




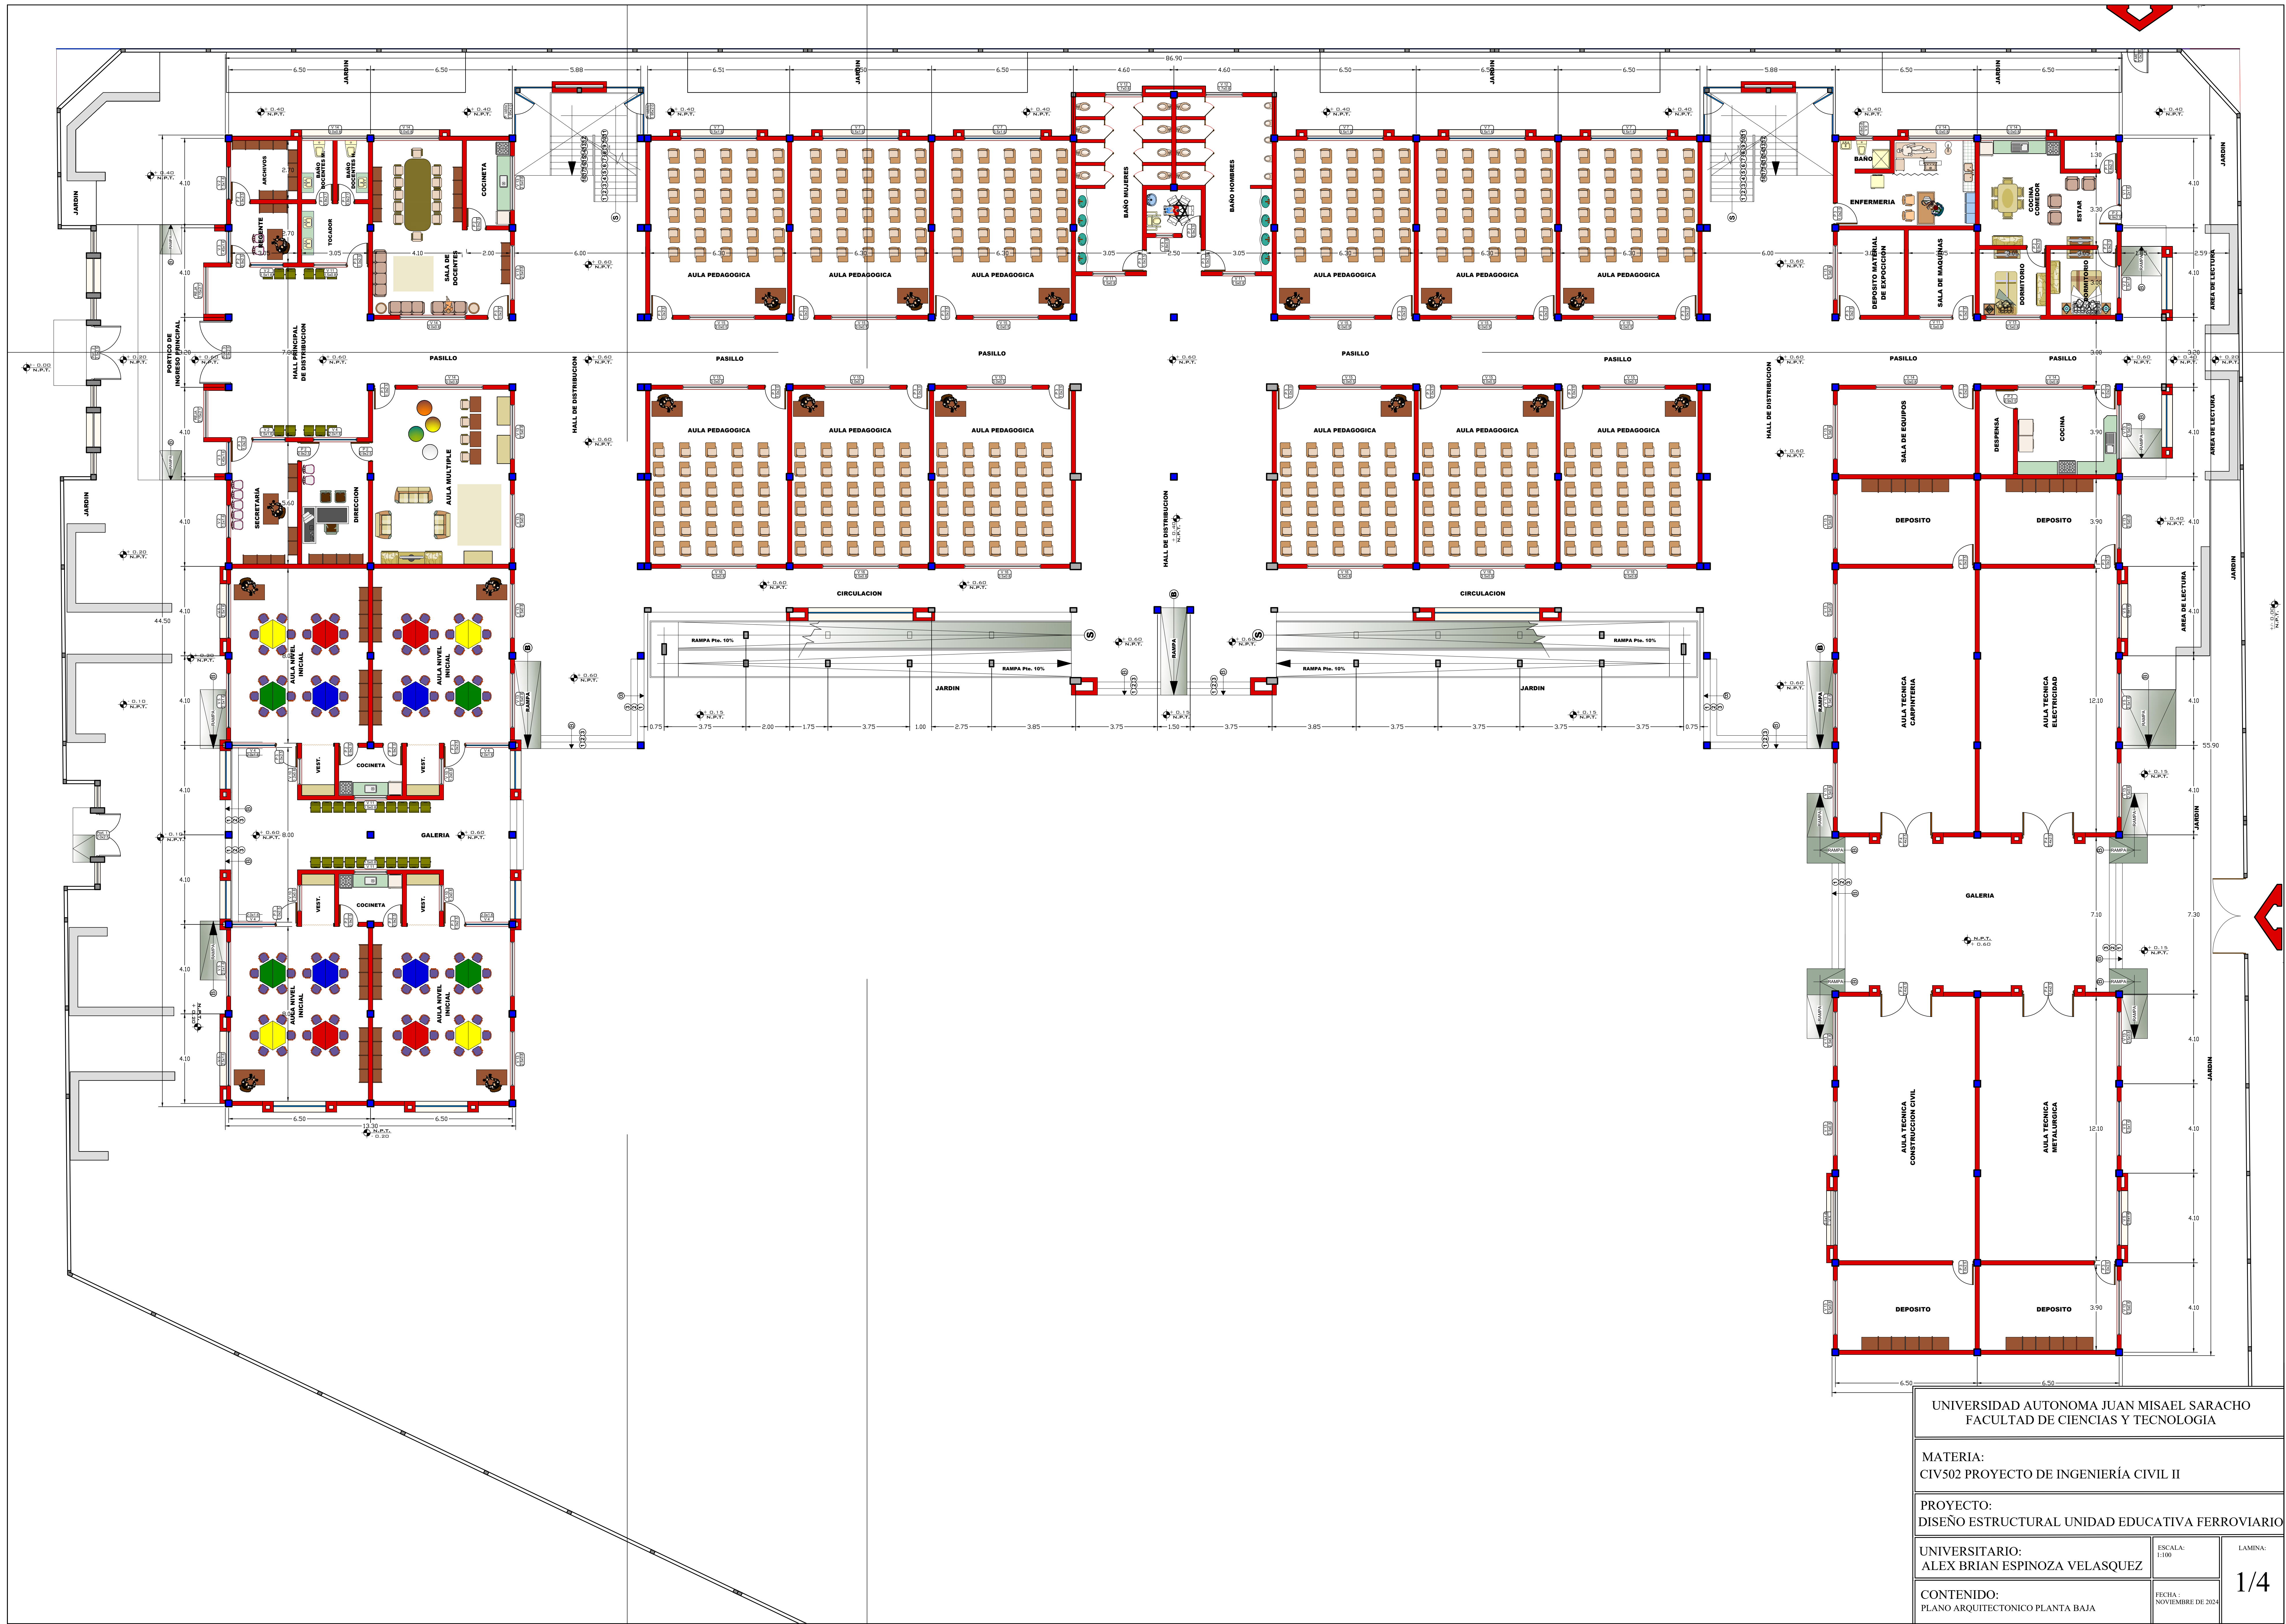


UNIVERSIDAD AUTONOMA JUAN MISAEL SARACHO FACULTAD DE CIENCIAS Y TECNOLOGIA		
MATERIA: CIV502 PROYECTO DE INGENIERÍA CIVIL II		
PROYECTO: DISEÑO ESTRUCTURAL UNIDAD EDUCATIVA FERROVIARIO		
UNIVERSITARIO: ALEX BRIAN ESPINOZA VELASQUEZ	ESCALA: 1:100	LAMINA: 1/4
CONTENIDO: PLANO ARQUITECTONICO PLANTA BAJA	FECHA: NOVIEMBRE DE 2024	

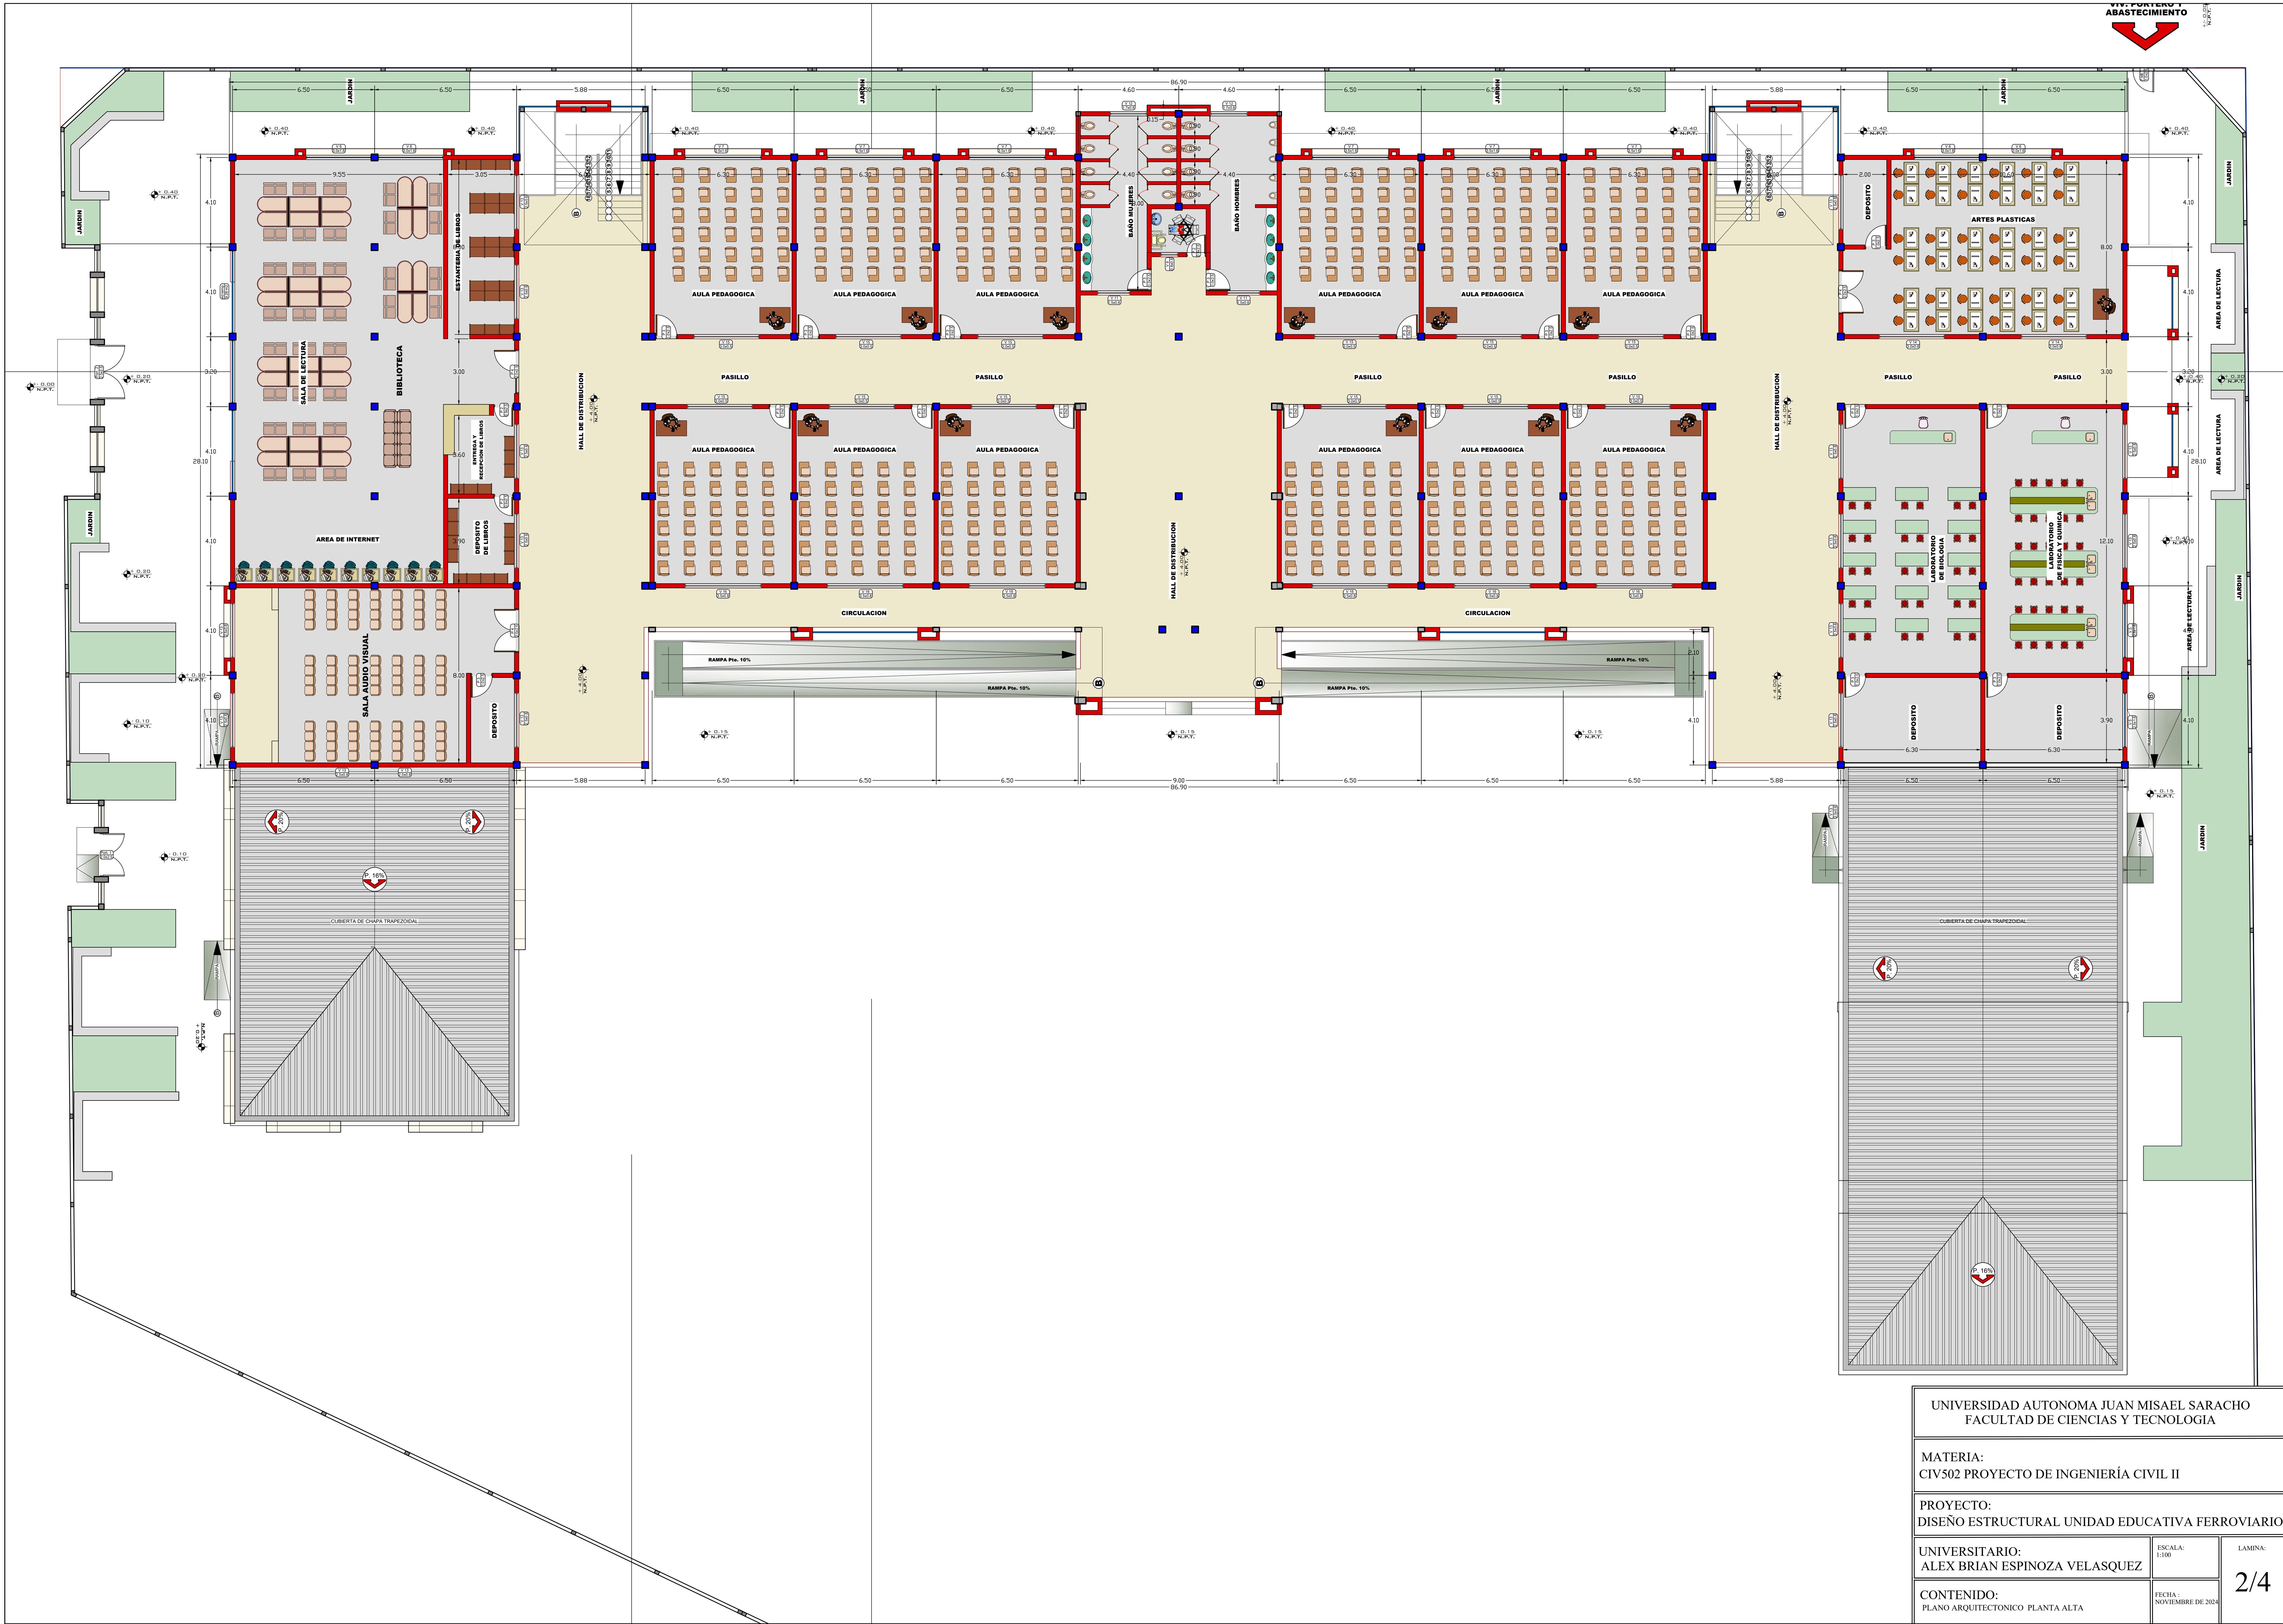


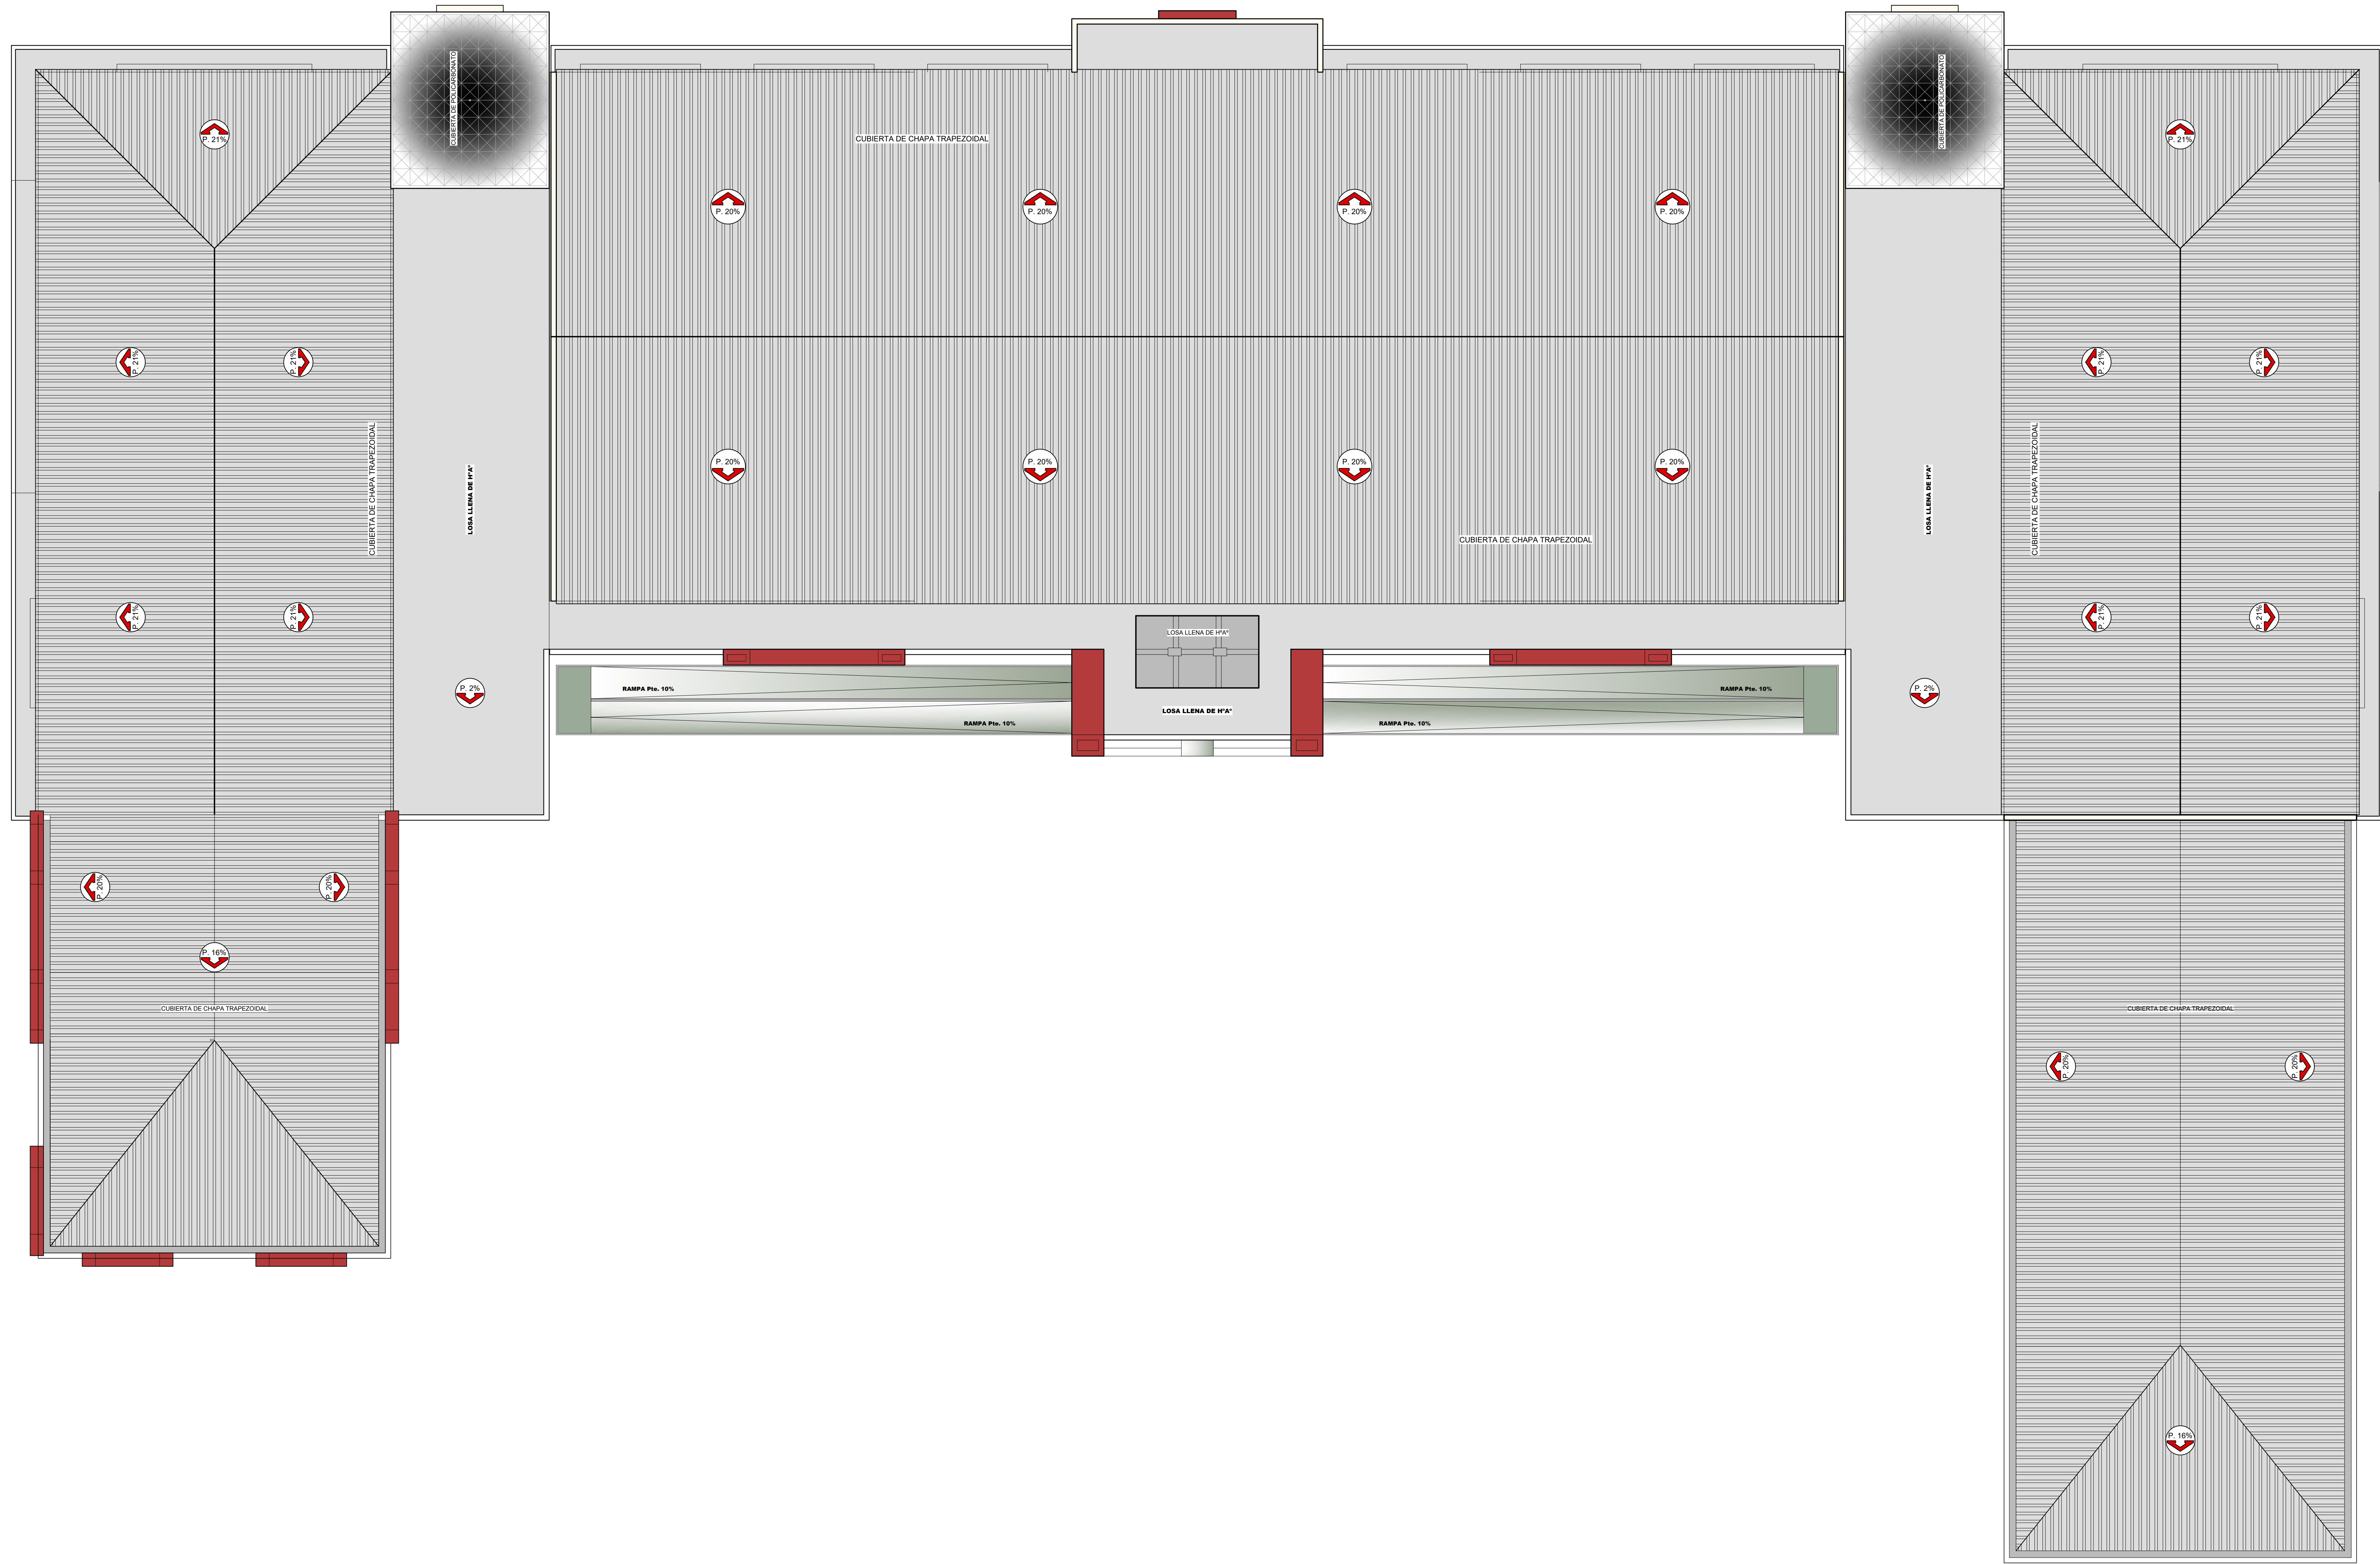


UNIVERSIDAD AUTONOMA JUAN MISAEL SARACHO FACULTAD DE CIENCIAS Y TECNOLOGIA		
MATERIA: CIV502 PROYECTO DE INGENIERÍA CIVIL II		
PROYECTO: DISEÑO ESTRUCTURAL UNIDAD EDUCATIVA FERROVIARIO		
UNIVERSITARIO: ALEX BRIAN ESPINOZA VELASQUEZ	ESCALA: 1:100	LAMINA: 3/4
CONTENIDO: PLANO ARQUITECTONICO CUBIERTA	FECHA: NOVIEMBRE DE 2024	

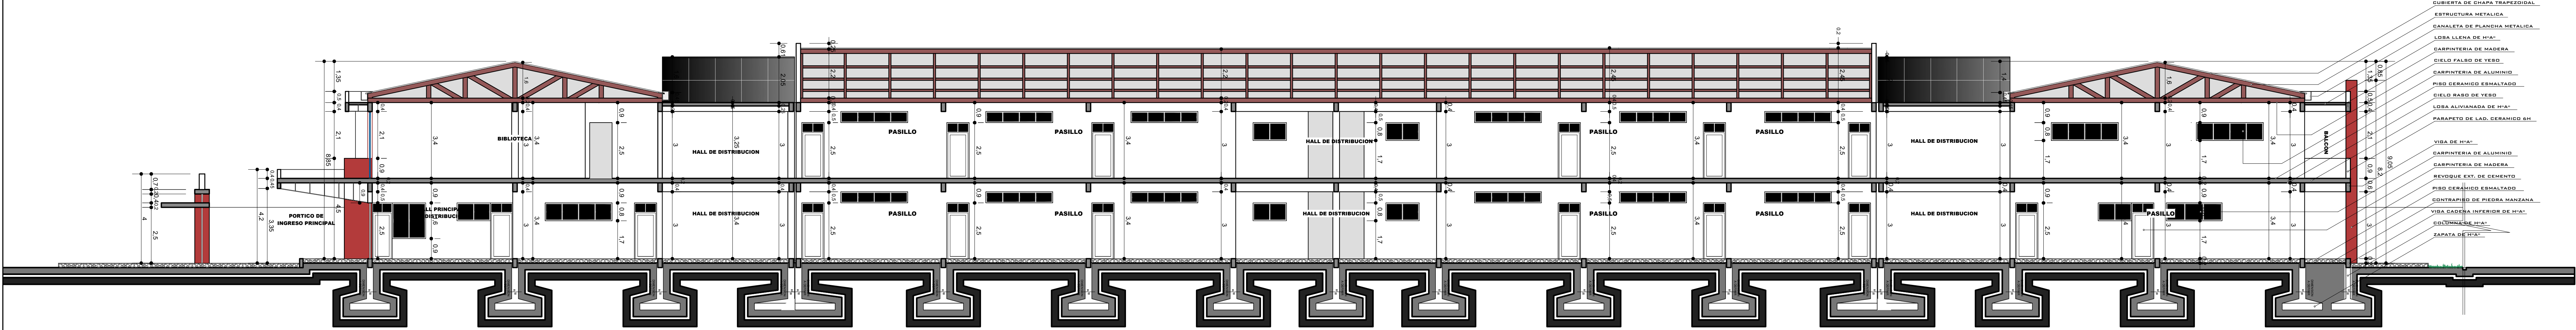

ESC. 1:200 **CORTE LONGITUDINAL A-A**

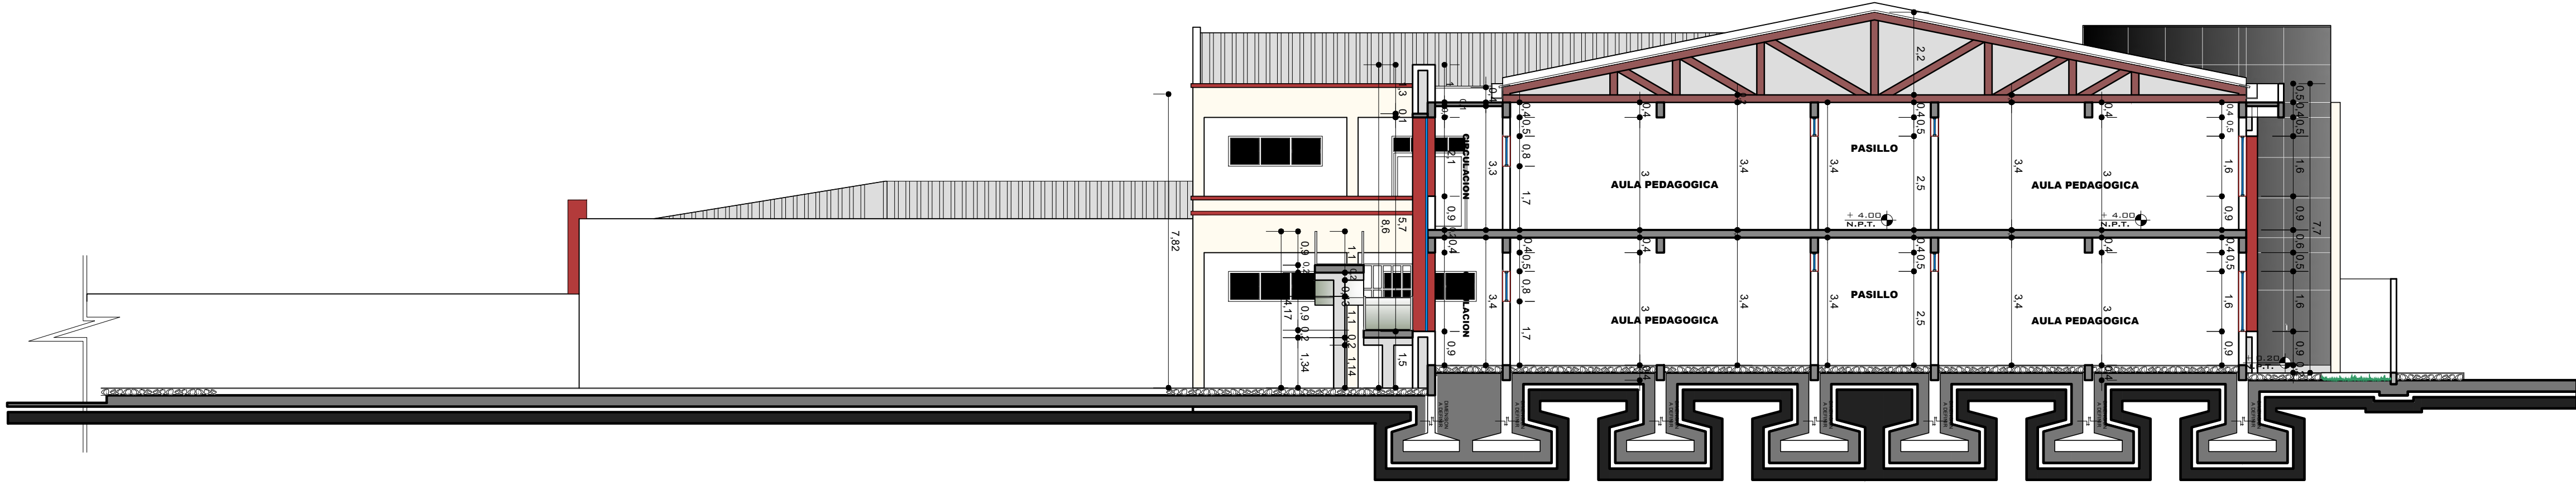

ESC. 1:200 **CORTE TRANSVERSAL B-B**

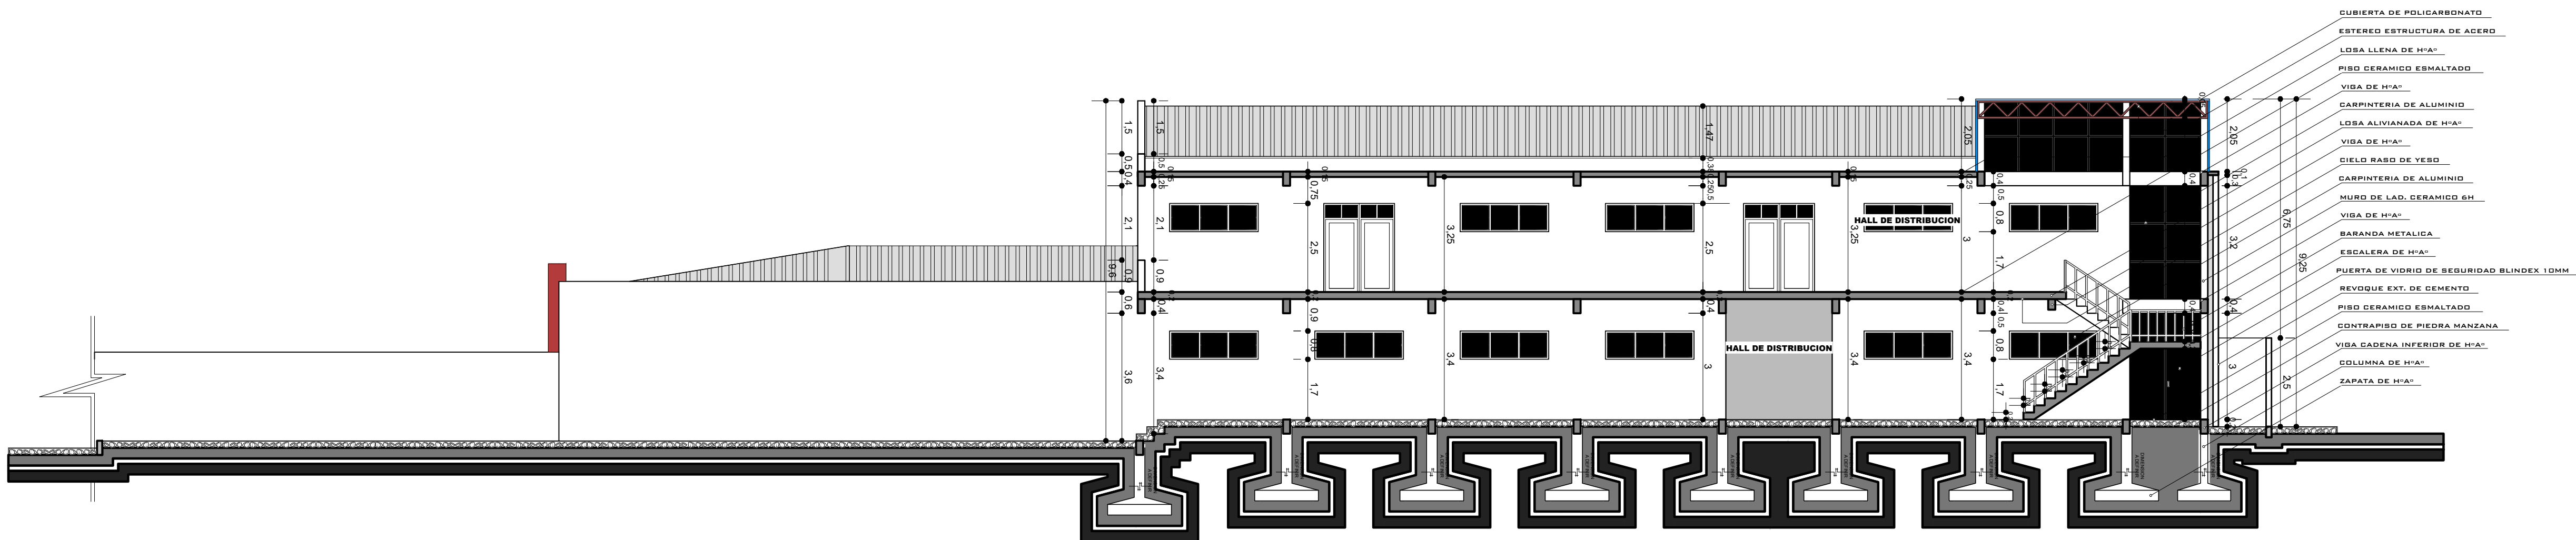

ESC. 1:200 **CORTE TRANSVERSAL C-C**

UNIVERSIDAD AUTONOMA JUAN MISAEL SARACHO FACULTAD DE CIENCIAS Y TECNOLOGIA		
MATERIA: CIV502 PROYECTO DE INGENIERIA CIVIL II		
PROYECTO: DISEÑO ESTRUCTURAL UNIDAD EDUCATIVA FERROVIARIO		
UNIVERSITARIO: ALEX BRIAN ESPINOZA VELASQUEZ	ESCALA: 1:200	LAMINA: 4/4
CONTENIDO: PLANO ARQUITECTONICO CORTES	FECHA: NOVIEMBRE DE 2024	