



PROPUESTA PAISAJISTICA (PLANTAS Y PERSPECTIVAS)

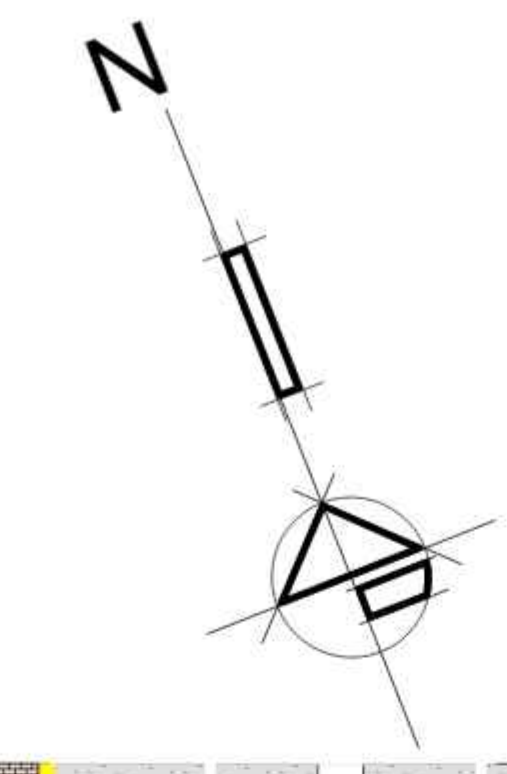


REFERENCIAS					REFERENCIAS					REFERENCIAS					REFERENCIAS					REFERENCIAS					REFERENCIAS				
NOMBRE COMÚN	PRIMAVERA	VERANO	OTOÑO	INVERNO	NOMBRE COMÚN	PRIMAVERA	VERANO	OTOÑO	INVERNO	NOMBRE COMÚN	PRIMAVERA	VERANO	OTOÑO	INVERNO	NOMBRE COMÚN	PRIMAVERA	VERANO	OTOÑO	INVERNO	NOMBRE COMÚN	PRIMAVERA	VERANO	OTOÑO	INVERNO					
LARACHO					LARACHO BLANCO					FINO					CARNAVALITO					FLOREDOCO									
1	PLANTAS DE INTERÉS Nombre científico: <i>...</i> Altura: <i>...</i> Exposición: <i>...</i> Uso: <i>...</i>				2	PLANTAS DE INTERÉS Nombre científico: <i>...</i> Altura: <i>...</i> Exposición: <i>...</i> Uso: <i>...</i>				3	PLANTAS DE INTERÉS Nombre científico: <i>...</i> Altura: <i>...</i> Exposición: <i>...</i> Uso: <i>...</i>				4	PLANTAS DE INTERÉS Nombre científico: <i>...</i> Altura: <i>...</i> Exposición: <i>...</i> Uso: <i>...</i>				5	PLANTAS DE INTERÉS Nombre científico: <i>...</i> Altura: <i>...</i> Exposición: <i>...</i> Uso: <i>...</i>				6	PLANTAS DE INTERÉS Nombre científico: <i>...</i> Altura: <i>...</i> Exposición: <i>...</i> Uso: <i>...</i>			

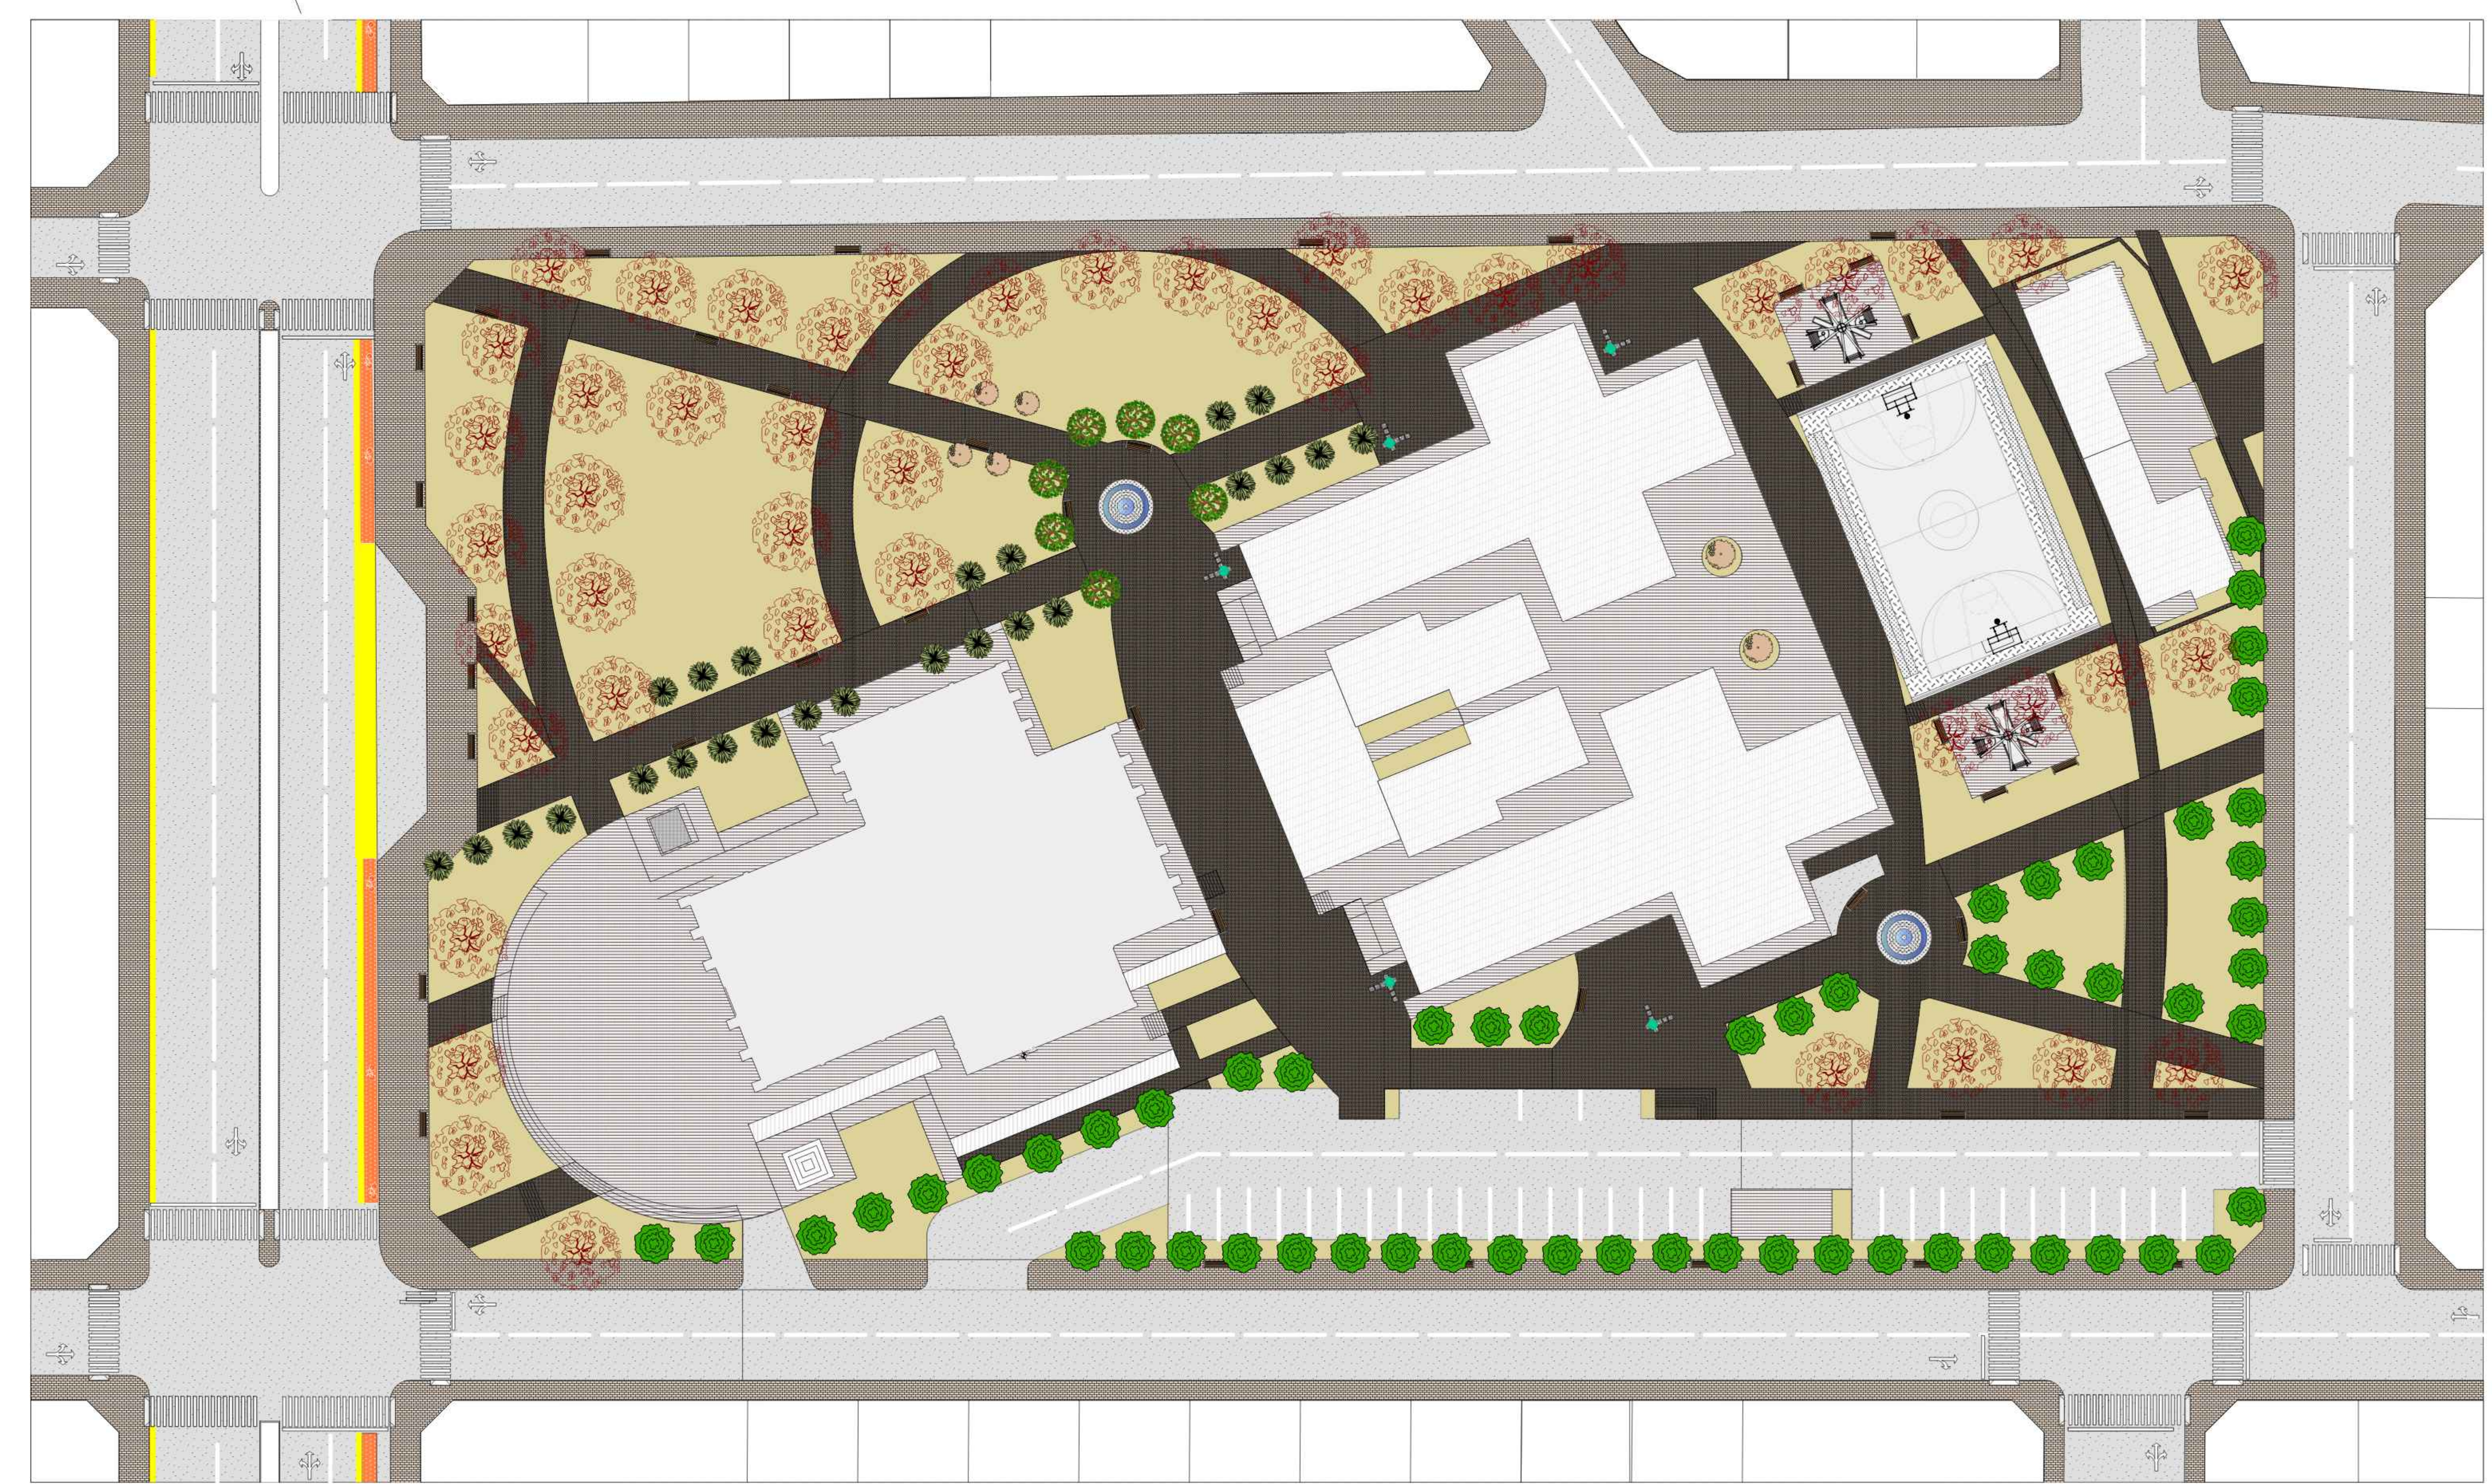

PROPUESTA PAISAJISTICA OTOÑO-NVIERNO
ESC. 1:300



UNIVERSIDAD AUTONOMA JUAN MISAEL SARACHO
FACULTAD DE CIENCIAS Y TECNOLOGIA
CARRERA DE ARQUITECTURA Y URBANISMO
MATERIA: PROYECTO DE GRADO
MODULO: ARQUITECTONICO
DISEÑO ARQUITECTÓNICO DE LA PARROQUIA
CATÓLICA MONSEÑOR JORGE SALLDÍAS DE LA CIUDAD
DE TARIJA
DOCENTE GUIA: ARQ. BERTHA BENITEZ R. UNIV.: CRUZ VELASQUEZ ALVARO M.
ESCALA: INDICADA

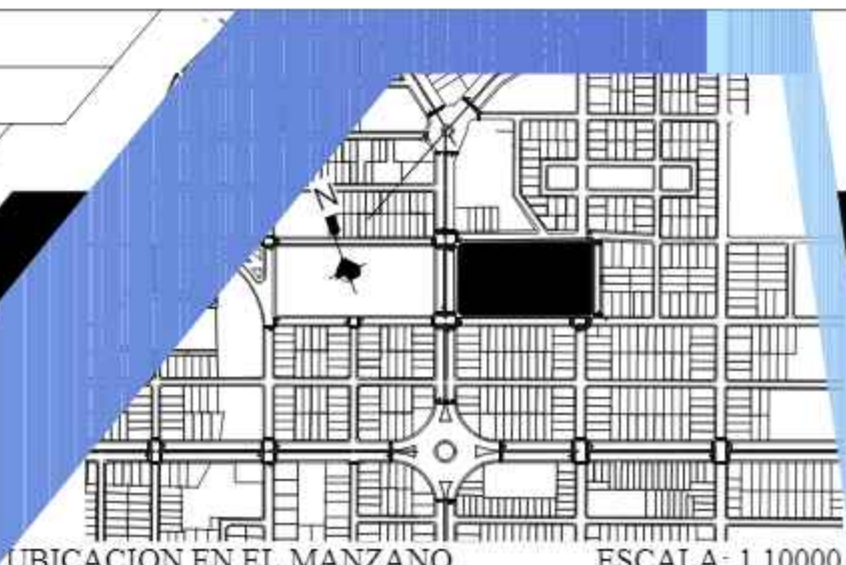

Nº DE LAMINA
9/34
ESCALA: 1:10000



PLANIMETRIA GENERAL
ESC. 1:200




UNIVERSIDAD AUTÓNOMA JUAN MISAEL SARACHO
FACULTAD DE CIENCIAS Y TECNOLOGÍA CARRERA DE ARQUITECTURA Y URBANISMO
MATERIA: PROYECTO DE GRADO MODULO: ARQUITECTONICO
DISEÑO ARQUITECTÓNICO DE LA PARROQUIA
CATÓLICA MONSEÑOR JORGE SALDÍAS DE LA CIUDAD
DE TARIJA
DOCENTE GUÍA: ARQ. BERTHA BENITEZ R. UNIV.: CRUZ VELASQUEZ ALVARO M.
ESCALA: INDICADA



Nº DE LAMINA

10/34

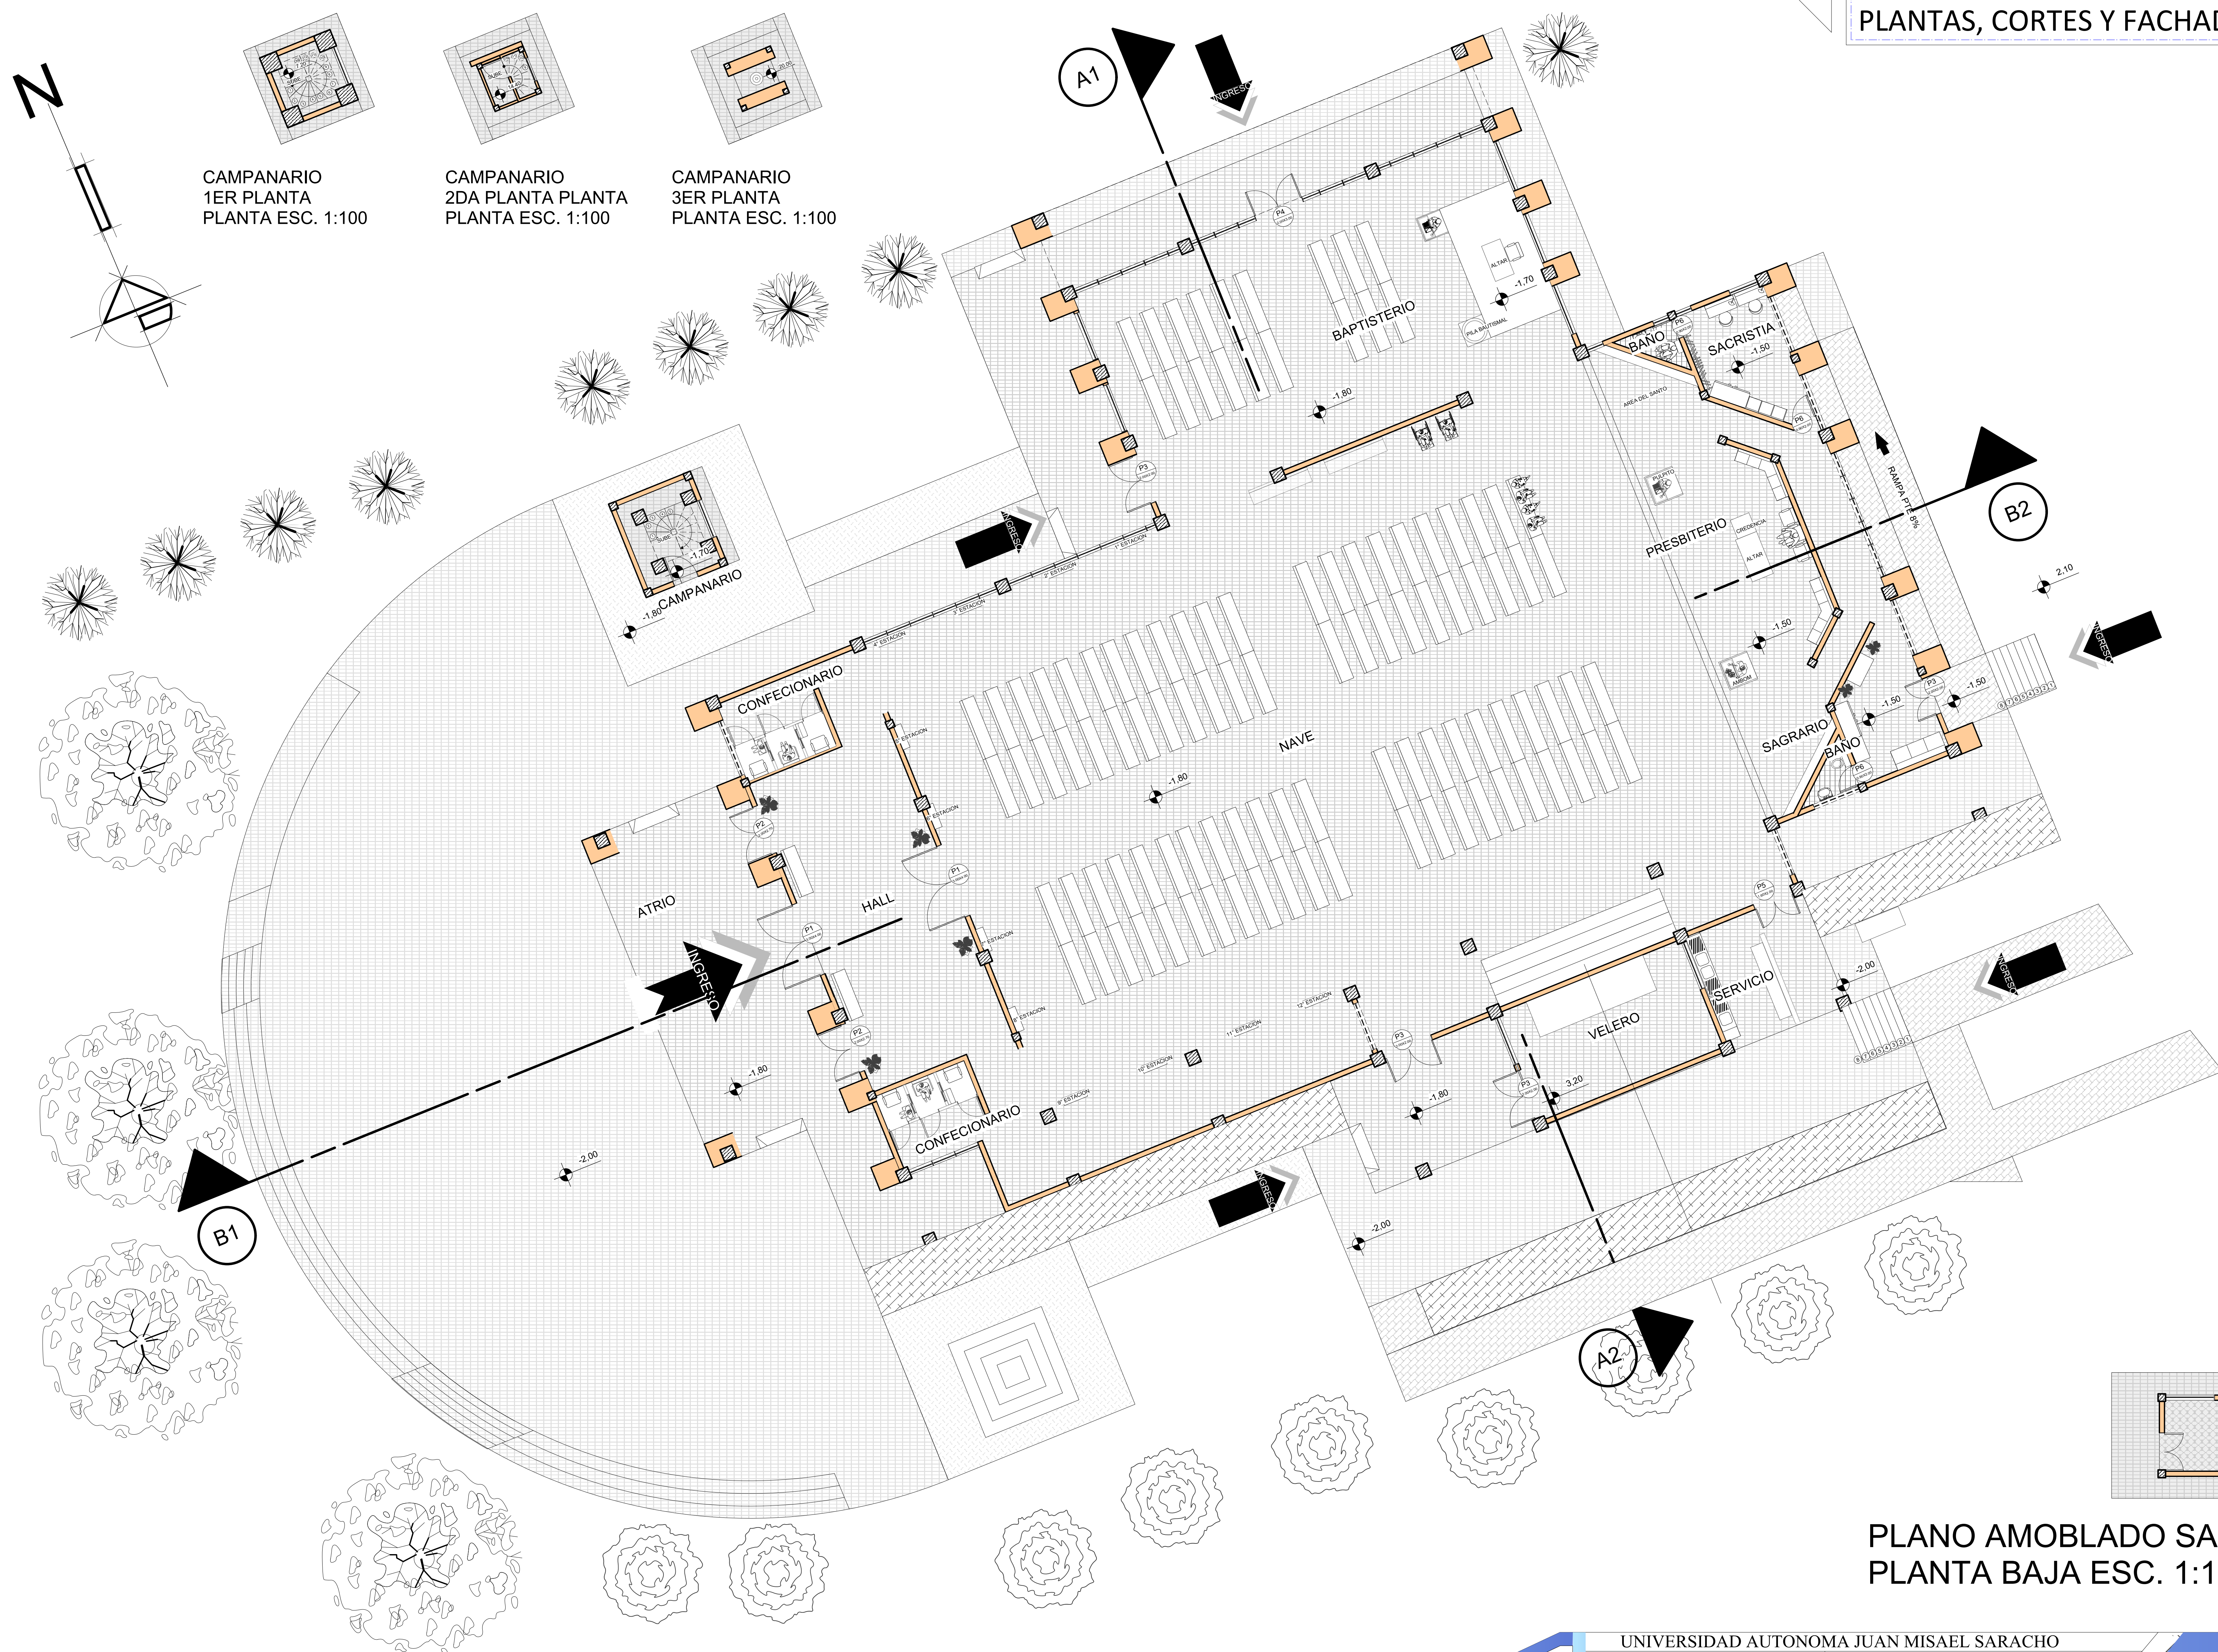


PLANO AMOBLADO BLOQUE "A" DE LA CAPILLA
ESC. 1:100

PLANO AMOBLADO SALA DE MAQUINA
PLANTA BAJA ESC. 1:100



UNIVERSIDAD AUTONOMA JUAN MISAE SARACHO
FACULTAD DE CIENCIAS Y TECNOLOGIA CARRERA DE ARQUITECTURA Y URBANISMO
MATERIA: PROYECTO DE GRADO MODULO: ARQUITECTONICO
DISEÑO ARQUITECTÓNICO DE LA PARROQUIA
CATÓLICA MONSEÑOR JORGE Saldías DE LA CIUDAD
DE TARIJA
DOCENTE GUIA: ARQ. BERTHA BENITEZ R. UNIV.: CRUZ VELASQUEZ ALVARO M.
ESCALA: INDICADA

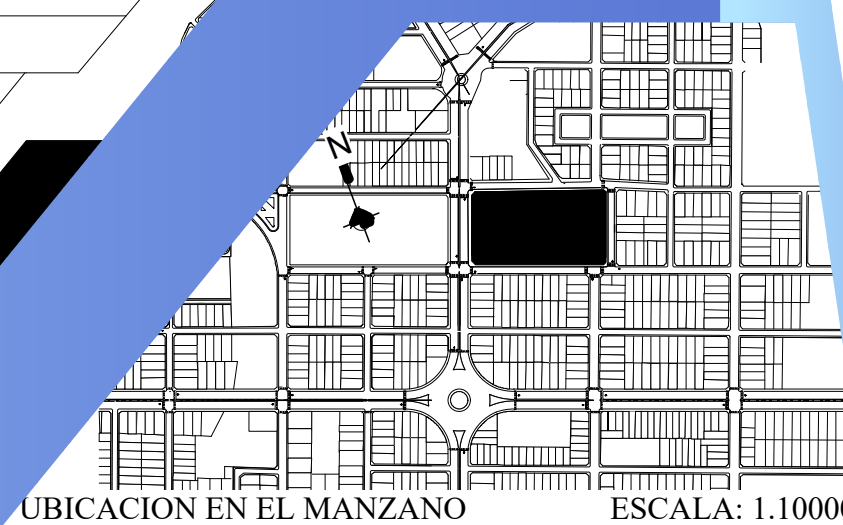


Nº DE LAMINA

11/34

UBICACION EN EL MANZANO ESCALA: 1:10000




PLANO AMOBLADO
BLOQUE "B"
EQUIPAMIENTO
ESC. 1:100


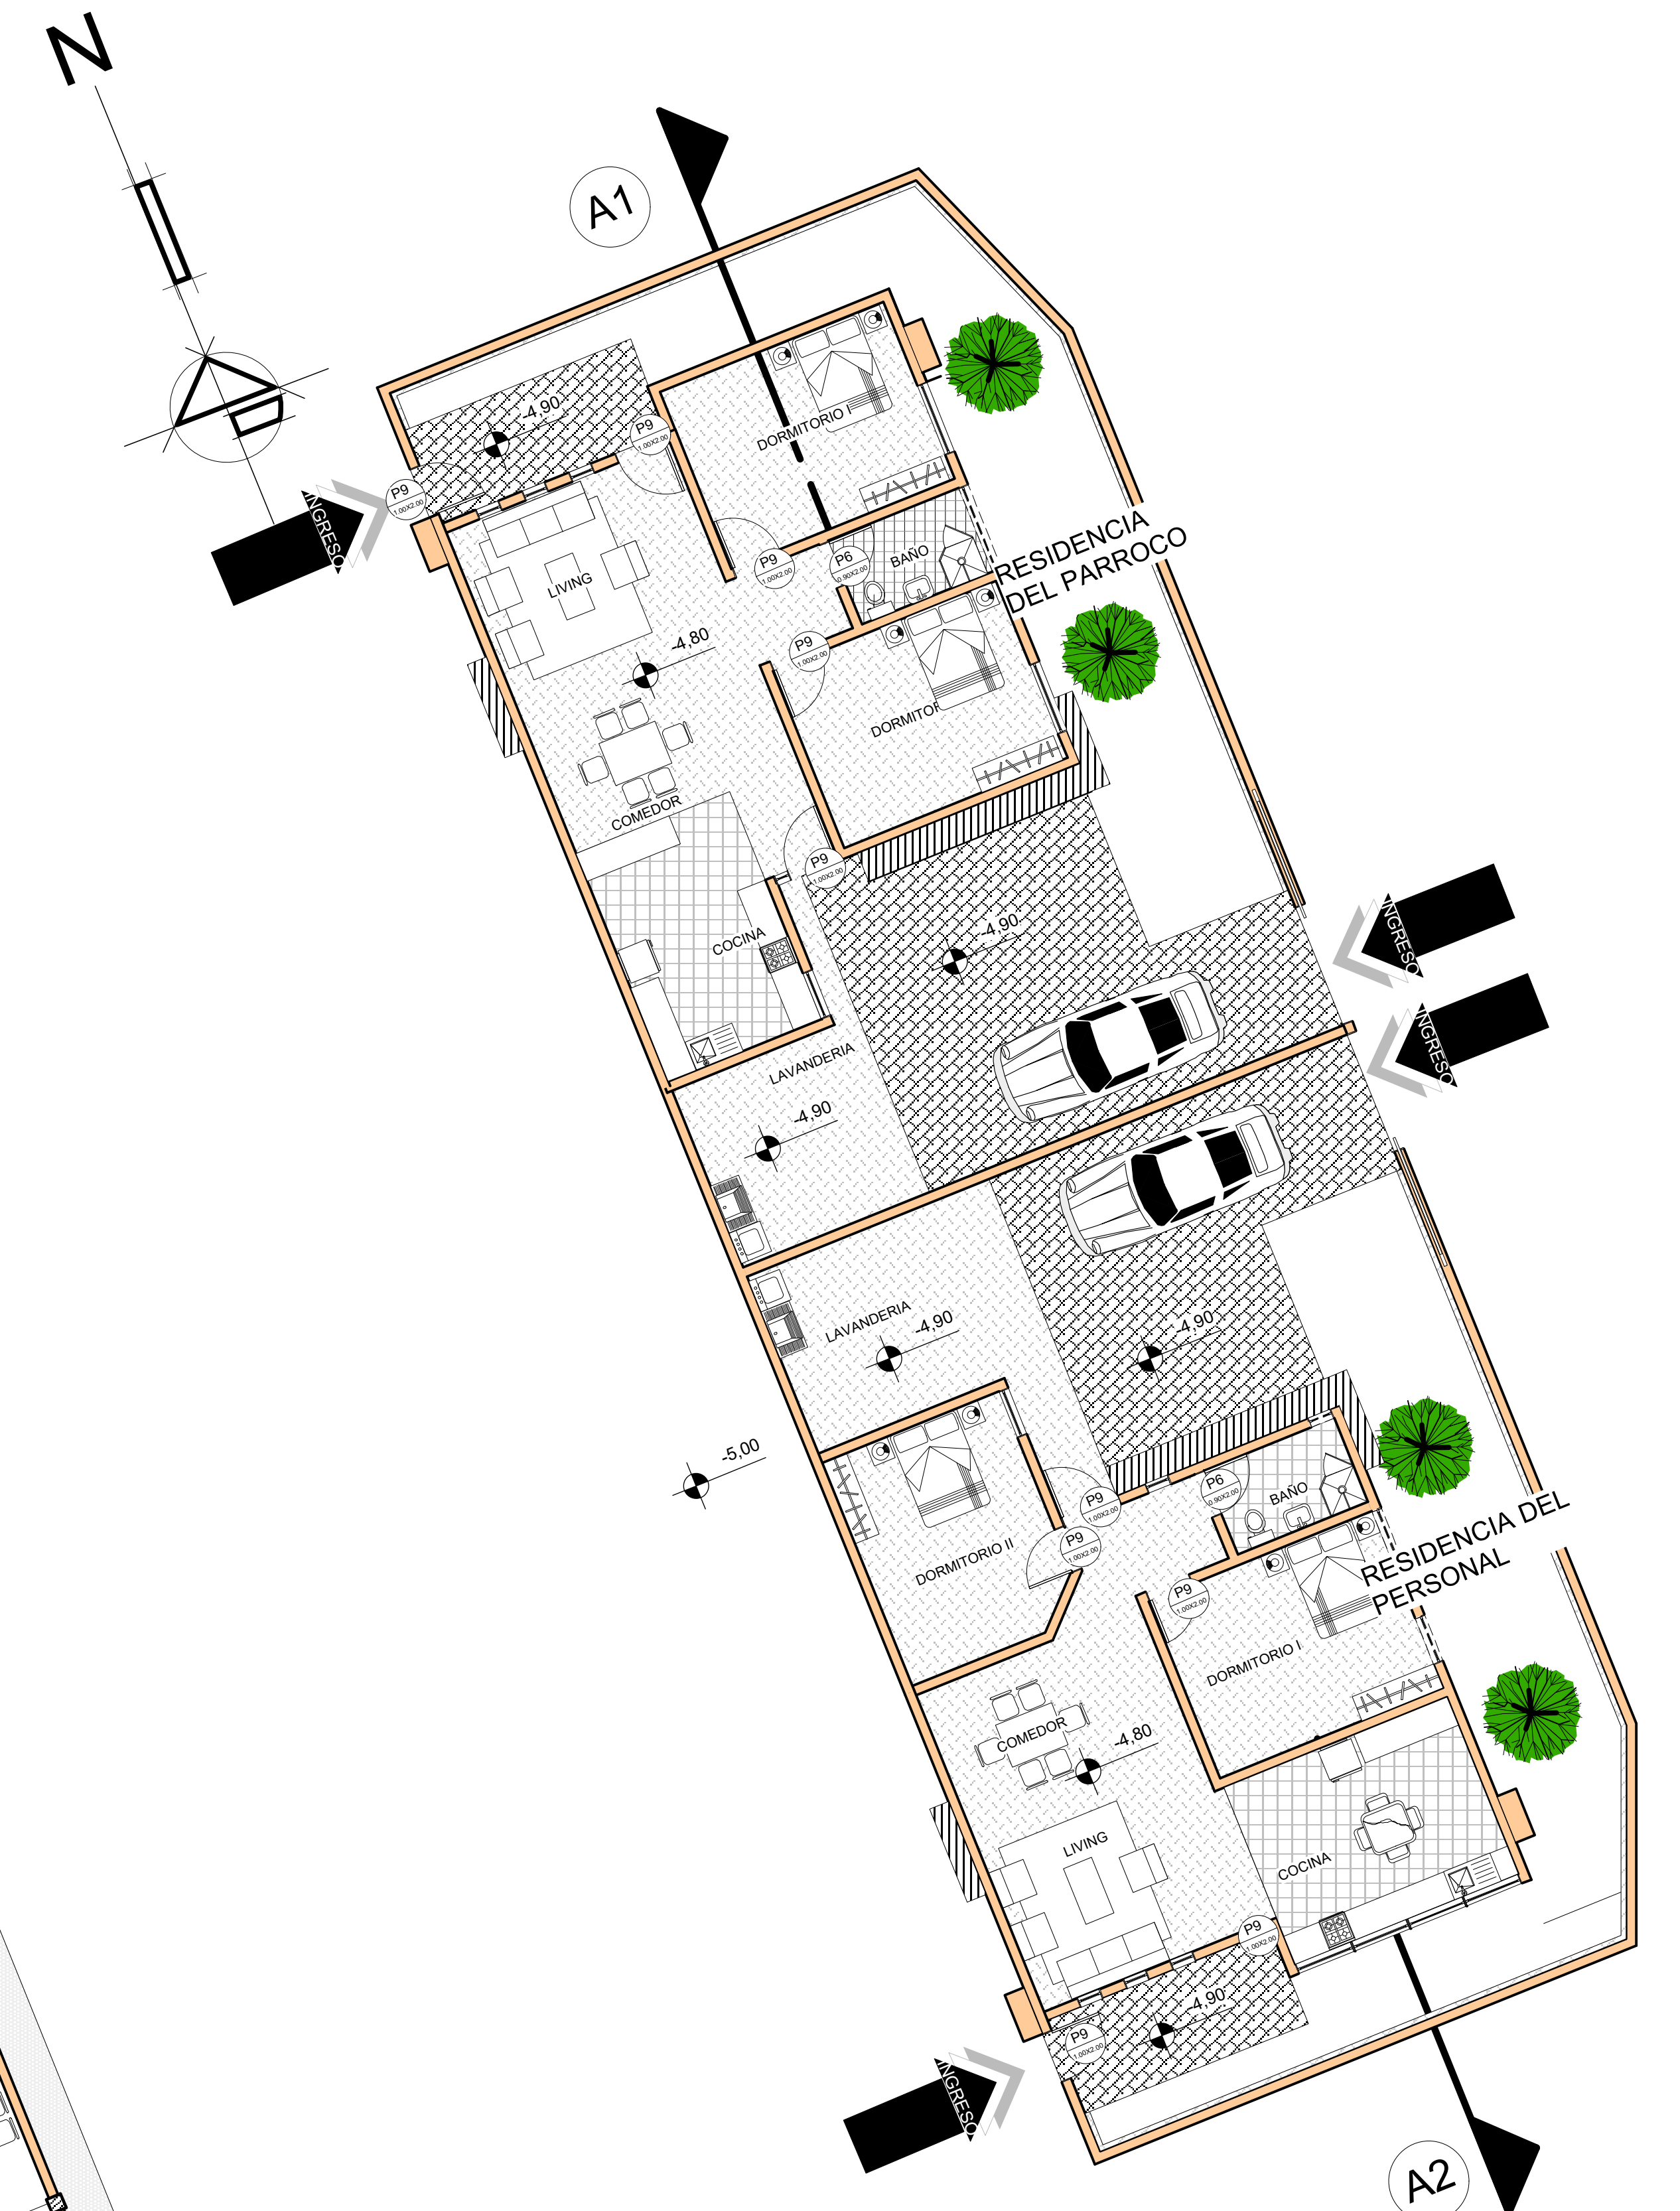


PLANO AMOBLADO
BLOQUE "C" RESIDENCIA
ESC. 1:100




UNIVERSIDAD AUTONOMA JUAN MISAE SARACHO
FACULTAD DE CIENCIAS Y TECNOLOGIA
MATERIA: PROYECTO DE GRADO
DISEÑO ARQUITECTÓNICO DE LA PARROQUIA
CATÓLICA MONSEÑOR JORGE SALDÍAS DE LA CIUDAD
DE TARIJA
DOCENTE GUIA: ARQ. BERTHA BENITEZ R. UNIV. : CRUZ VELASQUEZ ALVARO M.
ESCALA: INDICADA

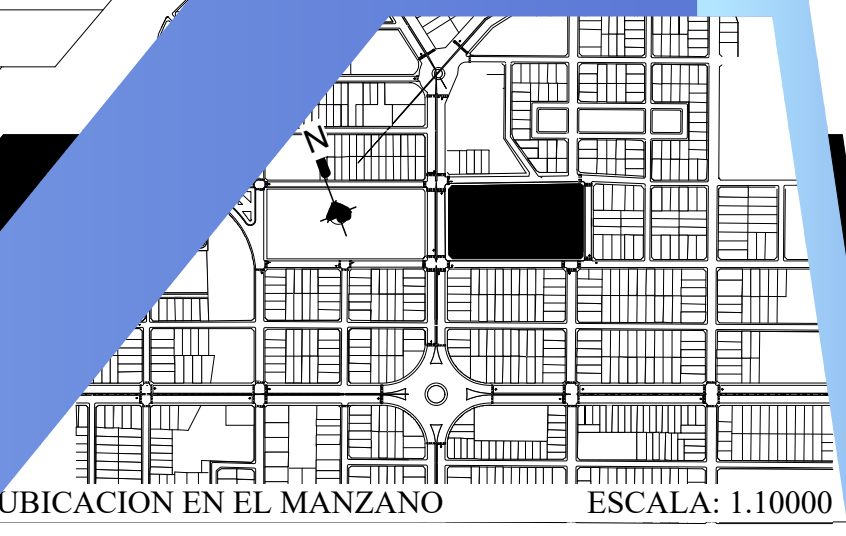

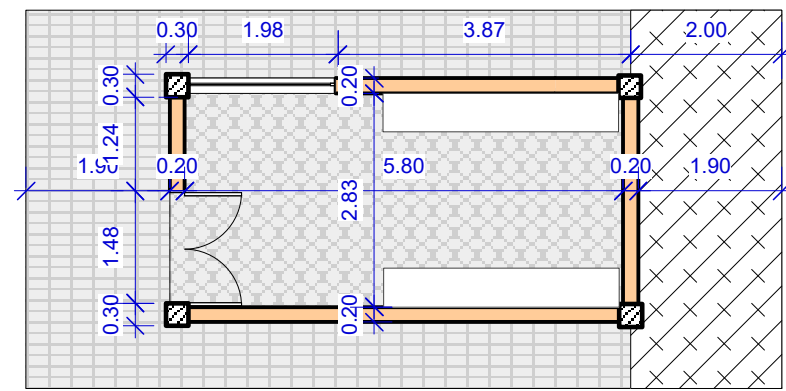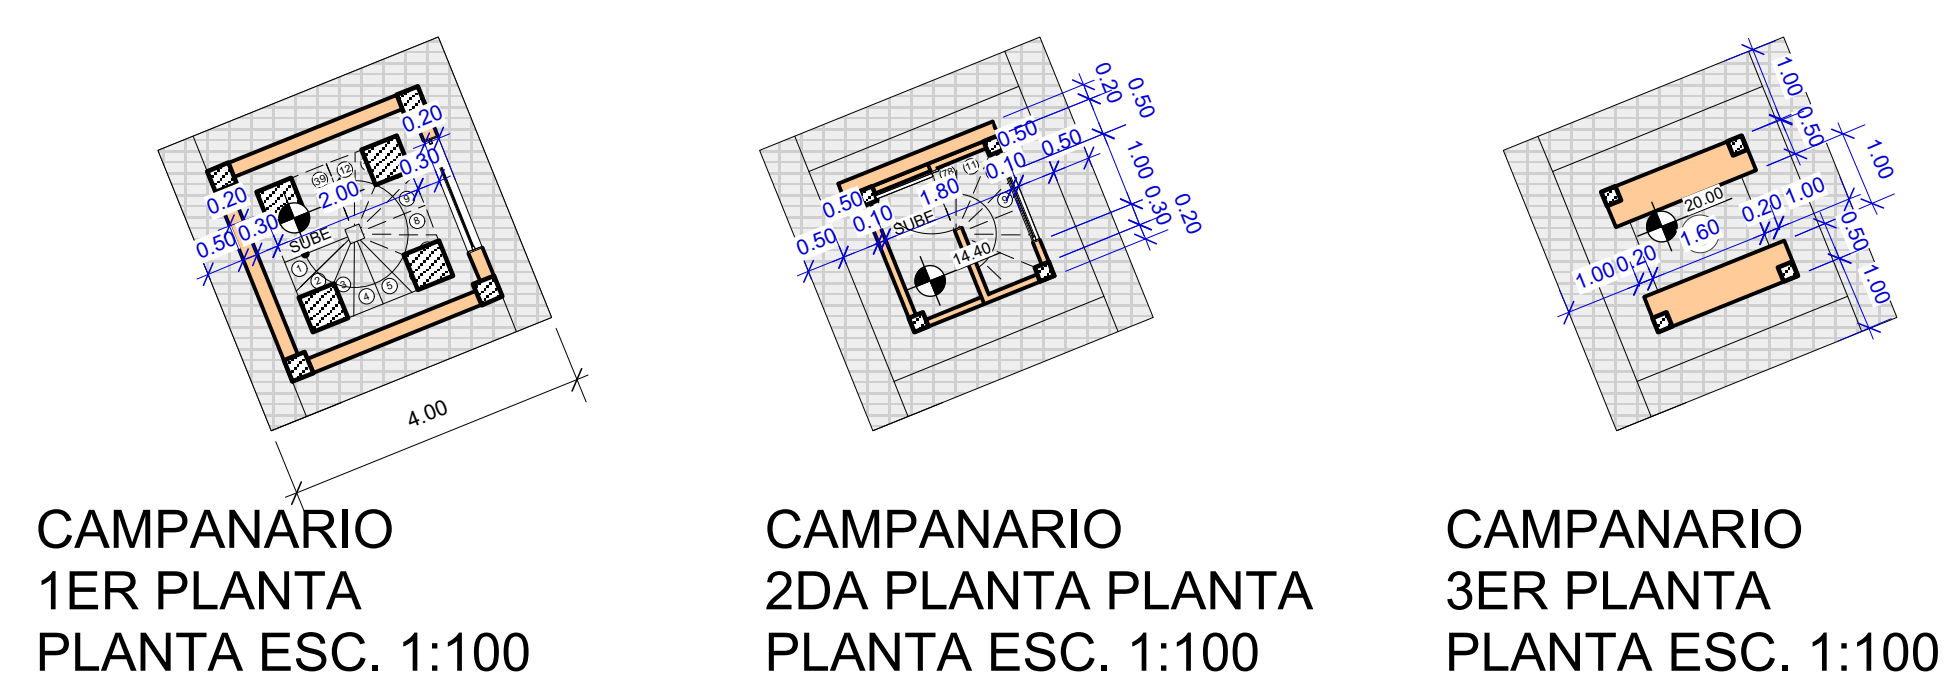


PLANO ACOTADO SALA DE MAQUINA
PLANTA BAJA ESC. 1:100


PLANO ACOTADO BLOQUE "A" DE LA CAPILLA
PLANTA BAJA ESC. 1:100

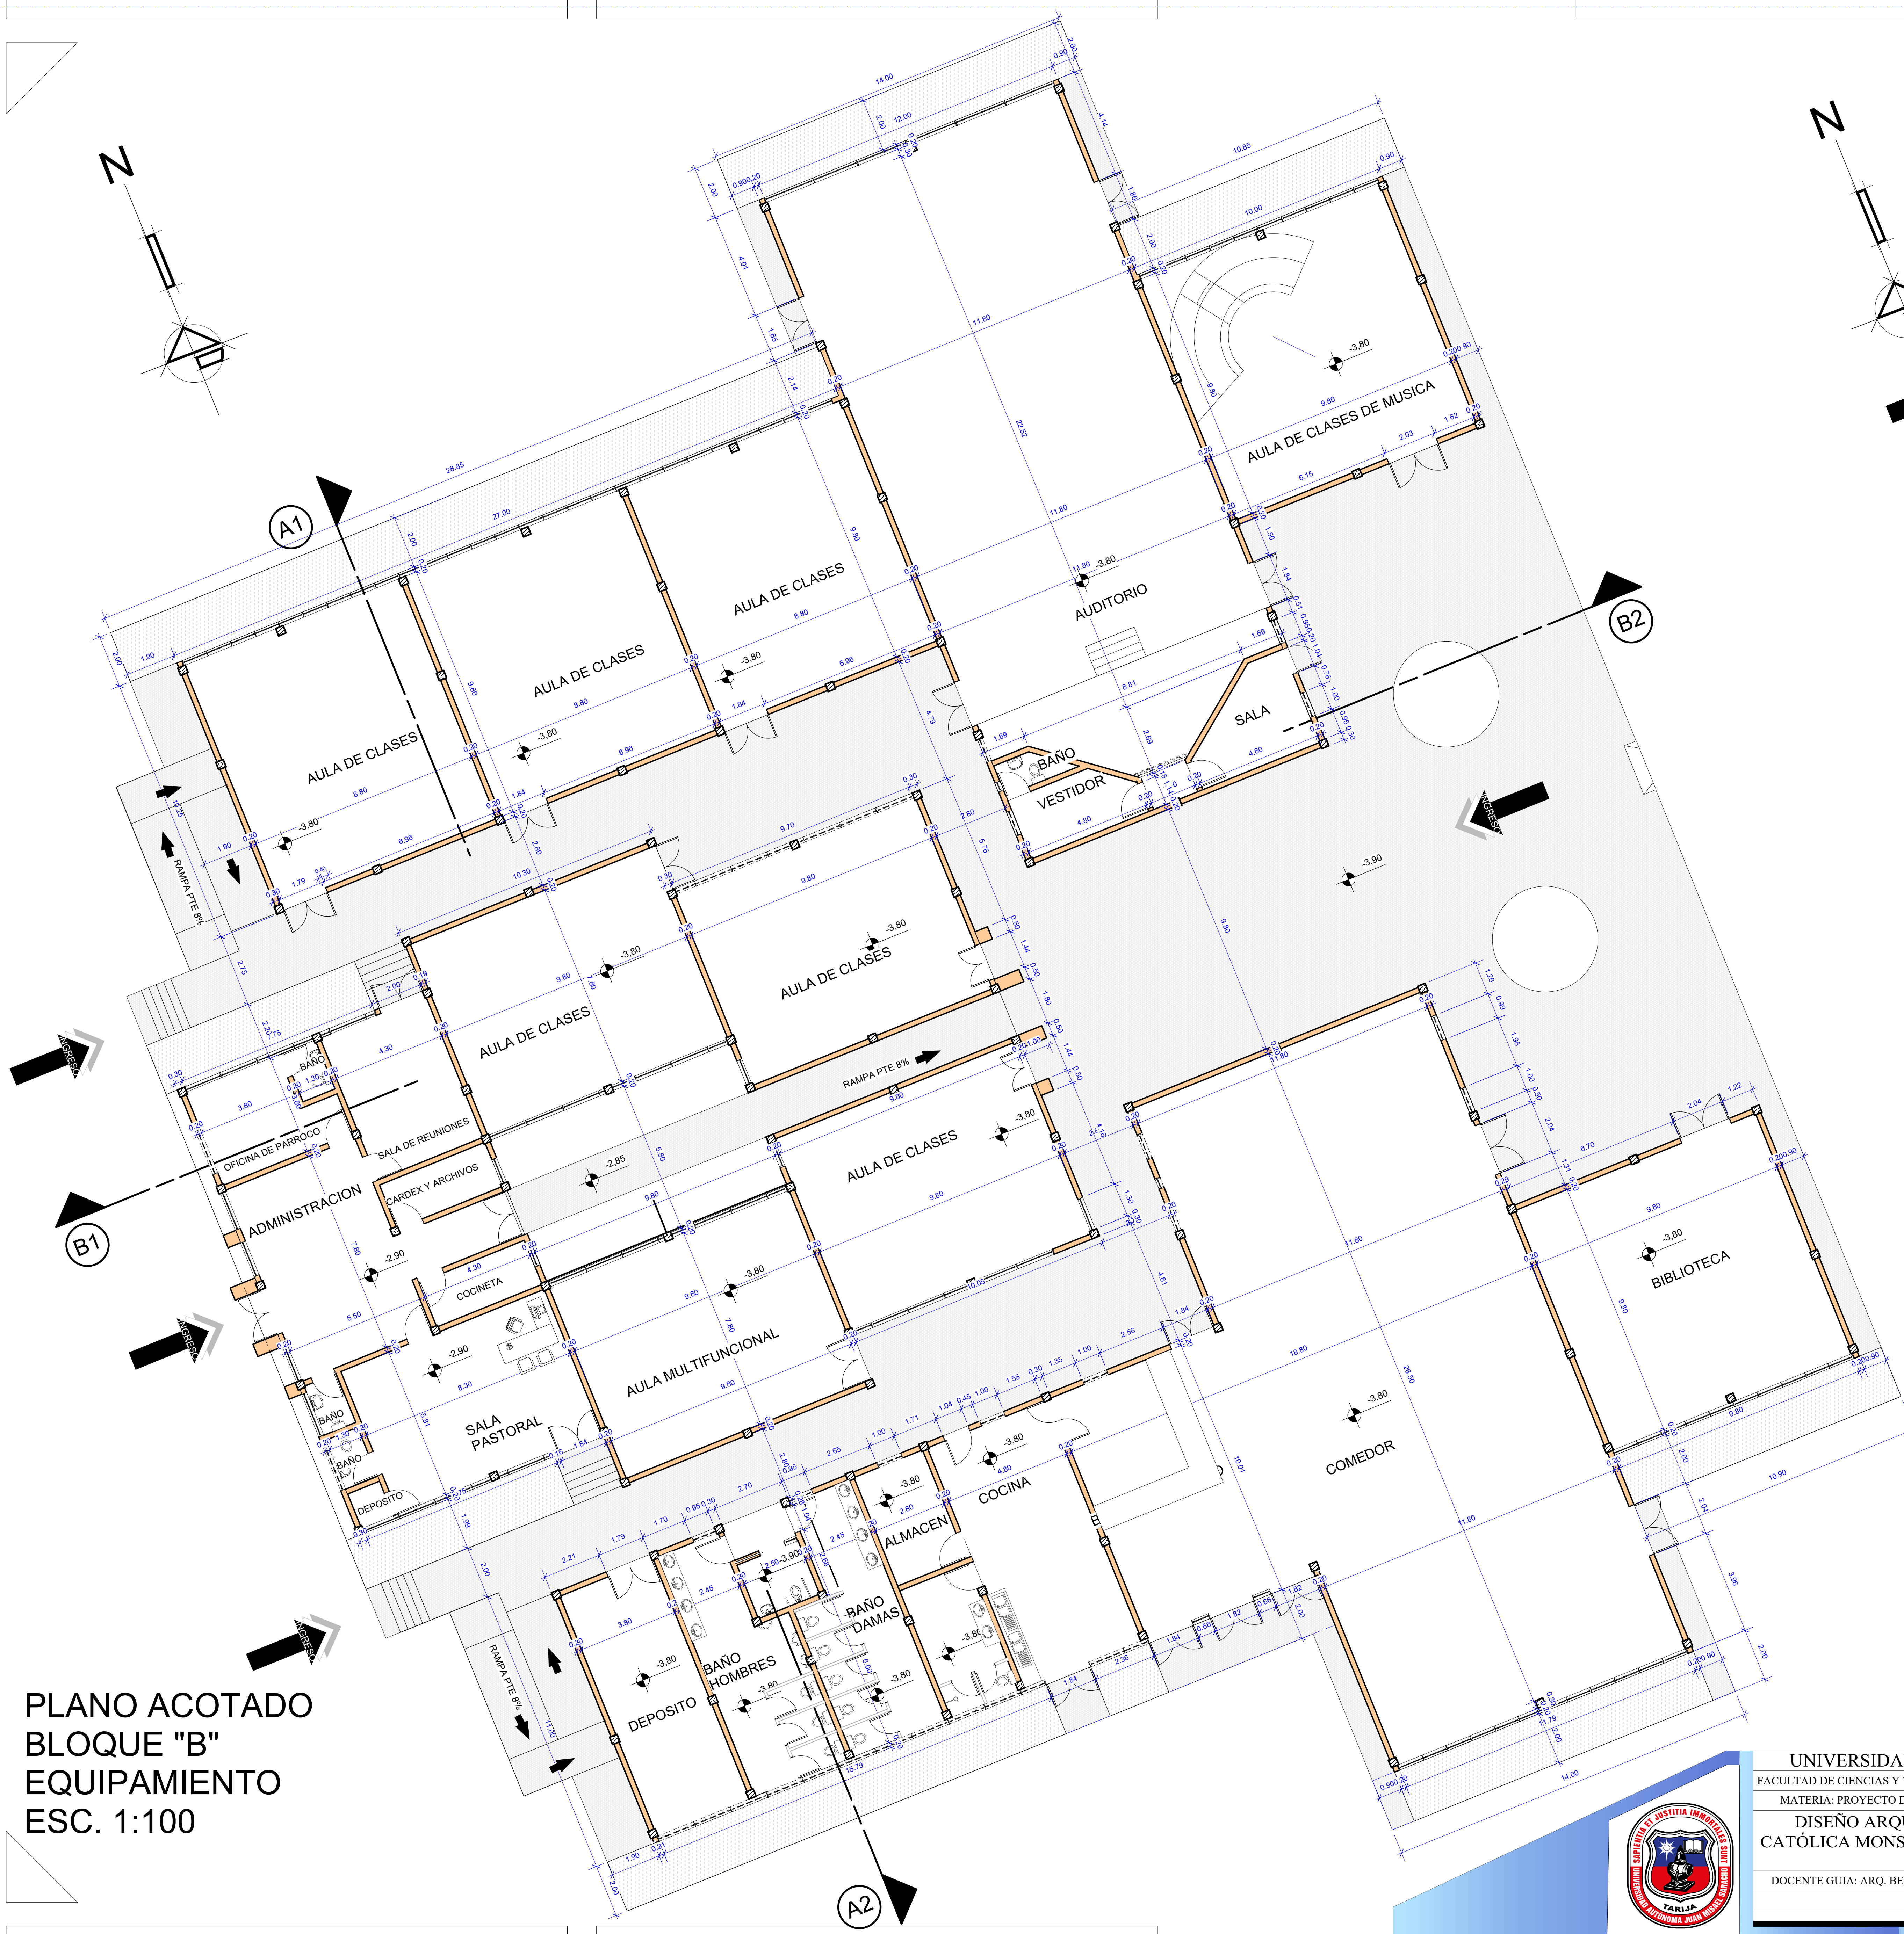


PLANO ACOTADO
BLOQUE "B"
EQUIPAMIENTO
ESC. 1:100

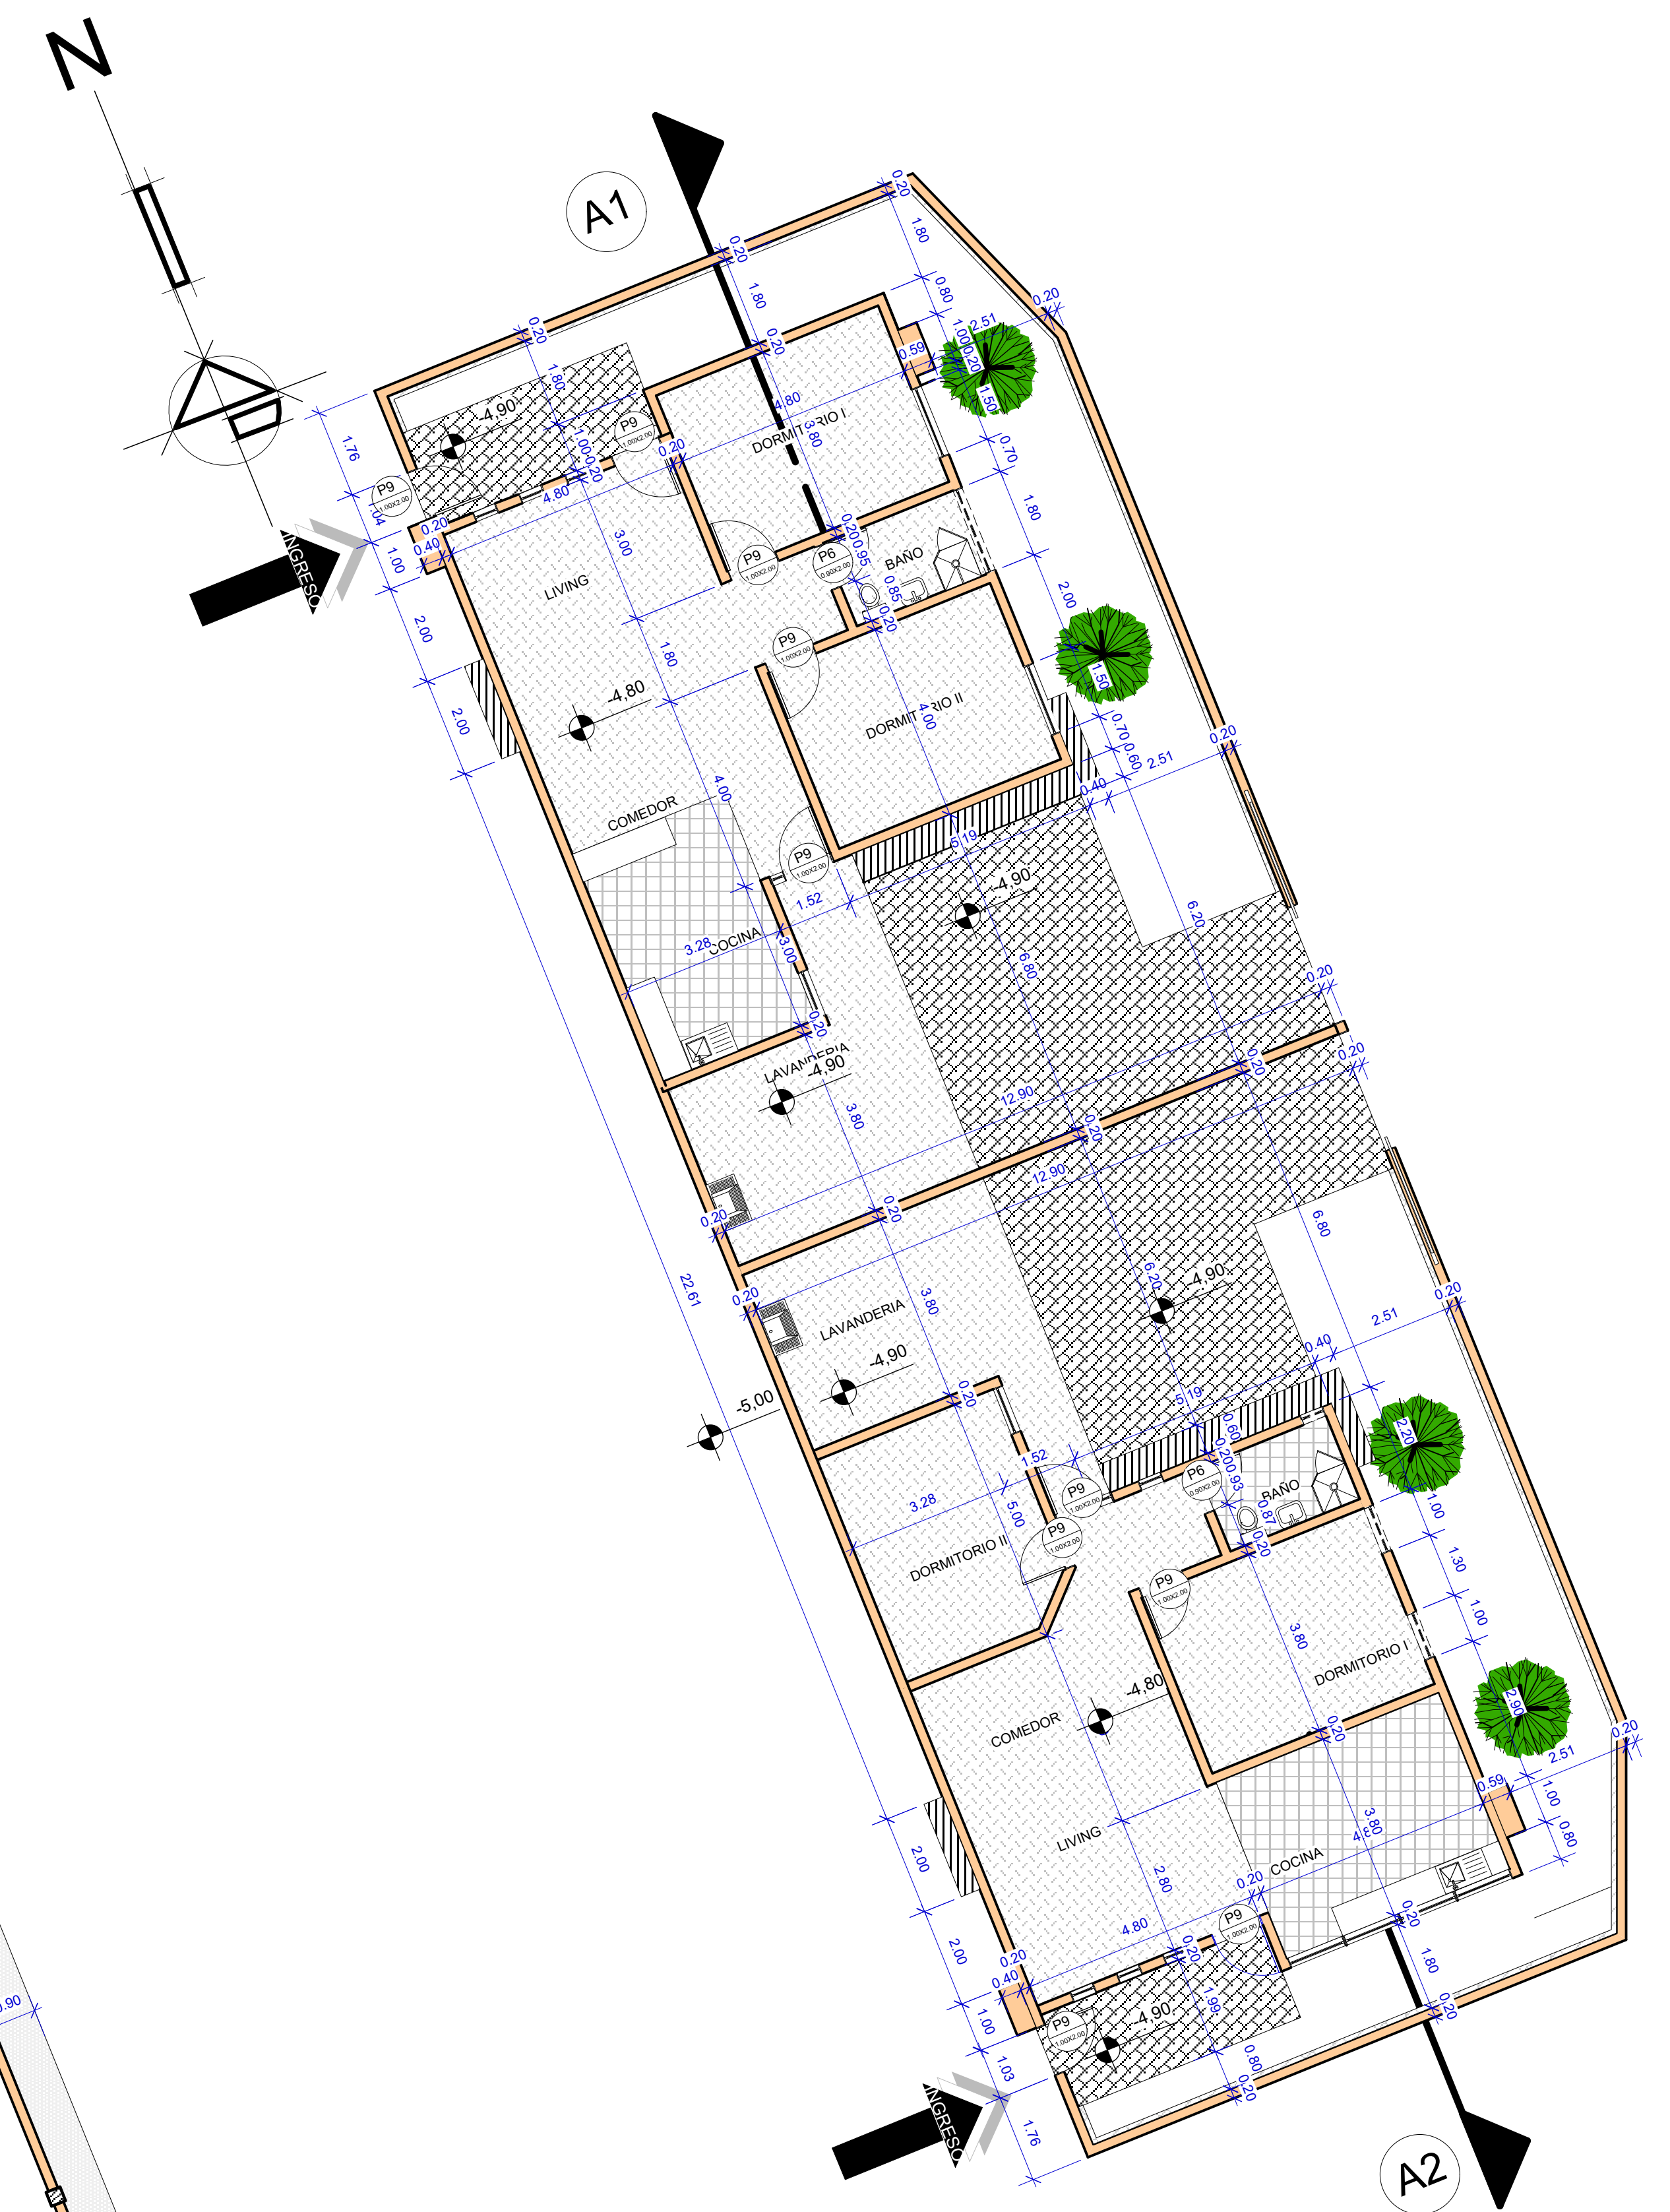


PLANO ACOTADO
BLOQUE "C" RESIDENCIA
ESC. 1:100

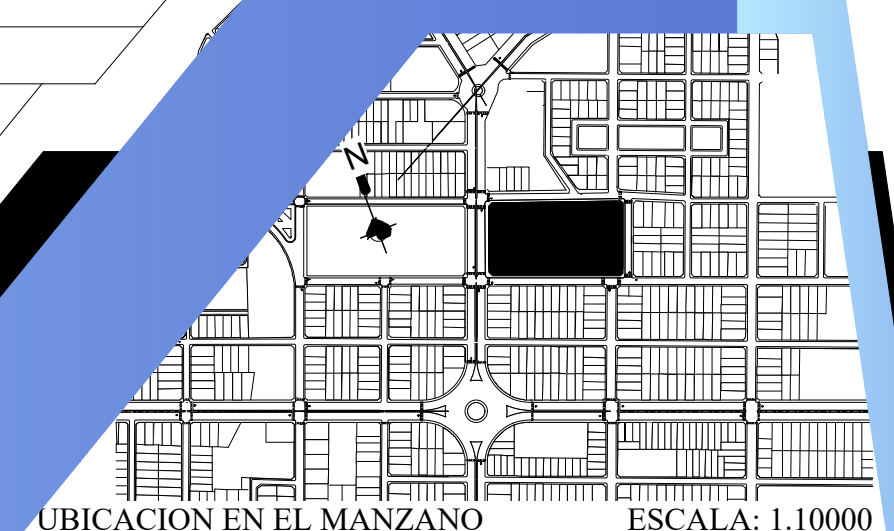


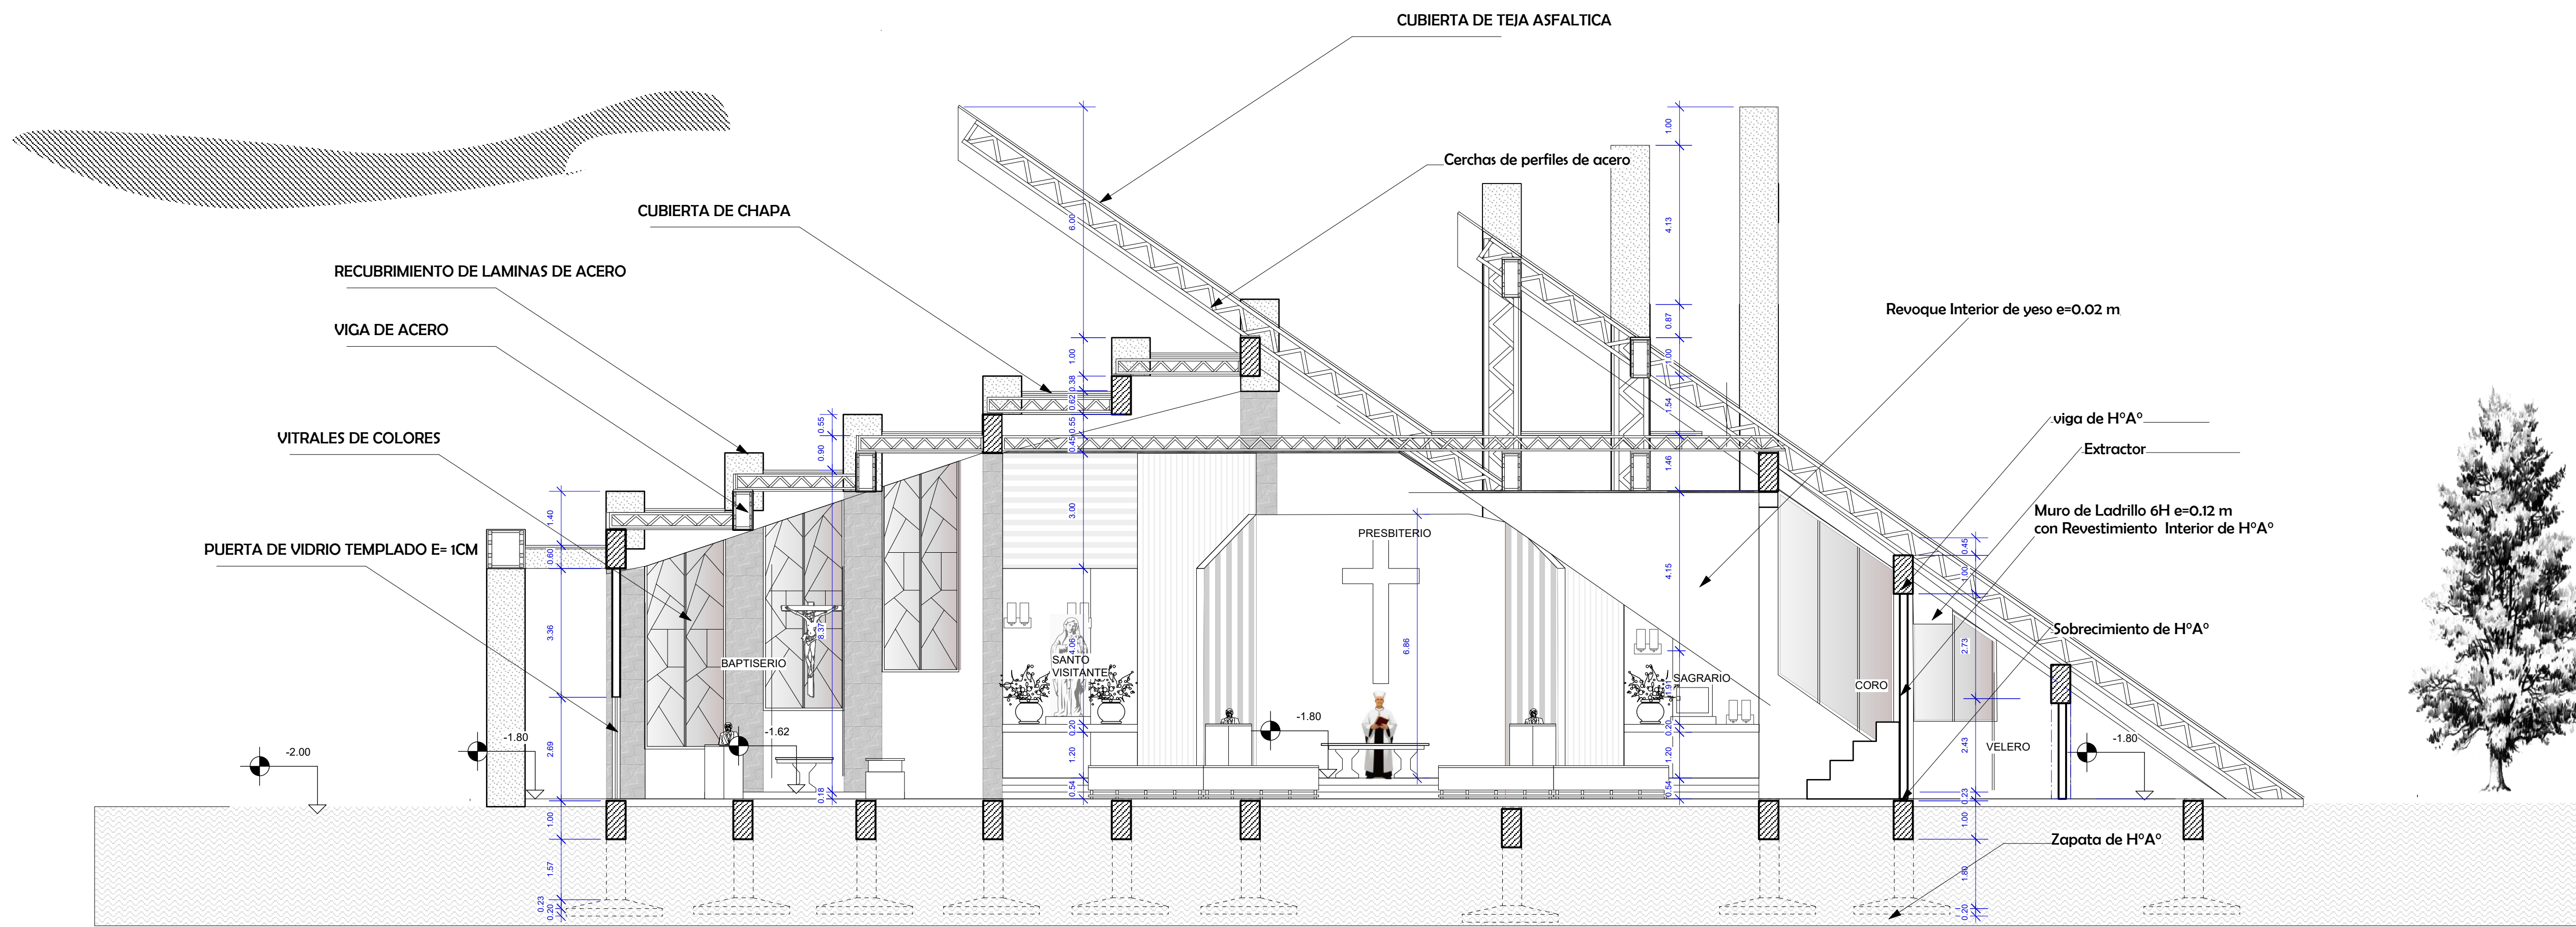


BLOQUE "A" LA CAPILLA
CORTE A1 - A2
ES. 1:100

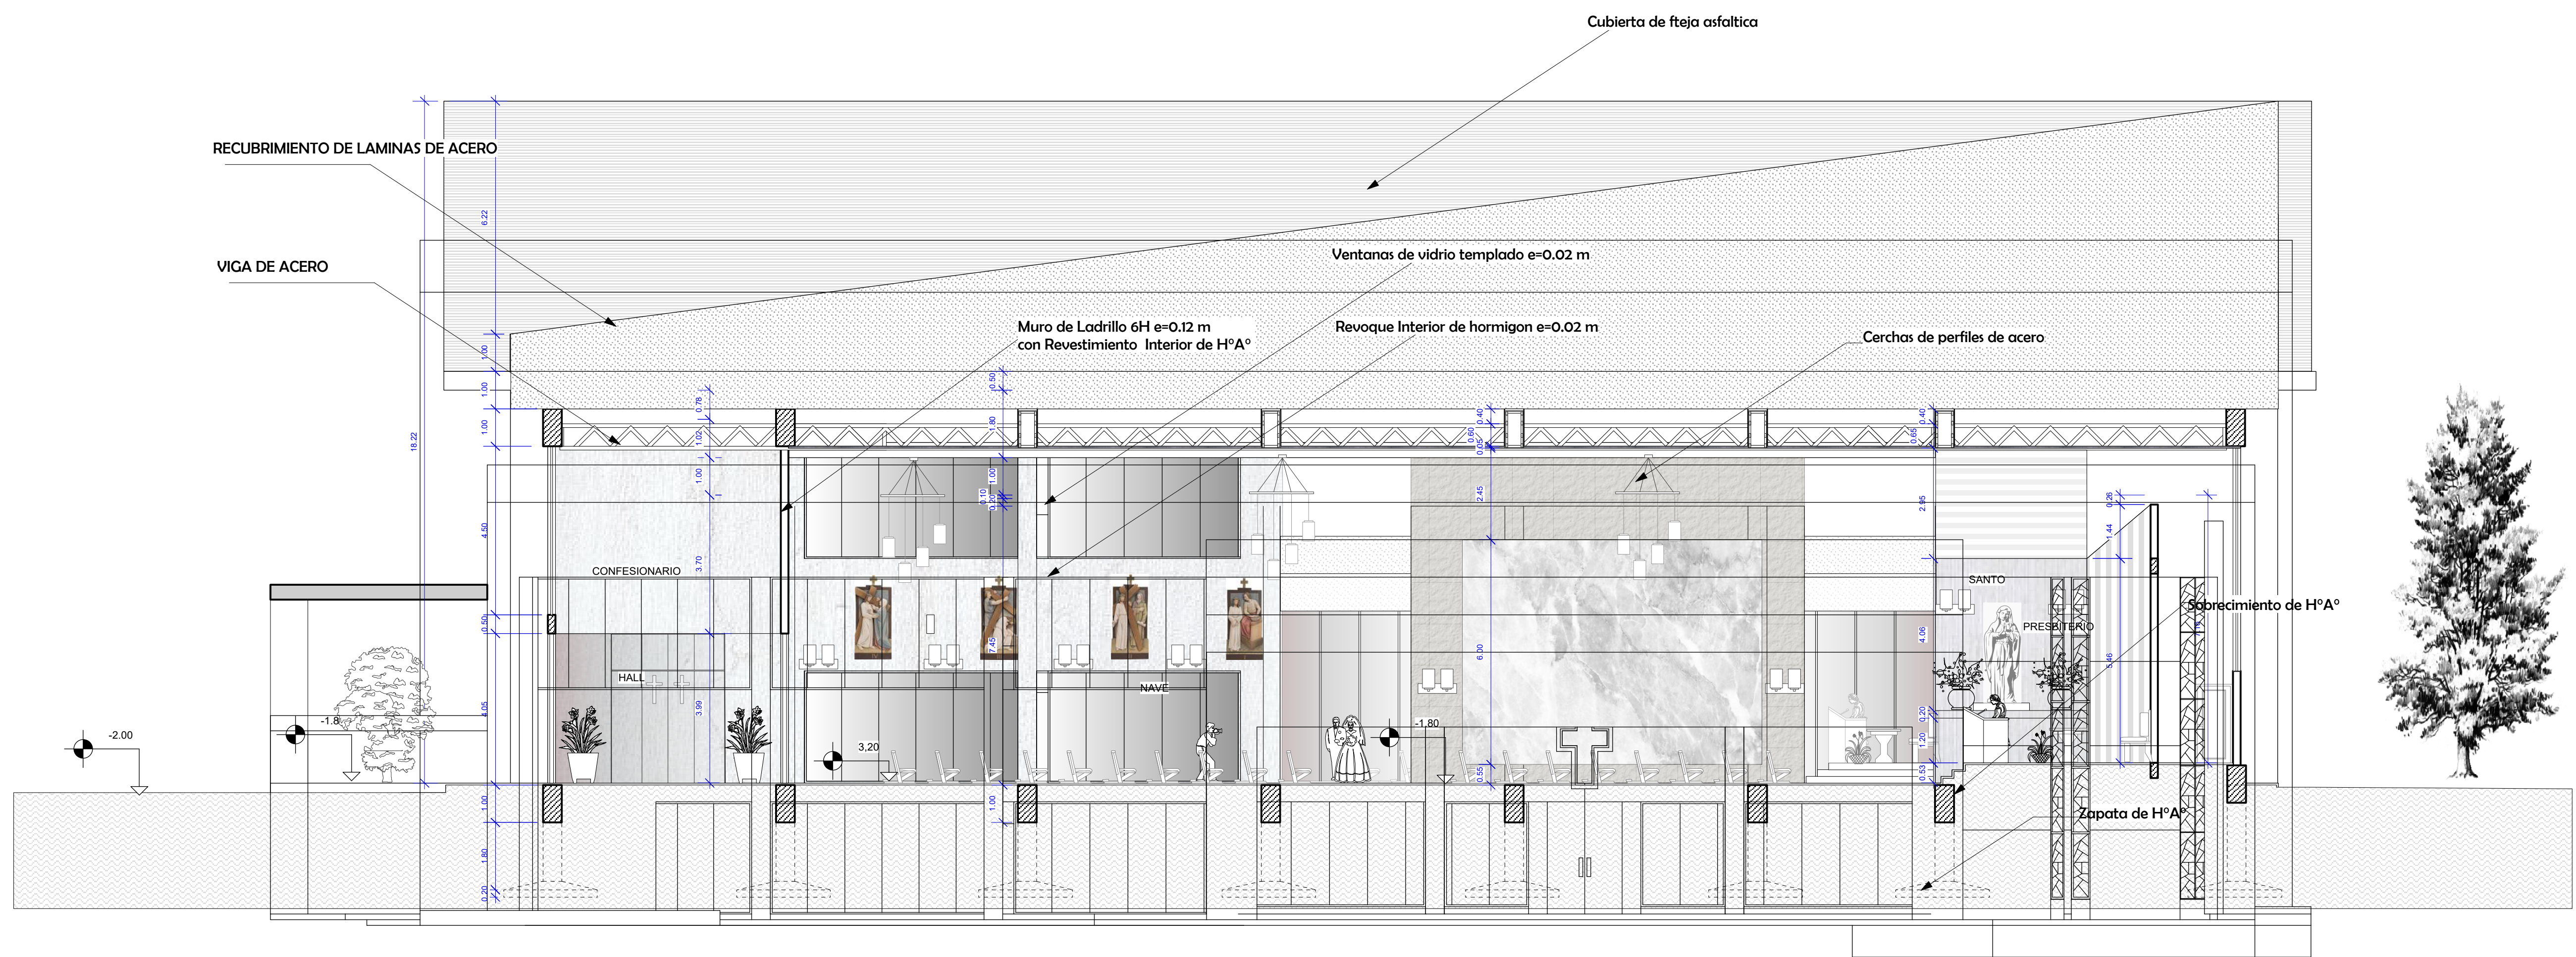


BLOQUE "A" LA CAPILLA
CORTE B1 - B2
ESC. 1:100

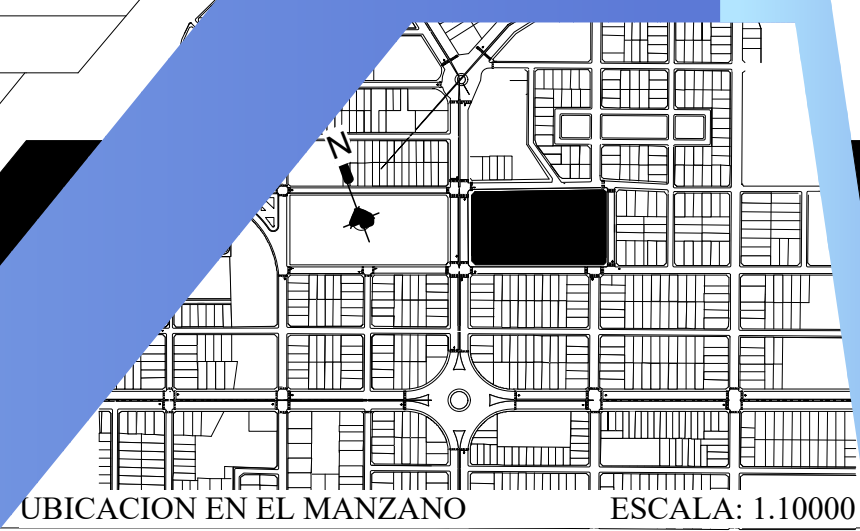


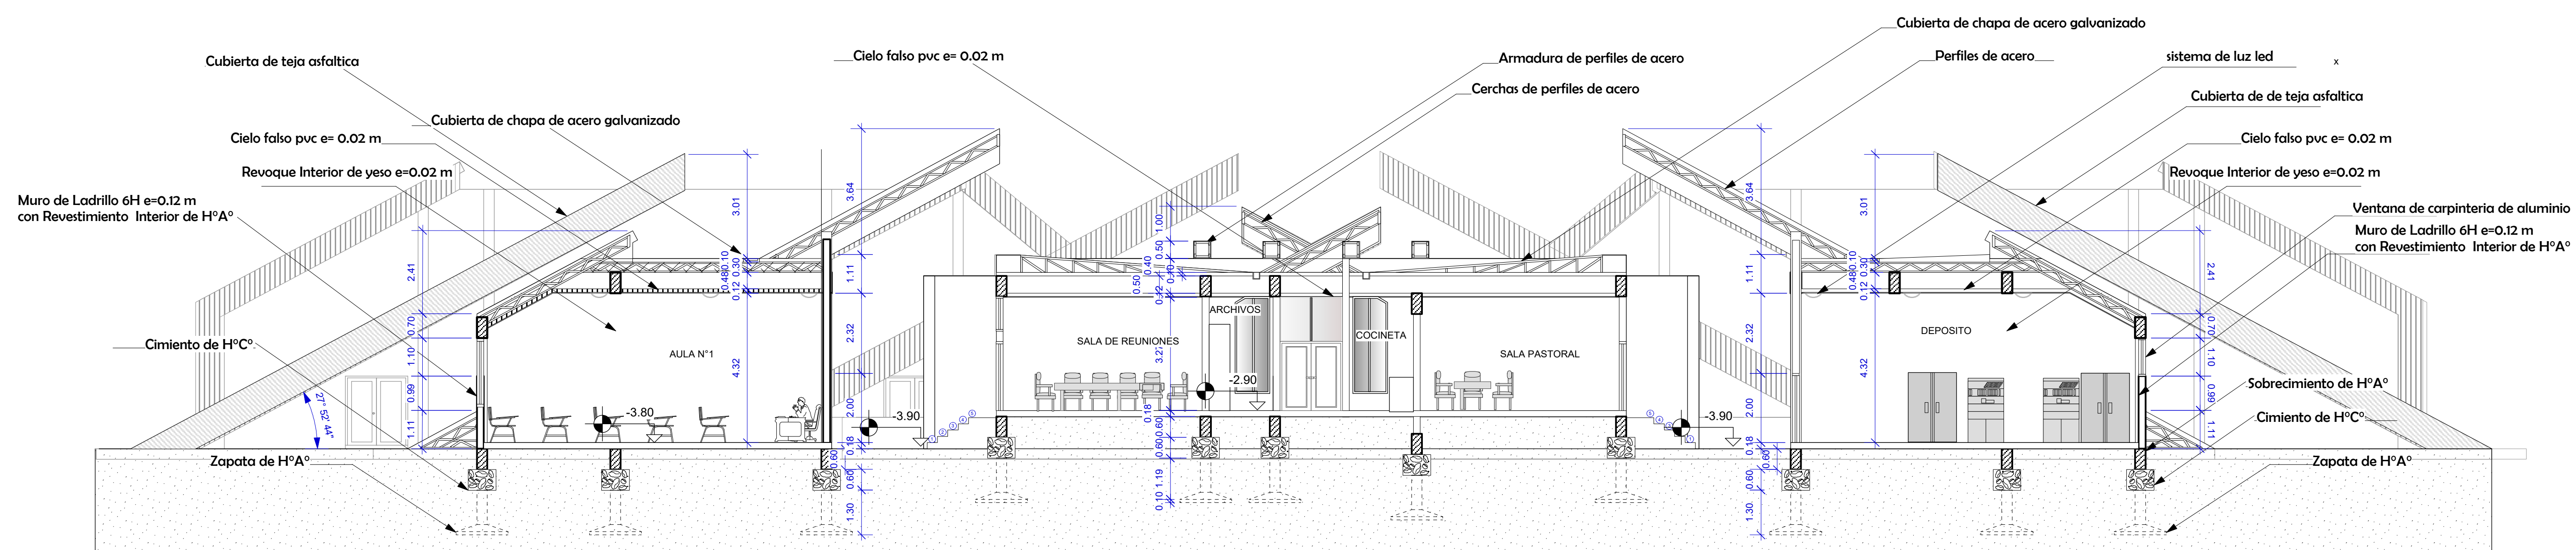


BLOQUE "B" DE EQUIPAMIENTO
CORTE A1 - A2
ESC. 1:100

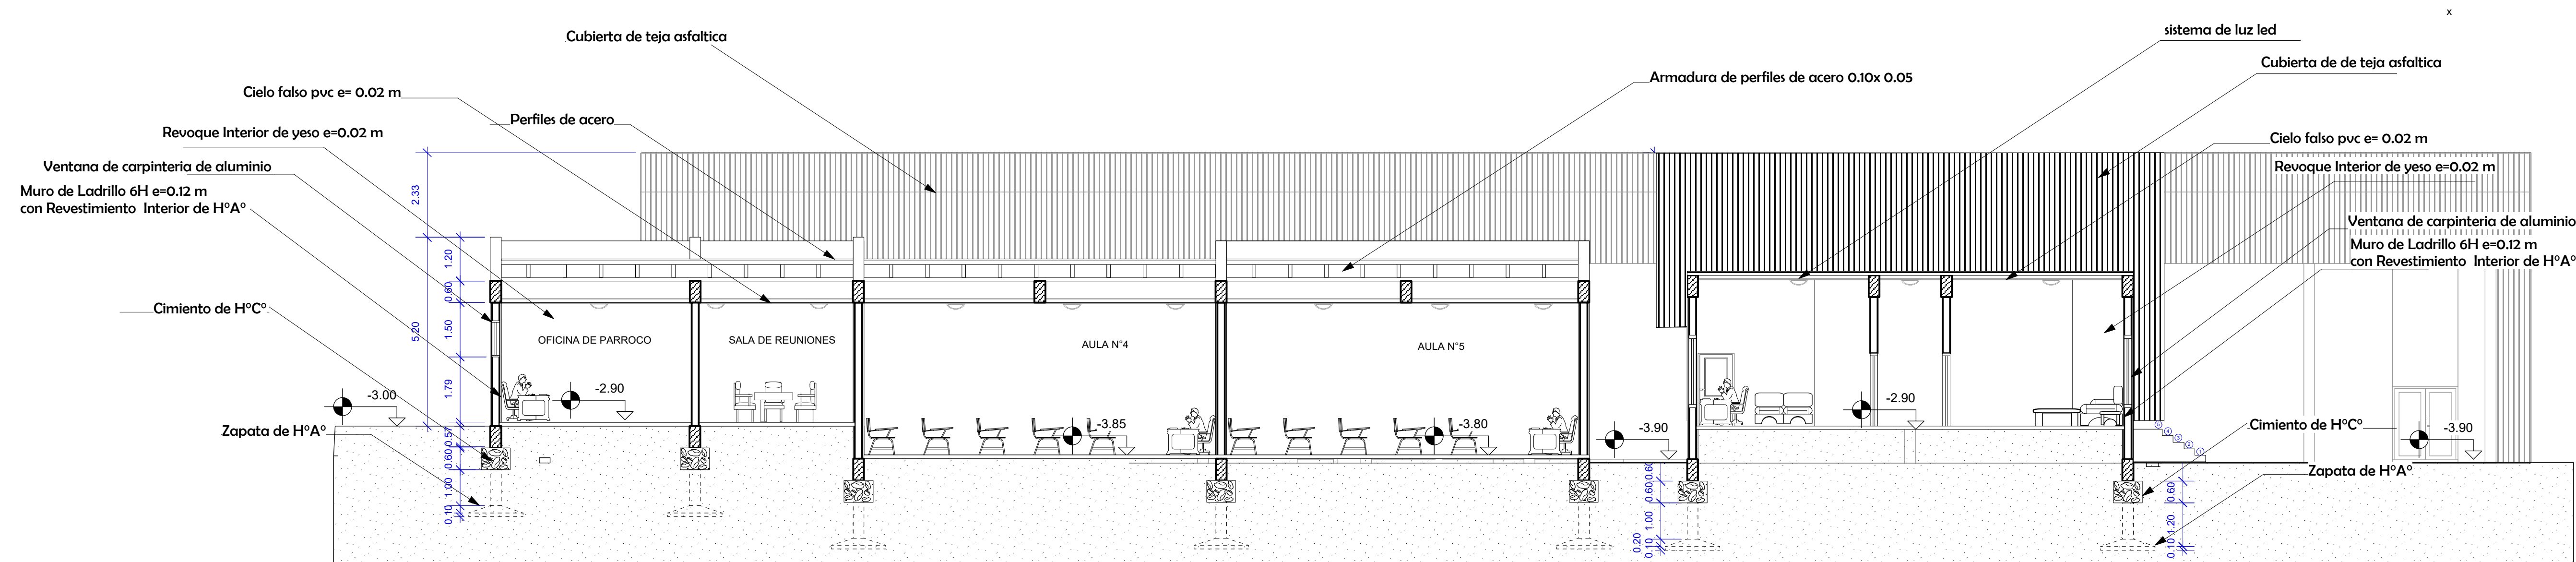


BLOQUE "B" DE EQUIPAMIENTO
CORTE B1 - B2
ESC. 1:100

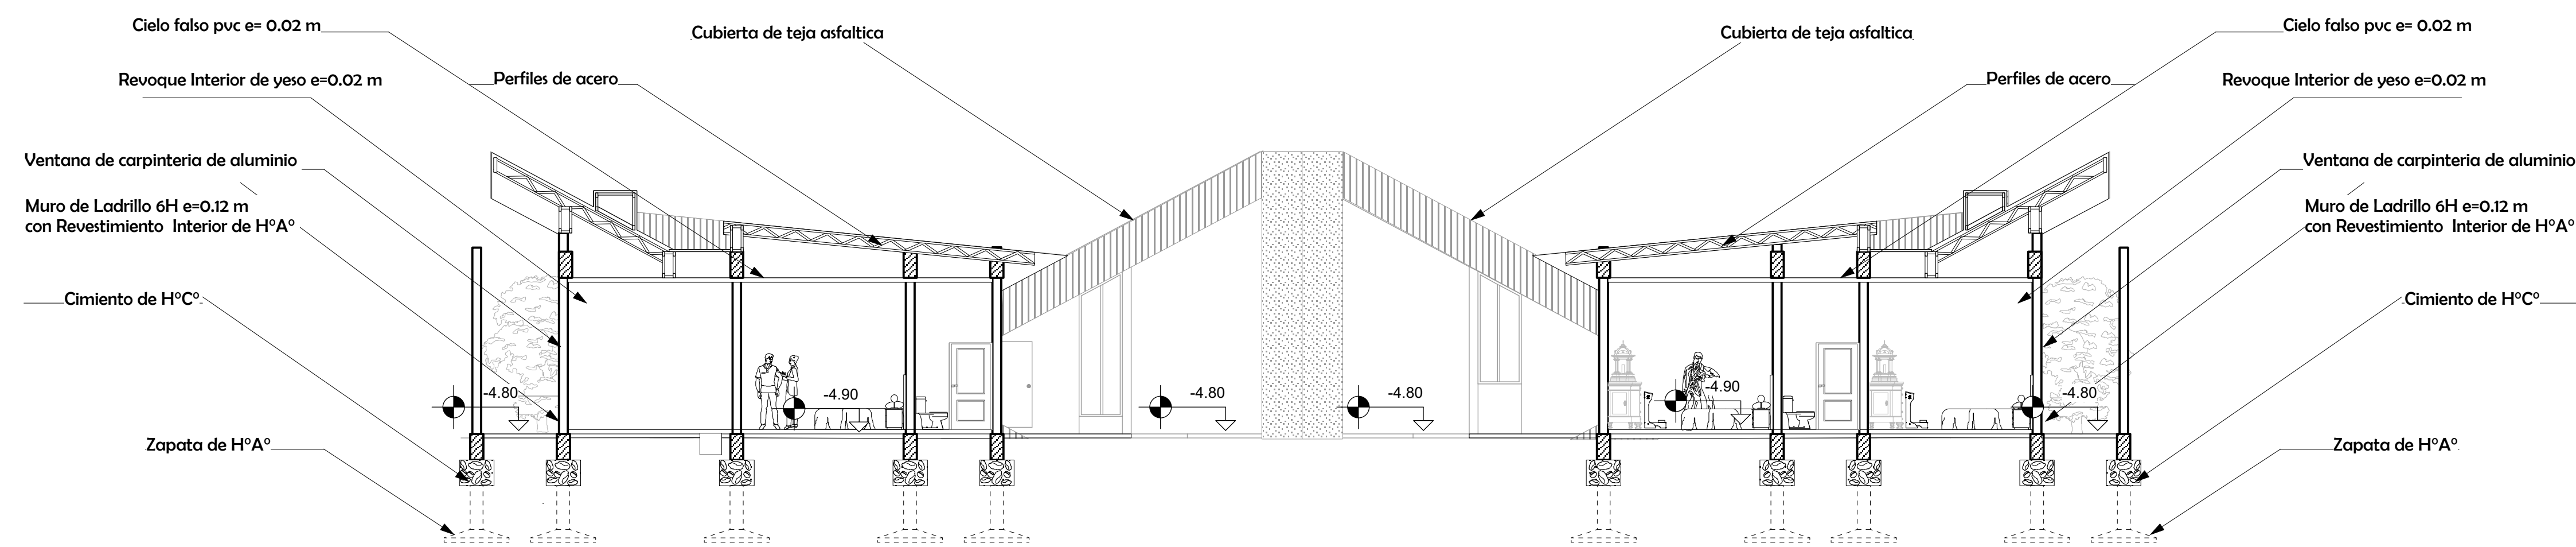


BLOQUE "C" DE RESIDENCIA
CORTE A1 - A2
ESC. 1:100

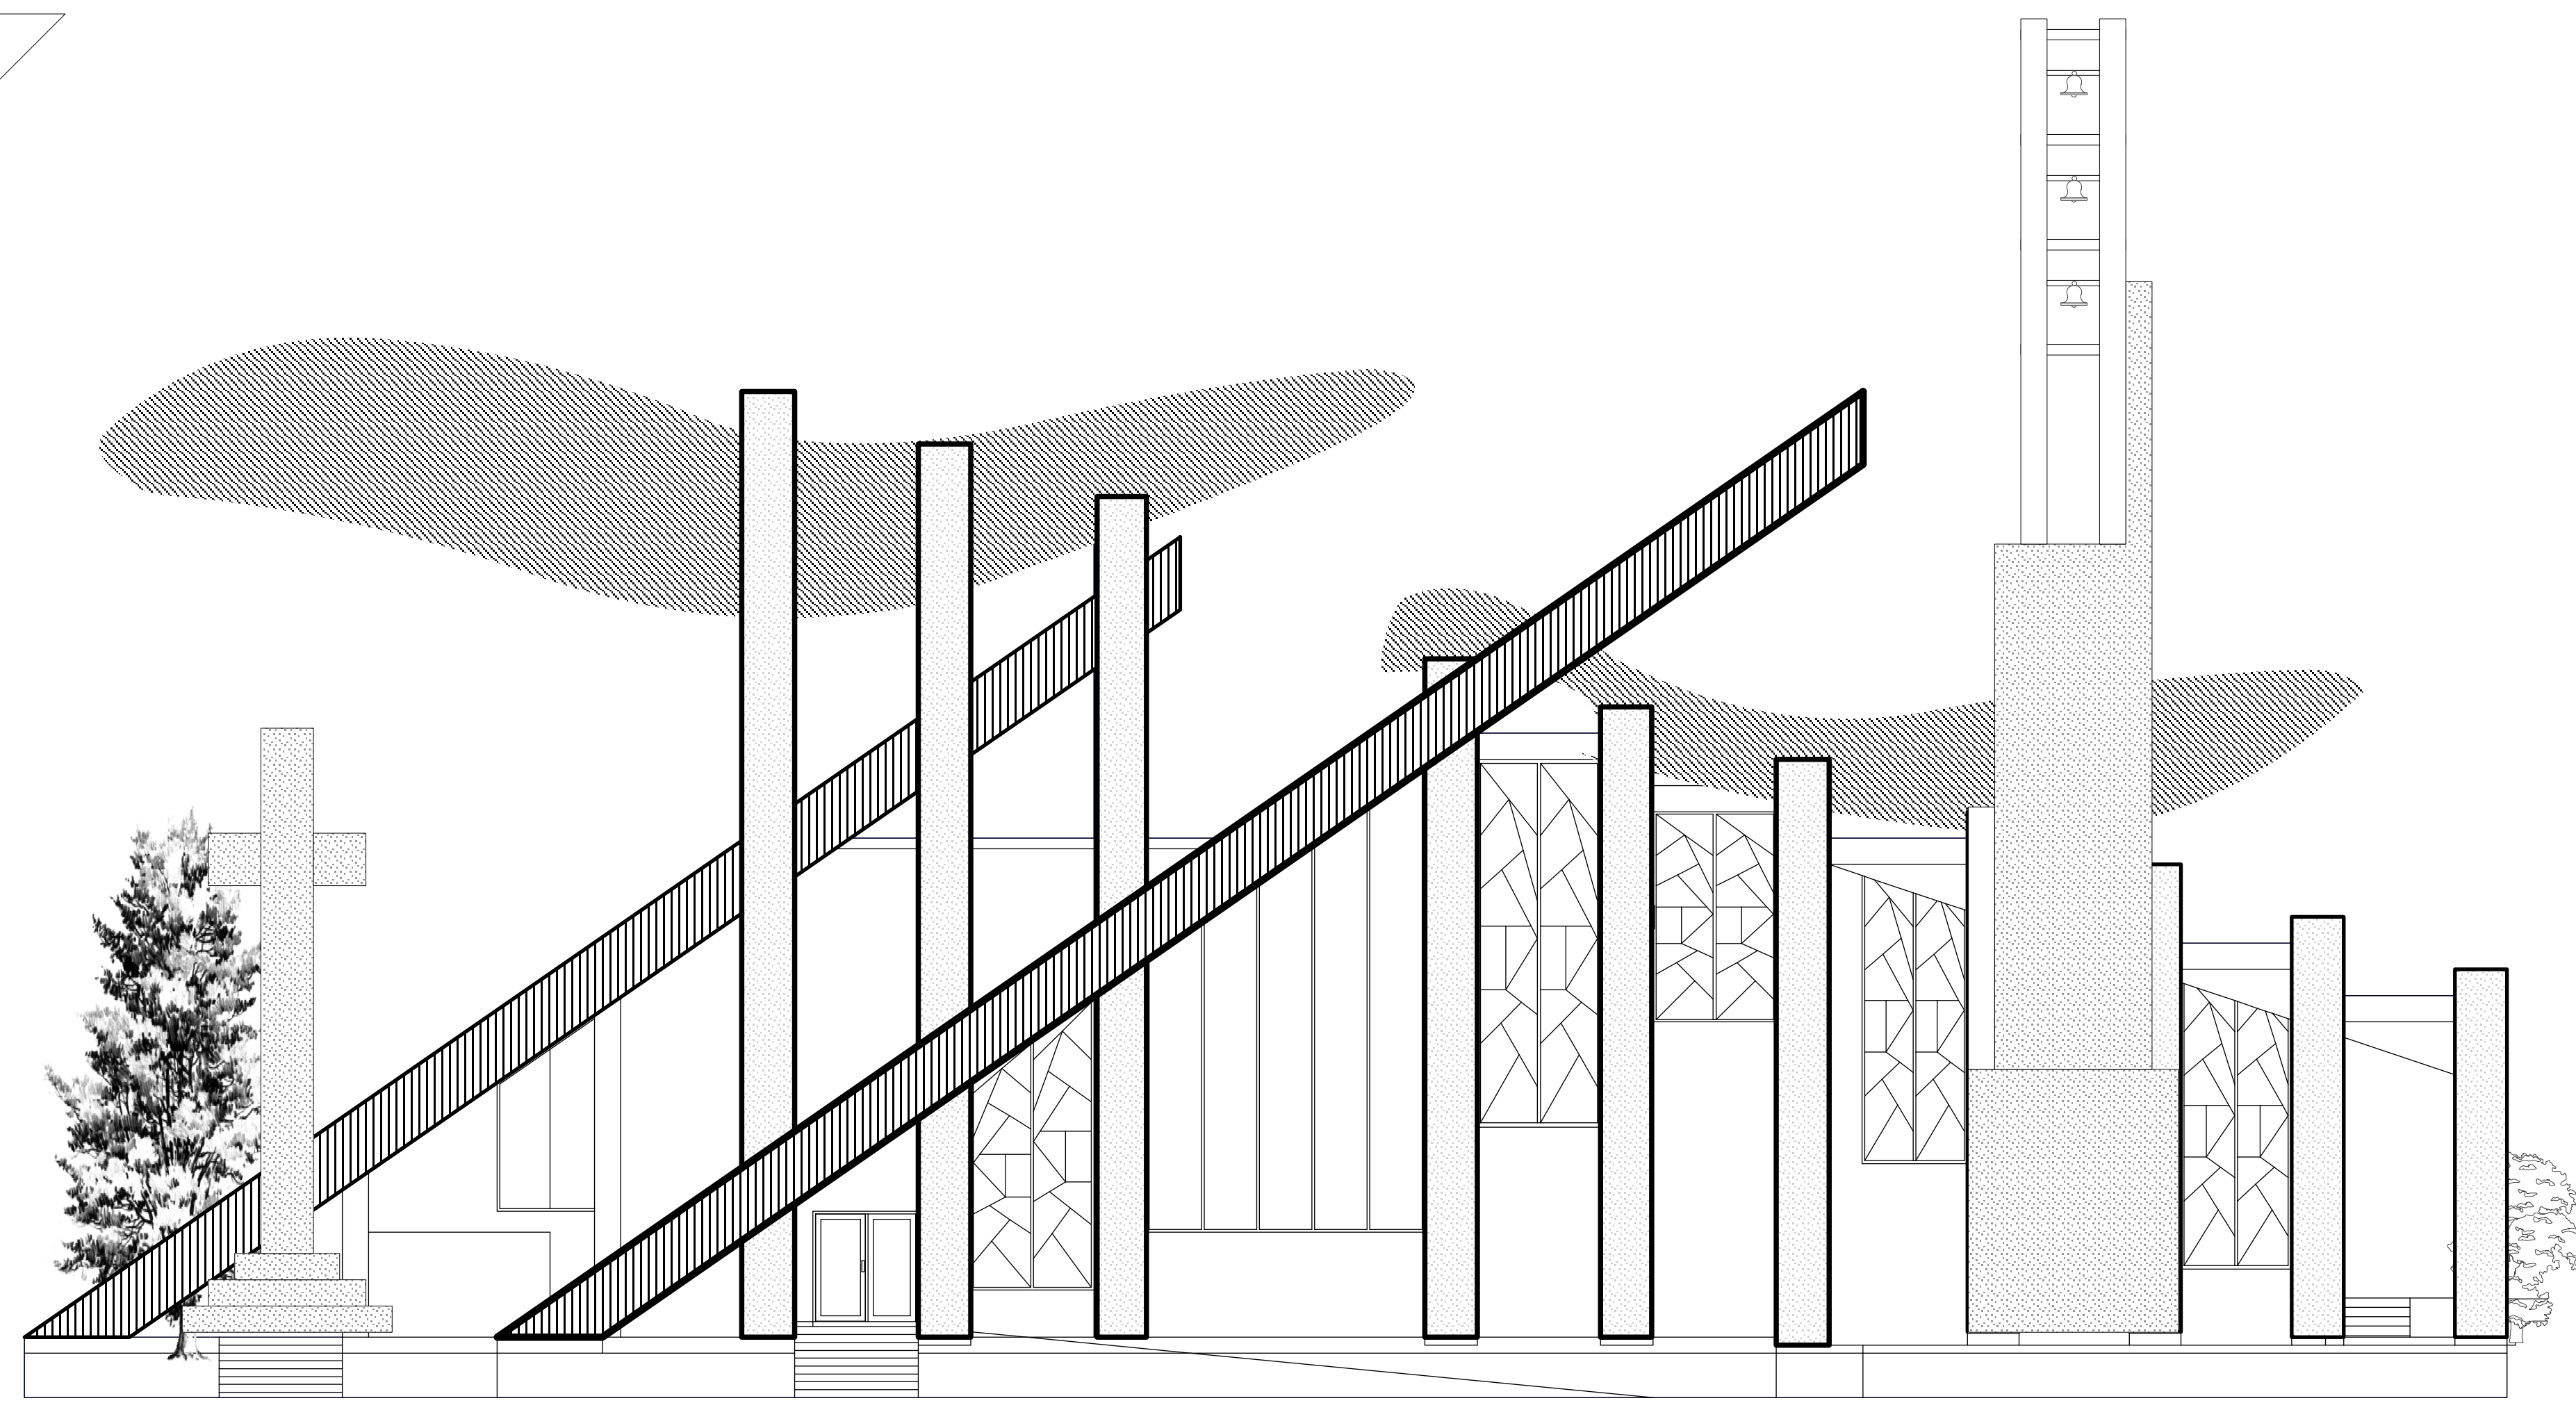


FACHADA ESTE DEL BLOQUE "A" LA CAPILLA ESC. 1:100

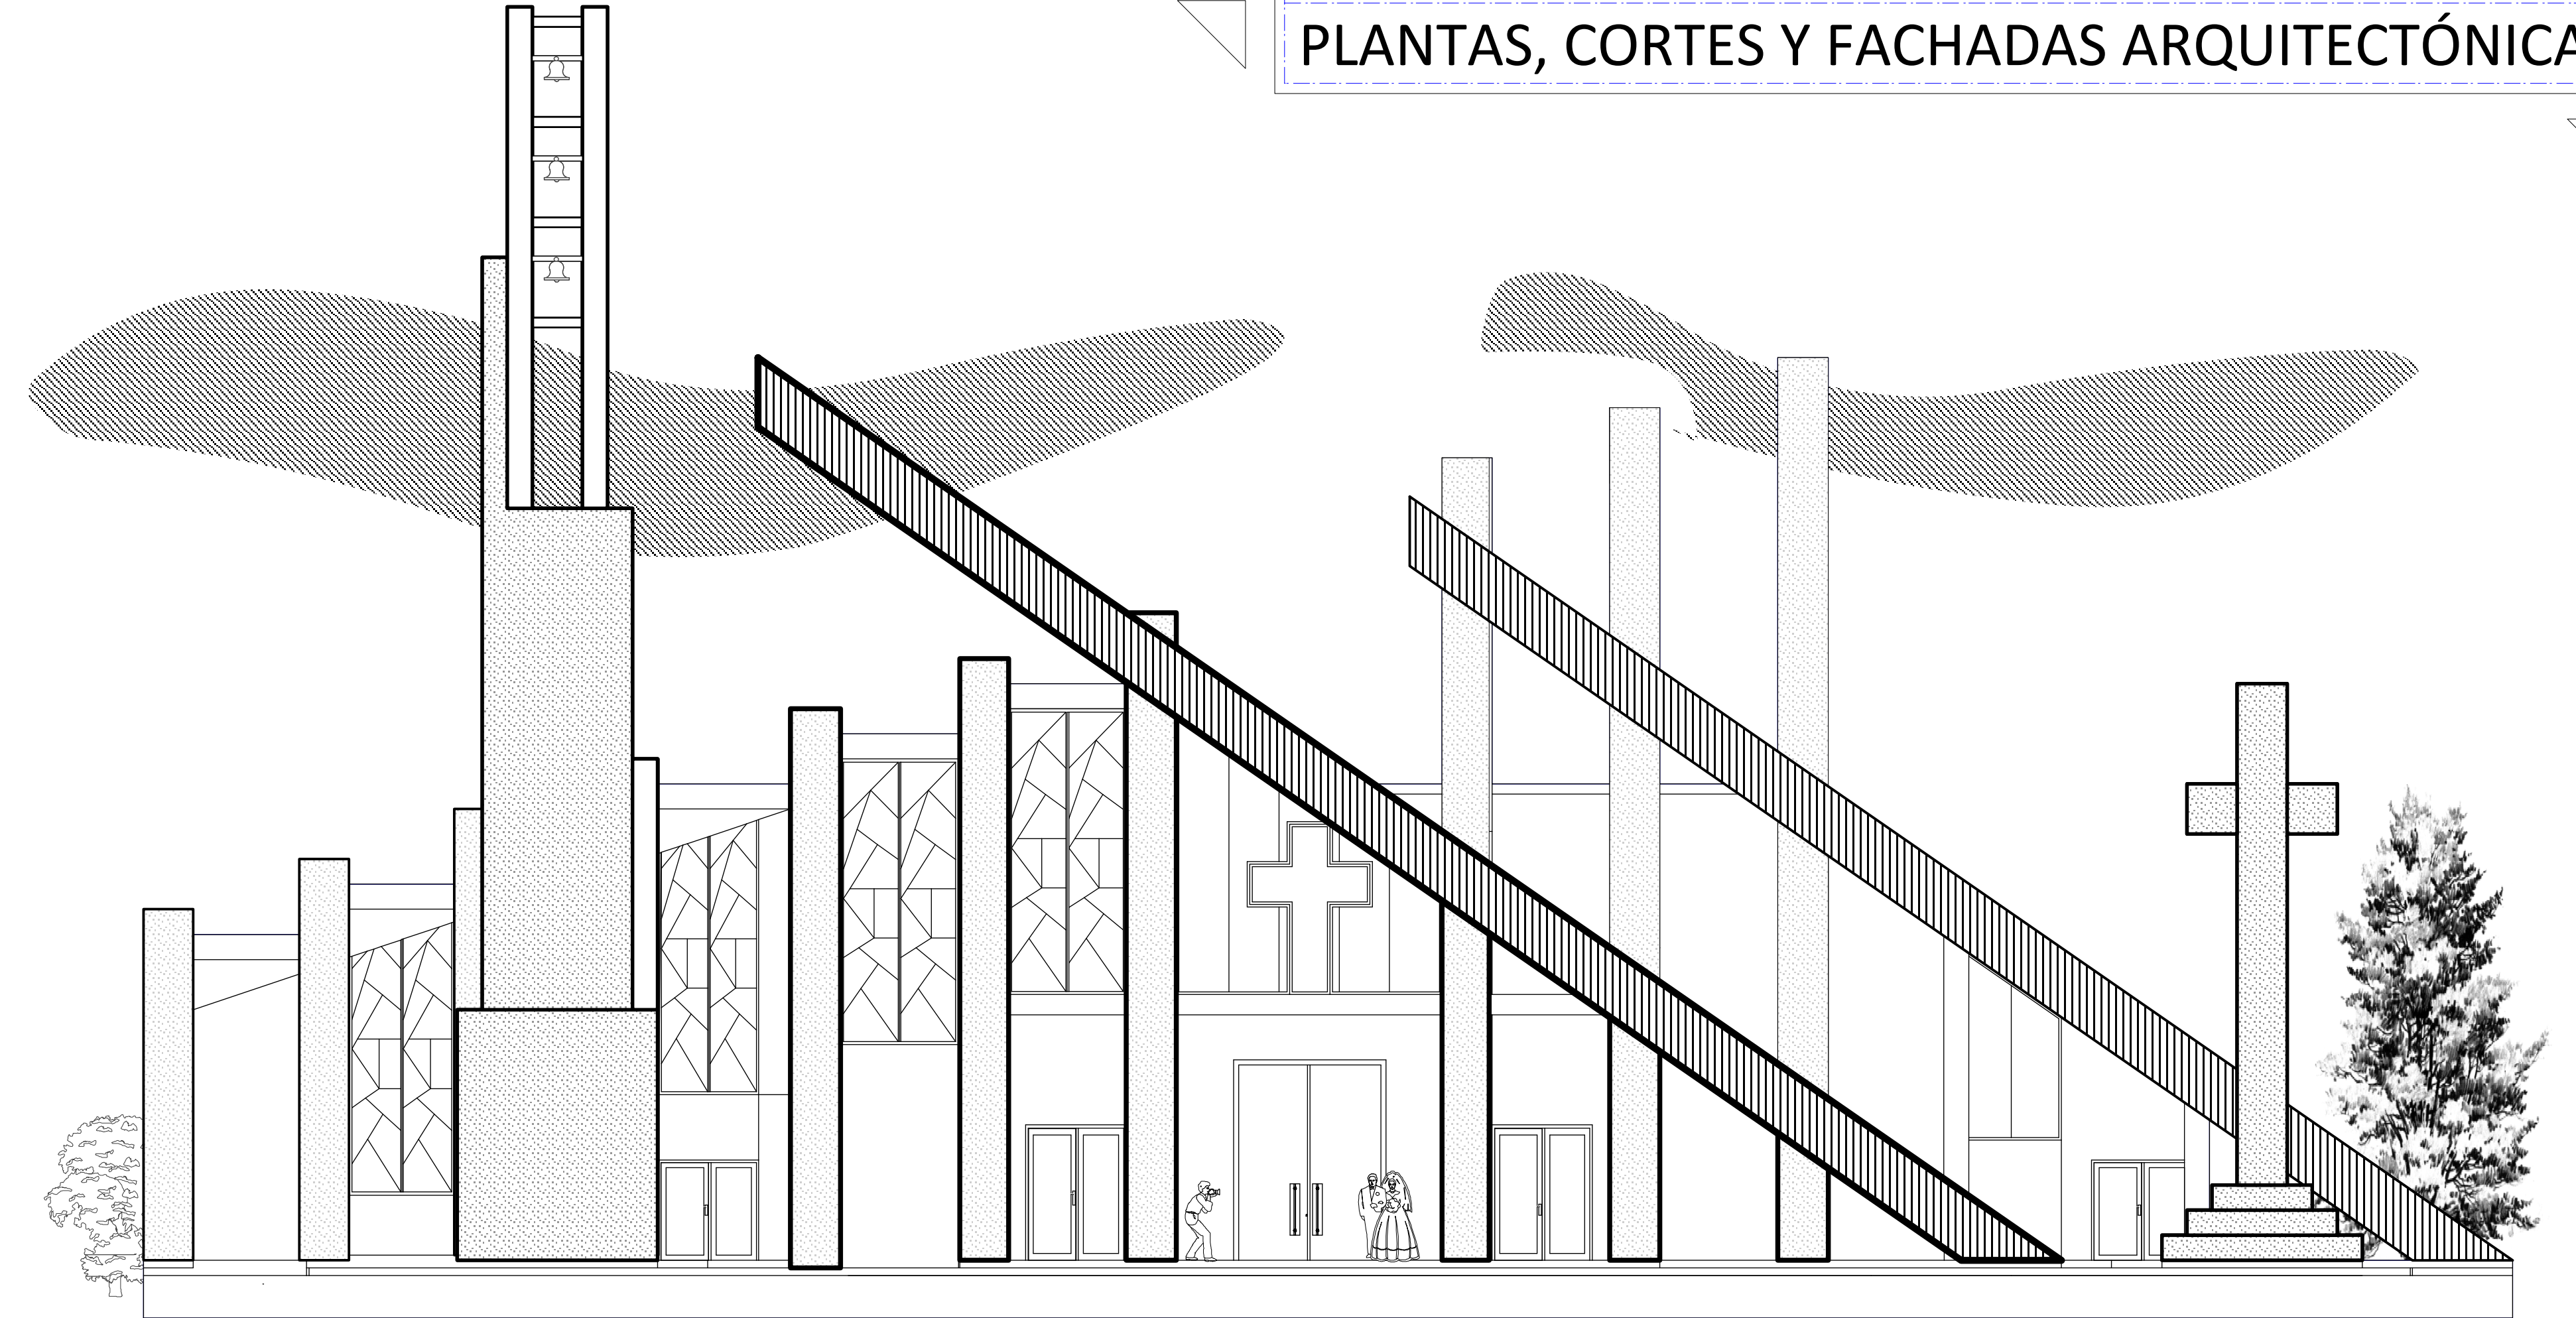

FACHADA OESTE DEL BLOQUE "A" LA CAPILLA ESC. 1:100

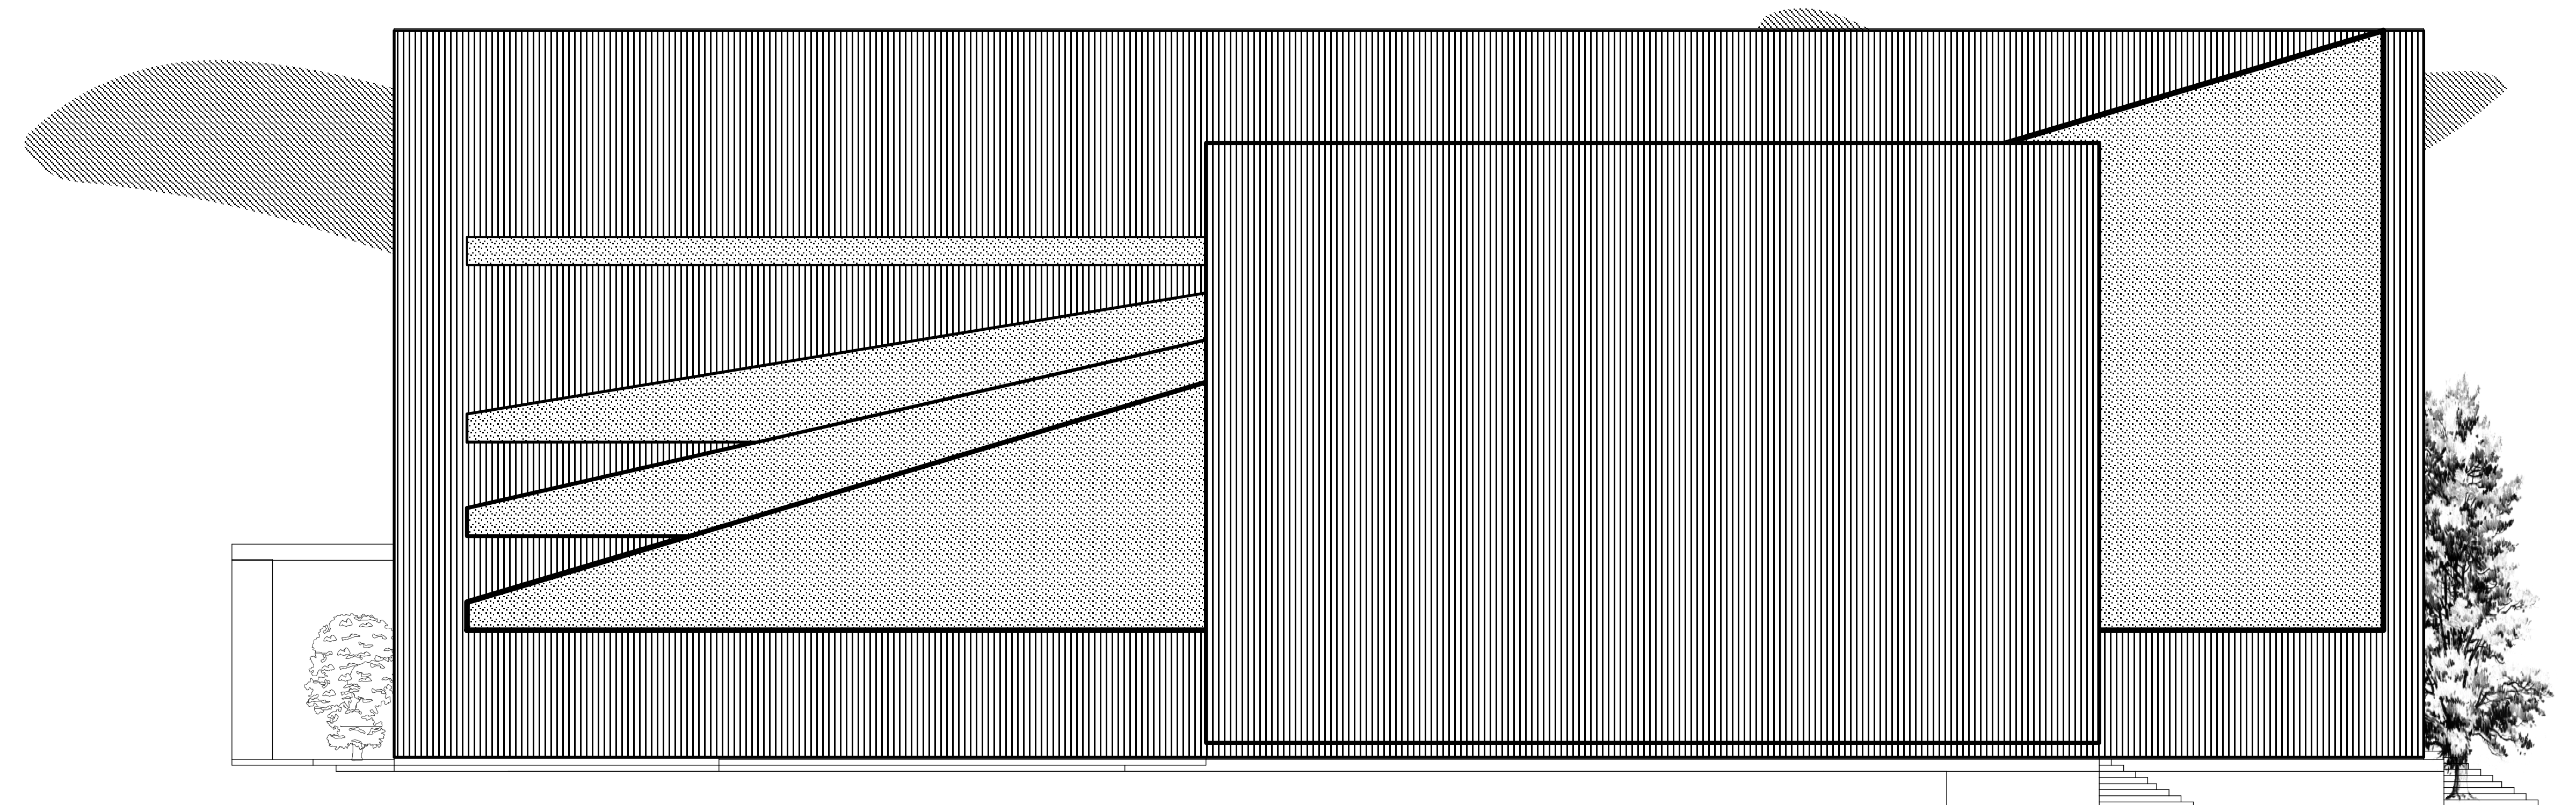


FACHADA SUR DEL BLOQUE "A" LA CAPILLA
ESC. 1:100

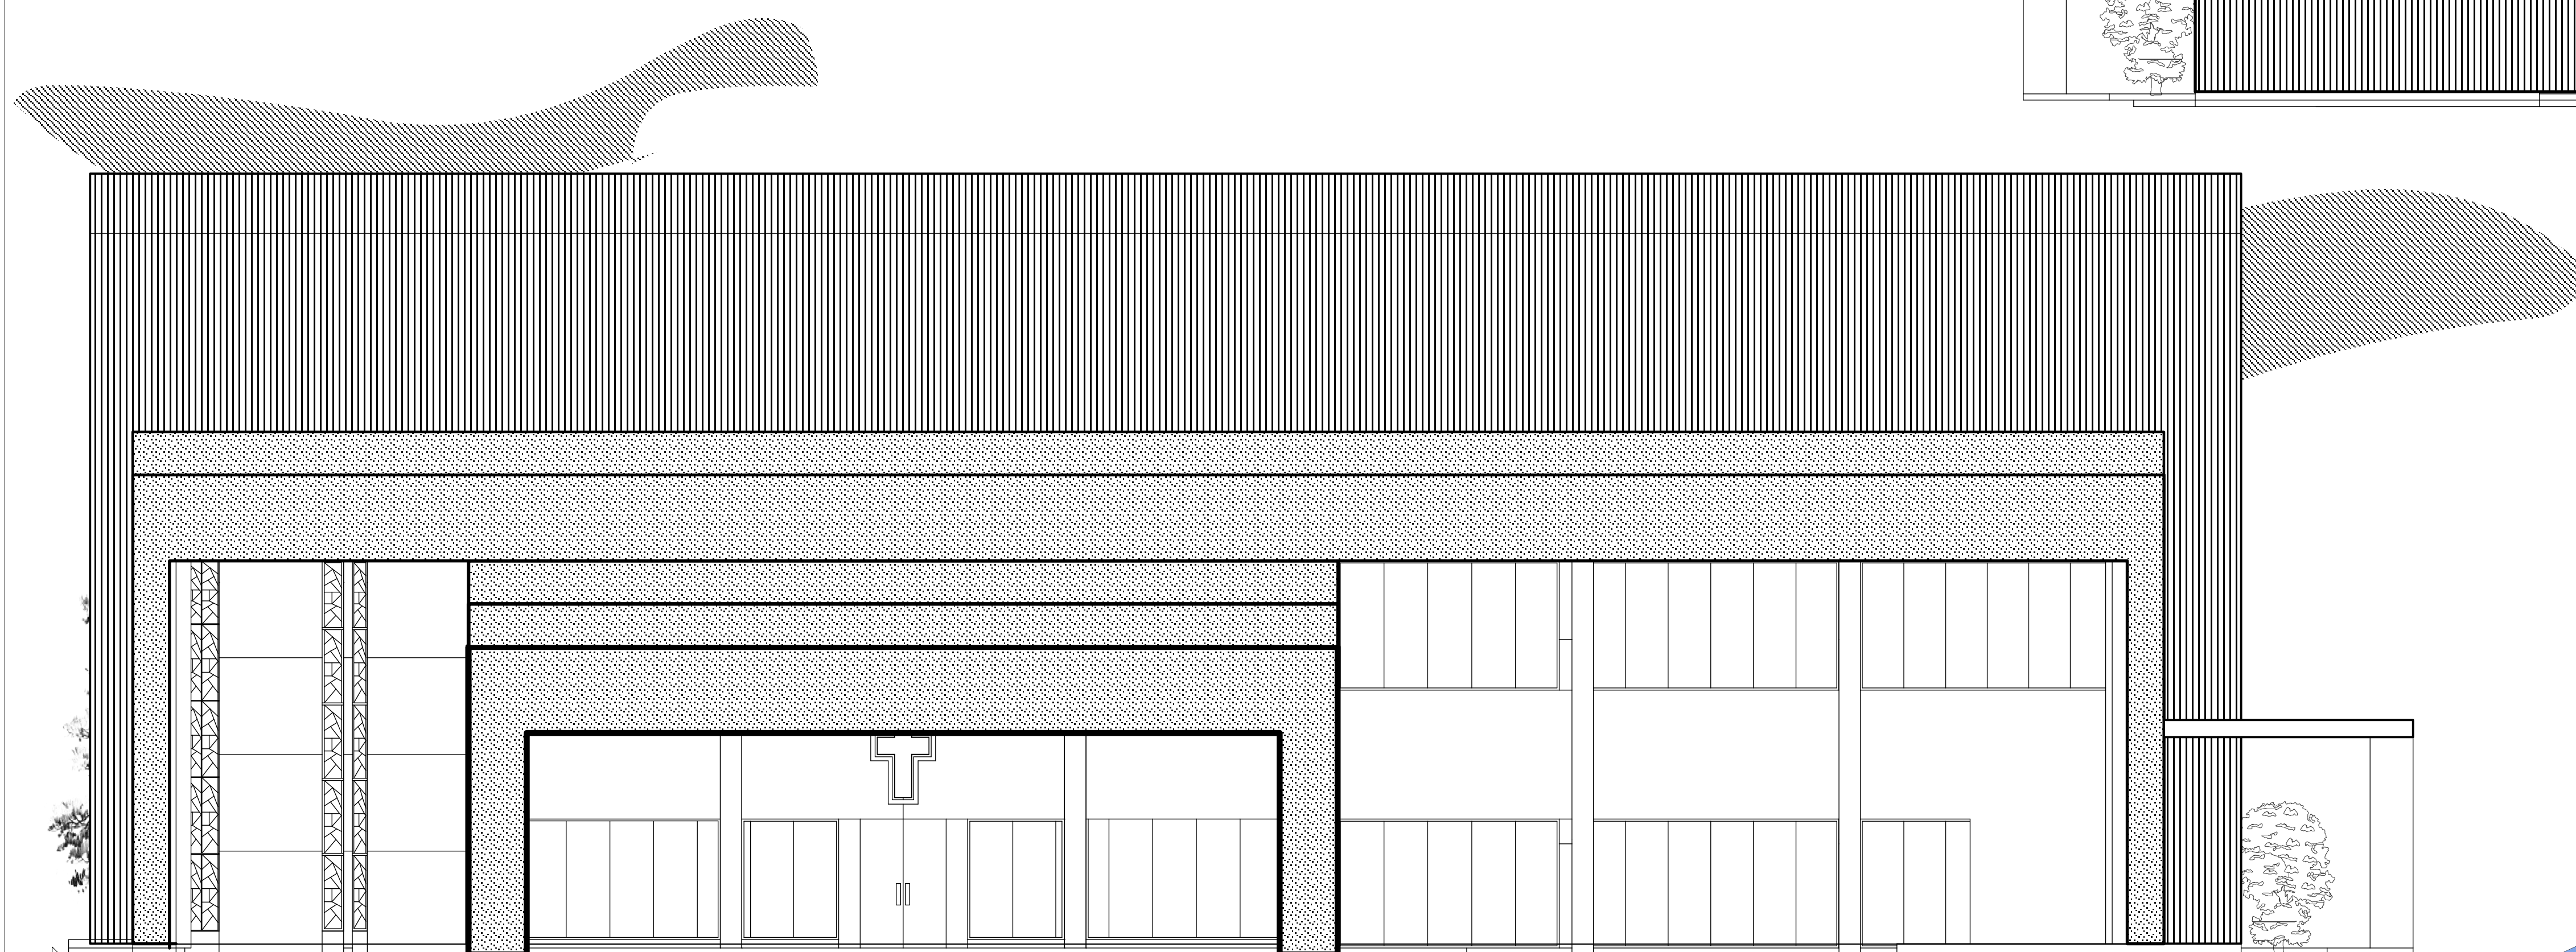

FACHADA NORTE DEL BLOQUE "A" LA CAPILLA ESC. 1:100



UNIVERSIDAD AUTÓNOMA JUAN MISAEL SARACHO
FACULTAD DE CIENCIAS Y TECNOLOGÍA CARRERA DE ARQUITECTURA Y URBANISMO
MATERIA: PROYECTO DE GRADO MODULO: ARQUITECTONICO
DISEÑO ARQUITECTÓNICO DE LA PARROQUIA
CATÓLICA MONSEÑOR JORGE SALDÍAS DE LA CIUDAD
DE TARIJA
DOCENTE GUÍA: ARQ. BERTHA BENÍTEZ R. UNIV. : CRUZ VELÁSQUEZ ALVARO M.
ESCALA: INDICADA

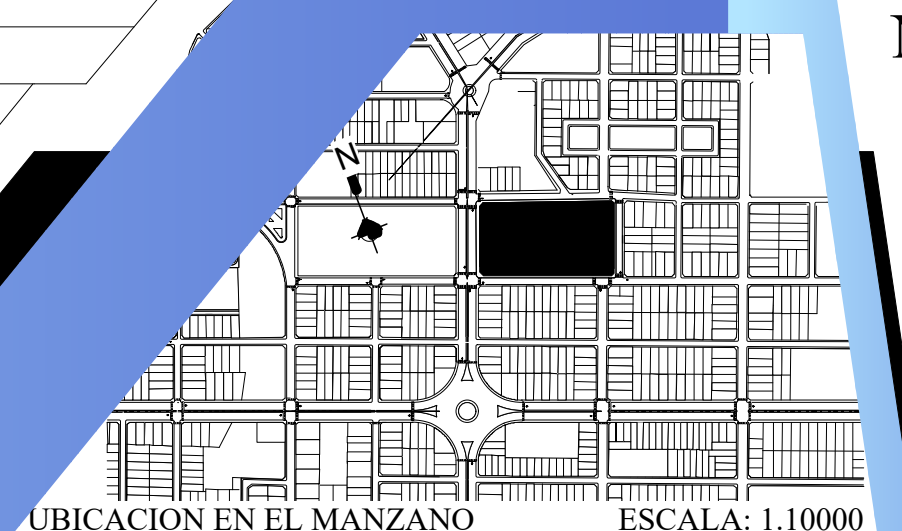

Nº DE LAMINA

17/34

UBICACION EN EL MANZANO ESCALA: 1:10000