


PLANOS GENERALES DEL PROYECTO



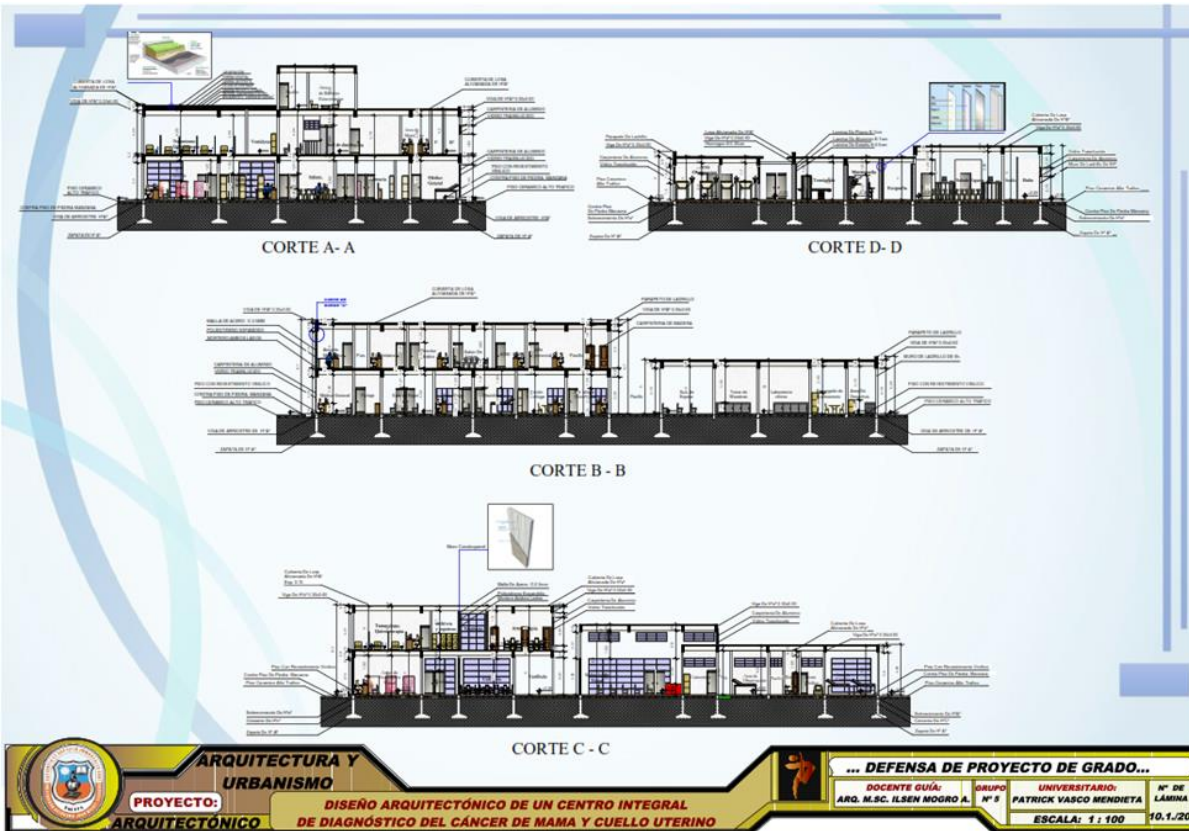


PROPUESTA PAISAJÍSTICA

ESTACIÓN PRIMAVERA - VERANO




ESTACIÓN DE OTOÑO

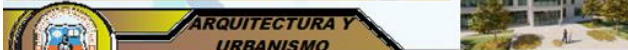

ESTACIÓN INVIERNO



	ARQUITECTURA Y URBANISMO			
	PROYECTO: DISEÑO ARQUITECTÓNICO DE UN CENTRO INTEGRAL DE DIAGNÓSTICO Y CONTROL DEL CÁNCER DE MAMA Y CUELLO UTERINO			
	ARQUITECTÓNICO			
	... DEFENSA DE PROYECTO DE GRADO... DOCENTE GUÍA: ARG. M.SC. ILSEN MOGRO A. GRUPO: N° 5 UNIVERSITARIO: PATRICK VASCO MENDIETA N° DE LÁMINA: 8/20 ESCALA: PREDETERMINADA			

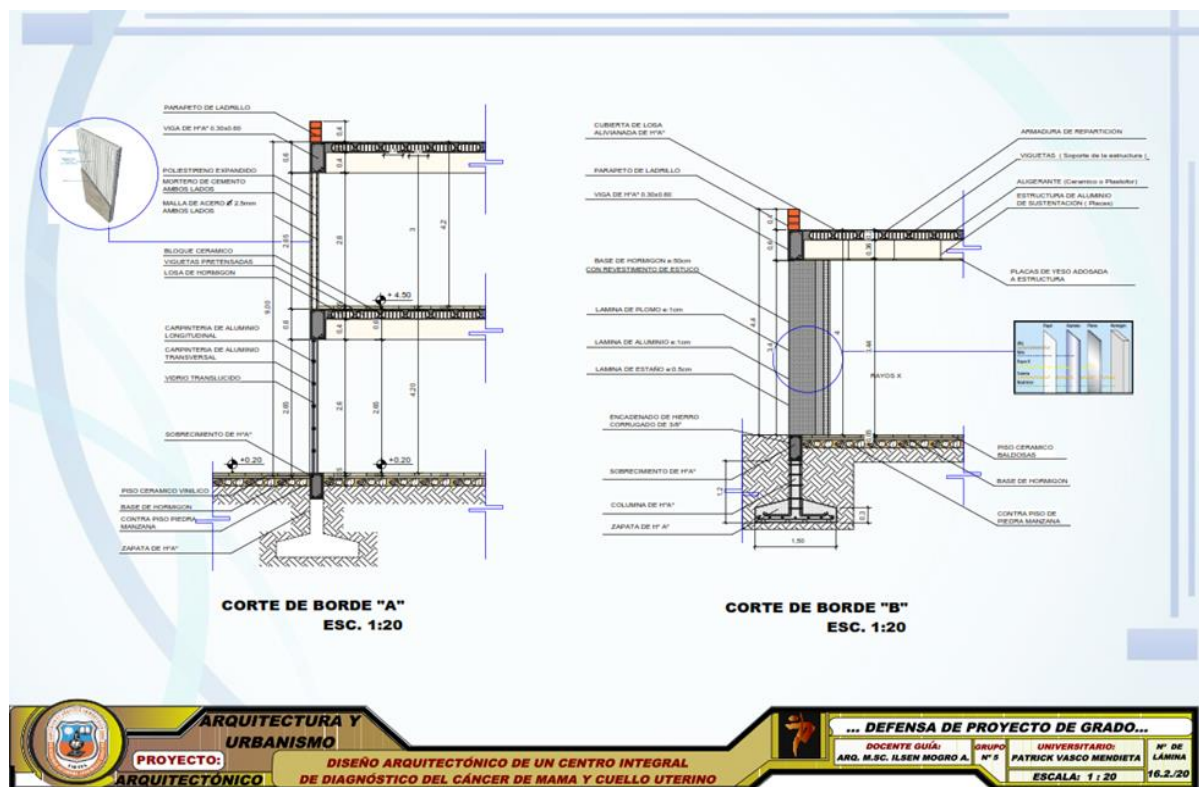

	ARQUITECTURA Y URBANISMO			
	PROYECTO: DISEÑO ARQUITECTÓNICO DE UN CENTRO INTEGRAL DE DIAGNÓSTICO DEL CÁNCER DE MAMA Y CUELLO UTERINO			
	ARQUITECTÓNICO			
	... DEFENSA DE PROYECTO DE GRADO... DOCENTE GUÍA: ARG. M.SC. ILSEN MOGRO A. GRUPO: N° 5 UNIVERSITARIO: PATRICK VASCO MENDIETA N° DE LÁMINA: 16.2/20 ESCALA: 1:20			

INSTALACION ELECTRICA PLANTA BAJA



	ARQUITECTURA Y URBANISMO		... DEFENSA DE PROYECTO DE GRADO...	
	PROYECTO:	DISEÑO ARQUITECTÓNICO DE UN CENTRO INTEGRAL DE DIAGNÓSTICO DEL CÁNCER DE MAMA Y CUELLO UTERINO	DOCENTE GUÍA:	GRUPO:
	ARQUITECTÓNICO		ARG. M.SC. ILSEN MOGRO A.	Nº 5
			UNIVERSITARIO:	Nº DE LÁMINA
			PATRICK VASCO MENDIETA	14.1/20
			ESCALA: 1:100	



	ARQUITECTURA Y URBANISMO		... DEFENSA DE PROYECTO DE GRADO...	
	PROYECTO:	DISEÑO ARQUITECTÓNICO DE UN CENTRO INTEGRAL DE DIAGNÓSTICO DEL CÁNCER DE MAMA Y CUELLO UTERINO	DOCENTE GUÍA:	GRUPO:
	ARQUITECTÓNICO		ARG. M.SC. ILSEN MOGRO A.	Nº 5
			UNIVERSITARIO:	Nº DE LÁMINA
			PATRICK VASCO MENDIETA	13.1/20
			ESCALA: 1:100	