



MOTOYOE ARBOL

Vista Frontal: **Planta:** **Fotos:**

Descripción Técnica:
 Nombre Científico: *Miconia tomentosa* (Sw.) DC.
 Familia: *Miconiaceae*
 Origen: *Brasil*
 Altura: *15-18 m.*
 Forma de la copa: *Ovalada*
 Diámetro de copa: *10-15 m.*
 Flores: *Blancas, fragrantísimas*
 Tipo de raíz: *Raíces aéreas*
 Observación: *Es ornamental, produce flores rosadas, semillas y a veces en vendados enteros.*

Símbolo Técnico:

Floración: ☒ Primavera ☒ Verano ☒ Otoño ☒ Invierno

Características y Mantenimiento:

Plaga	Riego	Control	Propagación	Uso	Crecimiento
No	No requiere	No requiere	Por semillas	Ornamental y sombra	Rápido

LAPACHO AMARILLO ARBOL

Vista Frontal: **Planta:** **Fotos:**

Descripción Técnica:
 Nombre Científico: *Handroanthus serratifolius* (Sw.) L.B. Guss.
 Familia: *Bignoniaceae*
 Origen: *Brasil*
 Altura: *10 m.*
 Forma de la copa: *Ovalada*
 Diámetro de copa: *10-15 m.*
 Flores: *Gruesas, amarillas*
 Tipo de raíz: *Normal*
 Observación: *Esta especie se puede cultivar en climas cálidos, templados y fríos en vendados enteros.*

Símbolo Técnico:

Floración: ☒ Primavera ☒ Verano ☒ Otoño ☒ Invierno

Características y Mantenimiento:

Plaga	Riego	Control	Propagación	Uso	Crecimiento
No	No requiere	No requiere	Por semillas	Ornamental y sombra	Rápido

PARAISO ARBOL

Vista Frontal: **Planta:** **Fotos:**

Descripción Técnica:
 Nombre Científico: *Albizia leonensis* L.
 Familia: *Leguminosae*
 Origen: *Brasil*
 Altura: *8-15 m.*
 Forma de la copa: *Ovalada*
 Diámetro de copa: *8-10 m.*
 Flores: *Blancas con aromas*
 Tipo de raíz: *Normal*
 Observación: *Es un árbol rápido para el uso en climas cálidos y templados en vendados enteros.*

Símbolo Técnico:

Floración: ☒ Primavera ☒ Verano ☒ Otoño ☒ Invierno

Características y Mantenimiento:

Plaga	Riego	Control	Propagación	Uso	Crecimiento
No	No requiere	No requiere	Por semillas	Ornamental y sombra	Rápido

PALMERA ARBOL

Vista Frontal: **Planta:** **Fotos:**

Descripción Técnica:
 Nombre Científico: *Roystonea regia* (Lam.) O.D. Cook
 Familia: *Arecaceae*
 Origen: *Brasil*
 Altura: *20-40 m.*
 Forma de la copa: *Trigonal*
 Diámetro de copa: *1-2 m.*
 Flores: *Blancas, fragrantísimas*
 Tipo de raíz: *Raíces aéreas*
 Observación: *A partir de la Palmera Real, se obtiene el palmito, se utiliza para hacer platos, pasteles, postres y otros en vendados enteros.*

Símbolo Técnico:

Floración: ☒ Primavera ☒ Verano ☒ Otoño ☒ Invierno

Características y Mantenimiento:

Plaga	Riego	Control	Propagación	Uso	Crecimiento
No	No requiere	No requiere	Por semillas	Ornamental y sombra	Rápido

LAPACHO ROSADO ARBOL

Vista Frontal: **Planta:** **Fotos:**

Descripción Técnica:
 Nombre Científico: *Chorisia speciosa* (Sw.) W. & A.
 Familia: *Mimosaceae*
 Origen: *Brasil*
 Altura: *10-15 m.*
 Forma de la copa: *Ovalada*
 Diámetro de copa: *10-15 m.*
 Flores: *Blancas, fragrantísimas*
 Tipo de raíz: *Normal*
 Observación: *Se debe considerar el porte del árbol, en climas cálidos y templados en vendados enteros.*

Símbolo Técnico:

Floración: ☒ Primavera ☒ Verano ☒ Otoño ☒ Invierno

Características y Mantenimiento:

Plaga	Riego	Control	Propagación	Uso	Crecimiento
No	No requiere	No requiere	Por semillas	Ornamental y sombra	Rápido

TOBOROCHI ARBOL

Vista Frontal: **Planta:** **Fotos:**

Descripción Técnica:
 Nombre Científico: *Chorisia speciosa* (Sw.) W. & A.
 Familia: *Mimosaceae*
 Origen: *Brasil*
 Altura: *10-15 m.*
 Forma de la copa: *Ovalada*
 Diámetro de copa: *10-15 m.*
 Flores: *Blancas, fragrantísimas*
 Tipo de raíz: *Normal*
 Observación: *Se debe considerar el porte del árbol, en climas cálidos y templados en vendados enteros.*

Símbolo Técnico:

Floración: ☒ Primavera ☒ Verano ☒ Otoño ☒ Invierno

Características y Mantenimiento:


Plaga	Riego	Control	Propagación	Uso	Crecimiento
No	No requiere	No requiere	Por semillas	Ornamental y sombra	Rápido



PROPUESTA PAISAJISTICA -OTOÑO-

ESCALA 1:200

	TEMA: " DISEÑO ARQUITECTÓNICO DEL INSTITUTO TÉCNICO MEDIO EN CONTADURIA, ELECTRICIDAD, SECRETARIADO Y MARKETING EN VILLA MONTES "		
	PROYECTO DE GRADO GRUPO 8		PROPUESTA PAISAJISTICA -OTOÑO-
	ESTUDIANTE: NICOLE JHOANA MARTINEZ VERA	CARRERA DE ARQUITECTURA Y URBANISMO	LAMINA: 13/37
	DOCENTE: ARQ. SANTOS PUMA LEON	FECHA: 13/12/2024	

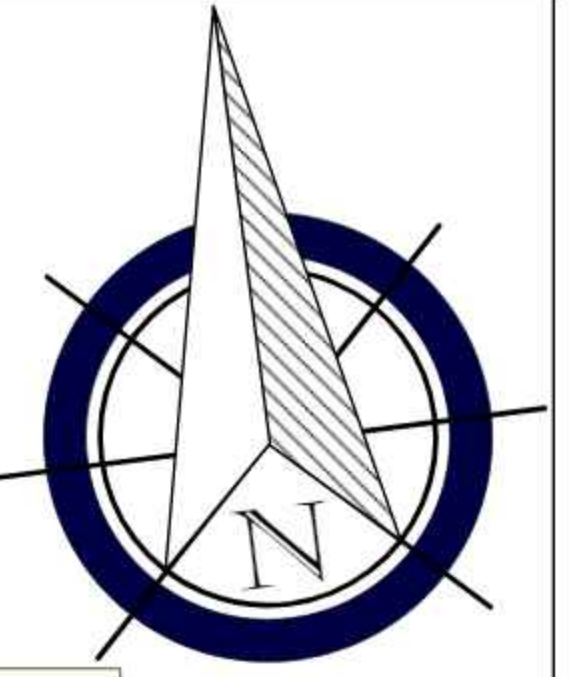

CALLE SIN NOMBRE



AVENIDA GRAL. JOSE CELESTINO PINO LOPEZ



CALLE 4 VIENTOS





CALLE SIN NOMBRE

CUADRO DE REFERENCIAS	
ACERA	
REDUCTOR DE VELOCIDAD	
PASO PEATONAL	
PARADA DE TRANSPORTE PUBLICO	
RAMPA	
SEMAFORO	

PLANIMETRIA GENERAL

ESCALA 1:150

 TEMA: "DISEÑO ARQUITECTÓNICO DEL INSTITUTO TÉCNICO MEDIO EN CONTADURÍA, ELECTRICIDAD, SECRETARIADO Y MARKETING EN VILLA MONTES"	
PROYECTO DE GRADO GRUPO 8	PLANIMETRIA GENERAL
ESTUDIANTE: NICOLE JHOANA MARTINEZ VERA	CARRERA DE ARQUITECTURA Y URBANISMO
DOCENTE: ARQ. SANTOS PUMA LEON	FECHA: 13/13/2024
LAMINA: 14/37	

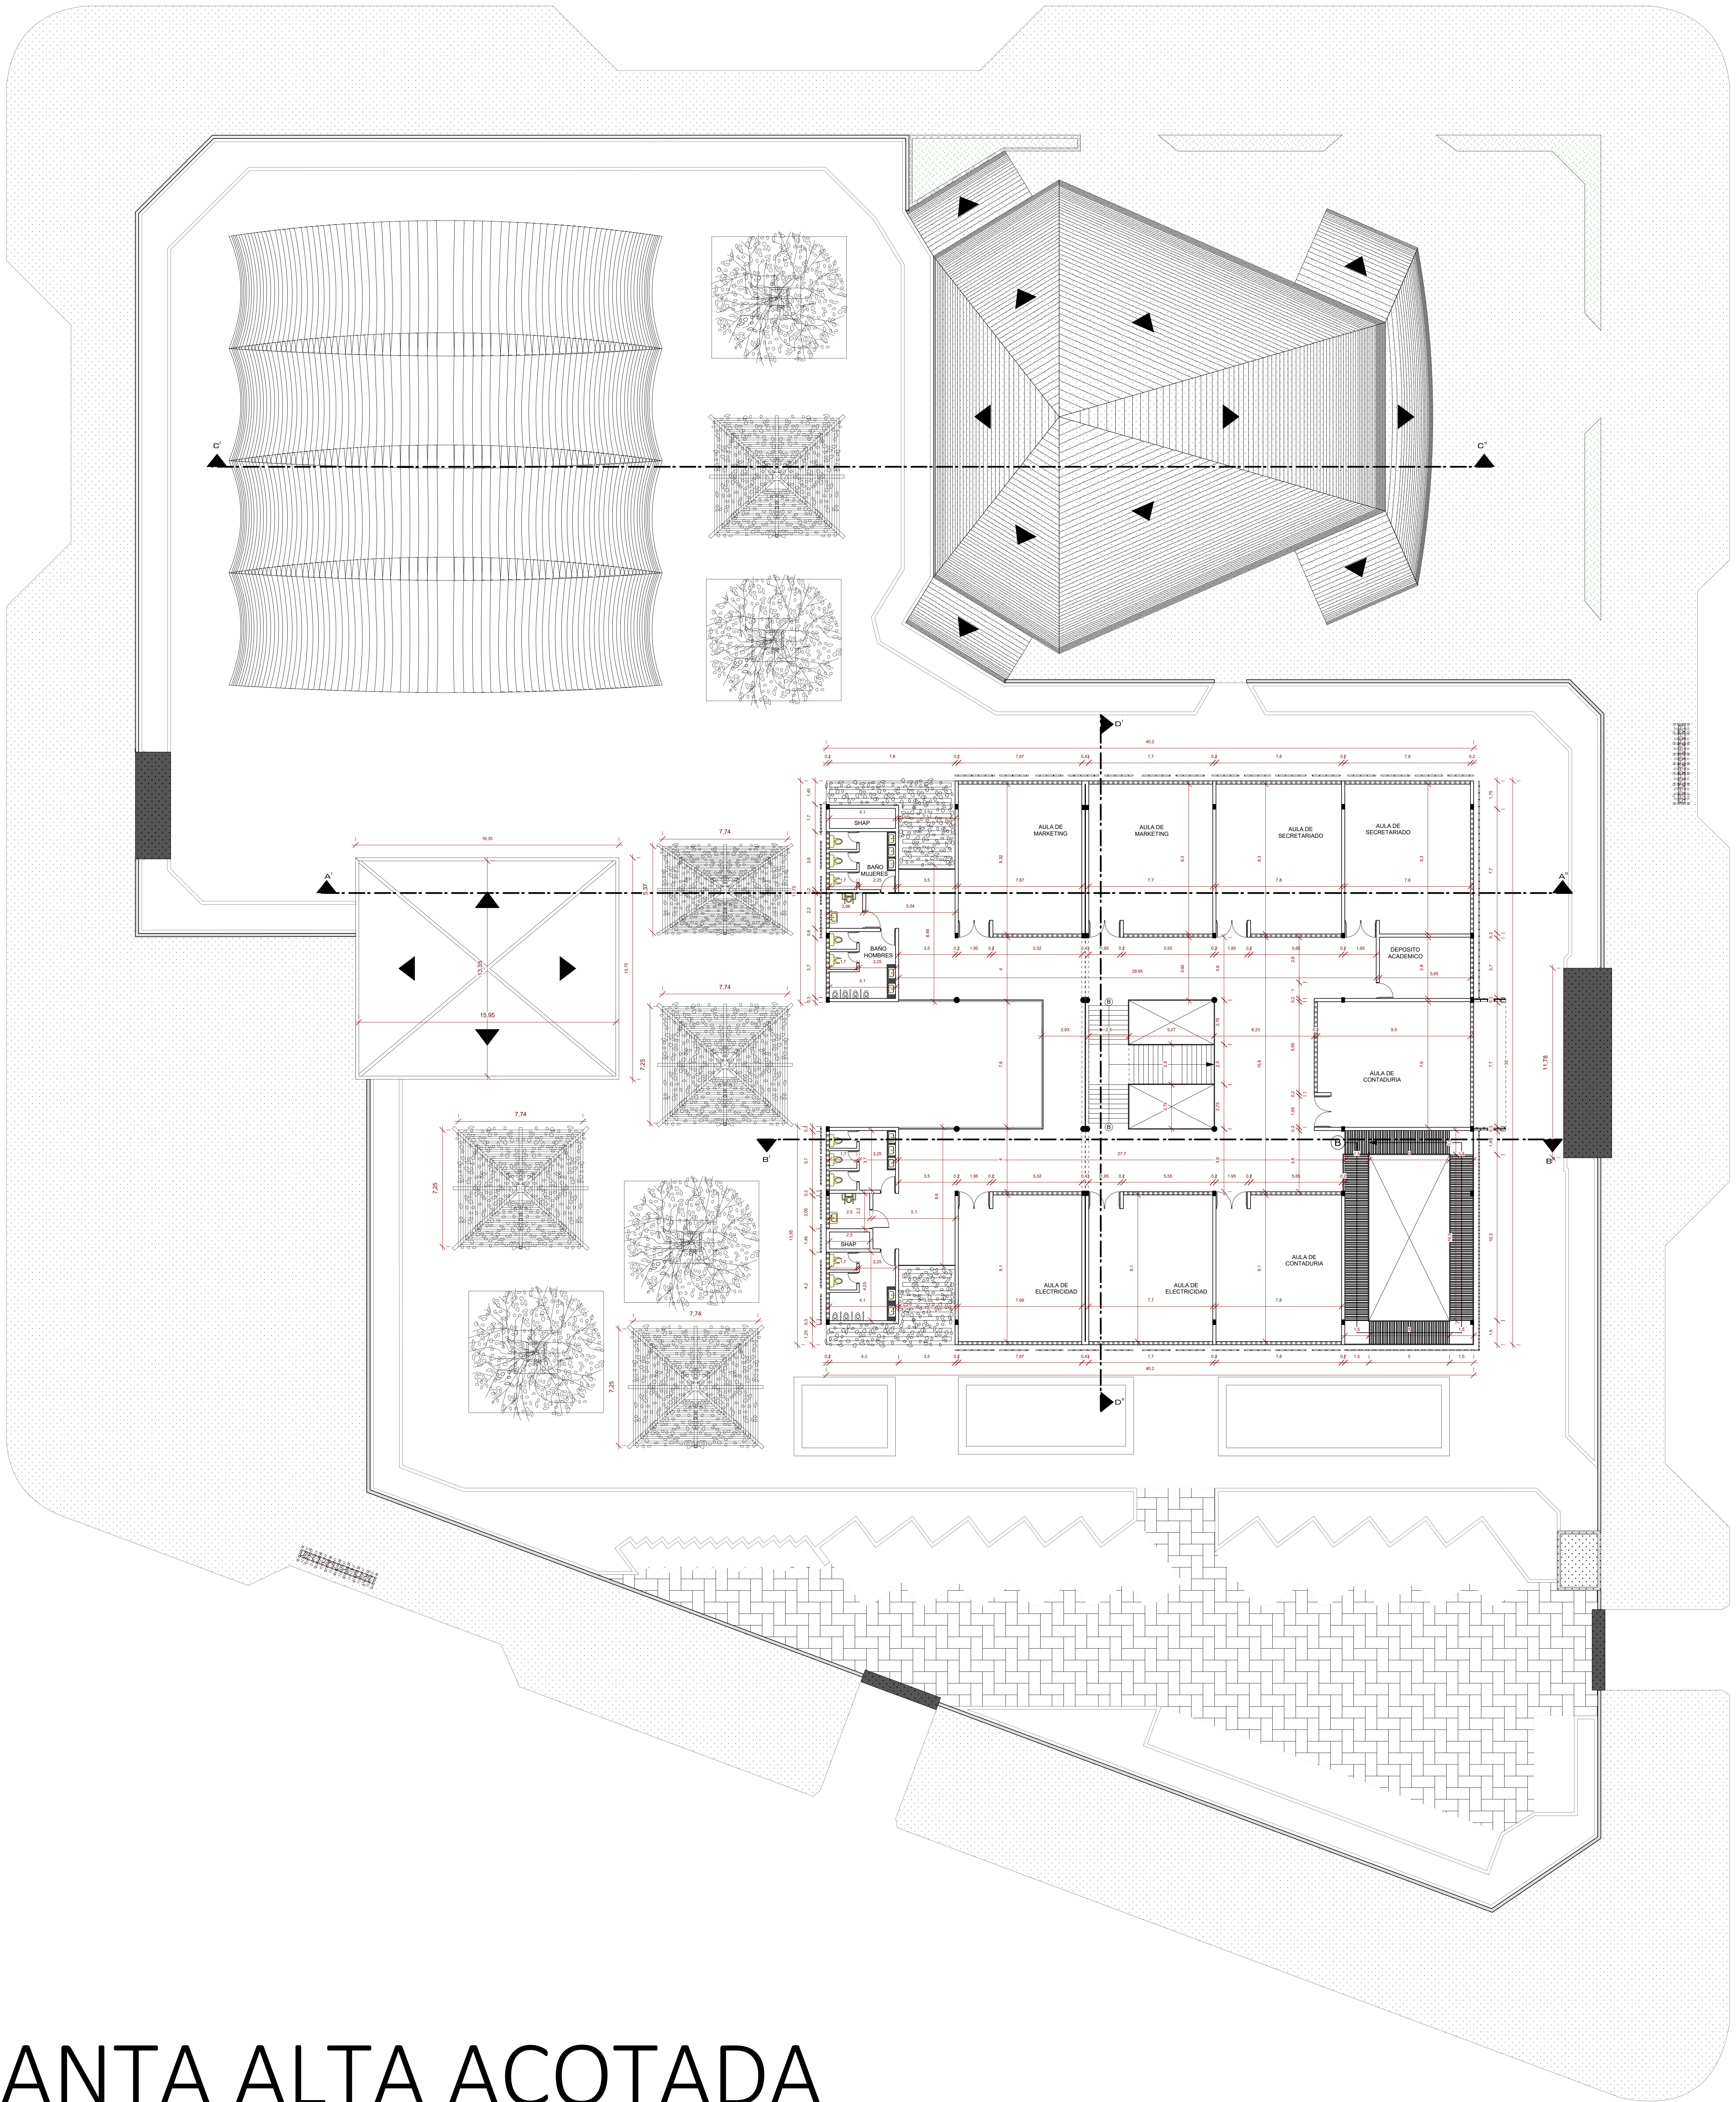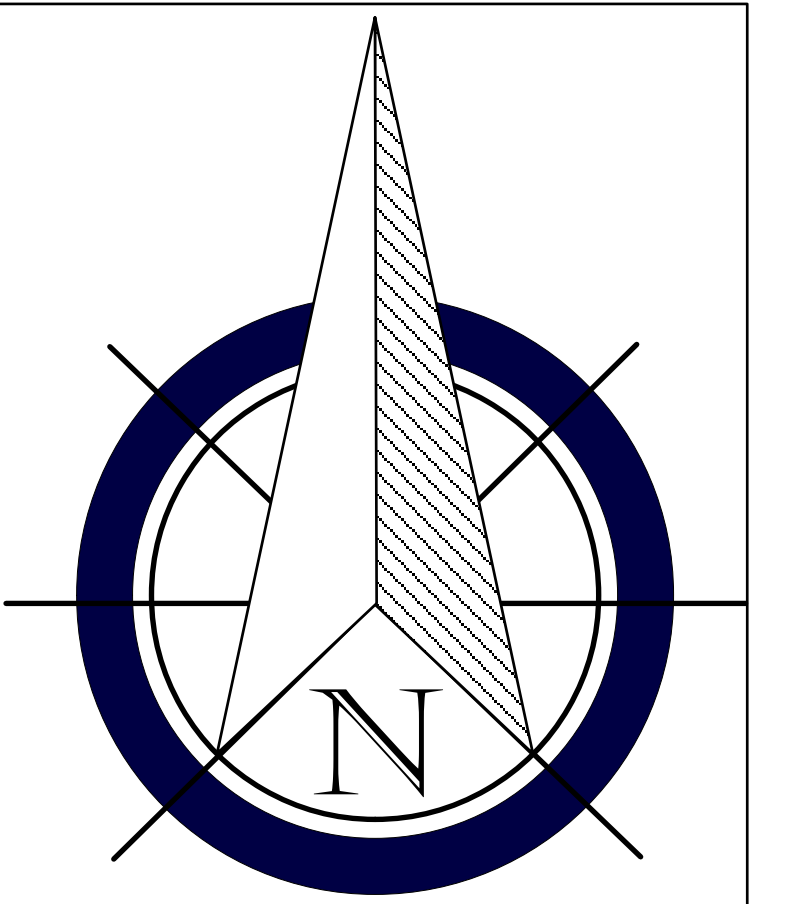

PLANTA ALTA ACOTADA

ESCALA 1:150



TEMA:
" DISEÑO ARQUITECTÓNICO DEL INSTITUTO TÉCNICO MEDIO EN CONTADURIA,
ELECTRICIDAD, SECRETARIADO Y MARKETING EN VILLA MONTES "

PROYECTO DE GRADO
GRUPO 8

PLANTA ALTA ACOTADA



ESTUDIANTE:
NICOLE JHOANA MARTINEZ VERA

CARRERA DE ARQUITECTURA Y
URBANISMO

LAMINA:
18/37

DOCENTE:
ARQ. SANTOS PUMA LEON


FECHA: 17/09/2024

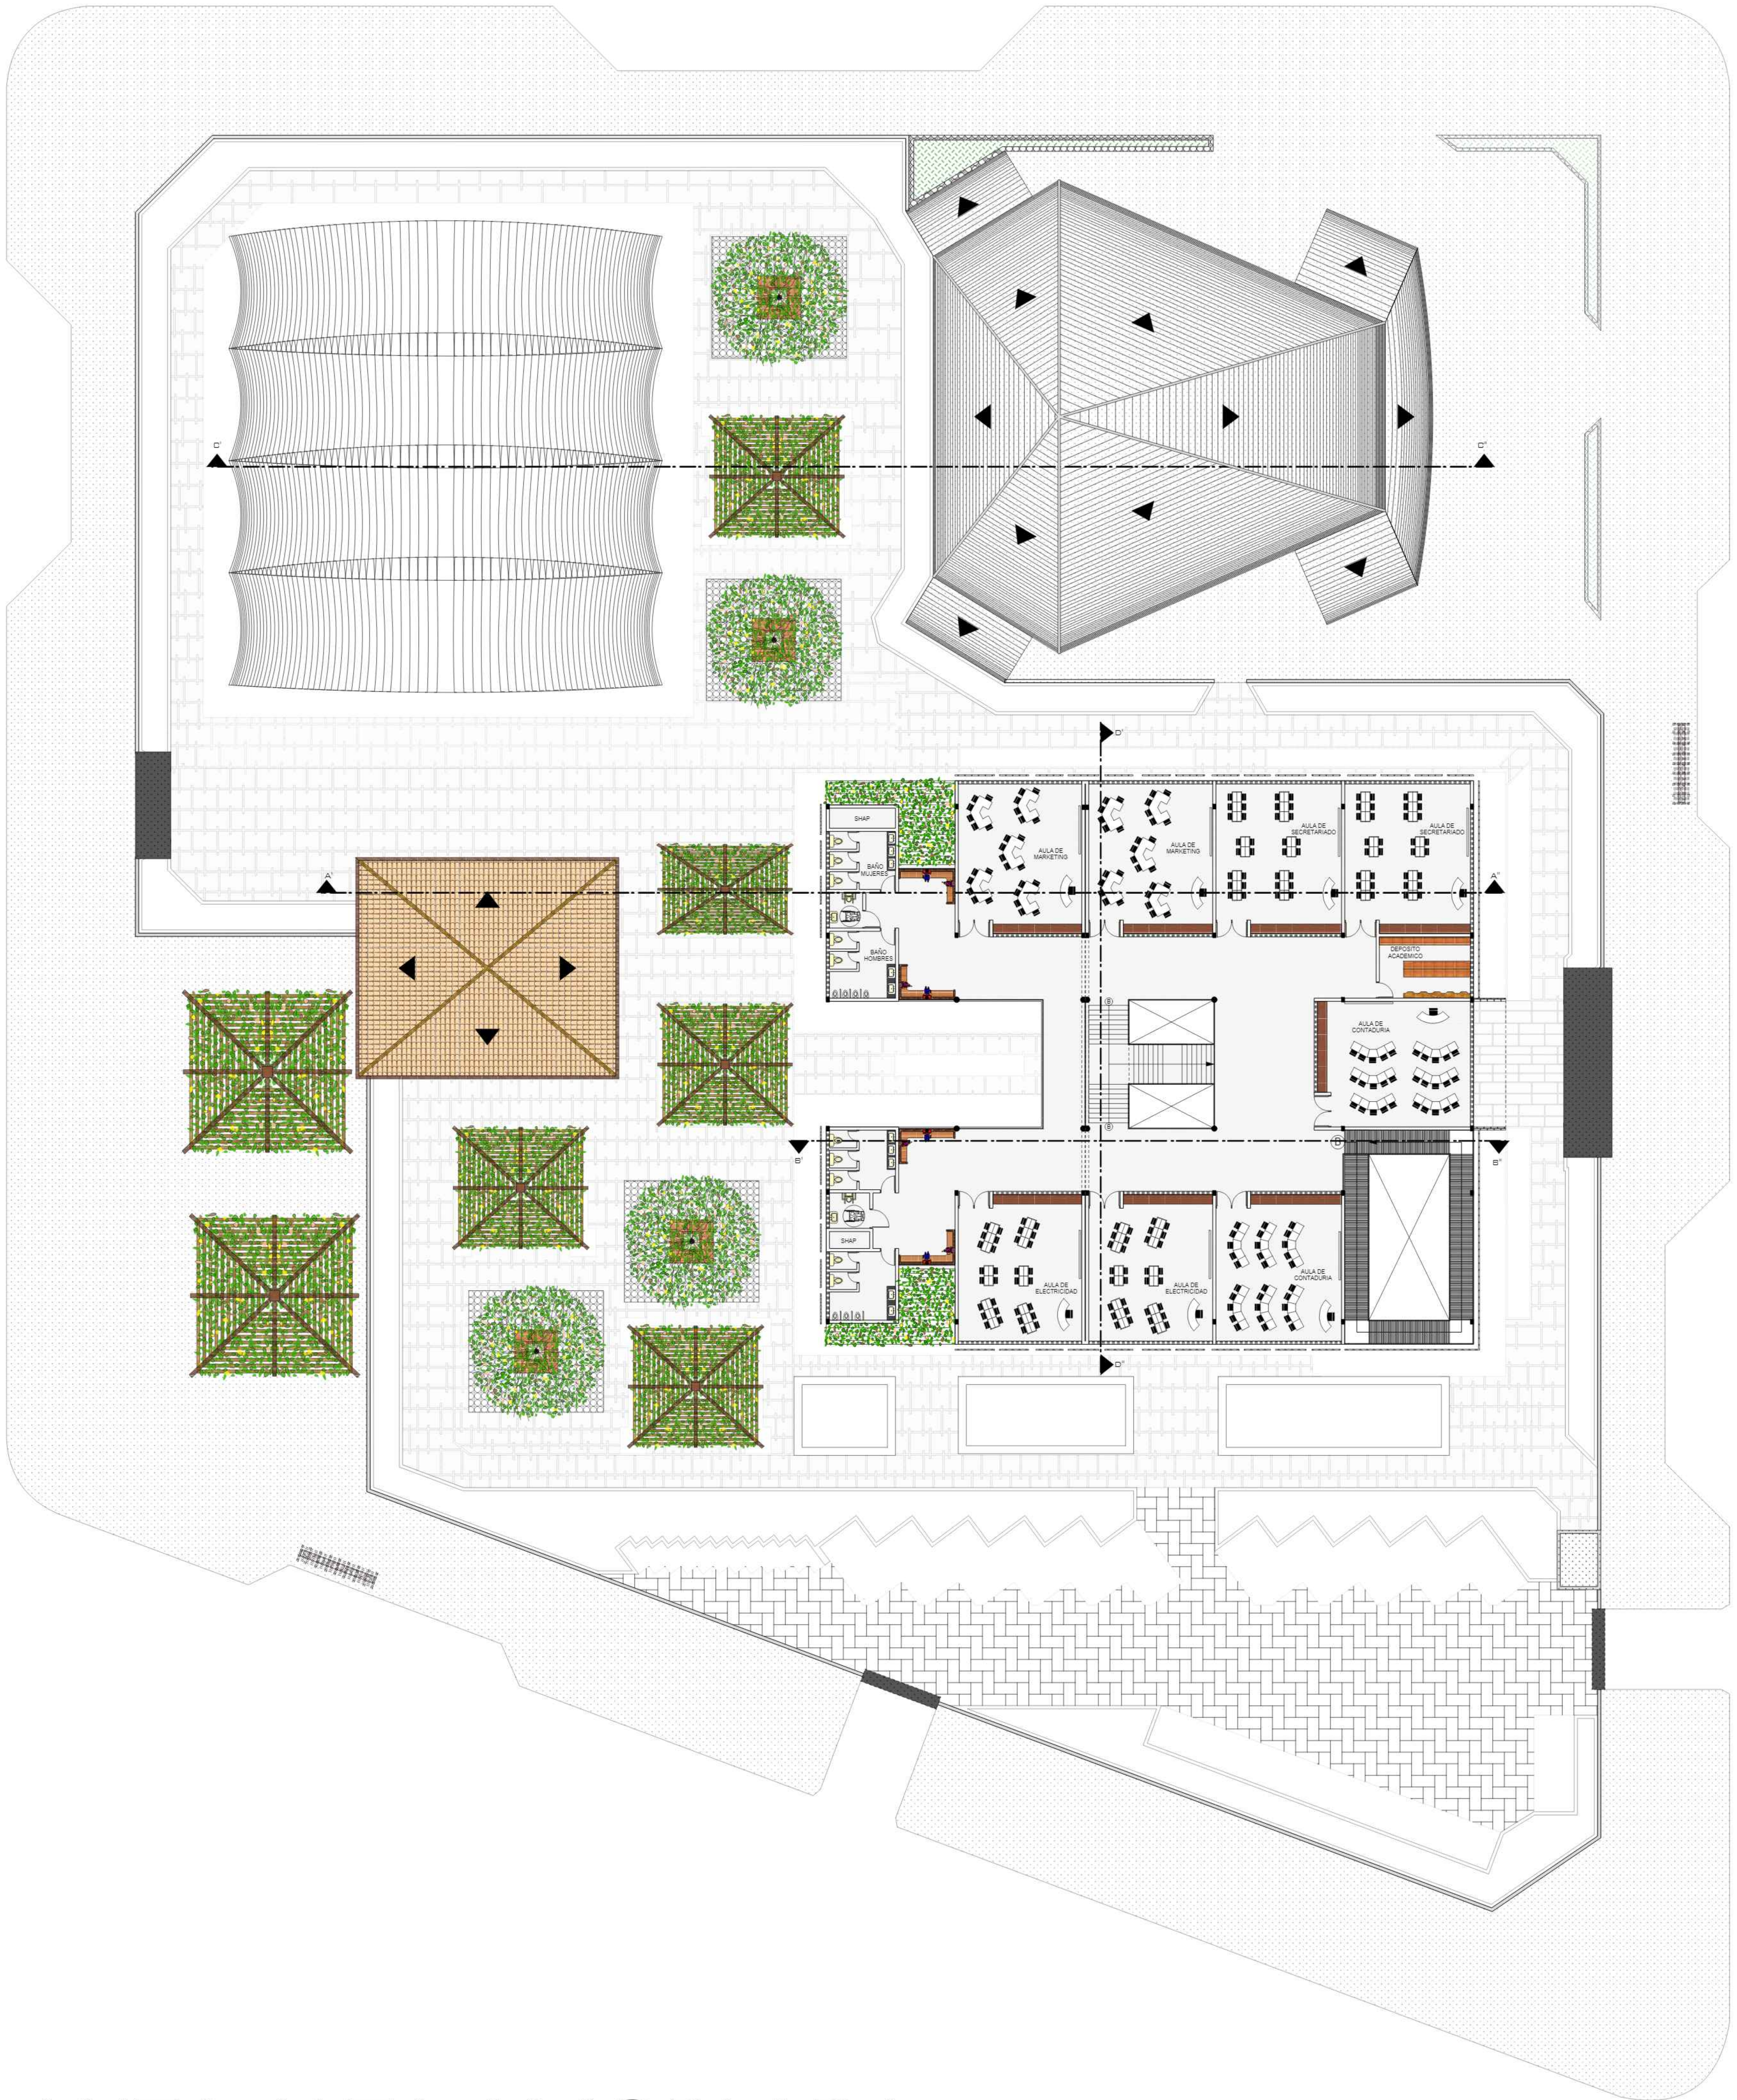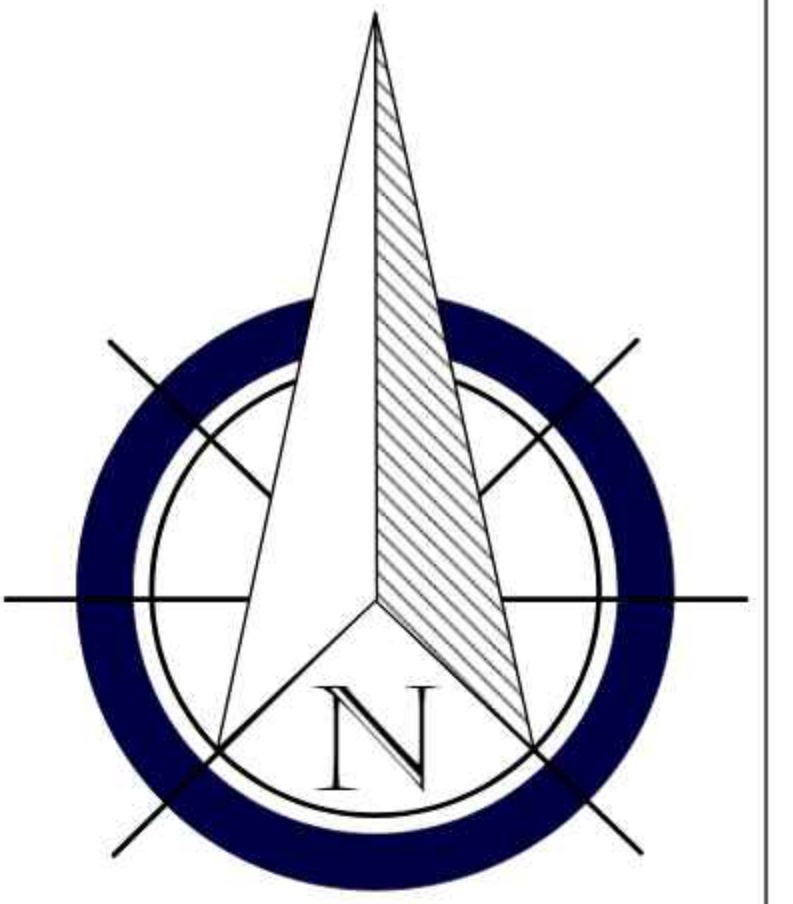

PLANTA ALTA AMOBLADA

ESCALA 1:150

	TEMA: " DISEÑO ARQUITECTÓNICO DEL INSTITUTO TÉCNICO MEDIO EN CONTADURIA, ELECTRICIDAD, SECRETARIADO Y MARKETING EN VILLA MONTES "		
	PROYECTO DE GRADO GRUPO 8		PLANTA ALTA AMOBLADA
	ESTUDIANTE: NICOLE JHOANA MARTINEZ VERA	CARRERA DE ARQUITECTURA Y URBANISMO	LAMINA: 17/37
	DOCENTE: ARQ. SANTOS PUMA LEON	FECHA: 13/12/2024	

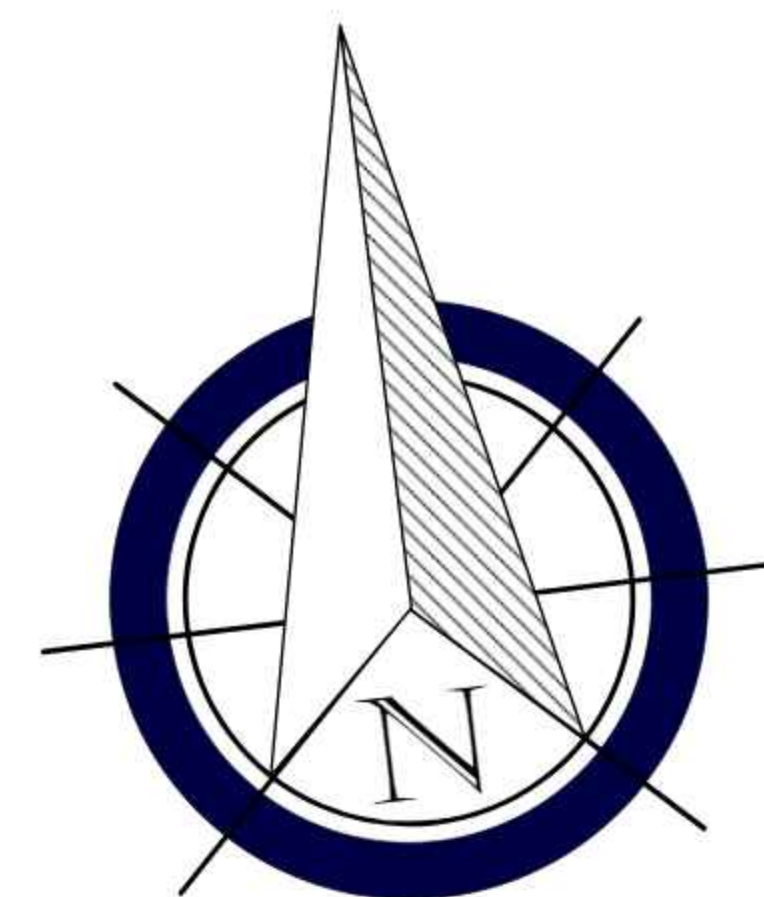

CALLE SIN NOMBRE

CALLE SIN NOMBRE



CALLE 4 VIENTOS

AVENIDA GRAL. JOSE CELESTINO PINO LOPEZ

PLANTA BAJA ACOTADA

ESCALA 1:150

	TEMA: " DISEÑO ARQUITECTÓNICO DEL INSTITUTO TÉCNICO MEDIO EN CONTADURIA, ELECTRICIDAD, SECRETARIADO Y MARKETING EN VILLA MONTES "		
	PROYECTO DE GRADO GRUPO 8		PLANTA BAJA ACOTADA
	ESTUDIANTE: NICOLE JHOANA MARTINEZ VERA	CARRERA DE ARQUITECTURA Y URBANISMO	LAMINA: 16/37
	DOCENTE: ARQ. SANTOS PUMA LEON	FECHA: 13/12/2024	

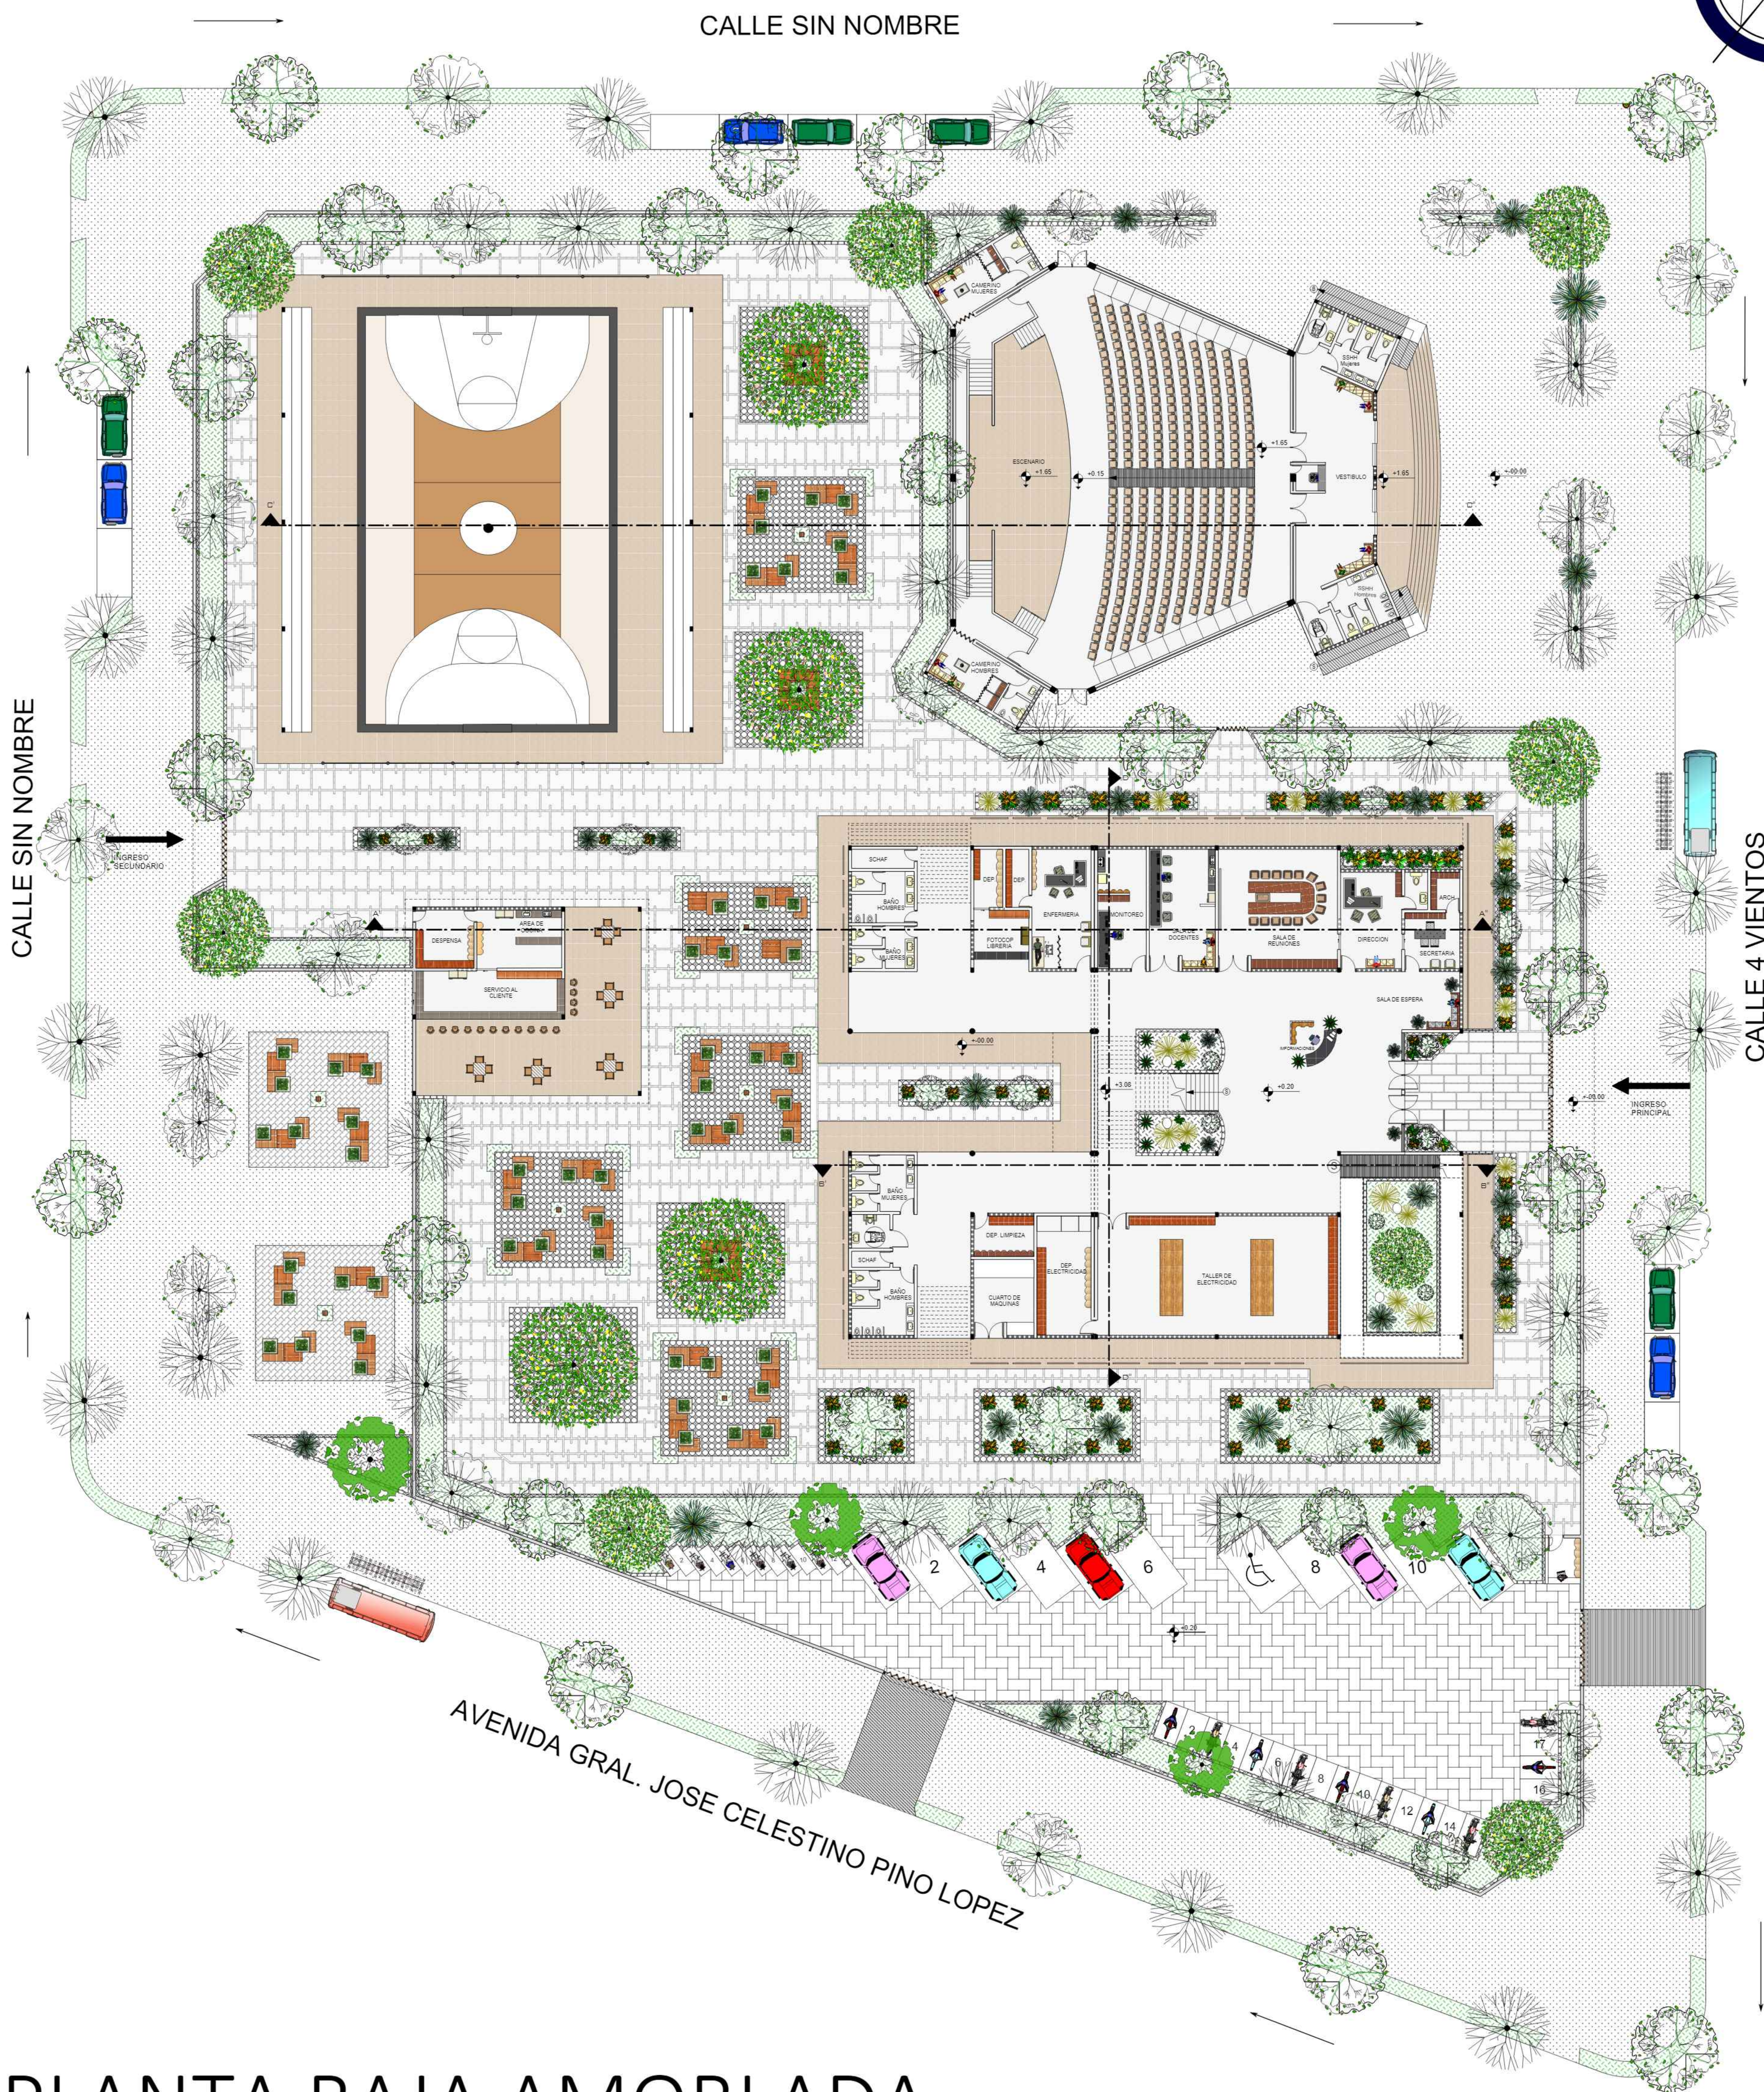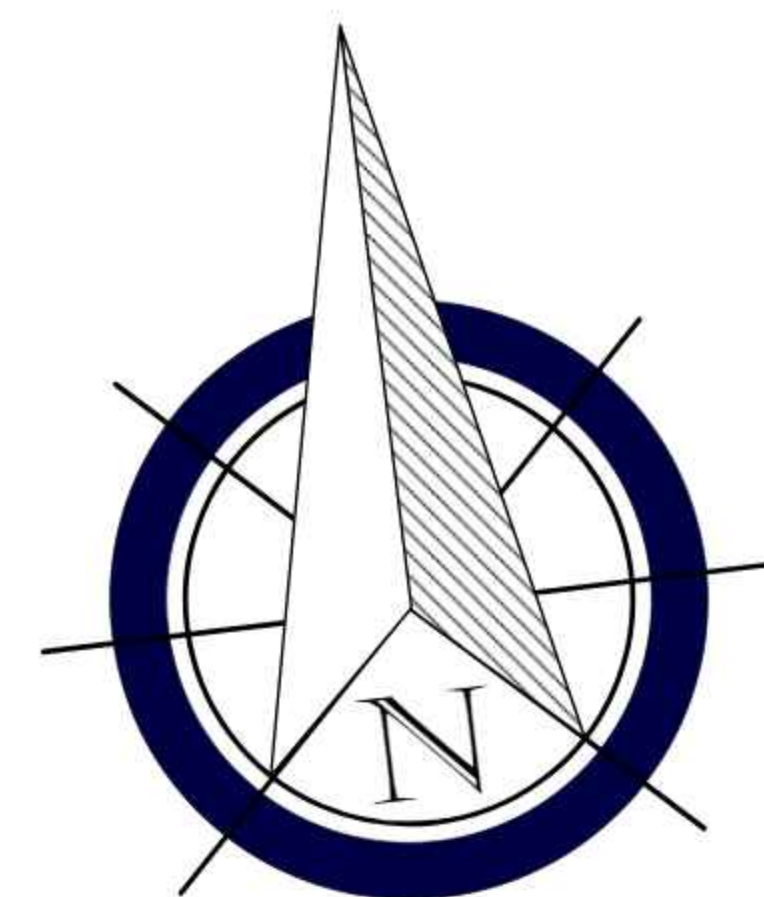

PLANTA BAJA AMOBLADA

ESCALA 1:150

	TEMA: " DISEÑO ARQUITECTÓNICO DEL INSTITUTO TÉCNICO MEDIO EN CONTADURIA, ELECTRICIDAD, SECRETARIADO Y MARKETING EN VILLA MONTES "		
	PROYECTO DE GRADO GRUPO 8		PLANTA BAJA AMOBLADA
	ESTUDIANTE: NICOLE JHOANA MARTINEZ VERA	CARRERA DE ARQUITECTURA Y URBANISMO	LAMINA: 15/37
	DOCENTE: ARQ. SANTOS PUMA LEON	FECHA: 13/12/2024	