

PLANTA GENERAL



- A** ÁREA TEORICA - ADM
- B** ÁREA PRACTICA
- C** CAFETERÍA - AUDITORIO
- D** GIMNASIO - ESTACIONAMIENTO



U.A.J.M.S.

PROYECTO DE GRADO

Fecha: 11-12-09

Nota:

Tutor : Arq. Mechtild Kaiser
Univ : Ivan Flores Mogro
Carrera de Arquitectura y Urbanismo


PLANTA GENERAL

Escala: 1:500

INSTITUTO TARIJEÑO DEL


05 TURISMO

ITTUR

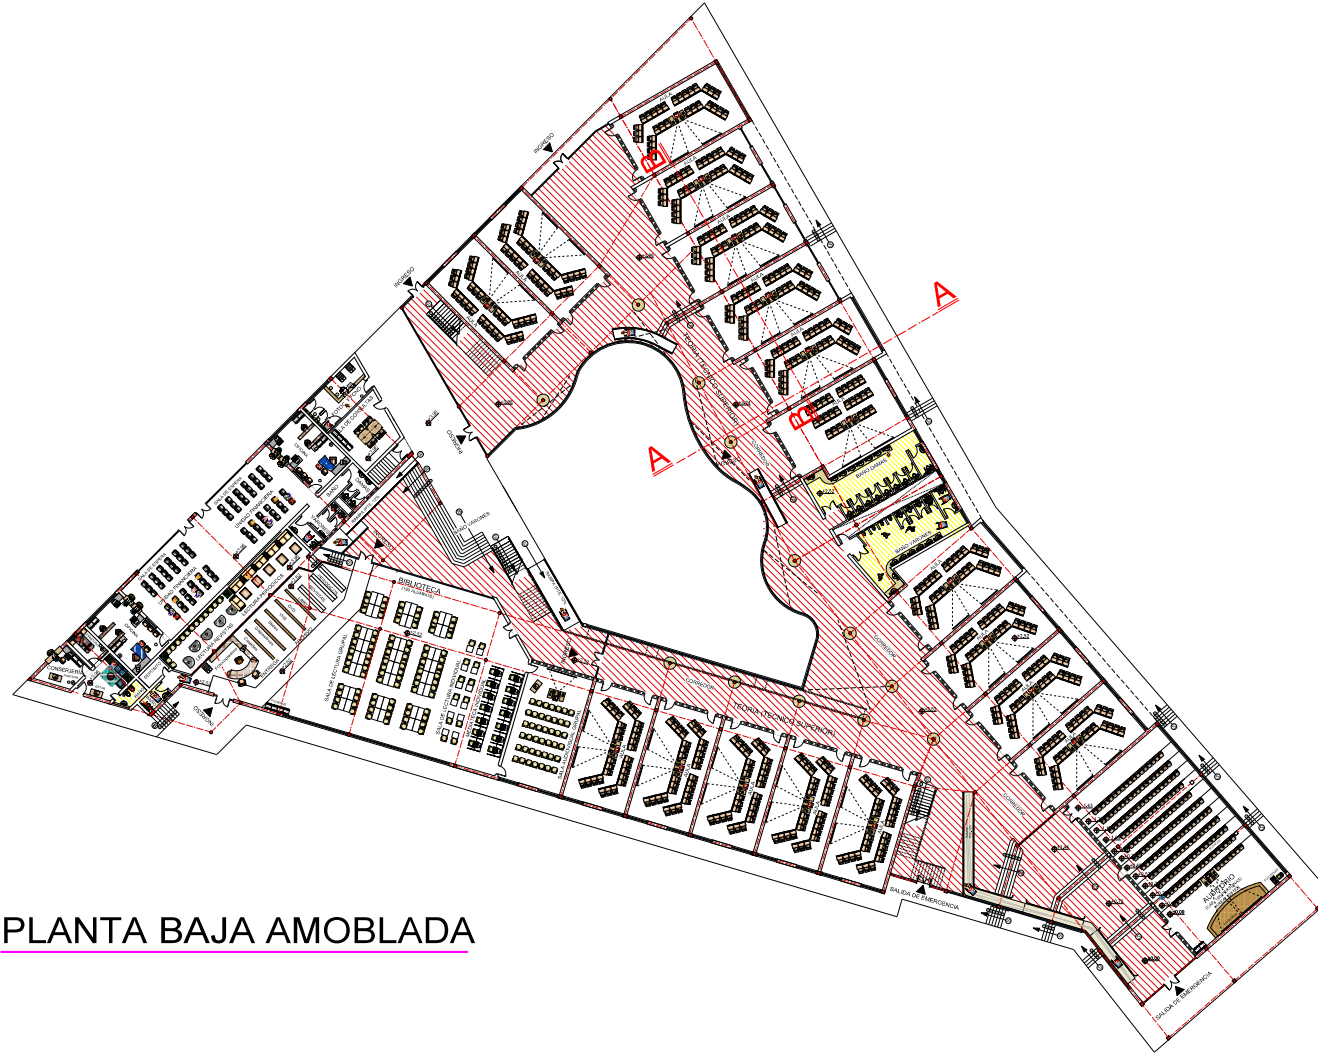

PLANTA BAJA AMOBLADA

A BLOQUE TEORÍA- ADMINISTRACIÓN

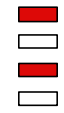

PROYECTO DE GRADO

Tutor : Arq. Mechthild Kaiser
Univ : Ivan Flores Mogro
Carrera de Arquitectura y Urbanismo


Fecha: 11-12-09

Nota:



U.A.J.M.S.

PLANTAS
Escala: 1:200

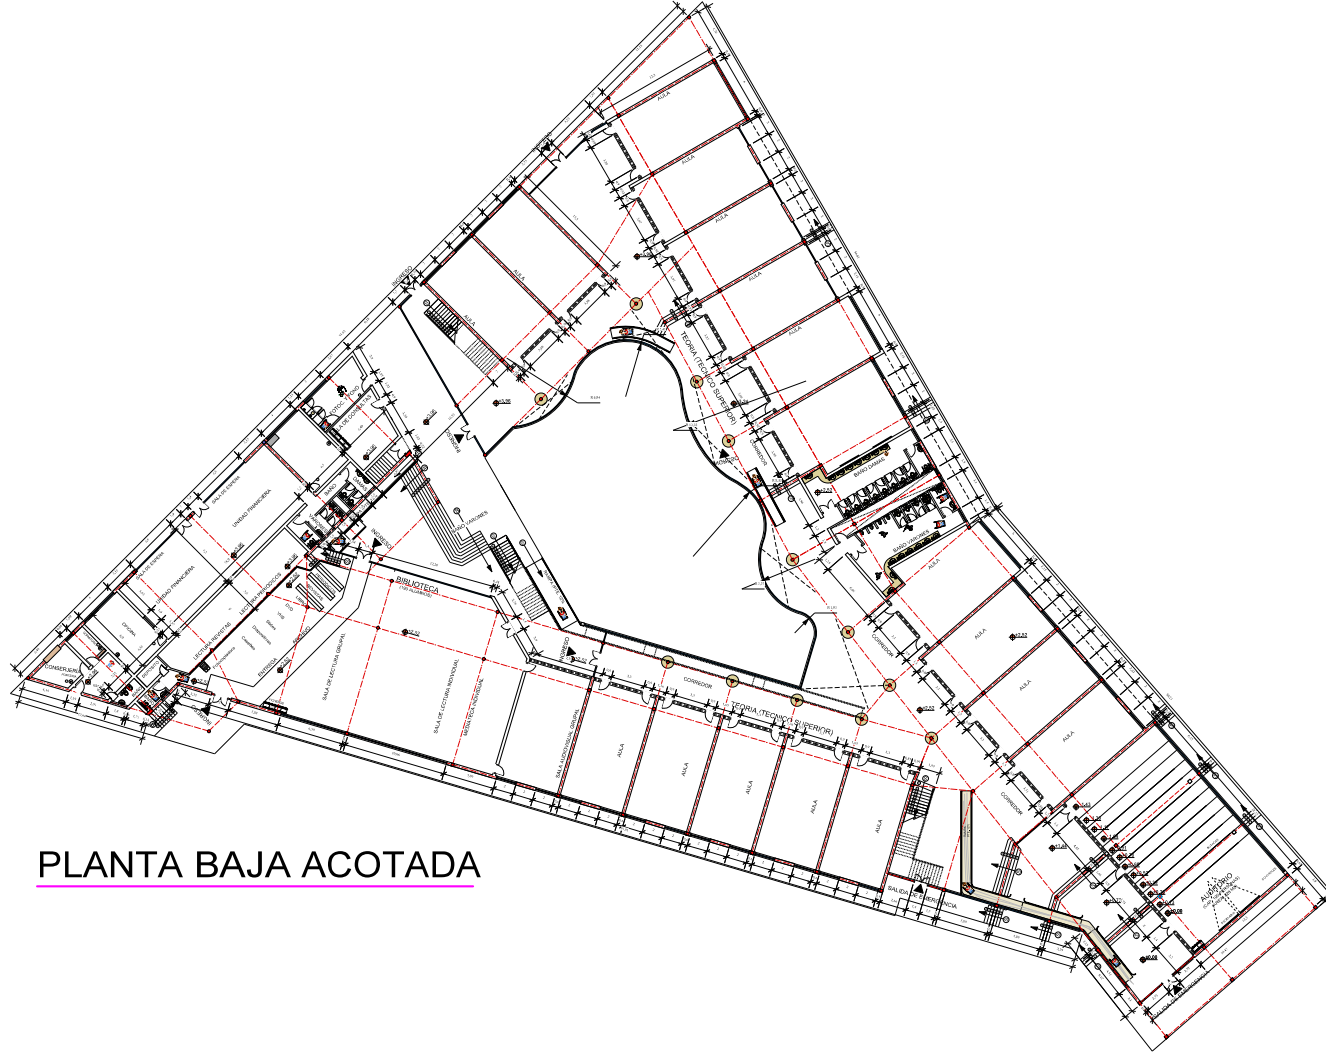

PLANTA BAJA ACOTADA

A BLOQUE TEORÍA- ADMINISTRACIÓN



PROYECTO DE GRADO


Fecha: 11-12-09

Nota:

Tutor : Arq. Mechtild Kaiser
Univ : Ivan Flores Mogro
Carrera de Arquitectura y Urbanismo

PLANTAS
Escala: 1:200



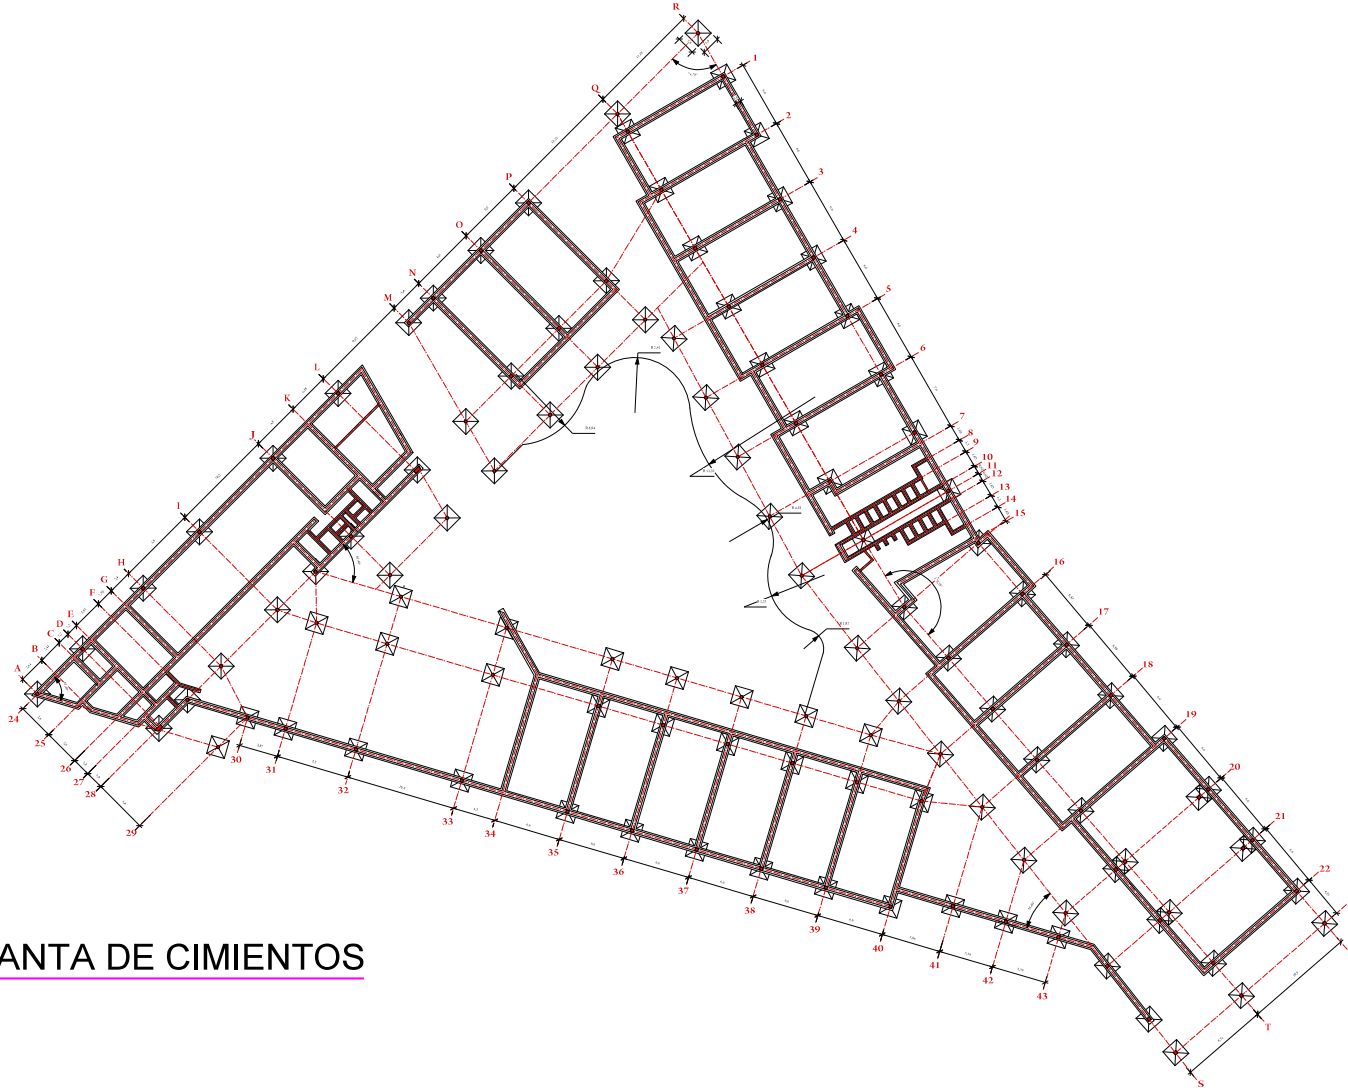

PLANTA DE CIMIENTOS

A BLOQUE TEORÍA- ADMINISTRACIÓN



PROYECTO DE GRADO

Fecha: 11-12-09

Nota:

Tutor : Arq. Mechitild Kaiser
Univ : Ivan Flores Mogro
Carrera de Arquitectura y Urbanismo

PLANTAS
Escala: 1:200






FACHADA SUR



FACHADA NOR-ESTE

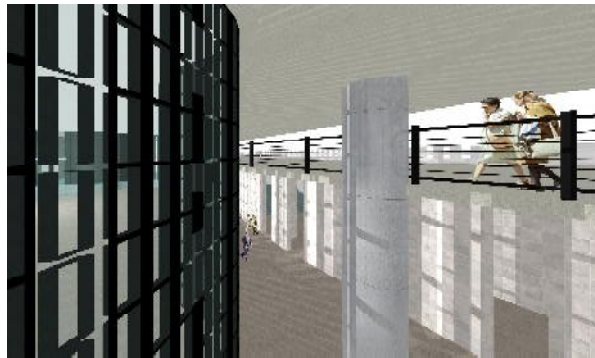

PERSPECTIVA INTERIOR - CORREDOR



PERSPECTIVA EXTERIOR

A BLOQUE TEORÍA- ADMINISTRACIÓN