



Nota:

PLANTAS
Escala: 1:200

A BLOQUE TEORÍA- ADMINISTRACIÓN



U.A.J.M.S.

PROYECTO DE GRADO

Fecha: 11-12-09

Nota:

Tutor : Arq. Mechitild Kaiser
Univ : Ivan Flores Mogro
Carrera de Arquitectura y Urbanismo



CORTE -

CORTE DE BORDE

Escala: Varias


INSTITUTO TAPIJUEÑO DEL

12 TURISMO

ITTUR

CORTE A-A ESC 1:75

FACHADA ESC 1:75

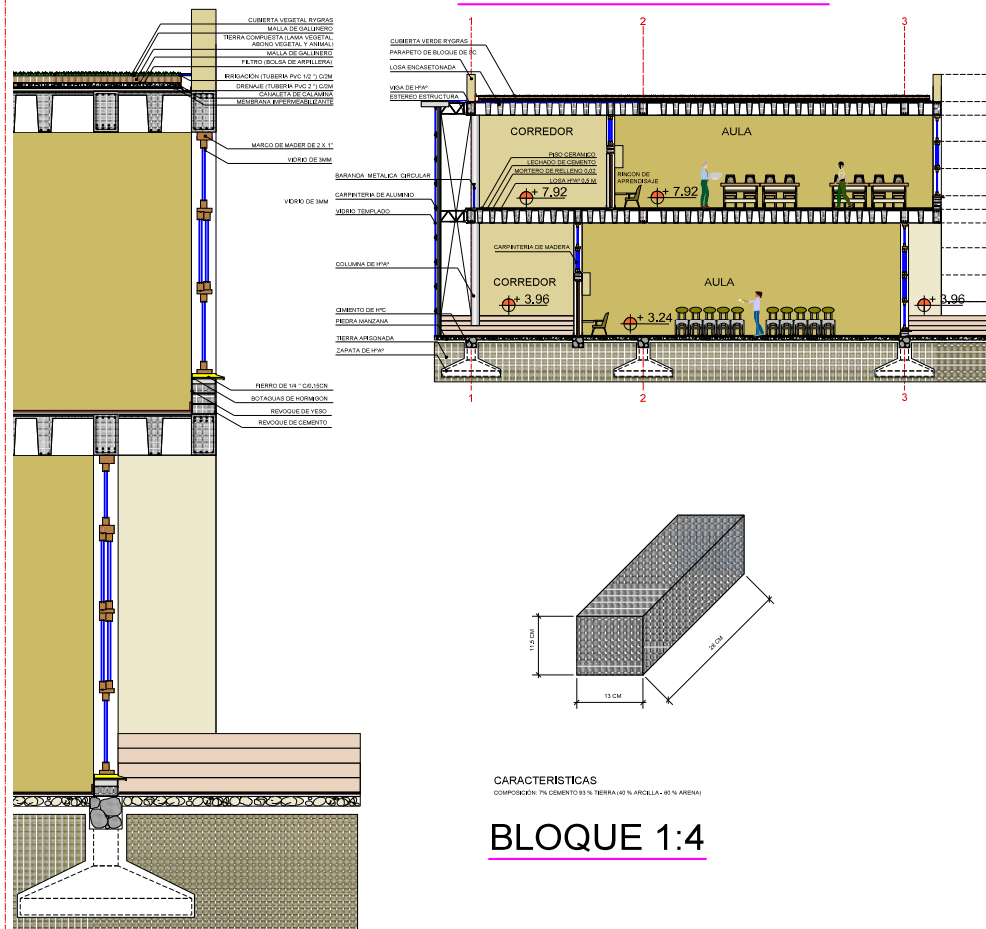

BLOQUE 1:4

CORTE DE BORDE - ESC. 1:25


CORTE B-B ESC 1:75




A BLOQUE TEORÍA- ADMINISTRACIÓN



PLANTA BAJA AMOBLADA

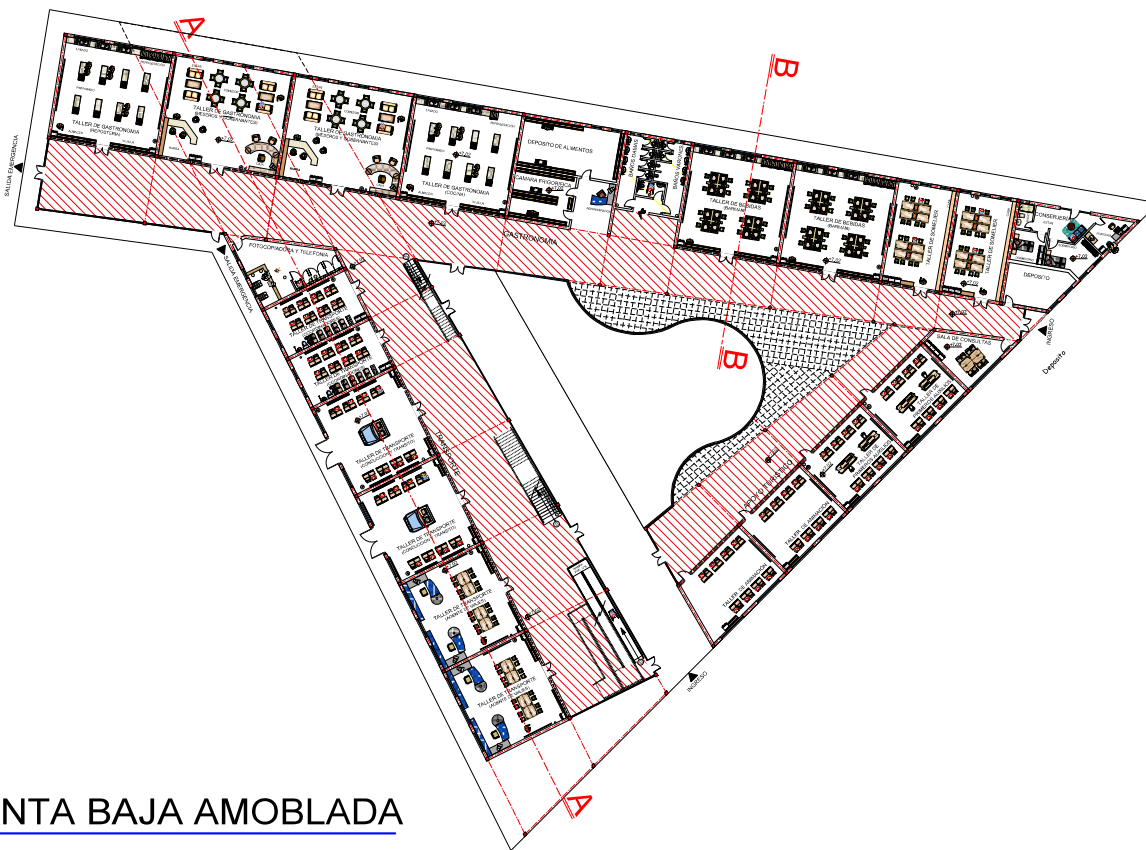

B BLOQUE TÉCNICO

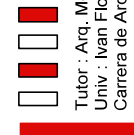

PROYECTO DE GRADO

Fecha: 11-12-09
Nota:

PLANTAS
Escala: 1:200
Tutor : Arq. Mechtild Kaiser
Univ : Ivan Flores Mogro
Carrera de Arquitectura y Urbanismo



U.A.J.M.S.