


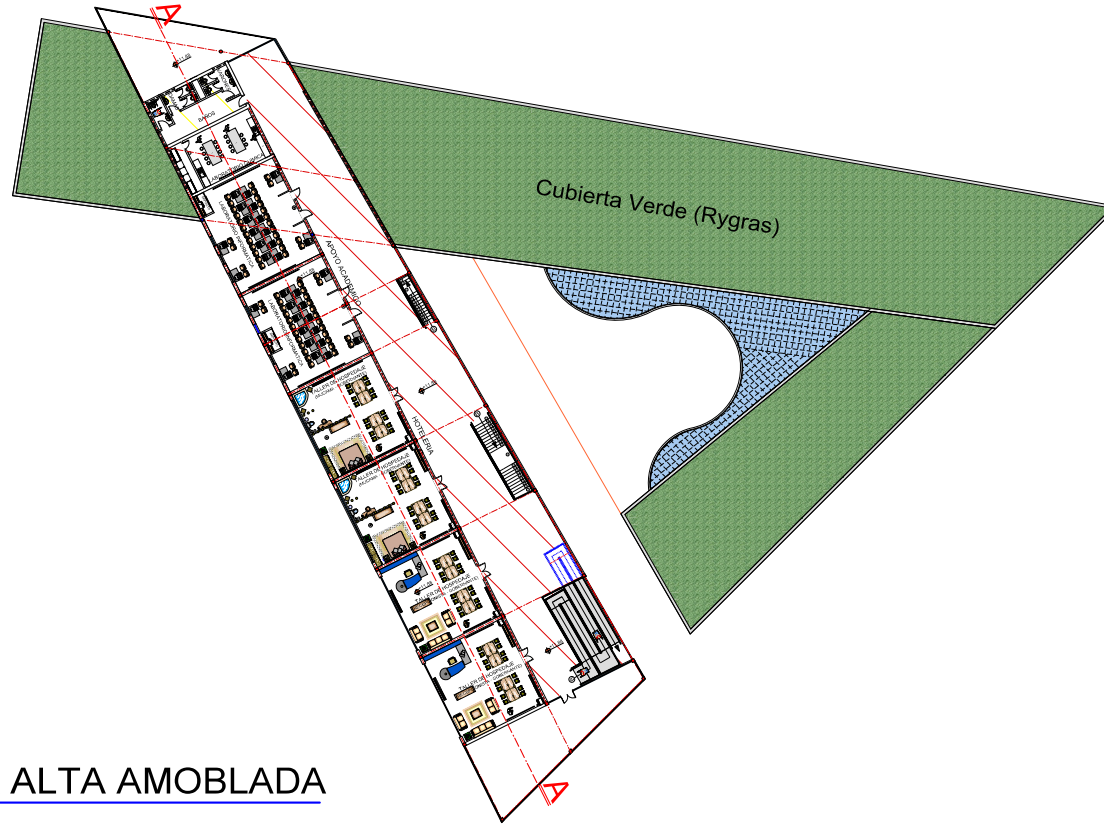

PLANTA ALTA AMOBLADA

B BLOQUE TÉCNICO



PROYECTO DE GRADO

Fecha: 11-12-09

Nota:

Tutor : Arq. Mechtild Kaiser
Univ : Ivan Flores Mogro
Carrera de Arquitectura y Urbanismo

PLANTAS
Escala: 1:200





U.A.J.M.S.


PROYECTO DE GRADO

Fecha: 11-12-09

Nota:

Tutor : Arq. Mechitild Kaiser
Univ : Ivan Flores Mogro
Carrera de Arquitectura y Urbanismo

PLANTAS
Escala: 1:200

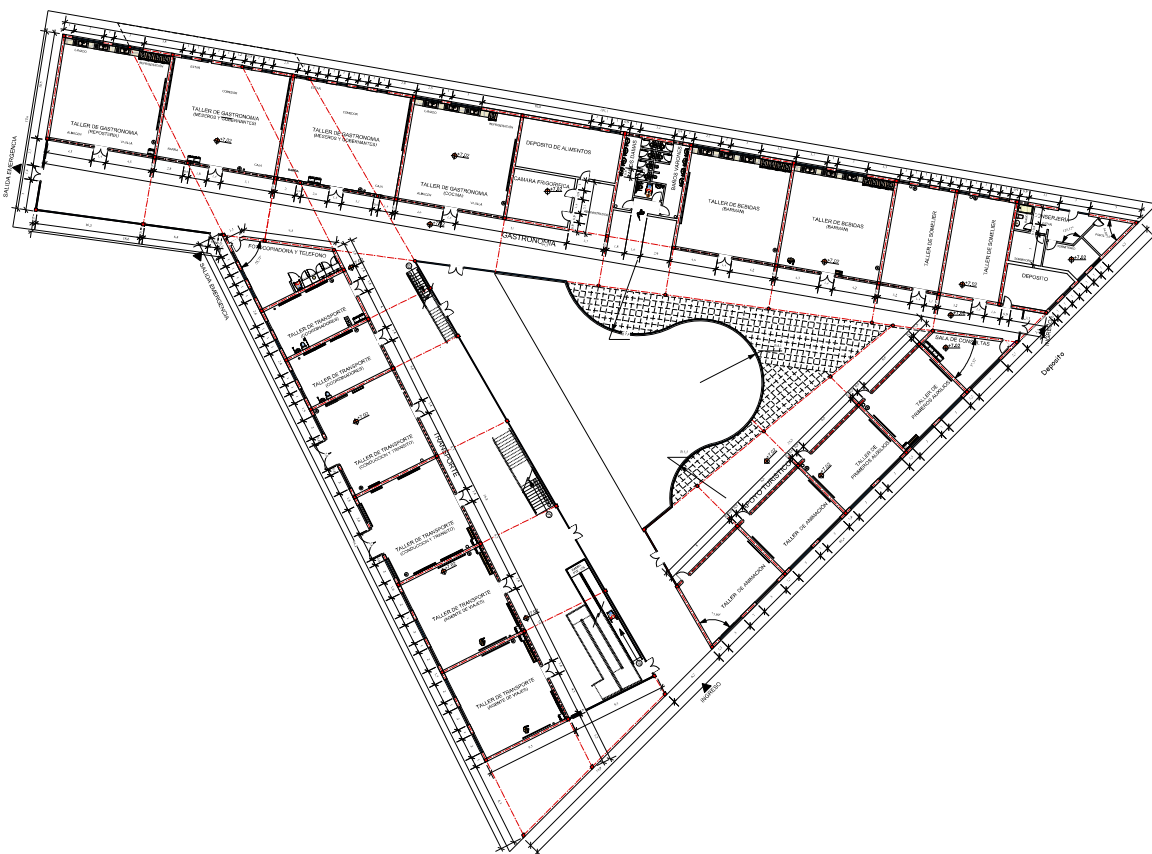


PLANTA BAJA ACOTADA



PLANTA BAJA ACOTADA

B BLOQUE TÉCNICO

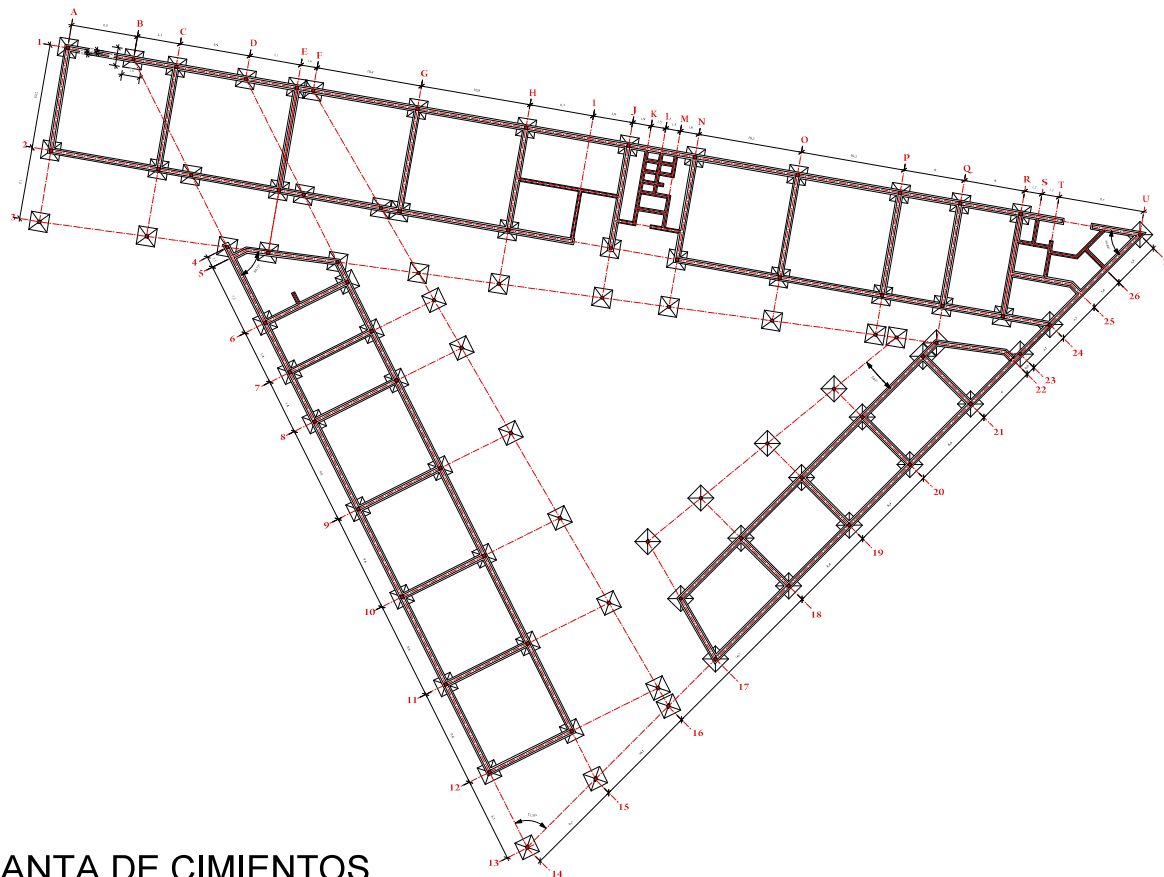

PLANTA DE CIMIENTOS

B BLOQUE TÉCNICO



U.A.J.M.S.

PROYECTO DE GRADO

Fecha: 11-12-09

Nota:

Tutor : Arq. Mechtilid Kaiser
Univ : Ivan Flores Mogro
Carrera de Arquitectura y Urbanismo




PLANTAS
Escala: 1:200





FACHADA OESTE

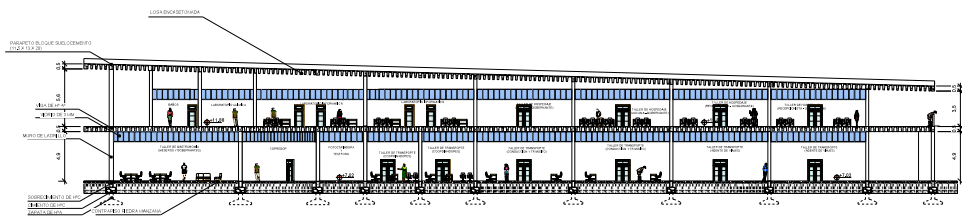


CORTE A-A




PERSPECTIVA INTERIOR - HOTELERÍA



FACHADA ESTE

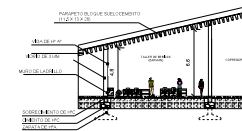


CORTE B-B

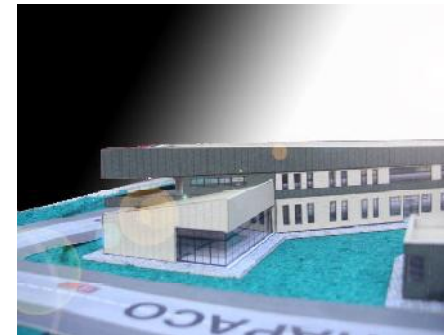


PERSPECTIVA EXTERIOR


B BLOQUE TÉCNICO

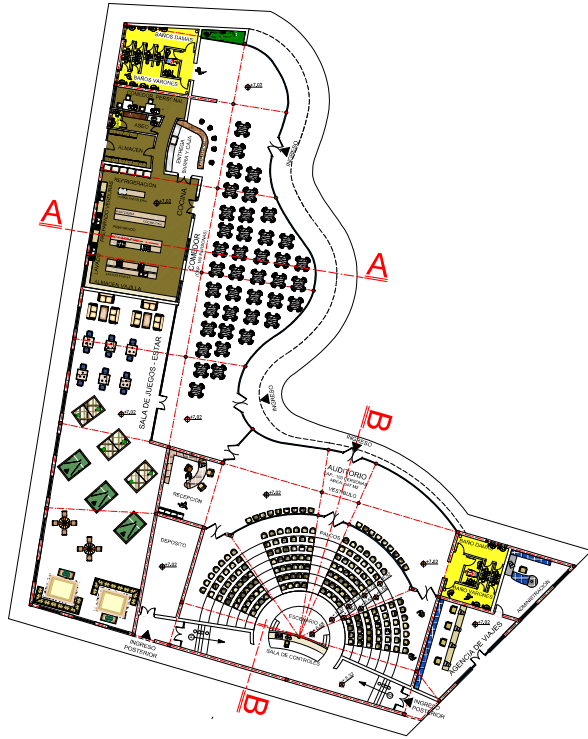

PLANTA AMOBLADA

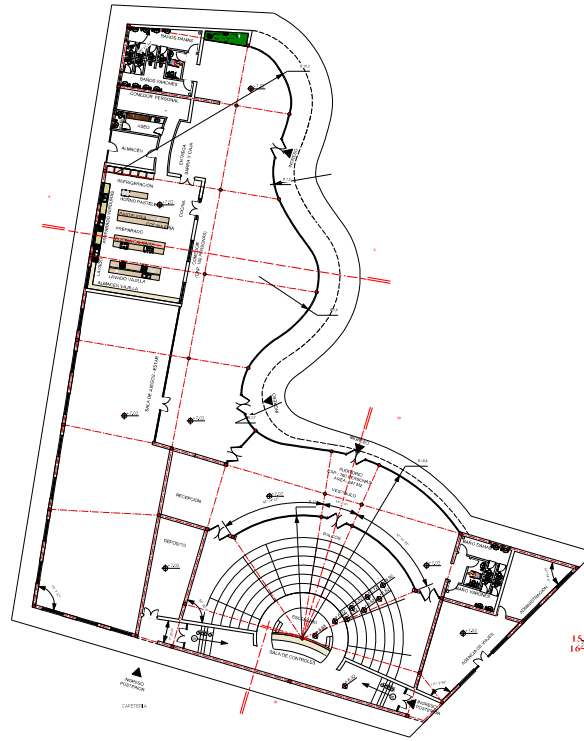

PLANTA ACOTADA

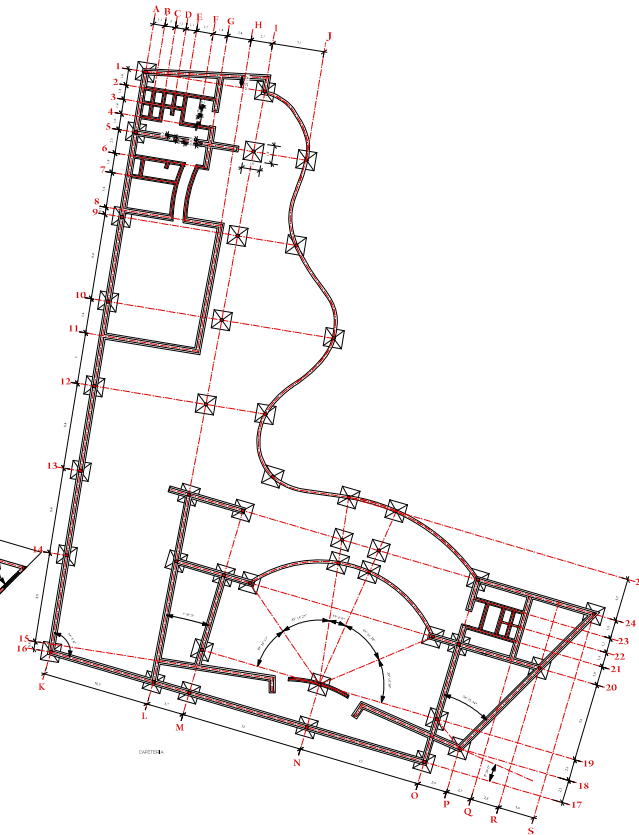

PLANTA DE CIMIENTOS

C CAFETERÍA - AUDITORIO



U.A.E.M.S.

PROYECTO DE GRADO



Fecha: 11-12-09


Nota:

Tutor : Arq. Mechtild Kaiser
Univ : Ivan Flores Mogro
Carrera de Arquitectura y Urbanismo


PLANTAS
Escala: 1:200




18

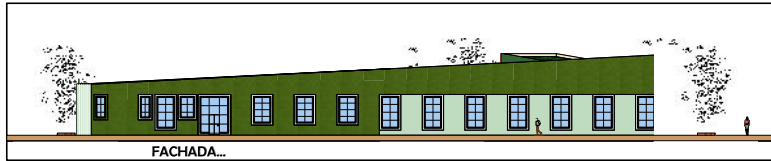


FACHADA OESTE

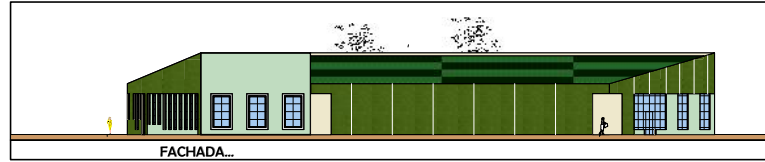

FACHADA SUR

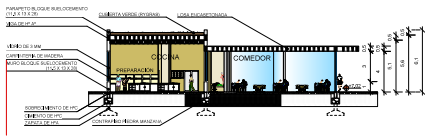


CORTE A-A

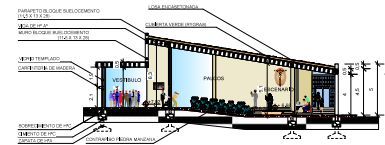

CORTE B-B



PERSPECTIVA INTERIOR

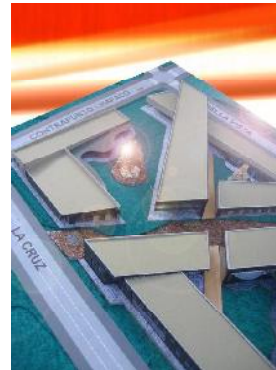

PERSPECTIVA EXTERIOR

C CAFETERÍA AUDITORIO



PROYECTO DE GRADO

Fecha: 11-12-09

Nota:


Tutor : Arq. Mechtilid Kaiser
Univ : Ivan Flores Mogro
Carrera de Arquitectura y Urbanismo

PLANTAS
Escala: 1:200






PLANTA AMOBLADA

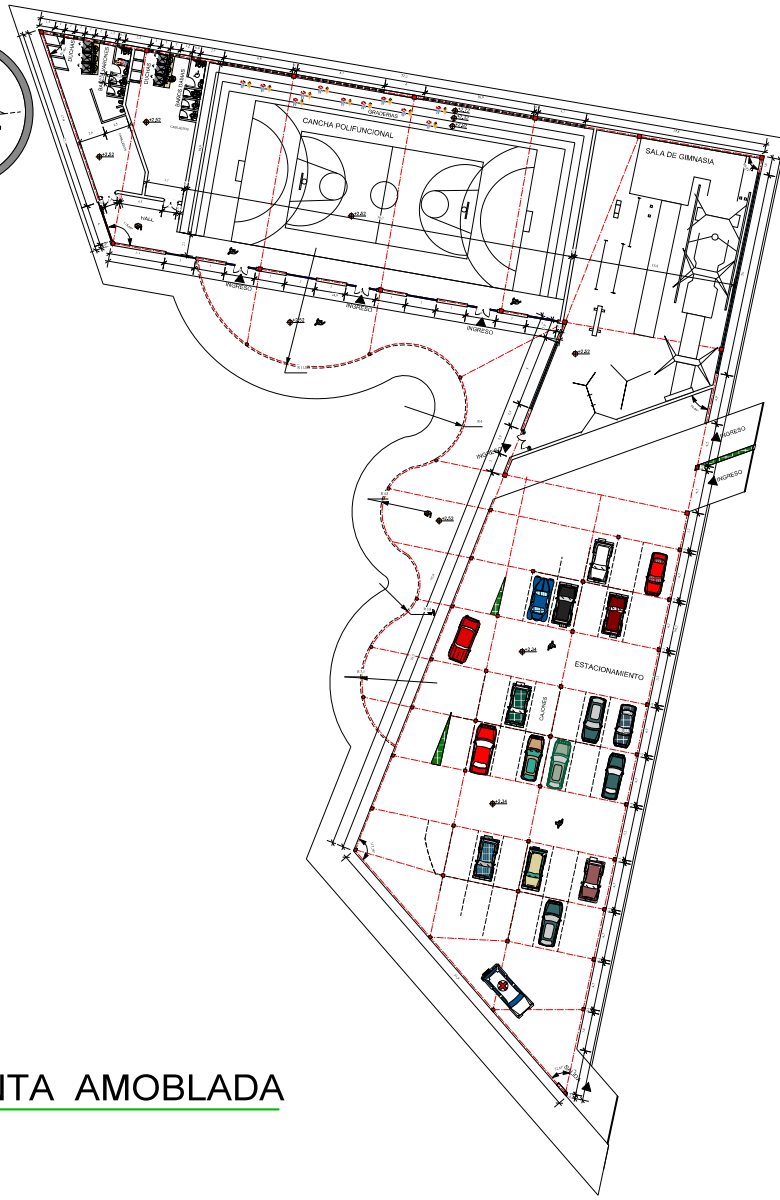

PLANTA ACOTADA

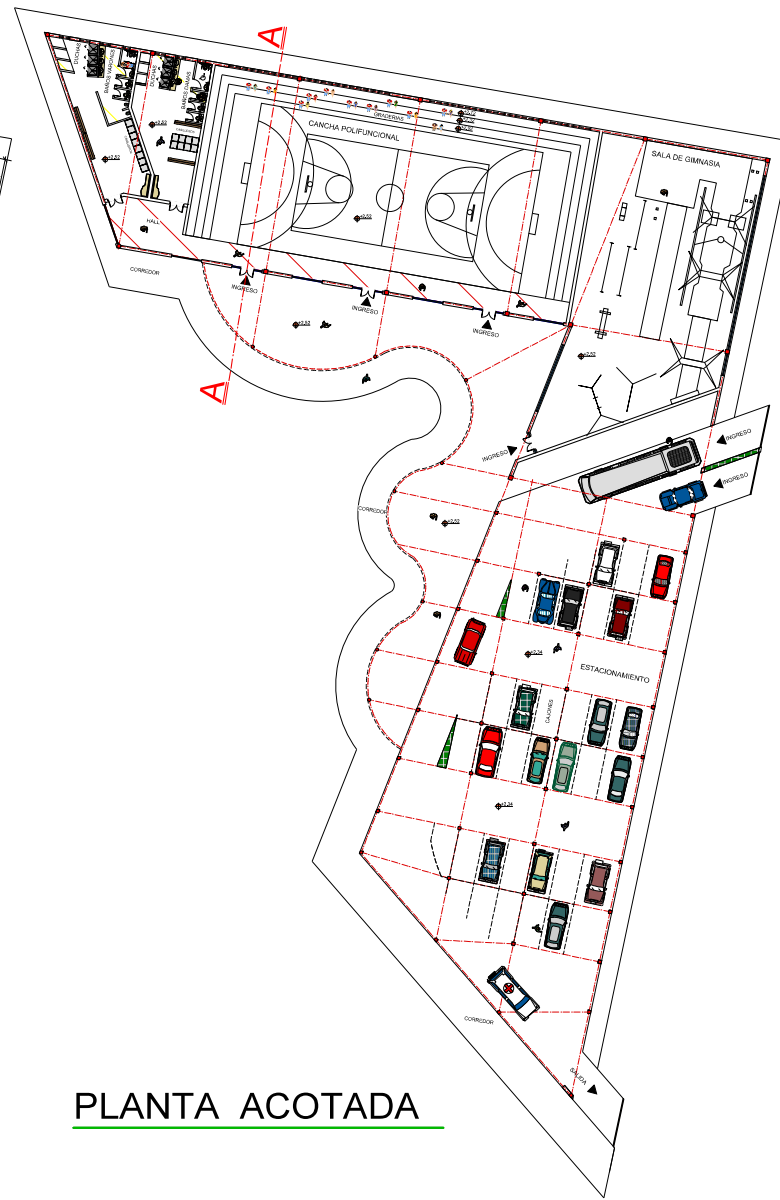

D GIMNASIO - ESTACIONAMIENTO



PROYECTO DE GRADO

Fecha: 11-12-09


Nota:

Tutor : Arq. Mechitild Kaiser
Univ : Ivan Flores Mogro
Carrera de Arquitectura y Urbanismo


PLANTAS
Escala: 1:200

INSTITUTO TABUEÑO DEL




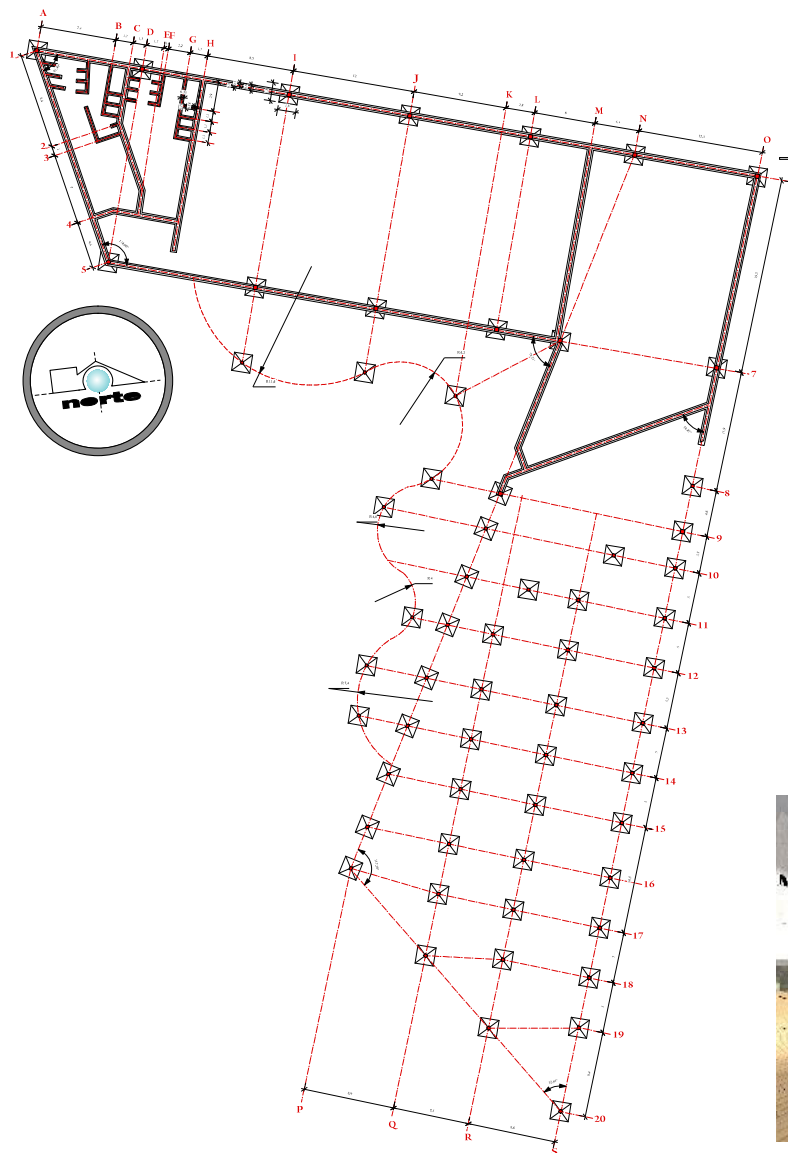


PLANTA DE CIMIENTOS

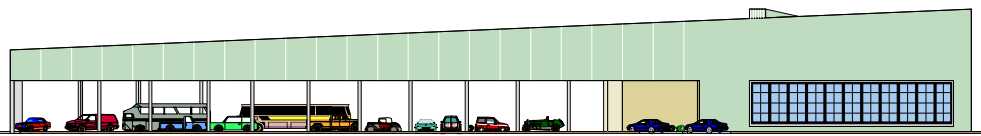


FACHADA ESTE

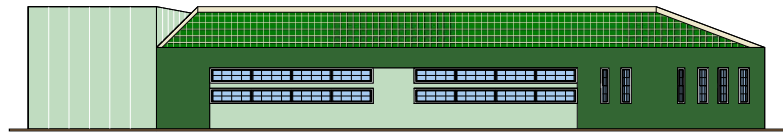

FACHADA NORTE

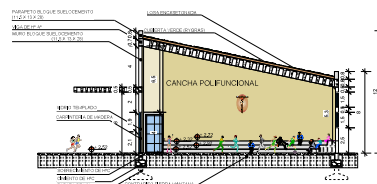

CORTE A- A

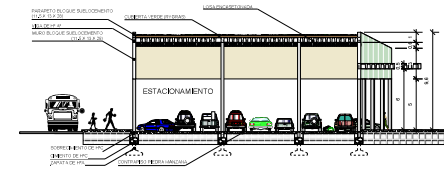

CORTE B-B



PERSPECTIVA INTERIOR
- GIMNASIO



PERSPECTIVA EXTERIOR



U.A.J.M.S.

PROYECTO DE GRADO

Fecha: 11-12-09

Nota:

Tutor : Arq. Mechthild Kaiser
Univ : Ivan Flores Mogro
Carrera de Arquitectura y Urbanismo

VARIOS
Escala: 1:200