


“LA VIDA Y LA FELICIDAD NO SE BEBE, NO SE LA FUMA, NO SE LA INYECTA, NO SE LA JALA, NI SE LA TRAFICA SE LA CONQUISTA CON ESTUDIO Y TRABAJO”

CORTE EF - GH

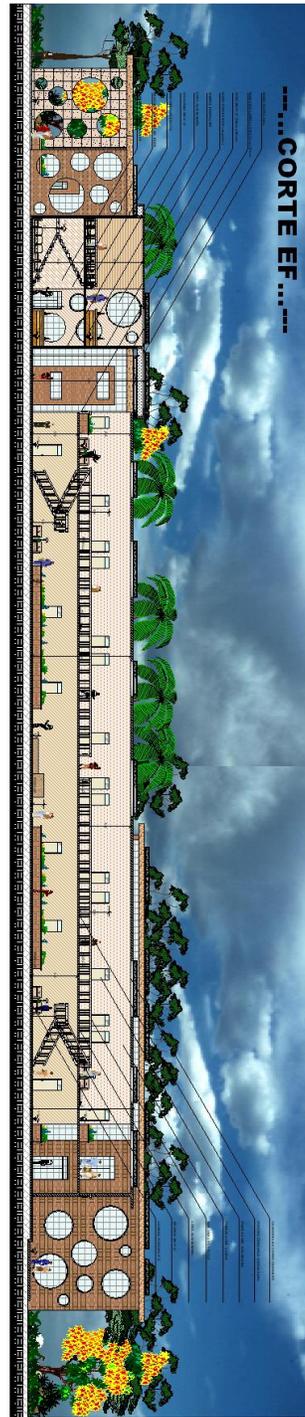

"CENTRO DE REHABILITACION
DROGODEPENDIENTES"

DOC. : ARQ. ALBARO BORDA

PROYECTO DE GRADO

LAMINA: 16/54

UNIV. : RODRIGUEZ R. IVAN

CONTENIDO: CORTES EF - GH


ESC: 1:125

U.A.J.M.S
FACULTAD DE CIENCIAS Y TECNOLOGIA

ARQUITECTURA Y
URBANISMO

“LA VIDA Y LA FELICIDAD NO SE BEBE, NO SE LA FUMA, NO SE LA INYECTA, NO SE LA JALA, NI SE LA TRAFICA SE LA CONQUISTA CON ESTUDIO Y TRABAJO”

PLANO DE FUNDACIONES (adm – trat)

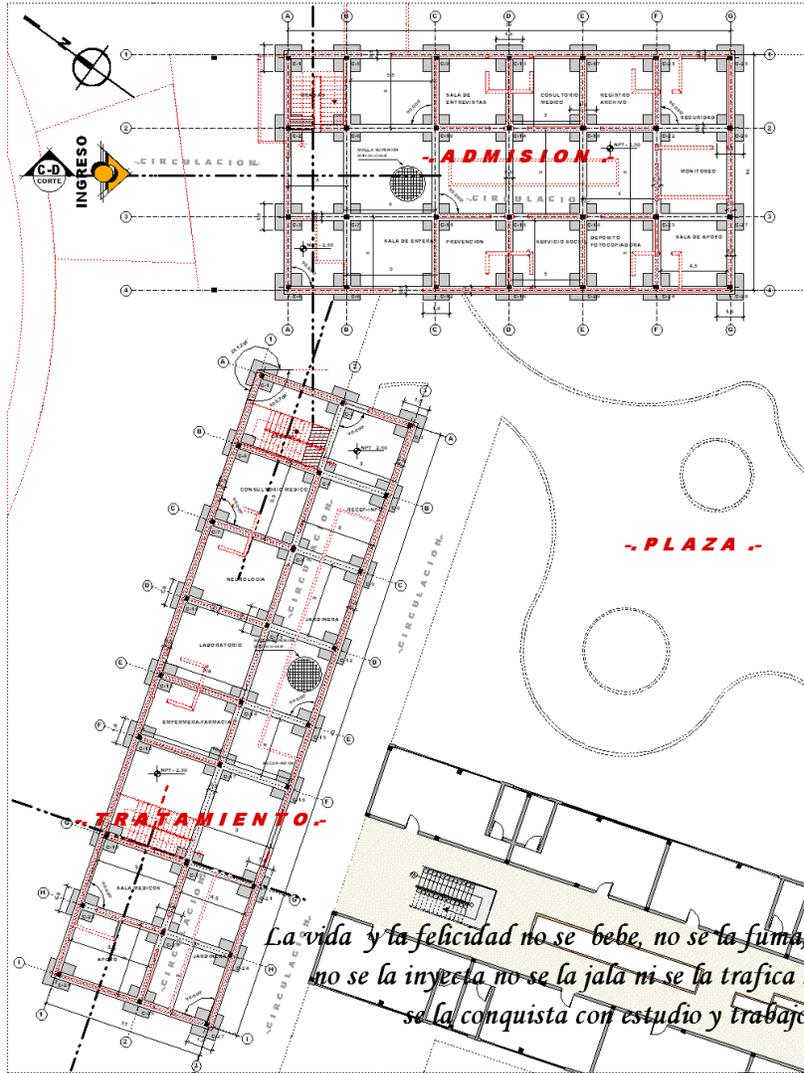

"CENTRO DE REHABILITACION
DROGODEPENDIENTES"

LAMINA: 17/54

UNIV. : RODRIGUEZ R. IVAN

DOC. : ARQ. ALBARO BORDA

PROYECTO DE GRADO

CONTENIDO: PLANO FUNDACIONES (ad-amd)

ESC: 1:100

U.A.J.M.S.


FACULTAD DE CIENCIAS Y TECNOLOGIA

ARQUITECTURA Y

URBANISMO

"LA VIDA Y LA FELICIDAD NO SE BEBE, NO SE LA FUMA, NO SE LA INYECTA, NO SE LA JALA, NI SE LA TRAFICA SE LA CONQUISTA CON ESTUDIO Y TRABAJO"

PLANO DE FUNDACIONES (internación)

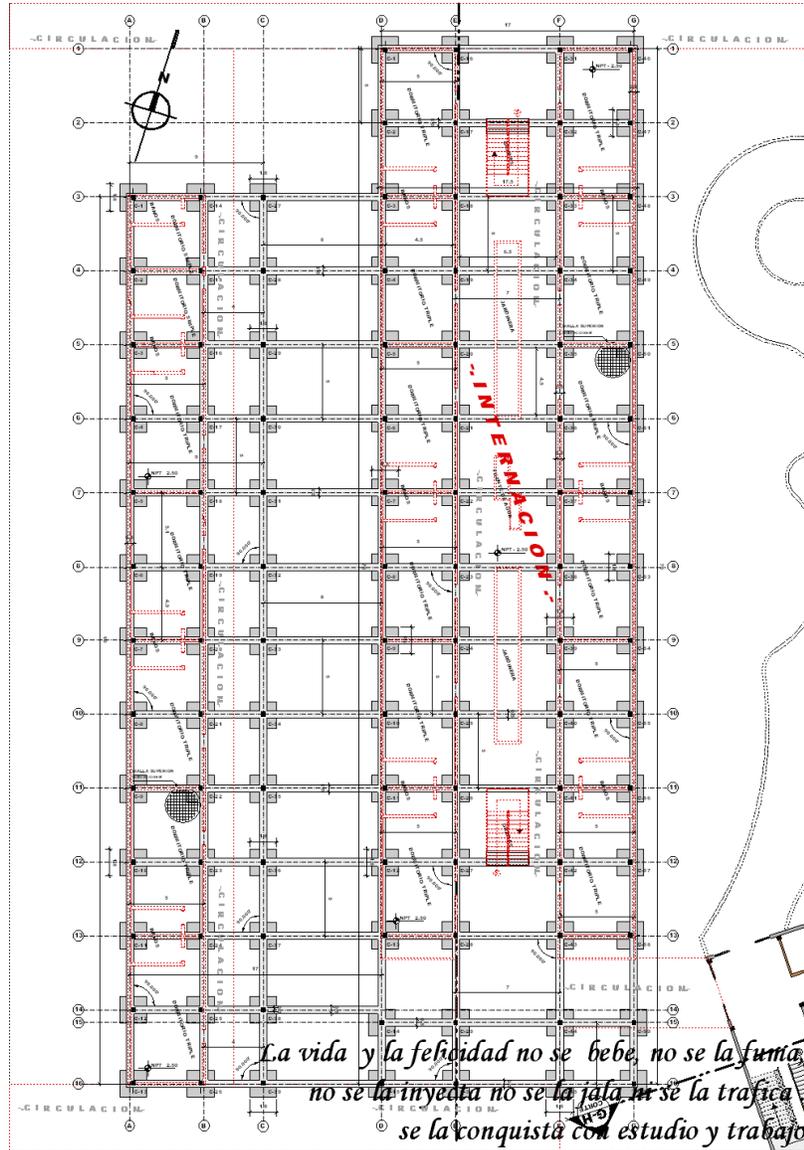


*La vida y la felicidad no se bebe, no se la fuma,
no se la inyecta no se la jala ni se la trafica
se la conquista con estudio y trabajo*

"CENTRO DE REHABILITACION DROGODEPENDIENTES"		U.A.J.M.S	
DOC. : ARQ. ALBARO BORDA		FACULTAD DE CIENCIAS Y TECNOLOGIA	
PROYECTO DE GRADO		ARQUITECTURA Y URBANISMO	
LAMINA: 18/54	UNIV. : RODRIGUEZ R. IVAN	CONTENIDO: PLANO FUNDACIONES (internacion)	ESC: 1:100


"LA VIDA Y LA FELICIDAD NO SE BEBE, NO SE LA FUMA, NO SE LA INYECTA, NO SE LA JALA, NI SE LA TRAFICA SE LA CONQUISTA CON ESTUDIO Y TRABAJO"

PLANO DE FUNDACIONES (talleres)

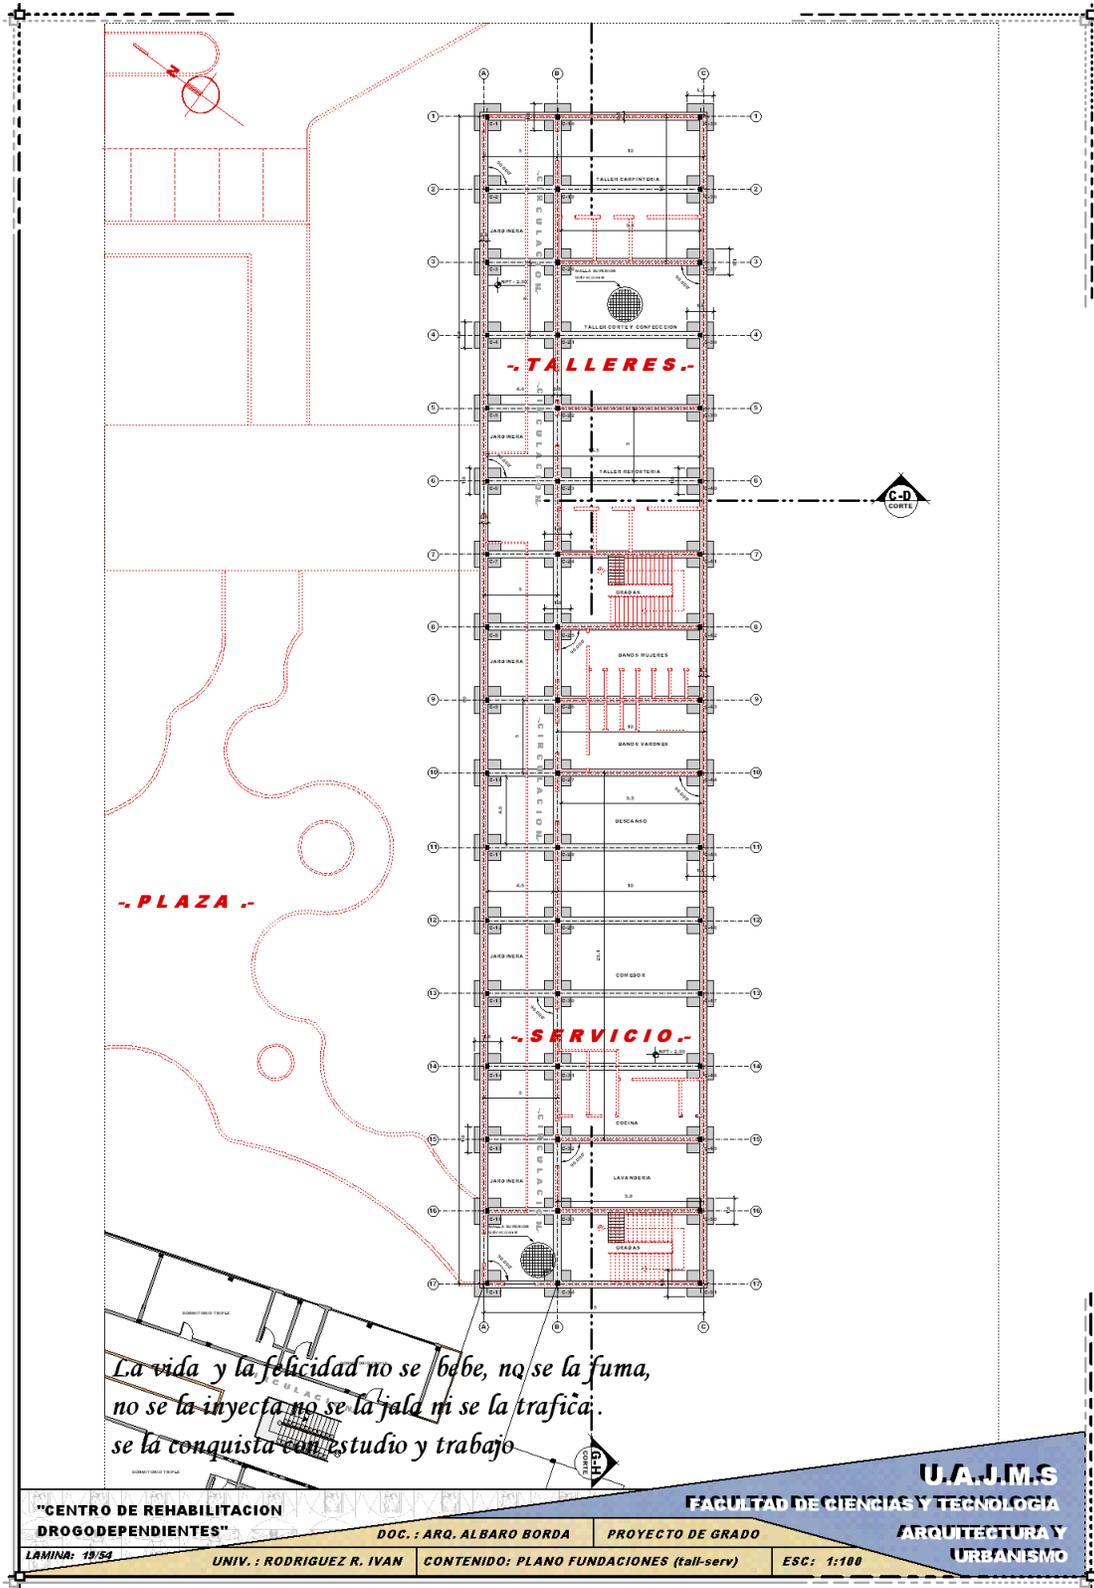

“LA VIDA Y LA FELICIDAD NO SE BEBE, NO SE LA FUMA, NO SE LA INYECTA, NO SE LA JALA, NI SE LA TRAFICA SE LA CONQUISTA CON ESTUDIO Y TRABAJO”

PLANTA BAJA ACOTADO (adm - trat)

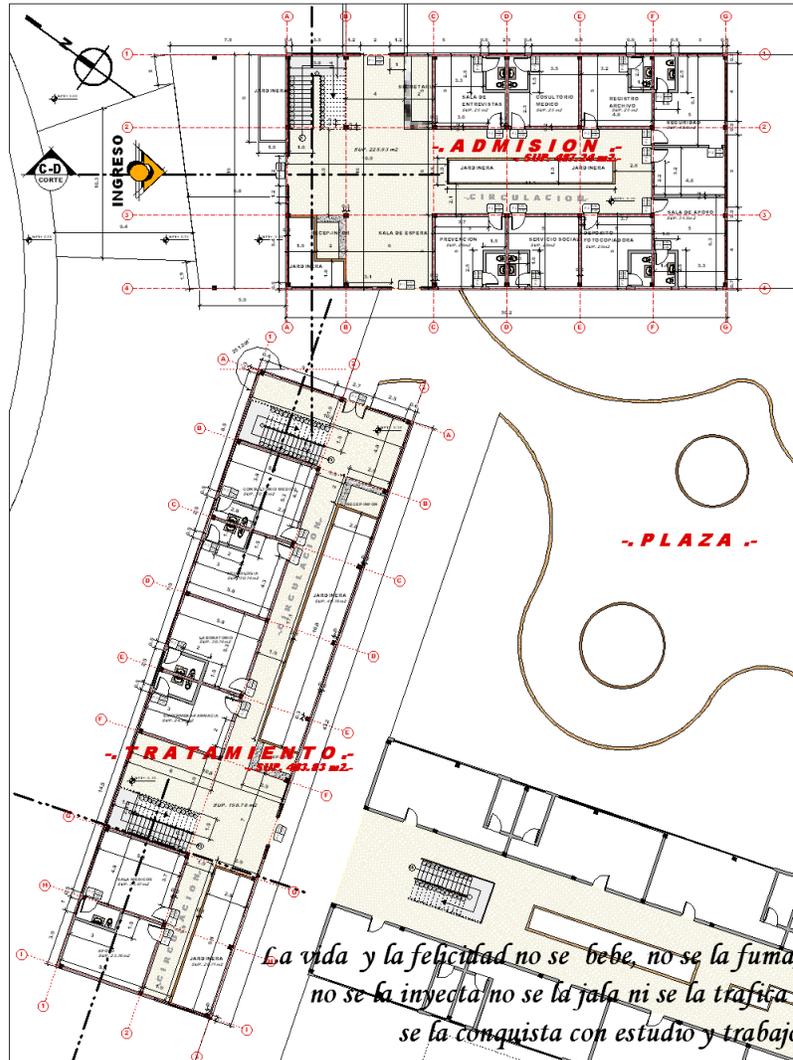

"CENTRO DE REHABILITACION
DROGODEPENDIENTES"

DOC.: ARQ. ALBARO BORDA

PROYECTO DE GRADO

LAMINA: 21/54

UNIV.: RODRIGUEZ R. IVAN

CONTENIDO: PLANTA BAJA ACOTADO (ad-amd)

ESC: 1:100


U.A.J.M.S

FACULTAD DE CIENCIAS Y TECNOLOGIA

ARQUITECTURA Y
URBANISMO

“LA VIDA Y LA FELICIDAD NO SE BEBE, NO SE LA FUMA, NO SE LA INYECTA, NO SE LA JALA, NI SE LA TRAFICA SE LA CONQUISTA CON ESTUDIO Y TRABAJO”


PLANTA BAJA ACOTADO (internación)

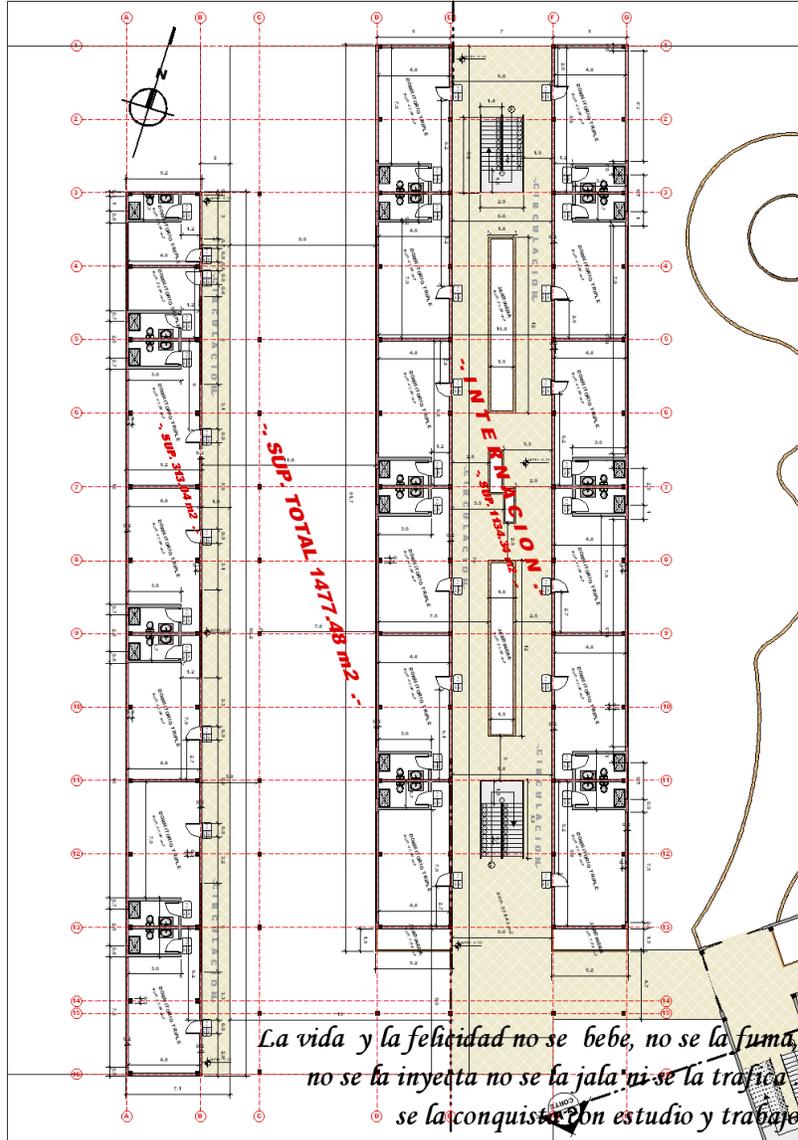

"CENTRO DE REHABILITACION DROGODEPENDIENTES"		U.A.J.M.S	
DOC. : ARQ. ALBARO BORDA		FACULTAD DE CIENCIAS Y TECNOLOGIA	
PROYECTO DE GRADO		ARQUITECTURA Y URBANISMO	
LAMINA: 22/34	UNIV. : RODRIGUEZ R. IVAN	CONTENIDO: PLANTA BAJA ACOTADO (inter.)	ESC: 1:100

“LA VIDA Y LA FELICIDAD NO SE BEBE, NO SE LA FUMA, NO SE LA INYECTA, NO SE LA JALA, NI SE LA TRAFICA SE LA CONQUISTA CON ESTUDIO Y TRABAJO”

PLANTA BAJA ACOTADO (talleres)

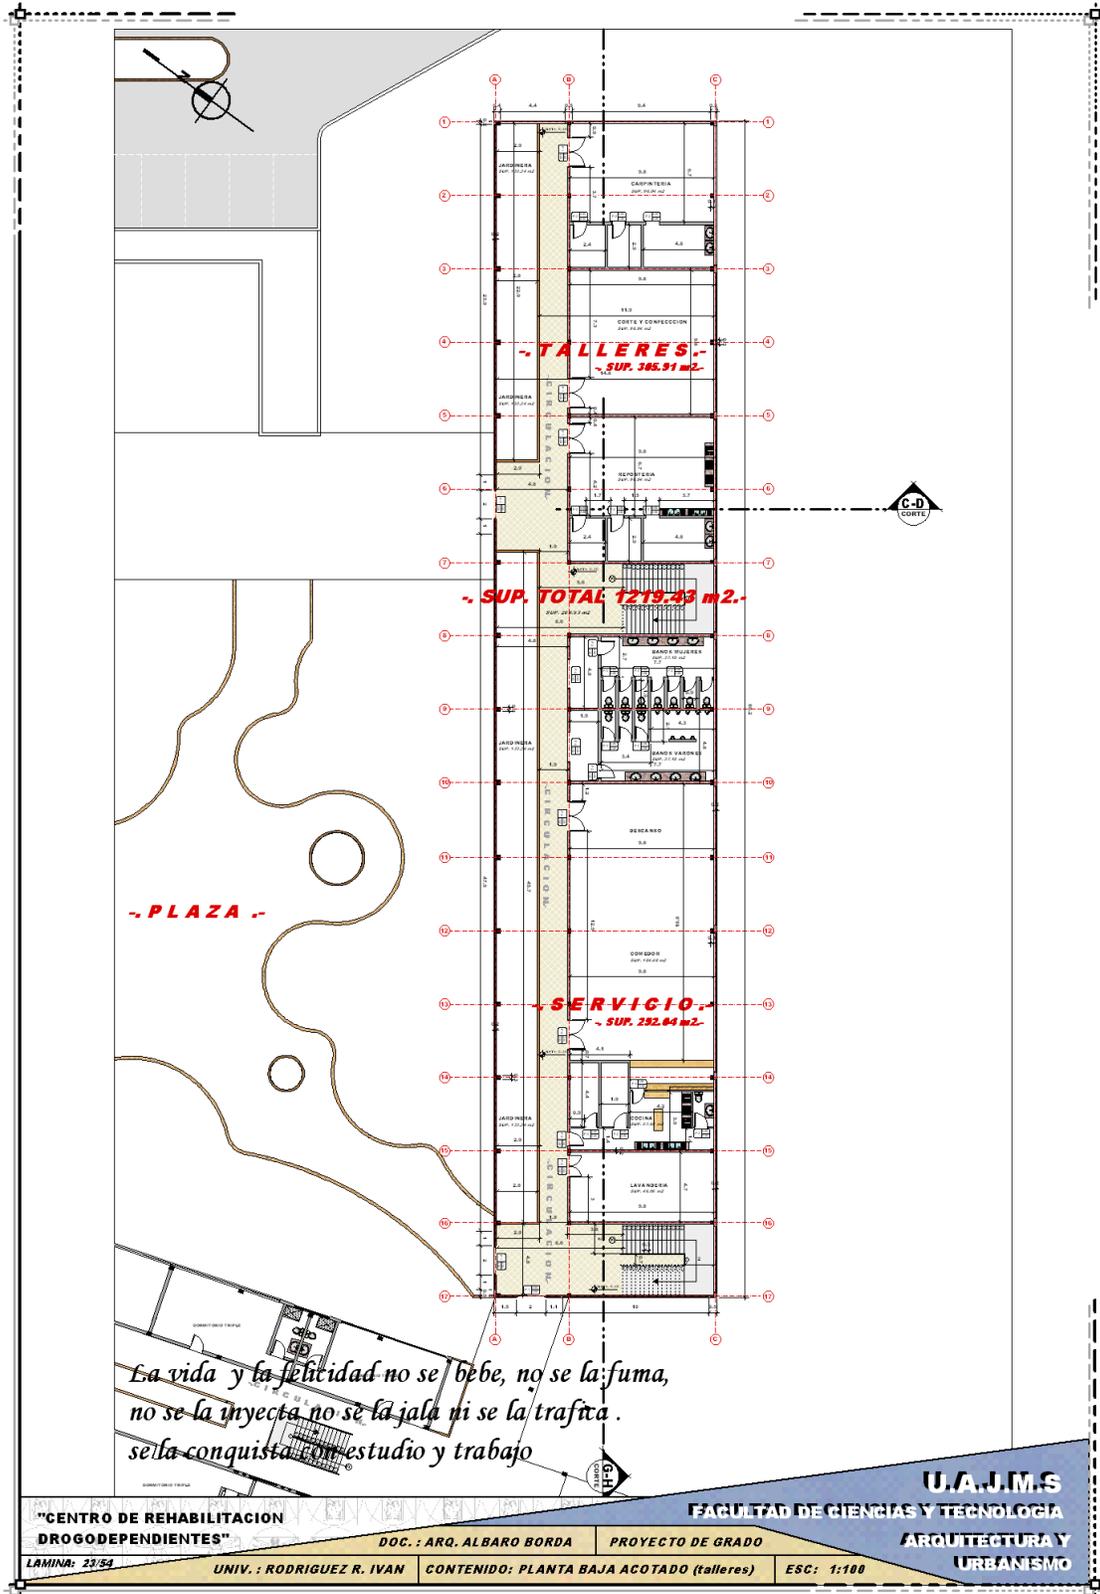


*La vida y la felicidad no se bebe, no se la fuma,
no se la inyecta no se la jala ni se la trafica .
se la conquista con estudio y trabajo*

"CENTRO DE REHABILITACION DROGODEPENDIENTES"		U.A.J.M.S	
DOC. : ARQ. ALBARO BORDA		FACULTAD DE CIENCIAS Y TECNOLOGIA	
UNIV. : RODRIGUEZ R. IVAN		ARQUITECTURA Y URBANISMO	
LAMINA: 23/54	CONTENIDO: PLANTA BAJA ACOTADO (talleres)	PROYECTO DE GRADO	ESC: 1:100


“LA VIDA Y LA FELICIDAD NO SE BEBE, NO SE LA FUMA, NO SE LA INYECTA, NO SE LA JALA, NI SE LA TRAFICA SE LA CONQUISTA CON ESTUDIO Y TRABAJO”

PLANTA BAJA ACOTADO (recreación)

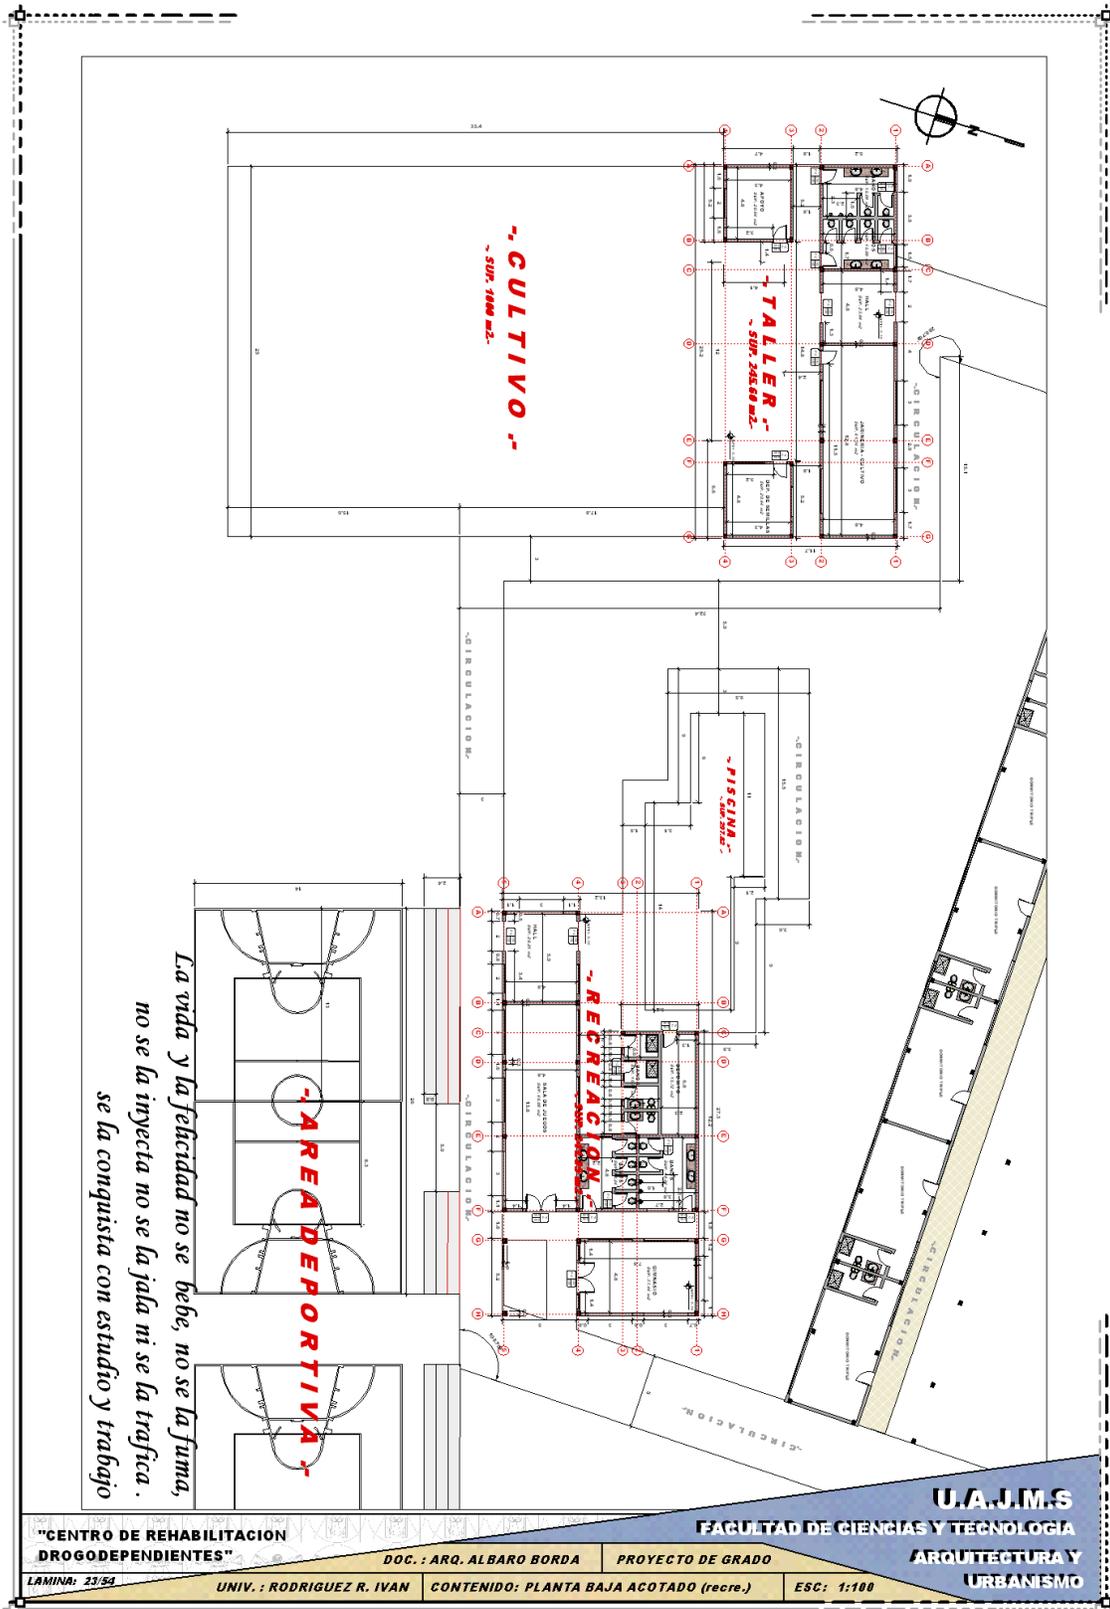

"LA VIDA Y LA FELICIDAD NO SE BEBE, NO SE LA FUMA, NO SE LA INYECTA, NO SE LA JALA, NI SE LA TRAFICA SE LA CONQUISTA CON ESTUDIO Y TRABAJO"


PLANTA ALTA ACOTADO (adm - t6rat)

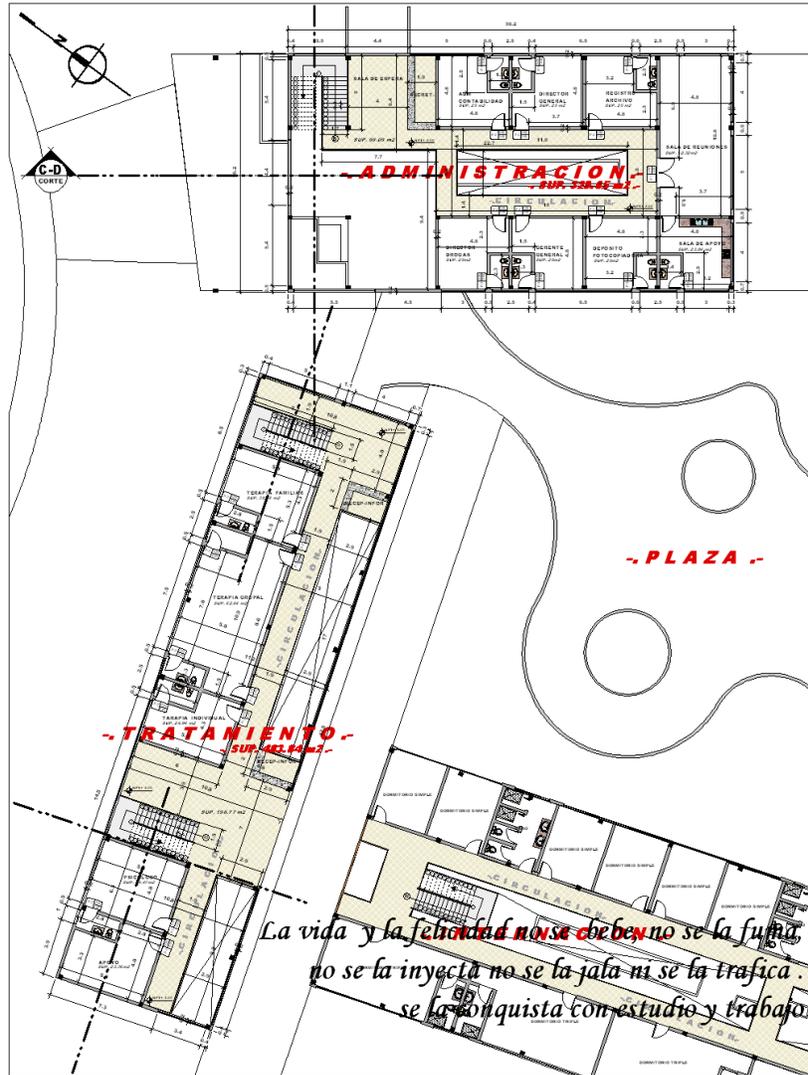

"CENTRO DE REHABILITACION DROGODEPENDIENTES"		U.A.J.M.S	
DOC. : ARQ. ALBARO BORDA		FACULTAD DE CIENCIAS Y TECNOLOGIA	
UNIV. : RODRIGUEZ R. IVAN		ARQUITECTURA Y URBANISMO	
LAMINA: 25/54	CONTENIDO: PLANTA ALTA ACOTADO (ad-amd)	PROYECTO DE GRADO	
ESC: 1:100			

“LA VIDA Y LA FELICIDAD NO SE BEBE, NO SE LA FUMA, NO SE LA INYECTA, NO SE LA JALA, NI SE LA TRAFICA SE LA CONQUISTA CON ESTUDIO Y TRABAJO”

PLANTA ALTA ACOTADO (internación)

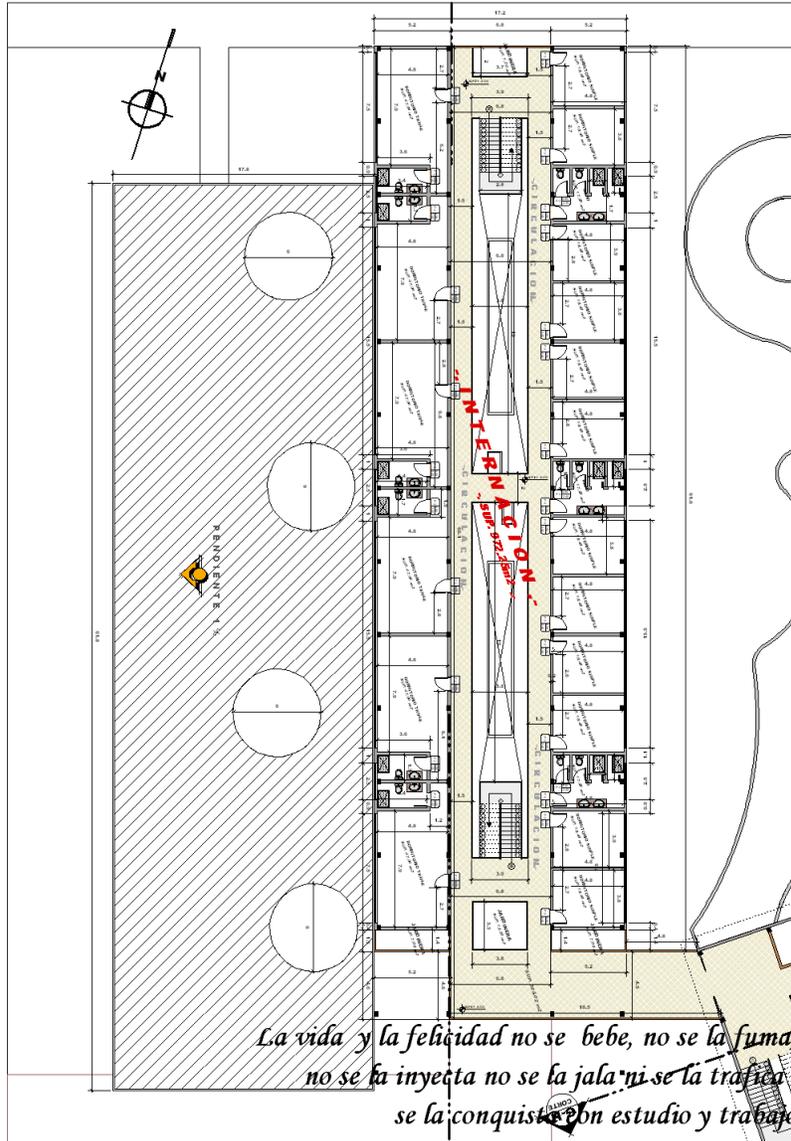

"CENTRO DE REHABILITACION
DROGODEPENDIENTES"

DOC. : ARQ. ALBARO BORDA

PROYECTO DE GRADO

LAMINA: 26/53

UNIV. : RODRIGUEZ R. IVAN

CONTENIDO: PLANTA ALTA ACOTADO (inter.)


ESC: 1:100

U.A.J.M.S
FACULTAD DE CIENCIAS Y TECNOLOGIA

ARQUITECTURA Y
URBANISMO


“LA VIDA Y LA FELICIDAD NO SE BEBE, NO SE LA FUMA, NO SE LA INYECTA, NO SE LA JALA, NI SE LA TRAFICA SE LA CONQUISTA CON ESTUDIO Y TRABAJO”

PLANTA ALTA ACOTADO (auditorio – recreación)

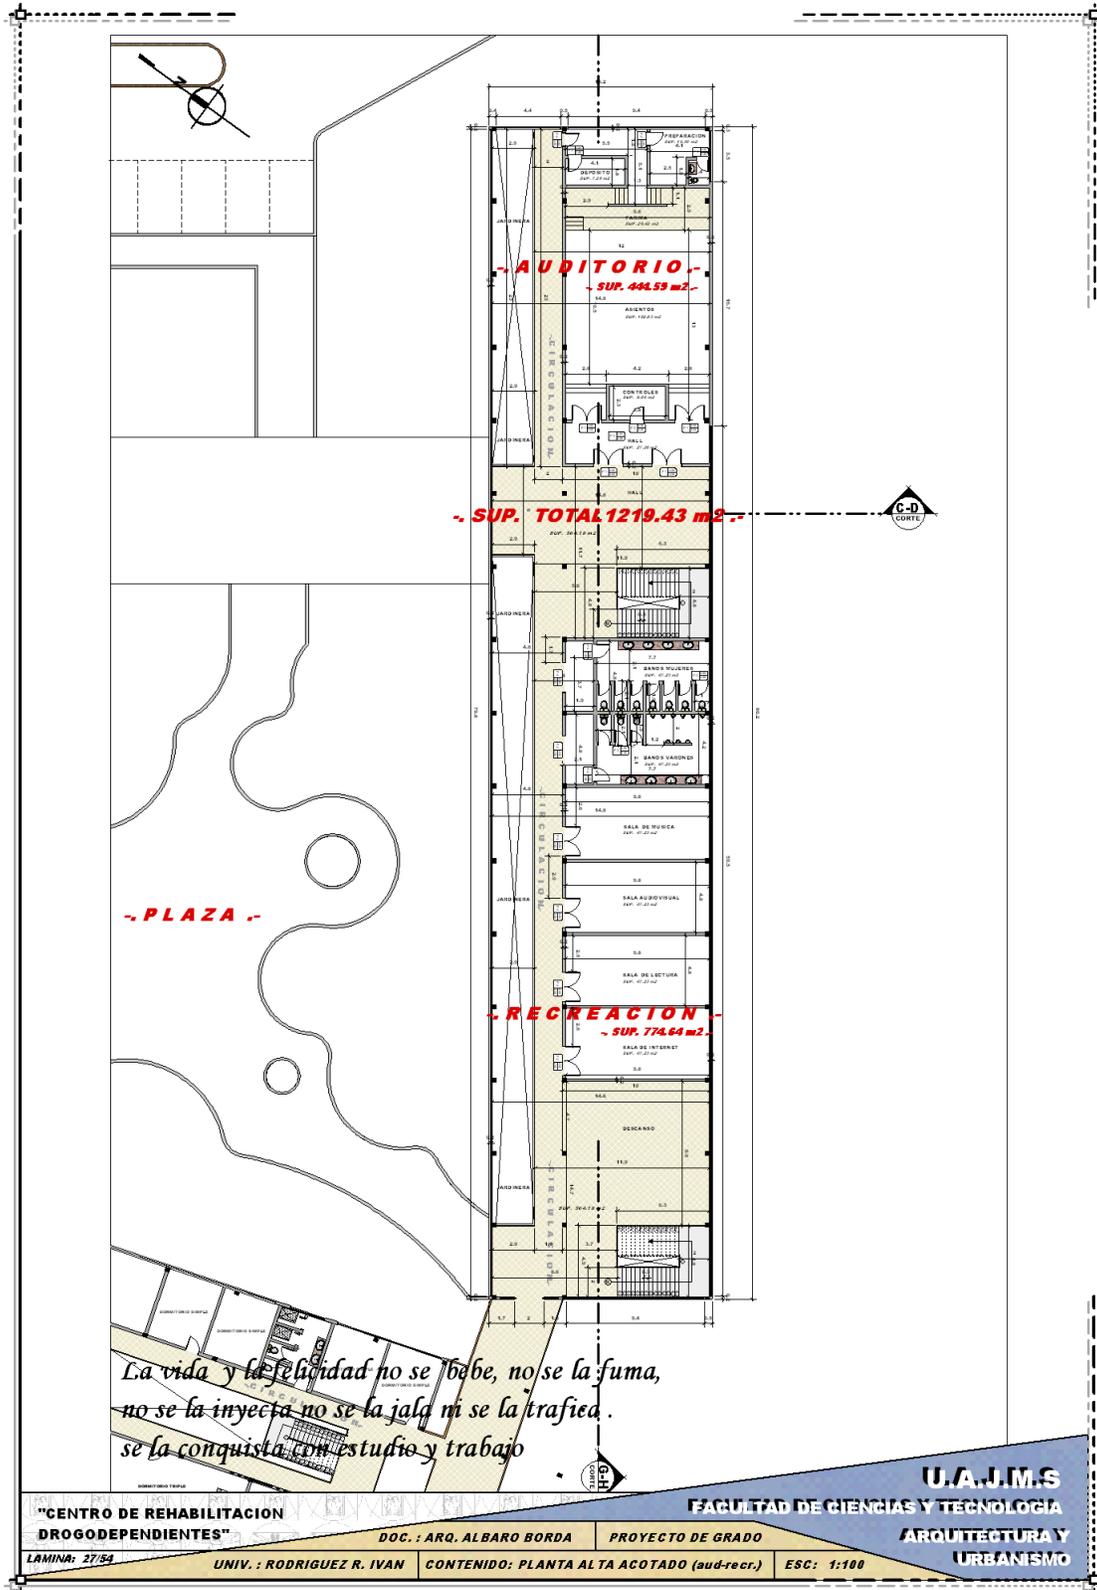


"LA VIDA Y LA FELICIDAD NO SE BEBE, NO SE LA FUMA, NO SE LA INYECTA, NO SE LA JALA, NI SE LA TRAFICA SE LA CONQUISTA CON ESTUDIO Y TRABAJO"

PLANTA BAJA INST. SANITARIA (internación)

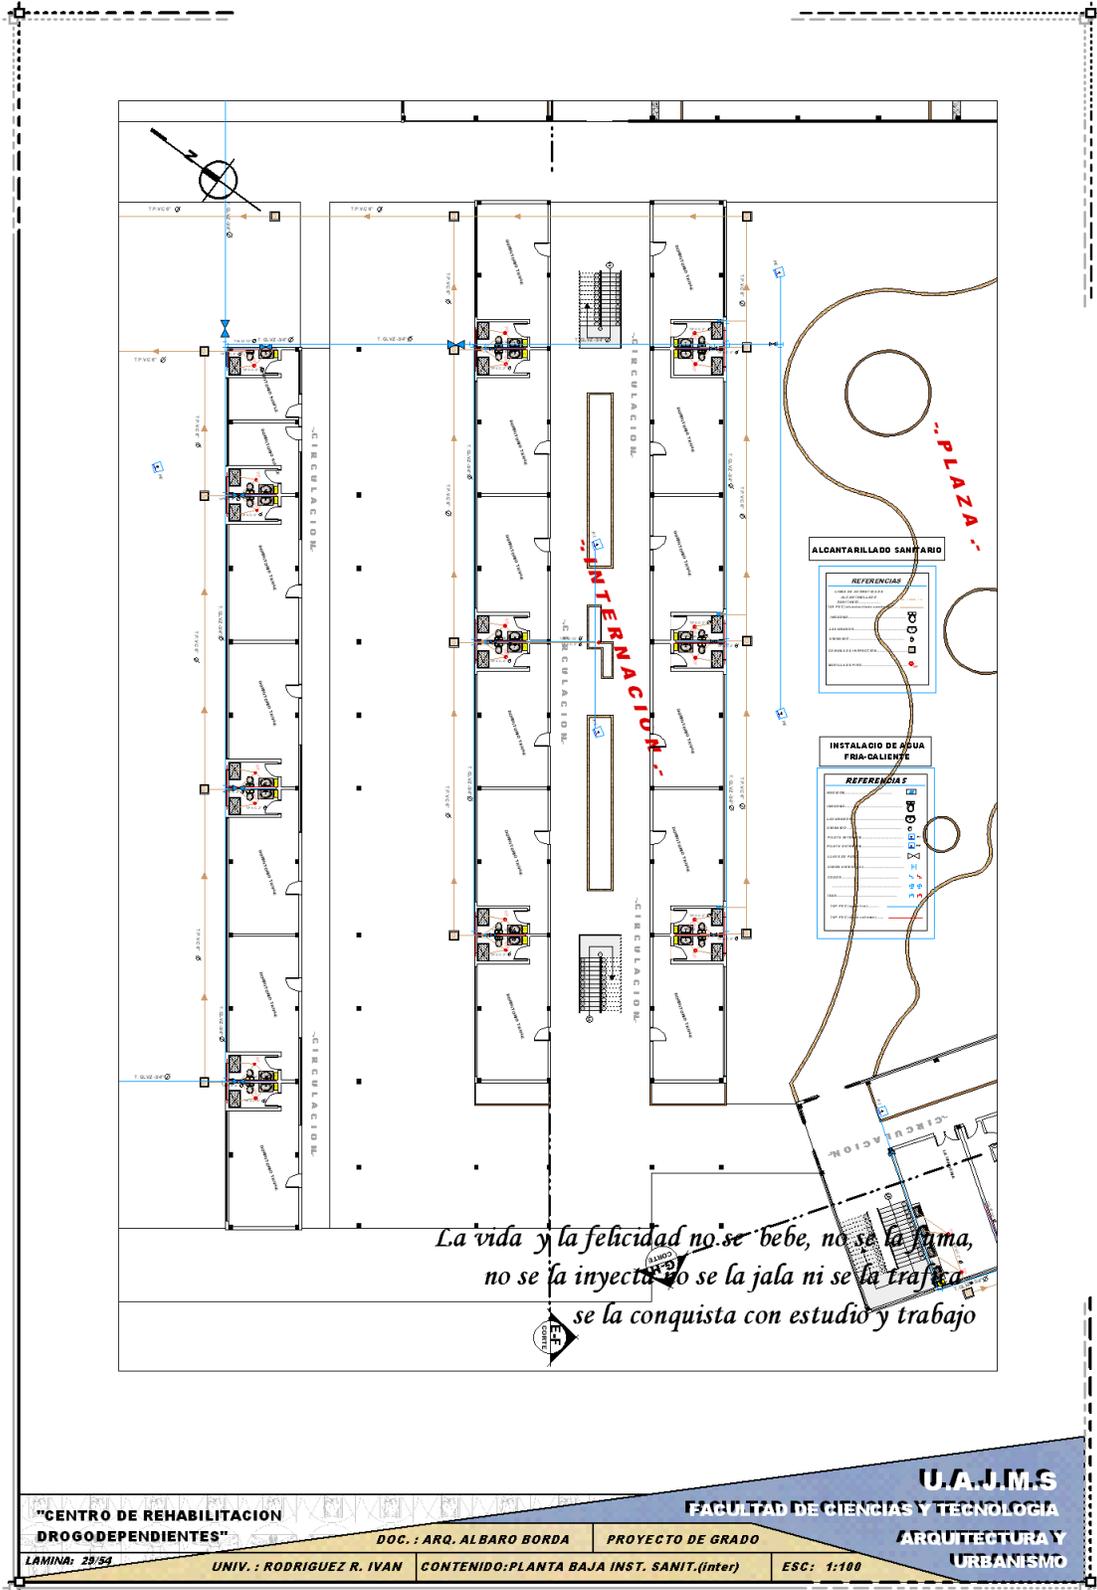


“LA VIDA Y LA FELICIDAD NO SE BEBE, NO SE LA FUMA, NO SE LA INYECTA, NO SE LA JALA, NI SE LA TRAFICA SE LA CONQUISTA CON ESTUDIO Y TRABAJO”

PLANTA BAJA INST. SANITARIA (recreación)

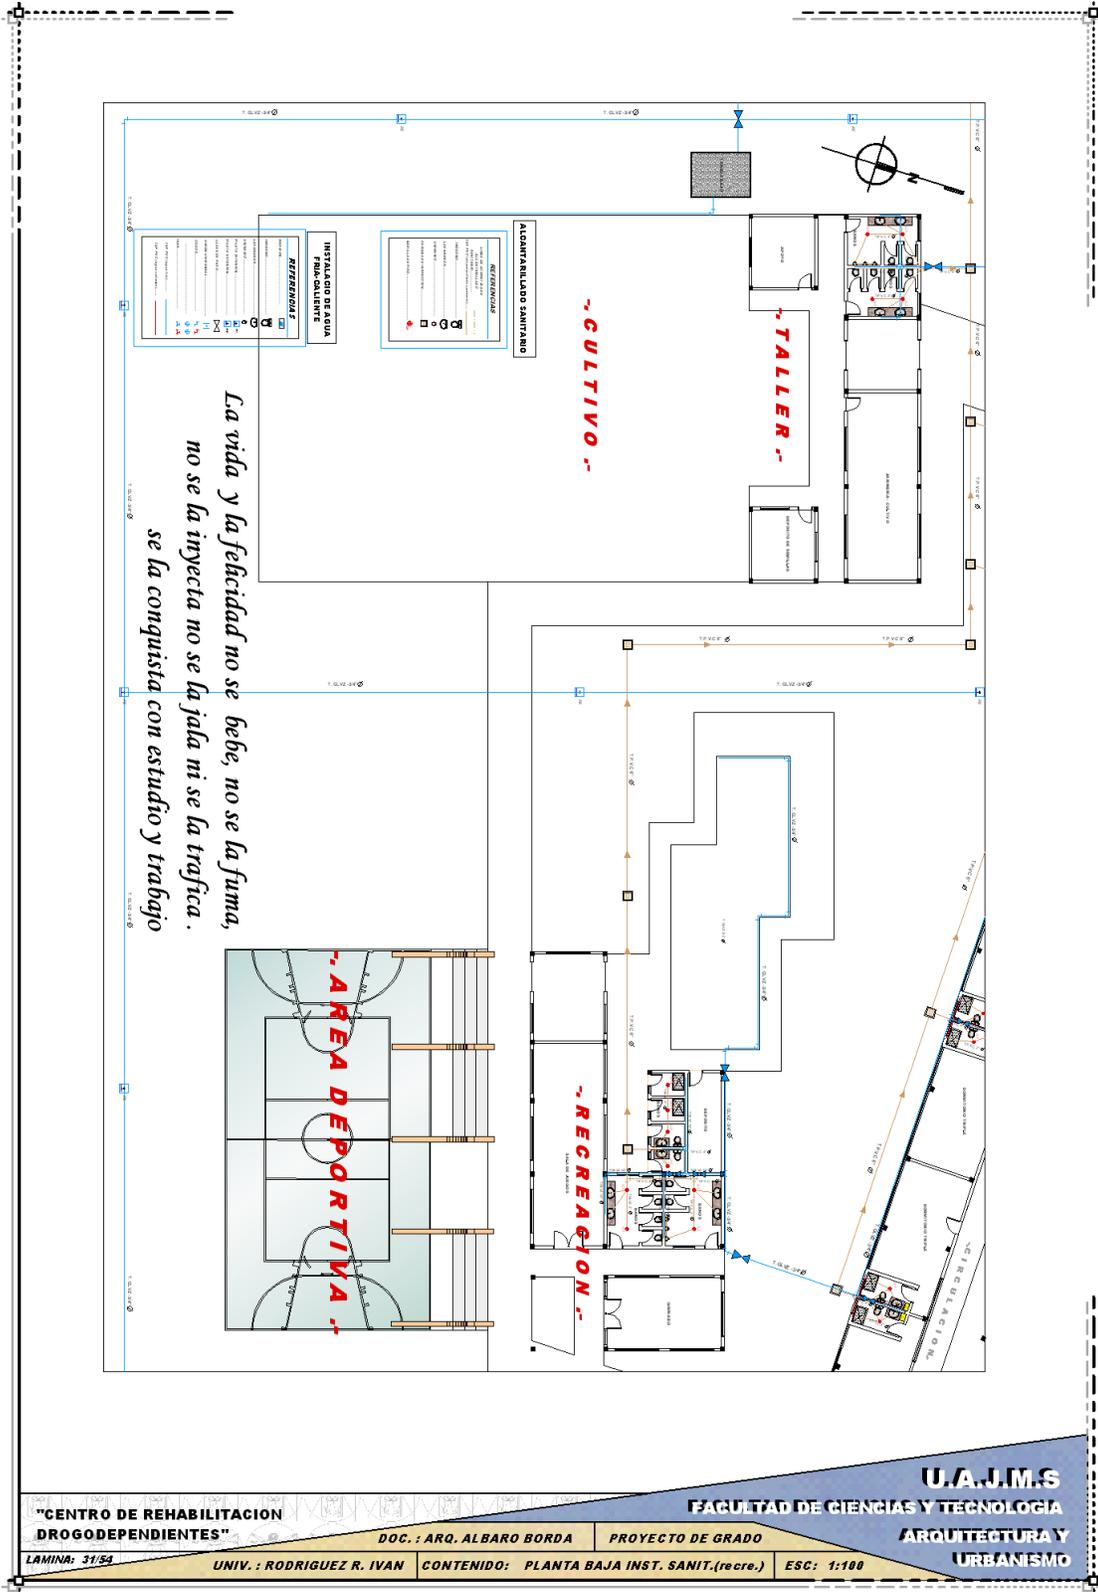

“LA VIDA Y LA FELICIDAD NO SE BEBE, NO SE LA FUMA, NO SE LA INYECTA, NO SE LA JALA, NI SE LA TRAFICA SE LA CONQUISTA CON ESTUDIO Y TRABAJO”

PLANTA ALTA INST. SANITARIA (auditorio – recreación)

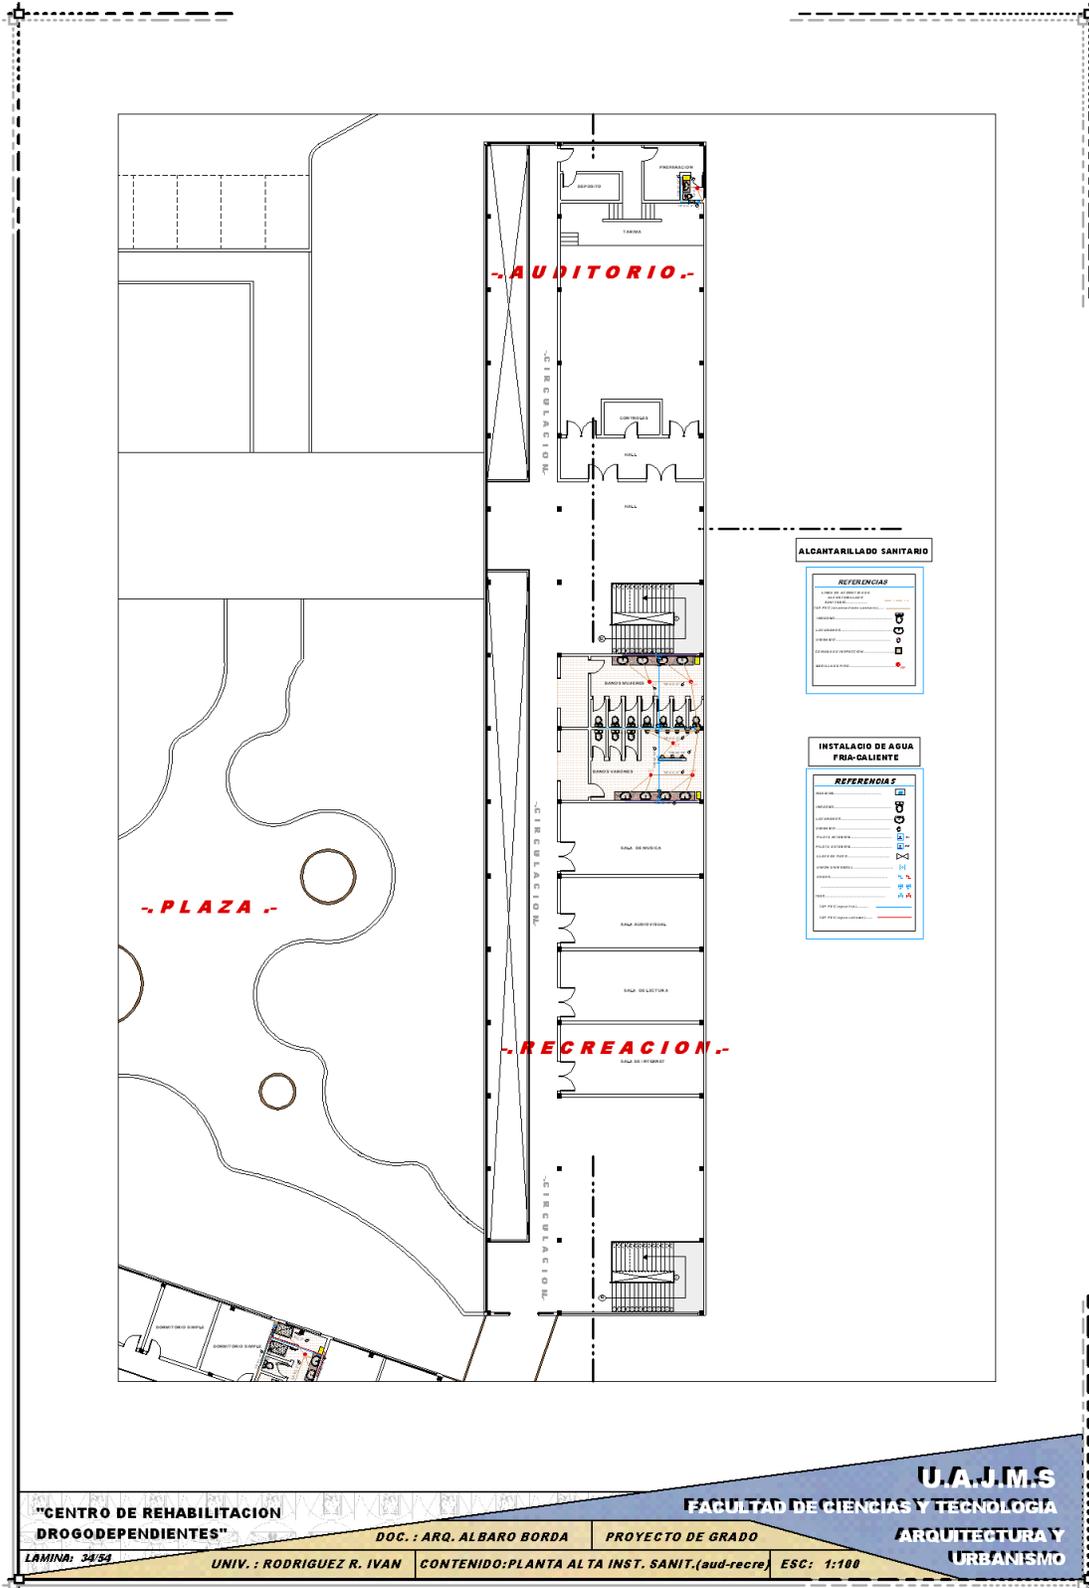

"CENTRO DE REHABILITACION DROGODEPENDIENTES"

DOC. : ARQ. ALBARO BORDA

PROYECTO DE GRADO

LAMINA: 24/34

UNIV. : RODRIGUEZ R. IVAN


CONTENIDO: PLANTA ALTA INST. SANIT.(aud-recre)

ESC: 1:100

U.A.J.M.S
FACULTAD DE CIENCIAS Y TECNOLOGIA
ARQUITECTURA Y URBANISMO


"LA VIDA Y LA FELICIDAD NO SE BEBE, NO SE LA FUMA, NO SE LA INYECTA, NO SE LA JALA, NI SE LA TRAFICA SE LA CONQUISTA CON ESTUDIO Y TRABAJO"

PLANTA BAJA INST. ELECTRICA (adm - trat)

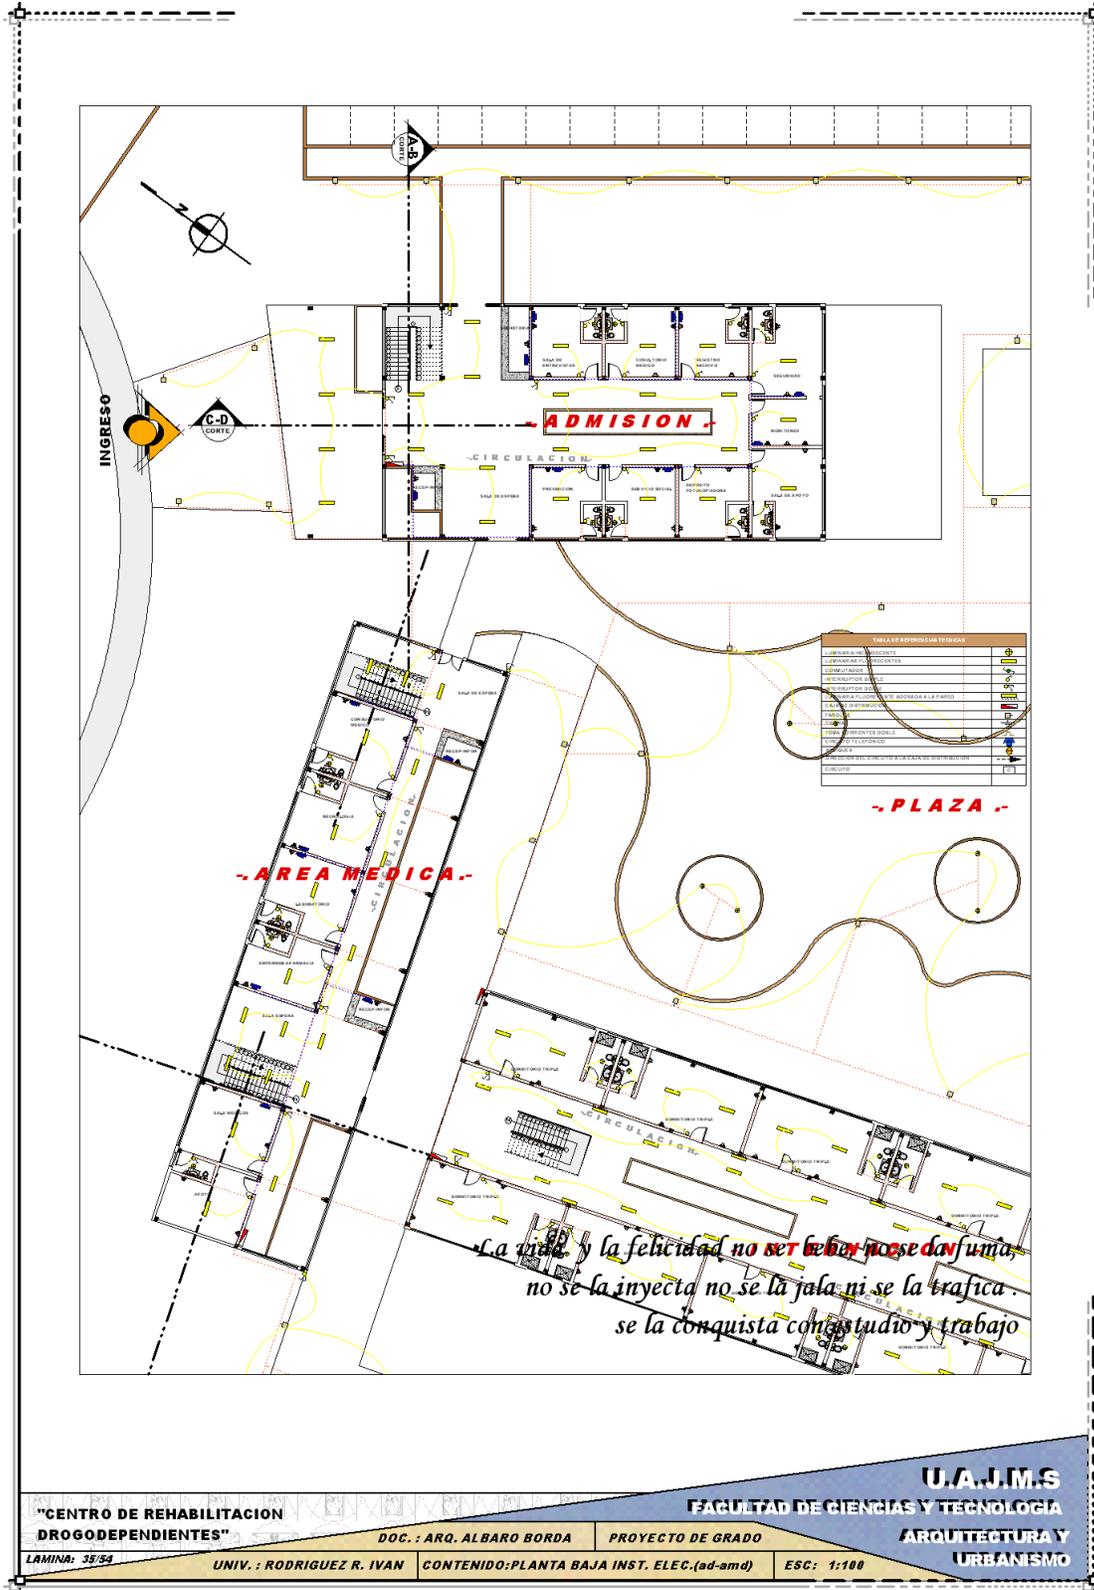


“LA VIDA Y LA FELICIDAD NO SE BEBE, NO SE LA FUMA, NO SE LA INYECTA, NO SE LA JALA, NI SE LA TRAFICA SE LA CONQUISTA CON ESTUDIO Y TRABAJO”

PLANTA BAJA INST. ELECTRICA (recreación)

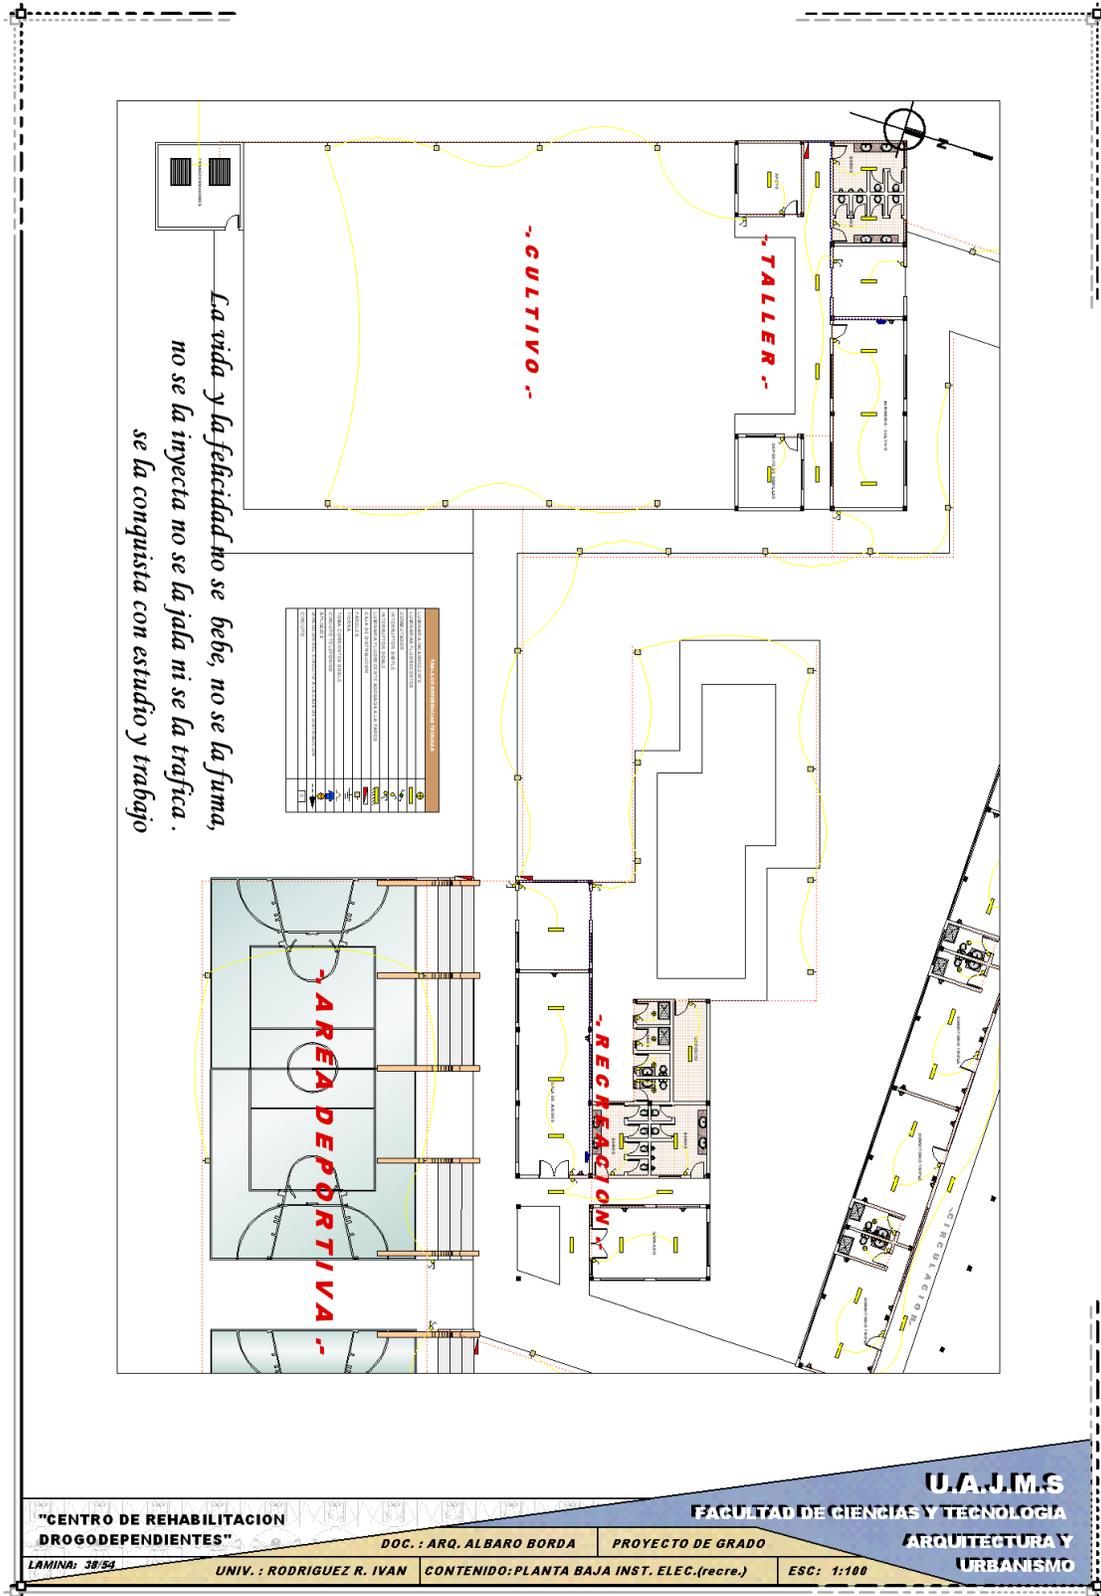


“LA VIDA Y LA FELICIDAD NO SE BEBE, NO SE LA FUMA, NO SE LA INYECTA, NO SE LA JALA, NI SE LA TRAFICA SE LA CONQUISTA CON ESTUDIO Y TRABAJO”

PLANTA ALTA INST. ELECTRICA (auditorio – recreación)

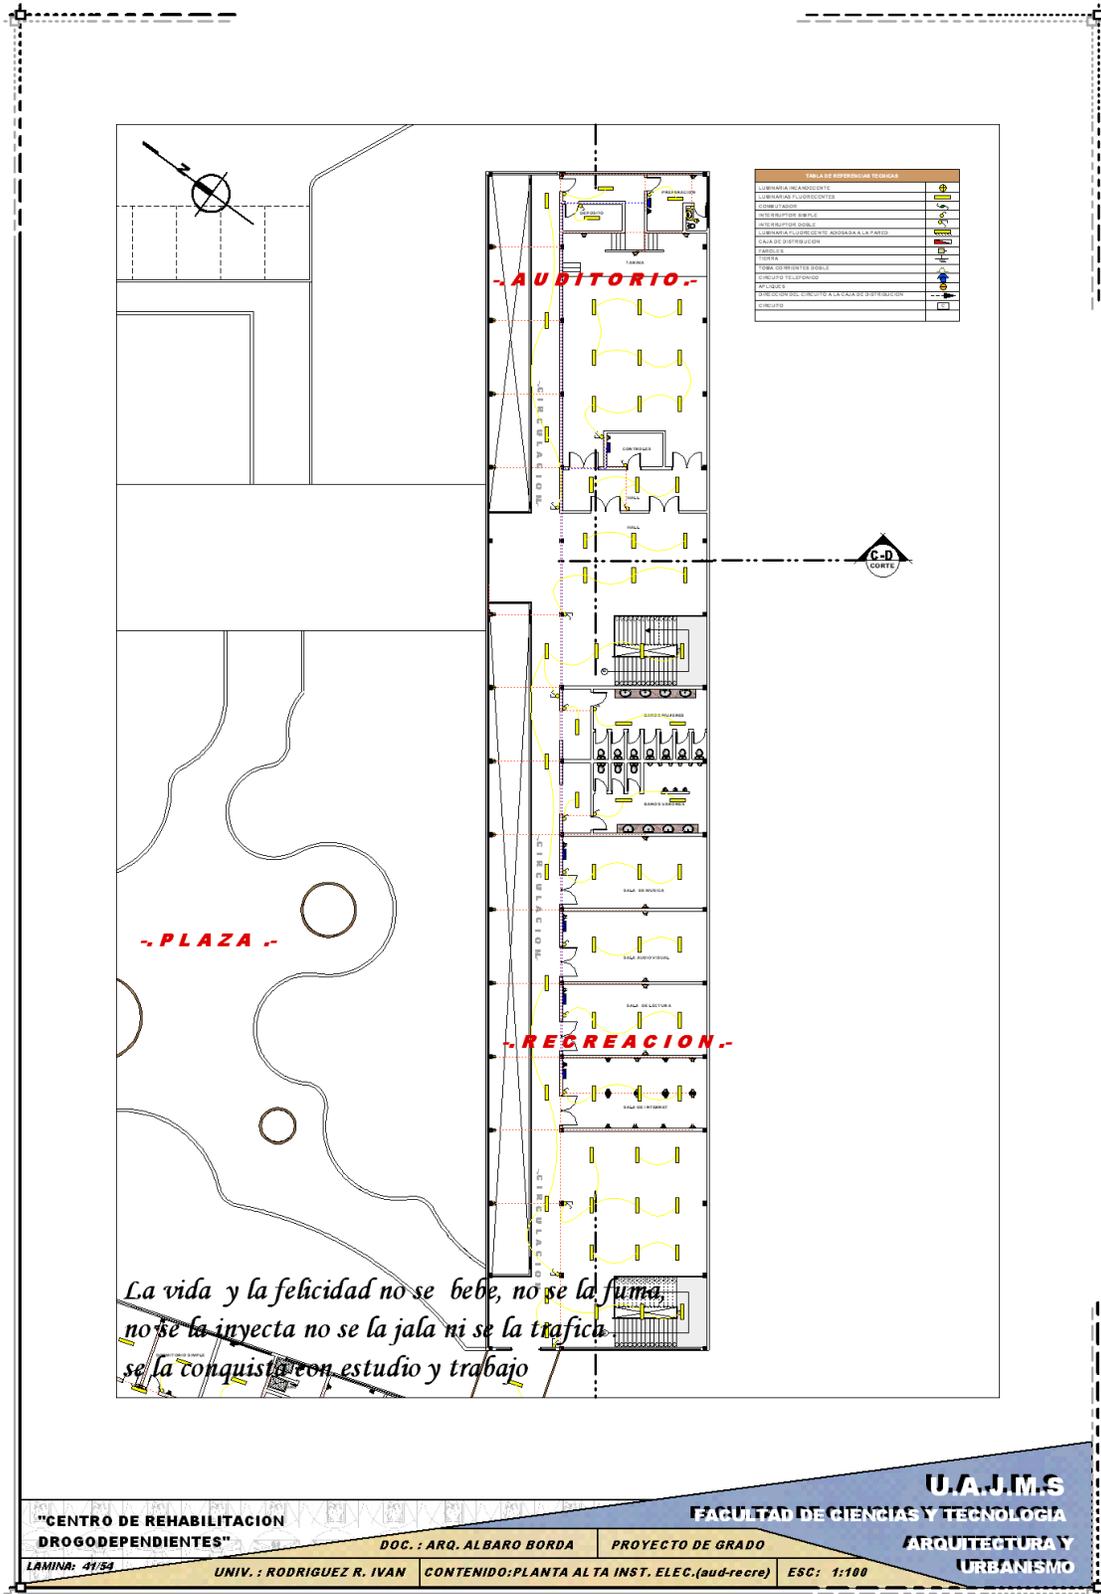


"LA VIDA Y LA FELICIDAD NO SE BEBE, NO SE LA FUMA, NO SE LA INYECTA, NO SE LA JALA, NI SE LA TRAFICA SE LA CONQUISTA CON ESTUDIO Y TRABAJO"

PLANO GENERAL PLANTA BAJA INST. SANITARIA

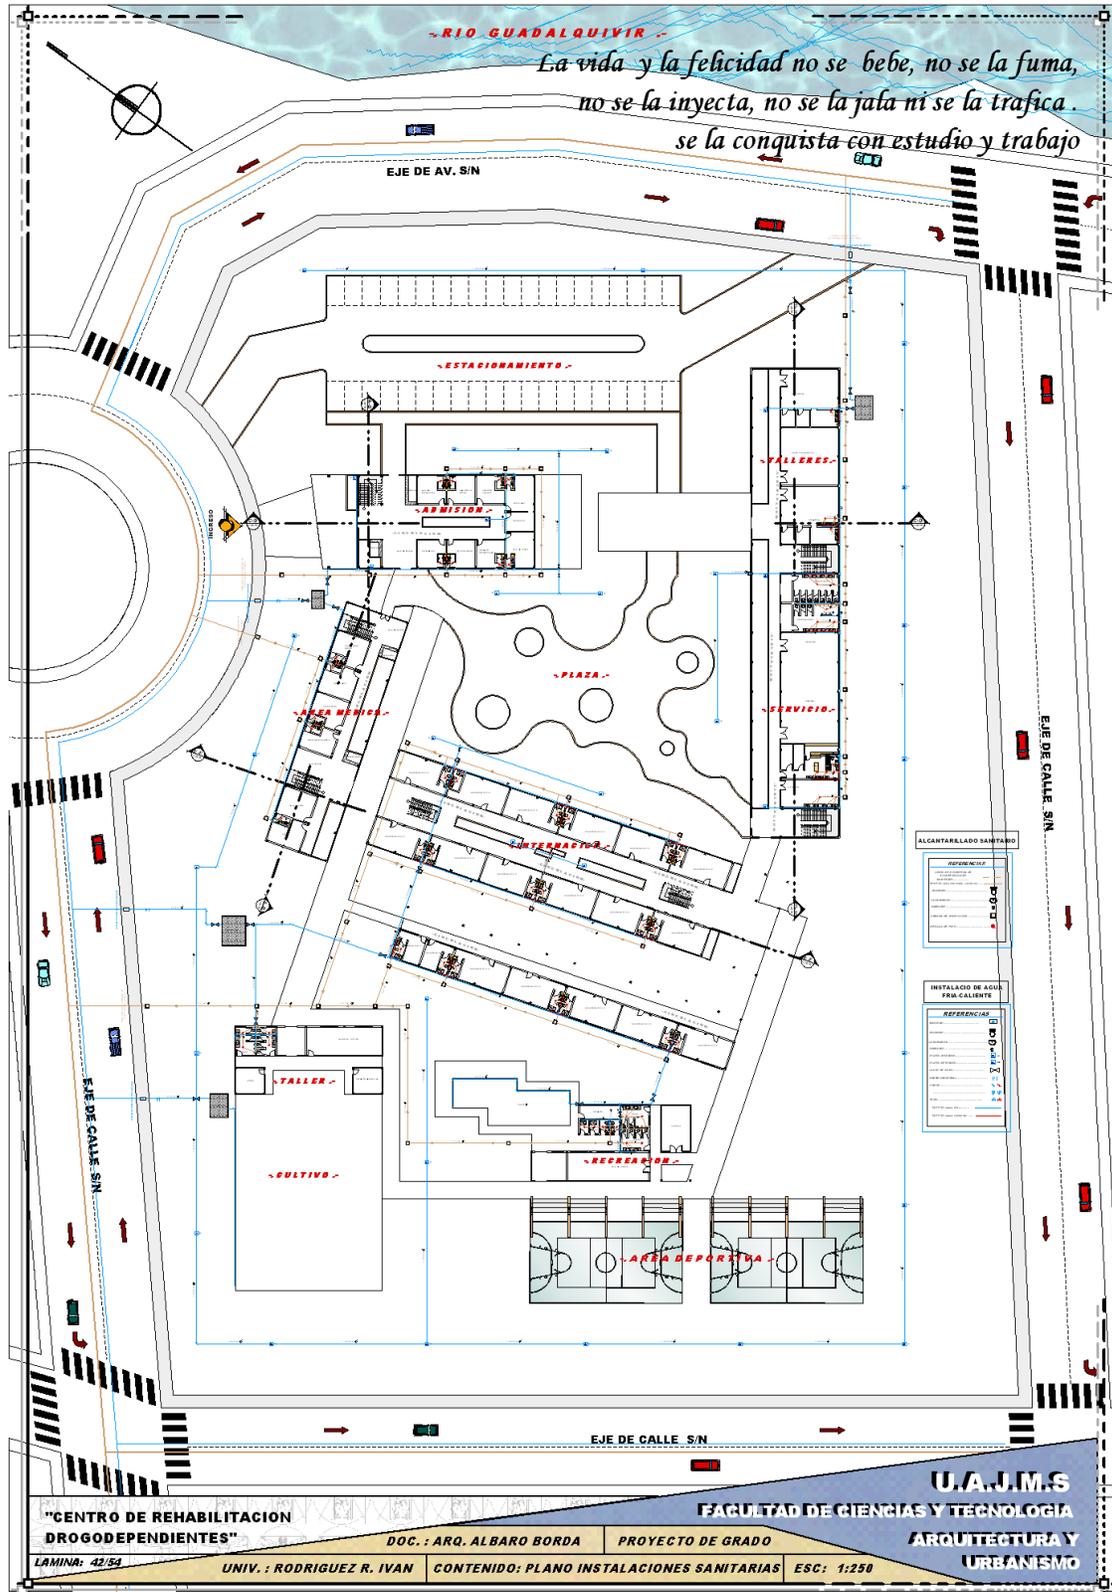

“LA VIDA Y LA FELICIDAD NO SE BEBE, NO SE LA FUMA, NO SE LA INYECTA, NO SE LA JALA, NI SE LA TRAFICA SE LA CONQUISTA CON ESTUDIO Y TRABAJO”

PLANO GENERAL PLANTA ALTA INST. SANITARIA

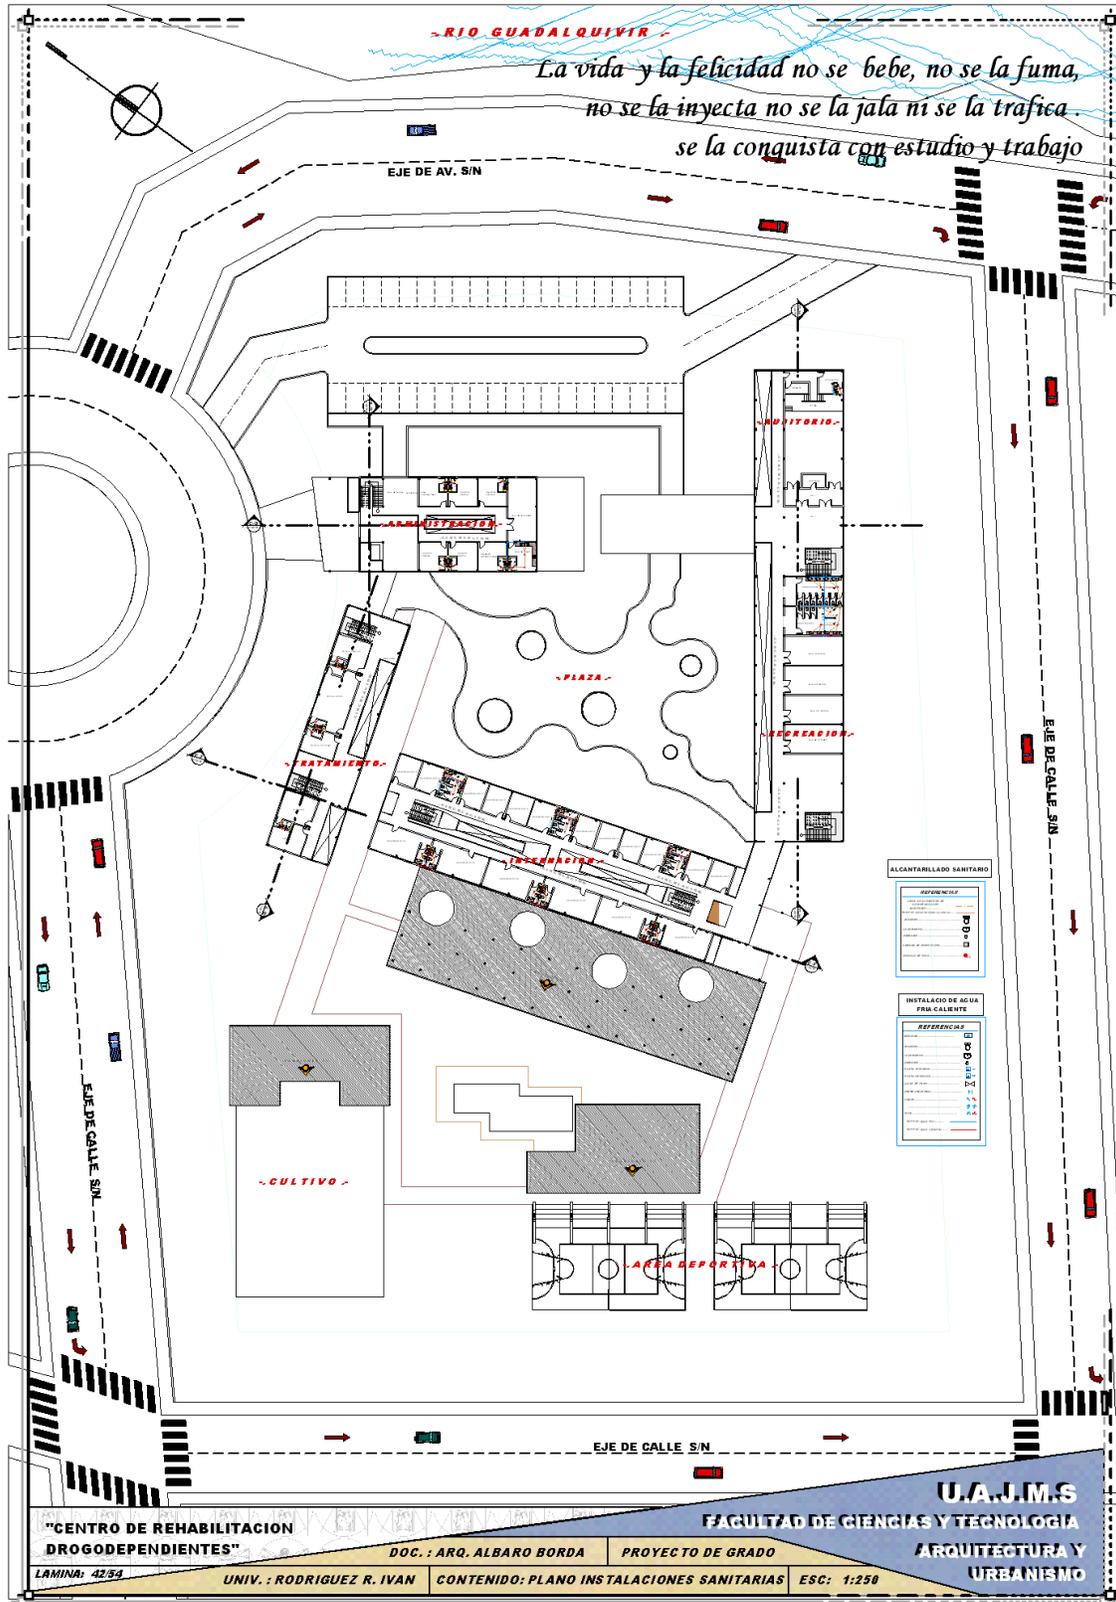

"CENTRO DE REHABILITACION DROGODEPENDIENTES"

DOC. : ARQ. ALBARO BORDA

PROYECTO DE GRADO

LAMINA: 42/54

UNIV. : RODRIGUEZ R. IVAN

CONTENIDO: PLANO INSTALACIONES SANITARIAS

ESC: 1:250


U.A.J.M.S

FACULTAD DE CIENCIAS Y TECNOLOGIA

ARQUITECTURA Y URBANISMO


“LA VIDA Y LA FELICIDAD NO SE BEBE, NO SE LA FUMA, NO SE LA INYECTA, NO SE LA JALA, NI SE LA TRAFICA SE LA CONQUISTA CON ESTUDIO Y TRABAJO”

PLANO GENERAL PLANTA ALTA INST. ELECTRICA

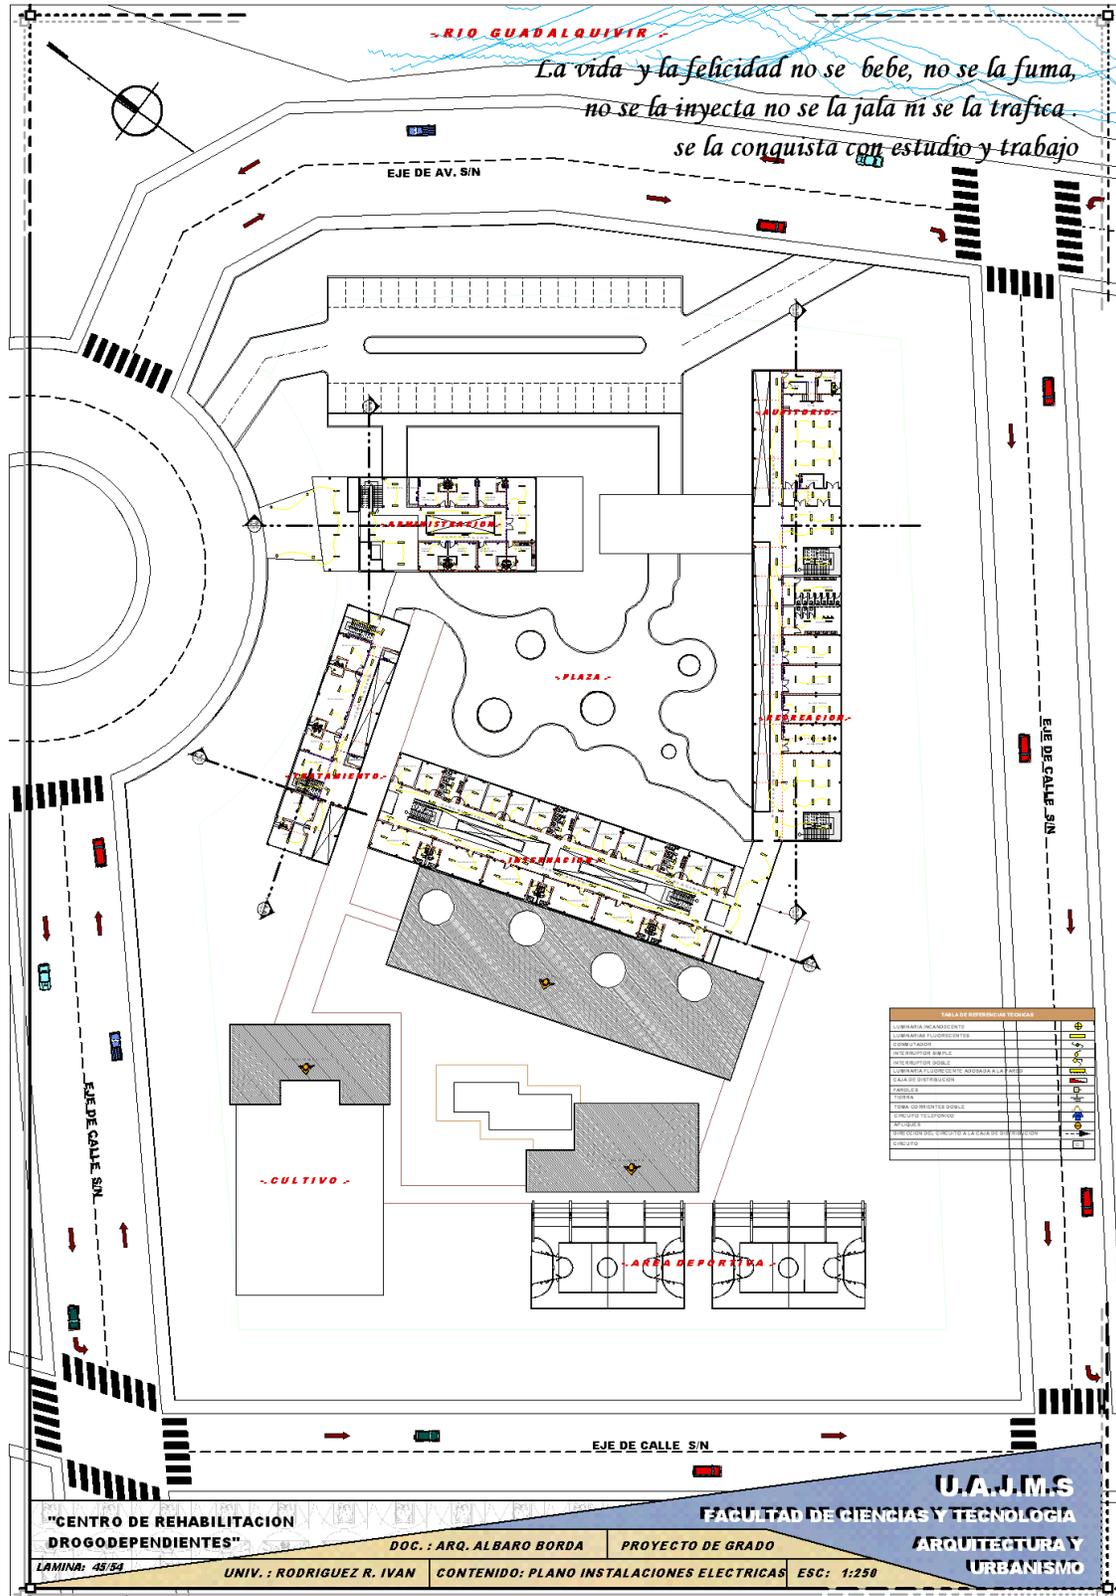


DETALLES CONSTRUCTIVOS


---...DETALLE DE CONEXCION DE HABITACIONES...---

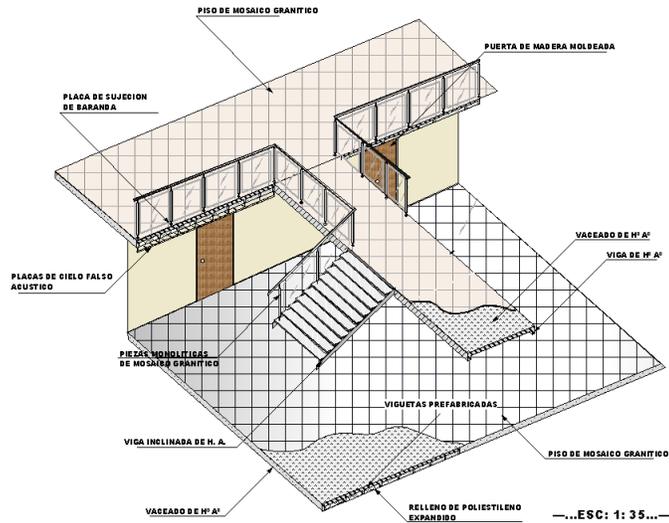

---...DETALLE DE BARANDA...---

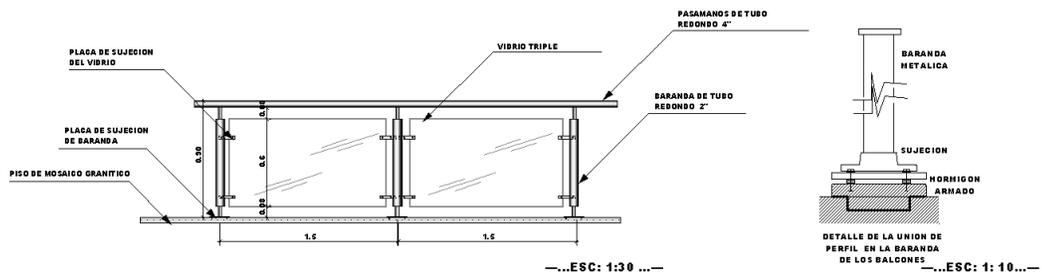

---...DETALLE ESTEREO ESTRUCTURA...---

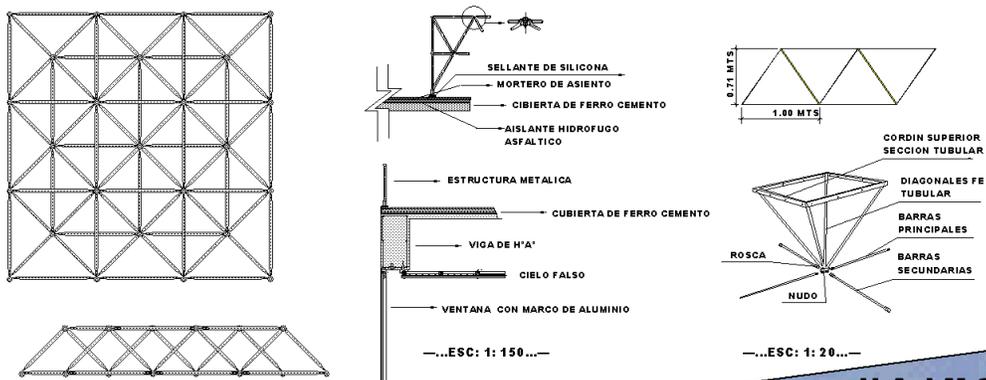

"CENTRO DE REHABILITACION DROGODEPENDIENTES"

DOC. : ARQ. ALBARO BORDA

PROYECTO DE GRADO

LAMINA: 46/53

UNIV. : RODRIGUEZ R. IVAN

CONTENIDO: DETALLES CONSTRUCTIVOS


ESC: INDICADA

U.A.J.M.S. FACULTAD DE CIENCIAS Y TECNOLOGIA

ARQUITECTURA Y URBANISMO

DETALLES CONSTRUCTIVOS



...DETALLE DE GRADA...

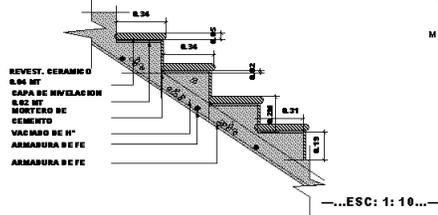



...DETALLE DE CIELO FALSO...






...DETALLE DE INSTALACION...

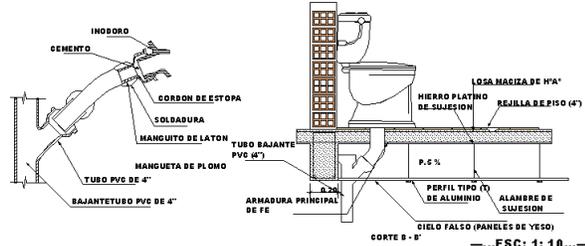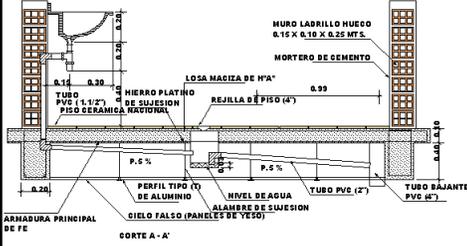

...DETALLE DE ZAPATA...

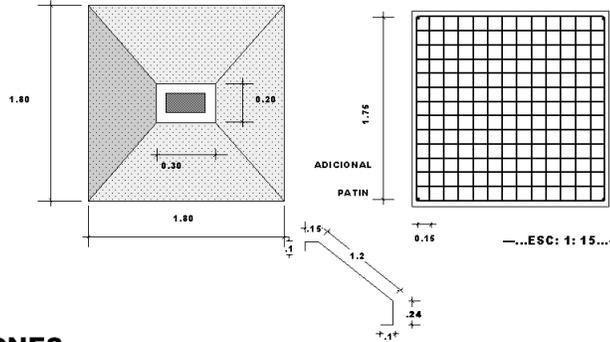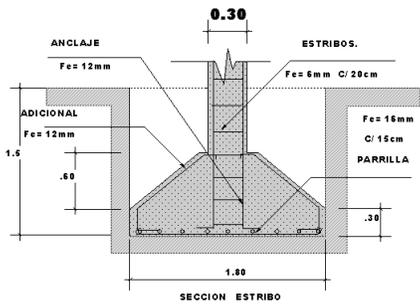

...DETALLE DE FUNDACIONES...

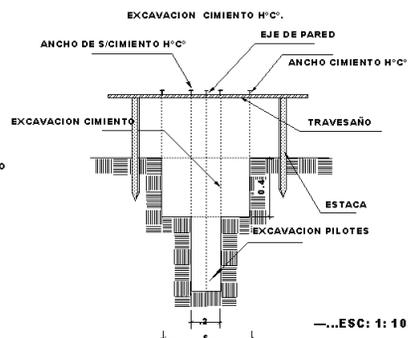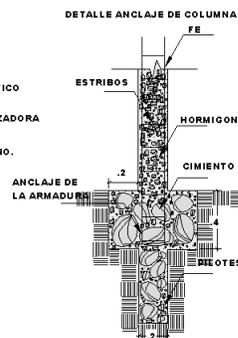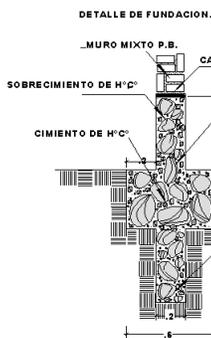

U.A.J.M.S
FACULTAD DE CIENCIAS Y TECNOLOGIA
ARQUITECTURA Y URBANISMO

"CENTRO DE REHABILITACION DROGODEPENDIENTES"

DOC.: ARQ. ALBARO BORDA PROYECTO DE GRADO

LAMINA: 46/54 UNIV.: RODRIGUEZ R. IVAN CONTENIDO: DETALLES CONSTRUCTIVOS ESC: INDICADA

DETALLES CONSTRUCTIVOS

...DETALLE DE ENCUENTRO DE ACERAS CON PISO H.A. A...
ESCALA 1/10

...DETALLE BORDILLO INGRESO PEATONAL...
ESCALA 1/10

...PISO DE H^A CIRCULACION VEHICULAR...
ESCALA 1/10

...PISO DE H^A CIRCULACION PEATONAL...
ESCALA 1/10

...DETALLE ENCUENTRO ACERAS Y JARDINES...
ESCALA 1/10

...TAPA DE H^A CAMARA DE INSPECCION...
ESCALA 1/10

...SECCION CAMARA DOBLE...
ESCALA 1/10

...DIMENSIONES DE VARILLA...
ESCALA 1/10

...SECCION CAMARA SIMPLE...
ESCALA 1/10

...TUBERIA DE ALcantarillado DE AGUA POTABLE...
ESCALA 1/10

...DETALLE DE LAS REJILLAS DE PISO UTILIZADAS EN LA INSTALACION DE ALcantarillado...
ESCALA 1/10

...REJILLA DE PISO CUADRADA...
ESCALA 1/10

...ELEVACION PILA DE RIEGO...
ESCALA 1/10

...SECCION PILA DE RIEGO...
ESCALA 1/10

U.A.J.M.S.
FACULTAD DE CIENCIAS Y TECNOLOGIA
ARQUITECTURA Y URBANISMO

"CENTRO DE REHABILITACION DROGODEPENDIENTES"

DOC. : ARQ. ALBARO BORDA PROYECTO DE GRADO

LAMINA: 48/54 UNIV. : RODRIGUEZ R. IVAN CONTENIDO: DETALLES CONSTRUCTIVOS ESC: INDICADA

DETALLES CONSTRUCTIVOS

SECCION TIPO DE PUERTAS...
ESCALA 1/5

ELEVACION REJA METALICA...
ESCALA 1/25

DETALLE DE PICAPORTE PUERTA INGRESO PEATONAL...
ESCALA 1/5

DETALLE DE PICAPORTE PUERTA INGRESO VEHICULAR...
ESCALA 1/5

ELEVACION PUERTA INGRESO PEATONAL...
ESCALA 1/25

ELEVACION PUERTA INGRESO VEHICULAR...
ESCALA 1/25

DETALLE SEGURO DE PUERTAS...
ESCALA 1/2

PLANTA TIPO PUERTAS...
ESCALA 1/5

DETALLE SEGURO DE PUERTAS...
ESCALA 1/2

DETALLE SEGURO DE PUERTAS...
ESCALA 1/2

001

U.A.J.M.S.
FACULTAD DE CIENCIAS Y TECNOLOGIA
ARQUITECTURA Y URBANISMO

"CENTRO DE REHABILITACION DROGODEPENDIENTES"

DOC. : ARQ. ALBARO BORDA PROYECTO DE GRADO

LAMINA: 49/54 UNIV. : RODRIGUEZ R. IVAN CONTENIDO: DETALLES CONSTRUCTIVOS ESC: INDICADA

DETALLES CONSTRUCTIVOS

**REFLECTOR HALOGENO
DETALLE SOPORTE DE TUBO...**
ESCALA 1:10

**ISOMETRIA
LUMINARIA EXTERIOR Jardin...**
ESCALA 1:10

**DETALLE FUNDACION
LUMINARIA EXTERIOR JARDIN...**
ESCALA 1:10

**VENTILADOR DE TECHO
PANASONIC F - 5609H...**
ESCALA 1:10

**ISOMETRIA ILUMINACION
FLUORESCENTE MODELO EAE 420 MARCA FYK...**
ESCALA 1:20

DETALLE DE PLANCHA...
ESCALA 1:5

**LAMPARA EXTERIOR FK 226
DE POTENCIA 1x9 W PL...**
ESCALA 1:20


**ALUMINACION FLUORESCENTE
MODELO EAE 420 MARCA FYK...**
ESCALA 1:5

U.A.J.M.S
FACULTAD DE CIENCIAS Y TECNOLOGIA
ARQUITECTURA Y URBANISMO

“CENTRO DE REHABILITACION DROGODEPENDIENTES”
DOC.: ARQ. ALBARO BORDA PROYECTO DE GRADO
UNIV.: RODRIGUEZ R. IVAN CONTENIDO: DETALLES CONSTRUCTIVOS ESC: INDICADA

“LA VIDA Y LA FELICIDAD NO SE BEBE, NO SE LA FUMA, NO SE LA INYECTA, NO SE LA JALA, NI SE LA TRAFICA SE LA CONQUISTA CON ESTUDIO Y TRABAJO”

PERSPECTIVAS

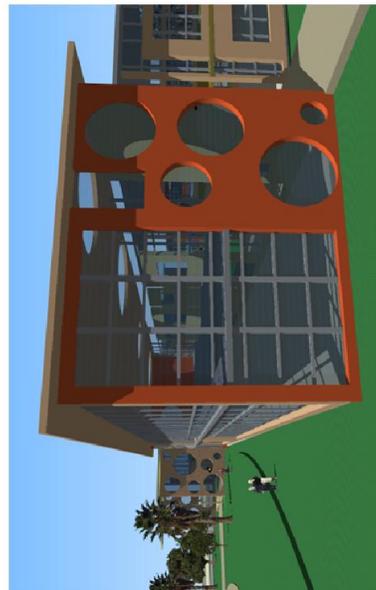

"CENTRO DE REHABILITACION DROGODEPENDIENTES"		U.A.J.M.S	
DOC. : ARQ. ALBARO BORDA		FACULTAD DE CIENCIAS Y TECNOLOGIA	
PROYECTO DE GRADO		ARQUITECTURA Y URBANISMO	
LAMINA: 52/54	UNIV. : RODRIGUEZ R. IVAN	CONTENIDO: PERSPECTIVAS	ESC:

“LA VIDA Y LA FELICIDAD NO SE BEBE, NO SE LA FUMA, NO SE LA INYECTA, NO SE LA JALA, NI SE LA TRAFICA SE LA CONQUISTA CON ESTUDIO Y TRABAJO”

PERSPECTIVAS



"CENTRO DE REHABILITACION
DROGODEPENDIENTES"

DOC. : ARQ. ALBARO BORDA

PROYECTO DE GRADO

LAMINA: 53/54

UNIV. : RODRIGUEZ R. IVAN

CONTENIDO: PERSPECTIVAS

ESC: INDICADA

U.A.J.M.S
FACULTAD DE CIENCIAS Y TECNOLOGIA

ARQUITECTURA Y
URBANISMO

U.A.J.M.S.

ARQUITECTURA Y URBANISMO

“LA VIDA Y LA FELICIDAD NO SE BEBE, NO SE LA FUMA, NO SE LA INYECTA, NO SE LA JALA, NI SE LA TRAFICA SE LA CONQUISTA CON ESTUDIO Y TRABAJO”

PERSPECTIVAS



"CENTRO DE REHABILITACION DROGODEPENDIENTES"		U.A.J.M.S	
DOC. : ARQ. ALBARO BORDA		FACULTAD DE CIENCIAS Y TECNOLOGIA	
PROYECTO DE GRADO		ARQUITECTURA Y URBANISMO	
LAMINA: 54/54	UNIV. : RODRIGUEZ R. IVAN	CONTENIDO: PERSPECTIVAS	ESC: