


---CORTE LONGITUDINAL A -A' ---

ESCALA 1:150

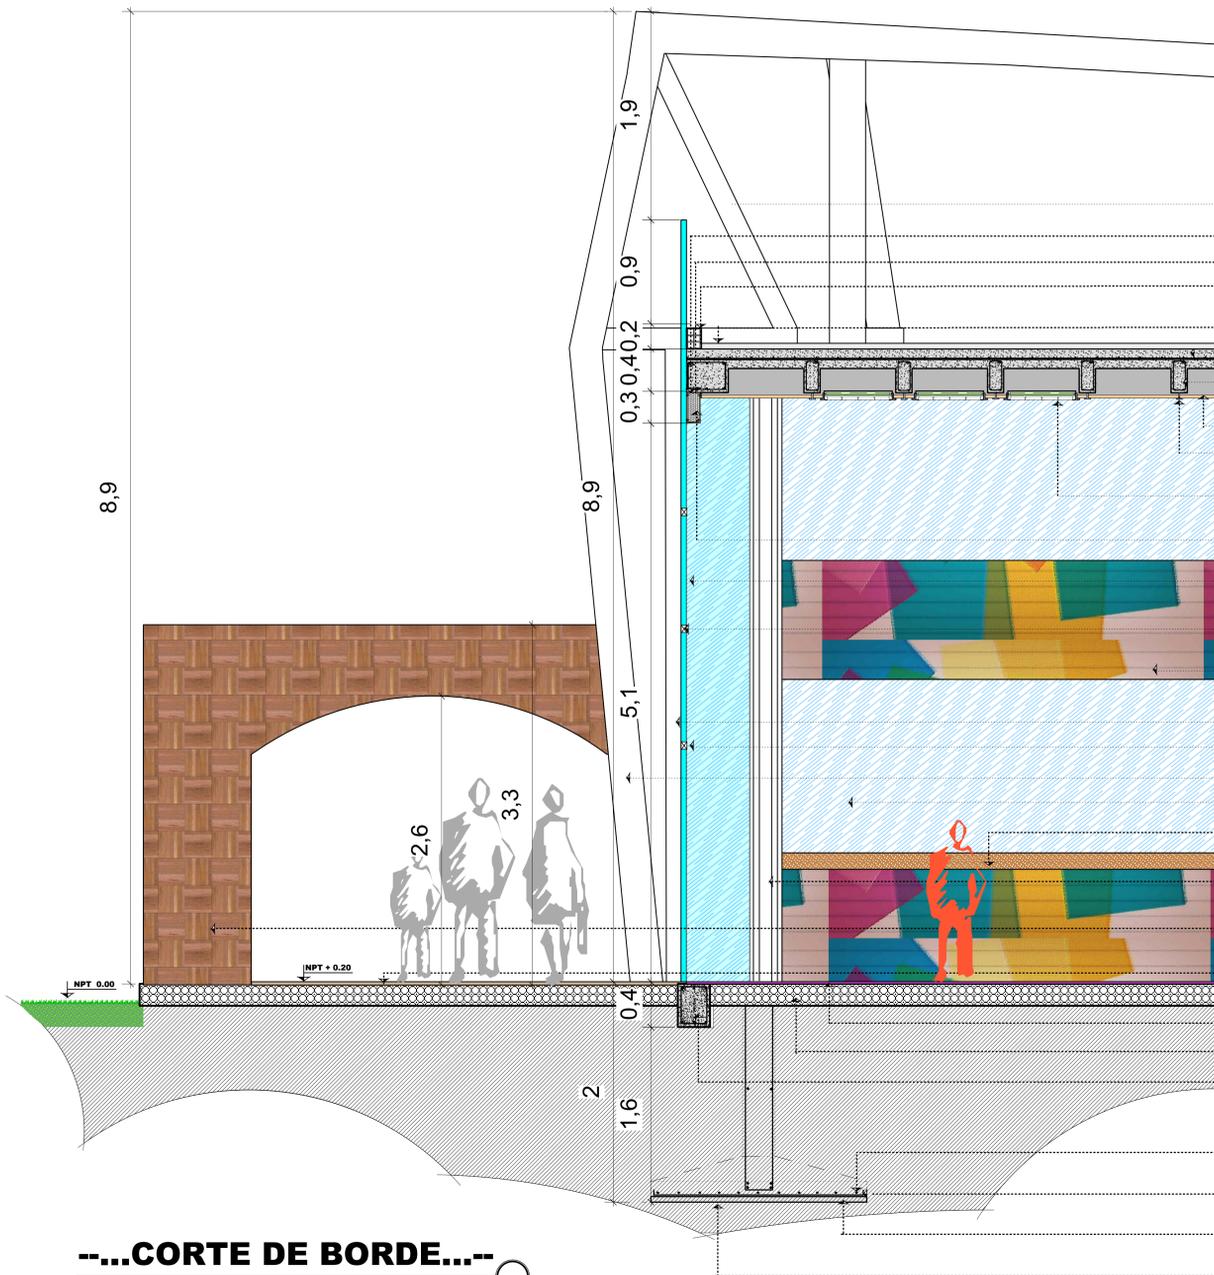


---CORTE DE BORDE---

ESCALA 1:25




- ESTRUCTURA DE COBRE 40 X 50 CM
- PERFIL TRACK METALICO DE 2 1/2" x 10
- TORNILLO DE FIJACION P/VIDRIO
- PARAPETO DE LADRILLO 6H
- REVOCADO Y PINTADO C/ MONOPOL
- PISO DE LADRILLO PAVIC
- LOSA ENCAJONADA
- ARMADURA PRINCIPAL
- 5/8" según calculo
- CIELO FALSO ARMSTRONG
- COSTANERA ANGULAR
- JAVELINE PARA ARMSTRONG
- LUMINARIA FLUORESCENTE
- MODELO EAE 420 MARCA FyK
- RELLENO ACUSTICO DE POLIESTILENO
- EXPANDIDO EN TODO EL ELEMENTO DE VIDRIO
- VIDRIO REFLECTIVO
- COLORES DEL ARCO IRIS
- CARPINTERIA
- METALICA ANGULAR DE 7x5 CM.
- REVOQUE INTERIOR
- PINTADO ARTÍSTICO - MONOPOL
- ESTRUCTURA DE ACERO 40X20 CM
- CARPINTERIA METALICA ANGULAR DE 7X5 CM
- ESTRUCTURA METÁLICA 40 X 50 CM
- VIDRIO TEMPLADO e=5MM
- MESON DE CARPINTERÍA DE MADERA
- PARA BOLETERIA
- COLUMNA CIRCULAR DE HªAº d= 40cm
- REVESTIDA CON VINIL DISEÑADO
- PÓRTICO DE HªAº
- REV. CON PIEDRA SOLARIUM
- PISO DE LADRILLO PAVIC
- CON PASTO
- PISO DE VINIL CON DISEÑO
- CONTRAPISO DE PIEDRA MANZANA
- VIGA DE FUNDACIÓN
- ARMADURA POR TEMPERATURA
- 1/2" según calculo
- ARMADURA PRINCIPAL
- 5/8" según calculo
- CARPETA DE Hº POBRE
- e = 5cm.
- RELLENO Y COMPACTADO
- CON RIPIO ARENOSO

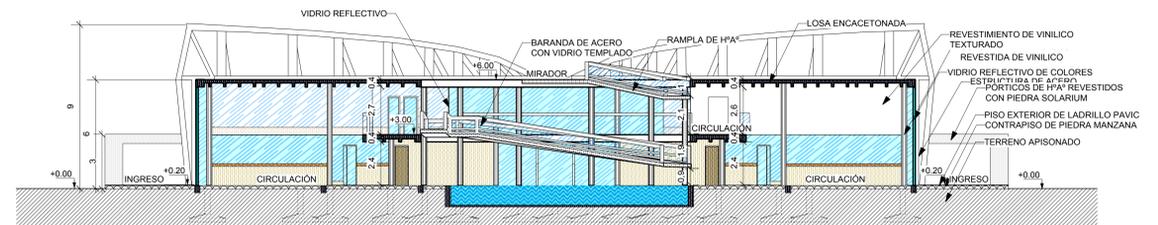

---CORTE TRANSVERSAL B - B' ---

ESCALA 1:150

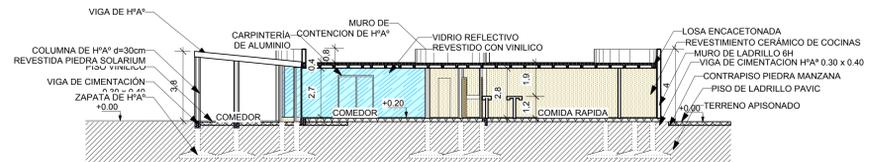

---CORTE ÁREA DE COMIDAS C-C' ---

ESCALA 1:150













PROYECTO: MUSEO INTERACTIVO PARA EL DESARROLLO INTEGRAL INFANTIL

UNIV. DEBIA BERTHA BALDIVIEZO A.


ARQUITECTURA Y URBANISMO
U.A.J.M.S.
2011

CORTES ESO. INDICADA

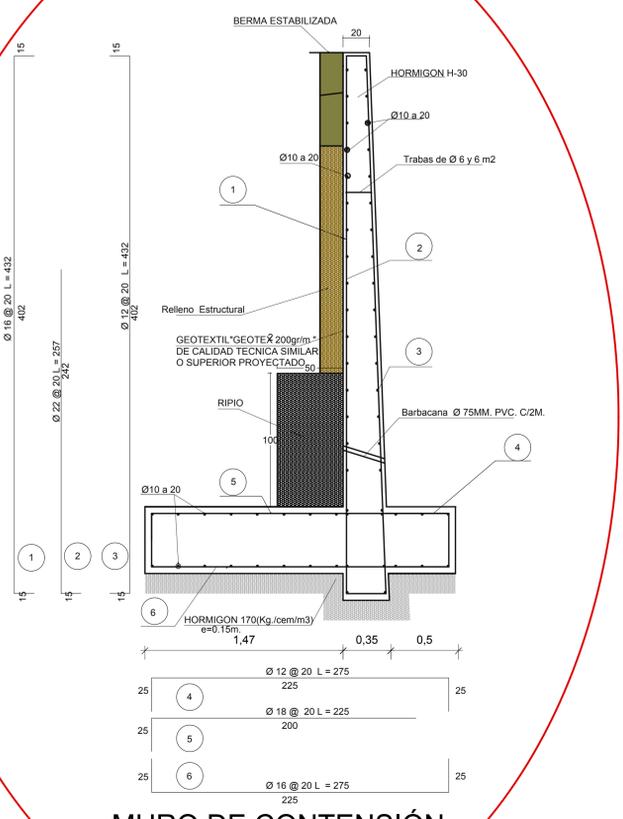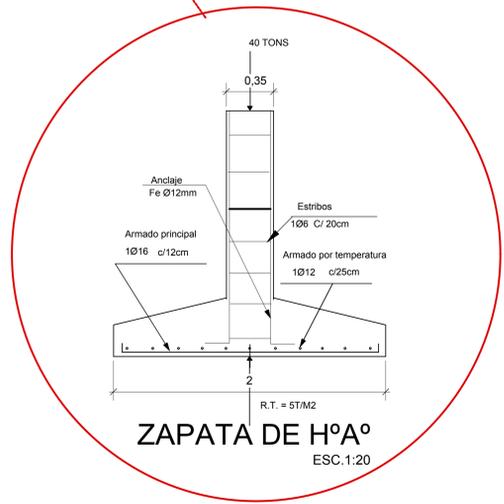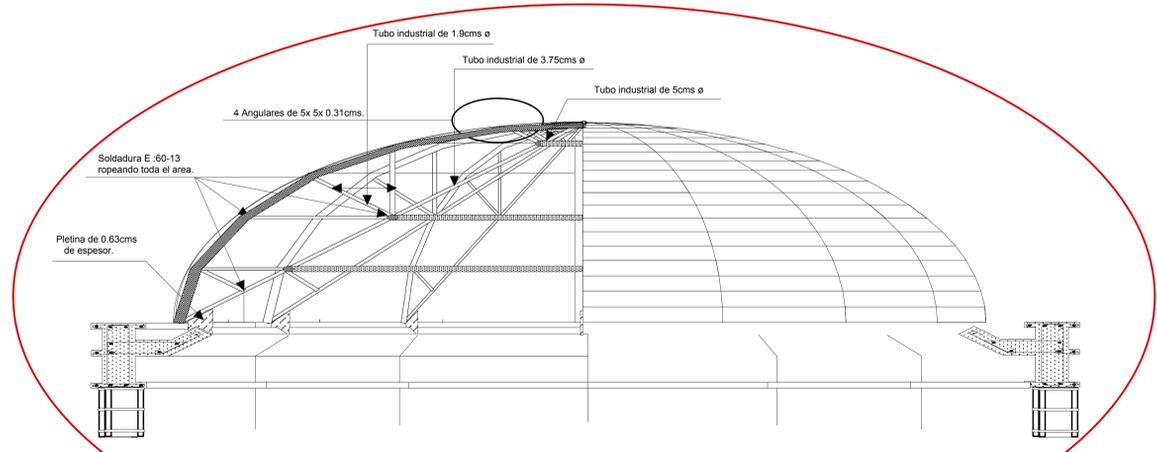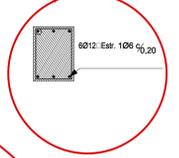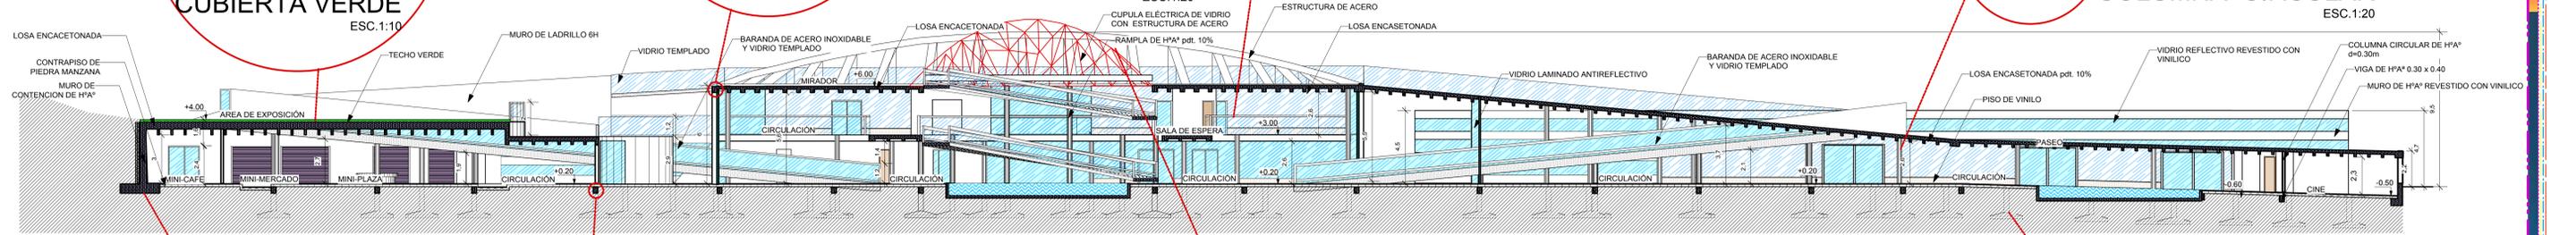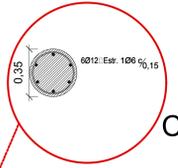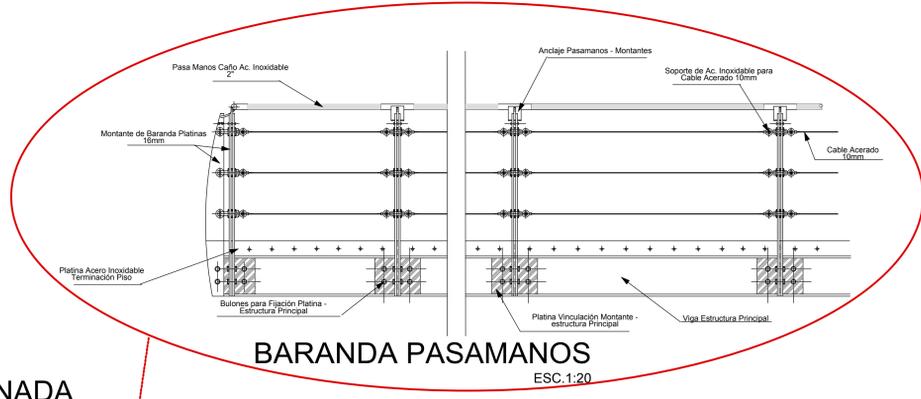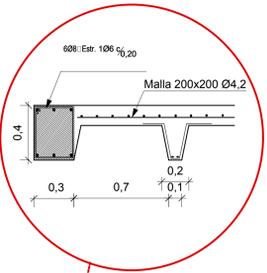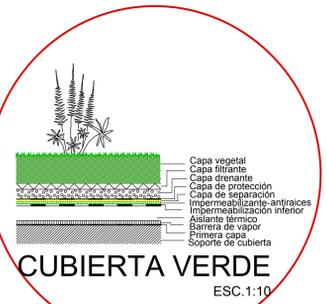

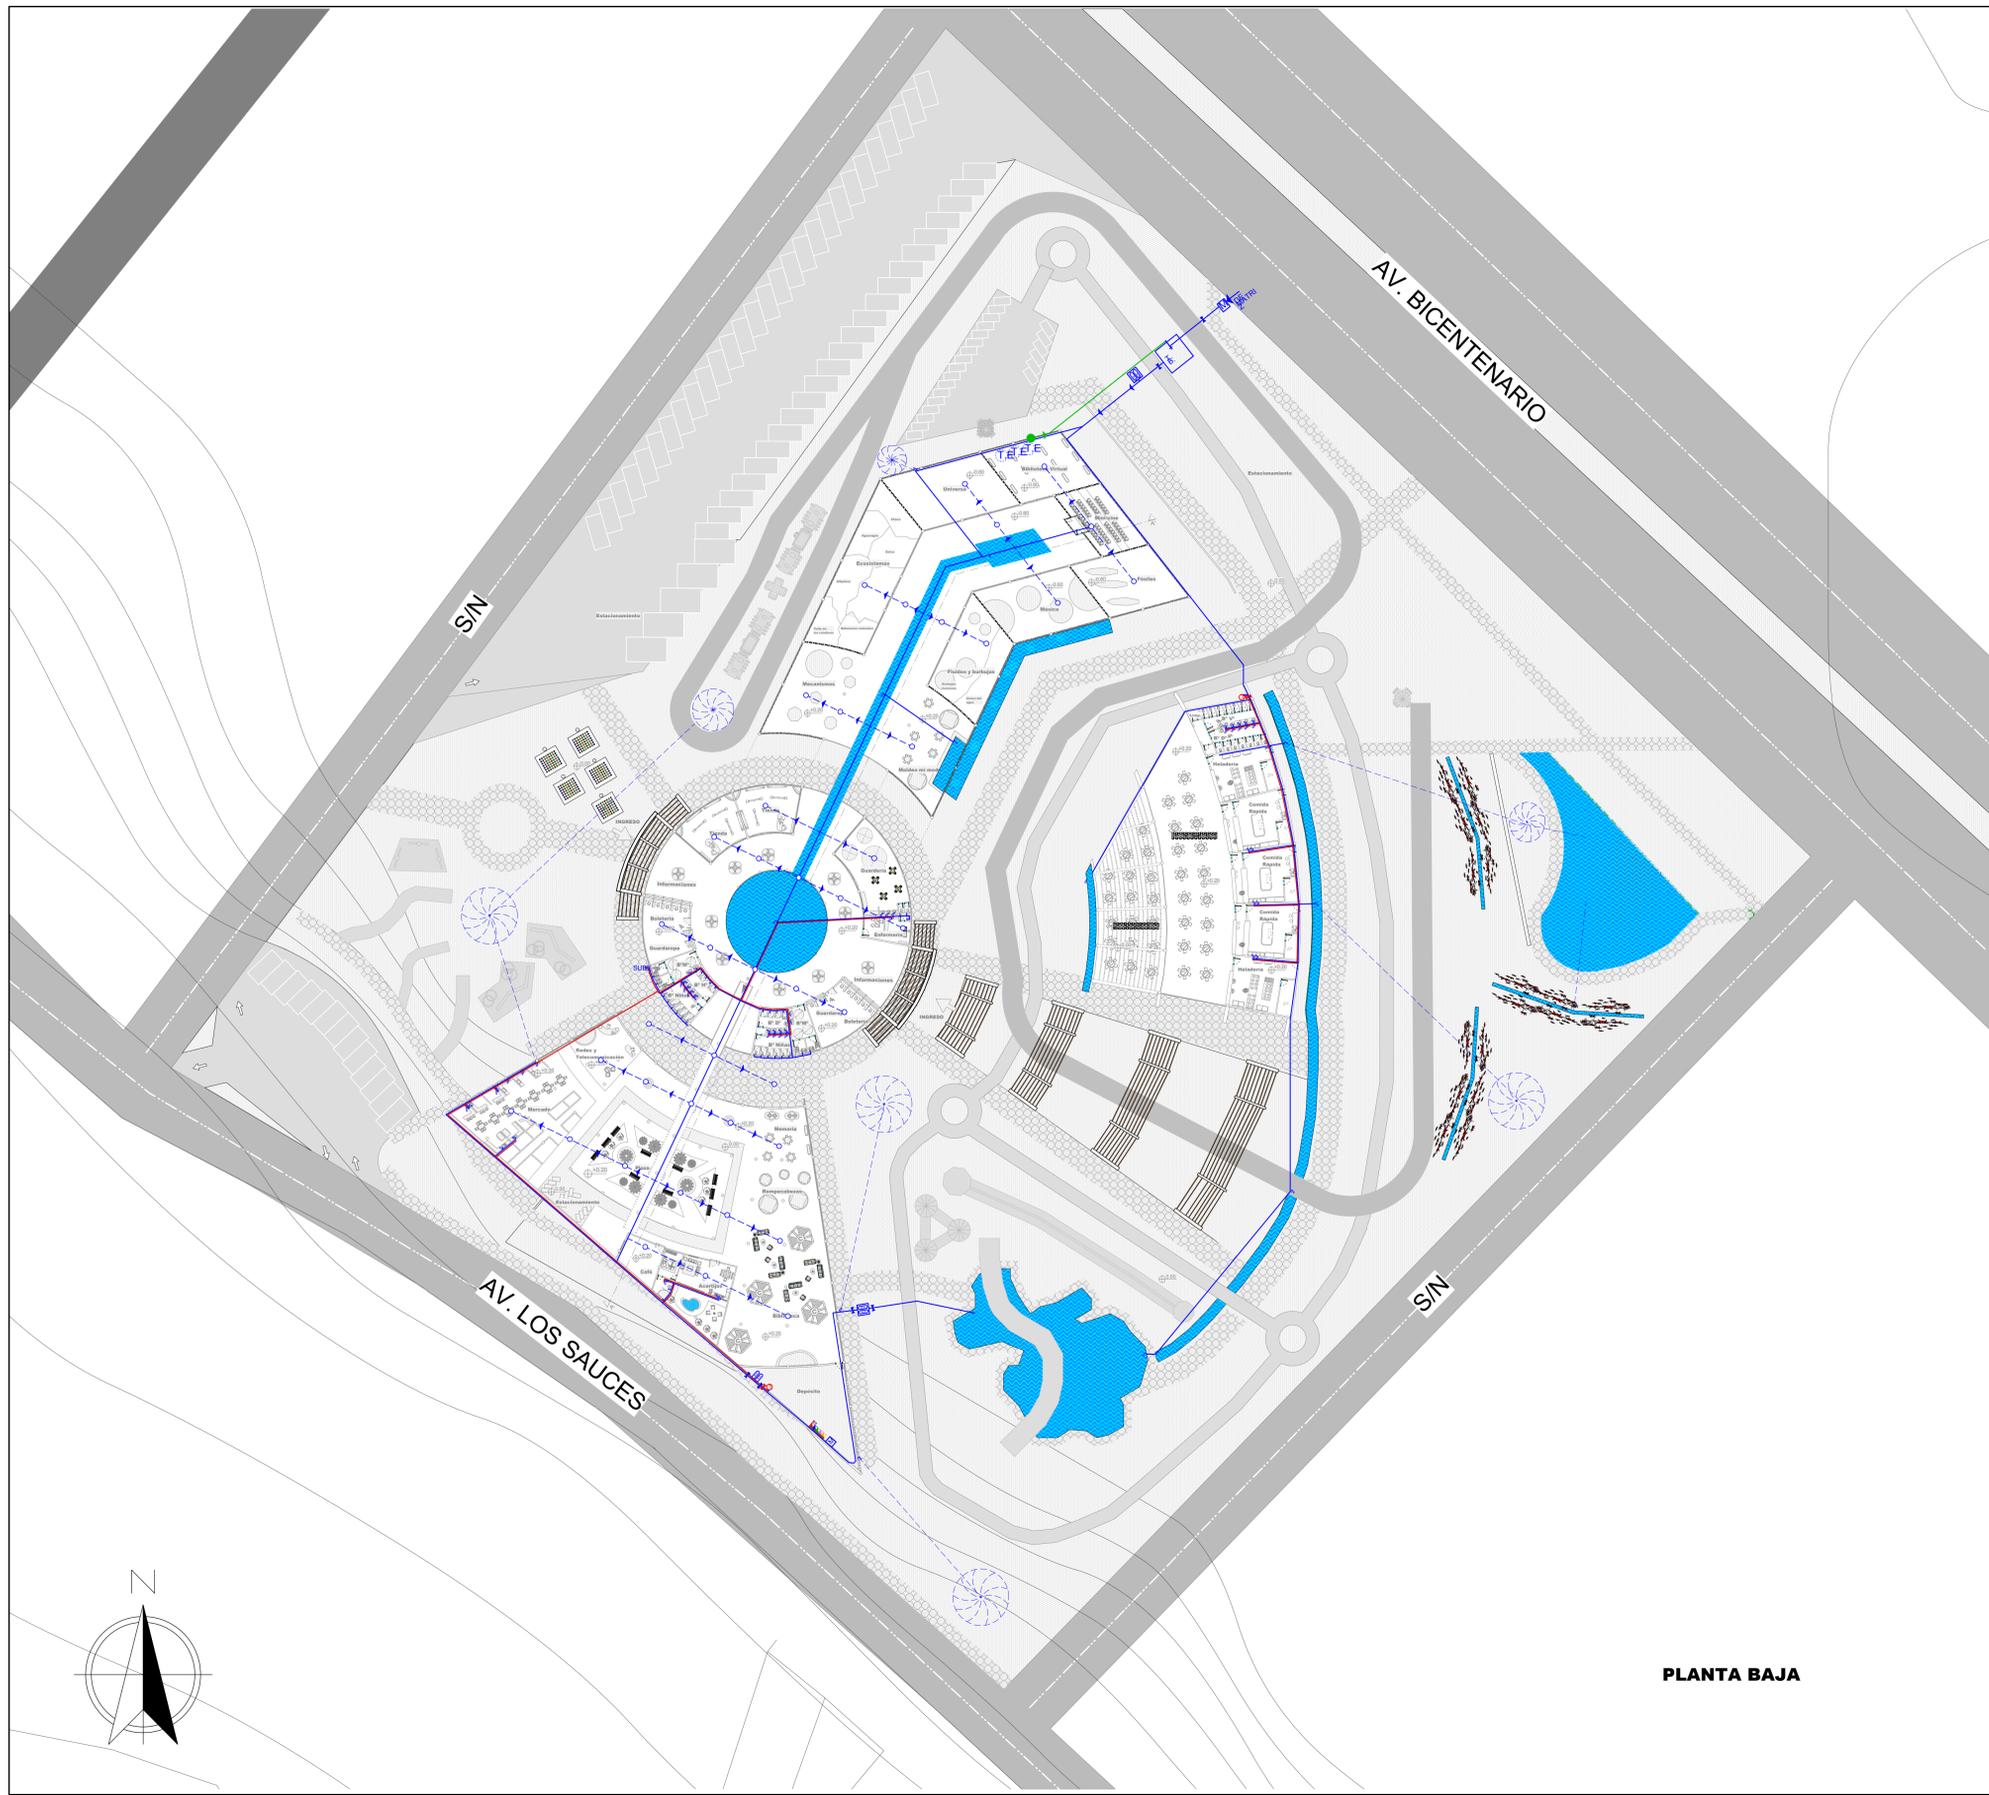

PLANTA BAJA

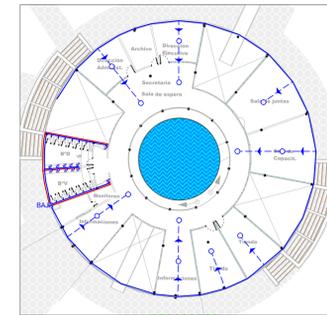


PLANTA ALTA

SIMBOLOGIA SIN ESCALA	
	TANQUE ELEVADO
	TANQUE BAJO
	MEDIDOR AGUA P.
	LLAVE DE PASO AGUA FRIA
	CANILLA
	BAJANTE
	RED AGUA TANQUE ALTO
	RED AGUA FRIA
	TERMOTANQUE
	RED AGUA CALIENTE
	LLAVE DE PASO AGUA CALIENTE
	EXTINTOR
	LdP EXTINTOR
	BONBA DE AGUA
	GRIFO AGUA FRIA
	GRIFO AGUA CALIENTE
	SENTIDO DE RECORRIDO
	REGADERAS DE JARDIN

---...INSTALACIONES DE AGUA...---

ESCALA 1:400

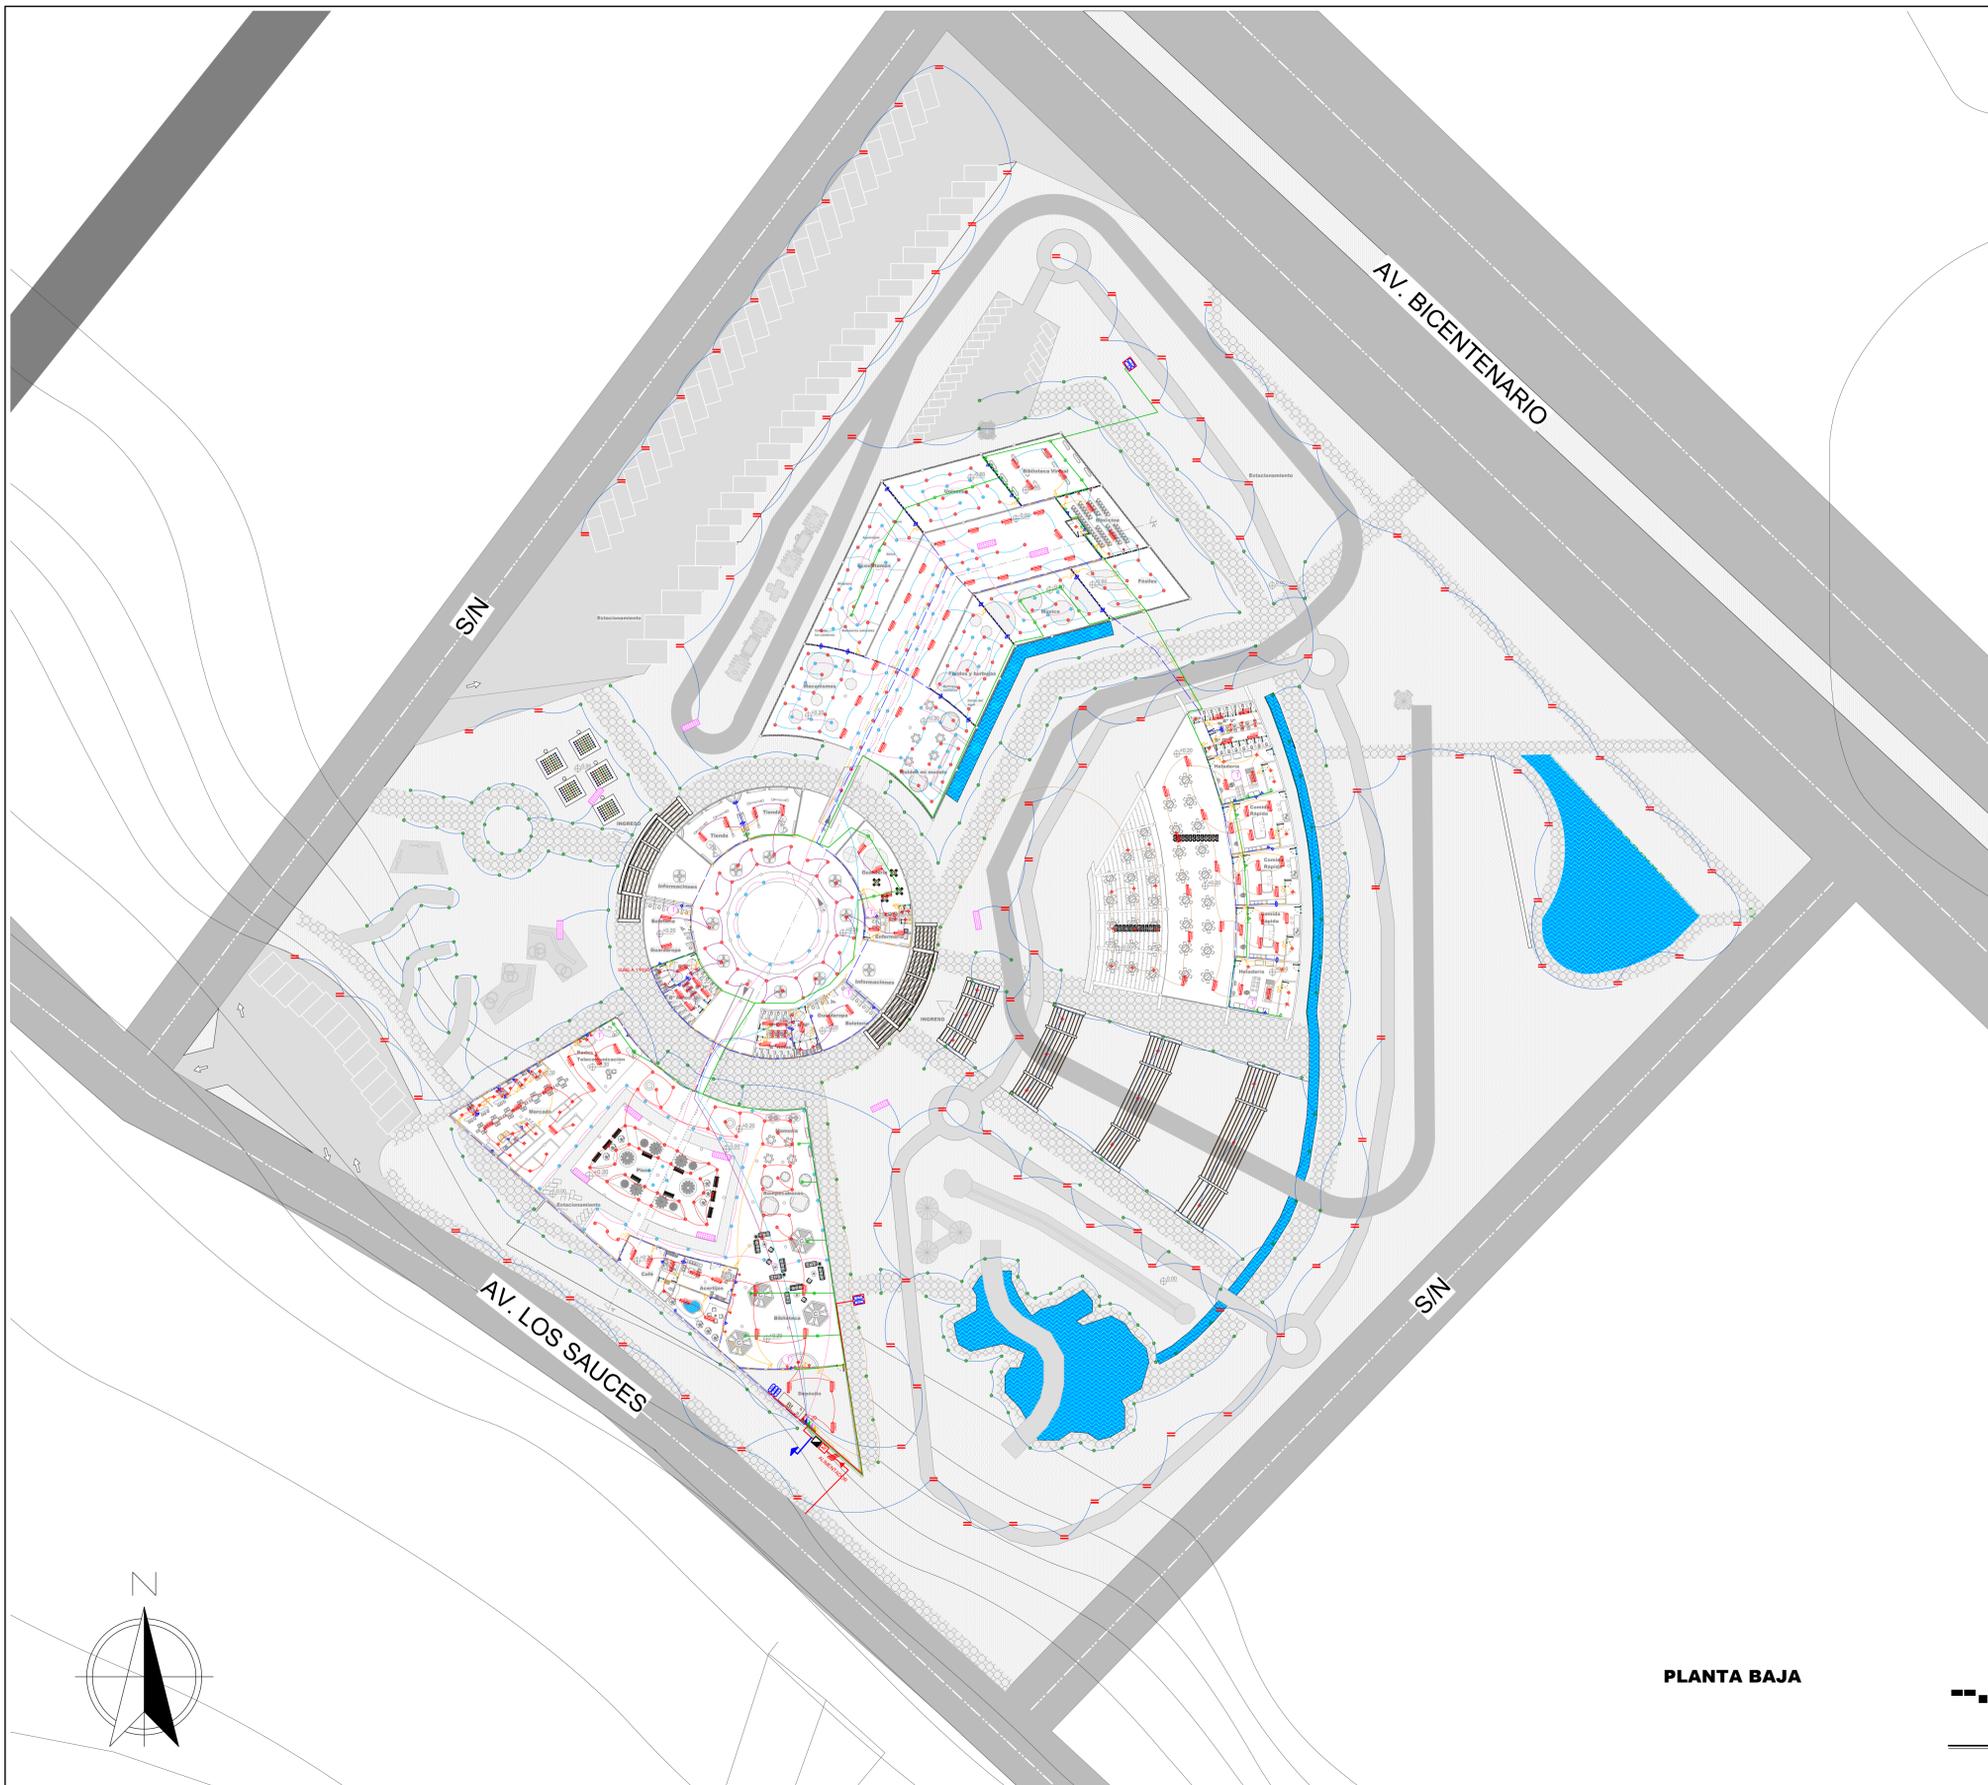

PLANTA BAJA



PLANTA ALTA



SIMBOLOGIA SIN ESCALA	
[Symbol]	ESPOD INTERIOR 60 W.100
[Symbol]	ESPOD EXTERIOR 60 W.100
[Symbol]	ESPOD DE TEOHO 60 W.100
[Symbol]	ESPOD DE PISO 60 W.100
[Symbol]	INCANDESCENTE 100 W
[Symbol]	FLUORESCENTE 40 W. 2X60 W
[Symbol]	TOMACORRIENTES DE PISO 2P +T 220V
[Symbol]	TOMACORRIENTES DE PISO 3P +T 220V
[Symbol]	TOMACORRIENTES 1P +T 220 V
[Symbol]	TOMACORRIENTES 2P +T 220 V
[Symbol]	TOMACORRIENTES TRIFASICO
[Symbol]	TABLERO DE DISTRIBUCION GENERAL
[Symbol]	CIRCUITO INTERRUPTORES
[Symbol]	CIRCUITO TELEFONO
[Symbol]	CIRCUITO DUCHAS Y TRIFASICOS
[Symbol]	CIRCUITO ENCHUFES
[Symbol]	CIRCUITO GENERAL
[Symbol]	TENDIDO INTERRUPTOR
[Symbol]	TENDIDO TELEFONO
[Symbol]	TENDIDO DUCHA Y TRIFASICO
[Symbol]	TENDIDO TELEFONO
[Symbol]	TENDIDO GENERAL
[Symbol]	INTERRUPTOR SIMPLE
[Symbol]	INTERRUPTOR DOBLE
[Symbol]	INTERRUPTOR TRIPLE
[Symbol]	INTERRUPTOR
[Symbol]	REFLECTOR
[Symbol]	CABLE DE CU 2X4 mm ² + 1x 4 mm ²
[Symbol]	ATERRAMIENTO DE CU 2X2.5 mm ²
[Symbol]	PUNTO TELEFONO
[Symbol]	MEDIDOR
[Symbol]	PANEL SOLAR
[Symbol]	BATERIA
[Symbol]	REFLECTOR
[Symbol]	LAMPARA EXTERIOR
[Symbol]	MOTOR DE ROTACION

---...INSTALACIONES ELÉCTRICAS...---

ESCALA 1:400




PROYECTO: MUSEO INTERACTIVO PARA EL DESARROLLO INTEGRAL INFANTIL

UNIV. DESIA BERTHA BALDIVIEZO A.

ARQUITECTURA Y URBANISMO
U.A.J.M.S.
2011

INSTALACIONES
ESC. INDICADA

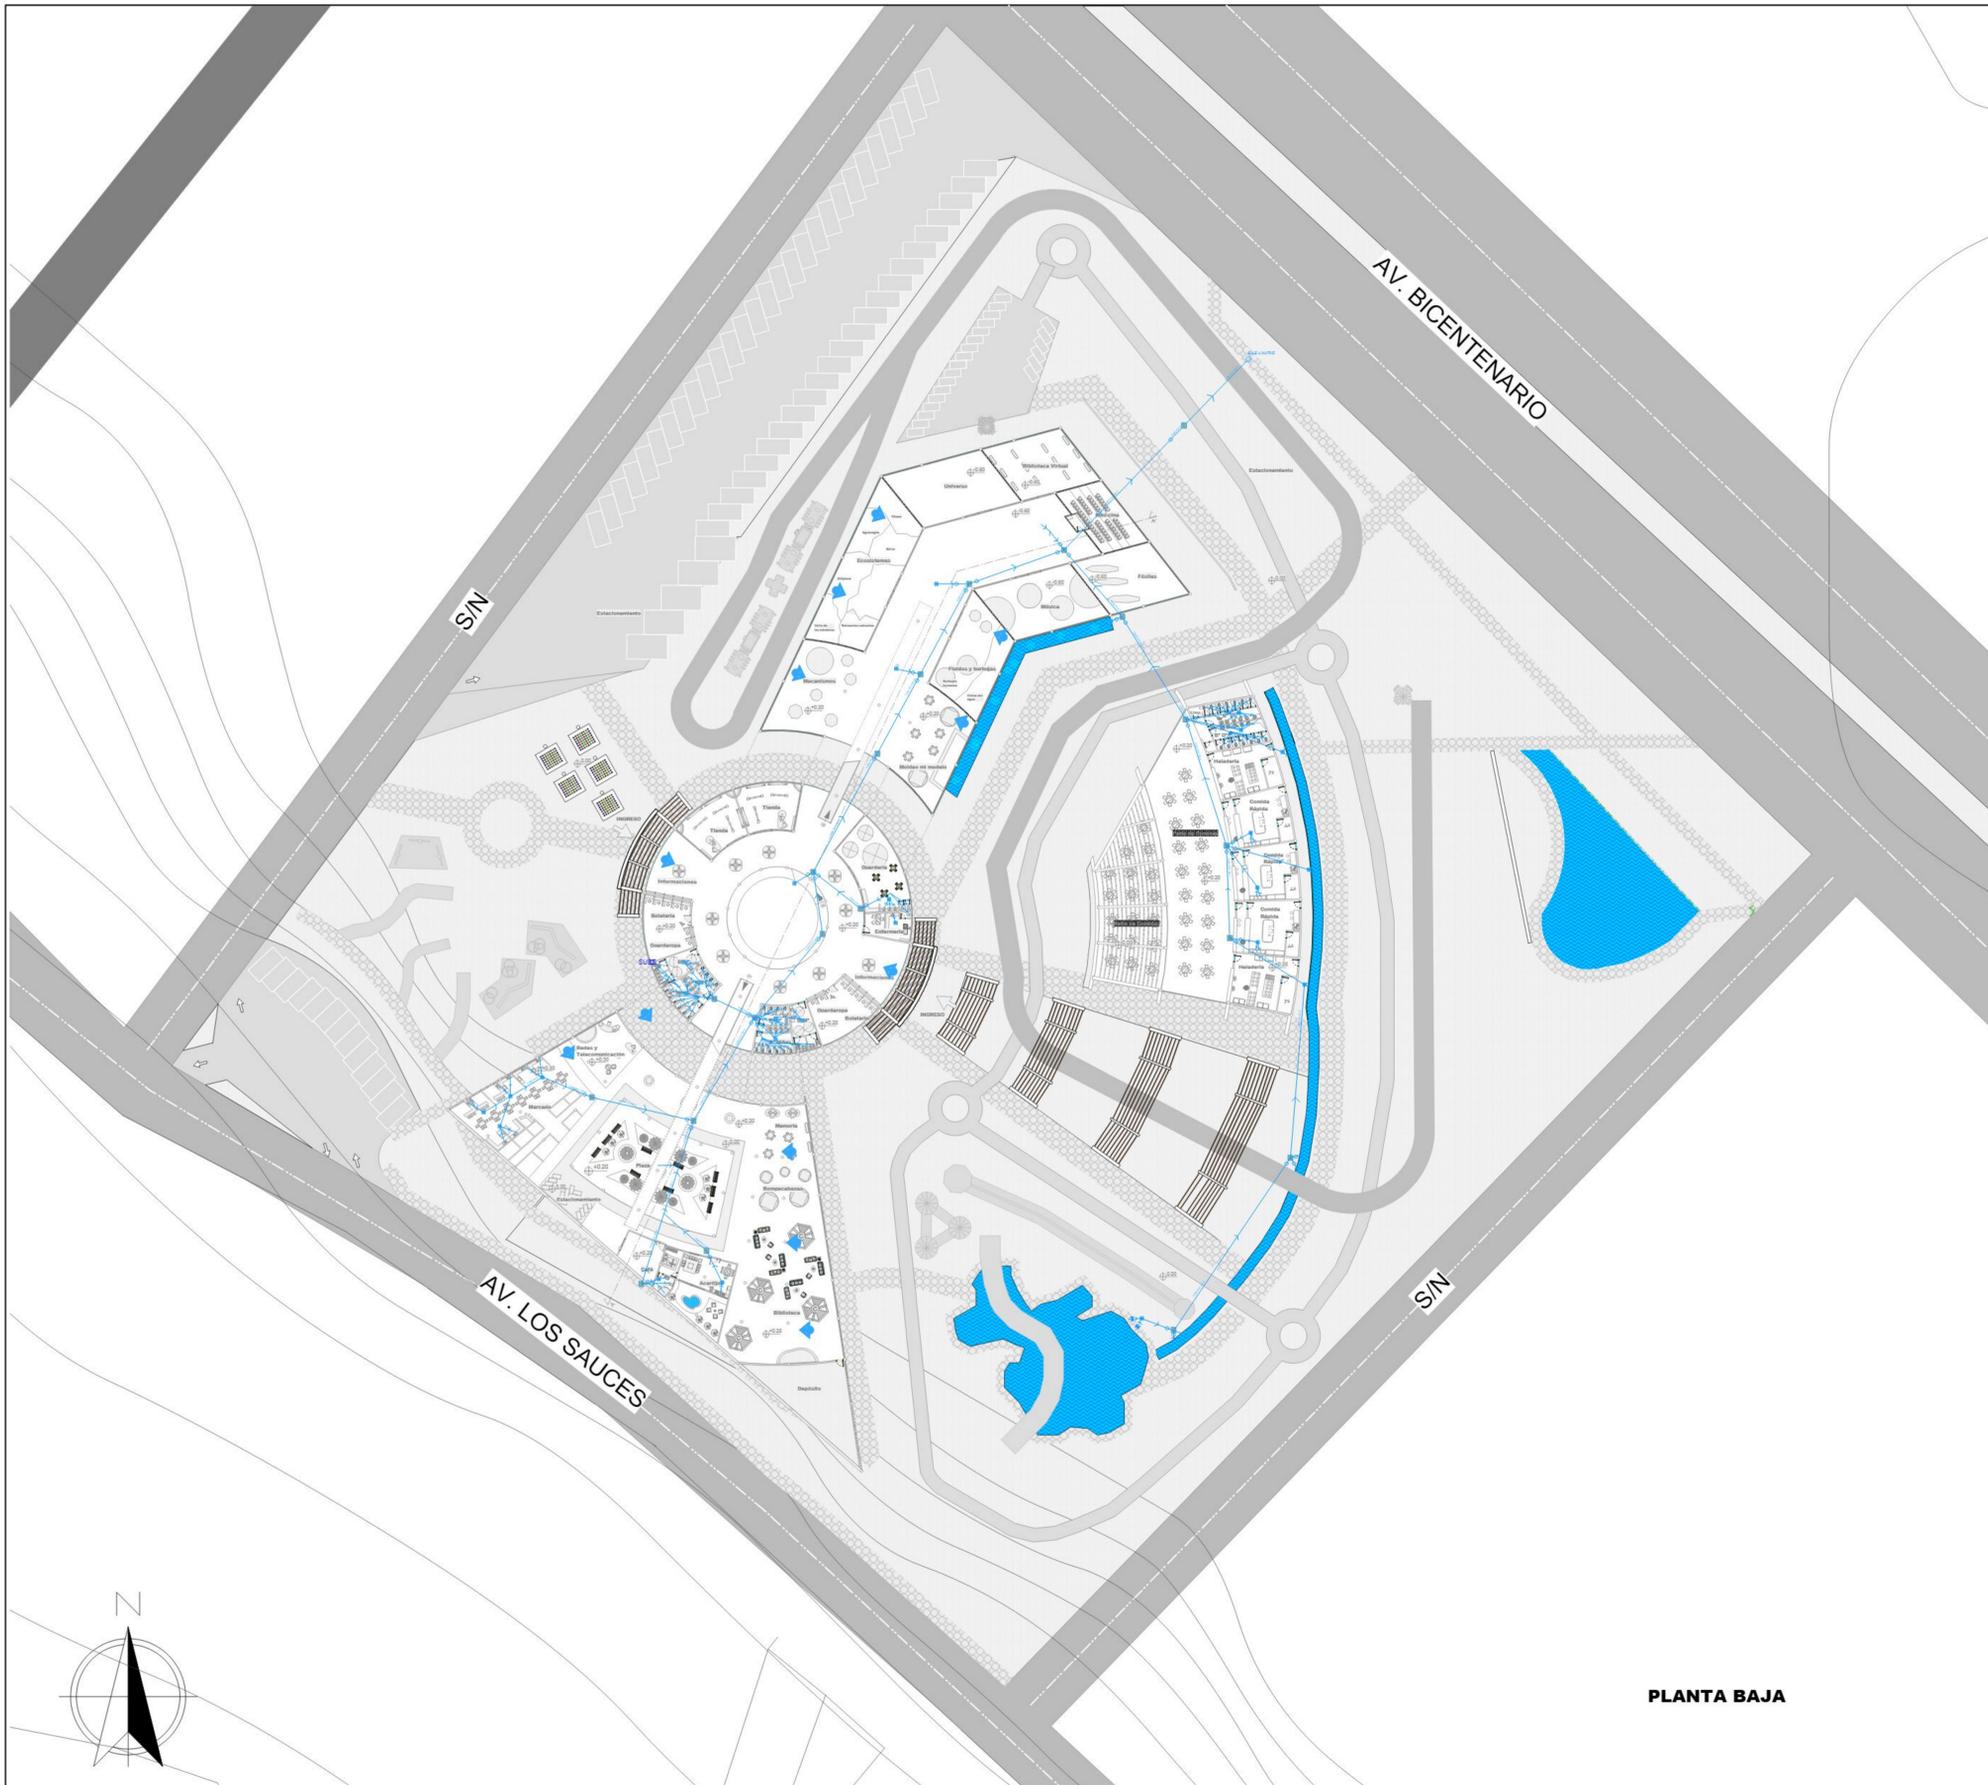

PLANTA BAJA



PLANTA ALTA



SIMBOLOGIA SIN ESCALA	
	MATRIZ
	CAMARA DE INSPECCION
	TUBO PVC DE 4"
	CAMARA SIFONADA
	RED SANITARIA
	DIRECCION DE NIVEL
	DIRECCION DE RECORRIDO SANITARIO

---...INSTALACIONES SANITARIAS...--

ESCALA 1:400