



---PLANTA DE CIMIENTOS---

ESCALA 1:250

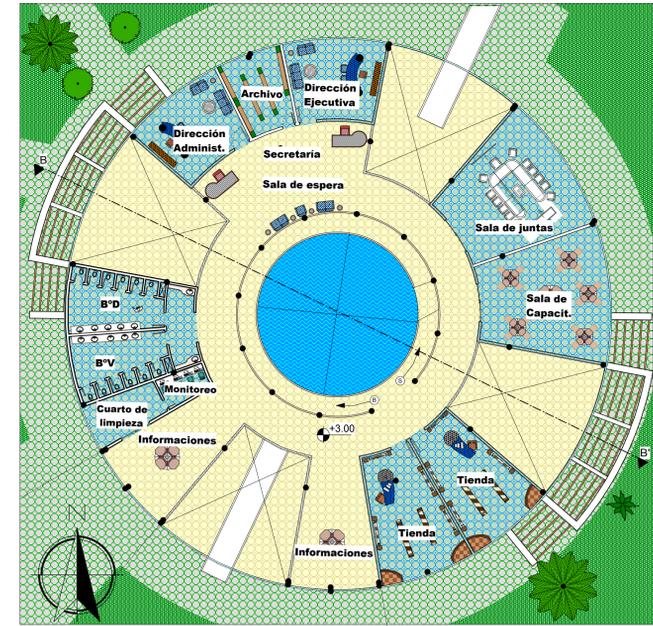

---PLANTA ALTA AMOBLADA---

ESCALA 1:200

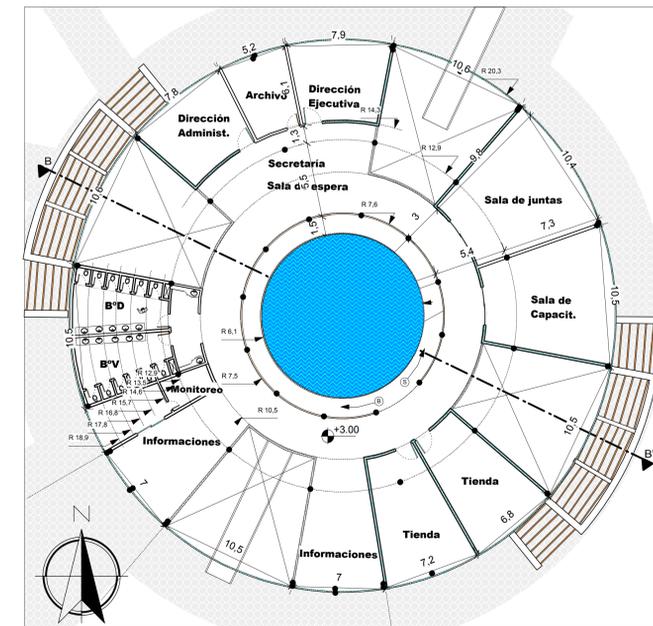


---PLANTA ALTA ACOTADA---

ESCALA 1:200


**PROYECTO: MUSEO INTERACTIVO PARA EL DESARROLLO INTEGRAL INFANTIL**  
 UNIV. DESIA BERTHA BALDIVIEZO A.  
**ARQUITECTURA Y URBANISMO**  
 U.A.J.M.S.  
 2011  
**PLANTA ALTA - Esc. 1:200**  
**CIMENTOS - Esc. 1:250**



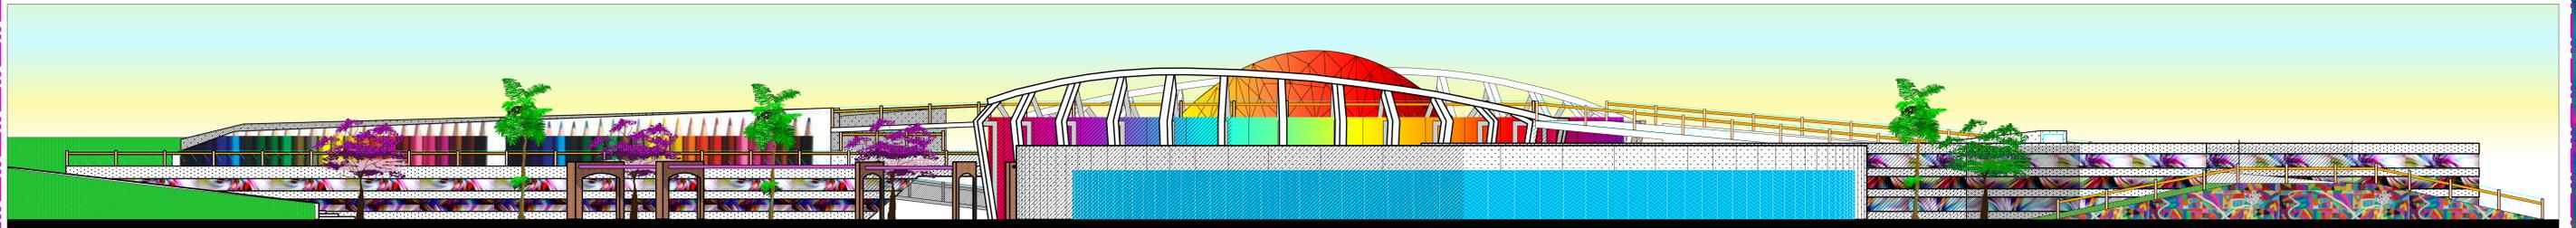


**--...FACHADA ESTE...--**

ESCALA 1:150




**--...FACHADA NOR-OESTE...--**

ESCALA 1:150

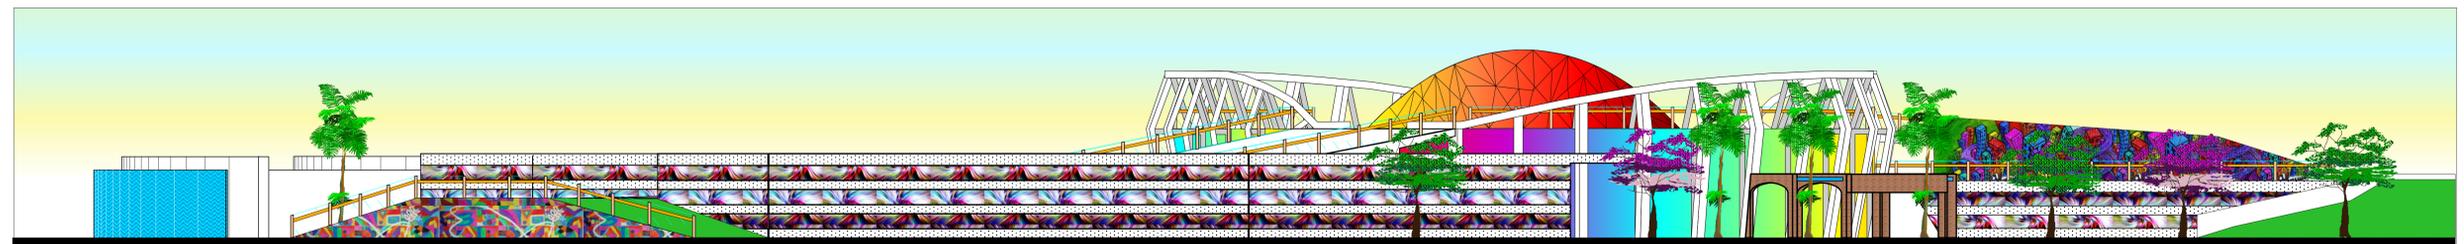

**--...FACHADA NORTE...--**

ESCALA 1:150

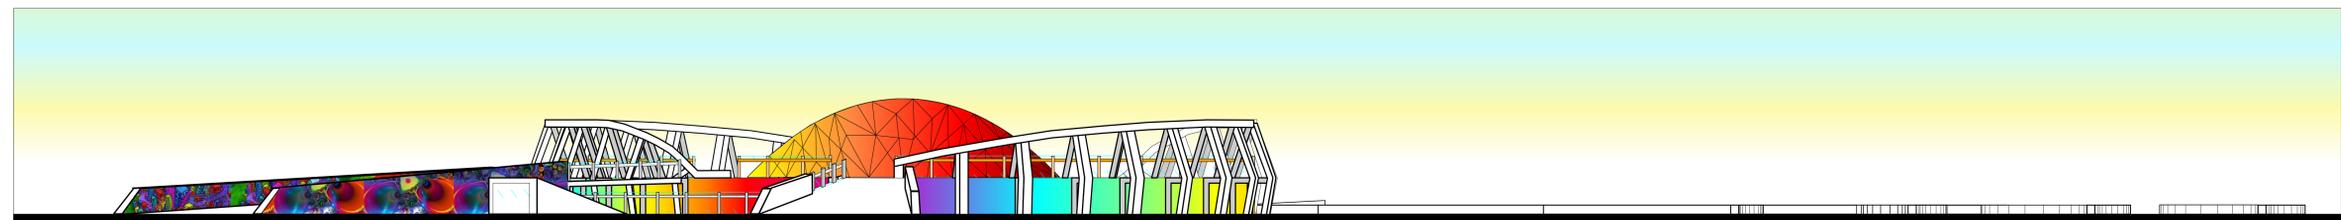

**--...FACHADA SUR...--**

ESCALA 1:150



PROYECTO: MUSEO INTERACTIVO PARA  
EL DESARROLLO INTEGRAL INFANTIL

ARQUITECTURA Y URBANISMO  
U.A.J.M.S.  
2011

UNIV. DEBIA BERTHA BALDIVEZO A.

FACHADAS ESC. 1:150



---...PERSPECTIVA EXTERIOR...---

ESQUINA SUR



---...PERSPECTIVA EXTERIOR...---

INGRESO SUR-ESTE



---...PERSPECTIVA EXTERIOR...---

ESQUINA OESTE



---...PERSPECTIVA INTERIOR...---

HALL DISTRIBUIDOR



---...PERSPECTIVA INTERIOR...---

BIBLIOTECA



---...PERSPECTIVA INTERIOR...---

AREA DE COMIDA



---...PERSPECTIVA INTERIOR...---

SALA MECANISMO



---...PERSPECTIVA EXTERIOR...---

ESQUINA ESTE



PROYECTO: MUSEO INTERACTIVO PARA EL DESARROLLO INTEGRAL INFANTIL

ARQUITECTURA Y URBANISMO U.A.J.M.S. 2011

UNIV. DESIA BERTHA BALDIVIEZO A.

PERSPECTIVAS