




PLANTA BAJA

PLANTA AMOBLADO Esc: 1: 100

PROYECTO
CENTRO CARDIOVASCULAR PARA EL DEPARTAMENTO DE TARIJA
PLANTA: BAJA AMOBLADO
UNIVERSITARIO : WILFREDO CAYO
DOCENTE : SANTOS PUMA LEON
FECHA: 25/12/2020
ESCALA: 1:100
LAMINA : 11.1.1 / 47



U.A.J.M.S.

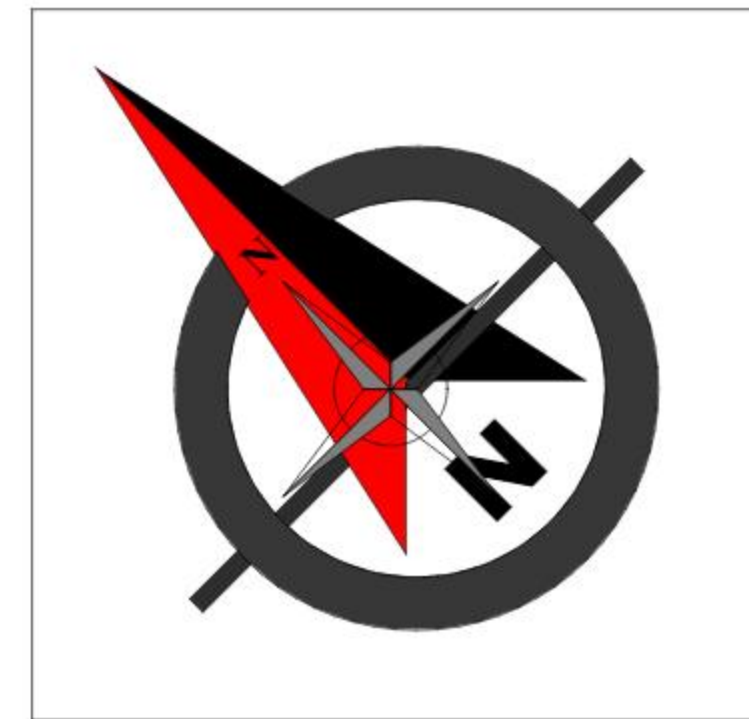

PRIMER PISO

PLANTA AMOBLADO Esc: 1: 100



SEGUNDO PISO

PLANTA AMOBLADO Esc: 1: 100

PROYECTO

CENTRO CARDIOVASCULAR PARA EL DEPARTAMENTO DE TARIJA

PLANTA: 1RO - 2DO PISO AMOBLADO

DOCENTE : SANTOS PUMA LEON

ESCALA: 1:100



UNIVERSITARIO : WILFREDO CAYO

FECHA:25/12/2020

LAMINA : 11.1.2 / 47




U.A.J.M.S.

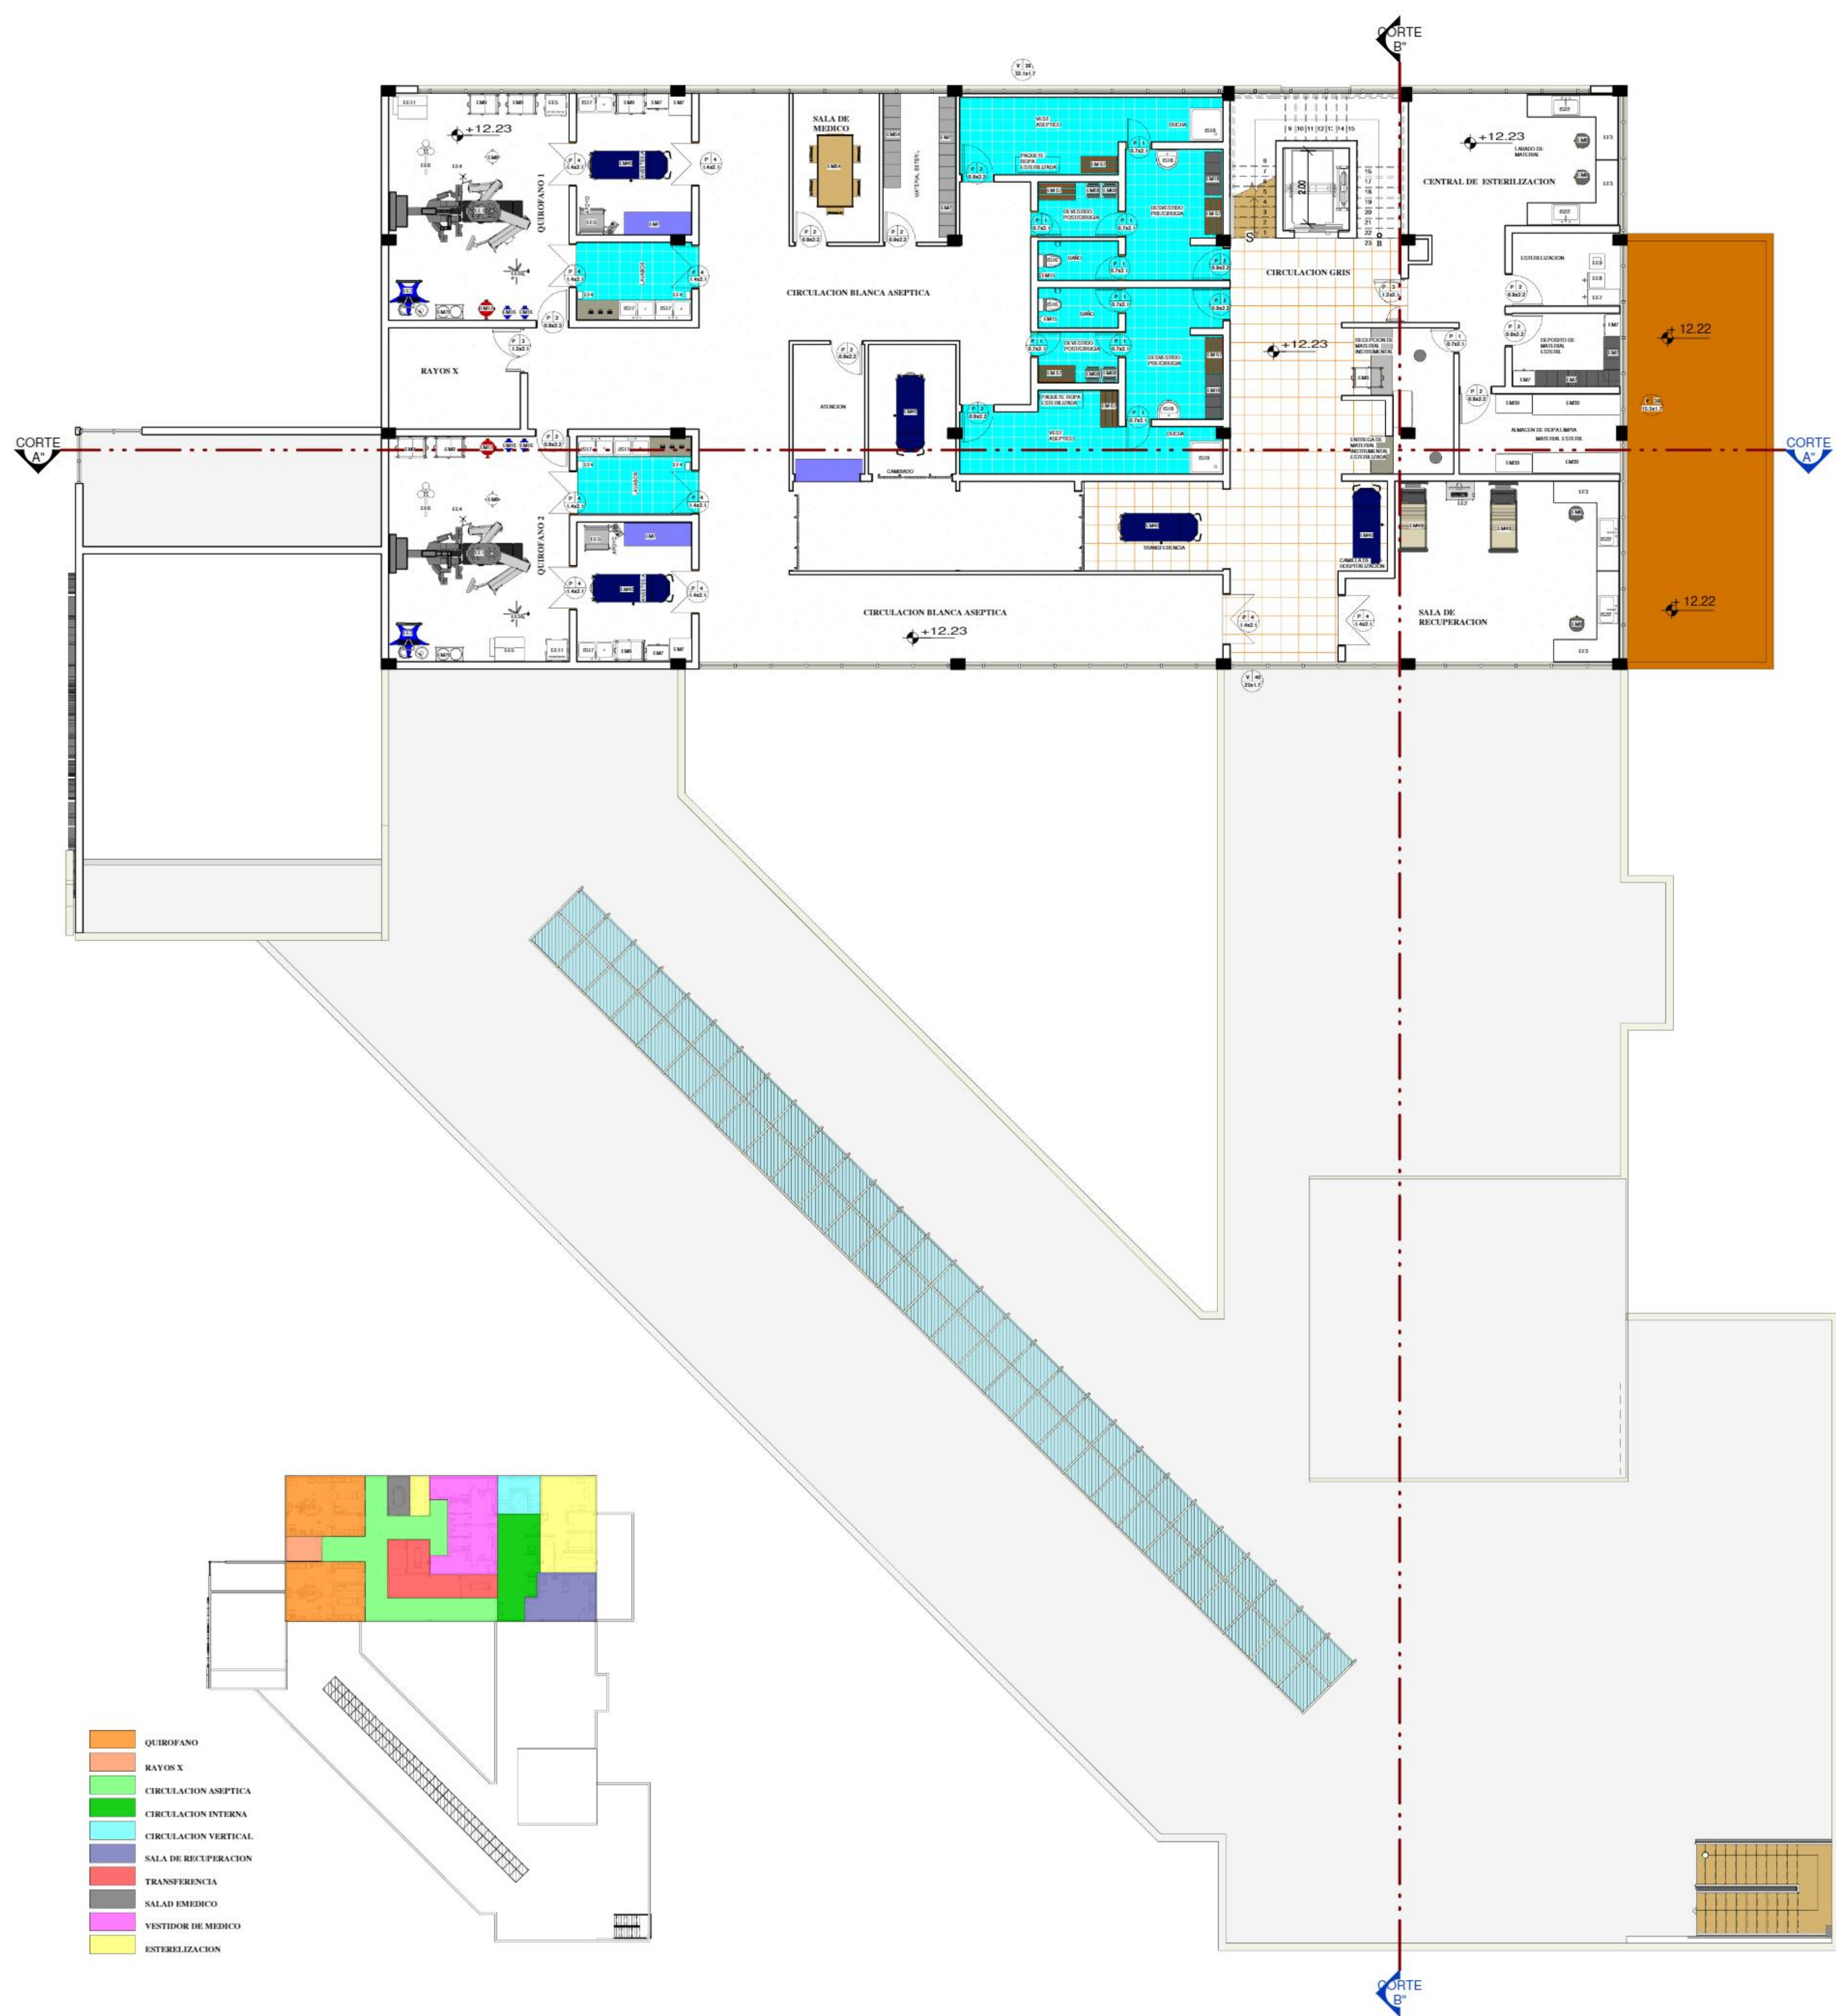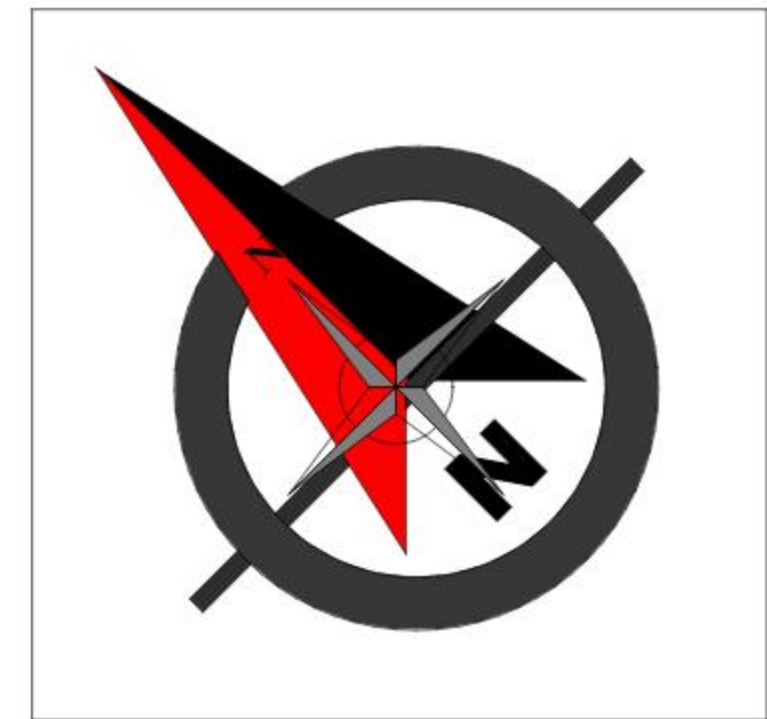

TERCER PISO

PLANTA AMOBLADO Esc: 1: 100

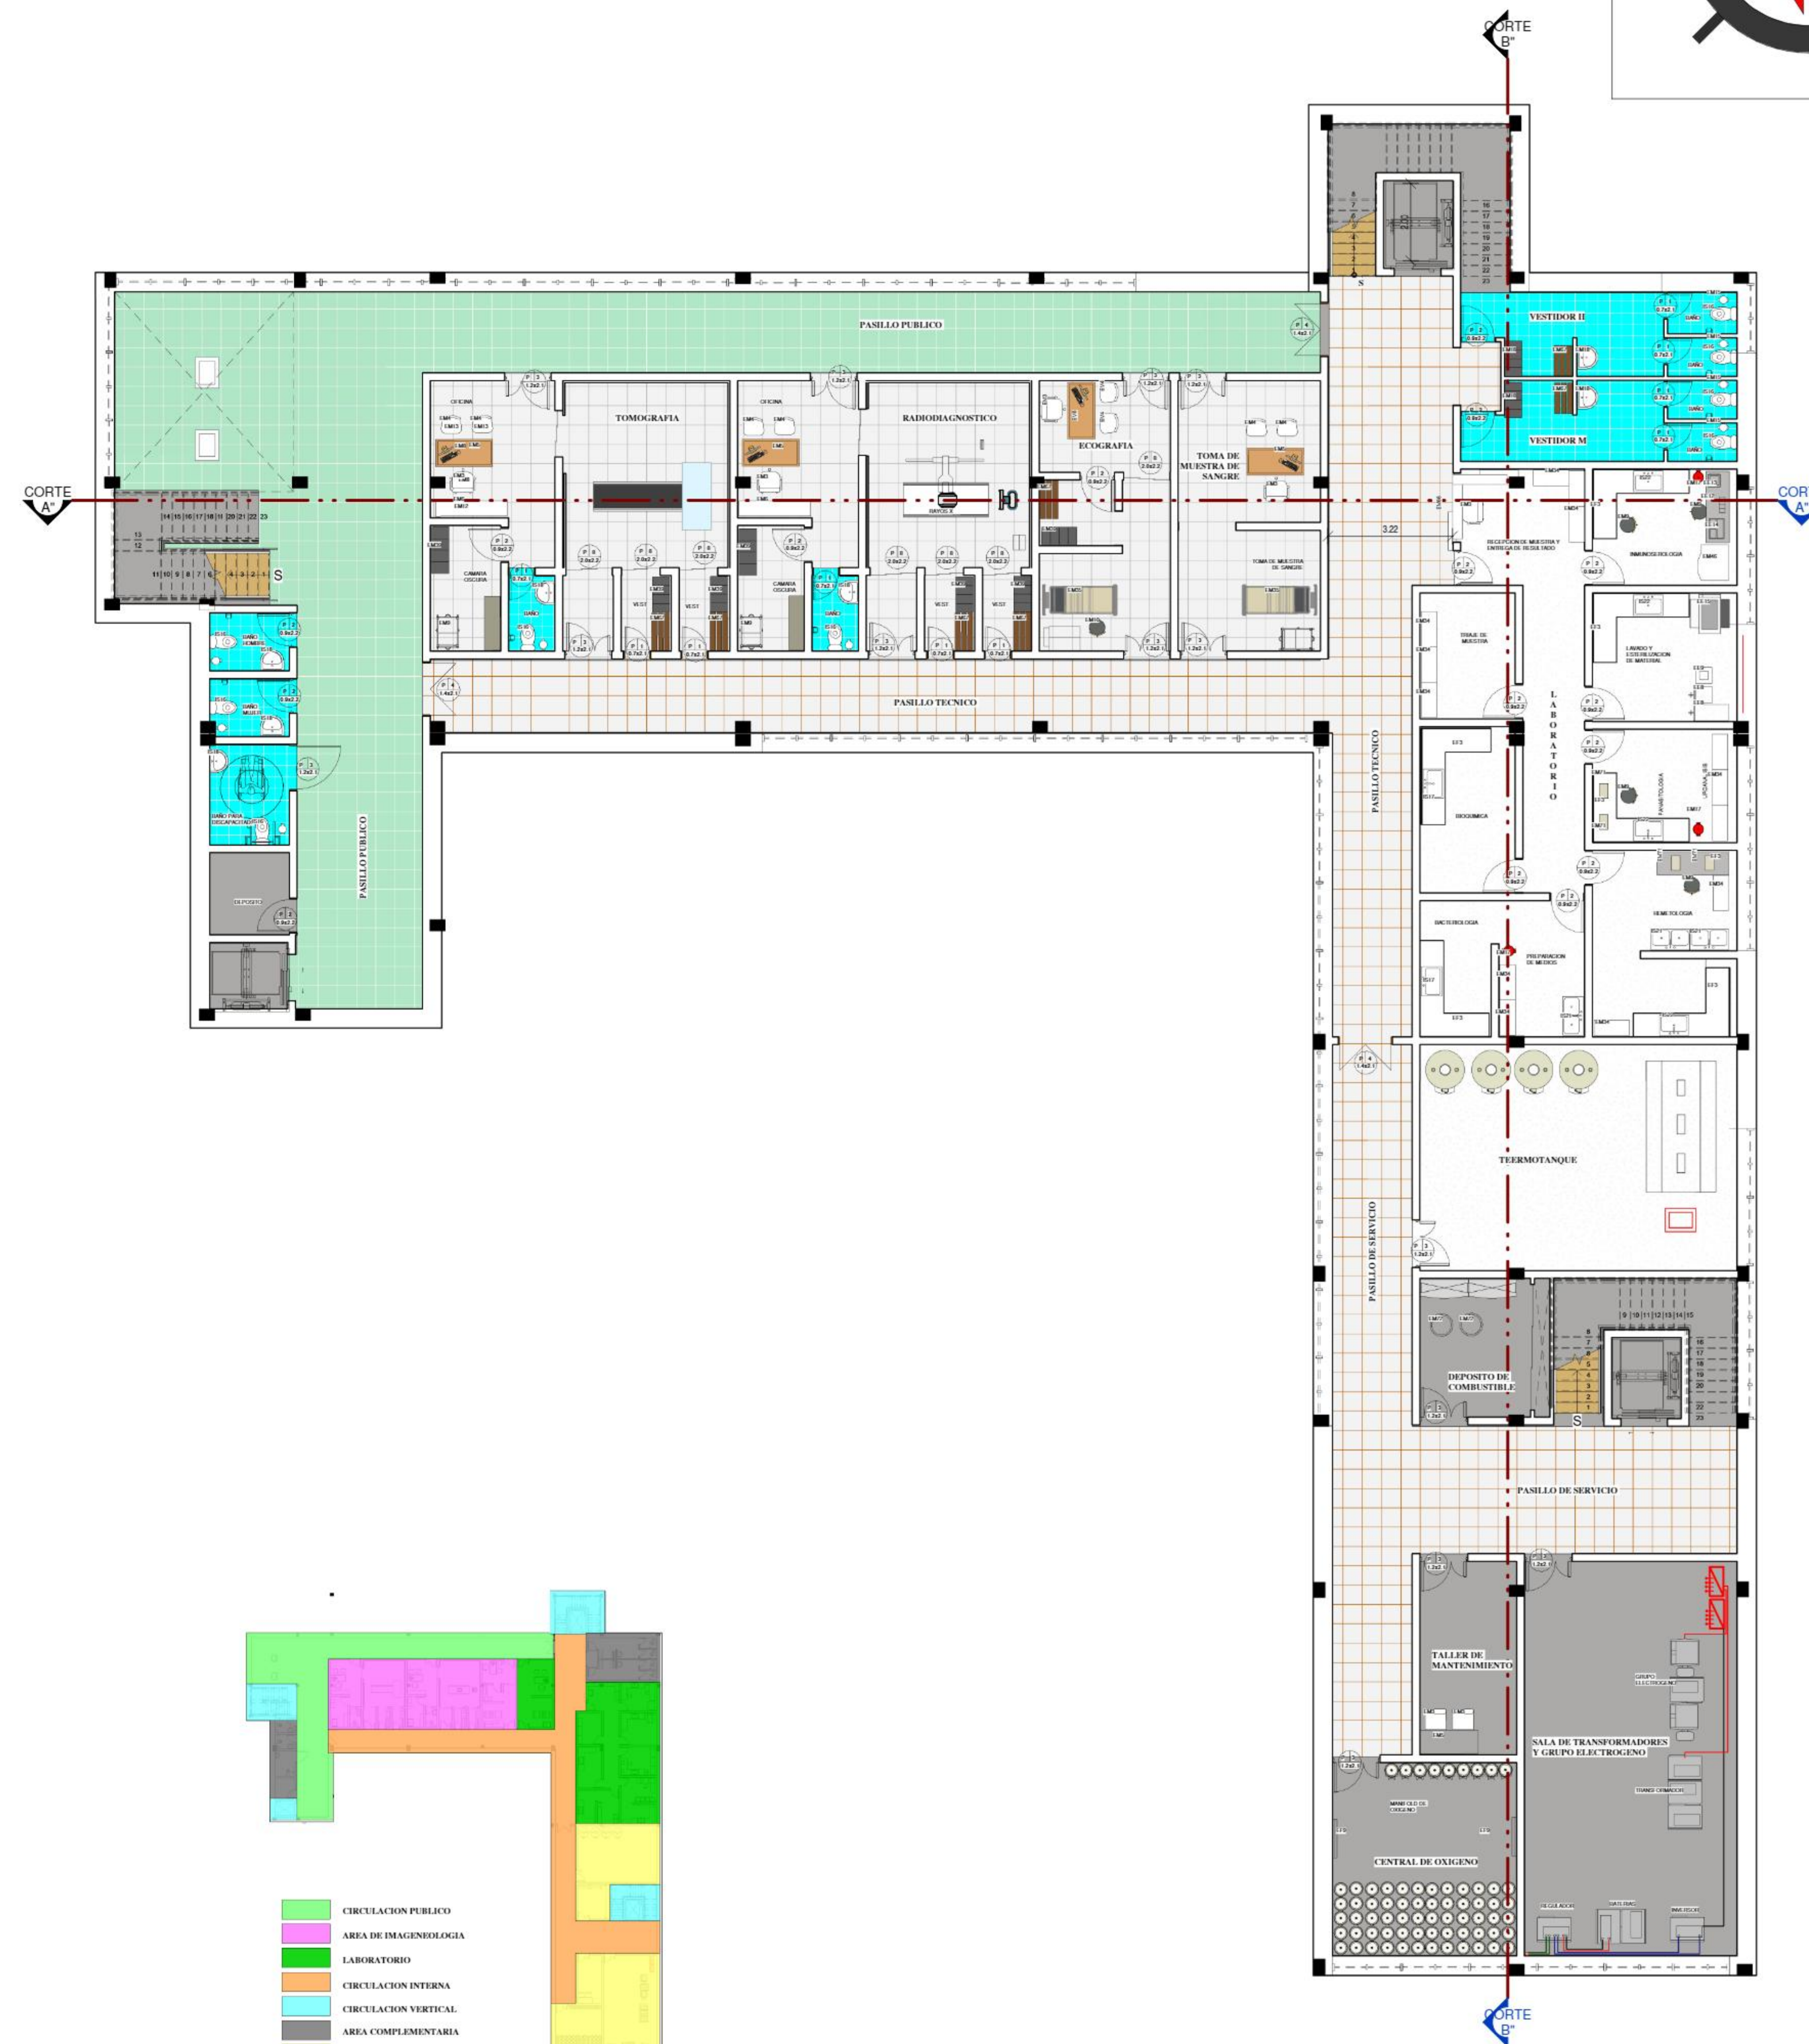

P.SUB-SUELO

PLANTA AMOBLADO Esc: 1: 100

PROYECTO

CENTRO CARDIOVASCULAR PARA EL DEPARTAMENTO DE TARIJA

PLANTA: PLANTA AMOBLADA

DOCENTE : SANTOS PUMA LEON


ESCALA: 1:100

UNIVERSITARIO : WILFREDO CAYO

FECHA:25/12/2020

LAMINA : 11.1.3 / 47

U.A.J.M.S.

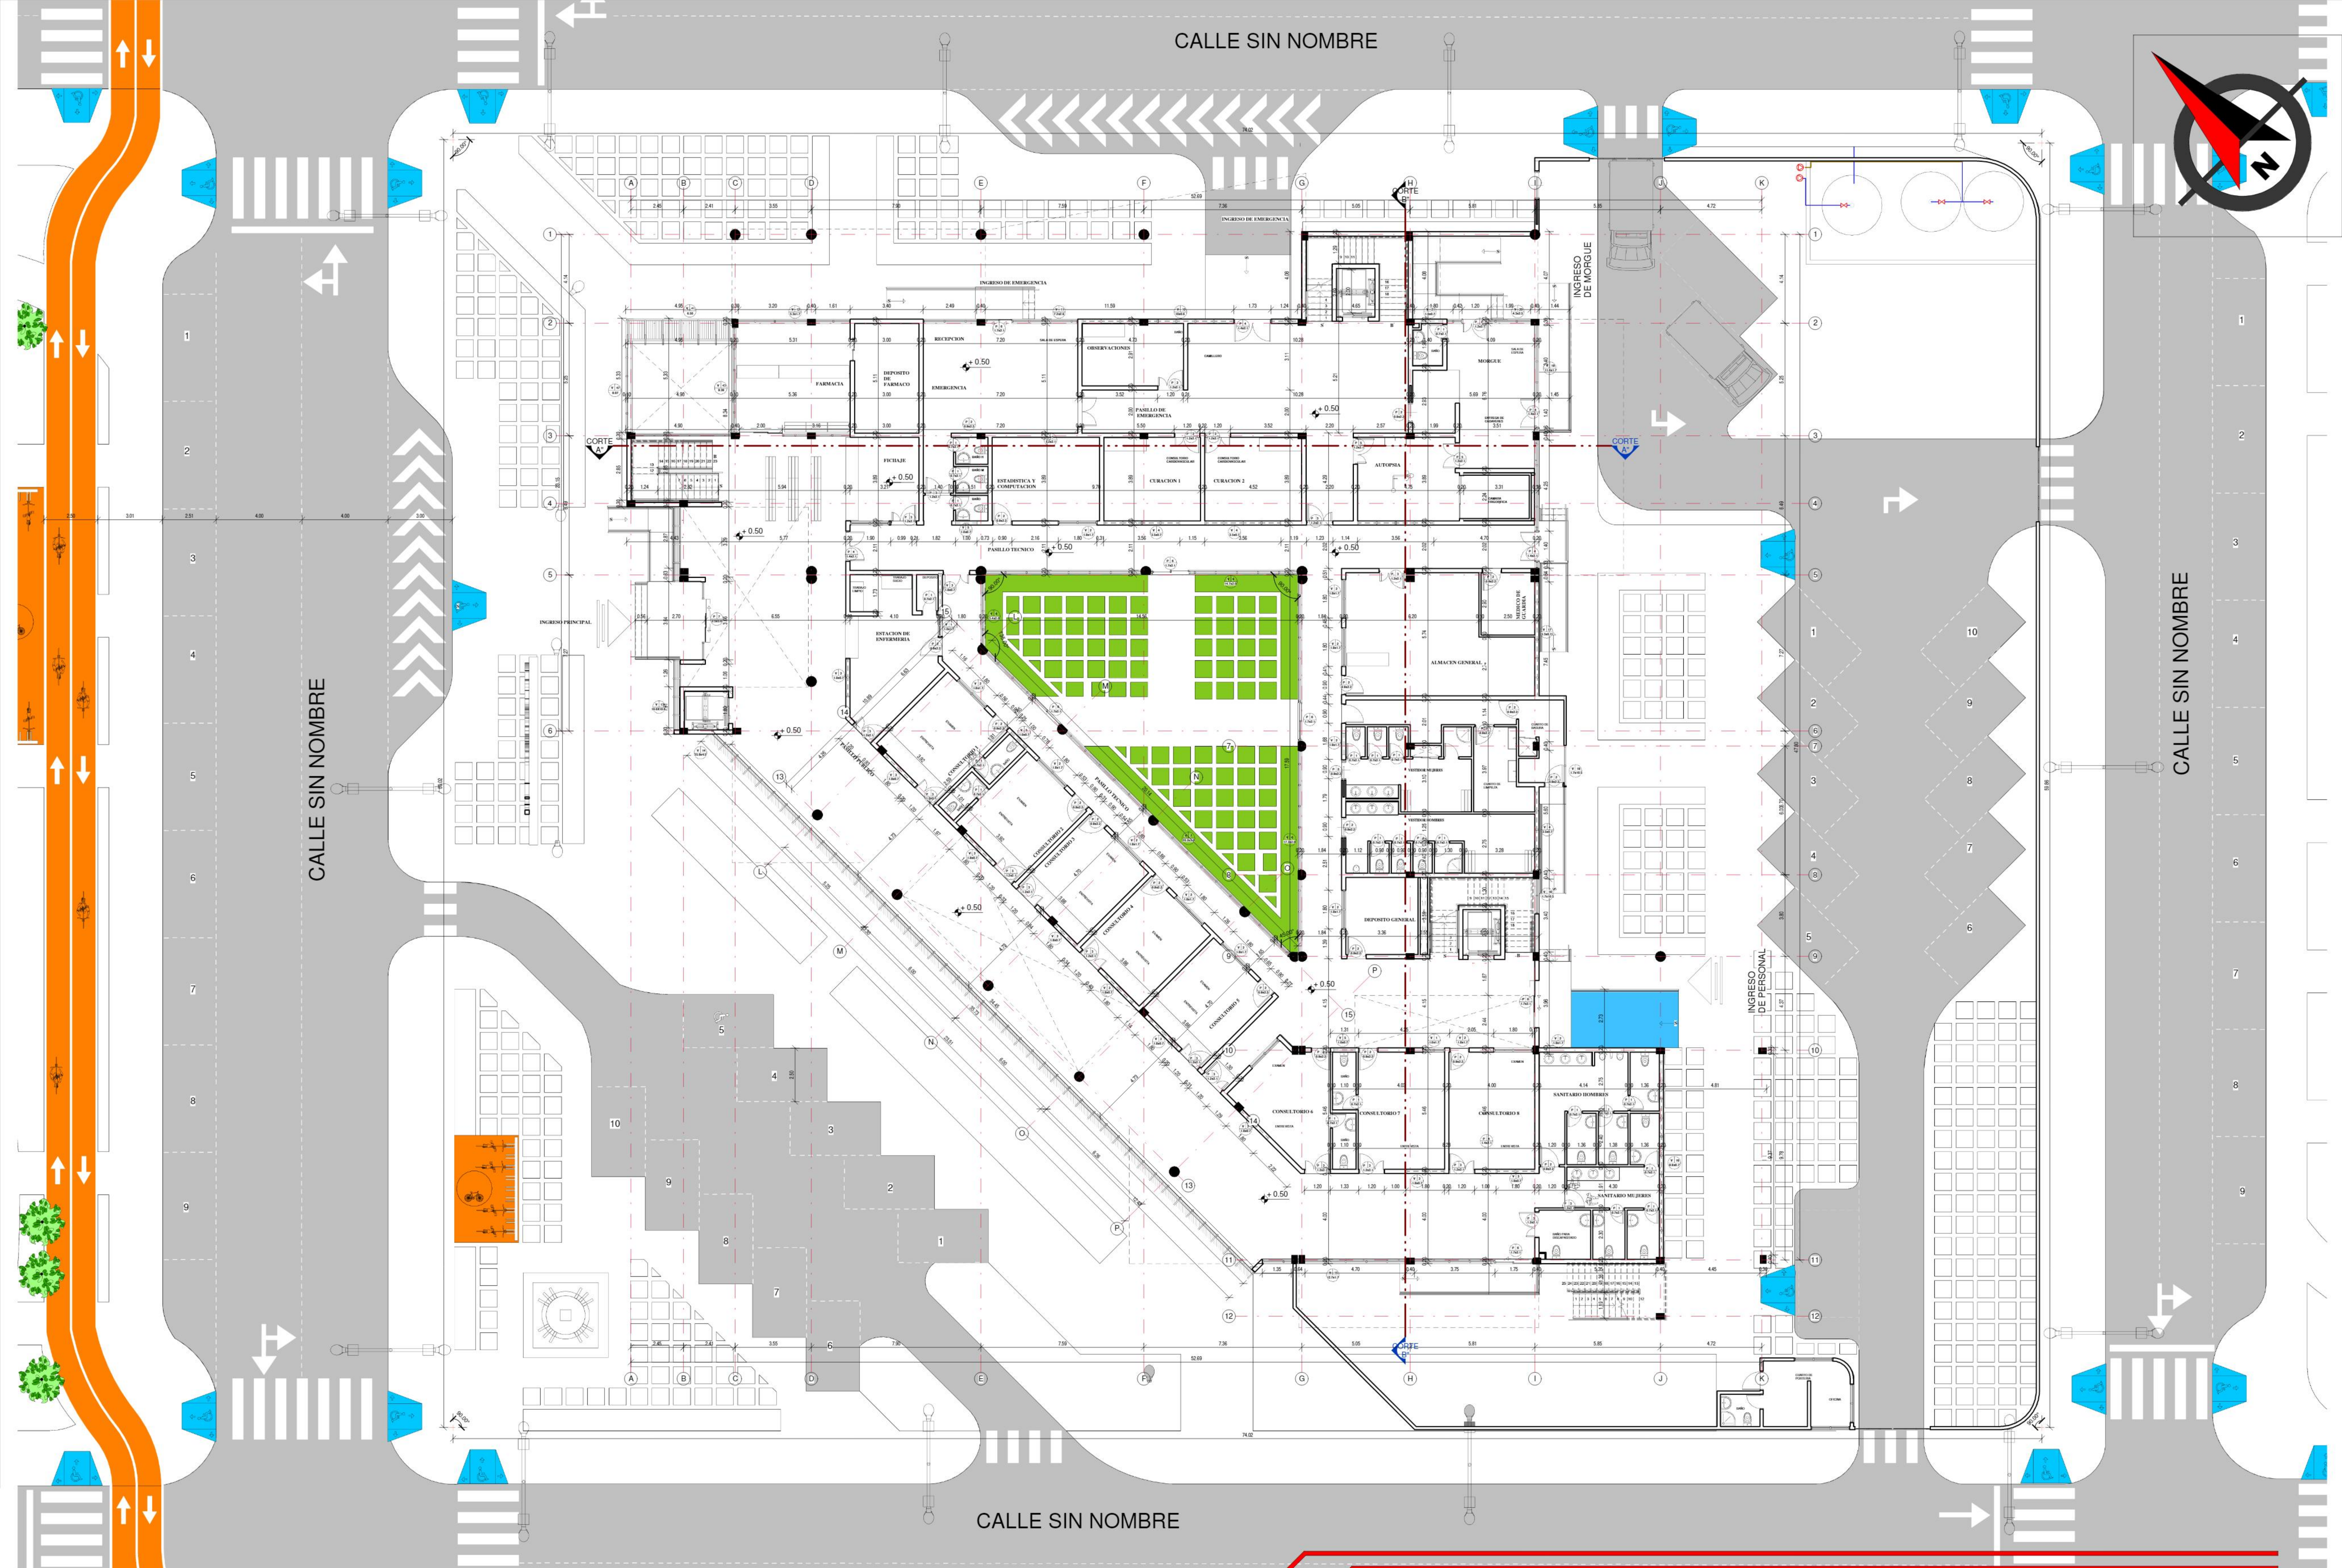

PLANTA BAJA

PLANTA ACOTADO

Escala: 1:100

PROYECTO

CENTRO CARDIOVASCULAR PARA EL DEPARTAMENTO DE TARIJA

PLANTA: BAJA ACOTADO

DOCENTE : SANTOS PUMA LEON

ESCALA: 1:100


UNIVERSITARIO : WILFREDO CAYO

FECHA: 25/12/2020

LAMINA : 11.2.1 / 47



U.A.J.M.S.

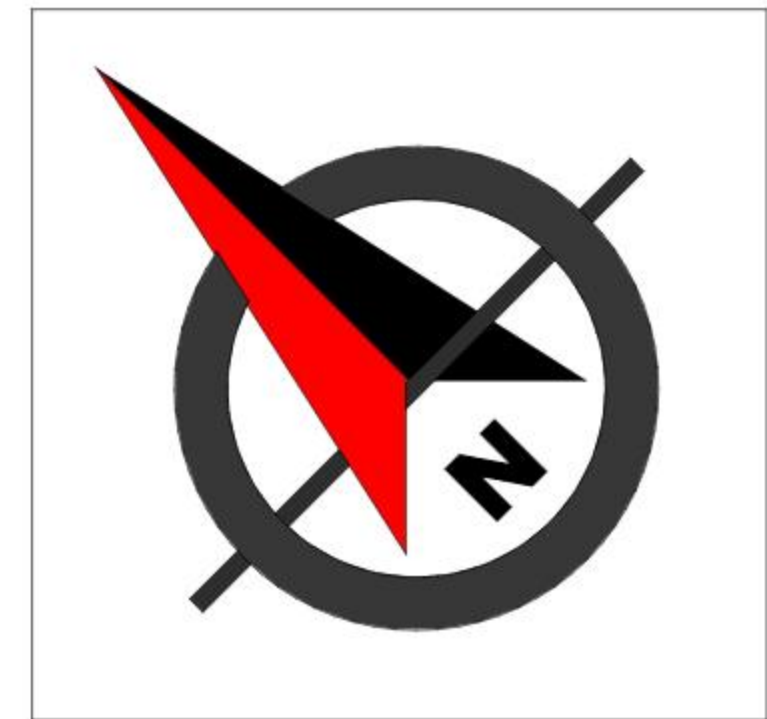

PRIMER PISO

PLANTA ACOTADO Esc: 1: 100

PROYECTO

CENTRO CARDIOVASCULAR PARA EL DEPARTAMENTO DE TARIJA

PLANTA: PRIMER PISO ACOTADO

DOCENTE : SANTOS PUMA LEON

ESCALA: 1:100


UNIVERSITARIO : WILFREDO CAYO

FECHA: 25/12/2020 16/08/2020

11.2.2 / 47



U.A.J.M.S.

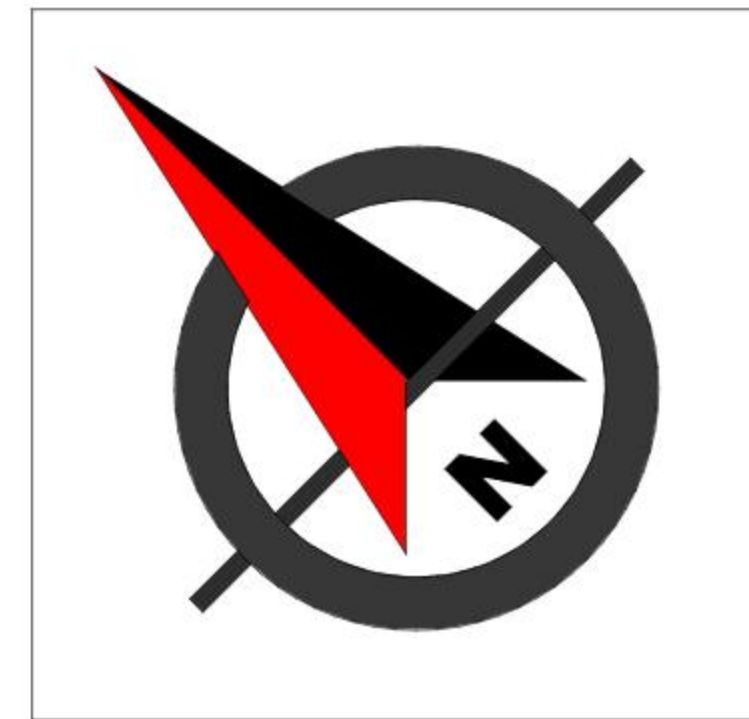

SEGUNDO PISO

PLANTA ACOTADO Esc: 1: 100

PROYECTO

CENTRO CARDIOVASCULAR PARA EL DEPARTAMENTO DE TARIJA

PLANTA: SEGUNDO PISO ACOTADO

DOCENTE : SANTOS PUMA LEON

ESCALA: 1:100



UNIVERSITARIO : WILFREDO CAYO

FECHA: 25/12/2020

LAMINA : 11.2.3 / 48



U.A.J.M.S.

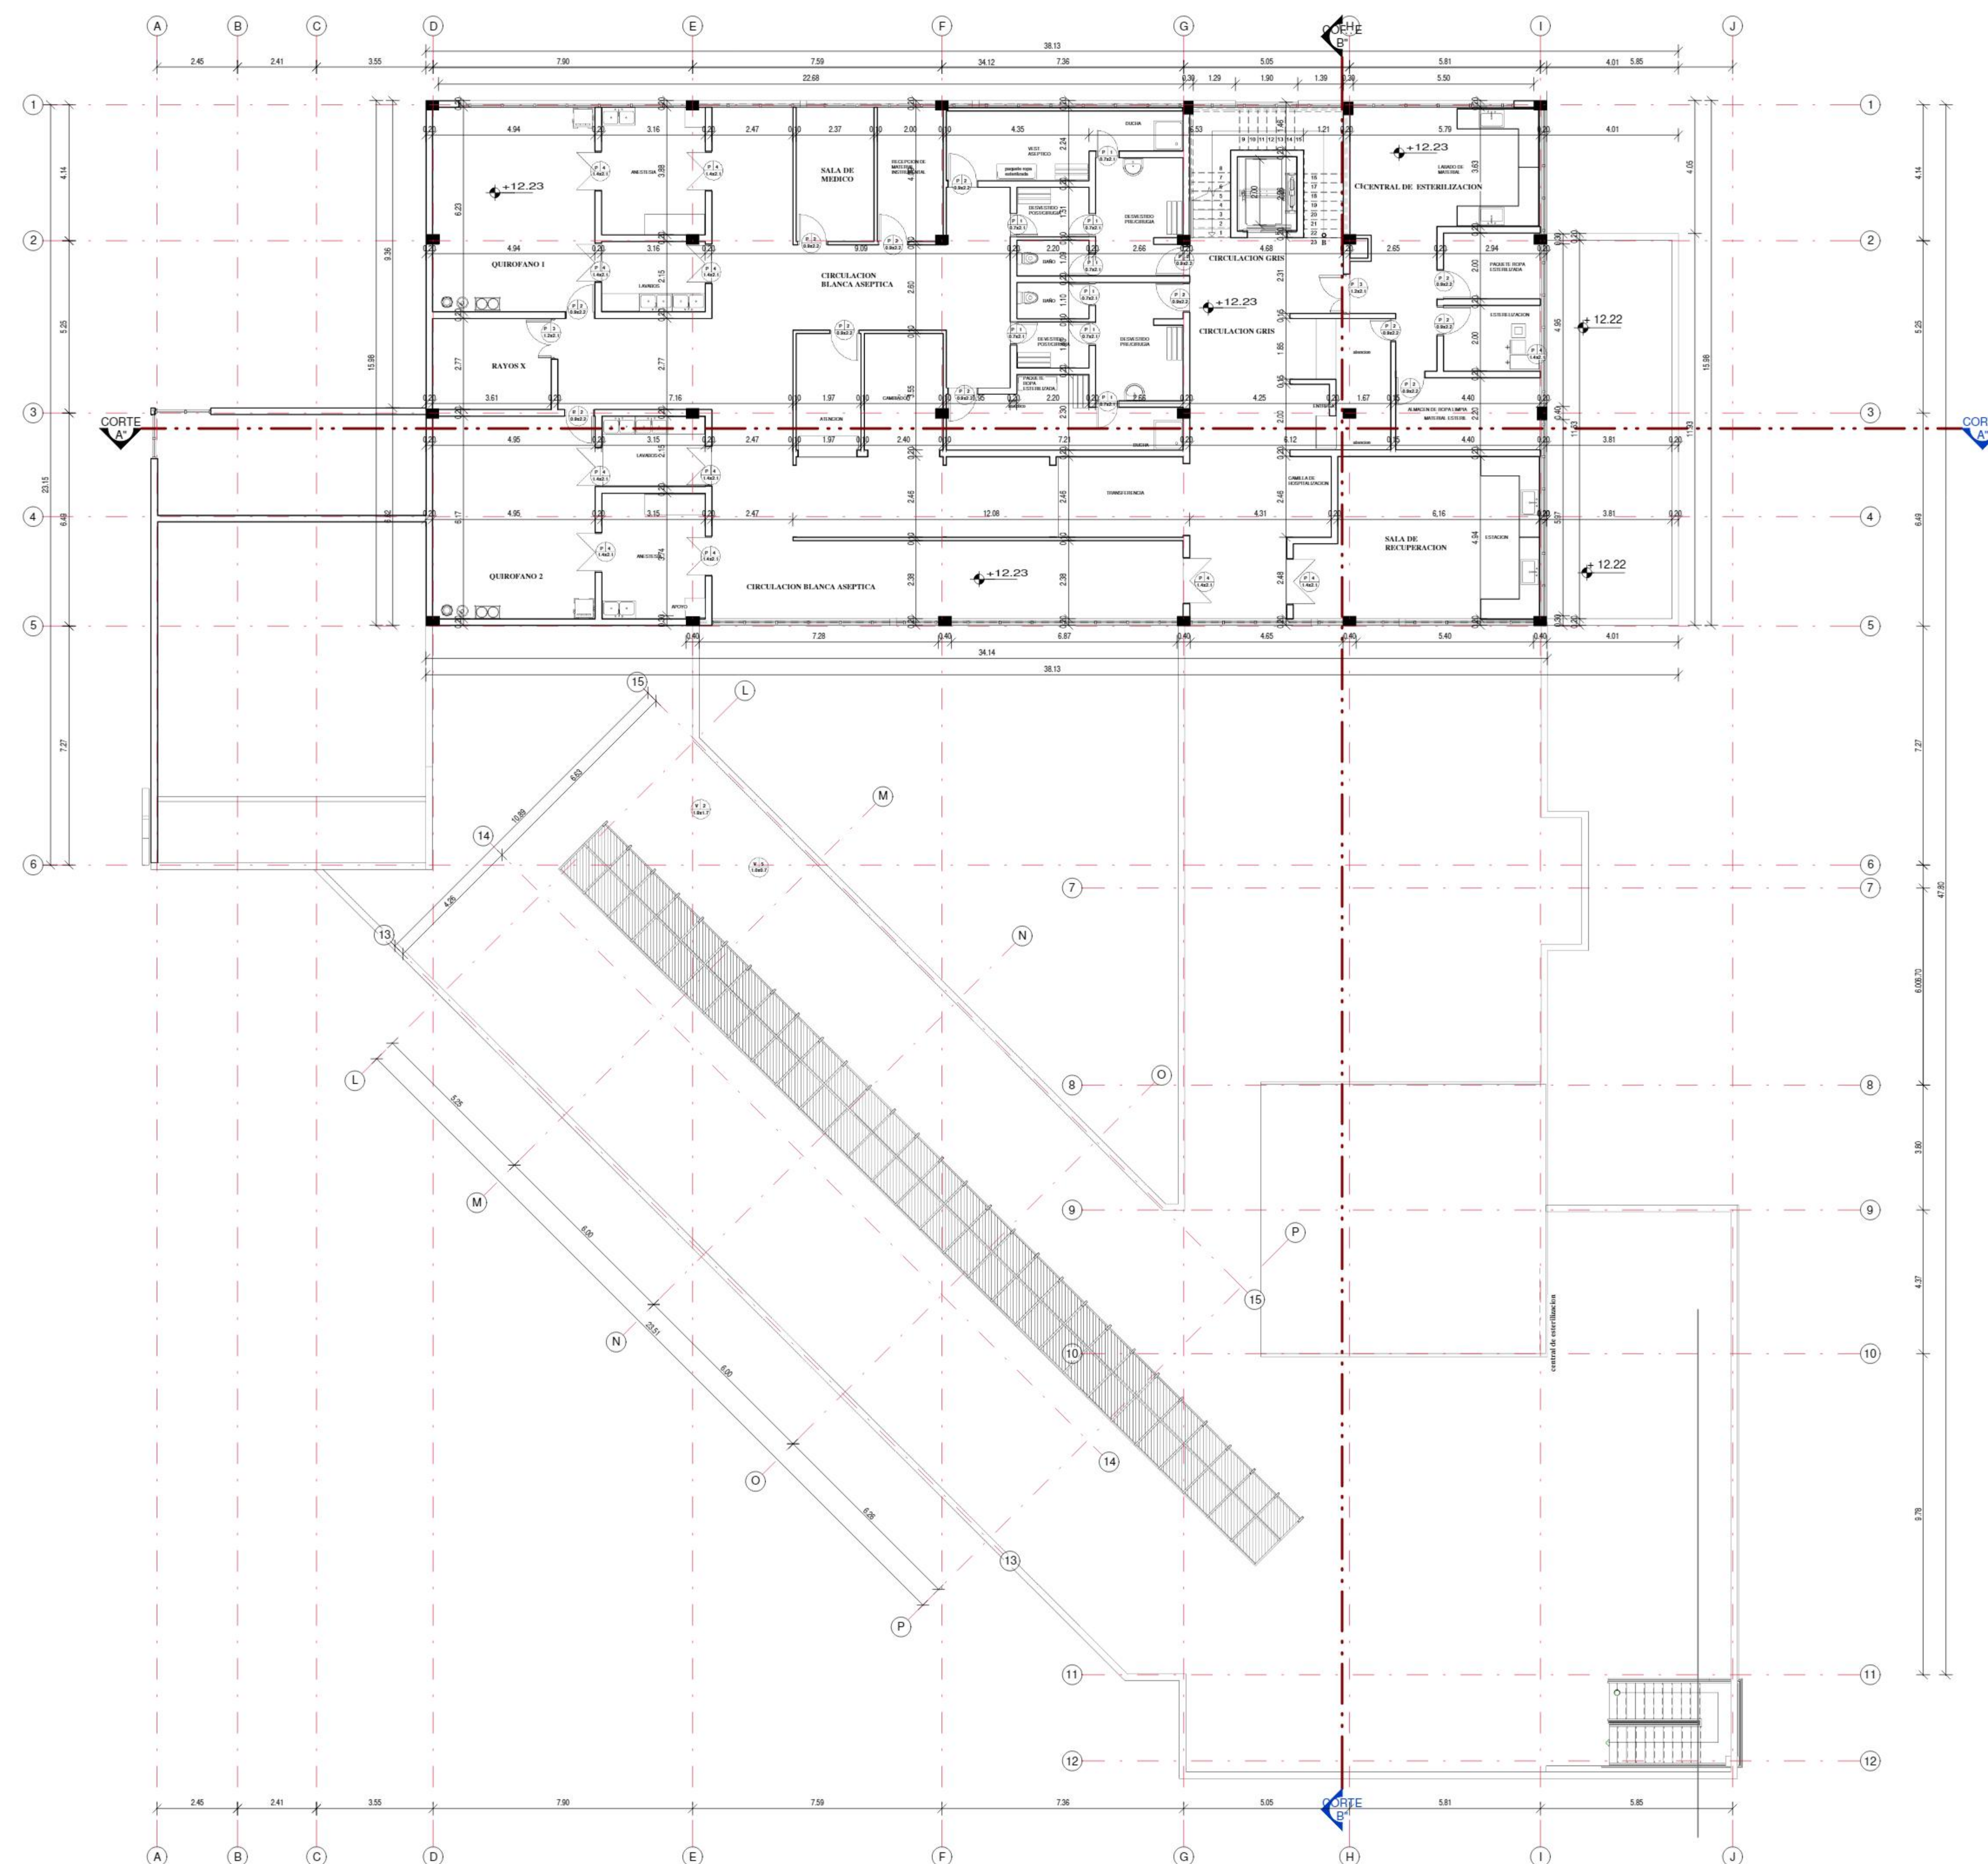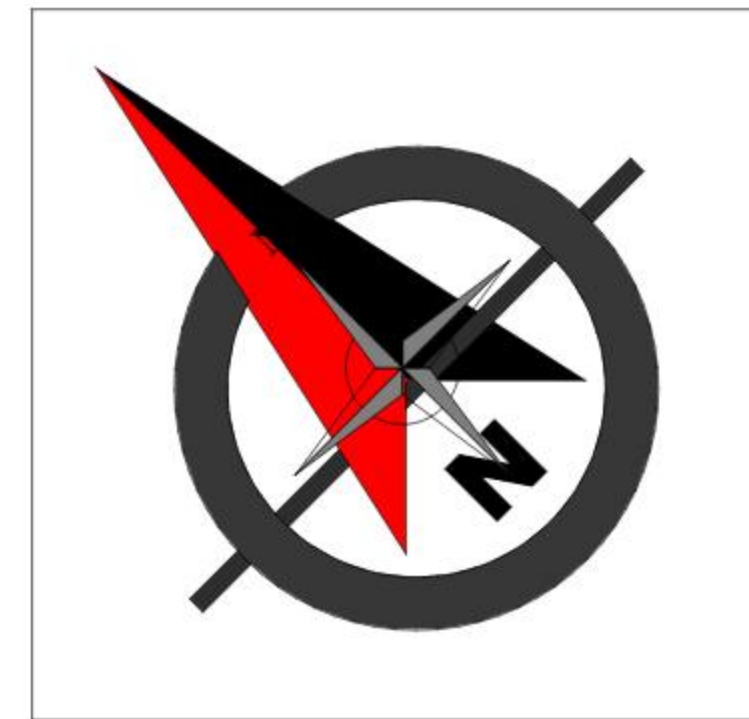

TERCER PISO

PLANTA ACOTADO Esc: 1: 100

PROYECTO

CENTRO CARDIOVASCULAR PARA EL DEPARTAMENTO DE TARIJA

PLANTA: TERCER PISO ACOTADO

DOCENTE : SANTOS PUMA LEON

ESCALA: 1:100



UNIVERSITARIO : WILFREDO CAYO

FECHA: 25/12/2020

LAMINA : 11.2.4 / 48



U.A.J.M.S.

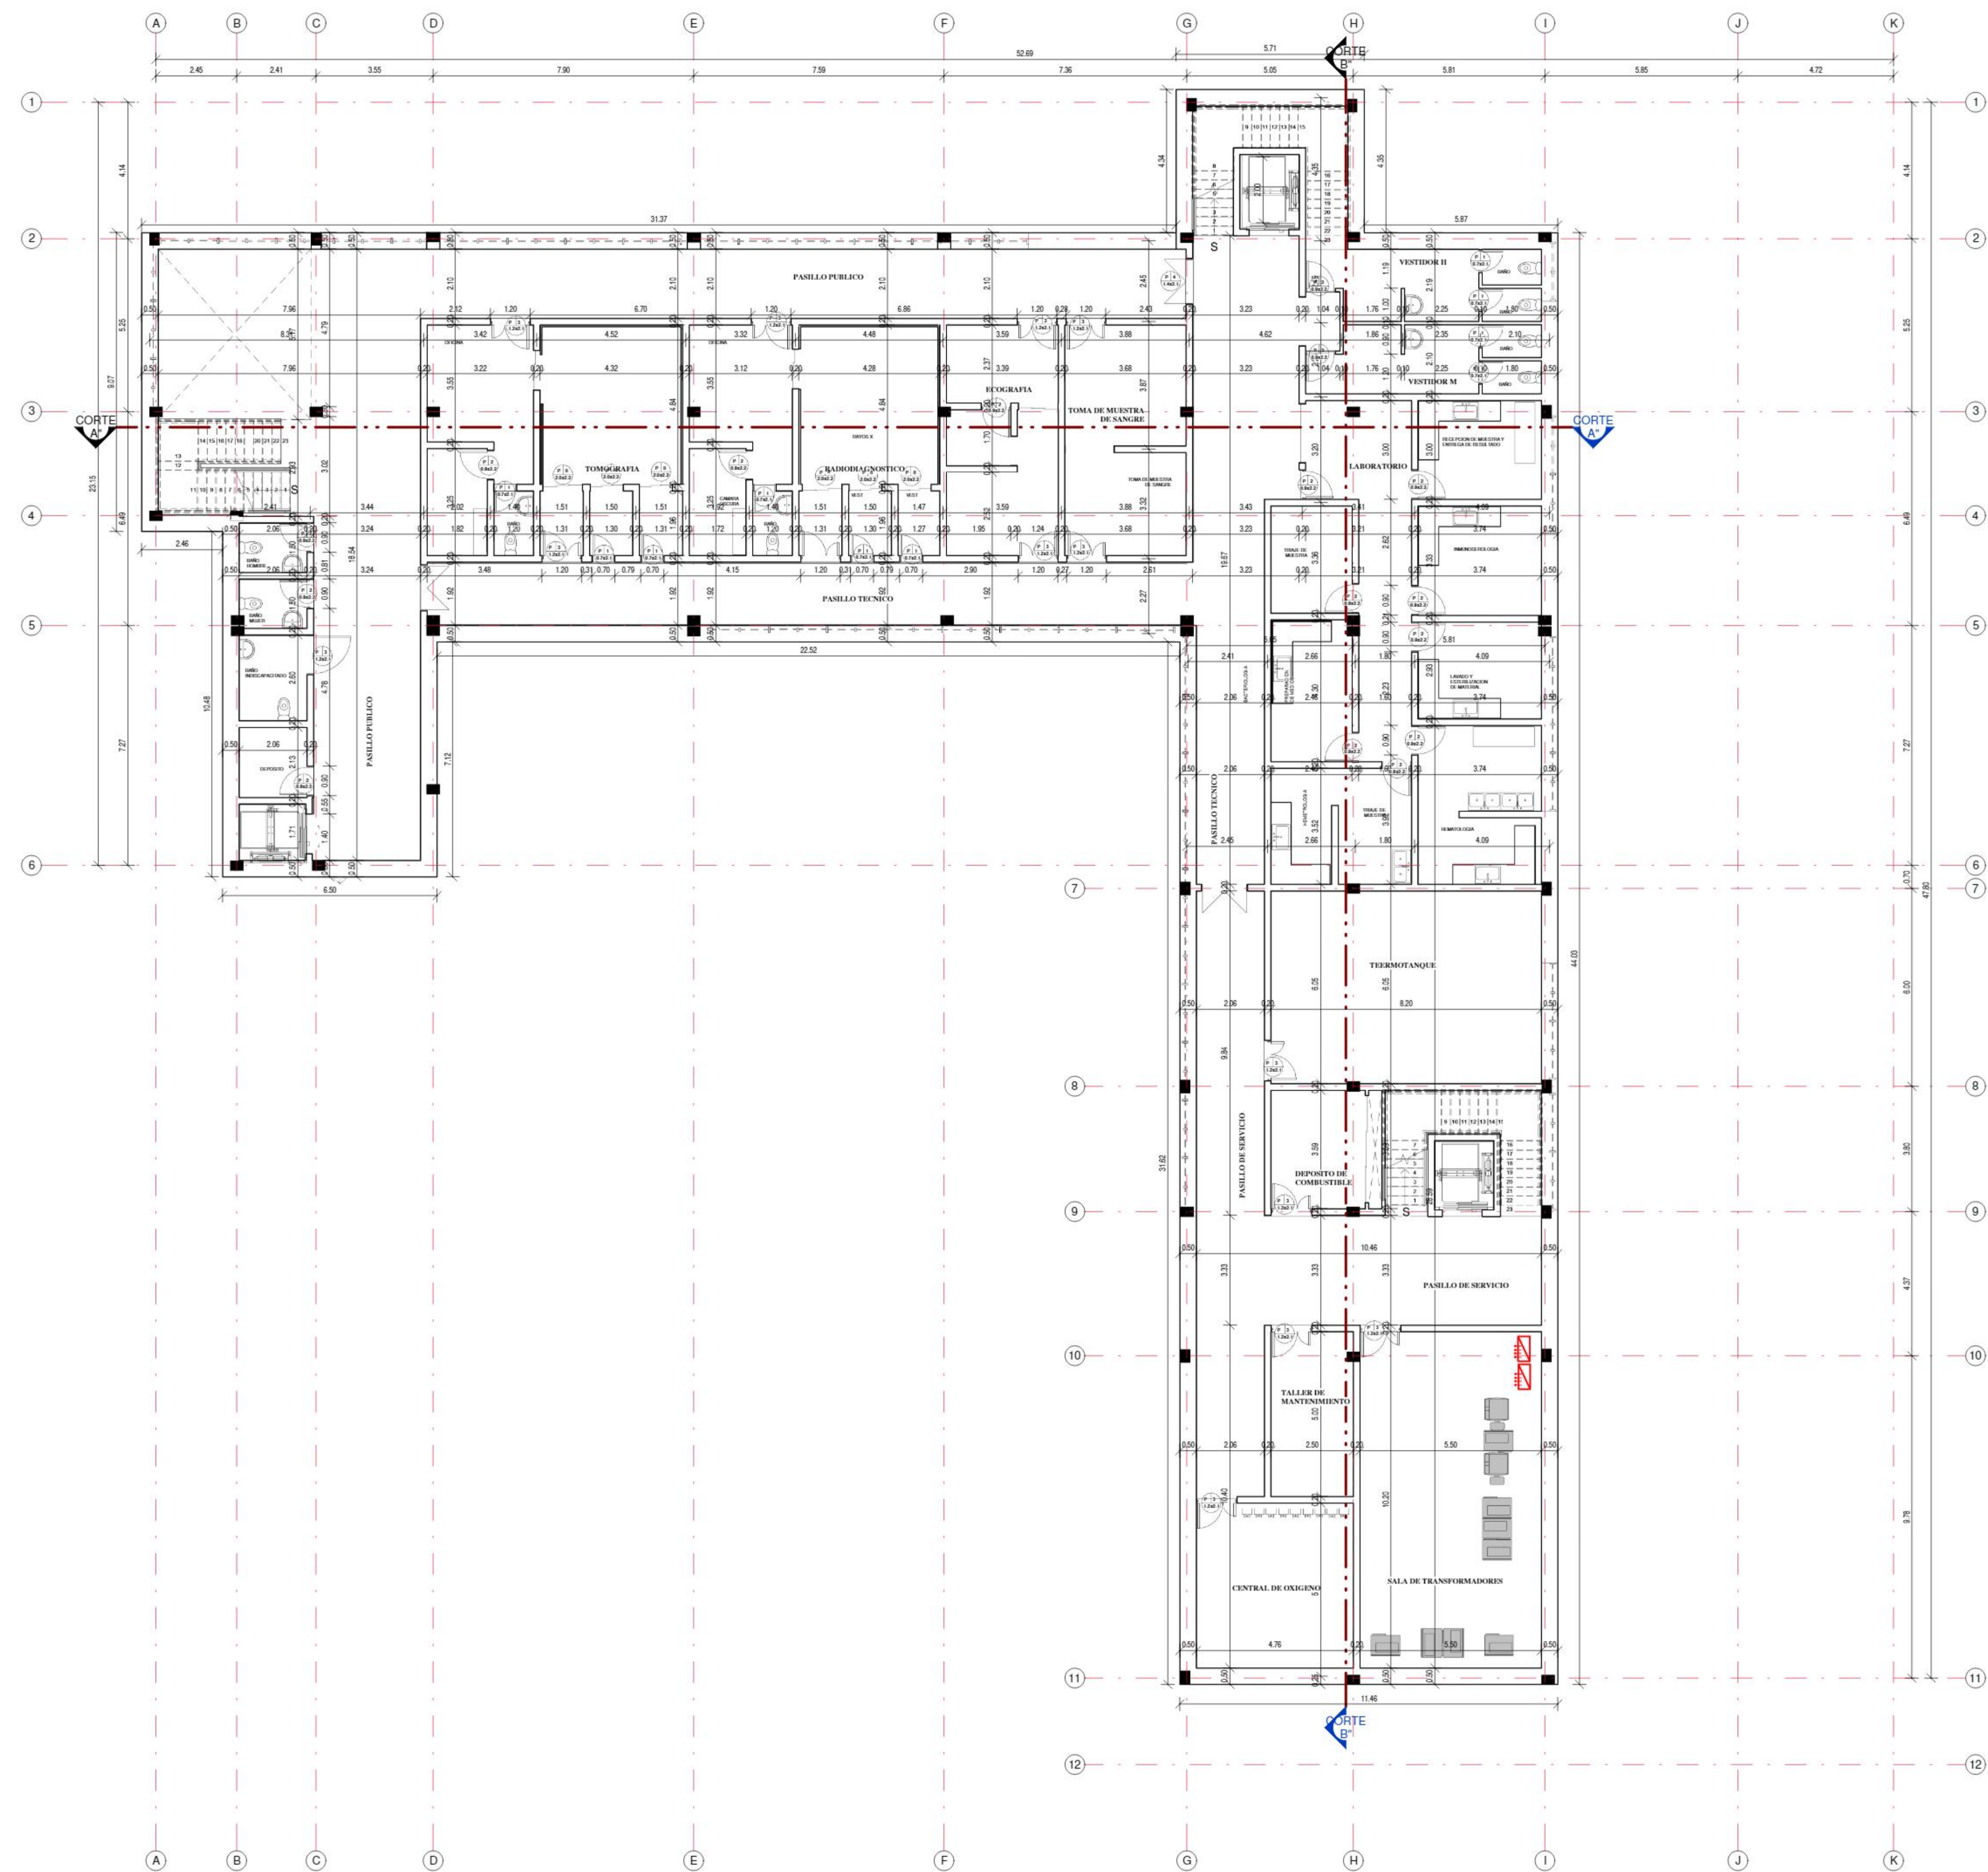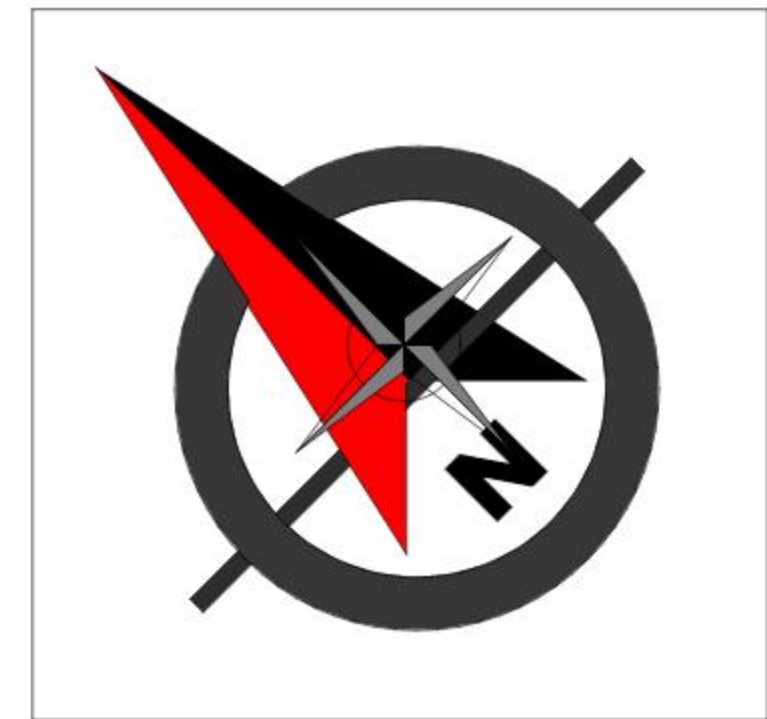

P.SUB-SUELO
PLANTA ACOTADO Esc: 1: 100

PROYECTO

CENTRO CARDIOVASCULAR PARA EL DEPARTAMENTO DE TARIJA

PLANTA: SUB-SUELO ACOTADO

DOCENTE : SANTOS PUMA LEON

ESCALA: 1:100

UNIVERSITARIO : WILFREDO CAYO

FECHA:25/12/2020

LAMINA : 11.2.5 /48

U.A.J.M.S.