

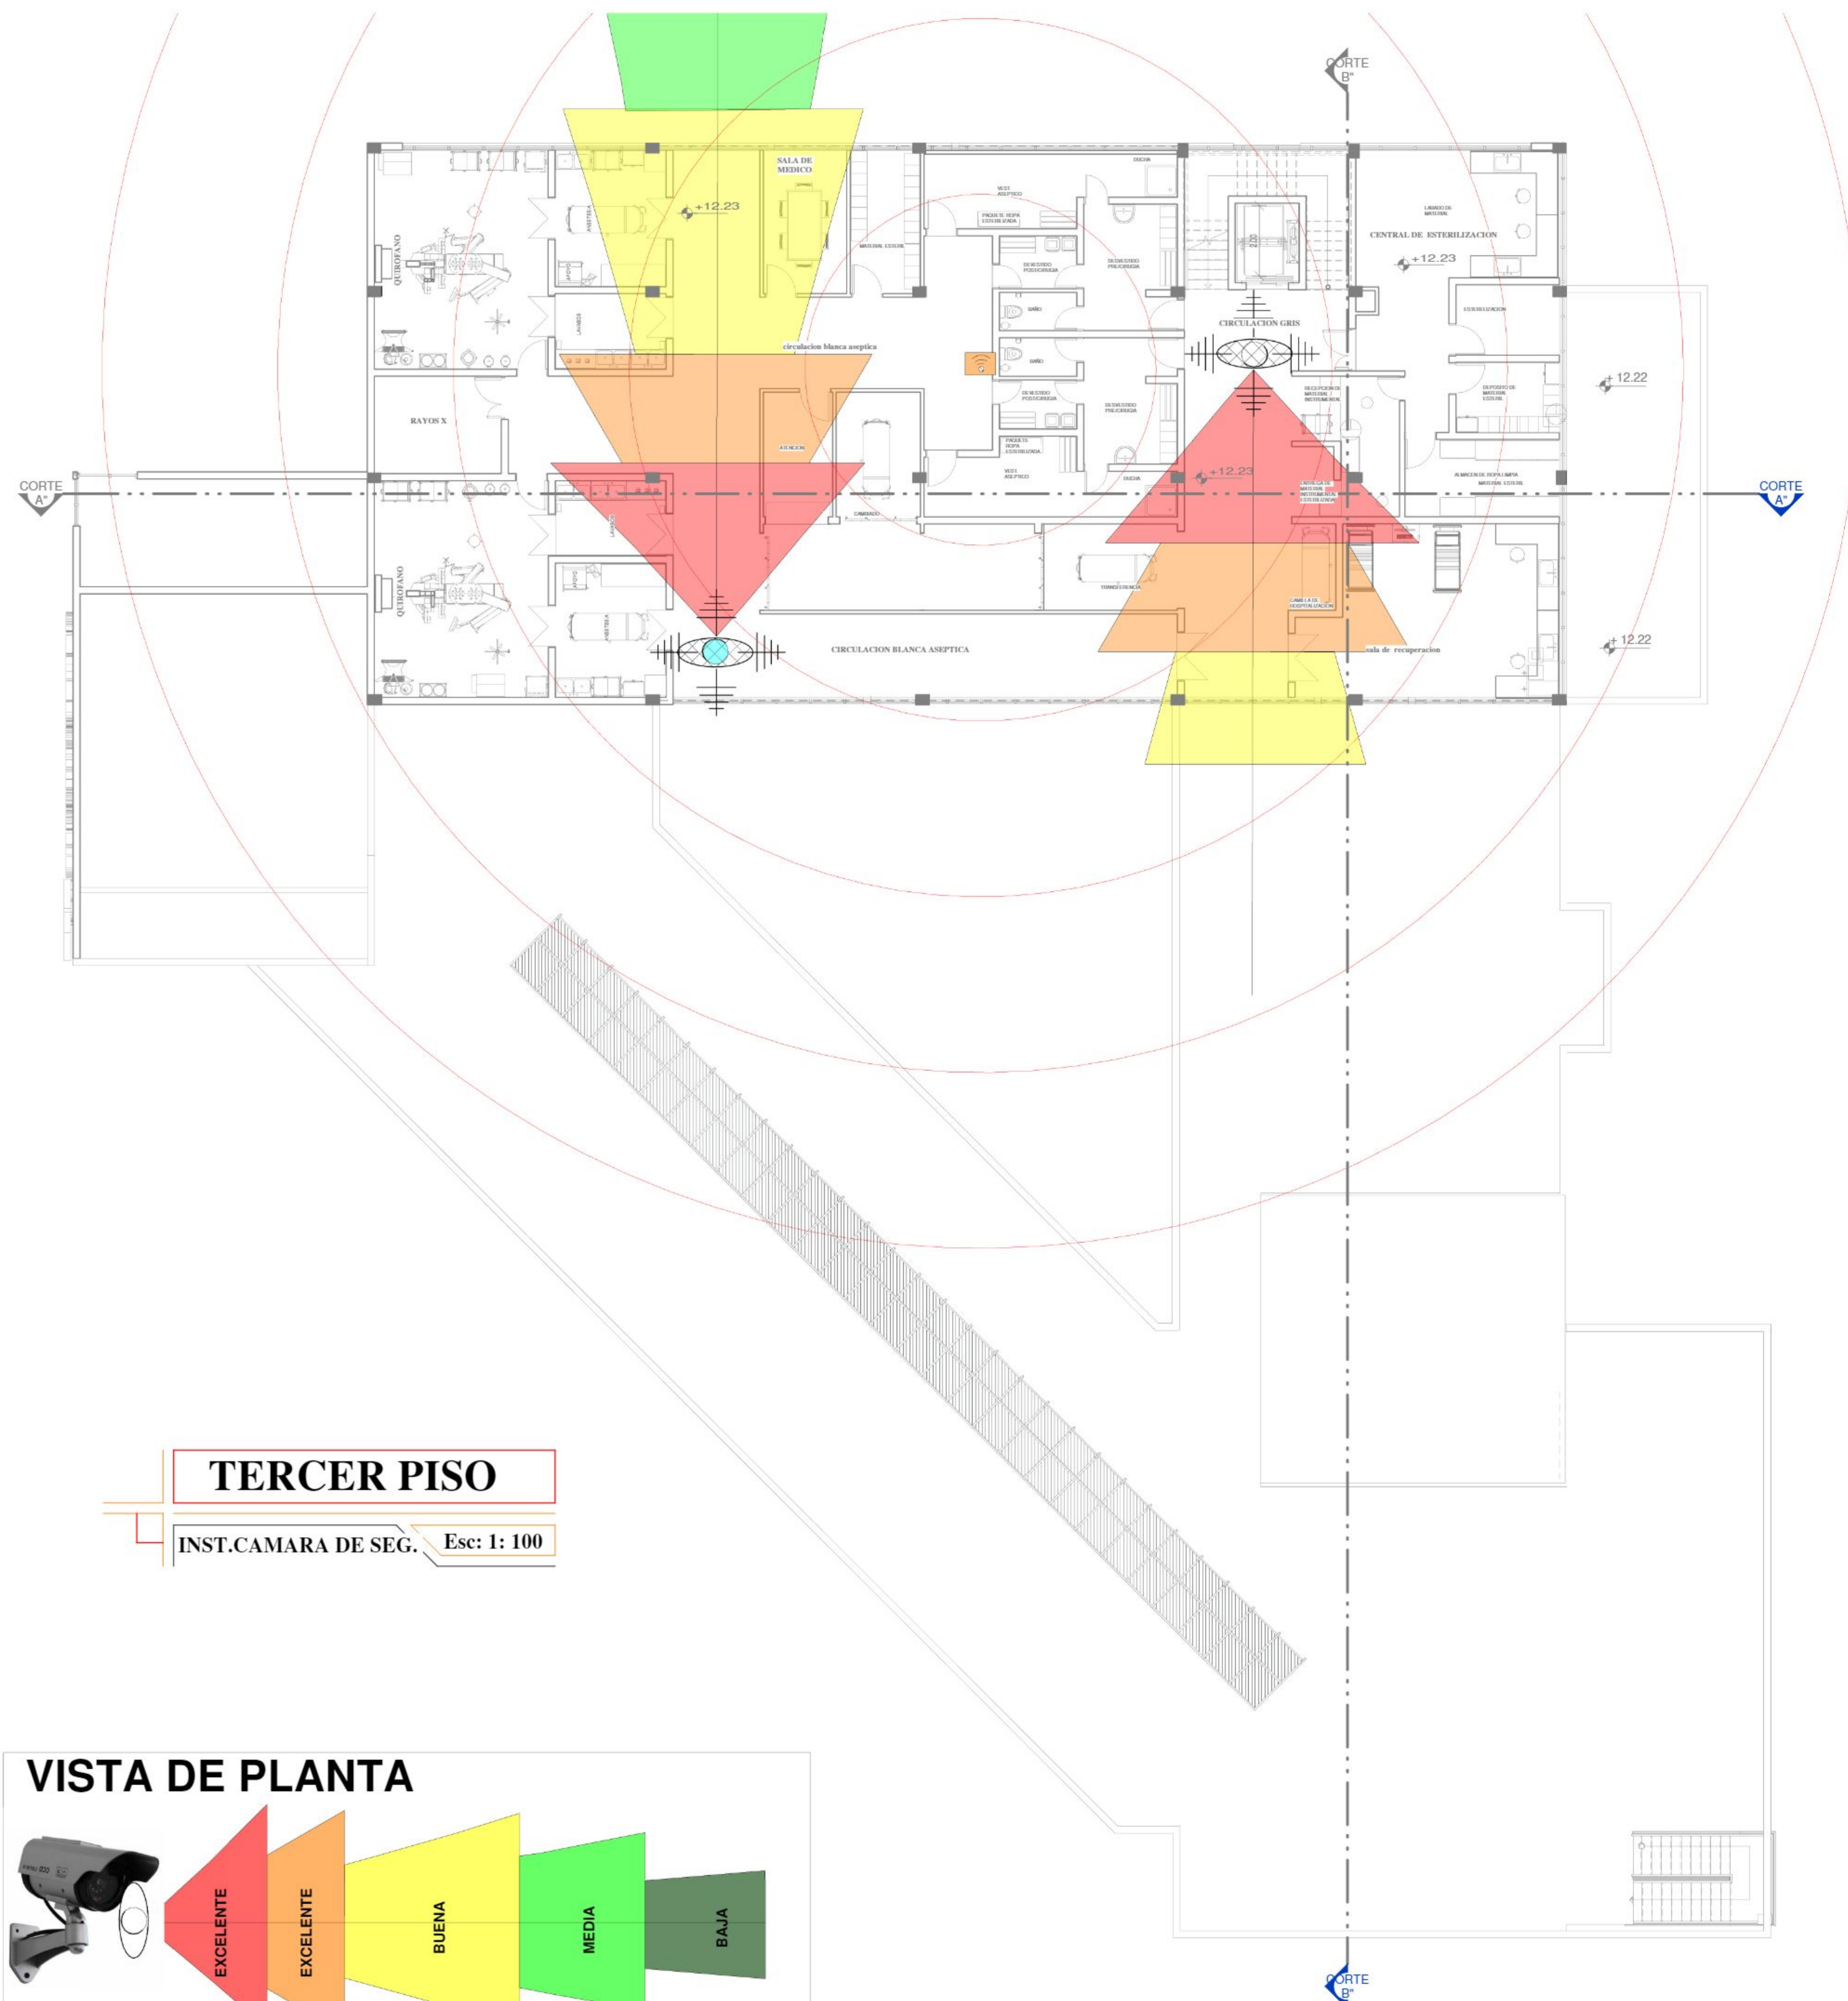


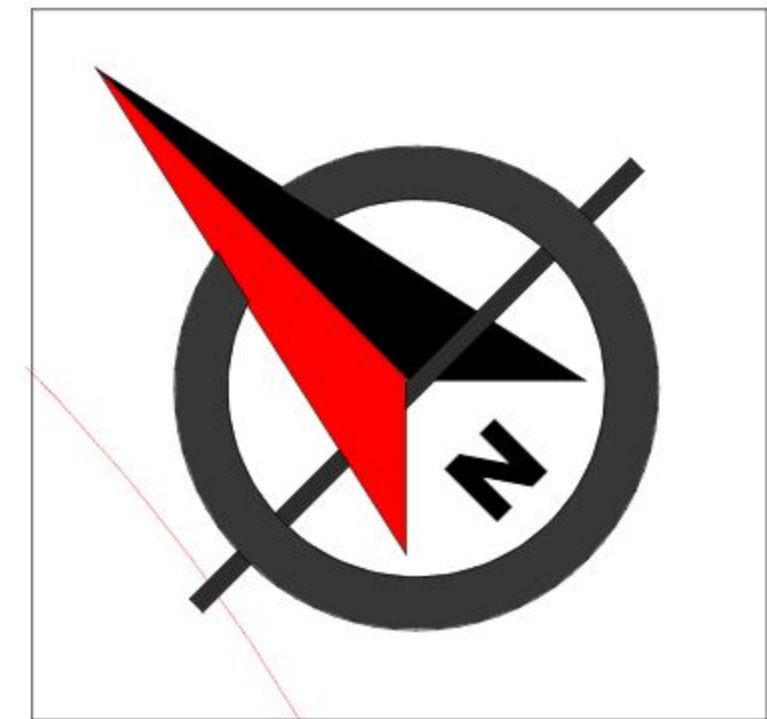

TERCER PISO

INST.CAMARA DE SEG. Esc: 1: 100

VISTA DE PLANTA

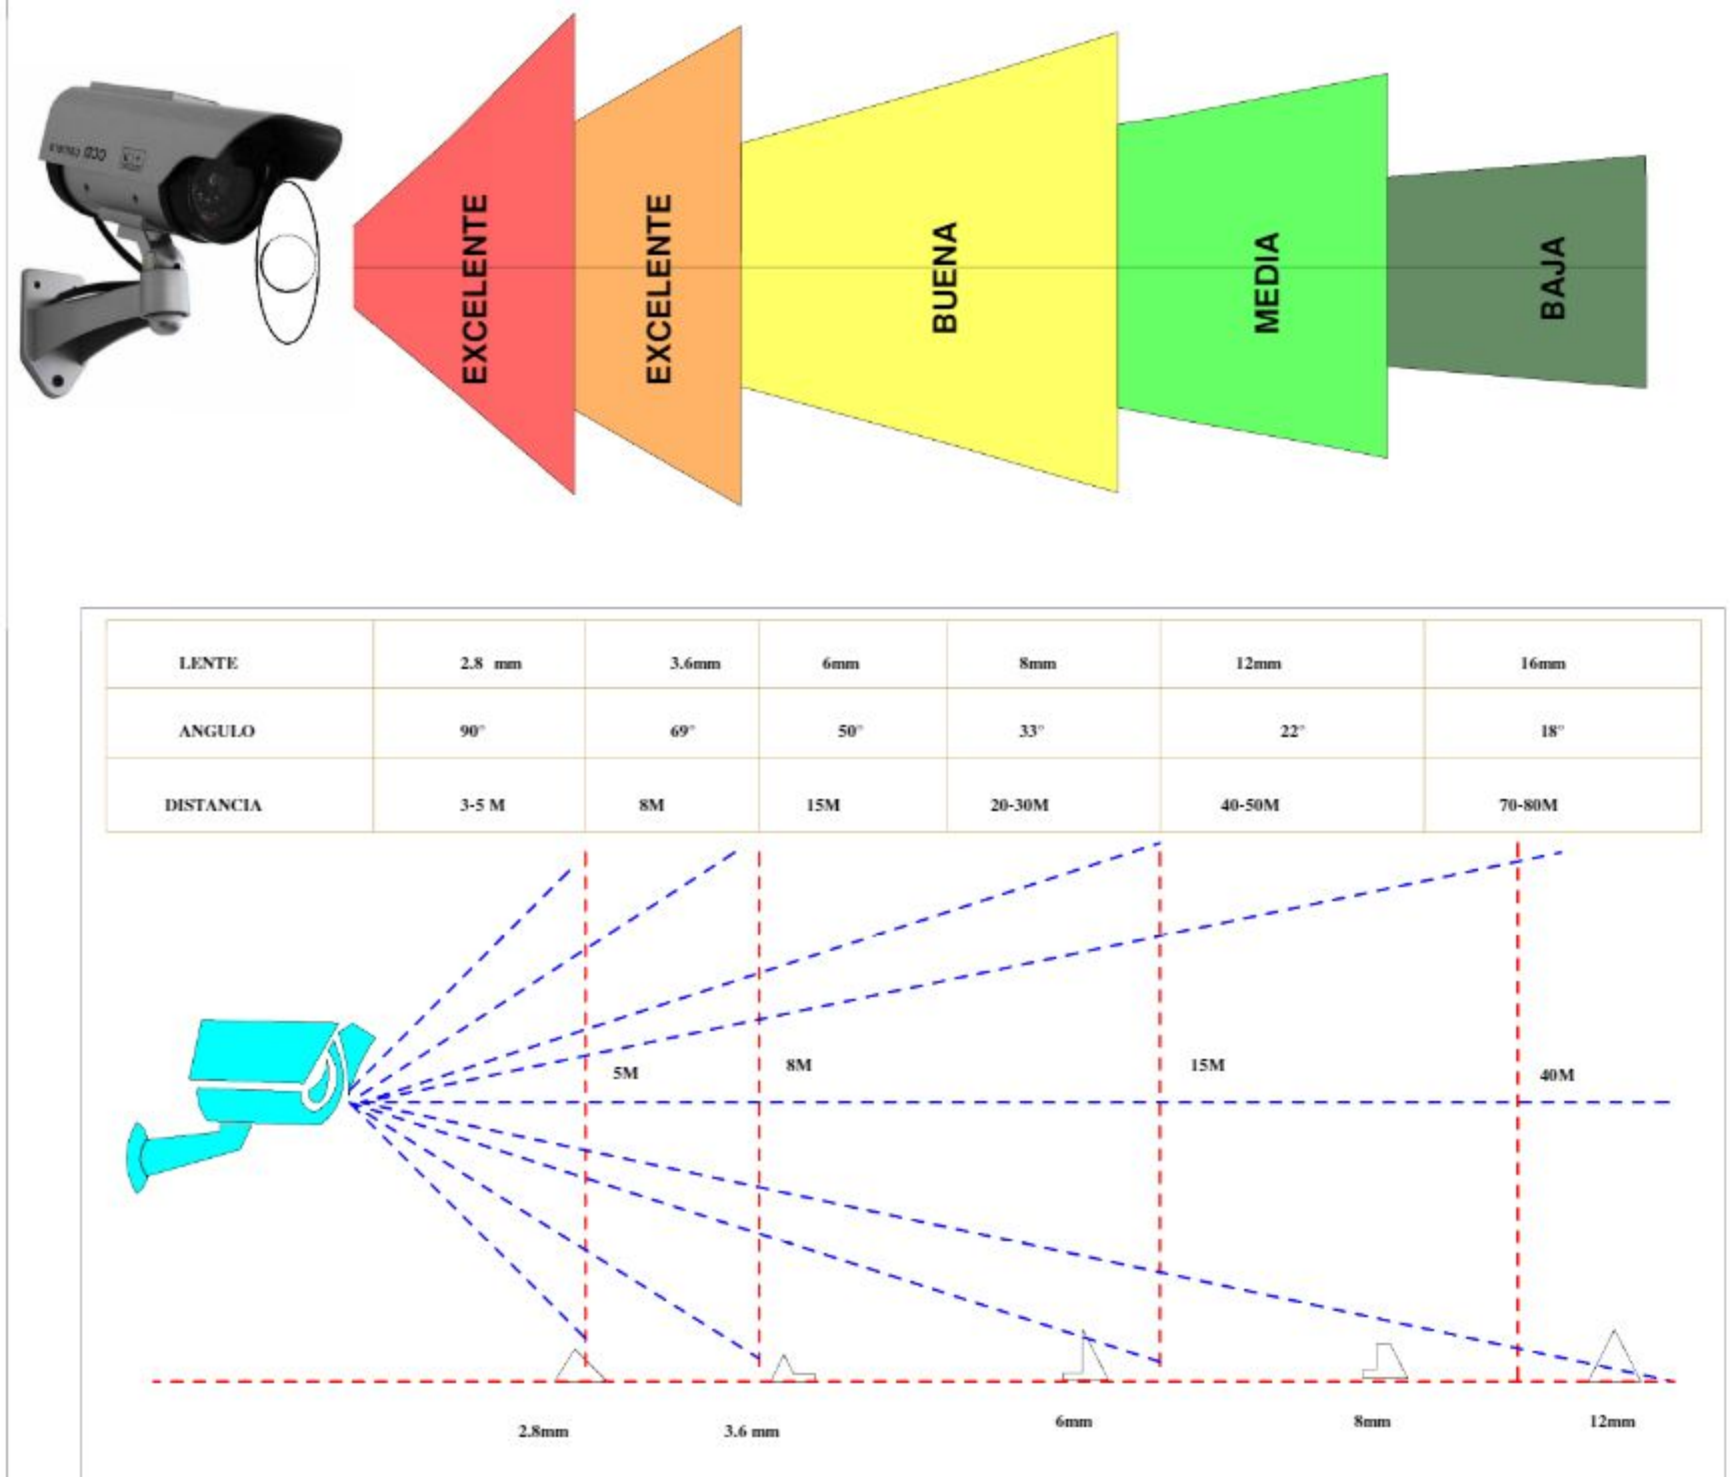

CÁMARA SEGURIDAD P2P | IP | WIFI | DOMO MOTORIZADO

LENTE

INFRARROJOS 25m
VISION NOCTURNA

MOVIMIENTO


DOMO MOTORIZADO
MOVIMIENTO HORIZONTAL Y VERTICAL

RESOLUCIÓN 1280x720 PÍXELES
ALTA DEDINICION DE IMAGEN
CON ALTA NITIDEZ



AUDIO Y MICROFONO
INCORPORADO

RESISTENCIA AL AGUA
GRANIZO Y NIEVE

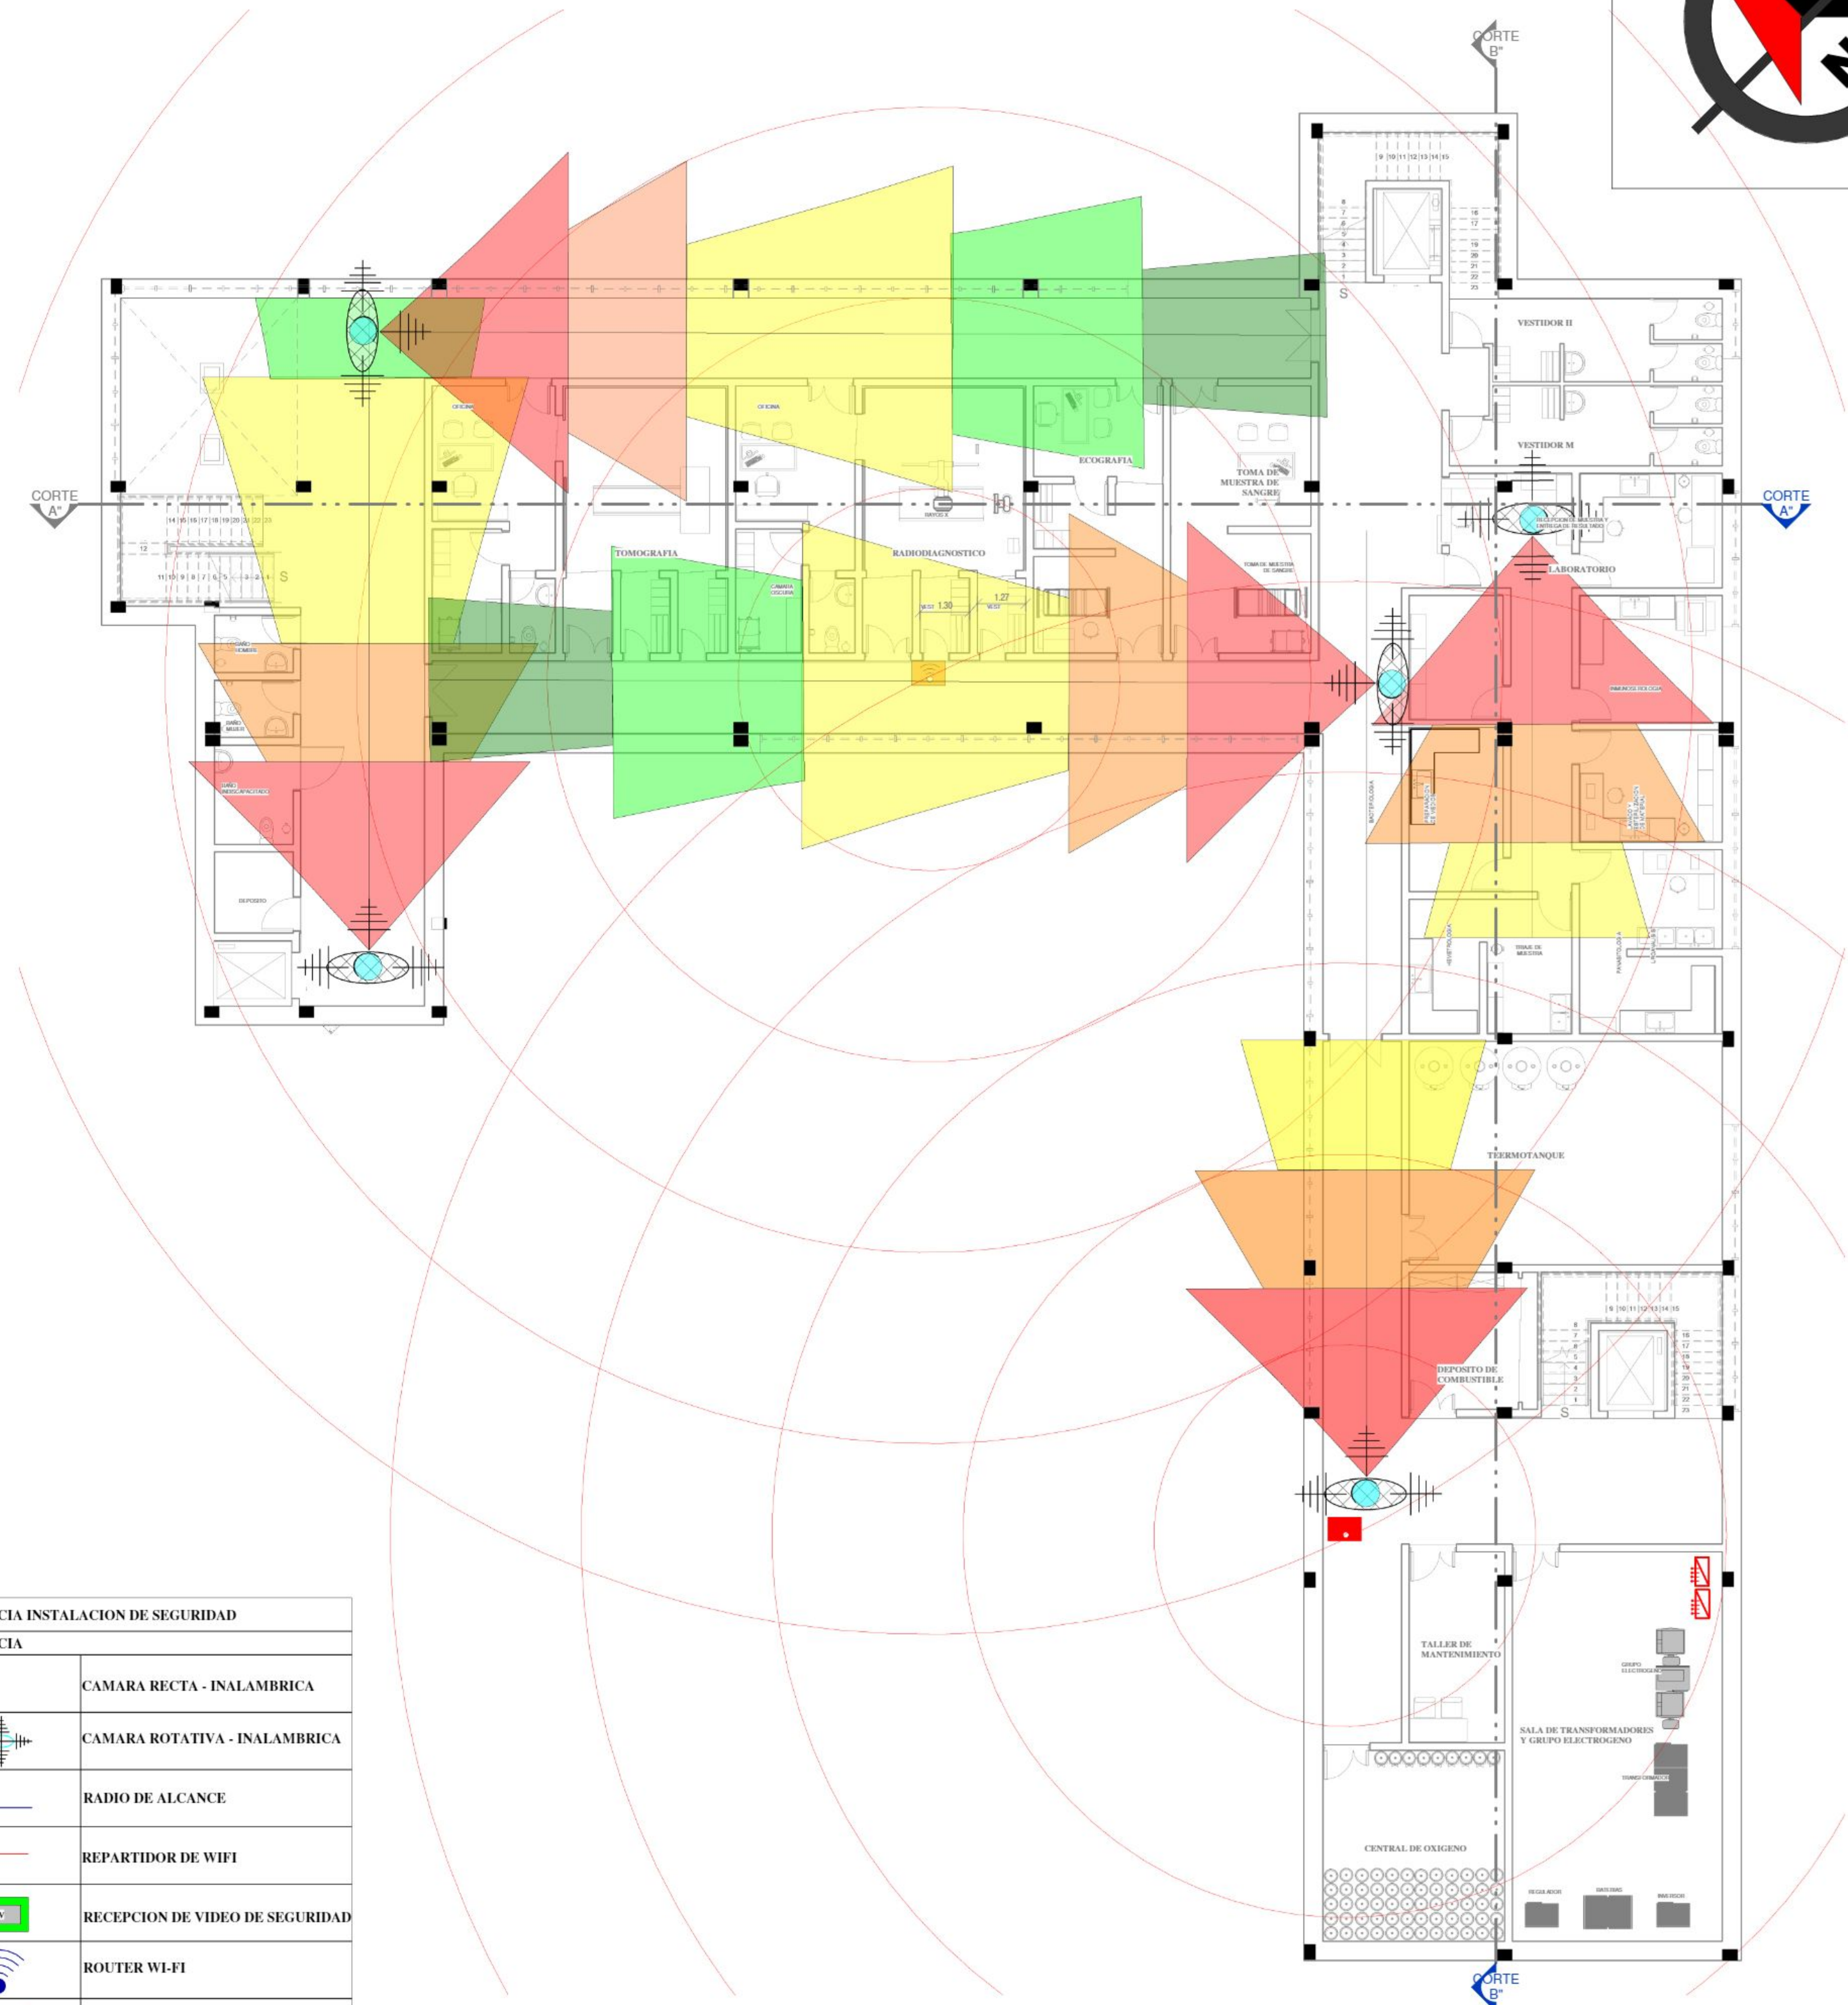

REFERENCIA INSTALACION DE SEGURIDAD

REFERENCIA

	CAMARA RECTA - INALAMBRICA
	CAMARA ROTATIVA - INALAMBRICA
	RADIO DE ALCANCE
	REPARTIDOR DE WIFI
	RECEPCION DE VIDEO DE SEGURIDAD
	ROUTER WI-FI
	REPARTIDOR DE WI-FI



ROUTER WI-FI
TP - LINK ARCHER AC1200 ROUTER GIGABIT INALAMBRICO DOBLE BANDA (58.00e)
TP- LINK ARCHER AC1200 ROUTER GIGABIT INALAMBRICO CONSEGUIREMOS UNA VELOCIDAD DE DOBLE BANDA TRES VECES SUPERIOR A LOS MODELOS CONVENCIONALES. DISPONE DE UN ANCHO DE BANDA HASTA 5Ghz CON LA QUE PODEMOS CONSEGUIR CONEXIONES SIMULTANEAS DE HASTA 300 Mbps. DISPONIBLE AL MISMO TIEMPO DE DOS USB CUATRO PUERTOS ETHERNET Y SOFTWARE PROPIO. SUS DIMENCIONAMIENTOS SON DE 244x160.3x55mm SU VELOCIDAD ESTABLECE A DOBLE BANDA PERFECTO PARA DISTRIBUIR NUESTRA CONEXION WI-FI CONTRAS DIMENCIONES DEMACIODO GRANDES. 40METROS

P.SUB-SUELO

INST.CAMARA DE SEG. Esc: 1: 100

PROYECTO

CENTRO CARDIOVASCULAR PARA EL DEPARTAMENTO DE TARIJA

PLANTA: INSTALACIONES ESPECIALES

DOCENTE : SANTOS PUMA LEON

ESCALA: 1:100


UNIVERSITARIO : WILFREDO CAYO

FECHA:25/12/2020

LAMINA : 16.2.3 / 48



U.A.J.M.S.

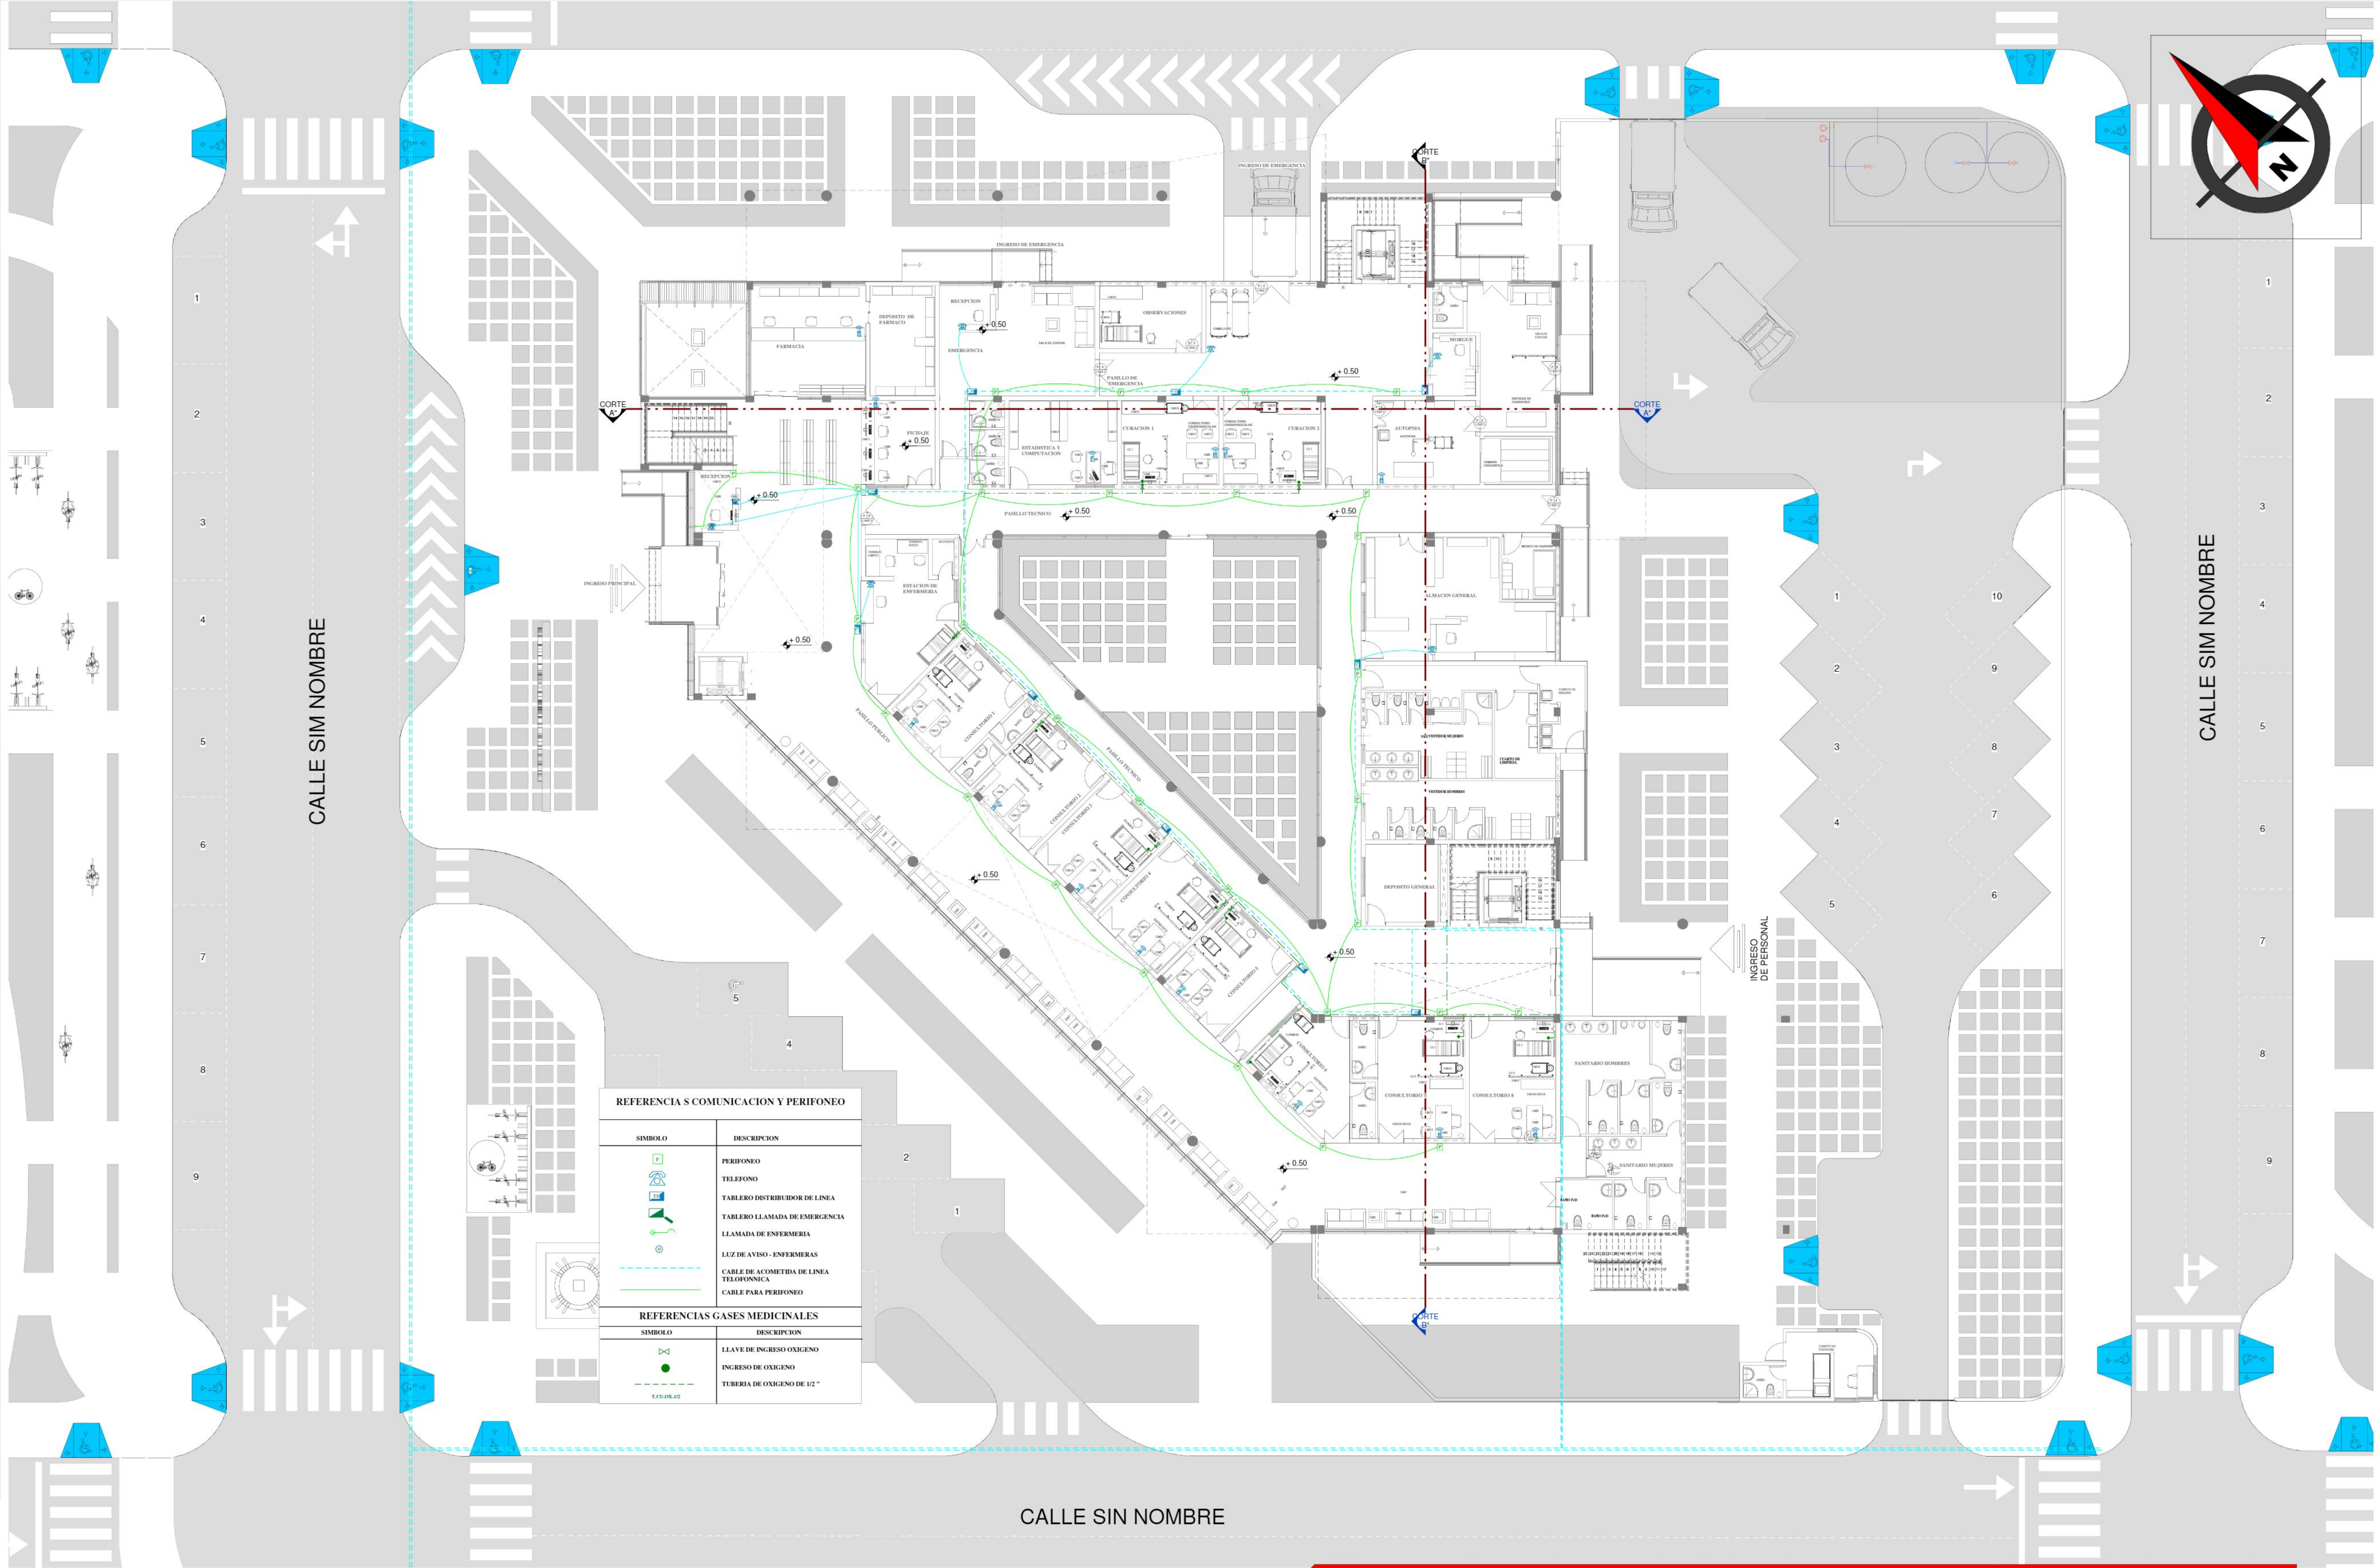

REFERENCIA S COMUNICACION Y PERIFONEO	
SIMBOLO	DESCRIPCION
	PERIFONEO
	TELEFONO
	TABLERO DISTRIBUIDOR DE LINEA
	TABLERO LLAMADA DE EMERGENCIA
	LLAMADA DE ENFERMERIA
	LUZ DE AVISO - ENFERMERAS
	CABLE DE ACOMETIDA DE LINEA TELEFONICA
	CABLE PARA PERIFONEO
REFERENCIAS GASES MEDICINALES	
SIMBOLO	DESCRIPCION
	LLAVE DE INGRESO OXIGENO
	INGRESO DE OXIGENO
	TUBERIA DE OXIGENO DE 1/2"

PLANTA BAJA

INST. TELEFONO
PERIFONEO-OXIGENO

Esc: 1: 100

PROYECTO

CENTRO CARDIOVASCULAR PARA EL DEPARTAMENTO DE TARIJA

PLANTA: INSTALACIONES ESPECIALES

DOCENTE : SANTOS PUMA LEON

ESCALA: 1:100


UNIVERSITARIO : WILFREDO CAYO

FECHA:25/12/2020

LAMINA : 16.3.1 / 48



U.A.J.M.S.

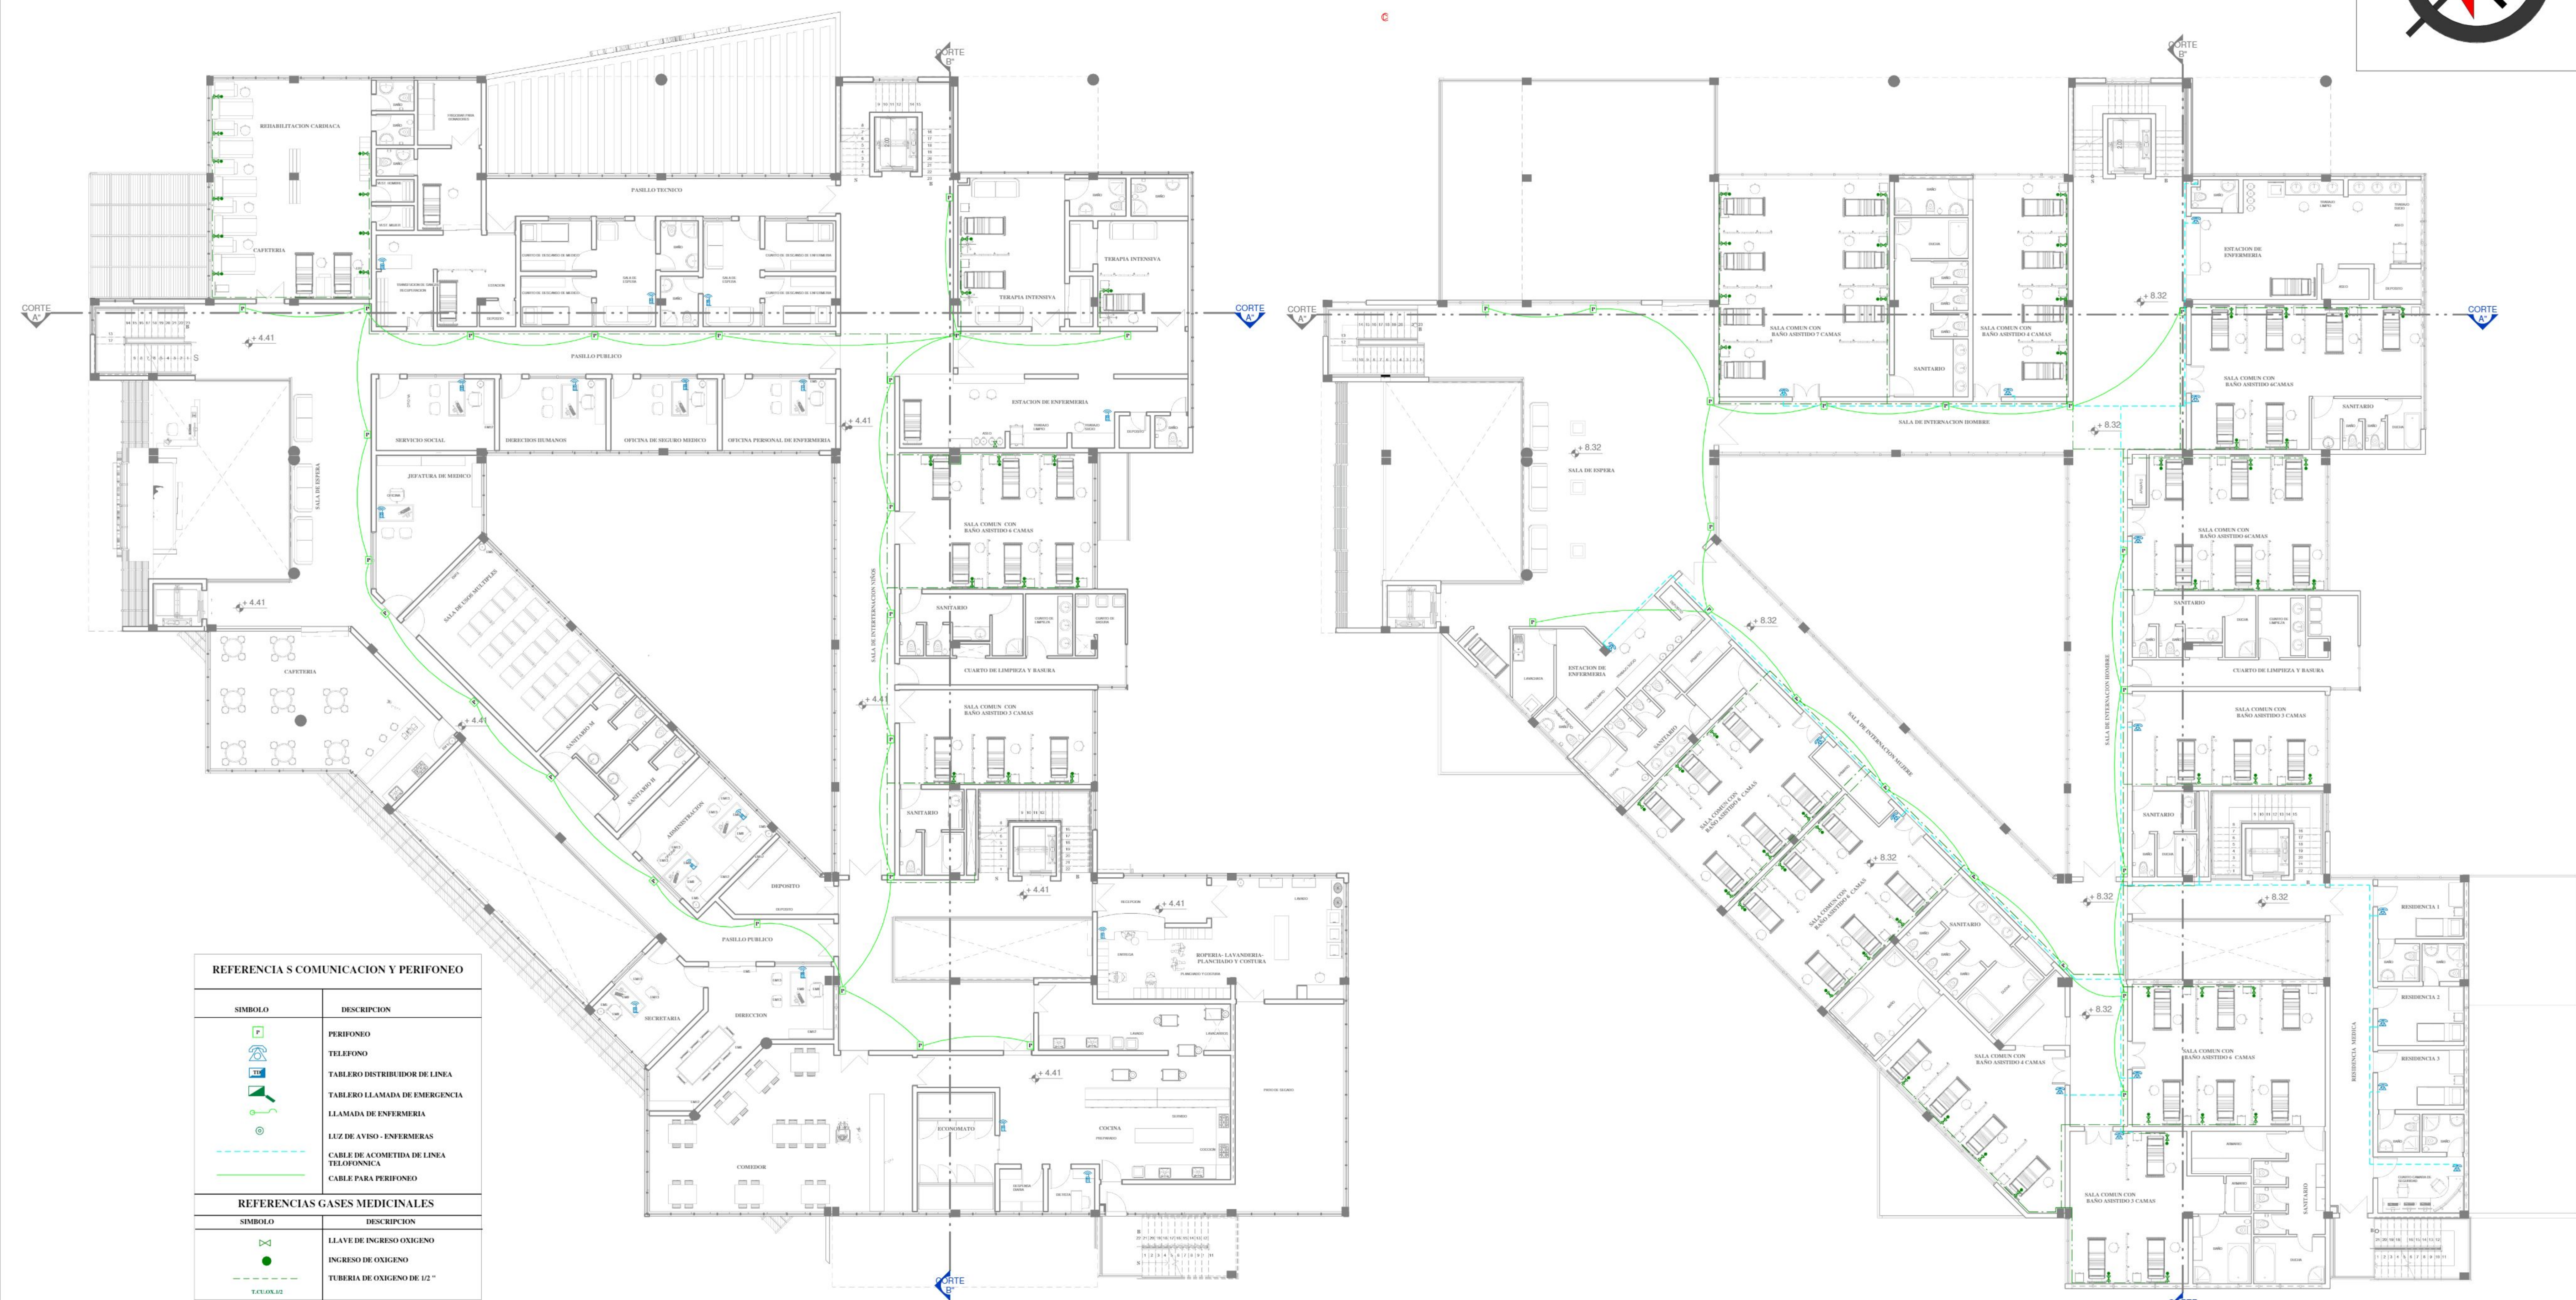

INST. TELEFONO
PERIFONEO-OXIGENO

INST. TELEFONO
PERIFONEO-OXIGENO


CENTRO CARDIOVASCULAR PARA EL DEPARTAMENTO DE TARIJA

ESCALA: 1:100

LAMINA : 16.3.2 / 48



U.A.J.M.S.

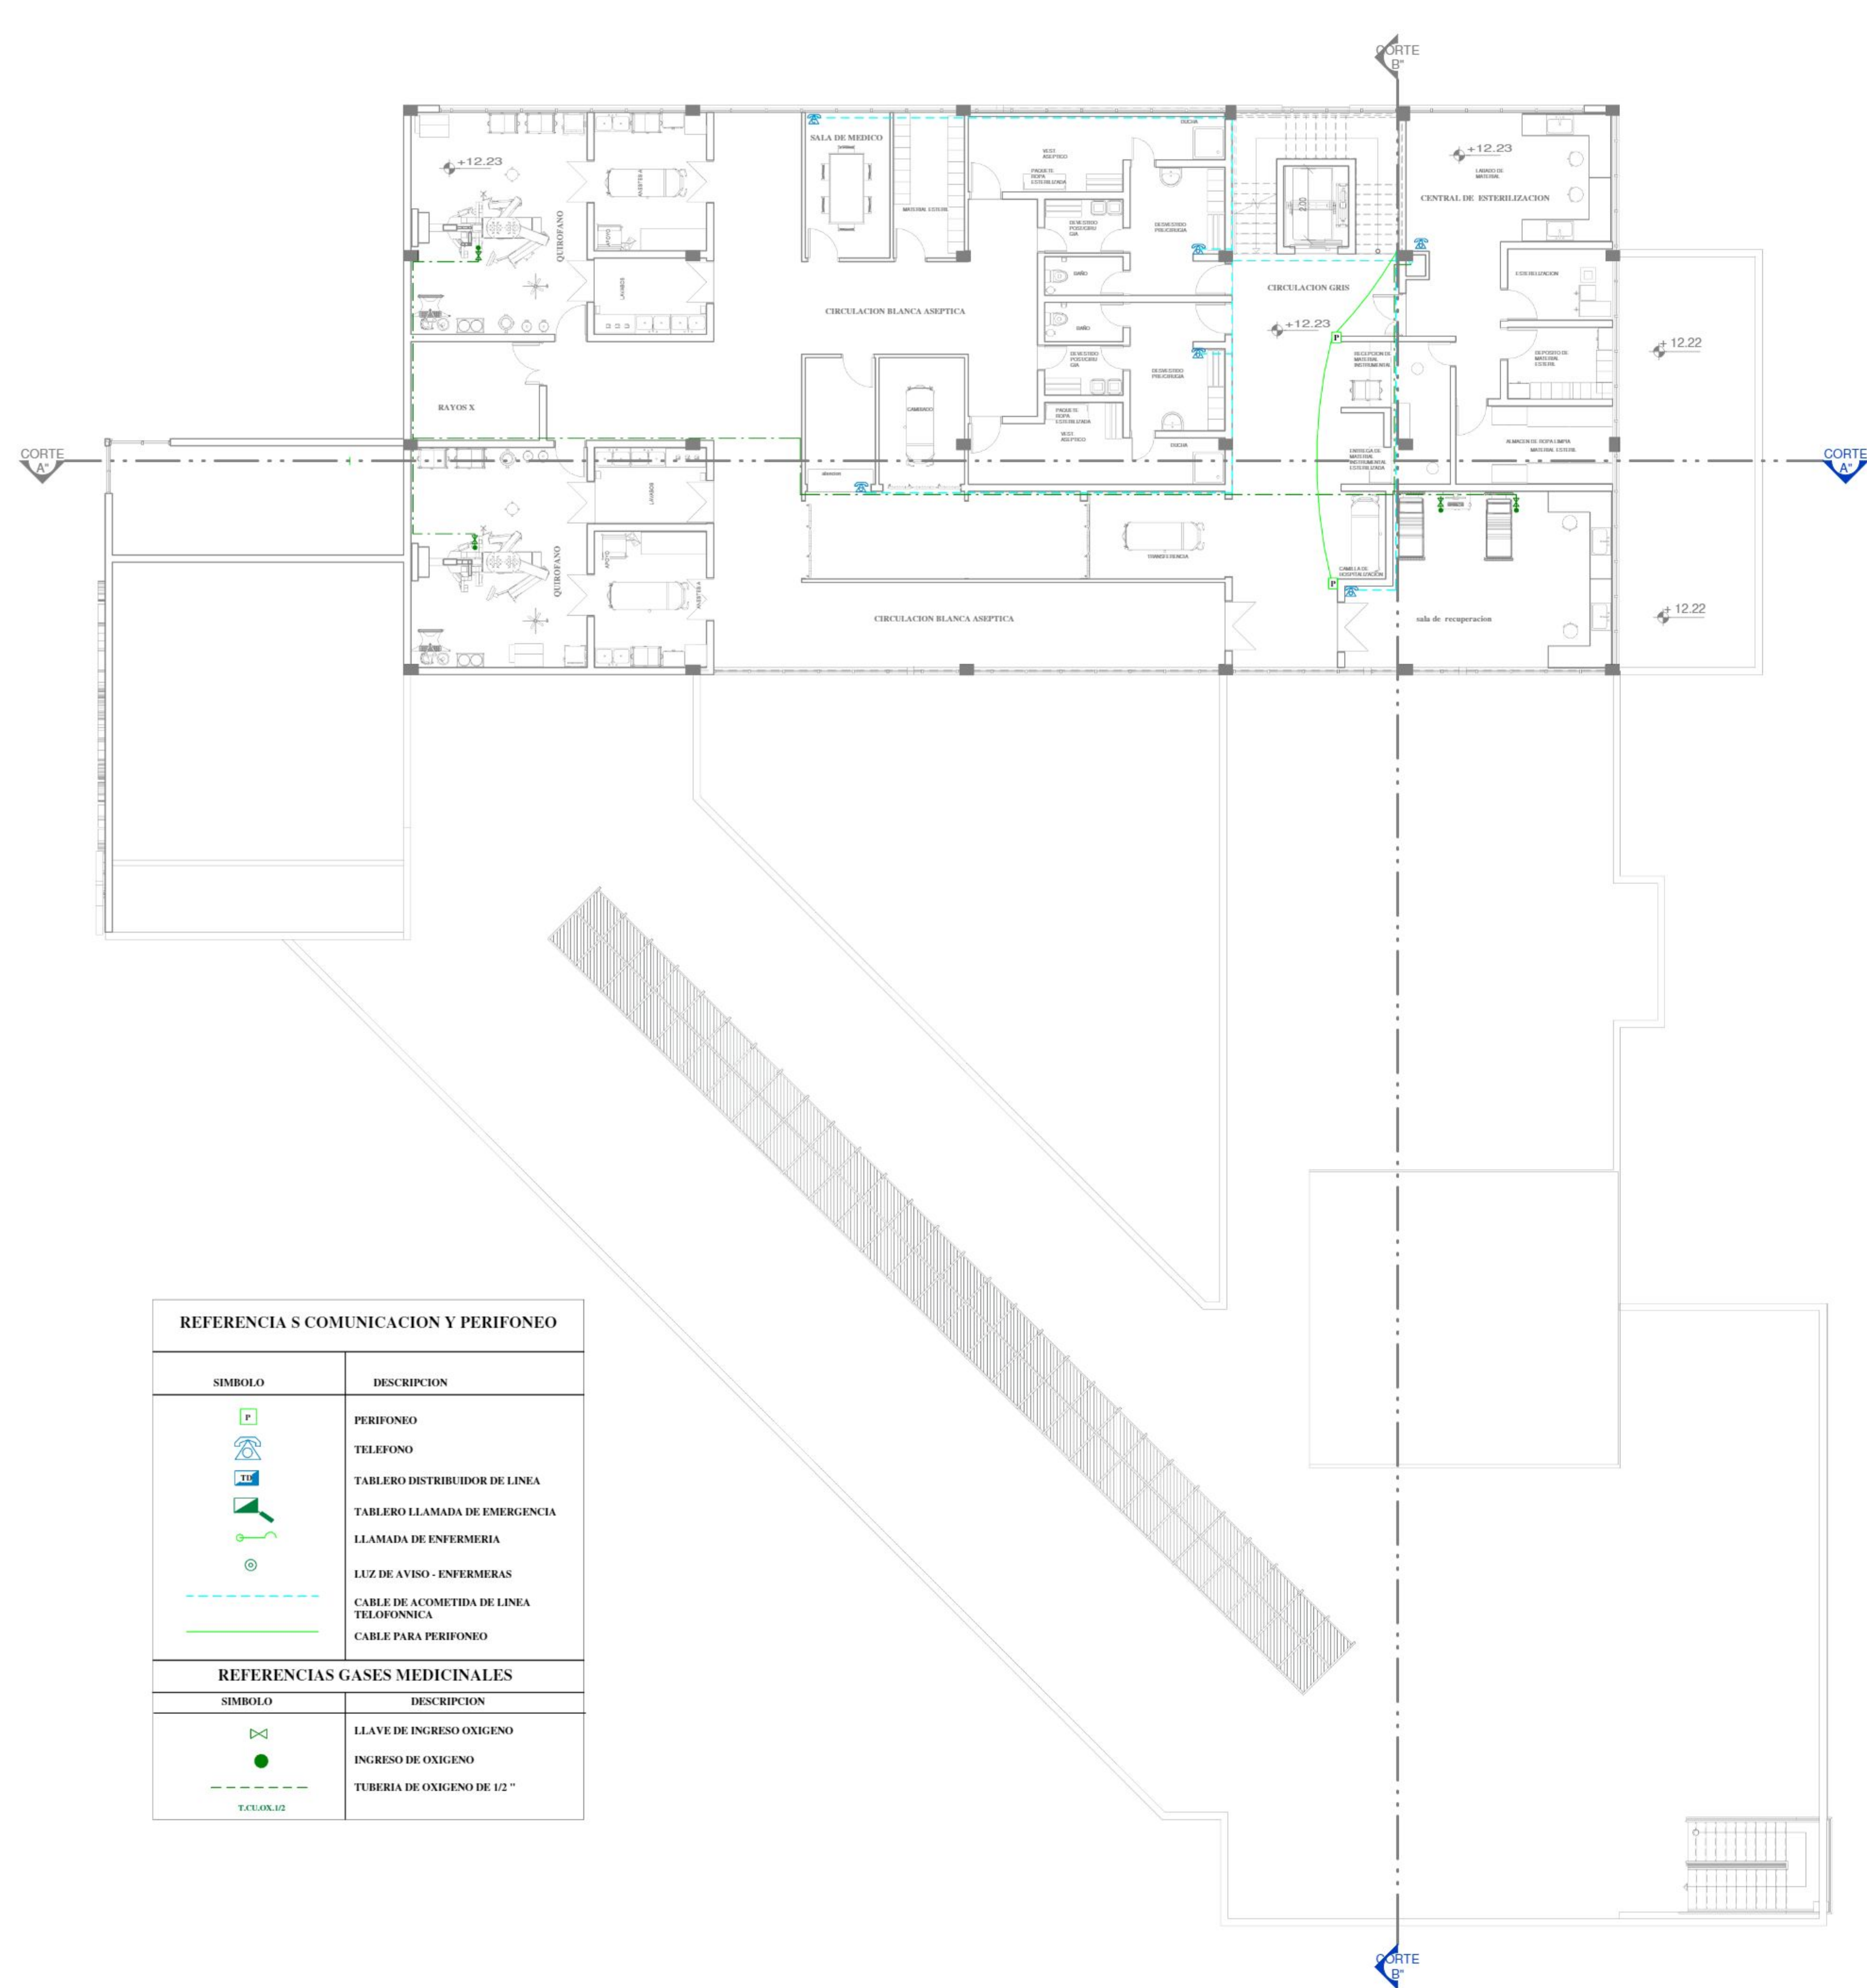

INST. TELEFONO
PERIFONEO-OXIGENO

REFERENCIAS COMUNICACION Y PERIFONEO	
SÍMBOLO	DESCRIPCION
	PERIFONEO
	TELEFONO
	TABLERO DISTRIBUIDOR DE LINEA
	TABLERO LLAMADA DE EMERGENCIA
	LLAMADA DE ENFERMERIA
	LUZ DE AVISO - ENFERMERAS
	CABLE DE ACOMETIDA DE LINEA TELEFONICA
	CABLE PARA PERIFONEO
REFERENCIAS GASES MEDICINALES	
SÍMBOLO	DESCRIPCION
	LLAVE DE INGRESO OXIGENO
	INGRESO DE OXIGENO
	TUBERIA DE OXIGENO DE 1/2"

INST. TELEFONO
PERIFONEO-OXIGENO



PERSPECTIVA 1



PERSPECTIVA 2



PERSPECTIVA 3




PERSPECTIVA 4







PERSPECTIVA 1

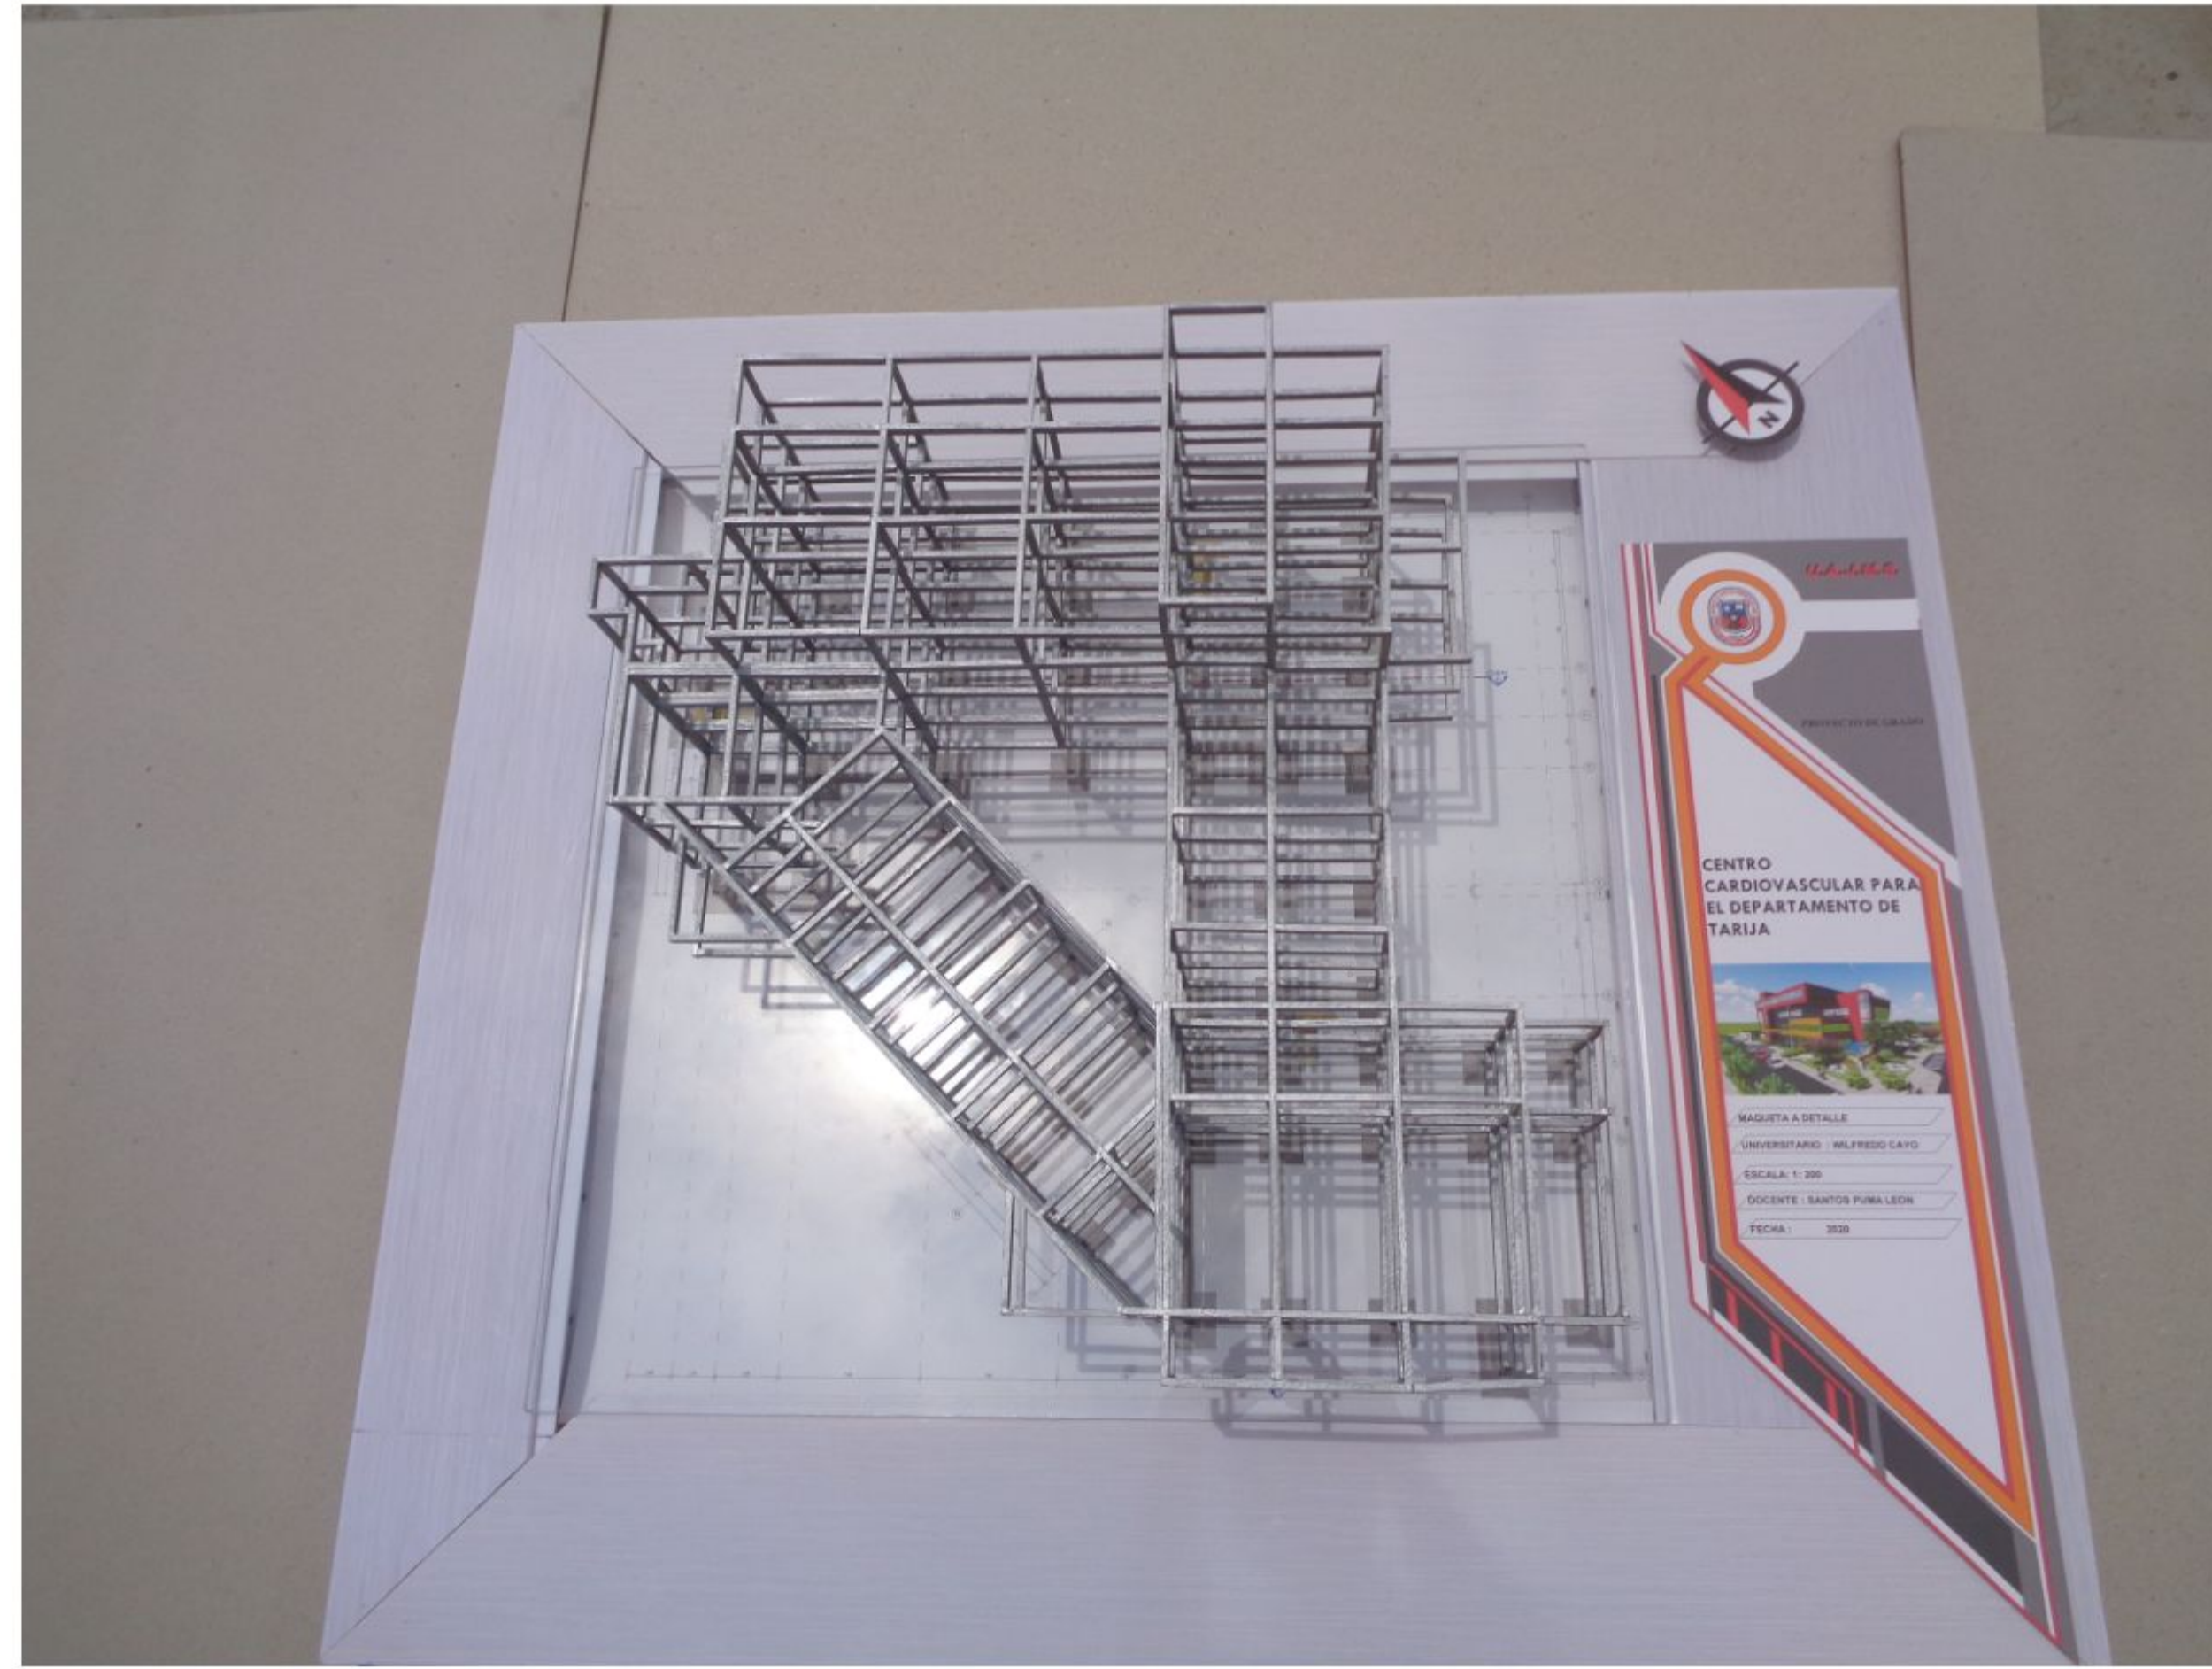

PERSPECTIVA 2

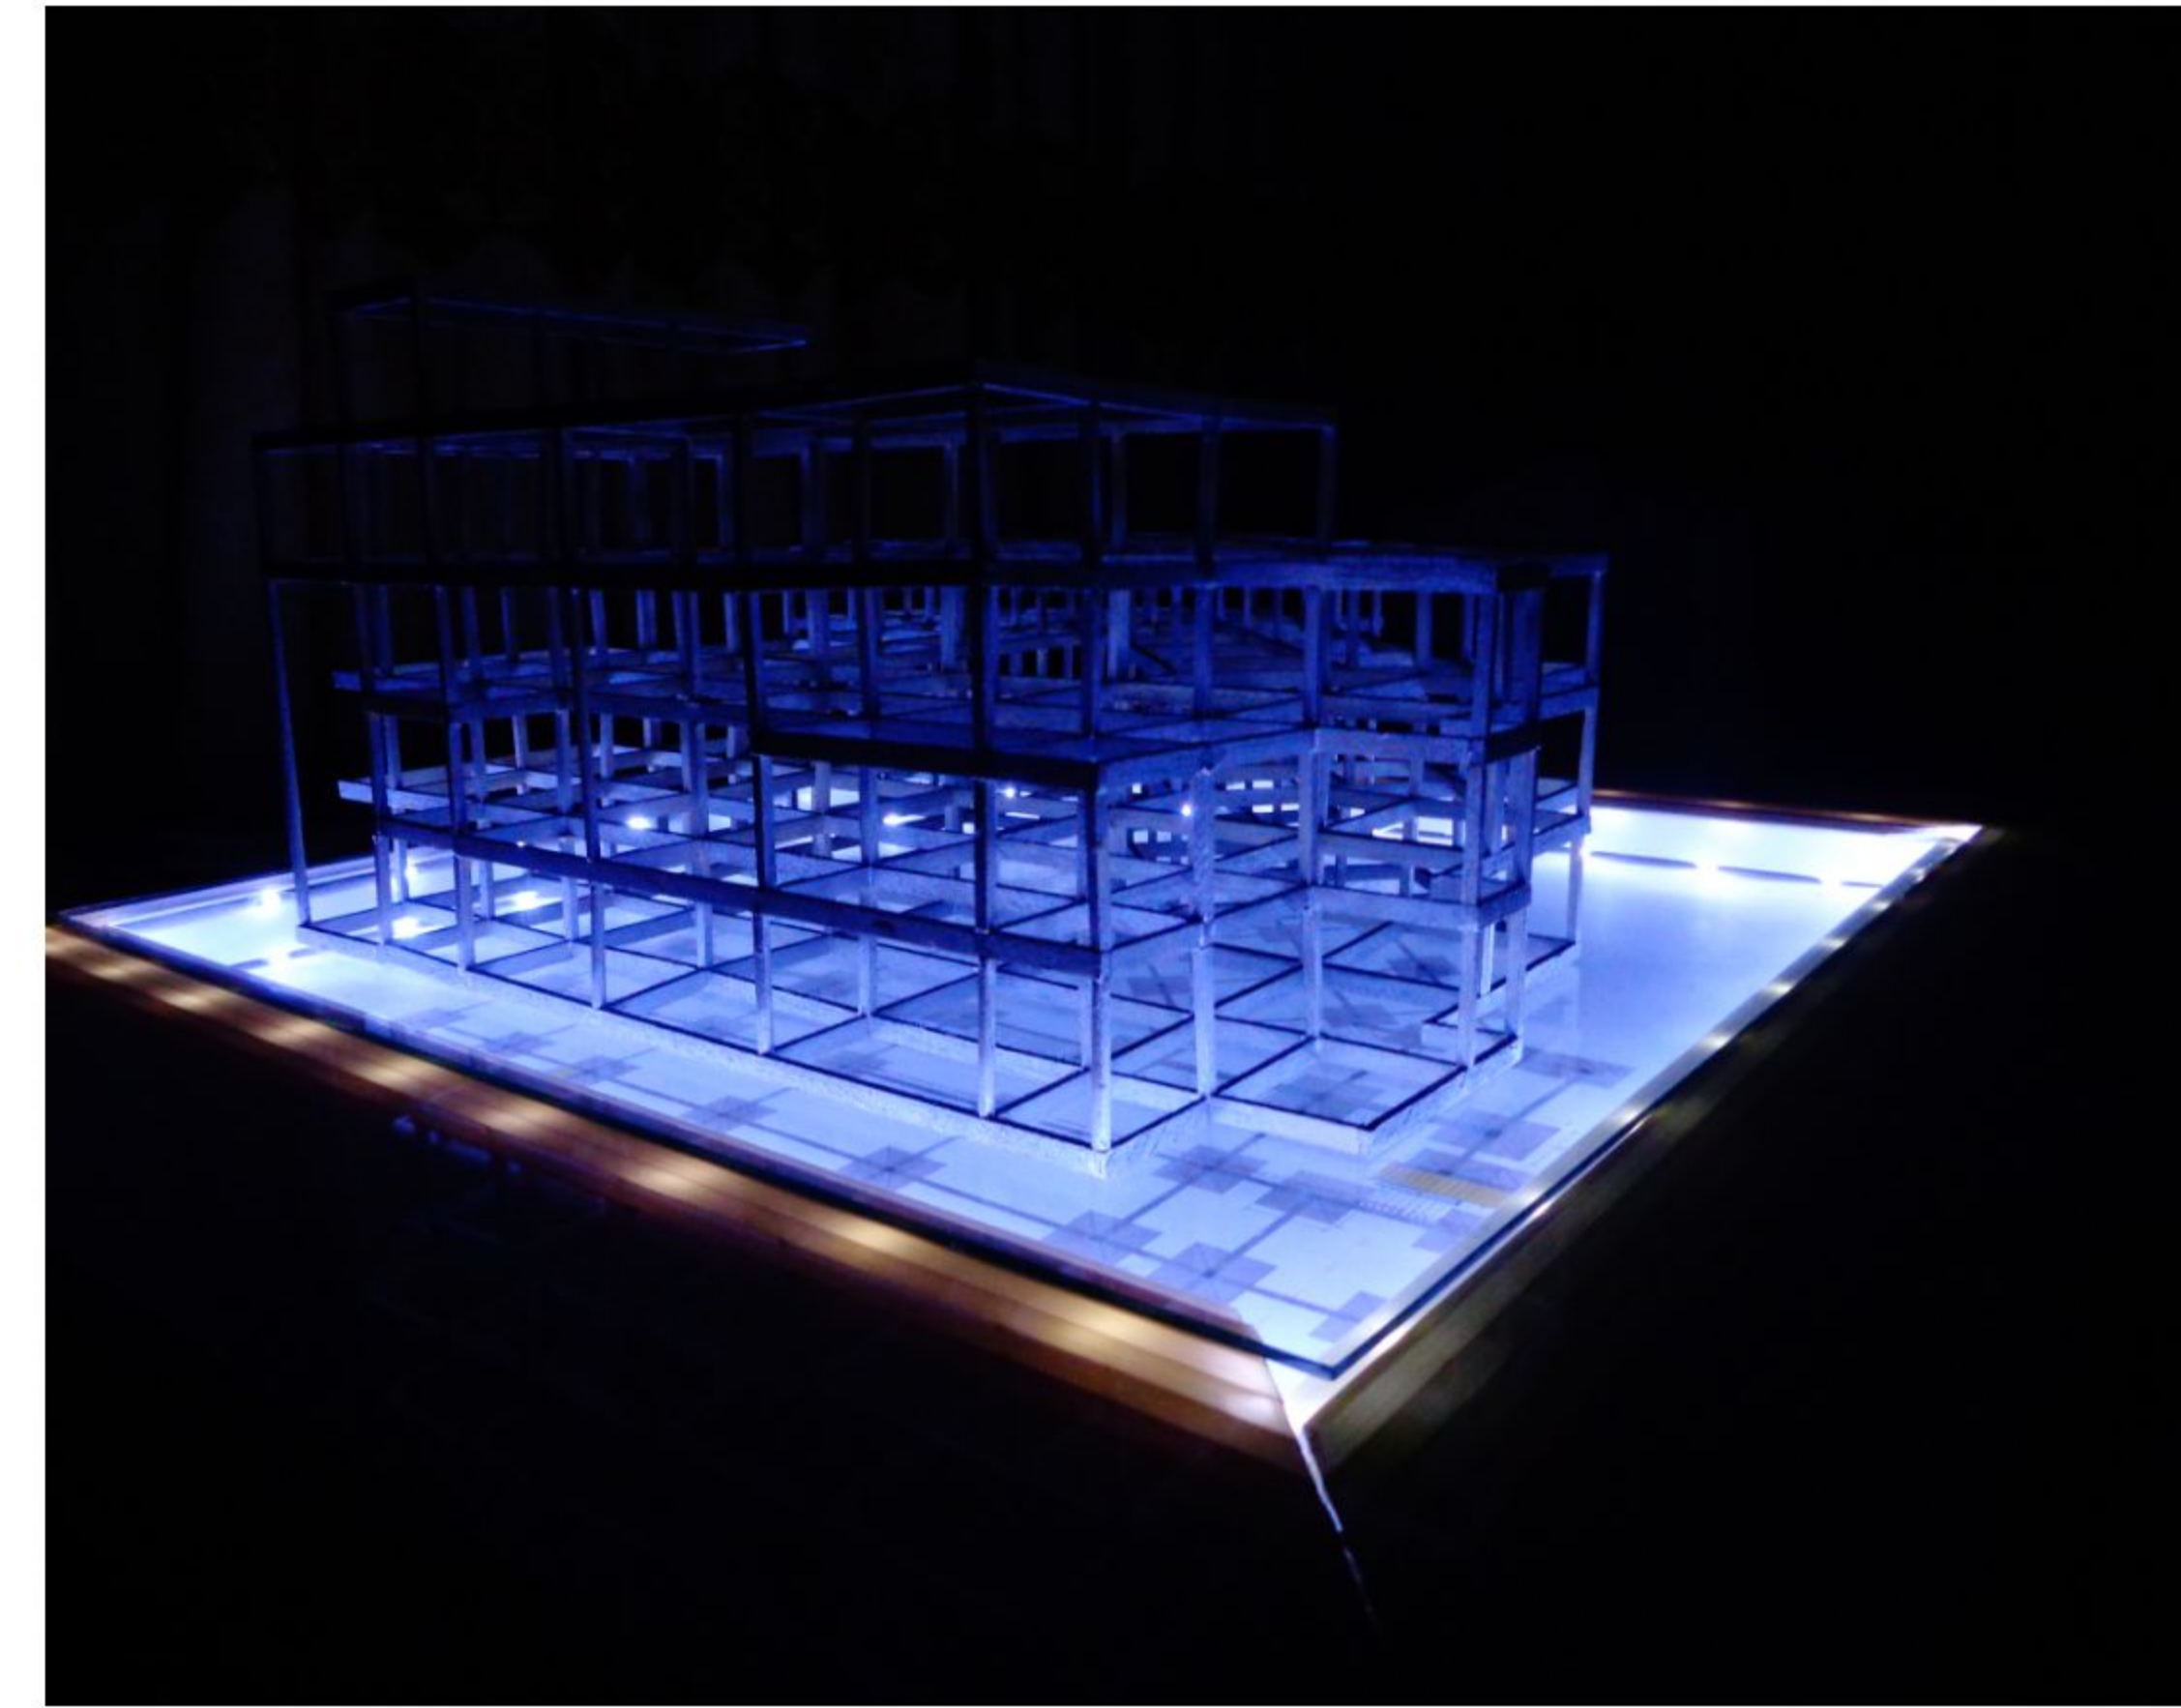

PERSPECTIVA 5

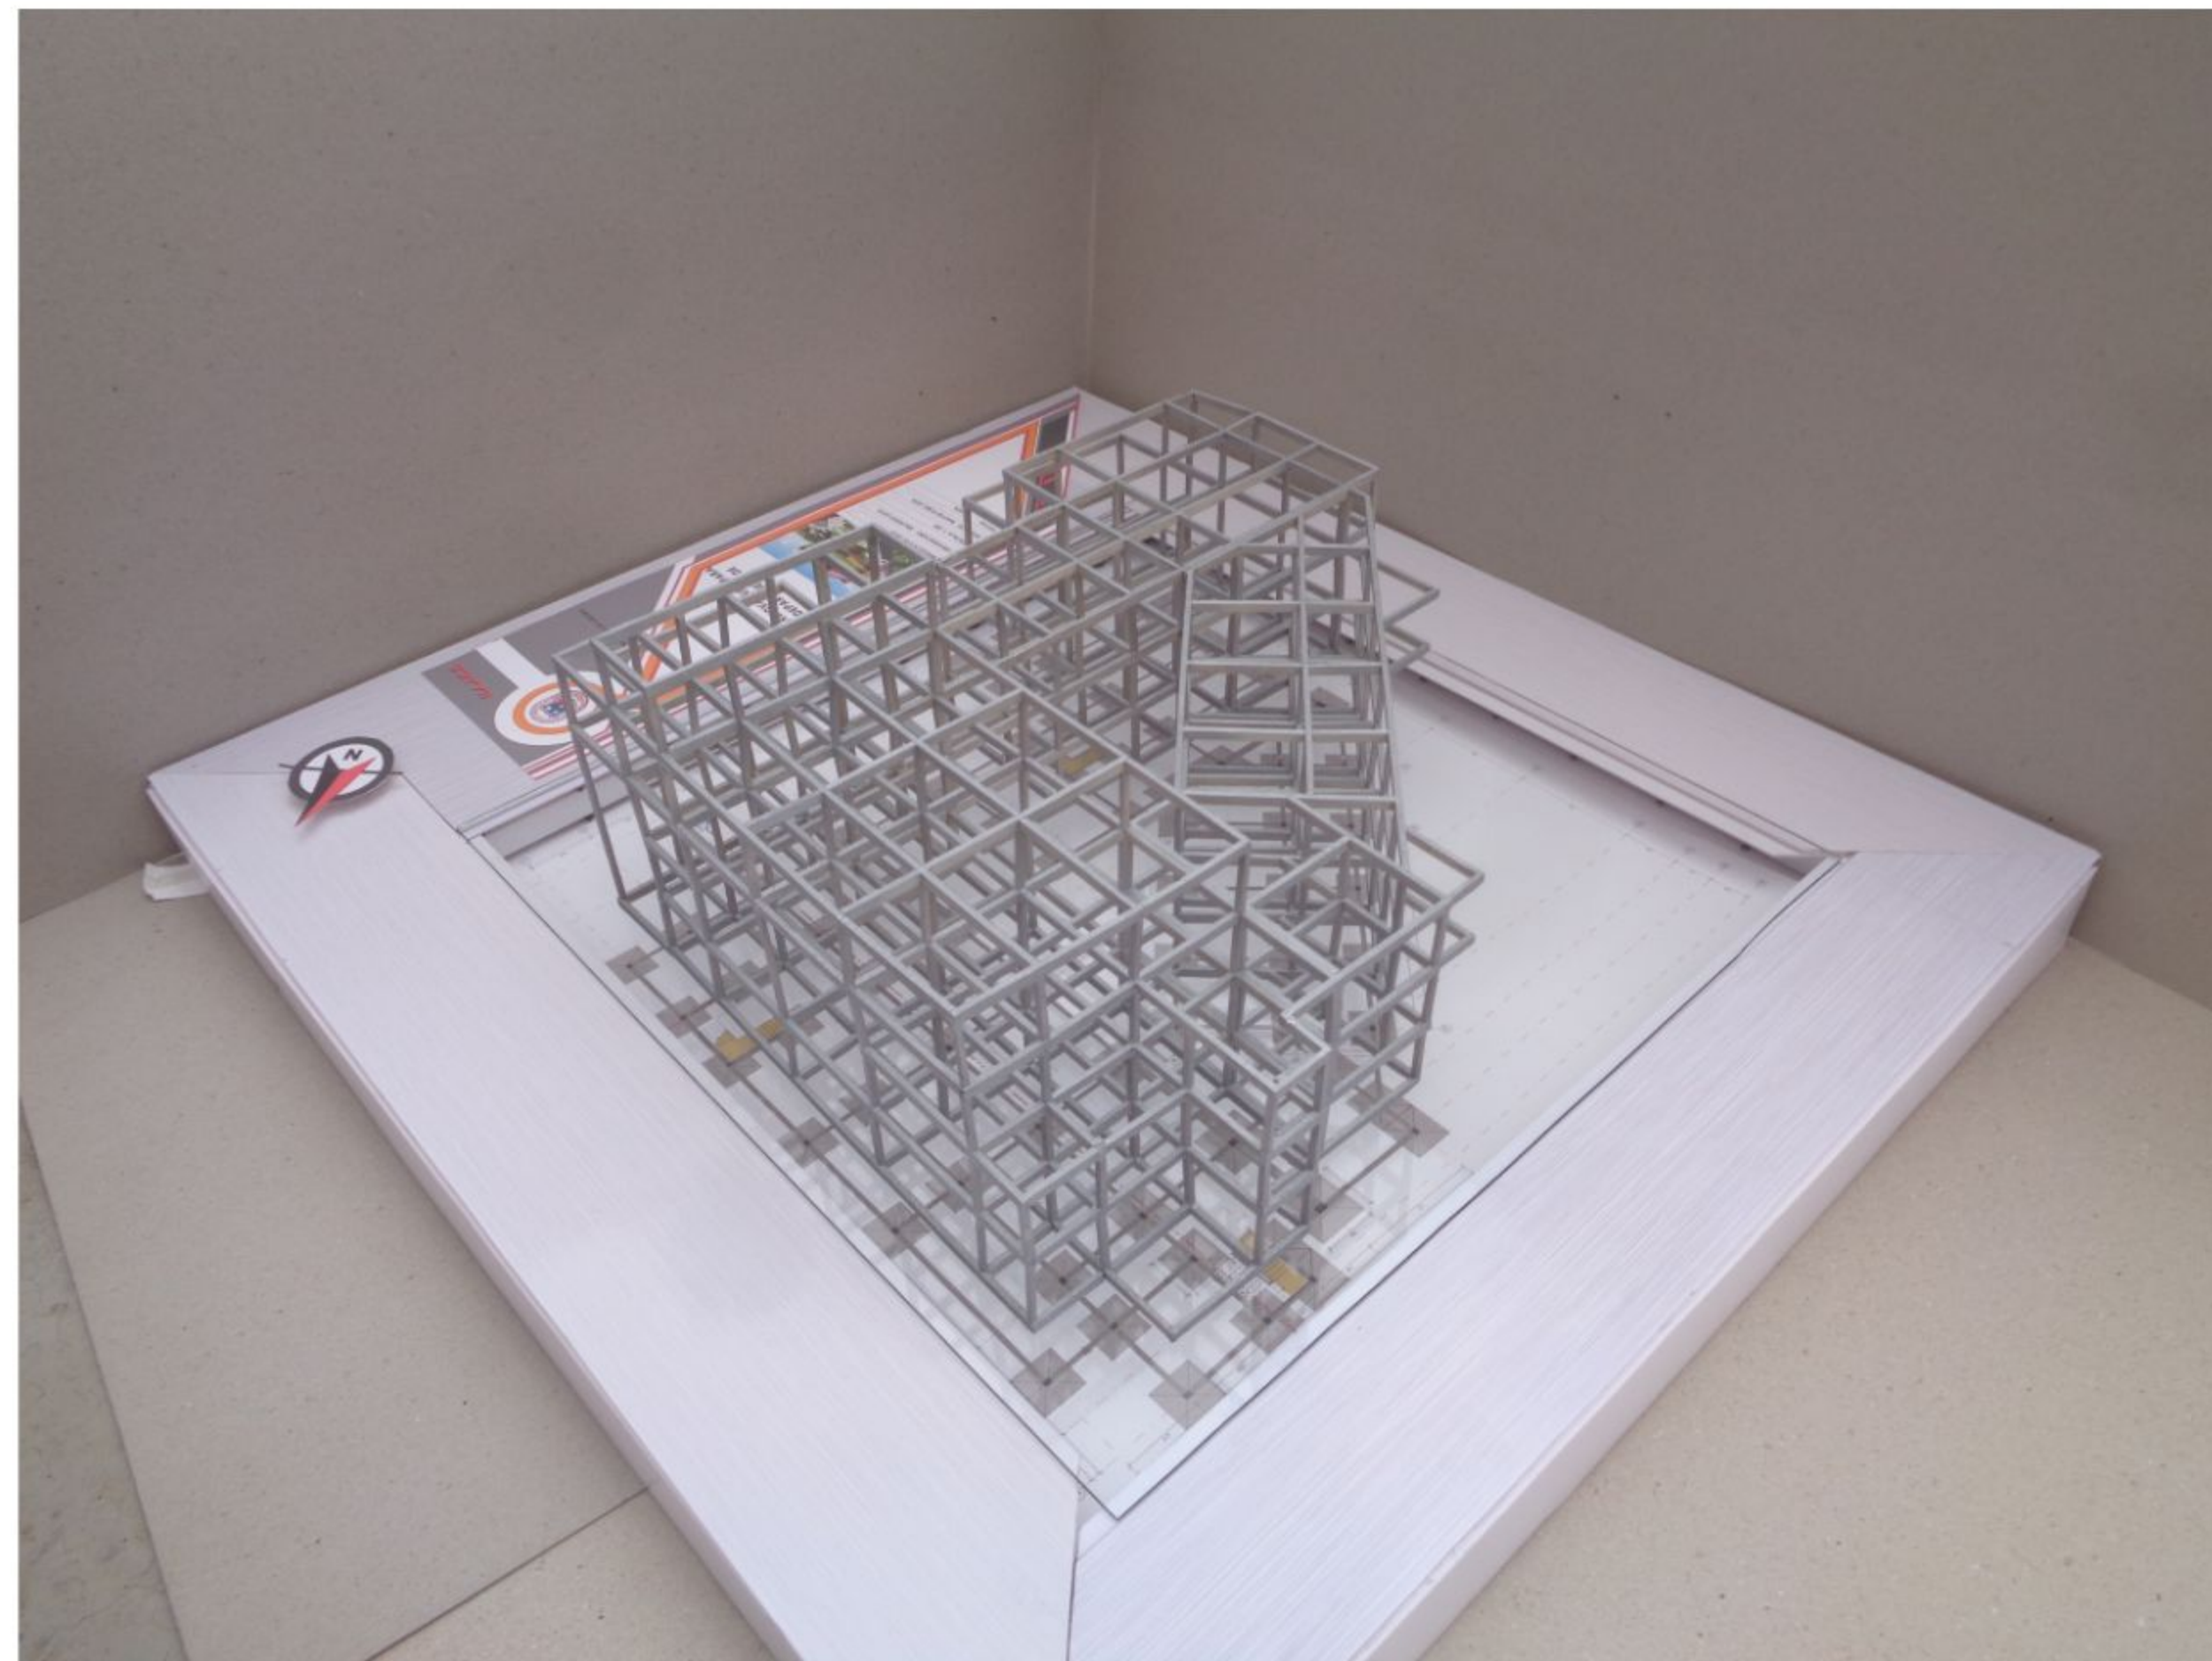

PERSPECTIVA 3



PERSPECTIVA 4






PERSPECTIVA 1



PERSPECTIVA 2



PERSPECTIVA 3

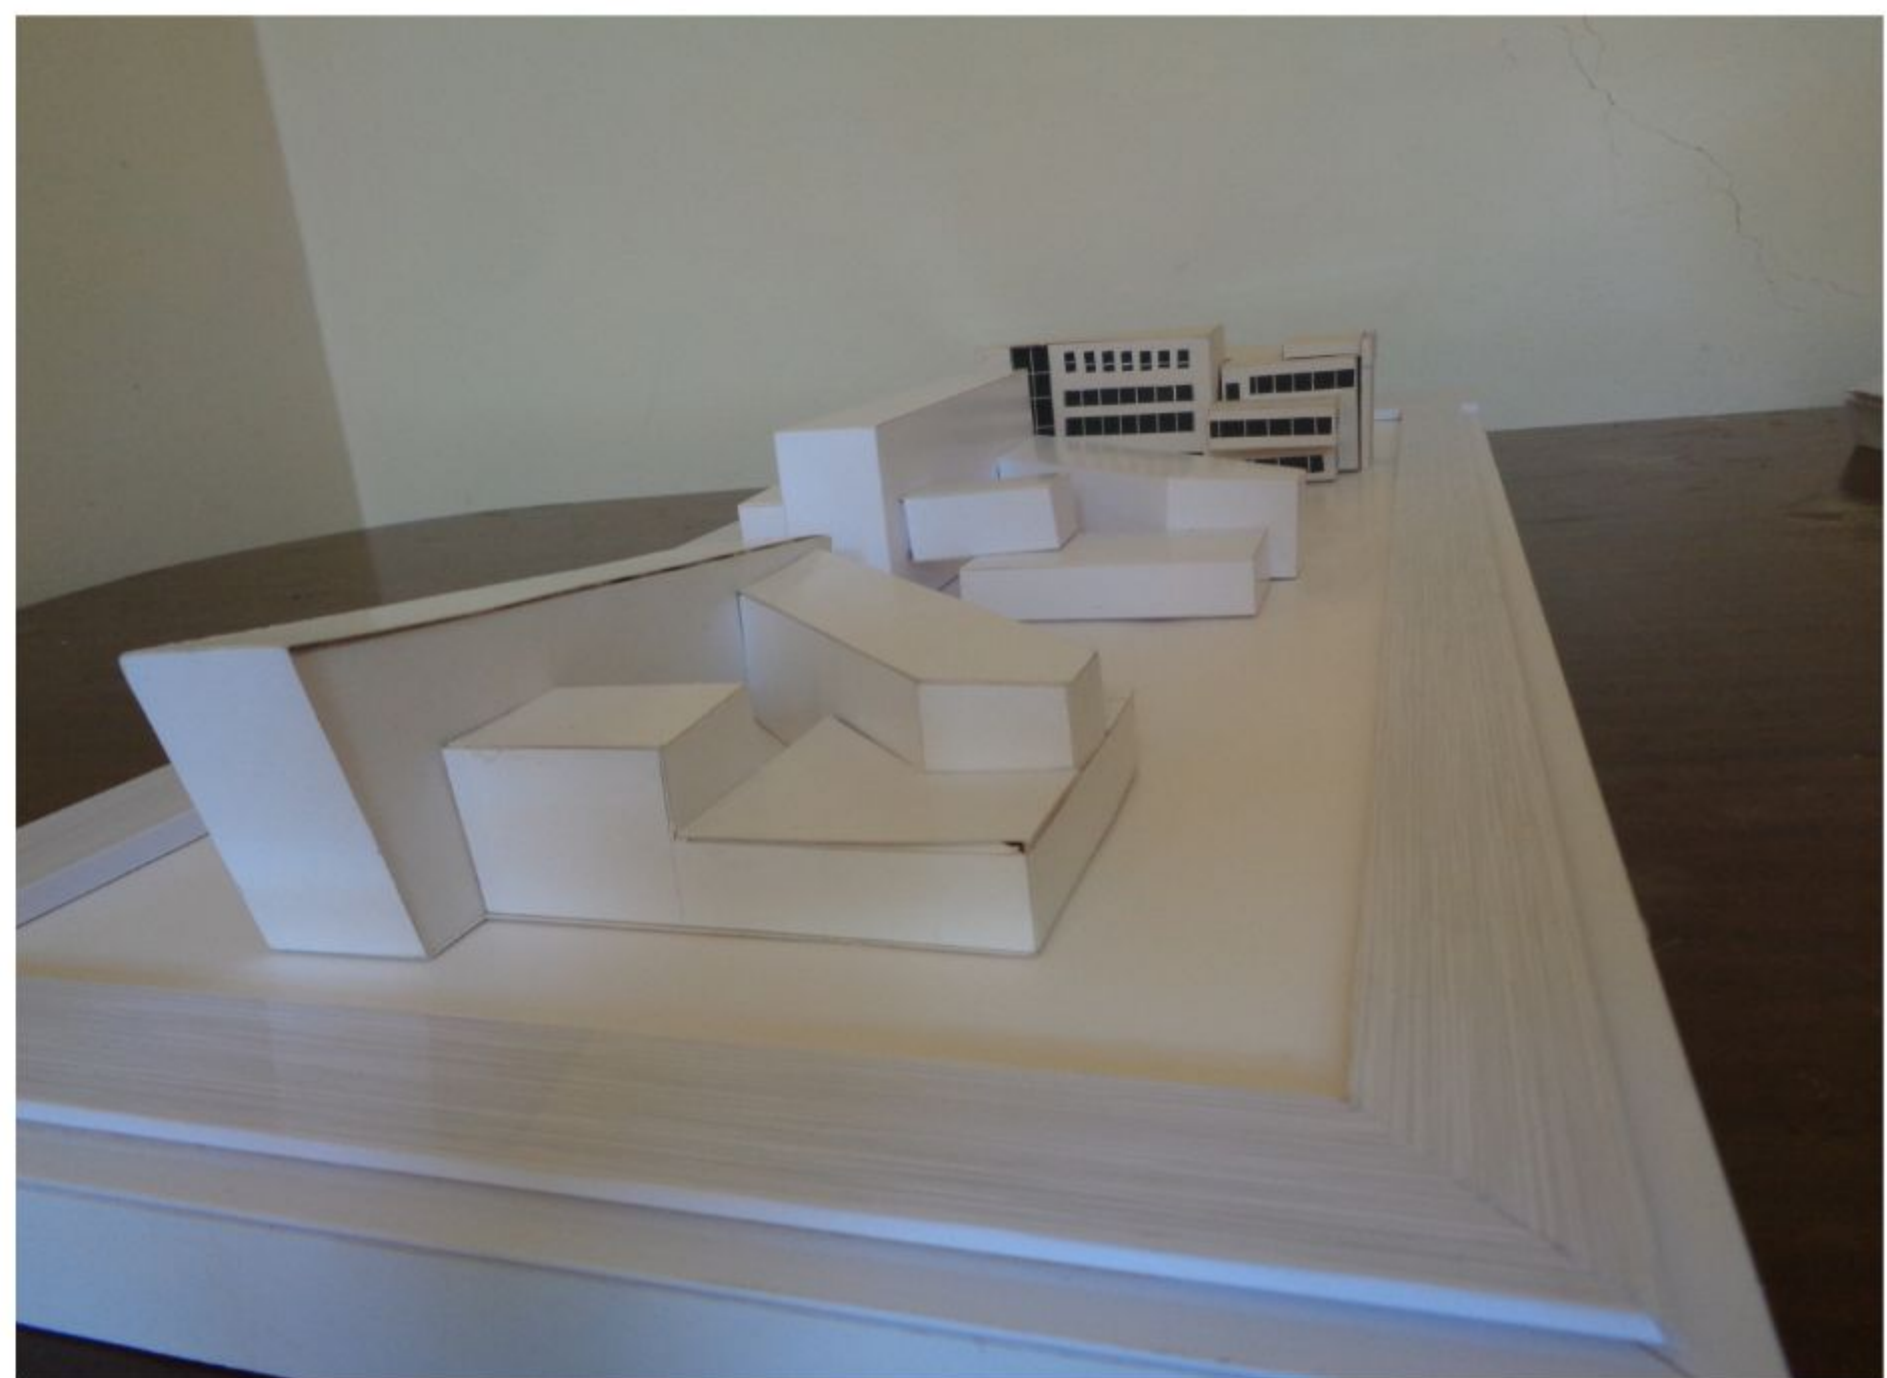


PROCESO DE DISEÑO



PERSPECTIVA 4



PERSPECTIVA 5

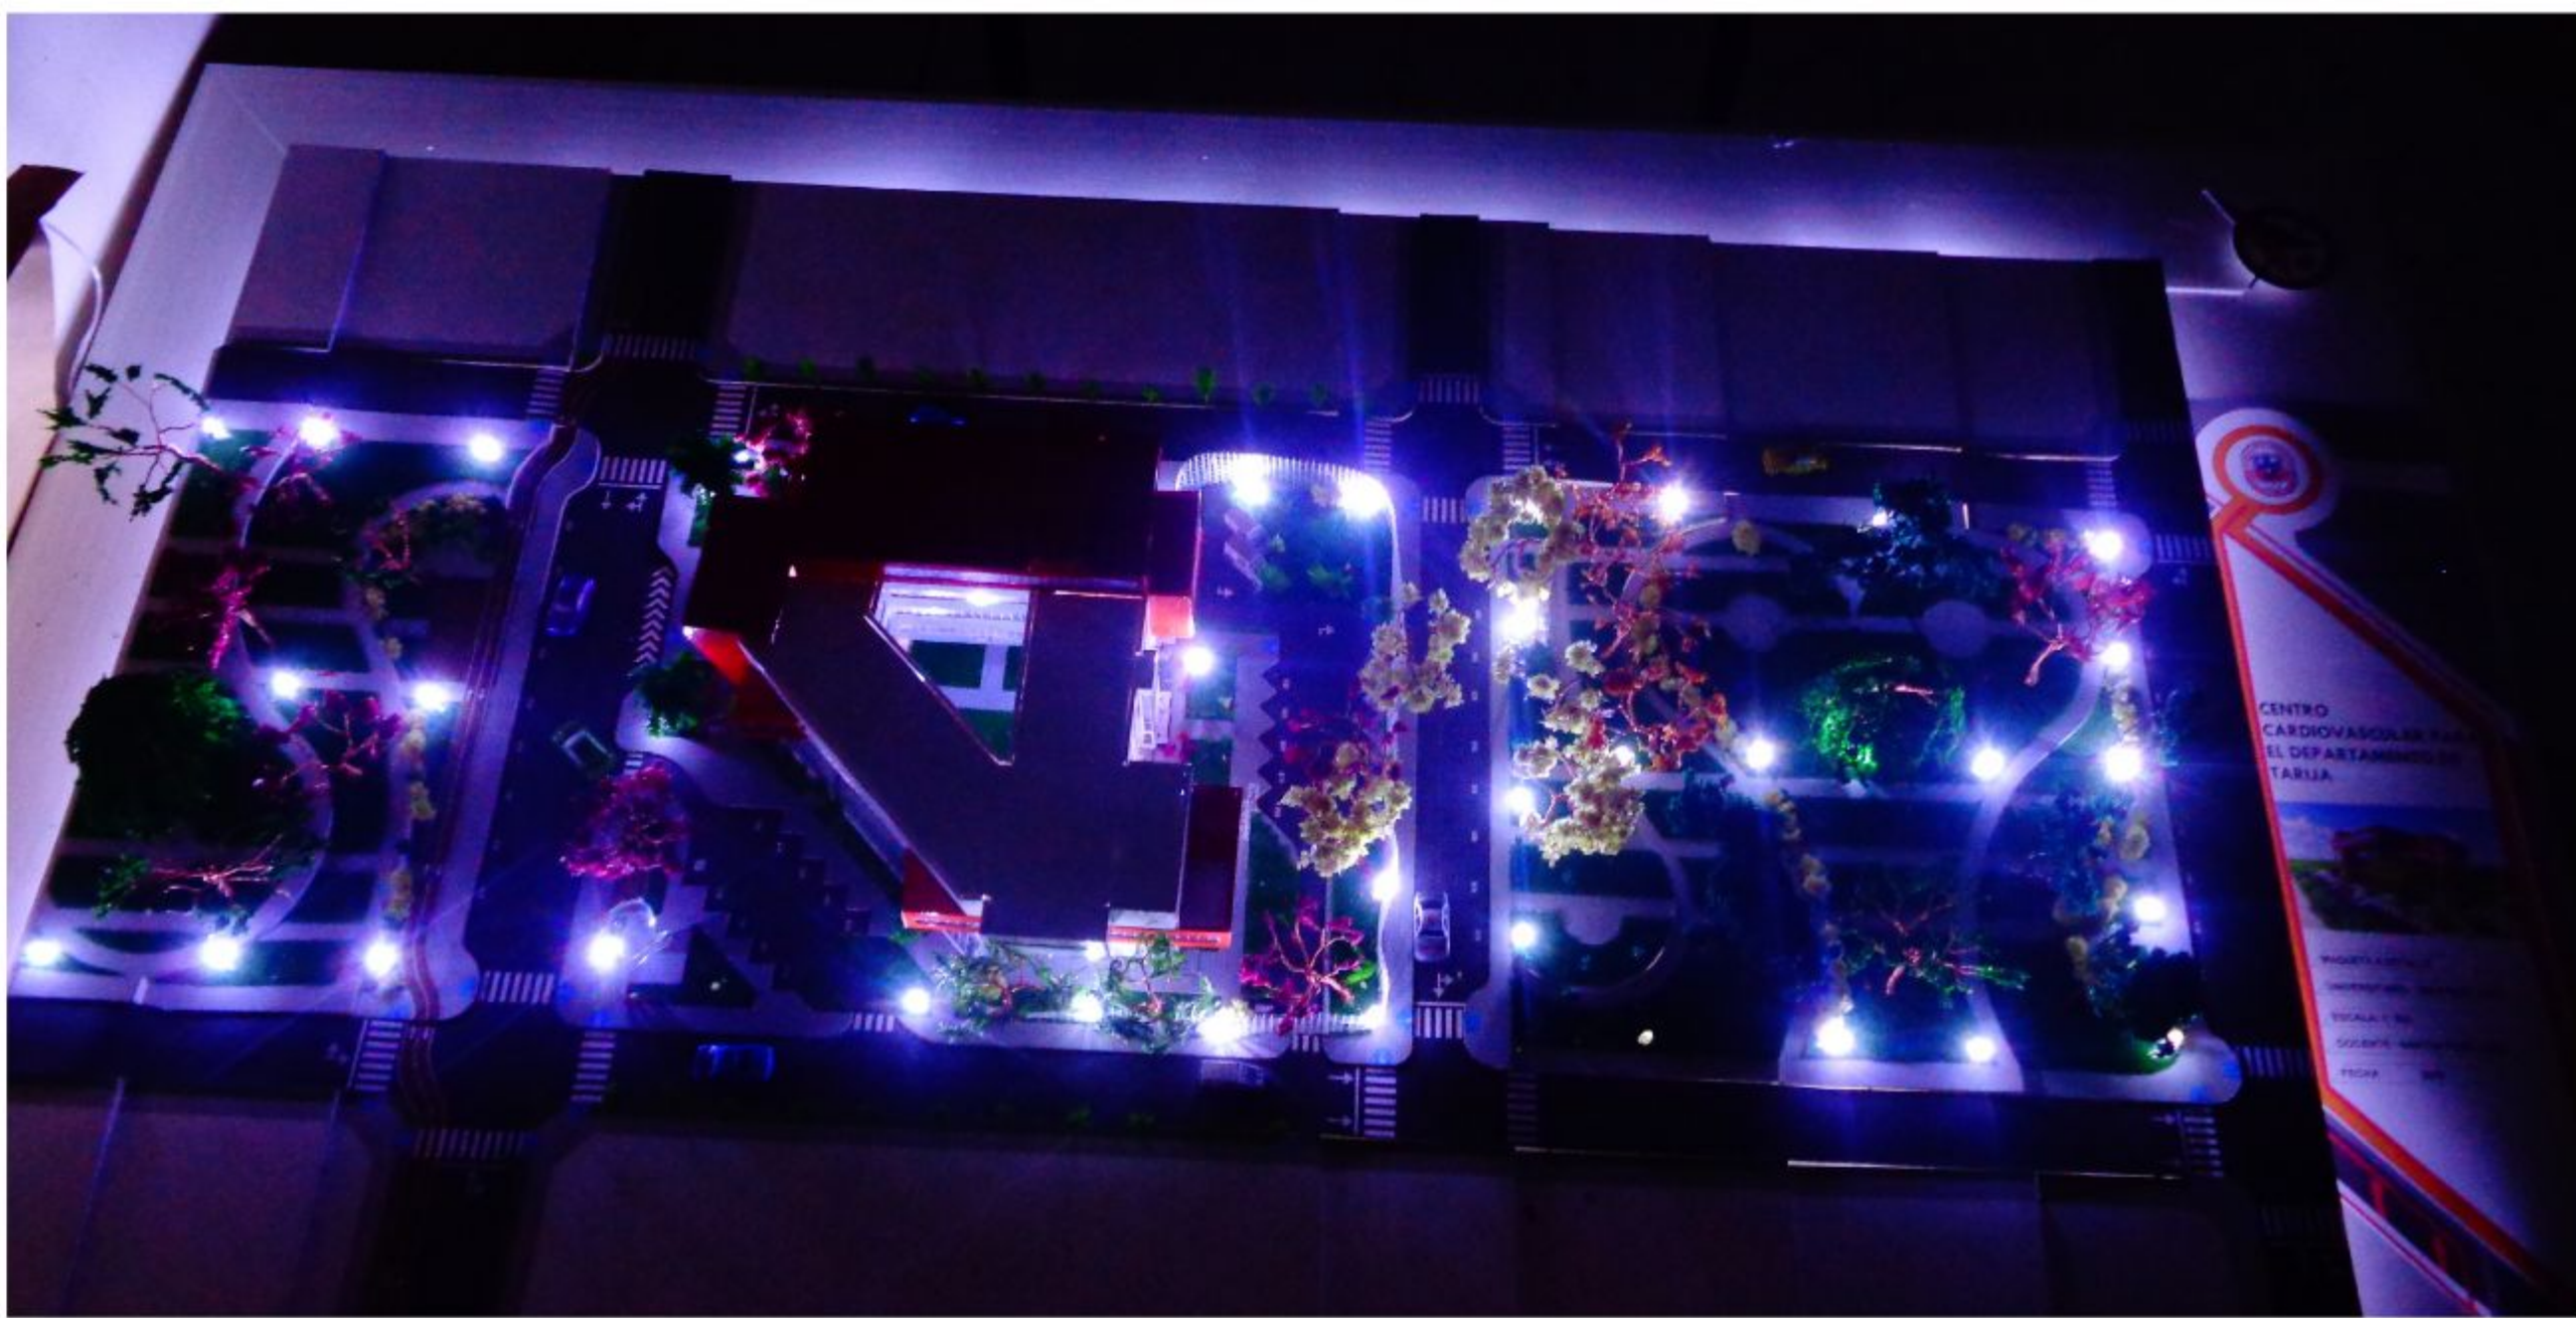

PERSPECTIVA 6