

**UNIVERSIDAD AUTÓNOMA “JUAN MISAEL SARACHO”
FACULTAD DE CIENCIAS Y TECNOLOGÍA
CARRERA DE ARQUITECTURA Y URBANISMO**



PROYECTO DE GRADO

**“INSTITUTO INTEGRAL DE INVESTIGACIÓN Y CAPACITACIÓN
PECUARIA**

PARA EL MUNICIPIO DE SAN LORENZO”

POR:

UNIV. KEVIN ALEXANDER CHAVEZ CLAROS

DOCENTE GUÍA:

ARQ. SANTOS PUMA LEÓN



CARRERA:
ARQUITECTURA Y URBANISMO

MATERIA:
PROYECTO DE GRADO

TEMA:
INSTITUTO INTEGRAL DE INVESTIGACIÓN Y CAPACITACIÓN PECUARIA


DOCENTE:
ARQ. SANTOS PUMA LEÓN

POSTULANTE:
UNIV. KEVIN ALEXANDER CHAVEZ CLAROS

CARÁCTER:
PLANO DE EMPLAZAMIENTO

ESCALA:
1 : 1000

UBICACION:
IRA. SECCIÓN DEL MUNICIPIO DE SAN LORENZO

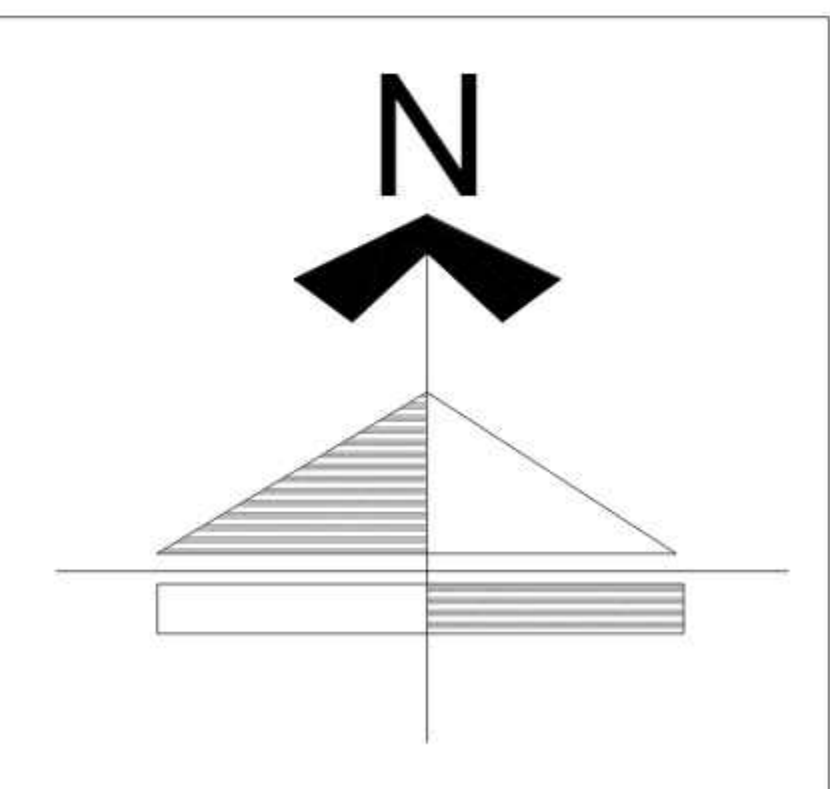

LAMINA:
7 / 23



CARRERA:
ARQUITECTURA Y
URBANISMO

MATERIA:
PROYECTO DE GRADO

TEMA:
INSTITUTO INTEGRAL DE
INVESTIGACIÓN Y
CAPACITACIÓN PECUARIA


DOCENTE:
ARQ. SANTOS PUMA LEÓN

POSTULANTE:
UNIV. KEVIN ALEXANDER
CHAVEZ CLAROS

CARÁCTER:
PLANO DE PROPUESTA
PAISAJÍSTICA DE OTOÑO

ESCALA:
1 : 500

UBICACION:
IRA. SECCIÓN DEL MUNICIPIO
DE SAN LORENZO

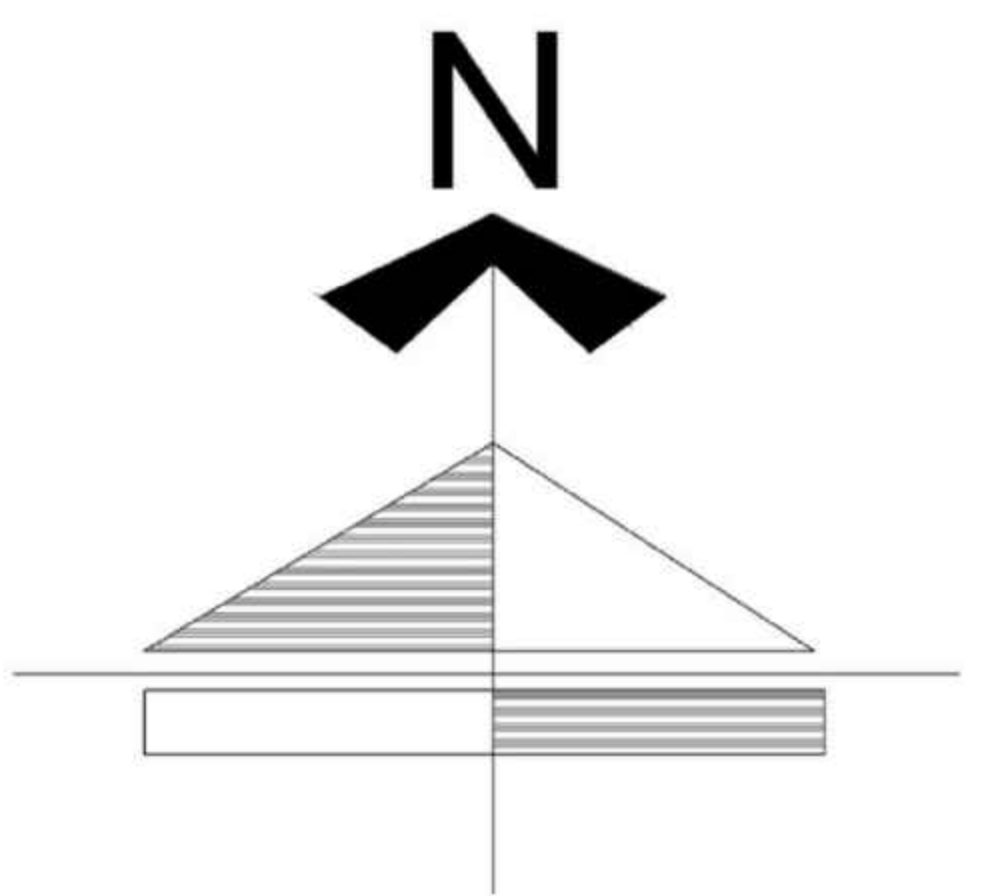

LAMINA:
8 / 23

REFERENCIAS	
	ALGARROBO
	CHURQUI
	MOLLE
	JACARANDA
	LAPACHO AMARILLO
	LAPACHO ROSADO

REFERENCIAS	
	1 AGRUPACION LINEAL
	2 CORTINA ROMPE VIENTO
	3 JARDIN DE AROMAS
	4 MASA ARBOREA
	5 CESPED

PLANO PAISAJISTICO OTOÑO/IMVIERNO

ESC:1:250



CARRERA:
ARQUITECTURA Y URBANISMO

MATERIA:
PROYECTO DE GRADO

TEMA:
INSTITUTO INTEGRAL DE INVESTIGACIÓN Y CAPACITACIÓN PECUARIA


DOCENTE:
ARQ. SANTOS PUMA LEÓN

POSTULANTE:
UNIV. KEVIN ALEXANDER CHAVEZ CLAROS


CARÁCTER:
PLANO DE PROPUESTA PAISAJÍSTICA DE VERANO

ESCALA:
1 : 500

UBICACION:
IRA. SECCIÓN DEL MUNICIPIO DE SAN LORENZO

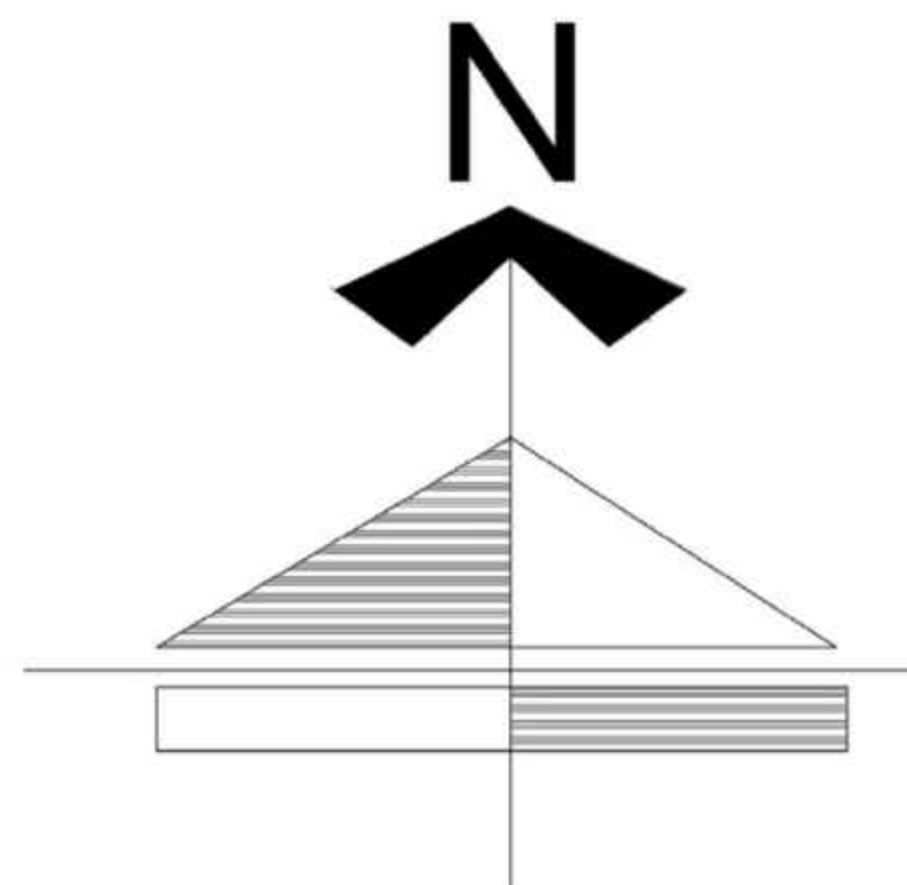

LAMINA:
8 - 1 / 23

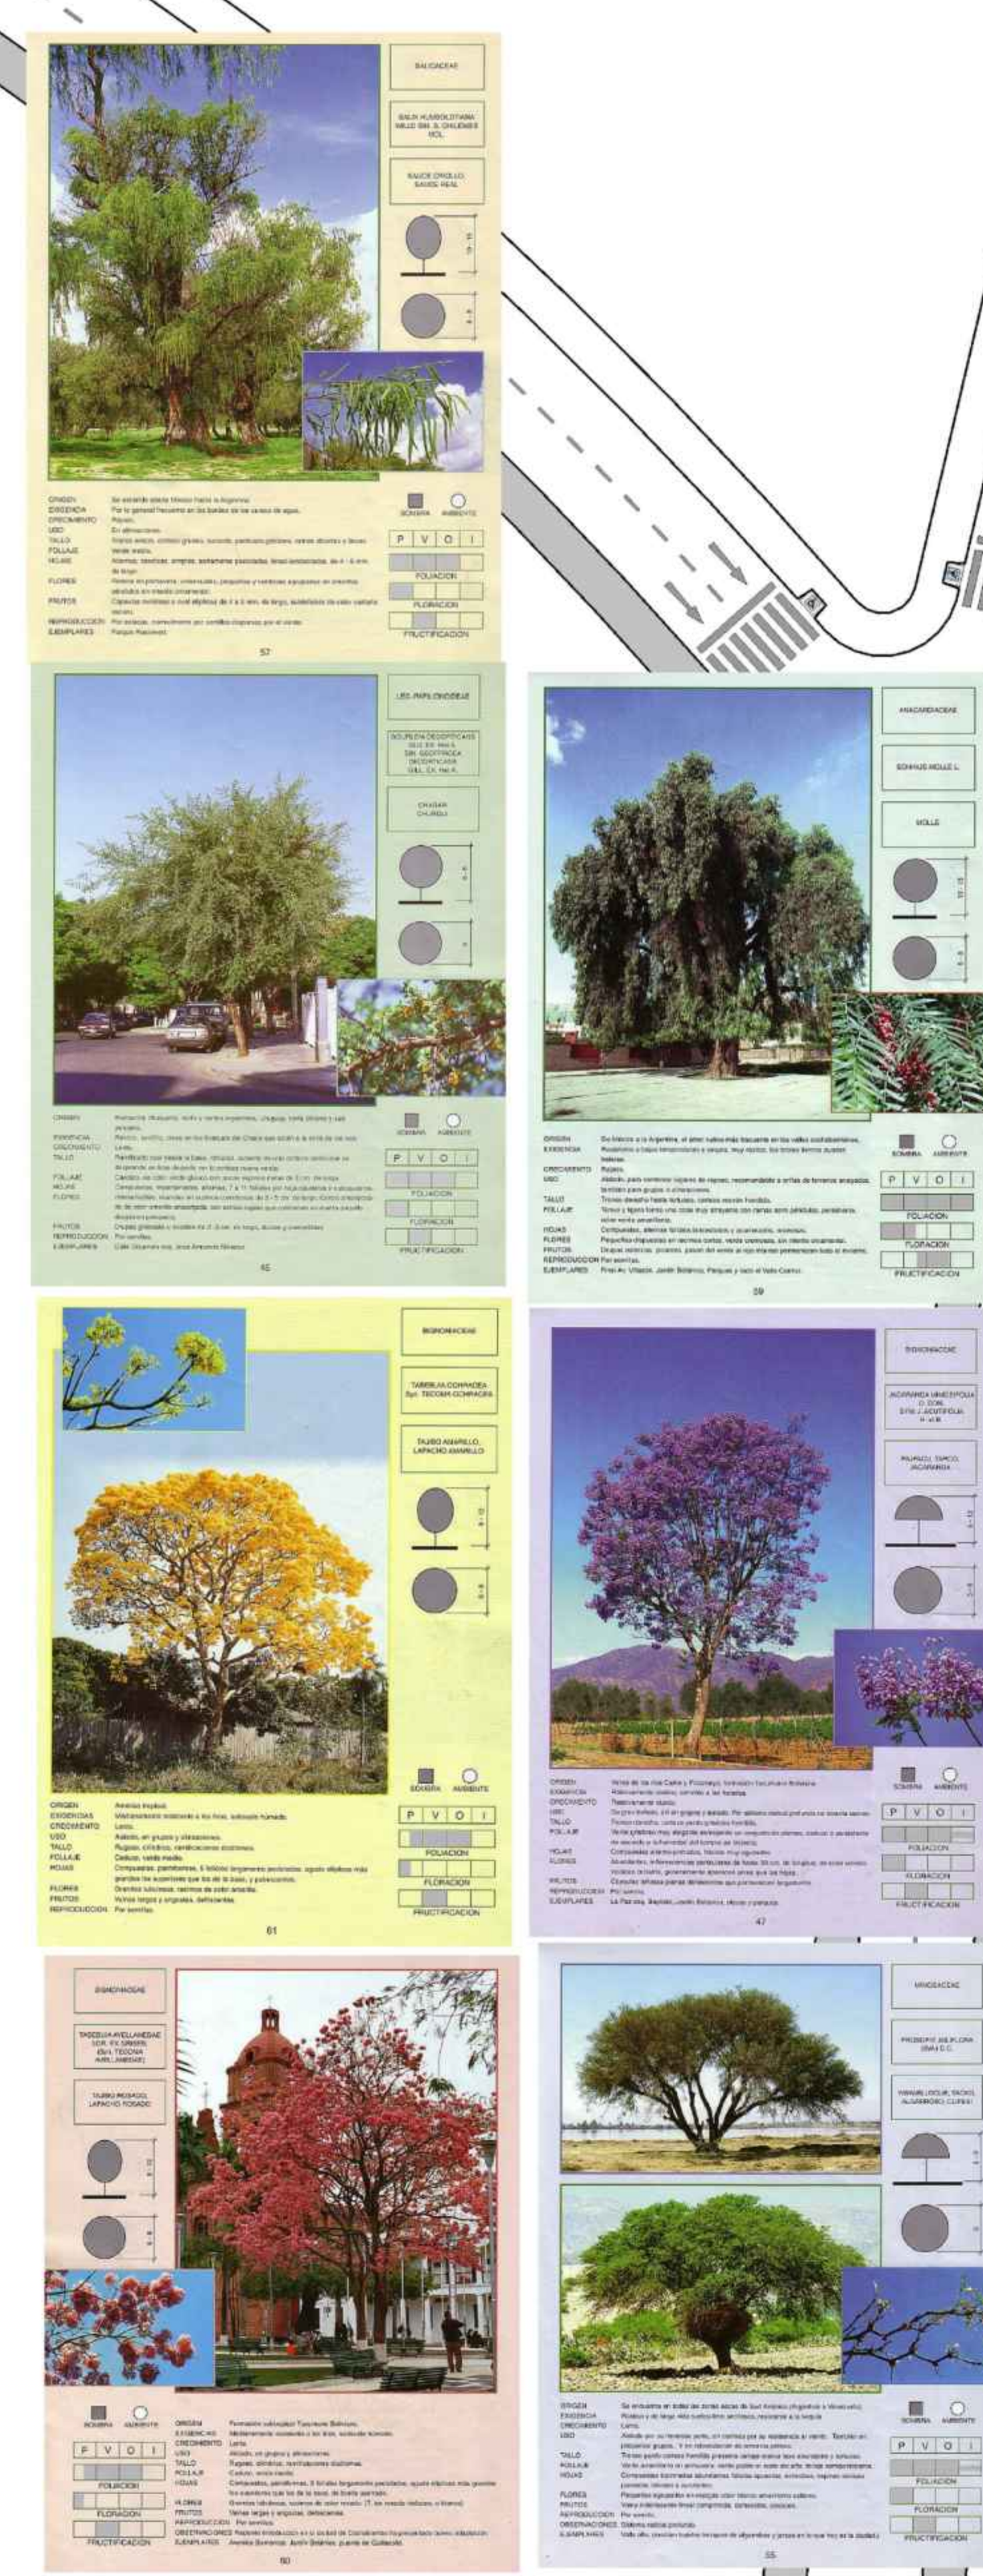

- REFERENCIAS**
- ALGARROBO
 - CHURQUI
 - MOLLE
 - JACARANDA
 - LAPACHO AMARILLO
 - LAPACHO ROSADO

- REFERENCIAS**
- 1 AGRUPACION LINEAL
 - 2 CORTINA ROMPE VIENTO
 - 3 JARDIN DE AROMAS
 - 4 MASA ARBOREA
 - 5 CESPED

PLANO PAISAJISTICO PRIMAVERA/VERANO
ESC:1:250



CARRERA:
ARQUITECTURA Y
URBANISMO

MATERIA:
PROYECTO DE GRADO

TEMA:
INSTITUTO INTEGRAL DE
INVESTIGACIÓN Y
CAPACITACIÓN PECUARIA


DOCENTE:
ARQ. SANTOS PUMA LEÓN

POSTULANTE:
UNIV. KEVIN ALEXANDER
CHAVEZ CLAROS

CARÁCTER:
PLANO DE PLANIMETRÍA
GENERAL

ESCALA:
1 : 500

UBICACION:
IRA. SECCIÓN DEL MUNICIPIO
DE SAN LORENZO

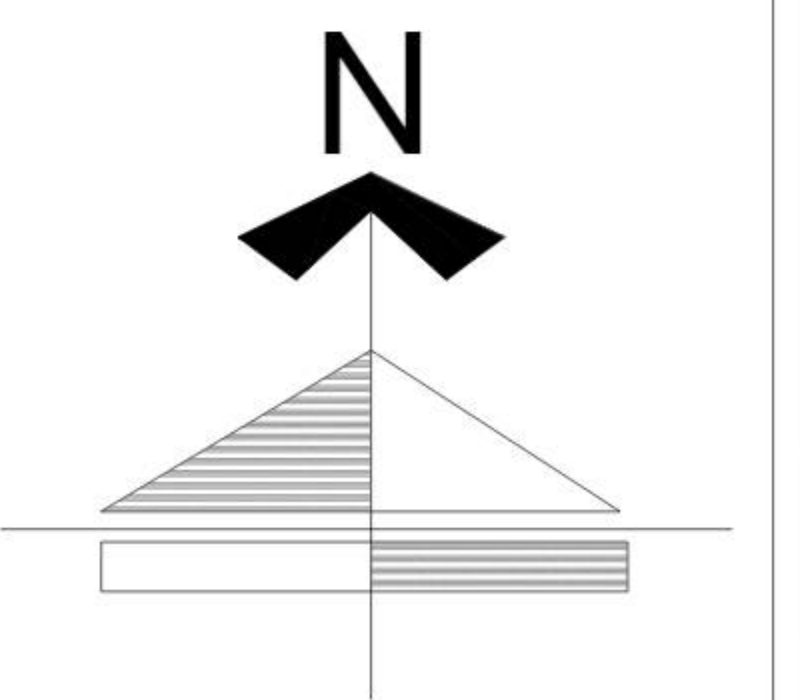

LAMINA:
9 / 23



CARRERA:
ARQUITECTURA Y URBANISMO

MATERIA:
PROYECTO DE GRADO

TEMA:
INSTITUTO INTEGRAL DE INVESTIGACIÓN Y CAPACITACIÓN PECUARIA


DOCENTE:
ARQ. SANTOS PUMA LEÓN

POSTULANTE:
UNIV. KEVIN ALEXANDER CHAVEZ CLAROS

CARÁCTER:
PLANTA BAJA AMOBLADA BLOQUE EDUCATIVO

ESCALA:
1 : 150

UBICACION:
1RA. SECCIÓN DEL MUNICIPIO DE SAN LORENZO

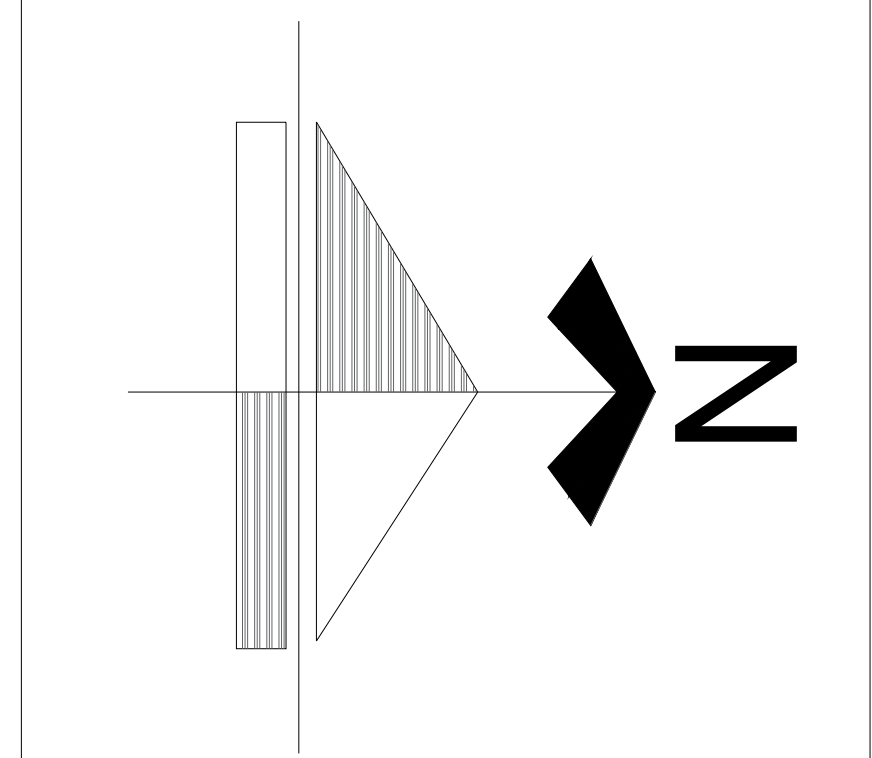

LAMINA:
10 / 23



CARRERA:
ARQUITECTURA Y
URBANISMO

MATERIA:
PROYECTO DE GRADO

TEMA:
INSTITUTO INTEGRAL DE
INVESTIGACIÓN Y
CAPACITACIÓN PECUARIA


DOCENTE:
ARQ. SANTOS PUMA LEÓN

POSTULANTE:
UNIV. KEVIN ALEXANDER
CHAVEZ CLAROS

CARÁCTER:
PLANTA ALTA AMOBLADA
BLOQUE EDUCATIVO

ESCALA:
1 : 150

UBICACION:
1RA. SECCIÓN DEL MUNICIPIO
DE SAN LORENZO

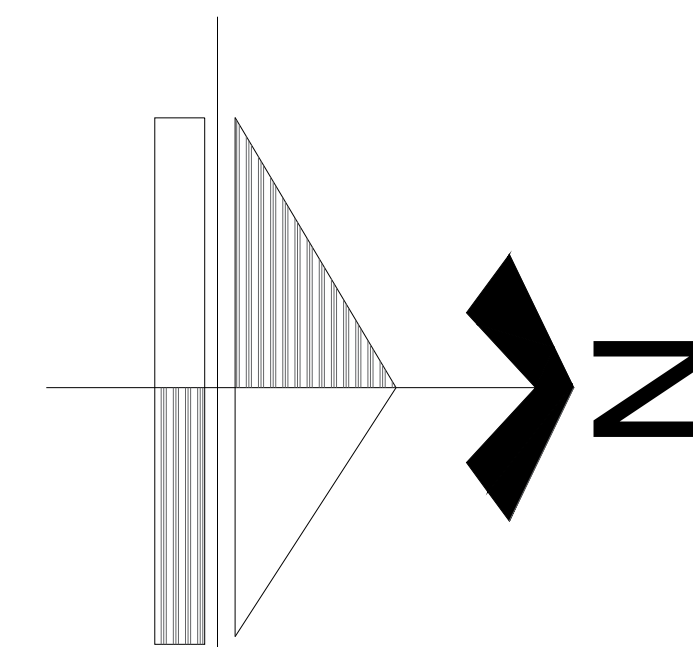

LAMINA:
10.1 / 23