



CARRERA:
ARQUITECTURA Y URBANISMO

MATERIA:
PROYECTO DE GRADO

TEMA:
INSTITUTO INTEGRAL DE INVESTIGACIÓN Y CAPACITACIÓN PECUARIA


DOCENTE:
ARQ. SANTOS PUMA LEÓN

POSTULANTE:
UNIV. KEVIN ALEXANDER CHAVEZ CLAROS

CARÁCTER:
PLANTA ÚNICA AMOBLADA
MÓDULO CAPRINO

ESCALA:
1 : 100

UBICACION:
1RA. SECCIÓN DEL MUNICIPIO DE SAN LORENZO

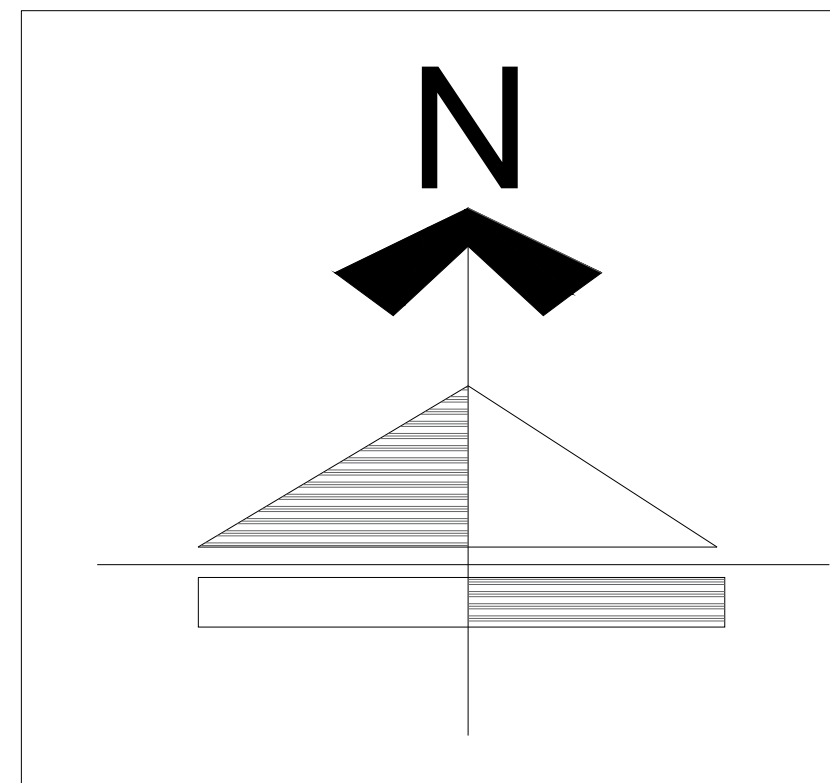

LAMINA:
10.3 / 23



CARRERA:
ARQUITECTURA Y URBANISMO

MATERIA:
PROYECTO DE GRADO

TEMA:
INSTITUTO INTEGRAL DE INVESTIGACIÓN Y CAPACITACIÓN PECUARIA


DOCENTE:
ARQ. SANTOS PUMA LEÓN

POSTULANTE:
UNIV. KEVIN ALEXANDER CHAVEZ CLAROS


CARÁCTER:
PLANTA ÚNICA AMOBLADA
MÓDULO BOVINO


ESCALA:
1 : 100

UBICACION:
1RA. SECCIÓN DEL MUNICIPIO DE SAN LORENZO

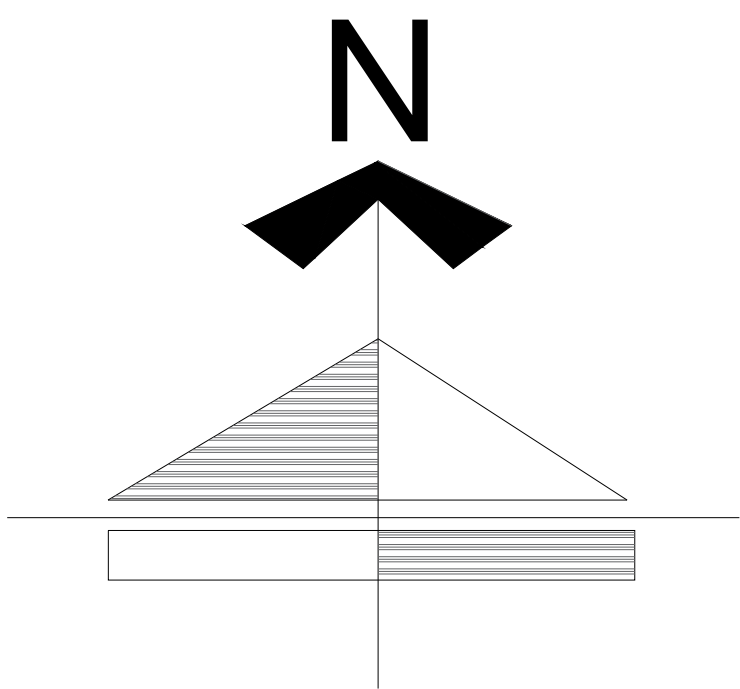

LAMINA:
10.4 / 23

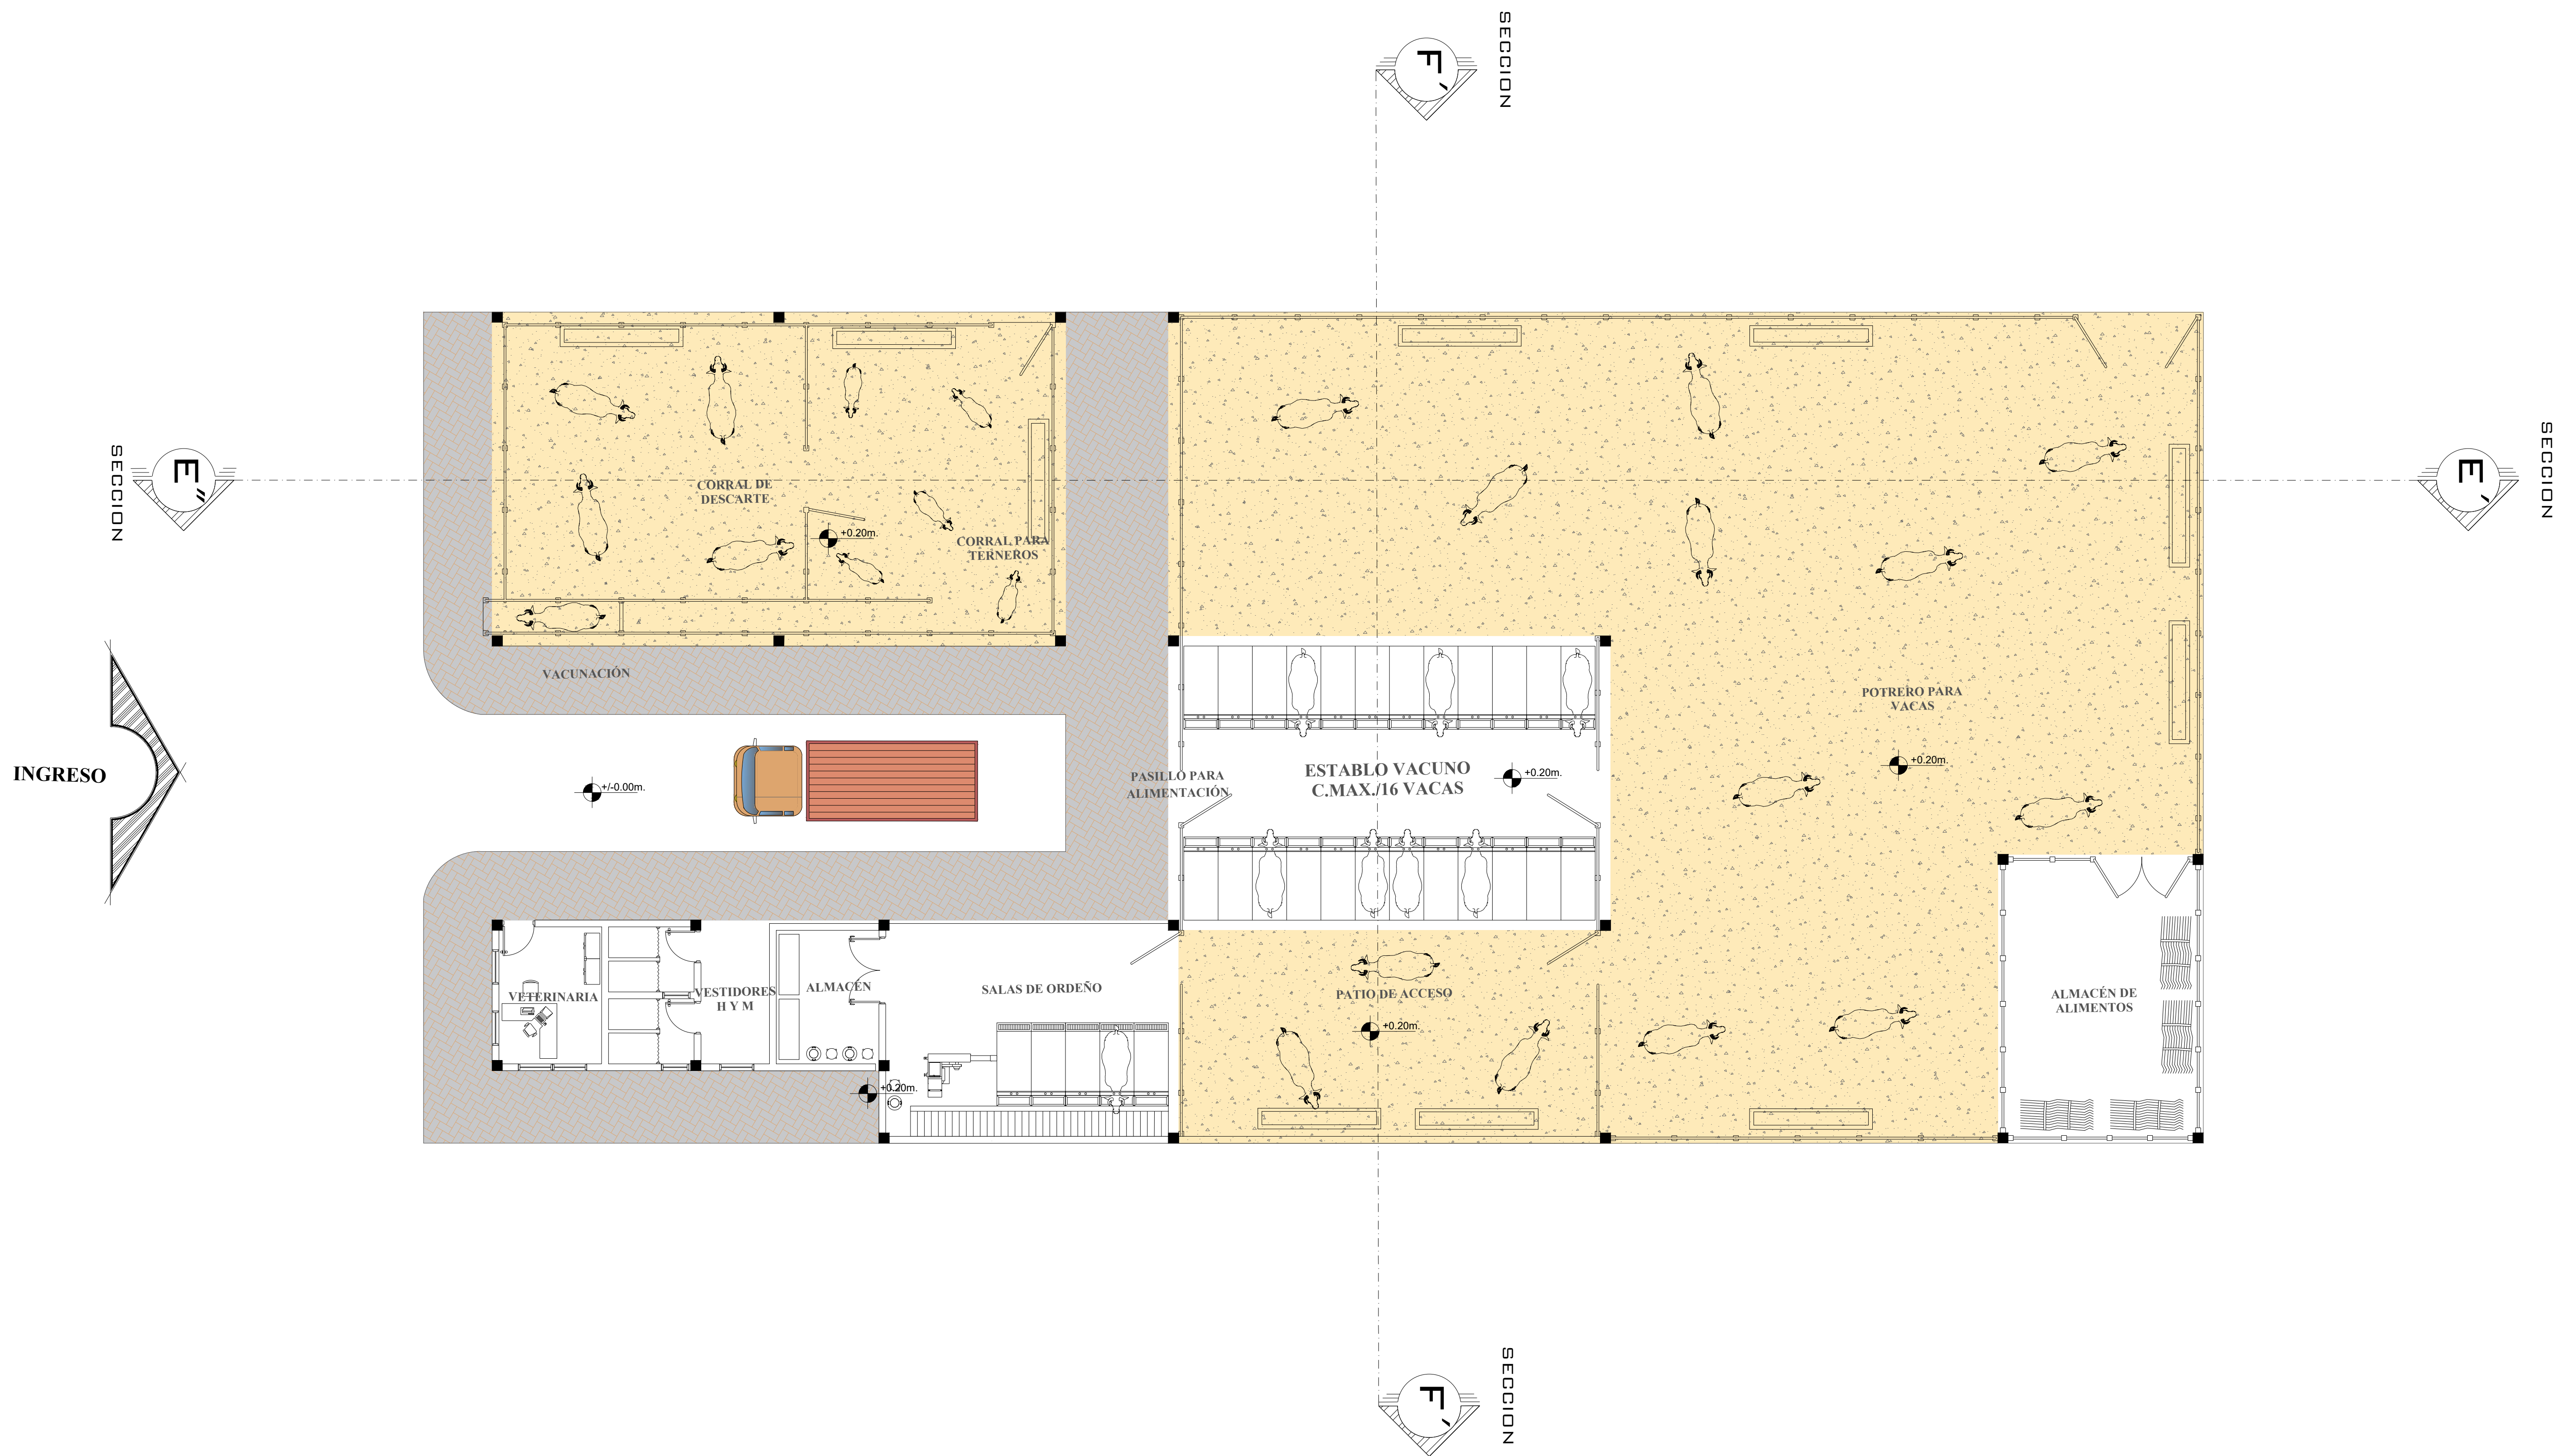

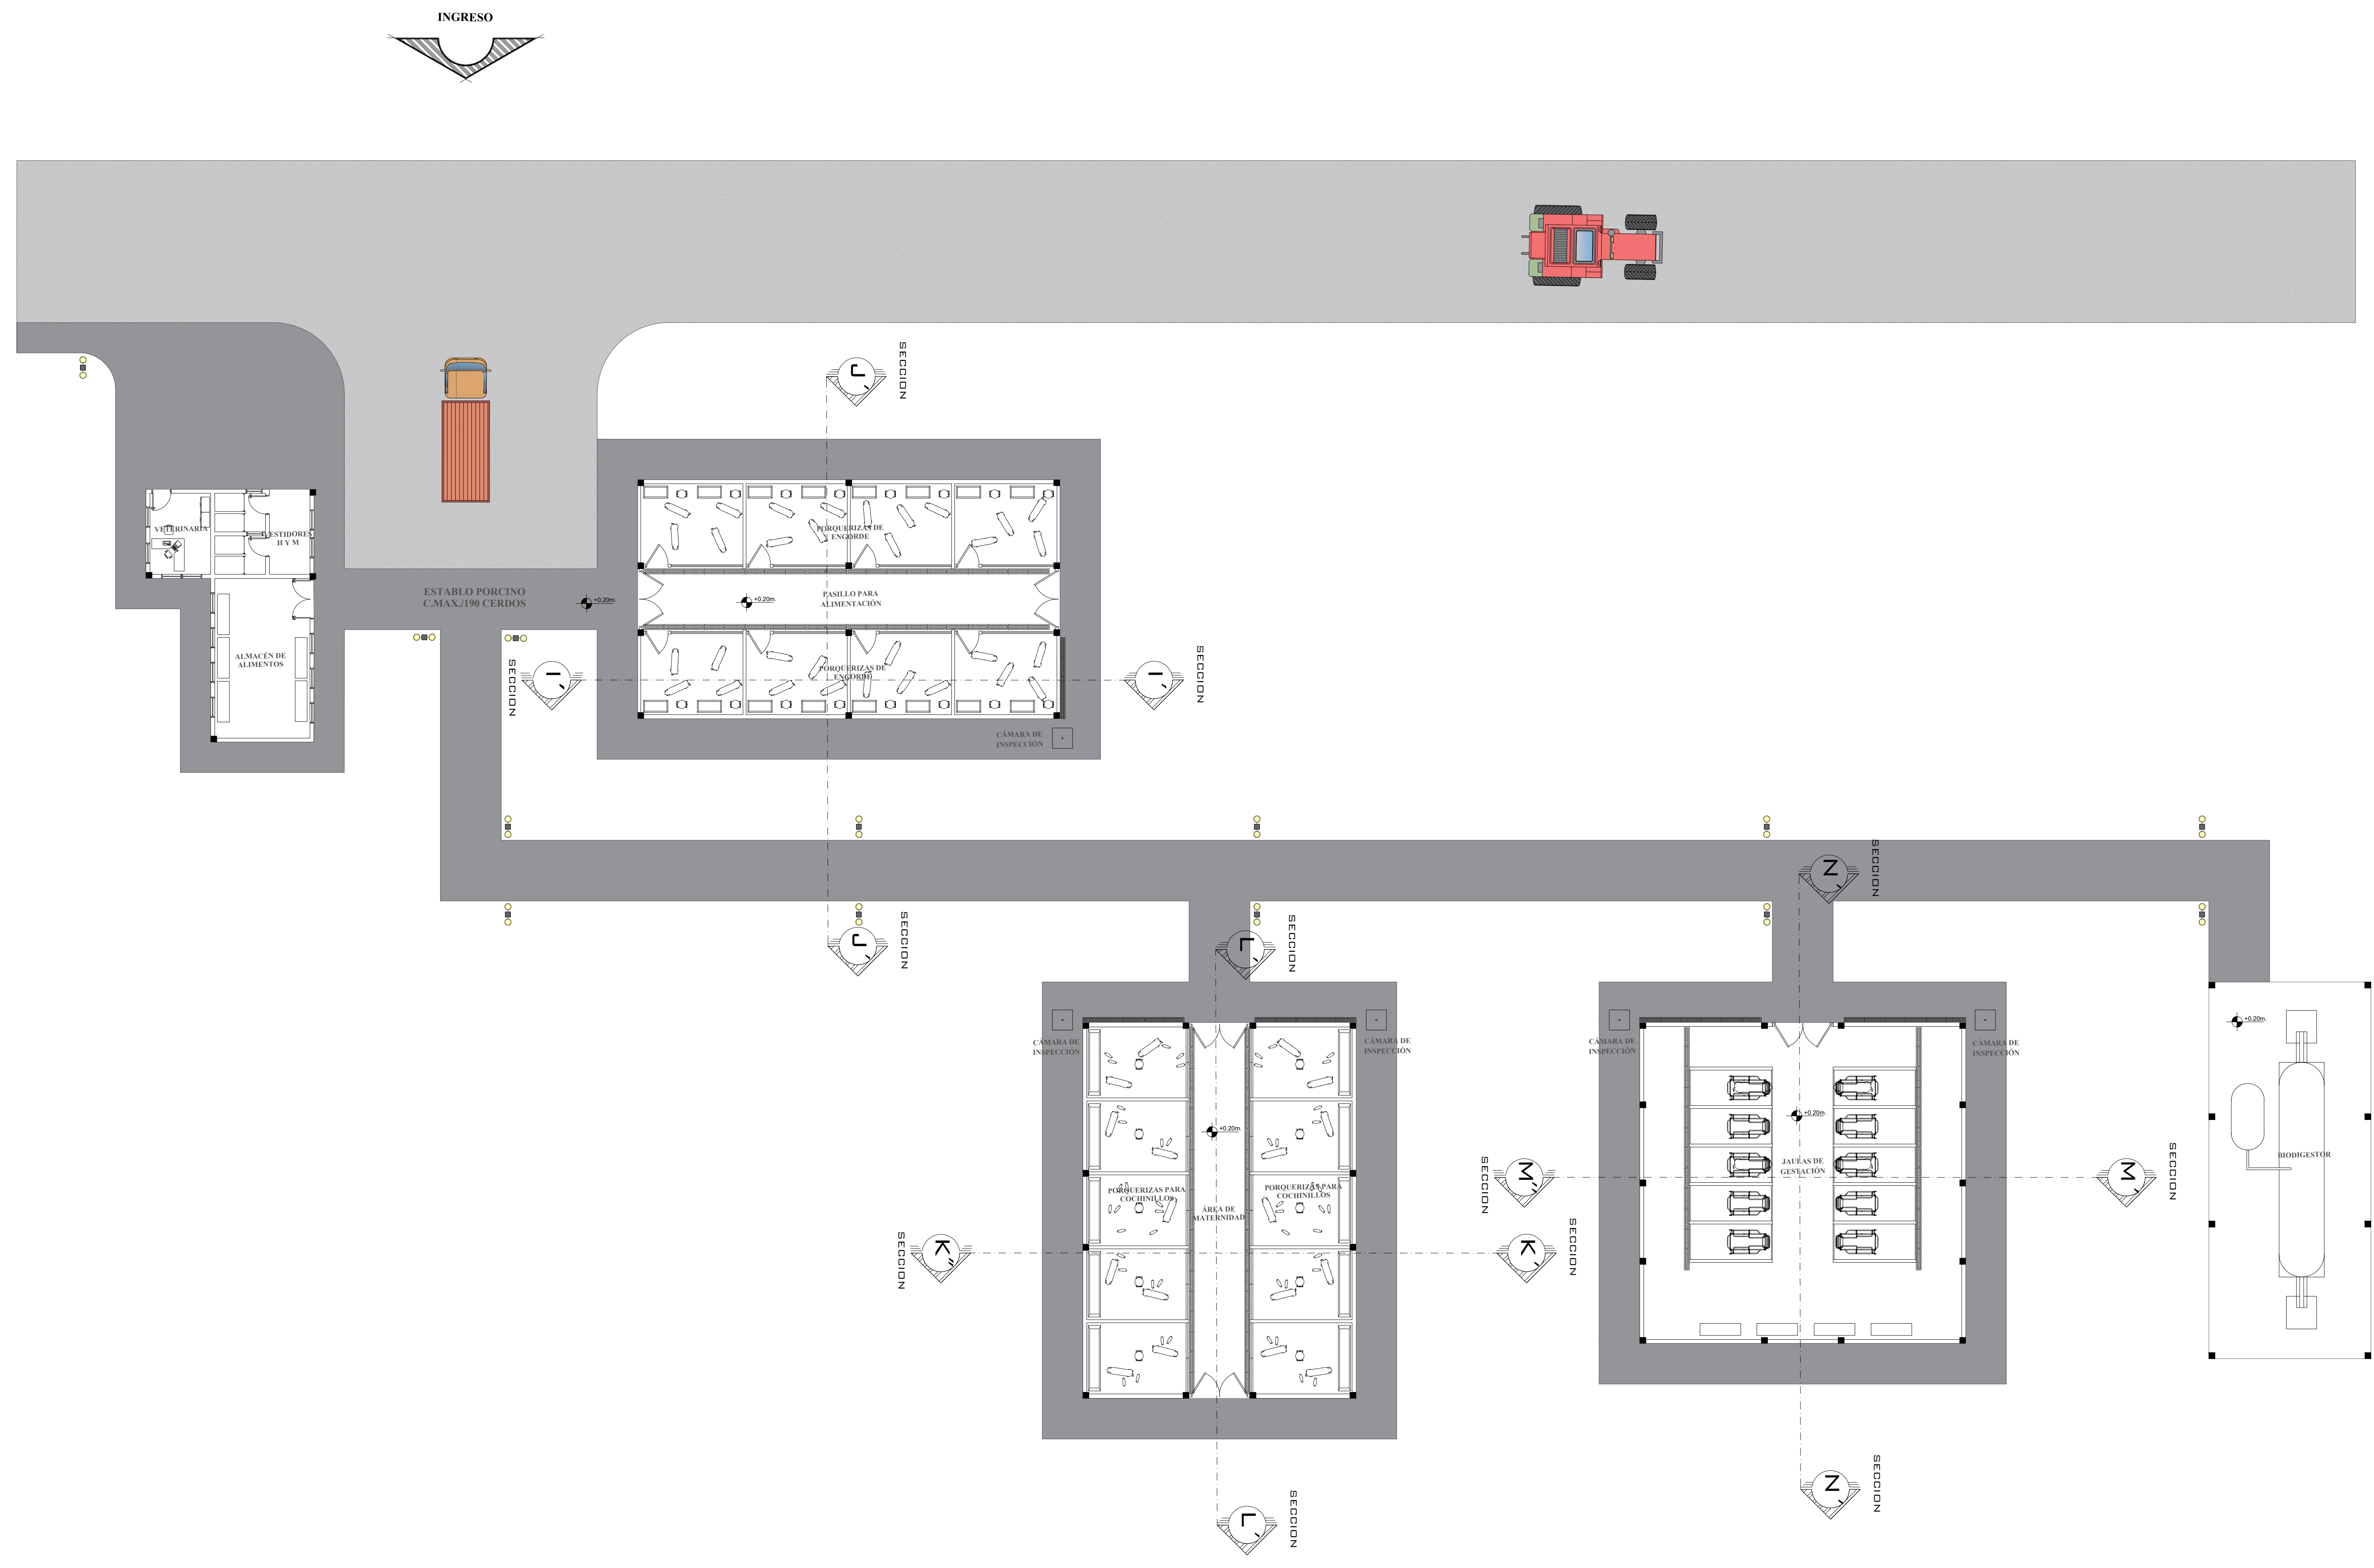

CARRERA:
ARQUITECTURA Y URBANISMO

MATERIA:
PROYECTO DE GRADO

TEMA:
INSTITUTO INTEGRAL DE INVESTIGACIÓN Y CAPACITACIÓN PECUARIA


DOCENTE:
ARQ. SANTOS PUMA LEÓN

POSTULANTE:
UNIV. KEVIN ALEXANDER CHAVEZ CLAROS

CARÁCTER:
PLANTA ÚNICA AMOBLADA DEL MÓDULO PORCINO

ESCALA:
1 : 150

UBICACION:
1RA. SECCIÓN DEL MUNICIPIO DE SAN LORENZO

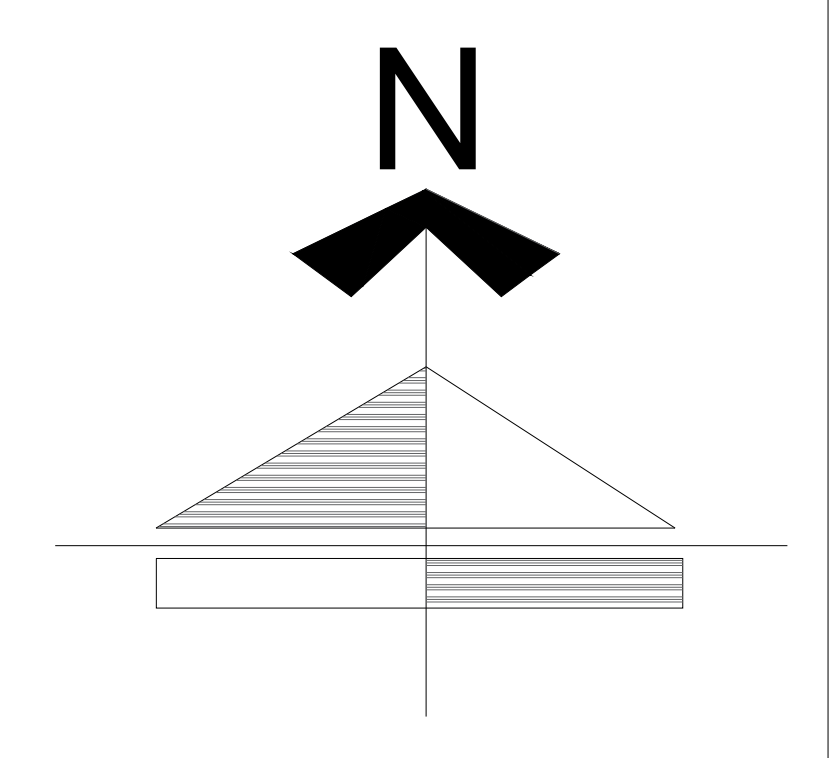

LAMINA:
10.5 / 23



CARRERA:
ARQUITECTURA Y URBANISMO

MATERIA:
PROYECTO DE GRADO

TEMA:
INSTITUTO INTEGRAL DE INVESTIGACIÓN Y CAPACITACIÓN PECUARIA


DOCENTE:
ARQ. SANTOS PUMA LEÓN

POSTULANTE:
UNIV. KEVIN ALEXANDER CHAVEZ CLAROS


CARÁCTER:
PLANTA ALTA ACOTADA DEL BLOQUE EDUCATIVO

ESCALA:
1 : 150

UBICACION:
1RA. SECCIÓN DEL MUNICIPIO DE SAN LORENZO

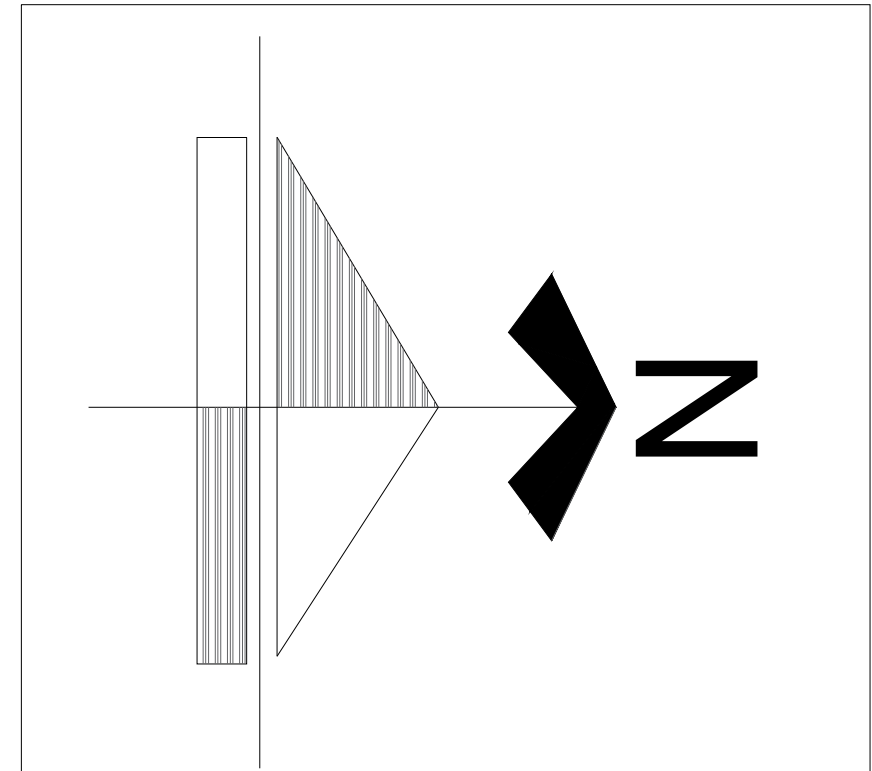

LAMINA:
10.6 / 23

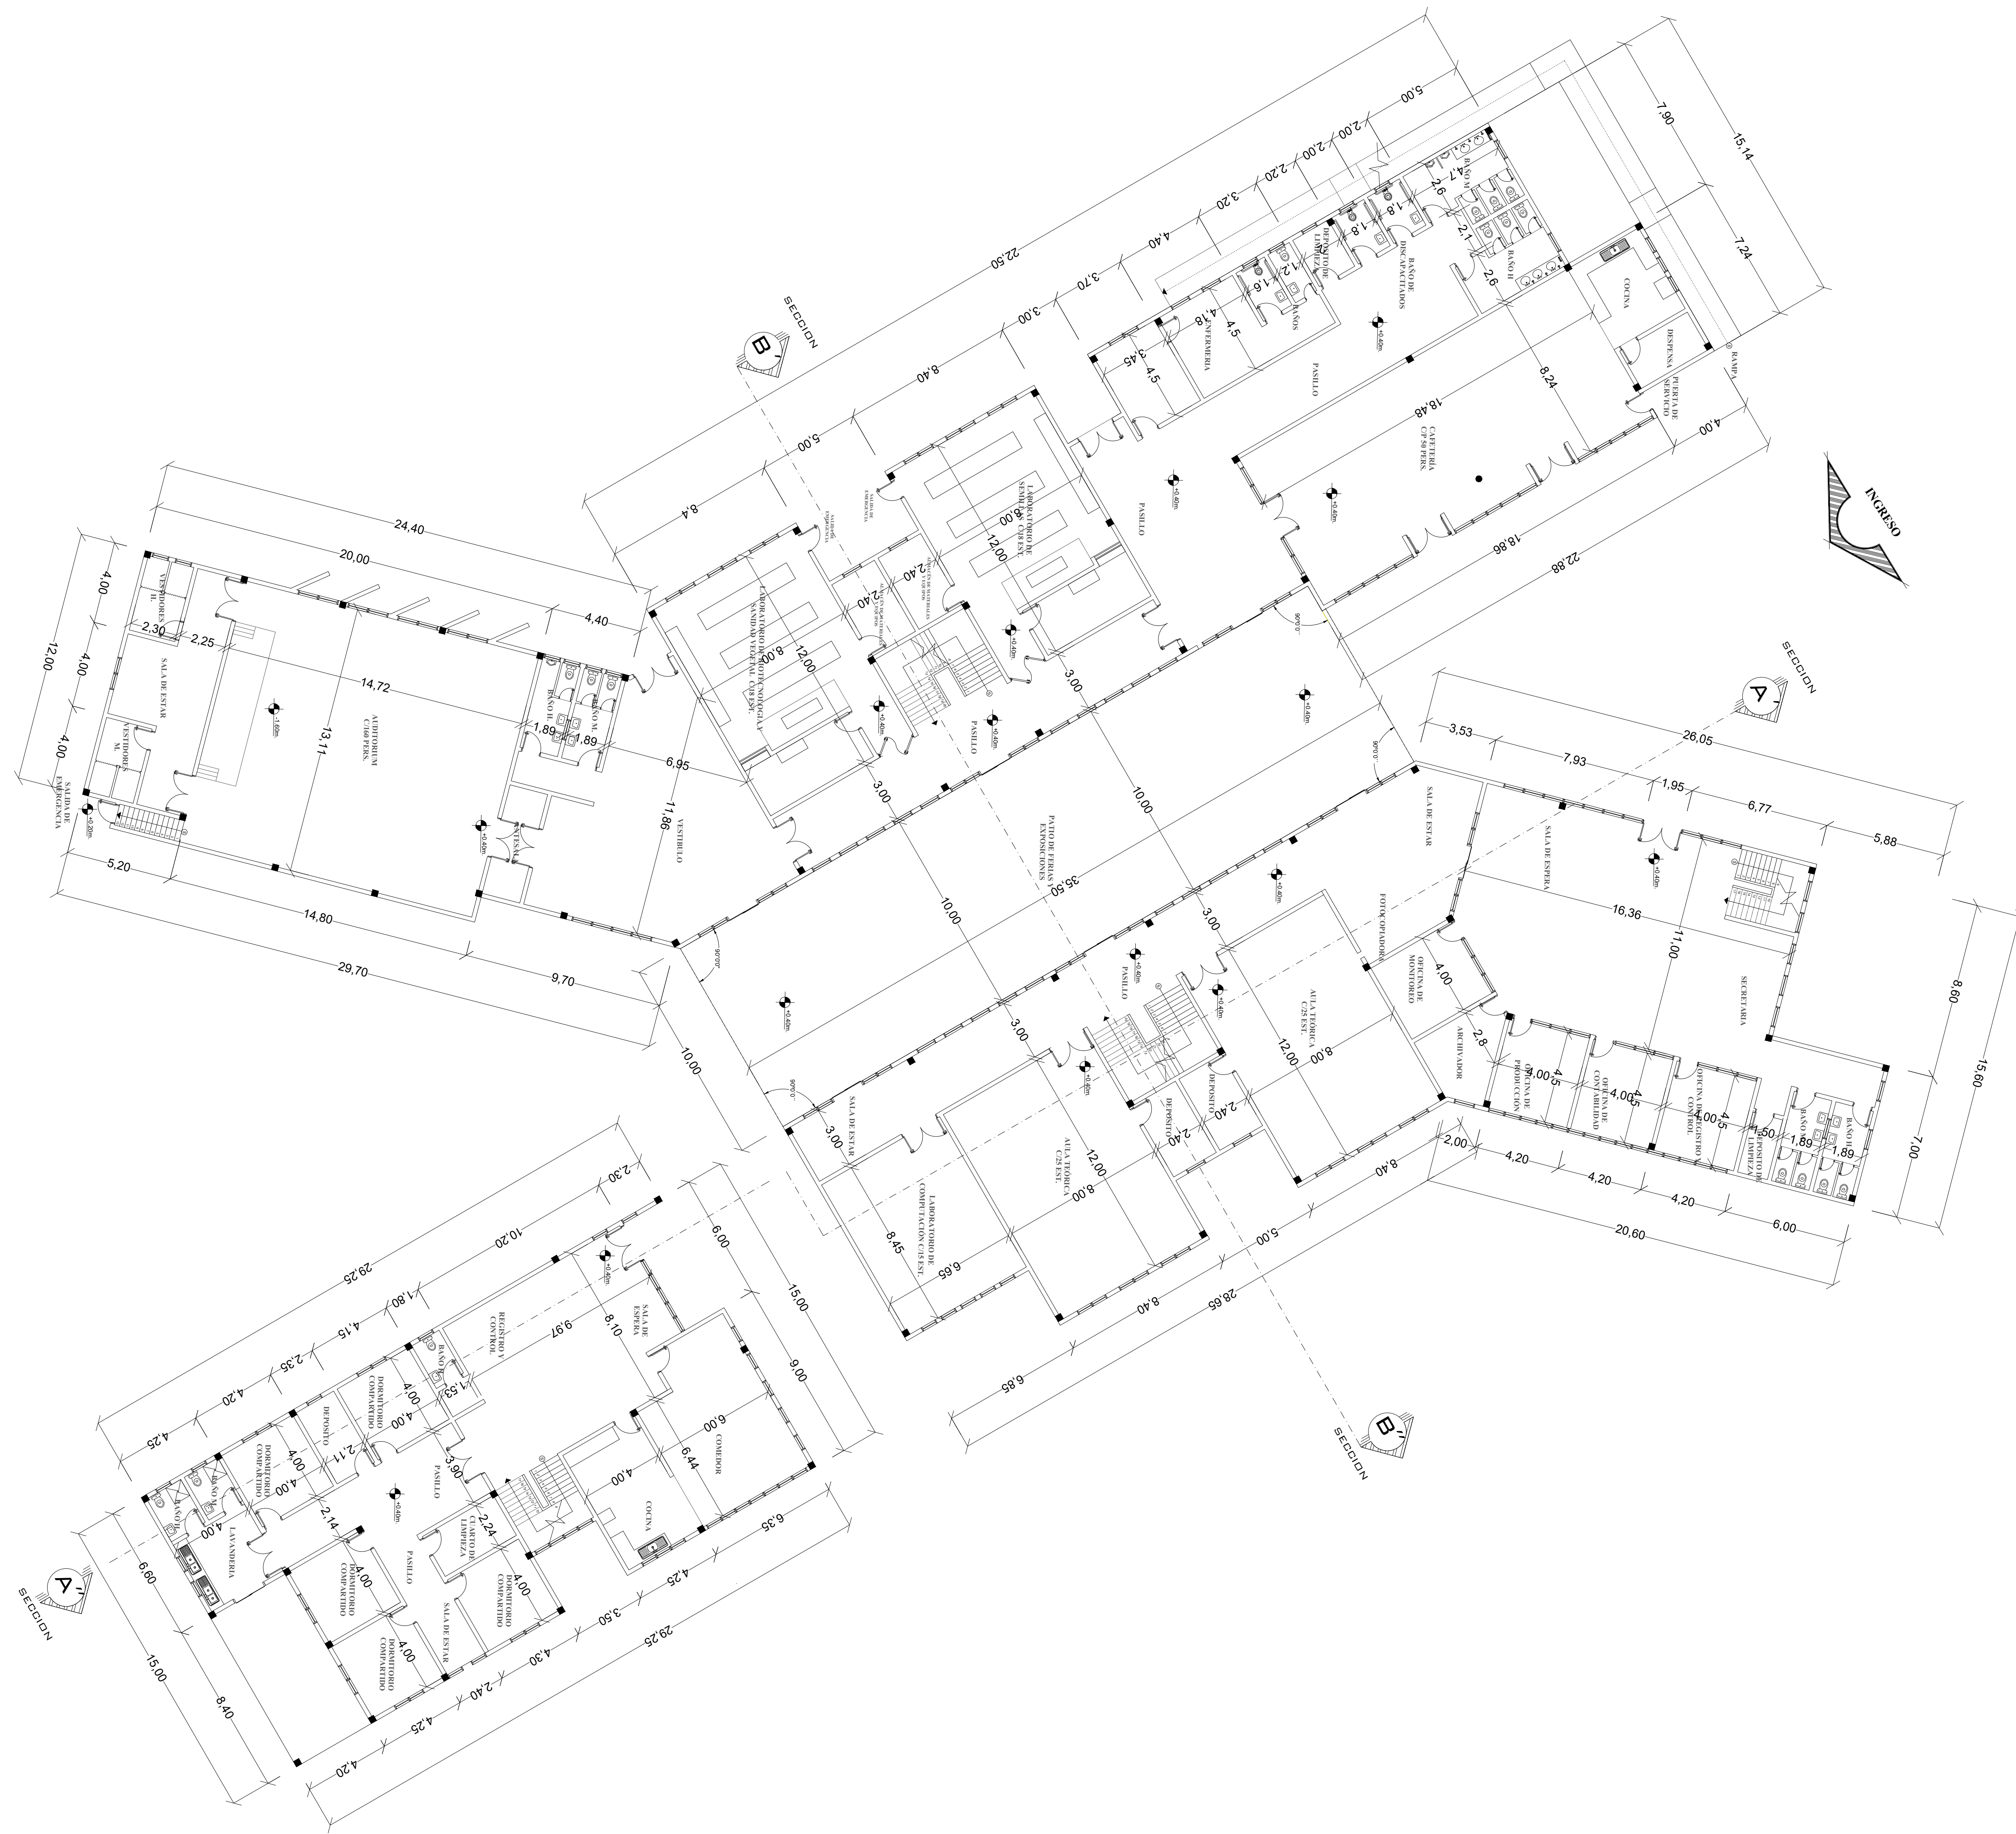

A diagram illustrating a Z-shaped path on a grid. The path starts at the top-left, moves right, then down, then right again, forming a 'Z' shape. The path is composed of a solid line and a dashed line. The solid line starts at the top-left, moves right, then down, then right again. The dashed line starts at the top-left, moves right, then down, then right again. The path ends at the bottom-right. The path is labeled 'Z' at the bottom-right.

LAMINA:

10.6 / 23



LAMINA:

10.8 / 23



CARRERA:
ARQUITECTURA Y
URBANISMO

MATERIA:
PROYECTO DE GRADO

TEMA:
INSTITUTO INTEGRAL DE
INVESTIGACIÓN Y
CAPACITACIÓN PECUARIA


DOCENTE:
ARQ. SANTOS PUMA LEÓN

POSTULANTE:
UNIV. KEVIN ALEXANDER
CHAVEZ CLAROS


CARÁCTER:
PLANTA ÚNICA ACOTADA
MÓDULO CAPRINO

ESCALA:
1 : 100

UBICACION:
1RA. SECCIÓN DEL MUNICIPIO
DE SAN LORENZO

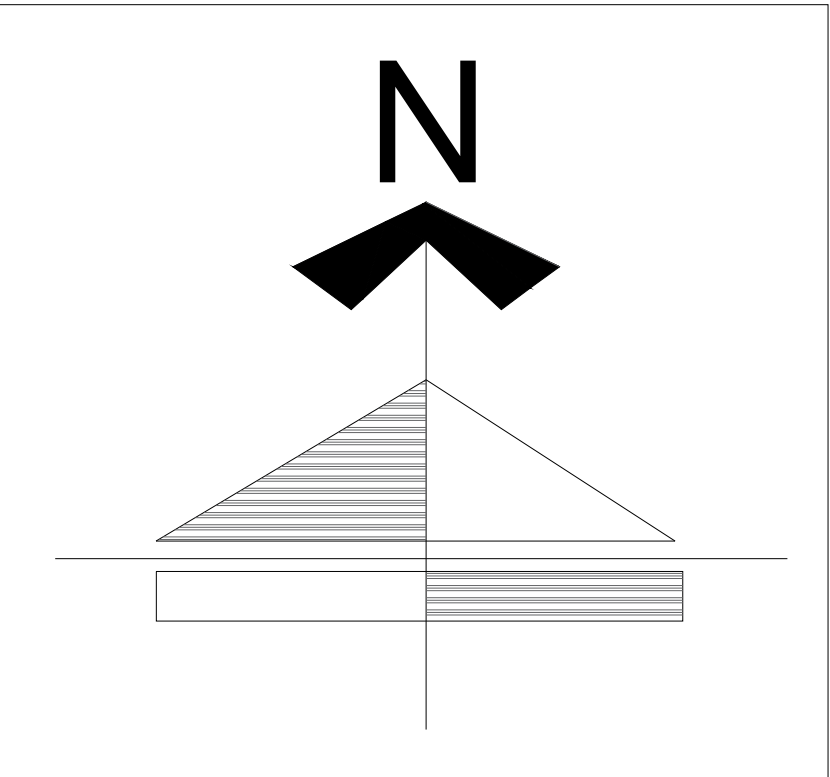

LAMINA:
10.9 / 23

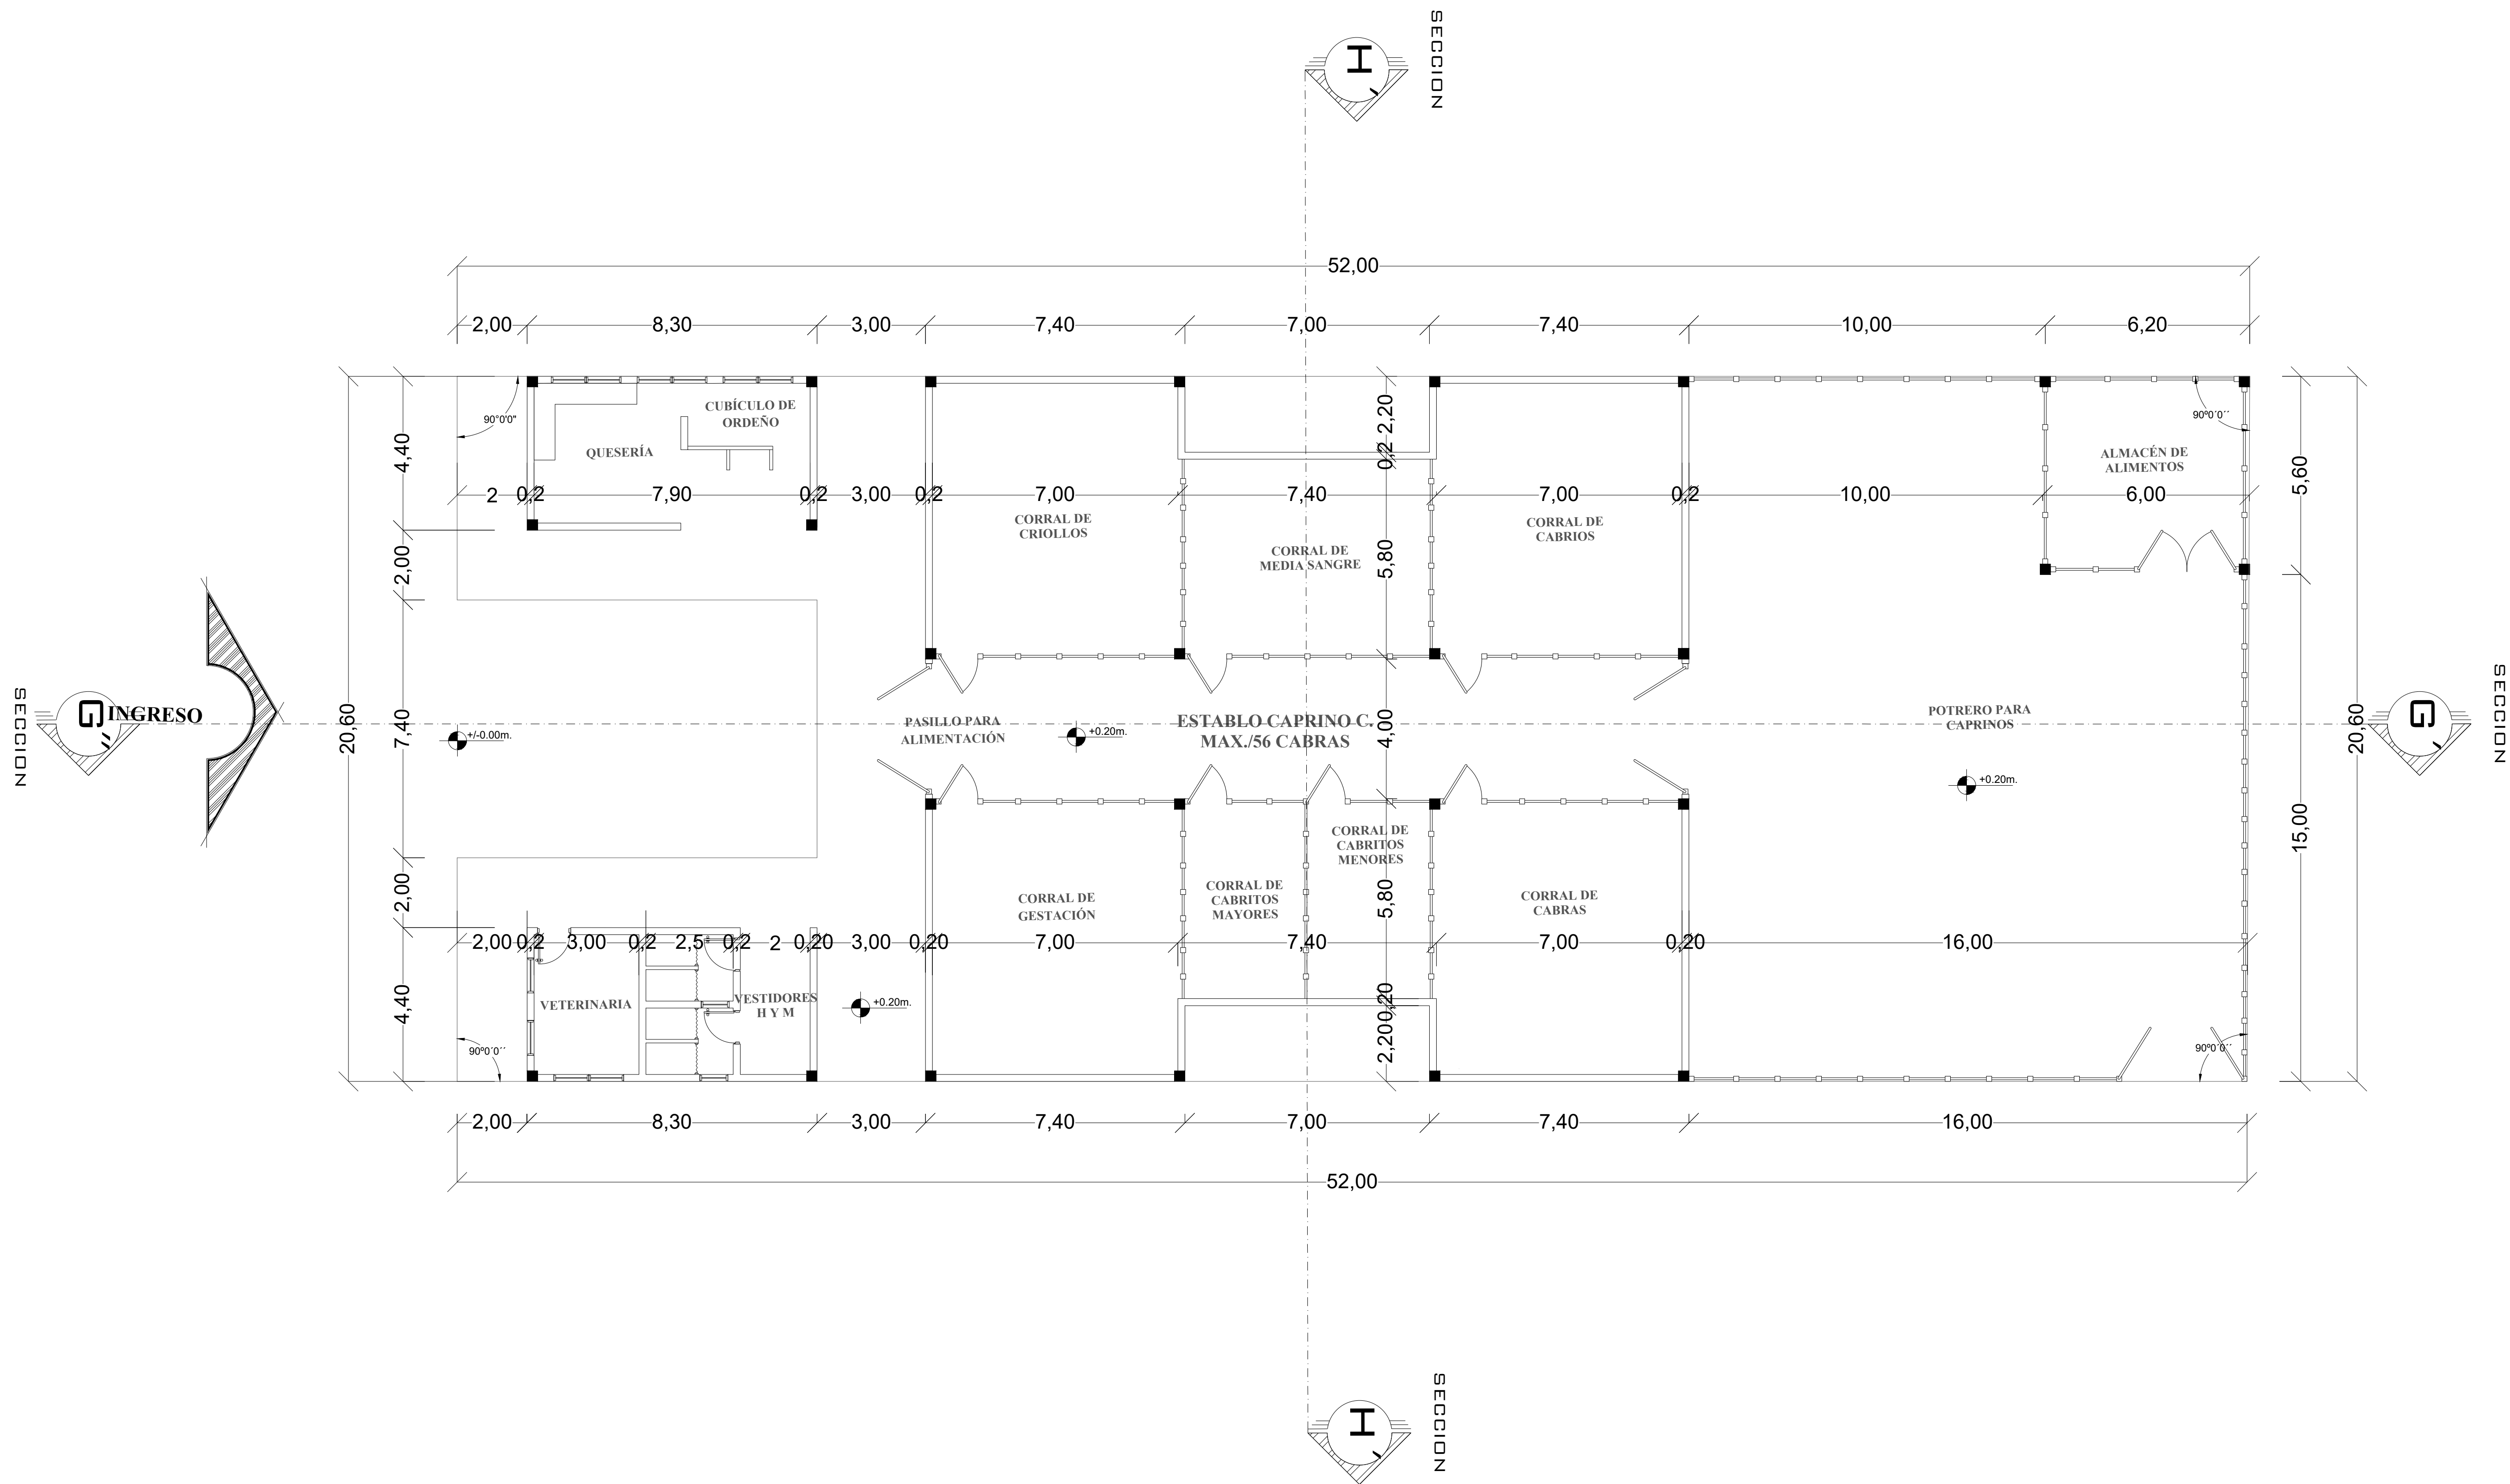



CARRERA:
ARQUITECTURA Y
URBANISMO

MATERIA:
PROYECTO DE GRADO

TEMA:
INSTITUTO INTEGRAL DE
INVESTIGACIÓN Y
CAPACITACIÓN PECUARIA


DOCENTE:
ARQ. SANTOS PUMA LEÓN

POSTULANTE:
UNIV. KEVIN ALEXANDER
CHAVEZ CLAROS


CARÁCTER:
PLANTA ÚNICA AMOBLADA
DEL MÓDULO BOVINO

ESCALA:
1 : 100

UBICACION:
1RA. SECCIÓN DEL MUNICIPIO
DE SAN LORENZO

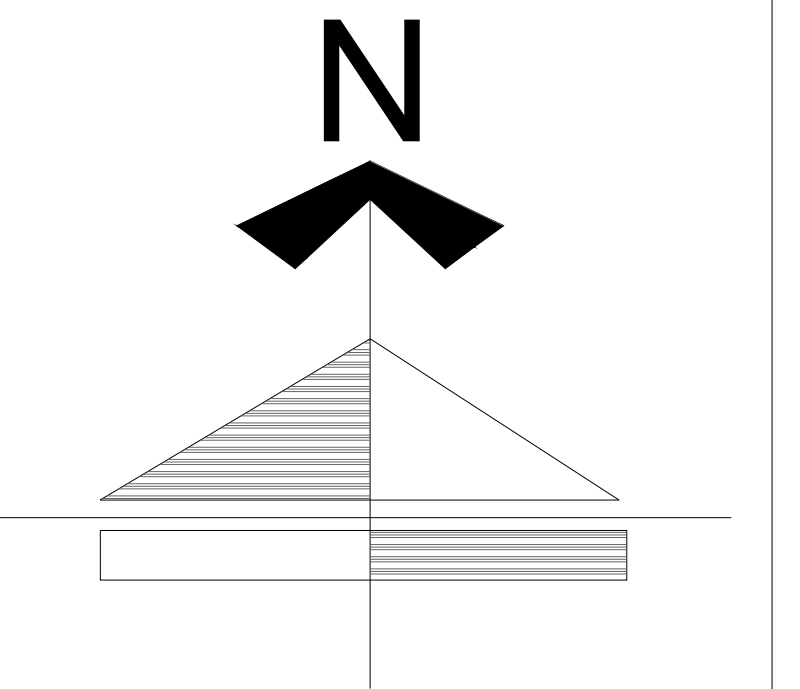

LAMINA:
10.10 / 23

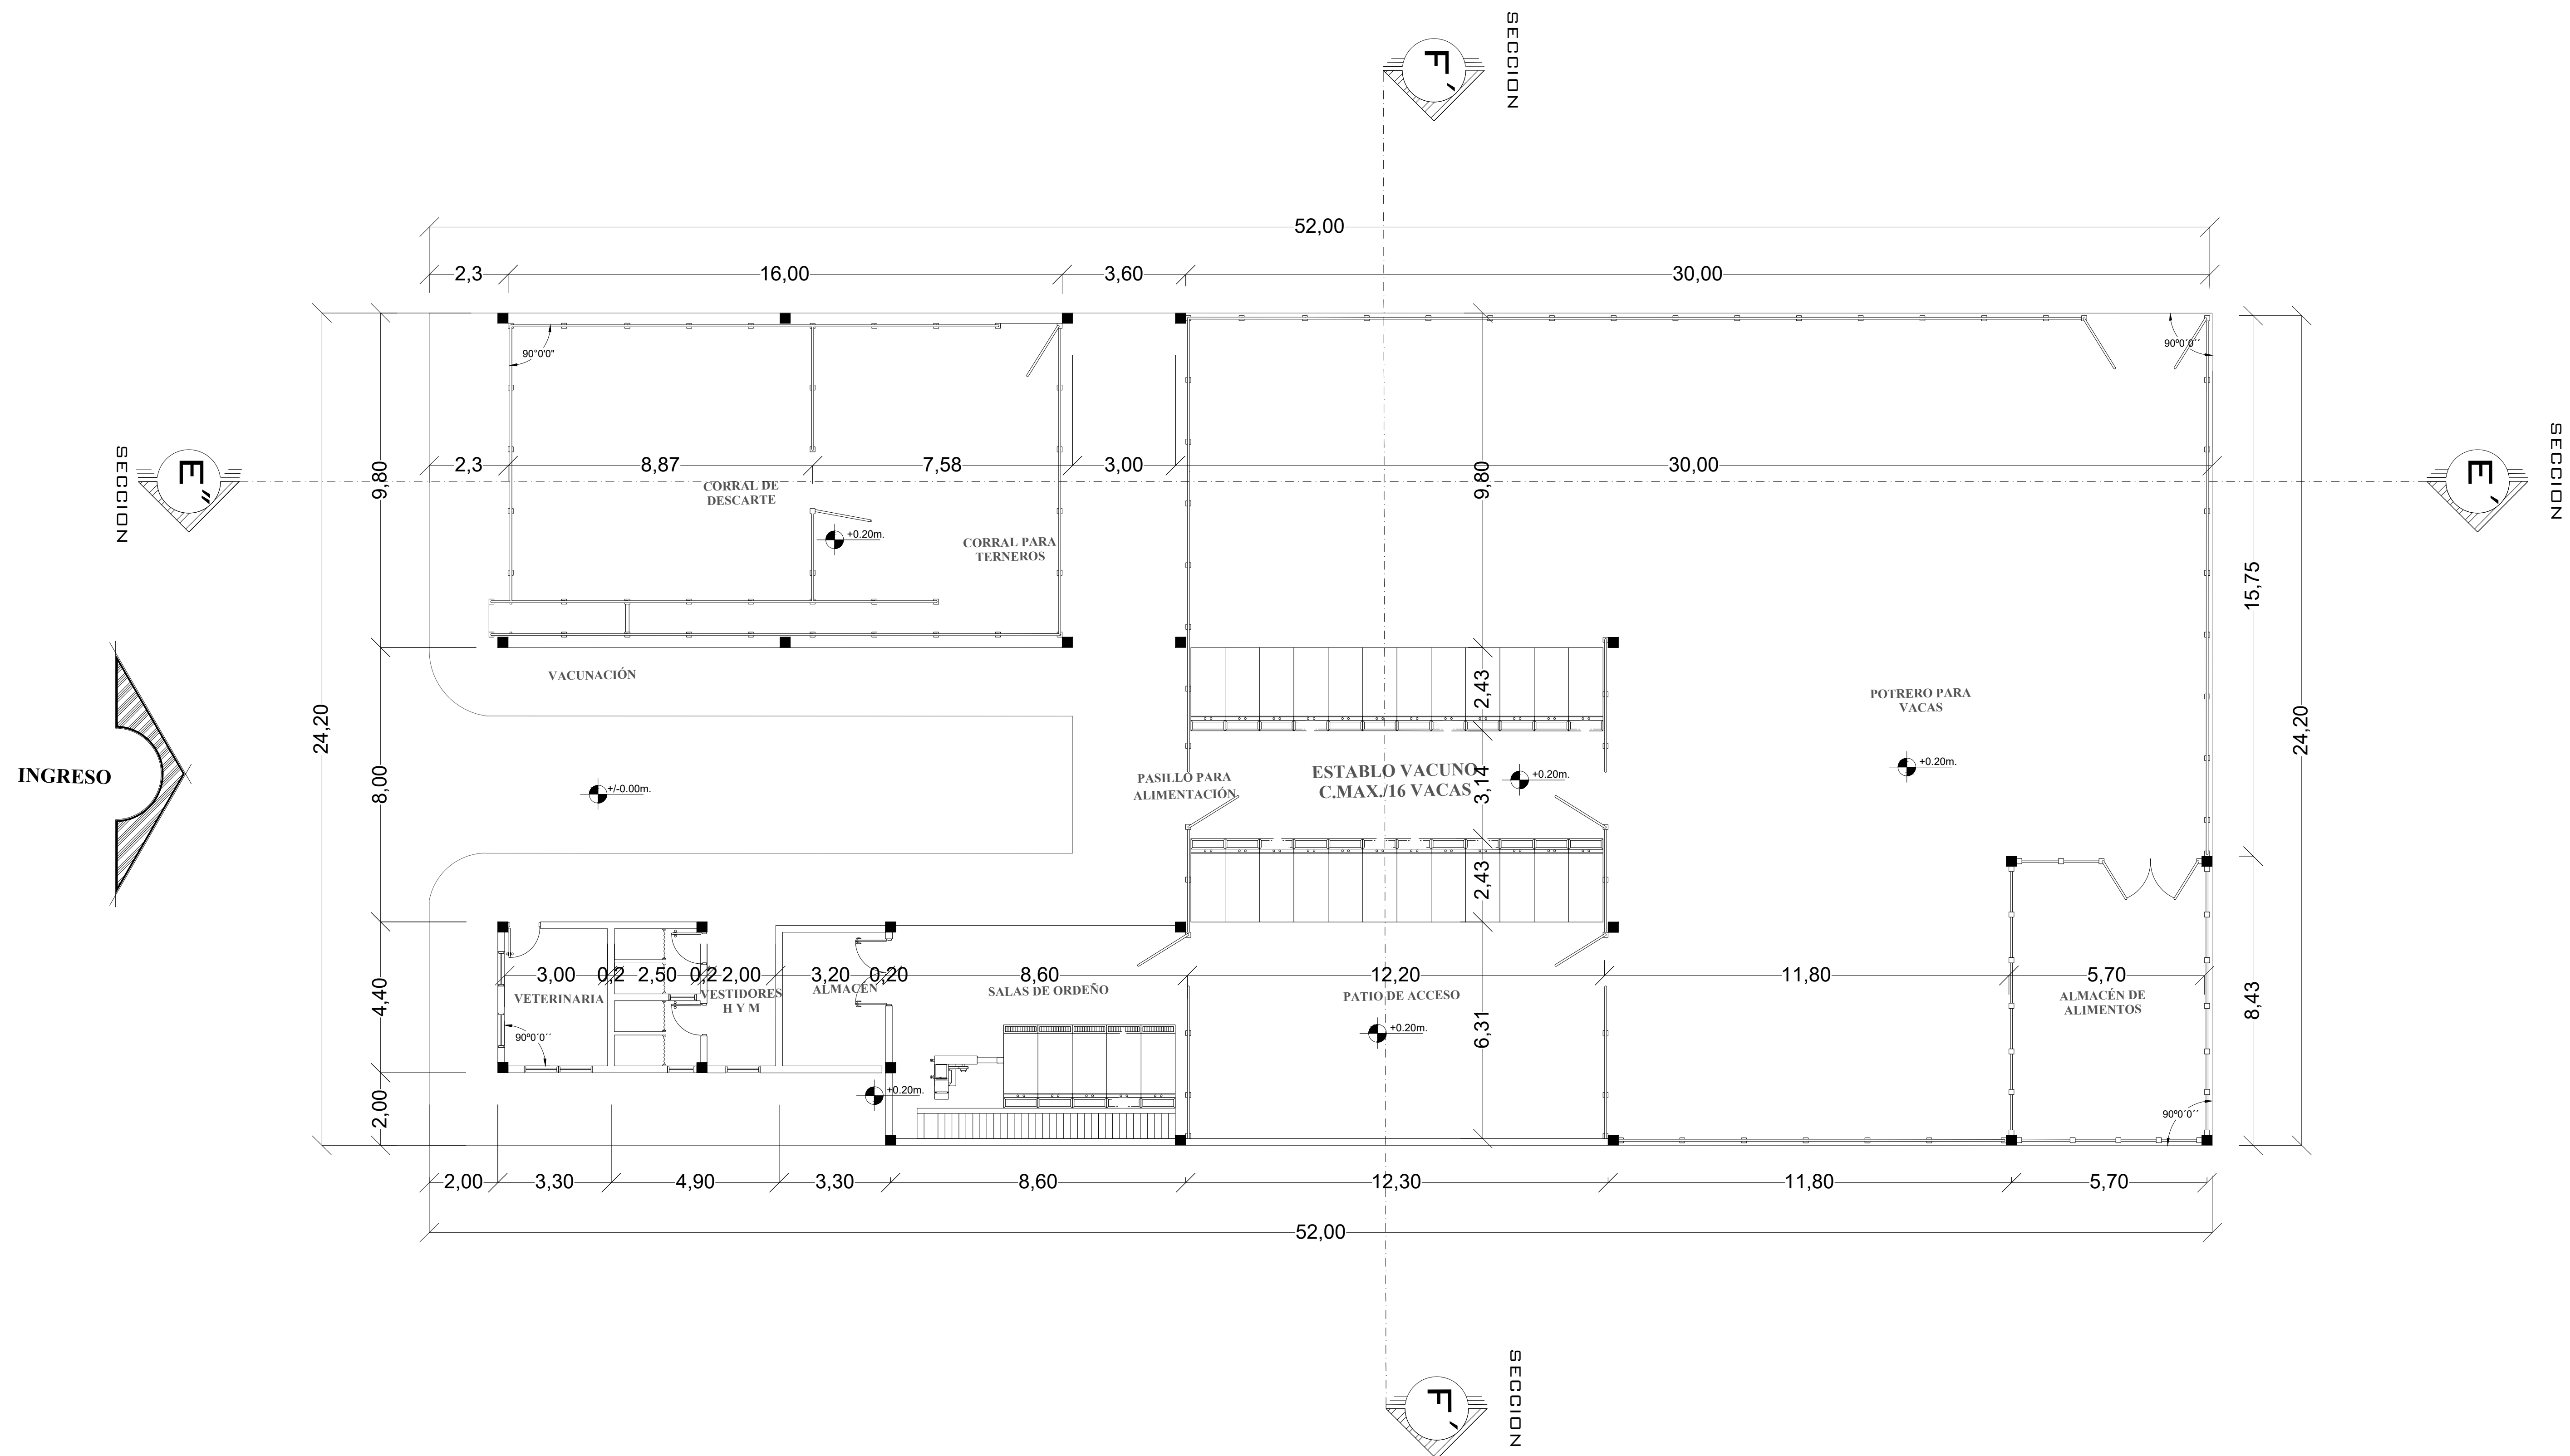



CARRERA:
ARQUITECTURA Y
URBANISMO

MATERIA:
PROYECTO DE GRADO

TEMA:
INSTITUTO INTEGRAL DE
INVESTIGACIÓN Y
CAPACITACIÓN PECUARIA


DOCENTE:
ARQ. SANTOS PUMA LEÓN

POSTULANTE:
UNIV. KEVIN ALEXANDER
CHAVEZ CLAROS



CARÁCTER:
PLANTA ÚNICA ACOTADA
MÓDULO PORCINO


ESCALA:
1 : 150

UBICACION:
1RA. SECCIÓN DEL MUNICIPIO
DE SAN LORENZO

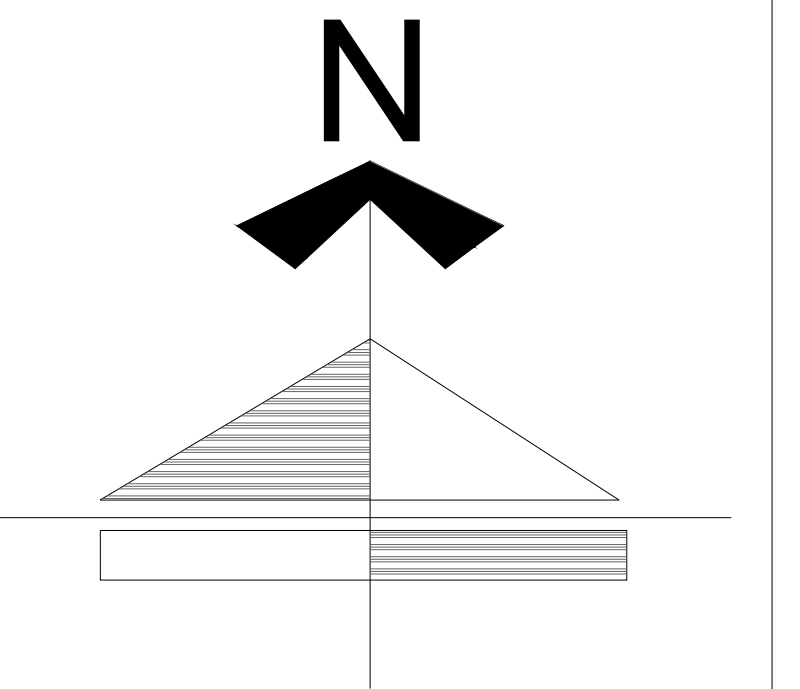

LAMINA:
10.11 / 23

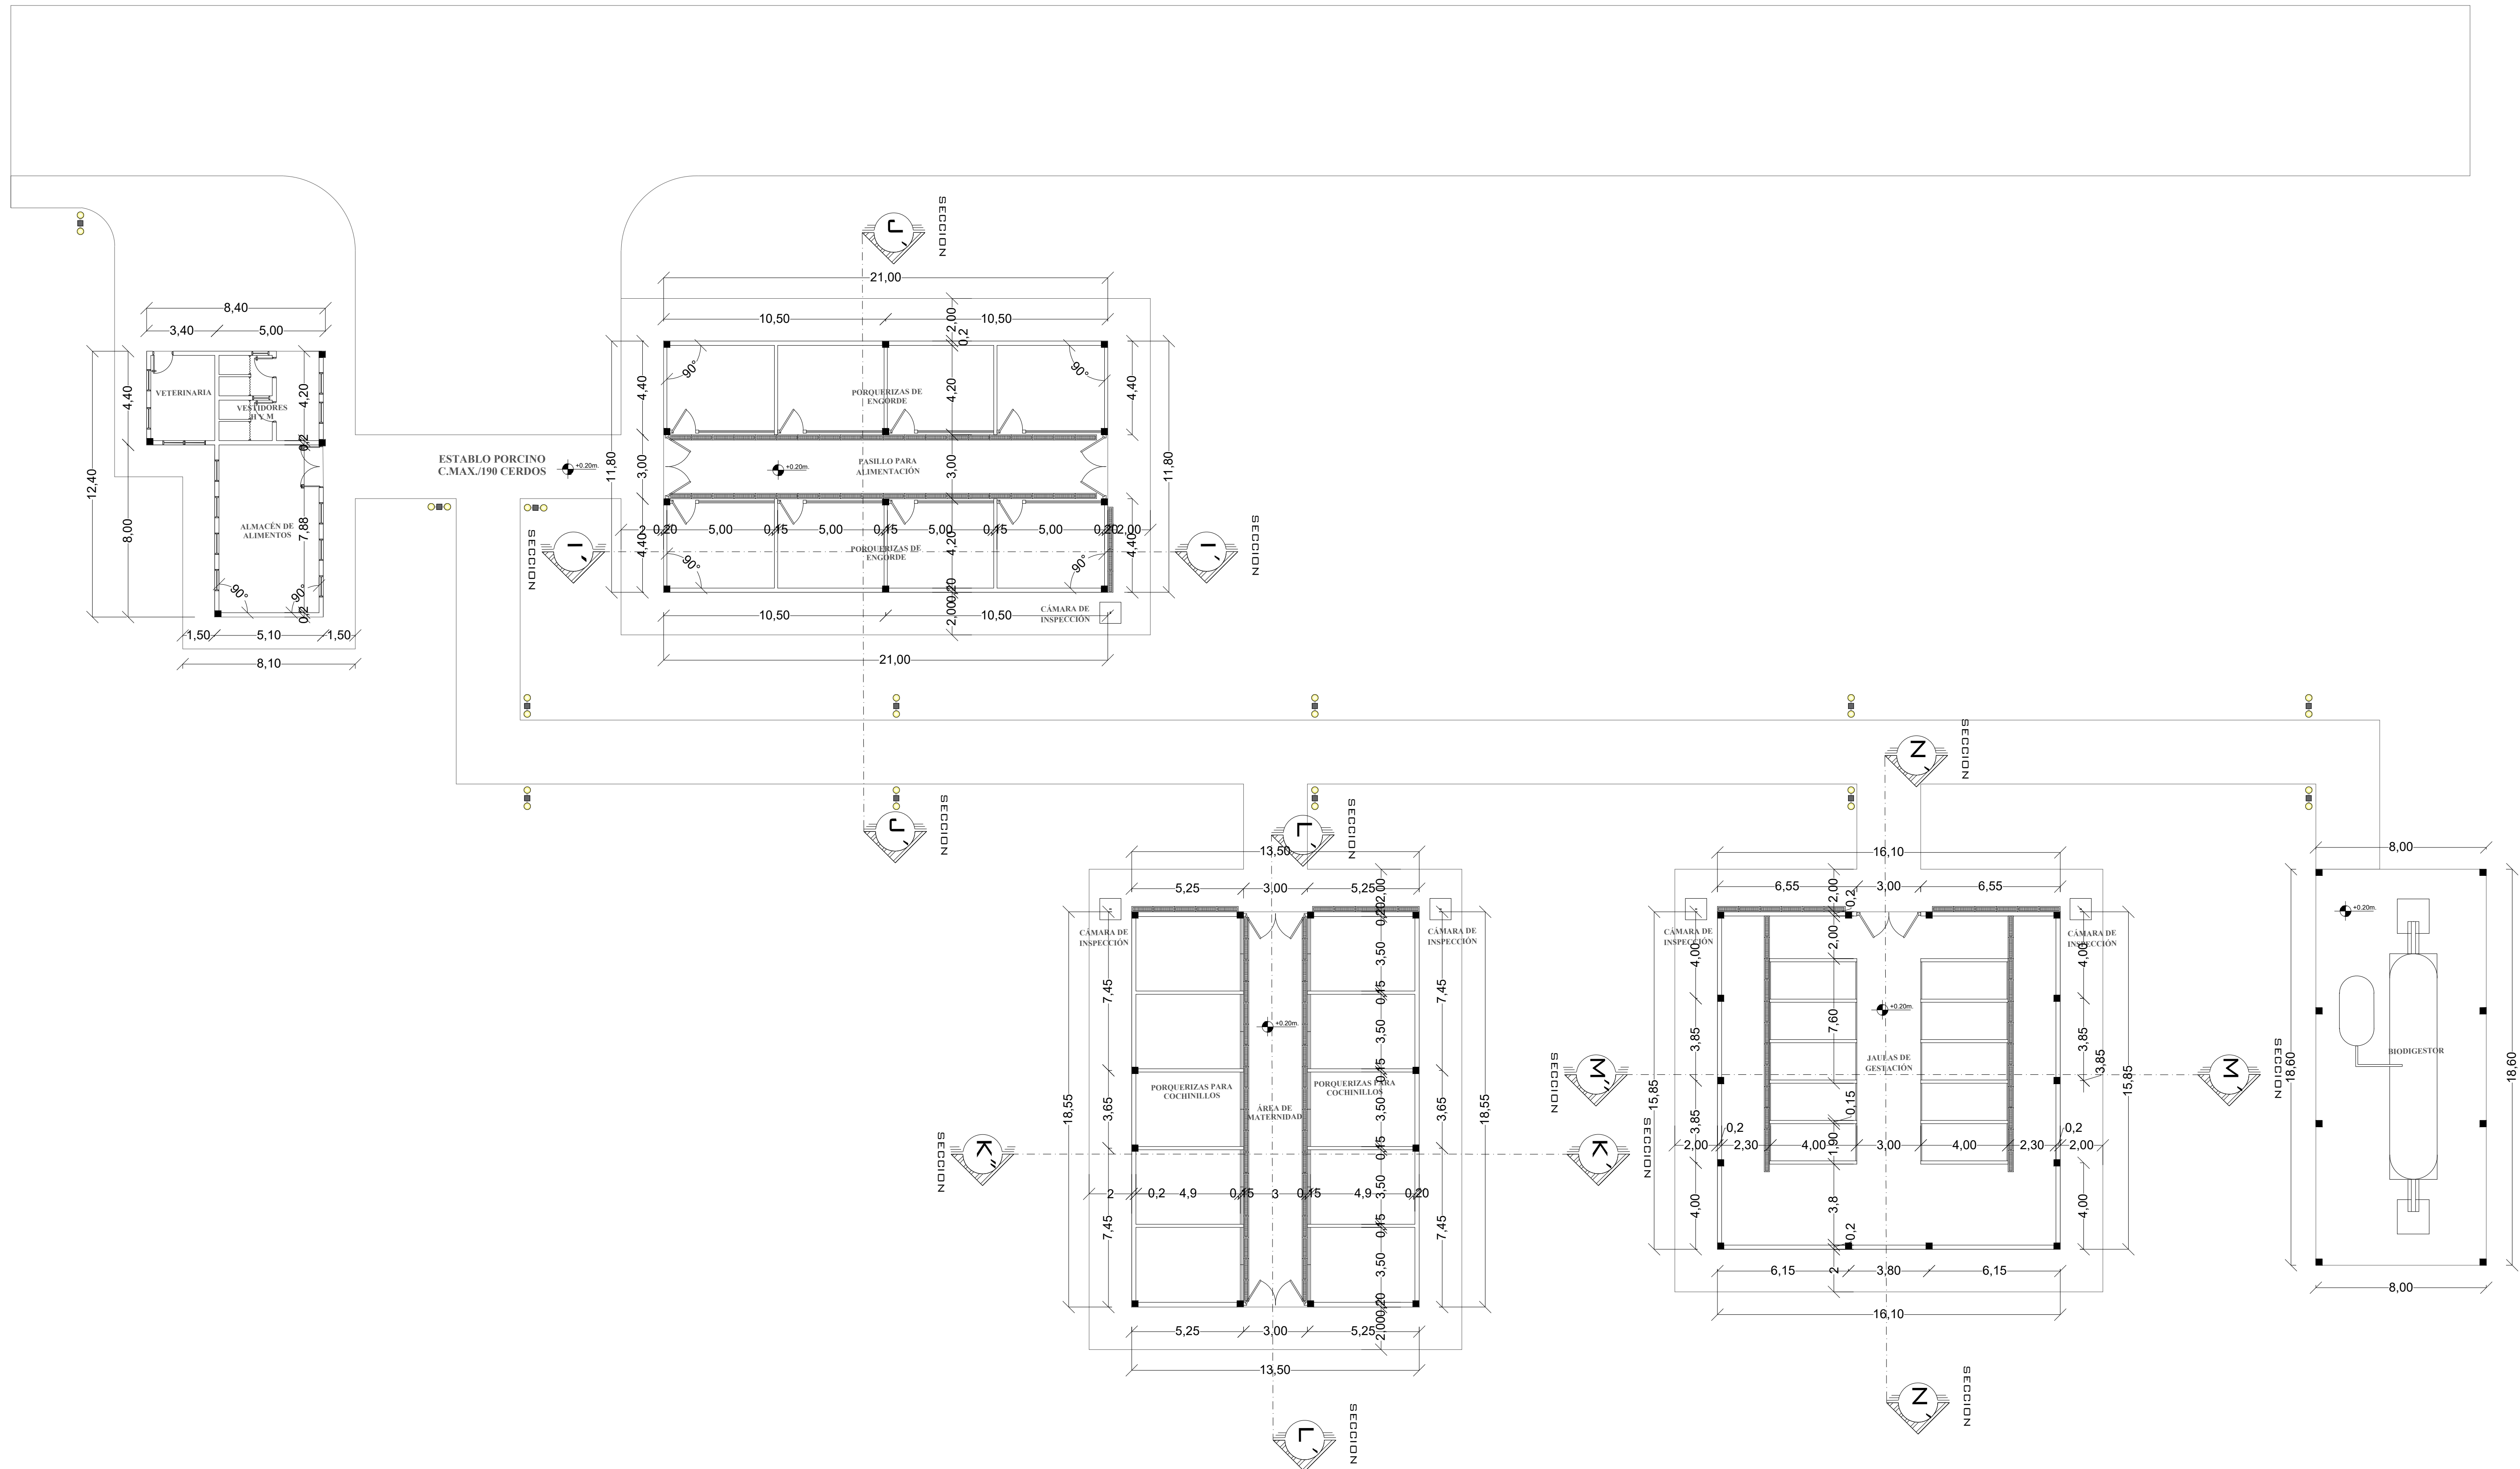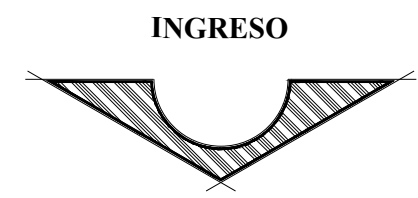


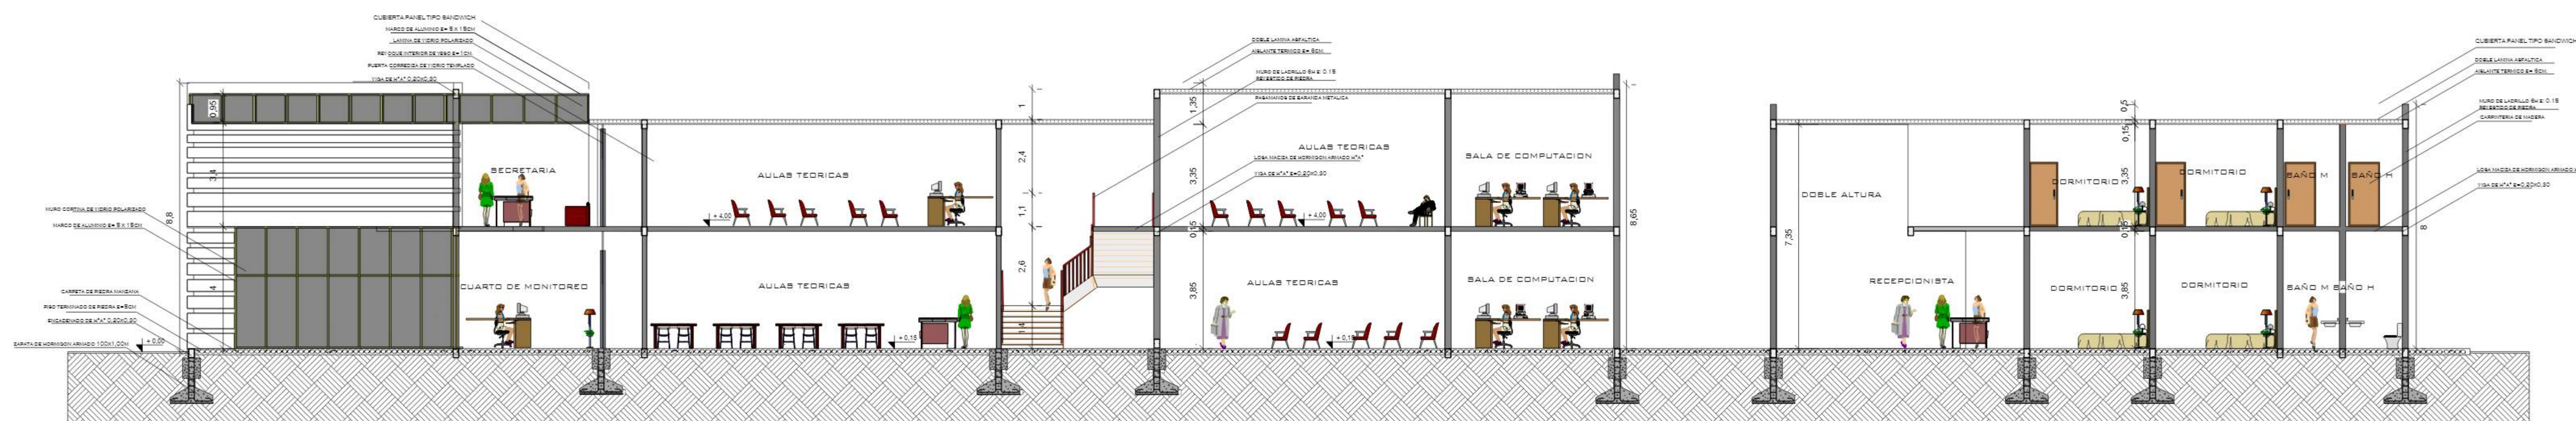

CORTE LONGITUDINAL BLOQUE EDUCATIVO

ESC 1/100

INSTITUTO DE INVESTIGACIÓN Y CAPACITACIÓN PECUARIA

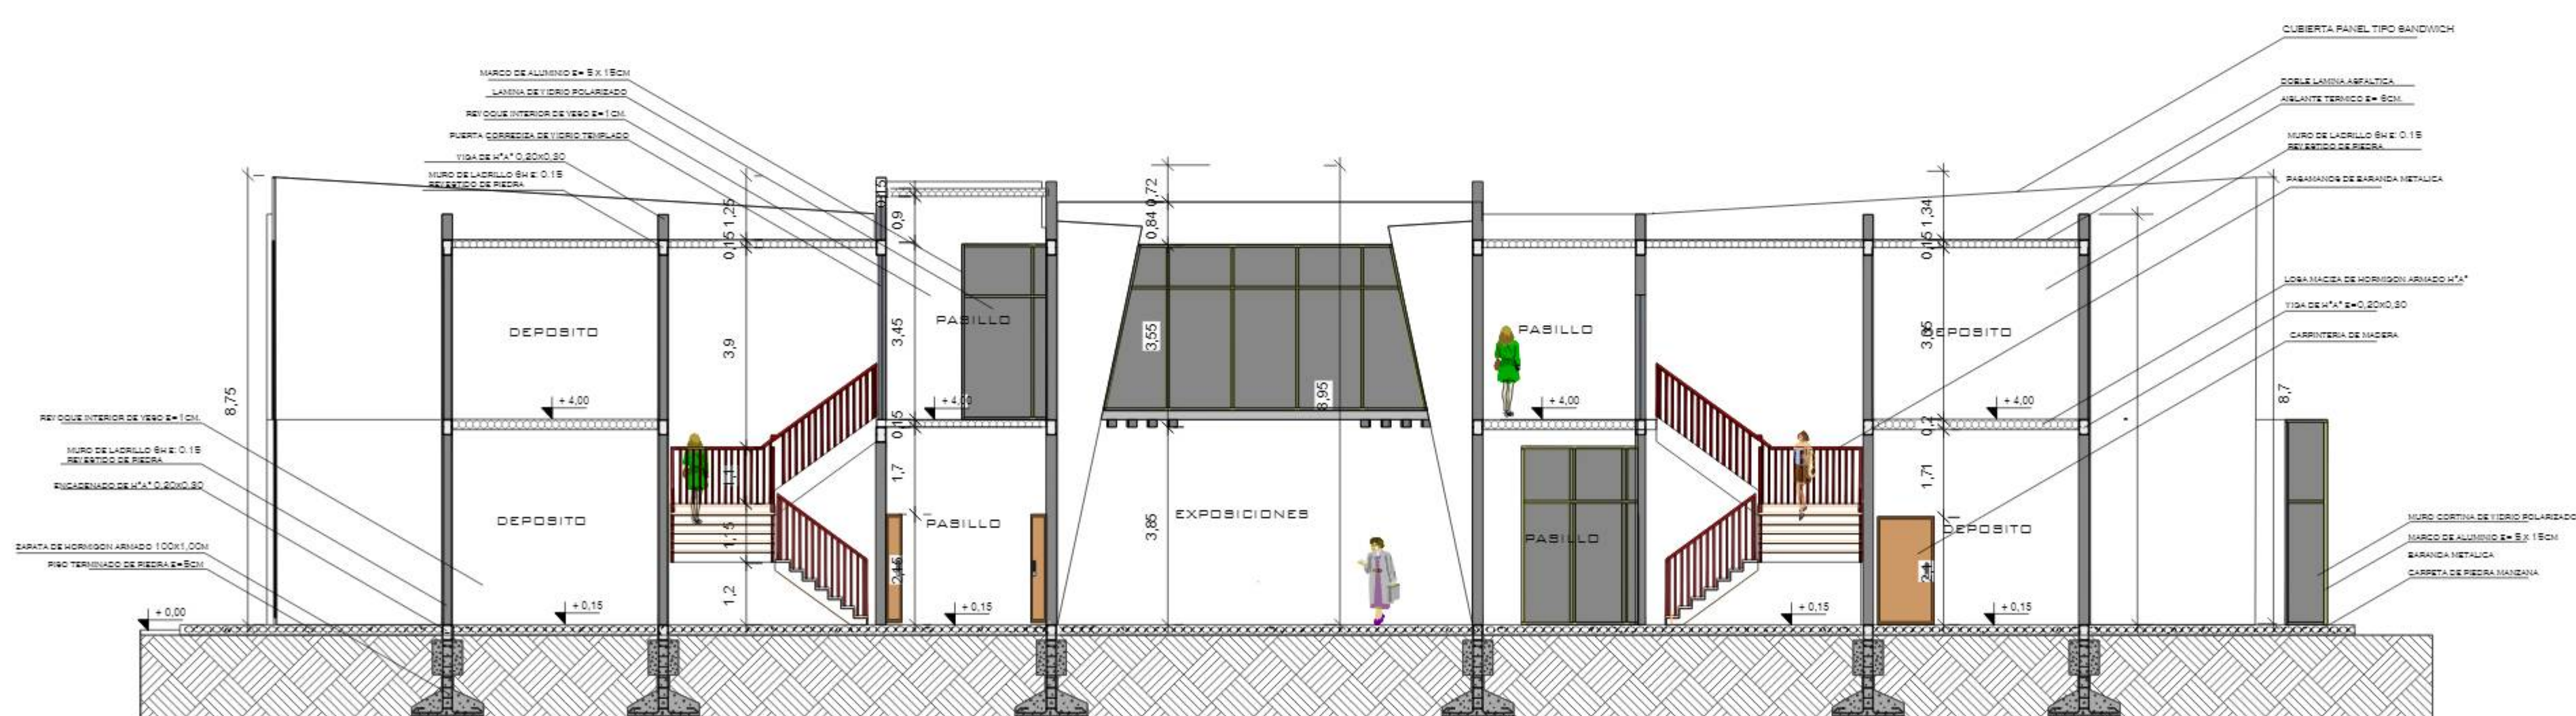

CORTE TRASVERSAL BLOQUE EDUCATIVO

ESC 1/100

INSTITUTO DE INVESTIGACIÓN Y CAPACITACIÓN PECUARIA



CARRERA:
ARQUITECTURA Y
URBANISMO

MATERIA:
PROYECTO DE GRADO

TEMA:
INSTITUTO INTEGRAL DE
INVESTIGACIÓN Y
CAPACITACIÓN PECUARIA


DOCENTE:
ARQ. SANTOS PUMA LEÓN

POSTULANTE:
UNIV. KEVIN ALEXANDER
CHAVEZ CLAROS

CARÁCTER:
CORTE LONGITUDINAL Y
TRASVERSAL

ESCALA:
1 : 100

UBICACION:
IRA. SECCIÓN DEL MUNICIPIO
DE SAN LORENZO

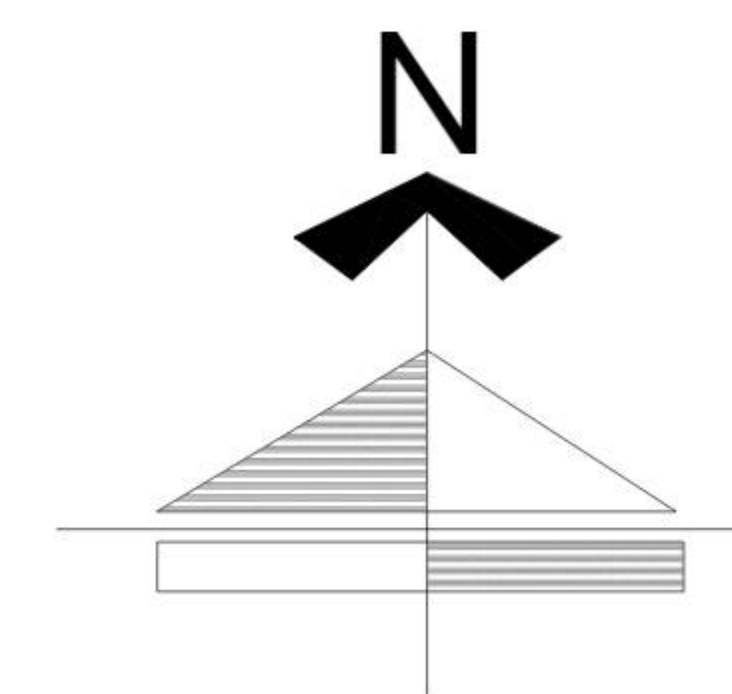

LAMINA:
11 / 23



CARRERA:
ARQUITECTURA Y
URBANISMO

MATERIA:
PROYECTO DE GRADO

TEMA:
INSTITUTO INTEGRAL DE
INVESTIGACIÓN Y
CAPACITACIÓN PECUARIA


DOCENTE:
ARQ. SANTOS PUMA LEÓN

POSTULANTE:
UNIV. KEVIN ALEXANDER
CHAVEZ CLAROS


CARÁCTER:
CORTE LONGITUDINAL Y
TRASVERSAL

ESCALA:
1 : 100

UBICACION:
1RA. SECCIÓN DEL MUNICIPIO
DE SAN LORENZO

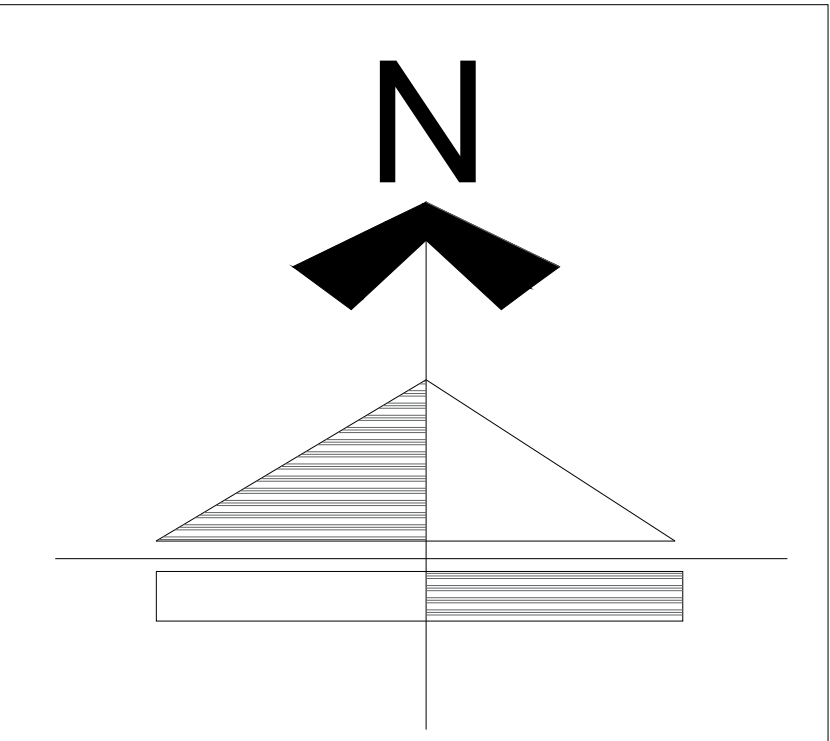


LAMINA:
11.1 / 23

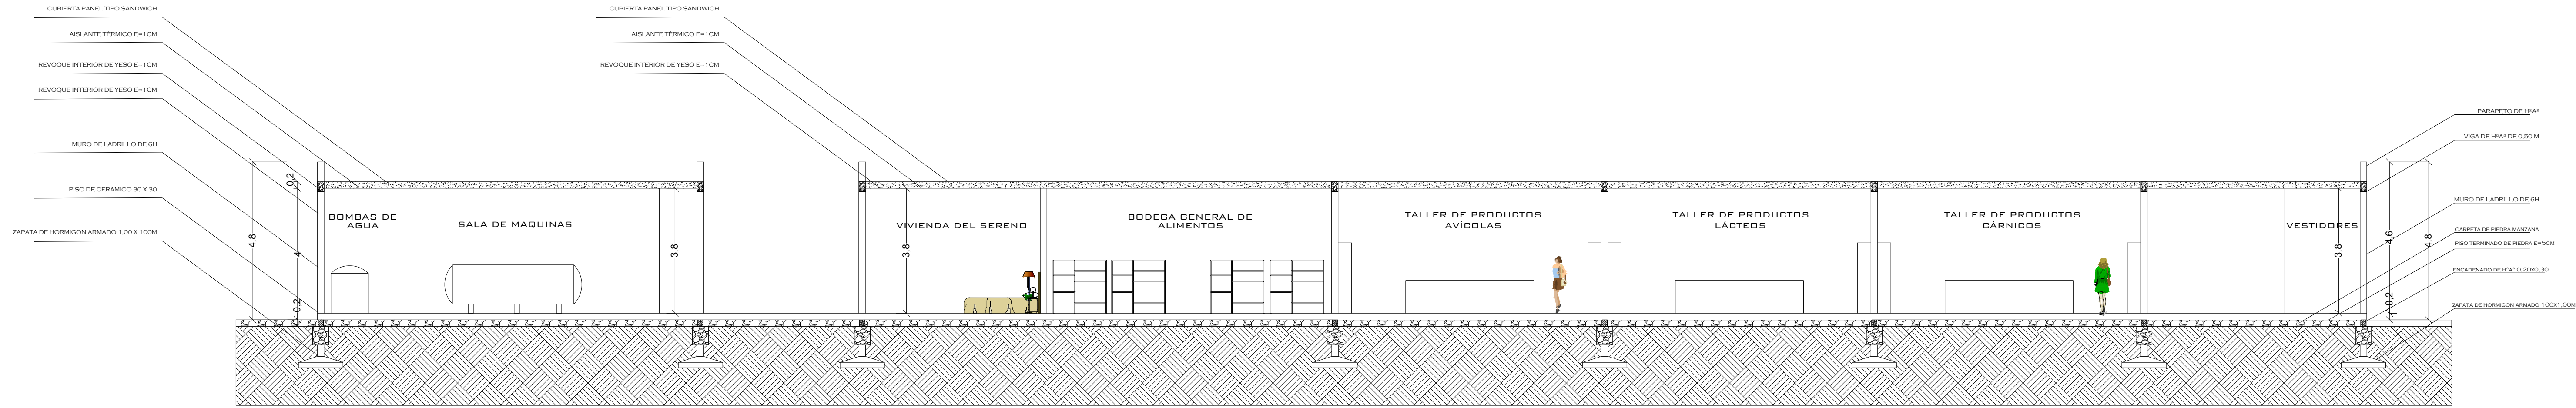

CORTE LONGITUDINAL BLOQUE DE TALLERES

ESC 1/100

INSTITUTO DE INVESTIGACIÓN Y CAPACITACIÓN PECUARIA

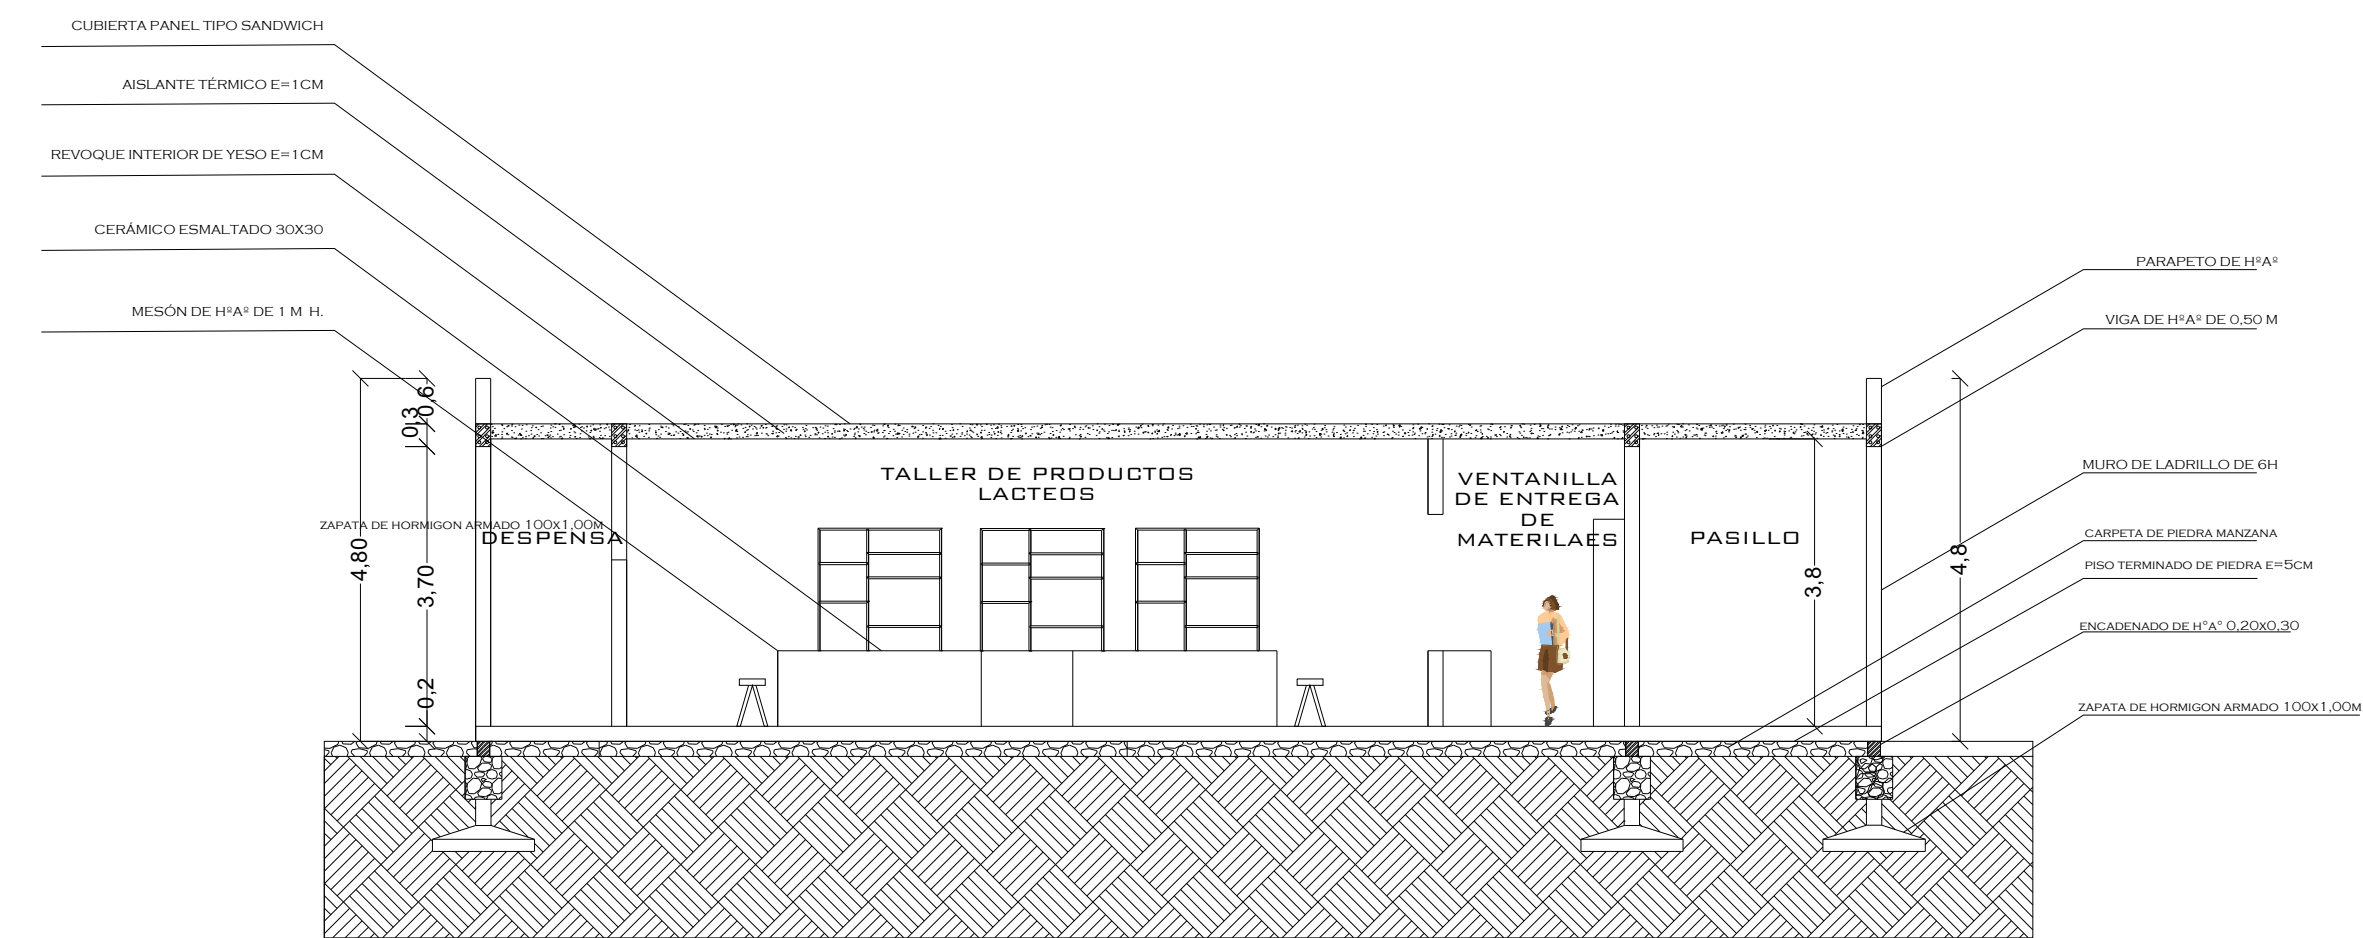

CORTE TRASVERSAL BLOQUE DE TALLERES

ESC 1/100

INSTITUTO DE INVESTIGACIÓN Y CAPACITACIÓN PECUARIA