




PLANIMETRIA GENERAL
ESCALA: 1:1000

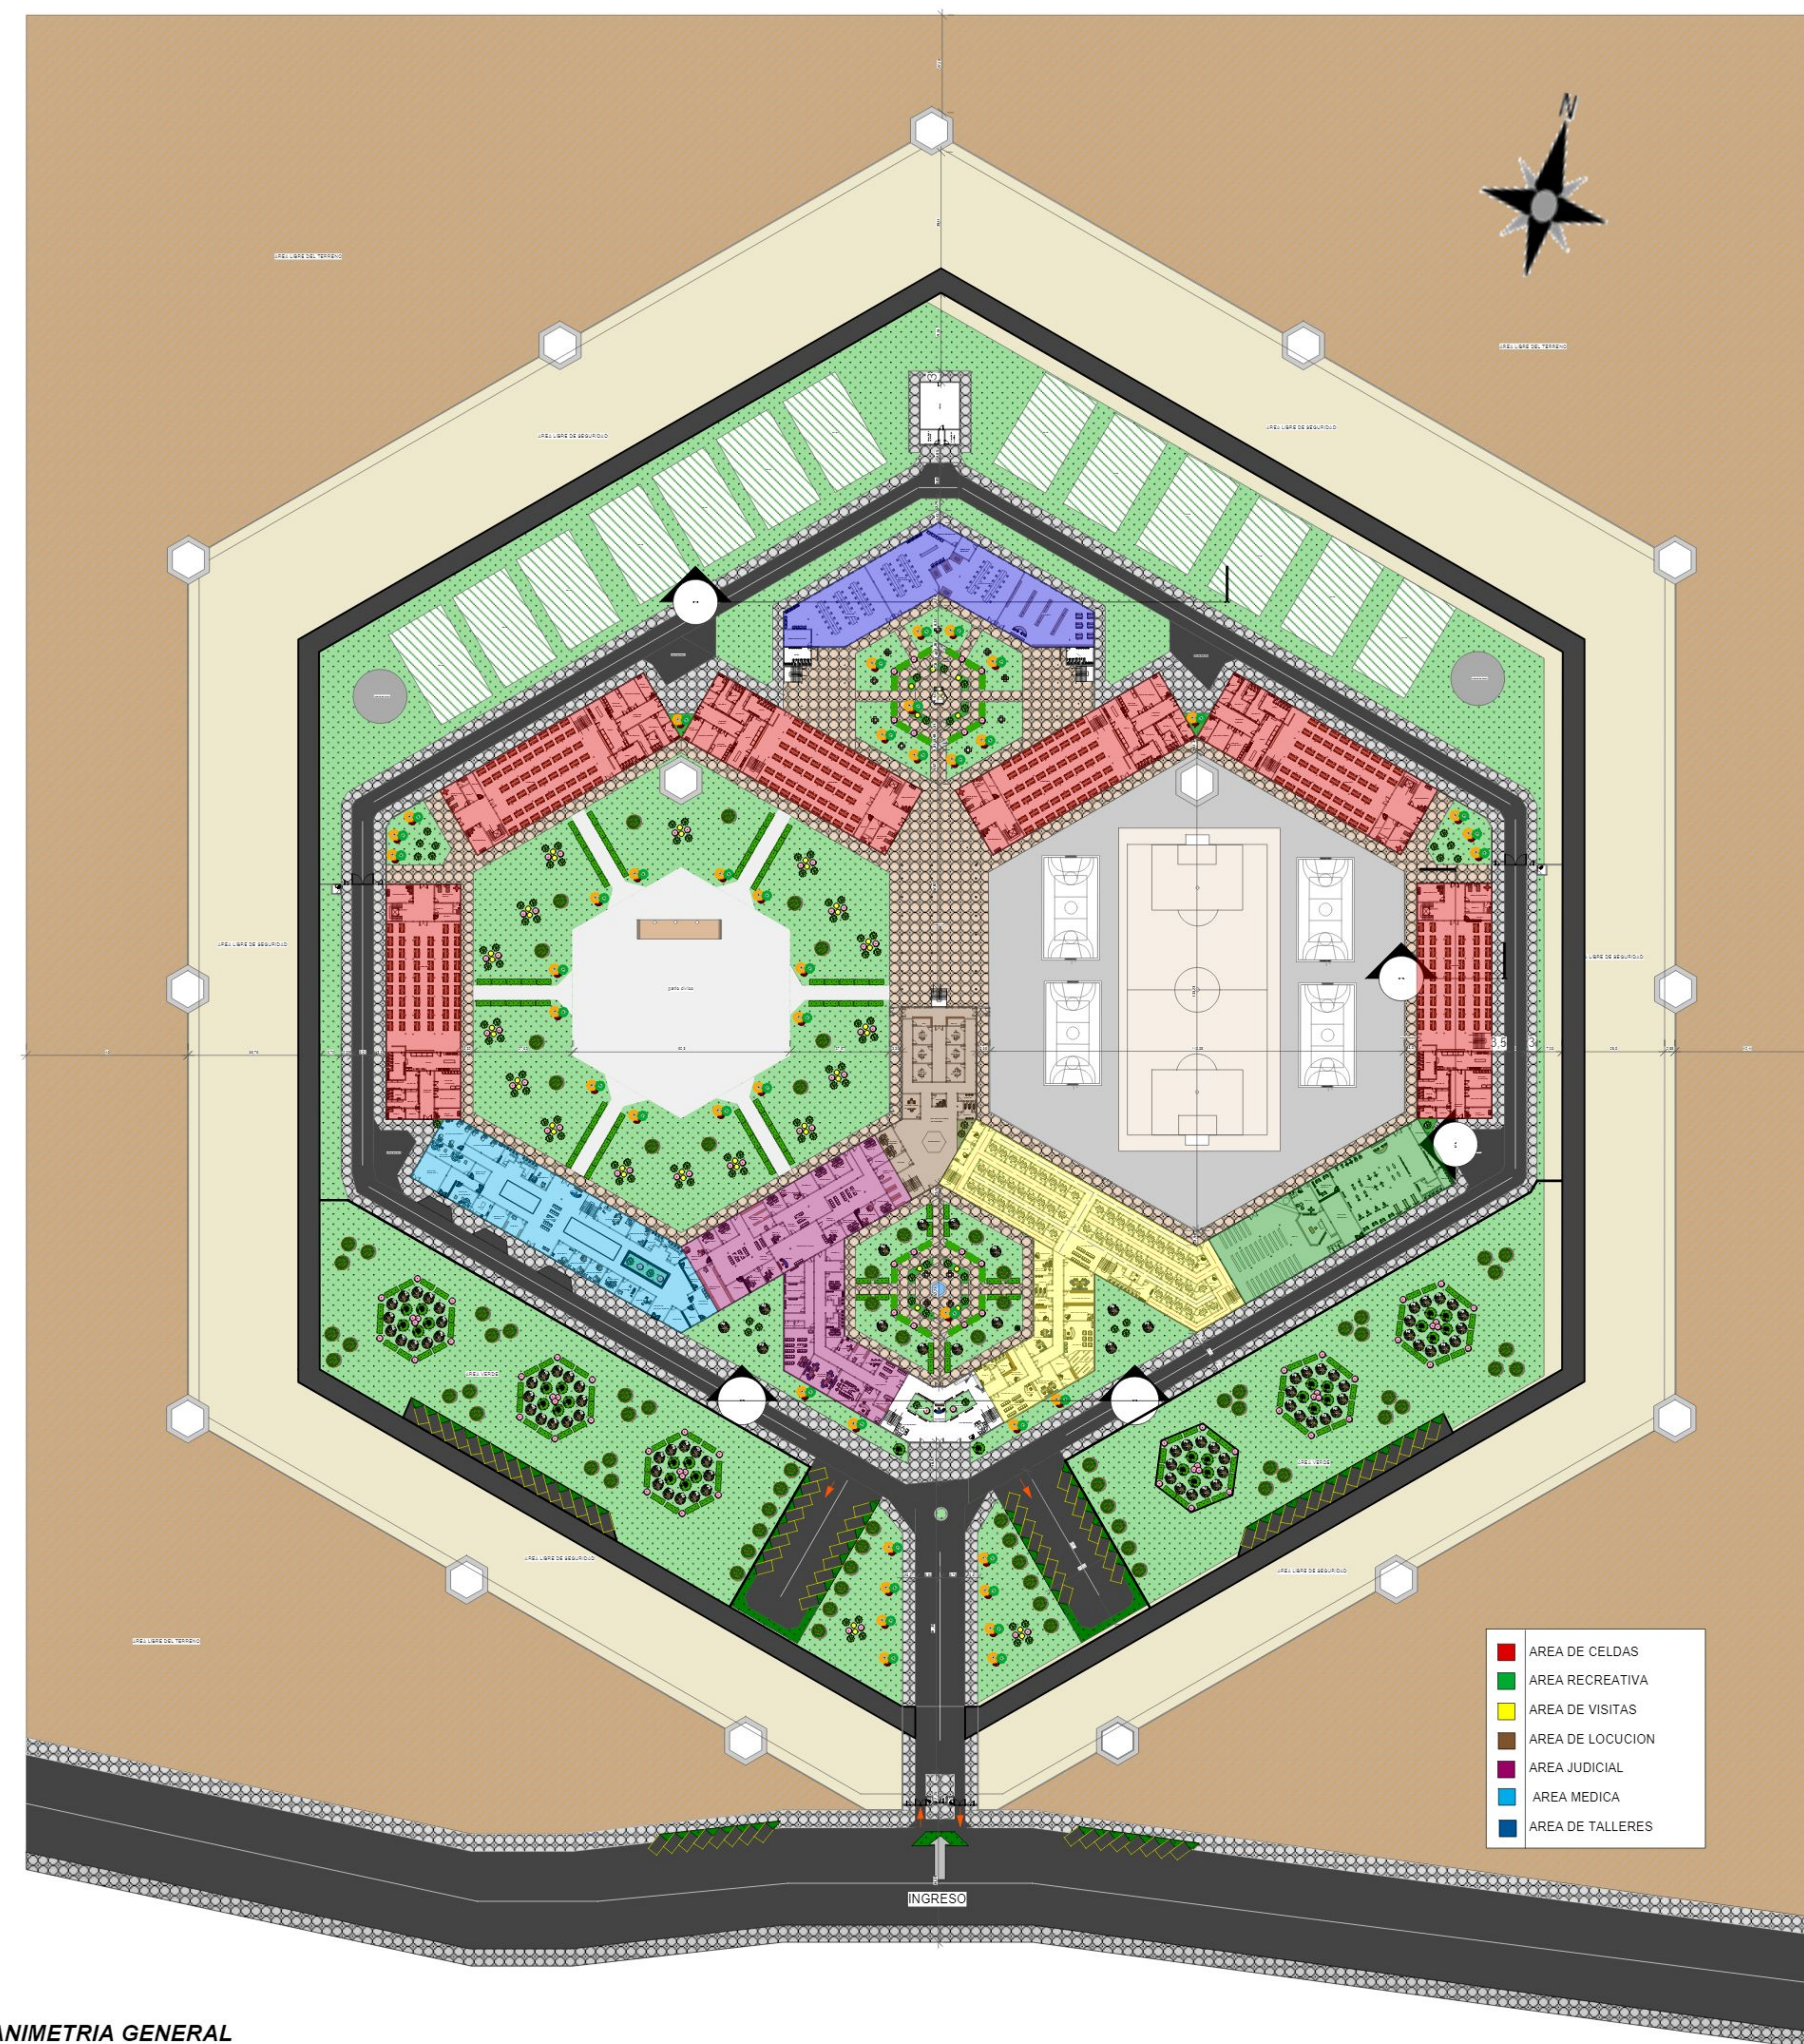

ESTUDIANTE:
ESCOBAR BARRERA MIKAELA ANDREA

CARRERA:
ARQUITECTURA Y URBANISMO

FACULTAD DE CIENCIAS Y TECNOLOGIA


UNIVERSIDAD AUTONOMA "JUAN MISAEL SARACHO"

MATERIA
PROYECTO DE GRADO

DOCENTE GUIA:
ARQ. SANTOS PUMA LEON

PROYECTO: PENITENCIARIA INTEGRAL VARDONES
PARA - TARIJA

9/23

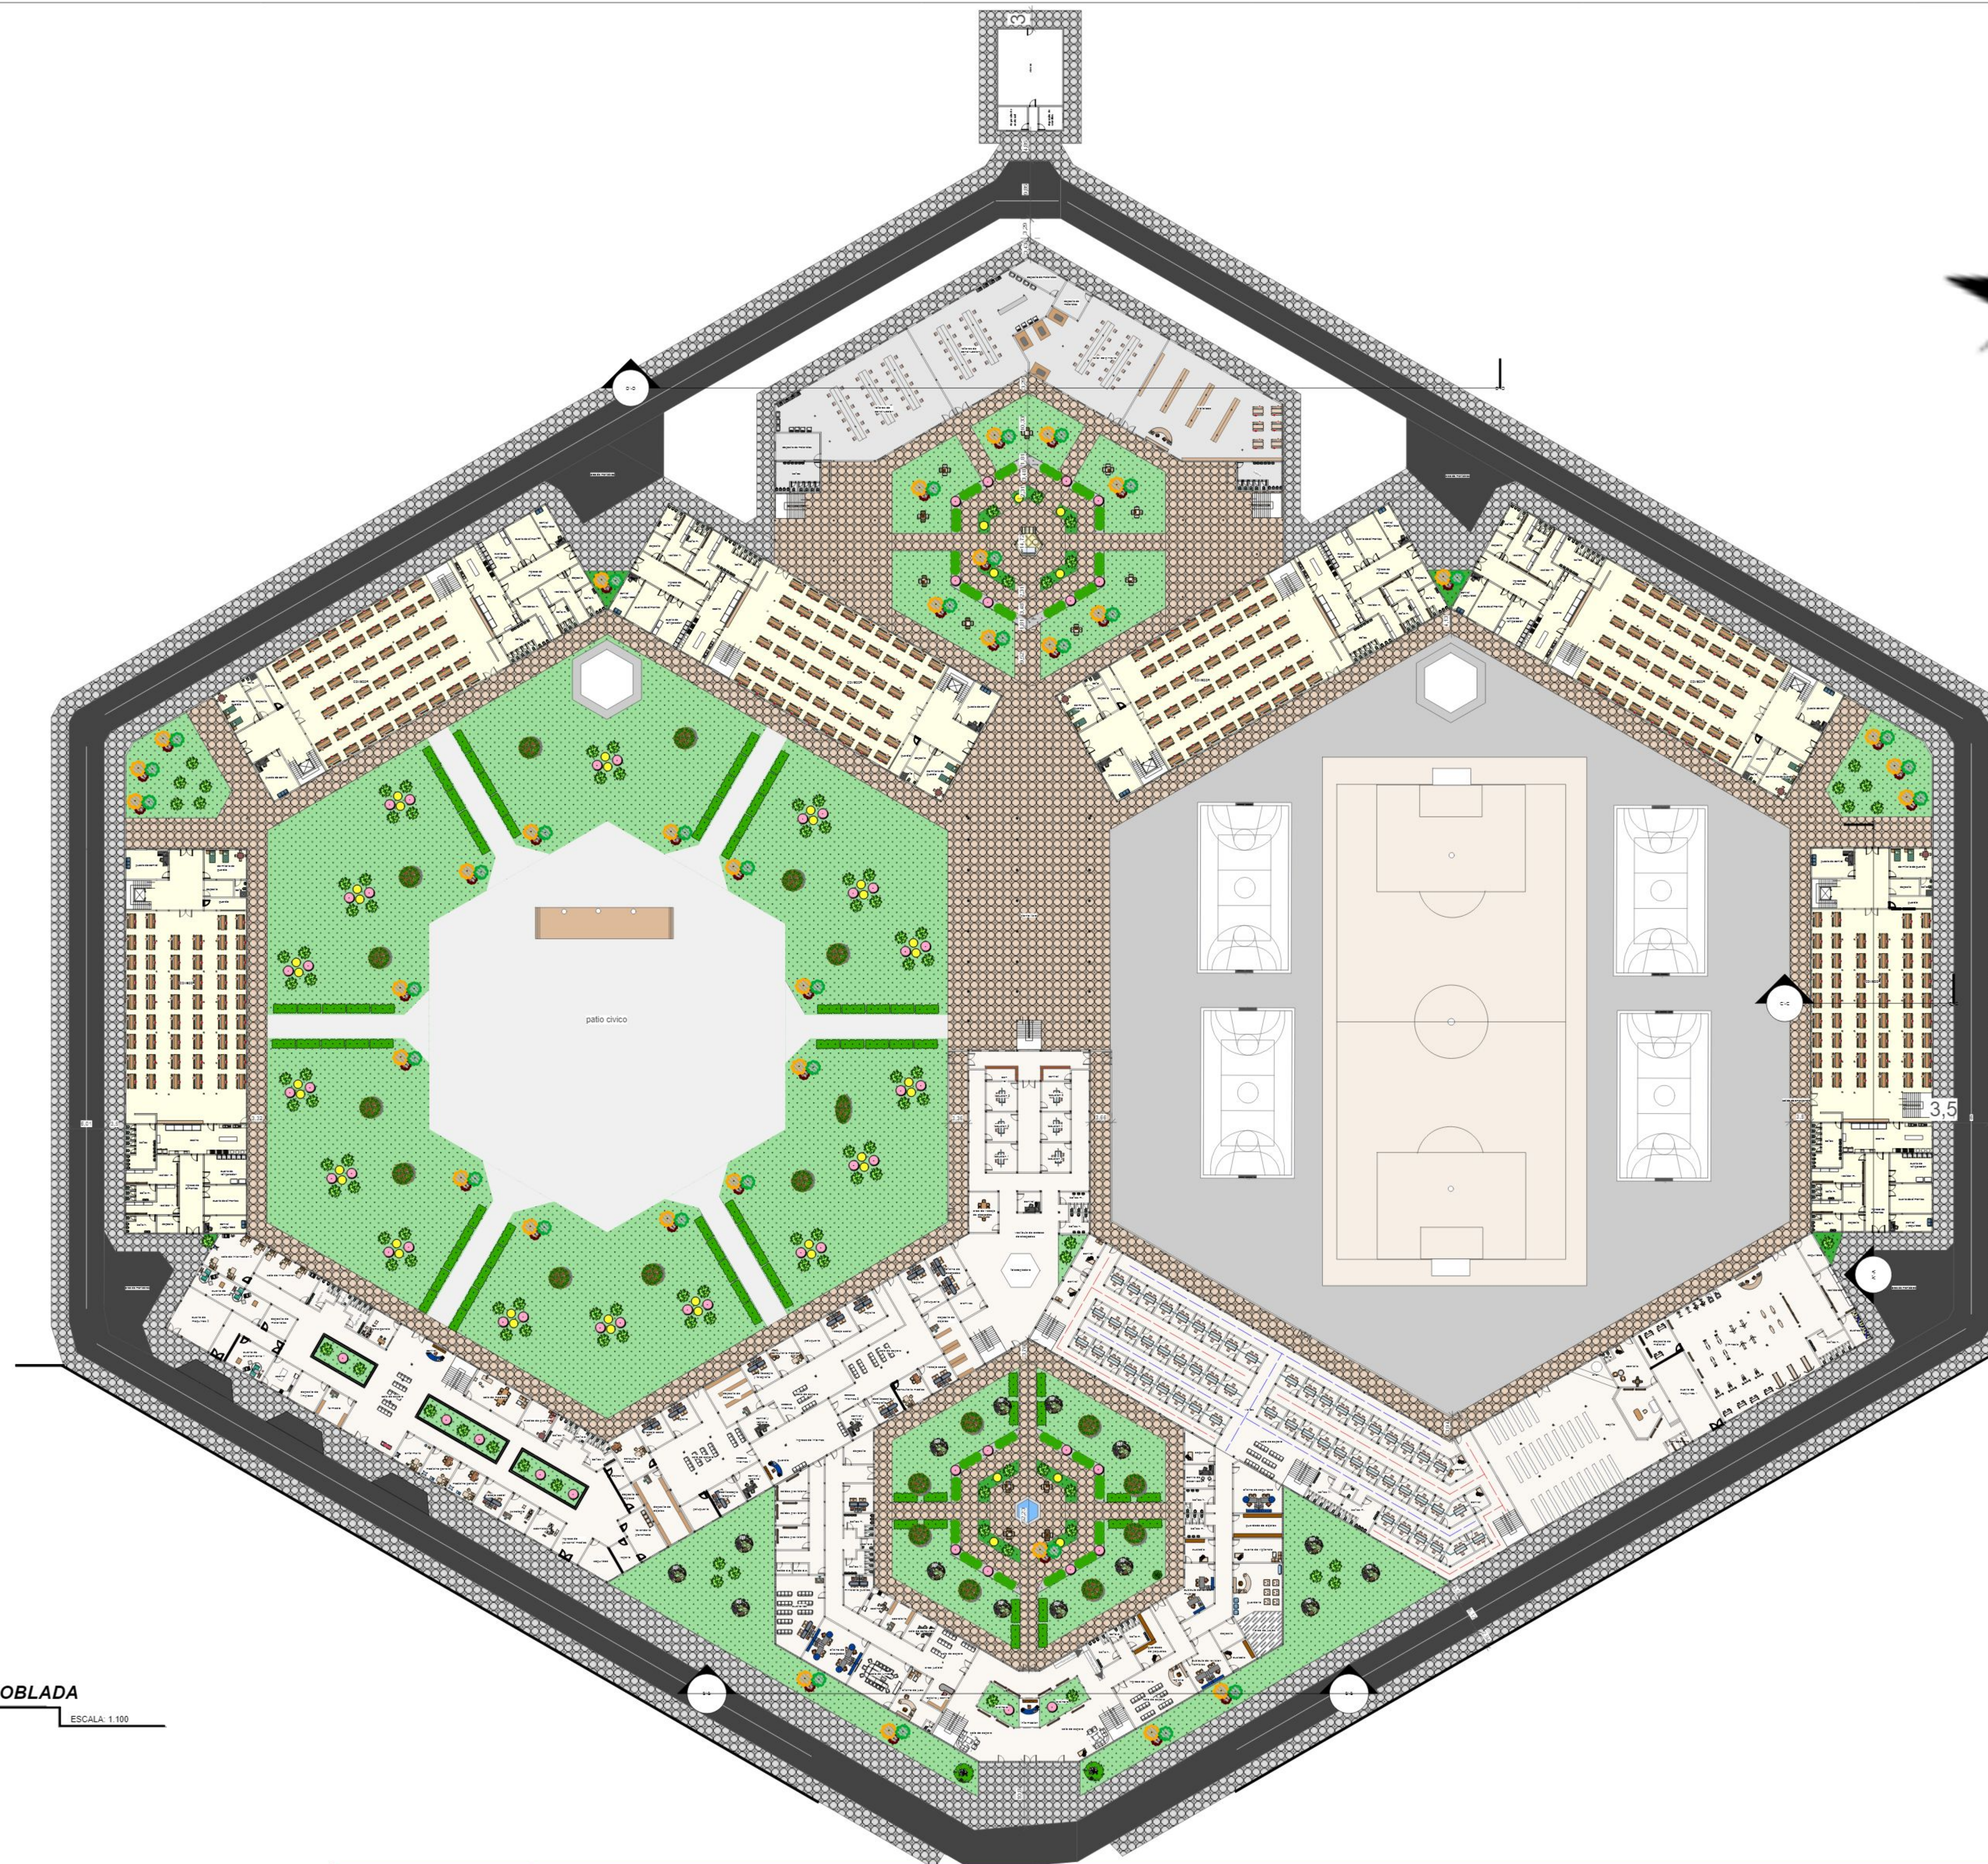

PLANTA BAJA AMOBLADA
ESCALA 1:100



ESTUDIANTE:
ESCOBAR BARRERA MIKAELA ANDREA

CARRERA:
ARQUITECTURA Y URBANISMO

FACULTAD DE CIENCIAS Y TECNOLOGIA



UNIVERSIDAD AUTÓNOMA "JUAN MISAEL SARACHO"

MATERIA
PROYECTO DE GRADO

DOCENTE GUÍA:
ARQ. SANTOS PUMA LEON

PROYECTO: PENITENCIARIA INTEGRAL VARONES
PARA - TARIJA

10.1/23

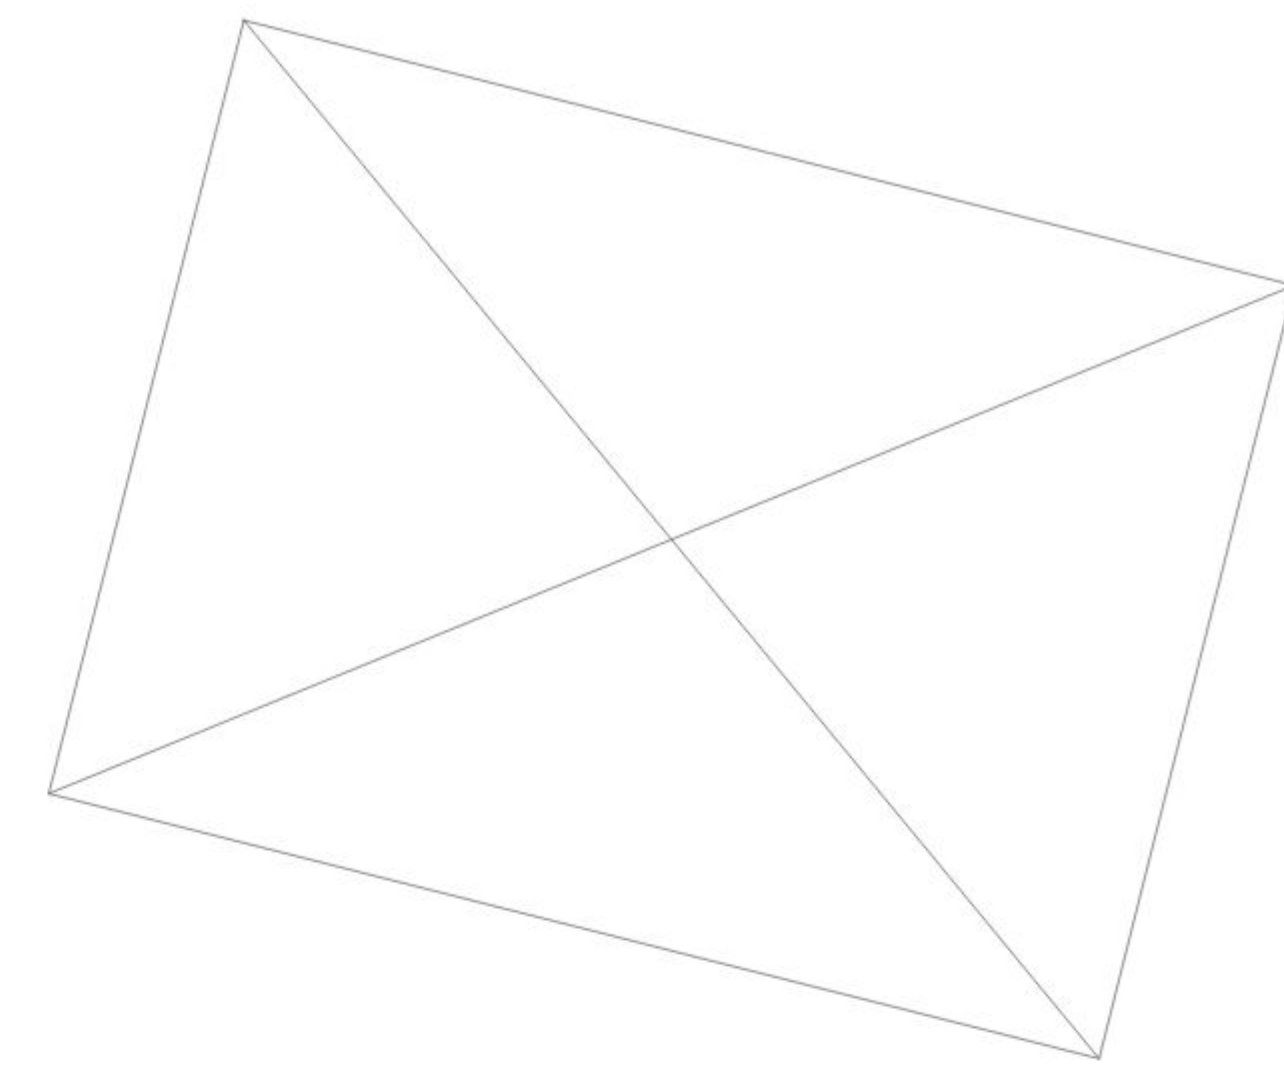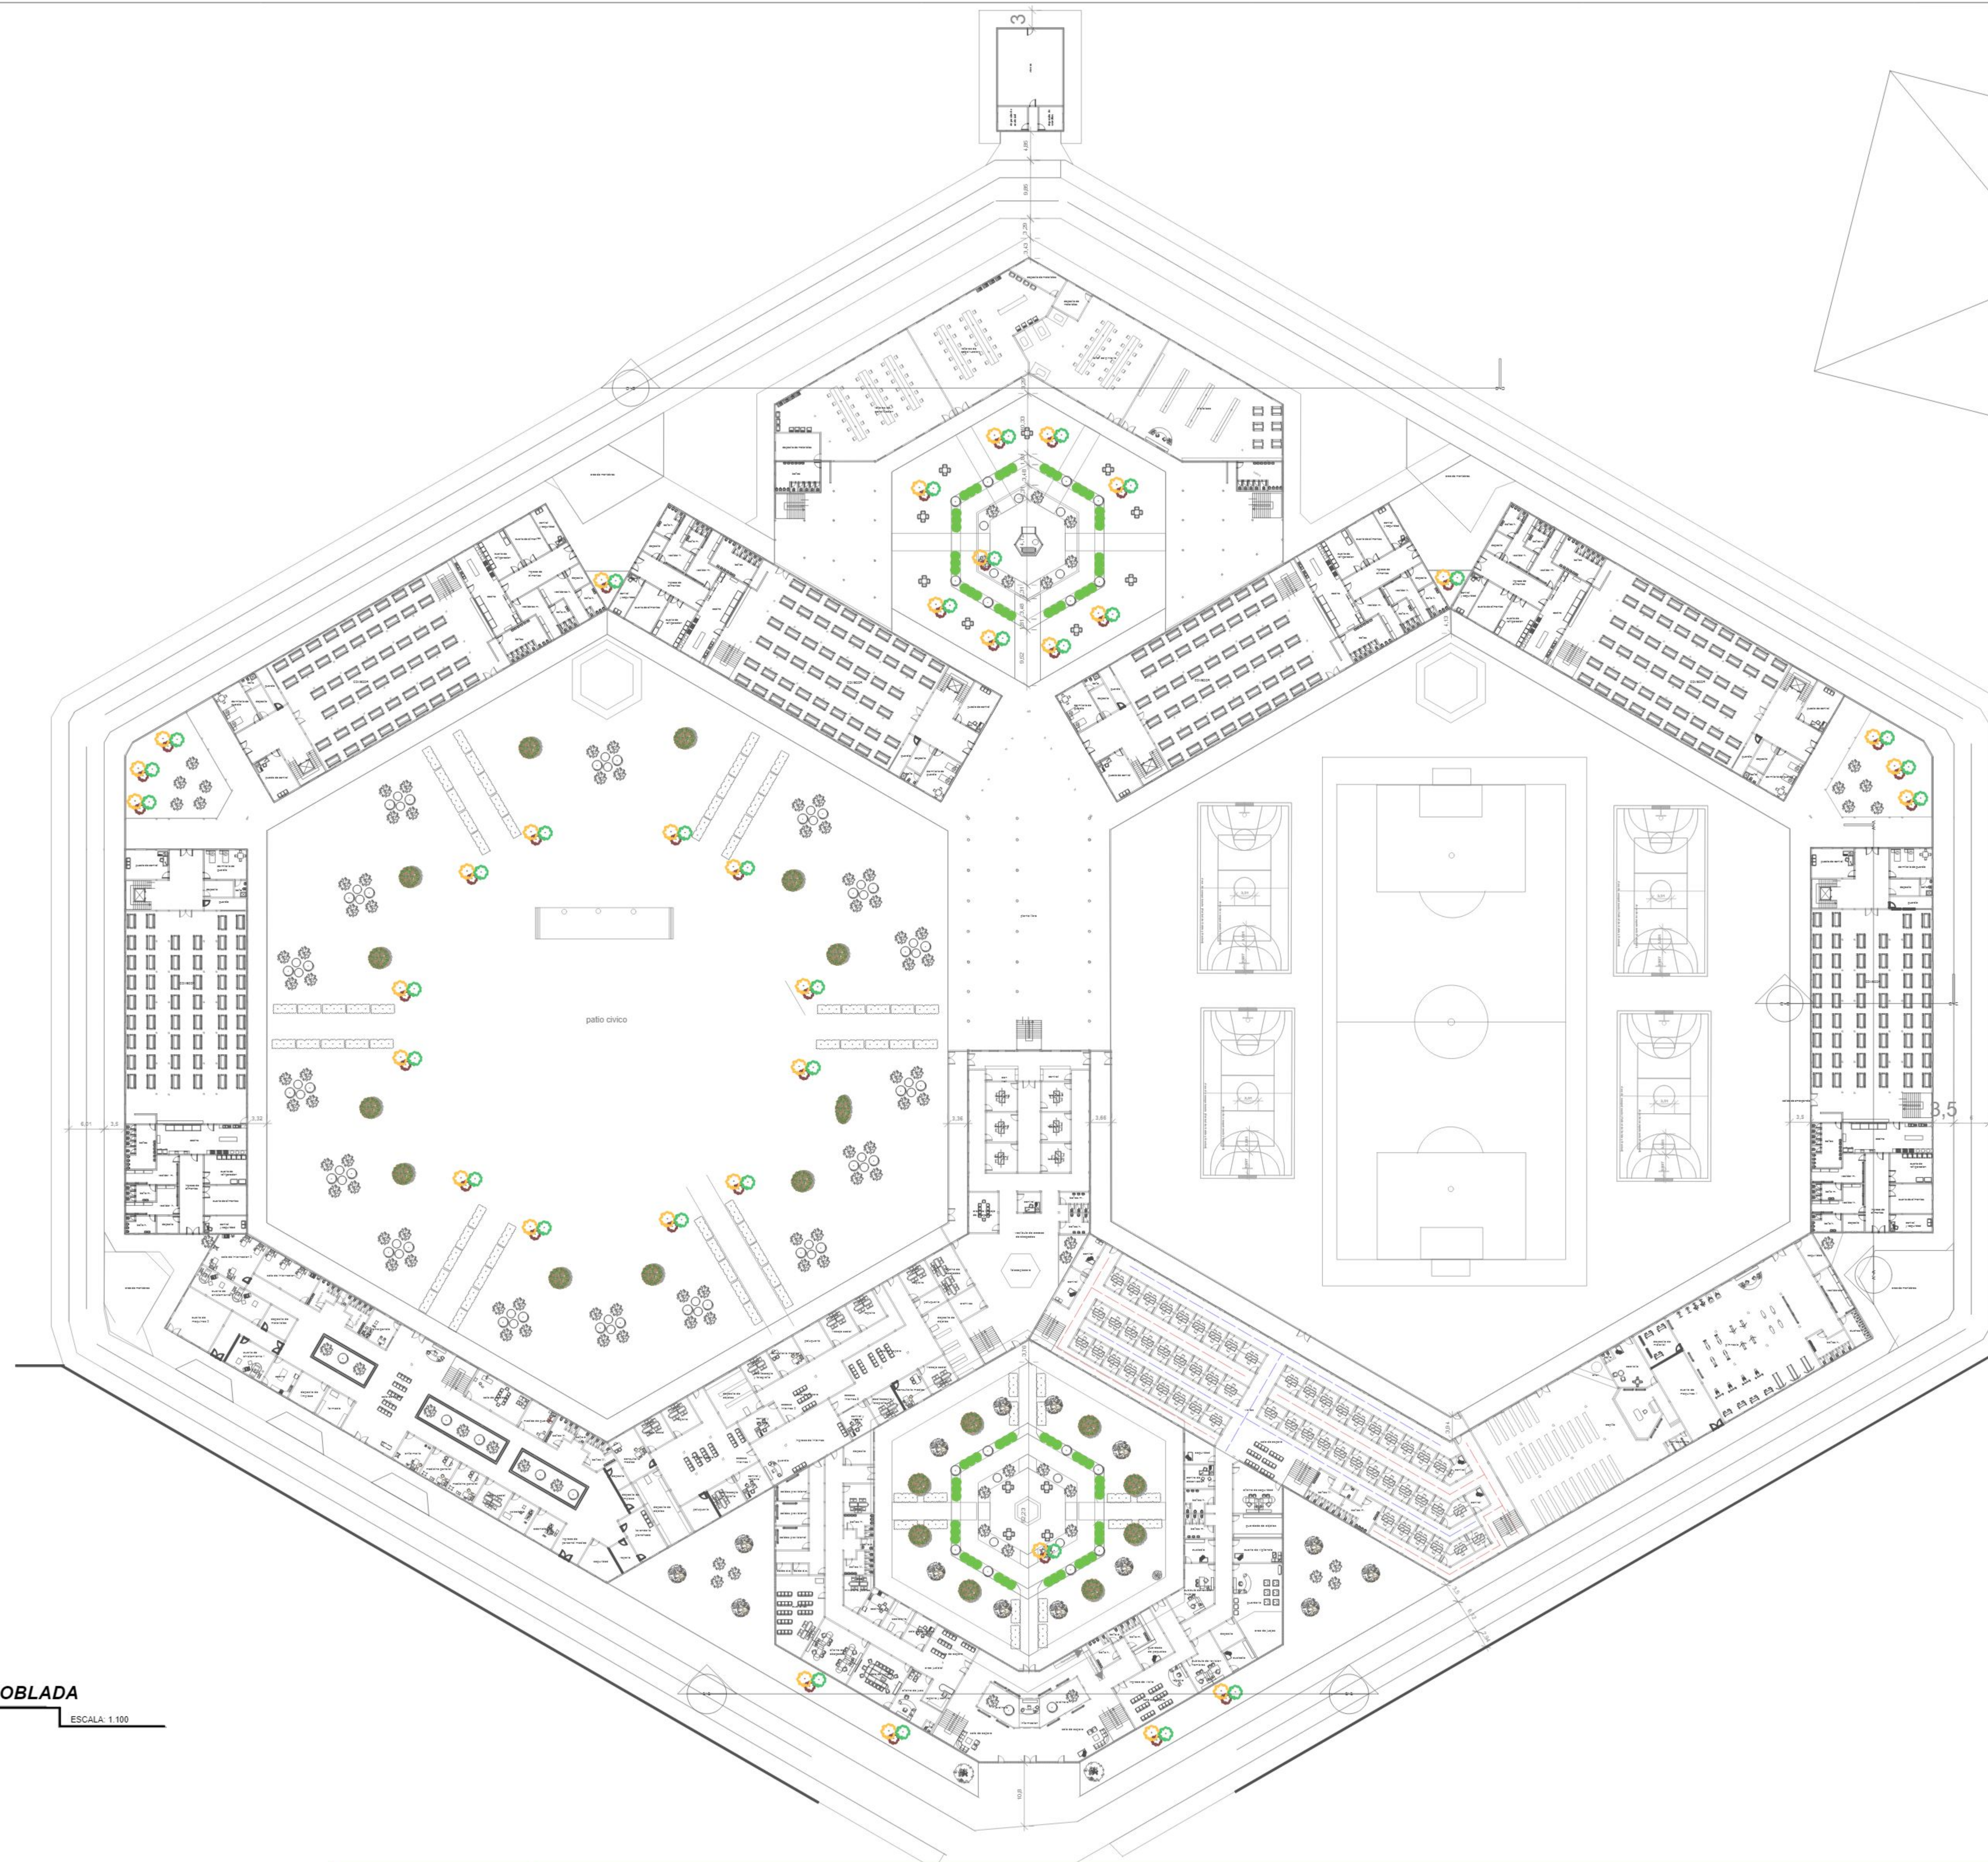

PLANTA BAJA AMOBLADA
ESCALA 1:100



ESTUDIANTE:
ESCOBAR BARRERA MIKAELA ANDREA

CARRERA:
ARQUITECTURA Y URBANISMO

FACULTAD DE CIENCIAS Y TECNOLOGIA


UNIVERSIDAD AUTONOMA "JUAN MISAEL SARACHO"

MATERIA
PROYECTO DE GRADO

DOCENTE GUIA:
ARQ. SANTOS PUMA LEON

PROYECTO: PENITENCIARIA INTEGRAL VARONES
PARA - TARIJA

10.1/23

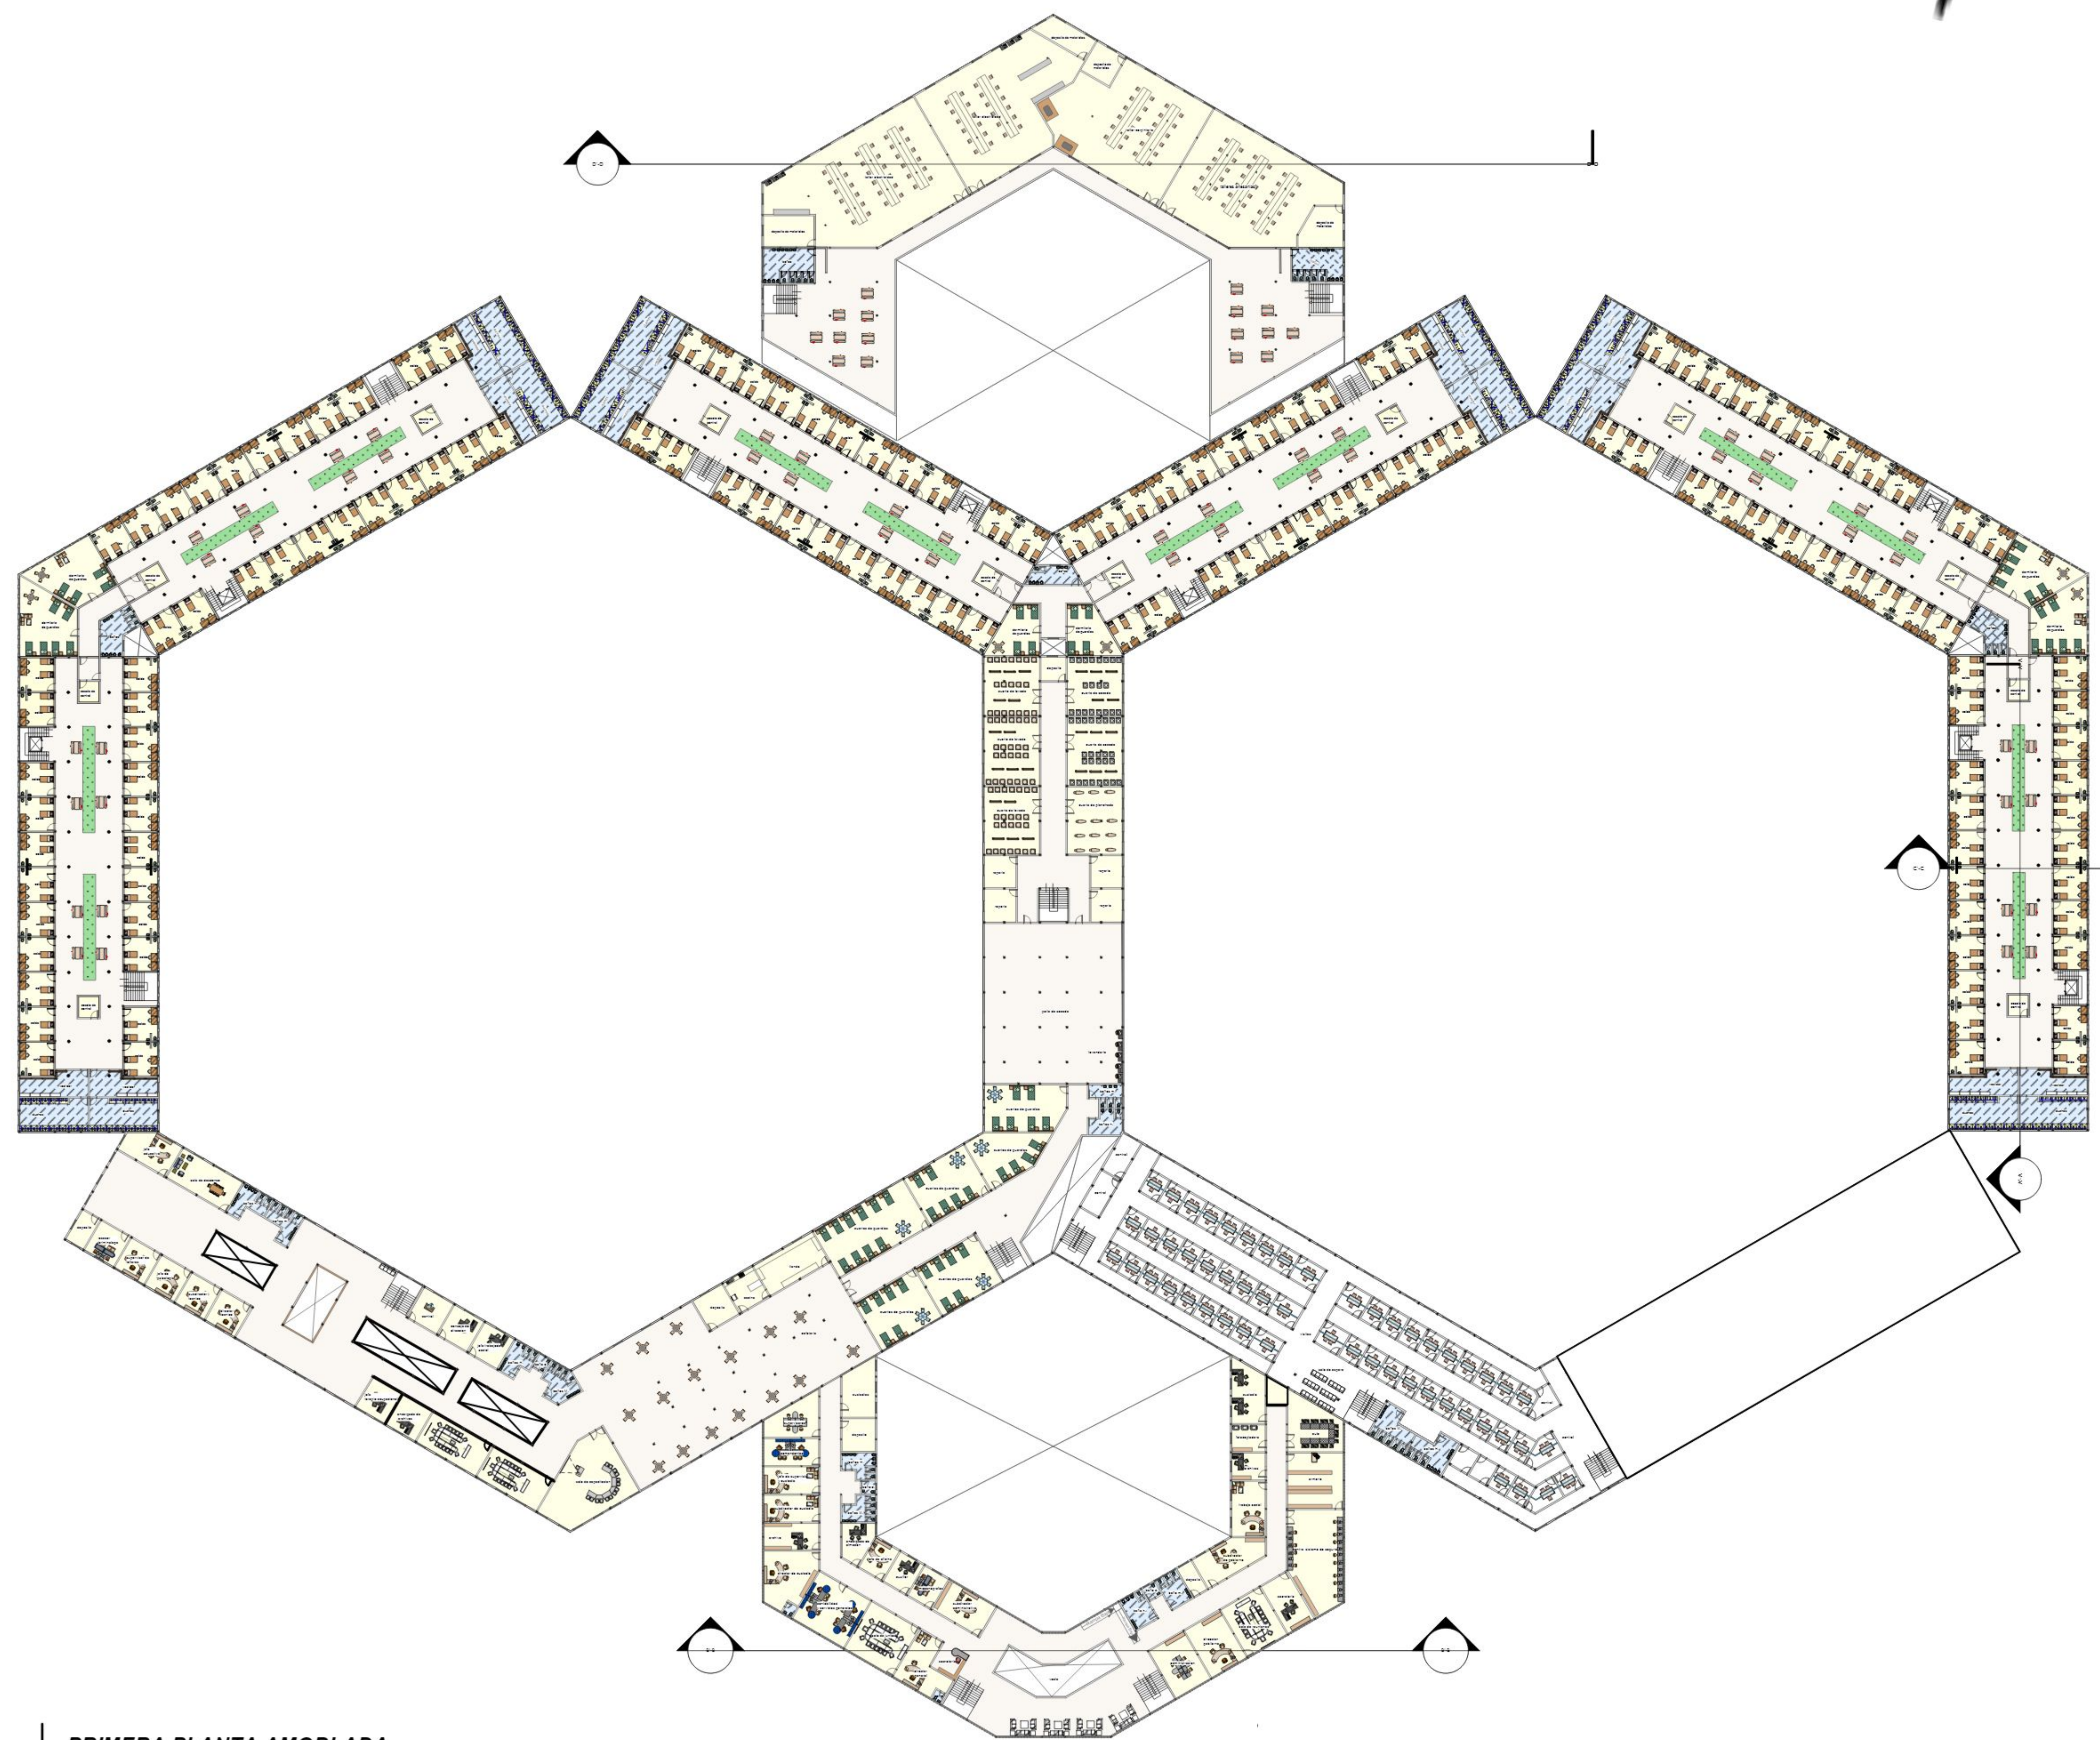

PRIMERA PLANTA AMOBLADA

ESCALA: 1:100



ESTUDIANTE:
ESCOBAR BARRERA MIKAELA ANDREA

CARRERA:
ARQUITECTURA Y URBANISMO

FACULTAD DE CIENCIAS Y TECNOLOGÍA


UNIVERSIDAD AUTÓNOMA "JUAN MISAEL SARACHO"

MATERIA
PROYECTO DE GRADO


DOCENTE GUÍA:
ARQ. SANTOS PUMA LEÓN

PROYECTO: PENITENCIARIA INTEGRAL VARONES
PARA - TARIJA

10.2/23

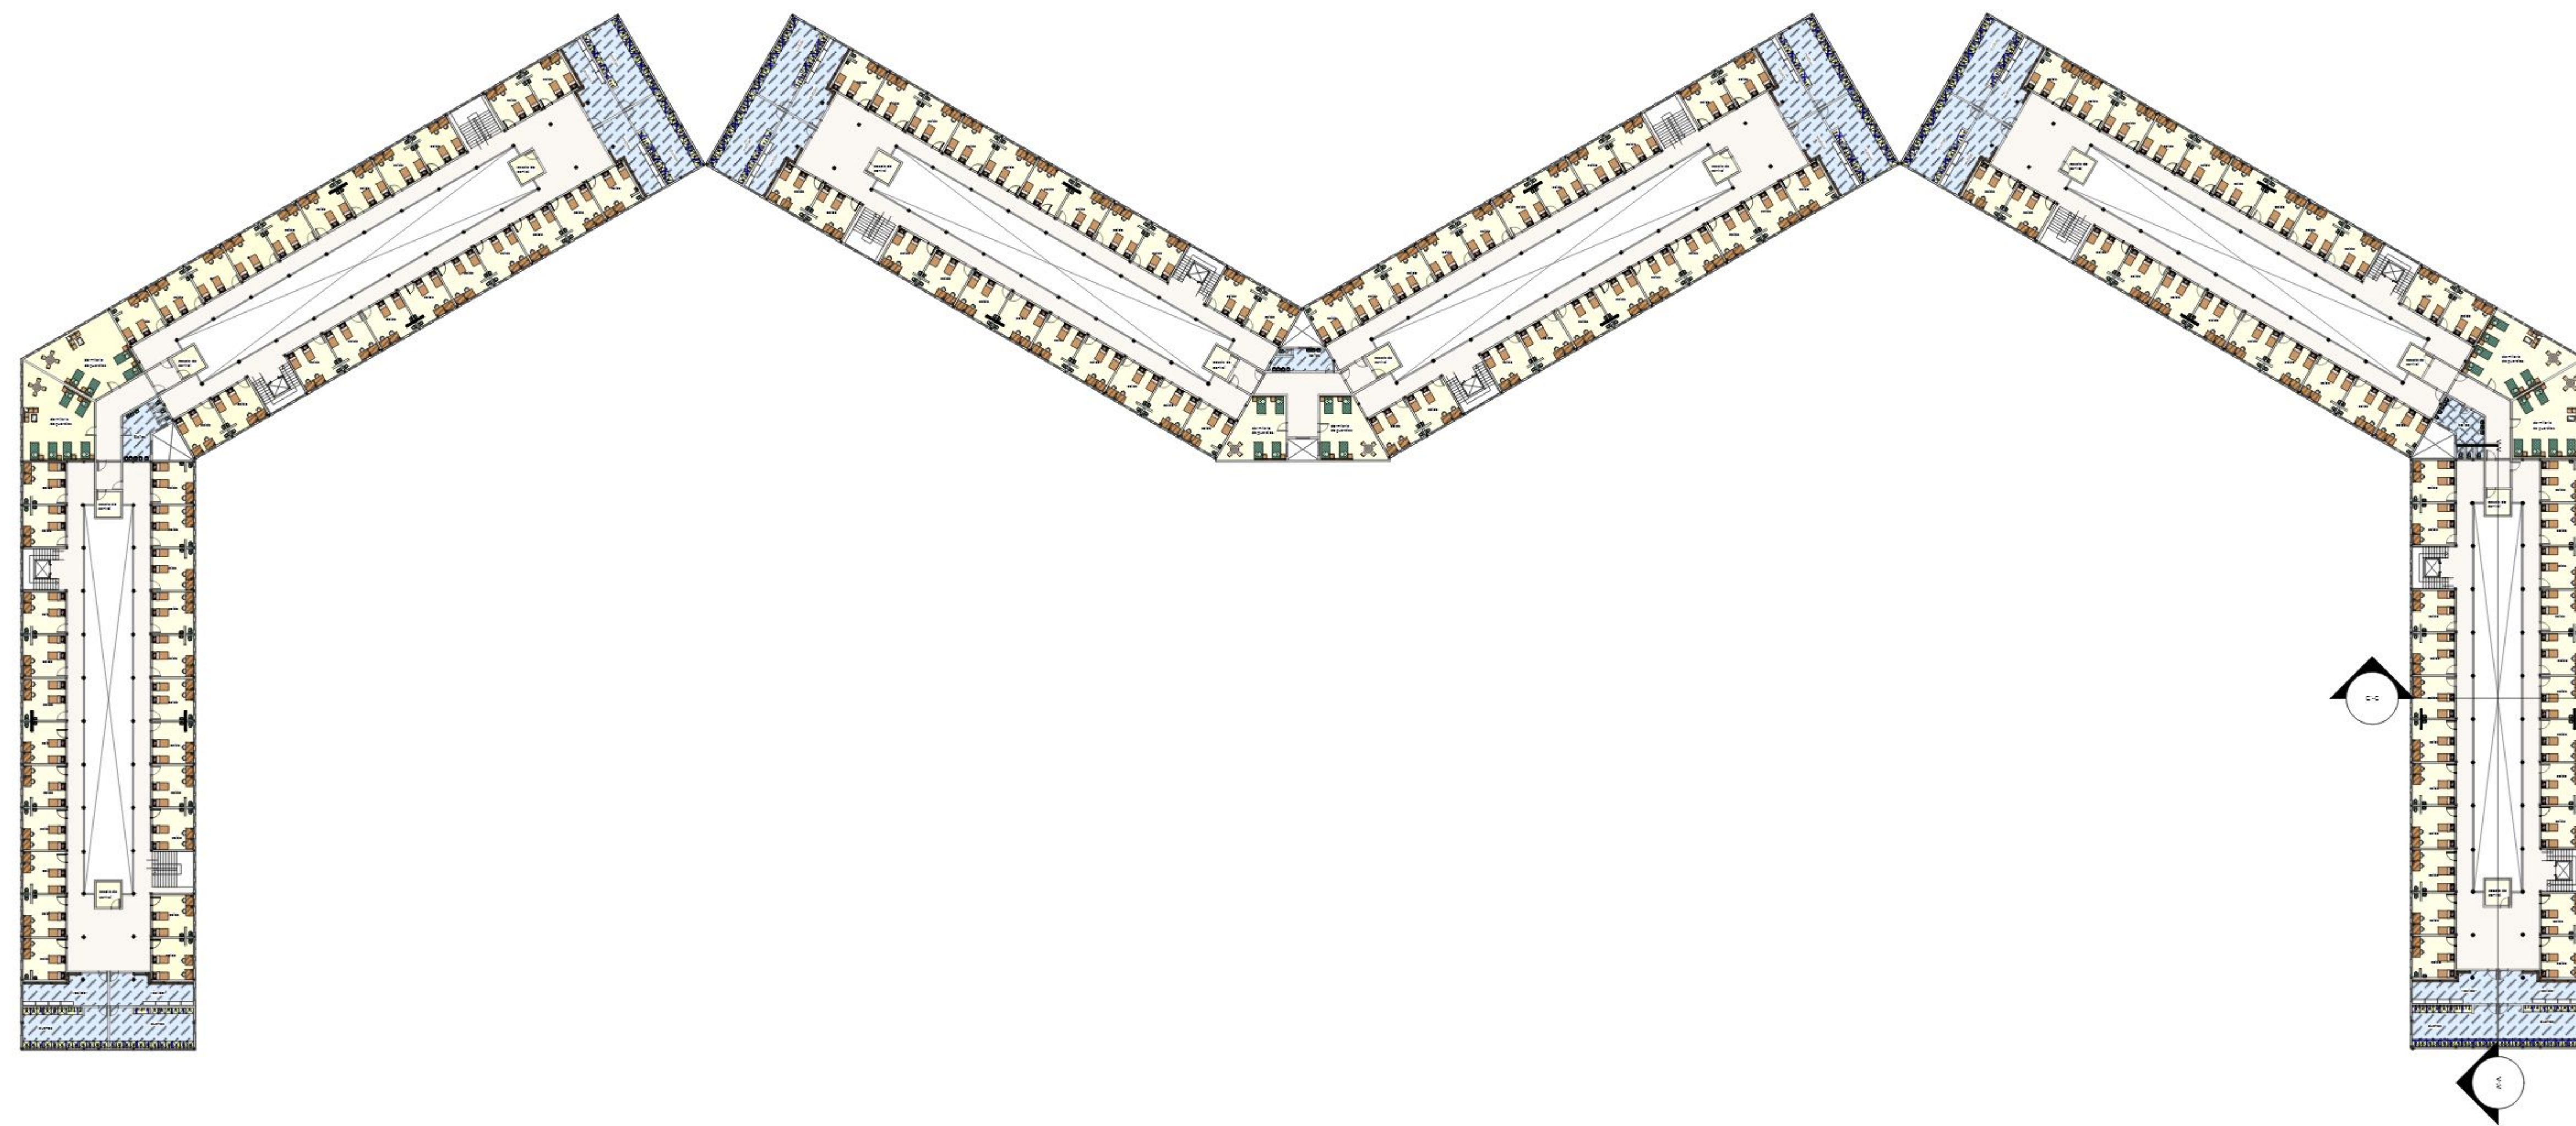

PLANTA AMOBLADA 2,3 Y 4
ESCALA: 1:100

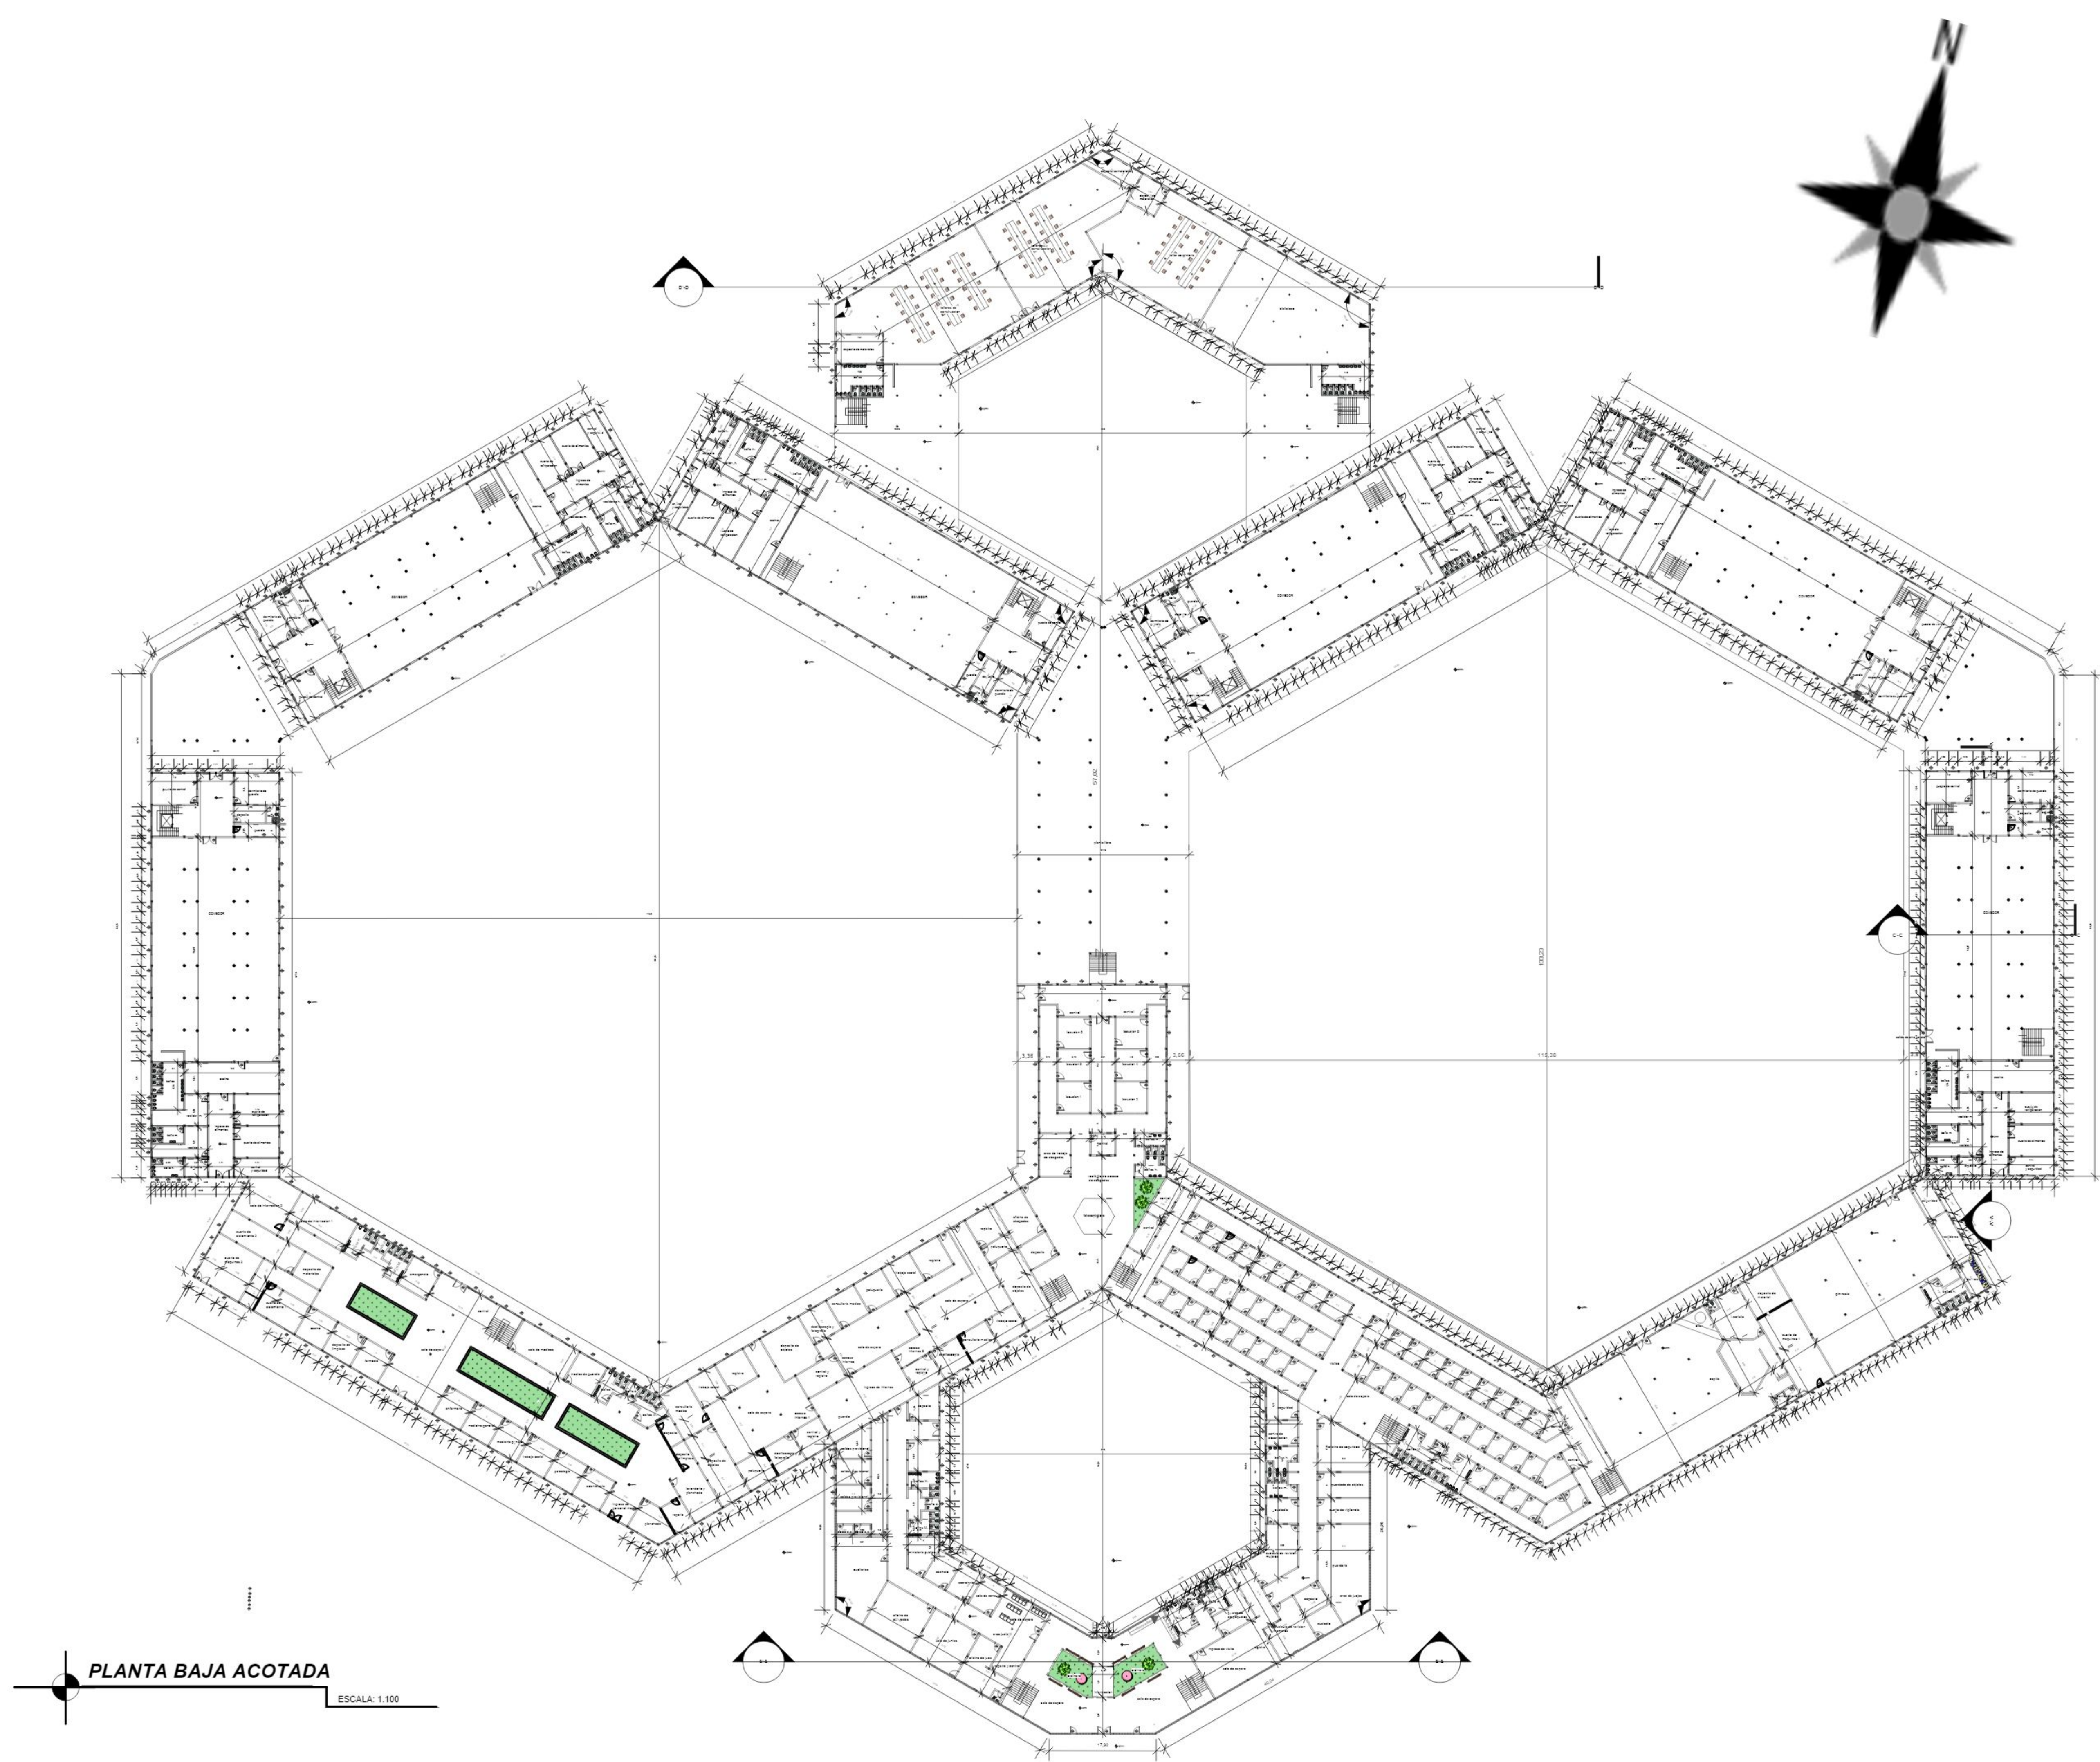

PLANTA BAJA ACOTADA
ESCALA: 1:100



ESTUDIANTE:
ESCOBAR BARRERA MIKAELA ANDREA

CARRERA:
ARQUITECTURA Y URBANISMO


FACULTAD DE CIENCIAS Y TECNOLOGIA

UNIVERSIDAD AUTÓNOMA "JUAN MISAEL SARACHO"

MATERIA
PROYECTO DE GRADO

DOCENTE GUIA:
ARQ. SANTOS PUMA LEON

PROYECTO: PENITENCIARIA INTEGRAL VARONES
PARA - TARIJA

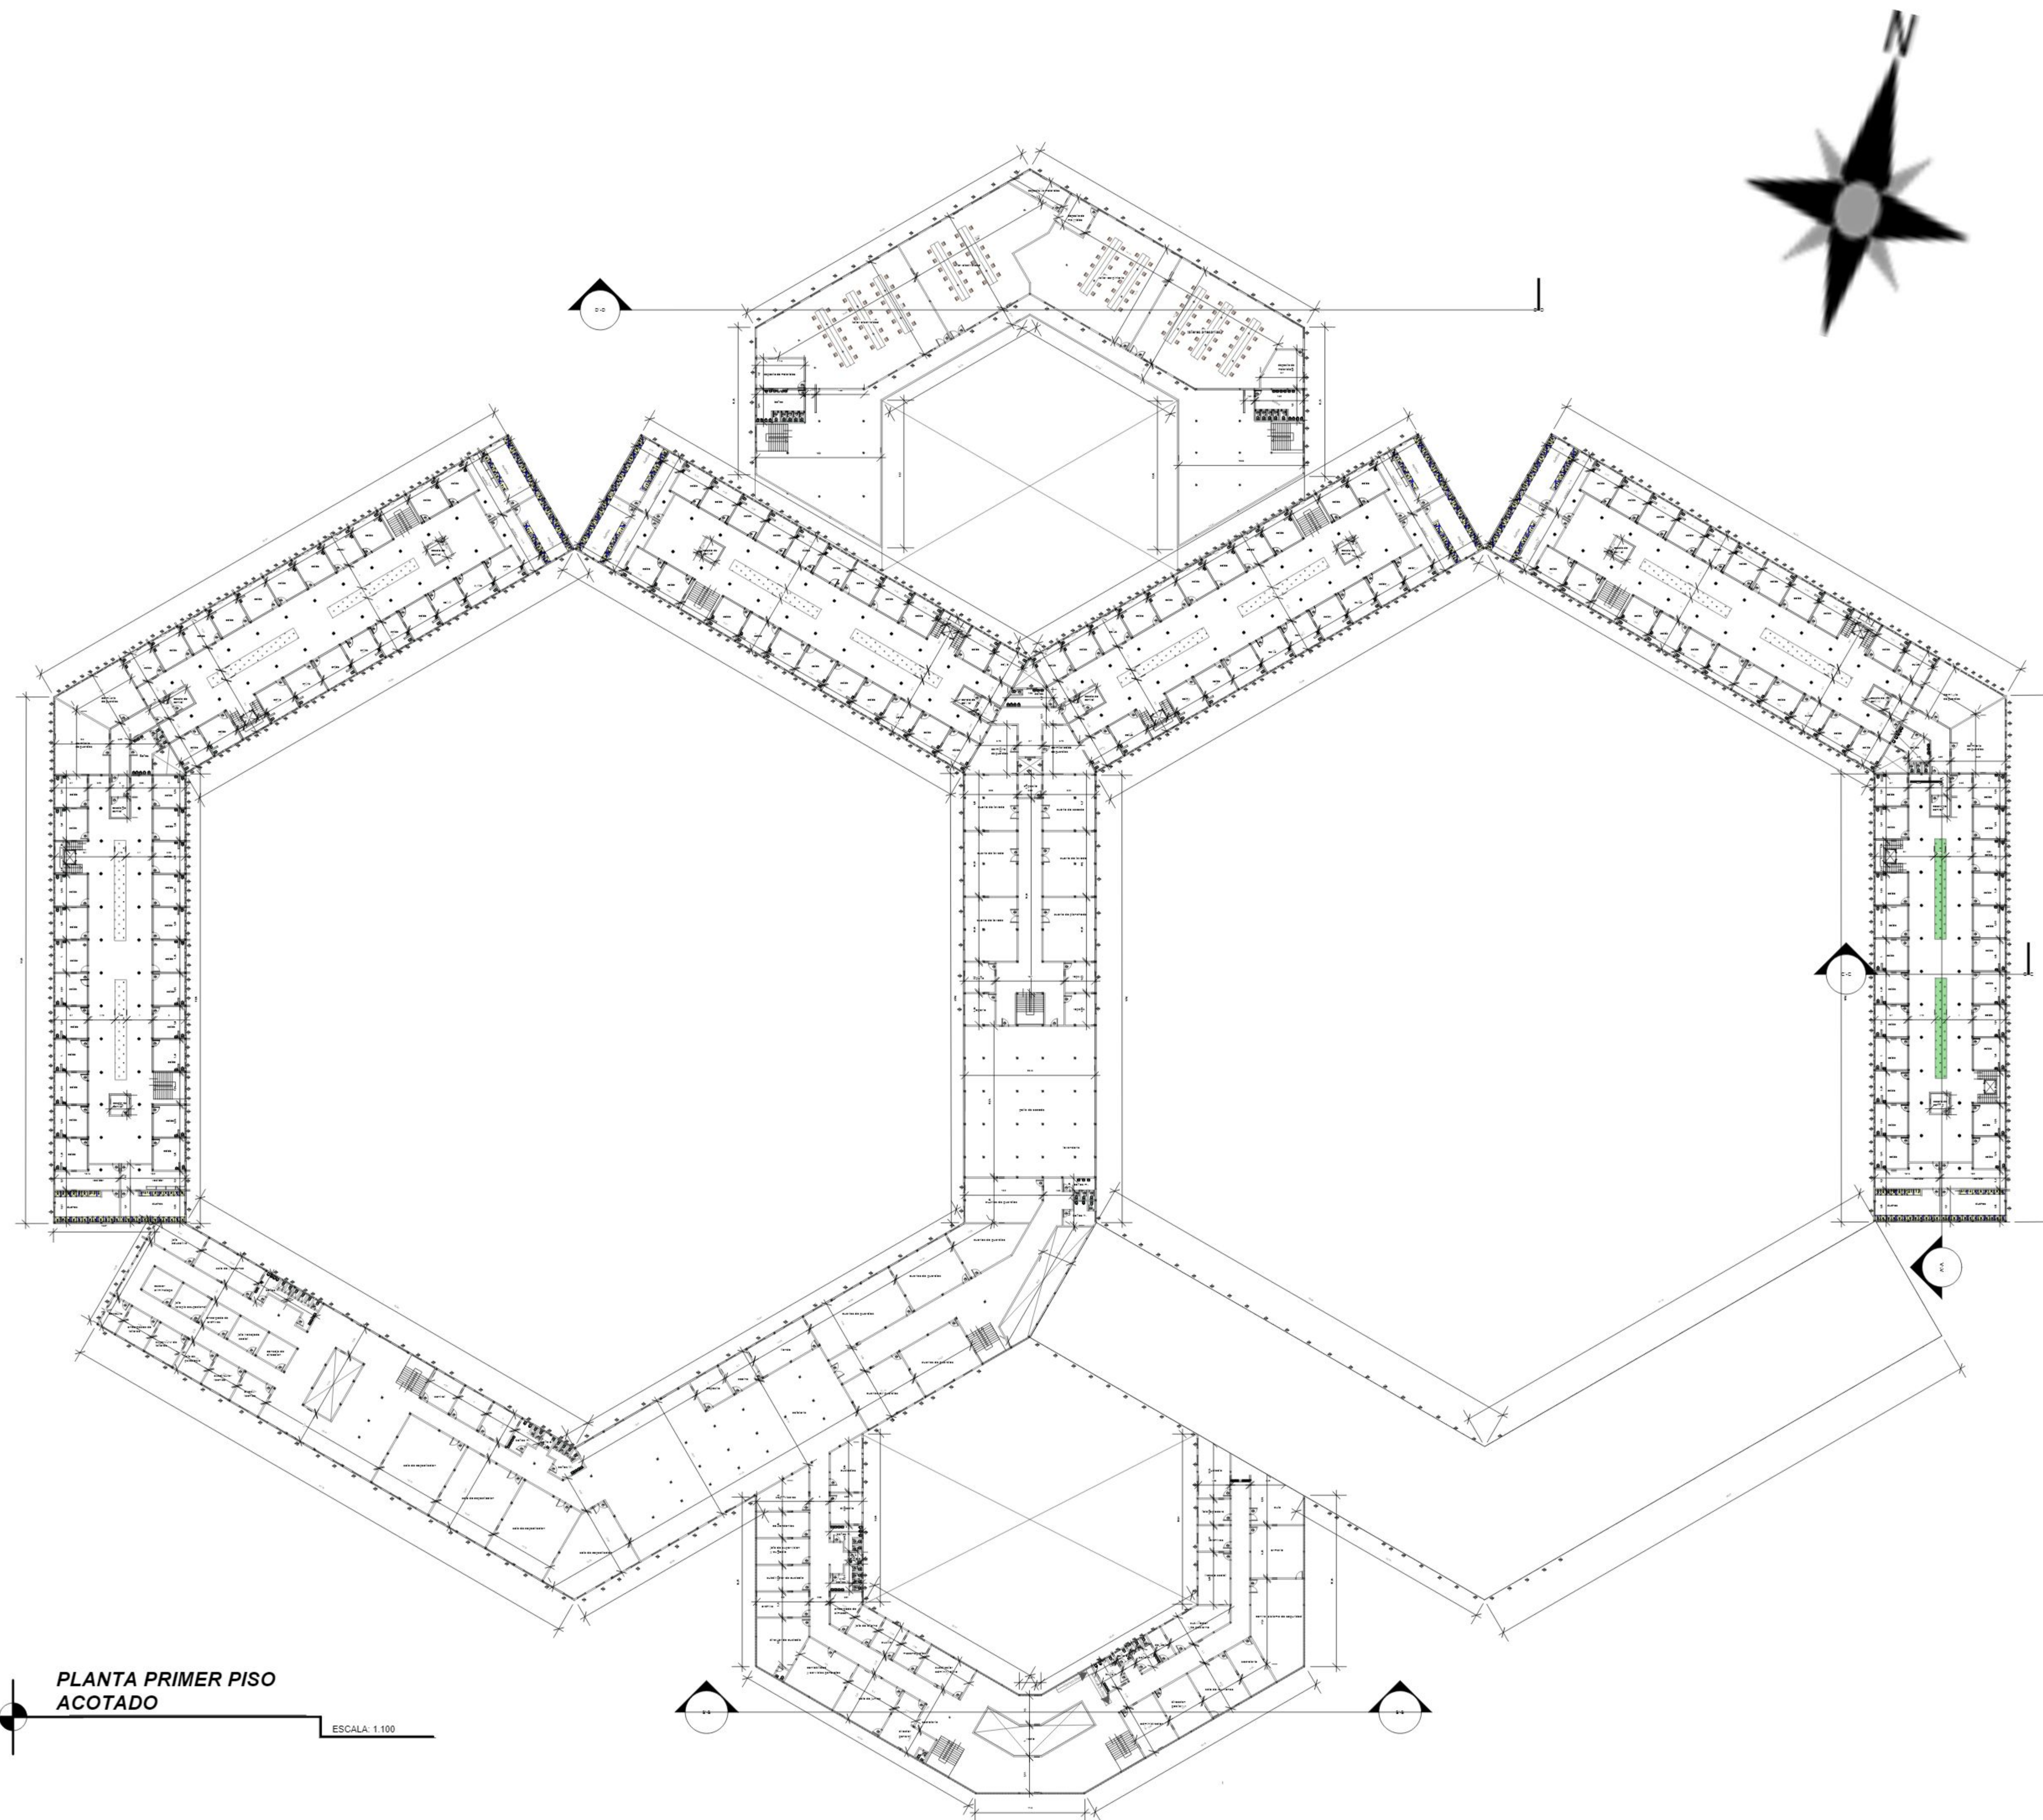

ESTUDIANTE:
ESCOBAR BARRERA MIKAELA ANDREA

CARRERA:
ARQUITECTURA Y URBANISMO

FACULTAD DE CIENCIAS Y TECNOLOGÍA



UNIVERSIDAD AUTÓNOMA "JUAN MISAEL SARACHO"

MATERIA
PROYECTO DE GRADO

DOCENTE GUÍA:
ARQ. SANTOS PUMA LEÓN

PROYECTO: PENITENCIARIA INTEGRAL VARONES
PARA - TARIJA

10.5/23

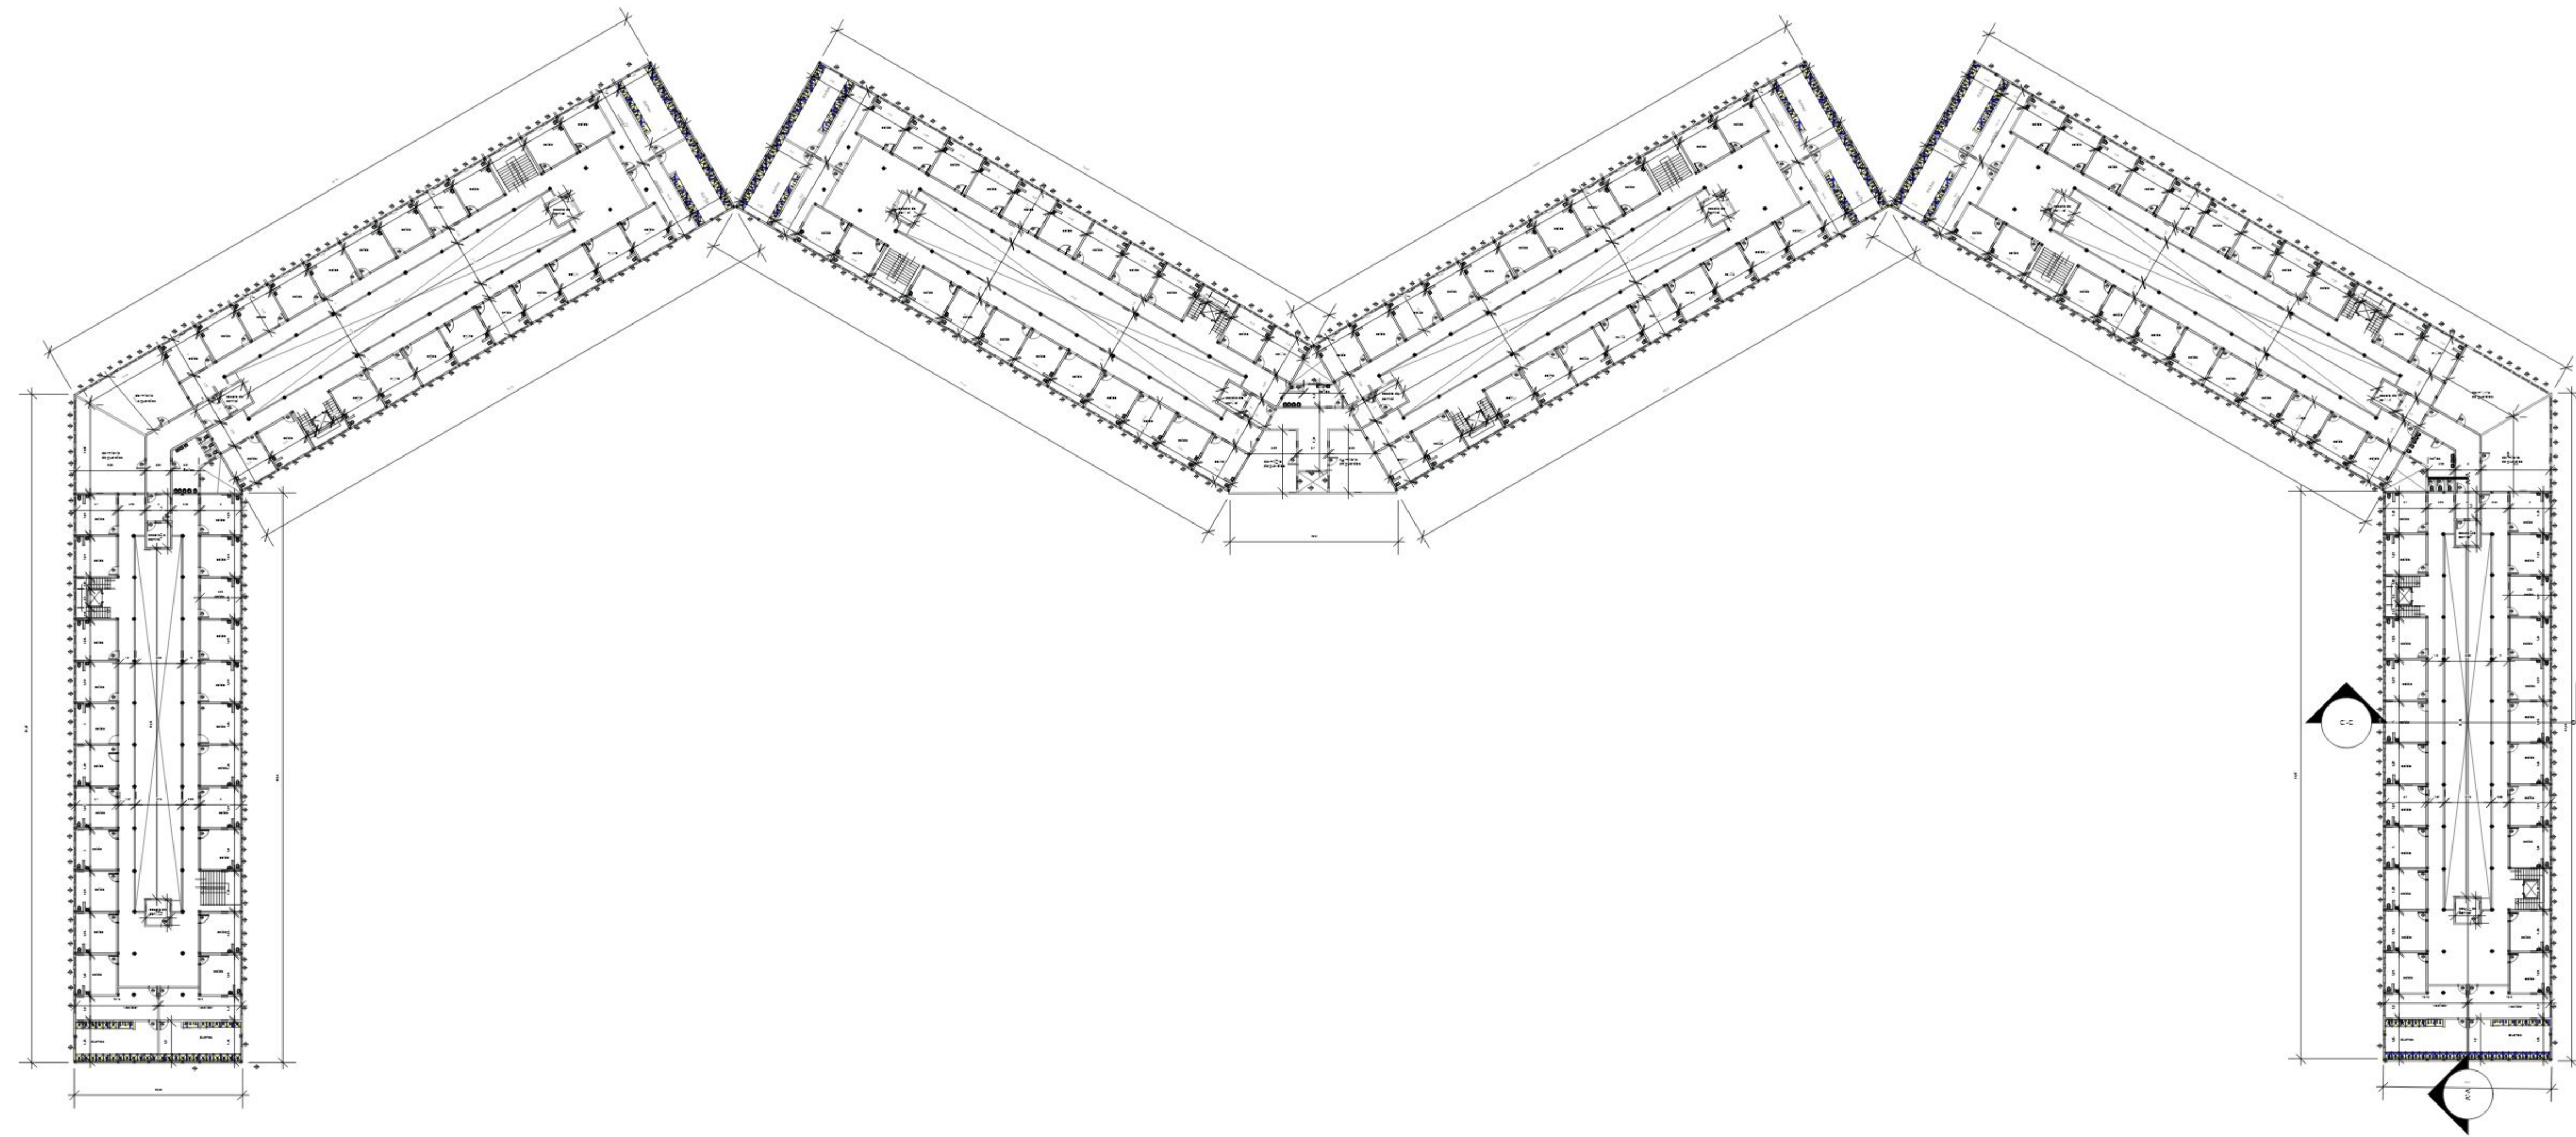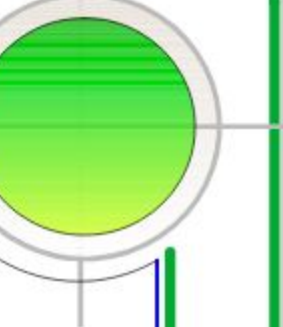

PLANTA ACOTADA
2,3 Y 4 PISO

ESCALA: 1:100



ESTUDIANTE:
ESCOBAR BARRERA MIKAELA ANDREA

CARRERA:
ARQUITECTURA Y URBANISMO

FACULTAD DE CIENCIAS Y TECNOLOGIA


UNIVERSIDAD AUTONOMA "JUAN MISAEL SARACHO"

MATERIA
PROYECTO DE GRADO


DOCENTE GUIA:
ARQ. SANTOS PUMA LEON

PROYECTO: PENITENCIARIA INTEGRAL VARONES
PARA - TARIJA

10.6/23

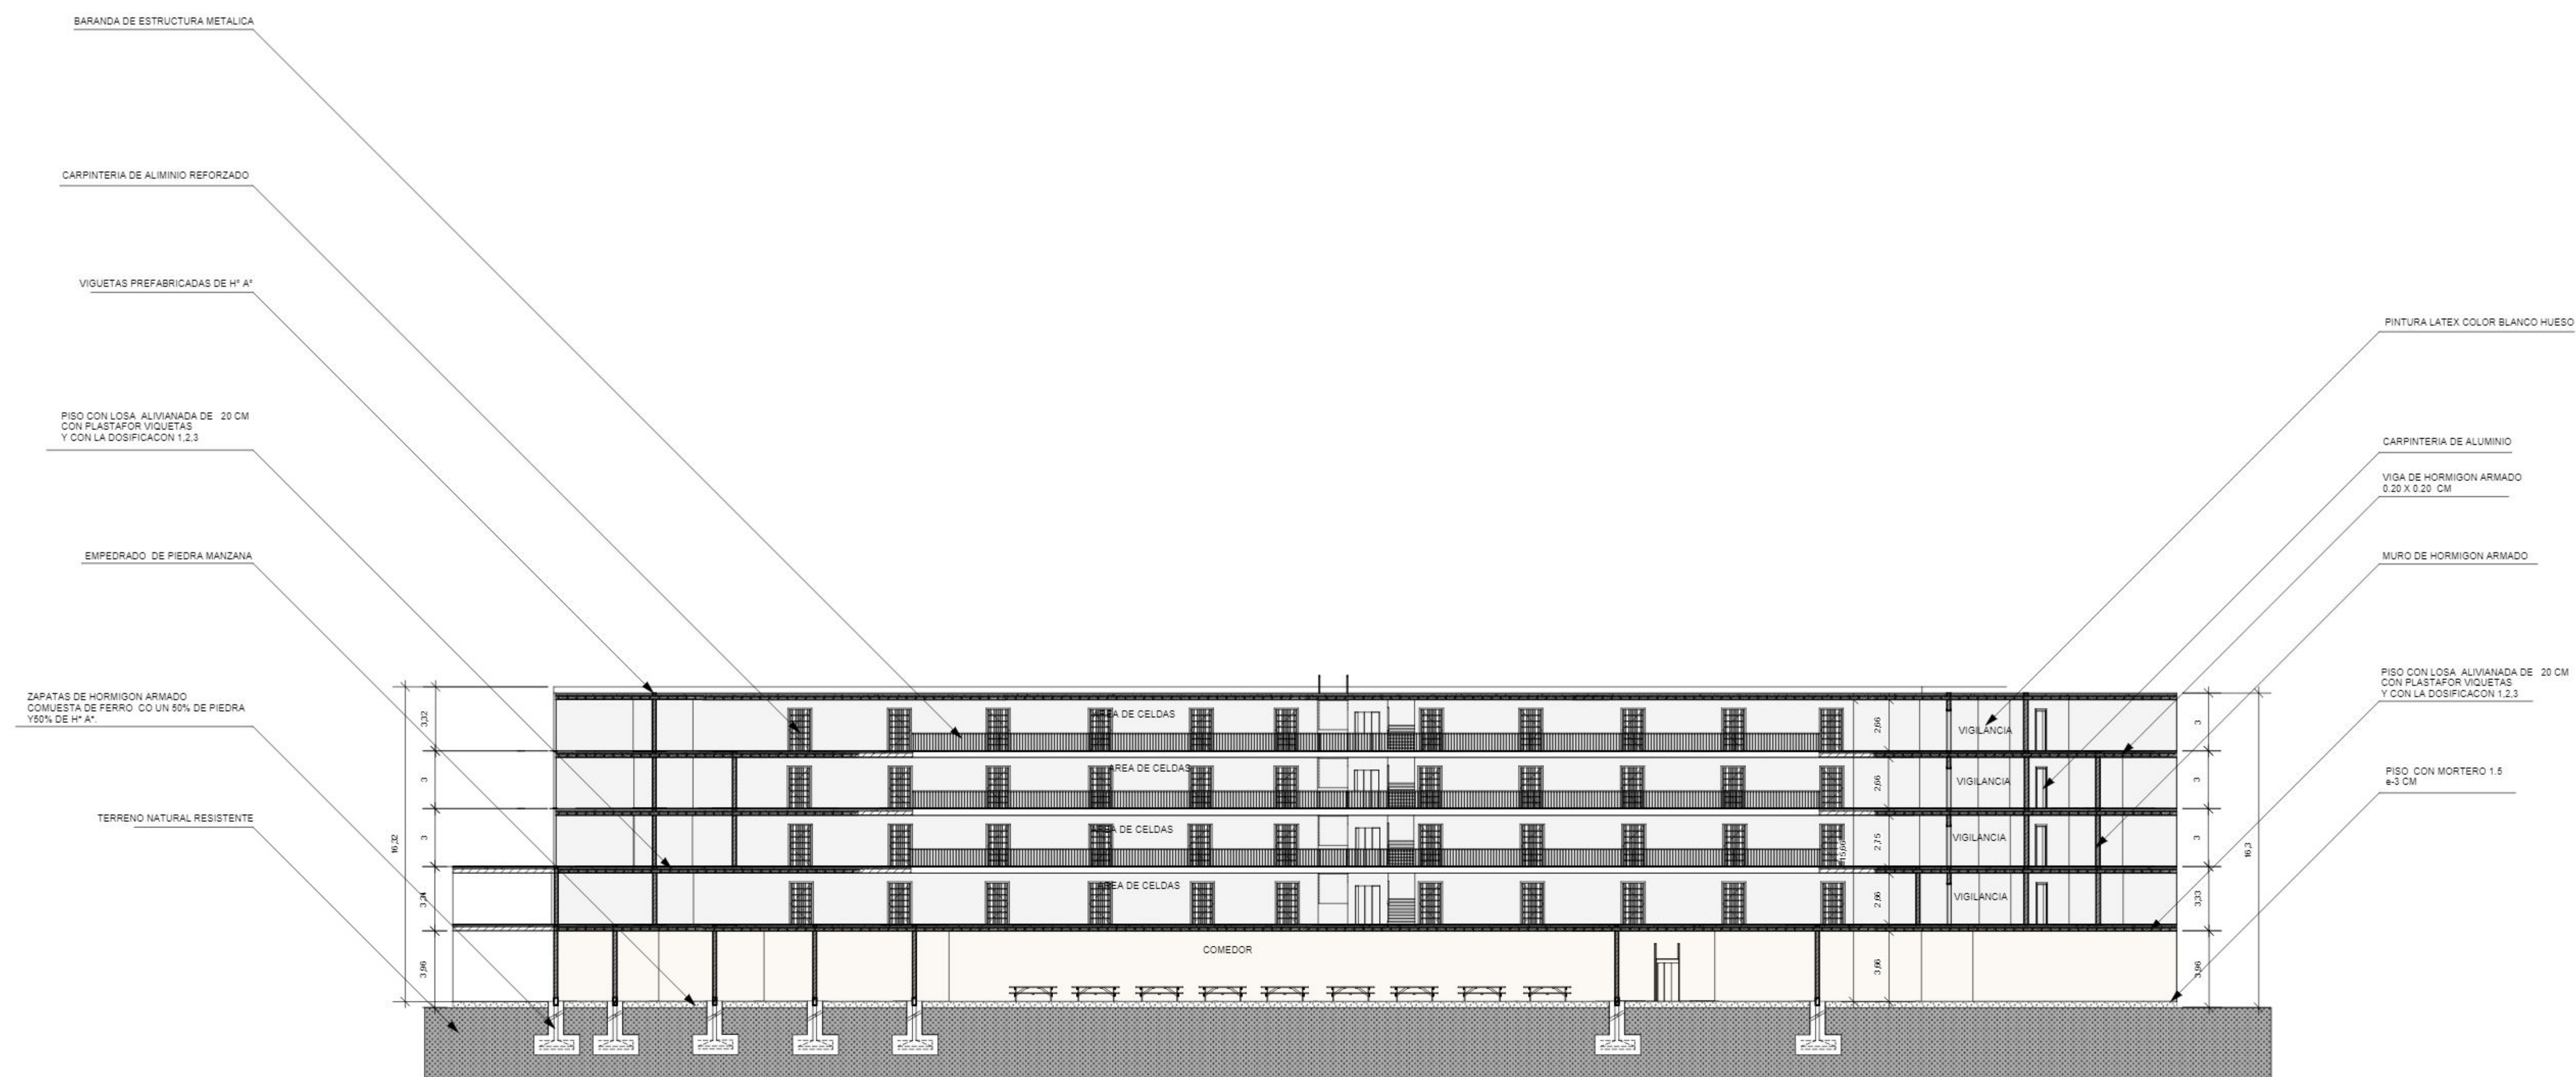

CORTE A-A'
ESCALA: 1:100

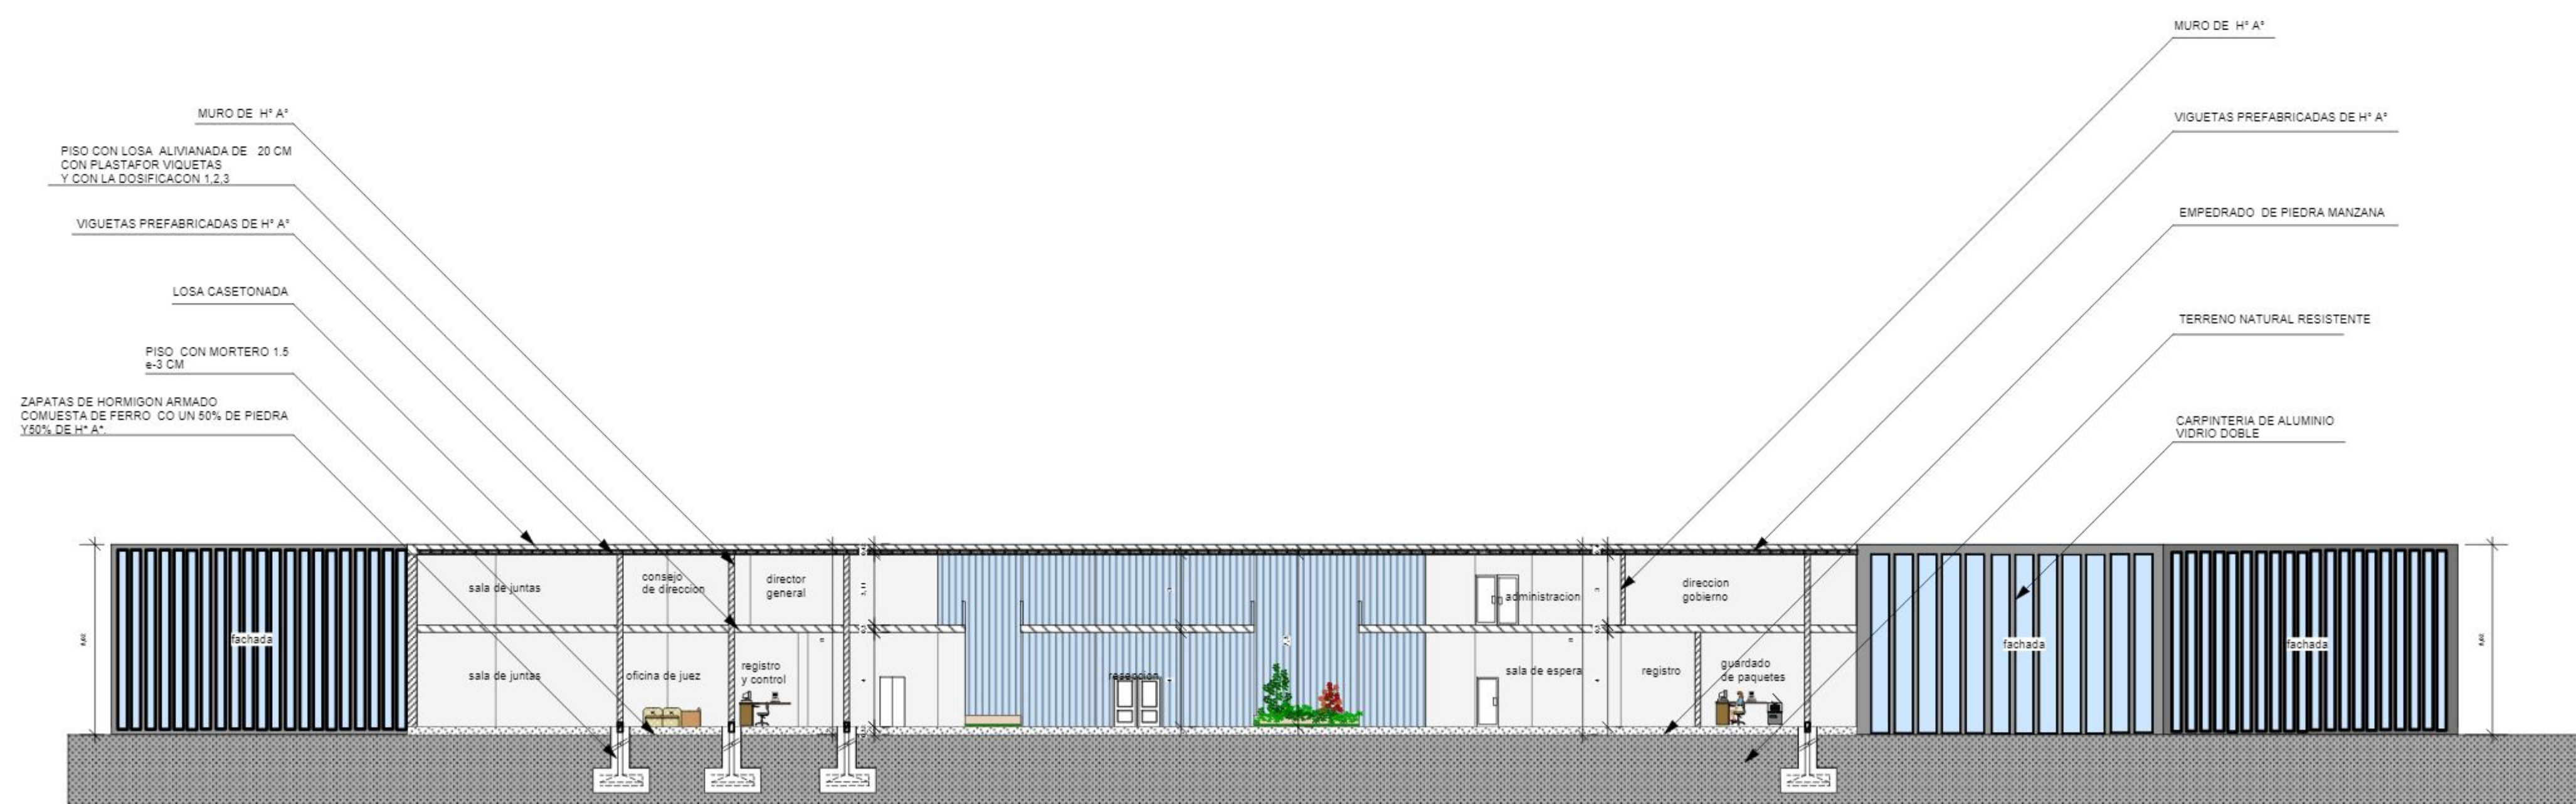

CORTE B-B'
ESCALA: 1:100



ESTUDIANTE:
ESCOBAR BARRERA MIKAELA ANDREA

CARRERA:
ARQUITECTURA Y URBANISMO

FACULTAD DE CIENCIAS Y TECNOLOGIA

UNIVERSIDAD AUTONOMA "JUAN MISAEL SARACHO"

MATERIA
PROYECTO DE GRADO

DOCENTE GUIA:
ARQ. SANTOS PUMA LEON

PROYECTO: PENITENCIARIA INTEGRAL VARONES
PARA - TARIJA

10.7/23