


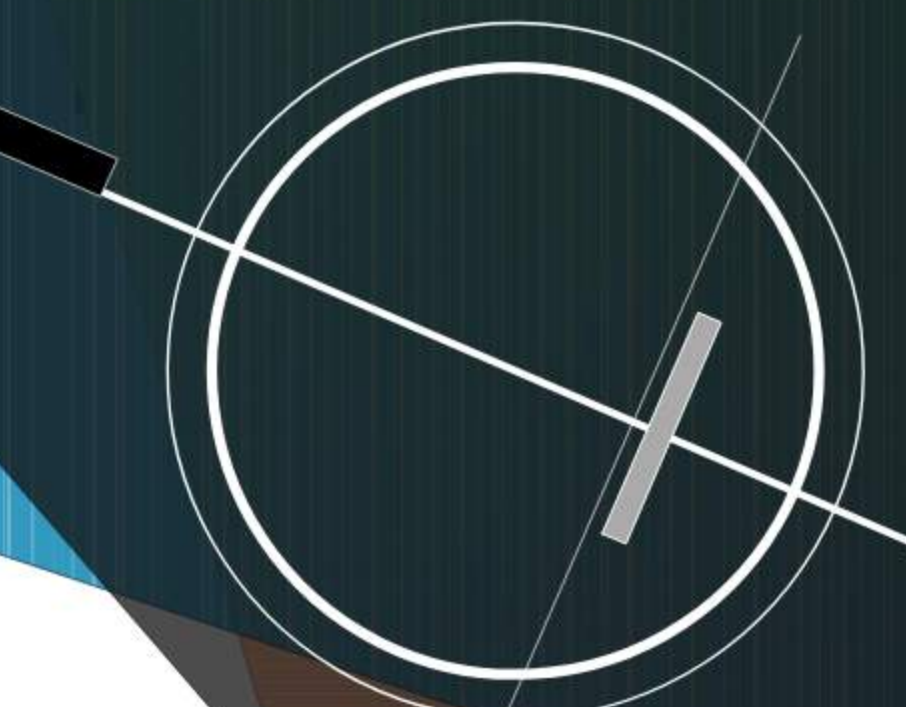

**ESCALA 1:150**

## LAMINA:

**Nº 9.2/23**









ARQUITECTURA Y URBANISMO

DOCENTE GUÍA: ARQ. PEDRO MARCELO LOPEZ AVILA  
GRUPO: N°8

---..PLANO DE PLANTA ALTA..---

ESCALA 1:100

PROYECTISTA: DANIELA RIOS LOPEZ°

LAMINA:

N°10.2/23

PROYECTO ARQUITECTONICO: "CASA DE LA JUVENTUD PARA LA DIOSCESIS DE TARIJA."

