


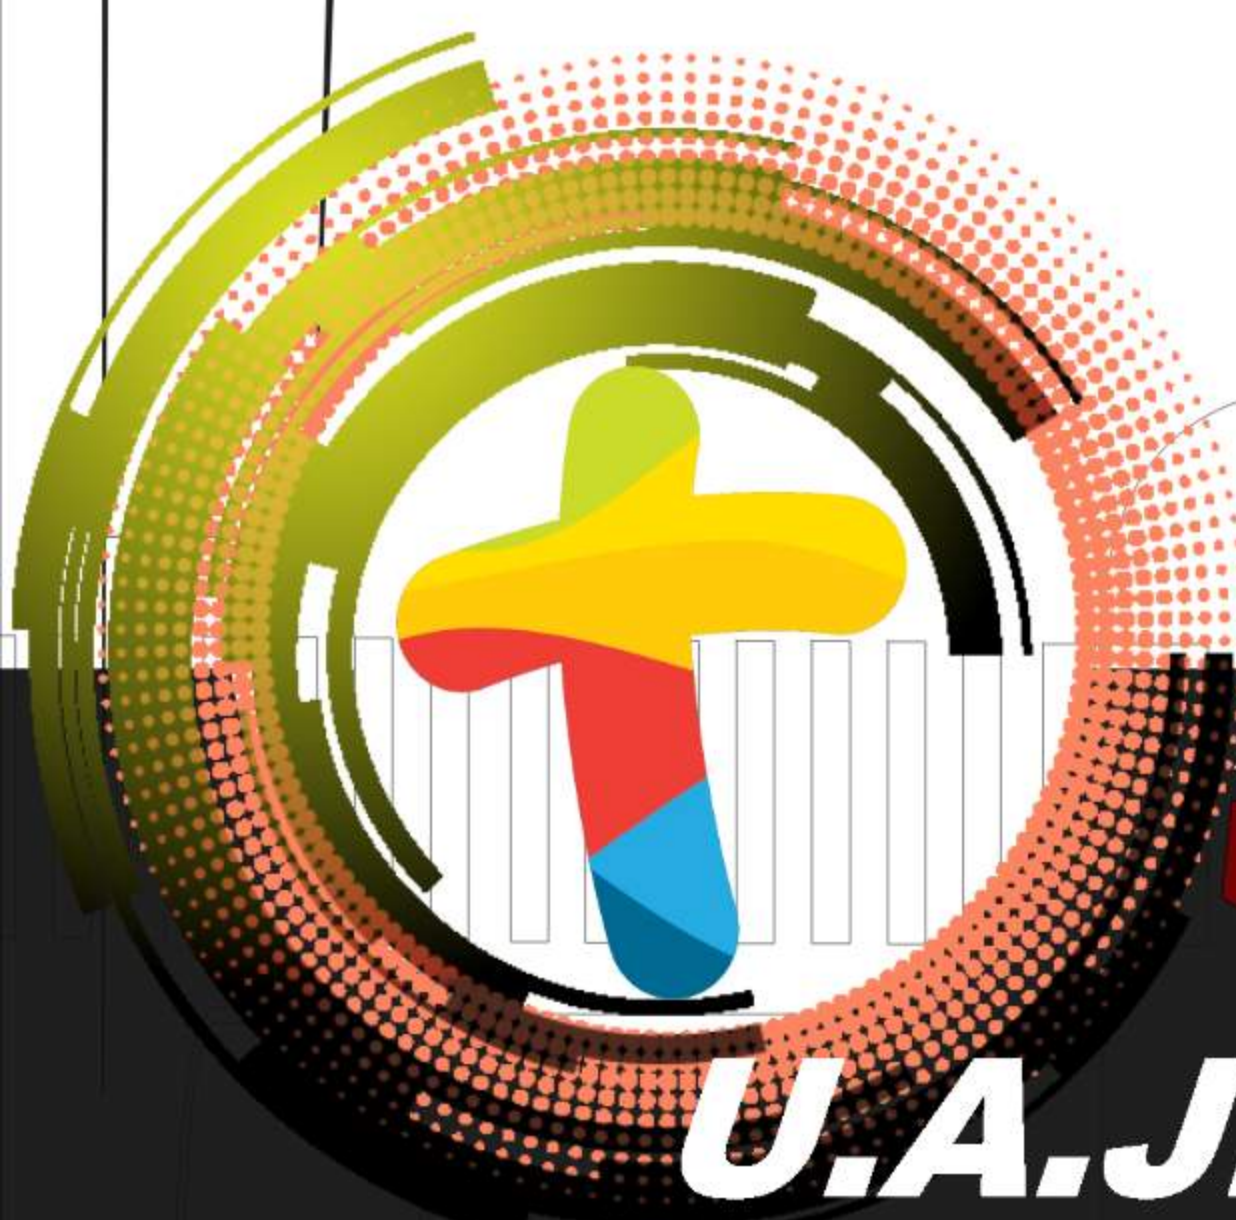

CALLE GALILEA

CALLE S/N

CALLE PANAMÁ

SOL
O
BUS
ES


---..PLANO DE PLANTA ALTA ACOTADA..---

ESCALA 1:100

PROYECTISTA: DANIELA RIOS LOPEZ°

LAMINA


N°10.4/23

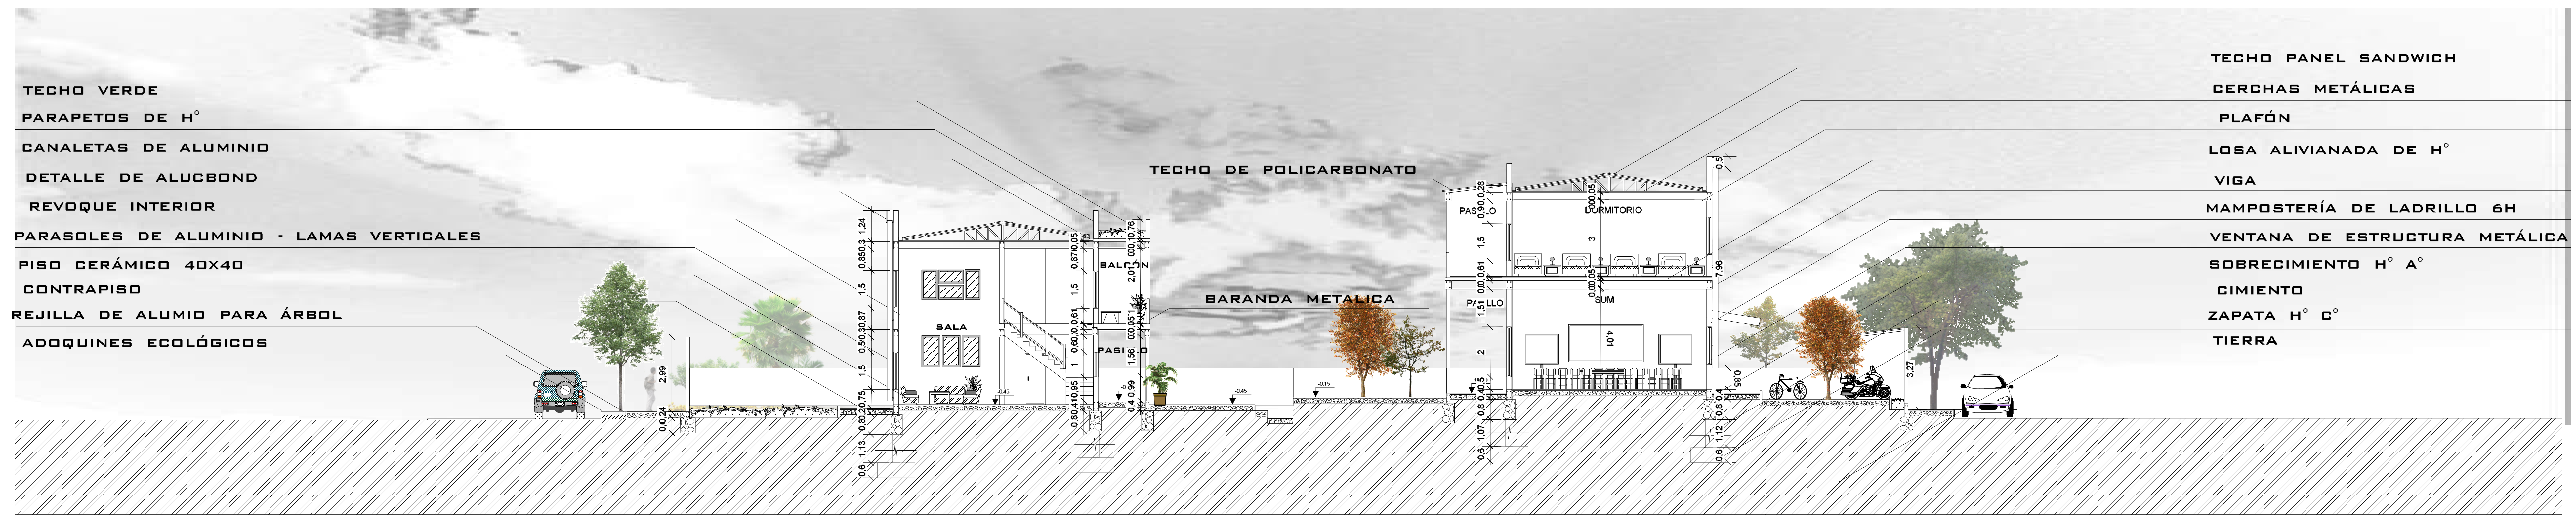

A-A'

--CORTE TRANSVERSAL--

ESCALA 1:100

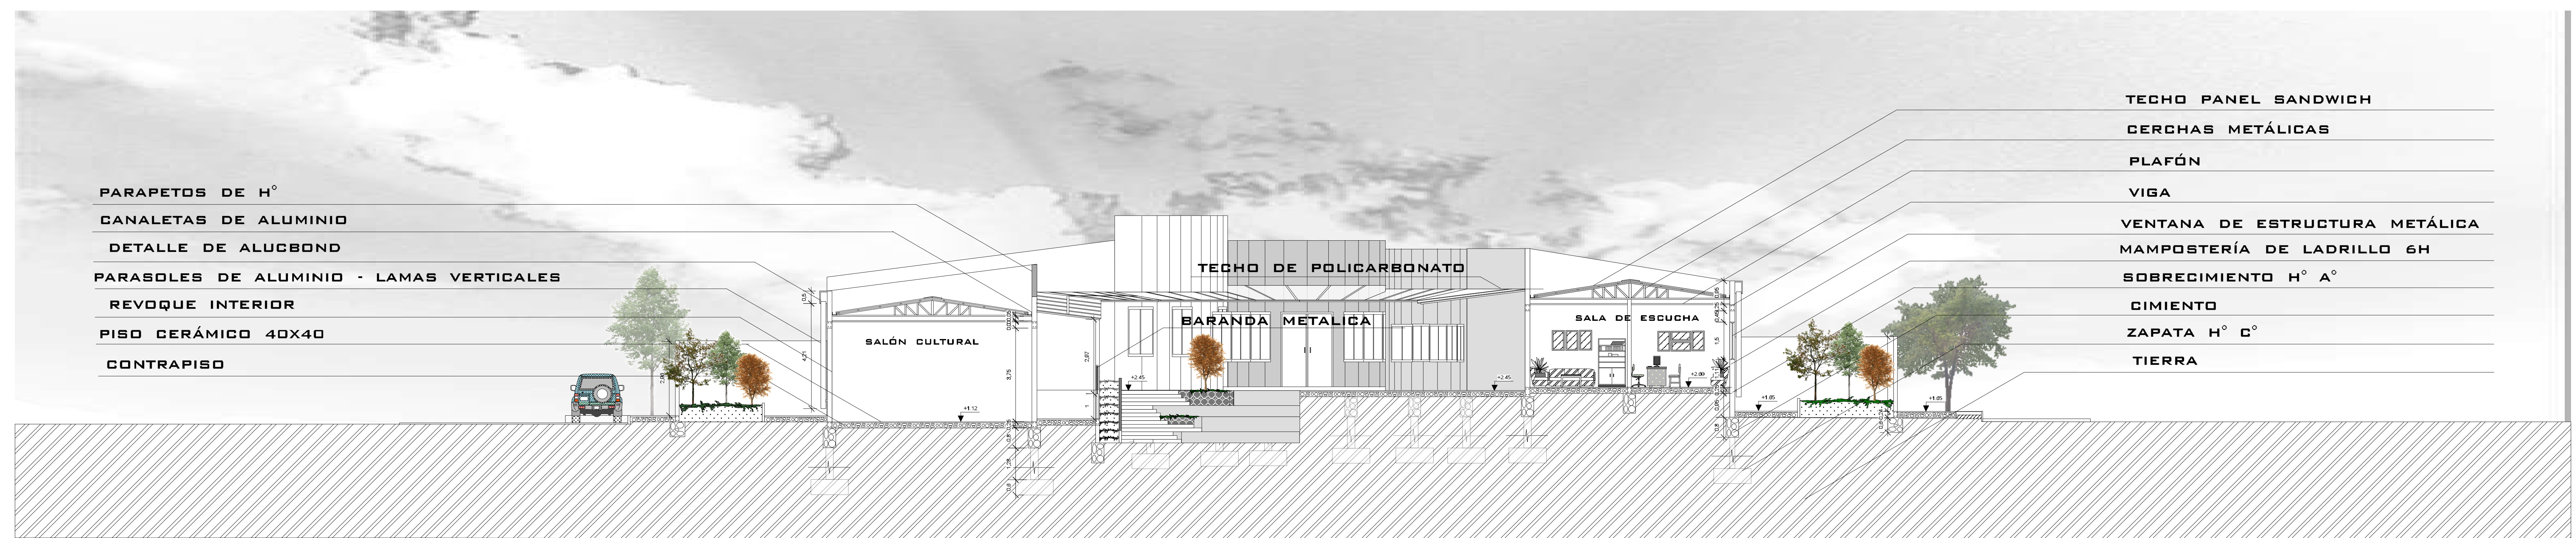

B-B'

--CORTE TRANSVERSAL--

ESCALA 1:100



ARQUITECTURA Y URBANISMO

DOCENTE GUIA: ARQ. PEDRO MARCELO LOPEZ AVILA
GRUPO: N°8

PROYECTISTA: DANIELA RIOS LOPEZ

LAMINA:

N°10.5 / 23

U.A.J.M.S.

PROYECTO ARQUITECTONICO: "CASA DE LA JUVENTUD PARA LA DIOSCESIS DE TARIJA."



----..FACHADA FRONTAL..----

ESCALA 1:100



----..FACHADA LATERAL NORTE..----

ESCALA 1:100





---..FACHADA POSTERIOR..---

ESCALA 1:100



---..FACHADA LATERAL SUR..---

ESCALA 1:100



---..VISTAS INTERIORES DEL EQUIPAMIENTO.---



AMPLIOS PASILLOS CON JARDINERAS




DESCANSOS CON DIFERENTES ALTURAS



CIRCULACIONES FLUIDAS Y CON MOVIMIENTO




SALA DE REUNIONES

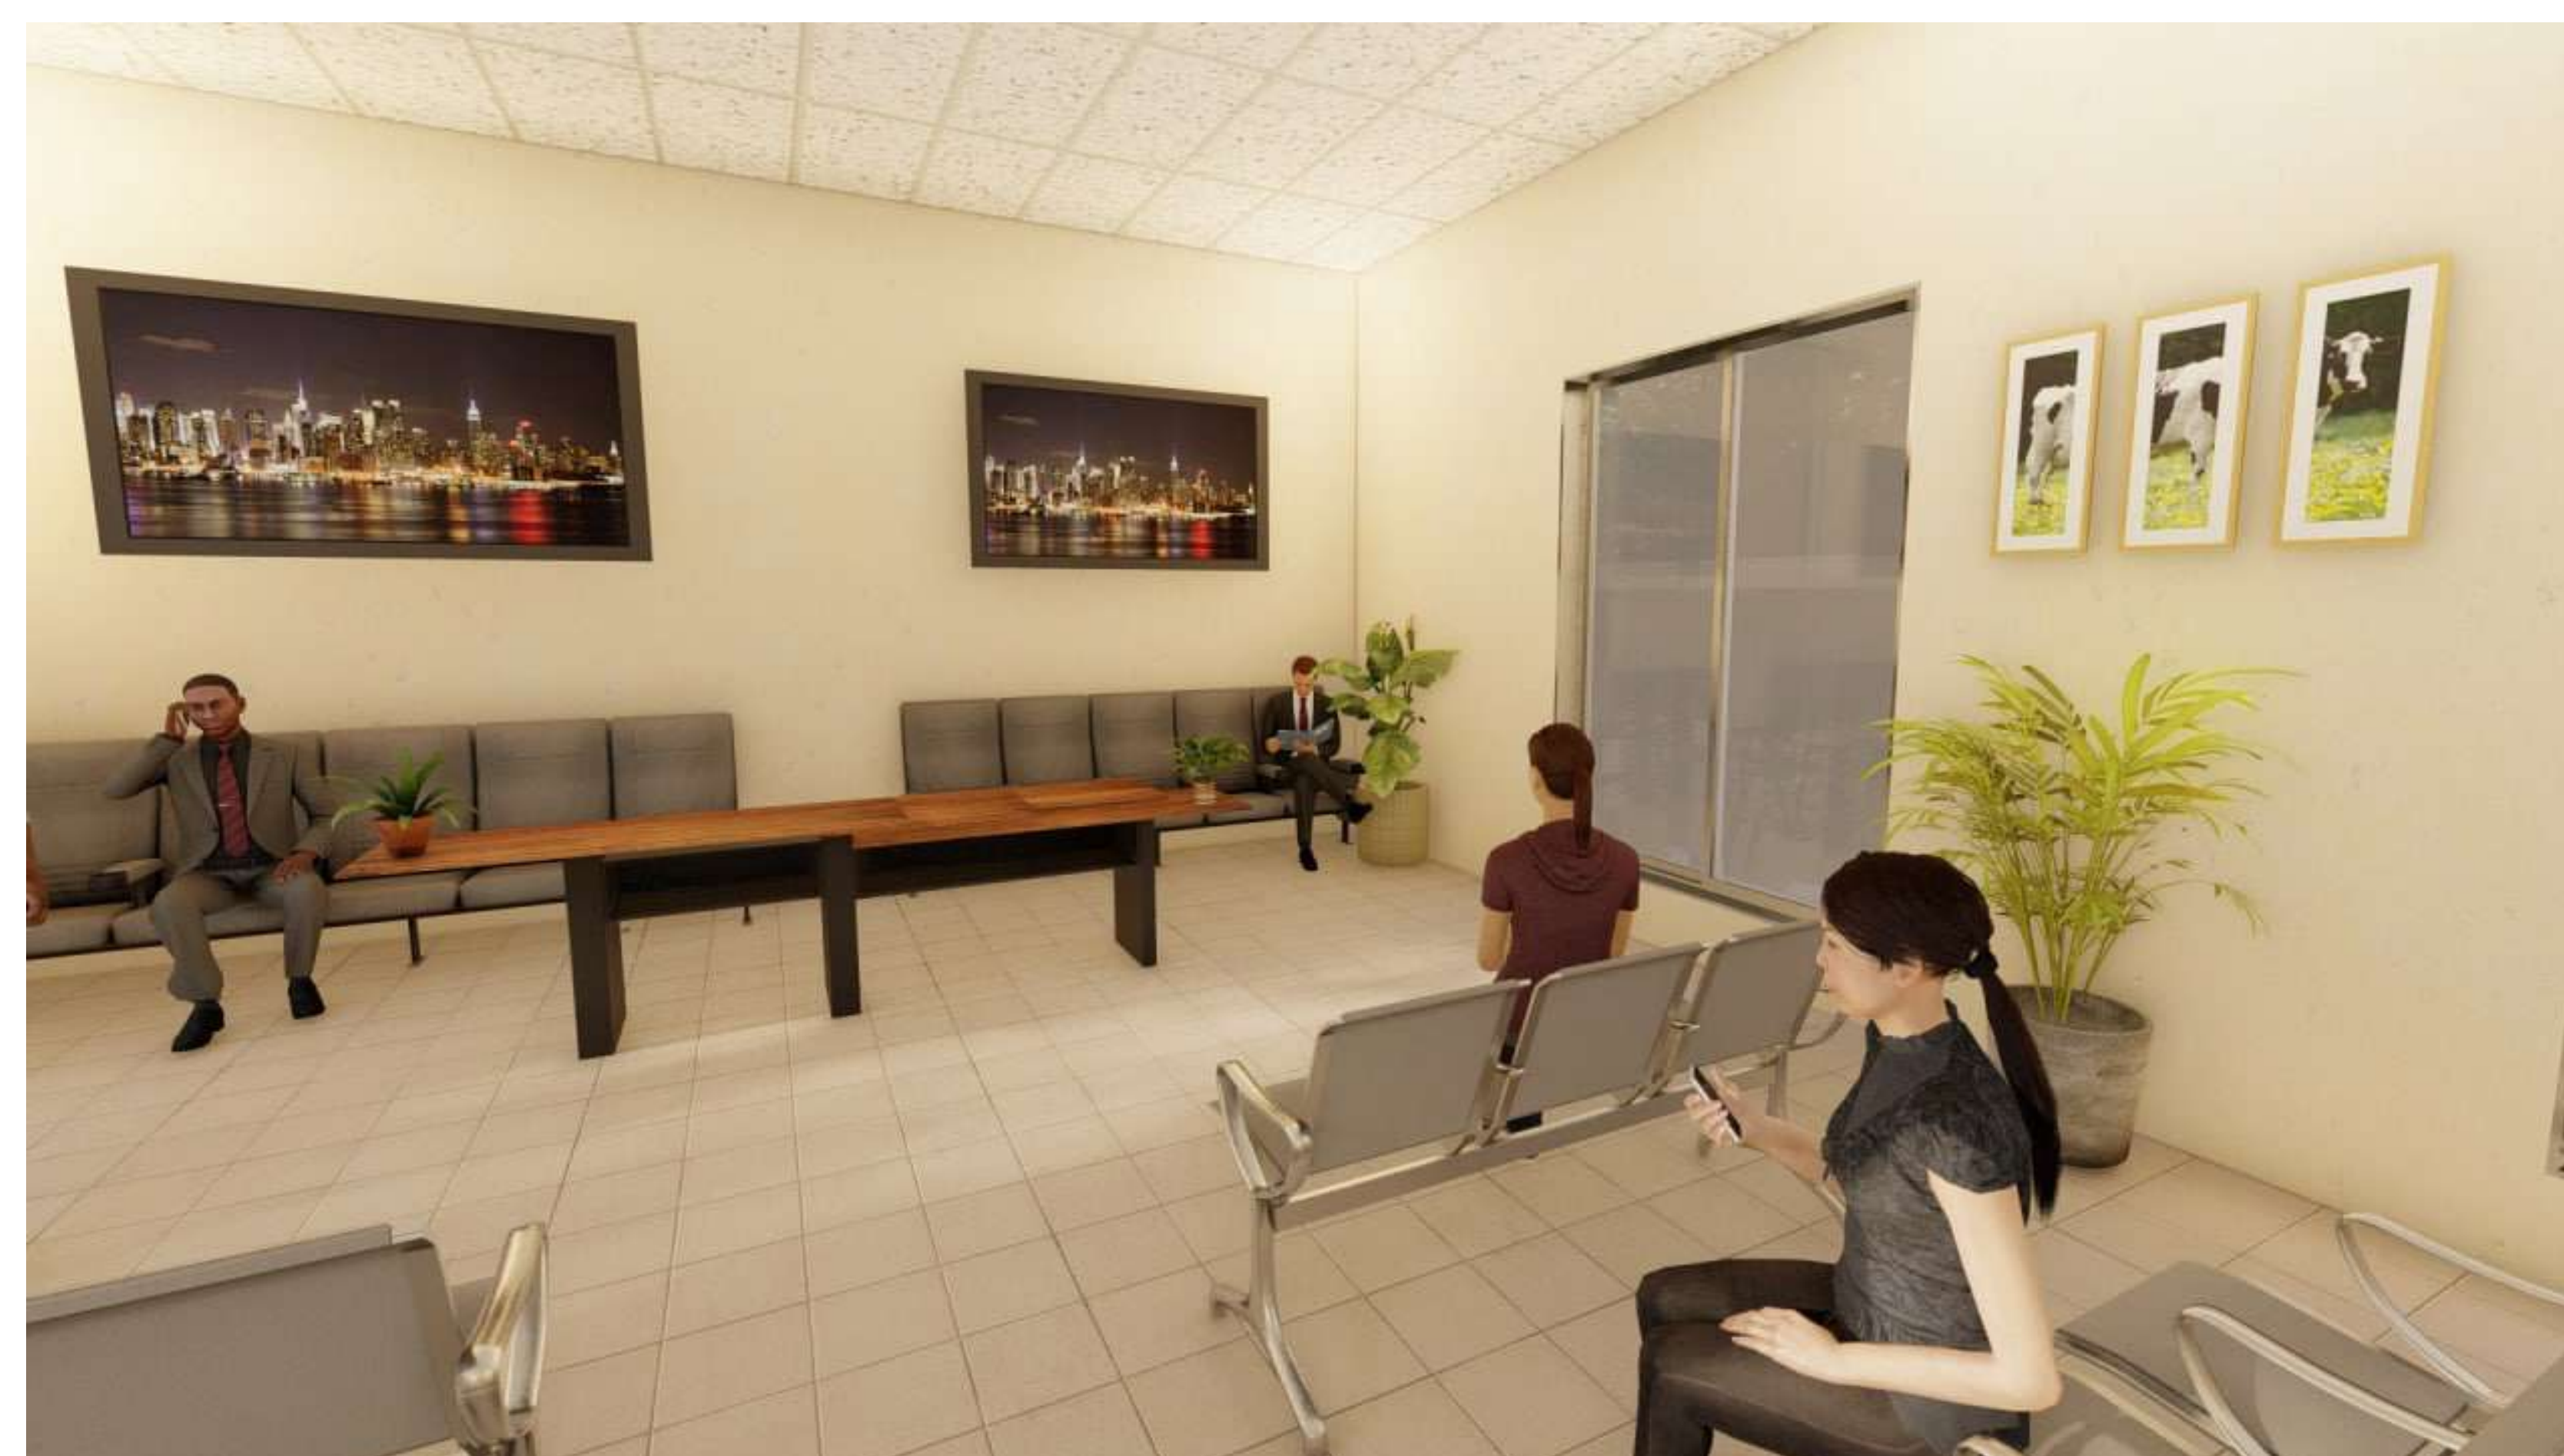

SALA DE USOS MULTIPLES



SALA DE ORACION

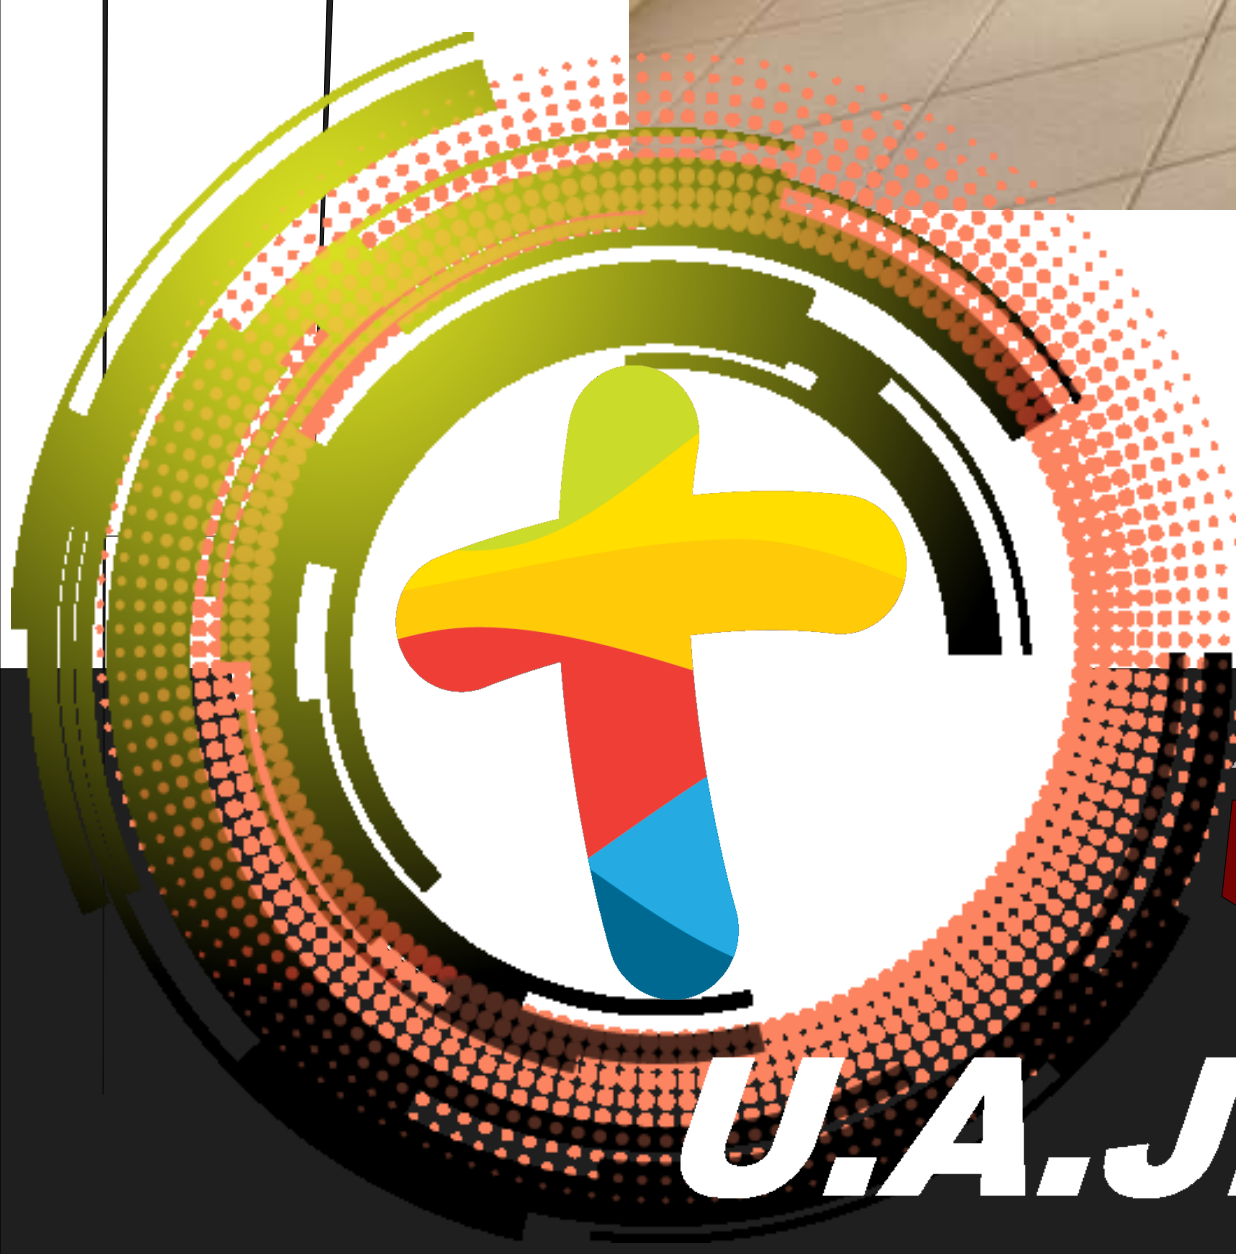

ARQUITECTURA Y URBANISMO

DOCENTE GUIA: ARQ. PEDRO MARCELO LOPEZ AVILA
GRUPO: N°8

PROYECTISTA: DANIELA RIOS LOPEZ°

LAMINA:

U.A.J.M.S.

PROYECTO ARQUITECTONICO: "CASA DE LA JUVENTUD PARA LA DIOSCESIS DE TARIJA."

N°11.2/23