


5.6 MATERIALIDAD ARQUITECTONICA COMUNICACIÓN



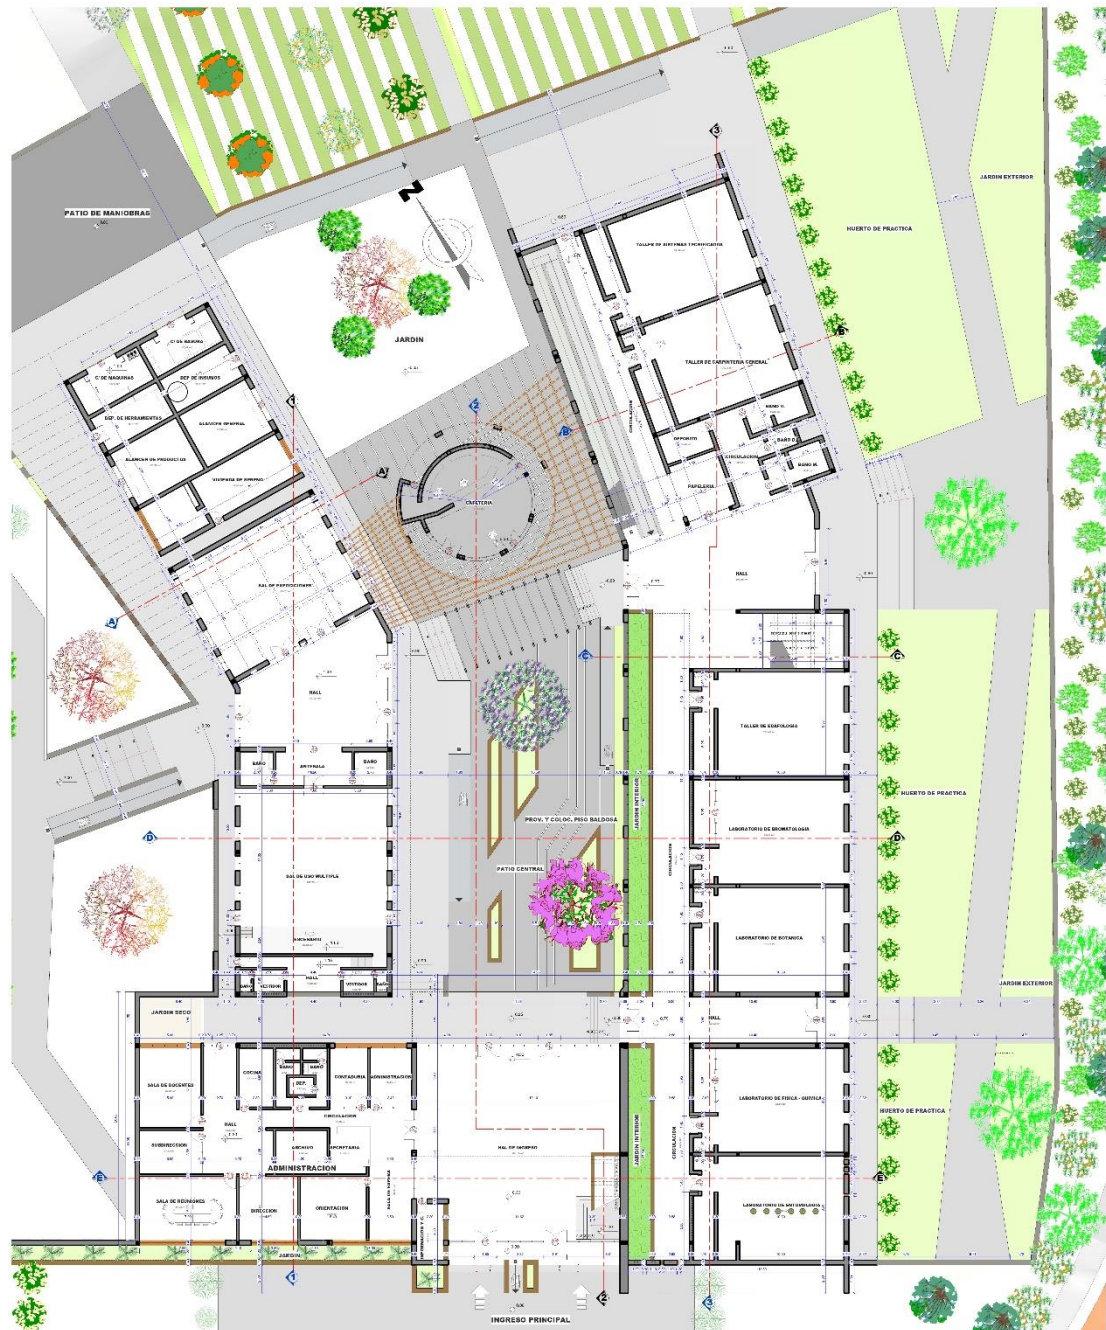


PLANTA BAJA ACOTADO
ESC. 1 : 100

FACULTAD DE CIENCIAS Y TECNOLOGIA
ARQUITECTURA Y URBANISMO



UNIV. HERLAND ROJAS FARFAN
DOCENTE: ARQ. PATRICIO SANJINEZ

LAMINA
10.1/42

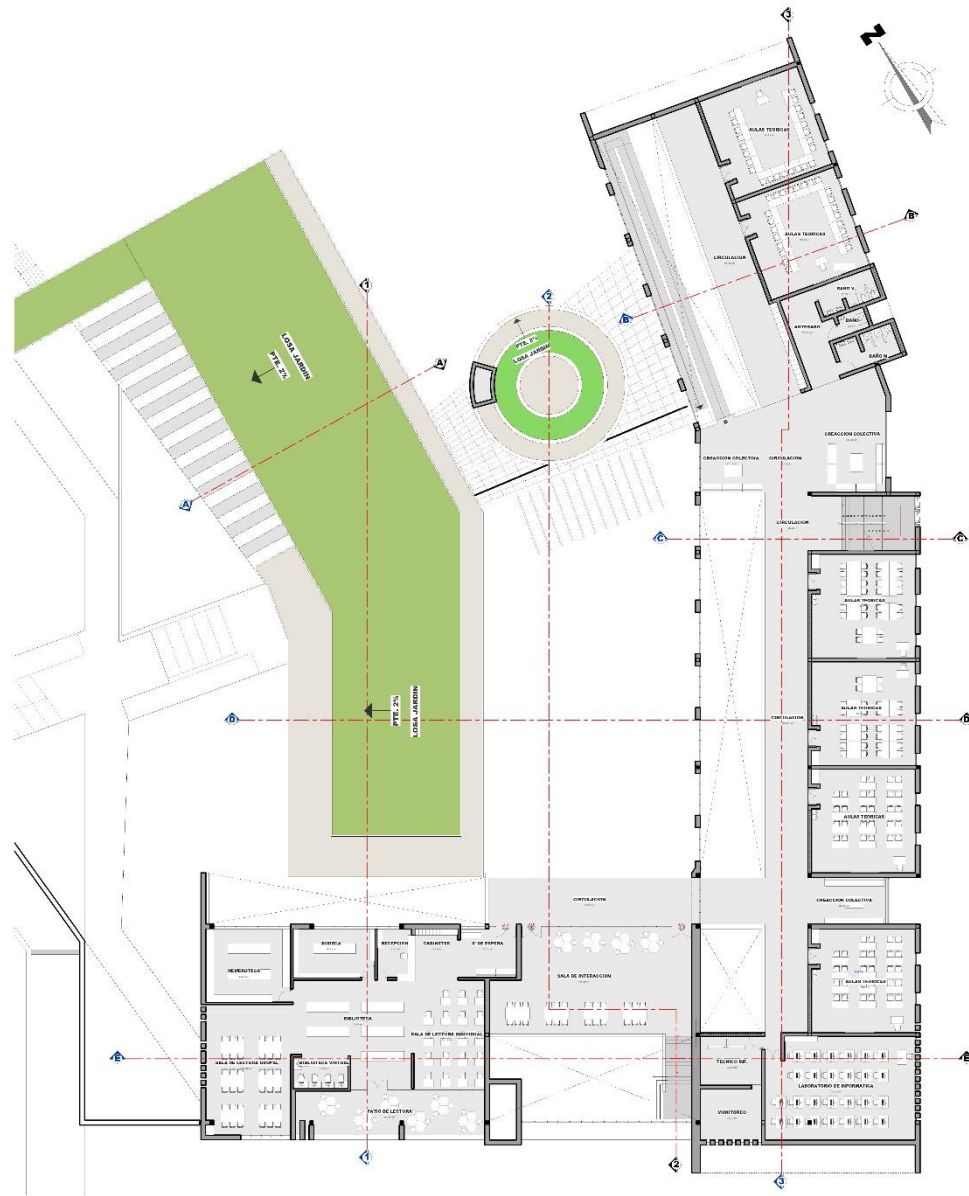

PLANTA ALTA AMOBLADO
--ESC. 1 : 100


FACULTAD DE CIENCIAS Y TECNOLOGIA
ARQUITECTURA Y URBANISMO




UNIV. HERLAND ROJAS FARFAN

DOCENTE: ARQ. PATRICIO SANJINEZ

LAMINA
10.3/42

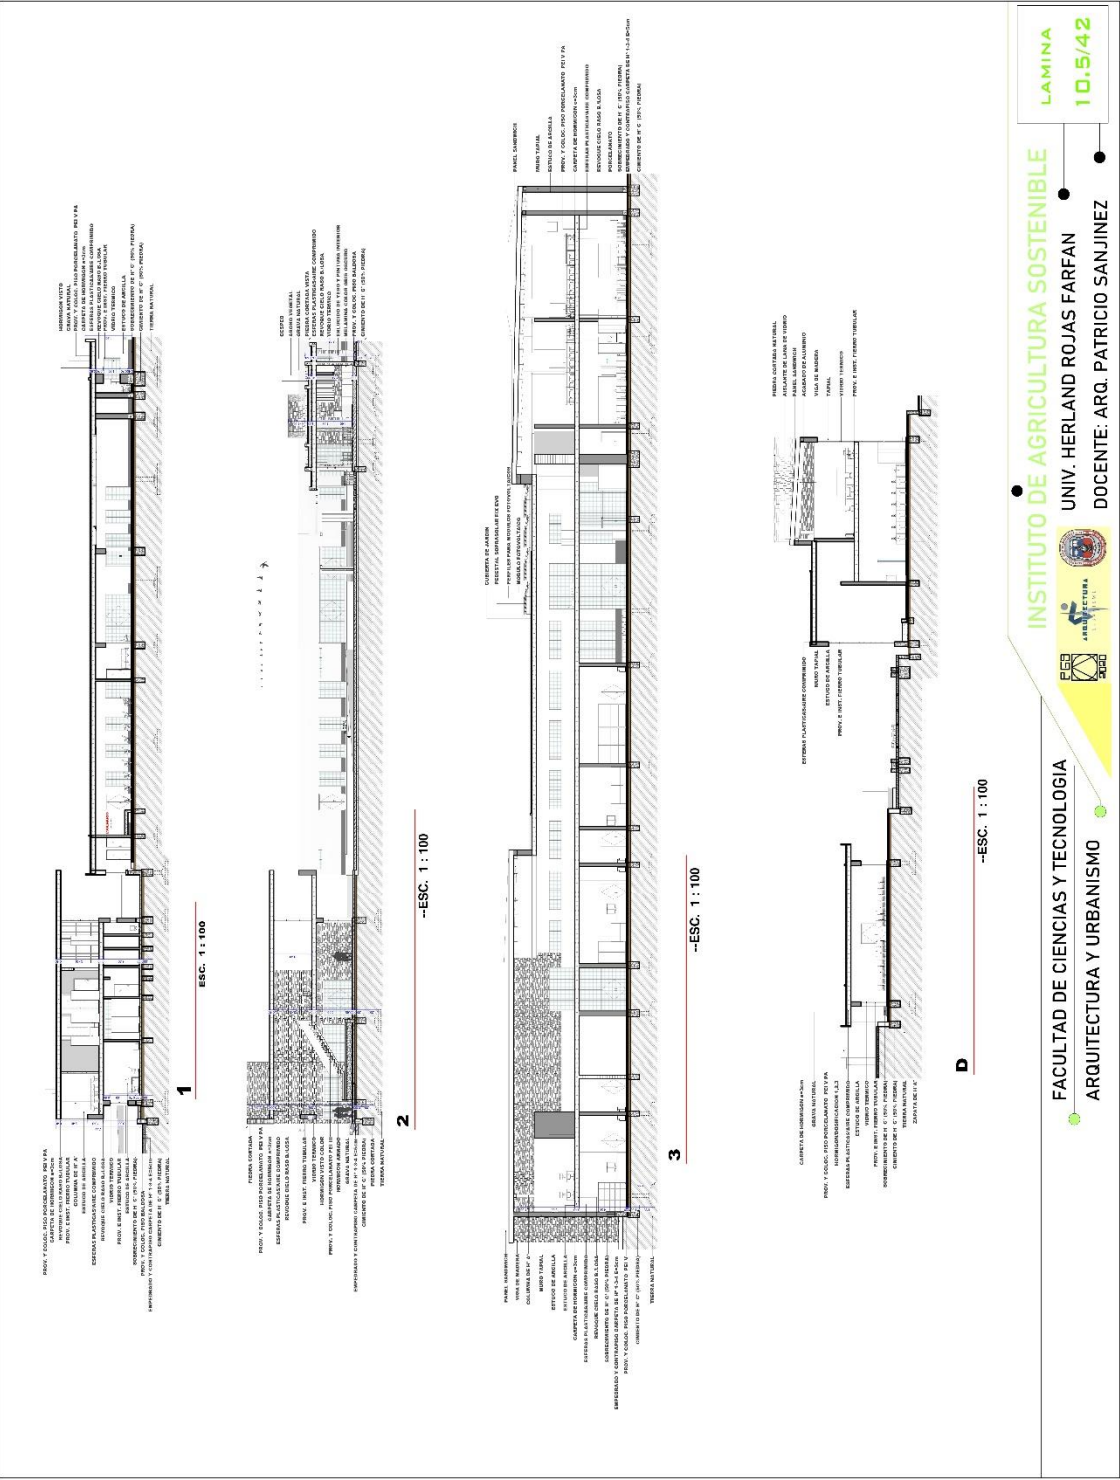

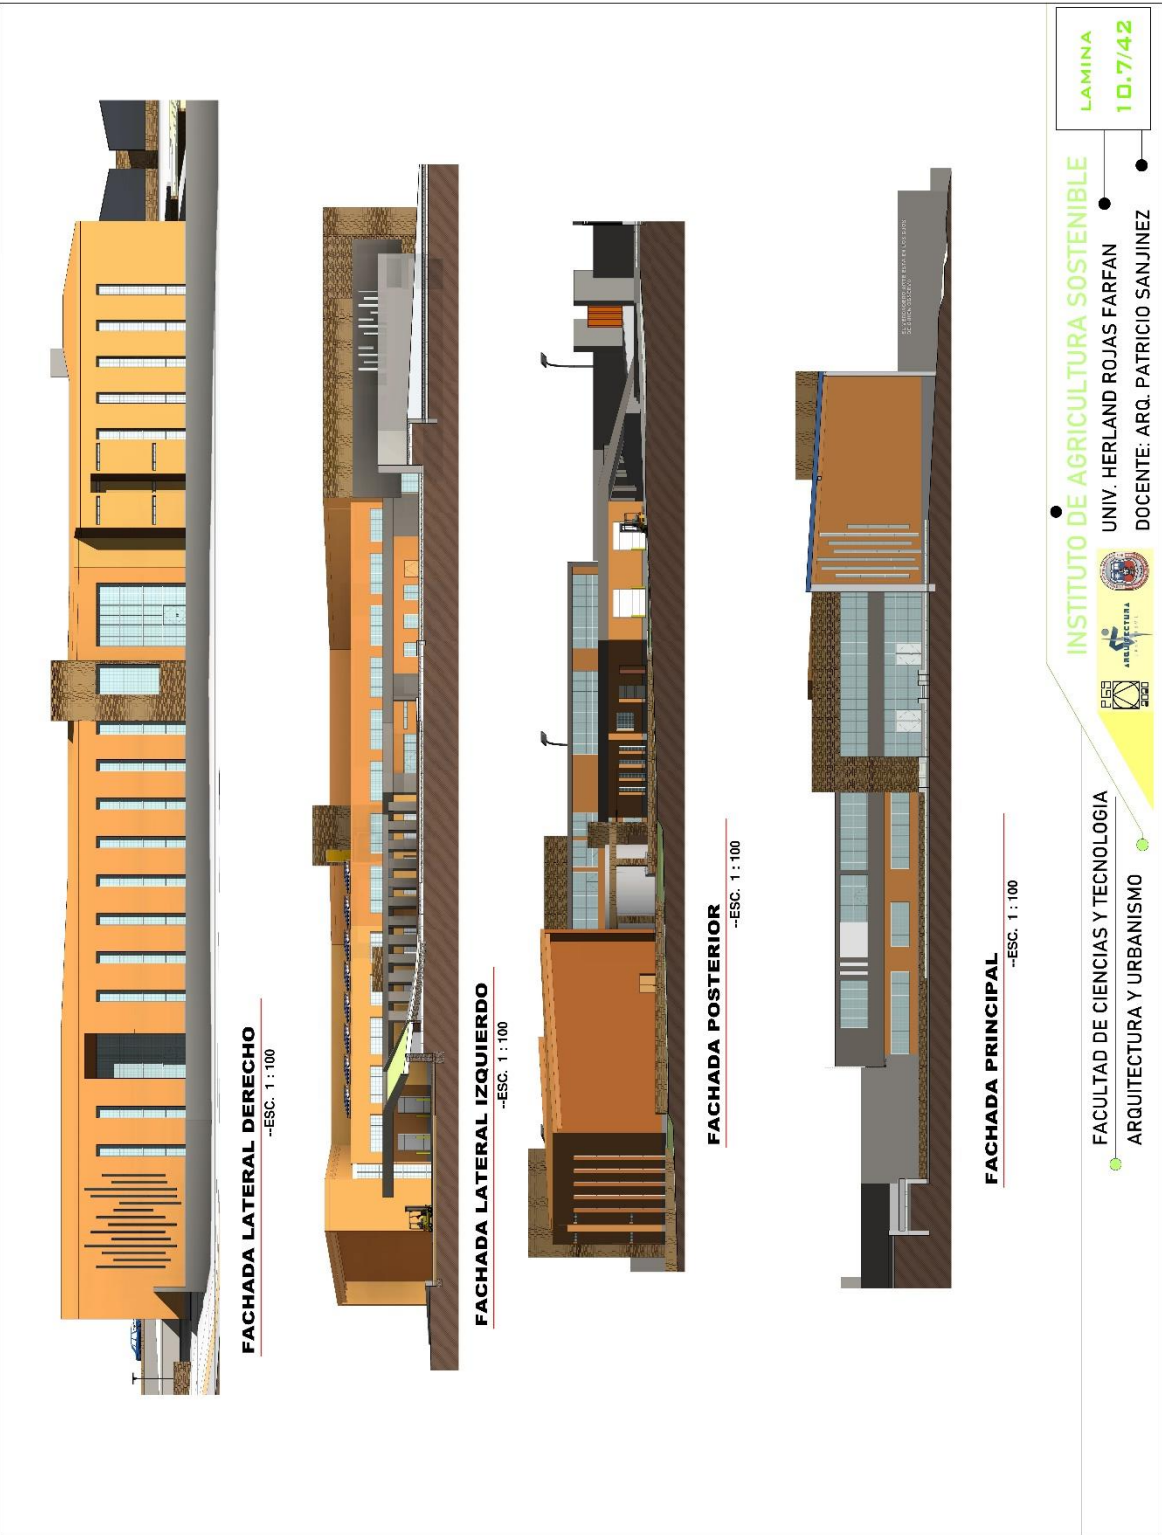



SITIO Y TECHOS

--ESC. 1 : 100

FACULTAD DE CIENCIAS Y TECNOLOGIA
ARQUITECTURA Y URBANISMO




INSTITUTO DE AGRICULTURA SOSTENIBLE

UNIV. HERLAND ROJAS FARFAN

DOCENTE: ARQ. PATRICIO SANJINEZ

LAMINA

10.8/42

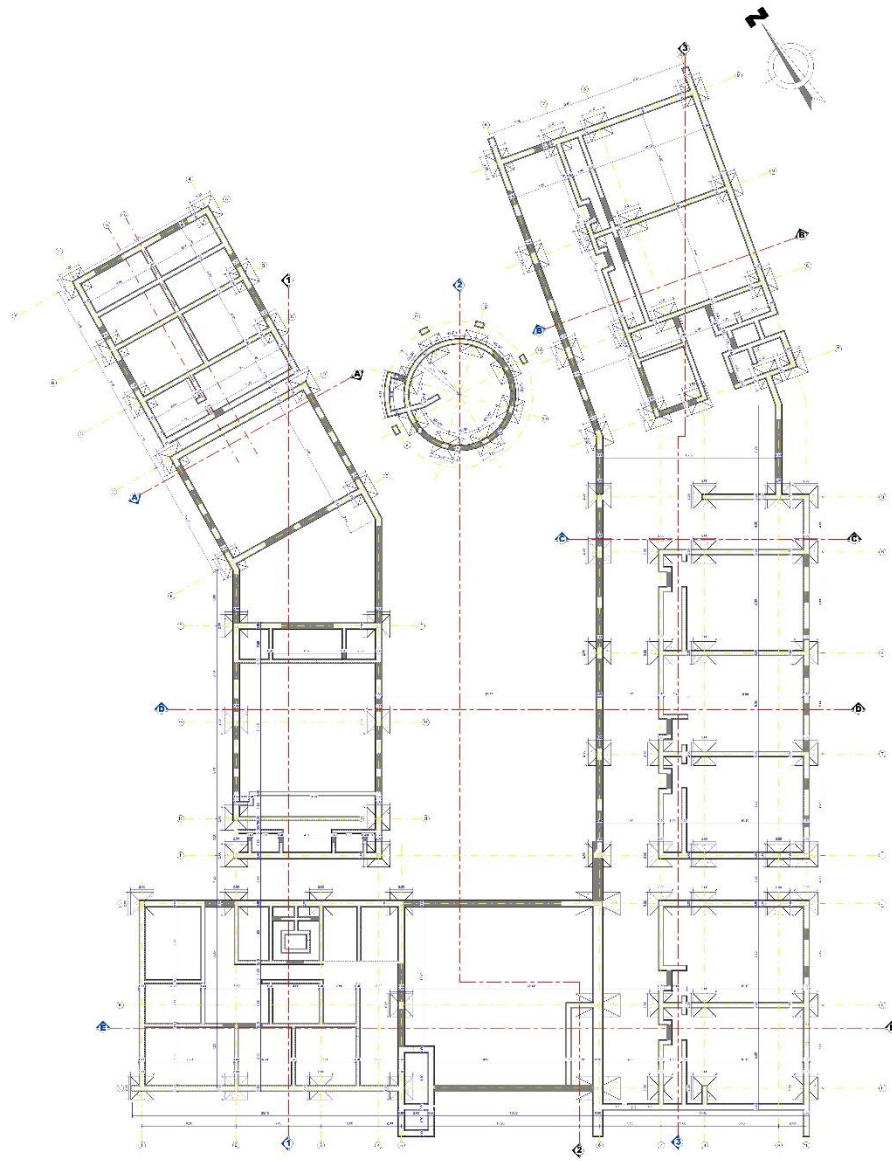

CIMENTOS

--ESC. 1 : 100

FACULTAD DE CIENCIAS Y TECNOLOGIA
ARQUITECTURA Y URBANISMO



INSTITUTO DE AGRICULTURA SOSTENIBLE

UNIV. HERLAND ROJAS FARFAN

DOCENTE: ARQ. PATRICIO SANJINEZ

LAMINA

12.1/42



PERPECTIVAS EXTERIORES



VISTA AEREA POSTEIOR IZQUIERDA



VISTA AEREA FRONTAL IZQUIERDO



VISTA AEREA LATERAL DERECHO



VISTA AEREA FRONTAL DERECHO



CAFETERIA



PATIO INTERIOR

FACULTAD DE CIENCIAS Y TECNOLOGIA
ARQUITECTURA Y URBANISMO



INSTITUTO DE AGRICULTURA SOSTENIBLE

UNIV. HERLAND ROJAS FARFAN

DOCENTE: ARQ. PATRICIO SANJINEZ

LAMINA

11.2/42



PERPECTIVAS INTERIORES



LAB. BOTANICA




AREA COLECTIVA



SALA DE USO MULTIPLE



BIBLIOTECA

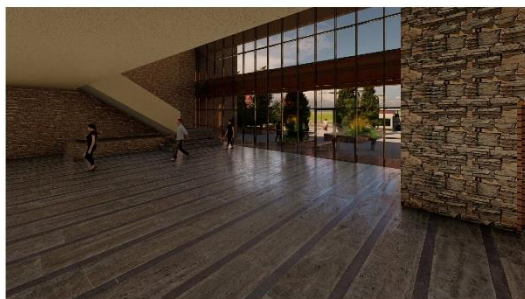

HALL DE INGRESO



CAFETERIA

FACULTAD DE CIENCIAS Y TECNOLOGIA
ARQUITECTURA Y URBANISMO




INSTITUTO DE AGRICULTURA SOSTENIBLE

UNIV. HERLAND ROJAS FARFAN


DOCENTE: ARQ. PATRICIO SANJINEZ

LAMINA
11.1/42

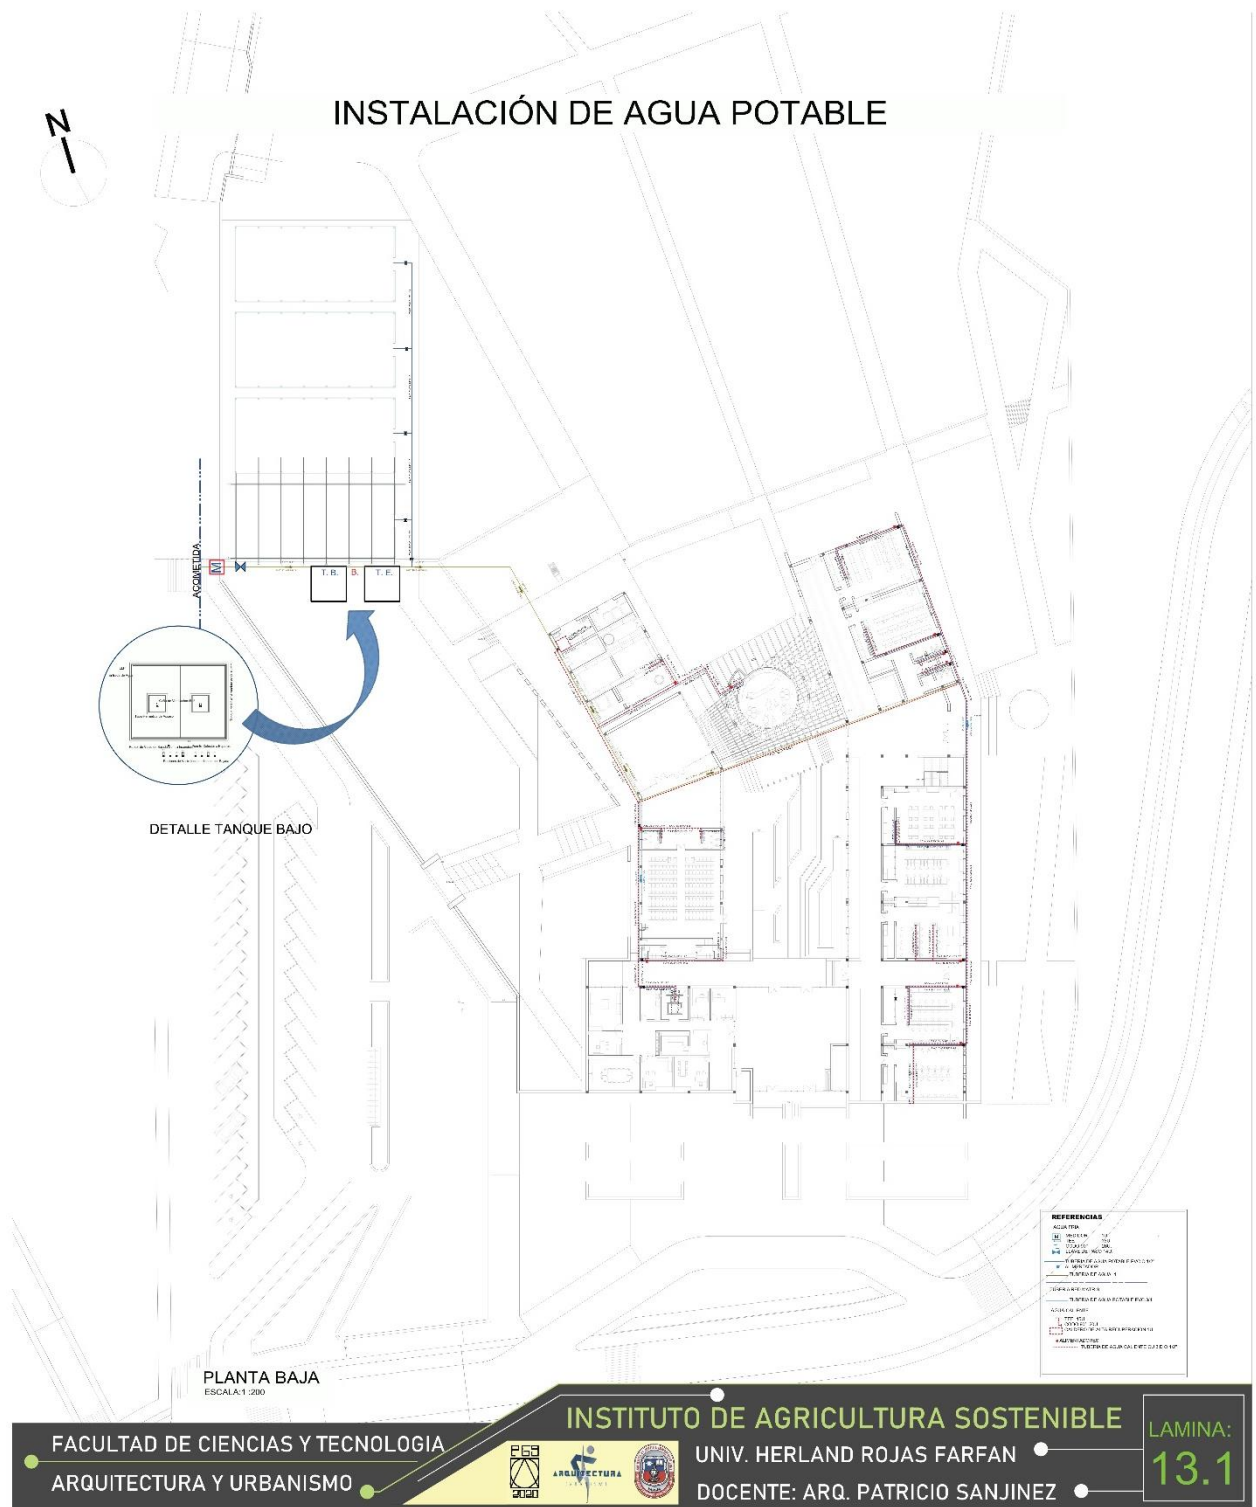



INSTALACIÓN SANITARIA

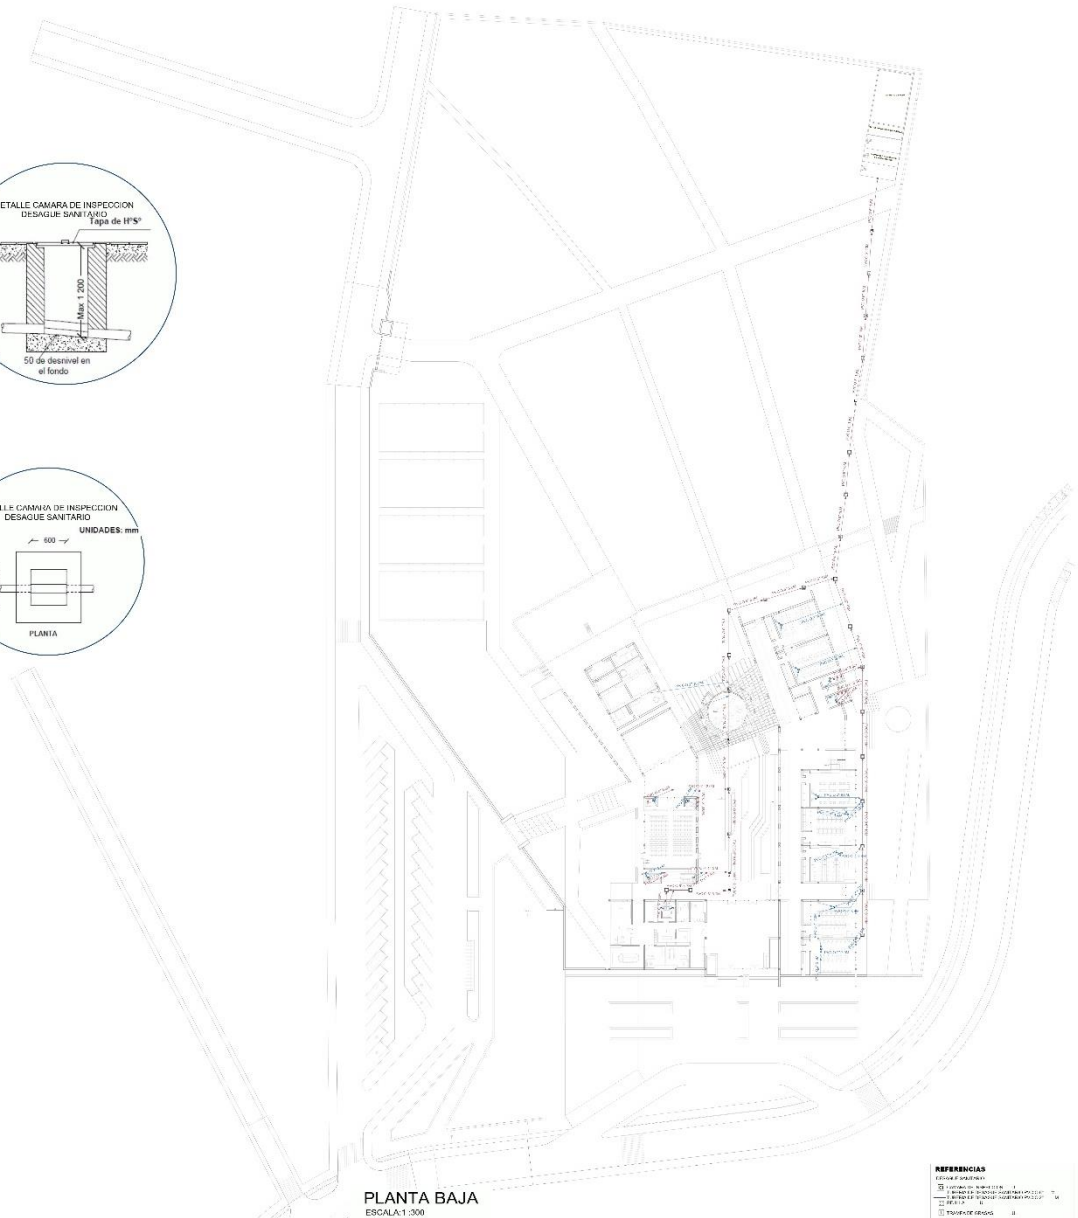

PLANTA BAJA
ESCALA: 1:300

REFERENCIAS

ESCALA 1:300	1
ESCALA 1:100	2
ESCALA 1:50	3
ESCALA 1:20	4
ESCALA 1:10	5
ESCALA 1:5	6
ESCALA 1:2	7
ESCALA 1:1	8

FACULTAD DE CIENCIAS Y TECNOLOGIA
ARQUITECTURA Y URBANISMO



INSTITUTO DE AGRICULTURA SOSTENIBLE

UNIV. HERLAND ROJAS FARFAN

DOCENTE: ARQ. PATRICIO SANJINEZ

LAMINA:
13.3

