




PLANO SUBSUELO AMOBLADO ESC 1:100



UNIVERSIDAD AUTÓNOMA JUAN MISAEL SARACHO
ARQUITECTURA Y URBANISMO

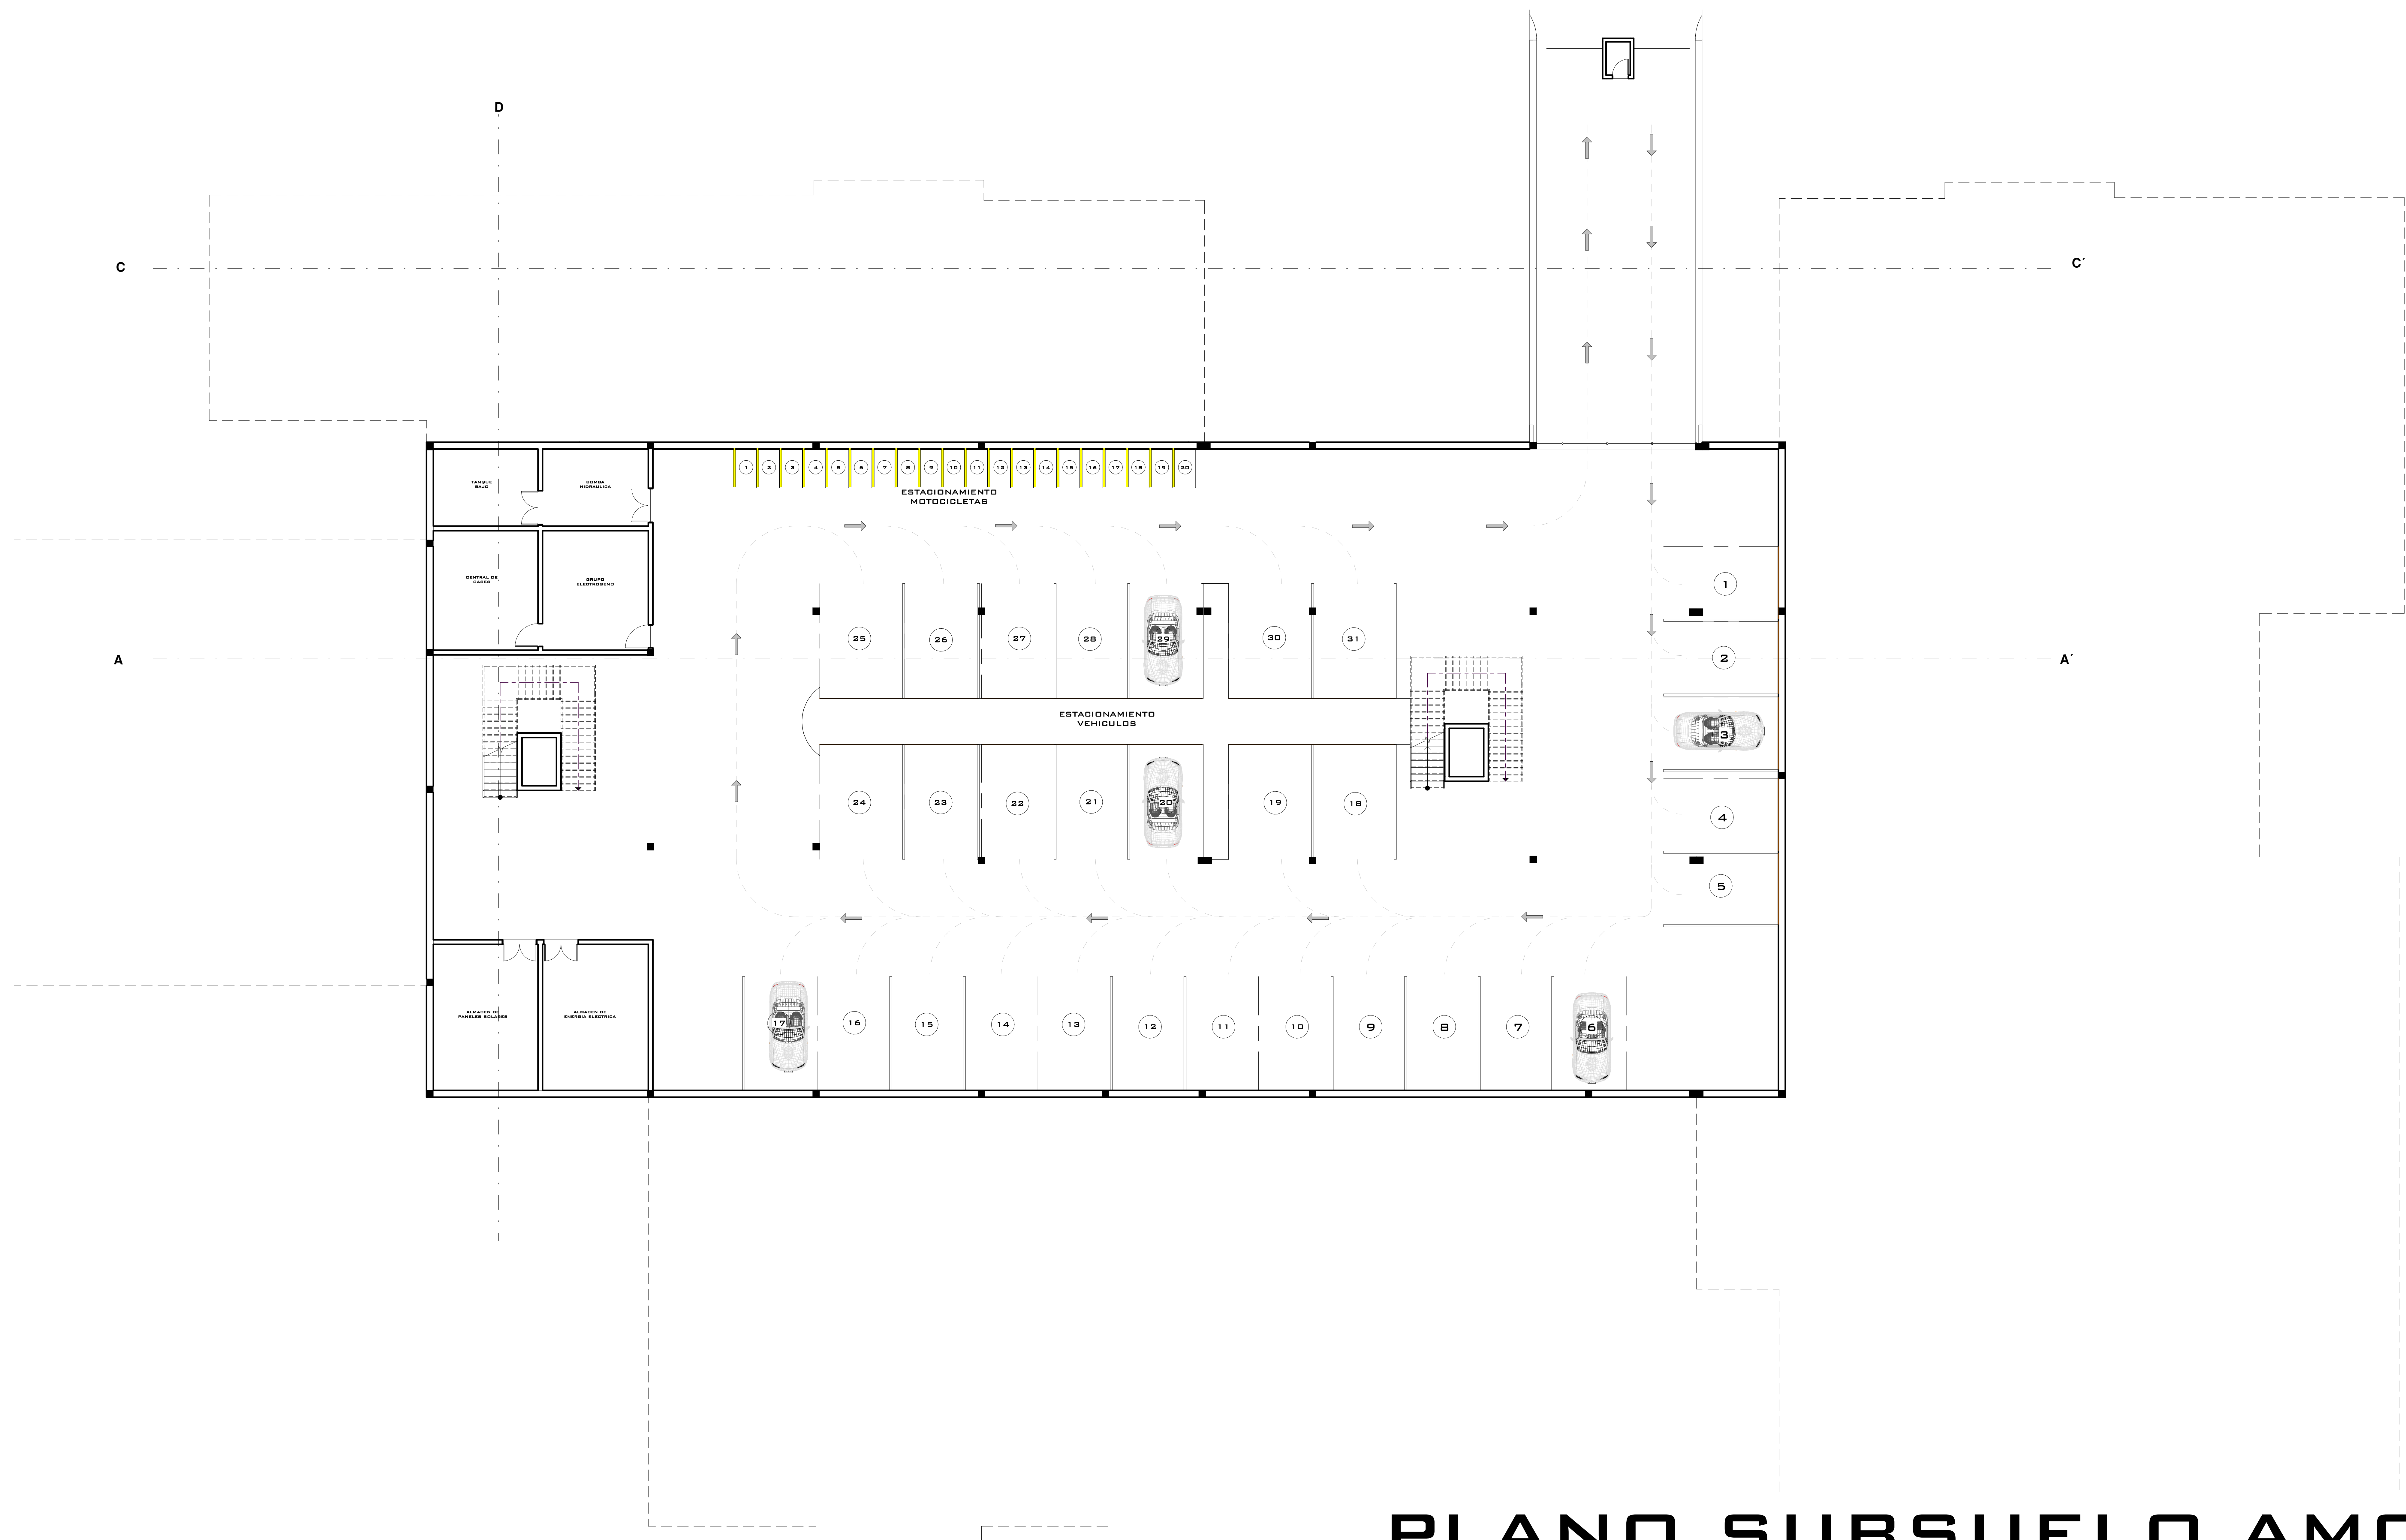



UNIVERSITARIO: CARLOS ALBERTO LAURA CALCINA
DOCENTE GUÍA: ARQ. PATRICIO SANJINES URIBE

PROYECTO: "CENTRO DE ATENCION INTEGRAL PARA NIÑOS CON
DISCAPACIDAD FISICA-MOTORA

TÍTULO: PLANO DE SUBSUELO
ETAPA: DISEÑO FINAL

FECHA: FEBRERO 2021
ESCALA: 1: 100

Nº DE LAMINA:
14.1

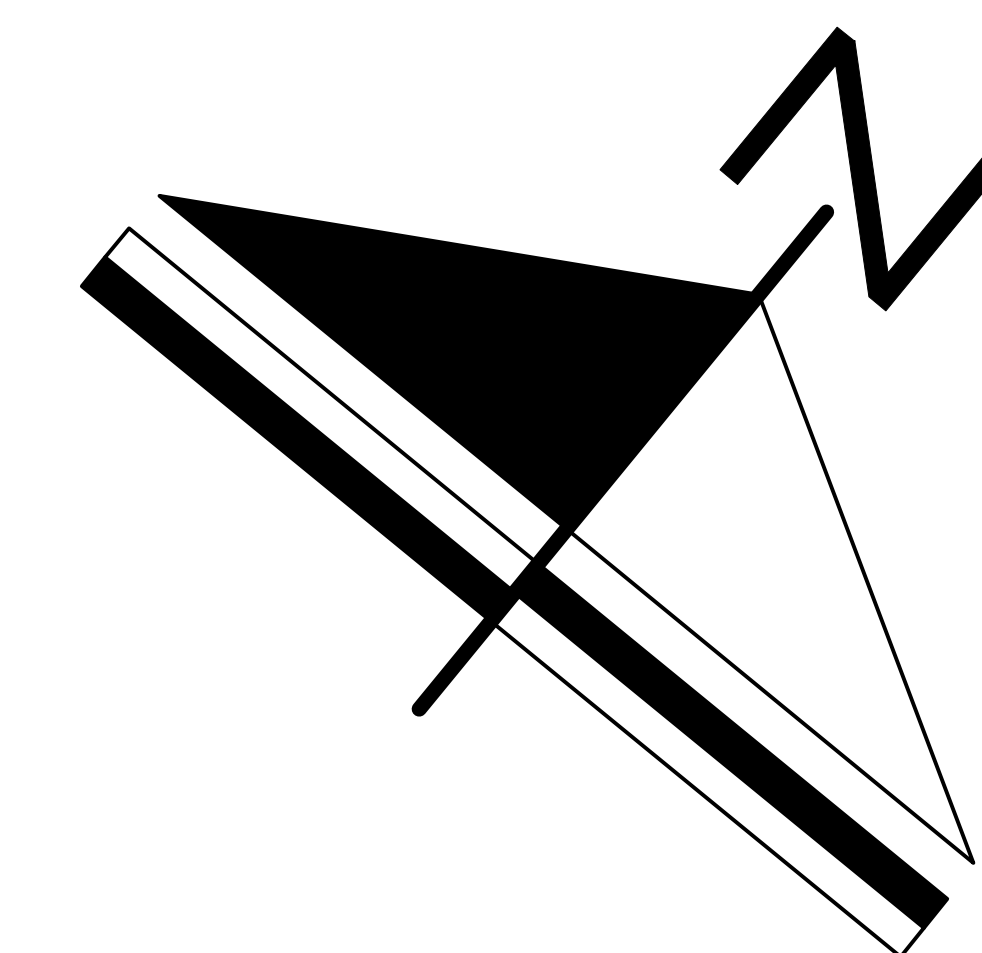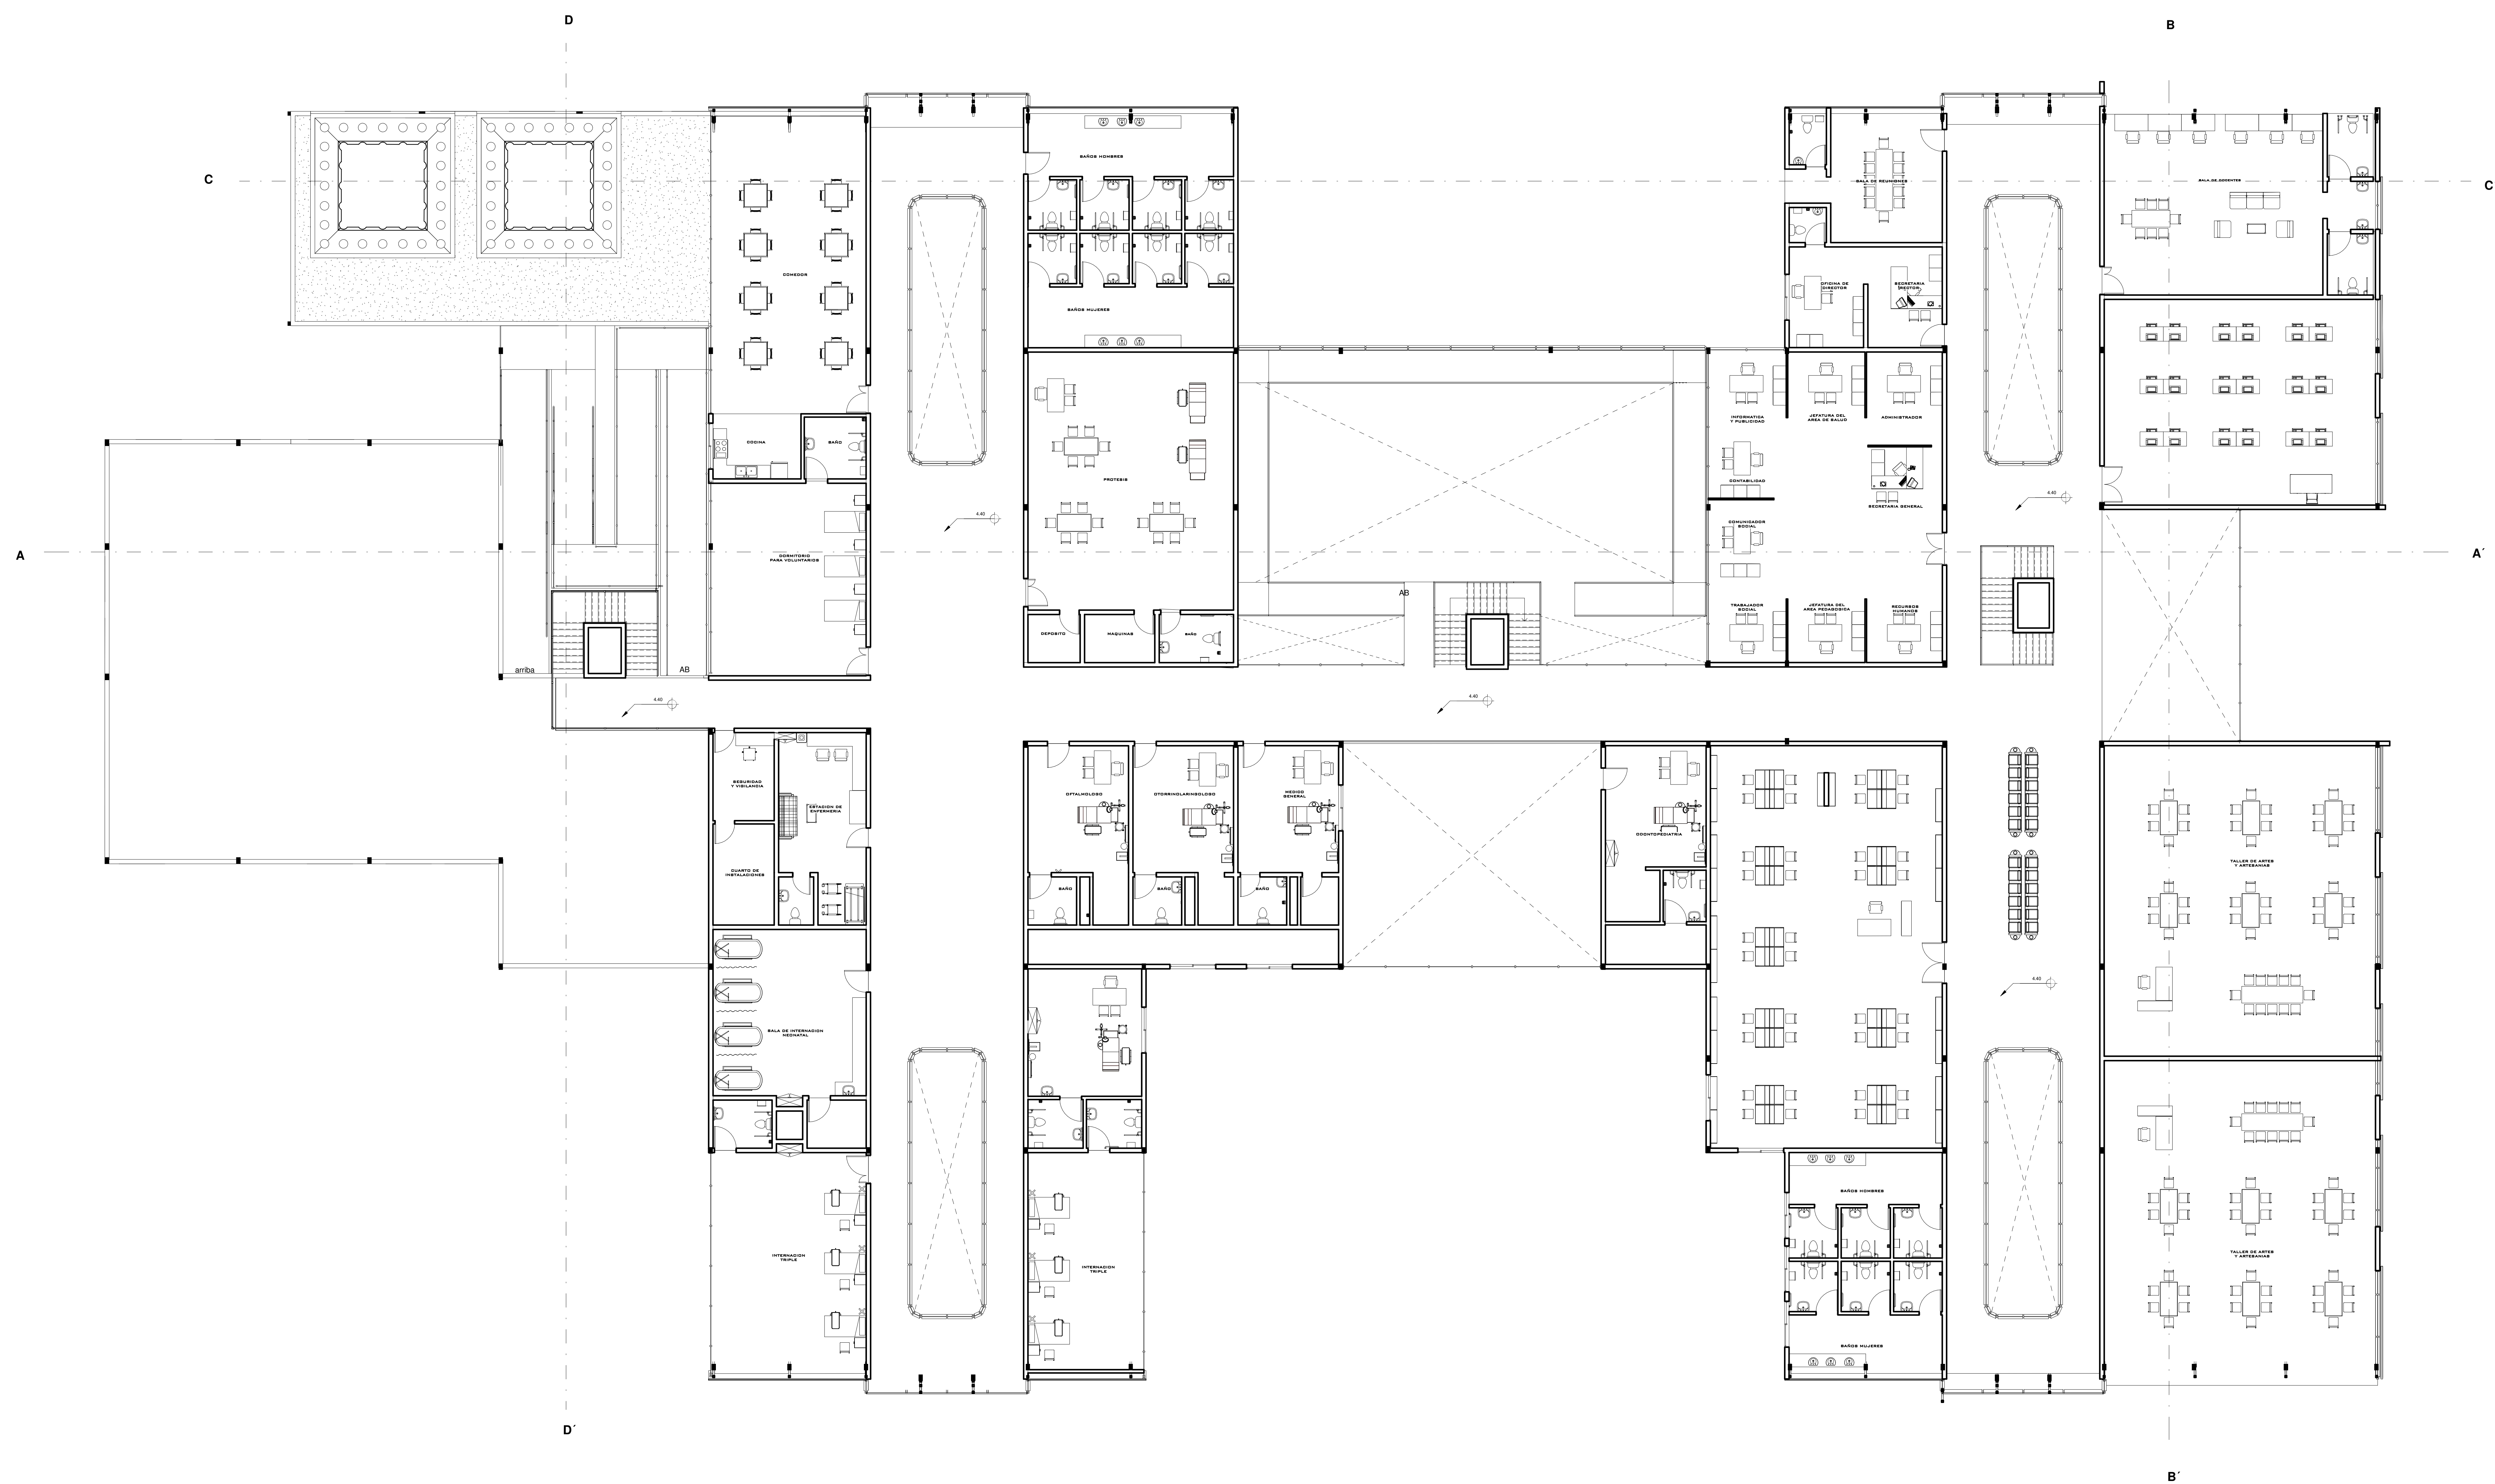

PLANTA ALTA AMOBLADO ESC 1:100



UNIVERSIDAD AUTÓNOMA JUAN MISAEL SARACHO
ARQUITECTURA Y URBANISMO




UNIVERSITARIO: CARLOS ALBERTO LAURA CALCINA
DOCENTE GUÍA: ARQ. PATRICIO SANJINES URIBE

PROYECTO: "CENTRO DE ATENCION INTEGRAL PARA NIÑOS CON
DISCAPACIDAD FISICA-MOTORA

TÍTULO: PLANTA ALTA AMOBLADA
ETAPA: DISEÑO FINAL

FECHA: FEBRERO 2021
ESCALA: 1:100

Nº DE LAMINA:
11.3

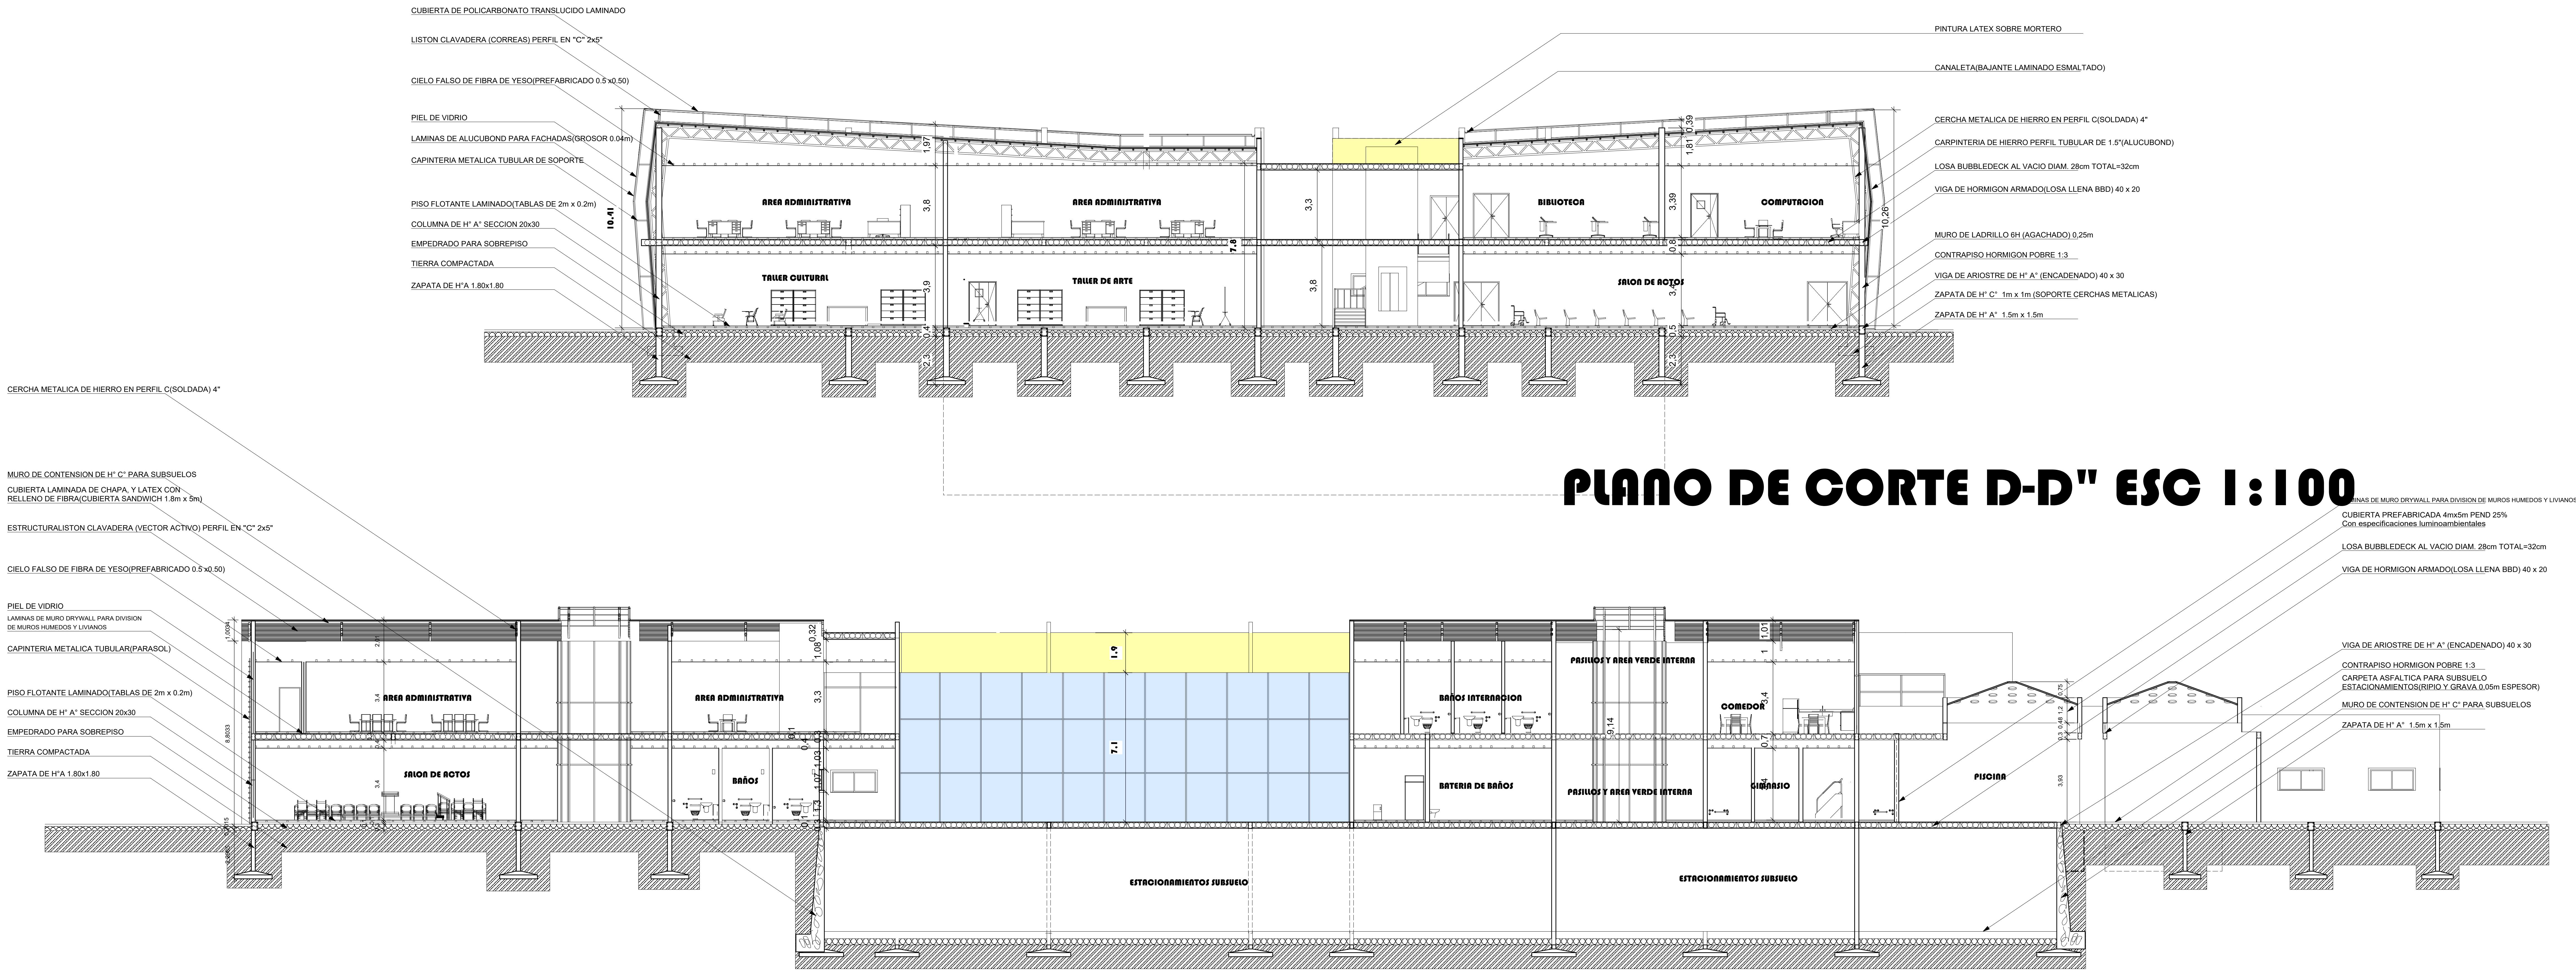

PLANO DE CORTE A-A" ESC 1:100



UNIVERSIDAD AUTÓNOMAS JUAN MISAEL SARACHO
ARQUITECTURA Y URBANISMO




UNIVERSITARIO: CARLOS ALBERTO LAURA CALCINA
DOCENTE GUIA: ARQ. PATRICIO SANJINES URIBE

PROYECTO: "CENTRO DE ATENCION INTEGRAL PARA NIÑOS CON
DISCAPACIDAD FISICA-MOTORA


TITULO: PLANO DE CORTES
ETAPA: DISEÑO FINAL

FECHA: FEBRERO 2021
ESCALA: 1:100

Nº DE LAMINA:
11.4

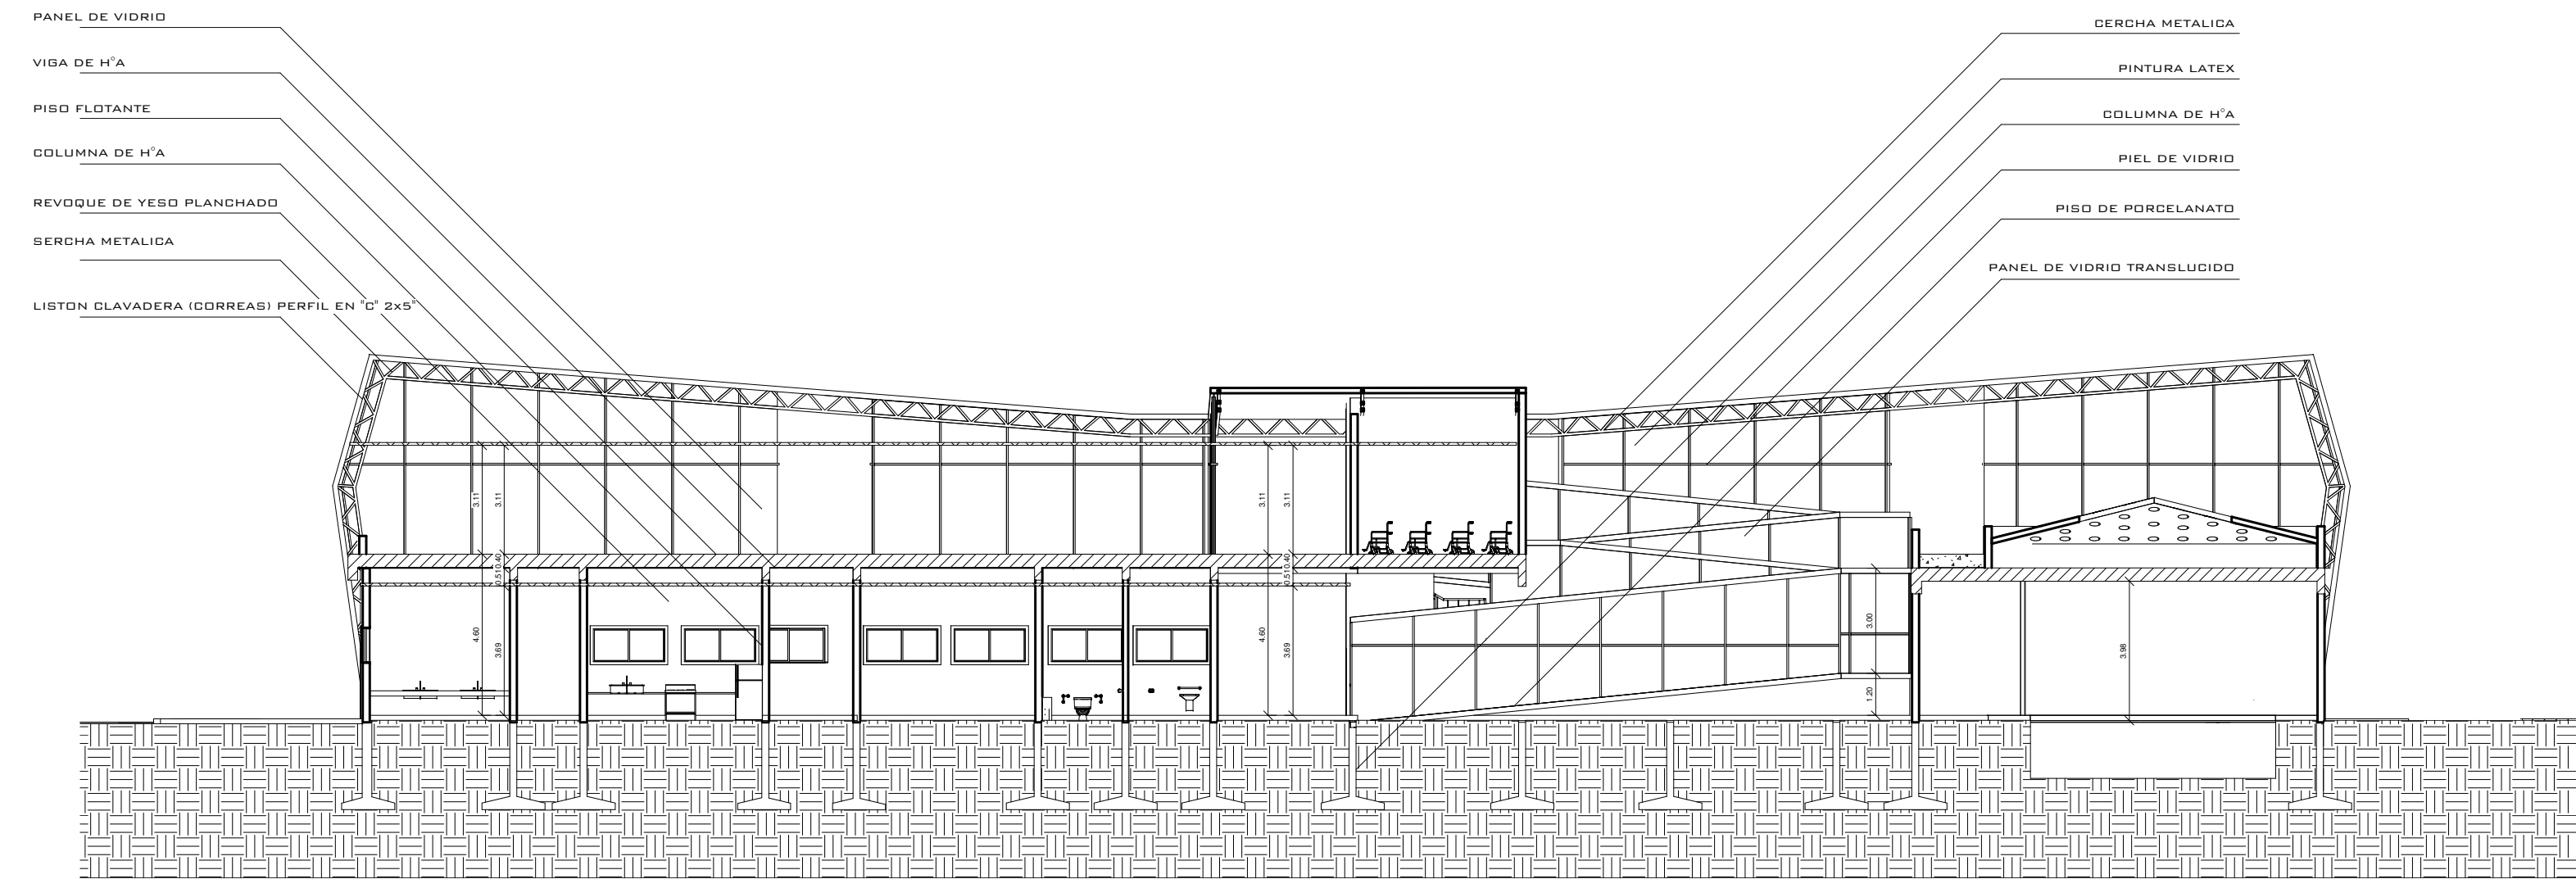

CORTE TRANSVERSAL C-C" Esc 1.100

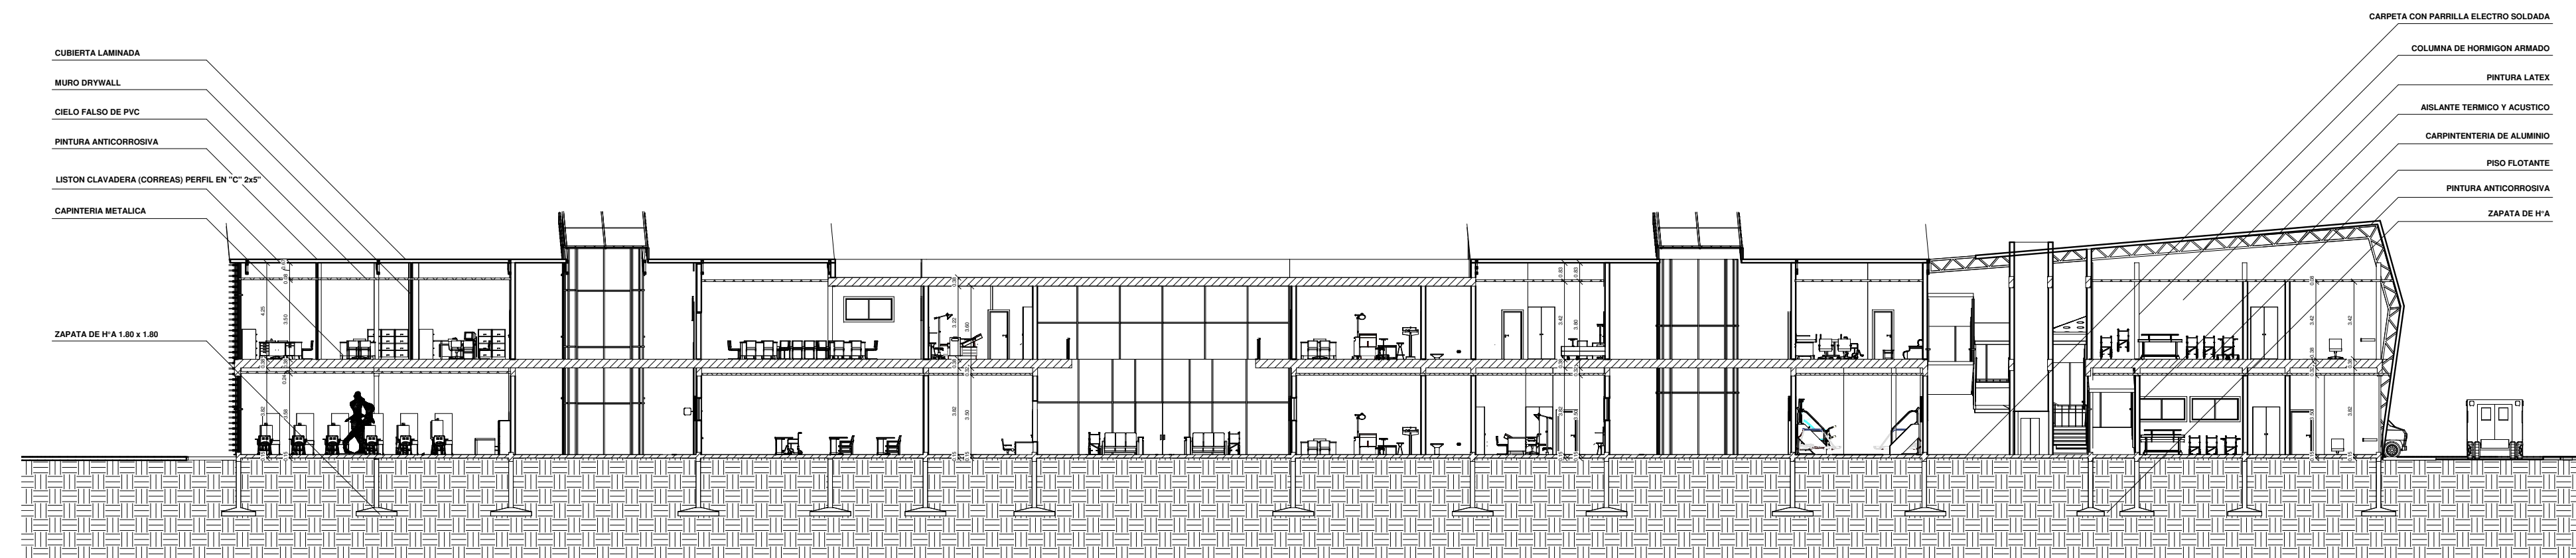

CORTE LONGITUDINAL B-B" Esc 1.100



UNIVERSIDAD AUTONOMAS JUAN MISAEL SARACHO
ARQUITECTURA Y URBANISMO



UNIVERSITARIO: CARLOS ALBERTO LAURA CALCINA
DOCENTE GUIA: ARQ. PATRICIO SANJINES URIBE

PROYECTO: "CENTRO DE ATENCION INTEGRAL PARA NIÑOS CON
DISCAPACIDAD FISICA-MOTORA

TITULO: PLANO DE CORTES

ETAPA: DISEÑO FINAL

FECHA: FEBRERO 2021

ESCALA: 1:100


Nº DE LAMINA:
11.5



FACHADA FRONTAL ESC 1:100




FACHADA LATERAL DERECHA ESC 1:100

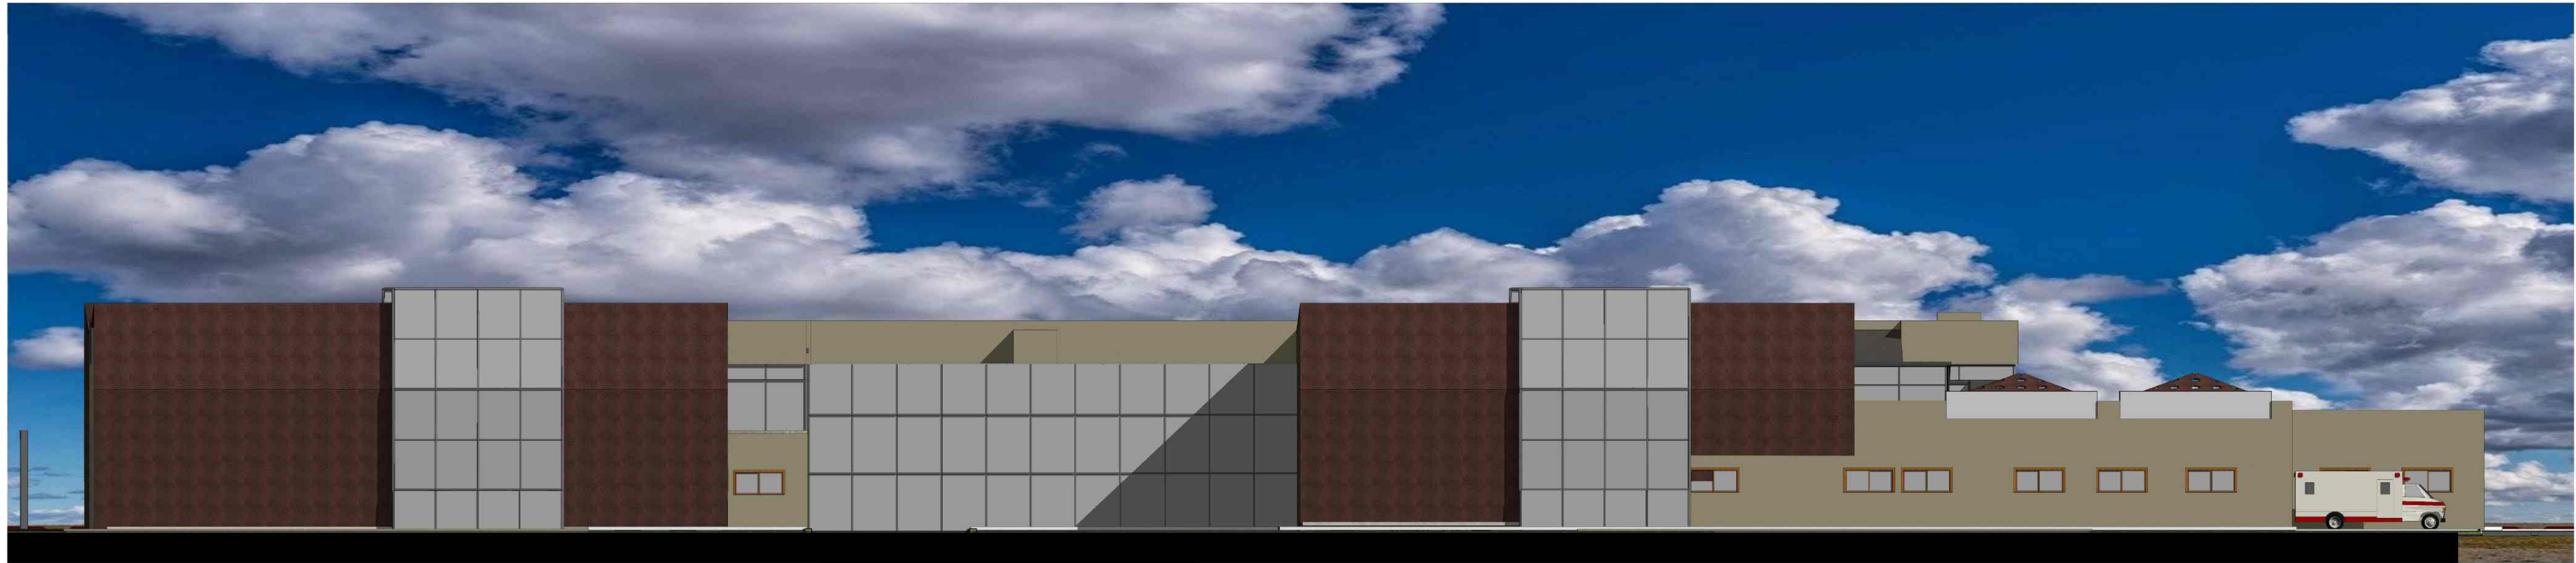

FACHADA POSTERIOR ESC 1:100



FACHADA LATERAL IZQUIERDA ESC 1:100

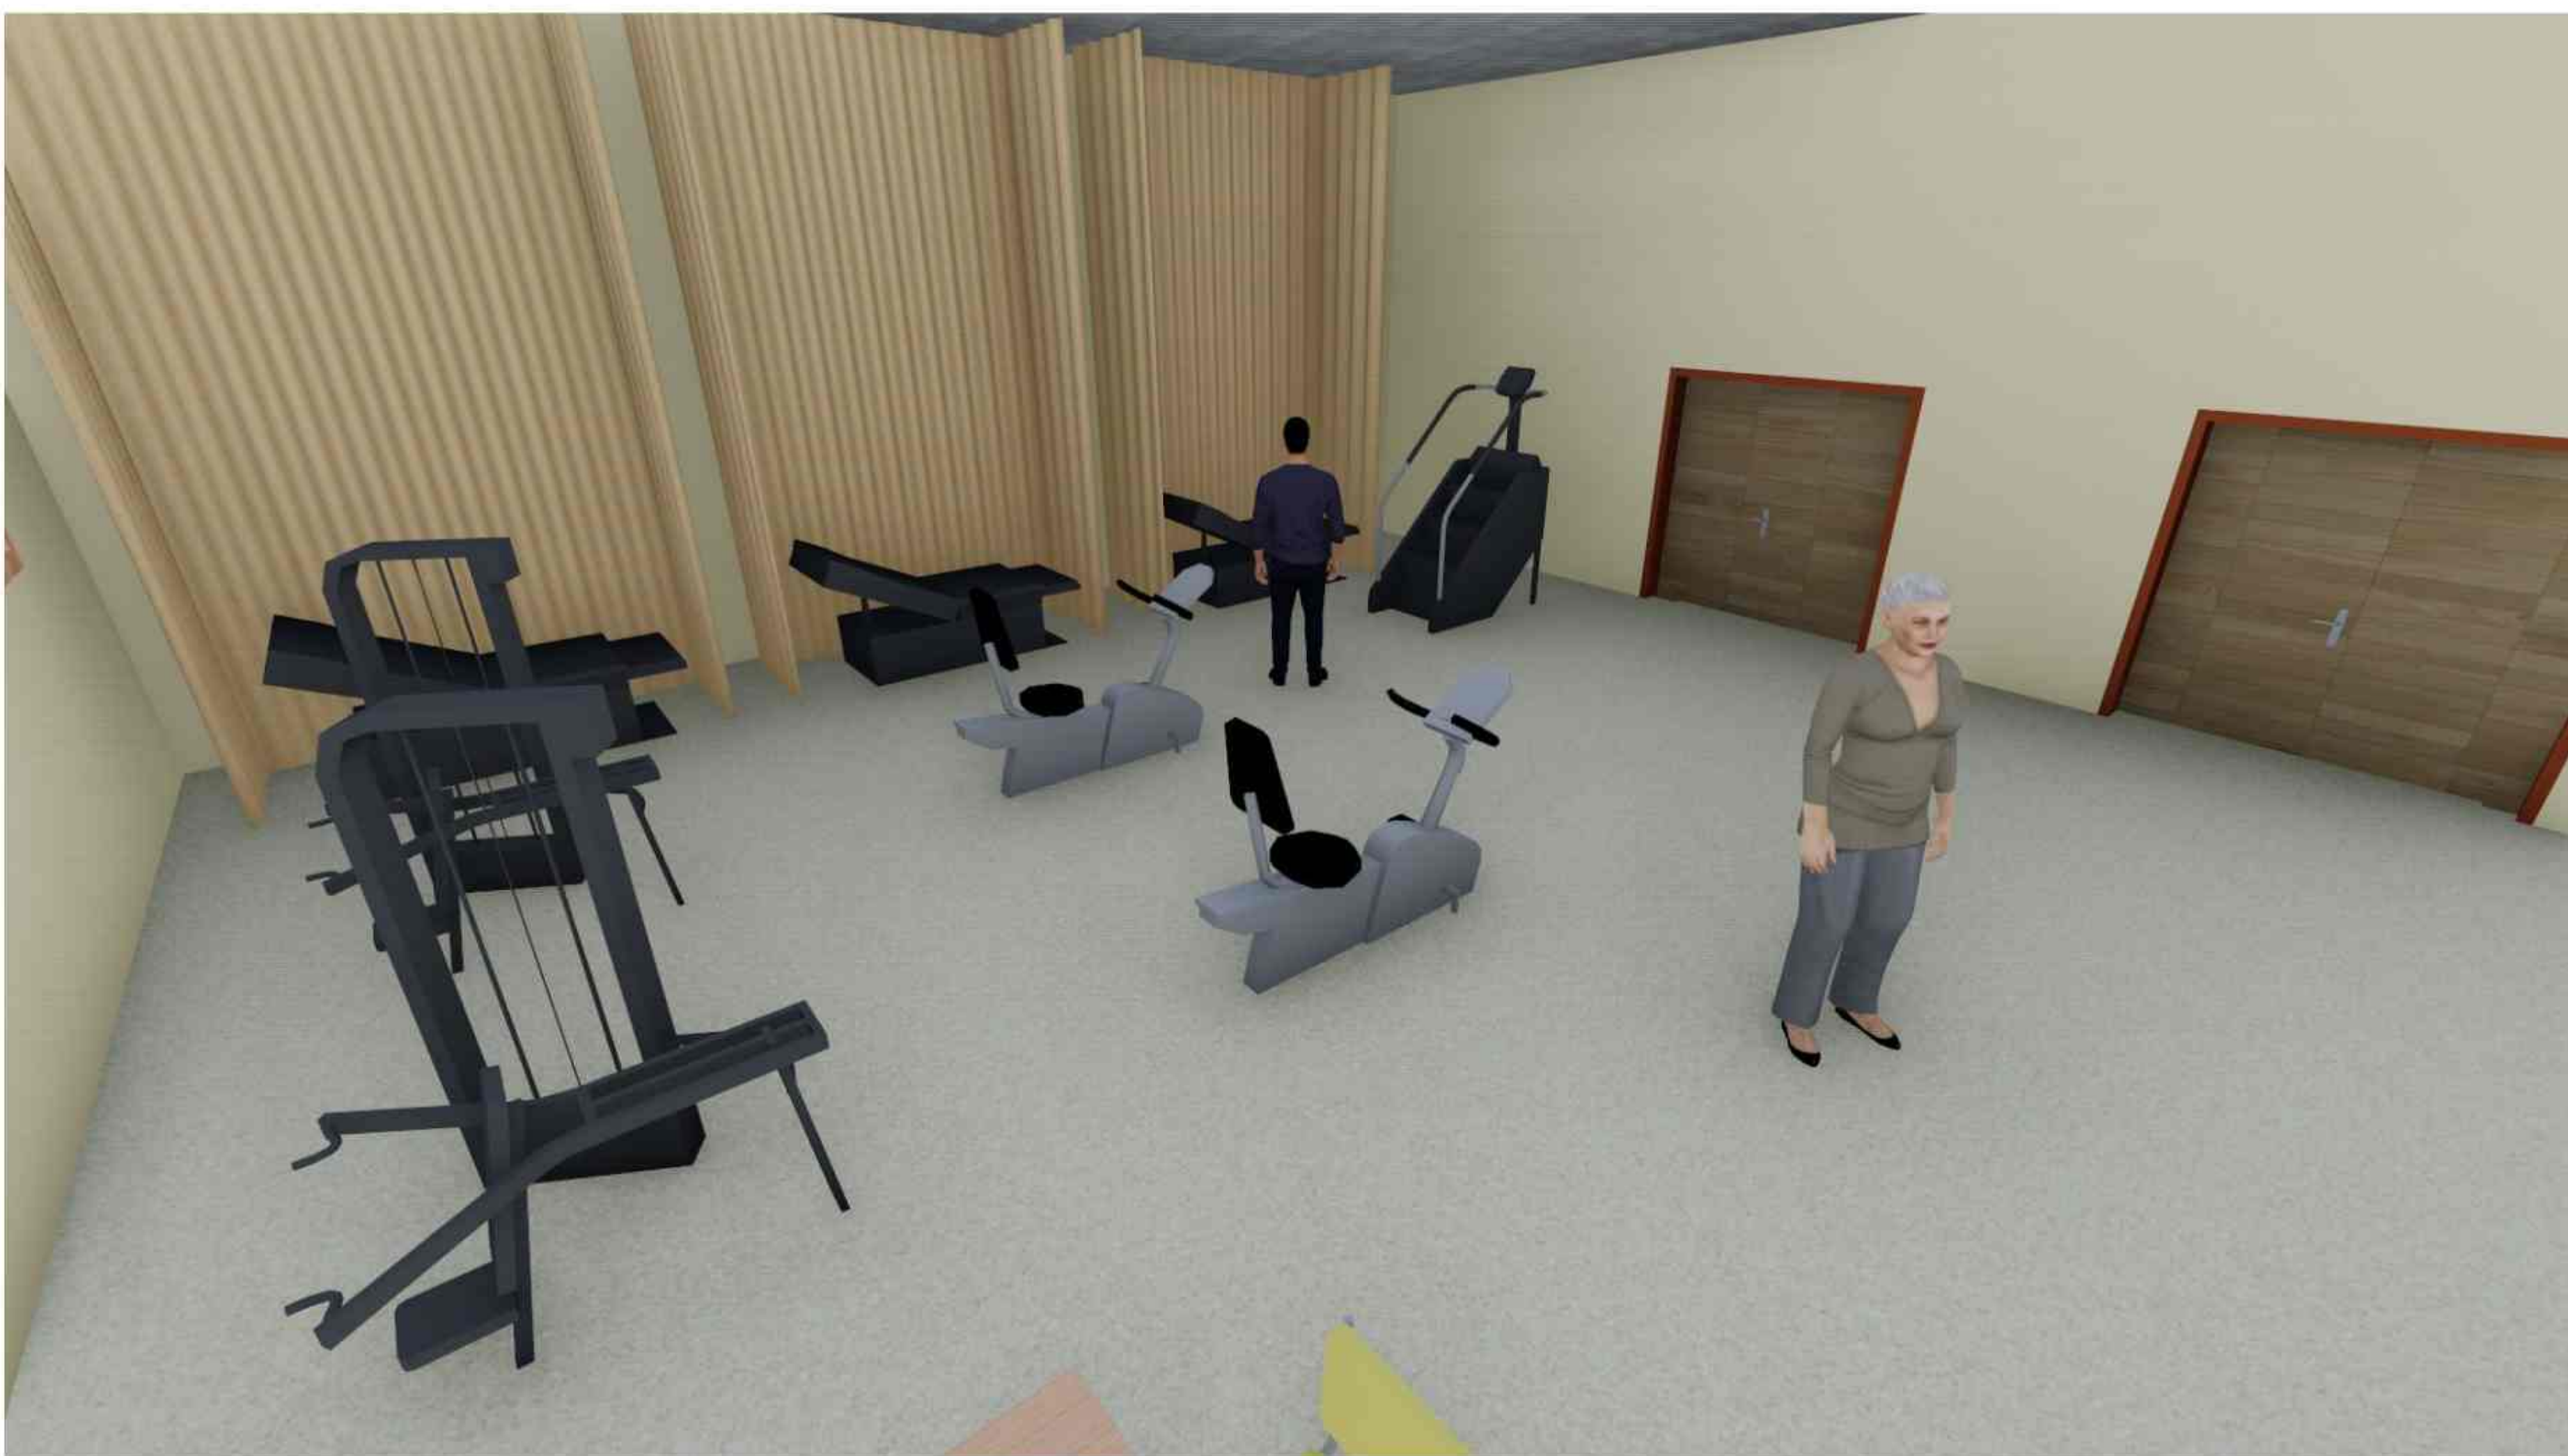

PERSPECTIVAS INTERIORES



UNIVERSIDAD AUTÓNOMA JUAN MISAEL SARACHO
ARQUITECTURA Y URBANISMO





UNIVERSITARIO: CARLOS ALBERTO LAURA CALCINA
DOCENTE GUÍA: ARQ. PATRICIO SANJINES URIBE

PROYECTO: "CENTRO DE ATENCION INTEGRAL PARA NIÑOS CON DISCAPACIDAD FISICA-MOTORA"

TITULO: PERSPECTIVAS INTERIORES Y EXTERIORES
ETAPA: DISEÑO FINAL

FECHA: FEBRERO 2021
ESCALA: 1: 100

Nº DE LAMINA: 12

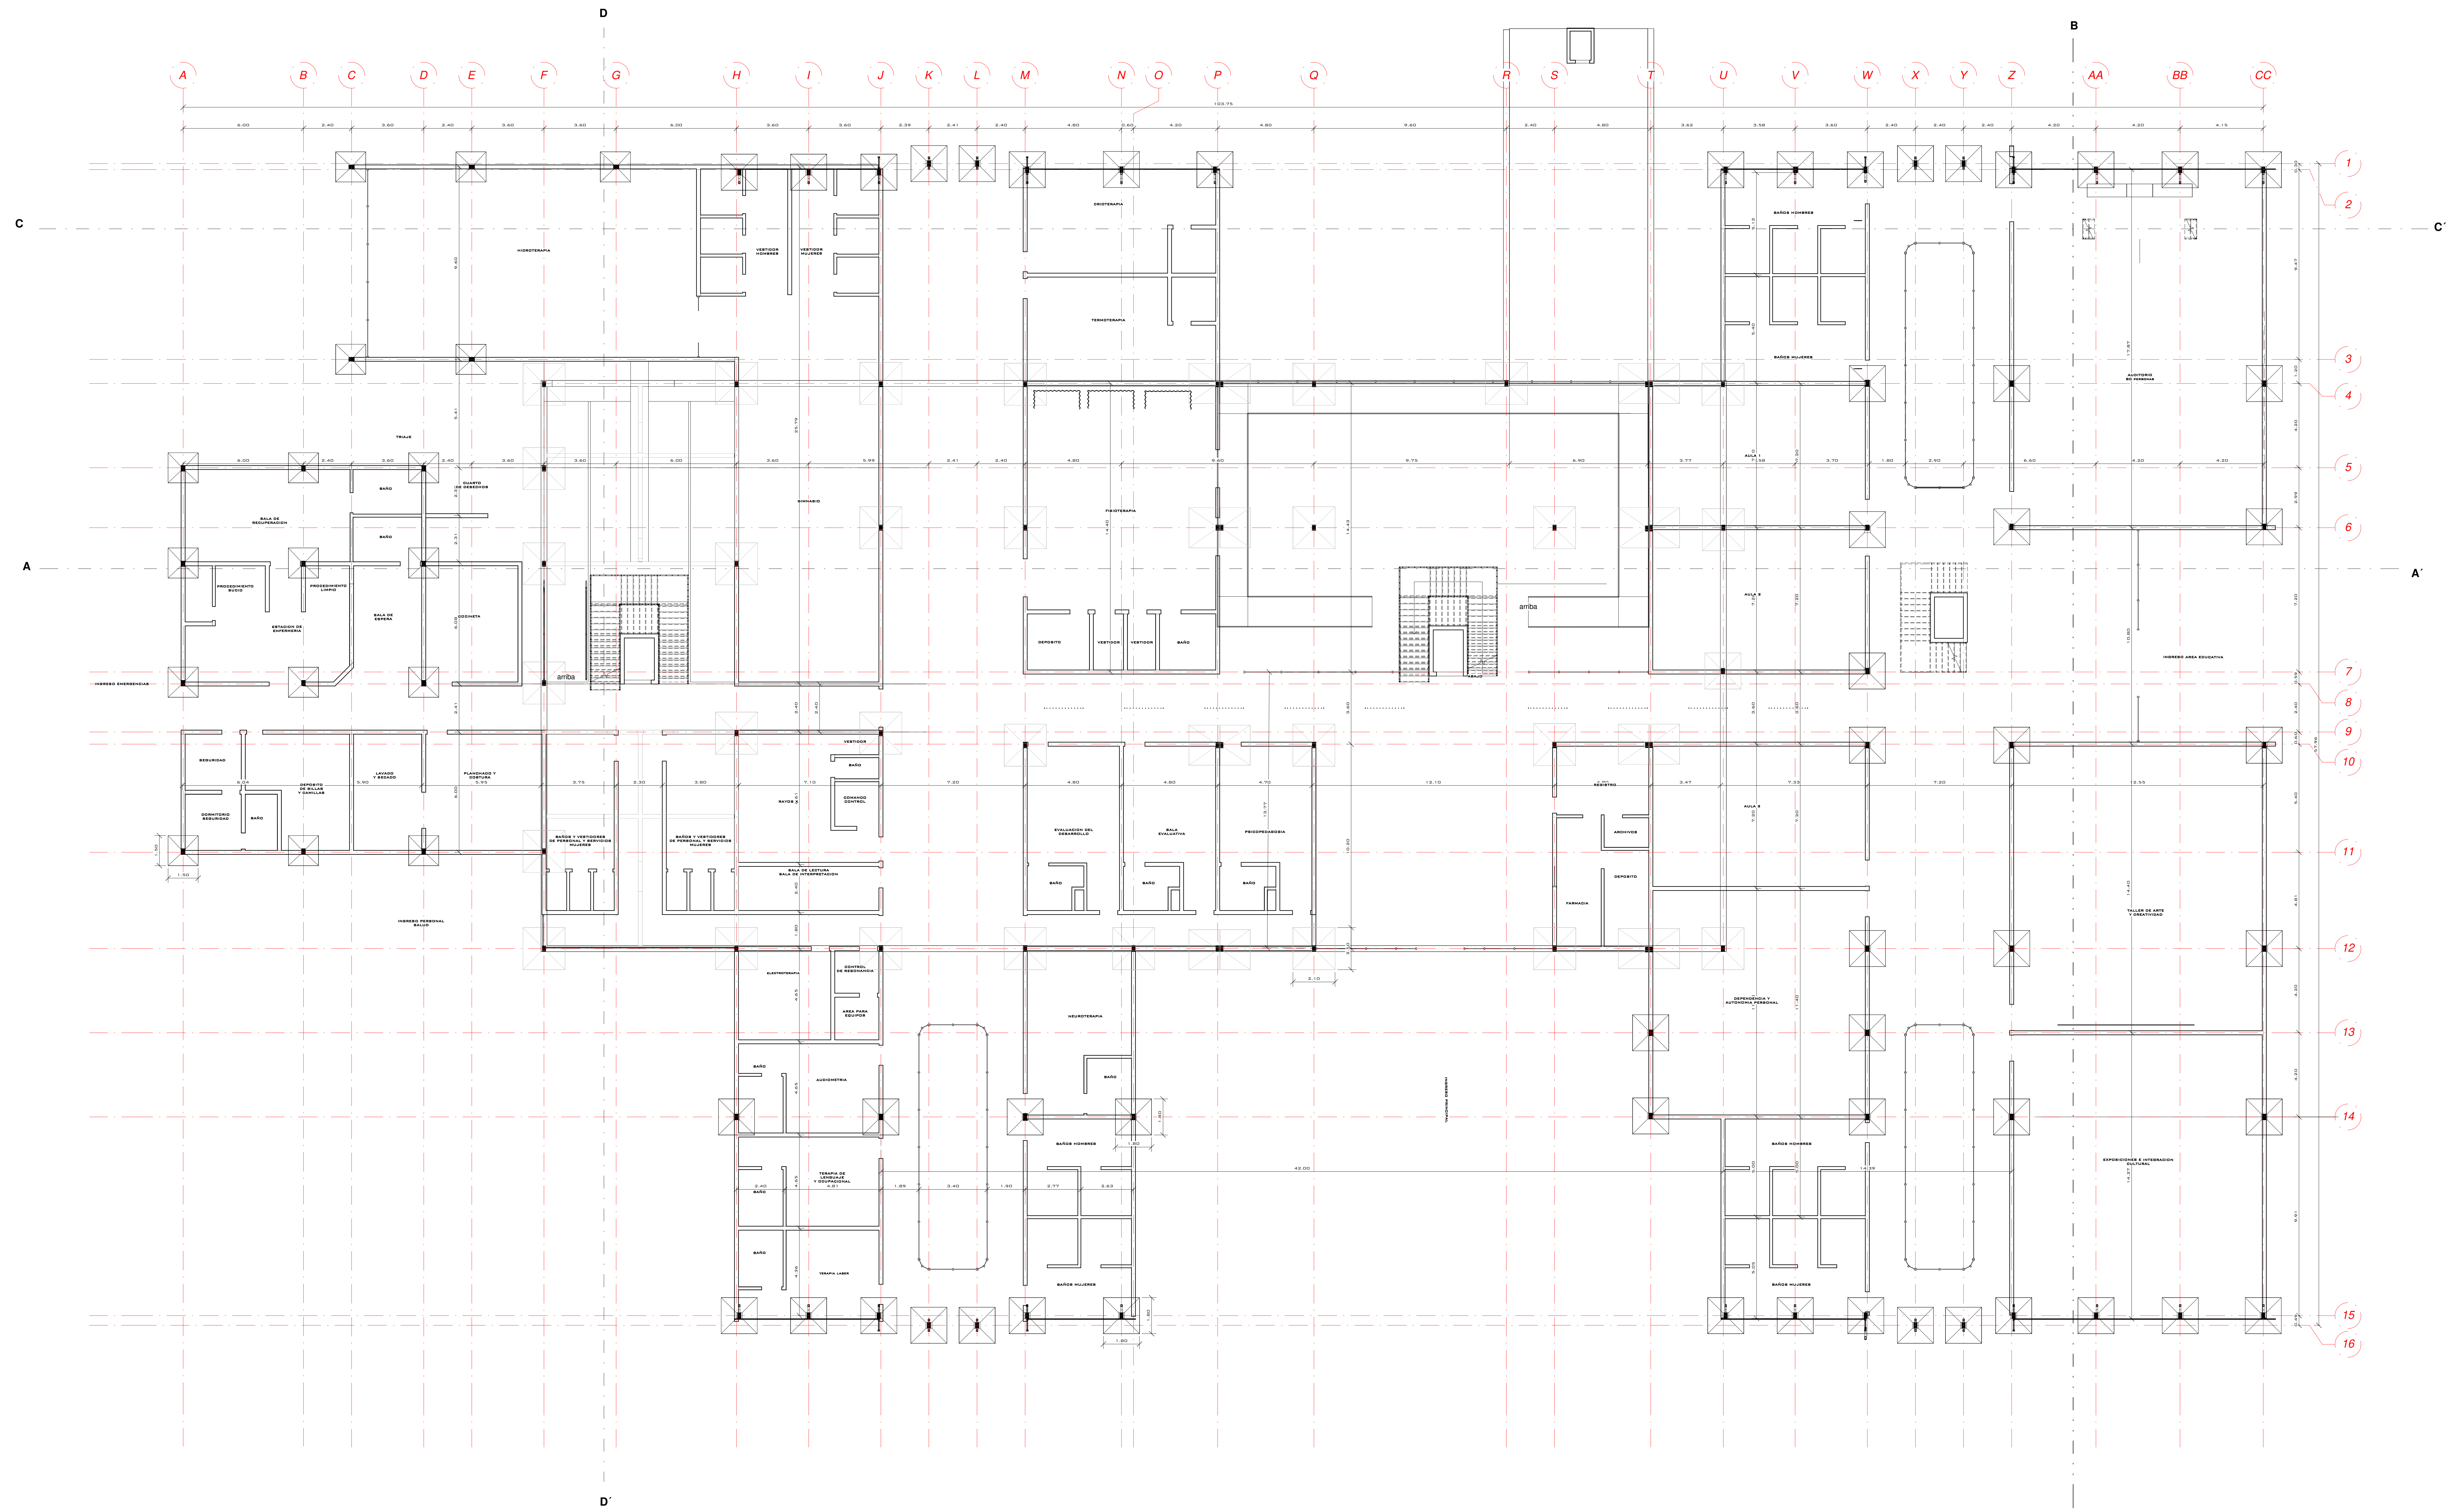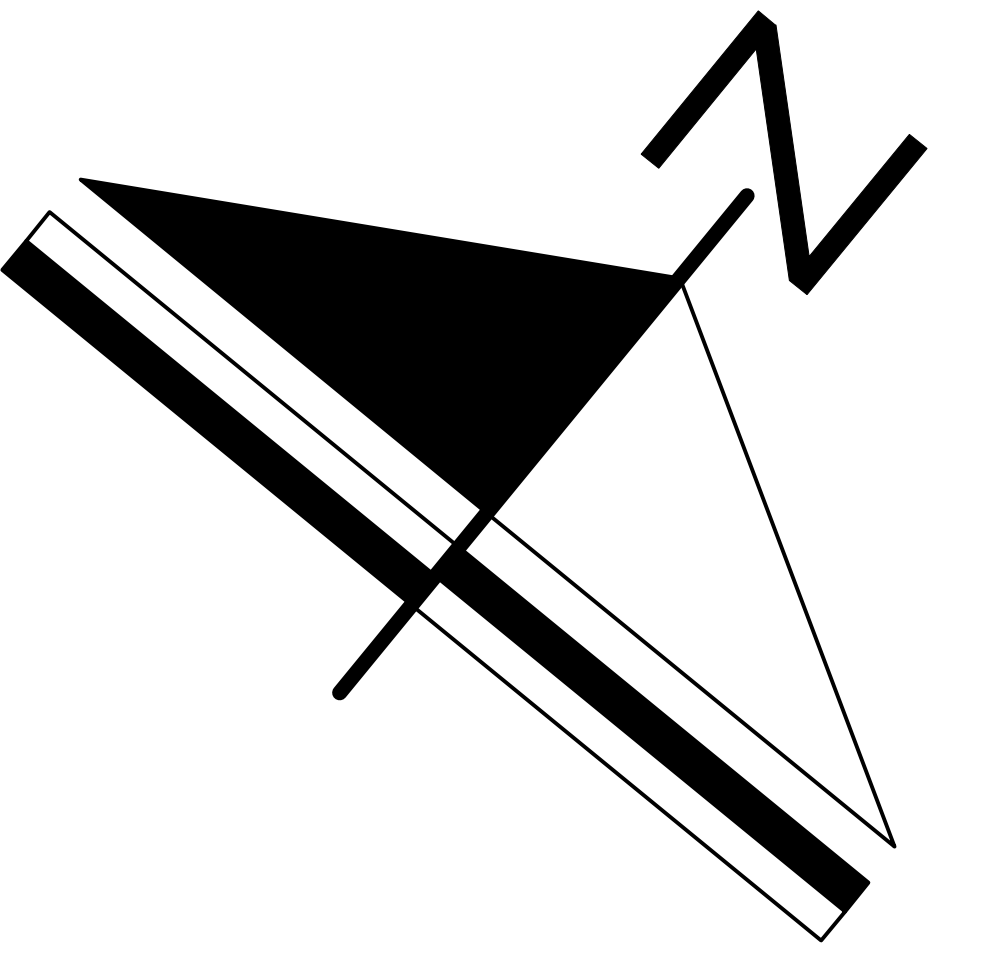

PLANO DE CIMIENTOS ESC 1:100



UNIVERSIDAD AUTÓNOMA JUAN MISAEL SARACHO
ARQUITECTURA Y URBANISMO



UNIVERSITARIO: CARLOS ALBERTO LAURA CALCINA
DOCENTE GUÍA: ARQ. PATRICIO SANJINES URIBE

PROYECTO: "CENTRO DE ATENCIÓN INTEGRAL PARA NIÑOS CON
DISCAPACIDAD FÍSICA-MOTORA

TÍTULO: PLANO DE CIMIENTOS

ETAPA: DISEÑO FINAL

FECHA: FEBRERO 2021

ESCALA: 1:100

Nº DE LAMINA:

13.1