




PLANO DE SITIO Y TECHOS ESC 1:200



DIAGRAMA

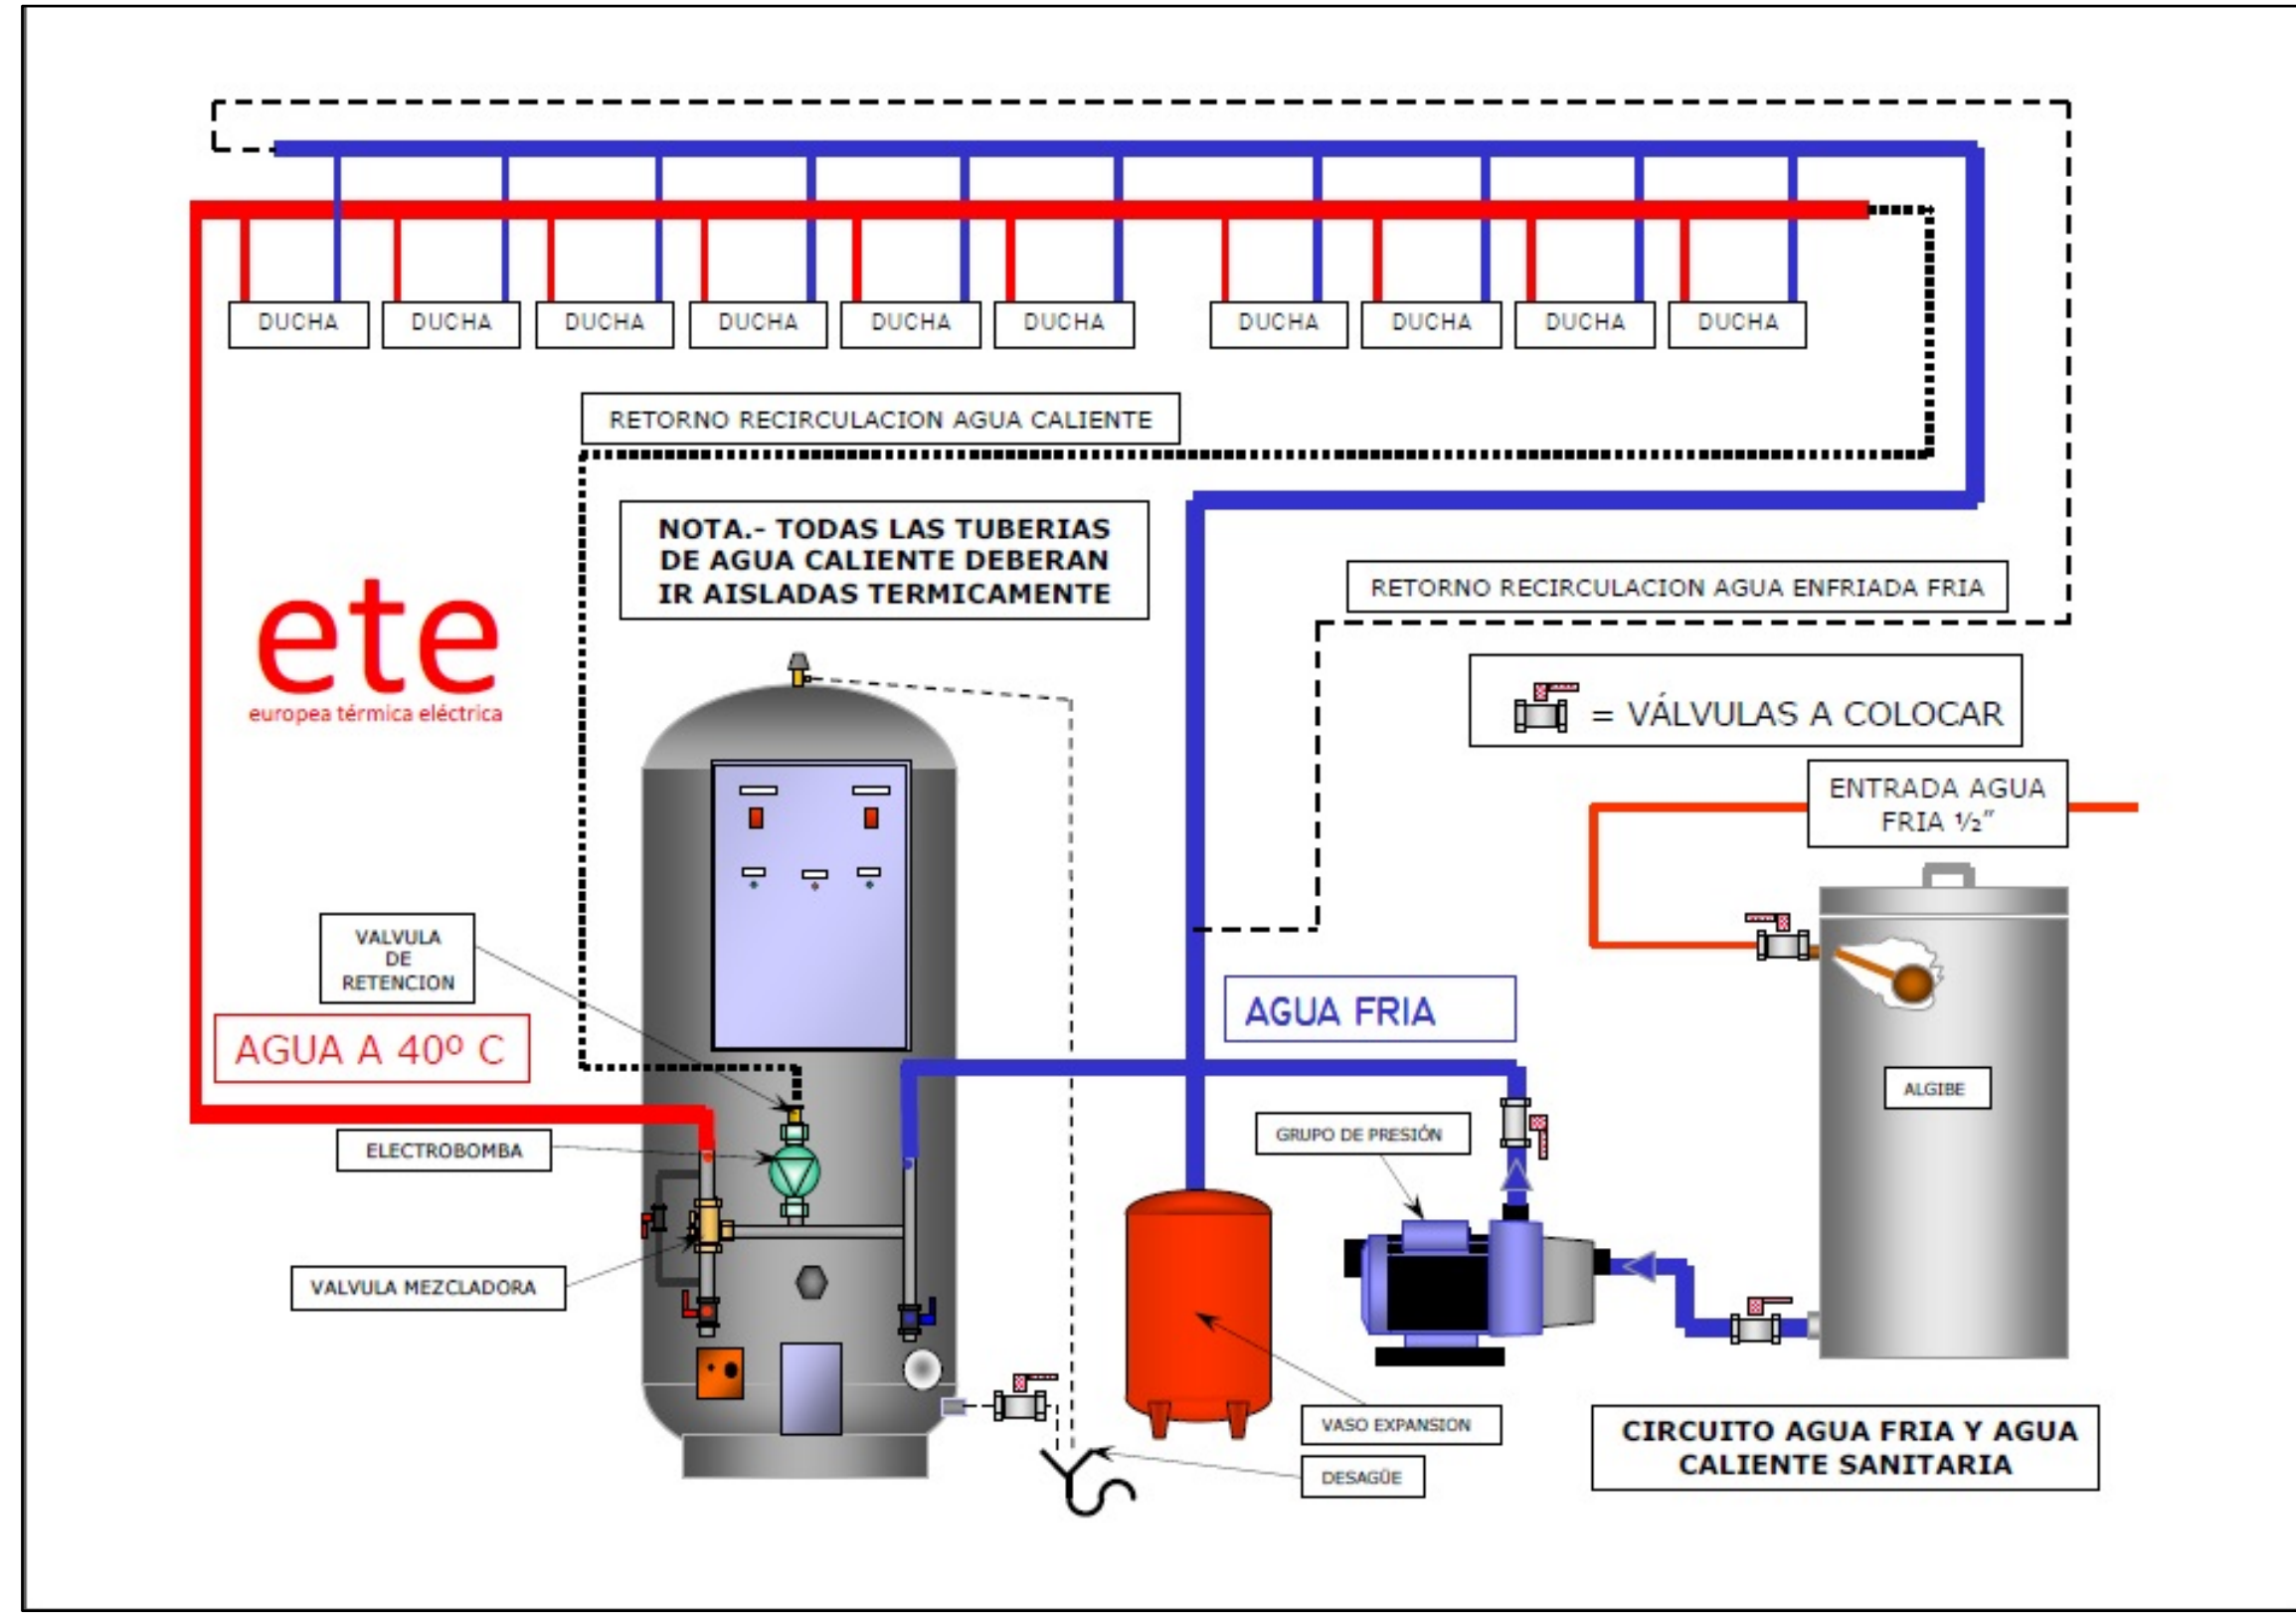


REFERENCIAS INST. AGU,

- | | |
|---|-------------------------------------|
|  | MEDIDOR DE AGUA |
|  | TANQUE BAJO DE 2.500 litros |
|  | BOMBA |
|  | LLAVE DE PASO GENERAL |
|  | LLAVE DE PASO |
|  | VALVULA DE RETENCIÓN |
|  | TEMOTANQUE |
|  | CALDERO |
|  | P.V.C. Ø 1" RED PRINCIPAL |
|  | P.V.C. Ø 3/4" AGUA FRIA |
|  | P.V.C. Ø 1/2" AGUA FRIA |
|  | P.V.C. Ø 1/2" AGUA CALIENTE |
|  | P.V.C. Ø 1/2" BAJANTE AGUA FRIA |
|  | P.V.C. Ø 1/2" BAJANTE AGUA CALIENTE |
|  | CODO DE 90° DE 4" 1/2 3/4 |
|  | CODO TE DE 4" 1/2 3/4 |
|  | UNION UNIVERSAL DE 4" 1/2 3/4 |
|  | REDUCCION |

DIAGRAMA

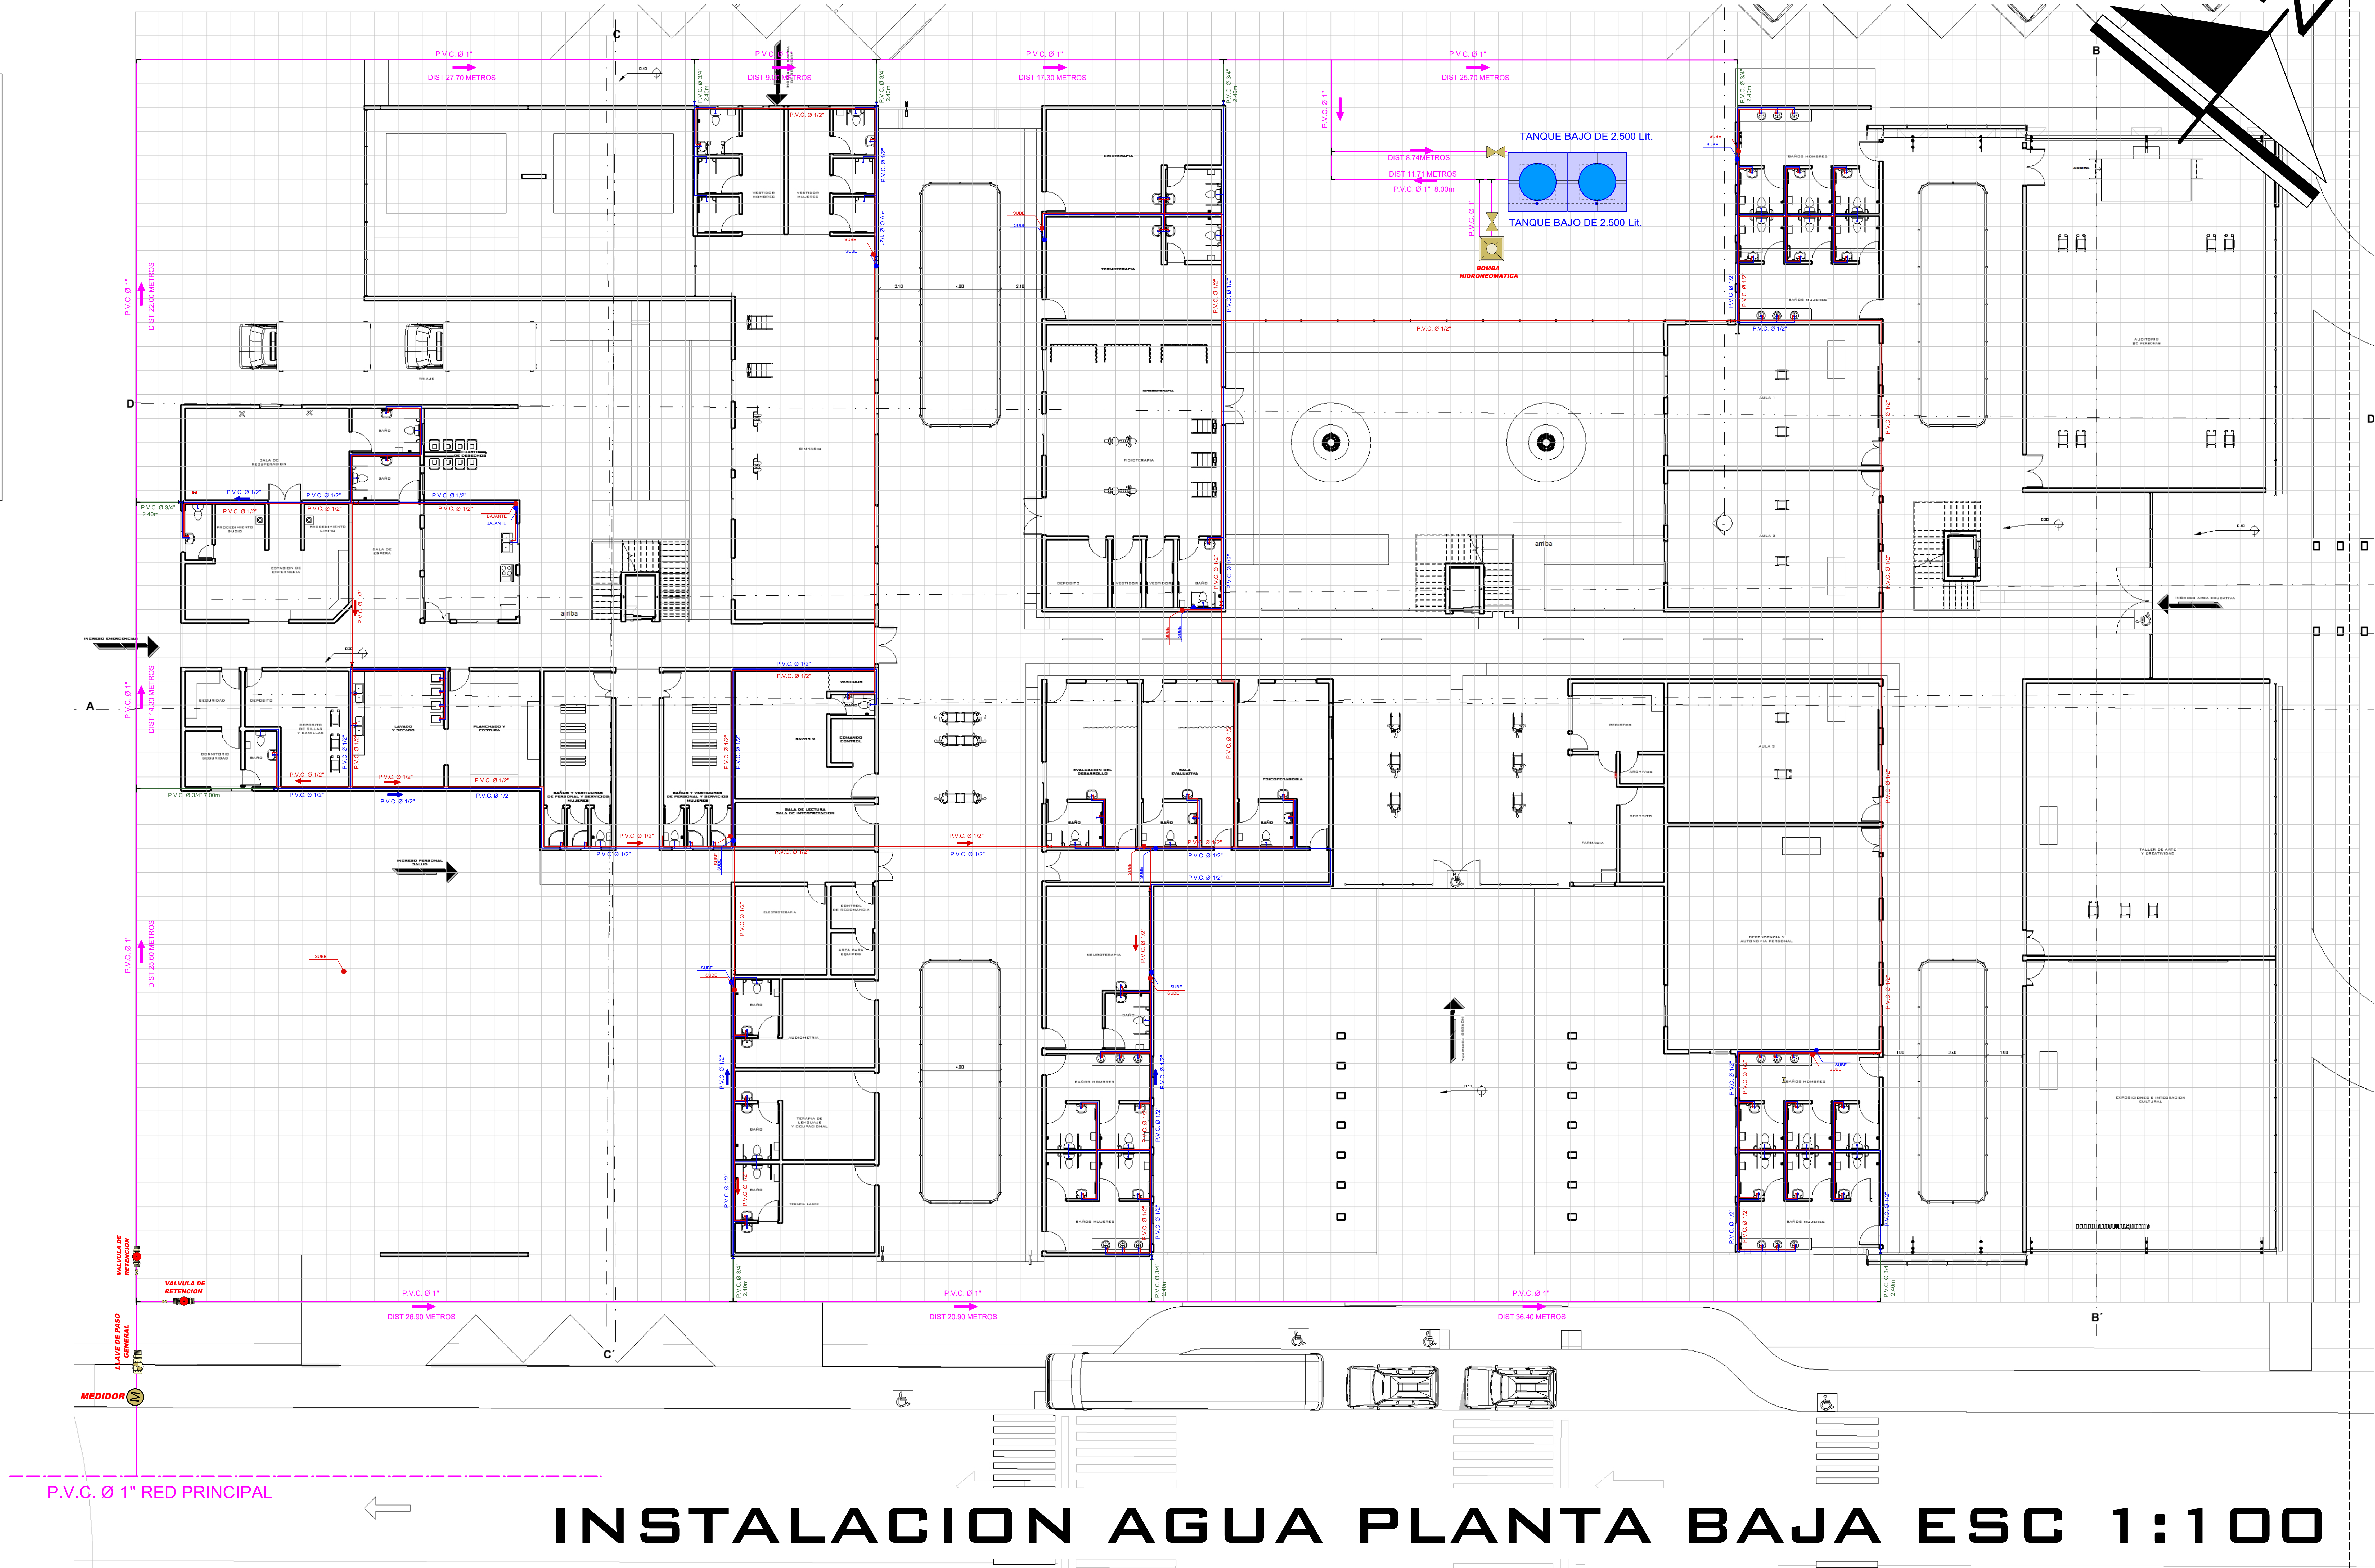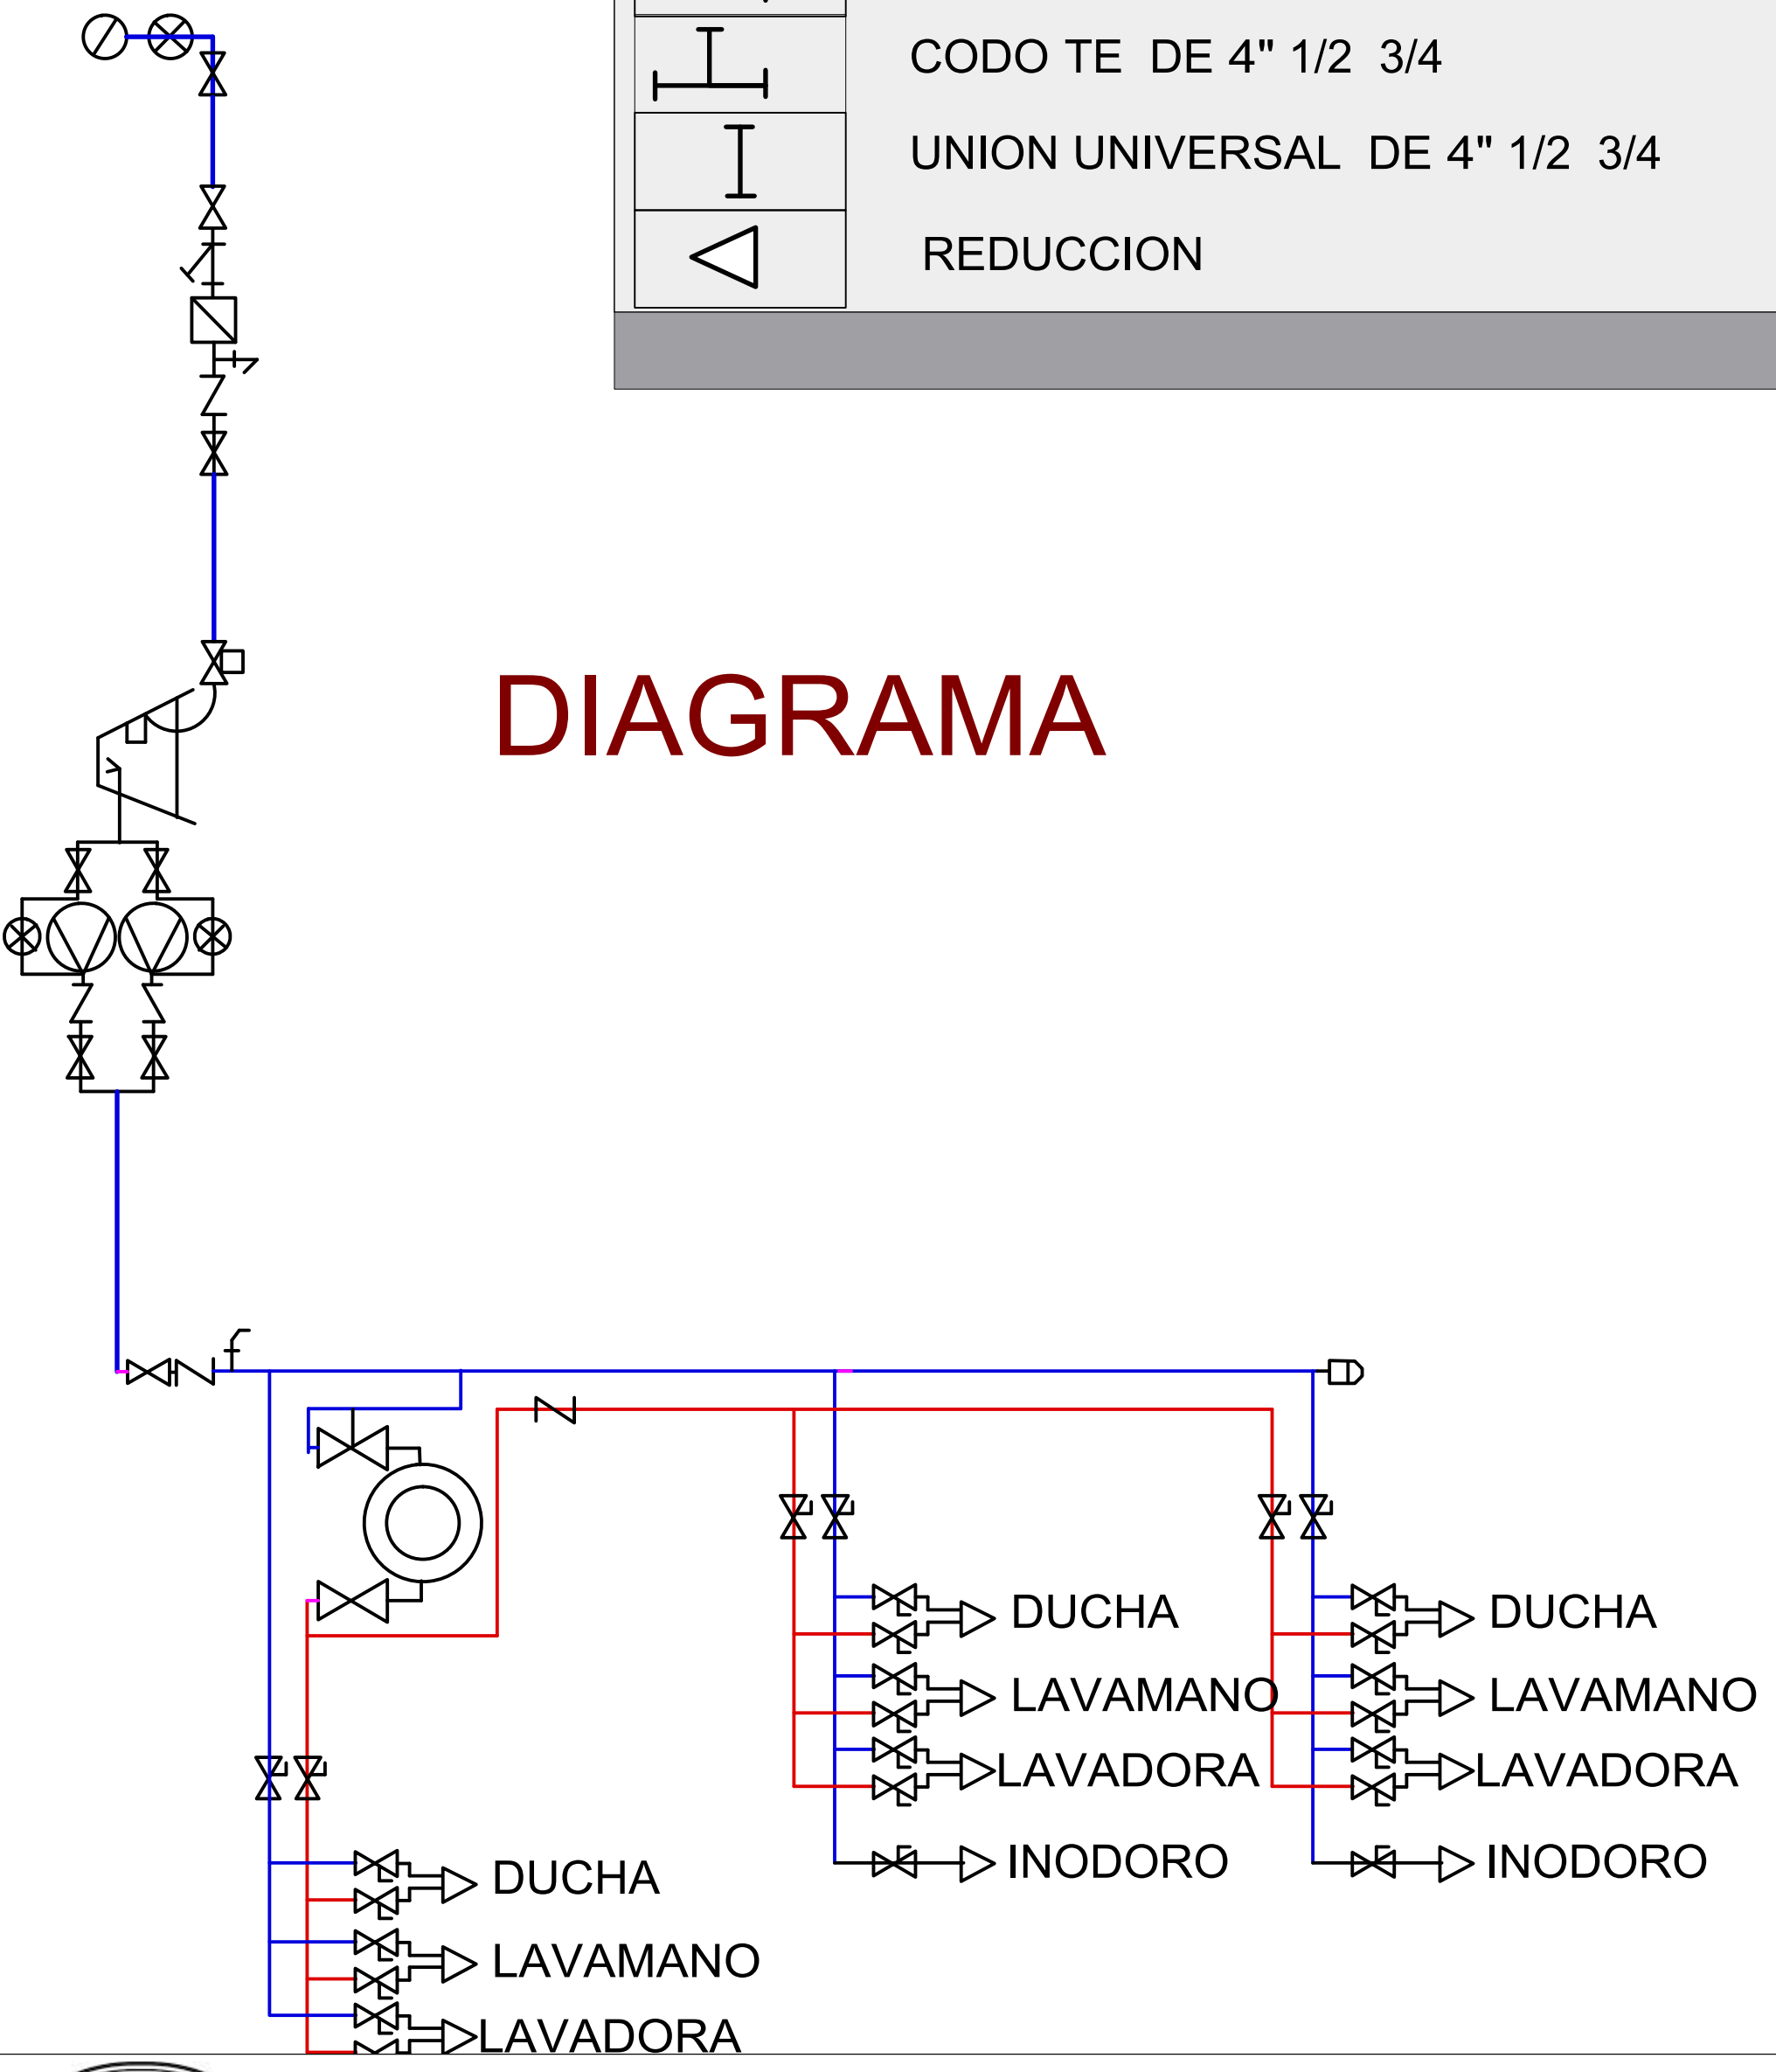

INSTALACION AGUA PLANTA BAJA ESC 1:100

 

INSTALACION SANITARIA PLANTA BAJA ESC 1:100



UNIVERSIDAD AUTÓNOMA JUAN MISAEL SARACHO
ARQUITECTURA Y URBANISMO




UNIVERSITARIO: CARLOS ALBERTO LAURA CALCINA
DOCENTE GUIA: ARQ. PATRICIO SANJINES URIBE

PROYECTO: "CENTRO DE ATENCION INTEGRAL PARA NIÑOS CON DISCAPACIDAD FISICA-MOTORA

TITULO: INSTALACION SANITARIA
ETAPA: DISEÑO FINAL

FECHA: FEBRERO 2021
ESCALA: 1:100


Nº DE LAMINA: 14.4

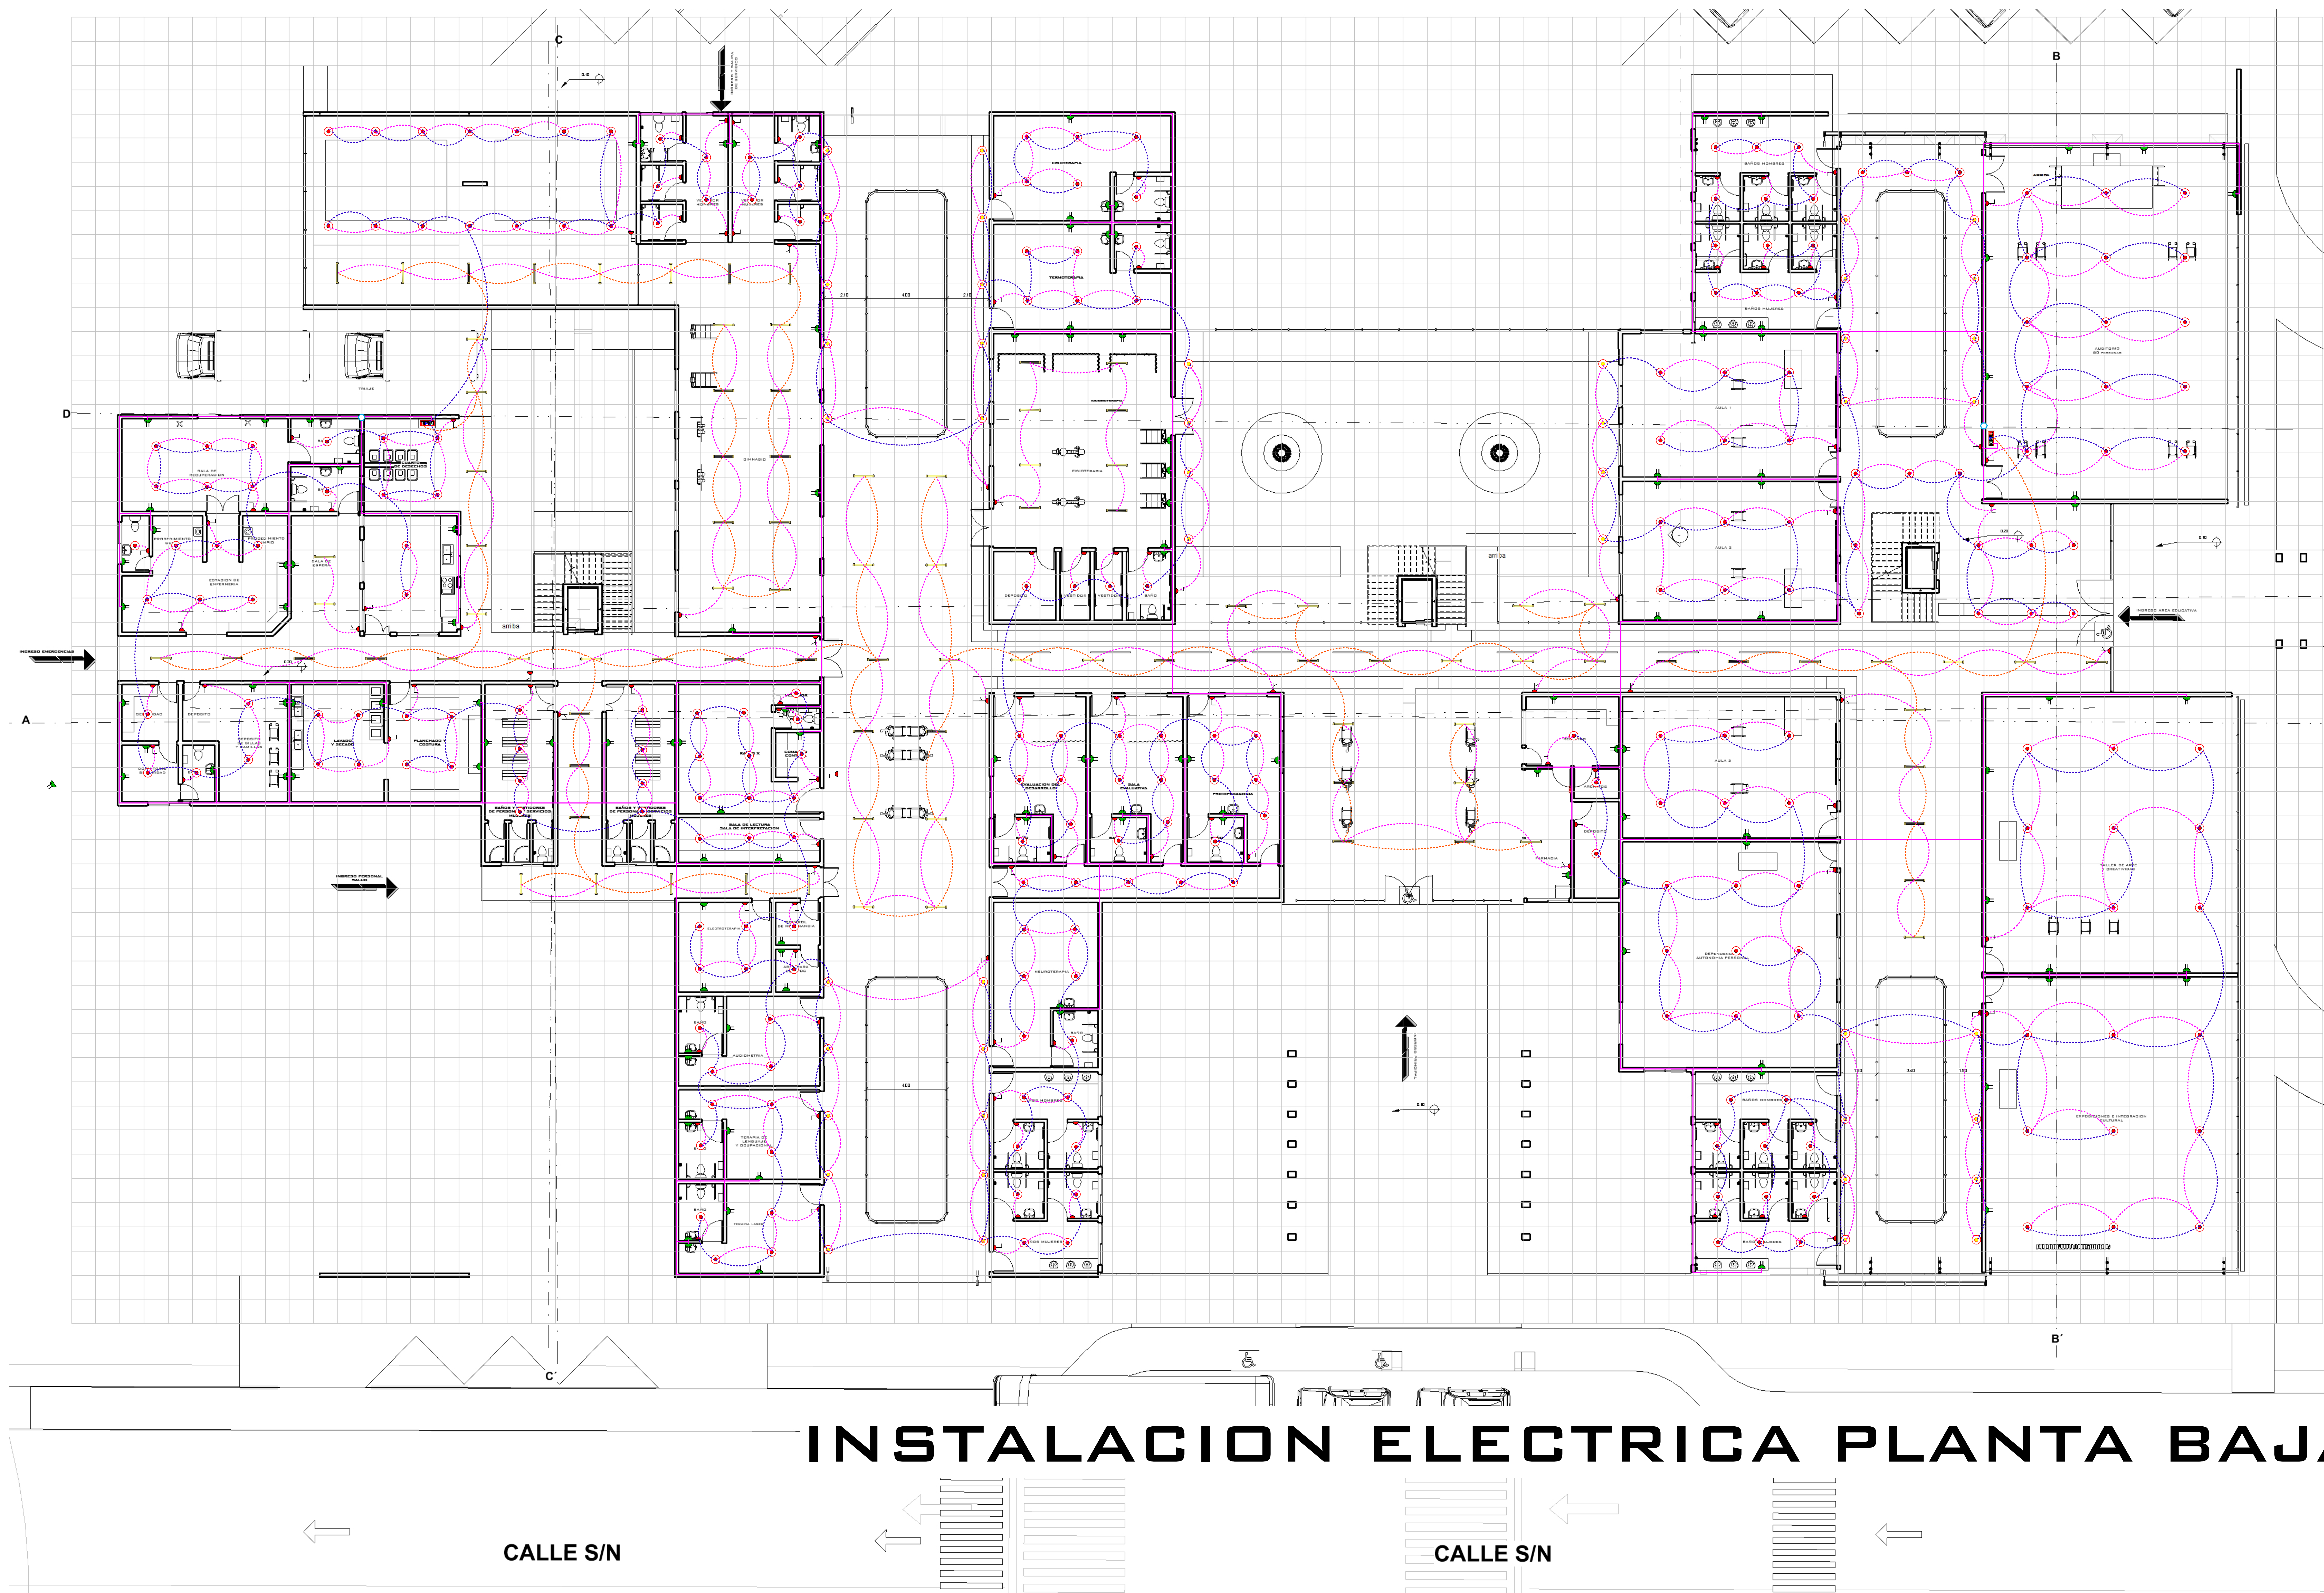


REFERENCIAS INST. ELECTRICA	
	MEDIDOR
	GENERADOR AUXILIAR
	CAJA TERMICA
	SPOT (Downled basic Redonda/ Foco Led de 32w)
	PANTALLA TUBO (Led f8 fosforado de 36w de policarbonato sobrepuesto)
	PANTALLA (Led superficie para interior 36w)
	BASE DE ENCHUFE (TOMACORRIENTES DOBLE)
	INTERRUPTOR (SIMPLE)
	INTERRUPTOR (DOBLE)
	CONMUTADOR SIMPLE
	SENSOR DE MOVIMIENTO
	LINEA PRINCIPAL
	LINEA TOMACORRIENTES
	LINEA CIRCUITO ILUMINACION
	LINEA INTERCOMUNICADOR
	TABLERO DE DISTRIBUCION
	CAJA DE CONEXION

INSTALACION ELECTRICA PLANTA BAJA ESC 1:100

PLANO DE INSTALACION DE GAS Y TERMOTANQUE PLANTA BAJA ESC 1:100

 

PLANO DE INSTALACION DE GAS Y TERMOTANQUE PLANTA ALTA ESC 1:100

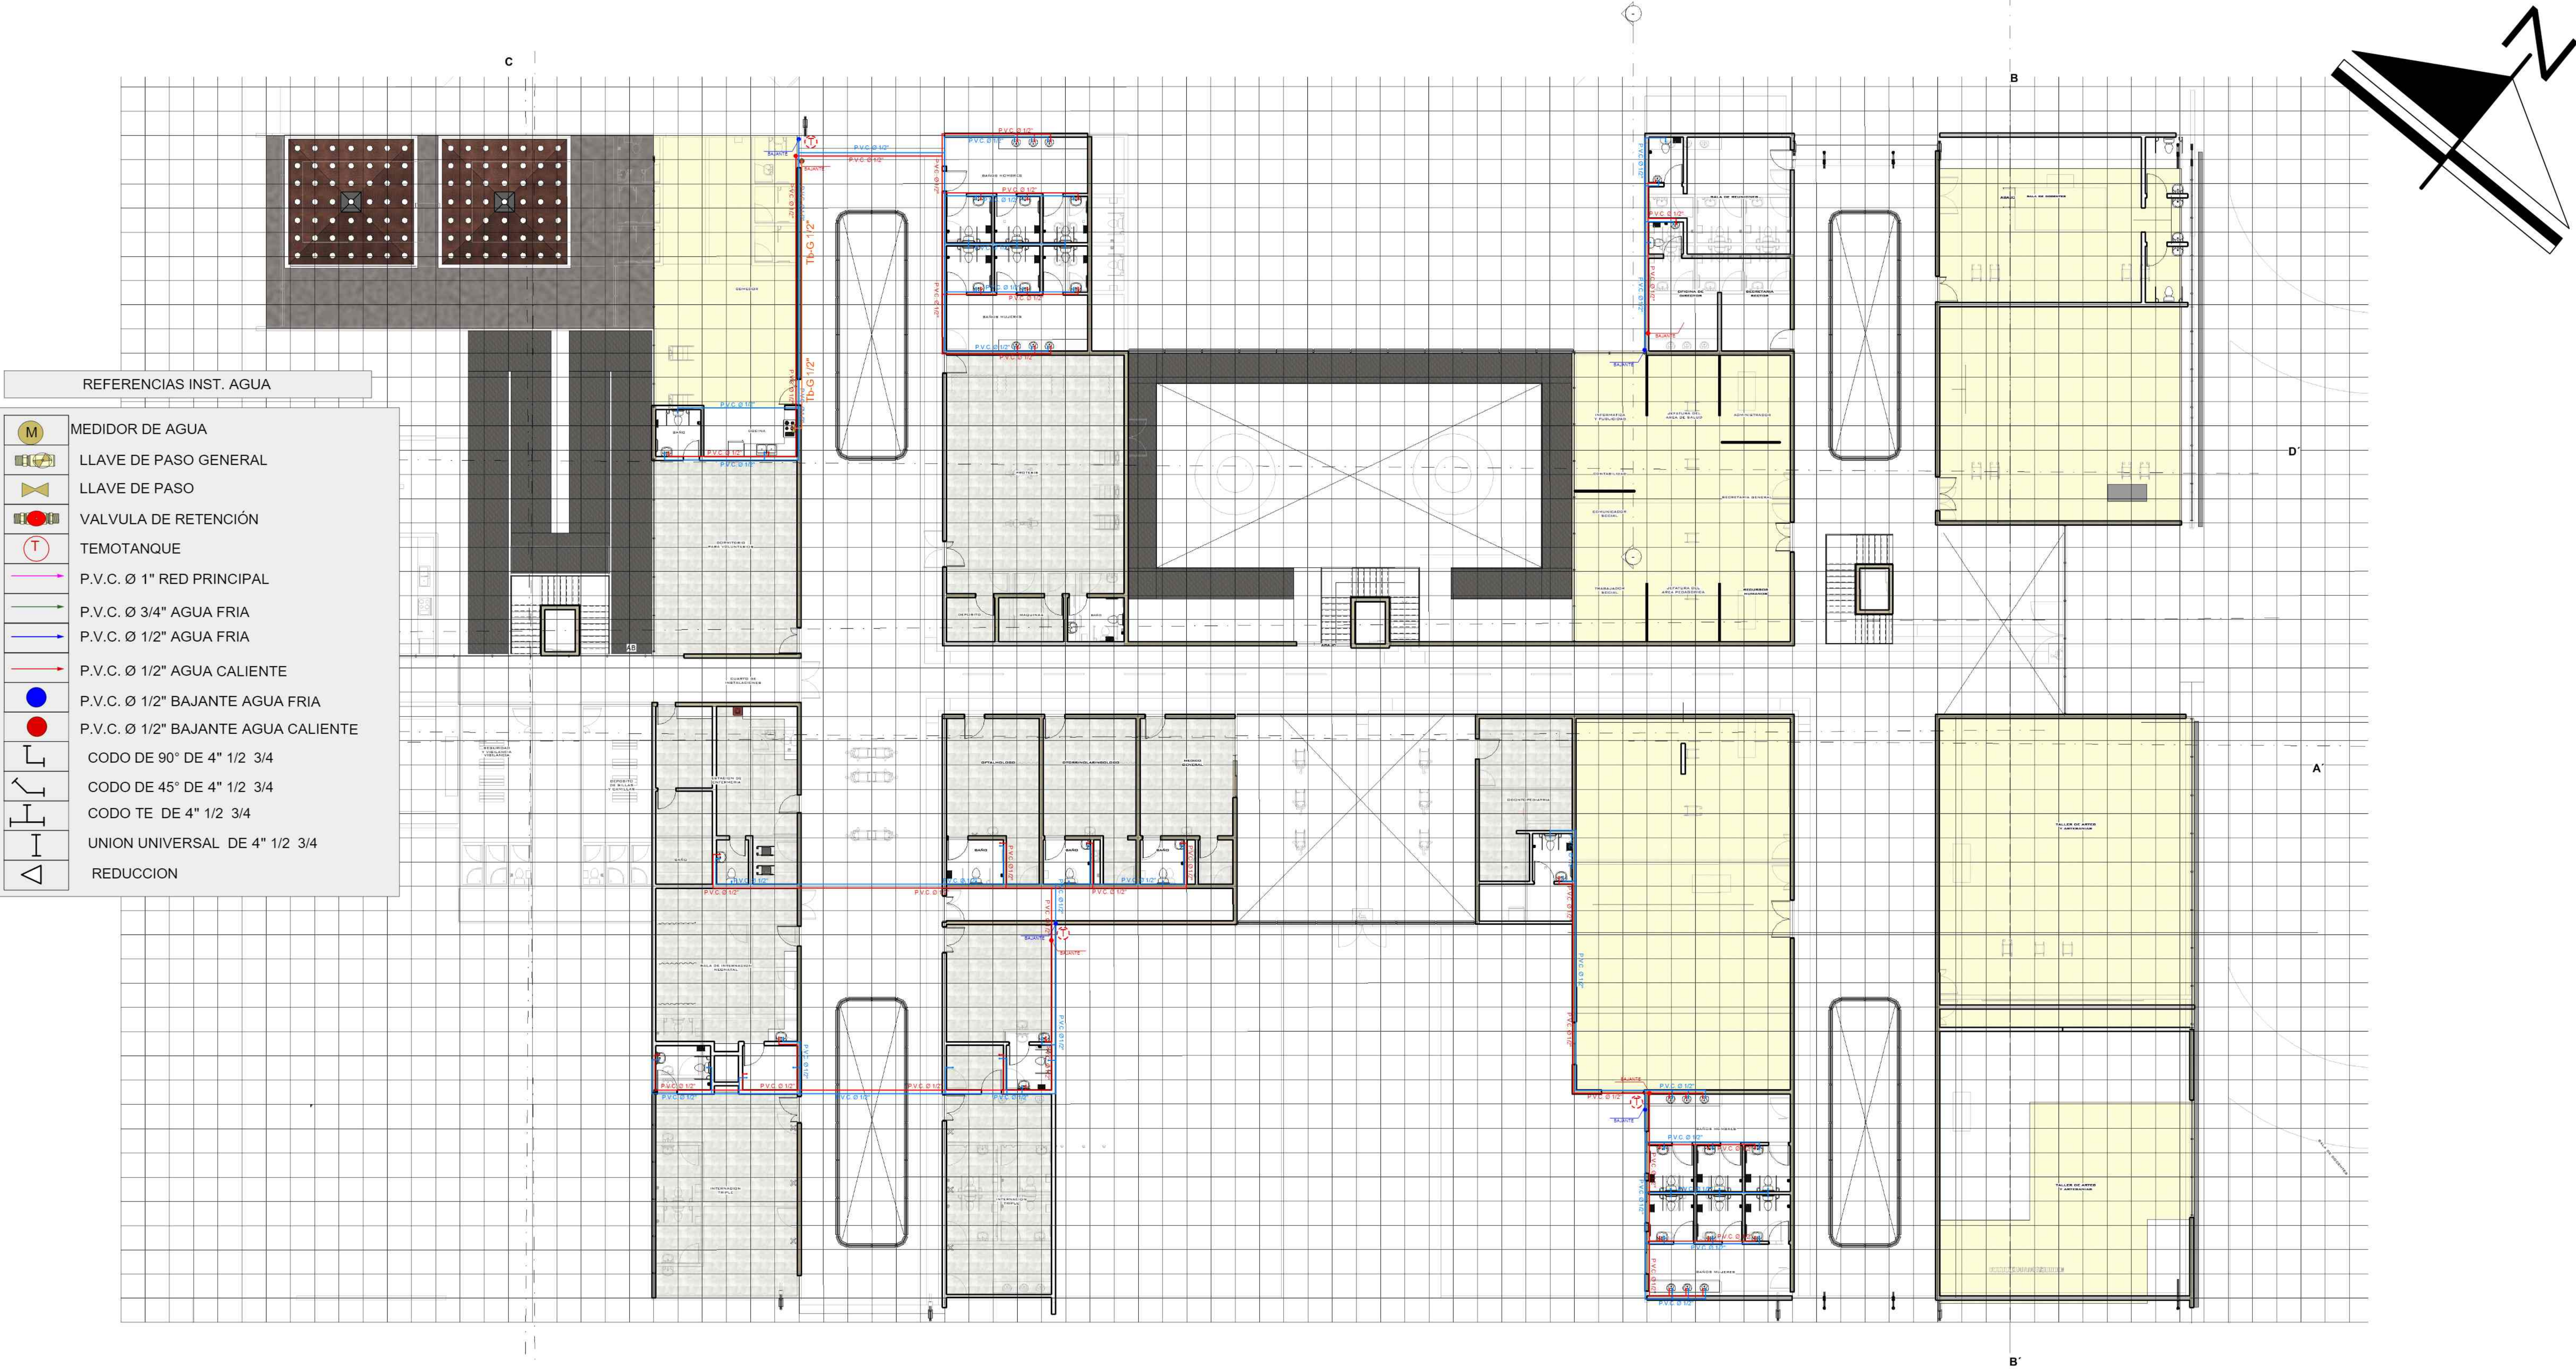

UNIVERSIDAD AUTONOMAS JUAN MISAEL SARACHO
ARQUITECTURA Y URBANISMO



UNIVERSITARIO: CARLOS ALBERTO LAURA CALCINA
DOCENTE GUIA: ARQ. PATRICIO SANJINES URIBE

PROYECTO: "CENTRO DE ATENCION INTEGRAL PARA NIÑOS CON DISCAPACIDAD FISICA-MOTORA

TITULO: INSTALACION DE GAS Y TERMOTANQUE
ETAPA: DISEÑO FINAL

FECHA: FEBRERO 2021
ESCALA: 1: 100

Nº DE LAMINA:
16.1