





26/32

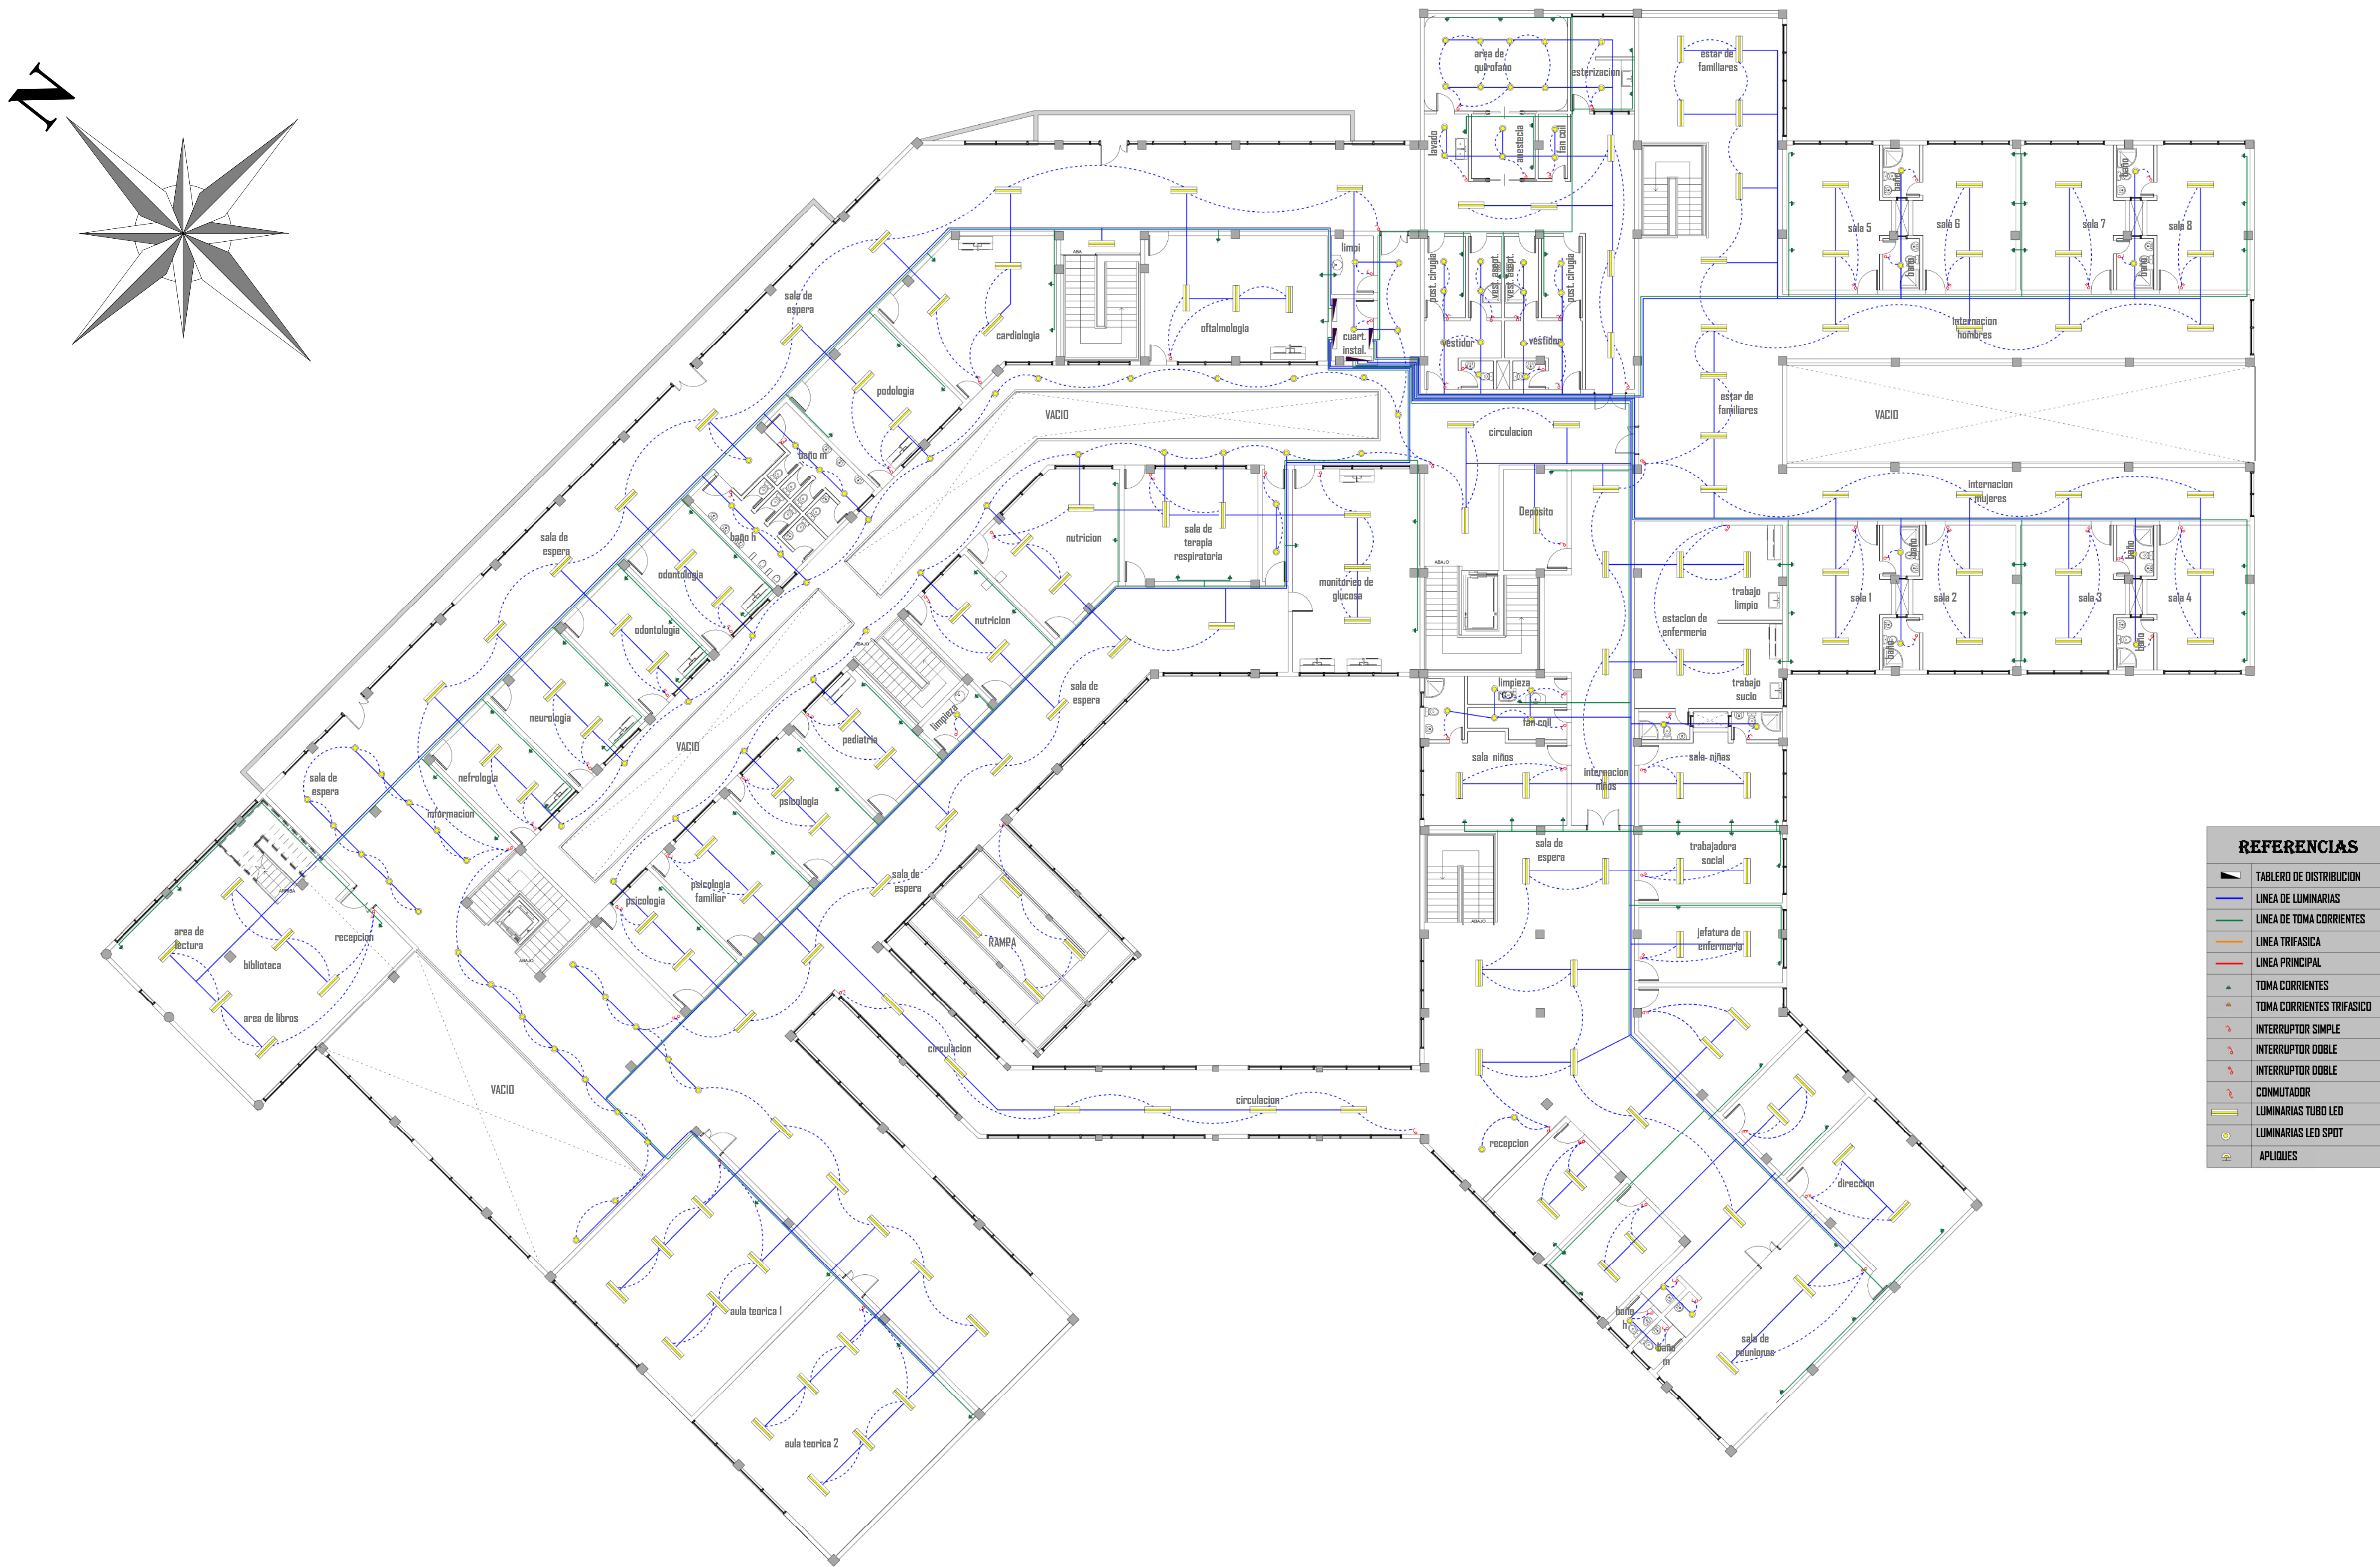


PLANTA ALTA INST. ELECTRICA ESC. 1:150

CENTRO DE ATENCIÓN INTEGRAL PARA
PERSONAS CON DIABETES EN LA CIUDAD DE TARIJA

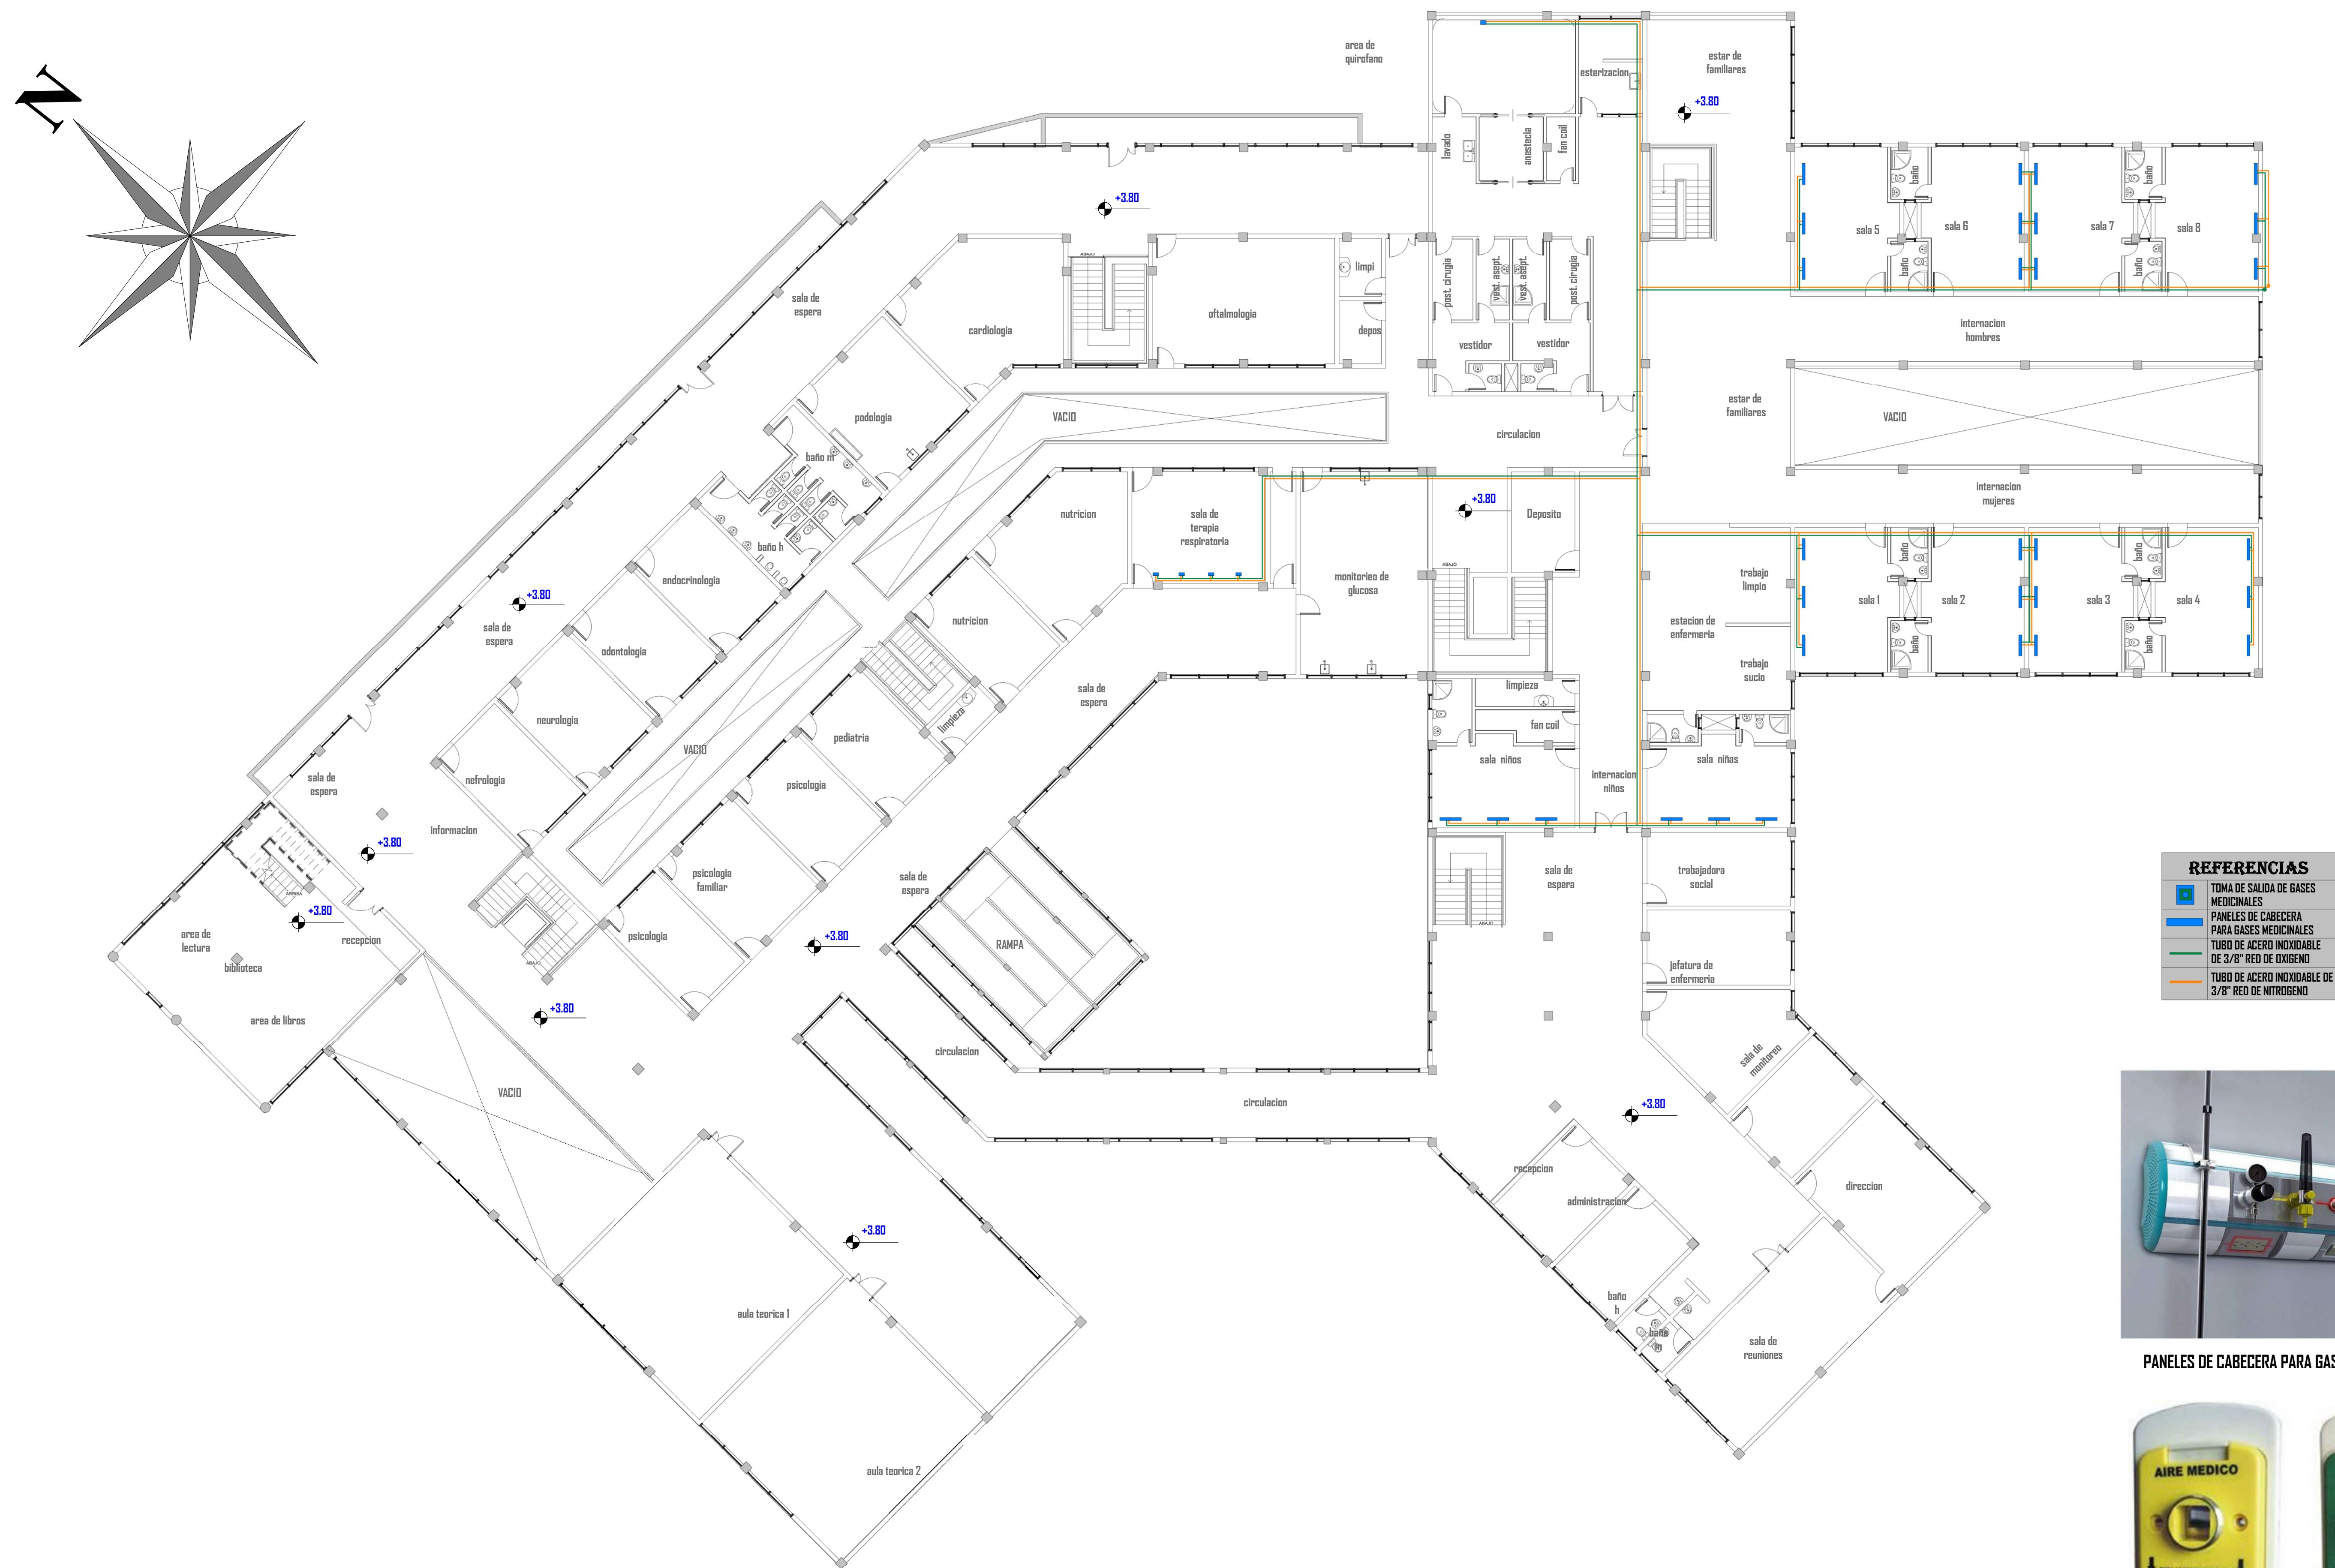

REFERENCIAS	
	TOMA DE SALIDA DE BASES MEDICINALES
	PANELES DE CABECERA PARA BASES MEDICINALES
	TUBO DE ACERO INOXIDABLE DE 3/8\"/>
	TUBO DE ACERO INOXIDABLE DE 3/8\"/>

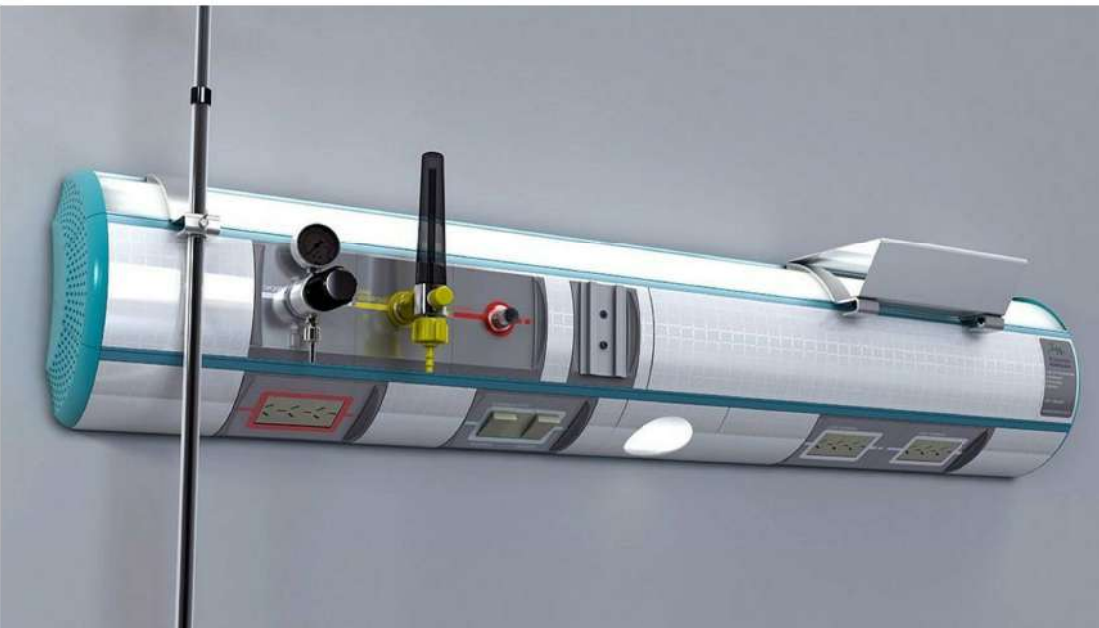

PANELES DE CABECERA PARA GASES MEDICINALES




TOMA DE SALIDA DE GASES MEDICINALES

PLANTA ALTA INST. DE GASES MEDICINALES ESC. 1:150

CENTRO DE ATENCIÓN INTEGRAL PARA PERSONAS CON DIABETES EN LA CIUDAD DE TARIJA



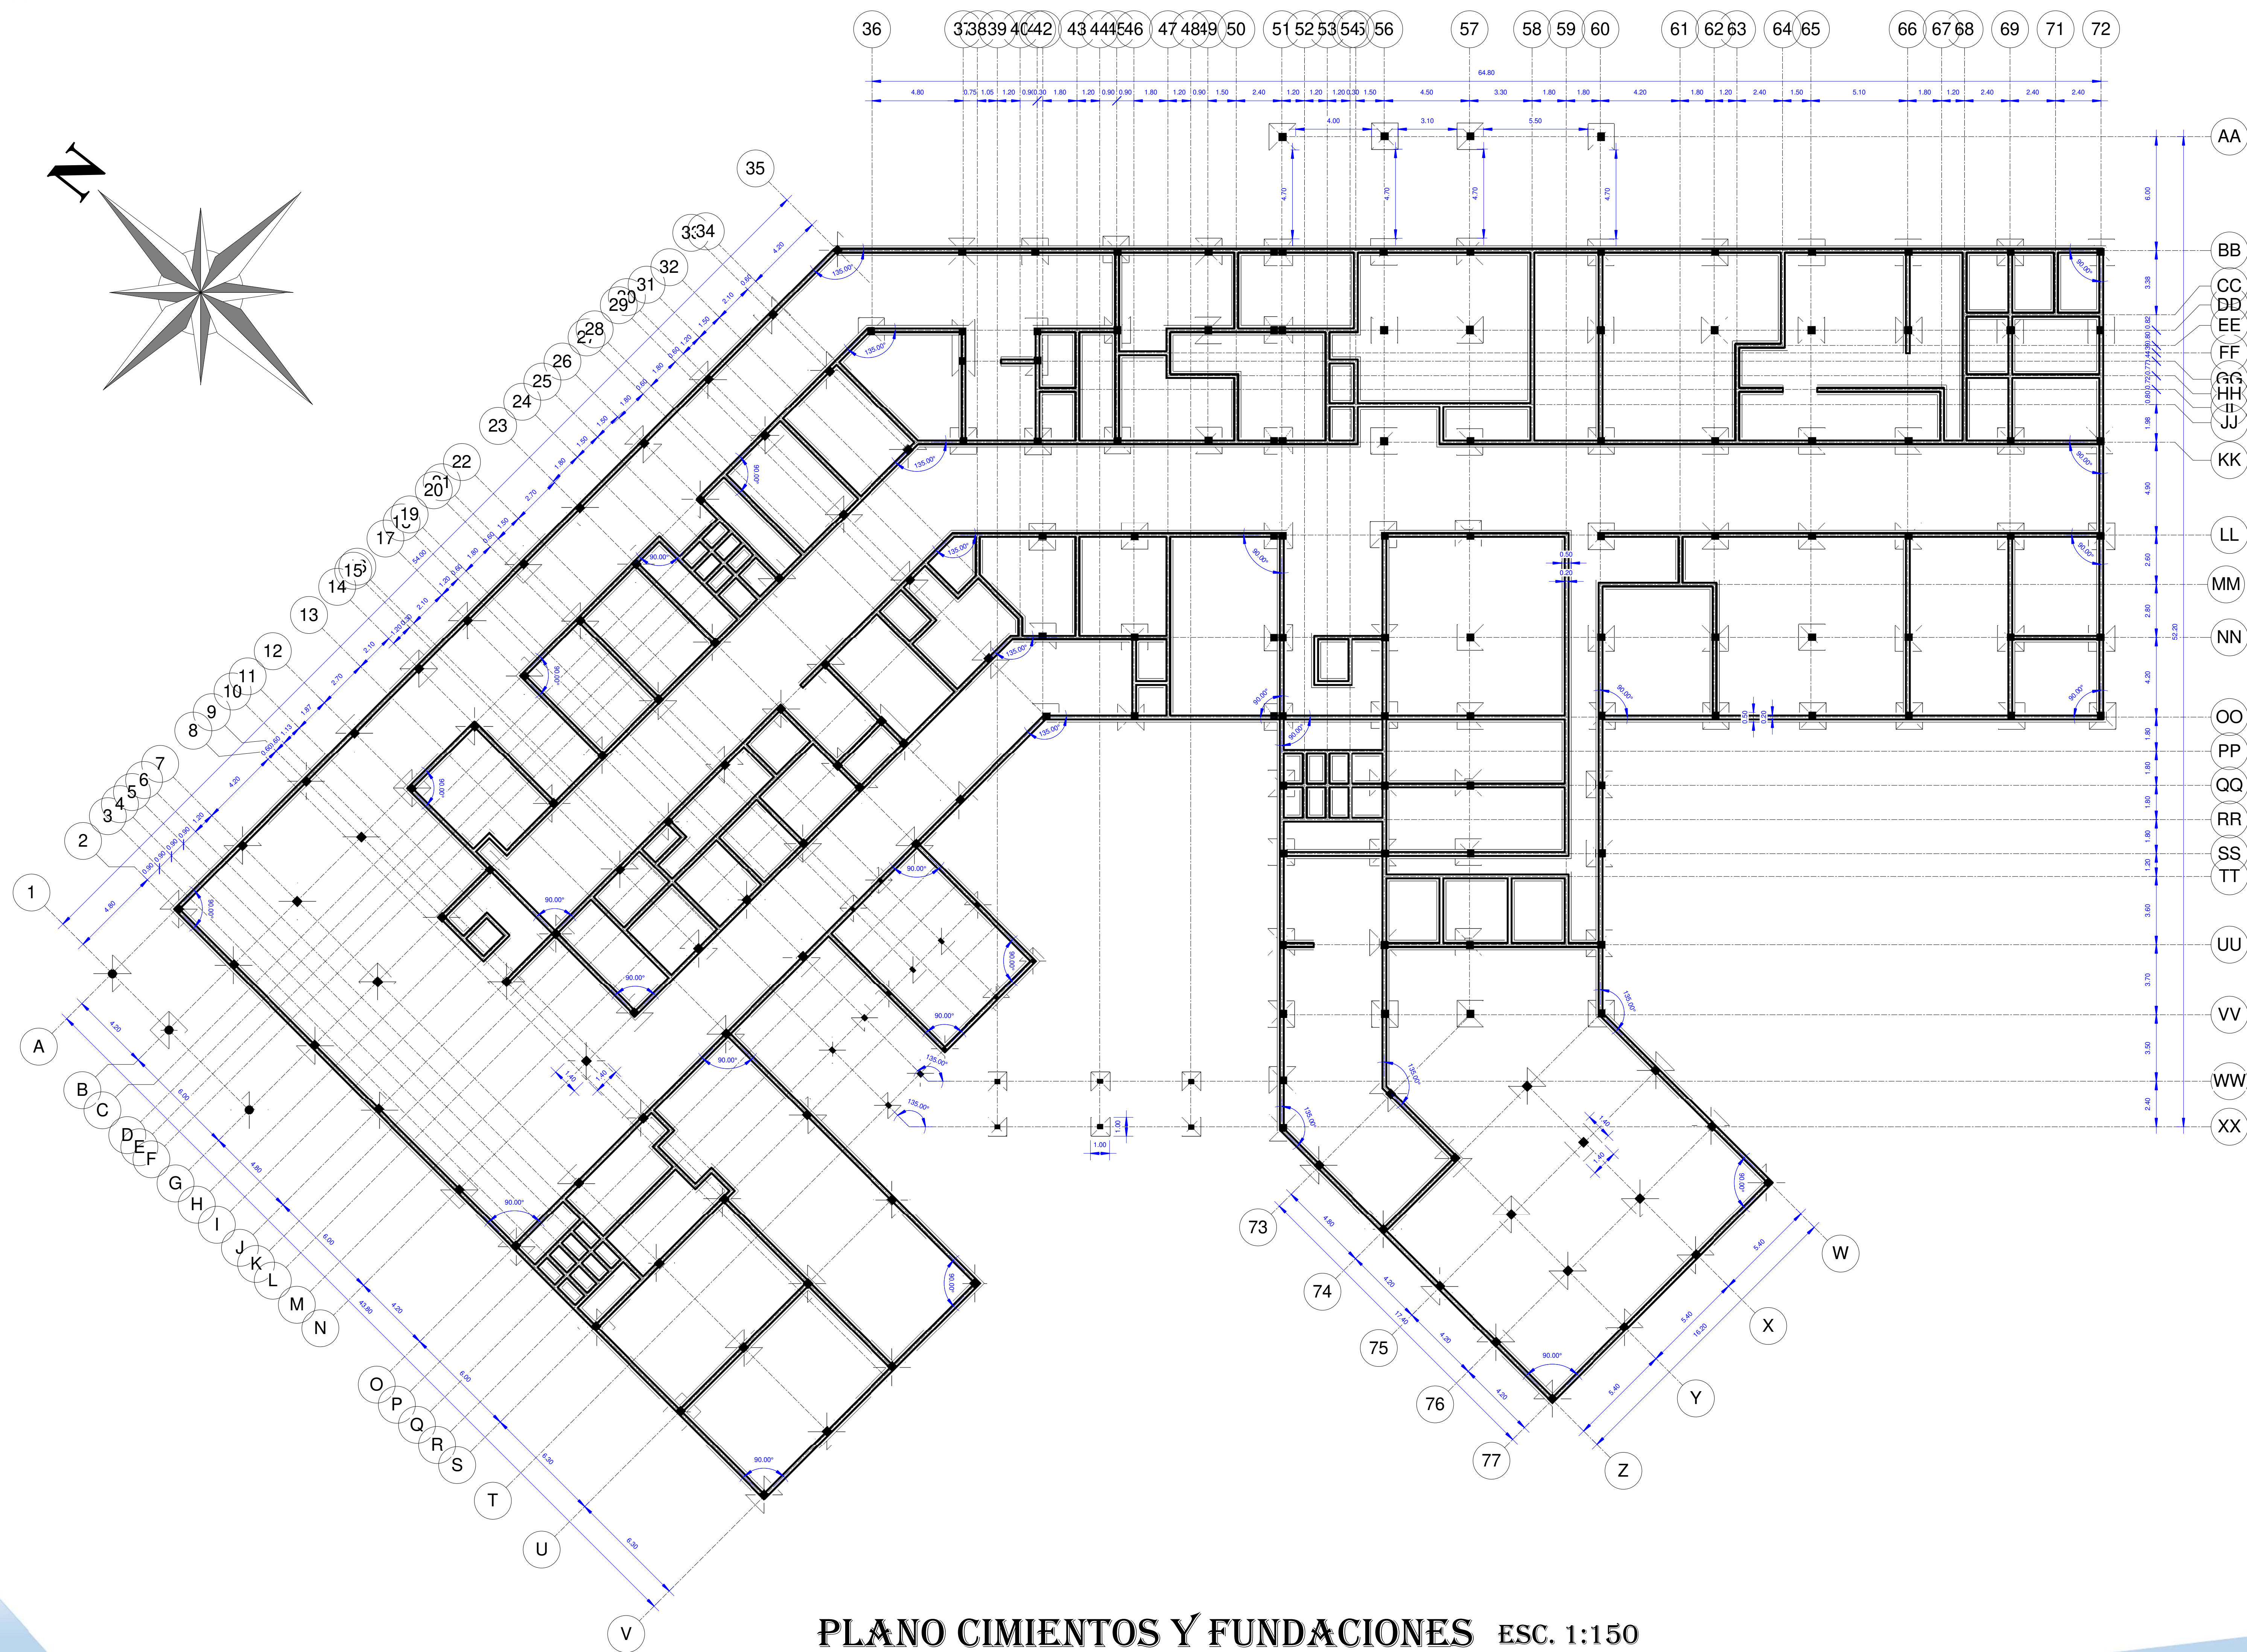

TIPOLOGIA DE ZAPATAS		
		ZT1
		ZT2
		ZT3
		ZT4

PLANO CIMIENTOS Y FUNDACIONES ESC. 1:150

CENTRO DE ATENCIÓN INTEGRAL PARA
PERSONAS CON DIABETES EN LA CIUDAD DE TARIJA


CORTE C-C ESCALA 1.100

CORTE E-E ESCALA 1.100


CORTE D-D ESCALA 1.100

CORTE A-A ESCALA 1:100


CORTE B-B ESCALA 1.100

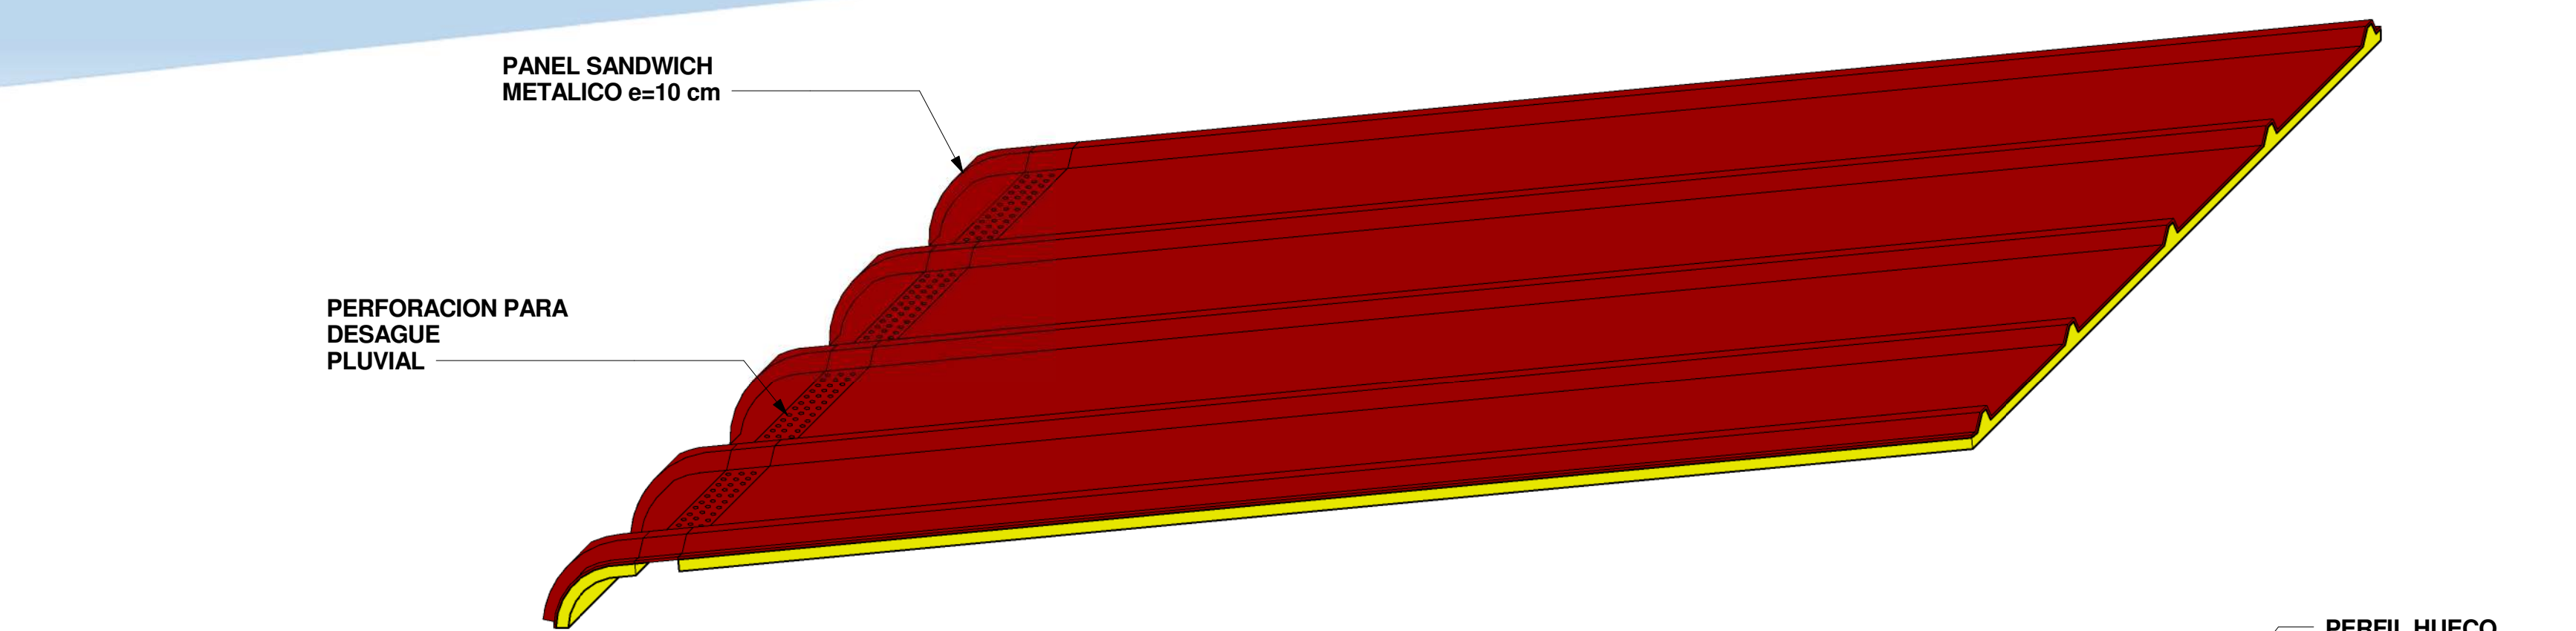


DETALLE DE CUBIERTA TIPO SANDWICH esc. 1:20

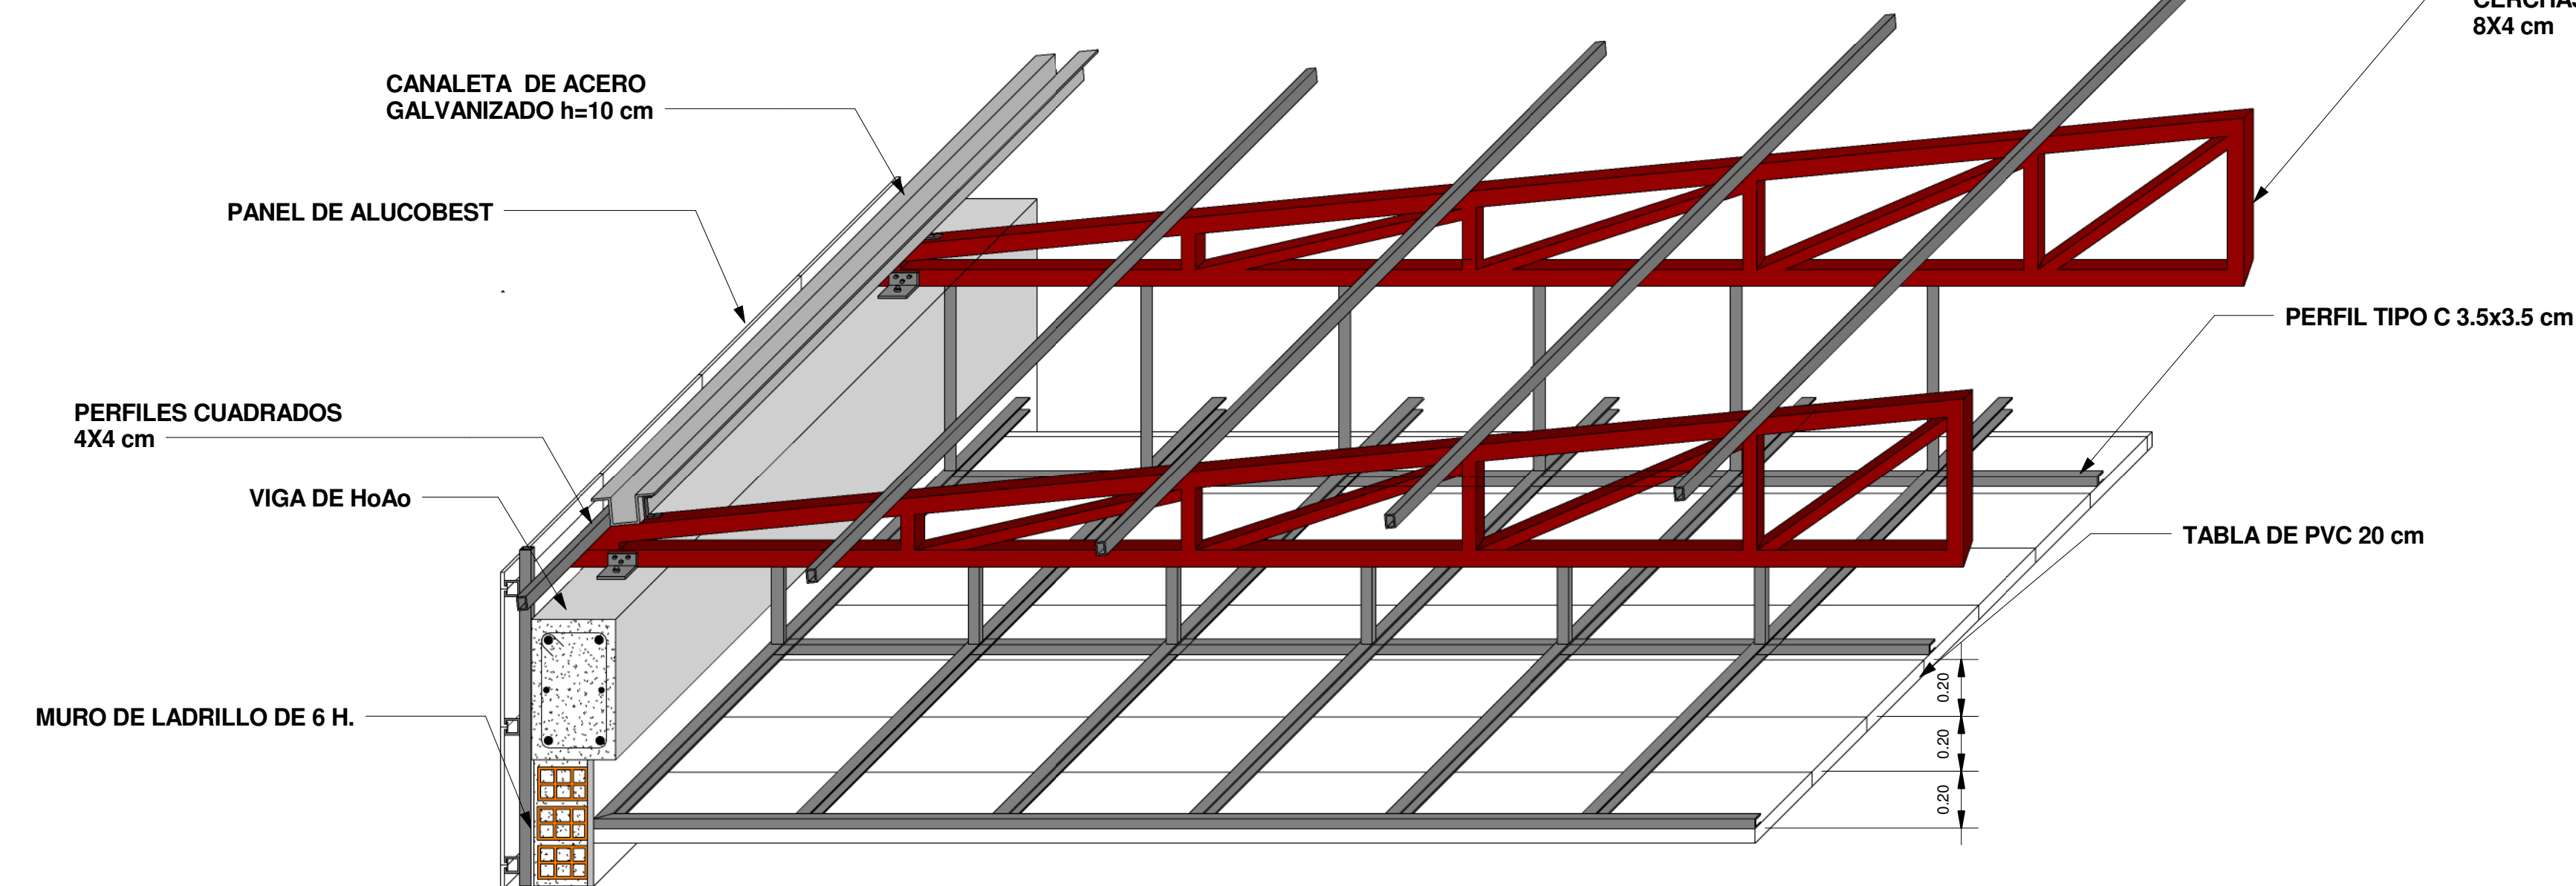

DETALLE DE ESTRUCTURA METALICA esc. 1:20

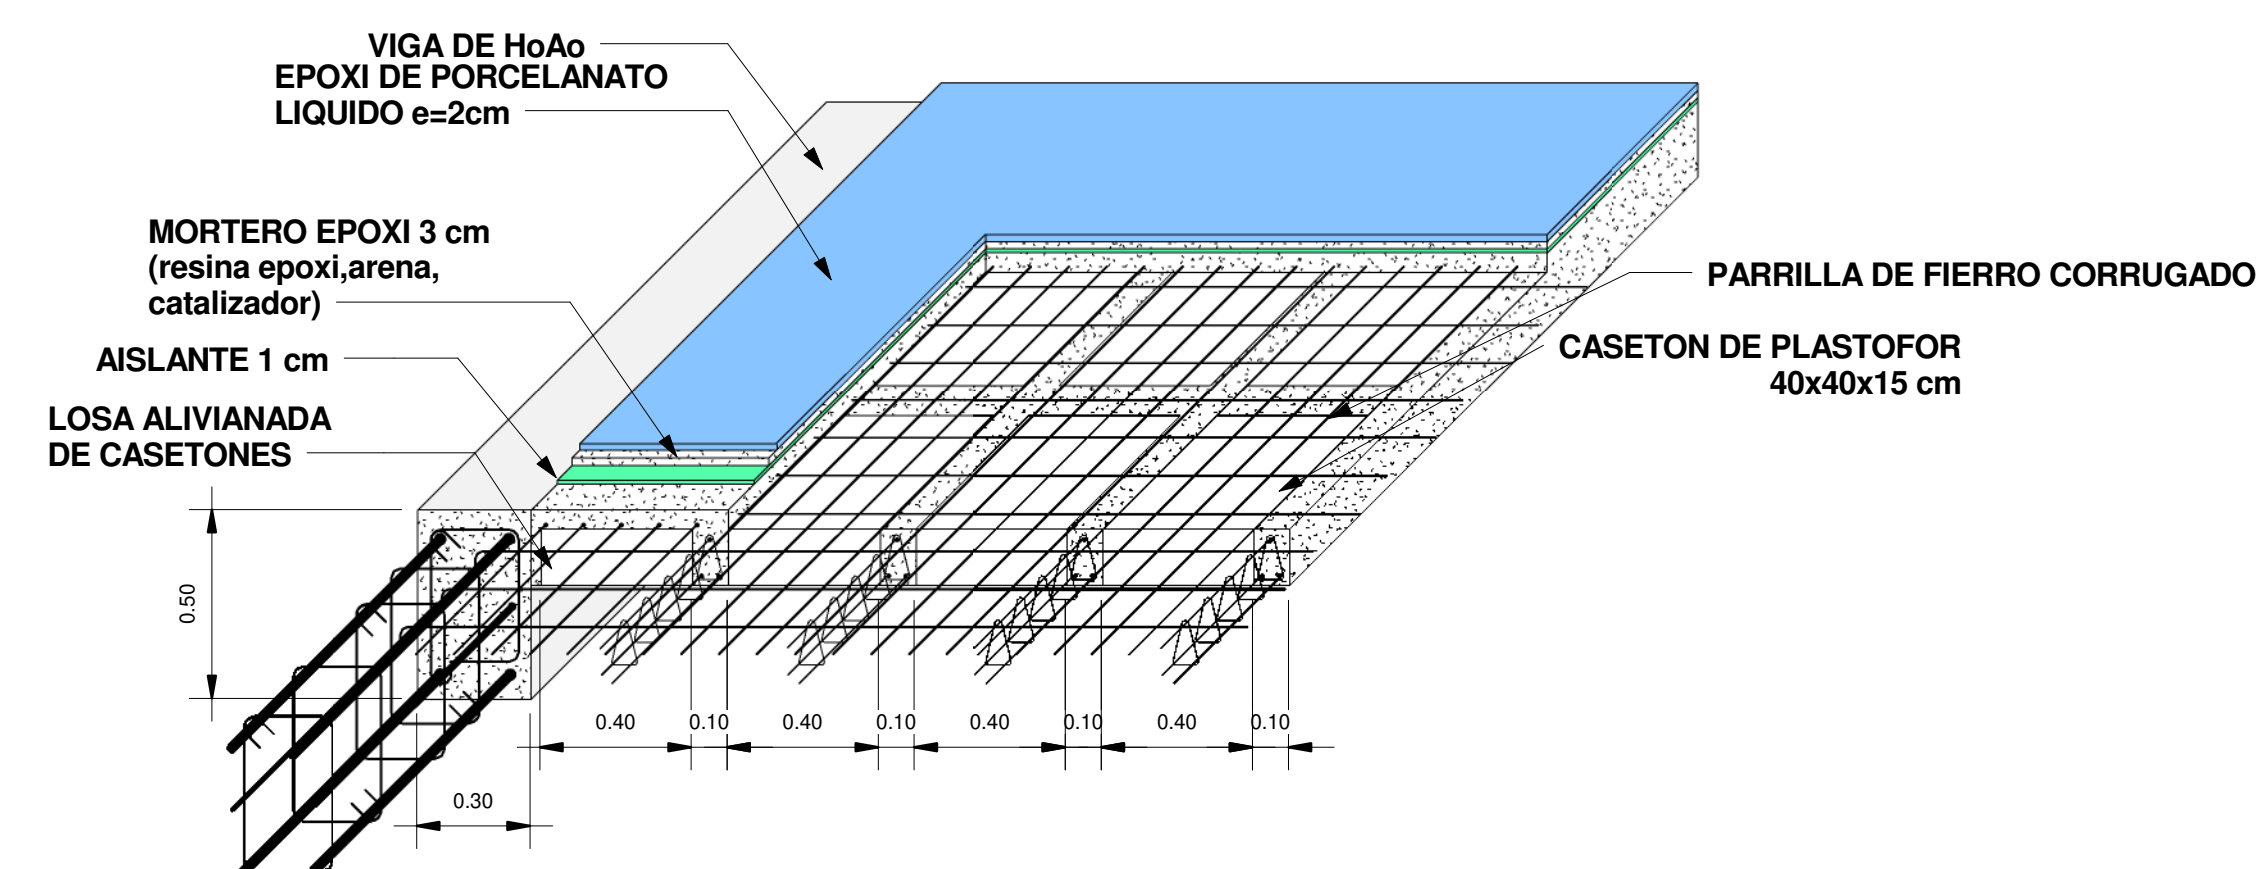


DETALLE DE LOSA ALIVIANADA DE CASETONES DE PLASTOFOR esc. 1:20

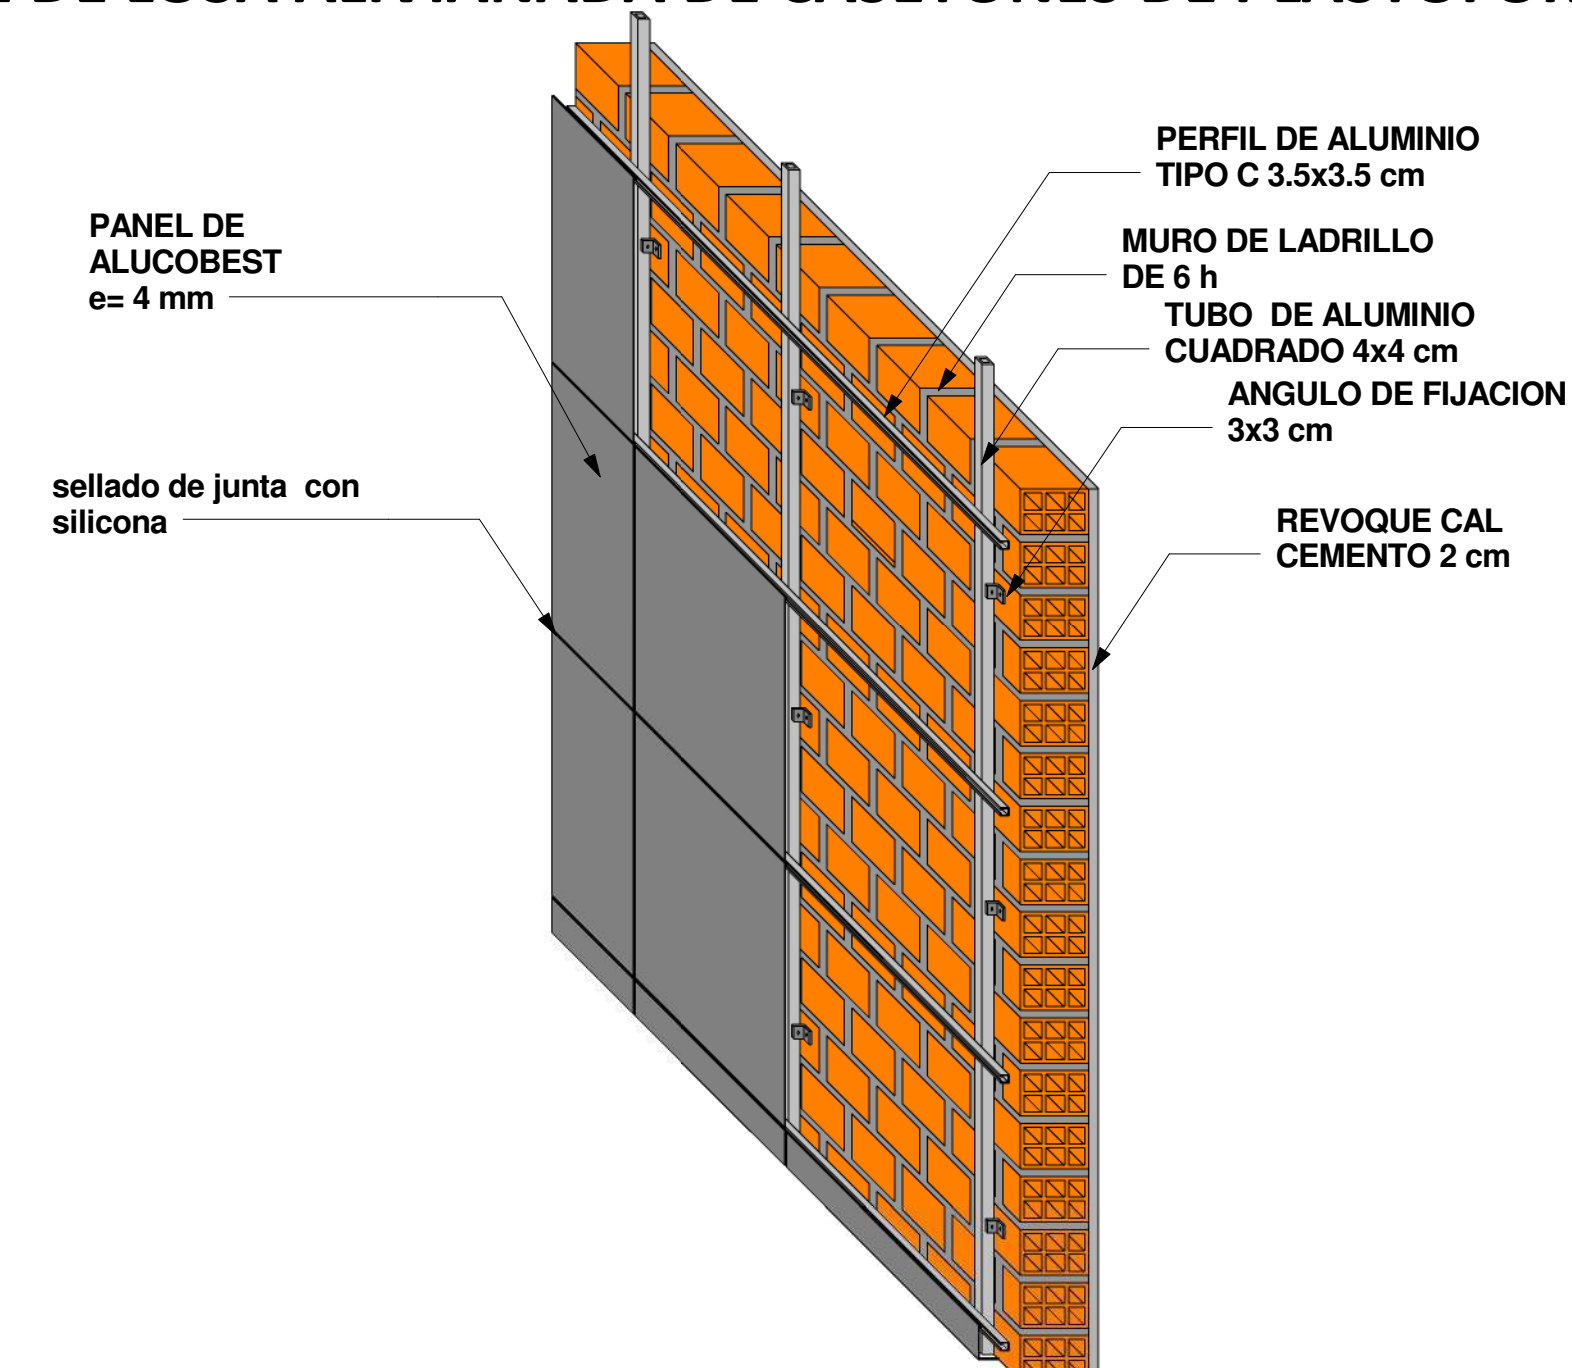


DETALLE DE MURO REVESTIMIENTO DE ALUCOBEST esc. 1:20

ARQUITECTURA Y URBANISMO

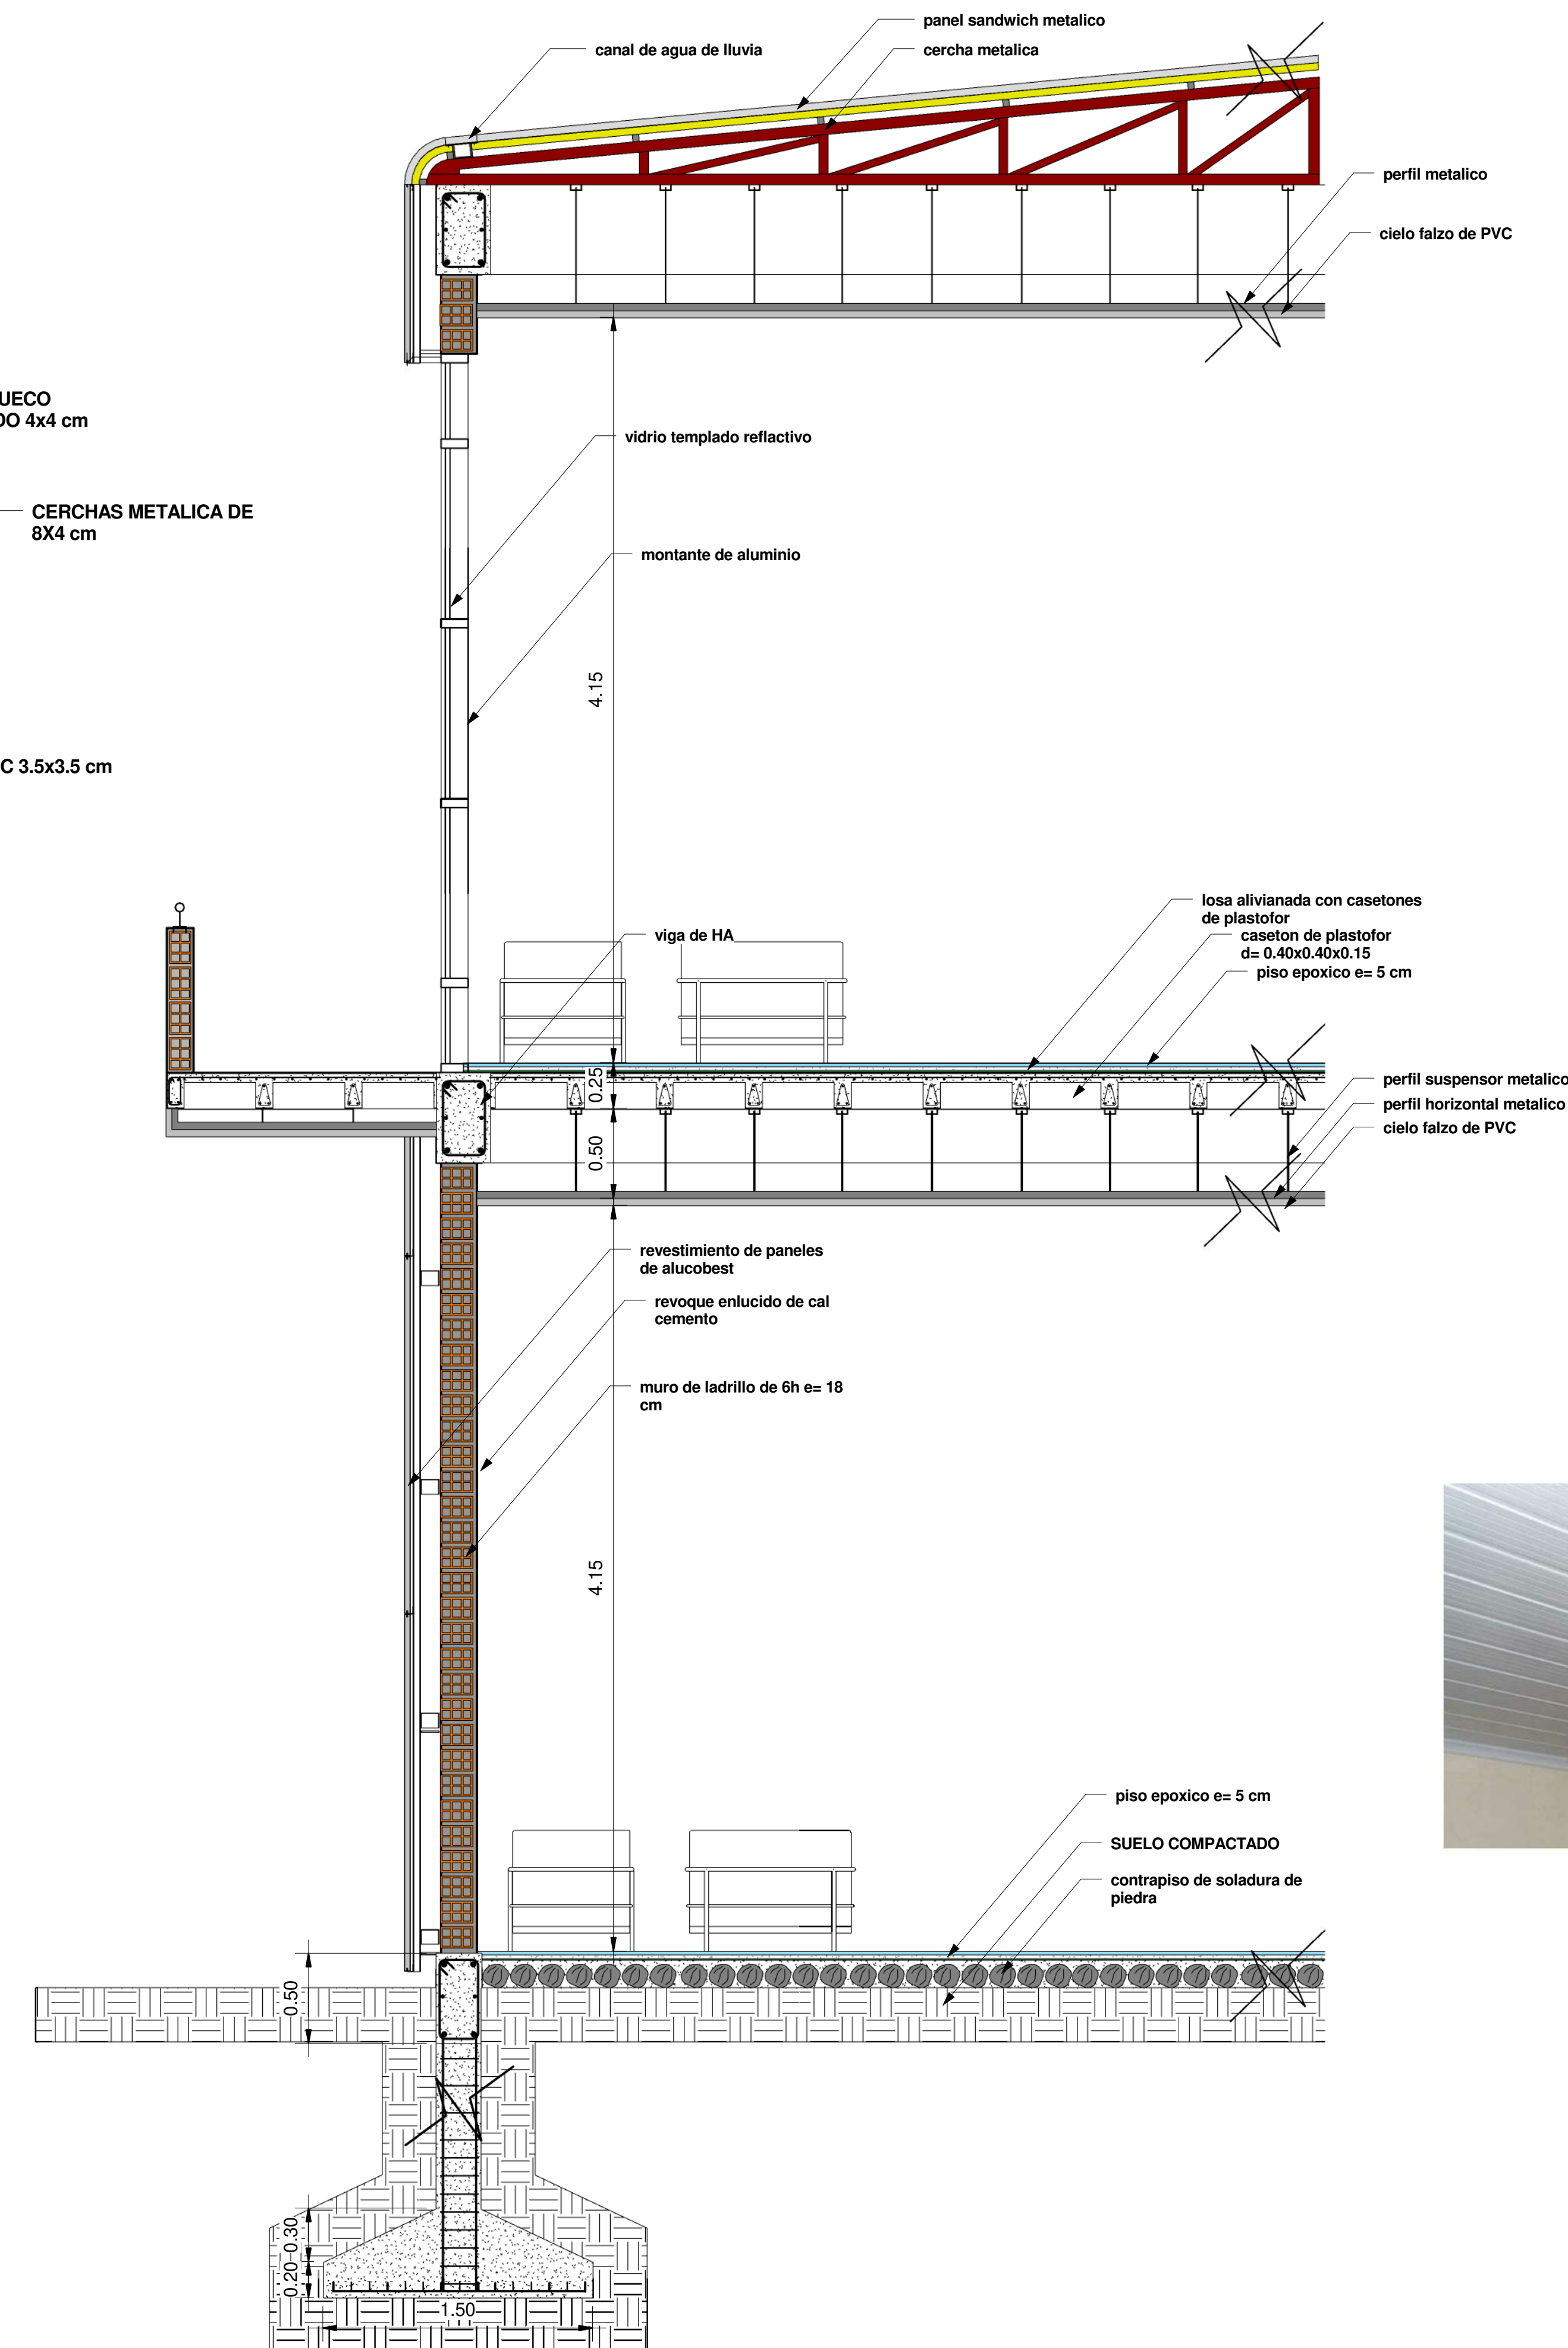

CORTE DE BORDE esc. 1:25

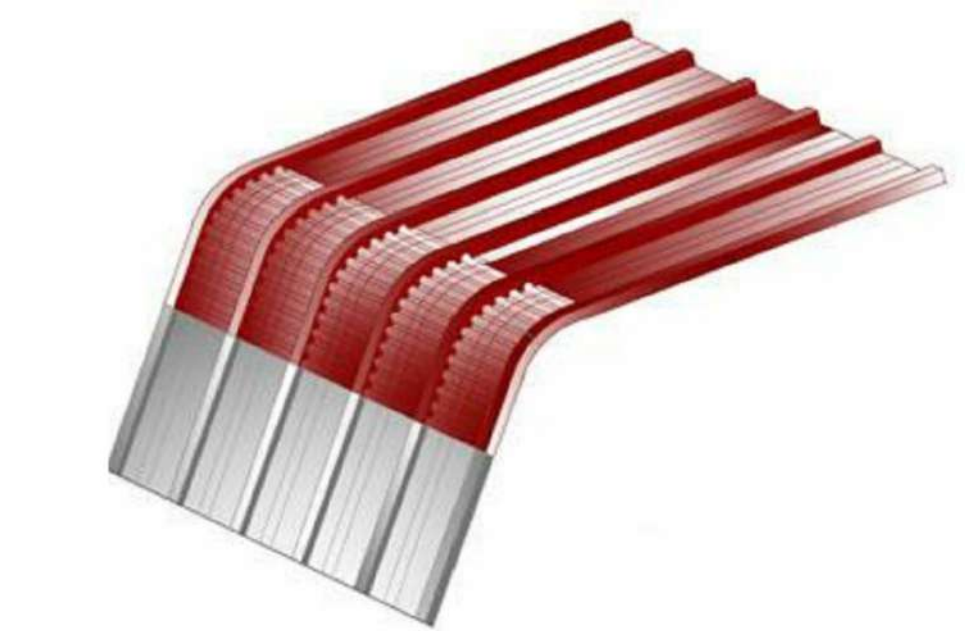

PANEL SANDWICH METALICO



LOSA ALIVIANADA CON CASETONES DE PLASTOFOR



CIELO FALSO DE PVC




PISOS EPOXICOS

CENTRO DE ATENCIÓN INTEGRAL PARA PERSONAS CON DIABETES EN LA CIUDAD DE TARIJA





UNIVERSITARIO: ARIEL COLQUE CHAMBI

TUTOR: ARQ. JAVIER SÁNCHEZ M.


GRUPO: 4

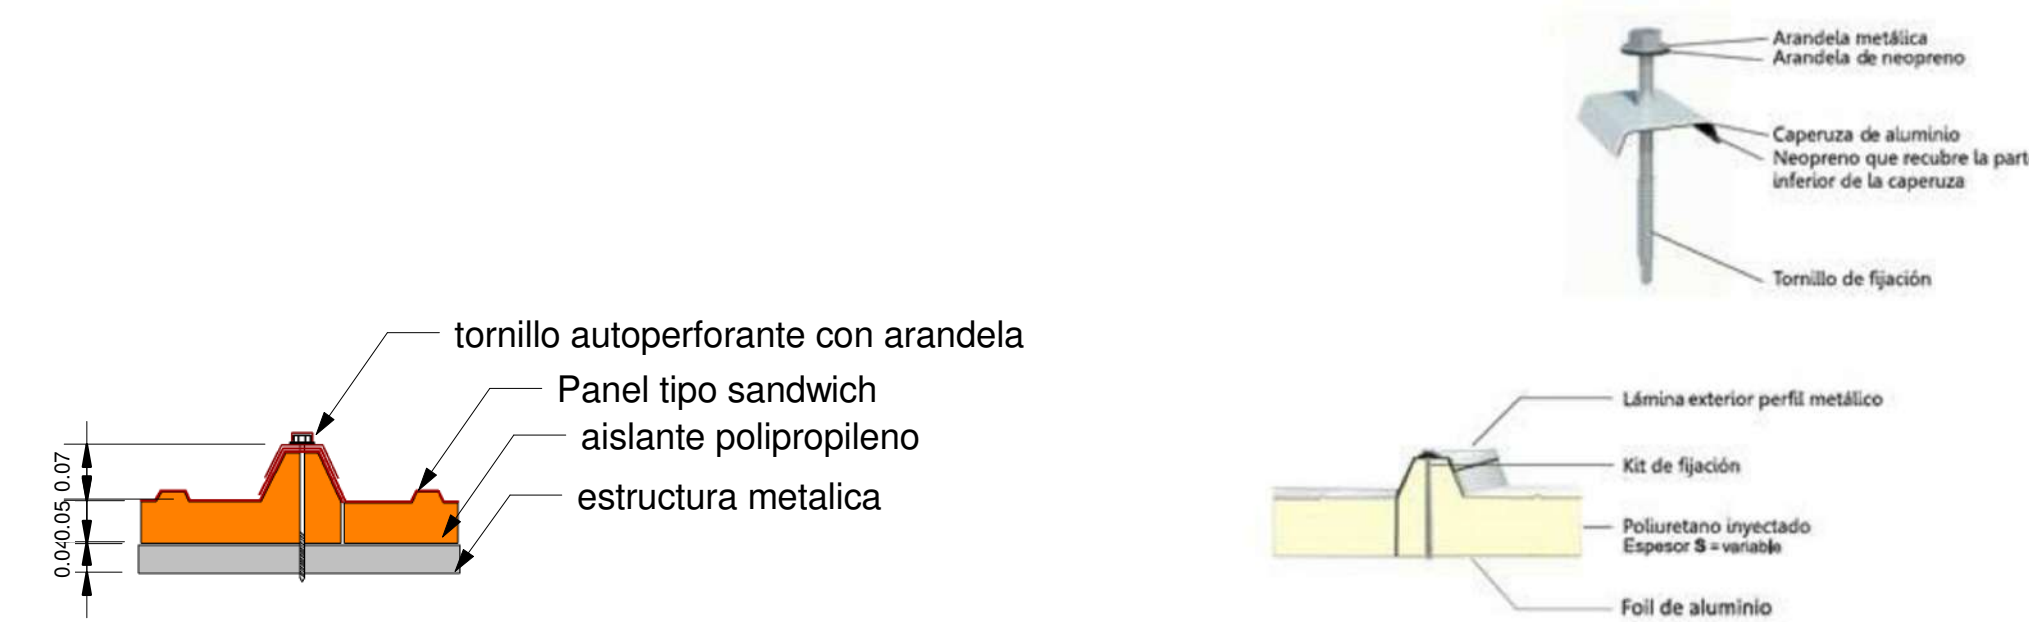


DETALLE DE UNION DE PANEL SANDWICH

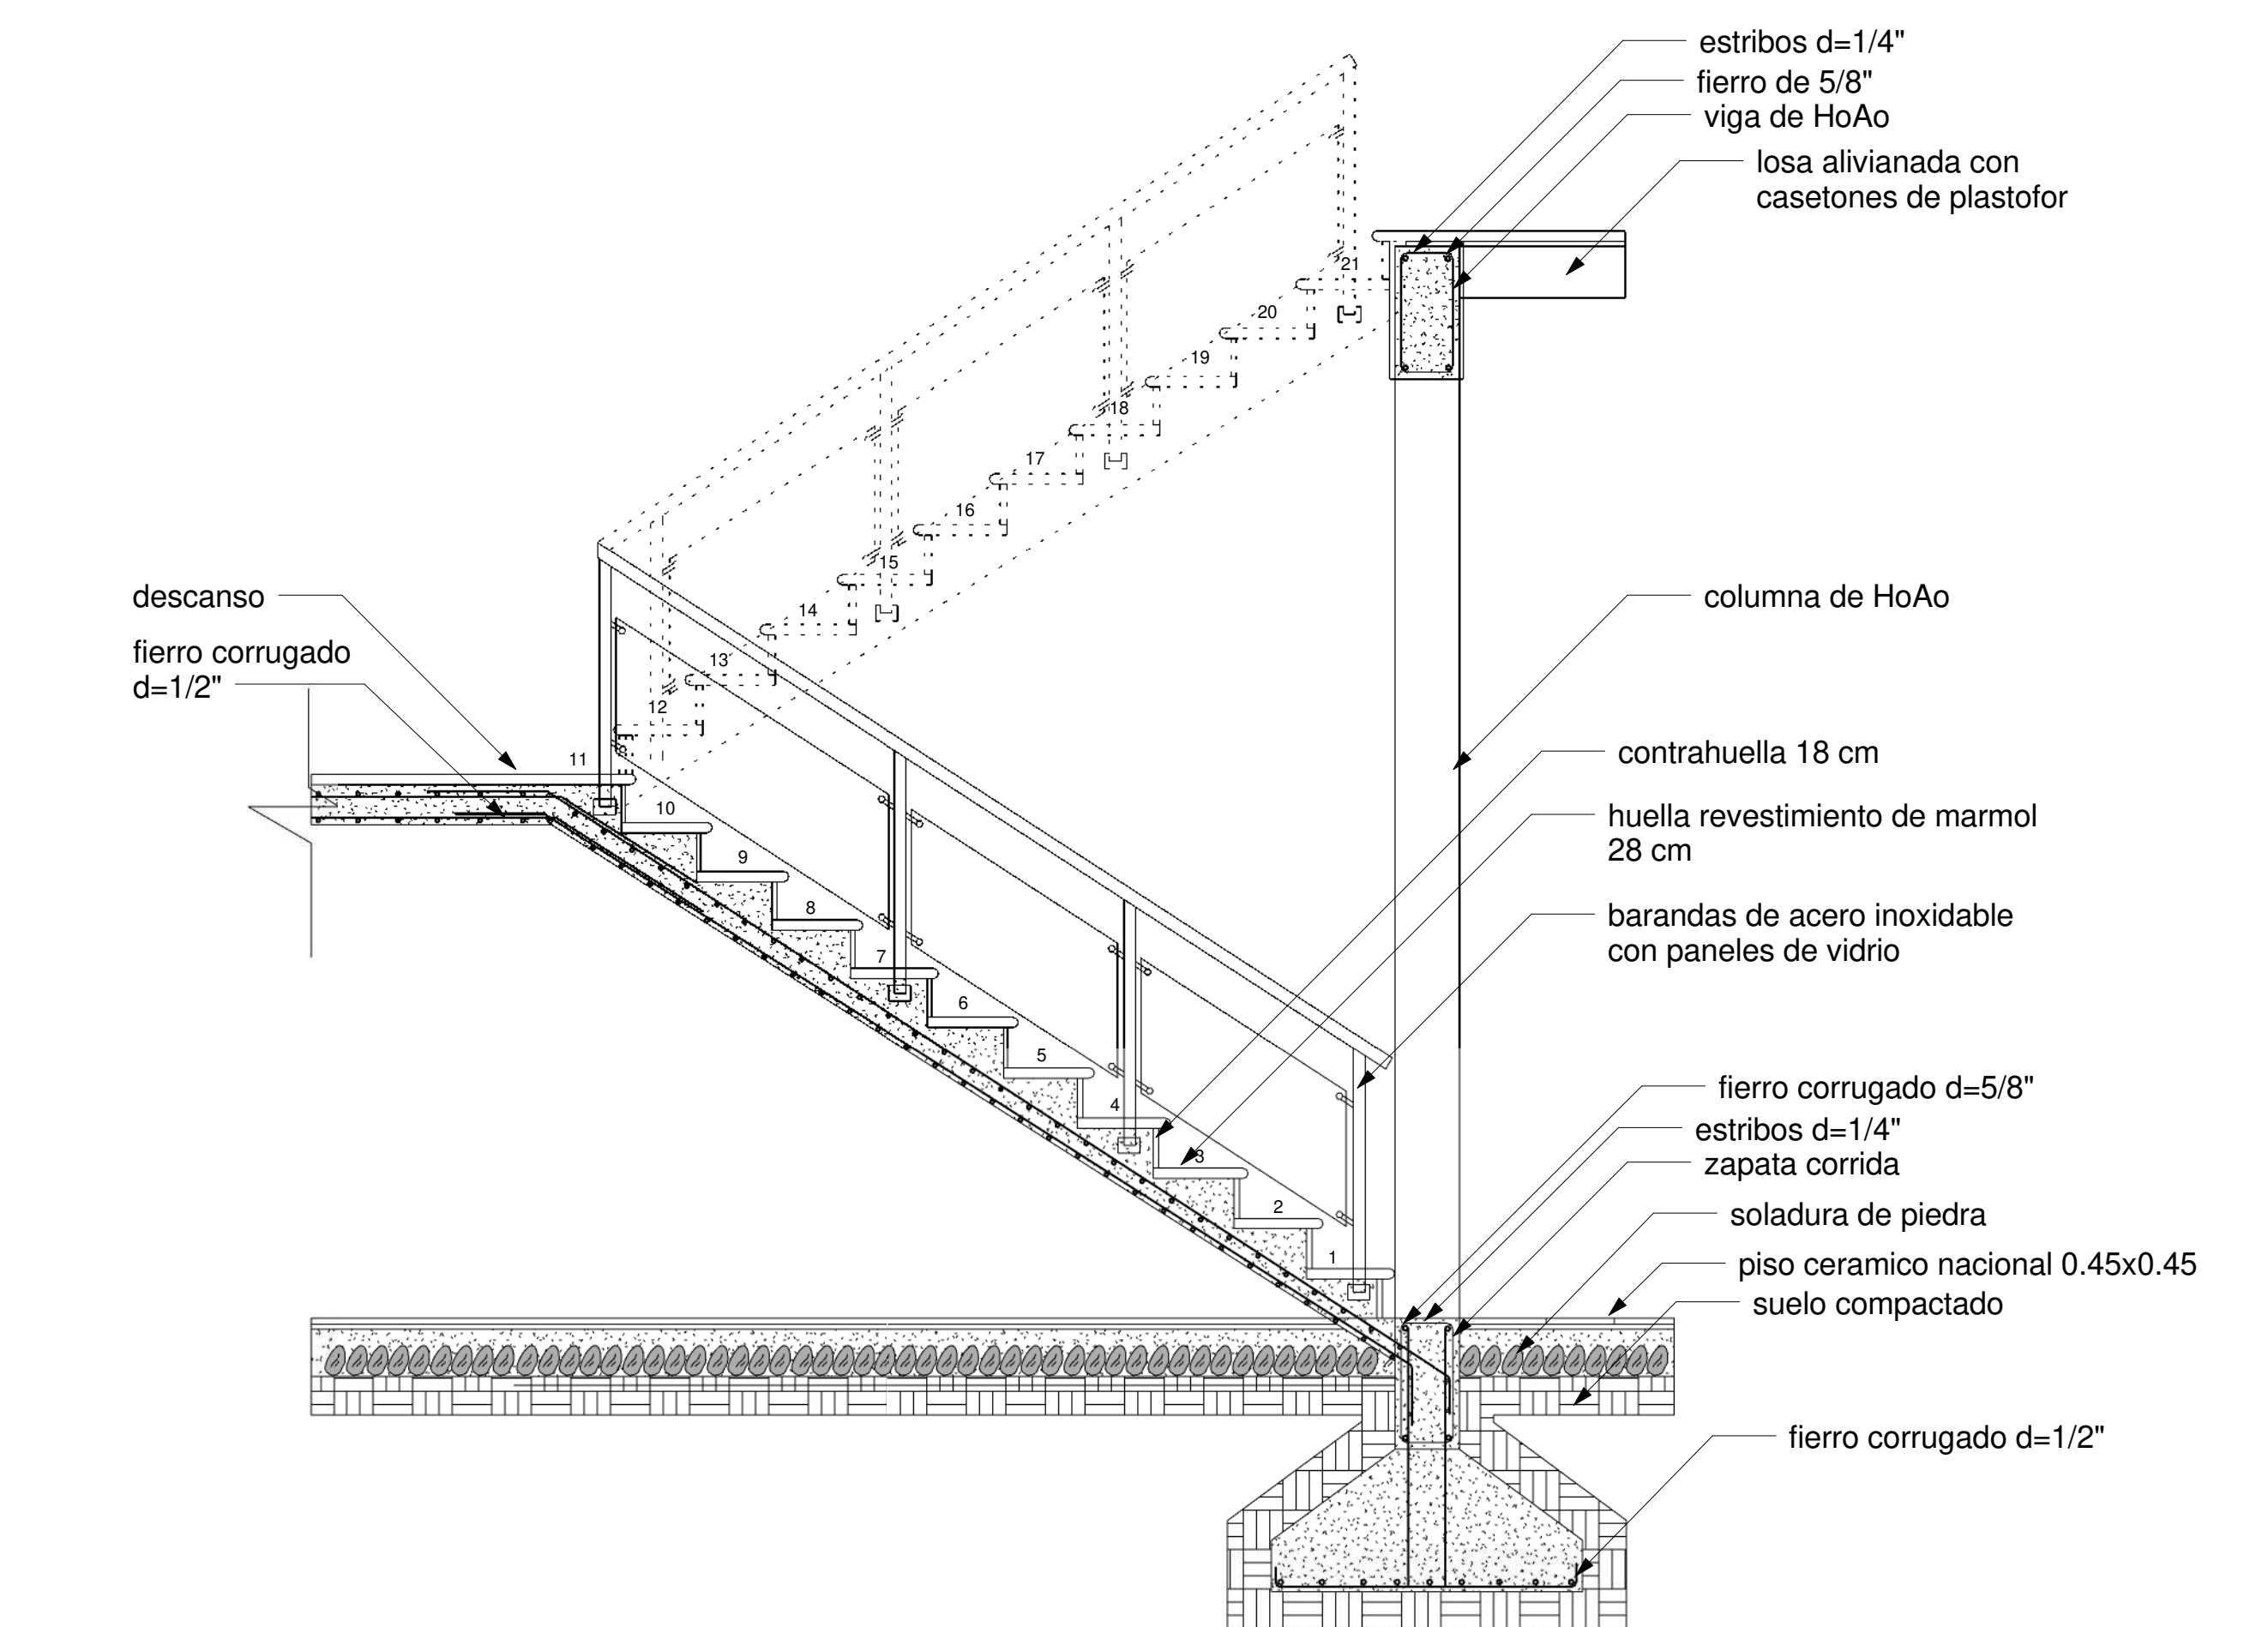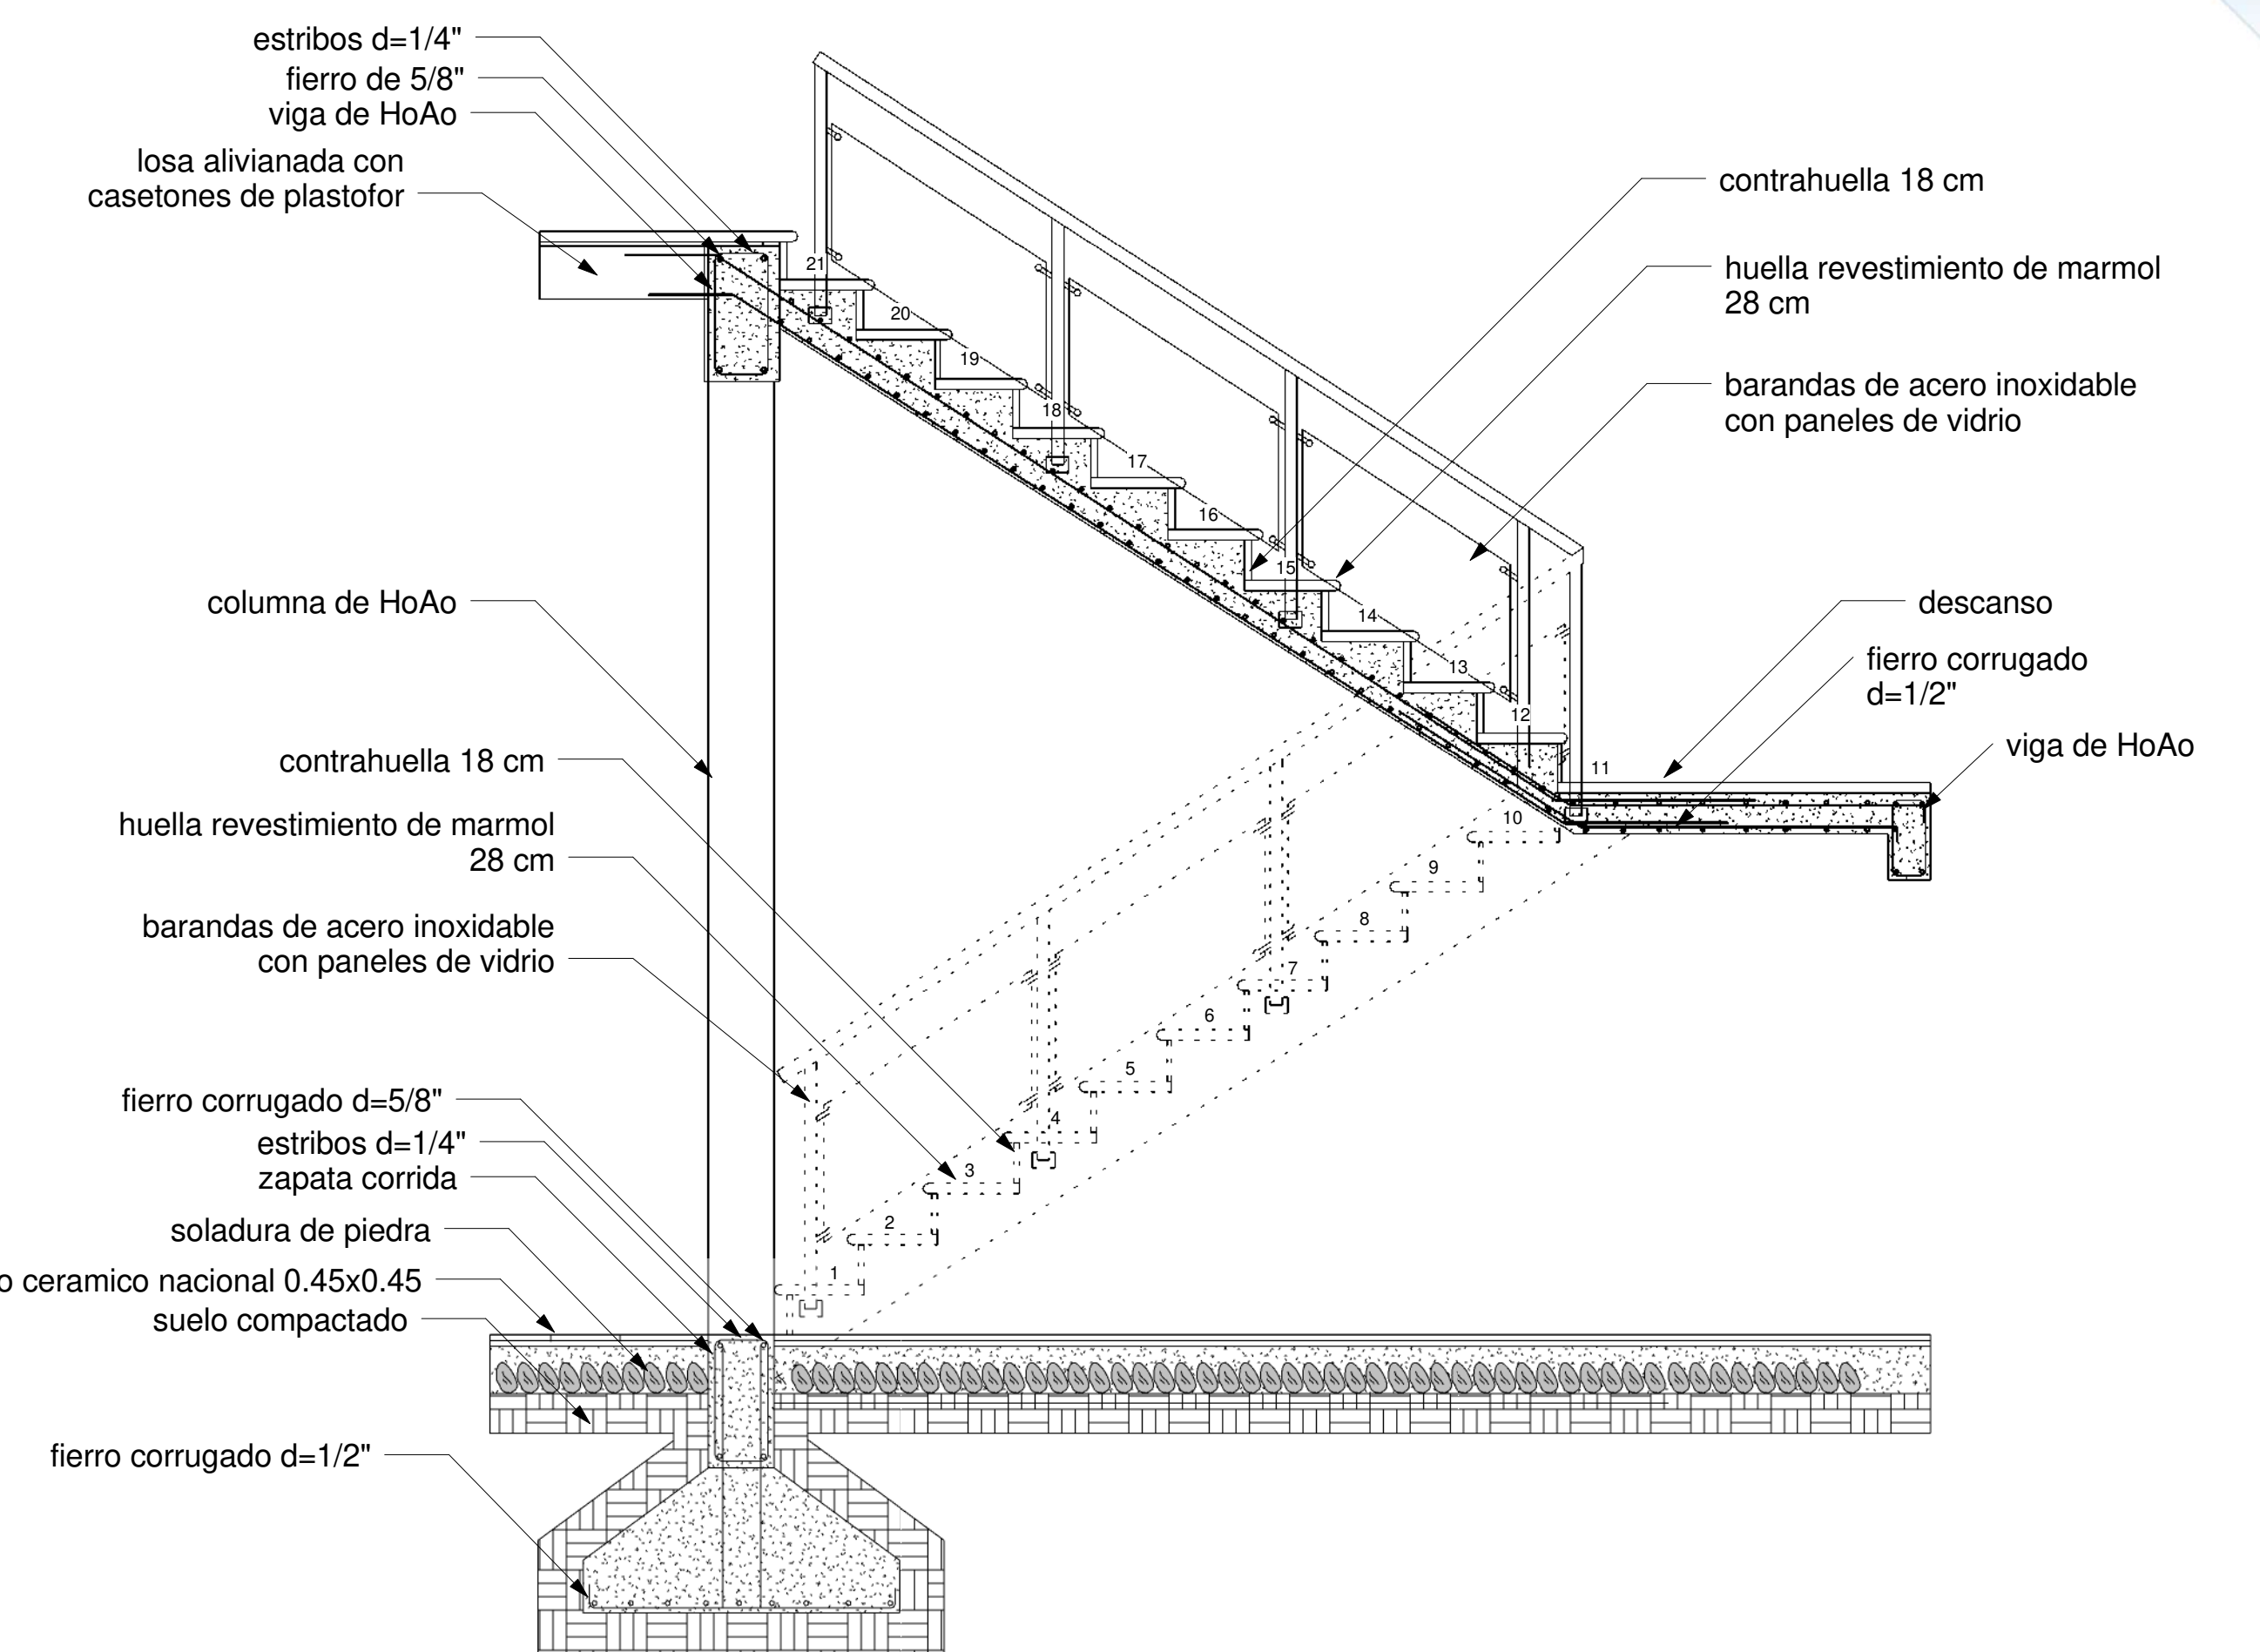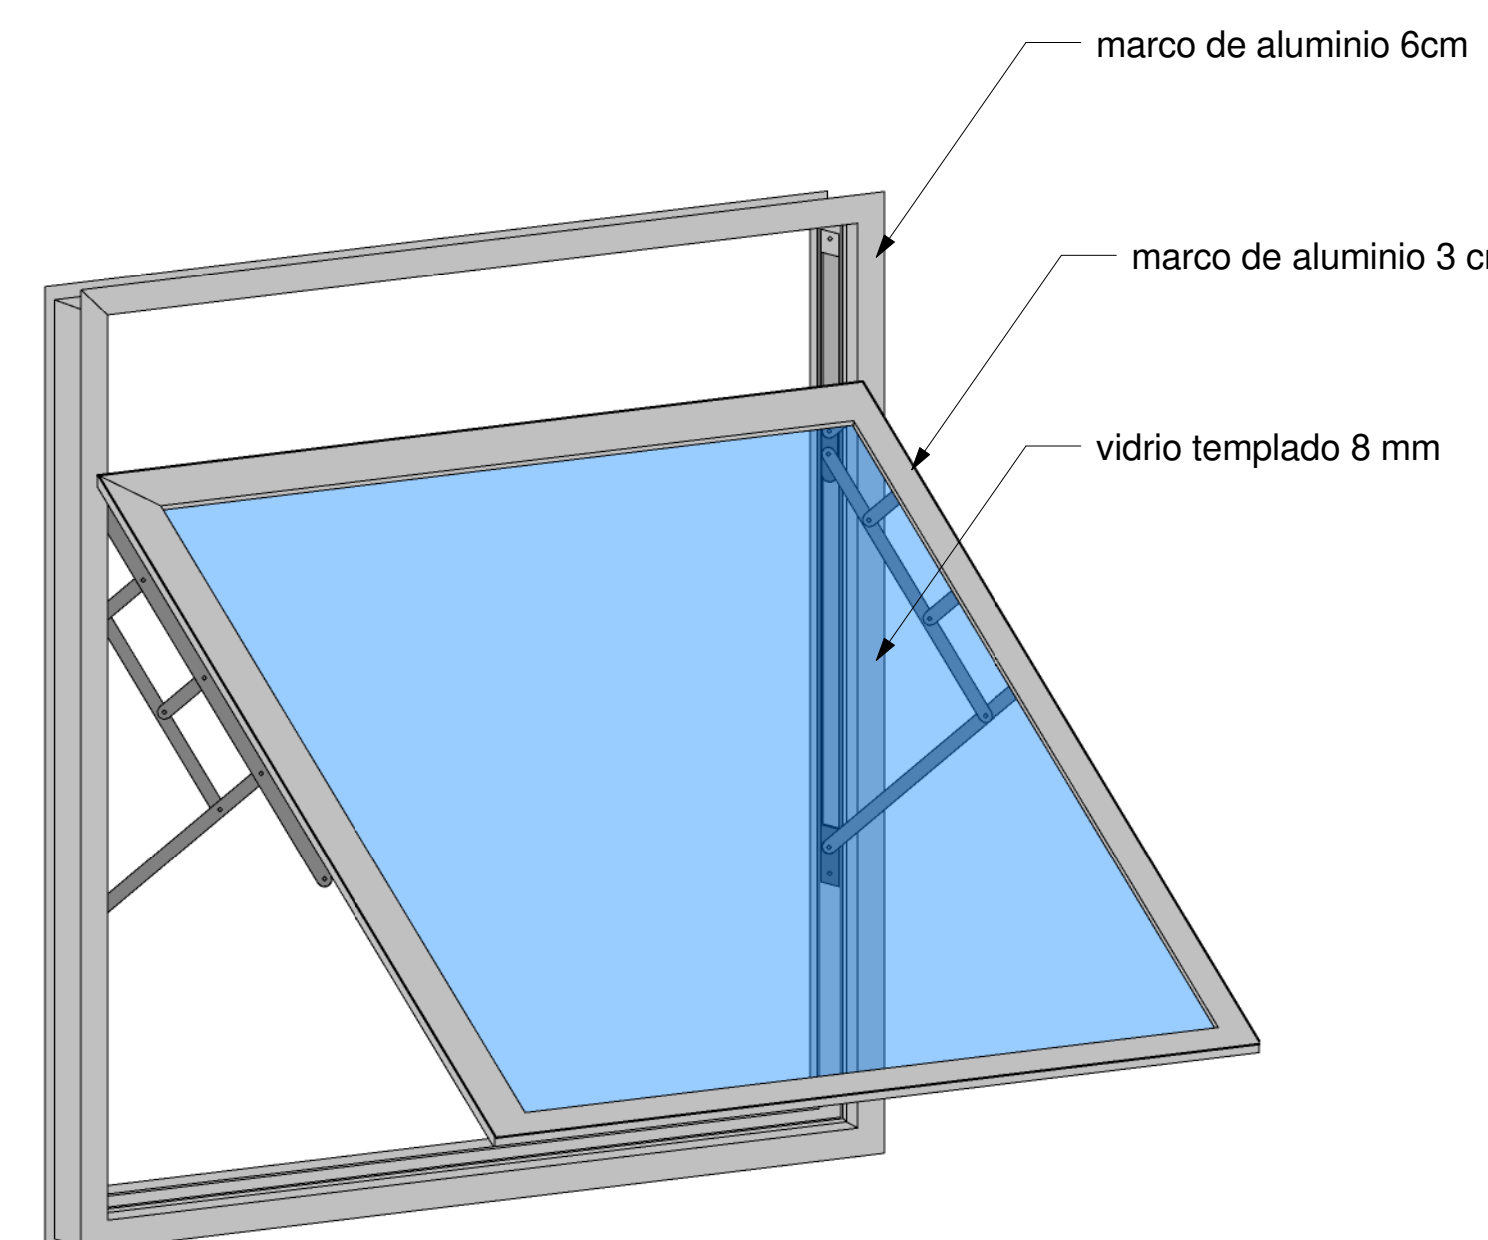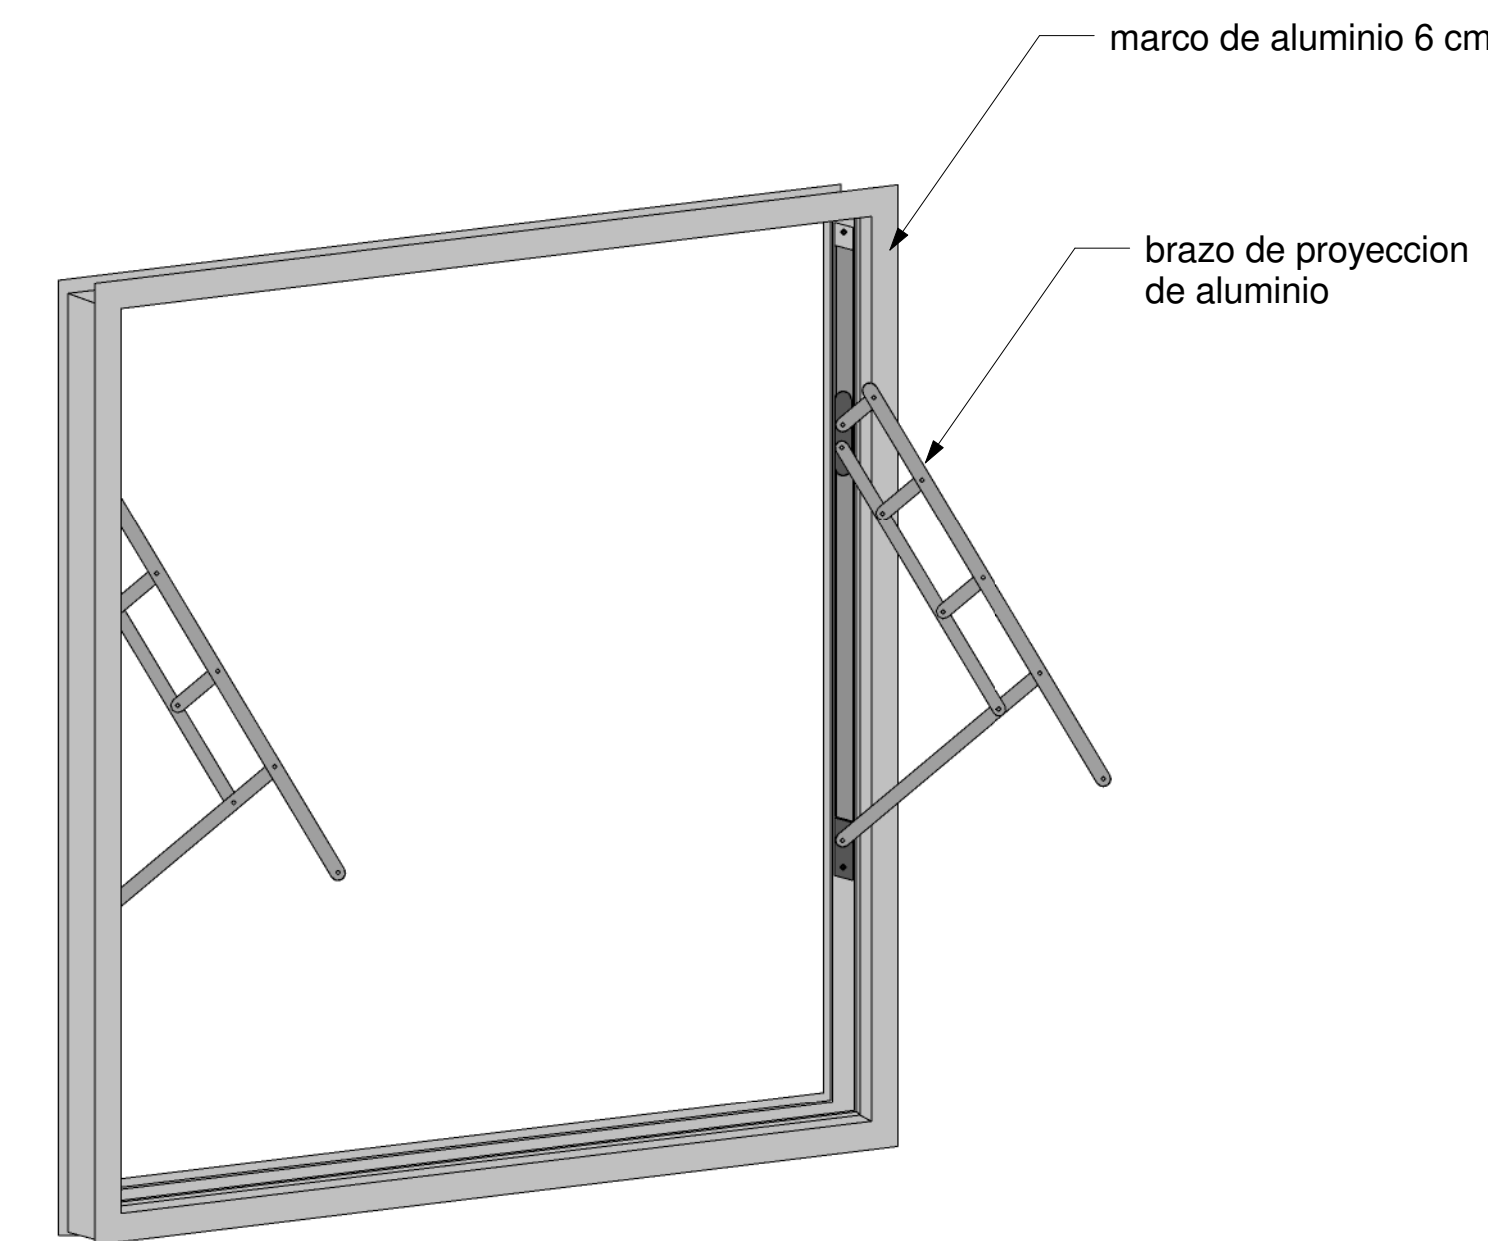

DETALLE DE ESCALERAS DE HoAo esc. 1:25

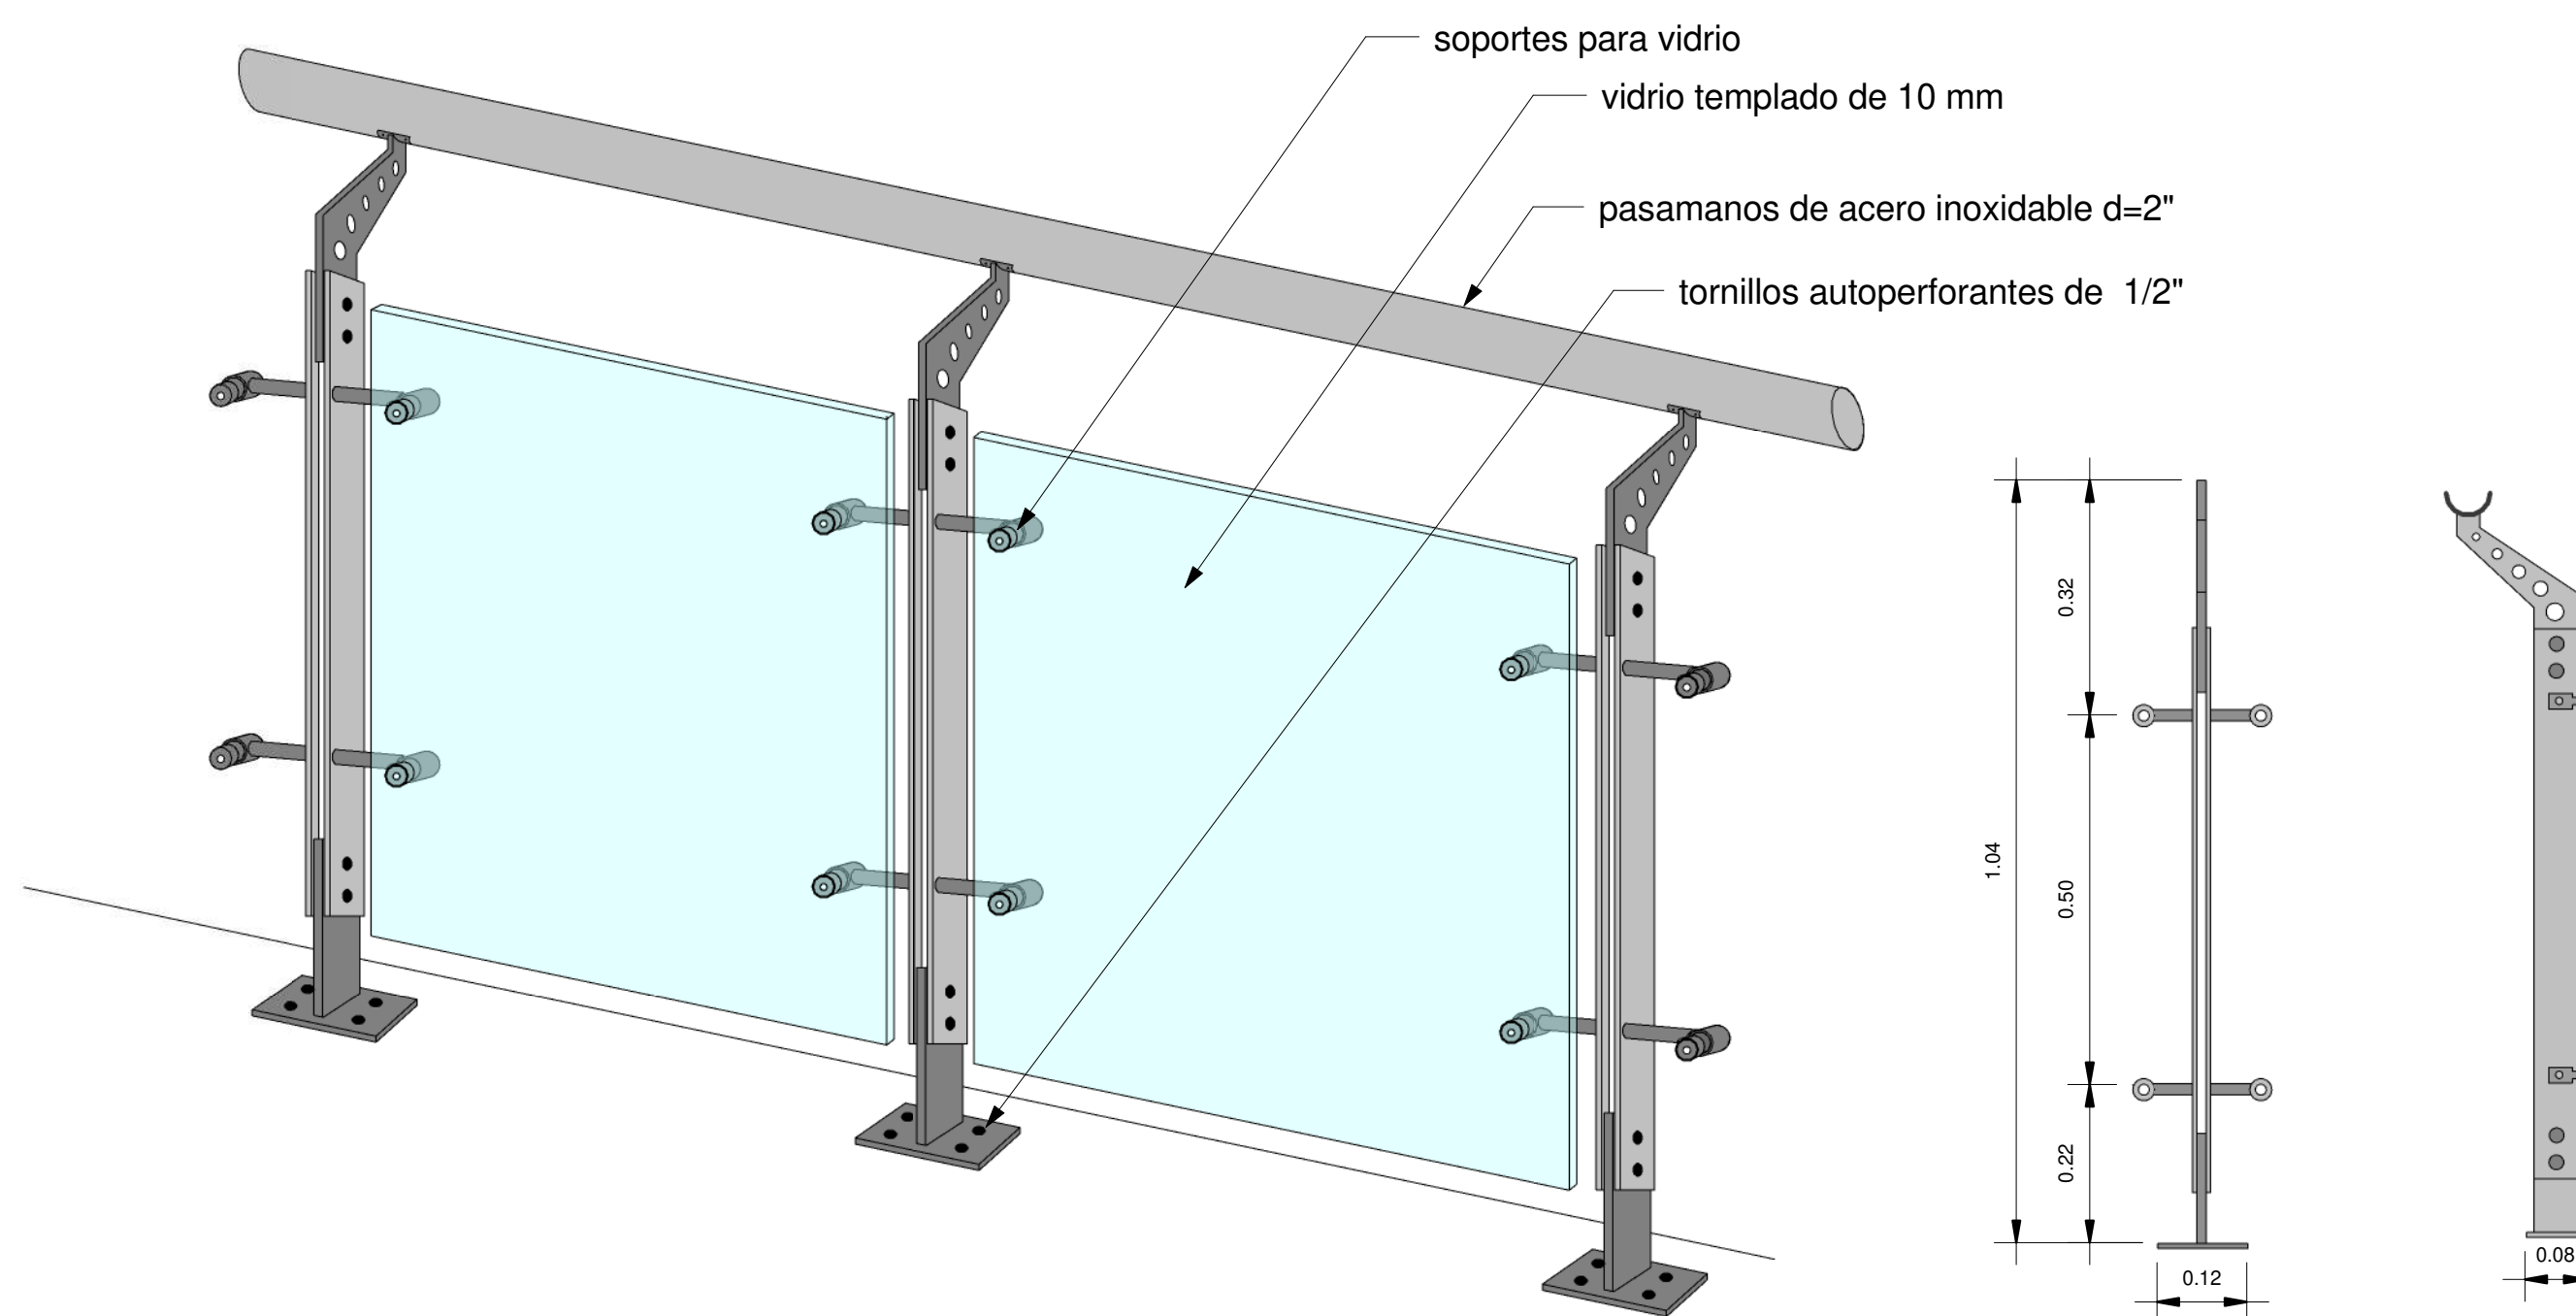


DETALLE DE BARANDA METALICA CON PANEL DE VIDRIO esc. 1:10

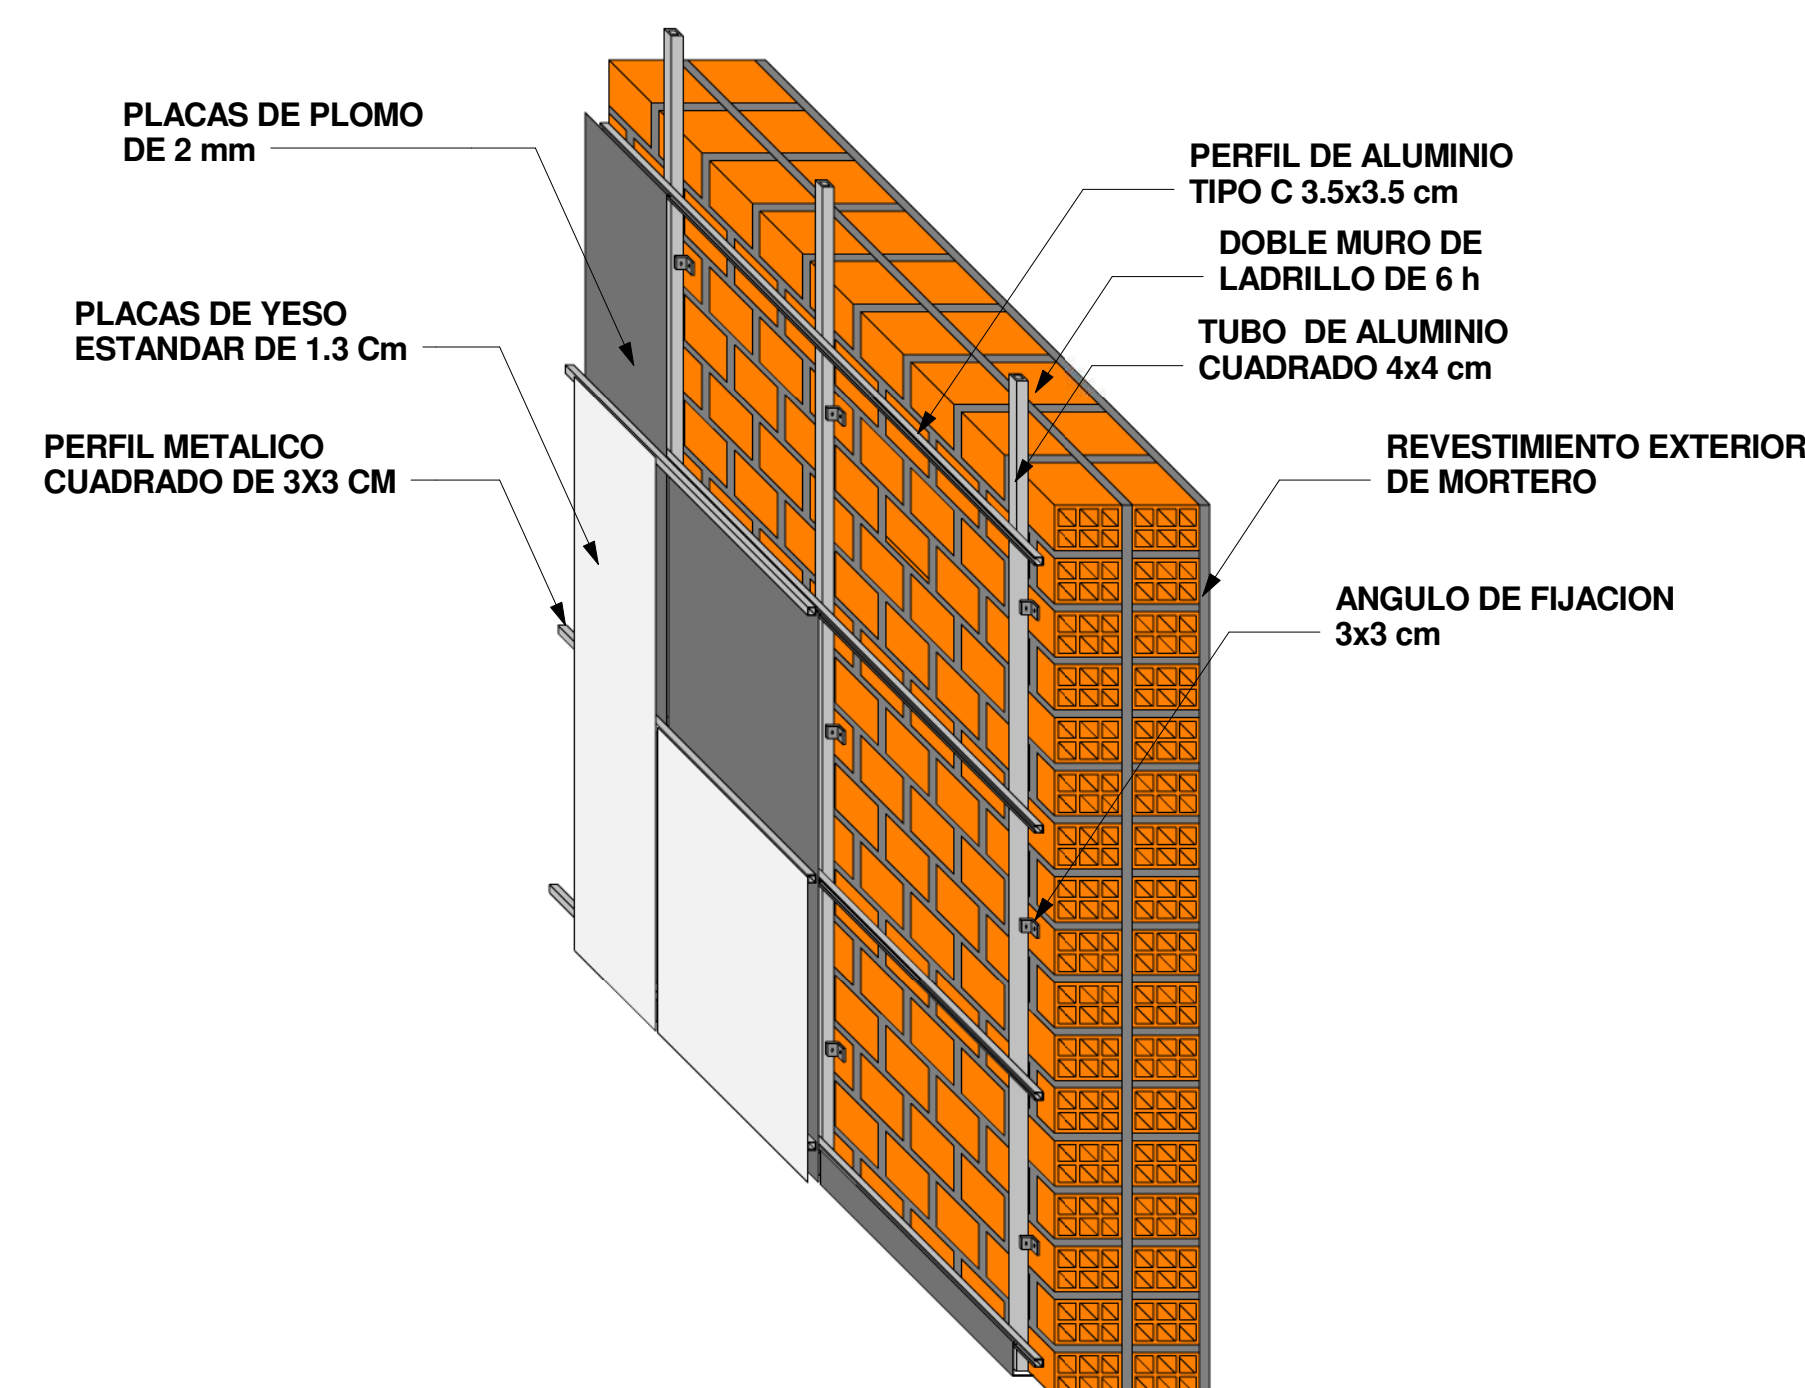

DETALLE DE MURO CON REVESTIMIENTO DE PLOMO esc. 1:20

DETALLE DE VENTANA PROYECTANTE esc. 1:10

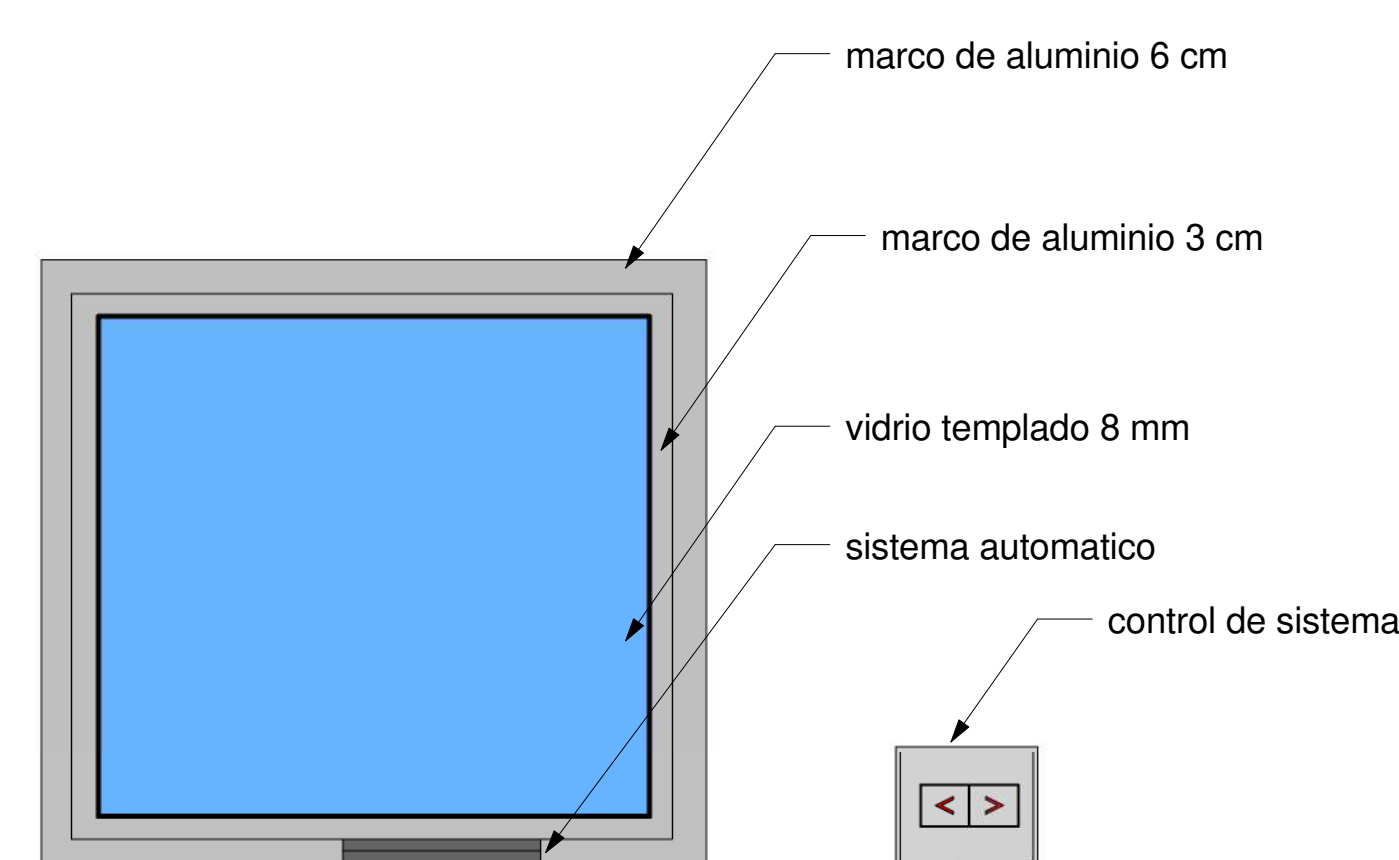

DETALLE DE VENTANA AUTOMATICA PROYECTANTE esc. 1:10



CENTRO DE ATENCIÓN INTEGRAL PARA PERSONAS CON DIABETES EN LA CIUDAD DE TARIJA

