



“CENTRO DE REHABILITACIÓN PARA DROGODEPENDIENTES EN ENTRE RÍOS - TARIJA ”



PLANO PLANTA BAJA AMOBLAGADA




U.A.J.M	FACULTAD DE CIENCIAS Y TECNOLOGIA	INSTITUCIÓN EDUCATIVA
ES	CARRERA DE ARQUITECTURA Y URBANISMO	LIBRO 2
PROYECTO: CENTRO PSICUATRICO DE DROGODEPENDIENTES PARA LA SALUD MENTAL		
MATERIA: PROYECTO DE GRADO		
EST: CORTEZ VELASQUEZ TOMAS F.		
CARACTER: PLANO PLANTA BAJA AMOBLADA		
ESCALA: 1 : 200		
FECHA: 00 / 06 / 18		





“CENTRO DE REHABILITACIÓN PARA DROGODEPENDIENTES EN ENTRE RÍOS - TARIJA ”

PLANO DE CORTES

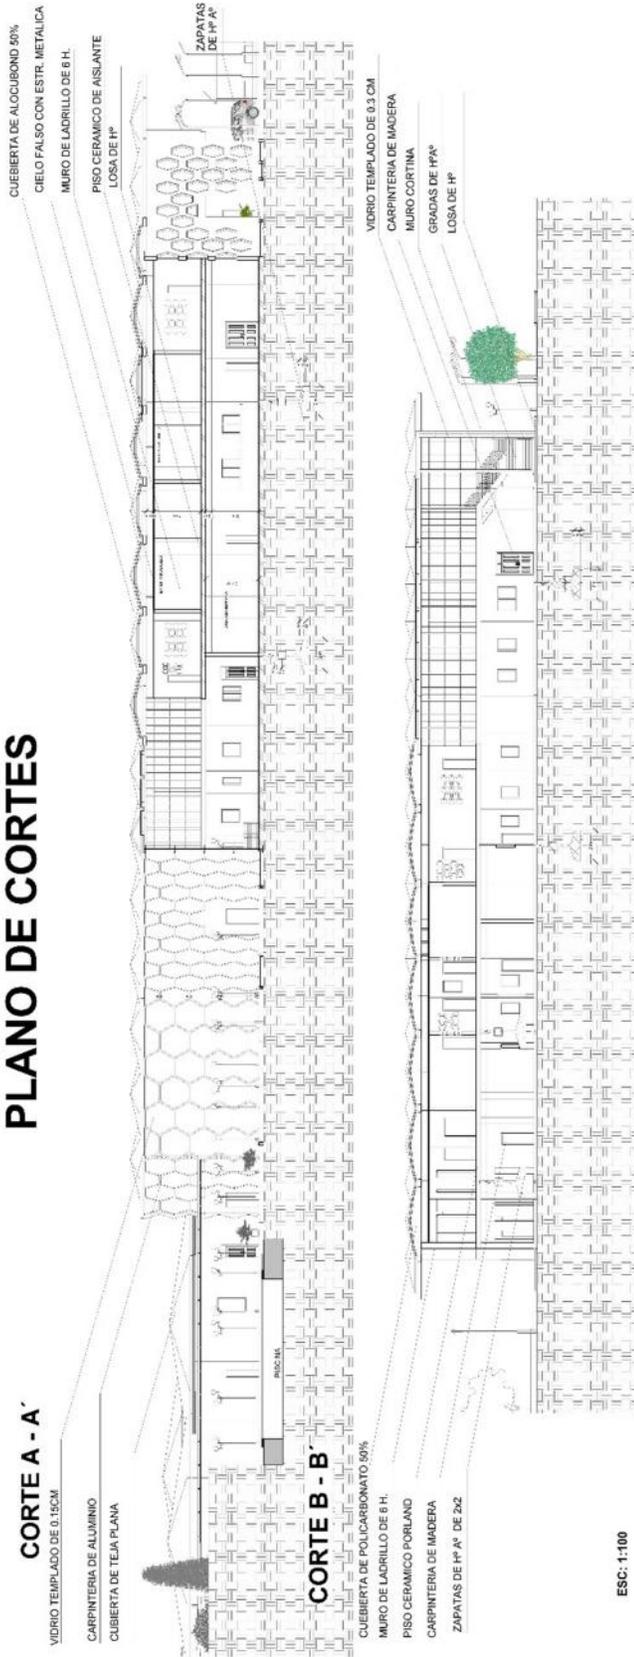

PLANO DE FACHADAS



U.A.J.M	FACULTAD DE CIENCIAS Y TECNOLOGIA	LAPSO 2016, PERIODO 4
.S	CARRERA DE ARQUITECTURA Y URBANISMO	TARIFA 7
PROYECTO: CENTRO PSICUATRICO DE DROGODEPENDIENTES PARA LA SALUD MENTAL		
MATERIA: PROYECTO DE GRADO		
EST: CORTEZ VELASQUEZ TOMAS F.		
CARACTER: CORTES Y FACHADAS		
ESC: 1 : 200		
FECHA: 00/06/16		






"CENTRO DE REHABILITACIÓN PARA DROGODEPENDIENTES EN ENTRE RÍOS - TARIJA "



PLANO PLANTA BAJA ACOTADA

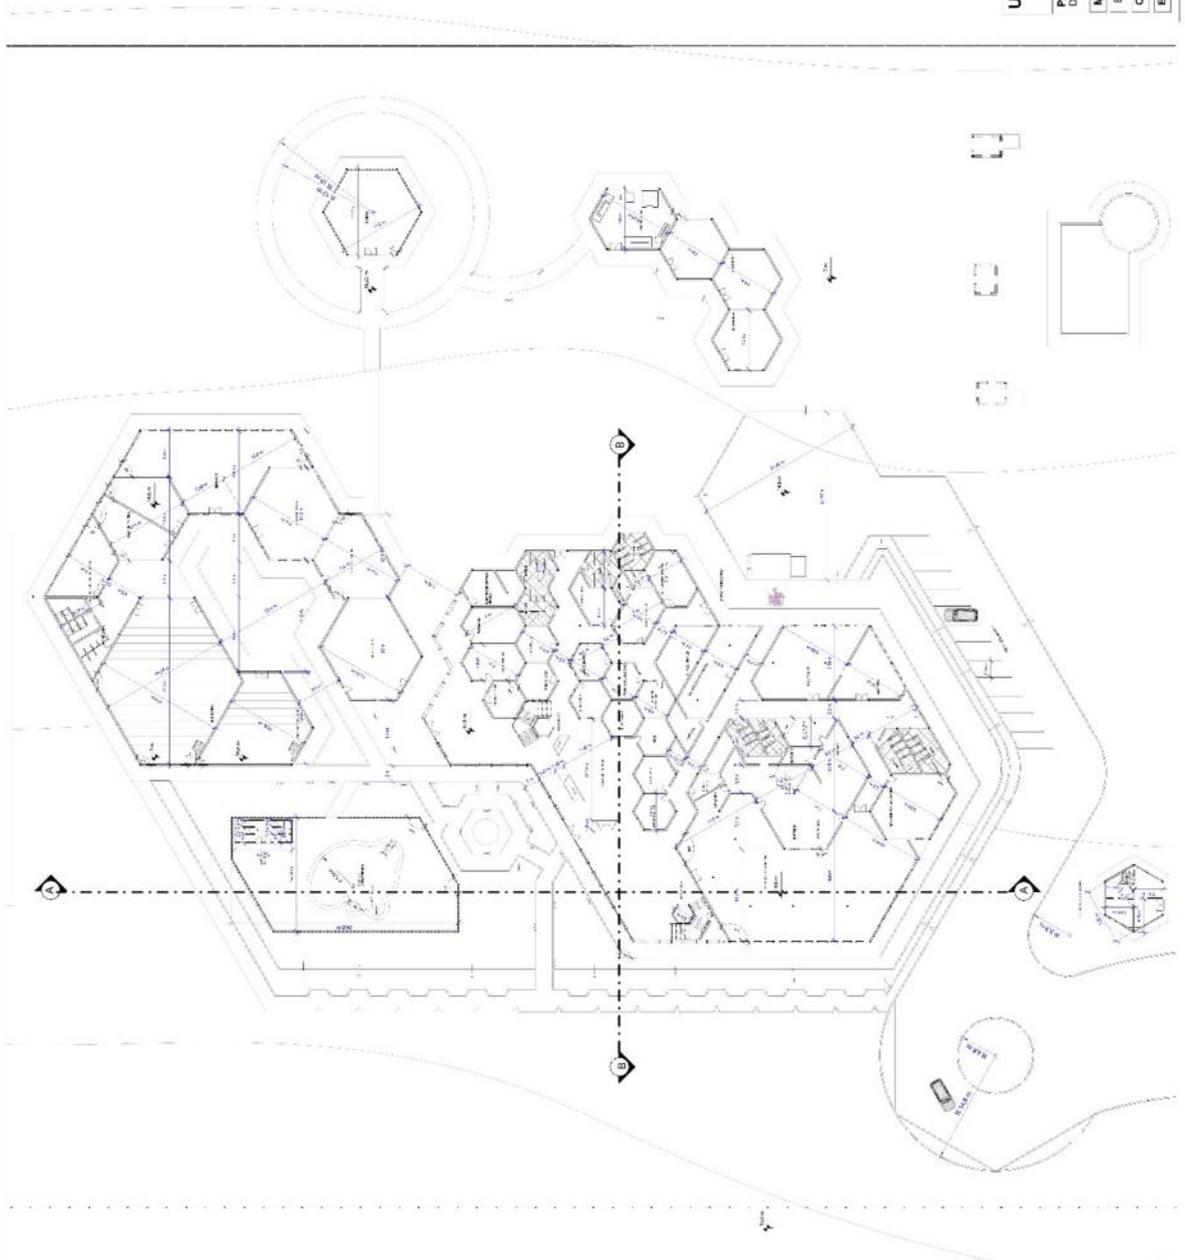

U.A.J.M	FACULTAD DE CIENCIAS Y TECNOLOGIA	<small>ALUMNOS: 20.000.1.1</small>
S	CARRERA DE ARQUITECTURA Y URBANISMO	<small>ALUMNOS: 20.000.1.1</small>
PROYECTO: CENTRO PSIQUIATRICO DE DROGODEPENDIENTES PARA LA SALUD MENTAL		ACTIVIDAD: 3
MATERIA: PROYECTO DE GRADO		
EST: CORTEZ VELASQUEZ TOMAS F.		
CARACTER: PLANO PLANTA BAJA ACOTADA		
ESC. 1: 200	FECHA: 08 / 08 / 18	






“CENTRO DE REHABILITACIÓN PARA DROGODEPENDIENTES EN ENTRE RÍOS - TARIJA ”



PLANO PLANTA ALTA ACOTADA

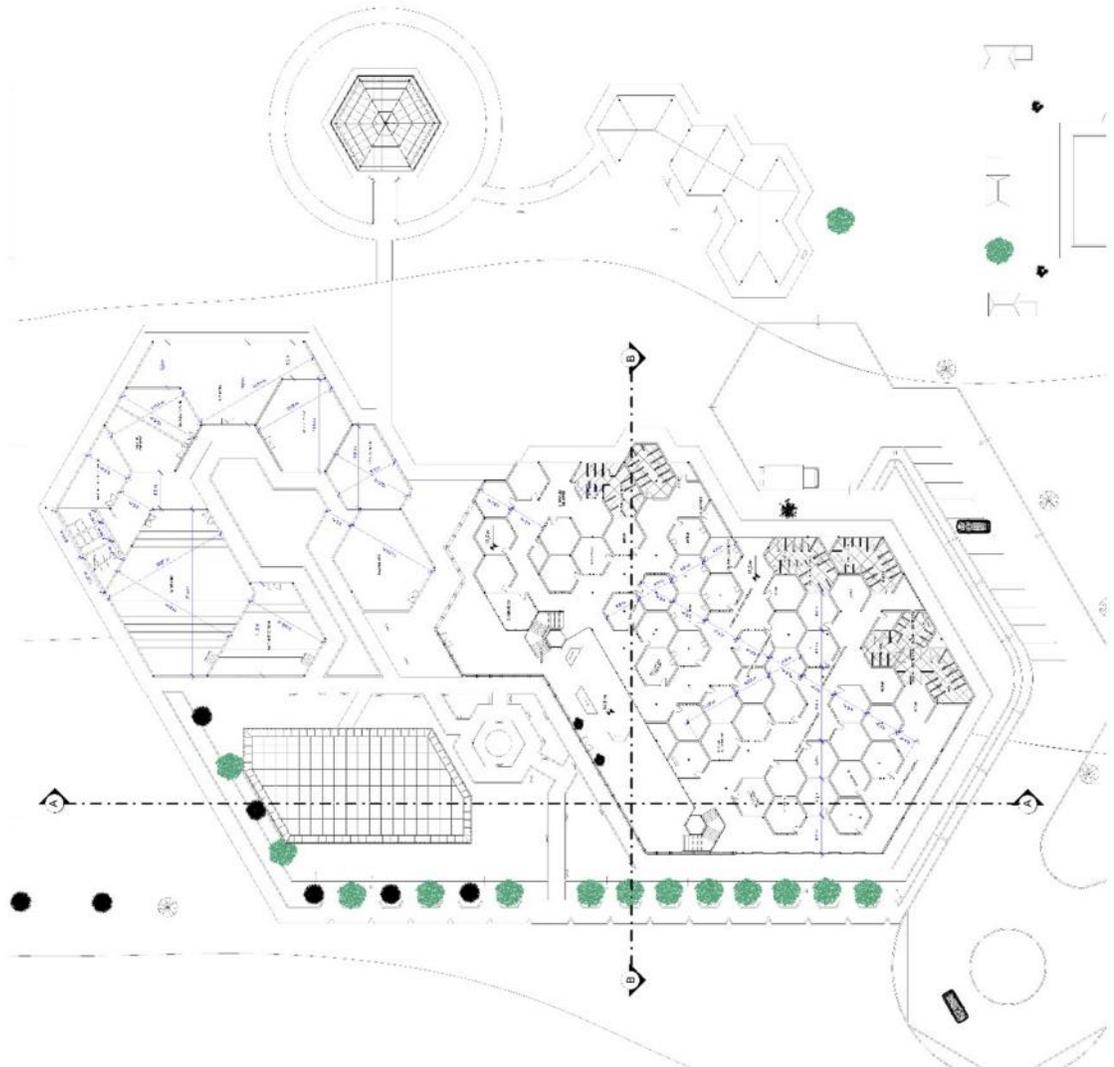

U.A.J.M	FACULTAD DE CIENCIAS Y TECNOLOGIA	UNIVERSIDAD DE ENTRE RÍOS
S	CARRERA DE ARQUITECTURA Y URBANISMO	ART. 5
PROYECTO: CENTRO PSIQUIATRICO DE DROGODEPENDIENTES PARA LA SALUD MENTAL		
MATERIA: PROYECTO DE GRADO		
EST: CORTEZ VELASQUEZ TOMAS F.		
CARACTER: PLANO PLANTA ALTA ACOTADA		
ESC. 1: 200	FECHA: 07/08/18	





“CENTRO DE REHABILITACIÓN PARA DROGODEPENDIENTES EN ENTRE RÍOS - TARIJA ”

PLANO SITIO Y TECHOS




U.A.J.M	FACULTAD DE CIENCIAS Y TECNOLOGIA	UNIVERSIDAD DEL SUR
S	CARRERA DE ARQUITECTURA Y URBANISMO	ART. 19
PROYECTO: CENTRO PSIQUIATRICO DE DROGODEPENDIENTES PARA LA SALUD MENTAL		9
MATERIA: PROYECTO DE GRADO		
EST: CORTEZ VELASQUEZ TOMAS F.		
CARACTER: PLANO DE SITIO Y TECHOS		
ESC: 1-500		FECHA: 08/08/18





“CENTRO DE REHABILITACIÓN PARA DROGODEPENDIENTES EN ENTRE RÍOS - TARIJA ”

PLANO DE CIMIENTOS

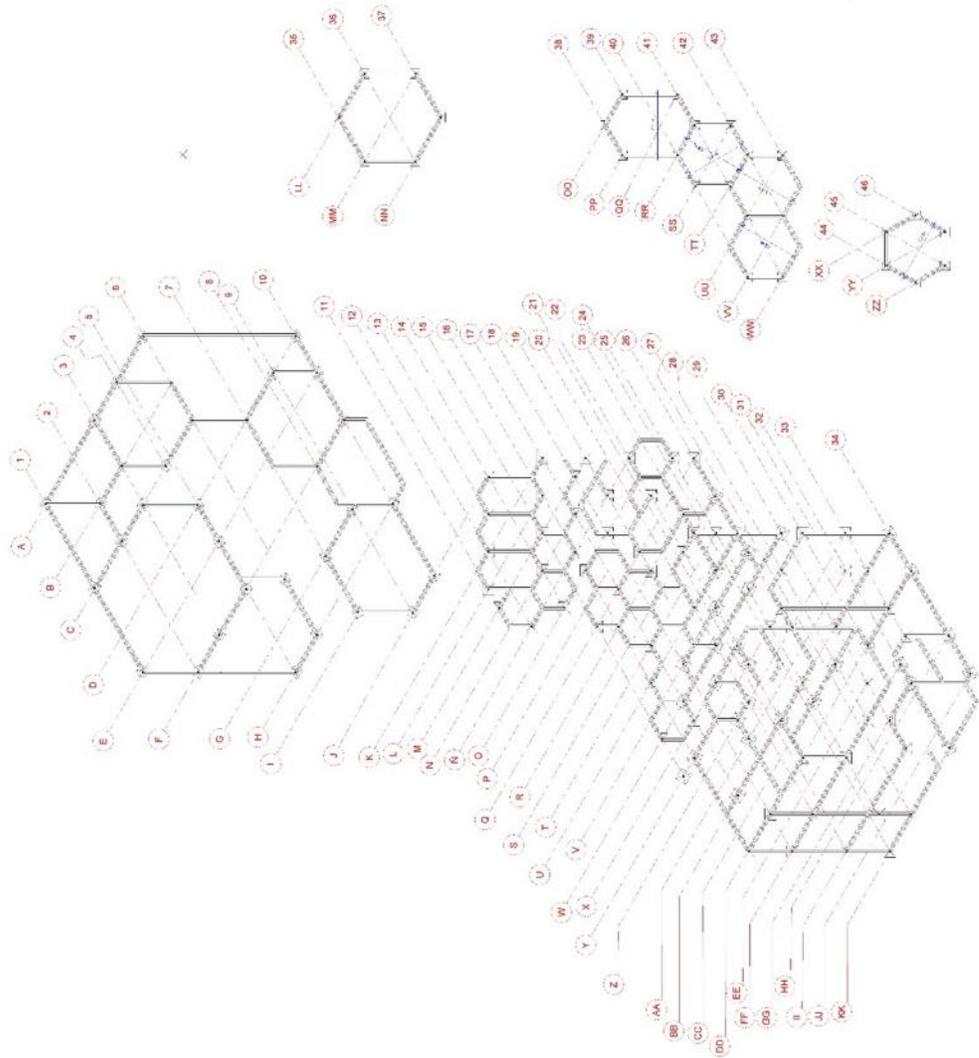


U.A.J.M.S.	FACULTAD DE CIENCIAS Y TECNOLOGIA	LICENCIATURA EN INGENIERIA EN SISTEMAS DE INFORMATICA
	CARRERA DE ARQUITECTURA Y URBANISMO	
	PROYECTO: CENTRO PSICUATRICO DE DROGODEPENDIENTES PARA LA SALUD MENTAL	AREA: 10
	MATERIA: PROYECTO DE GRADO	
	EST: CORTEZ VELASQUEZ TOMAS F.	
	CARACTER: PLANO DE CIMIENTOS	
	ESC: 1 : 200	FECHA: 06 / 10 / 17






“CENTRO DE REHABILITACIÓN PARA DROGODEPENDIENTES EN ENTRE RÍOS - TARIJA ”

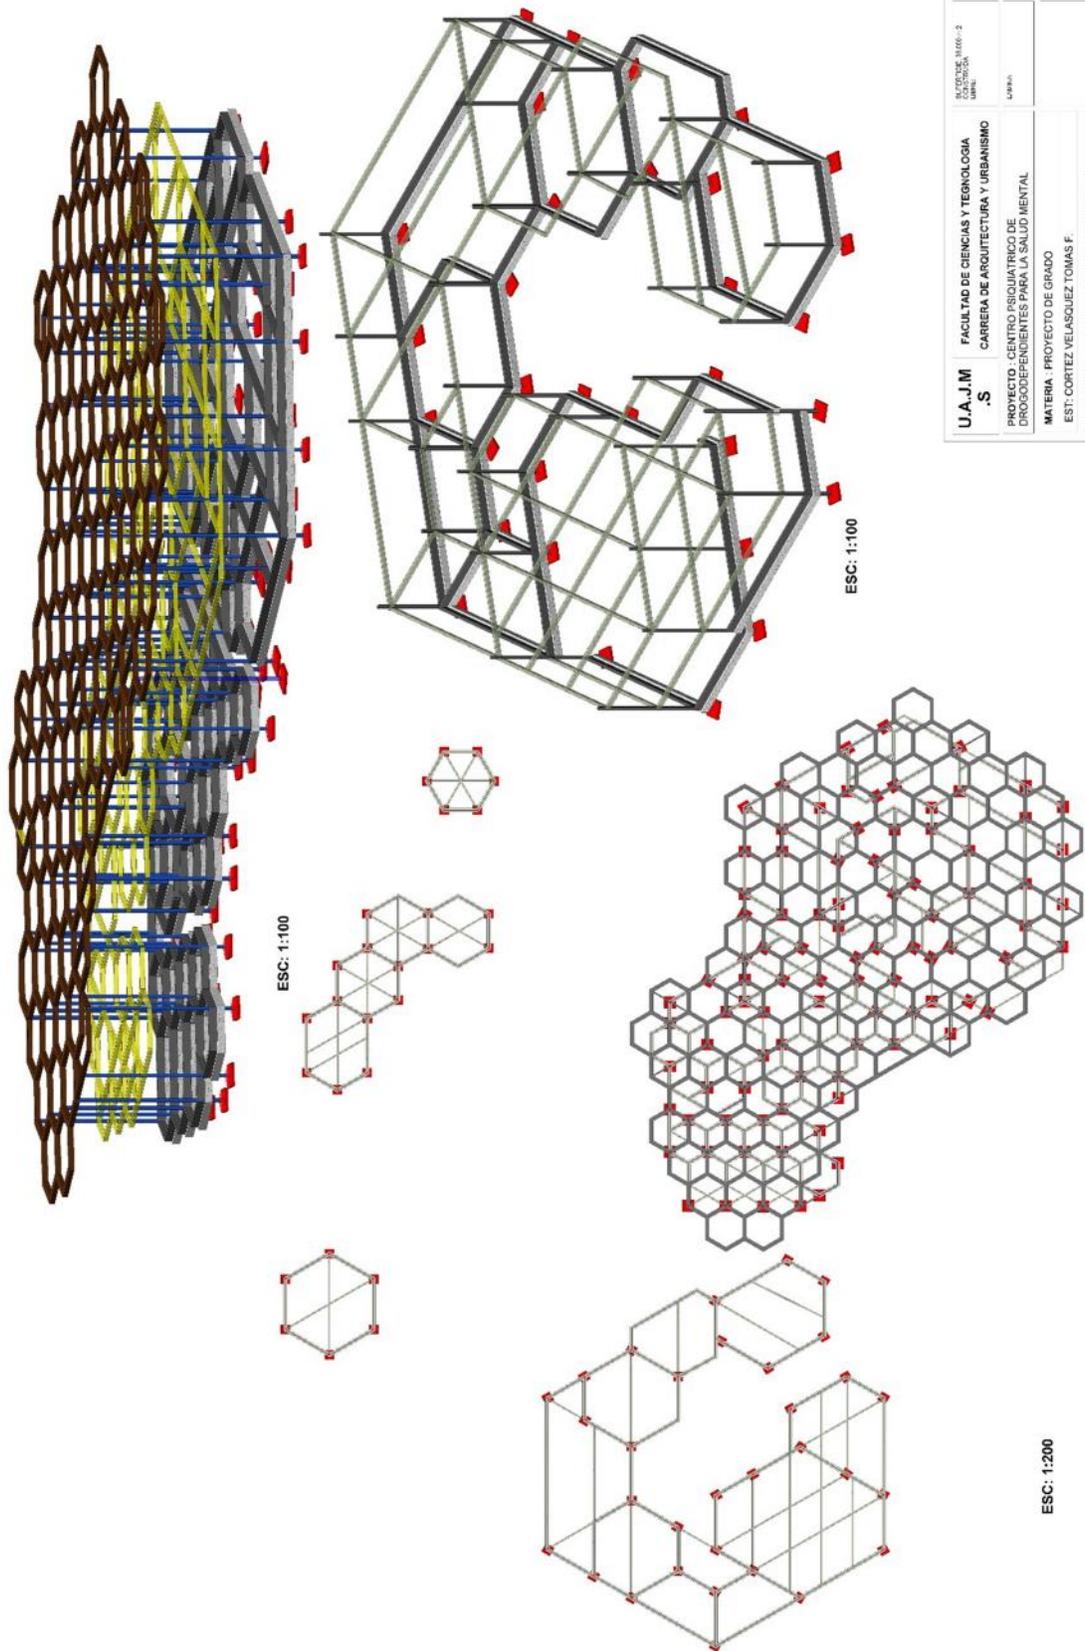

U.A.J.M .S	FACULTAD DE CIENCIAS Y TECNOLOGIA CARRERA DE ARQUITECTURA Y URBANISMO	INSTITUTO NACIONAL DE INVESTIGACIONES CIENTÍFICAS
		UNIVERSIDAD
PROYECTO: CENTRO PSICOMATRIZ DE DROGODEPENDIENTES PARA LA SALUD MENTAL		UNIVERSIDAD
MATERIA: PROYECTO DE GRADO		
EST: CORTEZ VELÁSQUEZ TOMÁS F		
CARACTER: PLANO DE SISTEMA ESTRUCTURAL		
ESC: INDICADA		FECHA: 06 / 10 / 17



"CENTRO DE REHABILITACIÓN PARA DROGODEPENDIENTES EN ENTRE RÍOS - TARIJA "

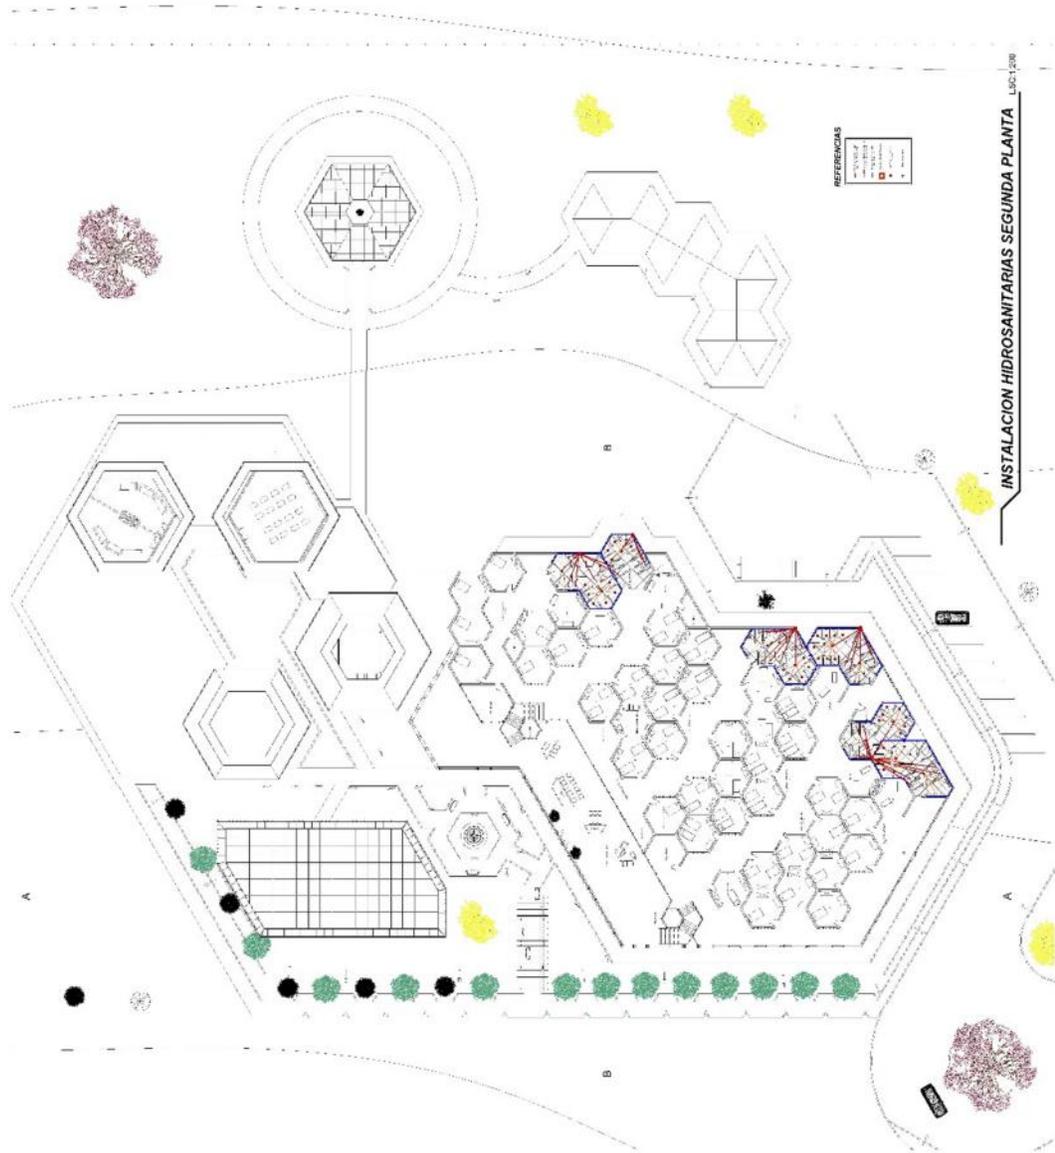


U.A.J.M	FACULTAD DE CIENCIAS Y TECNOLOGÍA	LAPSO DE REALIZACIÓN
.S	CARRERA DE ARQUITECTURA Y URBANISMO	2016
PROYECTO: CENTRO PSIQUIÁTRICO DE DROGODEPENDIENTES PARA LA SALUD MENTAL		ÁREA
MATERIA: PROYECTO DE GRADO		
EST: CORTEZ VELÁSQUEZ TOMÁS F.		
CARACTER: INST. HIDROSANITARIAS SEGUNDA PLANTA		
ESC: 1 : 200		FECHA: 06 / 10 / 17





"CENTRO DE REHABILITACIÓN PARA DROGODEPENDIENTES EN ENTRE RÍOS - TARIJA "

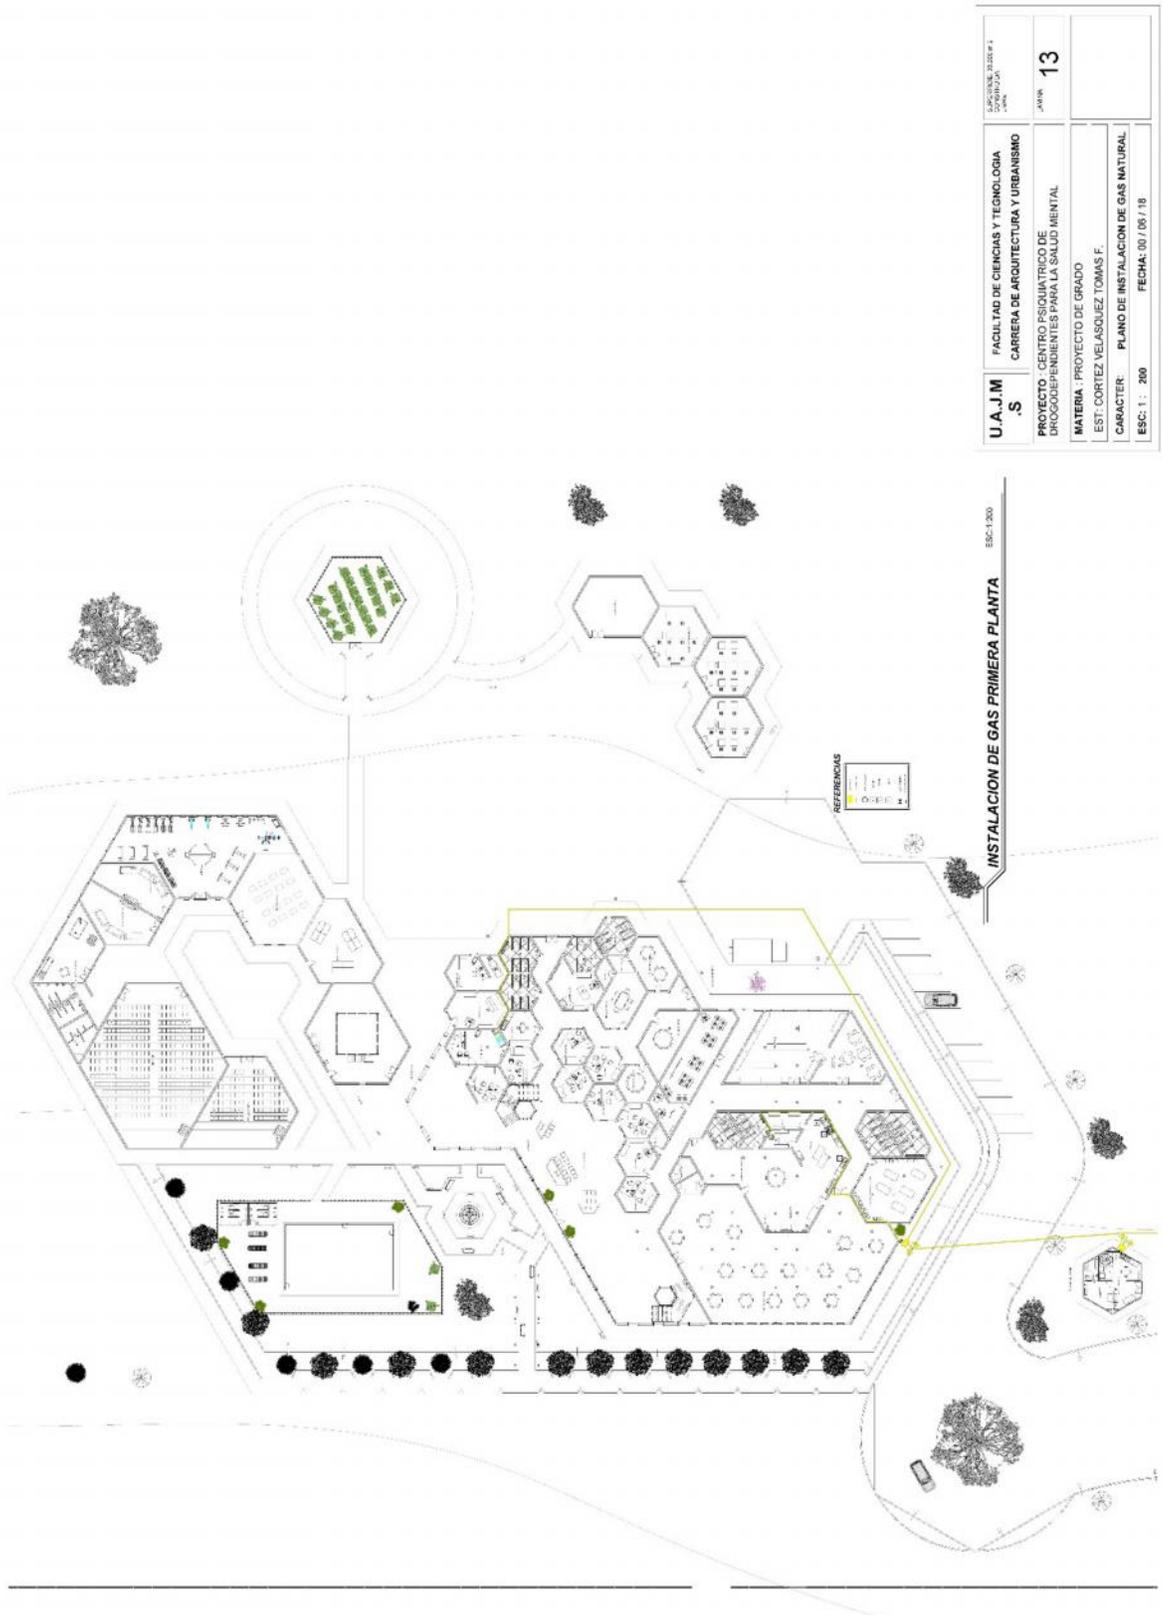


U.A.J.M. .S	FACULTAD DE CIENCIAS Y TECNOLOGIA CARRERA DE ARQUITECTURA Y URBANISMO	UBICACION: 30.000.001
		ANOS: 13
PROYECTO: CENTRO PSIQUIATRICO DE DROGODEPENDIENTES PARA LA SALUD MENTAL		
MATERIA: PROYECTO DE GRADO		
EST: CORTEZ VELASQUEZ TOMAS F.		
CARACTER: PLANO DE INSTALACION DE GAS NATURAL		
ESC: 1 : 200		FECHA: 00 / 08 / 18





“CENTRO DE REHABILITACIÓN PARA DROGODEPENDIENTES EN ENTRE RÍOS - TARIJA ”

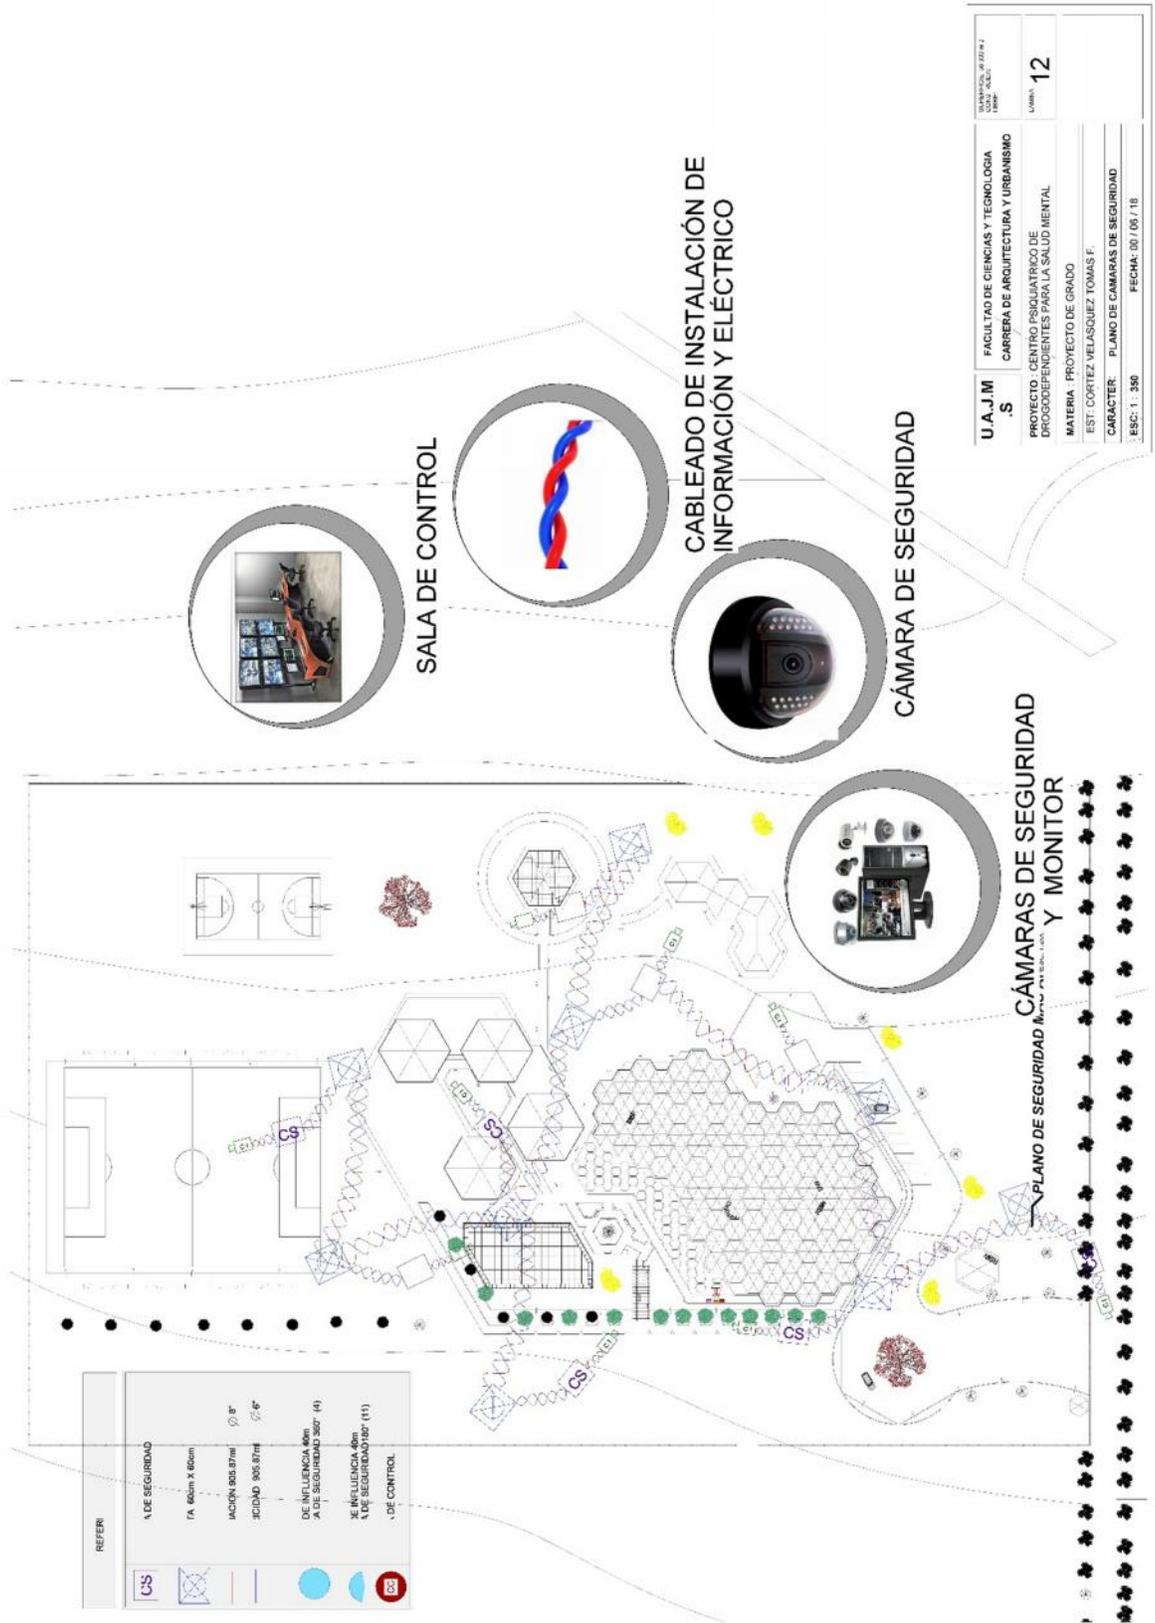


U.A.J.M. S.	FACULTAD DE CIENCIAS Y TECNOLOGIA CARRERA DE ARQUITECTURA Y URBANISMO	UNIVERSIDAD NACIONAL DEL SUR TARIJA 1980
	PROYECTO: CENTRO PSIQUIATRICO DE DROGODEPENDIENTES PARA LA SALUD MENTAL	LAMINA: 12
	MATERIA: PROYECTO DE GRADO	
	EST: CORTEZ VELASQUEZ TOMAS F.	
	CARACTER: PLANO DE CAMARAS DE SEGURIDAD	
	ESC: 1: 300	FECHA: 00 / 09 / 18





“CENTRO DE REHABILITACIÓN PARA DROGODEPENDIENTES EN ENTRE RÍOS - TARIJA ”

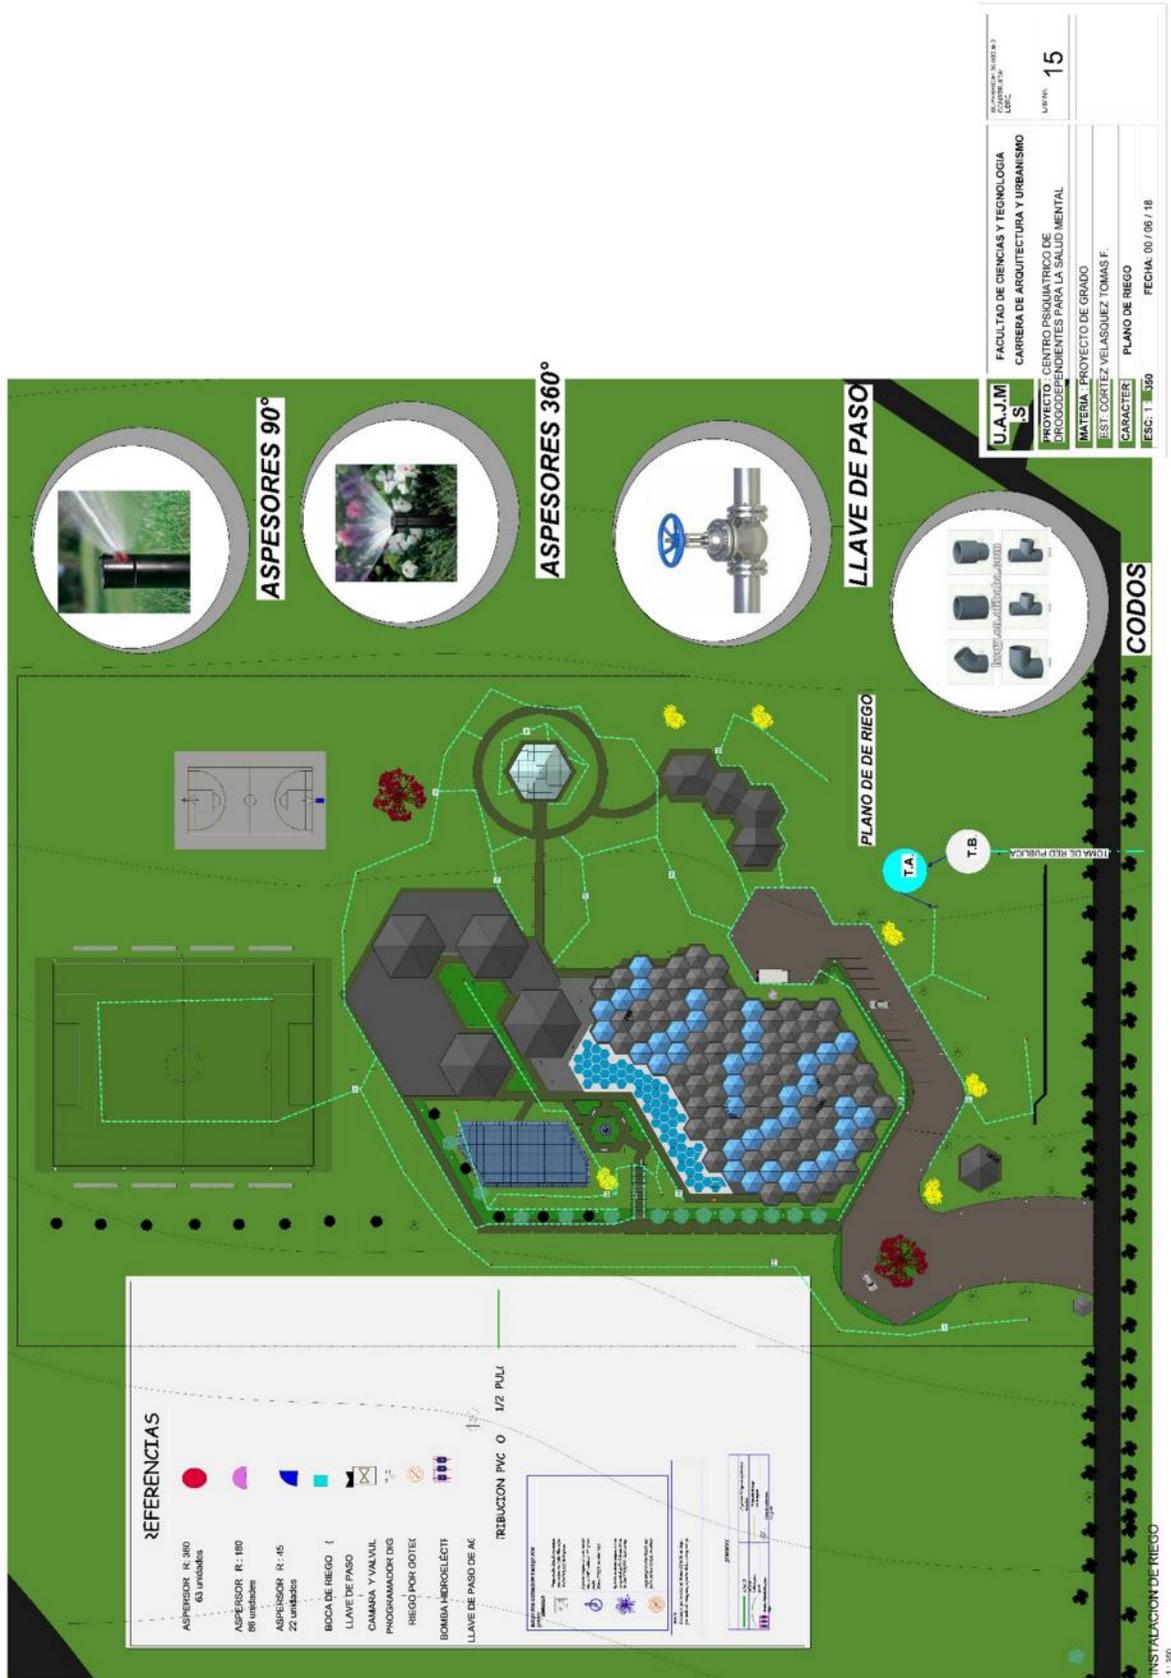


UNIVERSITARIO: CORTEZ VELÁSQUEZ TOMÁS FERNANDO






"CENTRO DE REHABILITACIÓN PARA DROGODEPENDIENTES EN ENTRE RÍOS - TARIJA "

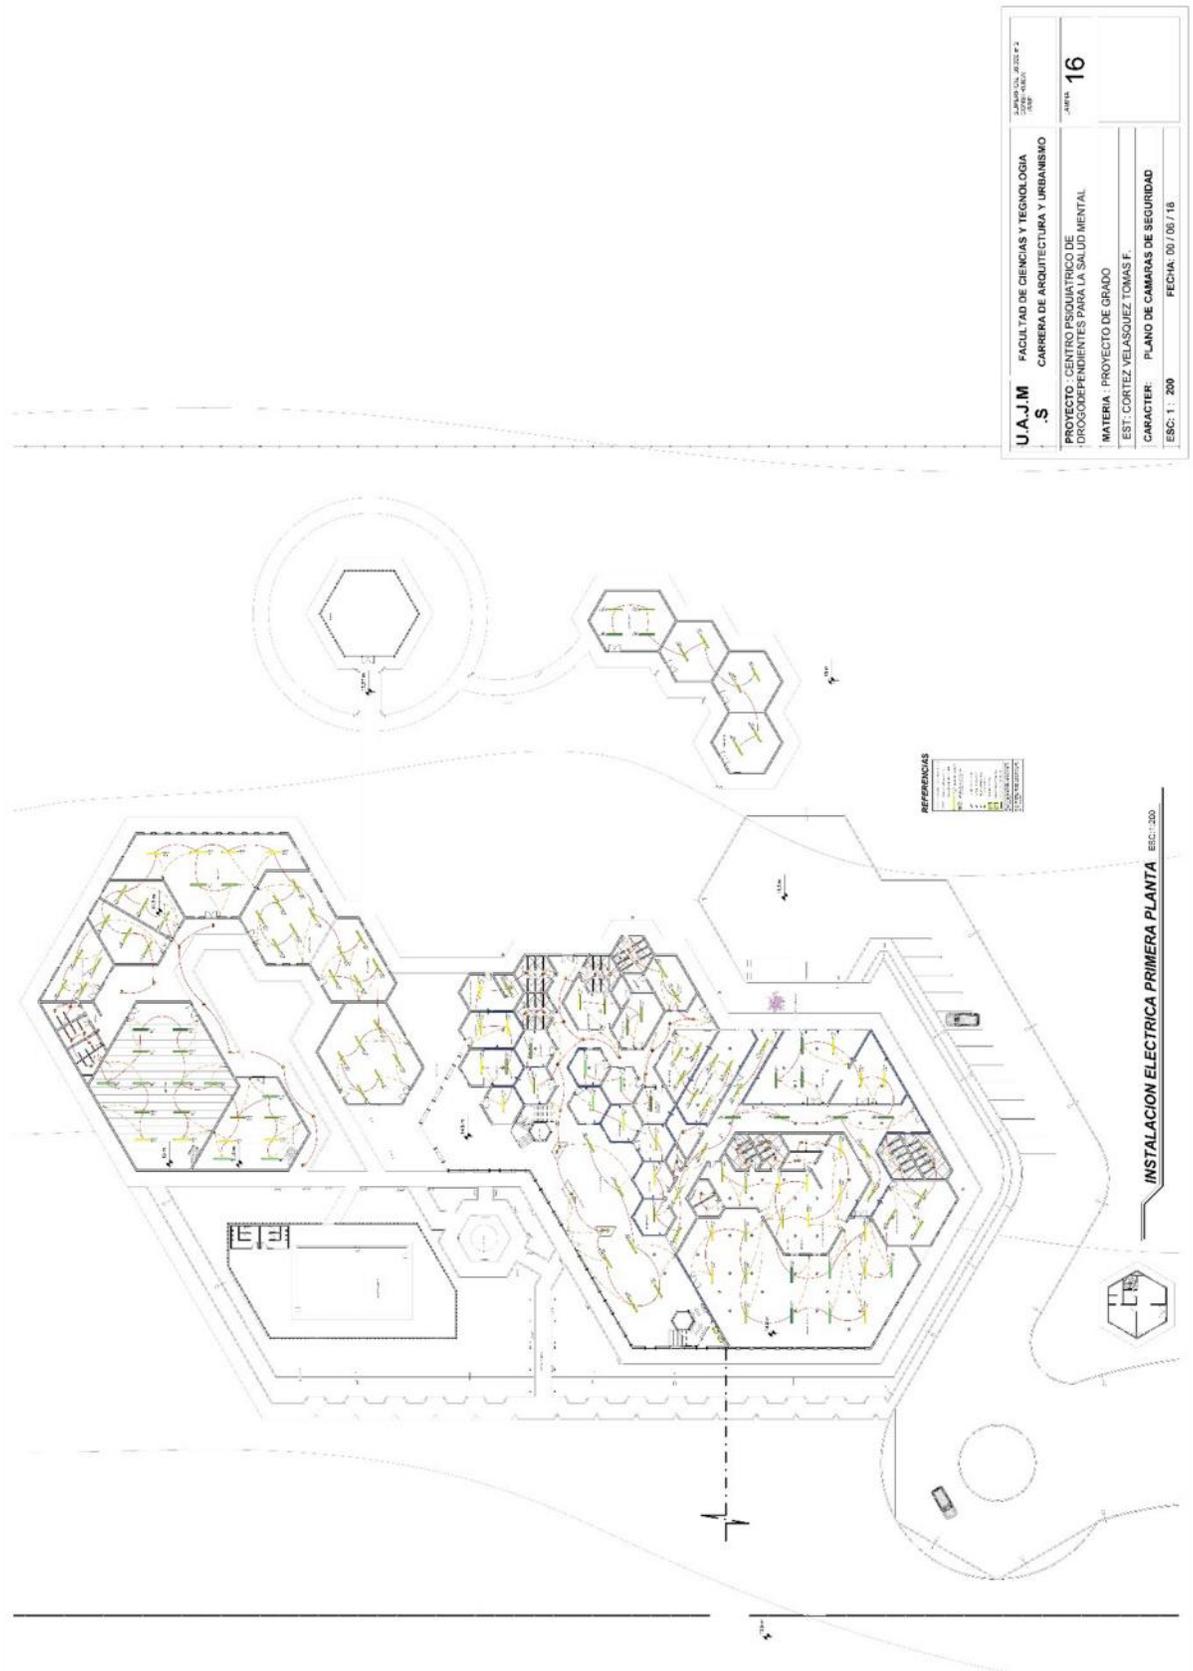



"CENTRO DE REHABILITACIÓN PARA DROGODEPENDIENTES EN ENTRE RÍOS - TARIJA "

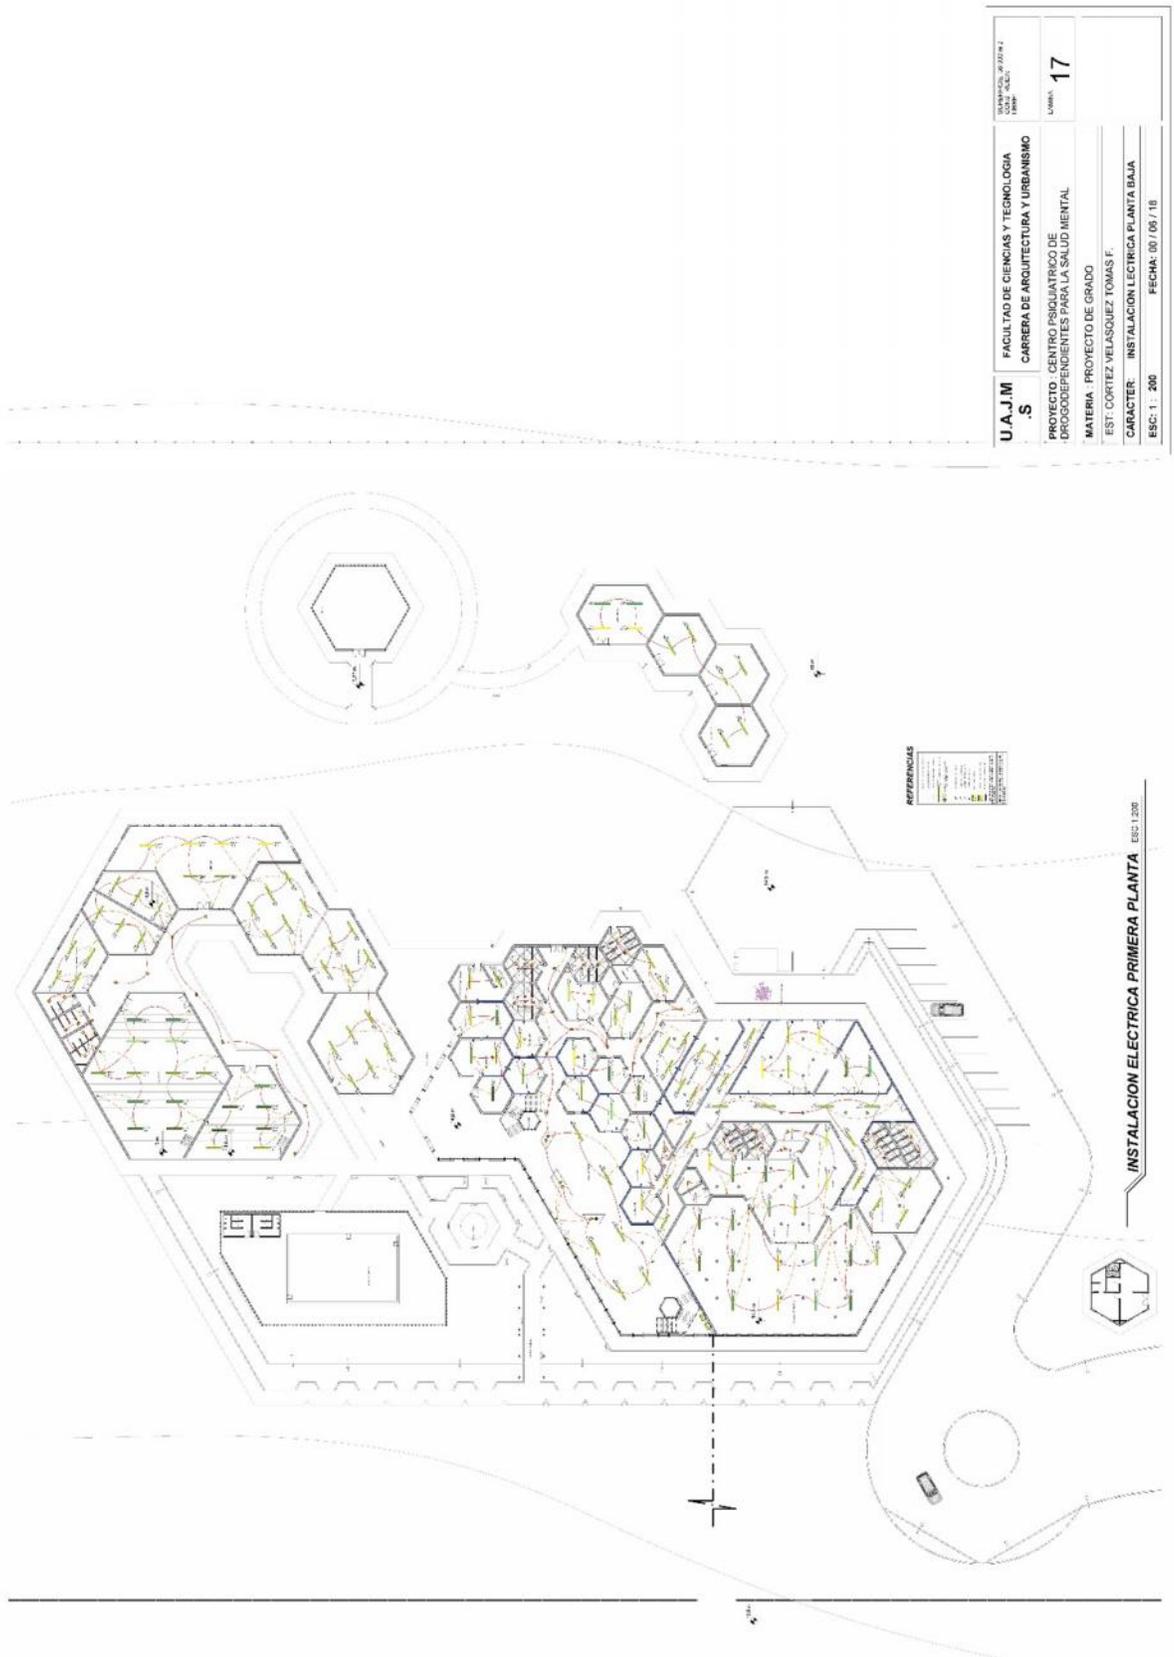


U.A.J.M .S	FACULTAD DE CIENCIAS Y TECNOLOGIA CARRERA DE ARQUITECTURA Y URBANISMO	UNIVERSIDAD NACIONAL DE TARIJA
		UNIVERSIDAD NACIONAL DE TARIJA
PROYECTO: CENTRO PSIQUIATRICO DE DROGODEPENDIENTES PARA LA SALUD MENTAL		LÁMINA: 17
MATERIA: PROYECTO DE GRADO		
EST: CORTEZ VELASQUEZ TOMÁS F.		
CARACTER: INSTALACION ELECTRICA PLANTA BAJA		
ESC: 1: 200		FECHA: 08 / 09 / 18





“CENTRO DE REHABILITACIÓN PARA DROGODEPENDIENTES EN ENTRE RÍOS - TARIJA ”

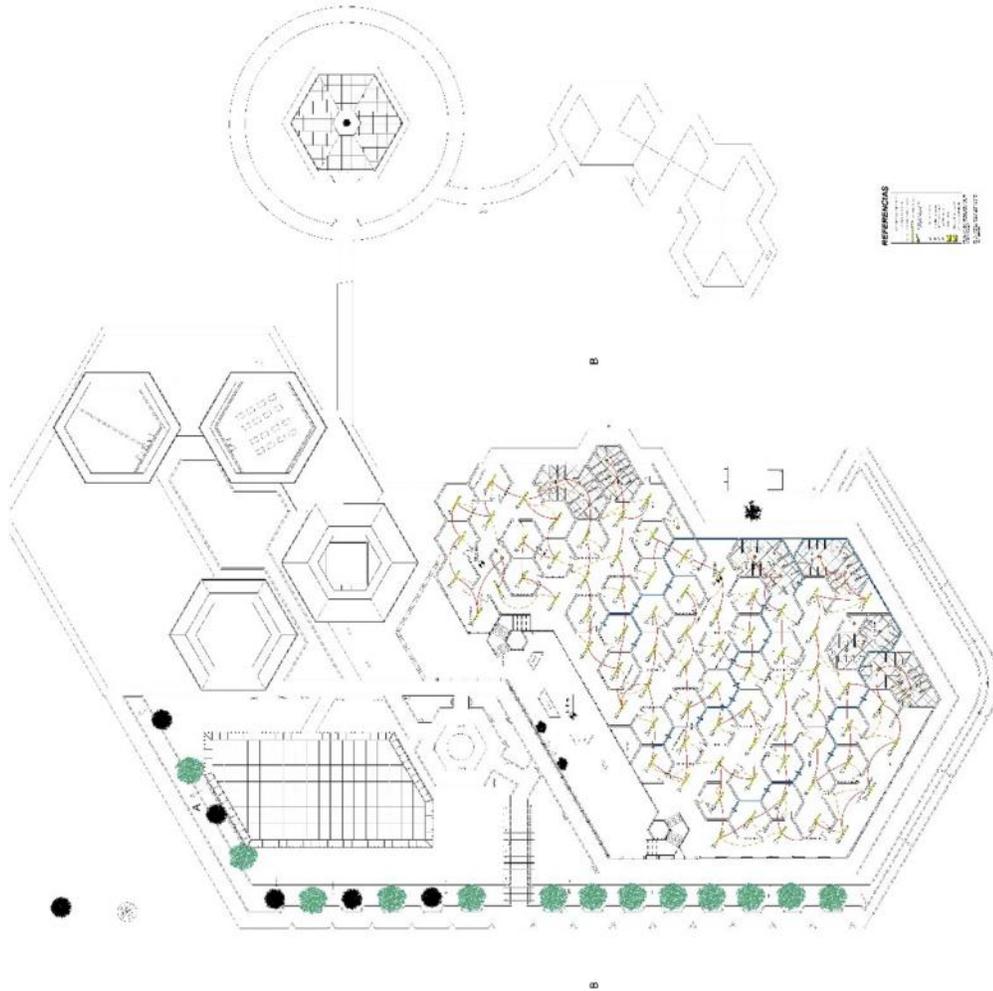


U.A.J.M	FACULTAD DE CIENCIAS Y TECNOLOGIA	LAPSO DE REALIZACION
.S	CARRERA DE ARQUITECTURA Y URBANISMO	2016-2017
PROYECTO: CENTRO PSQUIATRICICO DE DROGODEPENDIENTES PARA LA SALUD MENTAL		AREA: 18
MATERIA: PROYECTO DE GRADO		
EST: CORTEZ VELASQUEZ TOMAS F.		
CARACTER: PLANO DE INST. ELECTRICA PLANTA ALTA		
ESC: 1 : 200		FECHA: 06/05/16

INSTALACION ELECTRICA SEGUNDA PLANTA (ESC:1:200)





"CENTRO DE REHABILITACIÓN PARA DROGODEPENDIENTES EN ENTRE RÍOS - TARIJA "

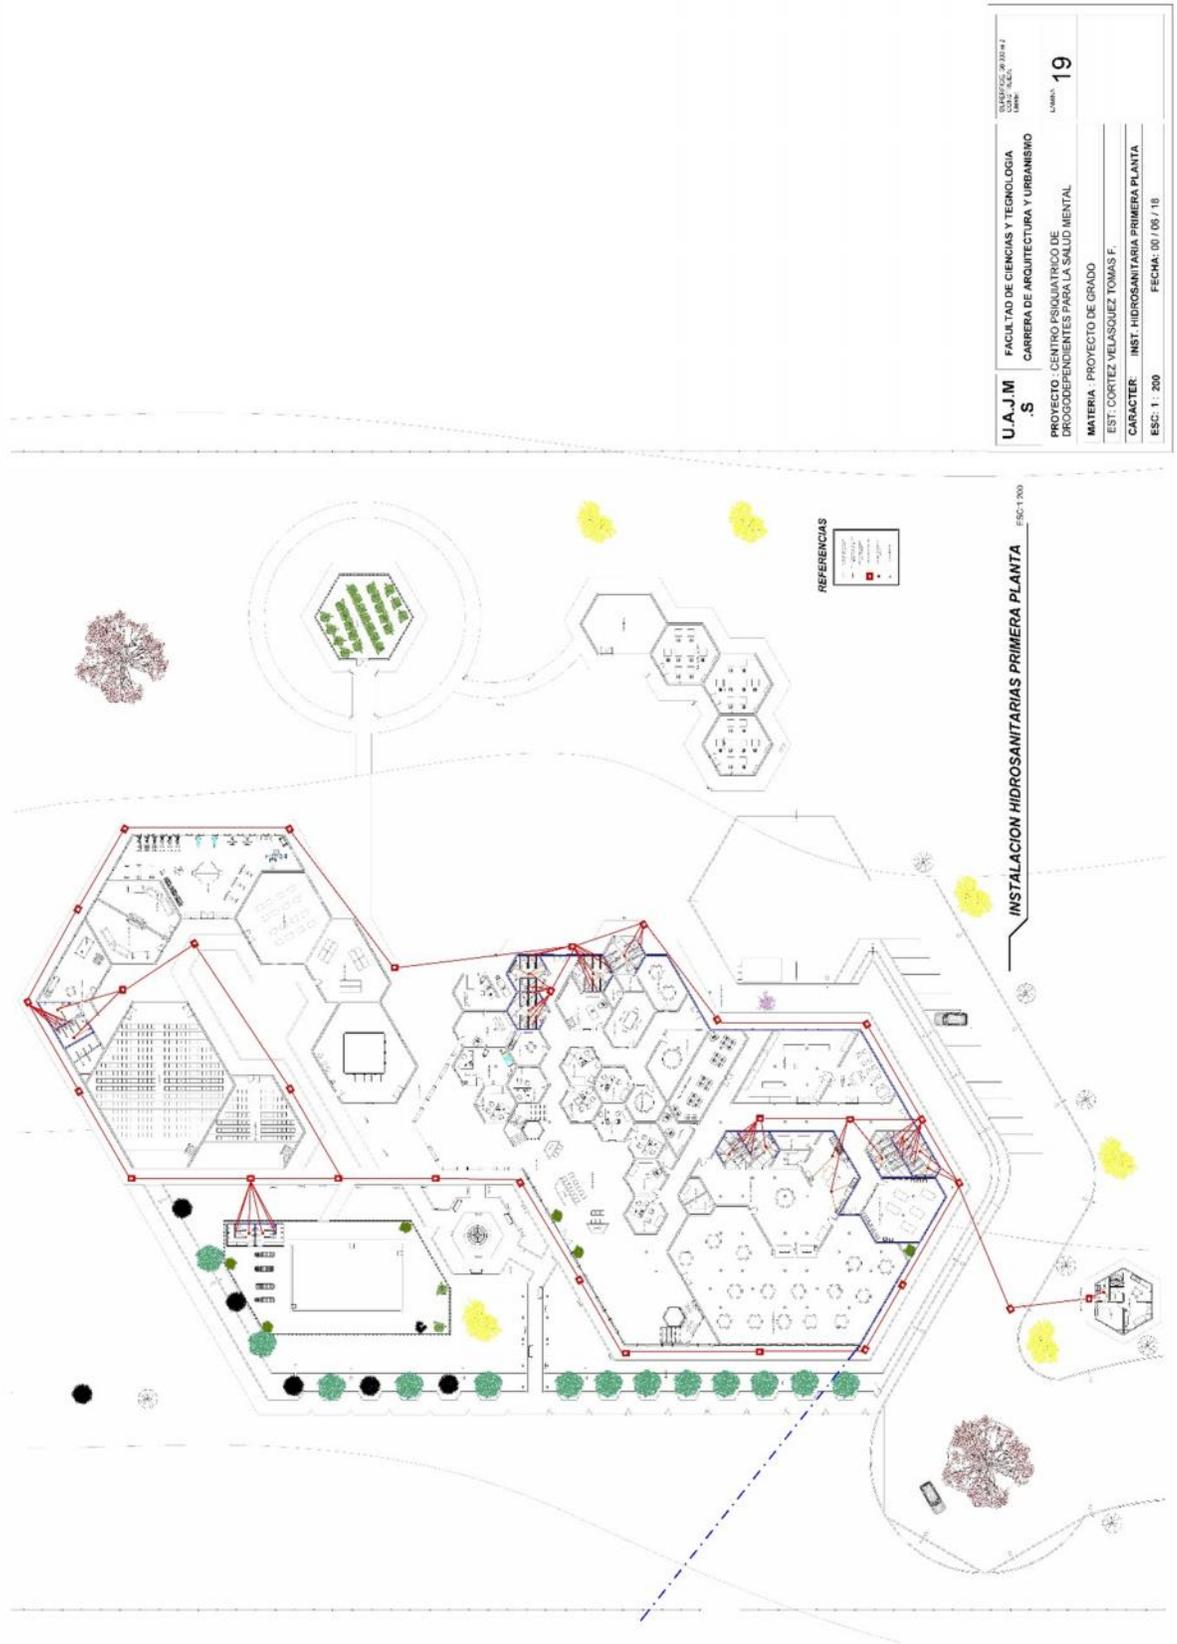


U.A.J.M .S	FACULTAD DE CIENCIAS Y TECNOLOGIA	UNIVERSIDAD NACIONAL DE ENTRE RÍOS TARIJA
	CARRERA DE ARQUITECTURA Y URBANISMO	
	PROYECTO: CENTRO PSIQUIATRICO DE DROGODEPENDIENTES PARA LA SALUD MENTAL	LÁMINA: 19
	MATERIA: PROYECTO DE GRADO	
	EST: CORTEZ VELÁSQUEZ TOMÁS F.	
	CARACTER: INST. HIDROSANITARIA PRIMERA PLANTA	
	ESC: 1: 200	FECHA: 00 / 05 / 18





**“CENTRO DE REHABILITACIÓN PARA DROGODEPENDIENTES EN
ENTRE RÍOS - TARIJA ”**

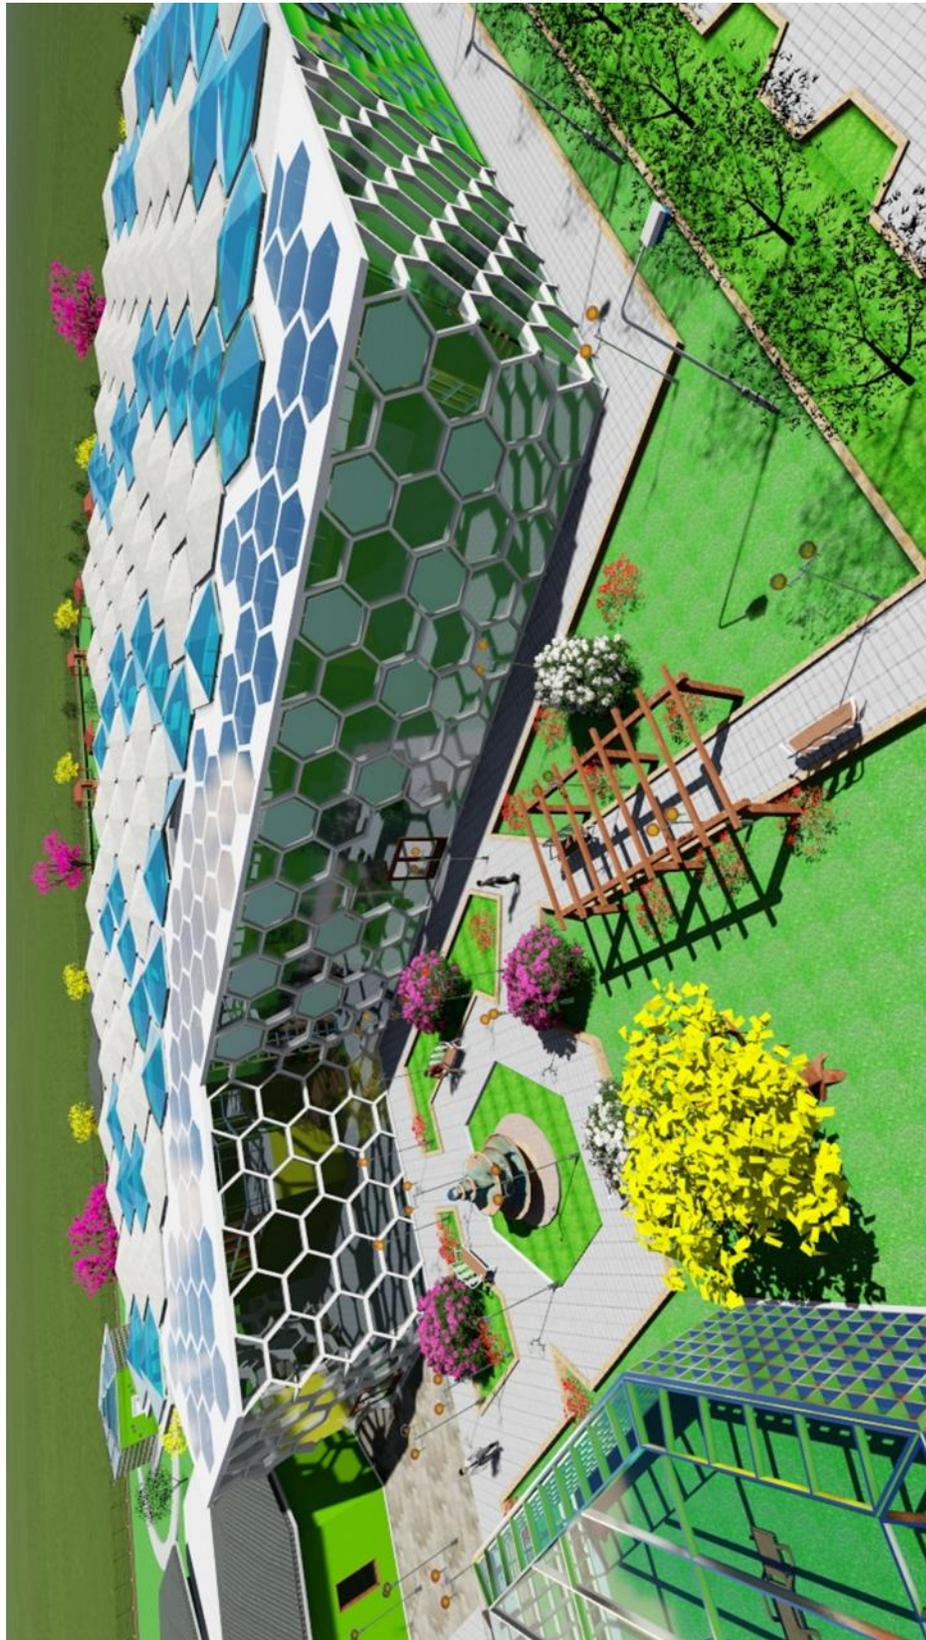


UNIVERSITARIO: CORTEZ VELÁSQUEZ TOMÁS FERNANDO





**“CENTRO DE REHABILITACIÓN PARA DROGODEPENDIENTES EN
ENTRE RÍOS - TARIJA ”**

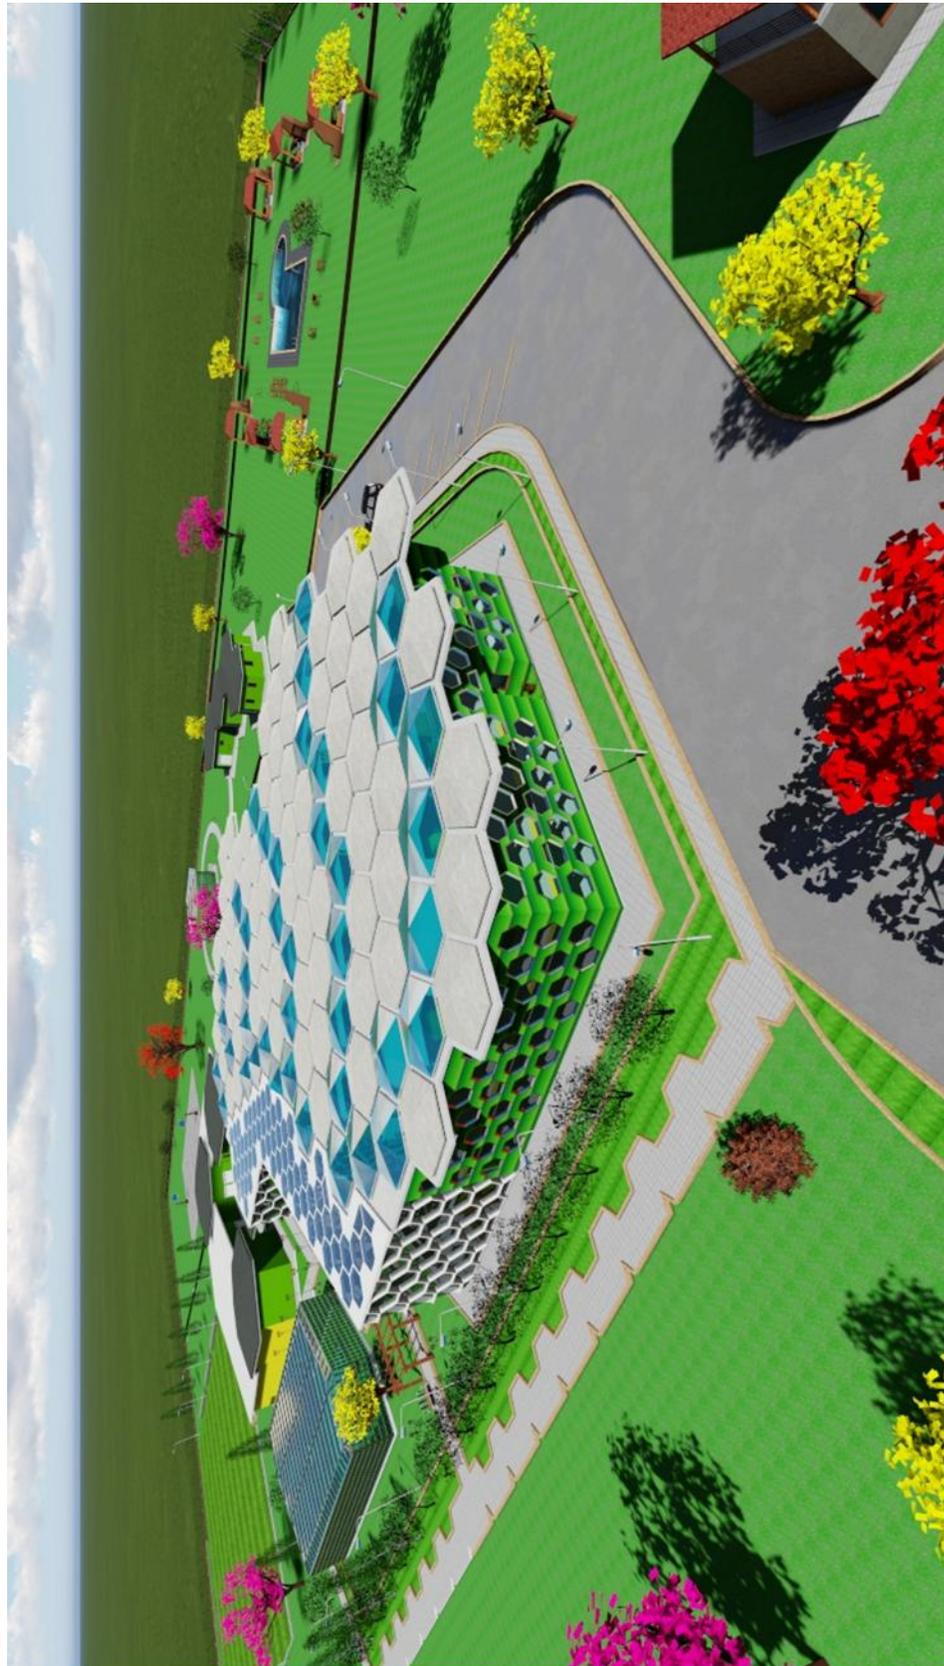

UNIVERSITARIO: CORTEZ VELÁSQUEZ TOMÁS FERNANDO

