


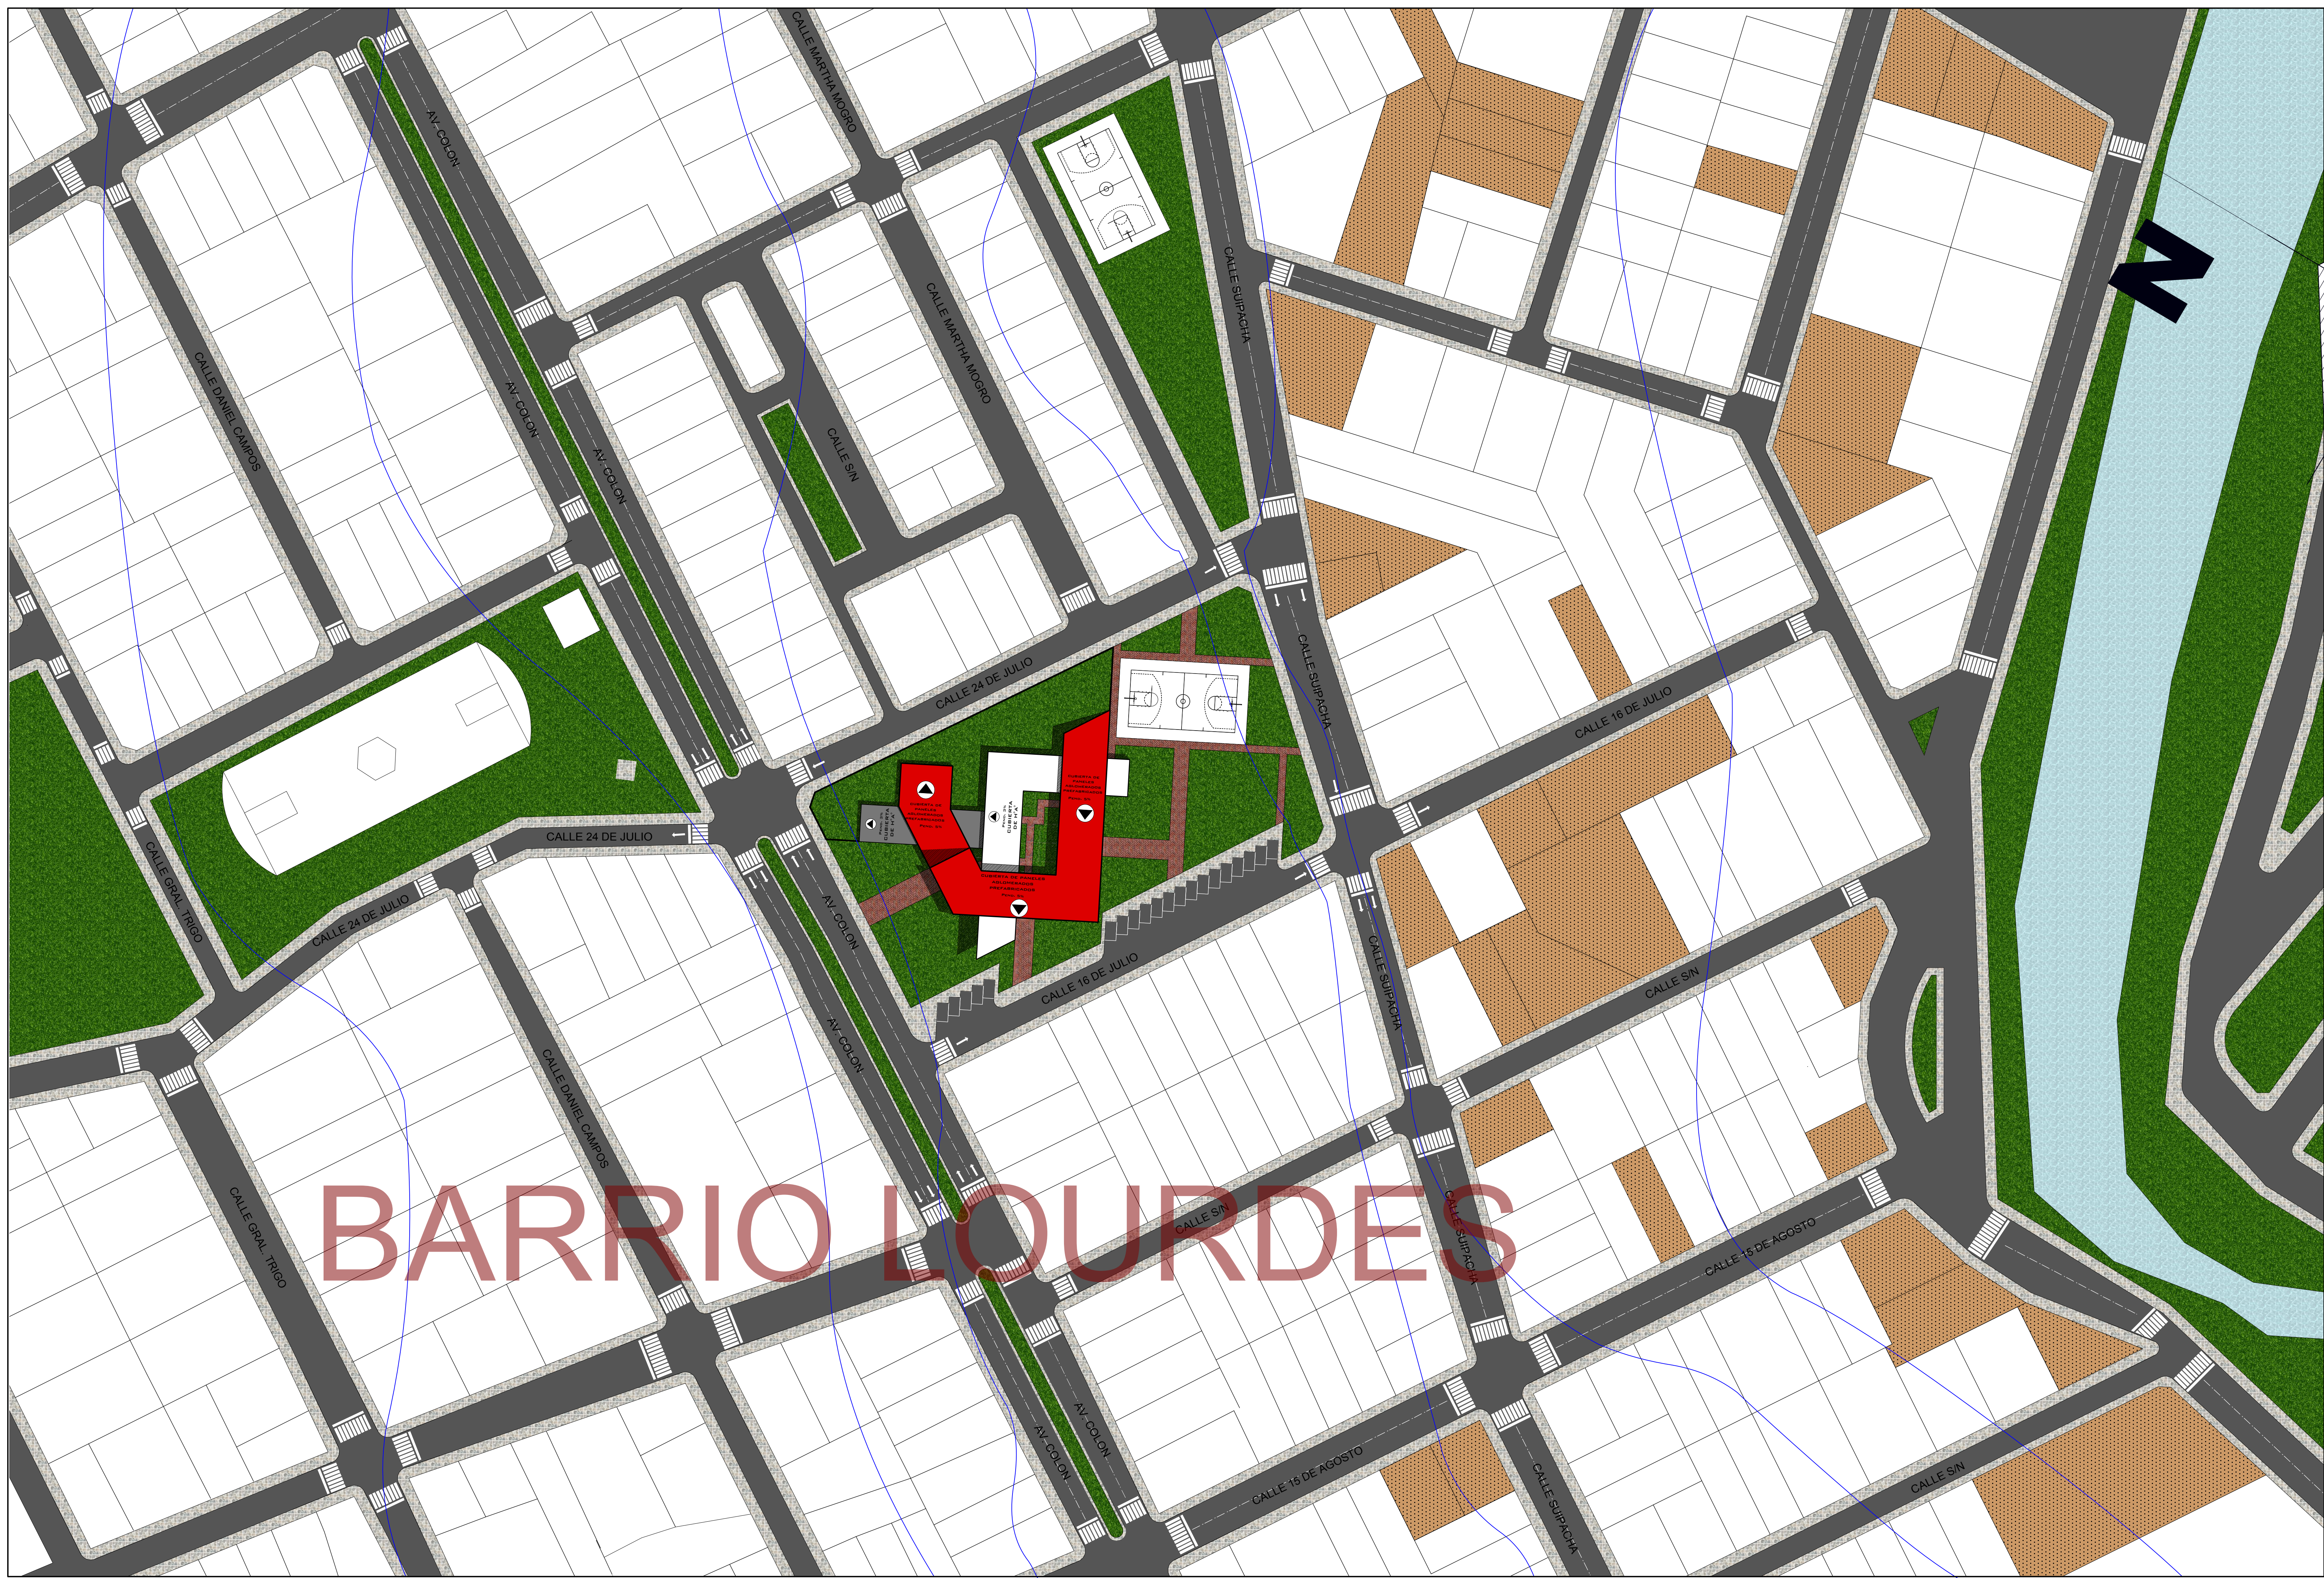

PLANO DE UBICACIÓN Y EMPLAZAMIENTO

ESCALA 1: 700

"CENTRO DE REEDUCACIÓN PARA HOMBRES AGRESORES DE MUJERES EN LA CIUDAD DE TARIJA"

NOMBRE: JONATHAN REYNALDO VIDEZ SANCHEZ
UNIVERSIDAD AUTÓNOMA JUAN MISAEL SARACHO

DOCENTE GUÍA: ARQ. PATRICIA MIRANDA
FACULTAD DE CIENCIAS Y TECNOLOGÍA


CARRERA DE ARQUITECTURA Y URB.

PROYECTO DE GRADO TES 501


ESCALA: LA INDICADA

LÁMINA:
1


GRUPO 2

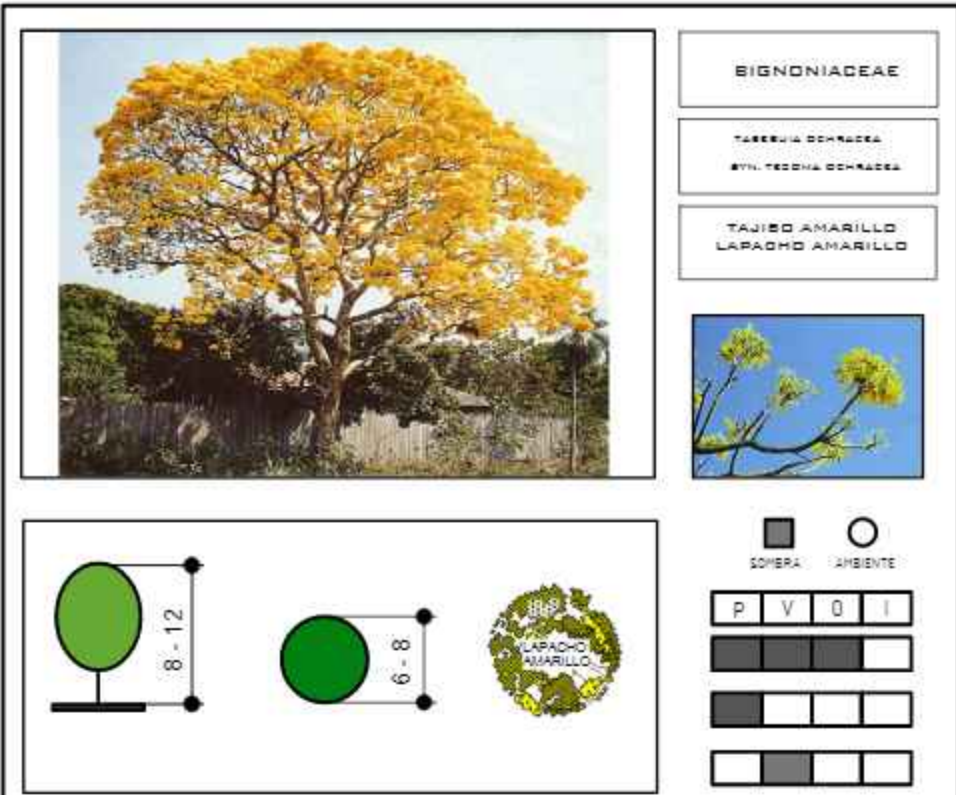


ORIGEN AMERICA TROPICAL.
EXIGENCIAS MEDIANAMENTE RESISTENTE A LOS FRÍOS, SUELO O HUMED.
CRECIMIENTO LENTO.
USO AISLADO, EN GRUPOS Y ALINEACIONES.
TALLO RUDECO, CILINDRICO, RAMIFICACIONES DICTIOHAS.
FOLLAJE CADUCO, VERDE MEDIO.
HOJAS COMPUERTAS, PALMIFORMES, 5 FOLICULOS LARGAMENTE PEDICULOS, AGUDO ELIPTICOS HAS.
FRUTOS GRANDES TUBULOSAS, RADIOS DE COLOR AMARILLO.
REPRODUCCION POR SEMILLAS.

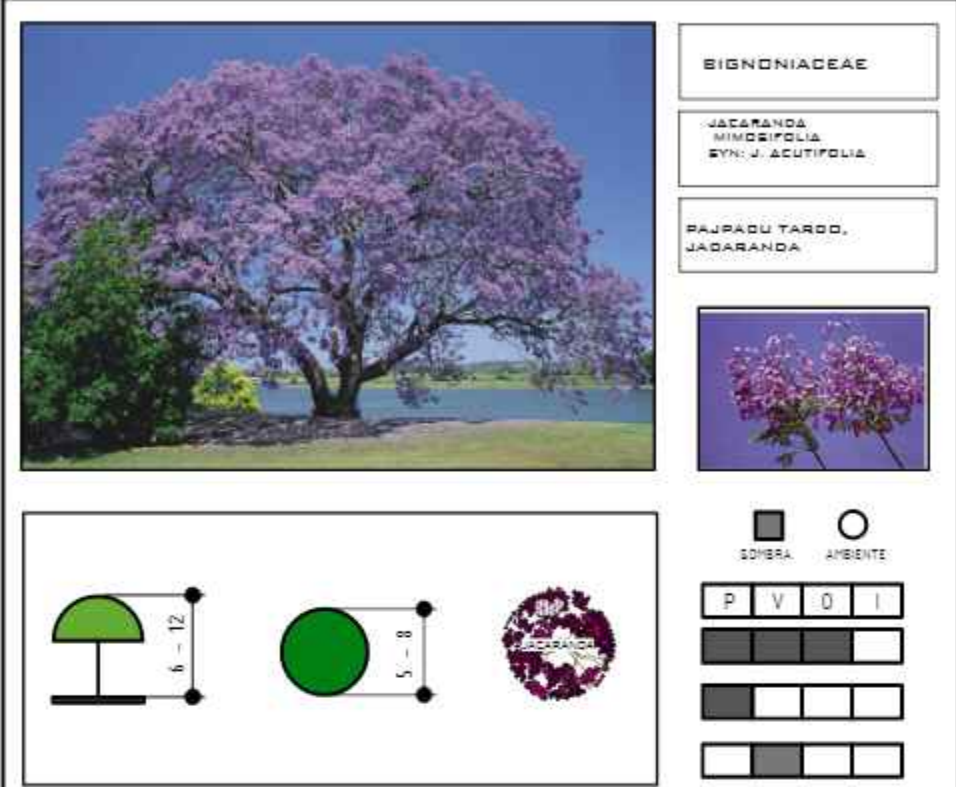

ORIGEN VALLES DE LOS RIOS CAÑE Y PILCOMAYO, FORMACION TUCUYANDIOLIVIANA.
EXIGENCIAS RELATIVAMENTE RUSTICO, SENSIBLE A LAS HELADAS.
CRECIMIENTO RELATIVAMENTE RAPIDO.
USO AISLADO O EN GRUPOS Y AISLADO POR SISTEMA RADICAL PROFUNDO NO LEVANTA ADERAS.
TALLO DE GRAN BELLEZA, UTIL EN GRUPOS Y AISLADO POR SUS ALTERNOS PINNADOS.
FOLLAJE CADUCO, COLOR VERDE CLARO.
HOJAS COMPUERTAS ALTERNOS PINNADAS, FOLICULOS HUY AGUDOS.
FRUTOS ABUNDANTES, INFLORESCENCIAS PANICULARES DE HASTA 30CM DE LONGITUD, DE COLOR CELESTE VIOLETA BRILLANTE, GENERALMENTE APARECEN ANTES DE LAS HOJAS.
REPRODUCCION POR SEMILLAS.

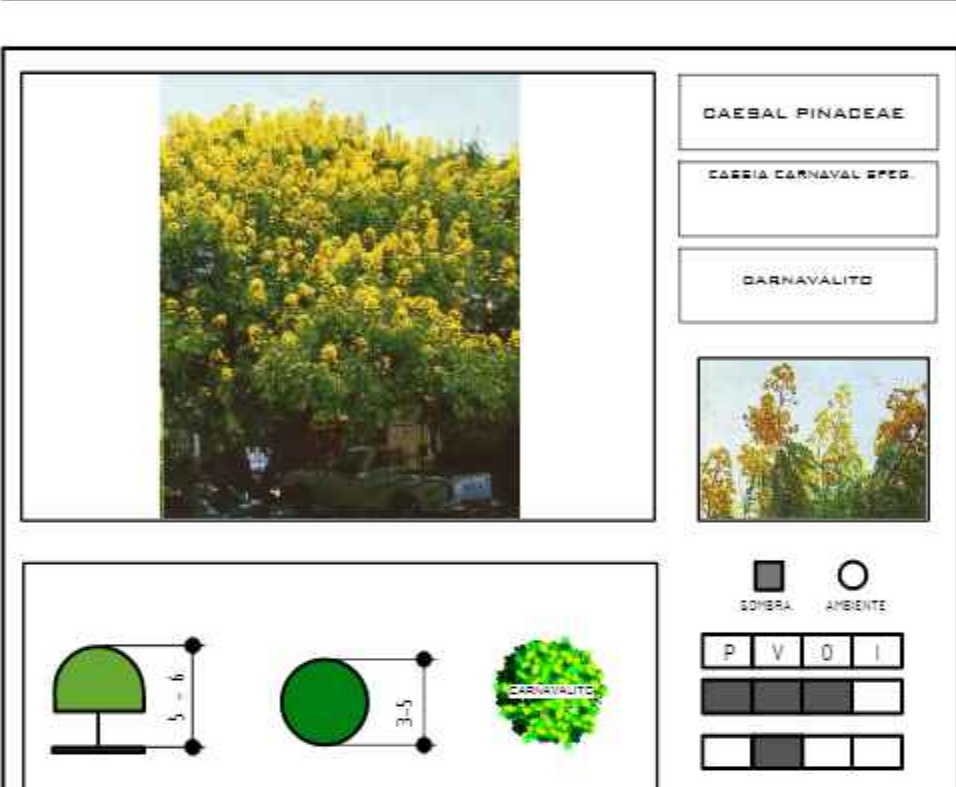

ORIGEN YARU Y NORTE ARGENTINO, FORMACION SELVA TUCUYANDIOLIVIANA.
EXIGENCIAS RUSTICO, NO ES SENSIBLE EN SUELOS.
CRECIMIENTO RELATIVAMENTE LENTO.
USO AISLADO O EN GRUPOS (PAREDES PLANOS).
TALLO RAMIFICADO DESDE LA BASE.
FOLLAJE COMPUERTAS ALTERNOS PINNADAS, FOLICULOS HUY AGUDOS.
FRUTOS ABUNDANTES, INFLORESCENCIAS PANICULARES DE HASTA 30CM DE LONGITUD, DE COLOR CELESTE VIOLETA BRILLANTE, GENERALMENTE APARECEN ANTES DE LAS HOJAS.
REPRODUCCION POR SEMILLAS.


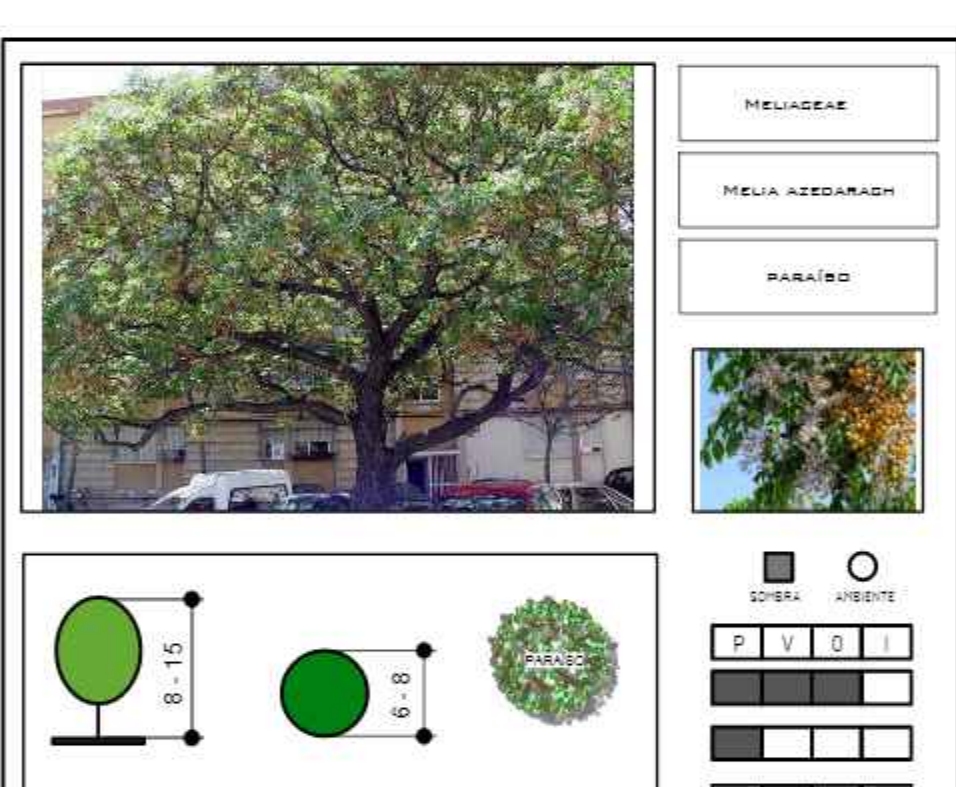


ORIGEN SUDESTE ASIÁTICO.
EXIGENCIAS MEDIANAMENTE RESISTENTE A LOS FRÍOS, SUELO O HUMED.
CRECIMIENTO LENTO.
USO AISLADO, EN GRUPOS Y ALINEACIONES.
TALLO EL TRONCO RECTO Y CORTO.
FOLLAJE CADUCO, VERDE MEDIO.
HOJAS COMPUERTAS, PALMIFORMES, 5 FOLICULOS LARGAMENTE PEDICULOS, AGUDO ELIPTICOS HAS.
FRUTOS PENTÁMERAS Y DE COLOR PURPURA O LILA.
REPRODUCCION POR SEMILLAS.

PLANO PAISAJÍSTICO - PRIMAVERA

ESCALA 1: 250

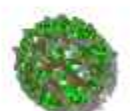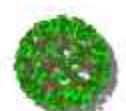

ESTACION				
INVIERNO	PRIMAVERA	VERANO	OTOÑO	ESPECIE
				JACARANDA
				PARAÍSO
				CARNAVALITO
				LAPACHO AMARILLO
				LAPACHO ROSADO
				TAJIBO
				SAUCE CRIOLLO
				MOLLE

"CENTRO DE REEDUCACIÓN PARA HOMBRES AGRESORES DE MUJERES EN LA CIUDAD DE TARIJA"

NOMBRE: JONATHAN REYNALDO VIDEZ SANCHEZ
UNIVERSIDAD AUTÓNOMA JUAN MISAEL SARACHO

DOCENTE GUÍA: ARQ. PATRICIA MIRANDA
FACULTAD DE CIENCIAS Y TECNOLOGÍA

CARRERA DE ARQUITECTURA Y URB.

PROYECTO DE GRADO TES 501

ESCALA: LA INDICADA

LÁMINA:
2

GRUPO 2



BIGNONIACEAE

ORIGEN: AMERICA TROPICAL.

EXIGENCIAS: MEDIANAMENTE RESISTENTE A LOS FRÍOS, SUBSUELO O HUMEDO.

CRECIMIENTO: LENTO.

USO: AISLADO, EN GRUPOS Y ALINEACIONES.

TALLO: RUEDOS, CILINDRICO, RAMIFICACIONES DICTIOHAS.

FOLLAJE: CADUCO, VERDE MEDIO.

HOJAS: COMPUESTAS, PALMIFORMES, 8 FOLICULOS LARGAMENTE PEDICULADOS, AGUDO ELIPTICOS HAS.

FLORES: GRANDES TUBULOSAS, RADIOS DE COLOR ANARILLO.

FRUTOS: VARIAS LARGAS Y ANDOSTAS, DEHISCENTES.

REPRODUCCION: POR SEMILLAS.

BIGNONIACEAE

ORIGEN: VALLES DE LOS RIOS CAÑE Y PILCOMAYO, FORMACION TUCUYANDEBOLIVIANA.

EXIGENCIAS: RELATIVAMENTE RUSTICO, SENSIBLE A LAS HELADAS.

CRECIMIENTO: RELATIVAMENTE RAPIDO.

USO: AISLADO O EN GRUPOS (PANELES PLANO).

TALLO: DE GRAN BELLEZA, UTIL EN GRUPOS Y AISLADO POR SISTEMA RADICAL PROFUNDO NO LEVANTA ADERAS.

FOLLAJE: CORTEZA GRIS OSCURA RUGOSA, CUERTE DE AGUJONES CADUCO, COLOR VERDE CLARO.

HOJAS: COMPUESTAS ALTERNAS PINNADAS, FOLICULOS HUY.

FLORES: ABUNDANTES, INFLORESCENCIAS PANICULARES DE HASTA 30CM DE LONGITUD, DE COLOR CELESTE VIOLEADO BRILLANTE, GENERALMENTE APARECEN ANTES DE LAS HOJAS.

FRUTOS: CAPSULAS LEÑOSAS PLANAS DEHISCENTES QUE PERMANECEN LARGAMENTE.

REPRODUCCION: POR SEMILLAS.

CAESAL PINACEAE

ORIGEN: TARIJA Y NORTE ARGENTINO, FORMACION SELVA TUCUYANDEBOLIVIANA.

EXIGENCIAS: RUSTICO, NO ES RESISTENTE EN SUELOS.

CRECIMIENTO: RELATIVAMENTE LENTO.

USO: AISLADO O EN GRUPOS (PANELES PLANO).

TALLO: RAMIFICADO DESDE LA BASE.

FOLLAJE: CORTEZA GRIS Y EXTENDIDA, DE COLOR VERDE BRILLANTE, ELEGANTE.

HOJAS: COMPUESTAS ALTERNAS PINNADAS, FOLICULOS HUY.

FLORES: ABUNDANTES, INFLORESCENCIAS PANICULARES DE HASTA 30CM DE LONGITUD, DE COLOR CELESTE VIOLEADO BRILLANTE, GENERALMENTE APARECEN ANTES DE LAS HOJAS.

FRUTOS: LESQUERE LINEAR.

REPRODUCCION: POR SEMILLAS.

EJEMPLARES: FUENTE: COBISA, AV. EJERCITO, JARDIN BOTANICO.

TRILLACEAE

ORIGEN: SUDESTE ASIATICO.

EXIGENCIAS: MEDIANAMENTE RESISTENTE A LOS FRÍOS, SUBSUELO O HUMEDO.

CRECIMIENTO: LENTO.

USO: AISLADO, EN GRUPOS Y ALINEACIONES.

TALLO: EL TRONCO RECTO Y CORTO.

FOLLAJE: CADUCO, VERDE MEDIO.

HOJAS: COMPUESTAS, PALMIFORMES, 8 FOLICULOS LARGAMENTE PEDICULADOS, AGUDO ELIPTICOS HAS.

FLORES: PENTÁMERAS Y DE COLOR PÚRPURA O LILA.



FRUTOS: DE UNA FRUITA DE 1 CM DE DIAMETRO Y FORMA SUBGLOBO, DE COLOR ROJO Y AMARILLO PÁLIDO EN LA MADUREZ.

REPRODUCCION: POR SEMILLAS.

PLANO PAISAJÍSTICO - OTOÑO

ESCALA 1: 250

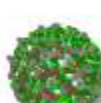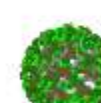

ESTACION				
INVIERNO	PRIMAVERA	VERANO	OTOÑO	ESPECIE
				JACARANDA
				PARAÍSO
				CARNAVALITO
				LAPACHO AMARILLO
				LAPACHO ROSADO
				TAJIBO
				SAUCE CRIOLLO
				MOLLE

"CENTRO DE REEDUCACIÓN PARA HOMBRES AGRESORES DE MUJERES EN LA CIUDAD DE TARIJA"

NOMBRE: JONATHAN REYNALDO VIDEZ SANCHEZ
UNIVERSIDAD AUTÓNOMA JUAN MISAEL SARACHO

DOCENTE GUÍA: ARQ. PATRICIA MIRANDA
FACULTAD DE CIENCIAS Y TECNOLOGÍA

CARRERA DE ARQUITECTURA Y URB.

PROYECTO DE GRADO TES 501

ESCALA: LA INDICADA

LÁMINA:
3

GRUPO 2




PLANIMETRÍA GENERAL
ESCALA 1: 200

"CENTRO DE REEDUCACIÓN PARA HOMBRES AGRESORES DE MUJERES EN LA CIUDAD DE TARIJA"

NOMBRE: JONATHAN REYNALDO VIDEZ SANCHEZ
UNIVERSIDAD AUTÓNOMA JUAN MISAEL SARACHO

DOCENTE GUÍA: ARQ. PATRICIA MIRANDA
FACULTAD DE CIENCIAS Y TECNOLOGÍA

CARRERA DE ARQUITECTURA Y URB. PROYECTO DE GRADO TES 501 ESCALA: LA INDICADA

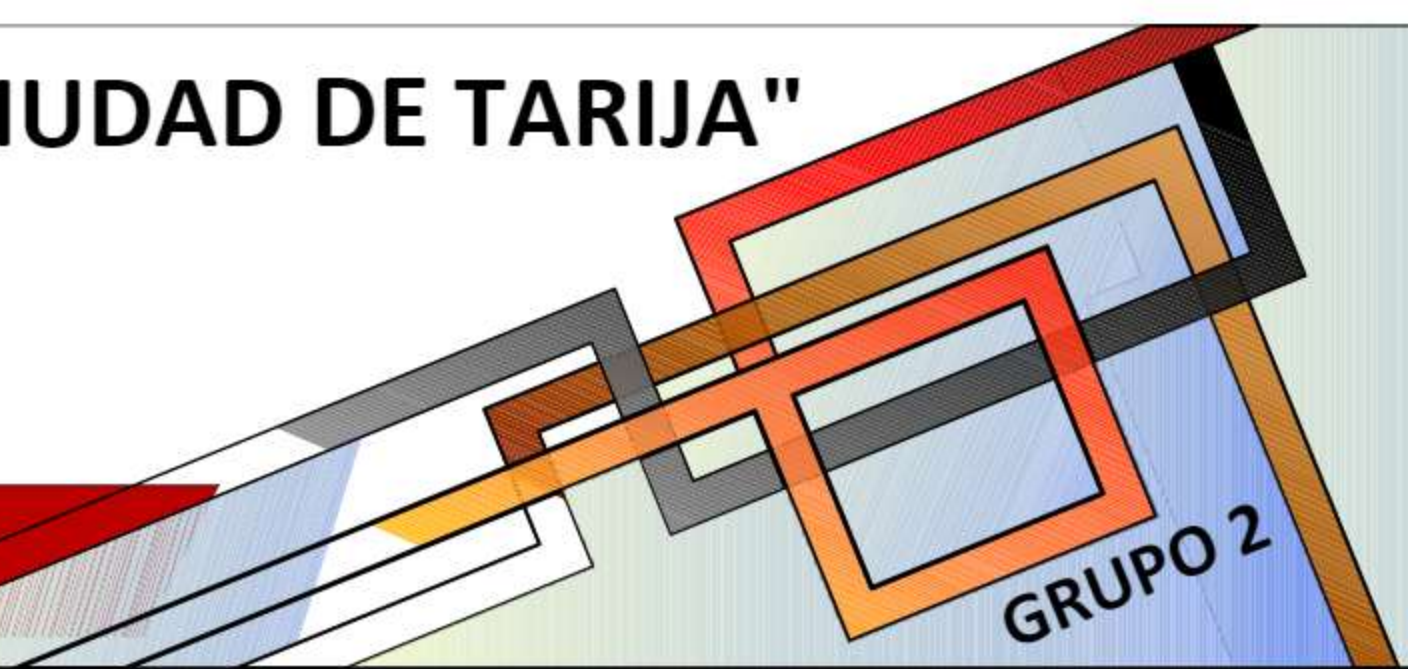



PLANTA BAJA AMOBLADA
 ESCALA 1: 100

"CENTRO DE REEDUCACIÓN PARA HOMBRES AGRESORES DE MUJERES EN LA CIUDAD DE TARIJA"

NOMBRE: JONATHAN REYNALDO VIDEZ SANCHEZ
 UNIVERSIDAD AUTÓNOMA JUAN MISAEL SARACHO

DOCENTE GUÍA: ARQ. PATRICIA MIRANDA
 FACULTAD DE CIENCIAS Y TECNOLOGÍA

CARRERA DE ARQUITECTURA Y URB. PROYECTO DE GRADO TES 501 ESCALA: LA INDICADA

LÁMINA:
 5

GRUPO 2

