

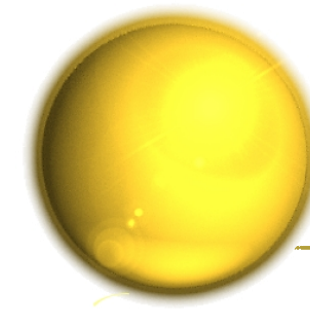


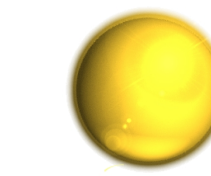


CORTE DE BORDE

esc. 1:25

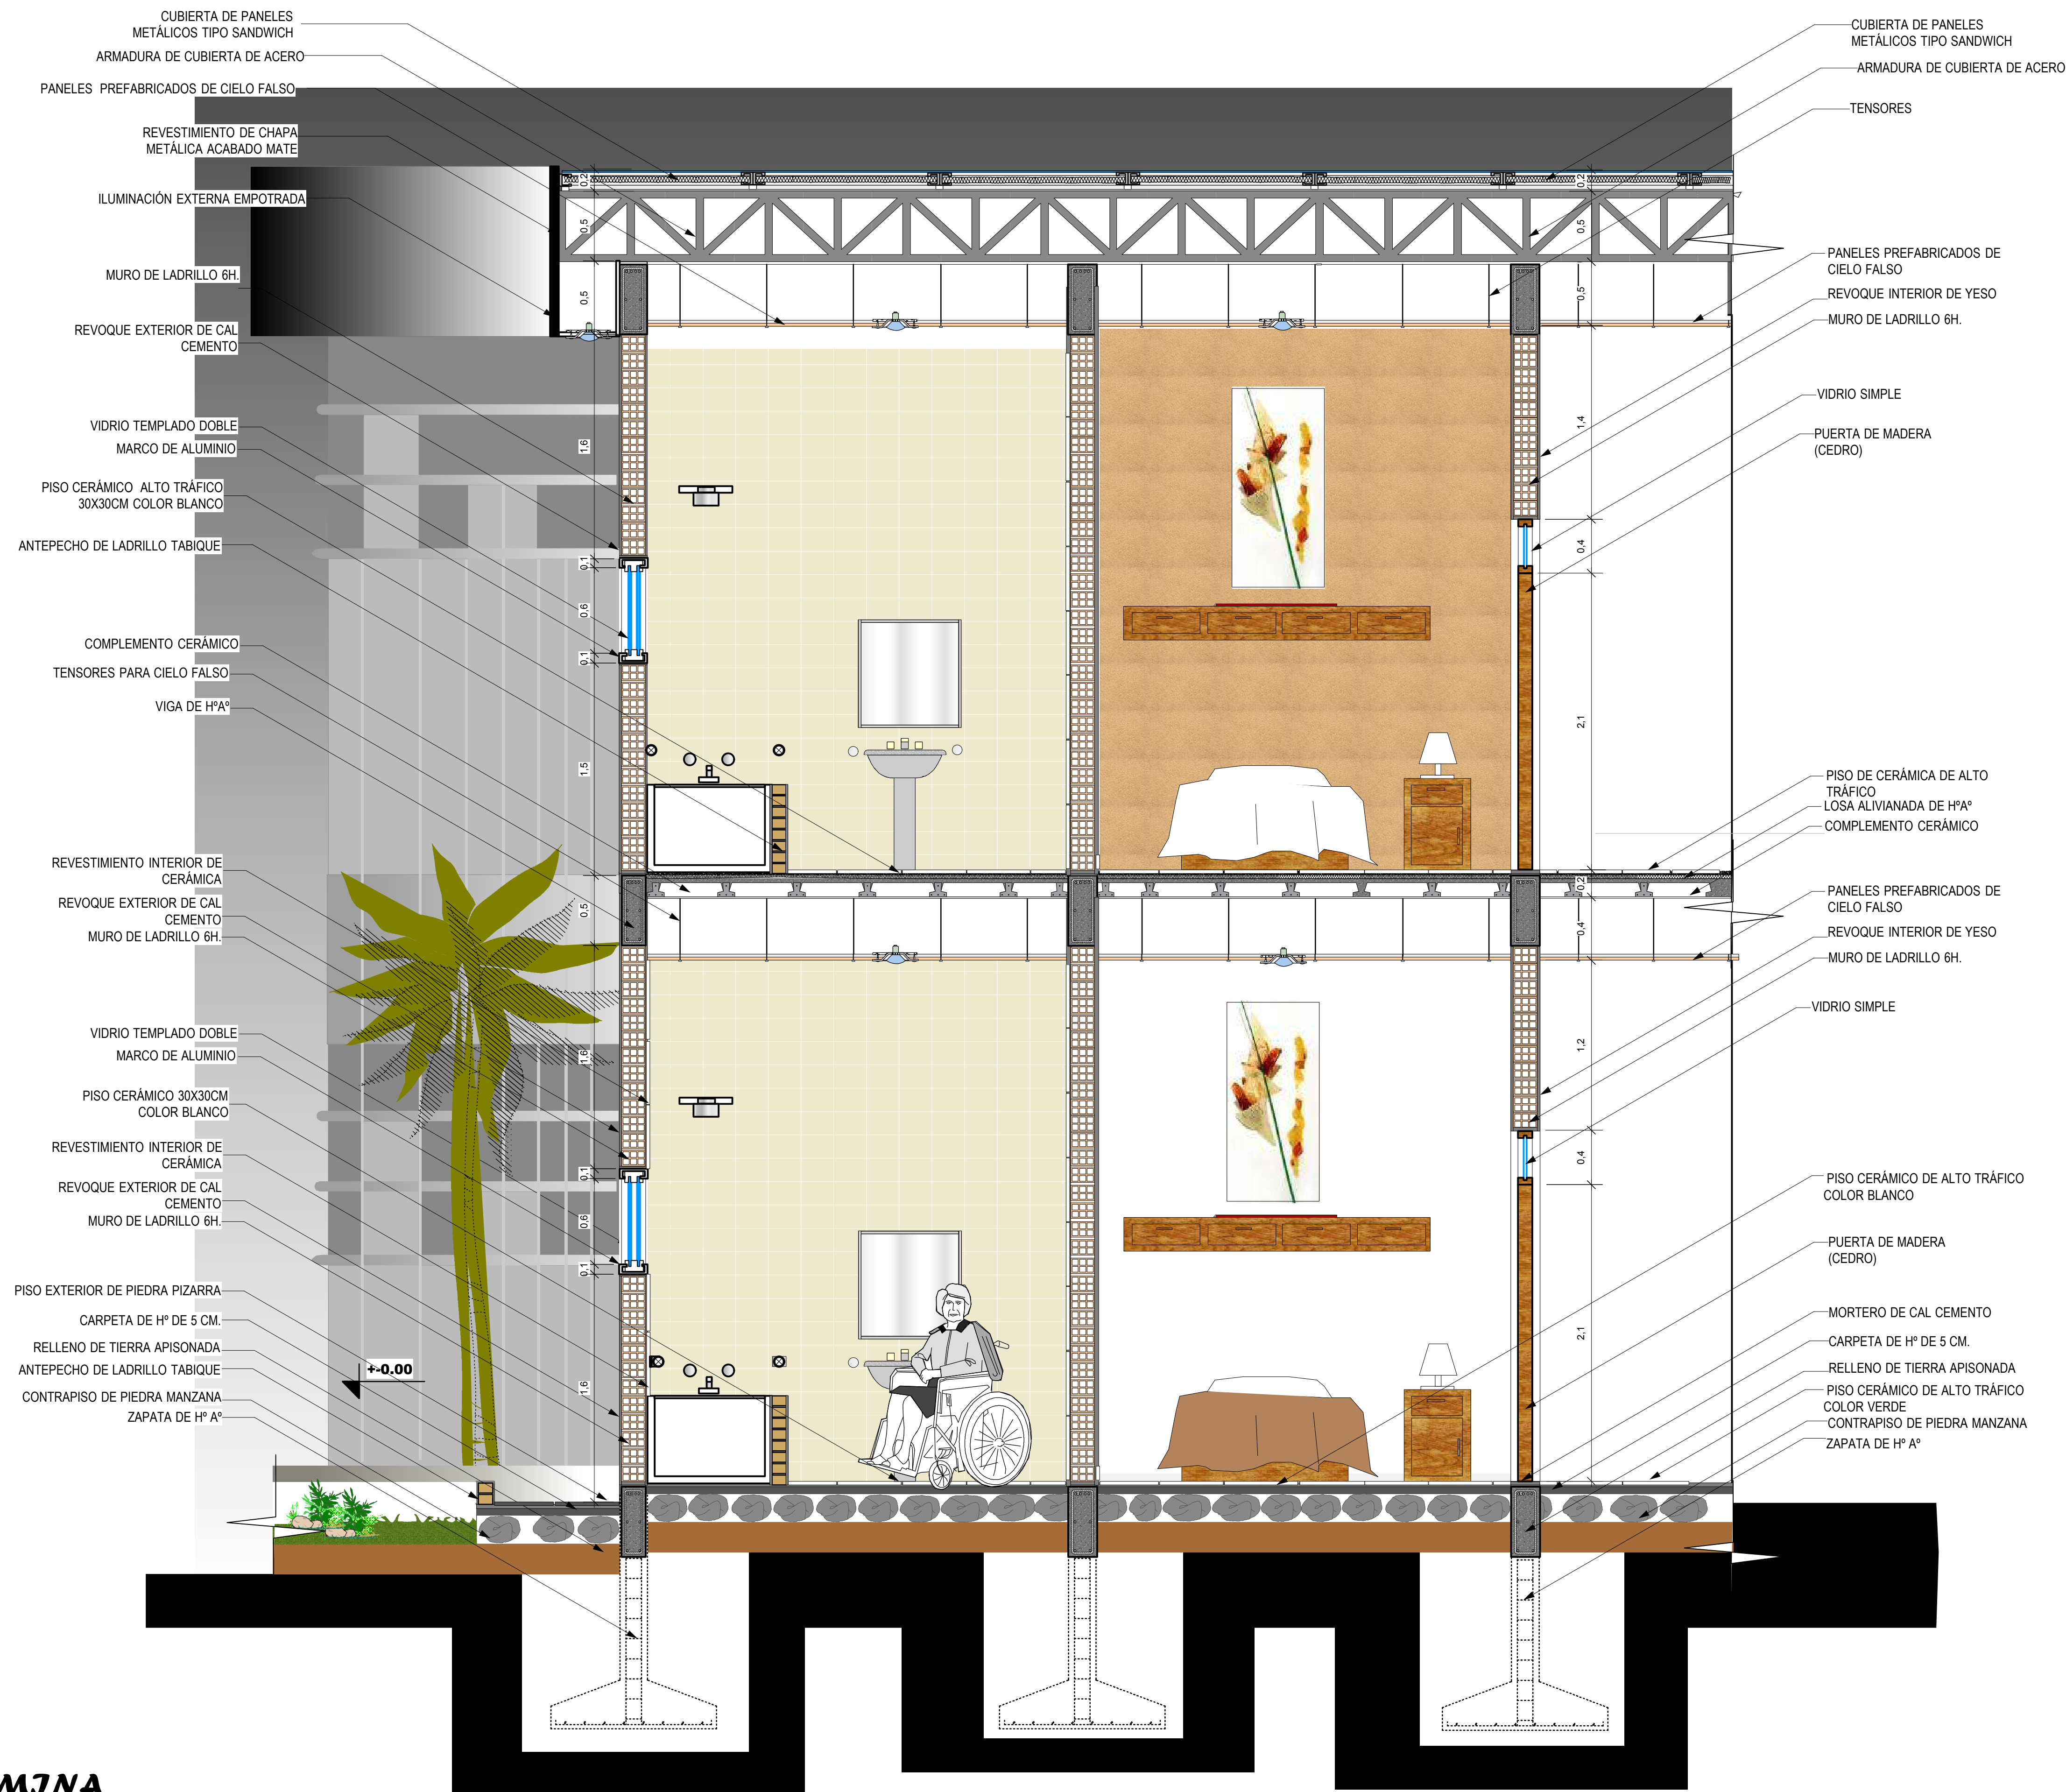

DETALLE PLANTA

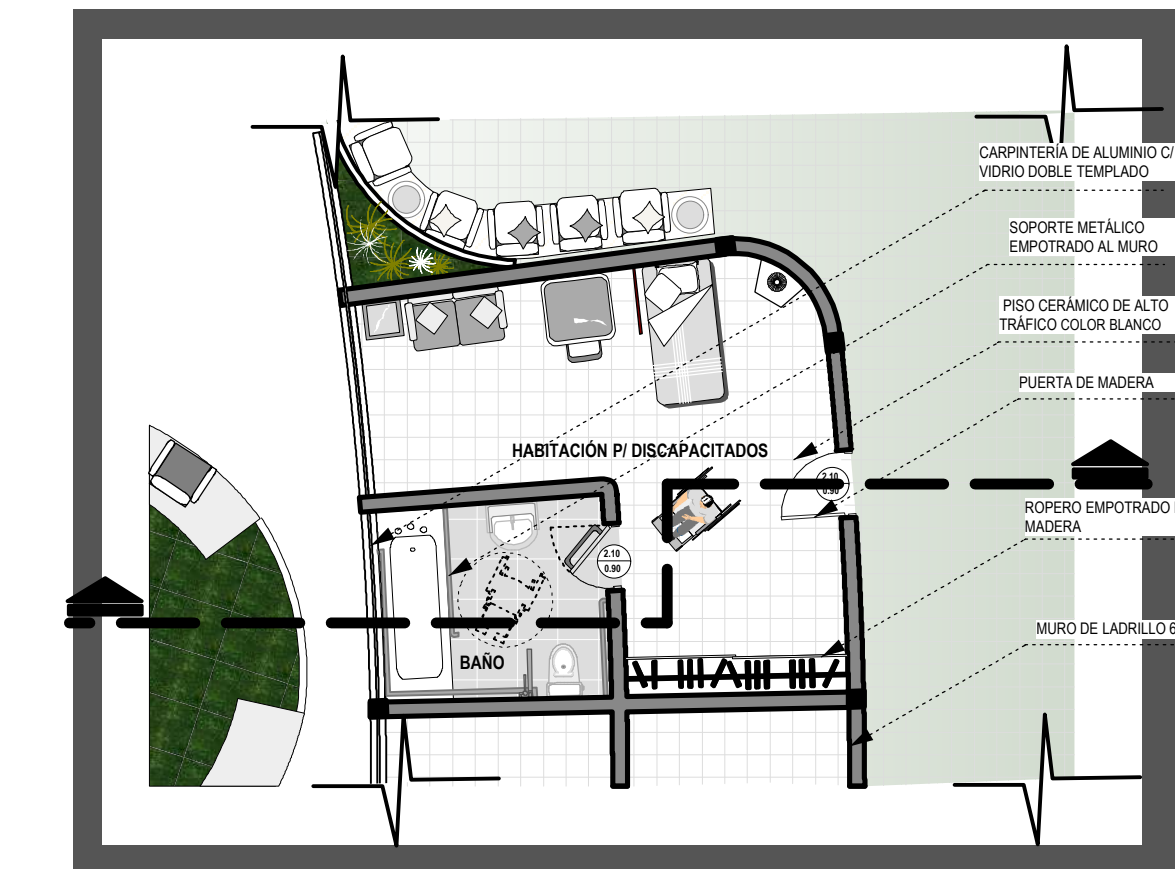

Nº LAMJNA

35

U.A.J.M.S.

FAO. DE CIENCIAS Y TECNOLOGÍA
ARQUITECTURA Y URBANISMO

PROYECTO DE GRADO

ESTANCA PARA EL ADULTO MAYOR

UNIV. MARJELA NIEVES

DOC. ARQ. CERO VARGAS


17A, DICIEMBRE DE 2011





PLANO DE CUBIERTAS

esc. 1:200

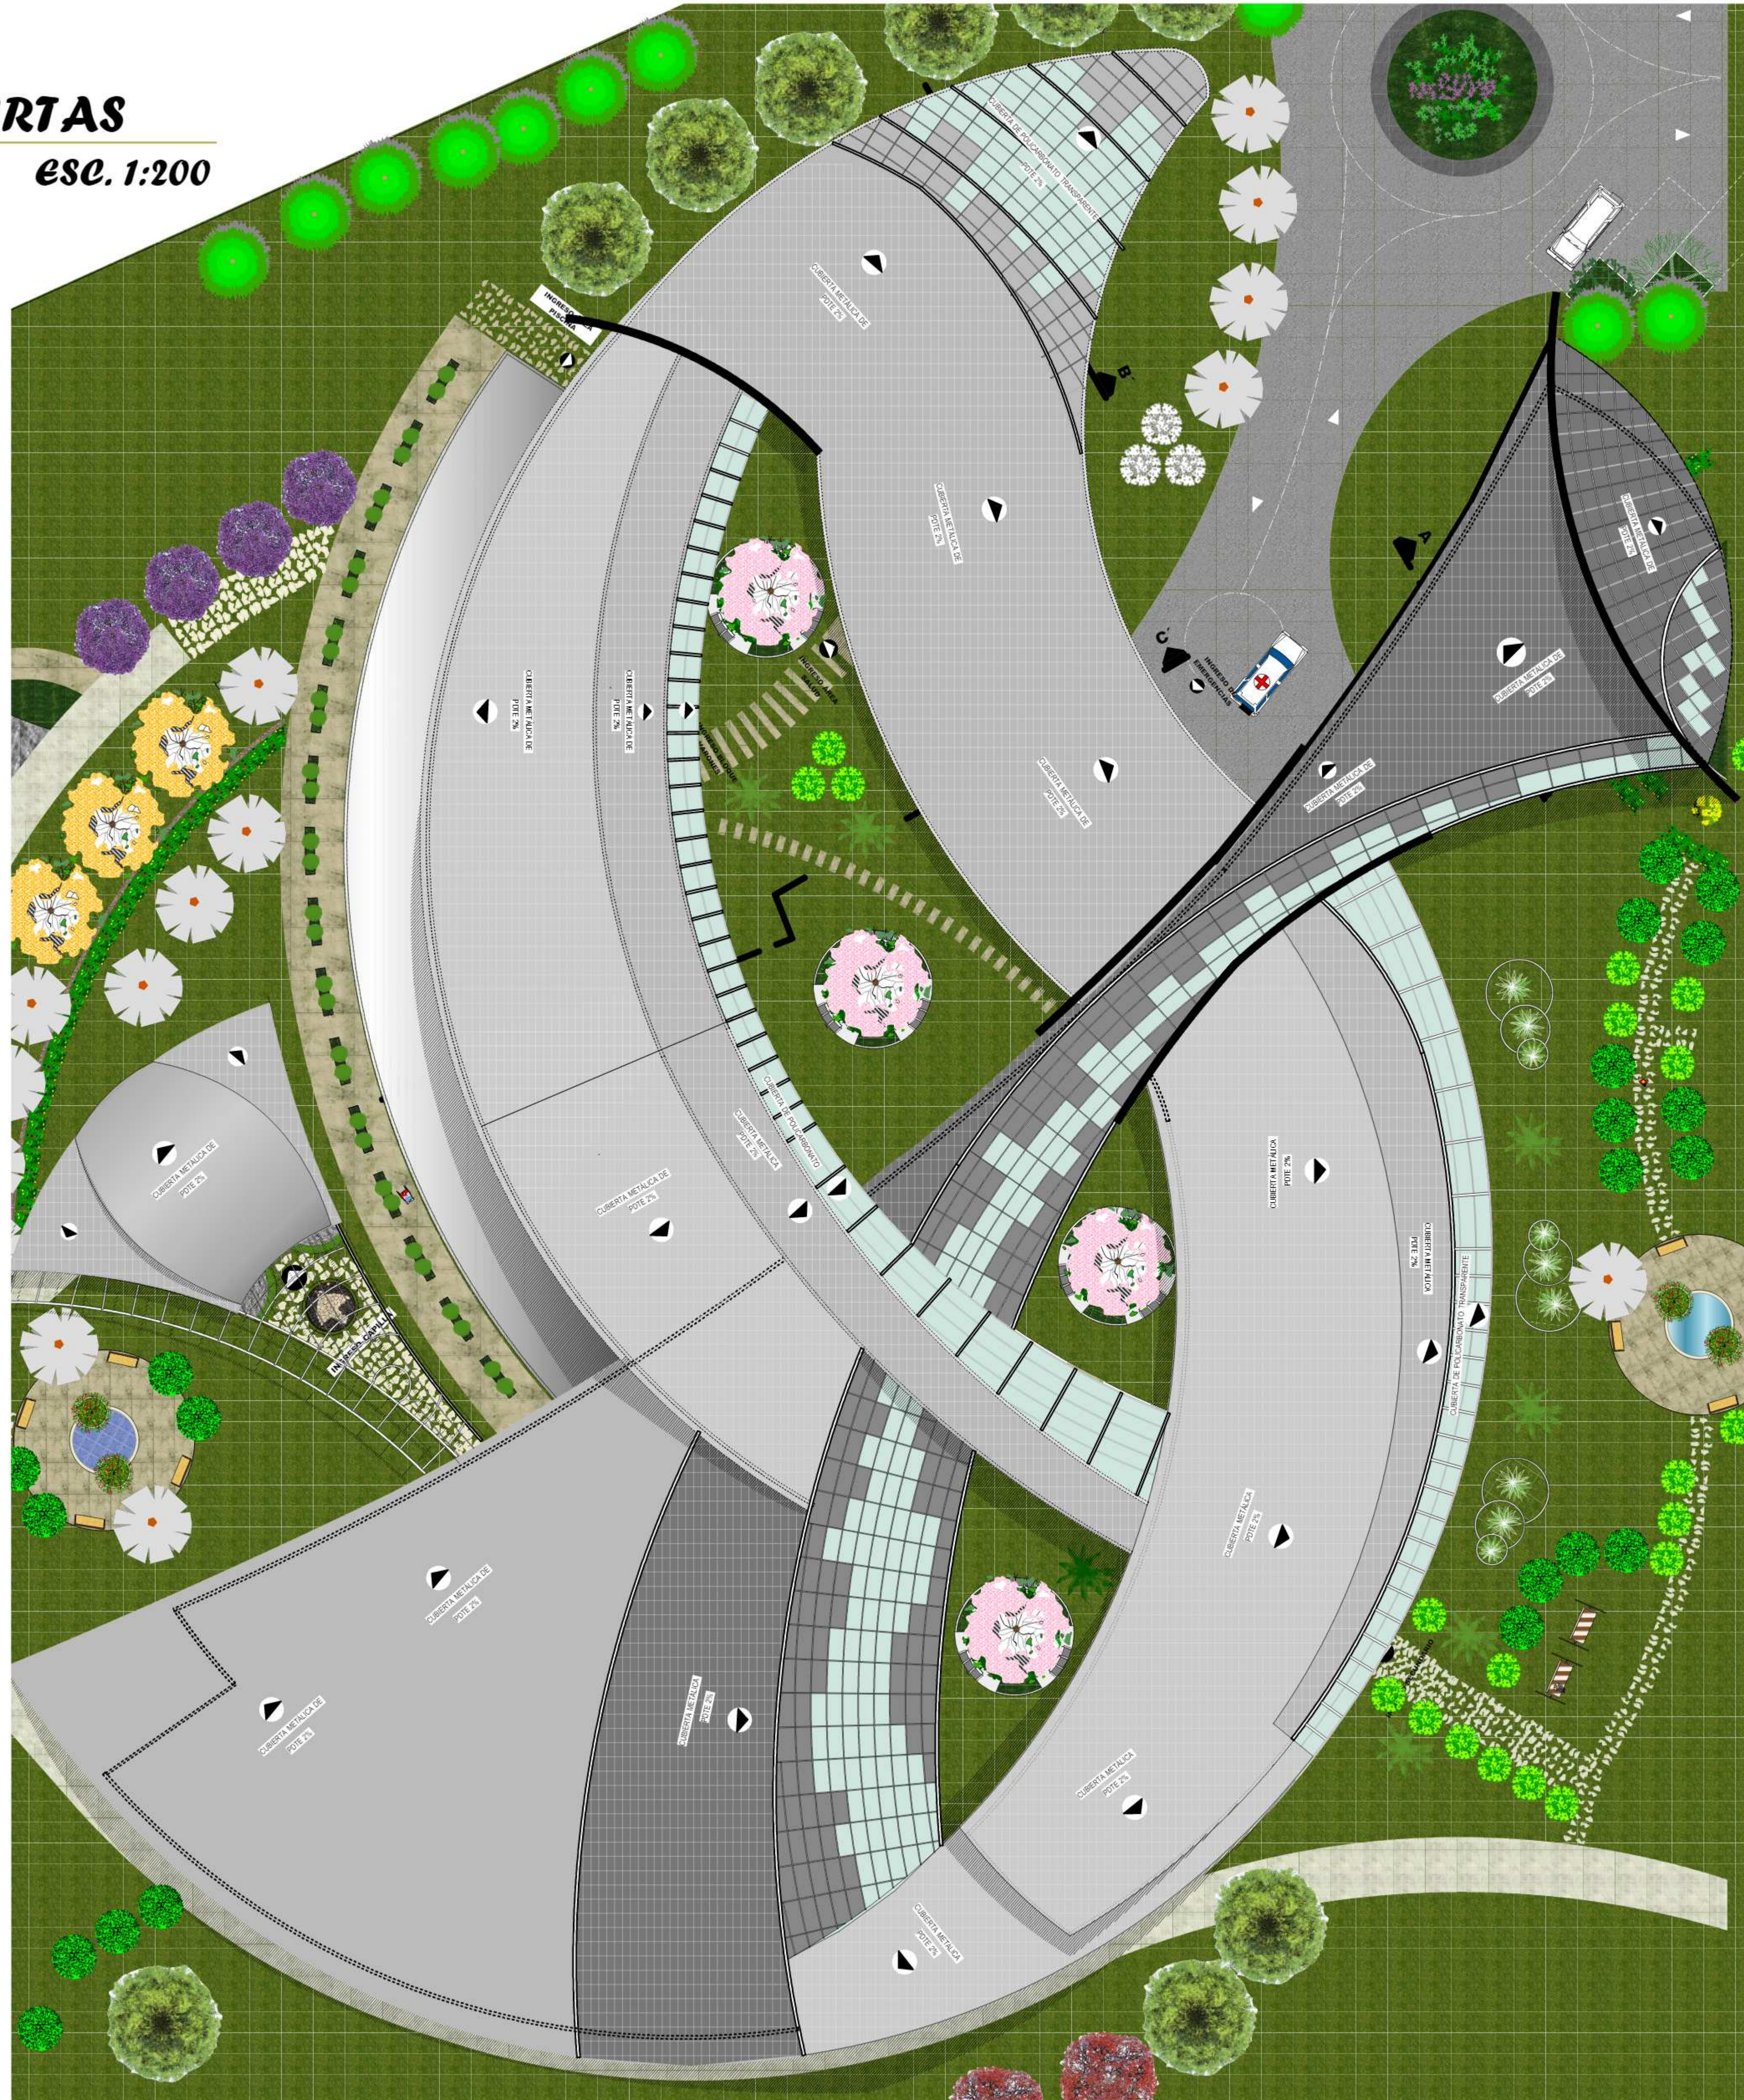

Nº LÁMINA

21

M.A.J.M.S.



FAO. DE CIENCIAS Y TECNOLOGÍA
ARQUITECTURA Y URBANISMO


PROYECTO DE GRADO

ESTACIÓN PARA EL ADULTO MAYOR


UNIV. MARTELA NIEVES
DOC. ARG. OTRO VARGAS
17A, DICIEMBRE DE 2011



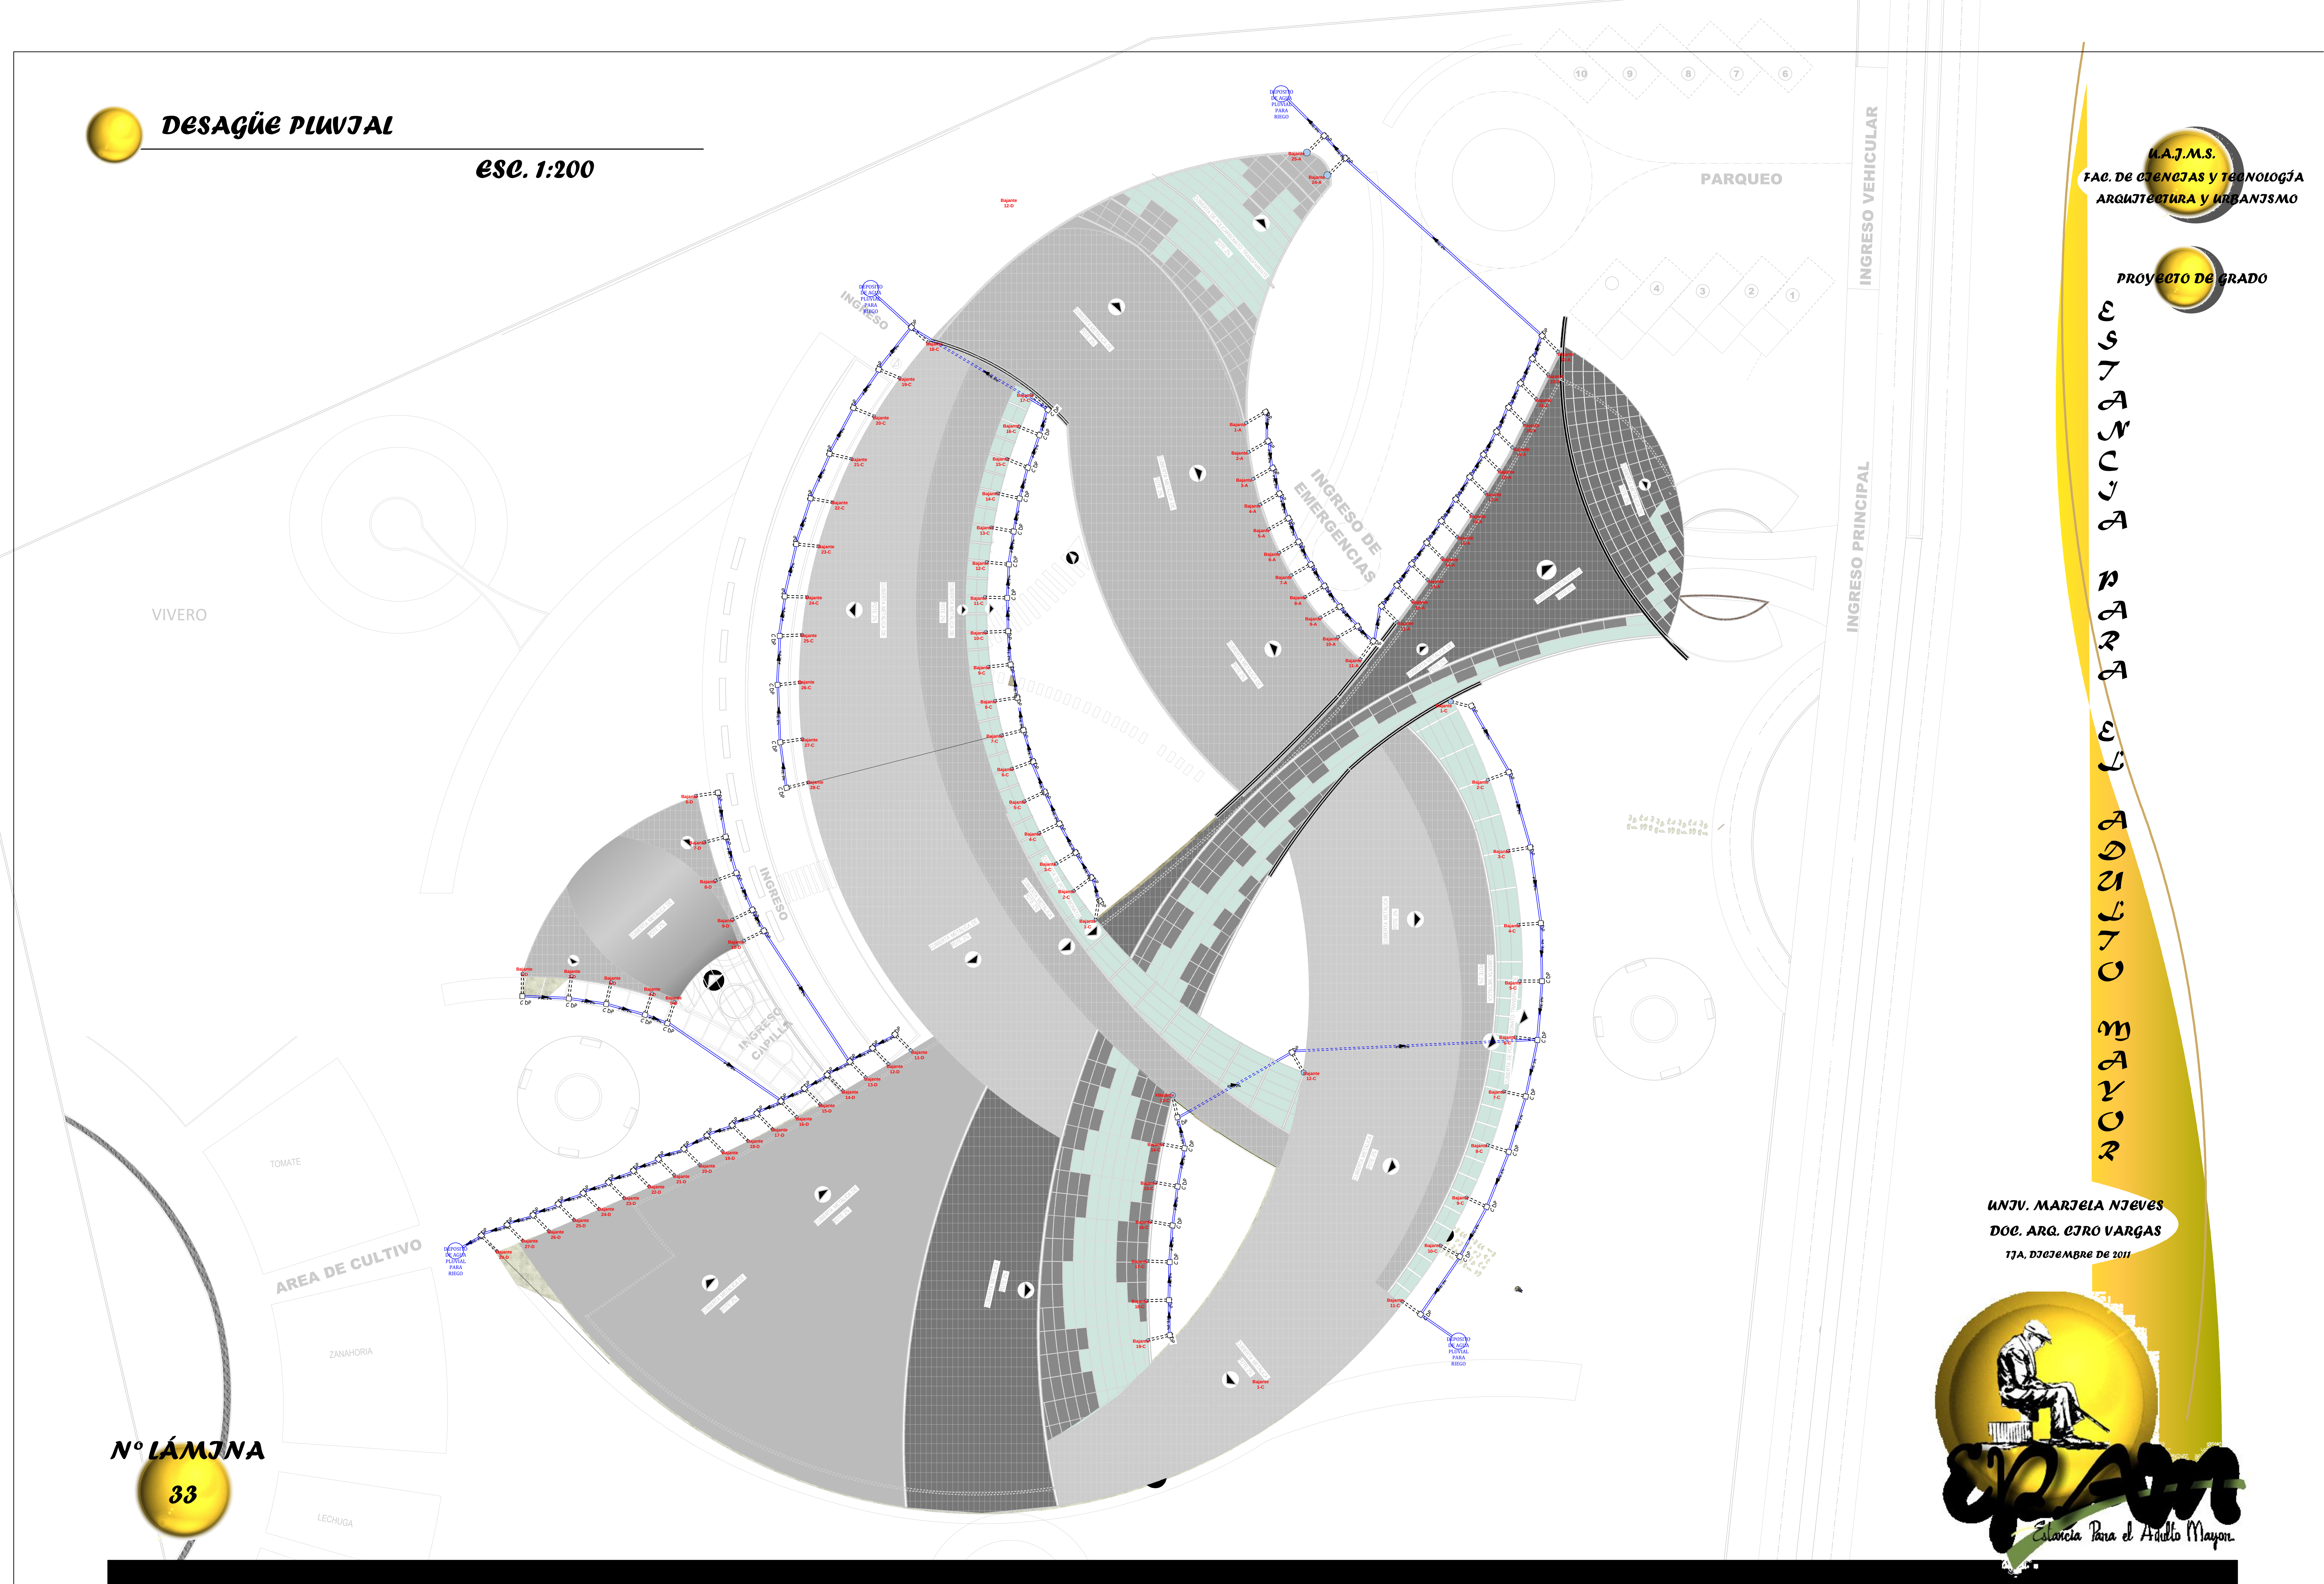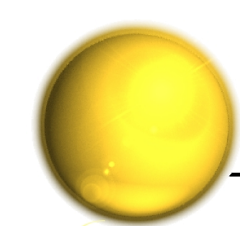


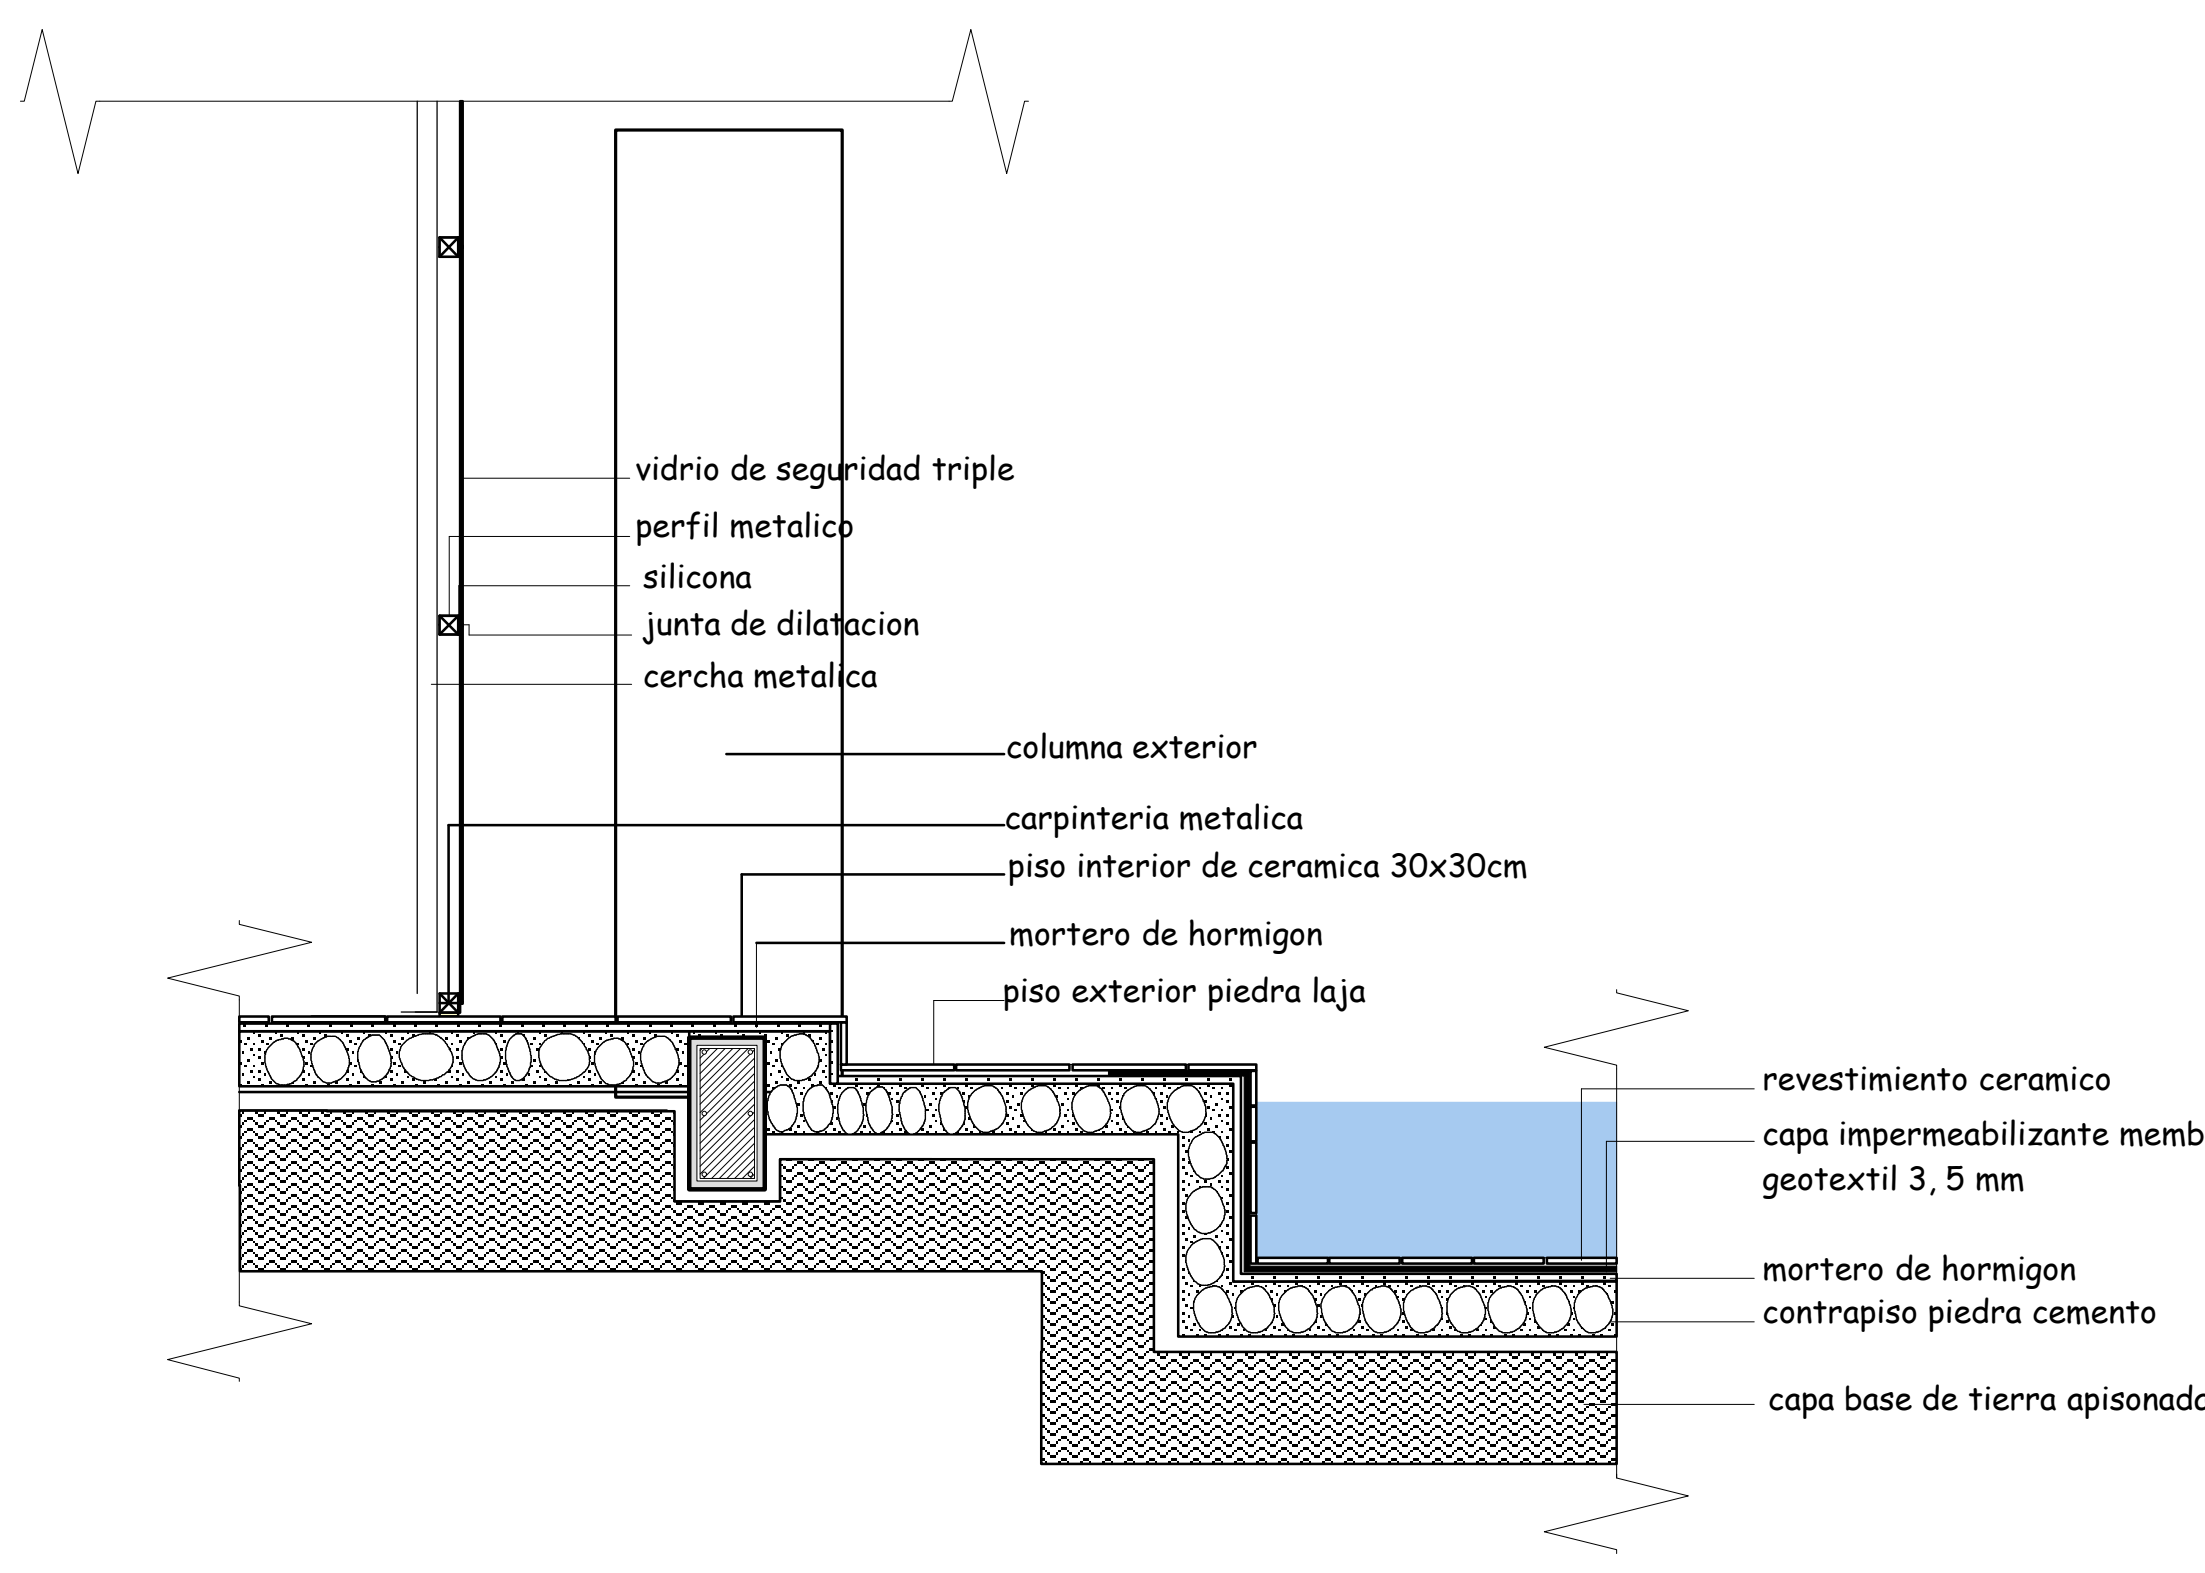


MURO Y PISO EXTERIOR
ESQ: 1:20

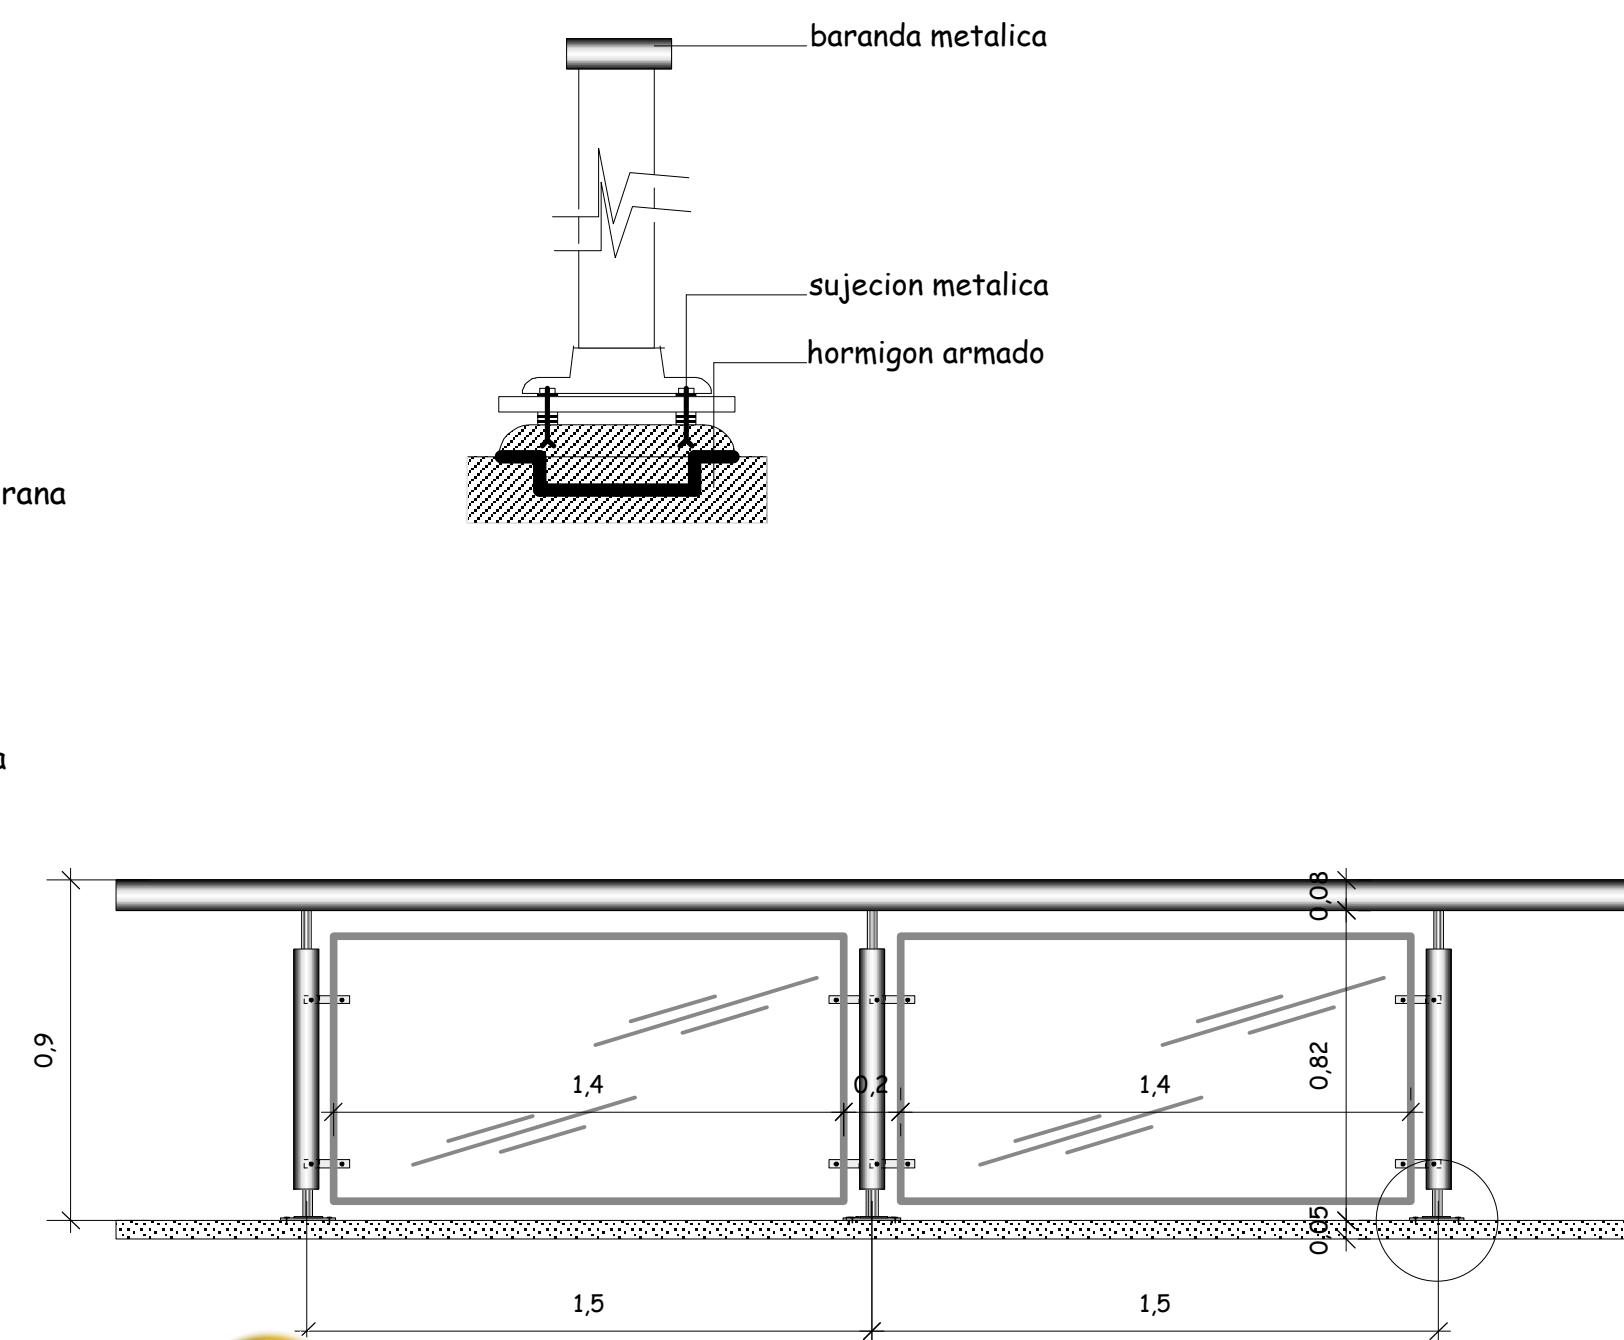


DETALLE BARANDAS
ESQ: 1:20

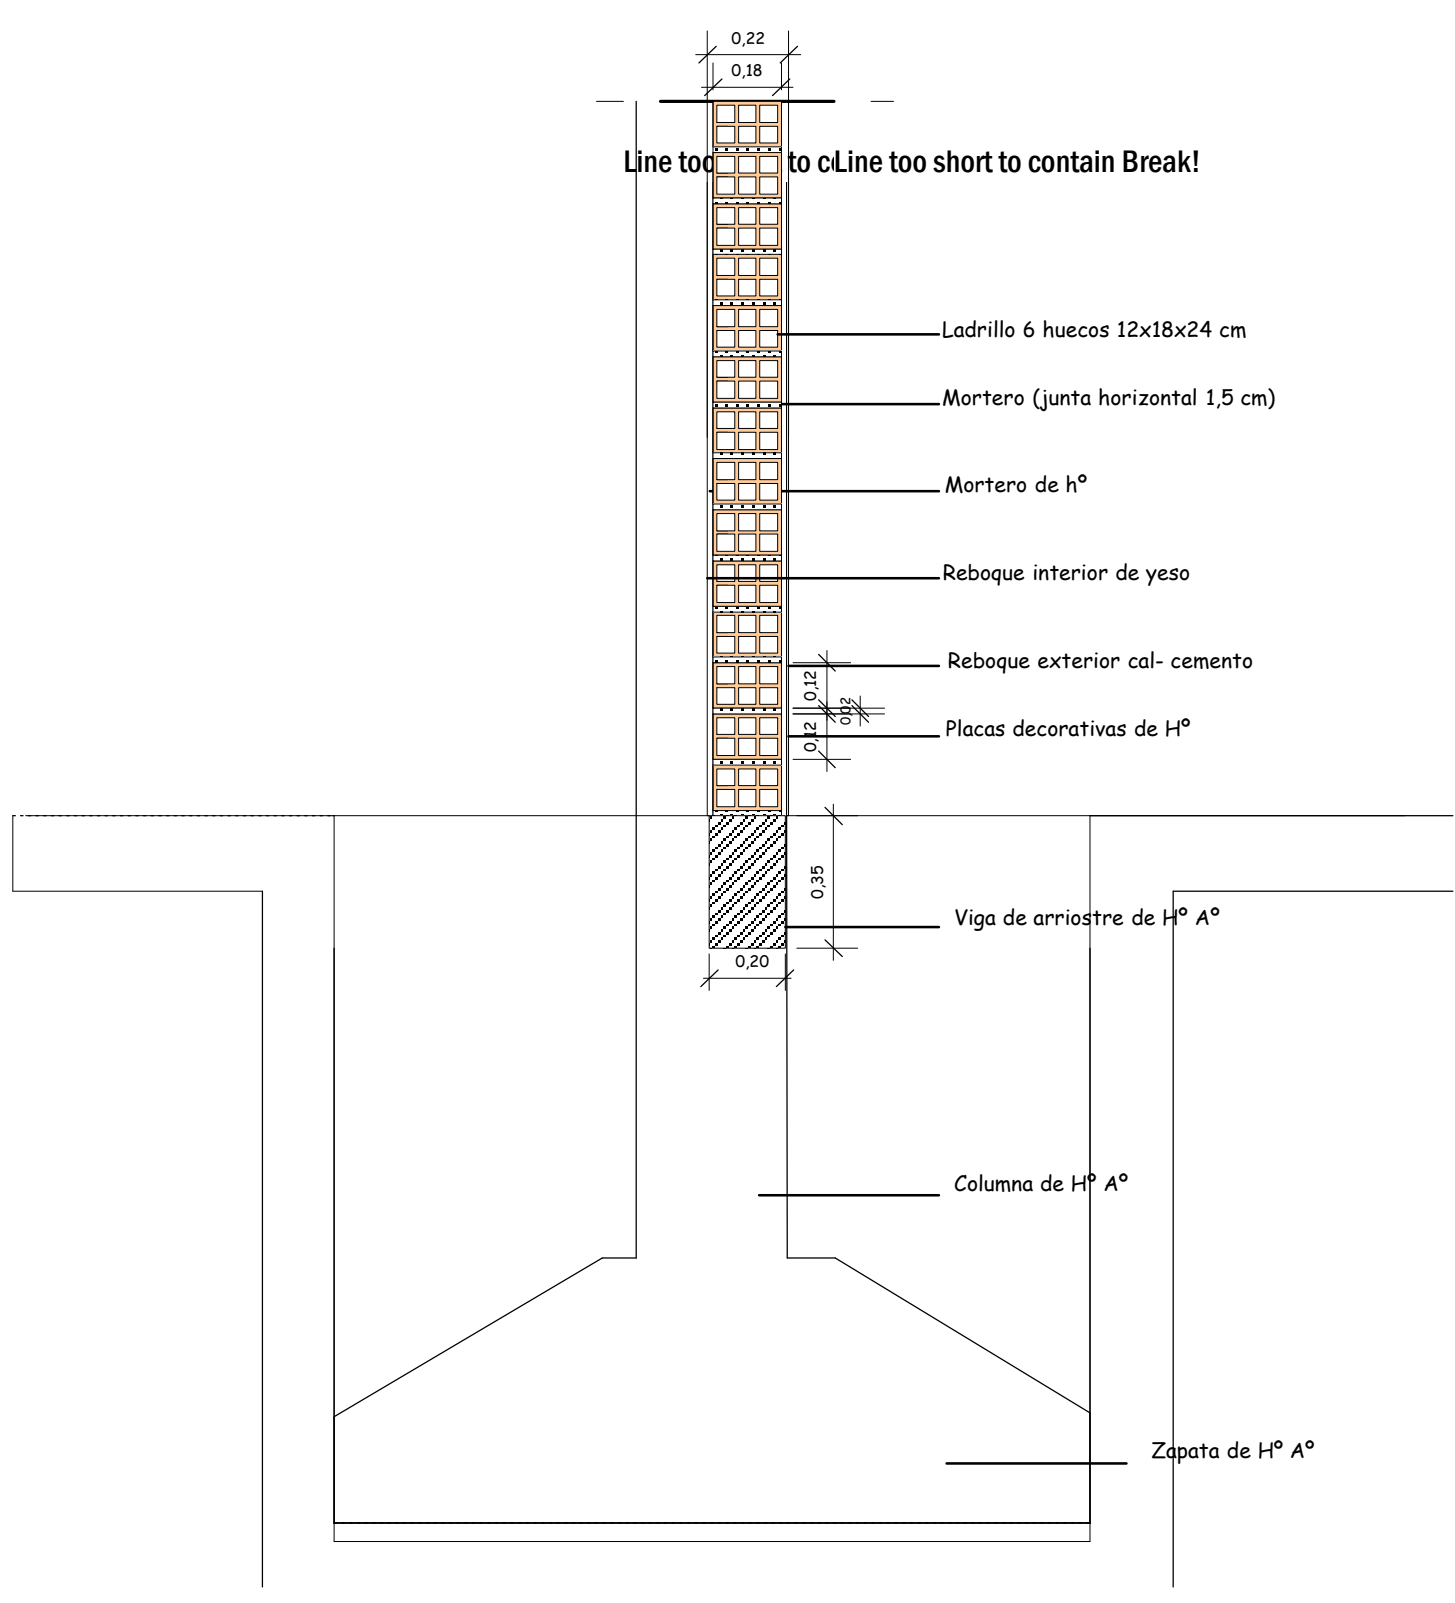


DETALLE MURO
LADRILLO GAMBOTE e=0,18 cm
ESQ: 1:20

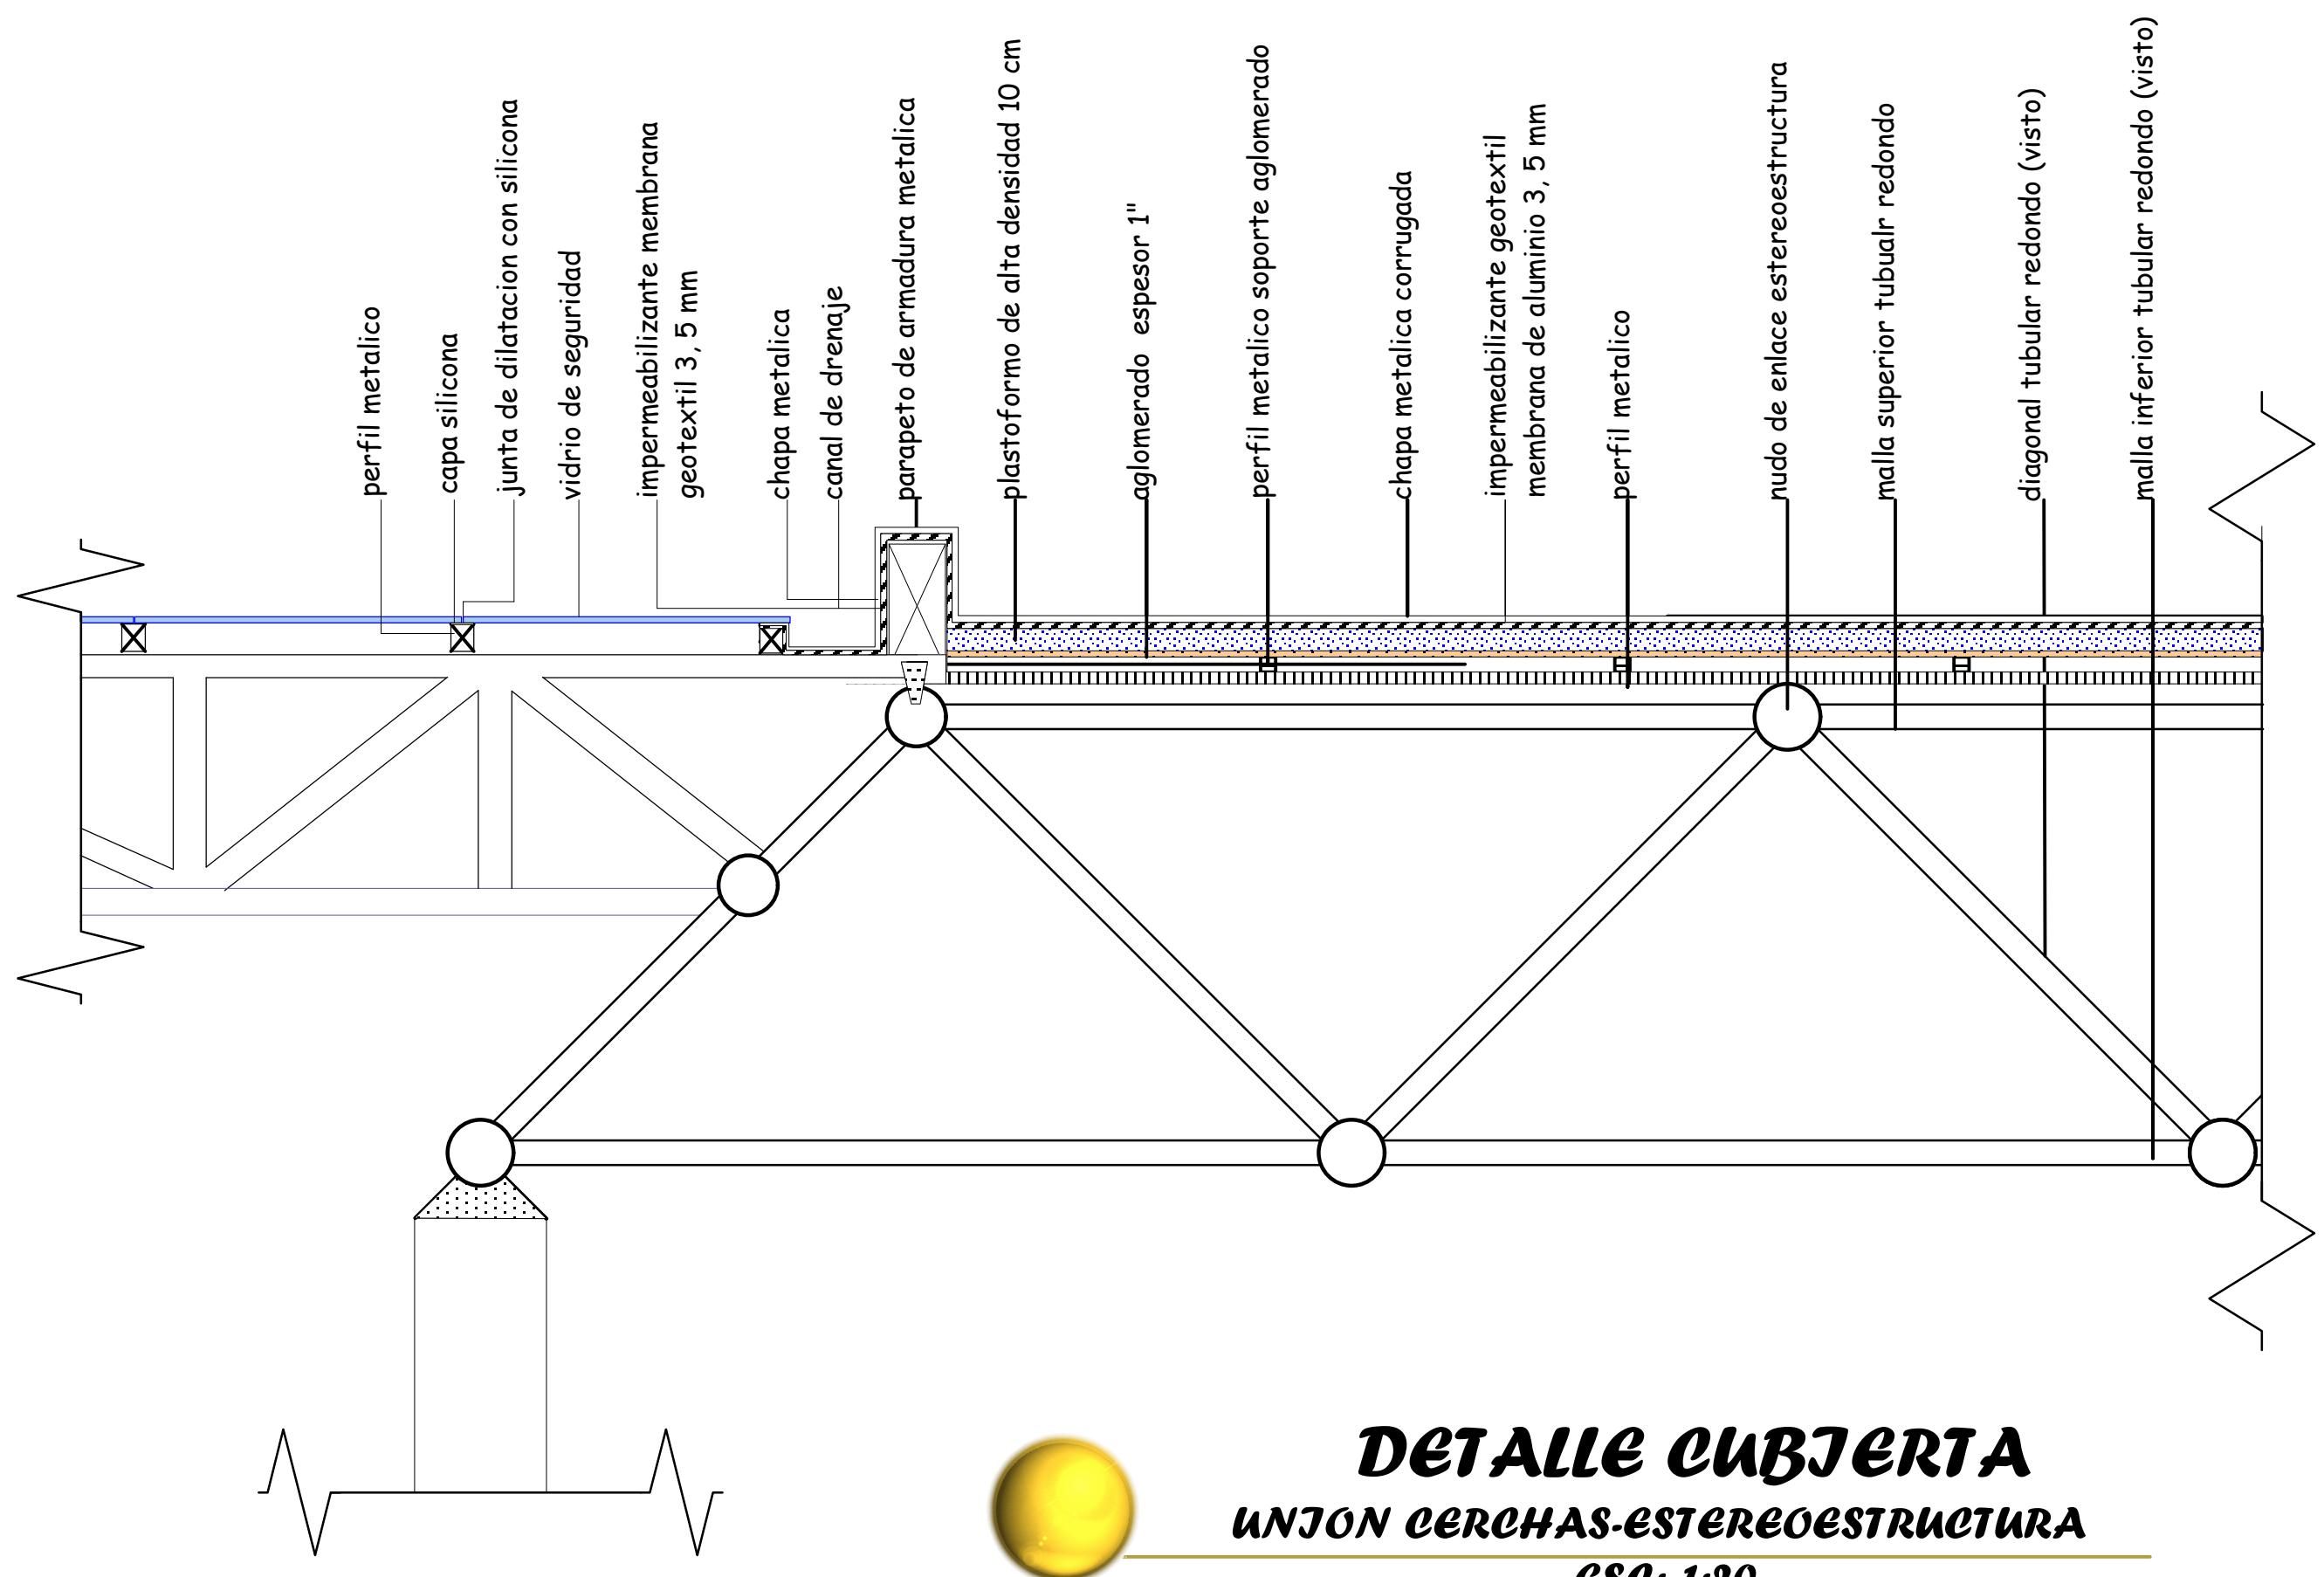

DETALLE CUBIERTA
UNION CERCHAS-ESTEREOESTRUCTURA
ESQ: 1:20

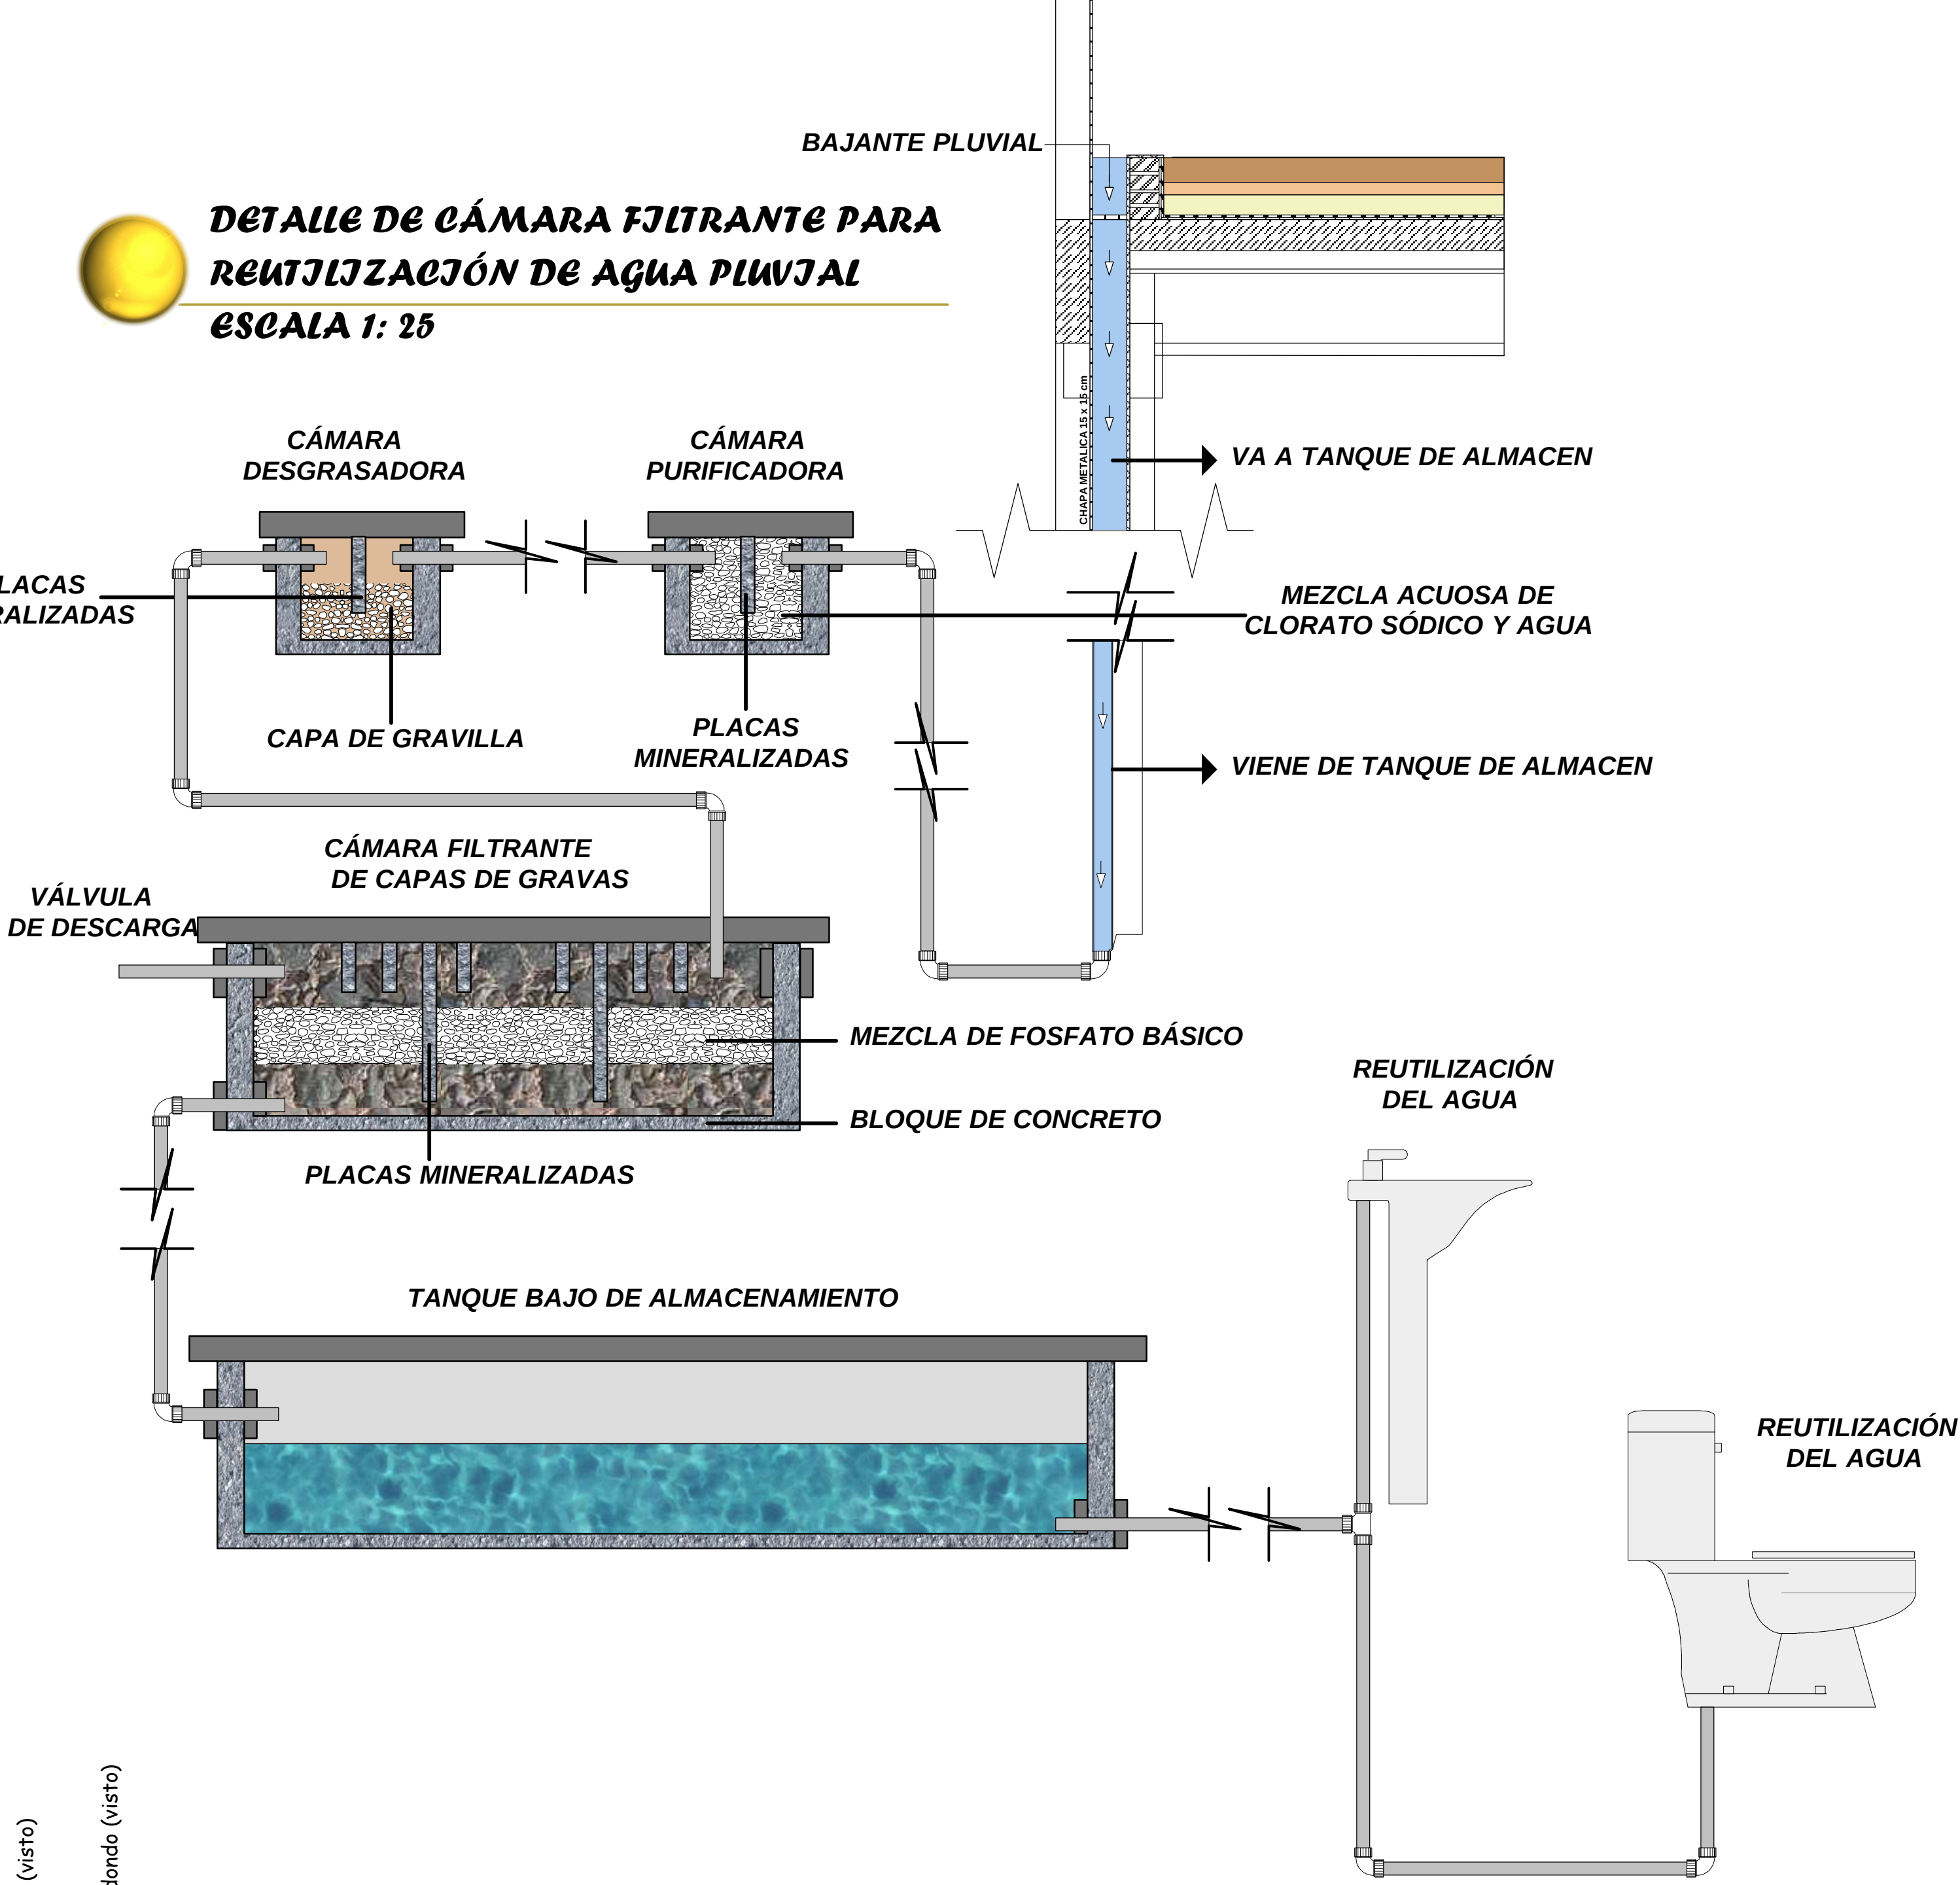

DETALLE DE CÁMARA FILTRANTE PARA REUTILIZACIÓN DE AGUA PLUVIAL
ESCALA 1: 25

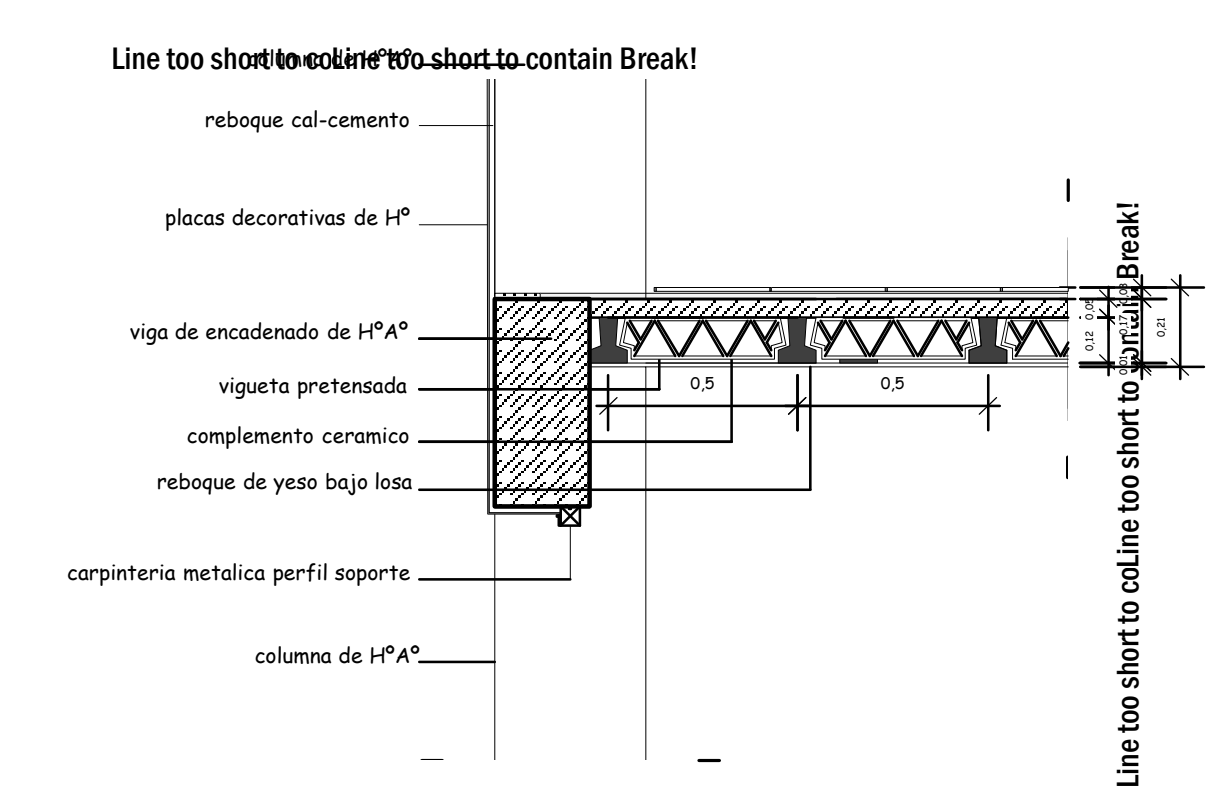


DETALLE LOSA ALIVIANADA
ESQ: 1:20

UNIV. MARJELA NIEVES
DOC. ARG. CERO VARGAS
17A, DICIEMBRE DE 2011




Nº LAMINA


37

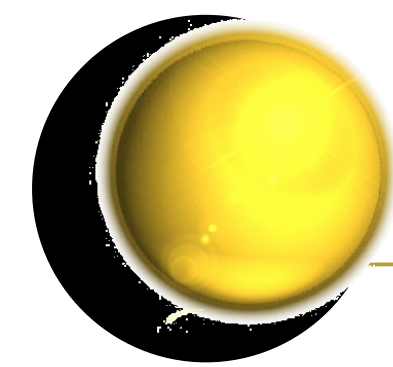





DETALLES CONSTRUCTIVOS

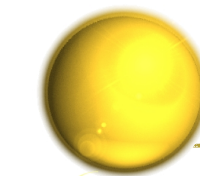




DETALLES JUNTA DE DILATACIÓN EN PISOS

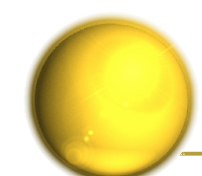


DETALLE ESTRUCTURA DE CIELO FALSO

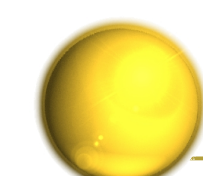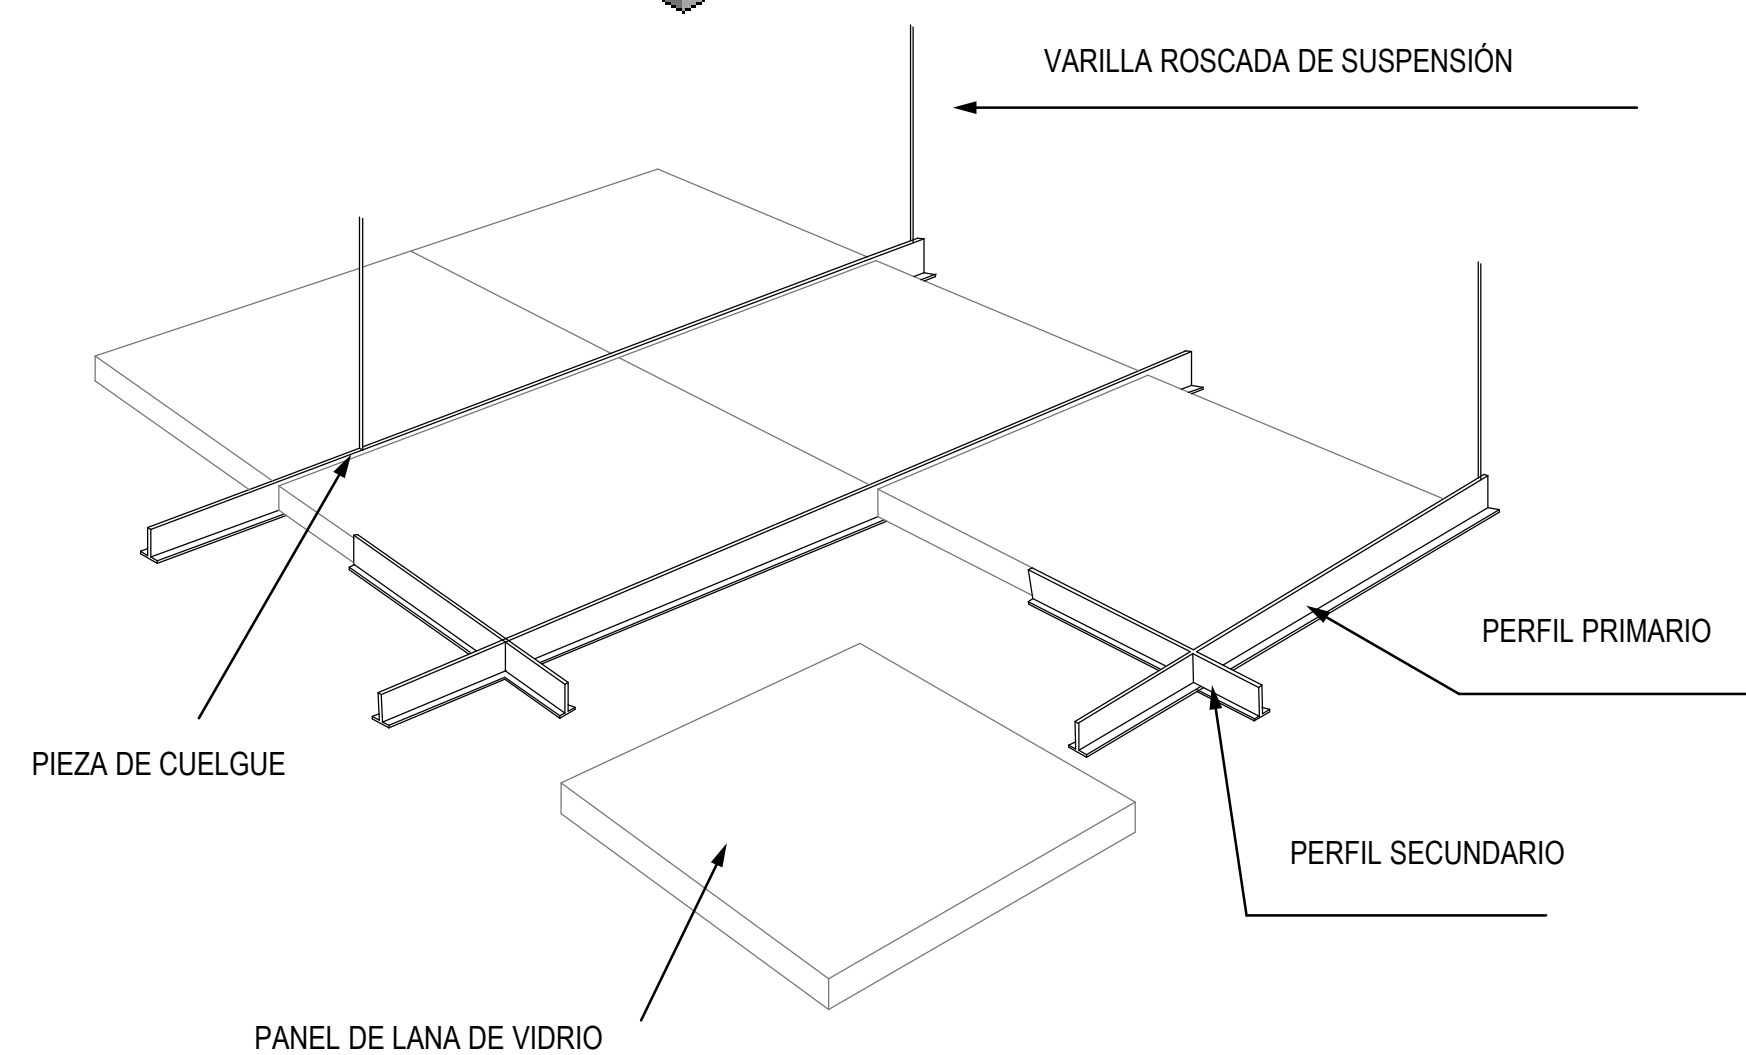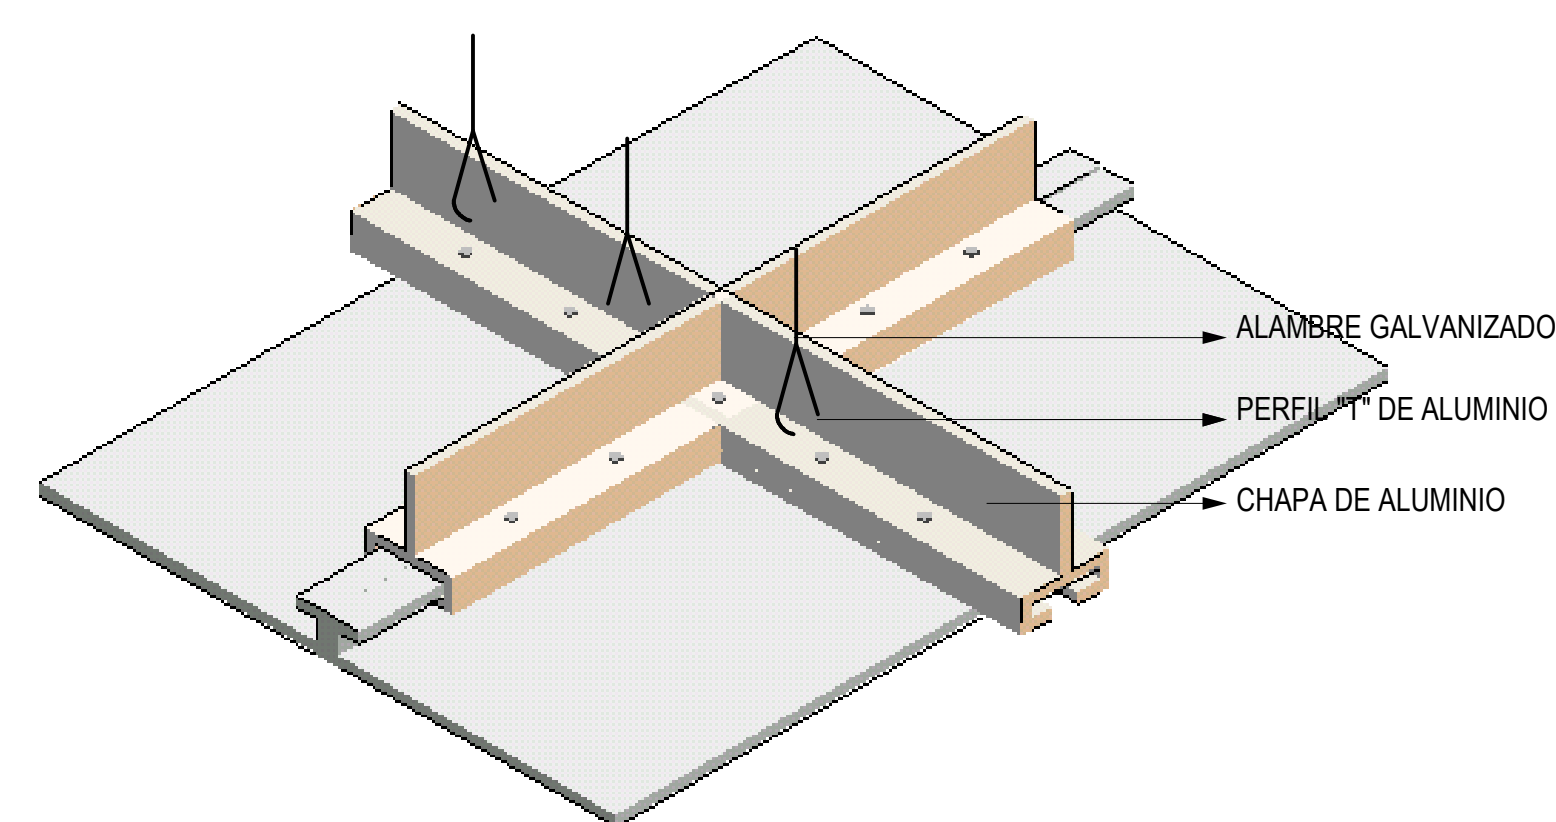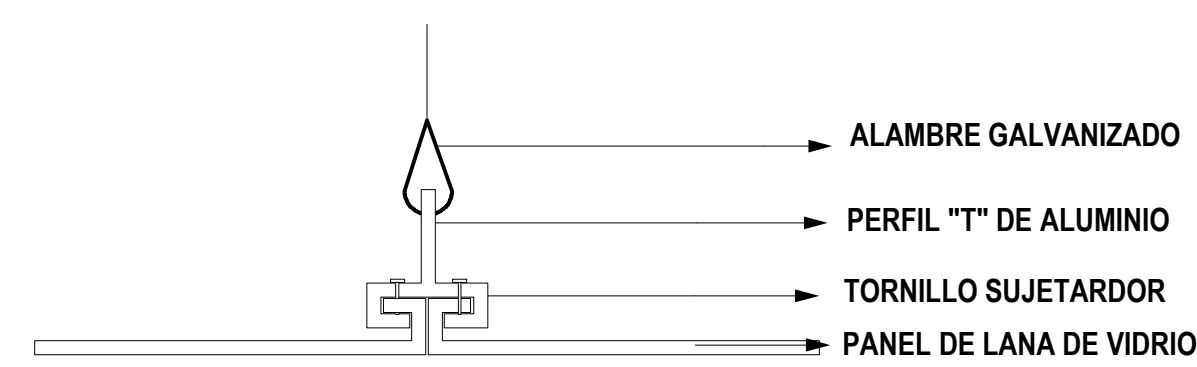

DETALLE CUBIERTA DE POLICARBONATO

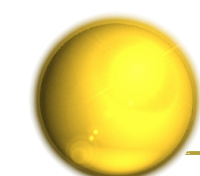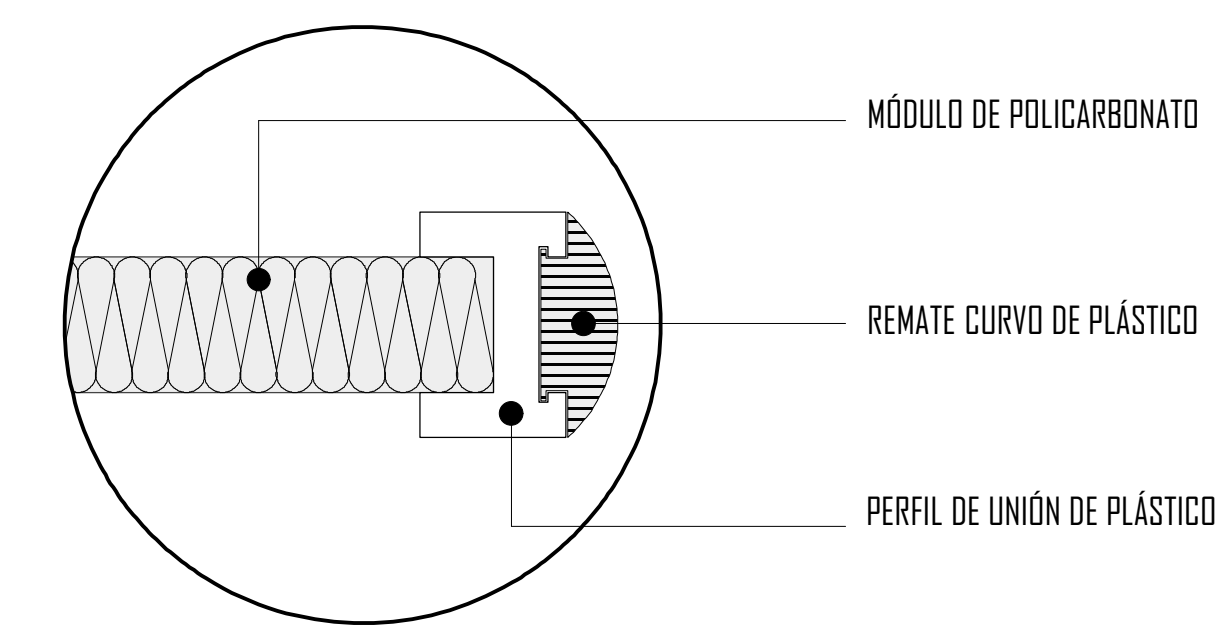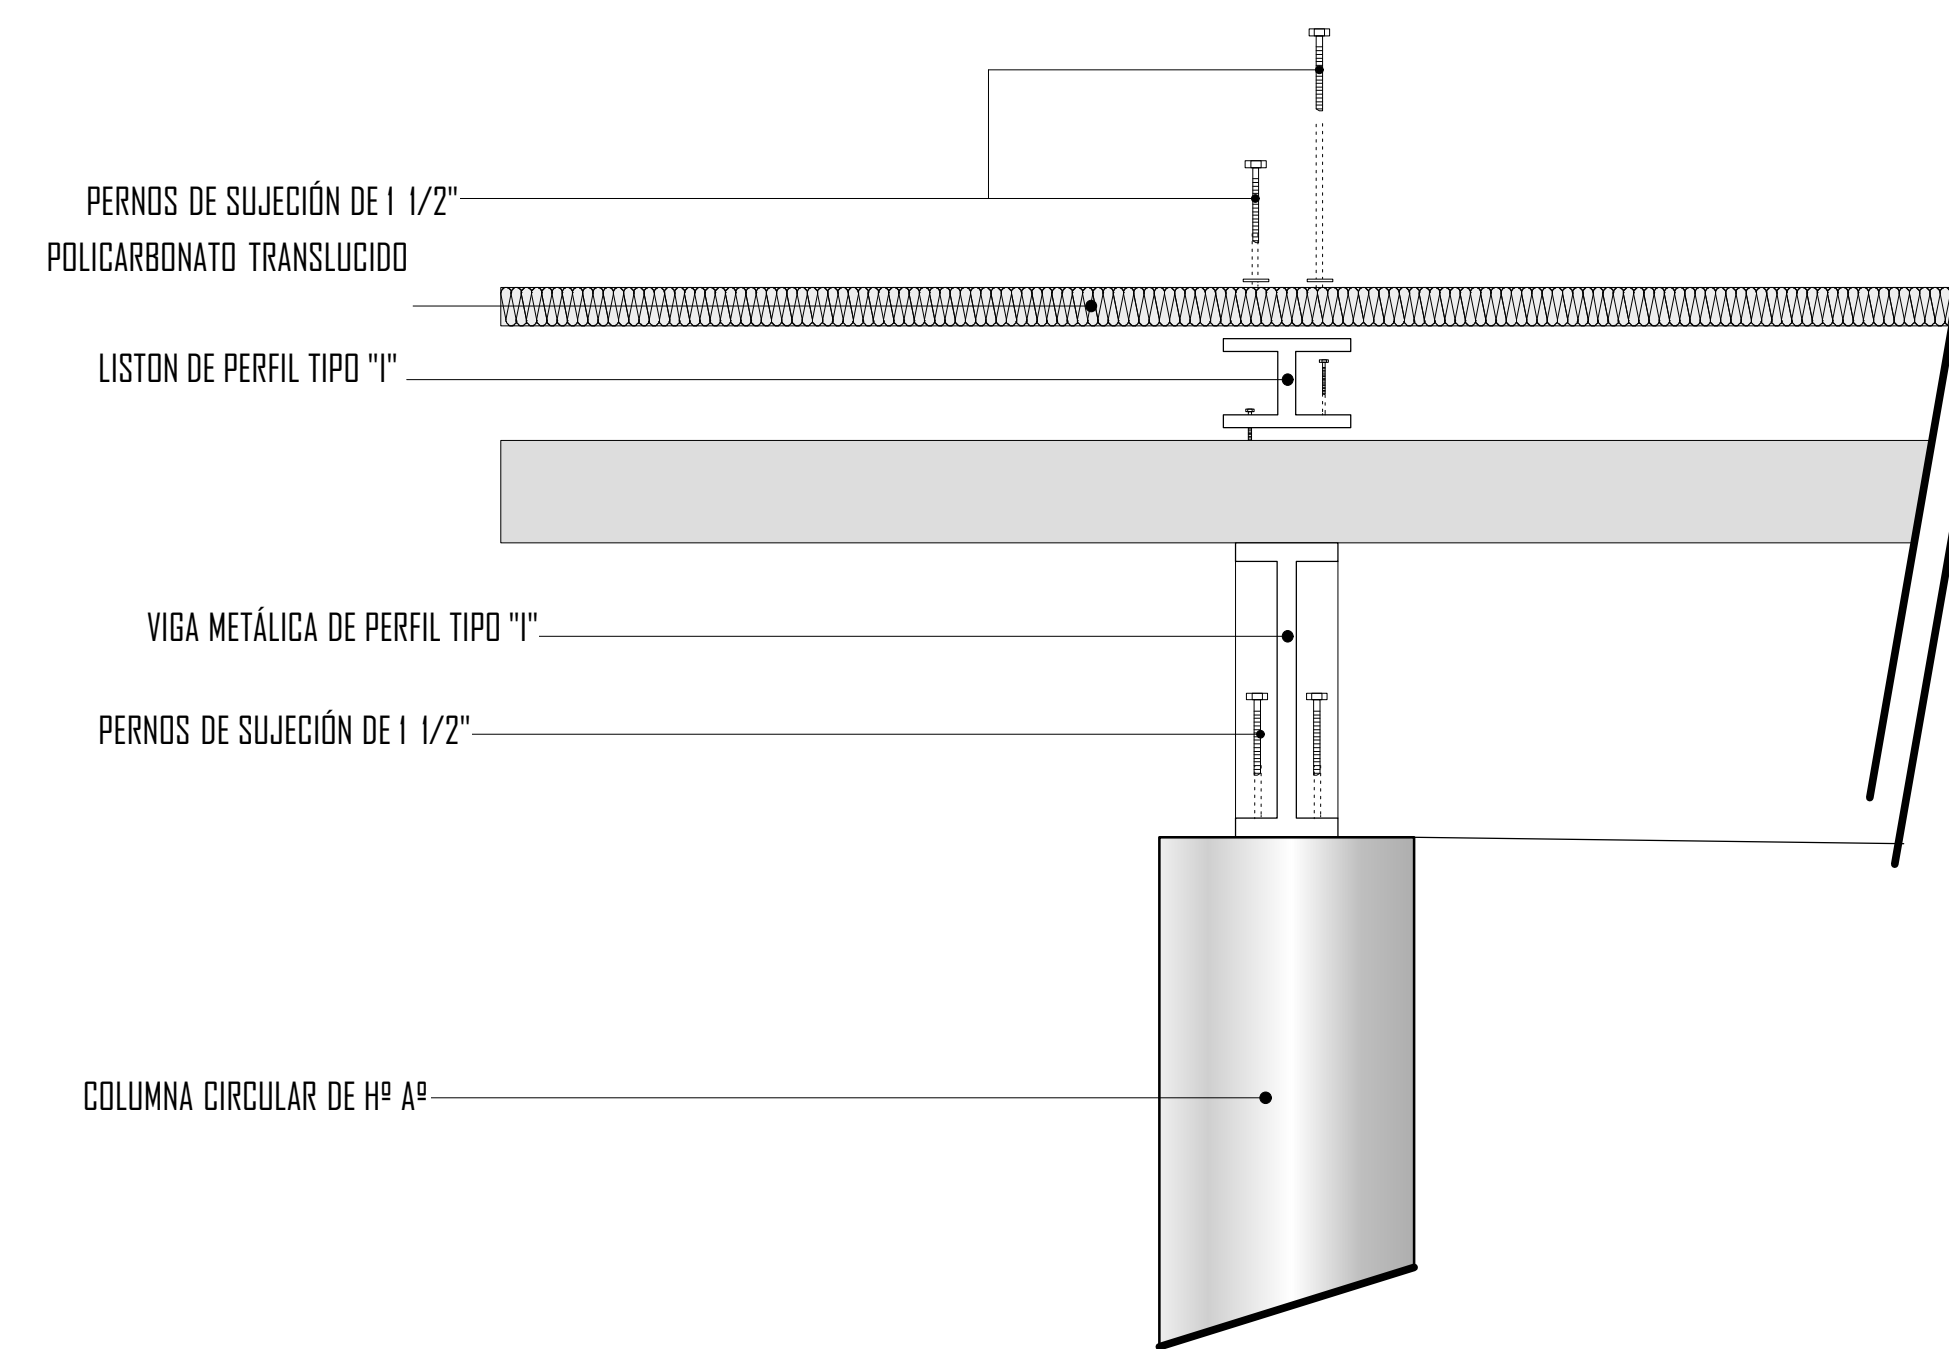

ESTRUCTURA DE UNA PISCINA

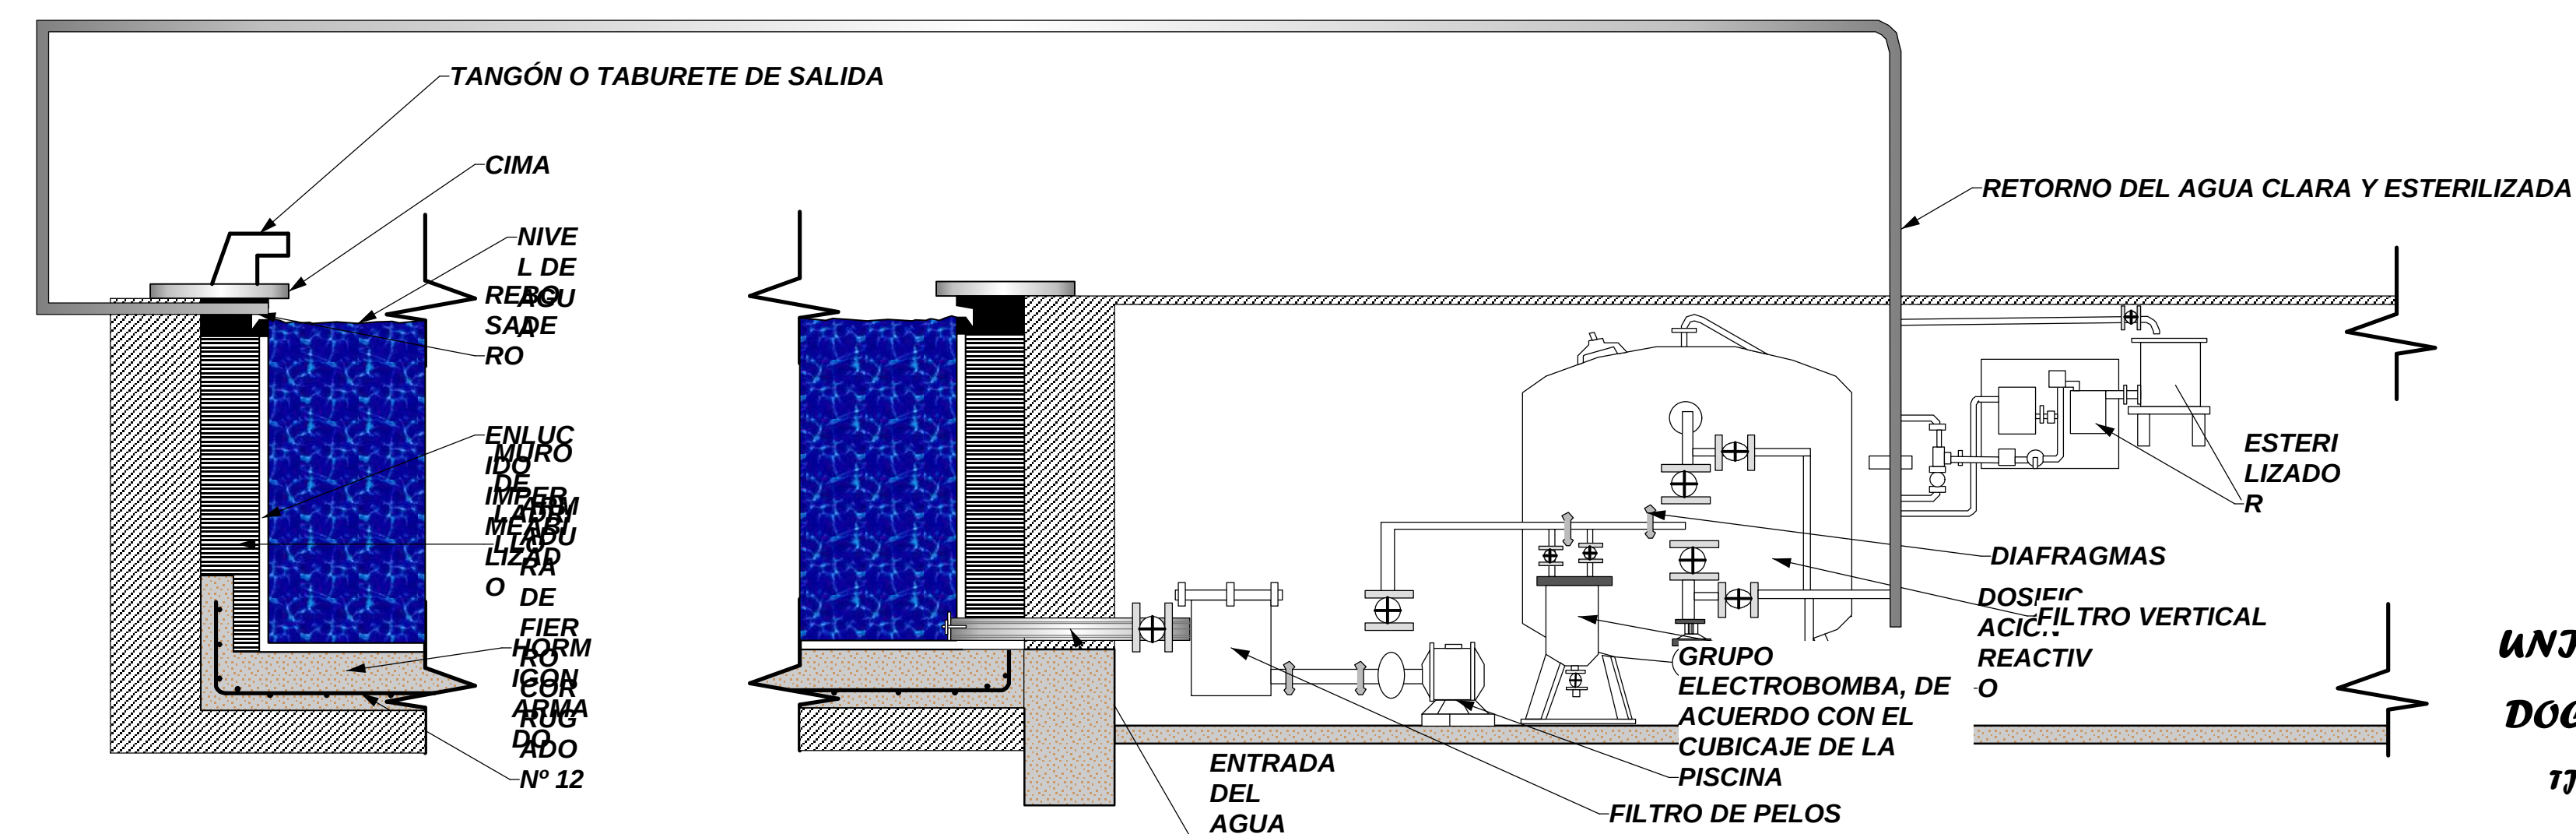

CORTE EN SECCION DE UNA PISCINA CON LA CASETA DEPURADORA ENTERRADA EN EL SUELO, DE FORMA QUE APAREZCA AL MISMO TIEMPO NIVEL QUE EL BORDE DE LA PISCINA


M.A.J.M.S.
FAC. DE CIENCIAS Y TECNOLOGÍA
ARQUITECTURA Y URBANISMO

PROYECTO DE GRADO

ESTANCIA PARA EL ADULTO MAYOR

UNIV. MARJELA NIEVES
DOC. ARQ. CÉRO VARGAS
17A, DICIEMBRE DE 2011



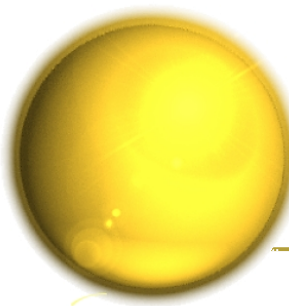

FACHADAS

esc. 1:200



FACHADA PRINCIPAL ESTE



FACHADA LATERAL NORTE



FACHADA LATERAL SUR



FACHADA POSTERIOR OESTE

UNIV. MARJELA NIEVES
DOE. ARQ. OTRO VARGAS
17A, DICIEMBRE DE 2011


PROYECTO DE GRADO

ESTANCIA PARA EL ADULTO MAYOR


LÁMINA N°
20

U.A.J.M.S.
FAC. DE CIENCIAS Y TECNOLOGÍA
ARQUITECTURA Y URBANISMO



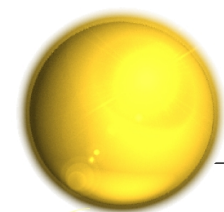

INSTALACION ELECTRICA
PLANTA BAJA ESC. 1:200

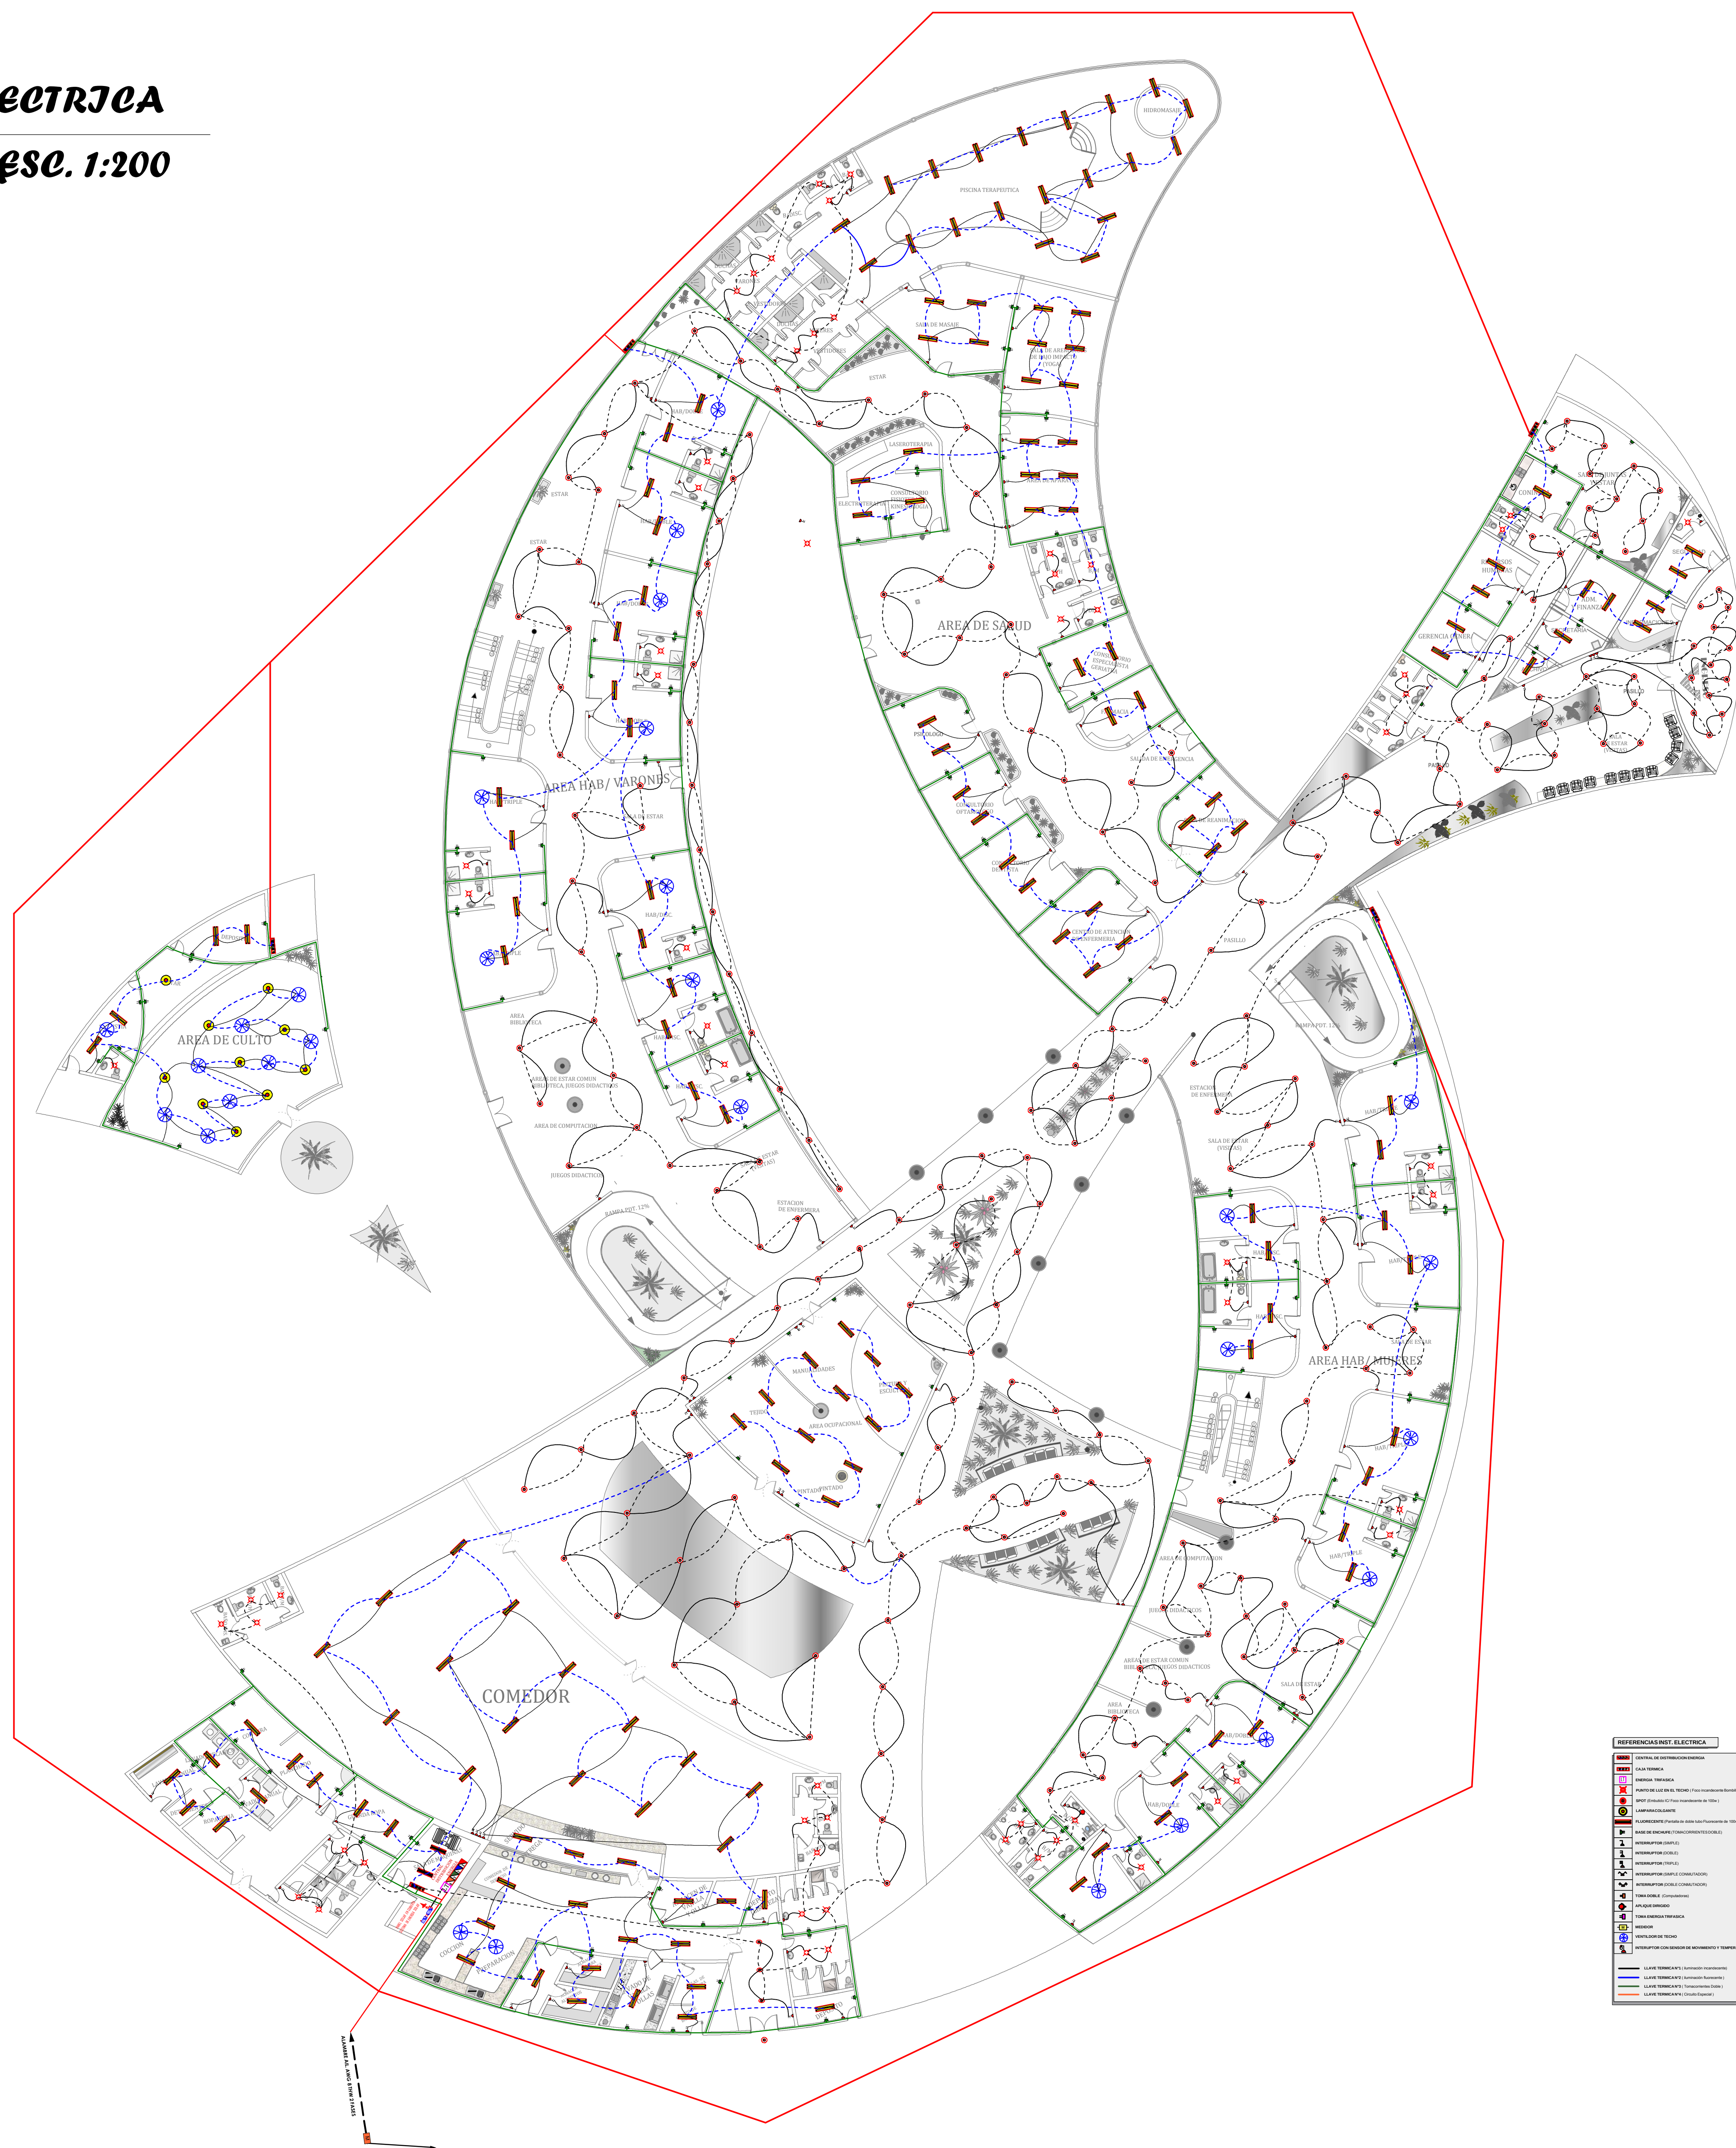

Nº LAMJNA

27

U.A.J.M.S.
FAC. DE CIENCIAS Y TECNOLOGIA
ARQUITECTURA Y URBANISMO

PROYECTO DE GRADO

ESTANCIA PARA EL ADULTO MAYOR

UNIV. MARCELA NIEVES
DOC. ARG. CERO VARGAS
17A, DICIEMBRE DE 2011

