




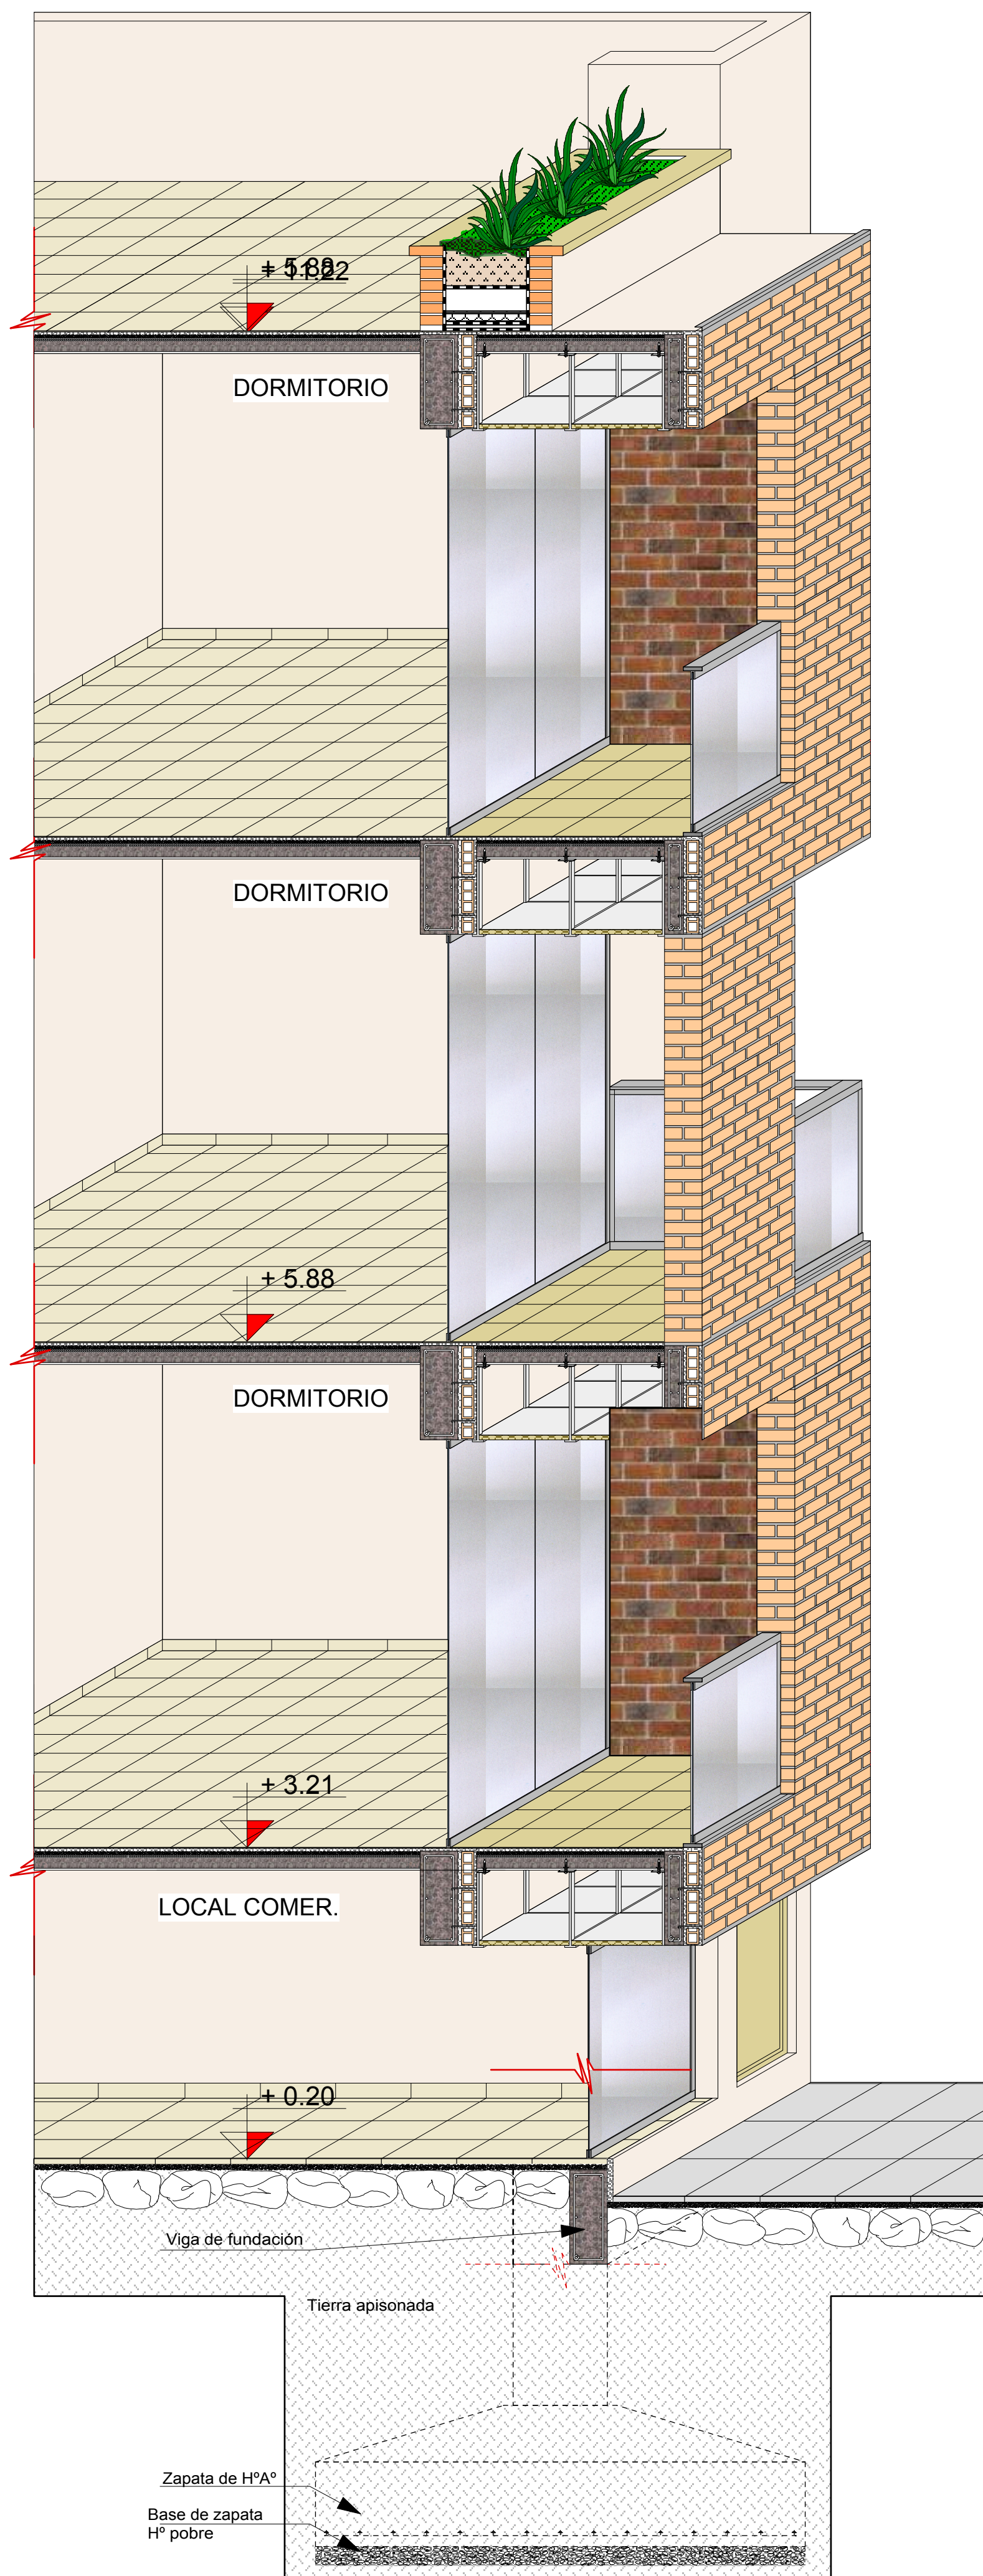

---CORTE DE BORDE 2 ---
ESCALA 1:25

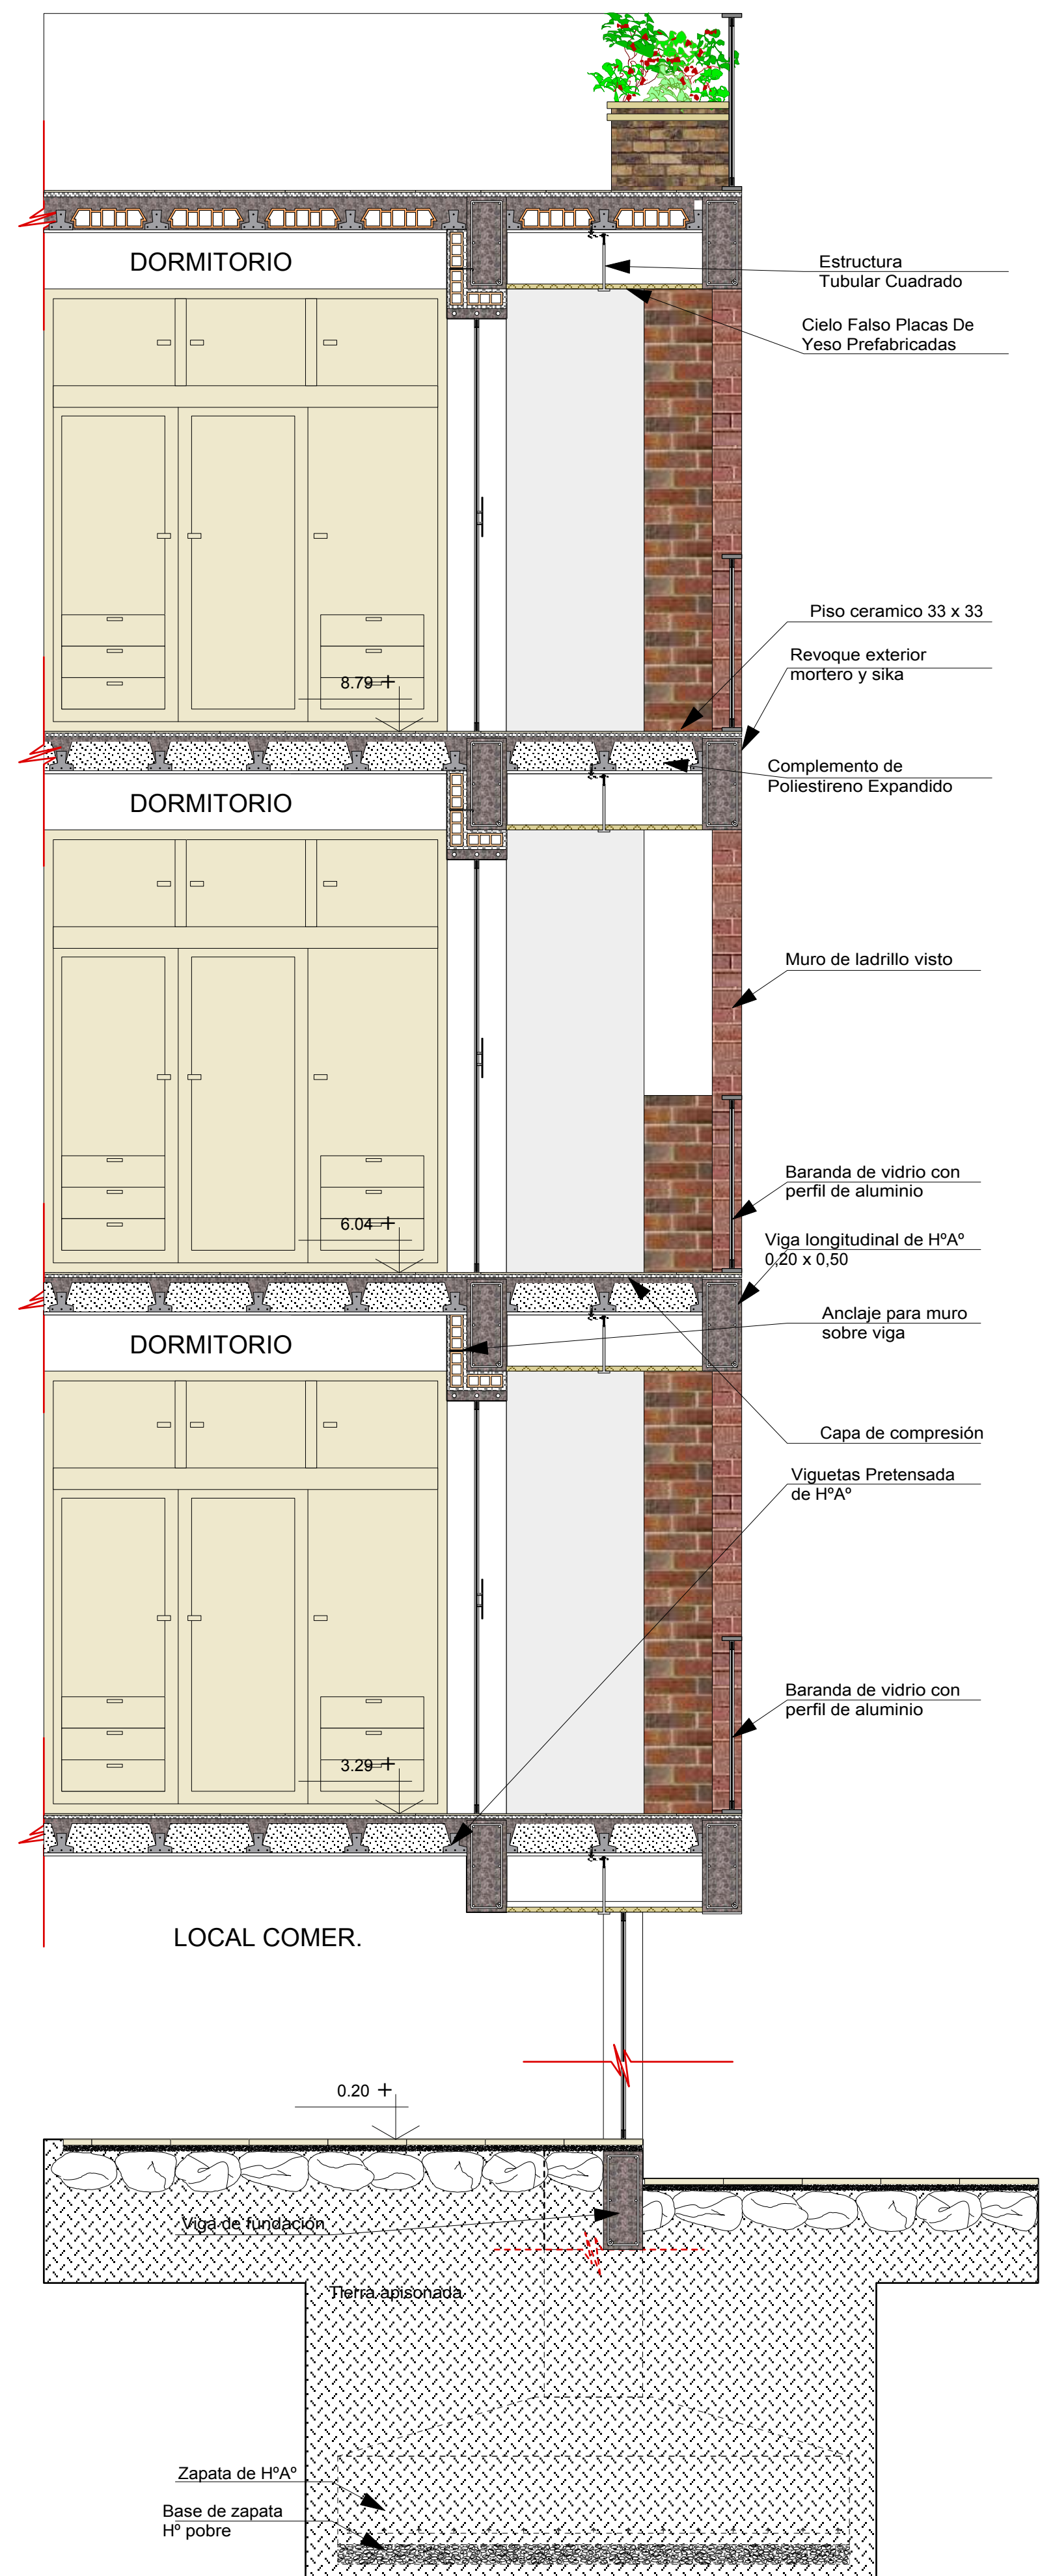


---CORTE DE BORDE 2' ---
ESCALA 1:25

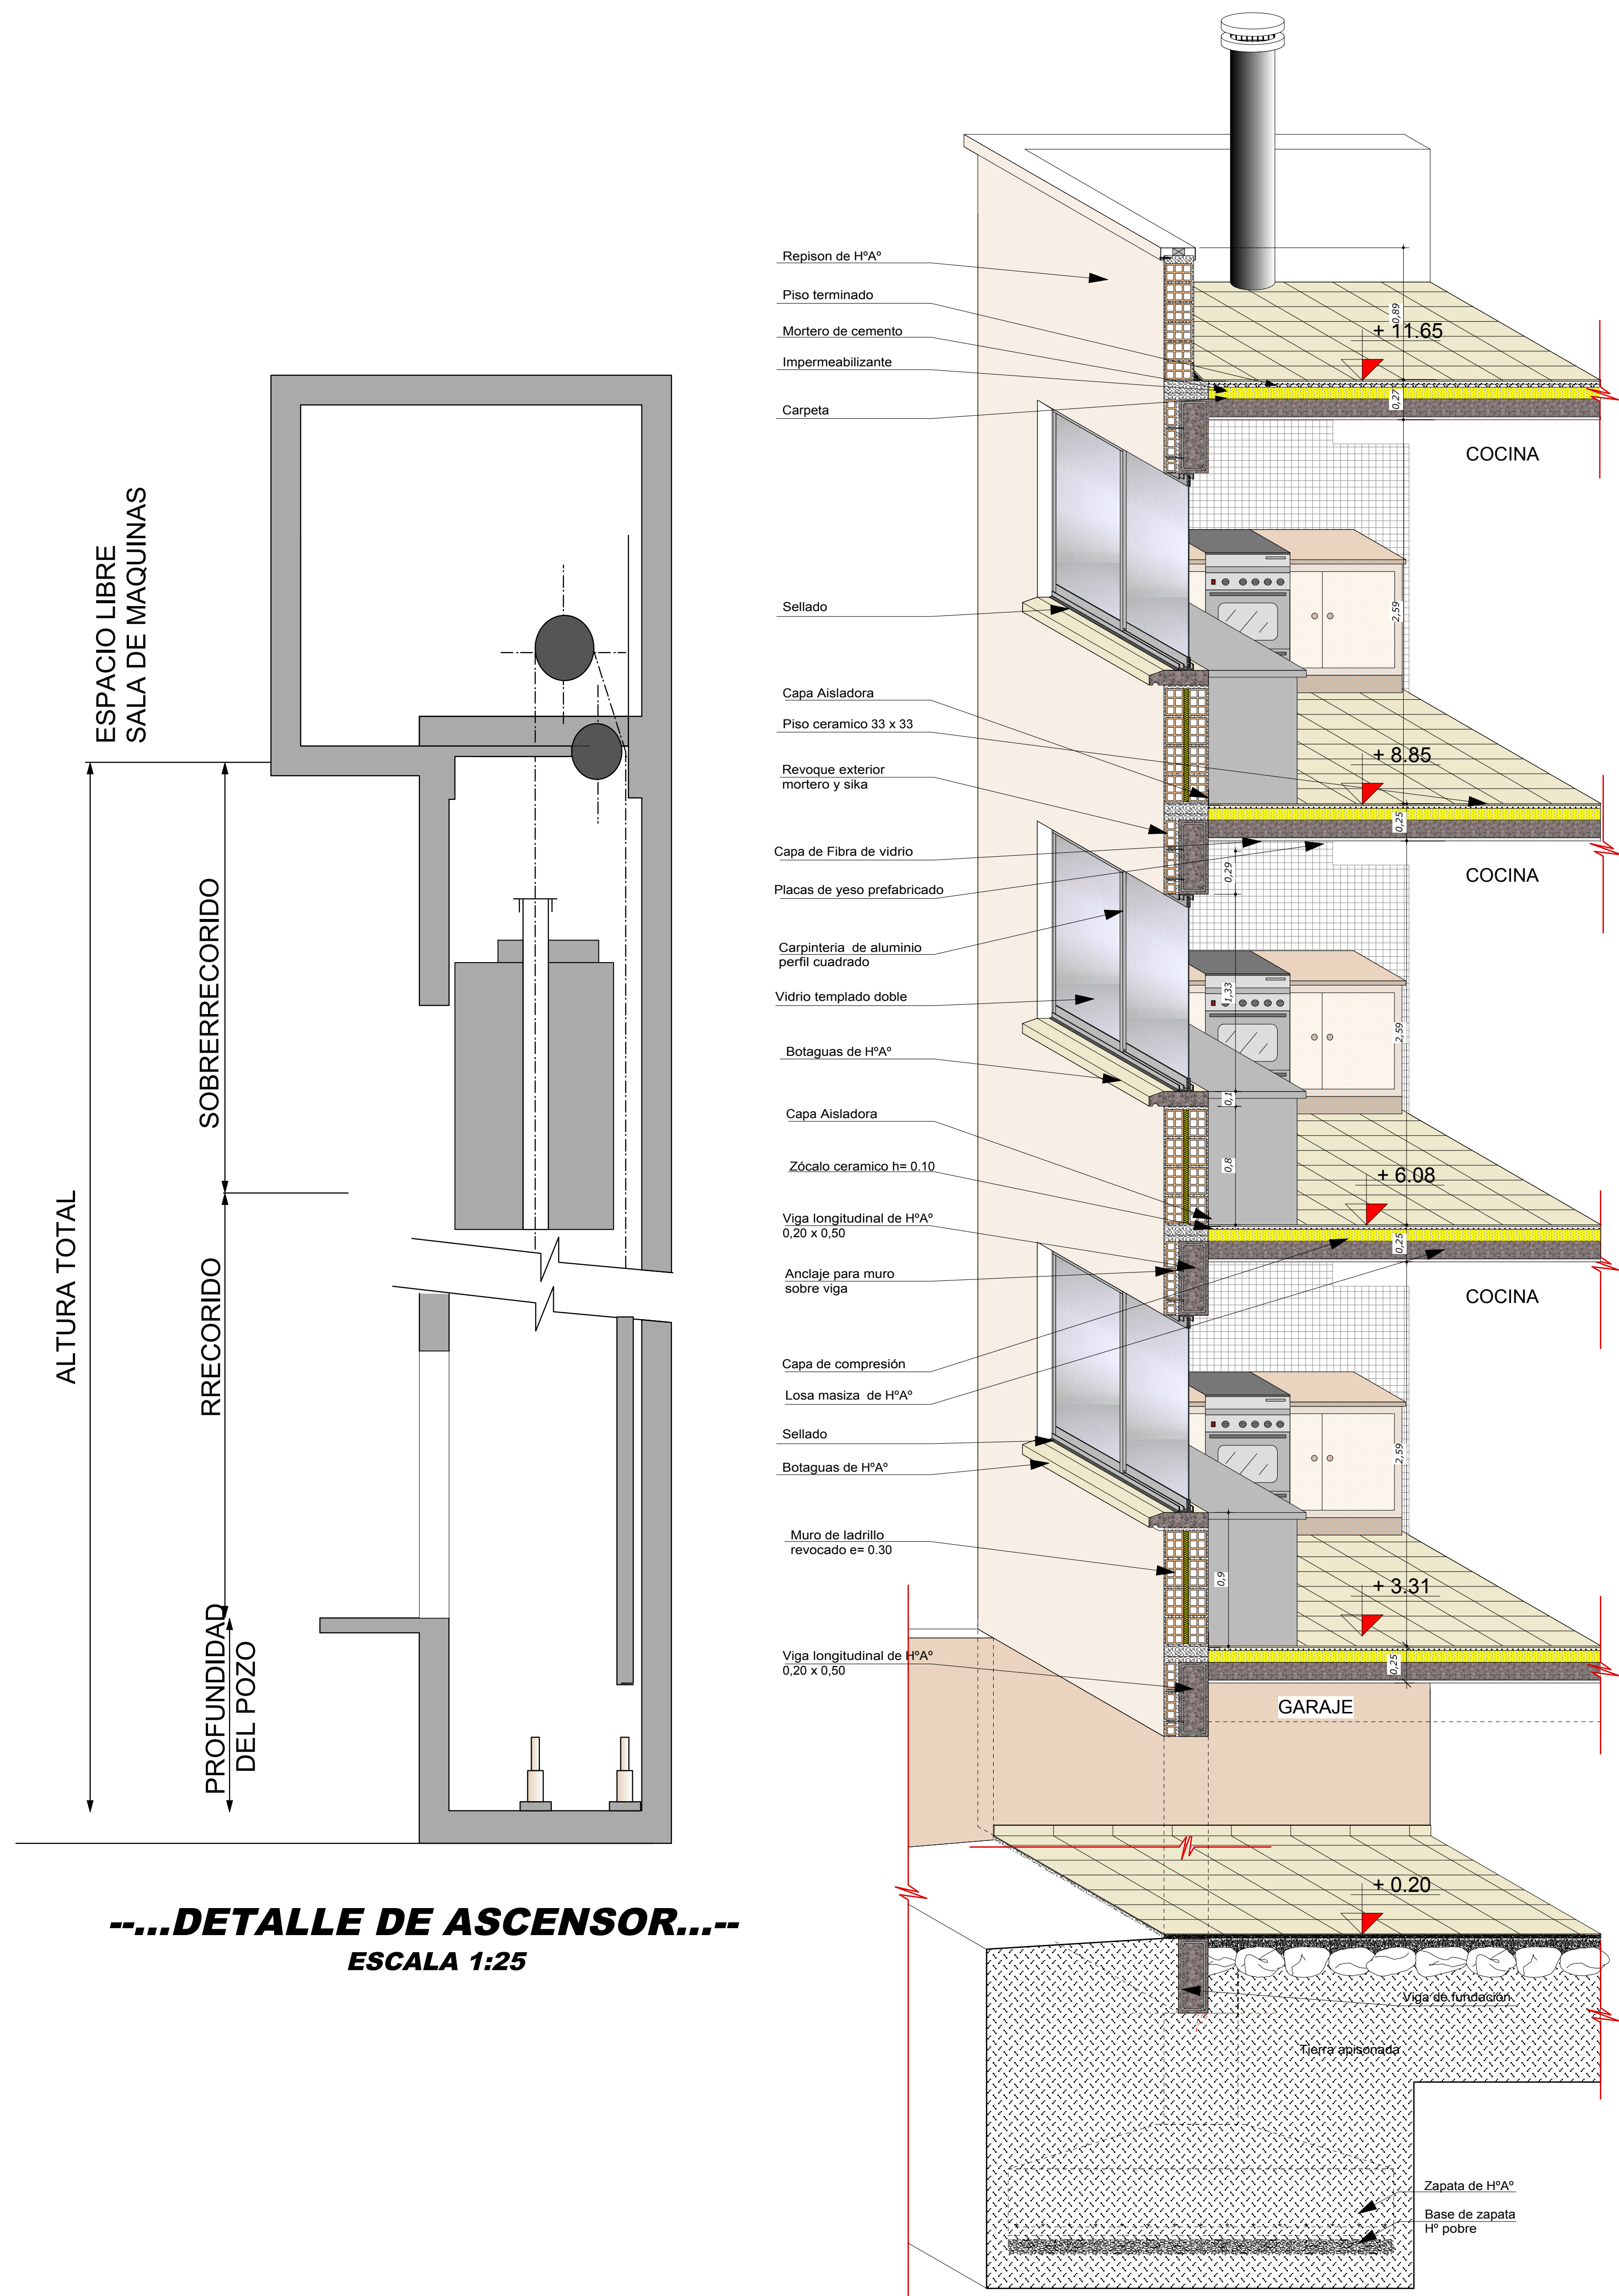


---DETALLE DE ASCENSOR---
ESCALA 1:25

---CORTE DE BORDE 1 ---
ESCALA 1:25

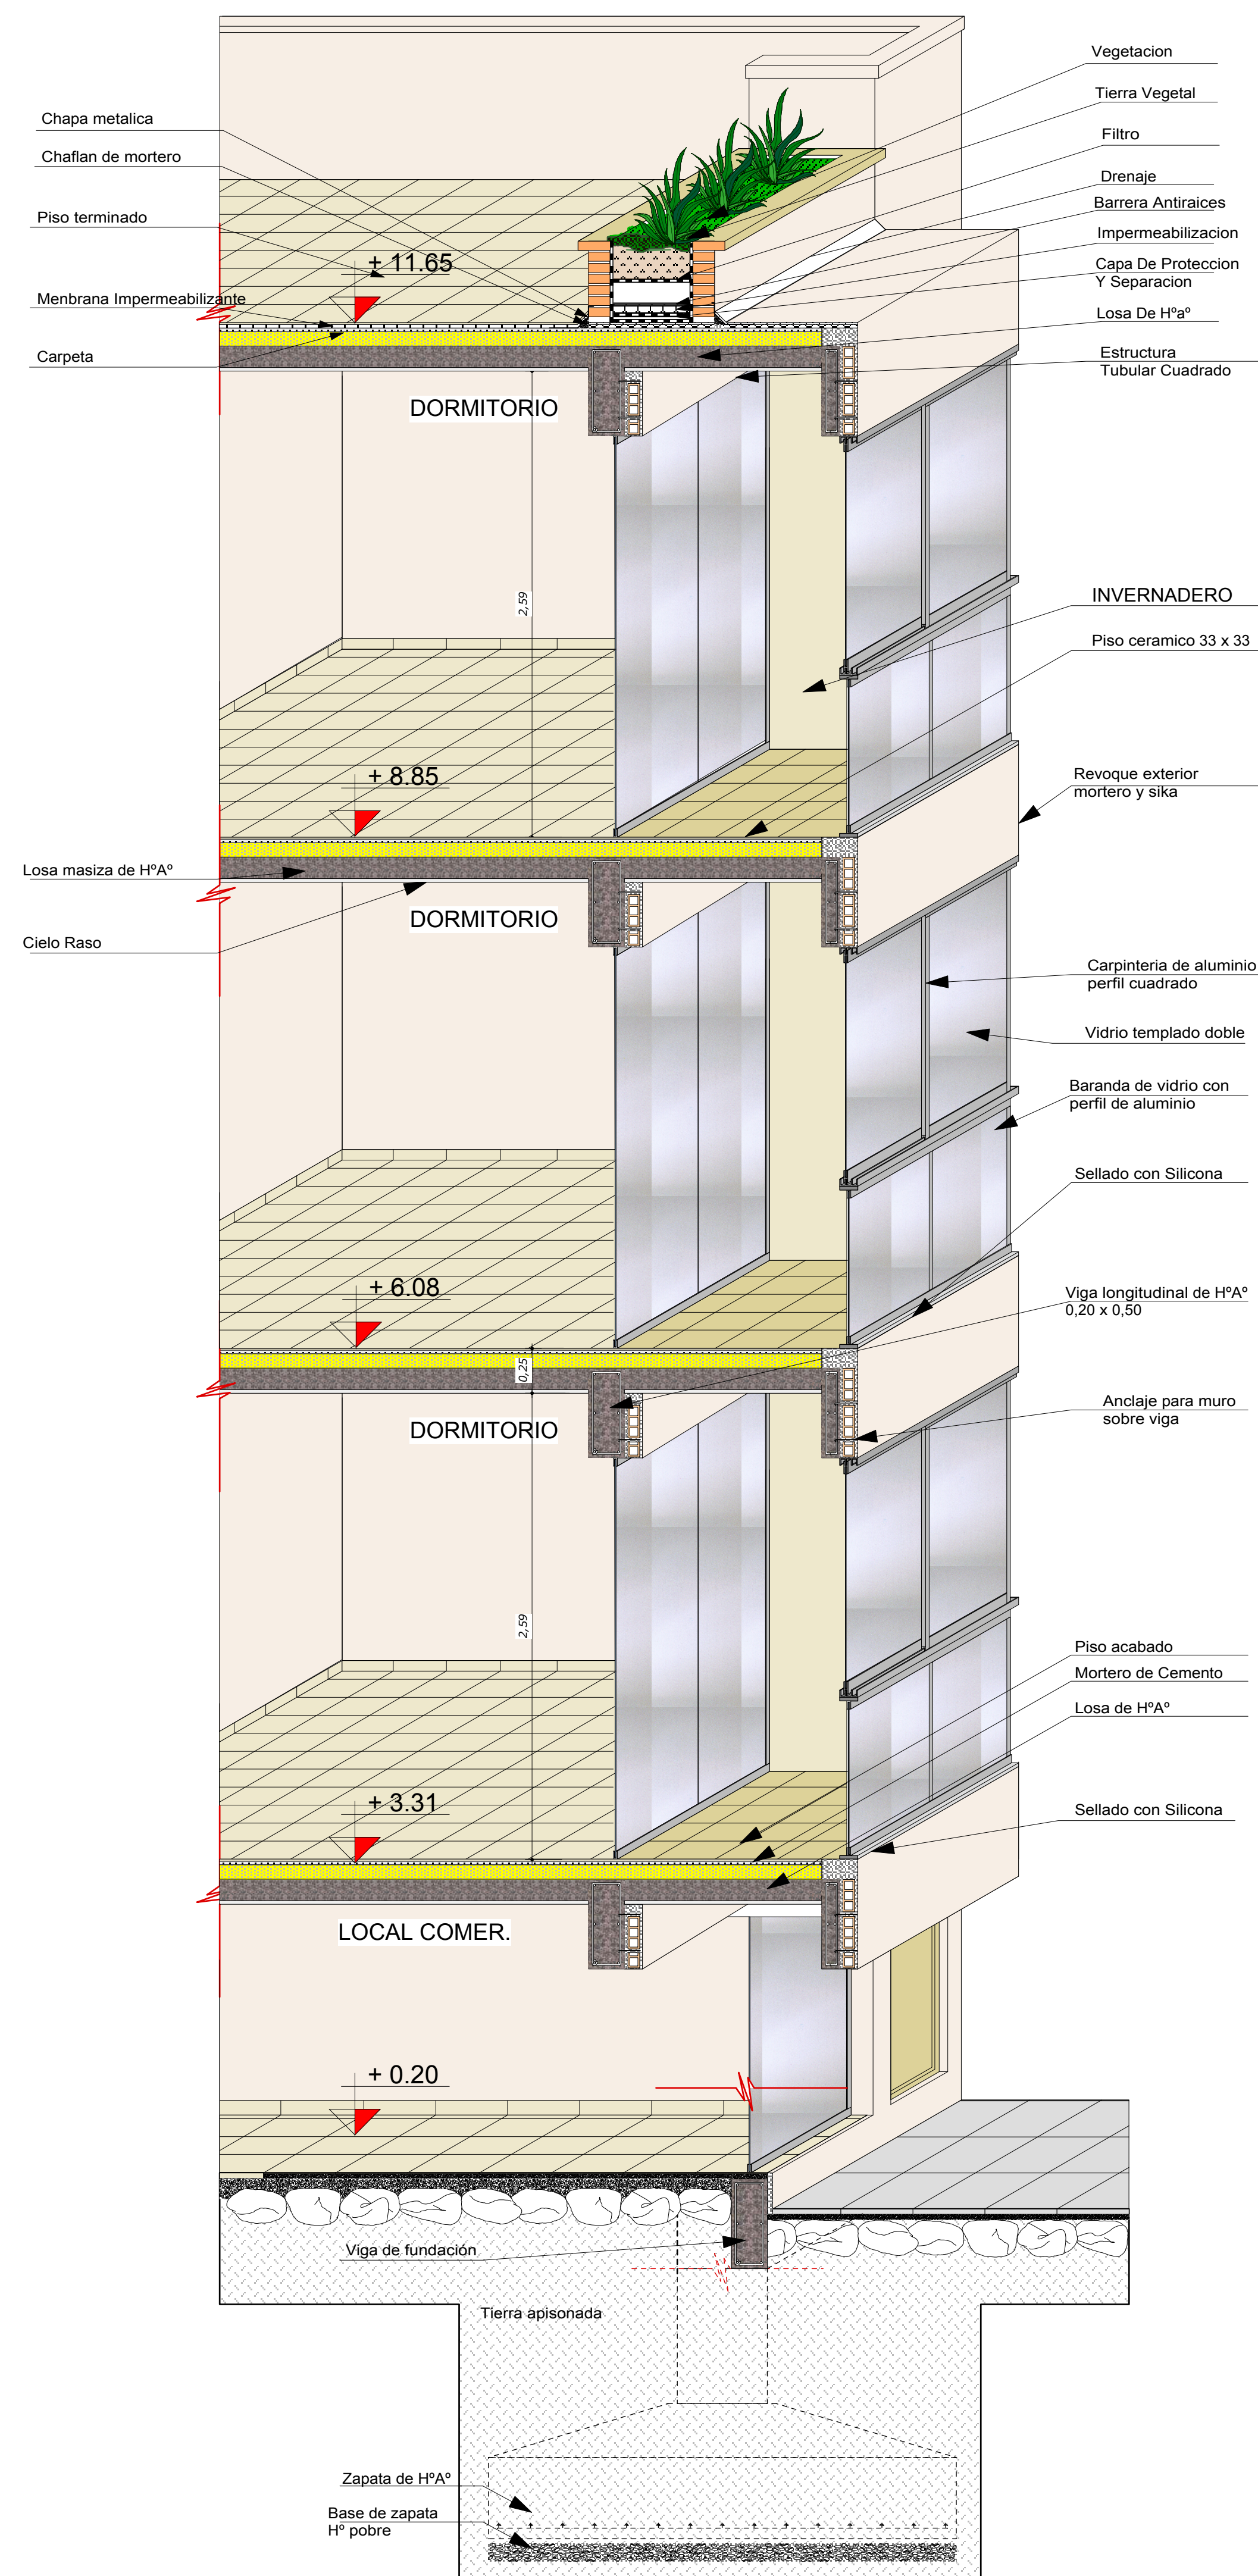


---CORTE DE BORDE 2 ---
ESCALA 1:25

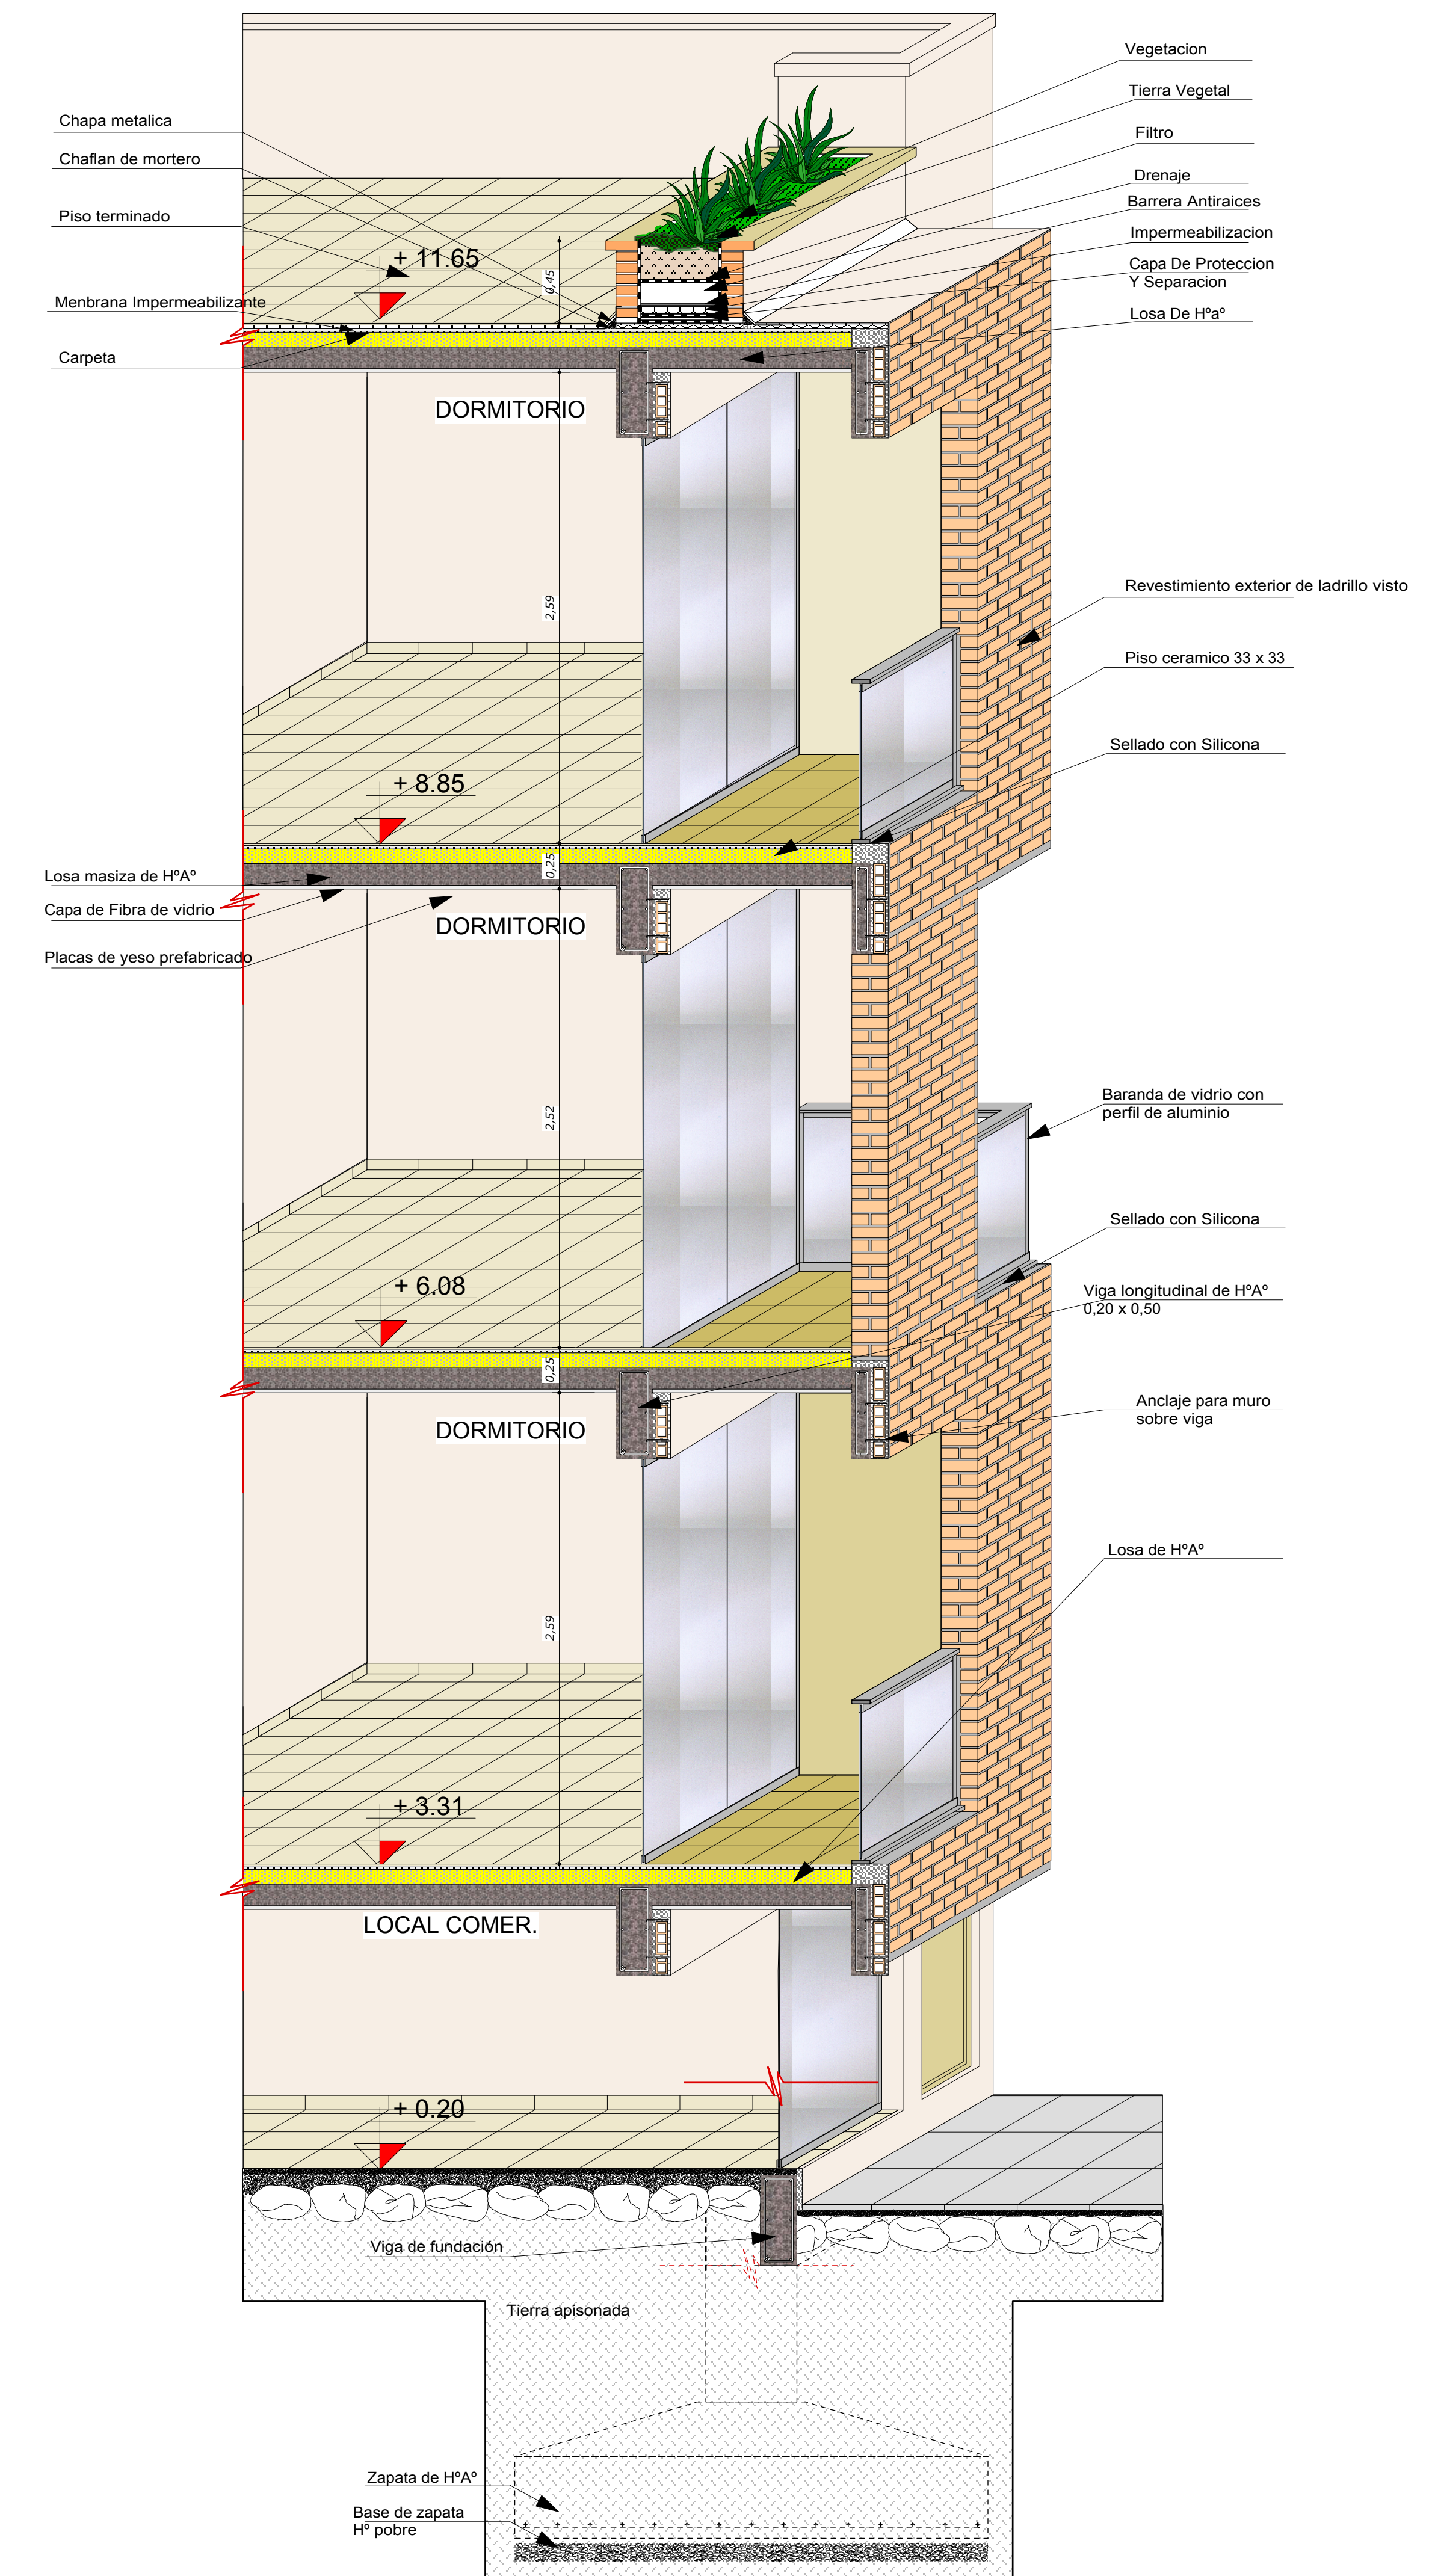


---CORTE DE BORDE 2 ---
ESCALA 1:25

REFERENCIAS INST. ELECTRICA

1 2 3 4	CAJA TERMICA
	PUNTO DE LUZ EN EL TECHO (Foco incandescente Bombilla 100 w)
	SPOT (Embutido IC/ Foco incandescente de 100w)
	LAMPARA COLGANTE
	FLUORECENTE (Pantalla de doble tubo Fluorecente de 100w)
	BASE DE ENCHUFE (TOMACORRIENTES DOBLE)
	INTERRUPTOR (SIMPLE)
	INTERRUPTOR (DOBLE)
	INTERRUPTOR (TRIPLE)
	INTERRUPTOR (SIMPLE CONMUTADOR)
	INTERRUPTOR (DOBLE CONMUTADOR)
	TOMA DOBLE P/ LINEA TELEFONICA (Dos líneas Independientes)
	APLIQUE DIRIGIDO
1 2 3 4	TABLERO GENERAL
M	MEDIDOR
----- LLAVE TERMICA N°1 (iluminación incandescente)	
- - - - - LLAVE TERMICA N°2 (iluminación fluorecente)	
- - - - - LLAVE TERMICA N°3 (Tomacorrientes Doble)	
----- LLAVE TERMICA N°4 (Toma doble p/ línea Telefonica)	

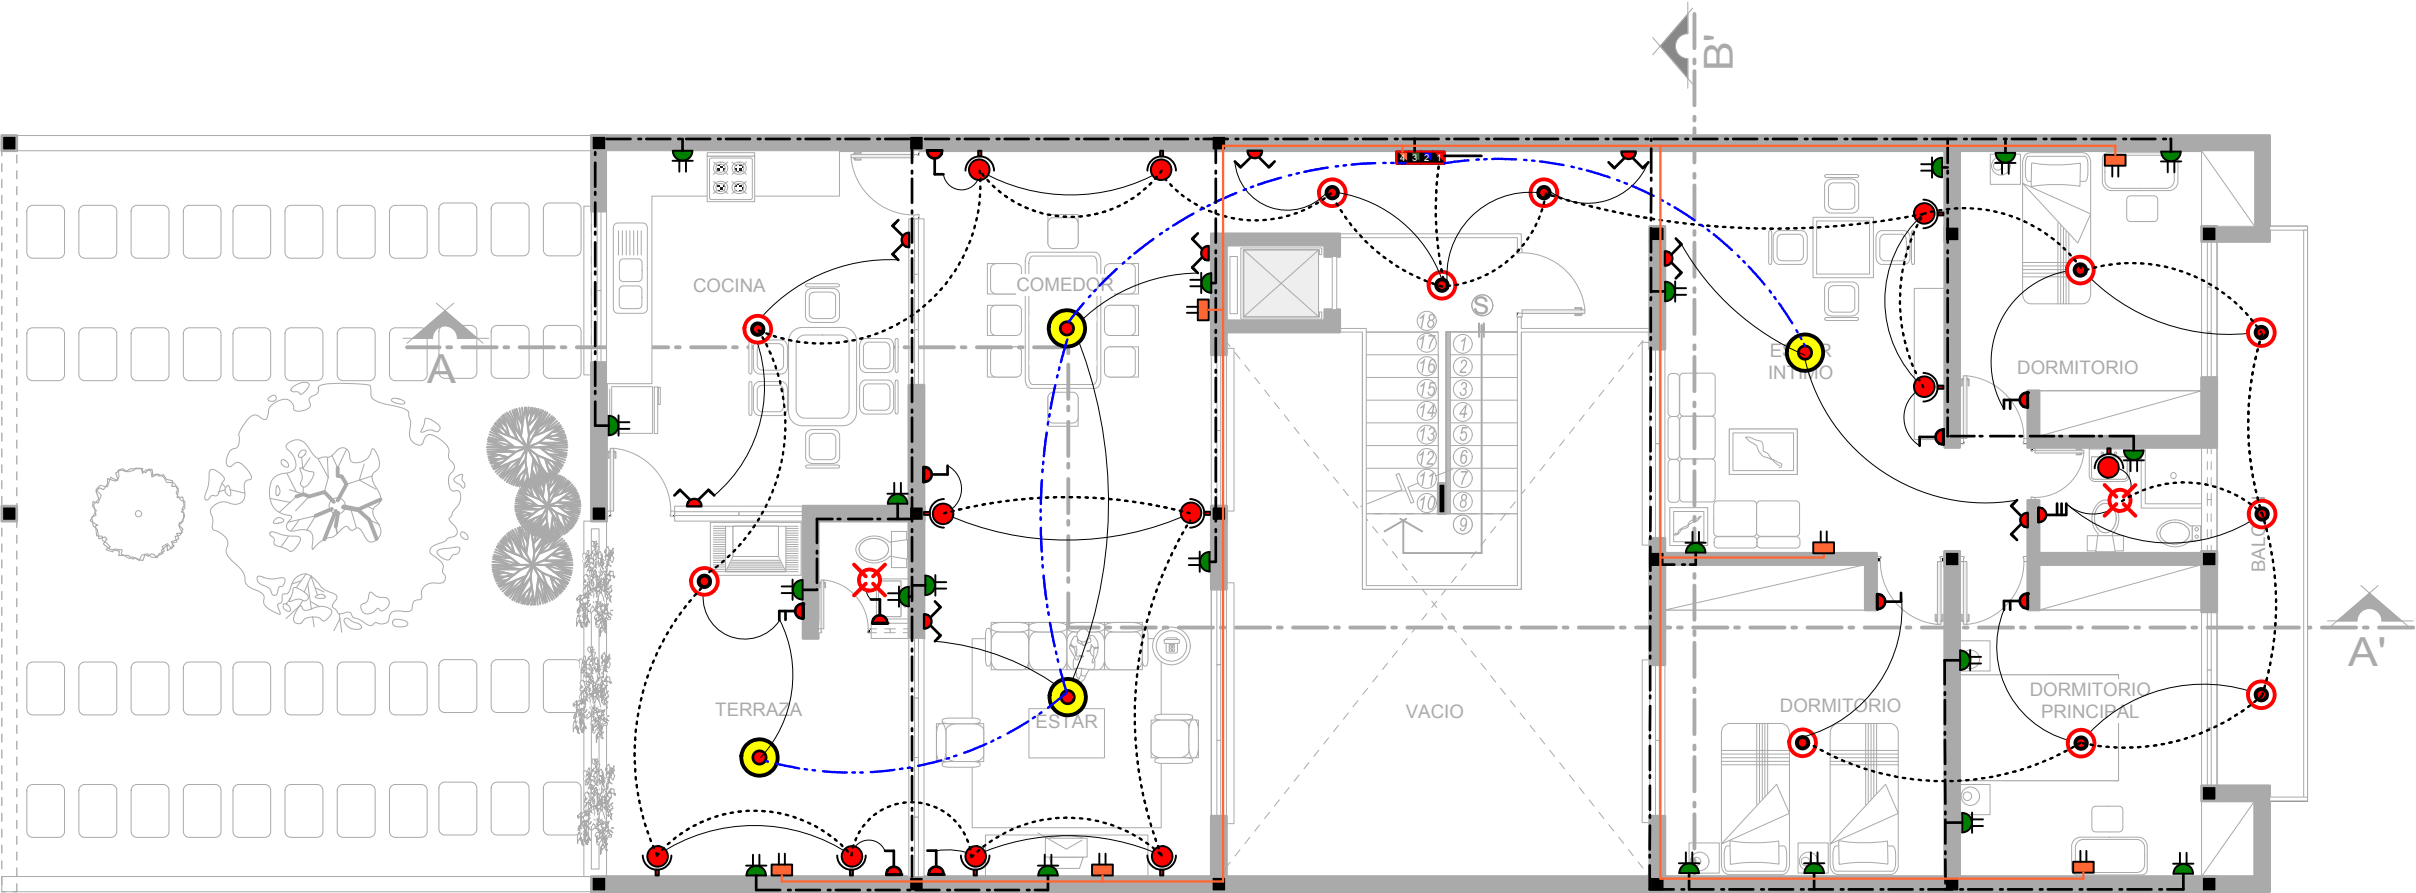


---...PLANTA TIPO...---
ESCALA 1:100
INSTALACION ELECTRICA

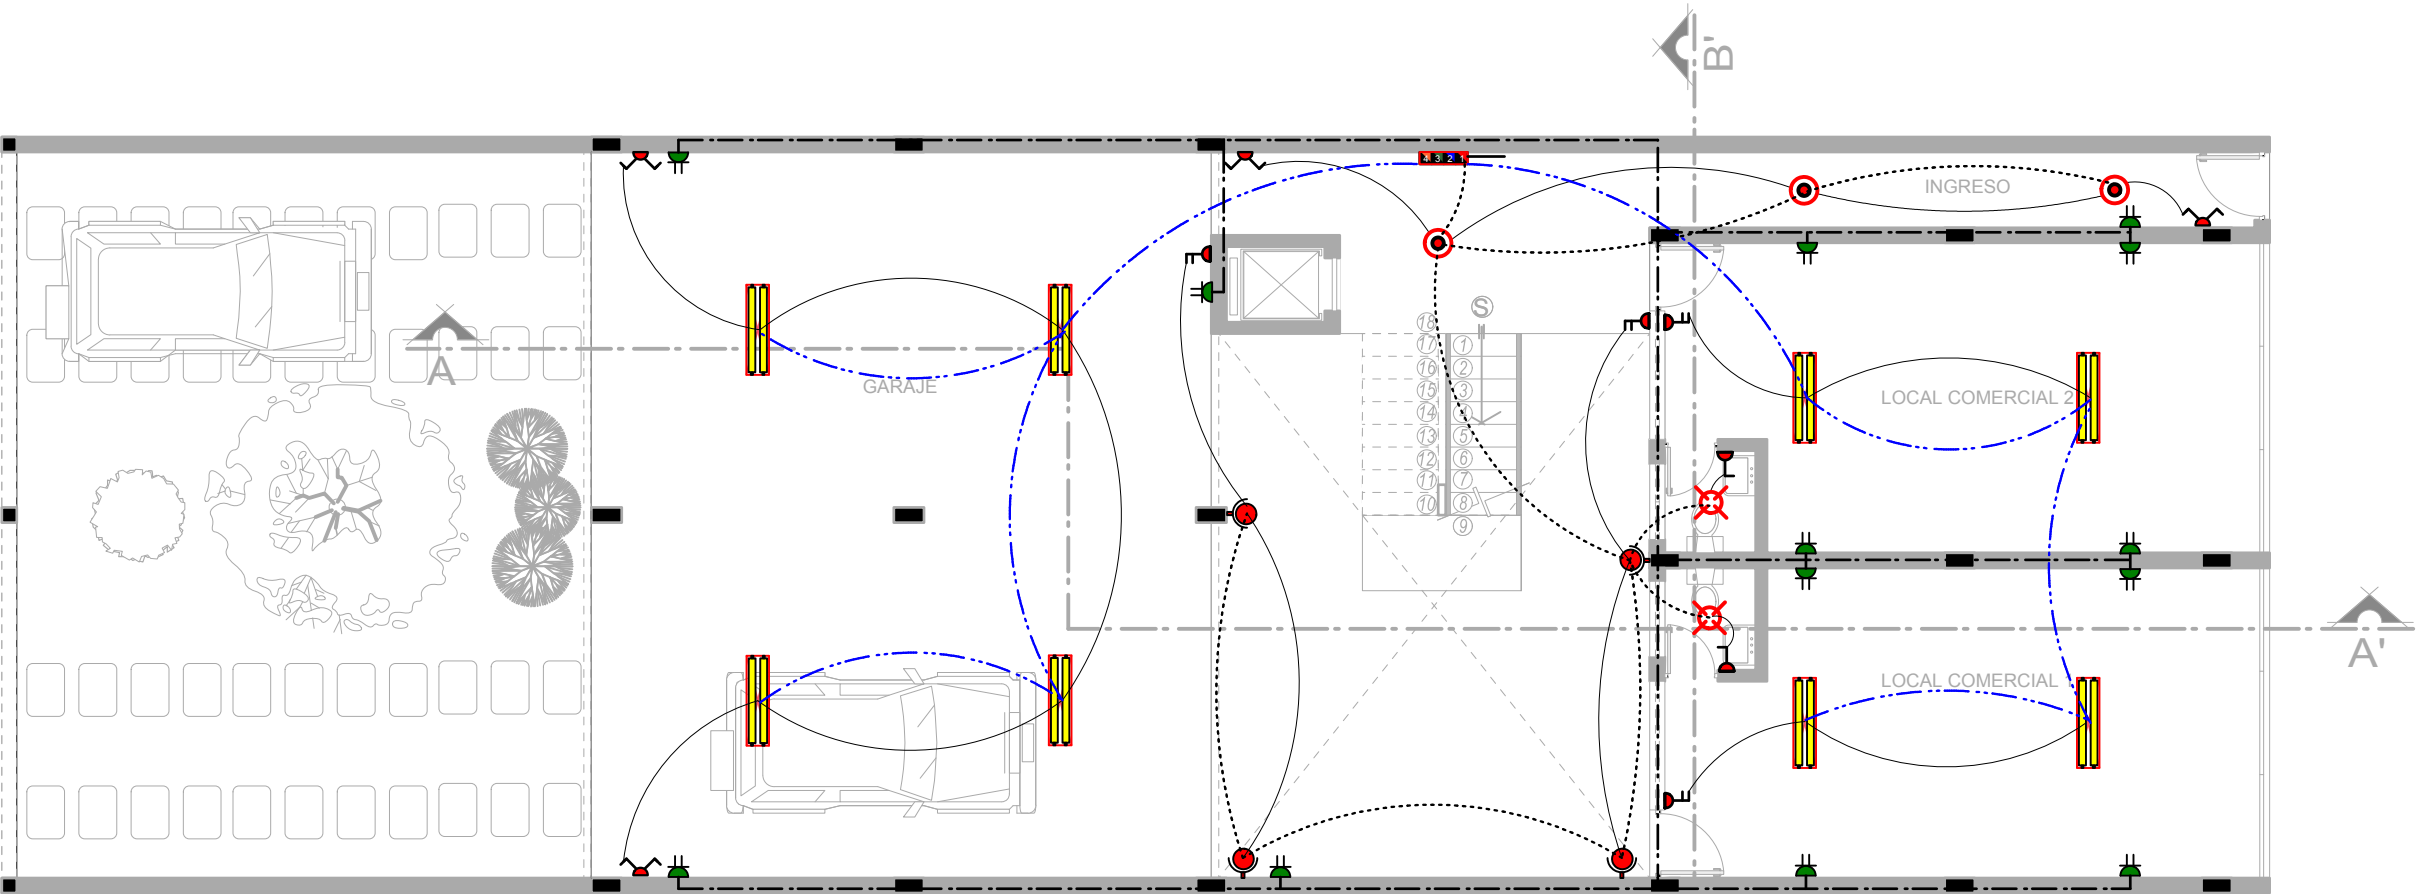


---...PLANTA BAJA---
ESCALA 1:100
INSTALACION ELECTRICA

REFERENCIAS INST. SANITARIA


	TANQUE BAJO de 5.000 litros
	TANQUE ELEVADO de 2.000 litros
	CAMARA DE INSPECCIÓN de 0.60 m x 0.60m
	CAMARA DE INSP. DE AGUA PLUVIAL de 0.40 m x 0.40m
	MEDIDOR
	BOMBA
	SUMIDERO SIFONADO C/ REJILLA DE PISO de 20cm x 20cm
	LLAVE DE PASO GENERAL
	LLAVE DE PASO
	VALVULA DE RETENCIÓN
	AGUA FRIA
	AGUA CALIENTE
	AGUA RESIDUAL
	AGUA PLUVIAL
	BAJANTE RESIDUAL

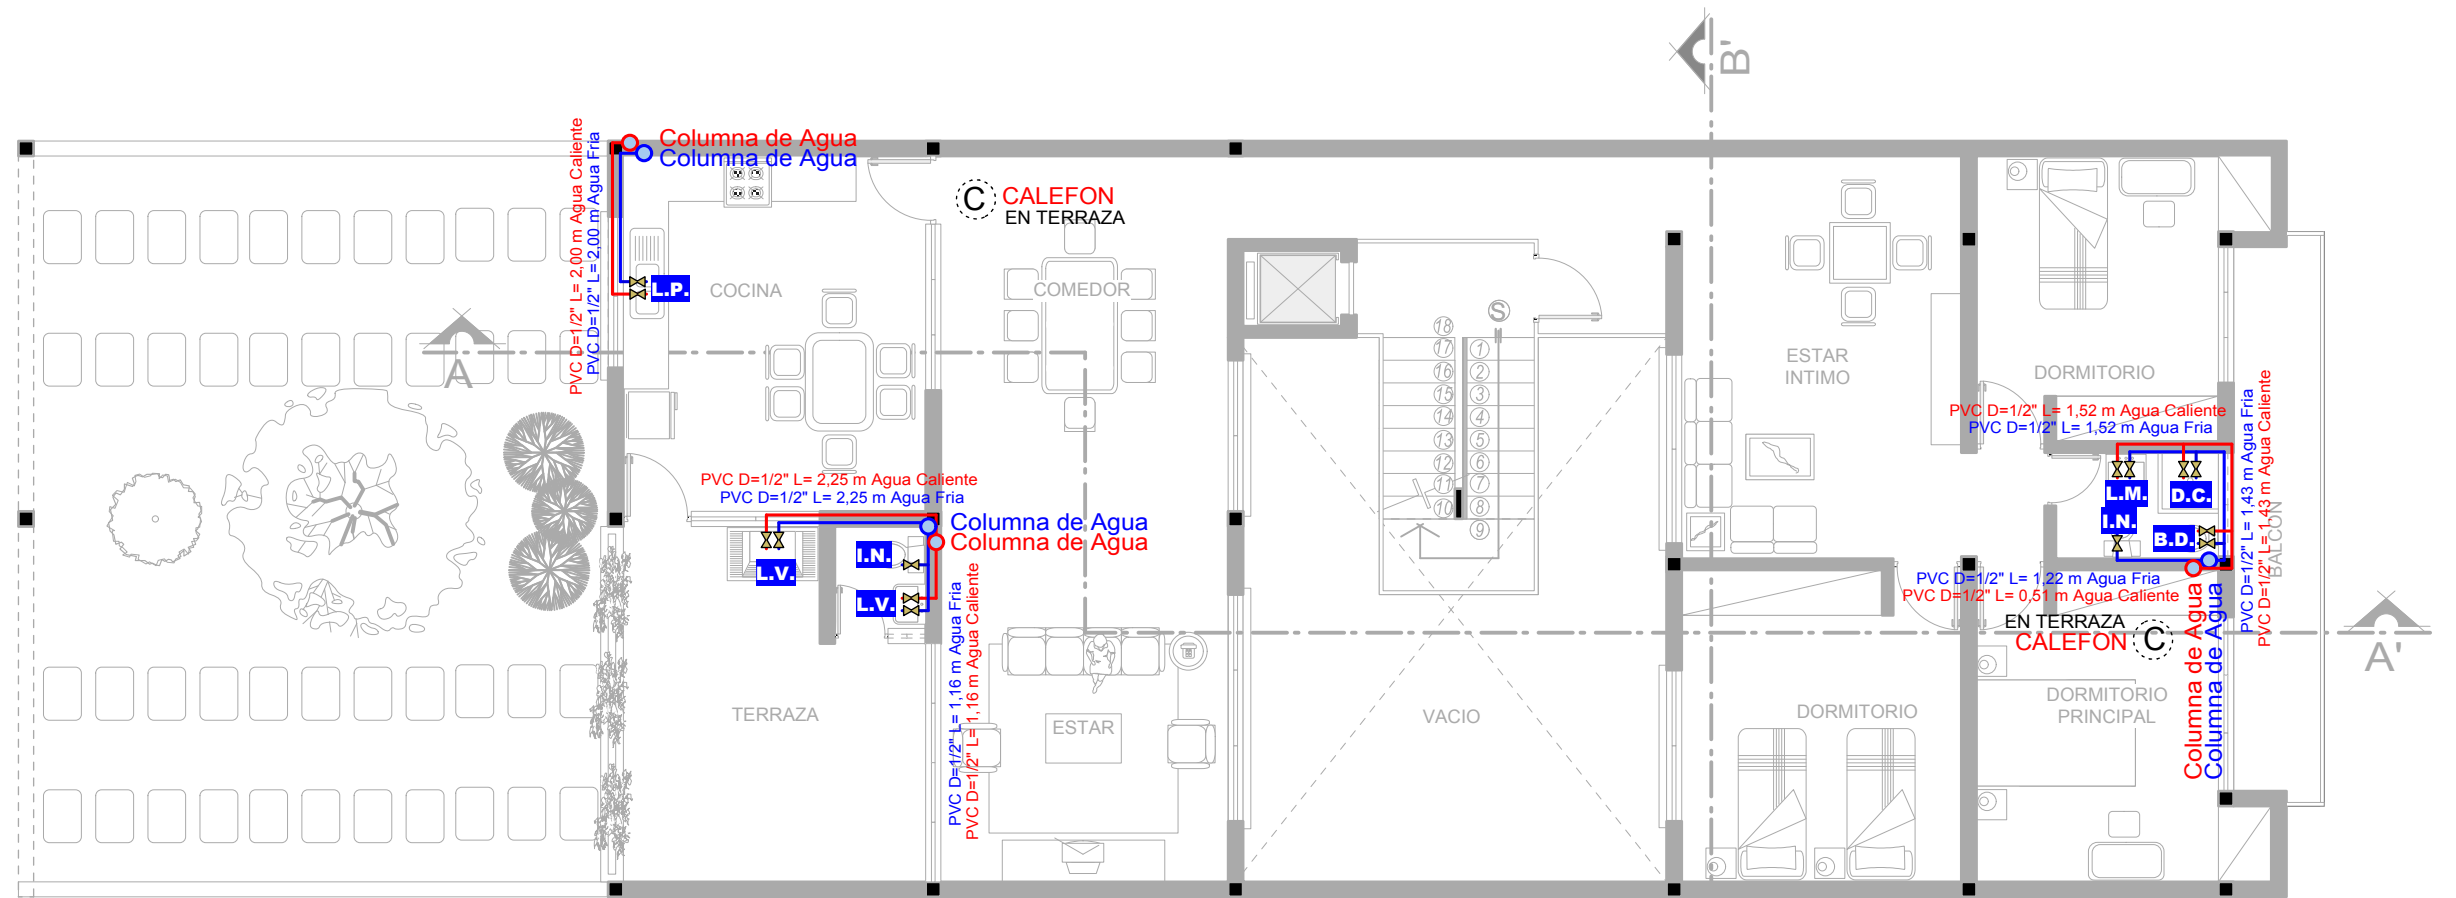


---...PLANTA TIPO...---
ESCALA 1:100

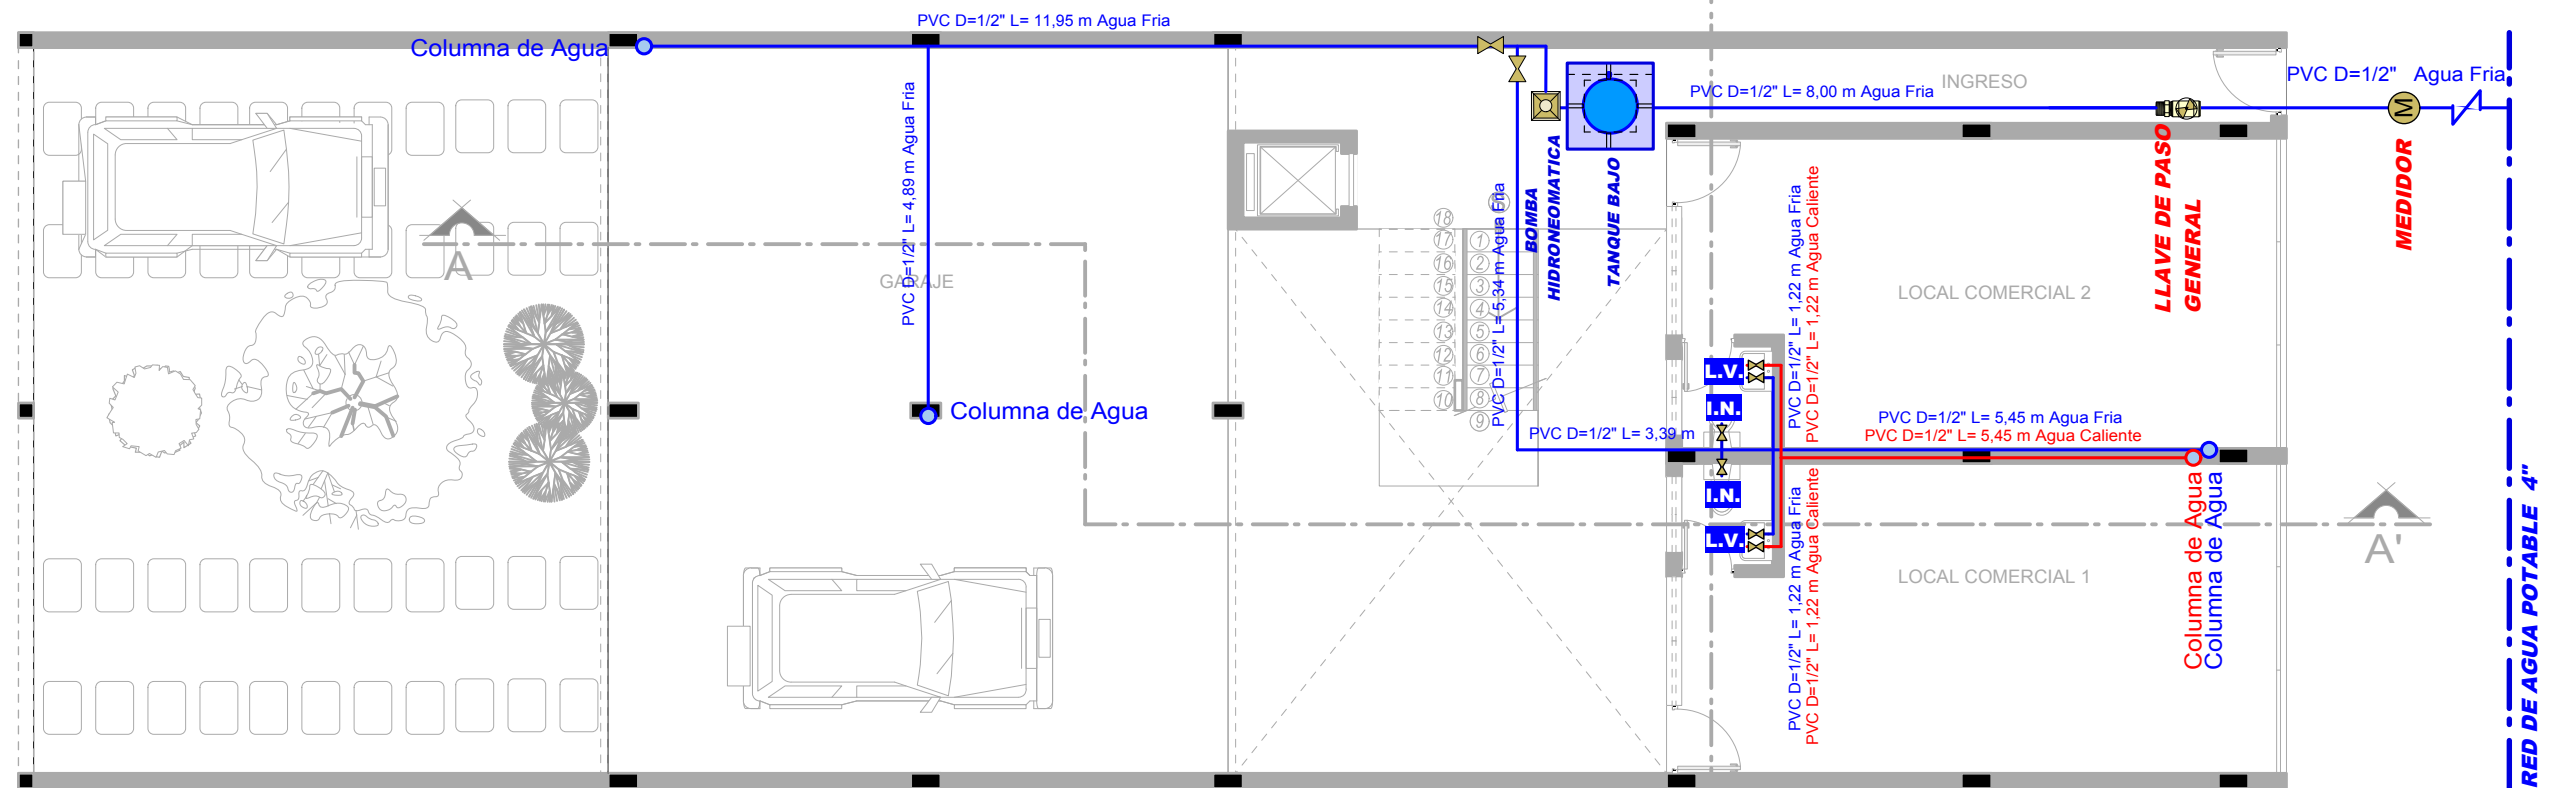

---...PLANTA BAJA ...---
ESCALA 1:100

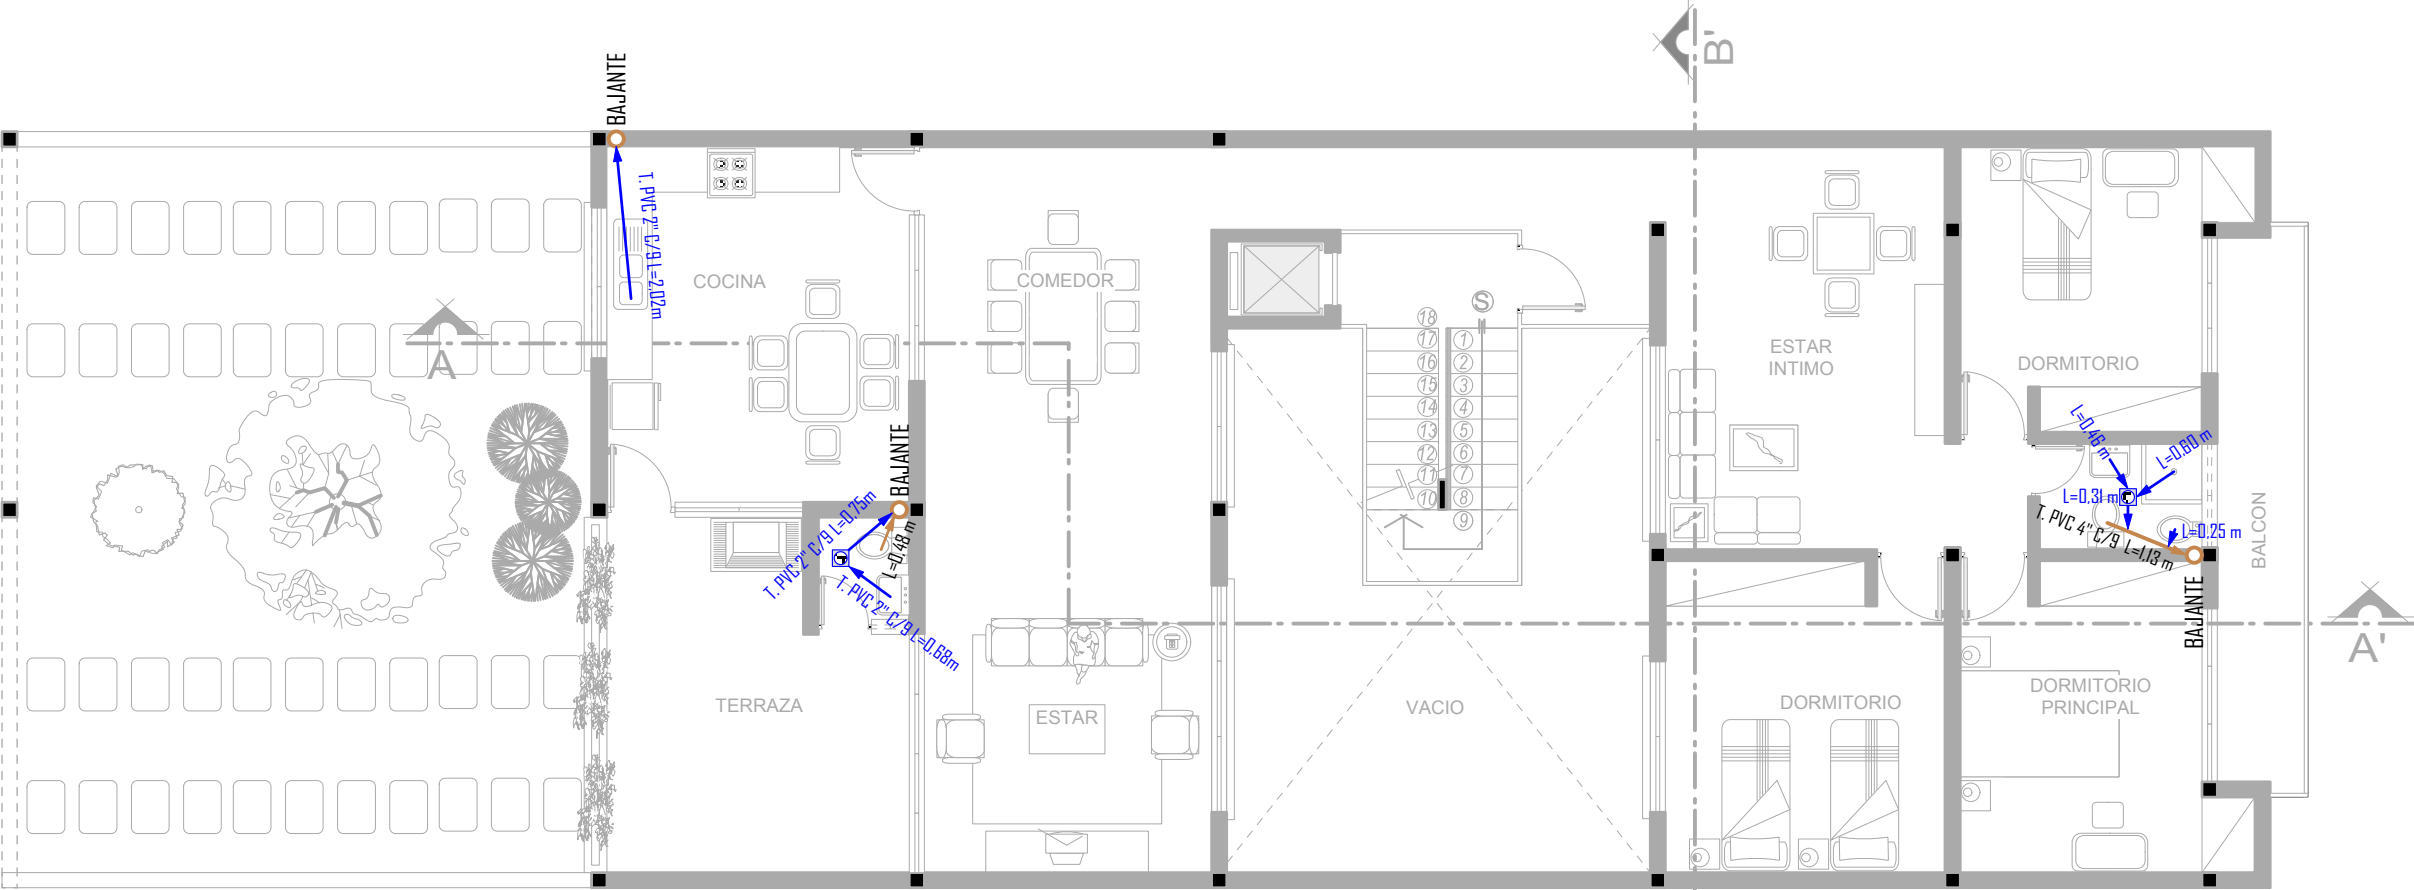

---...PLANTA TIPO...---
ESCALA 1:100
DESAGUE SANITARIO

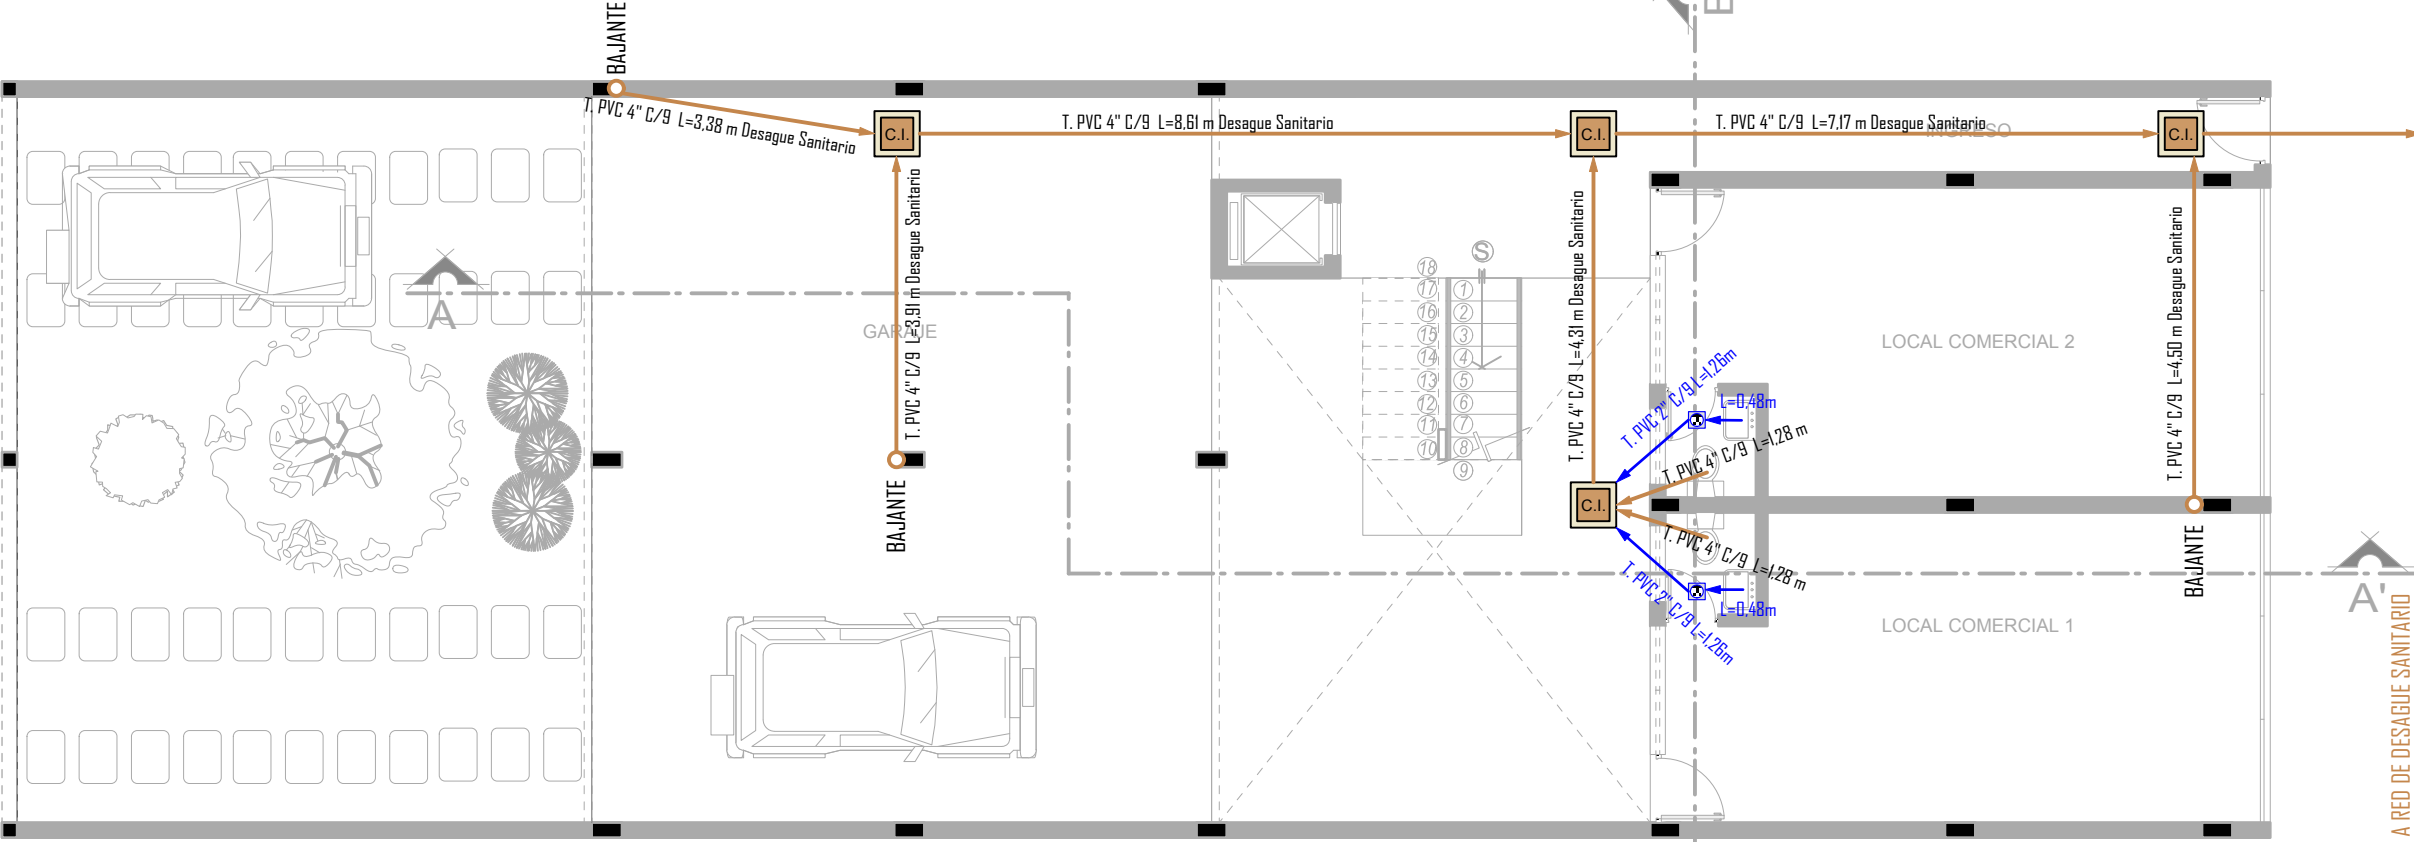

---...PLANTA BAJA ...---
ESCALA 1:100
DESAGUE SANITARIO


REFERENCIAS INST. SANITARIA

	TANQUE BAJO de 5.000 litros
	TANQUE ELEVADO de 2.000 litros
	CAMARA DE INSPECCIÓN de 0.60 m x 0.60m
	CAMARA DE INSP. DE AGUA PLUVIAL de 0.40 m x 0.40m
	MEDIDOR
	BOMBA
	SUMIDERO SIFONADO C/ REJILLA DE PISO de 20cm x 20cm
	LLAVE DE PASO GENERAL
	LLAVE DE PASO
	VALVULA DE RETENCIÓN
	AGUA FRIA
	AGUA CALIENTE
	AGUA RESIDUAL
	AGUA PLUVIAL
	BAJANTE RESIDUAL

REFERENCIAS INST. SANITARIA

	CANAL DE DESAGUE PLUVIAL
	TUBERIA DESAGUE PLUVIAL
	BAJANTE DESAGUE PLUVIAL
	CAMARA DE INSP. DE AGUA PLUVIAL de 0.40 m x 0.40m
	BOMBA
	SUMIDERO SIFONADO C/ REJILLA DE PISO de 20cm x 20cm
	LLAVE DE PASO GENERAL
	LLAVE DE PASO
	AREA DE RECICLAJE DE AGUA
	DEPOSITO DE AGUA PARA RIEGO



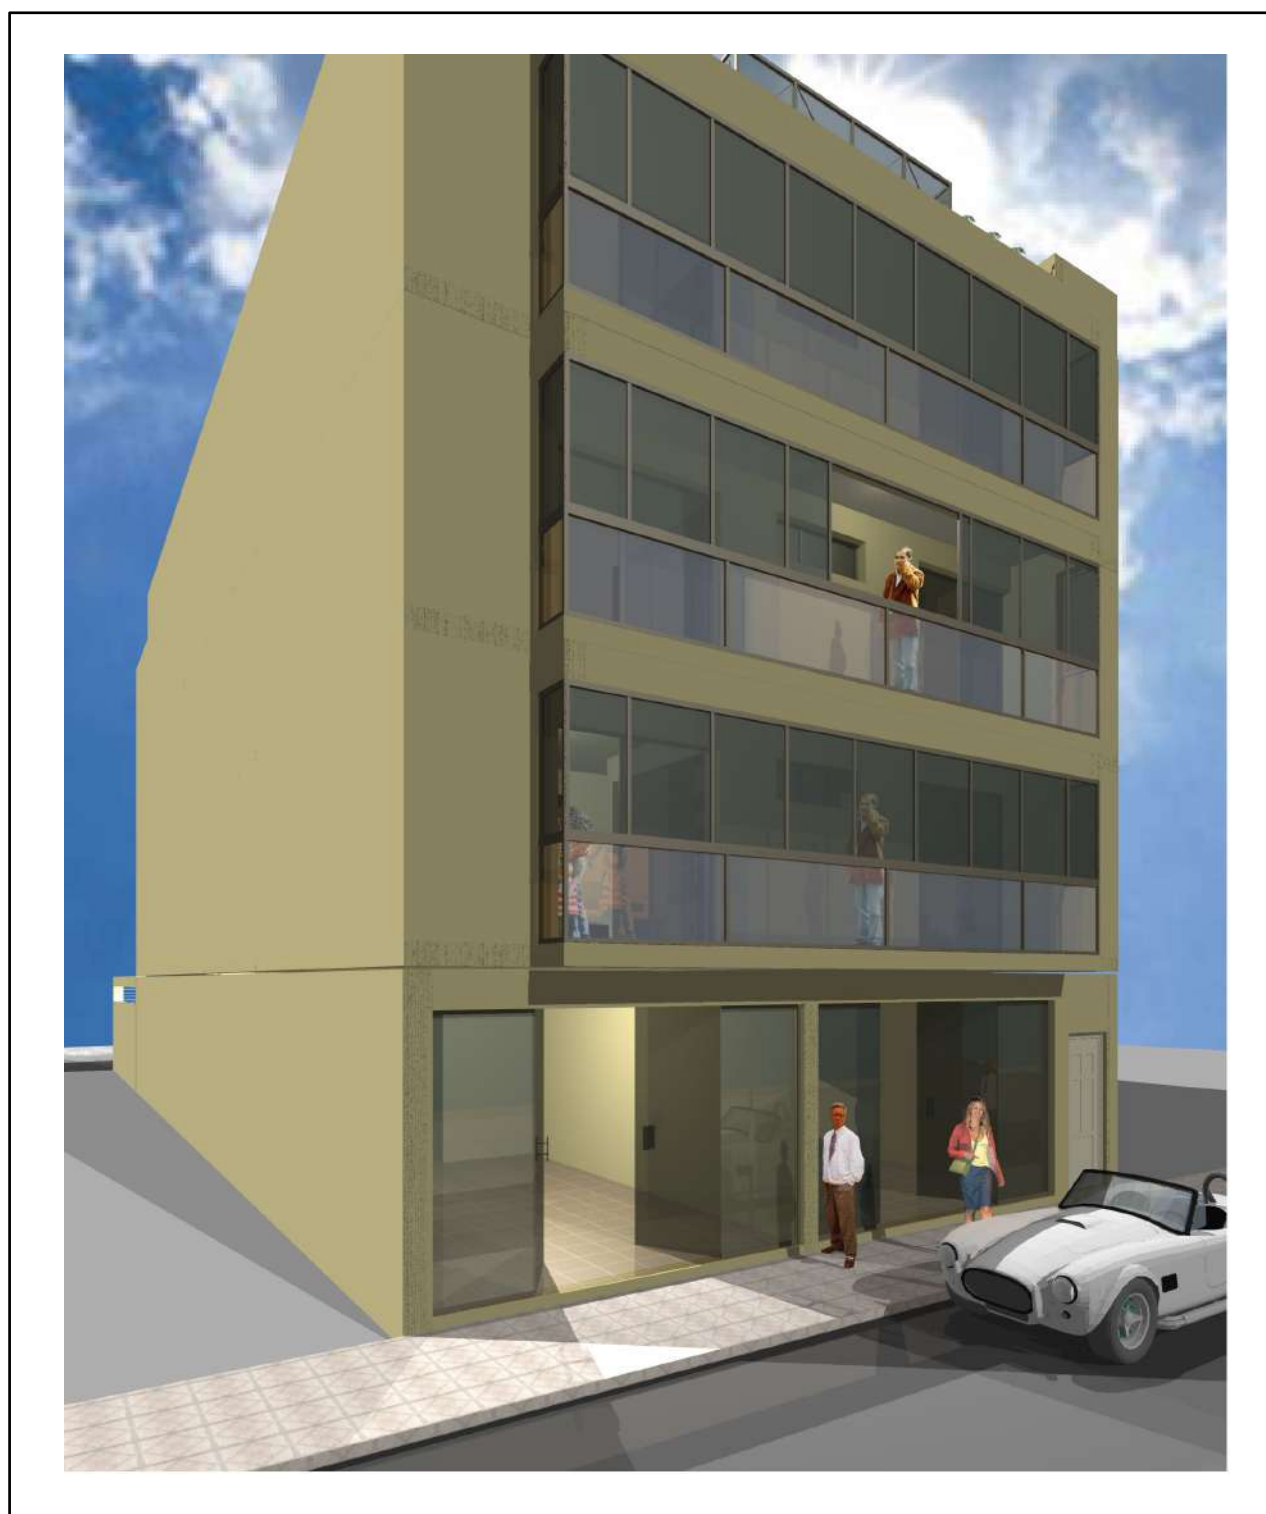


EXTERIOR FACHADA FRONTAL



FACHADA POSTERIOR



VISTA EXTERIOR

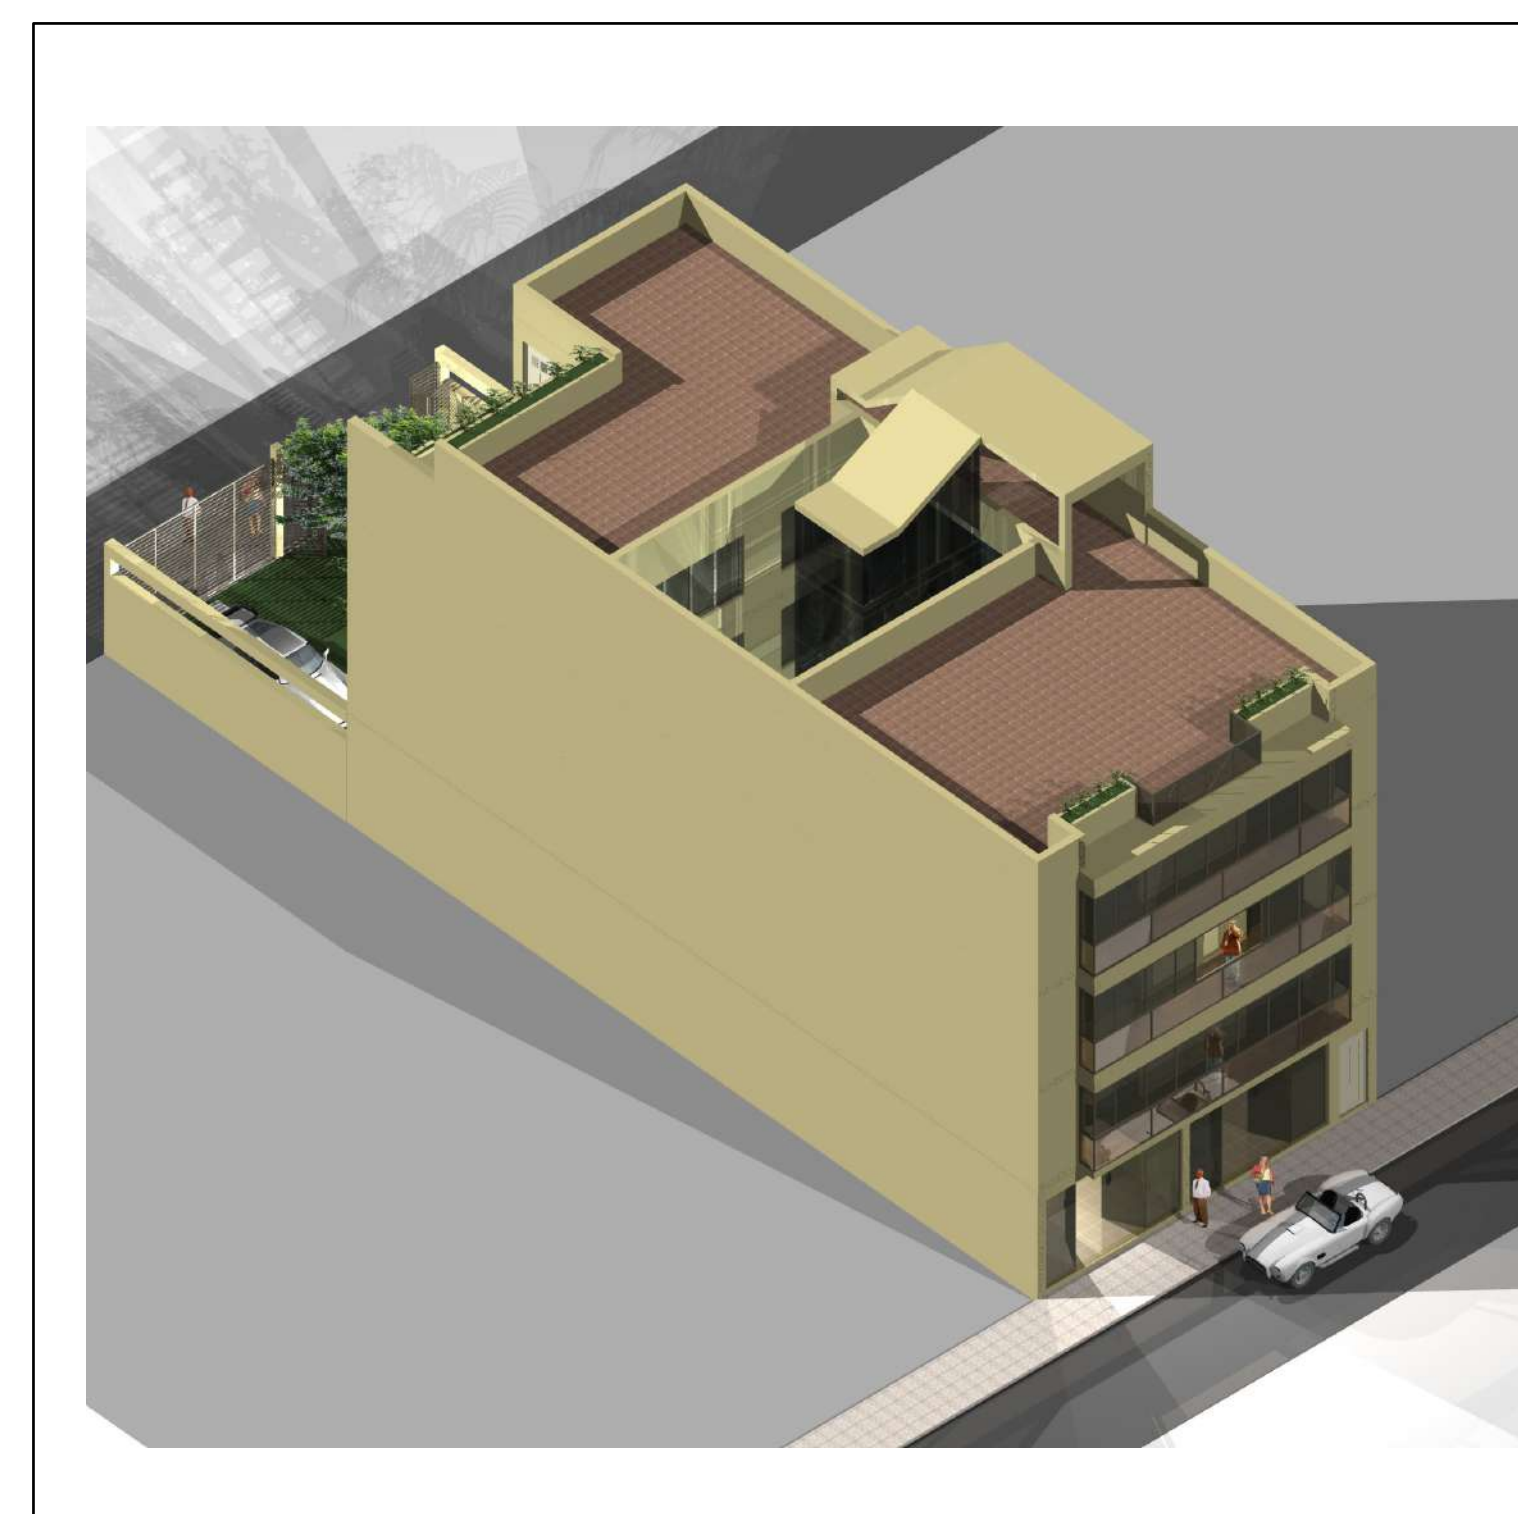


VISTA EXTERIOR



VISTA BALCONES




VISTA GARAJE

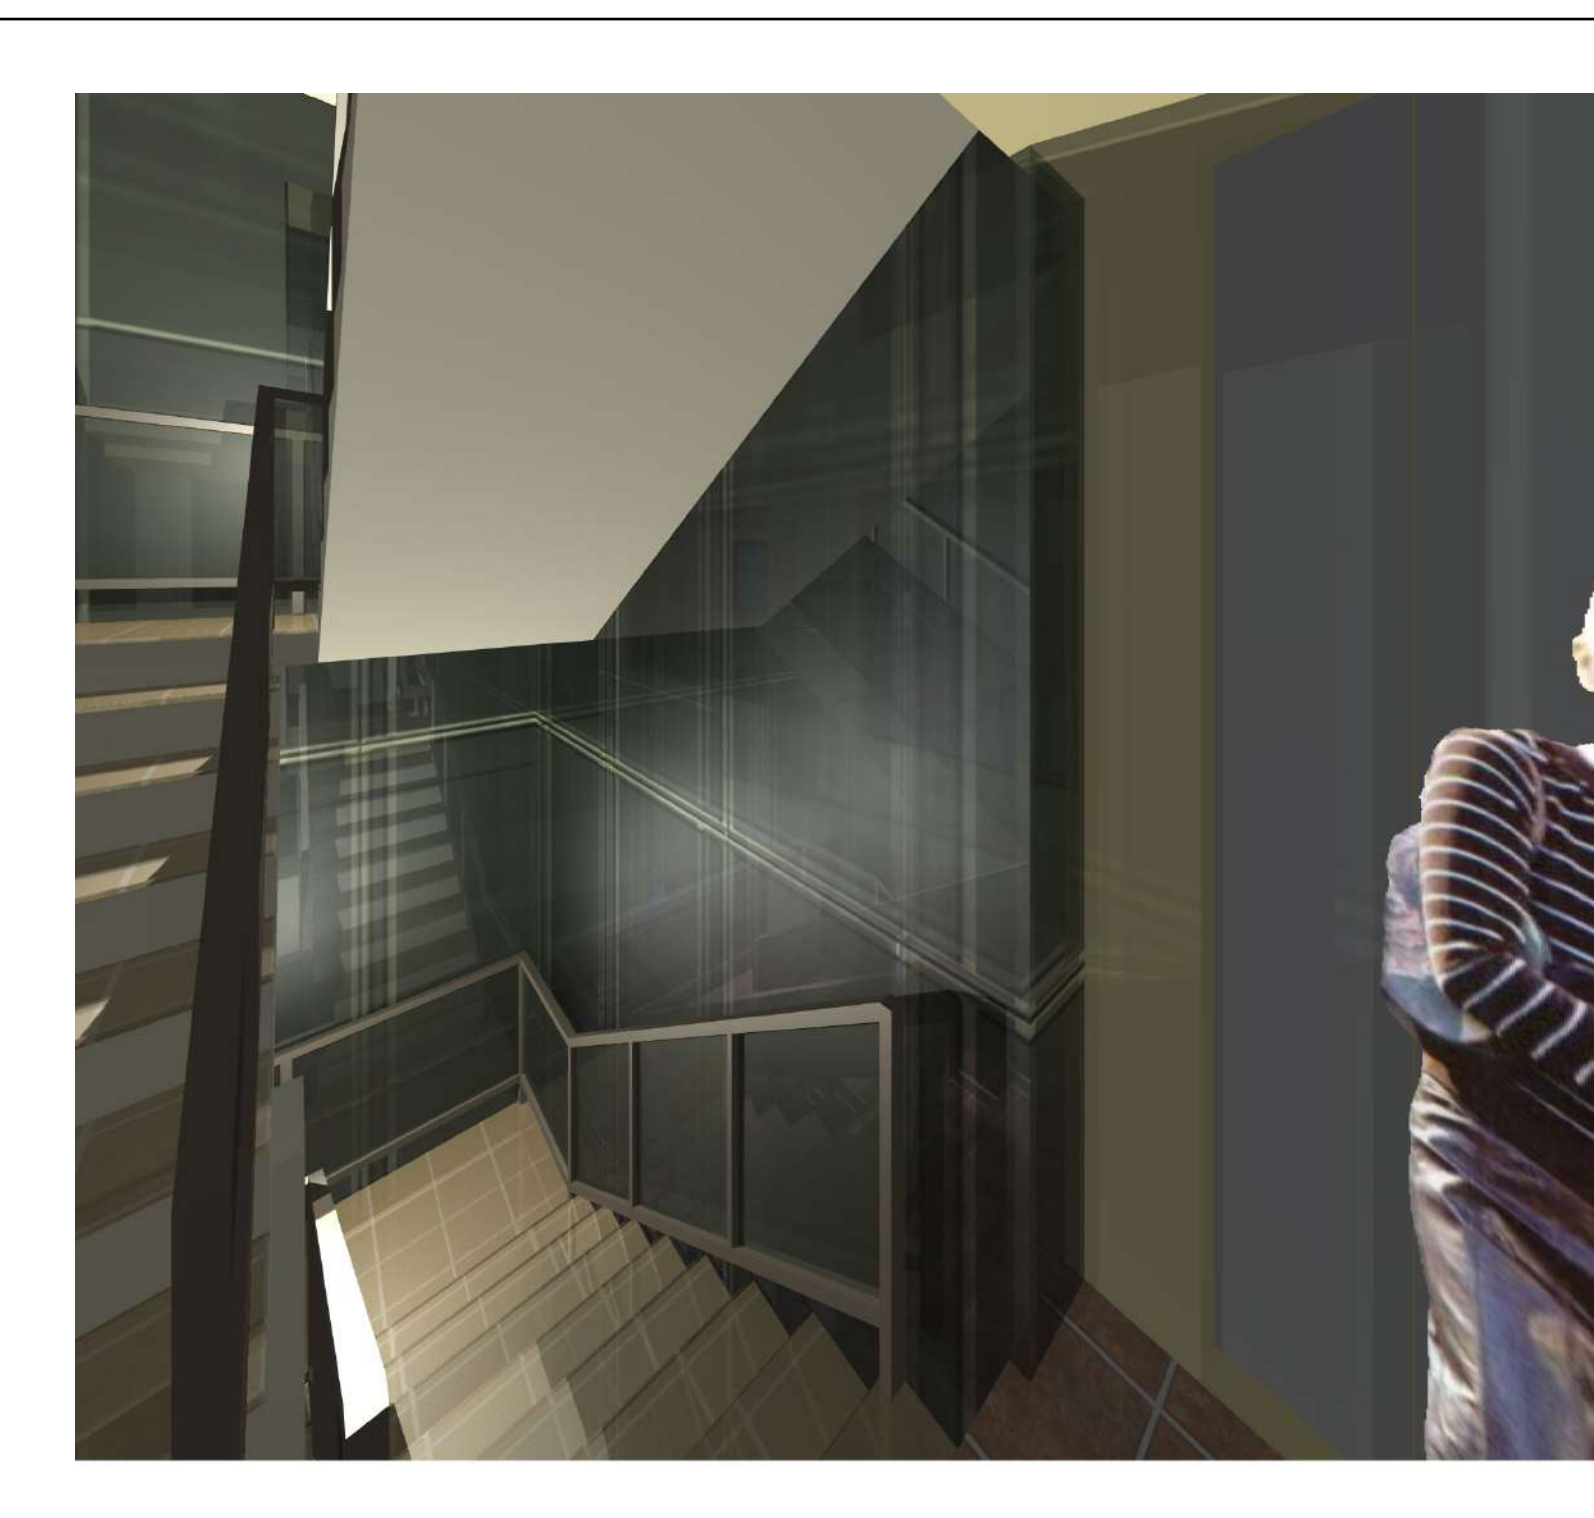


VISTA INTERNA GRADAS




VISTA PLANTA TIPO

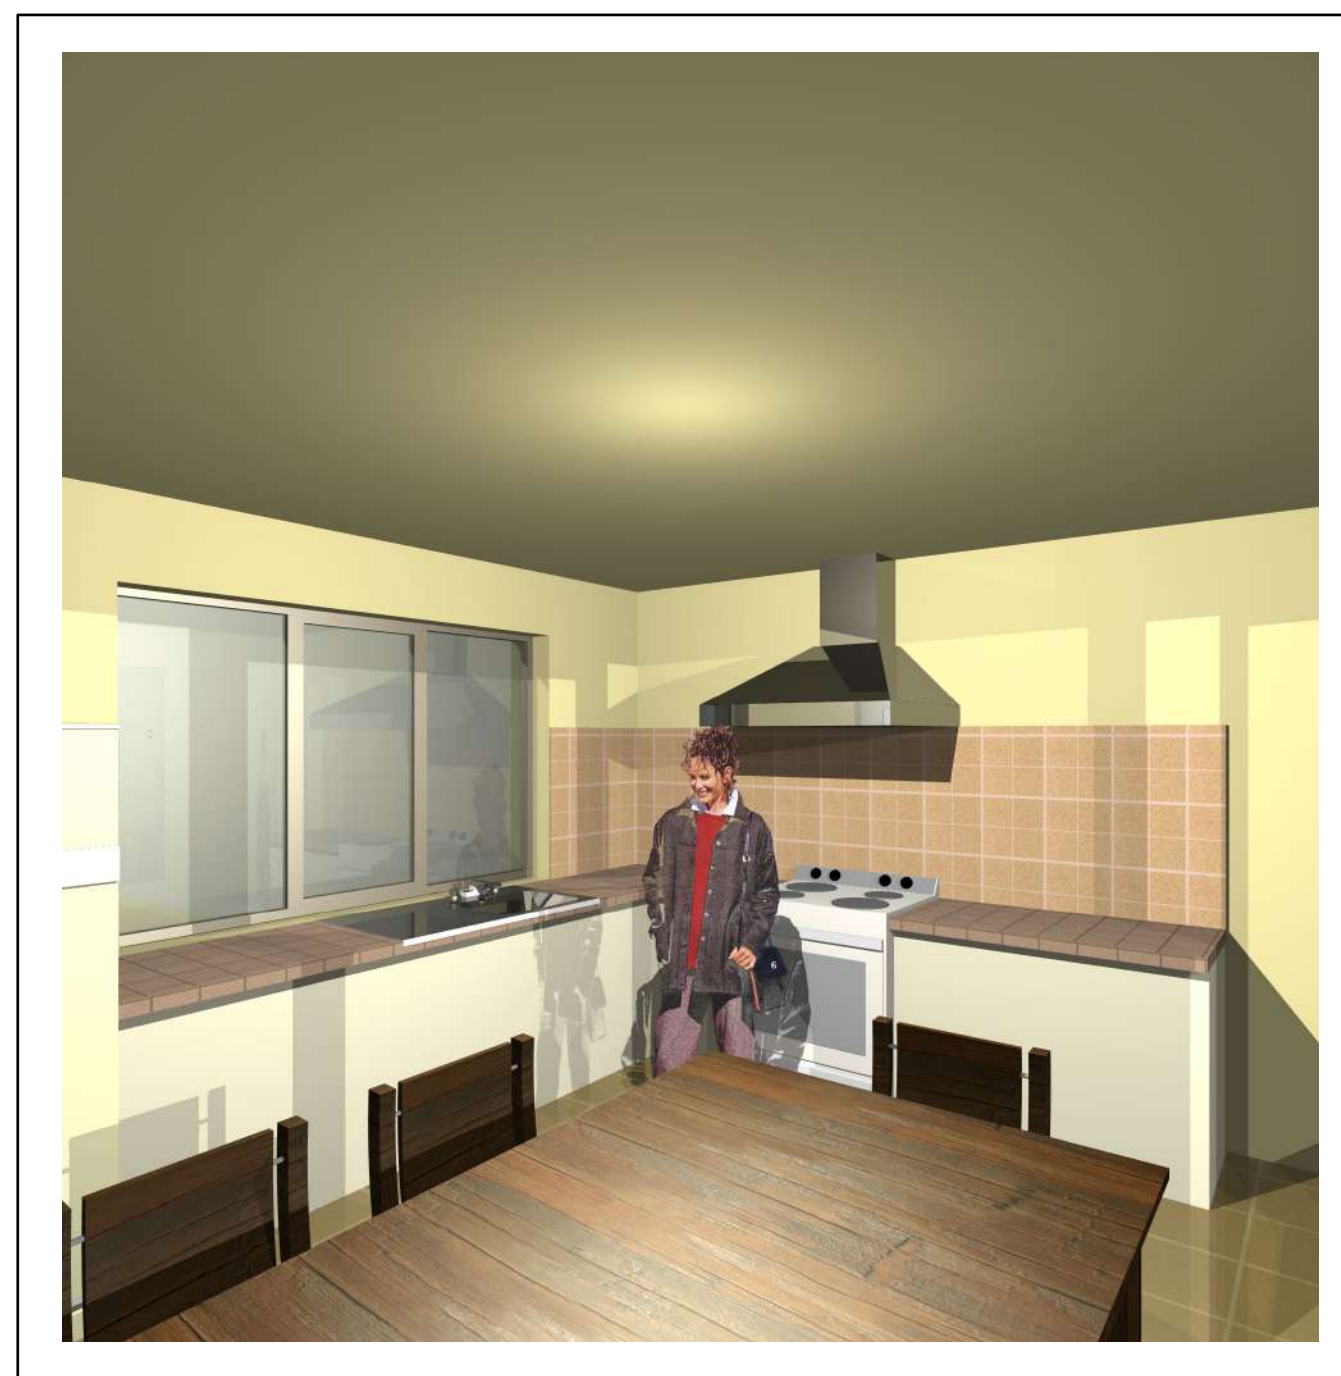

VISTA COCINA

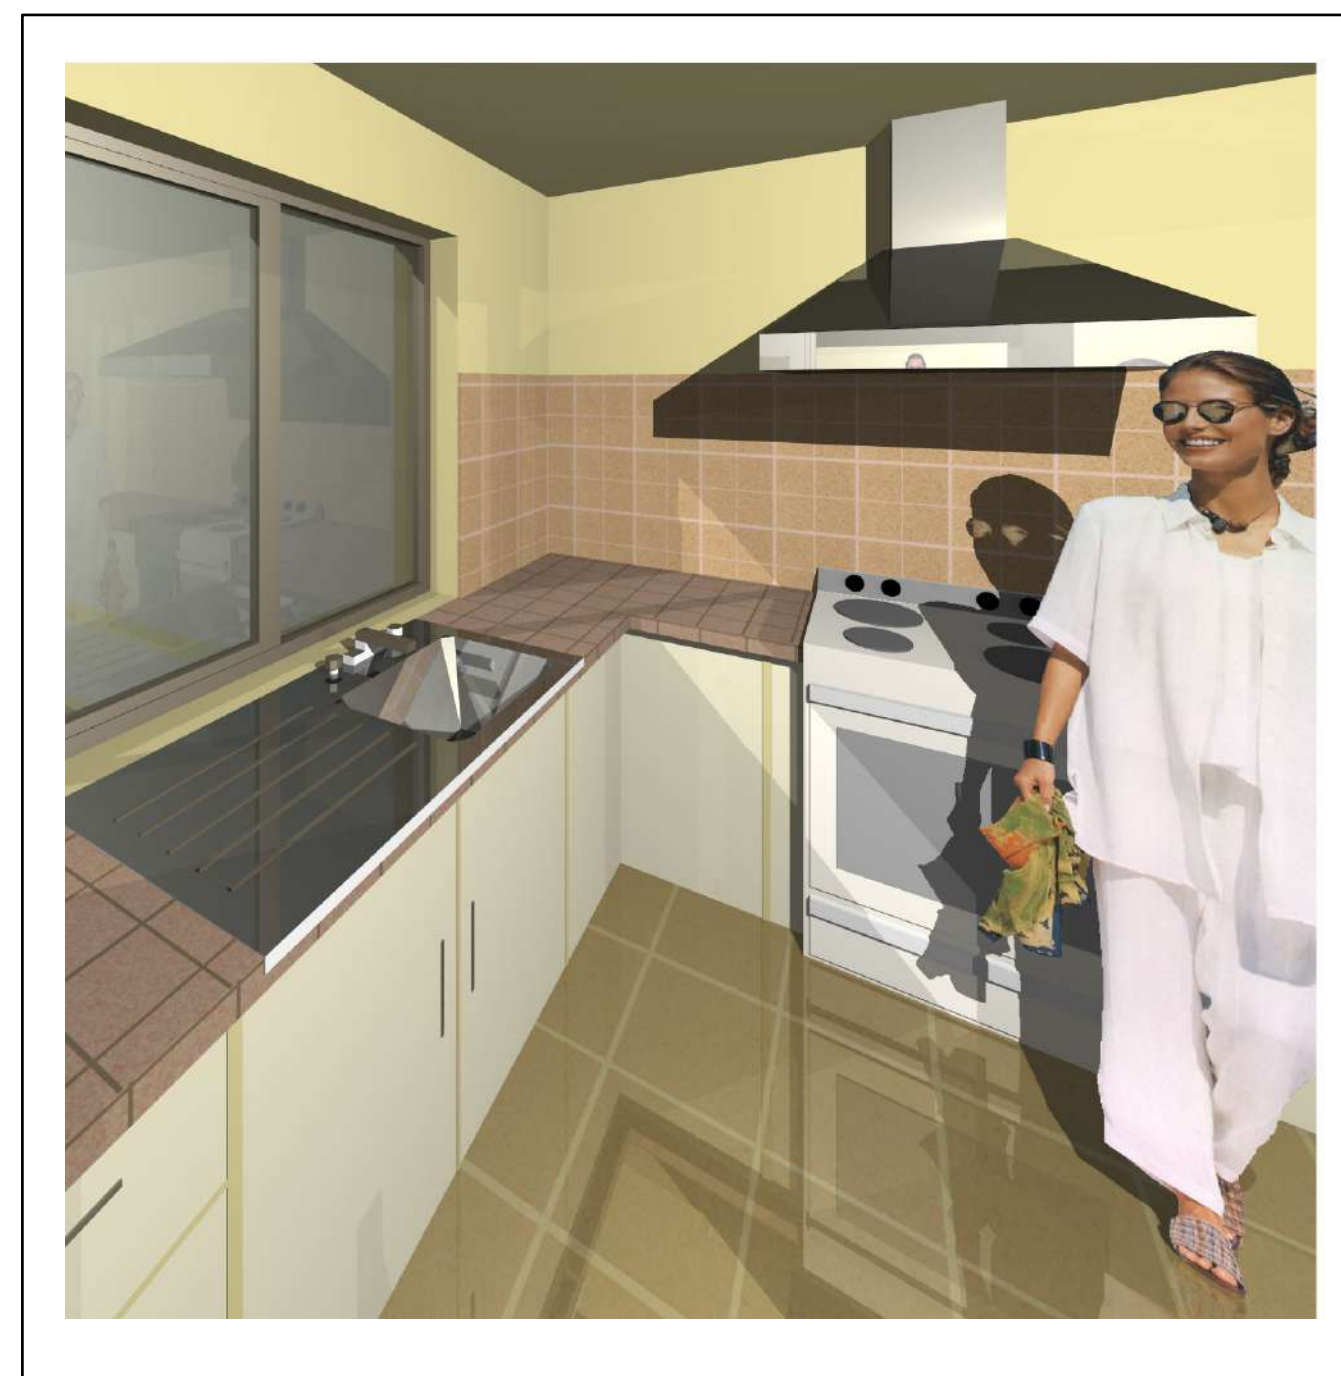

VISTA COCINA

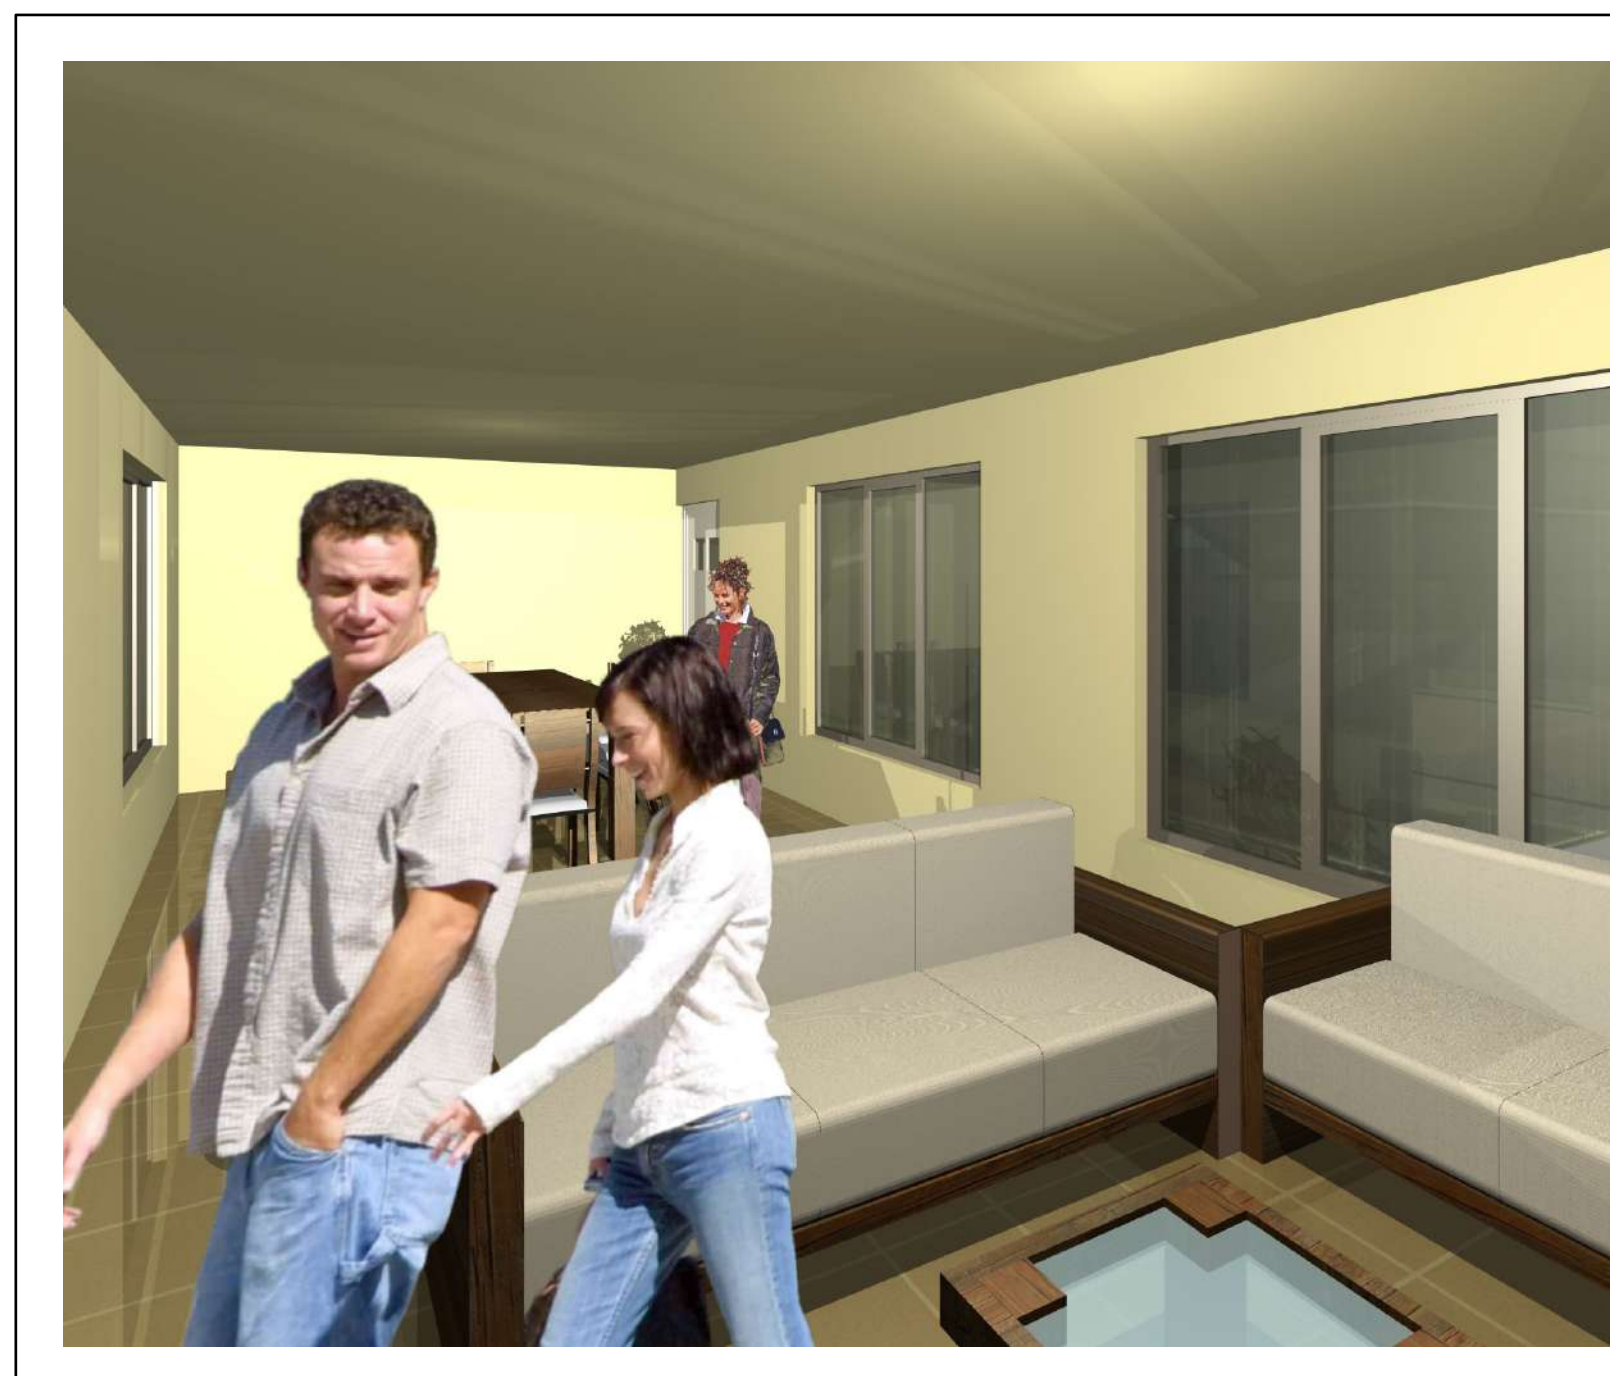


ESTAR - COMEDOR




ESTAR INTIMO




ESTAR INTIMO

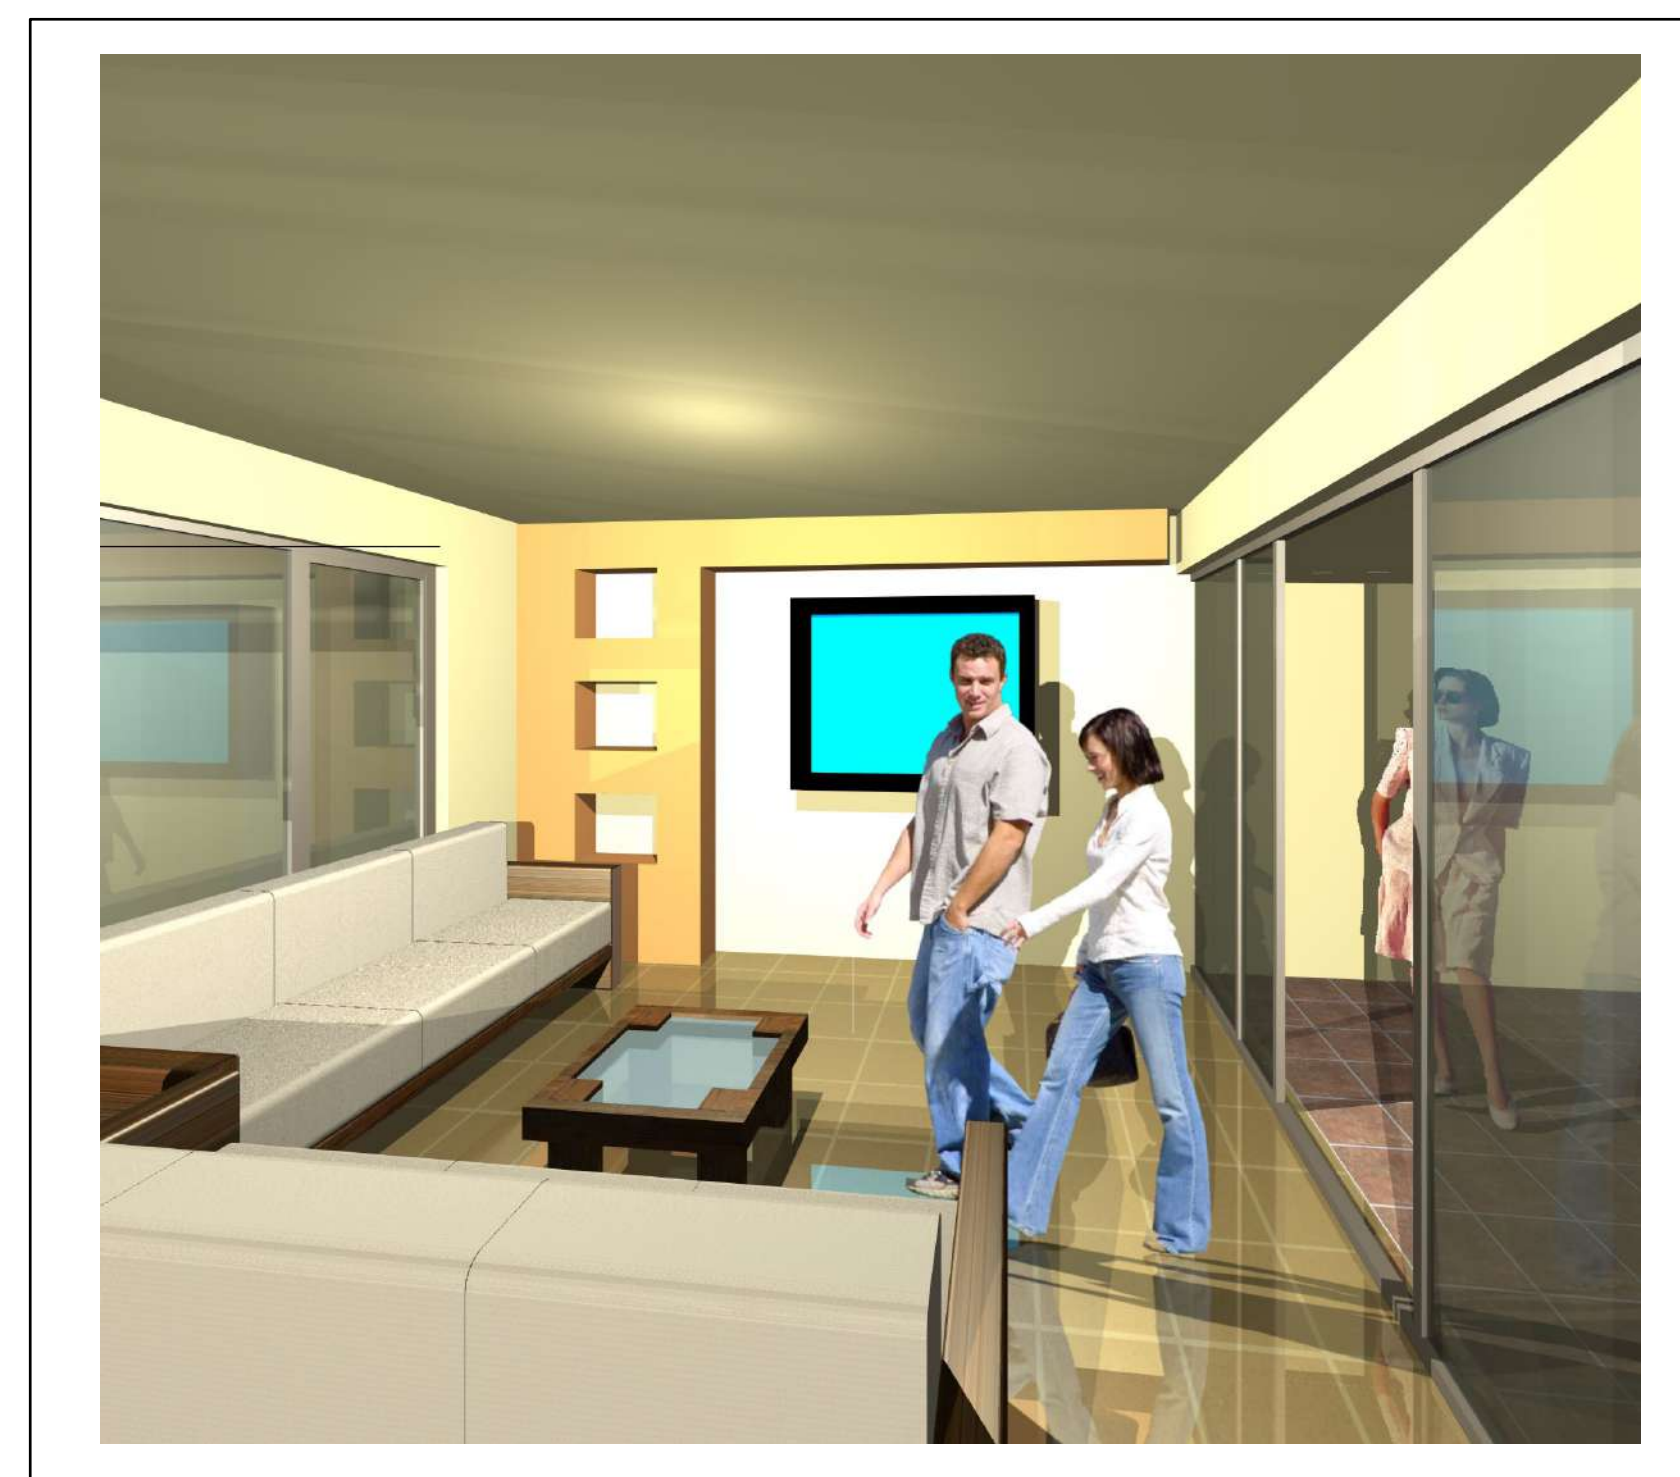

ESTAR - COMEDOR

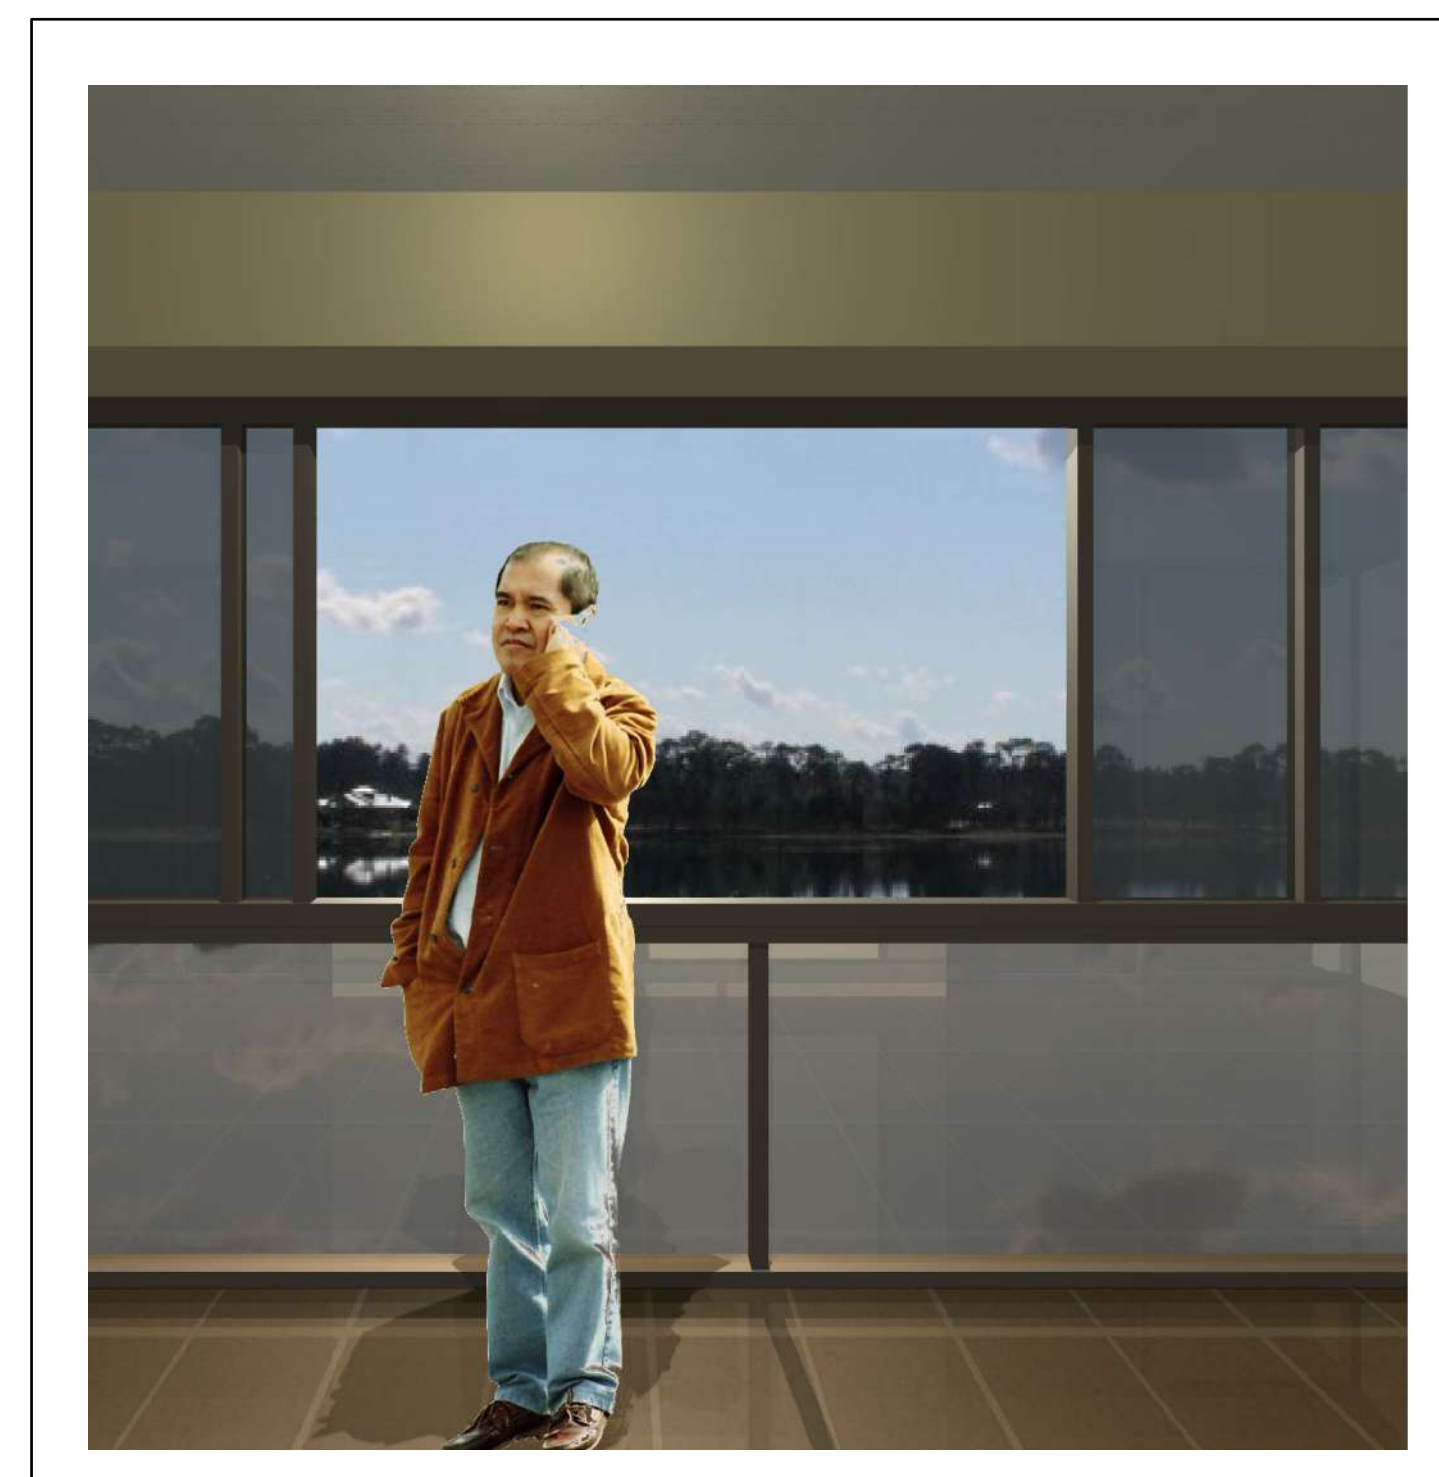

INVERNADERO

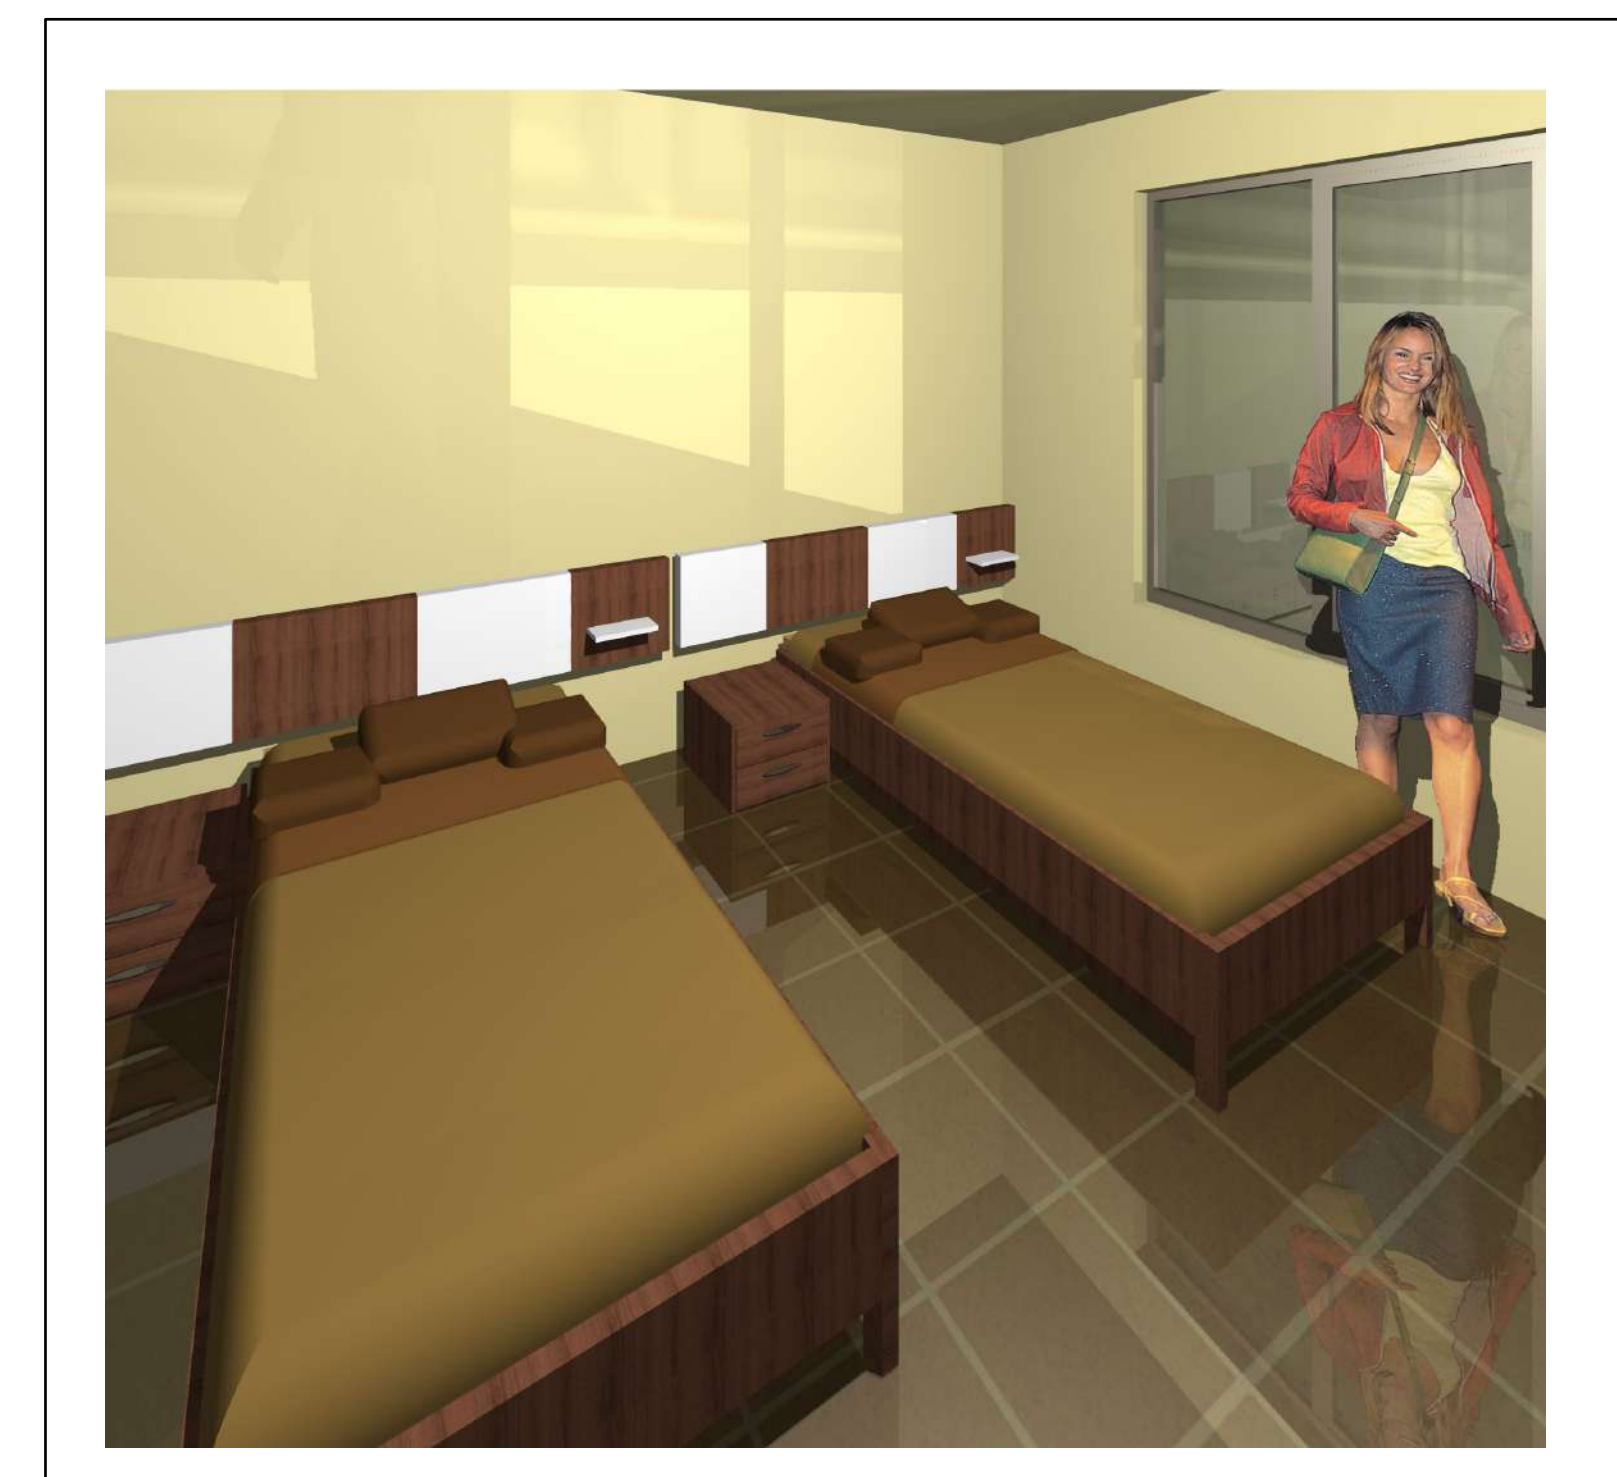

DORMITORIO



CUADRO REFERENCIAL		
TIPOLOGIA		SUPERFICIE
	V ₁ VIVIENDA	140.11 m2
	V ₂ VIVIENDA	184.66 m2
	V ₃ VIVIENDA	152.72 m2
	V ₄ VIVIENDA ALBERGUE ESTUDIANTIL	182.10 m2
	V ₅ VIVIENDA COMERCIO	262.35 m2
	V ₆ VIVIENDA OFICINA	162.5 m2
	V ₇ VIVIENDA COMERCIO	180.11 m2
	V ₈ VIVIENDA CARNICERIA	109.92 m2
	V ₉ VIVIENDA CARNICERIA	227.57 m2
	V ₁₀ VIVIENDA SALTENERIA	178.16 m2

PLANIMETRIA
ESCALA 1:400

