


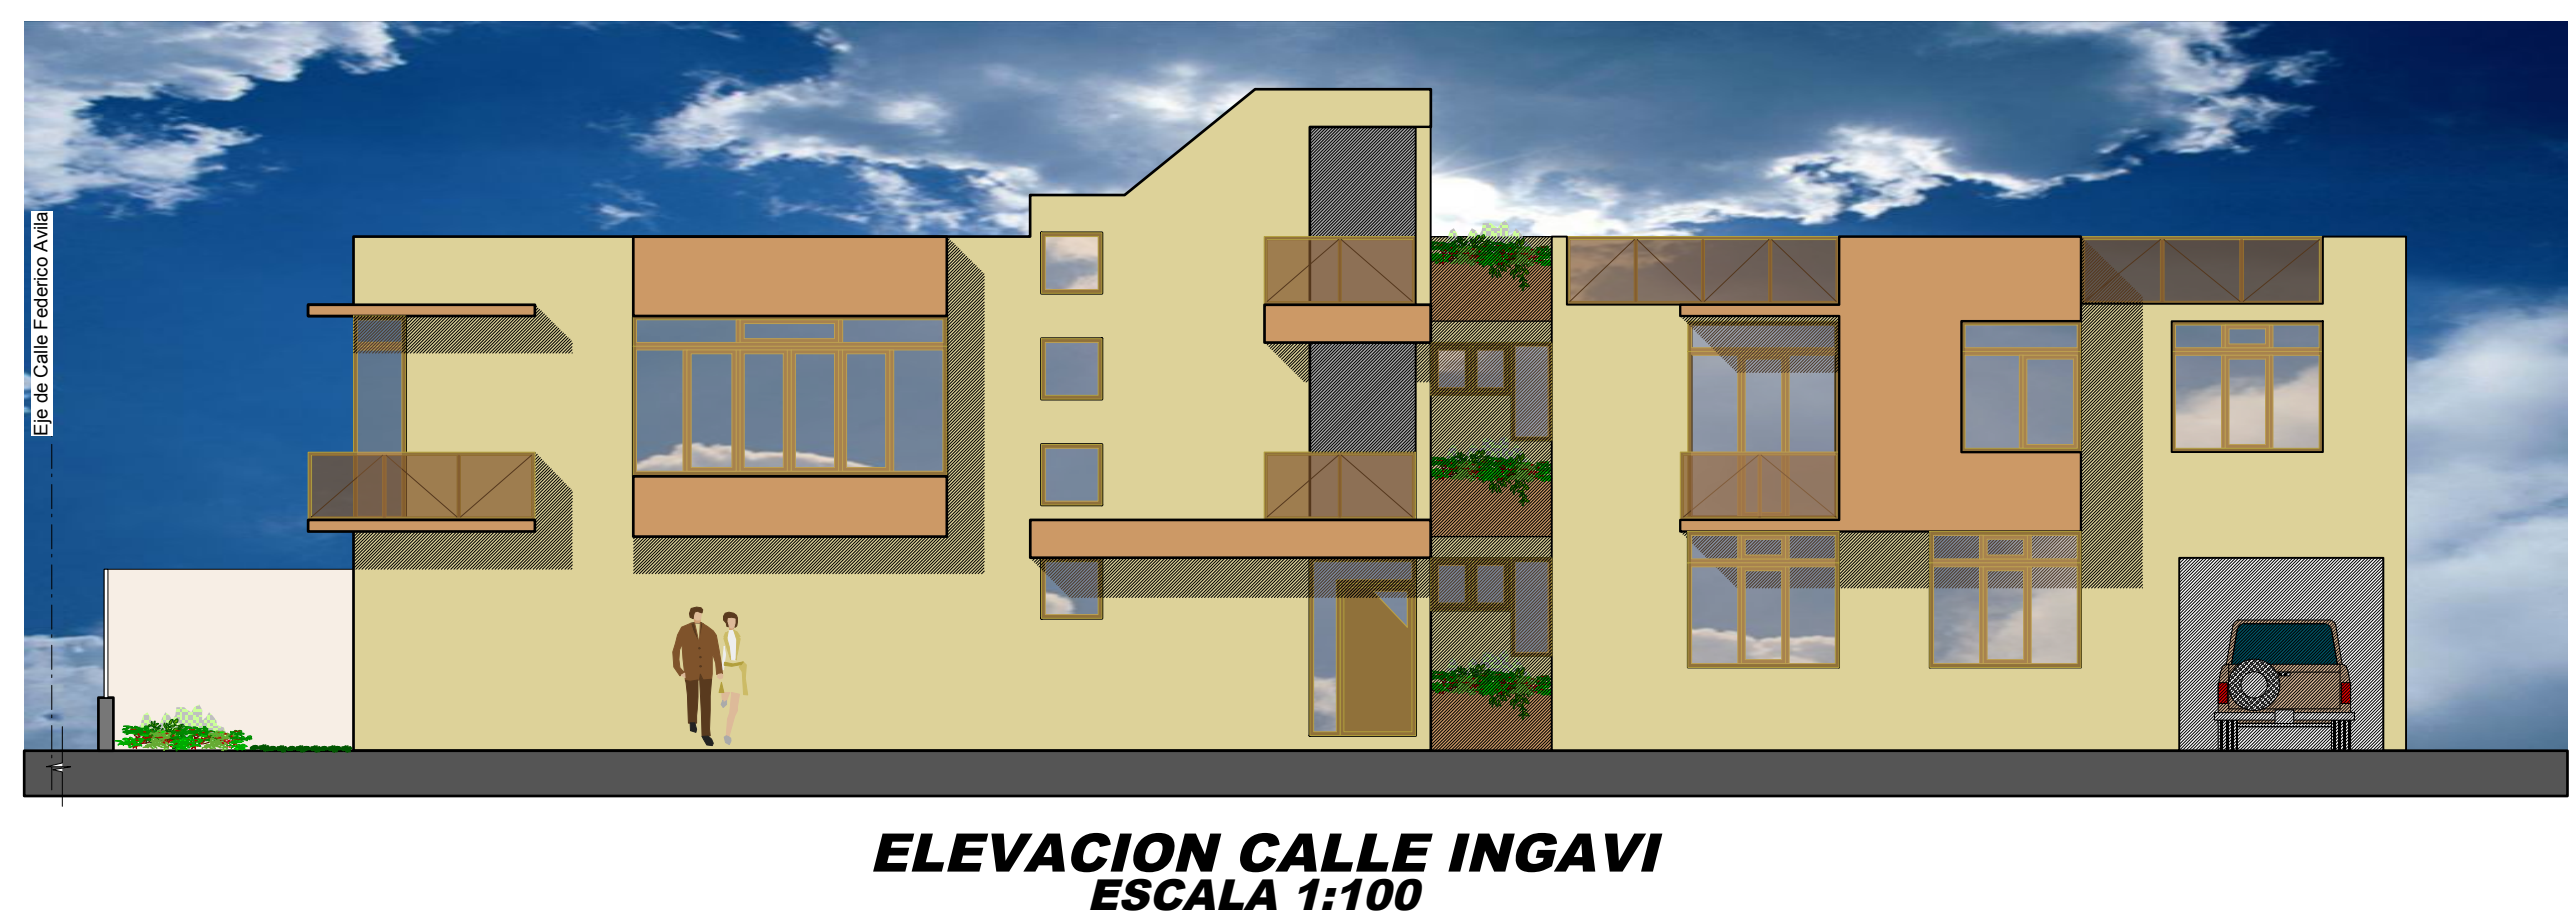
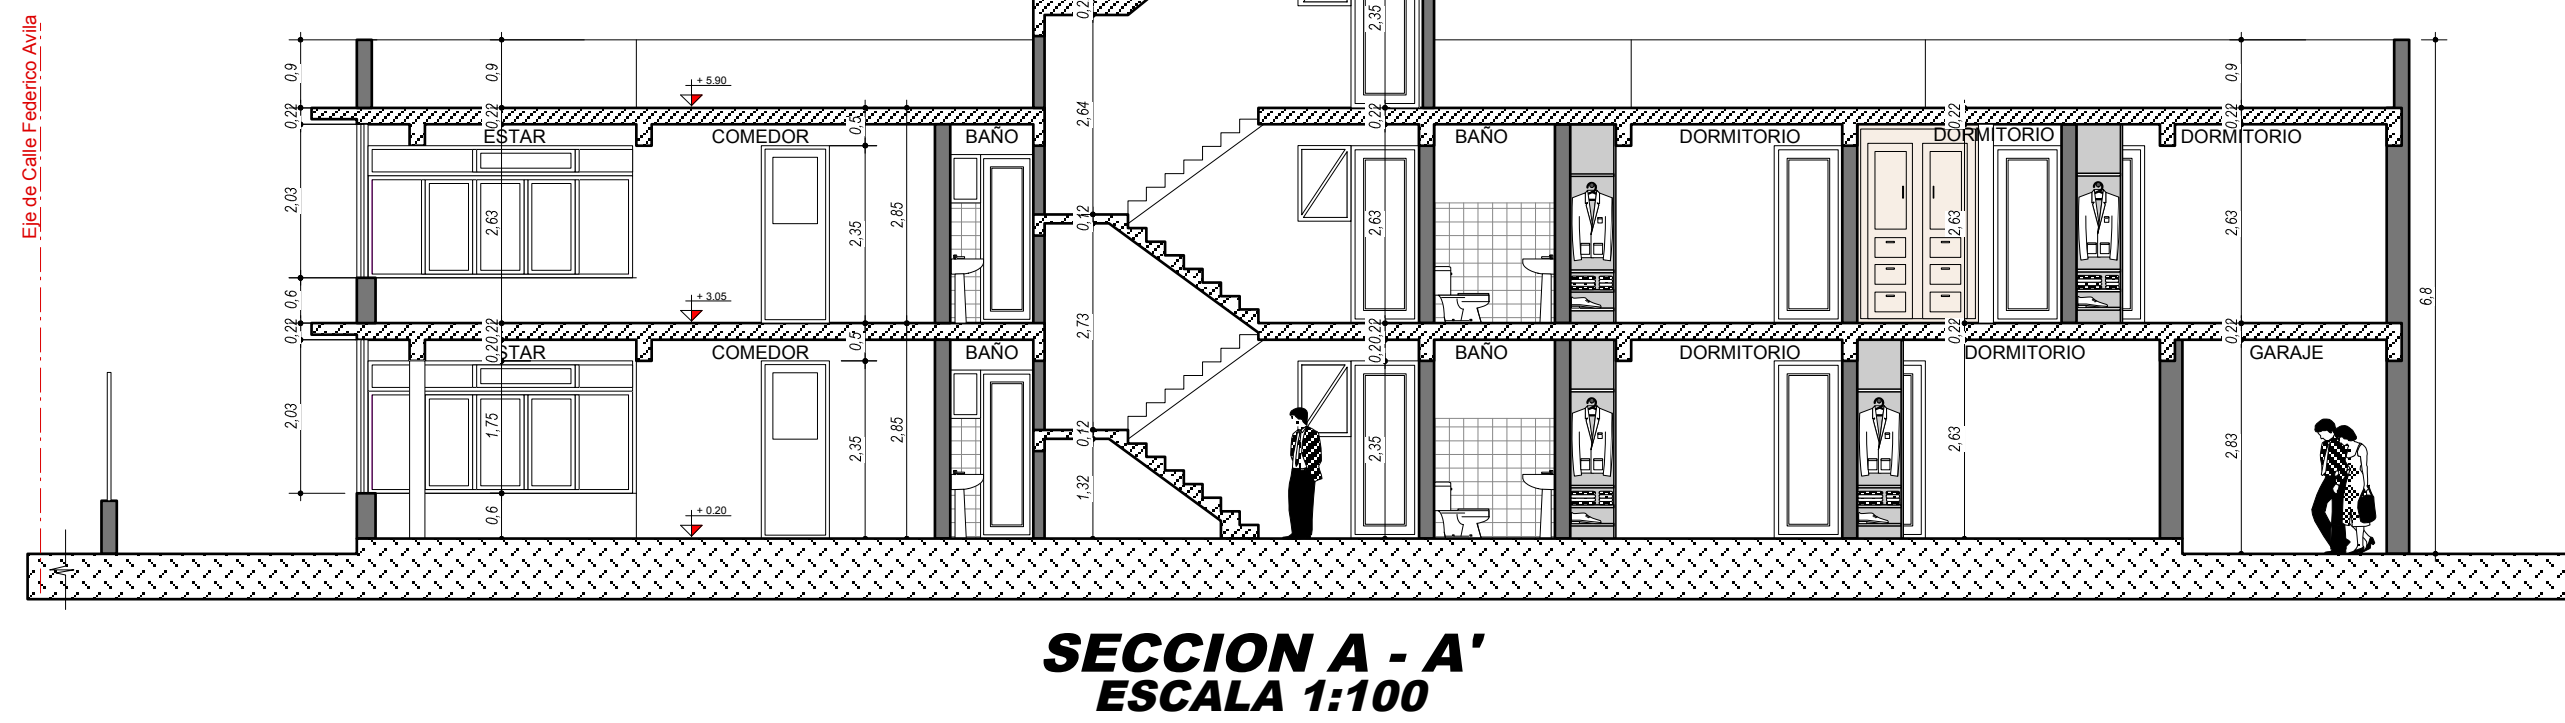
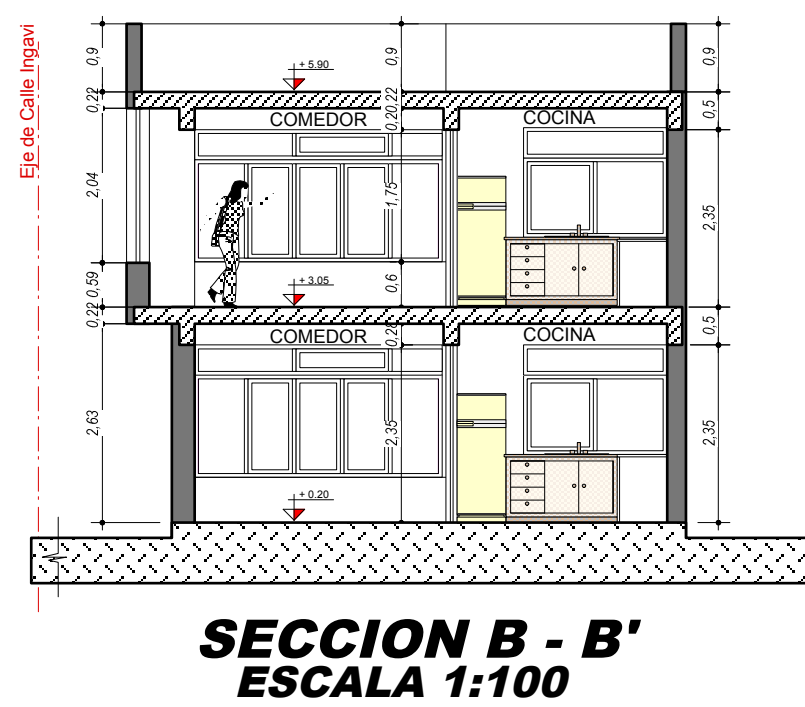
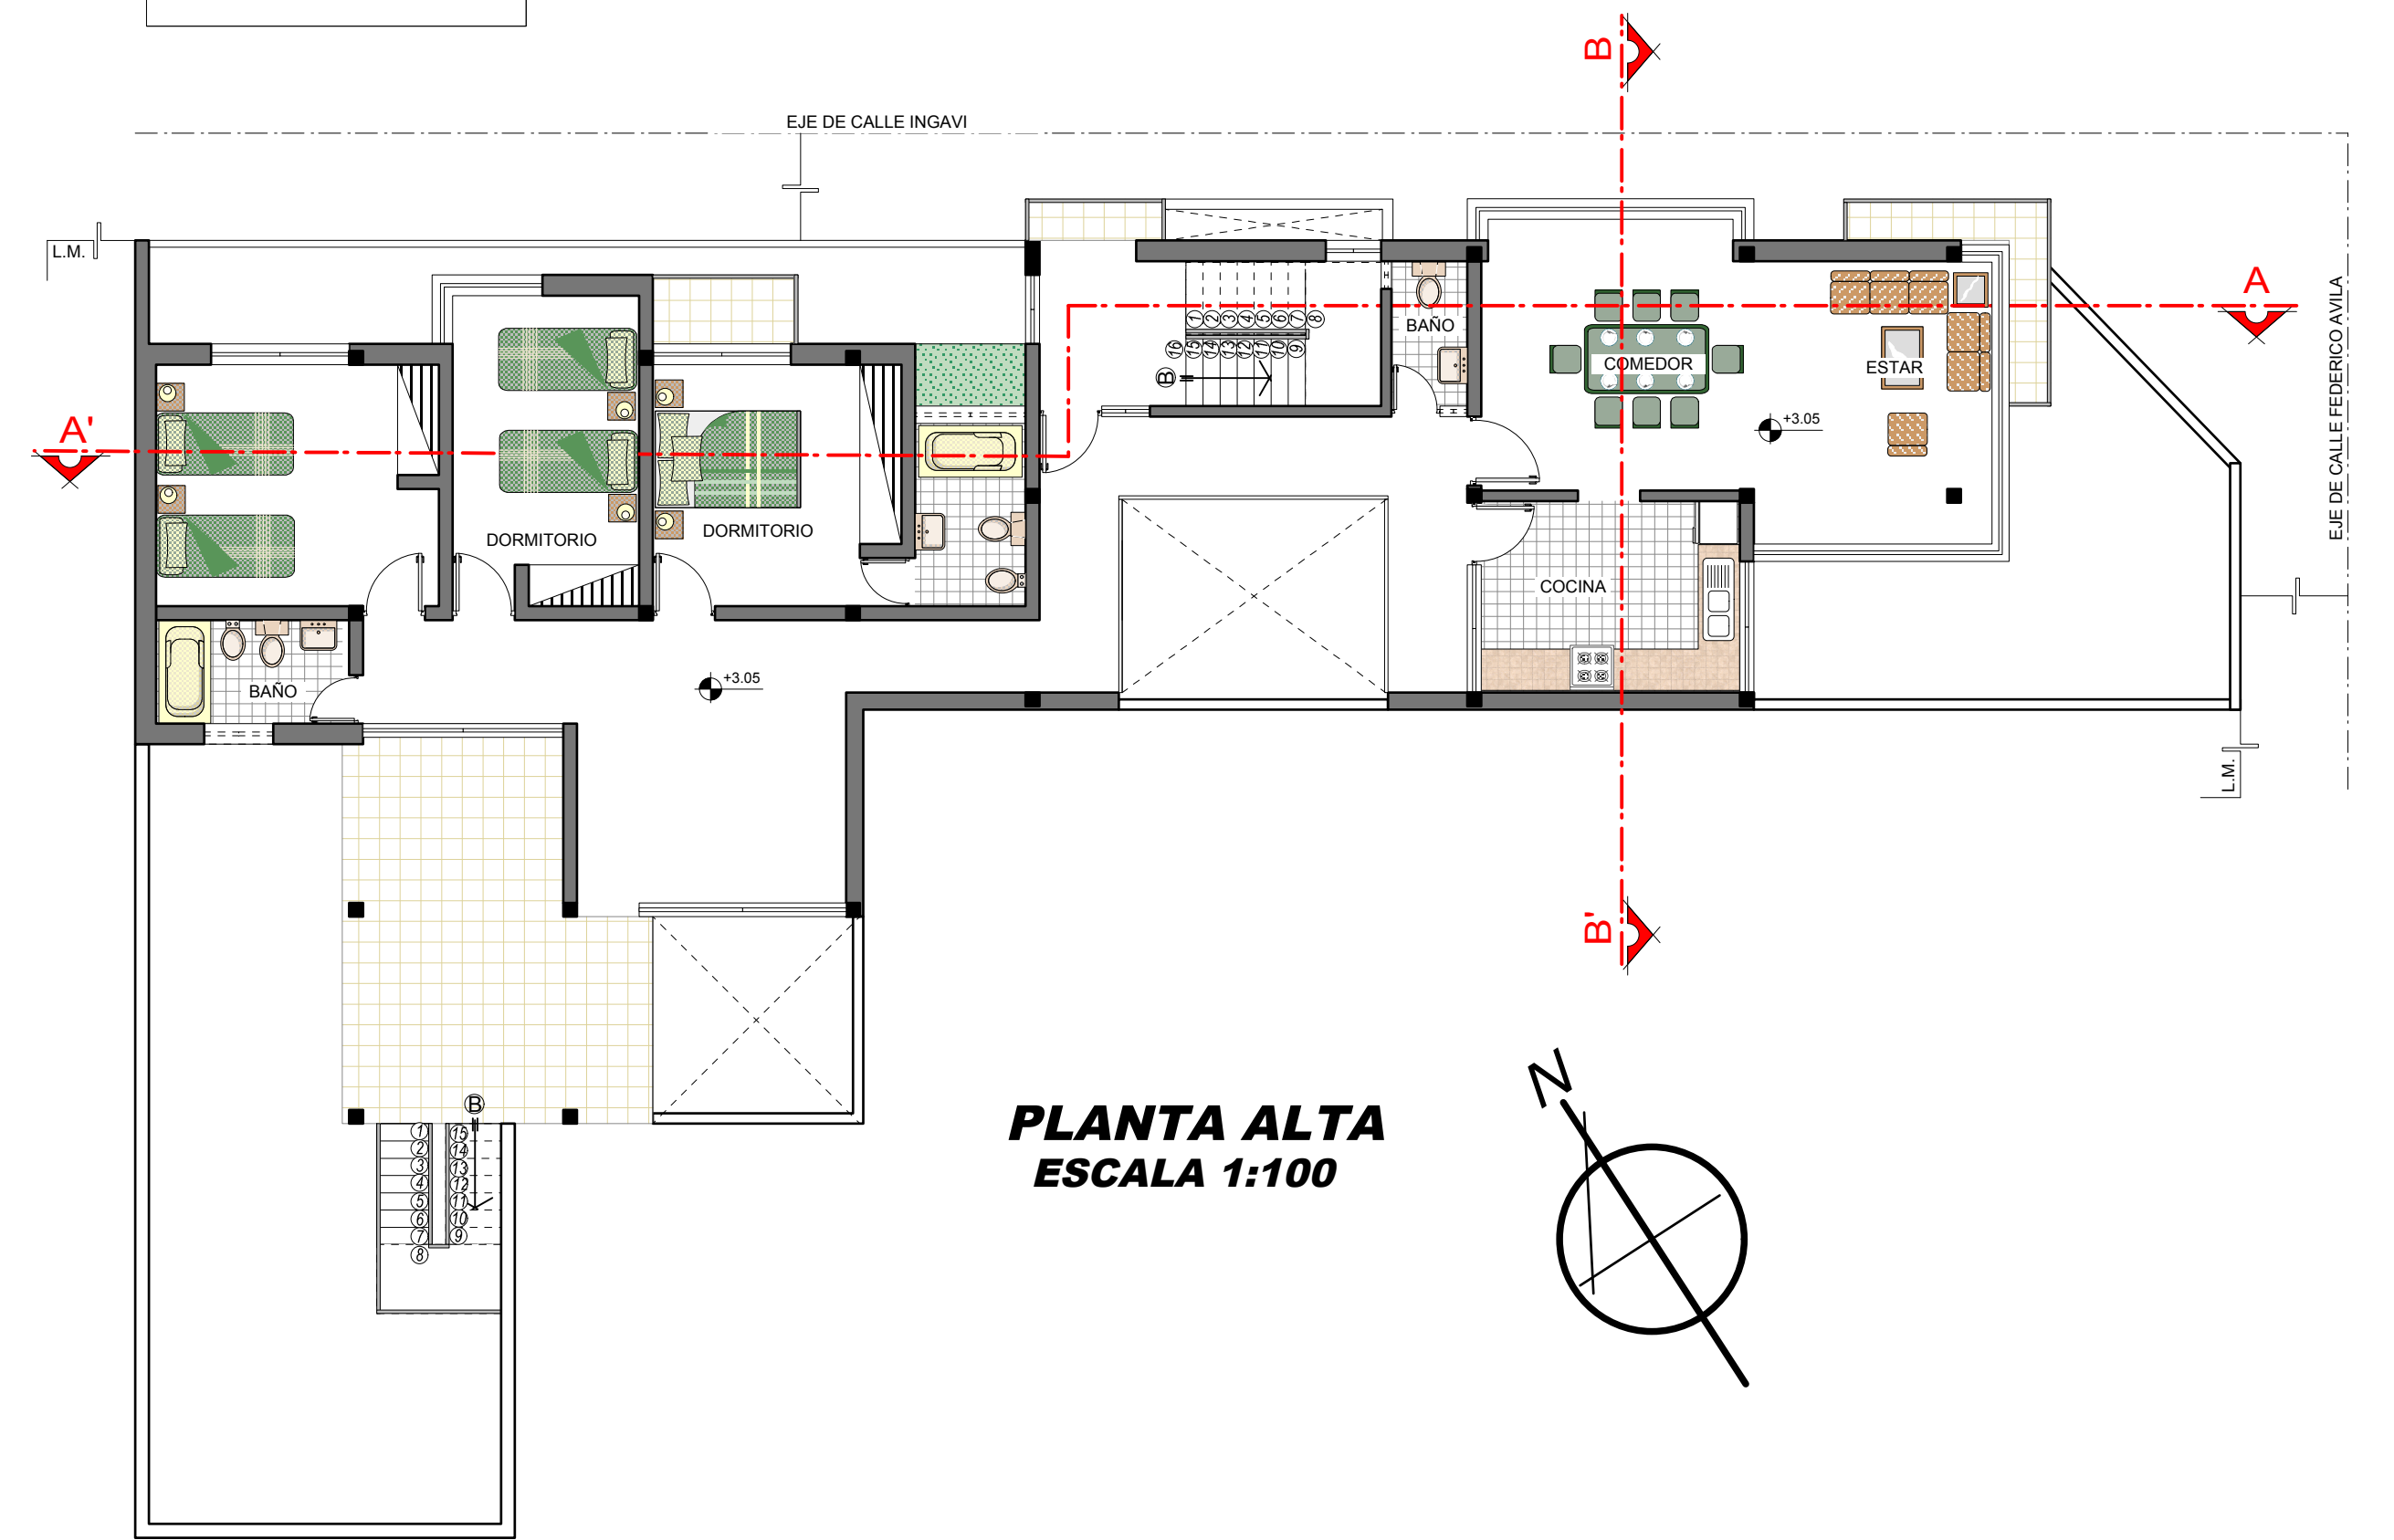
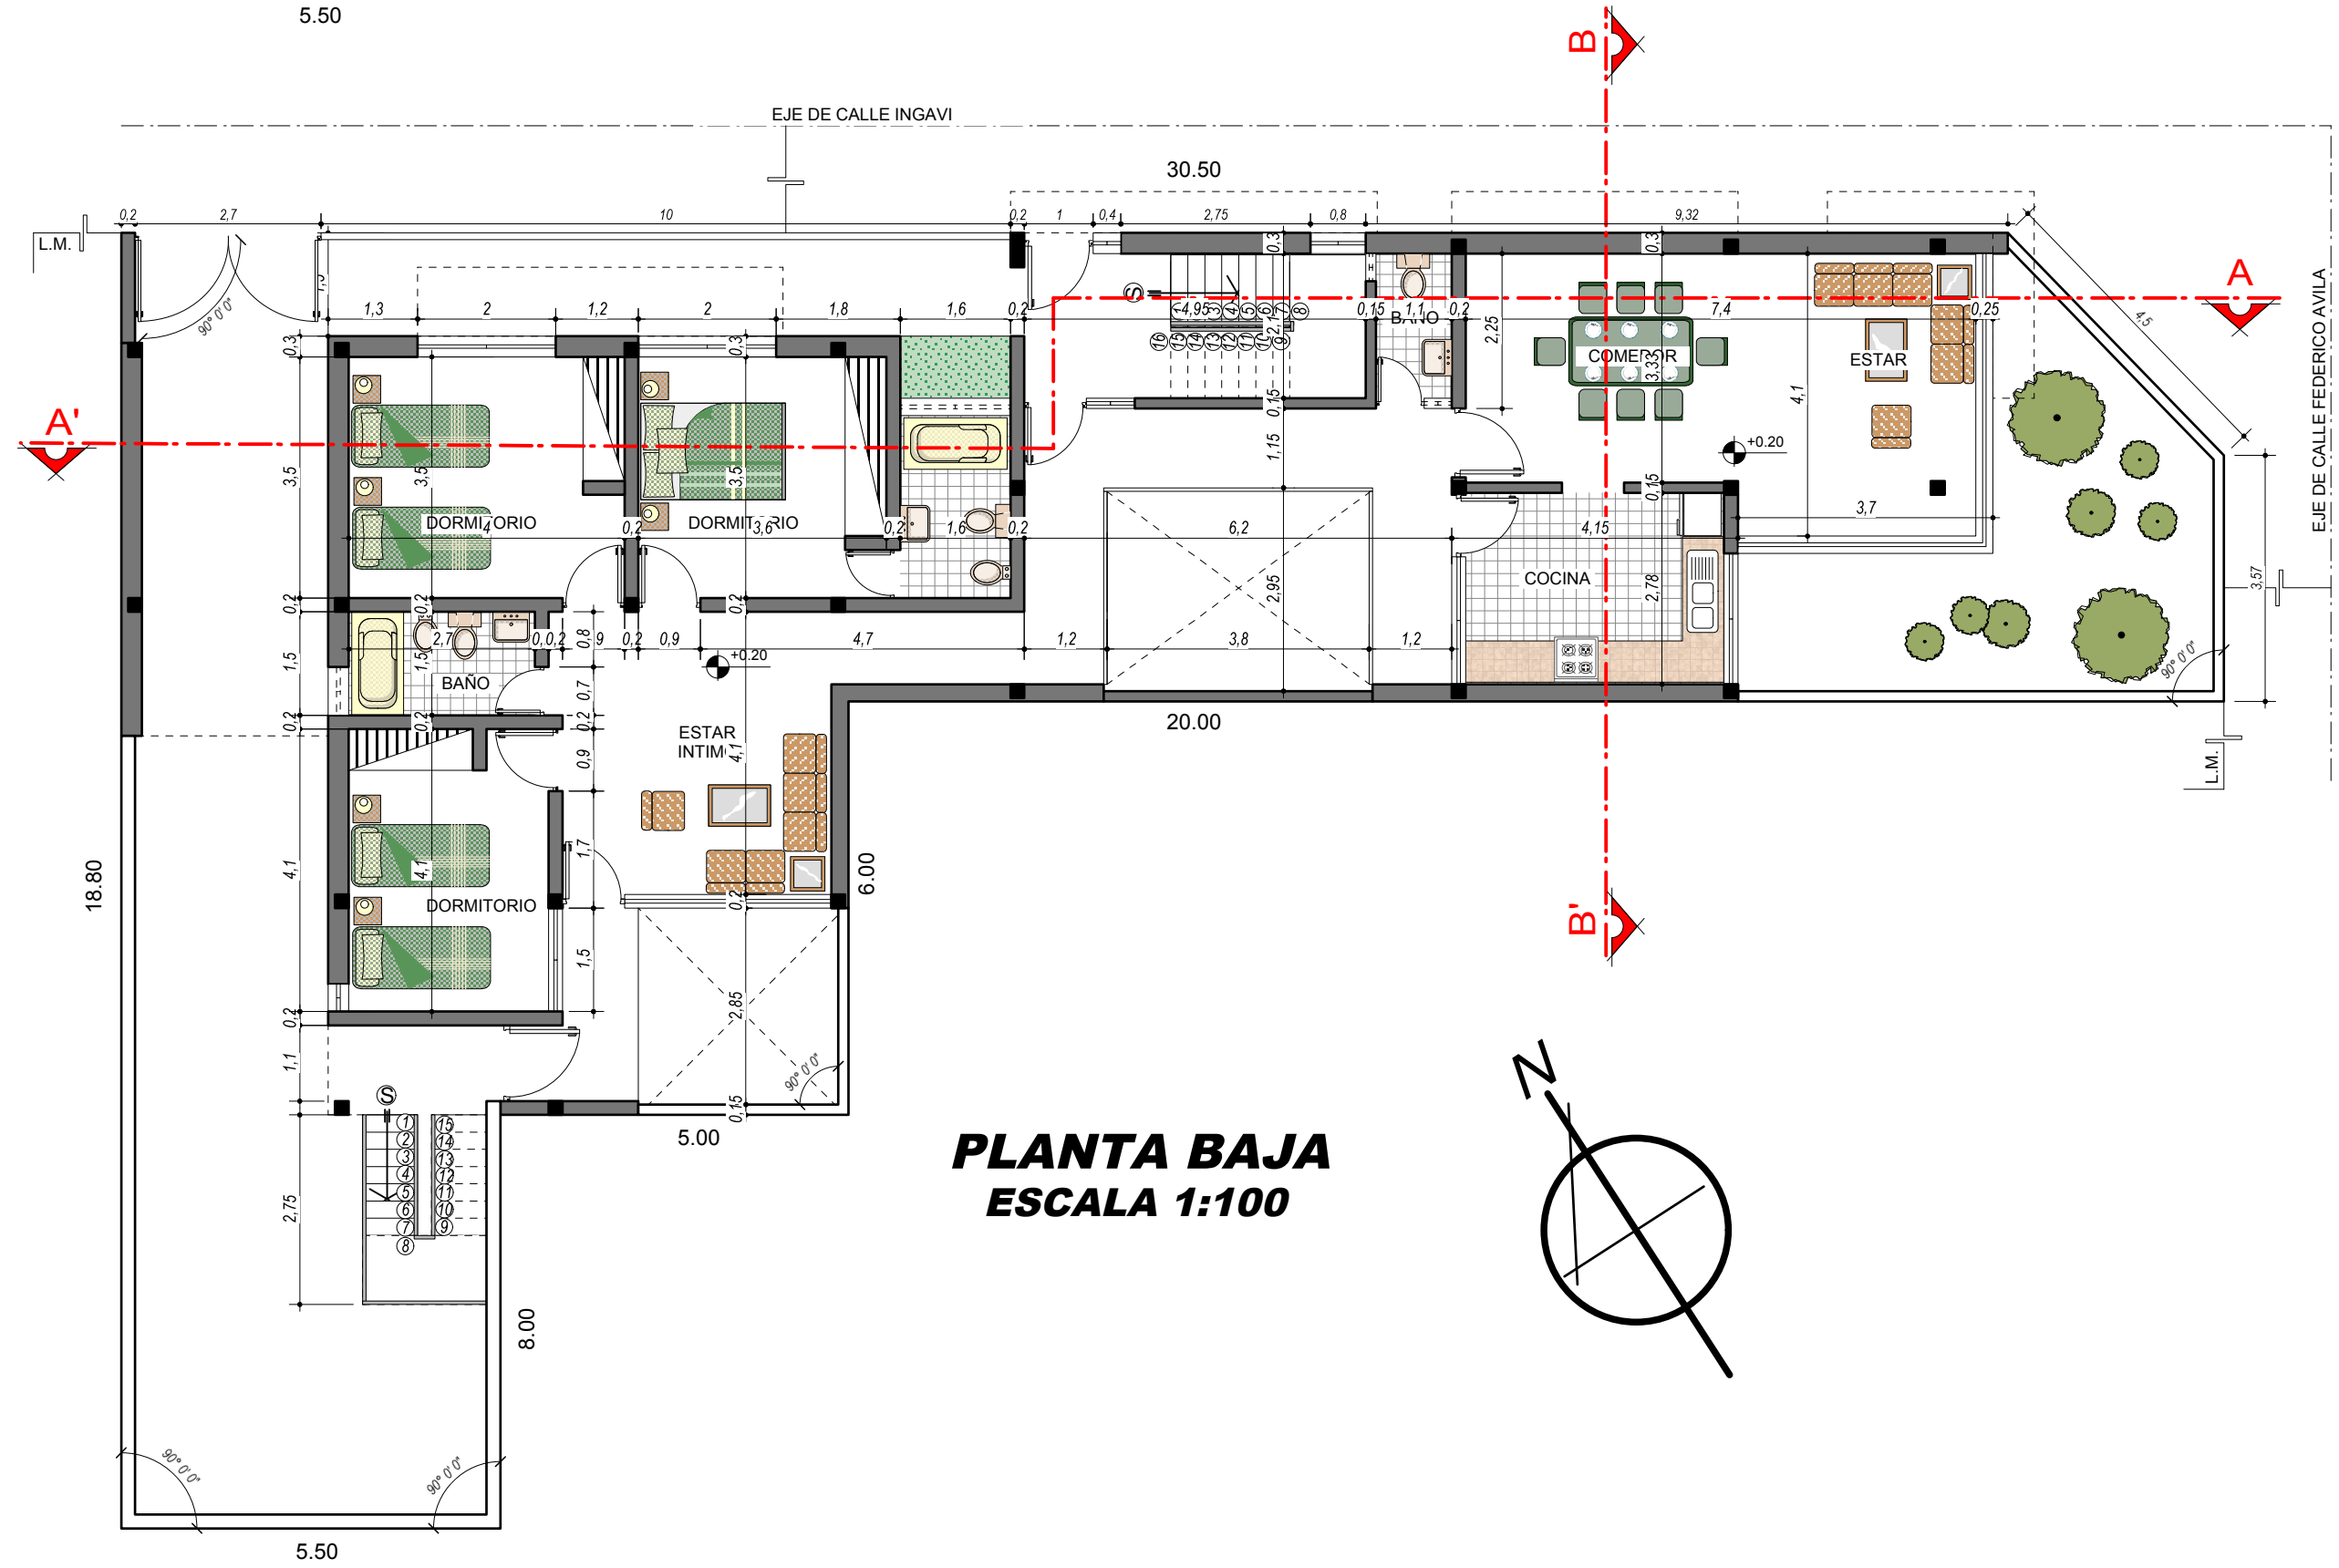
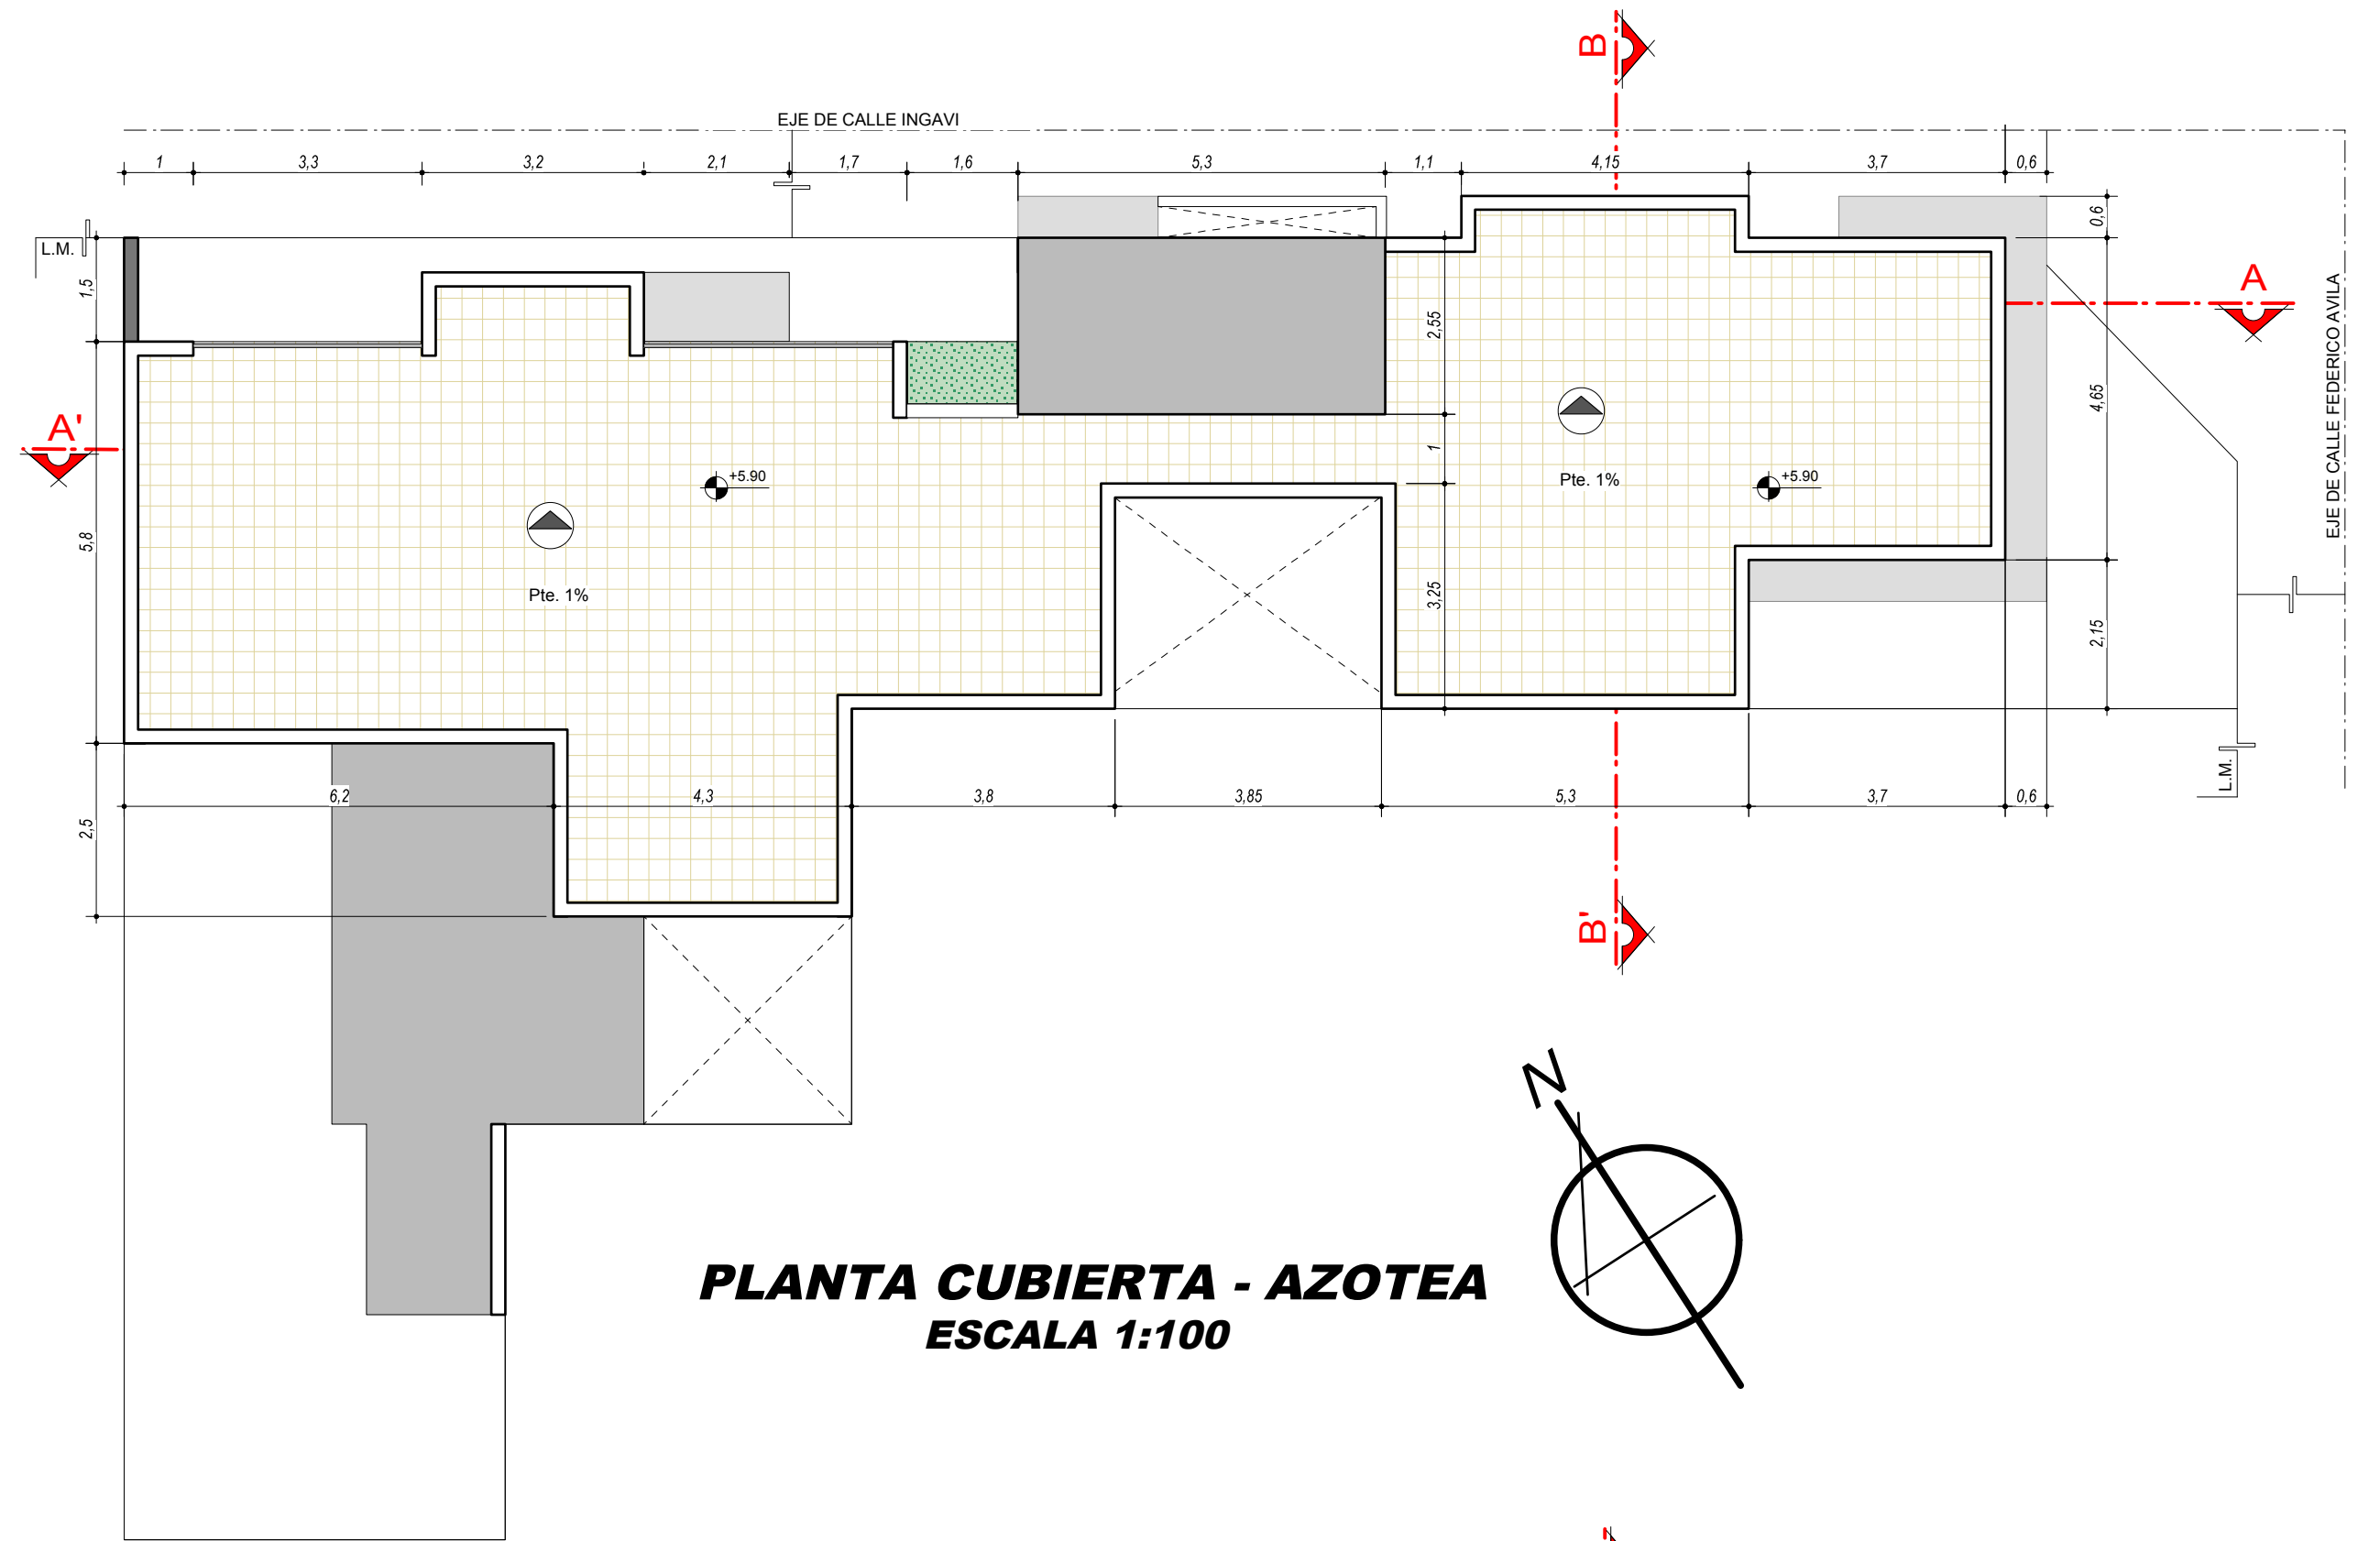


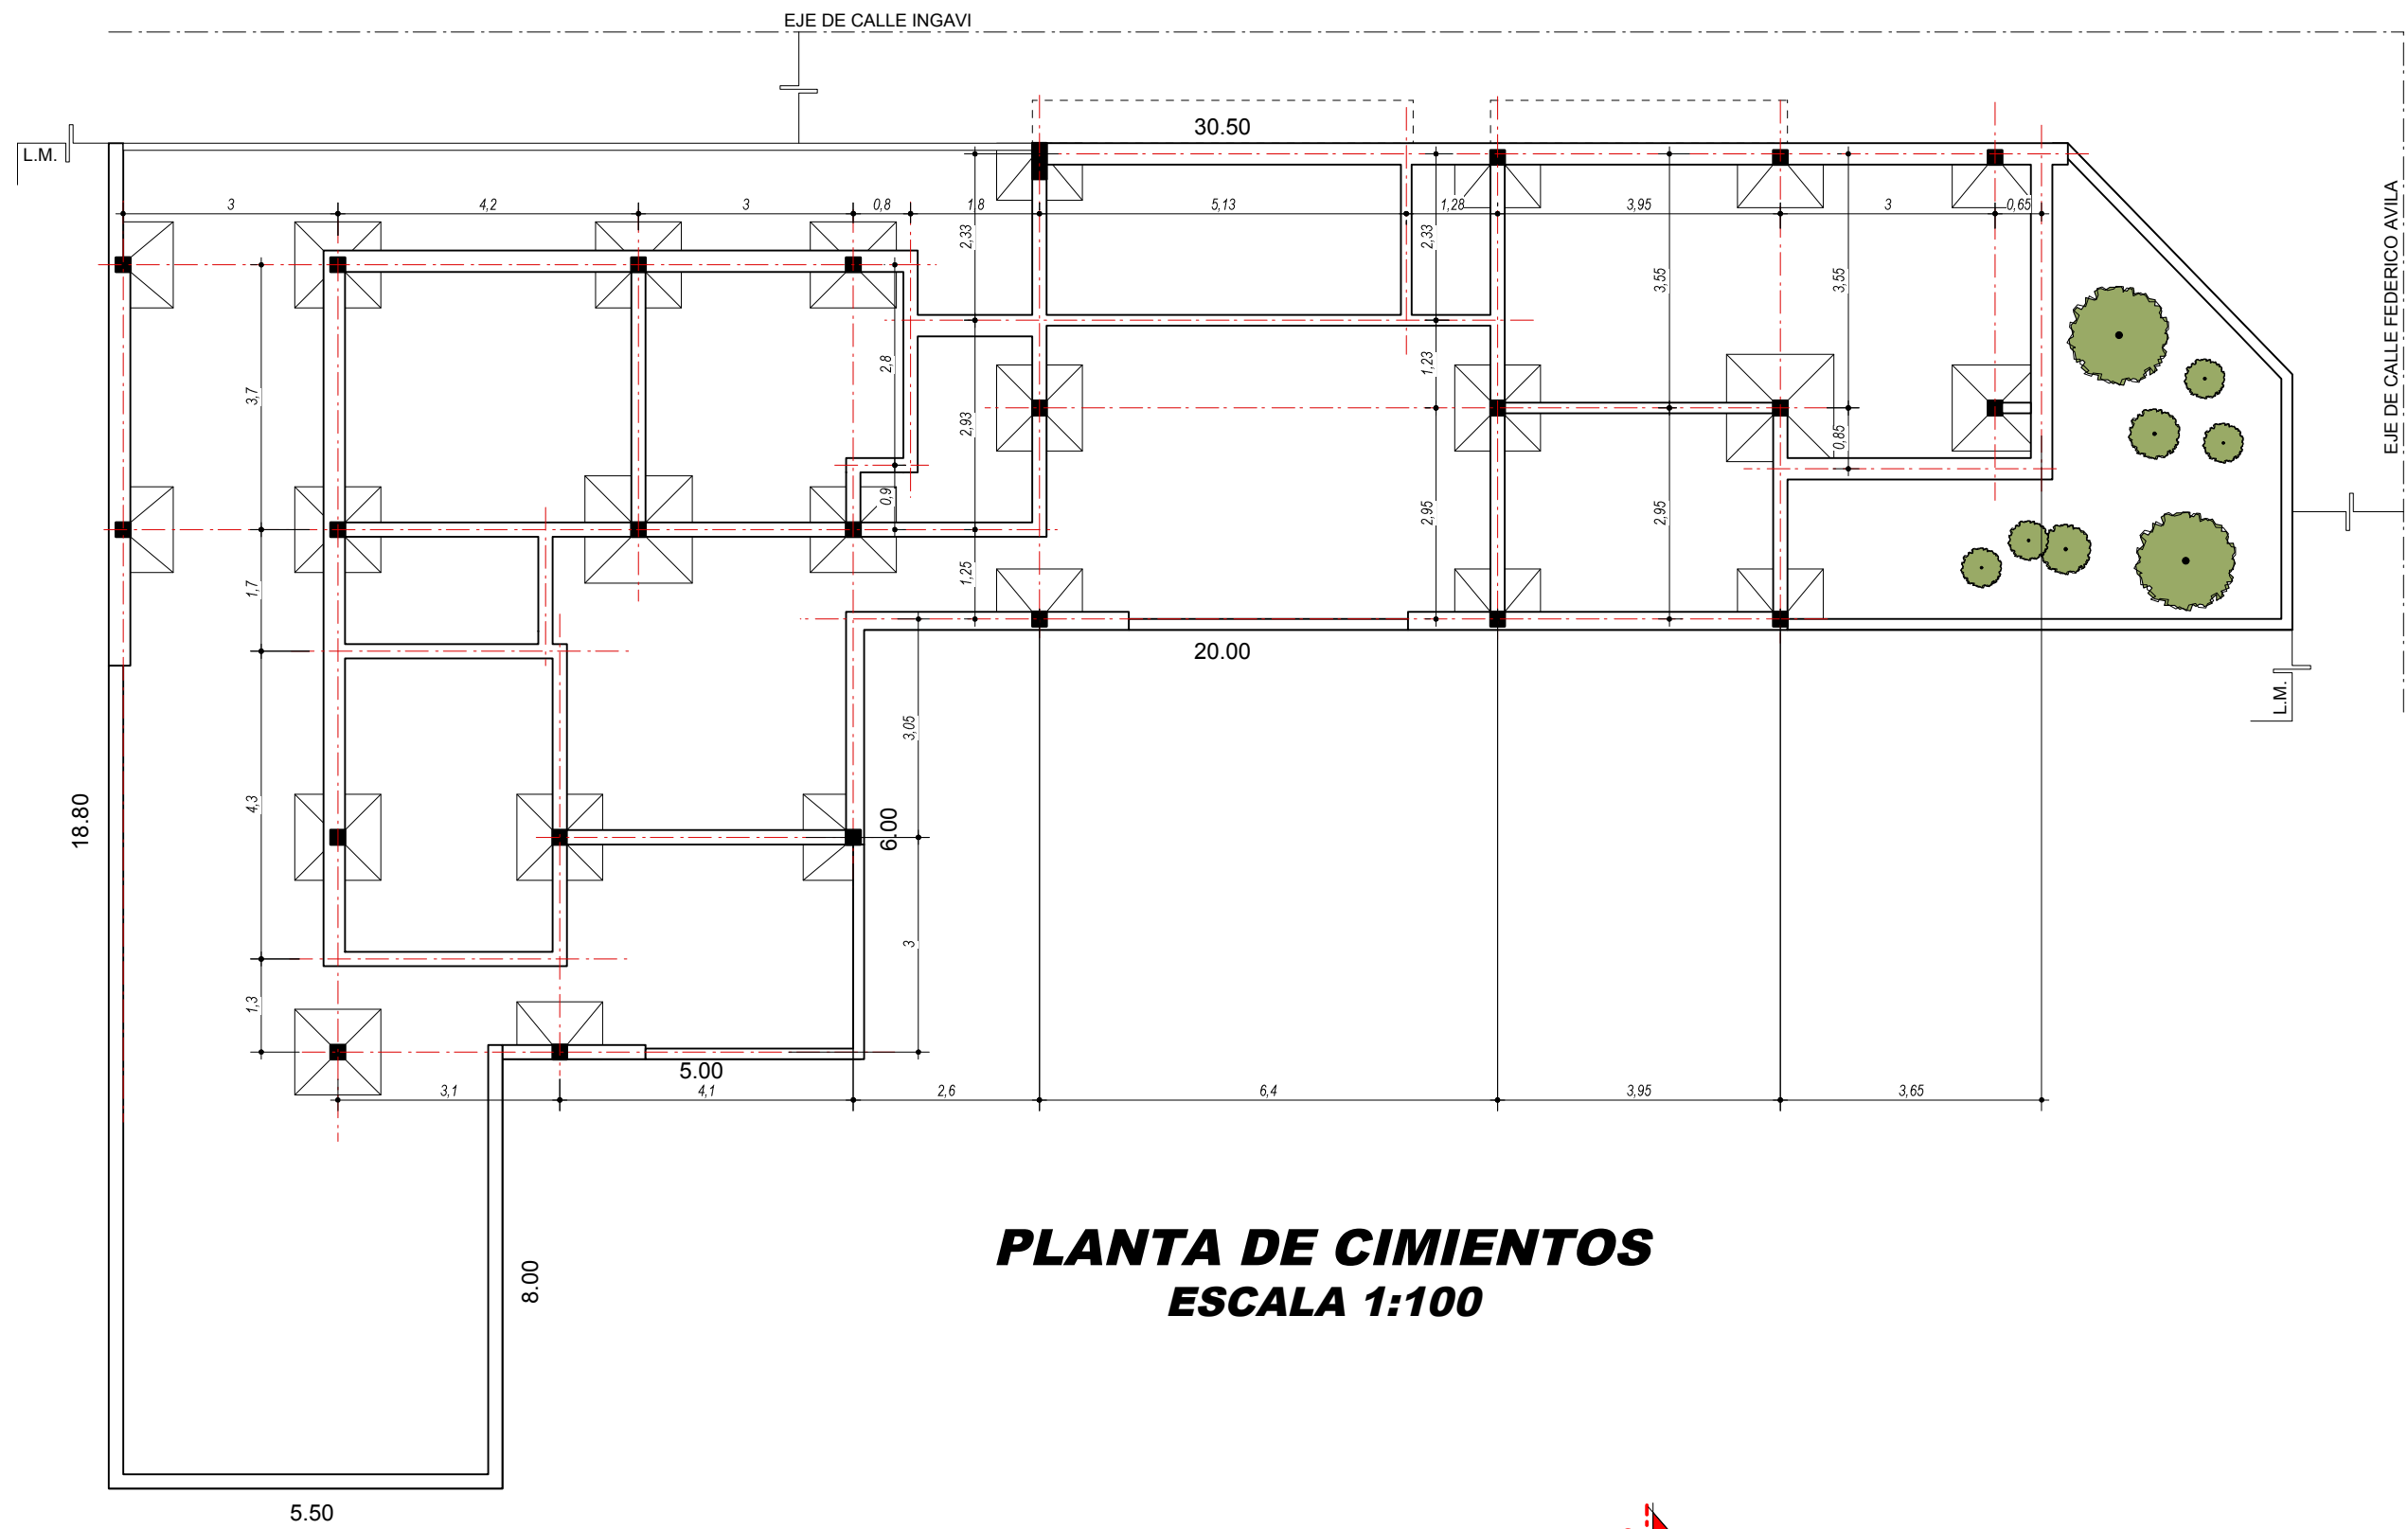


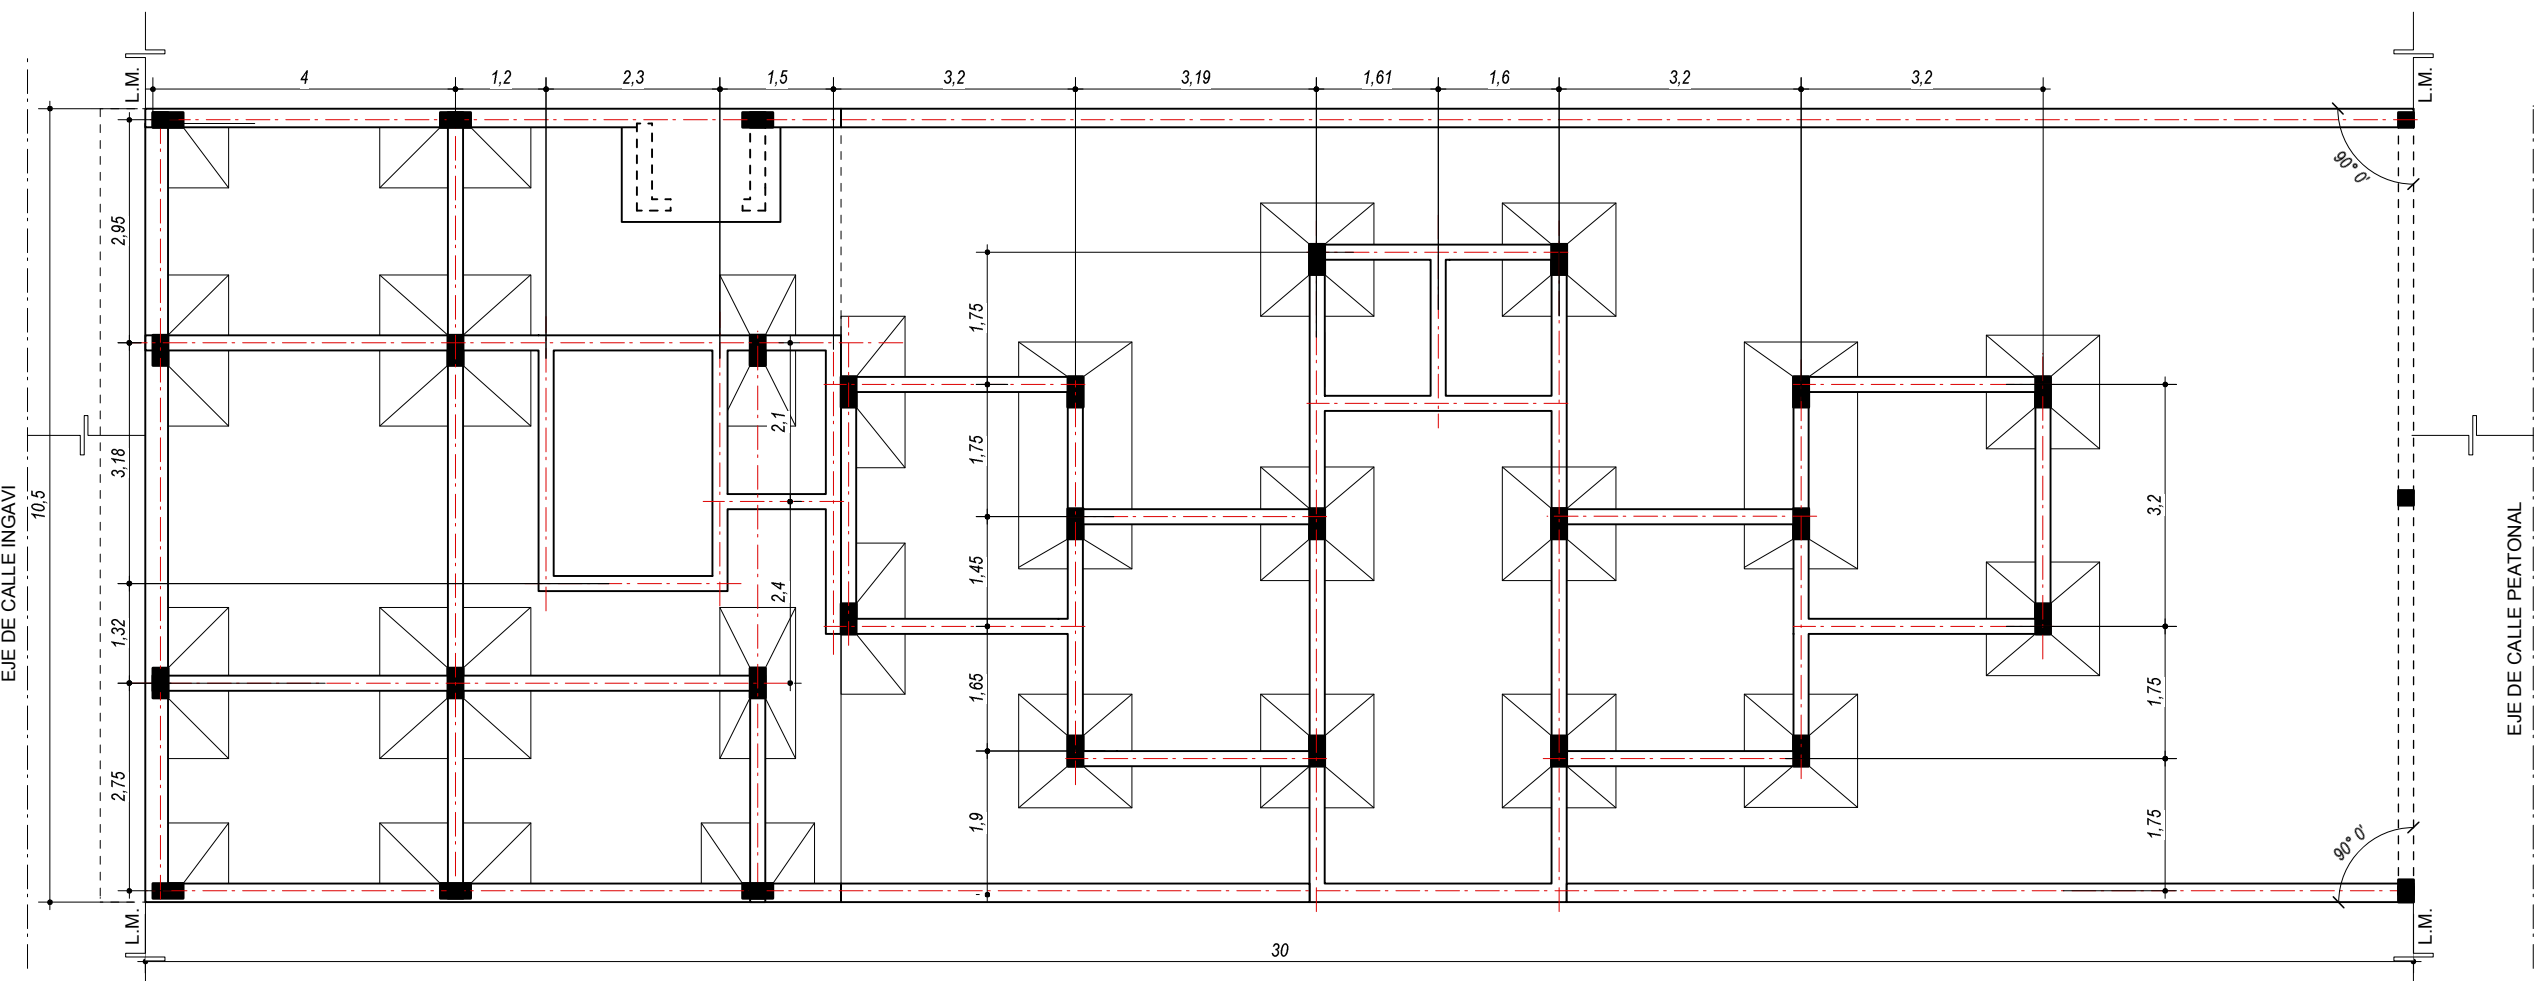


PLANTA DE CIMIENTOS
ESCALA 1:100

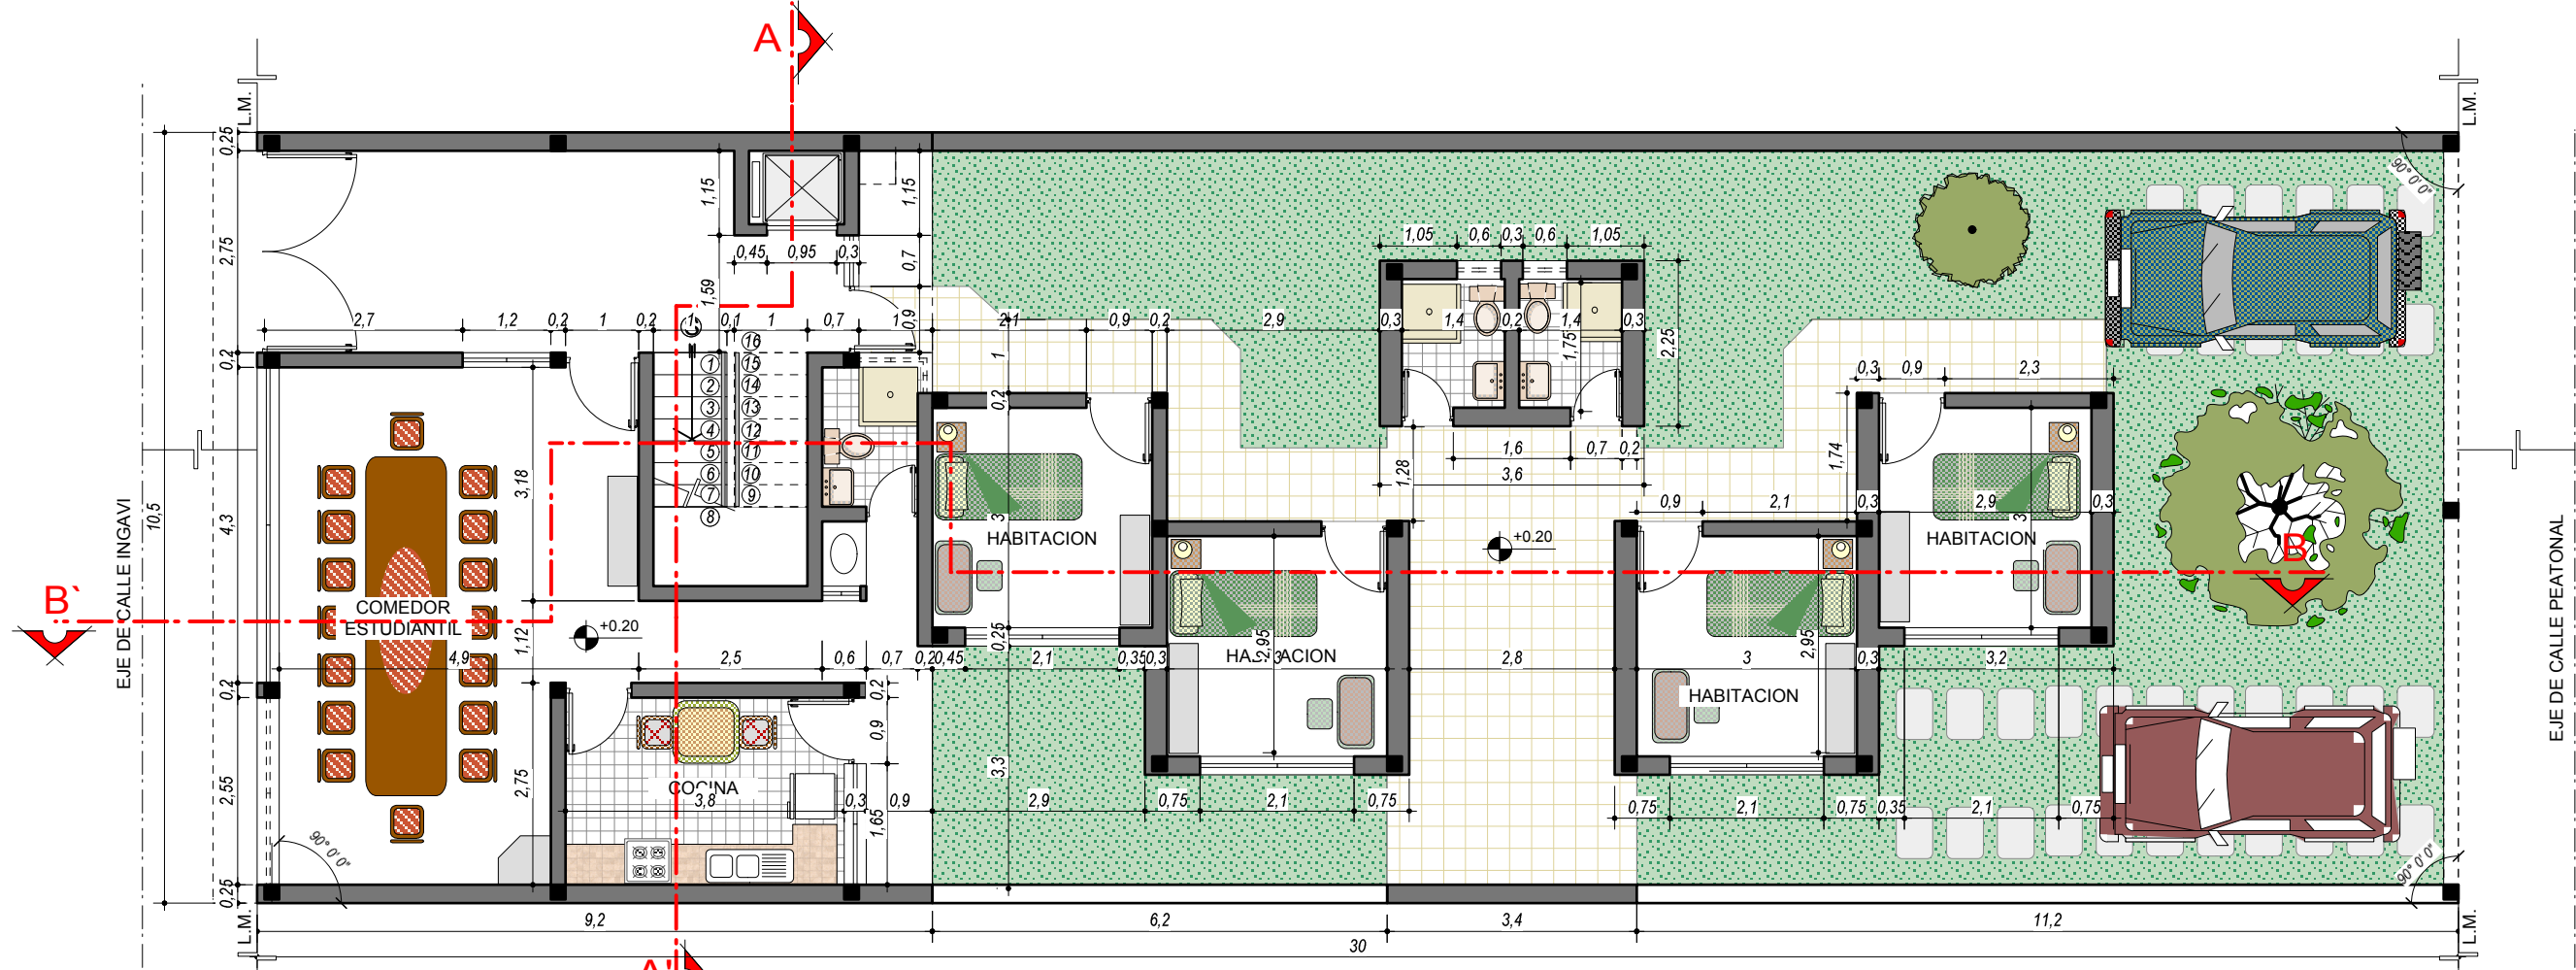

PLANTA BAJA
ESCALA 1:100

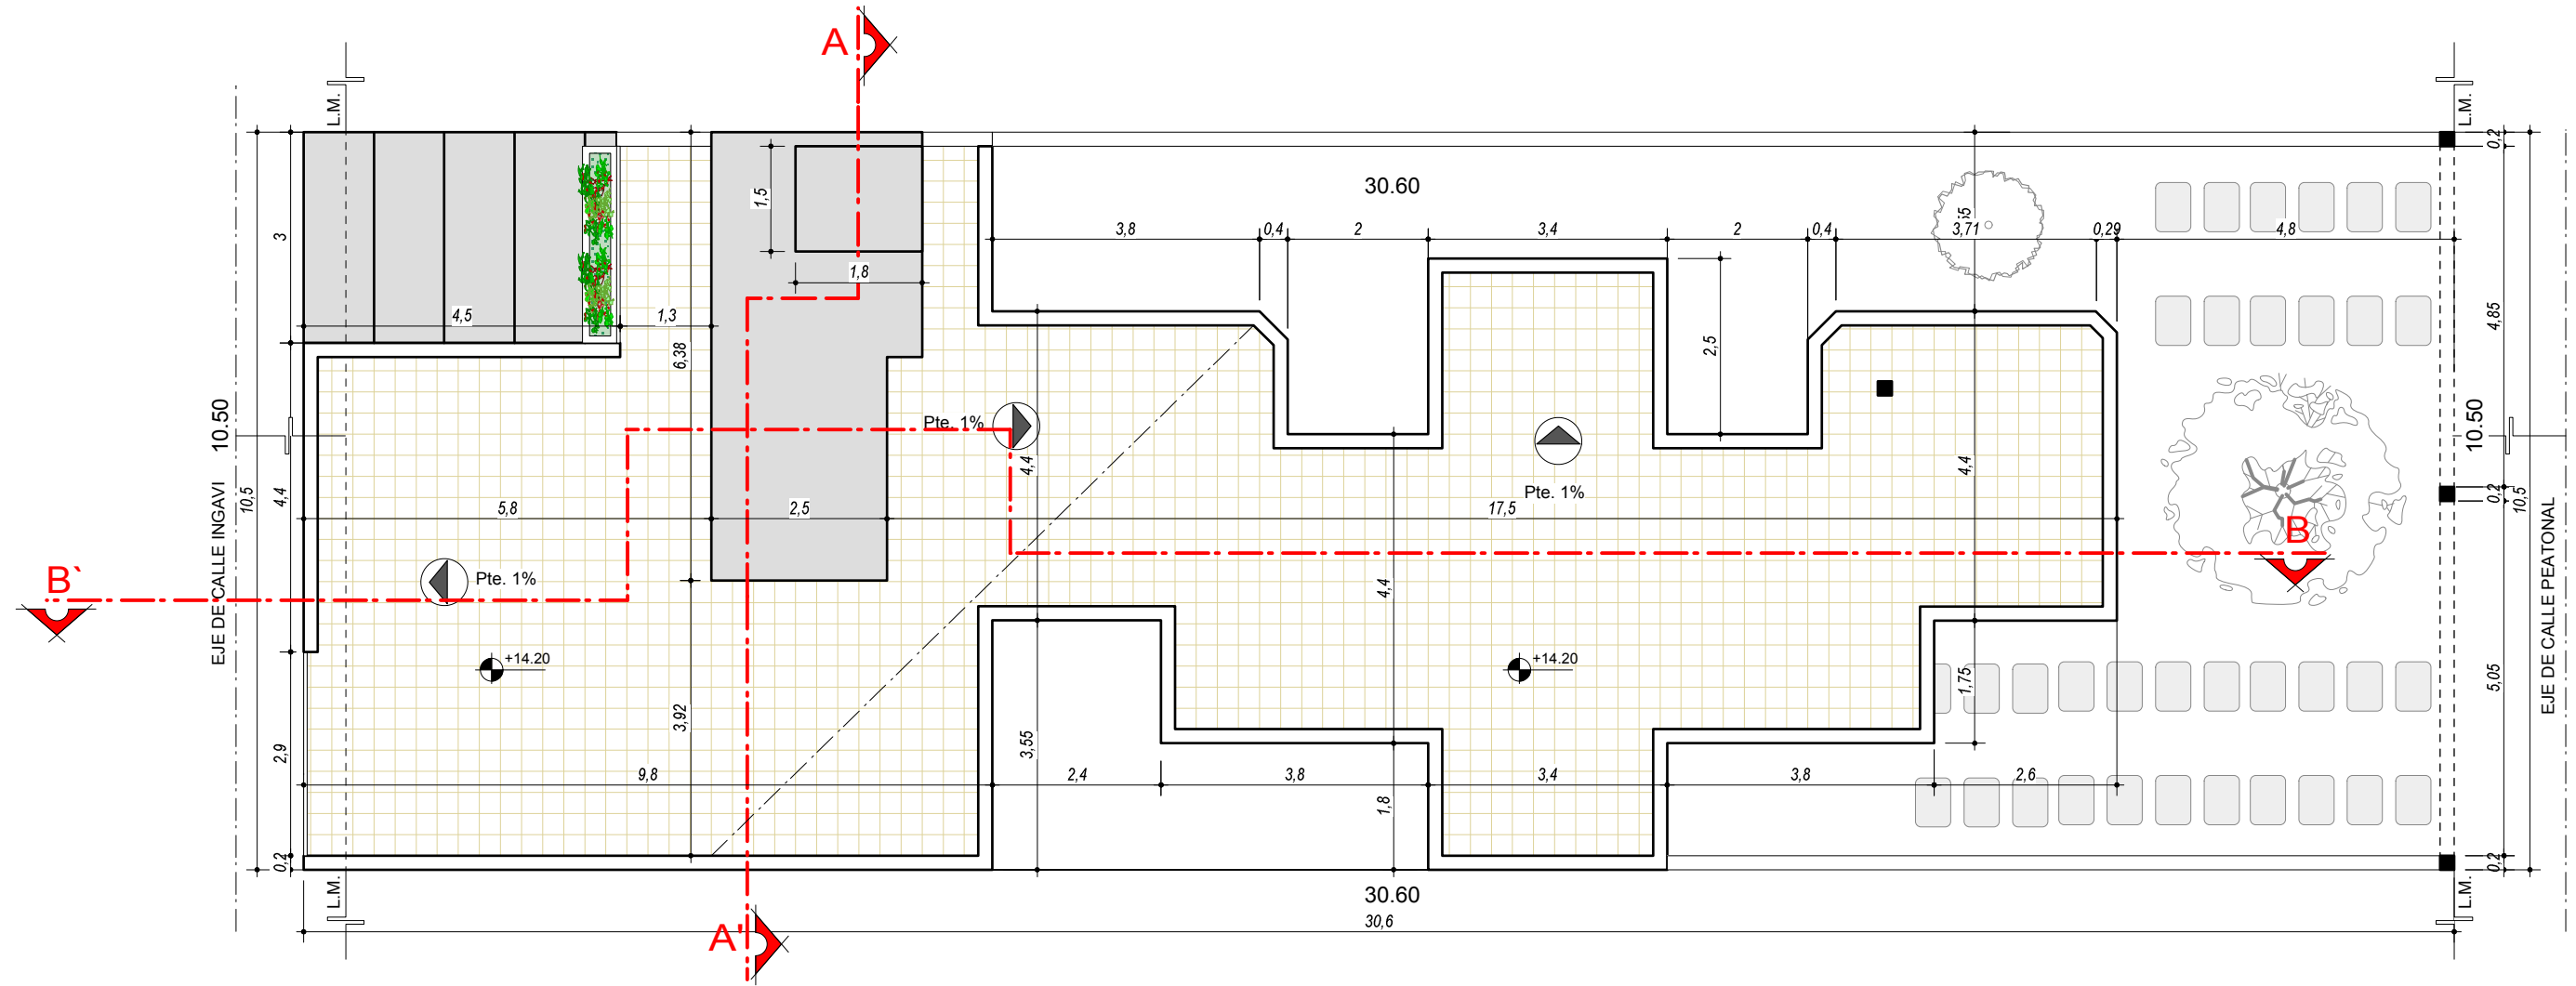


PLANTA CUBIERTA - AZOTEA
ESCALA 1:100

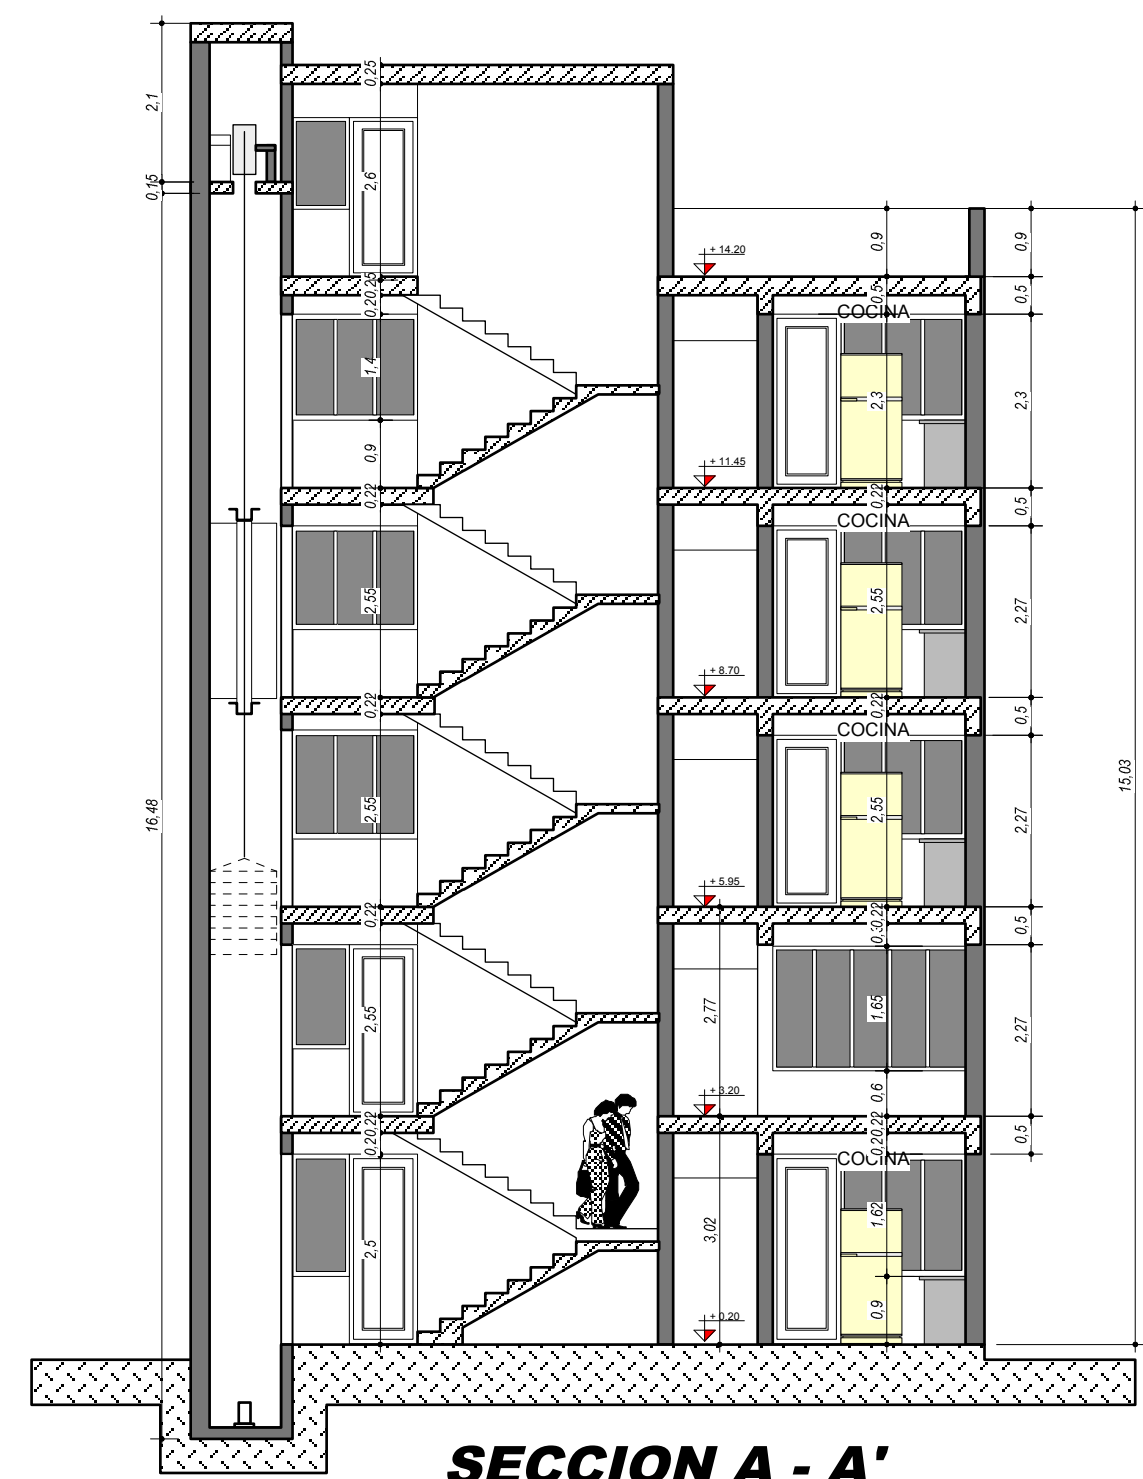


SECCION A - A'
ESCALA 1:100




ELEVACION FRENTE
ESCALA 1:100

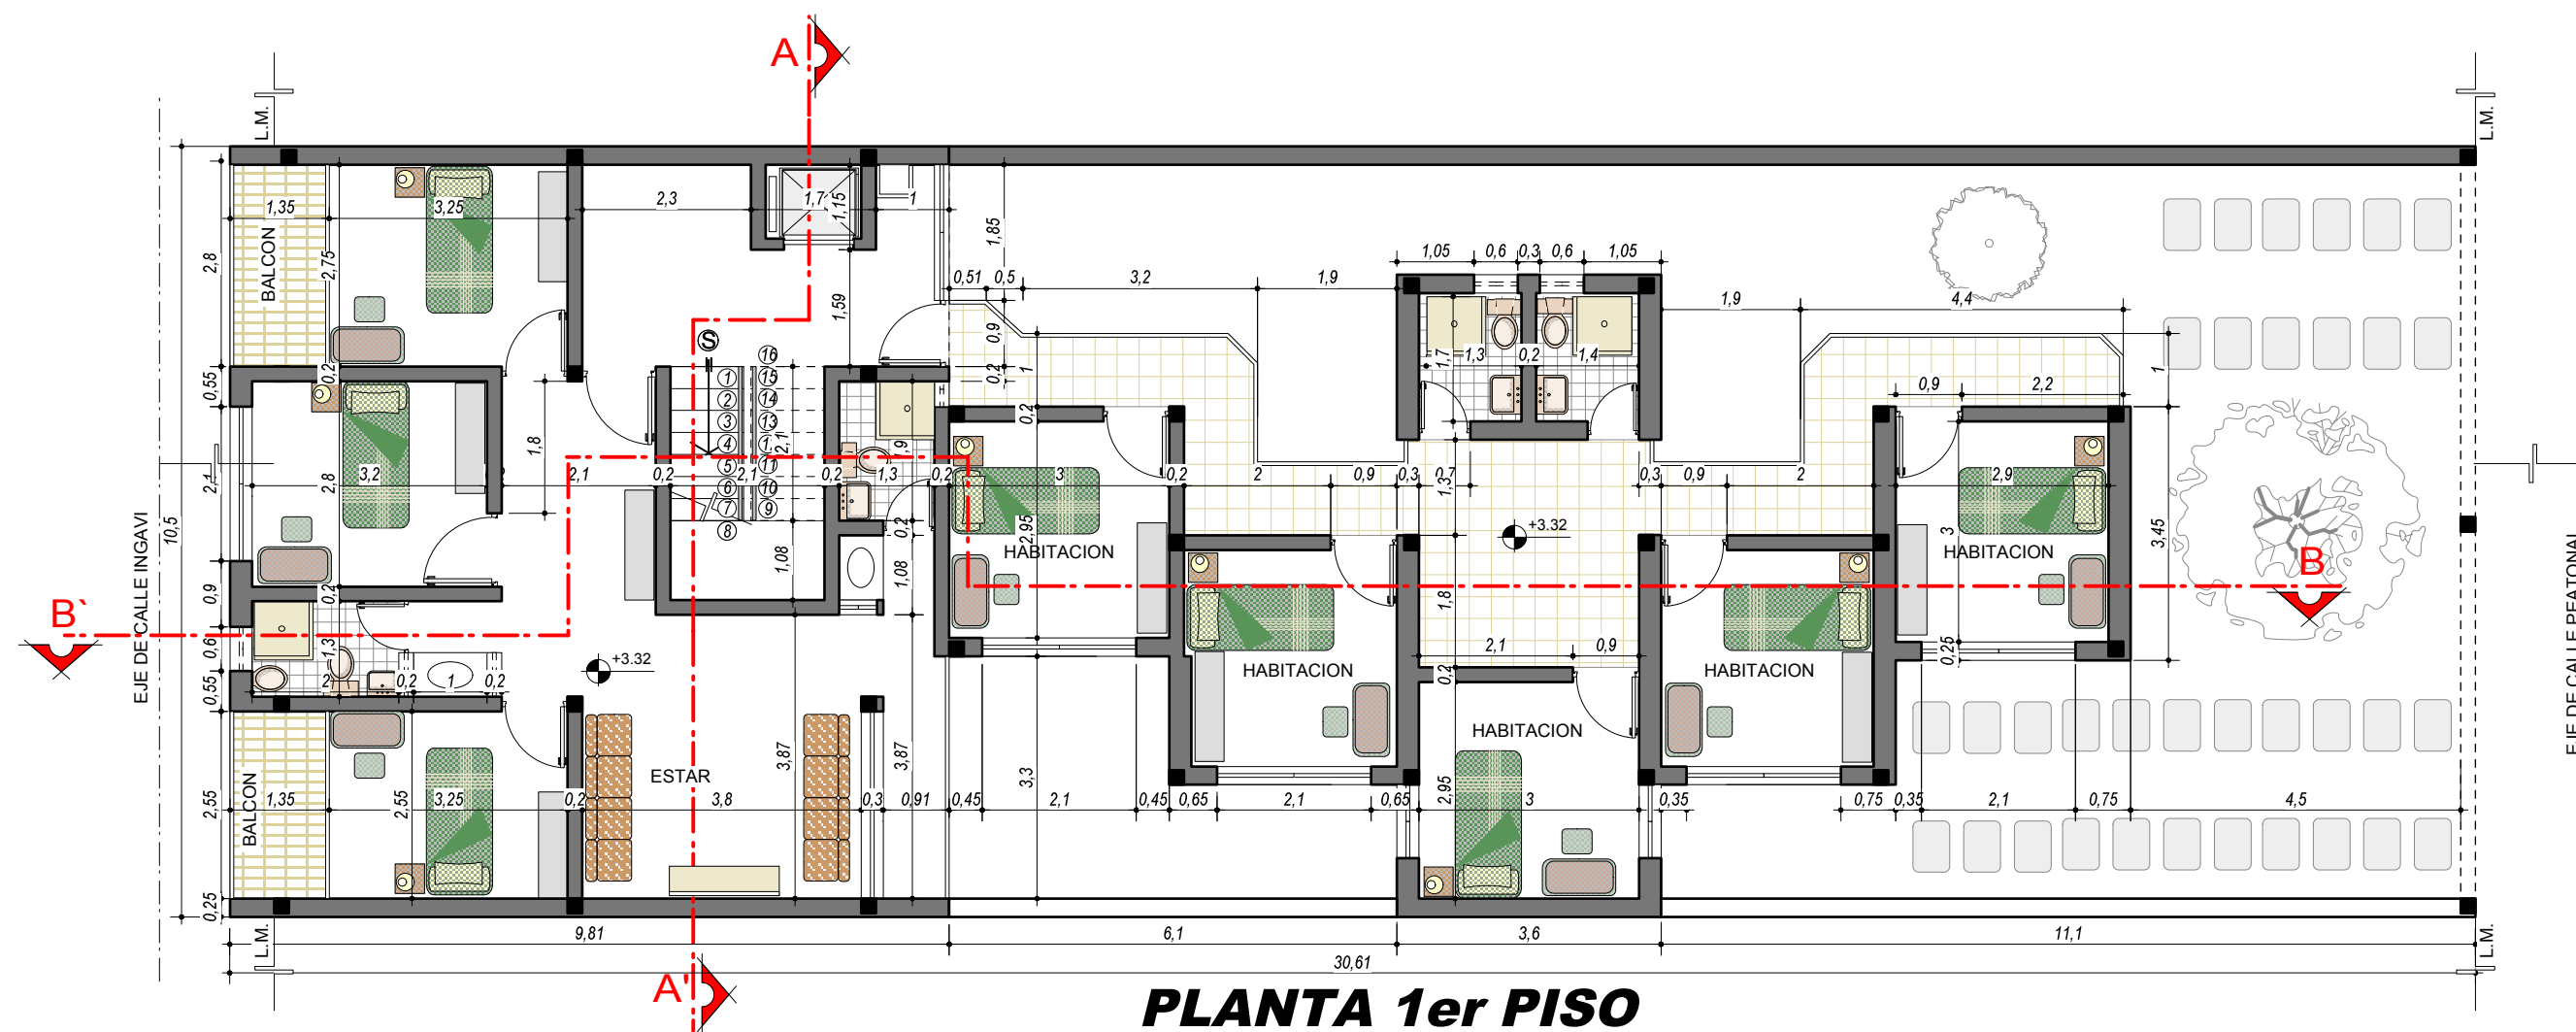


PLANTA 1er PISO
ESCALA 1:100

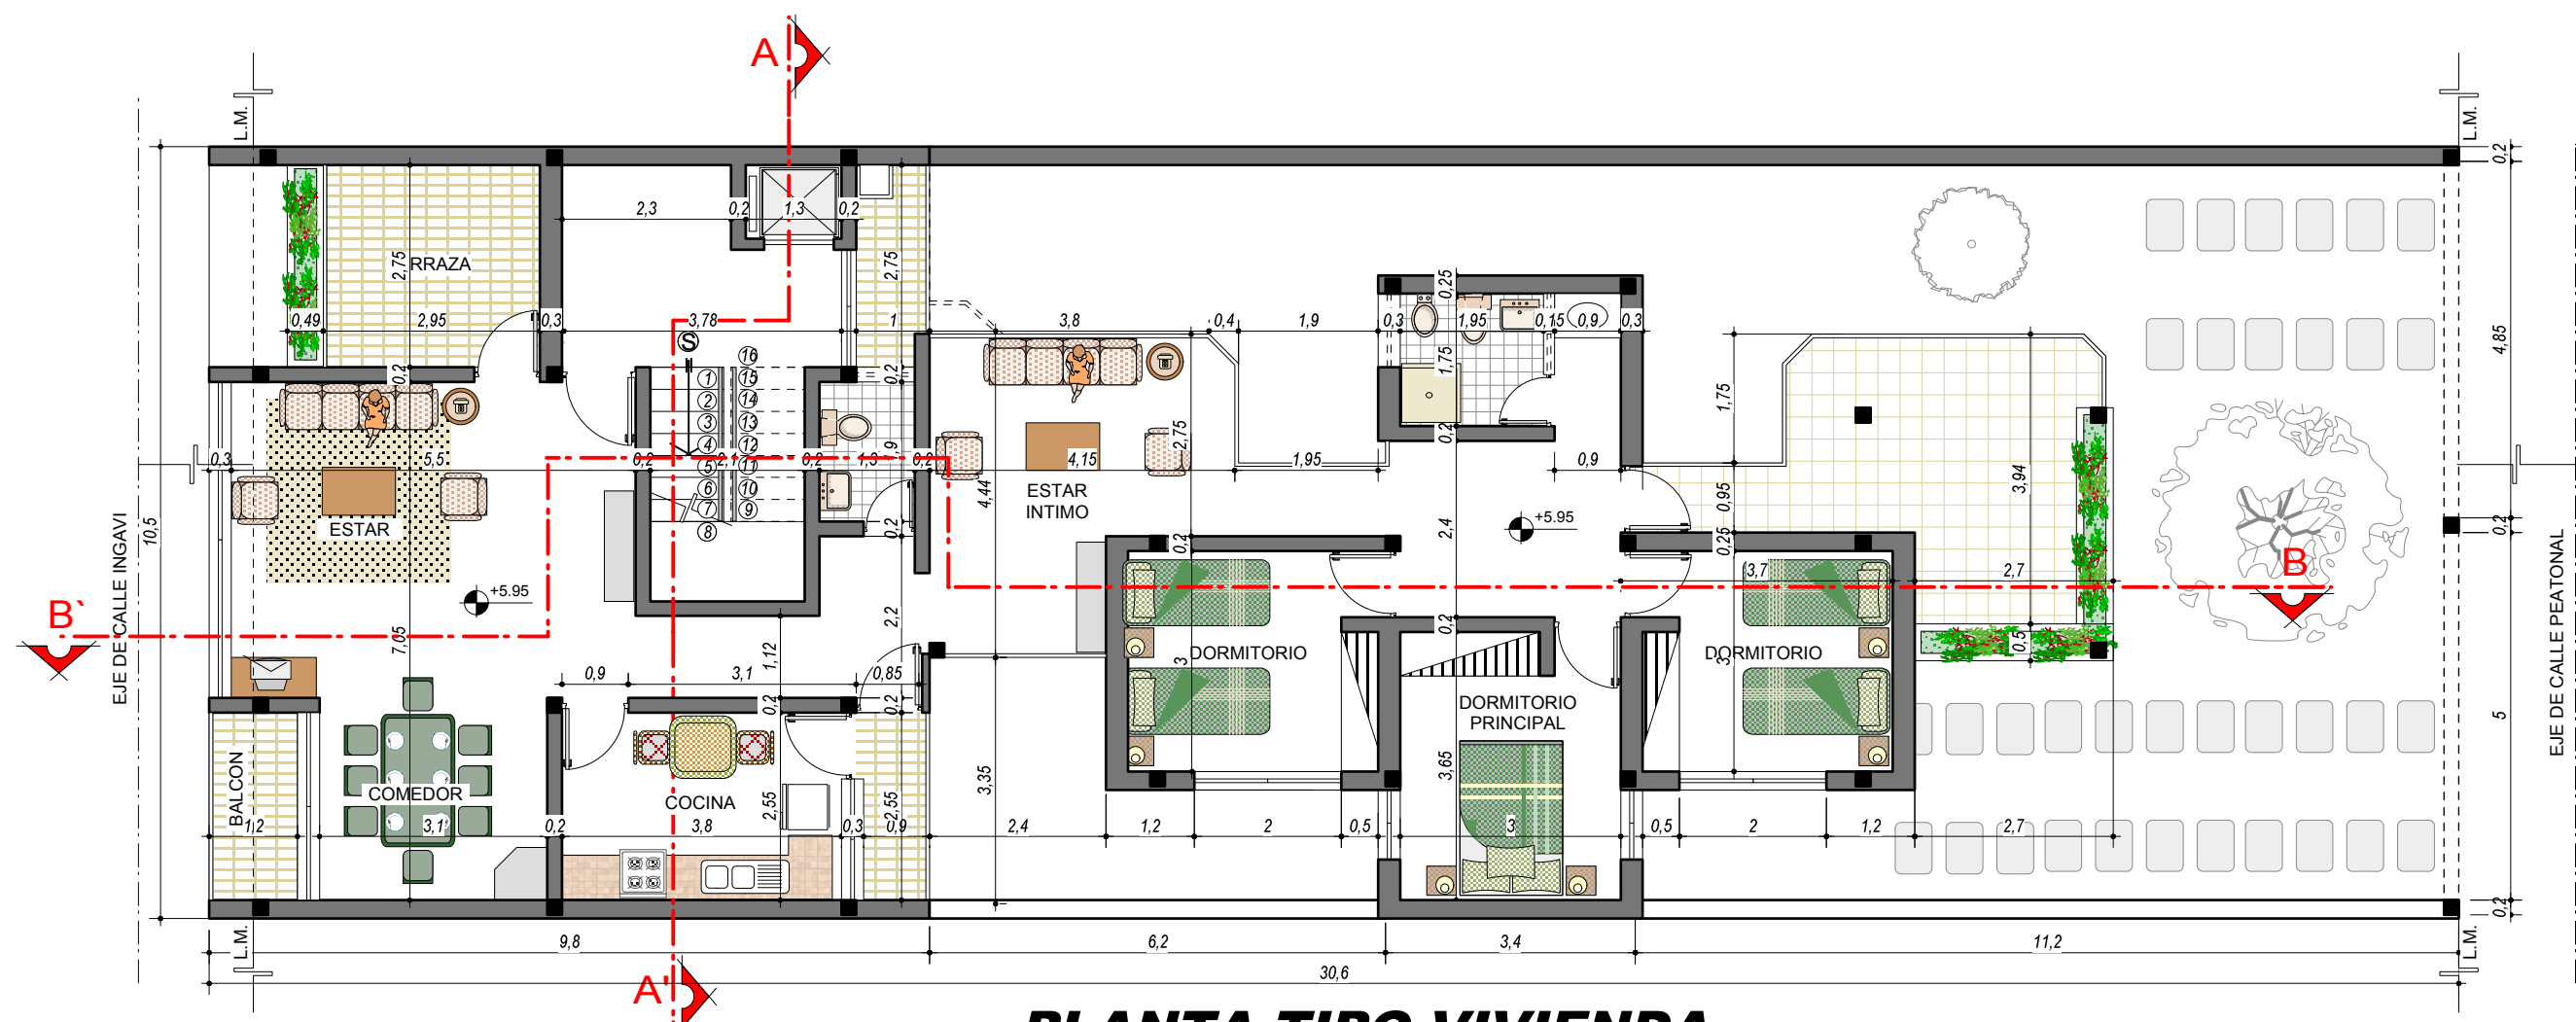


PLANTA TIPO VIVIENDA
ESCALA 1:100

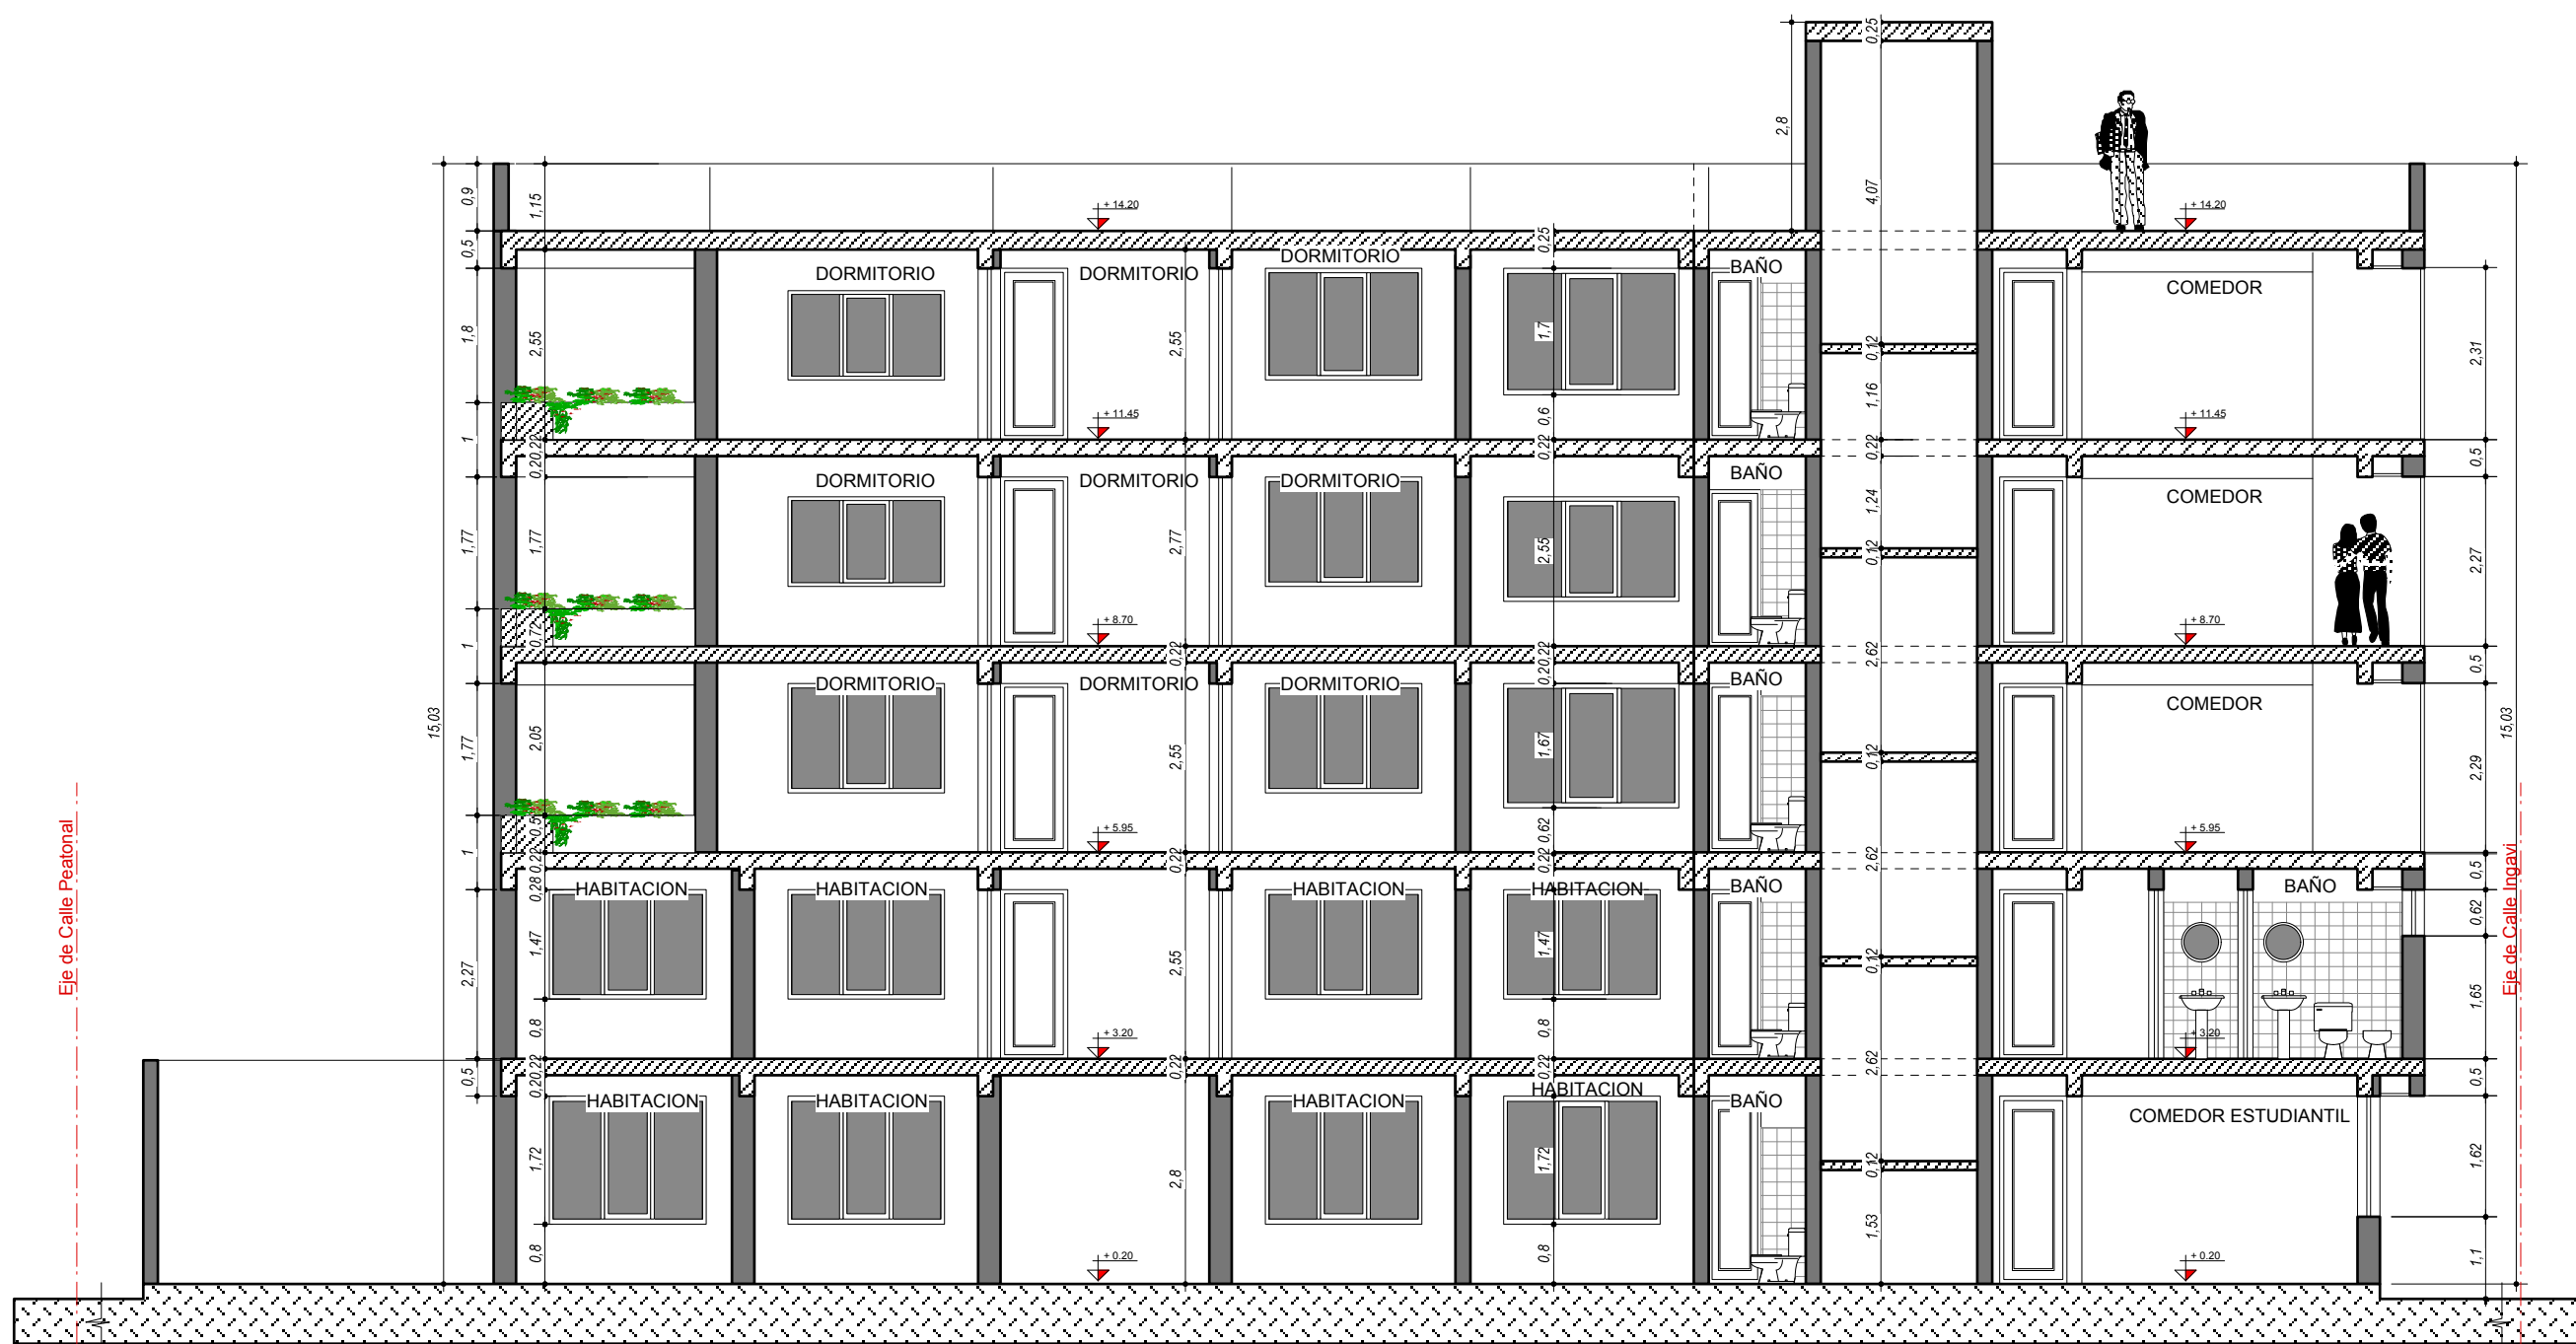


SECCION B - B'
ESCALA 1:100

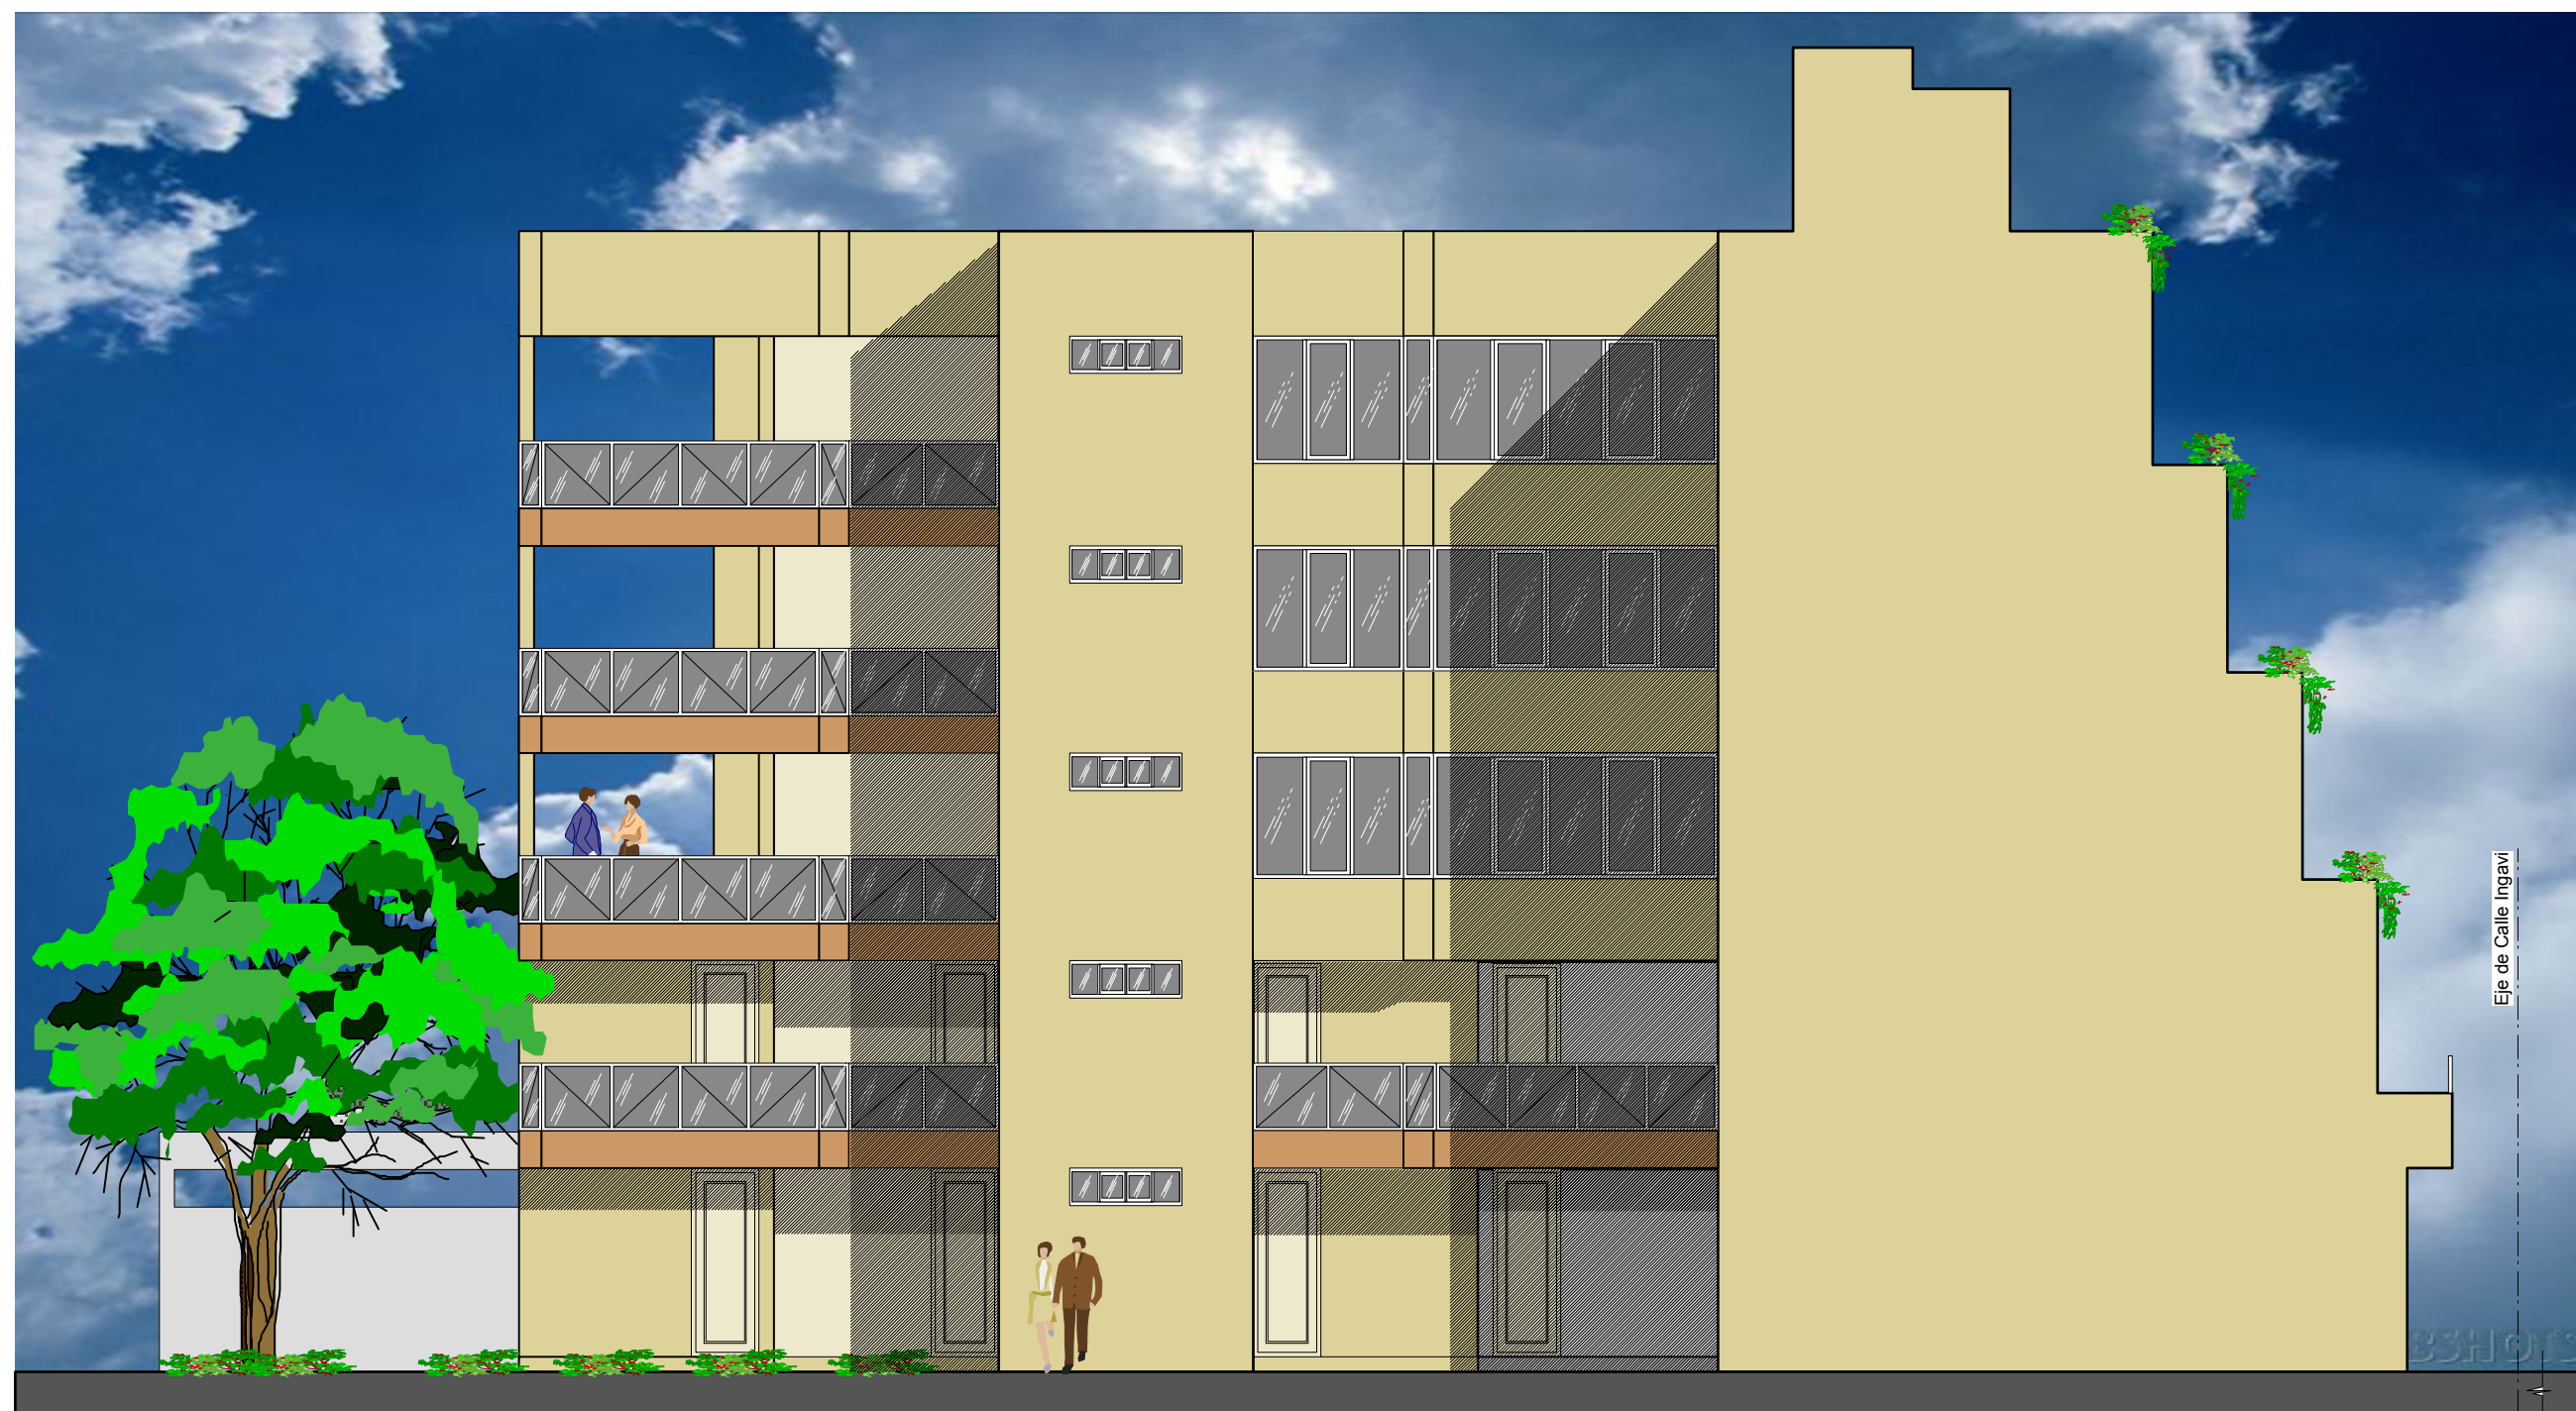

ELEVACION LATERAL
ESCALA 1:100

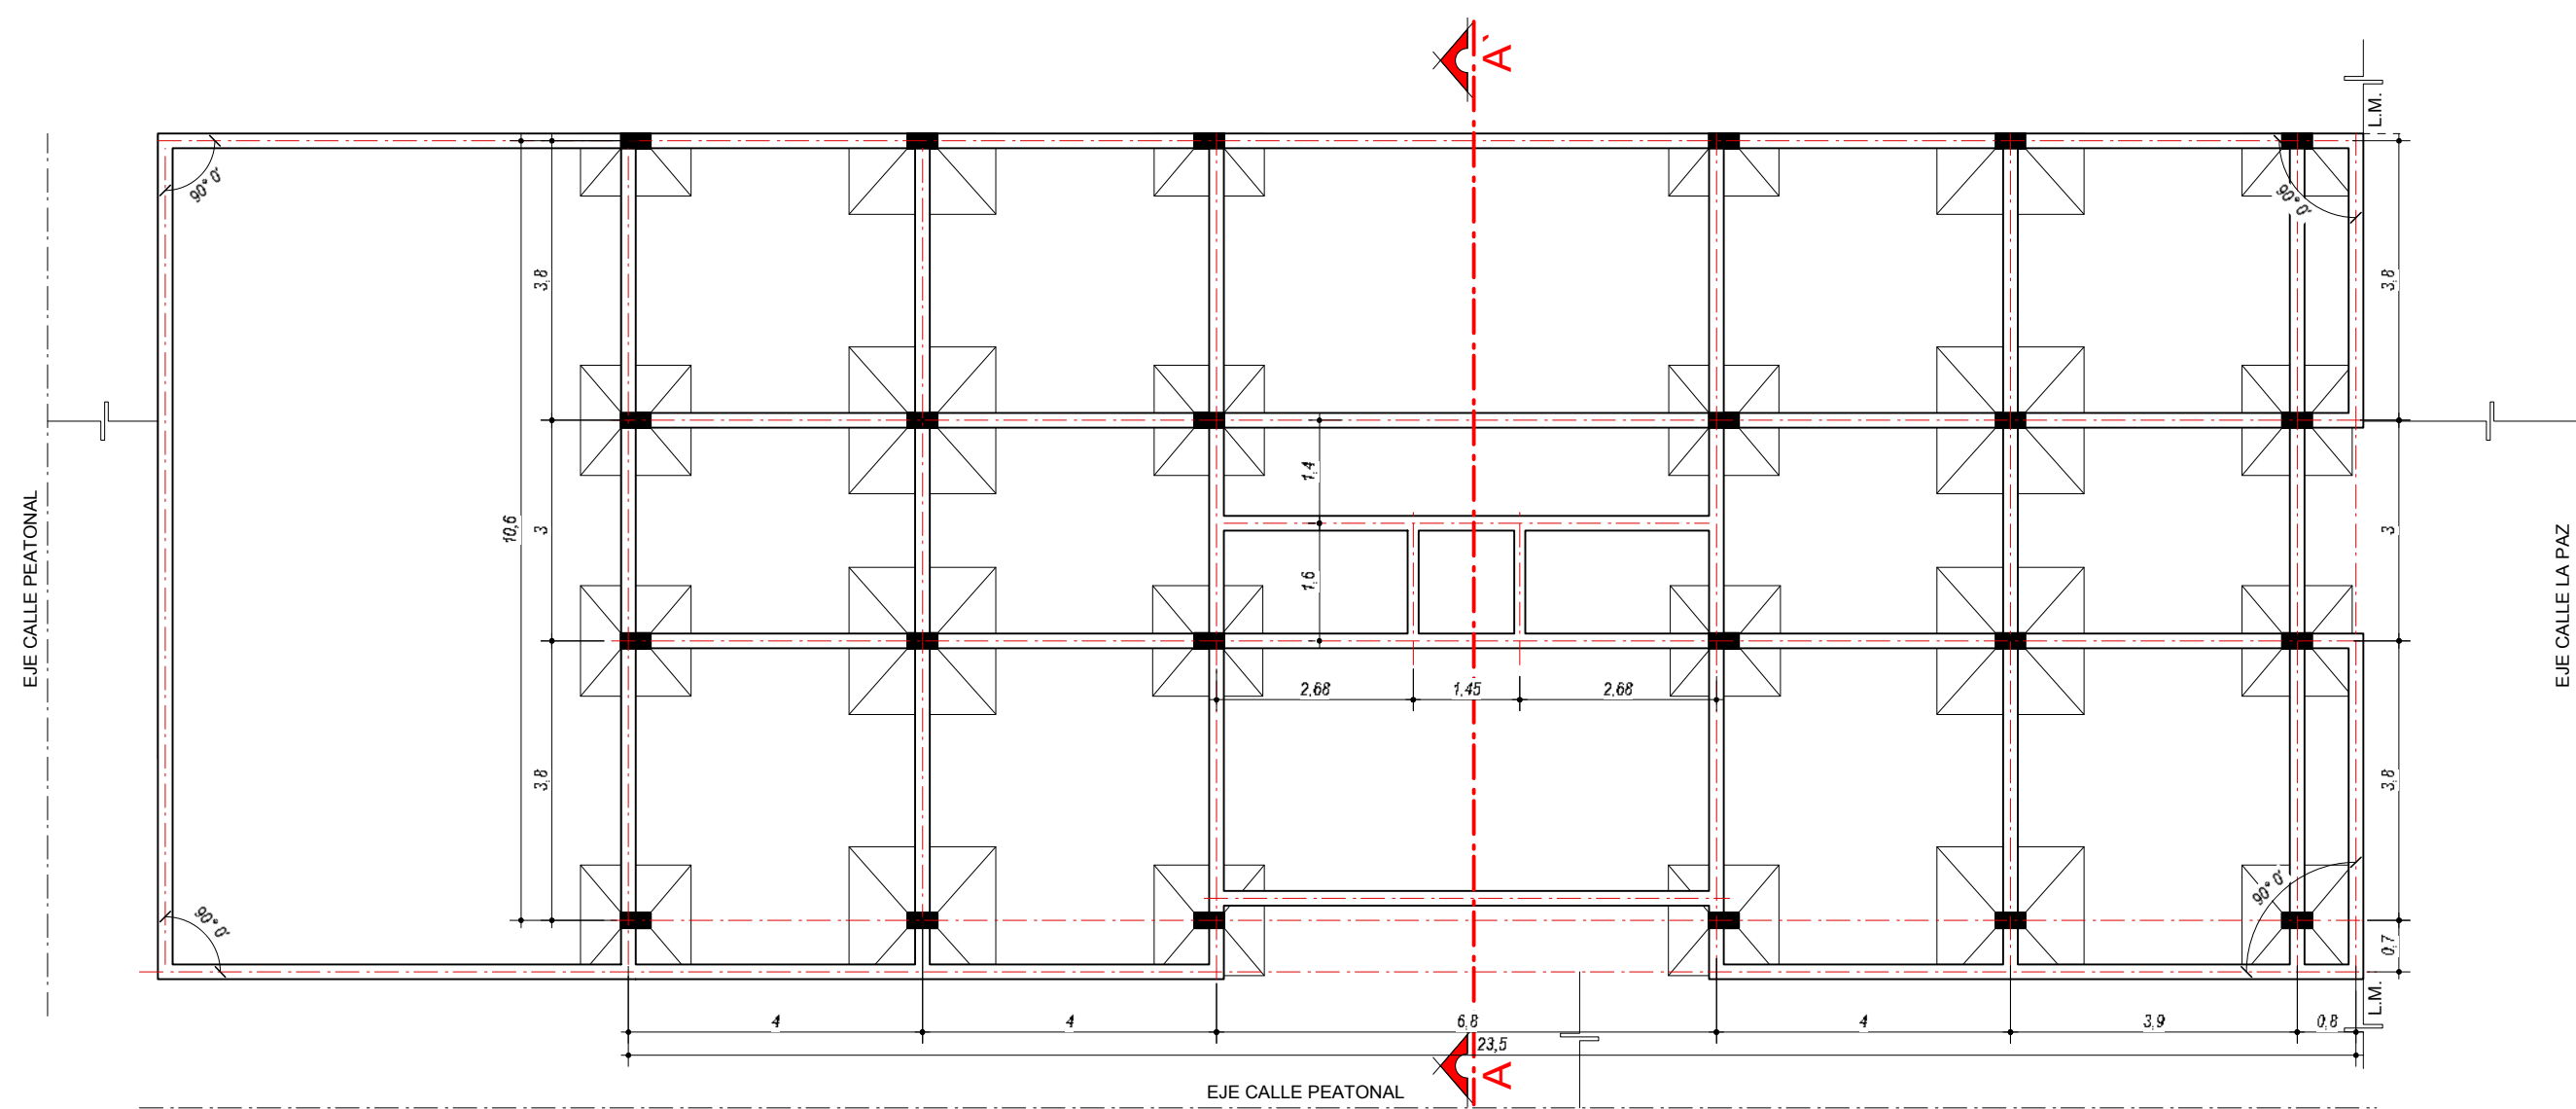


PLANTA DE CIMIENTOS
ESCALA 1:100

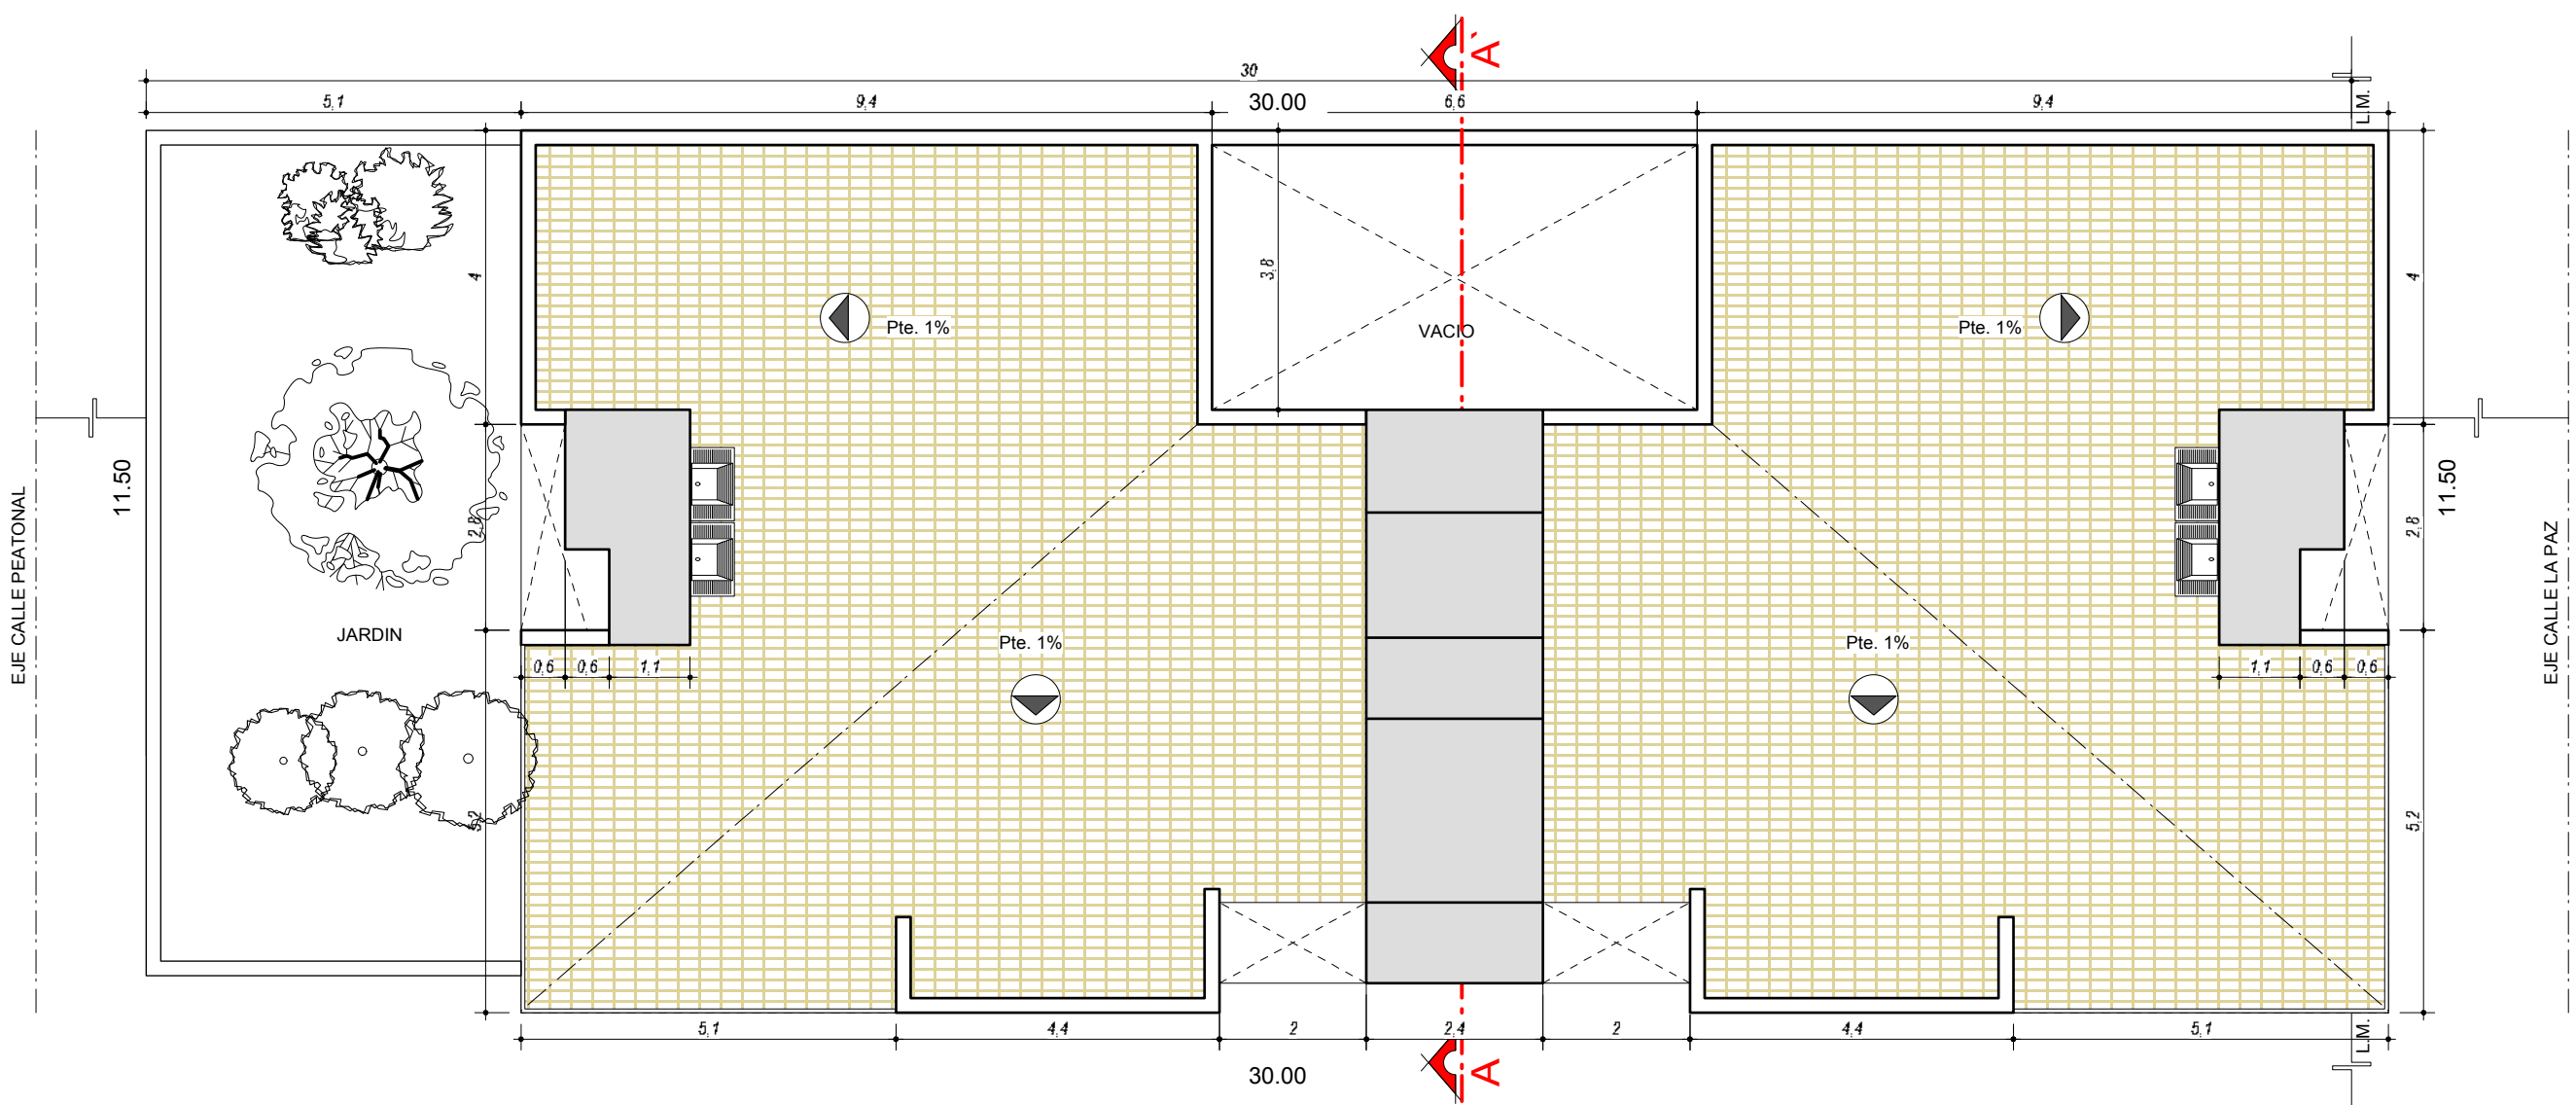


PLANTA CUBIERTA - AZOTEA
ESCALA 1:100

---VIVIENDA COMERCIO---

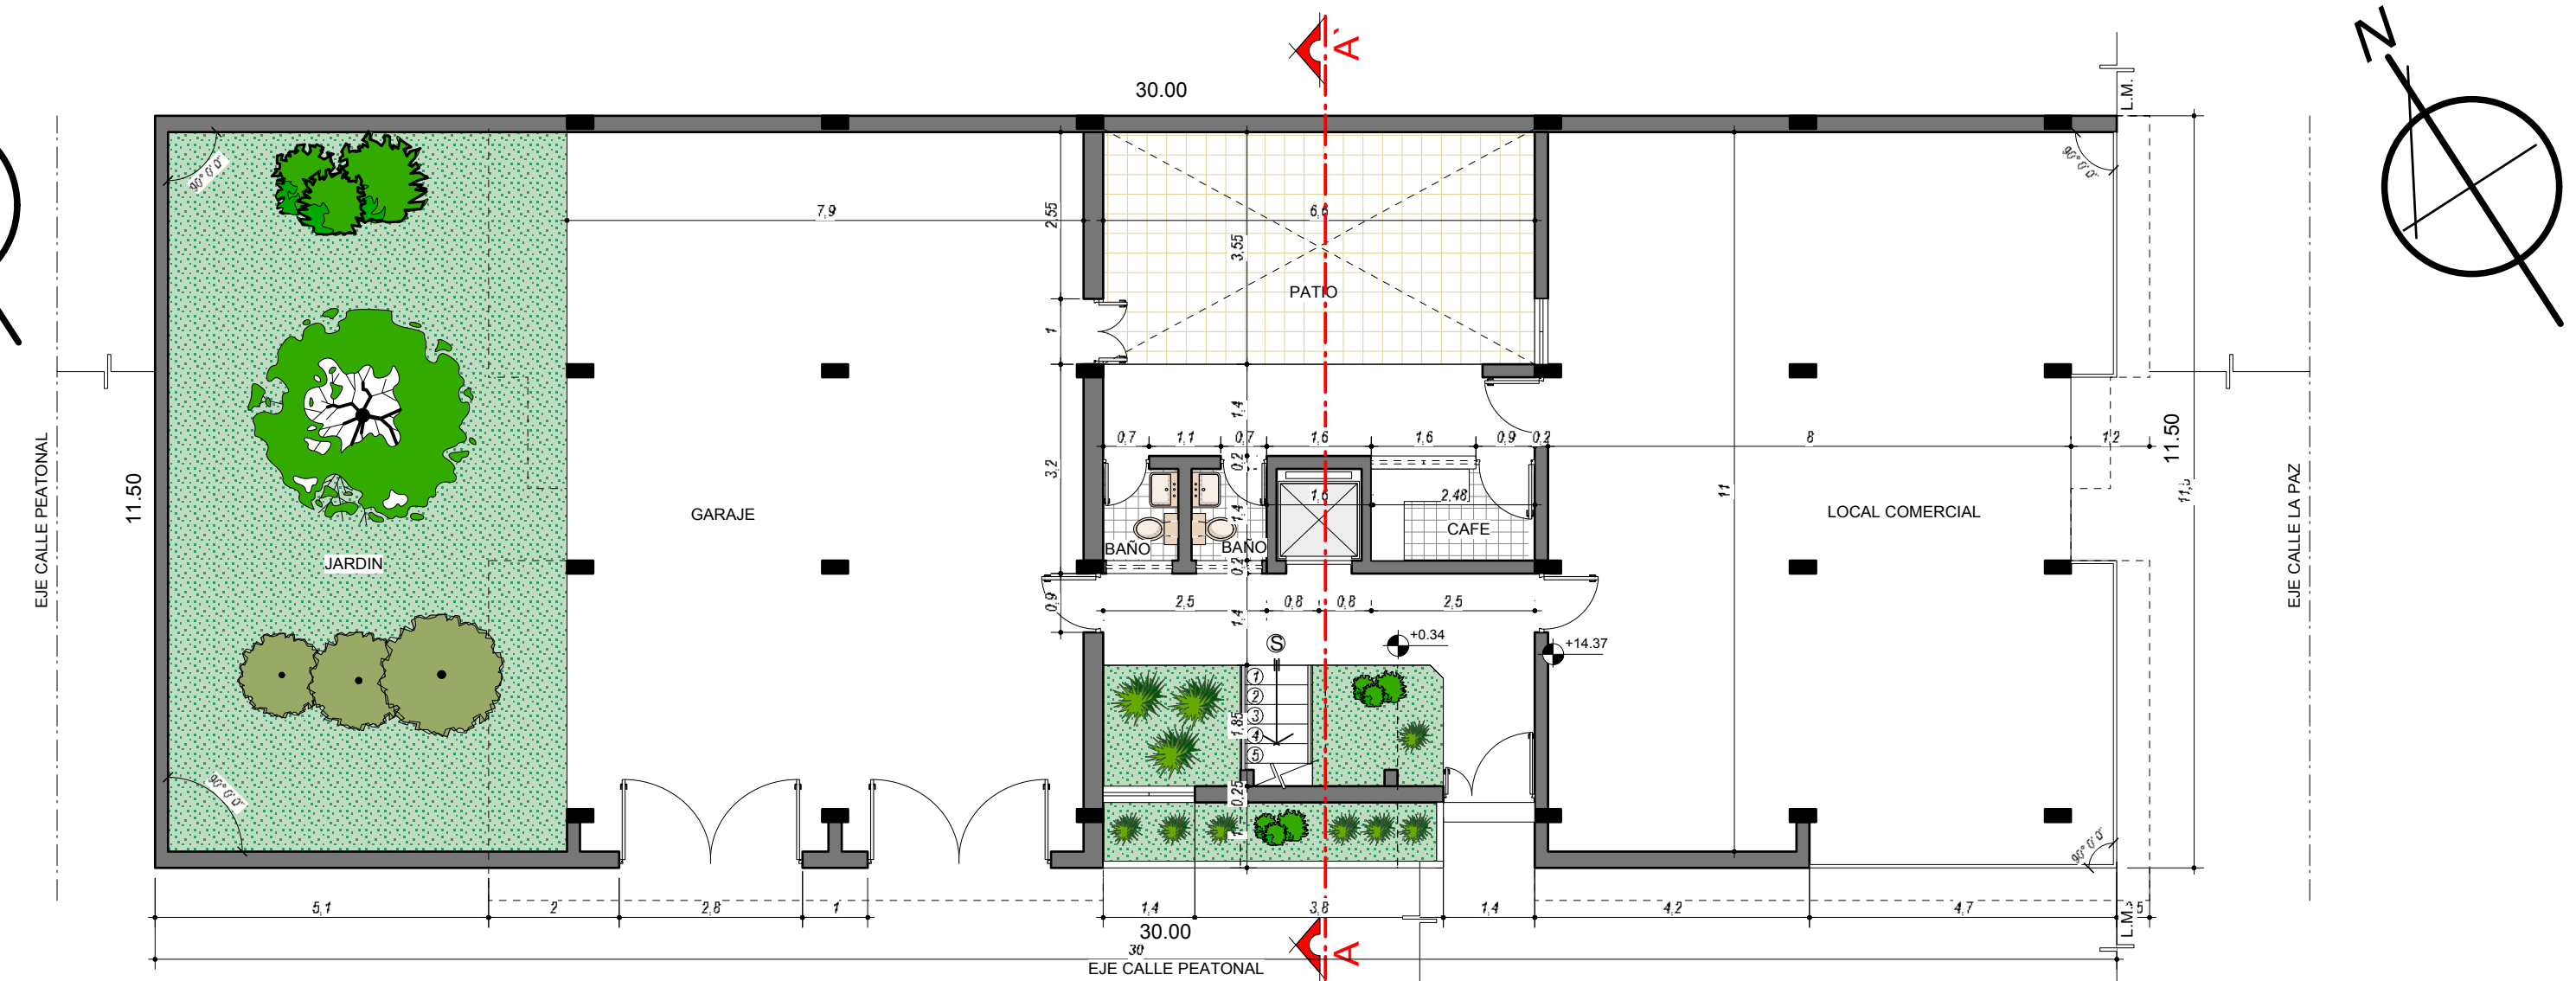

PLANTA BAJA
ESCALA 1:100

---VIVIENDA COMERCIO---

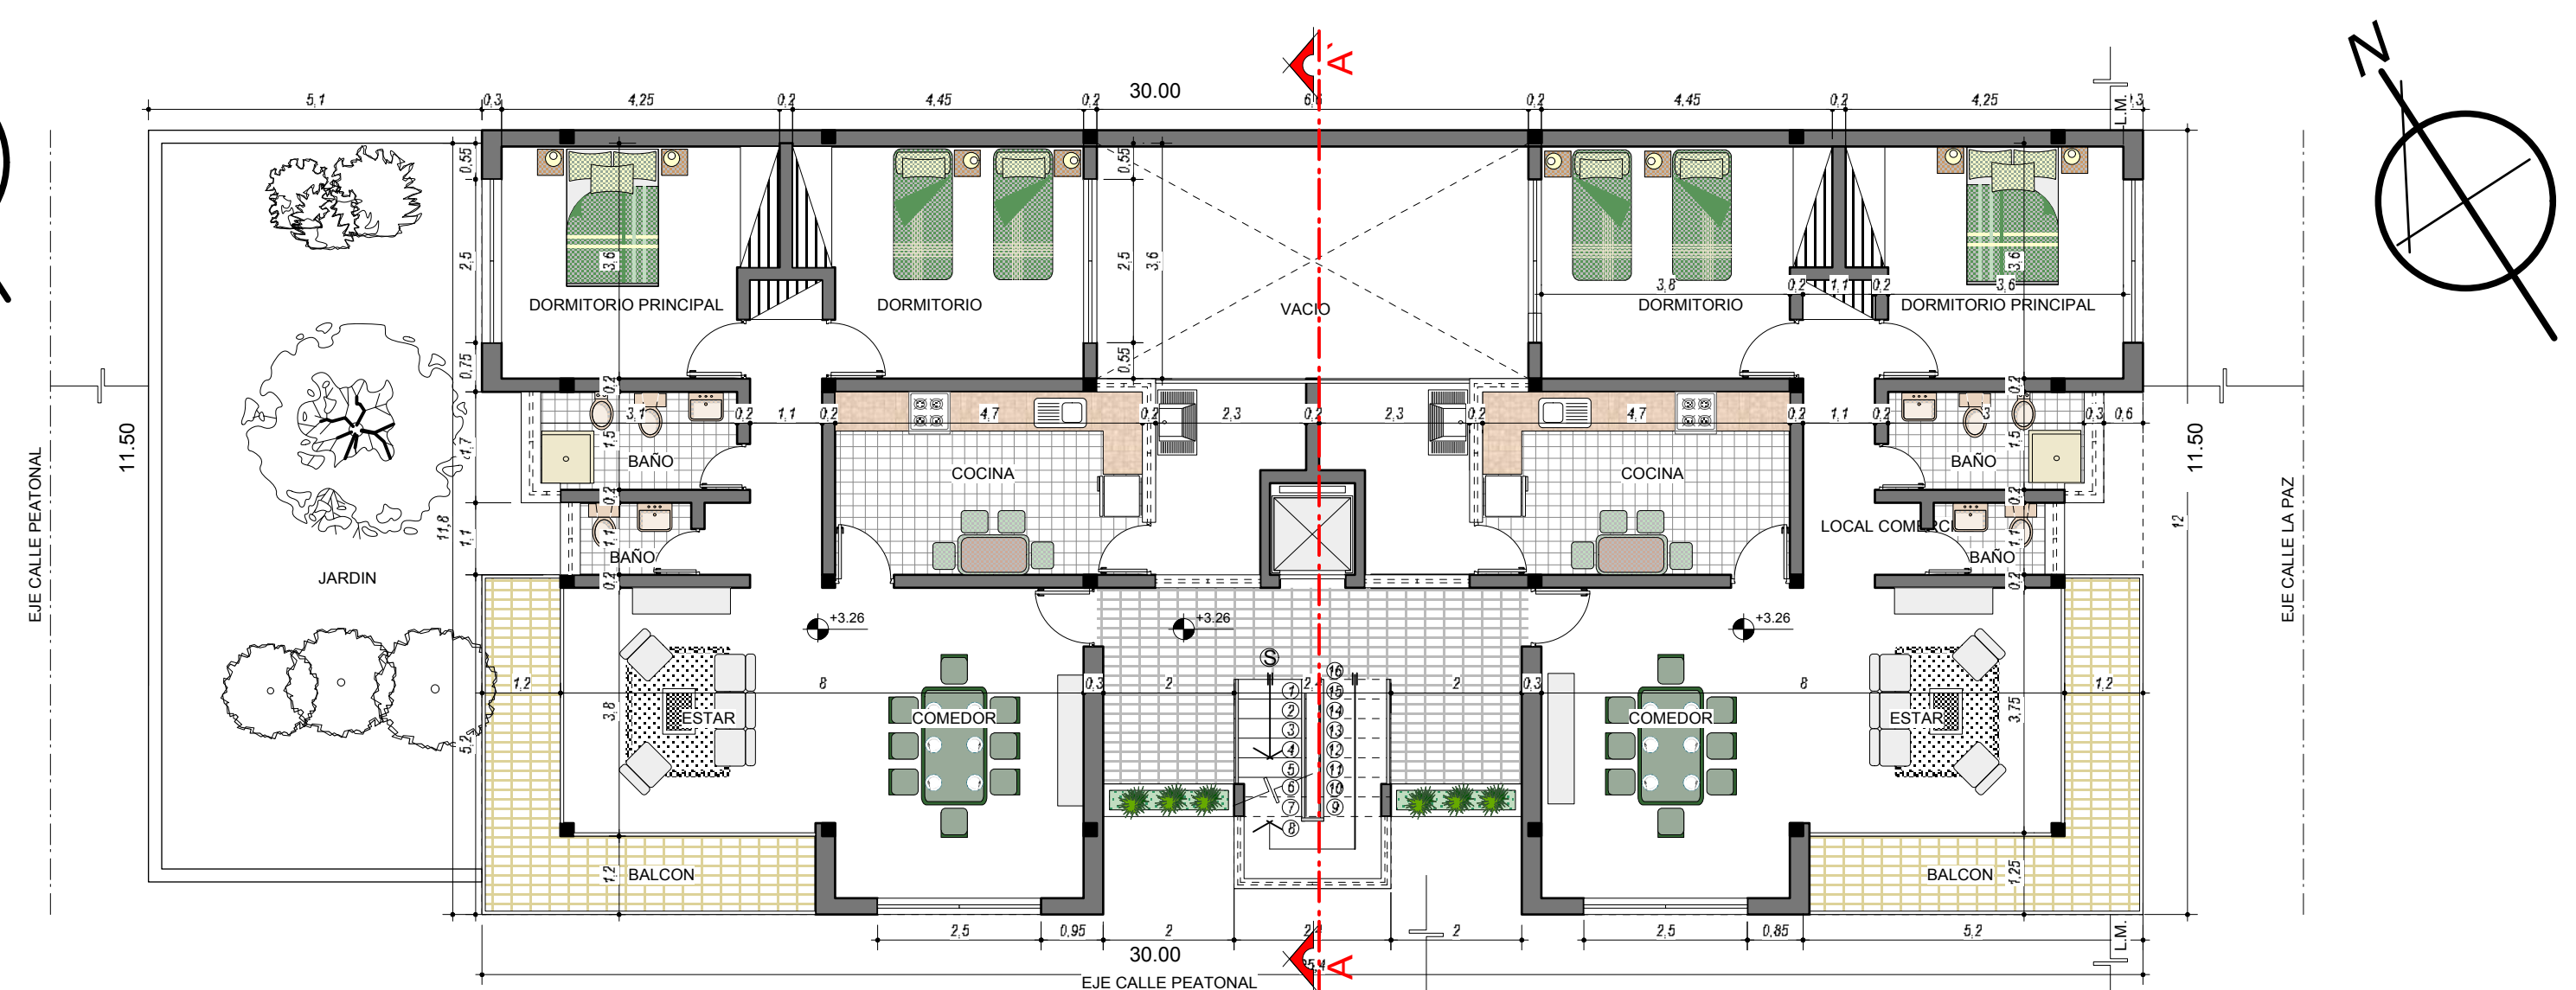


PLANTA TIPO
ESCALA 1:100



ELEVACION LATERAL
ESCALA 1:100




ELEVACION FRENTE
ESCALA 1:100

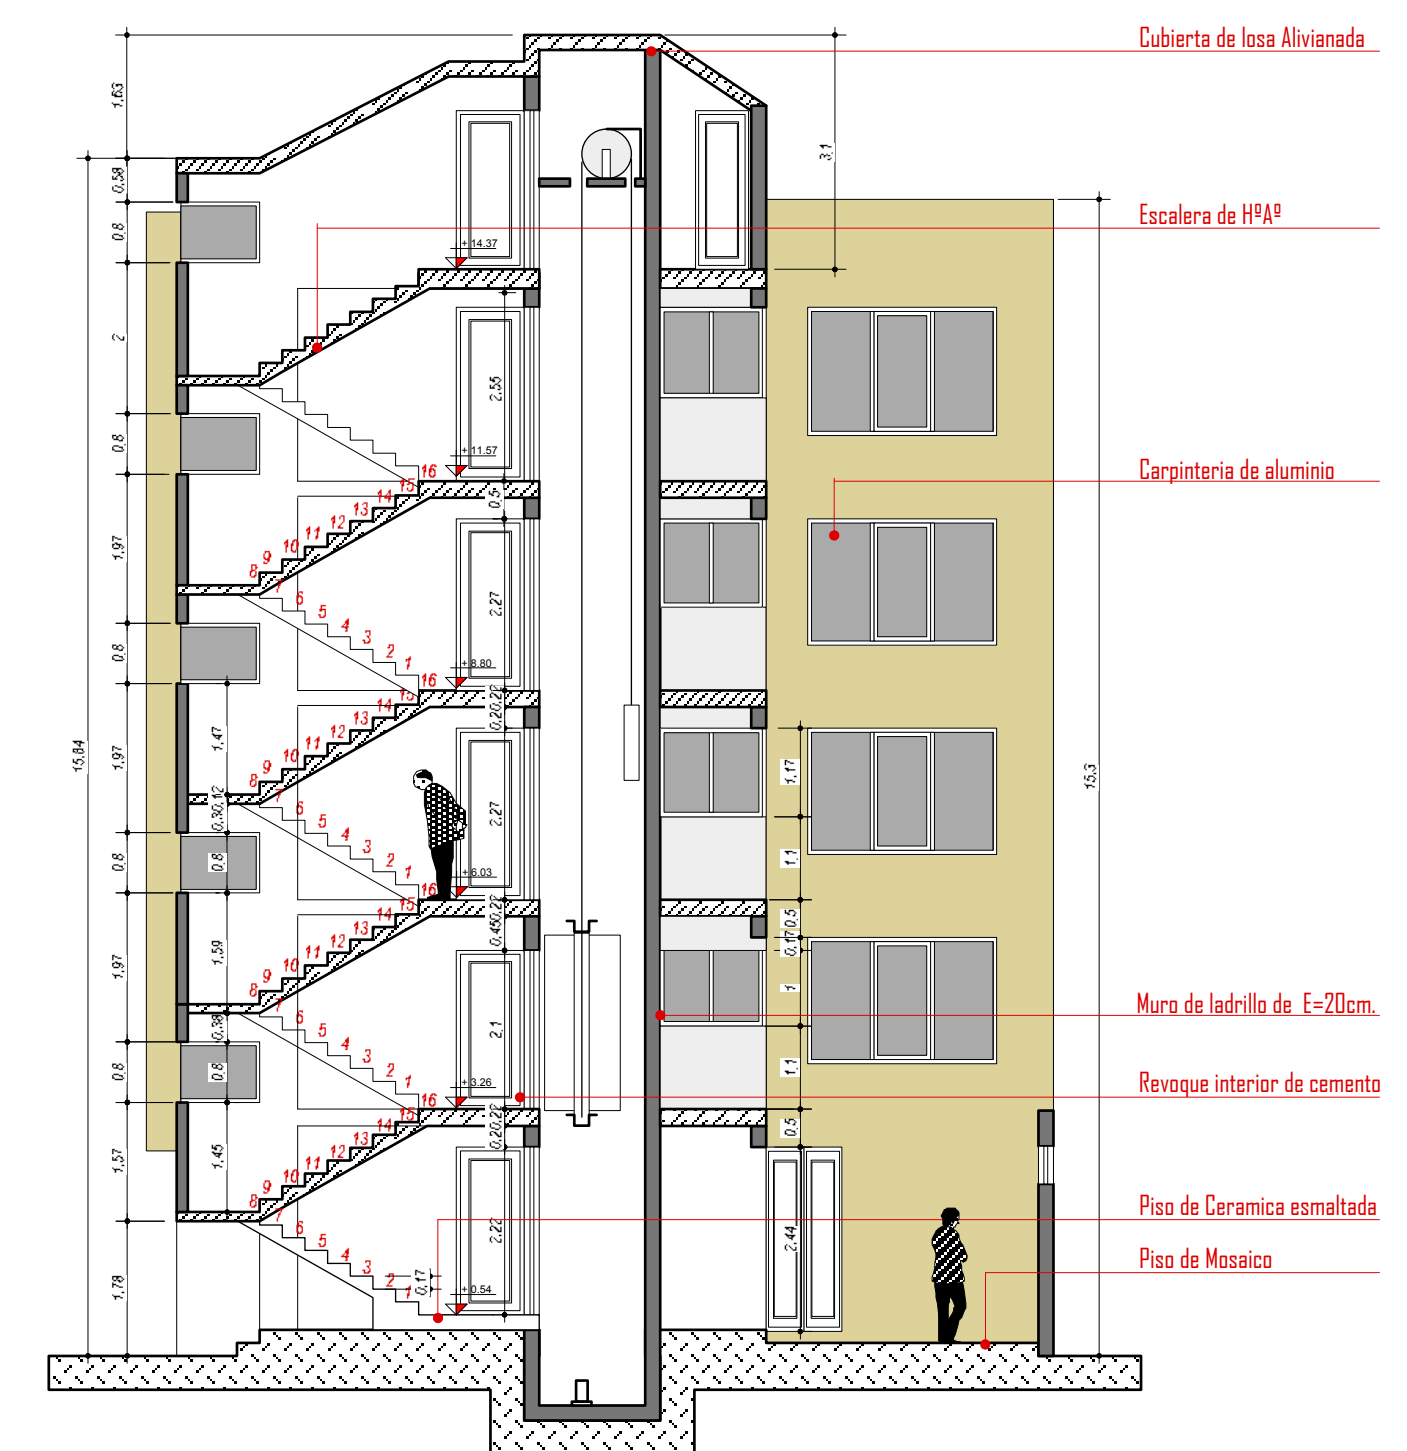


SECCION A - A'
ESCALA 1:100



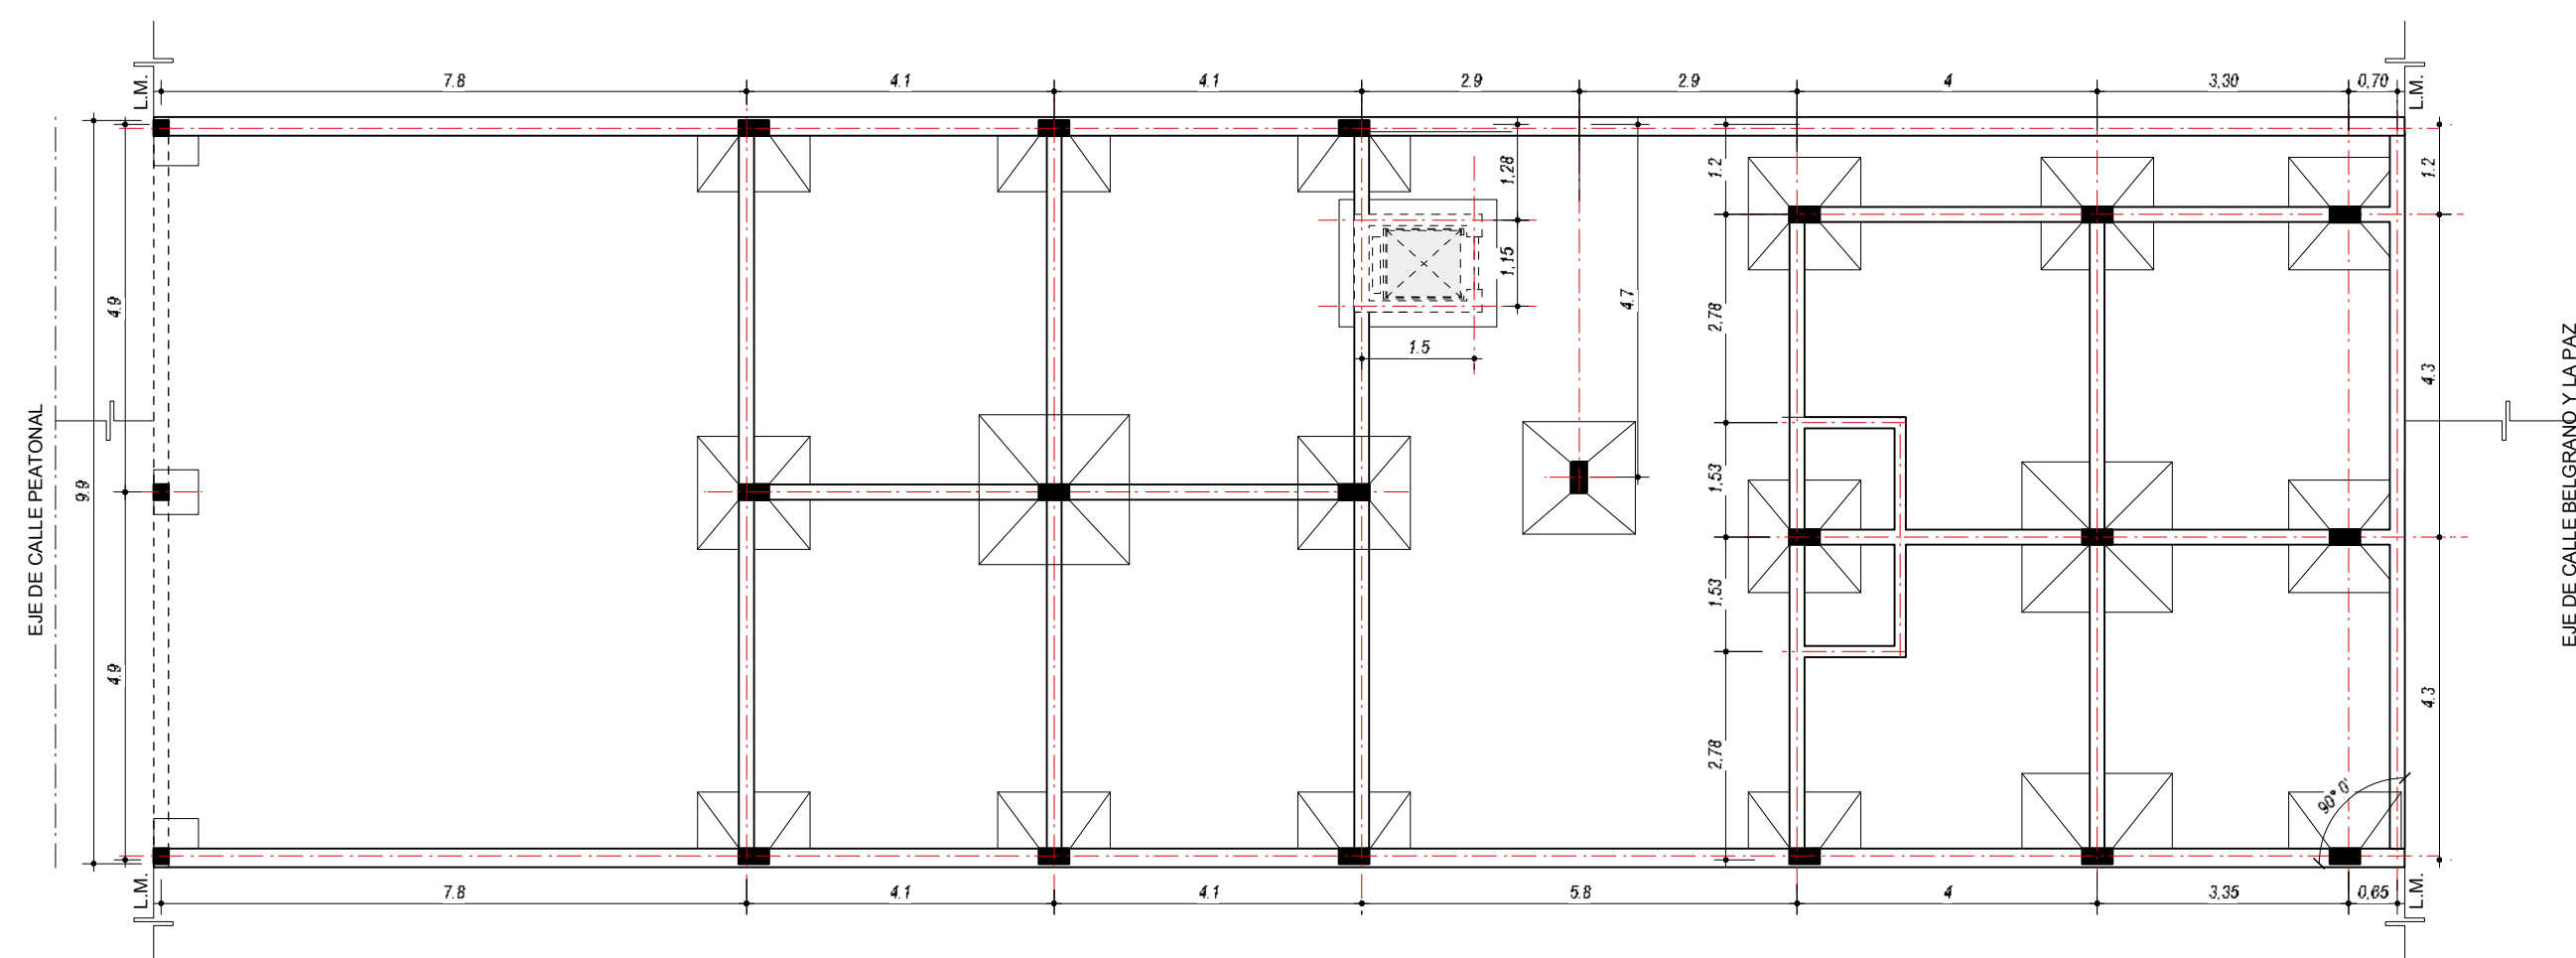


PLANTA DE CIMIENTOS
ESCALA 1:100

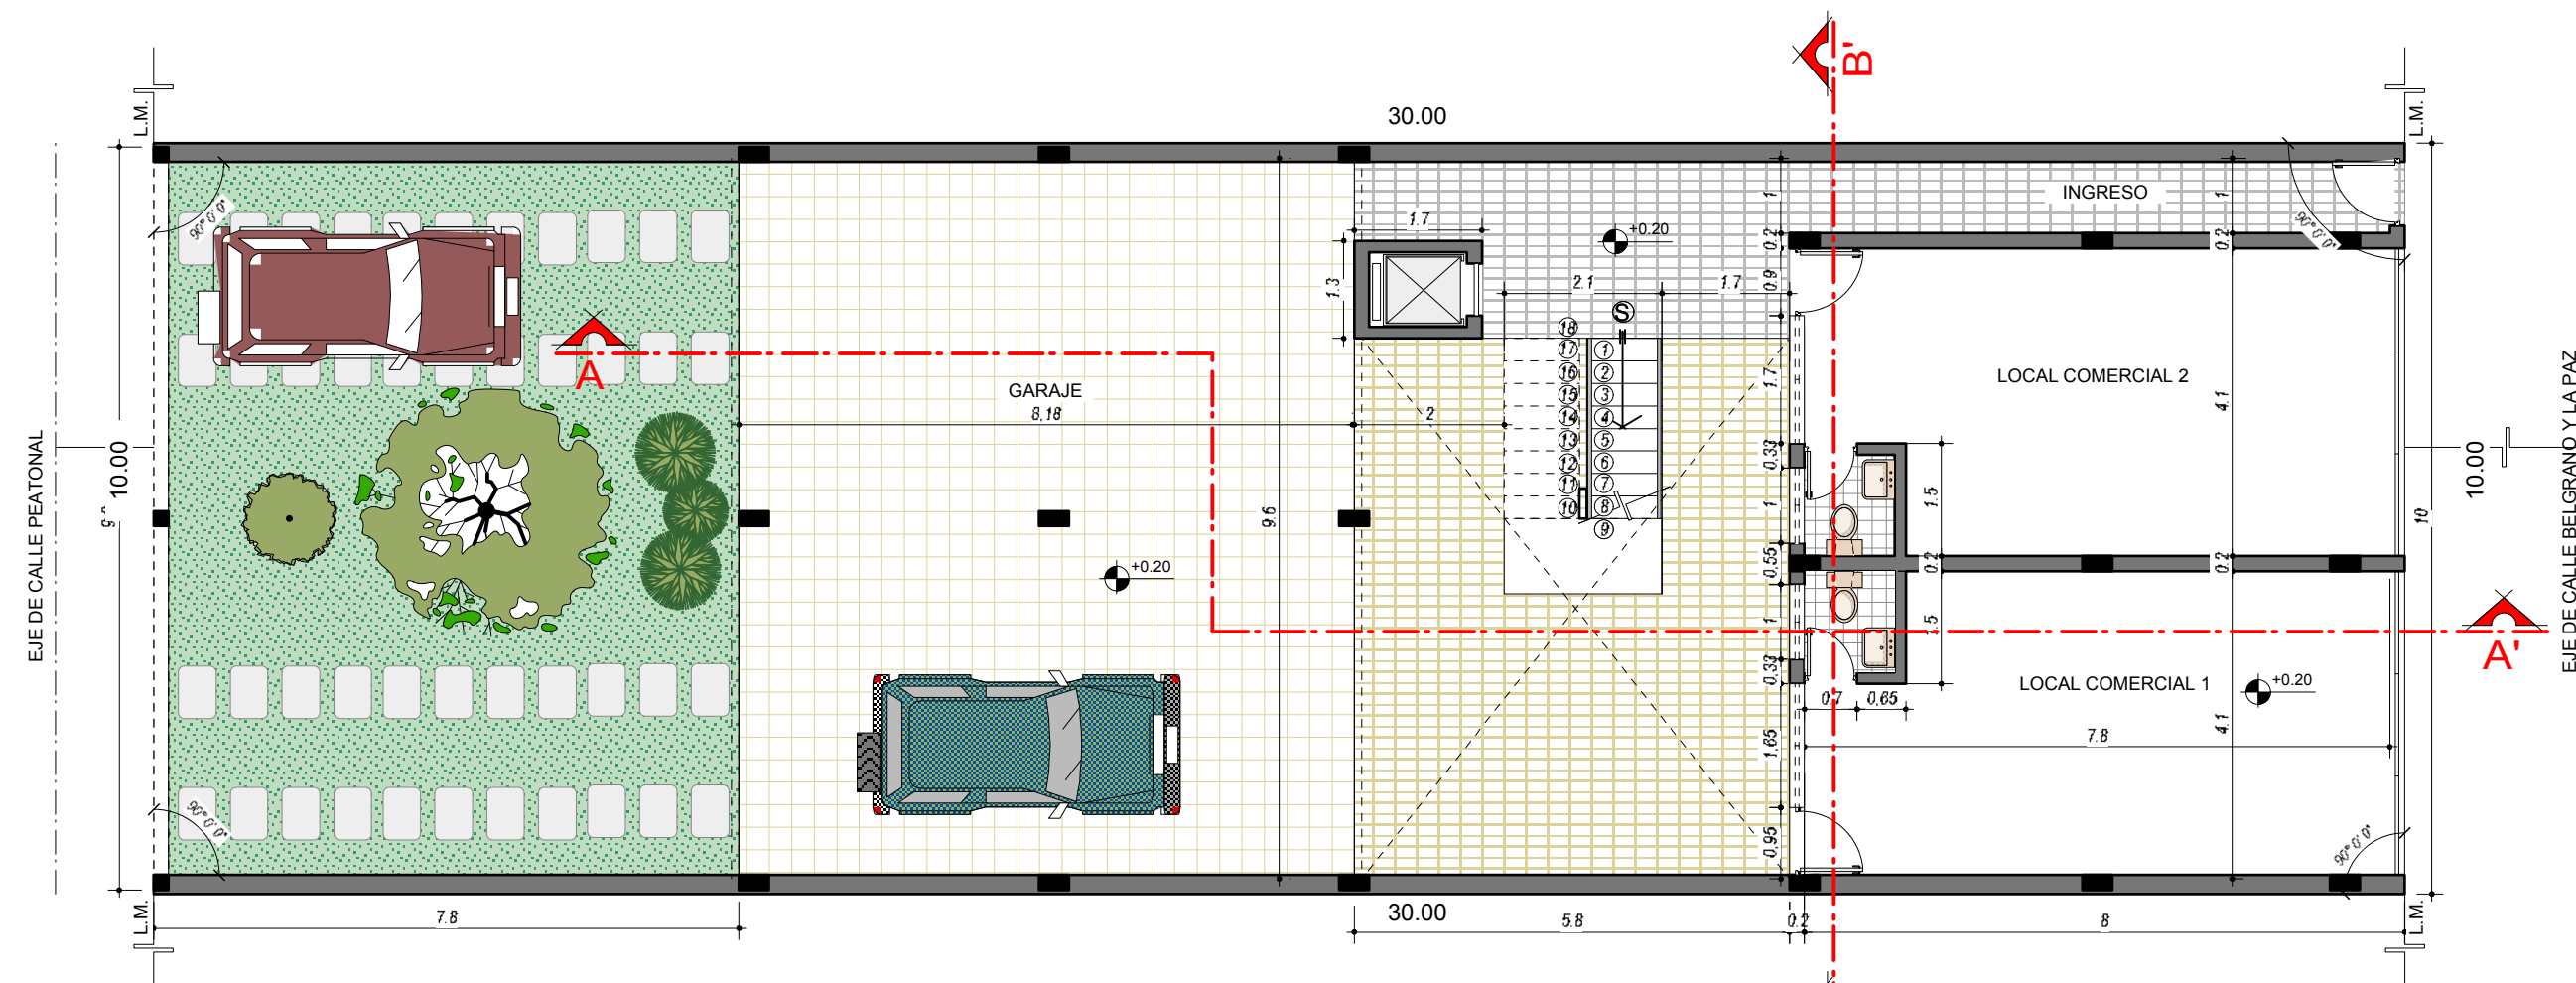


PLANTA BAJA
ESCALA 1:100




SECCION B - B'
ESCALA 1:100

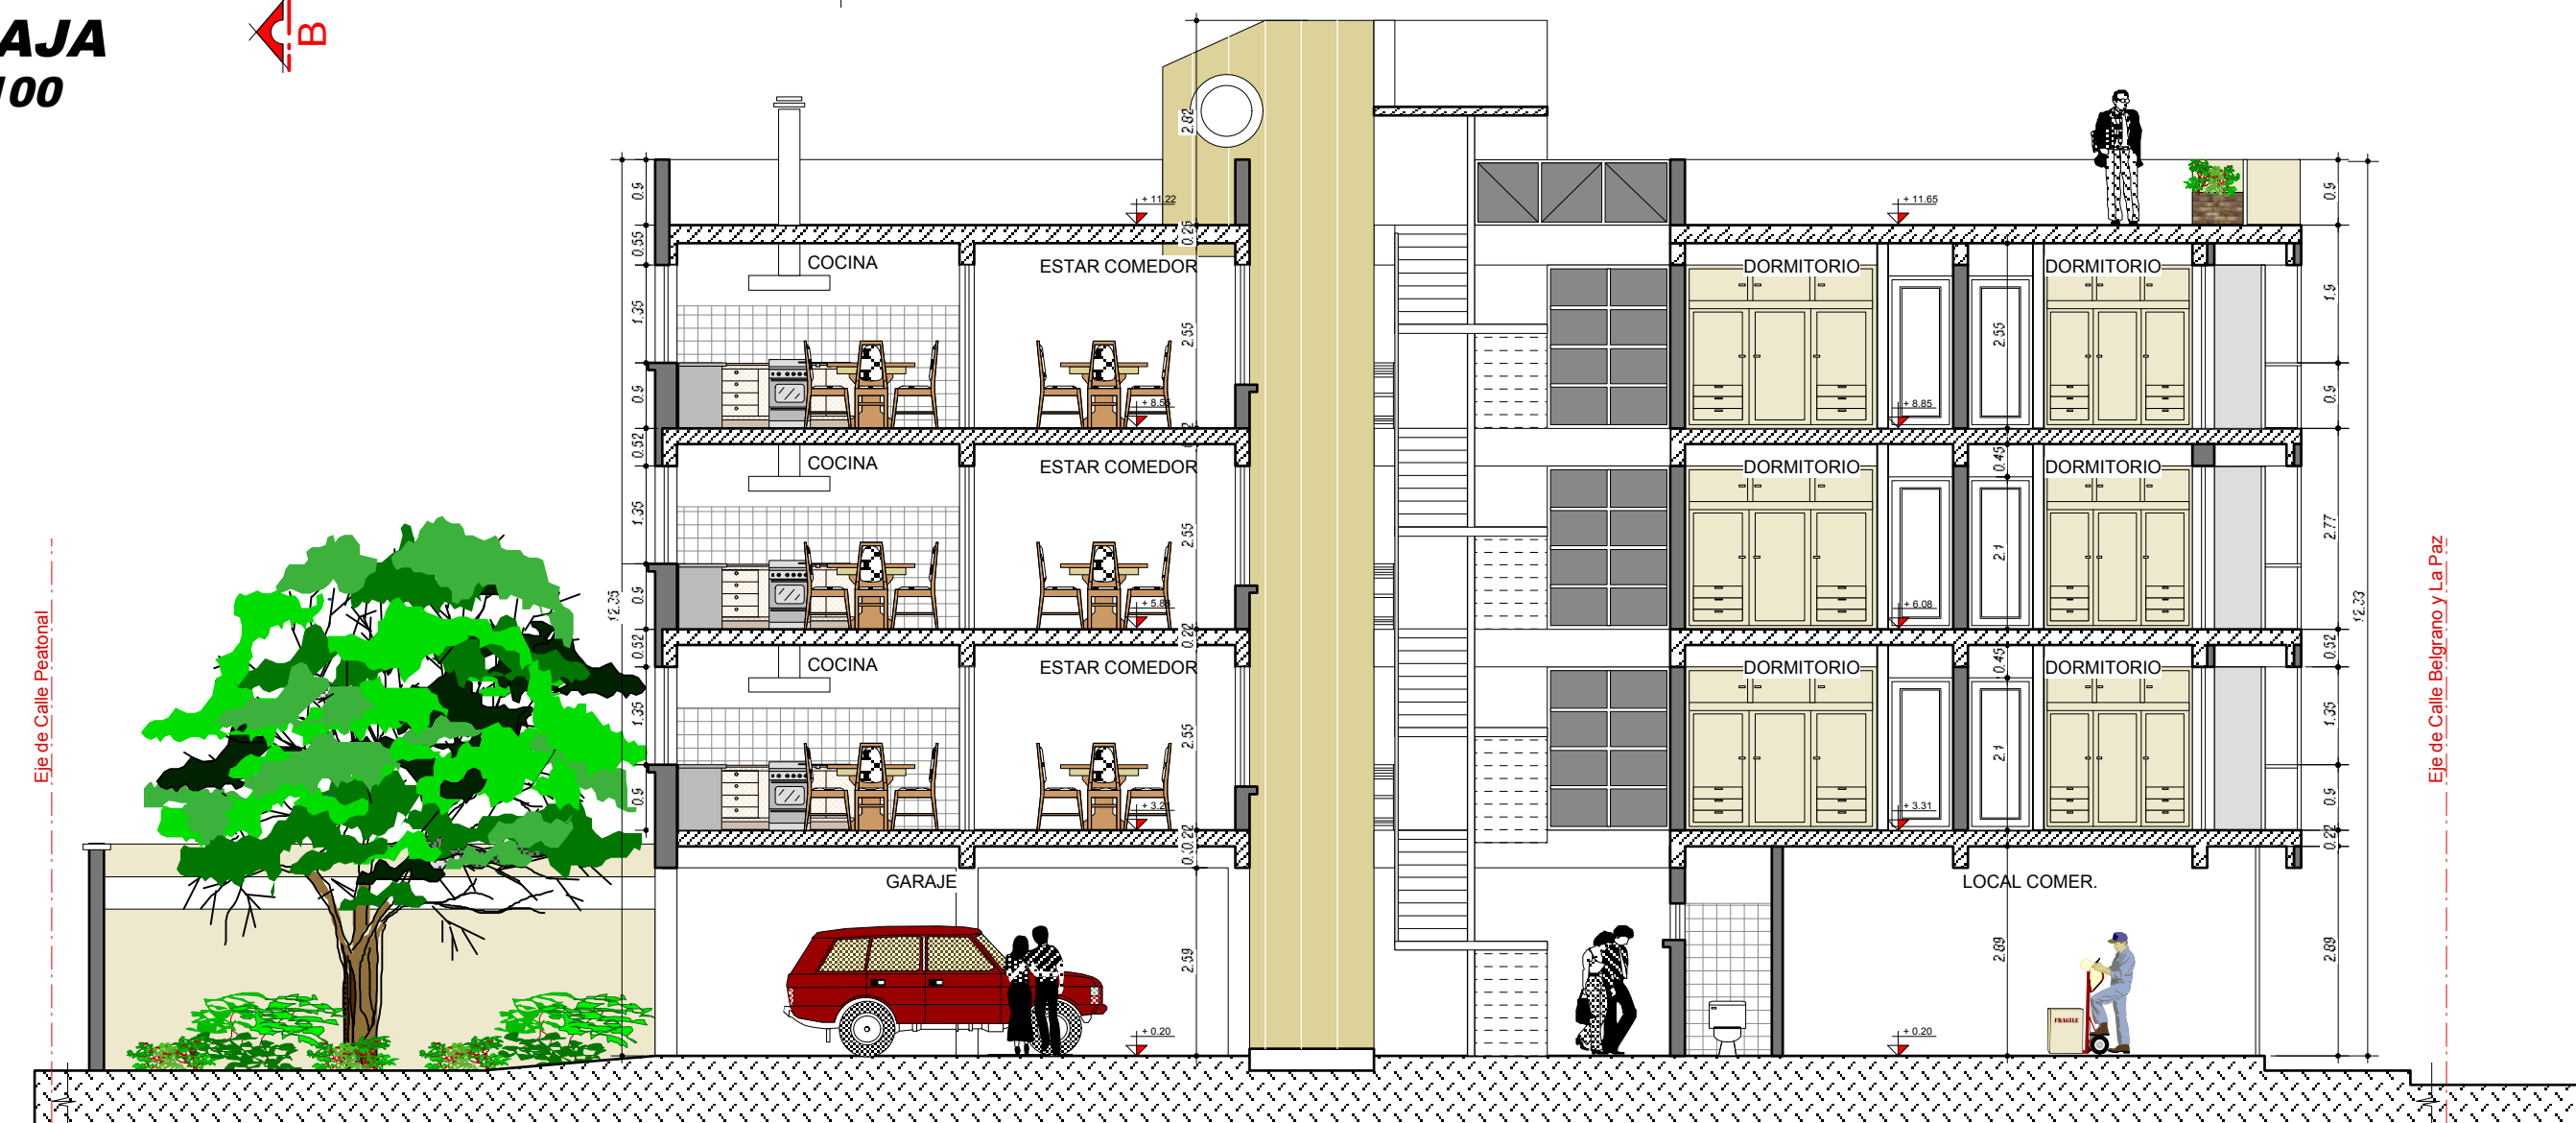


SECCION A - A'
ESCALA 1:100

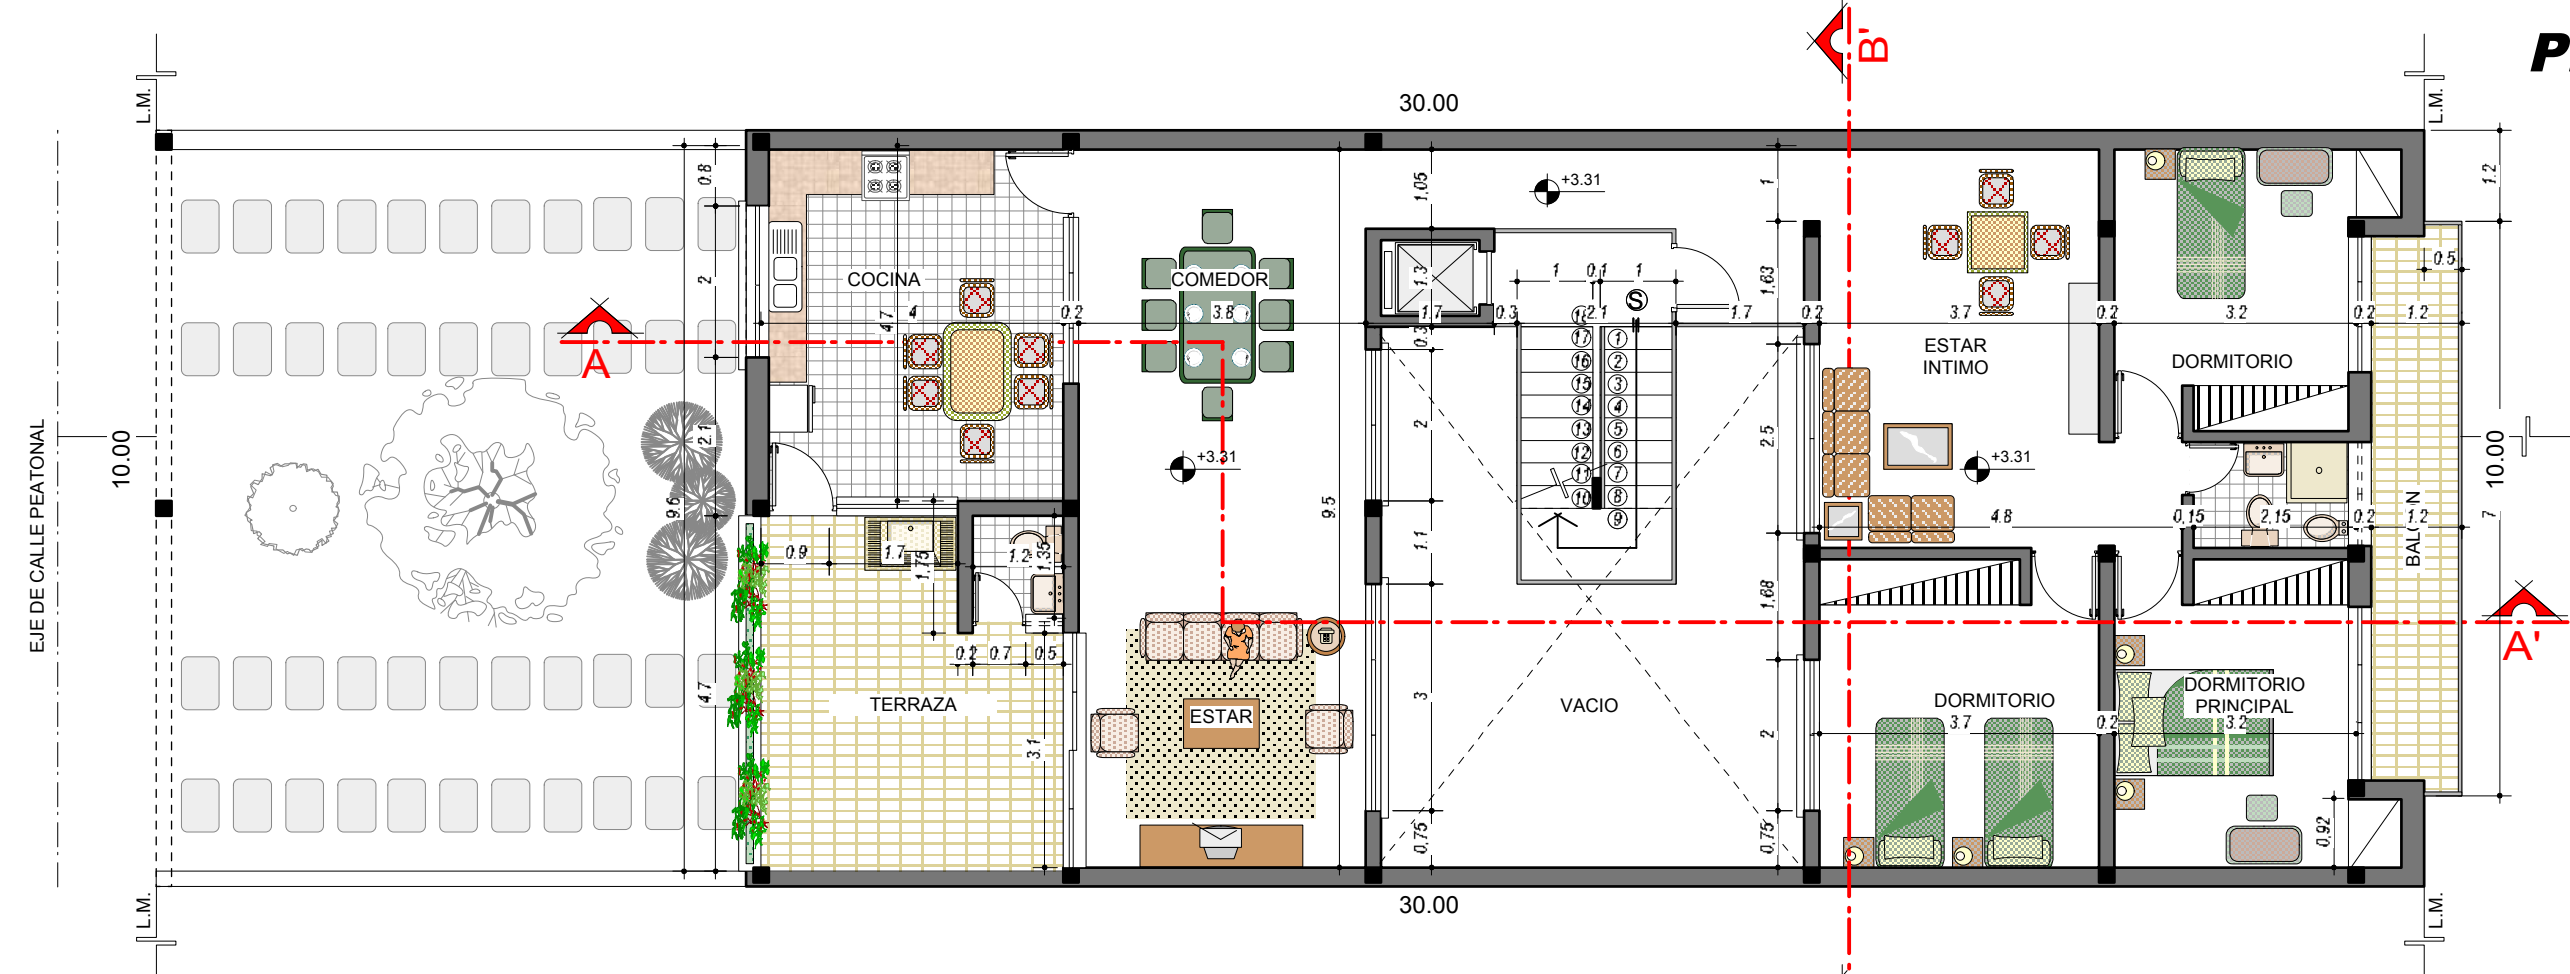


PLANTA TIPO
ESCALA 1:100

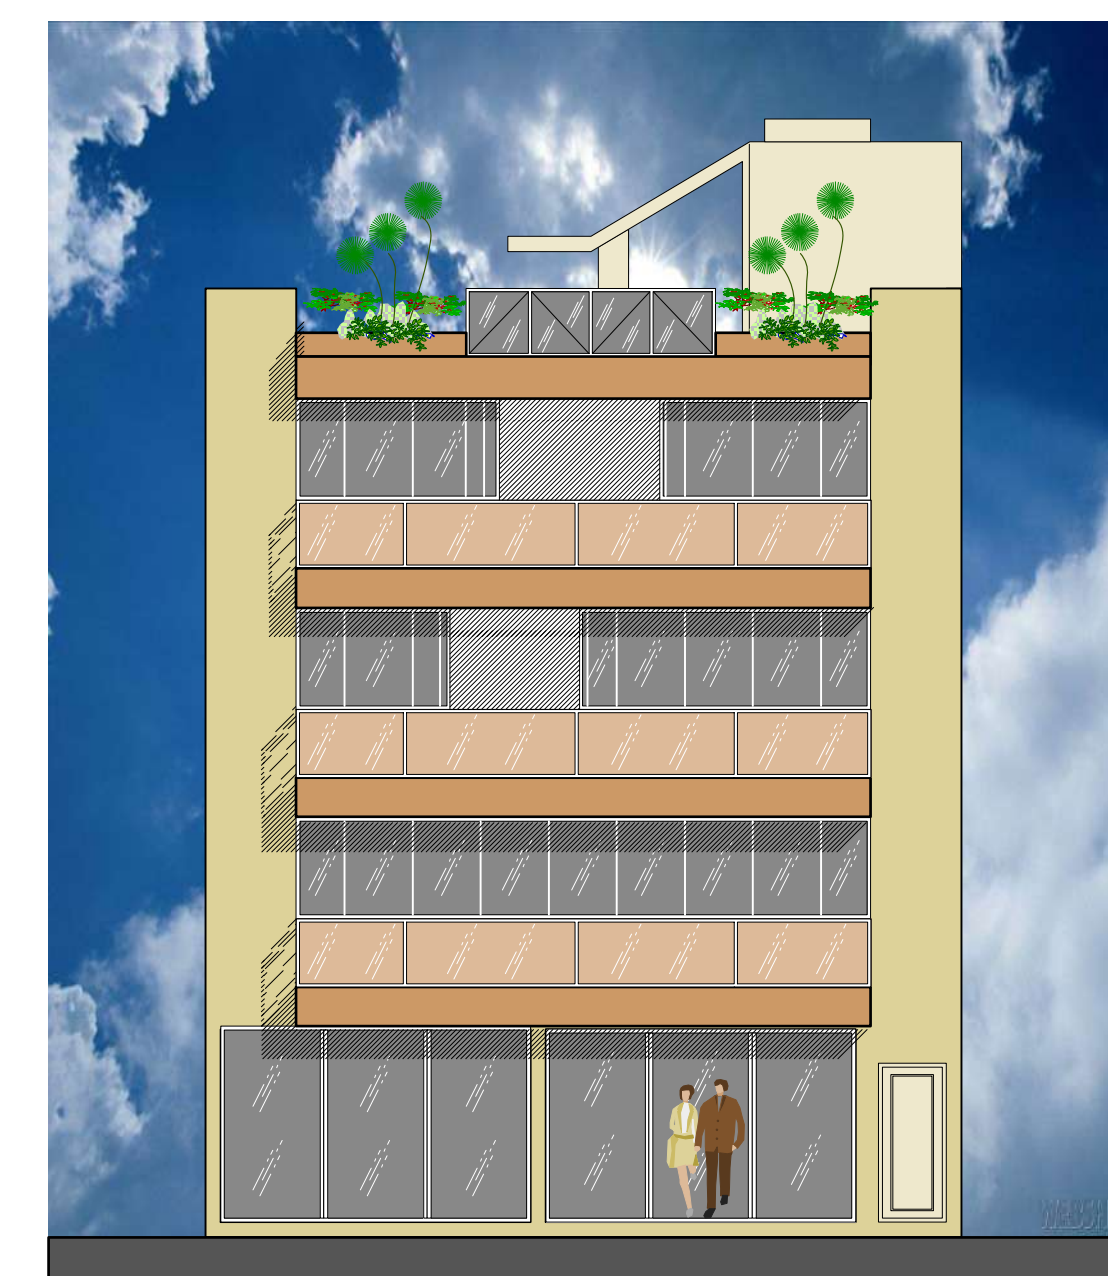





ELEVACION FRENTE
ESCALA 1:100

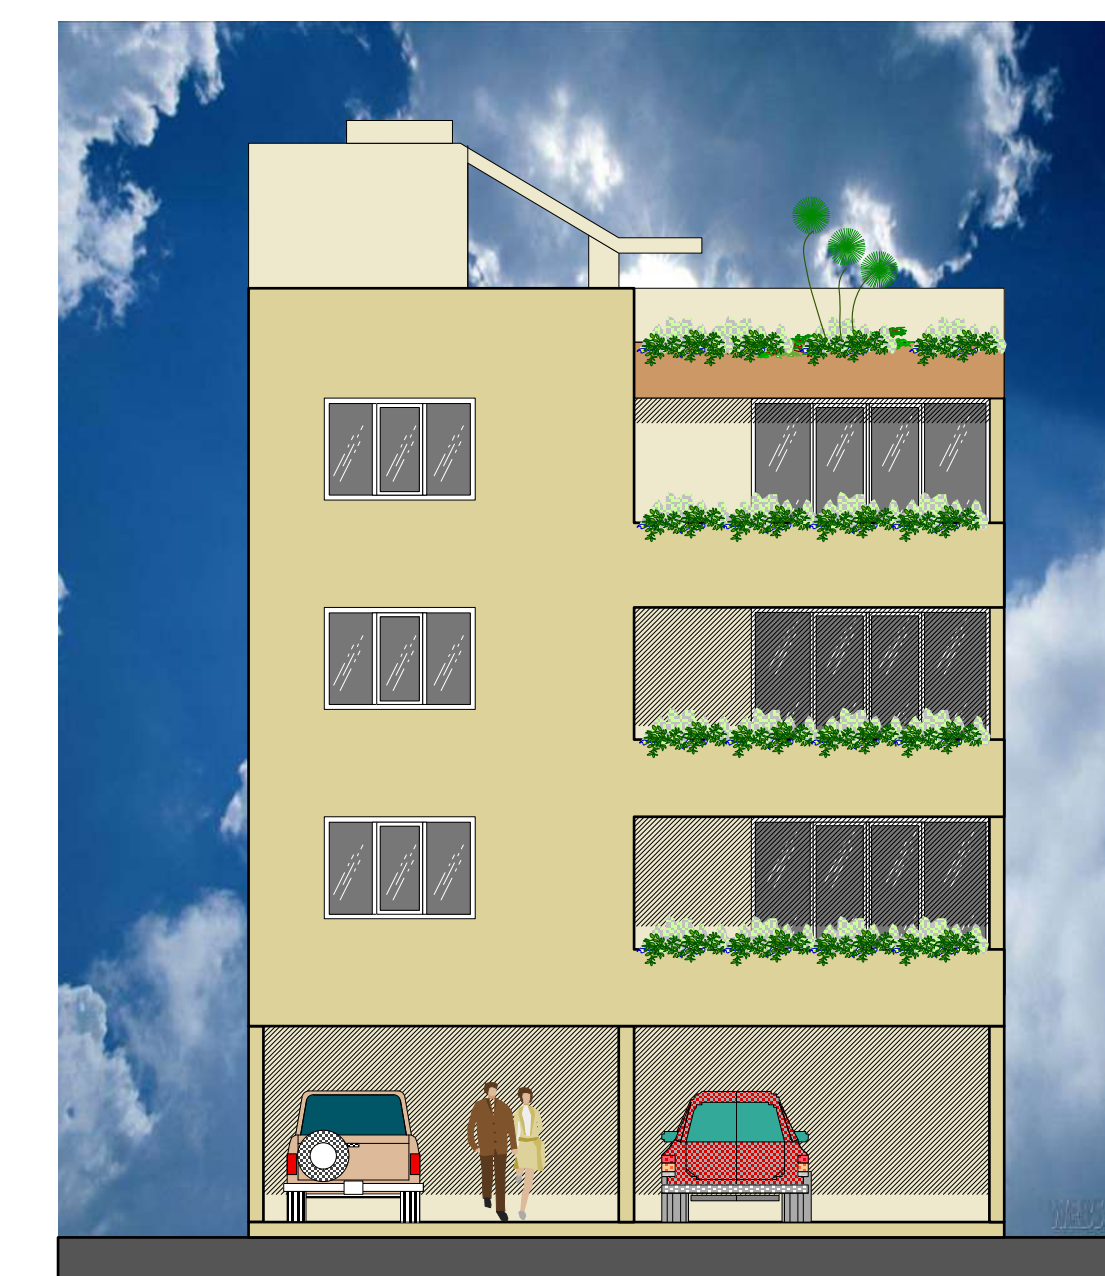

ELEVACION POSTERIOR
ESCALA 1:100

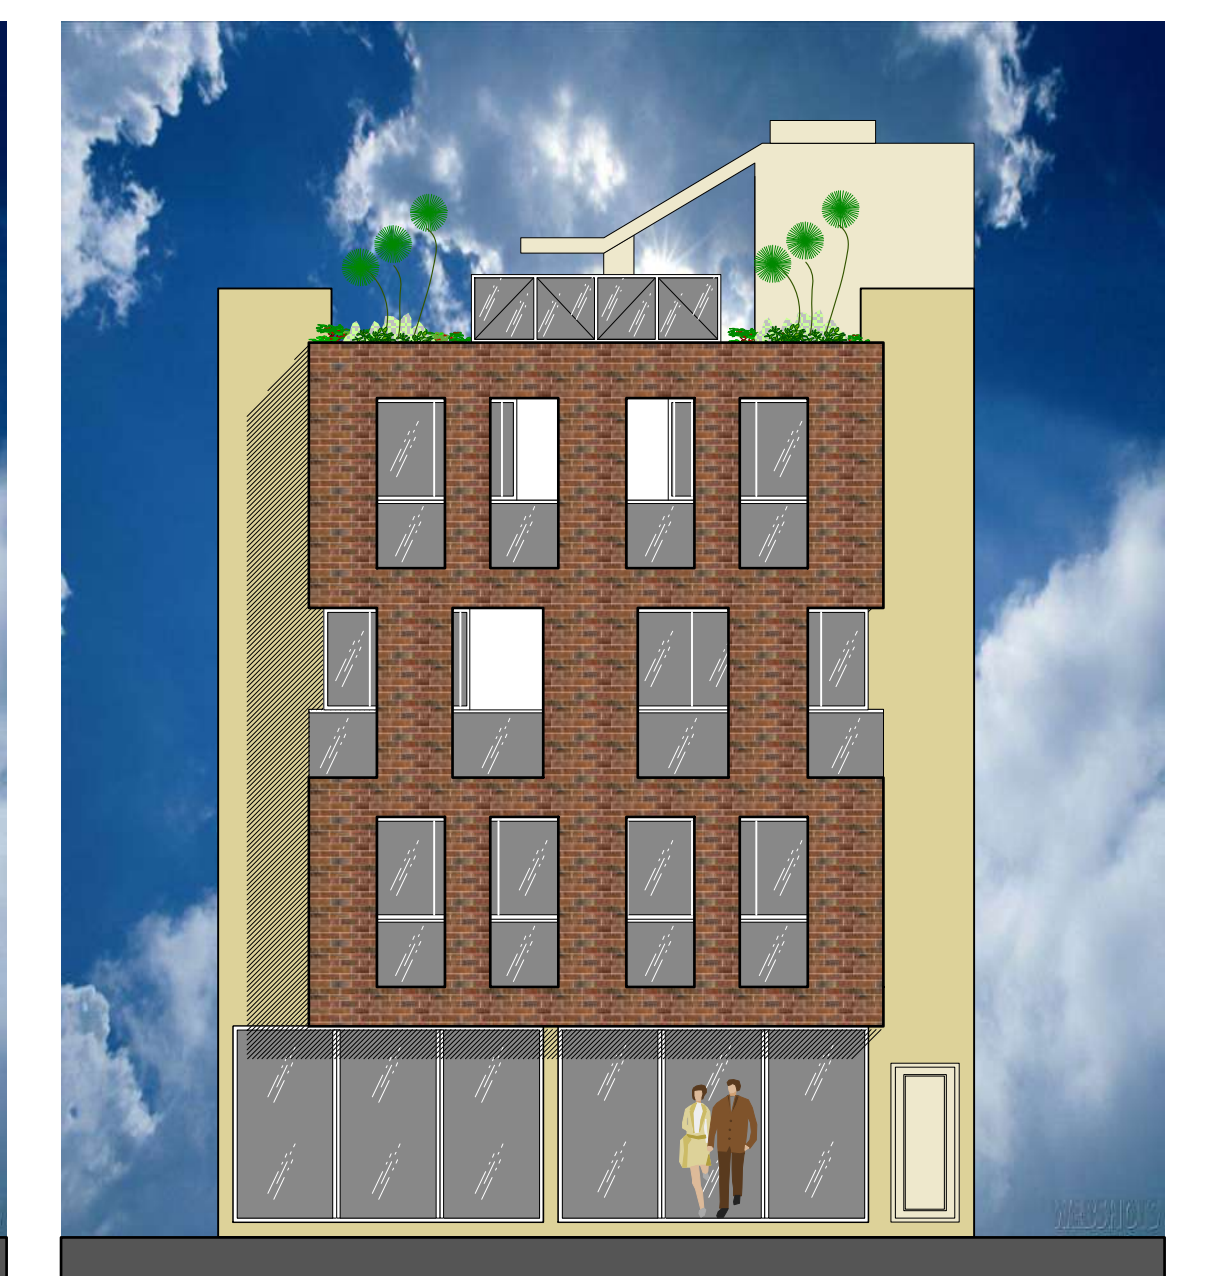

ELEVACION FRENTE - AV. LA PAZ
ESCALA 1:100

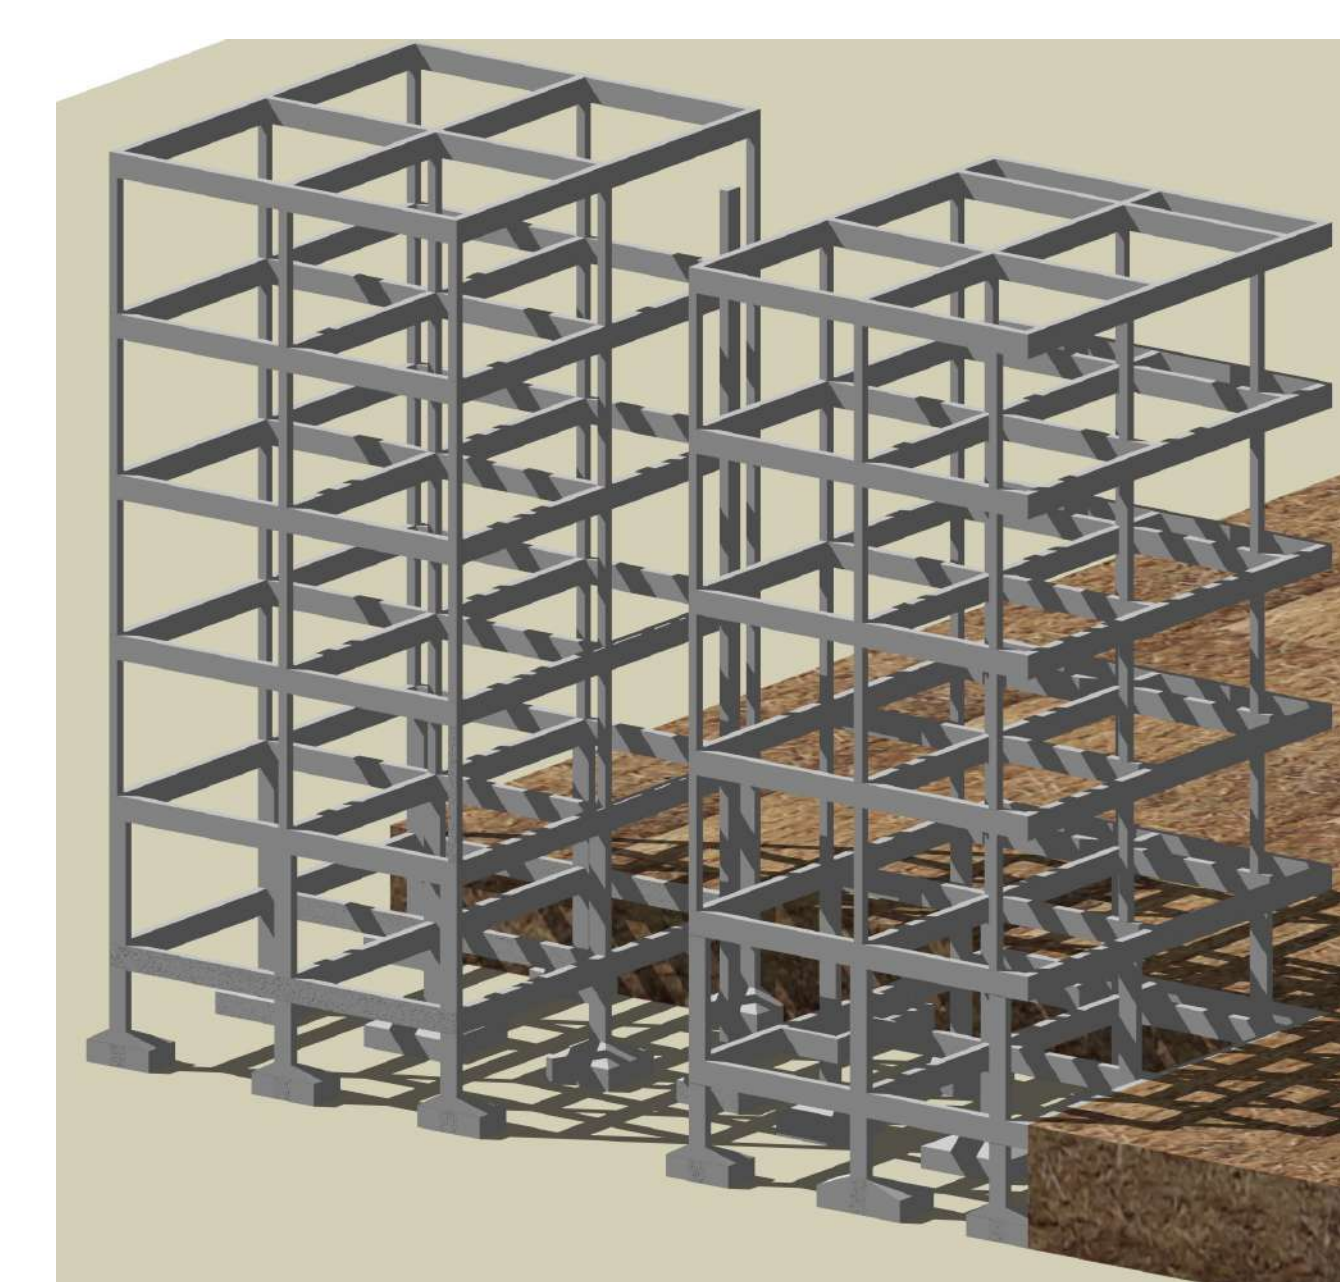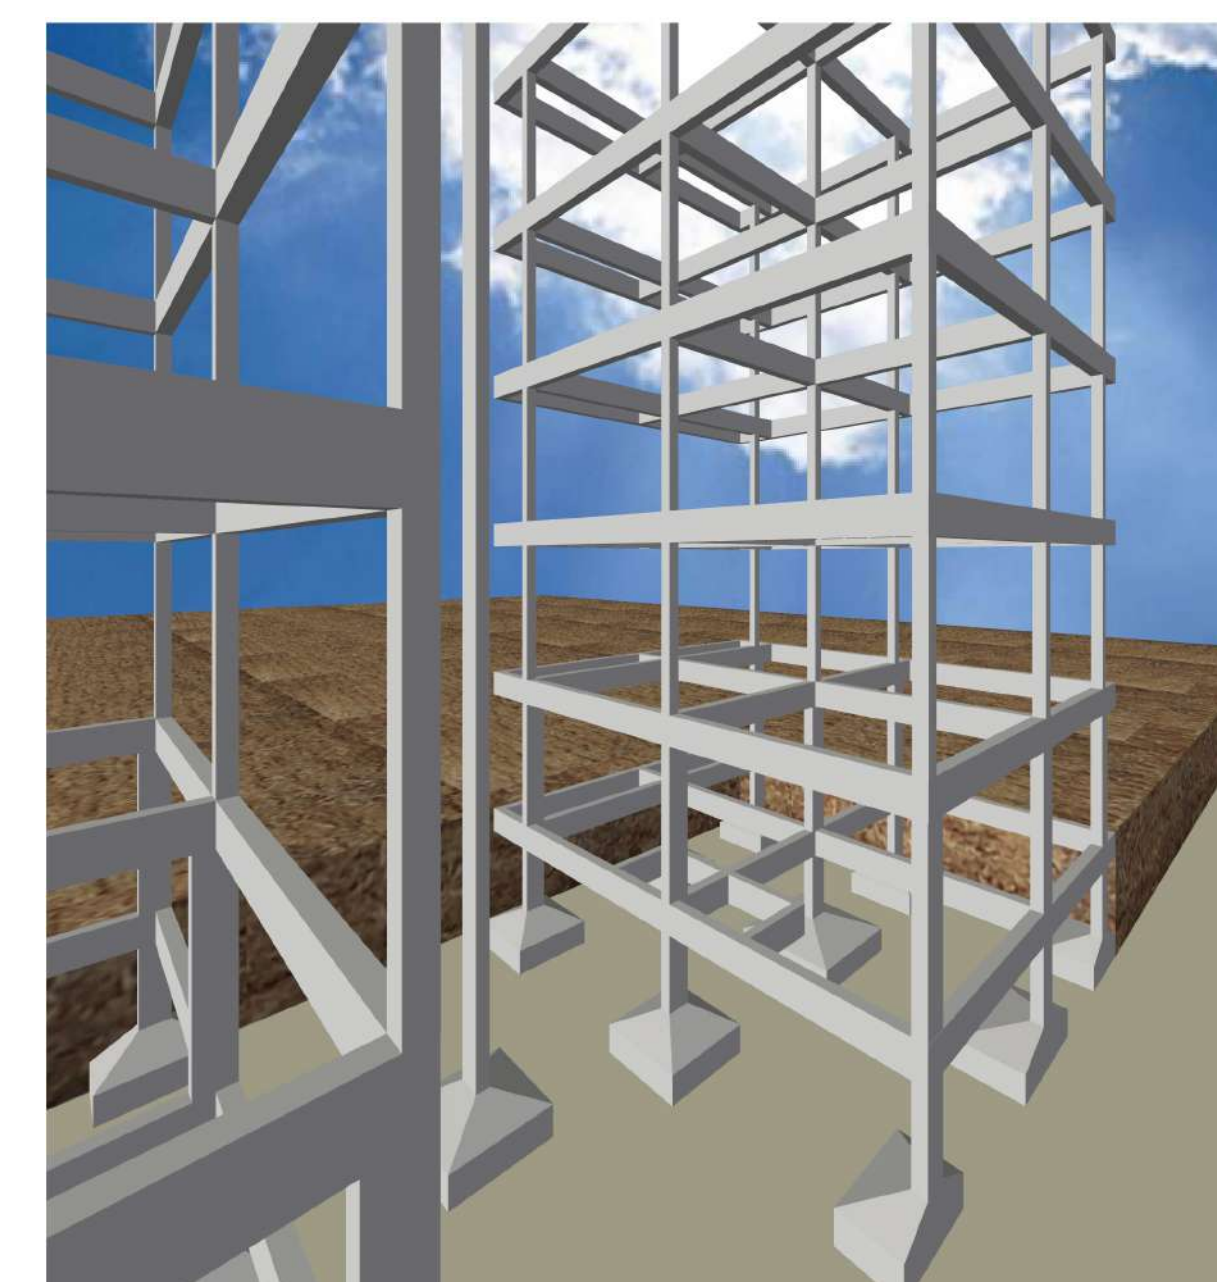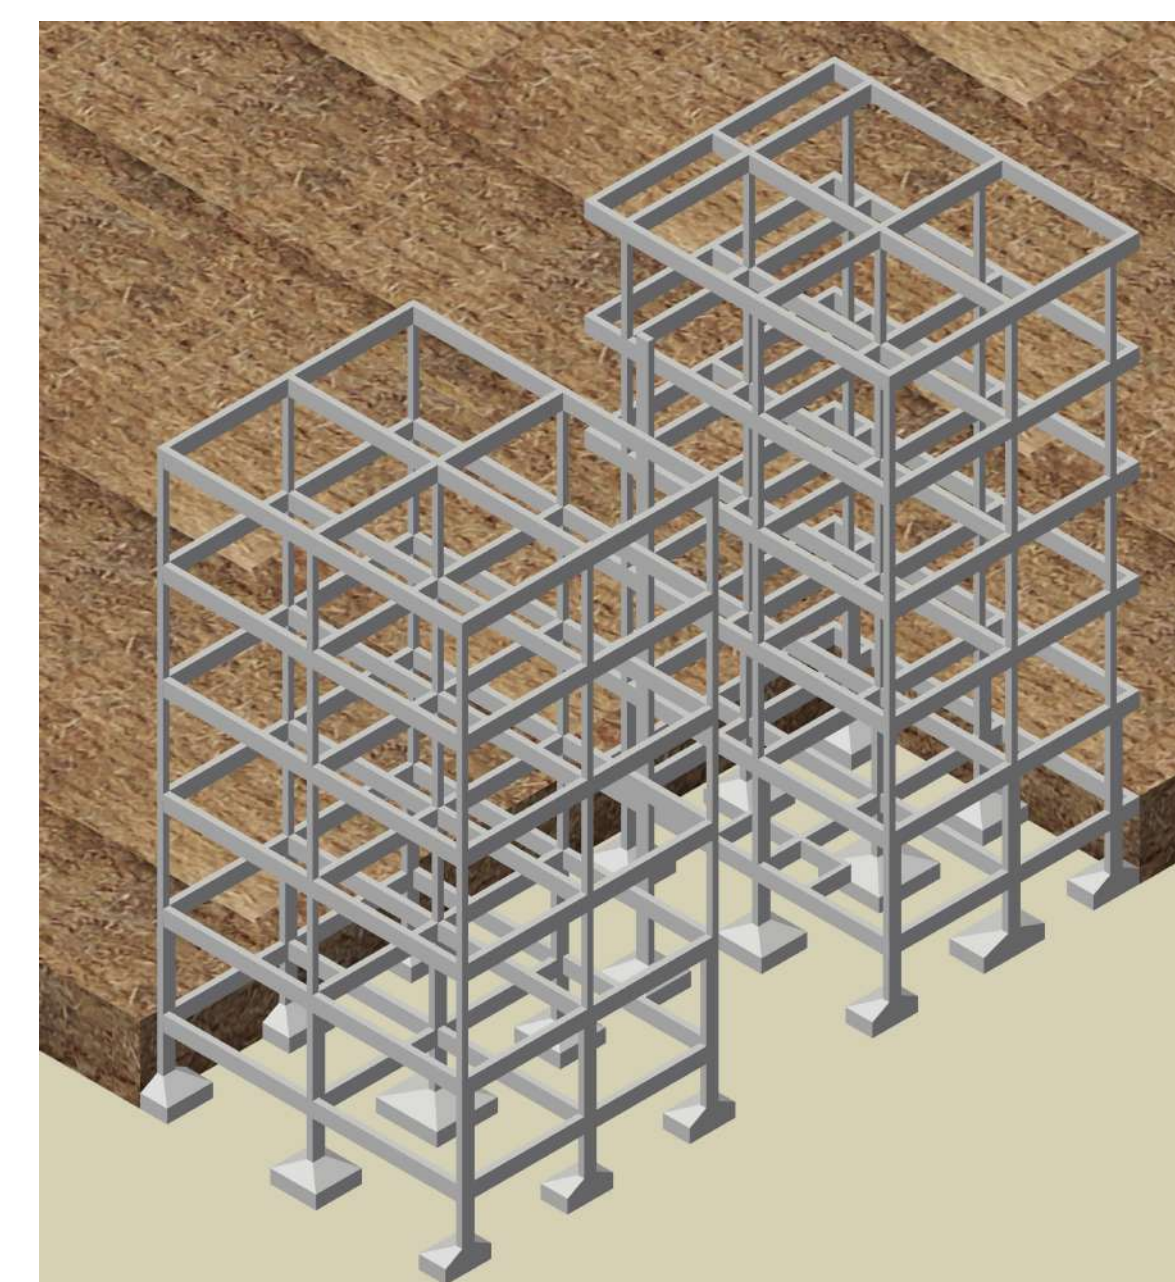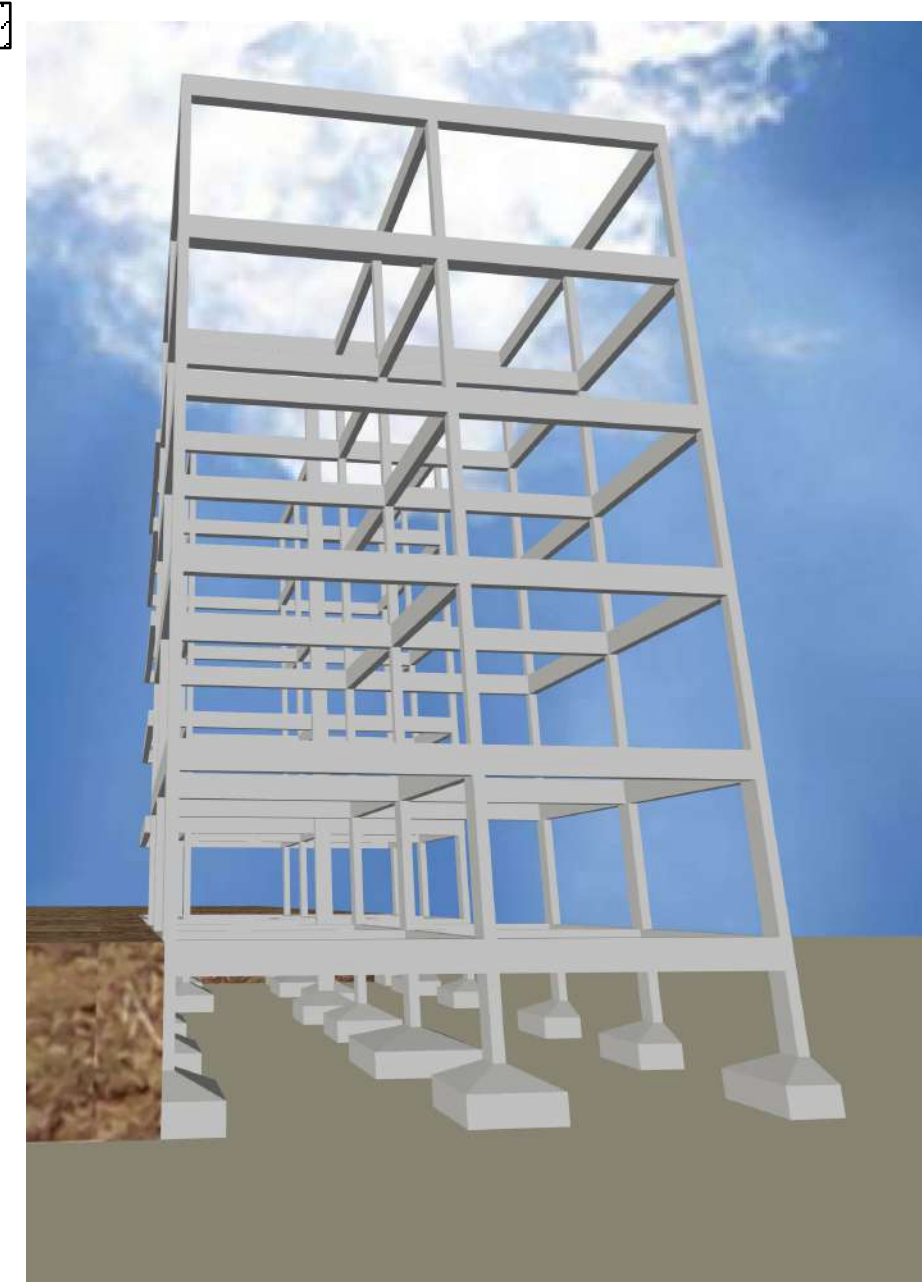

REURBANIZACION LOS MINEROS



UNIVERSIDAD AUTONOMA
"JUAN MISAEL SARACHO"
PROYECTO DE GRADO

FACULTAD DE CIENCIAS Y TECNOLOGIA
ARQUITECTURA Y URBANISMO

DOCENTE:
Arq. MECHTHILD KAISER
UNIVERSITARIO:
CARDOZO AVILÉZ ISIDORO

TEMA:
XXXXXXX
ESCALA:
1:100

LAMINA:
22



