




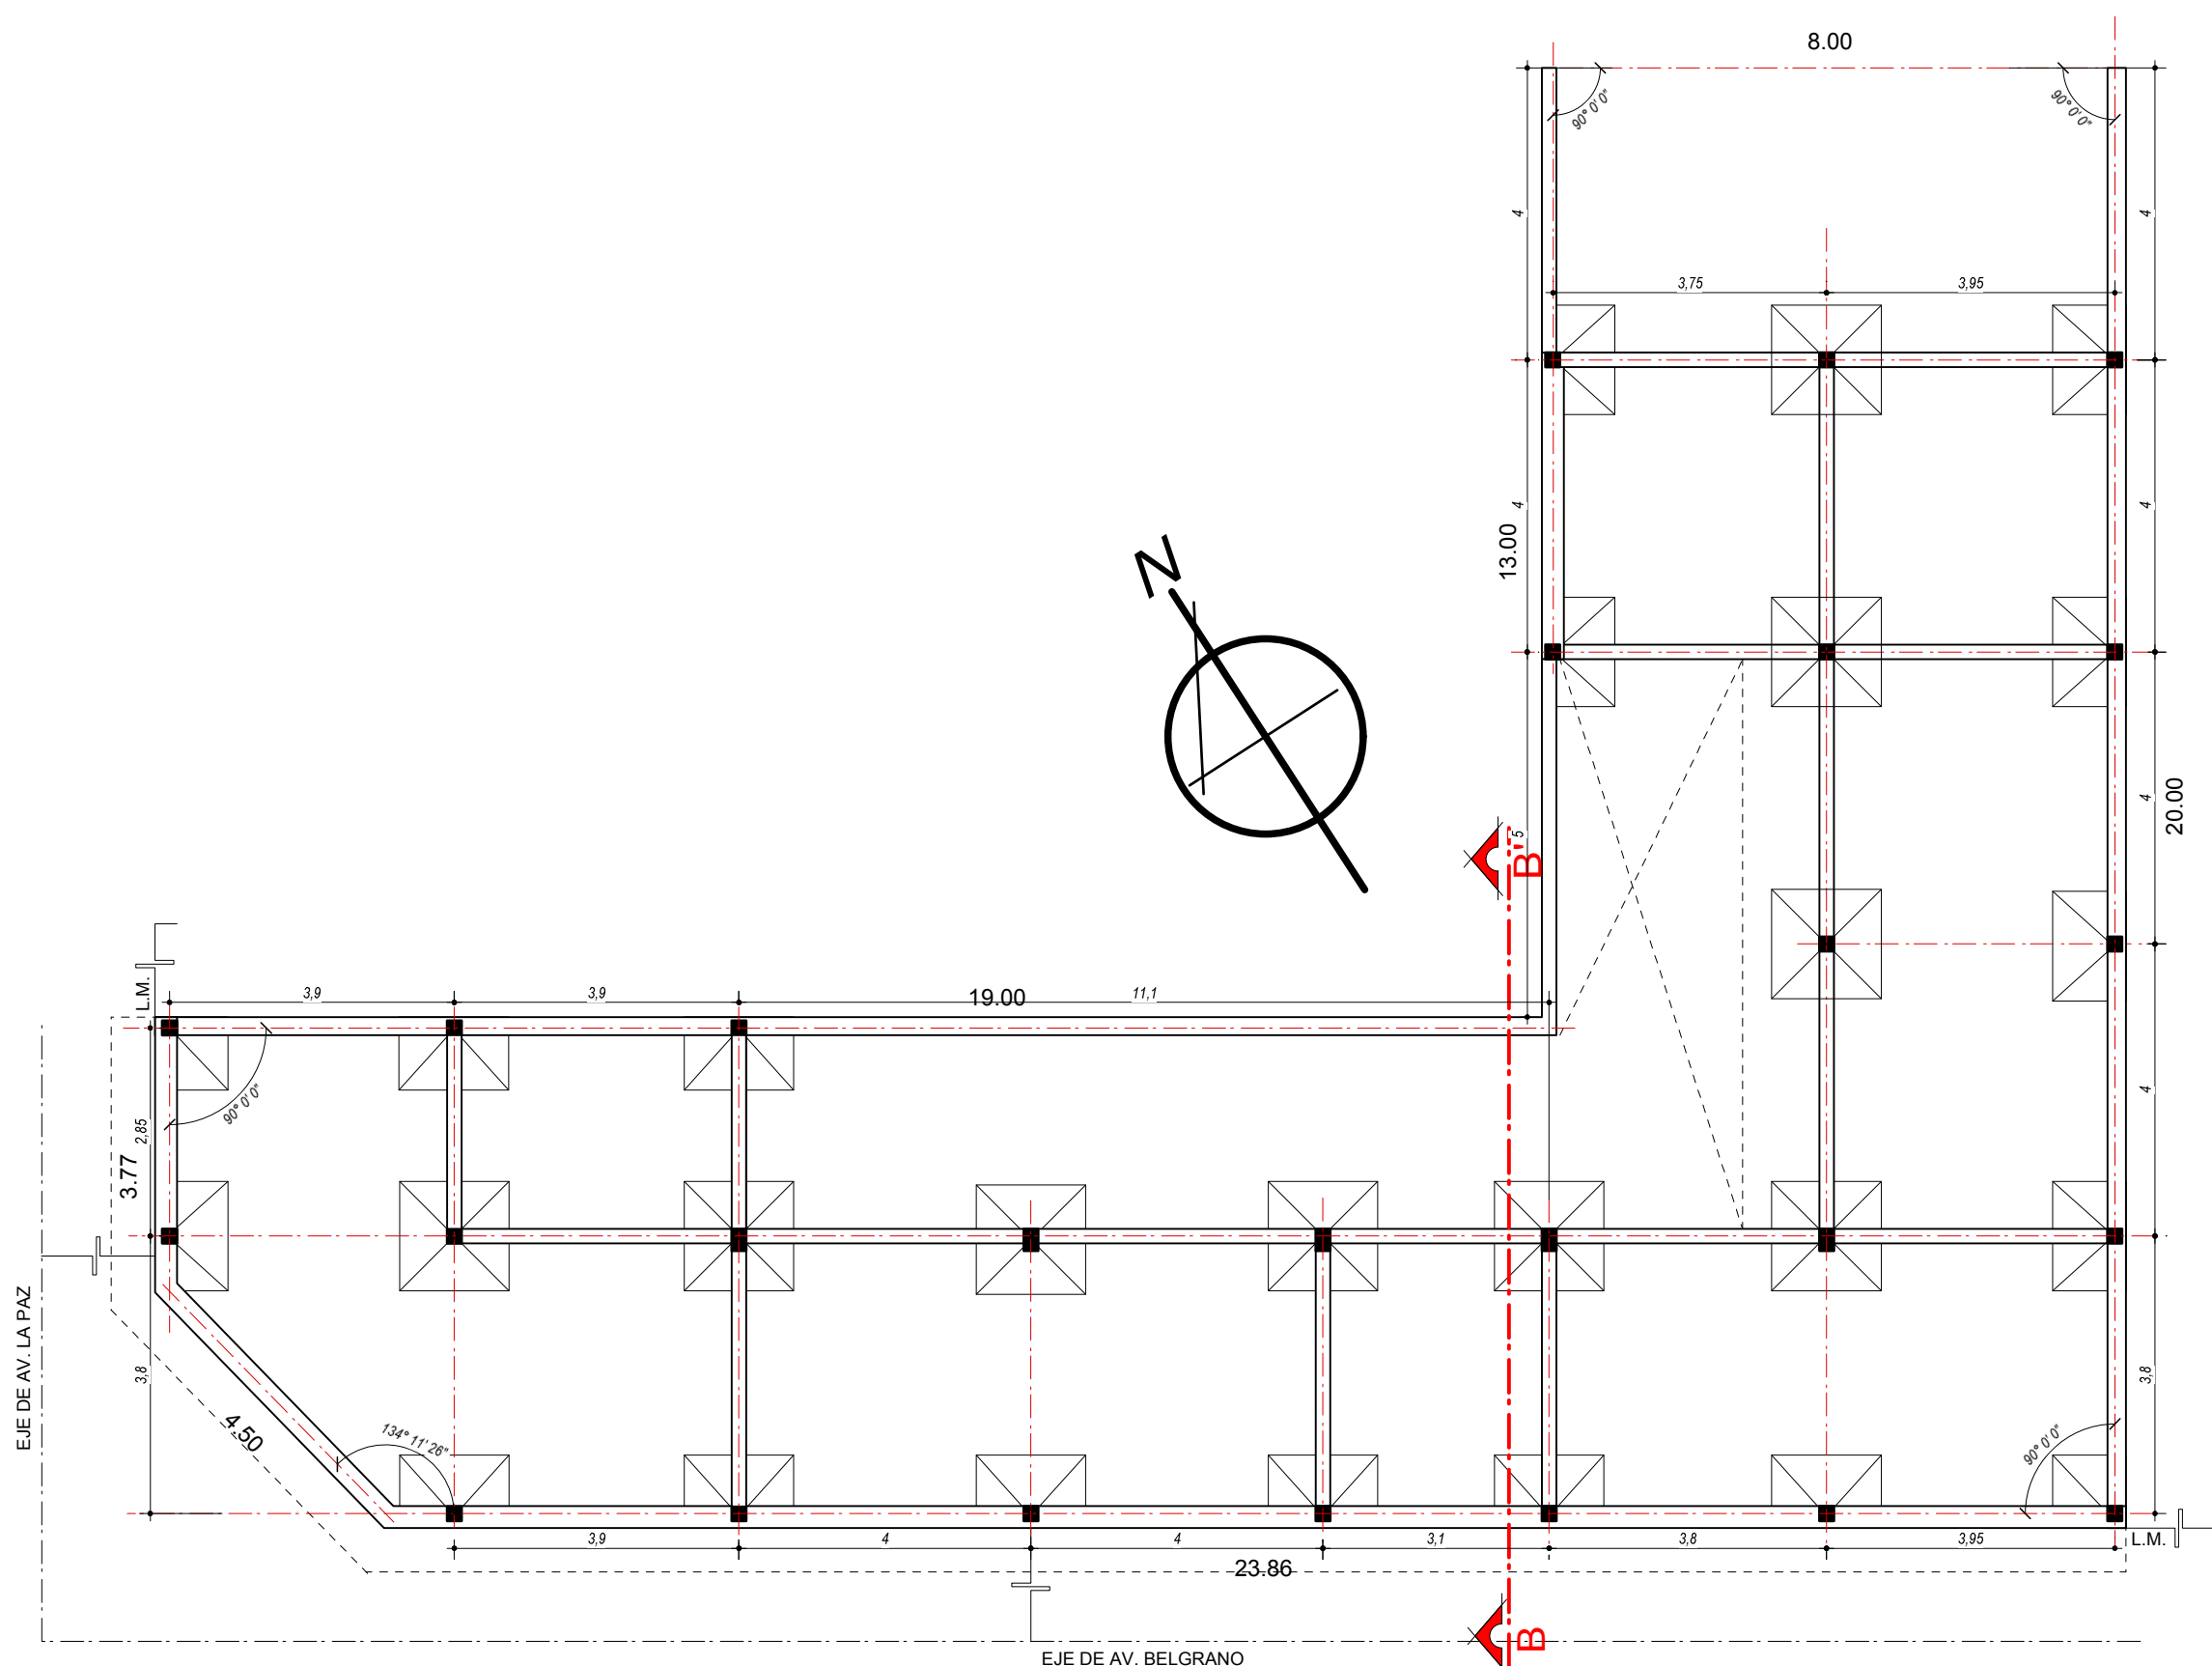


PLANTA DE CIMIENTOS
ESCALA 1:100

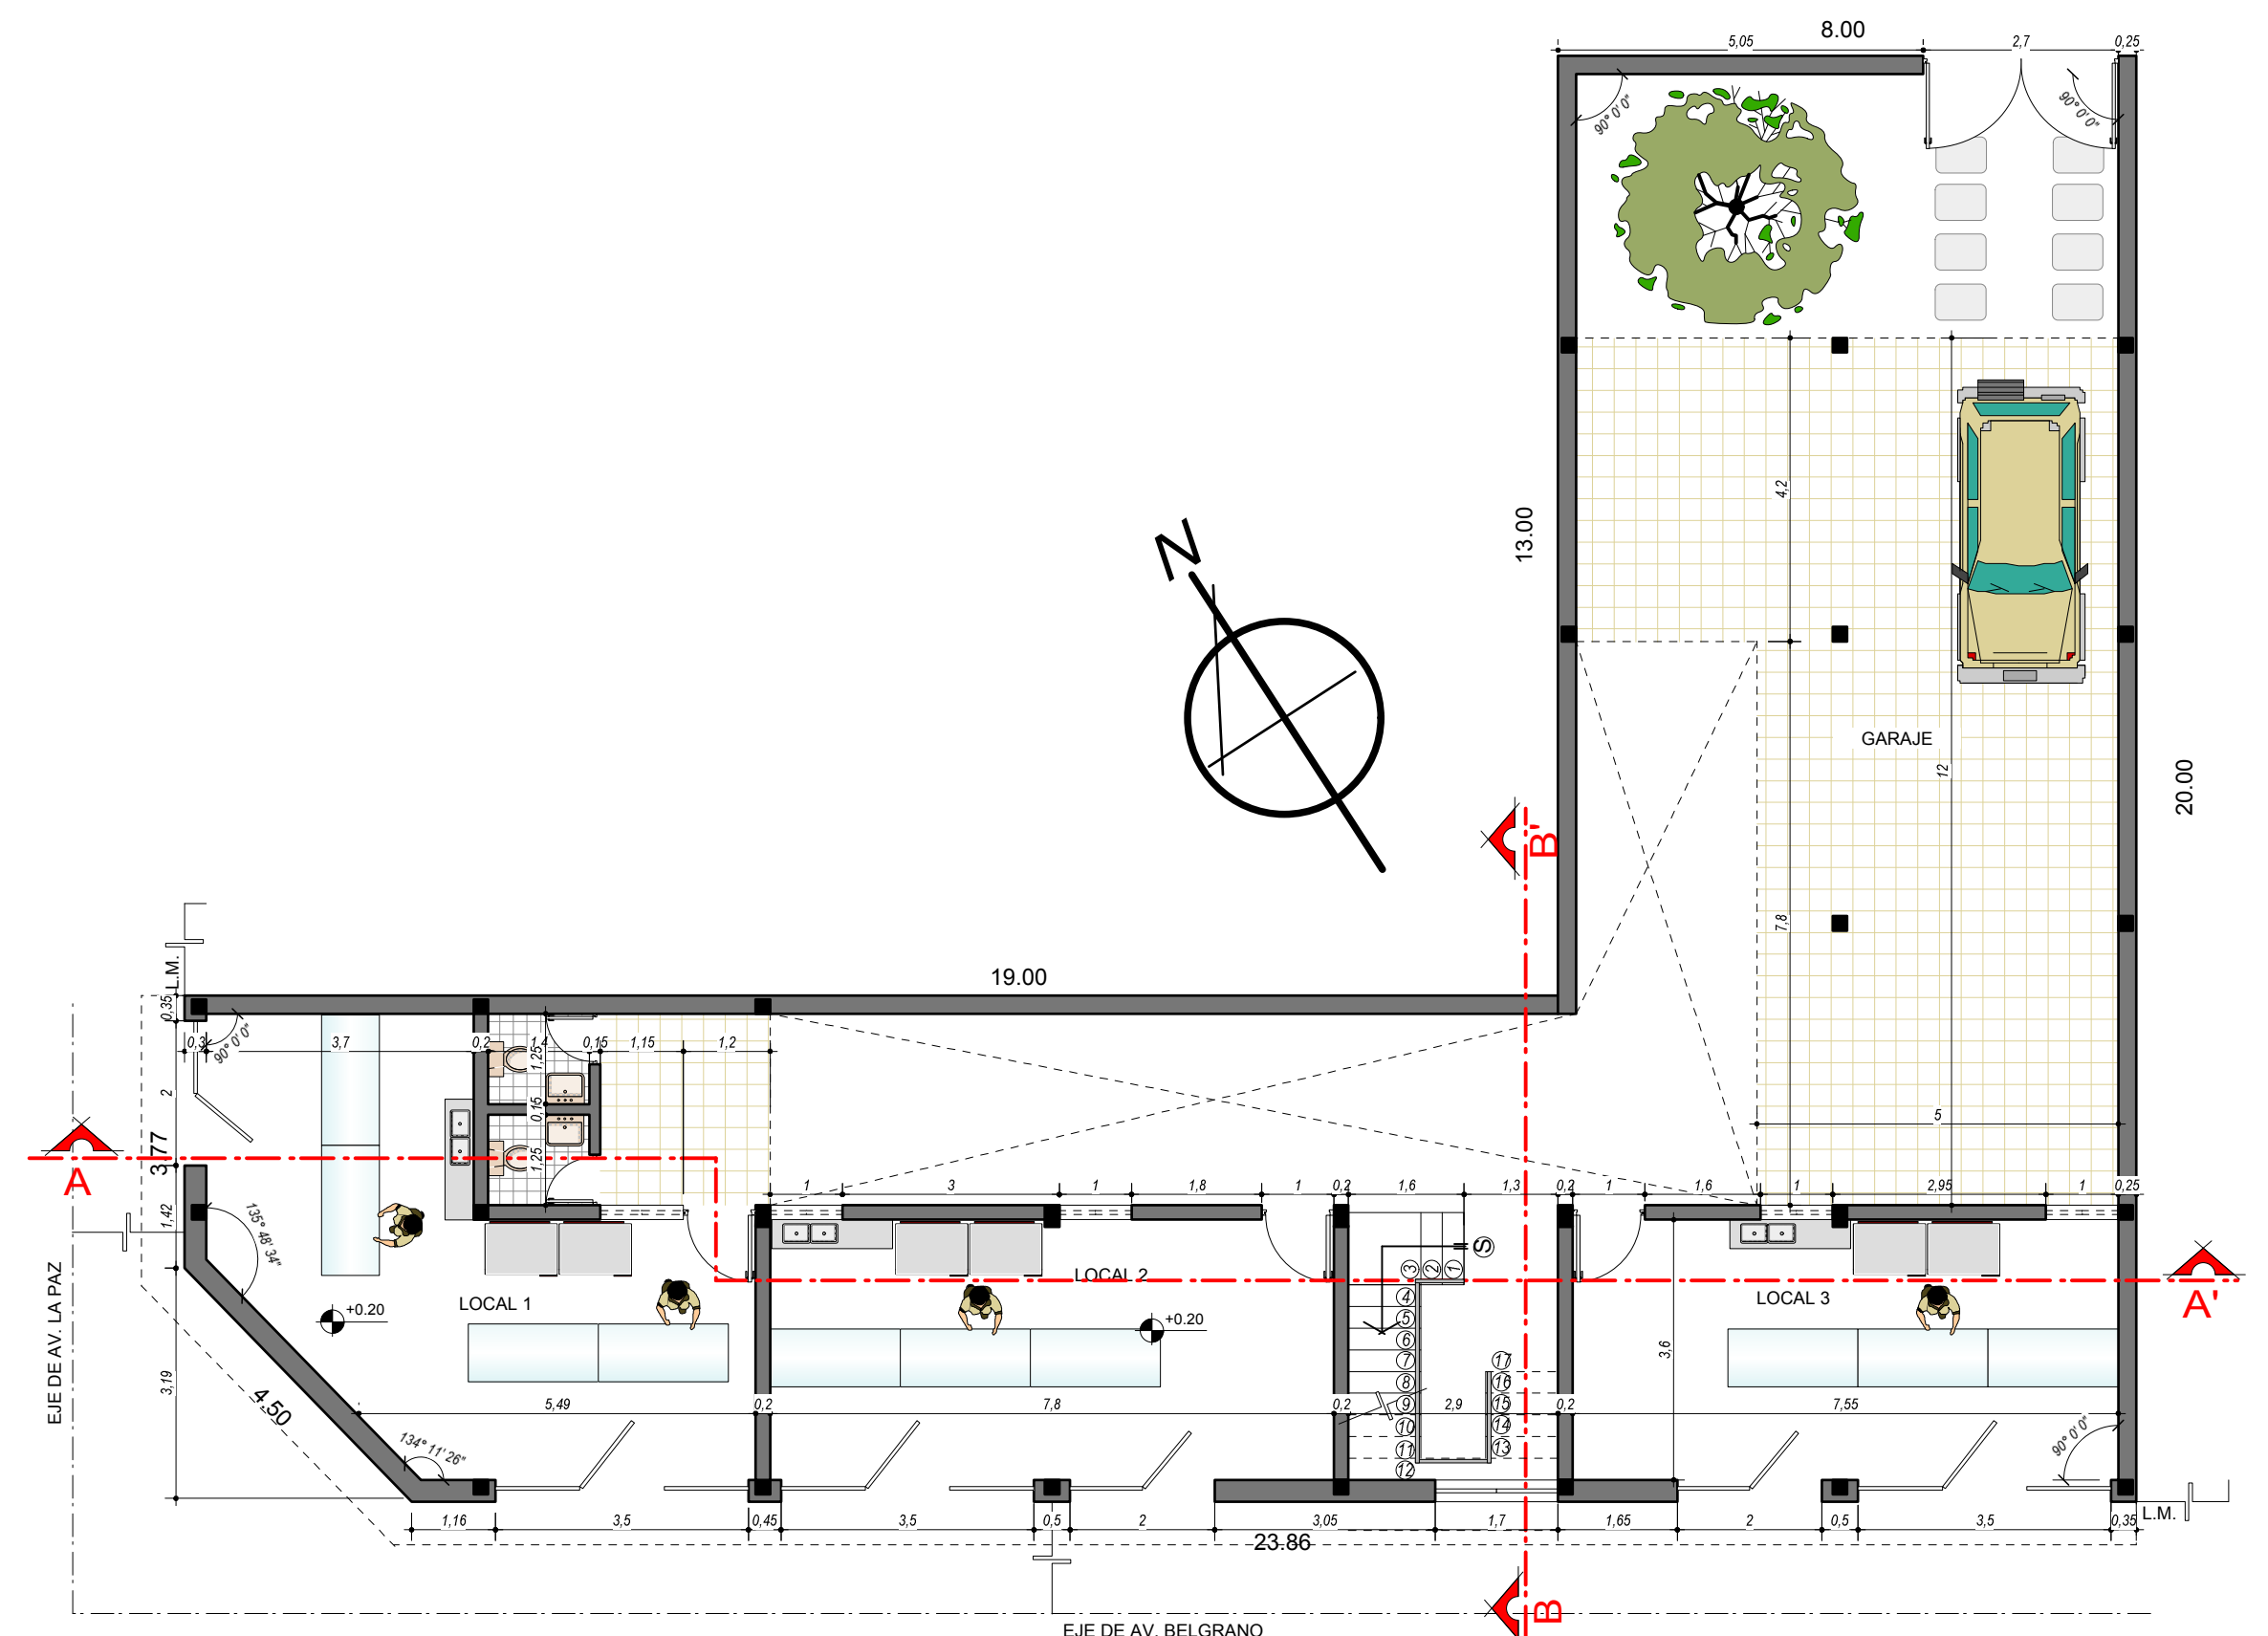


PLANTA BAJA
ESCALA 1:100

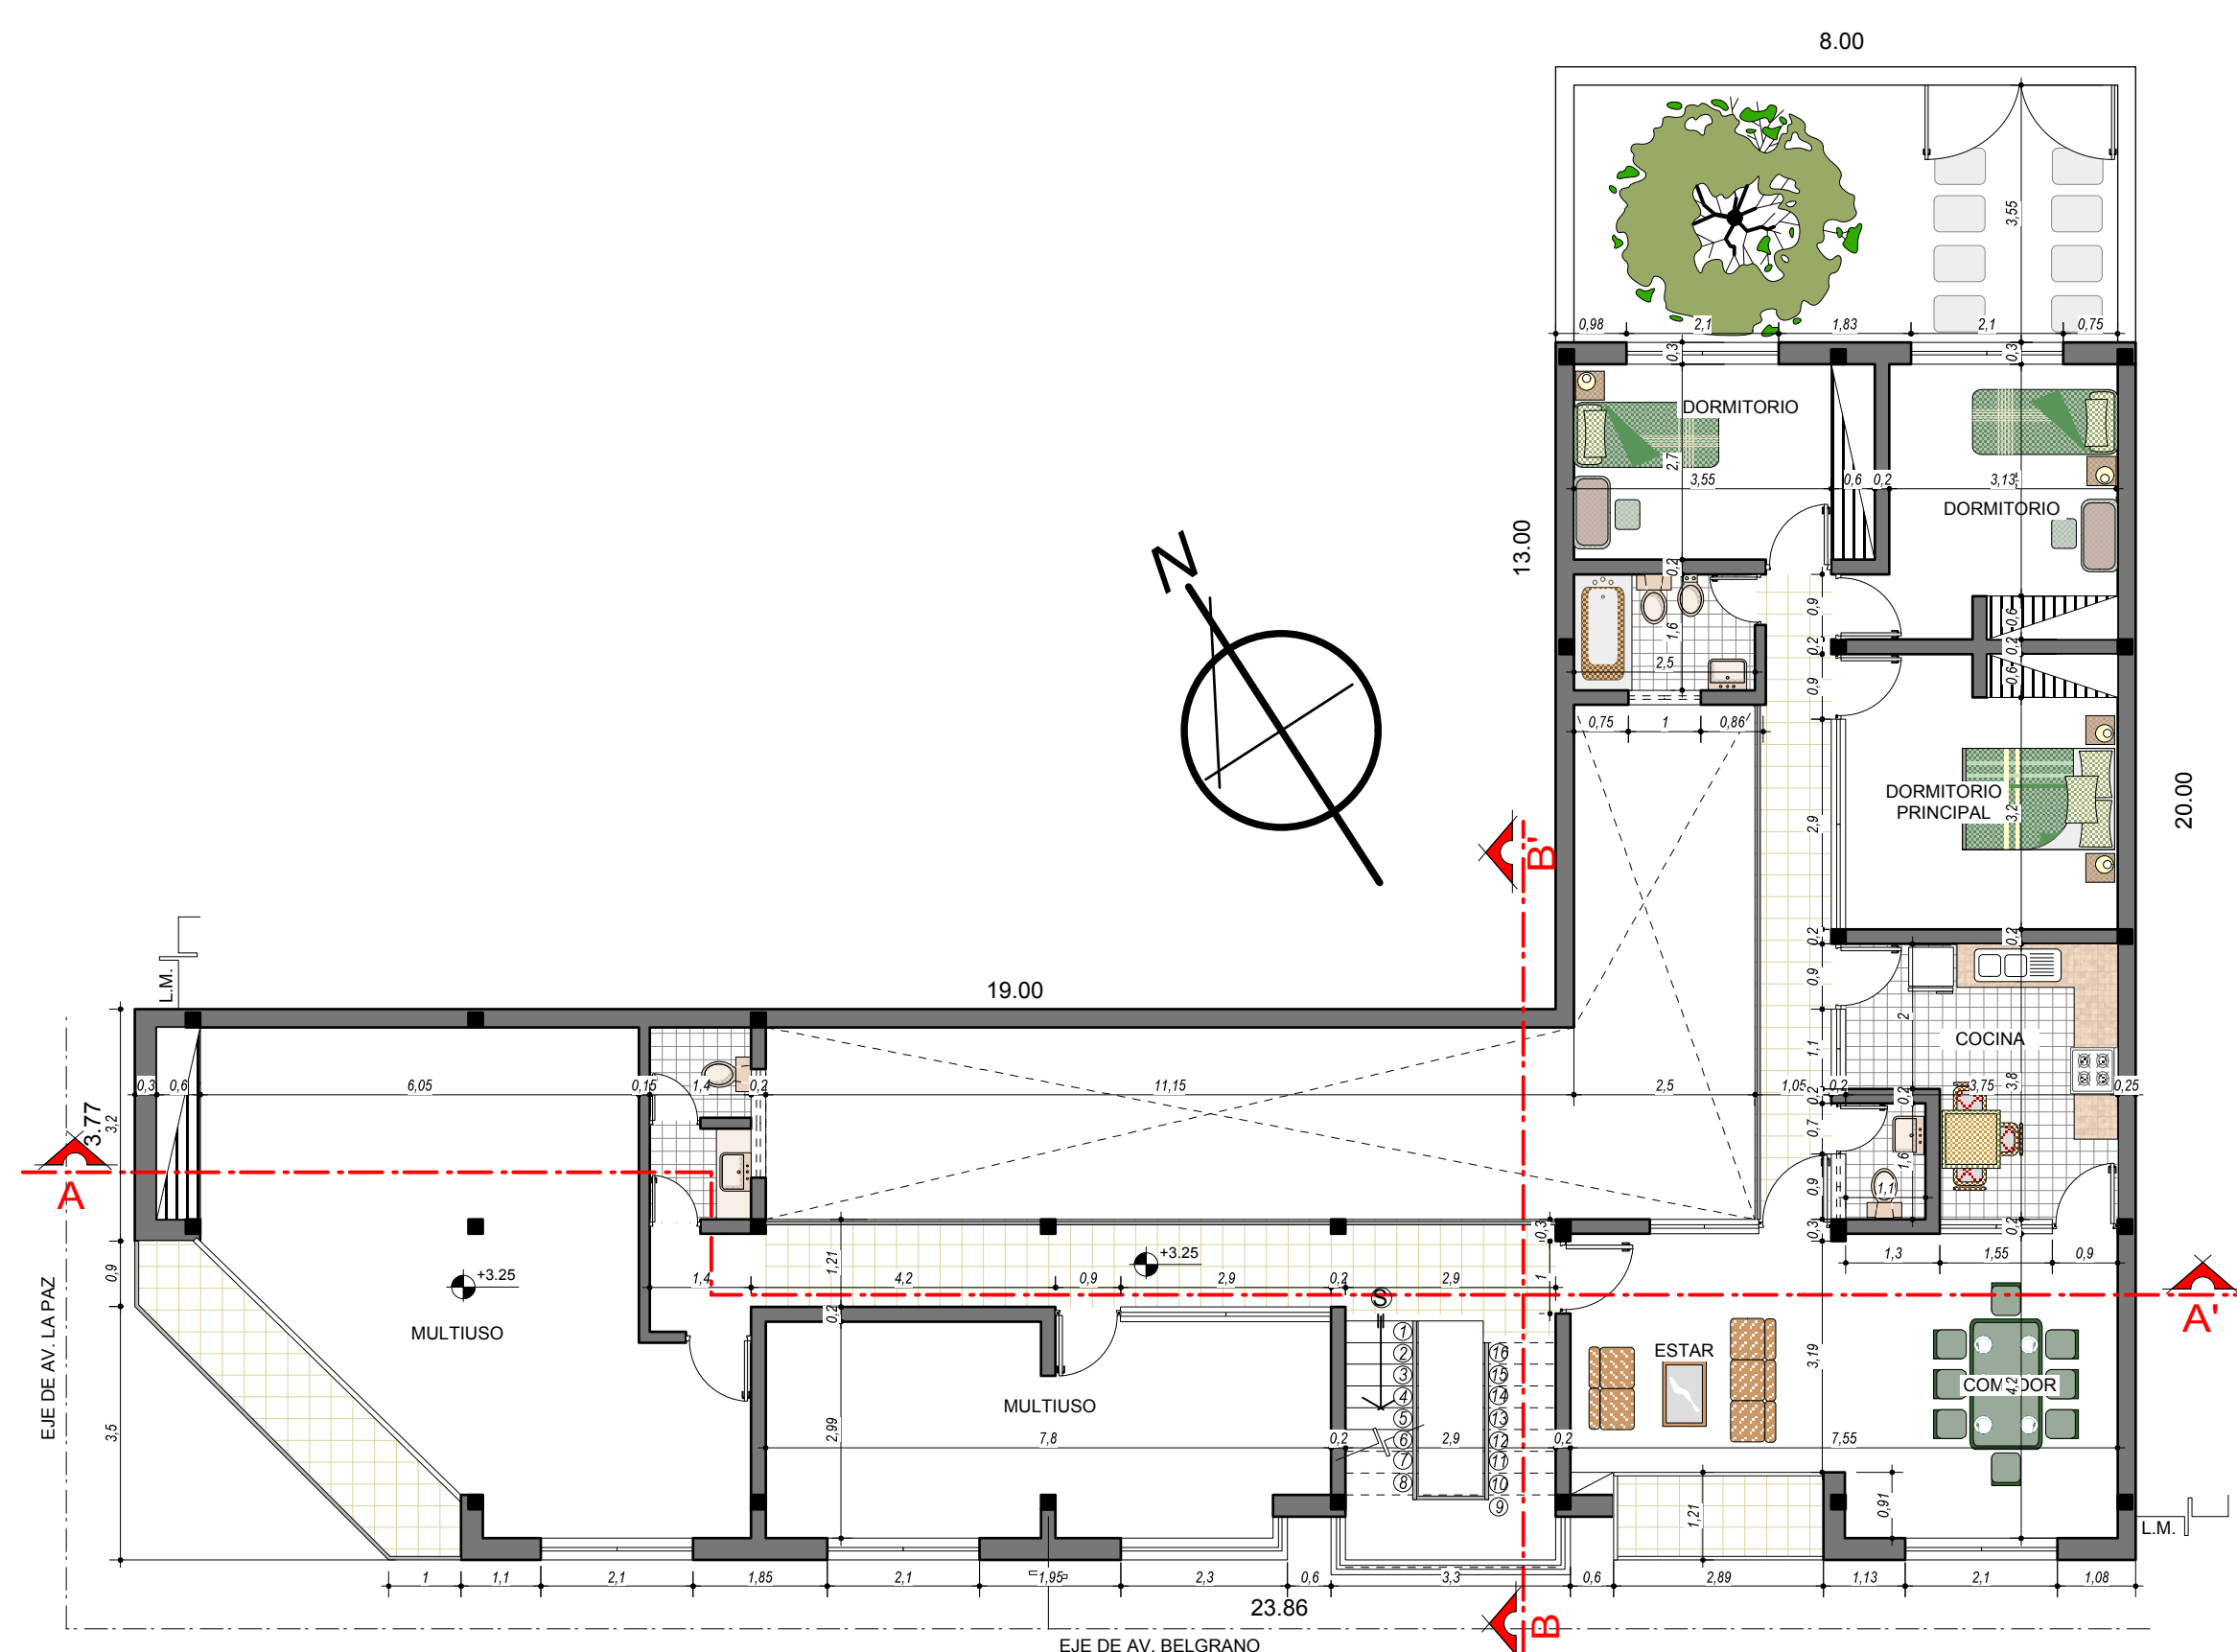


PLANTA TIPO
ESCALA 1:100

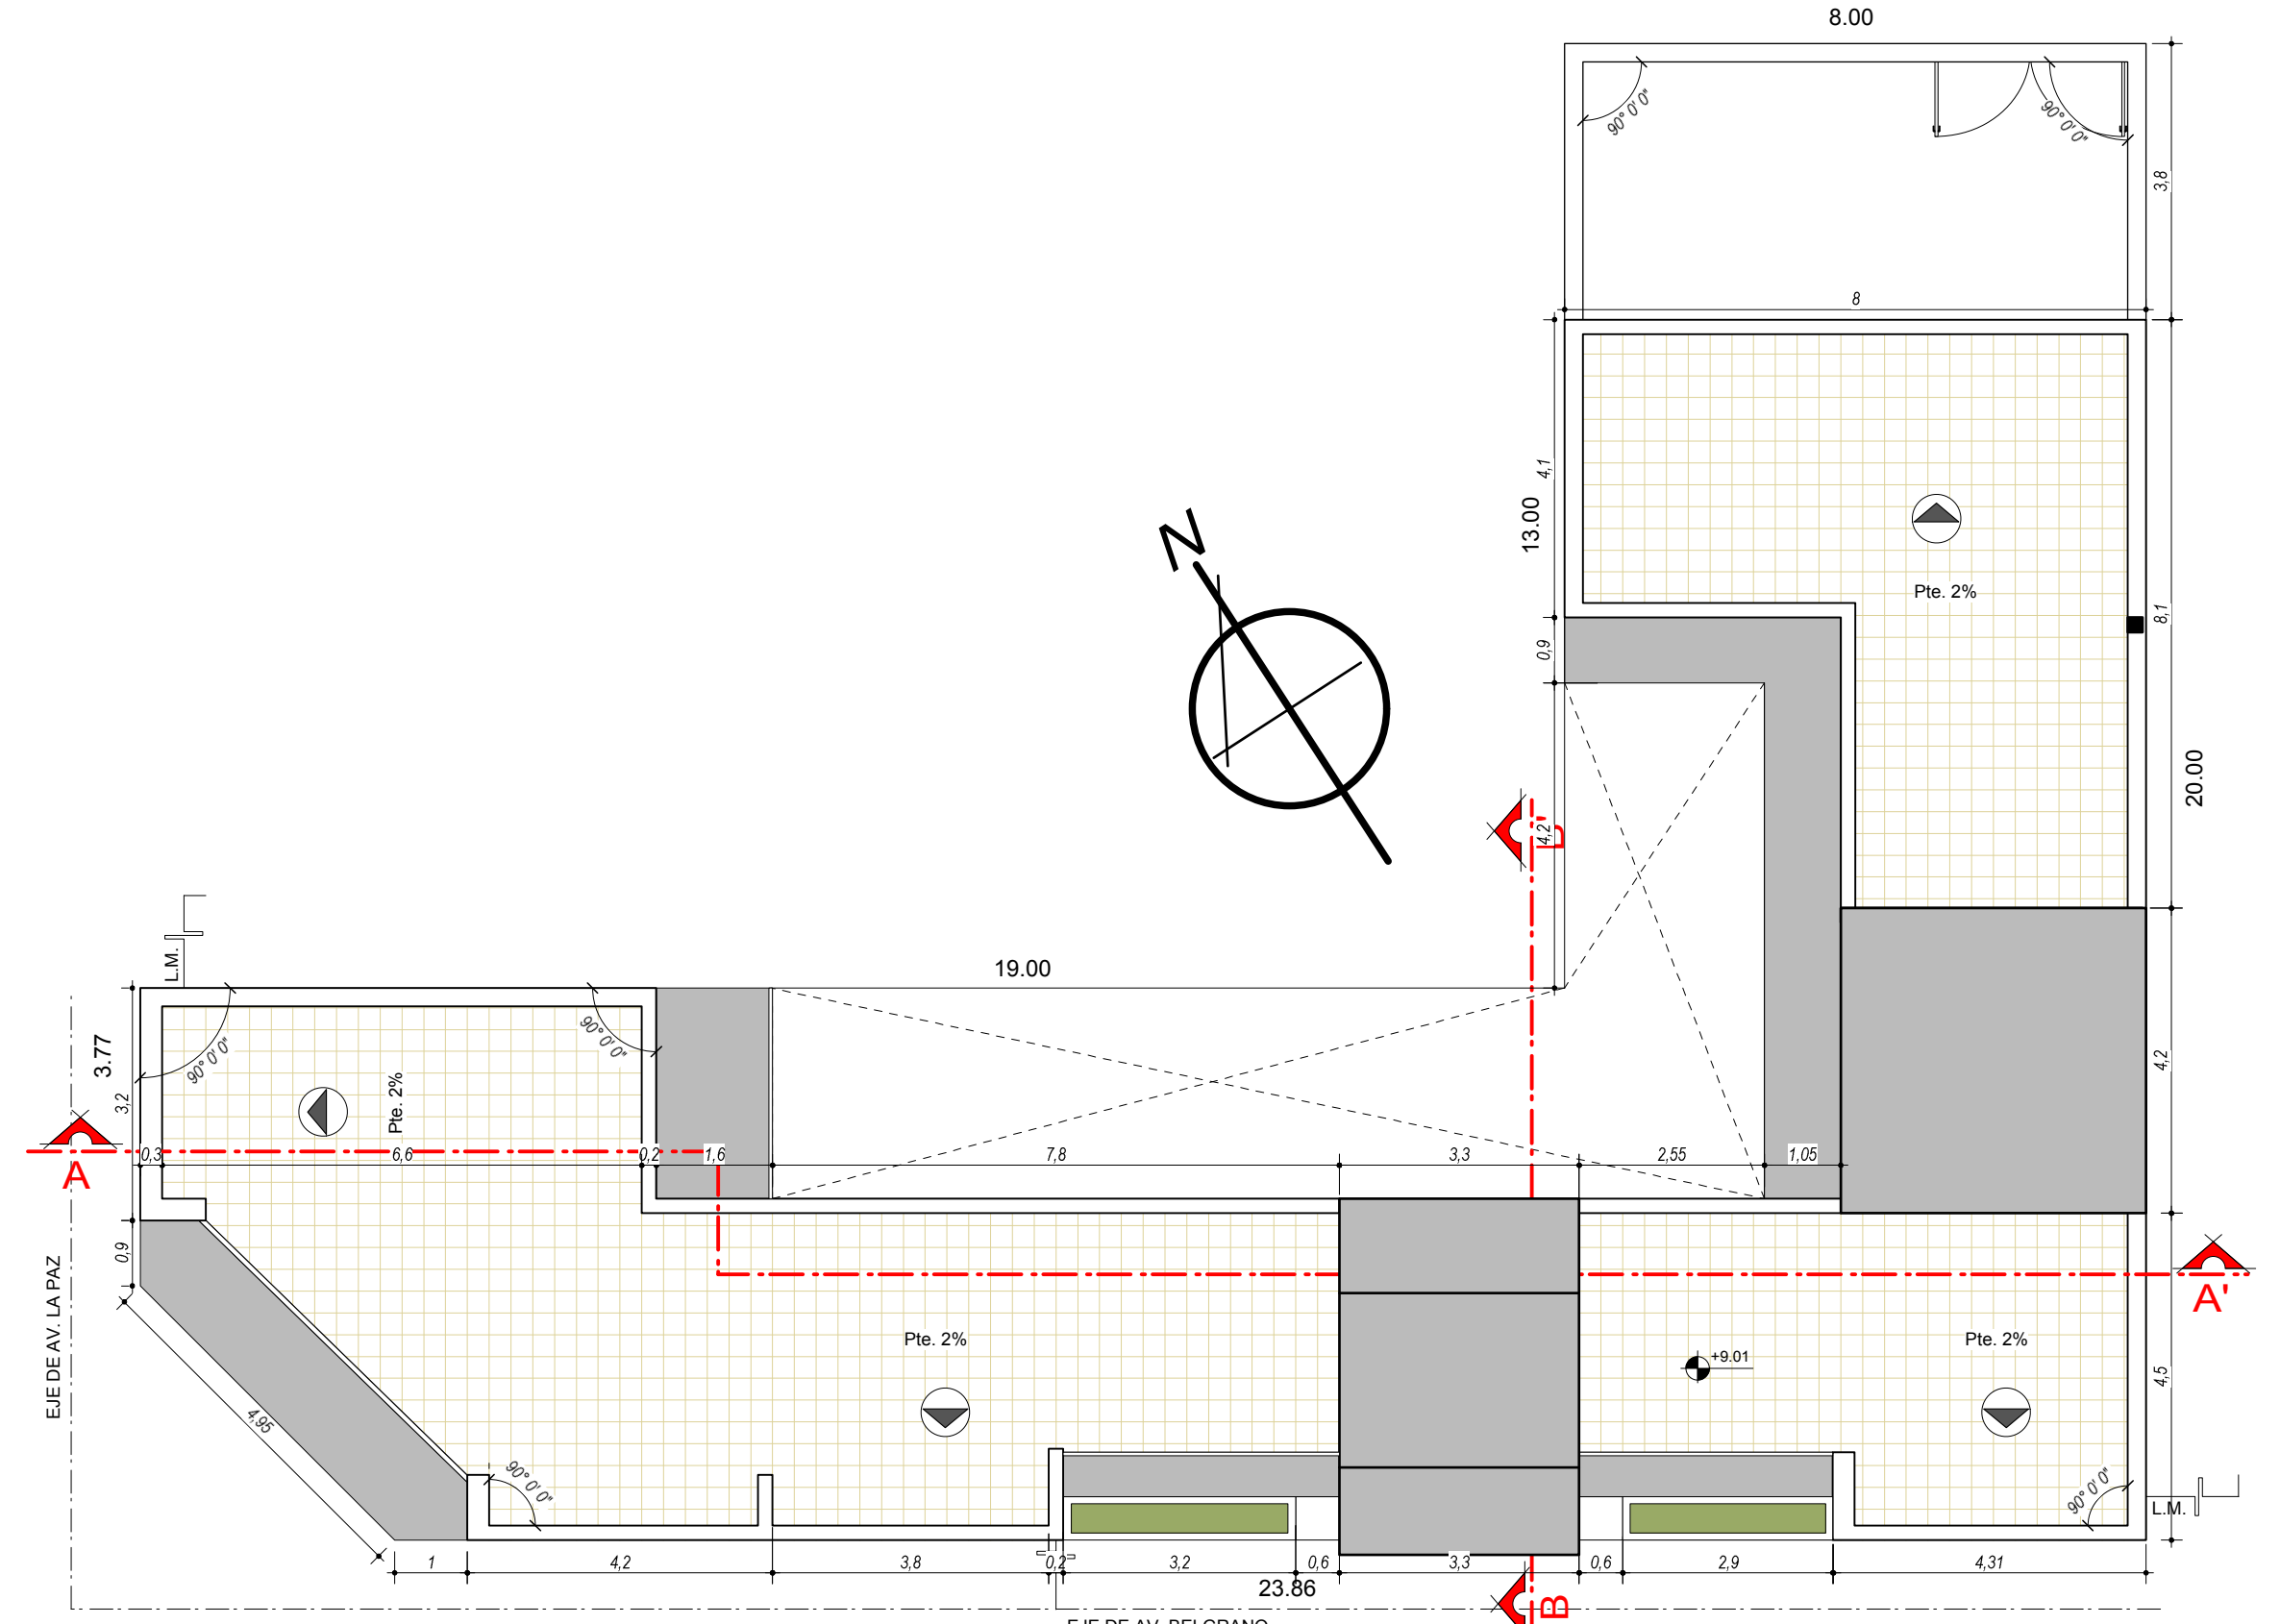

PLANTA CUBIERTA - AZOTEA
ESCALA 1:100

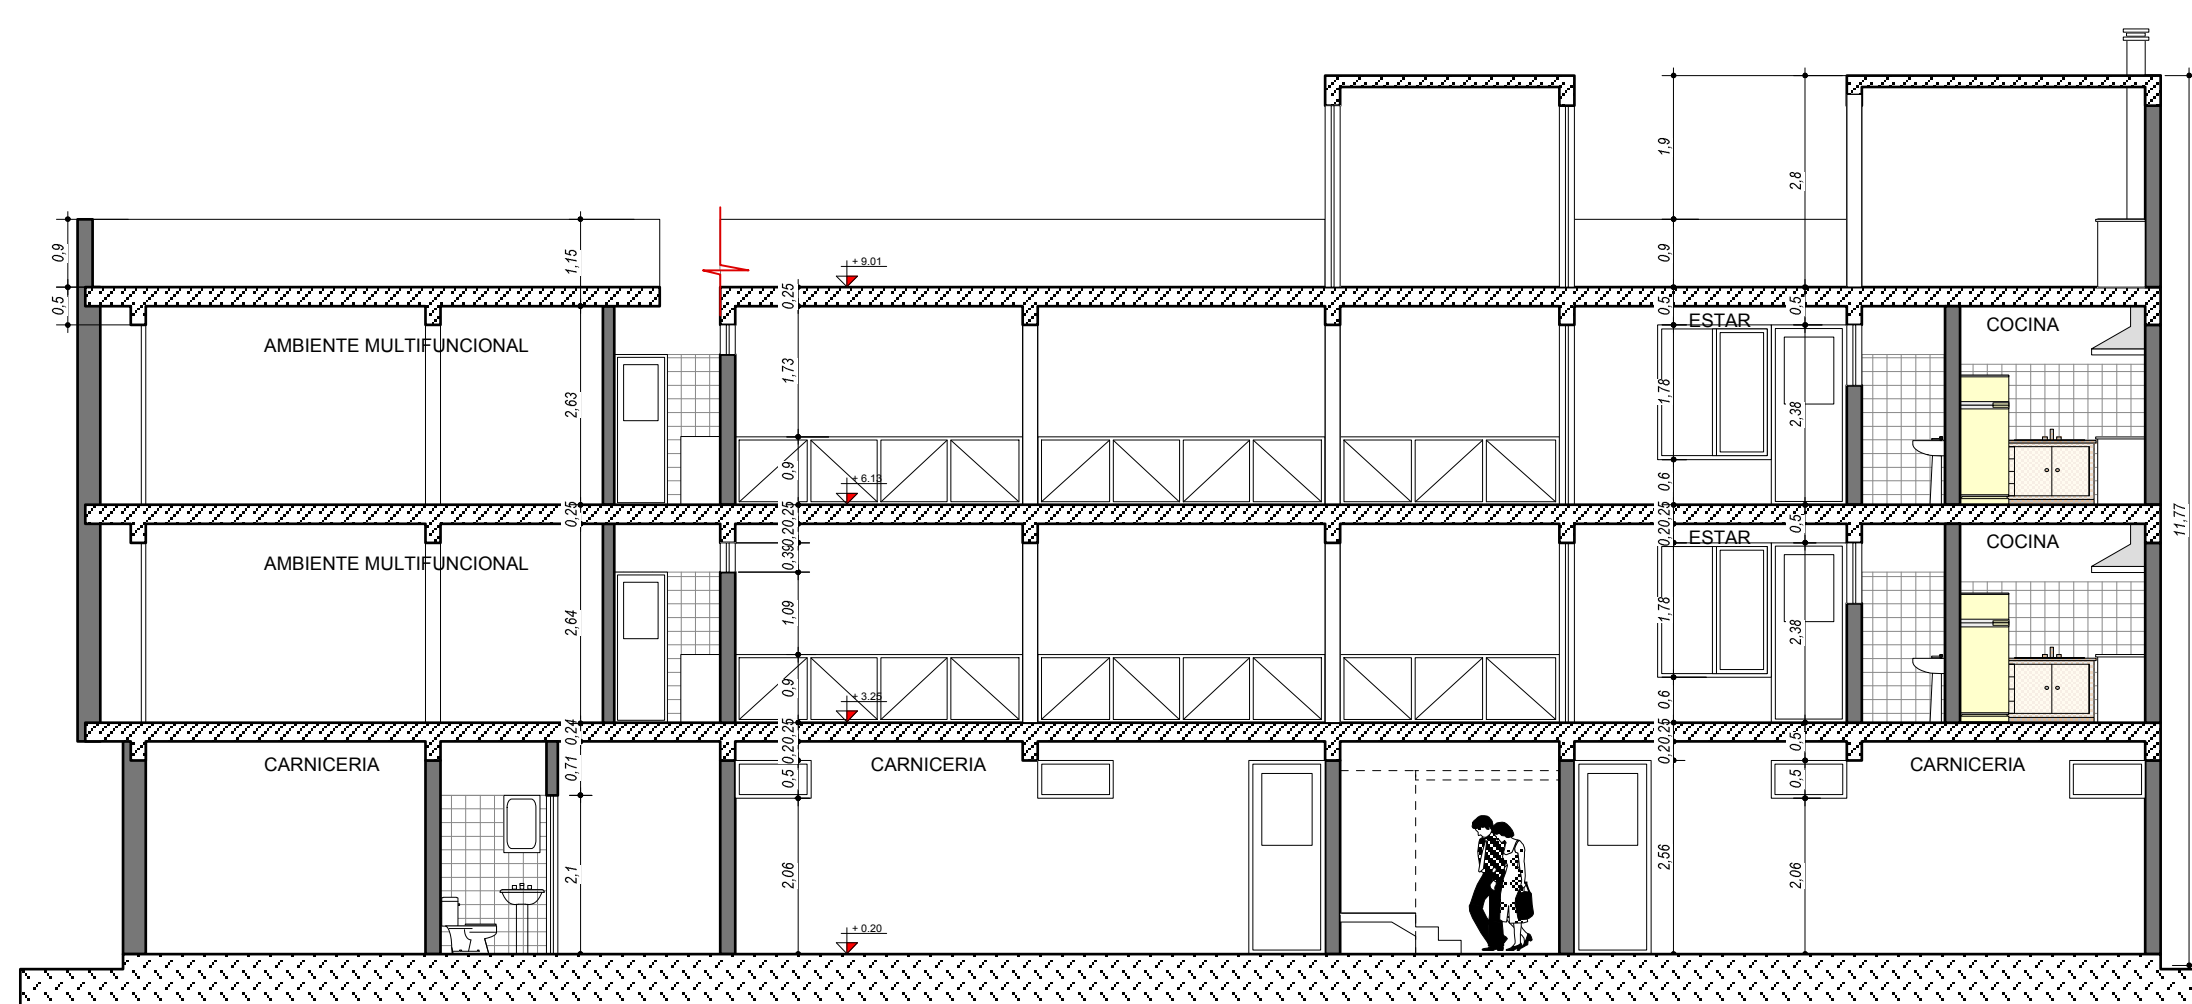

SECCION A - A'
ESCALA 1:100

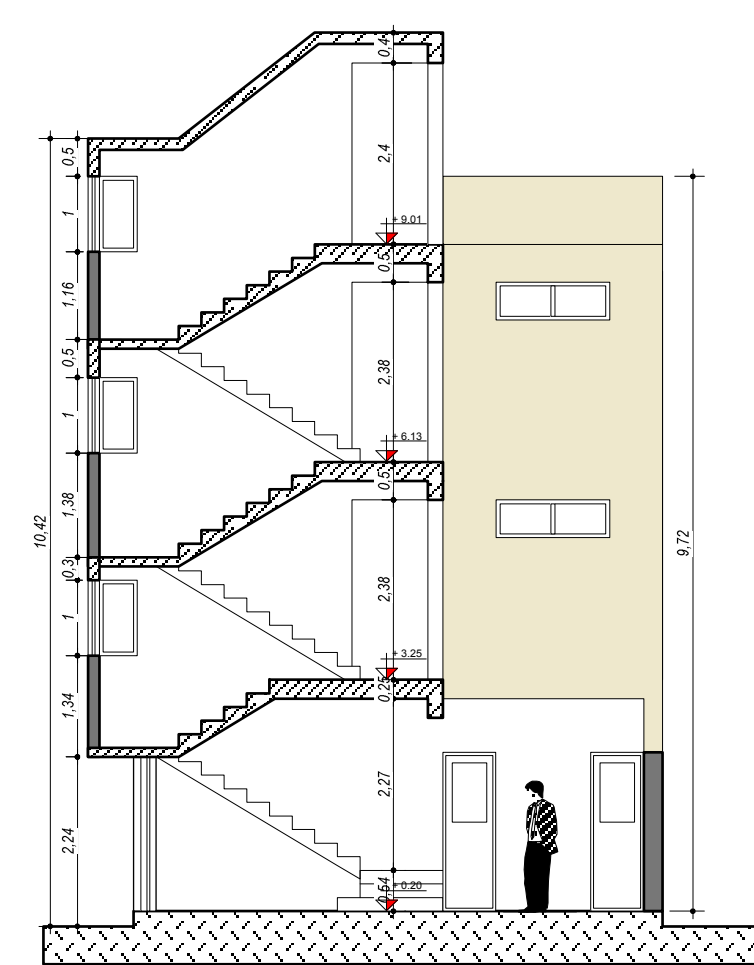








SECCION B - B'
ESCALA 1:100




ELEVACION AV. BELGRANO
ESCALA 1:100





ELEVACION AV. LA PAZ
ESCALA 1:100

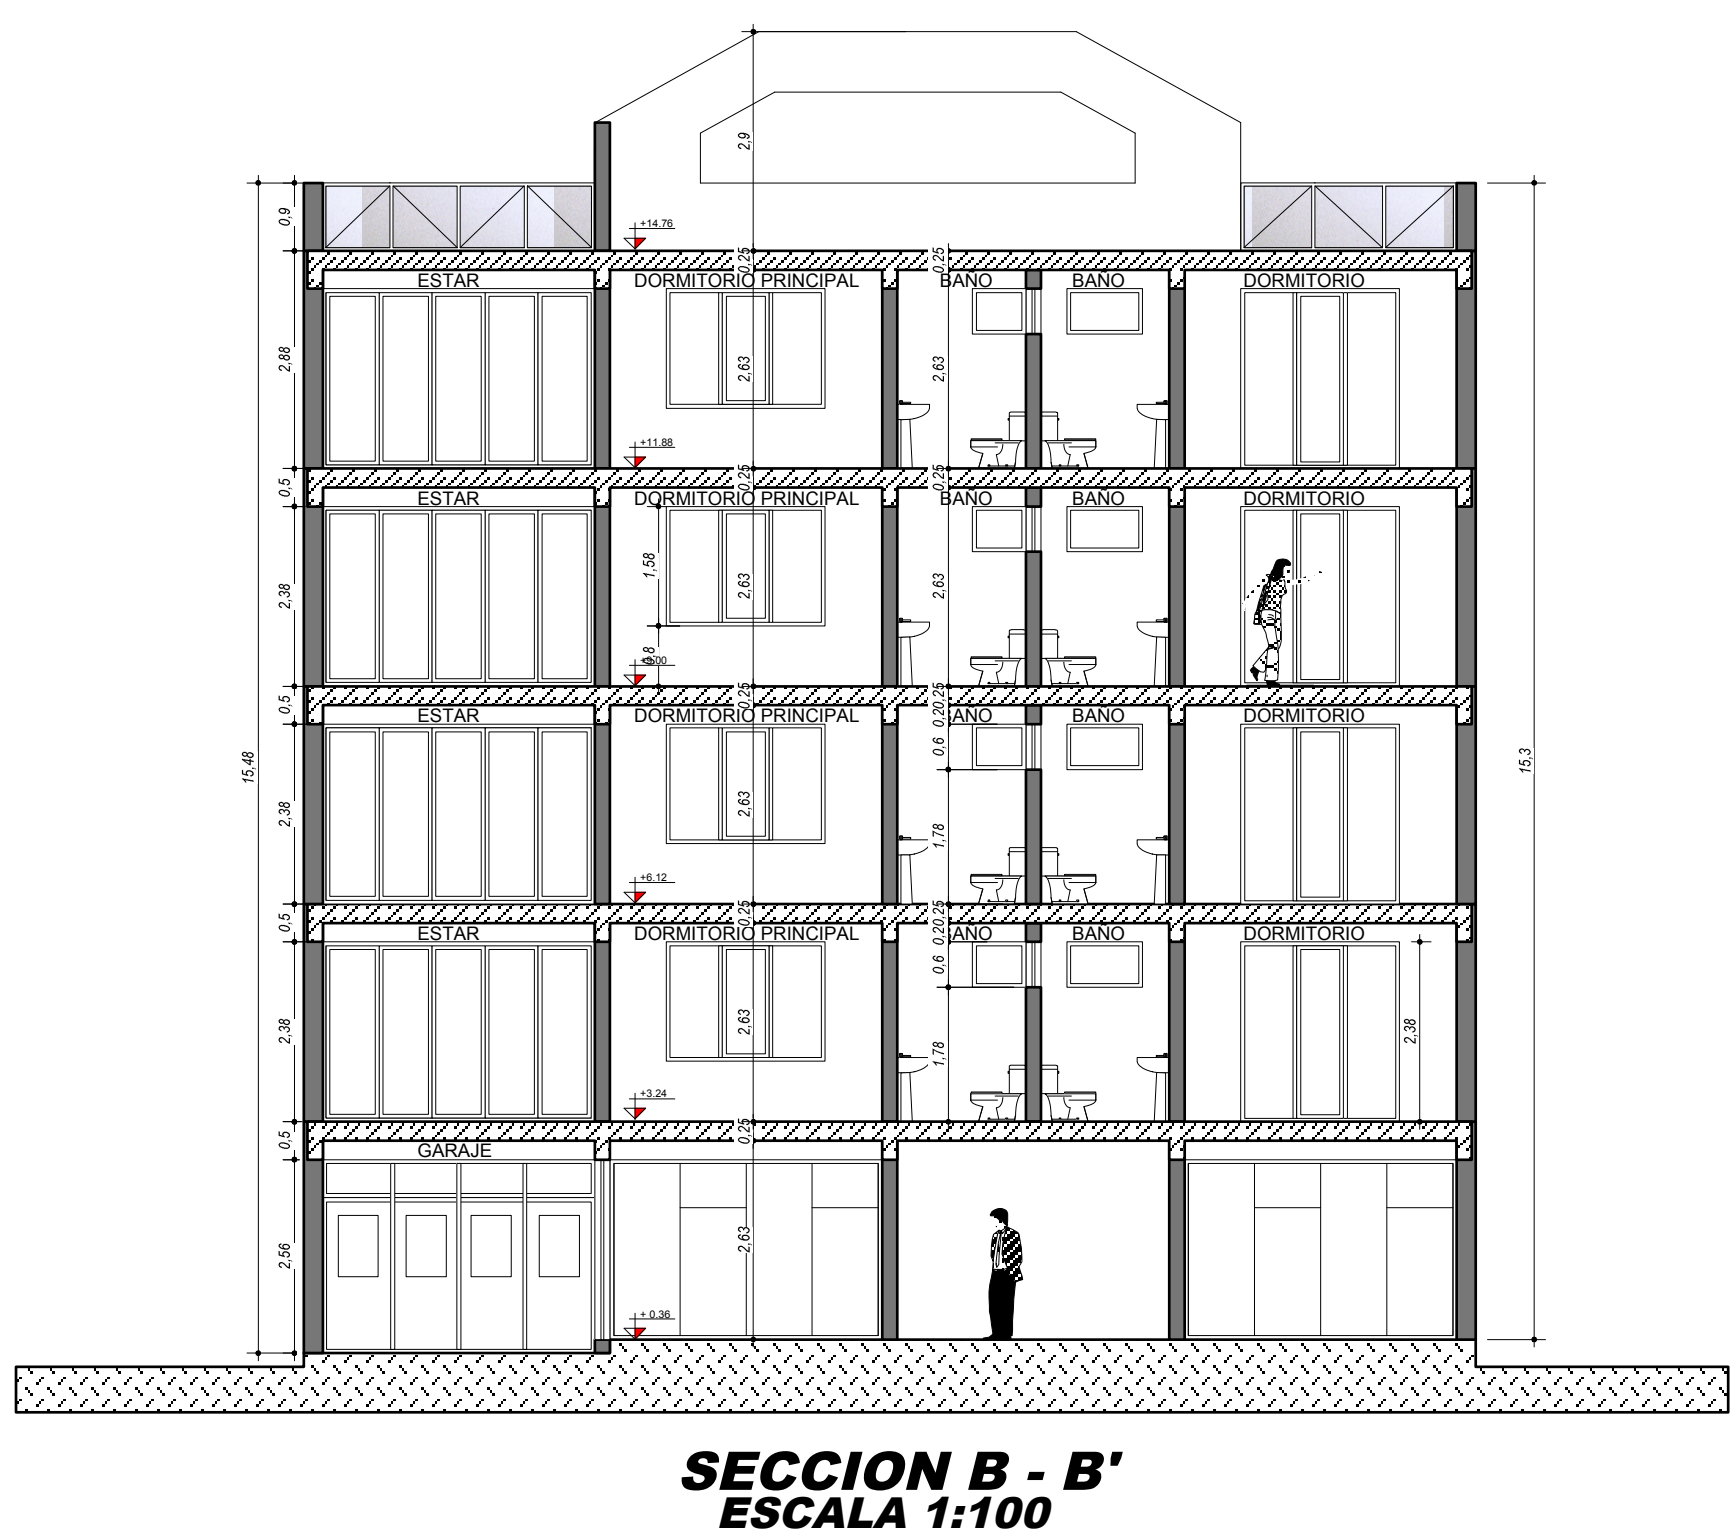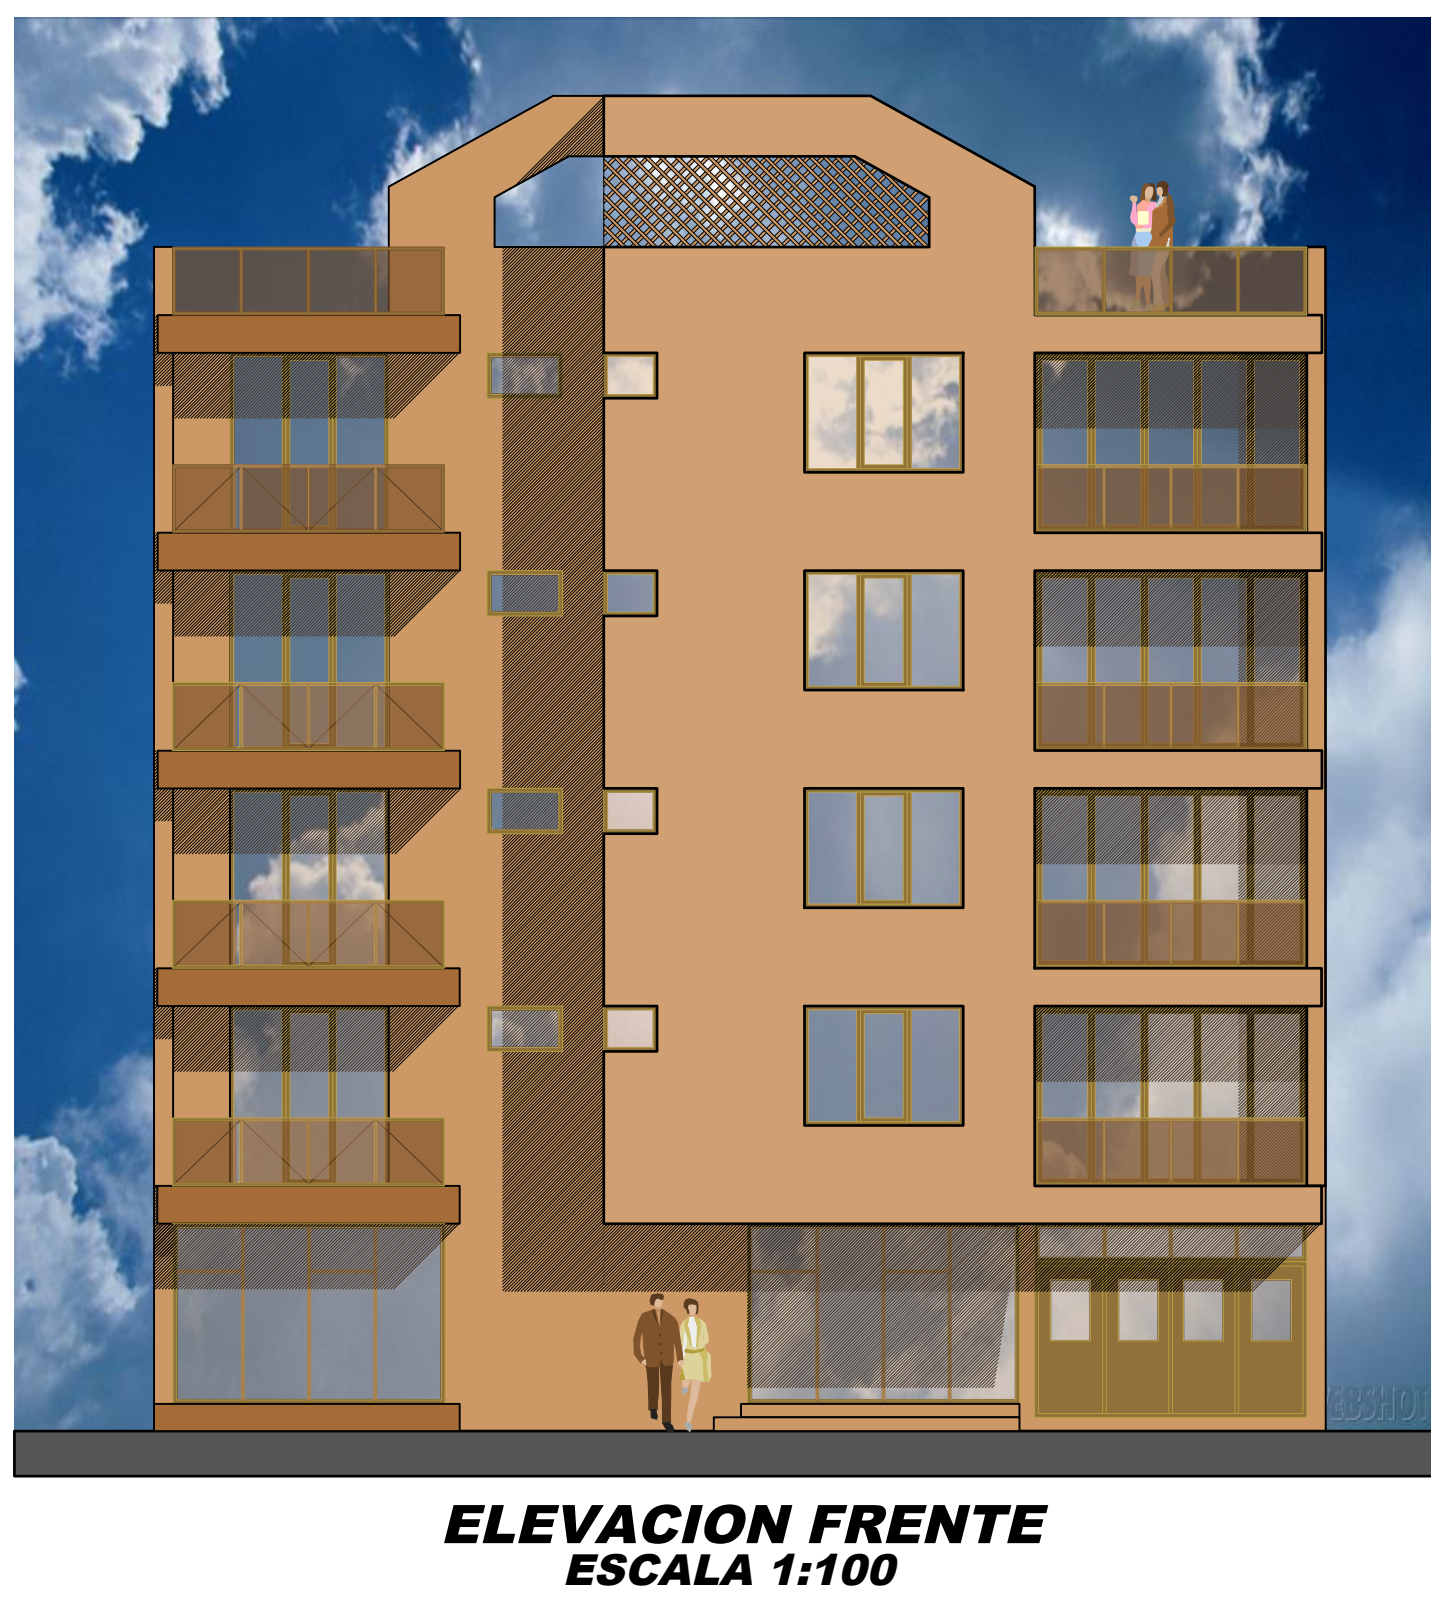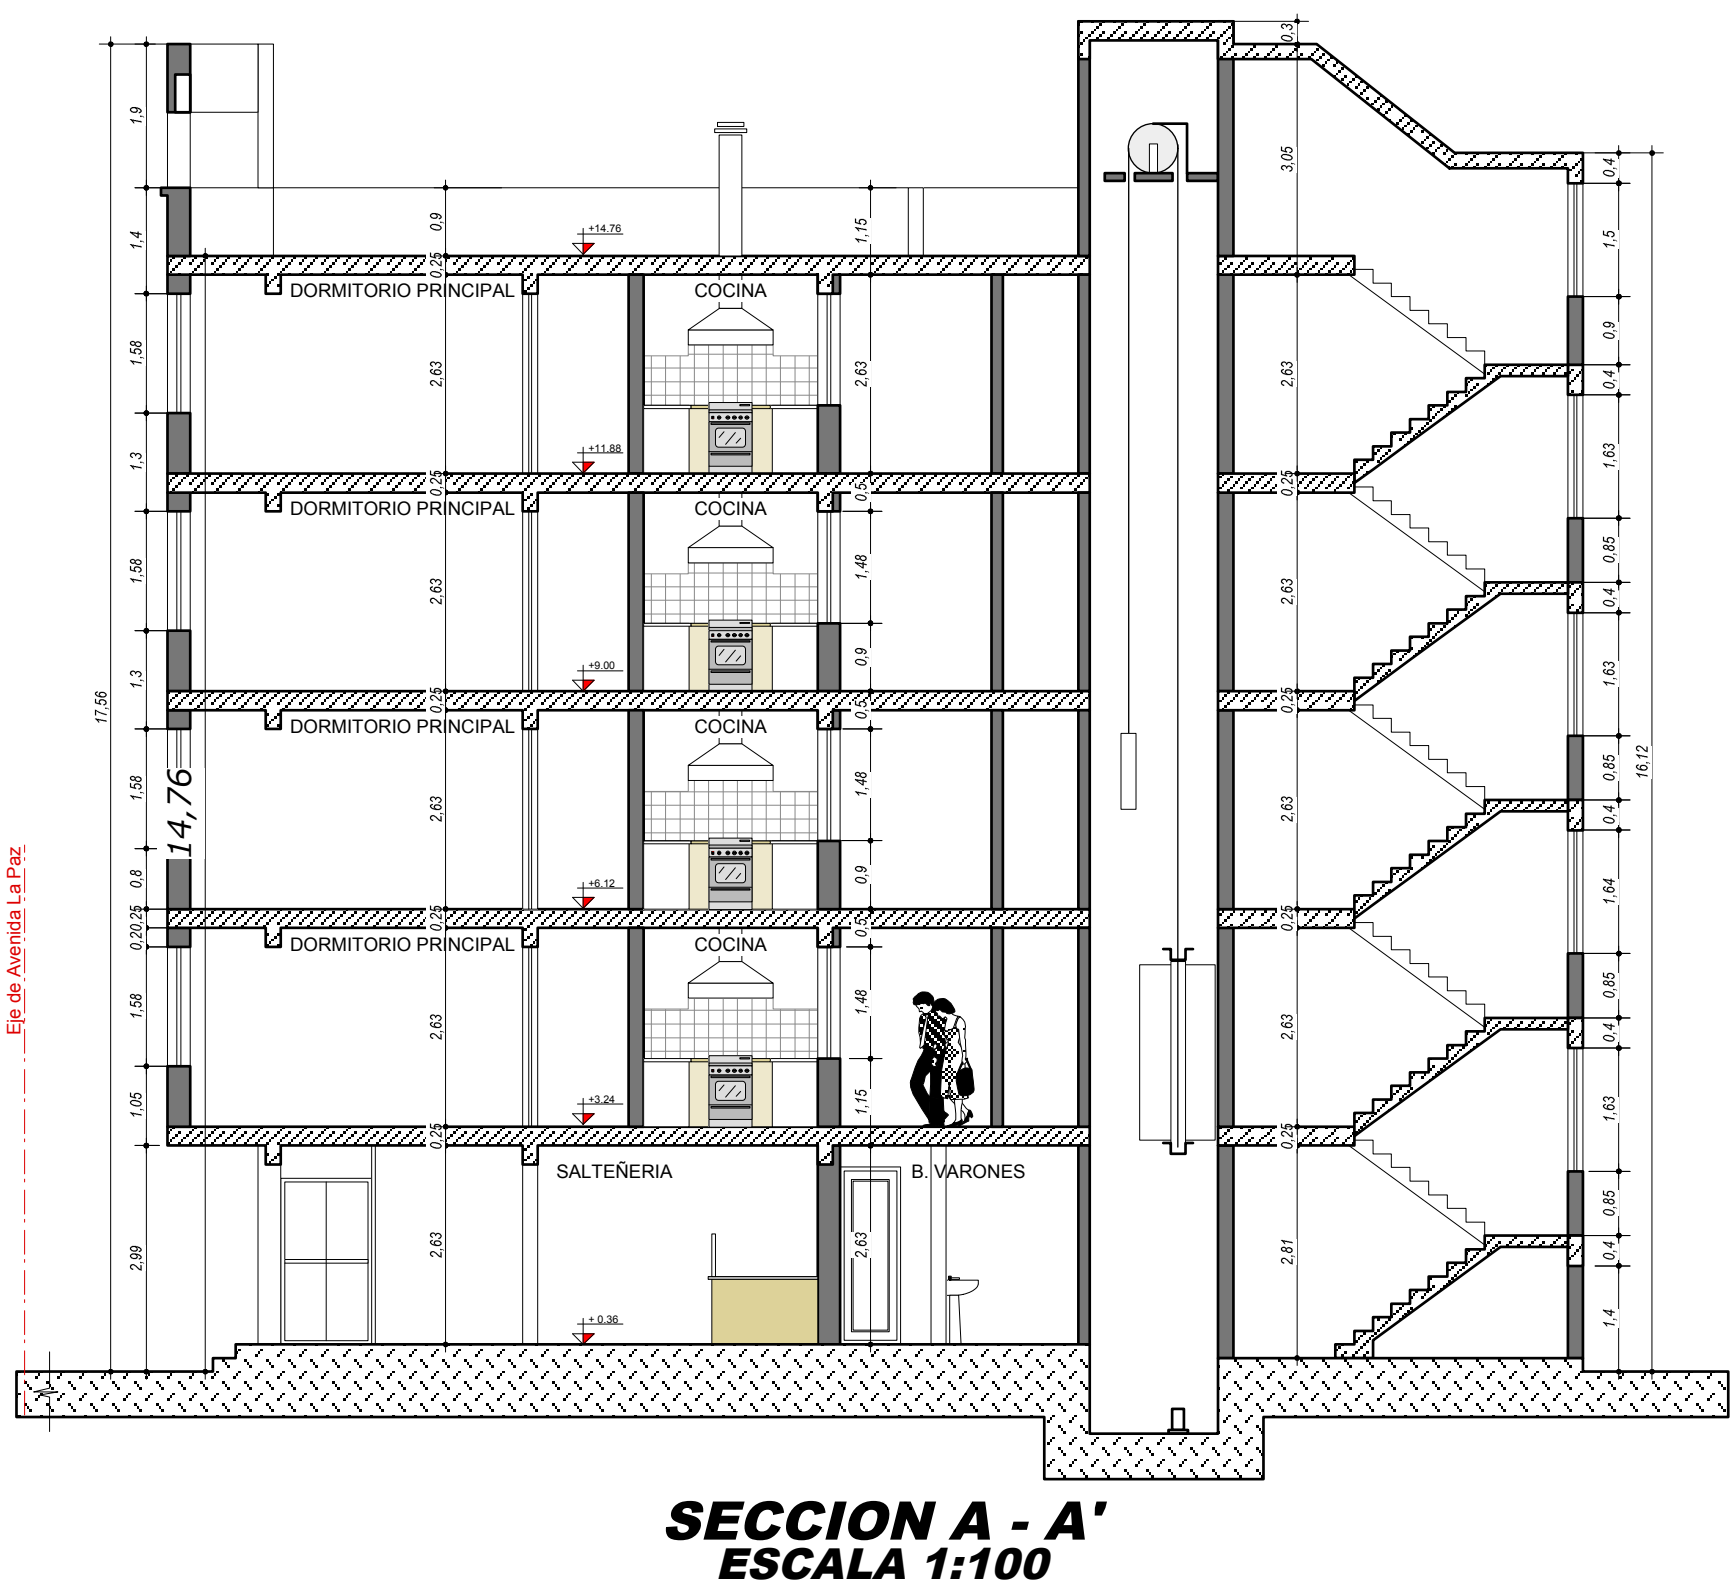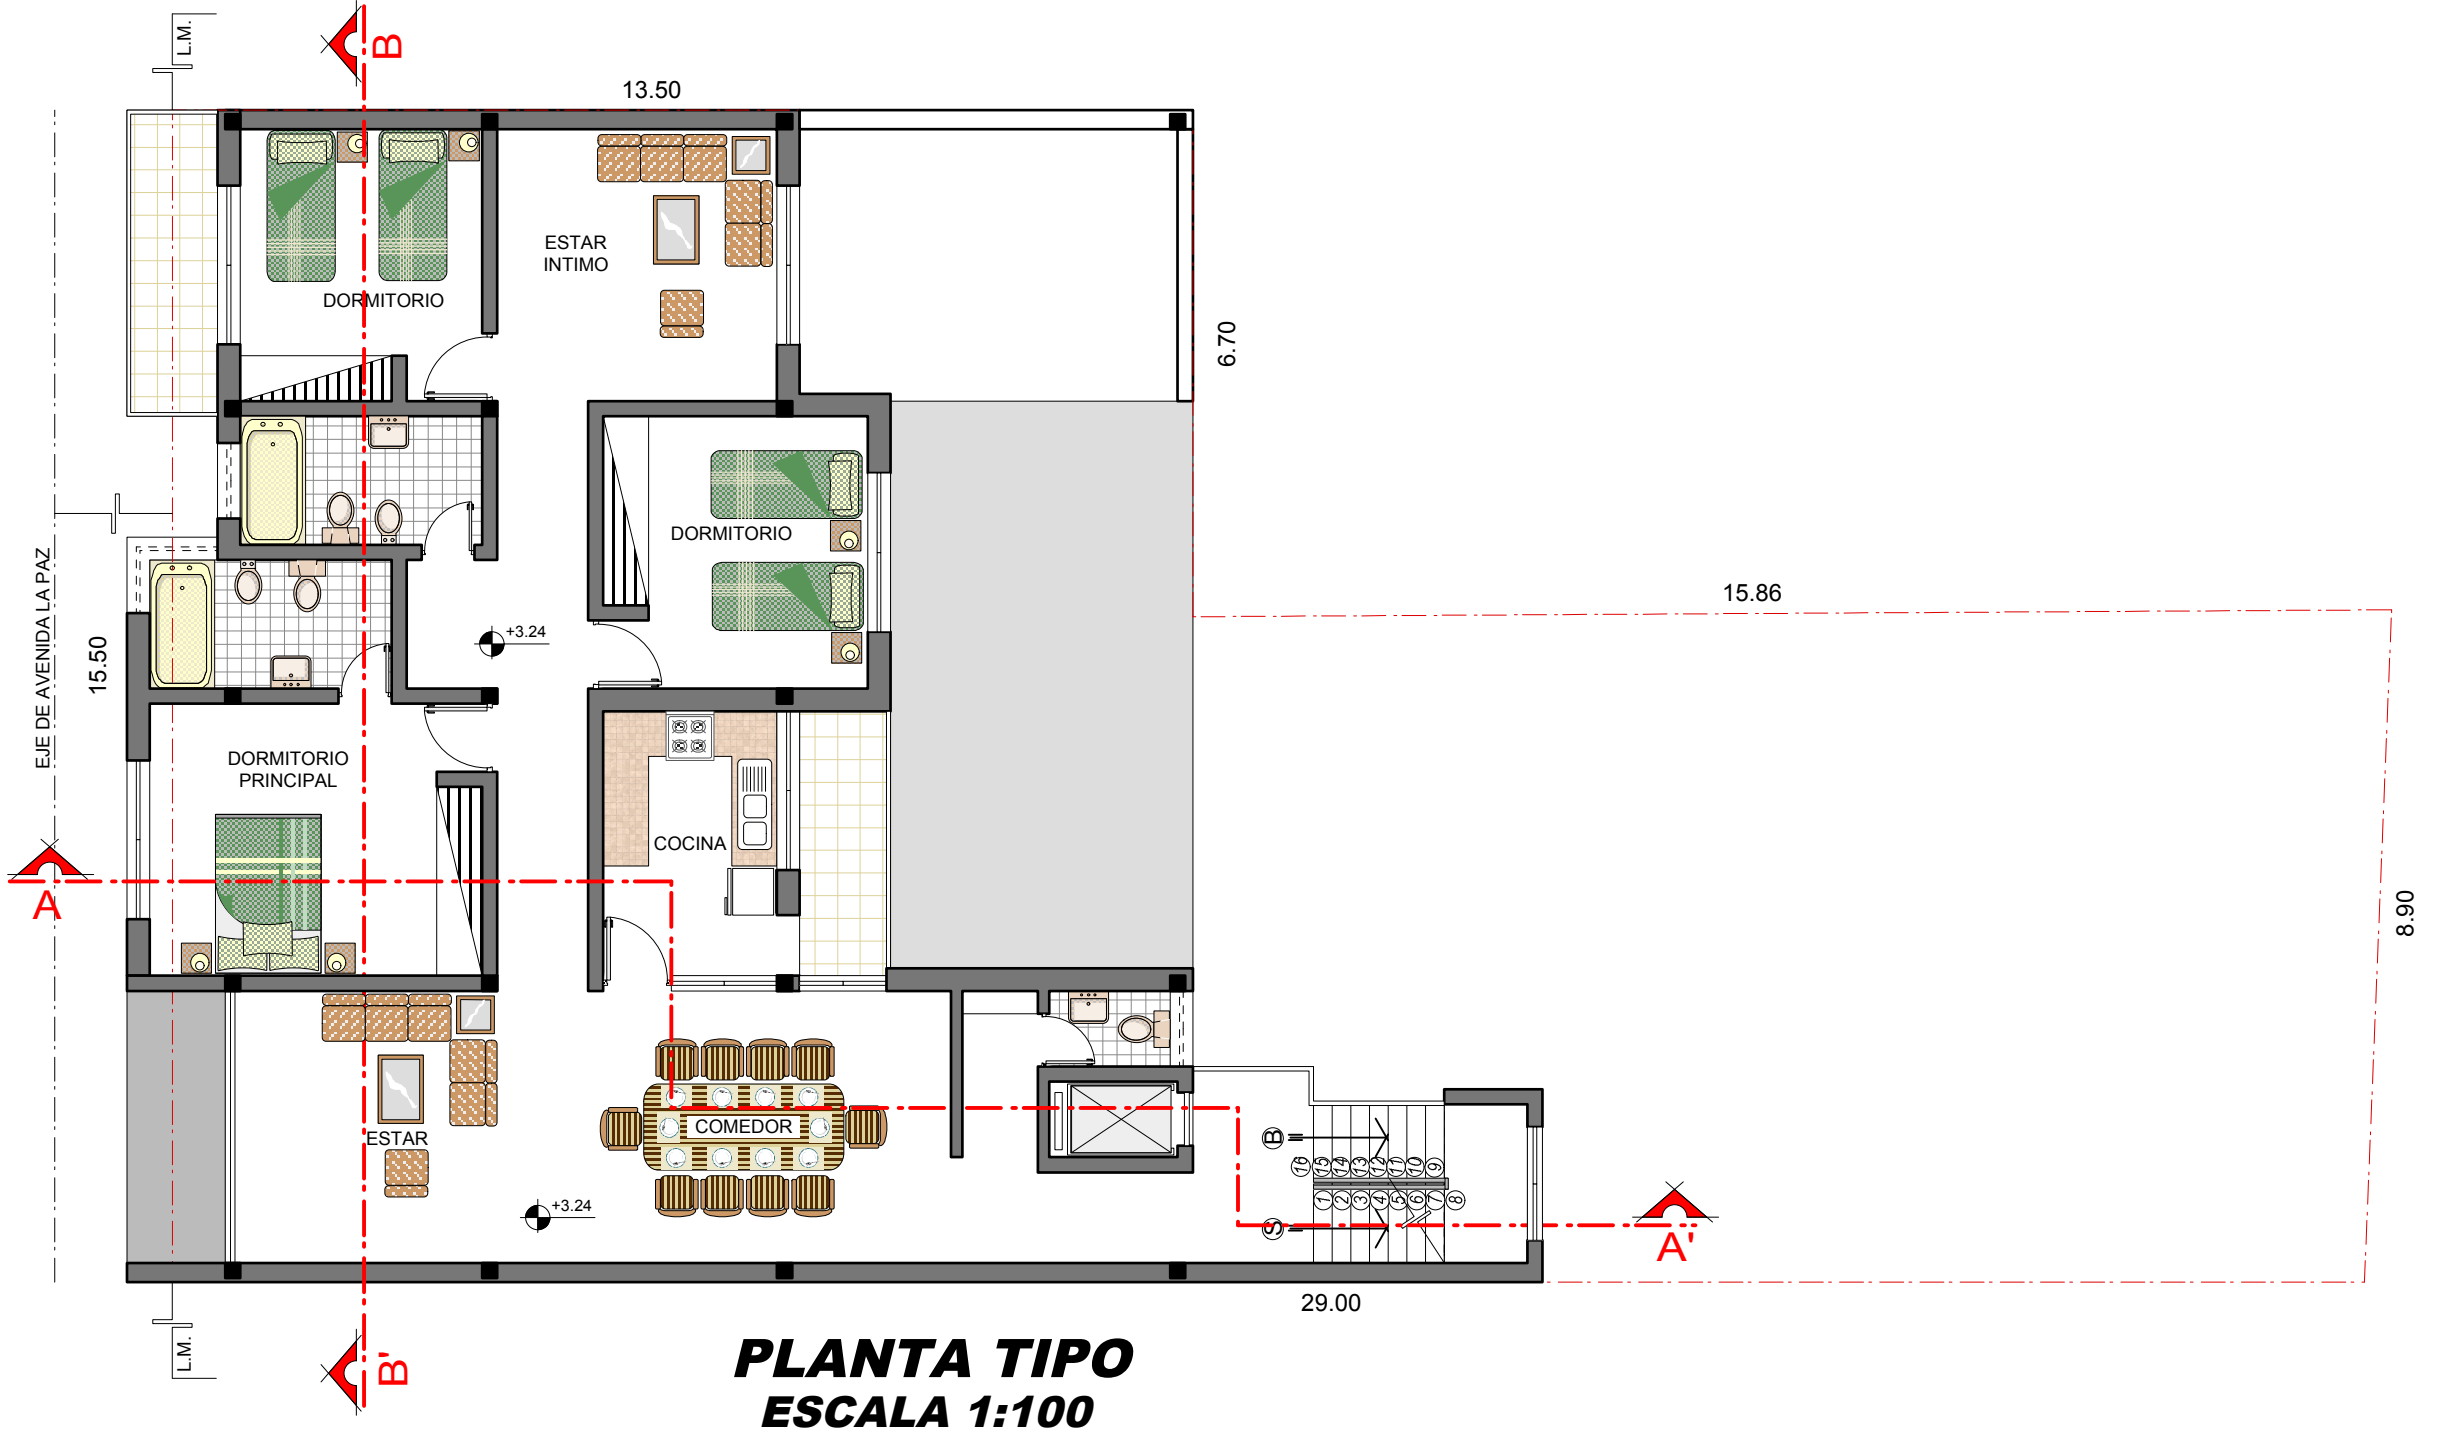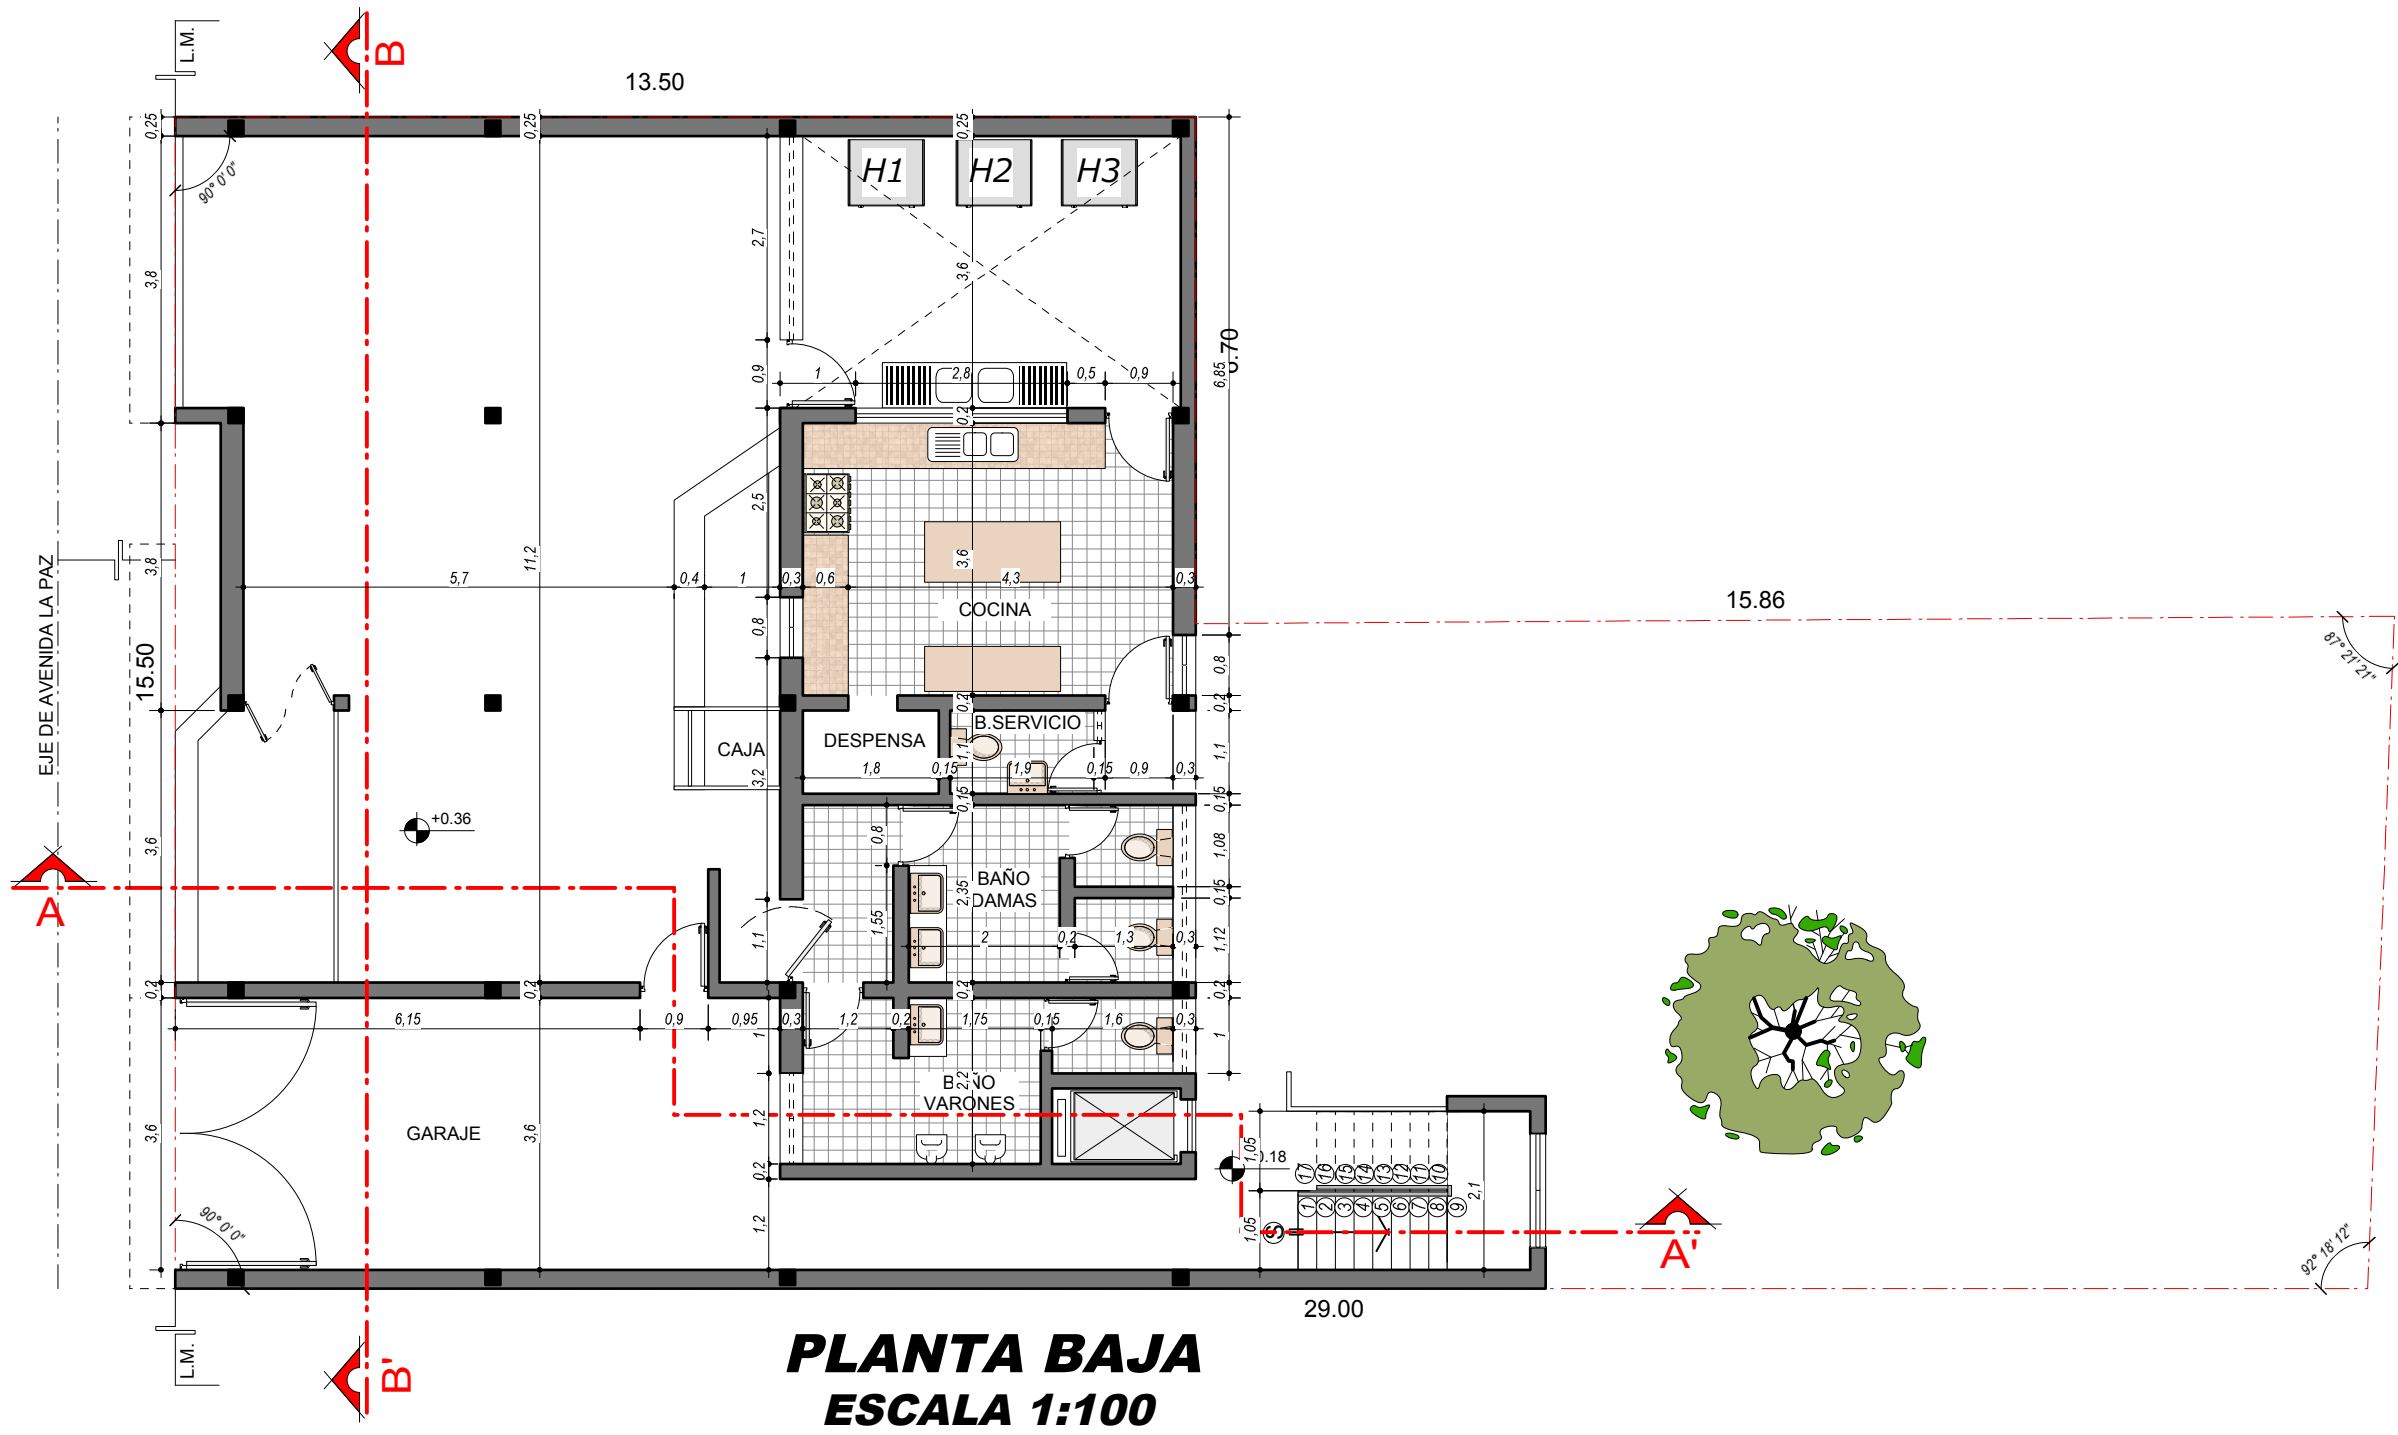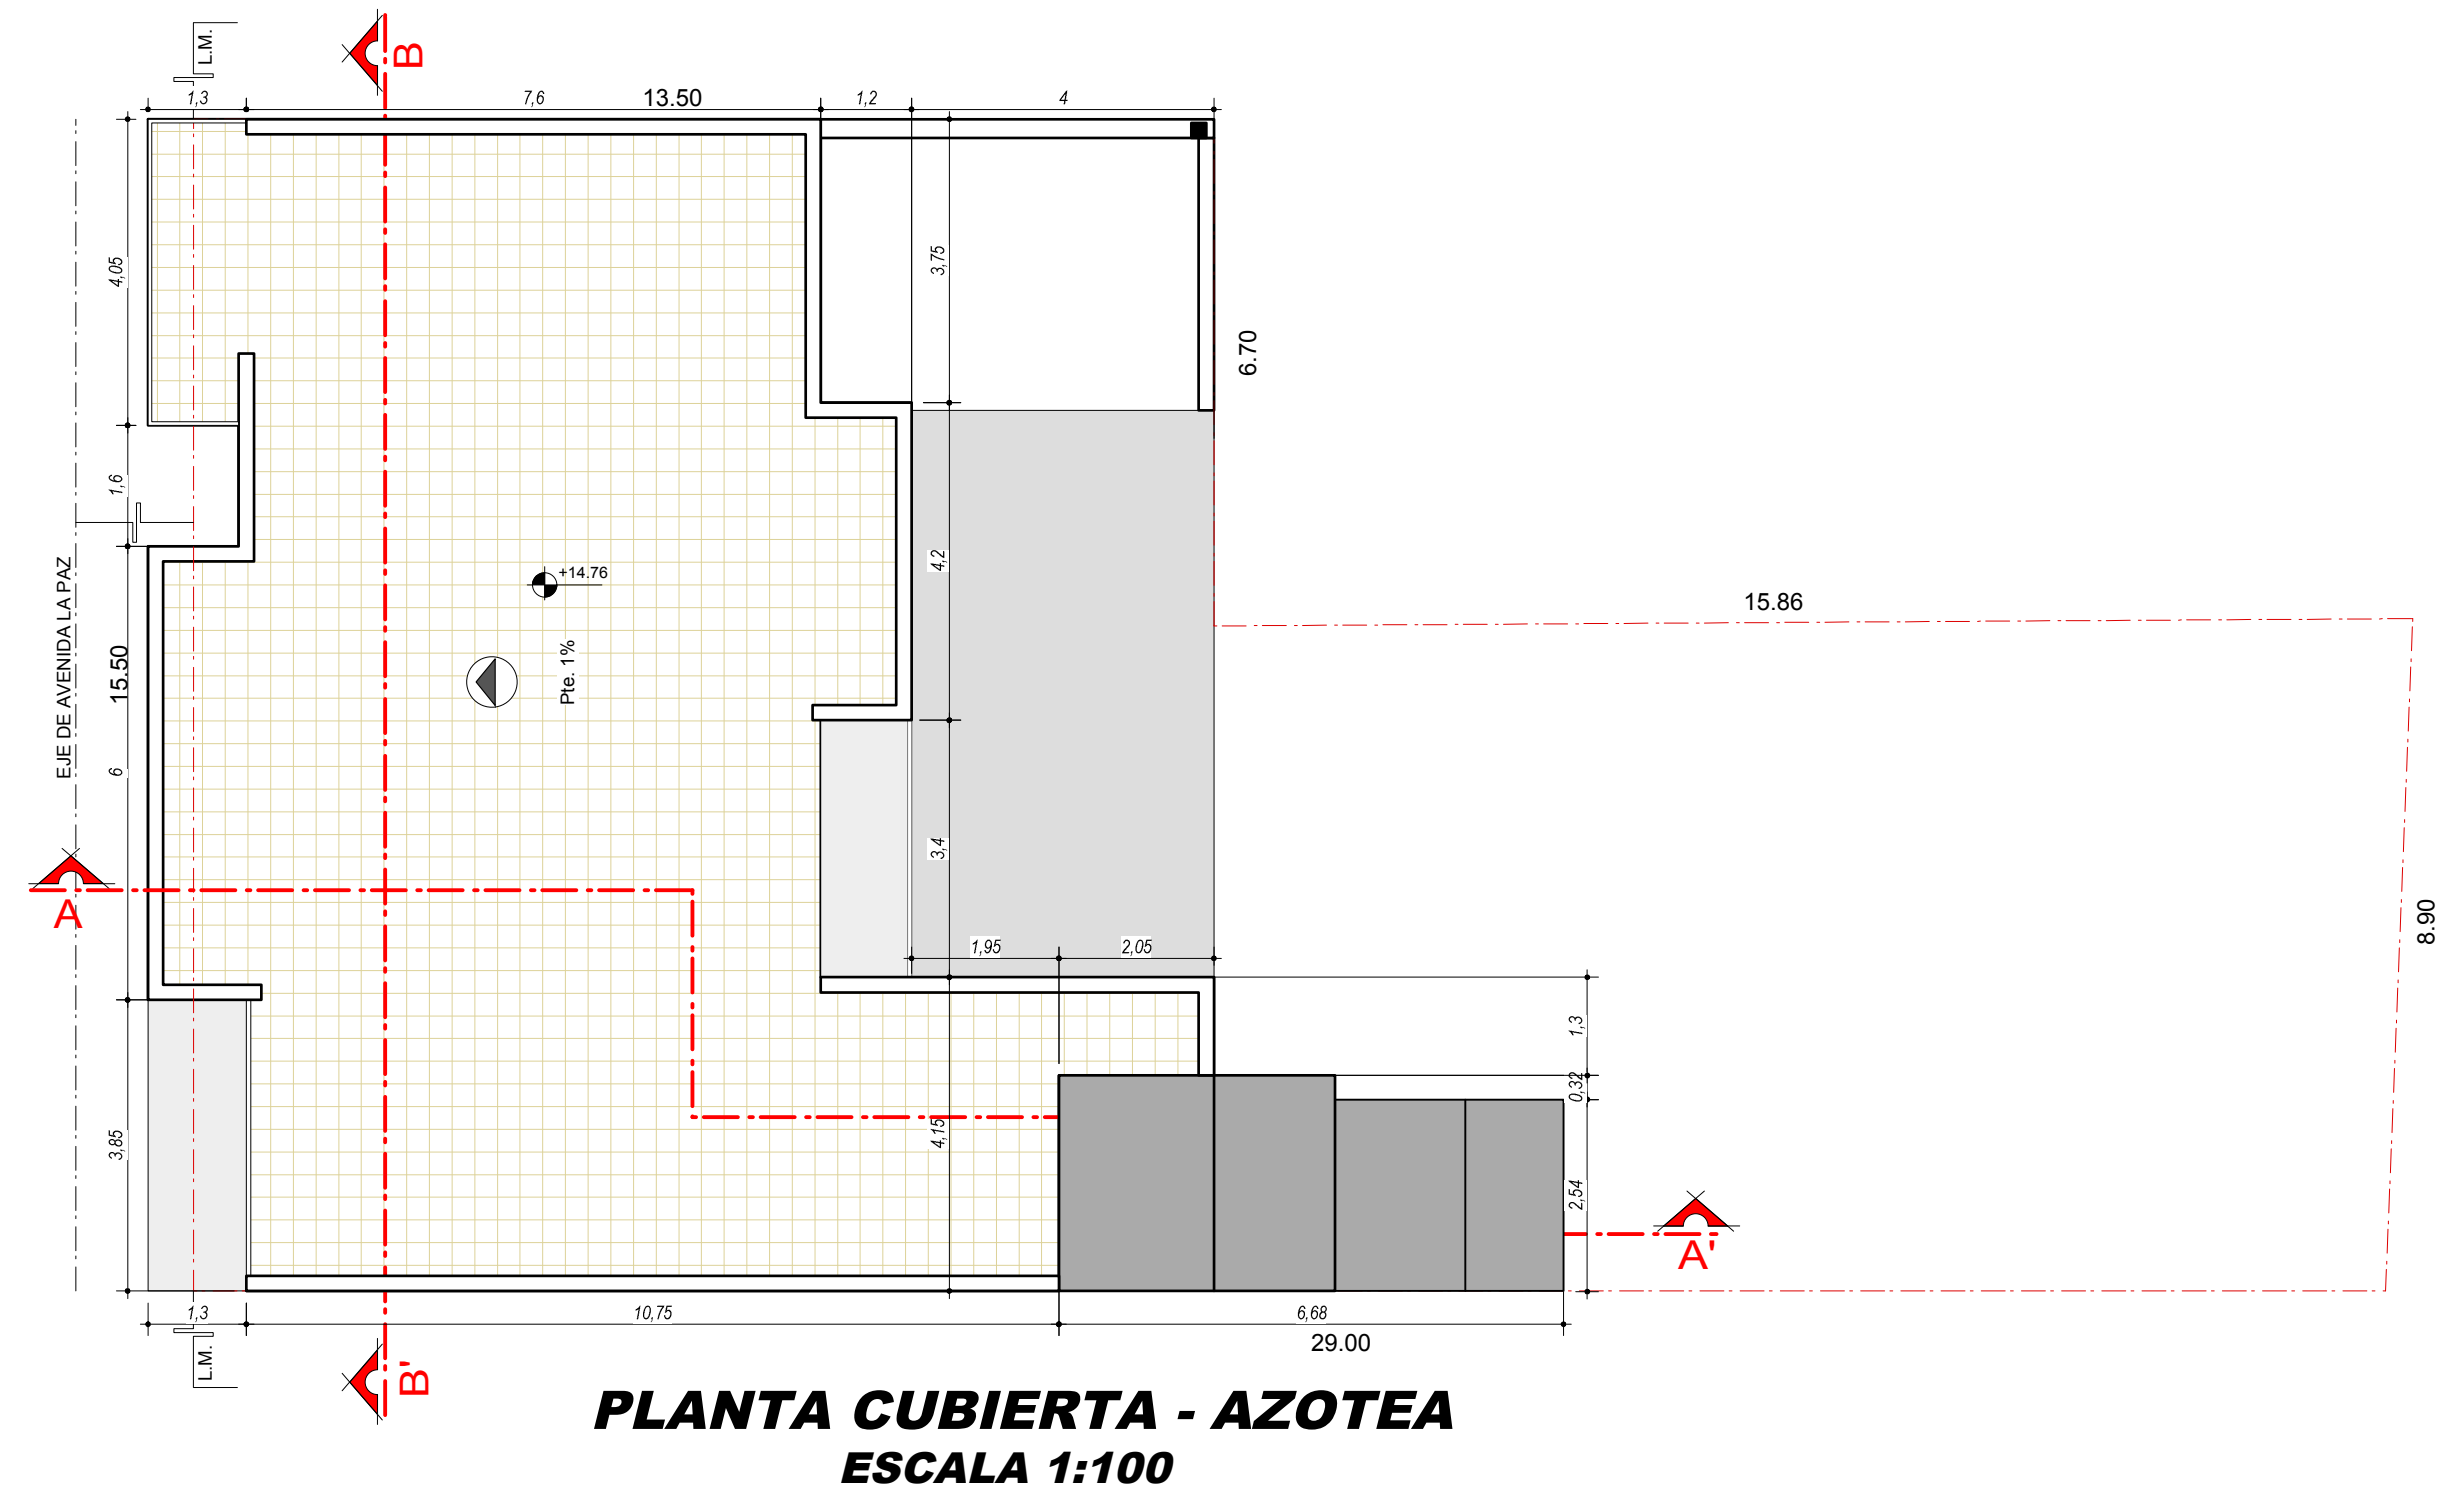
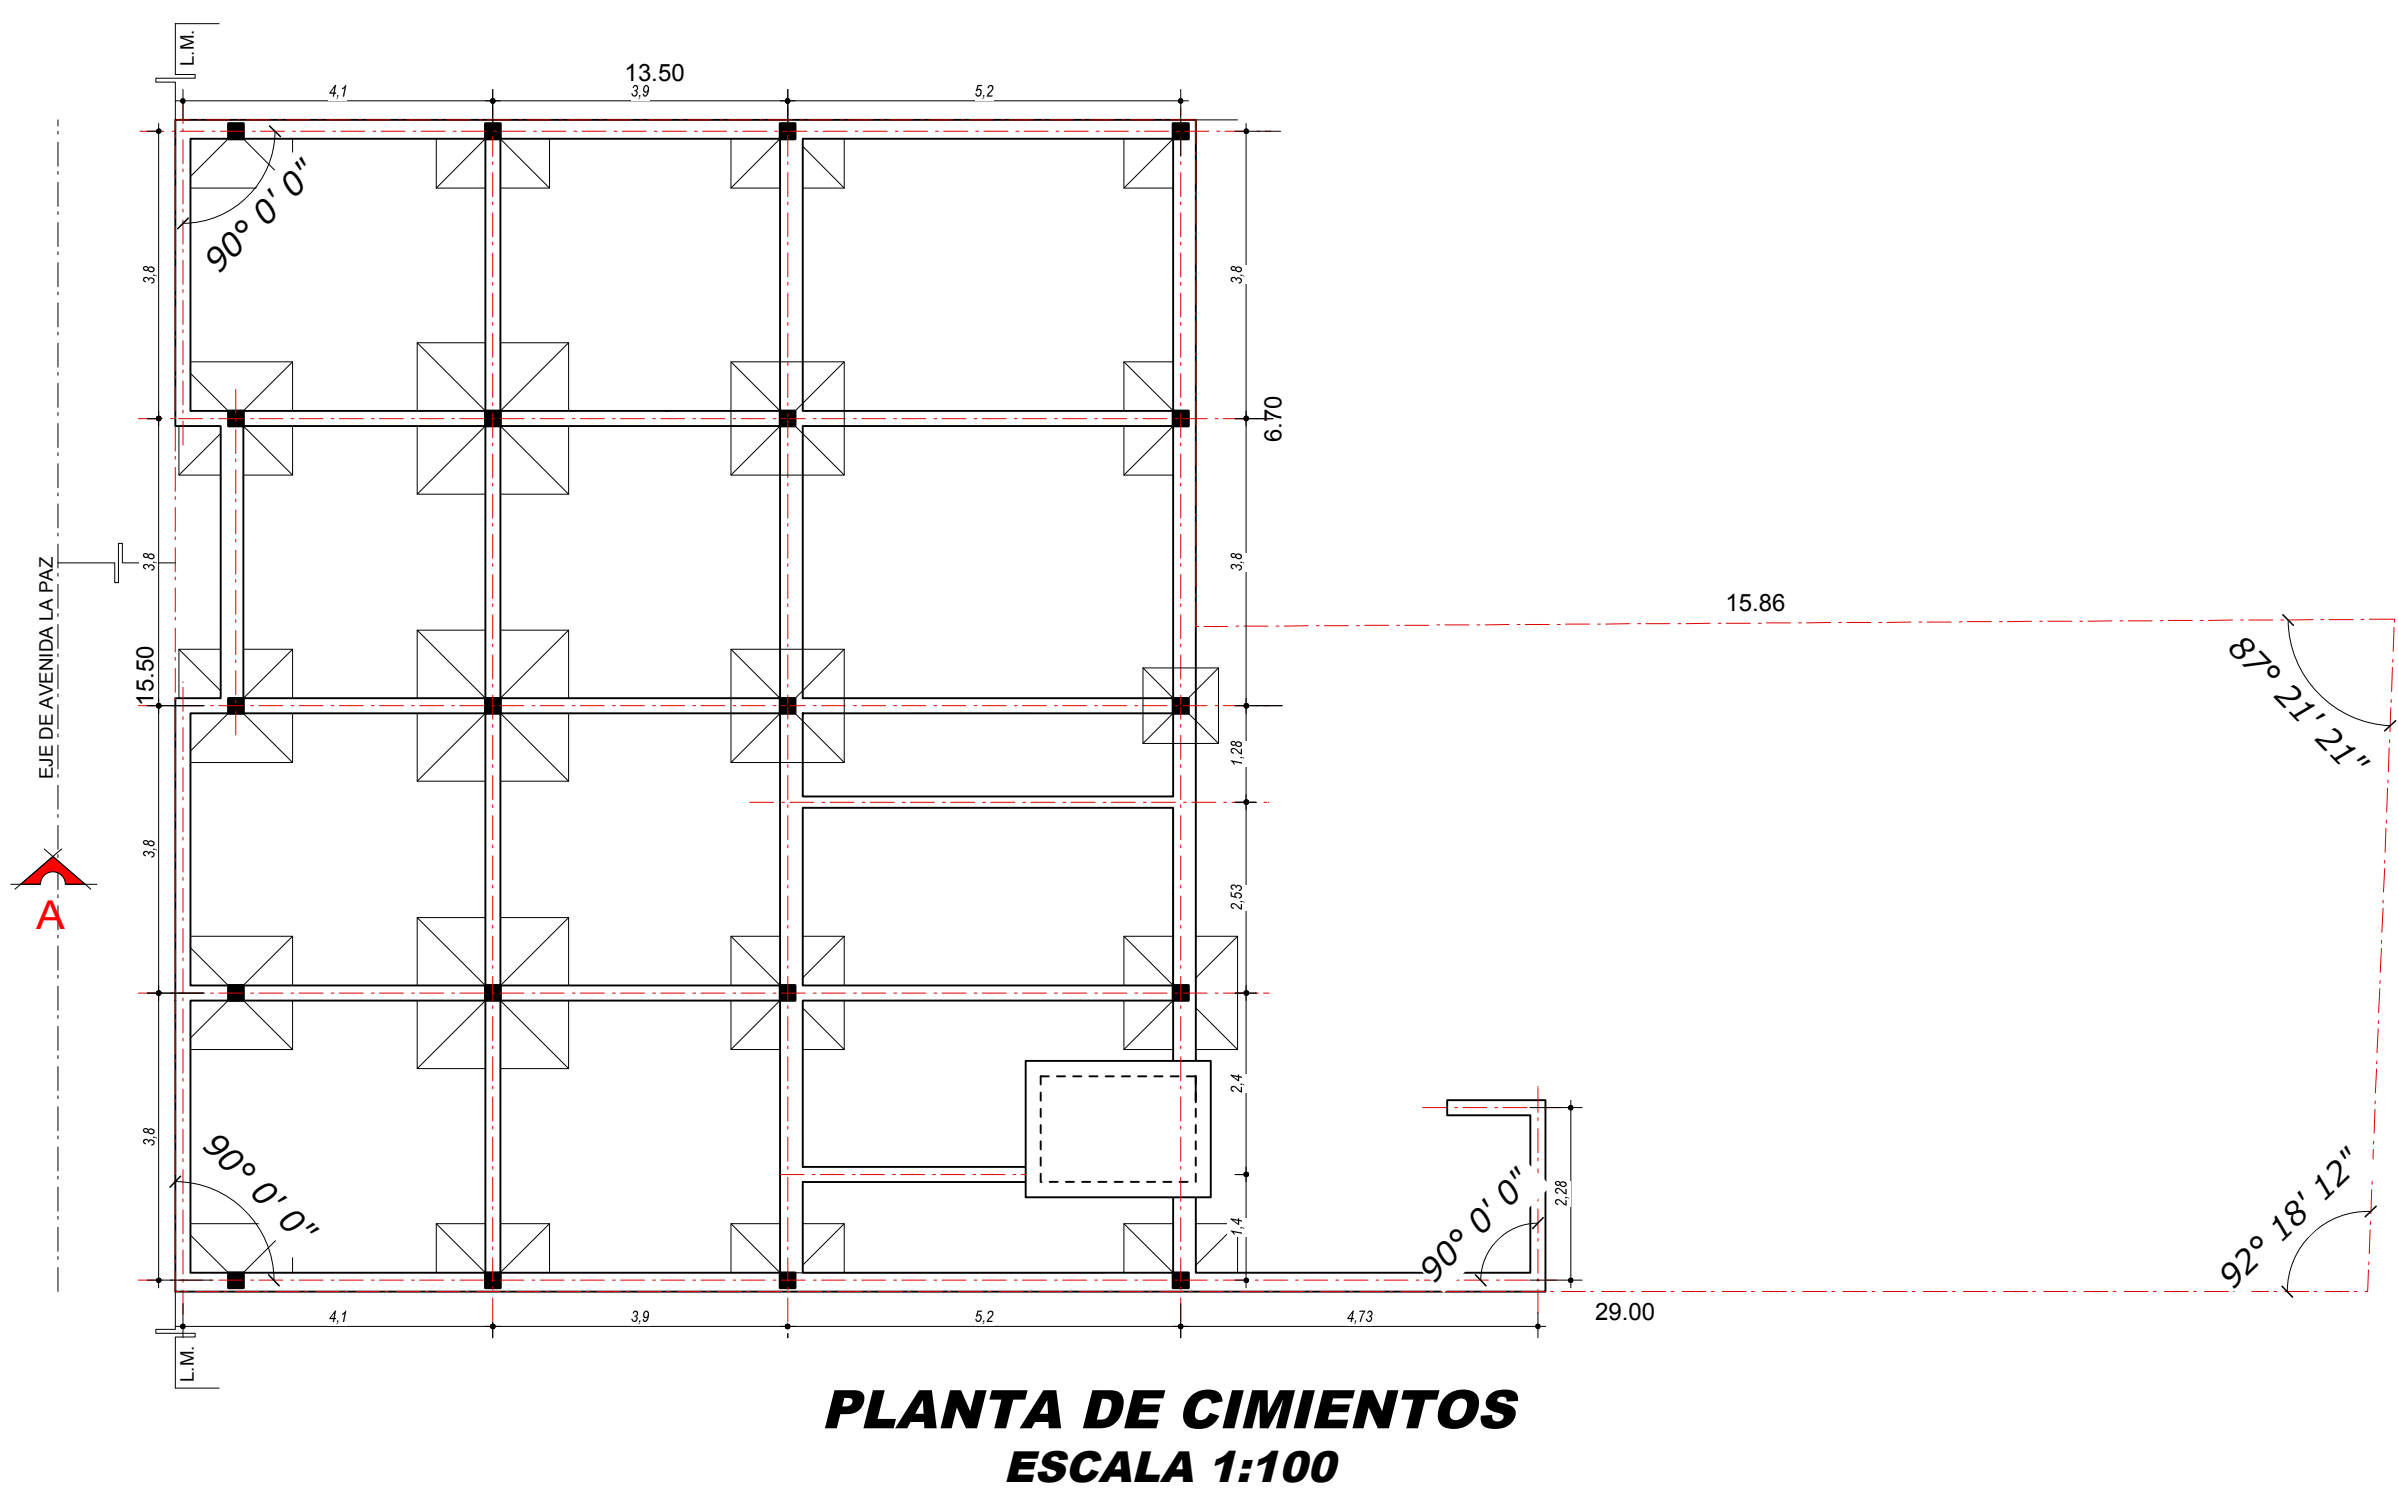


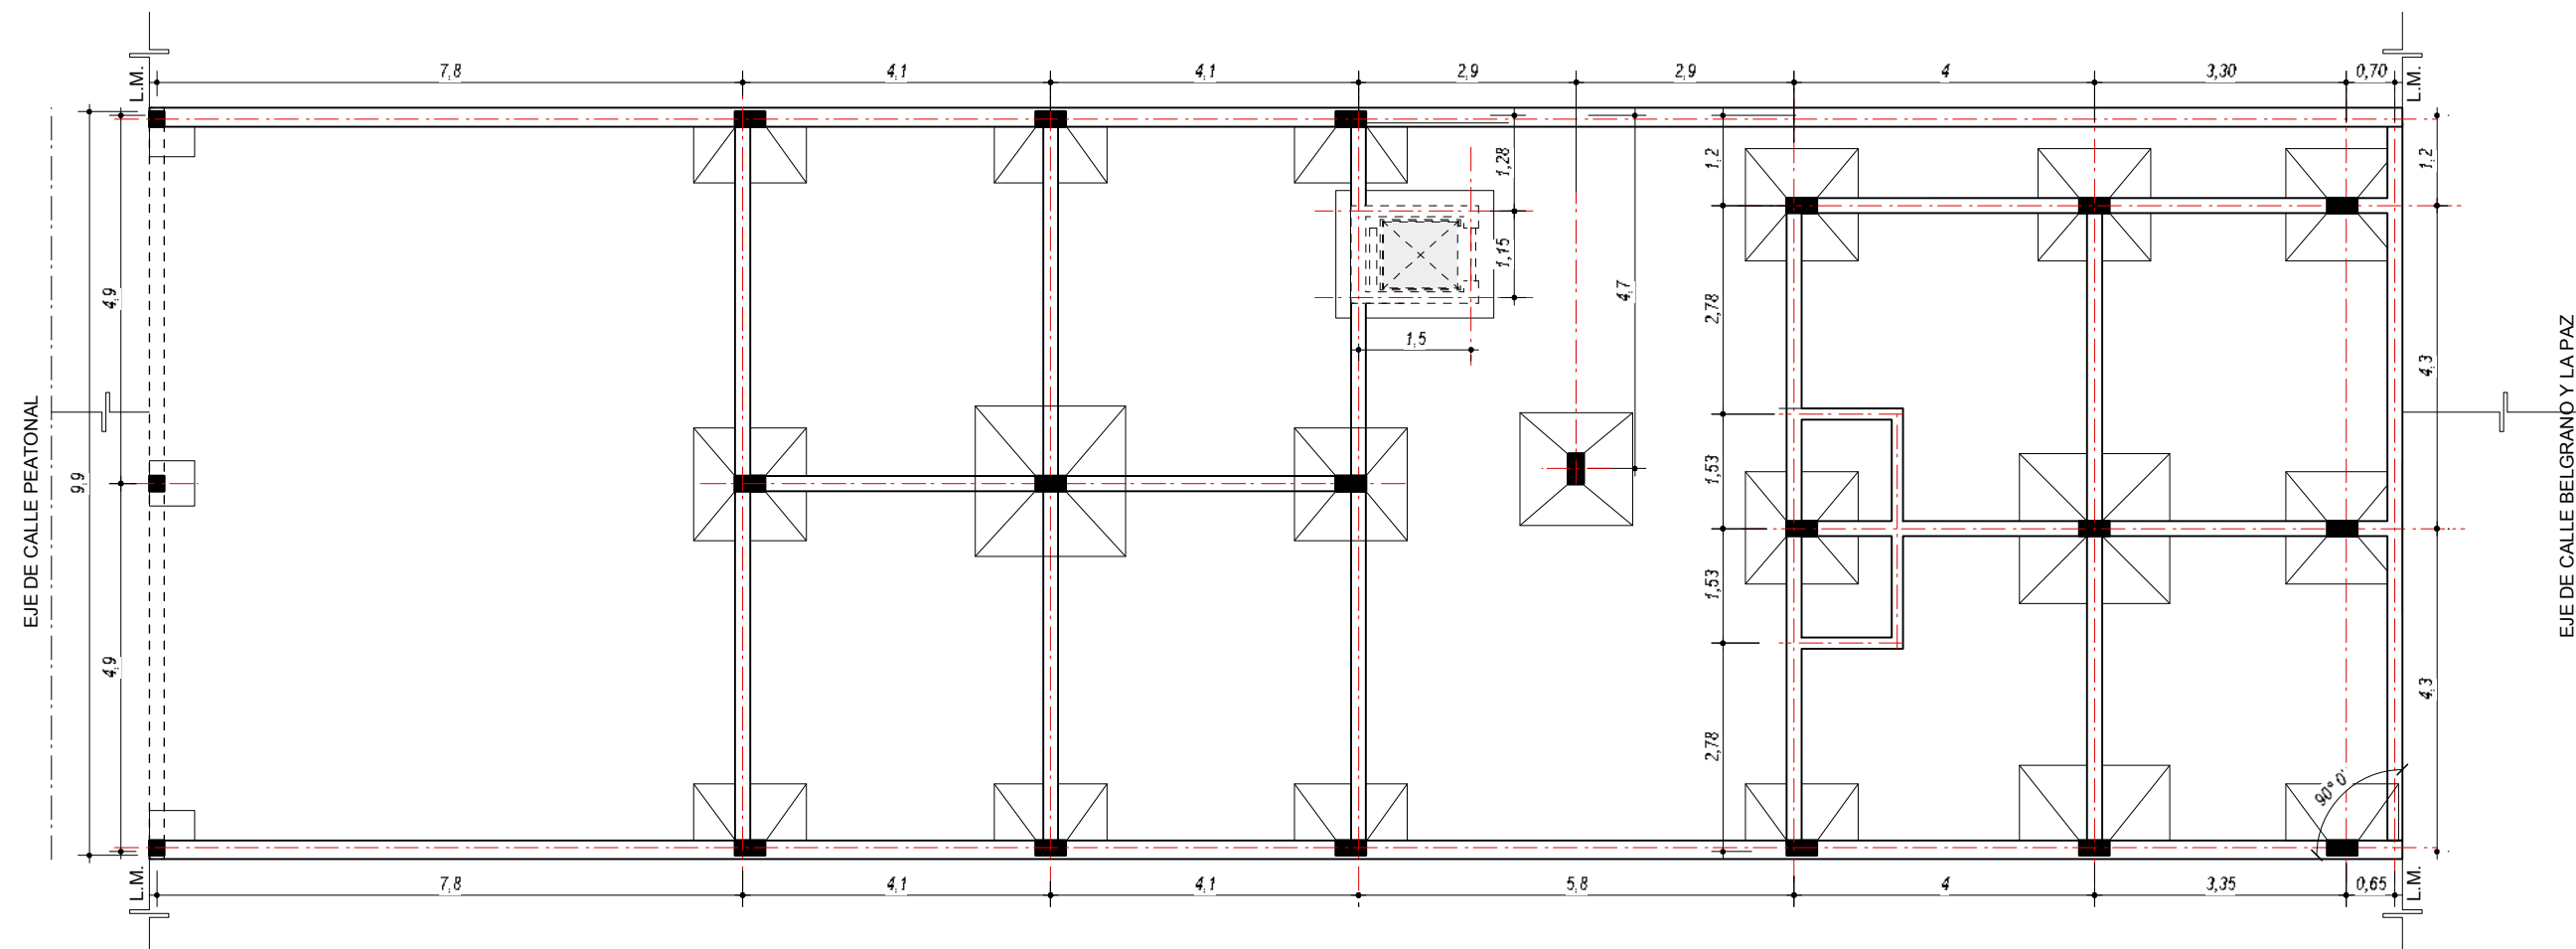


PLANTA DE CIMIENTOS
ESCALA 1:100

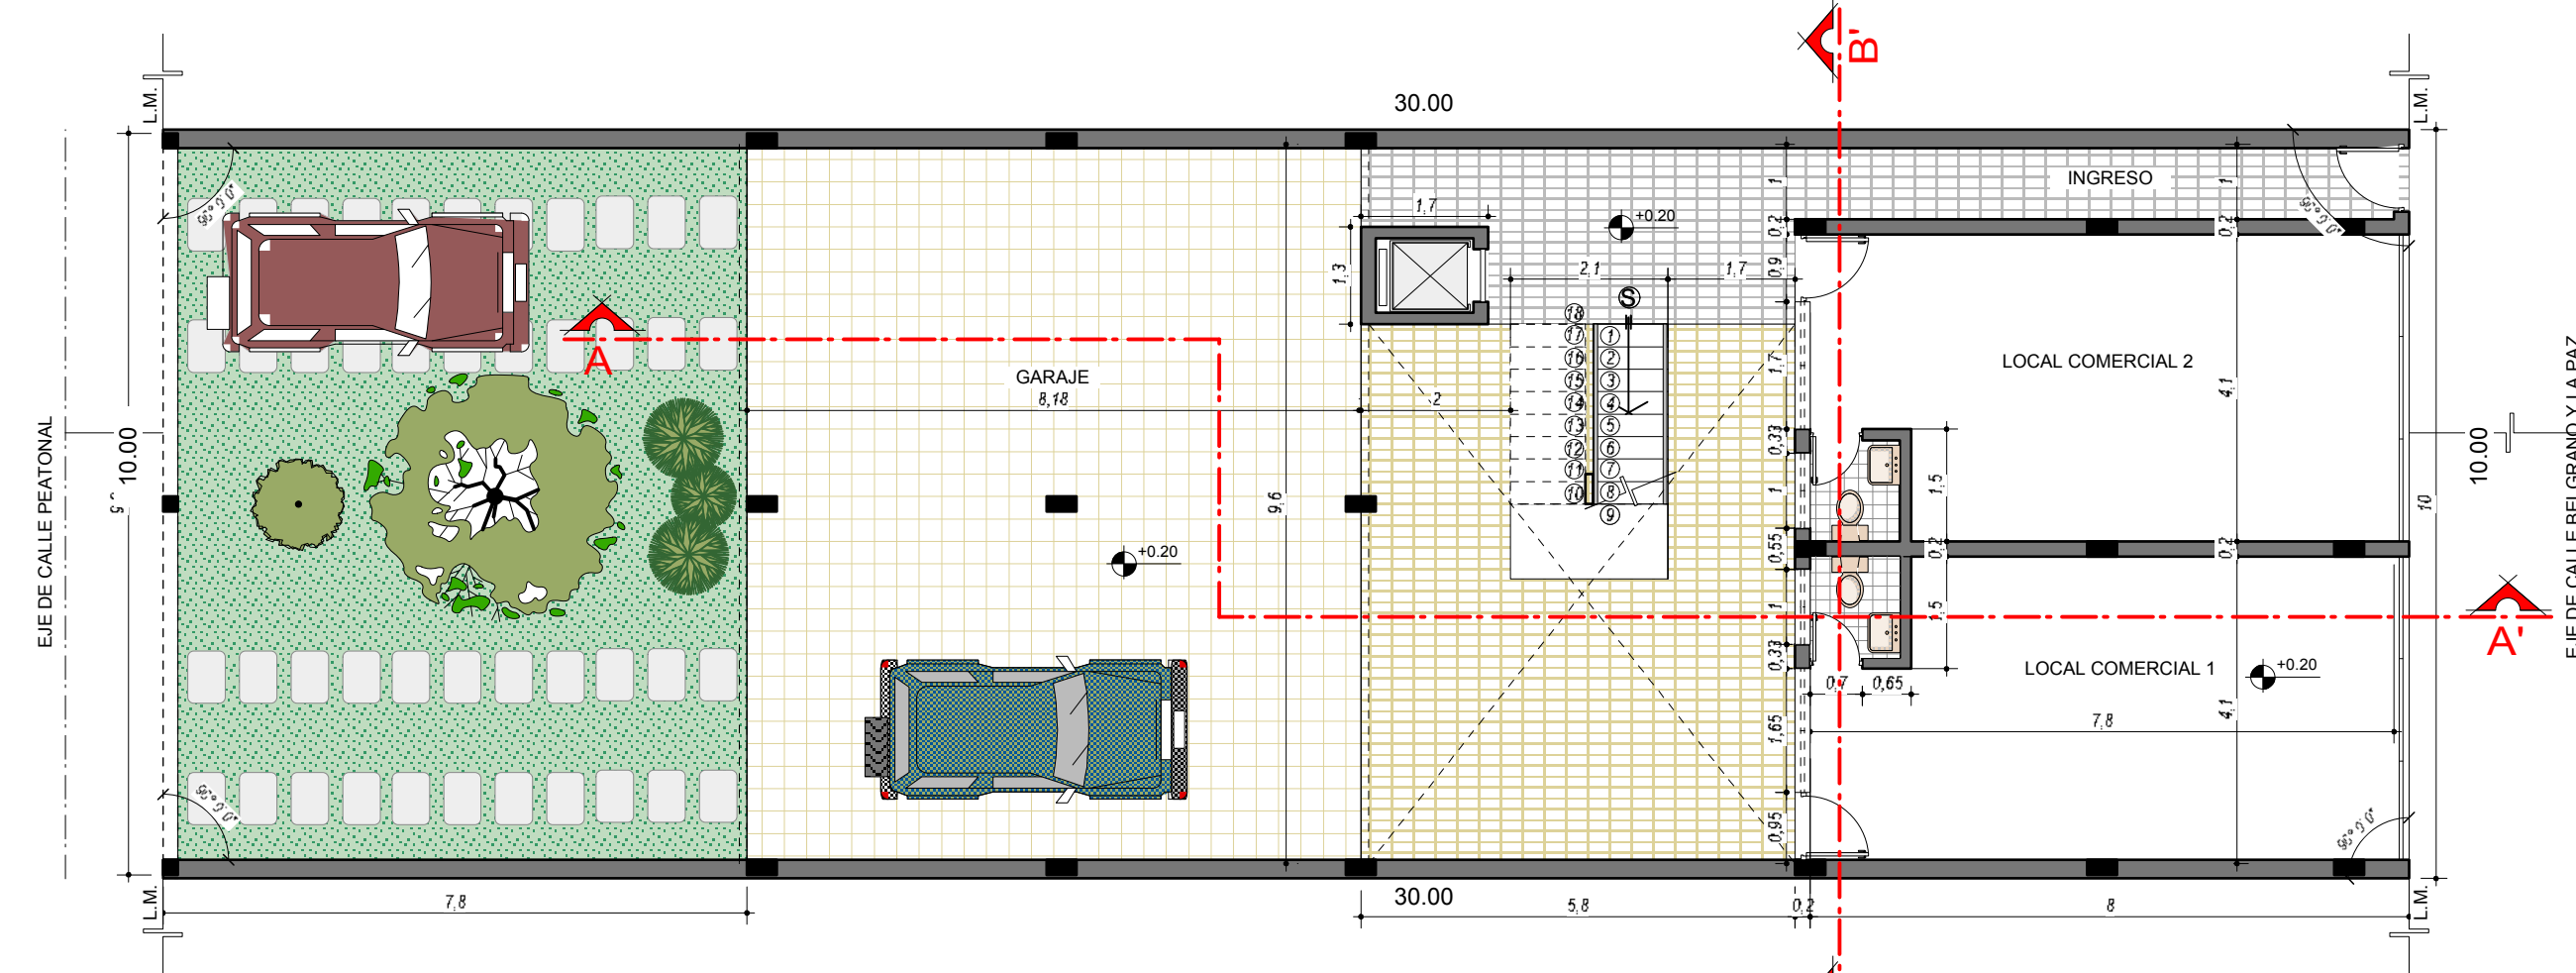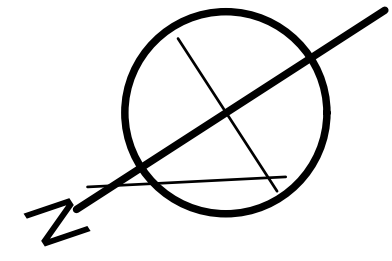


PLANTA BAJA
ESCALA 1:100

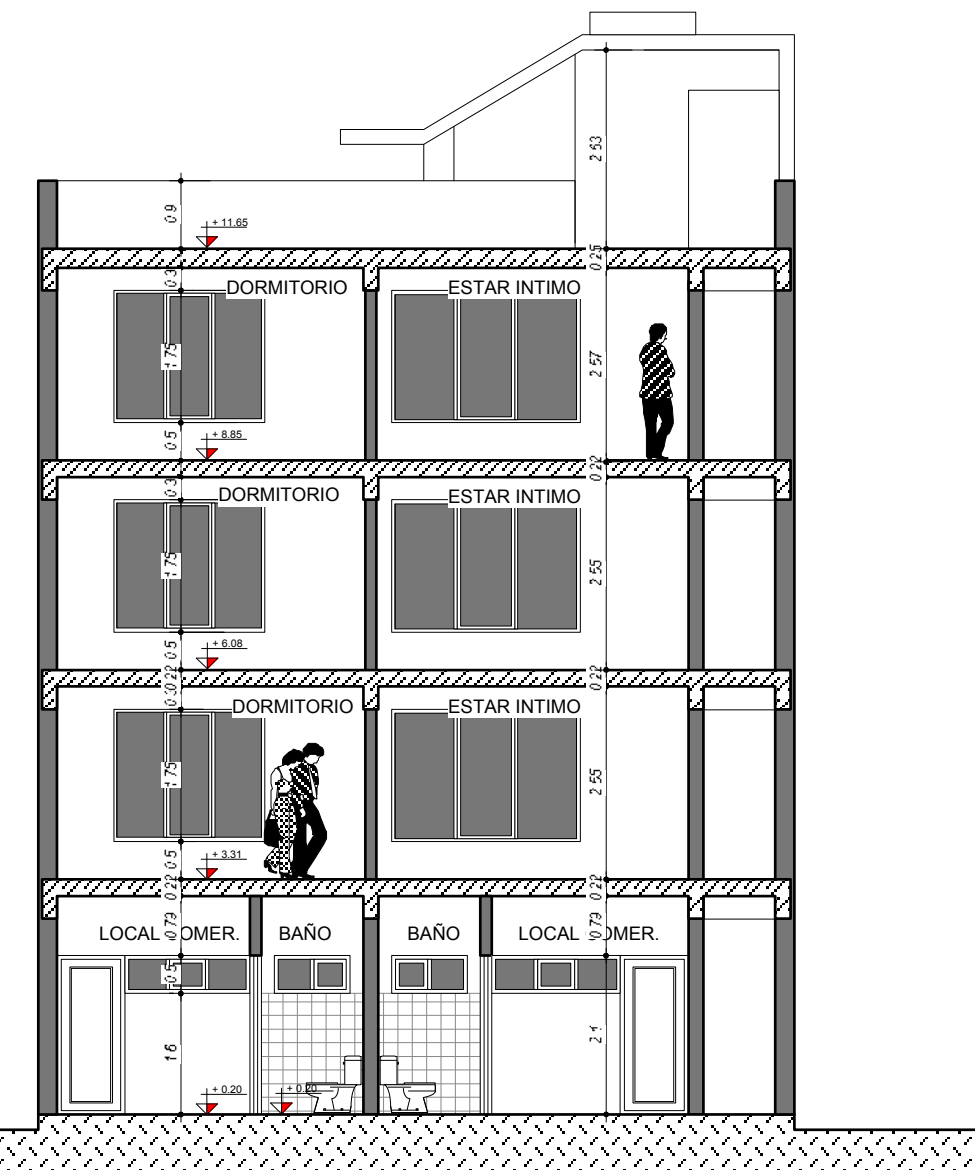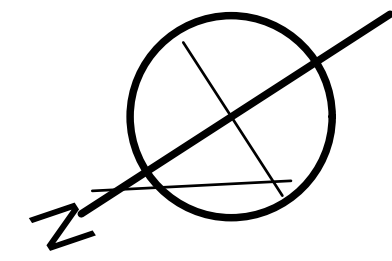



SECCION B - B'
ESCALA 1:100

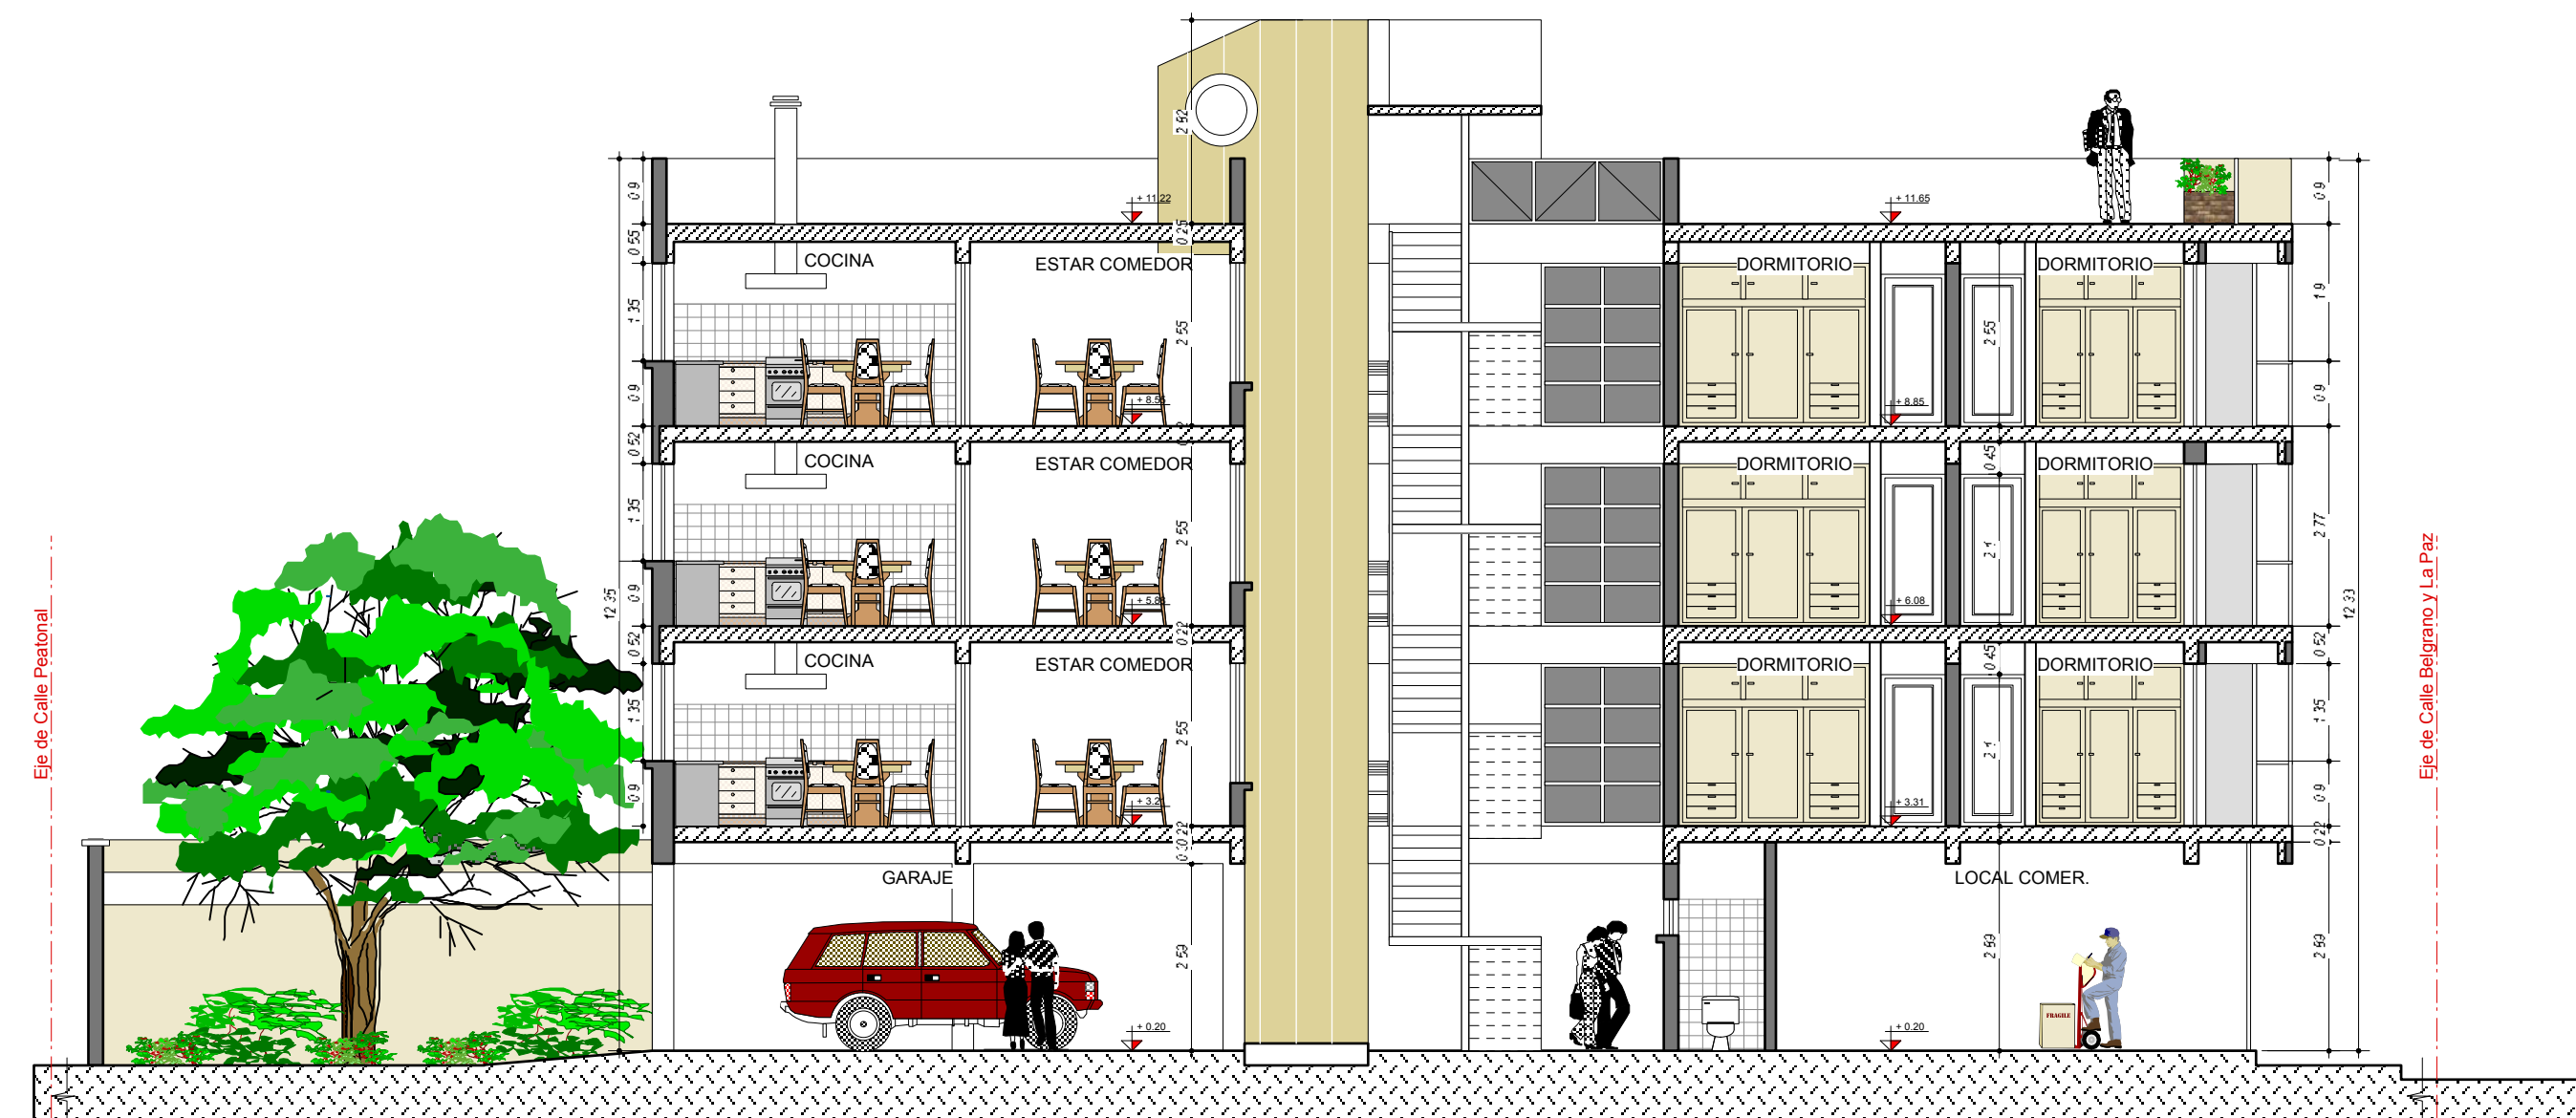


SECCION A - A'
ESCALA 1:100

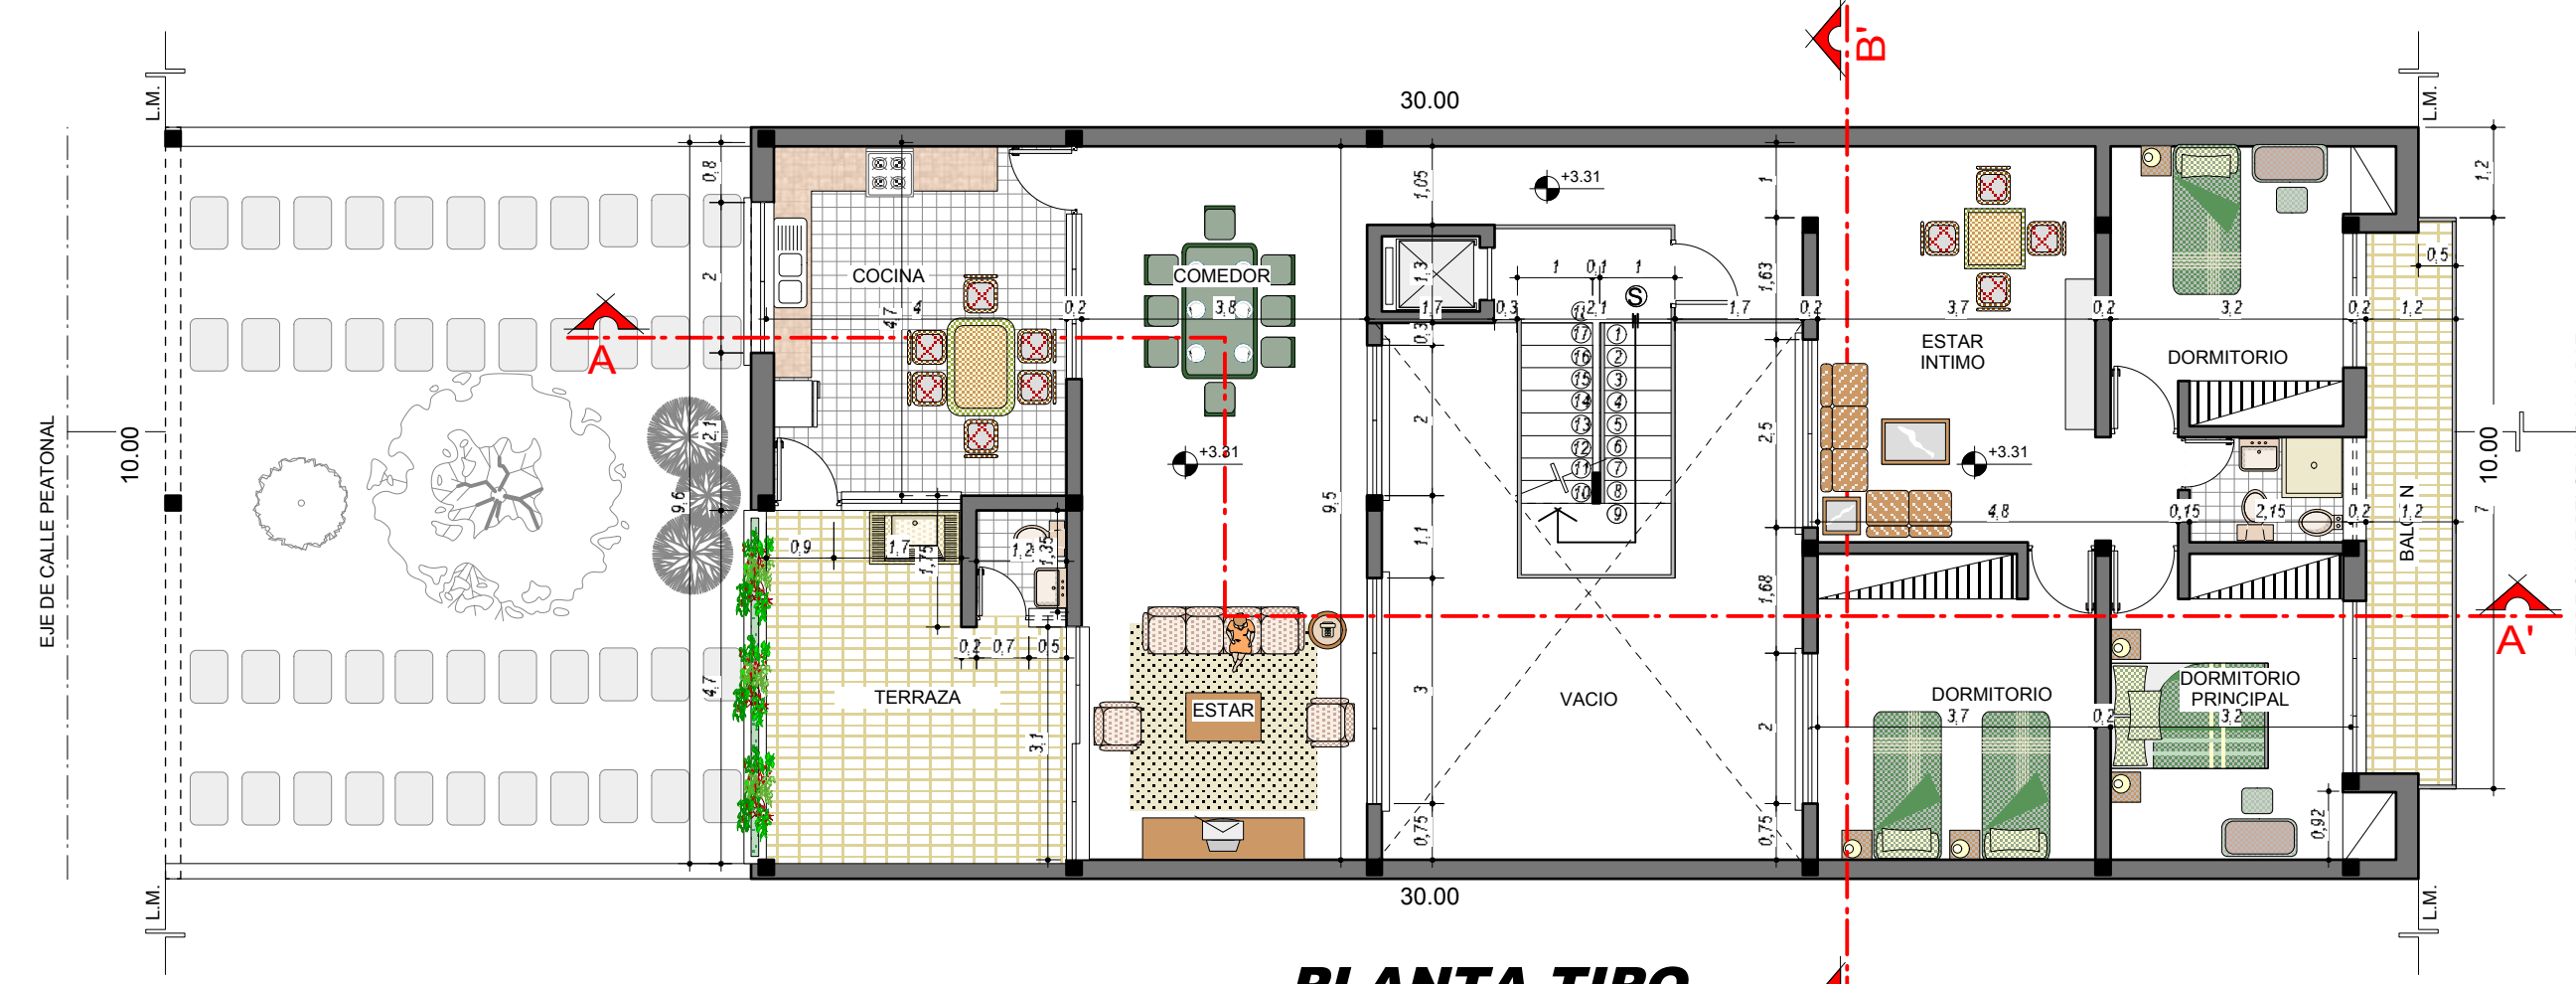

PLANTA TIPO
ESCALA 1:100

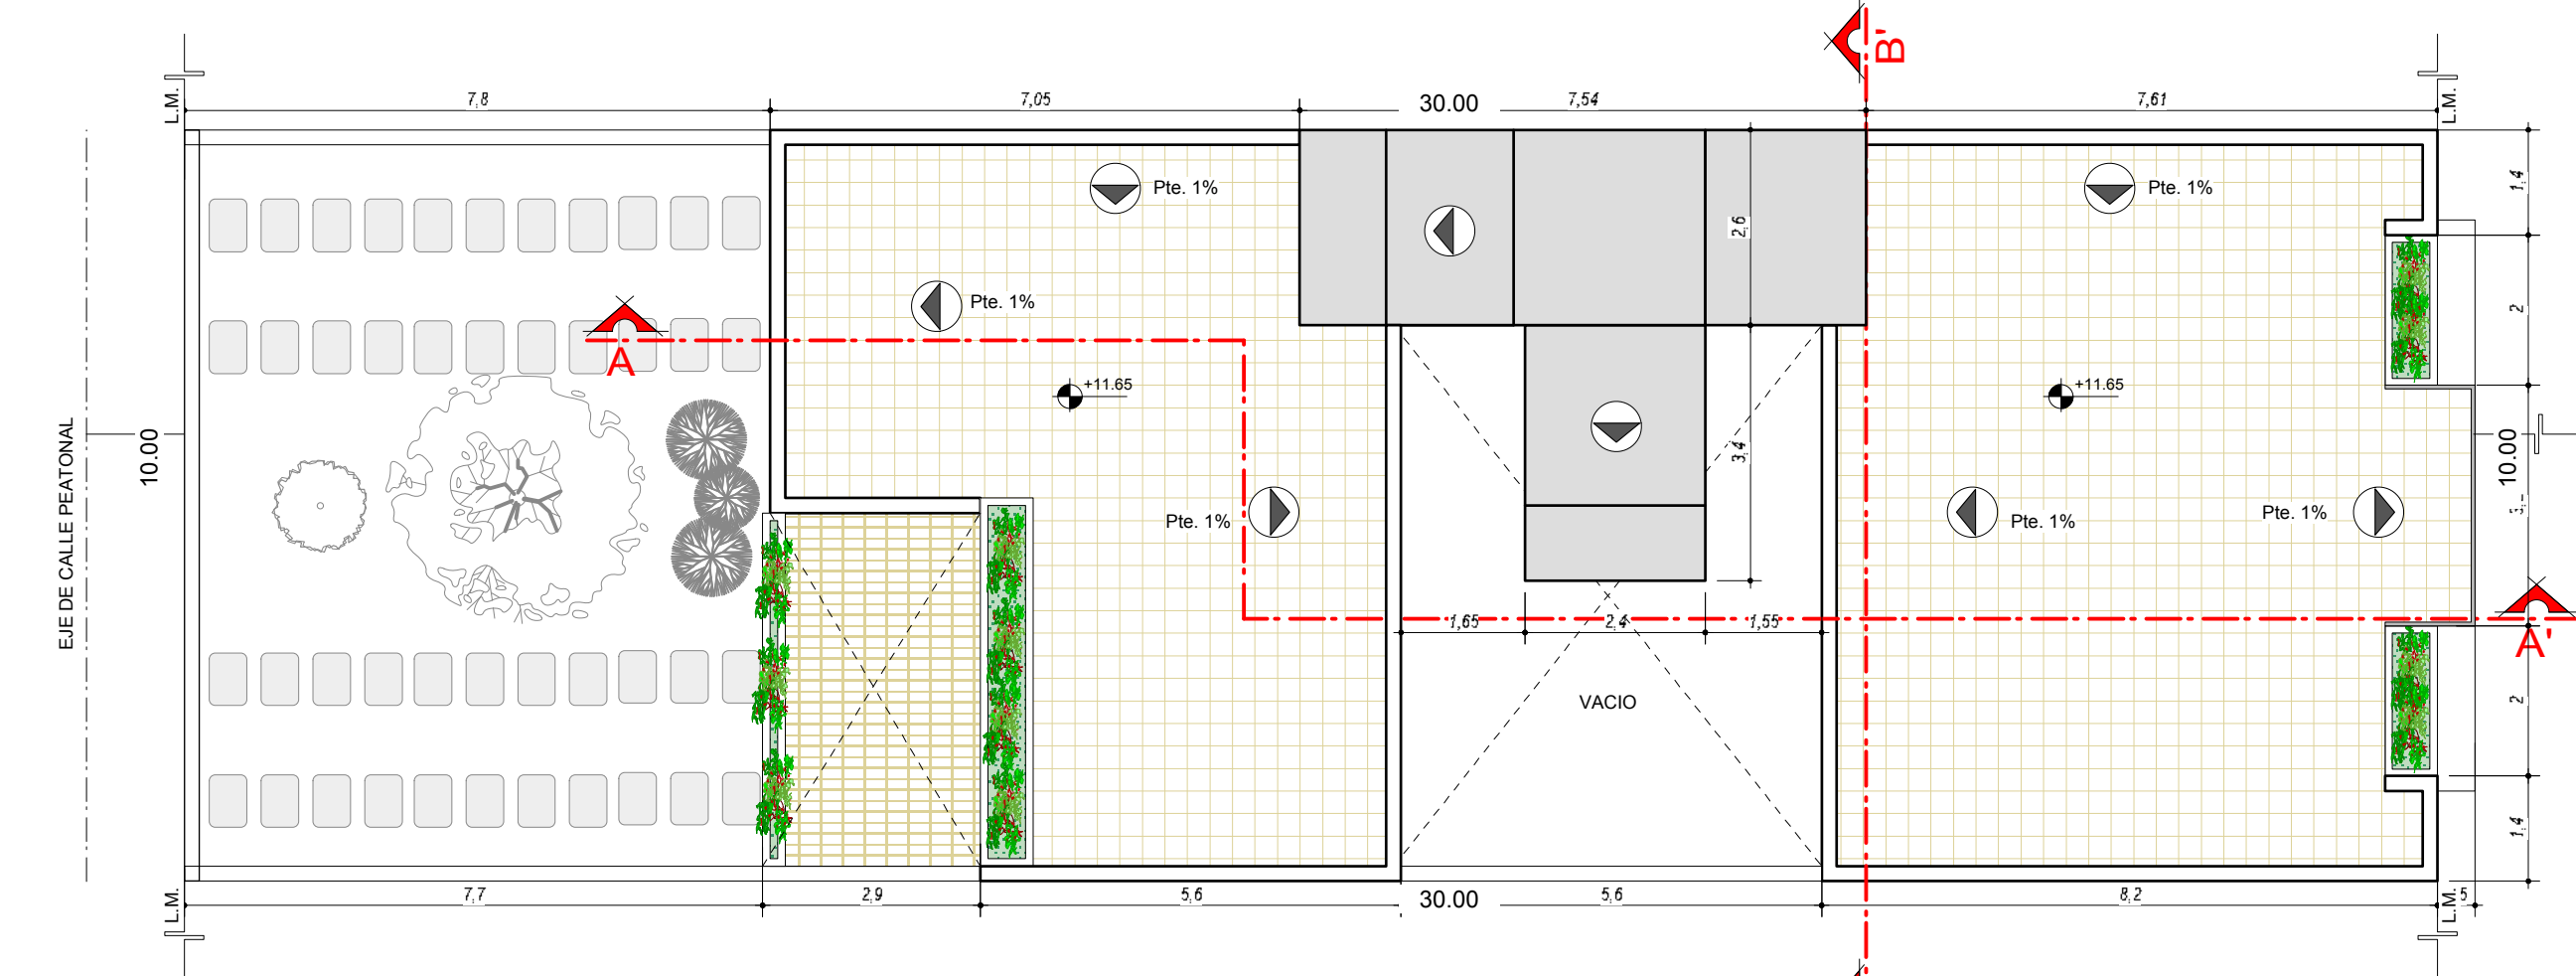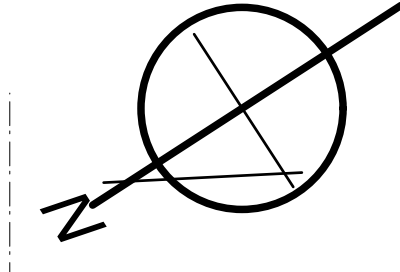


PLANTA CUBIERTA - AZOTEA
ESCALA 1:100

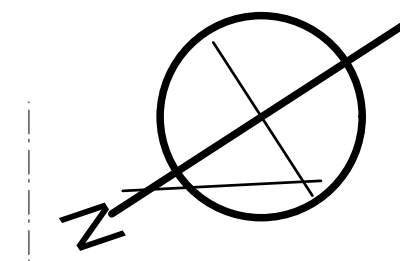

ELEVACION FRENTE
ESCALA 1:100



ELEVACION POSTERIOR
ESCALA 1:100

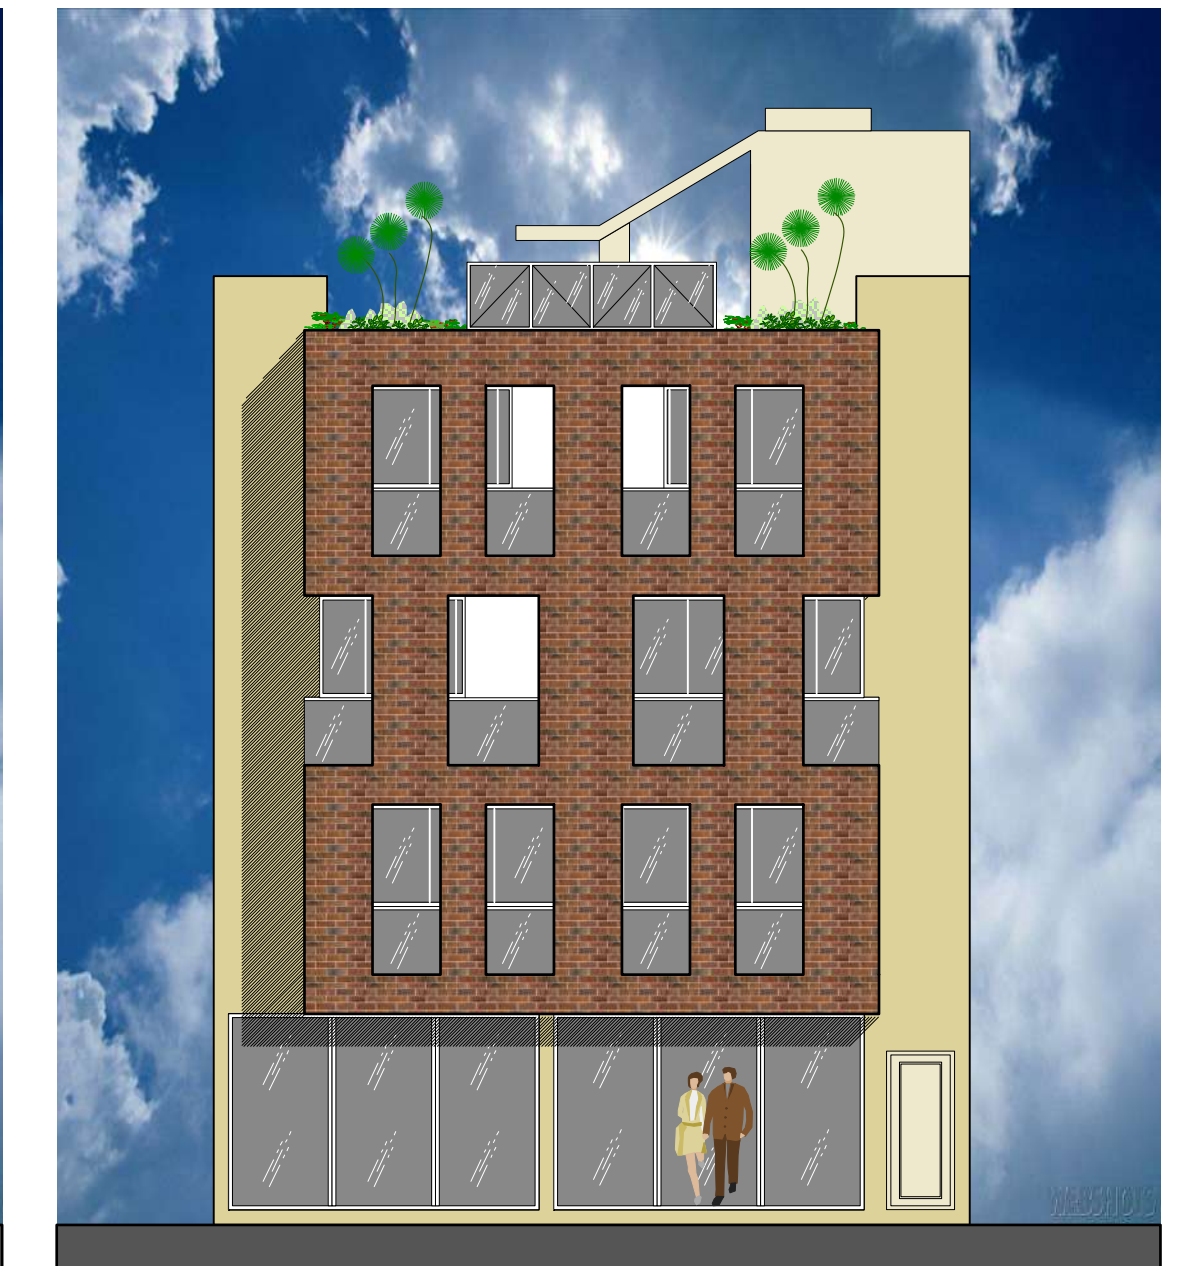

ELEVACION FRENTE - AV. LA PAZ
ESCALA 1:100

