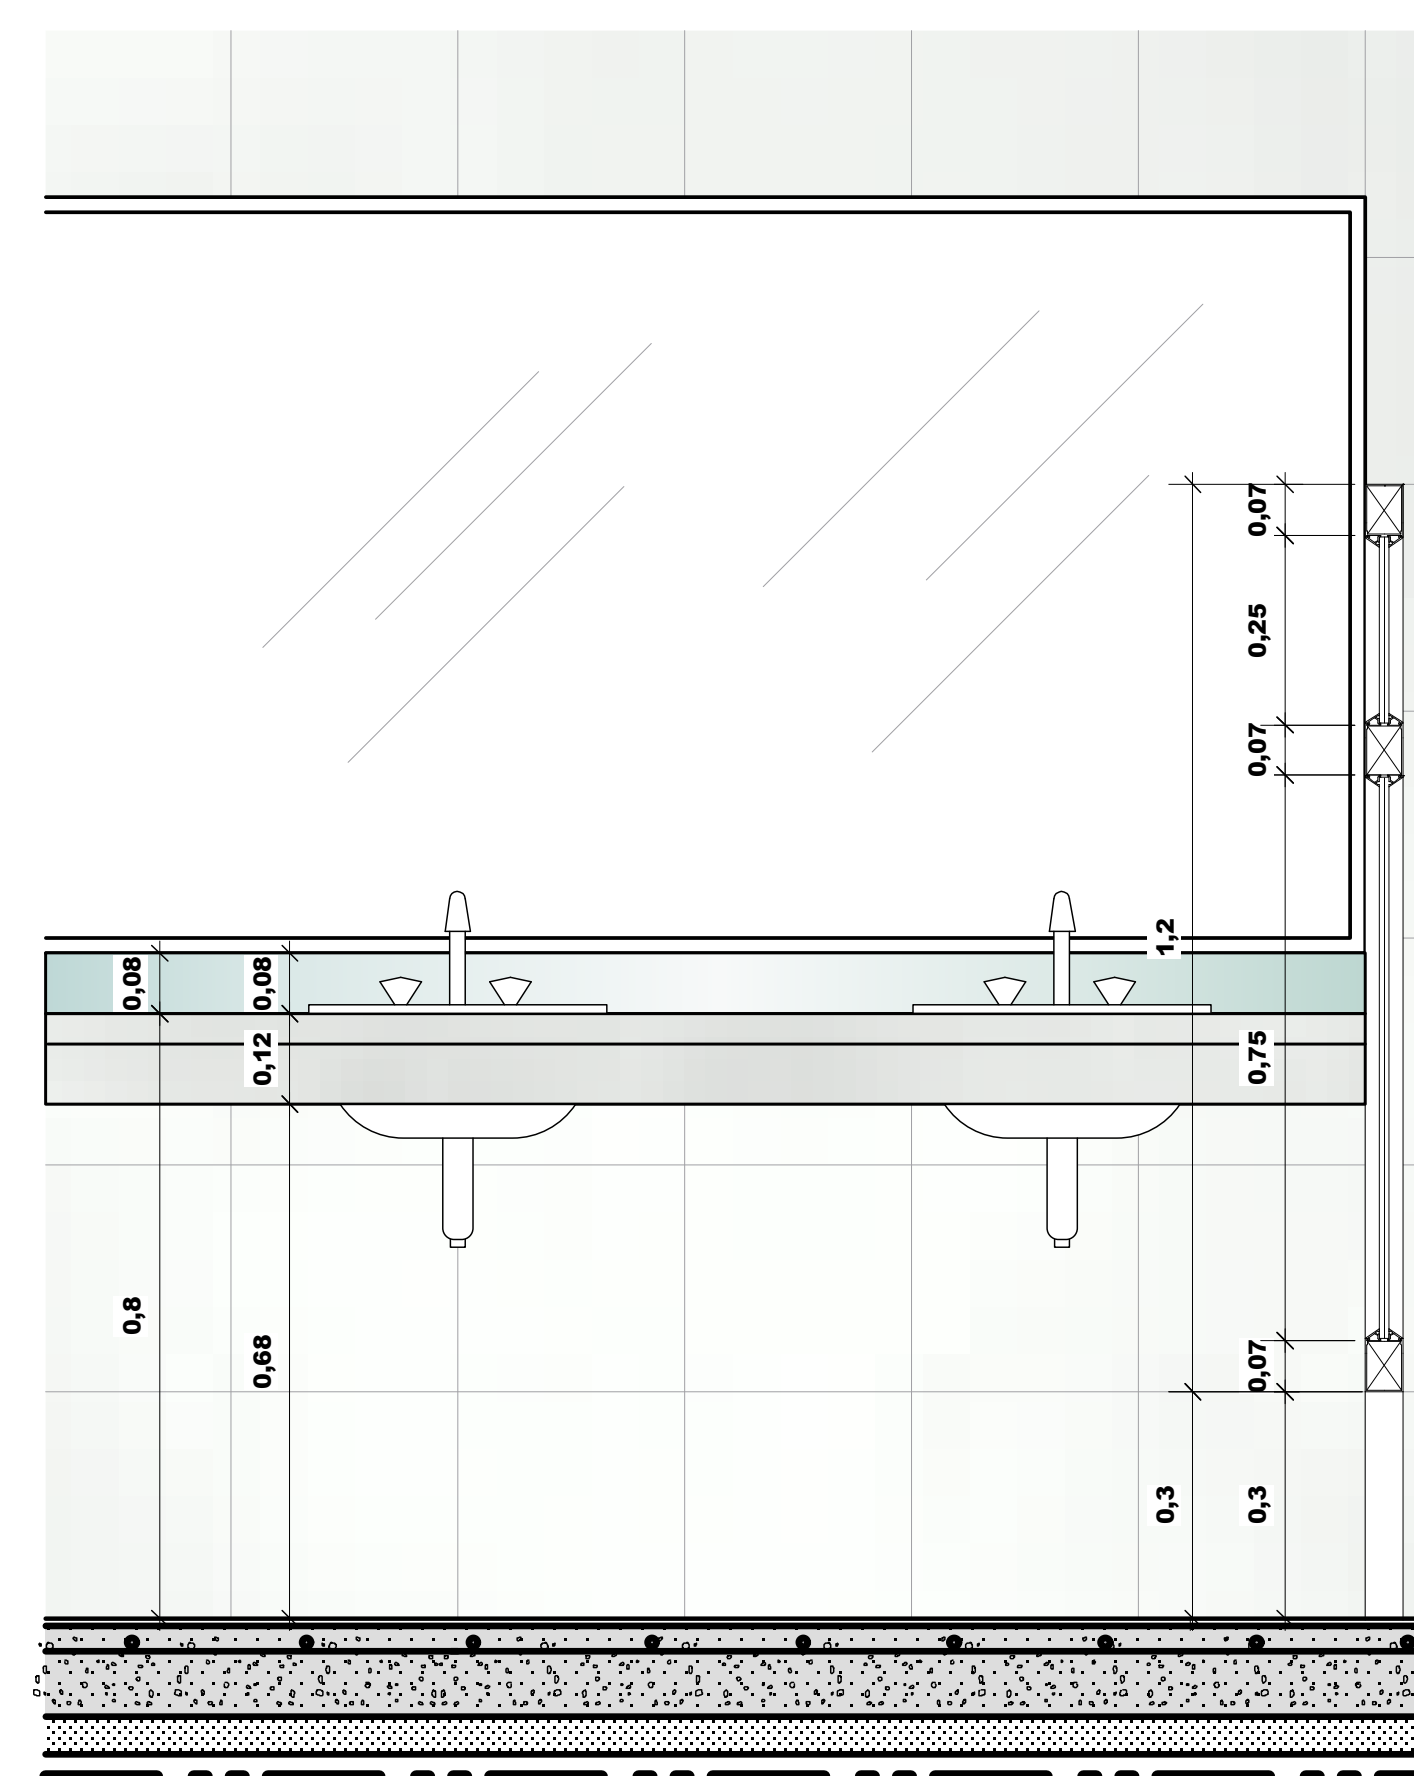
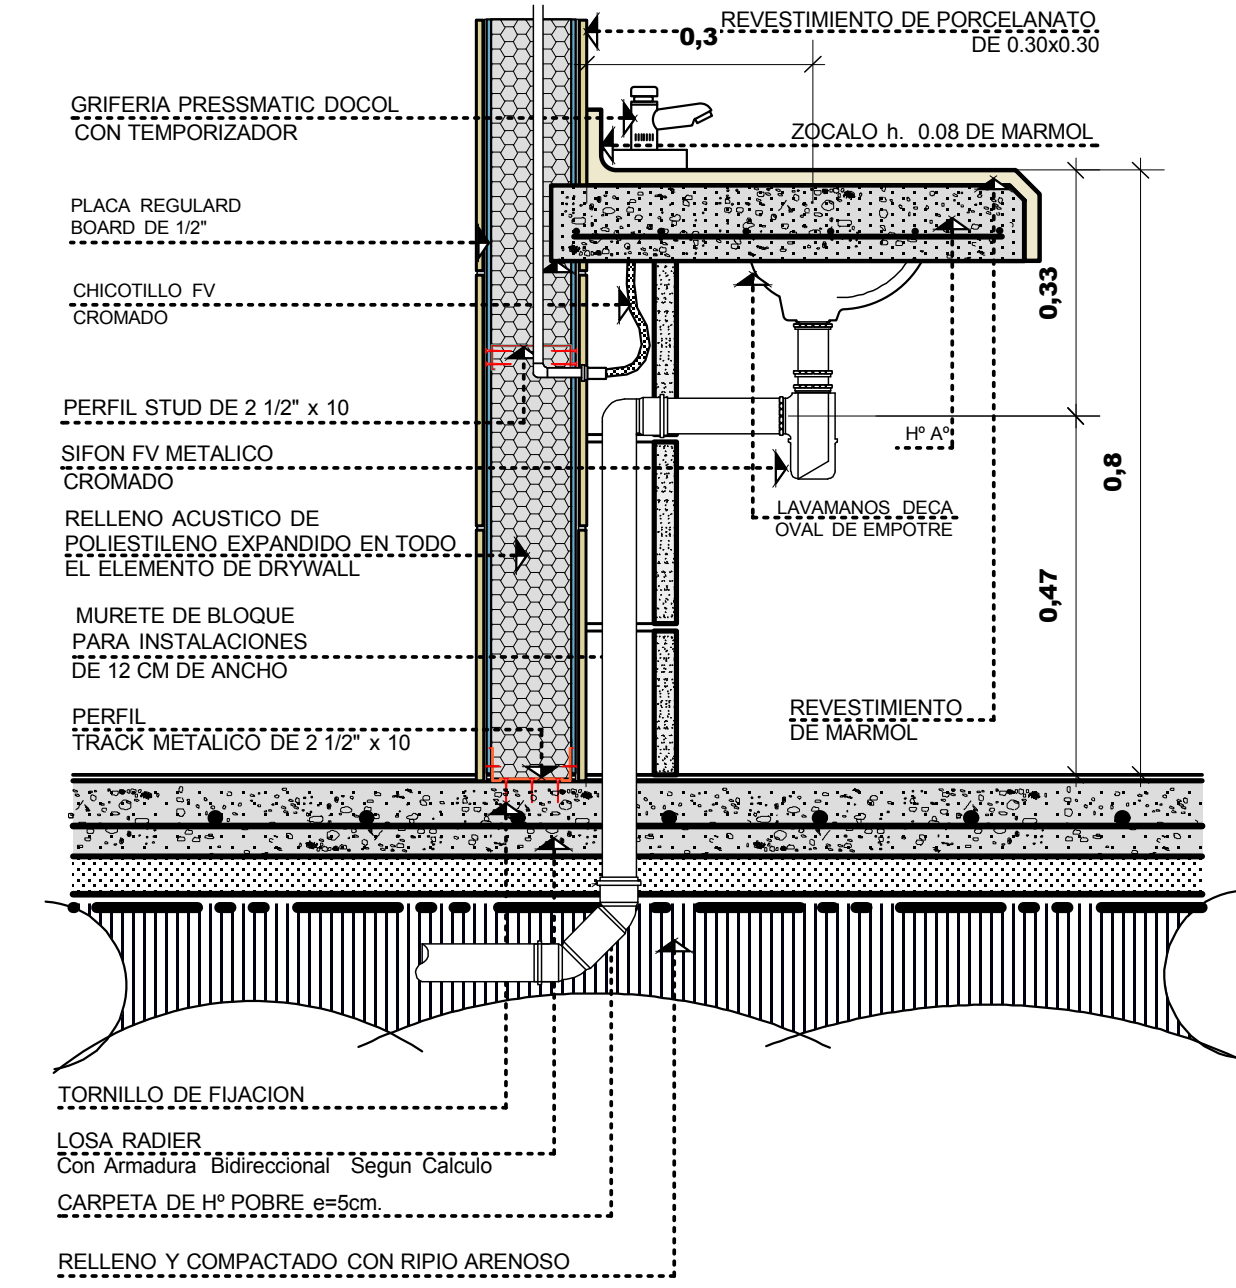
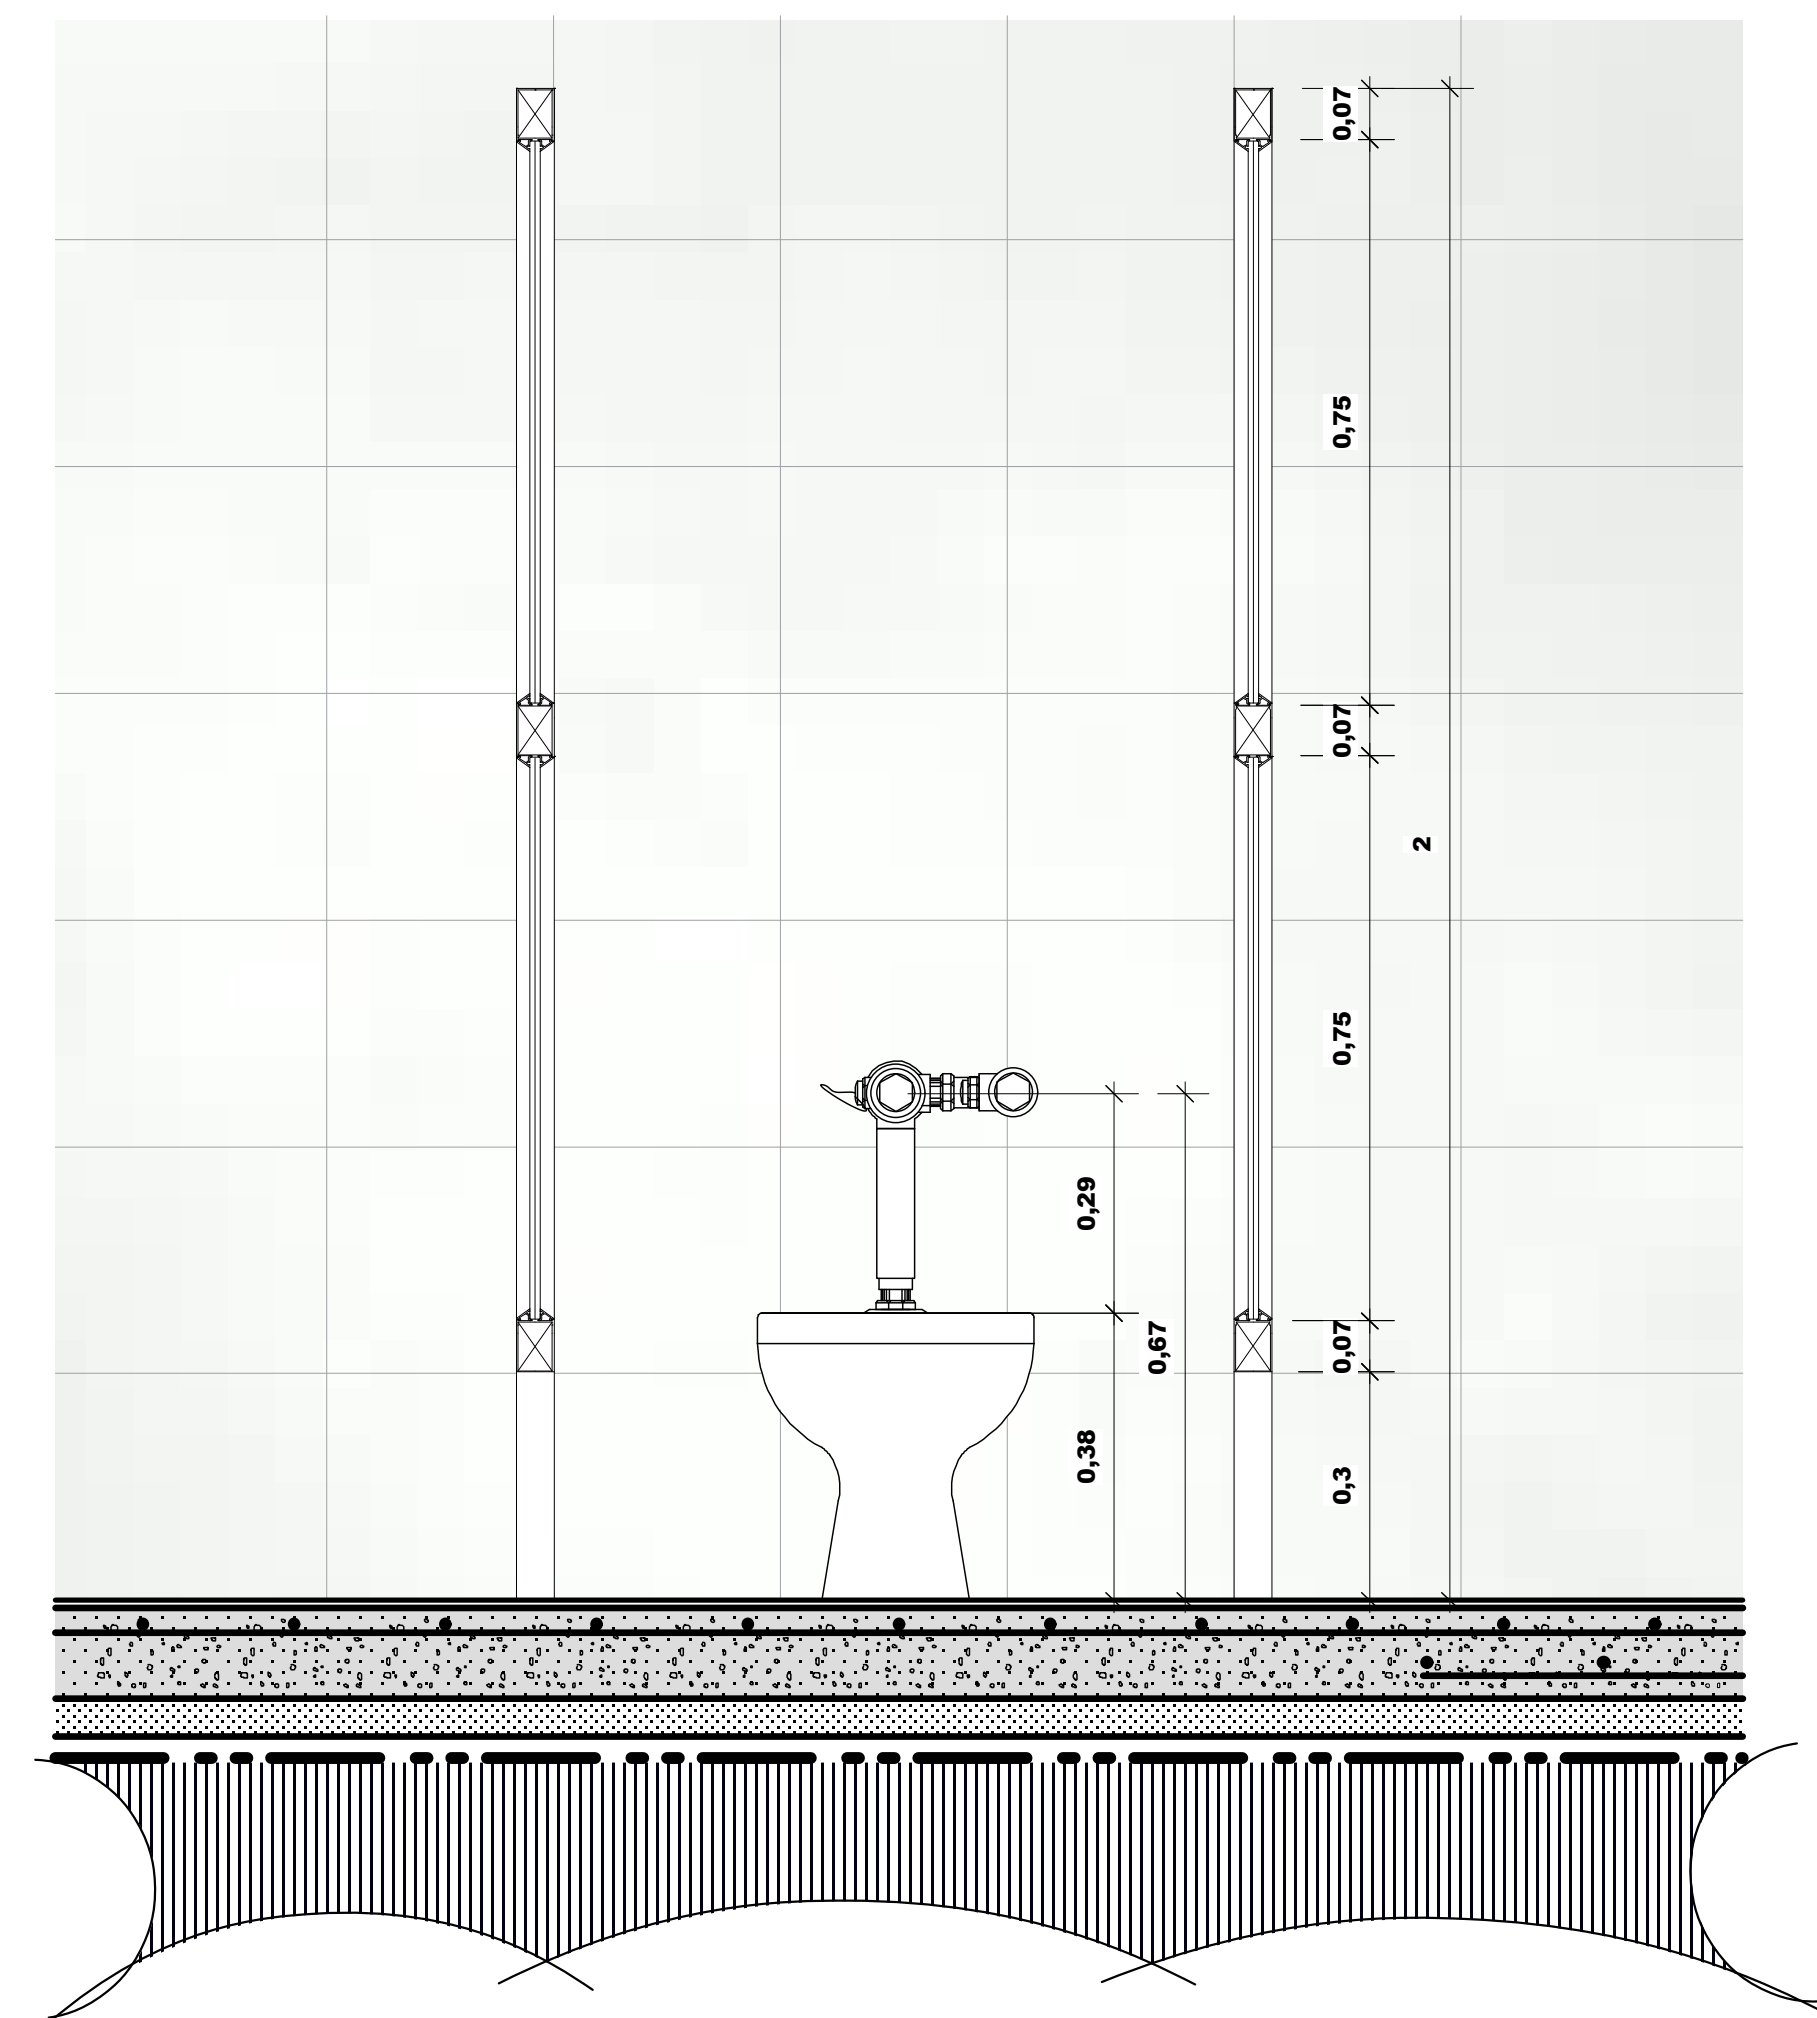
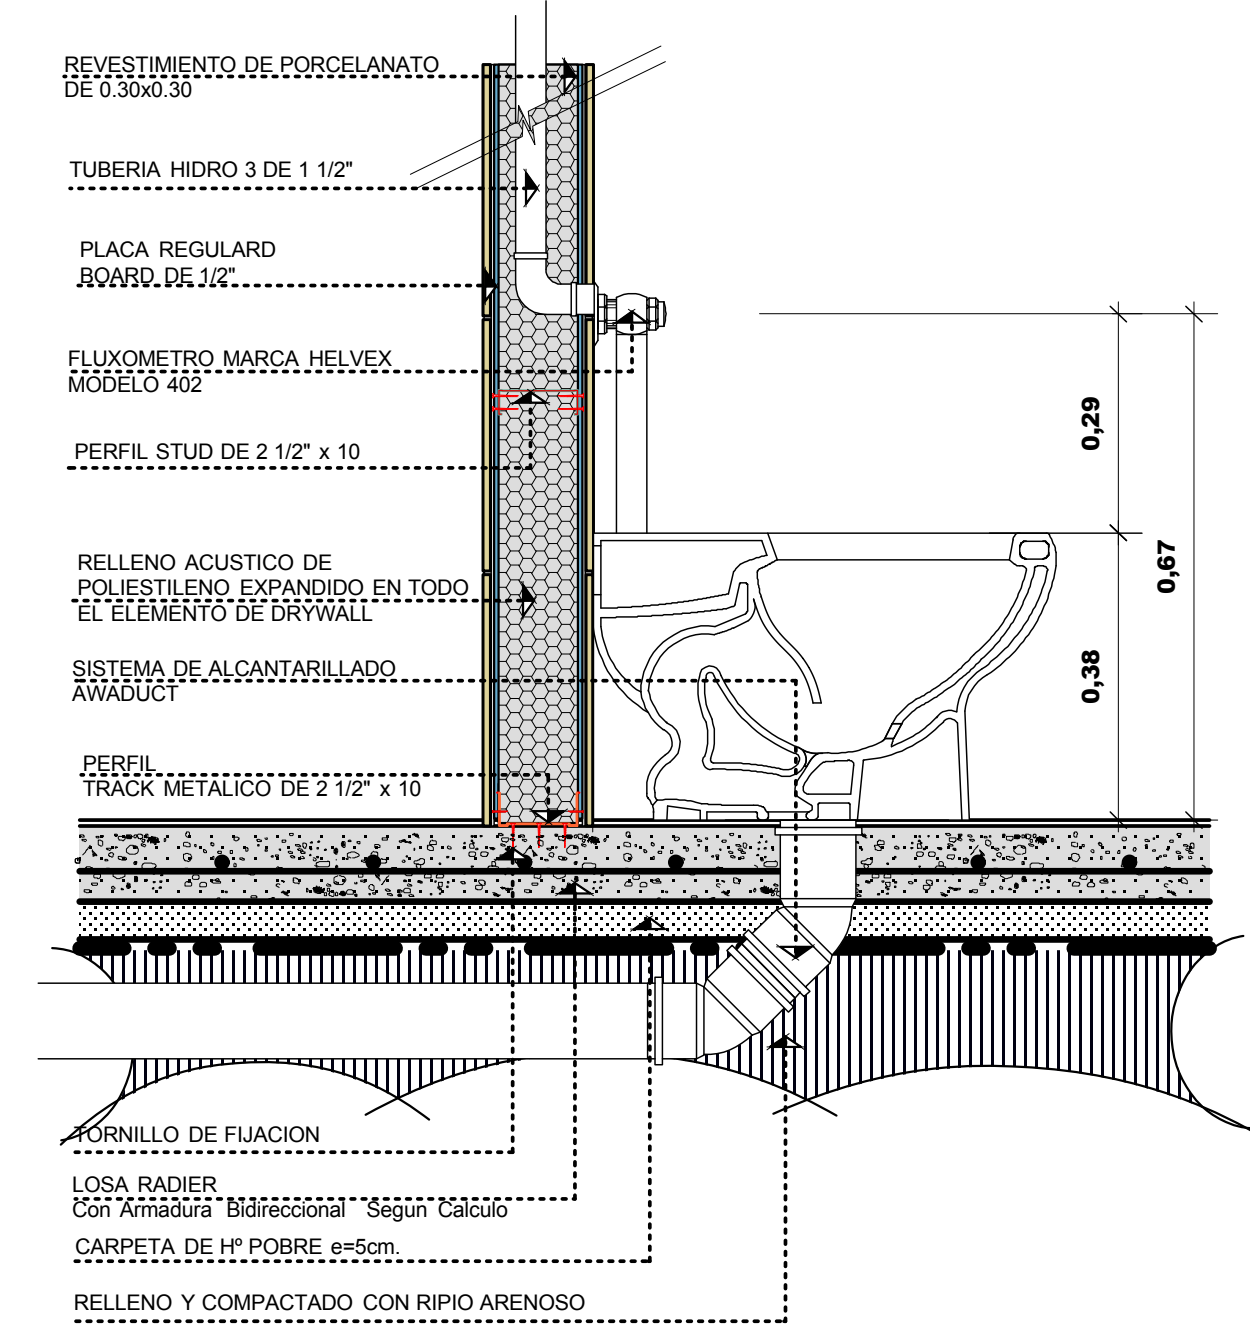
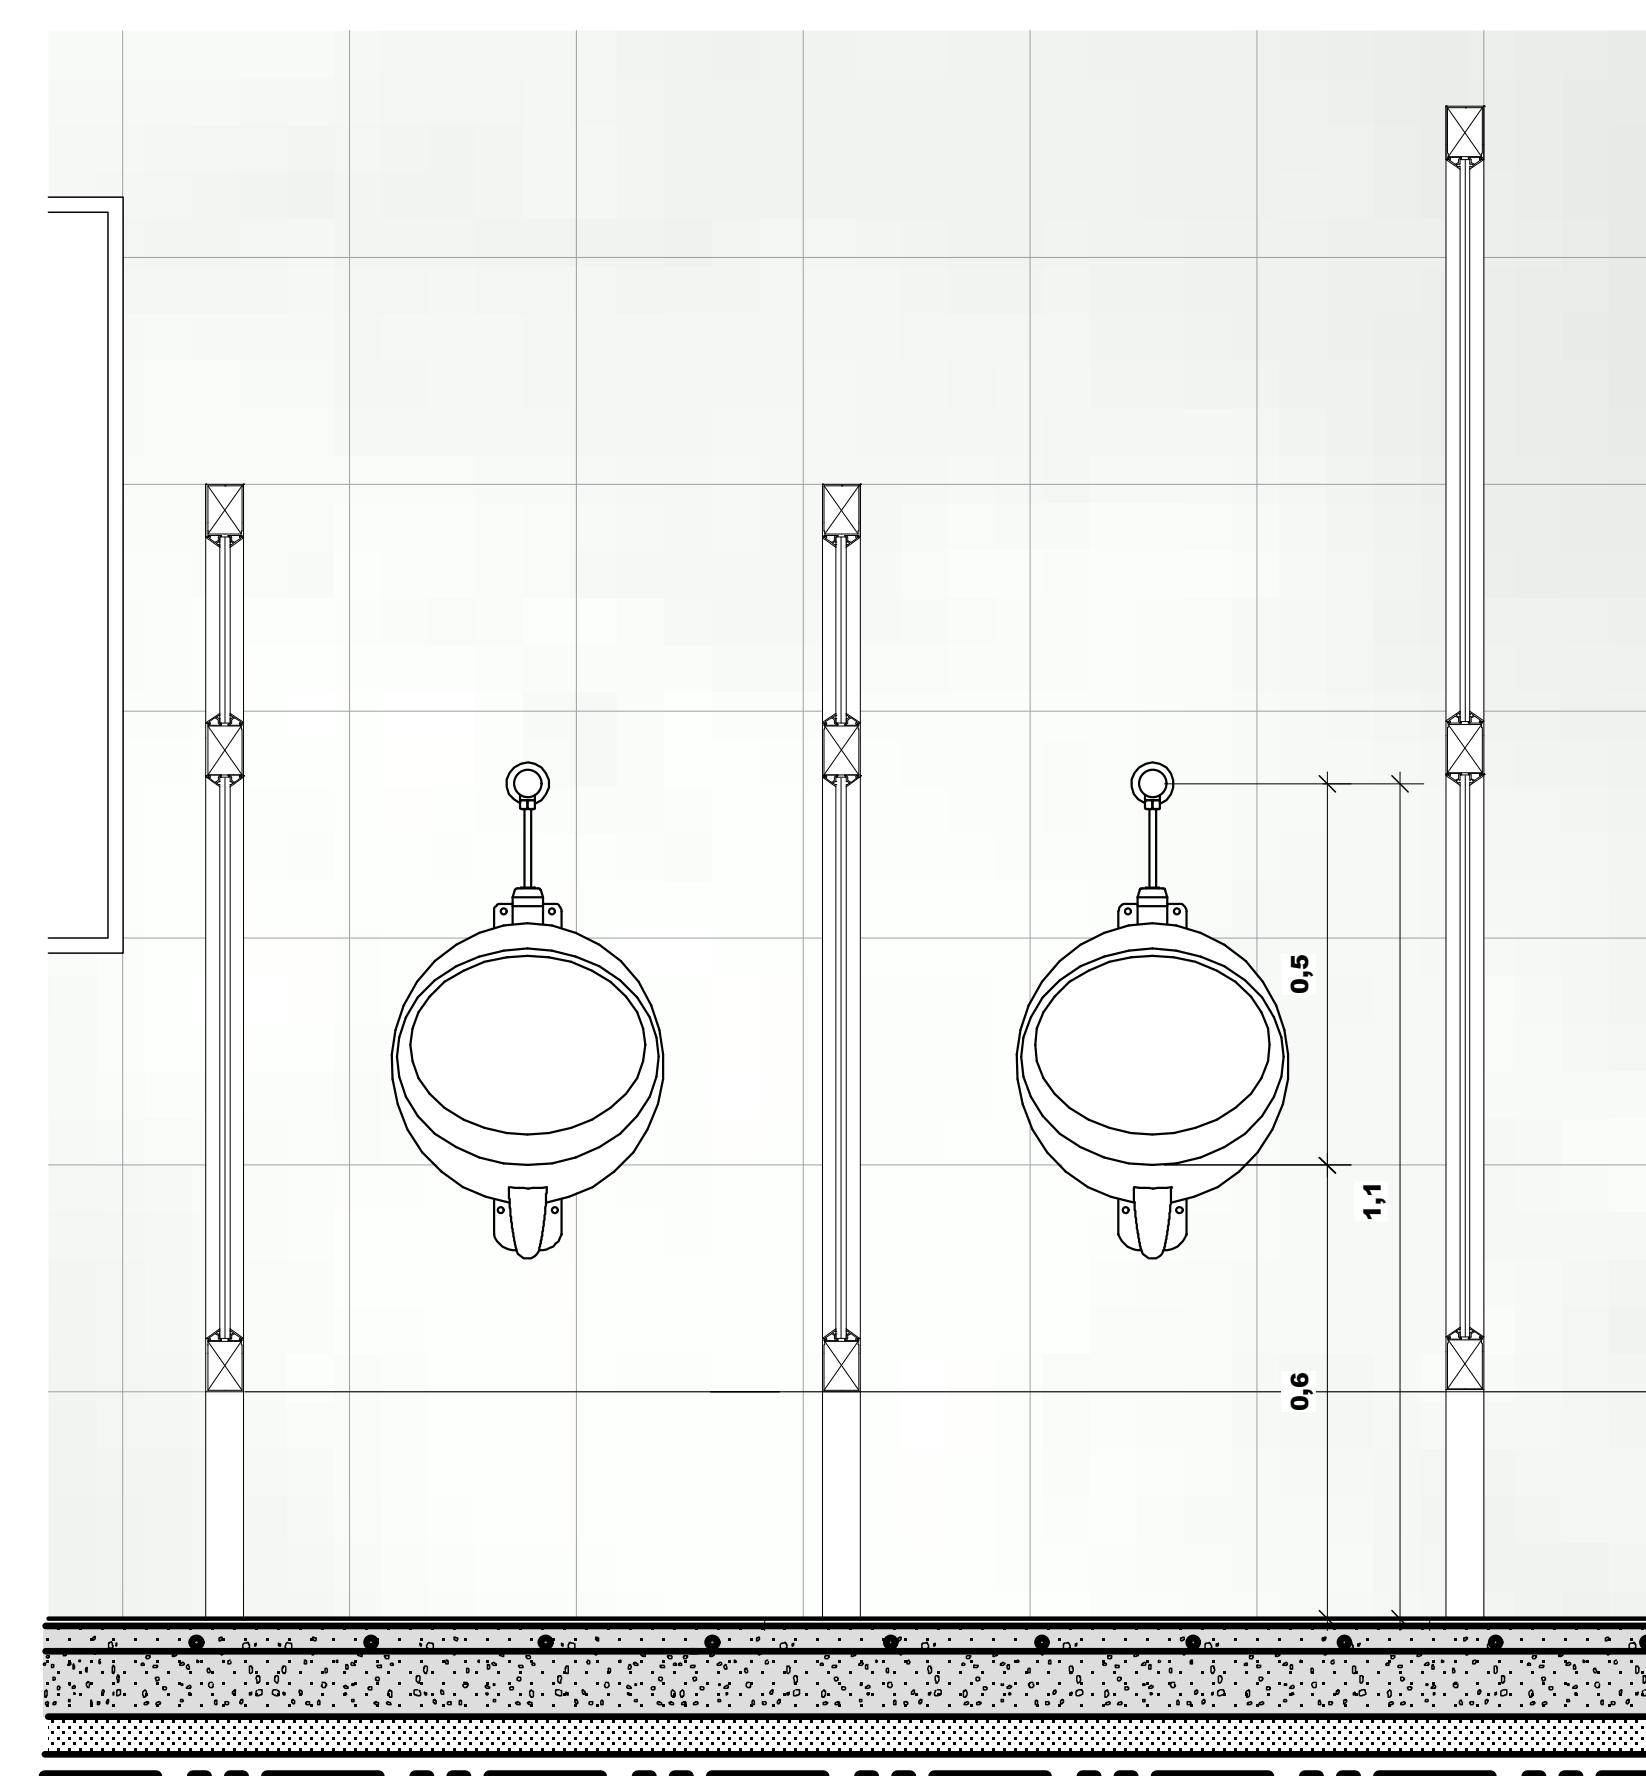
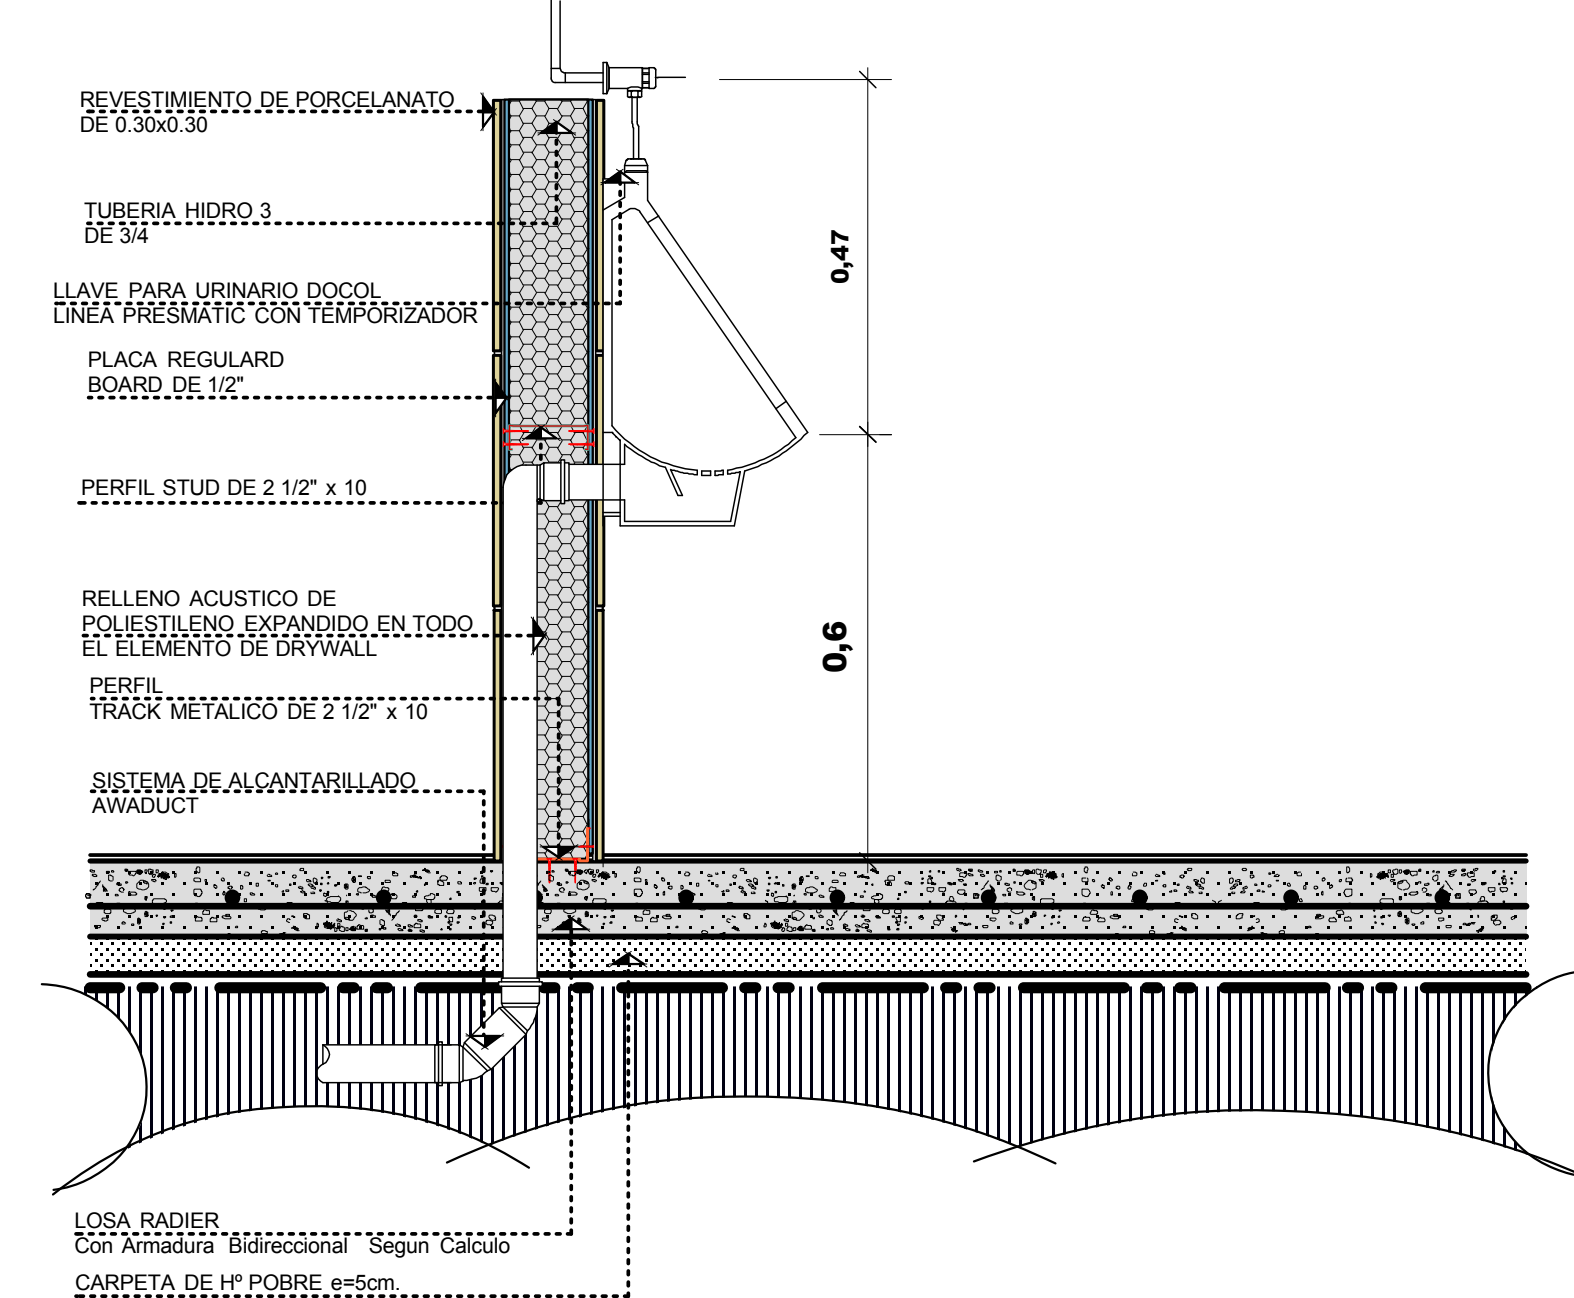
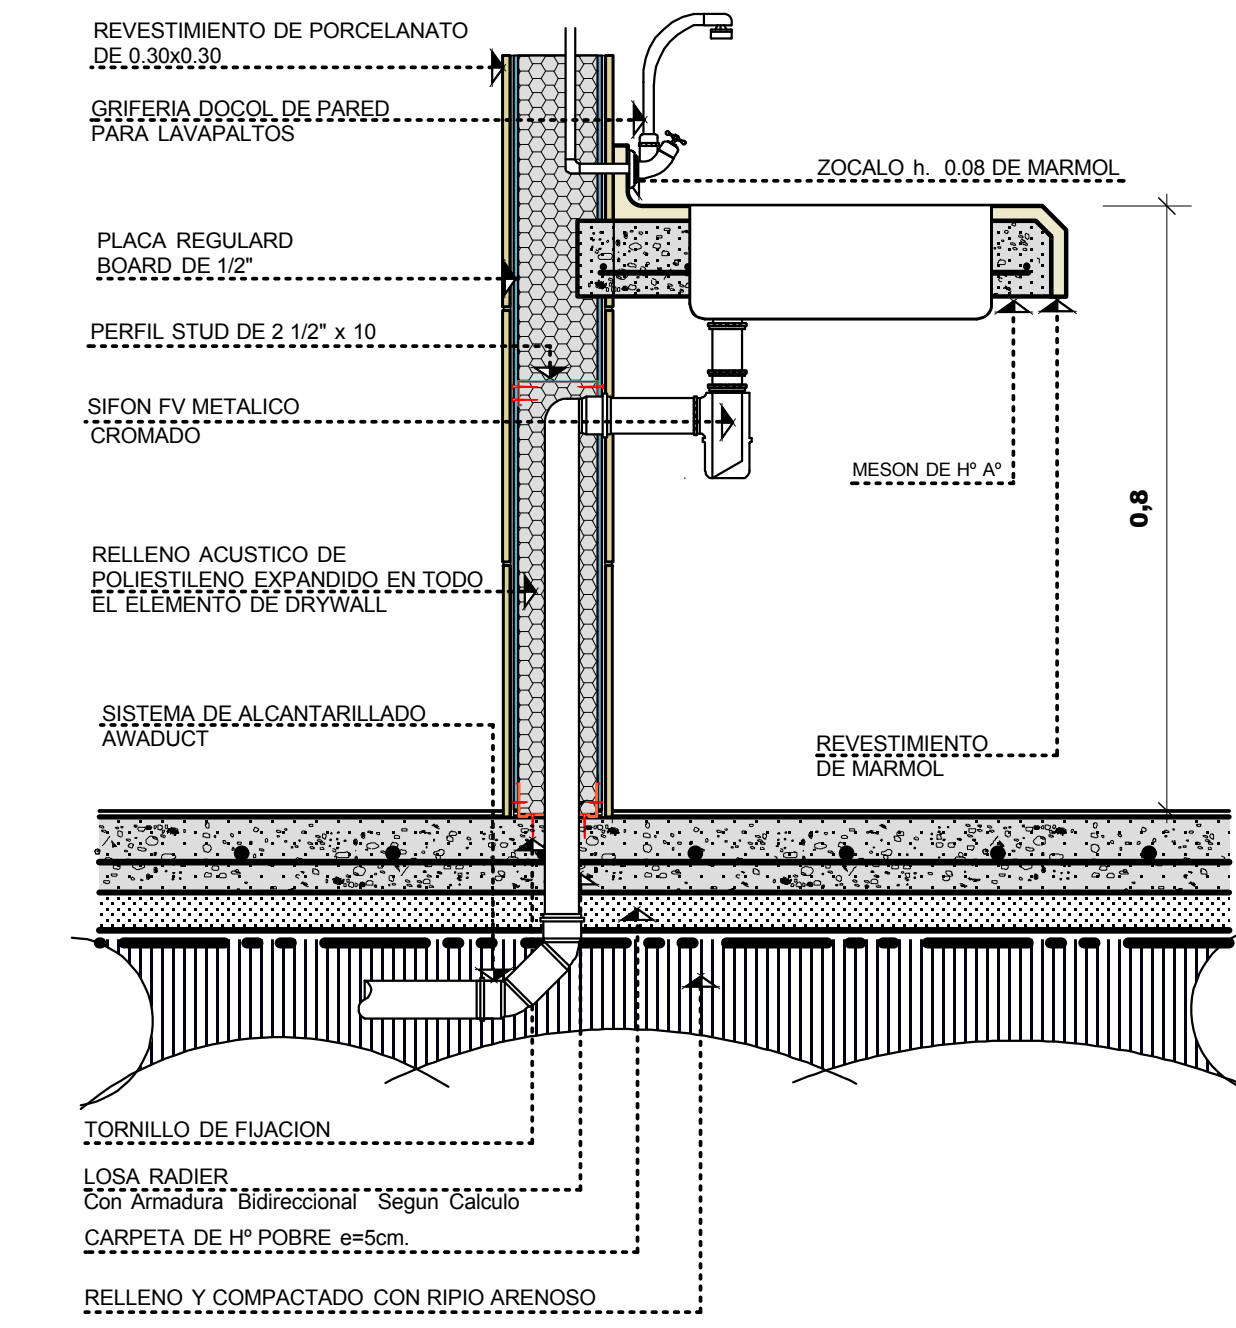


Technical drawing of a mechanical assembly, likely a pump or motor unit, showing a side view and a top view. The side view (left) shows a cylindrical component with a central square hole, a mounting bracket, and a base. Dimensions include 0.45 for the central hole, 0.15 for the mounting bracket, and 0.45 for the base. The top view (right) shows a rectangular component with a central square hole, a mounting bracket, and a base. Dimensions include 0.45 for the central hole, 0.15 for the mounting bracket, and 0.45 for the base. A curved line indicates a radius of 0.87. A small detail view (bottom right) shows a cross-section of a component with a dimension of 0.05. A scale bar at the bottom indicates a length of 0.05.


[illegible][illegible]

Detalles de Baños


31 / 37

ESCALA 1: 10


CENTRO DE PEINSSON PARA MAYORES TRANSFERES

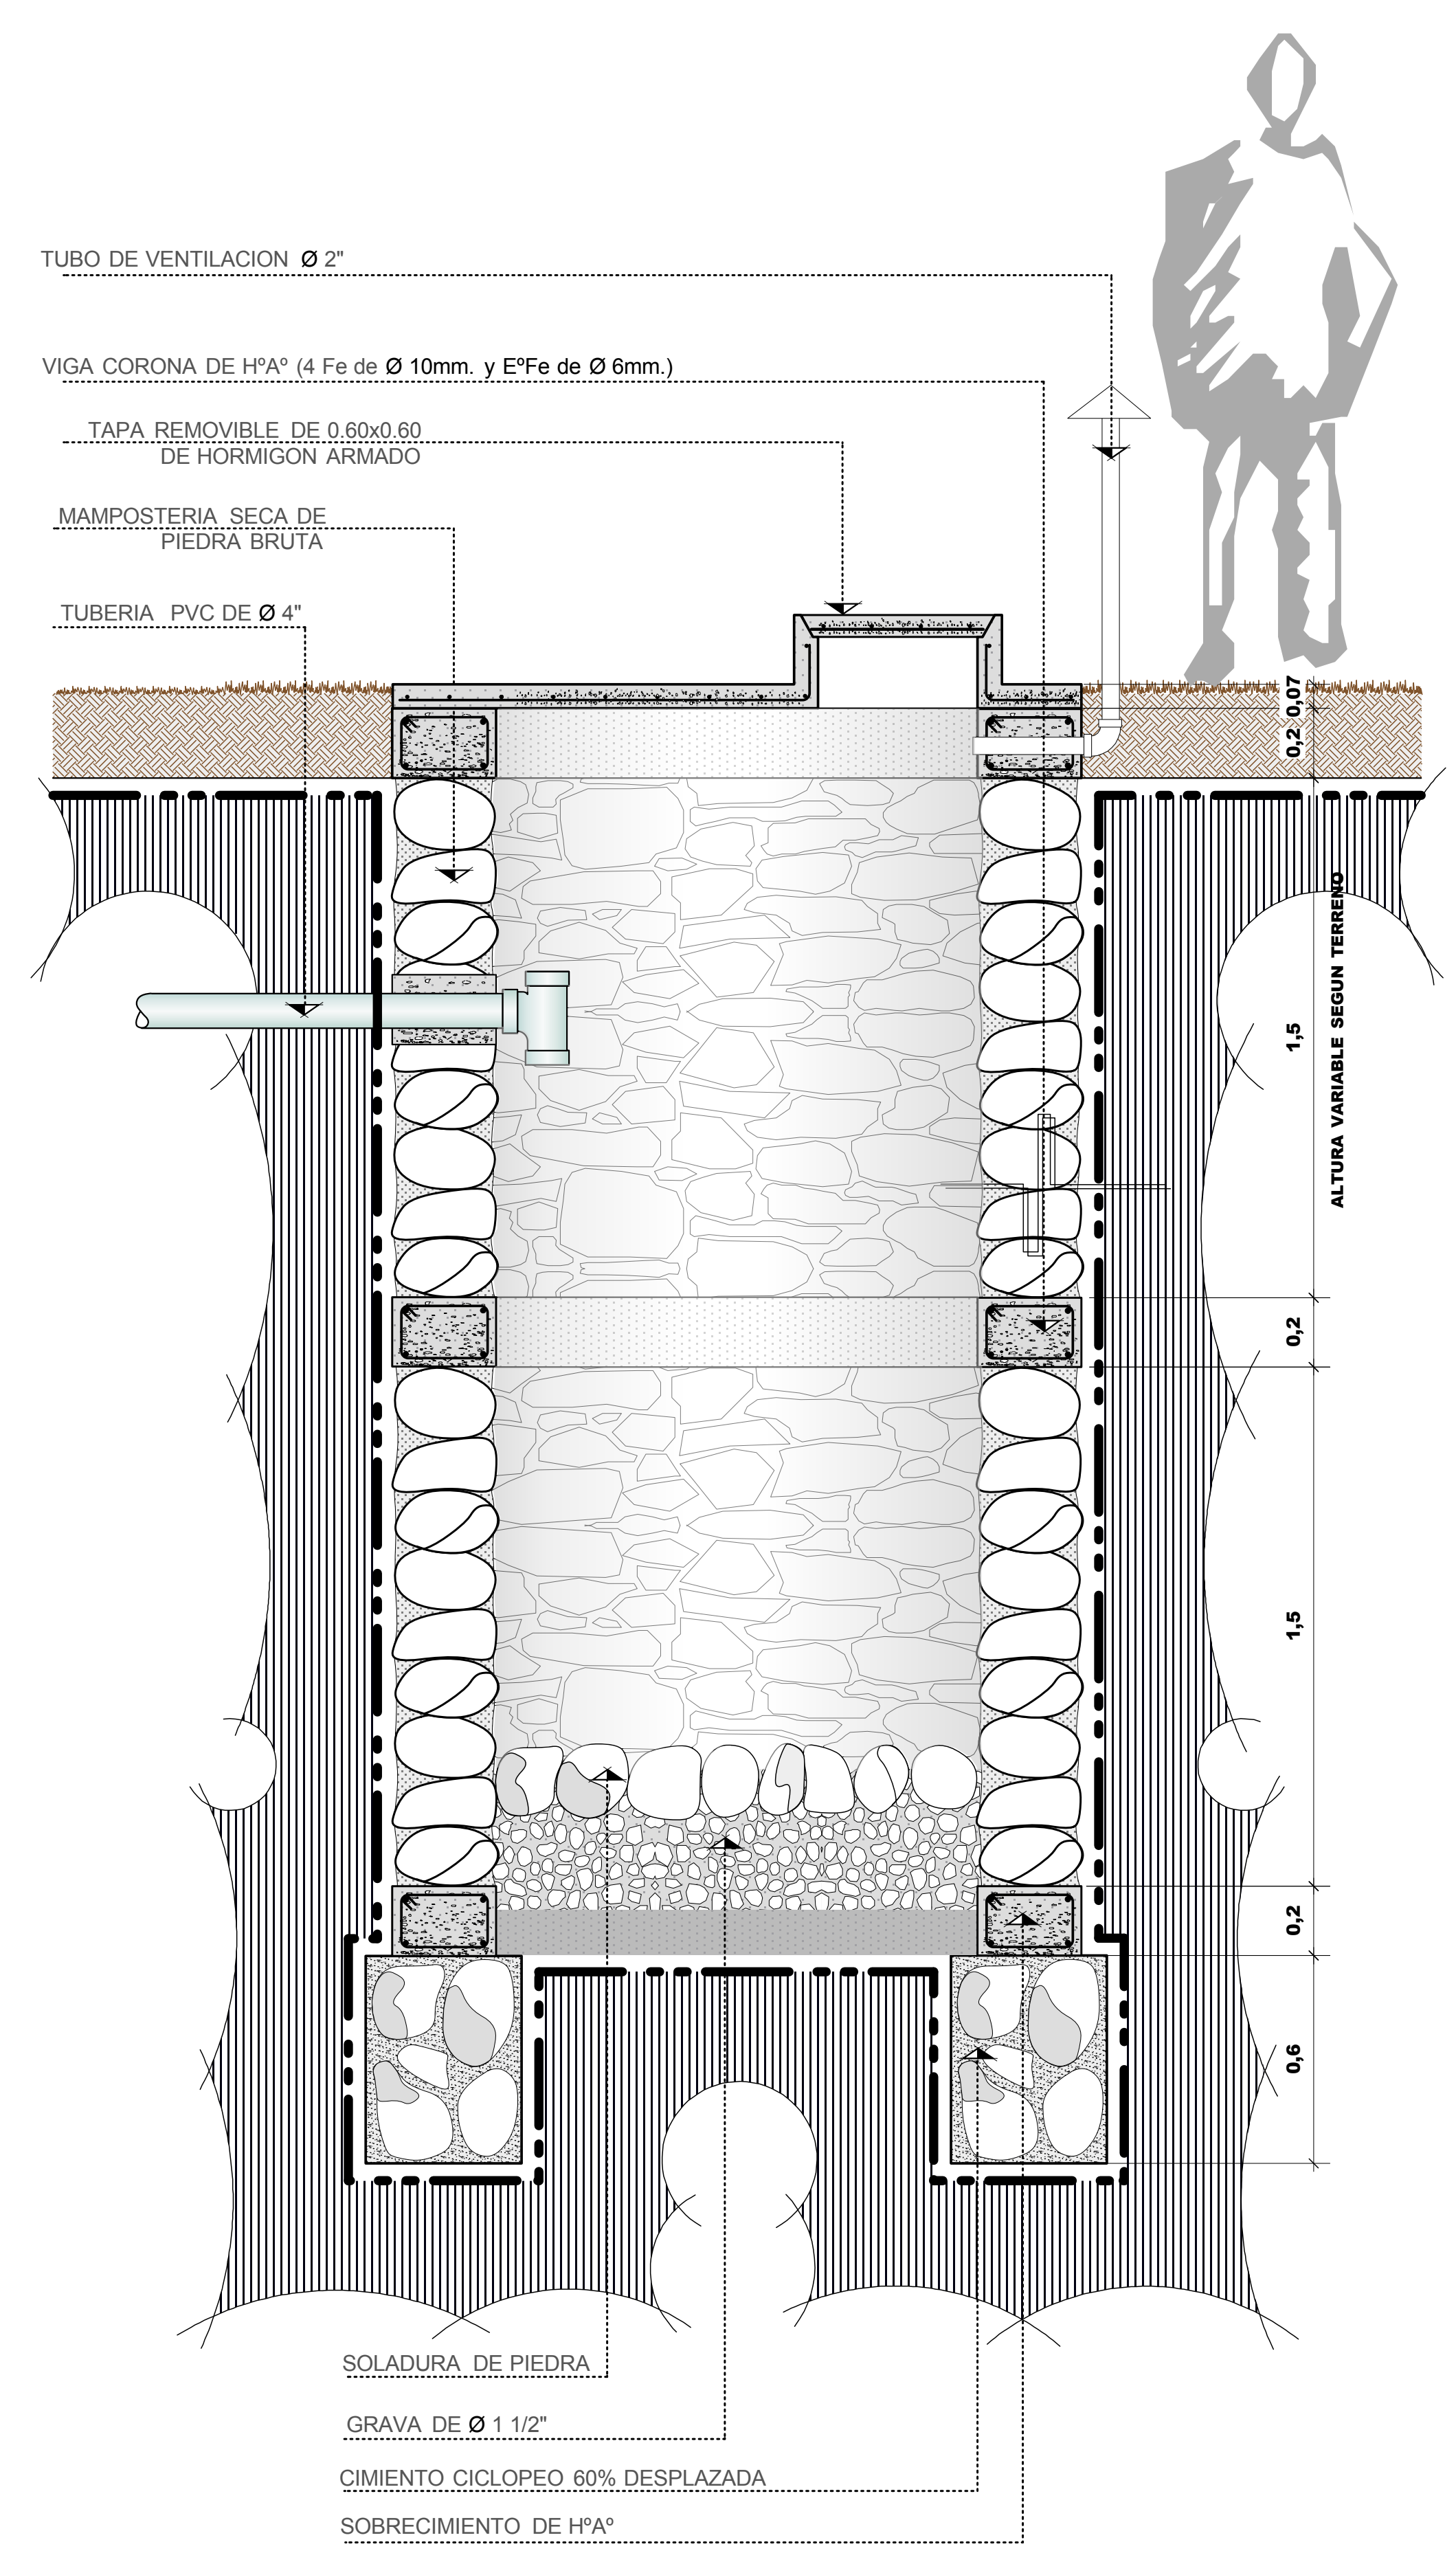


POZO ABSORBENTE
ESCALA 1:15

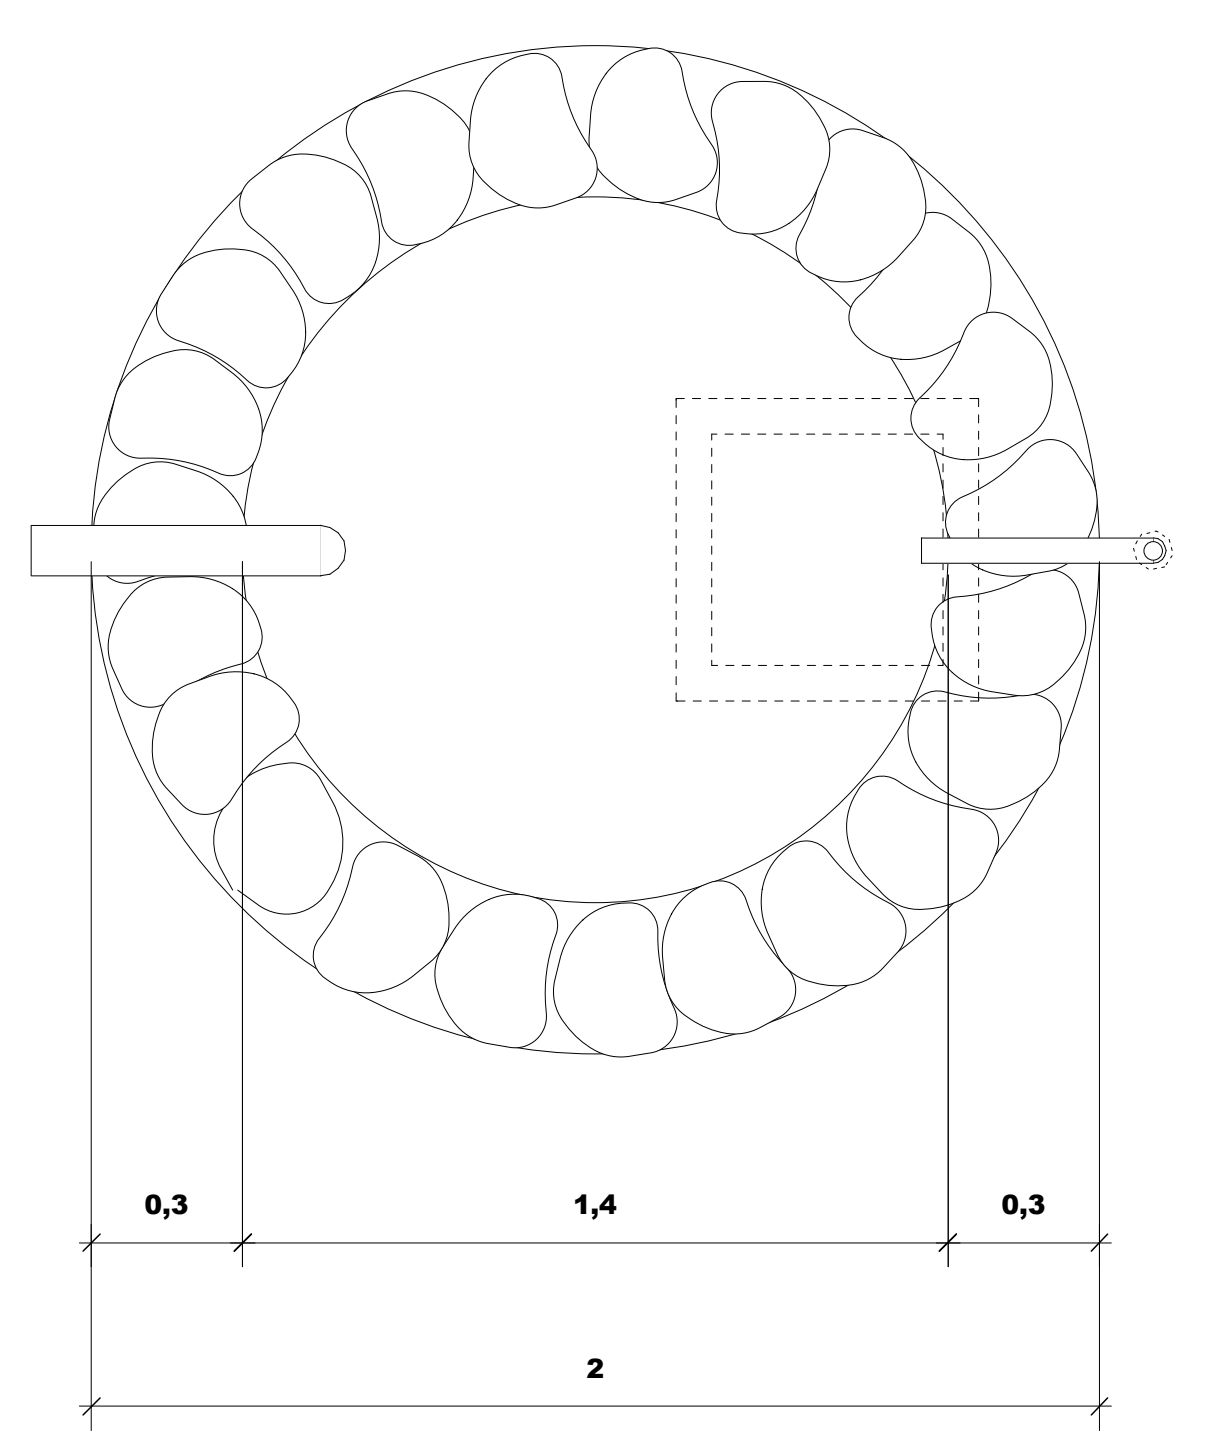


POZO ABSORBENTE
ESCALA 1:15

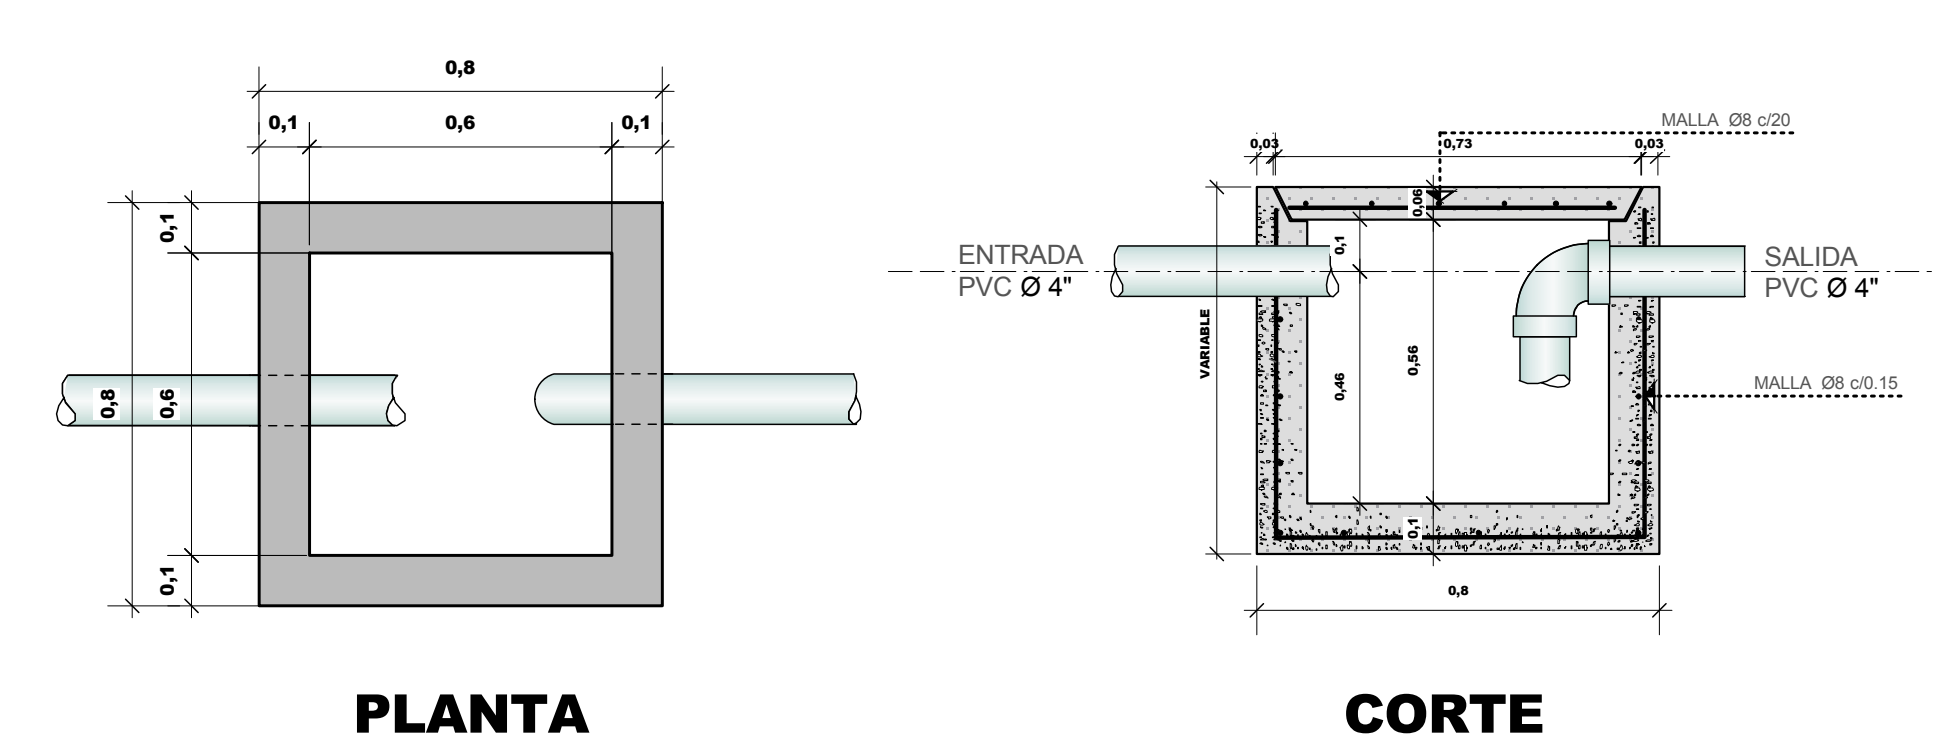

CAMARA DESGRASADORA
ESCALA 1:15

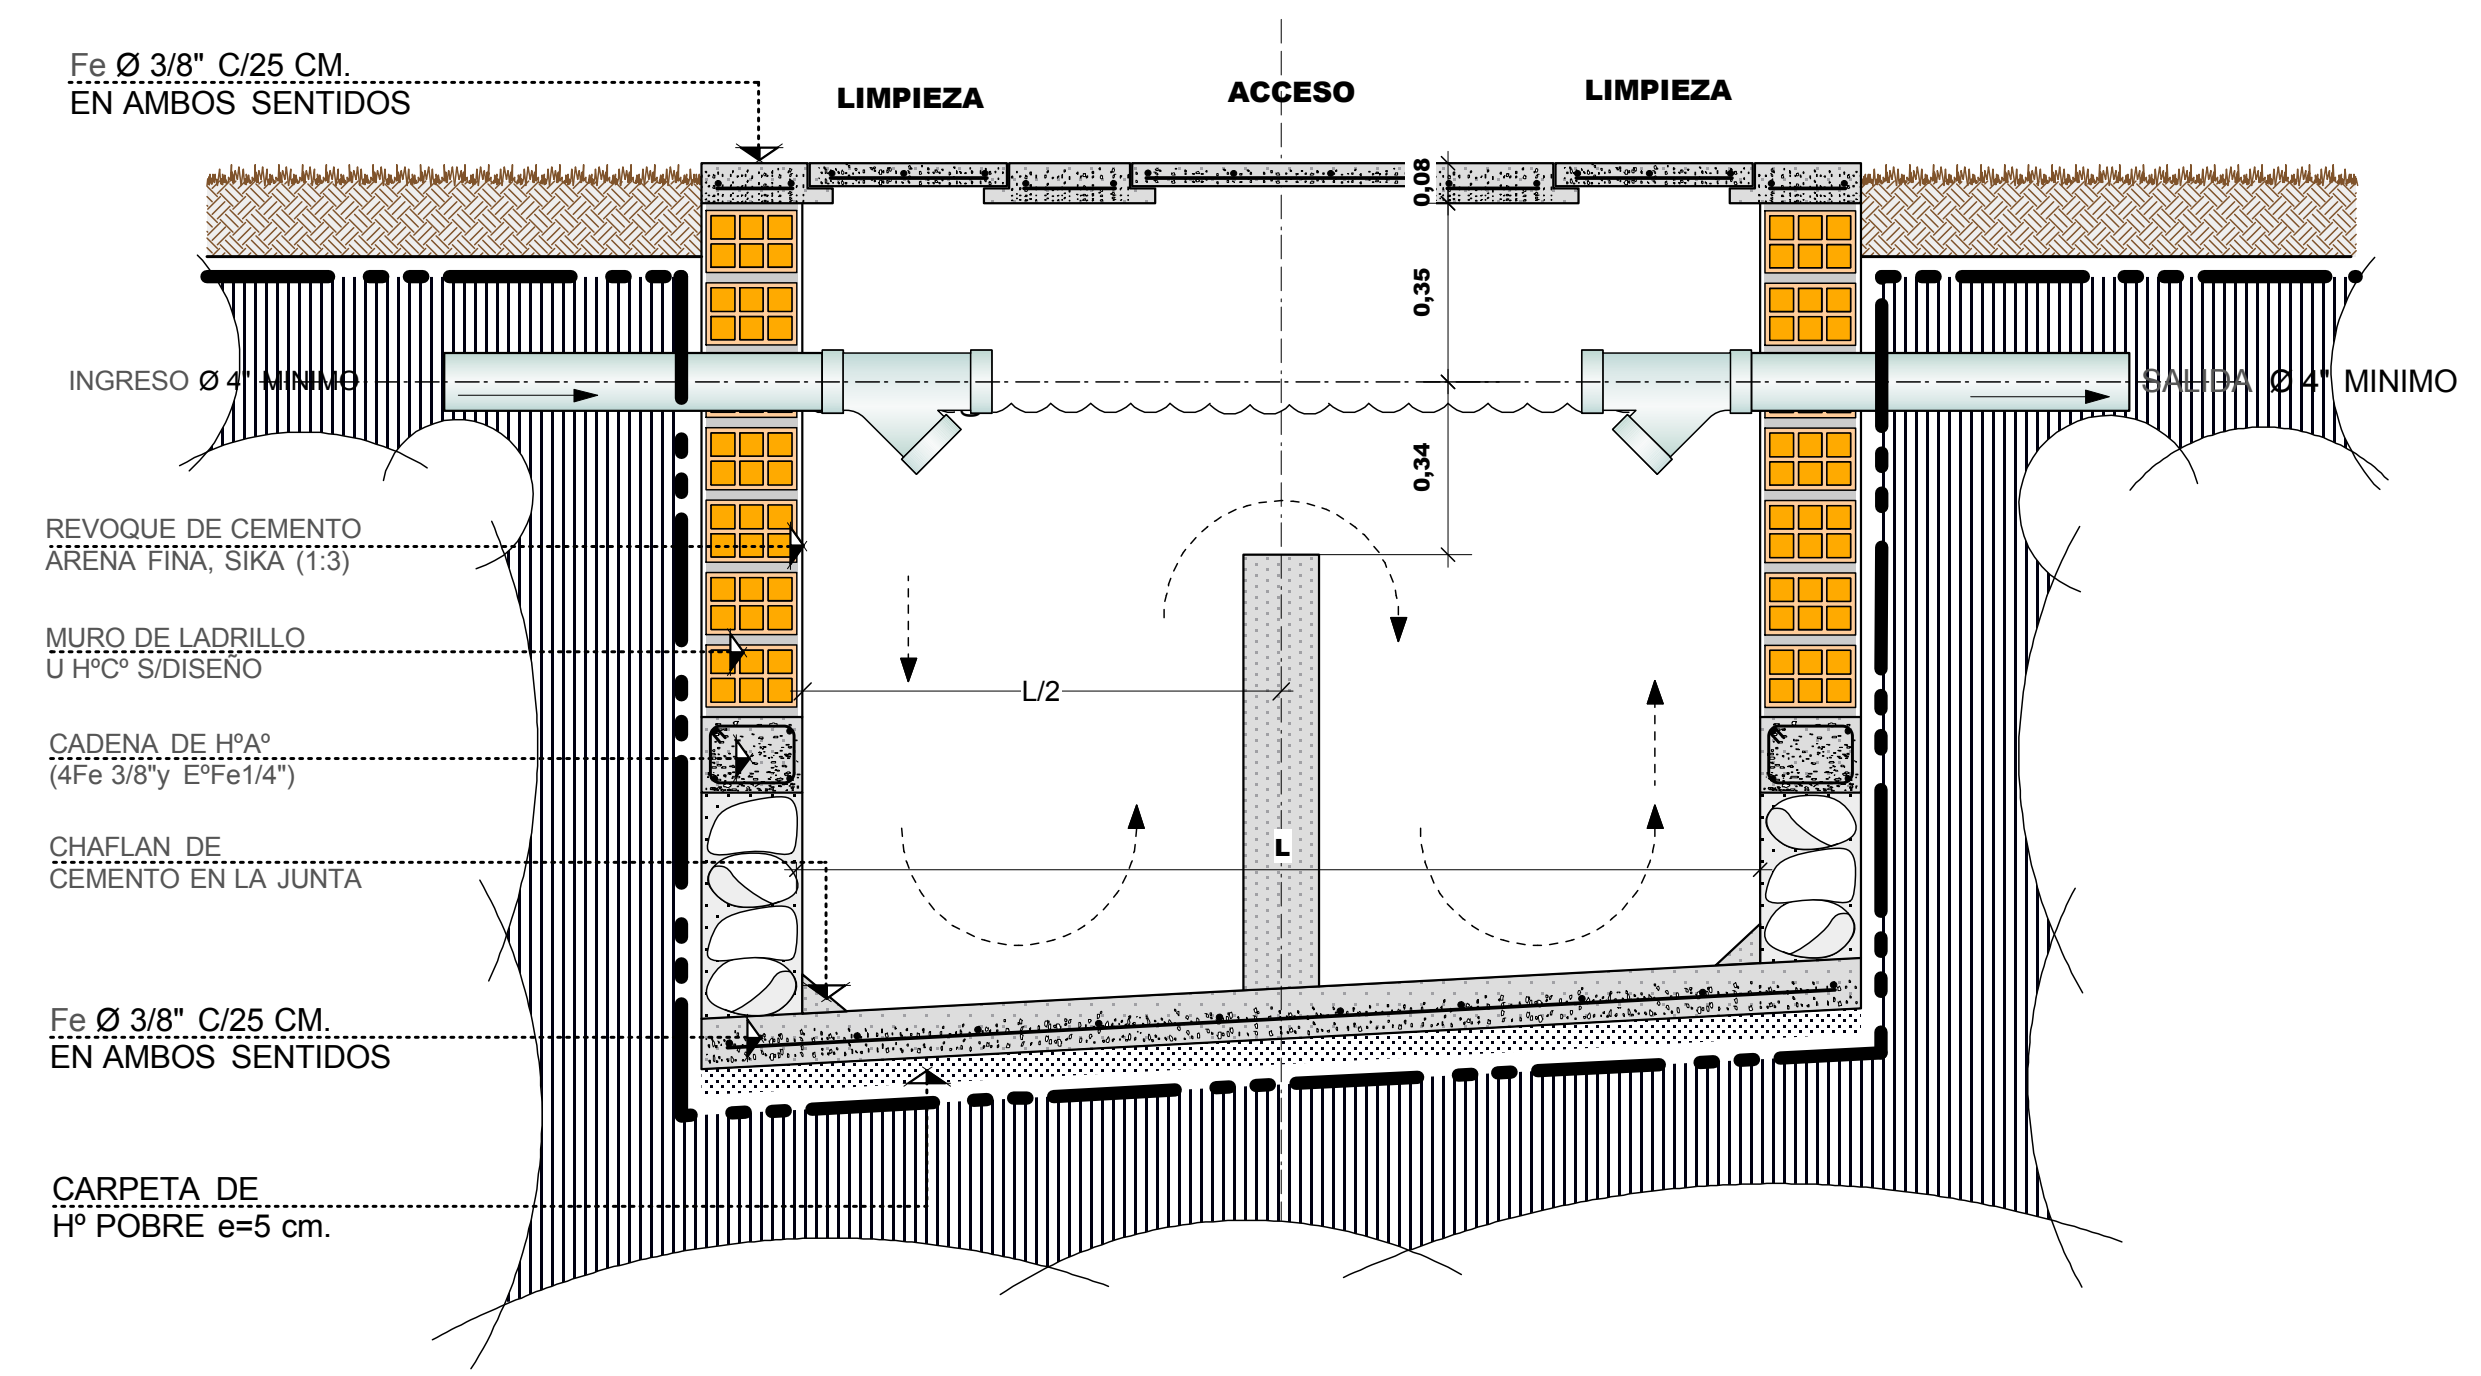

CAMARA SEPTICA
ESCALA 1:15
CORTE A - B

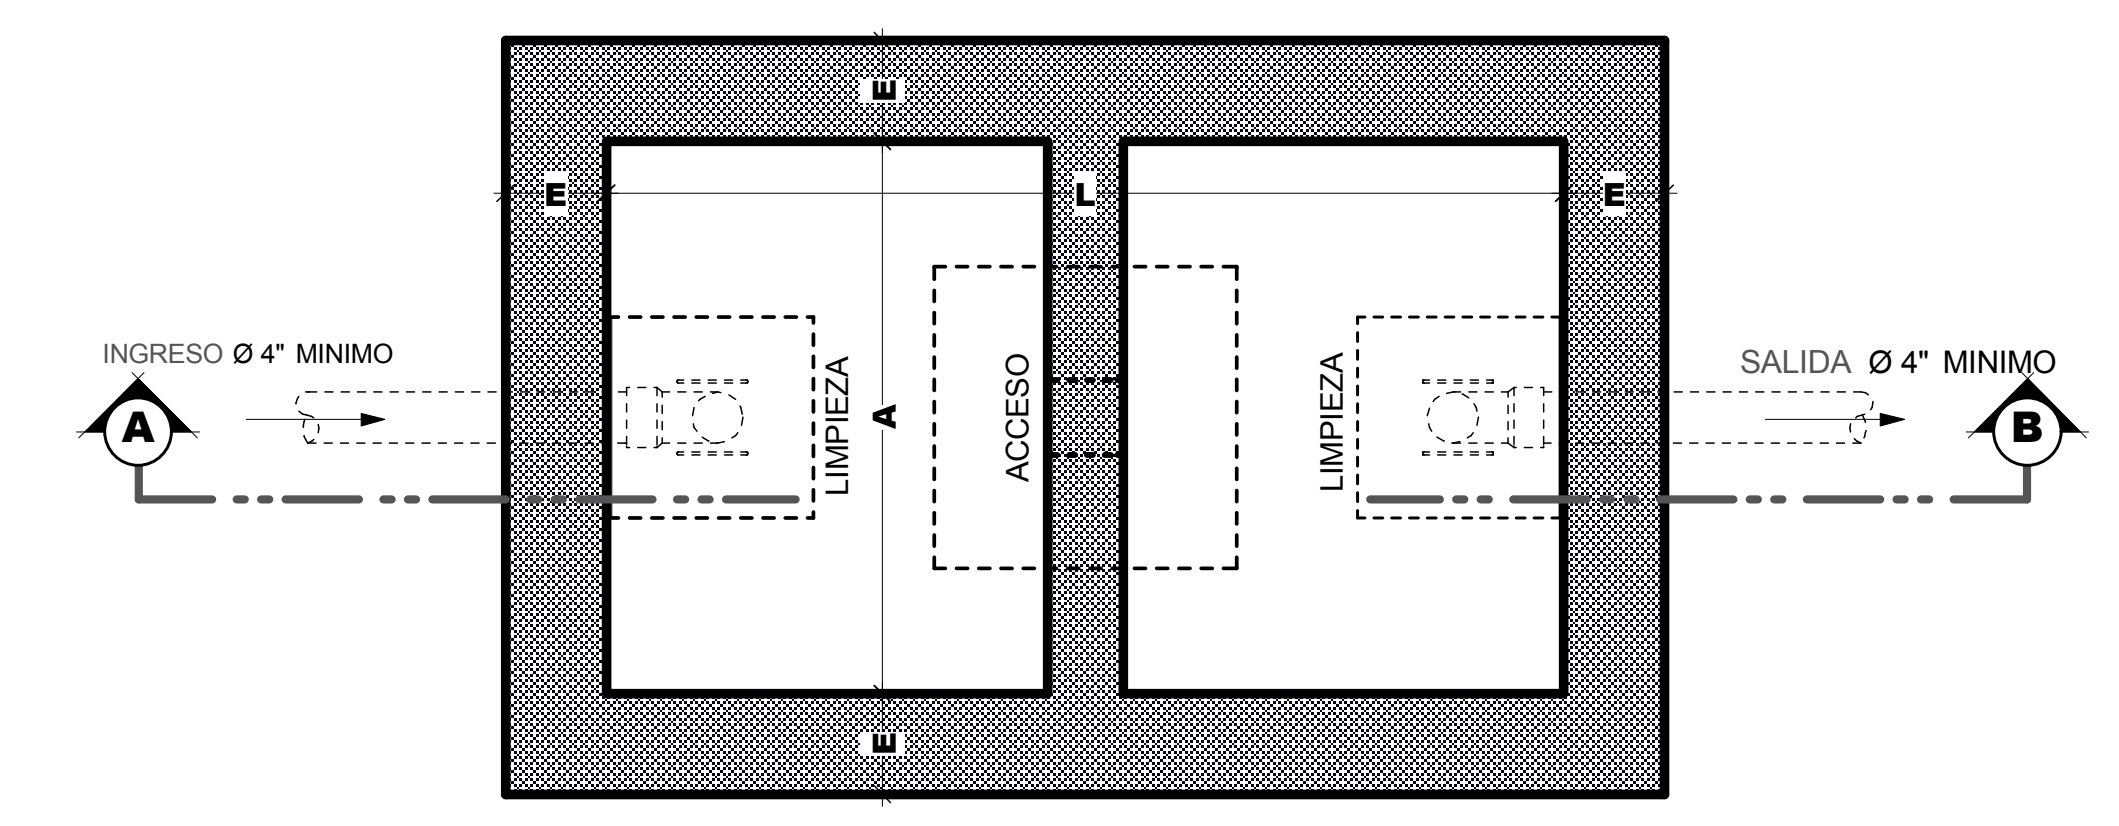

CAMARA SEPTICA
ESCALA 1:15
PLANTA

CONTENIDO:

Detalles Constructivos


LAMINA:

32 / 37


DOC. : ARQ. CIRO VARGAS

UNIV. : XIMENA ARENAS MICHAGA


ESCALA INDICADA

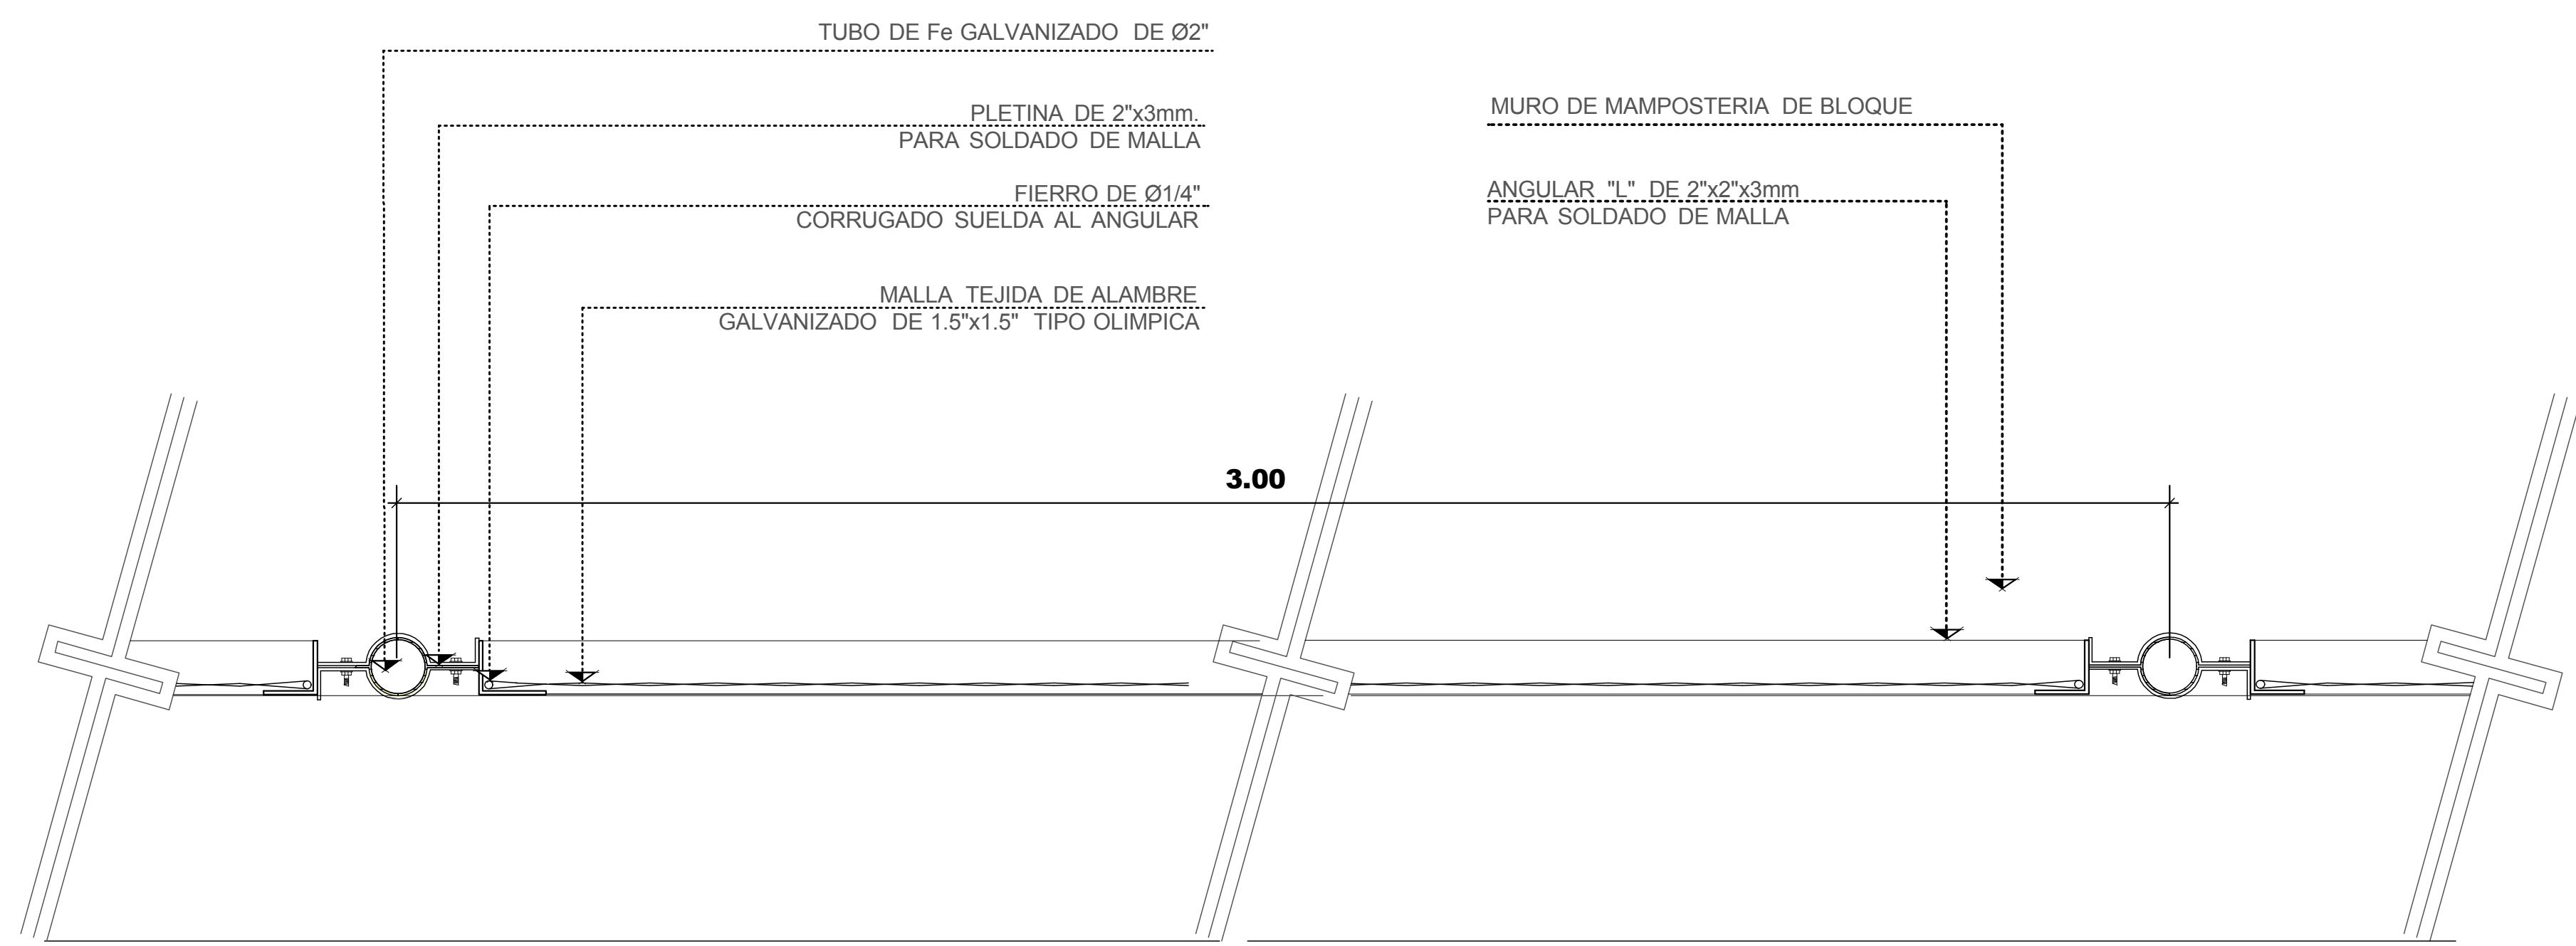


---...PLANTA MALLA DE PROTECCION...---
ESCALA 1:5

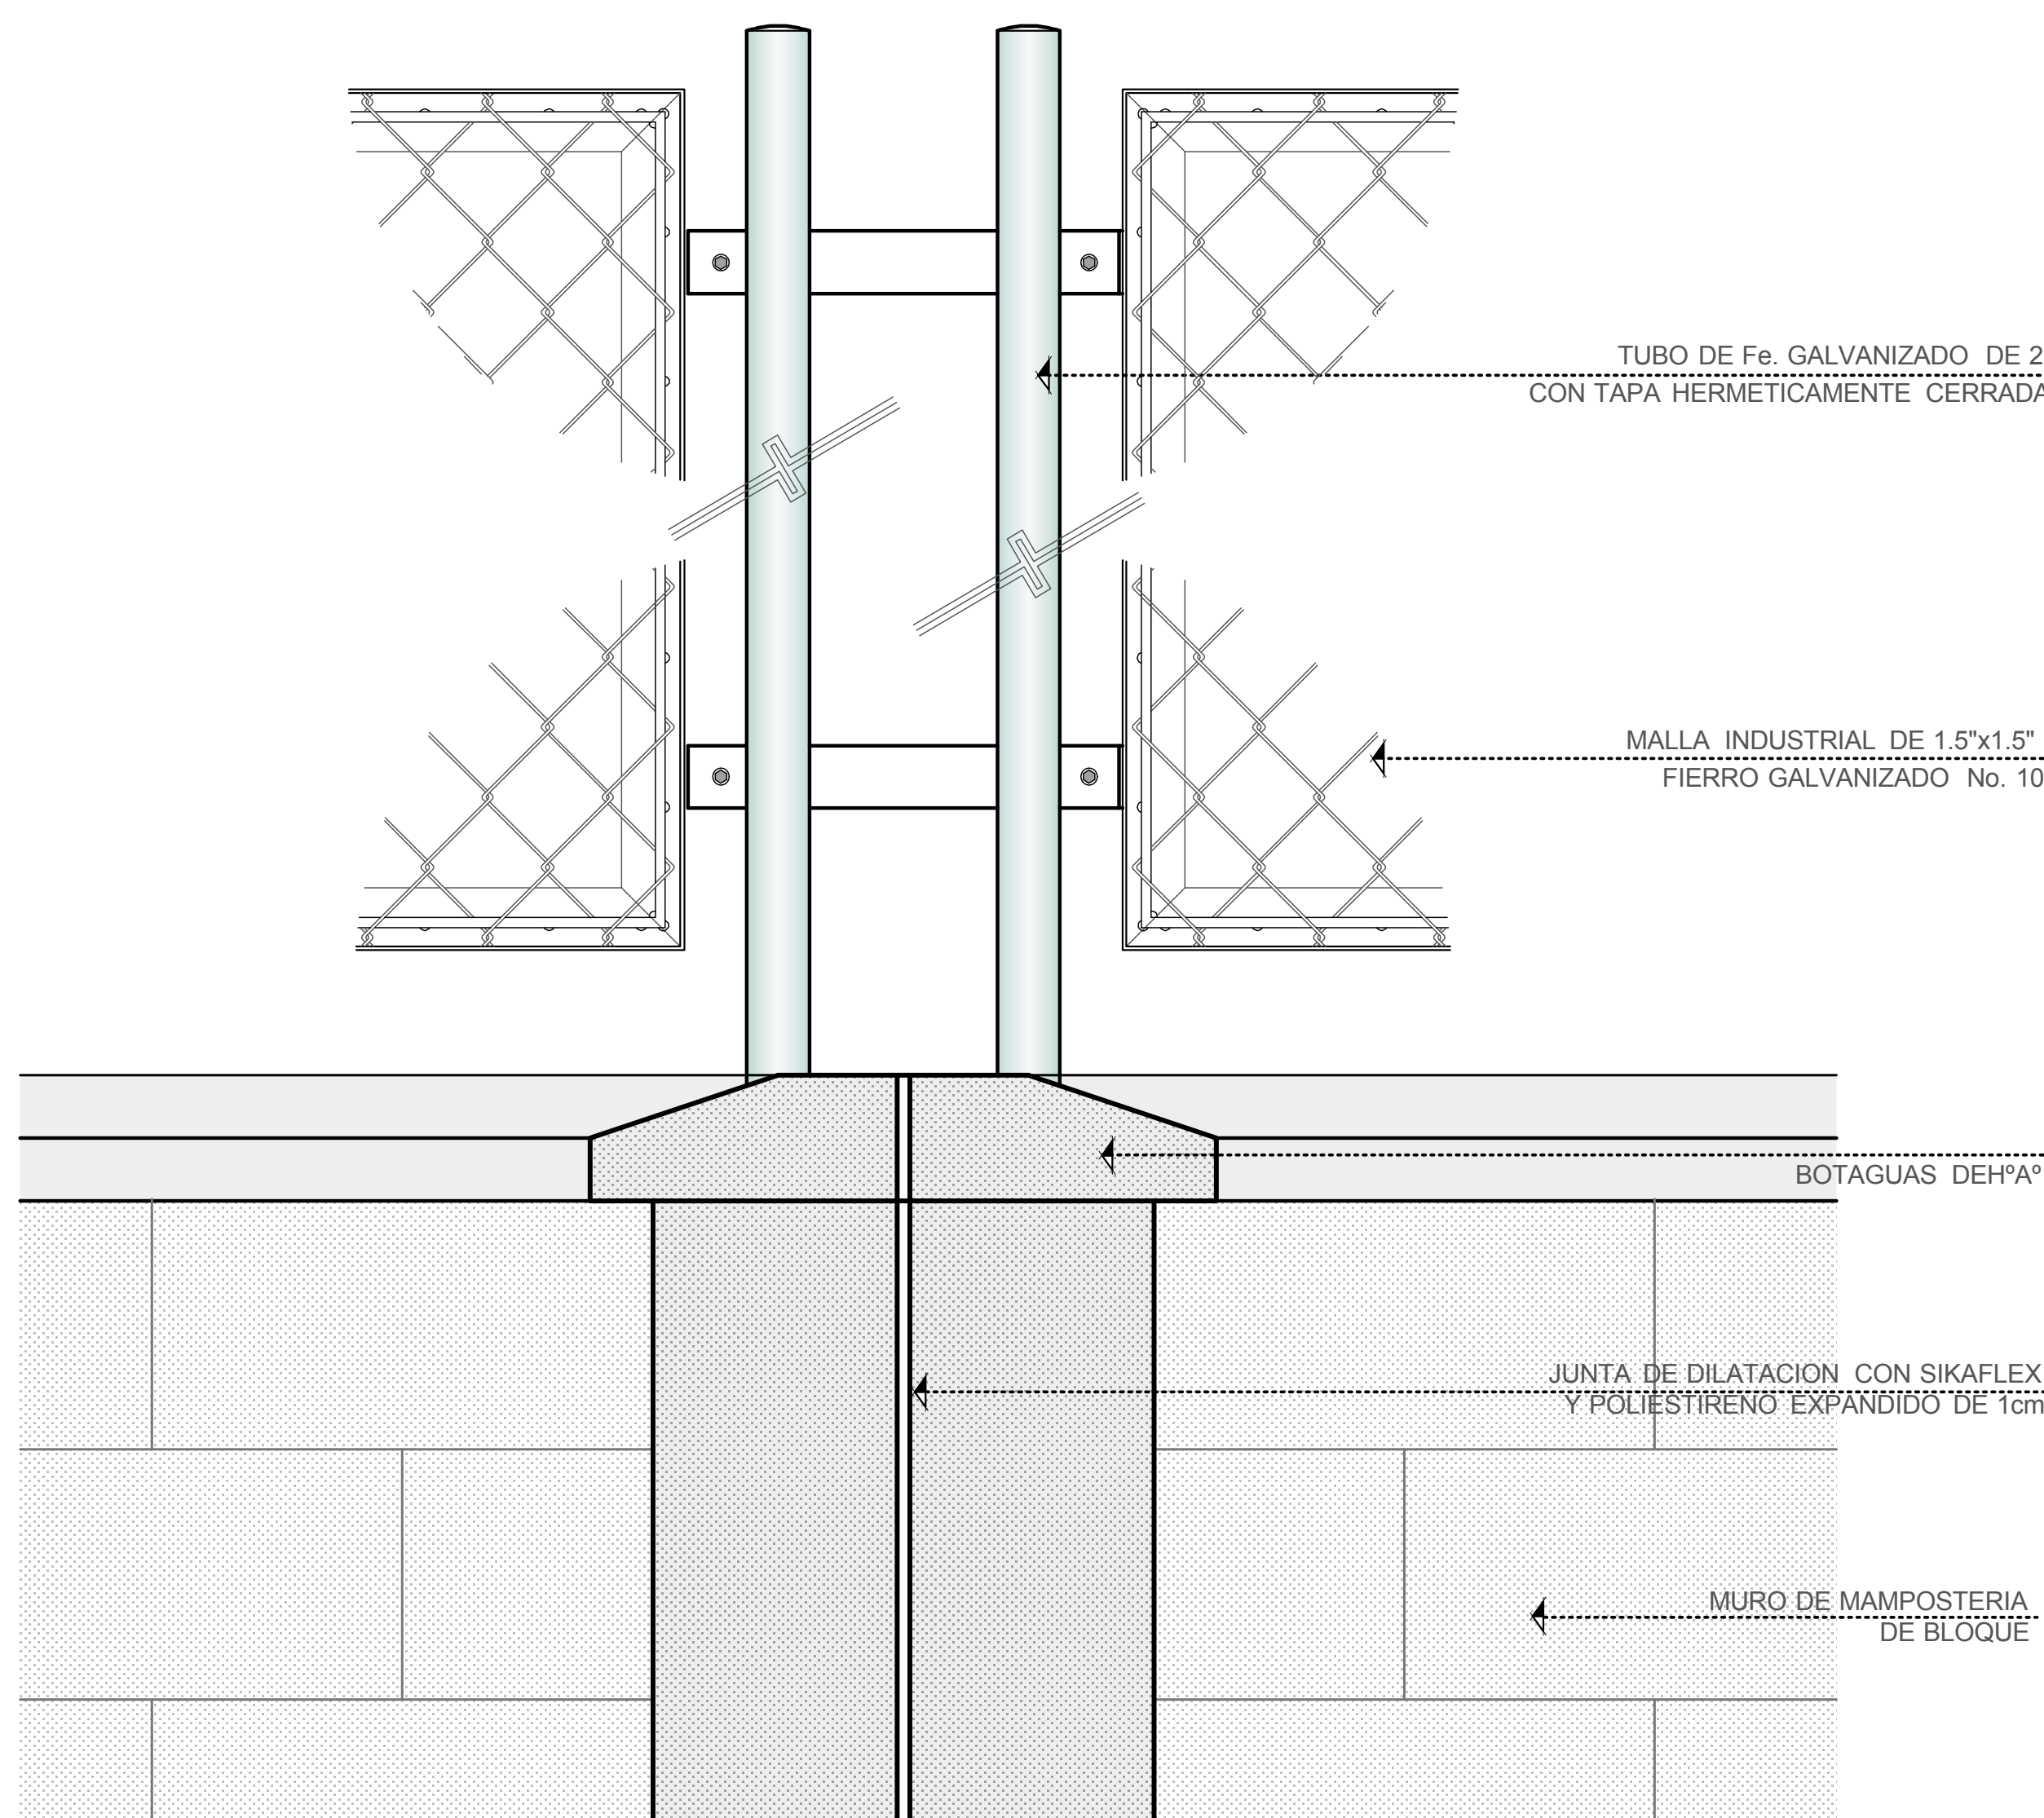


---...DETALLE MALLA DE PROTECCION...---
ESCALA 1:5

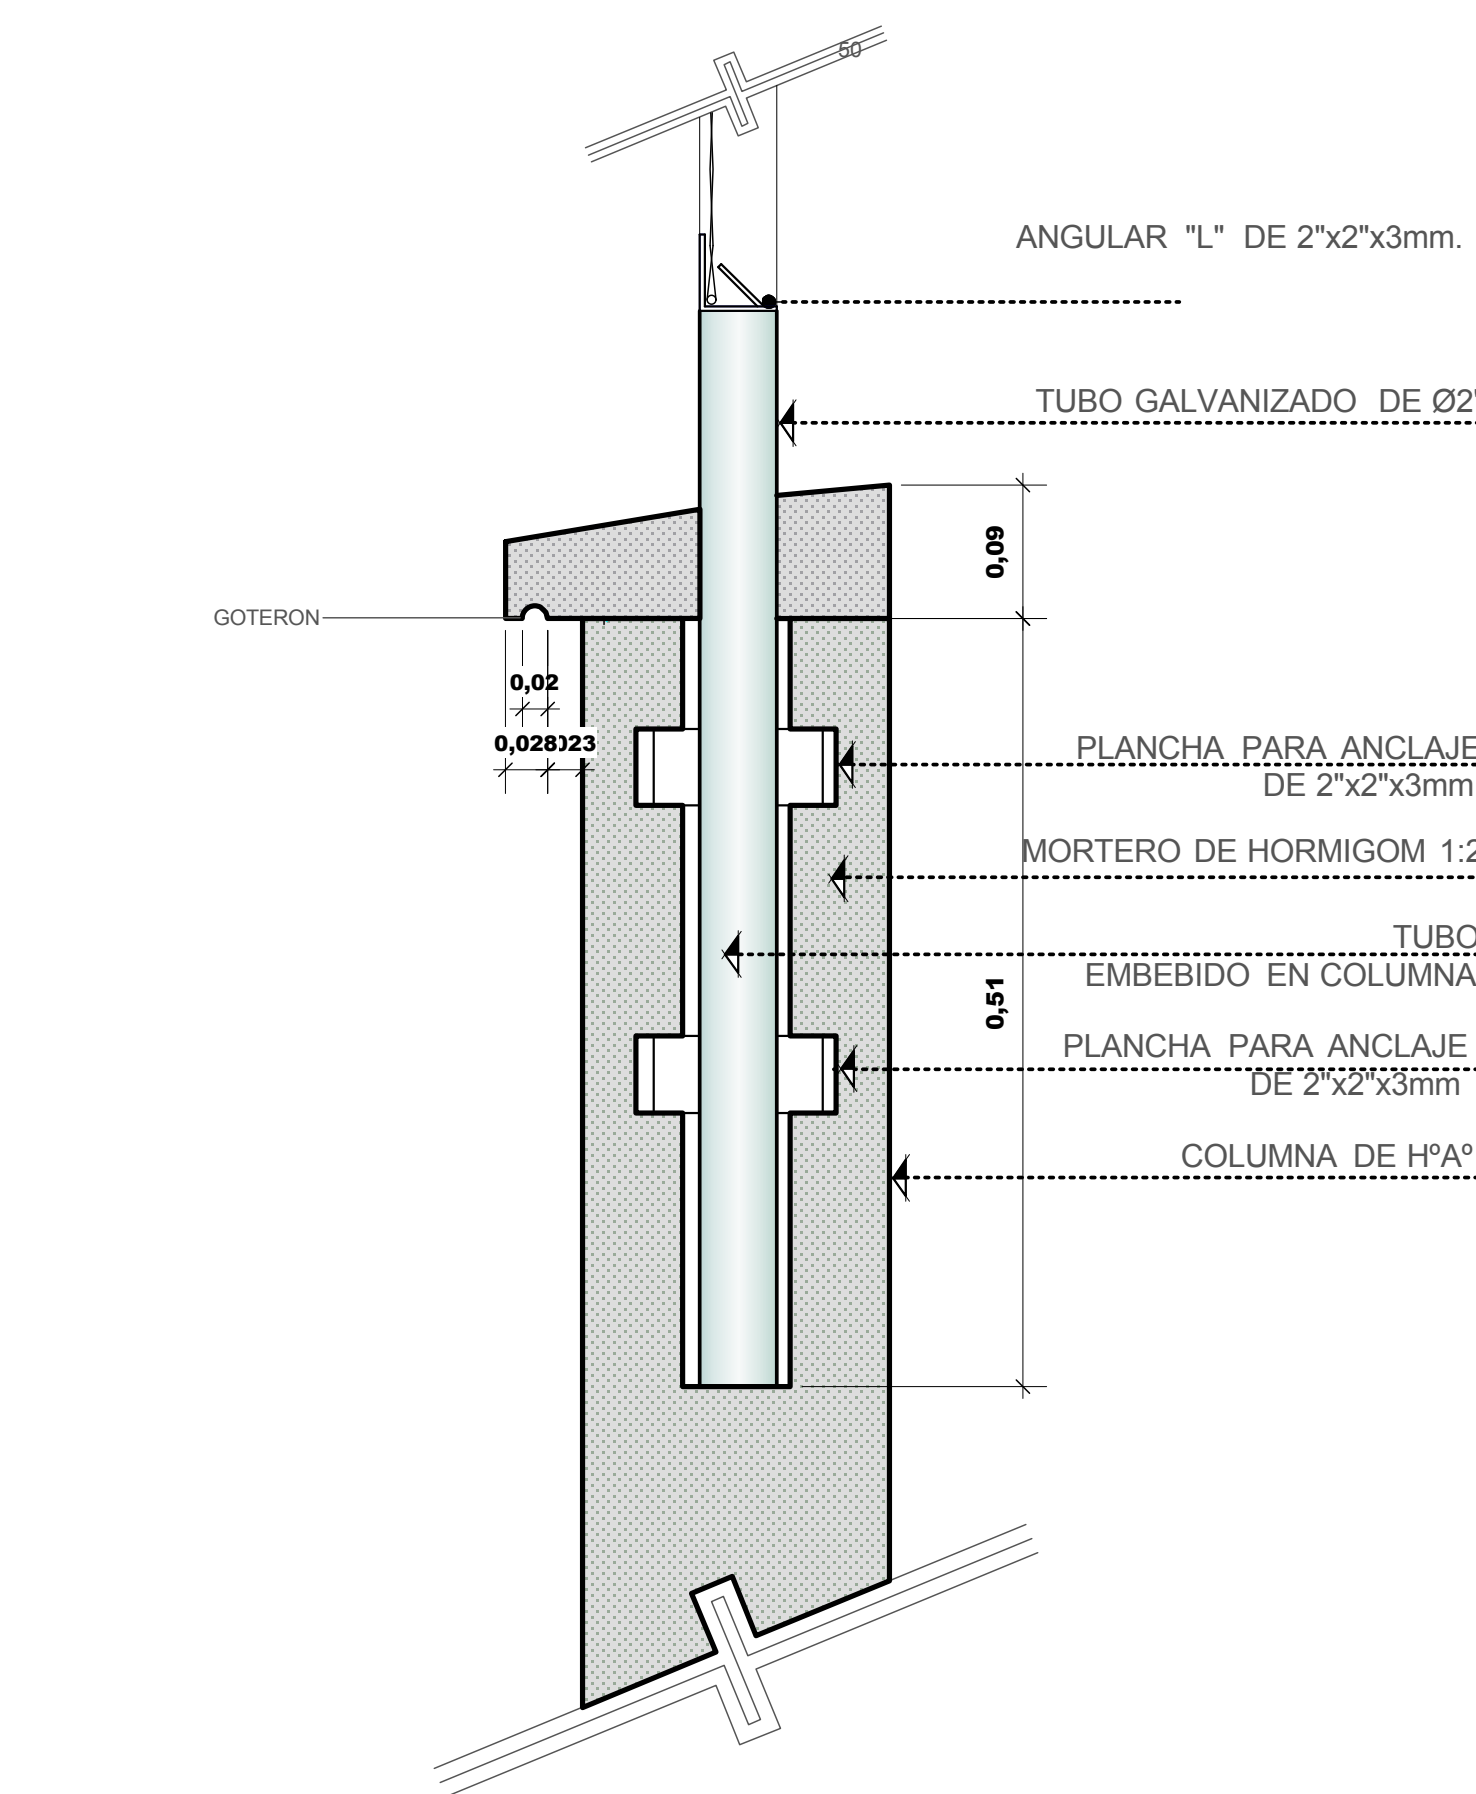


---...SECCION-EMPOTRAMIENTO
MALLA DE PROTECCION...---
ESCALA 1:5

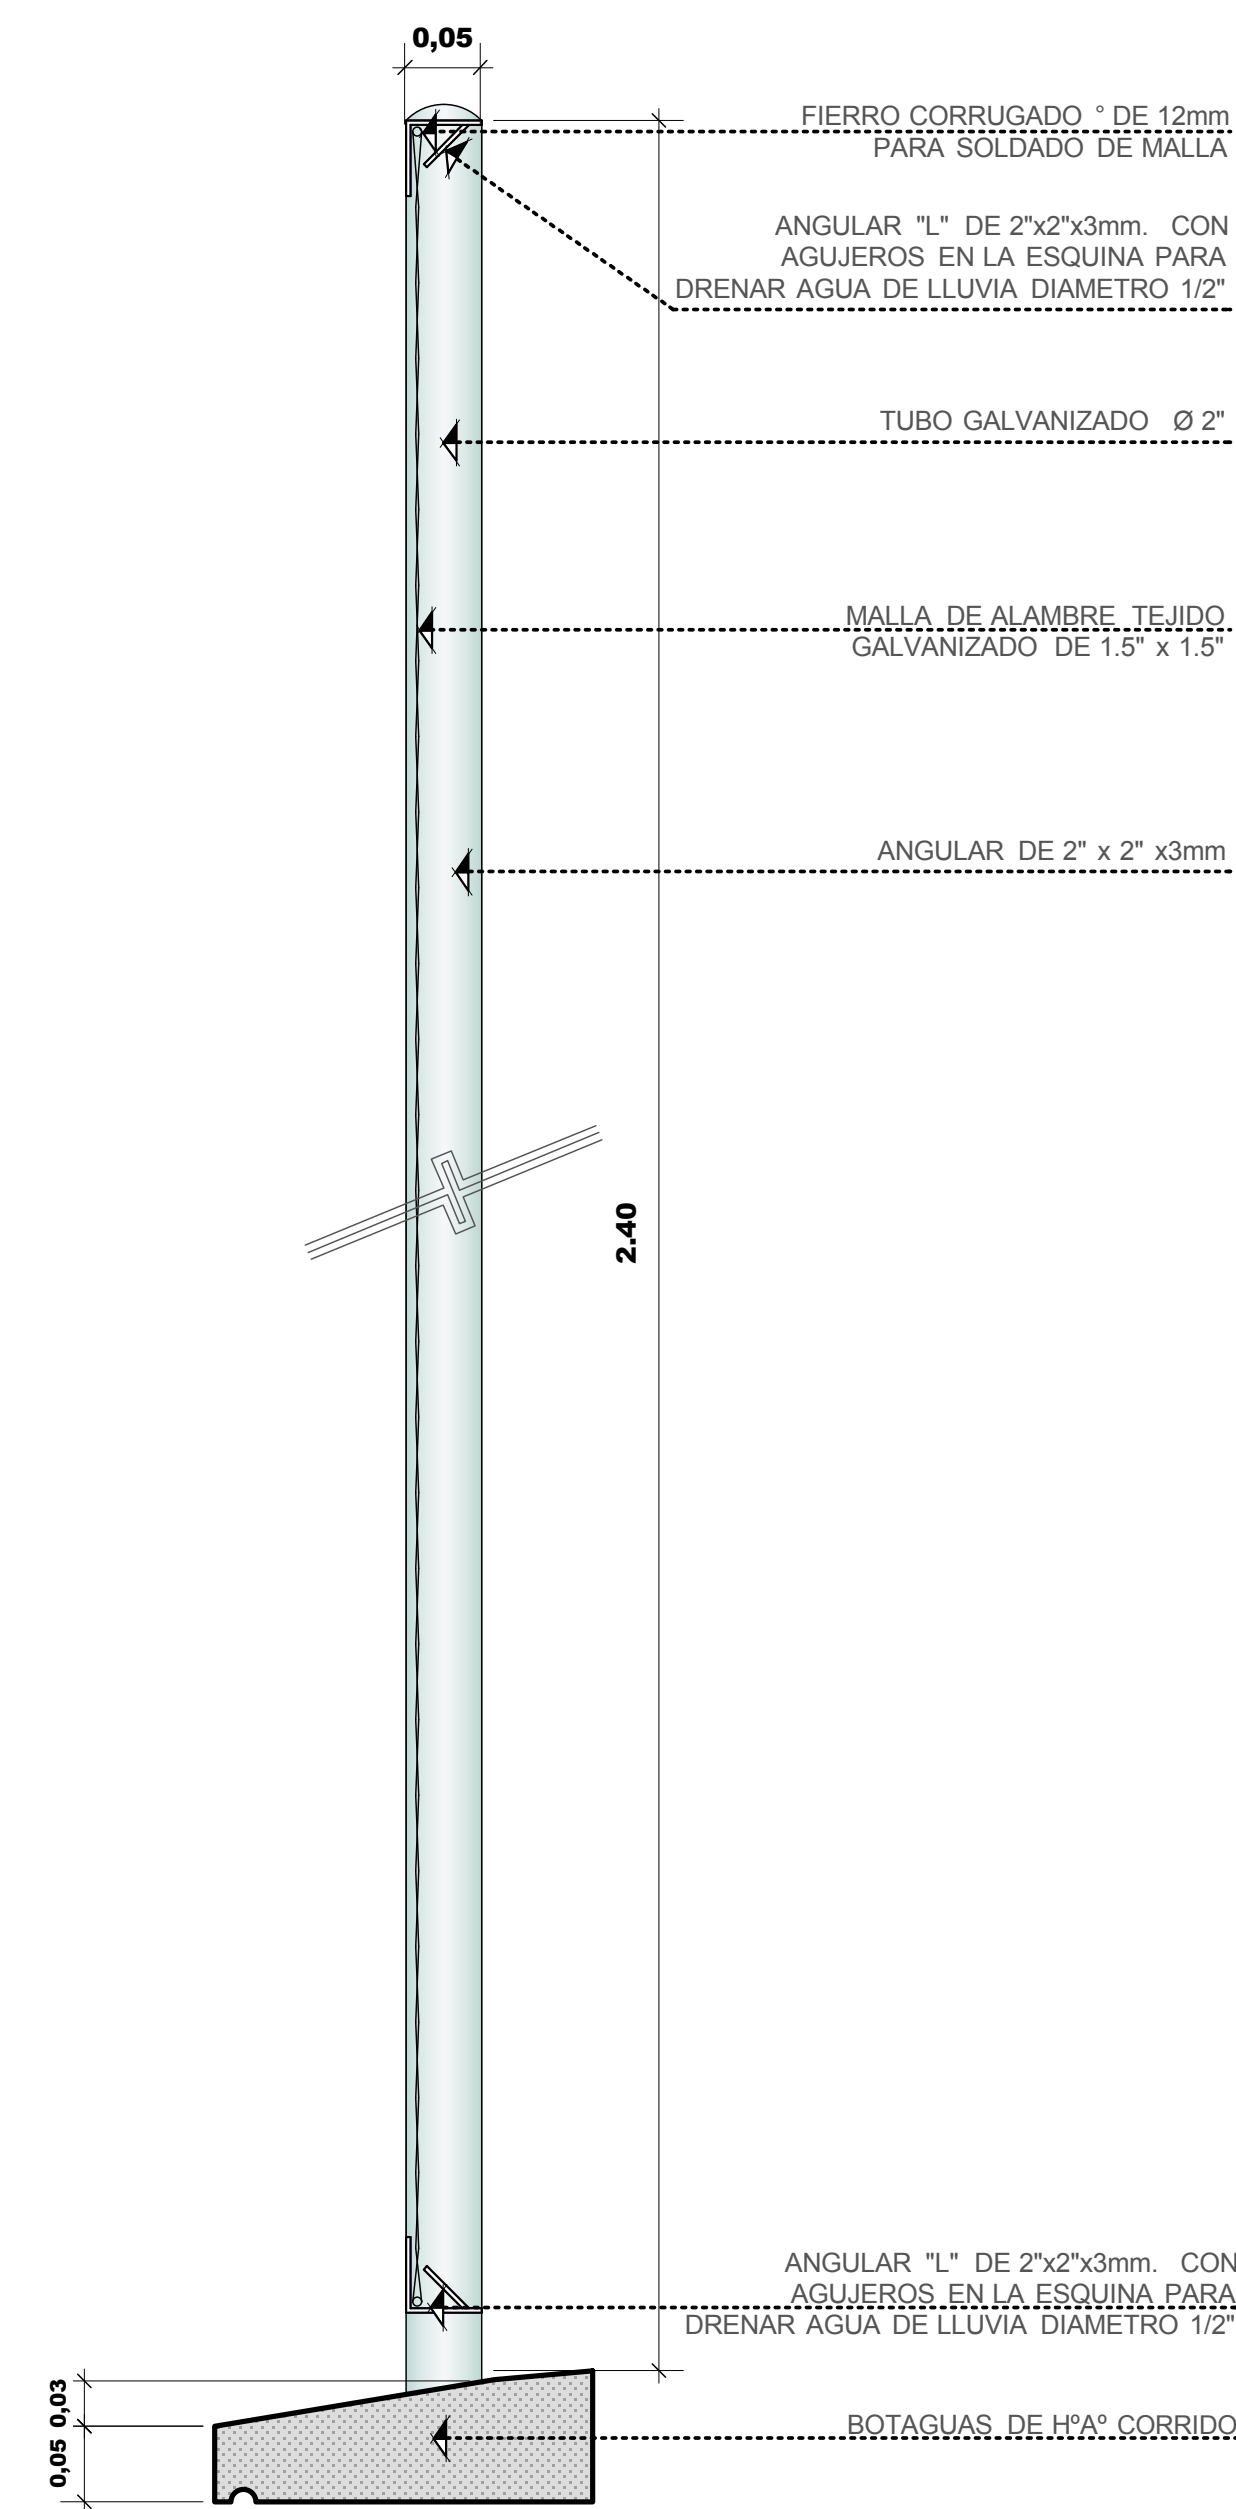


---...SECCION
DE MALLA DE PROTECCION...---
ESCALA 1:5

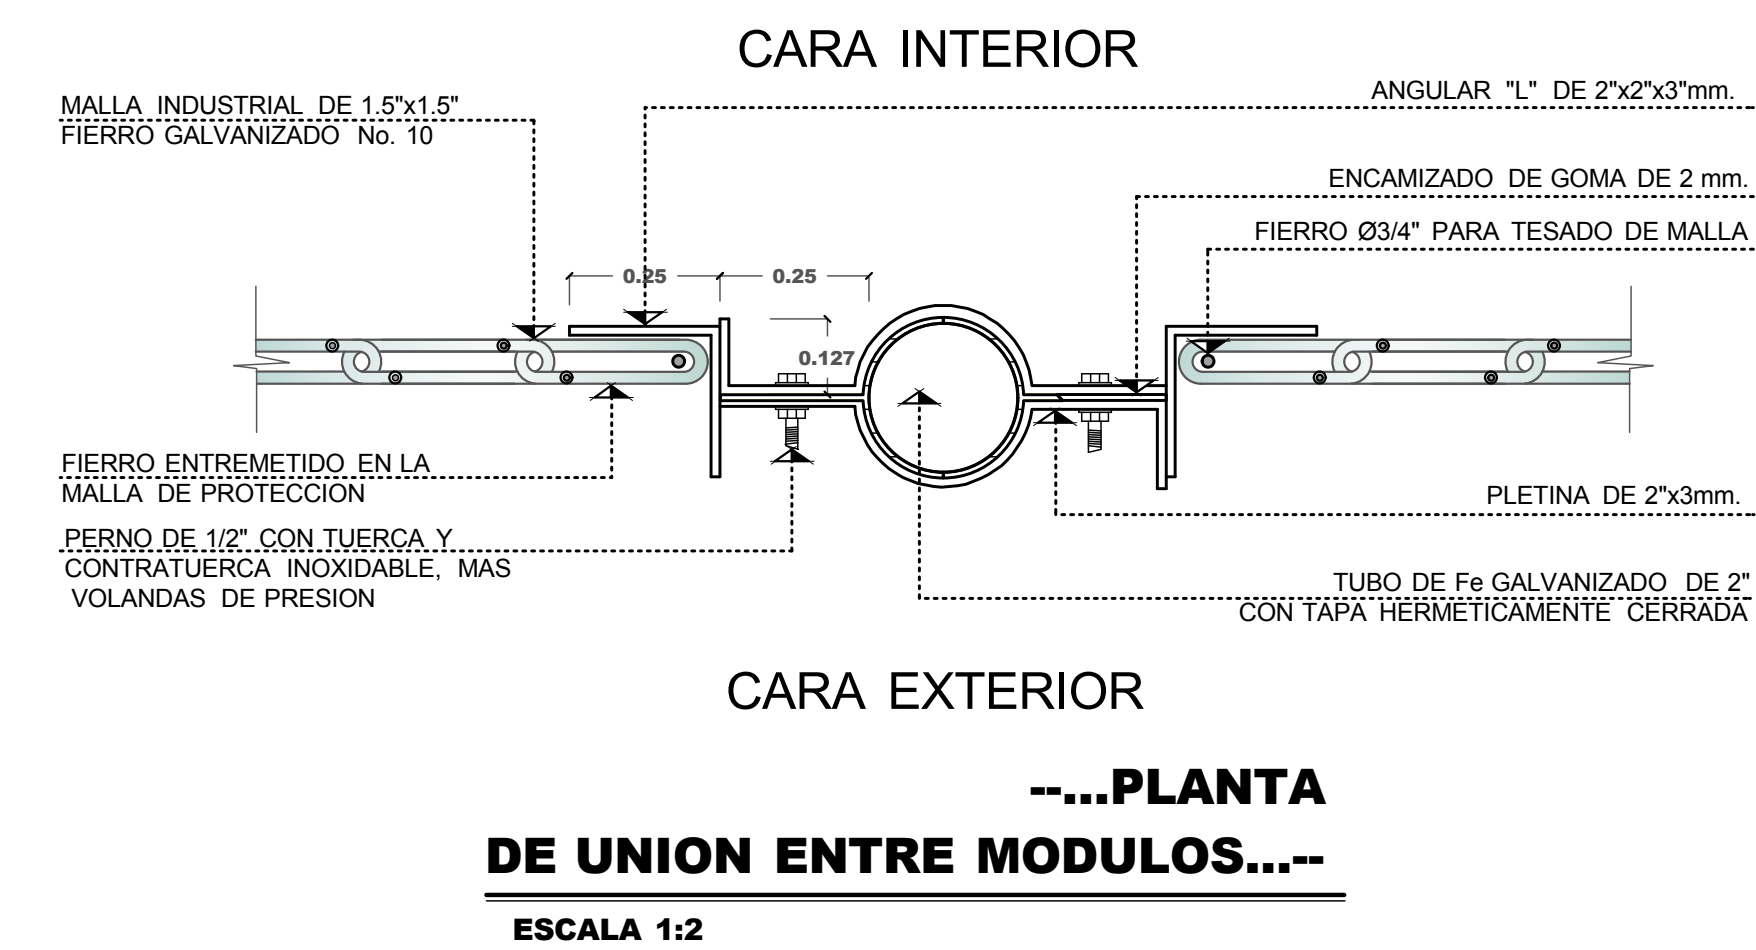


---...PLANTA
DE UNION ENTRE MODULOS...---
ESCALA 1:2

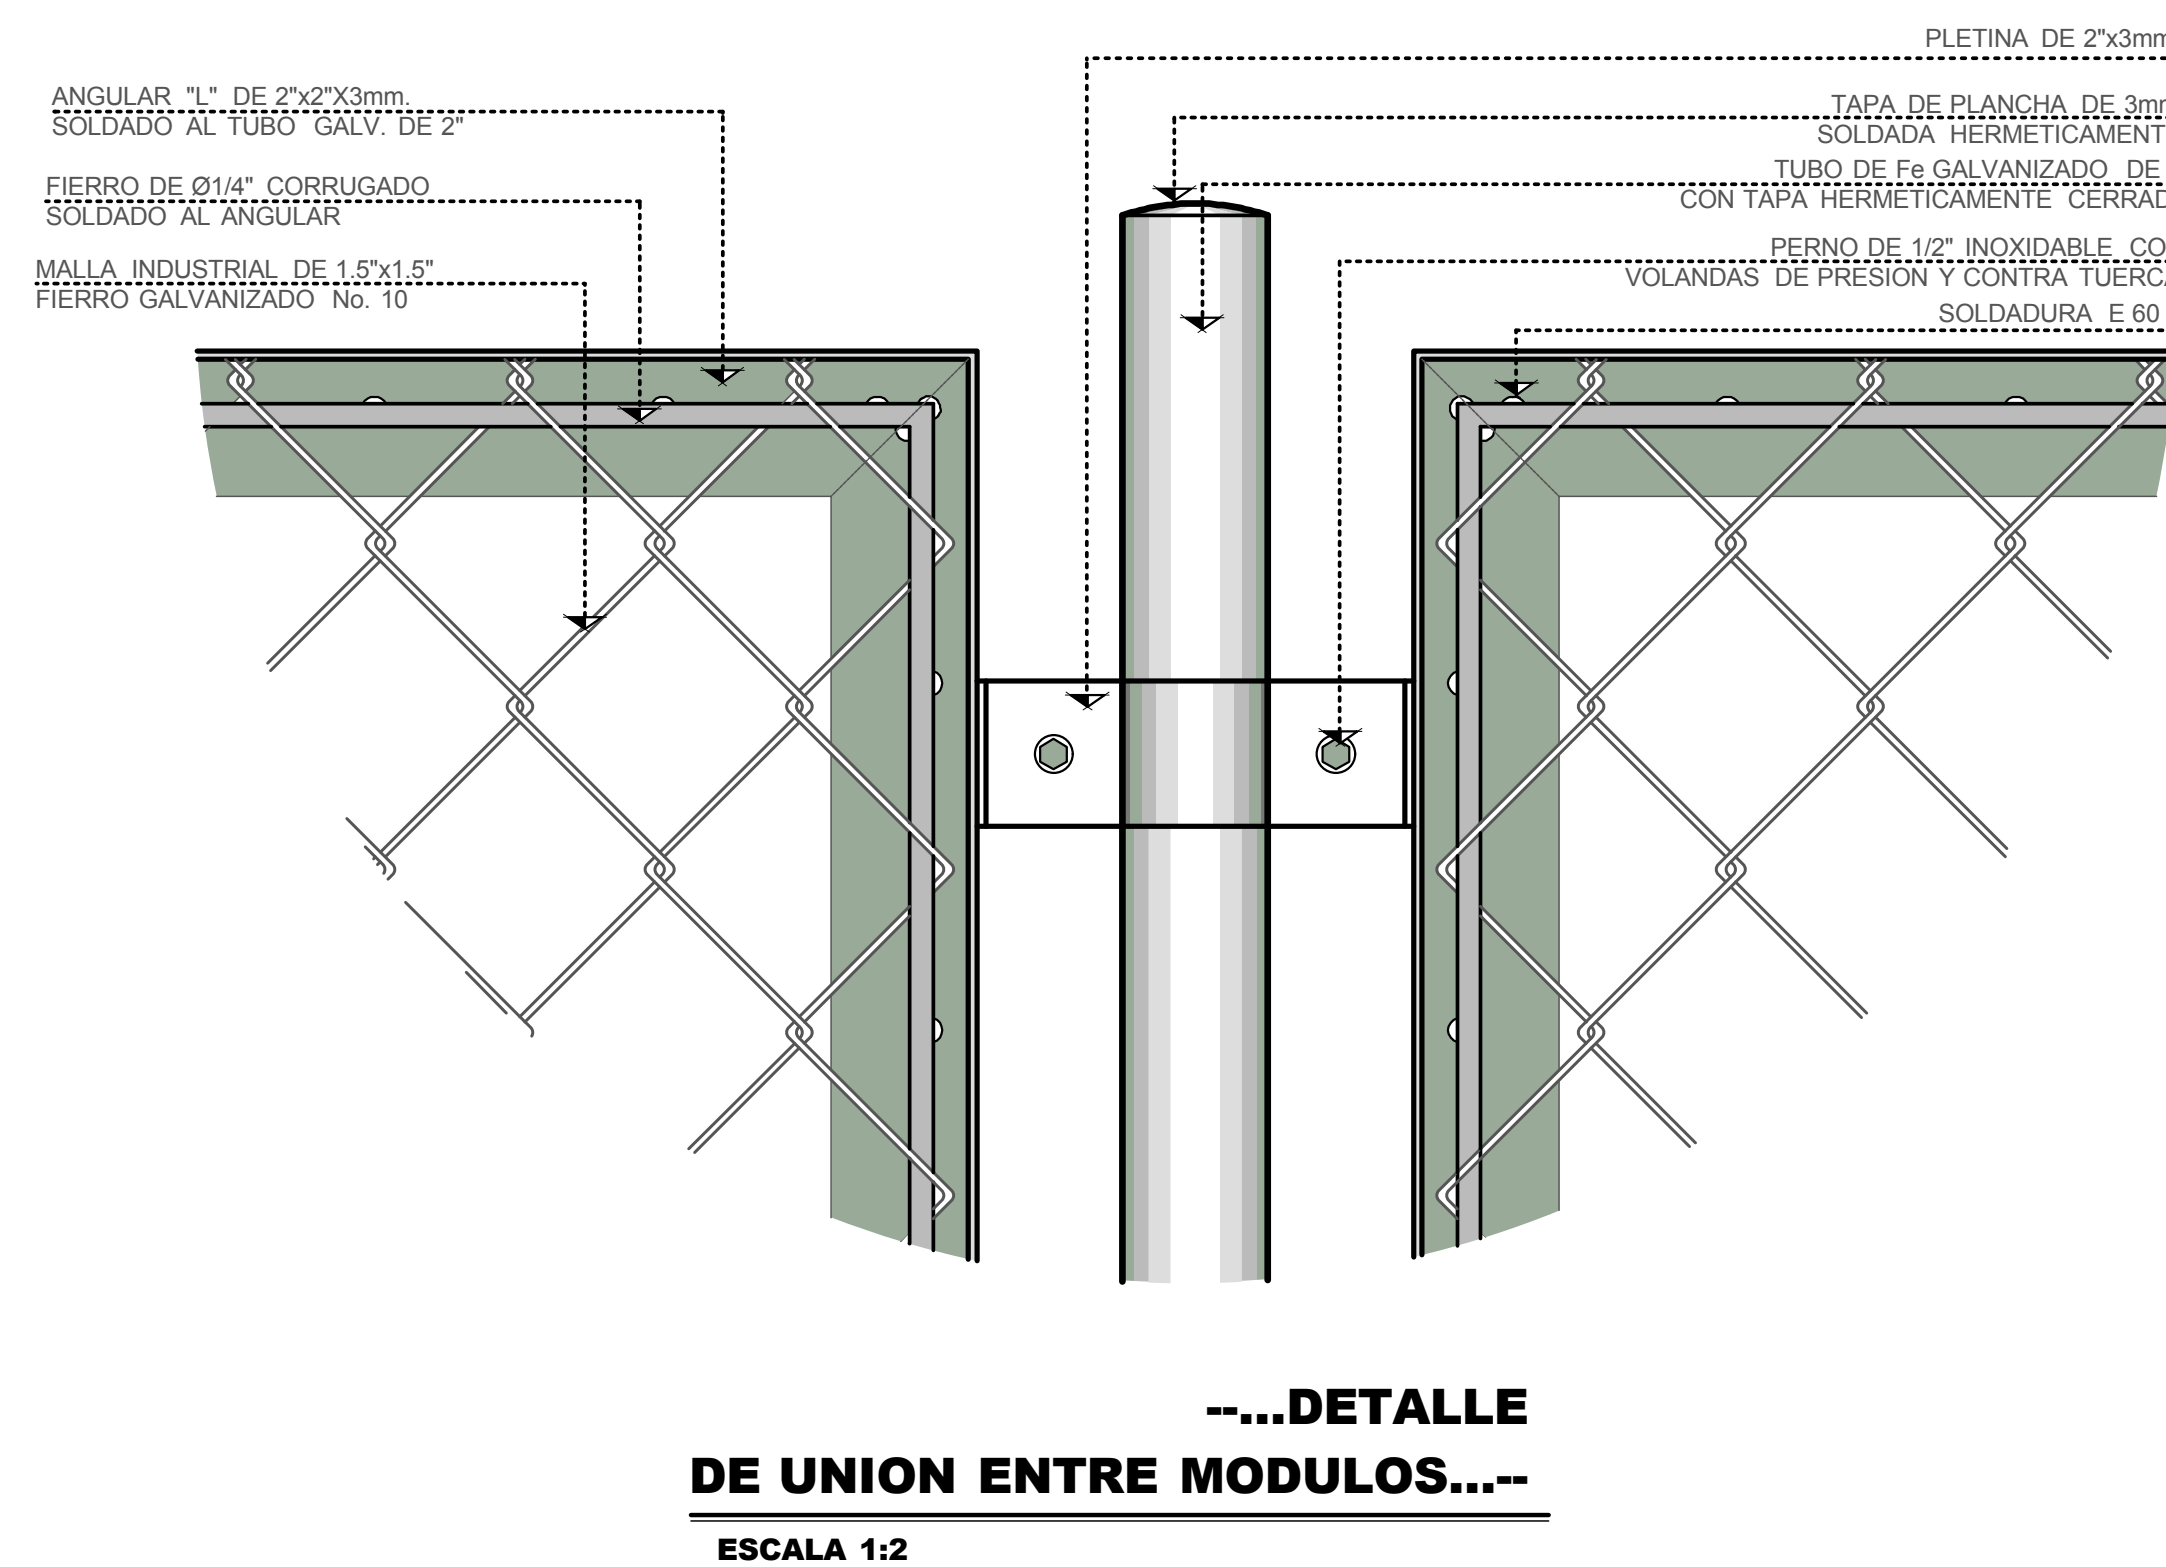

---...DETALLE
DE UNION ENTRE MODULOS...---
ESCALA 1:2

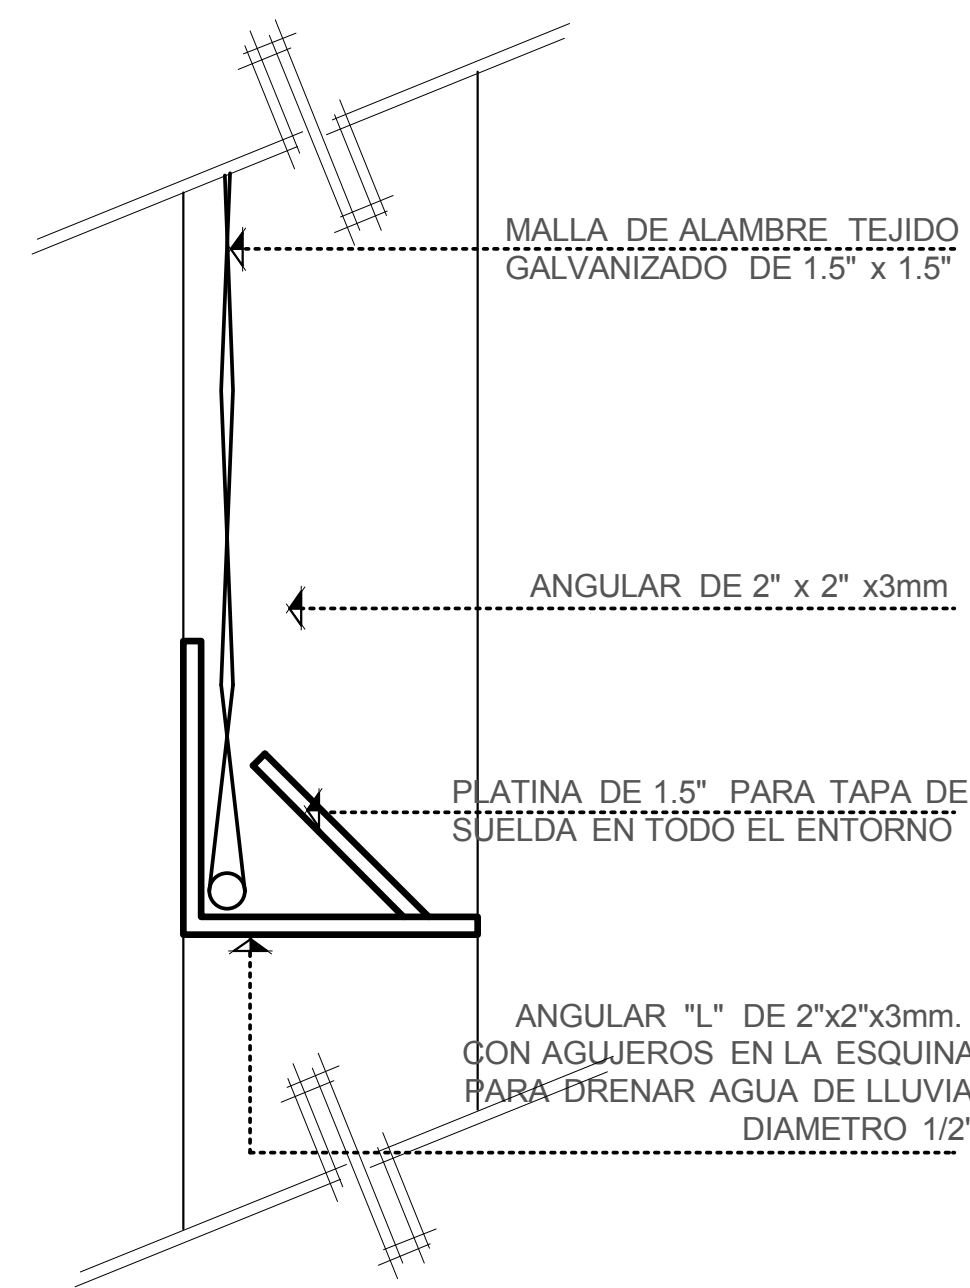

---...DETALLE
TERMINACION TUBO DE MALLA...---
ESCALA 1:5/E

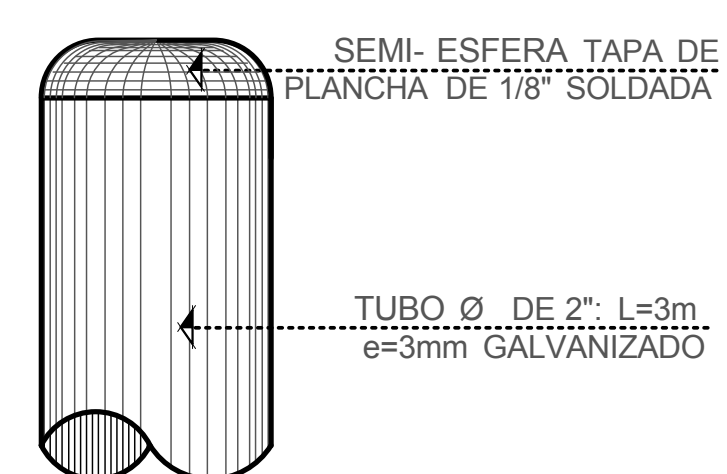

---...ISOMETRIA
TERMINACION TUBO DE MALLA...---
ESCALA 1:5/E

CONTENIDO:


LAMINA:

34 / 37


DETALLES EXTERIORES

DOC. : ARQ. CIRO VARGAS
UNIV. : XIMENA ARENAS MICHAGA


ESCALA INDICADA

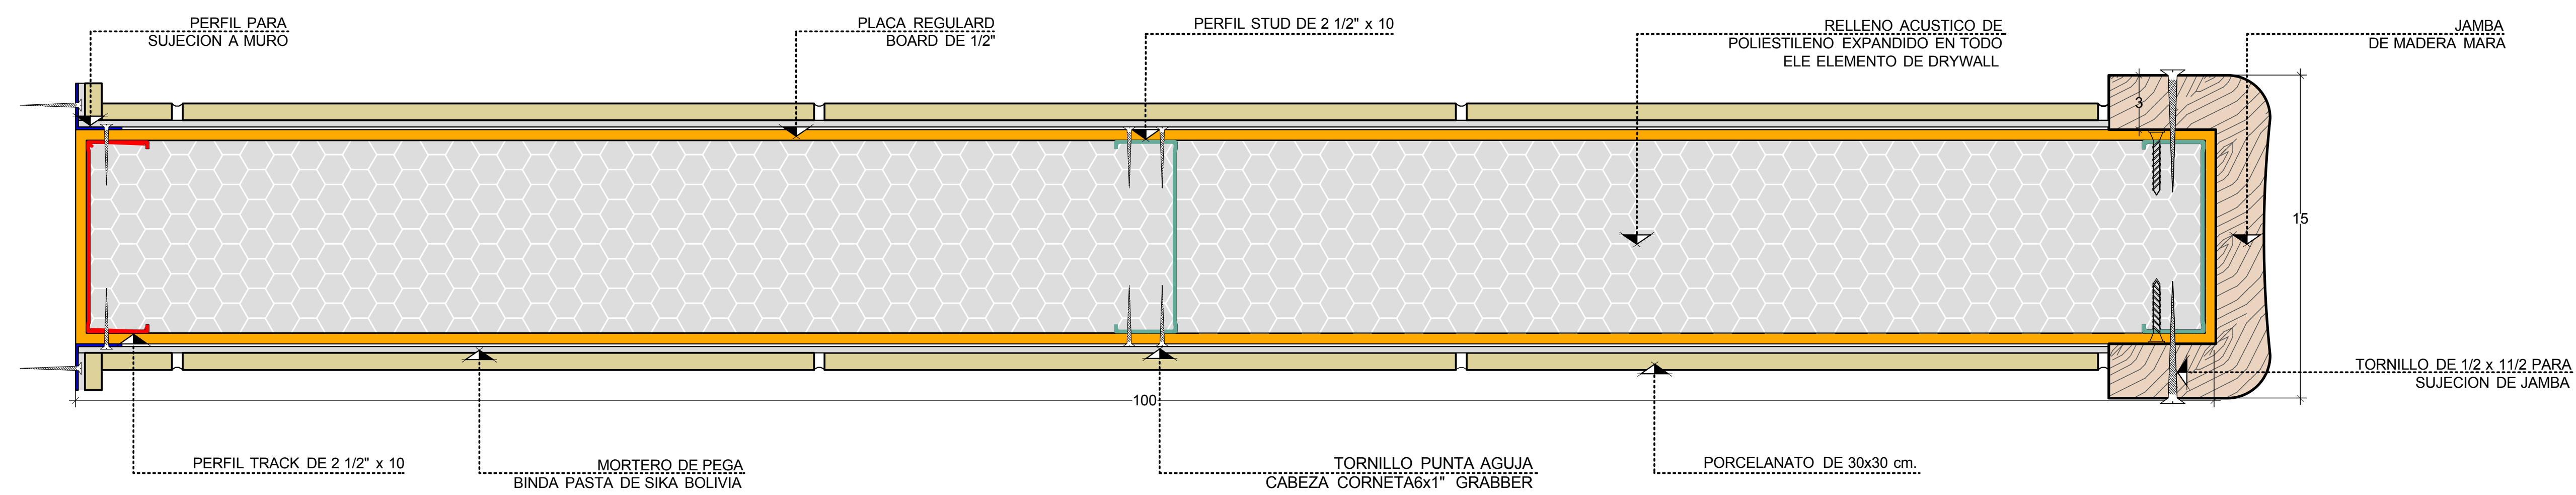


---DETALLE DE MURO EN PLANTA---
ESCALA 1:2

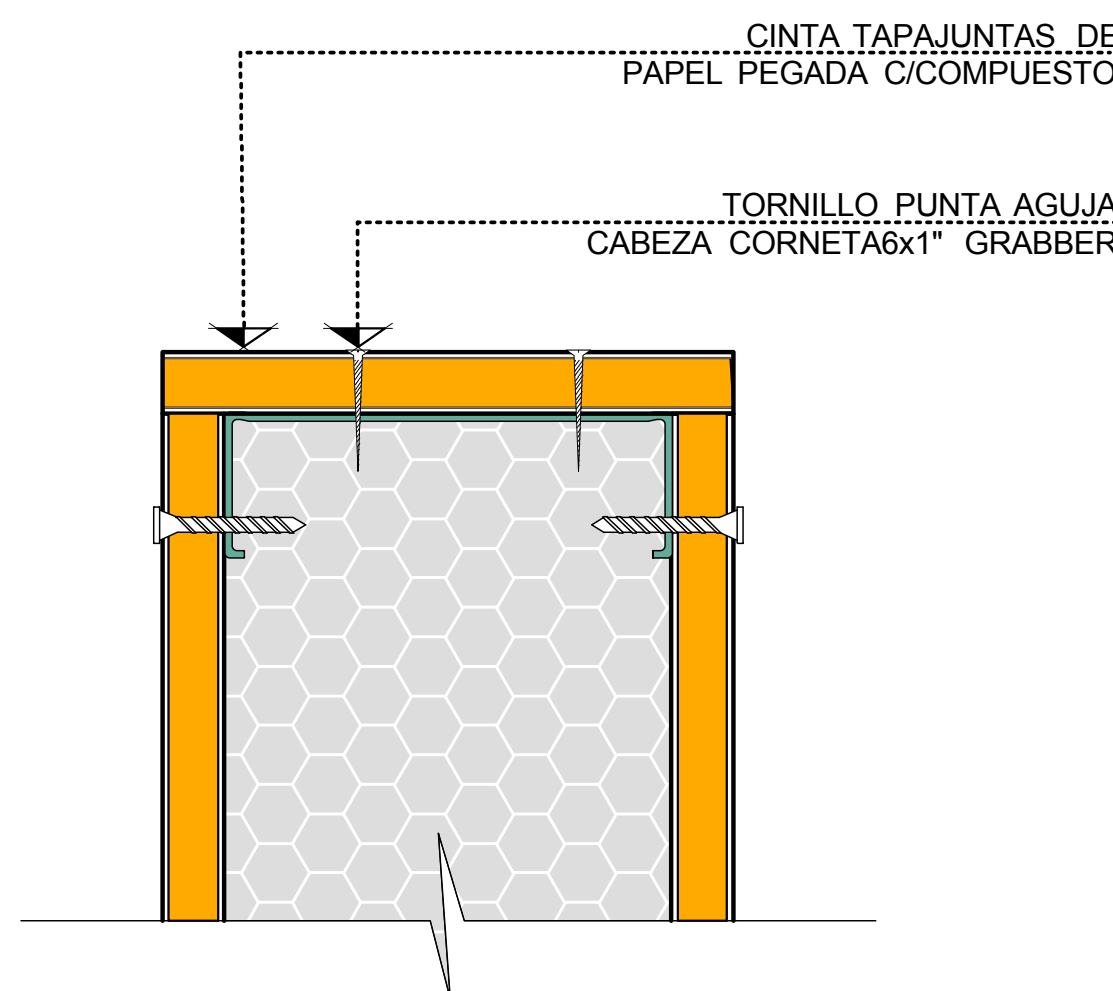


---DETALLE DE EXTREMO DE MUROS---
ESCALA 1 : 2.5

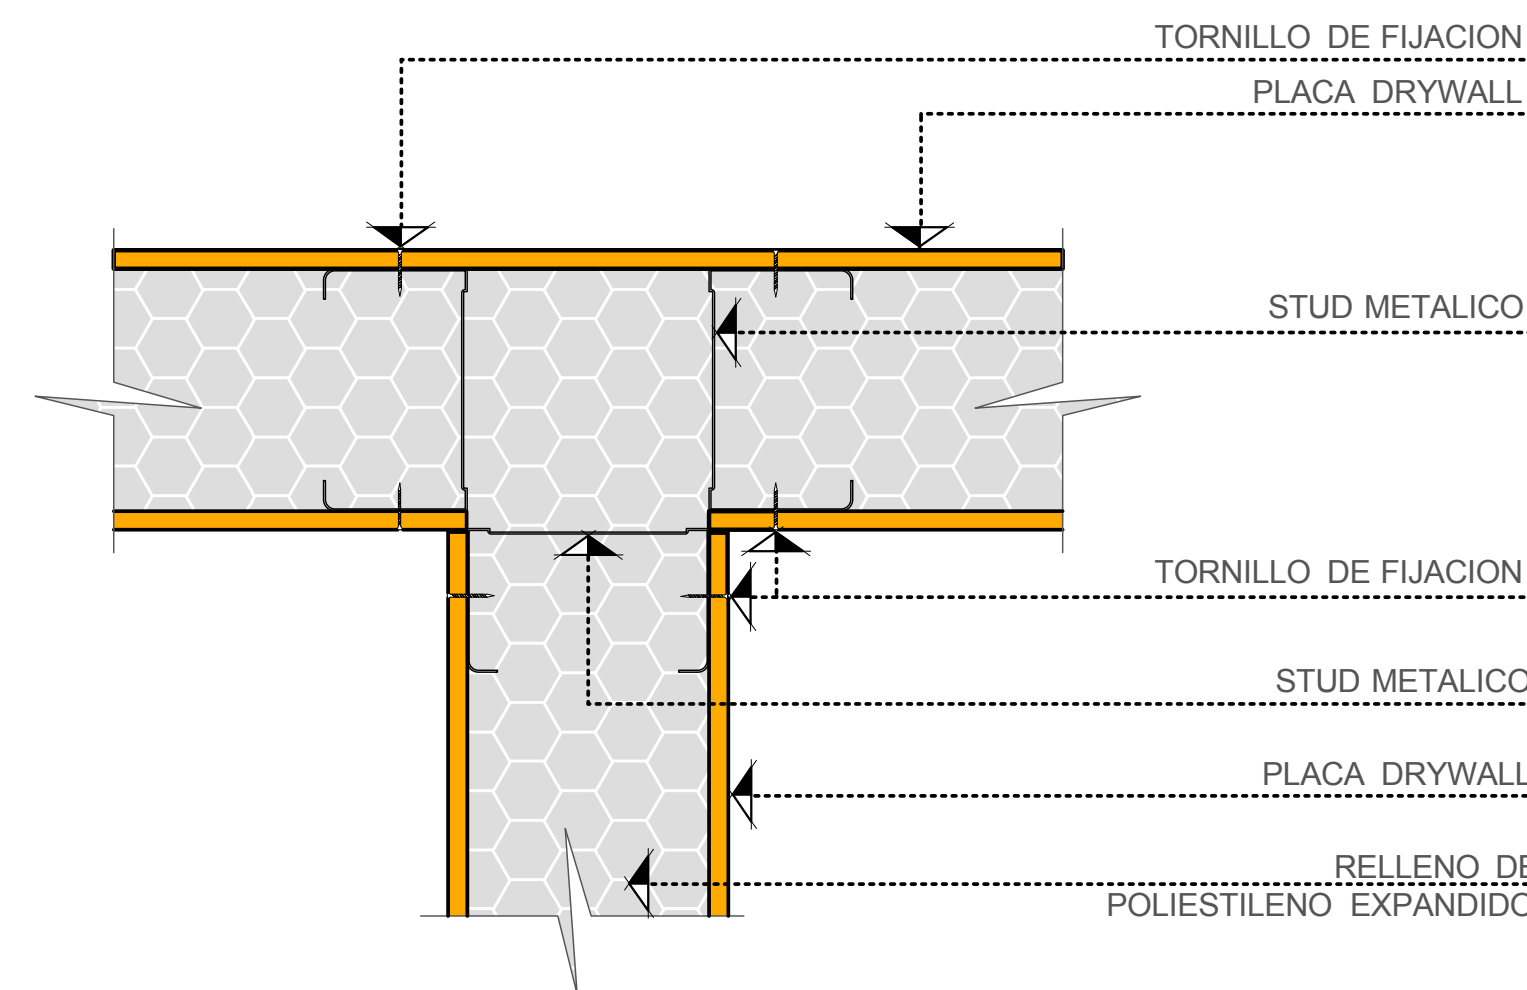

---DETALLE ENCUESTRO DE PLACAS EN " T " ---
ESCALA 1:2

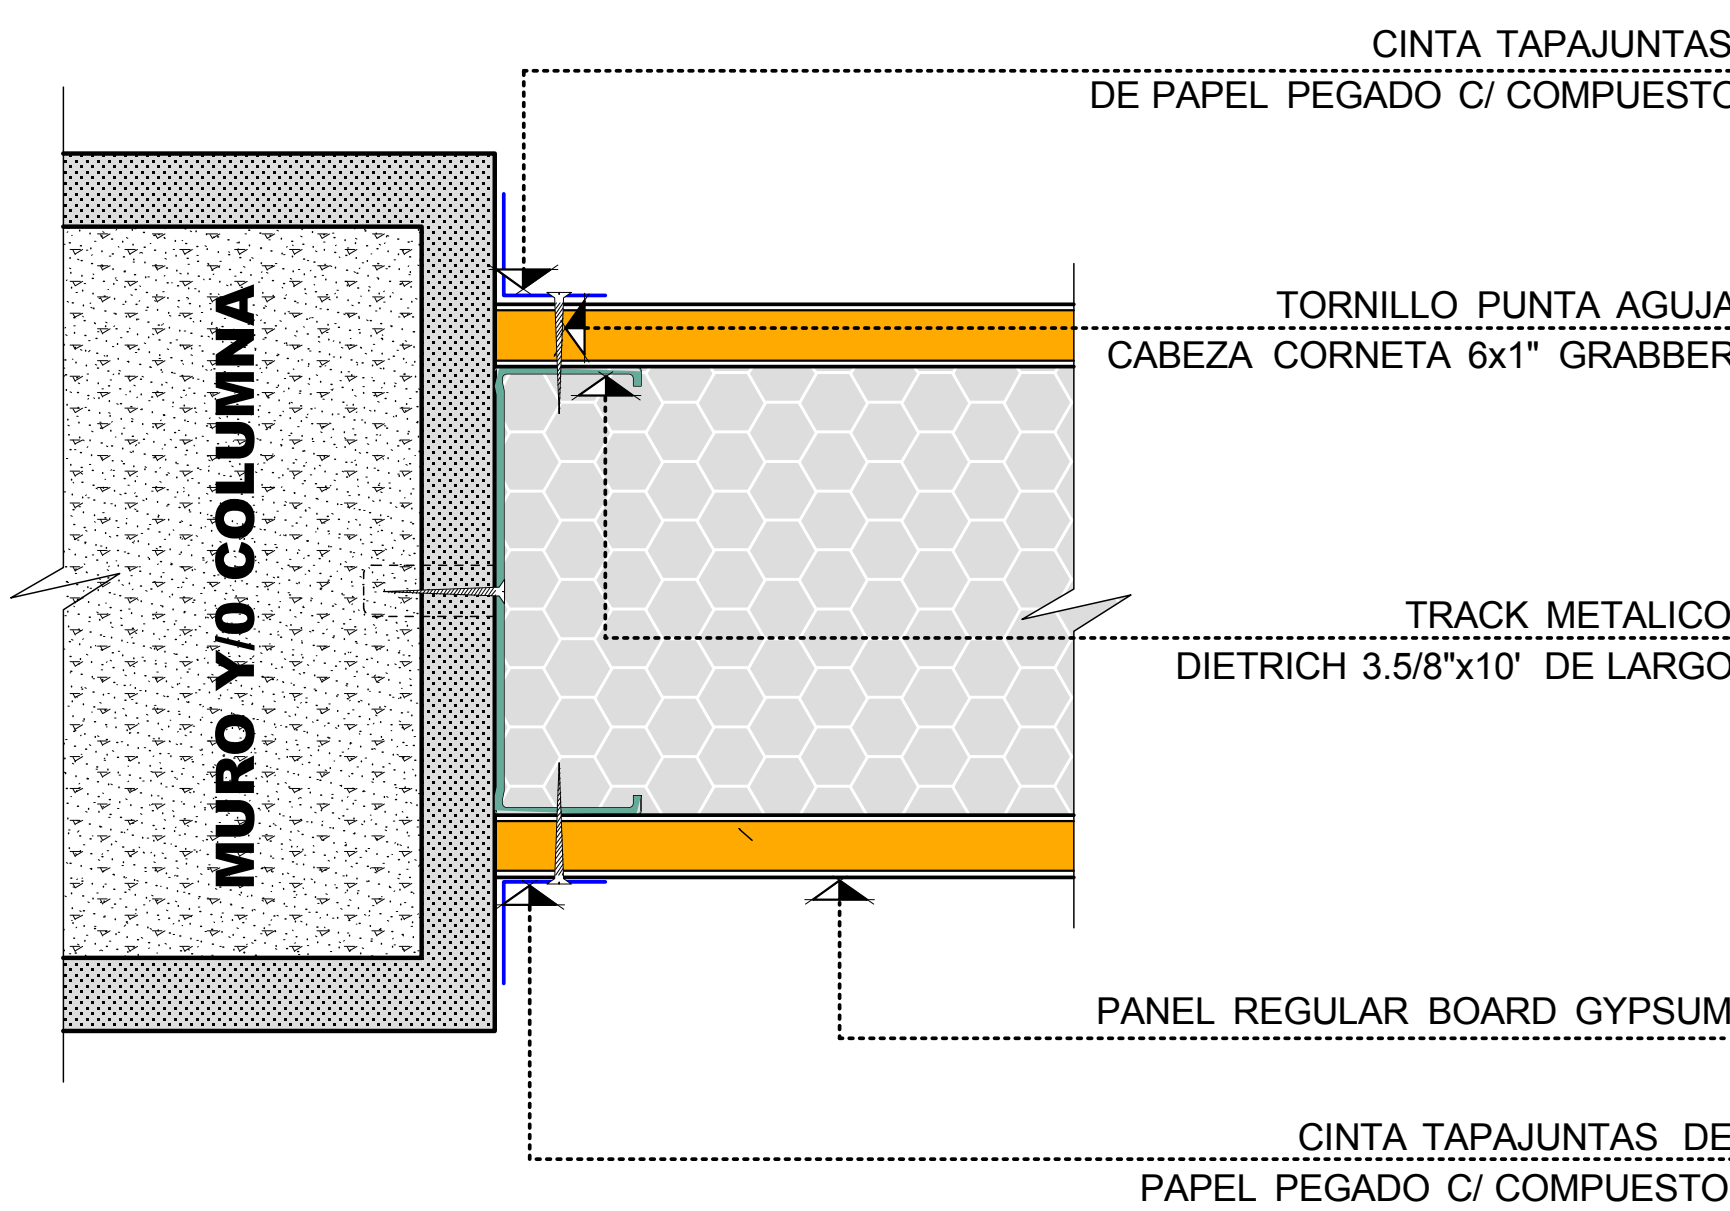


---DETALLE ENCUESTRO TABIQUE CON MURO---
ESCALA 1 : 2.5

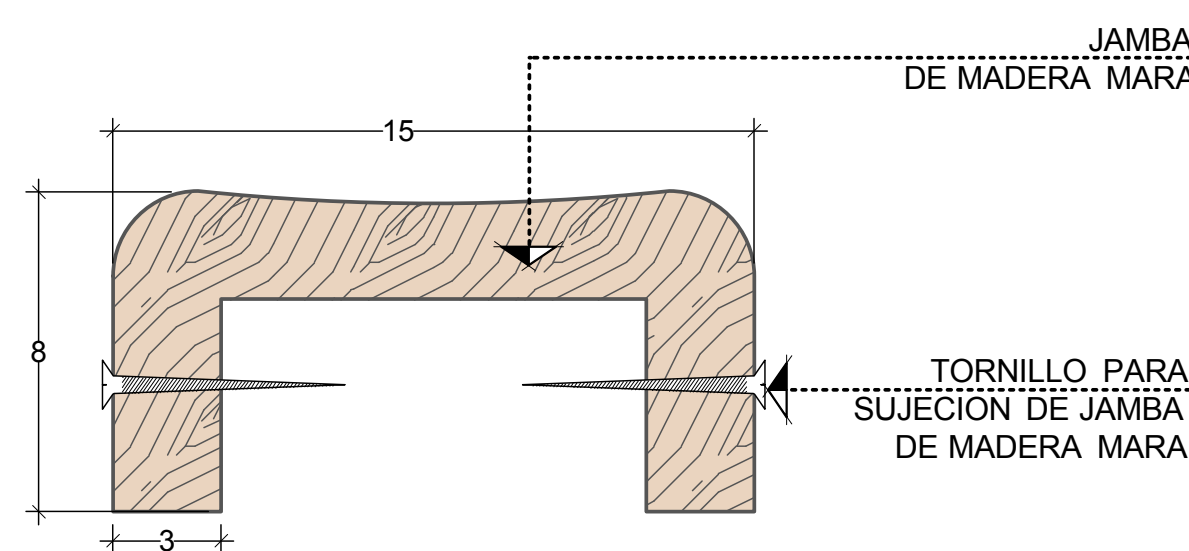


LA JAMBA DE MADERA SE EXTIENDE POR TODO EL BORDE DEL MURO DRYWALL, INCLUSO EN LA PARTE SUPERIOR

---DETALLE Y DIMENSIONES DE JAMBA DE MADERA---
ESCALA 1:2

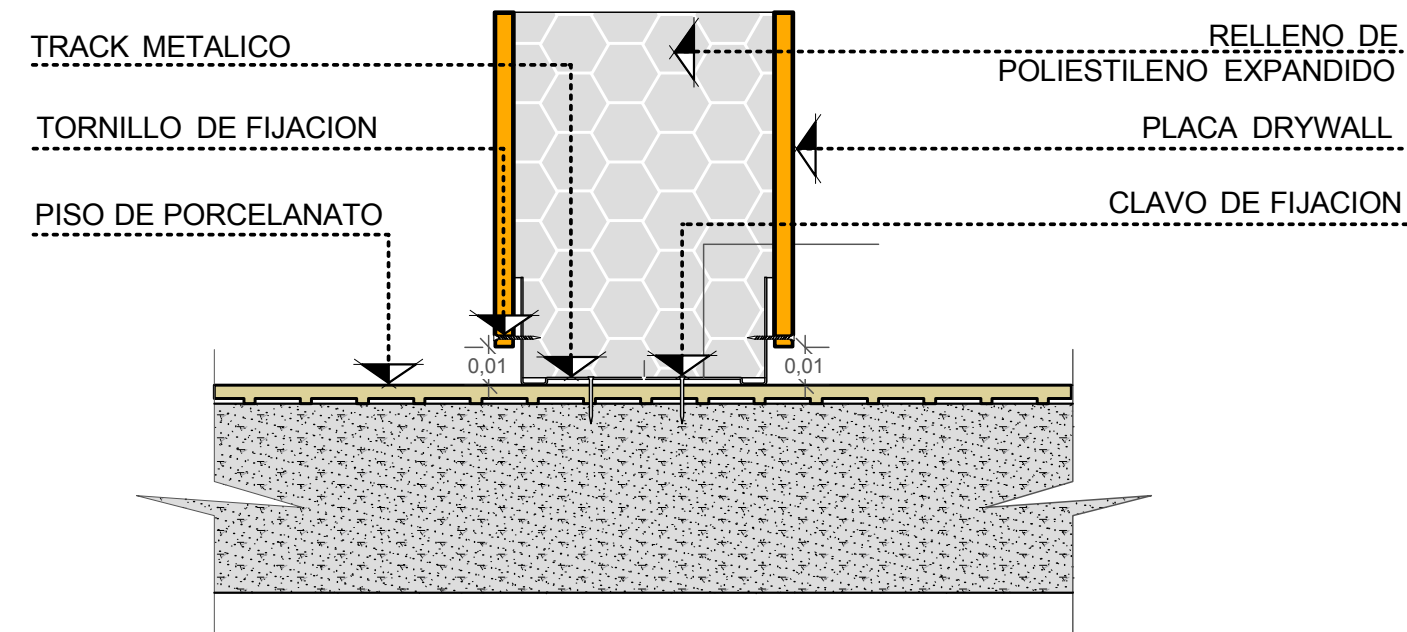

DETALLE ENCUESTRO PLACA PISO
ESCALA 1:2

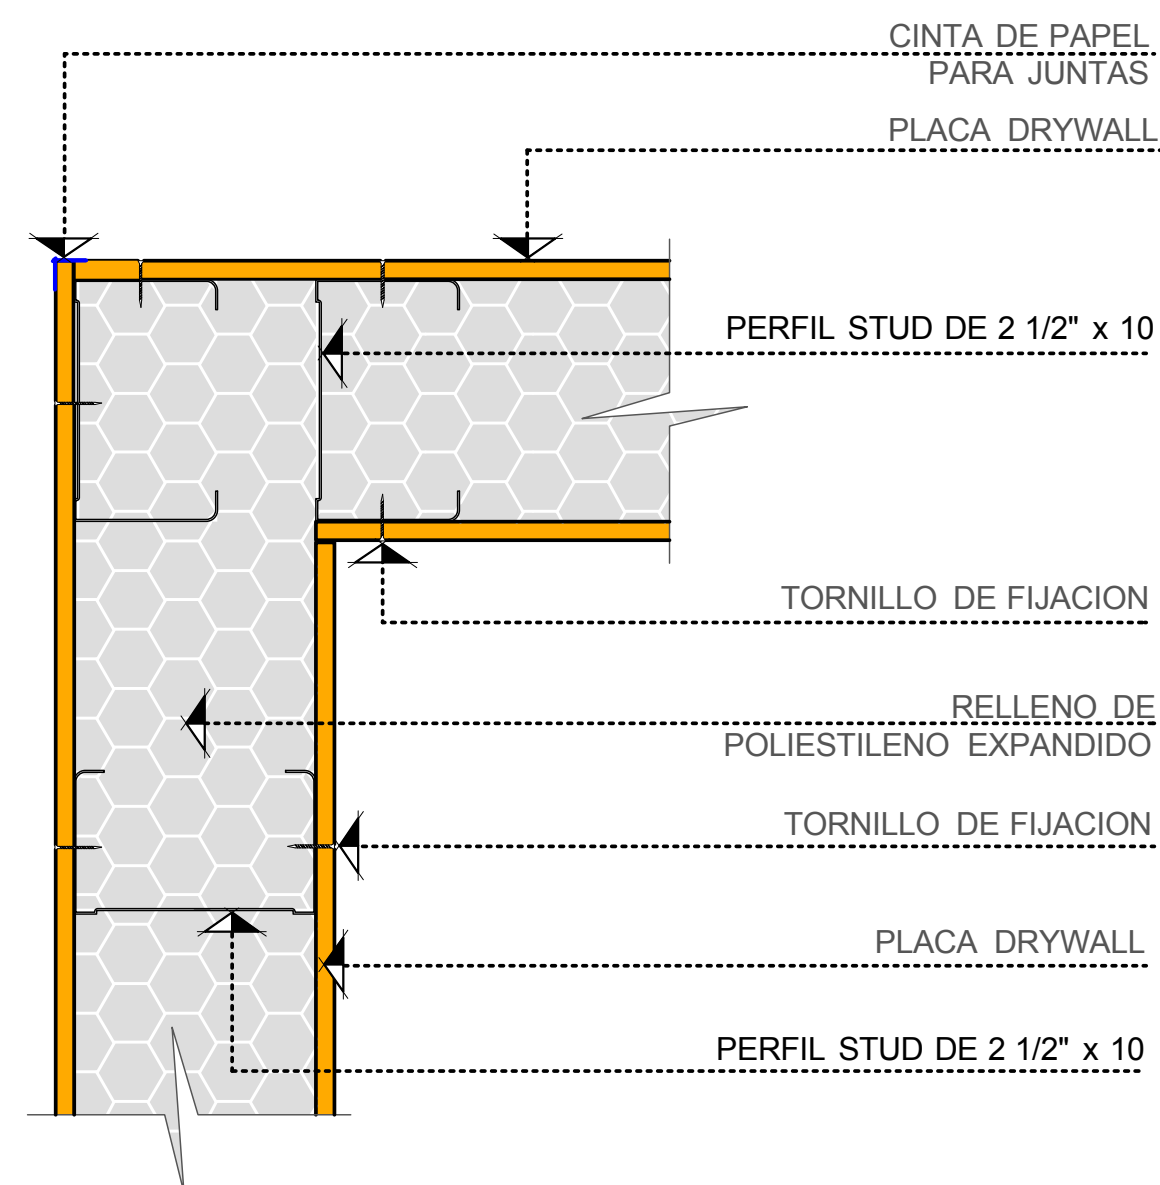

DETALLE ENCUESTRO DE PLACAS EN " L "
ESCALA 1:2

CONTENIDO:

LAMINA:


30 / 37

DETALLES CONSTRUCTIVOS

DOC. : ARQ. CIRO VARGAS
UNIV. : XIMENA ARENAS MICHAGA


ESCALA INDICADA

CENTRO DE PENSIEROS PARA MENORES TRANSGRESORES

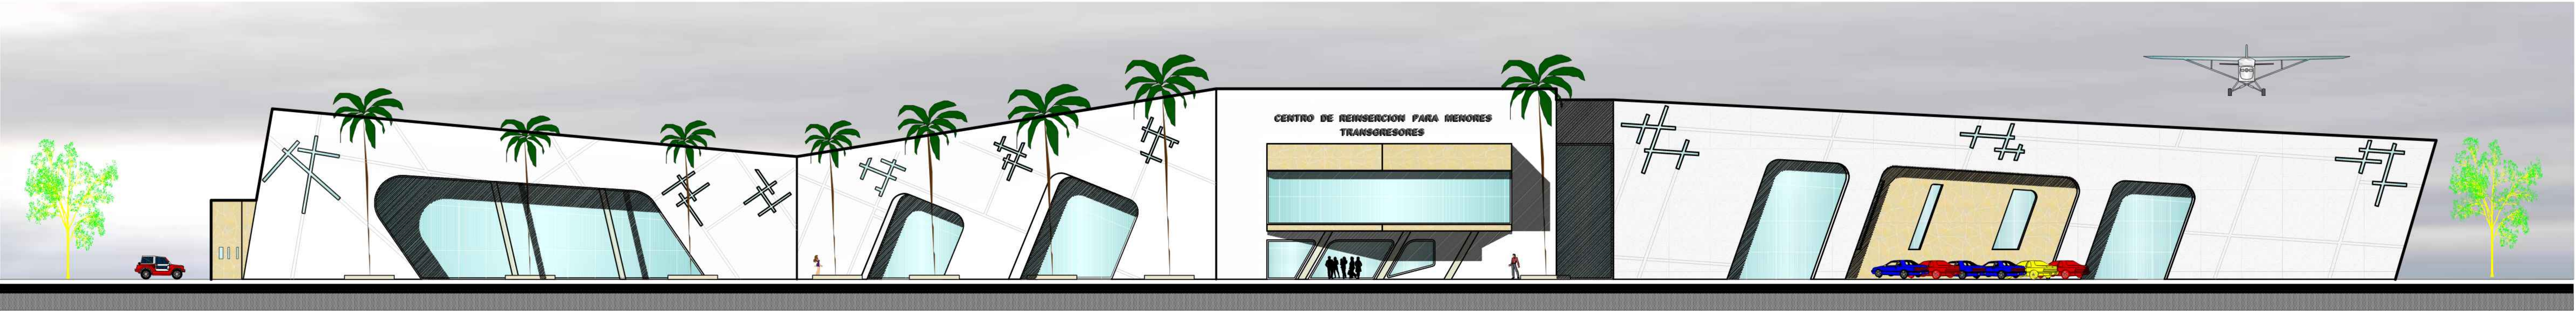

~.. VISTA FRONTAL NOR ESTE ..~

ESCALA 1:150

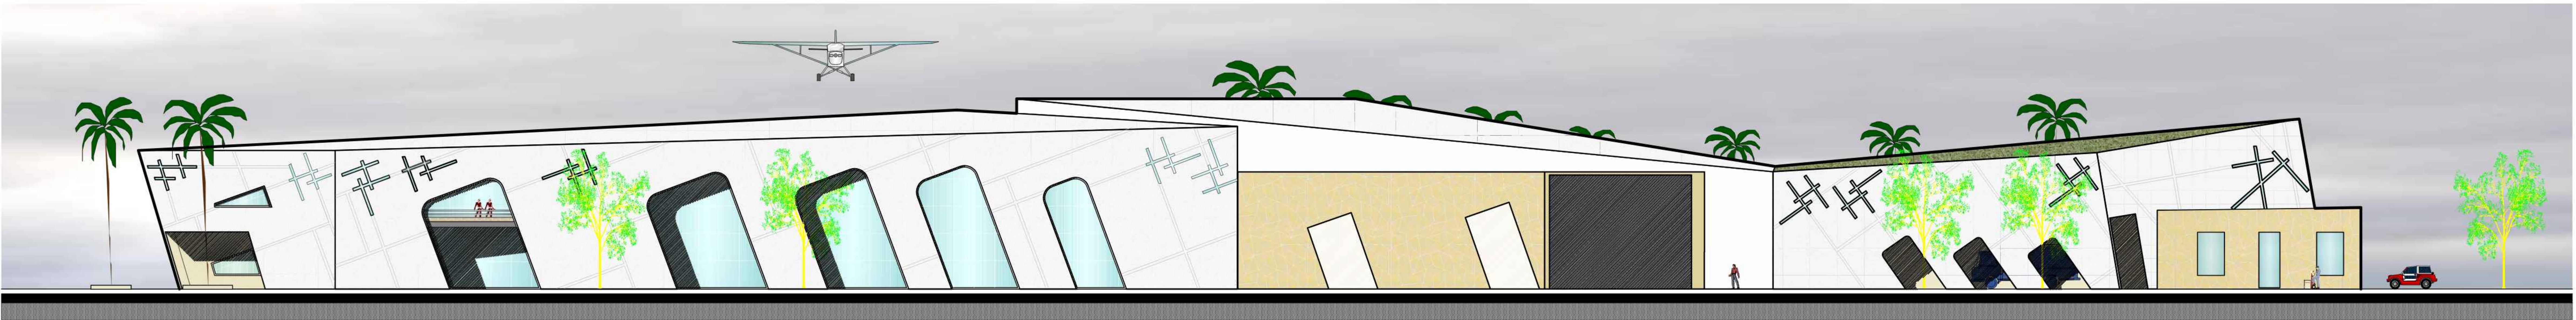

~.. VISTA FRONTAL SUR OESTE ..~

ESCALA 1:150

CONTENIDO:

LAMINA:


17 / 37

Fachadas

ESCALA 1 : 150


DOC. : ARQ. CIRO VARGAS
UNIV. : XIMENA ARENAS MICHAGA

CENTRO DE REINSERCIÓN PARA
MENORES TRANSGRESORES

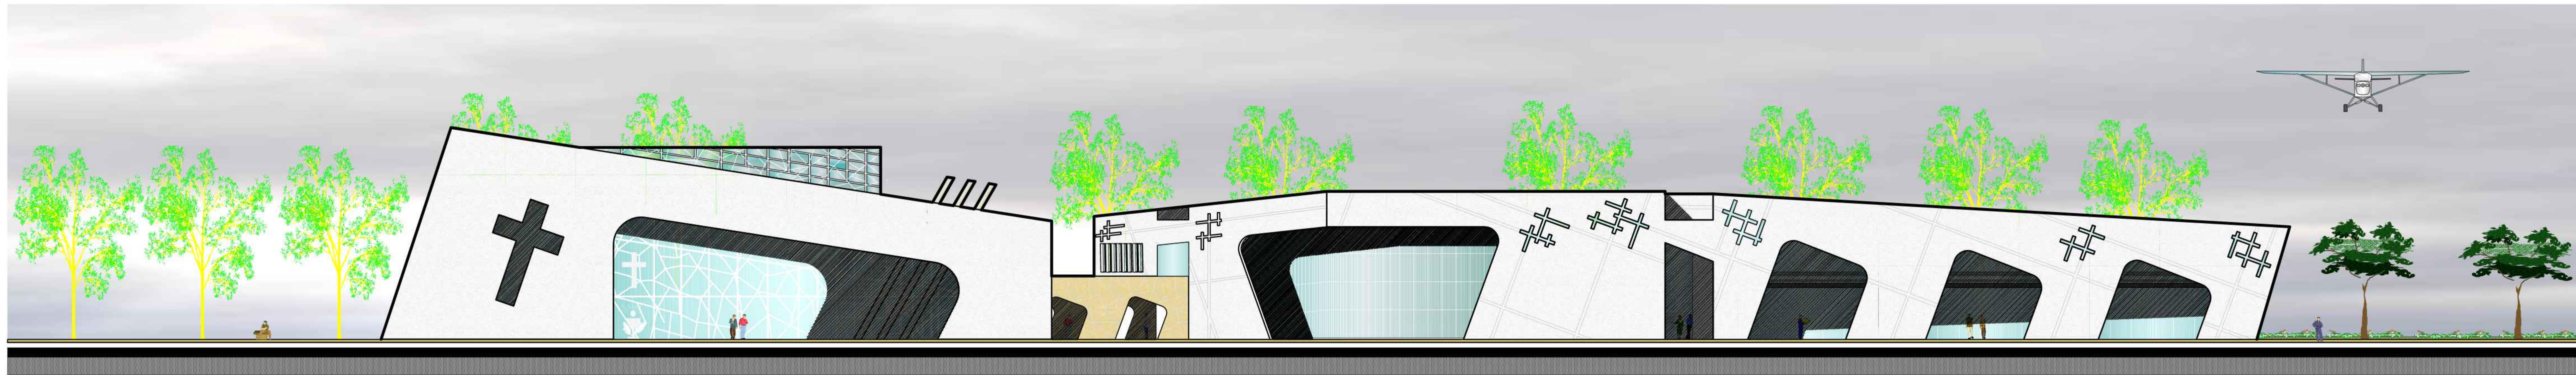

~.. VISTA FRONTAL NOR ESTE ~..

ESCALA 1:150

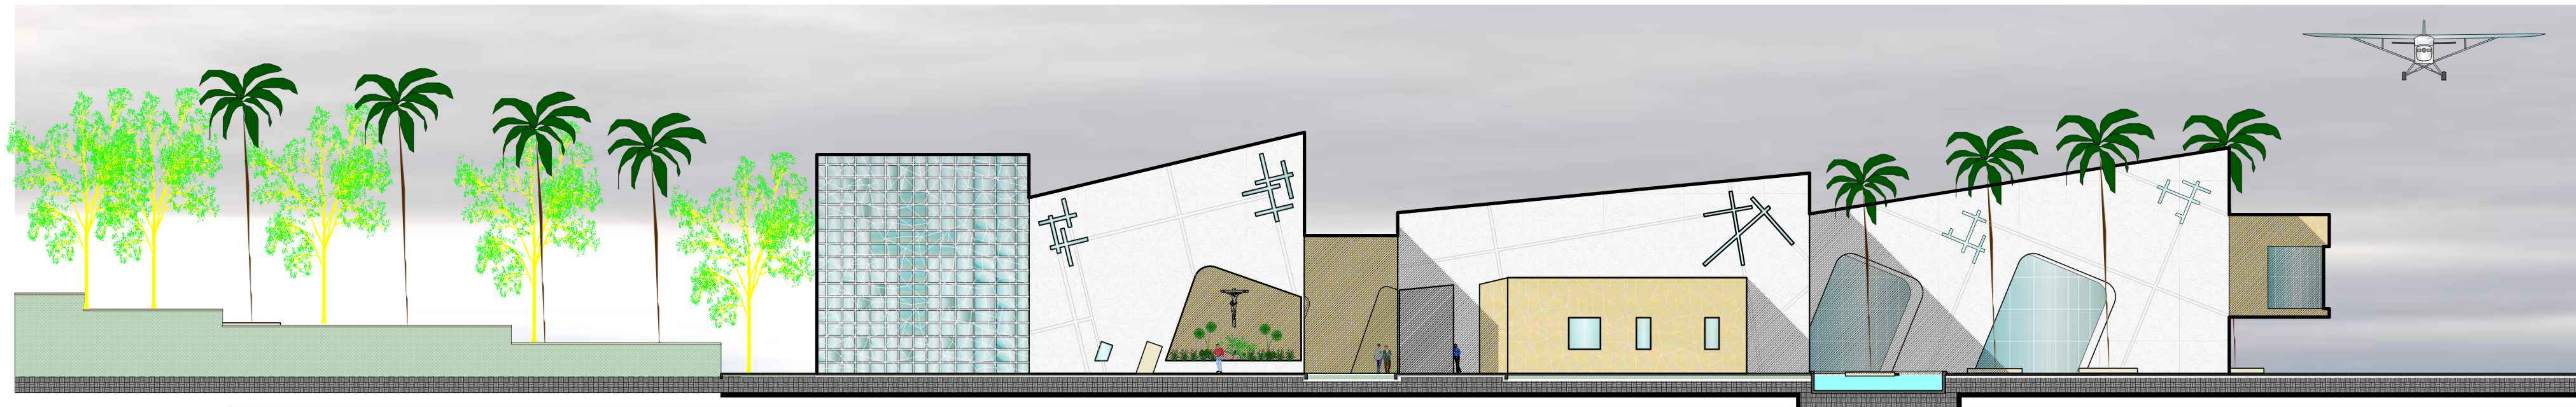

~.. VISTA LATERAL ~..

ESCALA 1:150

CONTENIDO:

Fachadas

LAMINA:

18 / 37

ESCALA 1 : 150

DOC. : ARQ. CIRO VARGAS
UNIV. : XIMENA ARENAS MICHAGA

CENTRO DE PENSIEROS PARA
MENORES TRANSGRESORES

INSTALACION ELECTRICA

- LUMINARIA MARCA FYK MOD EAE 220
- LAMPARA FLUORESCENTE 4x20 80 W
- LUMINARIA CONTROLADA POR DISPOSITIVO (RELE)
- LUMINARIA EXTERIOR CONTROLADA POR DISPOSITIVO (RELE)
- APLIQUE DE PARED EXTERIOR CON REJILLA Y VORNO DE BAJO CONSUMO 9 W
- VENTILADOR PANASONIC F-550H
- CONTROL DE VENTILADORES
- TOMACORRIENTE
- INTERRUPTOR SIMPLE Y DOBLE
- CONMUTADOR

CAJA DE TERMICOS :

- C1 LUMINARIAS
- C2 TOMACORRIENTES
- C3 VENTILADORES
- C4 TELEFONO

LUMINARIAS

TOMA CORRIENTES

DISPOSITIVO RELE

VENTILADORES

NOMENCLATURA

4 - D - 1 — N° DE CIRCUITO

N° DE BLOQUE

N° DE TABLERO DE DISTB.



CONTENIDO:

PLANTA BAJA -Inst. Electrica


LAMINA:

24 / 37

DOC. : ARQ. CIRO VARGAS
UNIV. : XIMENA ARENAS MICHAGA

ESCALA 1 : 150

"AREA DIRECTRIZ"

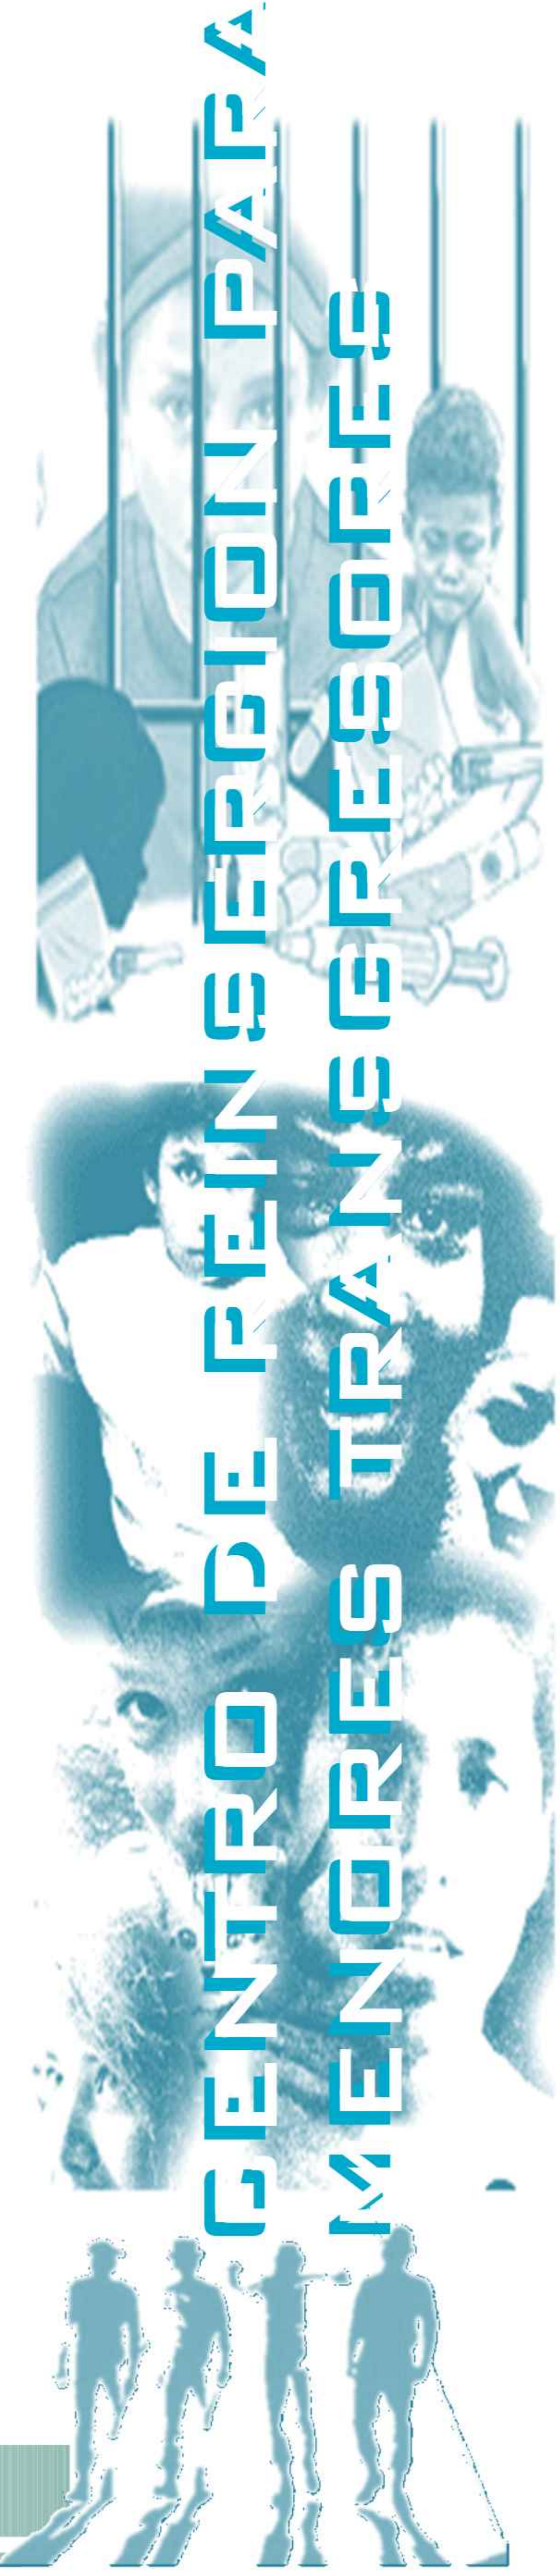

INSTALACION ELECTRICA

LUMINARIA MARCA FYK MOD EAE 220

LAMPARA FLUORESCENTE 4x20 80 W

LUMINARIA CONTROLADA POR

DISPOSITIVO (RELE)

LUMINARIA EXTERIOR CONTROLADA POR

DISPOSITIVO (RELE)

APLIQUE DE PARED EXTERIOR CON

REJILLA Y VIDRIO DE BAJO CONSUMO 9 W

VENTILADOR PANASONIC F-5690H

CONTROL DE VENTILADORES

TOMACORRIENTE

INTERRUPTOR SIMPLE Y DOBLE

CONMUTADOR

CAJA DE TERMINOS :

C1 LUMINARIAS

C2 TOMACORRIENTES

C3 VENTILADORES

C4 TELEFONO

LUMINARIAS

TOMA CORRIENTES

DISPOSITIVO RELE

VENTILADORES

NOMENCLATURA

4 - D - 1

N° DE CIRCUITO

N° DE BLOQUE

N° DE TABLERO

DE DISTB.



CONTENIDO:

PLANTA ALTA -Inst. Eléctrica

LAMINA:

25 / 37

DOC. : ARQ. CIRO VARGAS

UNIV. : XIMENA ARENAS MICHAGA

ESCALA 1 : 150

"AREA DIRECTRIZ"



INSTALACION ELECTRICA

LUMINARIA MARCA FYK MOD EAE 220

LAMPARA FLUORESCENTE 4x20 80 W

LUMINARIA CONTROLADA POR

DISPOSITIVO (RELE)

LUMINARIA EXTERIOR CONTROLADA POR

DISPOSITIVO (RELE)

APLIQUE DE PARED EXTERIOR CON

REJILLA Y VIDRIO DE BAJO CONSUMO 9 W

VENTILADOR PANASONIC F-5650H

CONTROL DE VENTILADORES

JA TOMACORRIENTE

INTERRUPTOR SIMPLE Y DOBLE

CONMUTADOR

CAJA DE TERMICOS :

C1 LUMINARIAS

C2 TOMACORRIENTES

C3 VENTILADORES

C4 TELEFONO

LUMINARIAS

TOMA CORRIENTES

DISPOSITIVO RELE

VENTILADORES

NOMENCLATURA



4 - D - 1

Nº DE CIRCUITO

Nº DE BLOQUE

Nº DE TABLERO

DE DISTB.

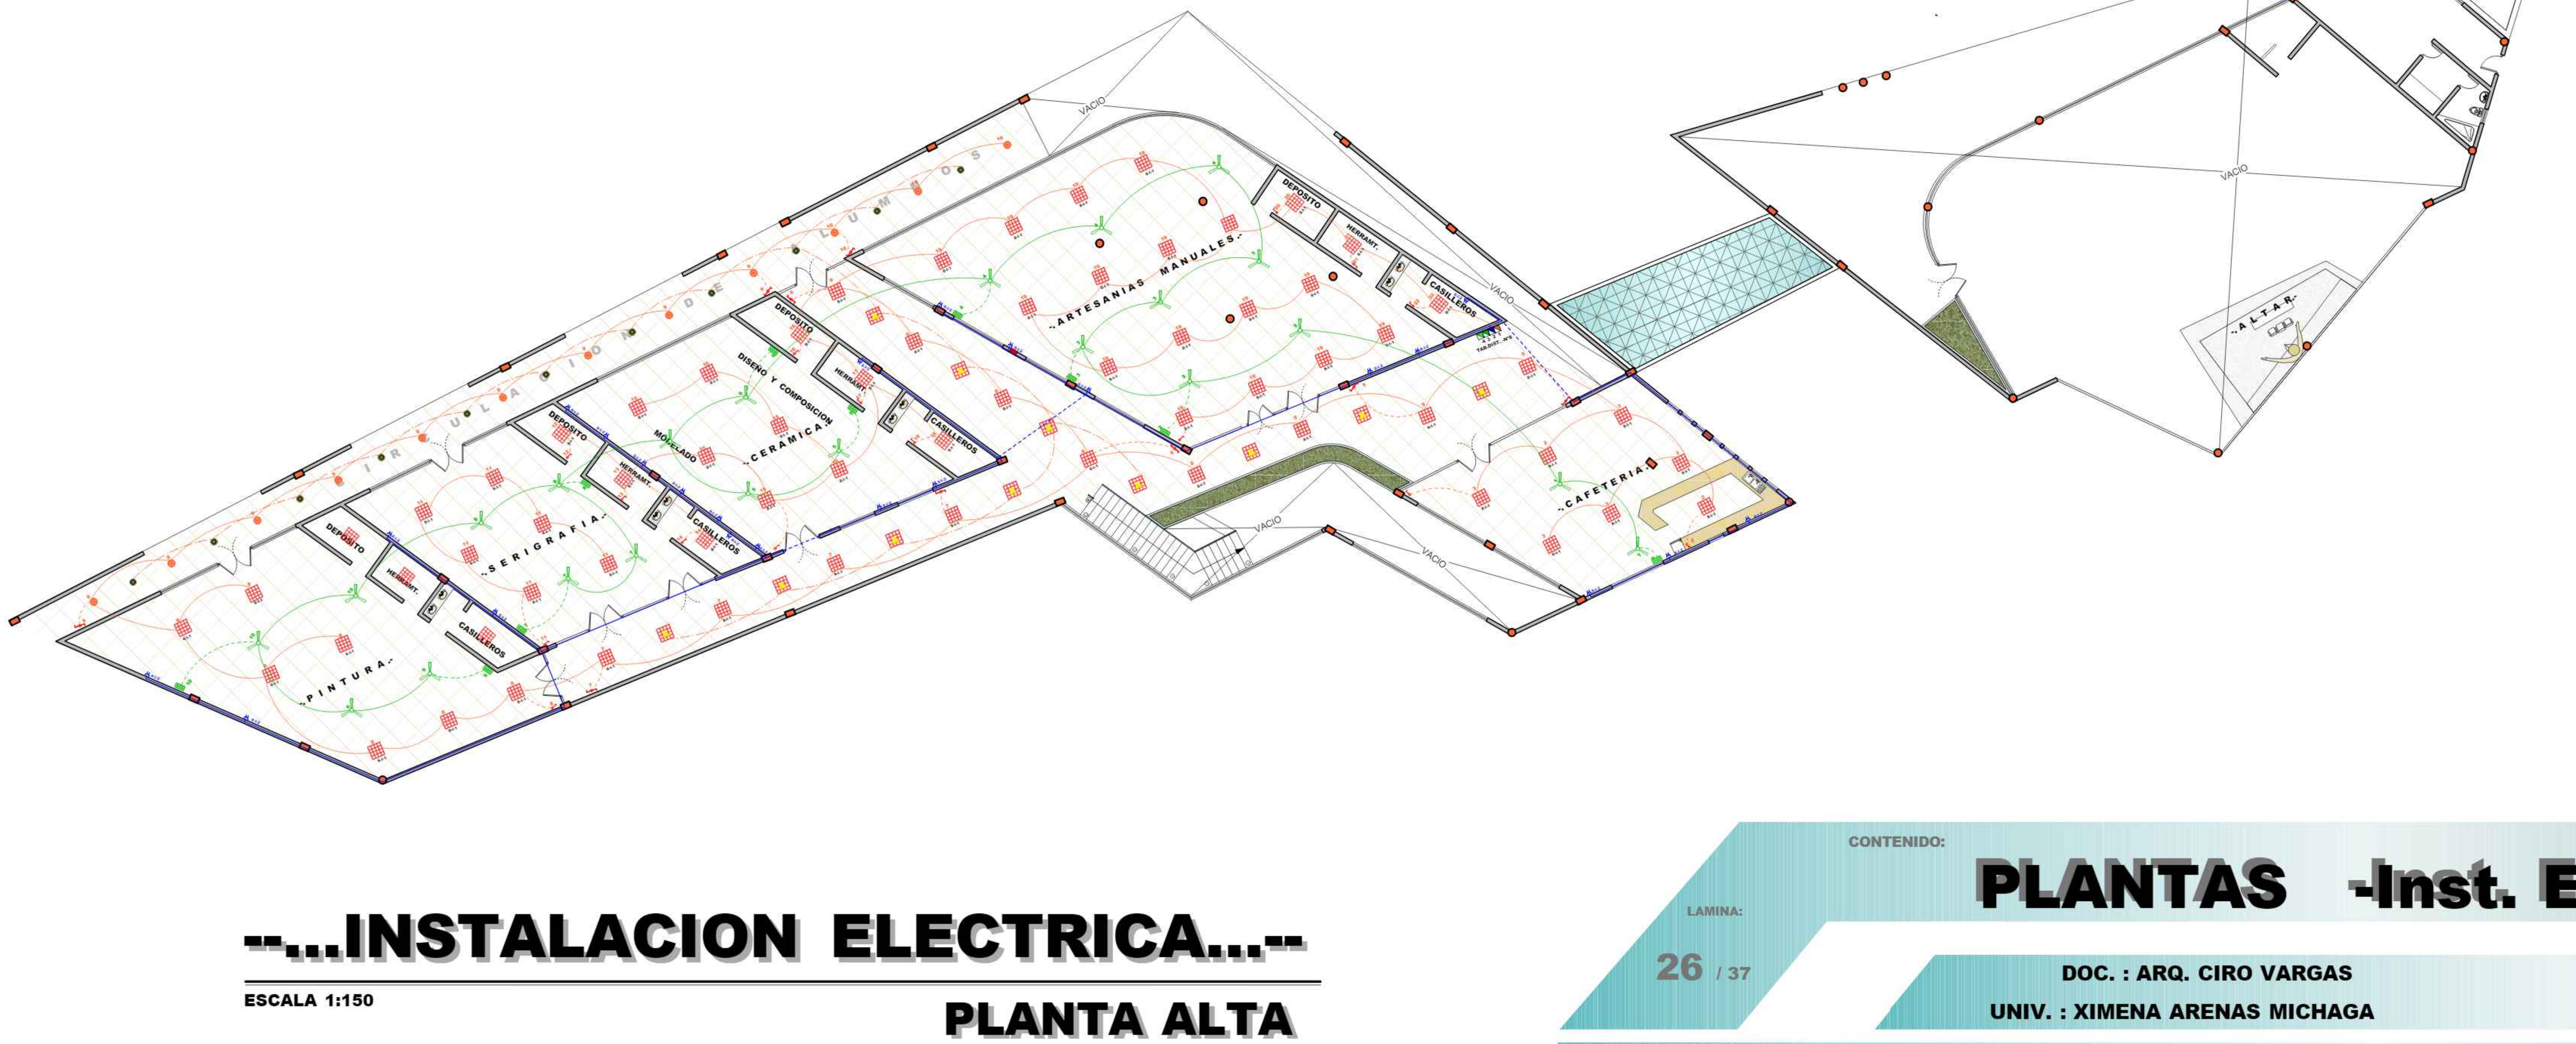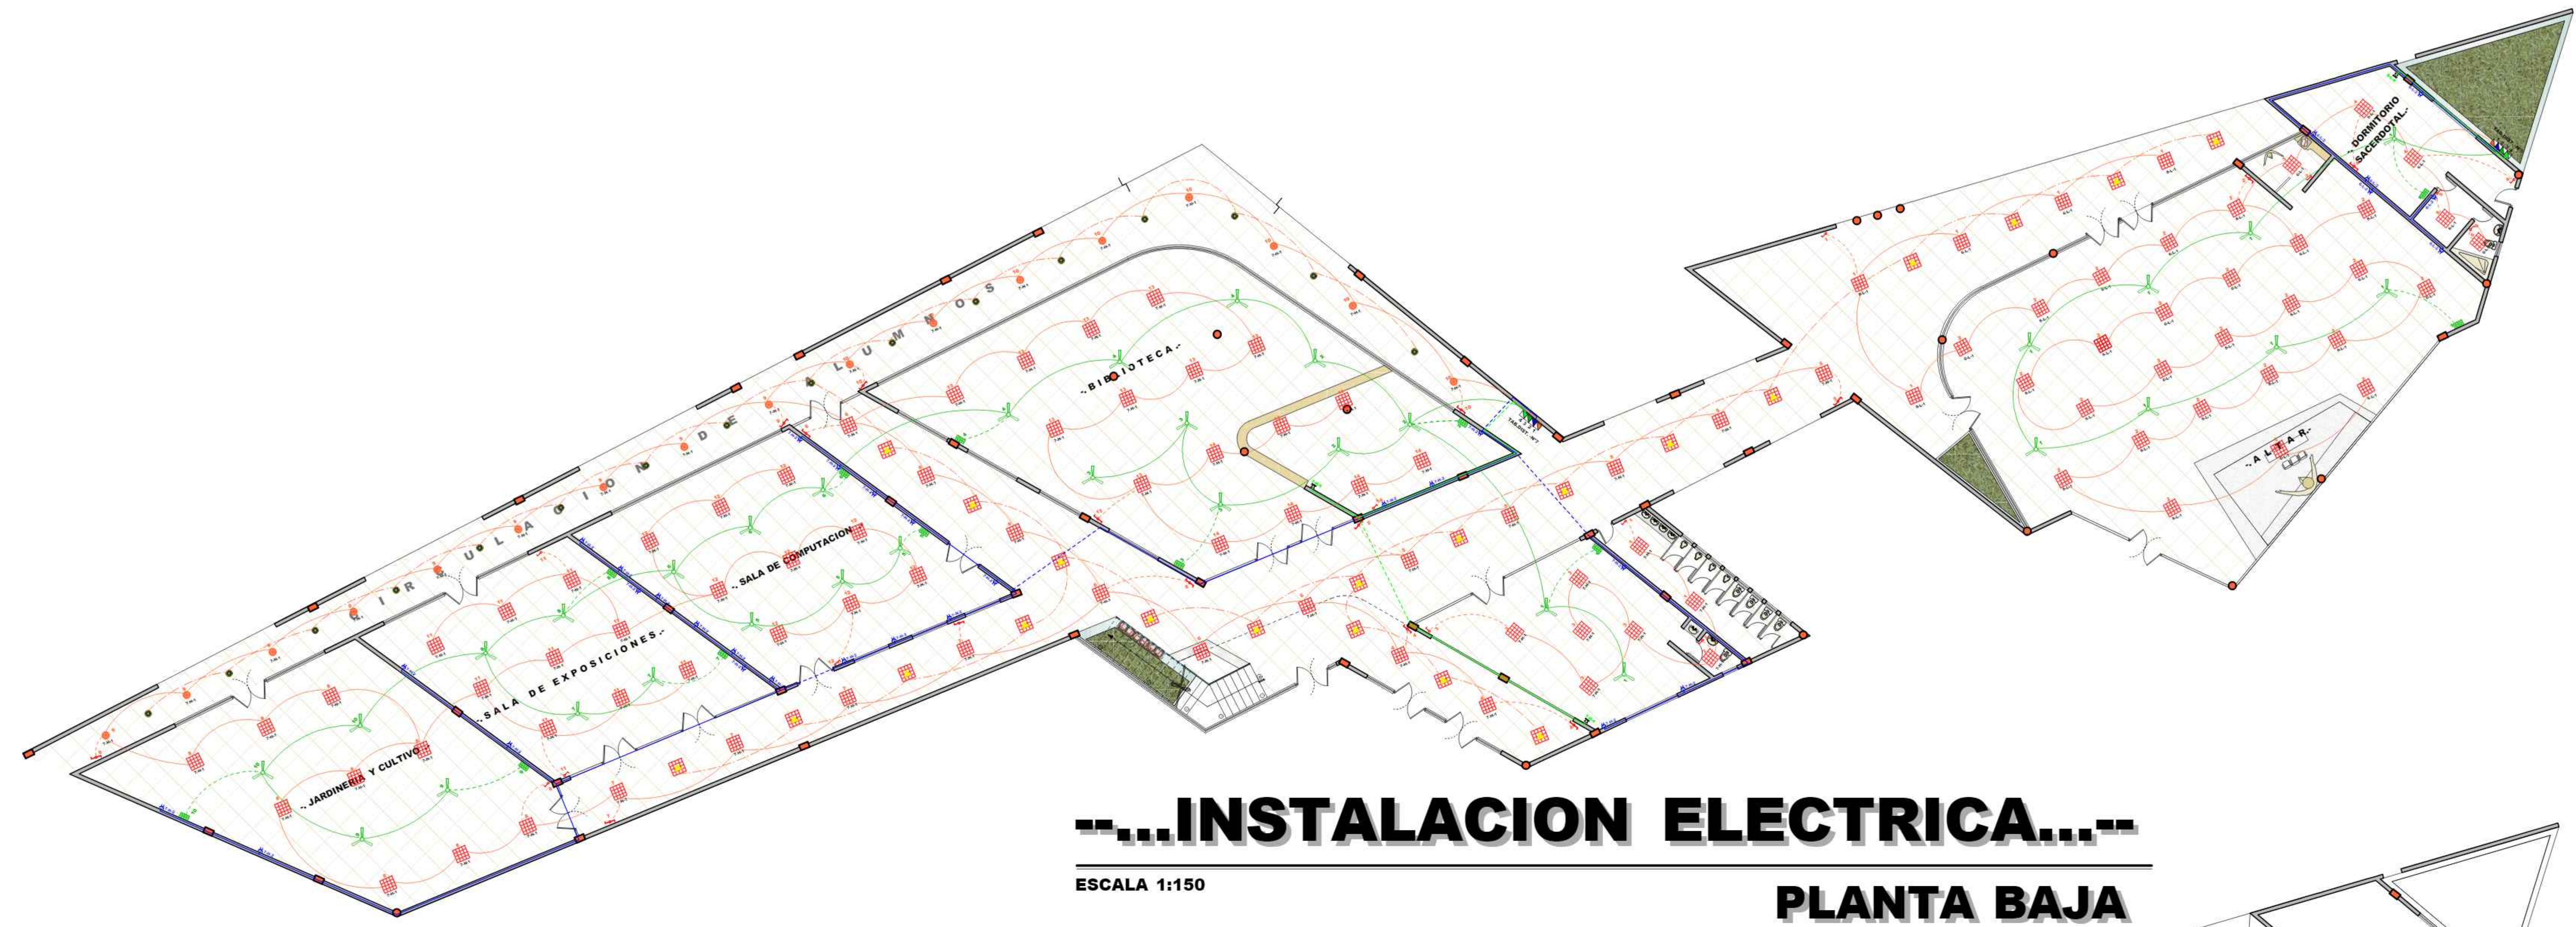

CONTENIDO:

PLANTAS -Inst. Electrica

ESCALA 1 : 150

LAMINA:

26 / 37

DOC. : ARQ. CIRO VARGAS

UNIV. : XIMENA ARENAS MICHAGA

"AREA EDUCACIONAL"



INSTALACIONES ESPECIALES	
REFERENCIAS	
	CAMARAS DE VIGILANCIA
	CENTRAL DE CAMARAS Y SENSORES
	BUS DE CABLEADO
	EXTINTOR

