
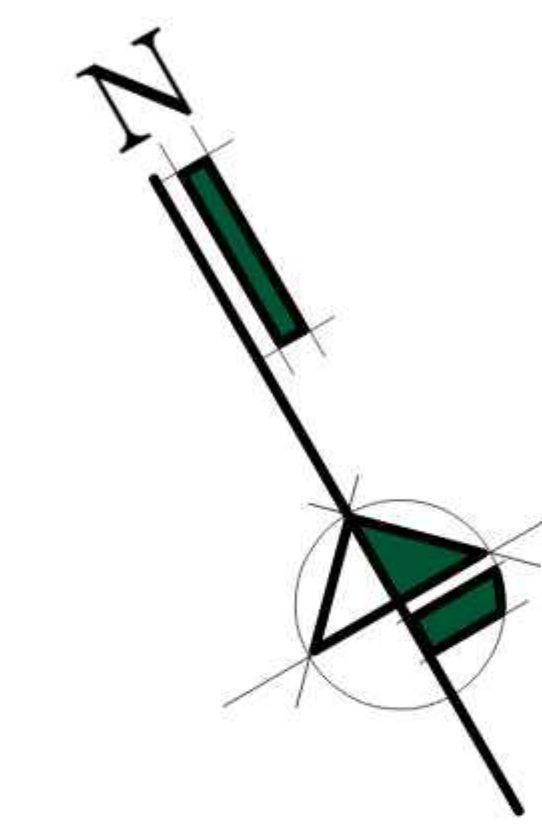


La Arquitectura No sólo es el Arte De Trabajar El Espacio Y Los Volúmenes, Sino También El Arte De Transformar Las Conductas A través De Ese Trabajo Con El Espacio Y Los Volúmenes. Es Decir, El Trabajo Material, Formal, Estético De La Arquitectura No Es Su Fin, Sino El Medio Para Lograr Transmitir Ideas Y Transformar Conductas Sociales.

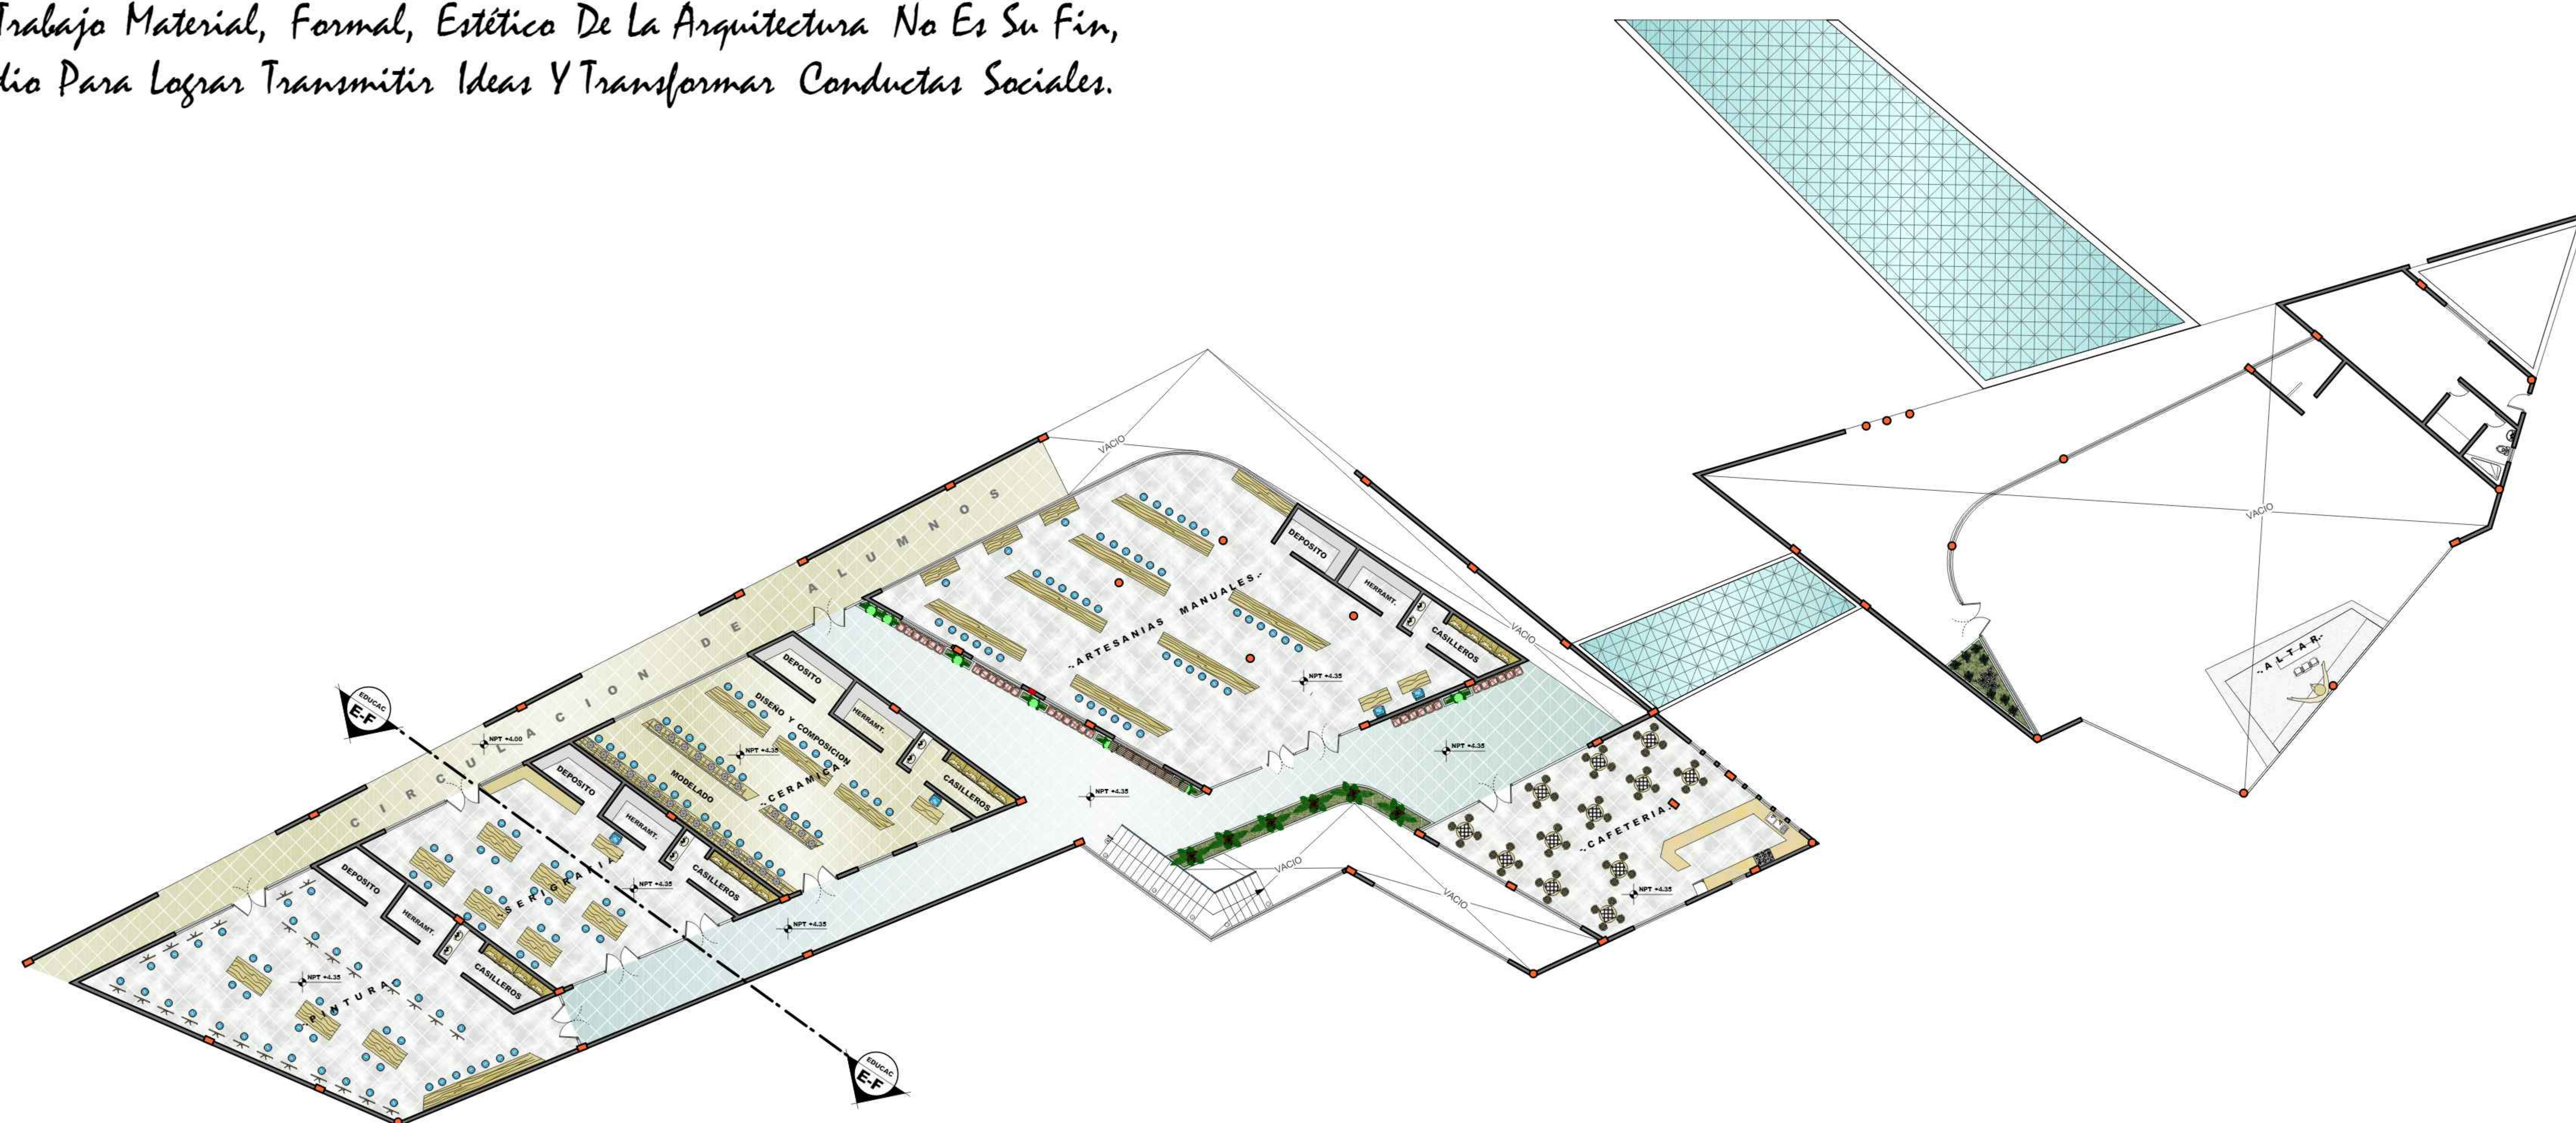


LAMINA: 12 / 37

CONTENIDO: **PLANTA ALTA - Amoblada**

DOC. : ARQ. CIRO VARGAS
UNIV. : XIMENA ARENAS MICHAGA

ESCALA 1 : 150
"AREA EDUCACIONAL"

La Arquitectura No sólo es el Arte De Trabajar El Espacio Y Los Volúmenes, Sino También El Arte De Transformar Las Conductas A través De Ese Trabajo Con El Espacio Y Los Volúmenes. Es Decir, El Trabajo Material, Formal, Estético De La Arquitectura No Es Su Fin, Sino El Medio Para Lograr Transmitir Ideas Y Transformar Conductas Sociales.

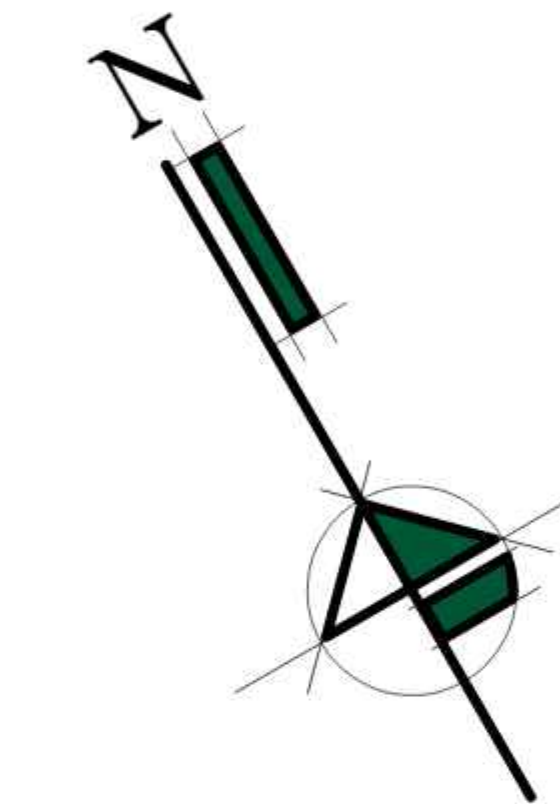

CONTENIDO:

PLANTA BAJA - Amoblada

LAMINA:
10 / 37

DOC. : ARQ. CIRO VARGAS
UNIV. : XIMENA ARENAS MICHAGA

ESCALA 1 : 150

"AREA EDUCACIONAL"