




"EDUCACION PARA UN FUTURO SOSTENIBLE"

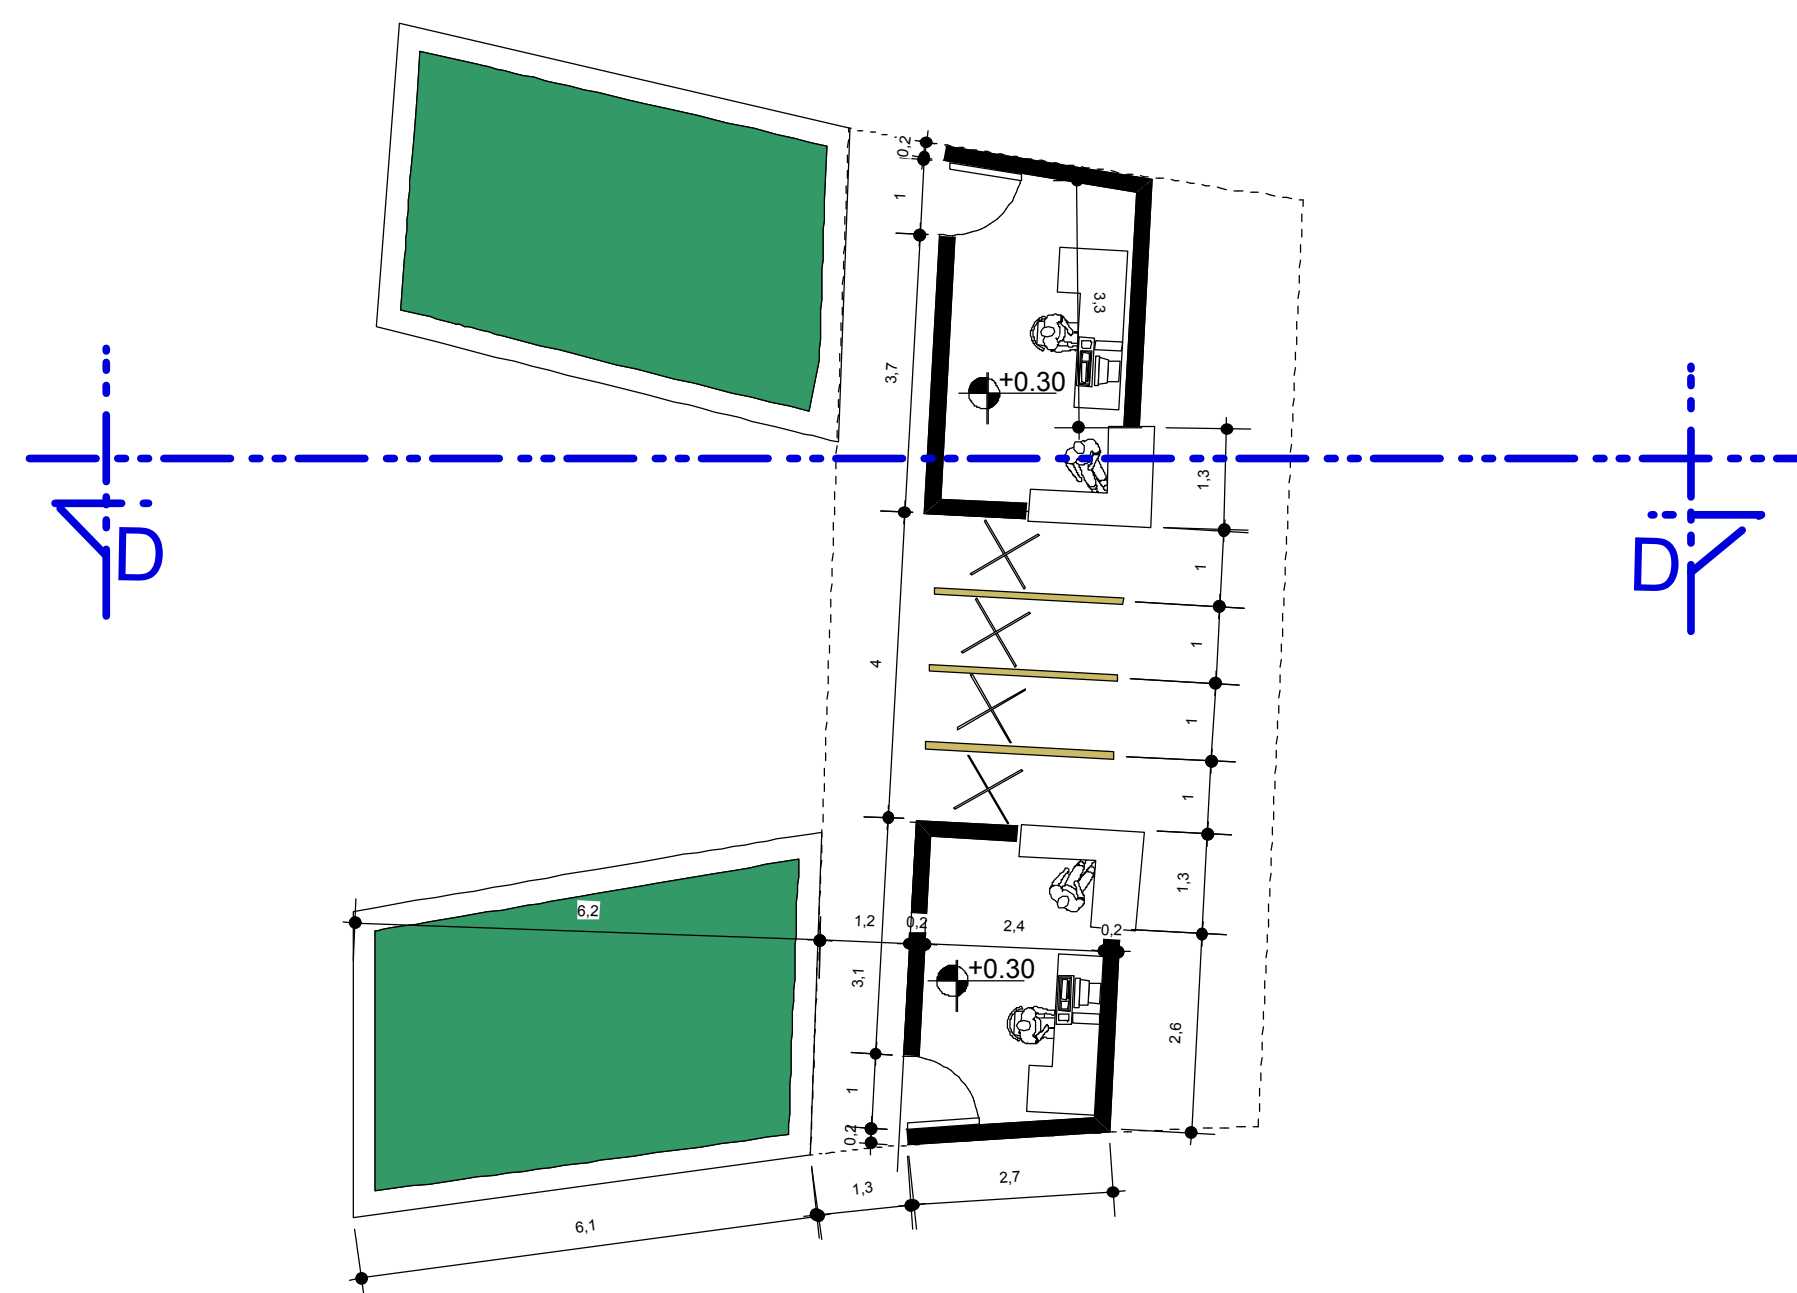


BOLETERIA Y VENTA DE ENTRADAS
ESC.: 1. 100

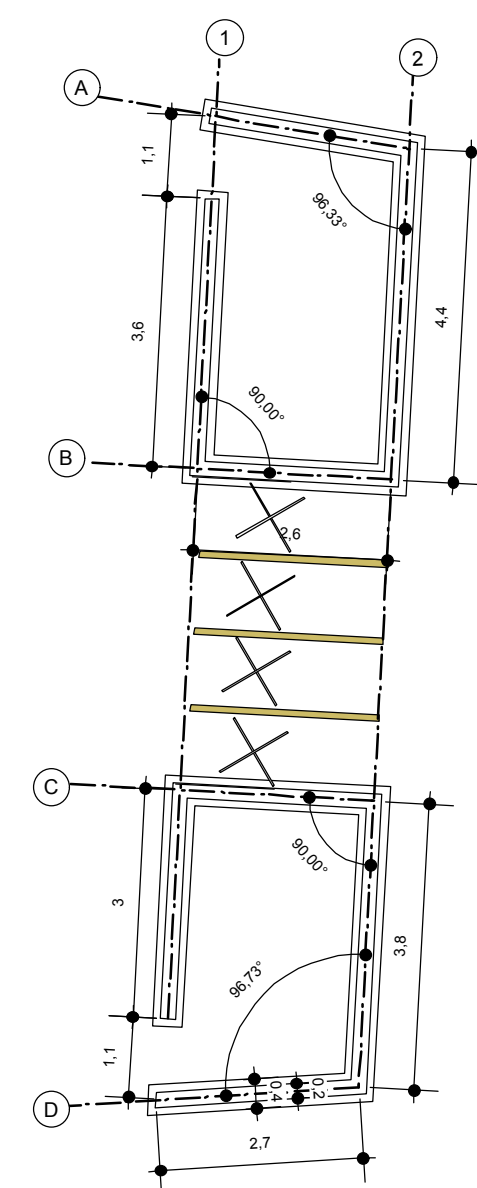

CIMENTACION
ESC.: 1. 100

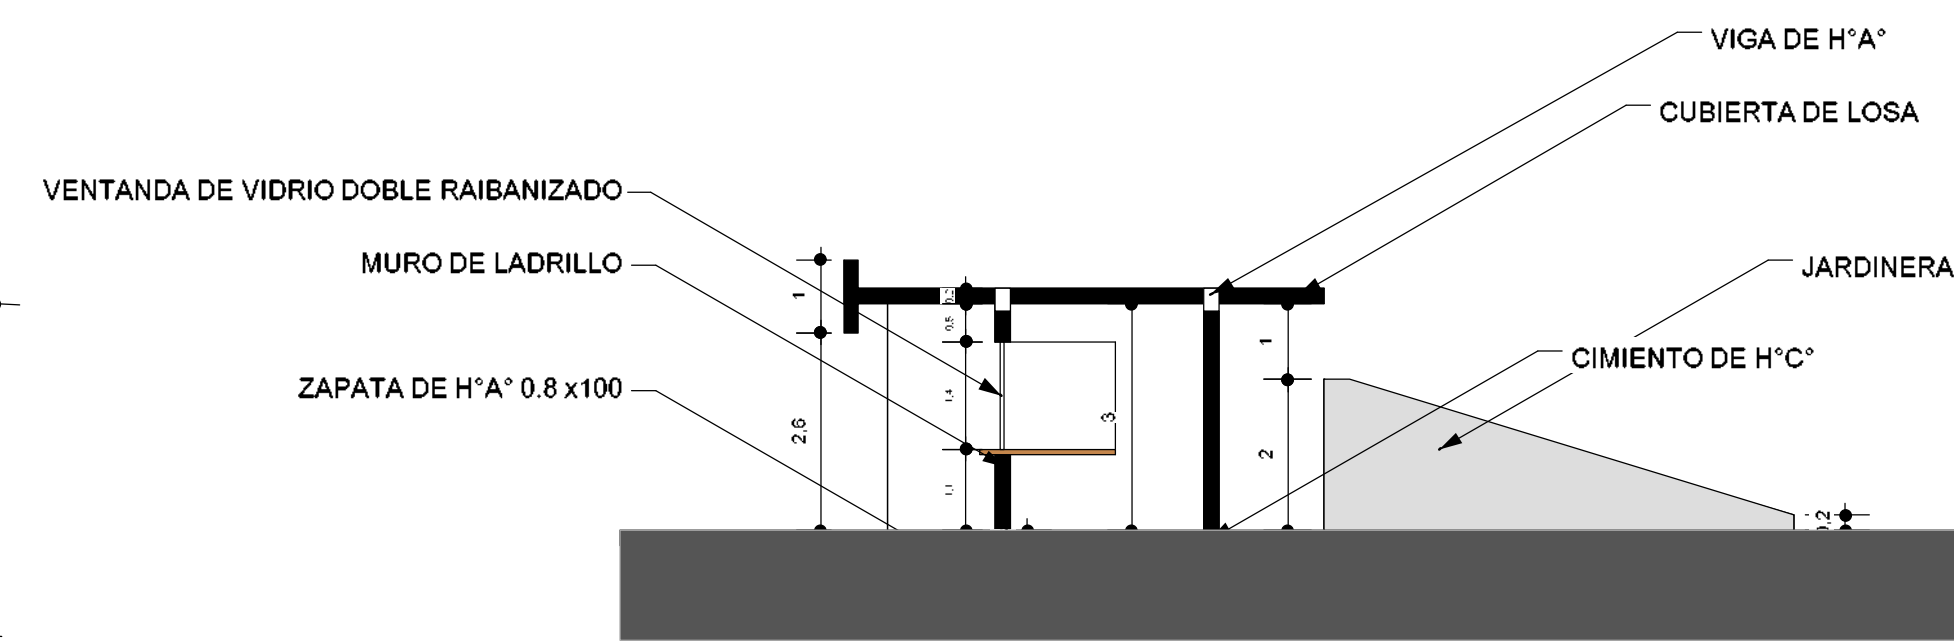


CORTE D-D
ESC.: 1. 100

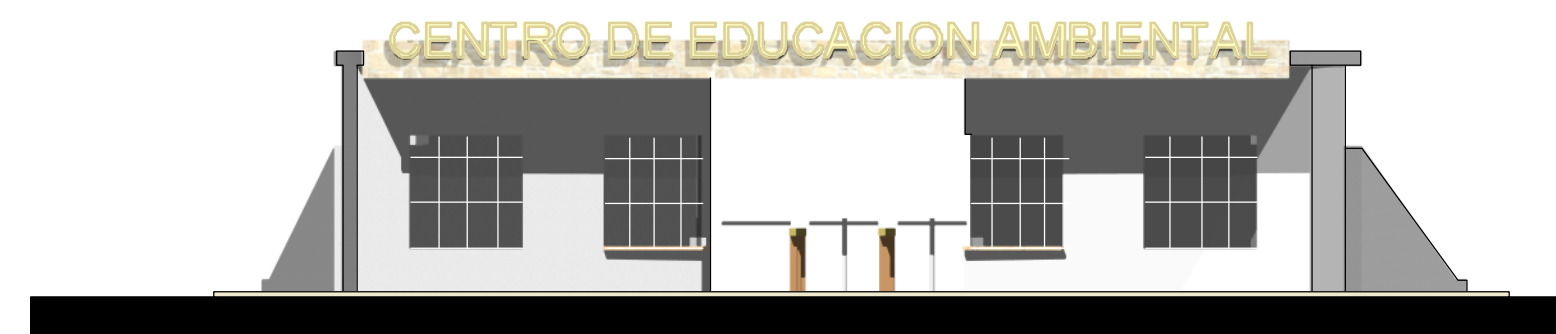


FACHADA
ESC.: 1. 100




PERSPECTIVA EXTERIOR

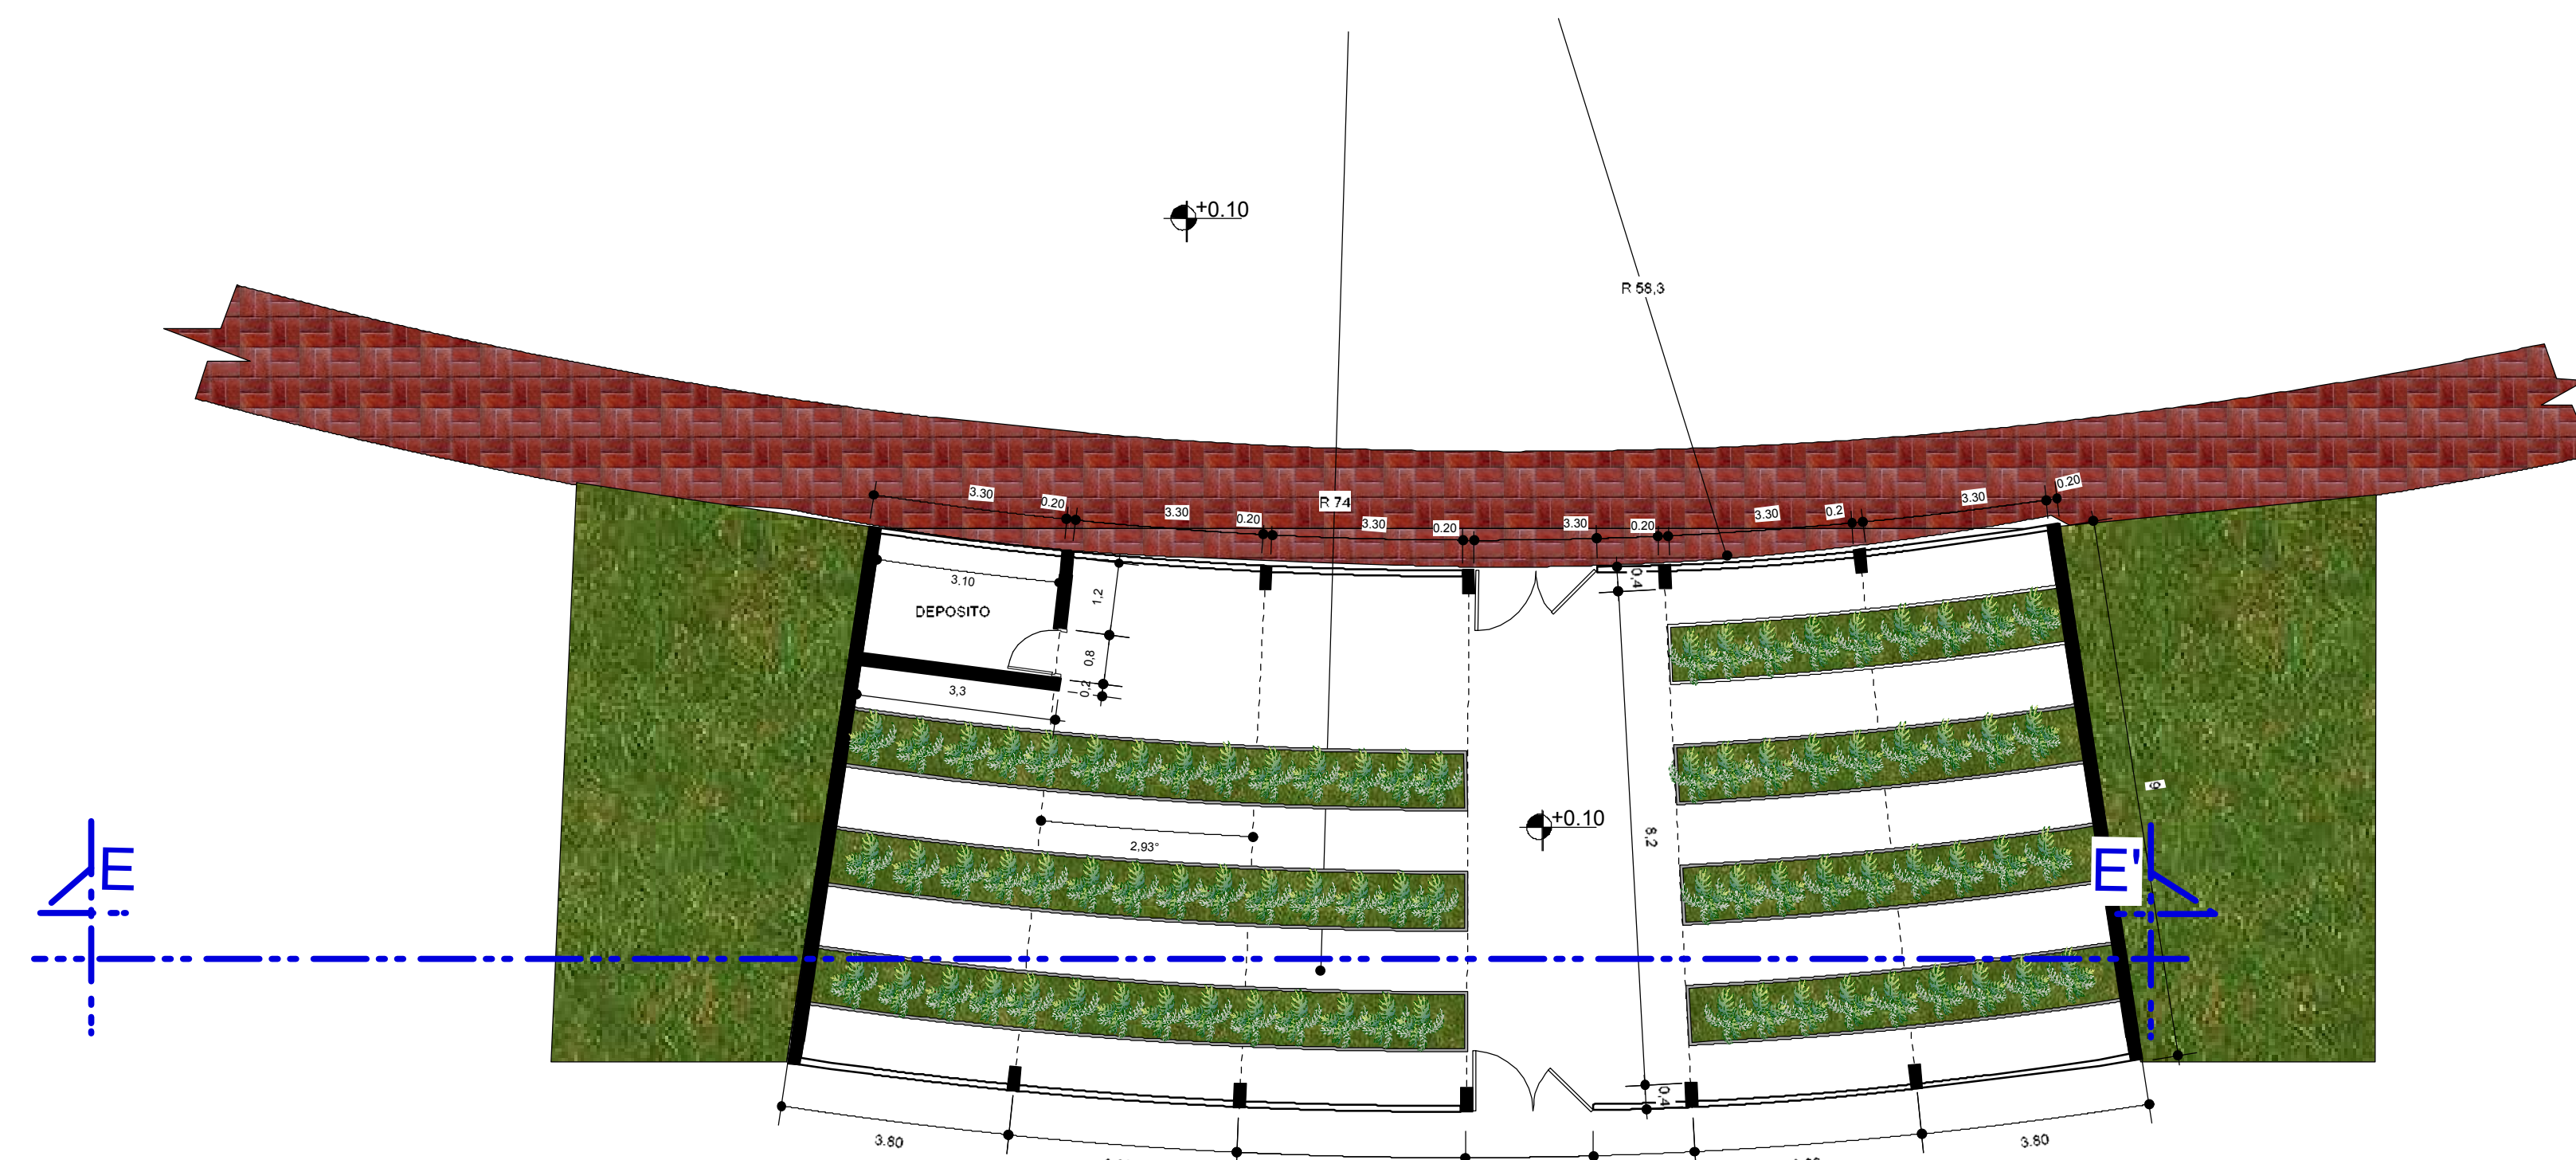

INVERNADERO
ESC.: 1. 100

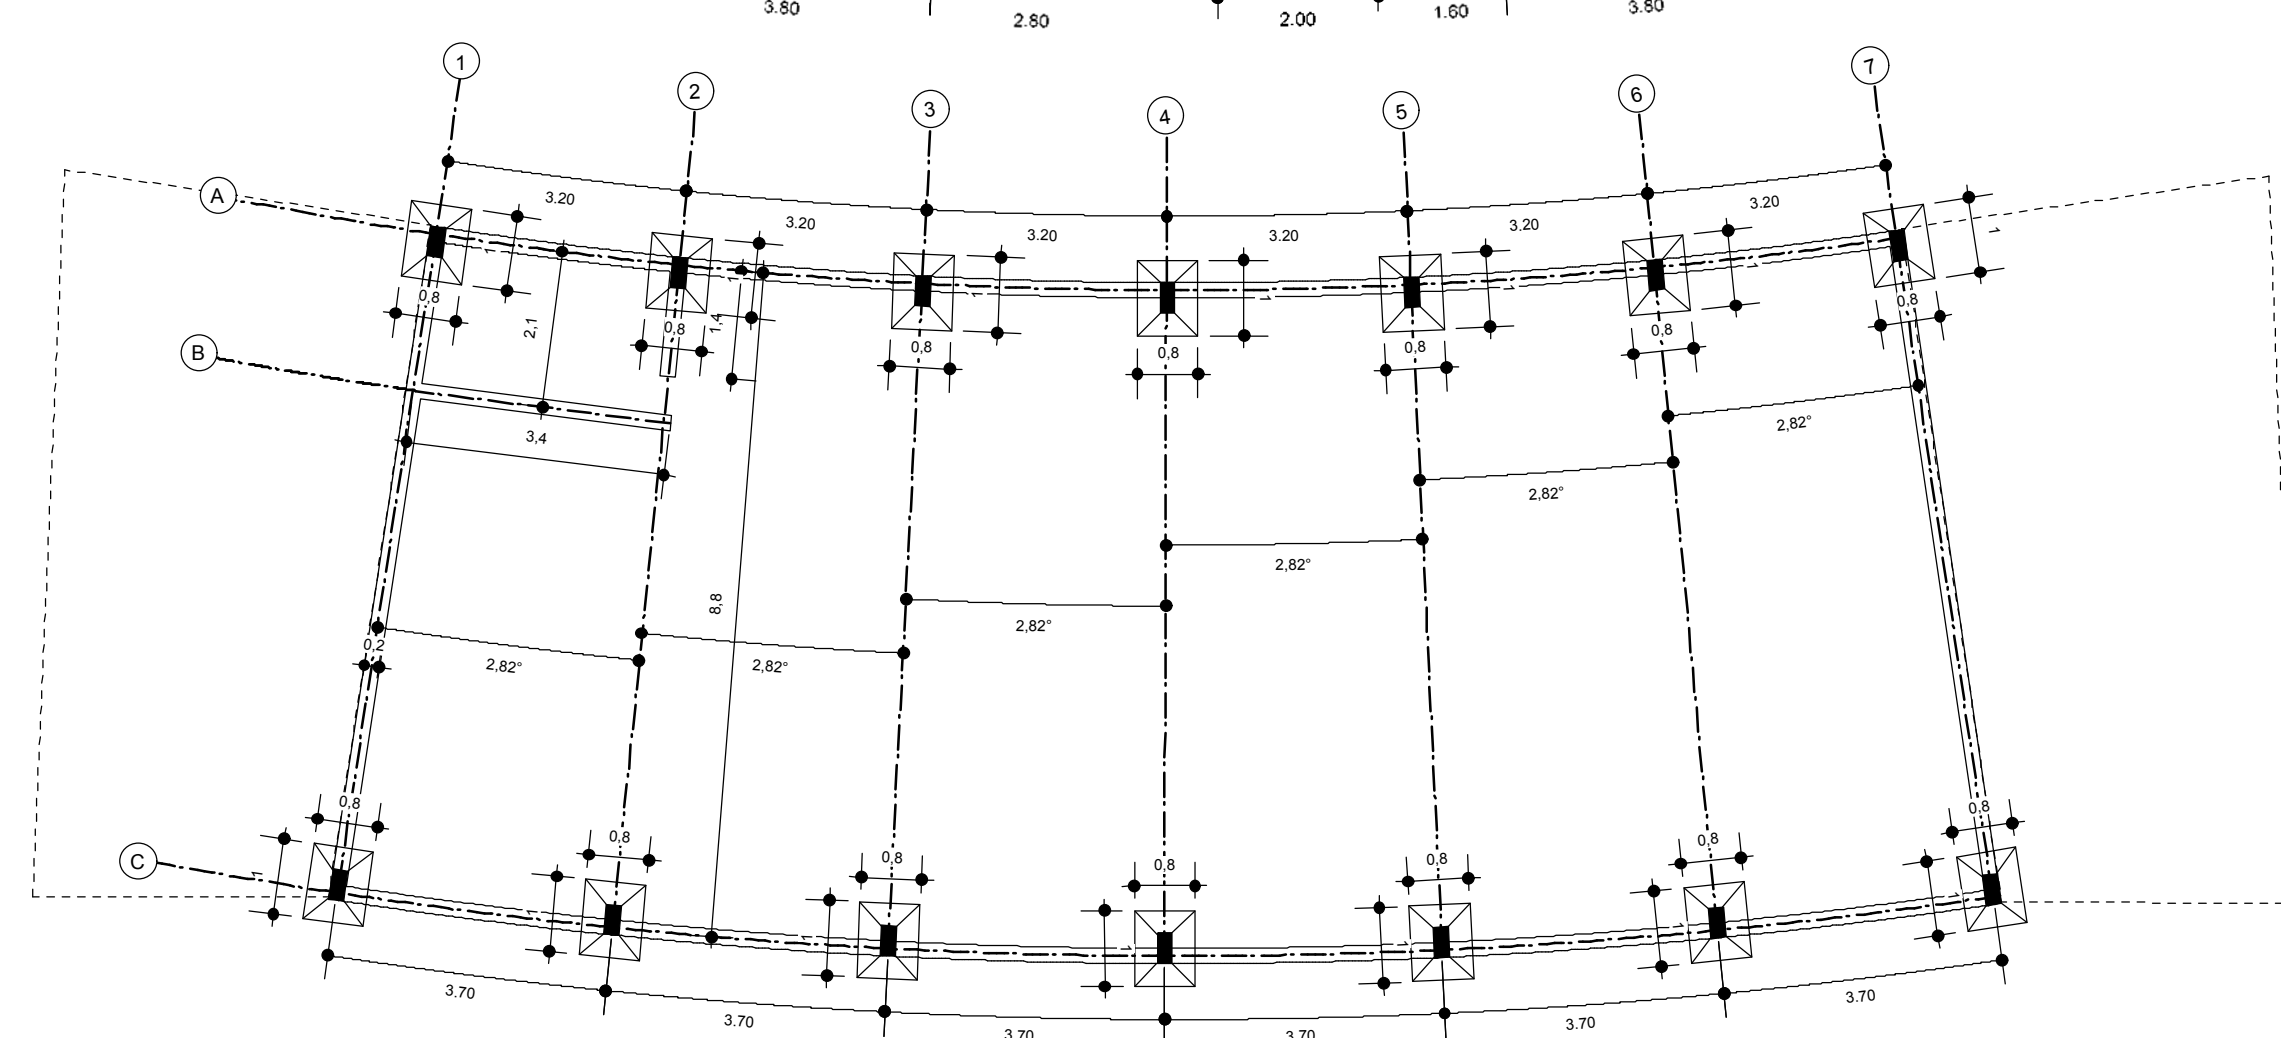

FUNDACIONES
ESC.: 1. 100

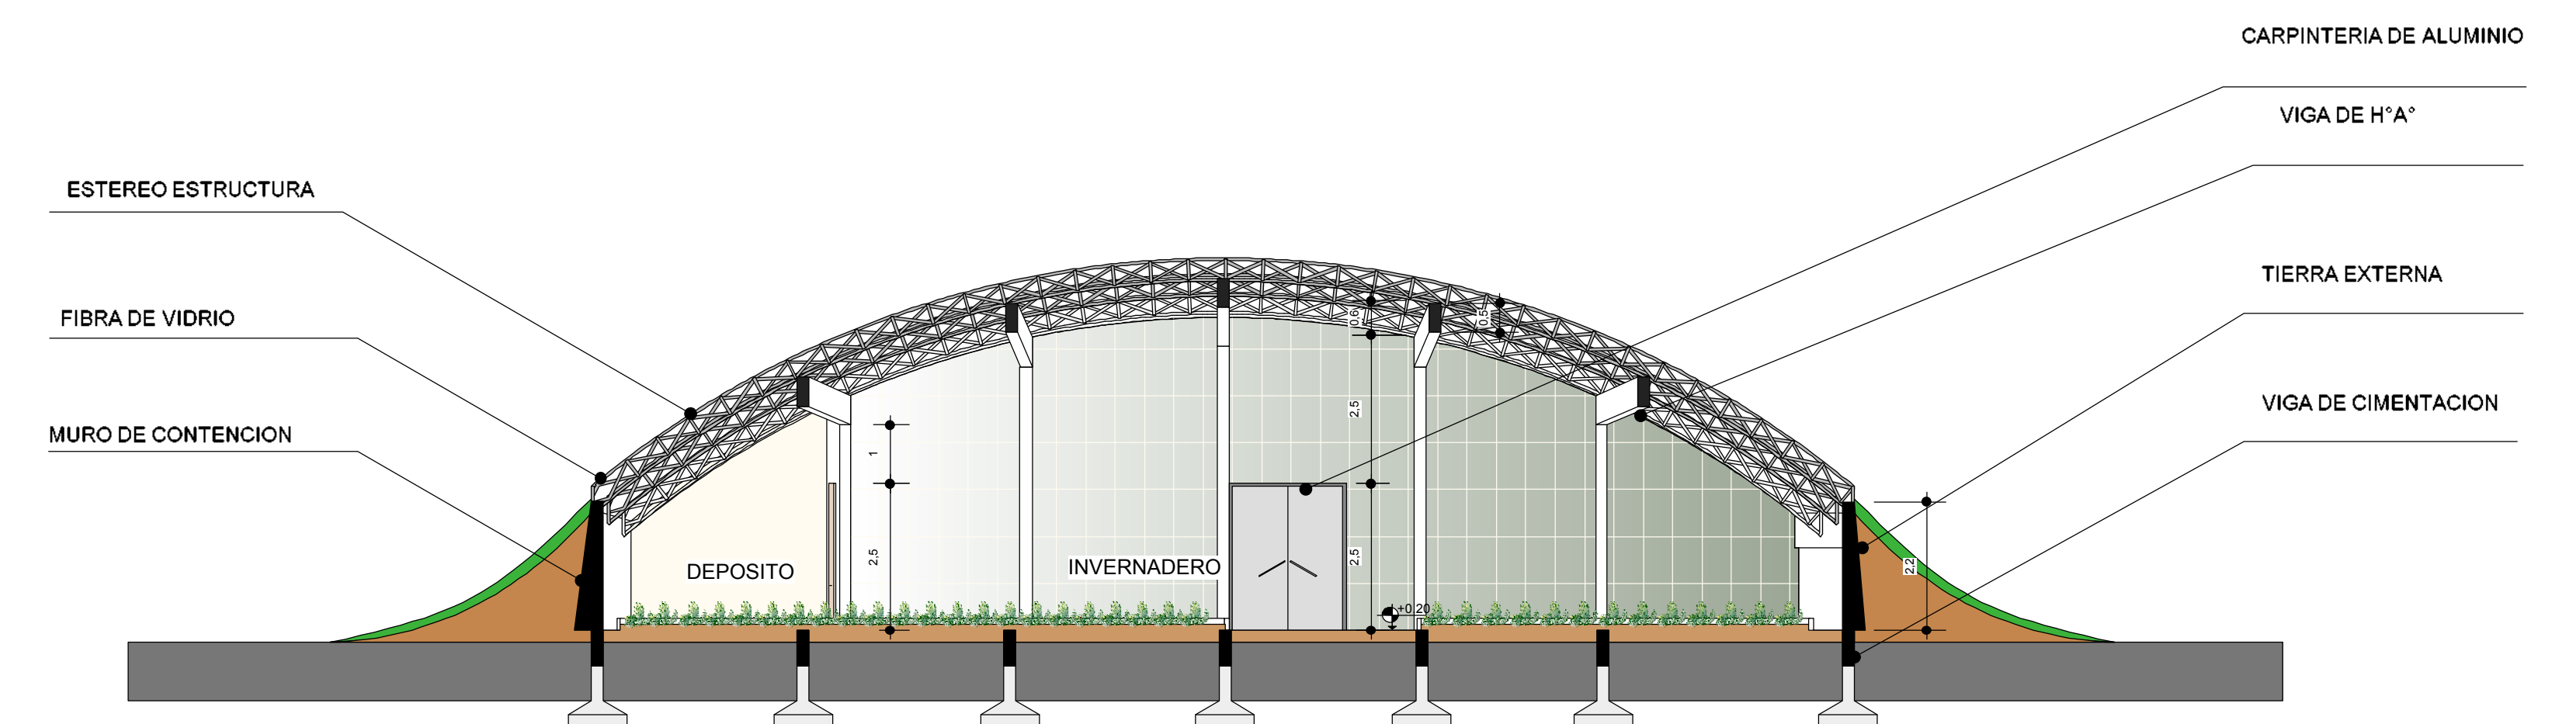

CORTE E- E'
ESC.: 1. 100



PERSPECTIVA EXTERIOR



UNIVERSIDAD AUTONOMA JUAN MISAEL SARACHO
CARRERA DE ARQUITECTURA Y URBANISMO

PROYECTO DE GRADO
"CENTRO DE EDUCACION AMBIENTAL"
PADCAYA

TUTOR:
ARQ. CIRO VARGAS

POSTULANTE:
TAPIA GUTIERREZ RUBEN D.


DETALLE DE CONTENIDO:
PLANTAS COMPLEMENTARIA

ESCALA: 1: 100




"EDUCACION PARA UN FUTURO SOSTENIBLE"

SEGURIDAD ADMINISTRACION

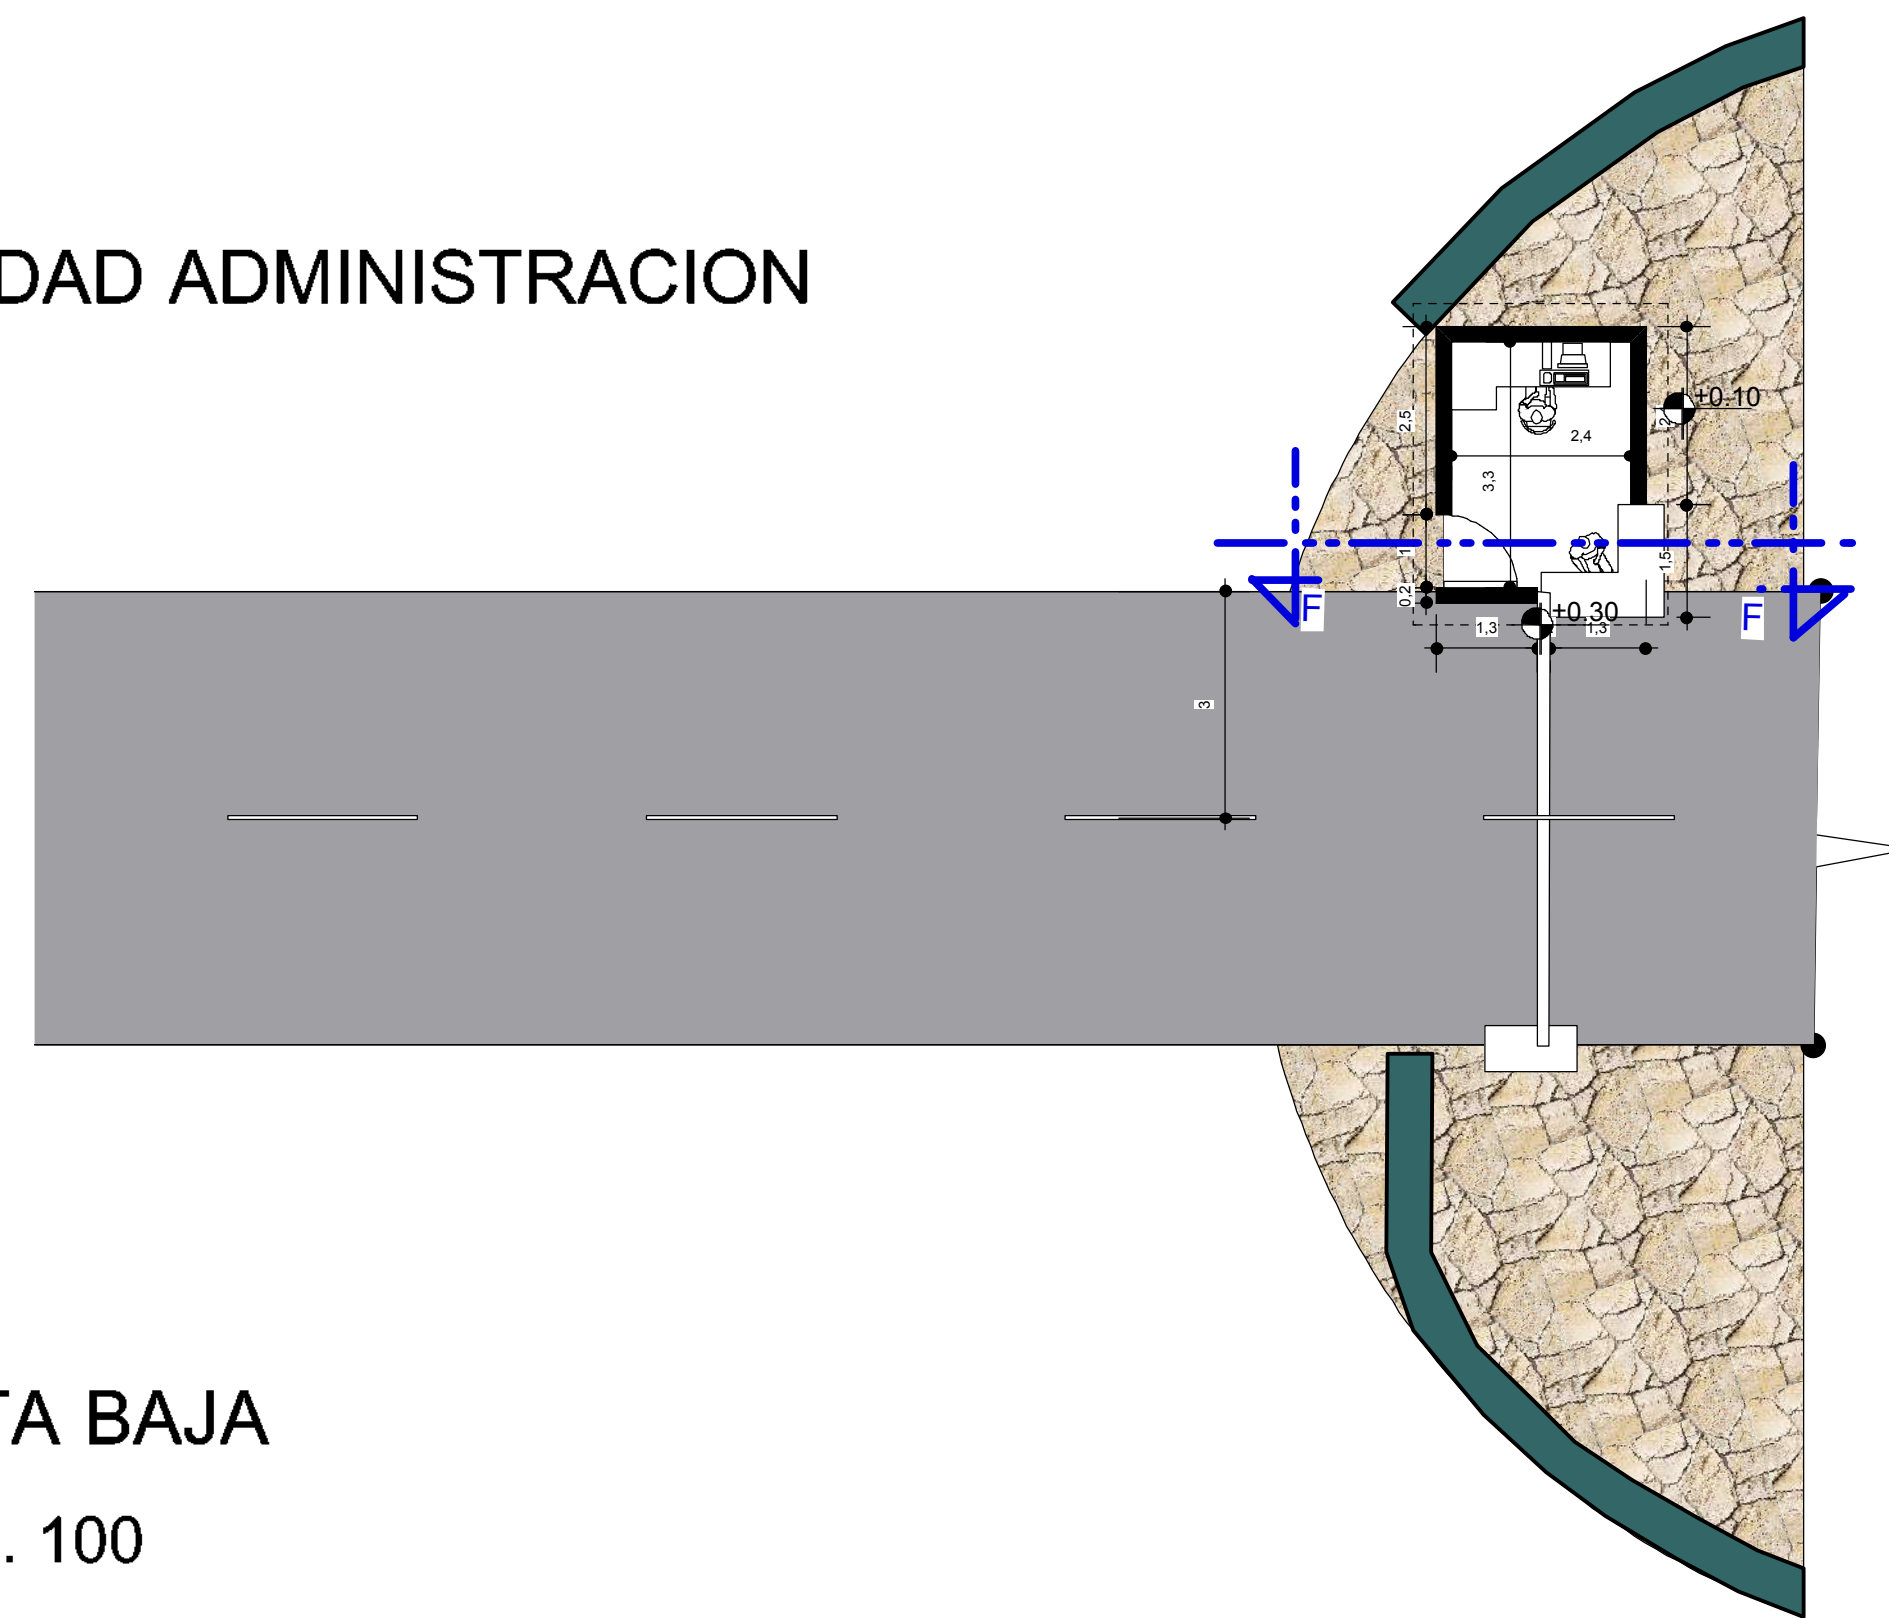


PLANTA BAJA
ESC.: 1. 100


VENTANDA DE VIDRIO DOBLE RAIBANIZADO
MURO DE LADRILLO

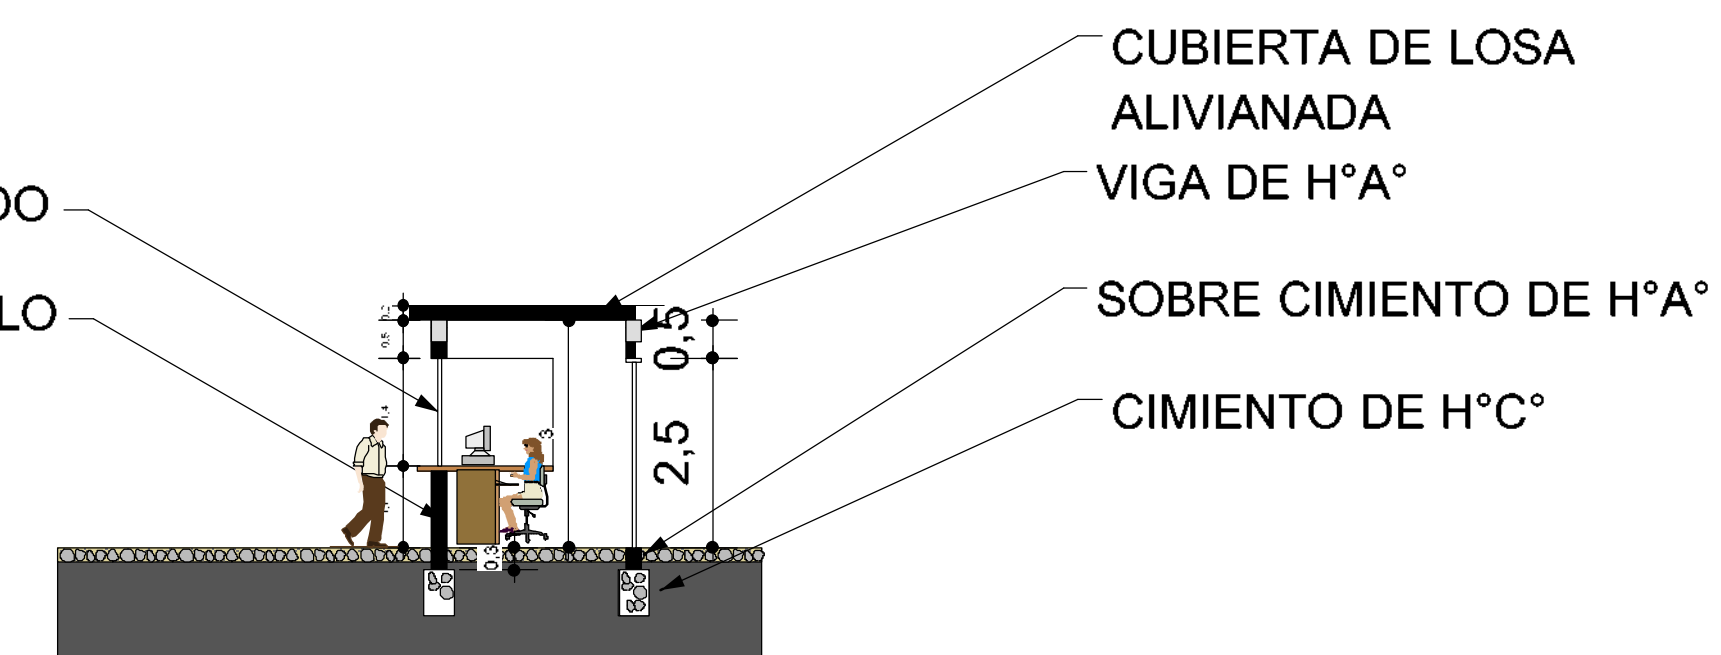

CORTE F-F
ESC.: 1. 100

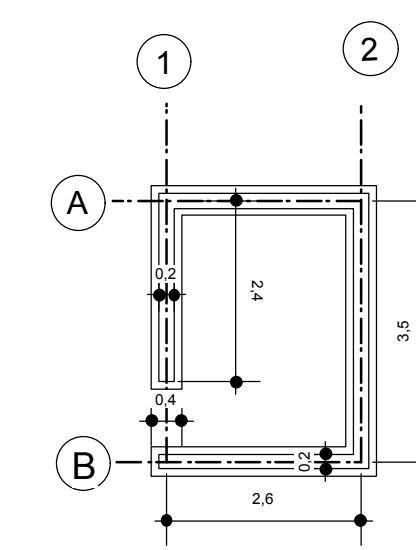


CIMIENTOS
ESC.: 1. 100

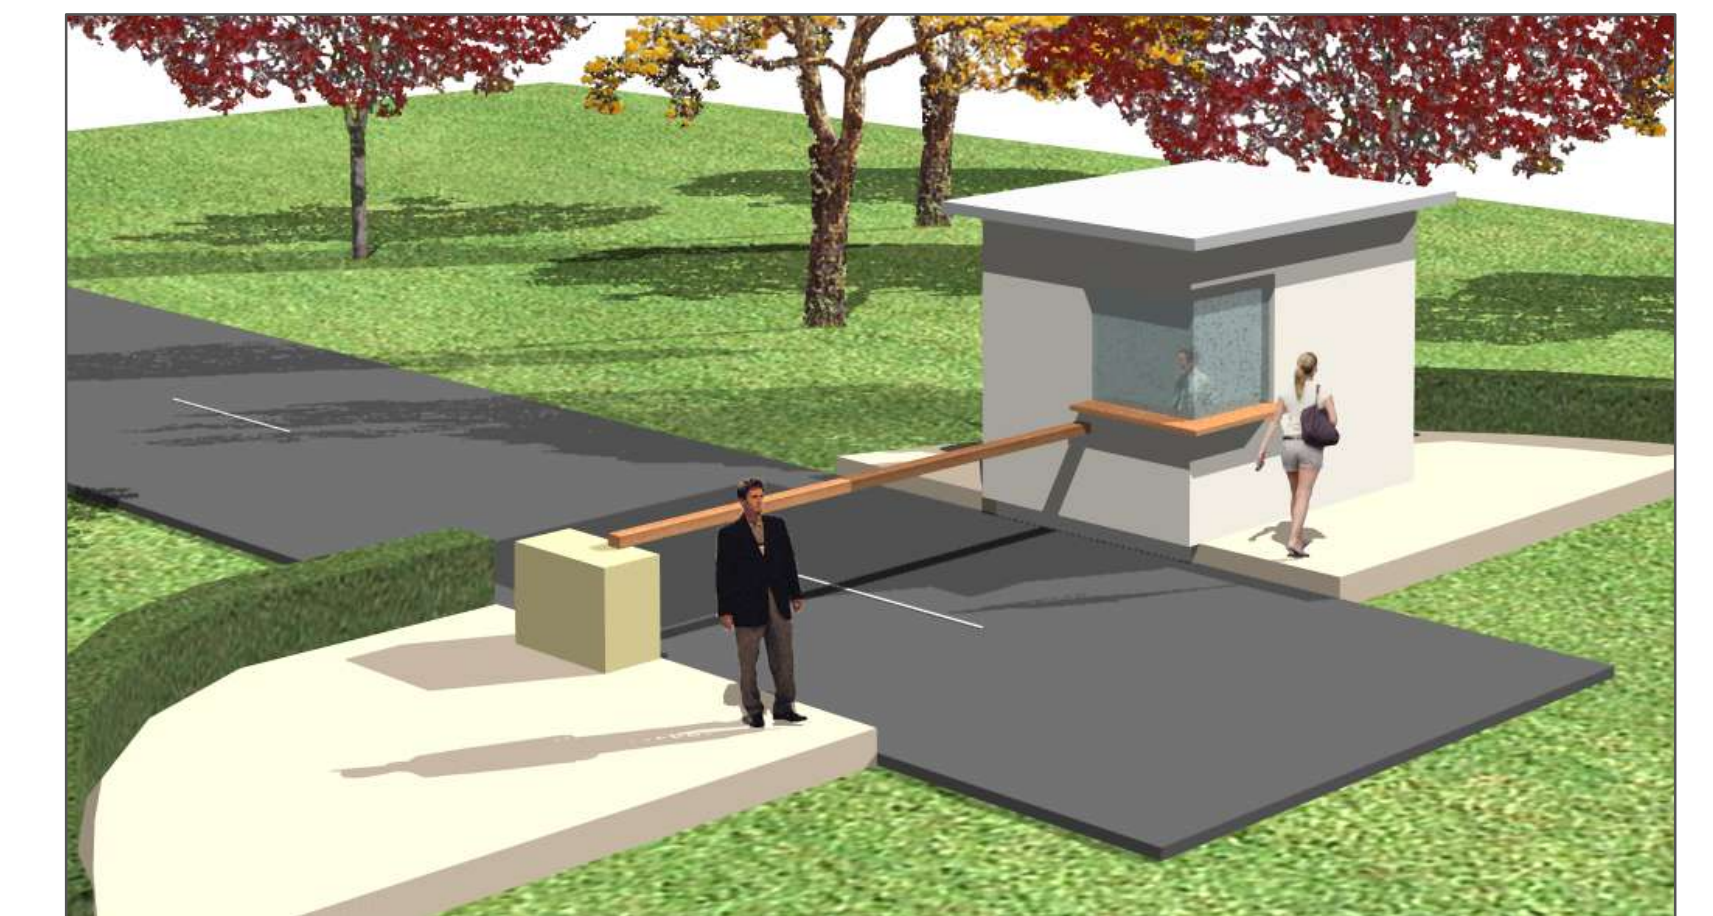

PERSPECTIVA

ORQUIDIARIO

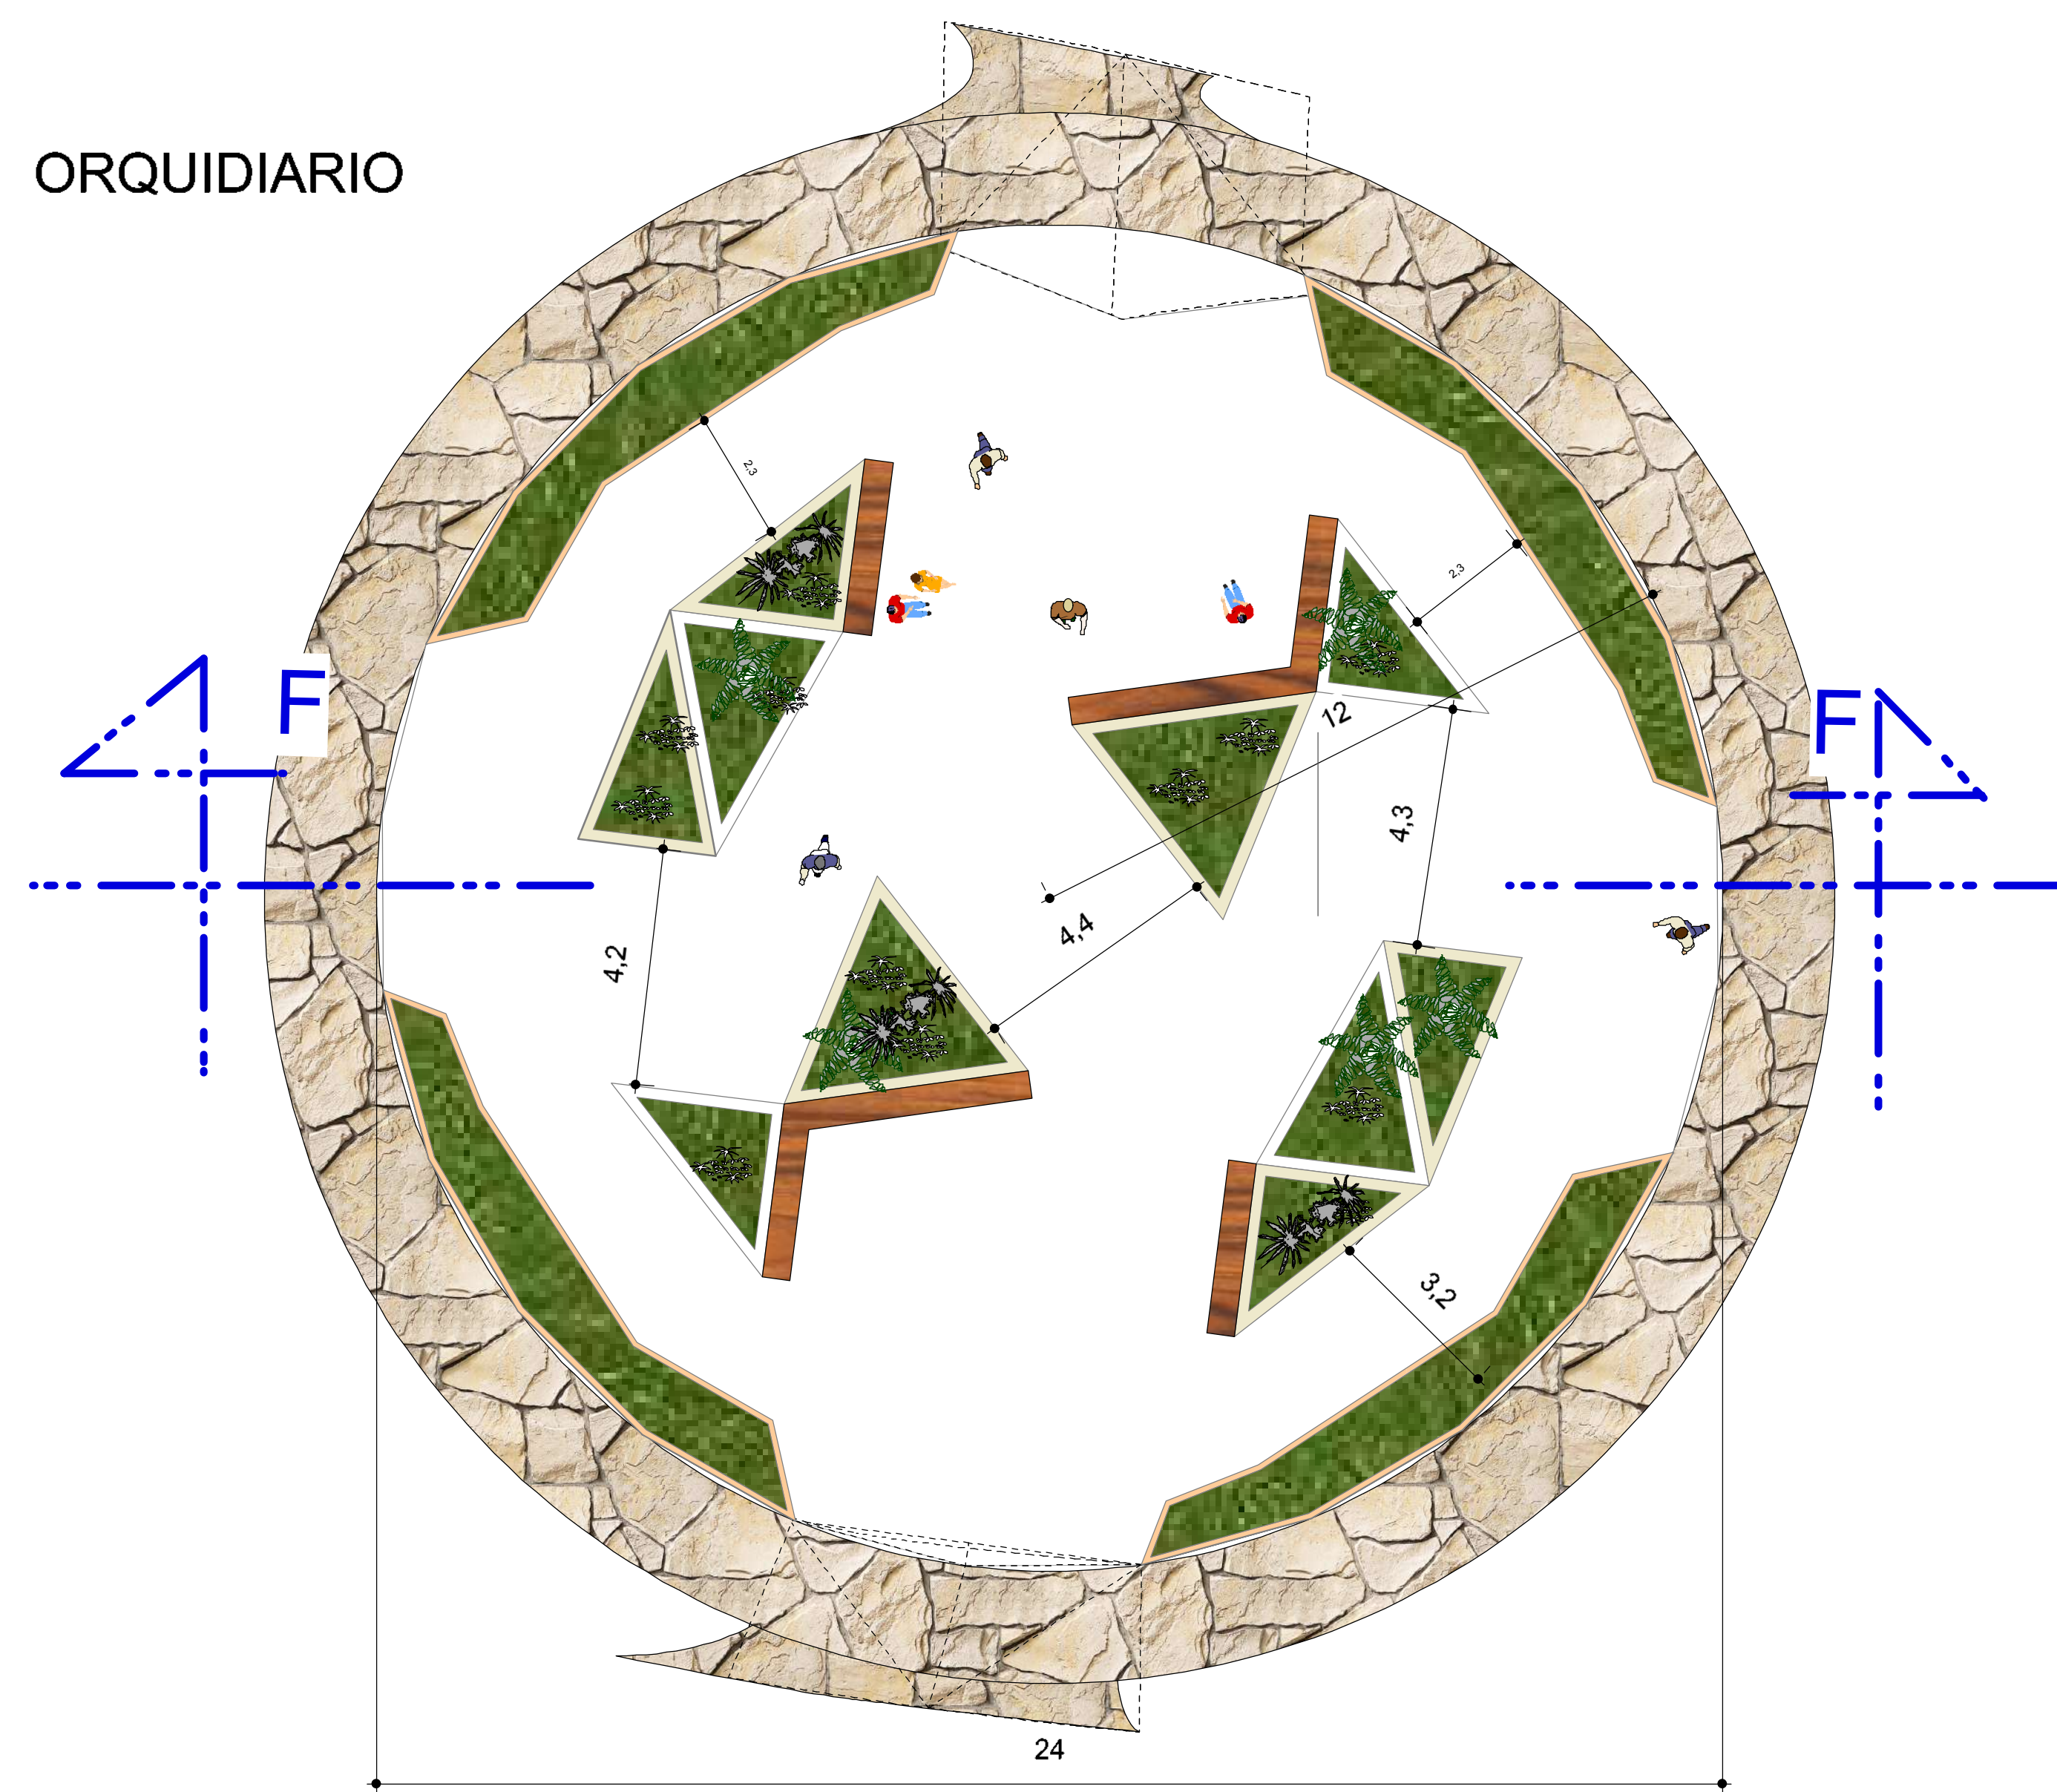

PLANTA BAJA
ESC.: 1. 100


CUBIERTA DE POLICARBONATO DE VIDRIO

PLANCHAS DE ACERO


HIERRO GALBANIZADO DE 2"

ENRREDADERAS

VIGA DE FUNDACION

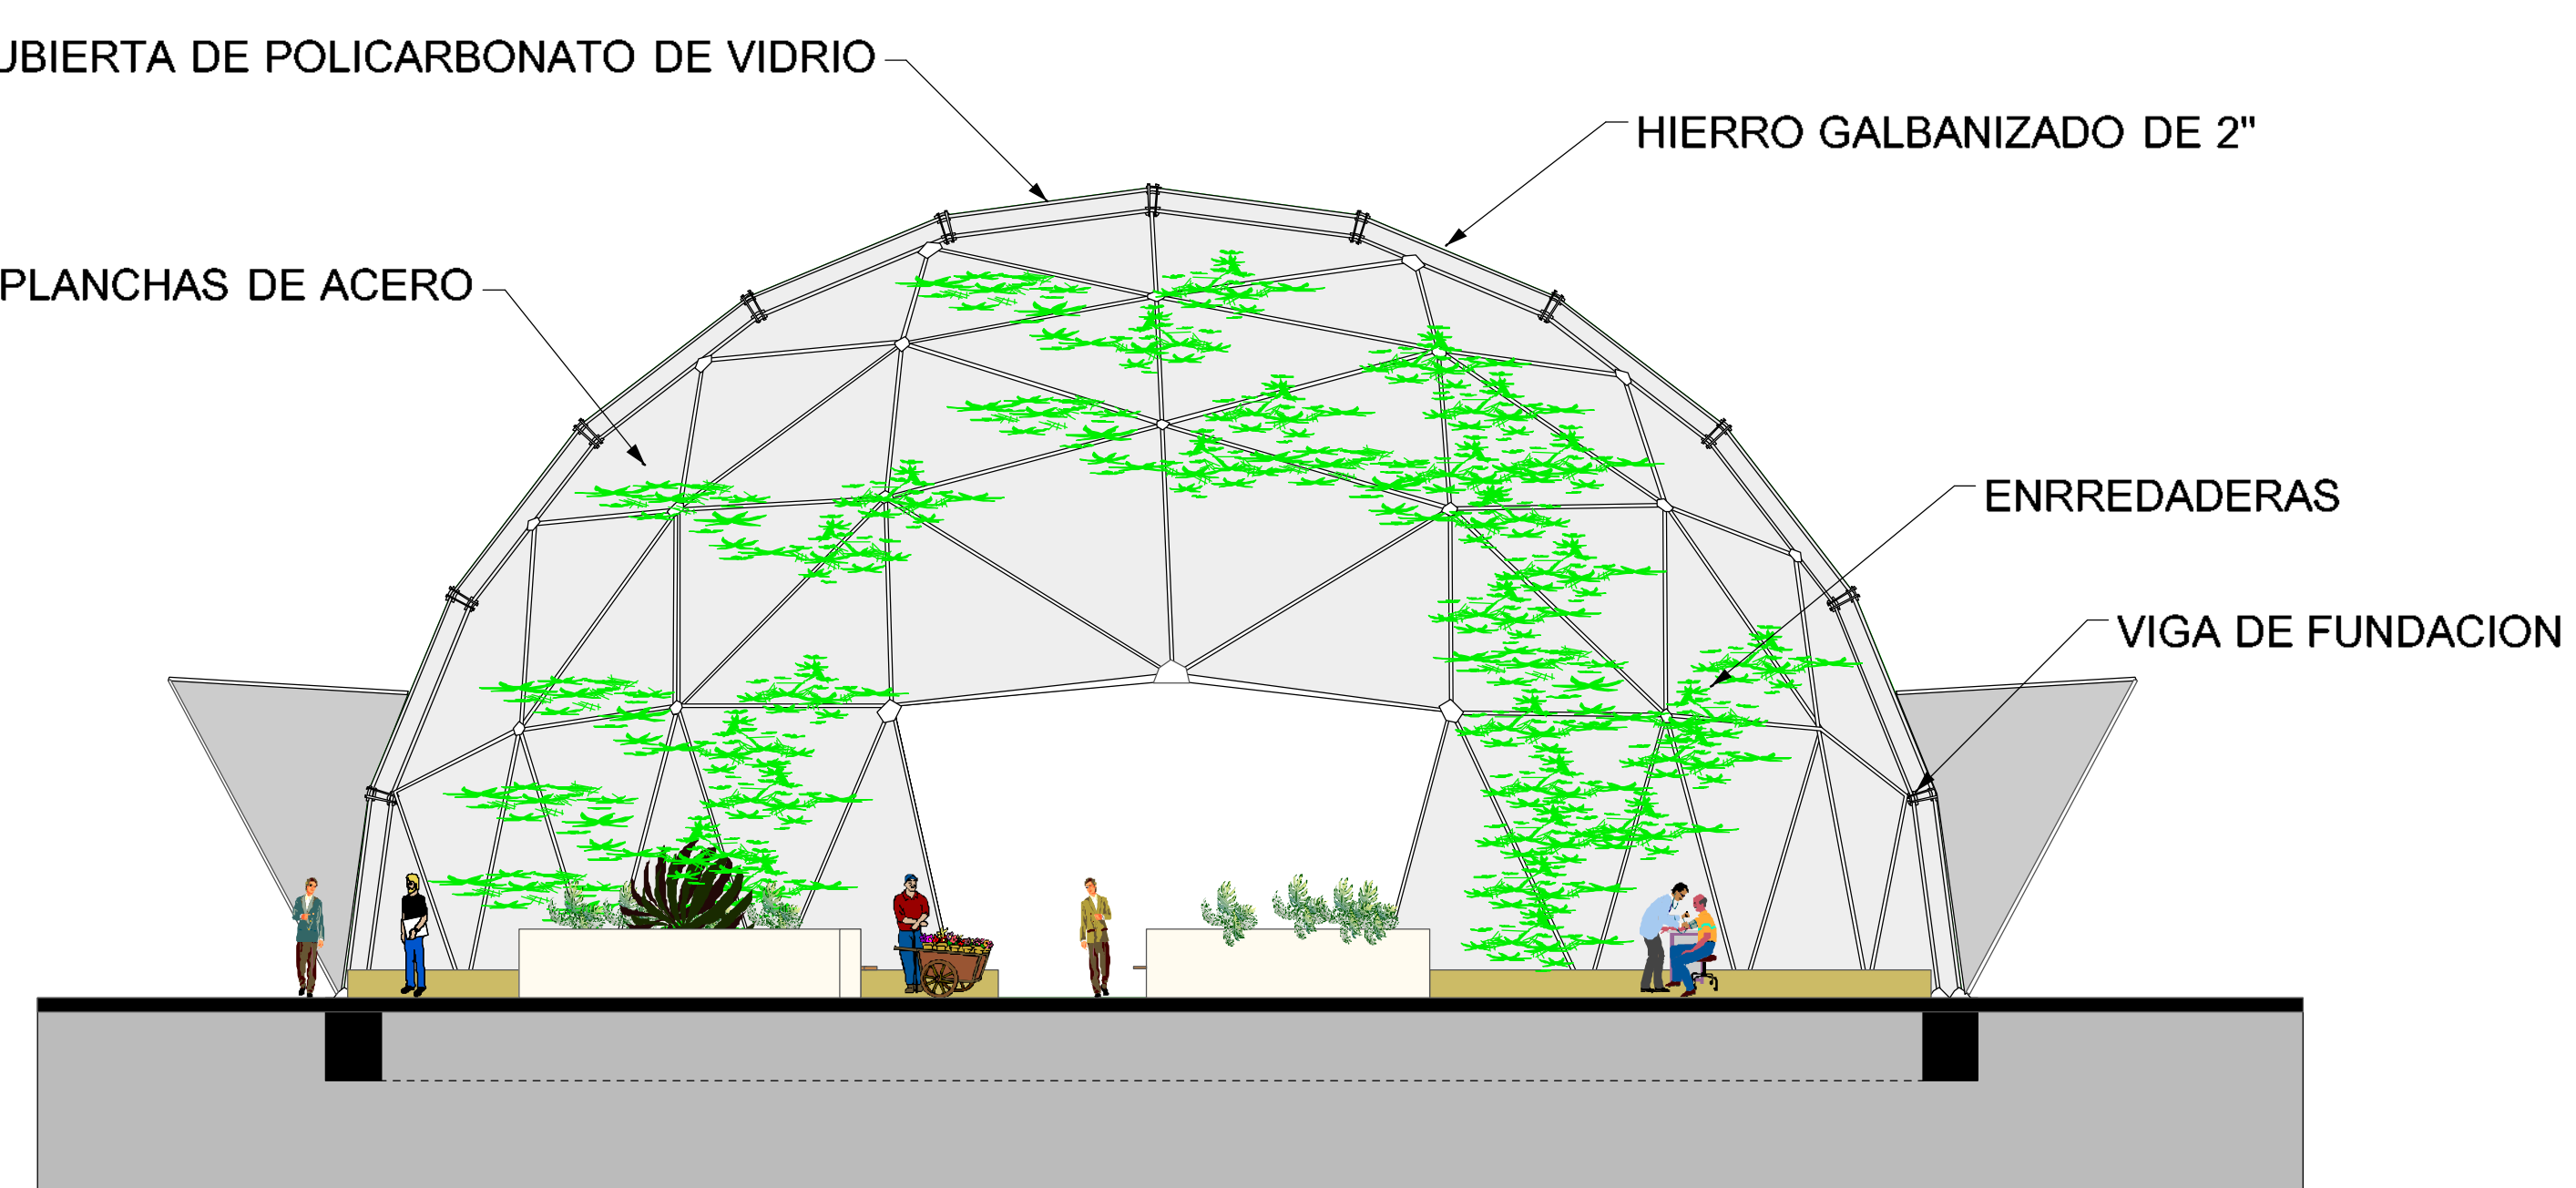

CIMIENTOS
ESC.: 1. 100

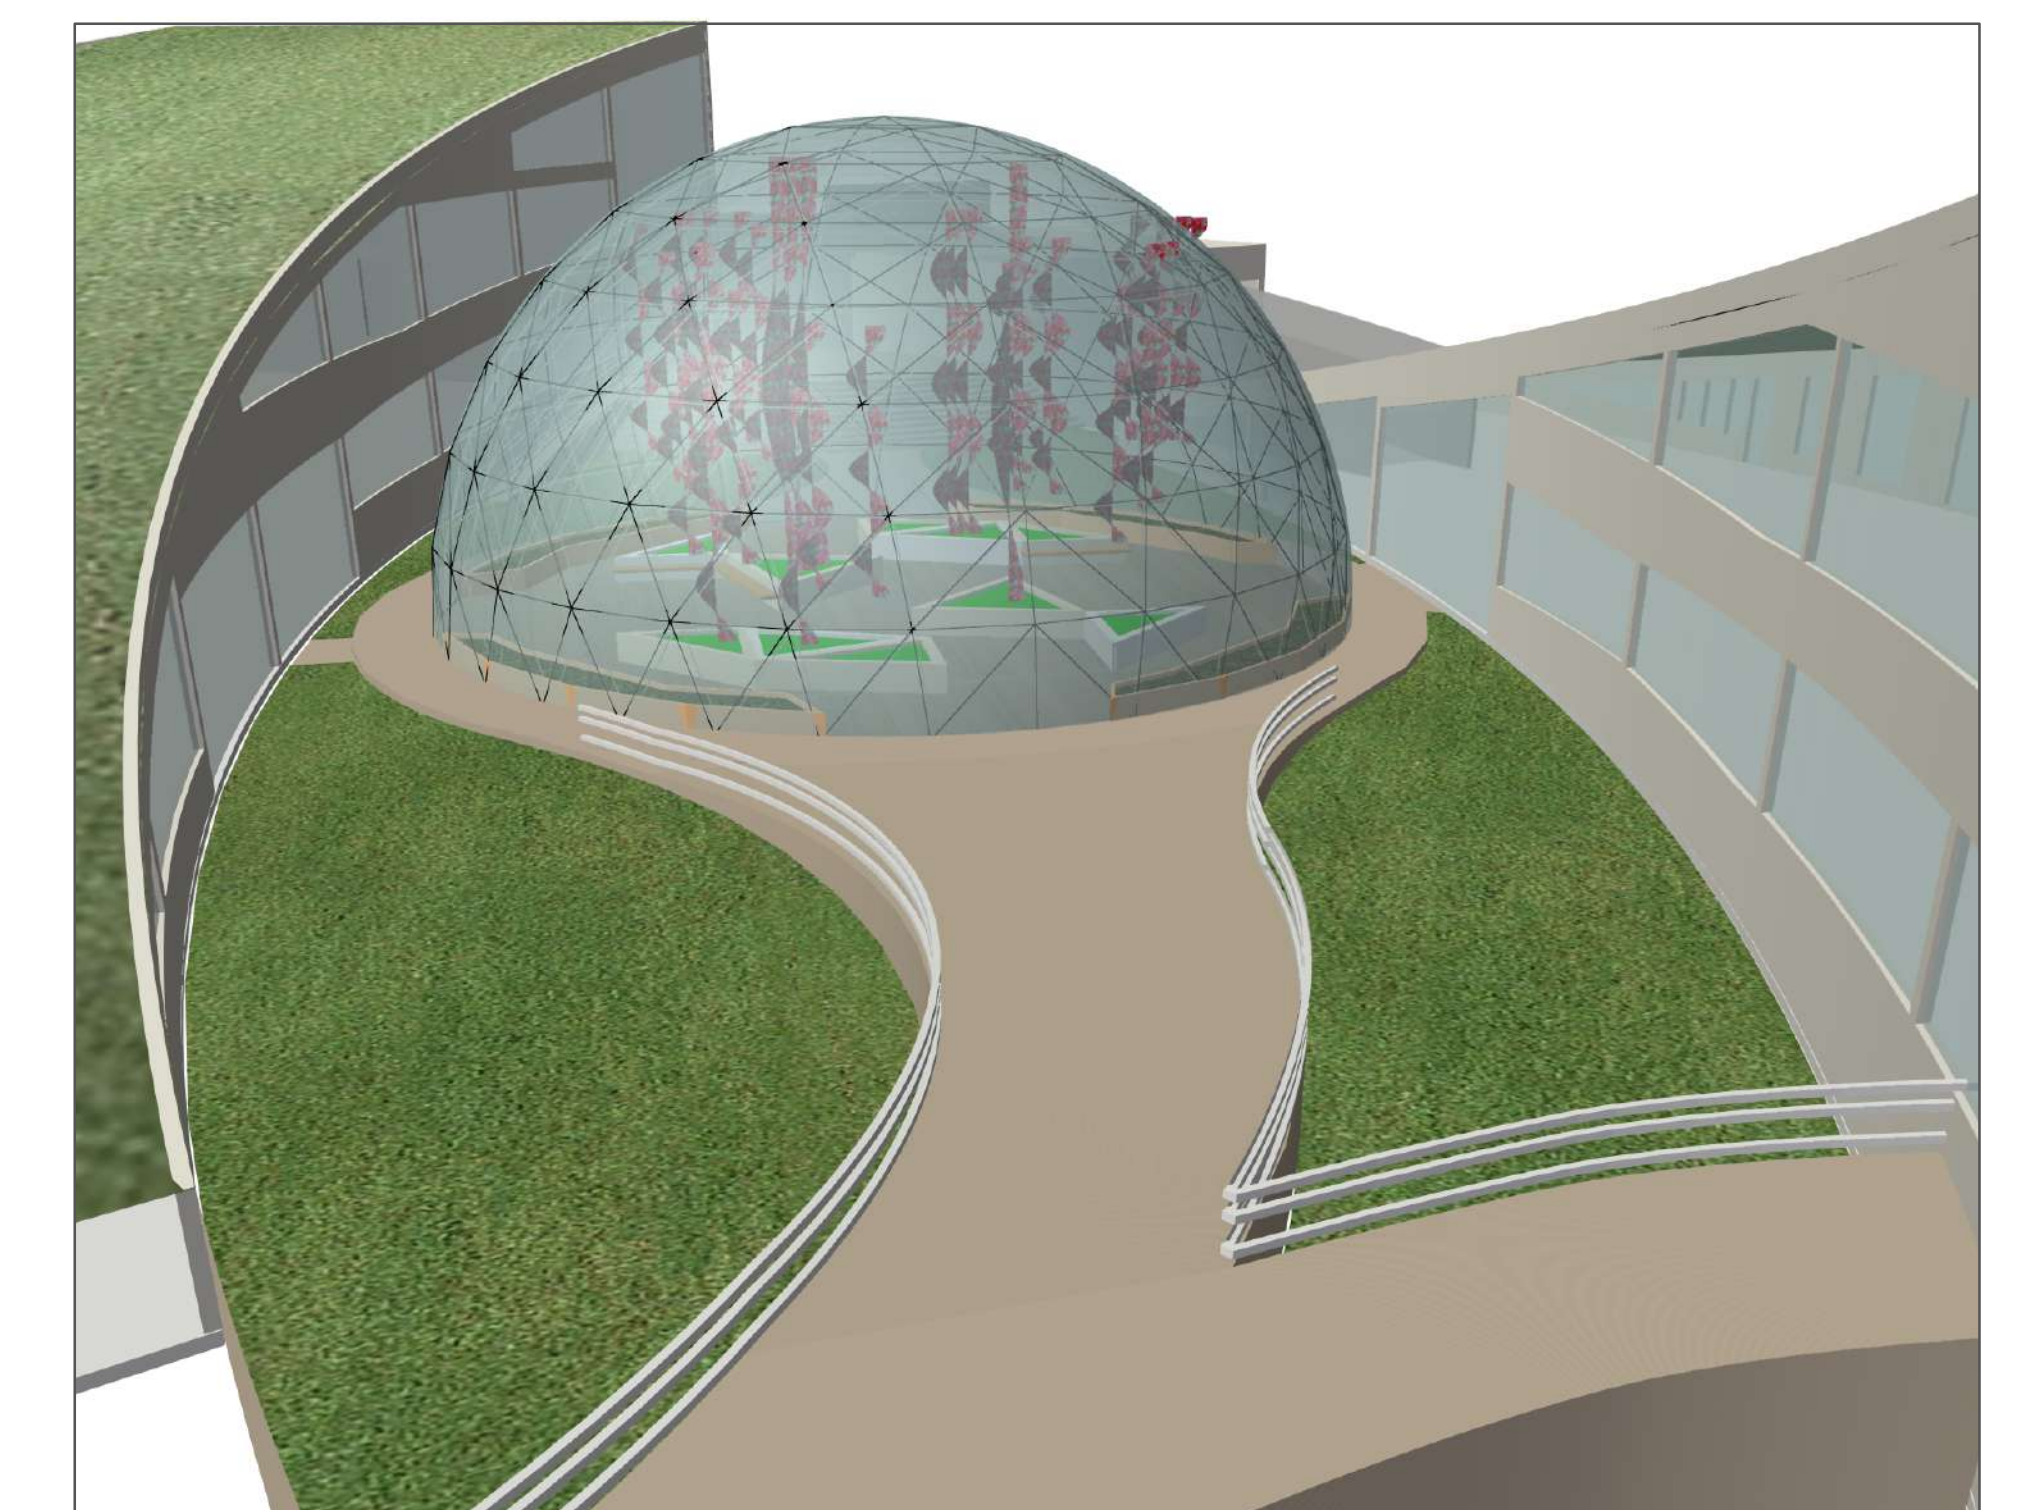

PERSPECTIVA



UNIVERSIDAD AUTONOMA JUAN MISAEL SARACHO
CARRERA DE ARQUITECTURA Y URBANISMO

PROYECTO DE GRADO
"CENTRO DE EDUCACION AMBIENTAL"
PADCAYA

TUTOR:
ARQ. CIRO VARGAS

POSTULANTE:
TAPIA GUTIERREZ RUBEN D.



DETALLE DE CONTENIDO:
plantas complementaria

ESCALA:
1: 100




LAMINA

MODULO ELEGIDO 1.50 X 1.50

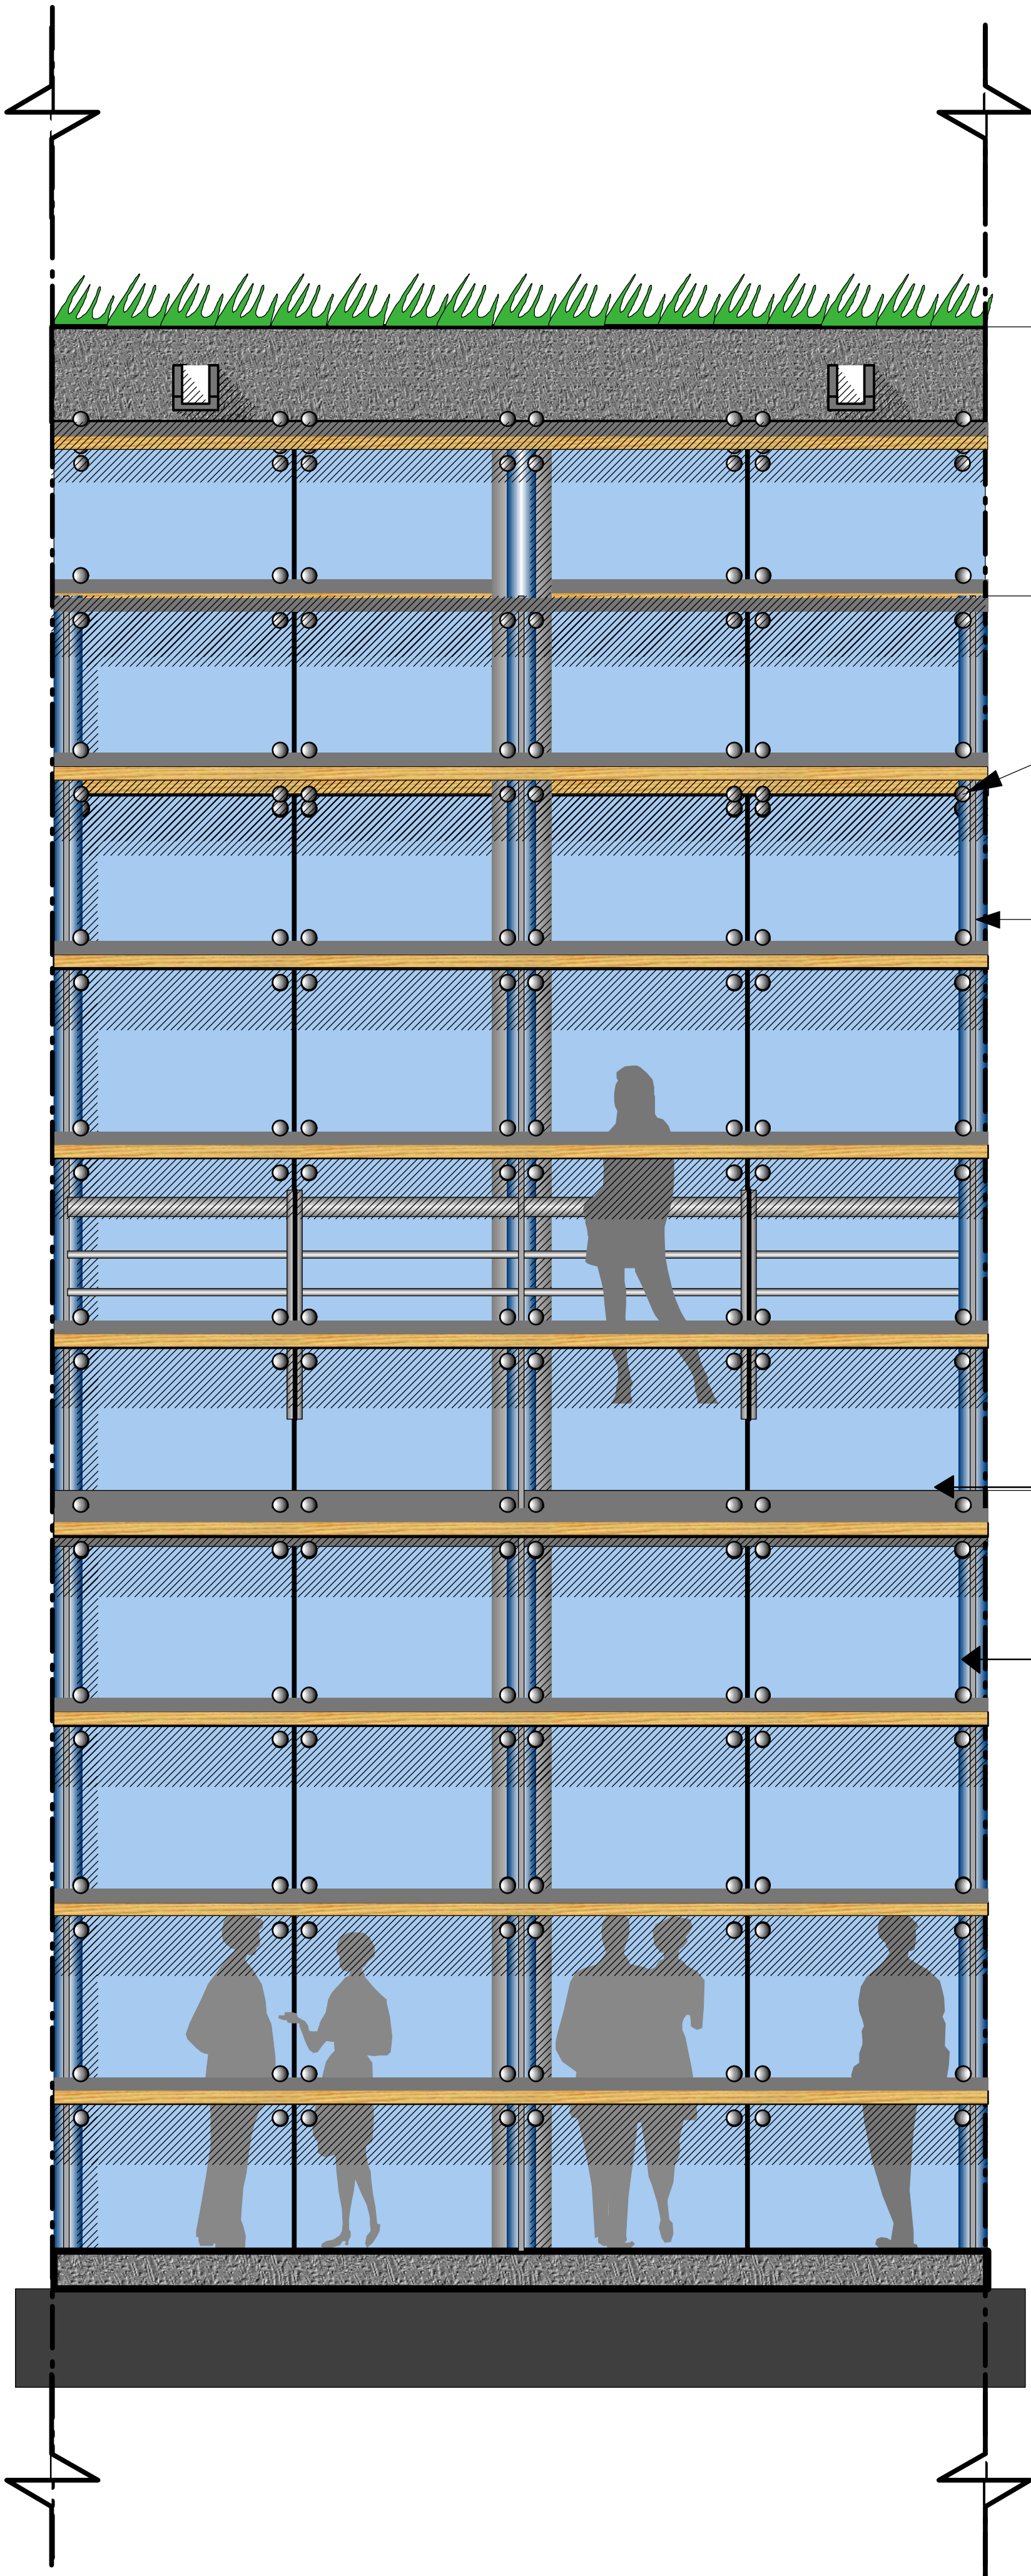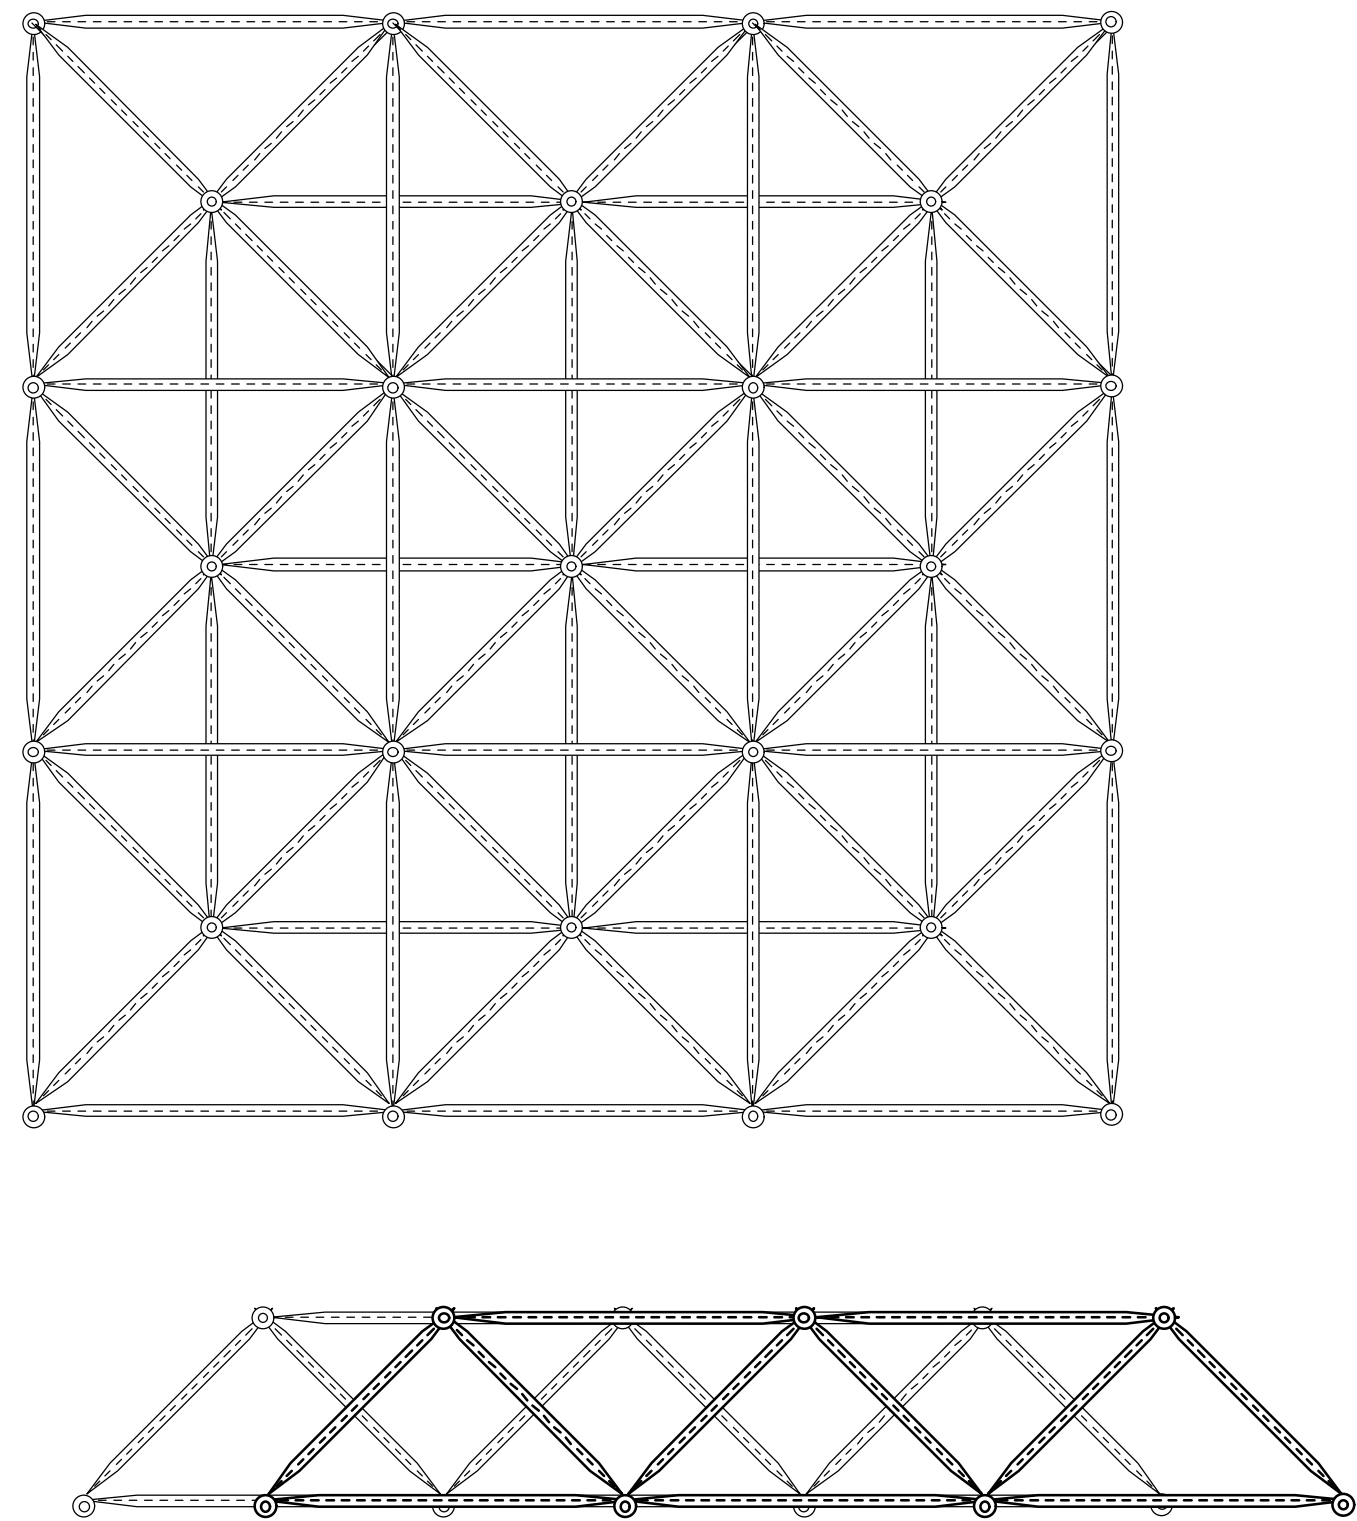


DETALLES: CORTE DE BORDE H-H' FACHADA




Esc: 1 - 25

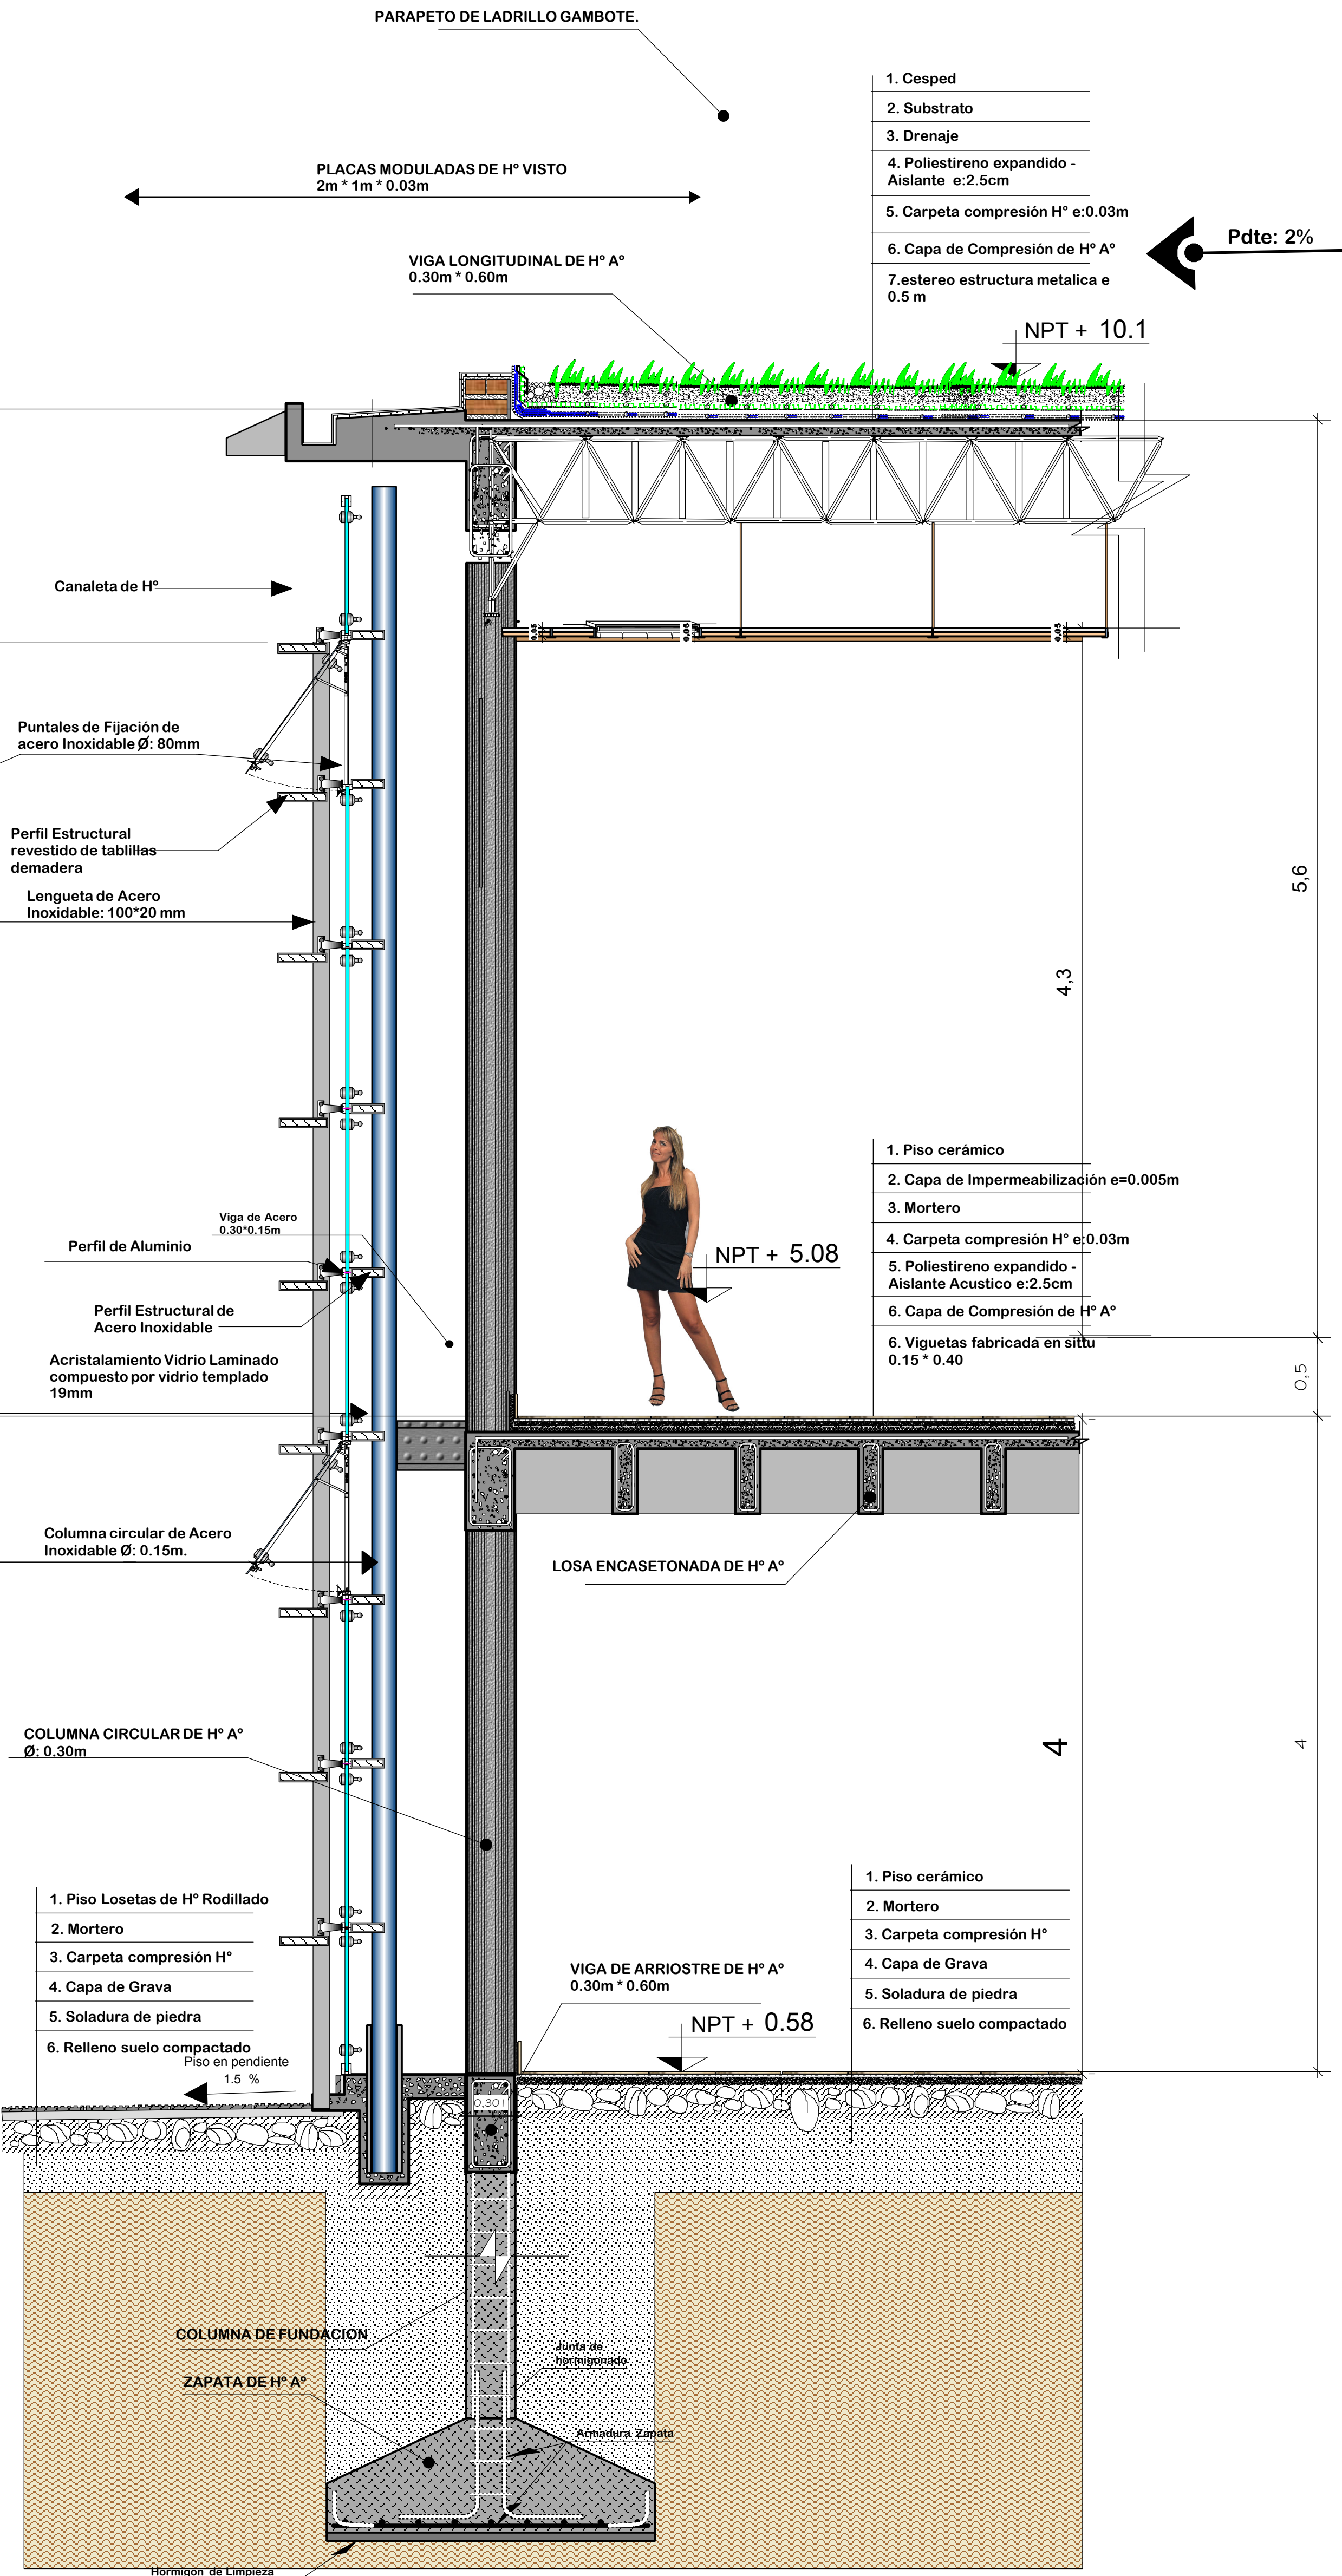


DETALLE DE LOSA ENCASETONADA

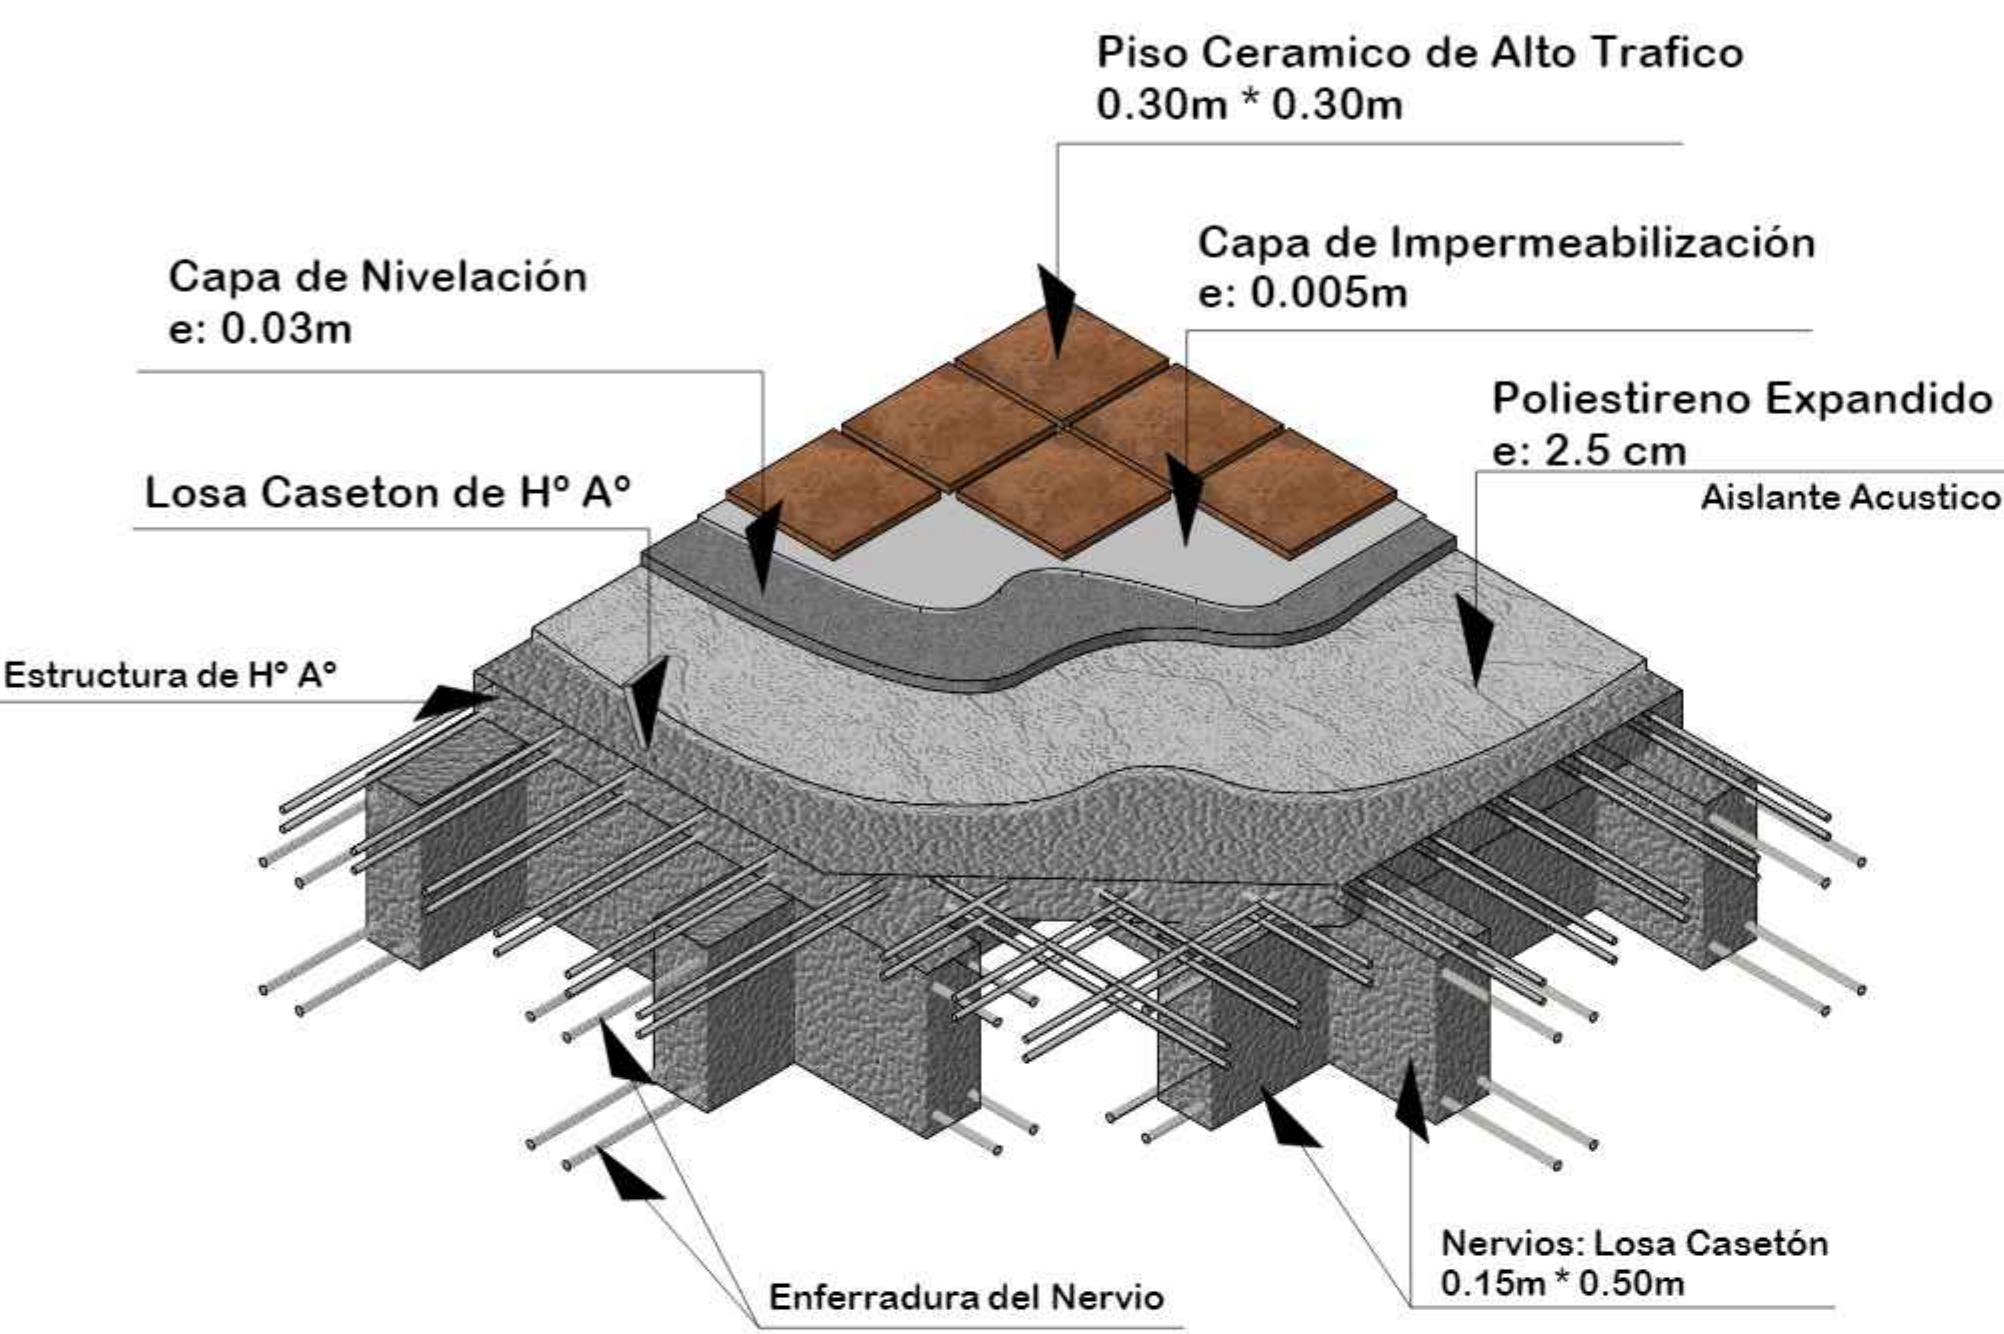


DETALLE CASETON

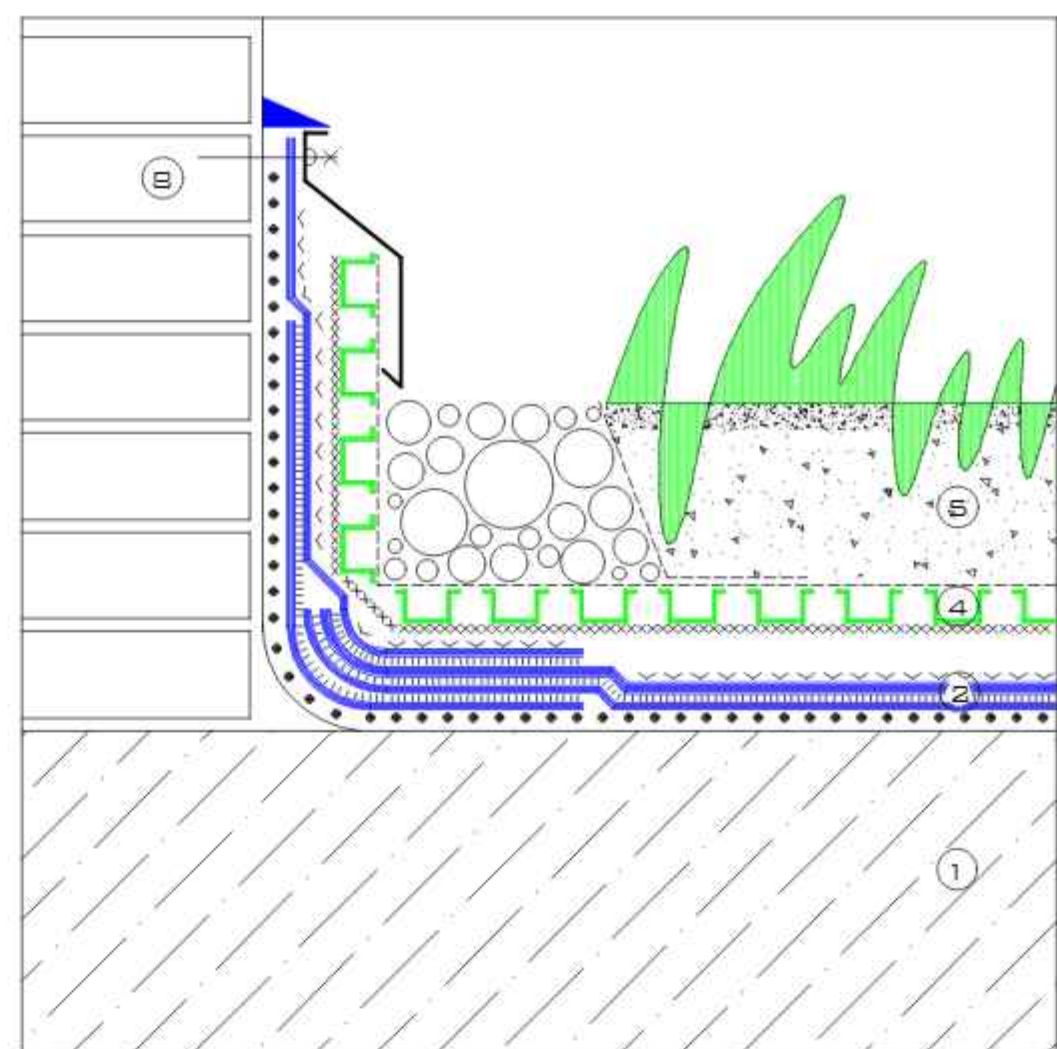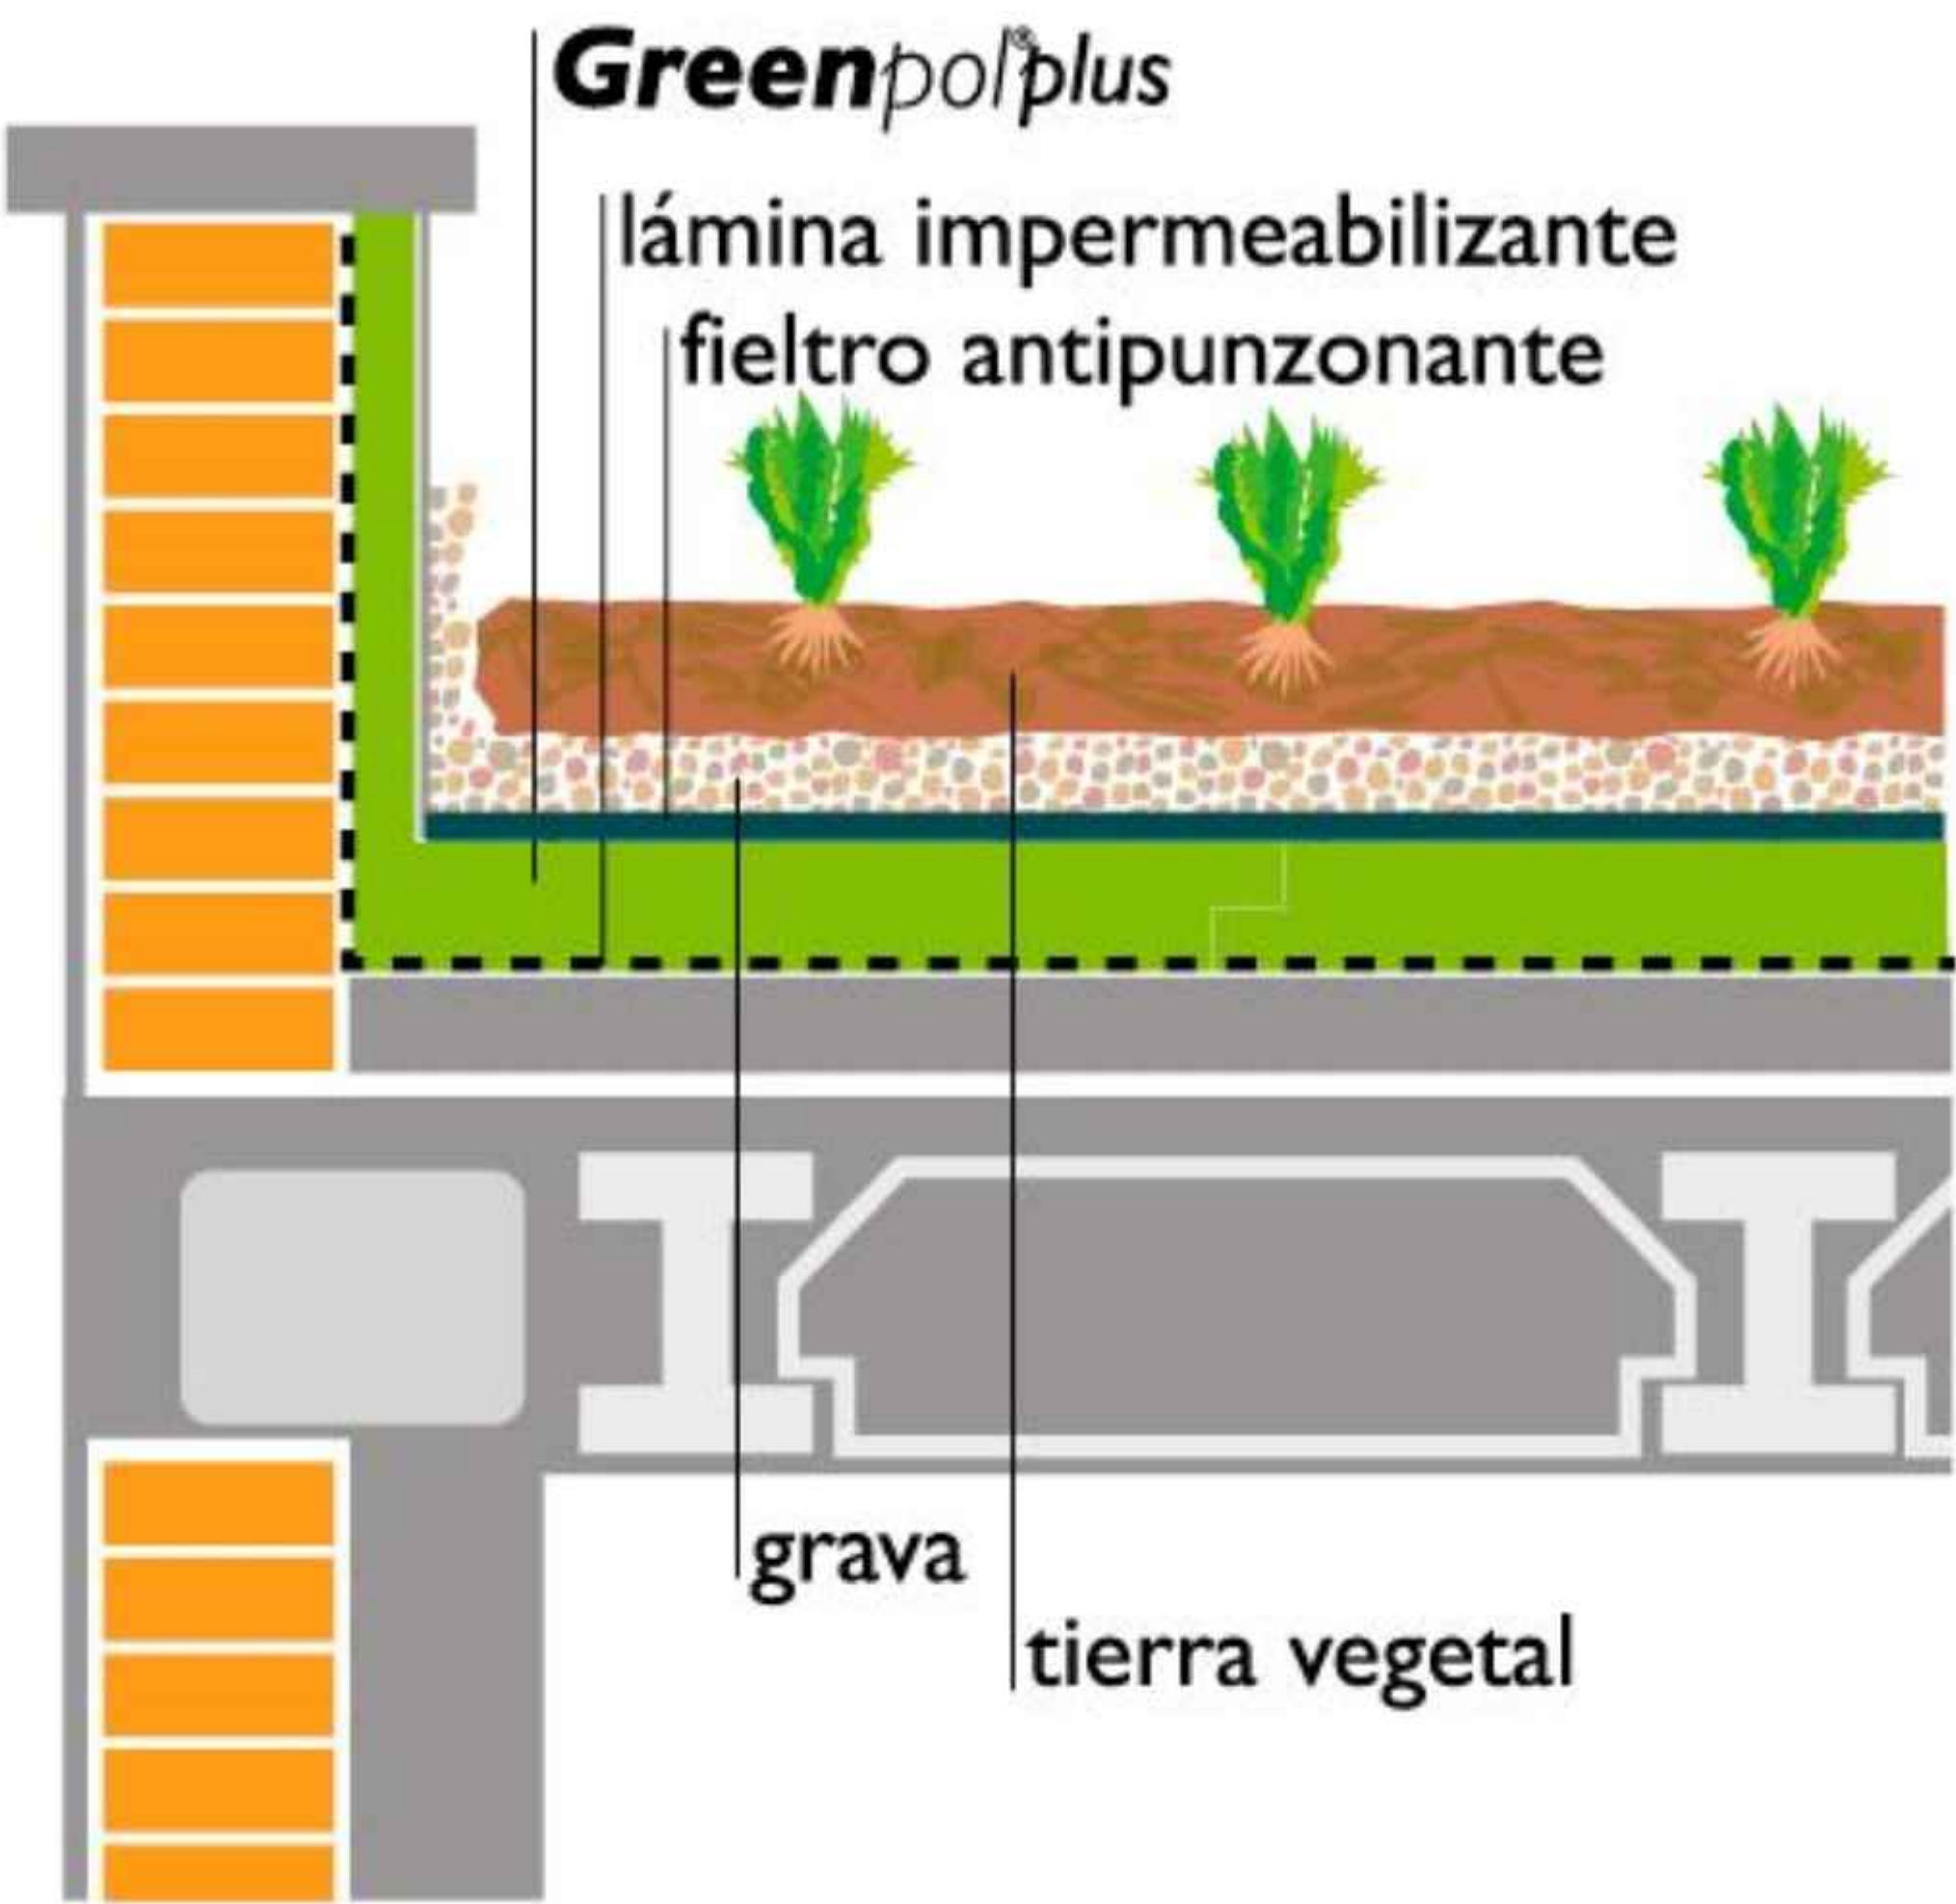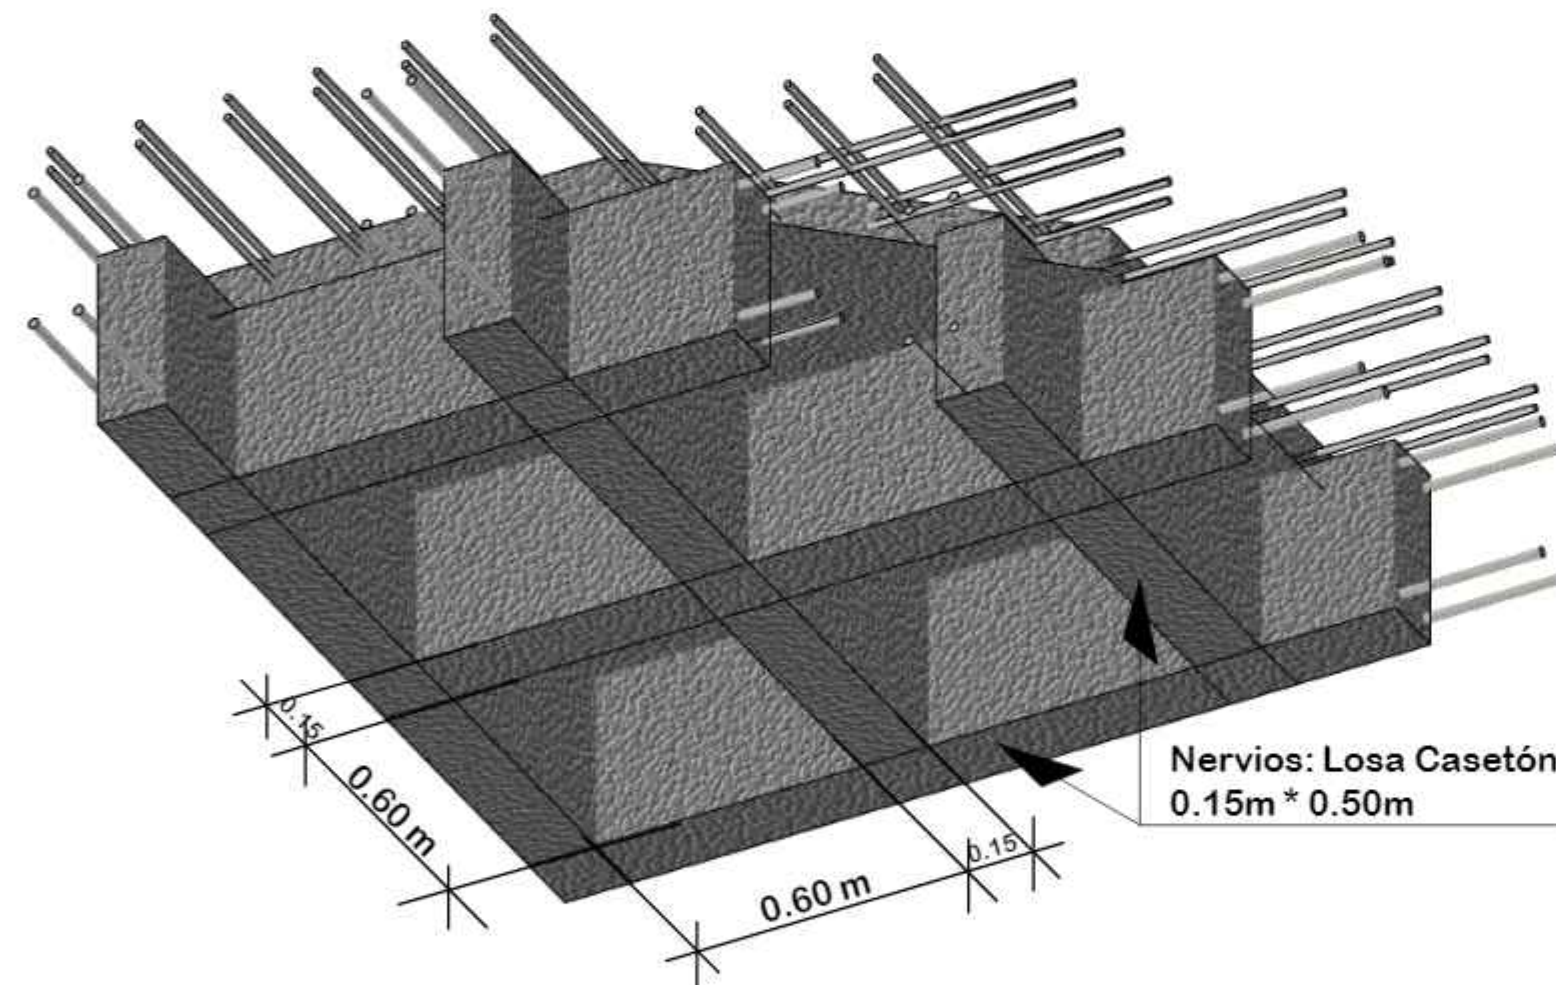


- CUBIERTA TRANSITABLE AJARDINADA-ECOLOGICA
DETALLE ENTREGA A MURO
Esc: 1 - 5
- ENTREGA A MURO CON PERFIL
 - SUBSTRATO
 - DRENAJE
 - MEMBRANA IMPERMEABILIZANTE
 - SOPORTE RESISTENTE Y PENDIENTES

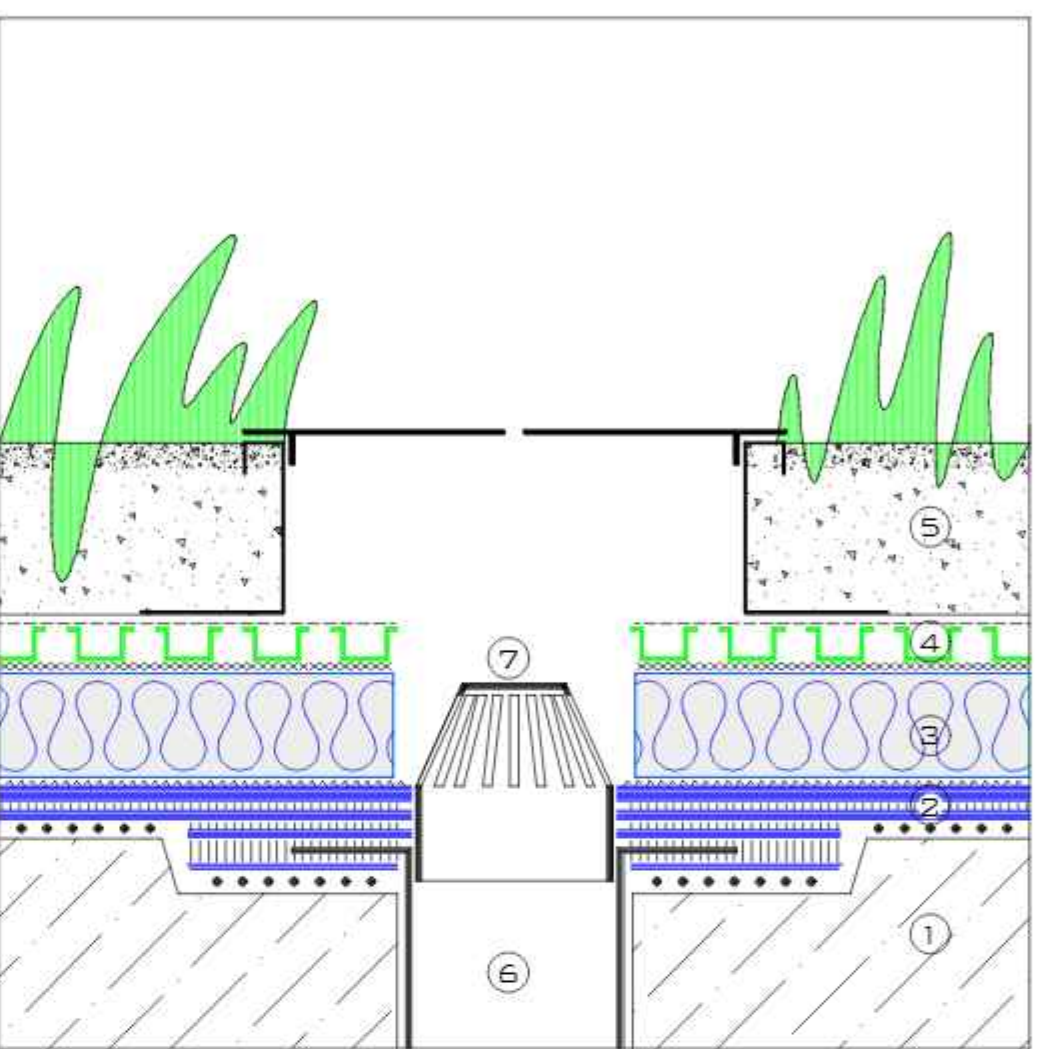

- CUBIERTA TRANSITABLE AJARDINADA-ECOLOGICA
INVERTIDA
DETALLE DESAGUE
Esc: 1 - 5
- MORRION
 - CAZOLETA DESAGUE
 - SUBSTRATO
 - DRENAJE
 - AISLAMIENTO TERMICO
 - MEMBRANA IMPERMEABILIZANTE
 - SOPORTE RESISTENTE Y PENDIENTES

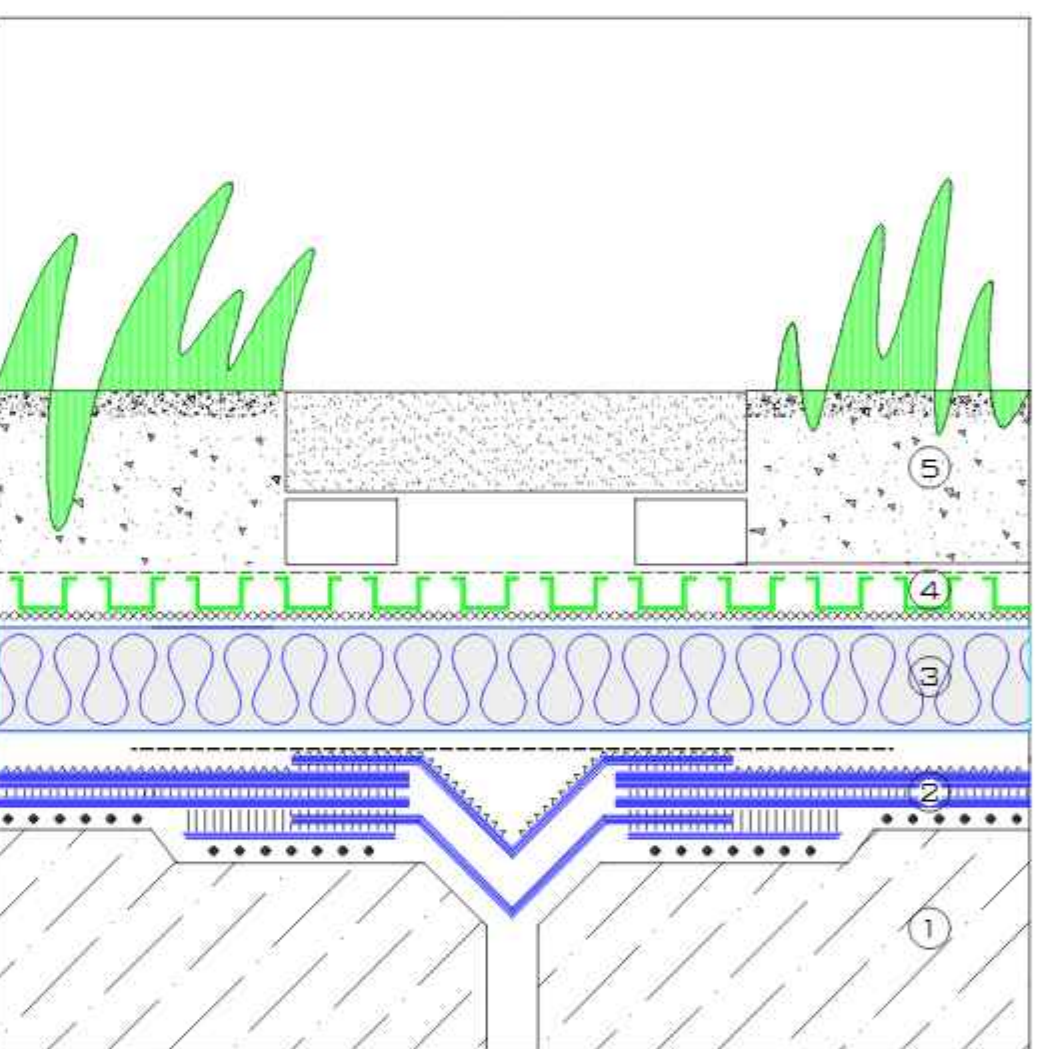



- CUBIERTA TRANSITABLE AJARDINADA-ECOLOGICA
INVERTIDA
DETALLE JUNTA ESTRUCTURAL
Esc: 1 - 5
- SUBSTRATO
 - DRENAJE
 - AISLAMIENTO TERMICO
 - MEMBRANA IMPERMEABILIZANTE
 - SOPORTE RESISTENTE Y PENDIENTES

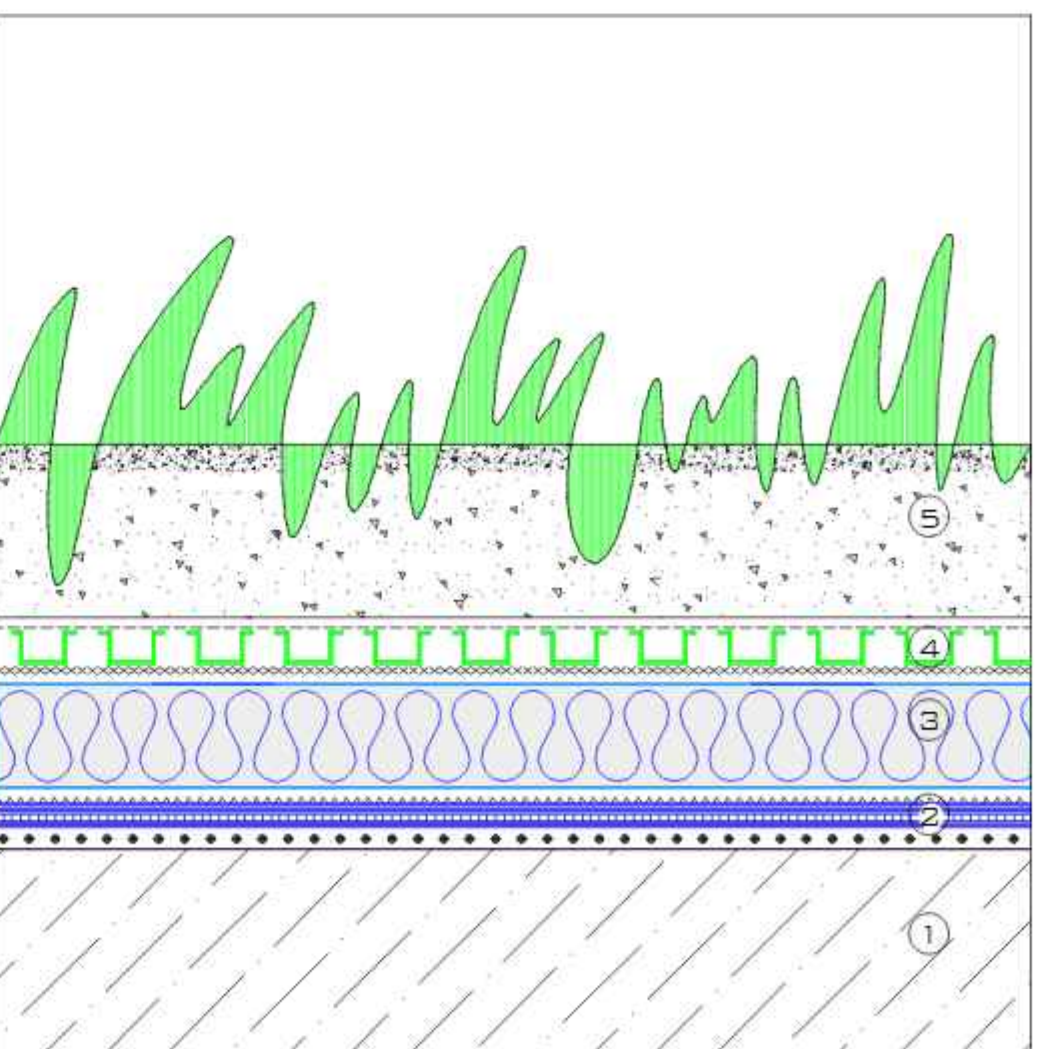


- CUBIERTA TRANSITABLE AJARDINADA-ECOLOGICA
INVERTIDA
DETALLE GENERAL
Esc: 1 - 5
- SUBSTRATO
 - DRENAJE
 - AISLAMIENTO TERMICO
 - MEMBRANA IMPERMEABILIZANTE
 - SOPORTE RESISTENTE Y PENDIENTES



"EDUCACION PARA UN FUTURO SOSTENIBLE"

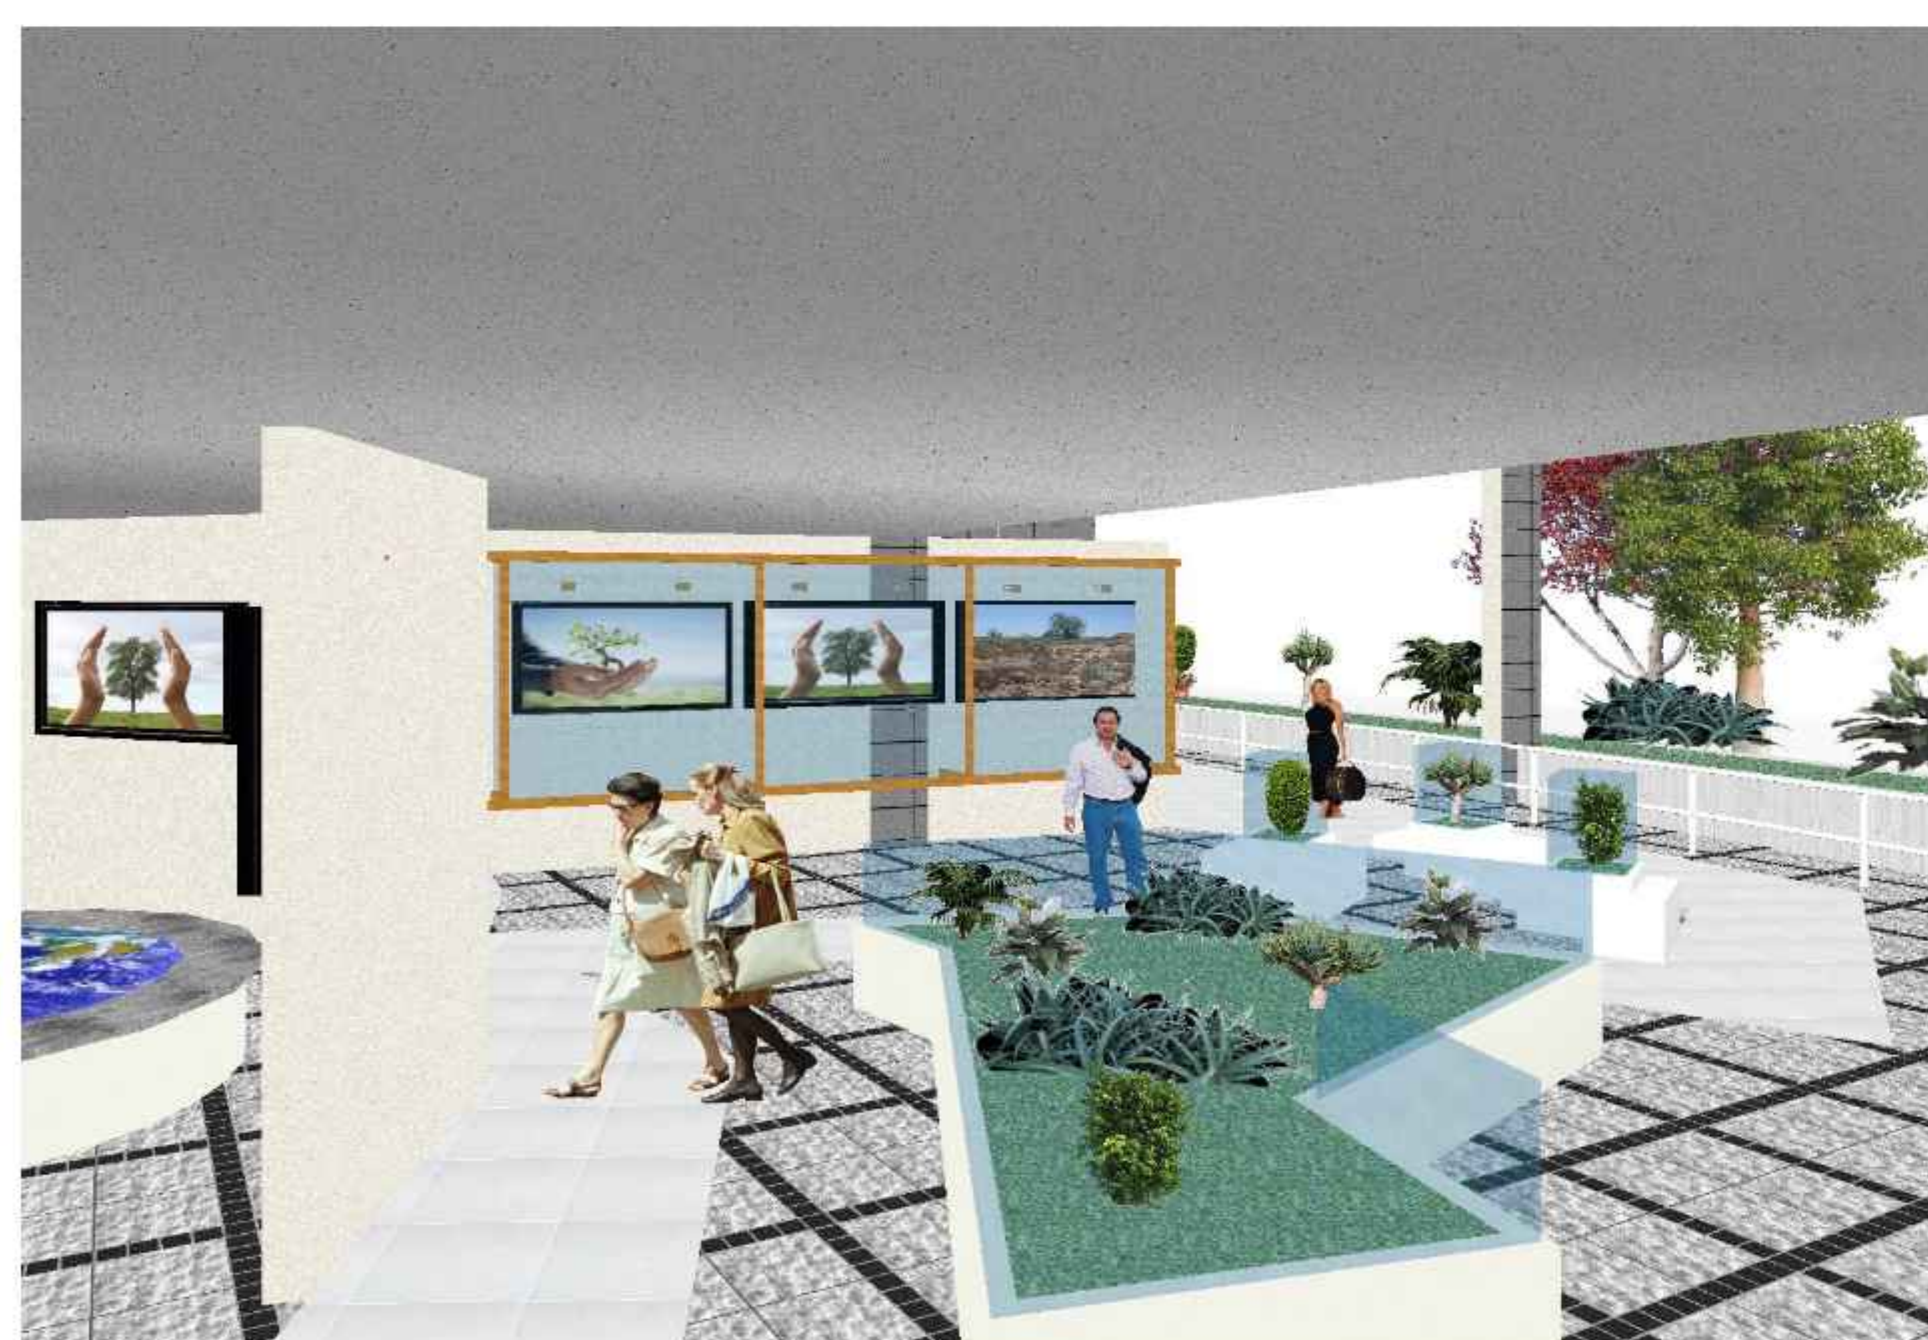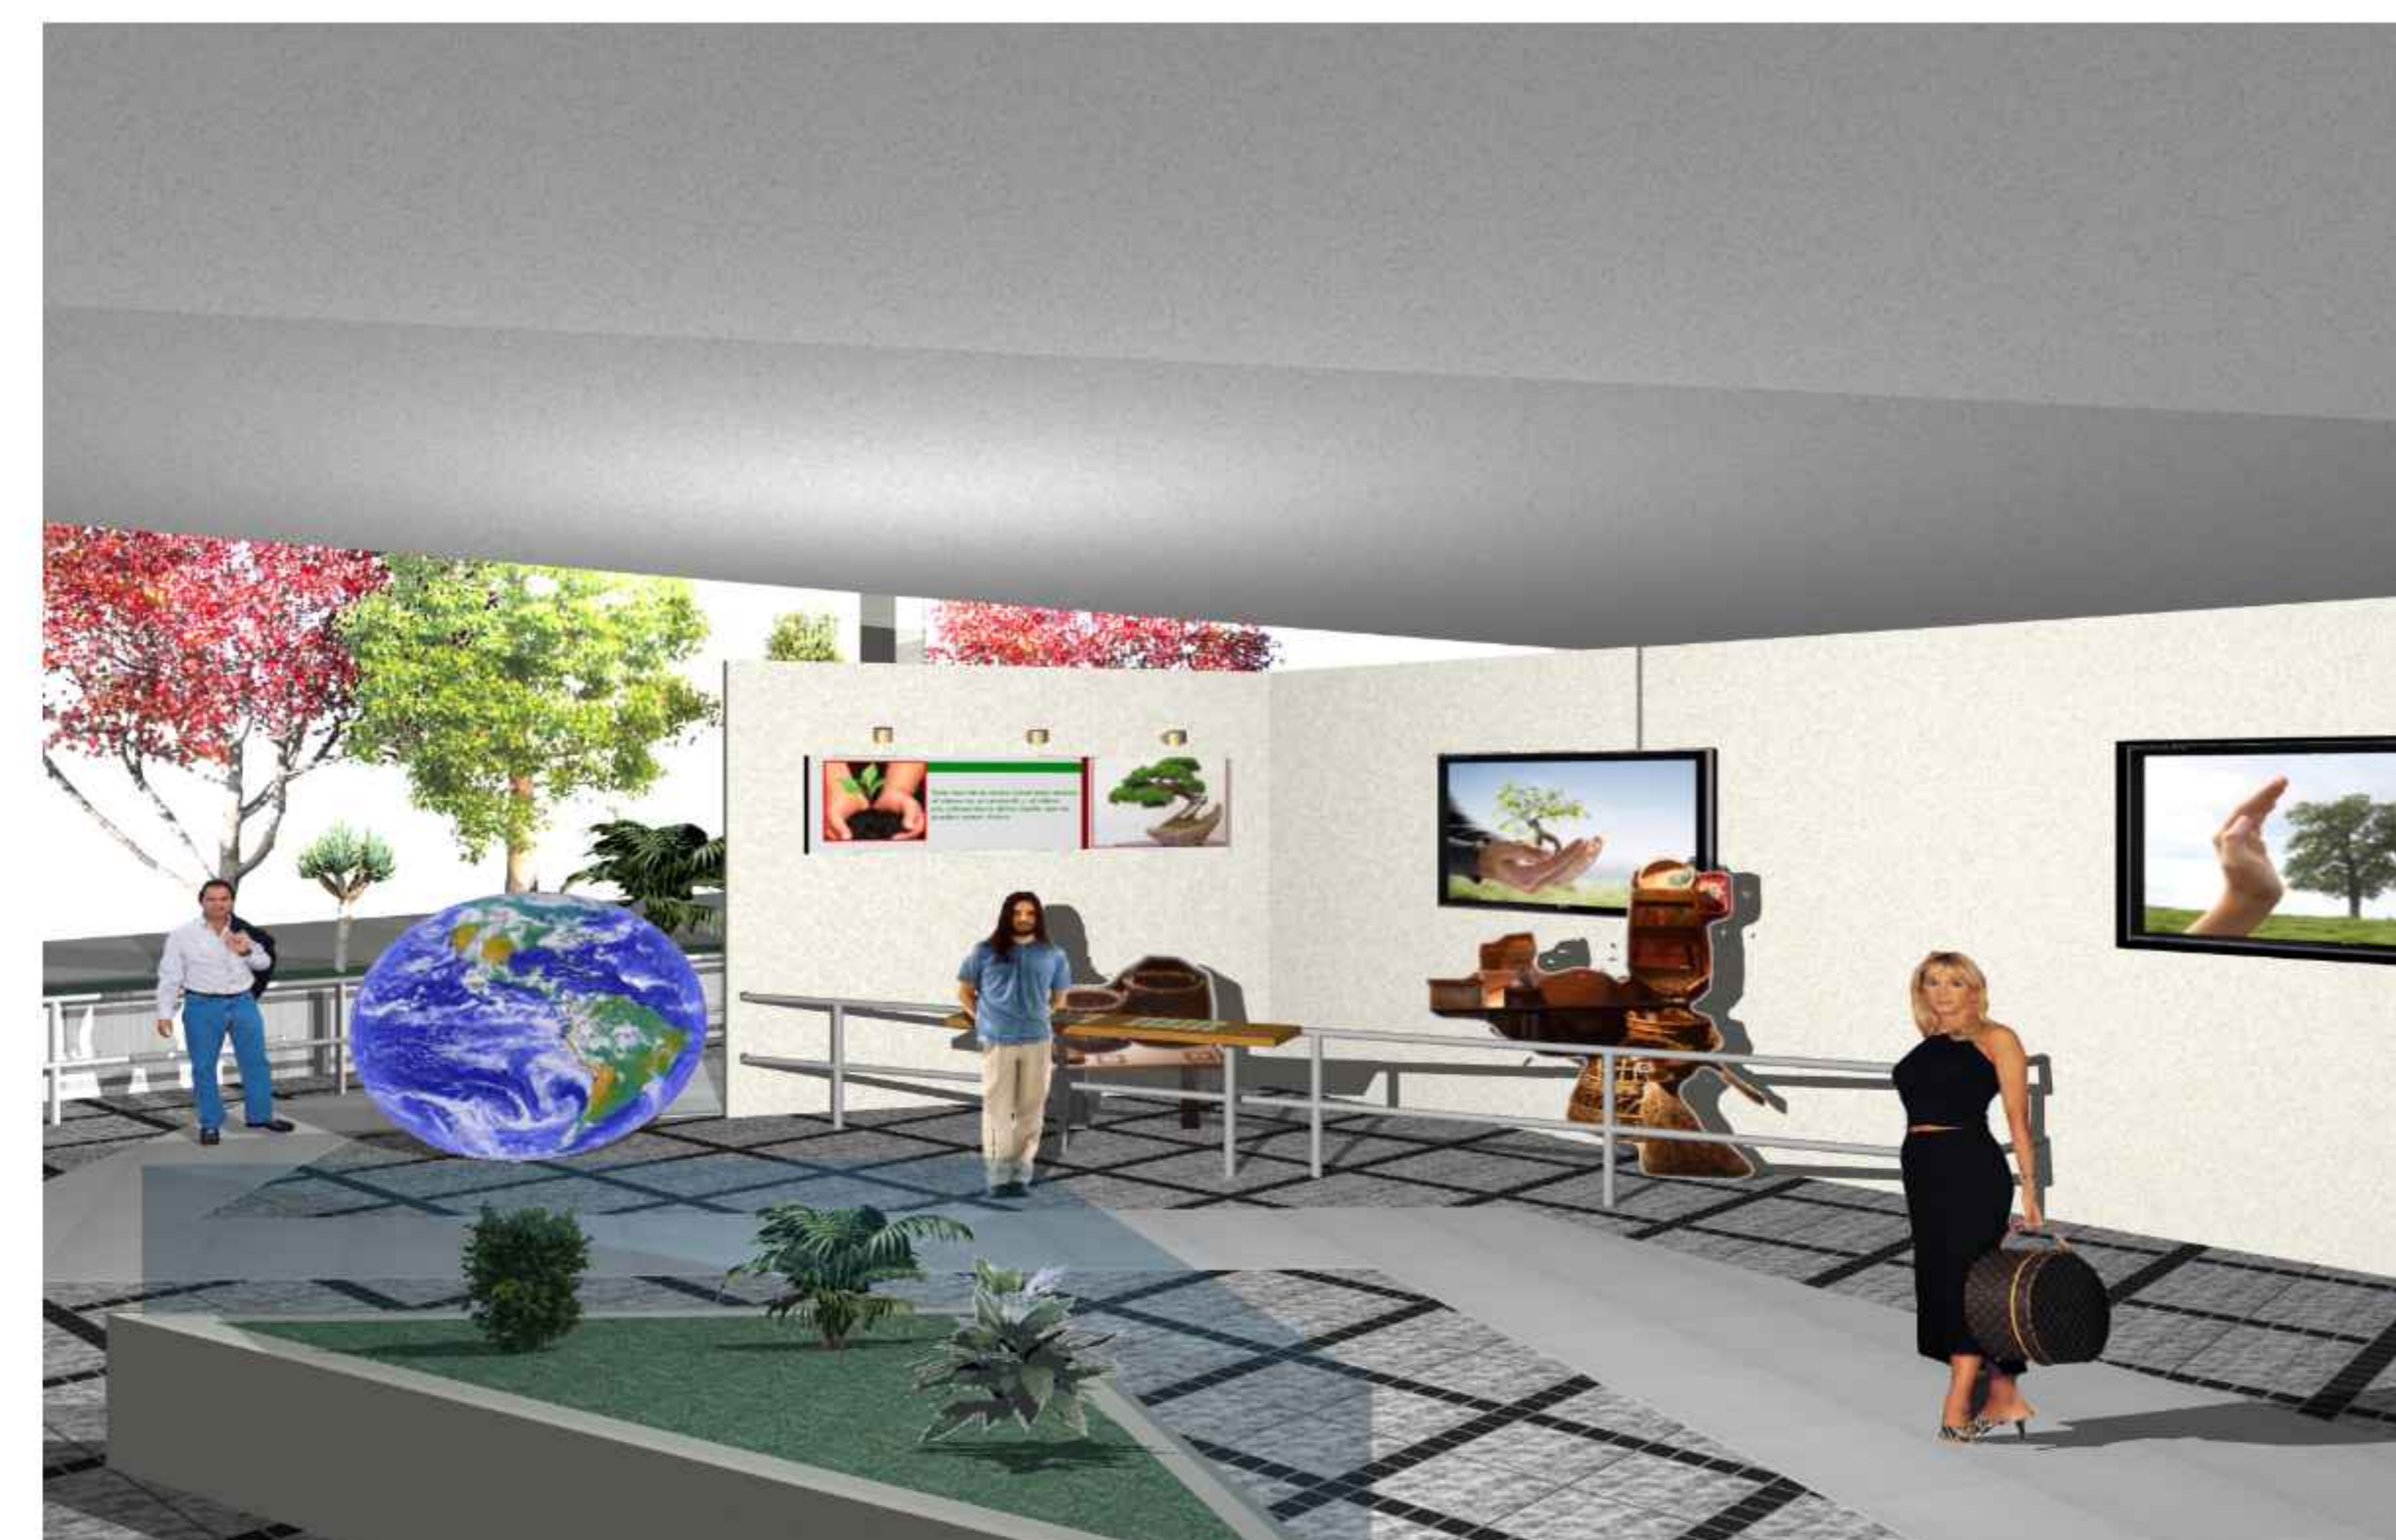

"EDUCACION PARA UN FUTURO SOSTENIBLE"

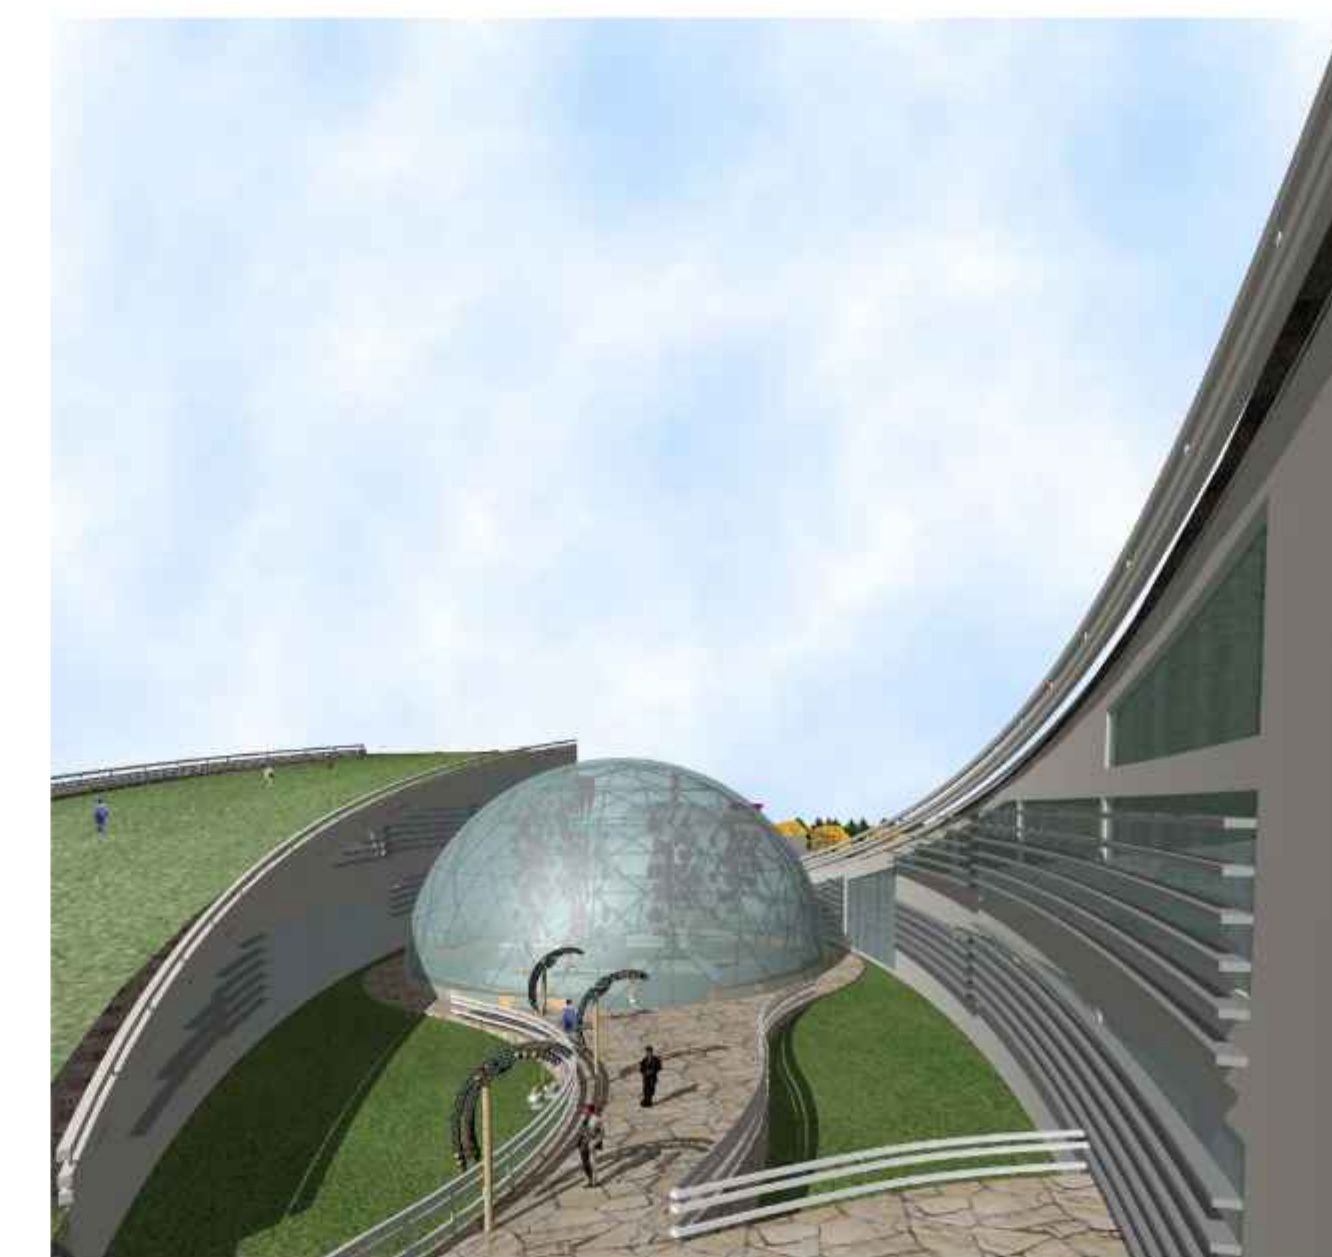

PROYECTO DE GRADO
"CENTRO DE EDUCACION AMBIENTAL"
PADCAYA


TUTOR:
ARQ. CIRO VARGAS

POSTULANTE:
TAPIA GUTIERREZ RUBEN D.

DETALLE DE CONTENIDO:
PERSPECTIVAS



"EDUCACION PARA UN FUTURO SOSTENIBLE"

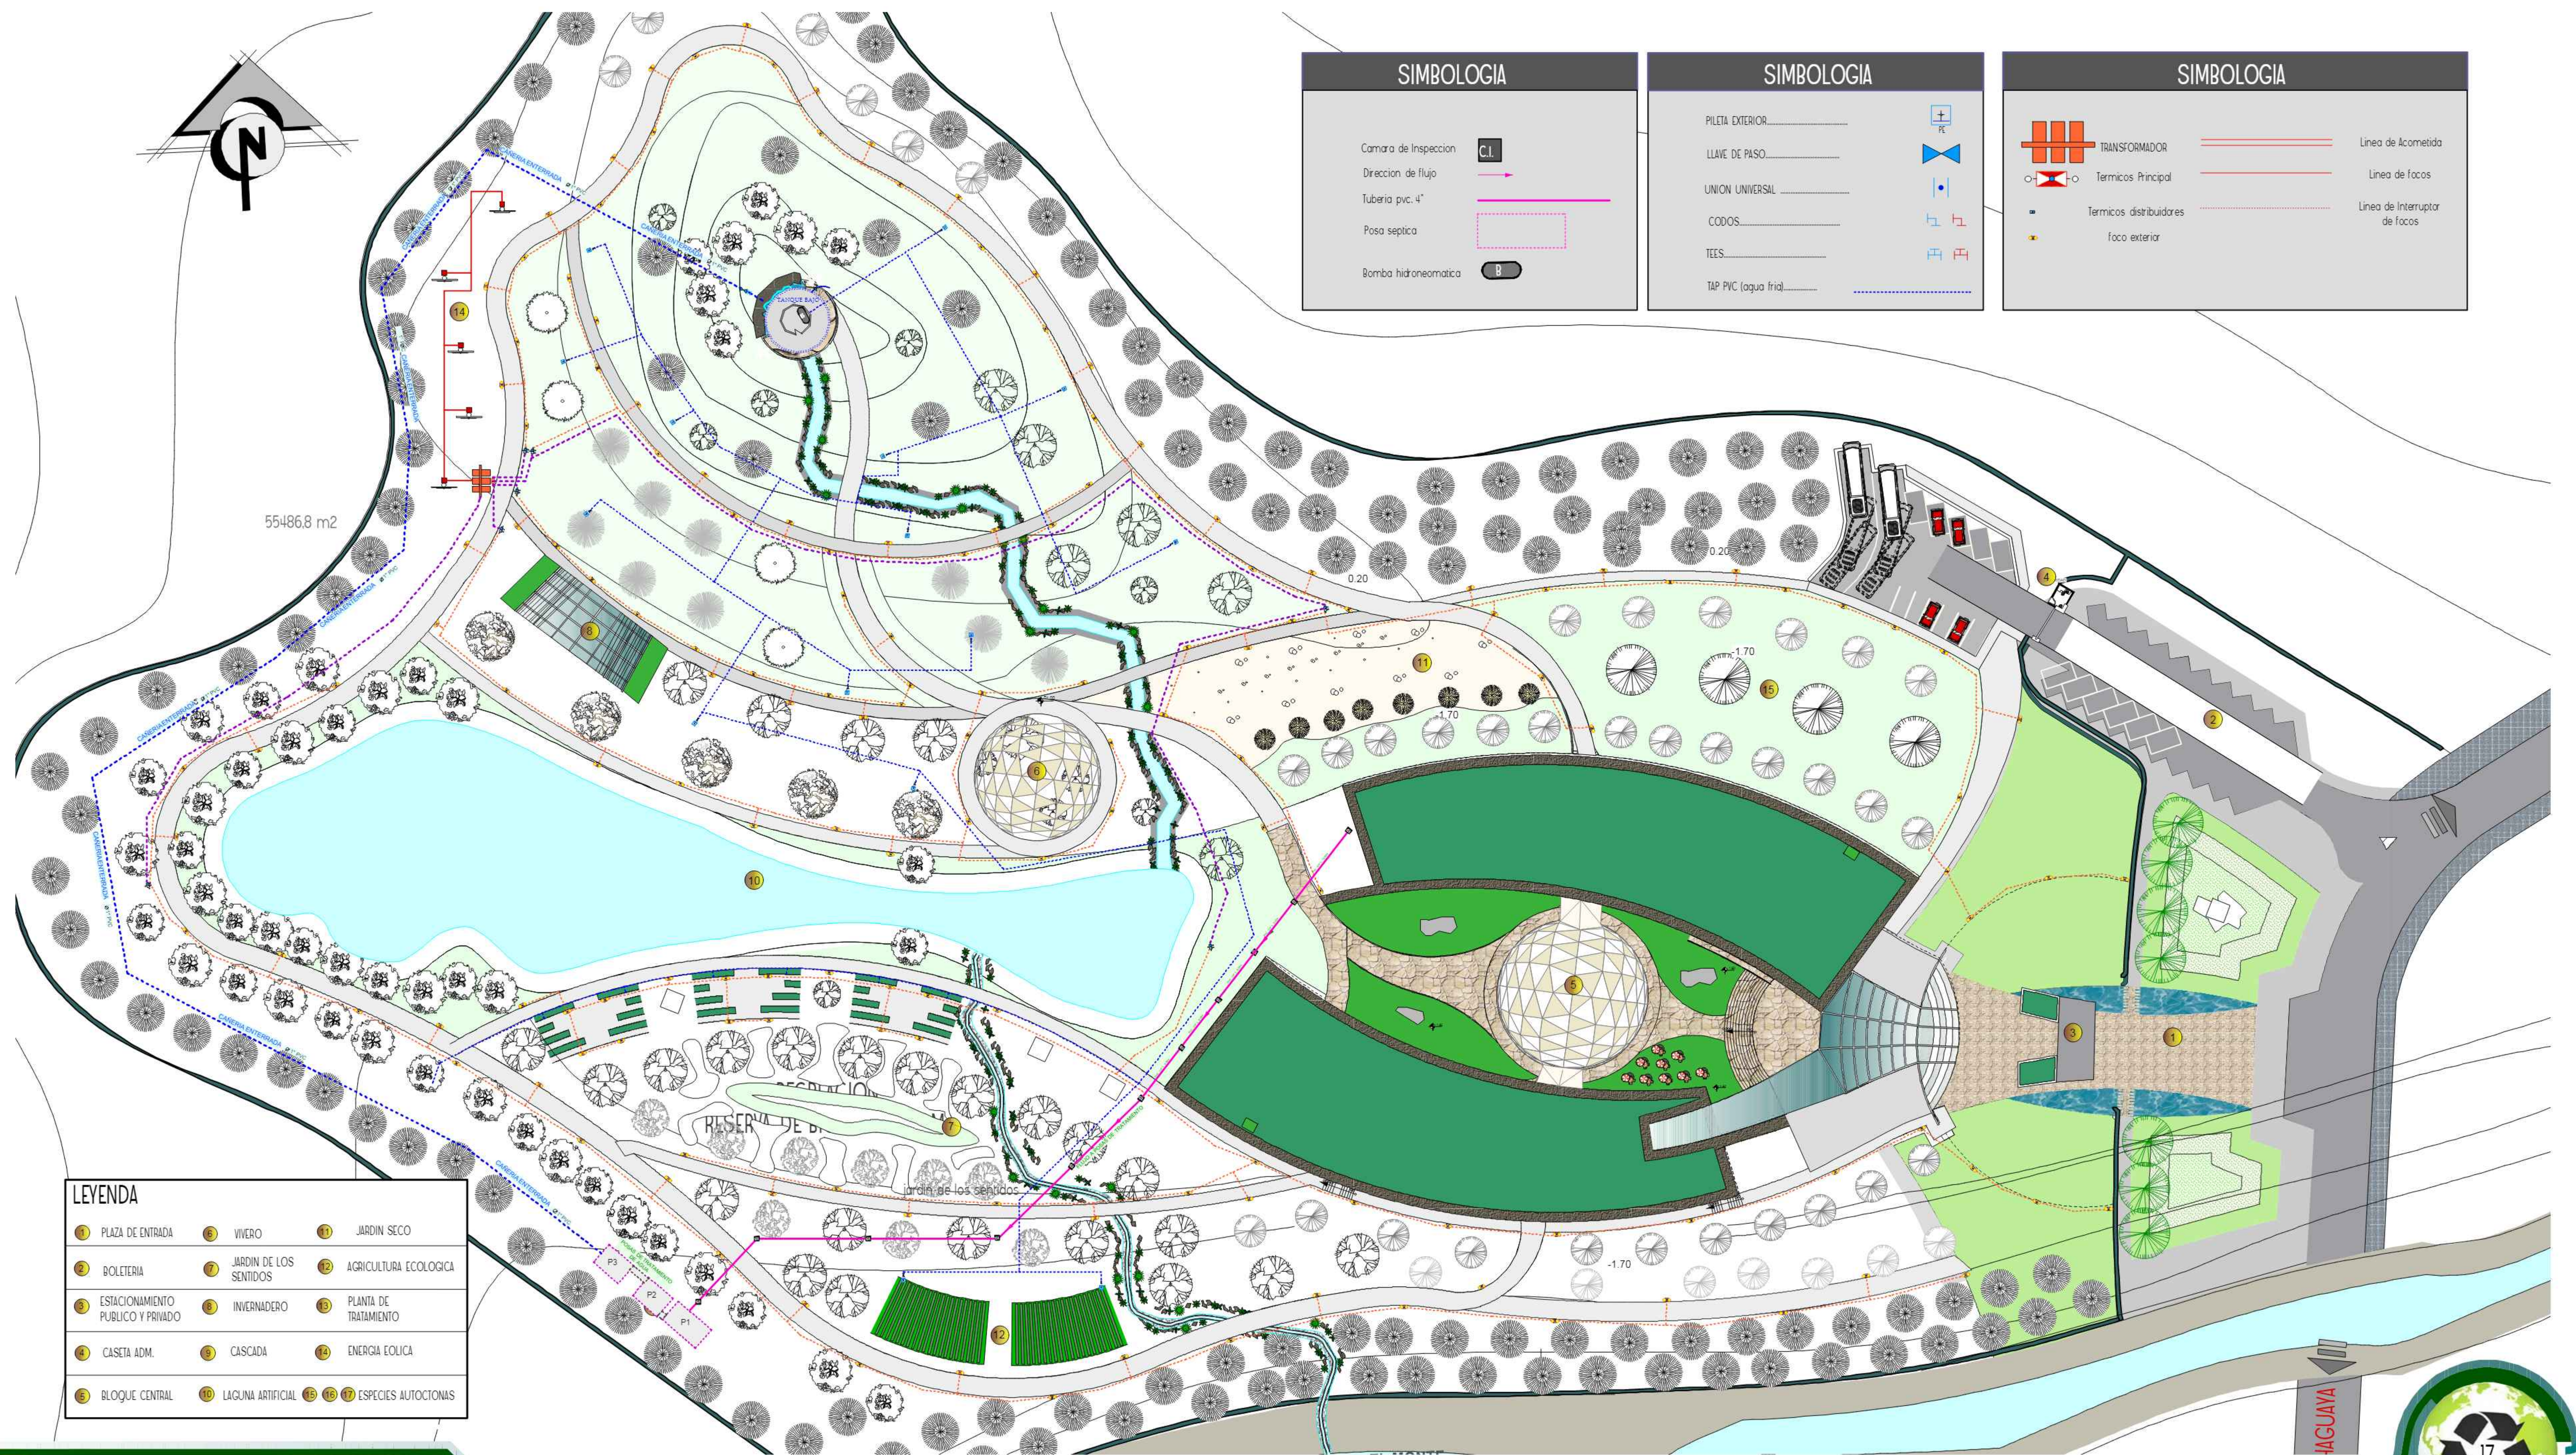

SIMBOLOGIA	
Camara de Inspeccion	C.I.
Direccion de flujo	→
Tuberia pvc. 4"	—
Posa septica	□
Bomba hidroneumatica	B

SIMBOLOGIA	
PILETA EXTERIOR	+
LLAVE DE PASO	+
UNION UNIVERSAL	+
CODOS	+
TEES	+
TAP PVC (agua fria)	+

SIMBOLOGIA	
TRANSFORMADOR	+
Termicos Principal	+
Termicos distribuidores	+
foco exterior	+
Linea de Acometida	—
Linea de focos	—
Linea de Interruptor de focos	—

LEYENDA		
1 PLAZA DE ENTRADA	6 VIVERO	11 JARDIN SECO
2 BOLETERIA	7 JARDIN DE LOS SENTIDOS	12 AGRICULTURA ECOLOGICA
3 ESTACIONAMIENTO PUBLICO Y PRIVADO	8 INVERNADERO	13 PLANTA DE TRATAMIENTO
4 CASETA ADM.	9 CASCADA	14 ENERGIA EOLICA
5 BLOQUE CENTRAL	10 LAGUNA ARTIFICIAL	15 ESPECIES AUTOCTONAS



UNIVERSIDAD AUTONOMA JUAN MISAEL SARACHO
CARRERA DE ARQUITECTURA Y URBANISMO

PROYECTO DE GRADO
"CENTRO DE EDUCACION AMBIENTAL"
PADCAVA

TUTOR:
ARQ. CIRO VARGAS


POSTULANTE:
TAPIA GUTIERREZ RUBEN D.

DETALLE DE CONTENIDO:
PLANIMETRIA GENERAL INST. DE ENERGIA



ESCALA:
1: 400



"EDUCACION PARA UN FUTURO SOSTENIBLE"

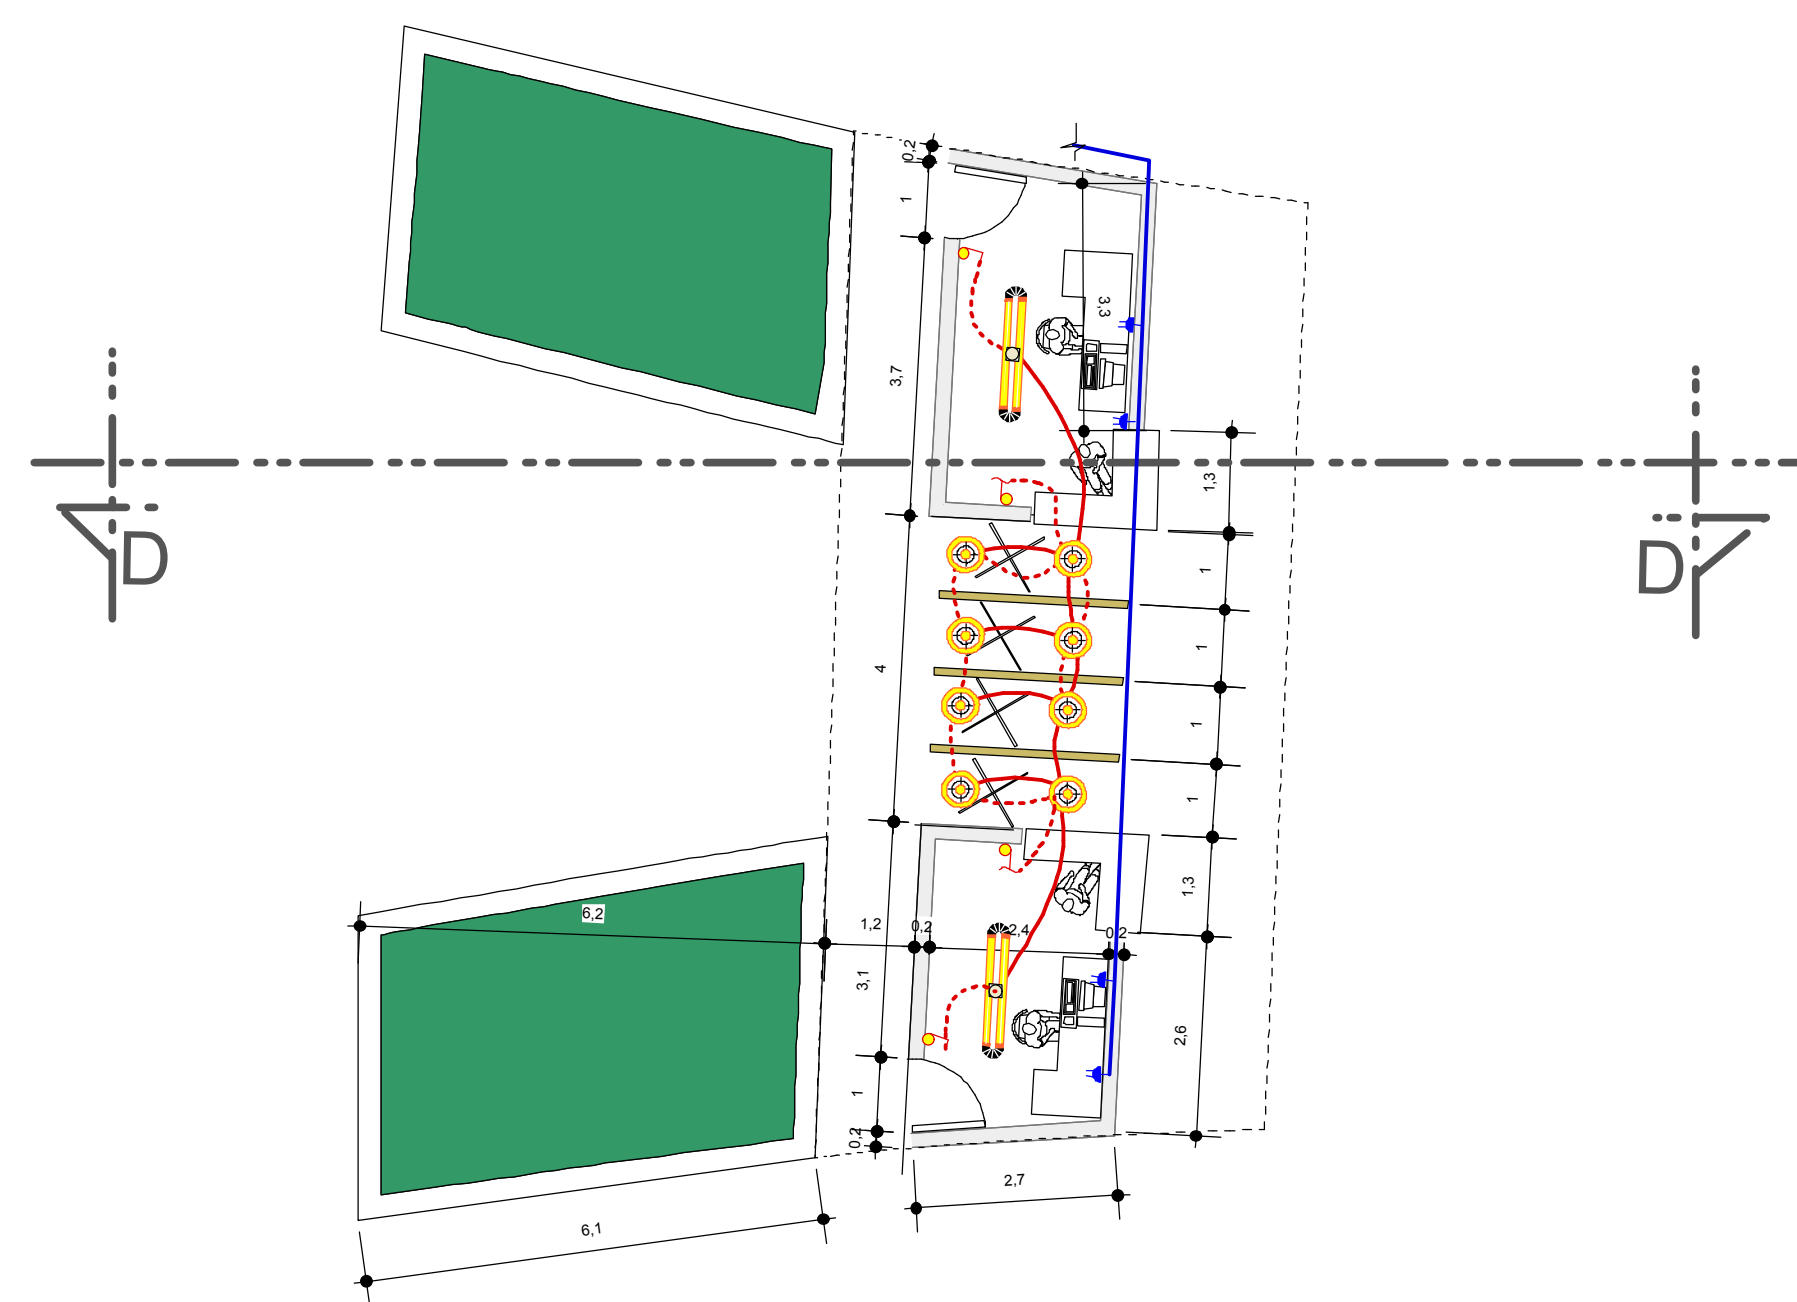

BOLETERIA Y VENTA DE ENTRADAS
INST. ELECTRICA
ESC.: 1. 100

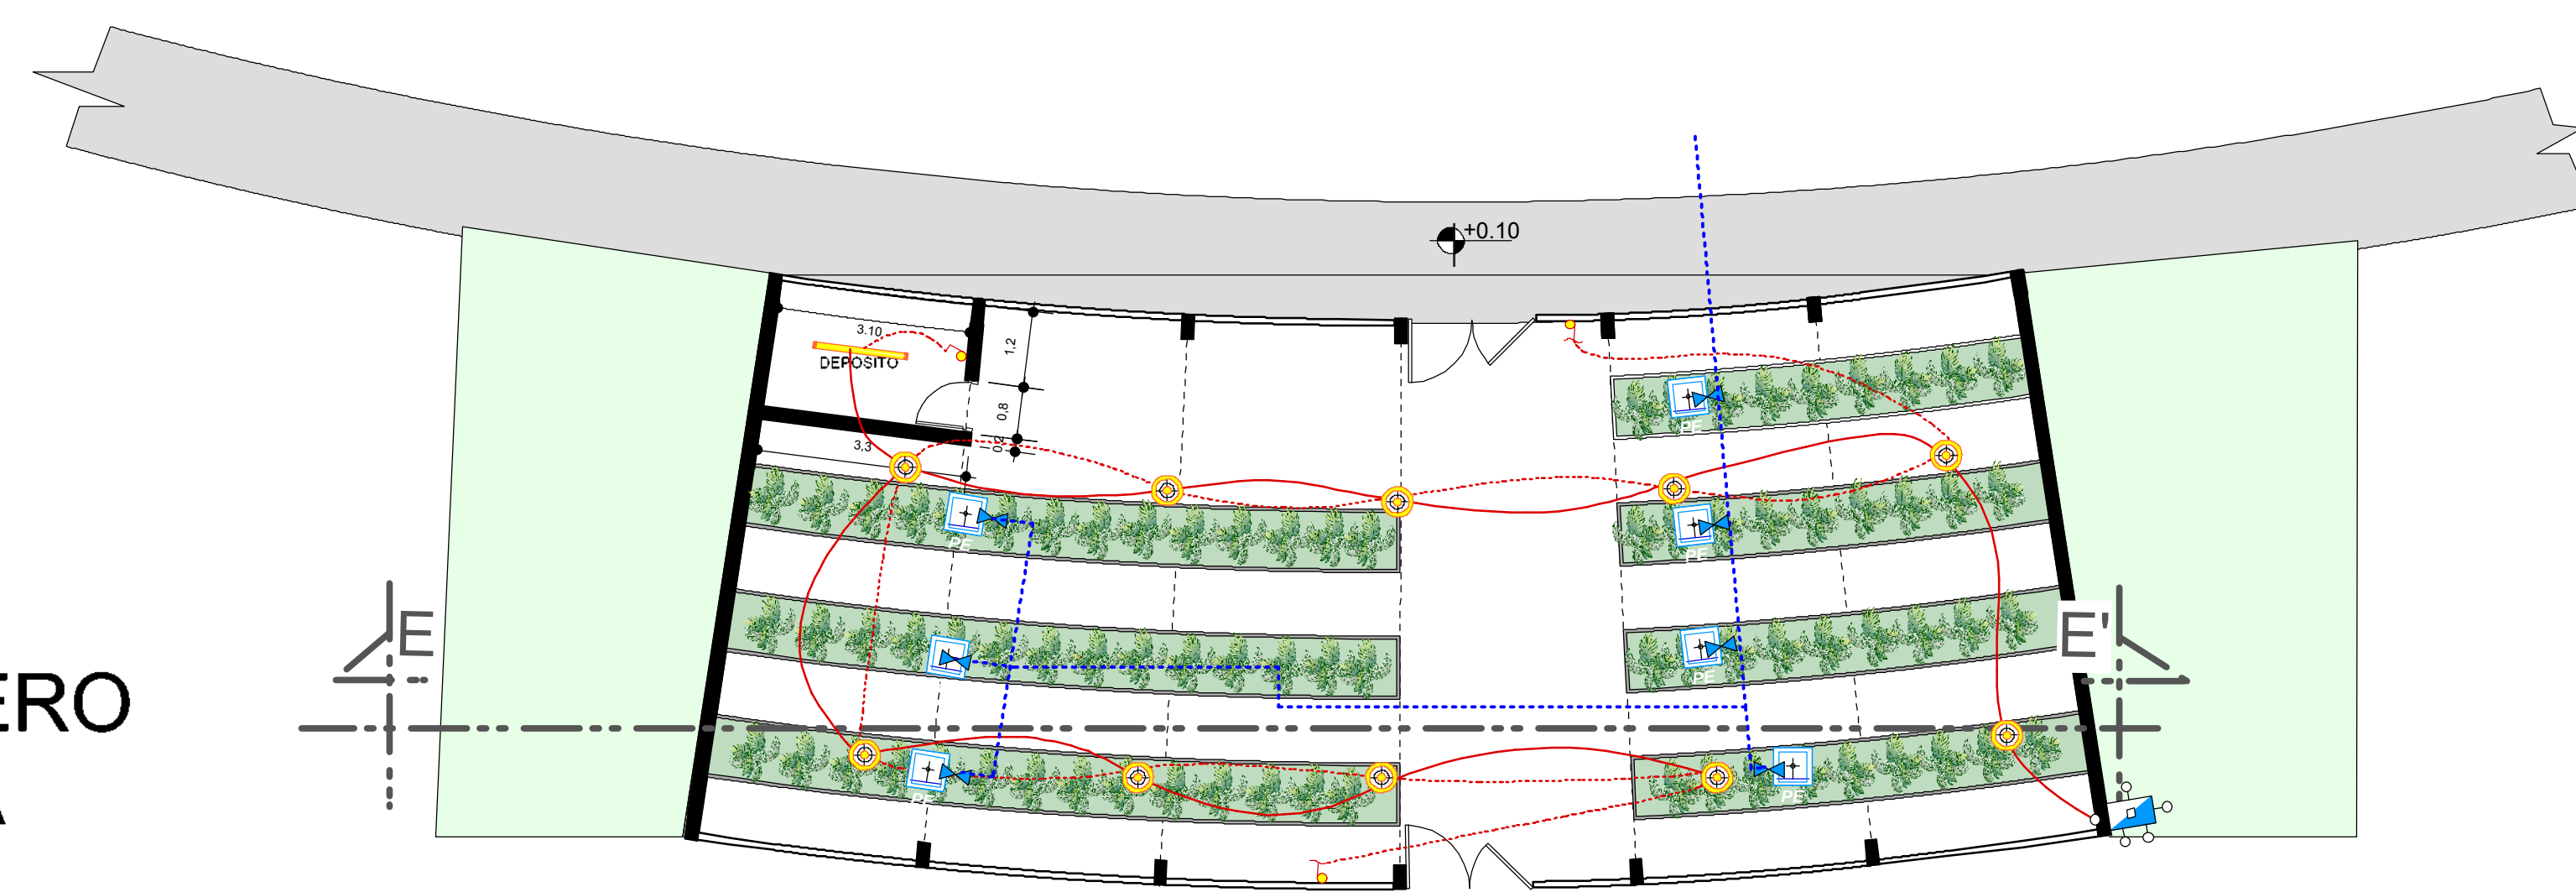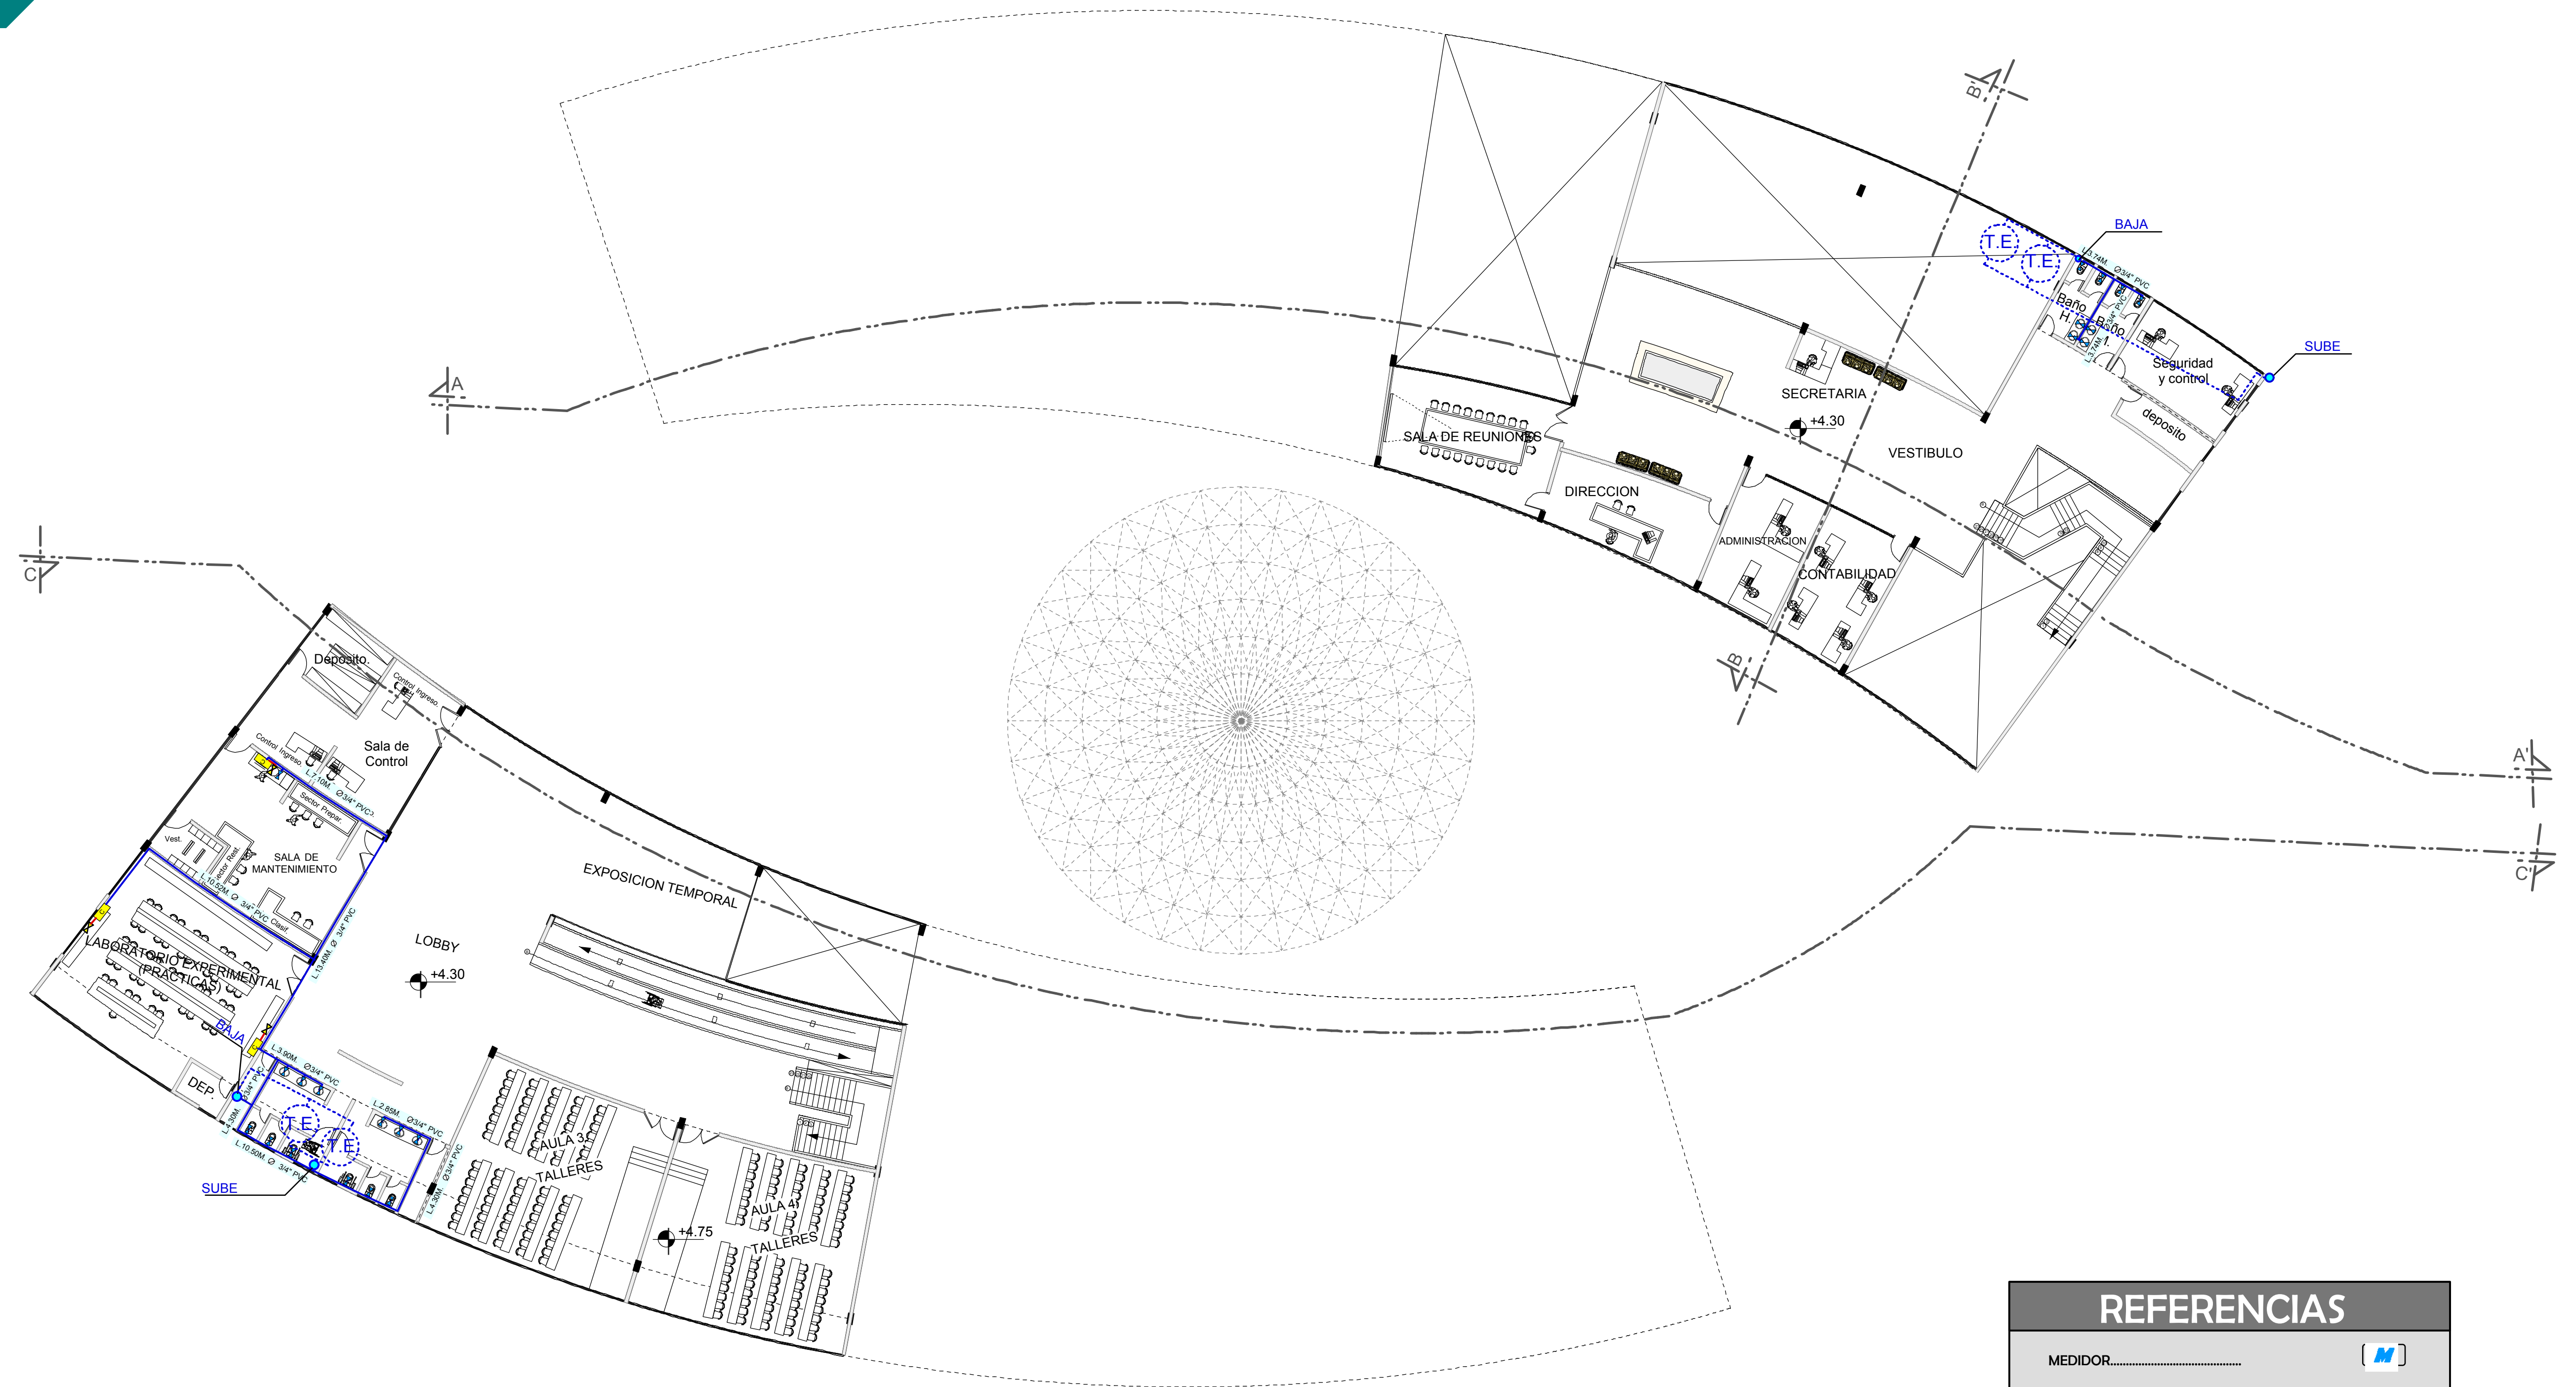

INVERNADERO
INST. ELECTRICA
Y AGUA
ESC.: 1. 100

REFERENCIAS	
MEDIDOR.....	
INODORO.....	
LAVAMANOS.....	
URINARIO.....	
LAVAPLATOS.....	
PILETA EXTERIOR.....	
LLAVE DE PASO.....	
UNION UNIVERSAL.....	
CODOS.....	
TEES.....	
TAP PVC (agua fria).....	
TAP PVC (agua caliente).....	



UNIVERSIDAD AUTONOMA JUAN MISAEL SARACHO
CARRERA DE ARQUITECTURA Y URBANISMO

PROYECTO DE GRADO
"CENTRO DE EDUCACION AMBIENTAL"
PADCAYA

TUTOR:
ARQ. CIRO VARGAS

POSTULANTE:
TAPIA GUTIERREZ RUBEN D.

DETALLE DE CONTENIDO:
PLANTA ALTA INST. DE AGUA FRIA CALIENTE 1: 200

ESCALA:

