



DIAGNÓSTICO

"ATENEIO INTERACTIVO
ISAAC ATTIE"



Se observa zócalos de madera en el comedor. Parte de la madera se conserva en buen estado pero otras se encuentran dañadas por la humedad y falta de mantenimiento.

El cielo falso colapso, se observa las cañas y estructura de madera con la cual fue construido.



Los muros que no están a la interperie en su totalidad presentan manchas de humedad y fisuras longitudinales.



El piso de madera colapso en su gran mayoría y se conserva una pequeña área del mismo, sin embargo la madera está en muy mal estado.



Se observa que la carpintería de madera de la planta alta: puertas y ventanas se conserva a pesar de la humedad y pueden ser sujetas a un estudio e intervención.



Las molduras de las cornisas se conservan deterioradas a causa de la humedad, el polvo y falta de mantenimiento. Quedan algunos vestigios de lo que fue la cubierta de teja.



Los escombros de la cubierta que colapso aun se encuentran en parte de la planta alta.




Se observa el empapelado de cada habitación, lo que permite diferenciar cada una si embargo el mismo se encuentra en mal estado, desprendiéndose de la pared por la humedad.




La crujía que colinda con la calle Bolívar, perdió todos los muros y el piso. Sin embargo se observa parte de lo que fue cada habitación. Parte del mobiliario del baño no colapso totalmete.



En su mayoría las paredes de adobe no cuentan con revestimiento, están a la interperie. Por lo que la humedad y las lluvias lavaron gran parte de estas.

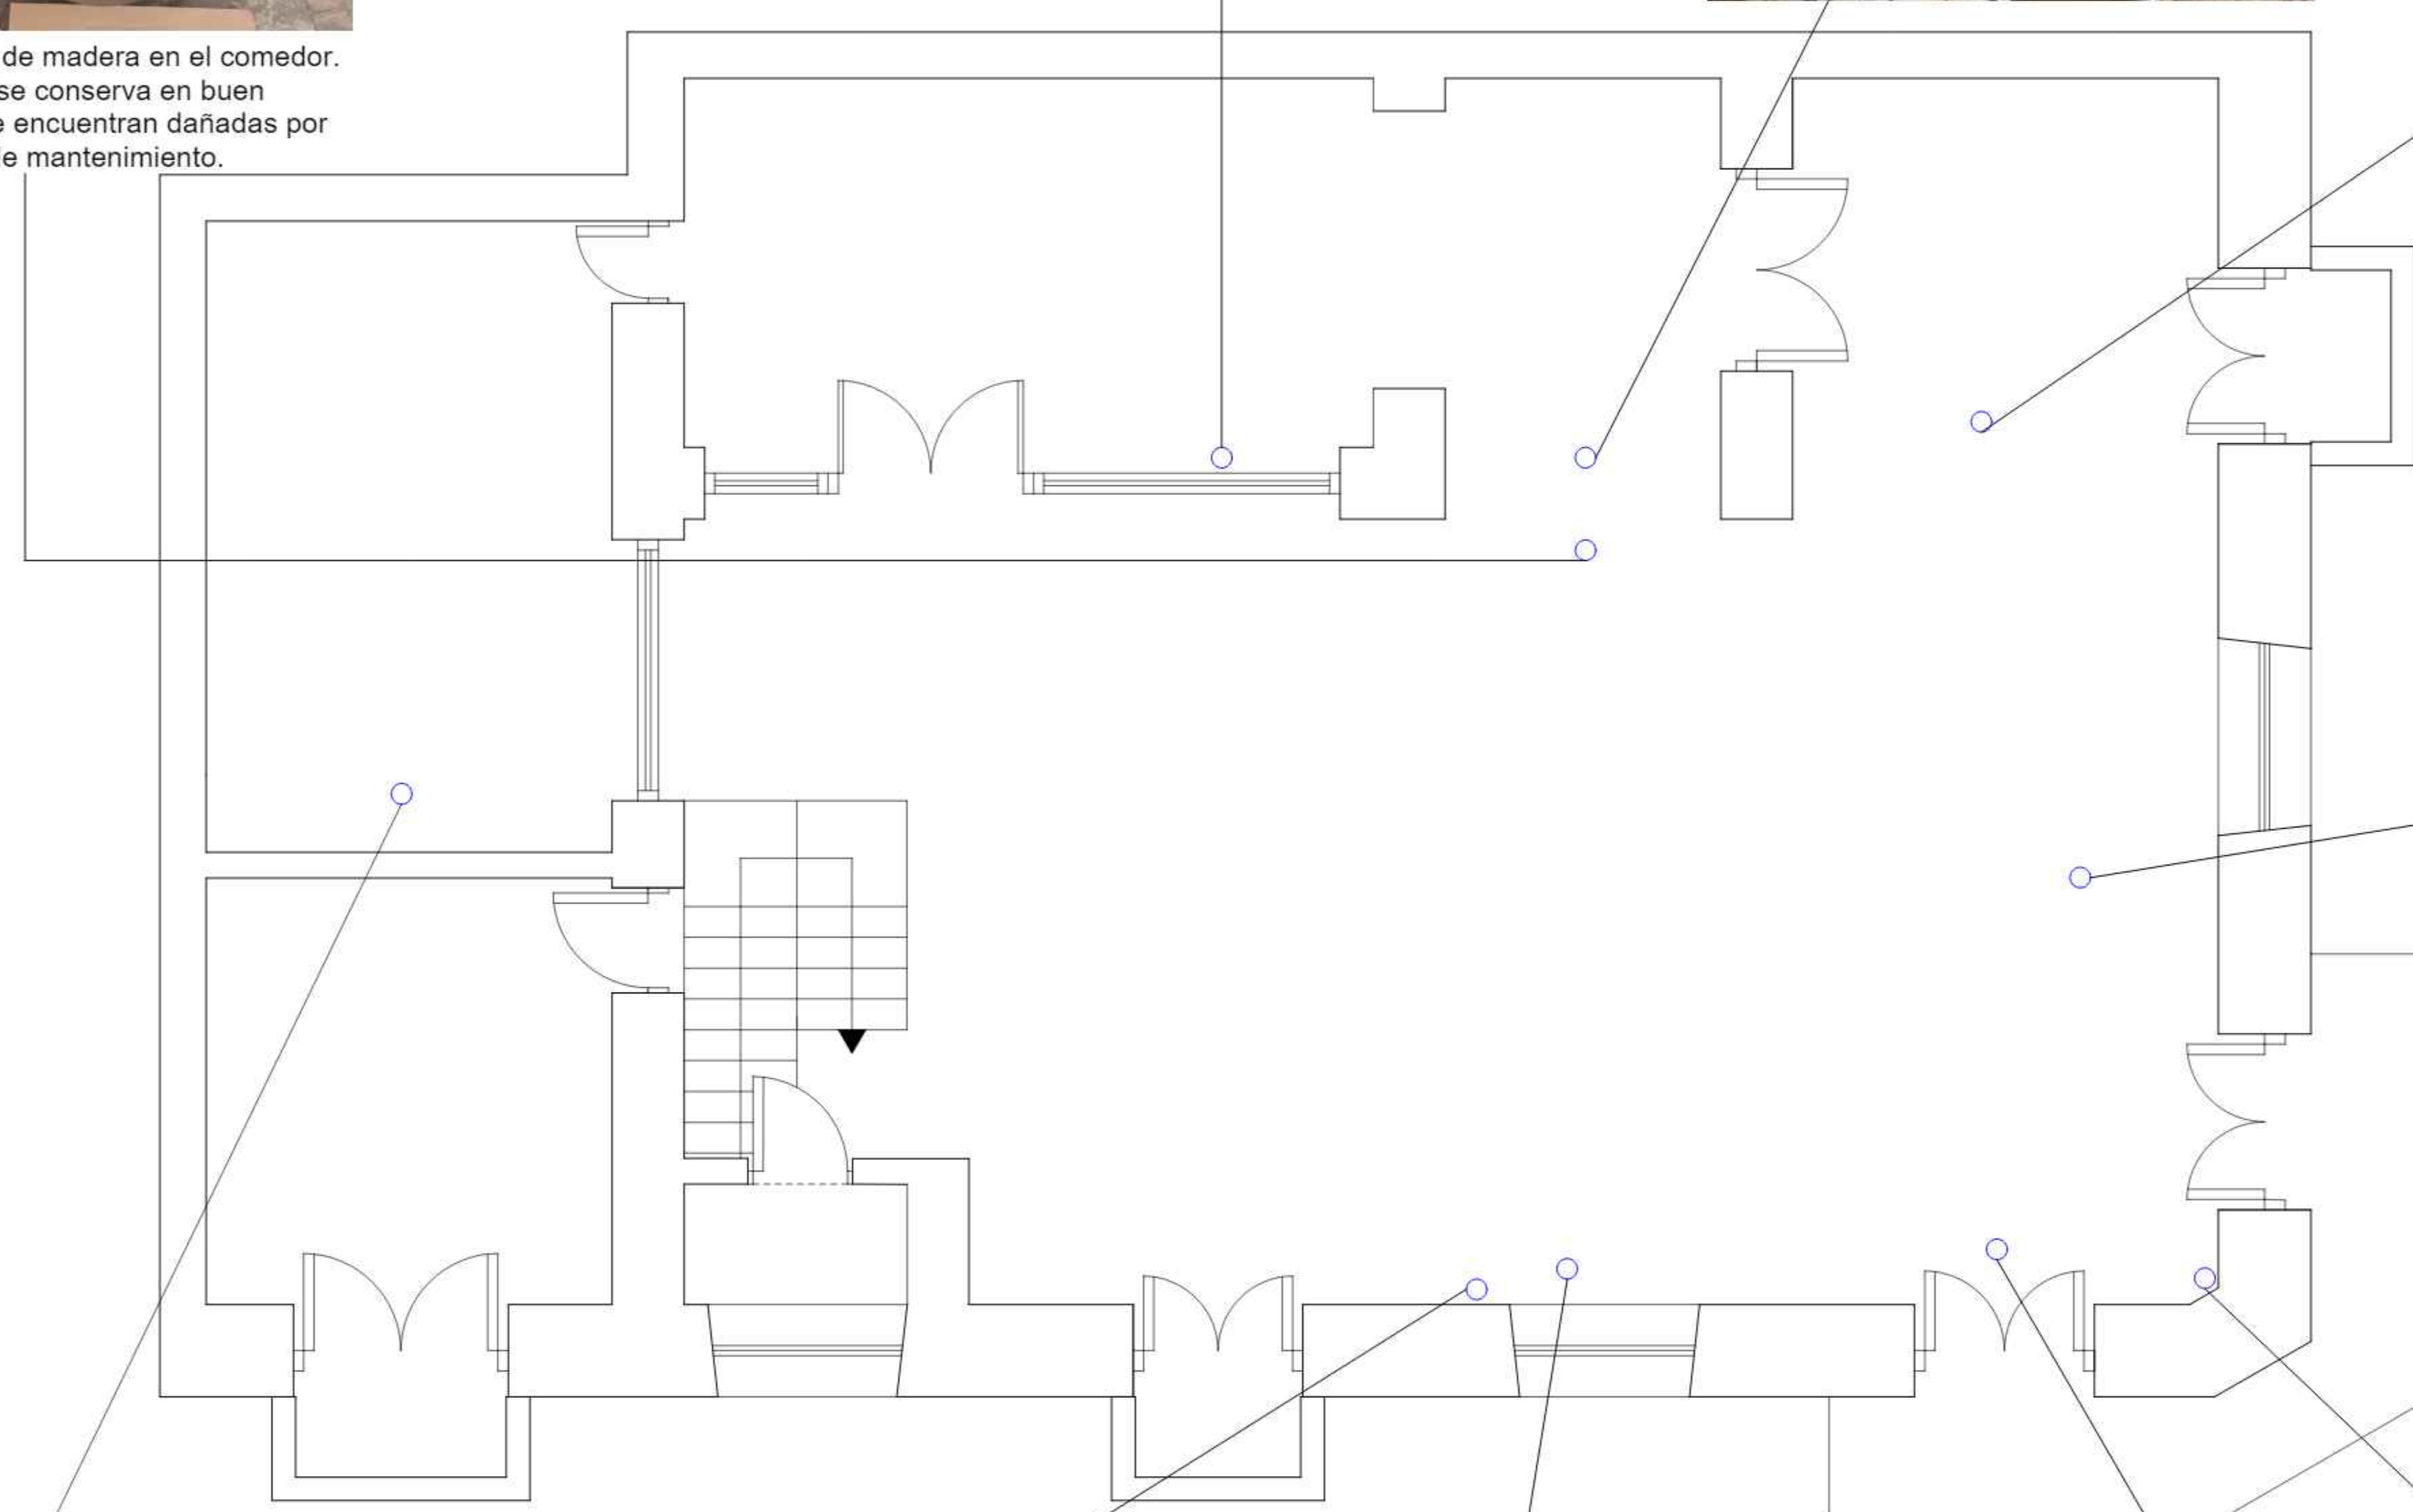

PLANTA ALTA-DIAGNOSTICO ESC. 1:50

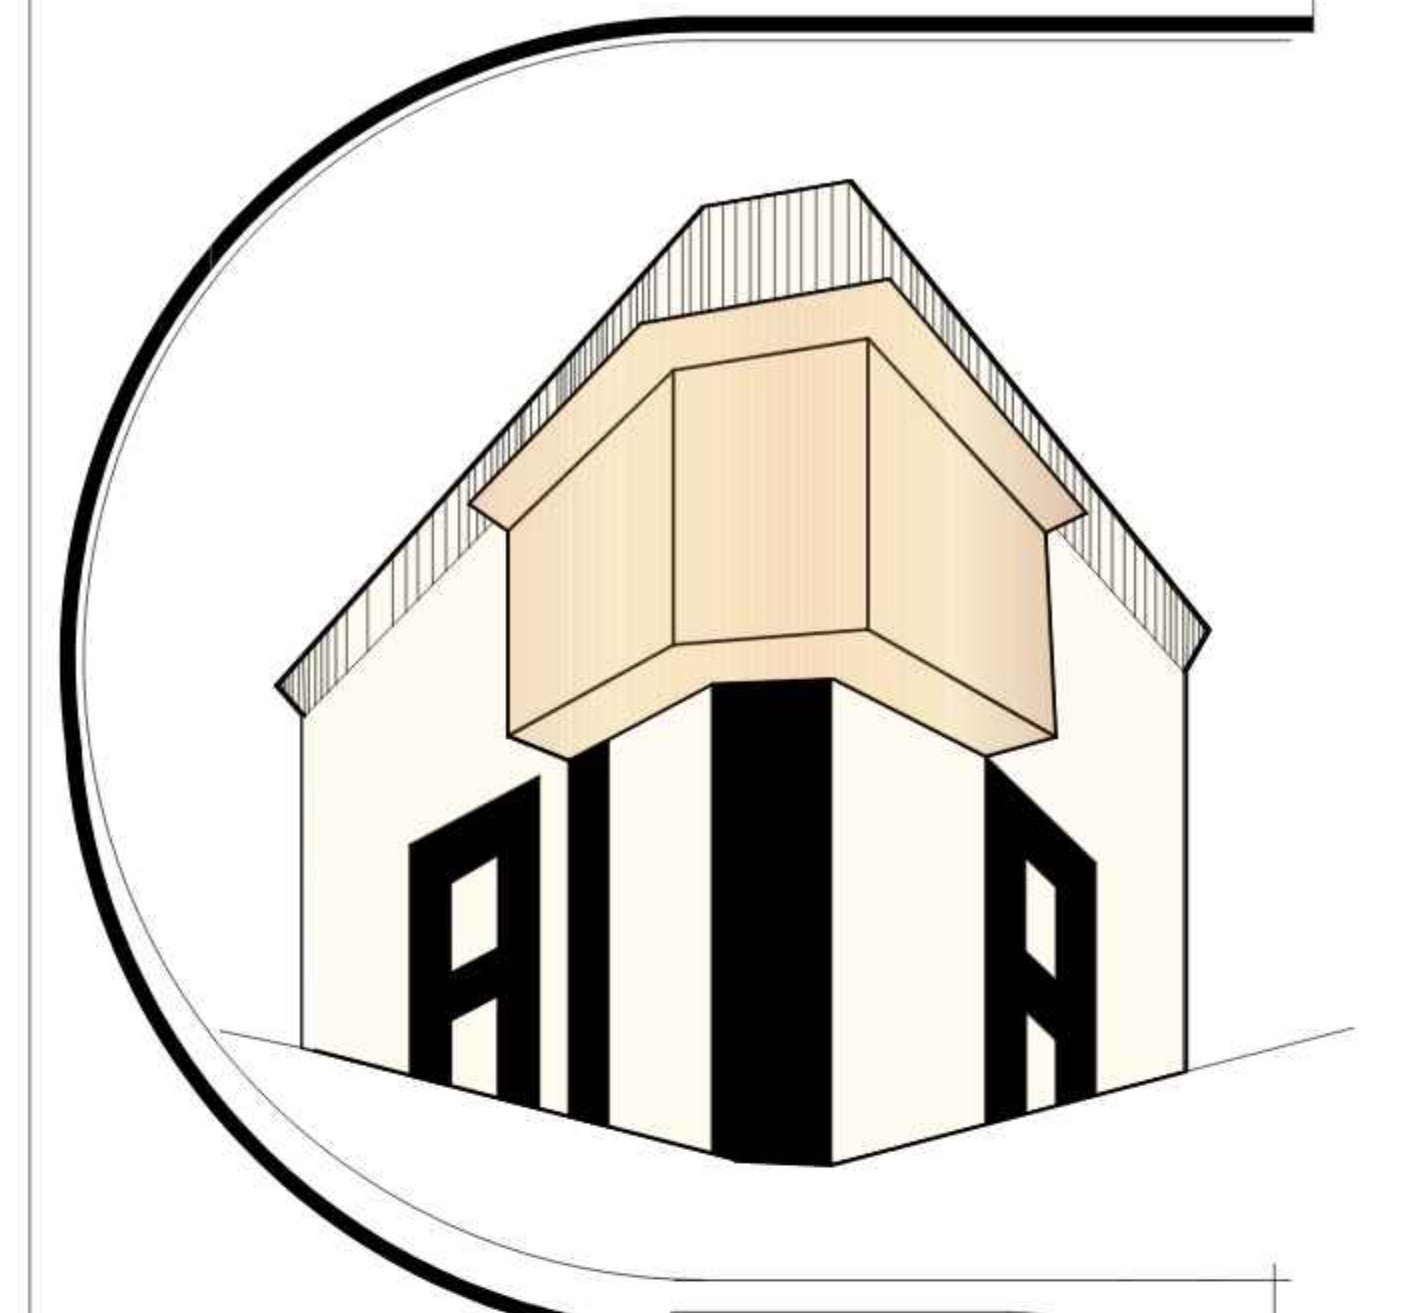

UBICACION EN LA
MANCHA URBANA

ESC: 1:500



REFERENCIAS:

ESCALA:

1:50

LAMINA:

11




DOCENTE GUIA:
ARQ. JAVIER SANCHEZ
ESTUDIANTE :
ANDREA FERREYRA PONCE

FECHA:
19 DE DICIEMBRE DE 2017
TARIJA - BOLIVIA




PLANOS DE LIBERACIÓN DE AGREGADOS


"ATENEOS INTERACTIVO
ISAAC ATTIE"

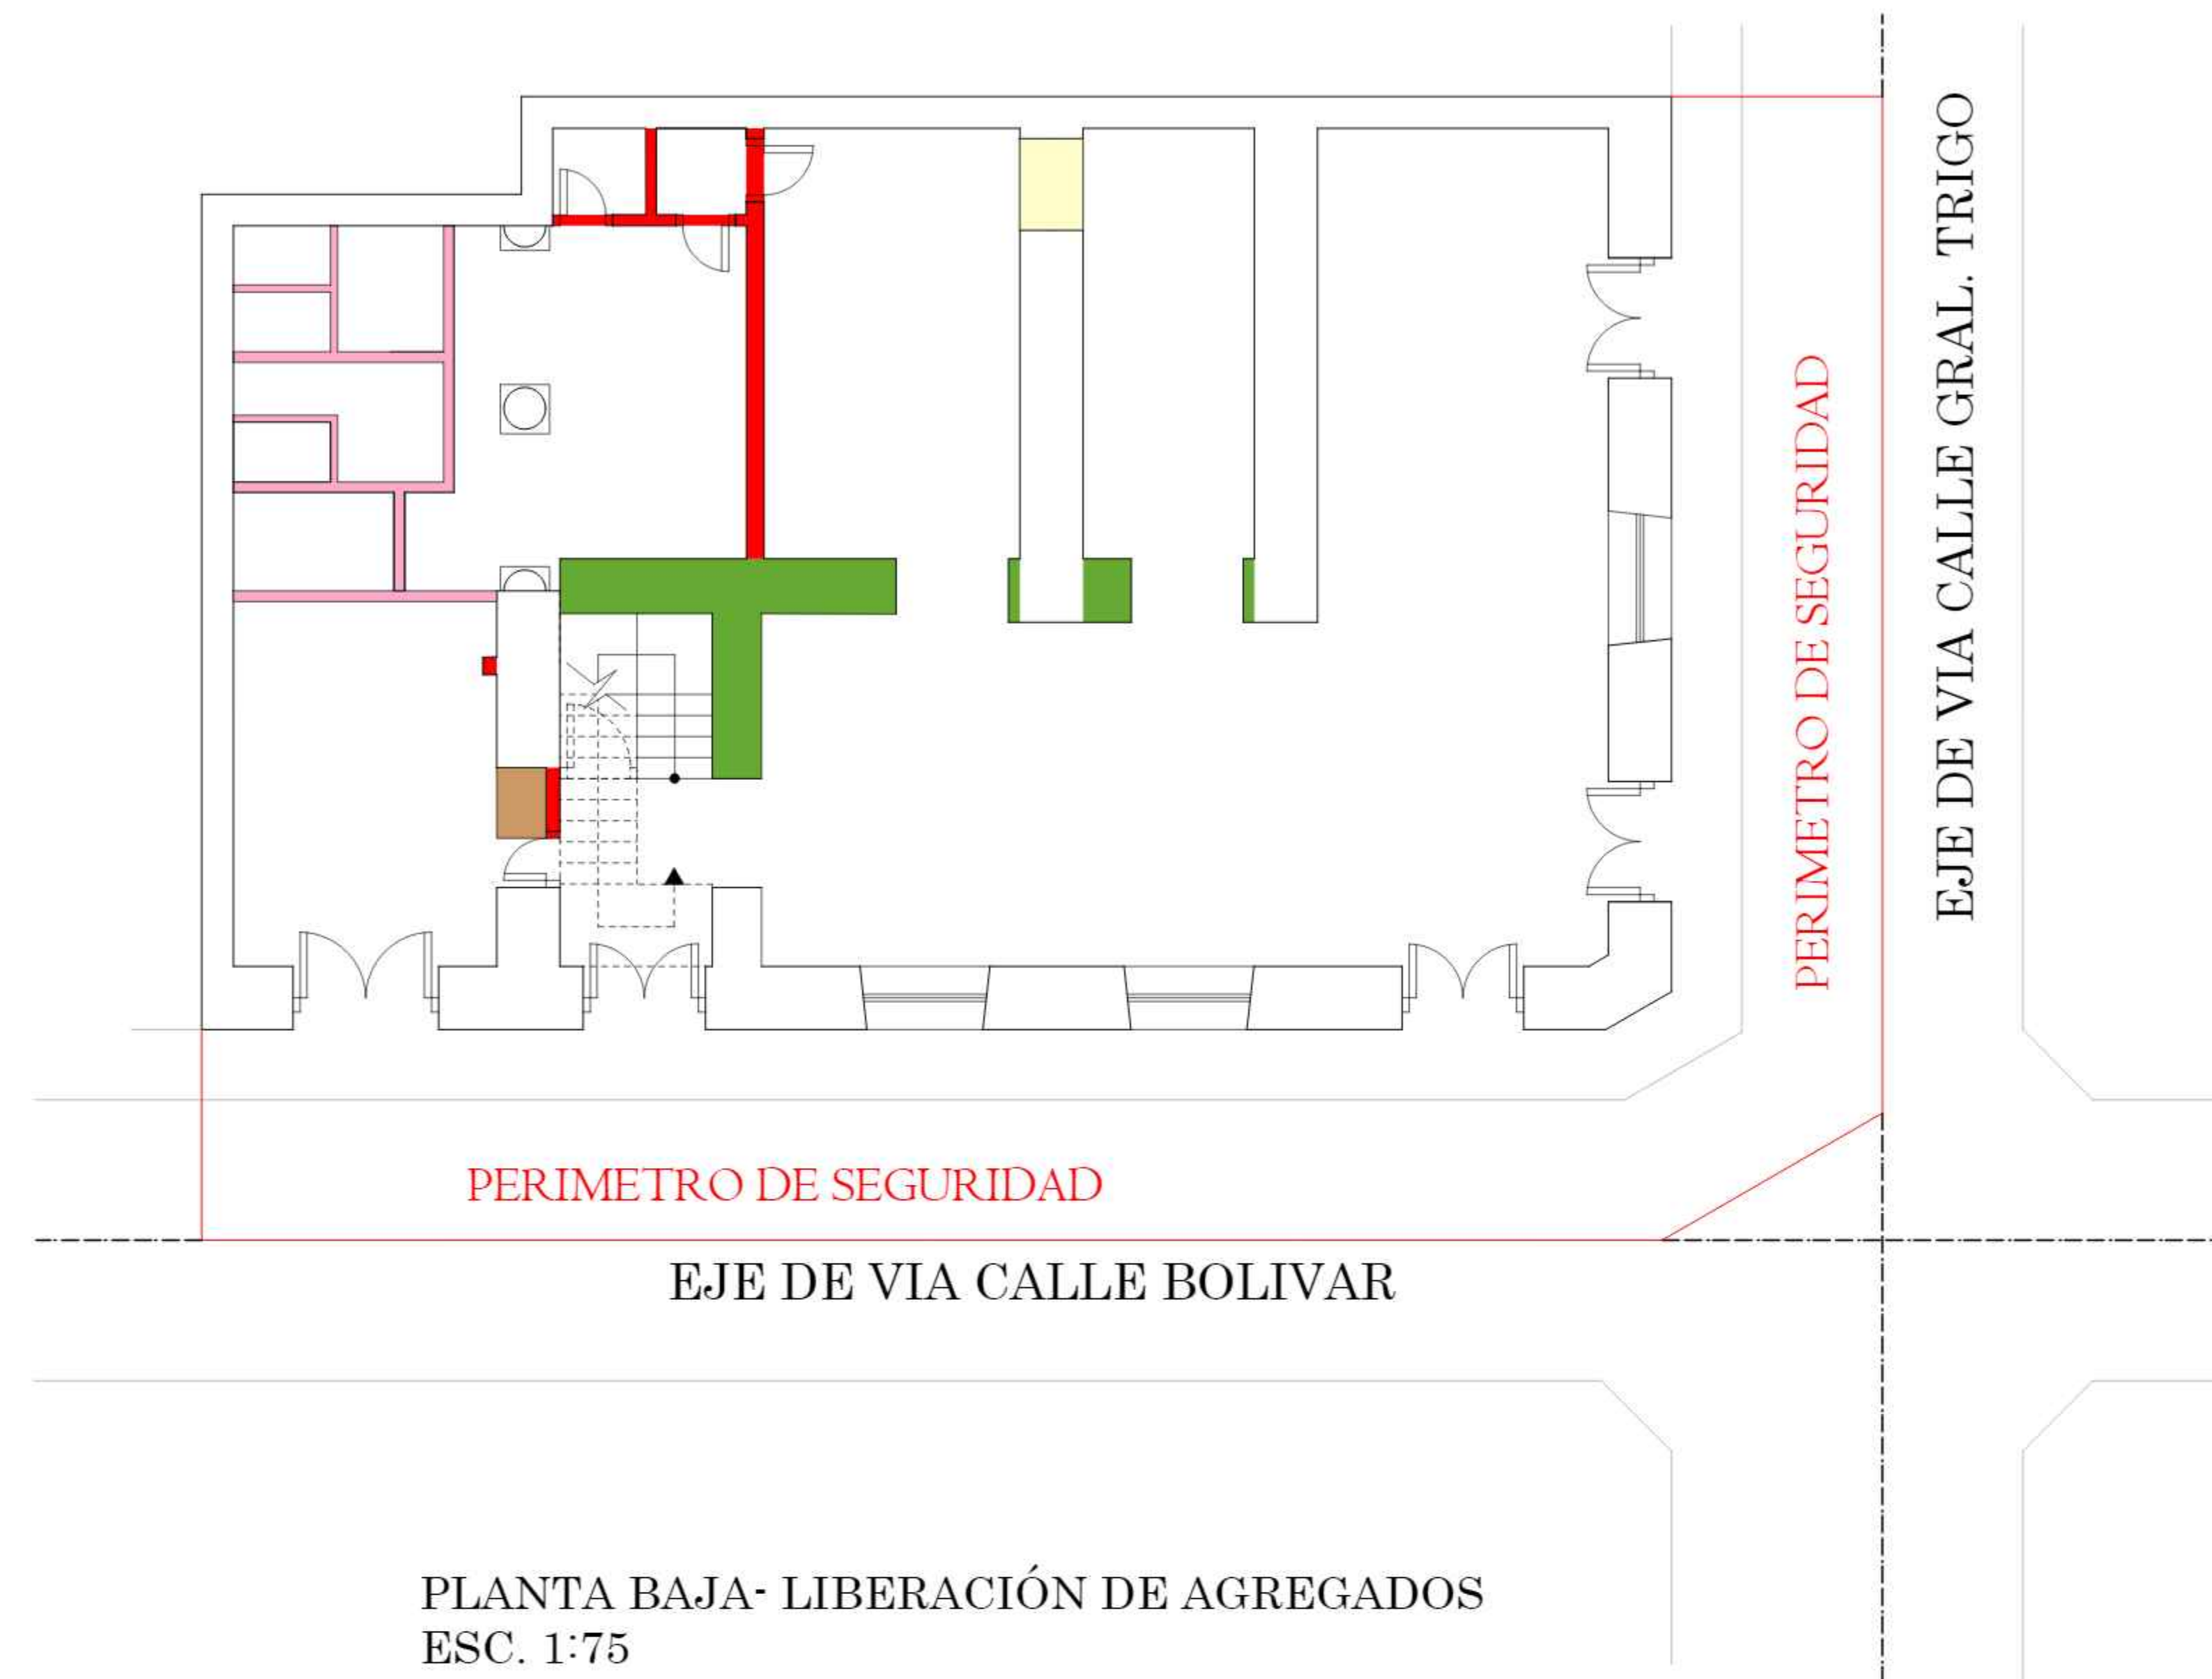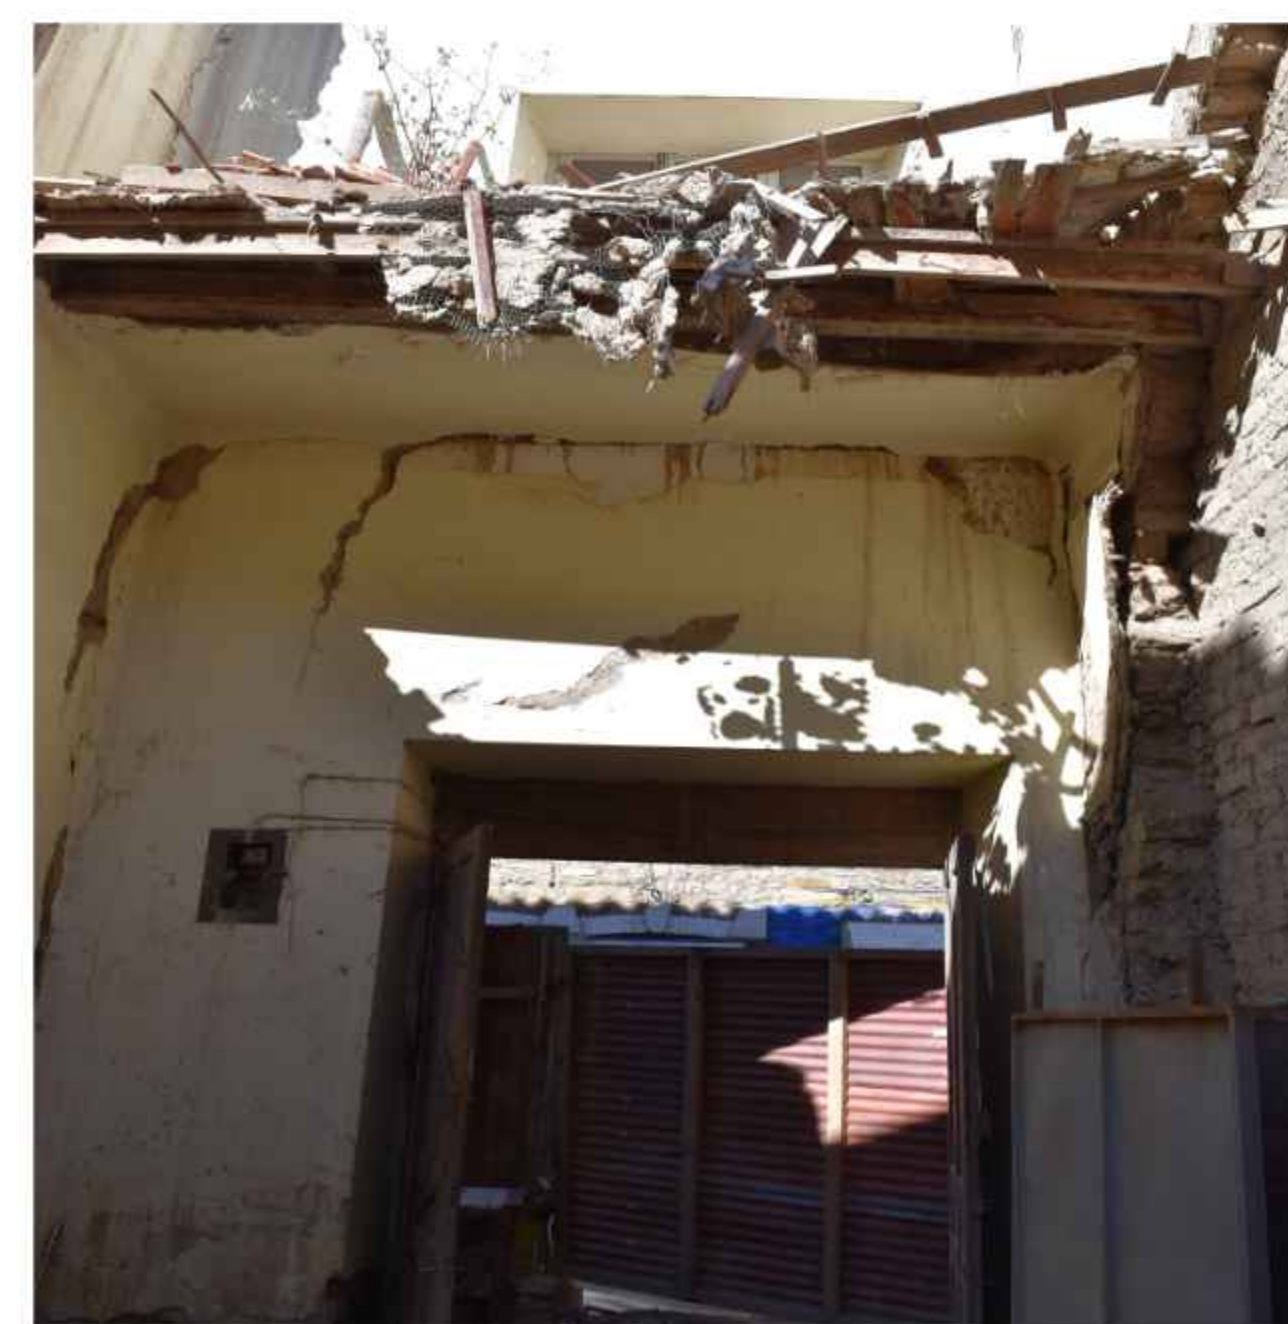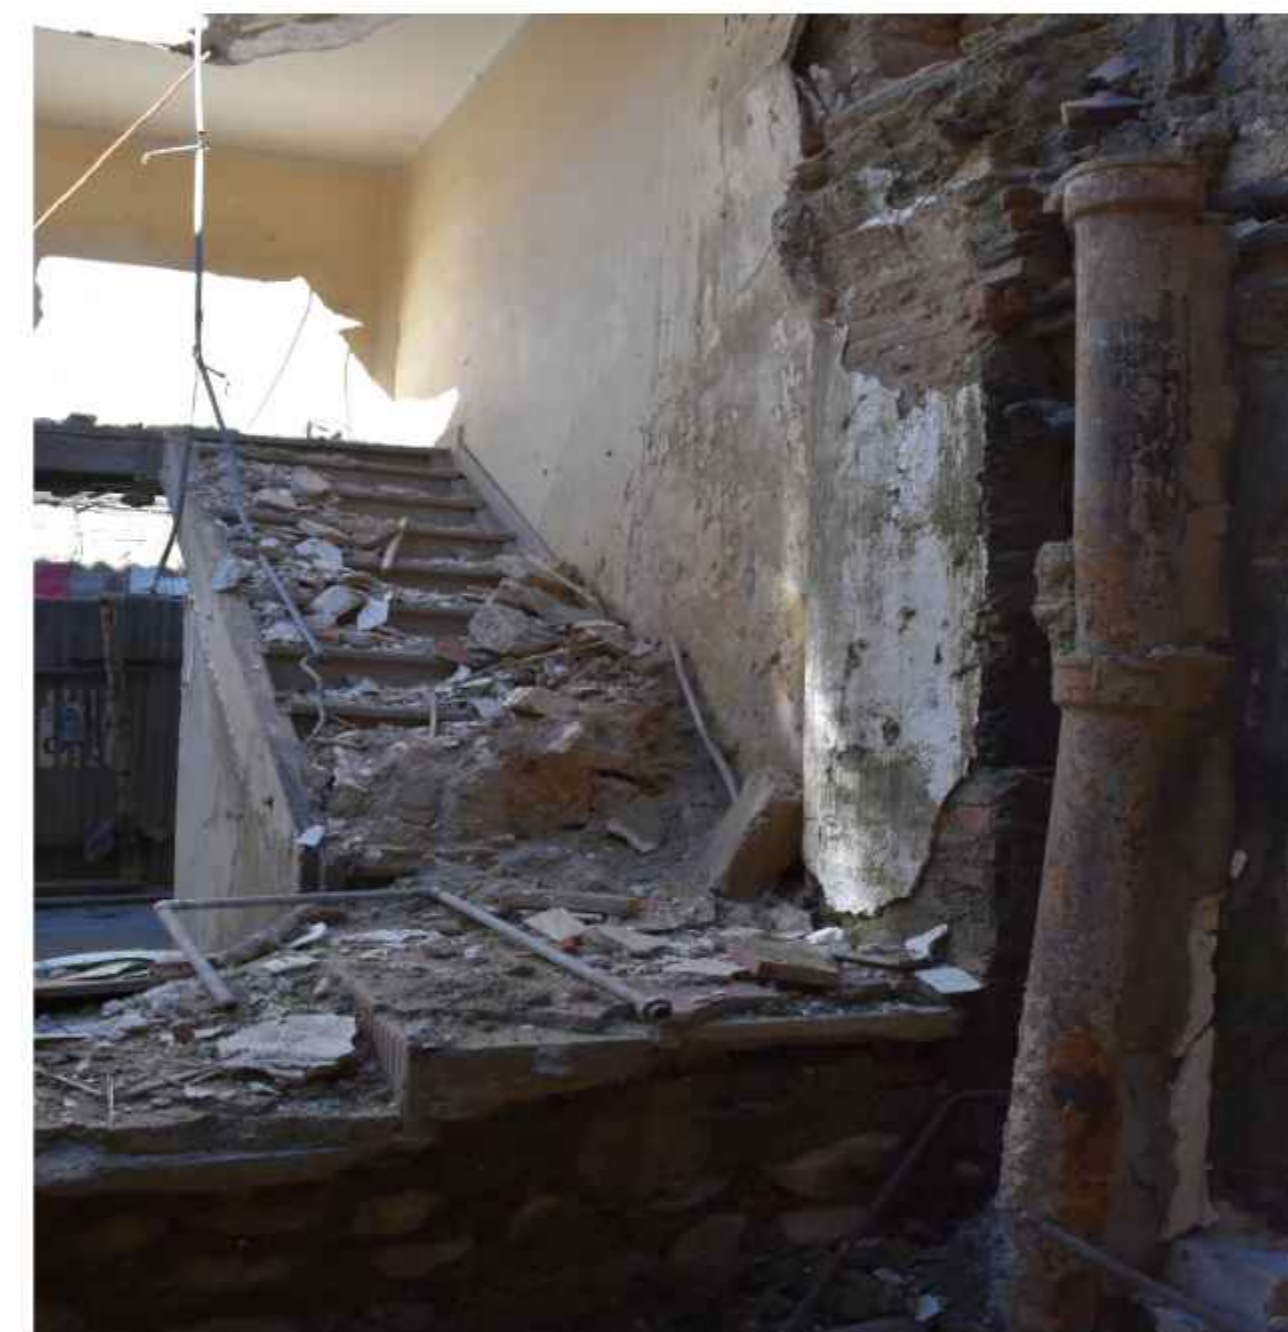


PLANTA BAJA- LIBERACIÓN DE AGREGADOS
ESC. 1:75

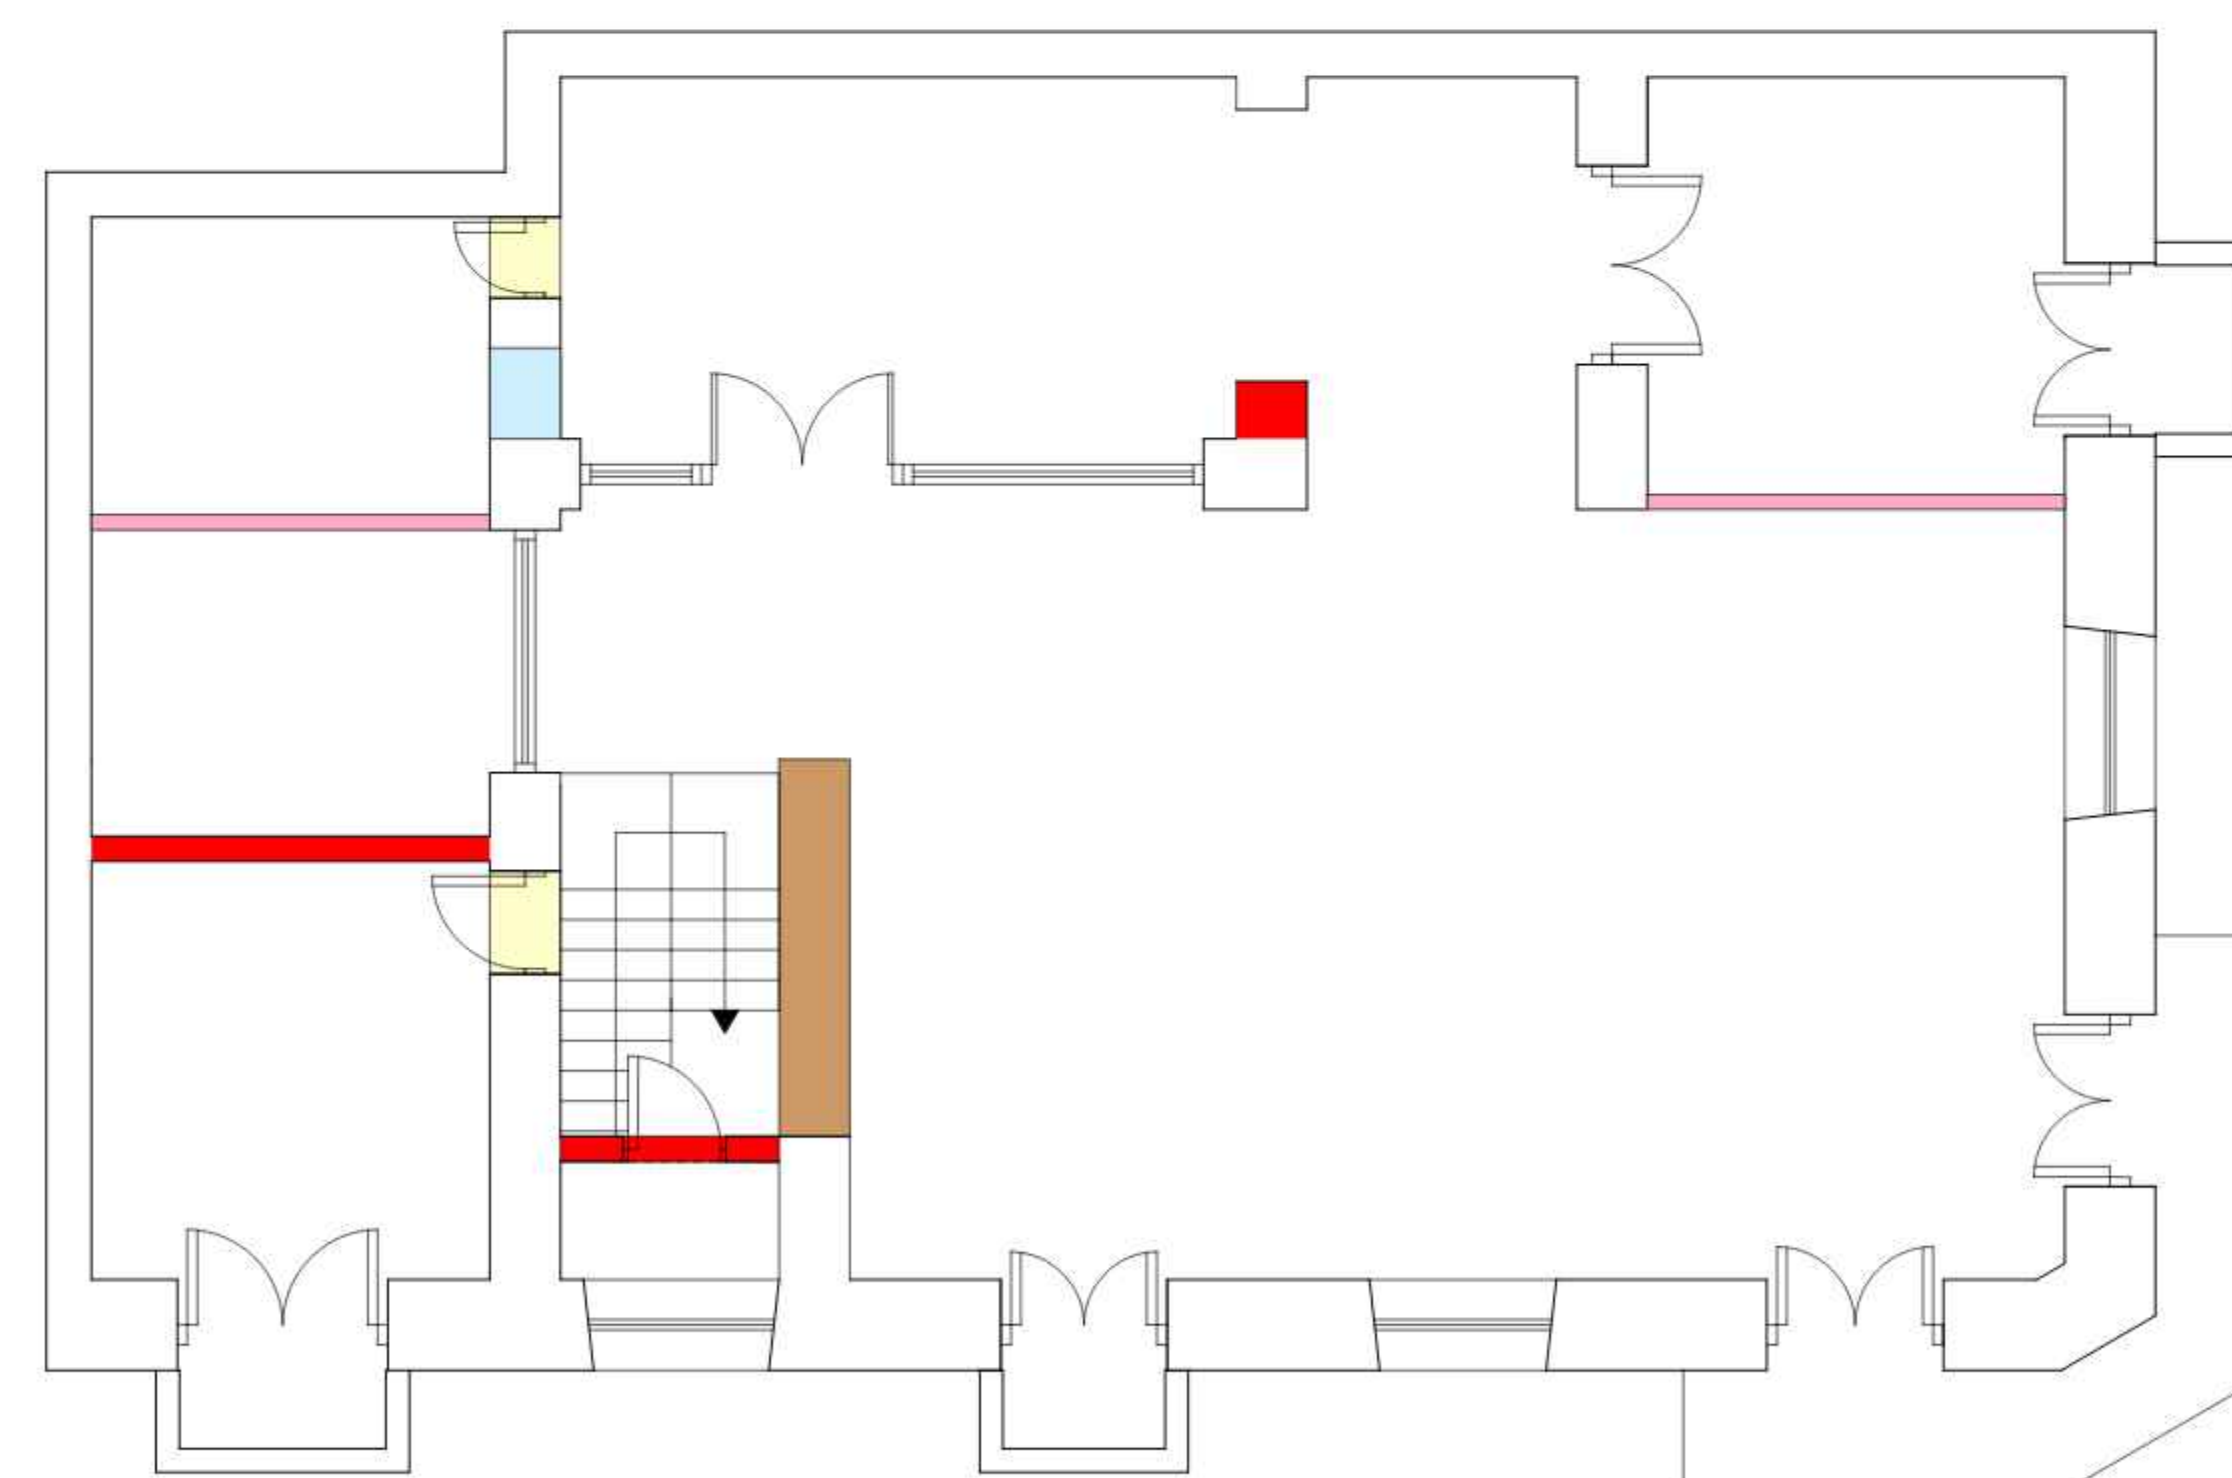

PLANTA ALTA- LIBERACIÓN DE AGREGADOS
ESC. 1: 75

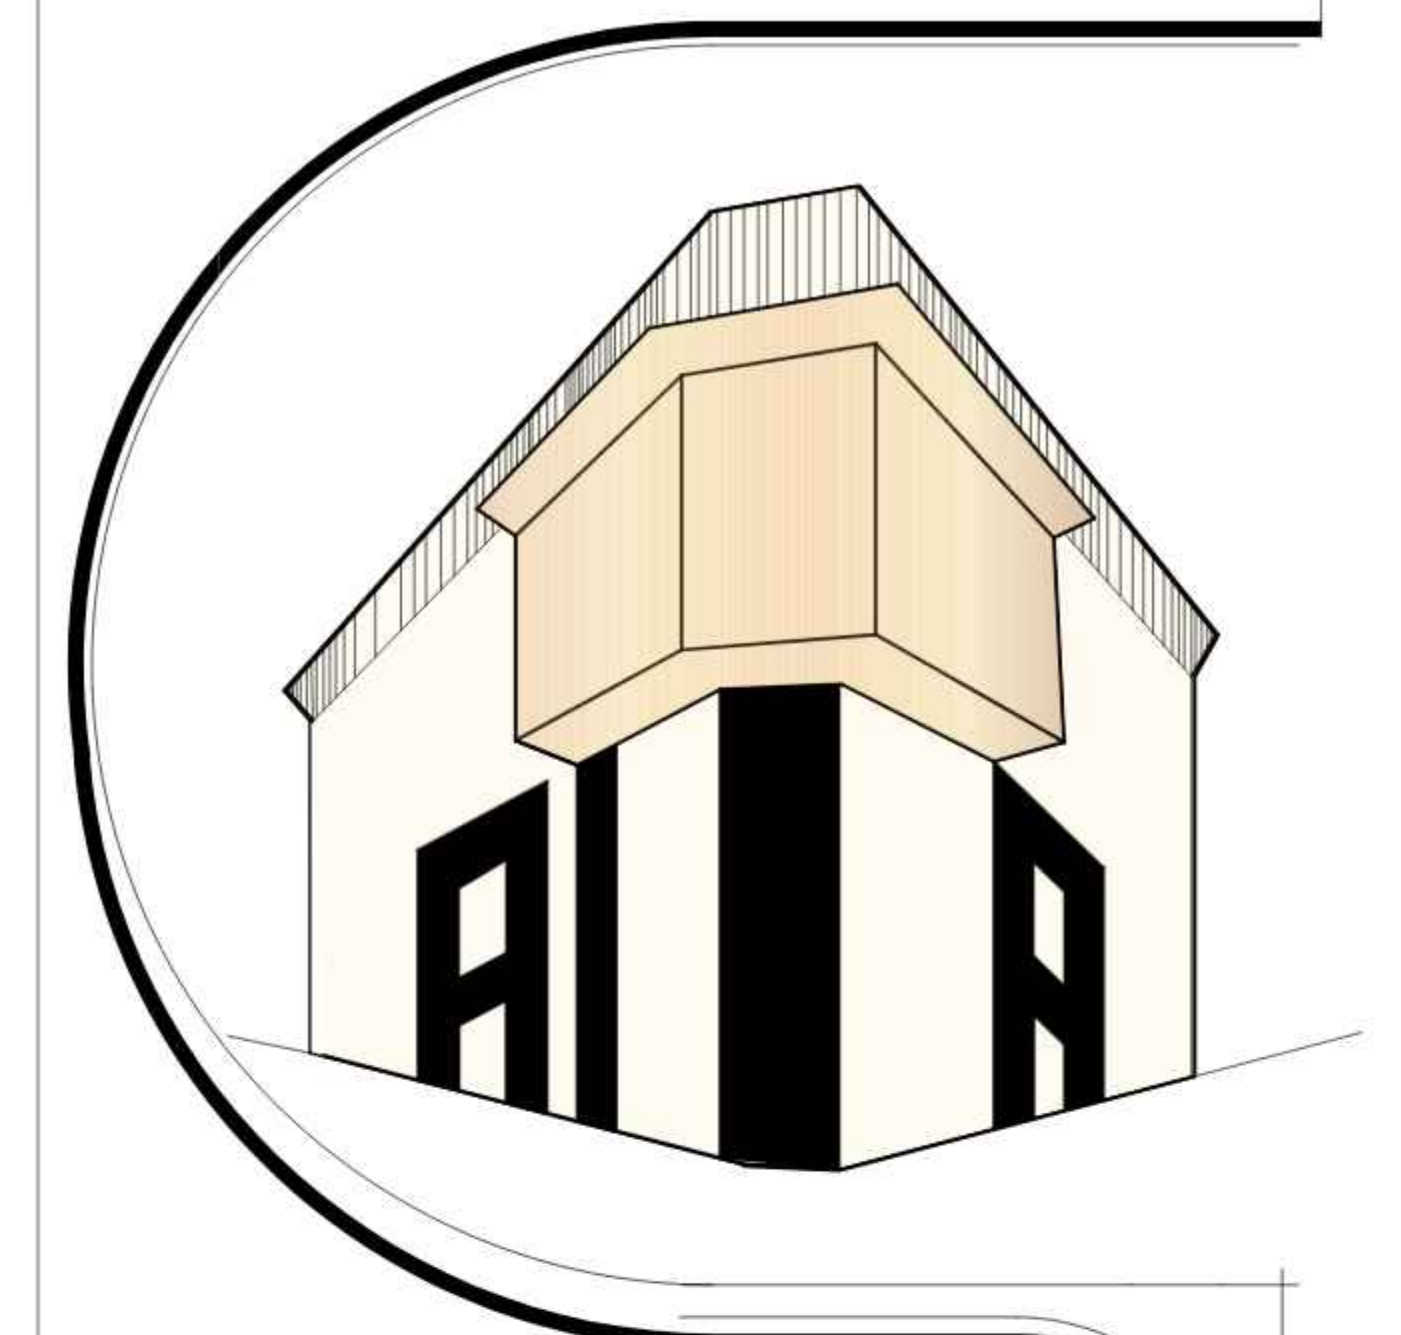

UBICACION EN LA
MANCHA URBANA
ESC: 1500

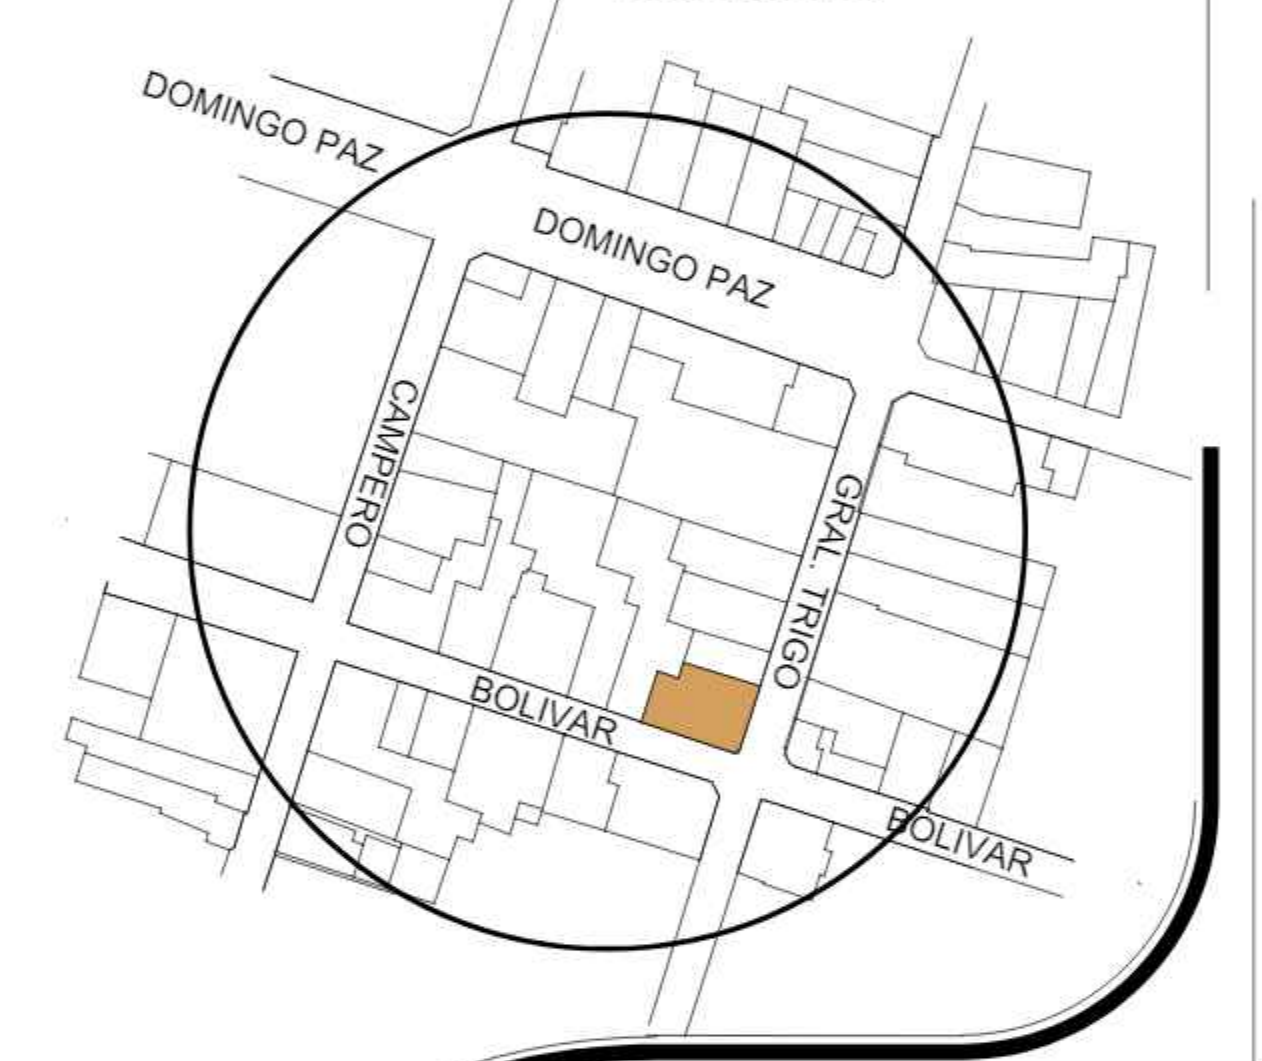

REFERENCIAS:


- Remoción de muros agregados
- Muro a reponer
- Rellenado de muros
- Remoción de muro por mal estado
- Tabiques nuevos
- Apertura de vanos

ESCALA:
INDICADA

LAMINA:
12


DOCENTE GUIA:
ARQ. JAVIER SANCHEZ
ESTUDIANTE:
ANDREA FERREYRA PONCE

FECHA:
DICIEMBRE DE 2017
TARIJA - BOLIVIA

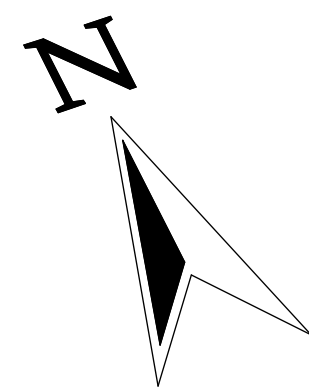

PLANIMETRÍA GENERAL

"ATENEO INTERACTIVO
ISAAC ATTIE"

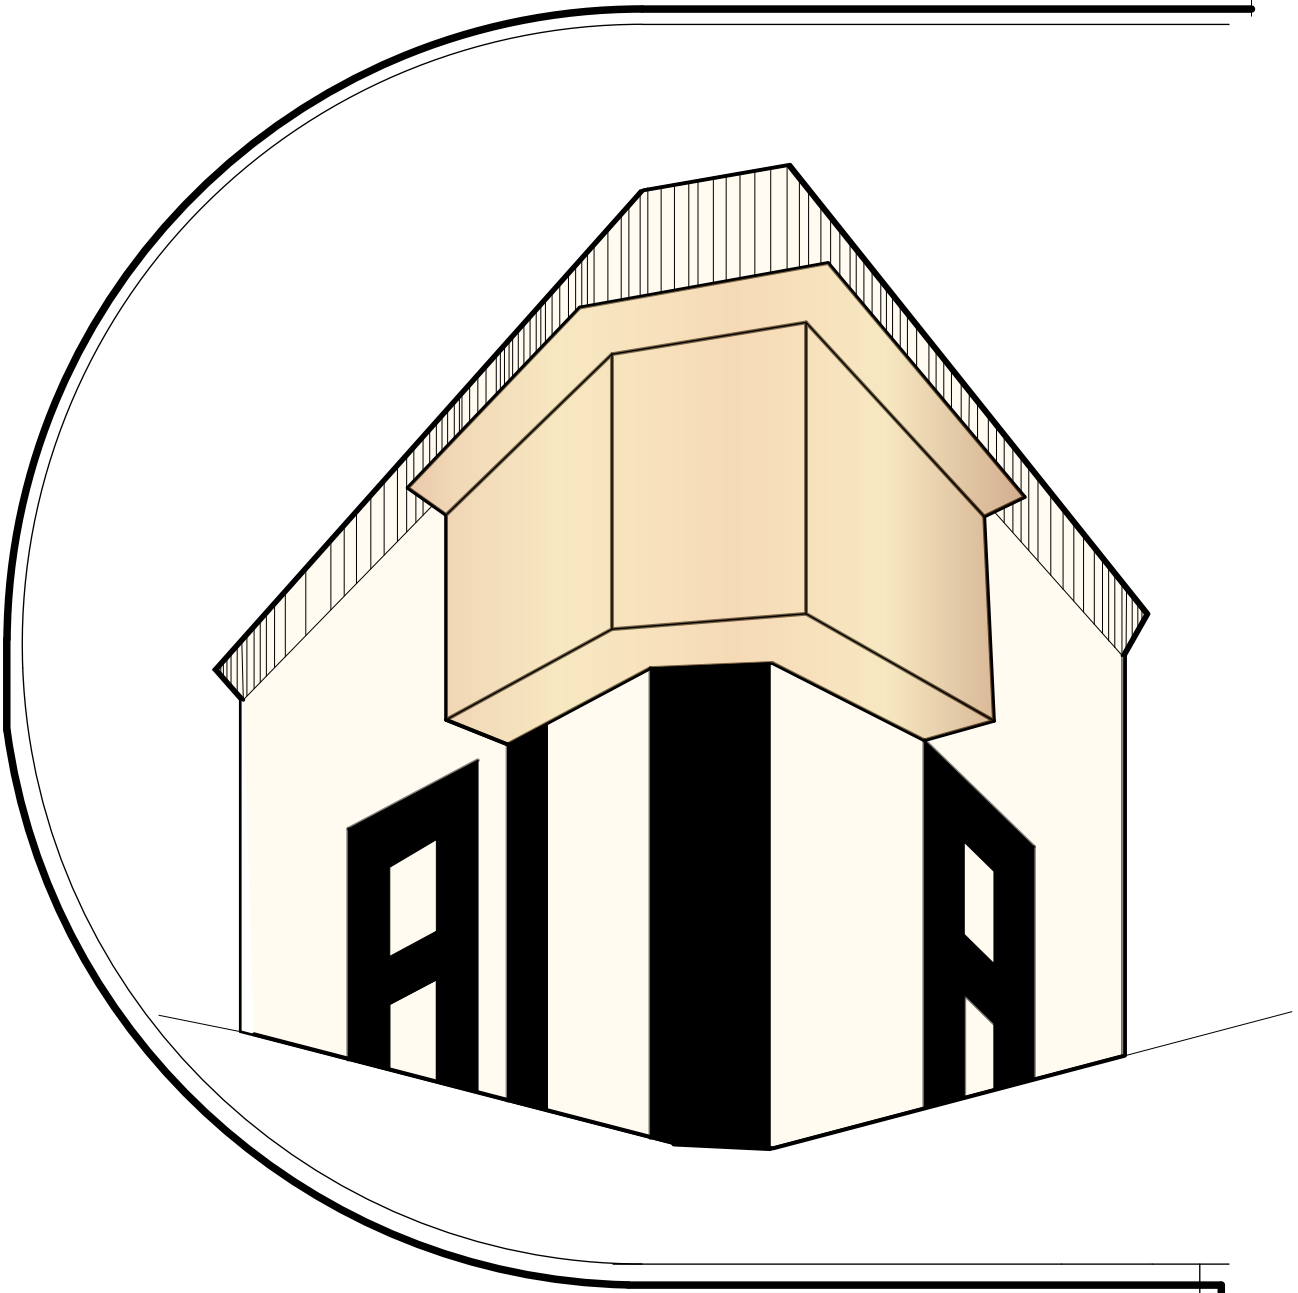

UBICACION EN LA
MANCHA URBANA
ESC: 1500




REFERENCIAS:


ESCALA:
1:100

LAMINA:
13

DOCENTE GUIA:
ARQ. JAVIER SANCHEZ
ESTUDIANTE :
ANDREA FERREYRA PONCE


FECHA:
19 DE DICIEMBRE DE 2017
TARIJA - BOLIVIA

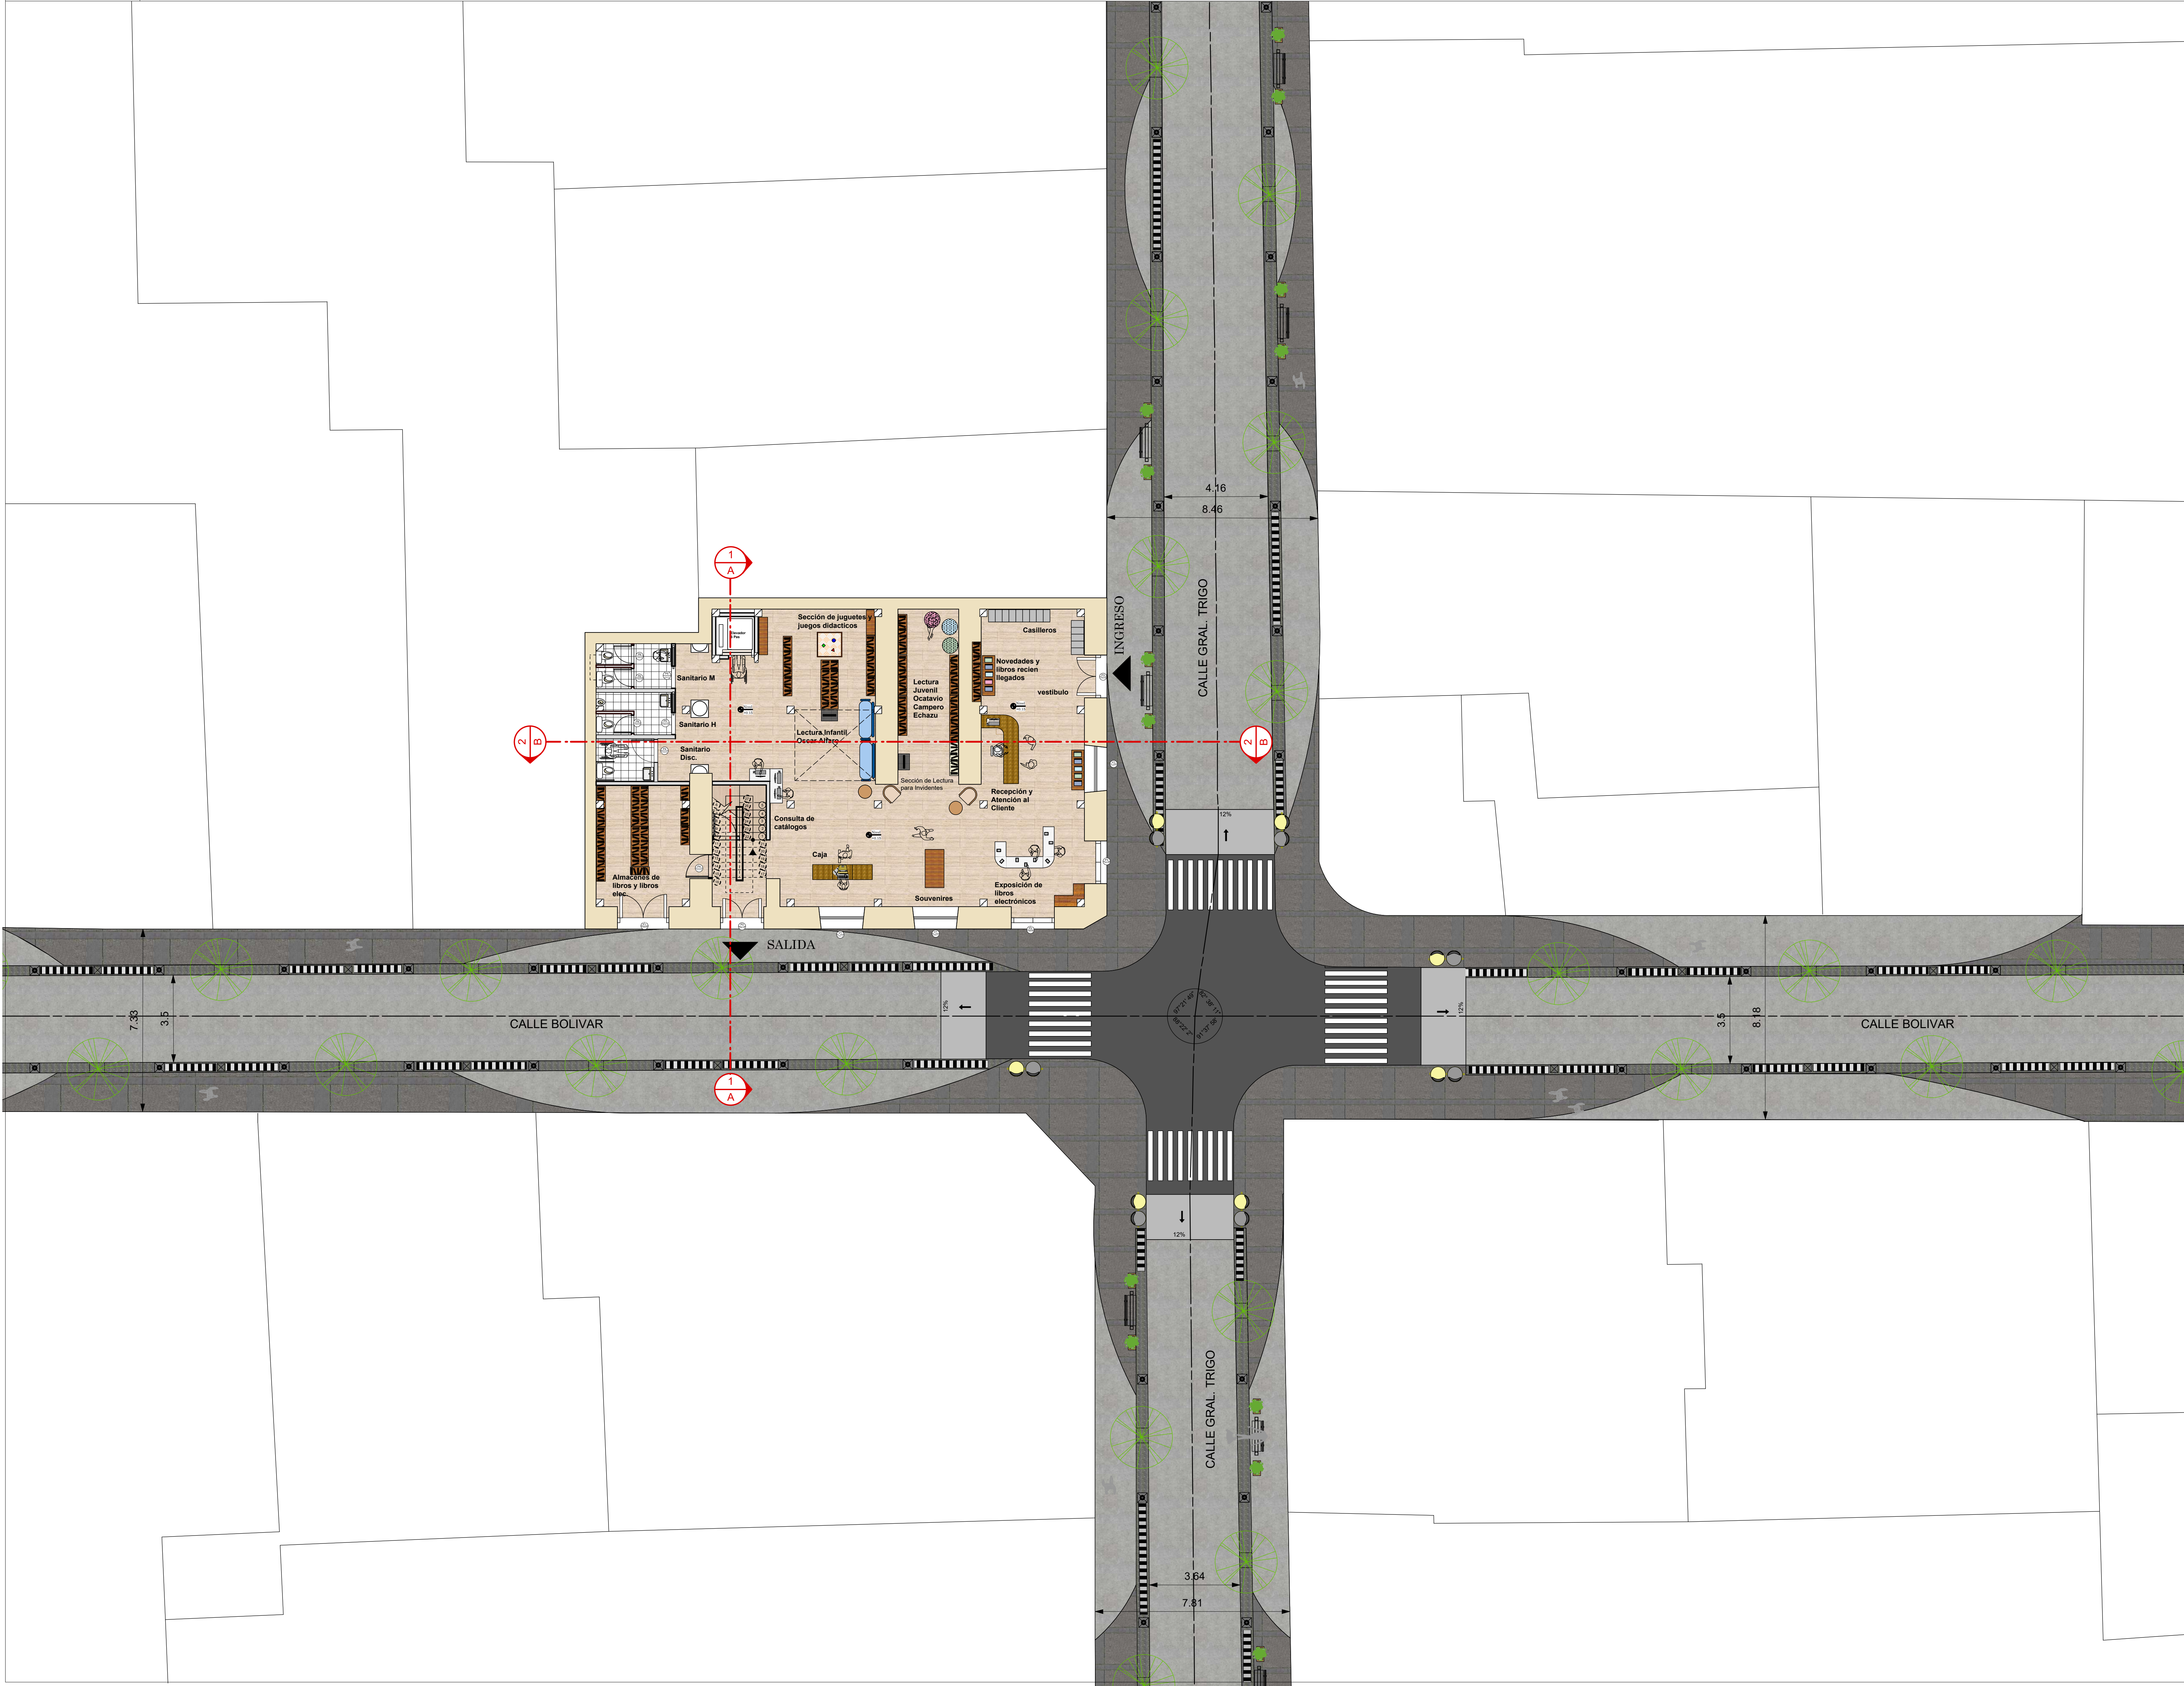

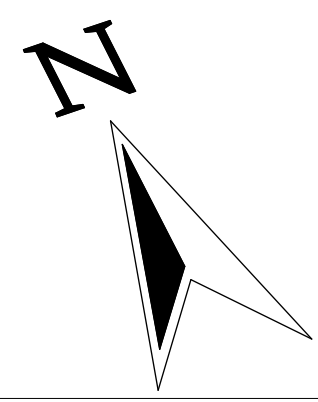

PLANTA BAJA

"ATENEIO INTERACTIVO
ISAAC ATTIE"

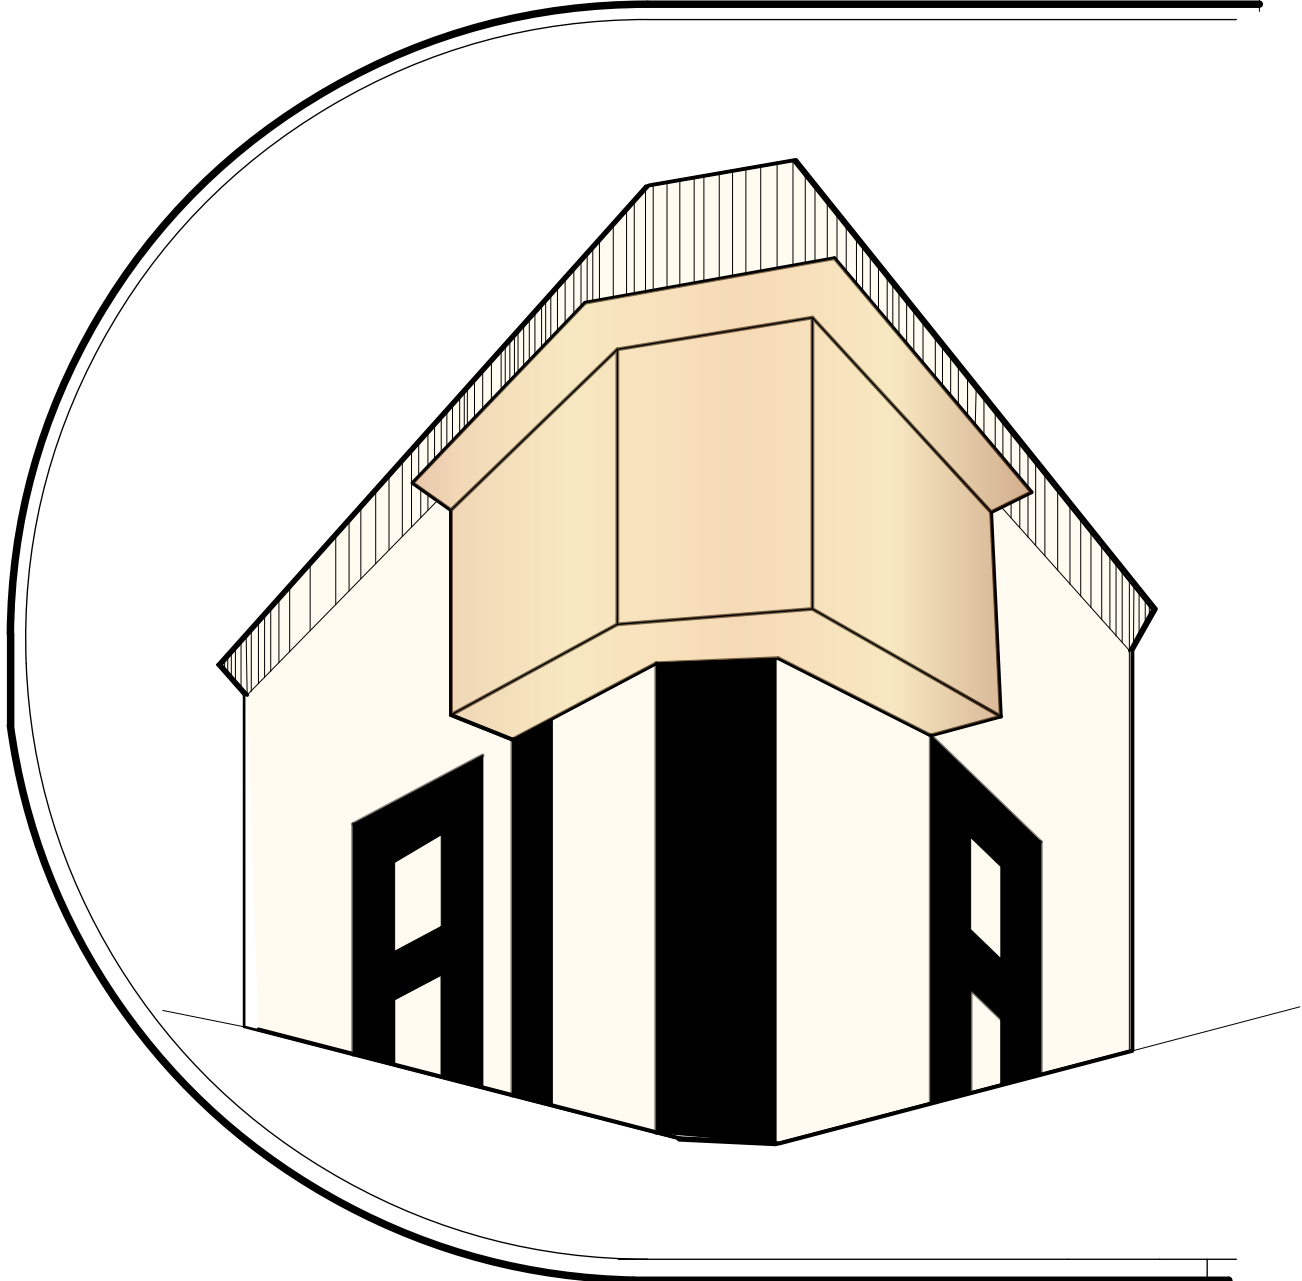


REFERENCIAS:

ESCALA:
1:50

LAMINA:
14

DOCENTE GUIA:
ARQ. JAVIER SANCHEZ
ESTUDIANTE :
ANDREA FERREYRA PONCE

FECHA:
19 DE DICIEMBRE DE 2017
TARIJA - BOLIVIA

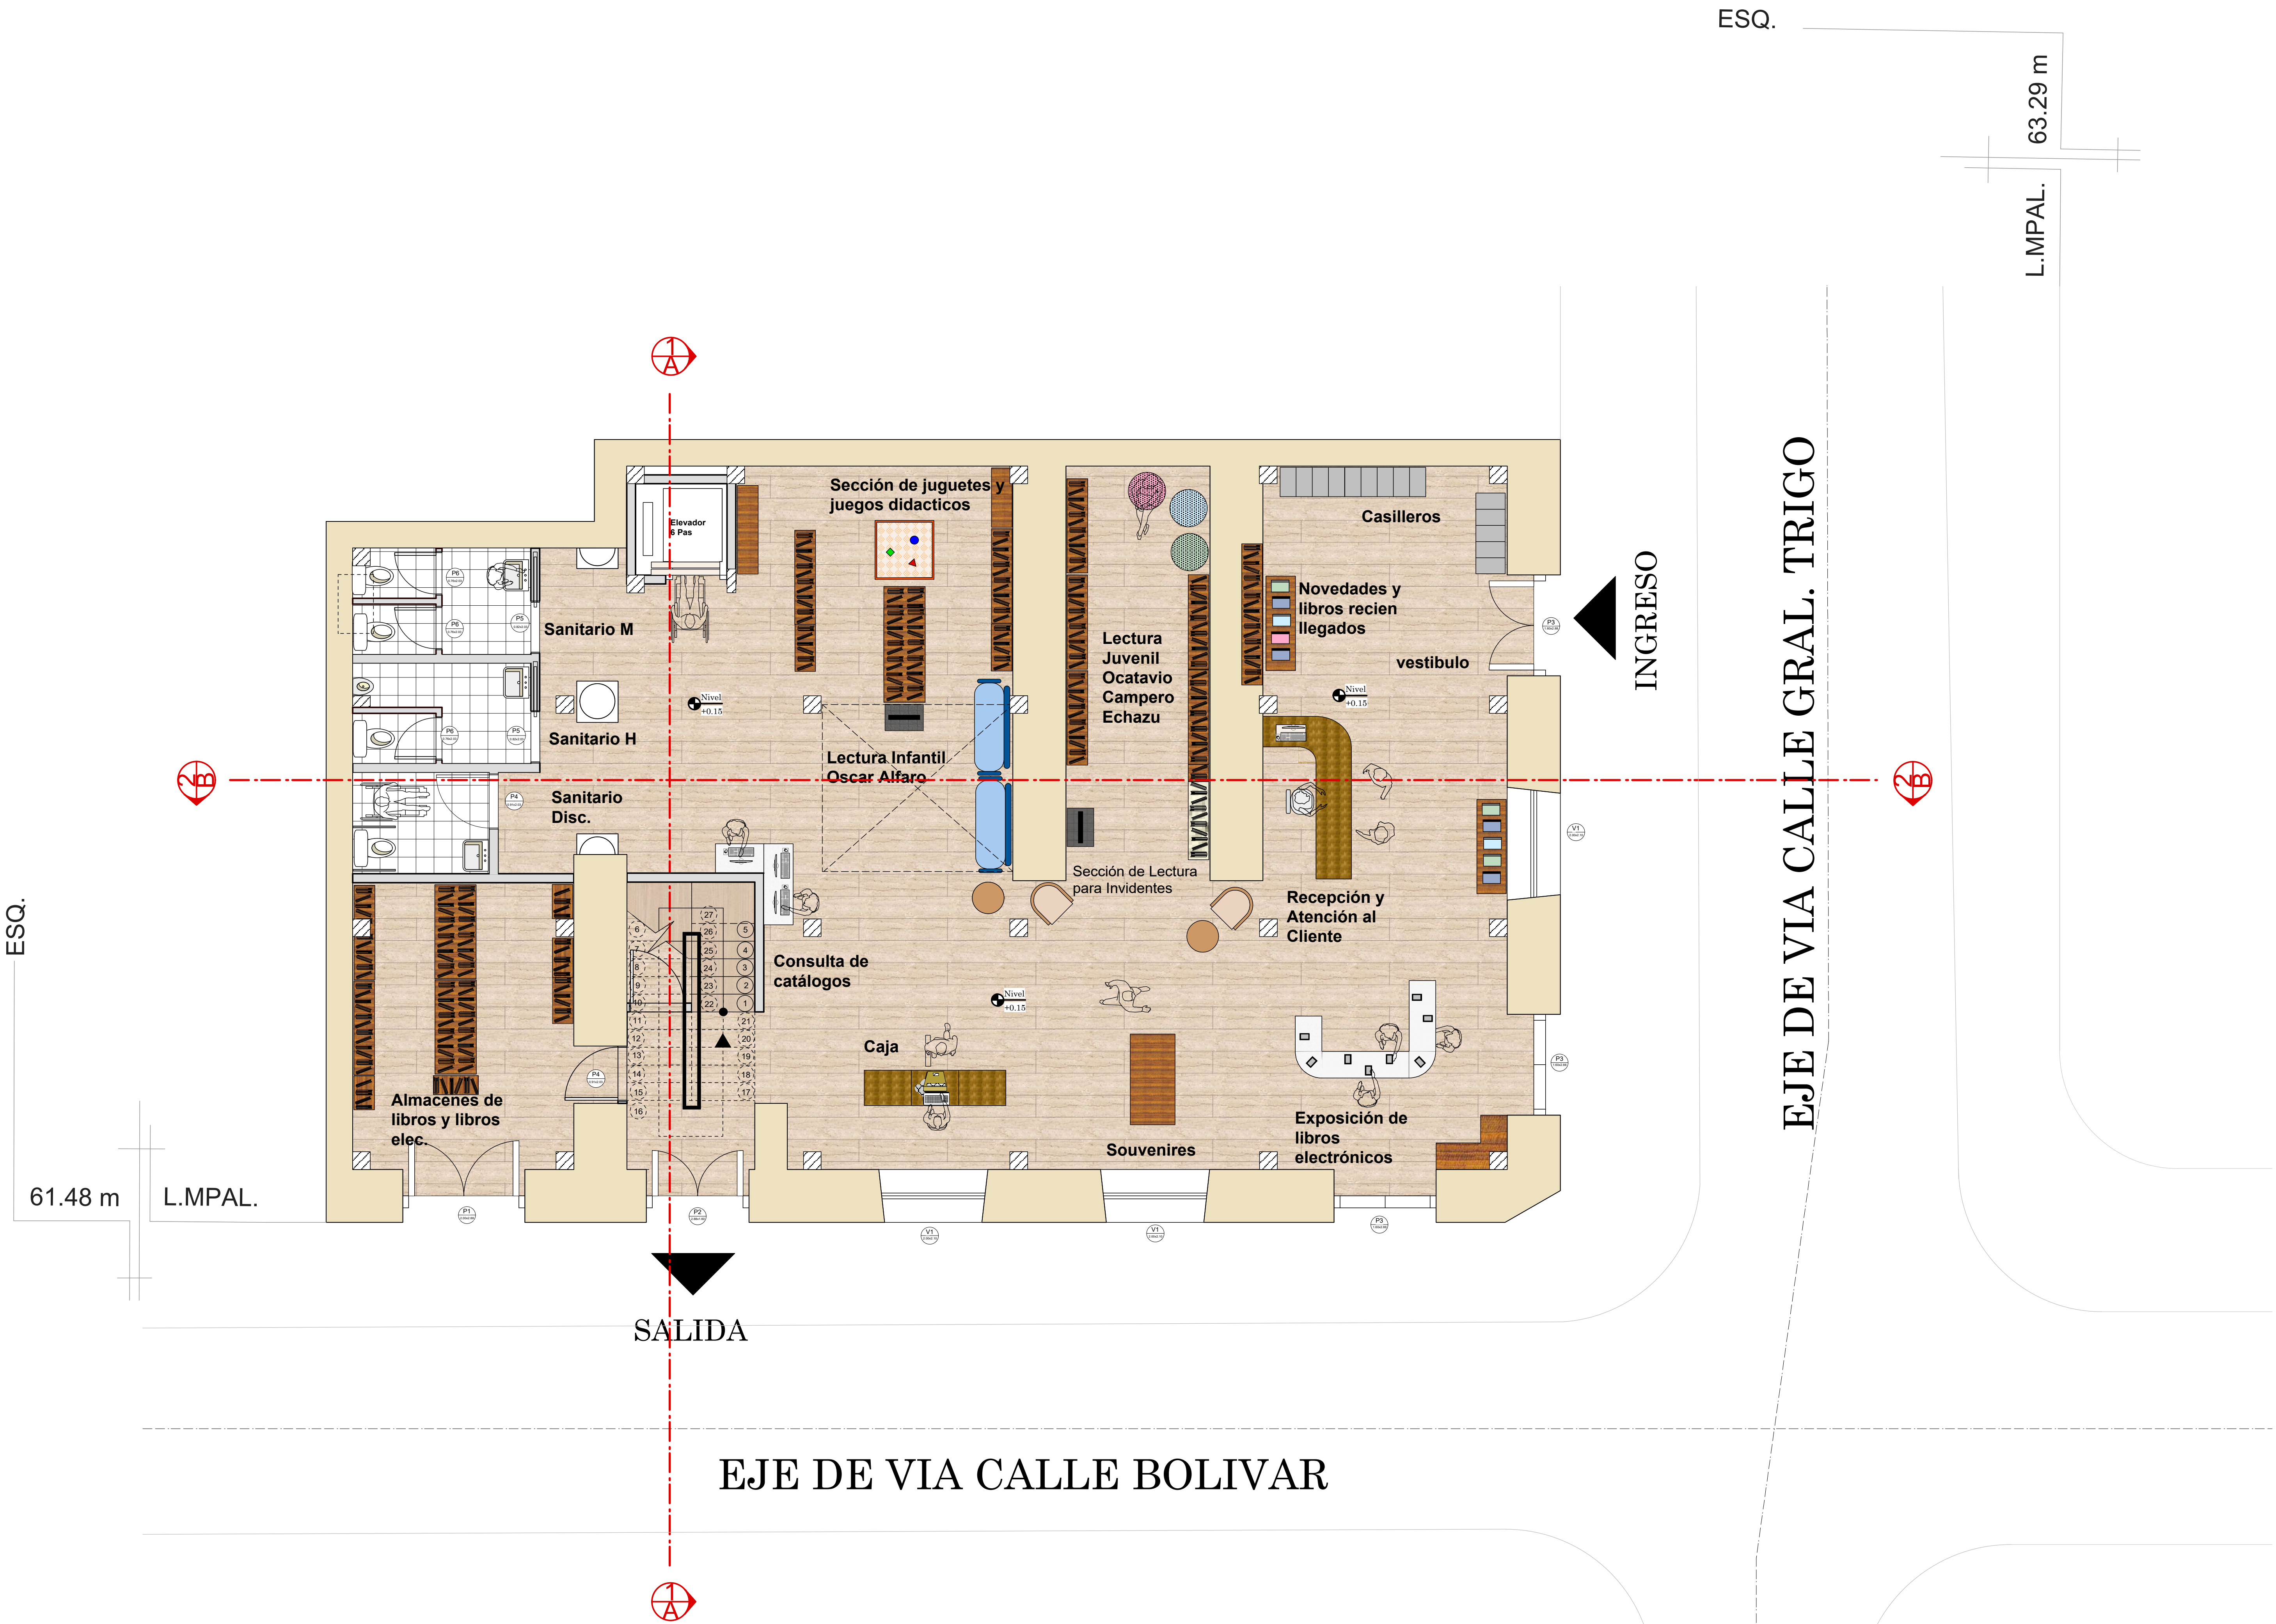


PLANTA BAJA
ESC. 1:50




PRIMERA PLANTA

"ATENEO INTERACTIVO
ISAAC ATTÍE"

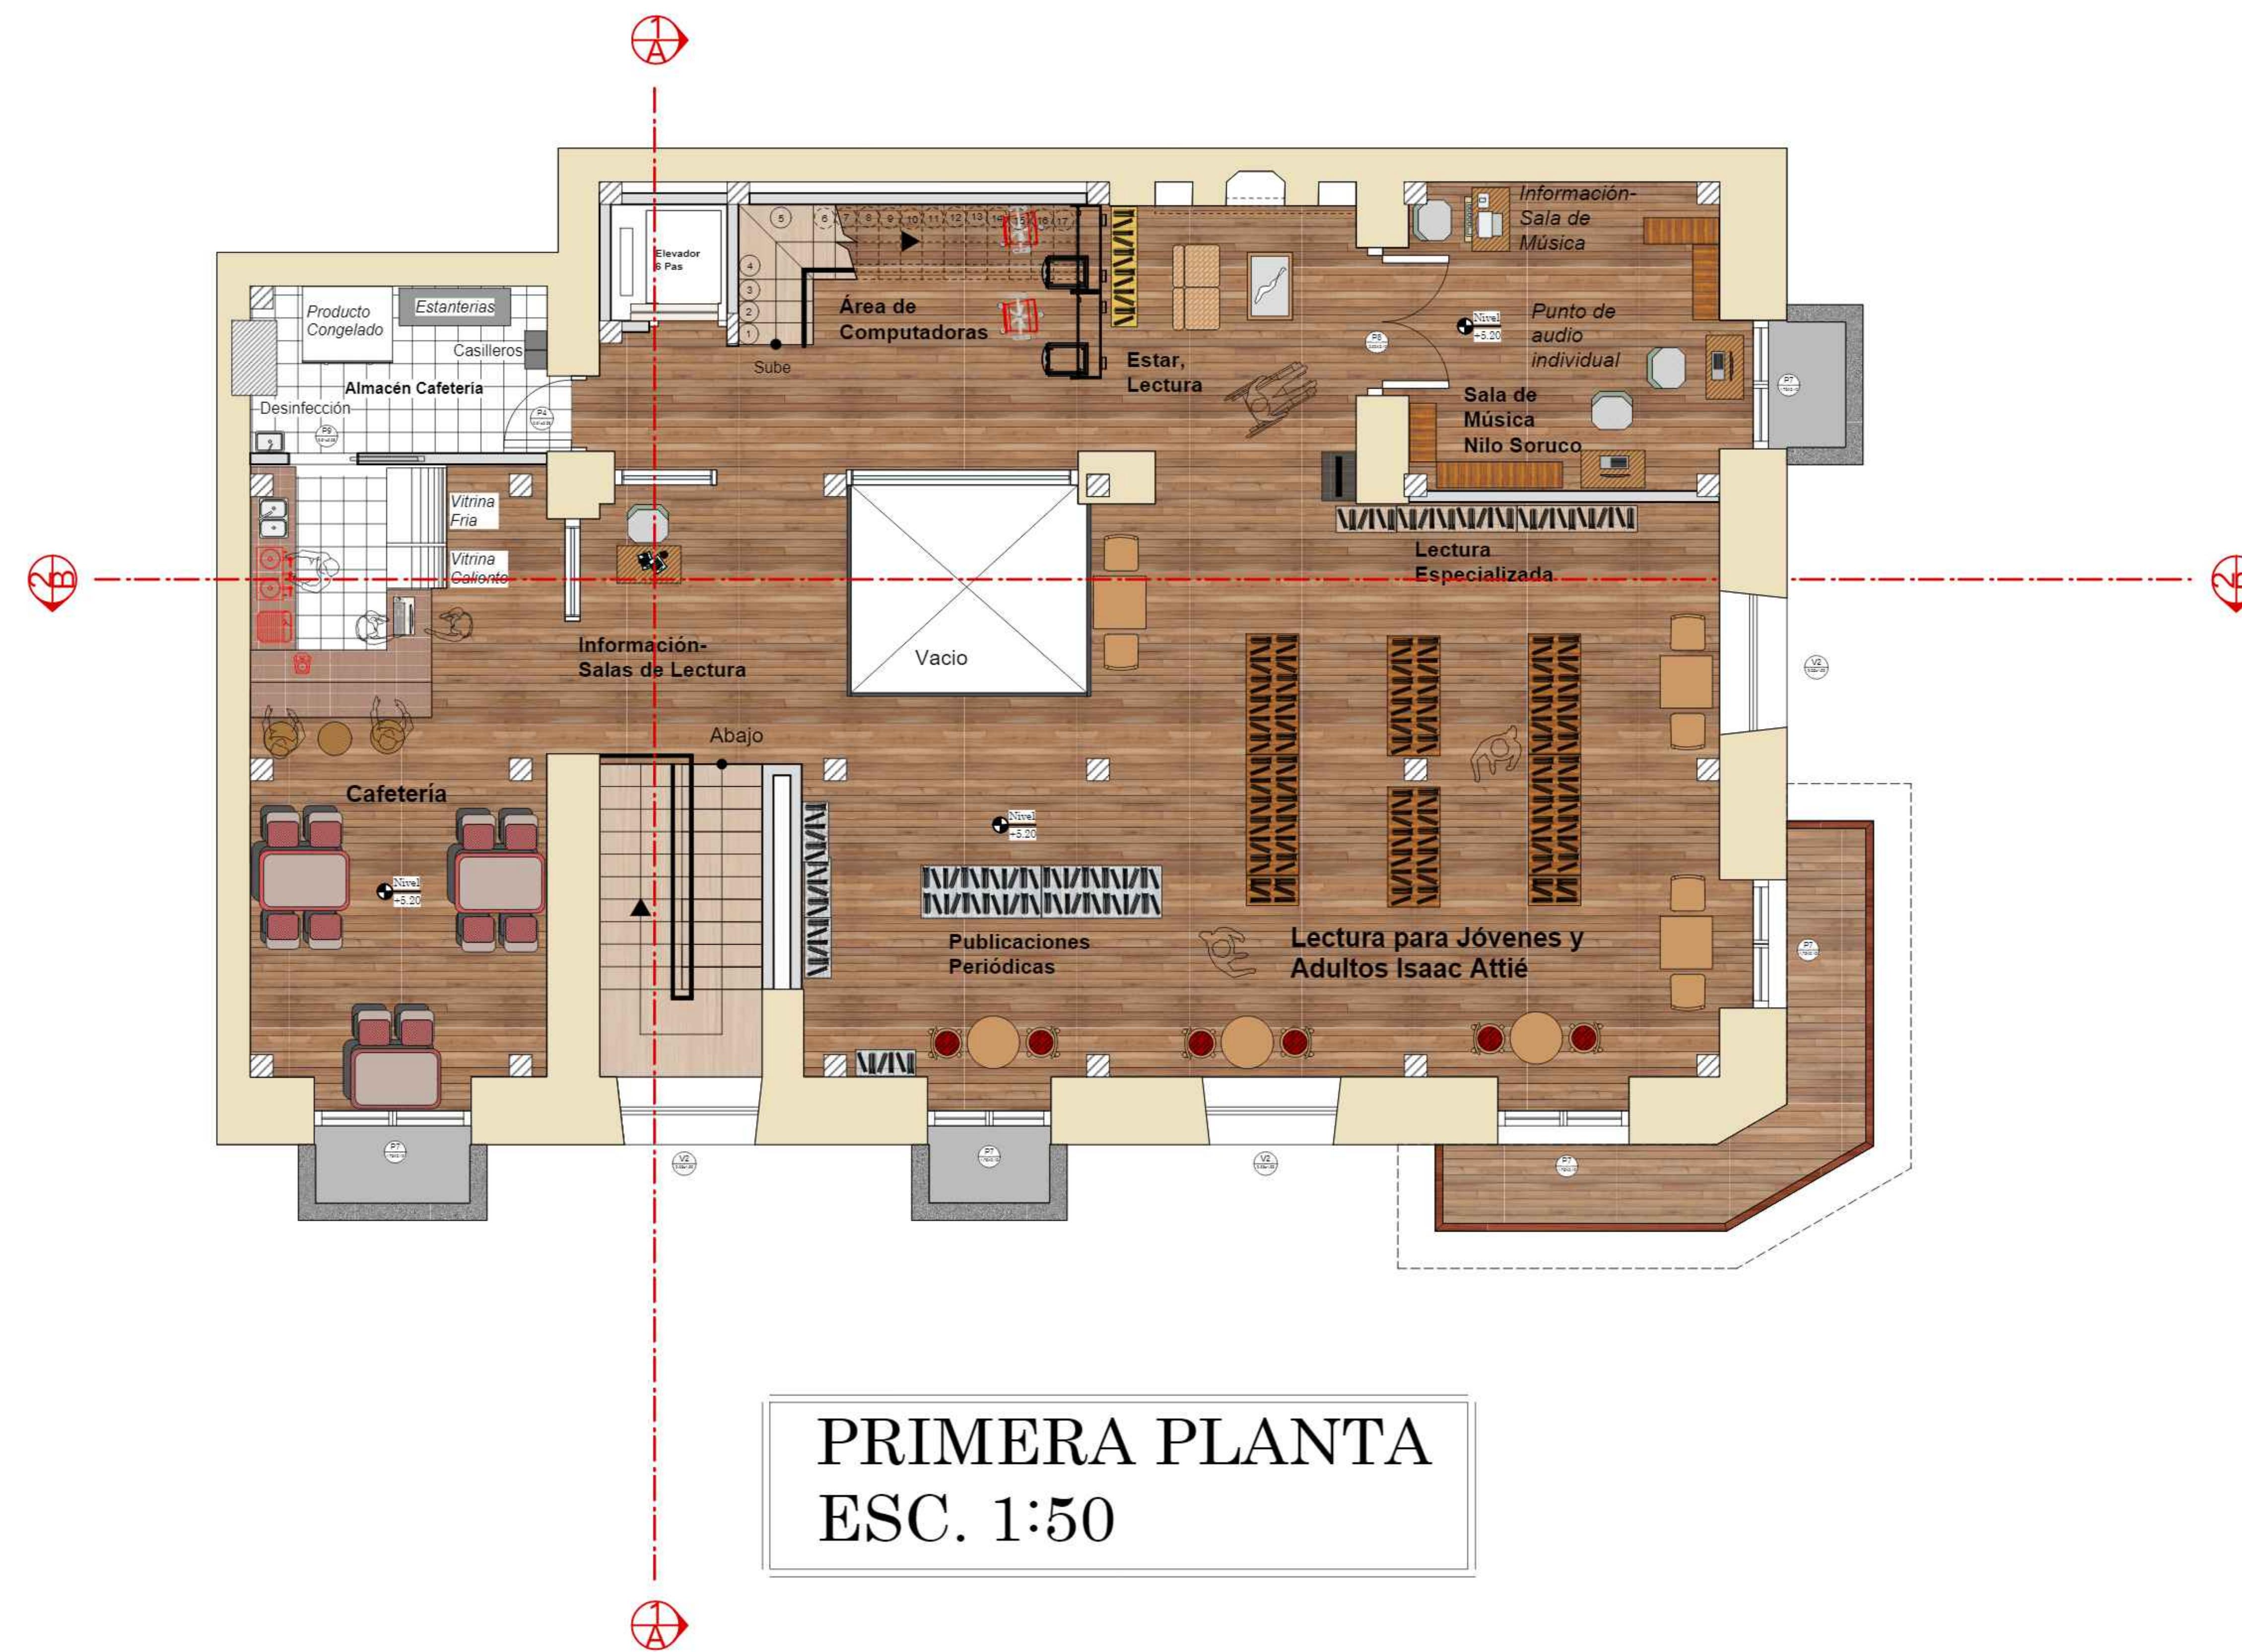


PRIMERA PLANTA
ESC. 1:50

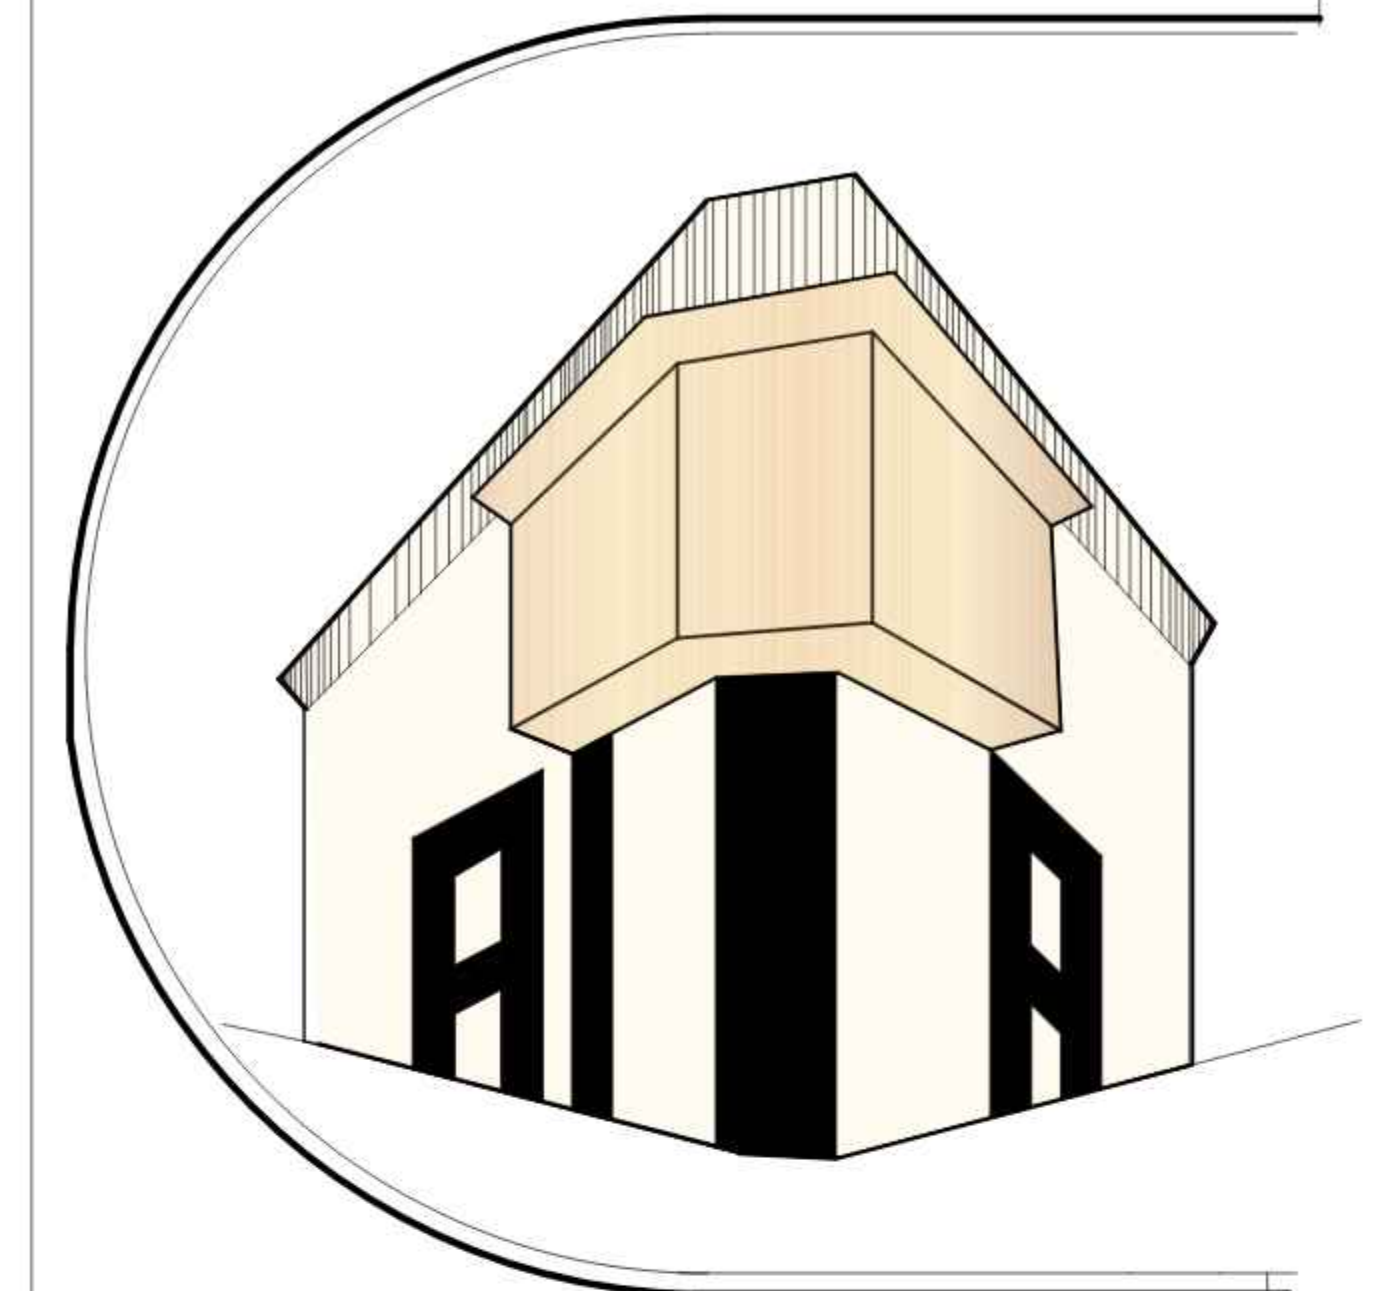

UBICACION EN LA
MANCHA URBANA

ESC: 1500

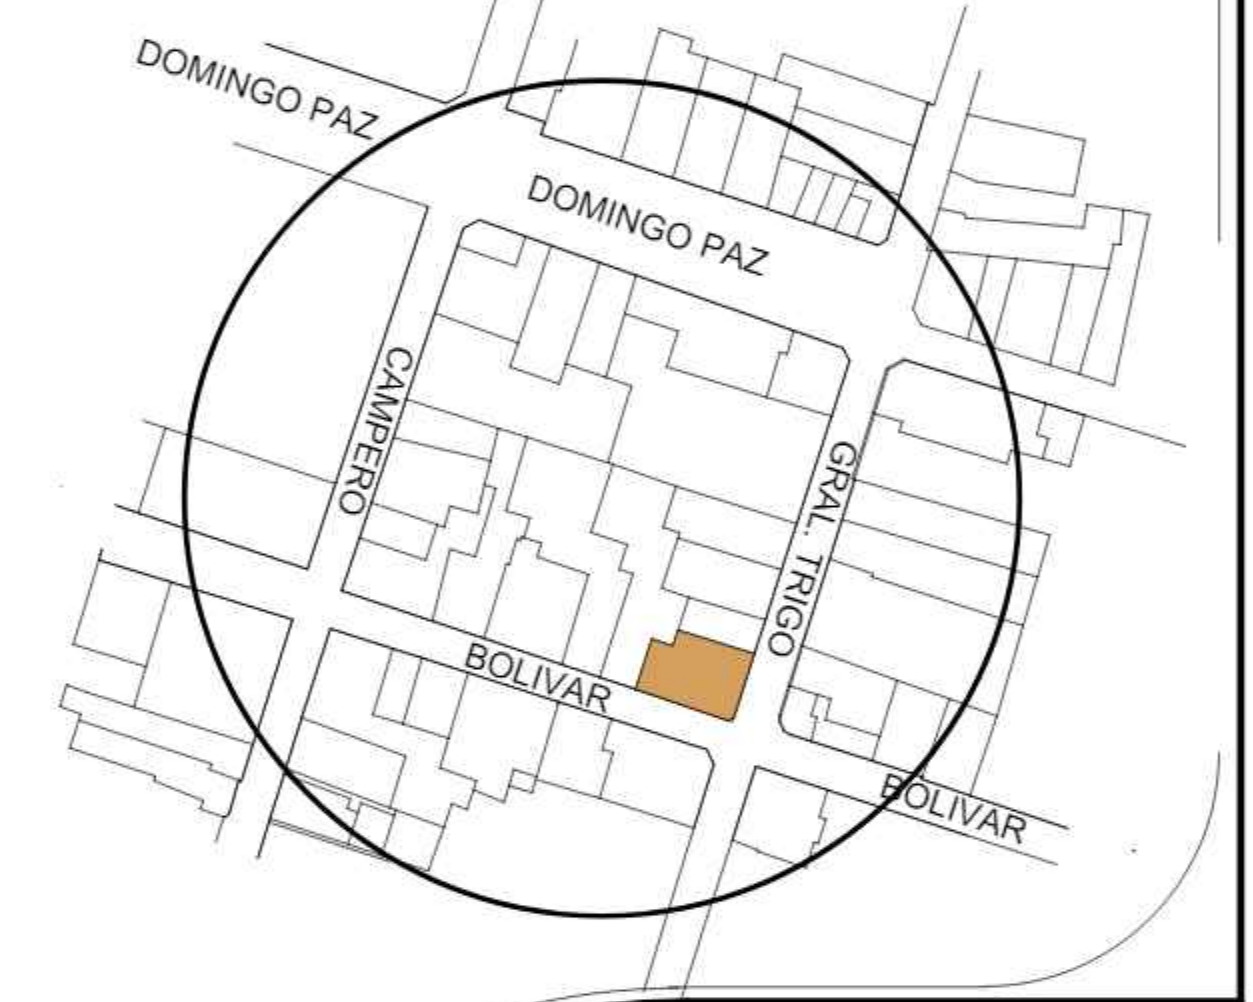

REFERENCIAS:

ESCALA:
1:50

LAMINA:
15

DOCENTE GUIA:
ARQ. JAVIER SANCHEZ
ESTUDIANTE:
ANDREA FERREYRA PONCE


FECHA:
19 DE DICIEMBRE DE 2017

TARIJA - BOLIVIA




SEGUNDA PLANTA


"ATENEO INTERACTIVO
ISAAC ATTIE"

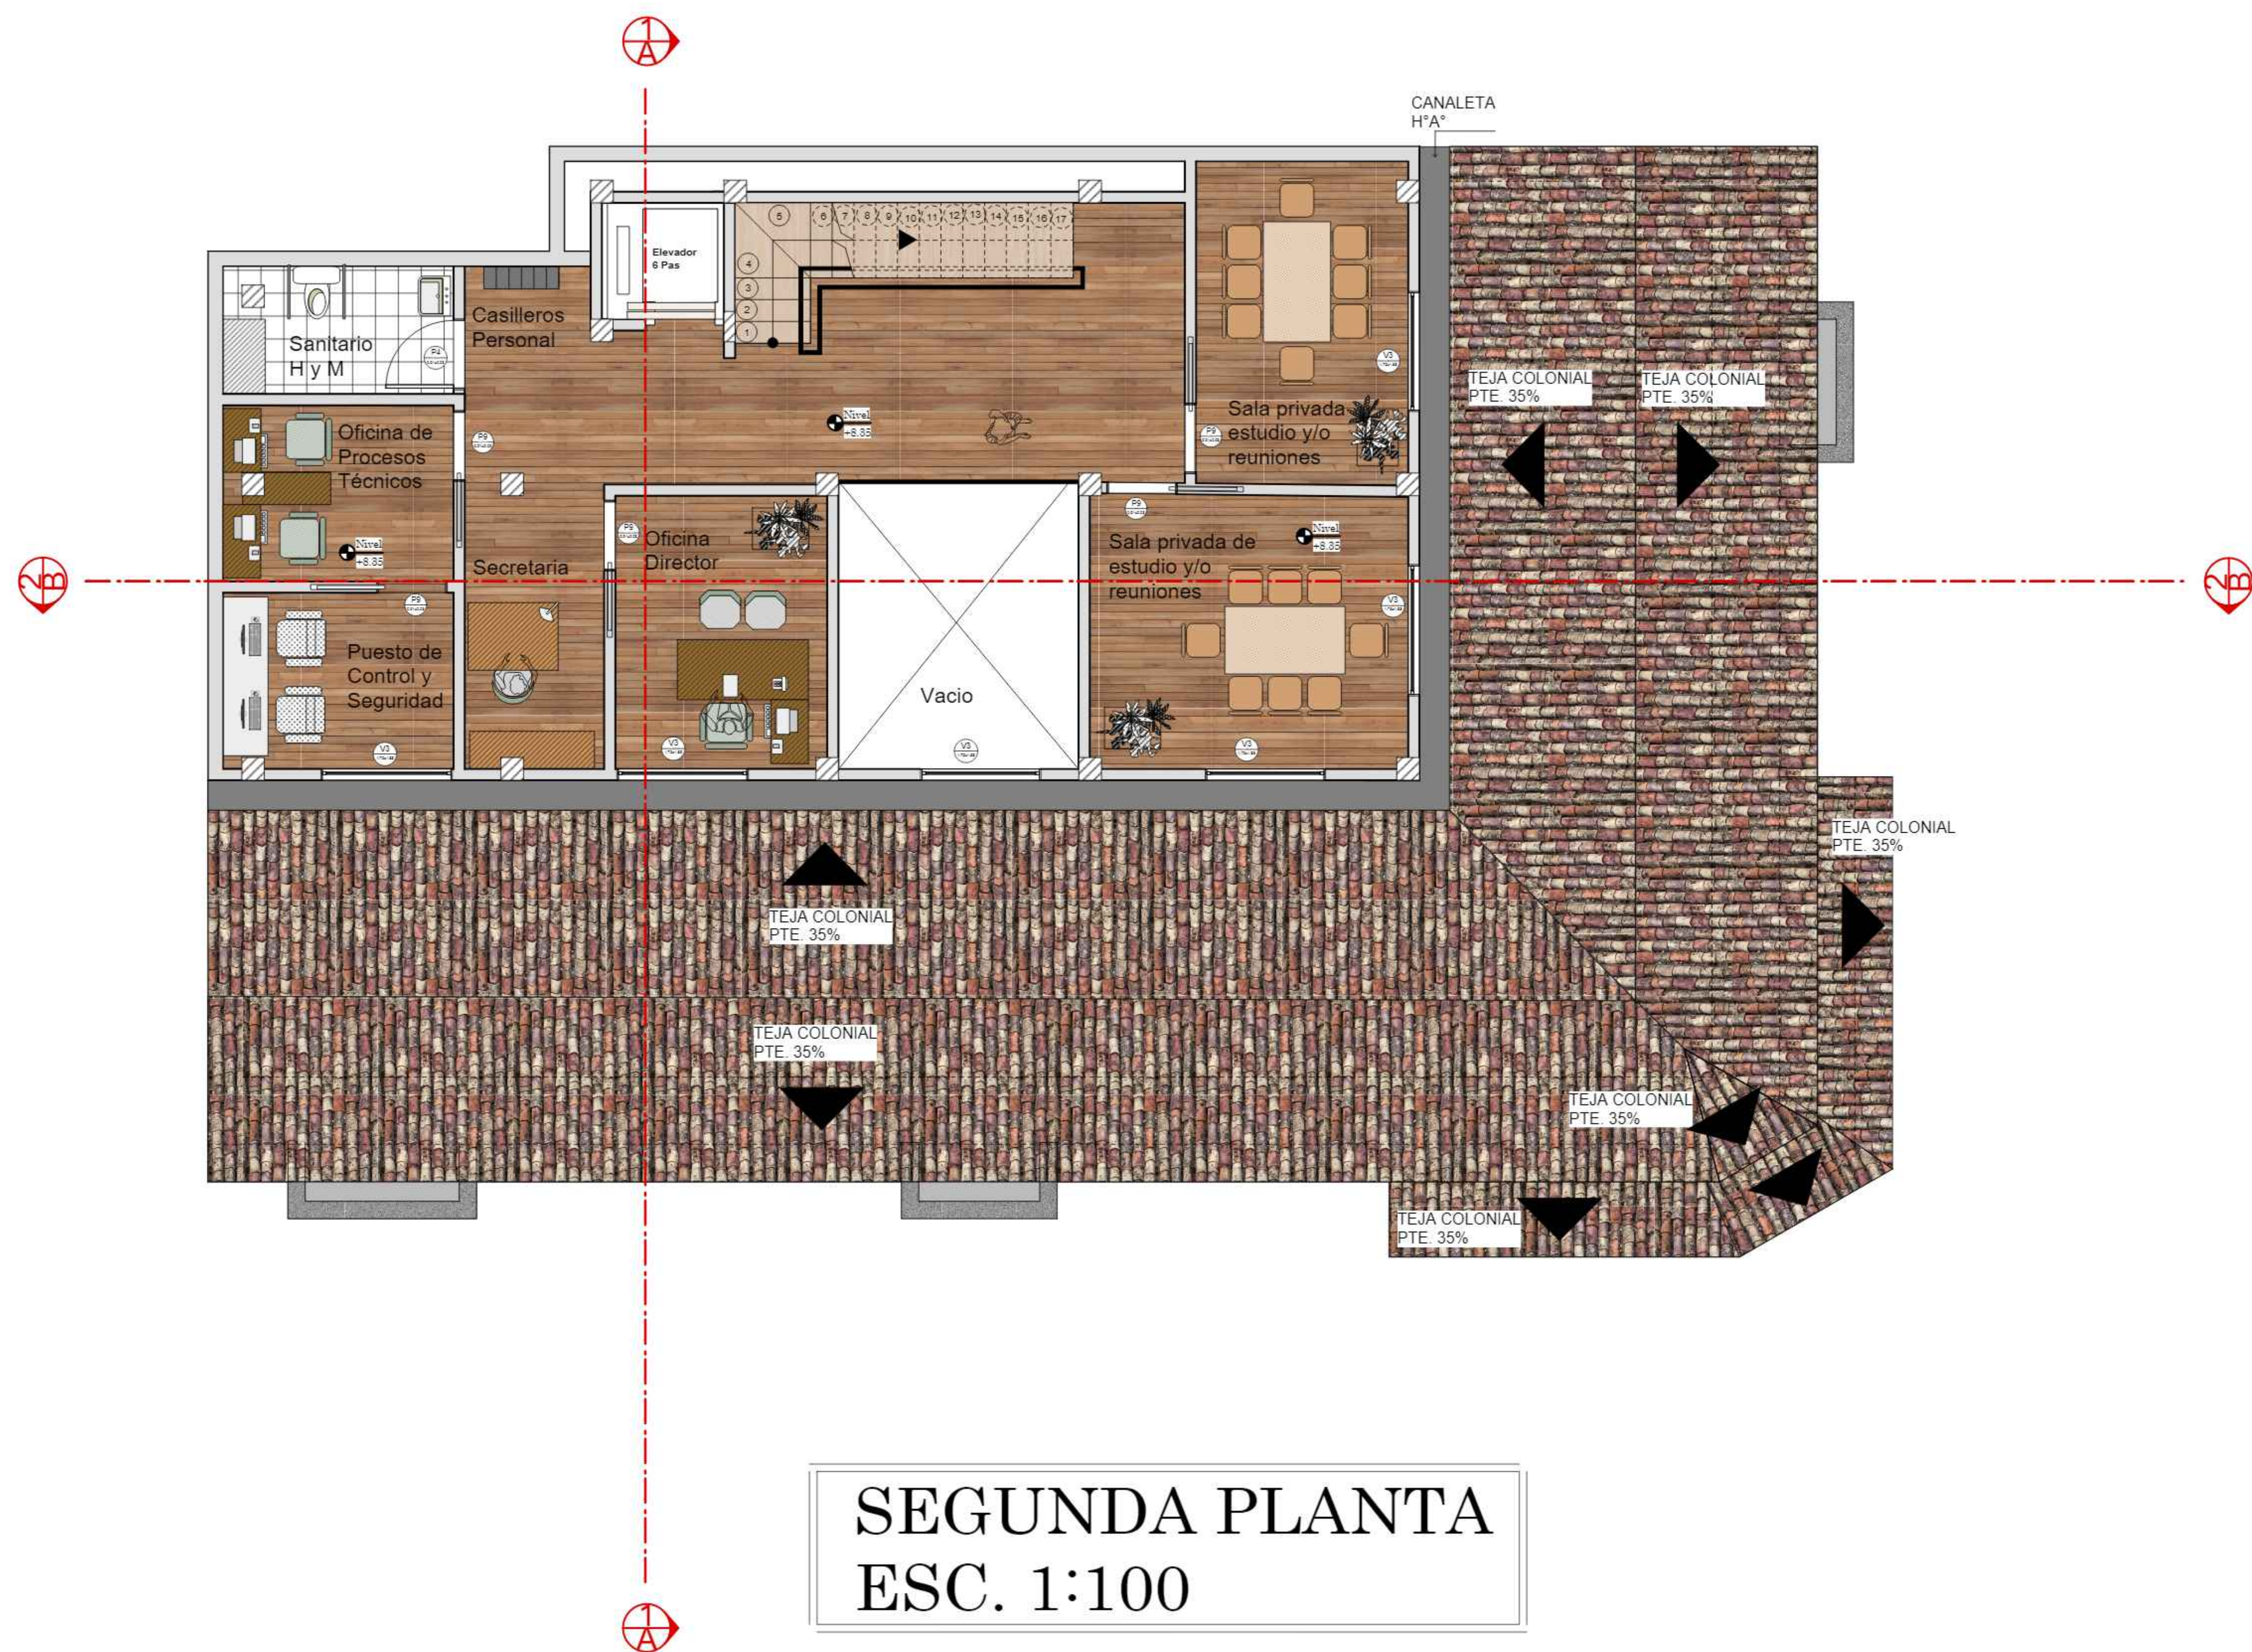

SEGUNDA PLANTA
ESC. 1:100

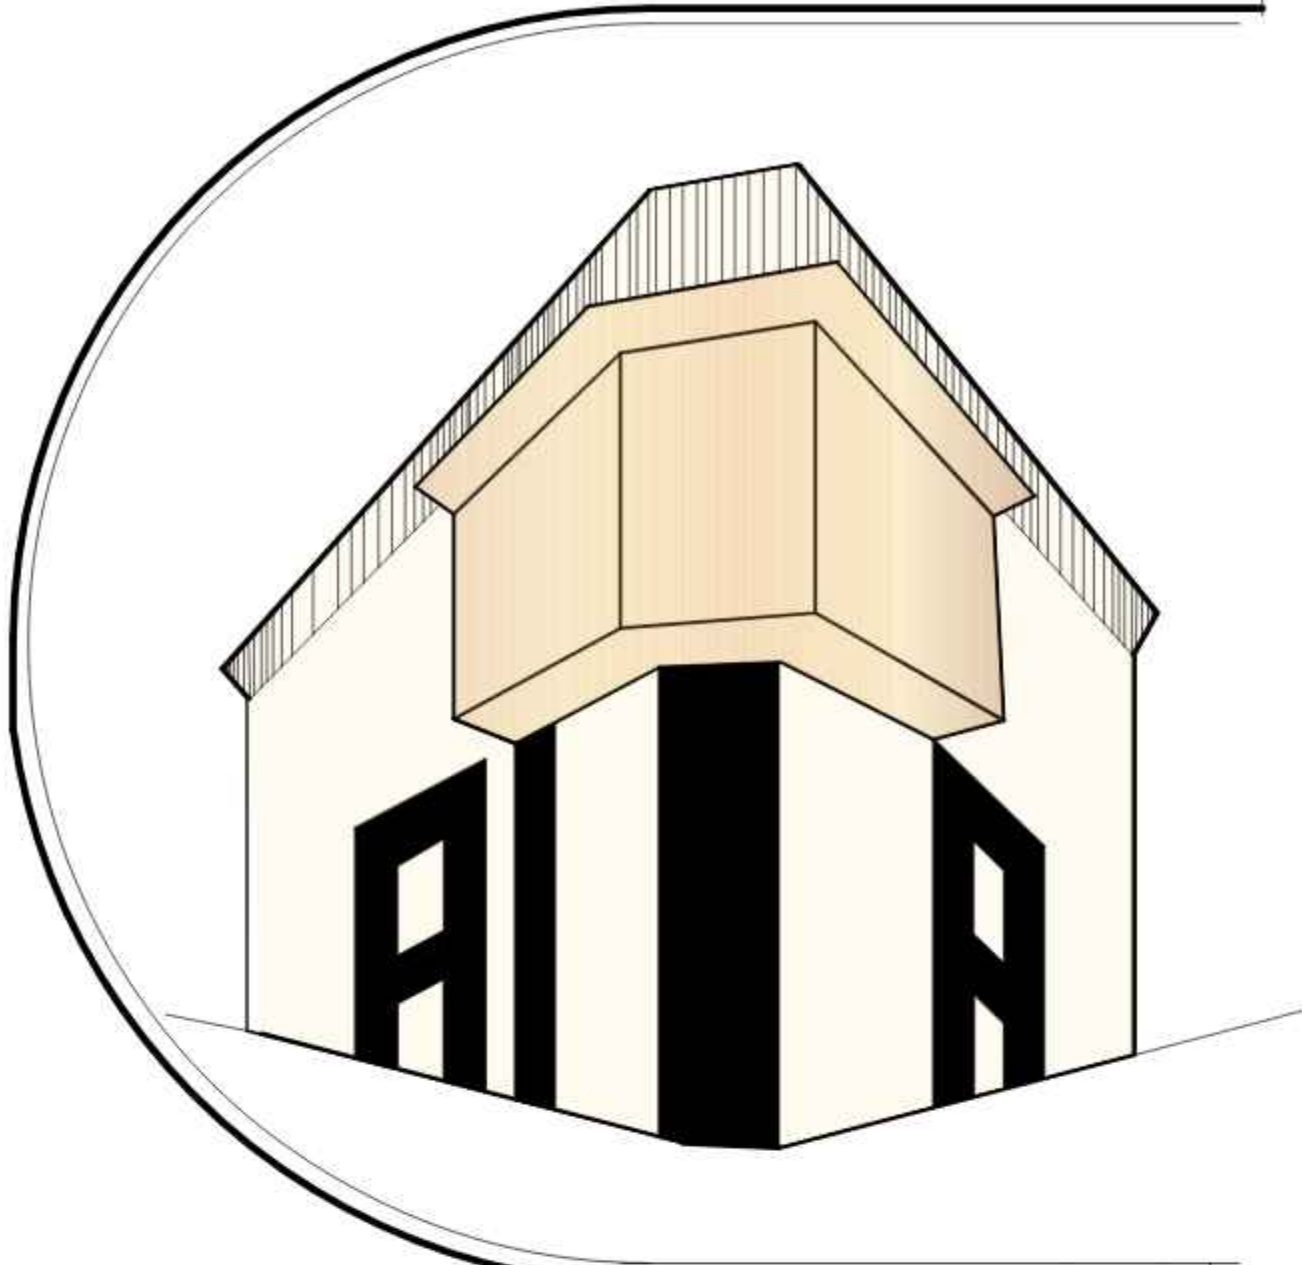

UBICACION EN LA
MANCHA URBANA
ESC: 1500

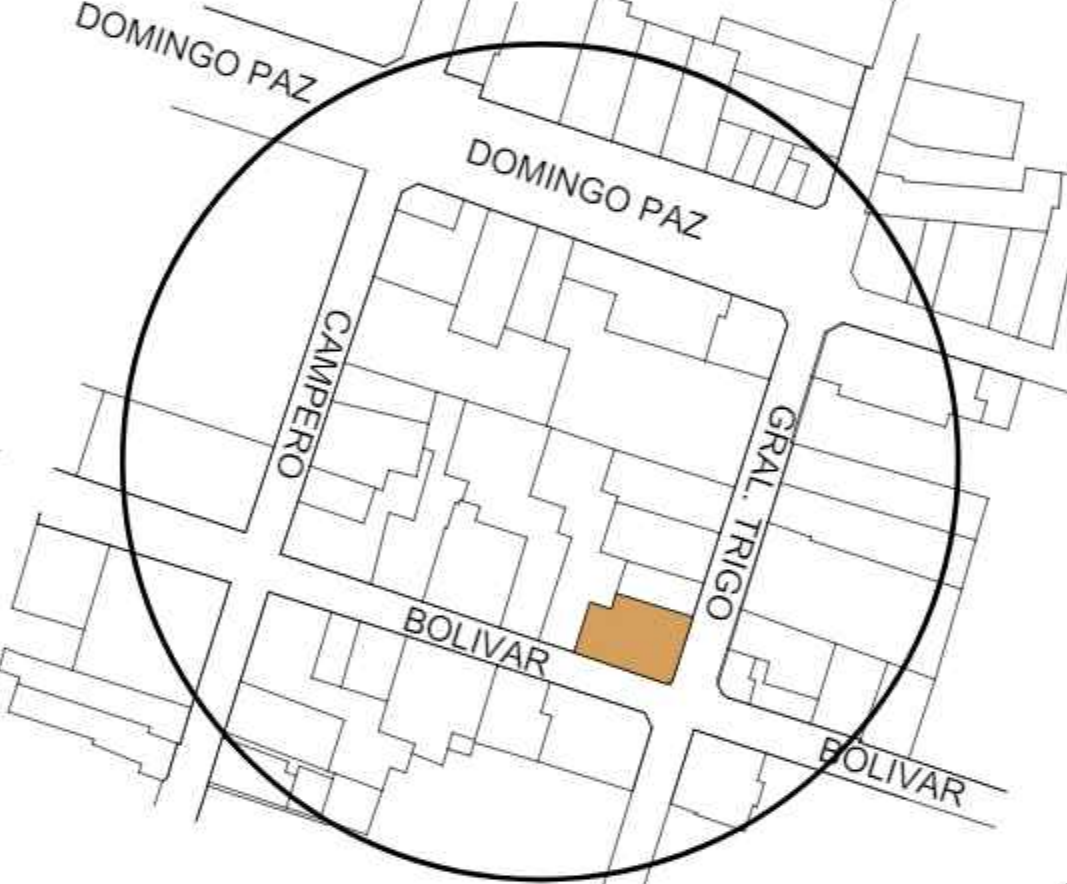

REFERENCIAS:

ESCALA:	LAMINA:
1:50	16


DOCENTE GUIA:
ARQ. JAVIER SANCHEZ
ESTUDIANTE :
ANDREA FERREYRA PONCE

FECHA:
19 DE DICIEMBRE DE 2017
TARIJA - BOLIVIA




TERCERA PLANTA- TERRAZA

"ATENEO INTERACTIVO
ISAAC ATTIE"

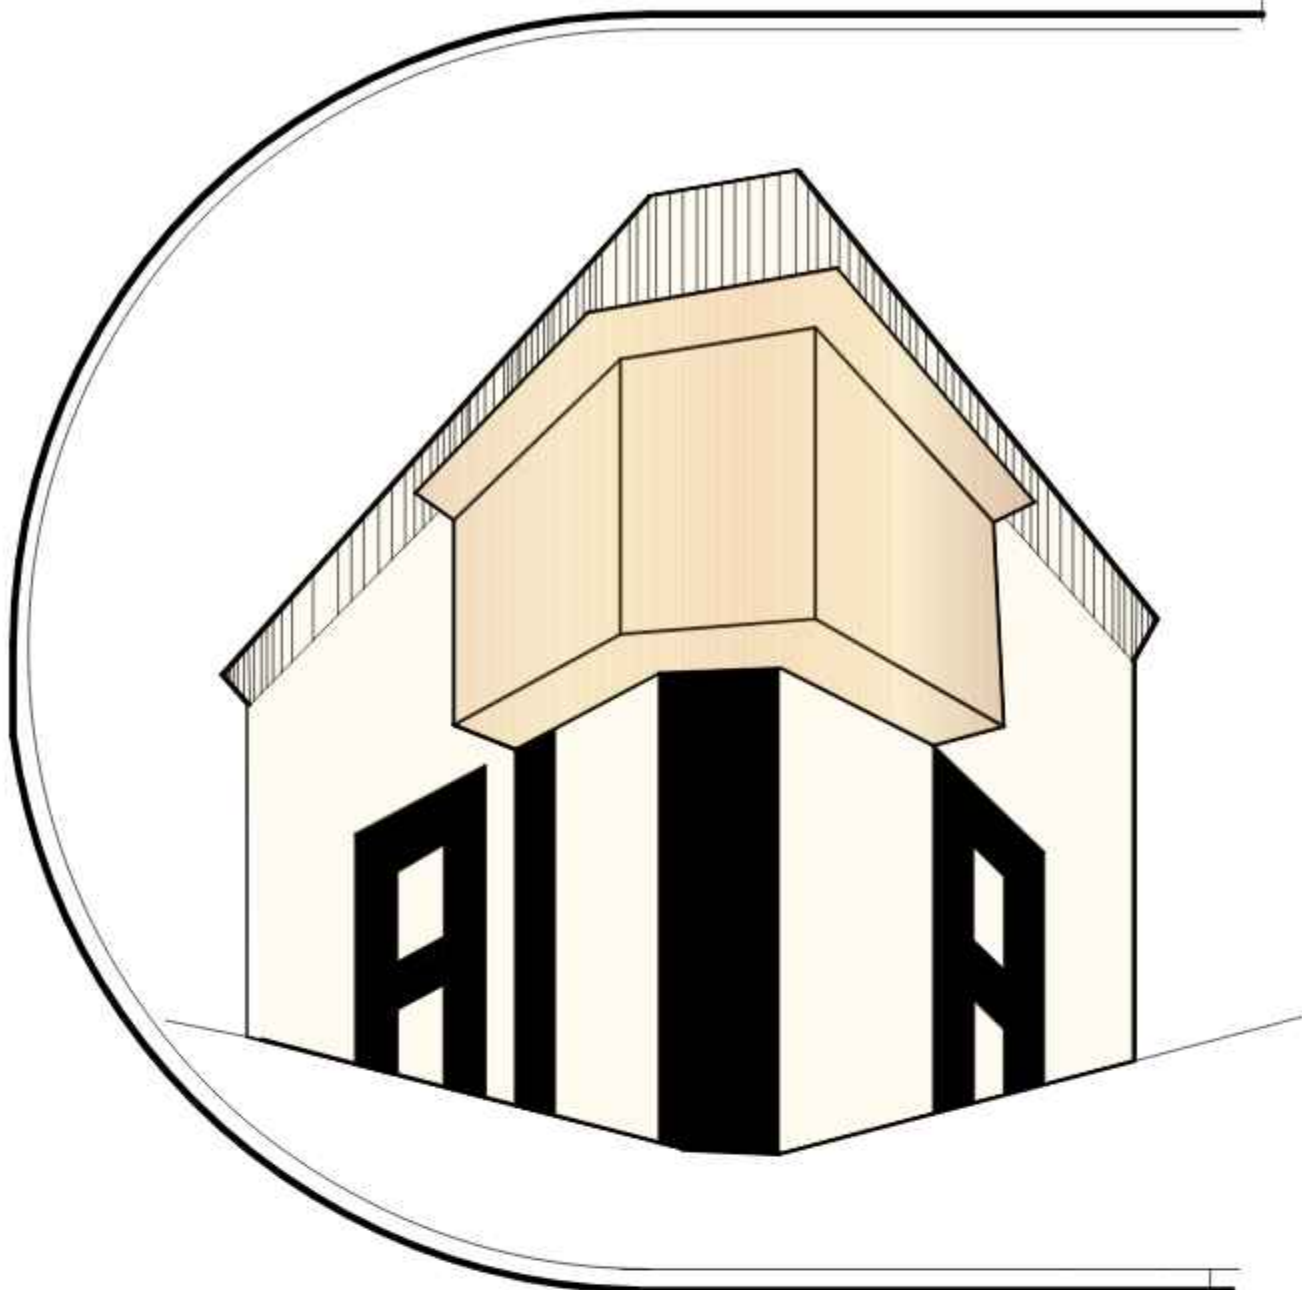

UBICACION EN LA
MANCHA URBANA
ESC: 1500

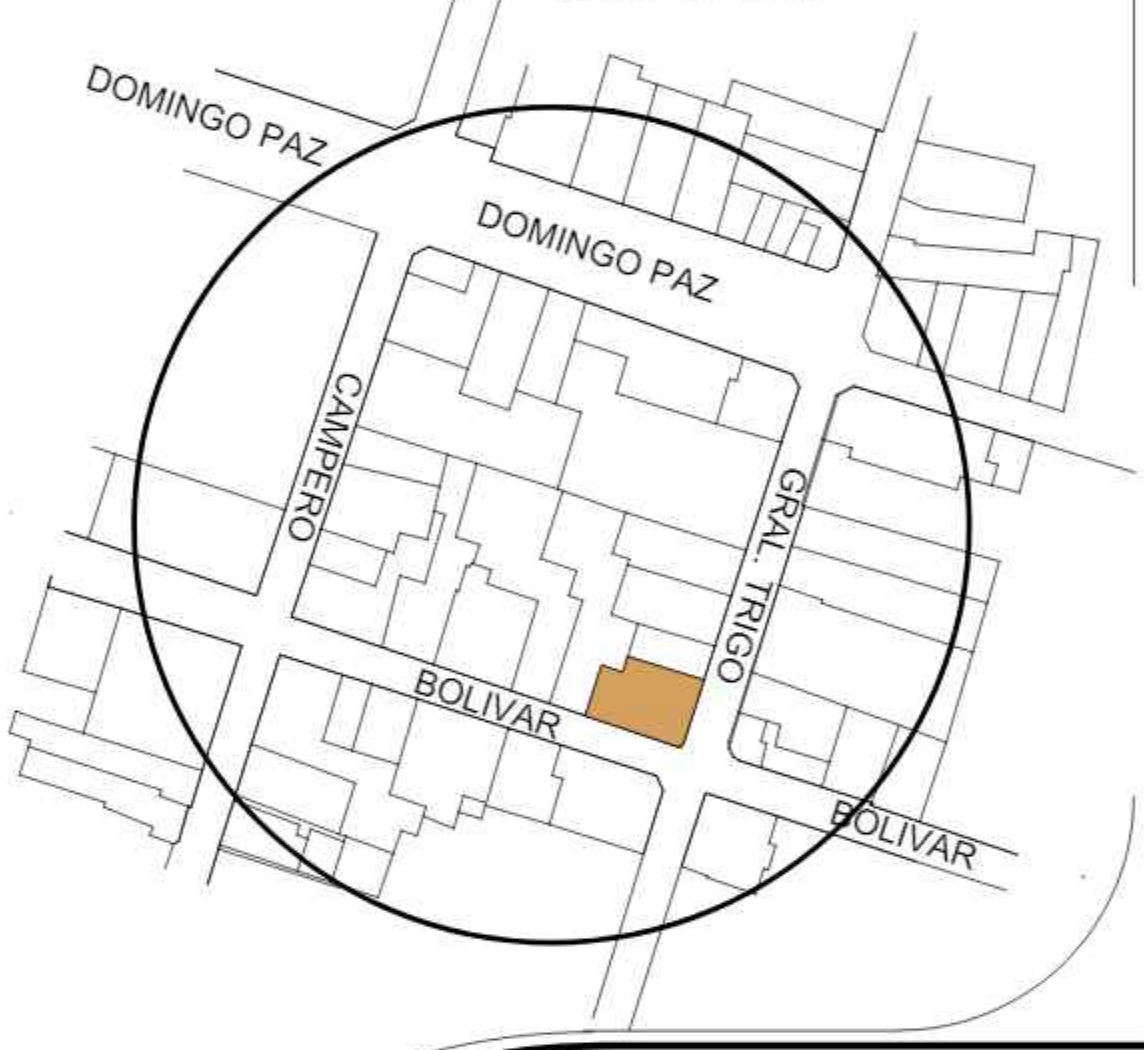

REFERENCIAS:

ESCALA:
1:50

LAMINA:
17

DOCENTE GUIA:
ARQ. JAVIER SANCHEZ
ESTUDIANTE :
ANDREA FERREYRA PONCE

FECHA:
19 DE DICIEMBRE DE 2017
TARIJA - BOLIVIA




TERCERA PLANTA- TERRAZA
ESC. 1:50



SITIO Y TECHOS

"ATENEO INTERACTIVO
ISAAC ATTIE"

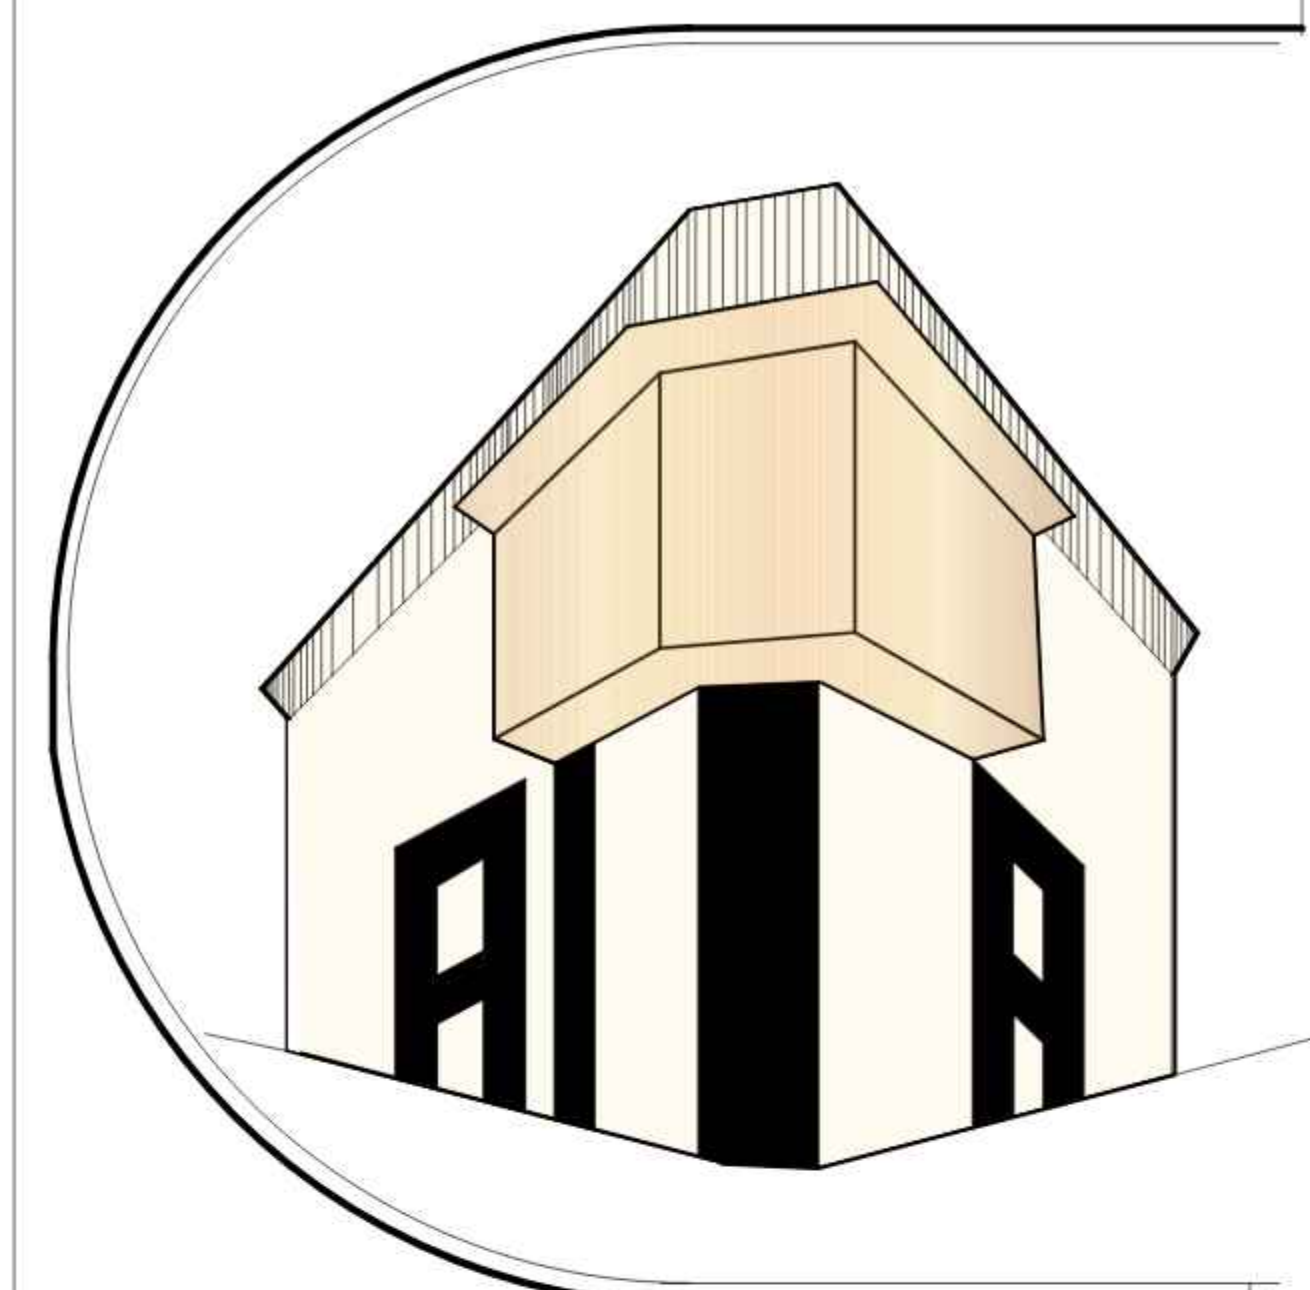

UBICACION EN LA
MANCHA URBANA

ESC: 1500



REFERENCIAS:

ESCALA:
1:50


LAMINA:
18


DOCENTE GUIA:
ARQ. JAVIER SANCHEZ
ESTUDIANTE:
ANDREA FERREYRA PONCE

FECHA:
19 DE DICIEMBRE DE 2017

TARIJA - BOLIVIA



SITIO Y TECHOS
ESC. 1:50

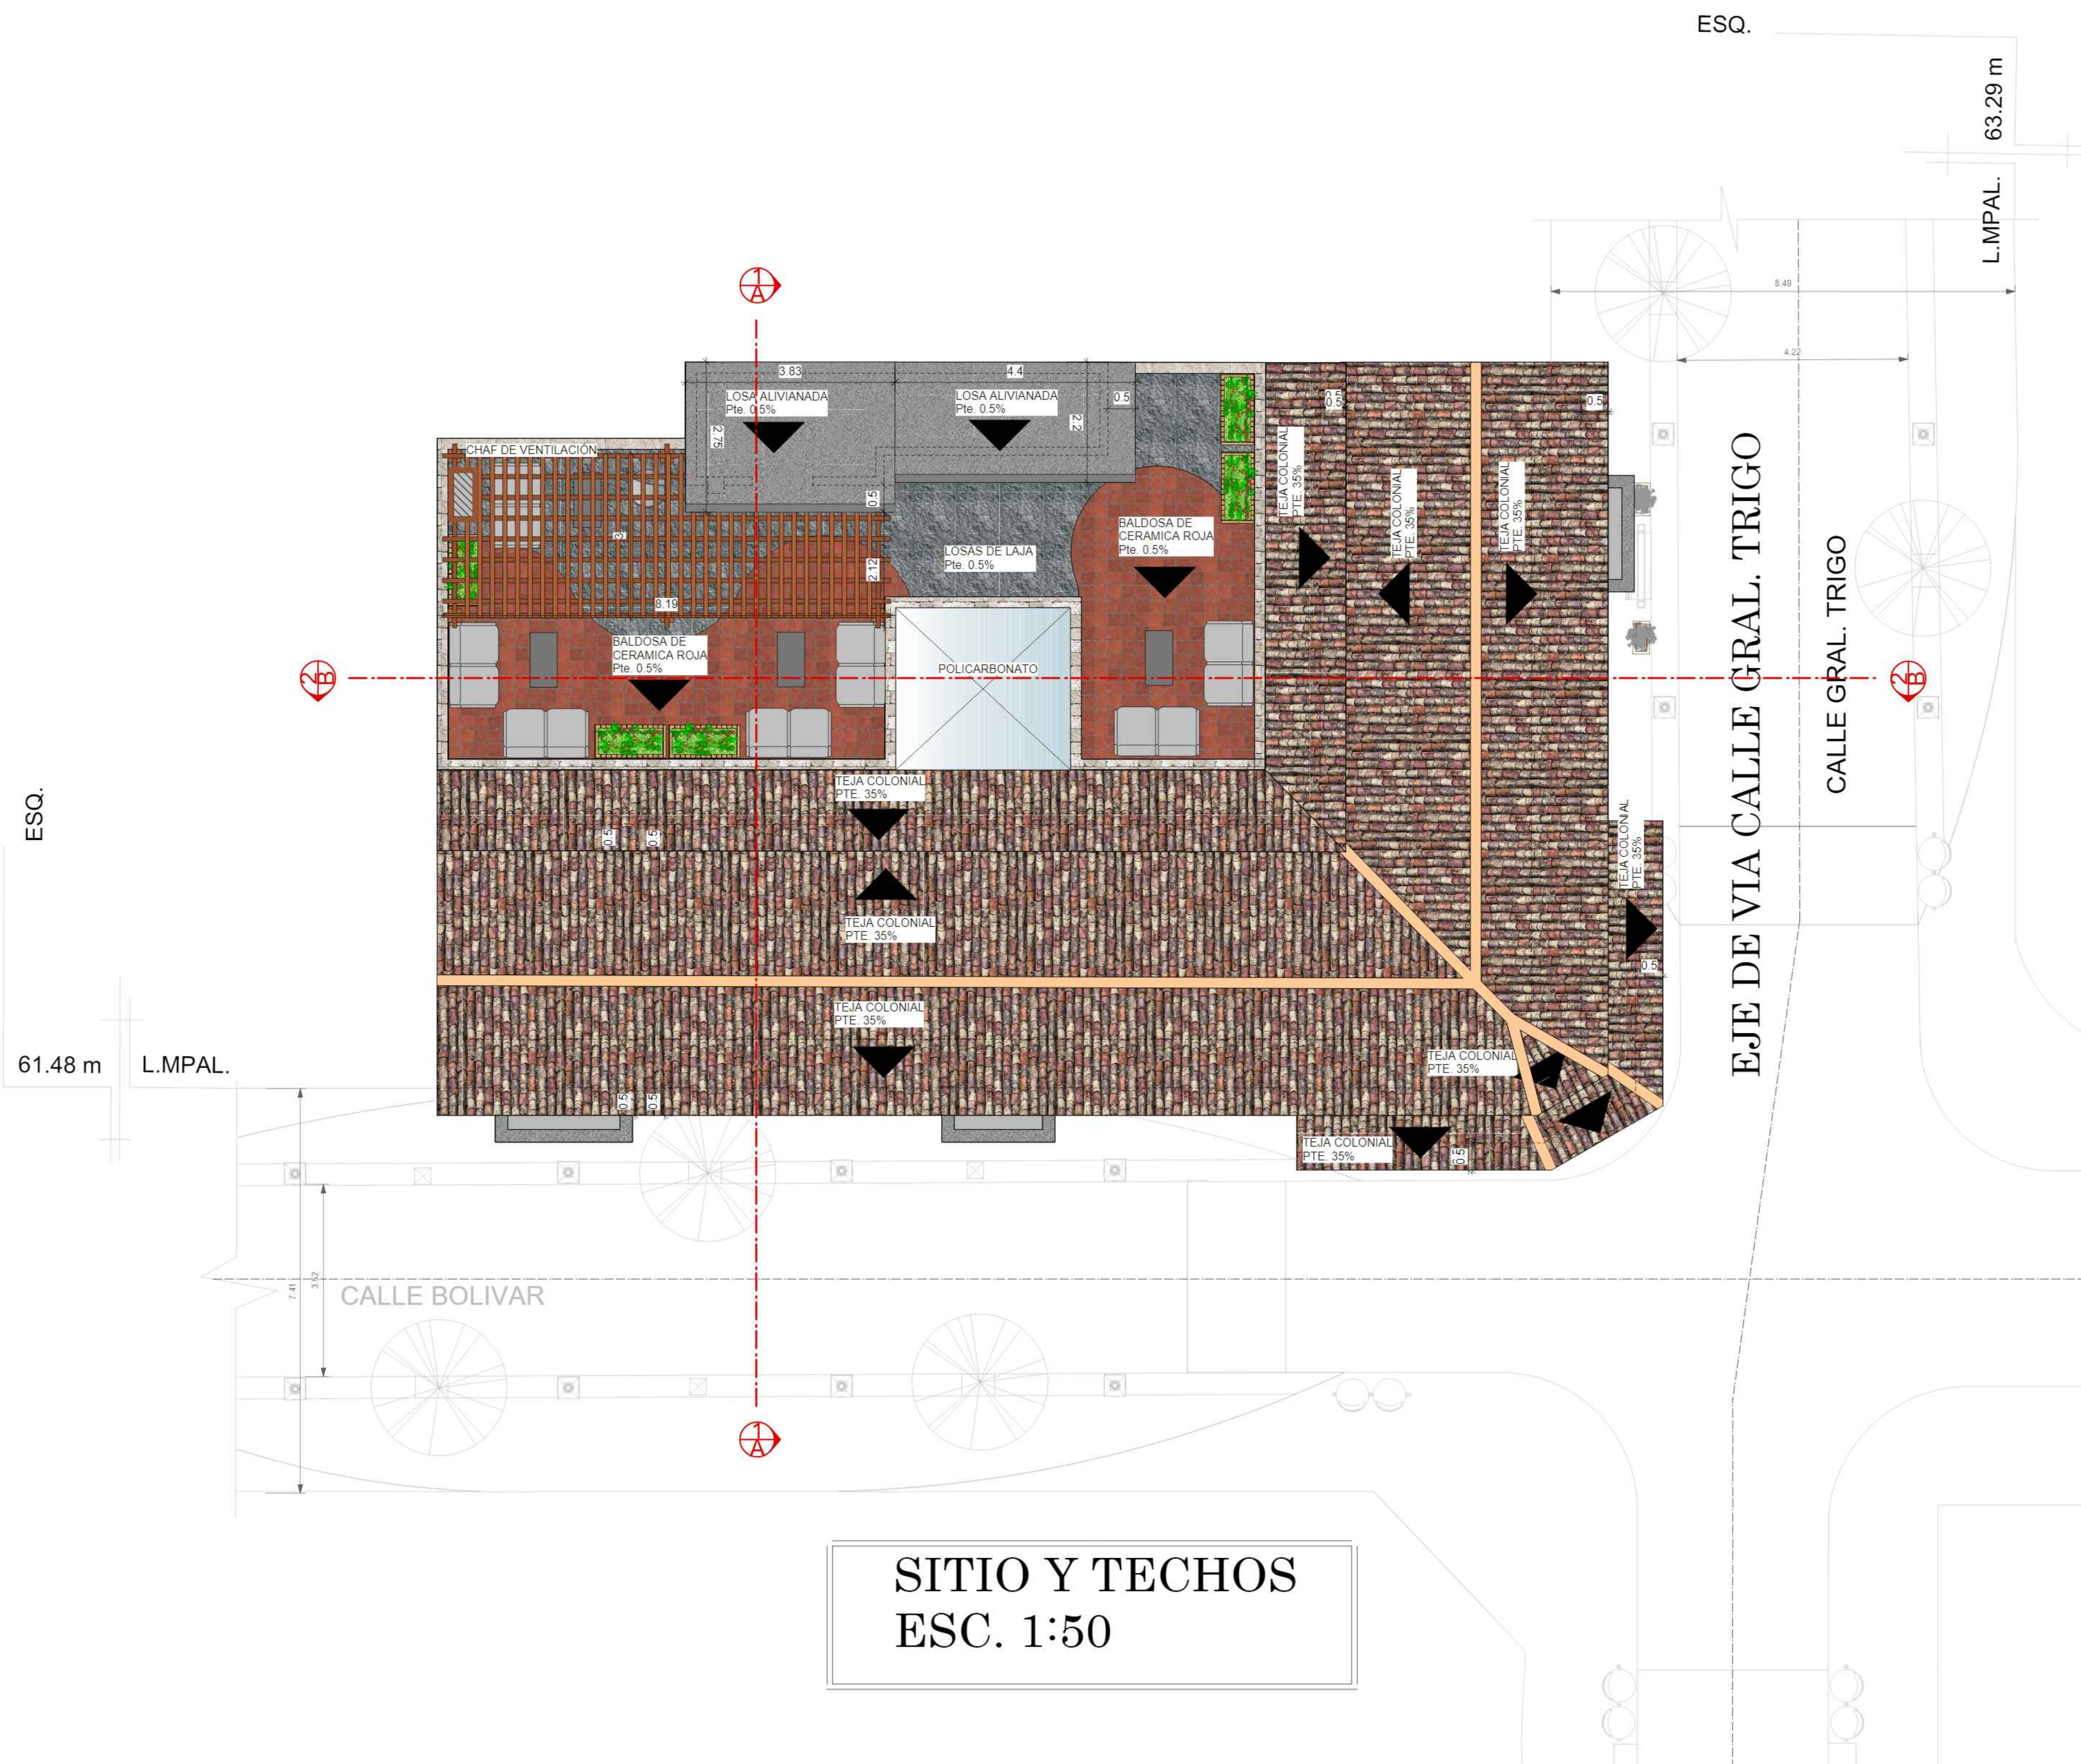

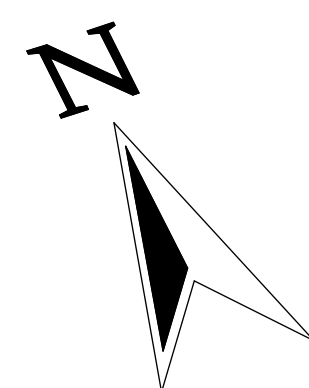

PLANO DE PROPUESTA DE REFUNCIONALIZACIÓN

"ATENEO INTERACTIVO
ISAAC ATTIE"

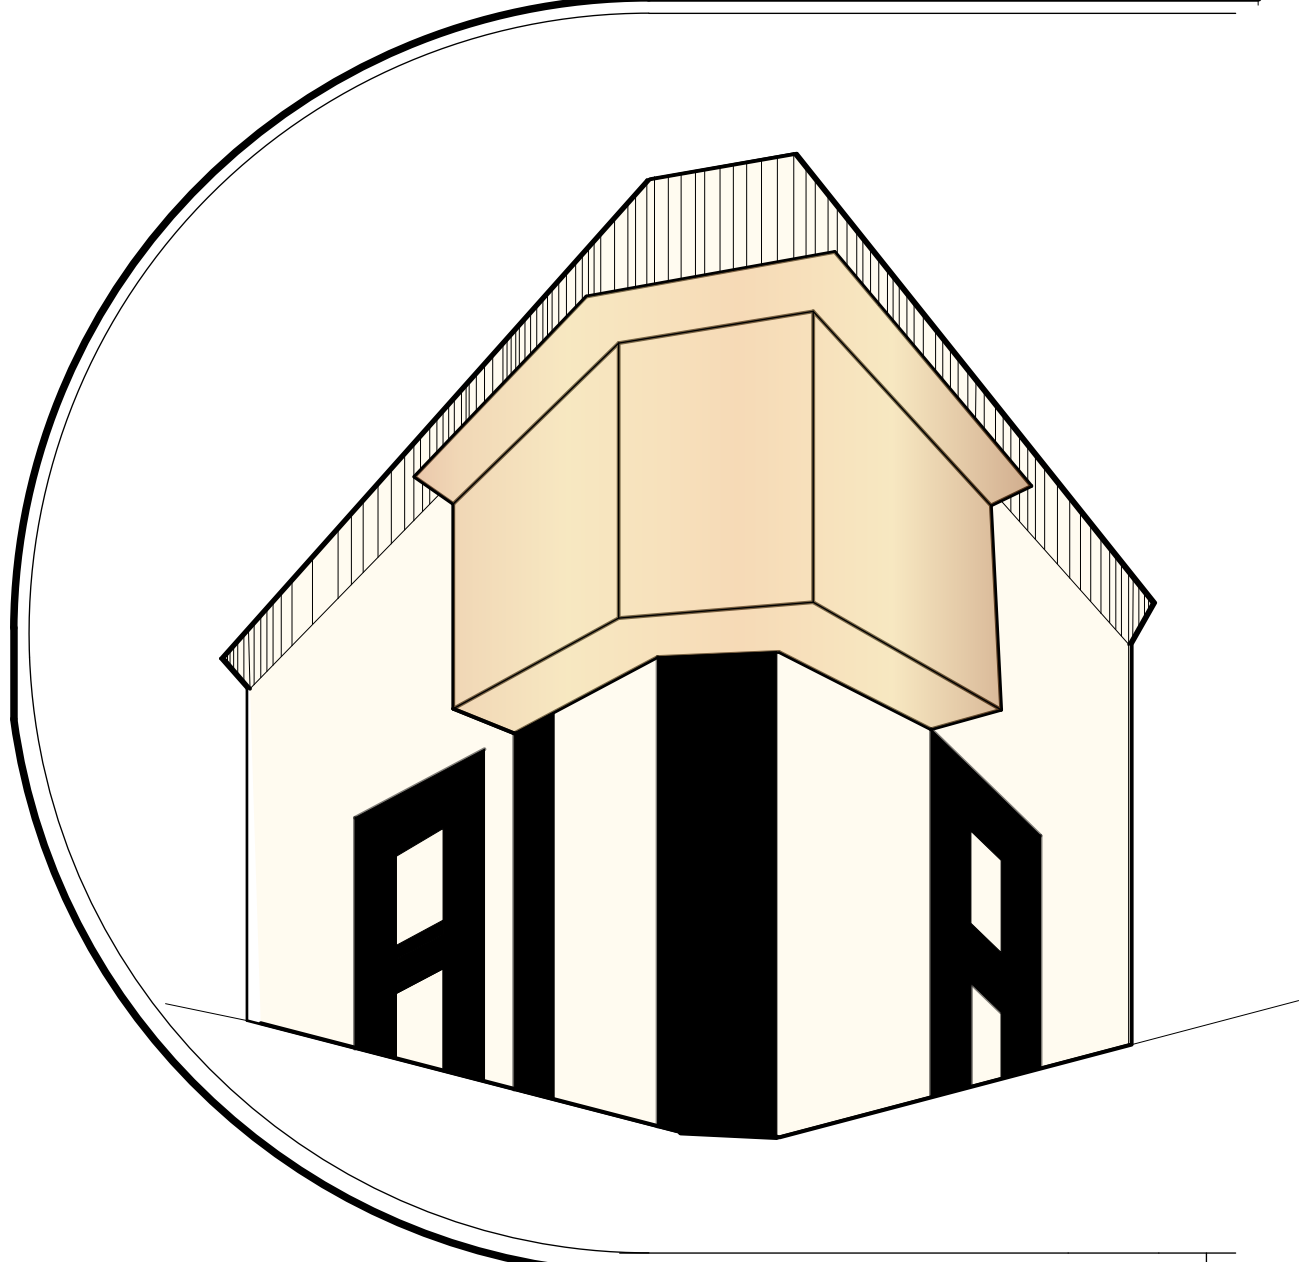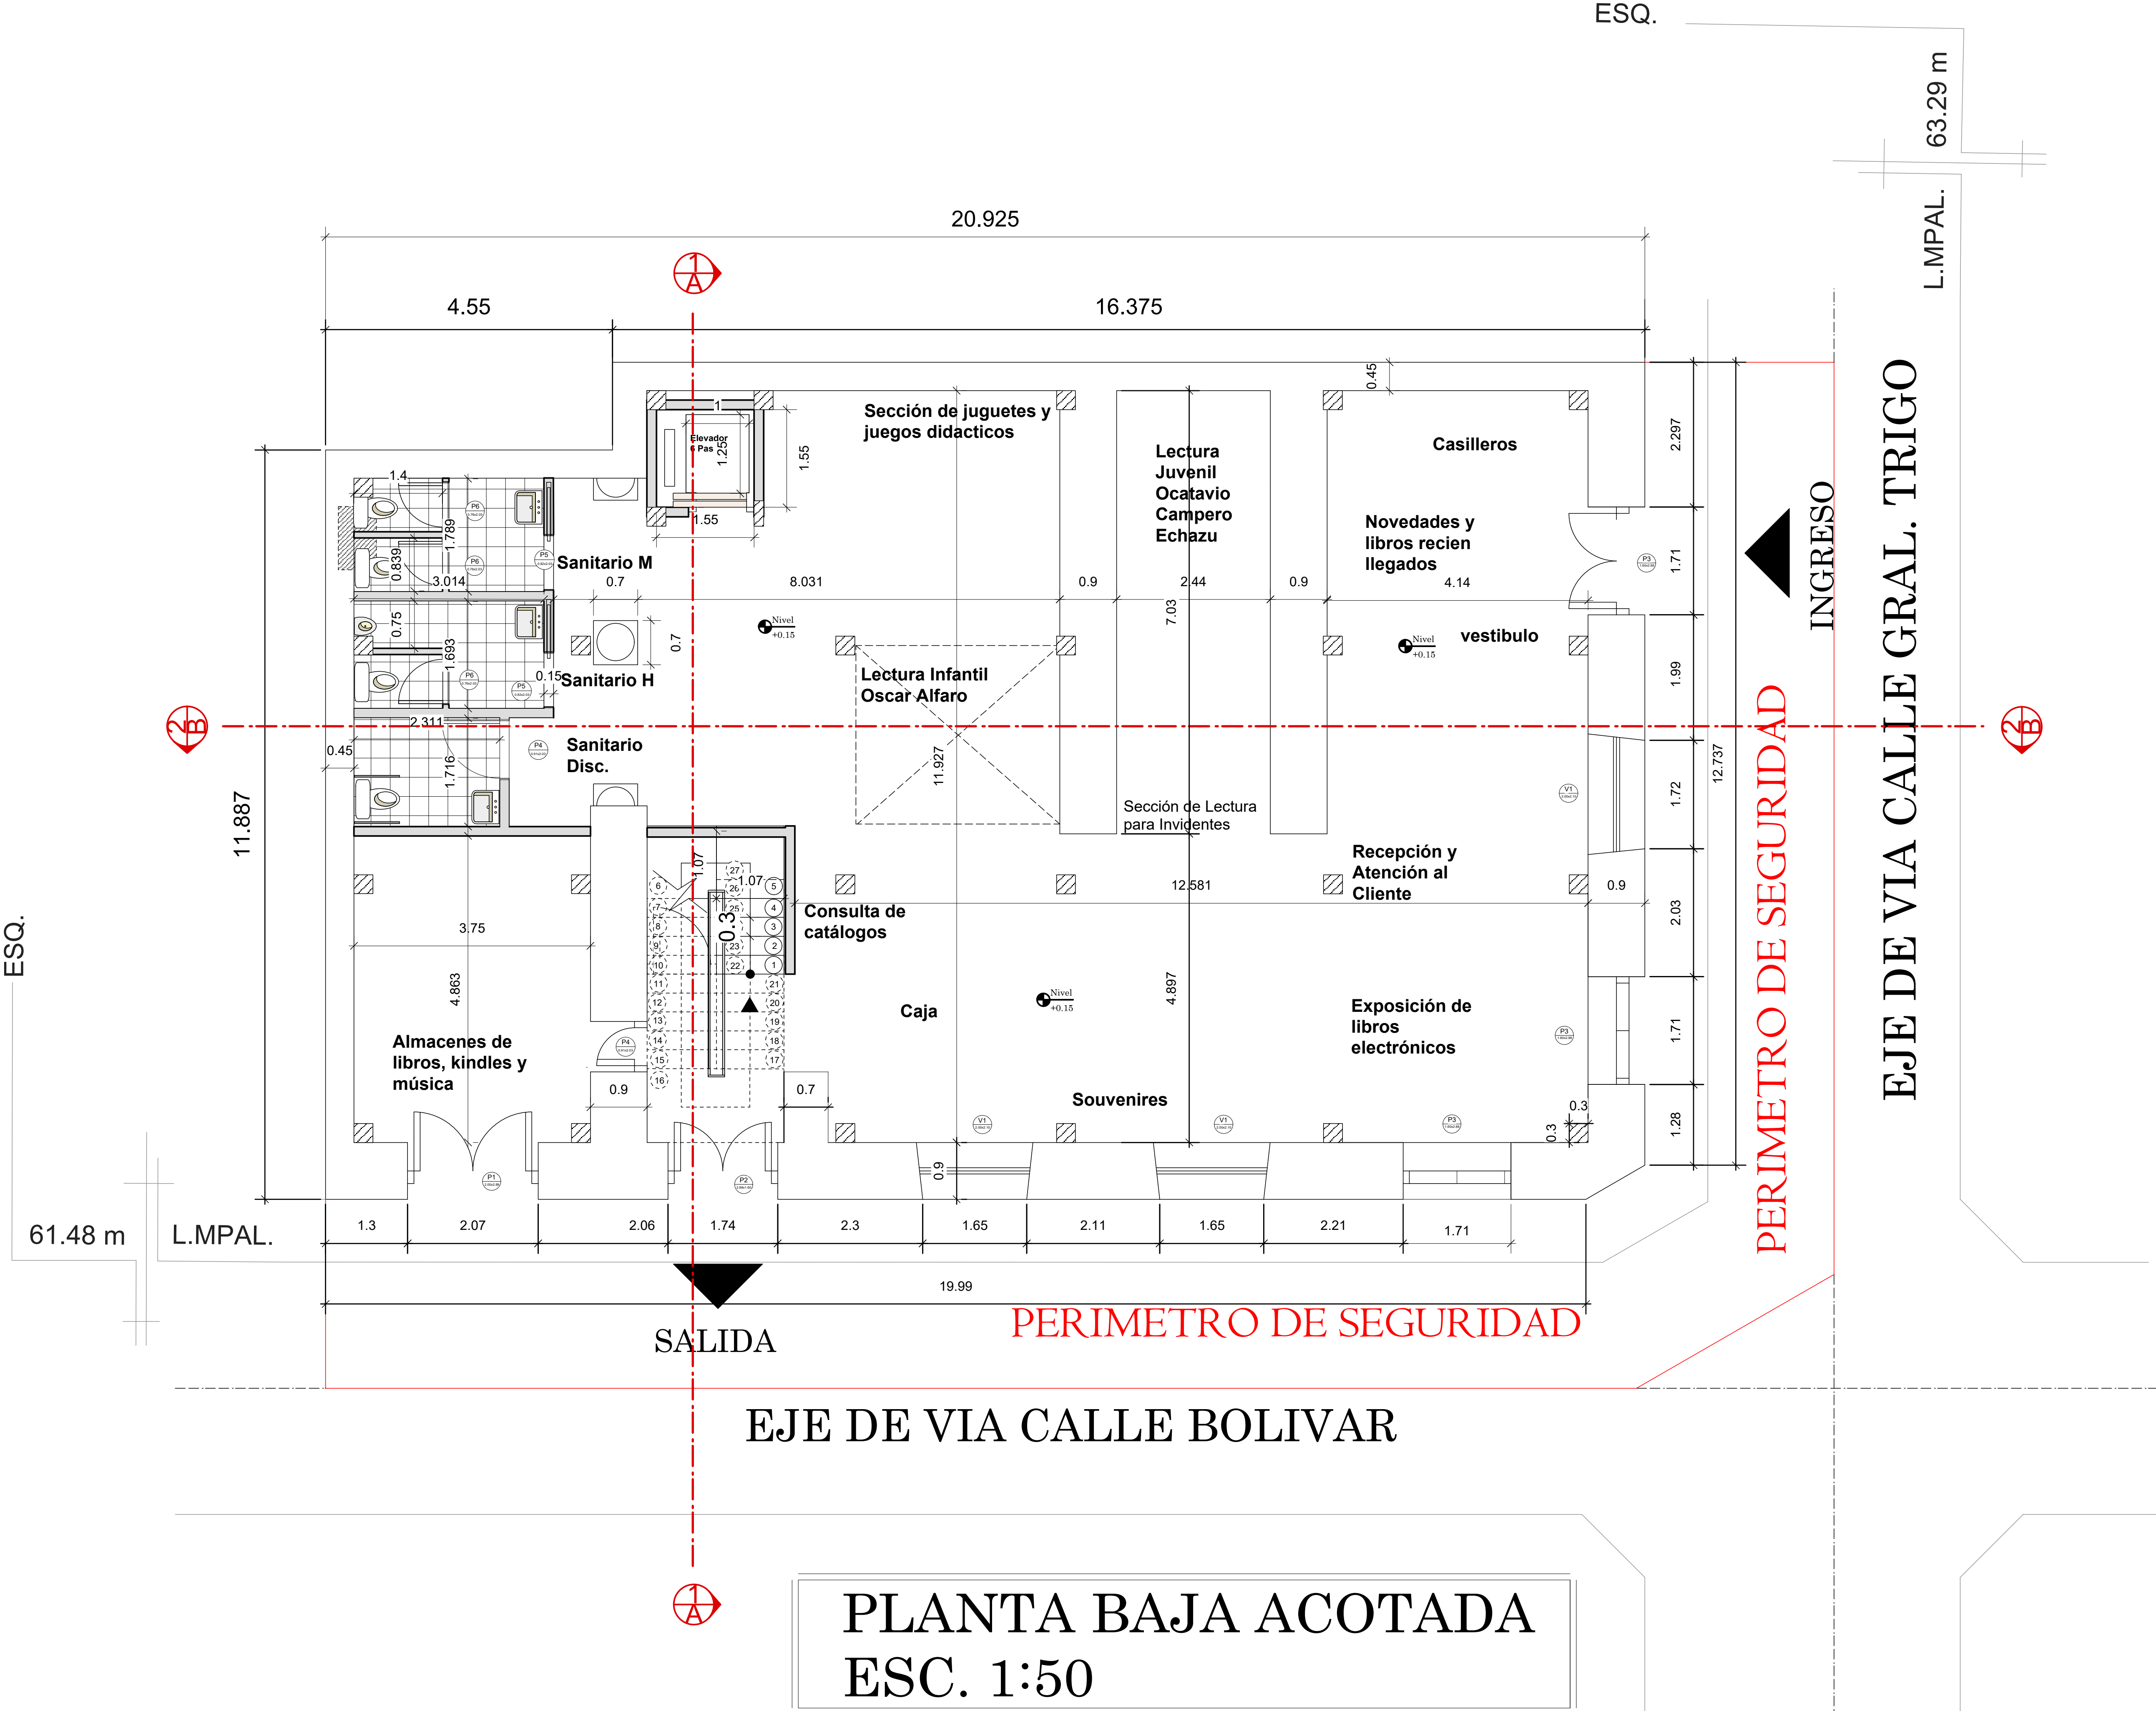

**UBICACION EN LA
MANCHA URBANA**

ESC: 1500



REFERENCIAS:

ESCALA:

1:50

LAMINA:

19


DOCENTE GUIA:
ARQ. JAVIER SANCHEZ
ESTUDIANTE :
ANDREA FERREYRA PONCE

FECHA:
19 DE DICIEMBRE DE 2017

TARIJA - BOLIVIA




ESC: 1500

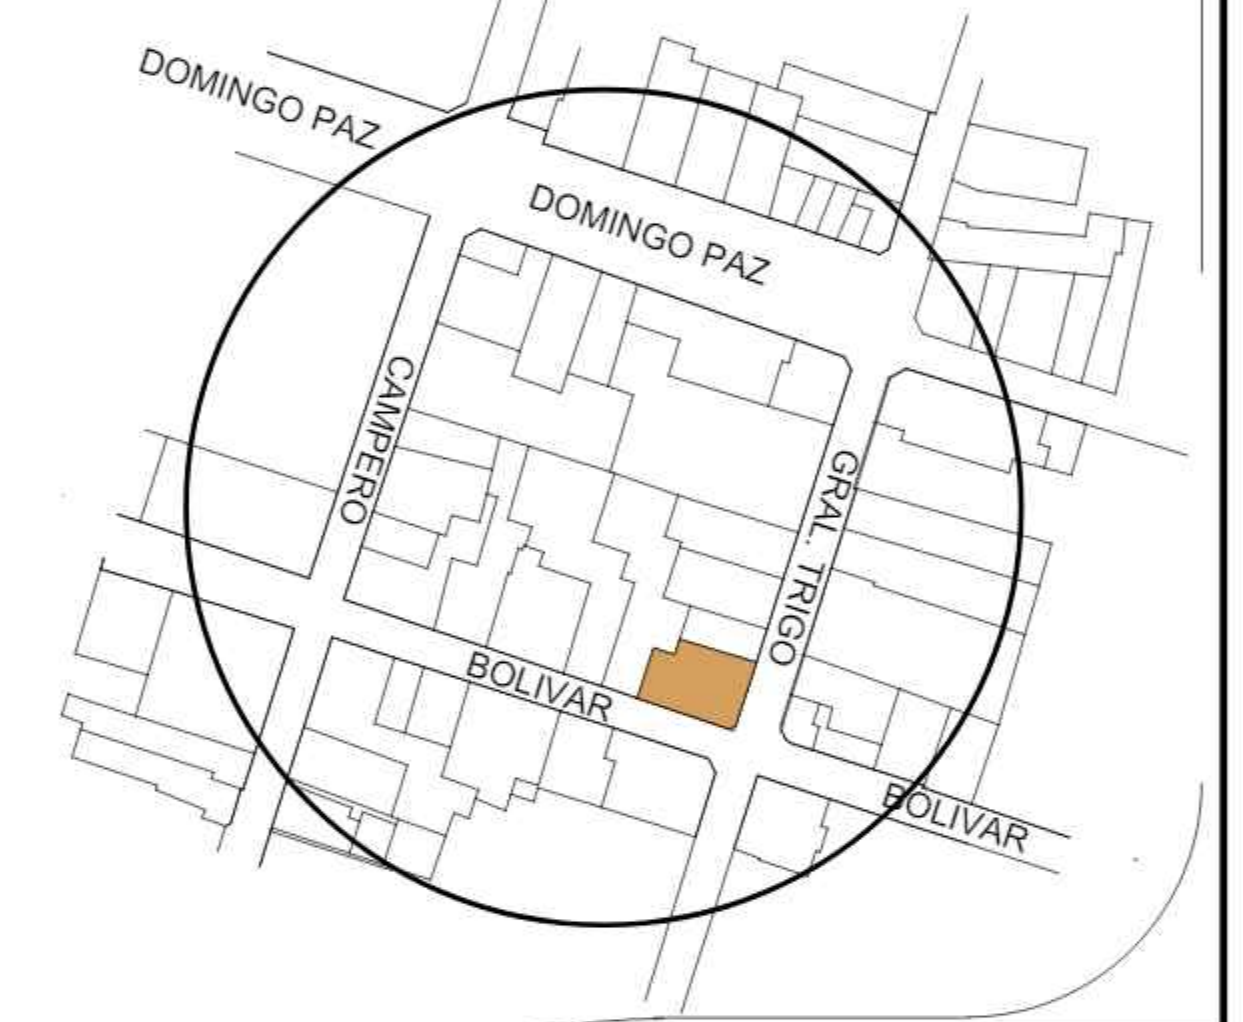

REFERENCIAS:

20

TARIJA - BOLIVIA

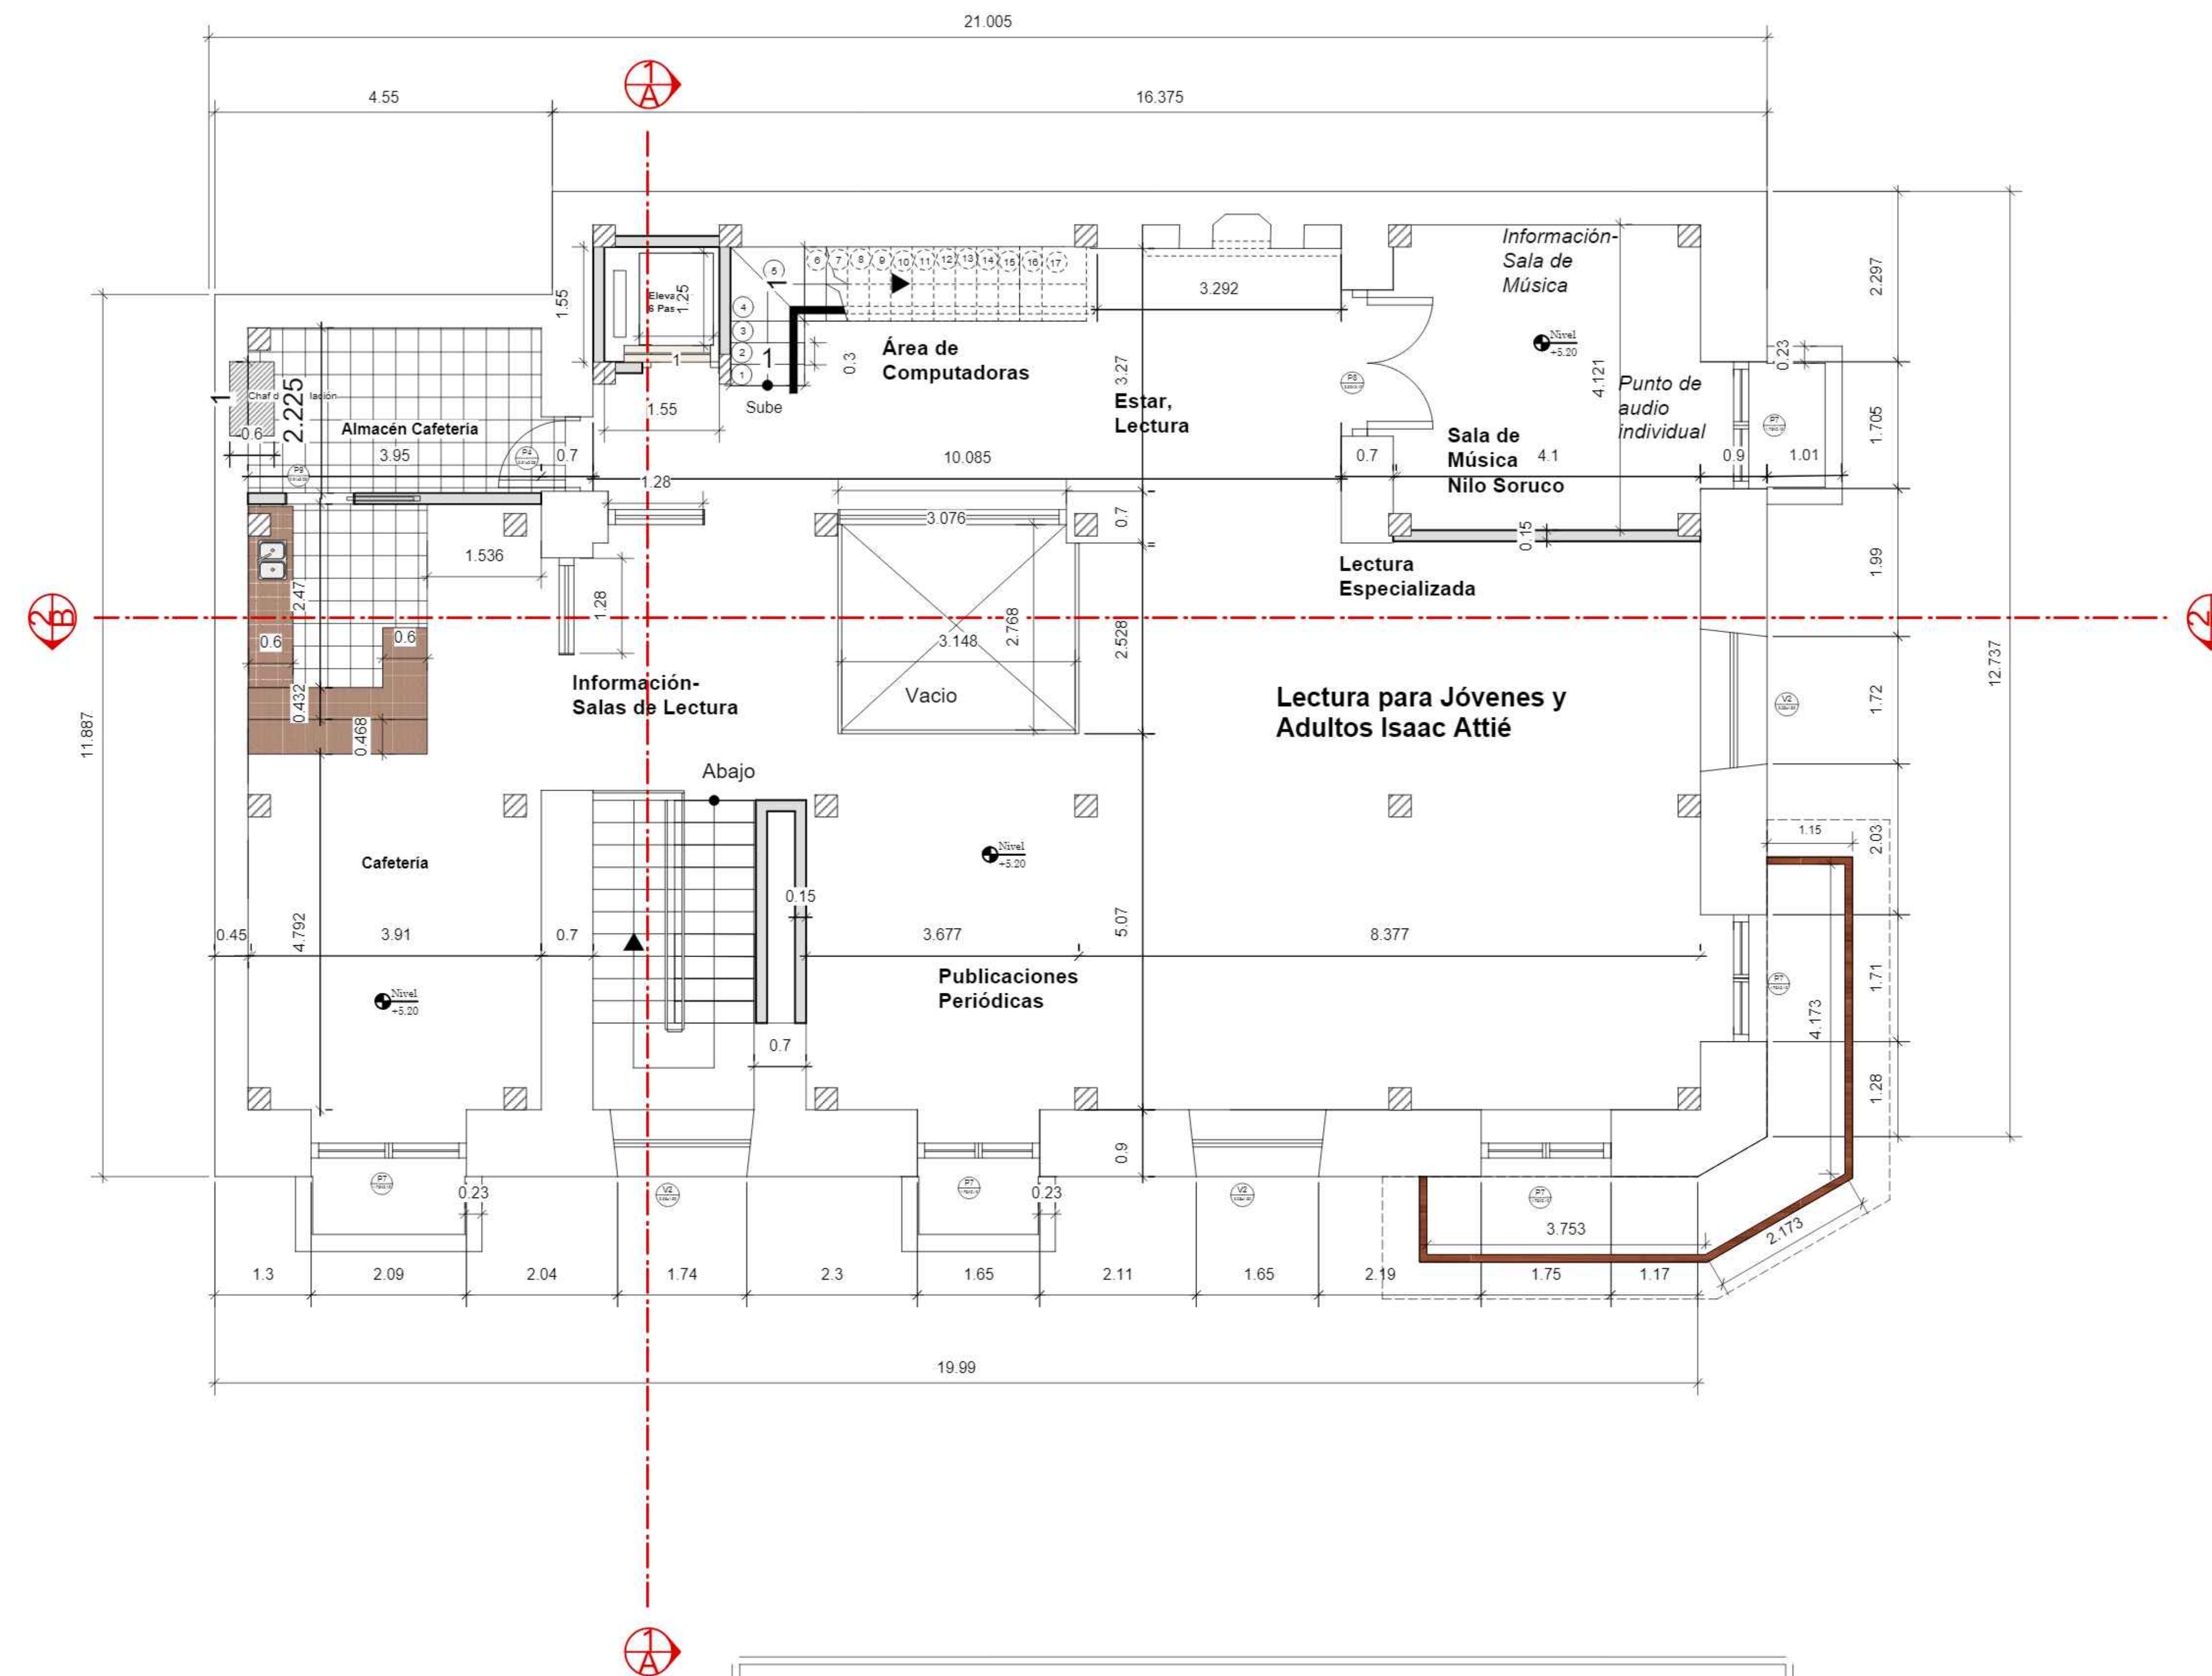


PRIMERA PLANTA ACOTADA
ESC. 1:50




PLANO DE PROPUESTA DE REFUNCIONALIZACIÓN


"ATENEO INTERACTIVO
ISAAC ATTIE"

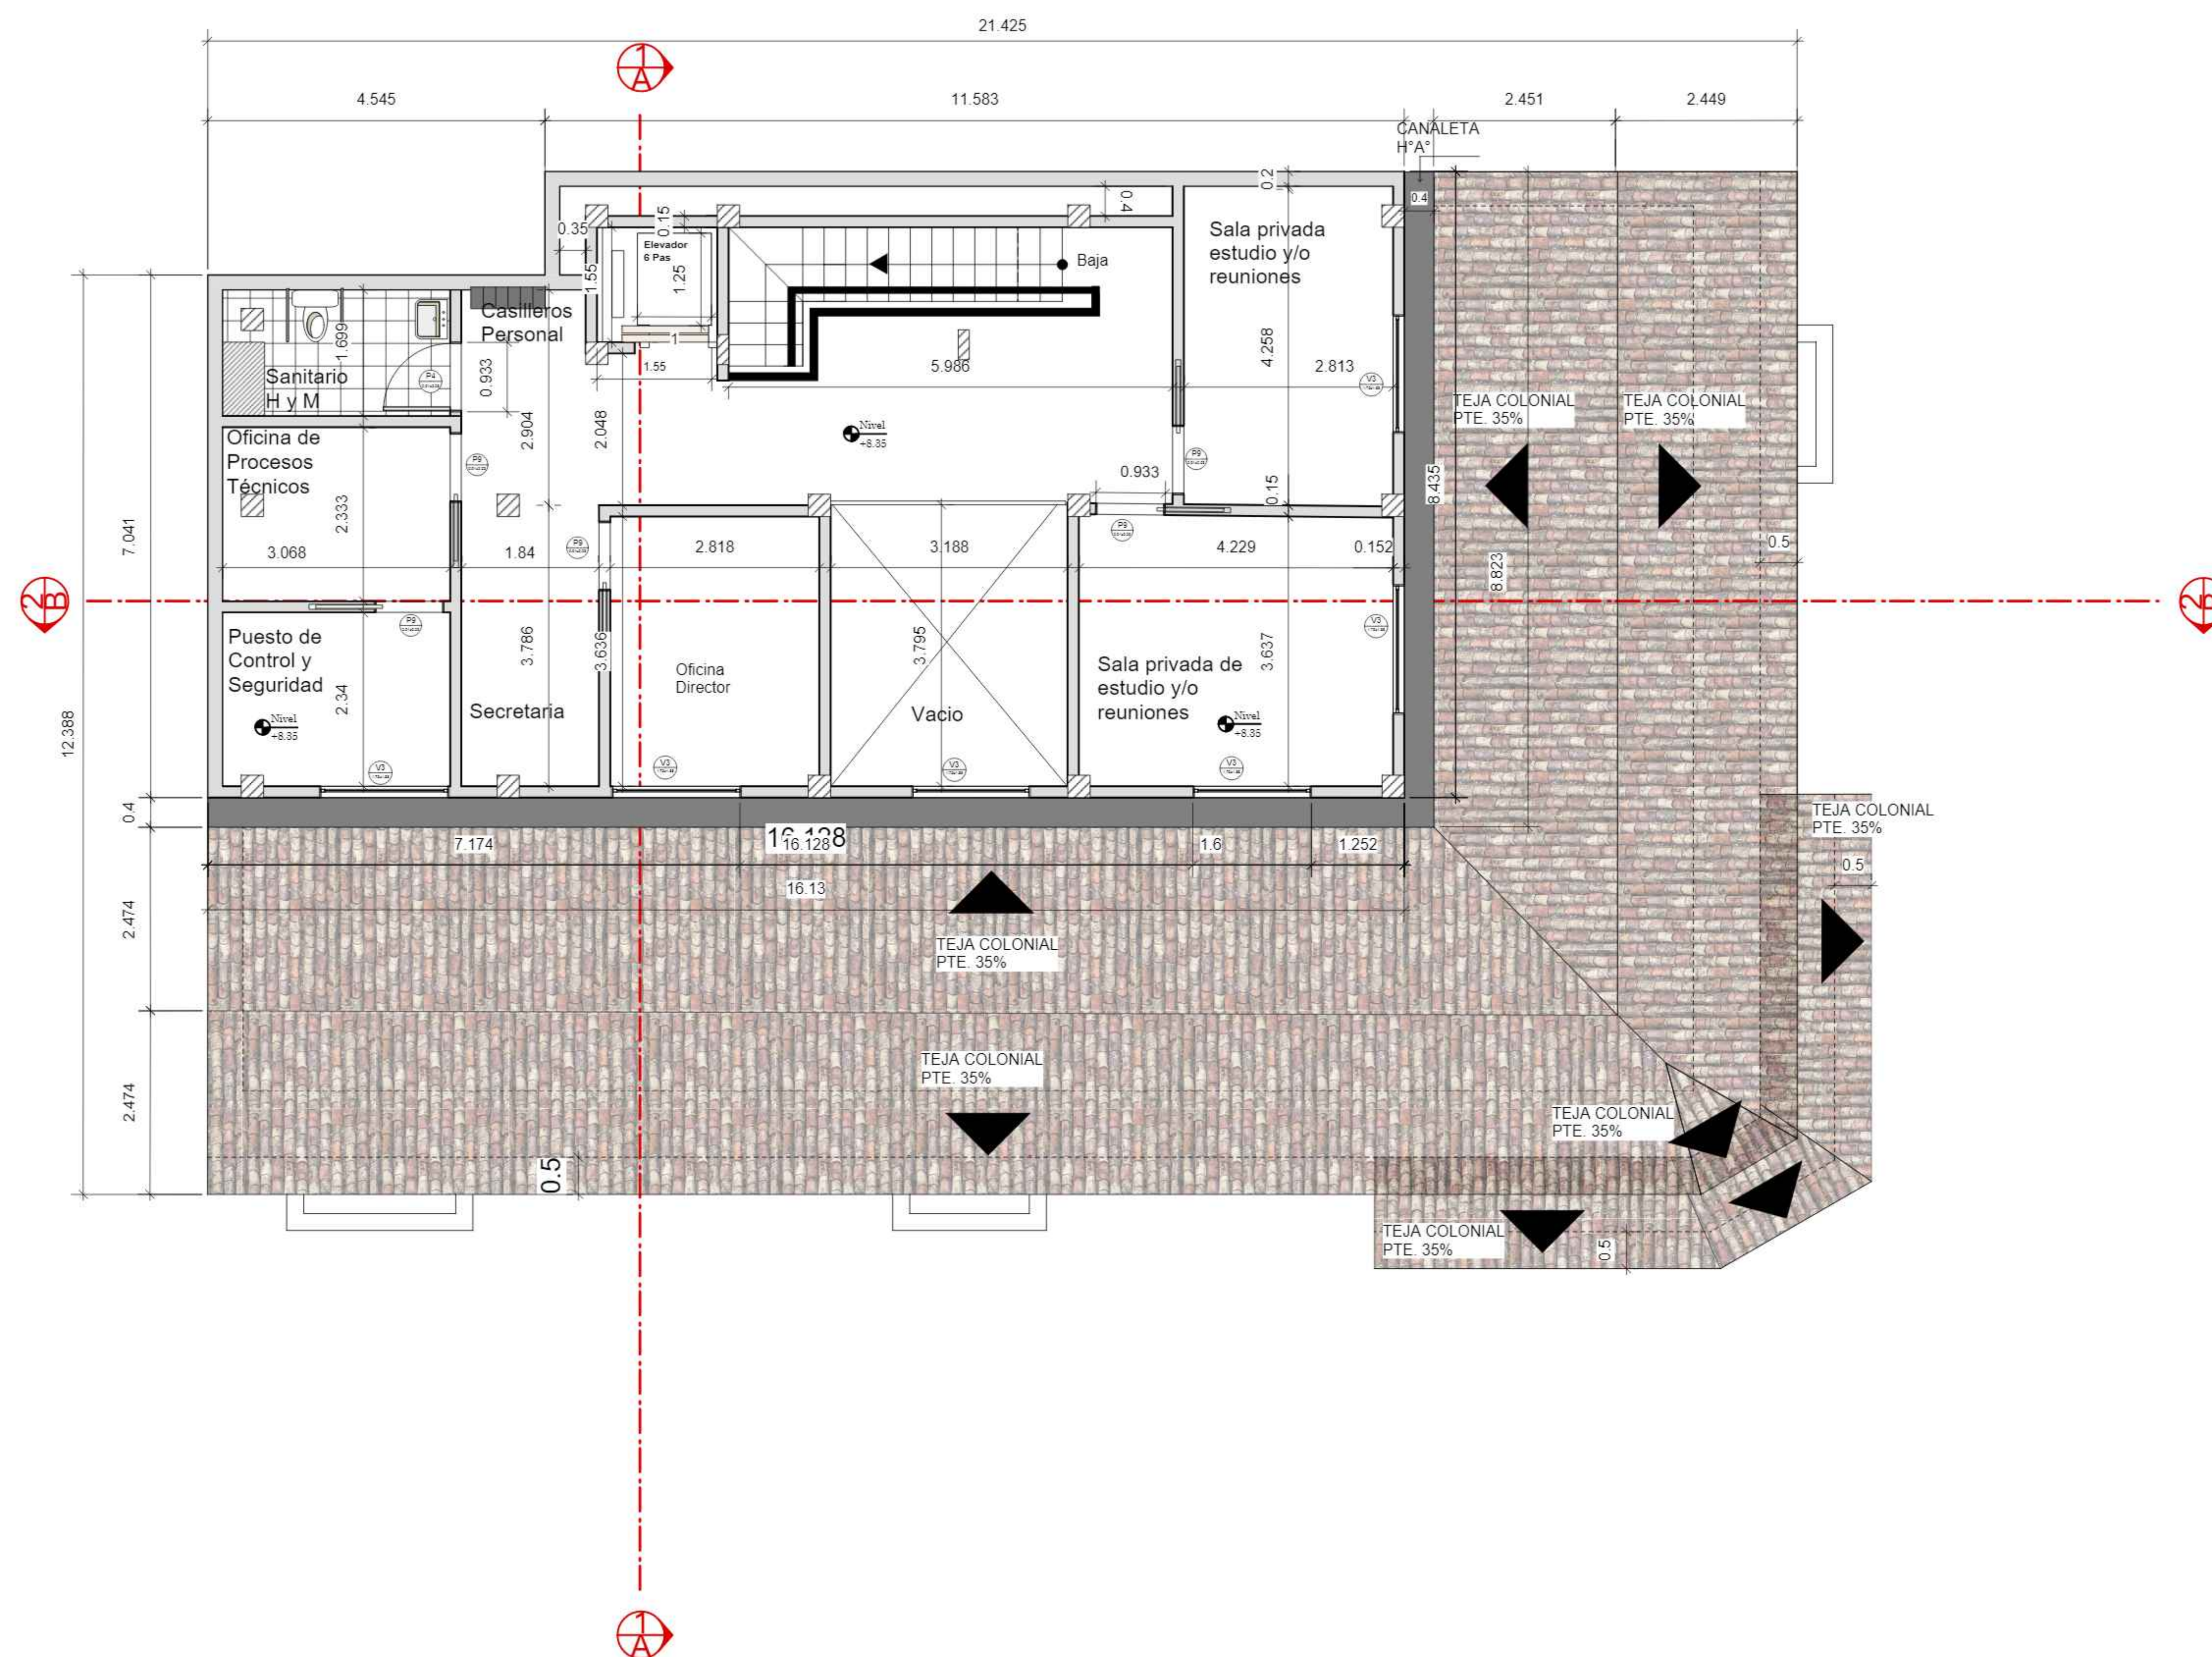

SEGUNDA PLANTA ACOTADA
ESC. 1:50

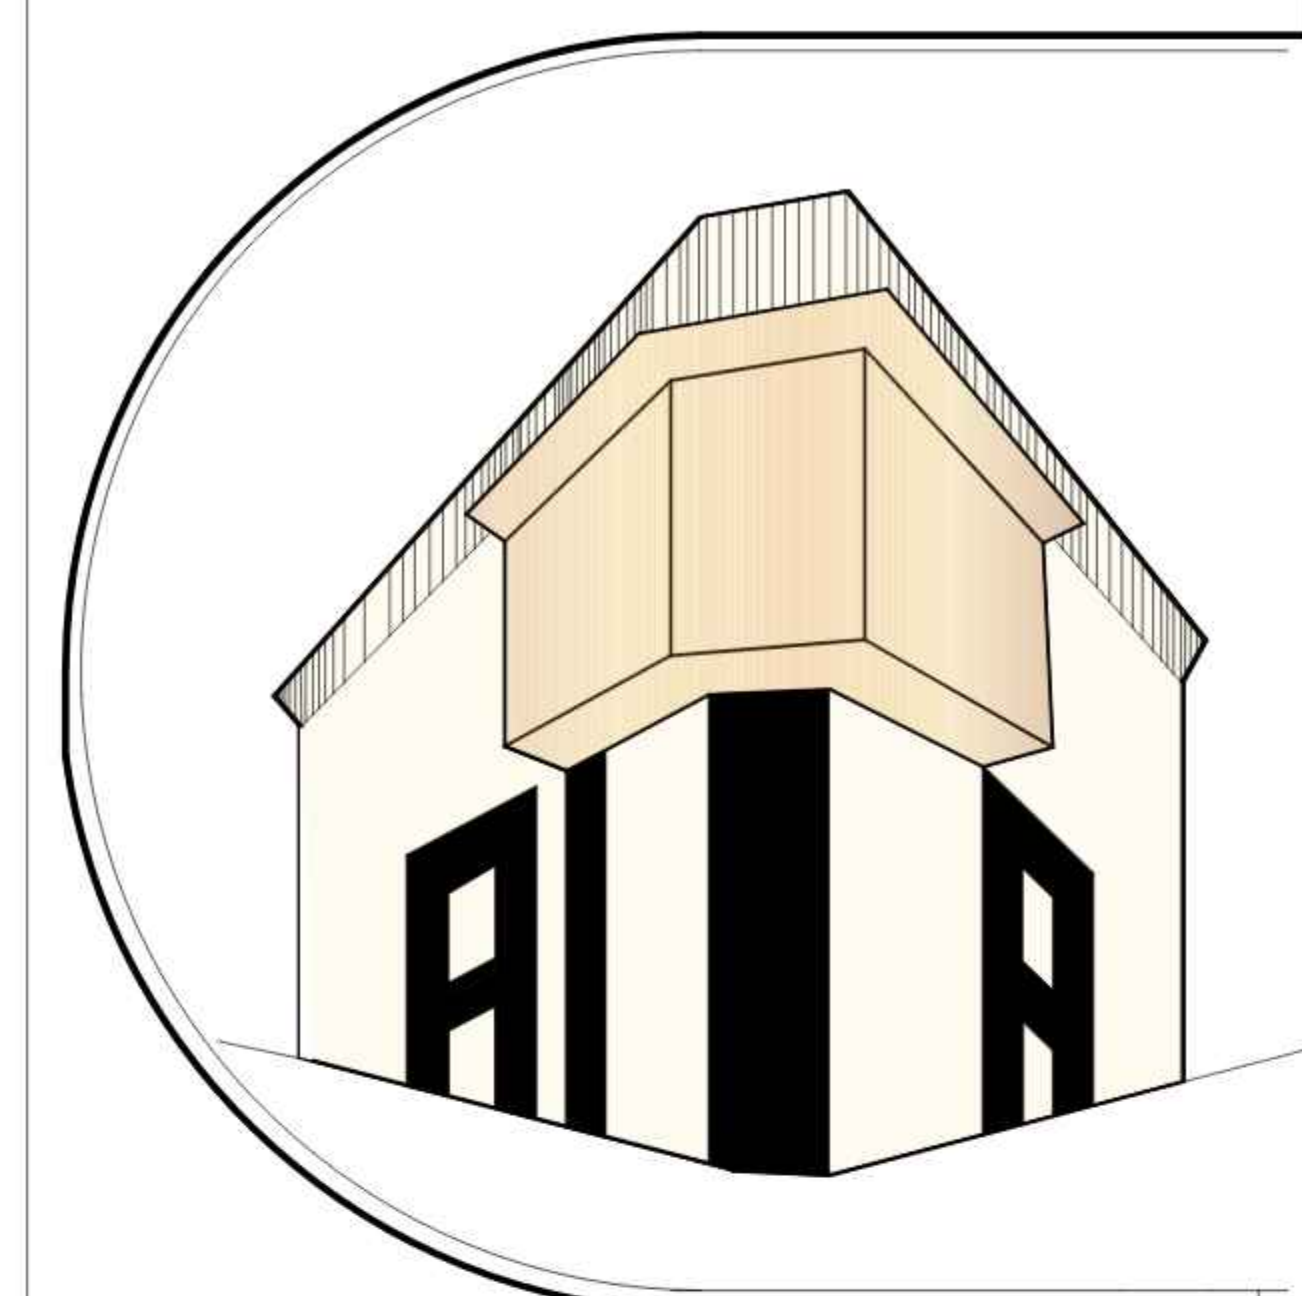

UBICACION EN LA
MANCHA URBANA
ESC: 1:500

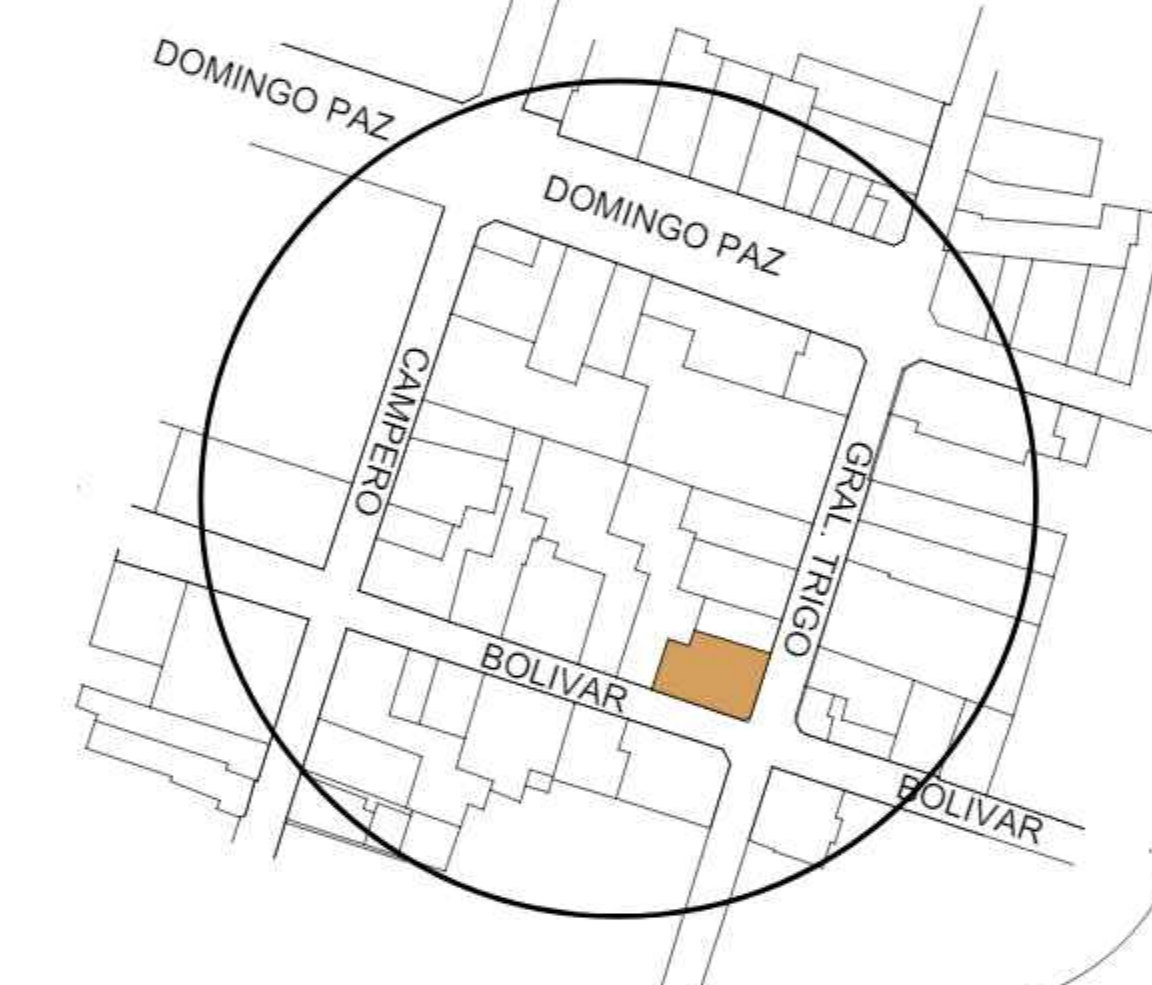

REFERENCIAS:

ESCALA:

1:50

LAMINA:

21

DOCENTE GUIA:
ARQ. JAVIER SANCHEZ
ESTUDIANTE:
ANDREA FERREYRA PONCE

FECHA:
19 DE DICIEMBRE DE 2017
TARIJA - BOLIVIA



"ATENEO INTERACTIVO
ISAAC ATTIE"



LAMINA:
22

DOCENTE GUIA:
ARQ. JAVIER SANCHEZ
ESTUDIANTE :
ANDREA FERREYRA PONCE

FECHA:
19 DE DICIEMBRE DE 2017
TARIJA - BOLIVIA




FACHADAS Y CORTES

"ATENEO INTERACTIVO
ISAAC ATTIE"



1 FACHADA CALLE BOLIVAR
1:100

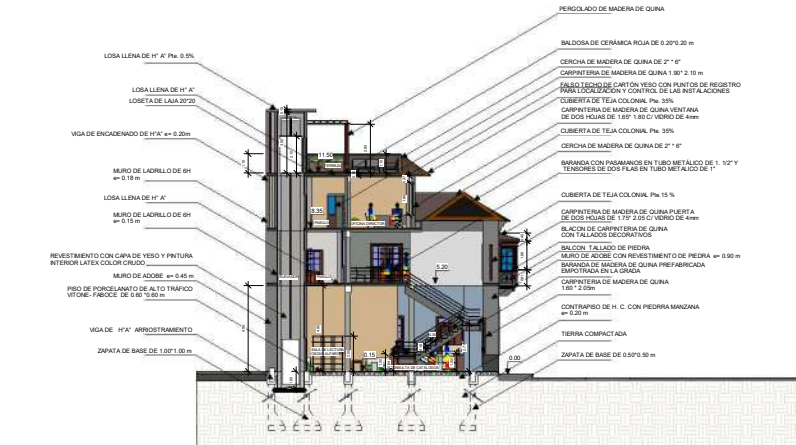


3 SECCIÓN 1A
1:100



2 FACHADA CALLE
GRAL. TRIGO
1:100




4 SECCIÓN 2B
1:100

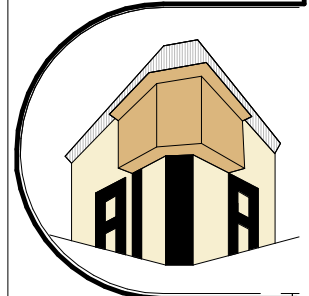

UBICACIÓN EN LA
MANCHA URBANA

ESC. 1:1500

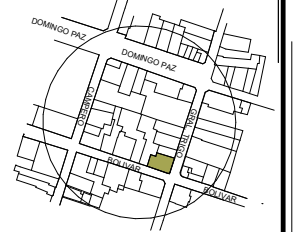

REFERENCIAS:

ESCALA:
1:100

LAMINA
23


DOCENTE GUÍA:
ARQ. JAVIER SANCHEZ
ESTUDIANTE:
ANDREA FERREYRA PONCE

FECHA:
19 DE DICIEMBRE DE 2017

TARIZA - BOLIVIA

POLÍTICA DE PRESERVACIÓN DEL PATRIMONIO DE TARIJA: PROPUESTA DE PEATONALIZACIÓN

"ATENEO INTERACTIVO
ISAAC ATTIE"

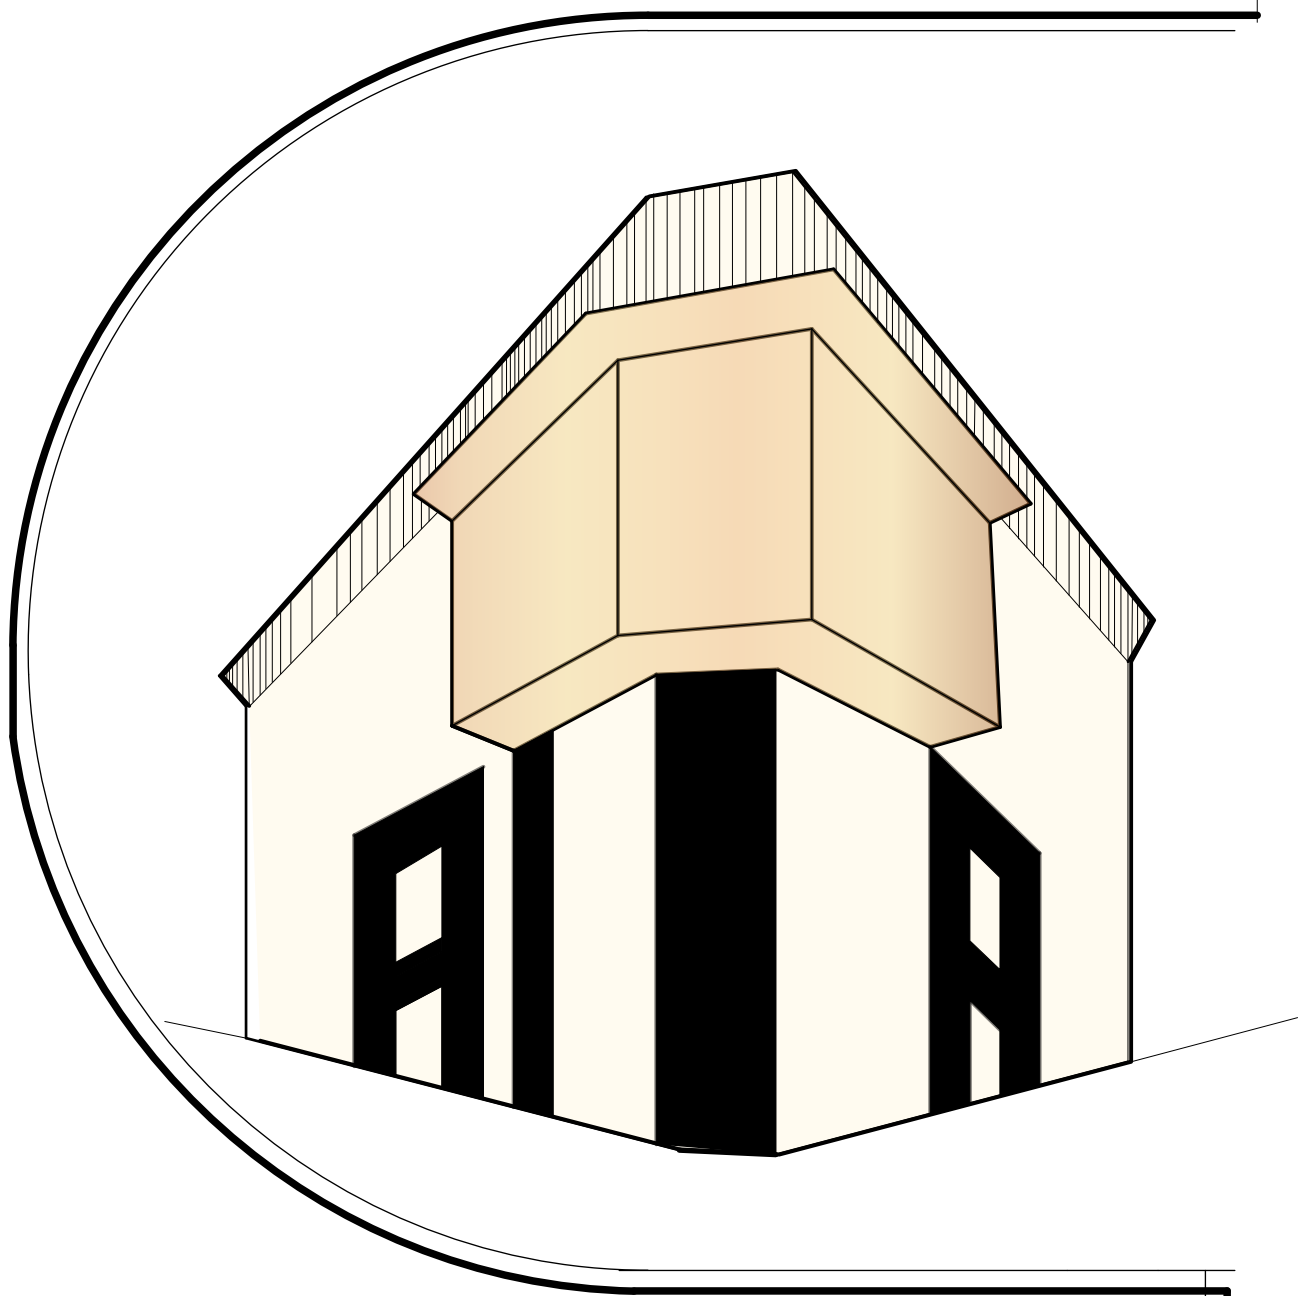

UBICACION EN LA
MANCHA URBANA
ESC: 1:500



- REFERENCIAS:
- ENSANCHAMIENTO DE ACERAS
 - PEATONALIZACIÓN POR HORAS (0:00pm - 12:00am)
 - PEATONALIZACIÓN POR HORAS (15:00 am- 12:00 am)
 - ZONA PEATONAL O SEMIPEATONAL (PROYECT. 2013)
 - ZONA PATRIMONIAL:
 - CATEGORIA "A" ARG. DE EXCEPCIONAL RELEVANCIA NACIONAL
 - CATEGORIA "B" ARG. PATRIMONIAL DE RELEVANCIA
 - CATEGORIA "C" ARG. PATRIMONIAL
 - AREA MONUMENTAL
 - AREA PATRIMONIAL
 - AREA TRANSICION
 - PATRIMONIO NATURAL
 - RUTA CHUNCHO PROMESANTE DEL PATRONO SAN ROQUE
 - RECORRIDO BIBLIOTECAS Y LIBRERIAS DE TARIJA
 - RECORRIDO CULTURAL E HISTORICO DE TARIJA

ESCALA:
1:2000

LAMINA:
37

DOCENTE GUIA:
ARQ. JAVIER SANCHEZ
ESTUDIANTE :
ANDREA FERREYRA PONCE

FECHA:
19 DE DICIEMBRE DE 2017
TARIJA - BOLIVIA

