


PLANO GENERAL "BARRIO JARDIN"


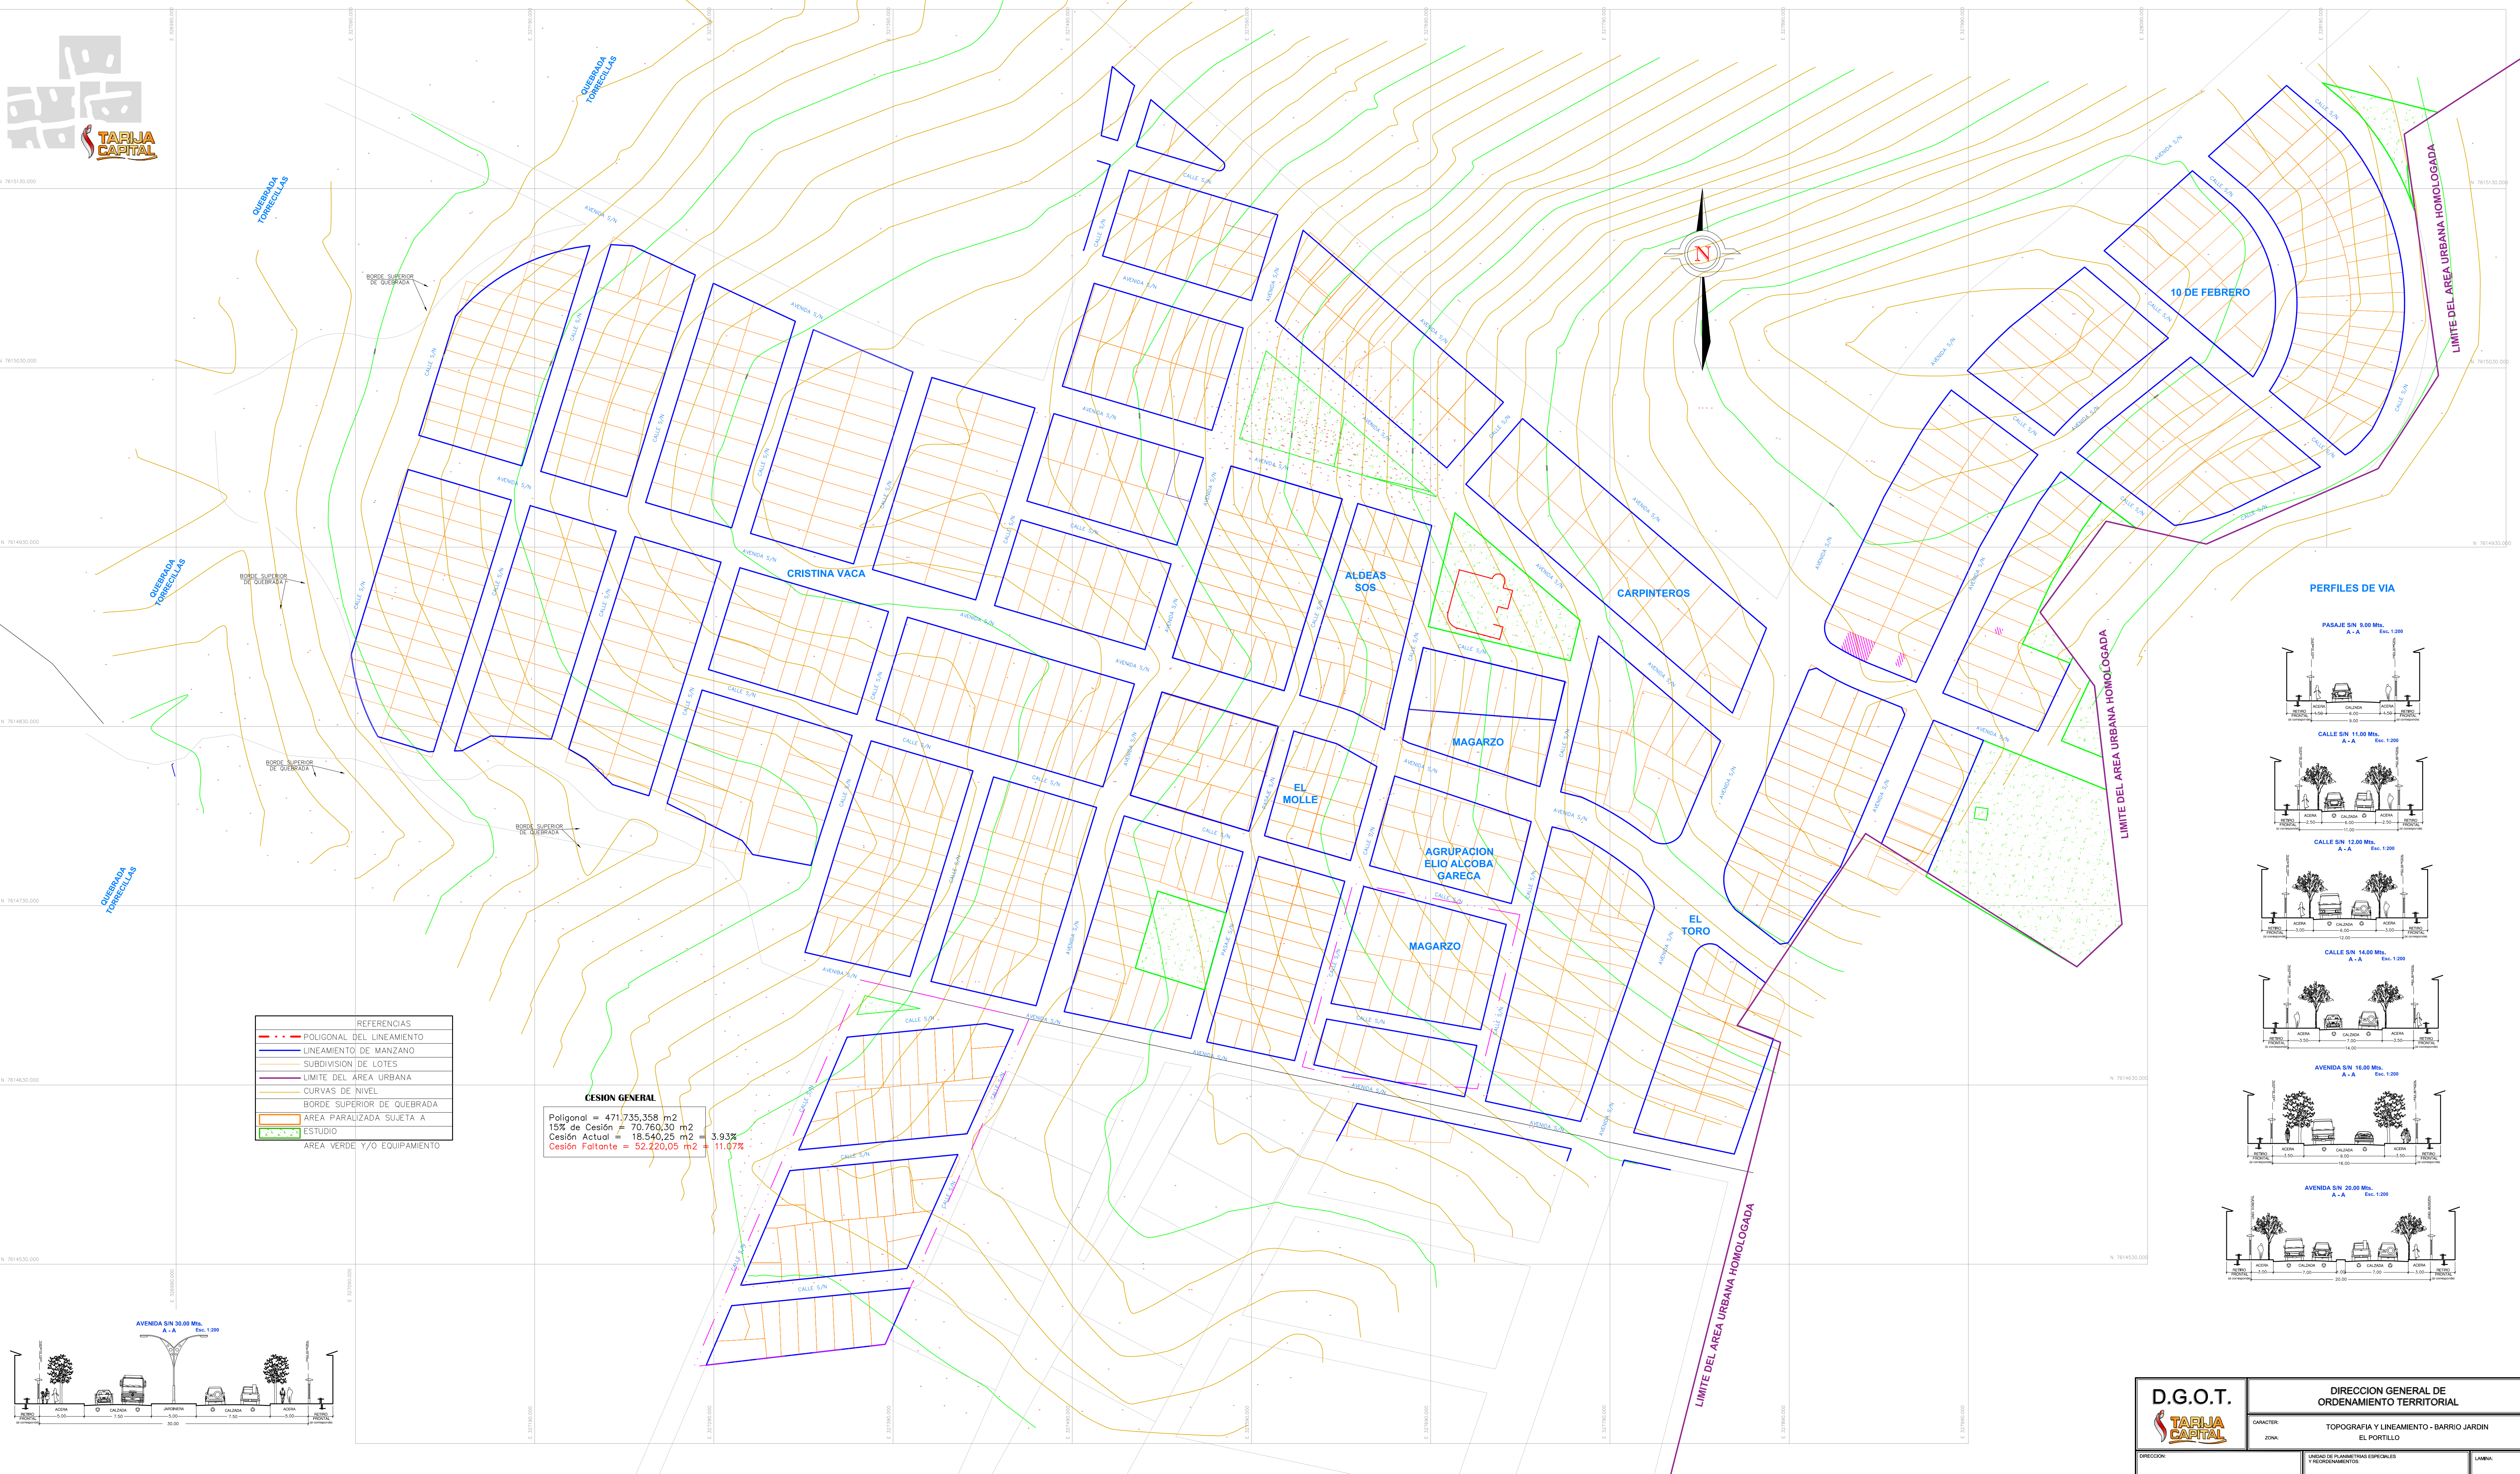


- REFERENCIAS
- POLIGONAL DEL LINEAMIENTO
 - LINEAMIENTO DE MANZANO
 - SUBDIVISION DE LOTES
 - LIMITE DEL AREA URBANA
 - CURVAS DE NIVEL
 - BORDE SUPERIOR DE QUEBRADA
 - AREA PARALIZADA SUJETA A ESTUDIO
 - AREA VERDE Y/O EQUIPAMIENTO

CESSION GENERAL


Poligonal = 471,735,258 m²
15% de Cesión = 70,760,30 m²
Cesión Actual = 18,540,25 m² = 3.93%
Cesión Faltante = 52,220,05 m² = 11.07%

PERFILES DE VIA

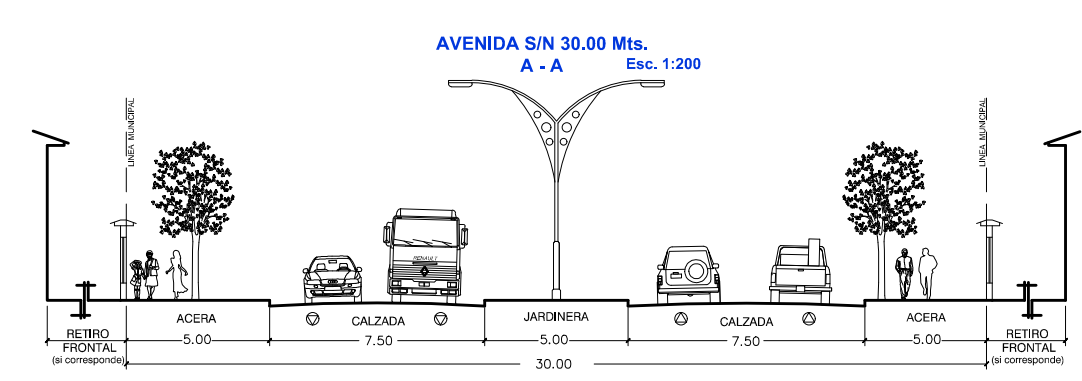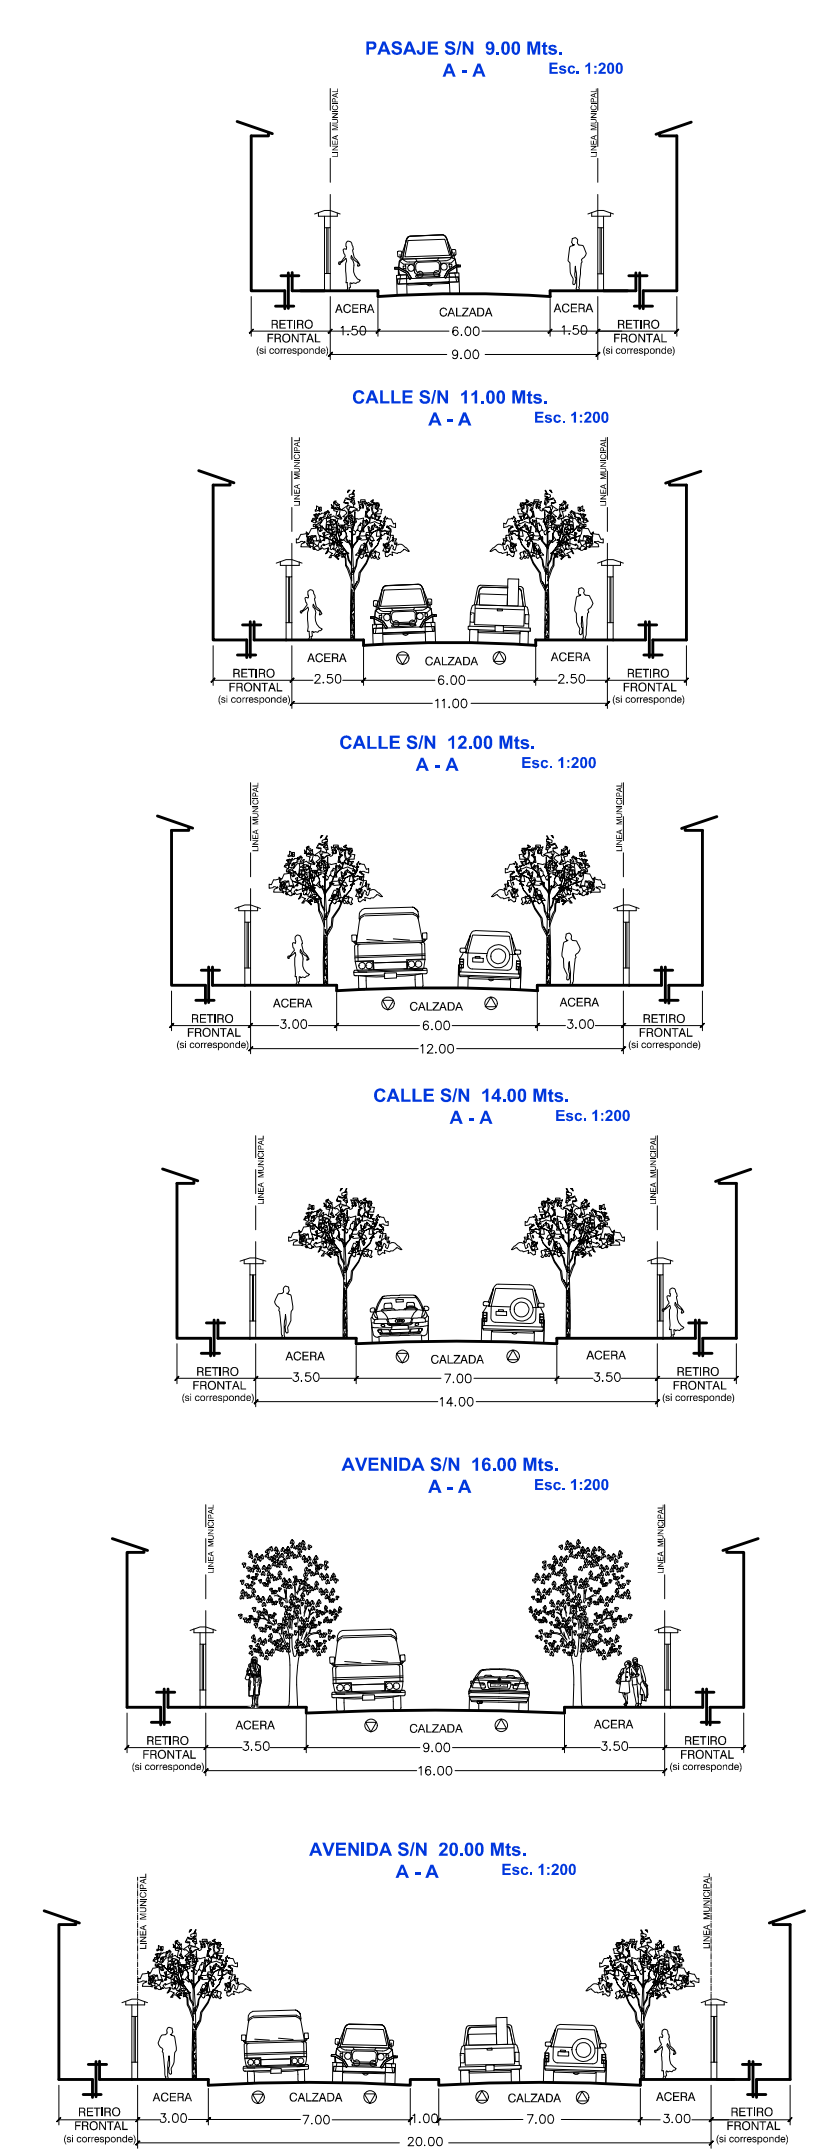

D.G.O.T.		DIRECCION GENERAL DE ORDENAMIENTO TERRITORIAL	
TARJA CAPITAL		CARACTER: TOPOGRAFIA Y LINEAMIENTO - BARRIO JARDIN	
ZONA: EL PORTILLO		UNIDAD DE PLANEAMIENTO ESPECIAL Y RECONOCIMIENTOS	
DIRECCION		LABOR	1/1
ESCALA: 1:2000	FECHA: JULIO - 2018		

SITIO DONDE SE REALIZARA EL EMPLAZAMIENTO DEL CENTRO DE SALUD

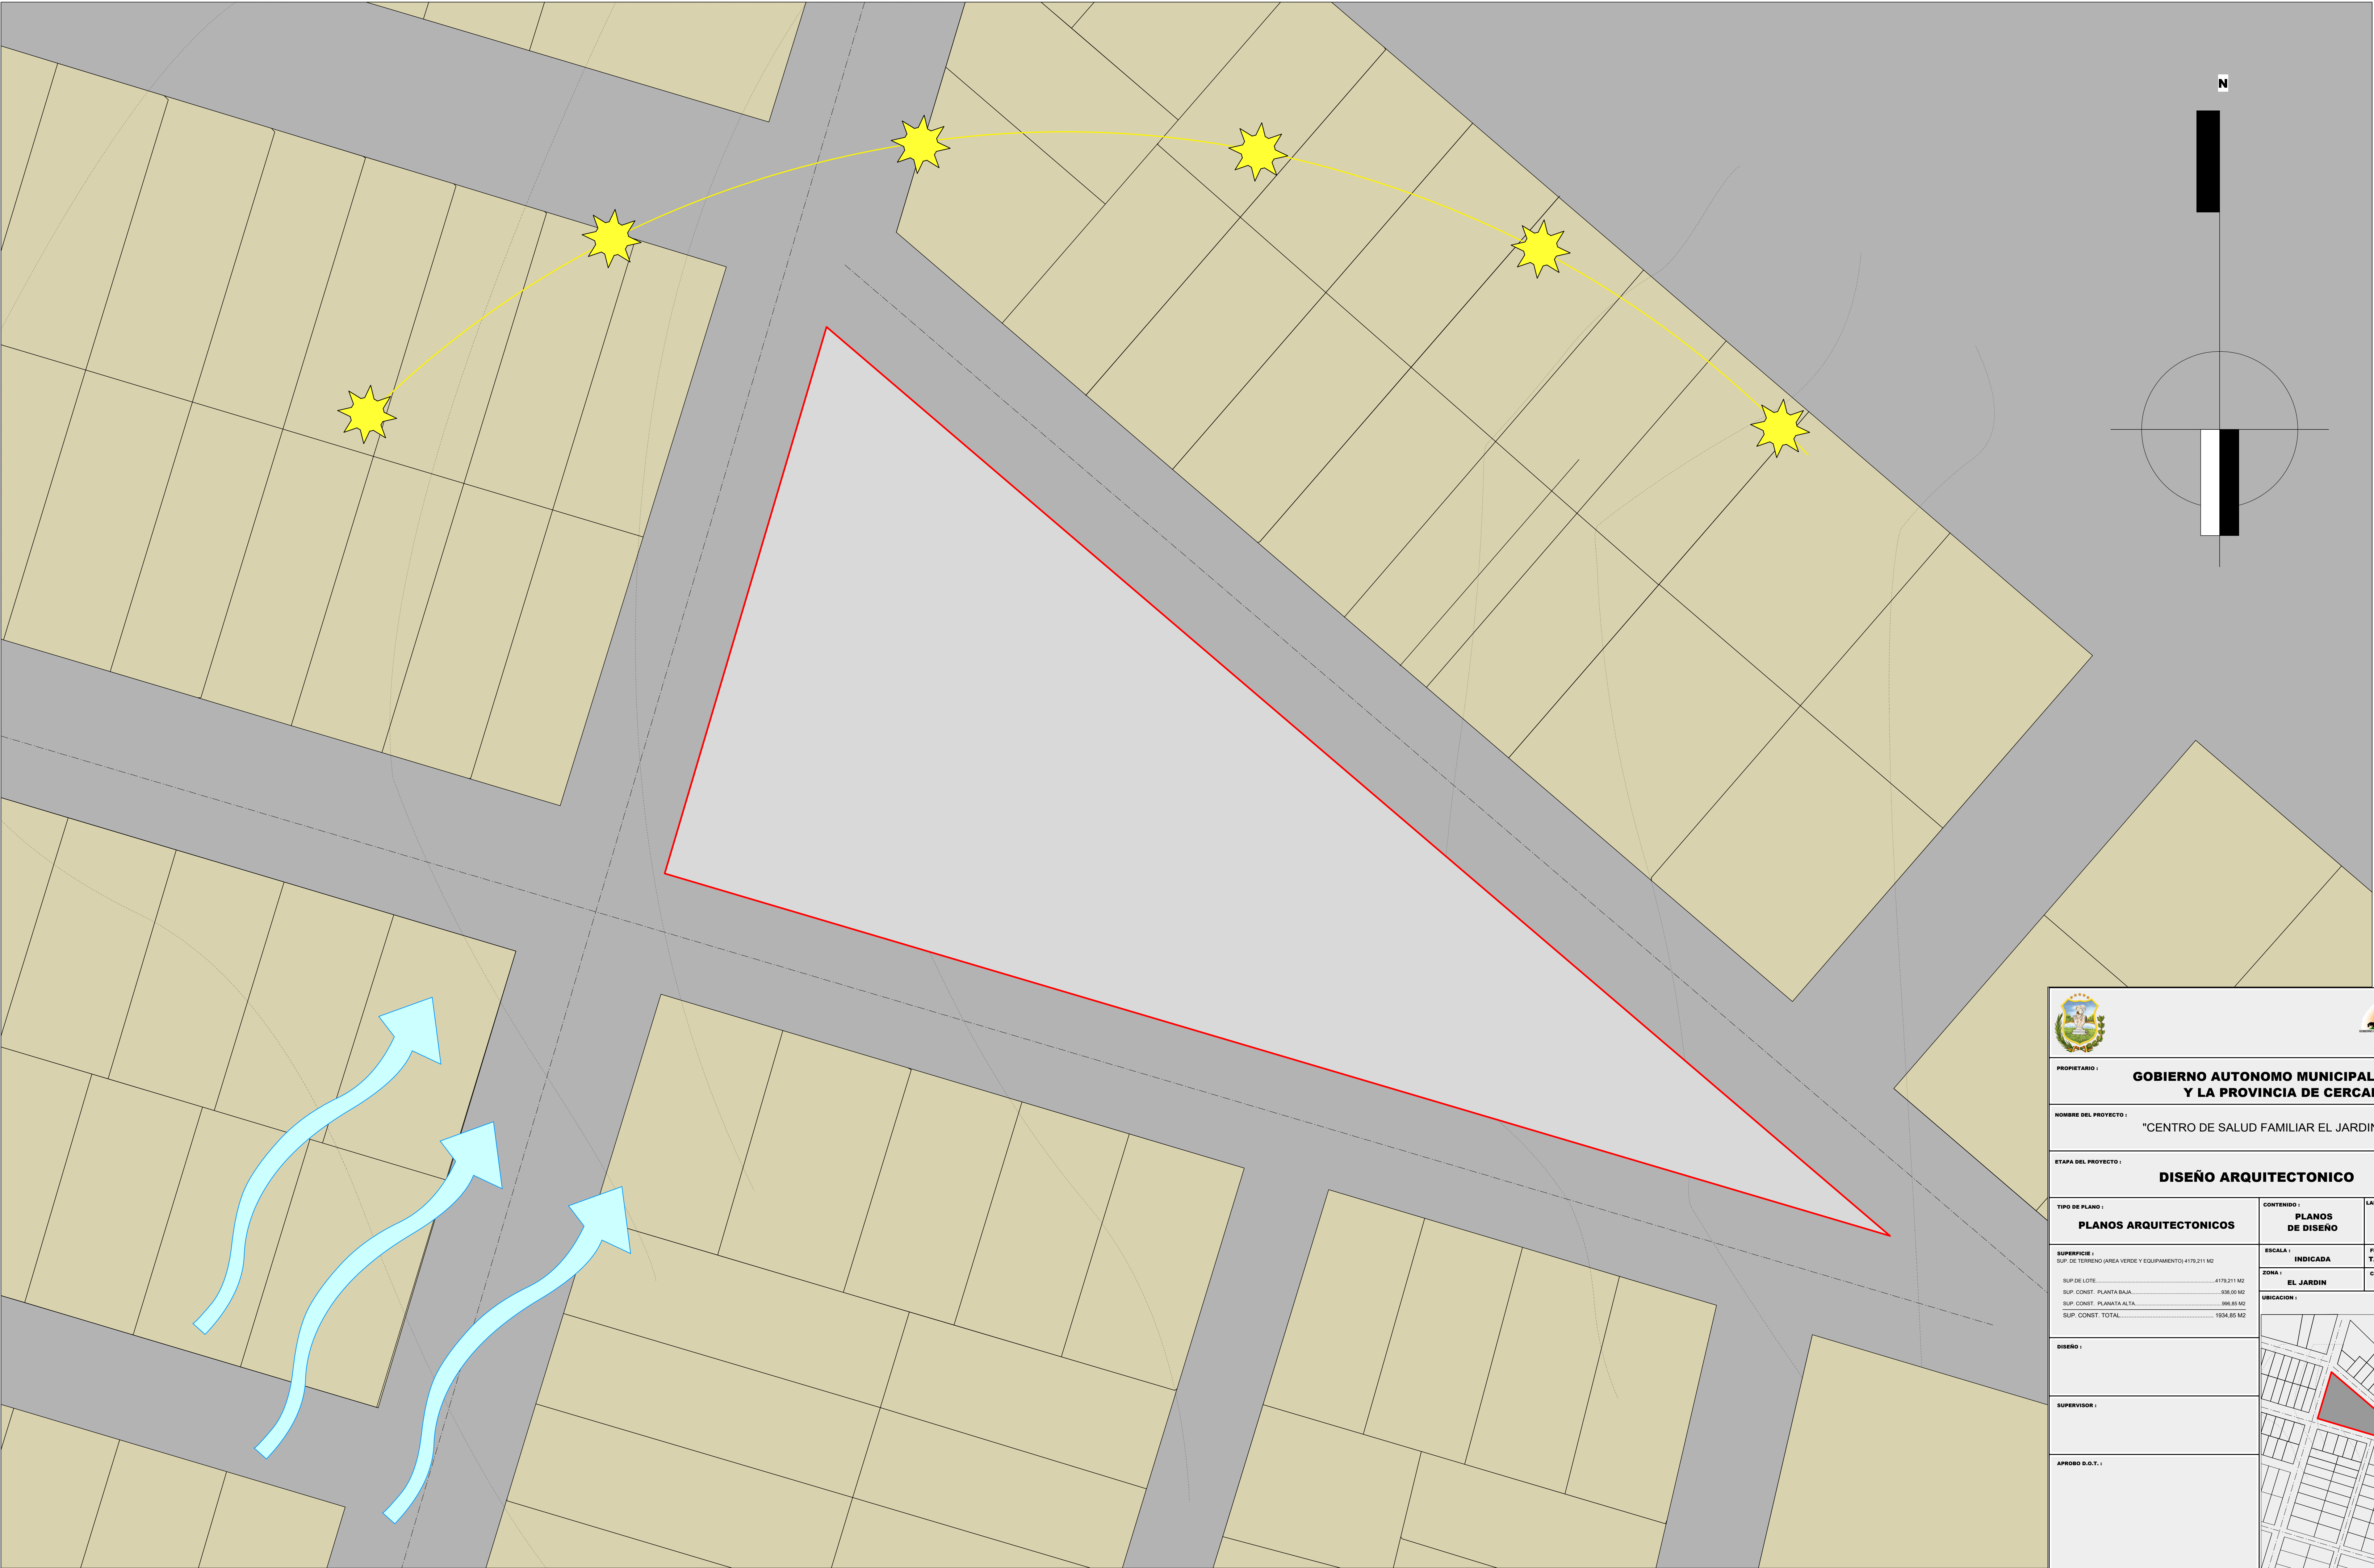



PROPIETARIO :

GOBIERNO AUTONOMO MUNICIPAL DE TARIJA
Y LA PROVINCIA DE CERCADO


NOMBRE DEL PROYECTO :

"CENTRO DE SALUD FAMILIAR EL JARDIN"

ETAPA DEL PROYECTO :

DISEÑO ARQUITECTONICO

TIPO DE PLANO :	CONTENIDO :	LABOR
PLANOS ARQUITECTONICOS	PLANOS DE DISEÑO	1/10
SUPERFICIE :	ESCALA :	FECHA :
SUP. DE TERRENO (AREA VERDE Y EQUIPAMIENTO) 4179.211 M2	INDICADA	TARIJA SEPTIEMBRE 2019
SUP. DE LOTE..... 4179.211 M2	ZONA :	CODIGO CATASTRAL :
SUP. CONST. PLANTA BAJA..... 938.00 M2	EL JARDIN	
SUP. CONST. PLANTA ALTA..... 696.85 M2	UBICACION :	
SUP. CONST. TOTAL..... 1634.85 M2		
DISEÑO :		
SUPERVISOR :		
APROBO D.O.T. :		

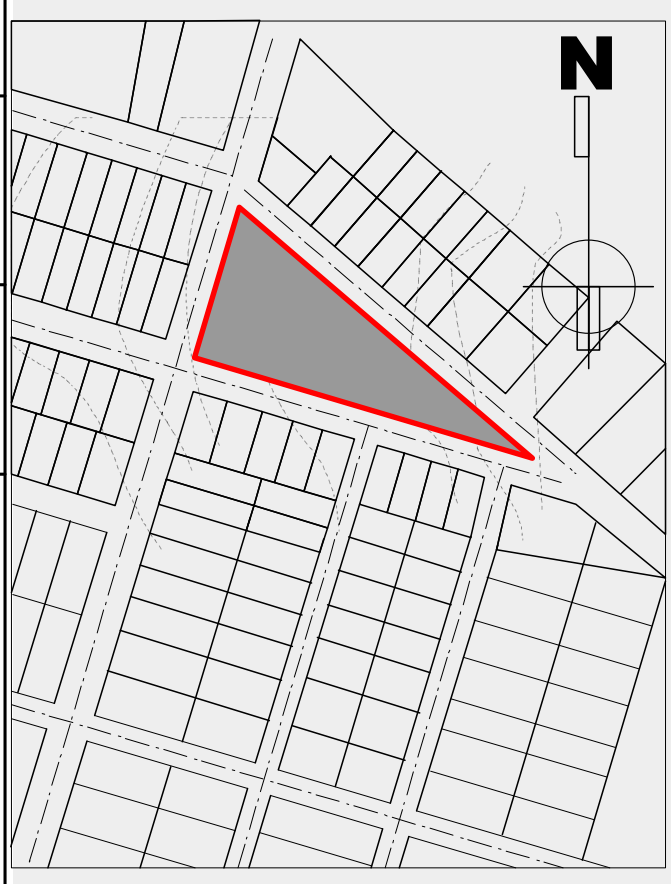

PLANO DE EMPLAZAMIENTO

ESC: 1:250





PROPIETARIO : **GOBIERNO AUTONOMO MUNICIPAL DE TARIJA Y LA PROVINCIA DE CERCADO**

NOMBRE DEL PROYECTO : "CENTRO DE SALUD FAMILIAR EL JARDIN"


ETAPA DEL PROYECTO : **DISEÑO ARQUITECTONICO**

TIPO DE PLANO : PLANOS ARQUITECTONICOS	CONTENIDO : PLANOS DE DISEÑO	LAMINA 2/10
SUPERFICIE : SUP. DE TERRENO (AREA VERDE Y EQUIPAMIENTO) 4179.211 M2 SUP. DE LOTE..... 4179.211 M2 SUP. CONST. PLANTA BAJA..... 938.00 M2 SUP. CONST. PLANTA ALTA..... 956.85 M2 SUP. CONST. TOTAL..... 1934.85 M2	ESCALA : INDICADA ZONA : EL JARDIN	FECHA : TARIJA SEPTIEMBRE 2019 CODIGO CATASTRAL :
UBICACION :		

DISEÑO :

SUPERVISOR :

APROBO D.O.T. :

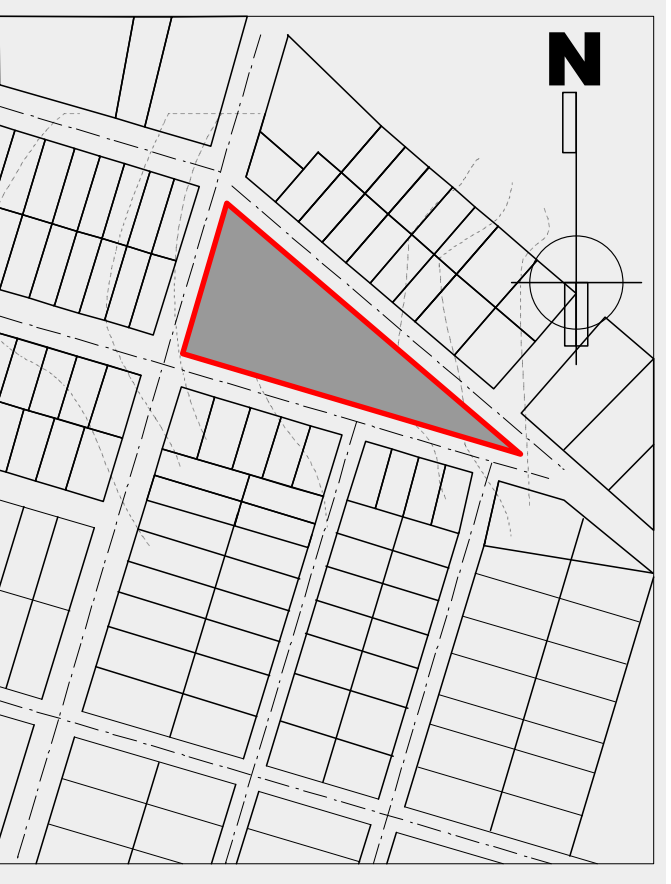

CENTRO DE SALUD FAMILIAR "EL JARDIN"




PLANTA BAJA AMOBLADA
ESC:1:150



PROPIETARIO :
**GOBIERNO AUTONOMO MUNICIPAL DE TARIJA
Y LA PROVINCIA DE CERCADO**

NOMBRE DEL PROYECTO :
"CENTRO DE SALUD FAMILIAR EL JARDIN"

ETAPA DEL PROYECTO :
DISEÑO ARQUITECTONICO

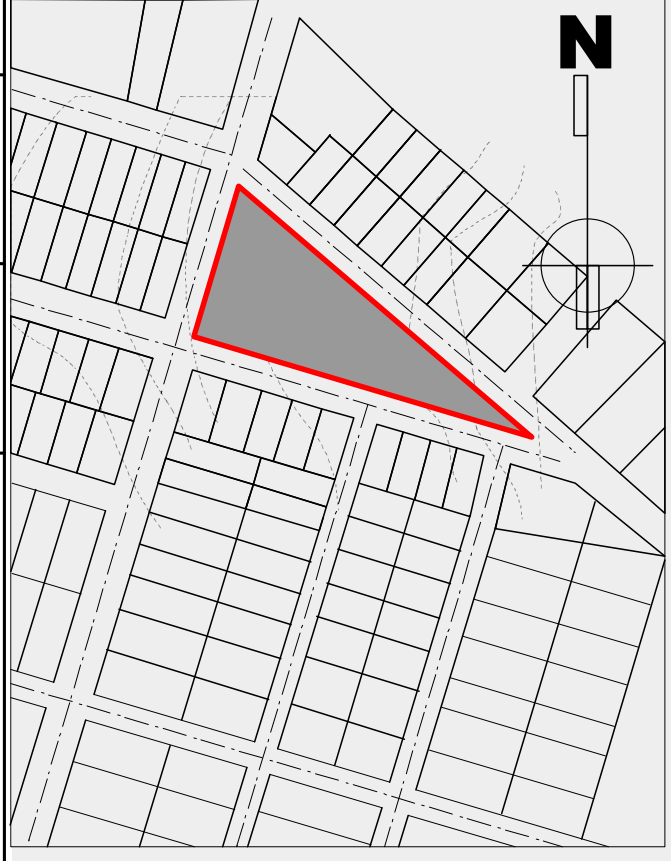TIPO DE PLANO : PLANOS ARQUITECTONICOS	CONTENIDO : PLANOS DE DISEÑO	LAMINA 3/10
SUPERFICIE : SUP. DE TERRENO (AREA VERDE Y EQUIPAMIENTO) 4179.211 M2 SUP. DE LOYE..... 4179.211 M2 SUP. CONST. PLANTA BAJA..... 938.00 M2 SUP. CONST. PLANTA ALTA..... 696.85 M2 SUP. CONST. TOTAL..... 1634.85 M2	ESCALA : INDICADA ZONA : EL JARDIN	FECHA : TARIJA SEPTIEMBRE 2019 CODIGO CATASTRAL :
DISEÑO :	UBICACION : 	
SUPERVISOR :		
APROBO D.O.T. :		

CENTRO DE SALUD FAMILIAR "EL JARDIN"






PROPIETARIO : **GOBIERNO AUTONOMO MUNICIPAL DE TARIJA Y LA PROVINCIA DE CERCADO**

NOMBRE DEL PROYECTO : **"CENTRO DE SALUD FAMILIAR EL JARDIN"**

ETAPA DEL PROYECTO : **DISEÑO ARQUITECTONICO**

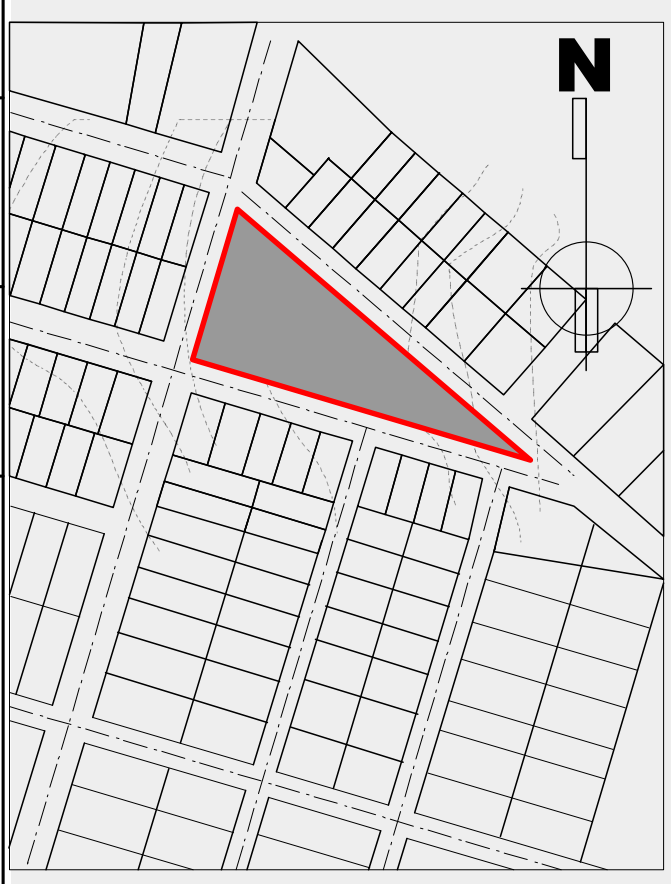
TIPO DE PLANO : PLANOS ARQUITECTONICOS	CONTENIDO : PLANOS DE DISEÑO	LAMINA 4/10
SUPERFICIE : SUP. DE TERRENO (AREA VERDE Y EQUIPAMIENTO) 4179.211 M2 SUP. DE LOTE 4179.211 M2 SUP. CONST. PLANTA BAJA 508.00 M2 SUP. CONST. PLANTA ALTA 996.85 M2 SUP. CONST. TOTAL 1504.85 M2	ESCALA : INDICADA ZONA : EL JARDIN	FECHA : TARIJA SEPTIEMBRE 2019 CODIGO CATASTRAL :
UBICACION :		
		

DISEÑO :

SUPERVISOR :

APROBO D.O.T. :


CENTRO DE SALUD FAMILIAR "EL JARDIN"

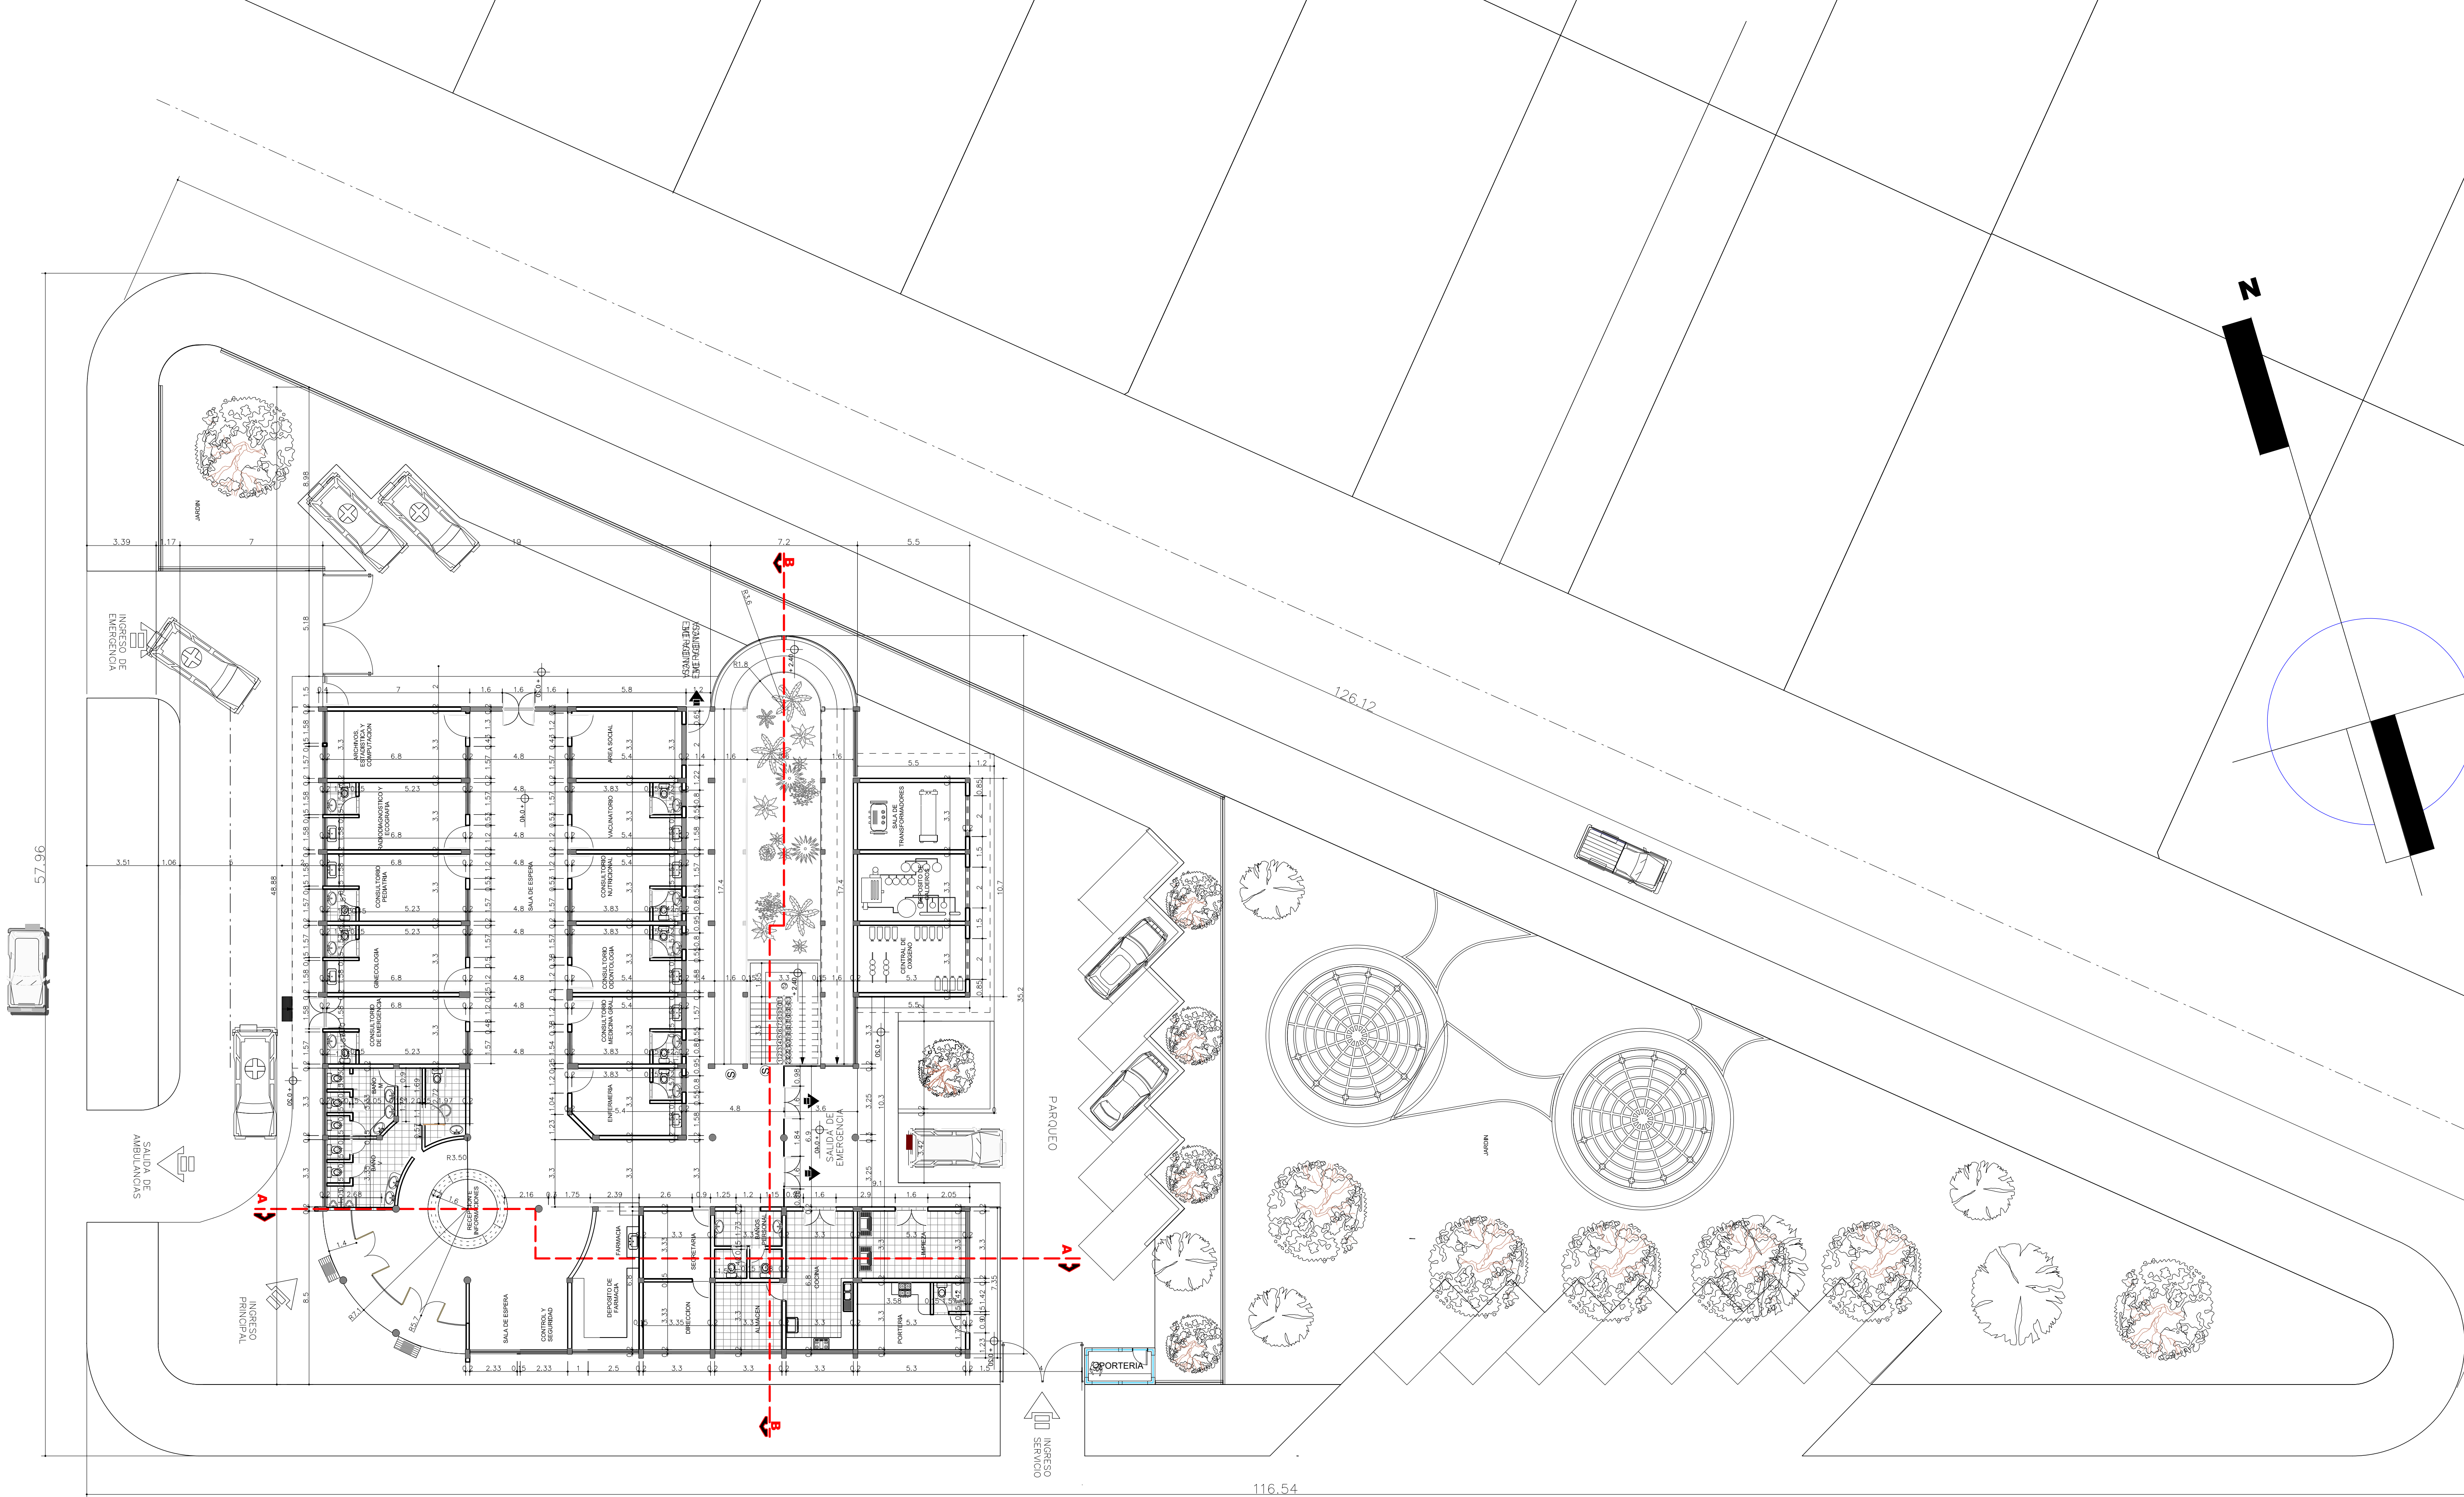

PLANTA BAJA ACOTADA
ESC: 1:150

PROPIETARIO :		
GOBIERNO AUTONOMO MUNICIPAL DE TARIJA Y LA PROVINCIA DE CERCADO		
NOMBRE DEL PROYECTO :		
"CENTRO DE SALUD FAMILIAR EL JARDIN"		
ETAPA DEL PROYECTO :		
DISEÑO ARQUITECTONICO		
TIPO DE PLANO :	CONTENIDO :	LAMINA
PLANOS ARQUITECTONICOS	PLANOS DE DISEÑO	5/10
SUPERFICIE :	ESCALA :	FECHA :
SUP. DE TERRENO (AREA VERDE Y EQUIPAMIENTO) 4179.211 M2	INDICADA	TARIJA SEPTIEMBRE 2019
SUP. DE LOTE 4179.211 M2	ZONA :	CODIGO CATASTRAL :
SUP. CONST. PLANTA BAJA 306.00 M2	EL JARDIN	
SUP. CONST. PLANTA ALTA 399.85 M2	UBICACION :	
SUP. CONST. TOTAL 1934.85 M2		
DISEÑO :		
SUPERVISOR :		
APROBO D.O.T. :		

CENTRO DE SALUD FAMILIAR "EL JARDIN"

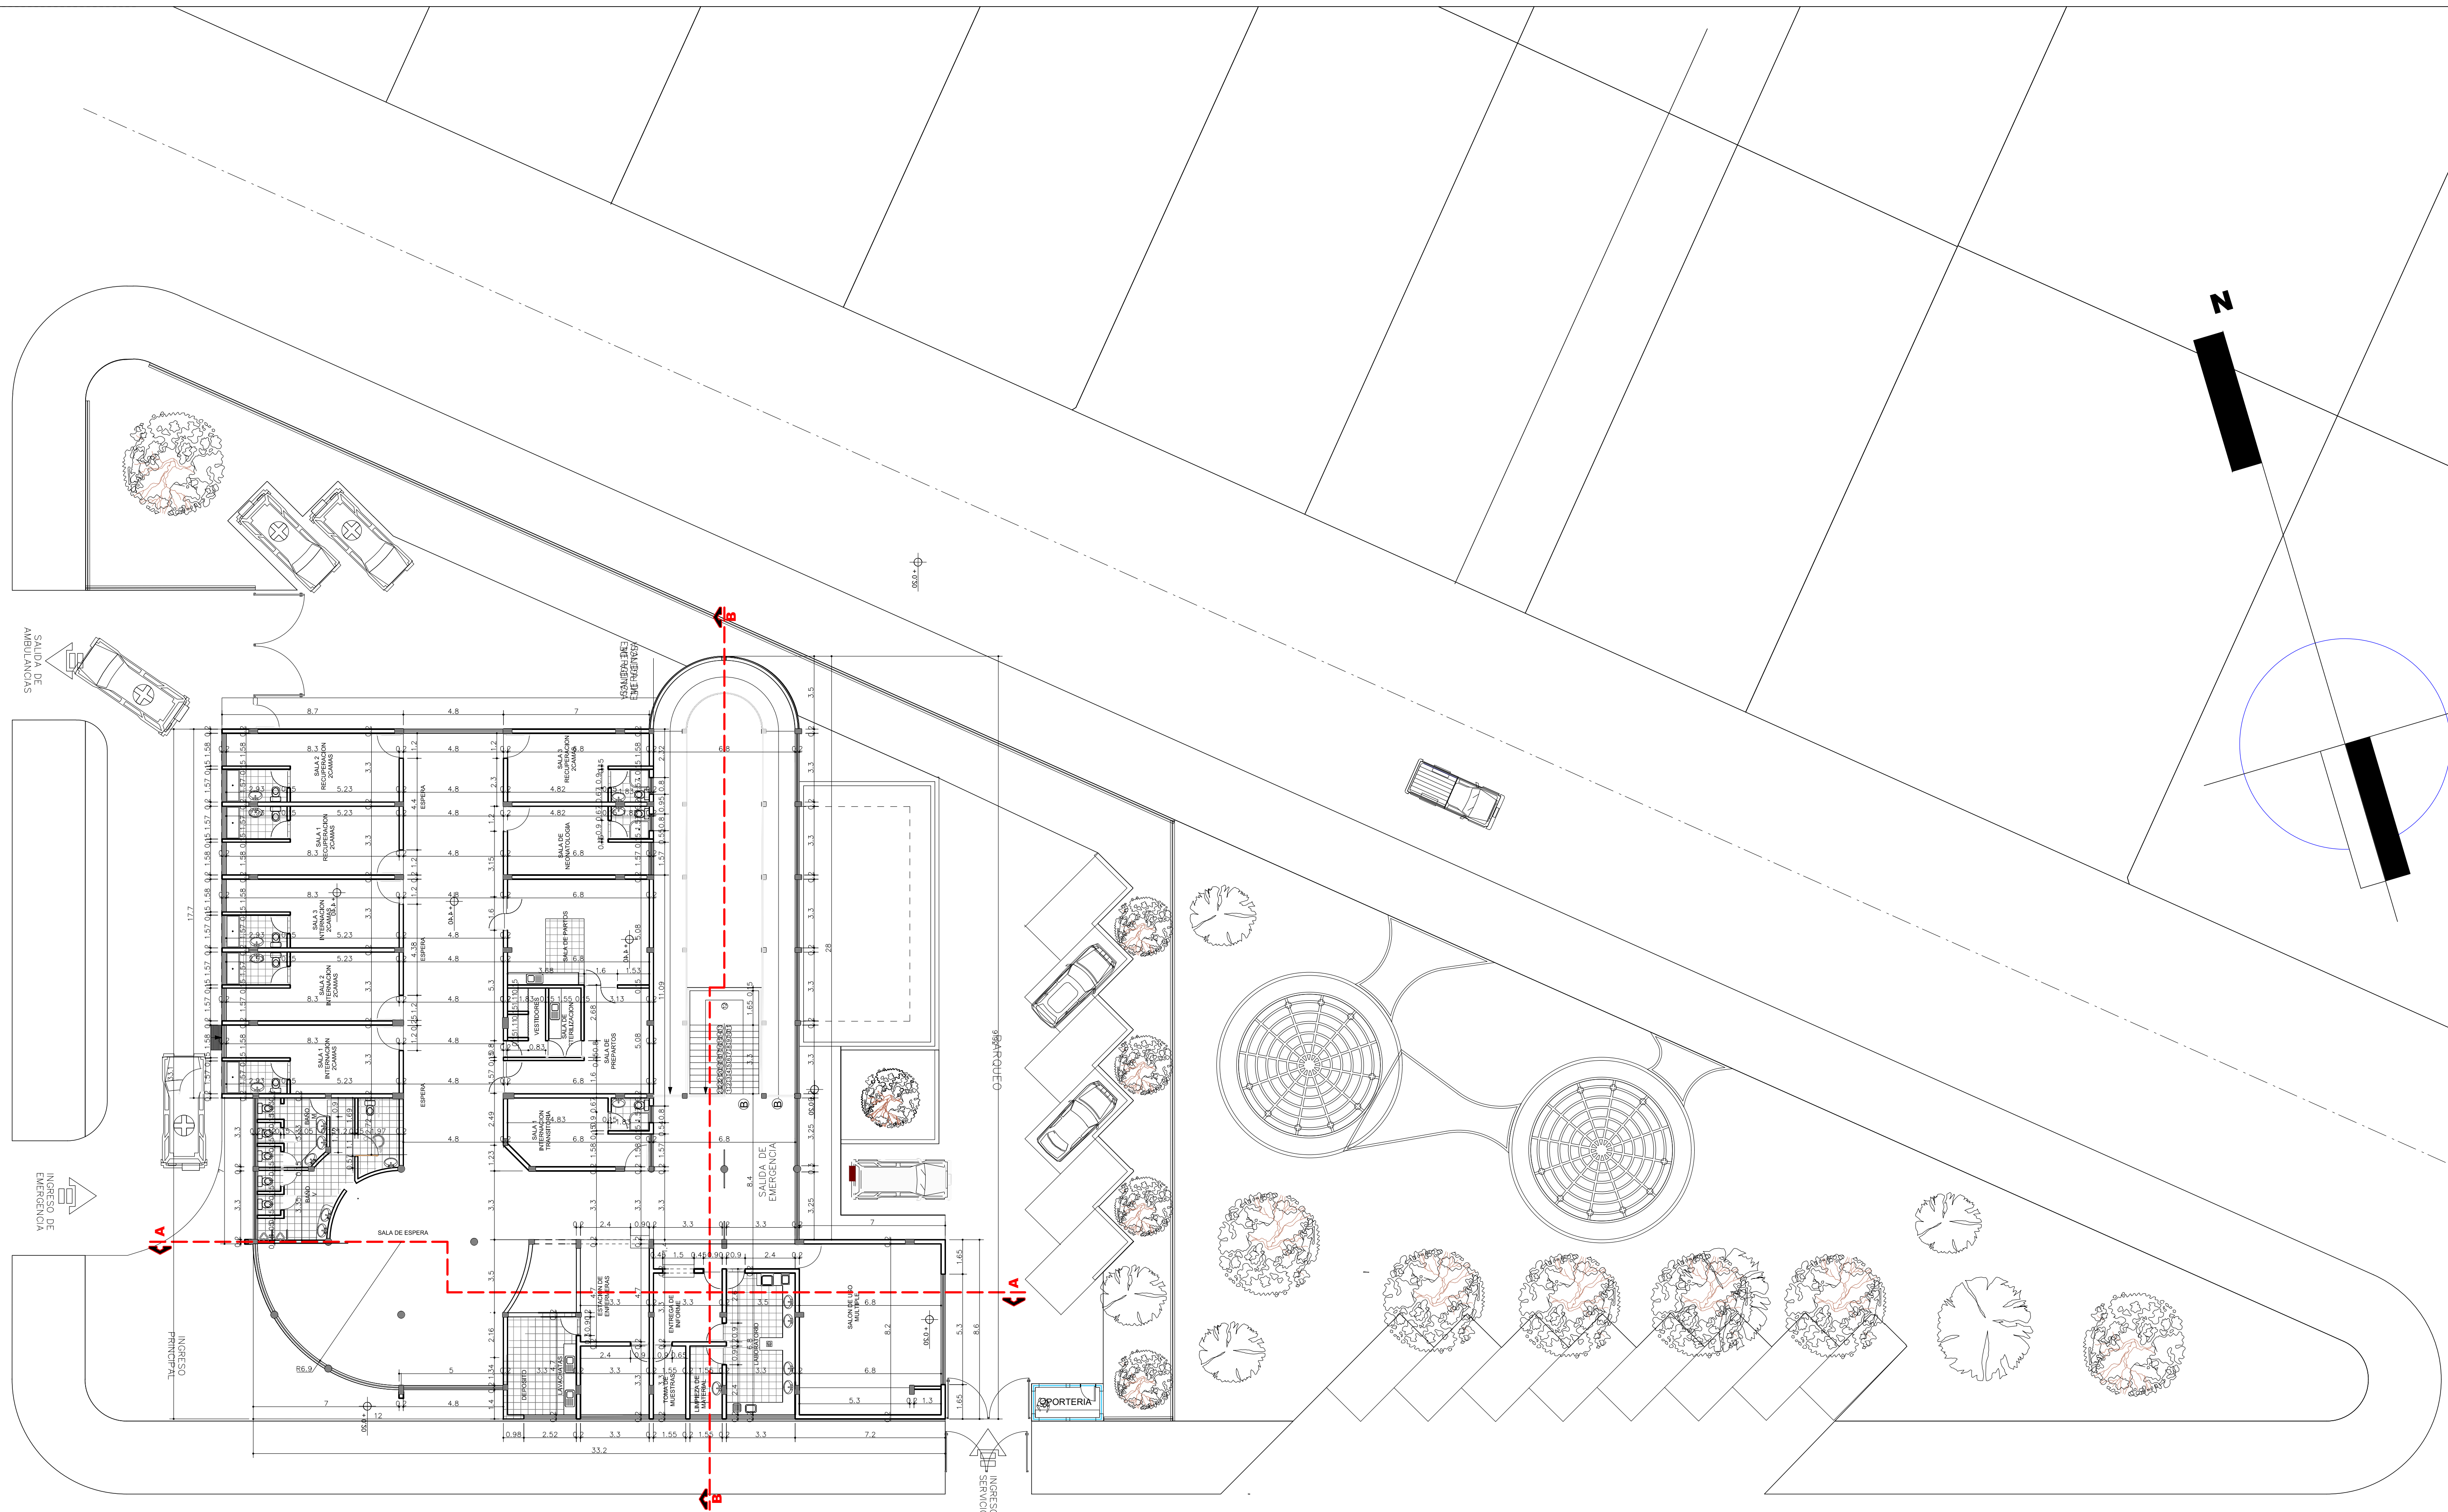

PLANTA ALTA ACOTADA
ESC: 1:150

PROPIETARIO : GOBIERNO AUTONOMO MUNICIPAL DE TARIJA Y LA PROVINCIA DE CERCADO		
NOMBRE DEL PROYECTO : "CENTRO DE SALUD FAMILIAR EL JARDIN"		
ETAPA DEL PROYECTO : DISEÑO ARQUITECTONICO		
TIPO DE PLANO : PLANOS ARQUITECTONICOS	CONTENIDO : PLANOS DE DISEÑO	LAMINA 6/10
SUPERFICIE : SUP. DE TERRENO (AREA VERDE Y EQUIPAMIENTO) 4173.11 M2	ESCALA : INDICADA	FECHA : TARIJA SEPTIEMBRE 2019
SUP. DE LOTE 4173.11 M2	ZONA : EL JARDIN	CODIGO CATASTRAL :
SUP. CONST. PLANTA BAJA 395.05 M2	UBICACION :	
SUP. CONST. PLANTA ALTA 395.05 M2		
SUP. CONST. TOTAL 1934.85 M2		
DISEÑO :		
SUPERVISOR :		
APROBO D.O.T. :		