


CENTRO DE SALUD FAMILIAR "EL JARDIN"



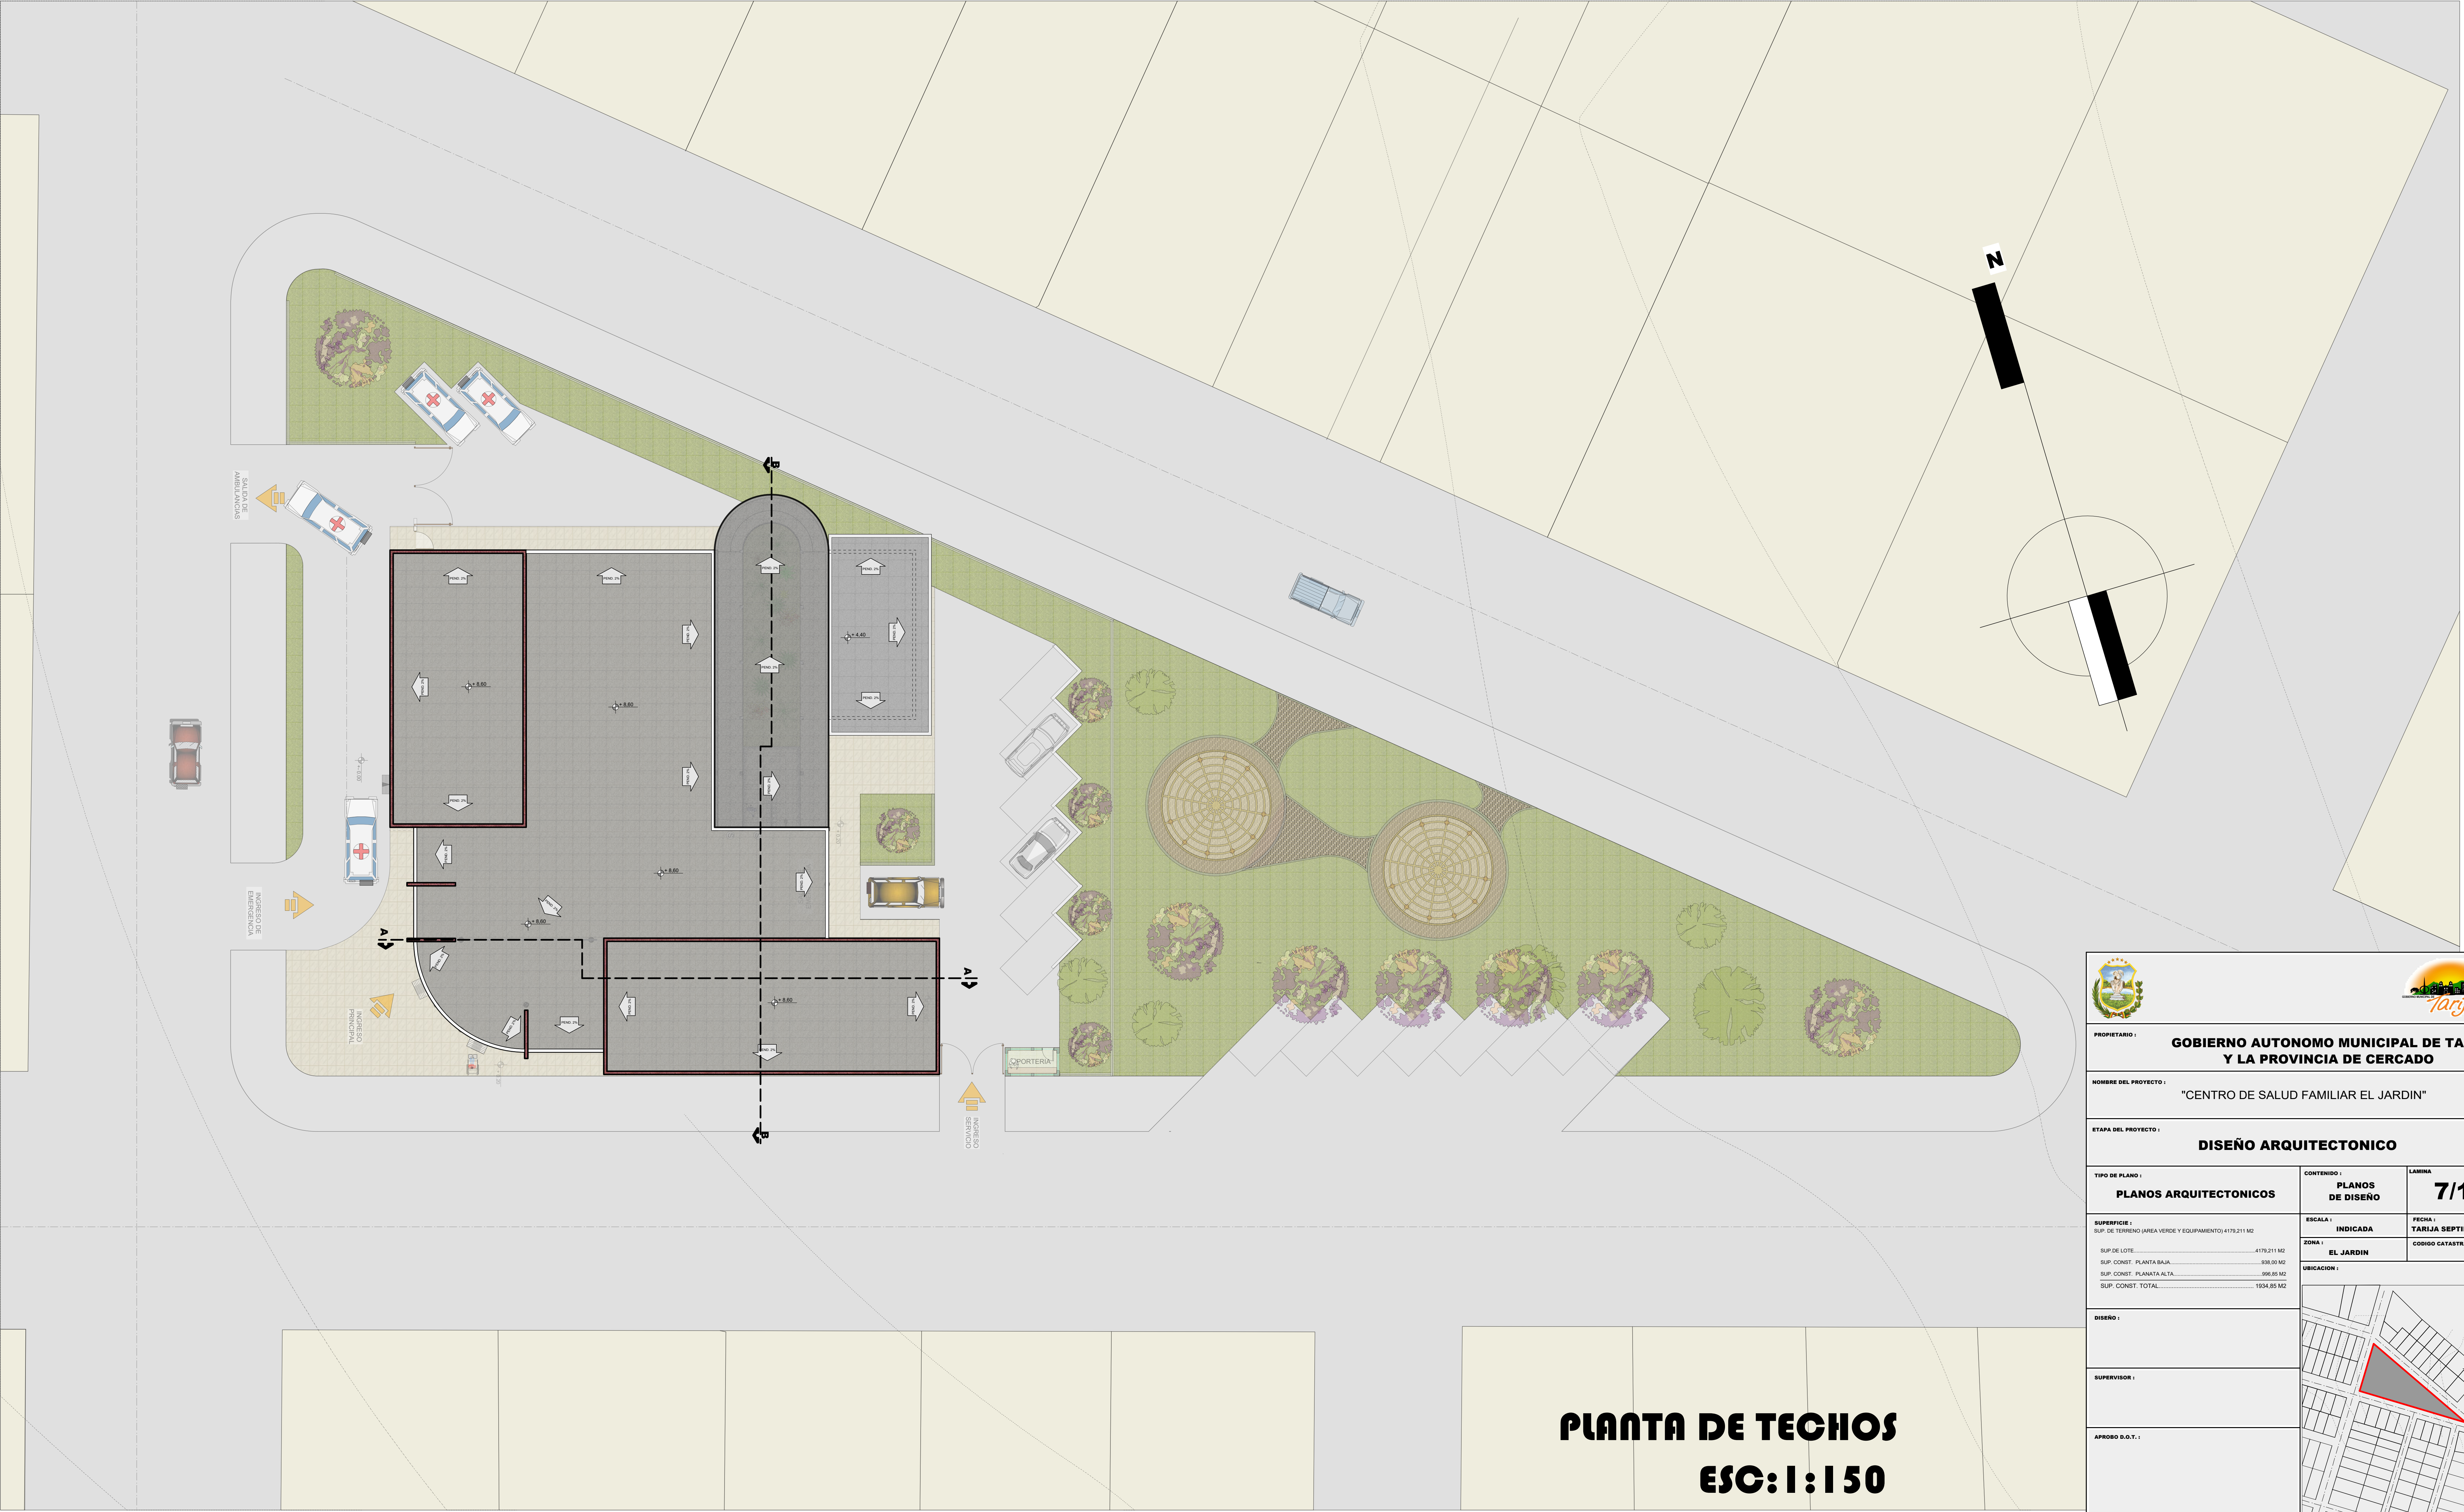

PROPIETARIO : **GOBIERNO AUTONOMO MUNICIPAL DE TARIJA Y LA PROVINCIA DE CERCADO**

NOMBRE DEL PROYECTO : **"CENTRO DE SALUD FAMILIAR EL JARDIN"**

ETAPA DEL PROYECTO : **DISEÑO ARQUITECTONICO**

TIPO DE PLANO :	CONTENIDO :	LAMINA
PLANOS ARQUITECTONICOS	PLANOS DE DISEÑO	7/10

SUPERFICIE :

SUP. DE TERRENO (AREA VERDE Y EQUIPAMIENTO) 4179.211 M2

SUP. DE LOTE..... 4179.211 M2

SUP. CONST. PLANTA BAJA..... 938.00 M2

SUP. CONST. PLANTA ALTA..... 998.85 M2

SUP. CONST. TOTAL..... 1936.85 M2

ESCALA : **INDICADA**

FECHA : **TARIJA SEPTIEMBRE 2019**

ZONA : **EL JARDIN**

CODIGO CATASTRAL :


DISEÑO :

SUPERVISOR :

APROBO D.O.T. :




CENTRO DE SALUD FAMILIAR "EL JARDIN"

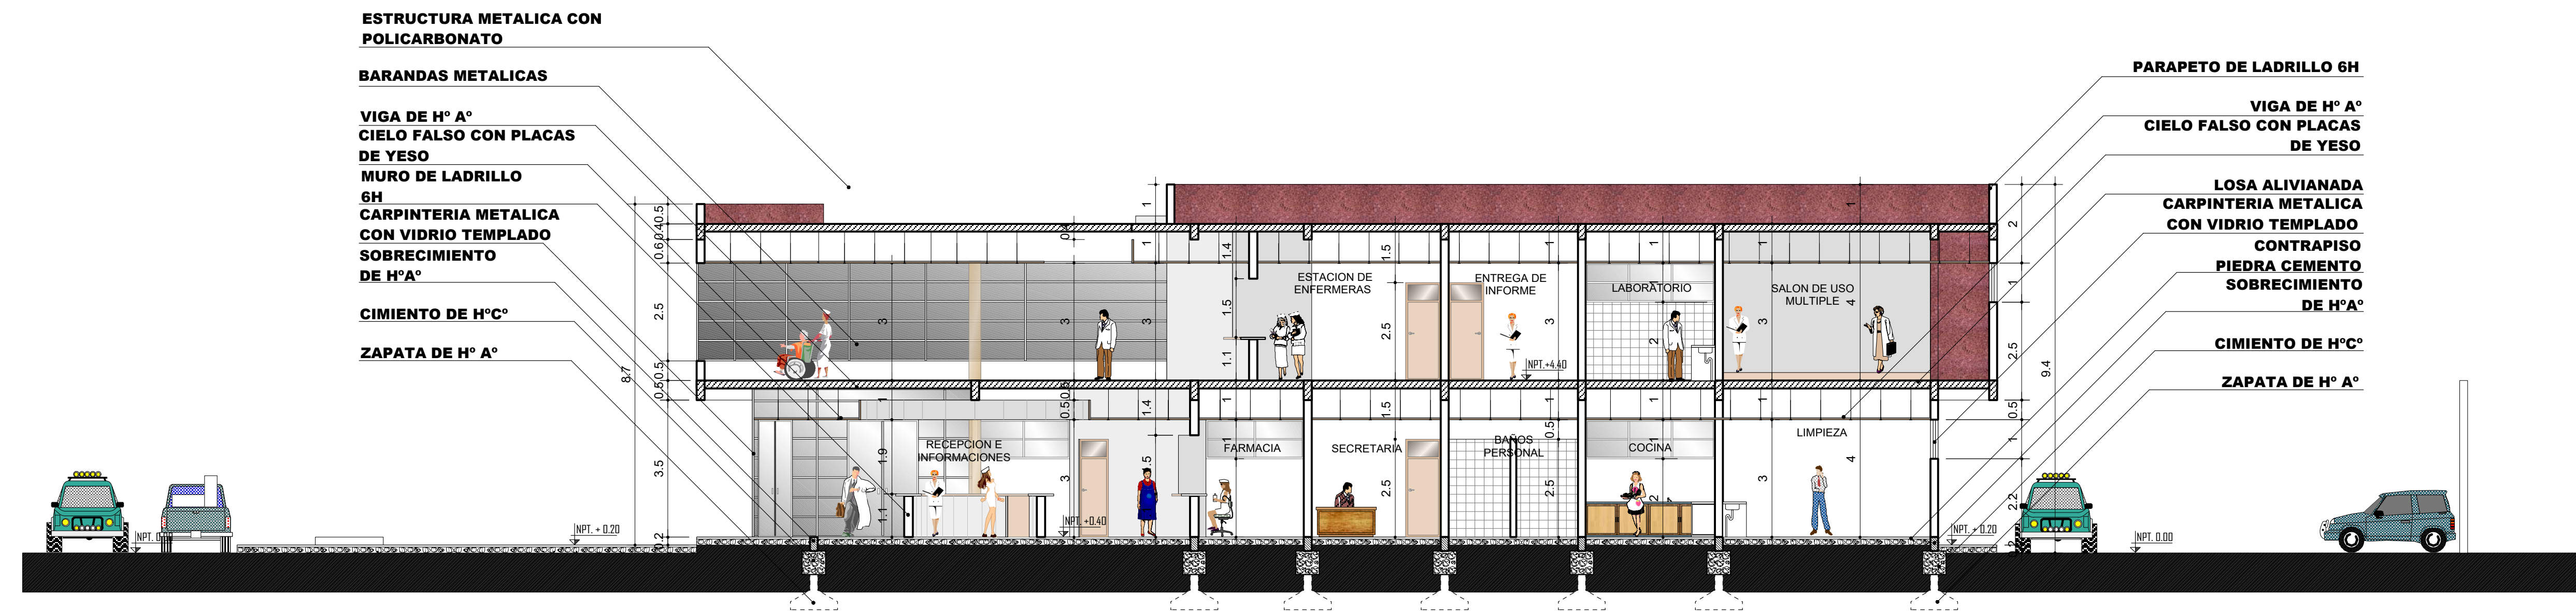

CORTE A-A


ESC: 1:100

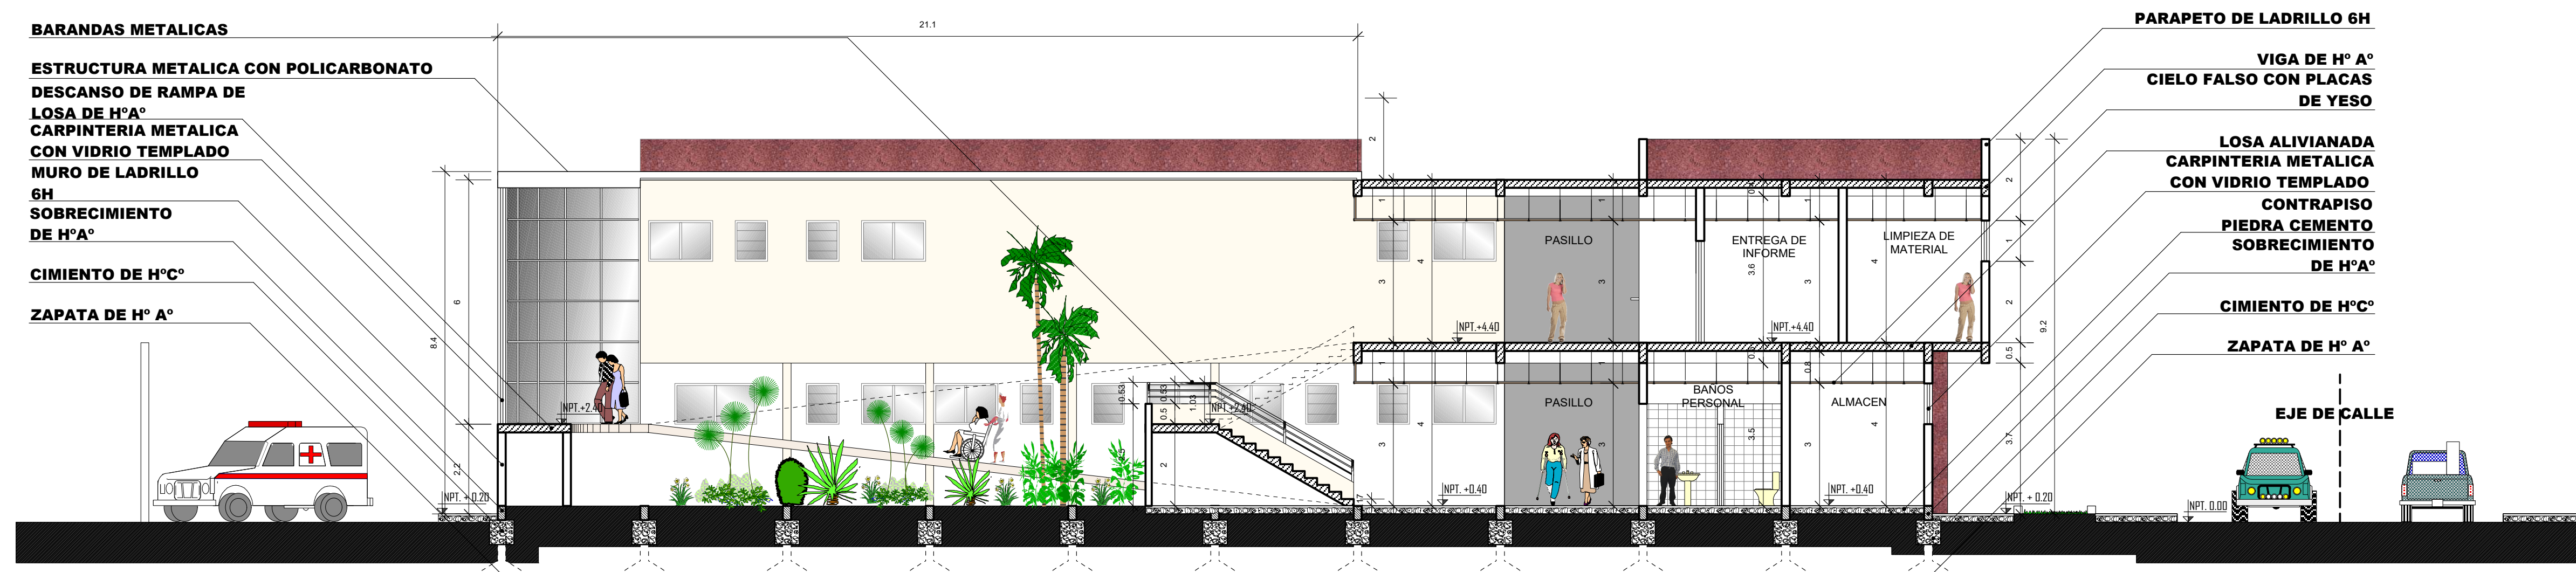

CORTE B-B


ESC: 1:100

AVENIDA S/N 16.00 Mts.

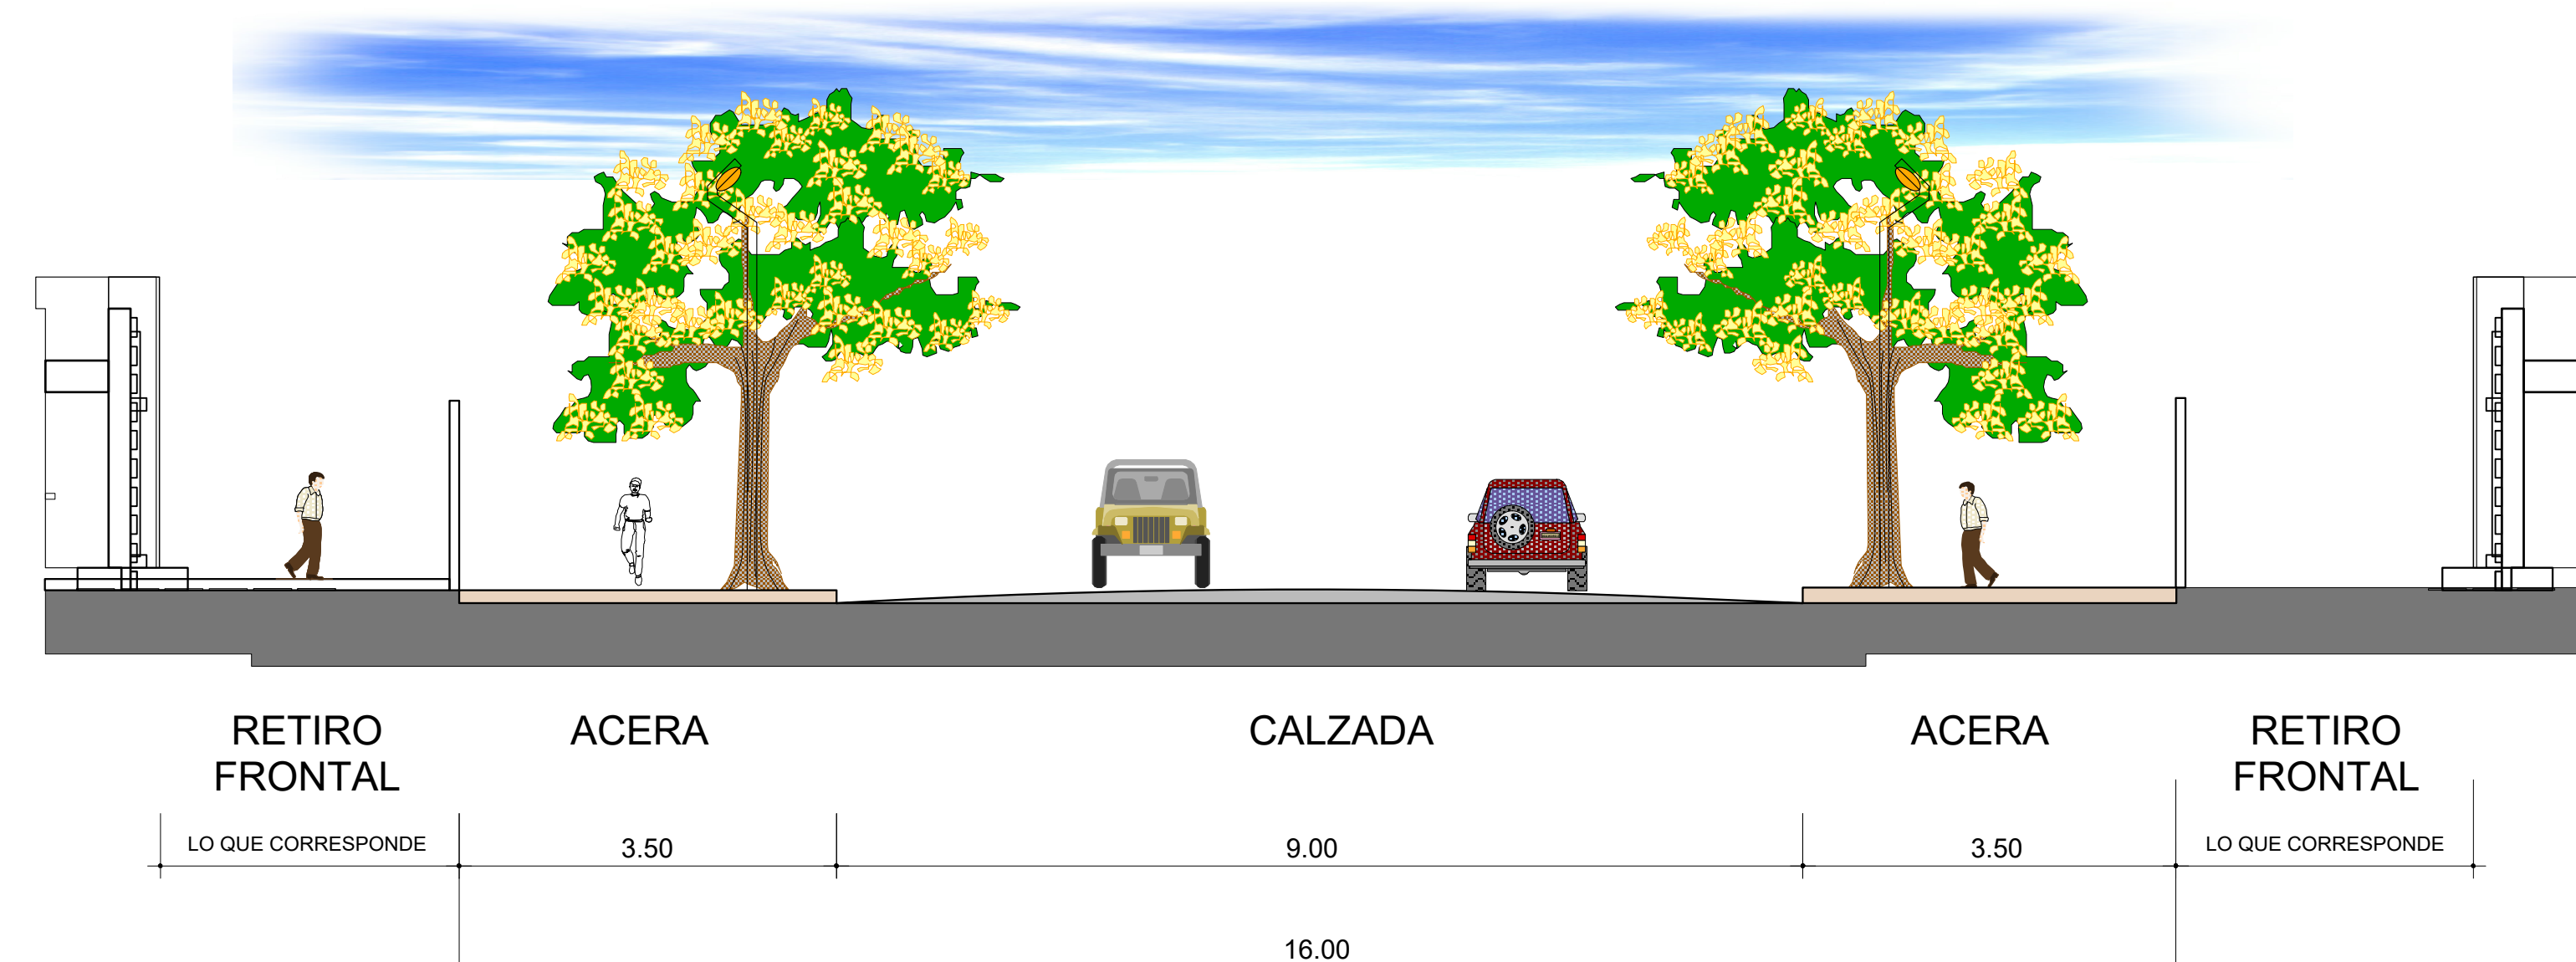

CORTES

ESC: 1:100

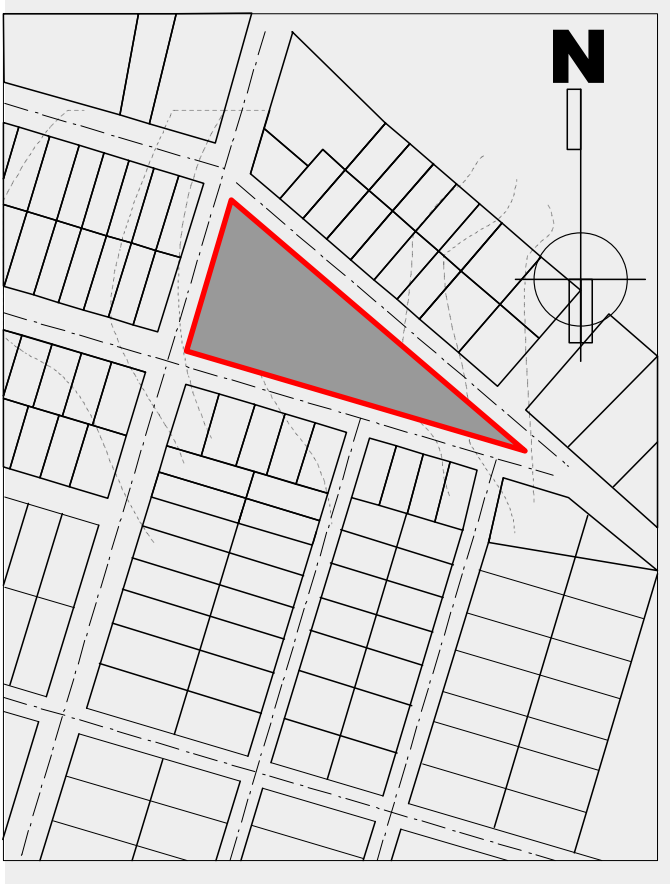 		
PROPIETARIO : GOBIERNO AUTONOMO MUNICIPAL DE TARIJA Y LA PROVINCIA DE CERCADO		
NOMBRE DEL PROYECTO : "CENTRO DE SALUD FAMILIAR EL JARDIN"		
ETAPA DEL PROYECTO : DISEÑO ARQUITECTONICO		
TIPO DE PLANO : PLANOS ARQUITECTONICOS	CONTENIDO : PLANOS DE DISEÑO	LABOR : 8/10
SUPERFICIE : SUP. DE TERRENO (AREA VERDE Y EQUIPAMIENTO) 4170.211 M2 SUP. DE LOTE 4170.211 M2 SUP. CONST. PLANTA BAJA 938.00 M2 SUP. CONST. PLANTA ALTA 998.85 M2 SUP. CONST. TOTAL 1934.85 M2	ESCALA : INDICADA ZONA : EL JARDIN	FECHA : TARIJA SEPTIEMBRE 2019 CODIGO CATASTRAL :
DISEÑO :		
SUPERVISOR :		
APROBADO D.O.T. :		

CENTRO DE SALUD FAMILIAR "EL JARDIN"



FACHADA FRONTAL
ESC:1:100




FACHADA LATERAL
ESC:1:100



FACHADA POSTERIOR
ESC:1:100




FACHADAS
ESC:1:100

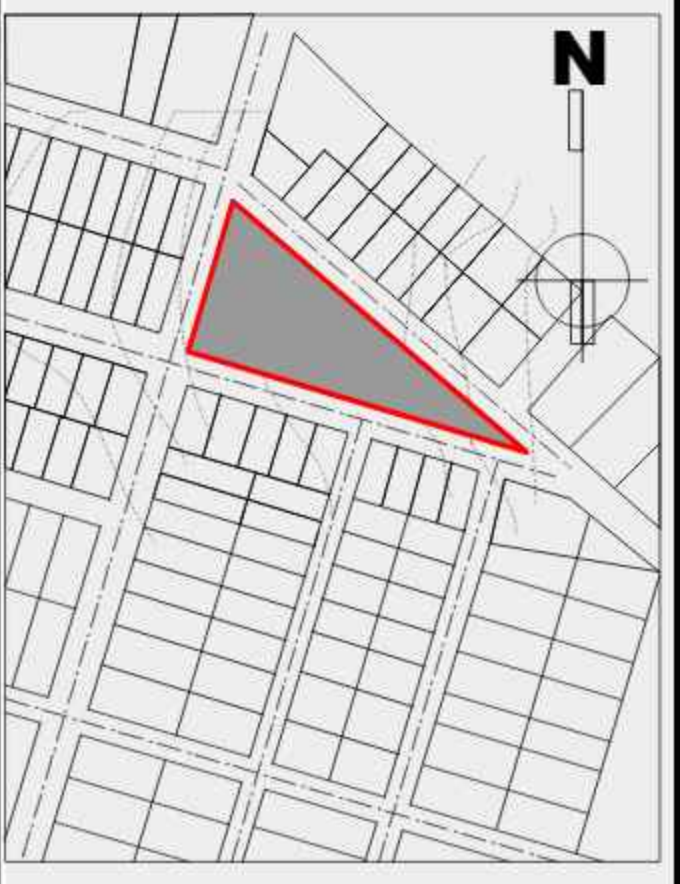 		
PROPIETARIO : GOBIERNO AUTONOMO MUNICIPAL DE TARIJA Y LA PROVINCIA DE CERCADO		
NOMBRE DEL PROYECTO : "CENTRO DE SALUD FAMILIAR EL JARDIN"		
ETAPA DEL PROYECTO : DISEÑO ARQUITECTONICO		
TIPO DE PLANO : PLANOS ARQUITECTONICOS	CONTENIDO : PLANOS DE DISEÑO	LAMINA : 9/10
SUPERFICIE : SUR DE TERRENO (AREA VERDE Y EQUIPAMIENTO) 4179.211 M2	ESCALA : INDICADA	FECHA : TARIJA SEPTIEMBRE 2019
SUR DE LOTE : 4179.211 M2	ZONA : EL JARDIN	CODIGO CATASTRAL :
SUR CONST. PLANTA BAJA : 938.00 M2		
SUR CONST. PLANTA ALTA : 996.93 M2		
SUR CONST. TOTAL : 1934.93 M2		
DISEÑO :		
SUPERVISOR :		
APROBO D.O.T. :		



CENTRO DE SALUD FAMILIAR "EL JARDIN"

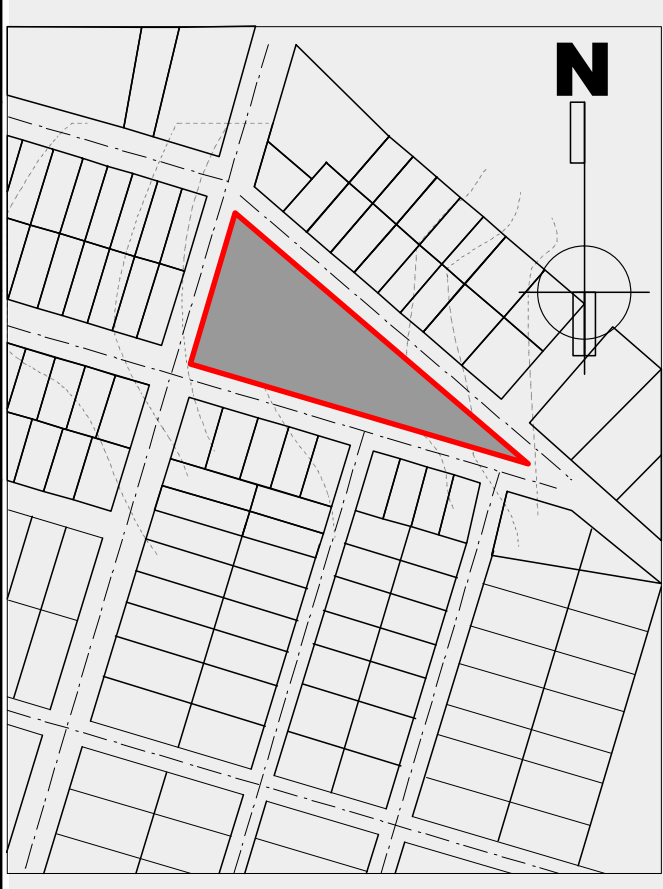

			
PROPIETARIO : GOBIERNO AUTONOMO MUNICIPAL DE TARIJA Y LA PROVINCIA DE CERCADO			
NOMBRE DEL PROYECTO : "CENTRO DE SALUD FAMILIAR EL JARDIN"			
ETAPA DEL PROYECTO : DISEÑO ARQUITECTONICO			
TIPO DE PLANO : PLANOS ARQUITECTONICOS		CONTENIDO : PLANOS DE DISEÑO	LAMINA 10/10
SUPERFICIE : SUP. DE TERRENO (AREA VERDE Y EQUIPAMIENTO) 4179.211 M2		ESCALA : INDICADA	FECHA : TARIJA SEPTIEMBRE 2019
SUP. DE LOTE..... 4179.211 M2		ZONA : EL JARDIN	CODIGO CATASTRAL :
SUP. CONST. PLANTA BAJA..... 938.00 M2			
SUP. CONST. PLANTA ALTA..... 998.85 M2			
SUP. CONST. TOTAL..... 1936.85 M2			
DISEÑO :			
SUPERVISOR :			
APROBADO D.O.T. :			

PLANO DE DETALLES DE LA CIMENTACION

Cimentación
Despiece cimentación
Hormigón: H=25 , Control Normal
Aceros en cimentación: AH-500 , Control Normal
Escala: 1:100

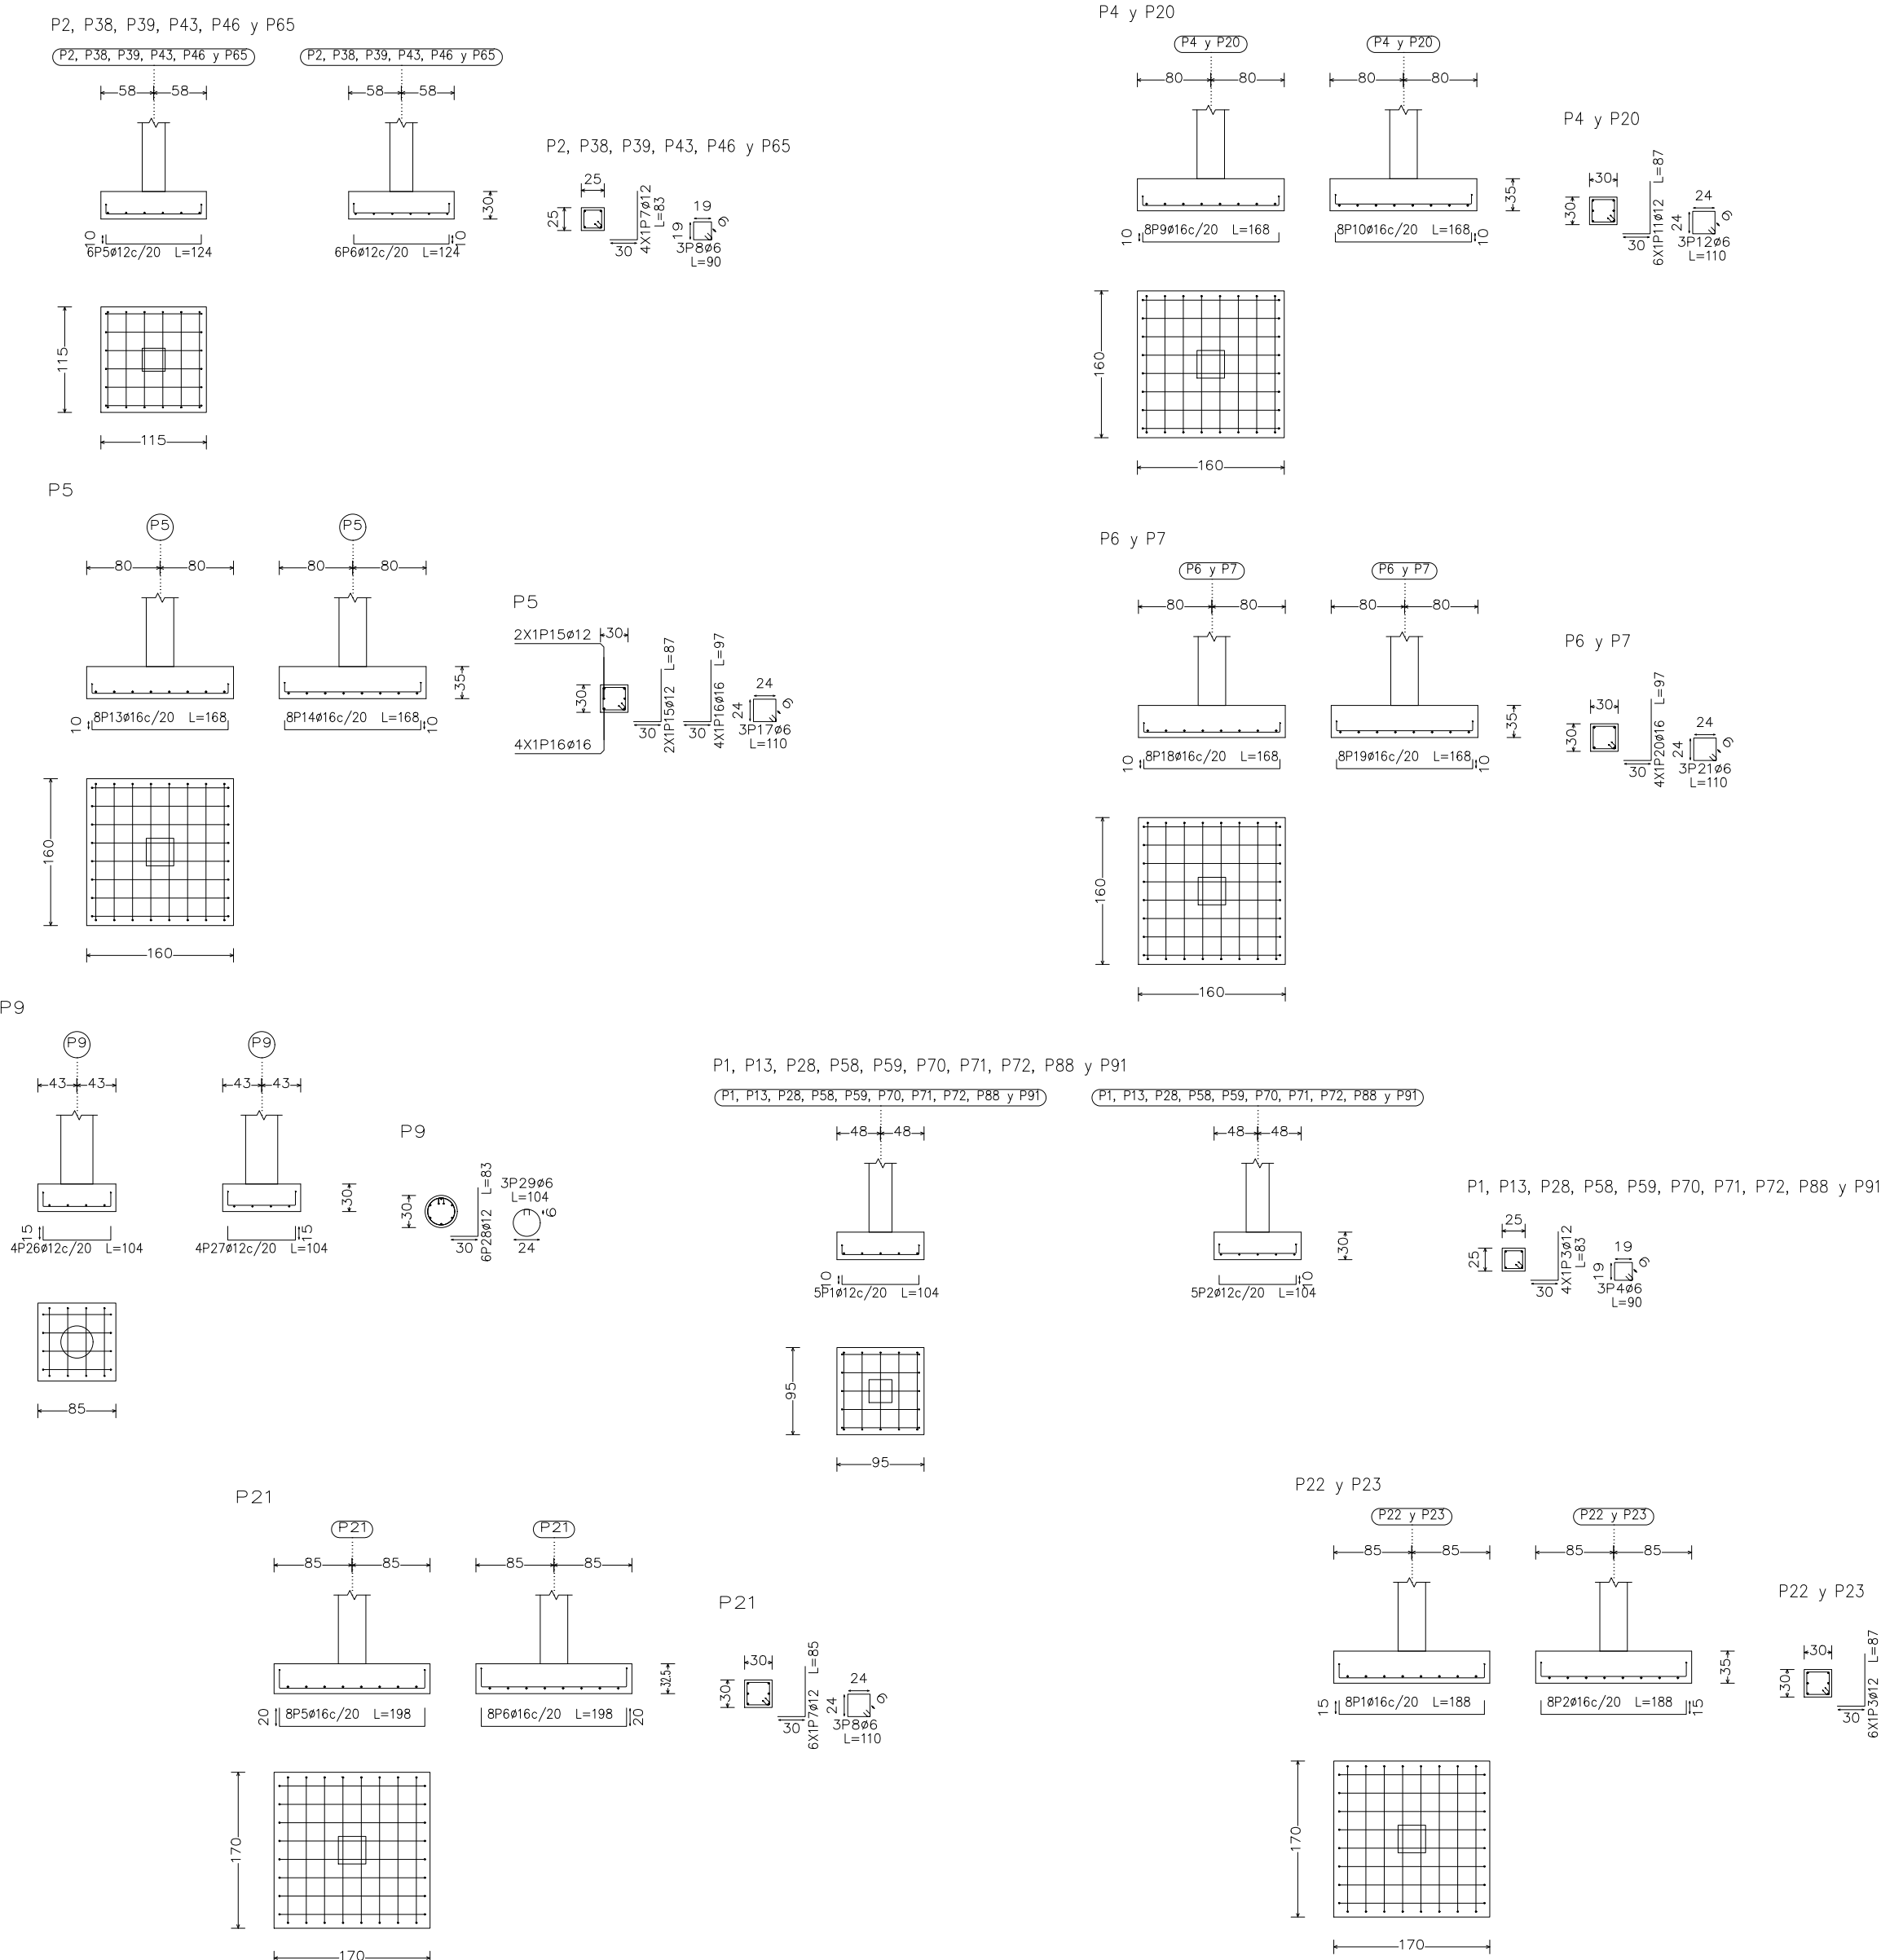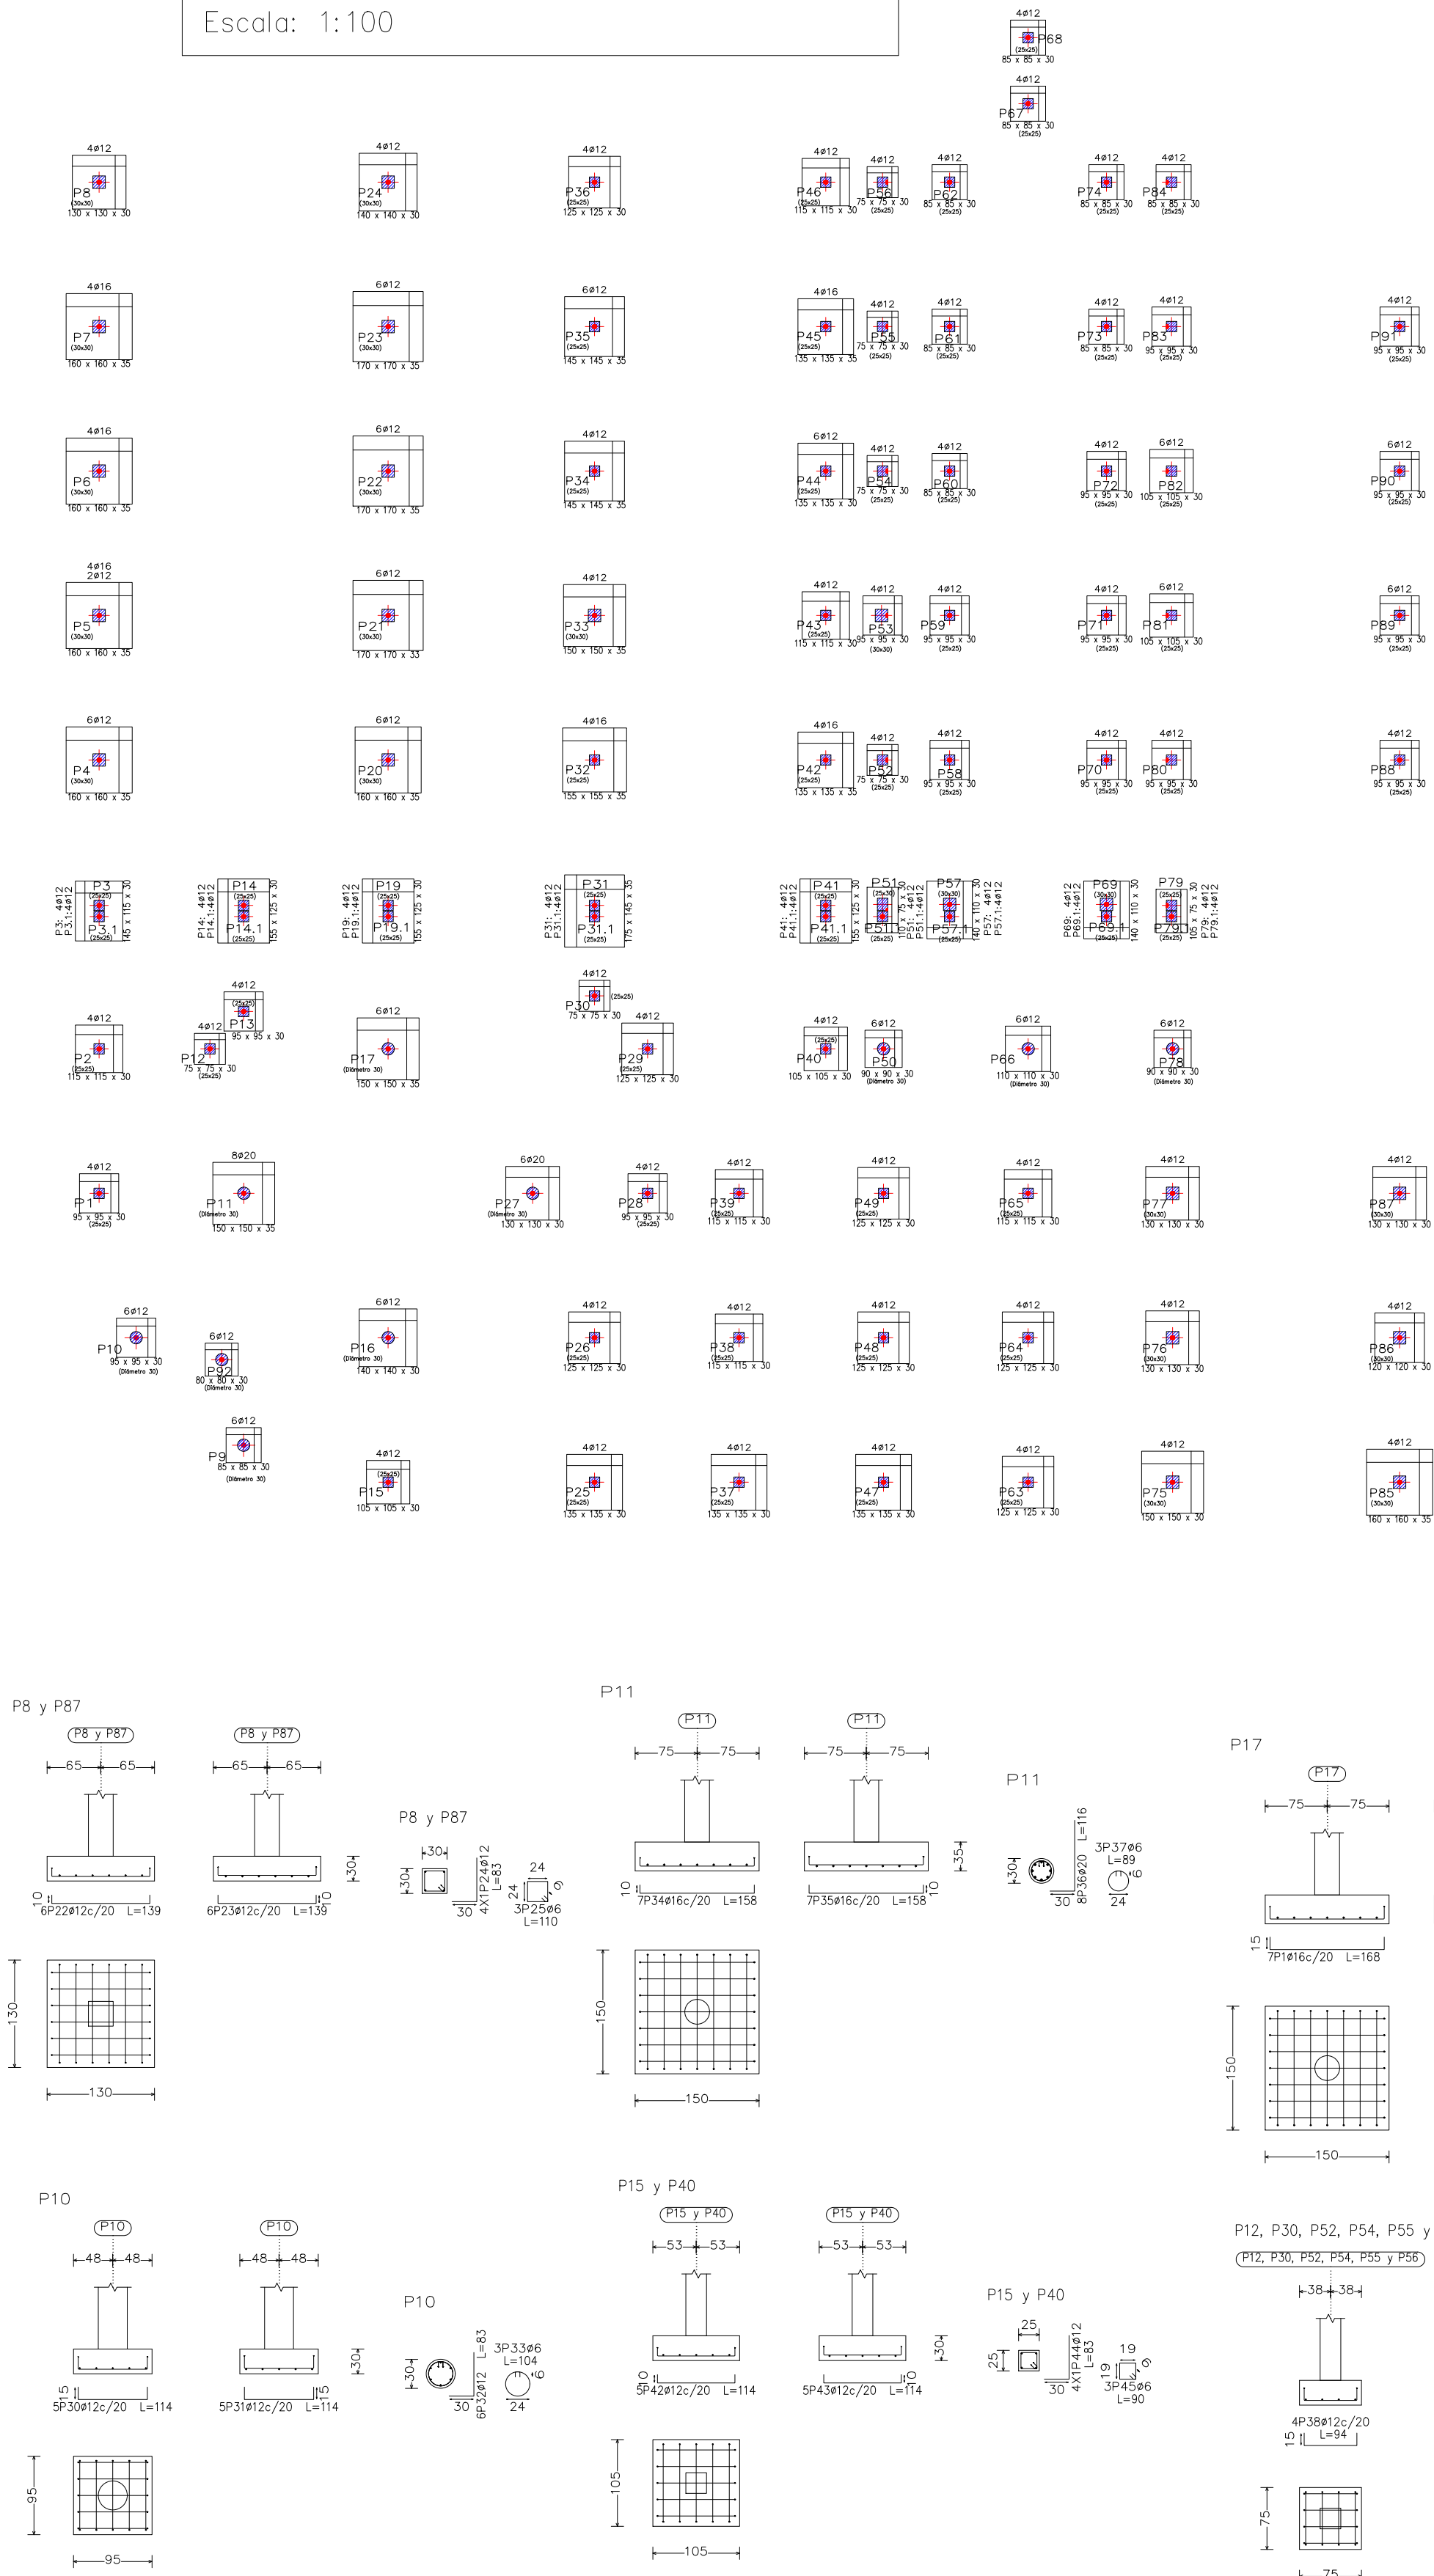

CUADRO DE ELEMENTOS DE CIMENTACIÓN				
Referencias	Dimensiones (cm)	Canto (cm)	Armado inf. X	Armado inf. Y
P1, P13, P28, P58, P59, P70, P71, P72, P88, P89, P90 y P91	95x95	30	5ø12c/20	5ø12c/20
P2, P38, P39, P43, P46 y P65	115x115	30	6ø12c/20	6ø12c/20
P4, P5, P6, P7, P20 y P85	160x160	35	8ø16c/20	8ø16c/20
P8 y P87	130x130	30	6ø12c/20	6ø12c/20
P9, P60, P61, P62, P67, P68, P73 y P74	85x85	30	4ø12c/20	4ø12c/20
P10	95x95	30	5ø12c/20	5ø12c/20
P11 y P33	150x150	35	7ø16c/20	7ø16c/20
P12, P30, P52, P54, P55 y P56	75x75	30	4ø12c/20	4ø12c/20
P15 y P40	105x105	30	5ø12c/20	5ø12c/20
P16	140x140	30	7ø16c/20	7ø16c/20
P17	150x150	35	7ø16c/20	7ø16c/20
P21	170x170	33	8ø16c/20	8ø16c/20
P22 y P23	170x170	35	8ø16c/20	8ø16c/20
P24	140x140	30	9ø12c/15	9ø12c/15
P25, P37, P44 y P47	135x135	30	7ø16c/20	7ø16c/20
P26, P29 y P63	125x125	30	7ø12c/17.5	7ø12c/17.5
P27	130x130	30	7ø12c/17.5	7ø12c/17.5
P32	155x155	35	8ø16c/20	8ø16c/20
P34 y P35	145x145	35	7ø16c/20	7ø16c/20
P36, P48, P49 y P64	125x125	30	6ø12c/20	6ø12c/20
P42 y P45	135x135	35	7ø12c/17.5	7ø12c/17.5
P50	90x90	30	4ø12c/20	4ø12c/20
P53	95x95	30	5ø12c/20	5ø12c/20
P66	110x110	30	5ø12c/20	5ø12c/20
P75	150x150	30	7ø16c/20	7ø16c/20
P76	130x130	30	6ø16c/20	6ø16c/20
P77	130x130	30	7ø12c/17.5	7ø12c/17.5
P78	90x90	30	4ø12c/20	4ø12c/20
P80 y P83	95x95	30	5ø12c/20	5ø12c/20
P81 y P82	105x105	30	5ø12c/20	5ø12c/20
P84	85x85	30	4ø12c/20	4ø12c/20
P86	120x120	30	6ø12c/20	6ø12c/20
P92	80x80	30	4ø12c/20	4ø12c/20
(P3-P3.1)	145x115	30	6ø16c/20	7ø16c/20
(P14-P14.1), (P19-P19.1) y (P41-P41.1)	155x125	30	6ø16c/20	8ø12c/20
(P31-P31.1)	175x145	35	7ø16c/20	9ø16c/20
(P51.1-P51)	110x75	30	4ø12c/20	5ø12c/20
(P57-P57.1) y (P69-P69.1)	140x110	30	5ø12c/20	7ø12c/20
(P79-P79.1)	105x75	30	4ø12c/20	5ø12c/20

Resumen Acero Cimentación	Long. total (m)	Peso+10% (kg)	Total
Despiece cimentación			
AH-500CN	282.9	69	
ø12	1161.7	1135	
ø16	632.7	1098	
ø20	16.0	43	2345

