



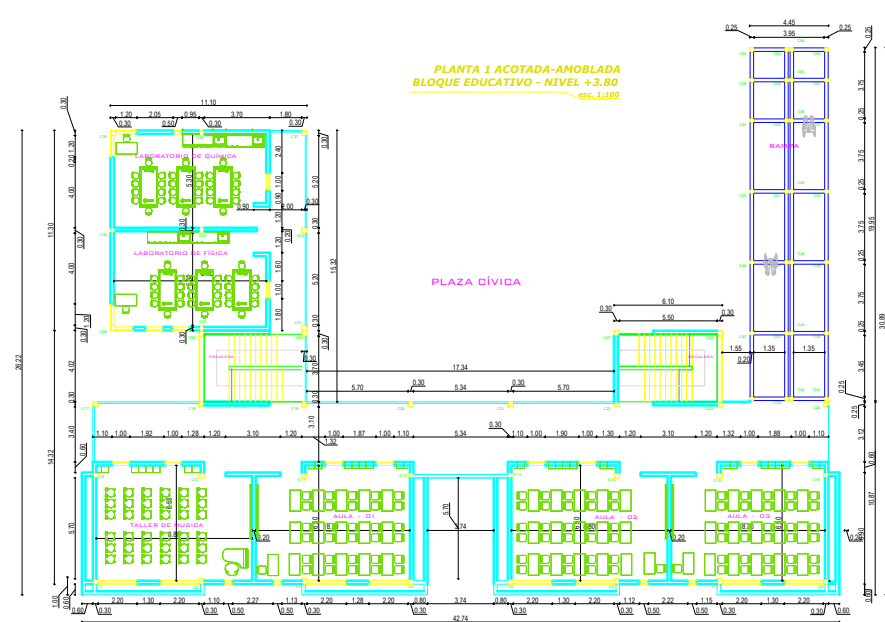

CORTE S-01 - S-01'
esc. 1:100

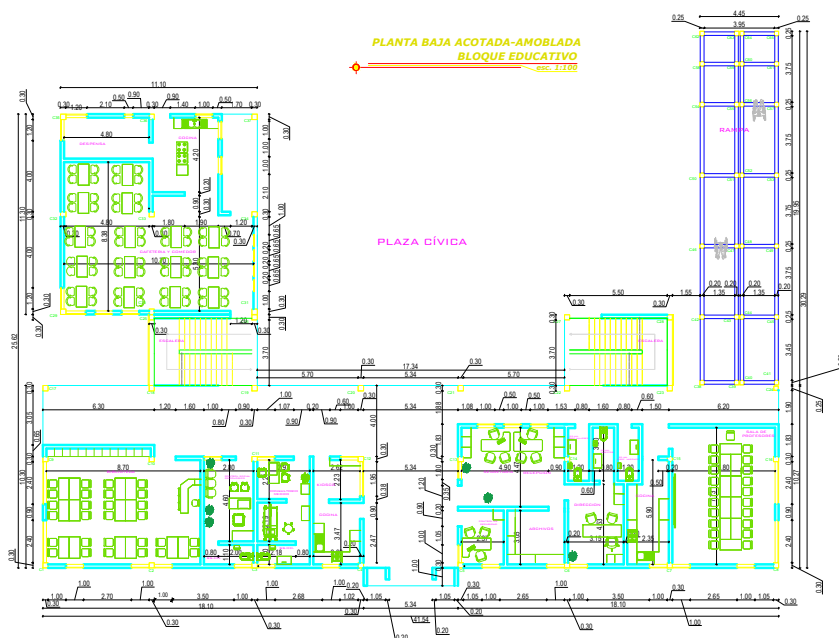

**UNIVERSIDAD AUTONOMA
JUAN MISAEL SARACHO**

UNIVERSITARIO:
GUERRERO MARTINEZ
JHONNY ESTEBAN

ASIGNATURA:
CIV - 502
PROYECTO DE INGENIERIA CIVIL II

TRIBUNALES:
VºBº
ING. DIAZ AYARDE MOISES
ING. SANCHEZ LOPEZ CAROLA
M.Sc. ING. ZENTENO BENITEZ DAVID



**"DISEÑO ESTRUCTURAL
COLEGIO-INTERNAO SAN TELMO
RIO BERMEJO**

CARACTER:
PLANOS ARQUITECTONICOS VISTA EN PLANTA Y CORTE

ESCALA
Indicada

FECHA
JUNIO DE 2021

LAMINA
1/11

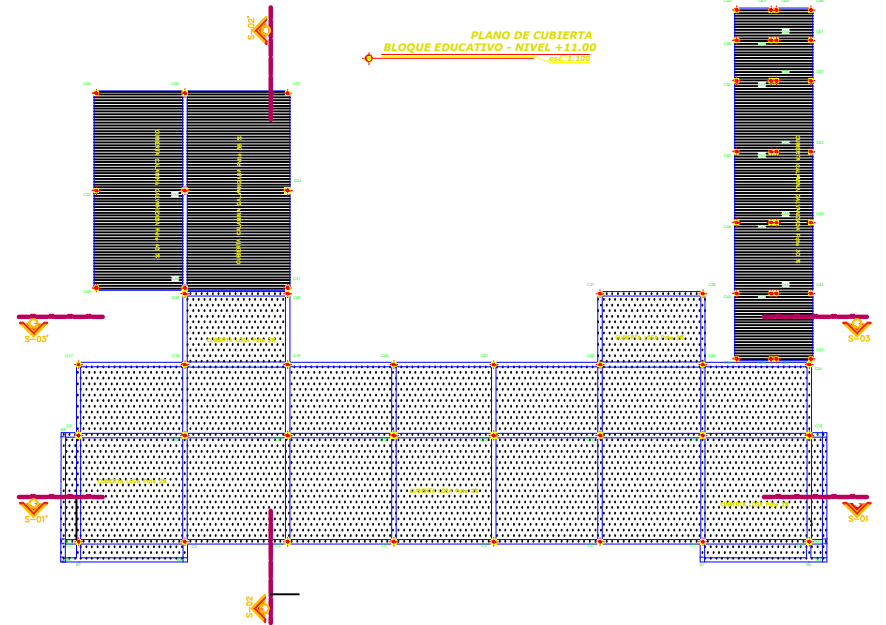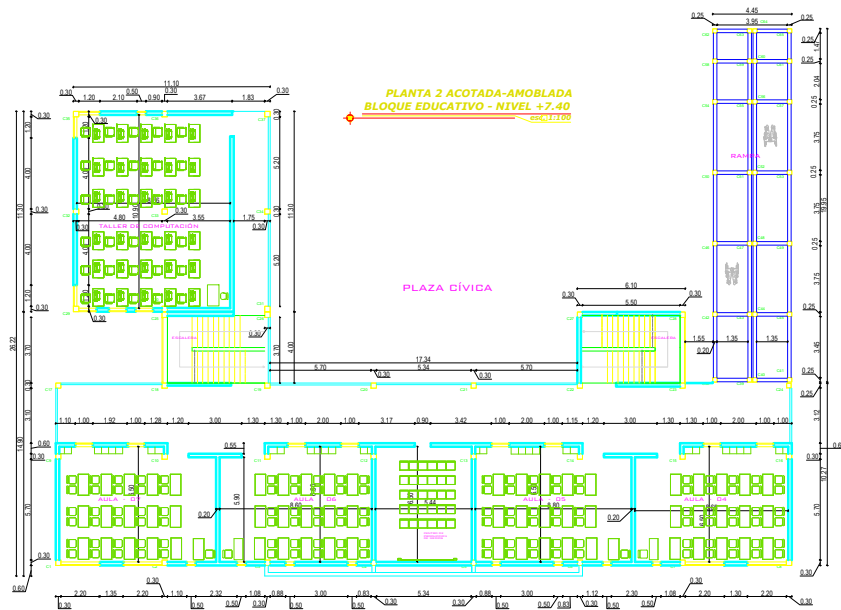

CORTE S-03 - S-03'
 ESC: 1/100



UNIVERSIDAD AUTONOMA
JUAN MISAEL SARACHO

UNIVERSITARIO:
 GUERRERO MARTINEZ
 JHONNY ESTEBAN

ASIGNATURA:
 CIV - 502
 PROYECTO DE INGENIERIA CIVIL II

TRIBUNALES: V'B'
 ING. DIAZ AYARDE MOISES
 ING. SANCHEZ LOPEZ CAROLA
 M.Sc. ING. ZENTENO BENITEZ DAVID

"DISEÑO ESTRUCTURAL
COLEGIO-INTERNADO SAN TELMO
RIO BERMEJO

CARACTER:
PLANOS ARQUITECTONICOS VISTA EN PLANTA Y CORTE


ESCALA
 Indicada

FECHA
 JUNIO DE 2021

LAMINA
 2/11


CORTE S-02 - S-02'

esc. 1:100

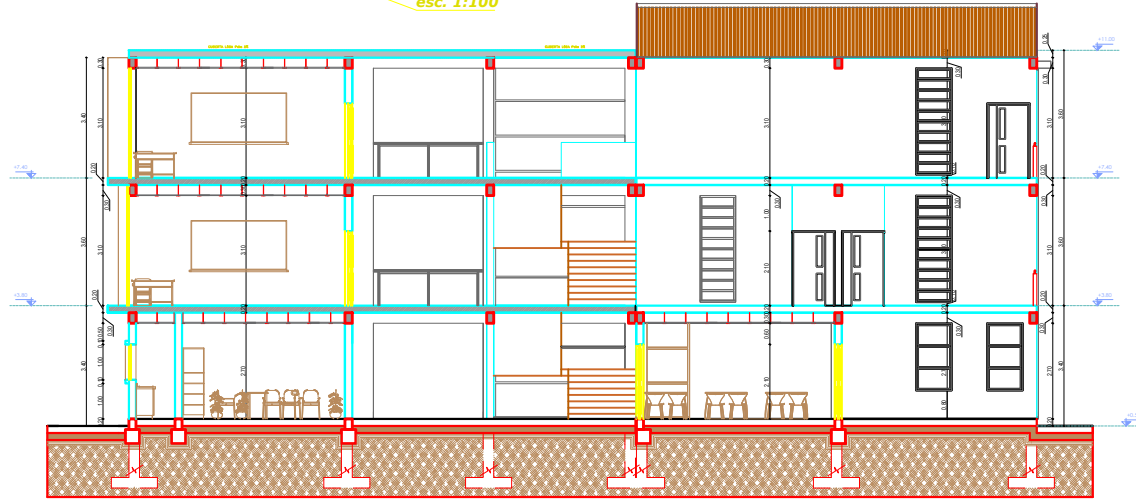


PLANTA BAJA ACOTADA-AMBLADA
BLOQUE EDUCATIVO
esc. 1:100

PLAZA CÍVICA

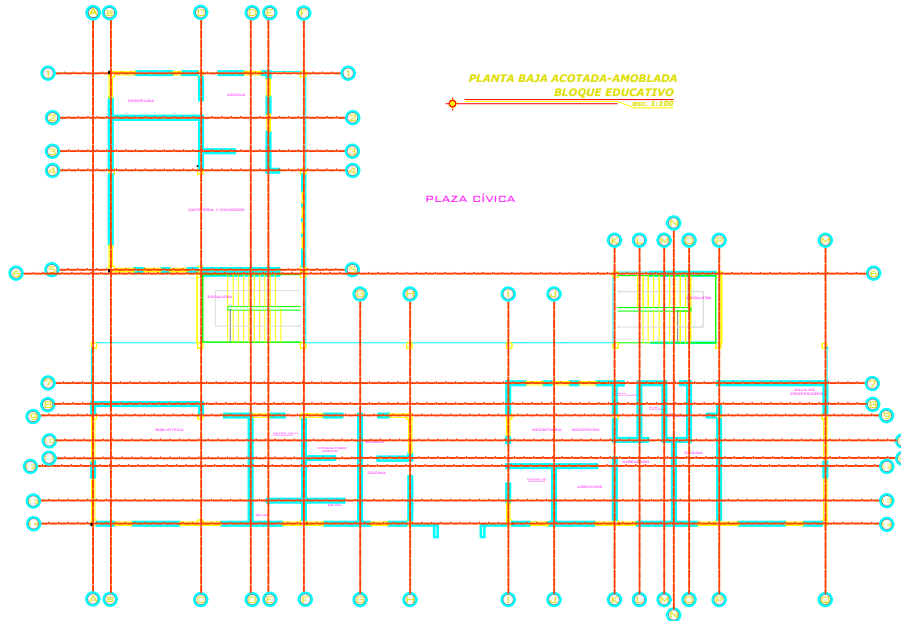

PLANTA 1 ACOTADA-AMBLADA
BLOQUE EDUCATIVO - NIVEL +3.80
esc. 1:100

PLAZA CÍVICA

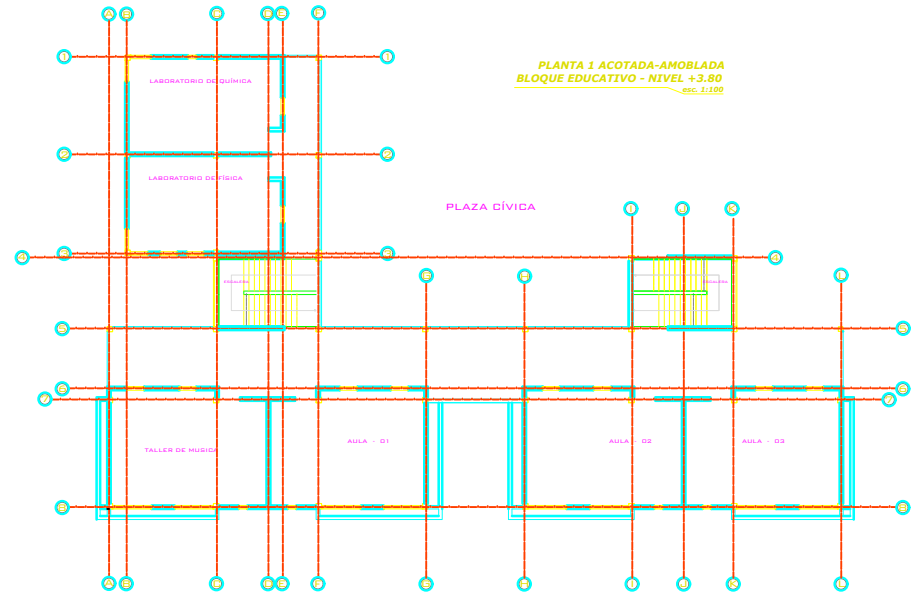

UNIVERSIDAD AUTONOMA
JUAN MISAE SARACHO

UNIVERSITARIO:
GUERRERO MARTINEZ
JHONNY ESTEBAN

ASIGNATURA:
CIV - 502
PROYECTO DE INGENIERIA CIVIL II

TRIBUNALES:
V°B°
ING. DIAZ AYARDE MOISES
ING. SANCHEZ LOPEZ CAROLA
M.Sc. ING. ZENTENO BENITEZ DAVID

"DISEÑO ESTRUCTURAL
COLEGIO-INTERNADO SAN TELMO
RIO BERMEJO

CARACTER:
PLANOS DE CORTE Y EJES DE MUROS

ESCALA
Indicada

FECHA
JUNIO DE 2021

LAMINA
3/11



COMPARACIÓN DE CIMENTACIÓN

zapatas producidas por losa aligerada

ESCALA : 1:100




zapatas producidas por losa maciza

ESCALA : 1:100




Diseño losa aligerada

ESCALA : 1:100

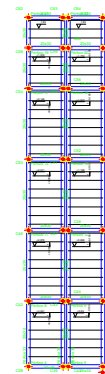



diseño losa maciza

ESCALA : 1:100

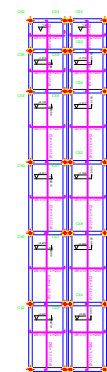



Escalera 1

Escala 1:100

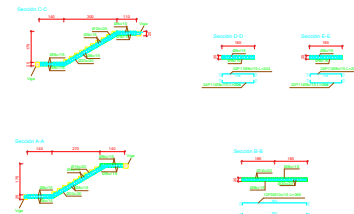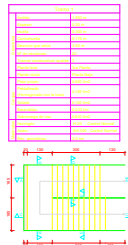

Escalera 2

Escala 1:100

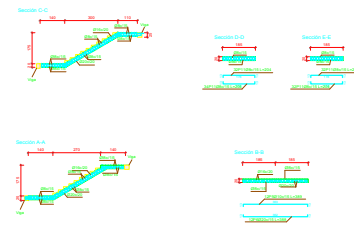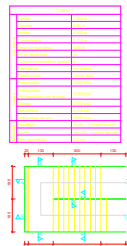

**UNIVERSIDAD AUTONOMA
JUAN MISAE SARACHO**

UNIVERSITARIO:
GUERRERO MARTINEZ
JHONNY ESTEBAN

ASIGNATURA:
CIV - 502
PROYECTO DE INGENIERIA CIVIL II

TRIBUNALES:
V°B°
ING. DIAZ AYARDE MOISES
ING. SANCHEZ LOPEZ CAROLA
M.Sc. ING. ZENTENO BENITEZ DAVID

**"DISEÑO ESTRUCTURAL
COLEGIO-INTERNADO SAN TELMO
RIO BERMEJO**

CARACTER:
**DETALLE DE PILARES Y VIGAS DE LA TERRAZA, PLANO DE
ESCALERAS Y PLANO DE COMPARACION**

ESCALA
Indicada

FECHA
JUNIO DE 2021

LAMINA
10/11

