



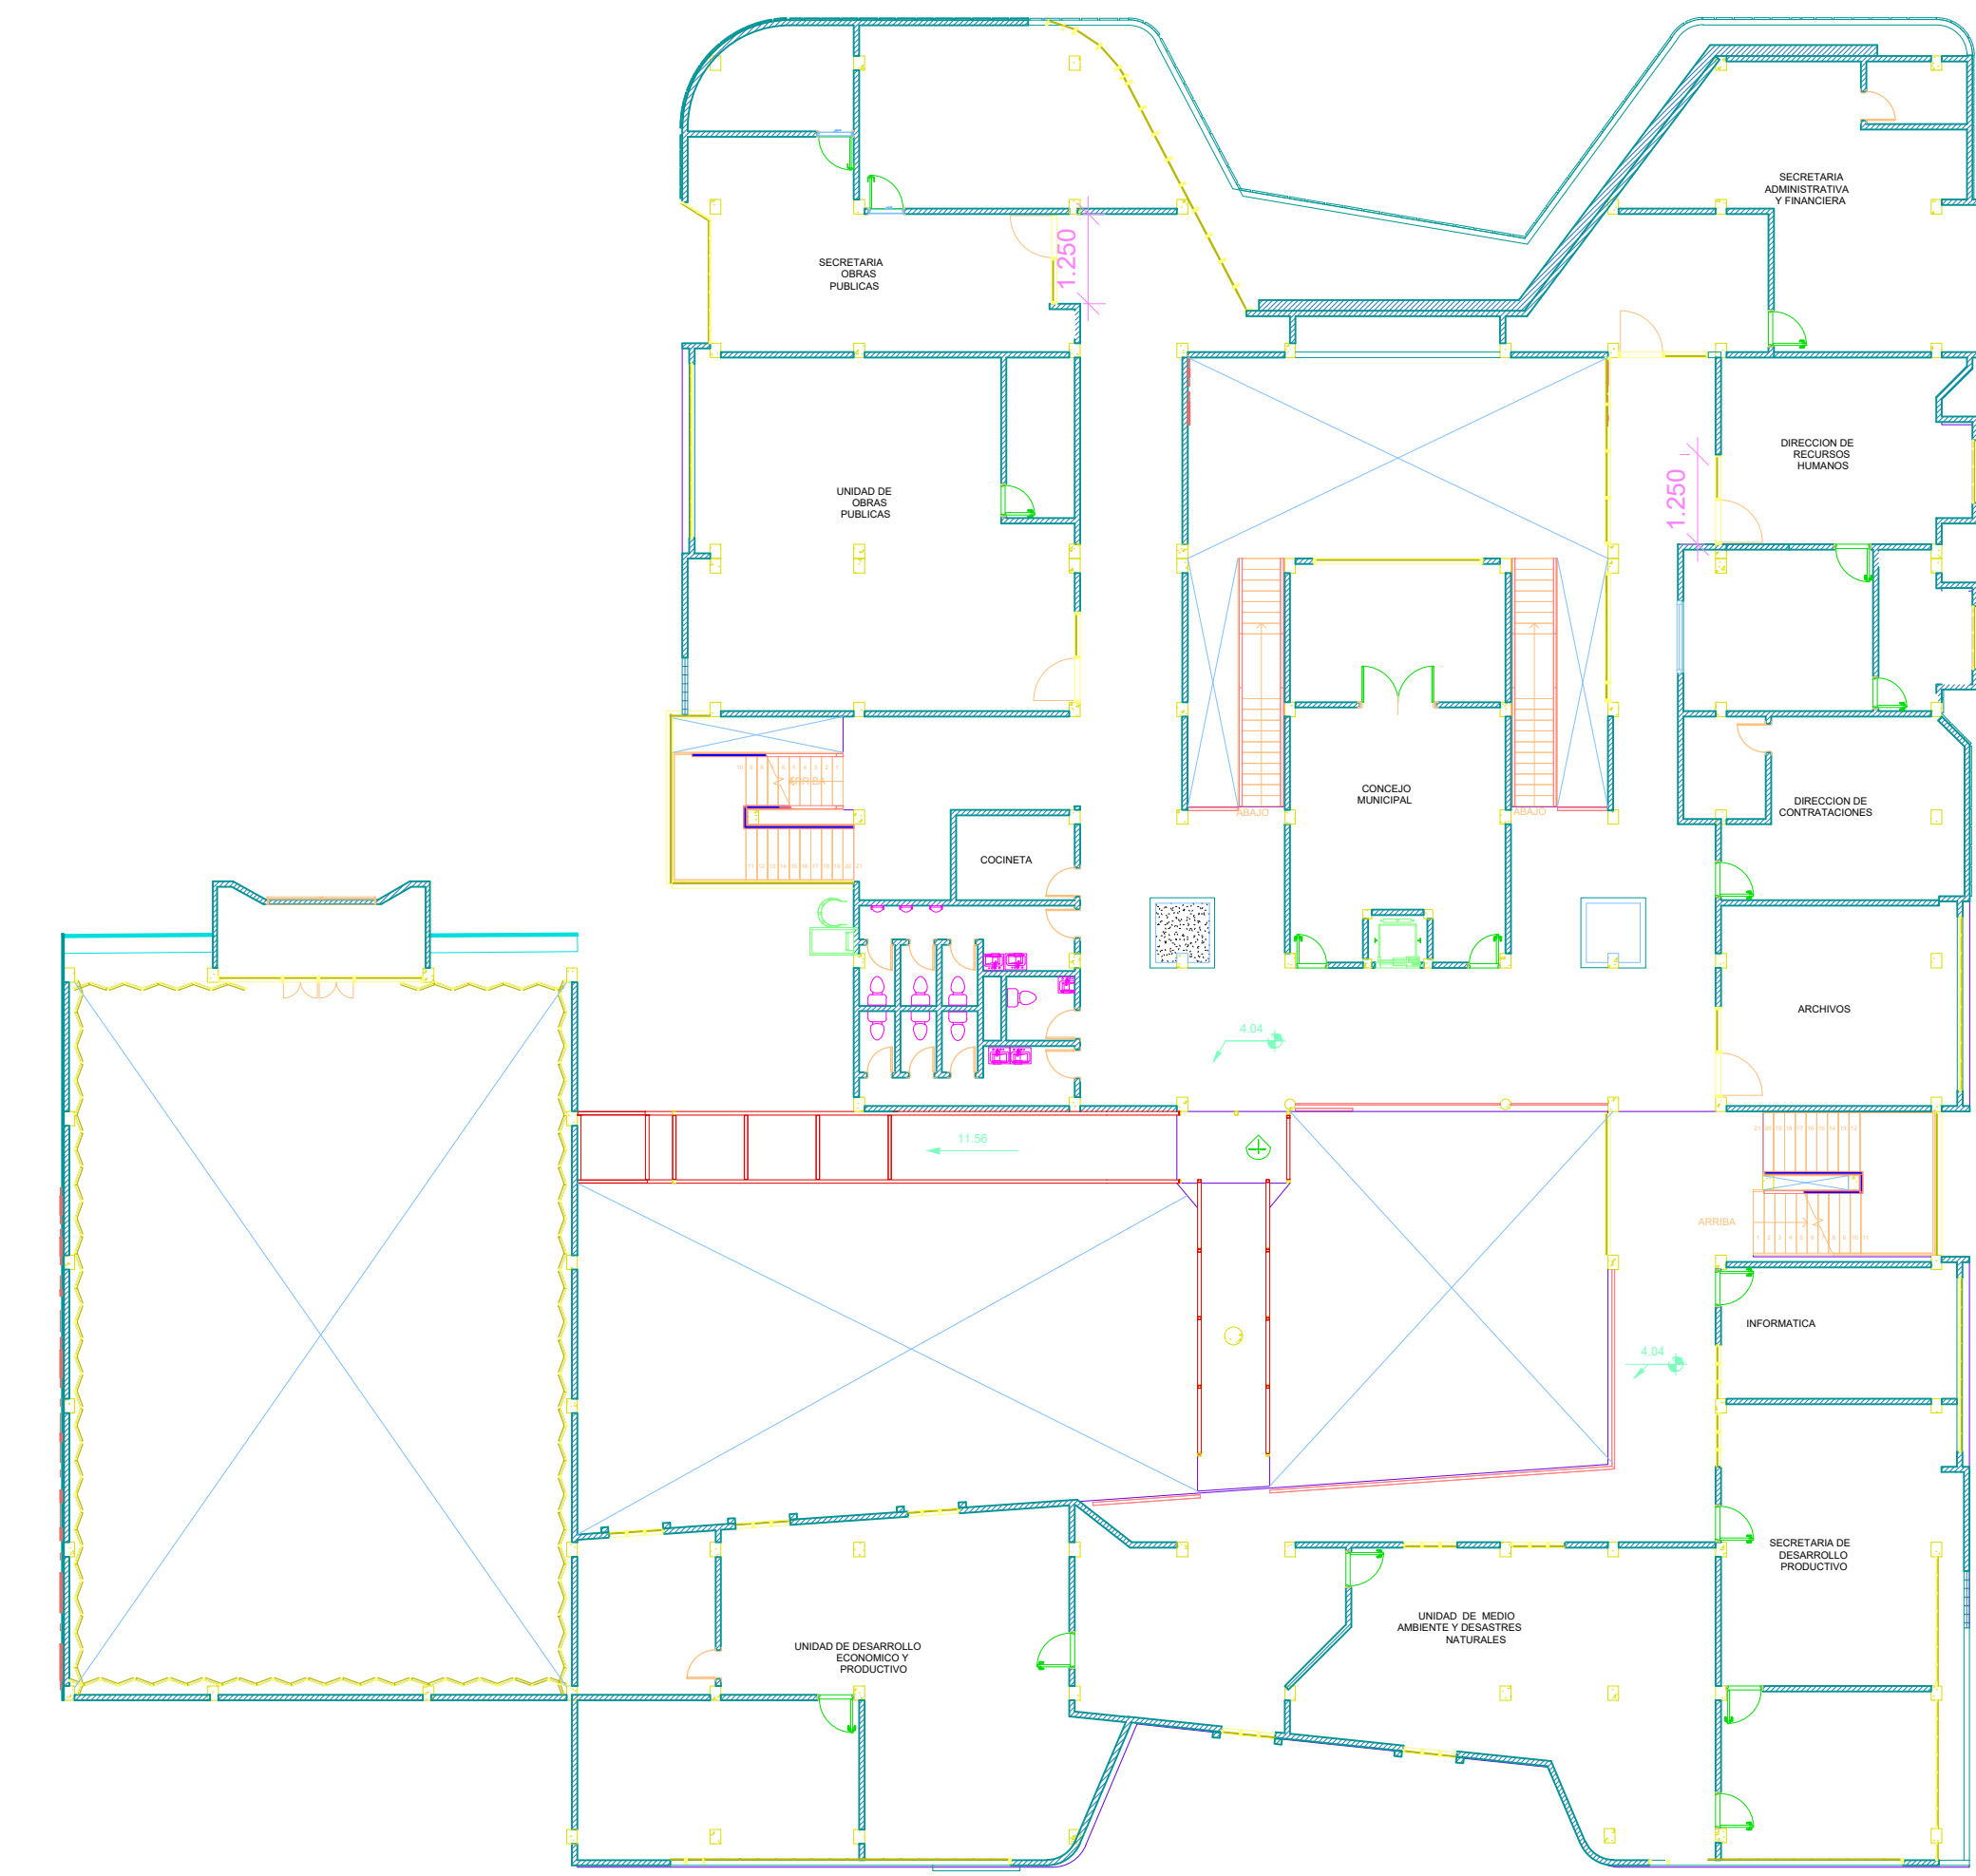




PLANTA BAJA

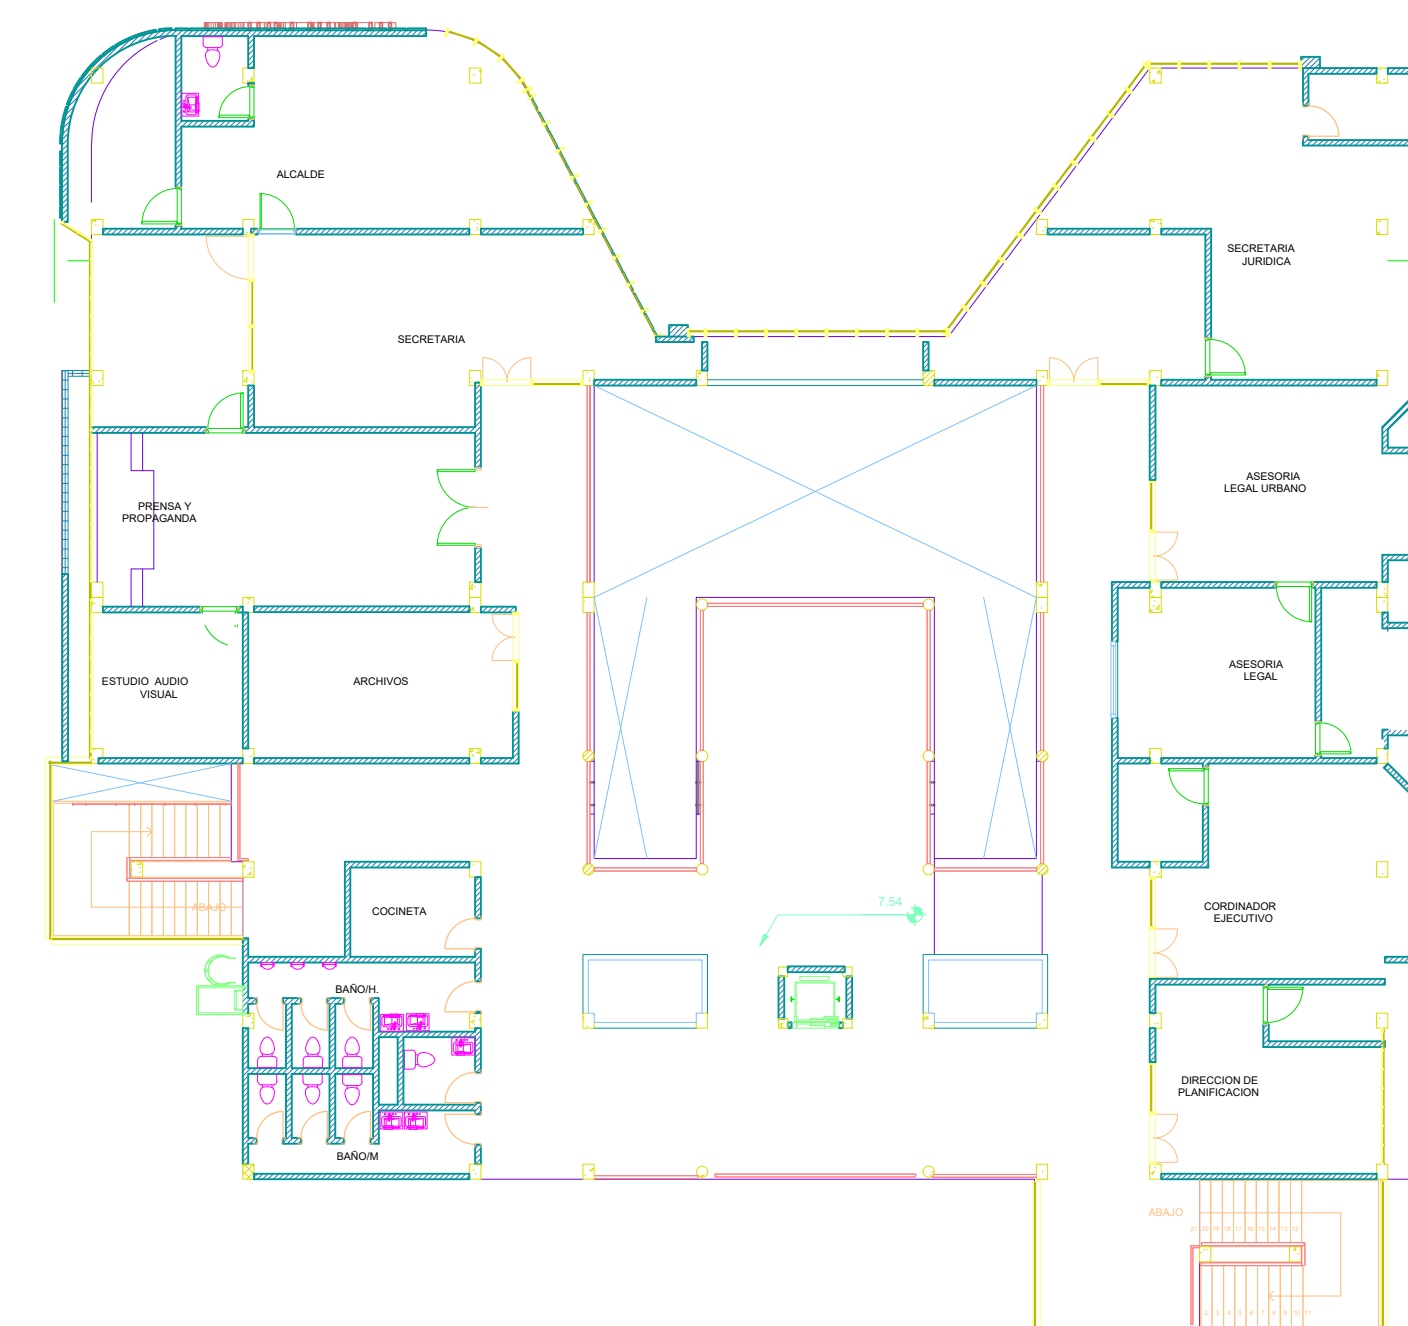


PRIMER PISO



SEGUNDO PISO

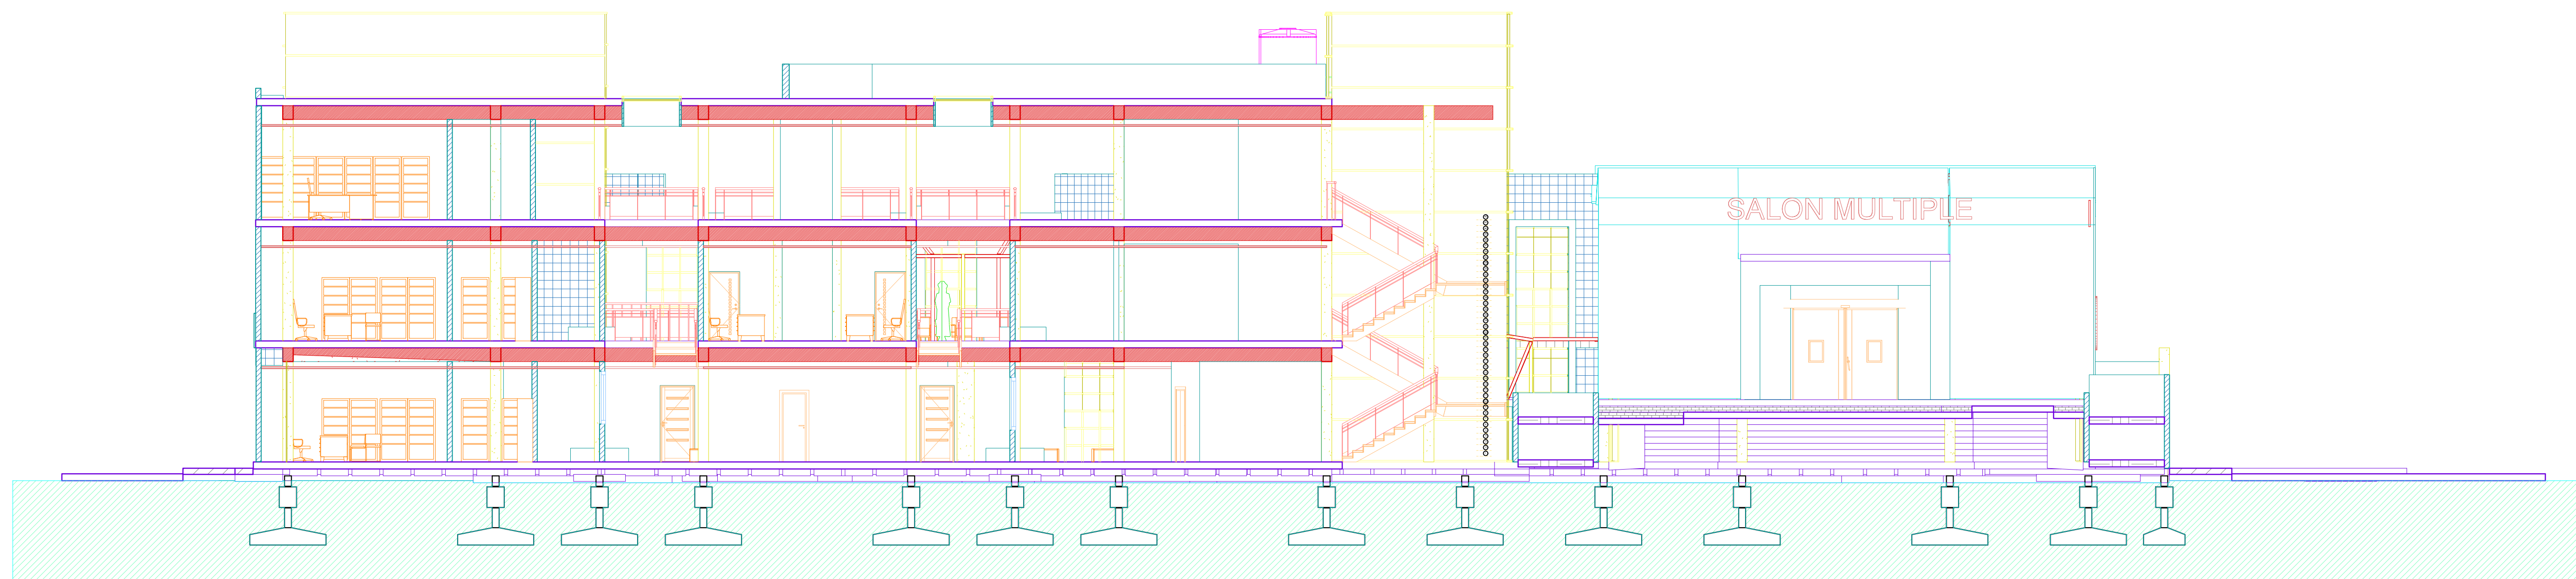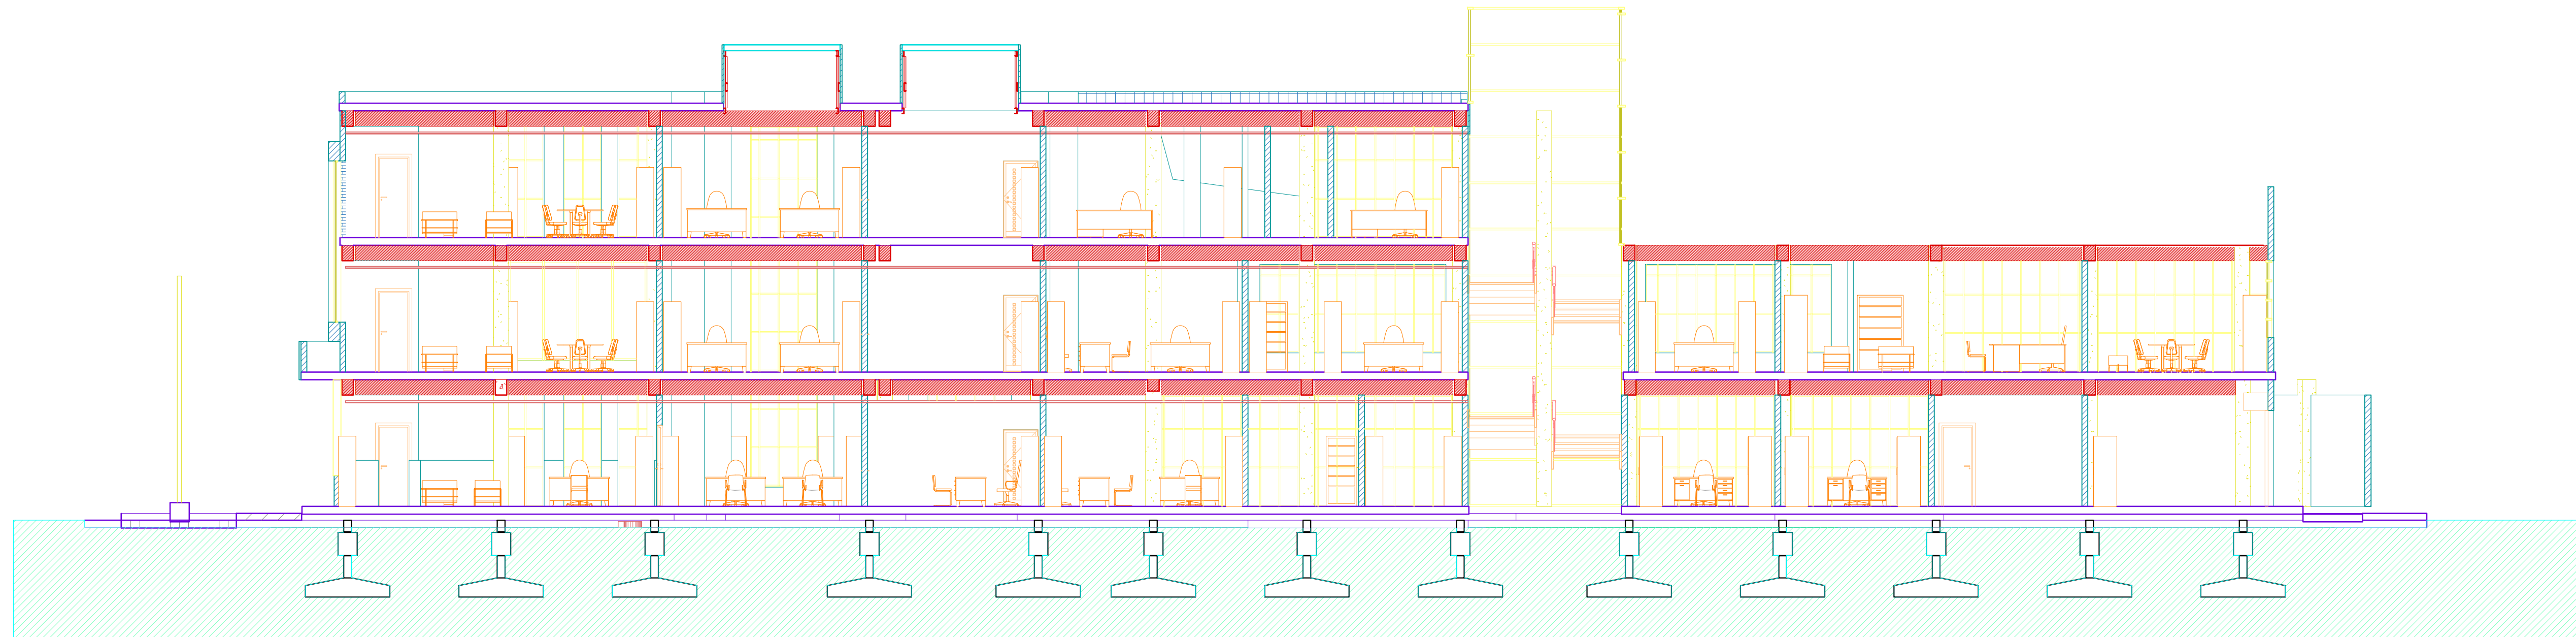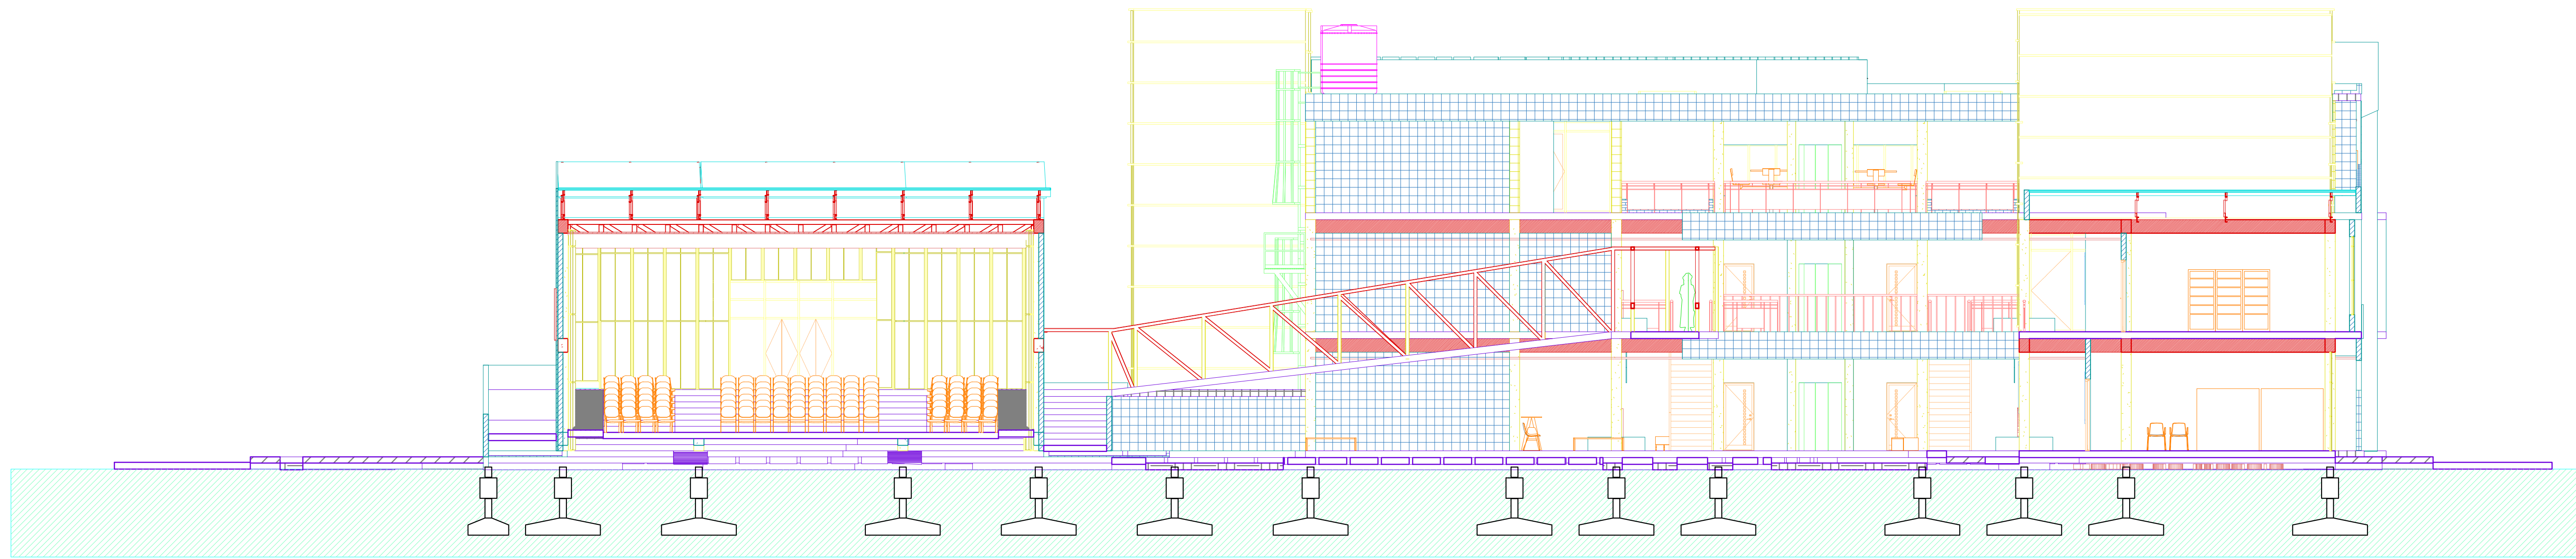

Cimentación
Replanteo
Hornigón H-25
Escala: 1:100
Control Normal

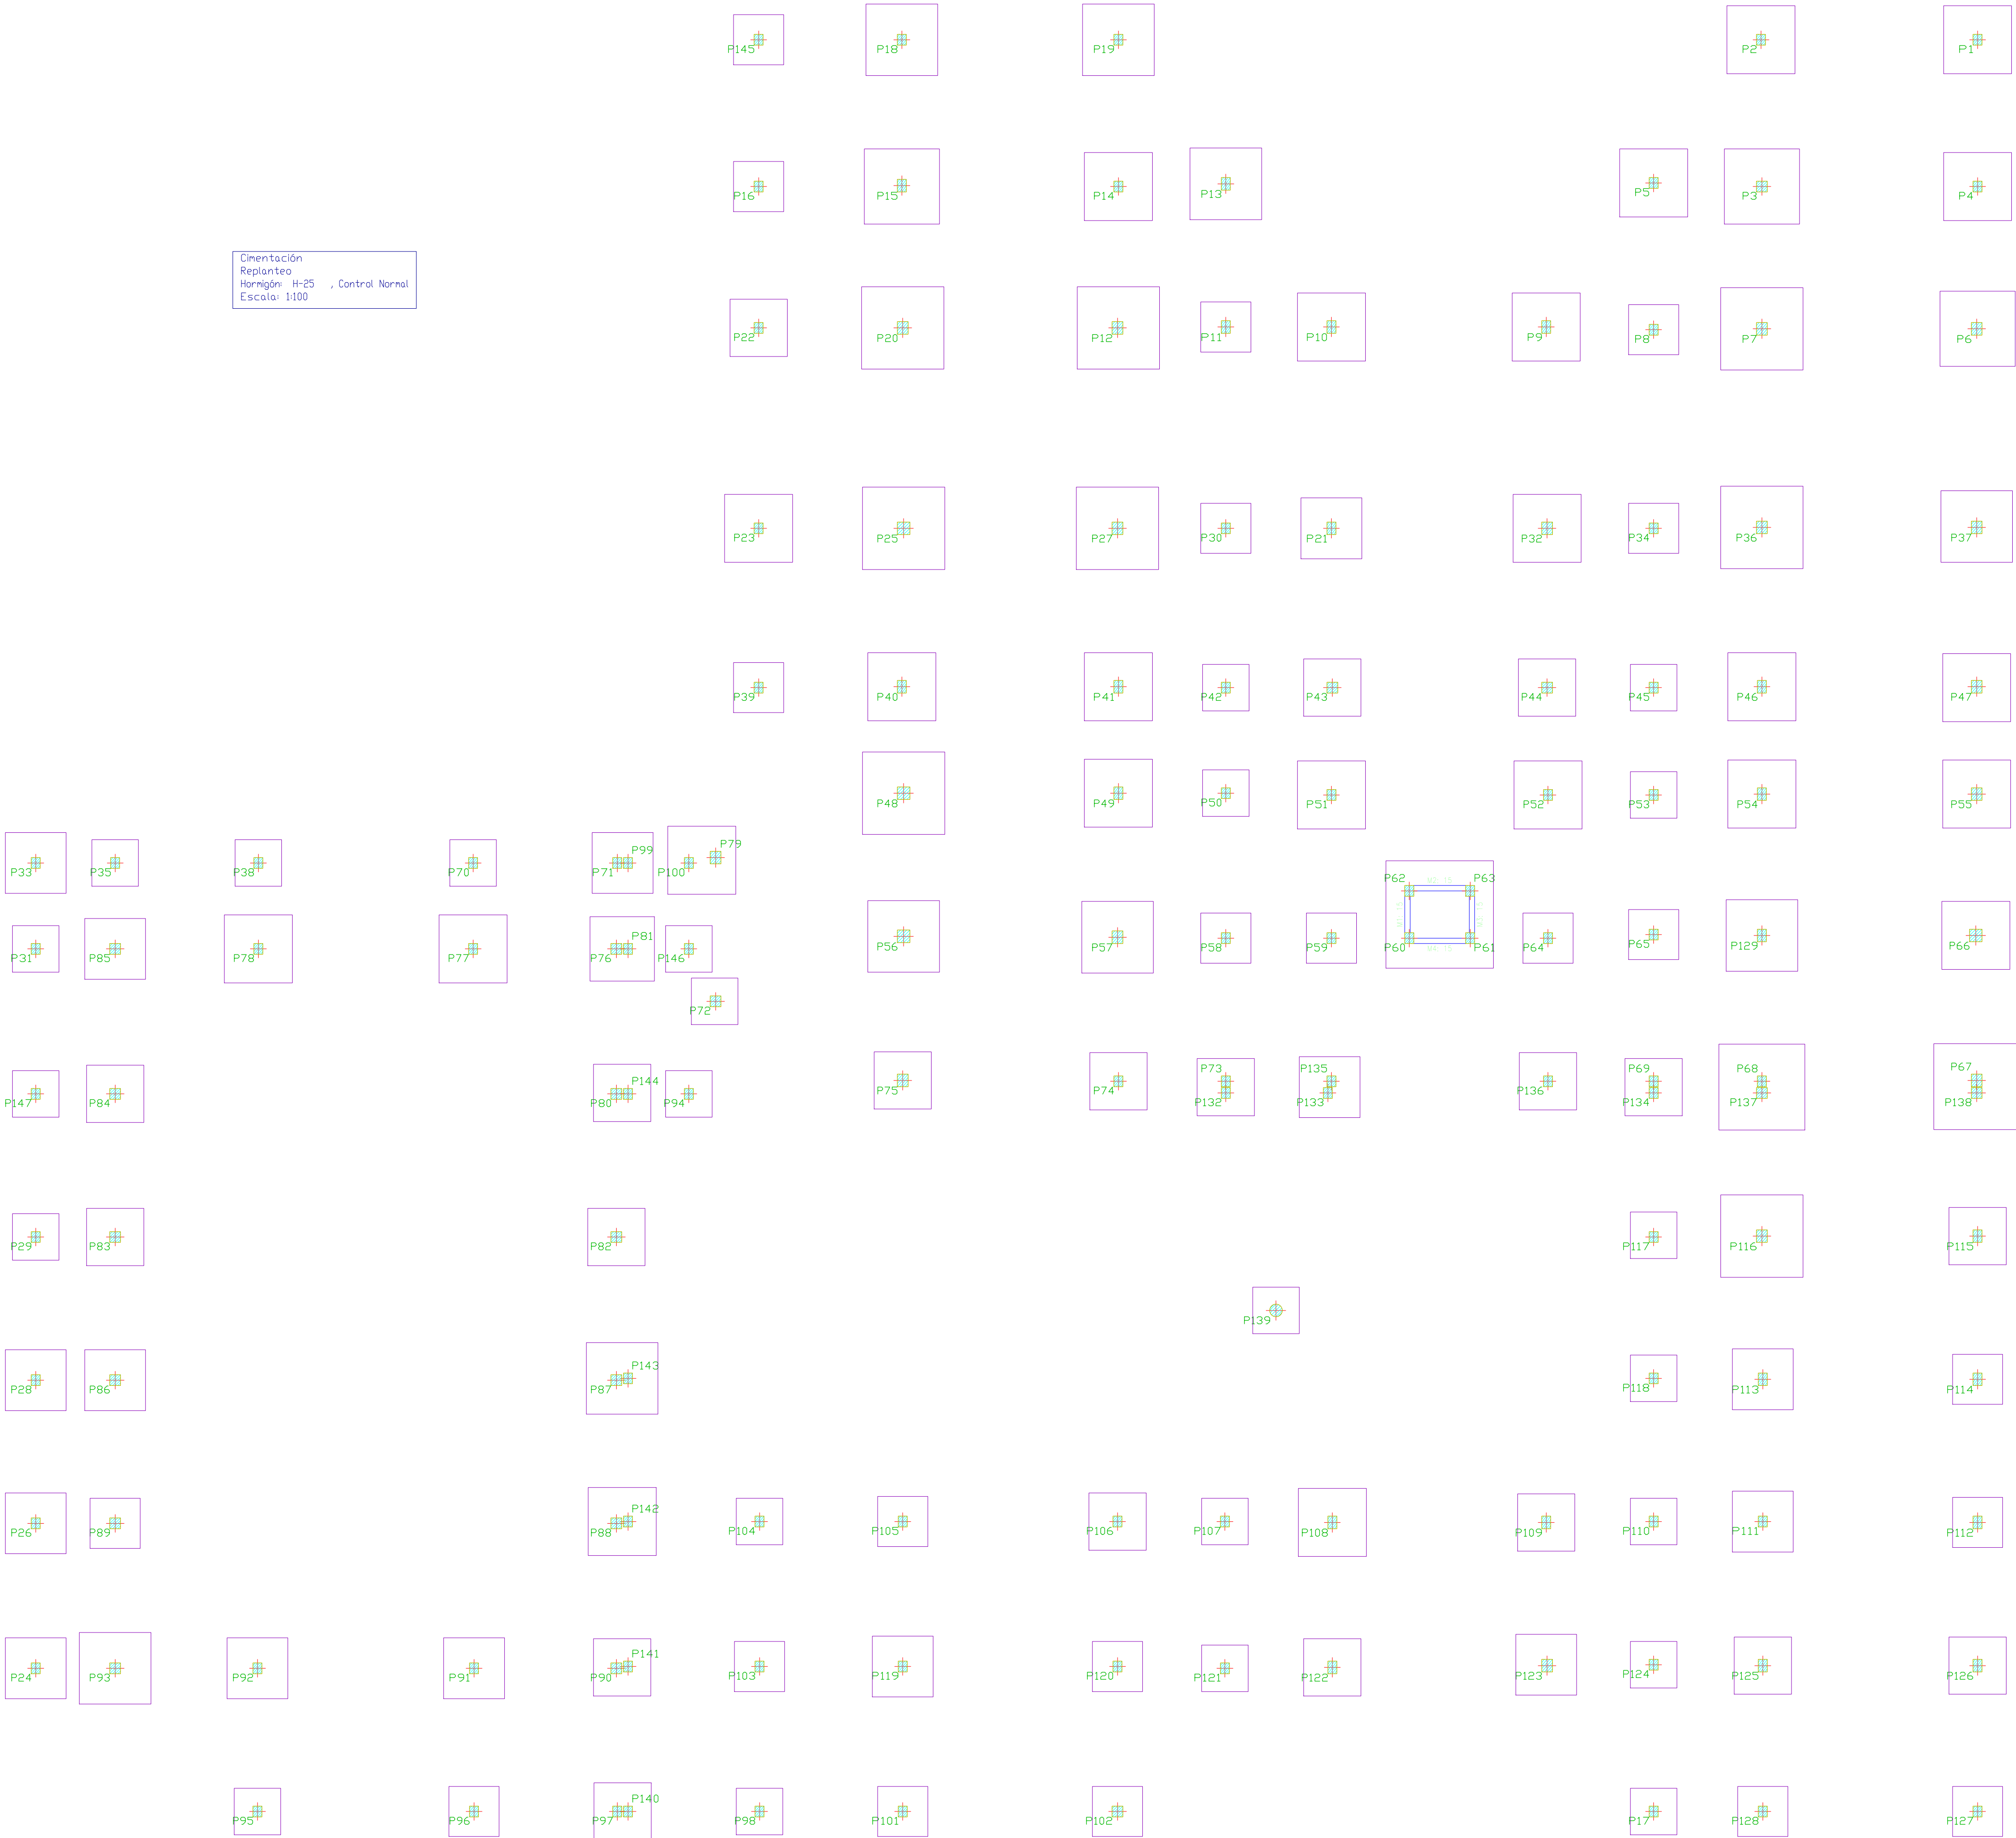


UNIVERSIDAD AUTÓNOMA "JUAN MISAEL SARACHO"
FACULTAD DE CIENCIAS Y TECNOLOGÍA



CONTENIDO:
REPLANTEO DE CIMENTACIONES

UNIVERSITARIO:	CRISTHIAN ABEL QUIROGA VELIZ	ESCALA: 1:100	LÁMINA: 3
MATERIA:	PROYECTO DE INGENIERÍA CIVIL II	FECHA: JULIO 2021	

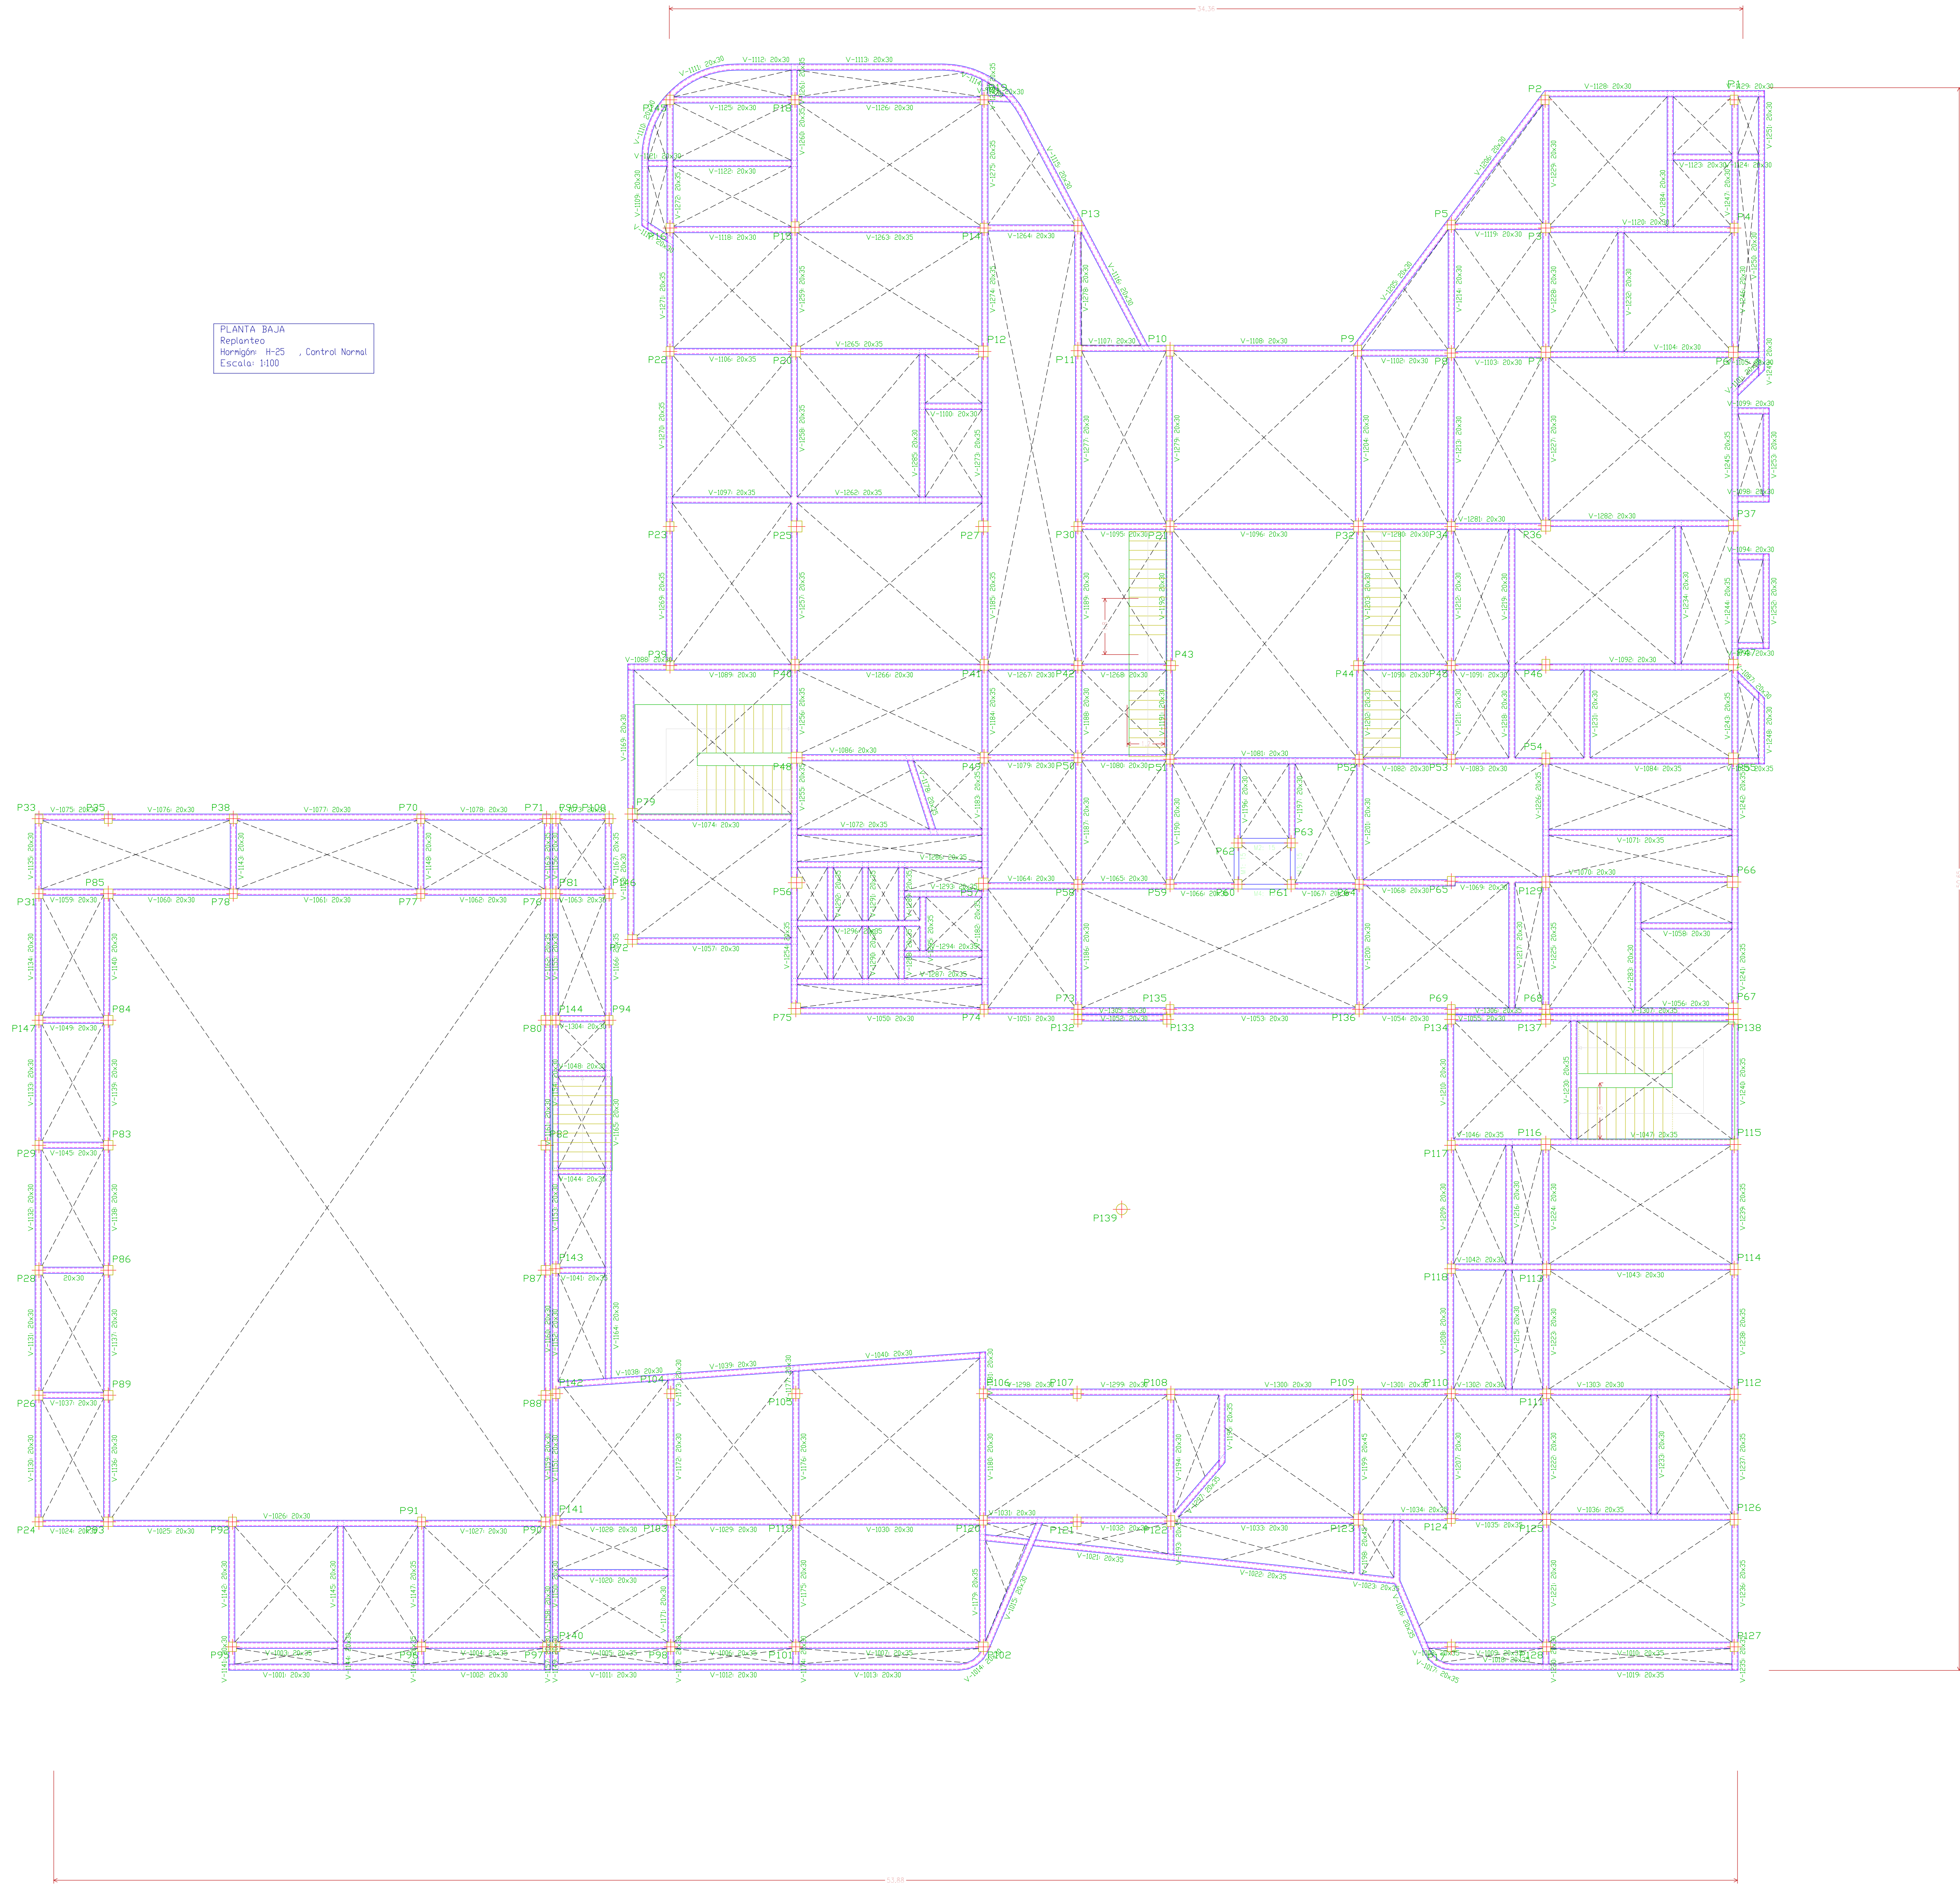

SEGUNDO PISO +7.50
Replanteo
Normas: H-25 Control Normal
H-50 Control Normal
Armadura base en bloques (por cálculo)
Superior 280 Inferior 280
No detallado en plano ni incluido en la medición
M: Momento Factor de cálculo por metro de ancho
da x m/da
VI: Cortante de cálculo por metro de ancho (da/m)
Escala: 1:100


Resumen Acero	Long. total (m)	Peso+10% (kg)	Total
SEGUNDO PISO +7.50 Replanteo	1539.6	668	
44+500CN	12.8	13	681



Elemento	Pos	Dim	No	Long (cm)	Total (cm)	44+500CN (kg)
Reporte	1	#6	1	120	120	0.5
	2	#6	1	120	120	0.4
	3	#6	1	120	120	0.4
CUBIERTA +11.00
Replanteo
Homogéneo h=25 Control Normal
Ah=500 Control Normal
Armadura base en dobles (por cuadrícula)
Superior 200 Inferior 100
No detallada en plano ni incluida en la medición
NI: Número Factor de cálculo por metro de ancho (dx x n)
V: Cortante de cálculo por metro de ancho (dx/n)
Escala: 1:100

Resumen Acero	Long. total (m)	Peso+10% (kg)
CUBIERTA +11.00 Replanteo	886.3	385

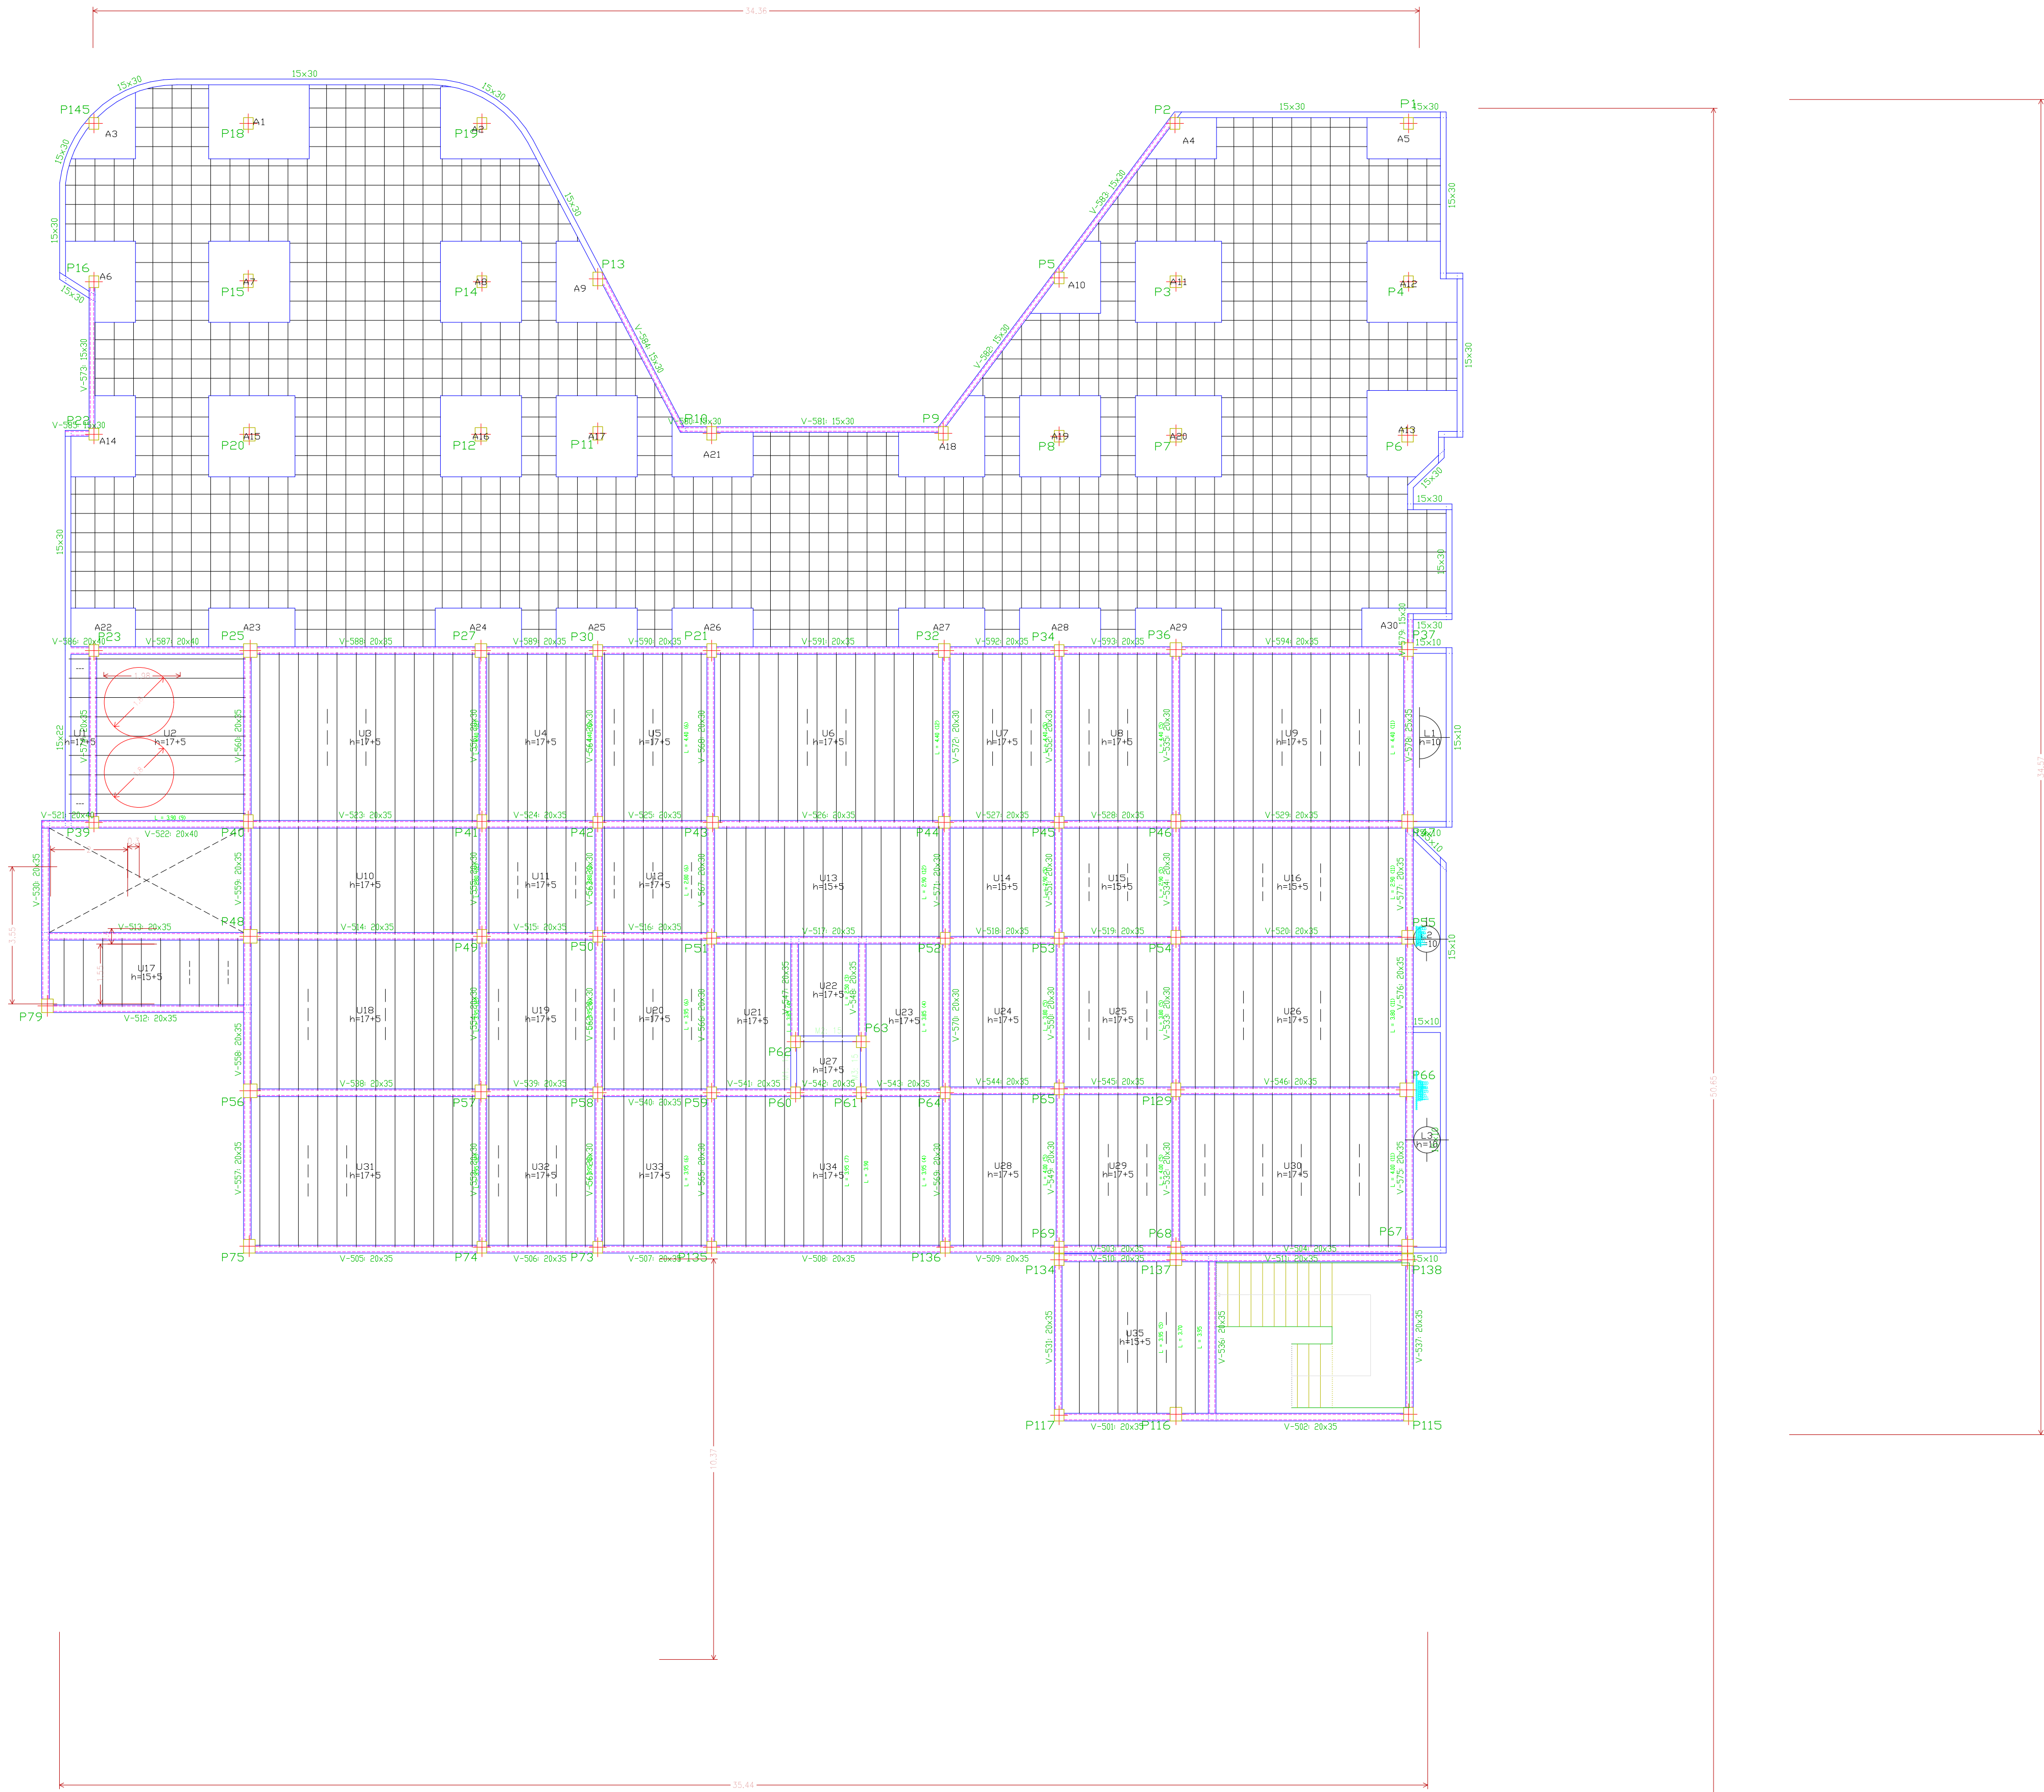

Elemento	Pos.	Iden.	No.	Long. (cm)	Total (cm)	Wt. (kg)
Replanteo	1	#B	1	100	100	0.3
	2	#B	2	125	240	0.7
	3	#B	3	100	340	1.0
	4	#B	4	170	510	1.5
	5	#B	5	100	610	1.8
	6	#B	6	100	710	2.1
	7	#B	7	100	810	2.4
	209	#B	209	100	21010	63.0

Referencia	CUADRO DE ELEMENTOS DE CANTIDAD					
	Dimensiones (cm)	Cantos con Arco de 1/8"	V. Armado inf.	V. Armado sup.	V. Armado sup.	V. Armado sup.
P1, P2, P3,P2231, P2232						

Cimentación
Cimentación
Hormigón: H-25 , Control Normal
Escala: 1:100

