




SUPERFICIE DEL TERRENO

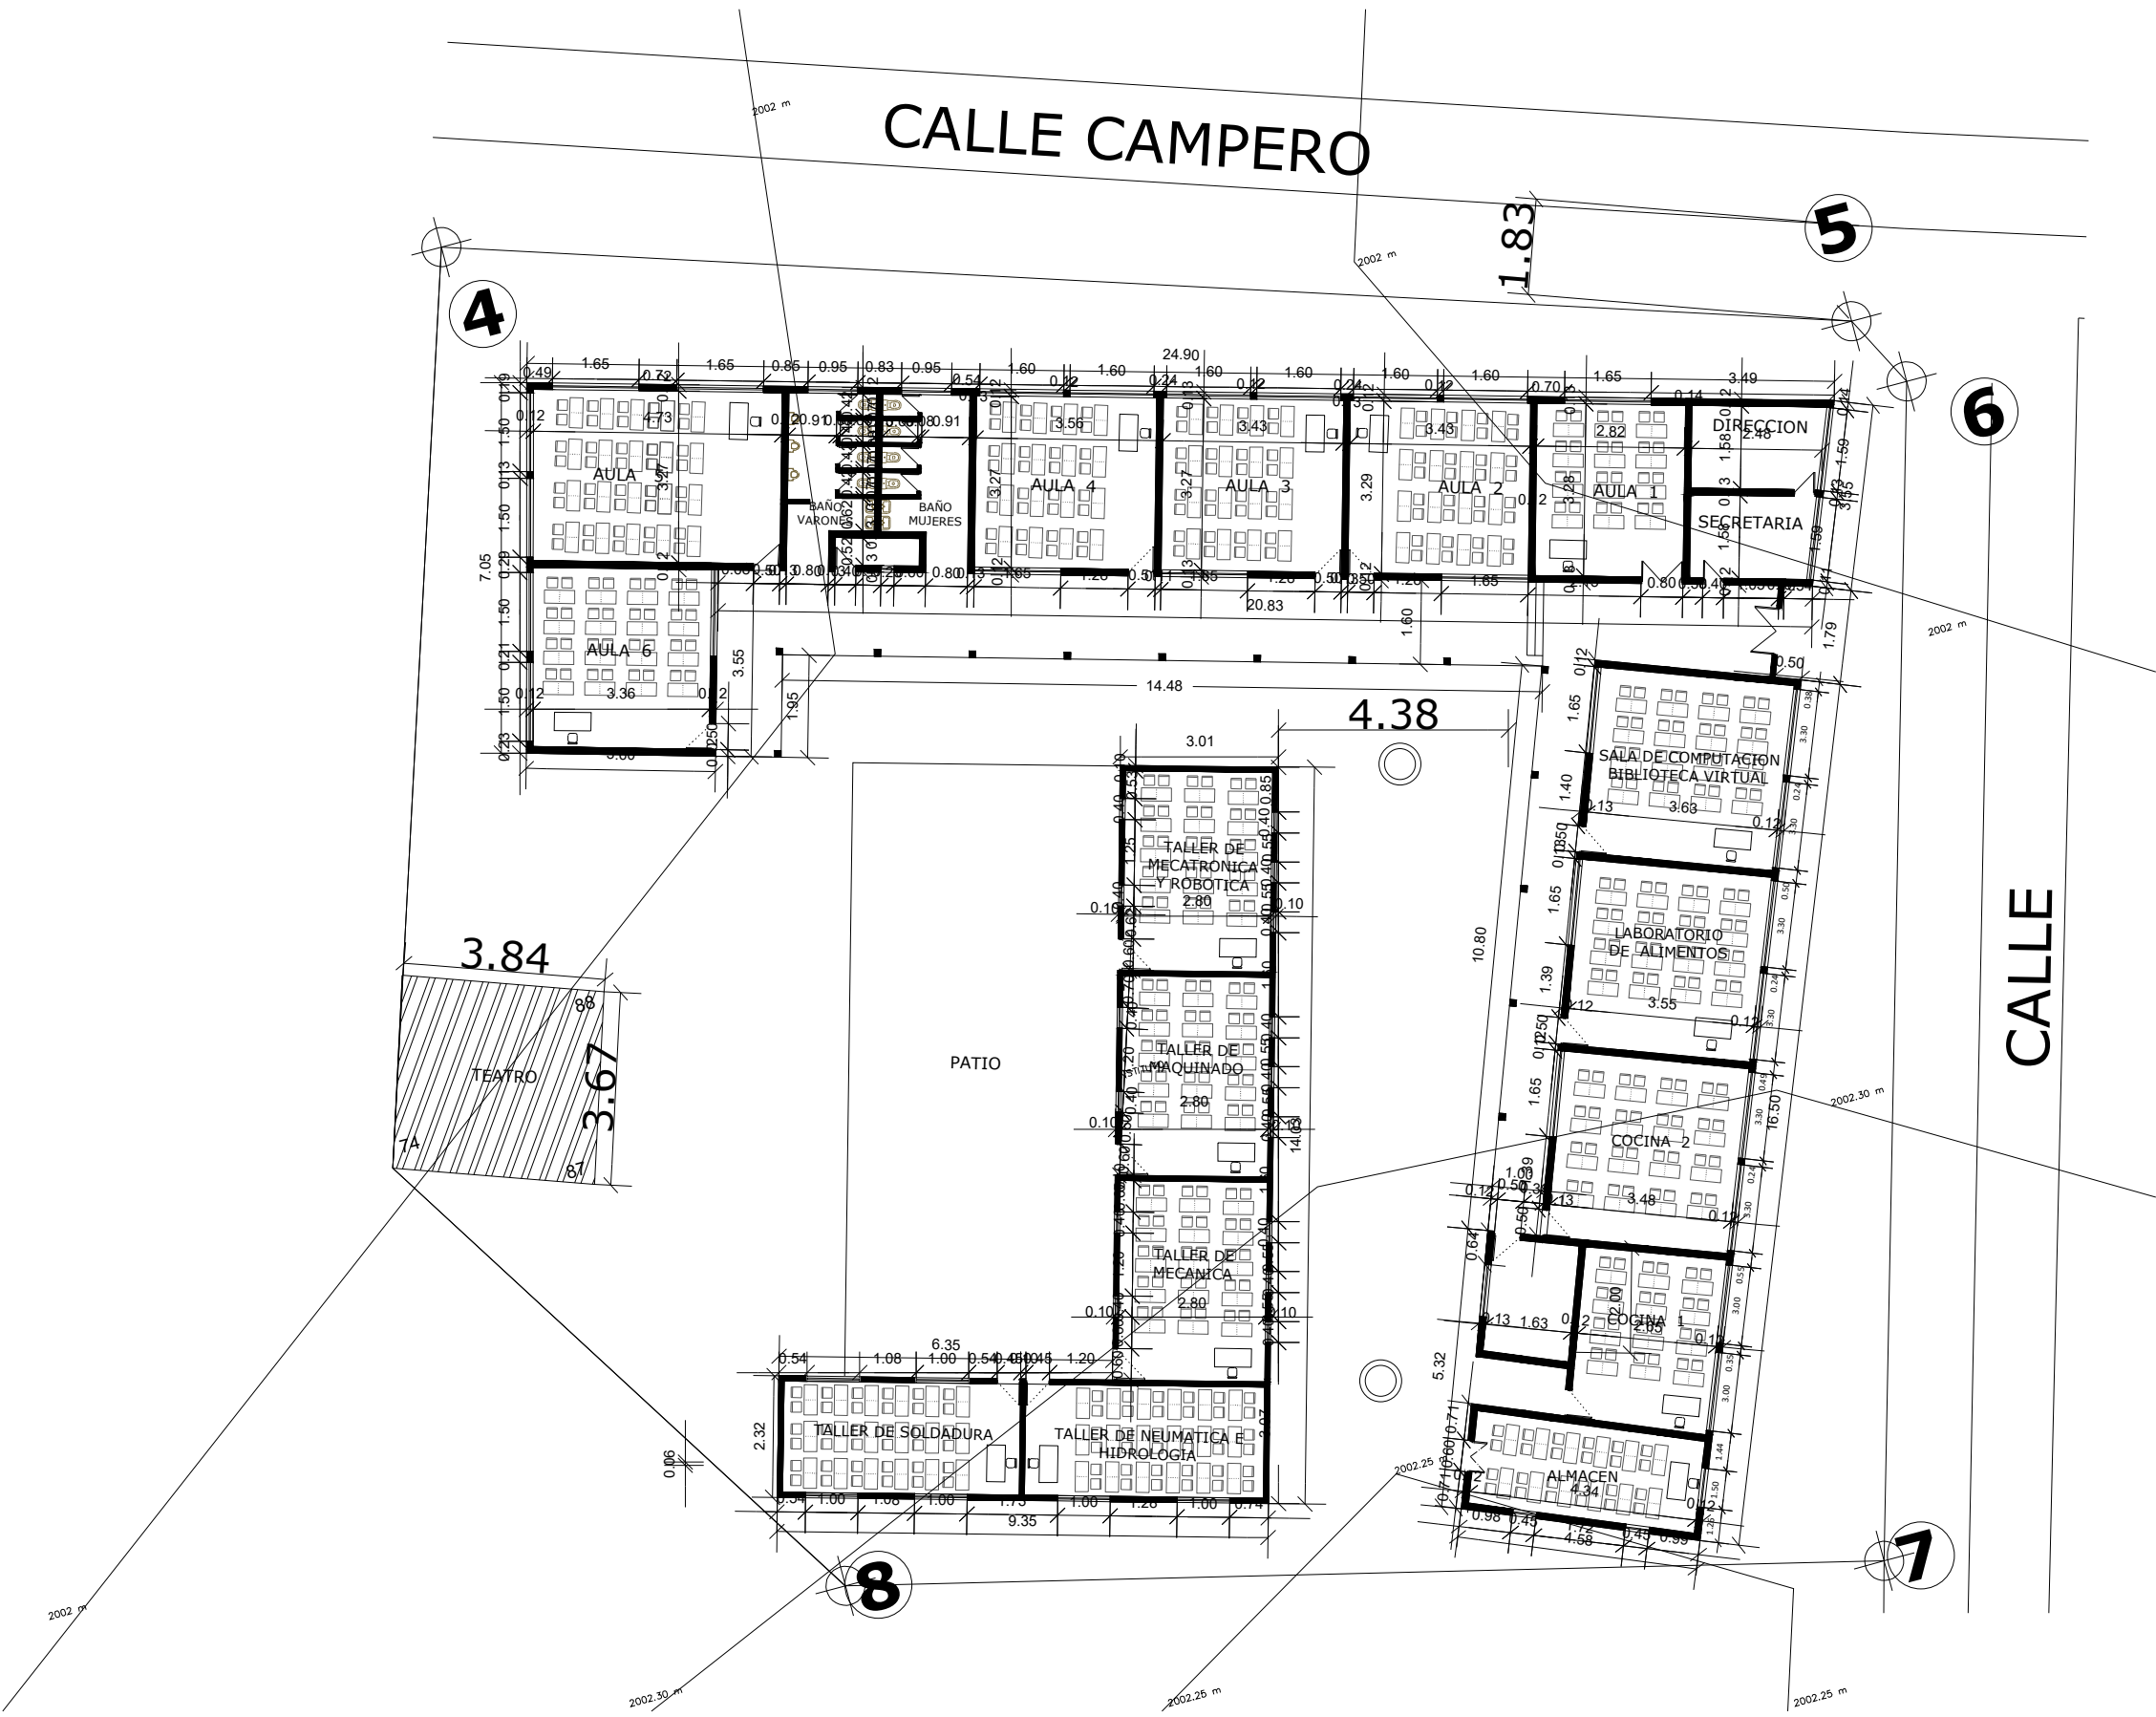


AREA DE EMPLAZAMIENTO DEL INSTITUTO TECNOLÓGICO PADCAYA

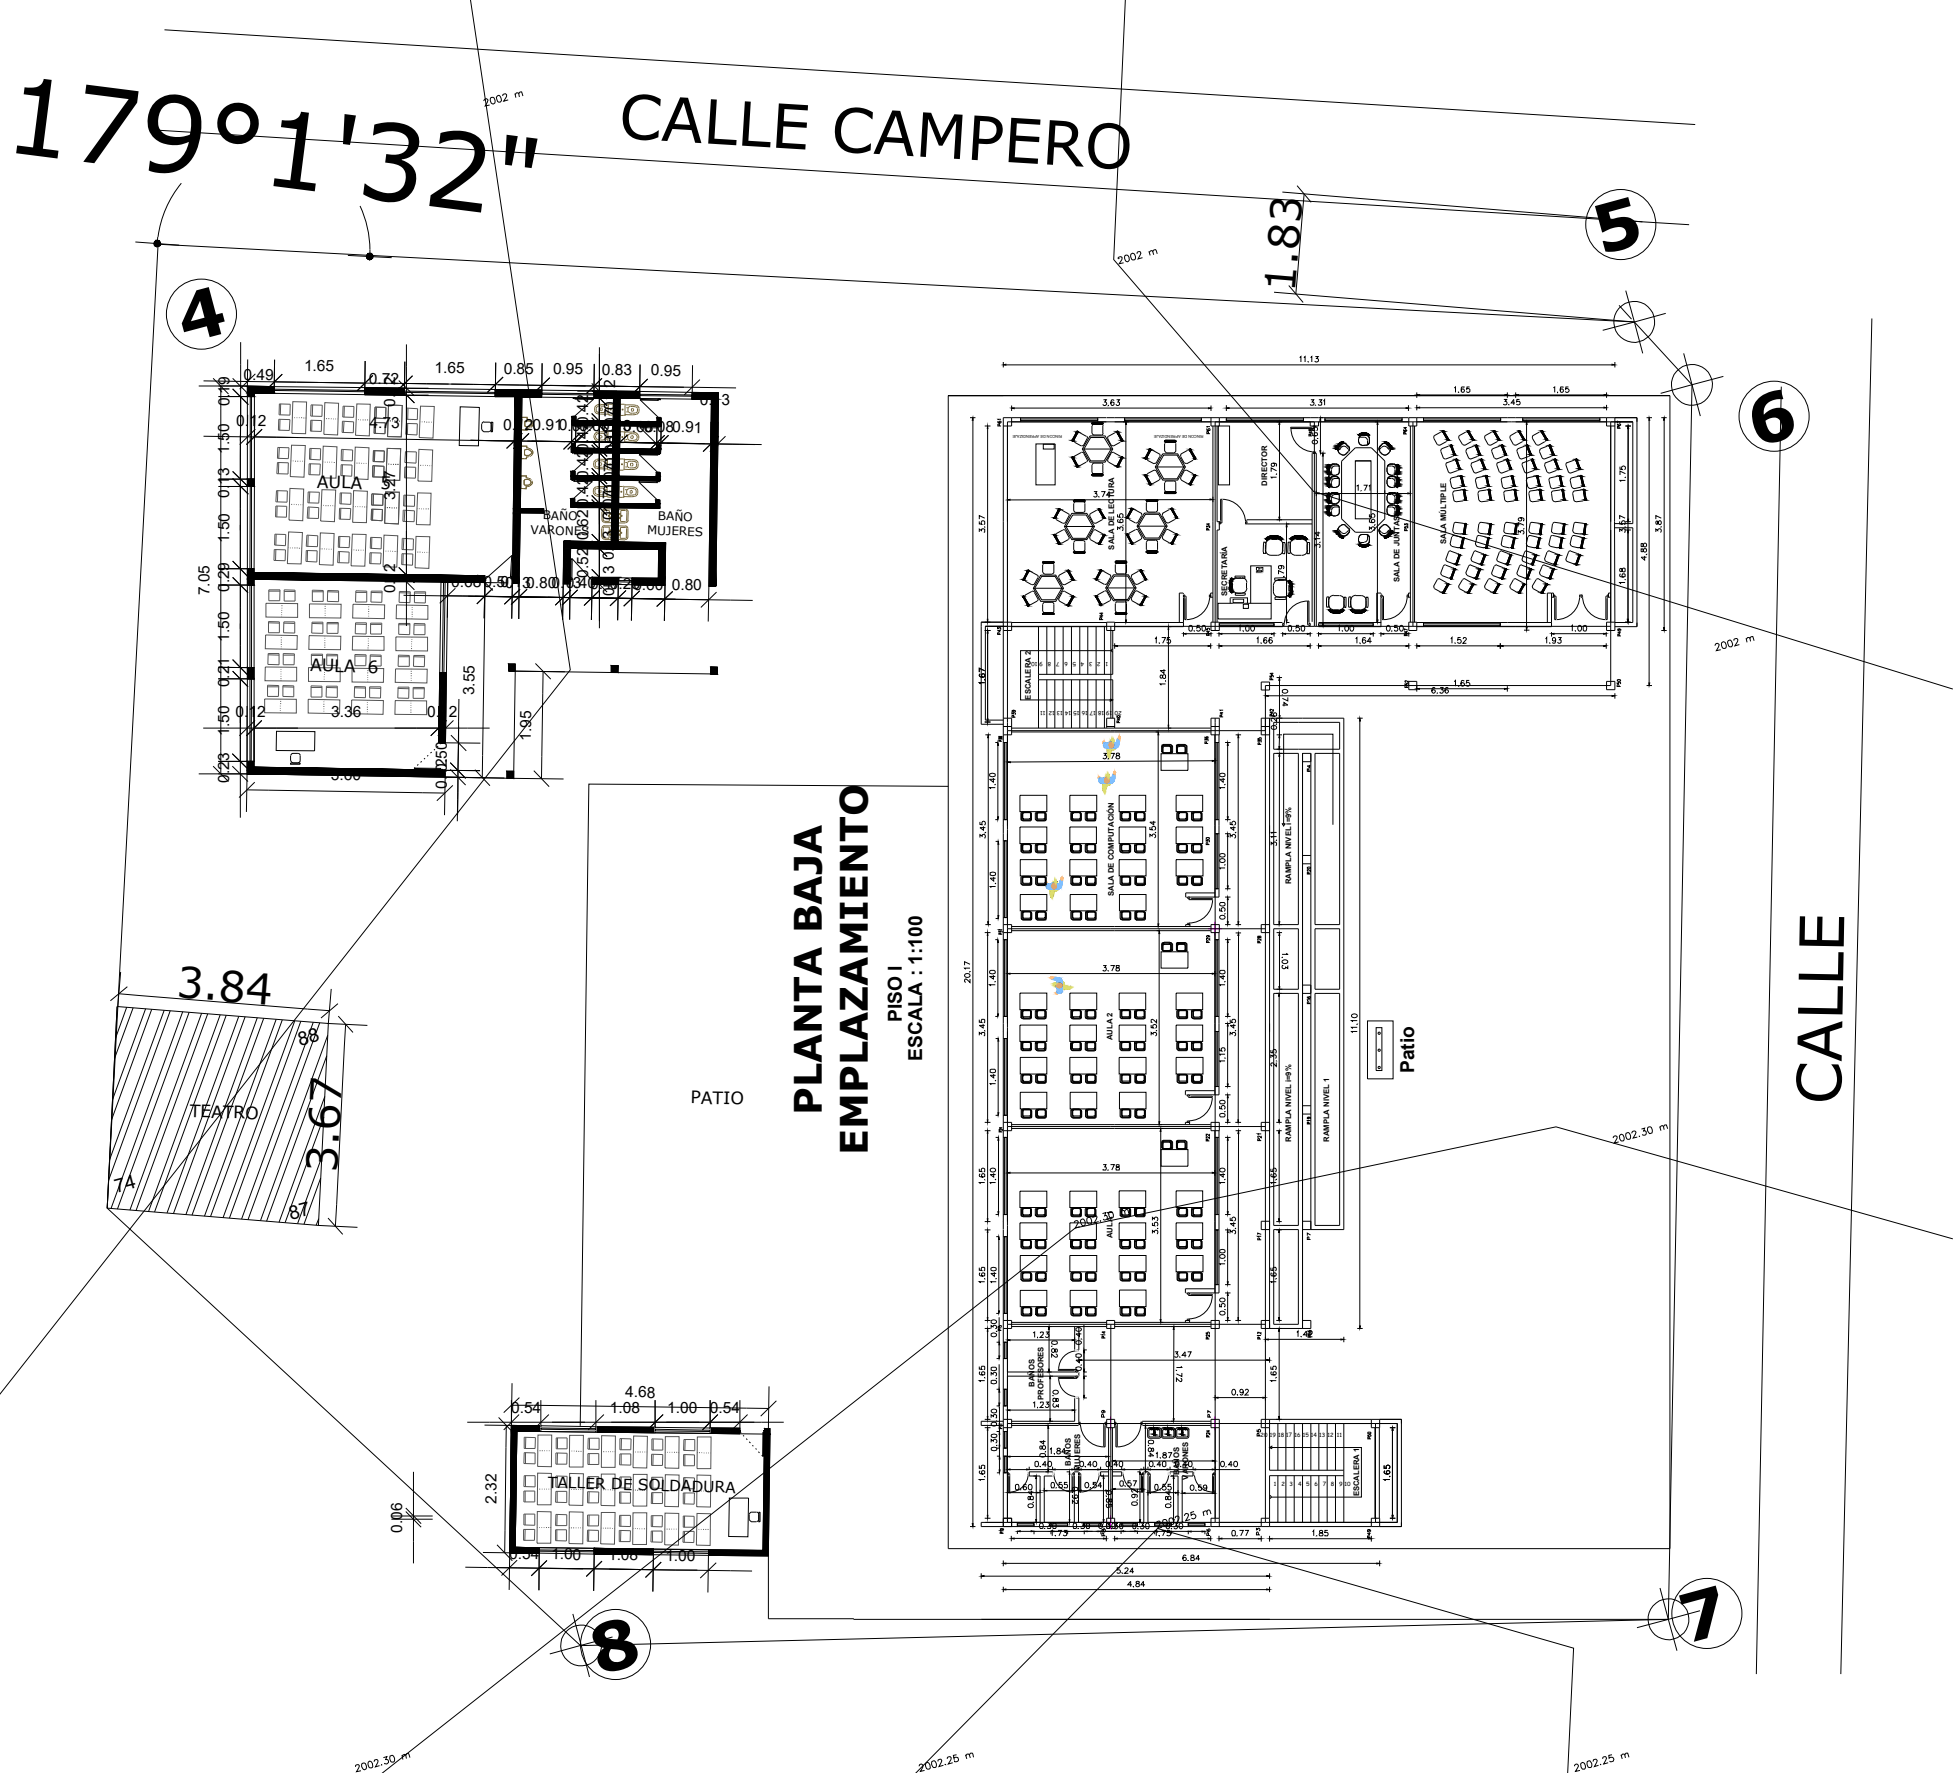

PLANO TOPOGRAFICO VISTA EN PLANTA ESCALA 1:200

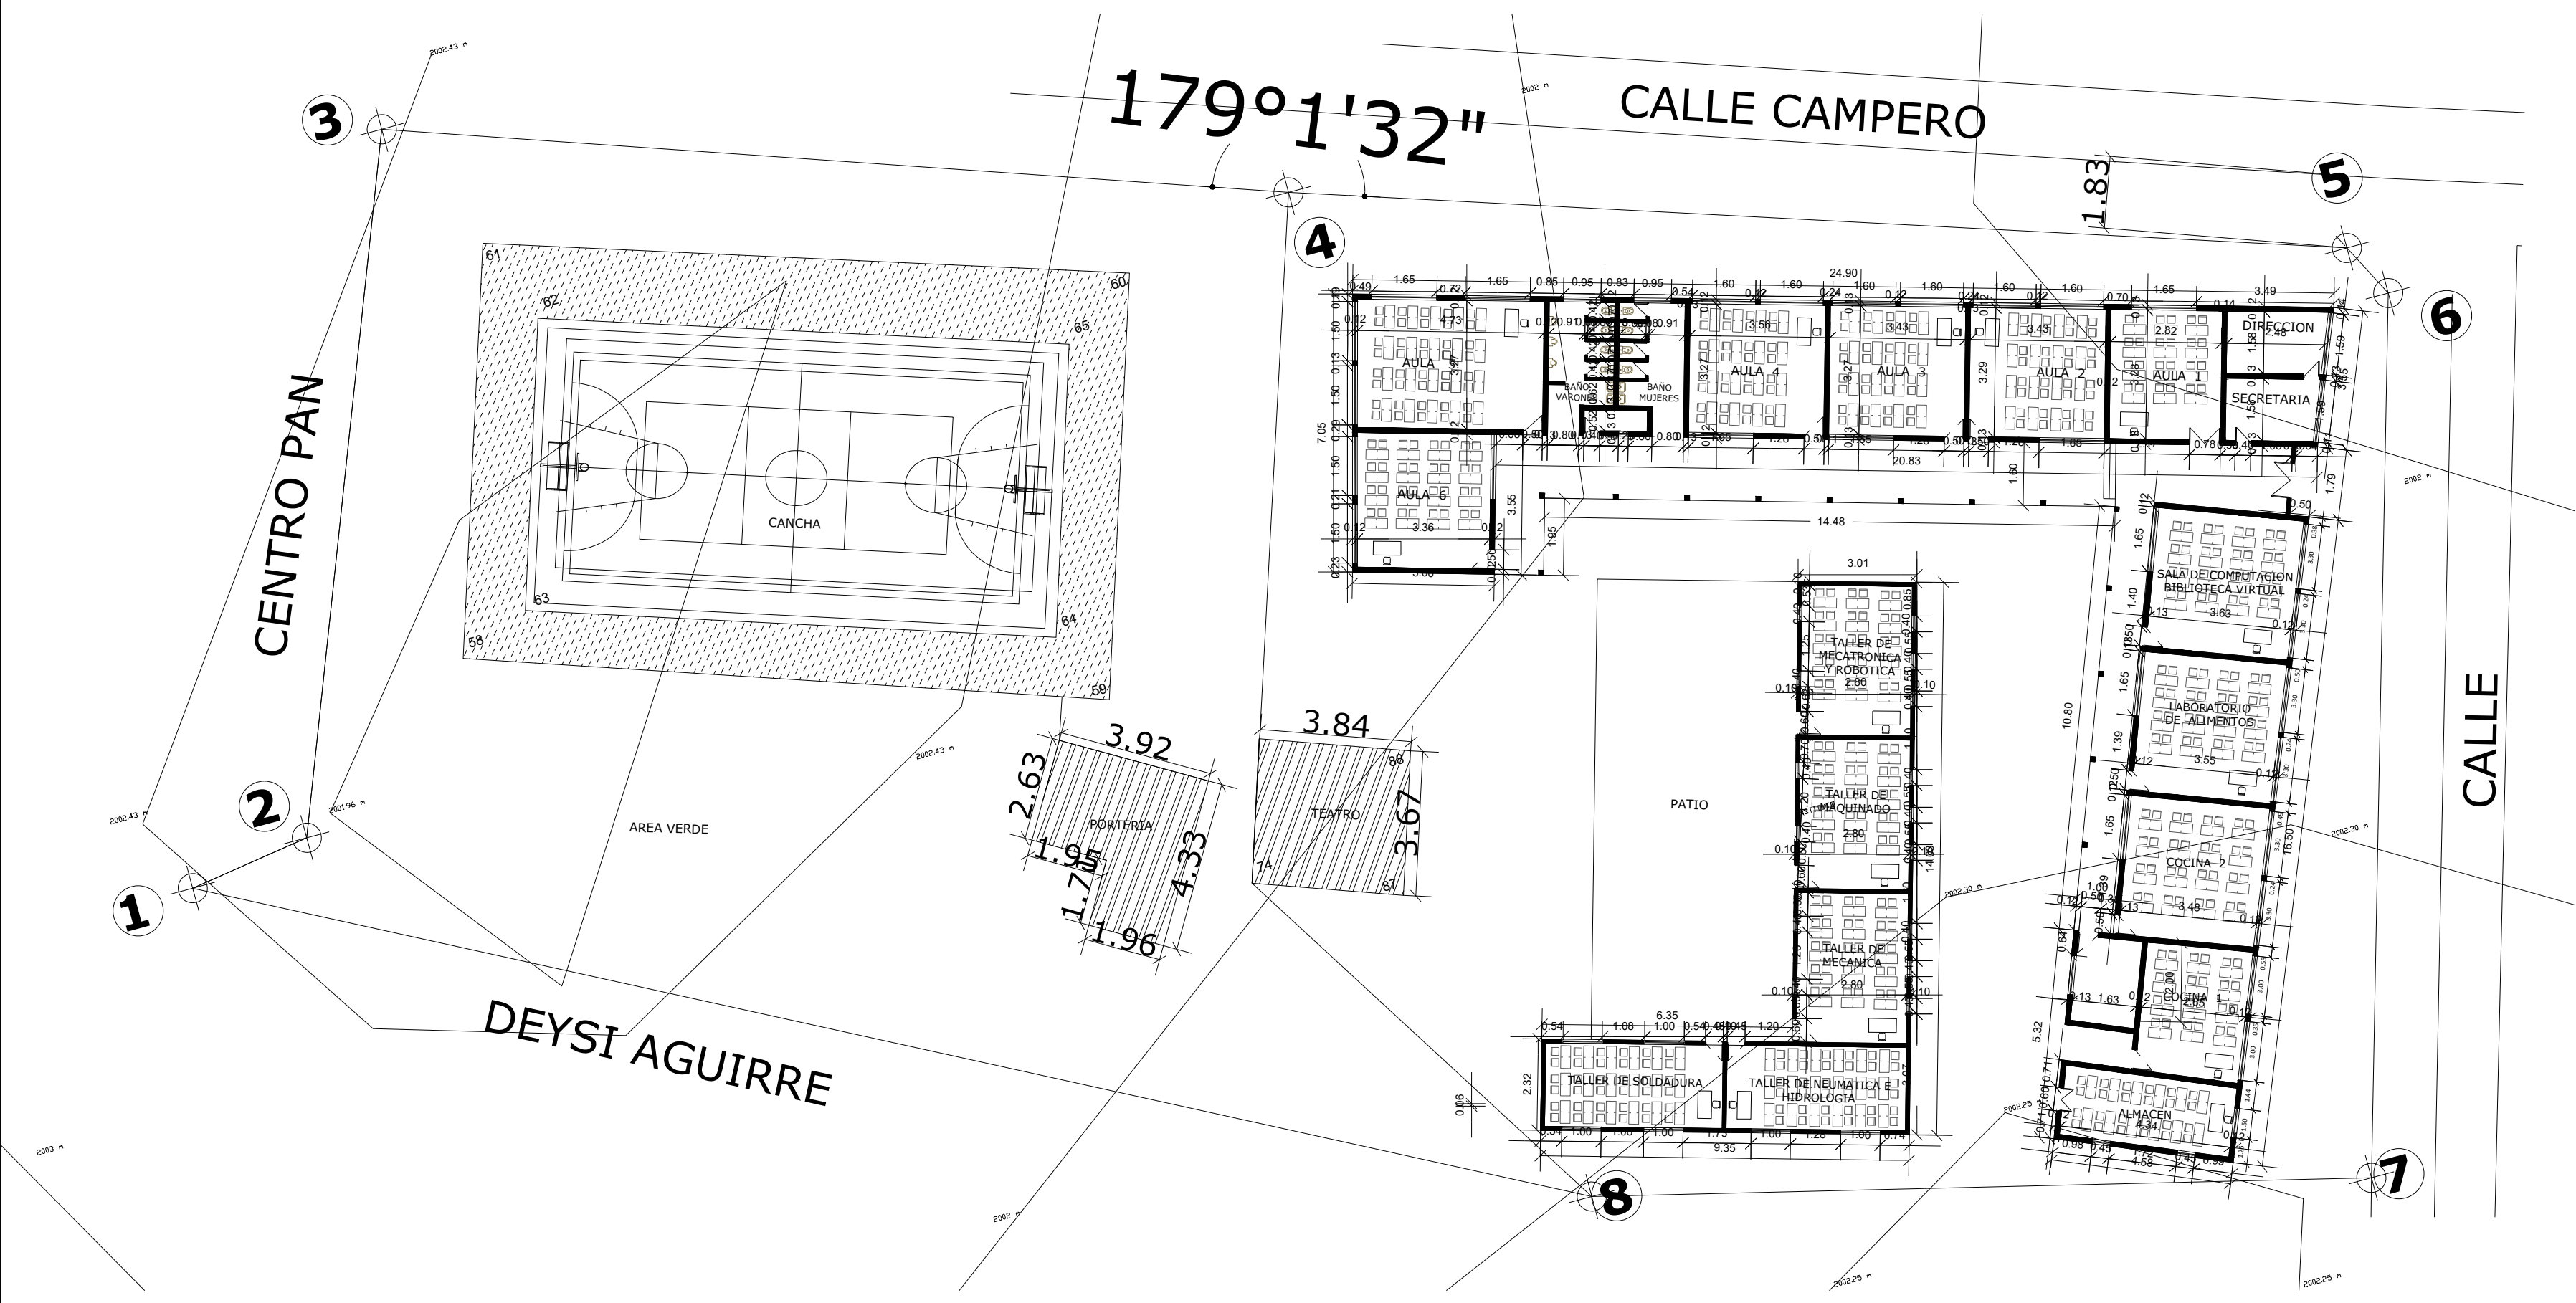

PLANO CARTOGRAFICO VISTA EN PLANTA ESCALA 1:650

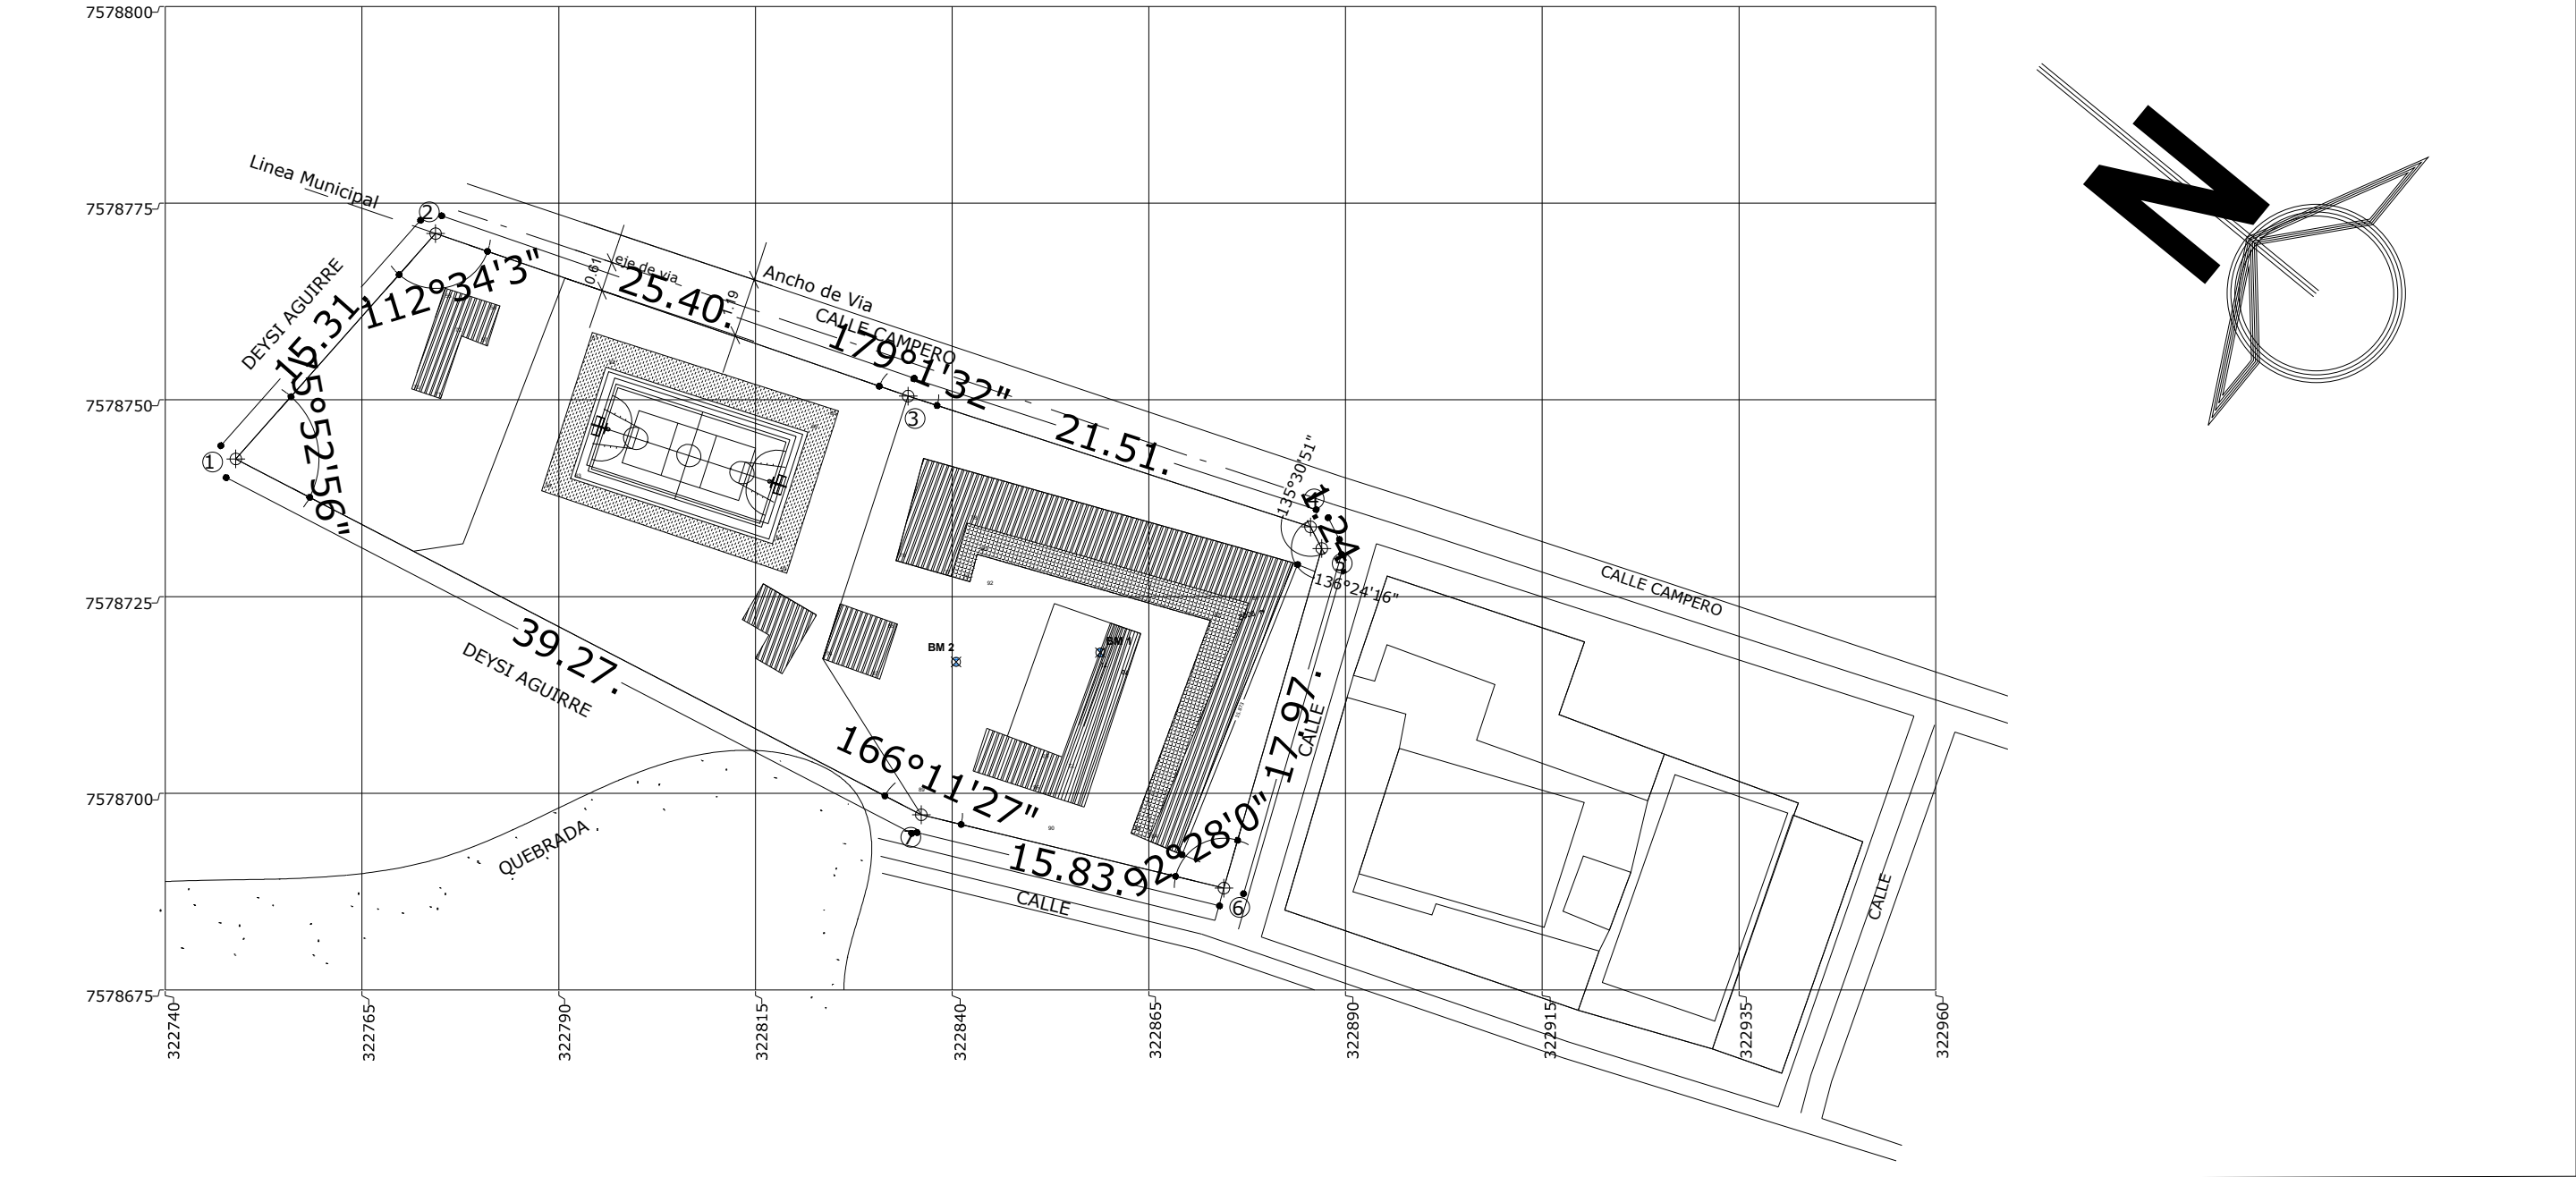

CARACTER:	
INSTITUTO TECNOLÓGICO PADCAYA	
PROPIETARIO (S): GOBIERNO AUTONOMO MUNICIPAL DE PADCAYA	
SUPERFICIE CONSTRUIDA: 1211.70 M2	LAMINA : UNICA
SUPERFICIE DEL AREA : 4841.65 M2	
ELABORADO POR:	UBICACION EN LA CIUDAD:
ESCALA (S): INDICADA	BARRIO: BARRIO CENTRAL
APROBACIÓN:	FECHA: PADCAYA - FEBRERO - 2018
CODIGO CATASTRAL:	LAMINA: 1 / 15

INSTITUTO TECNOLÓGICO DE PADCAYA VISTA FRONTAL



INSTITUTO TECNOLÓGICO DE PADCAYA VISTA EN PLANTA



PLANO ARQUITECTÓNICO DEL INSTITUTO
TECNOLÓGICO PADCAYA PROVINCIA ARCE.
INSTITUTO TECNOLÓGICO DE PADCAYA VISTA
POSTERIOR IZQUIERDA




INSTITUTO TECNOLÓGICO DE PADCAYA VISTA
LATERAL IZQUIERDA




PLANTA BAJA
EMPLAZAMIENTO

PISO I
ESCALA : 1:100

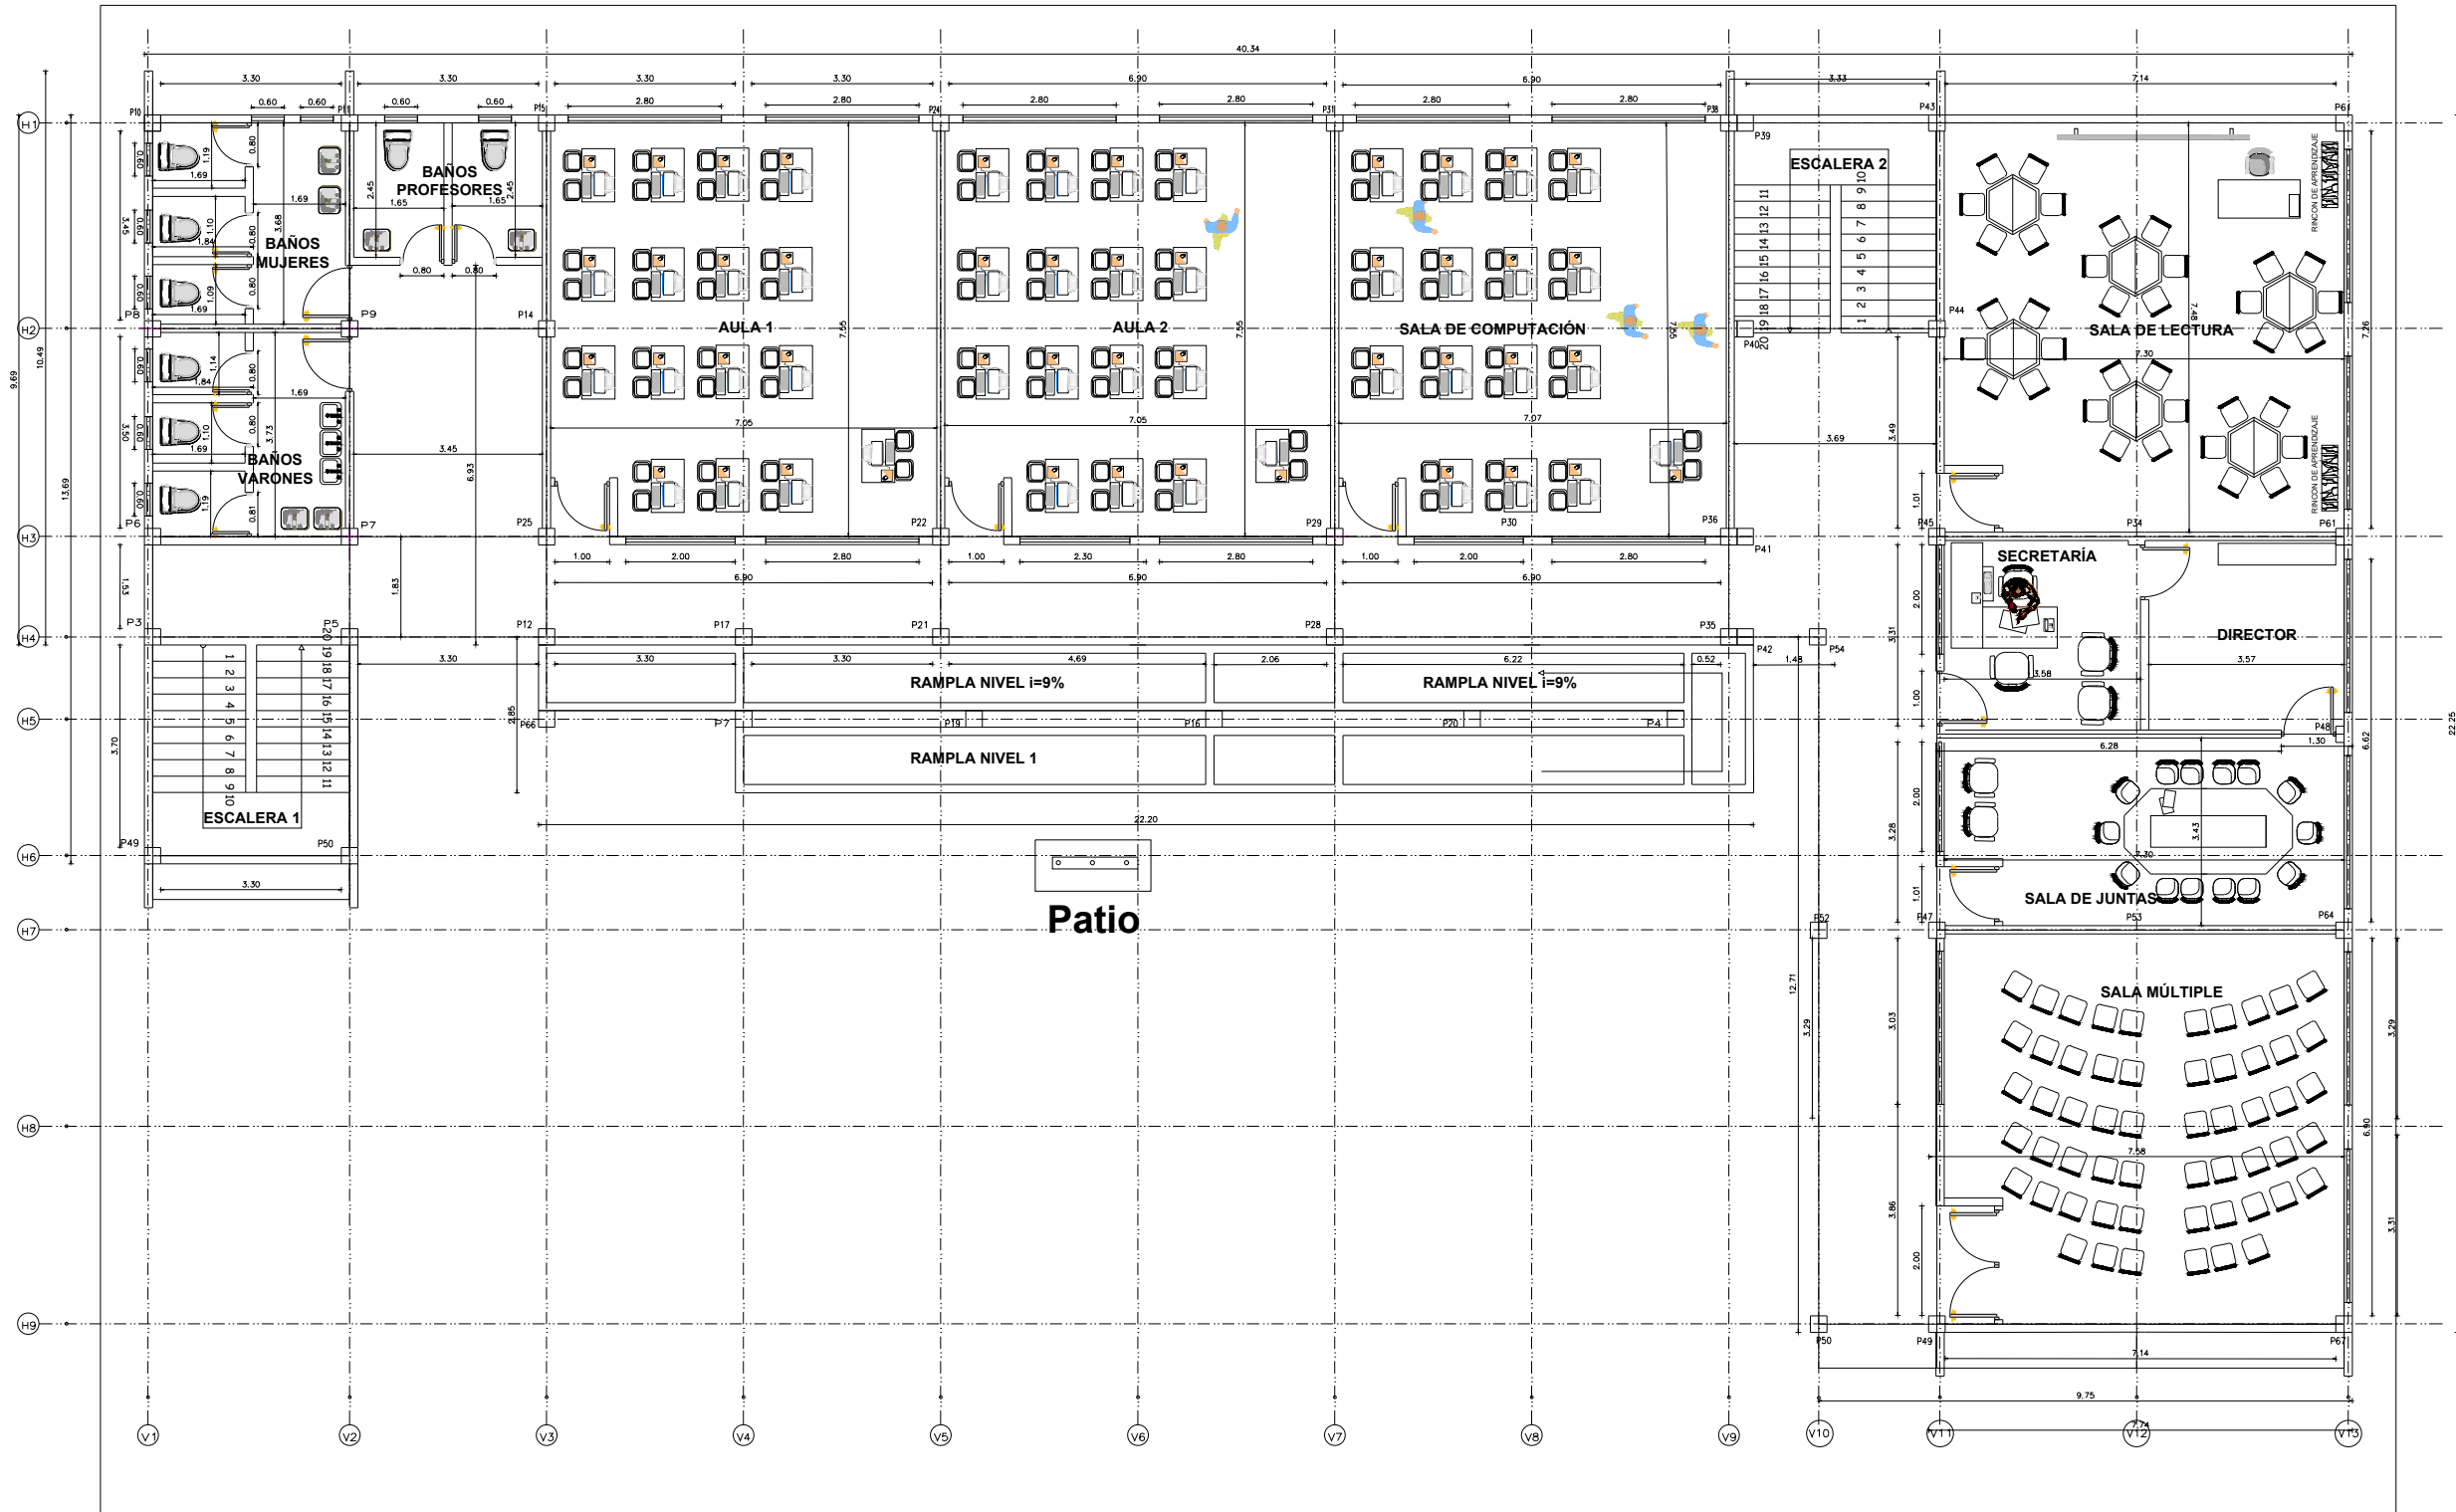

PLANTA ALTA
EMPLAZAMIENTO

PISO II
ESCALA : 1:100

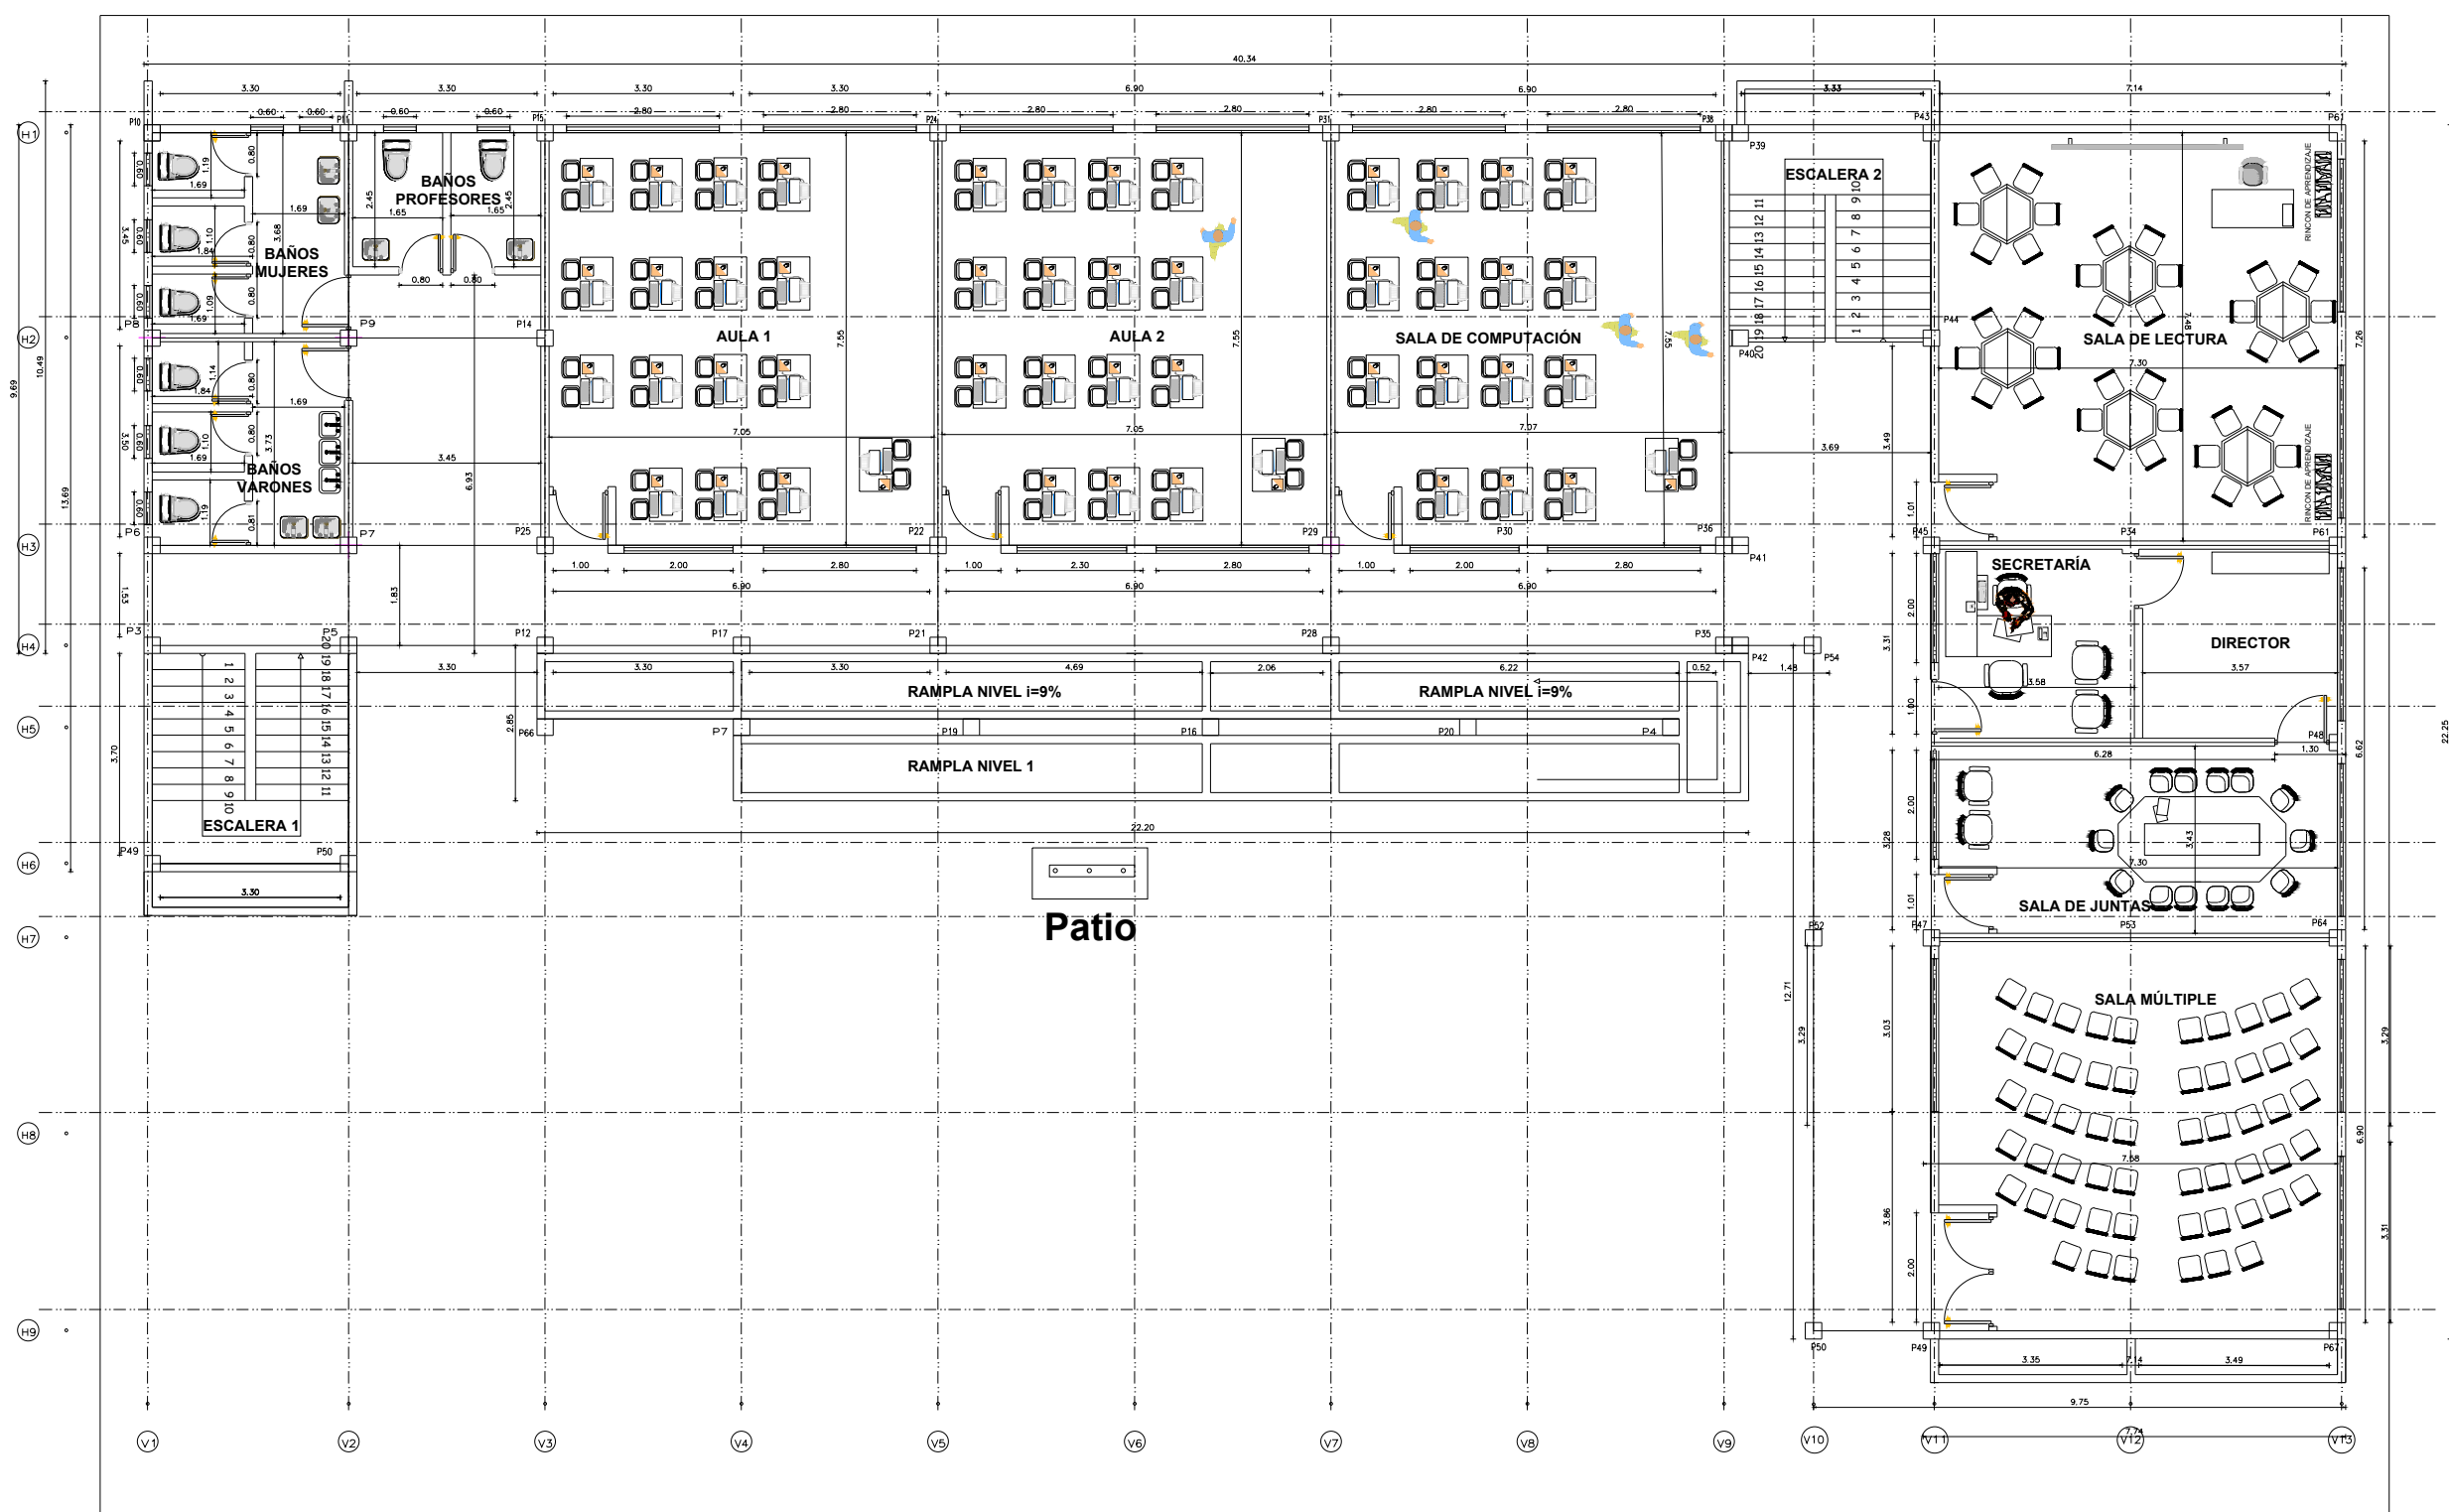











ARMADURA DE VIGAS-PLANTA BAJA

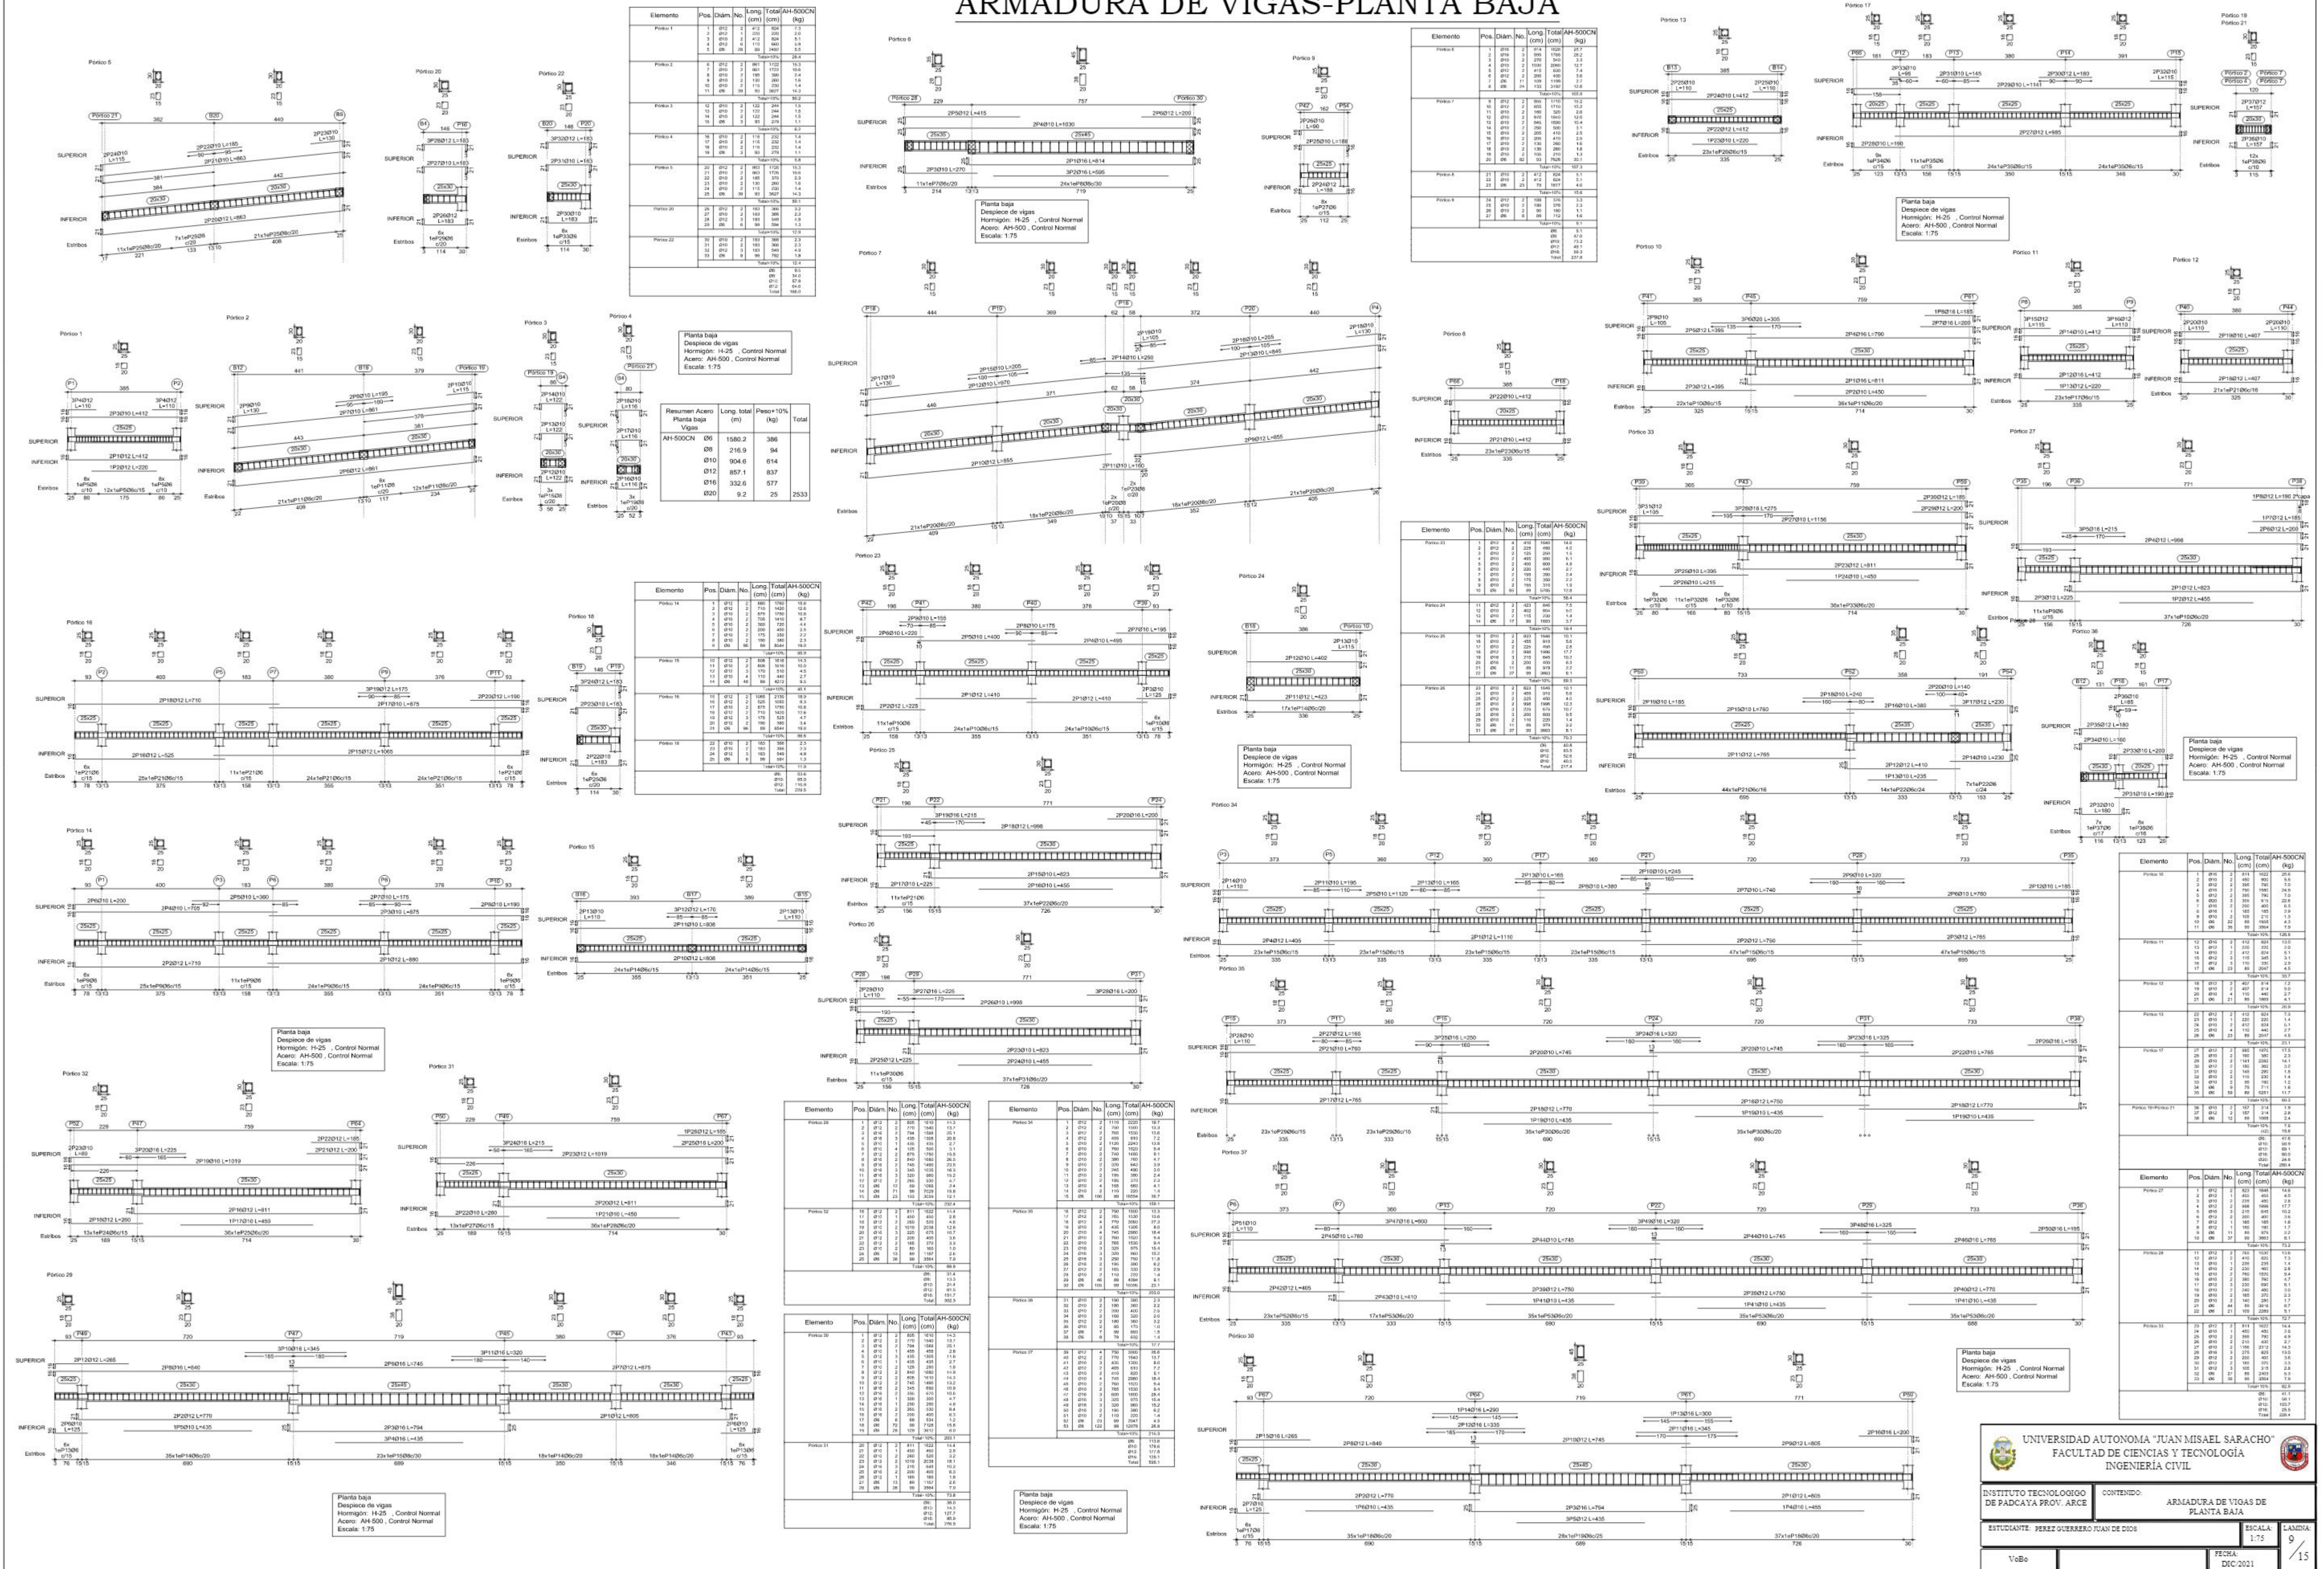


ARMADURA DE VIGAS-PRIMER PISO

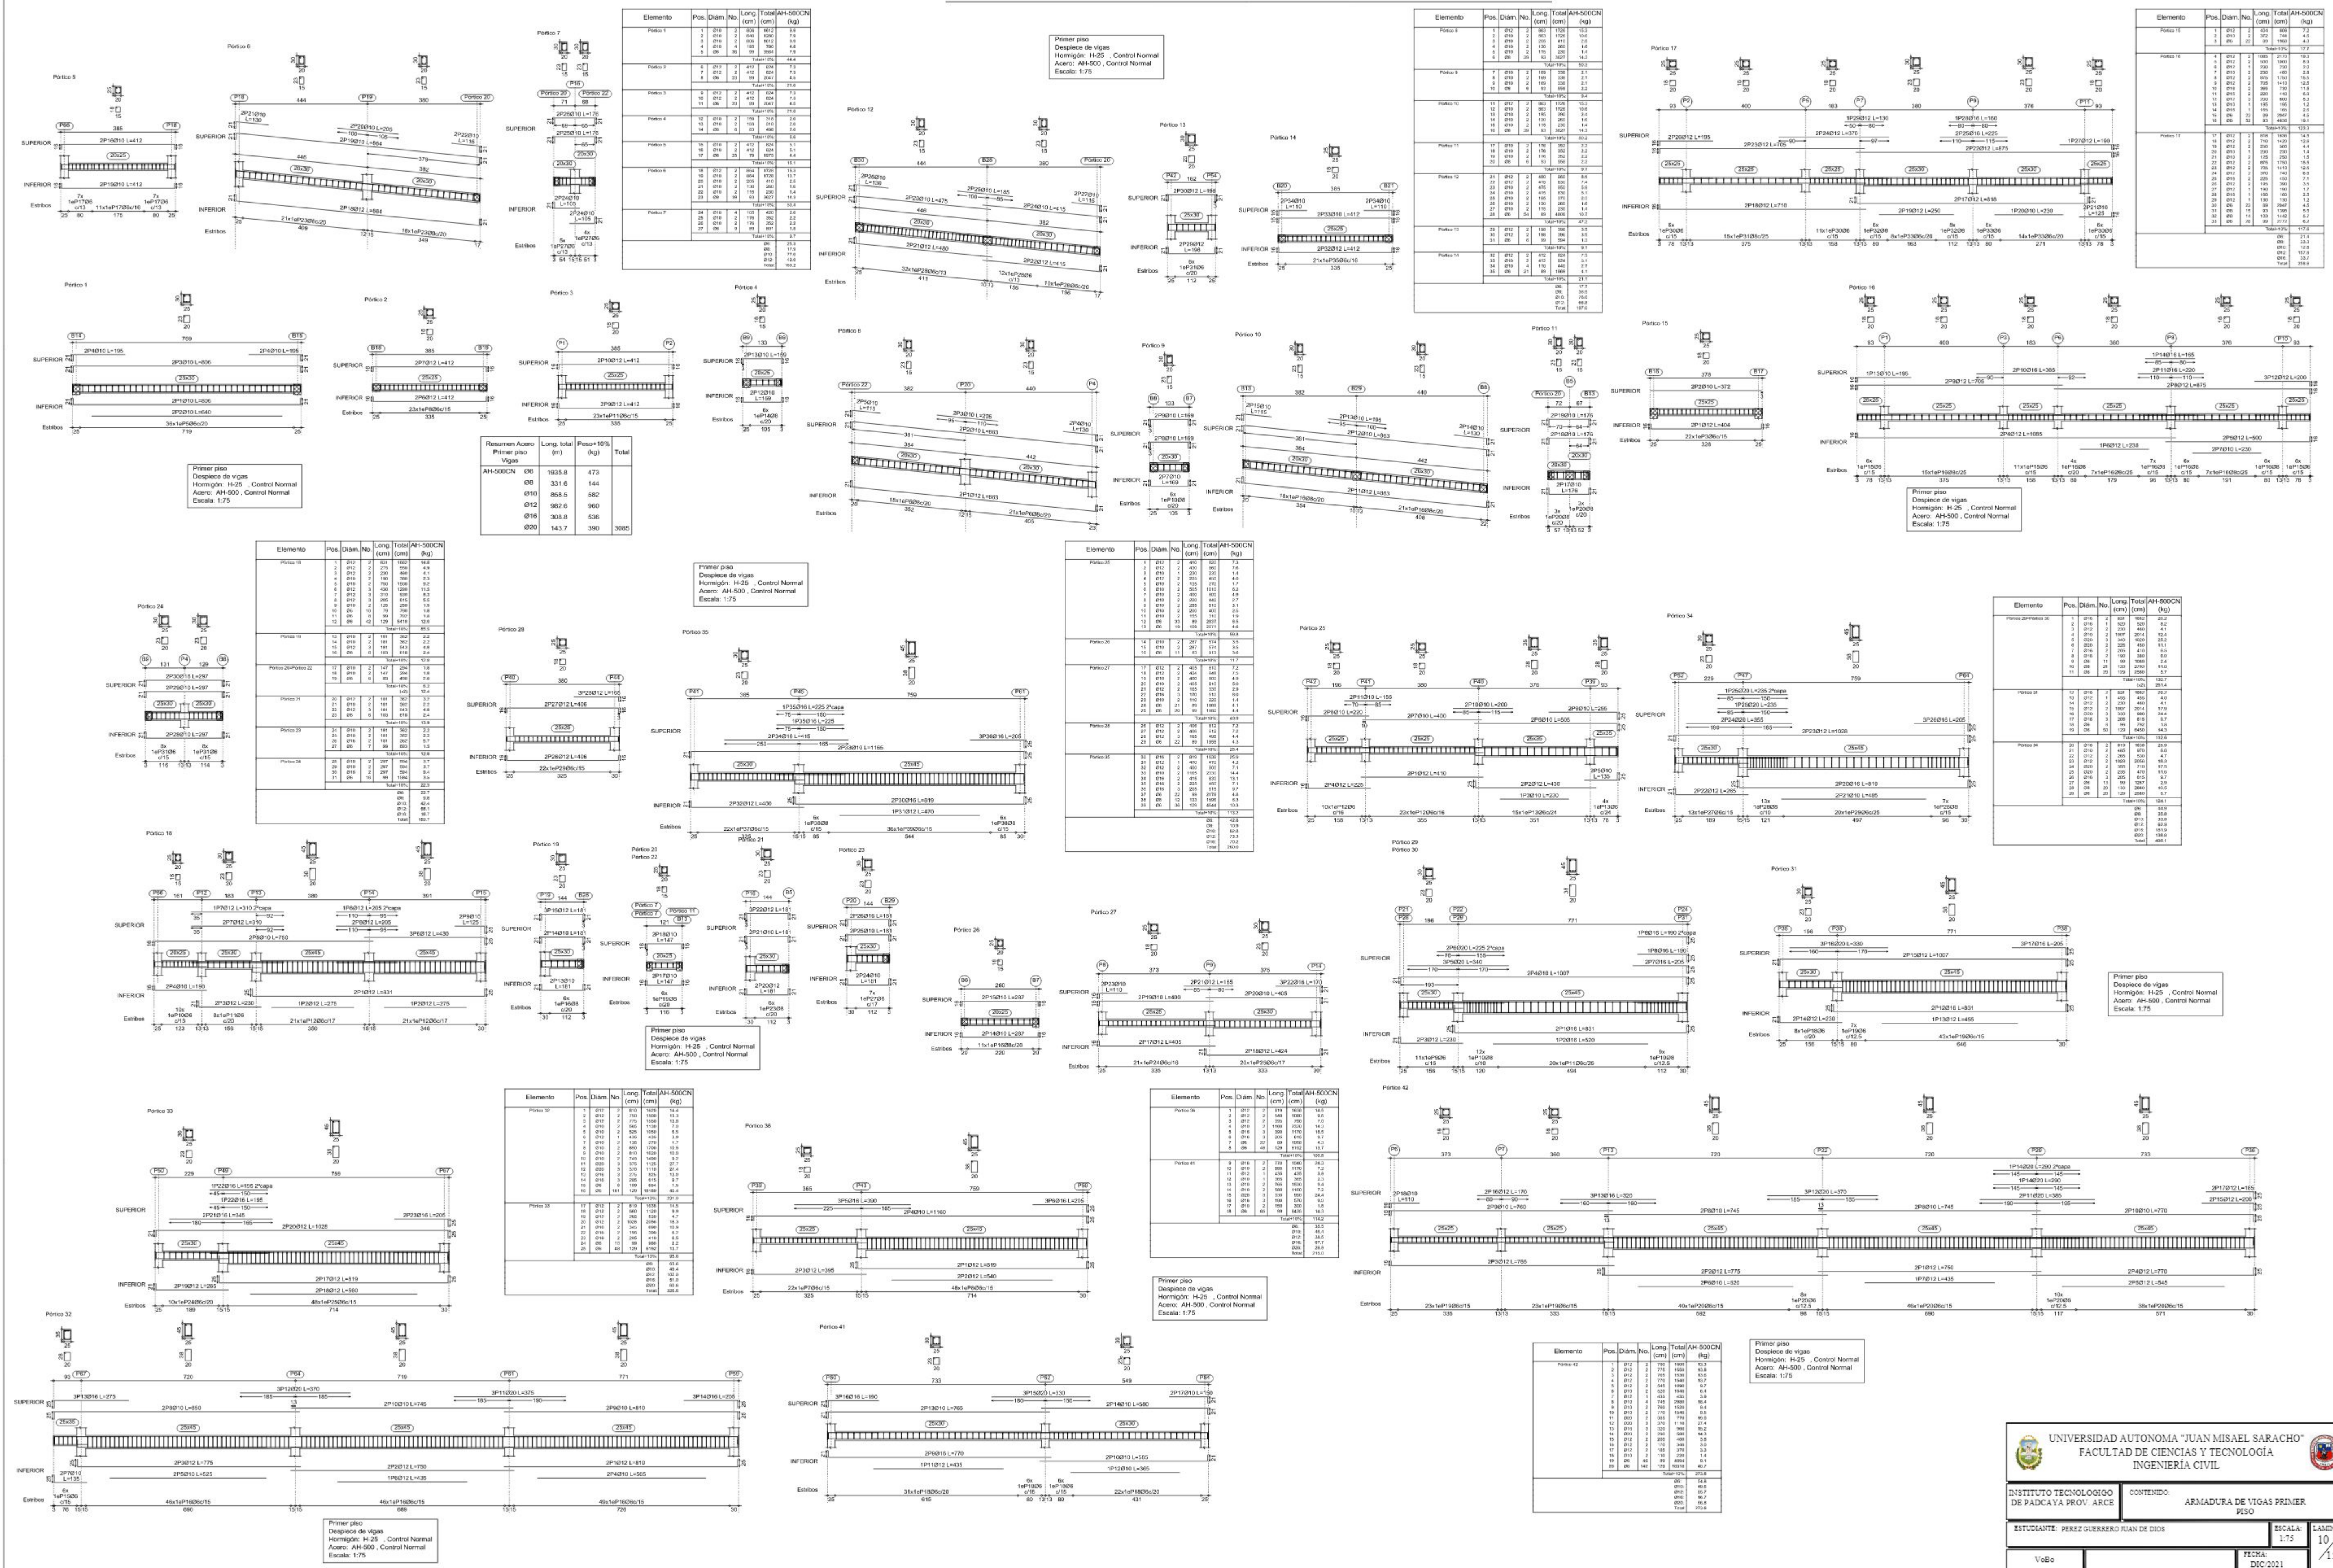

ARMADURA LONGITUDINAL INFERIOR

PRIMER PISO

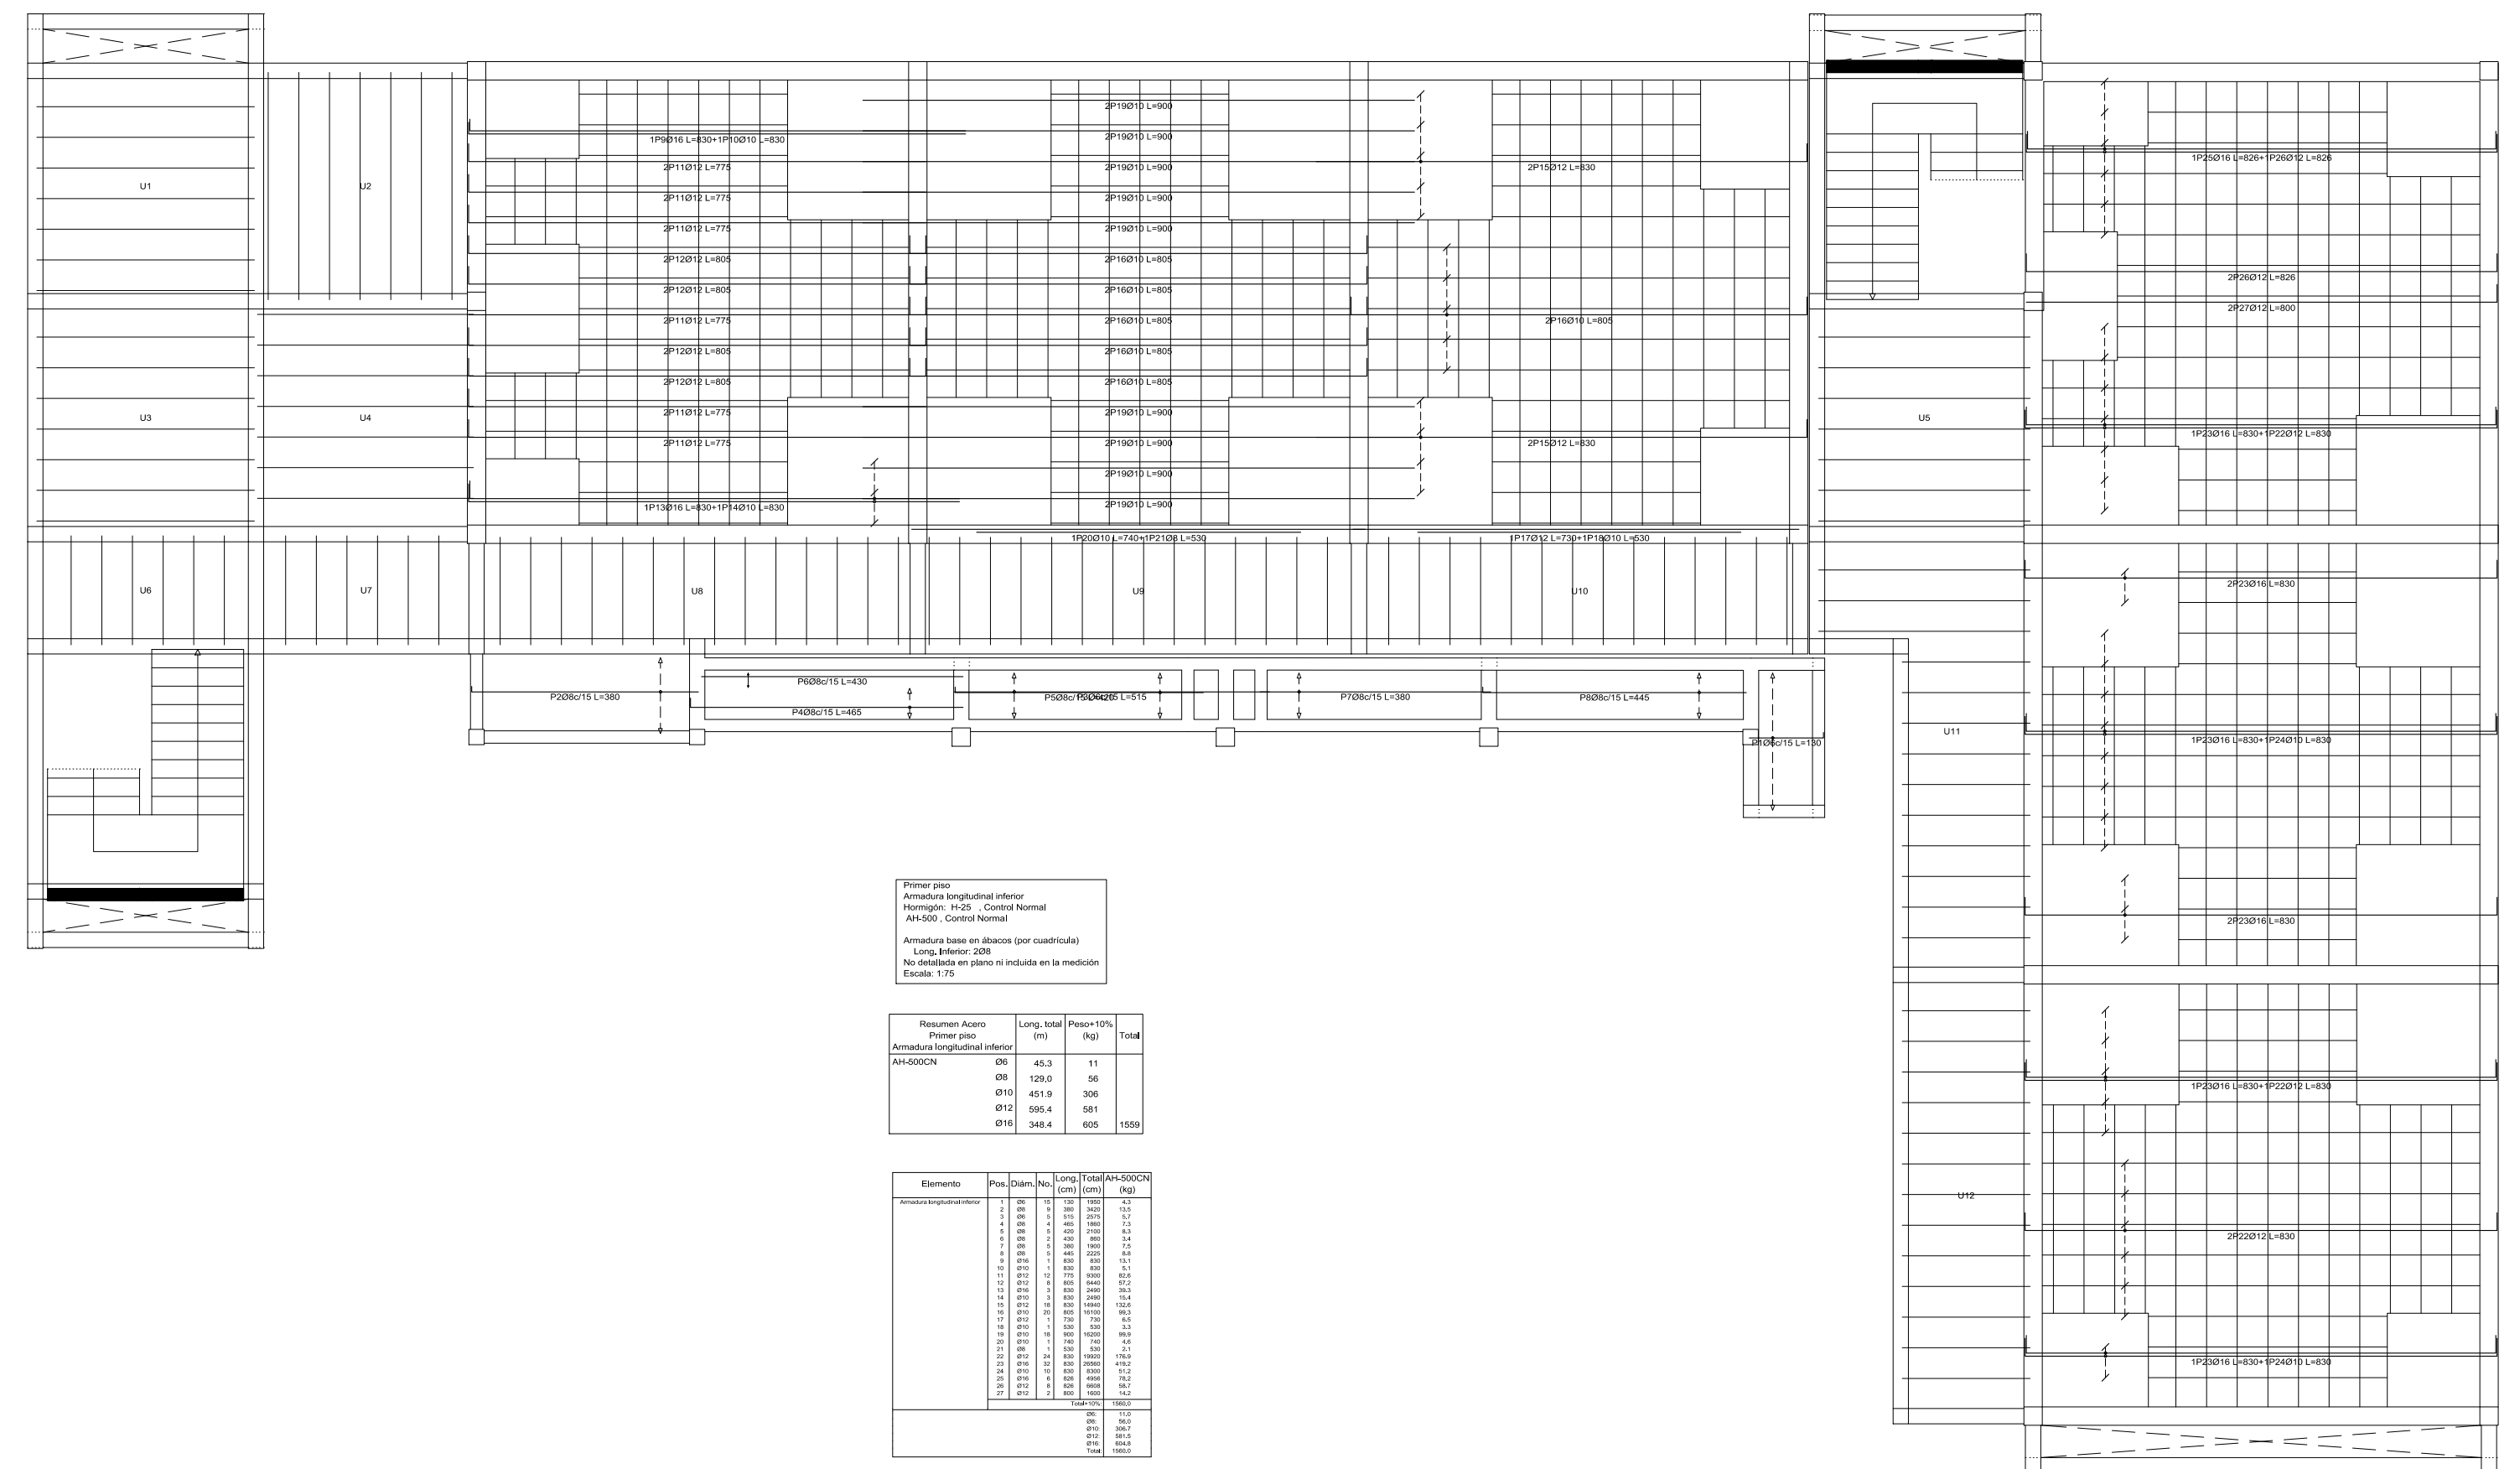

ARMADURA TRANSVERSAL INFERIOR

PRIMER PISO

