



ARMADURA LONGITUDINAL INFERIOR

PRIMER PISO

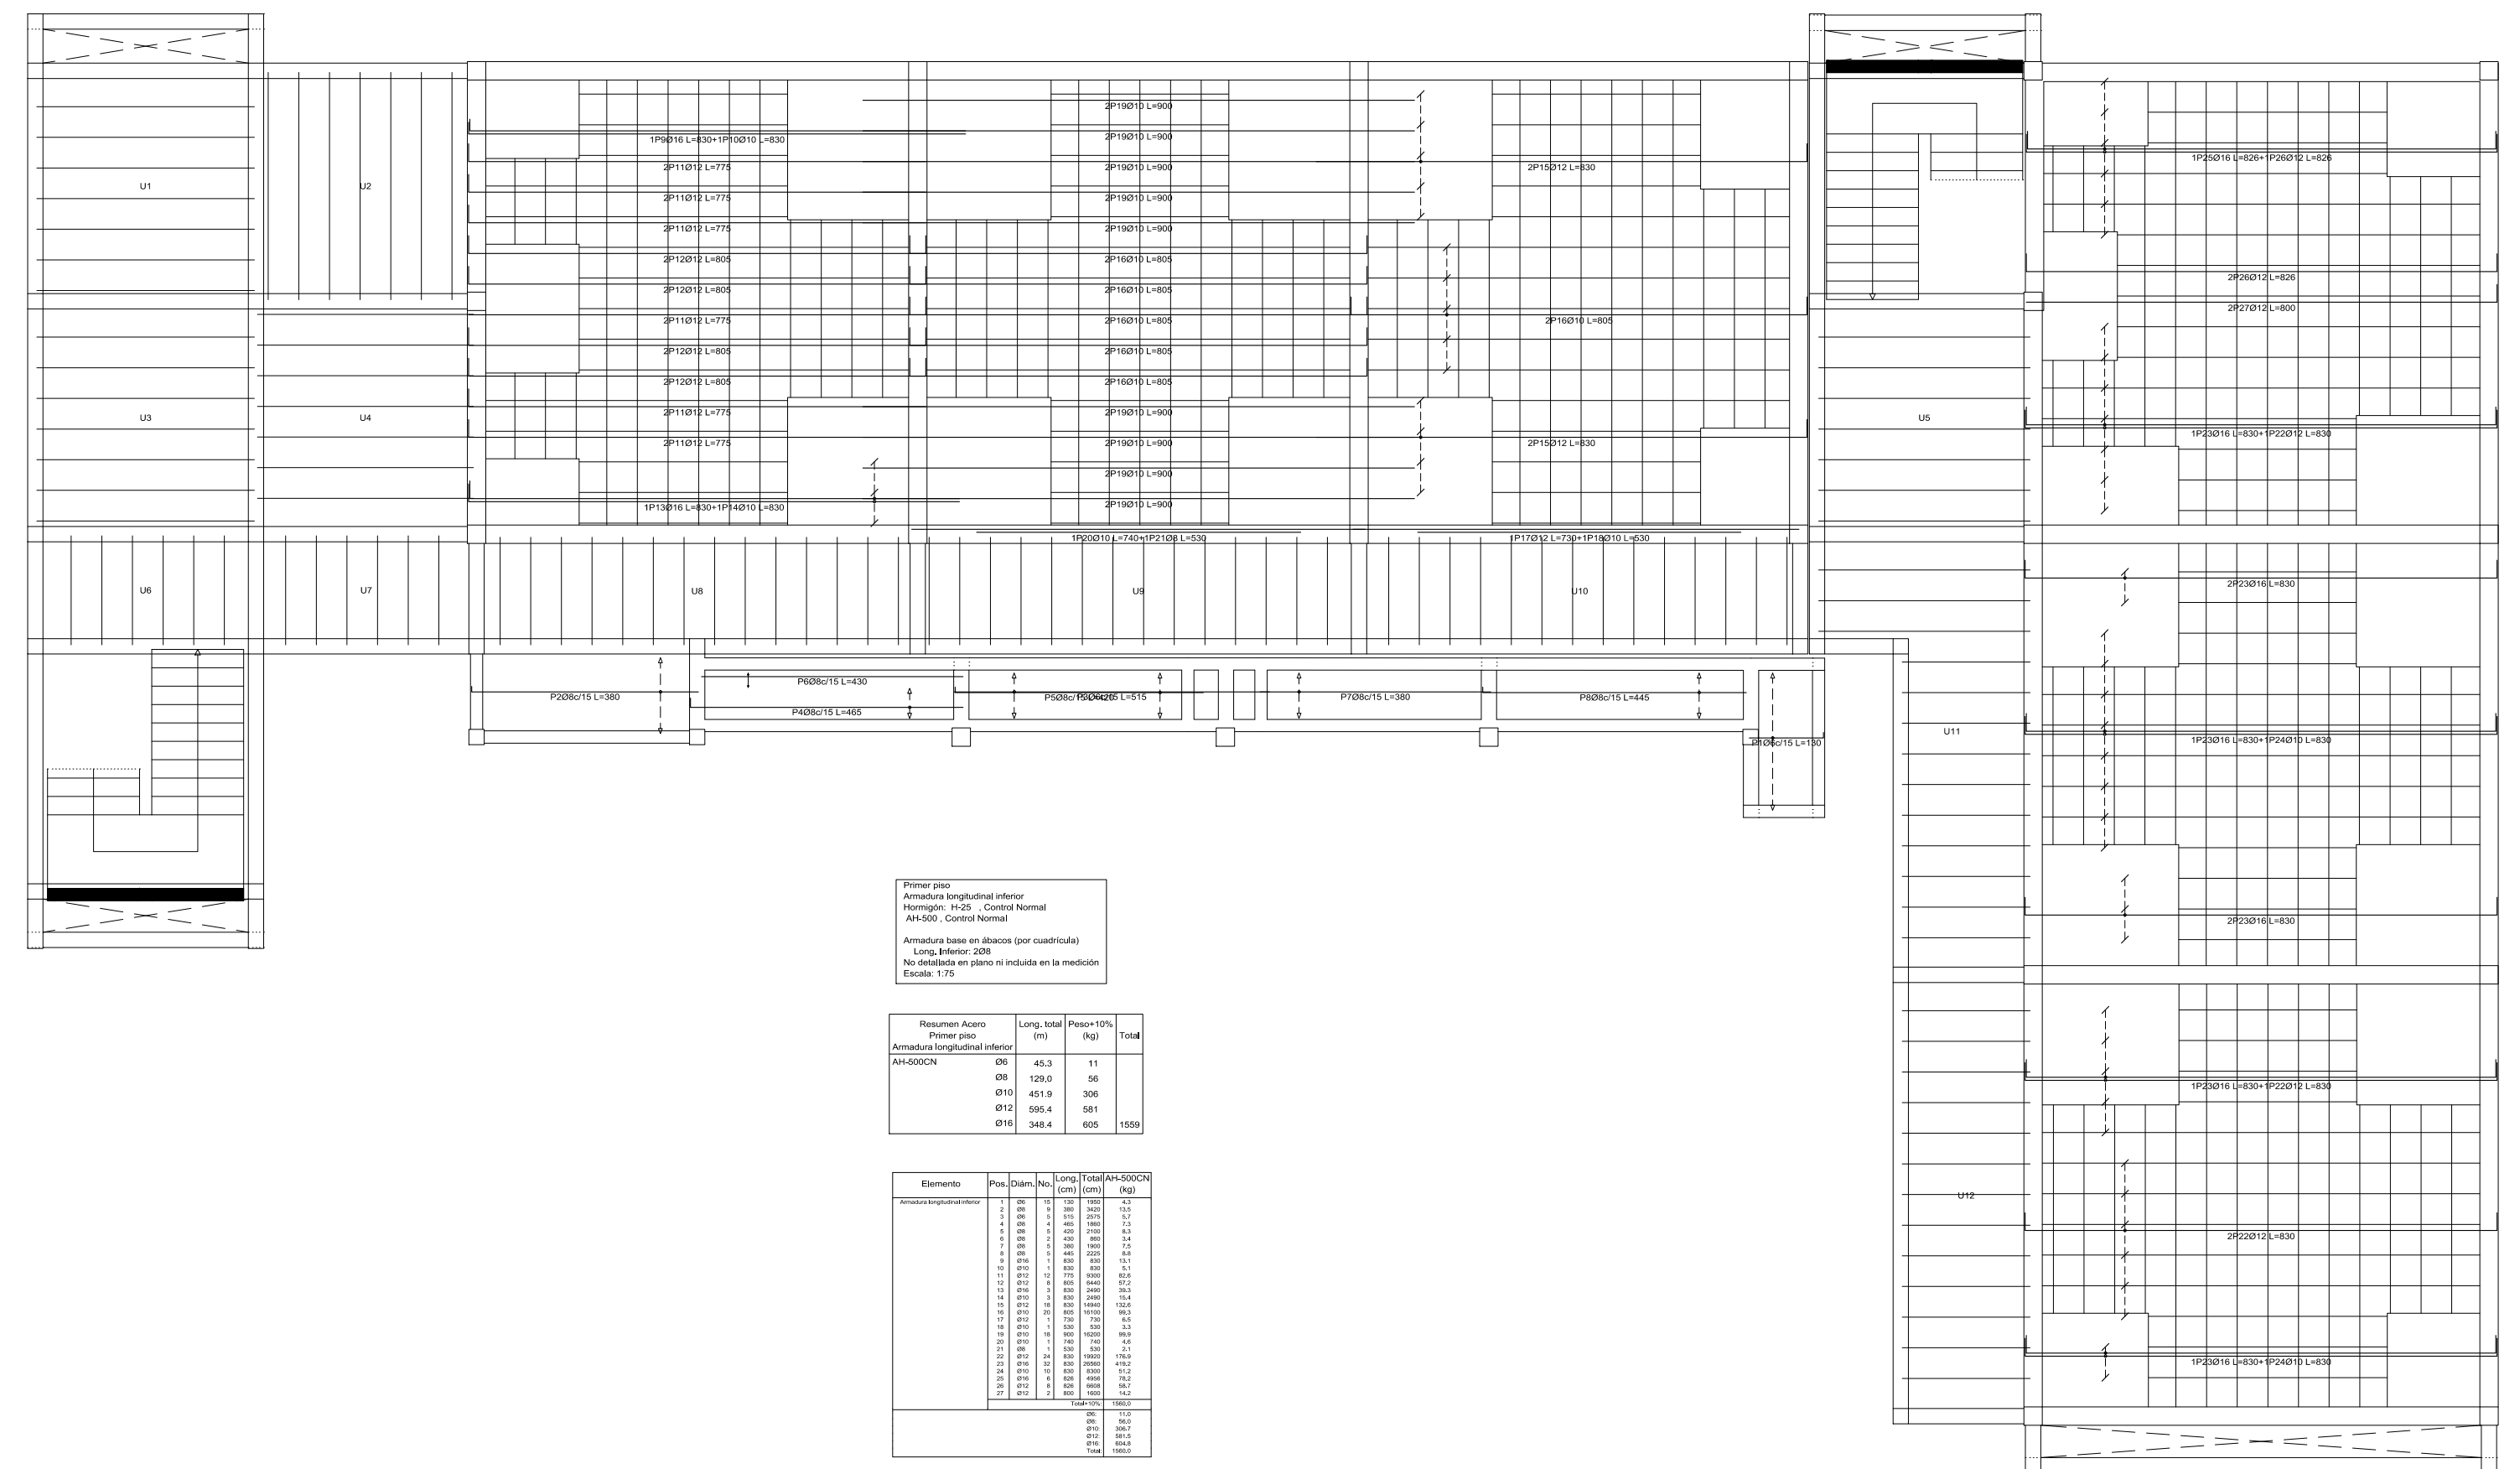


ARMADURA TRANSVERSAL INFERIOR

PRIMER PISO

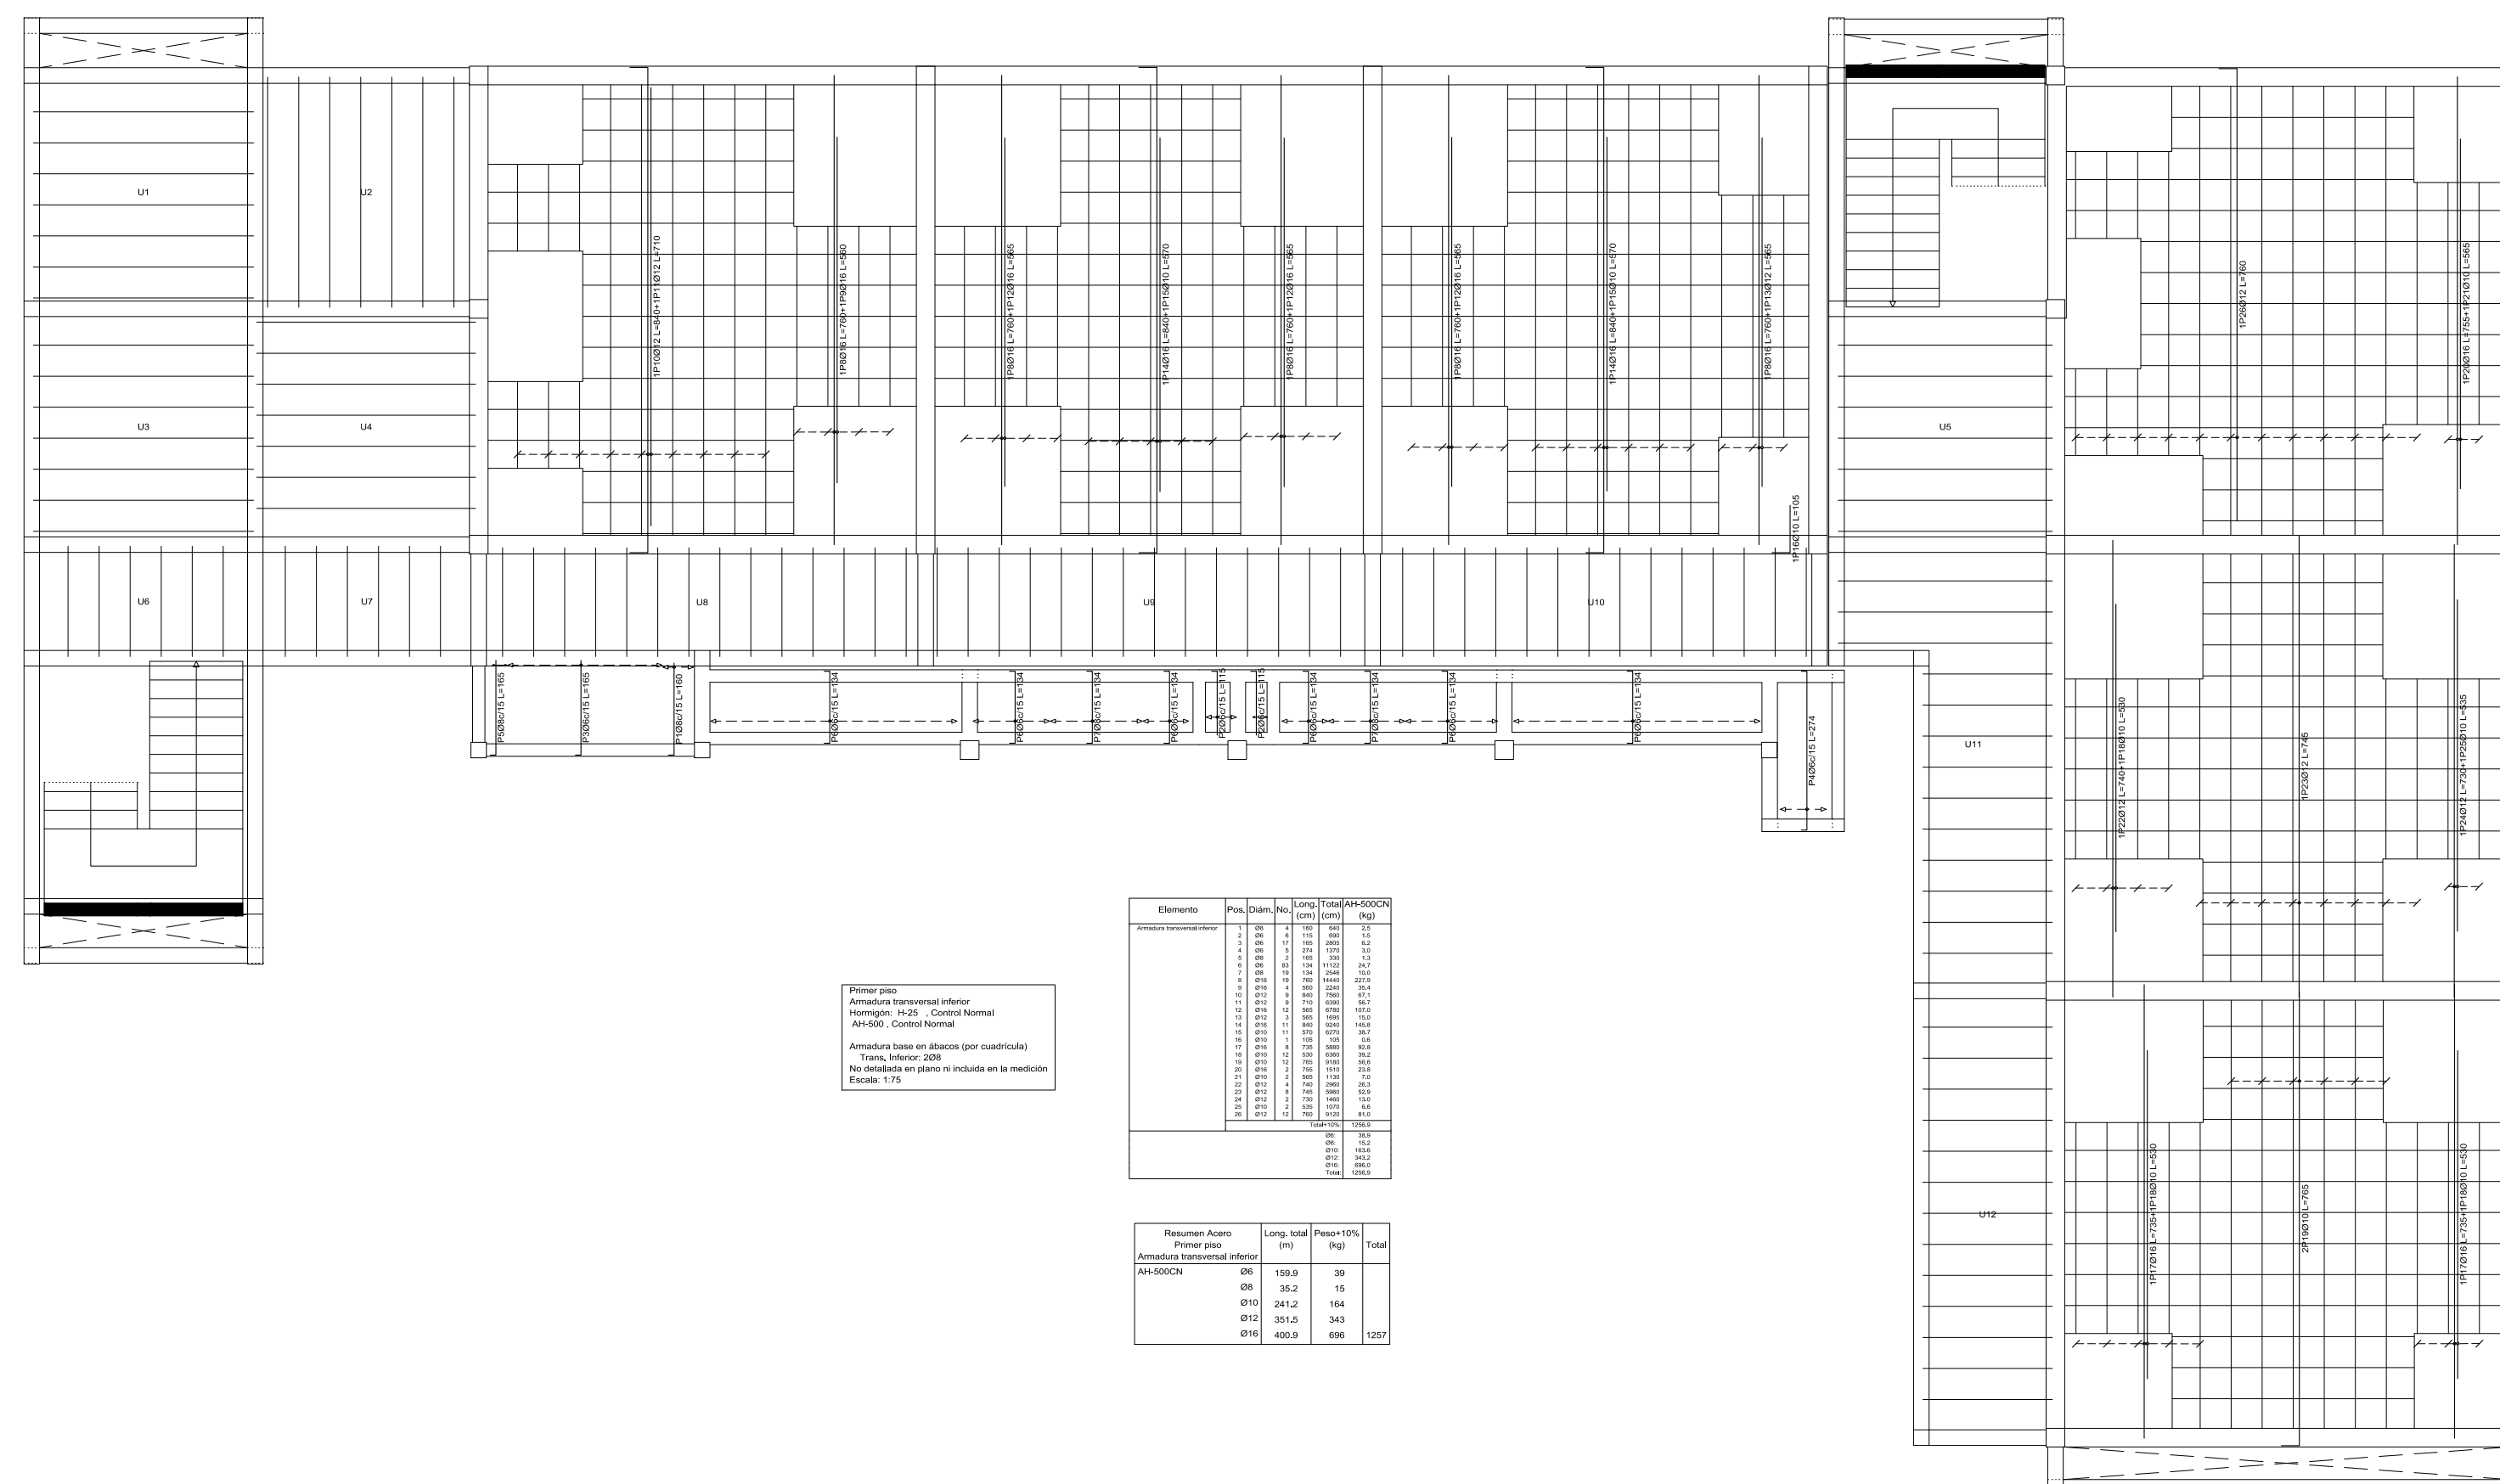

ESC. 1:100

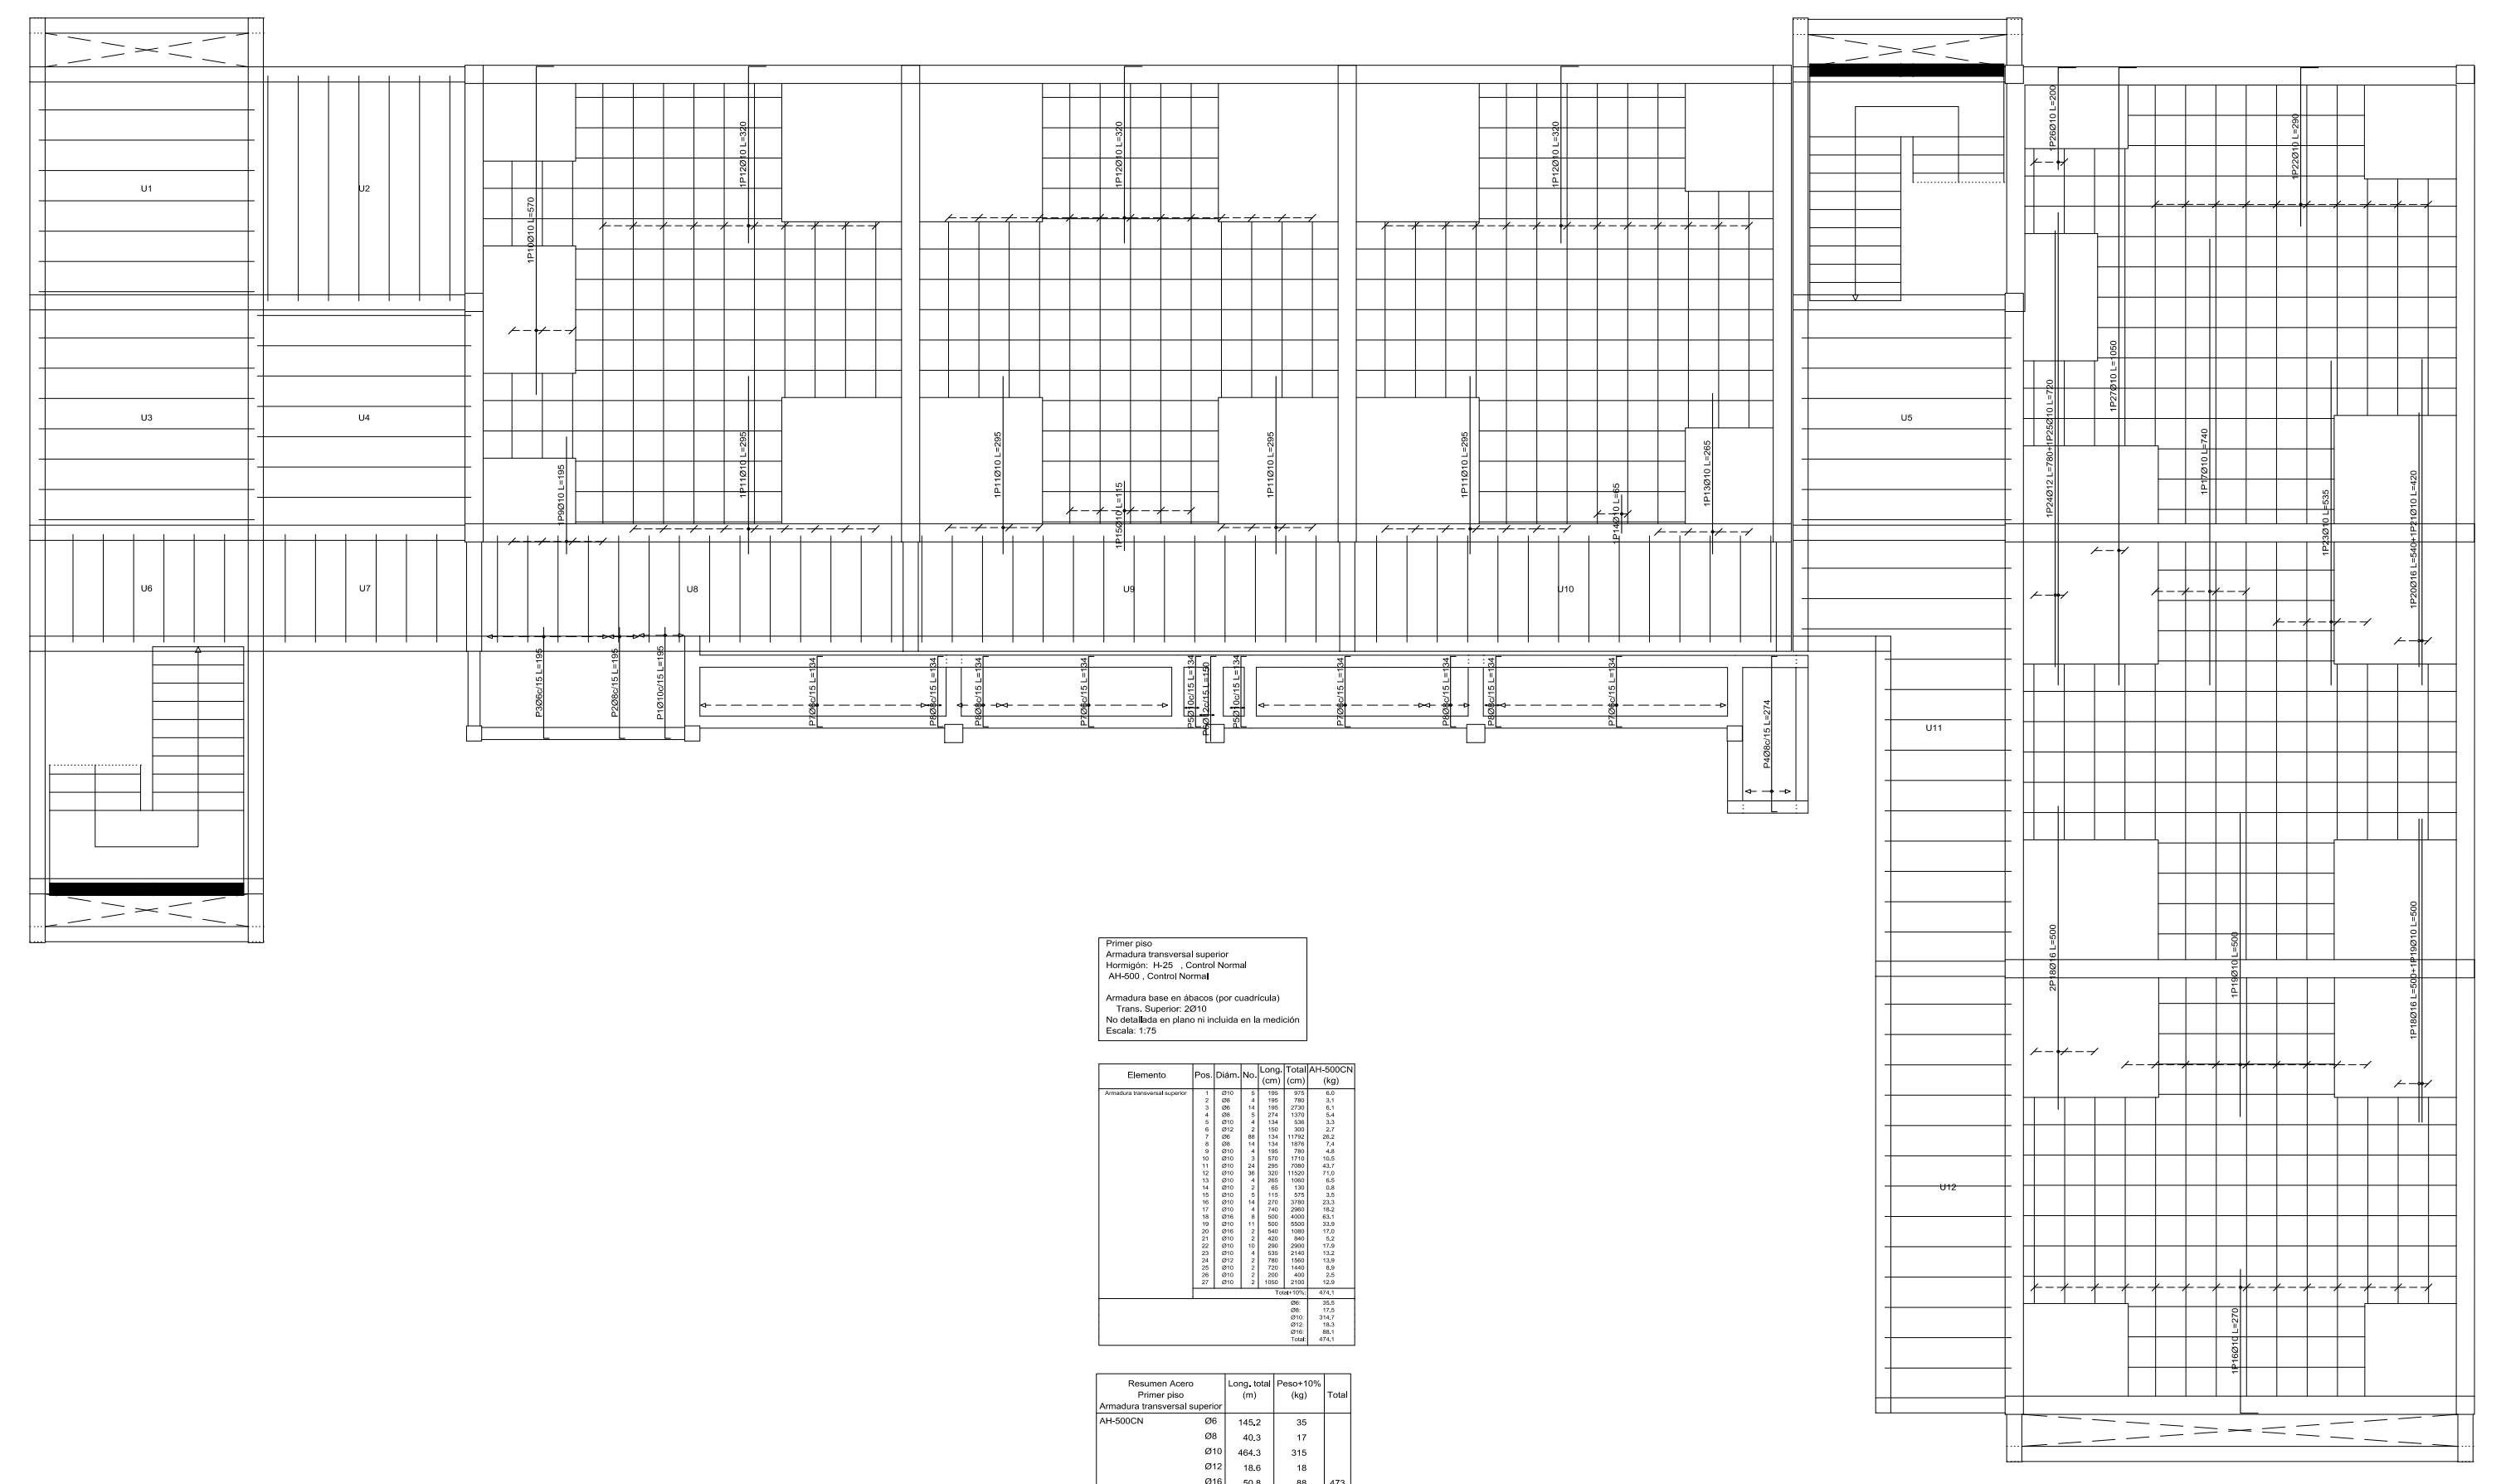

ARMADURA TRANSVERSAL SUPERIOR


PRIMER PISO




APOYO DE TIJERAL EN COLUMNA




ARMADURA DE VIGAS-PRIMER PISO

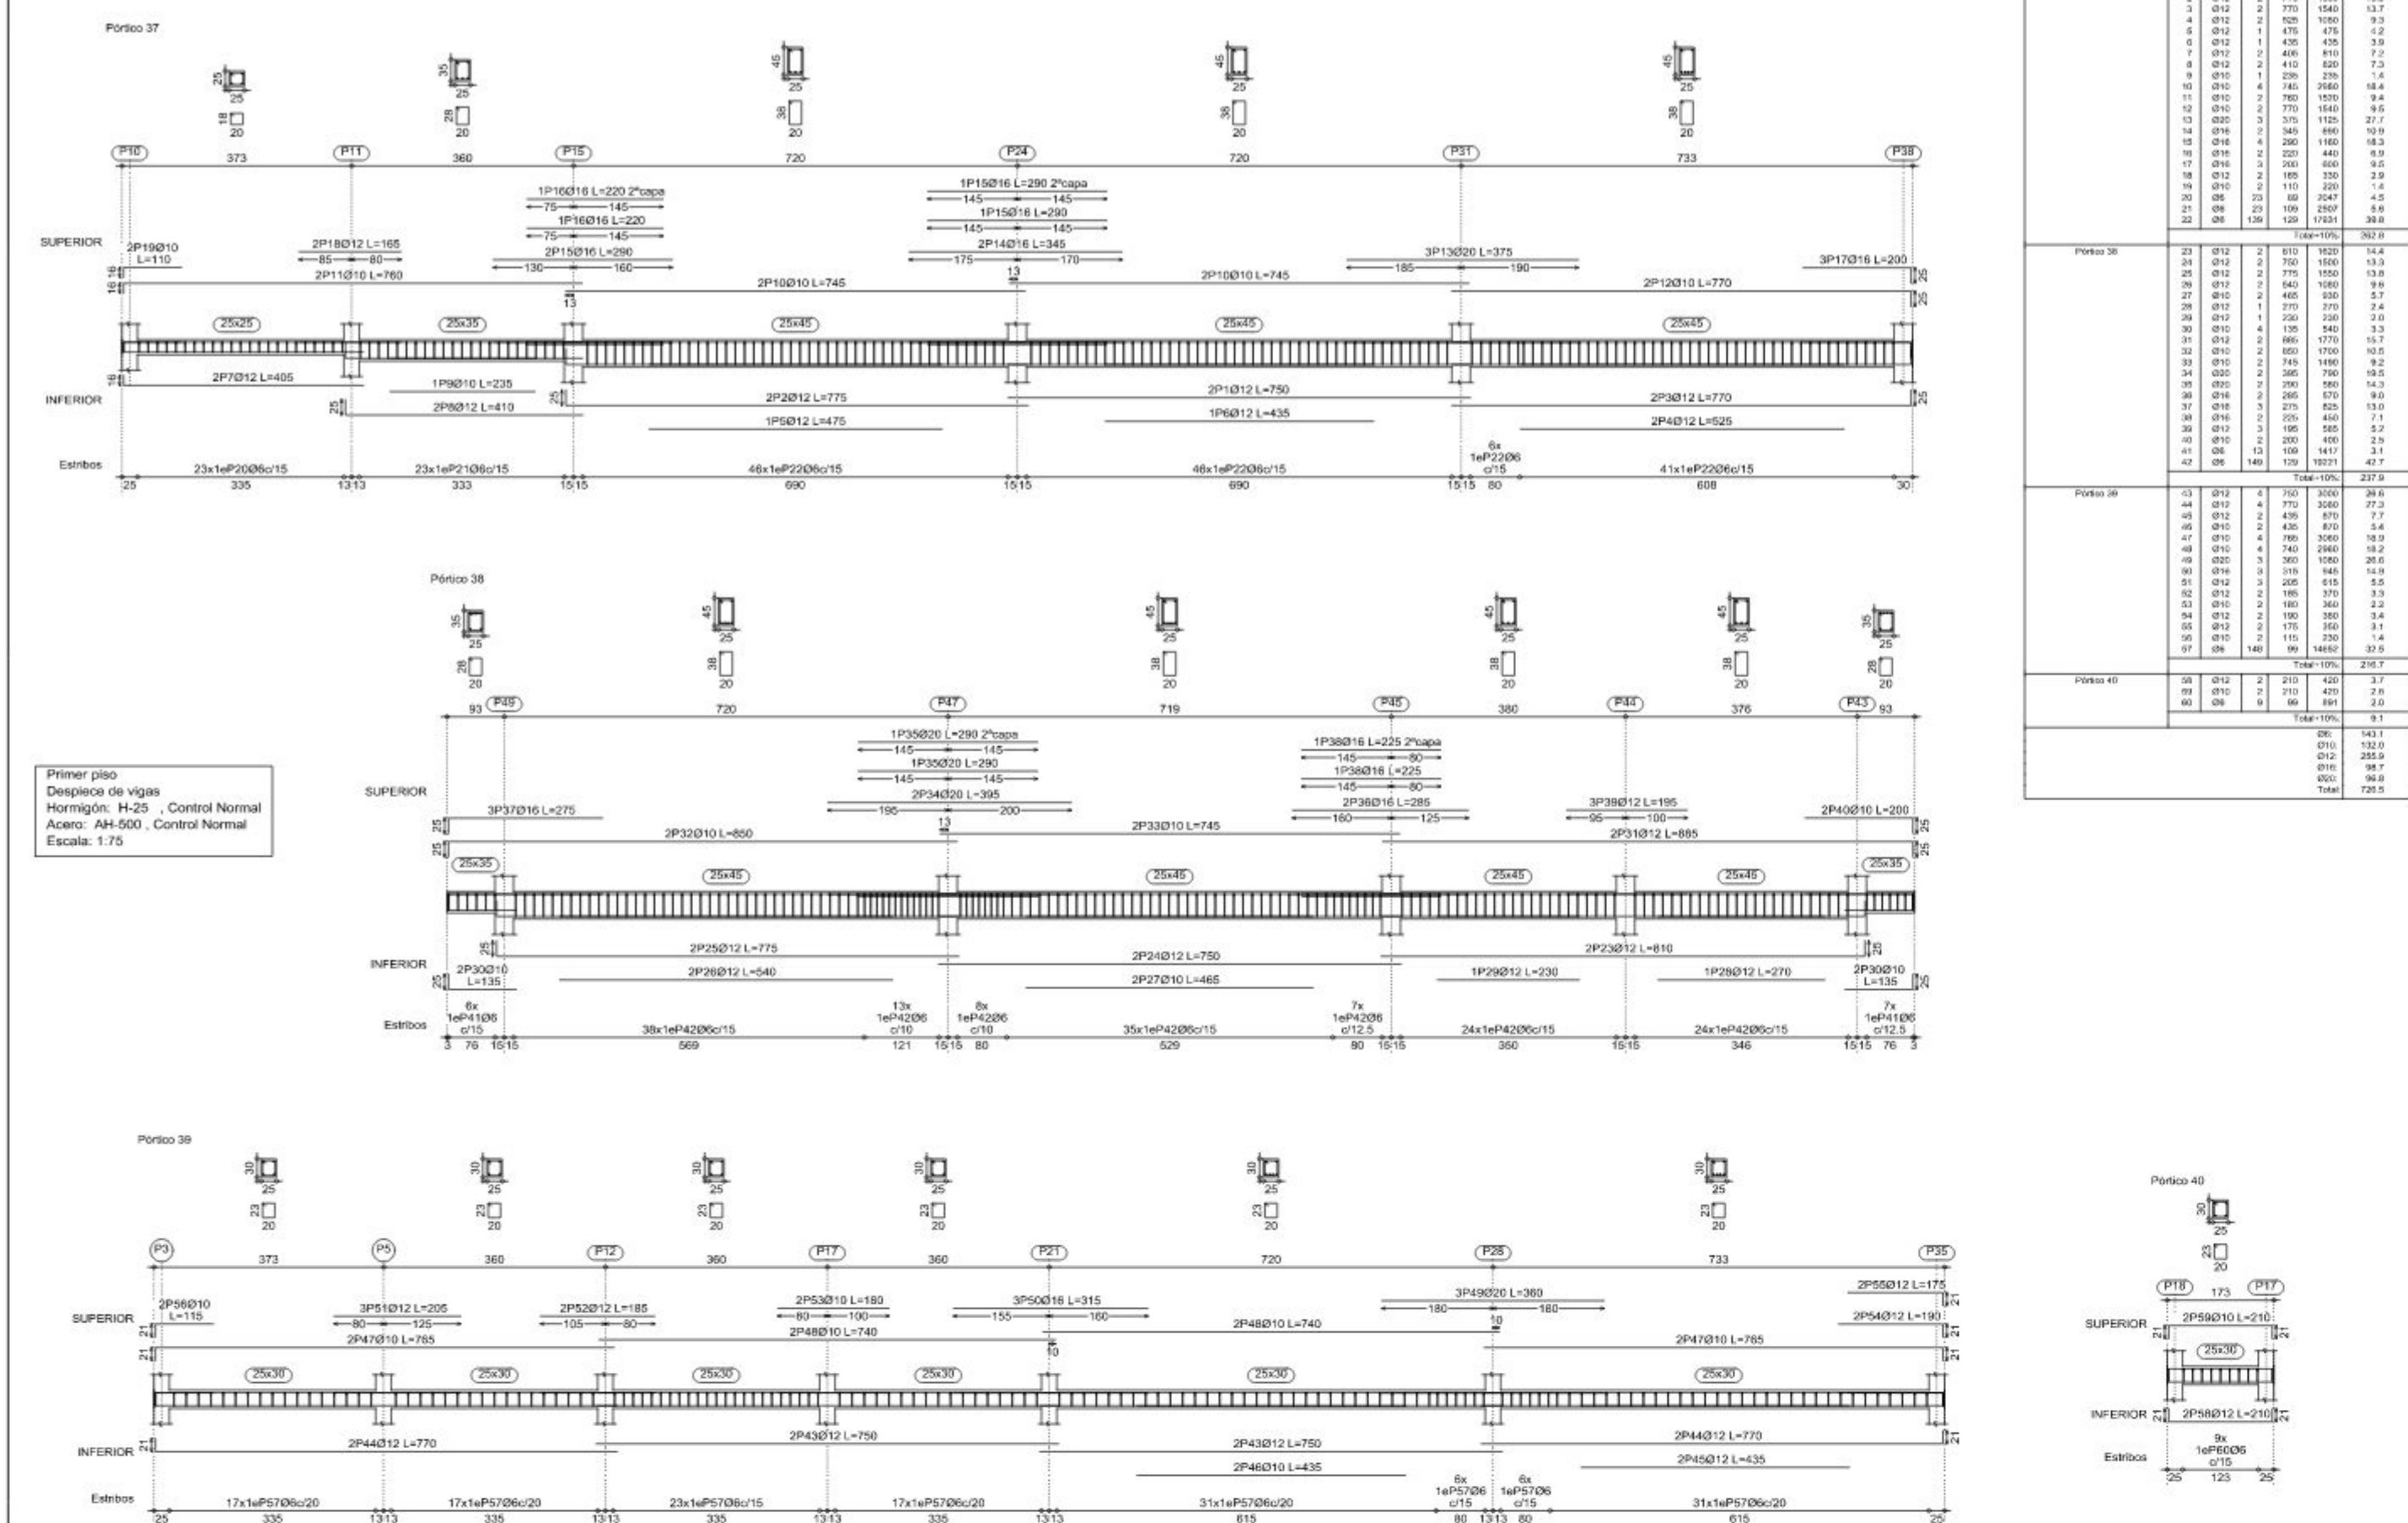


ARMADURA DE VIGAS-CUBIERTA

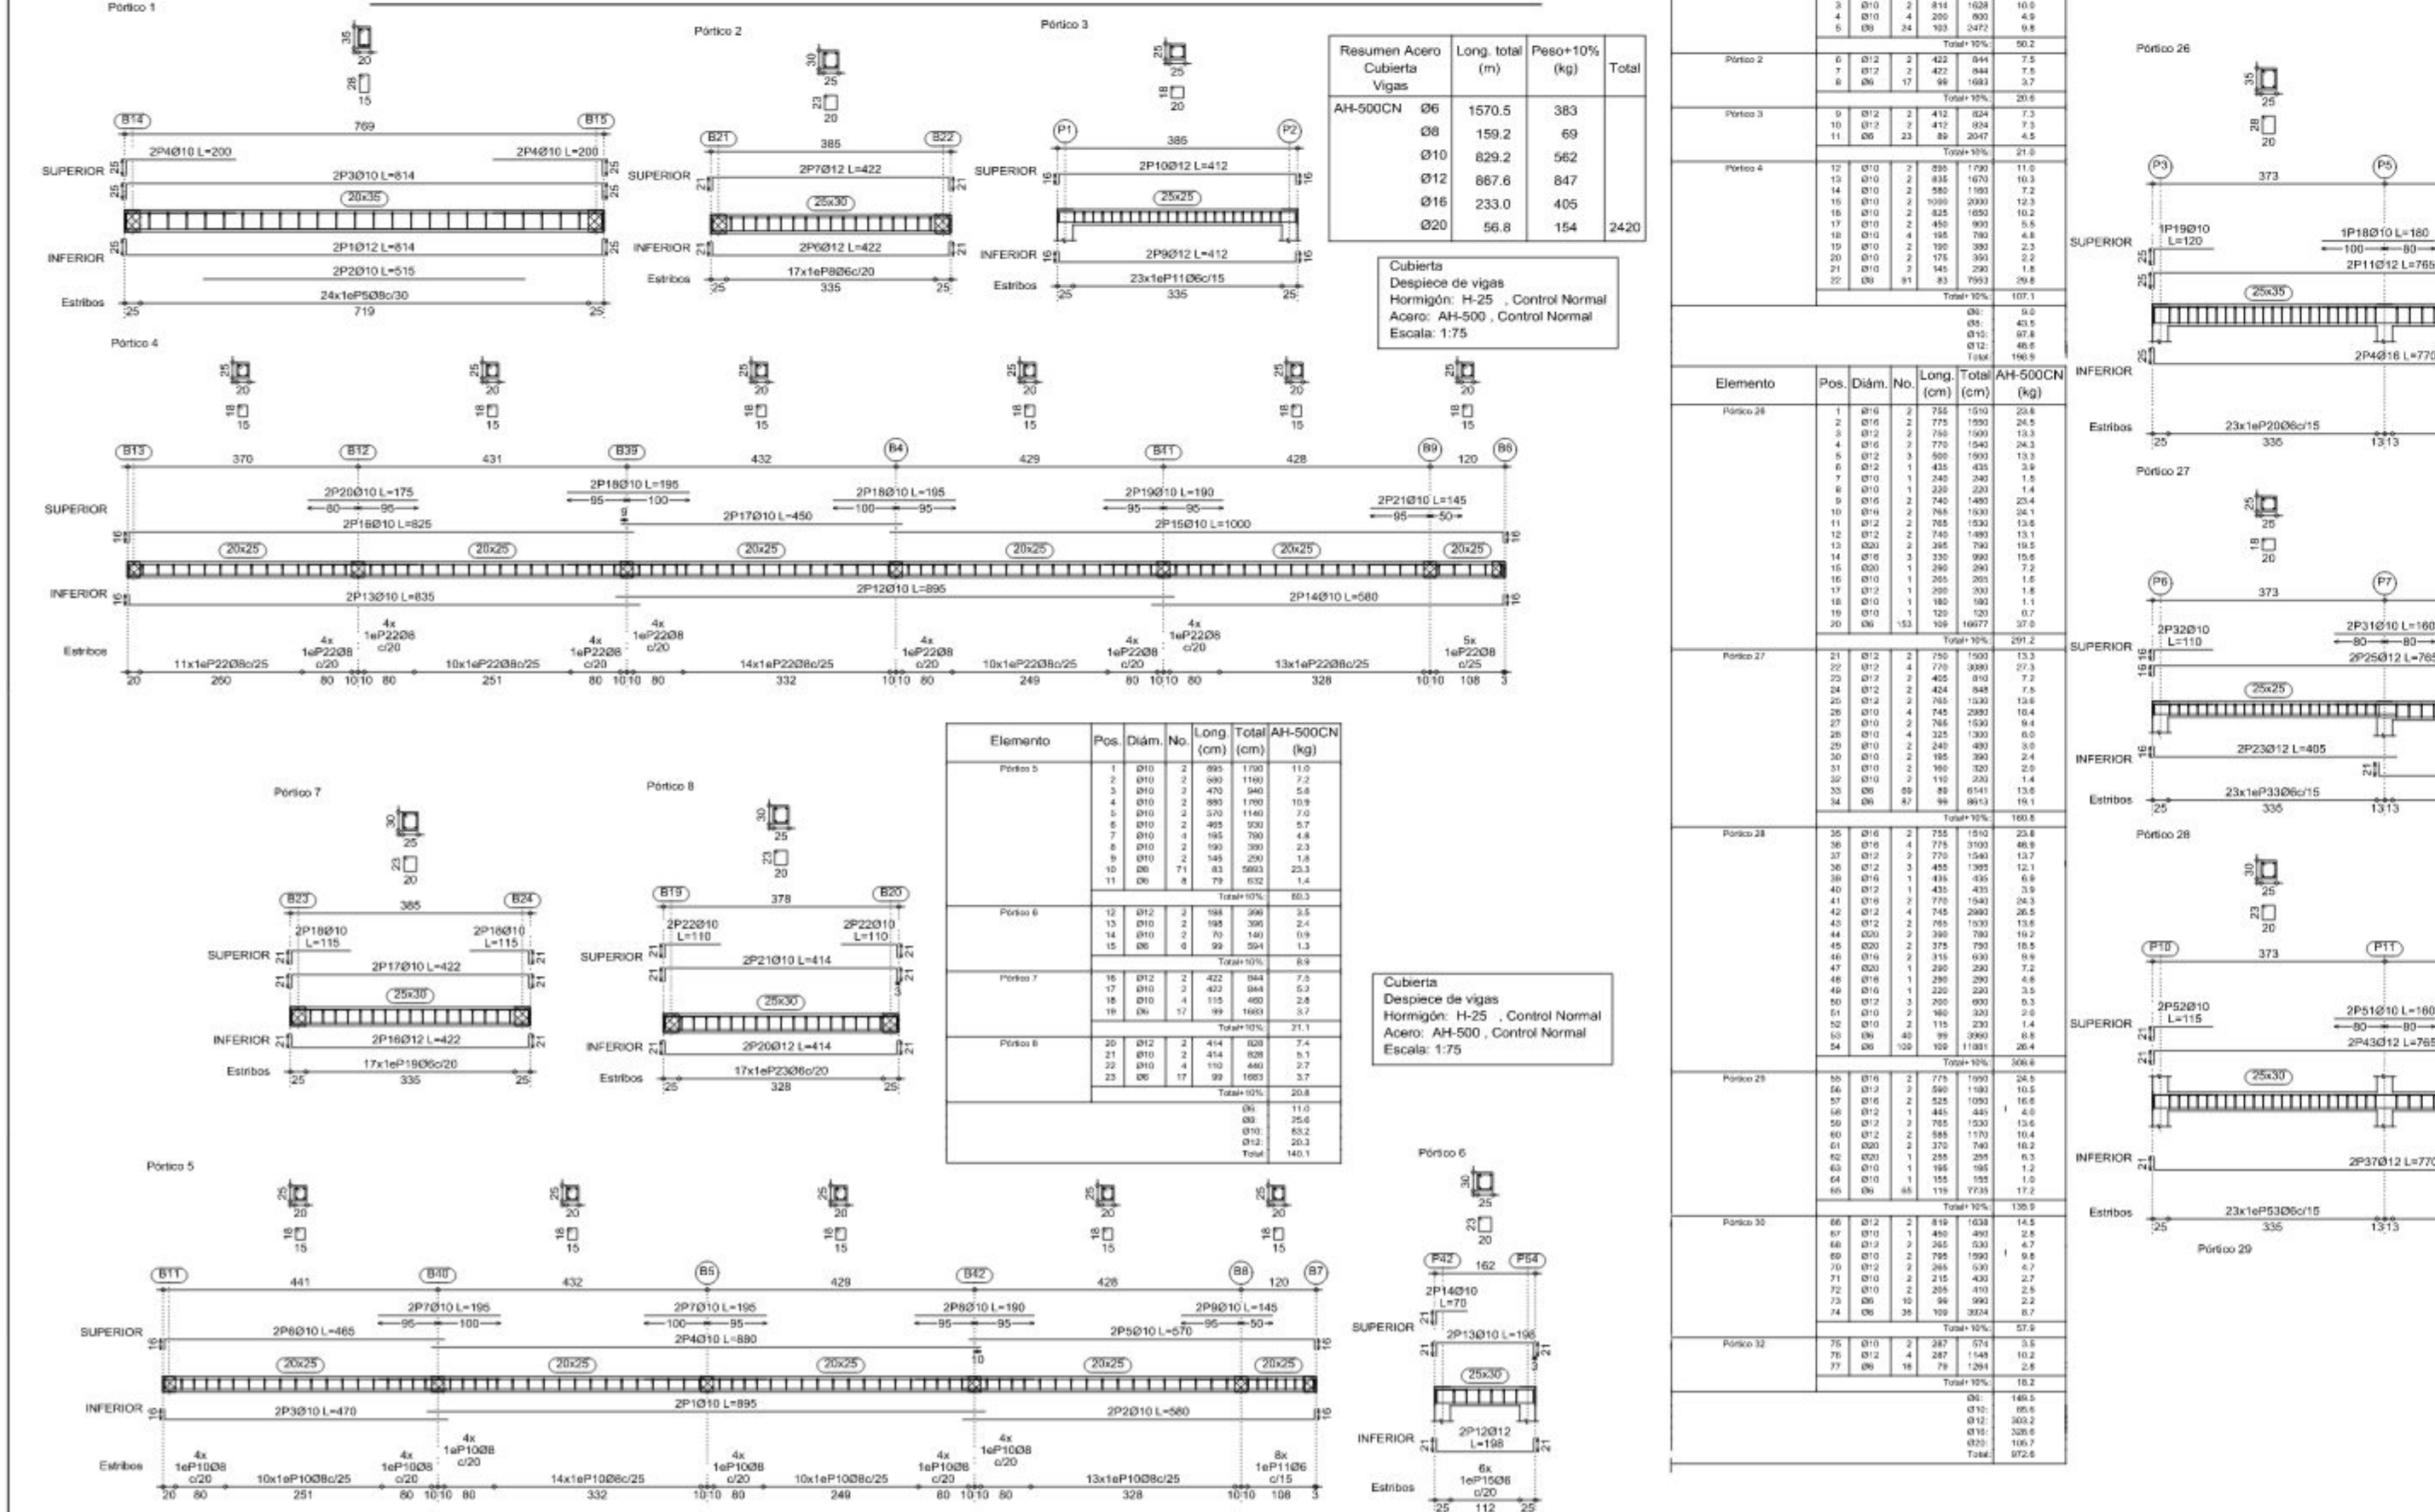


ARMADURA DE VIGAS-CUBIERTA

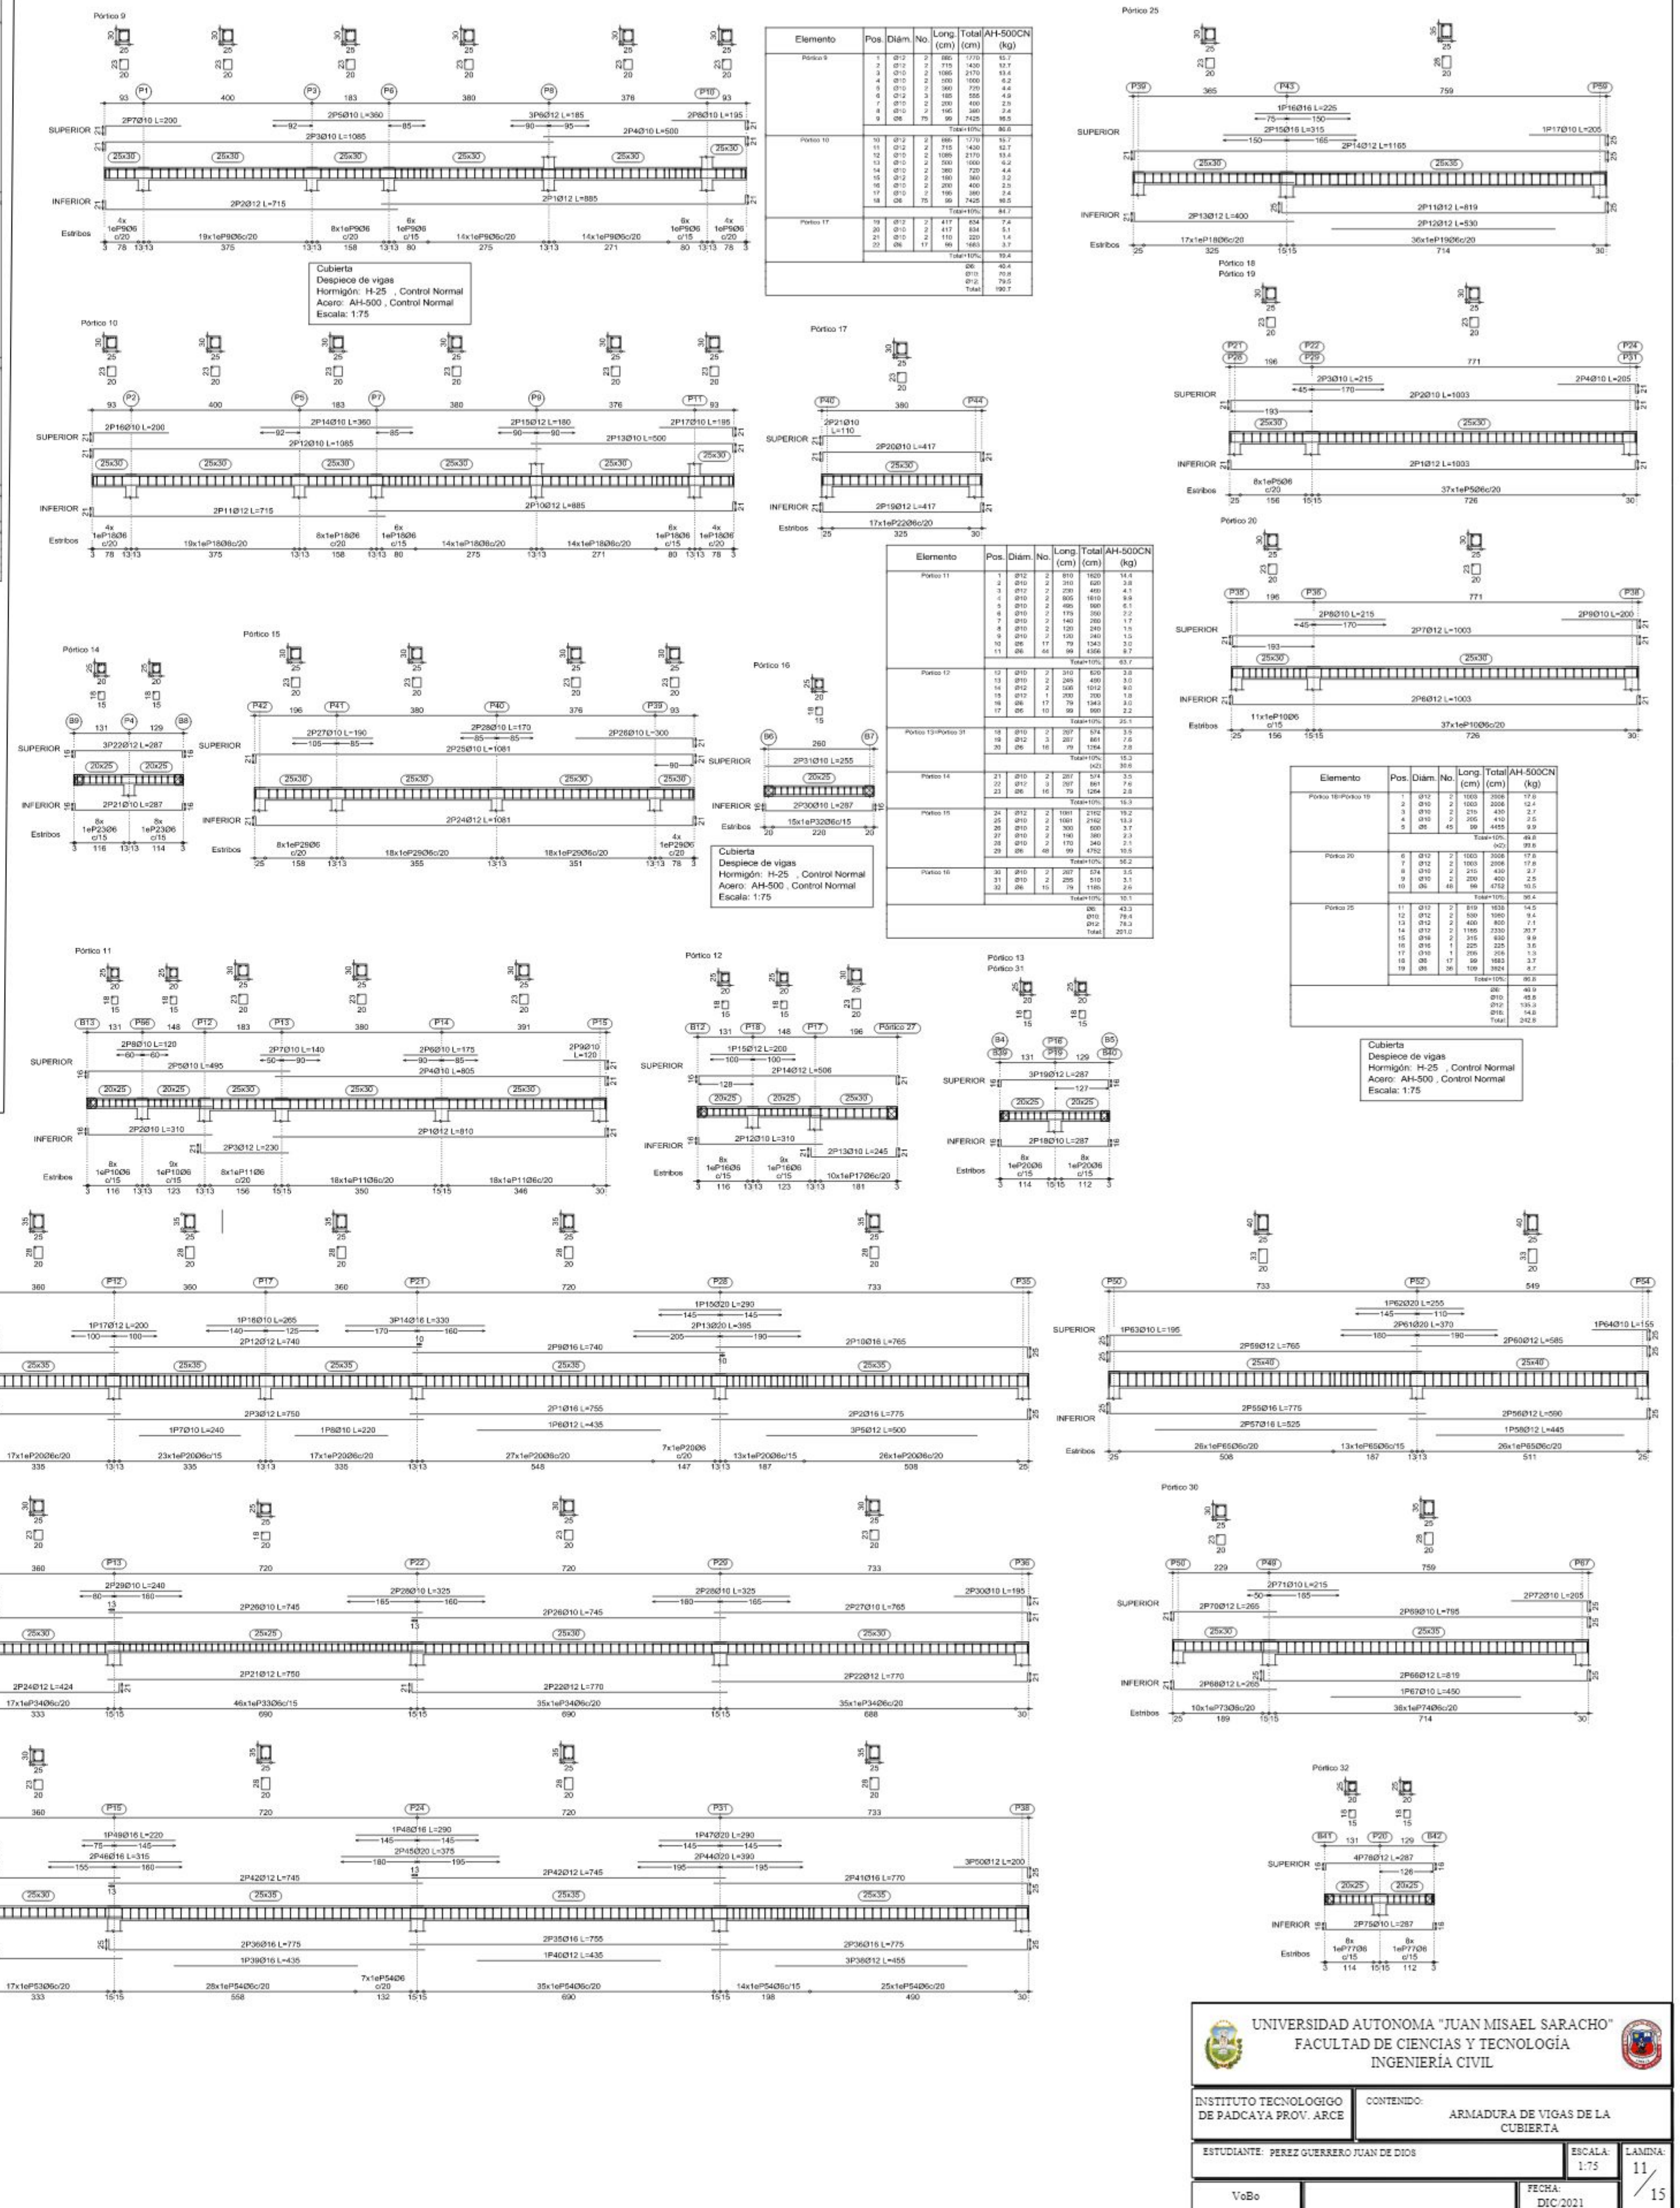


PLANTA DE CERCHAS
ESC. 1:100

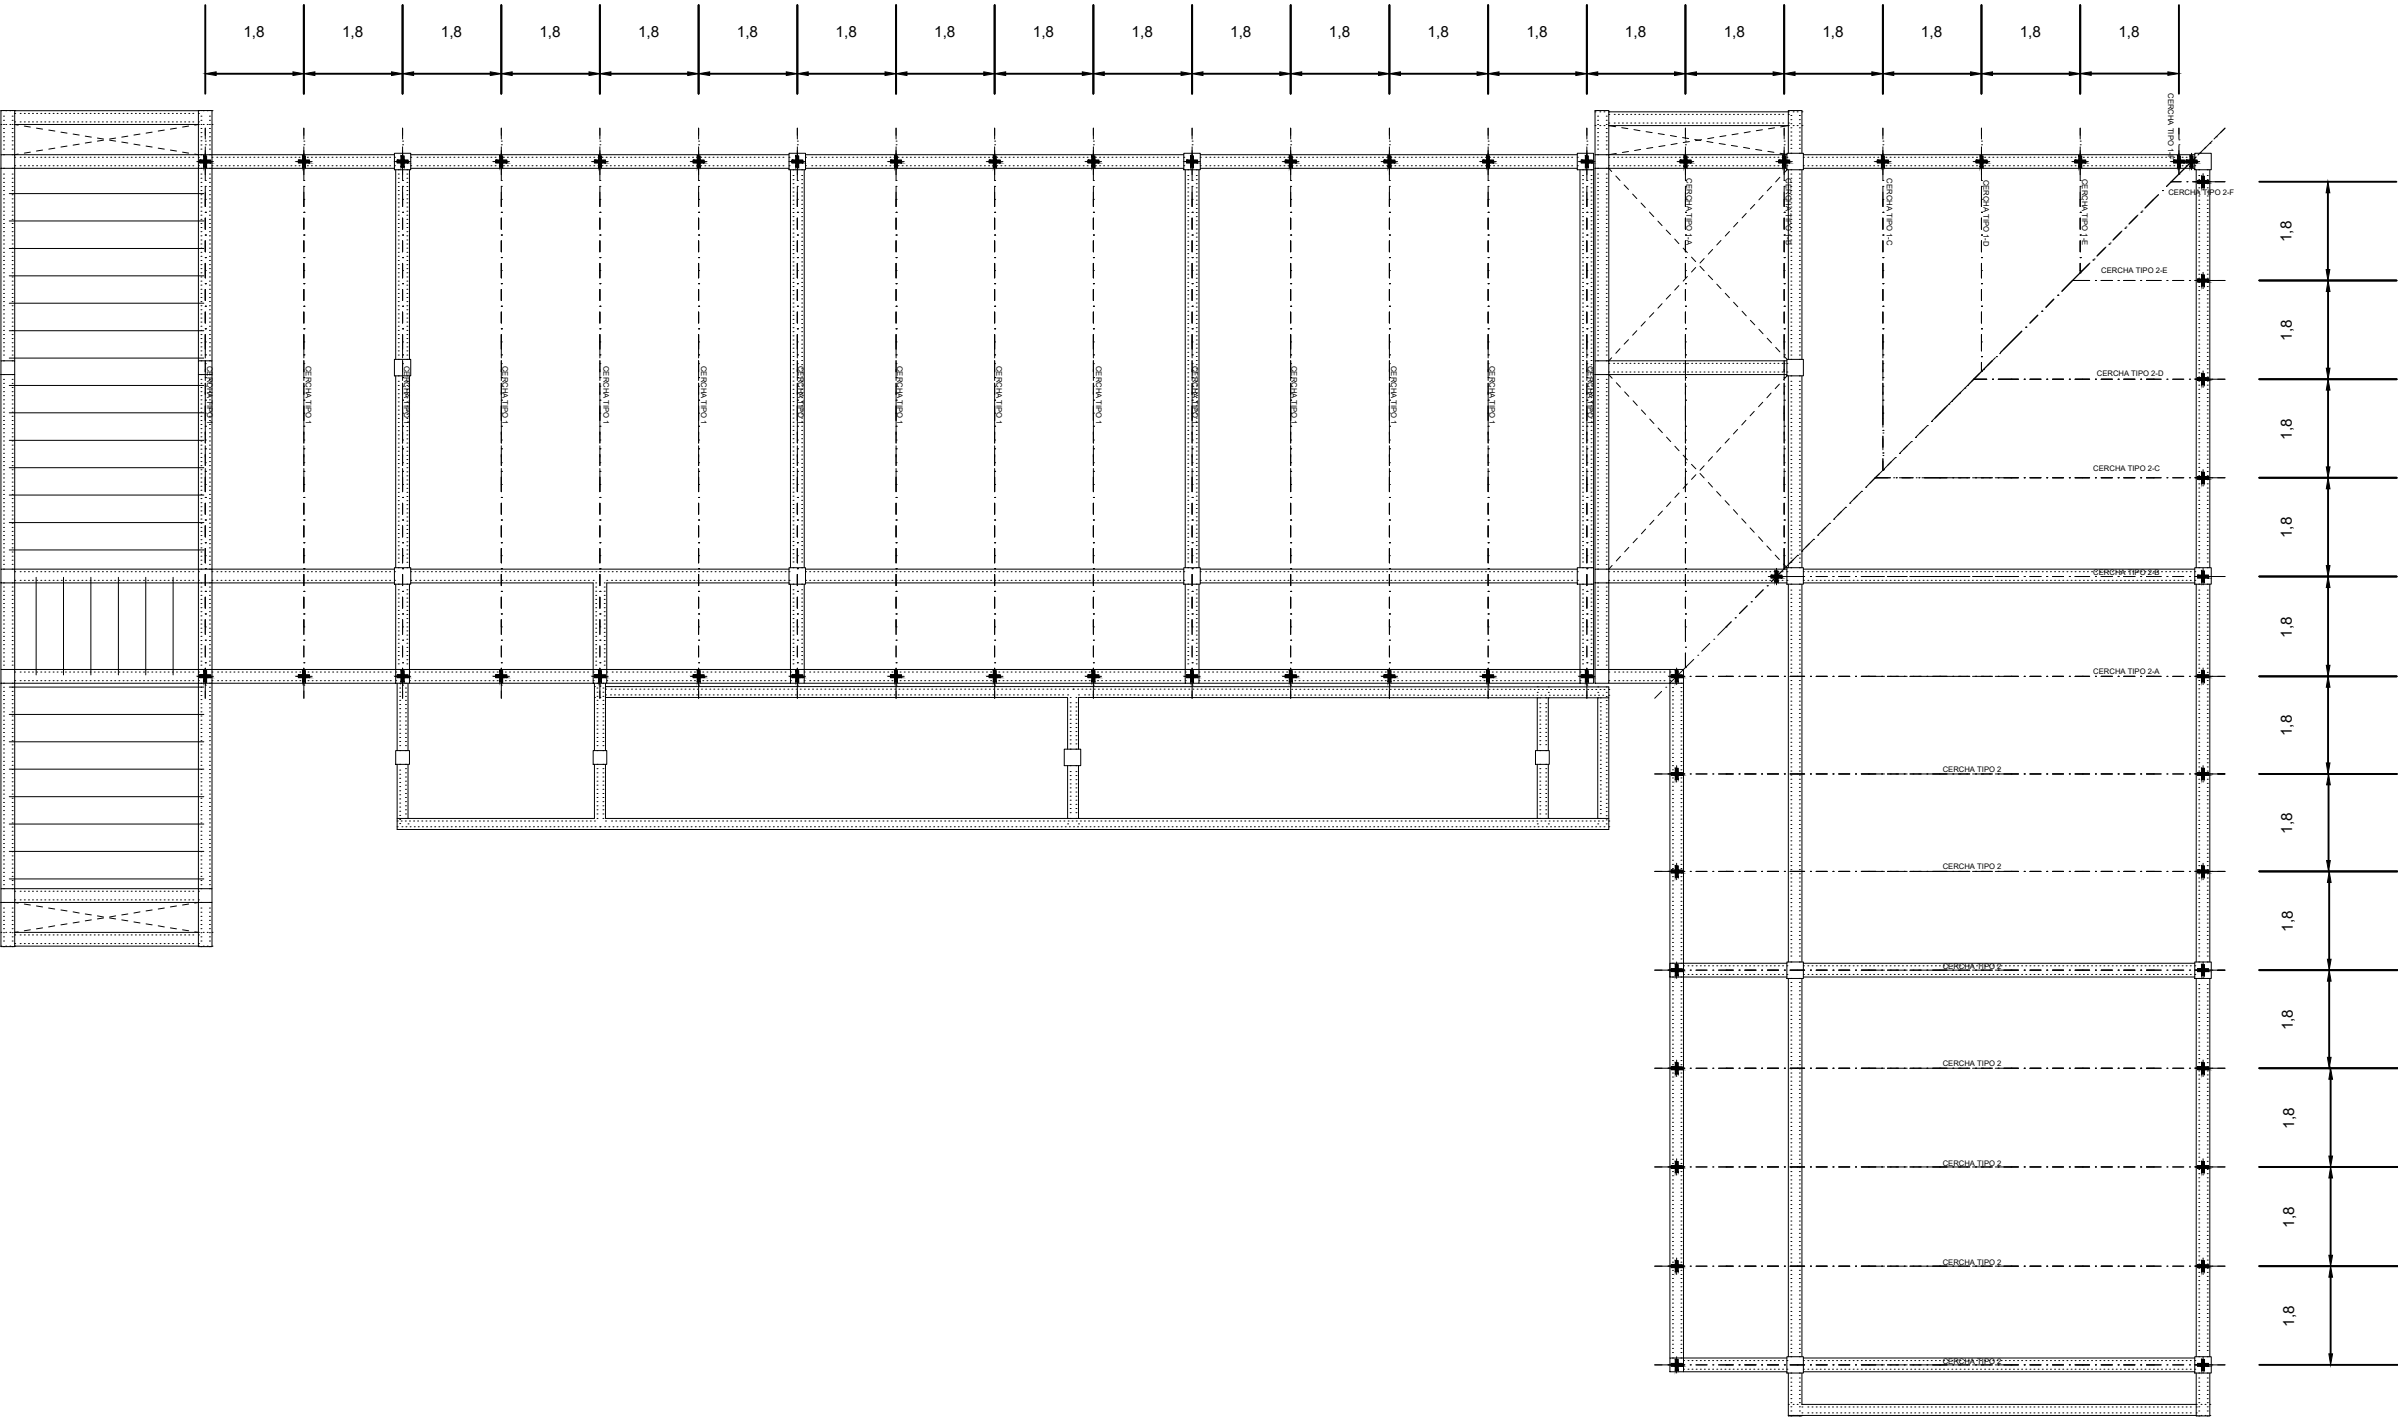












CERCHA TIPO 1
ESCALA 1:25

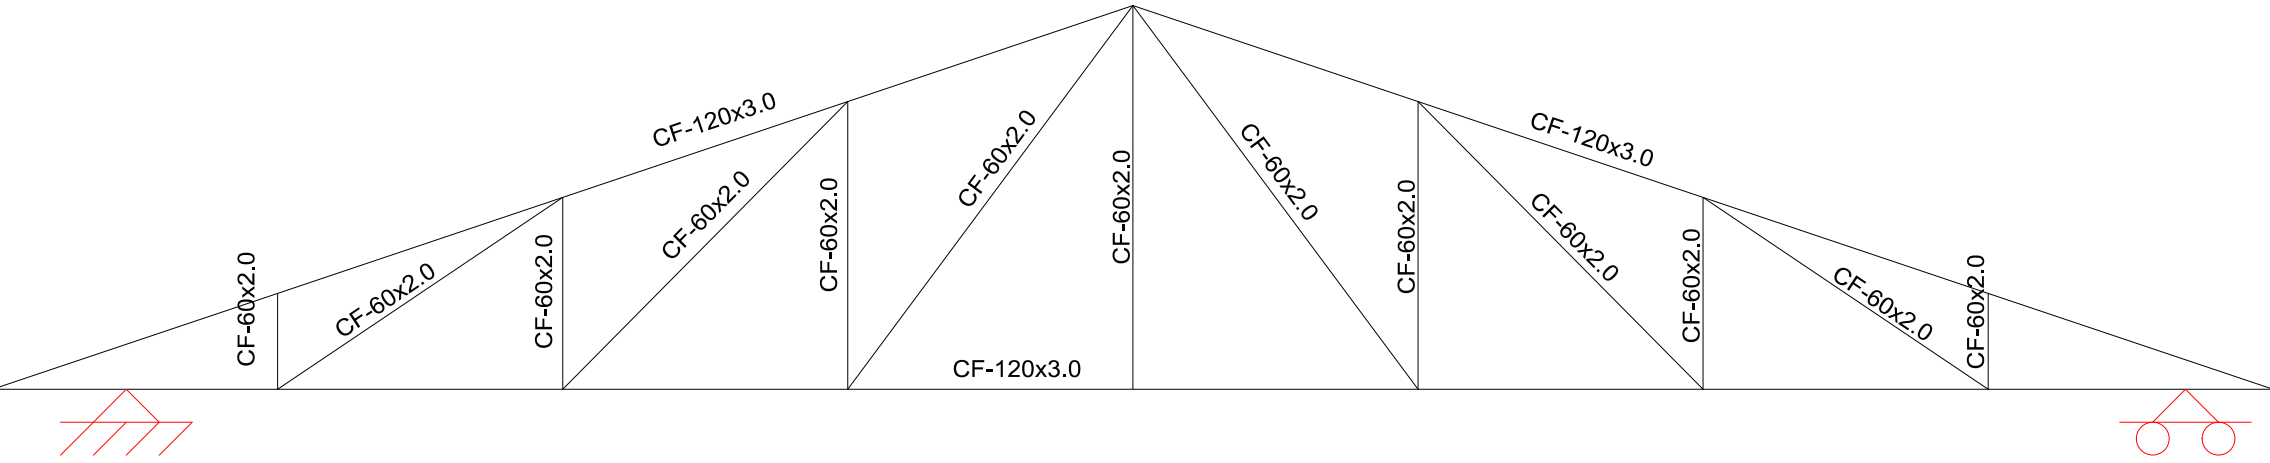

CERCHA TIPO 2
ESCALA 1:25

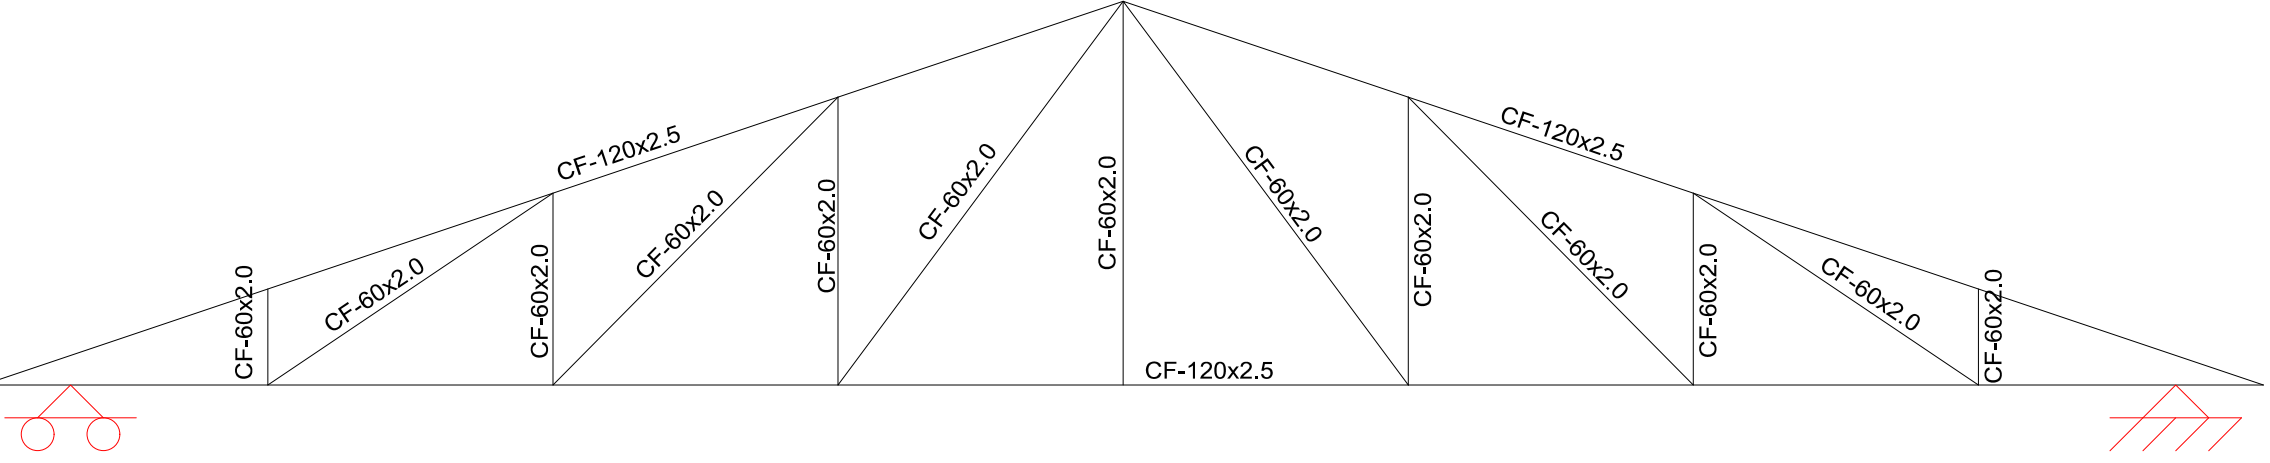


Norma de acero conformado: AISI S100-2007 (LRFD)
Acero conformado: ASTM A 36 36 ksi

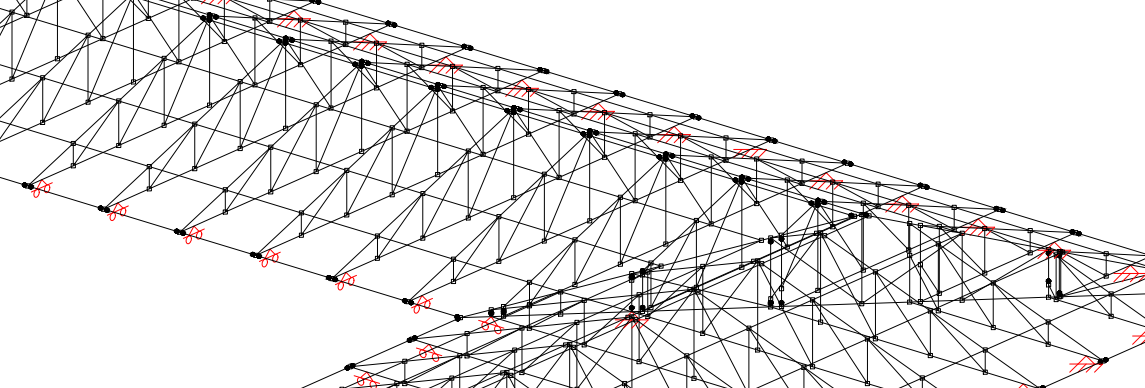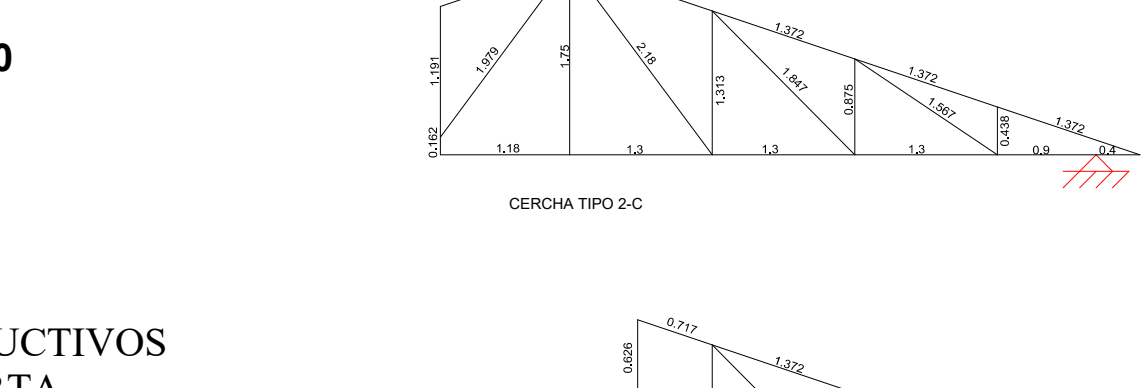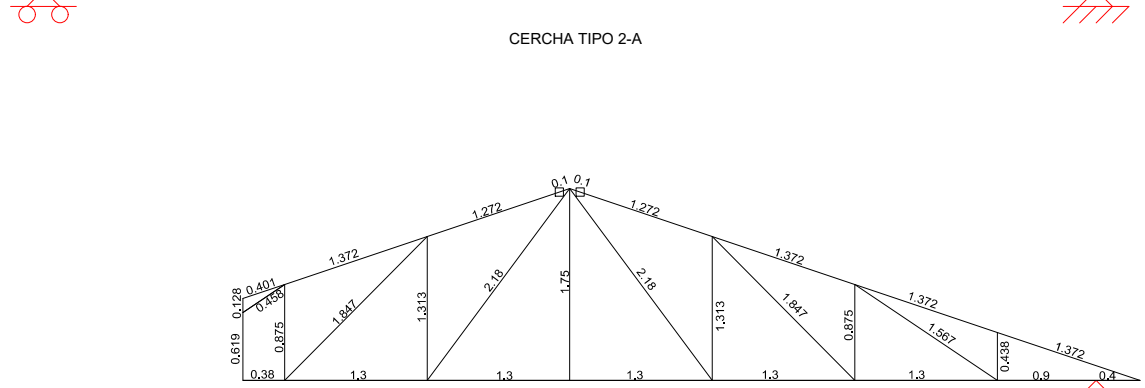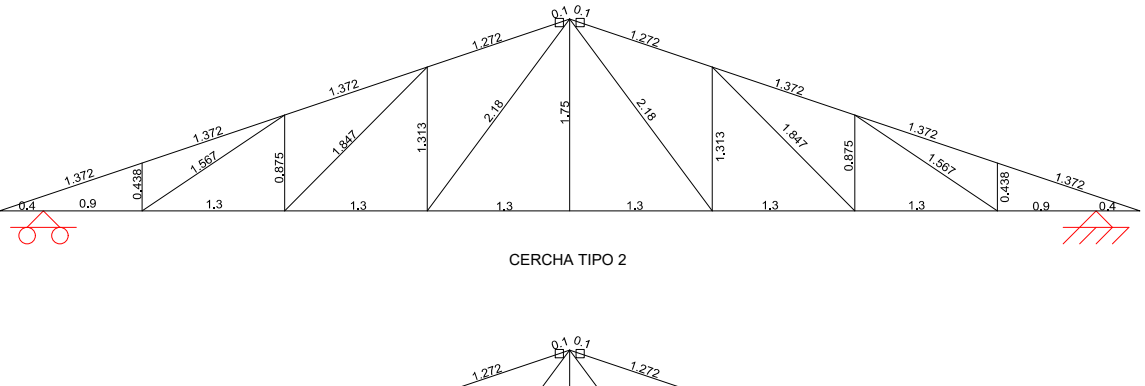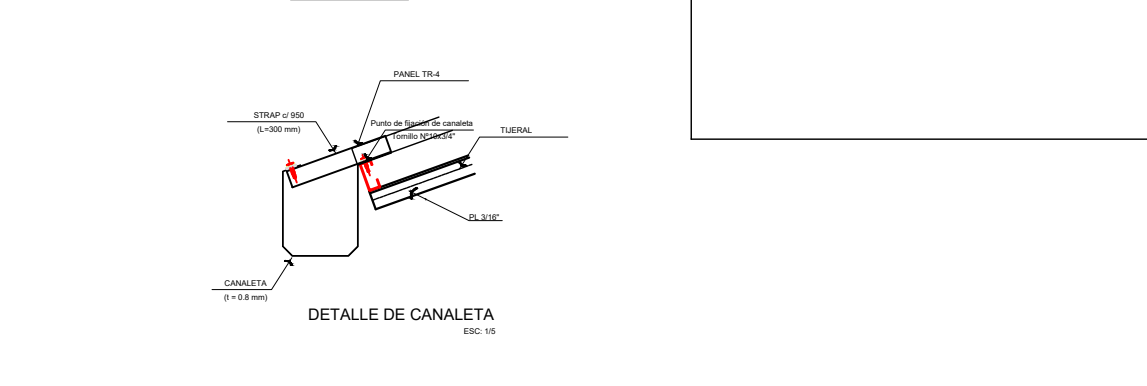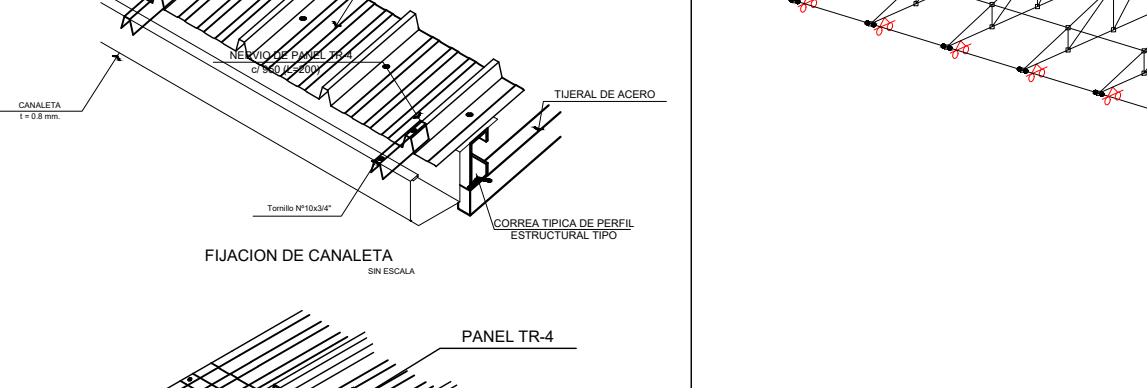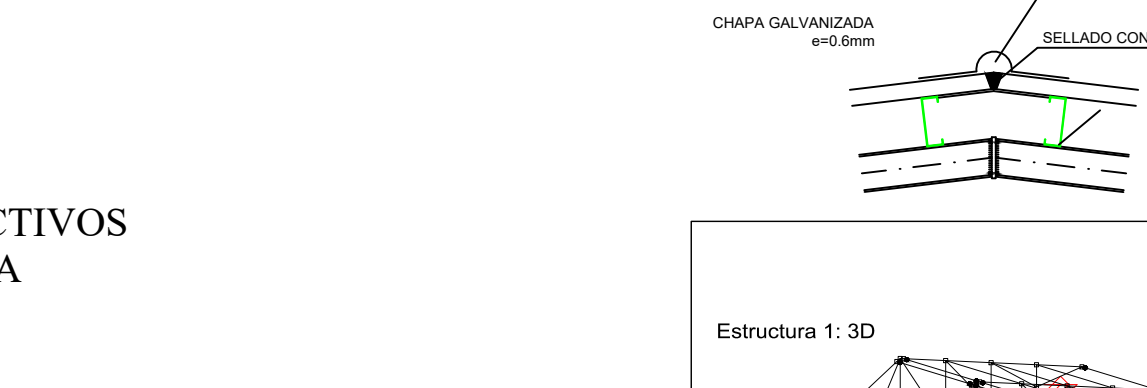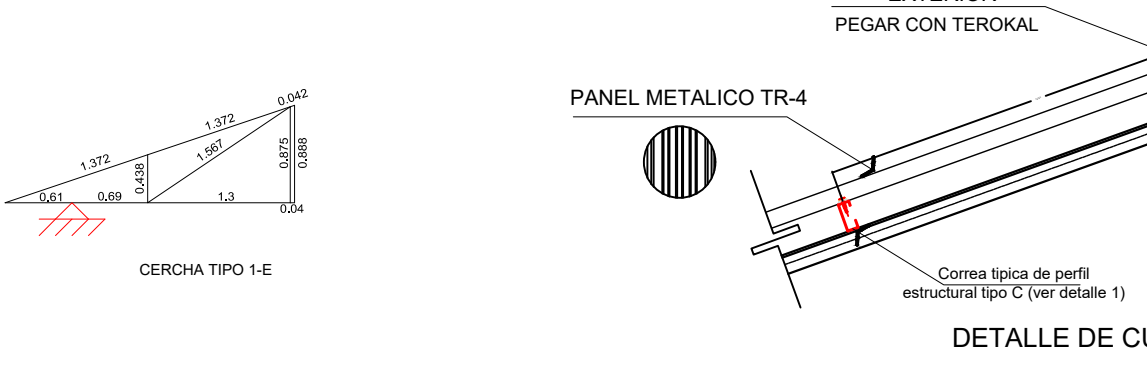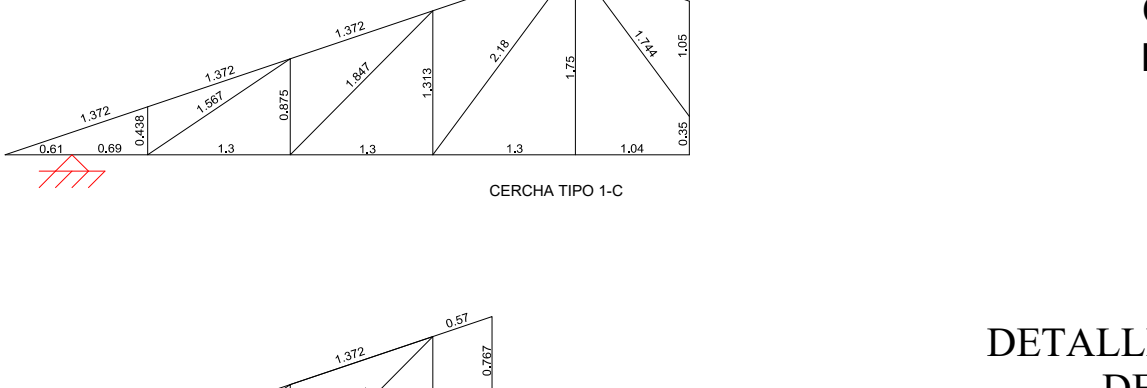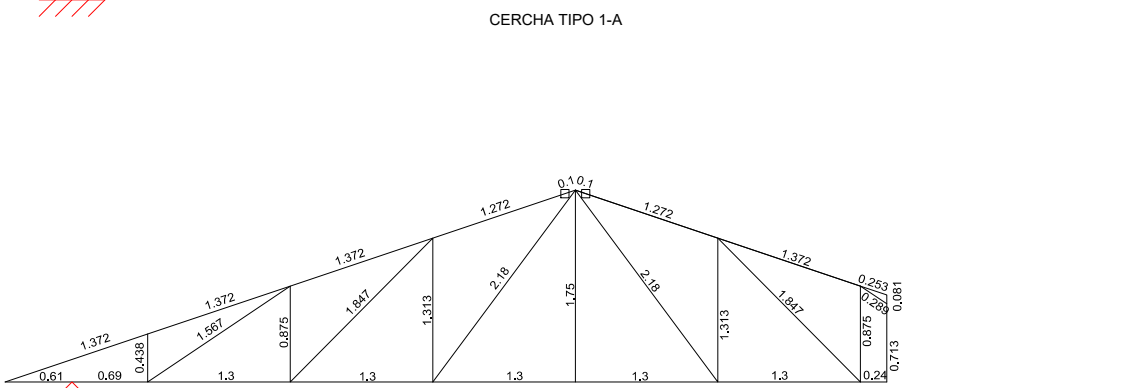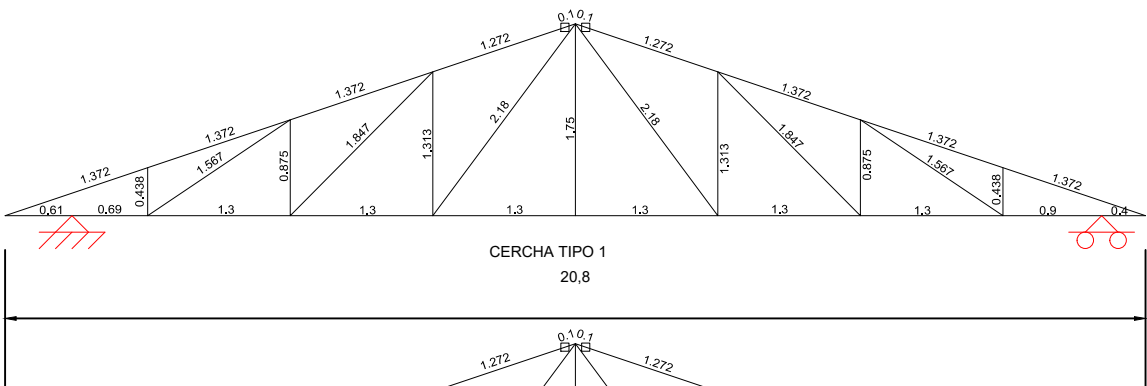


CERCHAS
ESCALA 1:50





DETALLES CONSTRUCTIVOS
DE LA CUBIERTA

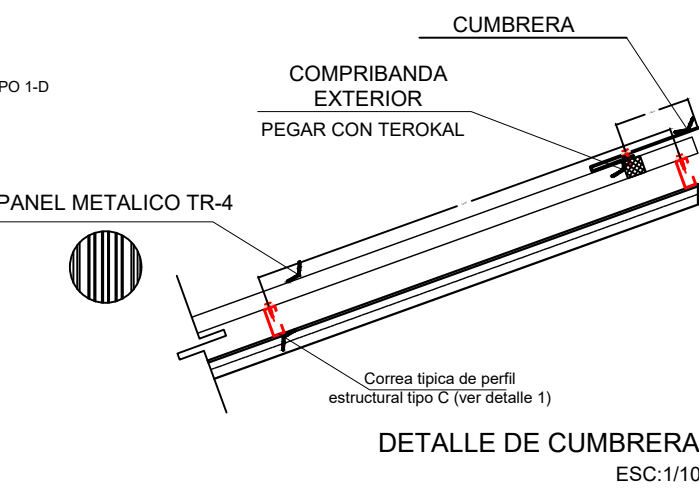

DETALLE ENCUENTRO CUMBRERA

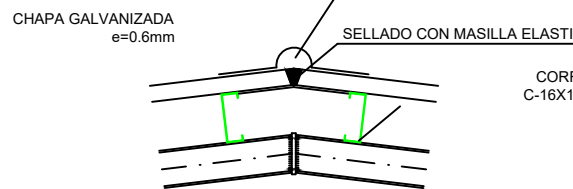

DETALLES CONSTRUCTIVOS
DE LA CUBIERTA

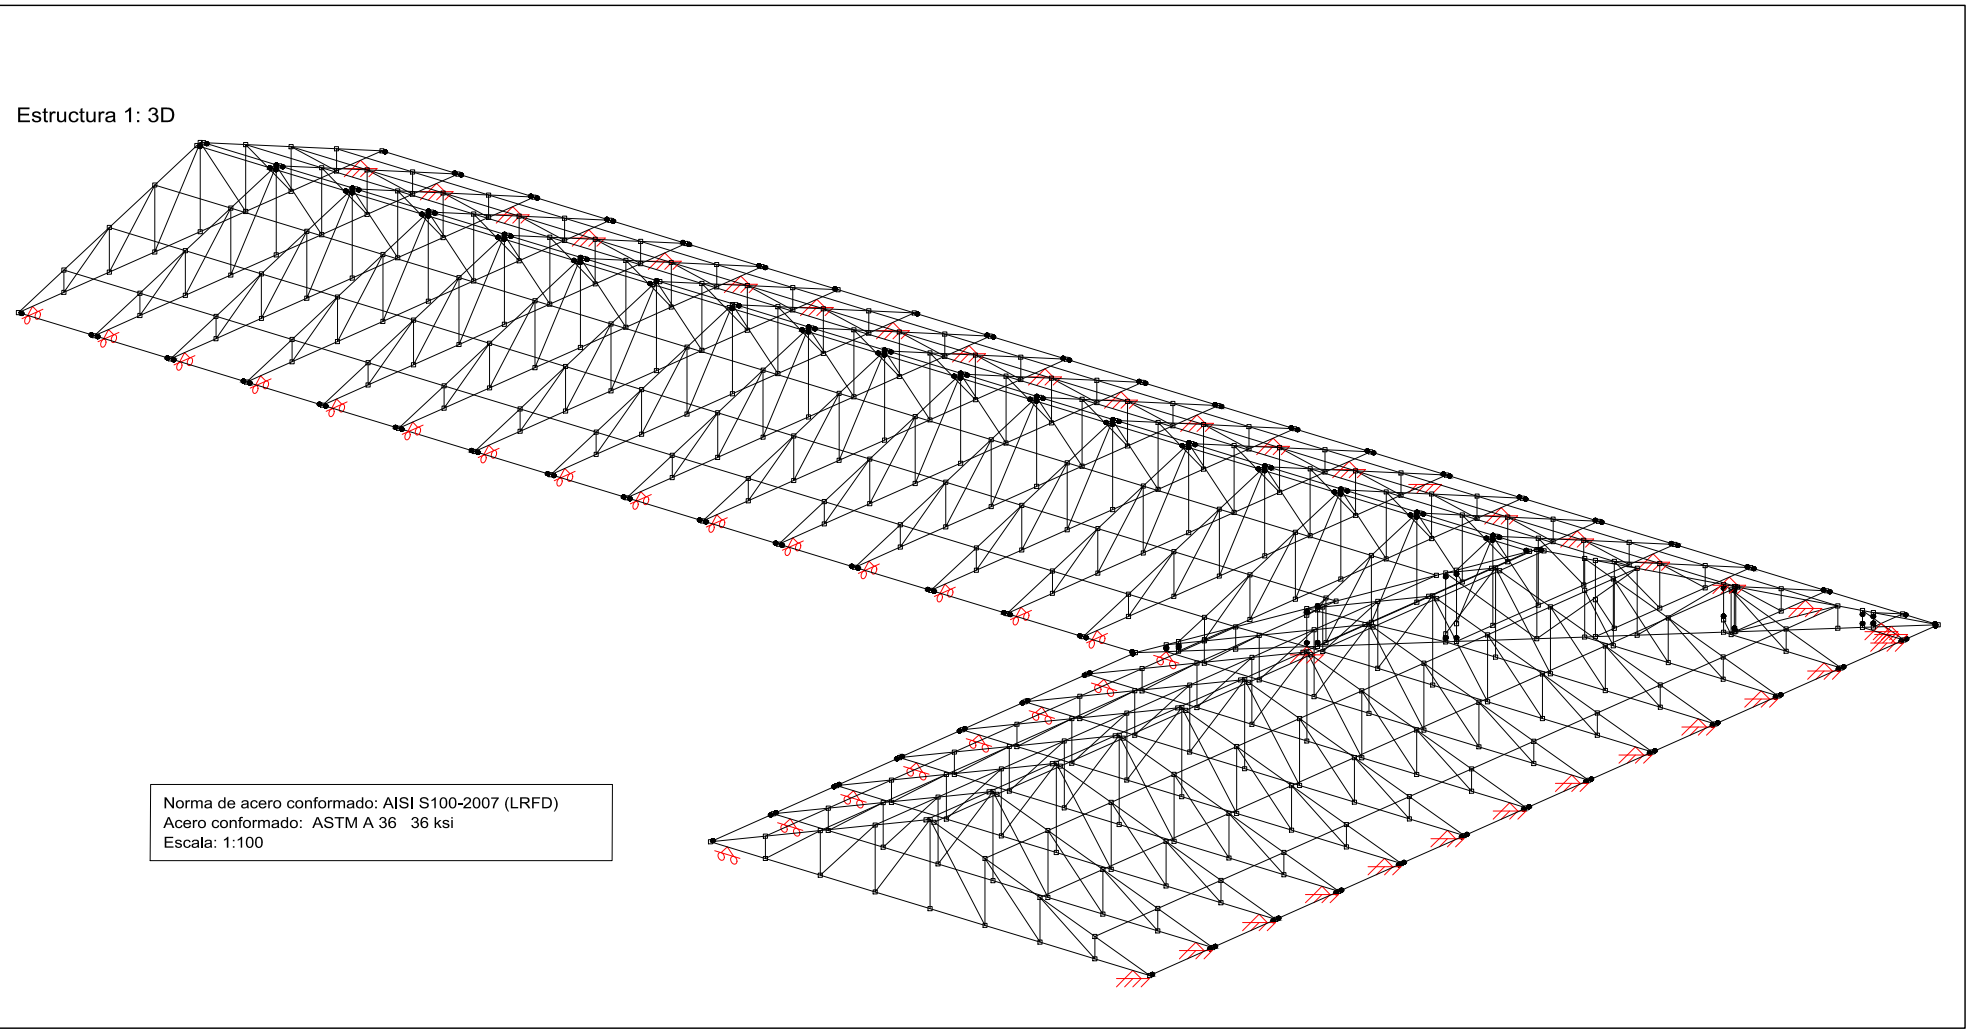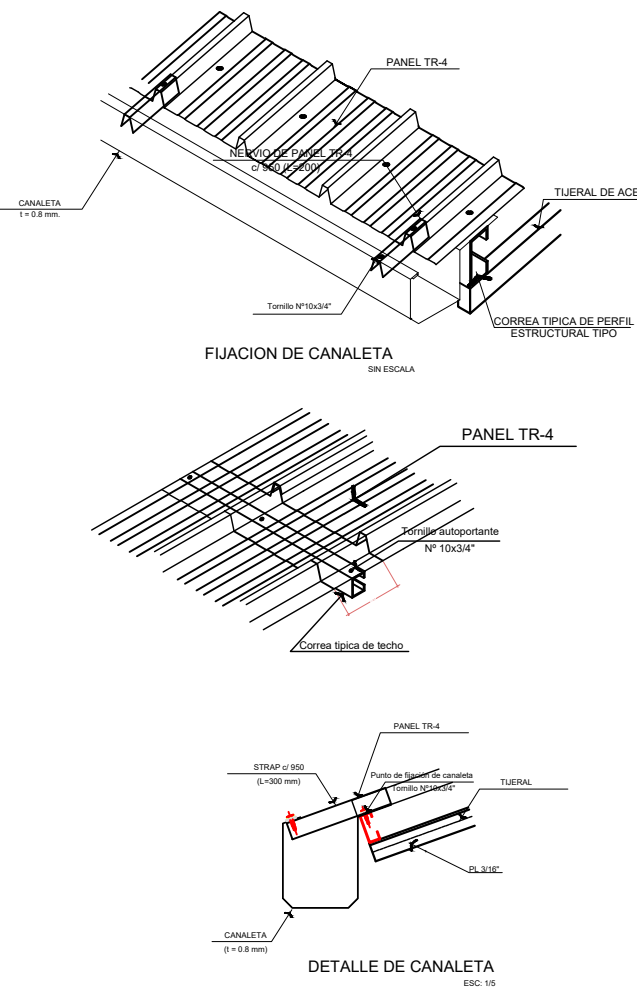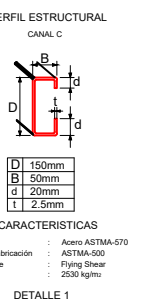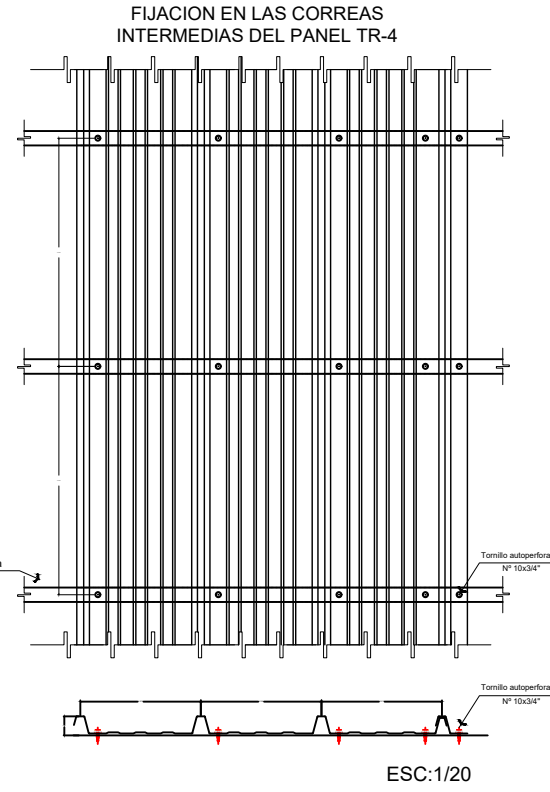

P1=P2=P3=P5=P6=P8
P10=P11=P12=P17
P21=P28=P40=P42
P66

Pos.	Diám.	No.	Long.	Total
1	Ø12	4	235	940
2	Ø12	4	83	332
3	Ø6	15	92	1360
				2070

Pos.	Diám.	No.	Long.	Total
4	Ø12	4	235	940
5	Ø12	4	83	332
6	Ø6	15	92	1360

Pos.	Diám.	No.	Long.	Total
10	Ø12	6	235	1410
11	Ø12	6	83	498
12	Ø6	15	112	1680

Pos.	Diám.	No.	Long.	Total
16	Ø16	8	245	1960
17	Ø12	2	235	470
18	Ø16	8	88	704
19	Ø12	2	88	176
20	Ø6	15	113	1695

Pilares que terminan en
Primer piso
Hormigón: H-25 , Control Normal
Acero: AH-500 , Control Normal
Escala: 1:50

Pos.	Diám.	No.	Long.	Total
12	Ø12	4	355	1420
8	Ø6	23	92	2116

Pos.	Diám.	No.	Long.	Total
1	Ø12	4	355	1420
2	Ø6	23	92	2116

Pos.	Diám.	No.	Long.	Total
3	Ø12	4	355	1420
4	Ø6	23	92	2116

Pos.	Diám.	No.	Long.	Total
17	Ø12	8	195	1170
18	Ø6	12	112	1344

Pos.	Diám.	No.	Long.	Total
1	Ø12	4	255	1060
2	Ø6	17	112	1904

Pos.	Diám.	No.	Long.	Total
21	Ø12	6	315	1890
22	Ø6	23	83	498

Pos.	Diám.	No.	Long.	Total
7	Ø12	4	235	940
8	Ø12	4	88	352
9	Ø6	15	92	1360

Pos.	Diám.	No.	Long.	Total
10	Ø12	6	235	1410
11	Ø12	6	83	498
12	Ø6	15	112	1680

Pos.	Diám.	No.	Long.	Total
13	Ø12	4	235	940
14	Ø12	4	88	352
15	Ø6	15	112	1680

Pos.	Diám.	No.	Long.	Total
12	Ø12	4	355	1420
13	Ø6	23	112	2576

Pos.	Diám.	No.	Long.	Total
5	Ø12	4	355	1580
6	Ø12	4	83	332
7	Ø6	25	92	2300

Pos.	Diám.	No.	Long.	Total
5	Ø12	4	478	1912
6	Ø6	24	92	3128

Pos.	Diám.	No.	Long.	Total
10	Ø12	6	355	2130
11	Ø6	23	112	2576

Pos.	Diám.	No.	Long.	Total
14	Ø16	8	365	2920
15	Ø12	2	355	710
16	Ø6	23	113	2599

Pos.	Diám.	No.	Long.	Total
3	Ø12	4	438	1744
6	Ø6	31	112	3472

Pos.	Diám.	No.	Long.	Total
26	Ø16	8	245	1960
27	Ø12	2	235	470
28	Ø16	8	103	824
29	Ø12	2	93	186
30	Ø6	15	113	1695

Pos.	Diám.	No.	Long.	Total
4	Ø12	4	275	1100
5	Ø12	4	83	332
6	Ø6	18	112	2016

Pos.	Diám.	No.	Long.	Total
15	Ø16	8	245	1960
16	Ø16	8	112	896
17	Ø6	11	113	1243

Pos.	Diám.	No.	Long.	Total
21	Ø16	8	245	1960
22	Ø12	2	235	470
23	Ø16	8	103	824
24	Ø12	2	93	186
25	Ø6	15	113	1695

Pos.	Diám.	No.	Long.	Total
10	Ø16	8	245	1960
11	Ø12	2	235	470
12	Ø16	8	113	904
13	Ø12	2	103	206
14	Ø6	11	113	1243

Pos.	Diám.	No.	Long.	Total
1	Ø12	4	318	1272
2	Ø6	23	92	2116

Pos.	Diám.	No.	Long.	Total
16	Ø12	4	318	1272
17	Ø6	23	92	2116

Pos.	Diám.	No.	Long.	Total
17	Ø16	4	335	1340
18	Ø12	2	325	650
19	Ø6	23	113	2599

Pos.	Diám.	No.	Long.	Total
8	Ø16	8	330	2640
10	Ø12	2	325	650
11	Ø6	23	113	2599

Pos.	Diám.	No.	Long.	Total
3	Ø12	4	438	1744
6	Ø6	31	112	3472

Pos.	Diám.	No.	Long.	Total
1	Ø12	4	235	940
2	Ø12	4	83	332
3	Ø6	15	92	1360

Pilares que terminan en
Planta baja
Hormigón: H-25 , Control Normal
Acero: AH-500 , Control Normal
Escala: 1:50

Pos.	Diám.	No.	Long.	Total
7	Ø16	8	245	1960
8	Ø16	8	107	856
9	Ø6	11	113	1243

Pos.	Diám.	No.	Long.	Total
10	Ø16	8	245	1960
11	Ø12	2	235	470
12	Ø16	8	113	904
13	Ø12	2	103	206
14	Ø6	15	113	1695

Pos.	Diám.	No.	Long.	Total
18	Ø12	6	235	1410
19	Ø12	6	83	498
20	Ø6	15	92	1360

Pos.	Diám.	No.	Long.	Total
5	Ø16	8	330	2640
6	Ø12	2	318	636
7	Ø6	23	113	2599

Pos.	Diám.	No.	Long.	Total
3	Ø12	4	318	1272
4	Ø6	23	92	2116

Pos.	Diám.	No.	Long.	Total
9	Ø12	4	325	1300
10	Ø6	23	112	2576

Pos.	Diám.	No.	Long.	Total
7	Ø12	6	318	1908
8	Ø6	23	112	2576

Pos.	Diám.	No.	Long.	Total
14	Ø16	4	335	1340
15	Ø12	2	325	650
16	Ø6	23	113	2599

Pos.	Diám.	No.	Long.	Total
14	Ø16	4	335	1340
15	Ø12	2	325	650
16	Ø6	23	113	2599

Pos.	Diám.	No.	Long.	Total
1	Ø12	4	235	940
2	Ø12	4	83	332
3	Ø6	15	92	1360

Pilares que terminan en
Planta baja
Hormigón: H-25 , Control Normal
Acero: AH-500 , Control Normal
Escala: 1:50

Pos.	Diám.	No.	Long.	Total
4	Ø12	6	235	1410
5	Ø12	6	88	528
6	Ø6	15	112	1680

Pos.	Diám.	No.	Long.	Total
16	Ø16	4	245	980
17	Ø16	4	83	372
18	Ø6	11	93	1023

Pos.	Diám.	No.	Long.	Total
18	Ø12	6	235	1410
19	Ø12	6	83	498
20	Ø6	15	92	1360

Pos.	Diám.	No.	Long.	Total
5	Ø16	8	330	2640
6	Ø12	2	318	636
7	Ø6	23	113	2599

Pos.	Diám.	No.	Long.	Total
14	Ø12	4	388	1592
15	Ø6	28	112	3136

Pos.	Diám.	No.	Long.	Total
9	Ø12	4	325	1300
10	Ø6	23	112	2576

Pos.	Diám.	No.	Long.	Total
11	Ø16	8	330	2640
12	Ø12	2	318	636
13	Ø6	23	113	2599

Pos.	Diám.	No.	Long.	Total
5	Ø16	8	335	2680
6	Ø6	17	113	1921

Pos.	Diám.	No.	Long.	Total
12	Ø12	8	330	2640
13	Ø6	23	112	2576

Pos.	Diám.	No.	Long.	Total
7	Ø16	8	245	1960
8	Ø16	8	112	896
9	Ø6	11	113	1243

Pos.	Diám.	No.	Long.	Total
10	Ø16	8	245	1960
11	Ø12	2	235	470
12	Ø16	8	113	904
13	Ø12	2	103	206
14	Ø6	15	113	1695

Pos.	Diám.	No.	Long.	Total
16	Ø12	4	235	940
17	Ø12	4	83	332
18	Ø6	15	92	1360

Pos.	Diám.	No.	Long.	Total
21	Ø16	8	245	1960
22	Ø12	2	235	470
23	Ø16	8	112	896
24	Ø12	2	102	204
25	Ø6	15	113	1695

Pos.	Diám.	No.	Long.	Total
21	Ø16	8	245	1960
22	Ø12	2	235	470
23	Ø16	8	112	896
24	Ø12	2	102	204
25	Ø6	15	113	1695

Pos.	Diám.	No.	Long.	Total
14	Ø12	4	388	1592
15	Ø6	28	112	3136

Pos.	Diám.	No.	Long.	Total
7	Ø12	6	330	1980
8	Ø6	23	112	2576

Pos.	Diám.	No.	Long.	Total
11	Ø16	8	330	2640
12	Ø12	2	318	636
13	Ø6	23	113	2599

Pos.	Diám.	No.	Long.	Total
11	Ø16	8	330	2640
12	Ø12	2	318	636
13	Ø6	23	113	2599


Pos.	Diám.	No.	Long.	Total
12	Ø12	8	330	2640
13	Ø6	23	112	2576

Pos.	Diám.	No.	Long.	Total
12	Ø12	8	330	2640
13	Ø6	23	112	2576

Pos.	Diám.	No.	Long.	Total
1	Ø16	4	340	1360
2	Ø12	2	330	660
3	Ø6	23	113	2599



Pos.</

LOSA DE VIGUETAS -PRIMER PISO

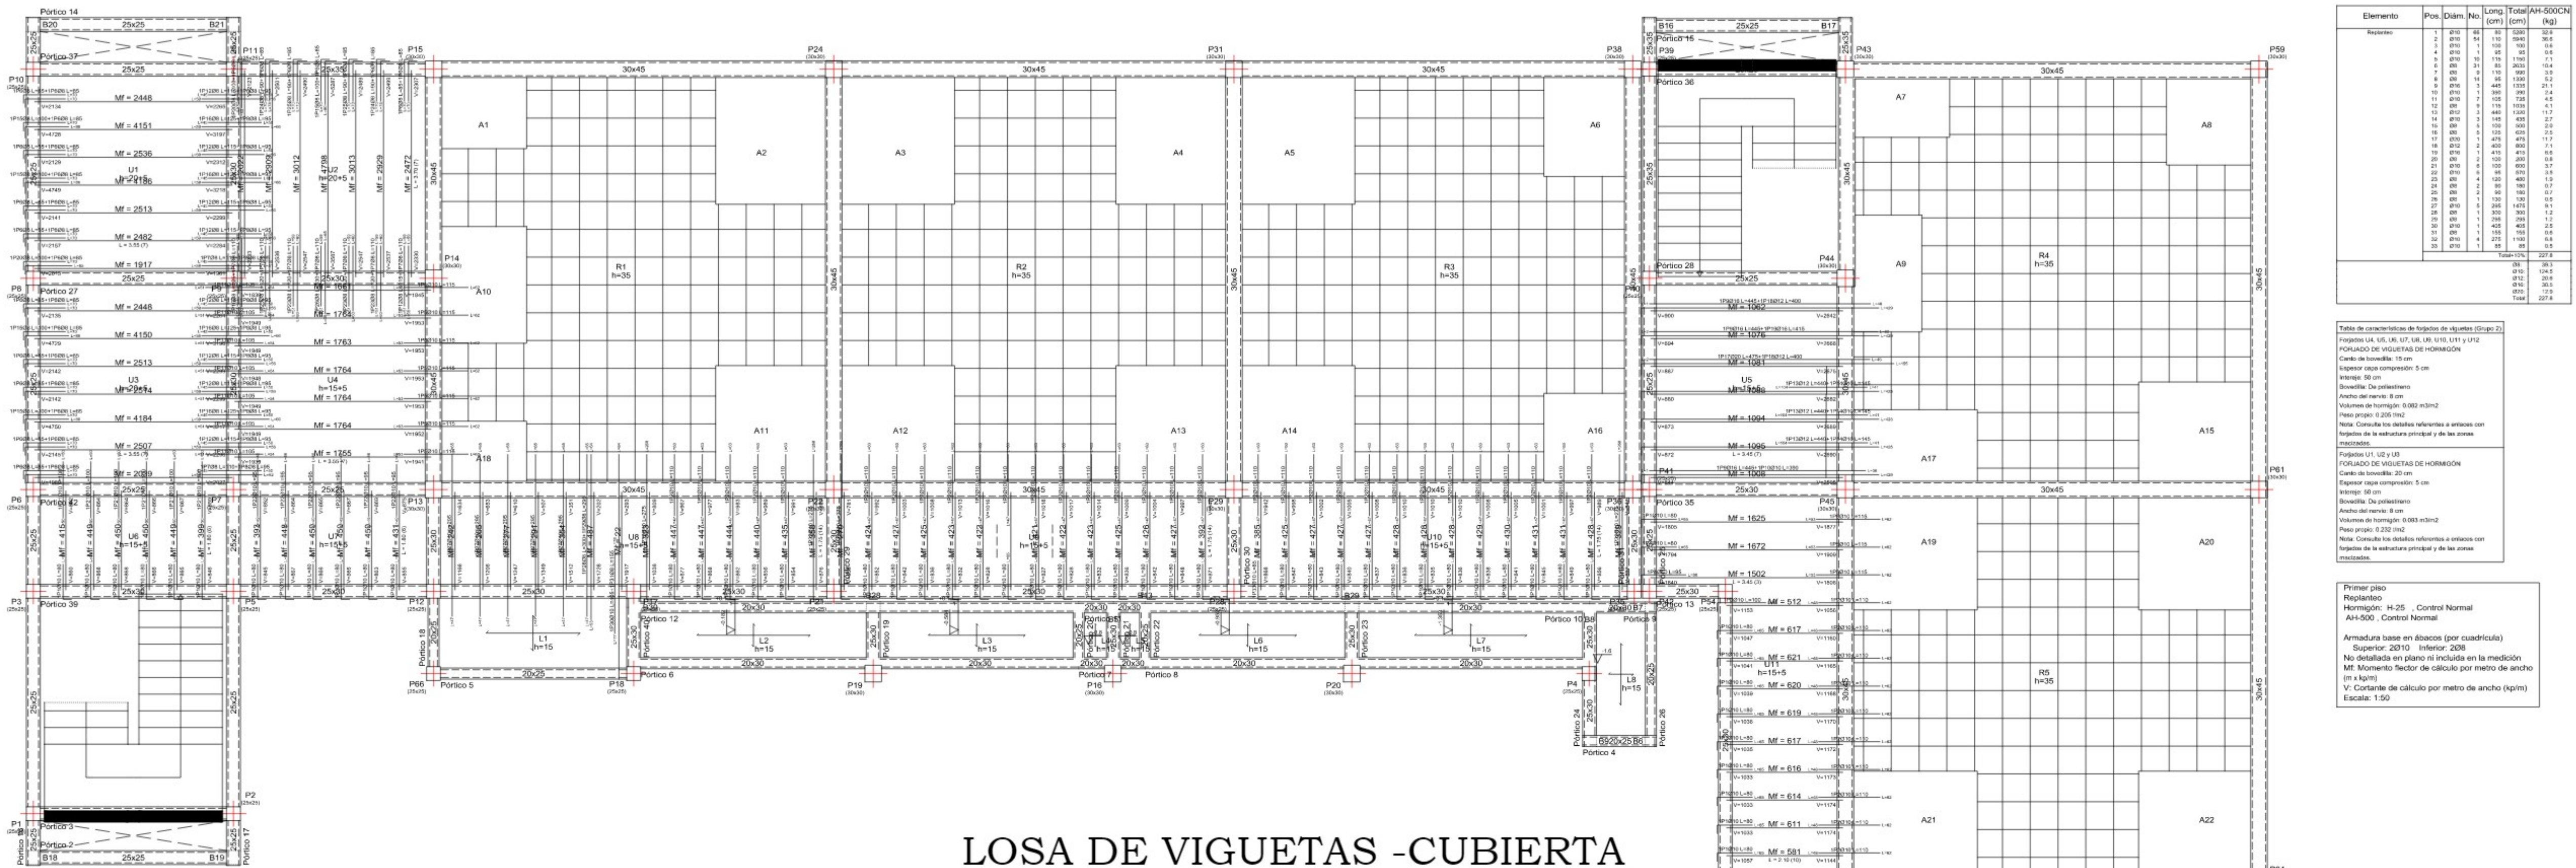

LOSA DE VIGUETAS -CUBIERTA

ARMADURA DE VIGAS-CUBIERTA

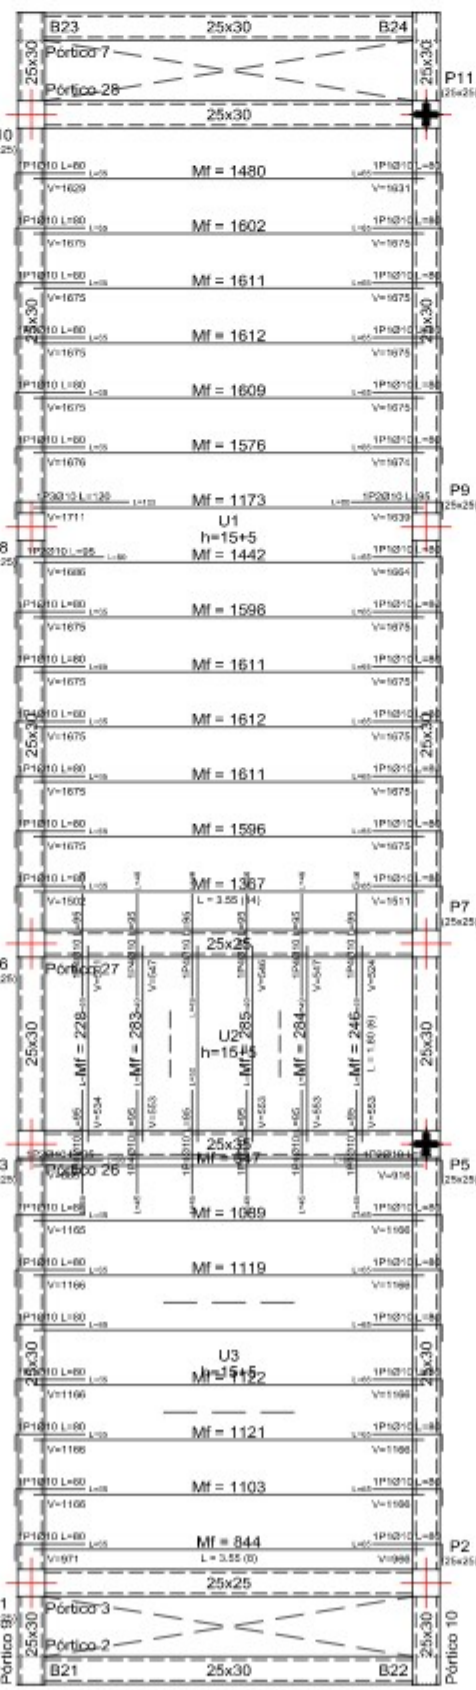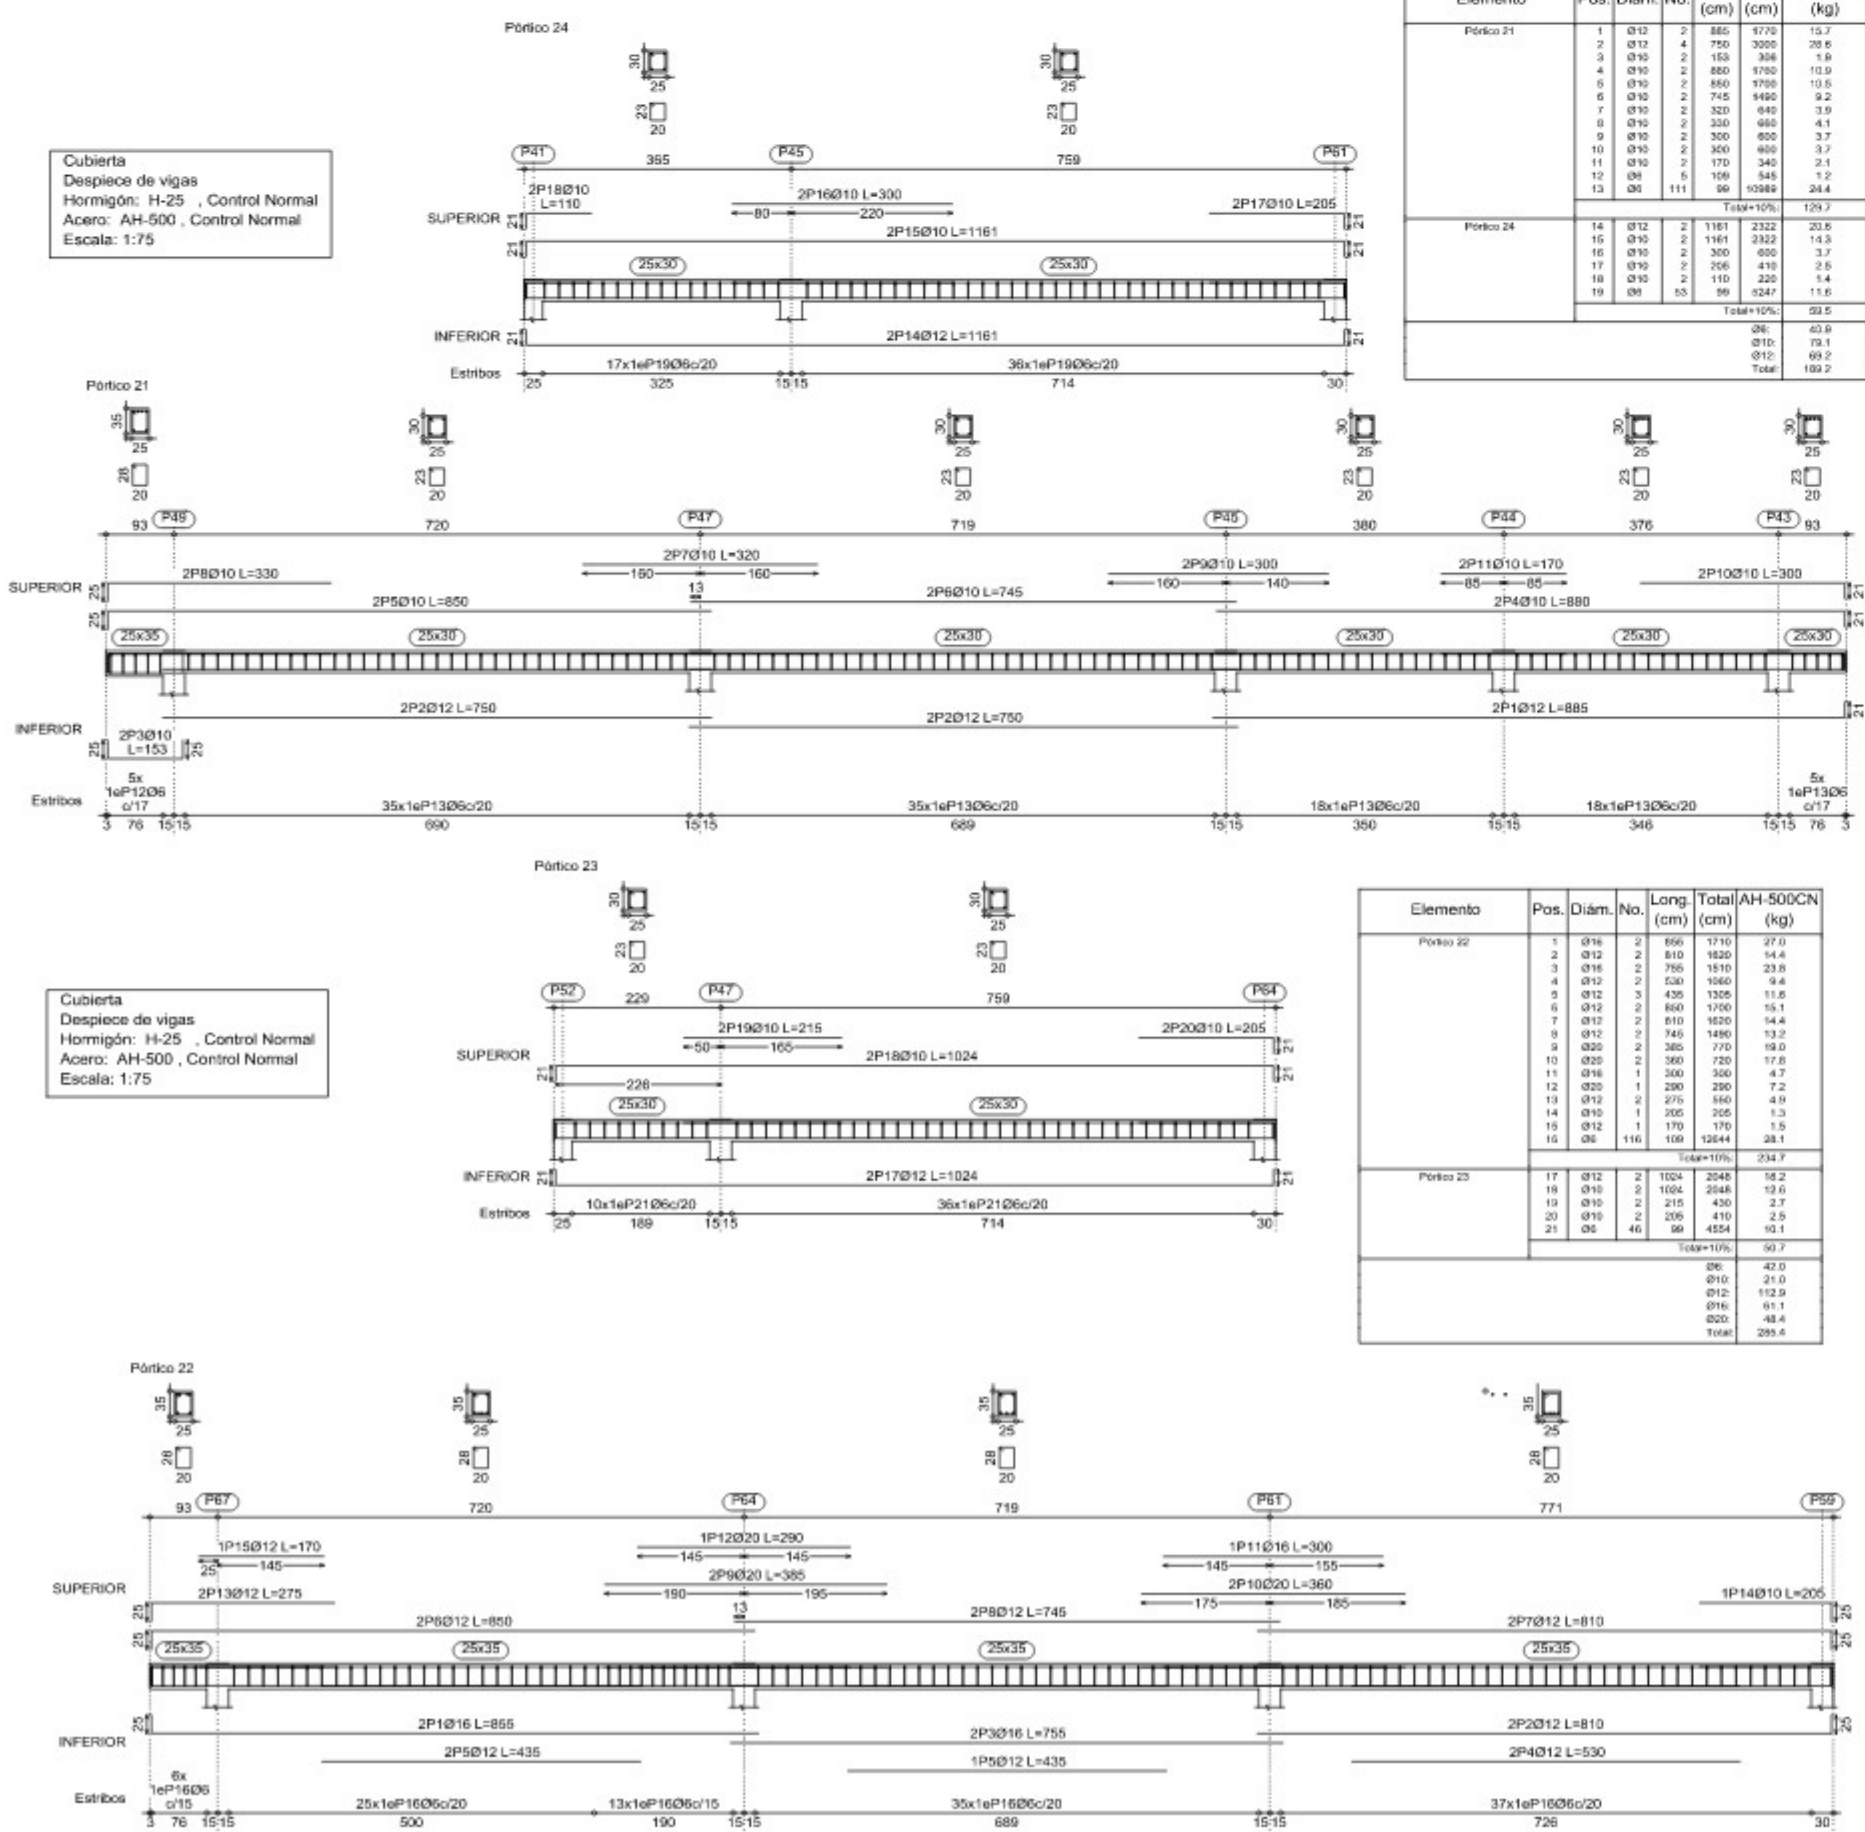

Elemento	Pos.	Diám.	No.	Long. (cm)	Total (kg)
Reinforcing	1	10	10	1000	1000
	2	10	10	1000	1000
	3	10	10	1000	1000
