




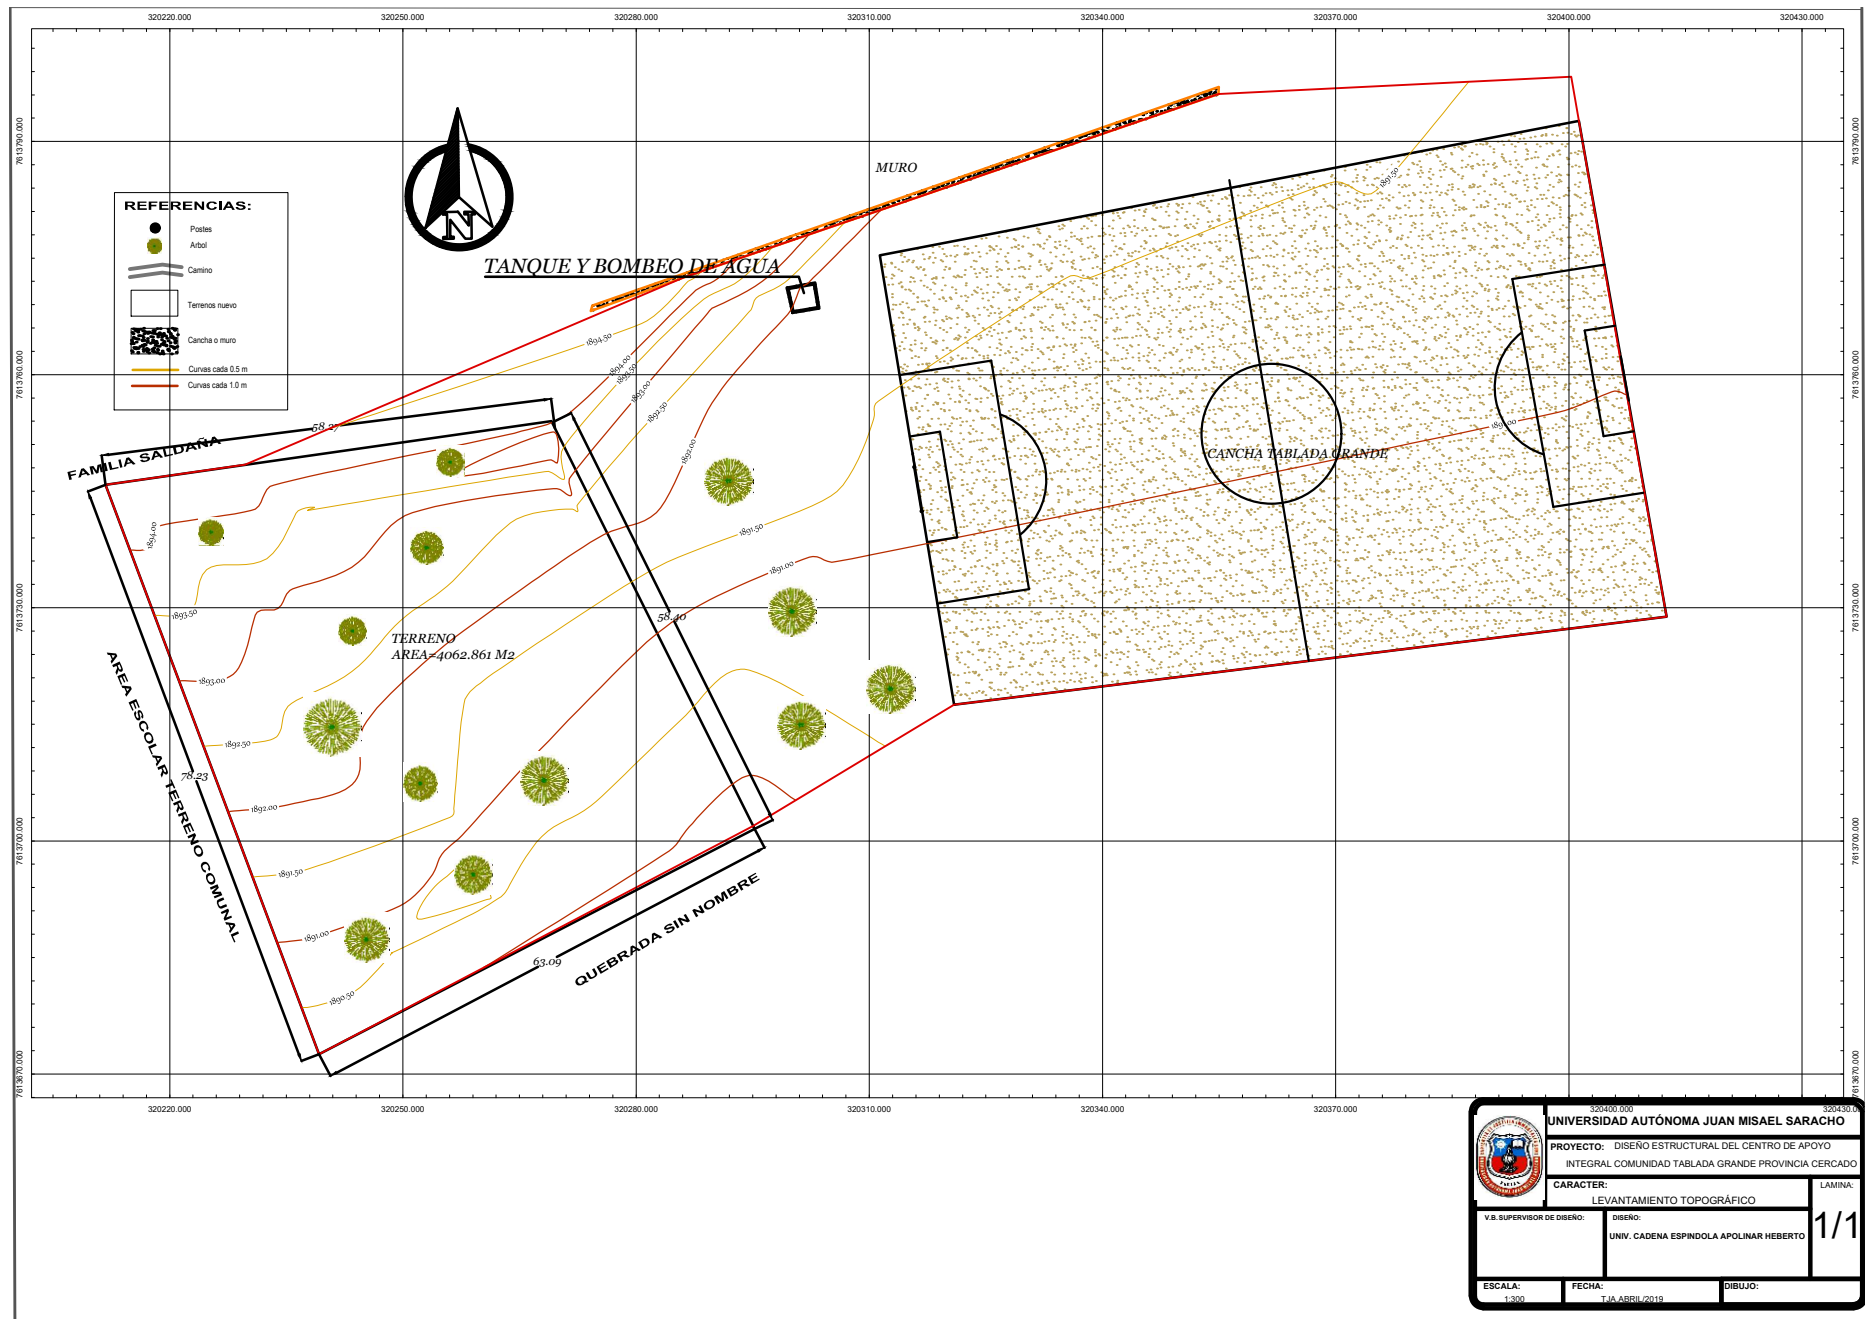

PLANO ARQUITECTÓNICO PLANTA BAJA
Escala 1:100

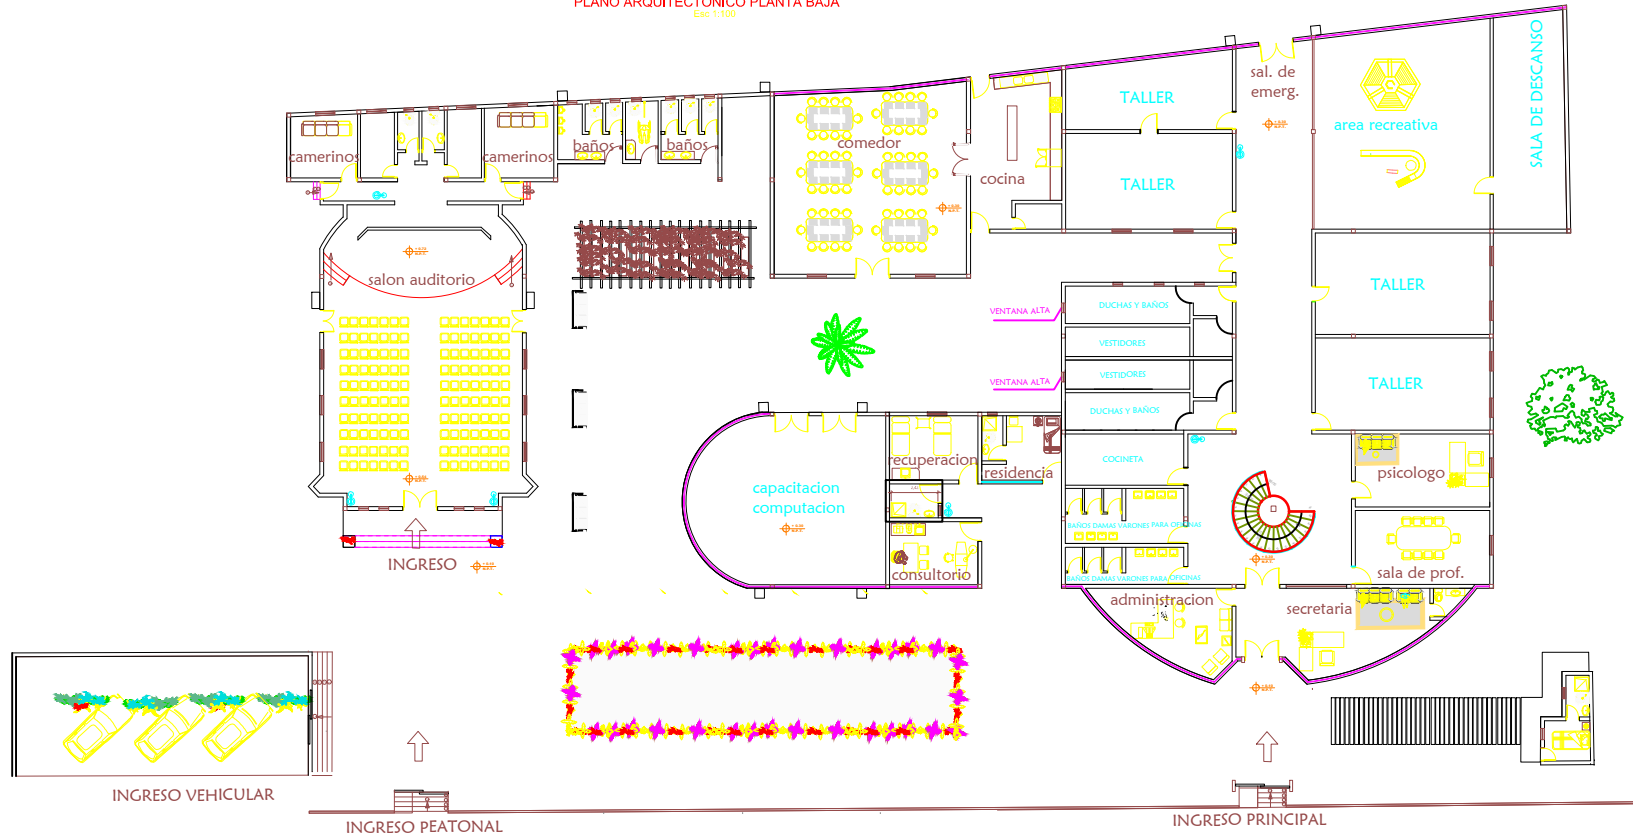


PLANO ARQUITECTÓNICO PRIMER PISO
Escala 1:100

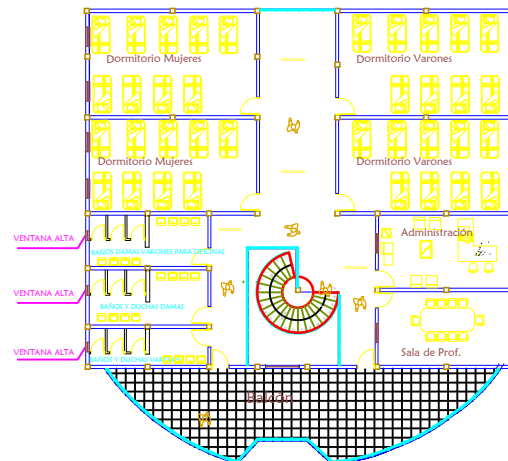

	GOBERNACIÓN DEL DEPARTAMENTO DE TARIJA SECCIÓN CERCADO		
	PROYECTO: DISEÑO ESTRUCTURAL DEL CENTRO DE APOYO INTEGRAL COMUNIDAD TABLADA GRANDE PROVINCIA CERCADO		
DOCUMENTO:	PLANOS ARQUITECTÓNICOS PLANTA BAJA Y PRIMER PISO		
DISEÑO:	UNIV. CADENA ESPINOLA APOLINAR HEBERTO		
EJECUTO:	FECHA: DICIEMBRE 2019		
ESCALA:	INDICADAS		
			PLANO No. 1/5

REPLANTEO ZAPATAS COTA -2.00 Escala 1:75

Proyecto:
Estructura:
Cota: -2.00

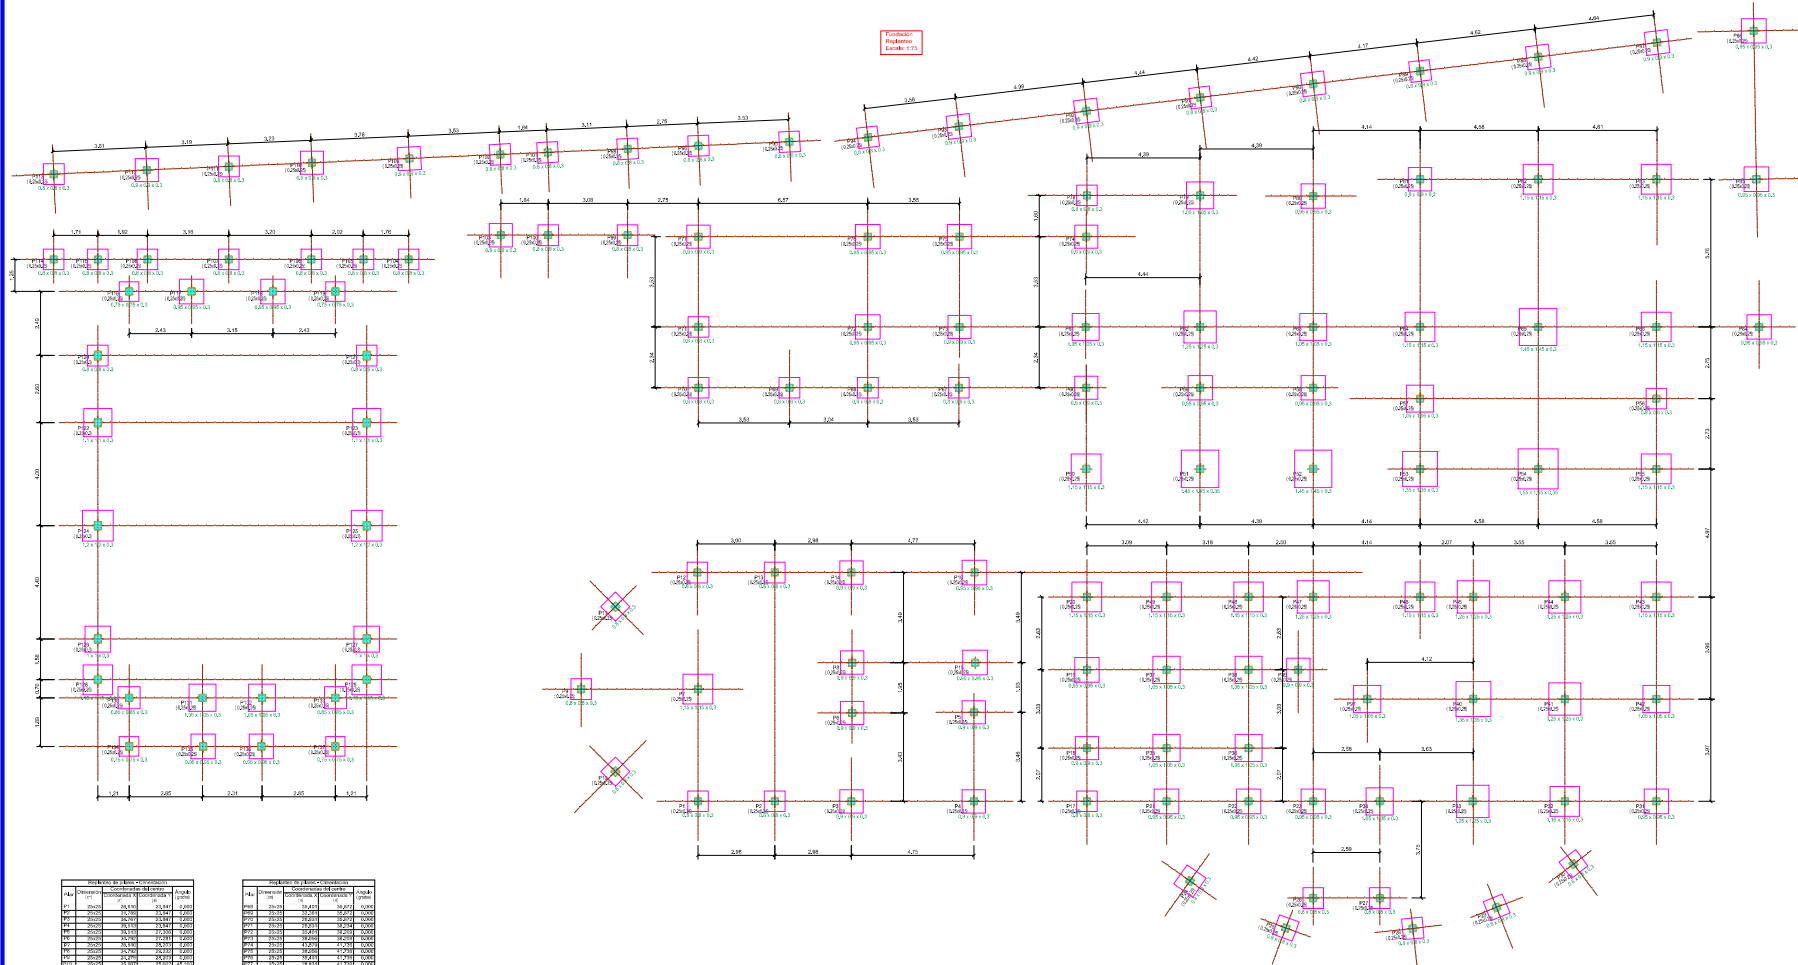


NO. DE COLUMNA	COORDENADA X	COORDENADA Y	COORDENADA Z
1	1.00	1.00	1.00
2	2.00	1.00	2.00
3	3.00	1.00	3.00
100	100.00	1.00	100.00


NO. DE COLUMNA	COORDENADA X	COORDENADA Y	COORDENADA Z
1	1.00	1.00	1.00
2	2.00	1.00	2.00
3	3.00	1.00	3.00
100	100.00	1.00	100.00

 GOBERNACIÓN DEL DEPARTAMENTO DE TABASCO SECCIÓN CERCADO	
PROYECTO: DISEÑO ESTRUCTURAL DEL CENTRO DE APOYO INTEGRAL COMUNIDAD TABLADA GRANDE PROVINCIA CERCADO.	
DOCUMENTO: REPLANTEO DE ZAPATAS COTA -2.00	
DISEÑO: UNY. CADENA ESPINOLA AGUILAR HERBERTO	Vº Bº
EJECUTO:	FECHA: DICIEMBRE 2019
ESCALA: INDICADAS	PLANO No. 1/22

PLANO AMOBLADO PLANTA BAJA
Escala 1:100

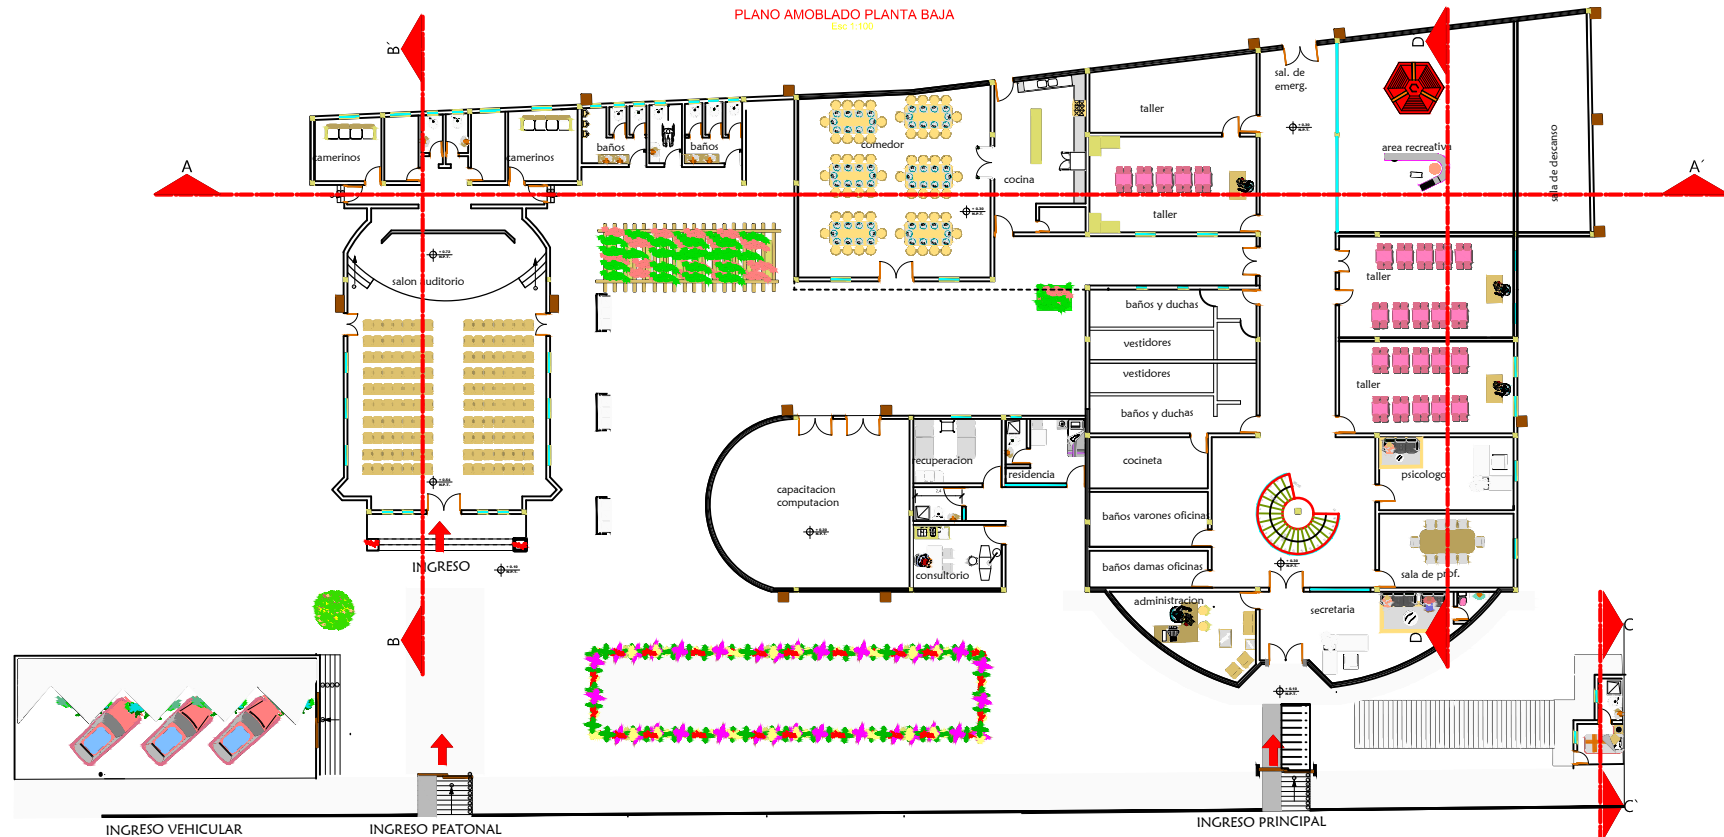


PLANO AMOBLADO PRIMER PISO
Escala 1:100

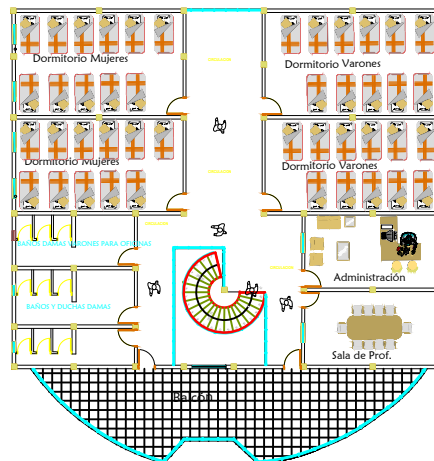

	GOBERNACIÓN DEL DEPARTAMENTO DE TARIJA SECCIÓN CERCADO		
	PROYECTO: DISEÑO ESTRUCTURAL DEL CENTRO DE APOYO INTEGRAL COMUNIDAD TABLADA GRANDE PROVINCIA CERCADO		
DOCUMENTO:	PLANO AMOBLADO PLANTA BAJA Y PRIMER PISO		
DISEÑO:	UNIV. CADENA ESPINOLA AGUILAR HEBERTO		
EJECUTO:	FECHA: DICIEMBRE 2019		
ESCALA:	INDICADAS		
			PLANO No. 2/5


Parte Bjo
Reglarian
Cuzcuc 1:75

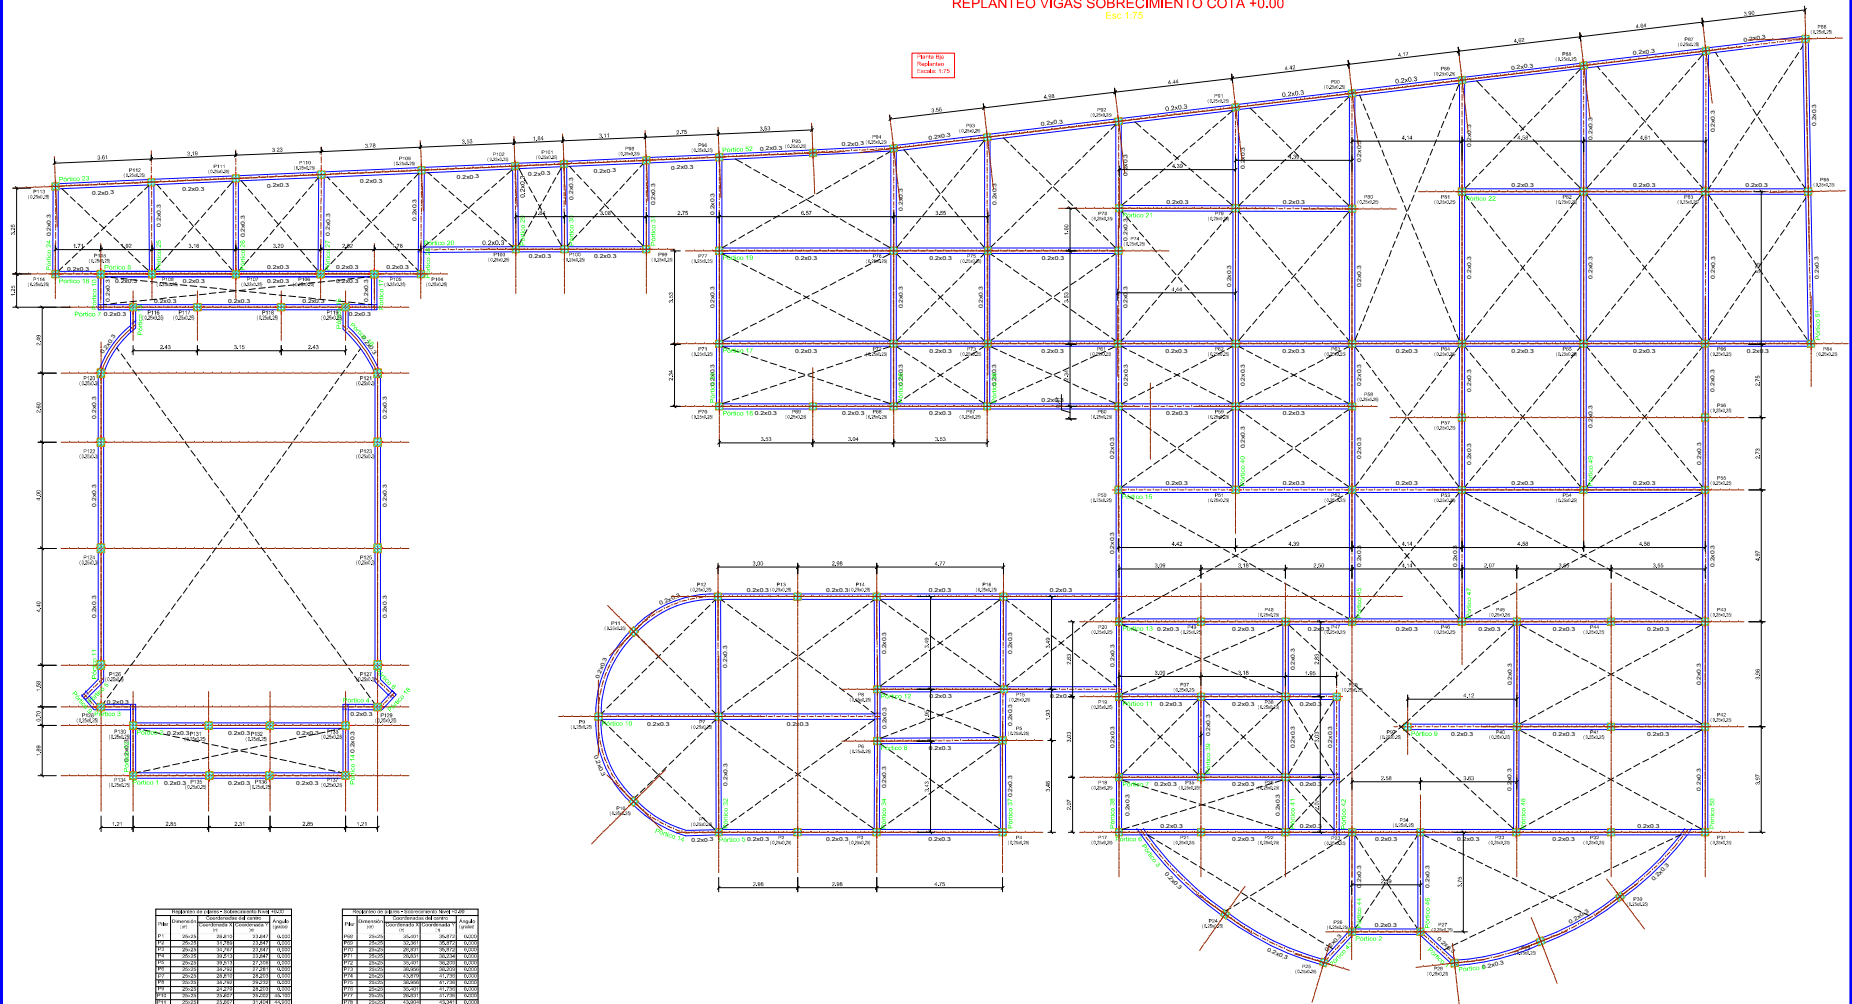


Percentage of population with access to electricity				
Year	Country	2000	2001	Rank
2000	Algeria	97.20	97.20	1
2000	Algeria	97.20	97.20	2
Description of the 100 most important variables					Total
File	Variable	Category	Frequency	Percentage	
0001	245404	1	1	0.0001	1
0001	245405	1	1	0.0001	1
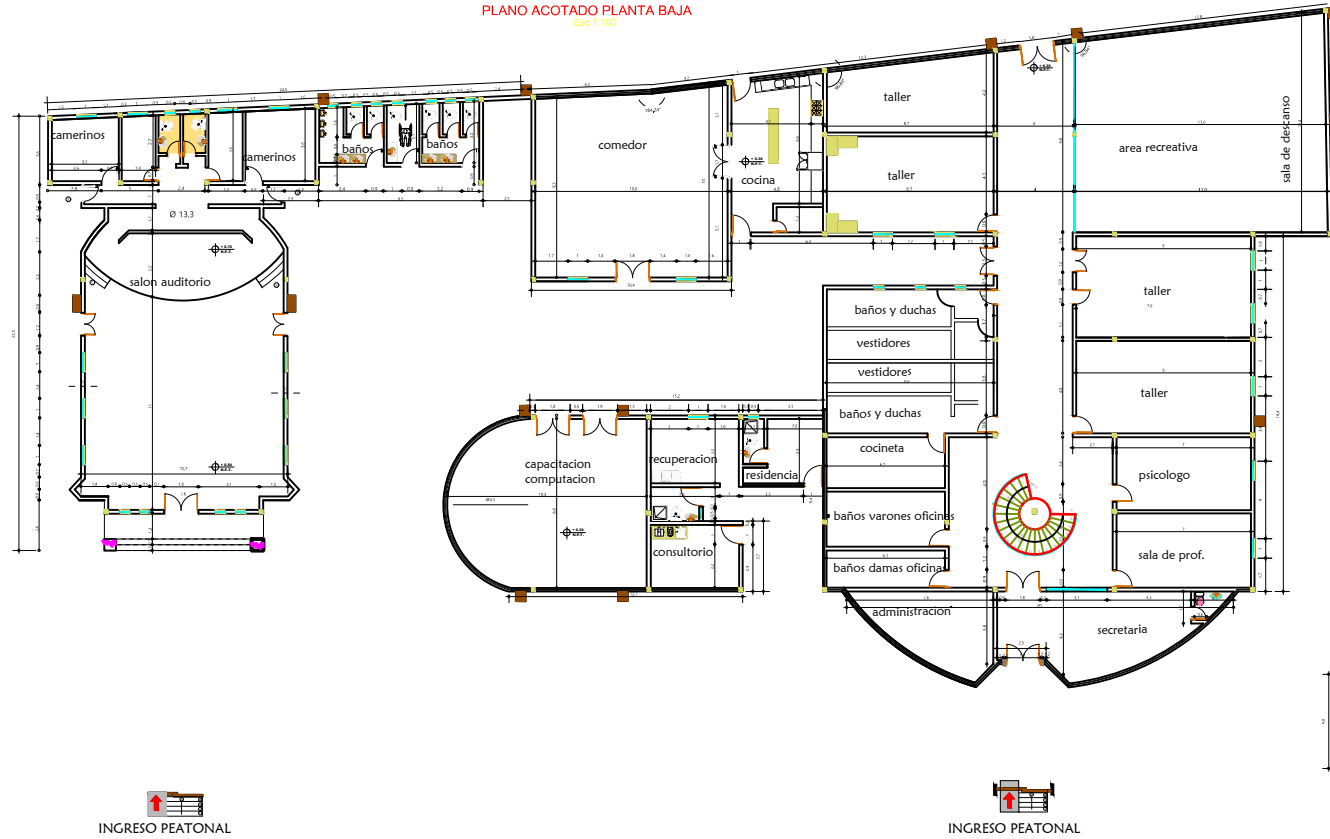

PLANO ACOTADO PRIMER PISO
Esc 1:100

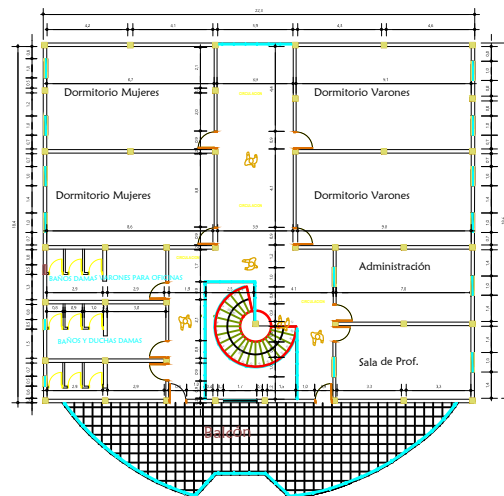

	GOBERNACIÓN DEL DEPARTAMENTO DE TARIJA SECCIÓN CERCADO	
	PROYECTO: DISEÑO ESTRUCTURAL DEL CENTRO DE APOYO INTEGRAL COMUNIDAD TABLADA GRANDE PROVINCIA CERCADO	
DOCUMENTO:	PLANO ACOTADO PLANTA BAJA Y PRIMER PISO	
DISEÑO:	UNIV. CADENA ESPINOLA APOLINAR HEBERTO	Vº Bº
EJECUTO:	FECHA: DICIEMBRE 2019	PLANO No. 3 / 5
ESCALA:	INDICADAS	

Cálculo estructural de Marco Espinal - Cota 3.45
 Proyecto de Ingeniería Civil
 Autor: Ing. Cadena Espinola Apolinar Heberto
 Fecha: 2019-12-01
 Escala: 1/8"
 Formato: PDF
 Descripción: Proyecto de Ingeniería Civil
 Nombre del Proyecto: Cálculo estructural de Marco Espinal - Cota 3.45
 Fecha: 2019-12-01
 Autor: Ing. Cadena Espinola Apolinar Heberto
 Formato: PDF

REPLANTEO VIGAS COTA +3.45

Escala 1/75

REPLANTEO VIGAS COTA +4.30

Escala 1/75

REPLANTEO VIGAS COTA +6.55

Escala 1/75

Cálculo estructural de Marco Espinal - Cota 3.45
 Proyecto de Ingeniería Civil
 Autor: Ing. Cadena Espinola Apolinar Heberto
 Fecha: 2019-12-01
 Escala: 1/8"
 Formato: PDF
 Descripción: Proyecto de Ingeniería Civil
 Nombre del Proyecto: Cálculo estructural de Marco Espinal - Cota 3.45
 Fecha: 2019-12-01
 Autor: Ing. Cadena Espinola Apolinar Heberto
 Formato: PDF

		GOBERNACIÓN DEL DEPARTAMENTO DE TARIJA SECCIÓN CERCADO	
PROYECTO: DISEÑO ESTRUCTURAL DEL CENTRO DE APOYO INTEGRAL COMUNIDAD TABLADA GRANDE PROVINCIA CERCADO			
DOCUMENTO: REPLANTEO DE VIGAS COTA +3.45, +4.30, +6.55			
DISEÑO: UNIV. CADENA ESPINOLA APOLINAR HERBERTO		V" 8"	
EJECUTO:		FECHA: DICIEMBRE 2019	
ESCALA: INDICADAS		PLANO No. 3/22	