



ESCENARIO MUNICIPAL

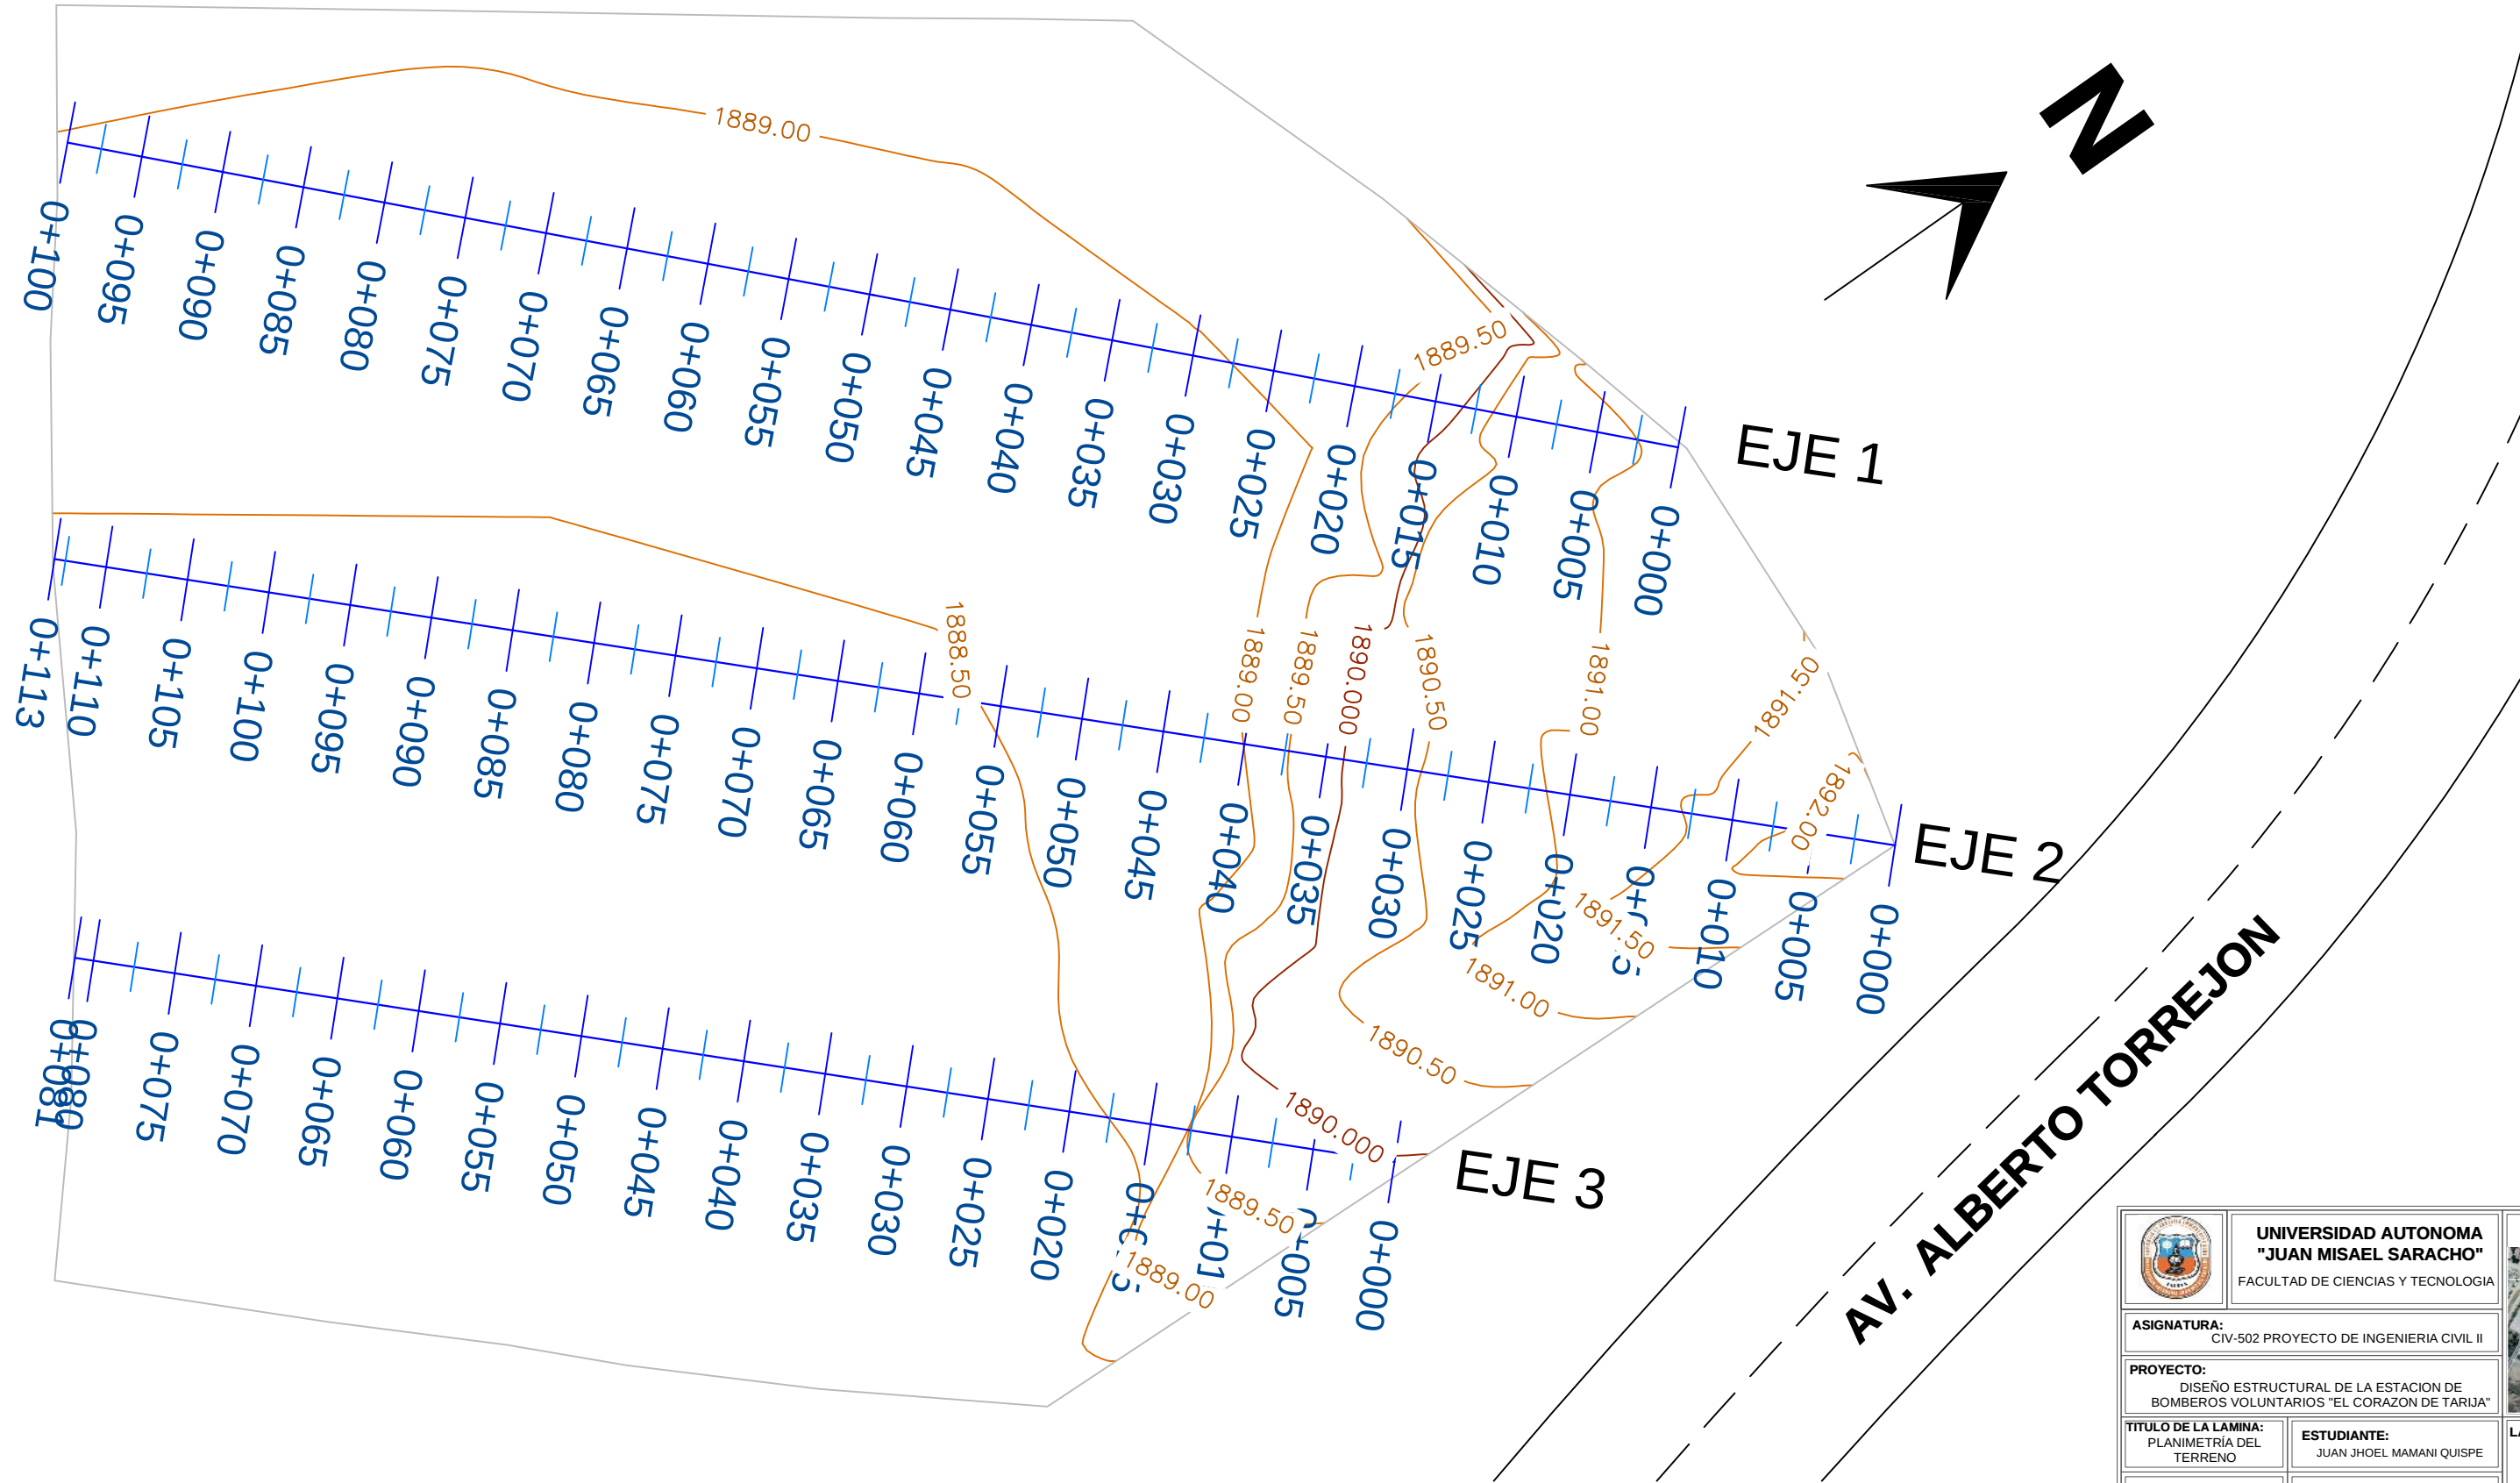


	UNIVERSIDAD AUTONOMA "JUAN MISAEL SARACHO" FACULTAD DE CIENCIAS Y TECNOLOGIA	CROQUIS DE UBICACION : 
ASIGNATURA: CIV-502 PROYECTO DE INGENIERIA CIVIL II		
PROYECTO: DISEÑO ESTRUCTURAL DE LA ESTACION DE BOMBEROS VOLUNTARIOS "EL CORAZON DE TARIJA"		
TITULO DE LA LAMINA: PLANIMETRIA DEL TERRENO	ESTUDIANTE: JUAN JHOEL MAMANI QUISPE	LAMINA: 1 / 2
FECHA: 16/ 11/ 2019	ESCALA: 1/1000	

PERFIL LONGITUDINAL


PERFIL LONGITUDINAL EJE 1 0+000.00 – 0+099.60
ESCALA: H=1:1000 V=1:250

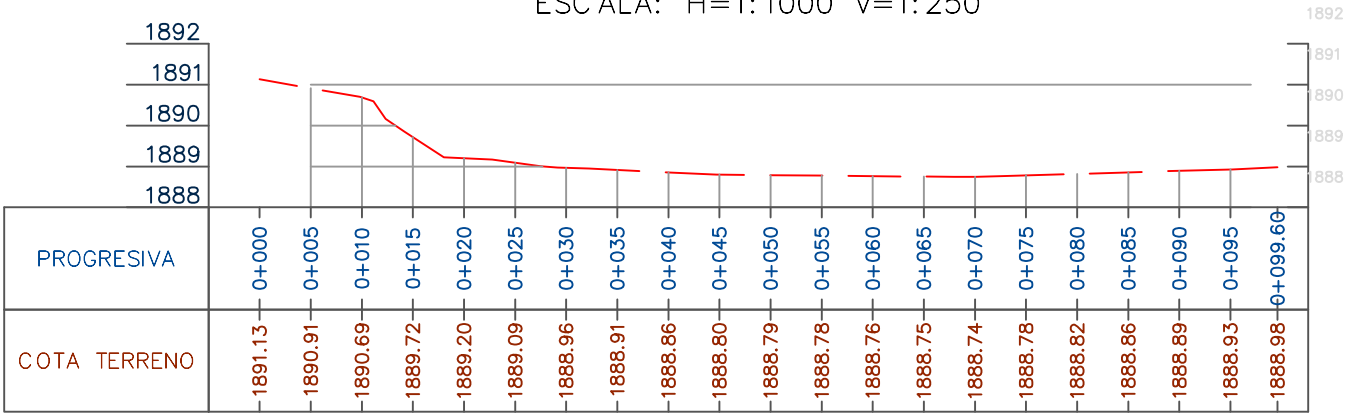

PERFIL LONGITUDINAL EJE 3 0+000.00 – 0+081.13
ESCALA: H=1:1000 V=1:250

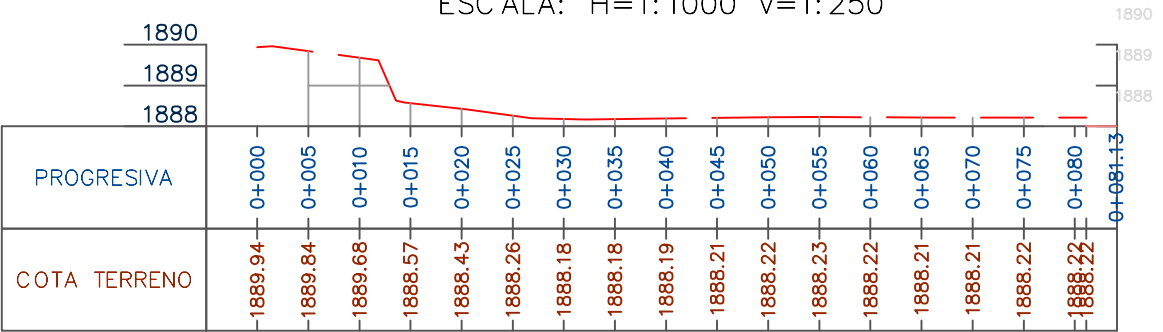

PERFIL LONGITUDINAL EJE 2 0+000.00 – 0+113.17
ESCALA: H=1:1000 V=1:250

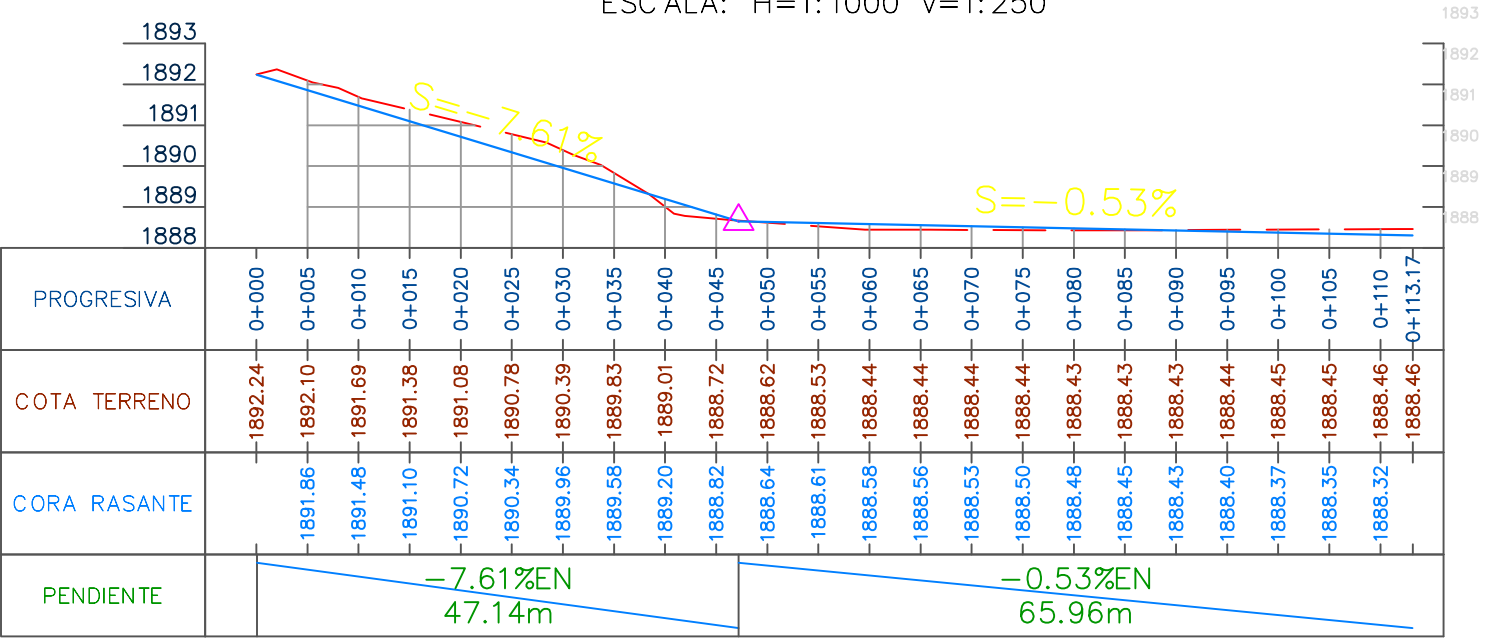



**UNIVERSIDAD AUTÓNOMA
"JUAN MISAEL SARACHO"**
FACULTAD DE CIENCIAS Y TECNOLOGÍA

ASIGNATURA:
CIV-502 PROYECTO DE INGENIERIA CIVIL II

PROYECTO:
DISEÑO ESTRUCTURAL DE LA ESTACION DE
BOMBEROS VOLUNTARIOS "EL CORAZON DE TARIJA"

TITULO DE LA LAMINA:
ALTIMETRIA DEL
TERRENO


ESTUDIANTE:
JUAN JOEL MAMANI QUISPE

FECHA: 16/ 11/ 2019

ESCALA: 1/1000

**CROQUIS DE
UBICACION :**


LAMINA:
2/2

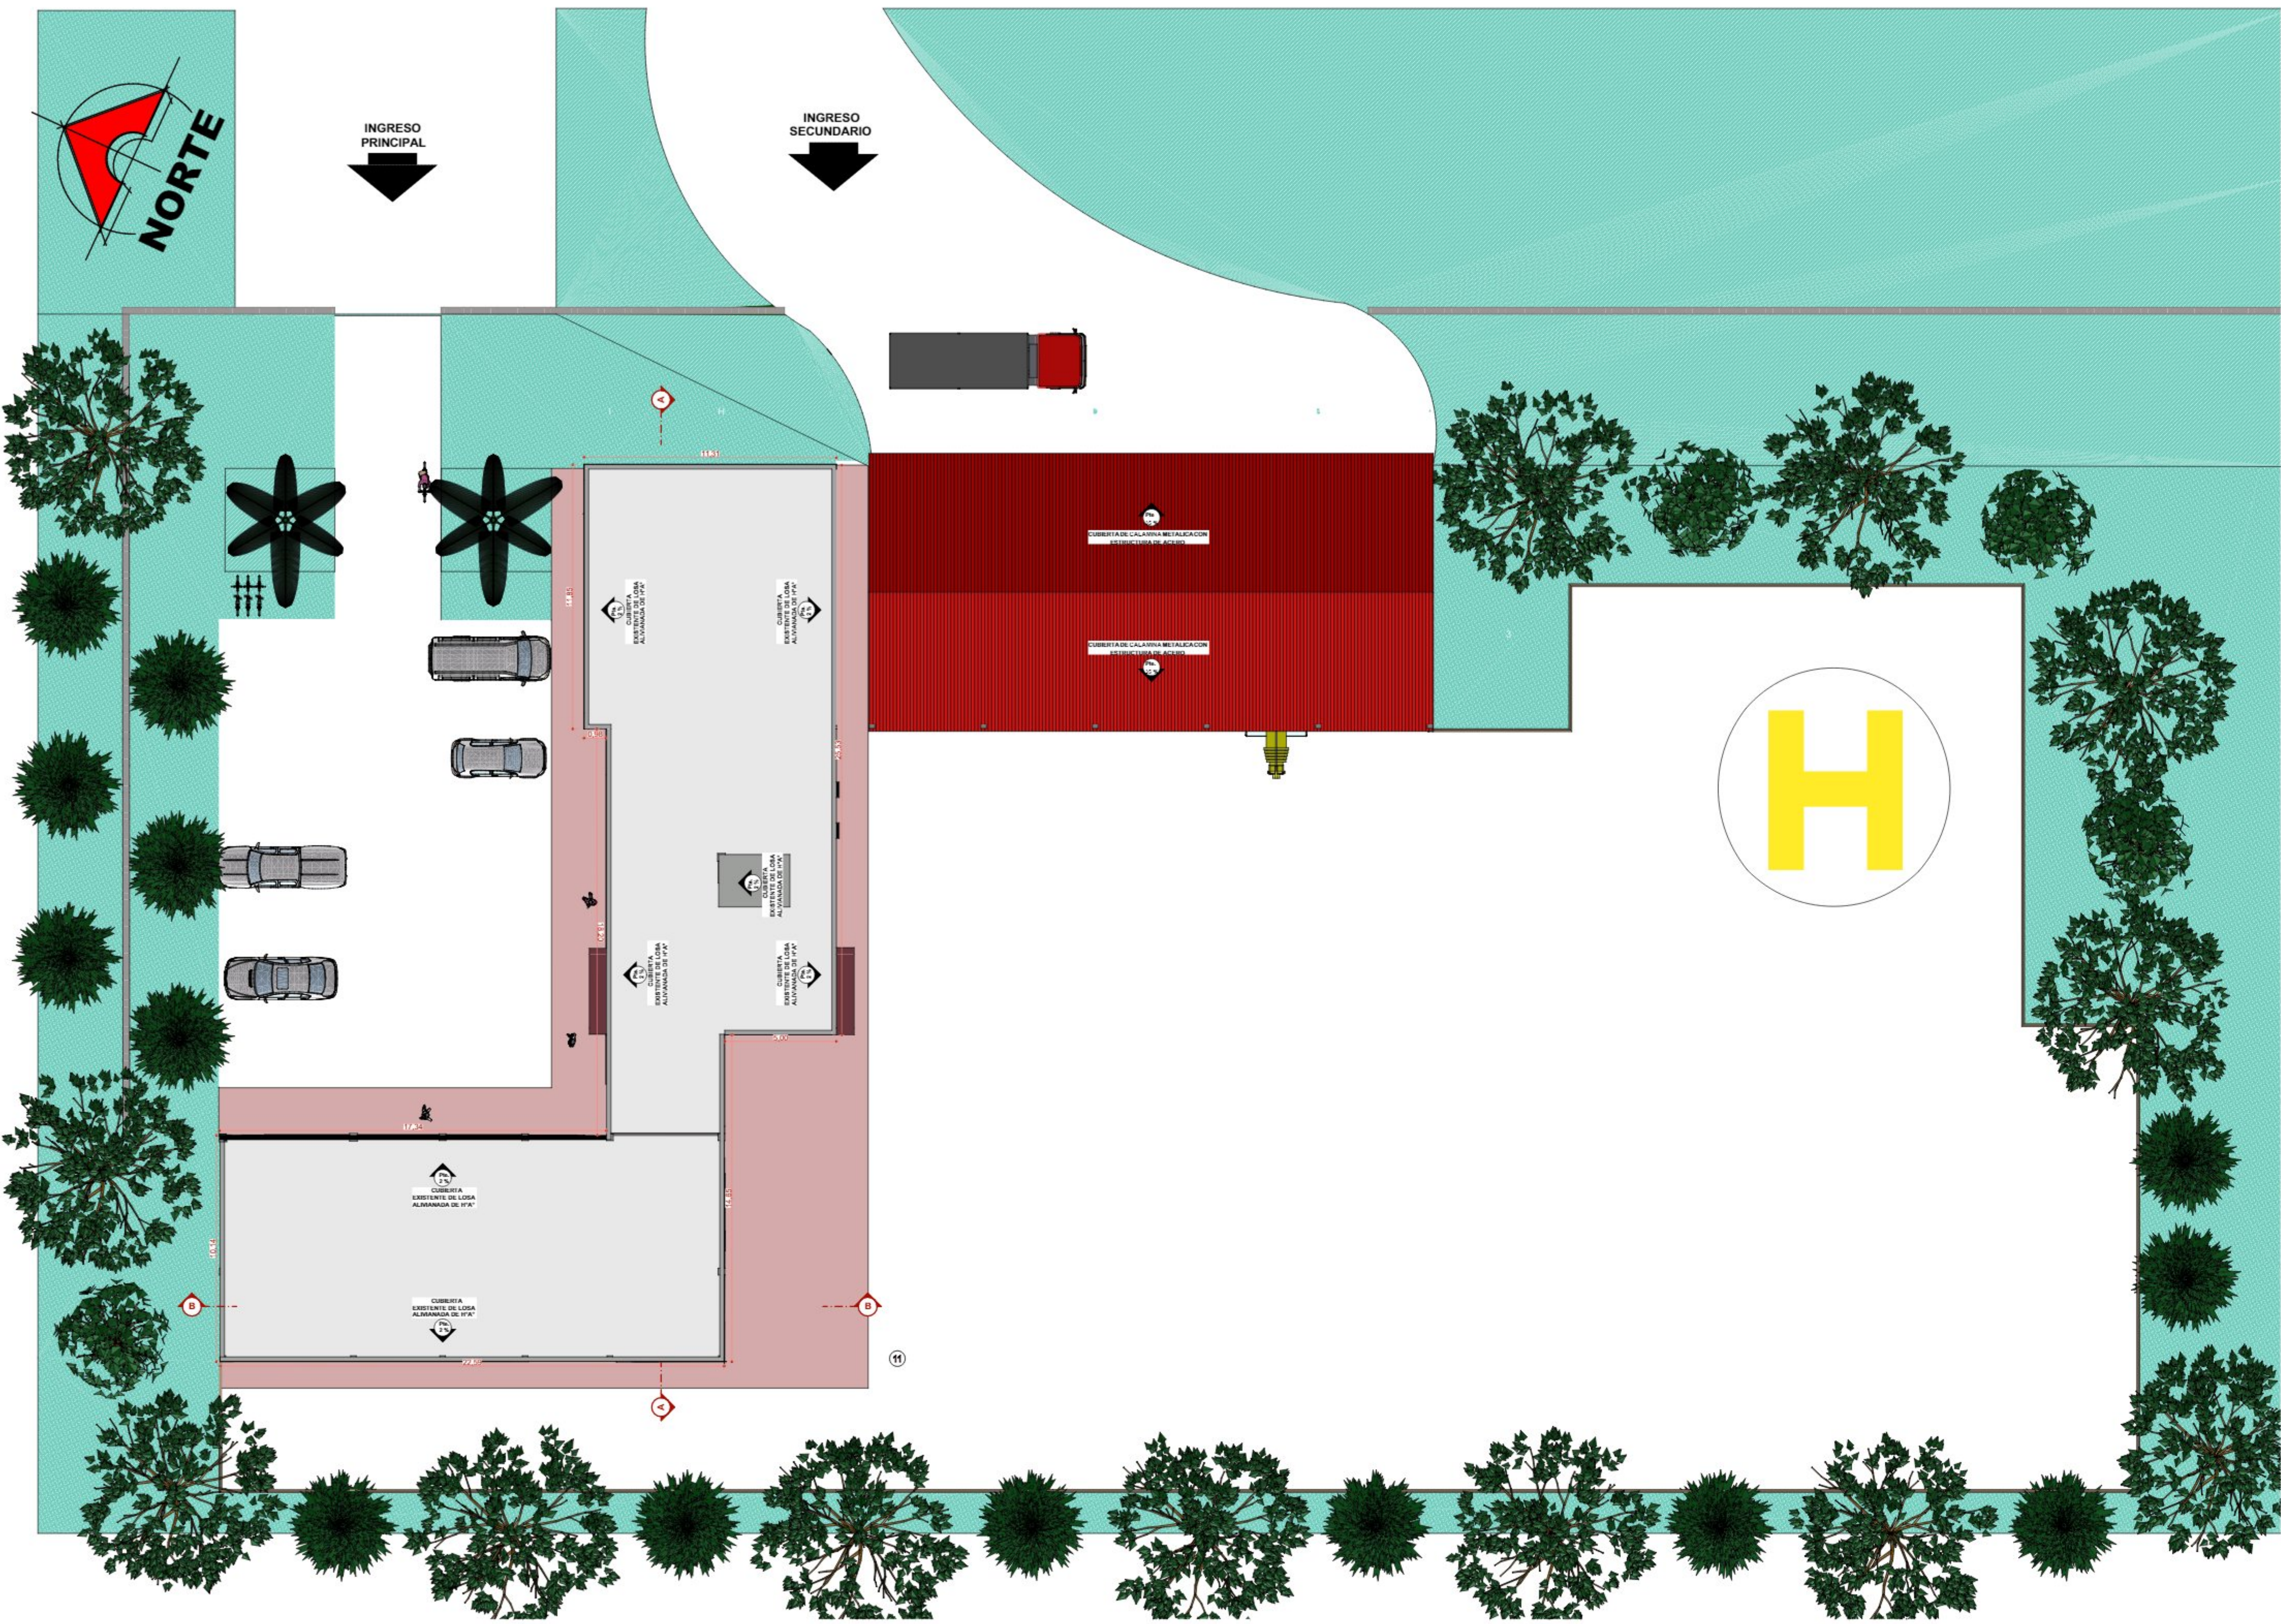


PLANO DE SITIO Y TECHOS
ESCALA 1:175




FACHADA NORTE
ESCALA 1:150



FACHADA SUR
ESCALA 1:150

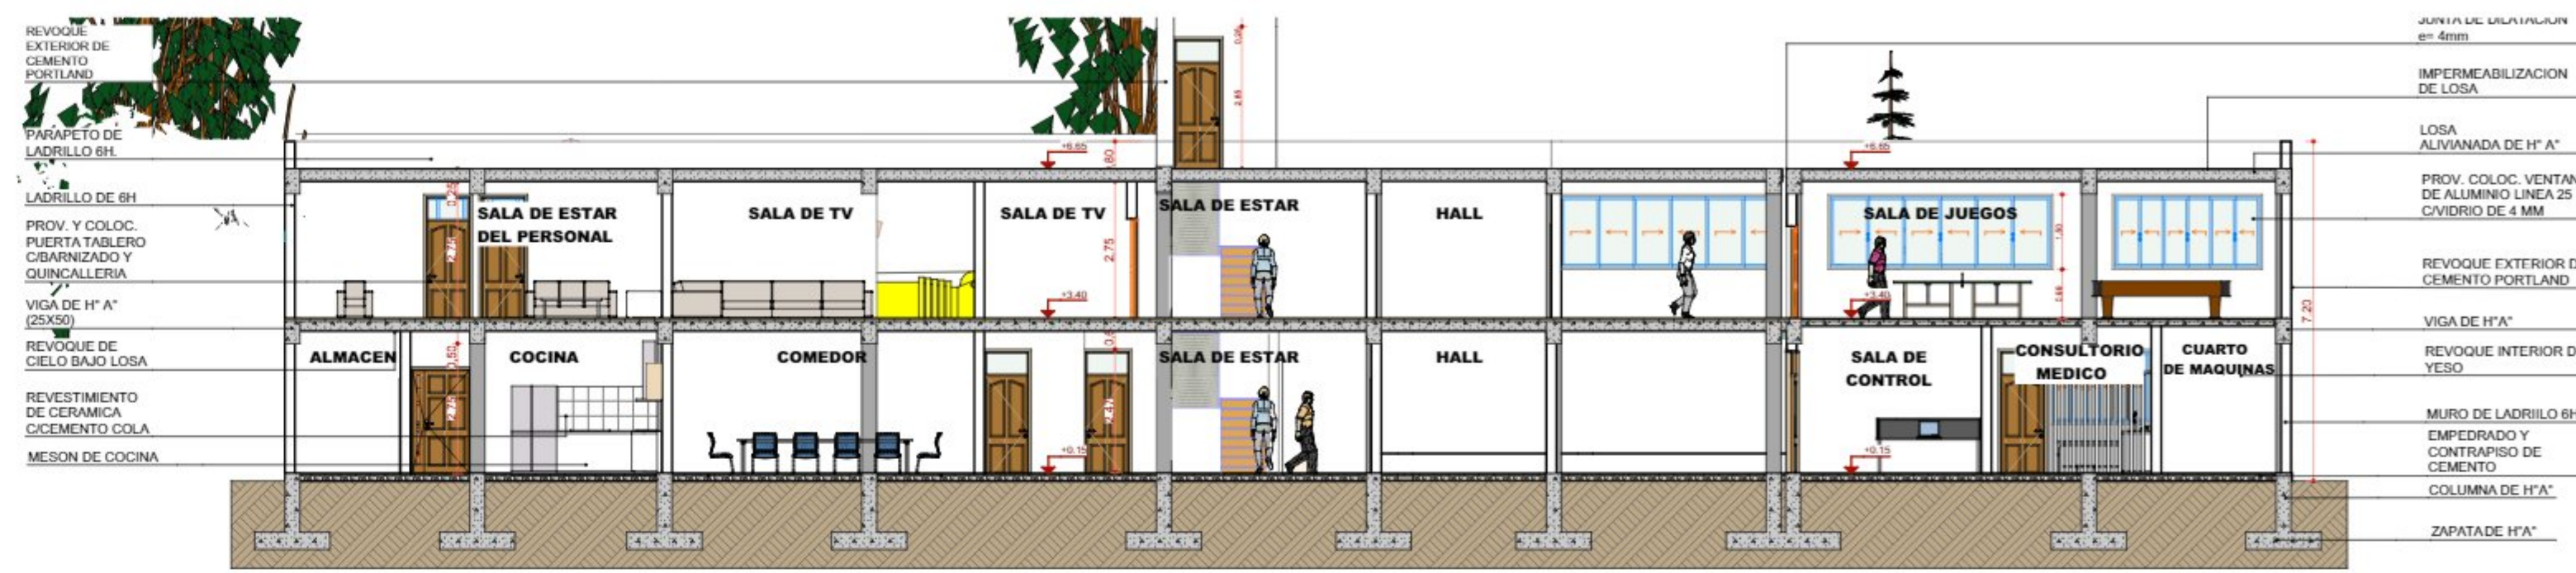


CORTE A-A
ESCALA 1:125

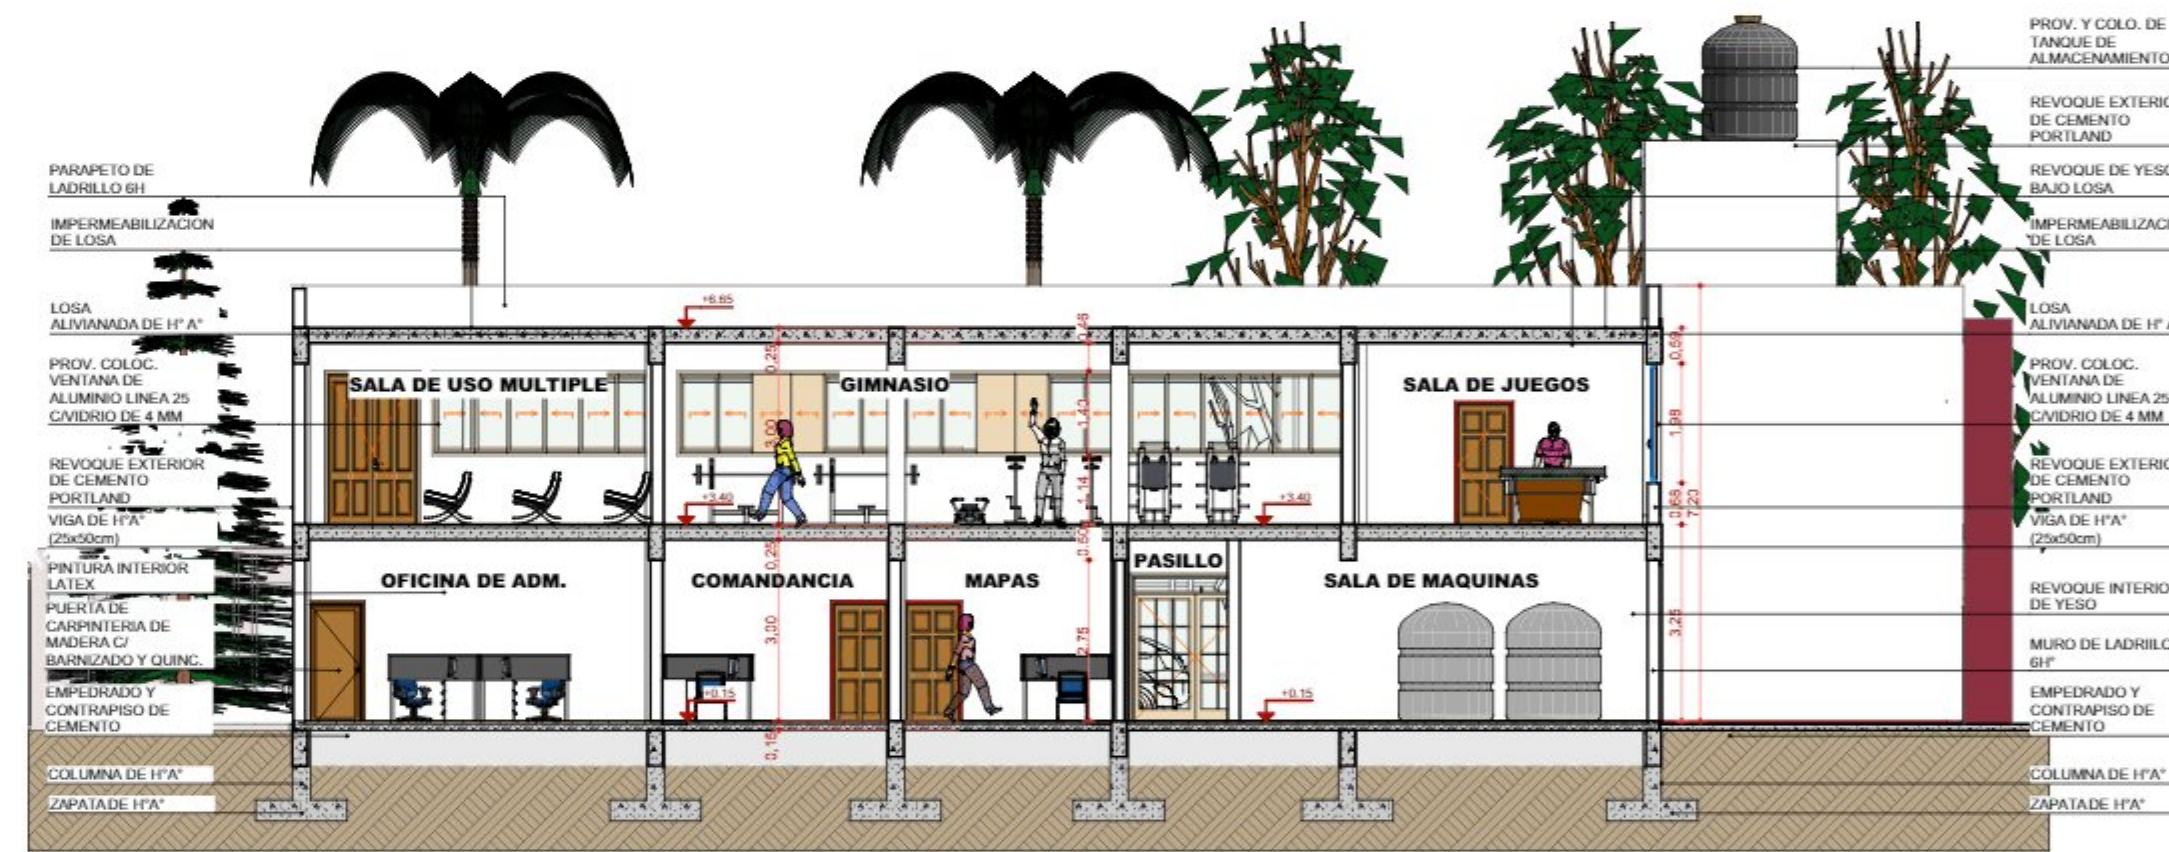


CORTE B-B
ESCALA 1:125


	UNIVERSIDAD AUTONOMA "JUAN MISAEL SARACHO" FACULTAD DE CIENCIAS Y TECNOLOGIA		CROQUIS DE UBICACION : 
	CARRERA: INGENIERIA CIVIL		
	PROYECTO: DISEÑO ESTRUCTURAL DE LA ESTACION DE BOMBEROS VOLUNTARIOS "EL CORAZON DE TARIJA"		
	TITULO DE LA LAMINA: PLANOS ARQUITECTONICOS		
ESTUDIANTE: JUAN JHOEL MAMANI QUISPE		LAMINA: 2/2	
FECHA: 21/ 11/ 2019			

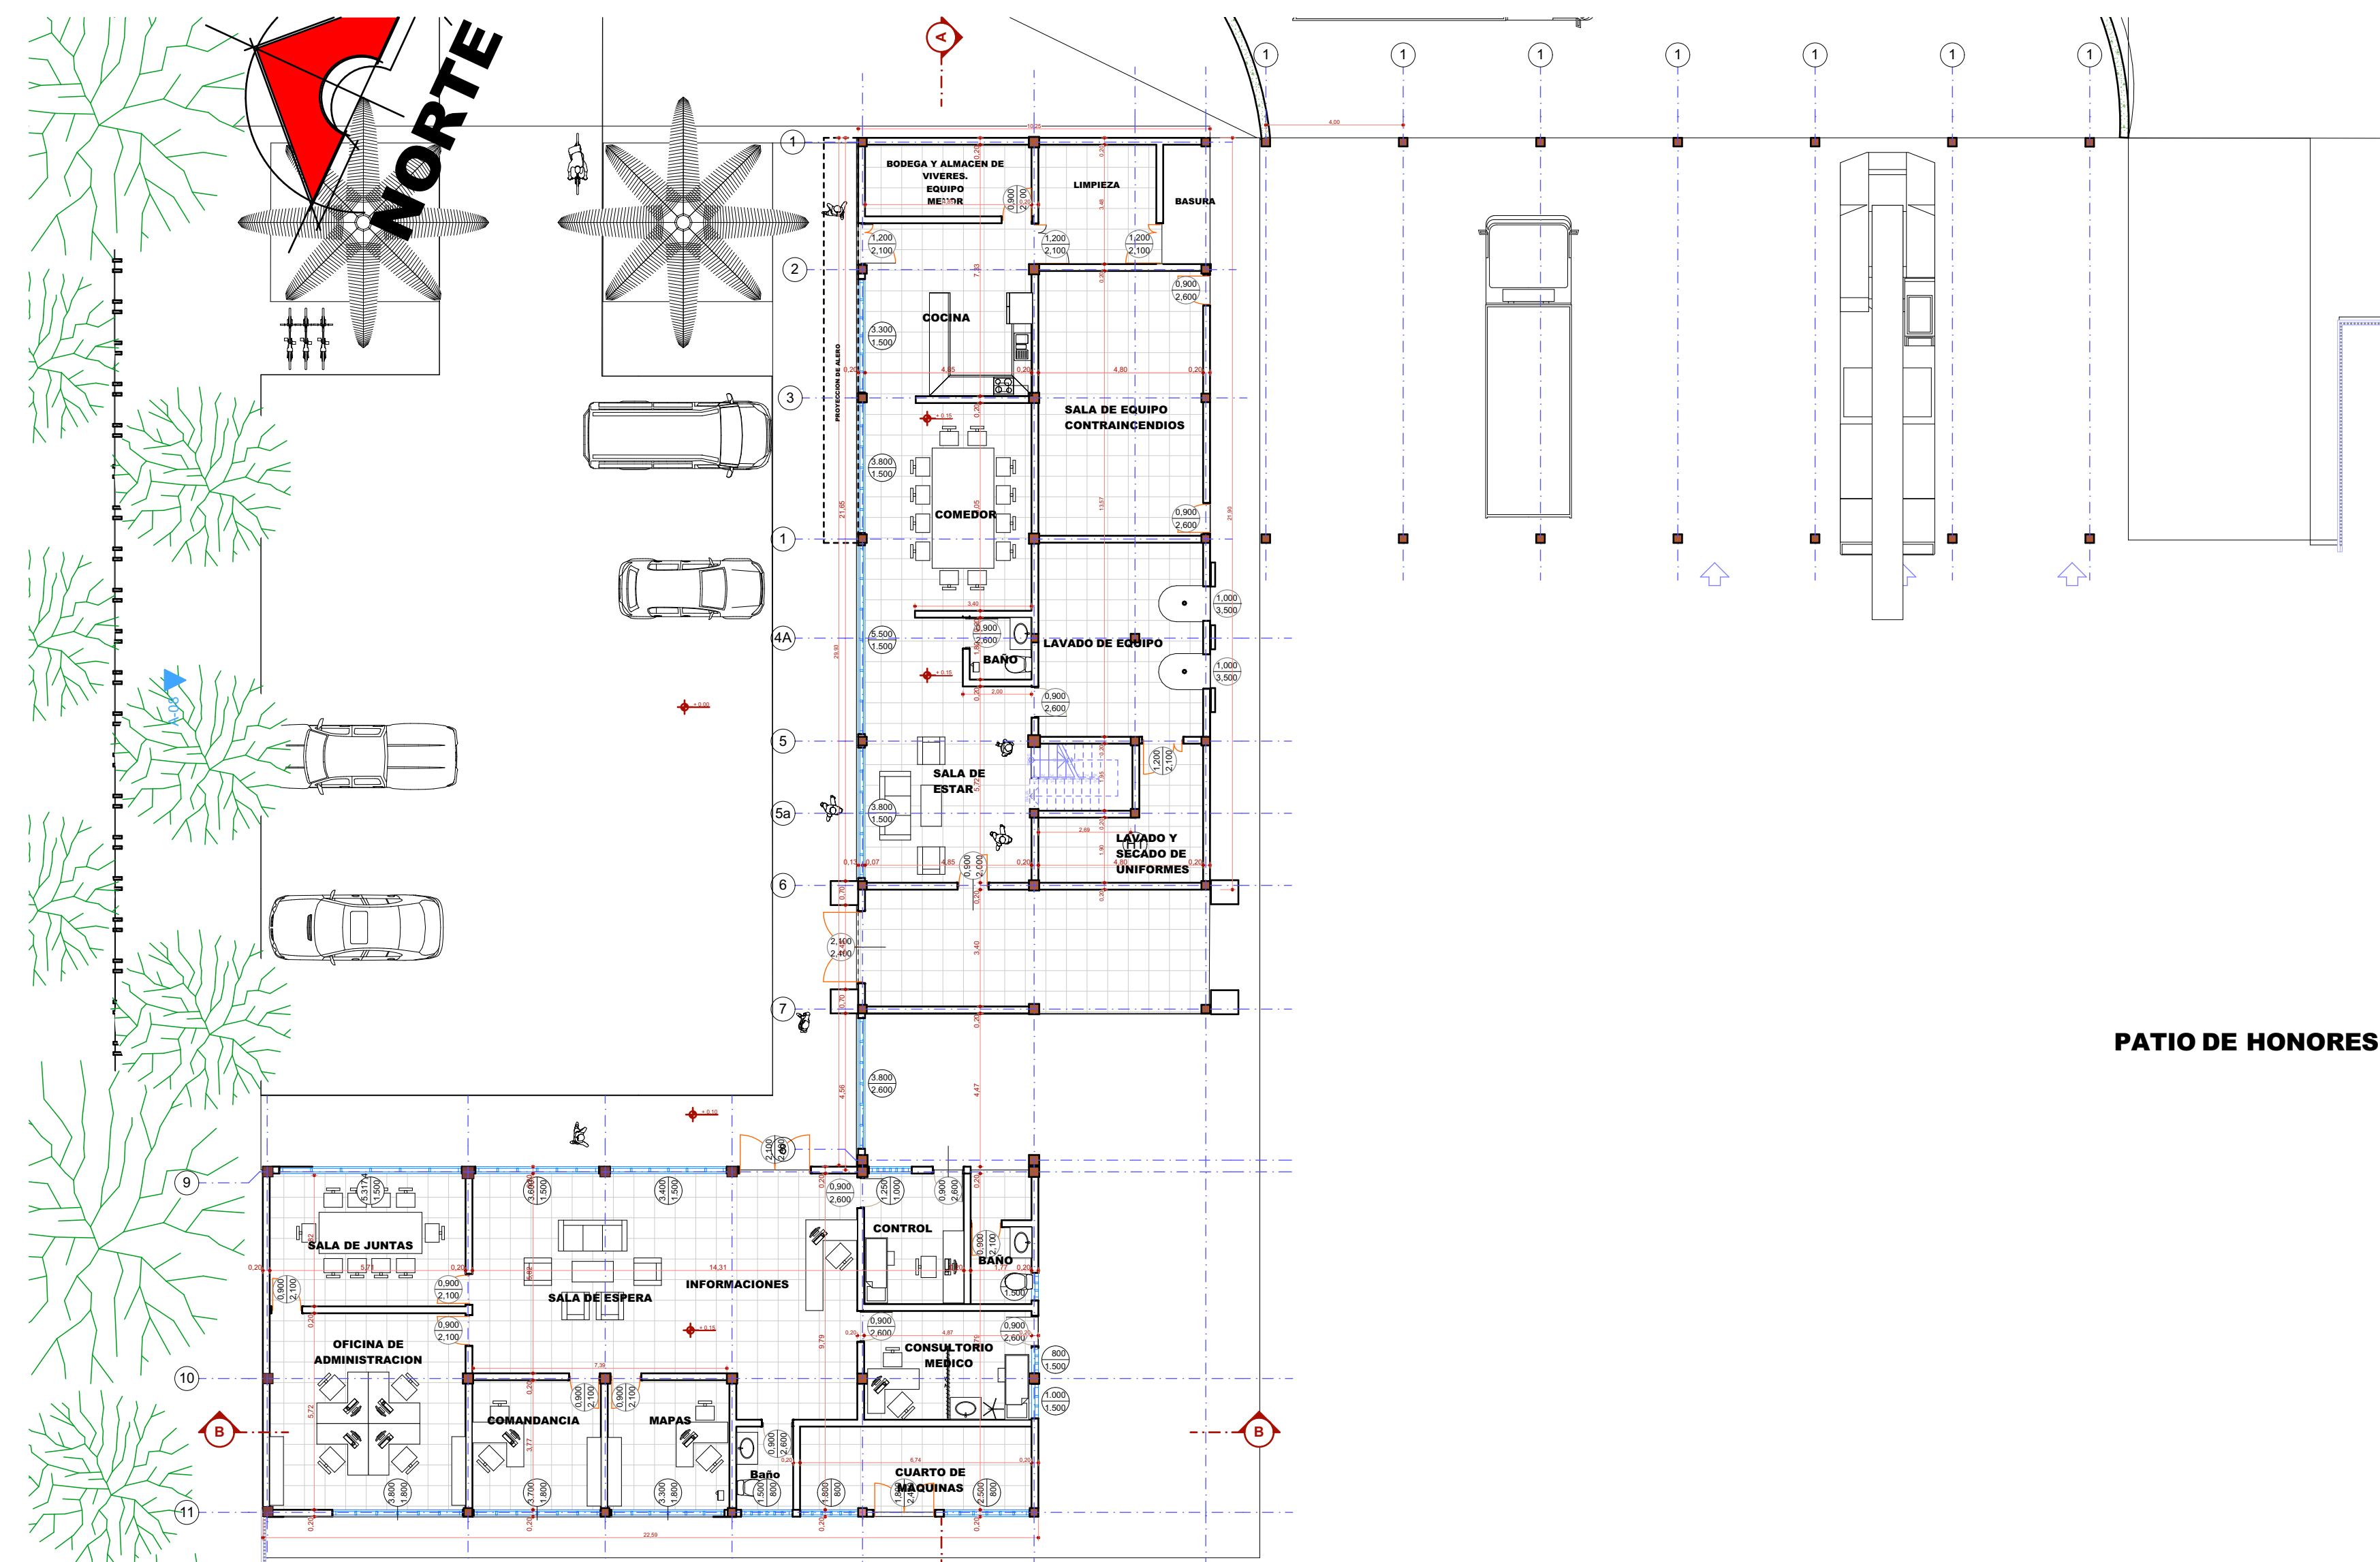

PLANTA BAJA AMOBLADA Y ACOTADA
ESCALA 1:150

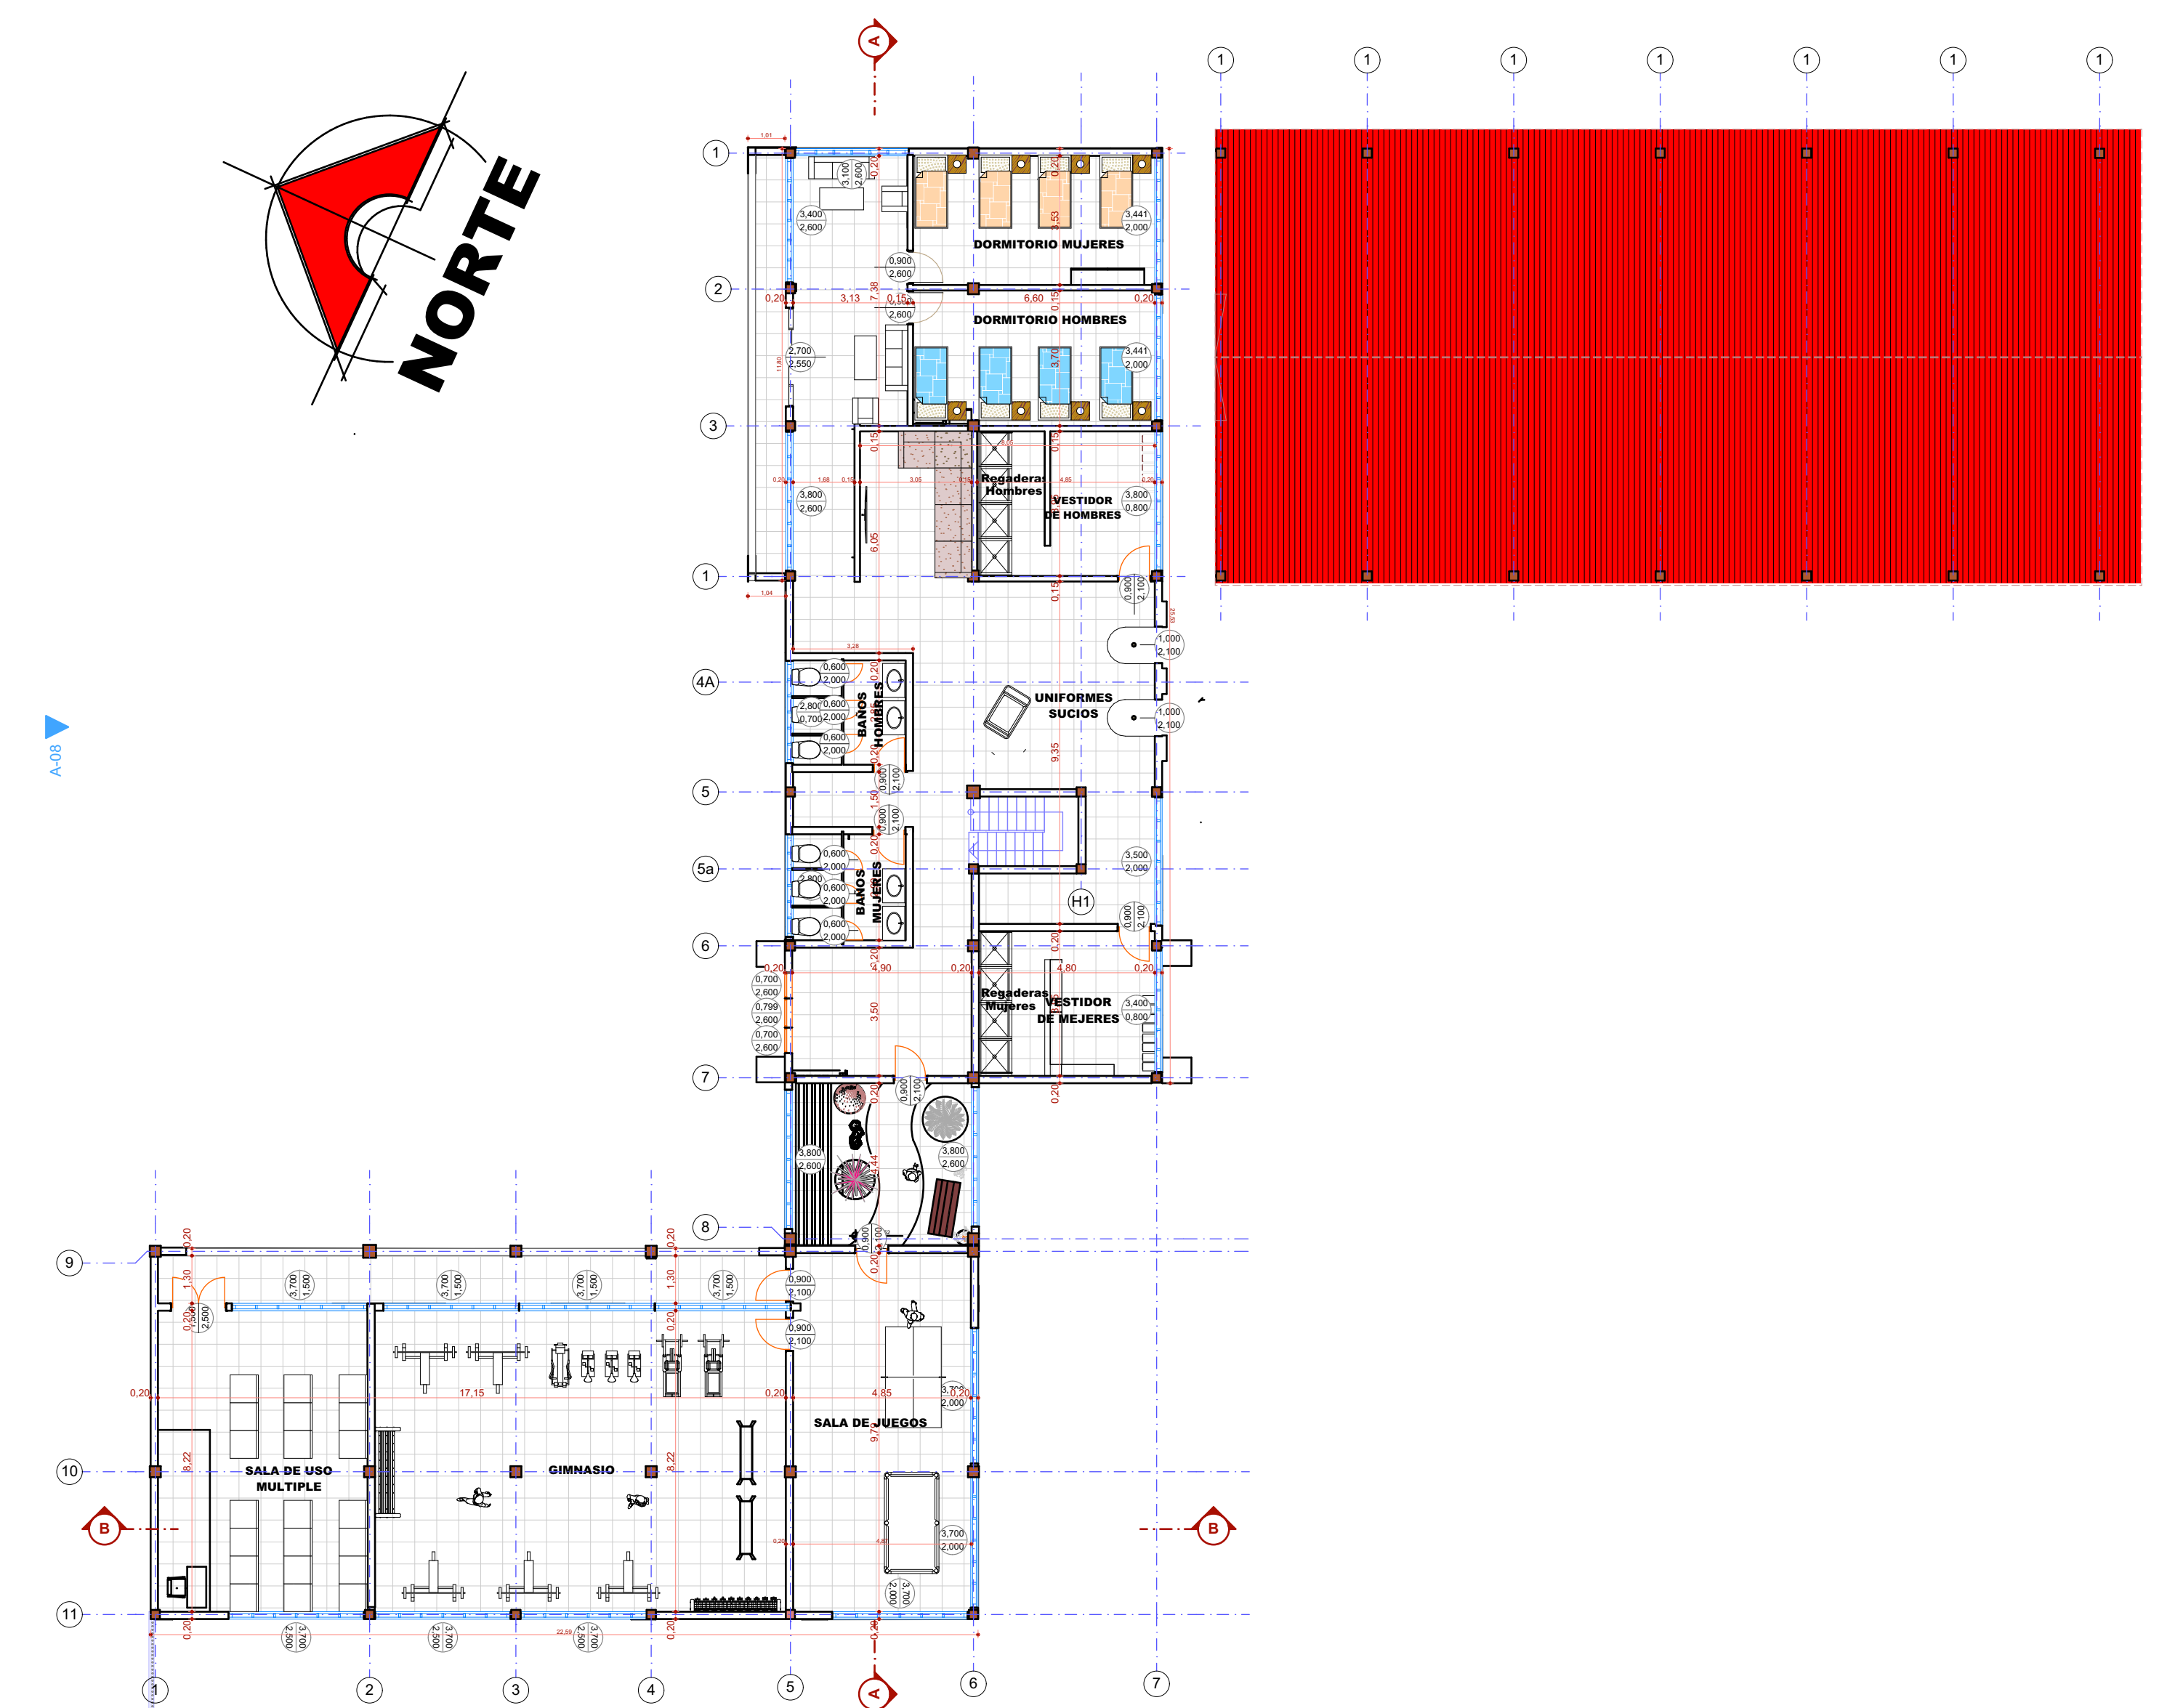

PLANTA ALTA AMOBLADA Y ACOTADA
ESCALA 1:150

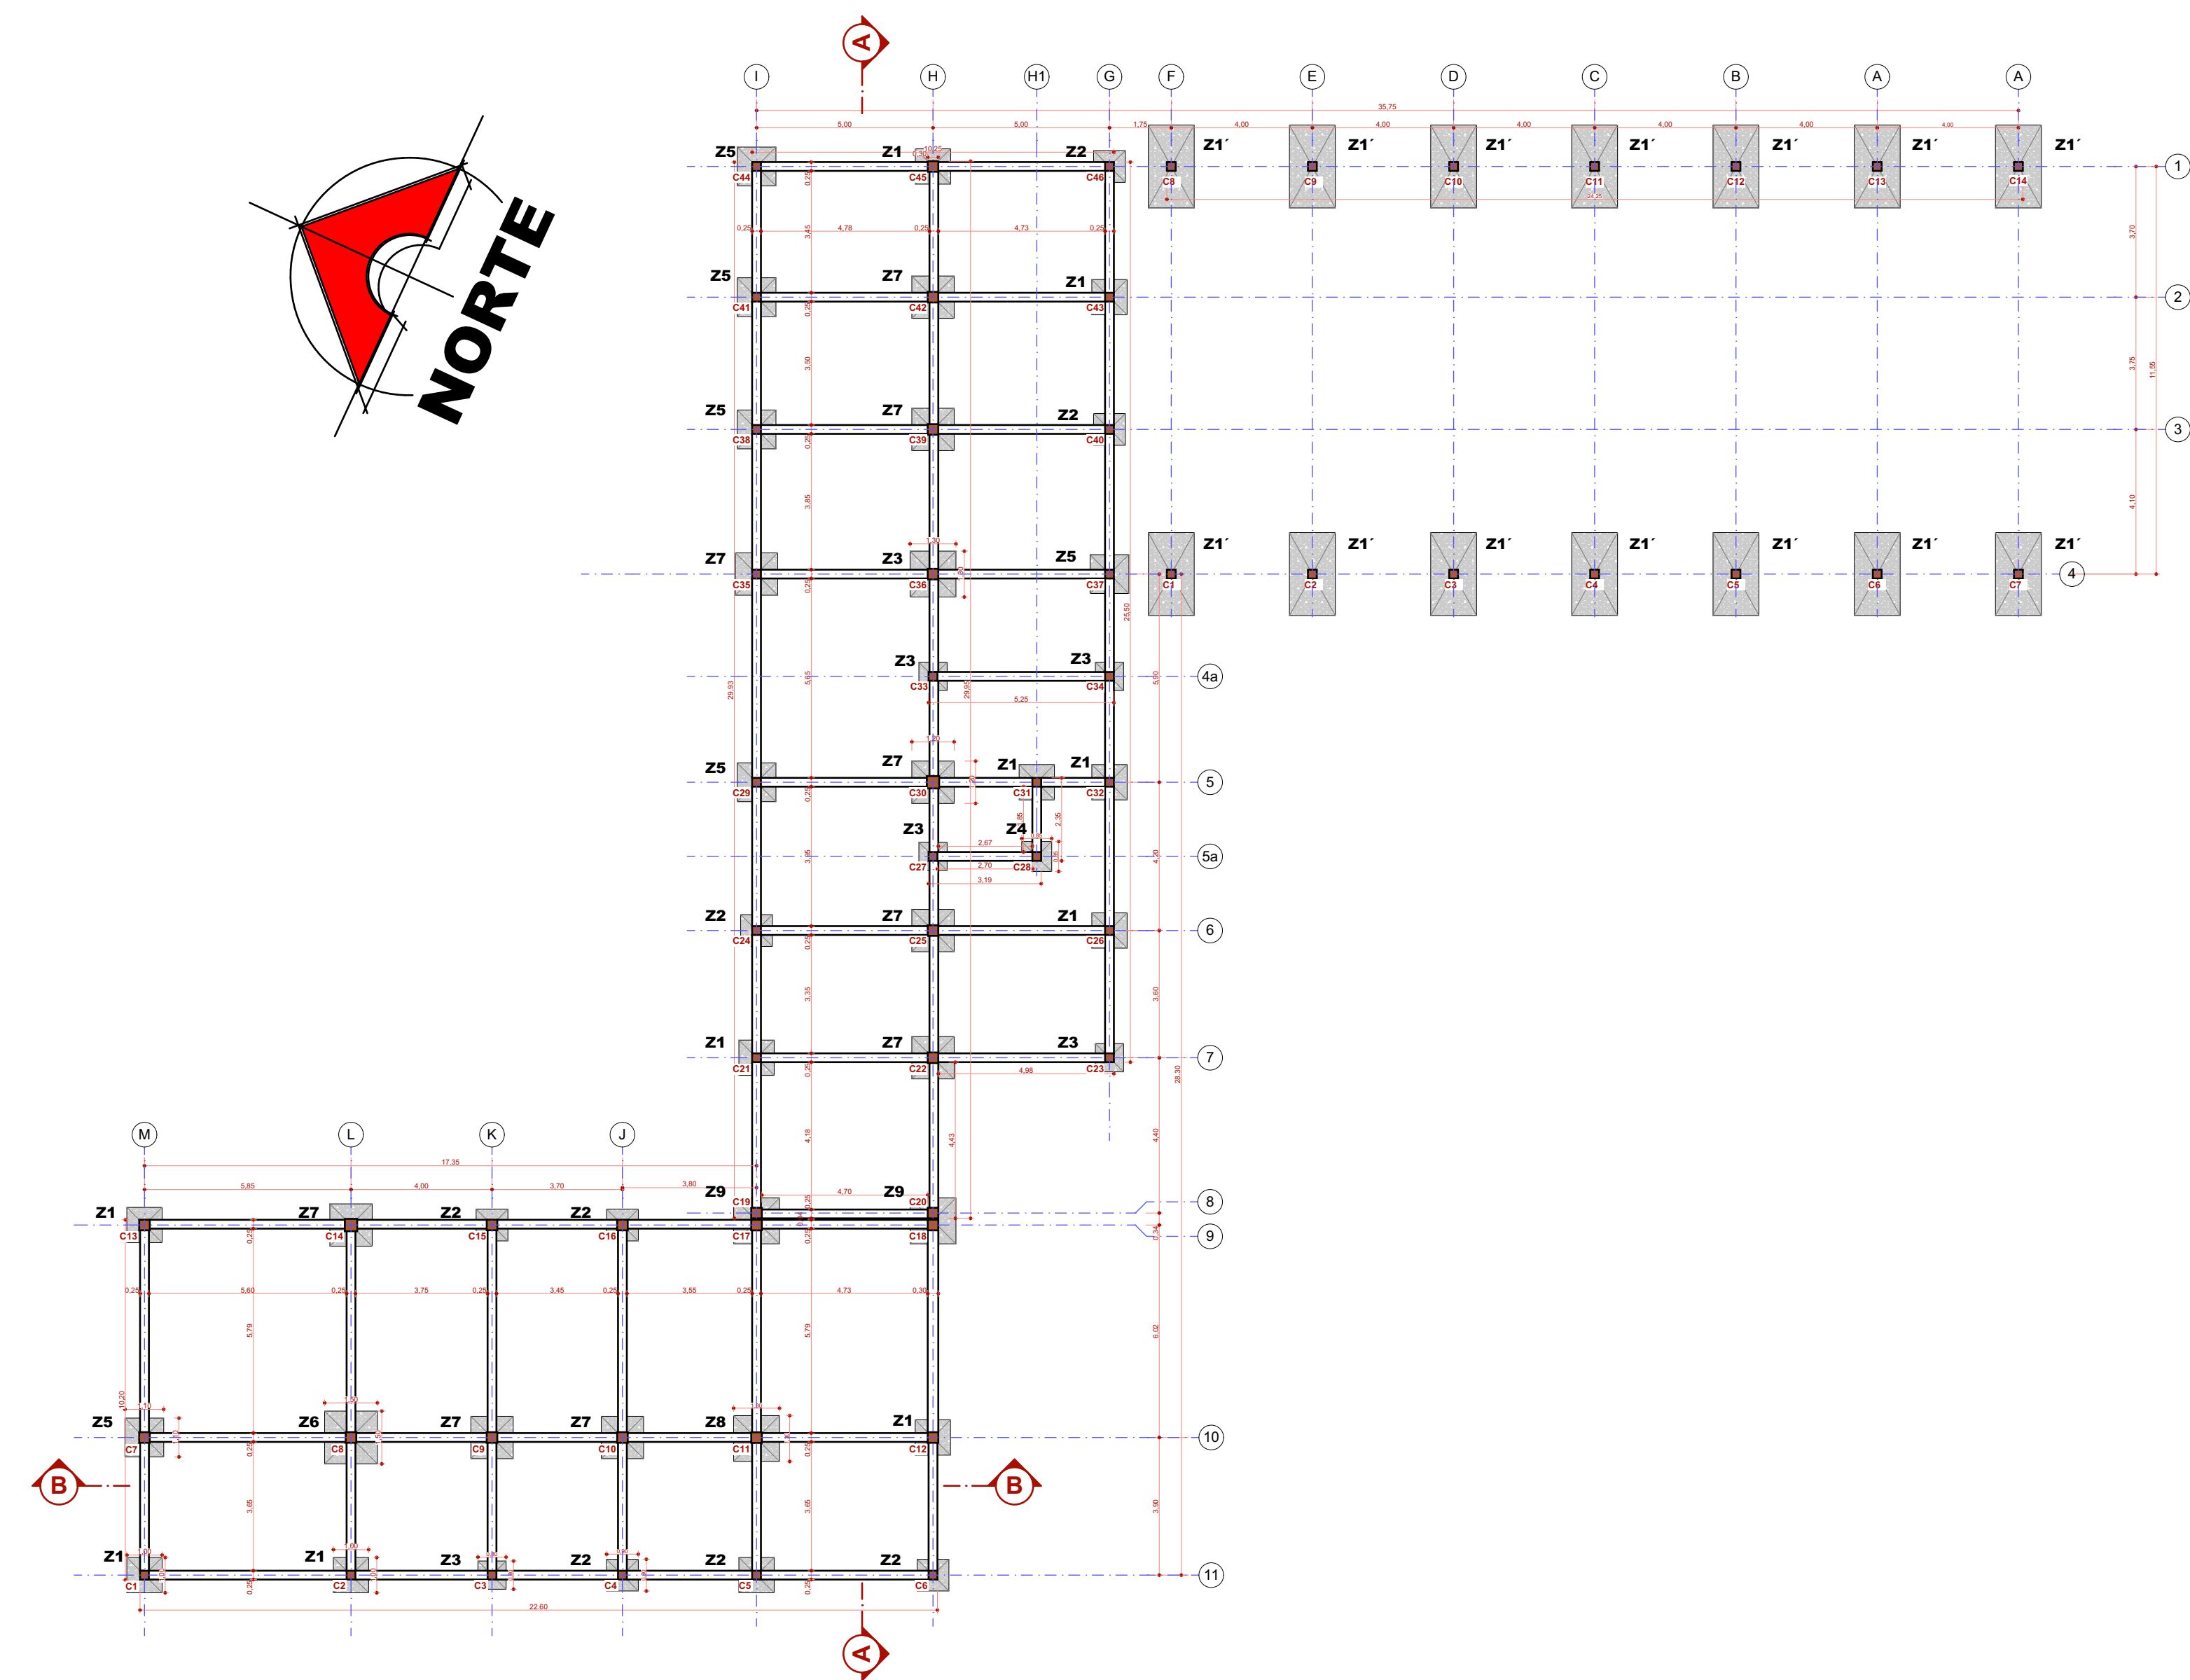

PLANO DE FUNDACIONES
ESCALA 1:150

	UNIVERSIDAD AUTONOMA "JUAN MISAEL SARACHO" FACULTAD DE CIENCIAS Y TECNOLOGIA	
CARRERA: INGENIERIA CIVIL		
PROYECTO: DISEÑO ESTRUCTURAL DE LA ESTACION DE BOMBEROS VOLUNTARIOS "EL CORAZON DE TARIJA"		LAMINA: 1/2
TITULO DE LAMINA: PLANOS ARQUITECTONICOS	ESTUDIANTE: JUAN JHOEL MAMANI QUISPE	
FECHA: 01/ 12/ 2019	ESCALA: INDICADA	