




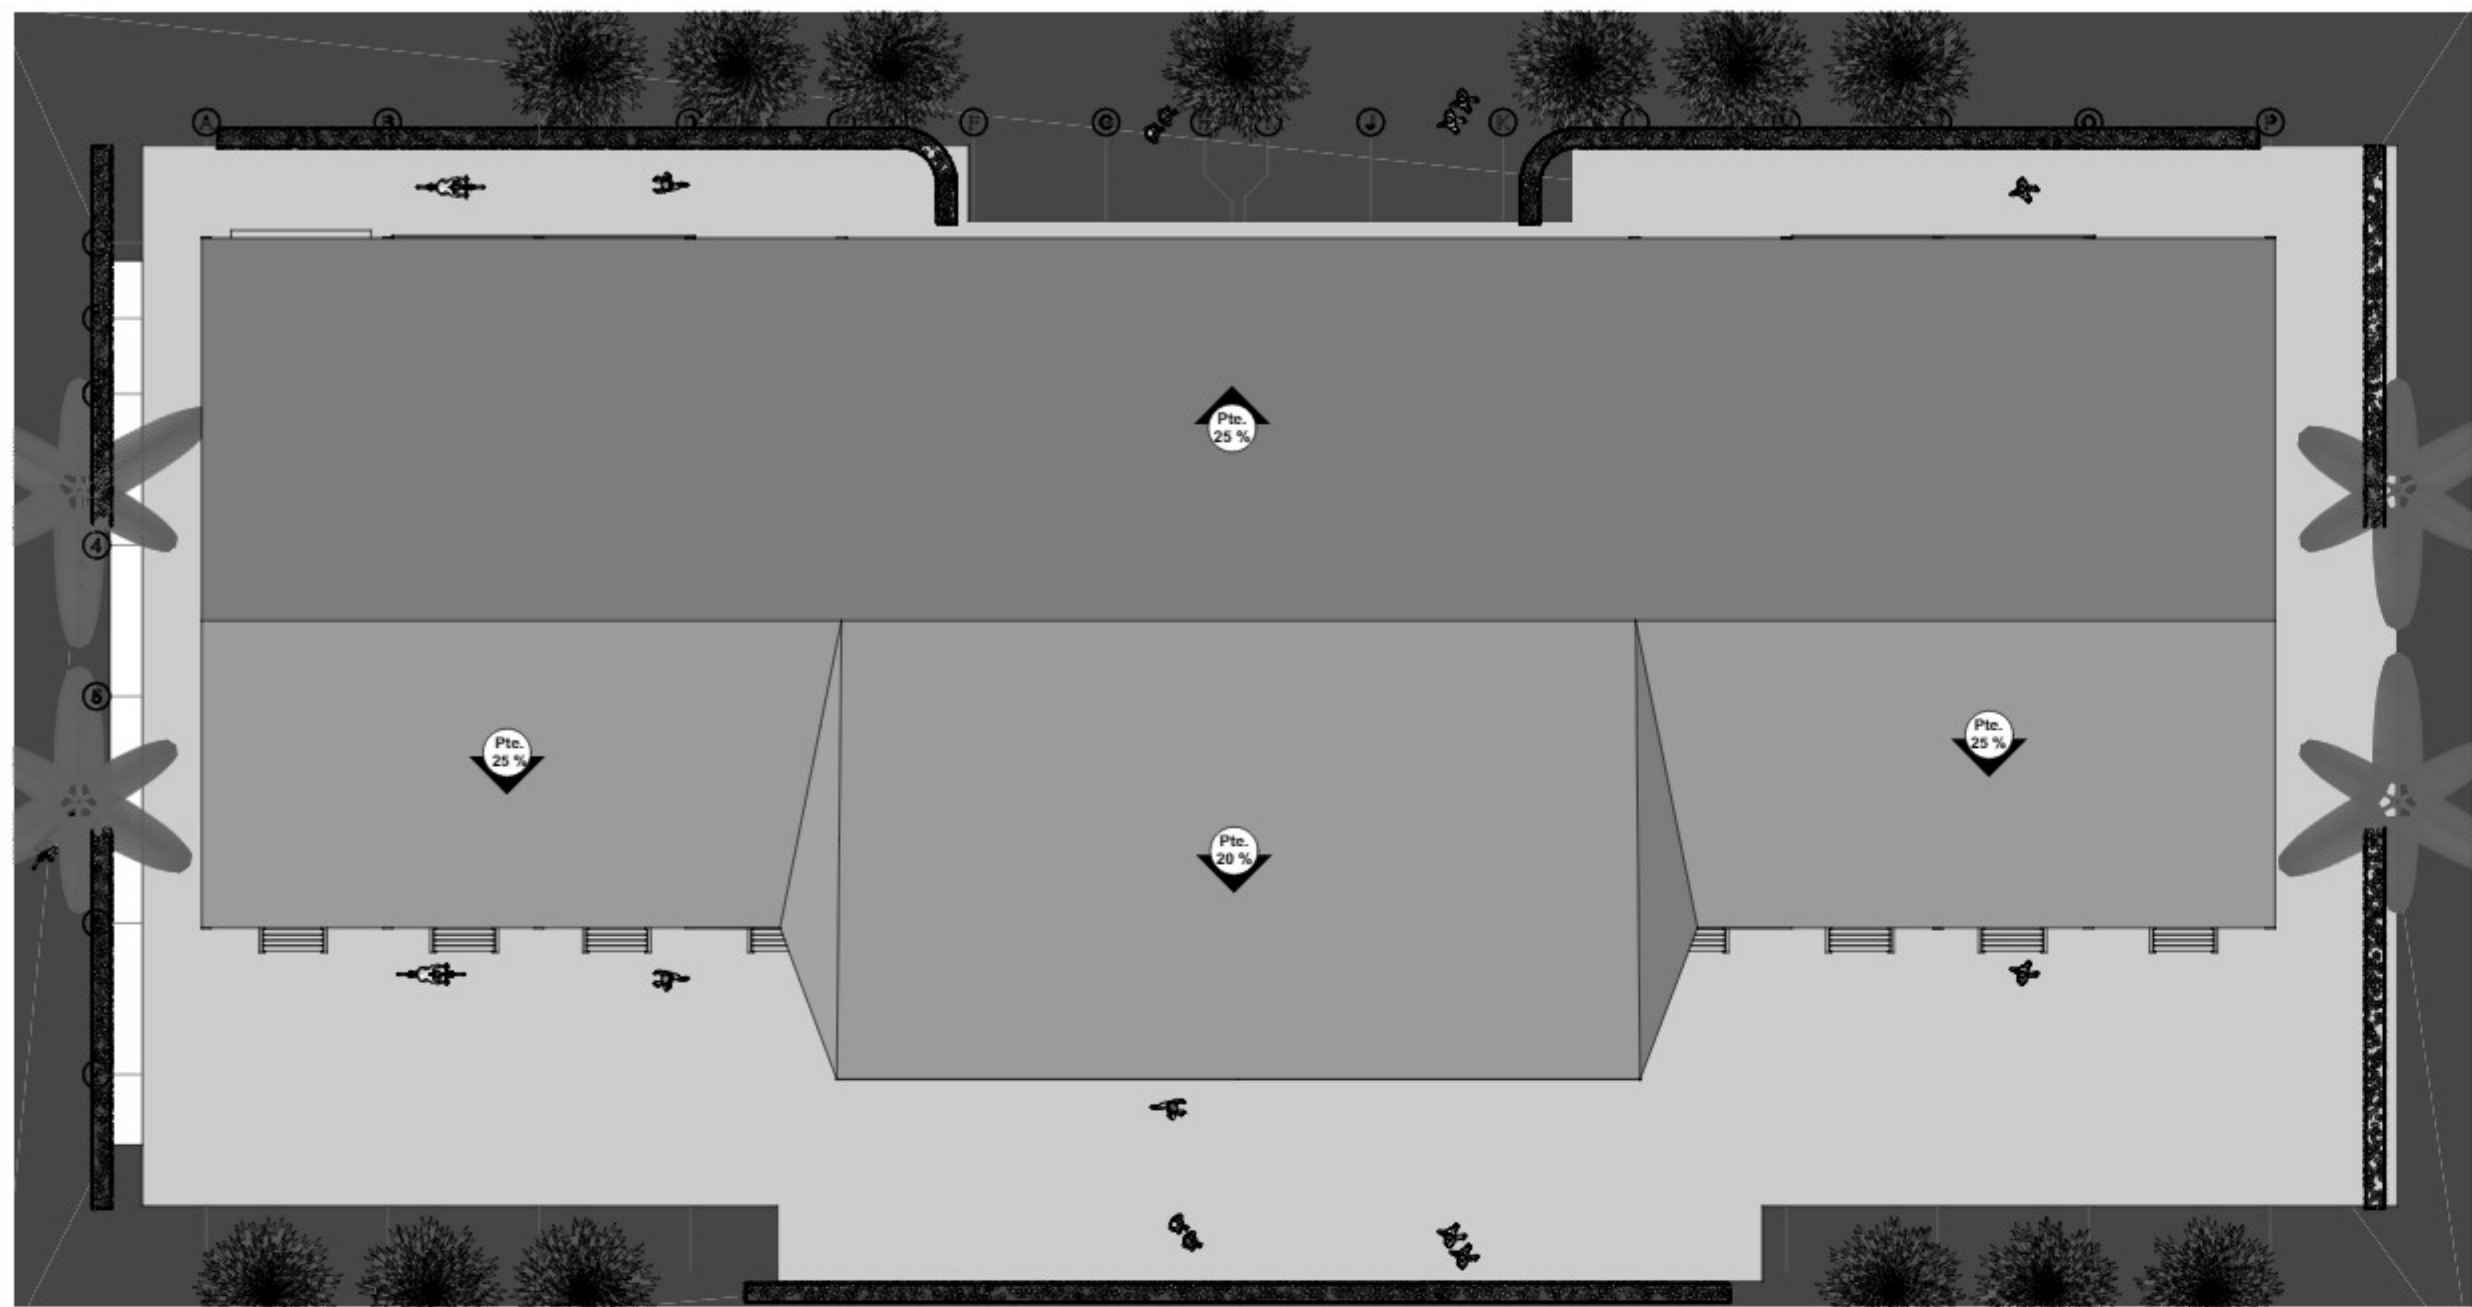


PLANO DE SITIO Y TECHOS
ESCALA 1:200

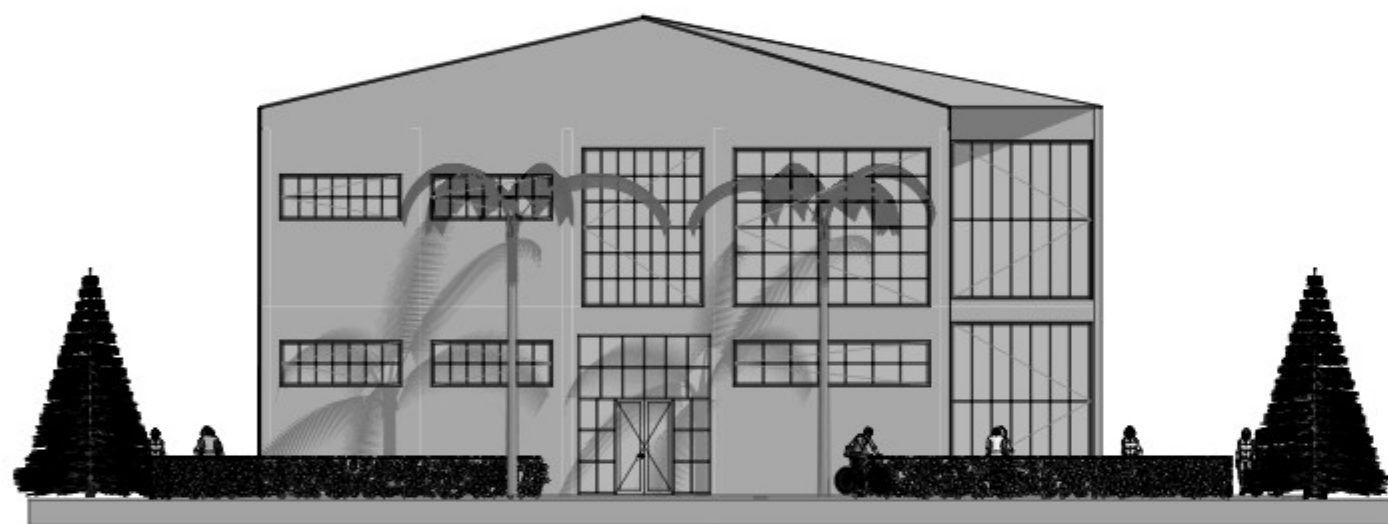


FACHADA ESTE
ESCALA 1:200

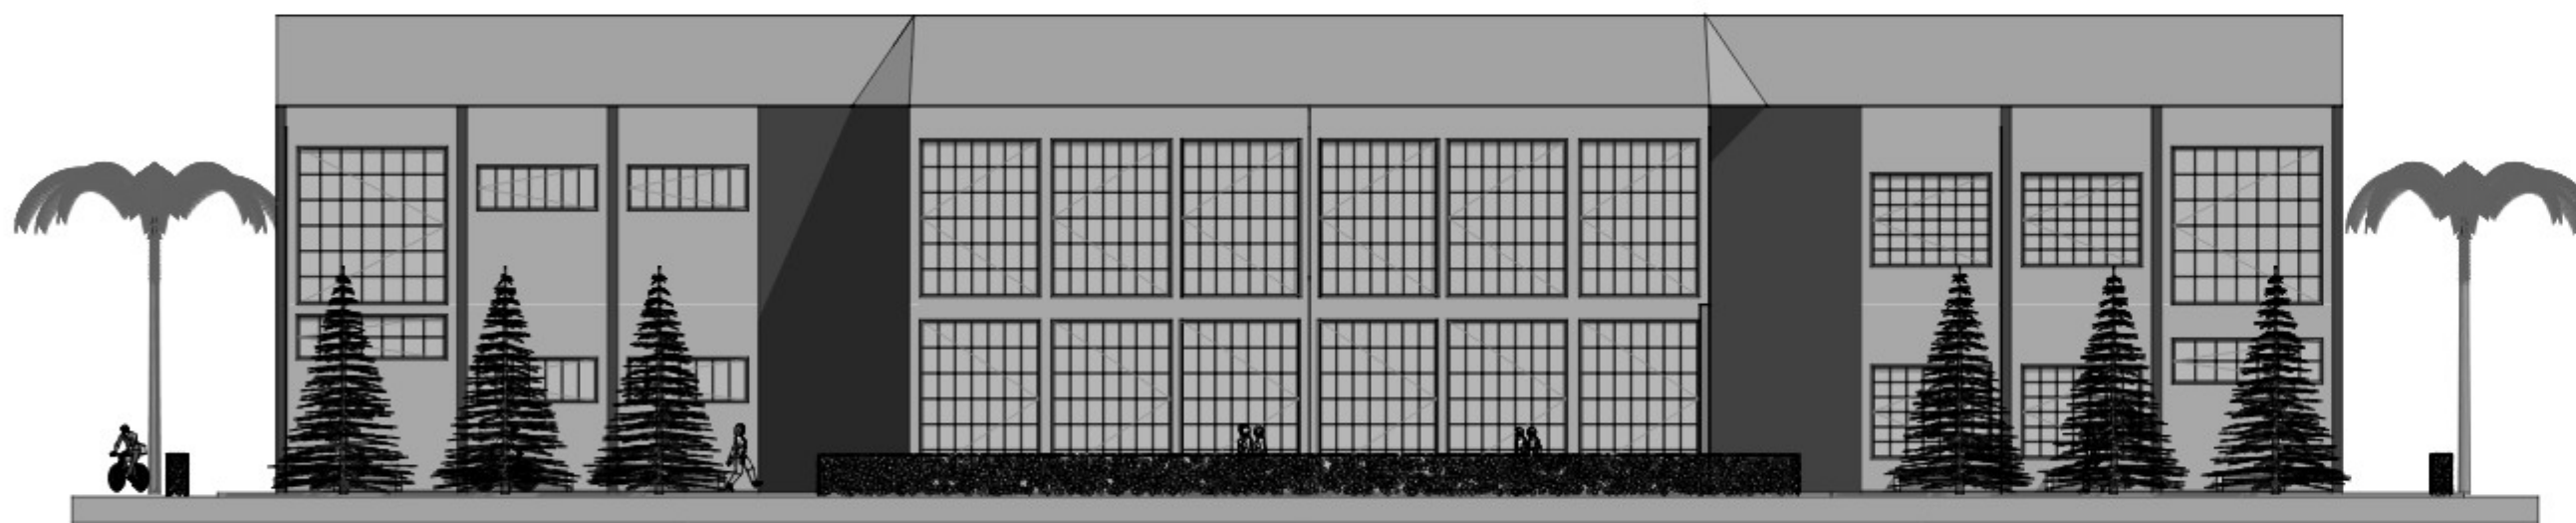


FACHADA NORTE
ESCALA 1:200

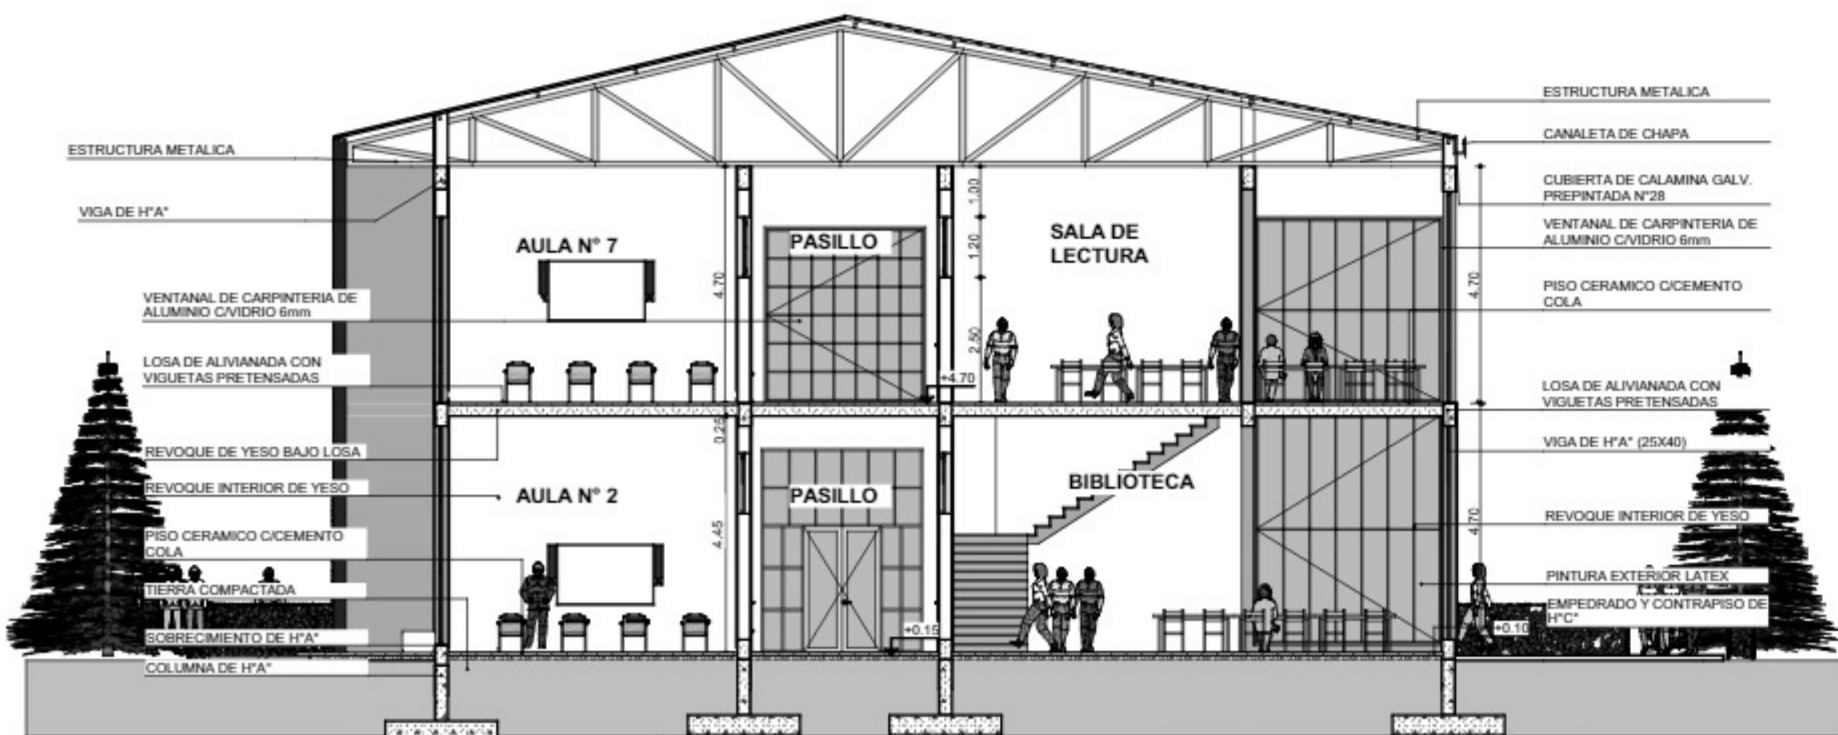


CORTE B-B
ESCALA 1:150

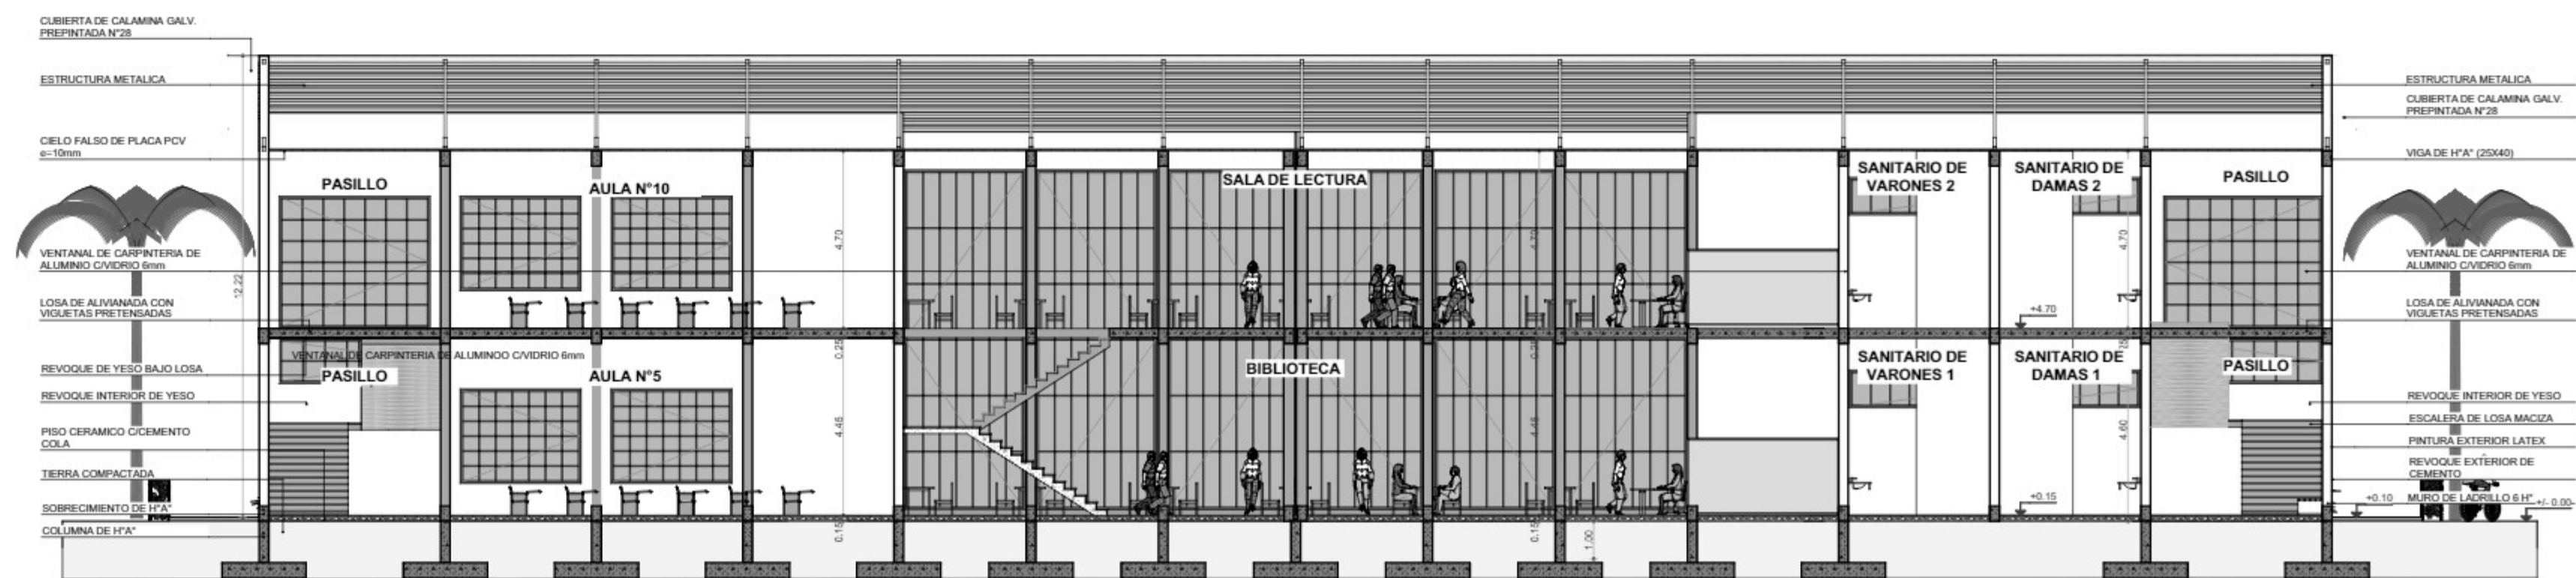

CORTE A-A
ESCALA 1:150

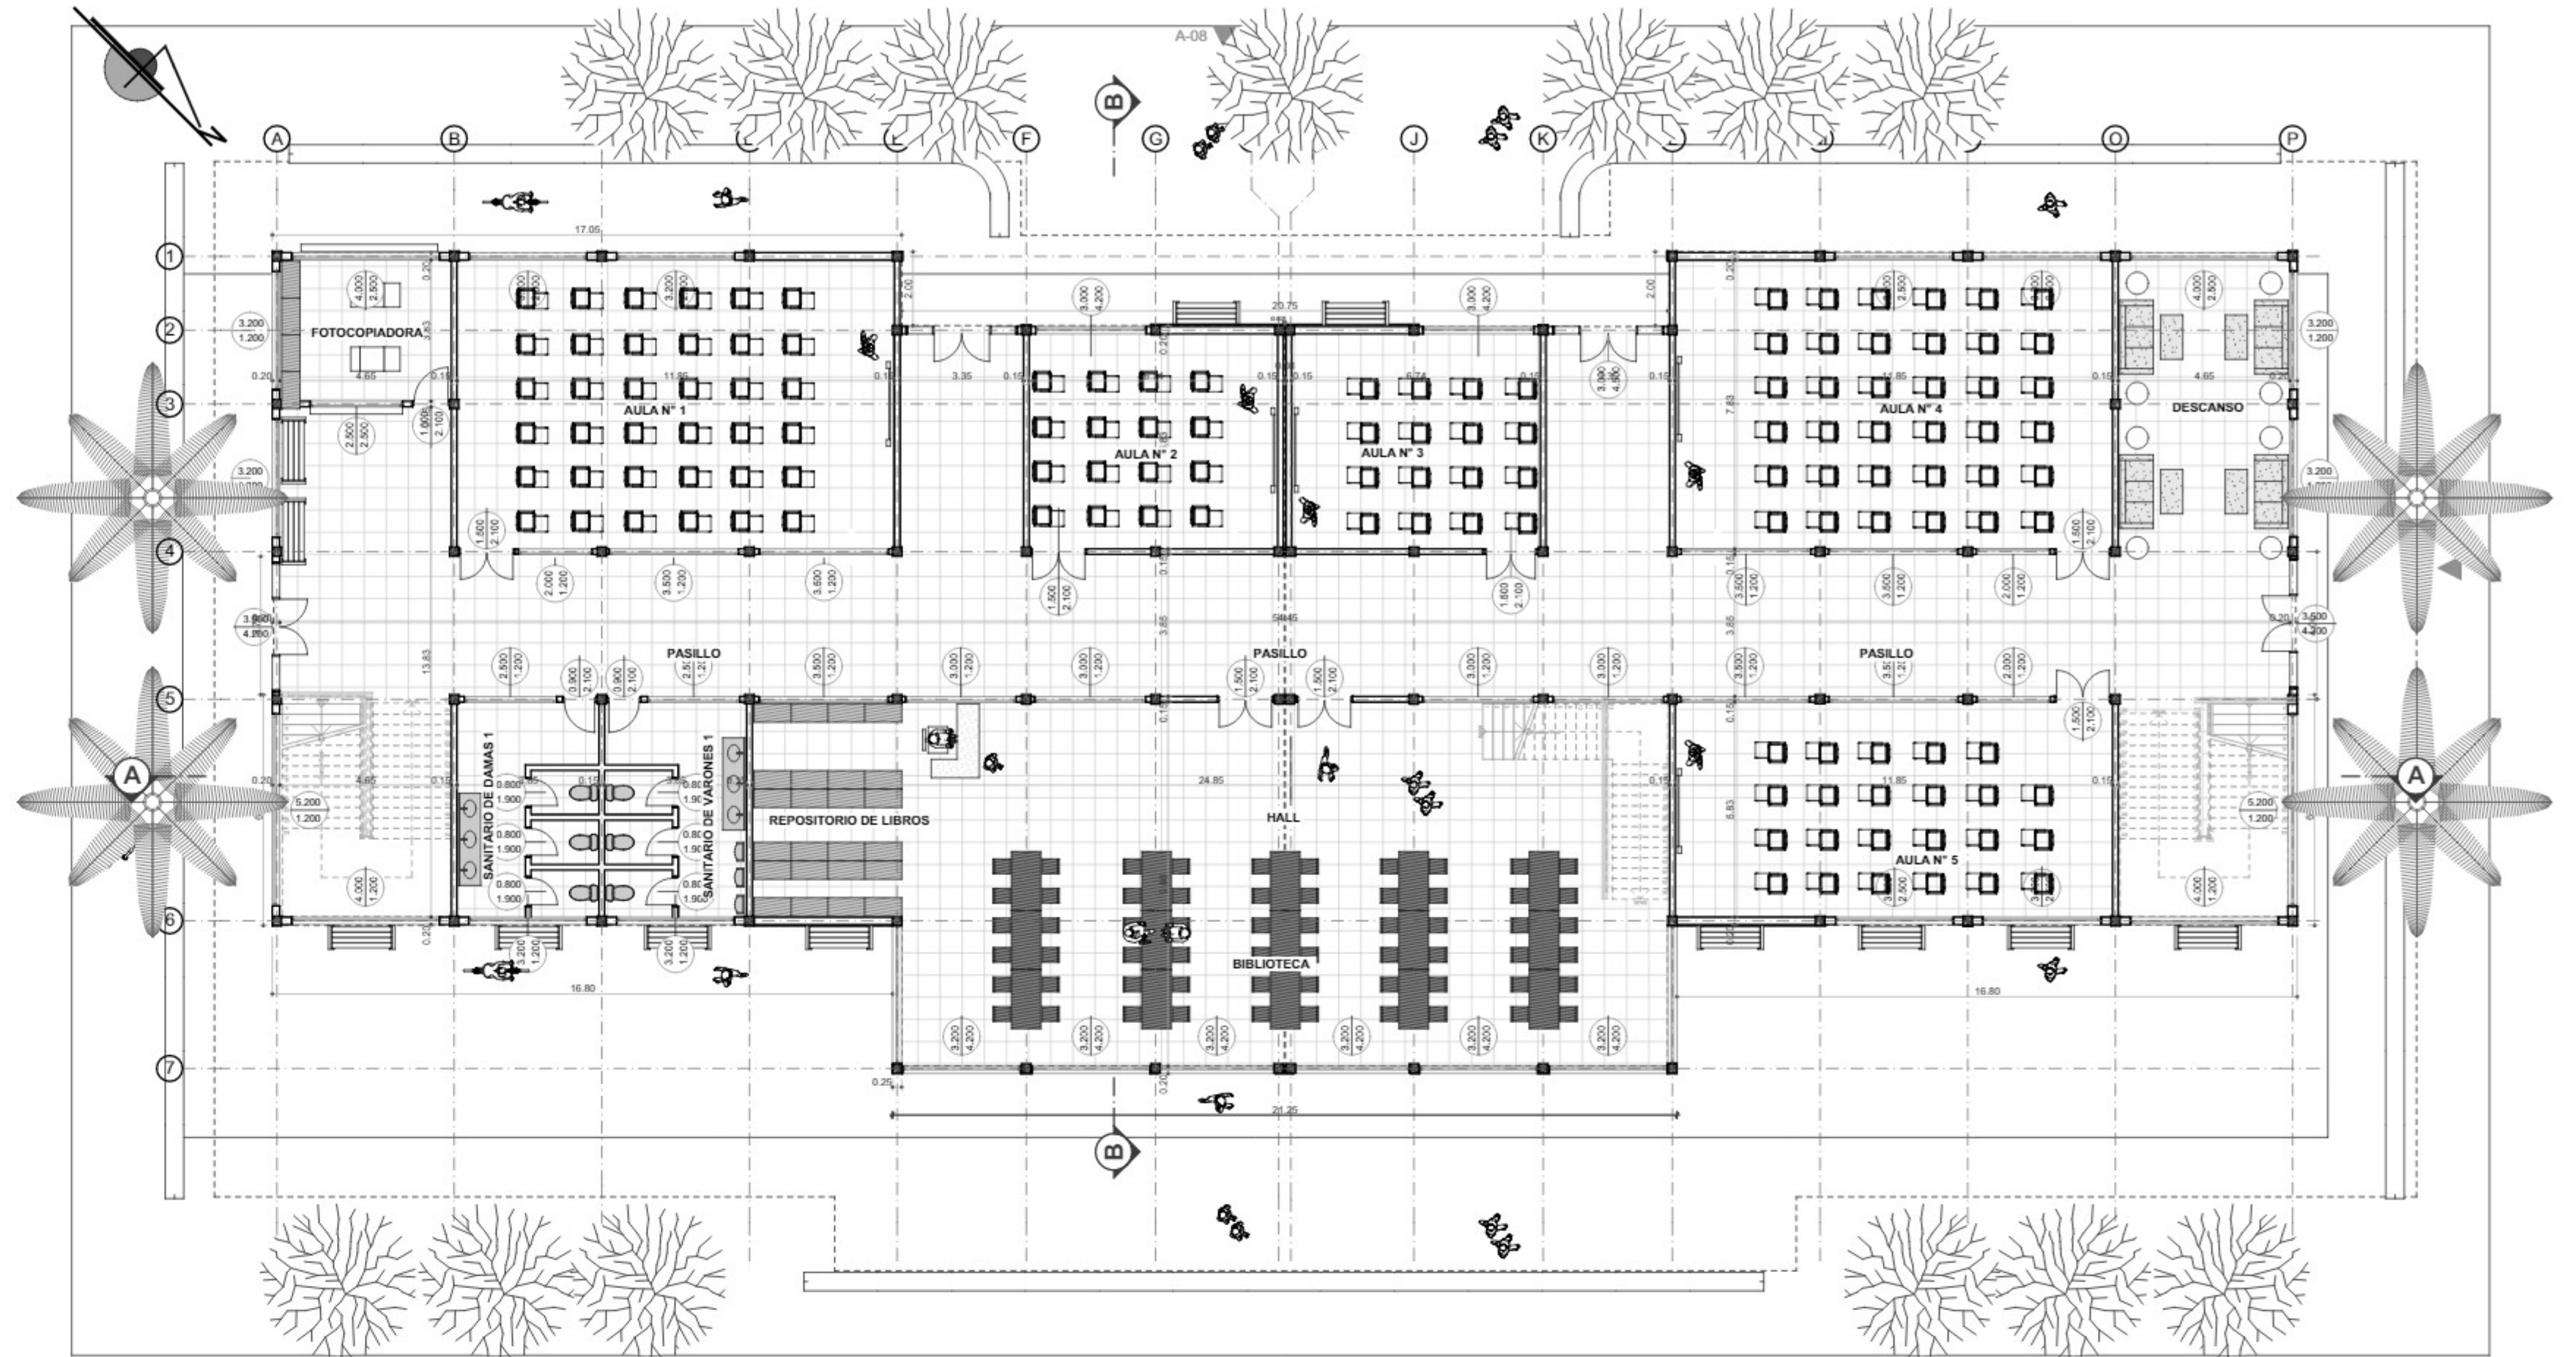

PLANTA BAJA AMOBLADA Y ACOTADA
ESCALA 1:150

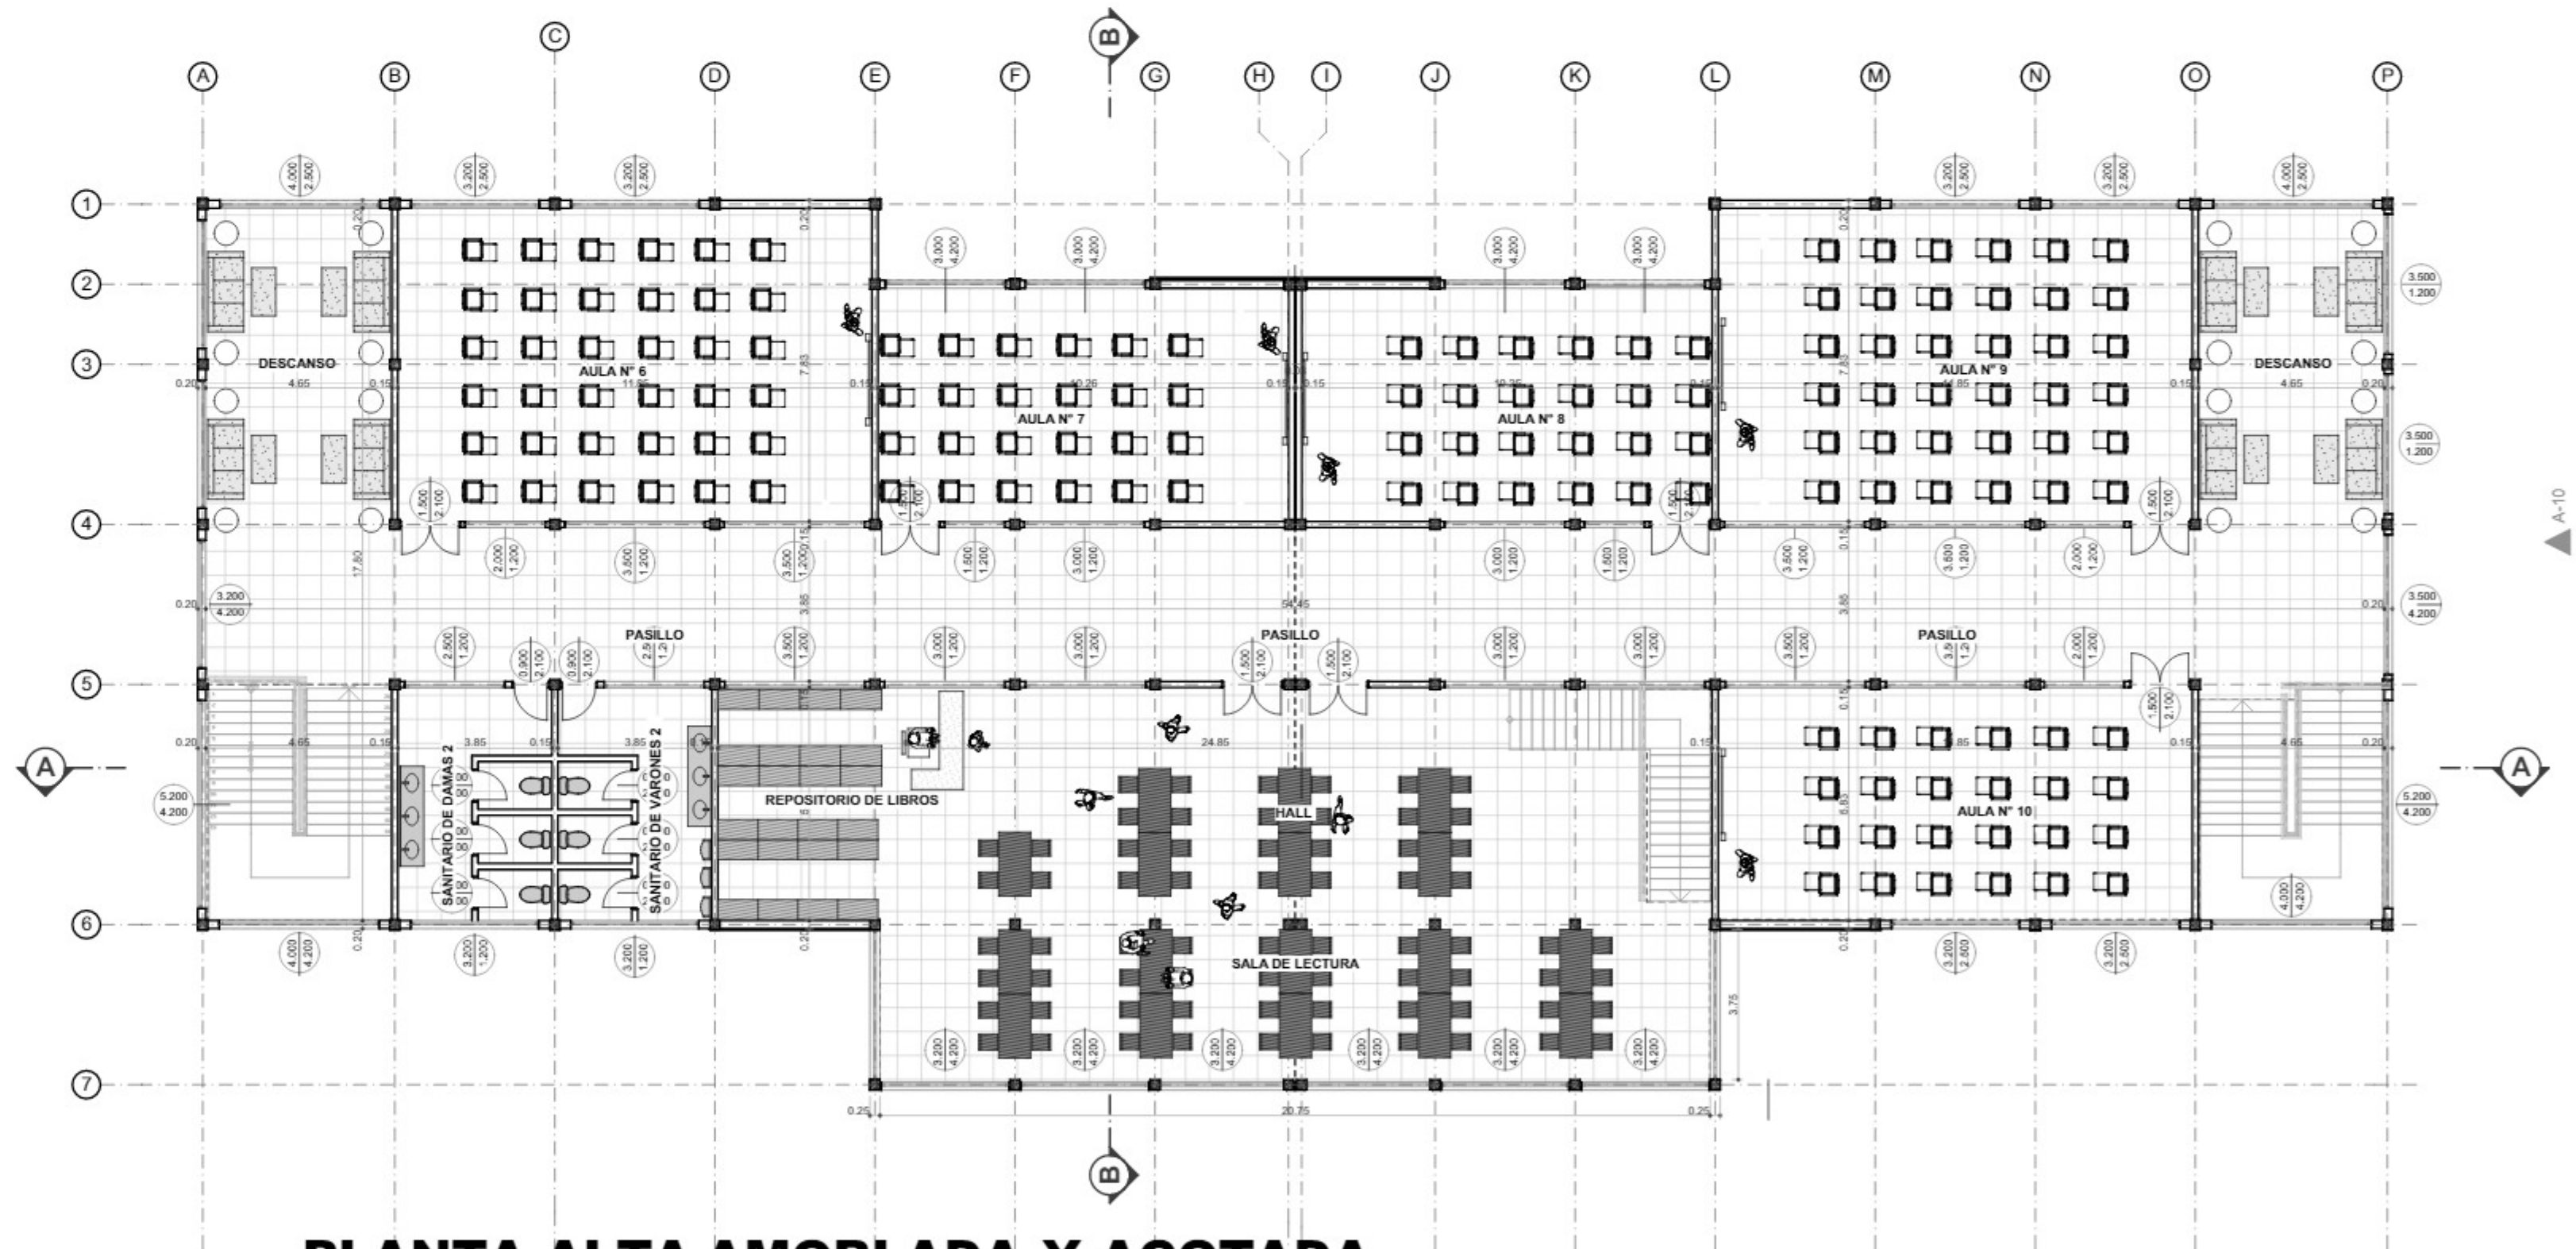

PLANTA ALTA AMOBLADA Y ACOTADA
ESCALA 1:150