



BLOQUE ADMINISTRATIVO - ACADEMICO

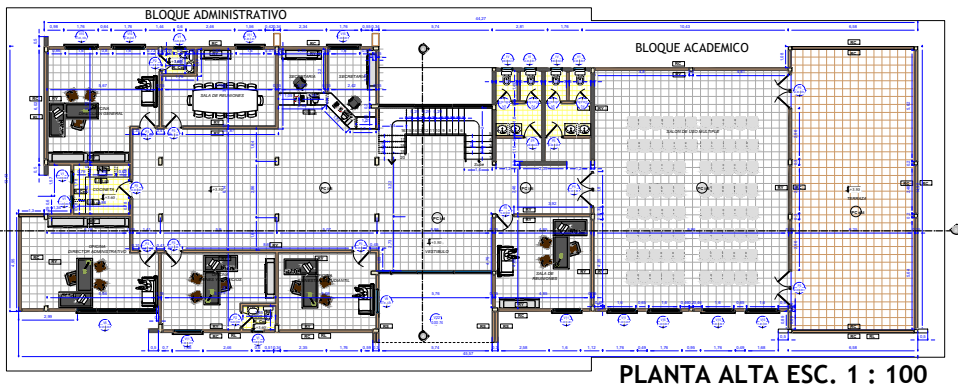

PLANTA ALTA ESC. 1 : 100


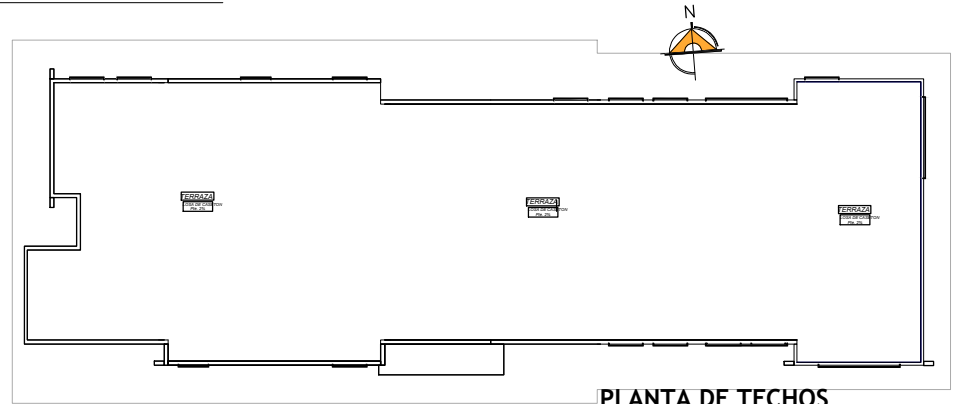


REFERENCIAS	
Columnas de 100 cm de diámetro	Panel de concreto armado
Columnas de 150 cm de diámetro	Panel de concreto armado
FACHADA LATERAL ESC. 1 : 100

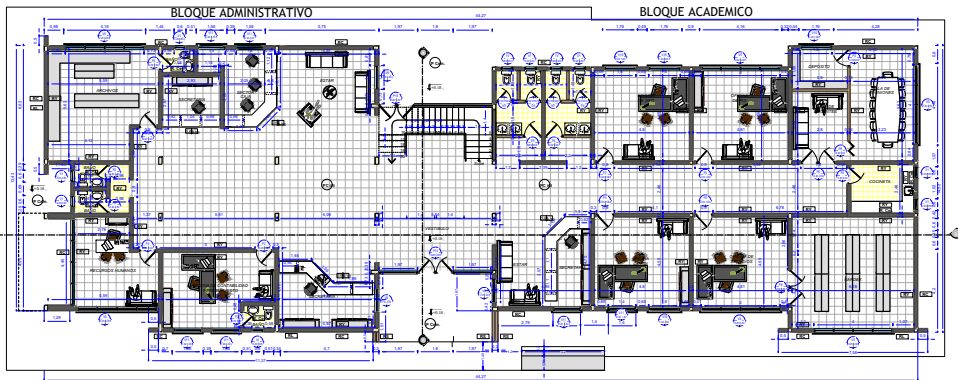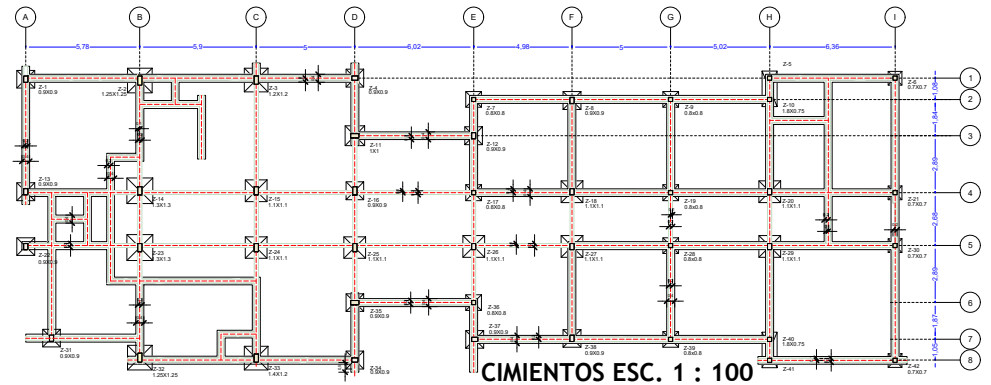

PLANTA BAJA ESC. 1 : 100



FACHADA FRONTAL ESC. 1 : 100



INSTITUCION GESTORA DEL PROYECTO:

**GOBIERNO AUTONOMO
DEPARTAMENTAL DE TARIJA**

CONSTRUCCION Y EQUIPAMIENTO INSTITUTO MODELO NORMAL SUPERIOR DE CANASMORO

EJECUTOR DEL PROYECTO

SECRETARIA DE OBRAS PUBLICAS

UBICACIÓN	TARIJA
ESCALA:	INDICADAS
FECHA:	AGOSTO 2021

PLANO:


**BLOQUE ADMINISTRATIVO
ACADEMICO**

PLANO:


01



BLOQUE ADMINISTRATIVO - ACADEMICO

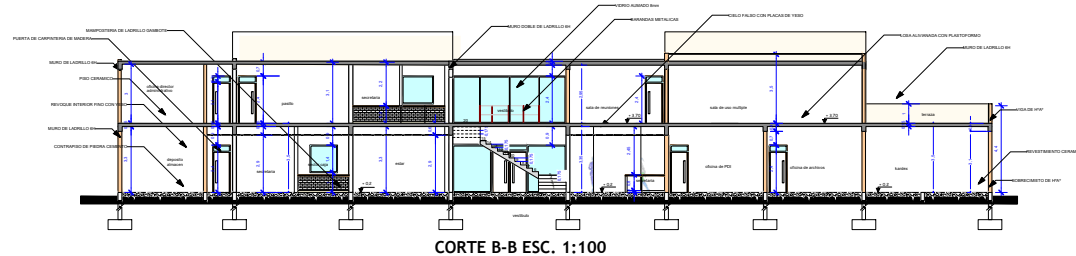

IMAGENES TRI-DIMENSIONALES

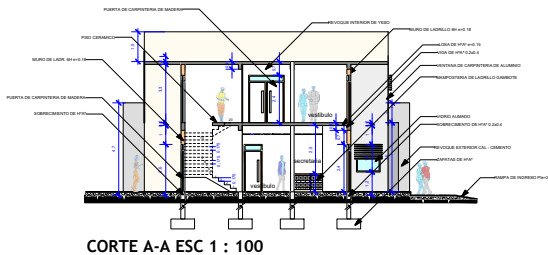

INSTITUCION GESTORA DEL PROYECTO:

**GOBIERNO AUTONOMO
DEPARTAMENTAL DE TARIJA**

CONSTRUCCION Y EQUIPAMIENTO INSTITUTO MODELO NORMAL SUPERIOR DE CANASMORO

EJECUTOR DEL PROYECTO

SECRETARIA DE OBRAS PUBLICAS

UBICACIÓN	TARIJA
ESCALA:	INDICADAS
FECHA:	AGOSTO 2021













PLANO:

**BLOQUE ADMINISTRATIVO
ACADEMICO**

PLANO:

02




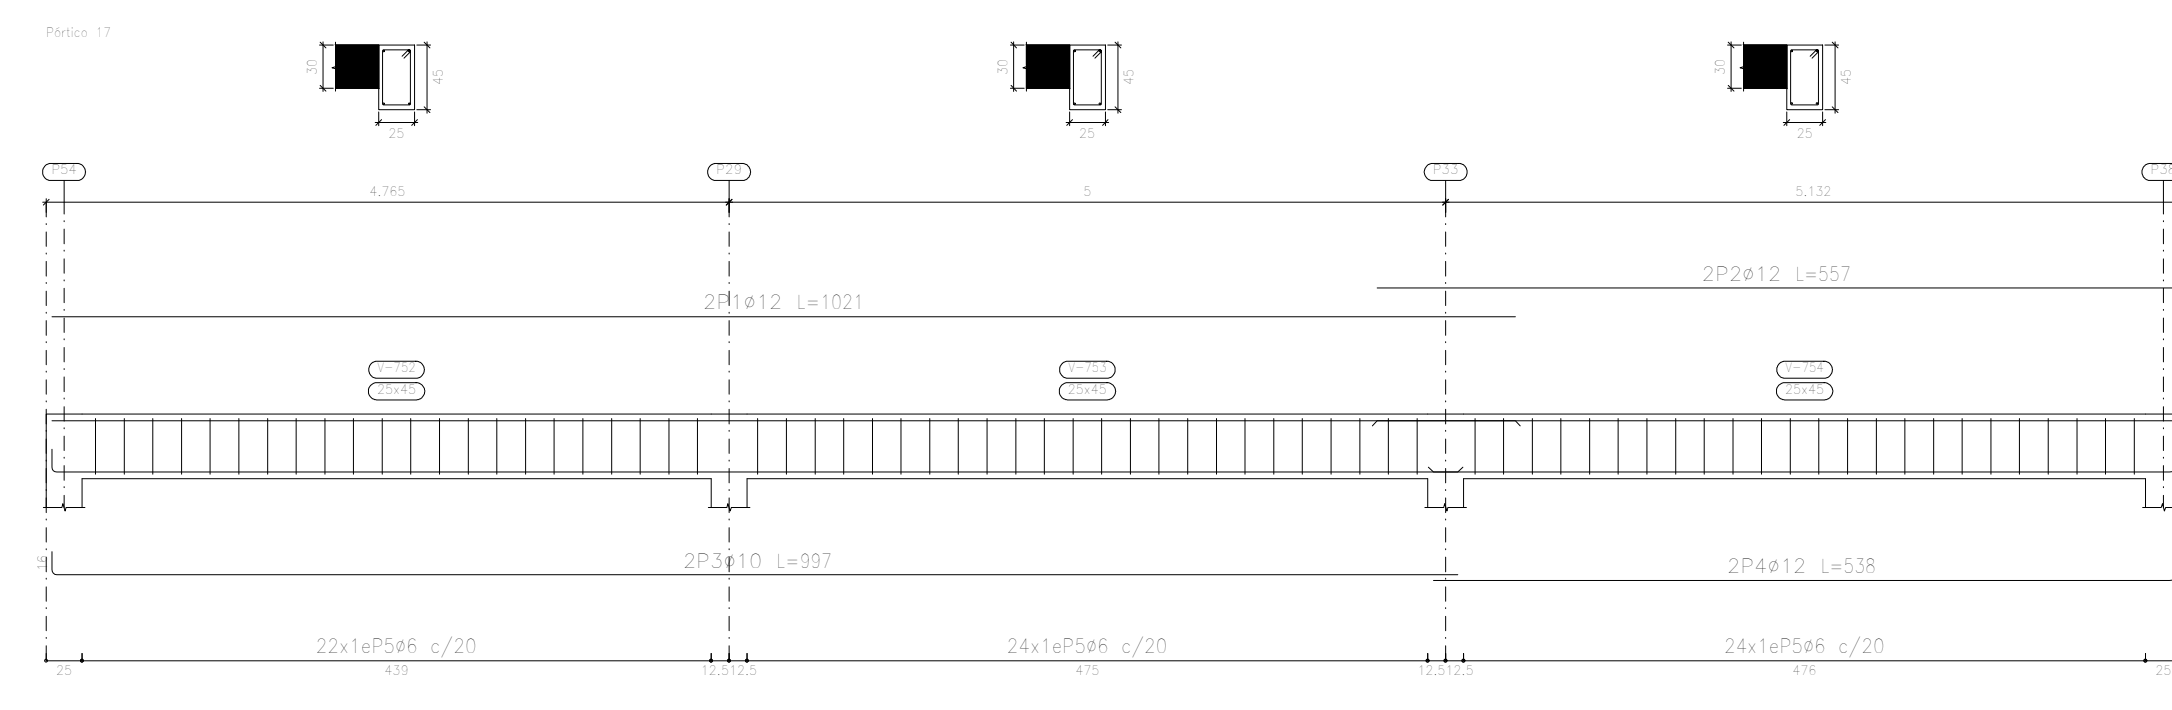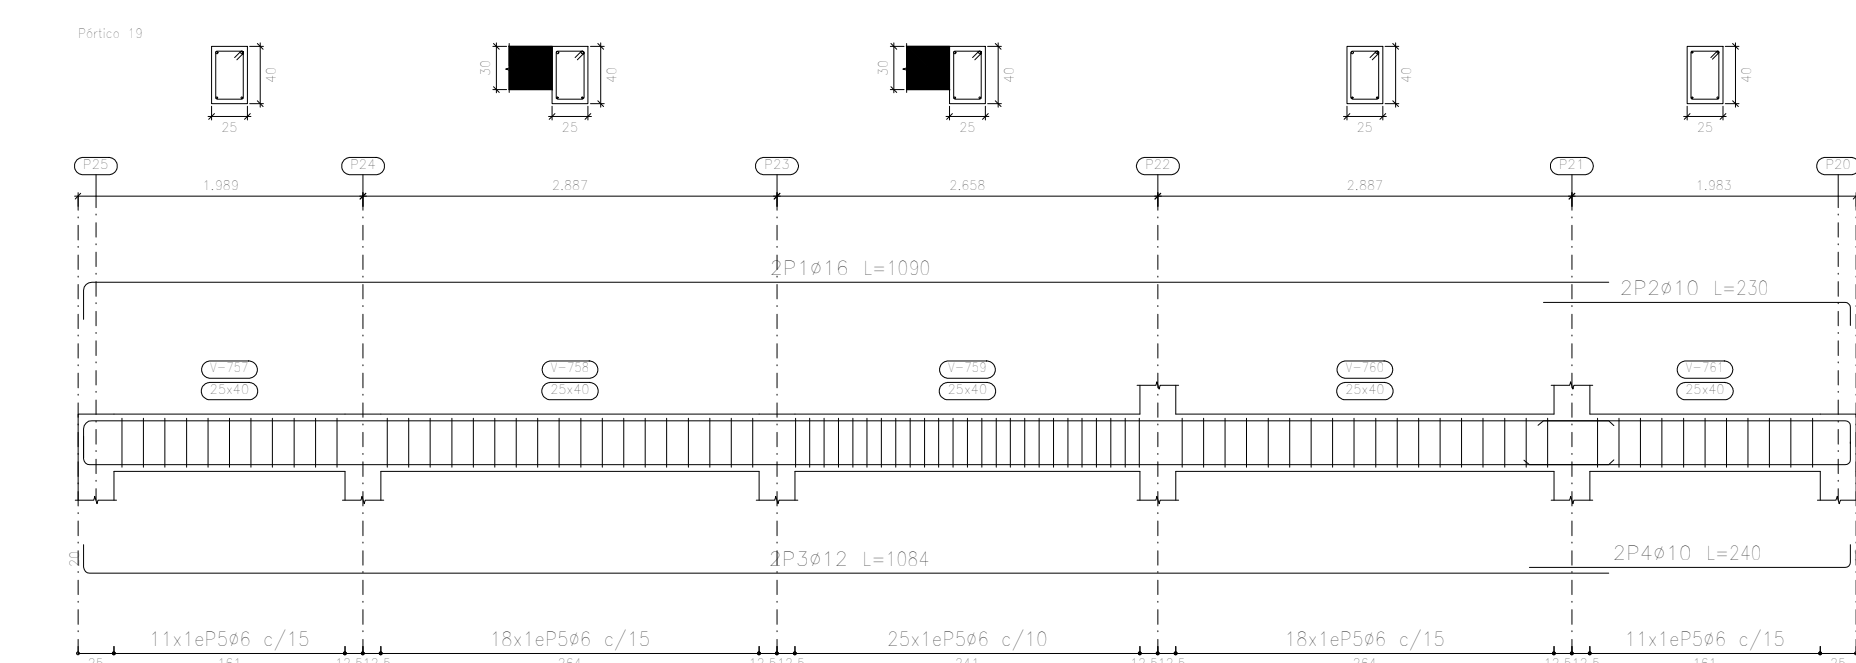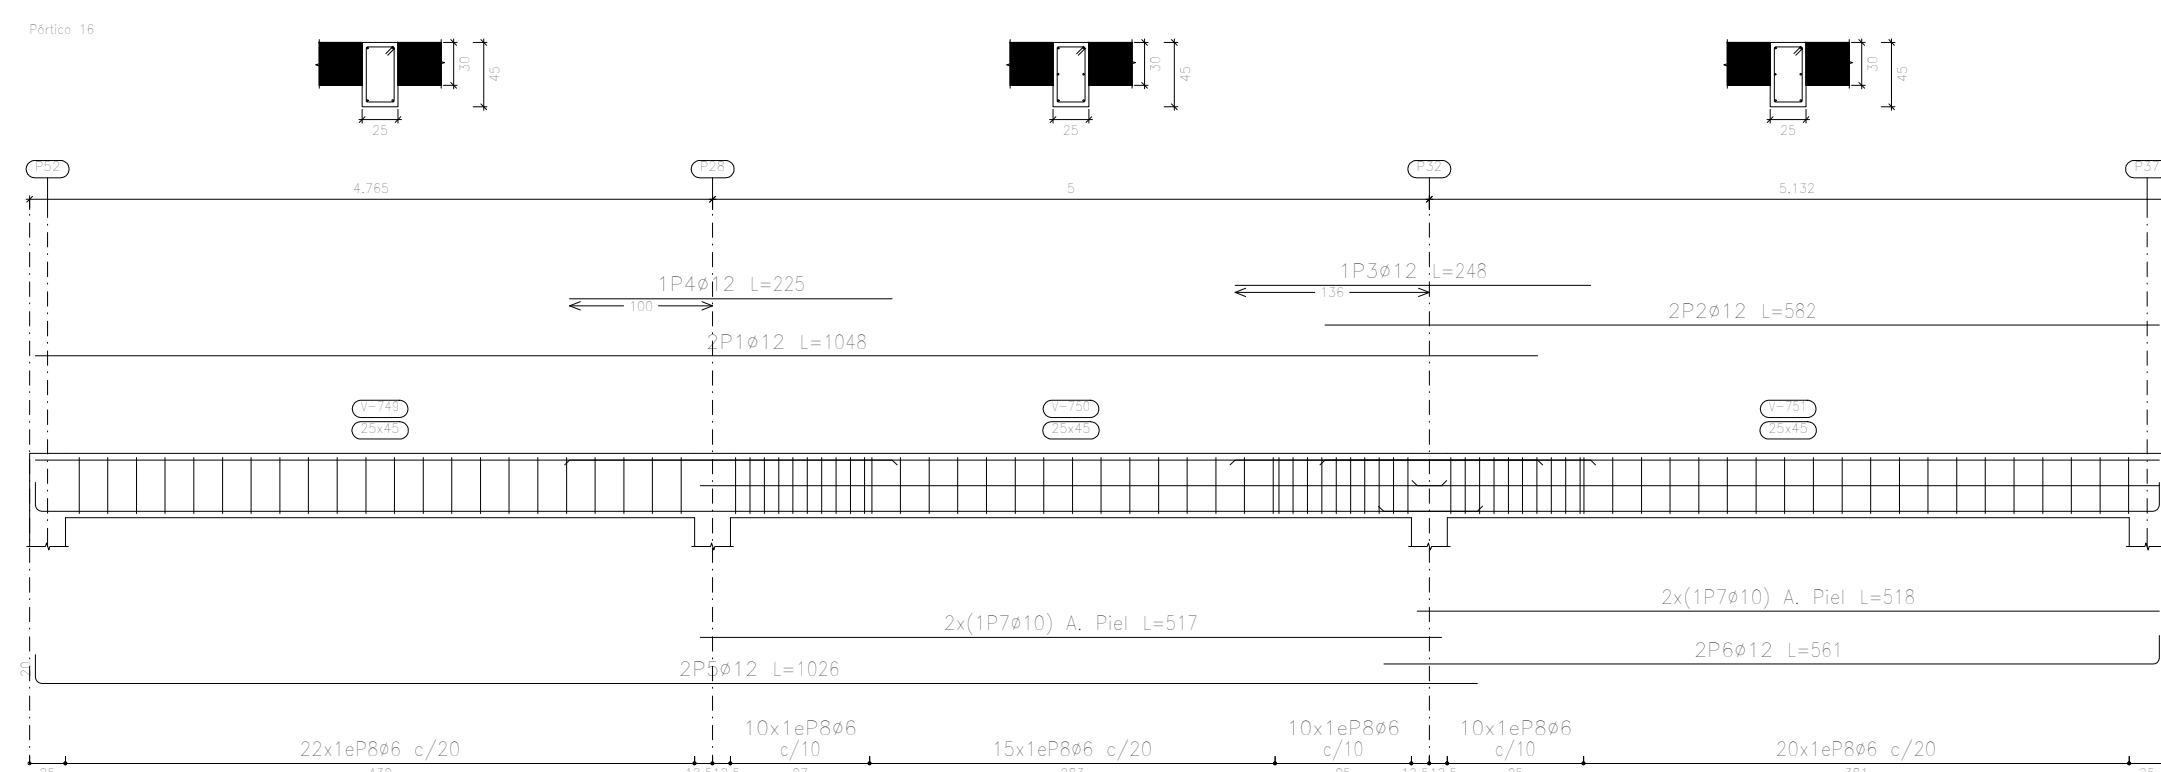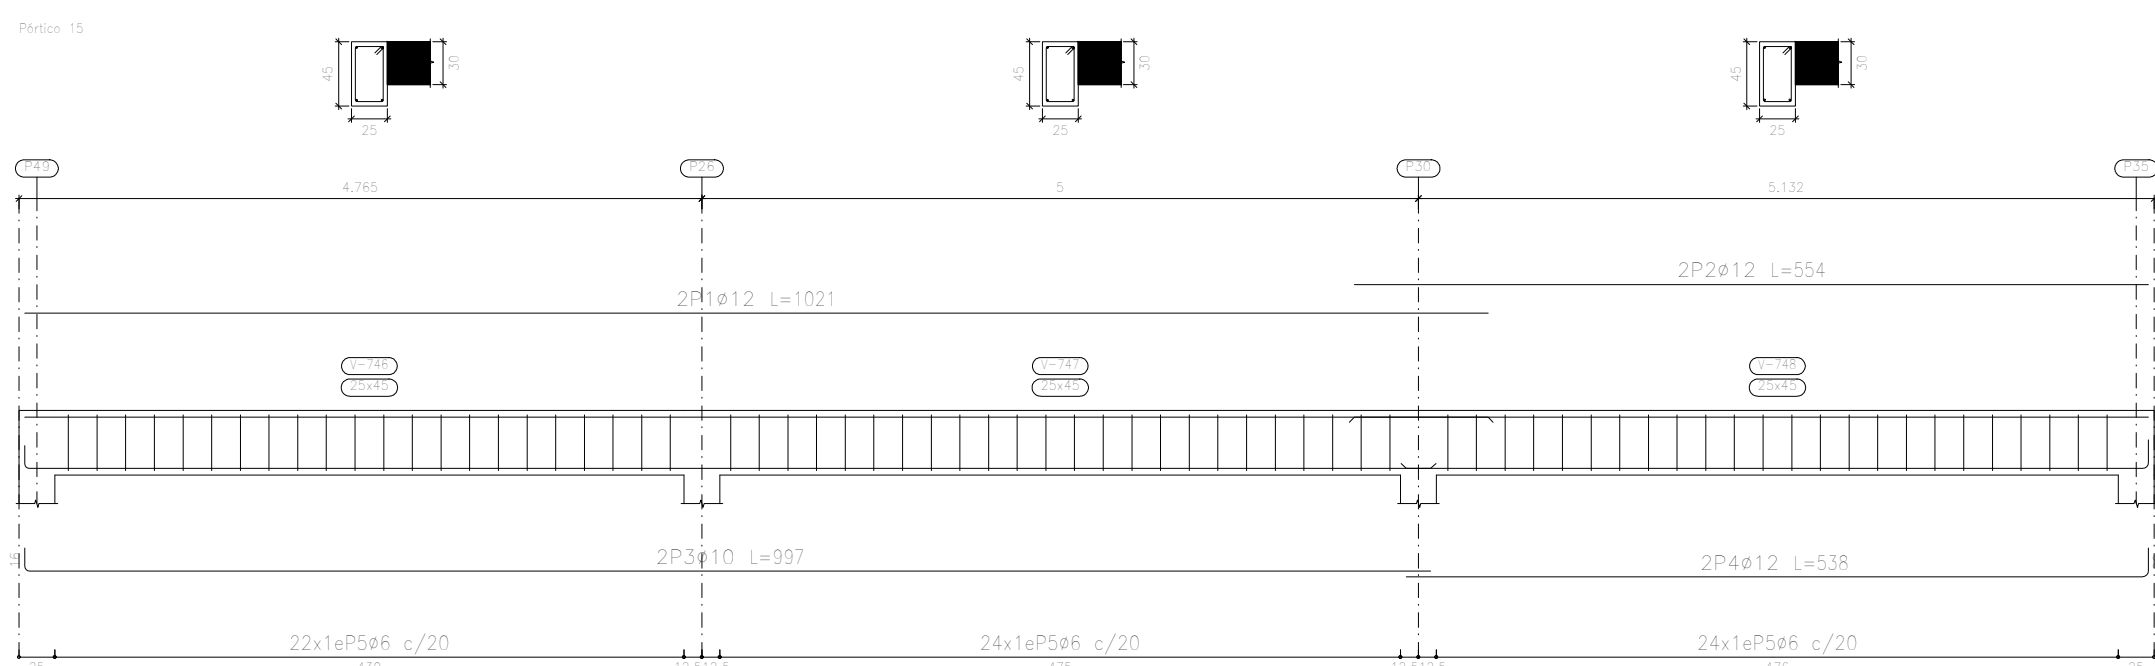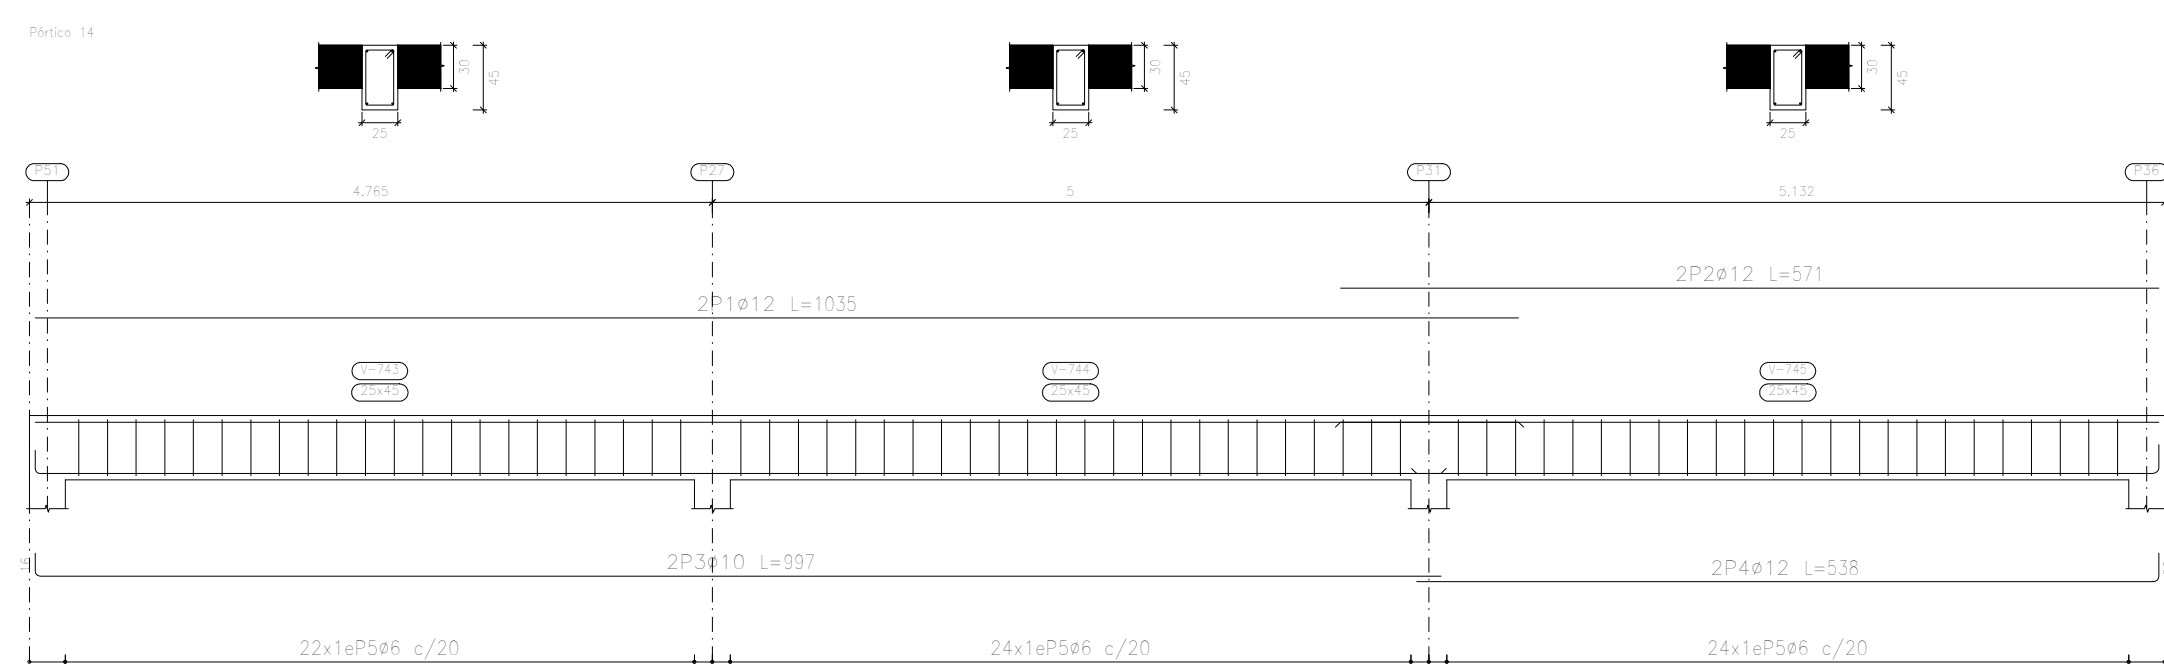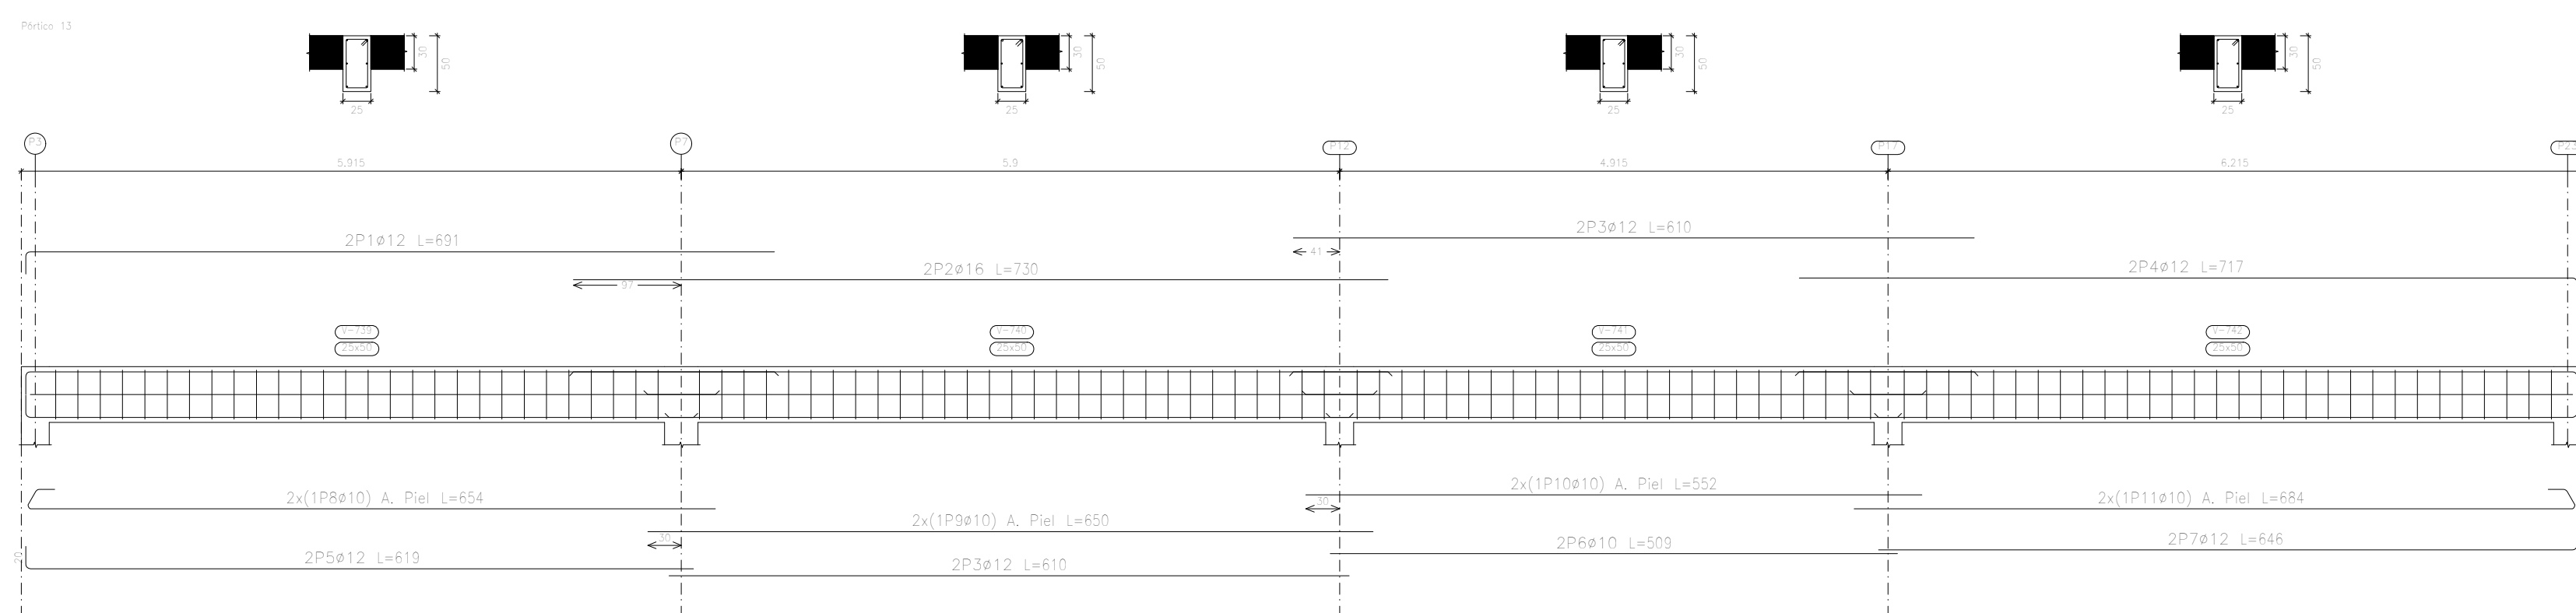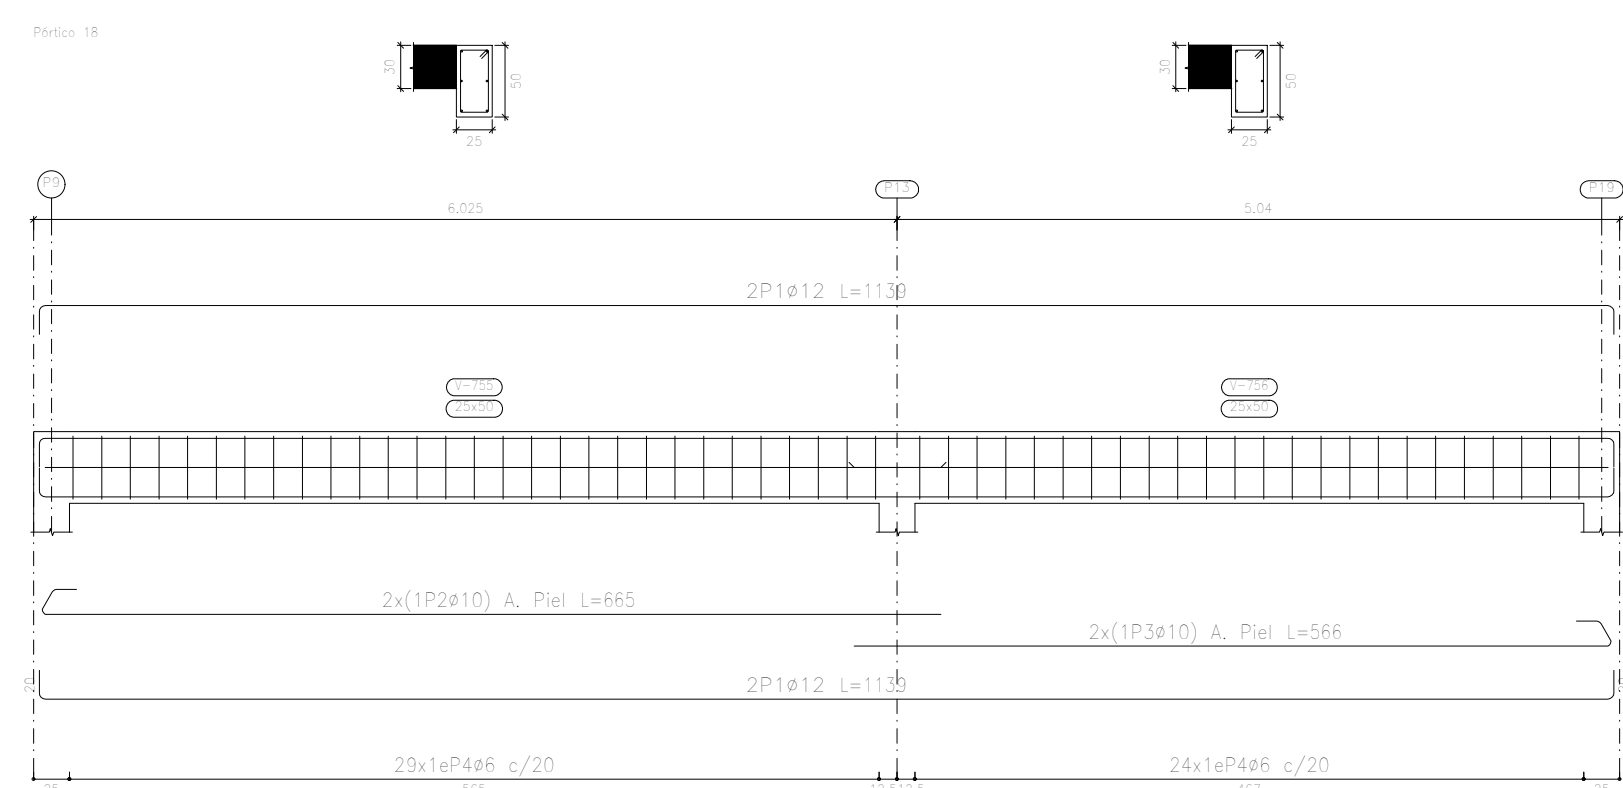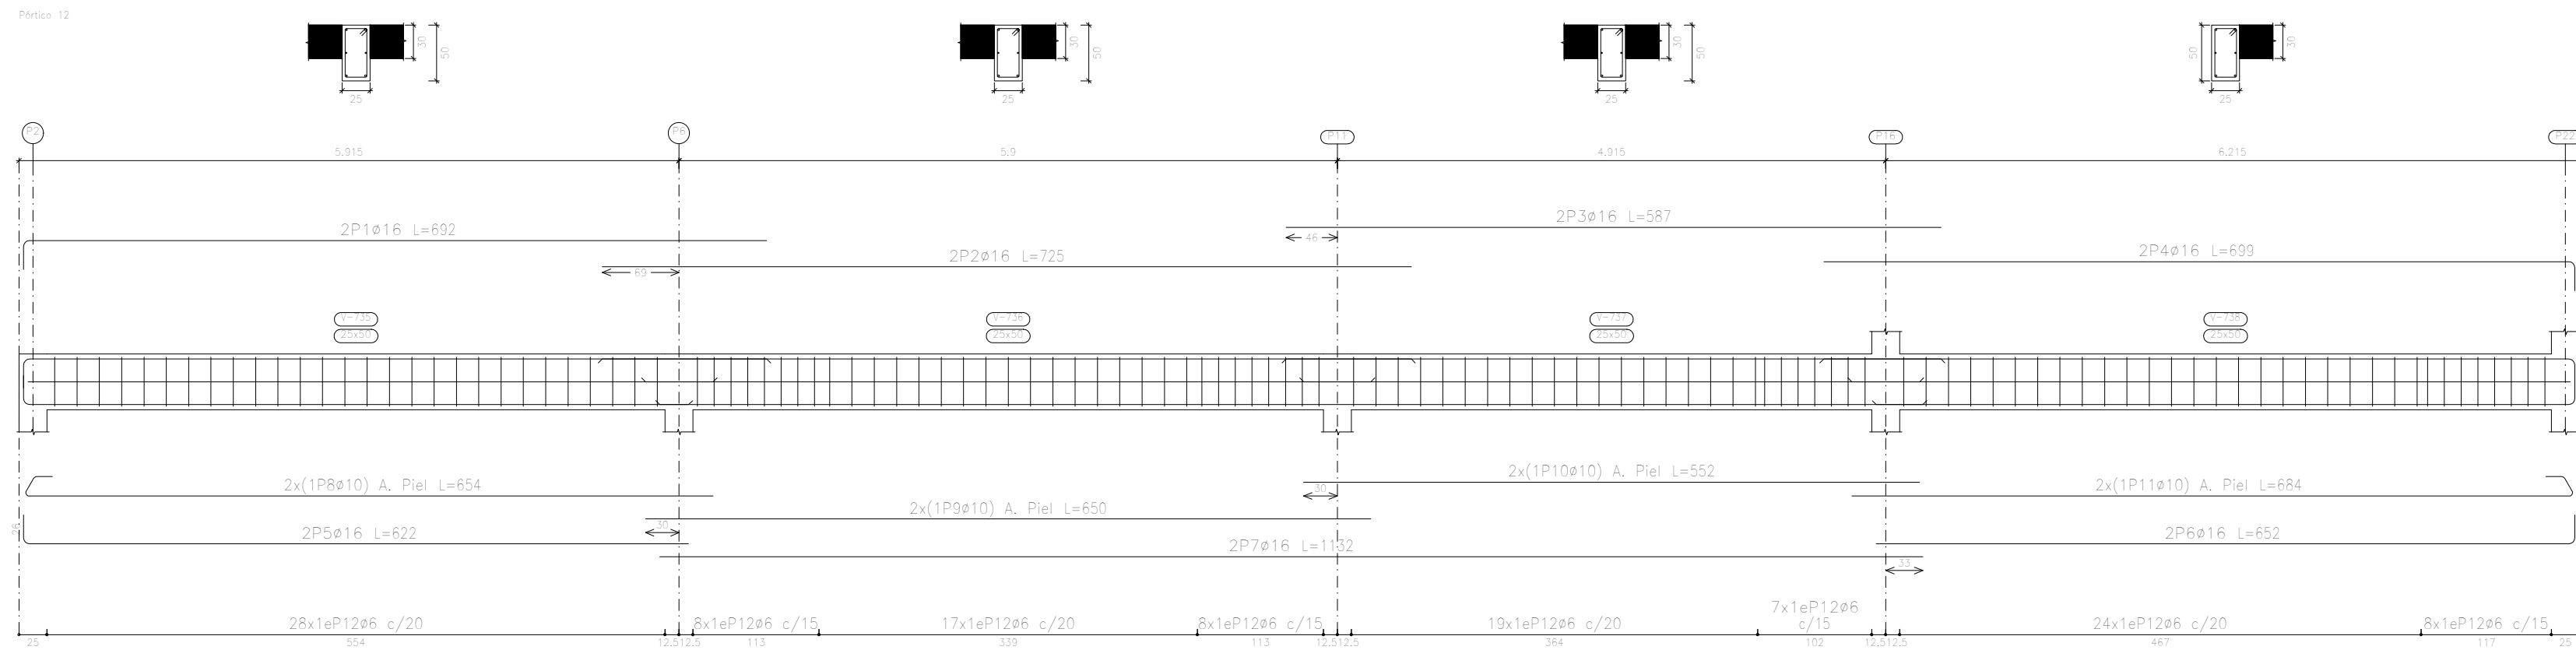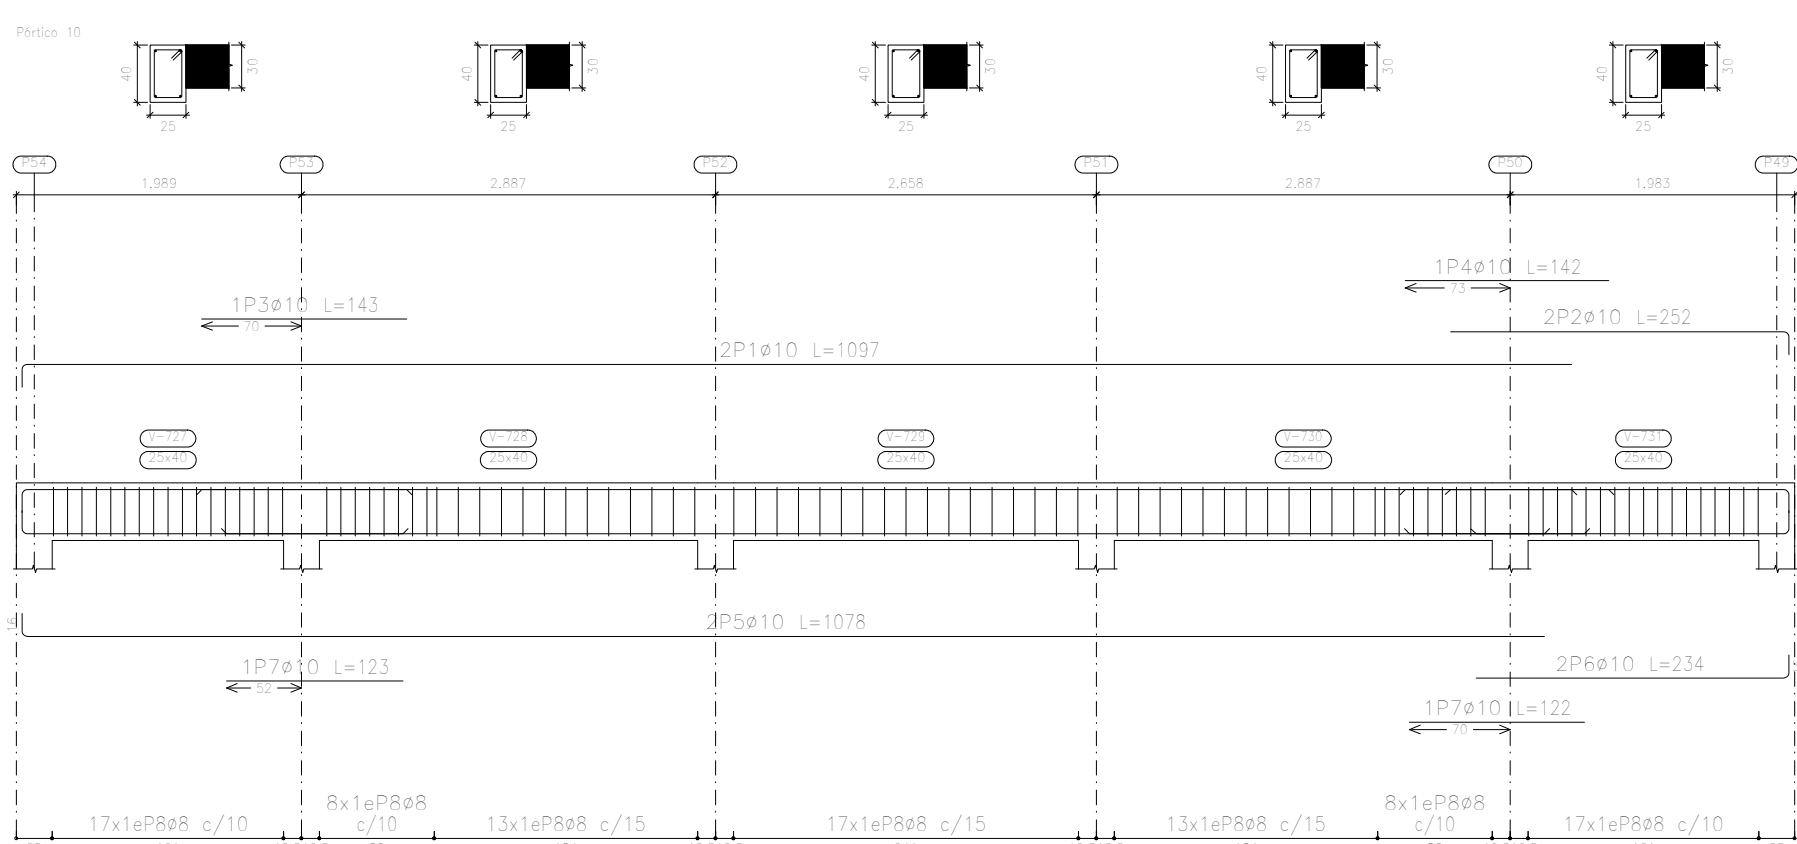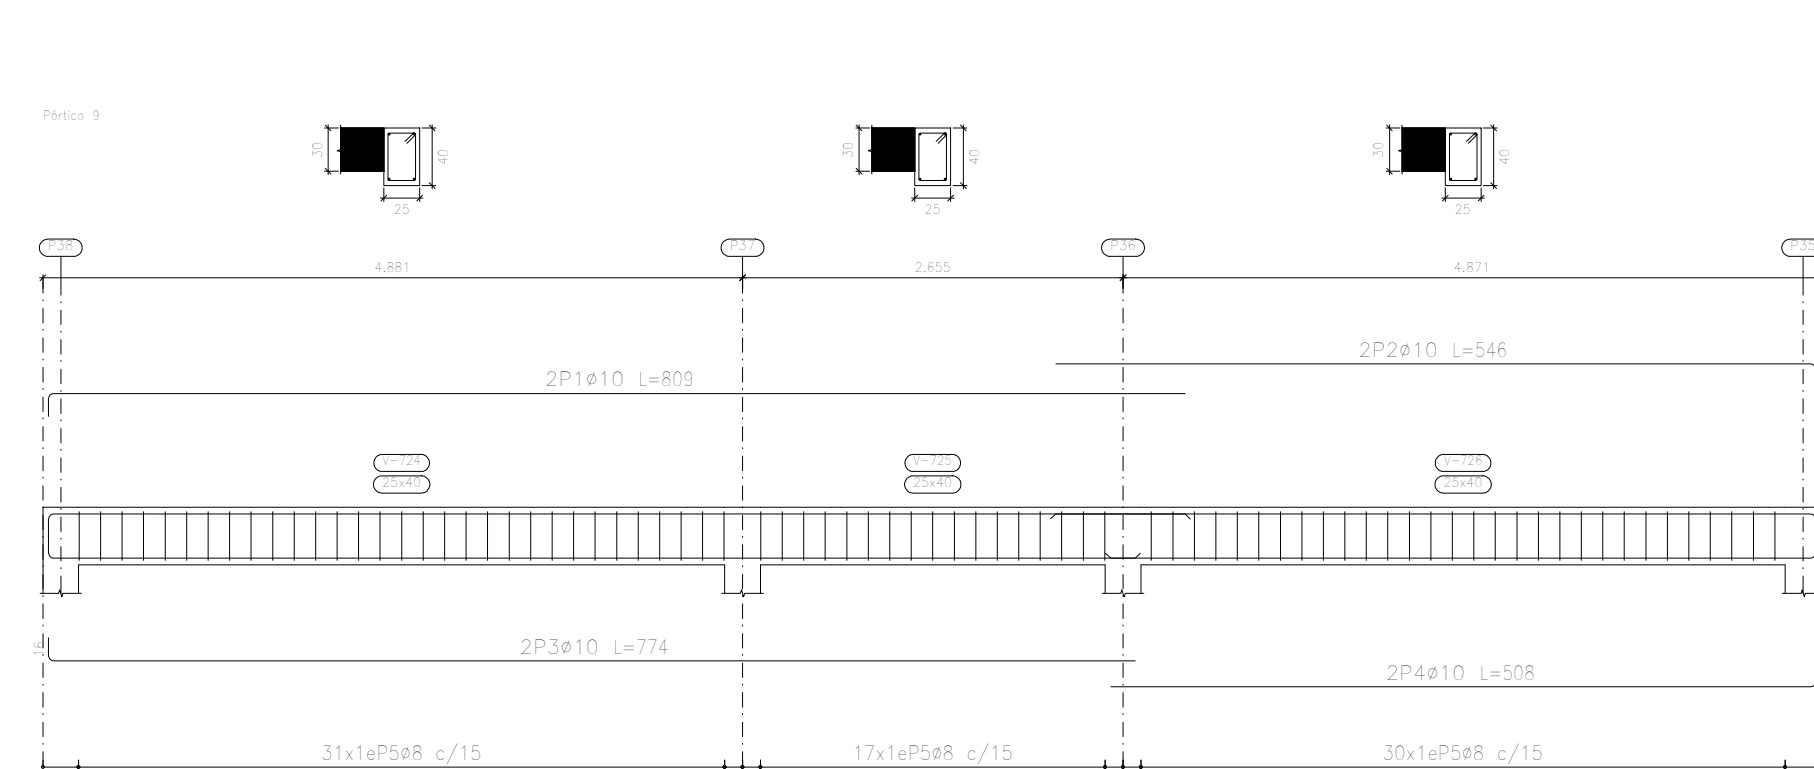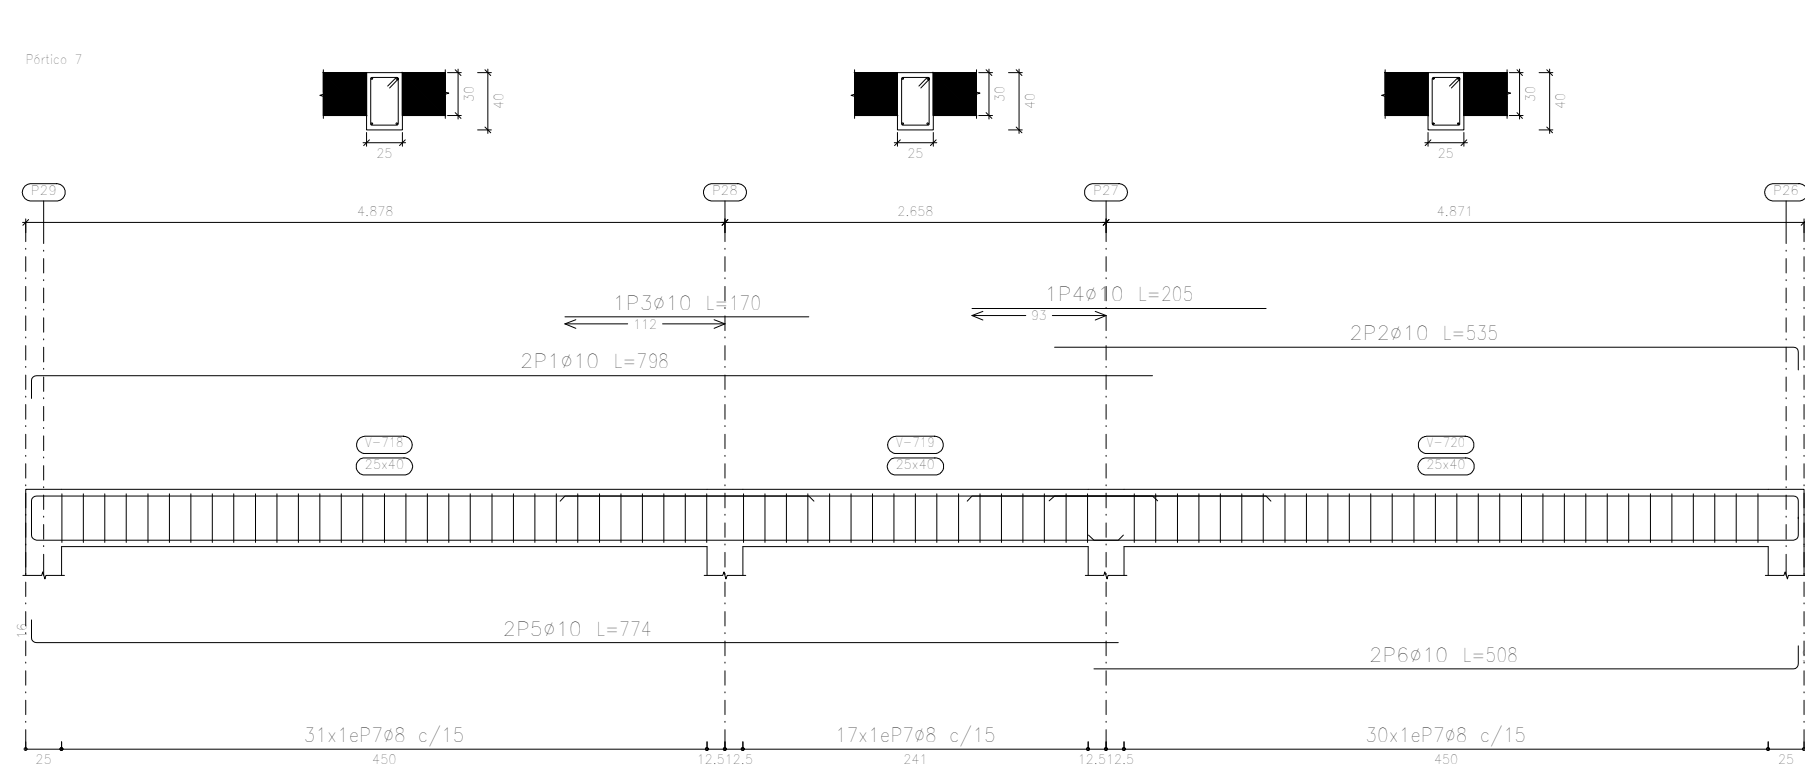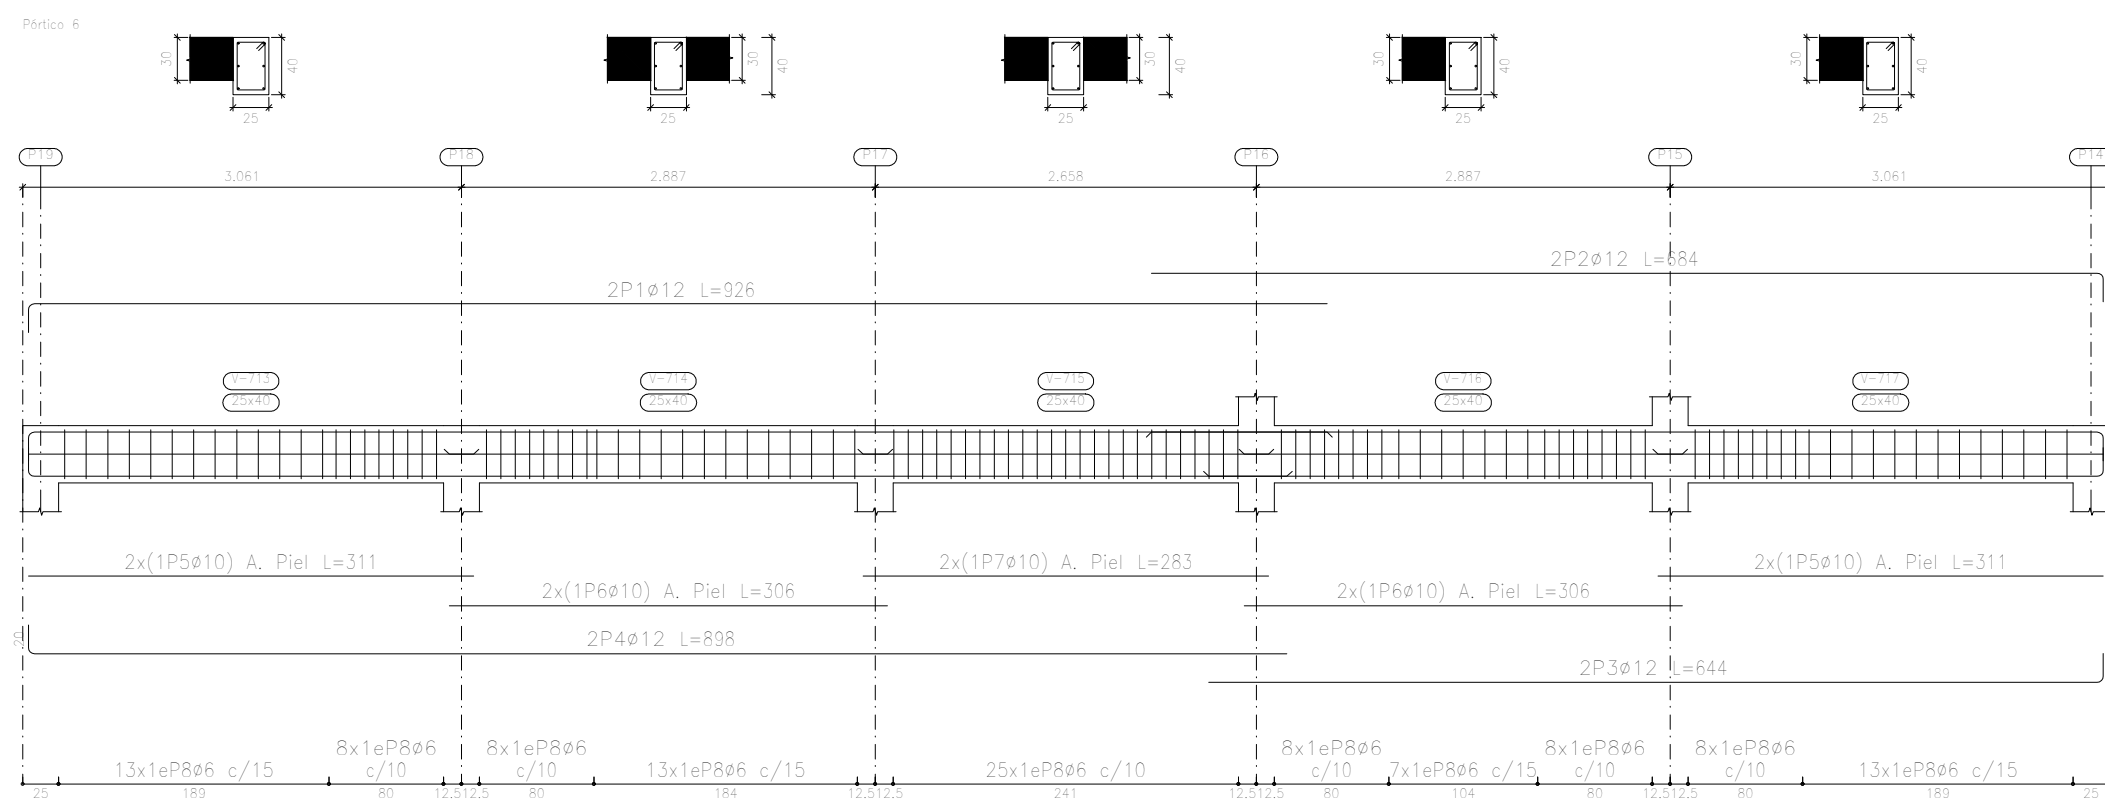

Cubierta
Despiece de vigas
Hormigón: H-25 Mpa
Acero en barras: AH-500
Acero en estribos: AH-500
Escala pódicos 1:50
Escala secciones 1:50
Escala huecos 1:50

Resumen Acero		Long. total	Peso+10%	Total
Plano de pórticos		(m)	(kg)	
AH-500	Ø6	1580.8	386	
	Ø8	301.3	131	
	Ø10	636.6	432	
	Ø12	721.0	704	
	Ø16	179.2	311	1964

Elemento	Pos.	Dim.	No.	Equivalencia (cm)	Long. (cm)	Peso (kg)
Plano 13	1	4.00	1	1000	1000	1000
	2	4.00	1	1000	1000	1000
	3	4.00	1	1000	1000	1000
	4	4.00	1	1000	1000	1000
	5	4.00	1	1000	1000	1000
	6	4.00	1	1000	1000	1000
	7	4.00	1	1000	1000	1000
	8	4.00	1	1000	1000	1000
	9	4.00	1	1000	1000	1000
	10	4.00	1	1000	1000	1000
Plano 14	1	4.00	1	1000	1000	1000
	2	4.00	1	1000	1000	1000
	3	4.00	1	1000	1000	1000
	4	4.00	1	1000	1000	1000
	5	4.00	1	1000	1000	1000
	6	4.00	1	1000	1000	1000
	7	4.00	1	1000	1000	1000
	8	4.00	1	1000	1000	1000
	9	4.00	1	1000	1000	1000
	10	4.00	1	1000	1000	1000
Plano 15	1	4.00	1	1000	1000	1000
	2	4.00	1	1000	1000	1000
	3	4.00	1	1000	1000	1000
	4	4.00	1	1000	1000	1000
	5	4.00	1	1000	1000	1000
	6	4.00	1	1000	1000	1000
	7	4.00	1	1000	1000	1000
	8	4.00	1	1000	1000	1000
	9	4.00	1	1000	1000	1000
	10	4.00	1	1000	1000	1000
Plano 16	1	4.00	1	1000	1000	1000
	2	4.00	1	1000	1000	1000
	3	4.00	1	1000	1000	1000
	4	4.00	1	1000	1000	1000
	5	4.00	1	1000	1000	1000
	6	4.00	1	1000	1000	1000
	7	4.00	1	1000	1000	1000
	8	4.00	1	1000	1000	1000
	9	4.00	1	1000	1000	1000
	10	4.00	1	1000	1000	1000
Plano 17	1	4.00	1	1000	1000	1000
	2	4.00	1	1000	1000	1000
	3	4.00	1	1000	1000	1000
	4	4.00	1	1000	1000	1000
	5	4.00	1	1000	1000	1000
	6	4.00	1	1000	1000	1000
	7	4.00	1	1000	1000	1000
	8	4.00	1	1000	1000	1000
	9	4.00	1	1000	1000	1000
	10	4.00	1	1000	1000	1000
Plano 18	1	4.00	1	1000	1000	1000
	2	4.00	1	1000	1000	1000
	3	4.00	1	1000	1000	1000
	4	4.00	1	1000	1000	1000
	5	4.00	1	1000	1000	1000
	6	4.00	1	1000	1000	1000
	7	4.00	1	1000	1000	1000
	8	4.00	1	1000	1000	1000
	9	4.00	1	1000	1000	1000
	10	4.00	1	1000	1000	1000

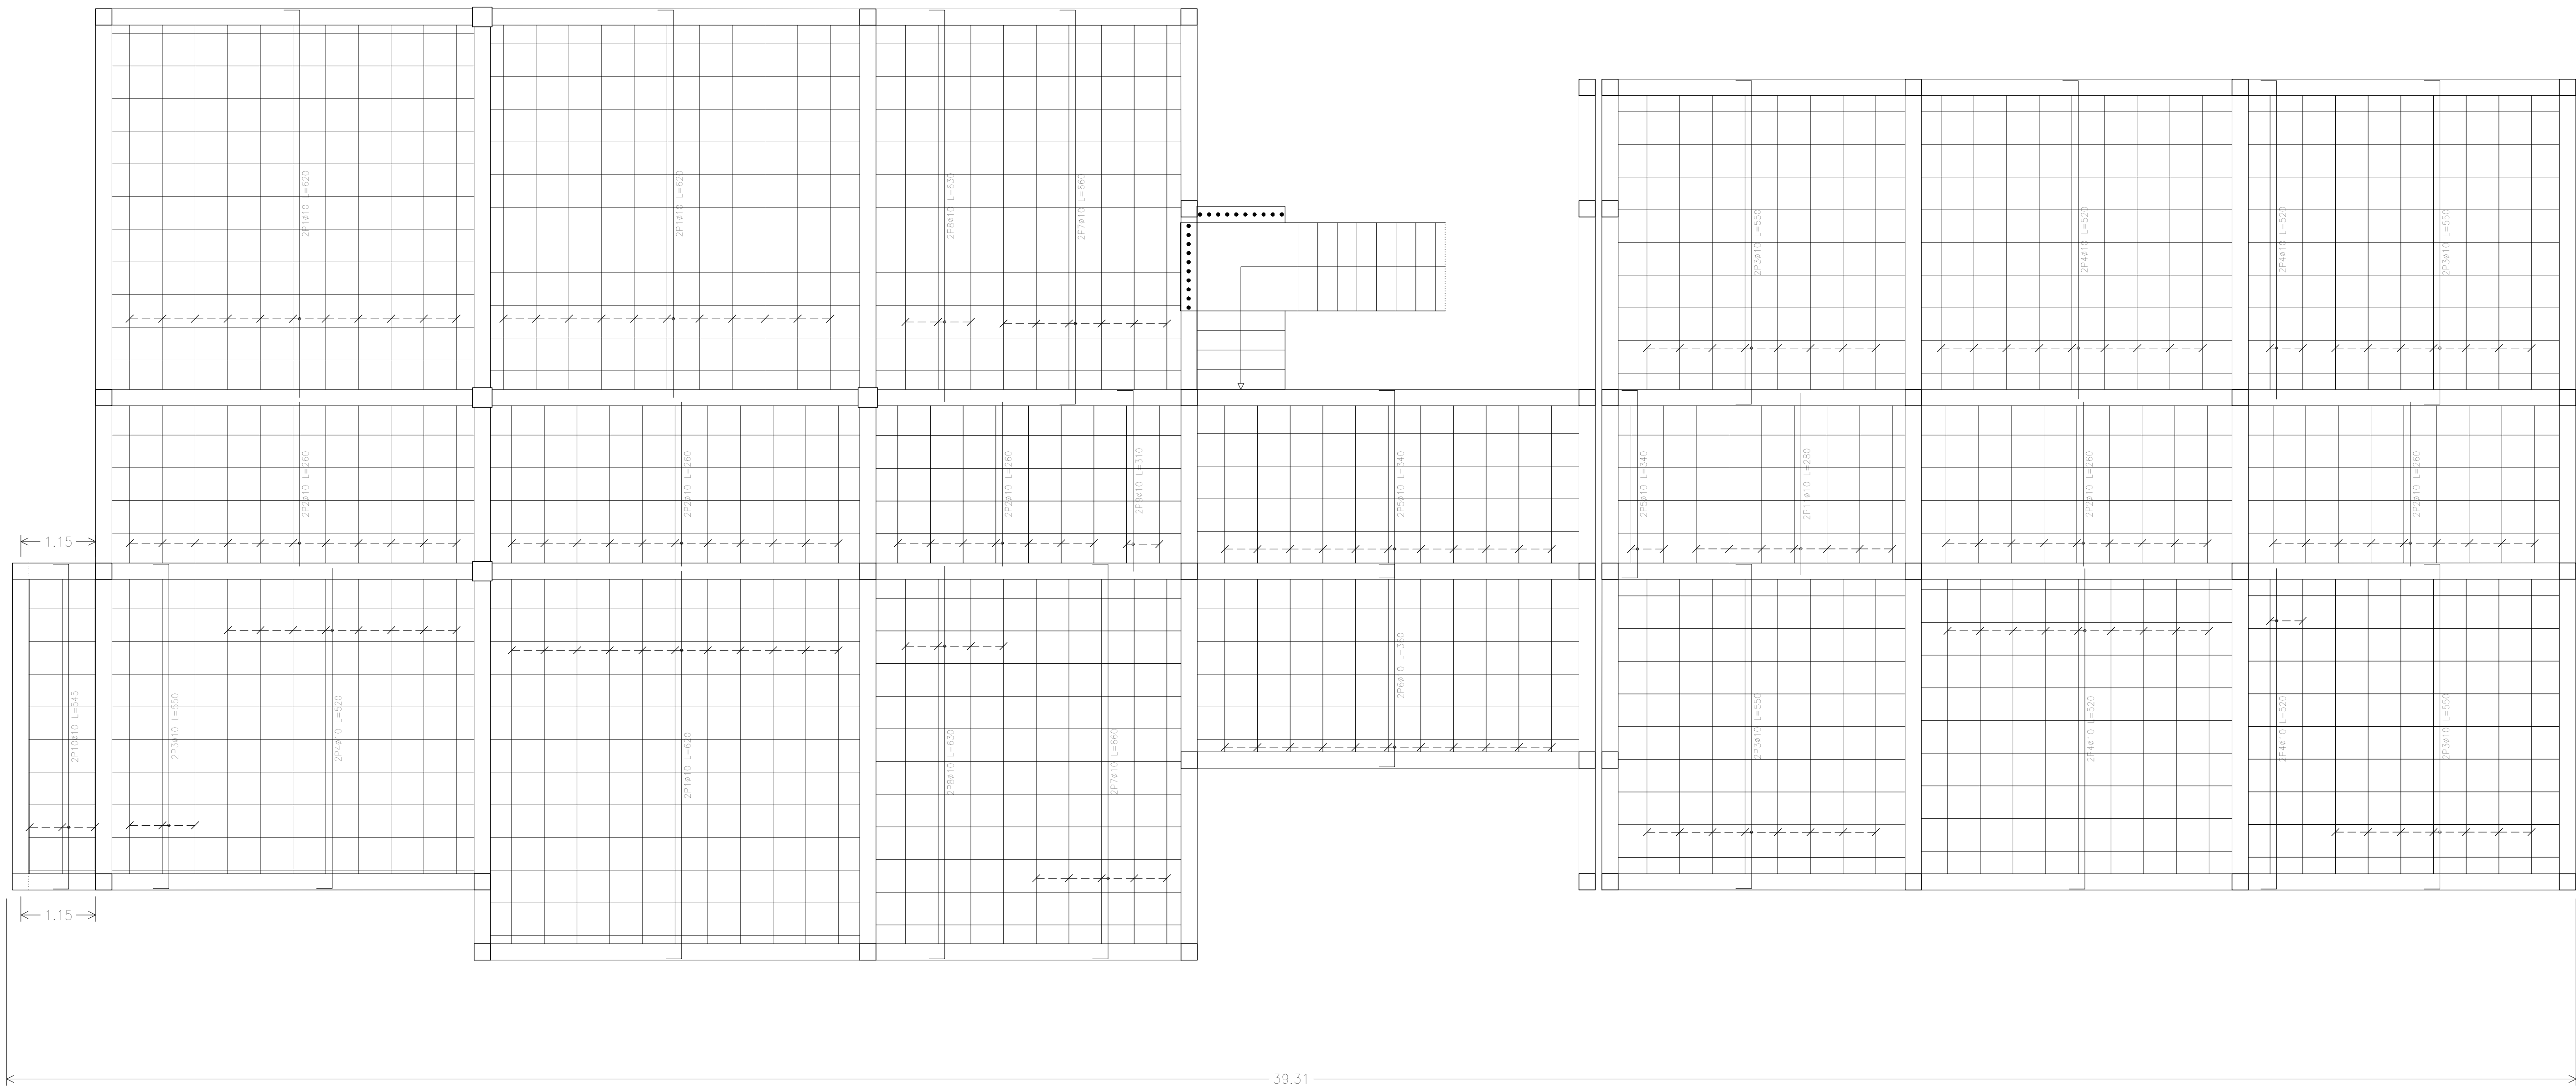


Cubierta
Armadura transversal inferior
Hormigón: h=25, fcp
Ar=500
Escala: 1:50

Resumen Acero cubierta		Long. total (m)	Peso*10% (kg)
Armadura longitudinal superior			
AH-500	#10	1465,8	994

Elemento	Pos.	Dim.	No.	Long. (cm)	Long. total (cm)	Peso*105 (kg)
Armadura transversal inferior	1	#10	40	1000	22000	151,1
	2	#10	40	1000	22000	151,1
	3	#10	40	1000	22000	151,1
	4	#10	40	1000	22000	151,1
	5	#10	40	1000	22000	151,1
	6	#10	40	1000	22000	151,1
	7	#10	40	1000	22000	151,1
	8	#10	40	1000	22000	151,1
	9	#10	40	1000	22000	151,1
	10	#10	40	1000	22000	151,1
Armadura longitudinal superior	11	#10	40	1000	22000	151,1
	12	#10	40	1000	22000	151,1
	13	#10	40	1000	22000	151,1
	14	#10	40	1000	22000	151,1
	15	#10	40	1000	22000	151,1
	16	#10	40	1000	22000	151,1
	17	#10	40	1000	22000	151,1
	18	#10	40	1000	22000	151,1
	19	#10	40	1000	22000	151,1
	20	#10	40	1000	22000	151,1
TOTAL						3054,0
Peso						2005,5

Resumen Acero cubierto	Long. total (m)	Peso+10% (kg)
Armadura transversal inferior		
AH-500 #10	1813.9	1230

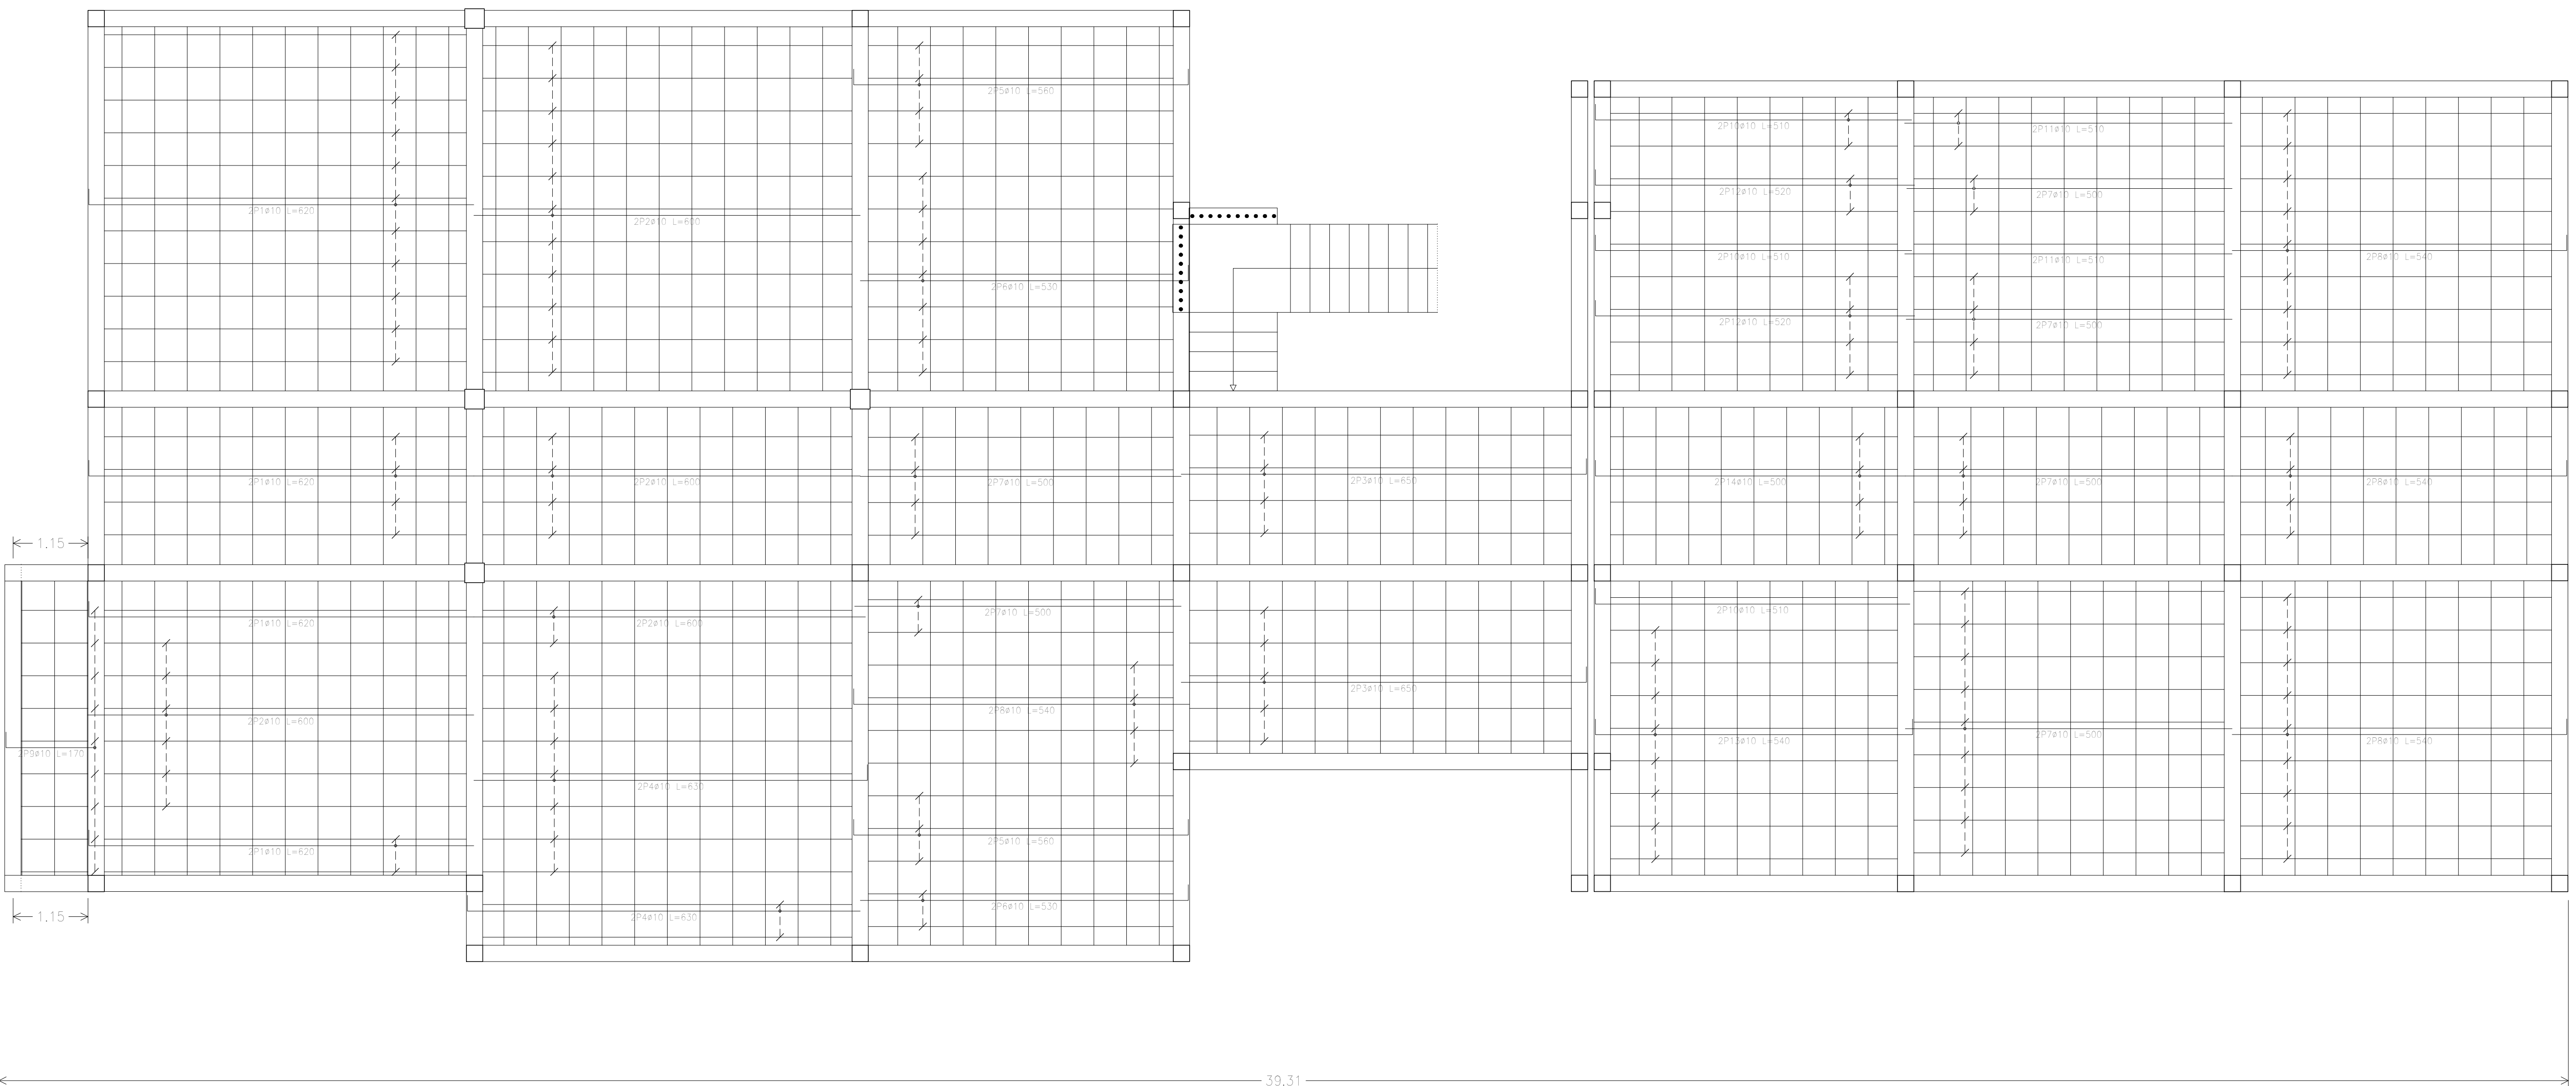

Cubierta
Armadura transversal inferior
Hormigón: h=25, fcp
Ar=500
Escala: 1:50

Resumen Acero		Long. total (m)	Peso*105 (kg)
Cubierta			
Armadura longitudinal superior			
Ar=500	#10	1445,8	994

Cubierta
Armadura longitudinal inferior
Hormigón: h=25, fcp
Ar=500
Escala: 1:50

Resumen Acero cubierta		Long. total (m)	Peso+10% (kg)
Armadura longitudinal inferior			
AH-500	Ø10	1725.0	1170

Elemento	Pos.	Dim.	No.	Long. (cm)	Long. total (cm)	Peso*105 (kg)
Armadura transversal inferior	1	#10	40	1000	22000	151,1
	2	#10	40	1000	22000	151,1
	3	#10	40	1000	22000	151,1
	4	#10	40	1000	22000	151,1
	5	#10	40	1000	22000	151,1
	6	#10	40	1000	22000	151,1
	7	#10	40	1000	22000	151,1
	8	#10	40	1000	22000	151,1
	9	#10	40	1000	22000	151,1
	10	#10	40	1000	22000	151,1
Armadura longitudinal superior	11	#10	40	1000	22000	151,1
	12	#10	40	1000	22000	151,1
	13	#10	40	1000	22000	151,1
	14	#10	40	1000	22000	151,1
	15	#10	40	1000	22000	151,1
	16	#10	40	1000	22000	151,1
	17	#10	40	1000	22000	151,1
	18	#10	40	1000	22000	151,1
	19	#10	40	1000	22000	151,1
	20	#10	40	1000	22000	151,1
TOTAL						3054,0
Peso						2005,5

UNIVERSIDAD AUTÓNOMA "JUAN MISAEL SARACHO"
FACULTAD DE CIENCIAS Y TECNOLOGÍA

DISEÑO ESTRUCTURAL DEL BLOQUE ADMINISTRACIÓN ACADÉMICO

UNIVERSITARIO:
ALBA ROSSELIN CHOQUEHUANCA LOPEZ


Vo Bo

CONTENIDO:
PLANO DE ARMADO DE LOSA CUBIERTA


ESCALA:
INDICADA

LÁMINA:
11/14

FECHA:
JUNIO 2025

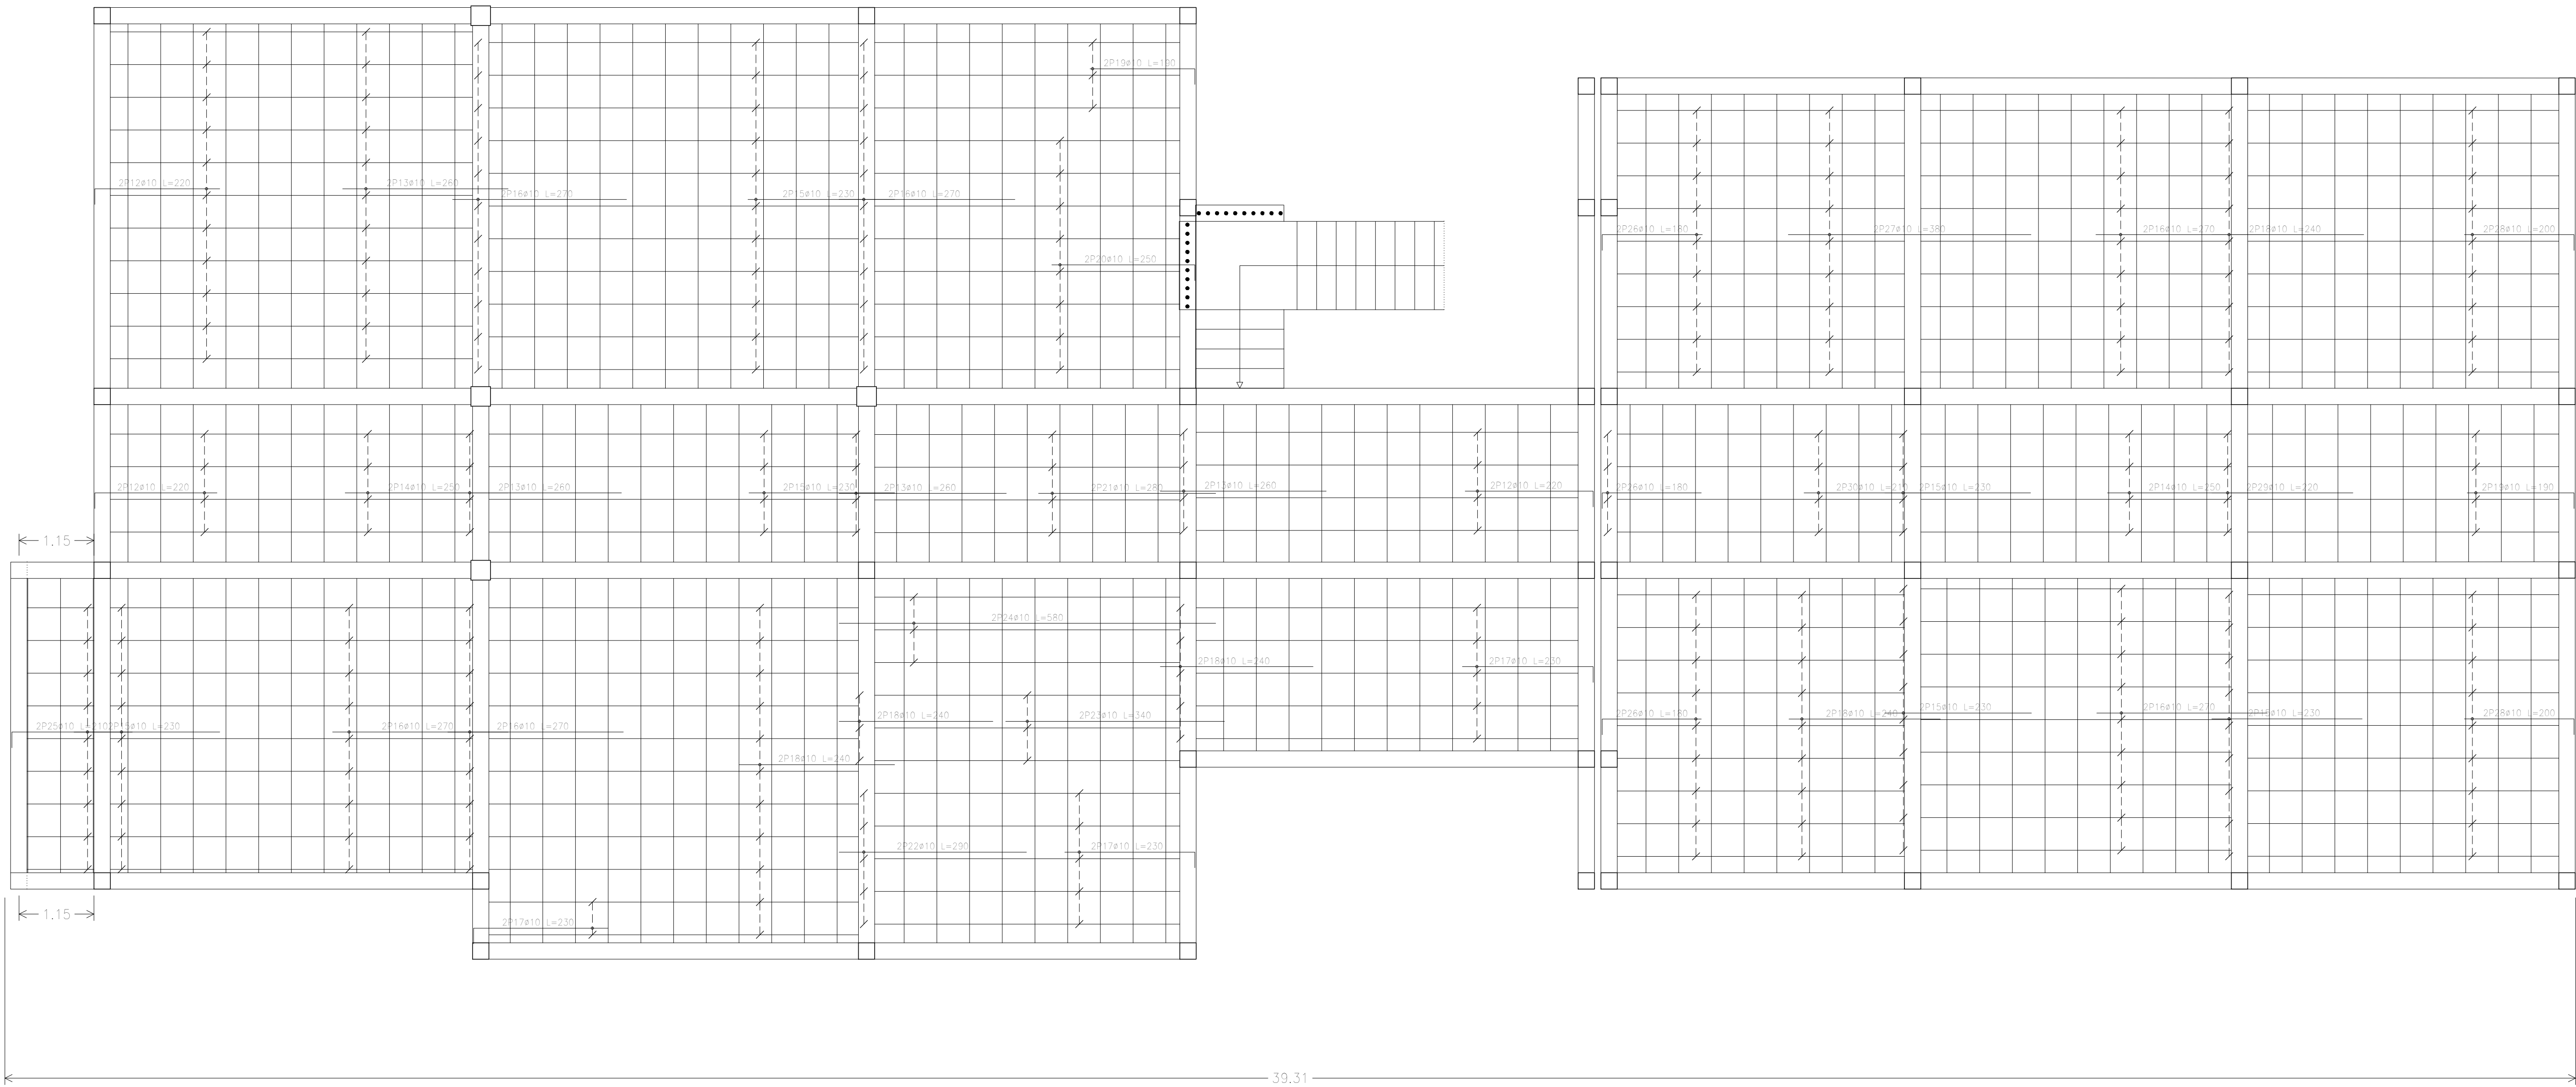

cuabierto
Armadura longitudinal superior
H=25 Mpa
As=500
Escala: 1:50

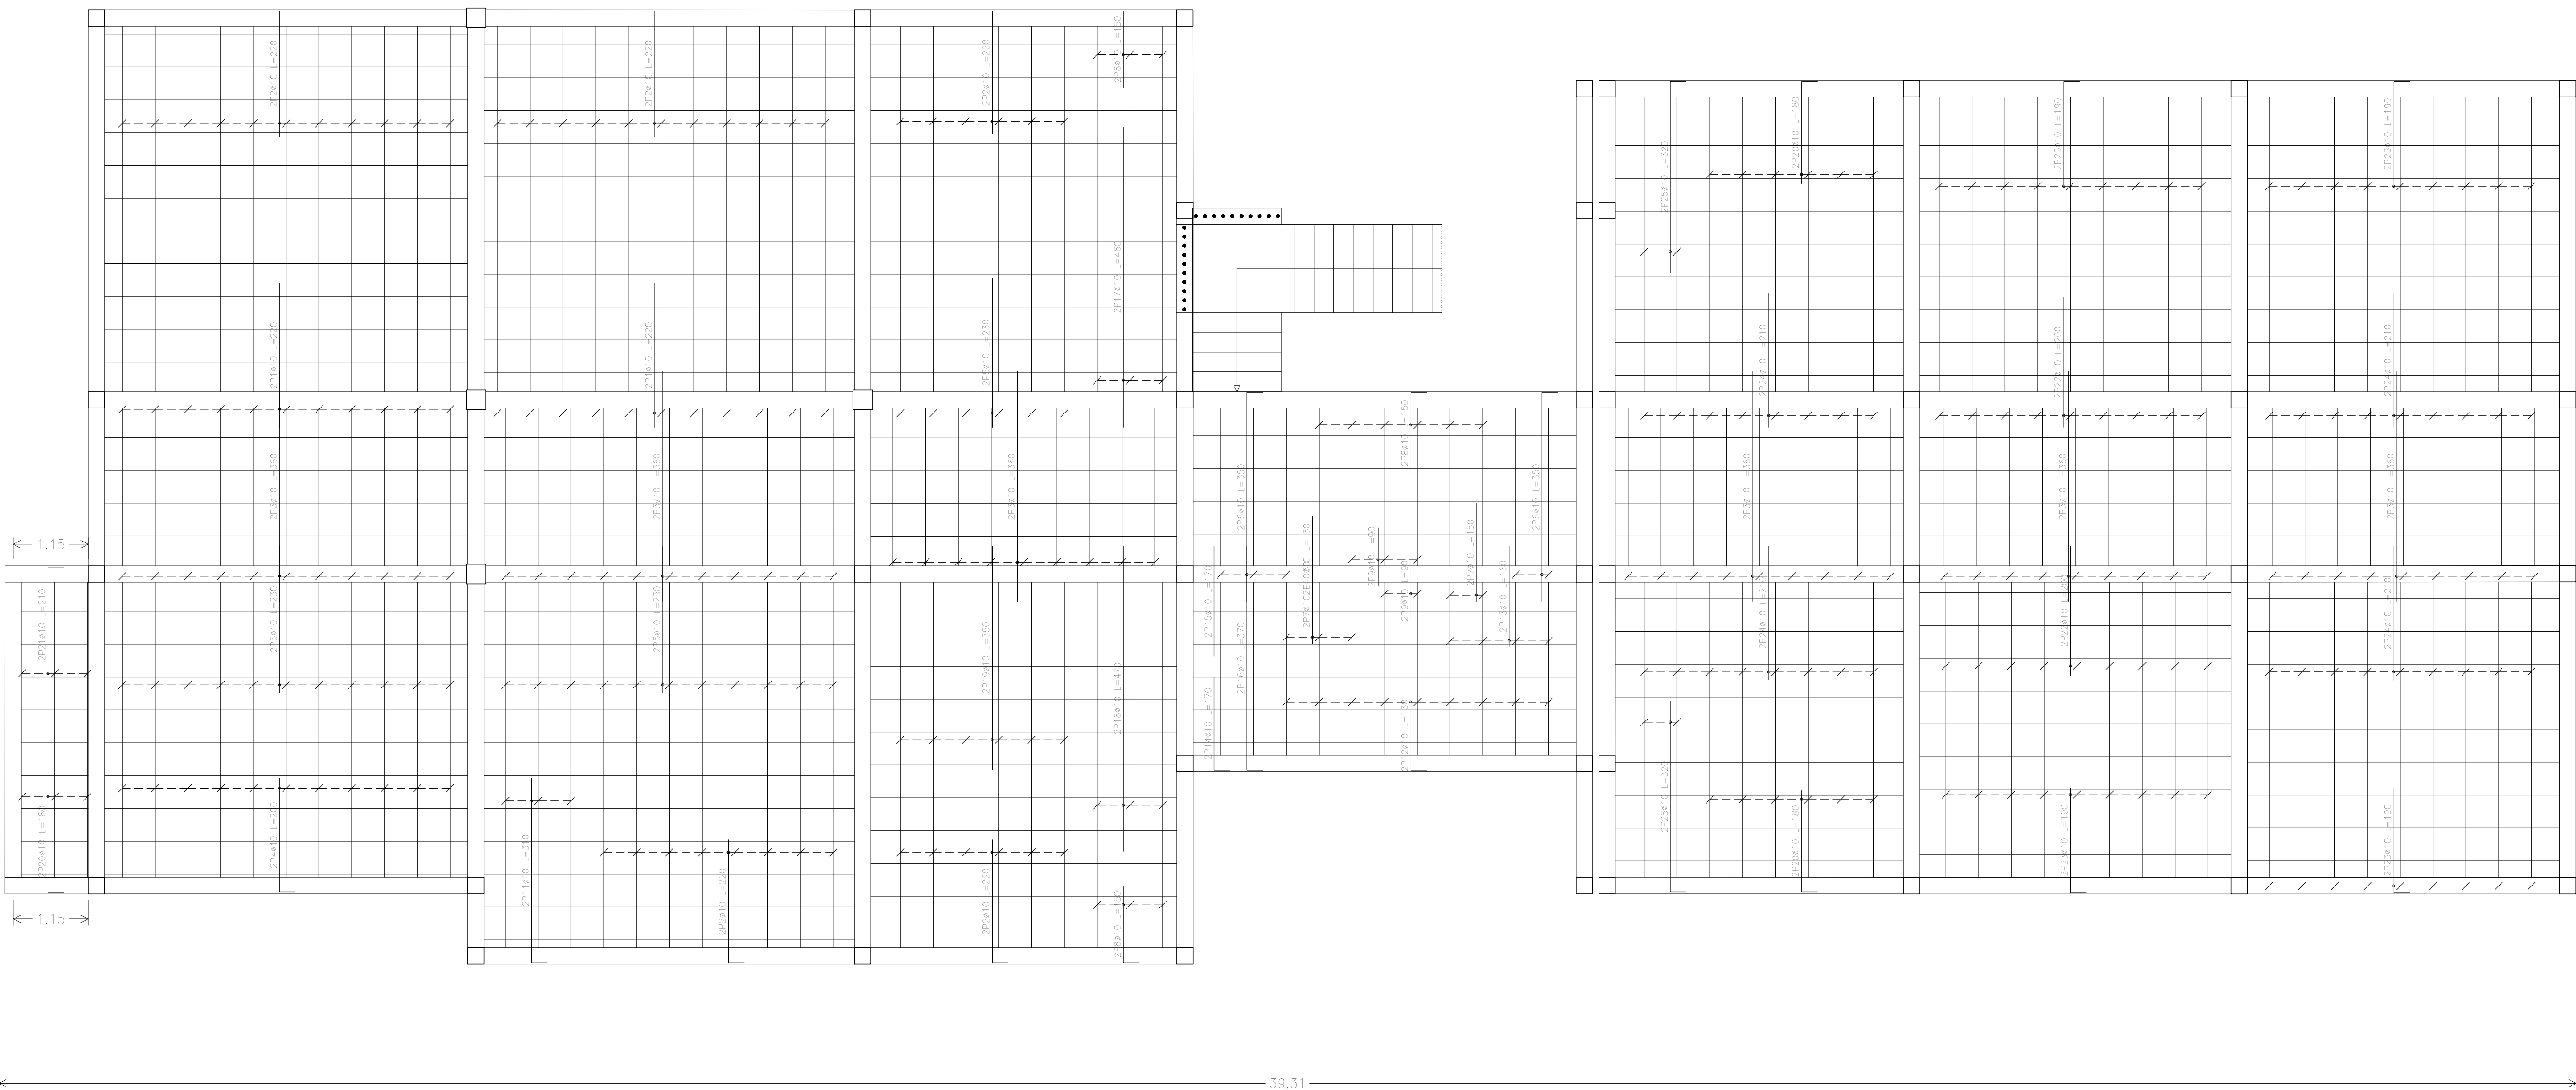


Resumen Acero	Long. total	Peso+105
cuabierto	(m)	(kg)
Armadura transversal superior		
As=500	Ø10	1580.2 1072

cuabierto
Reglas
Escala: 1:50


cuabierto
Armadura transversal superior
H=25 Mpa
As=500
Escala: 1:50

Elemento	Peso	Diám.	Long.	Long.	Peso
	(kg)	(mm)	(m)	(m)	(kg)
Armadura transversal superior	1	Ø10	1580.2	1072	1072
	2	Ø10	1580.2	1072	1072
	3	Ø10	1580.2	1072	1072
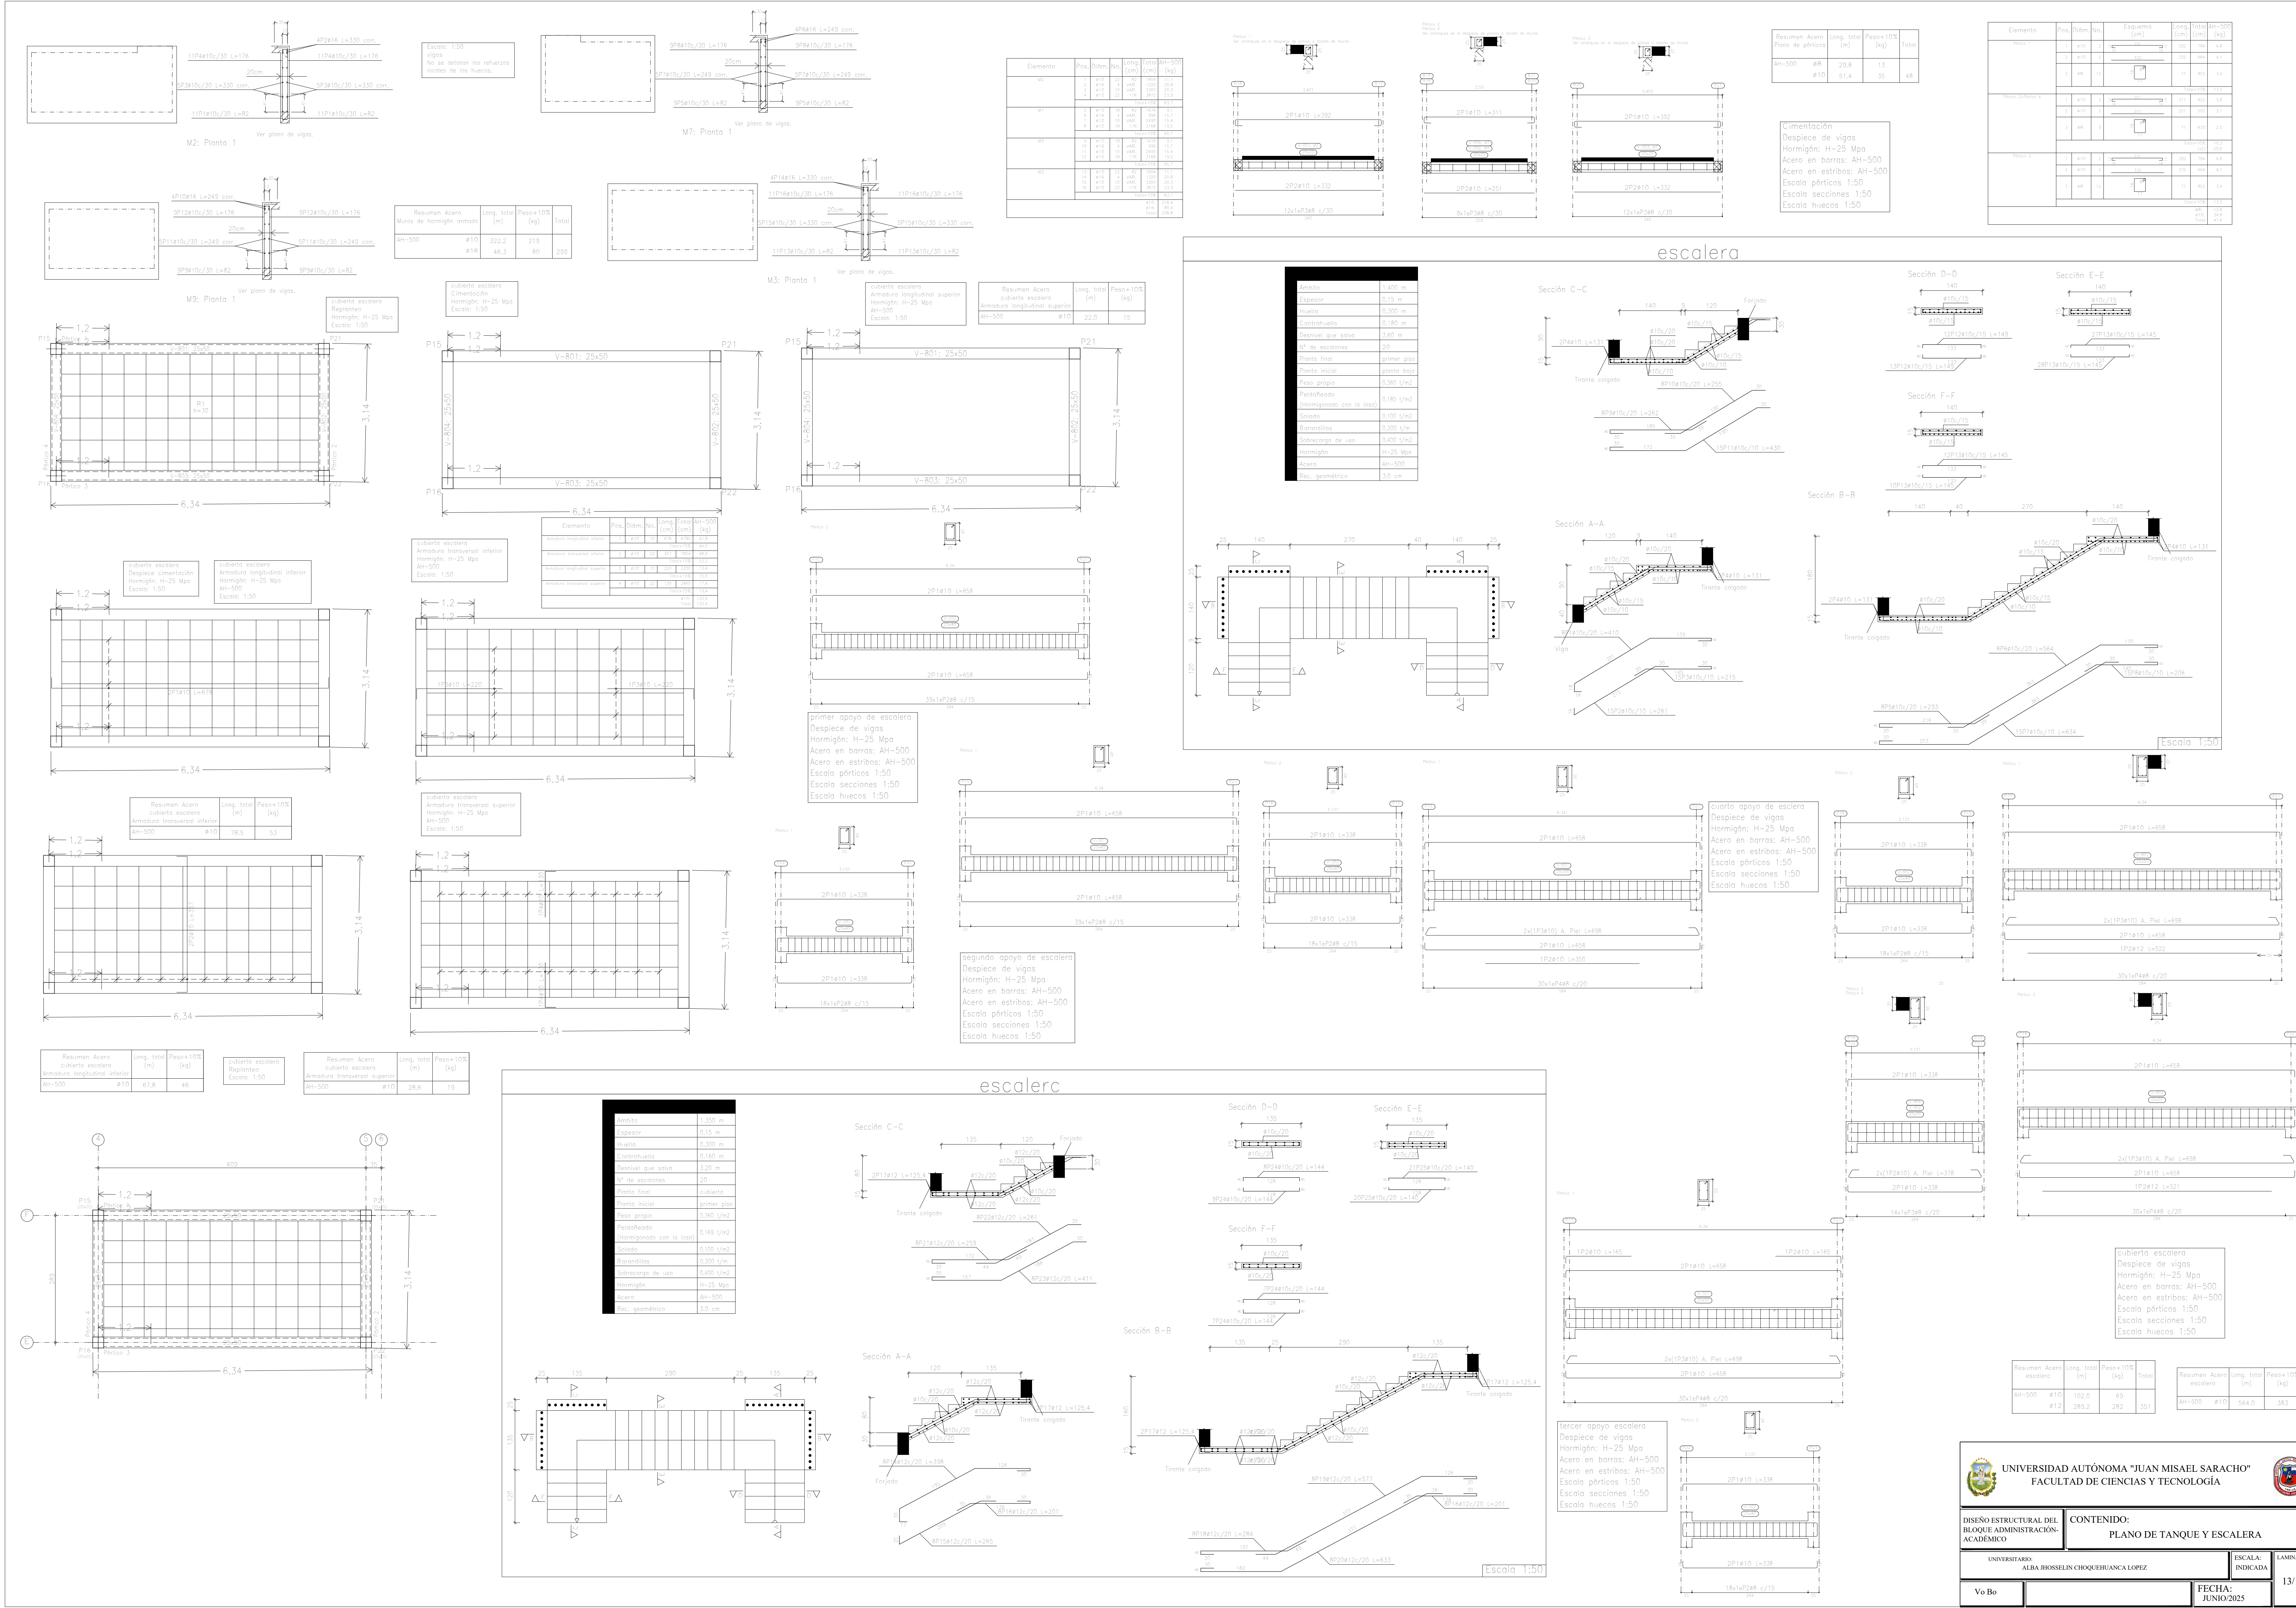


Cuadro de pilares
Escala 1:50
Hormigón: H=25 Mpa
Acero en barras: AH-500

P1	P2+P3+P4+P8+P9+P13+P14 P11+P18+P19+P20+P21+P24 P25+P38+P37+P38+P39+P39 P31+P32+P33+P35+P36+P37 P38	P5+P6+P11	P7	P10+P12	P15+P21	P16	P22	P34+P39+P40+P41+P42 P43	P49+P50+P51+P52+P53 P54	abierto escalera
										abierto
										carta apoyo de escalera
										tercer apoyo de escalera
										primer piso
										segundo apoyo de escalera
										primer apoyo de escalera
										carta baja
										fundamentación

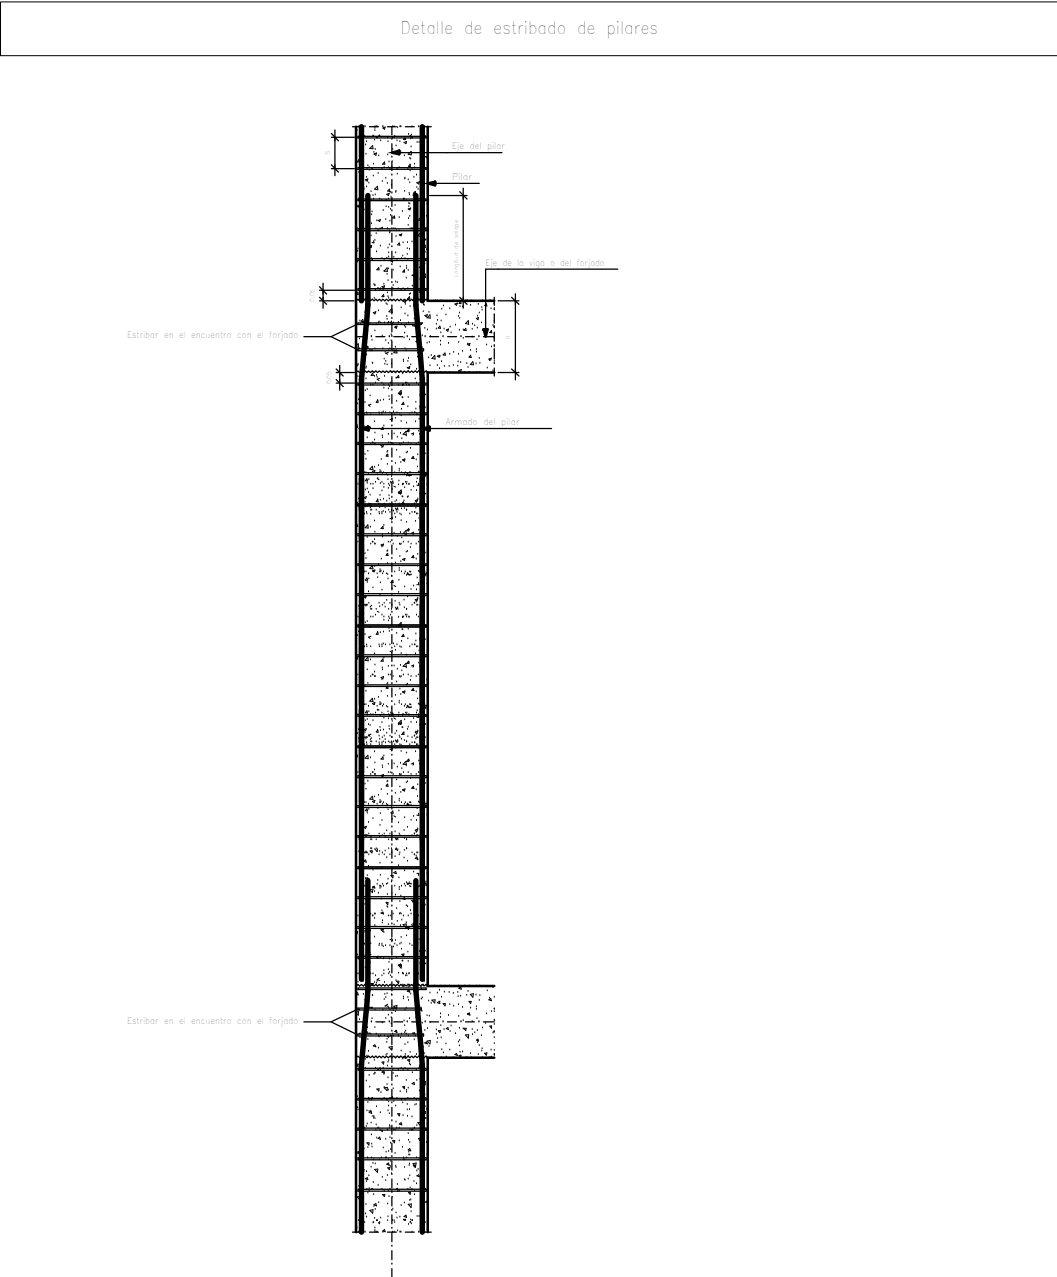

Resumen Acero	Long. total (m)	Peso+10% (kg)	Total
Cuadro de pilares			
AH-500 Ø6	1808,8	442	
Ø8	60,5	26	
Ø12	62,2	80	
Ø16	1838,4	3192	
Ø20	230,2	624	4364










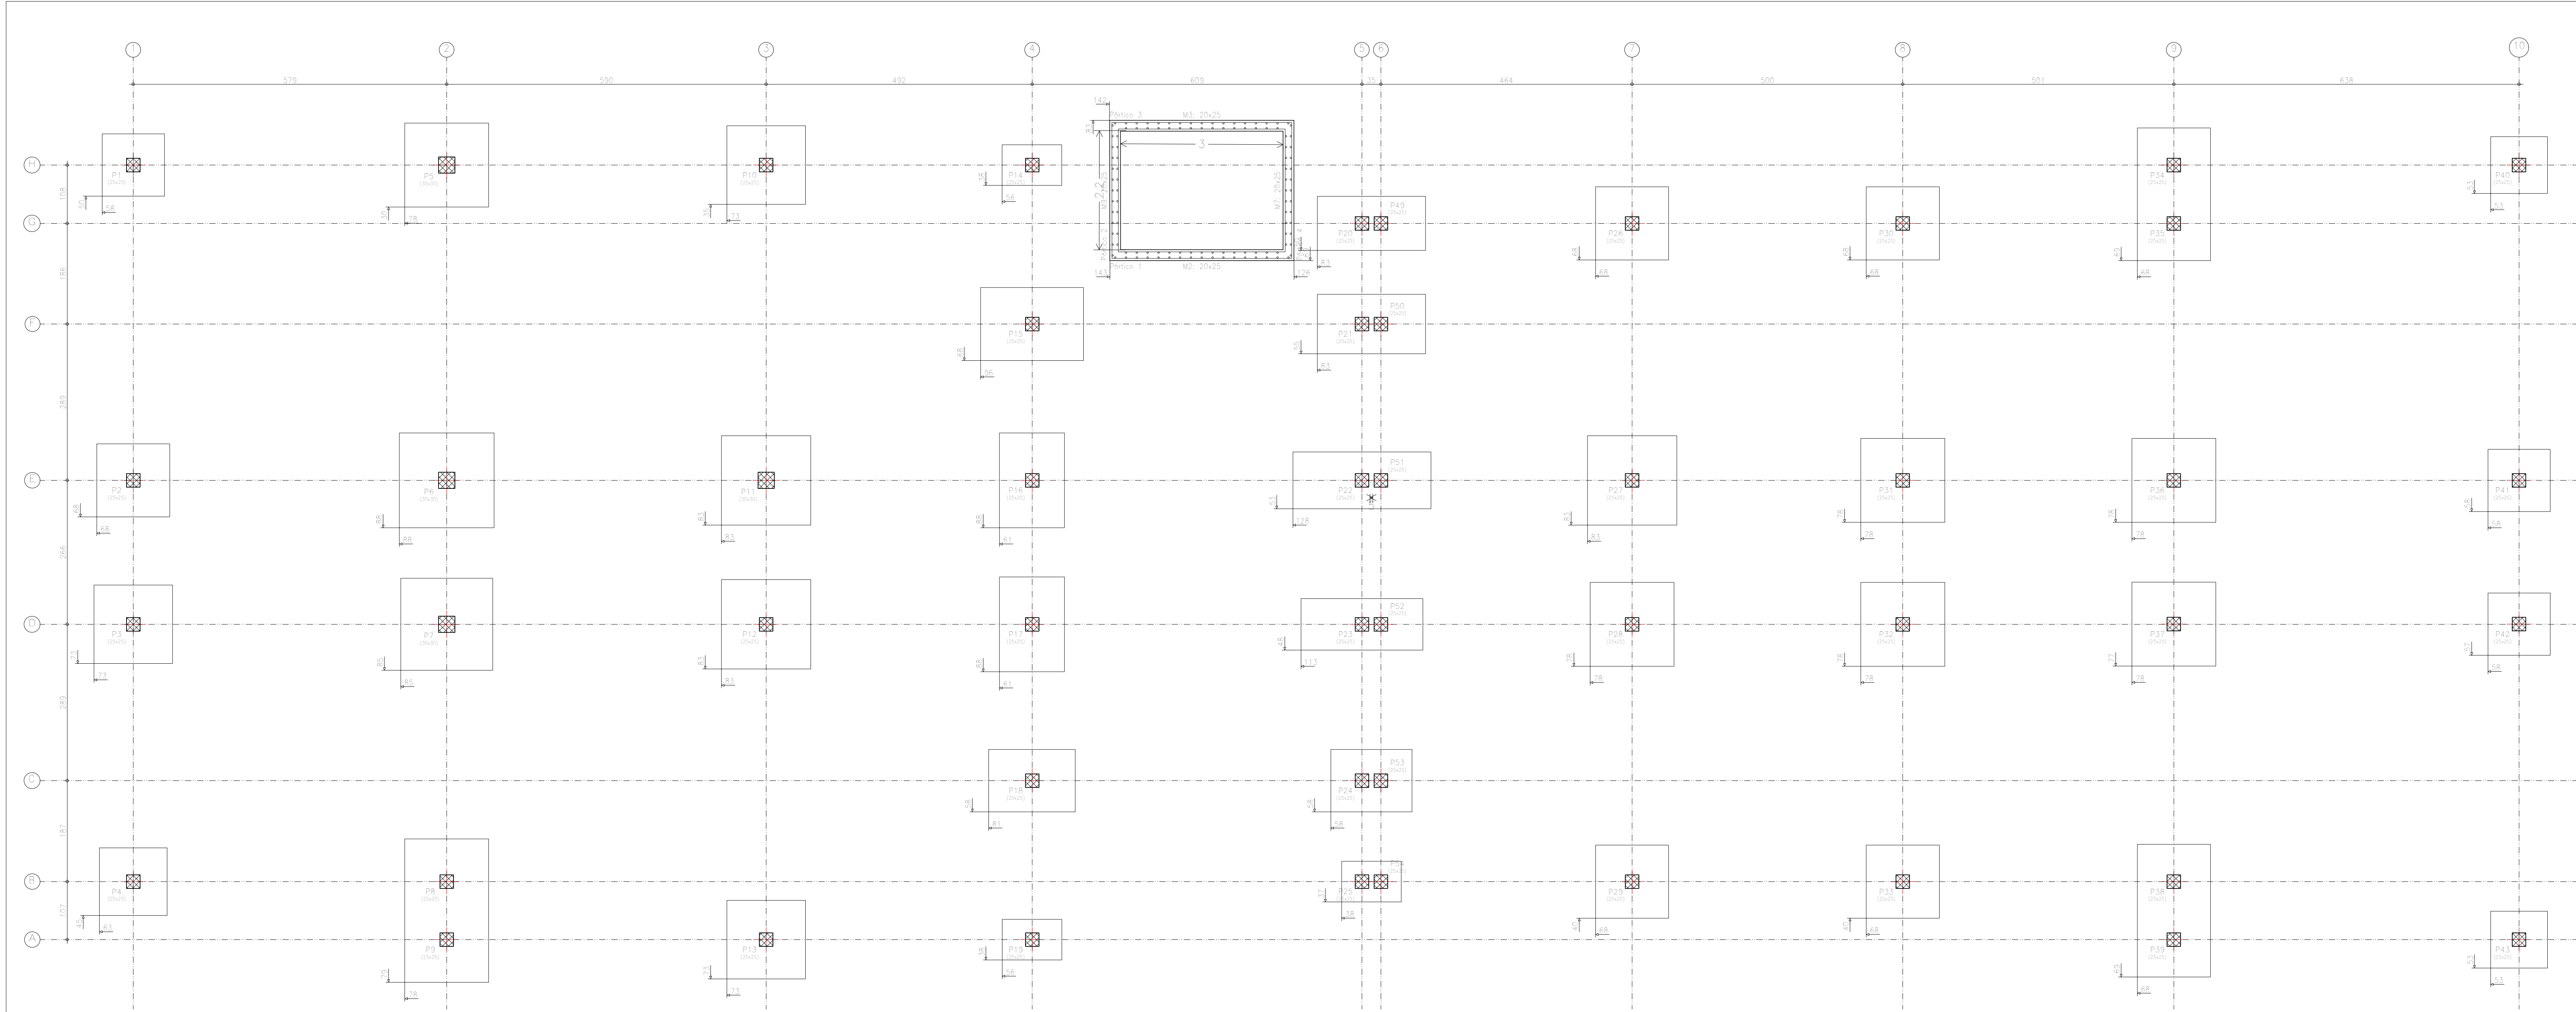


Elemento	Peso	Dim. No.	Long. (cm)	Peso (kg)
P1	12	412	110	125
P2	12	412	110	125
Resumen Acero	Long. total (m)	Peso+10% (kg)	Total
Diapirica cimentación			
#6	110.0	27	
#8	7.3	3	
#12	946.0	524	
#16	201.2	1217	
#20	73.6	200	2371



Cimentación
Desplaza cimentación
Horizontal: n=20, 10m
Escala: 1:50

Cimentación
Regletas
Escala: 1:50

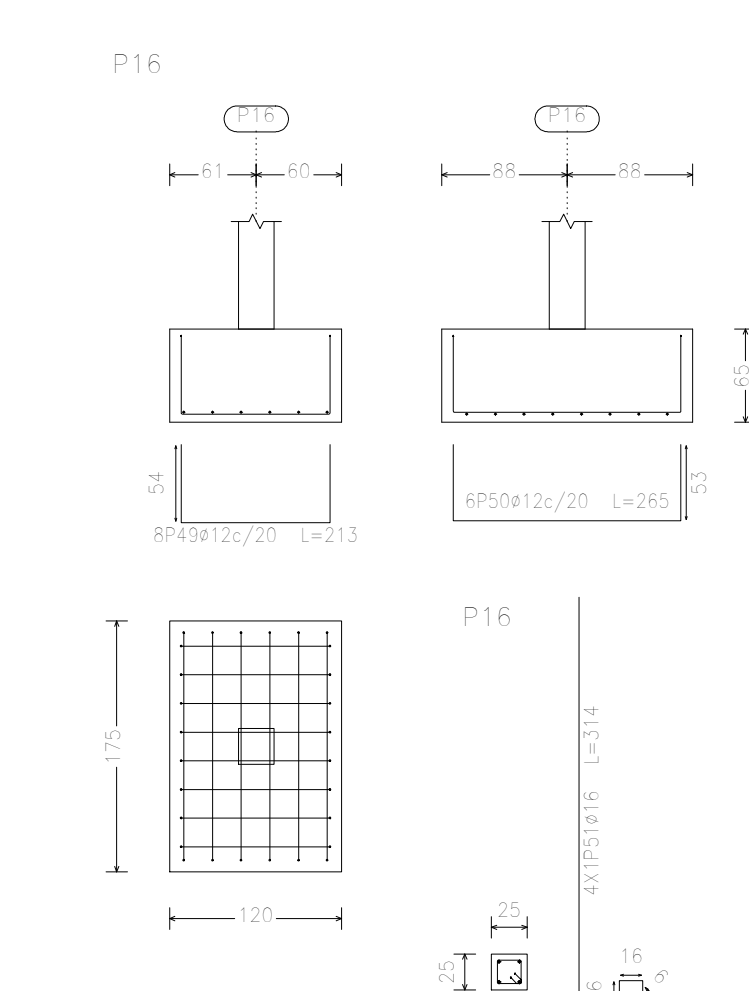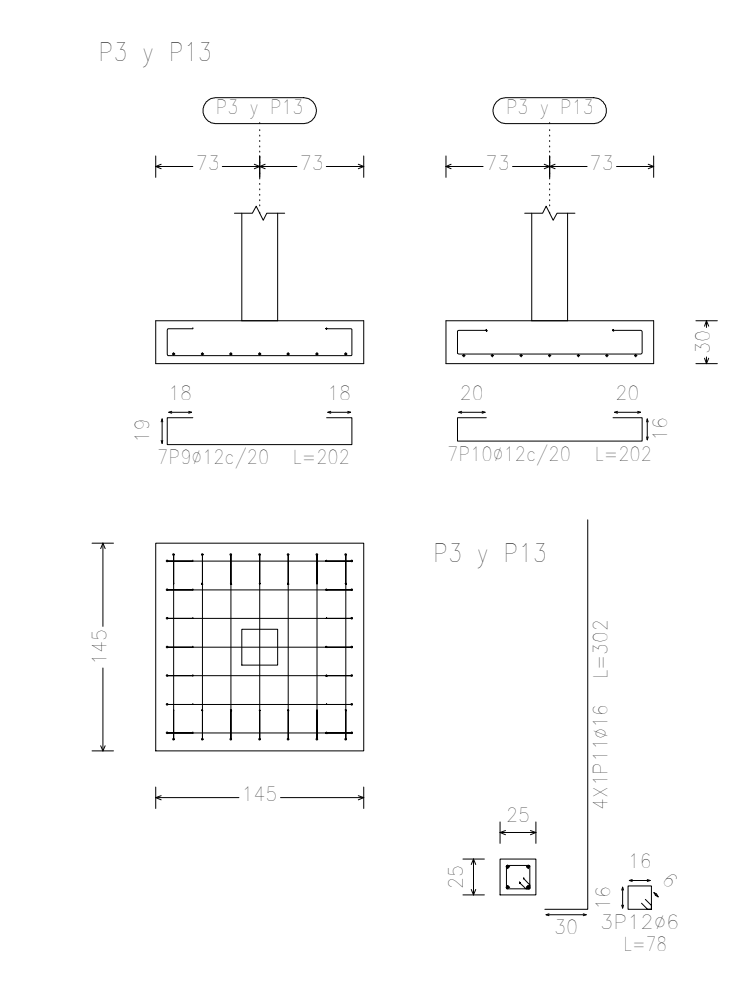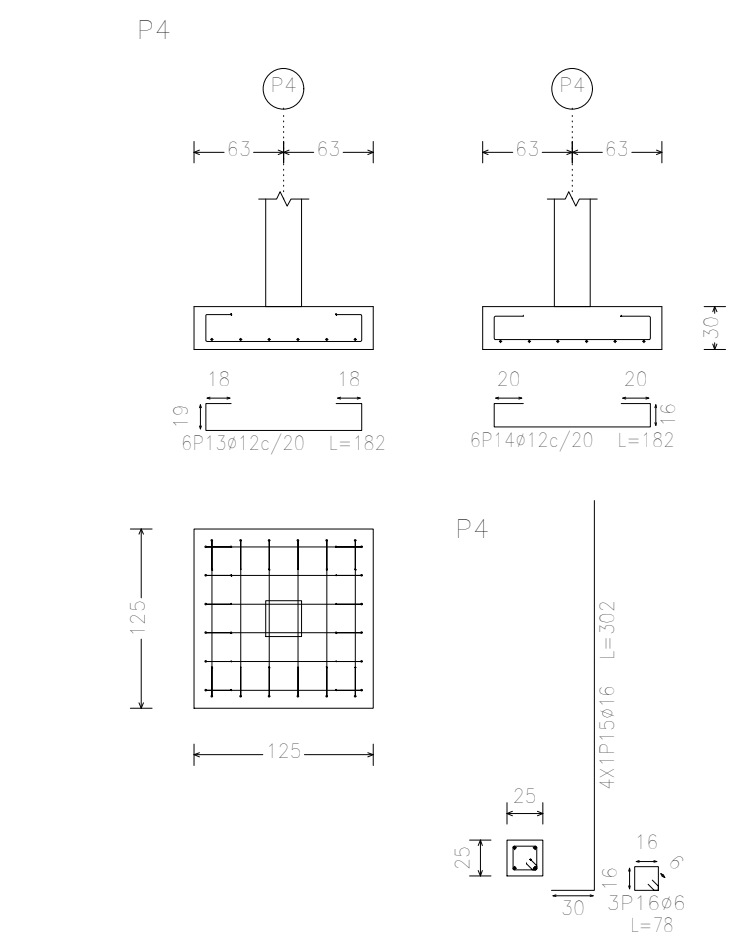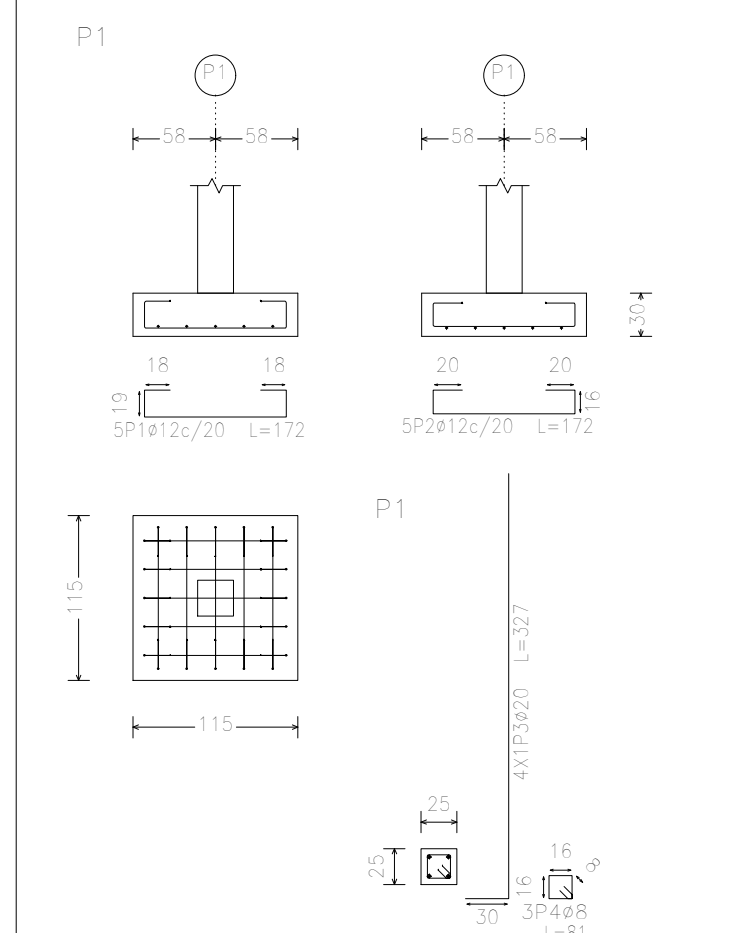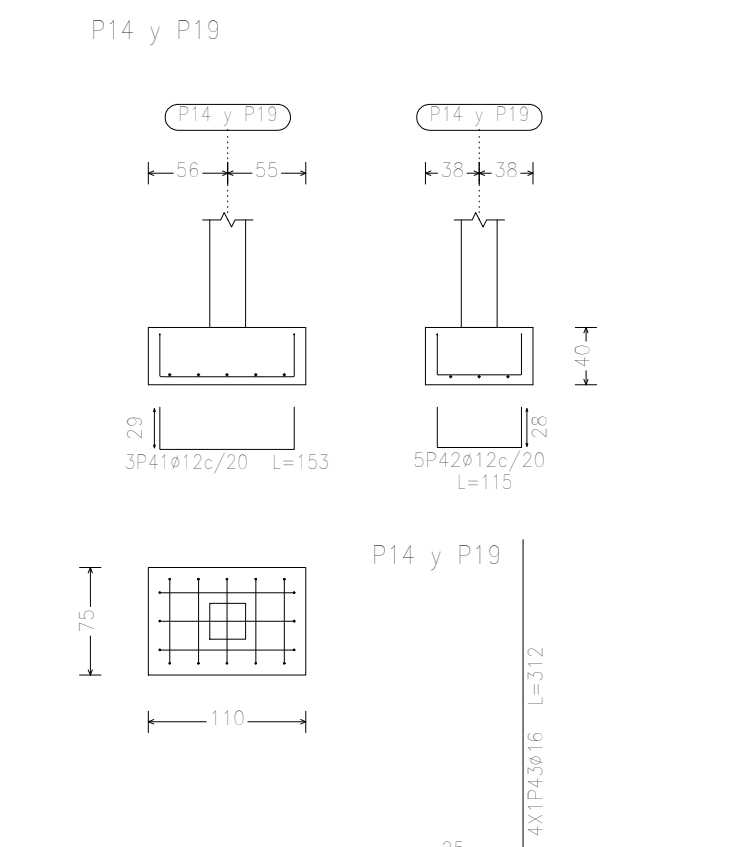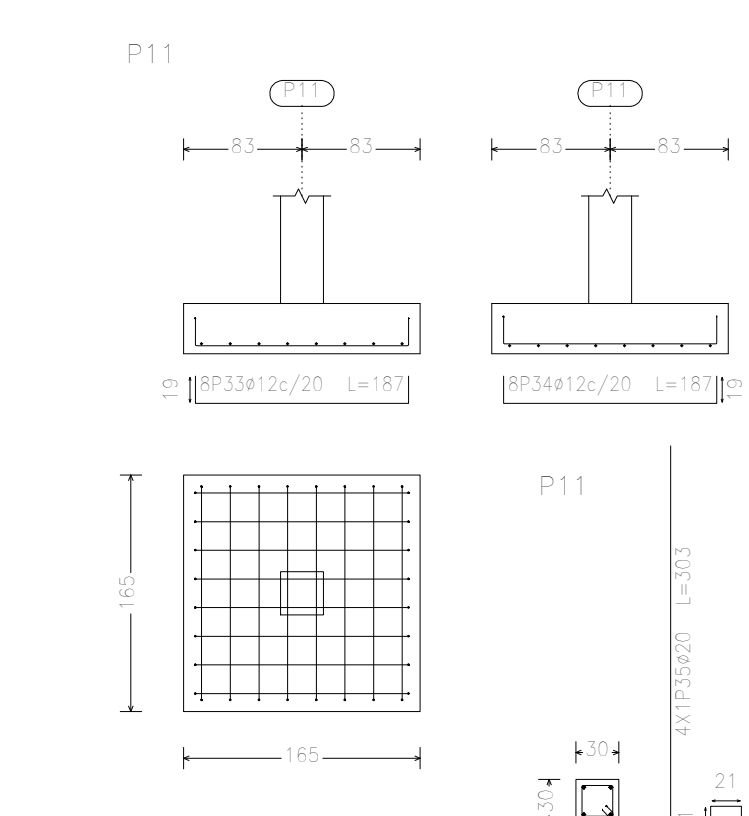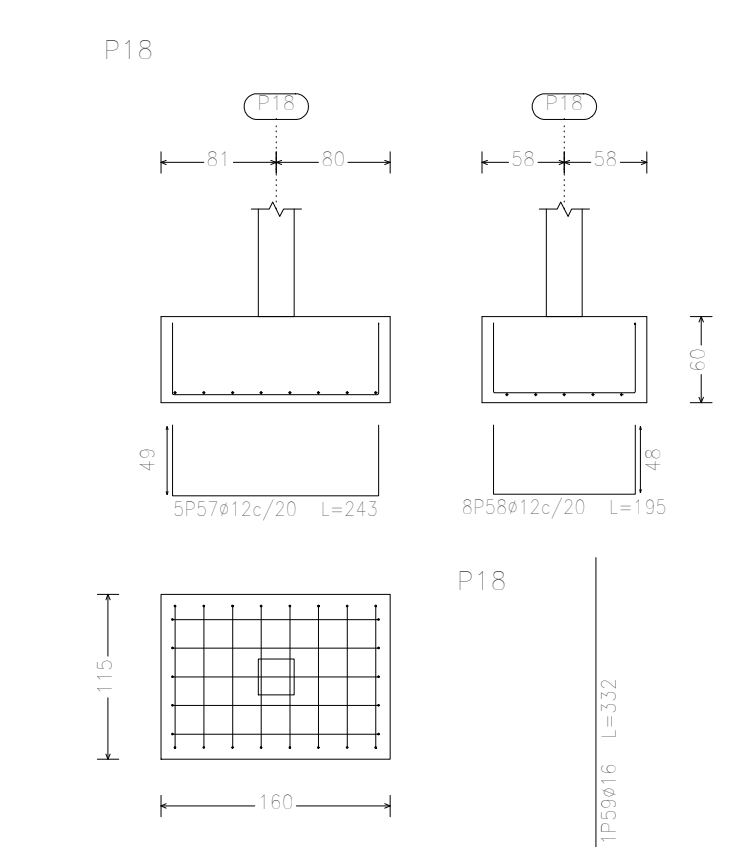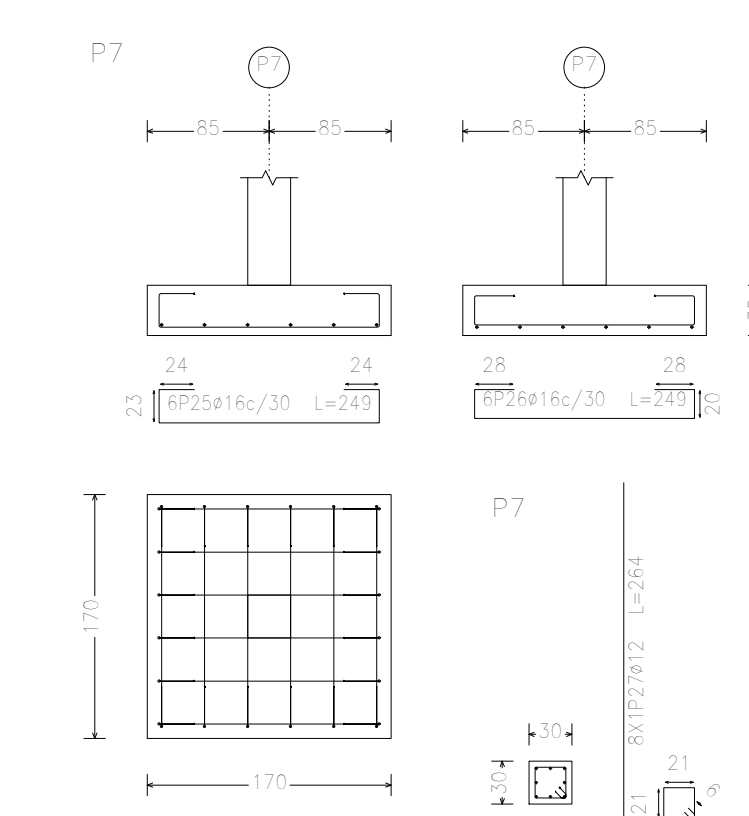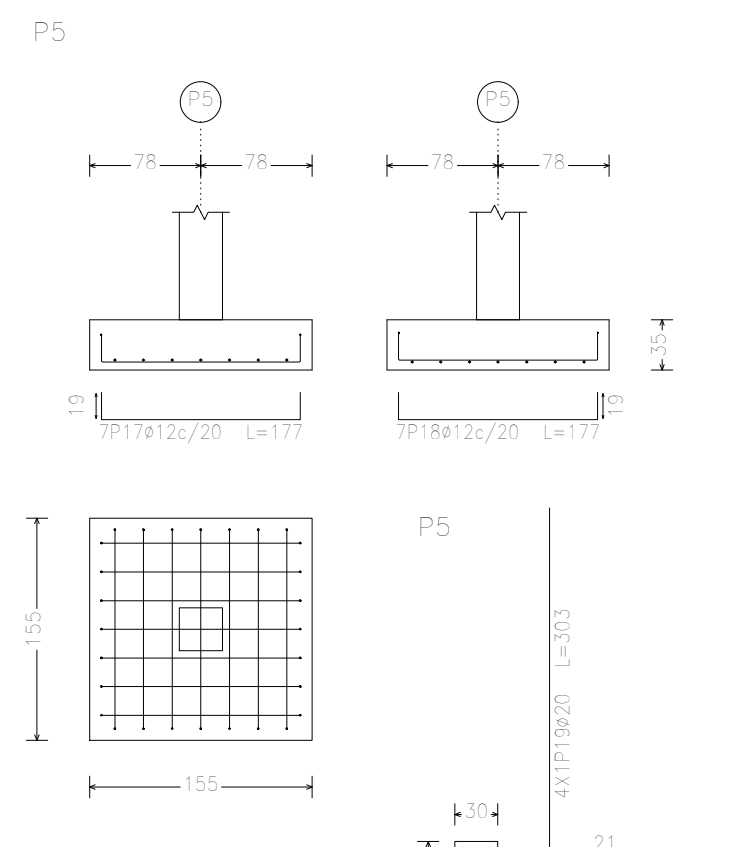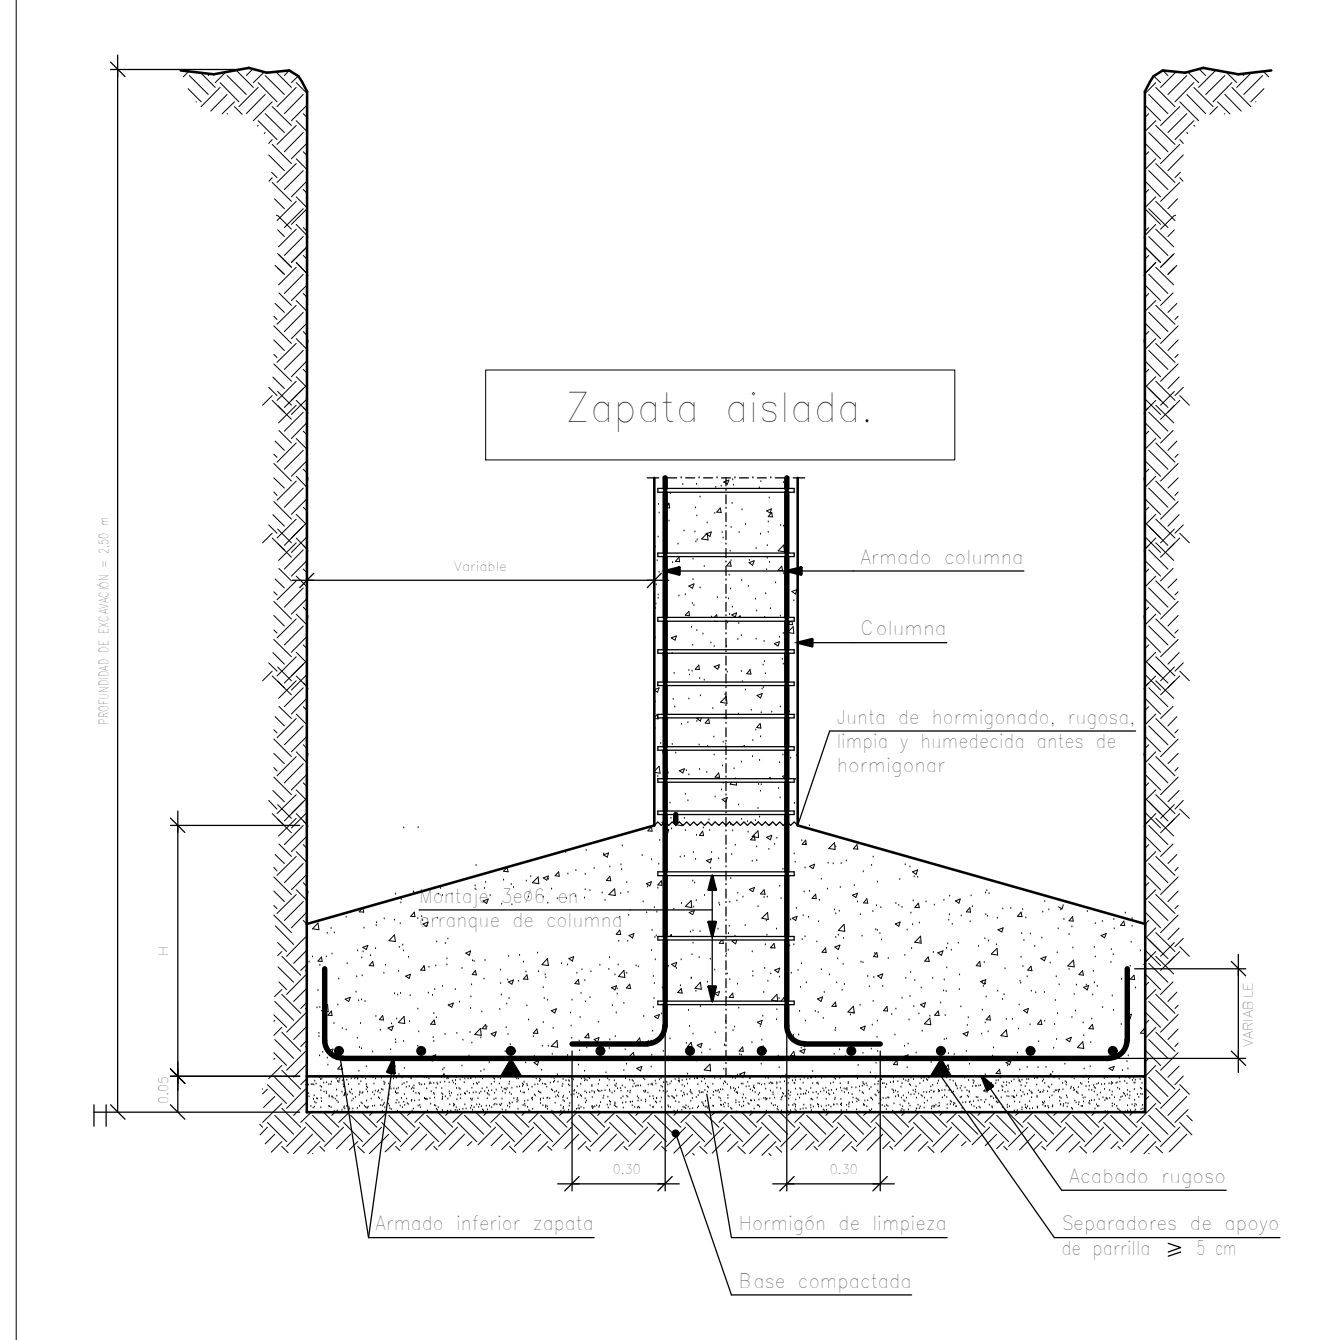






CANTIDAD DE ALACANOTE DE CIMENTACIÓN					
Referencia	Tip. de elemento	Longitud (m)	Unidad	Unidad	Unidad
P1, P4 y P5	Zapata de hormigón armado	110x110	m	84x12x20	84x12x20
P2, P3, P6, P7, P8, P9, P10, P11, P12, P13, P14, P15, P16, P17, P18, P19, P20	Zapata de hormigón armado	110x110	m	84x12x20	84x12x20
P1	Zapata de hormigón armado	110x110	m	84x12x20	84x12x20
P2	Zapata de hormigón armado	110x110	m	84x12x20	84x12x20
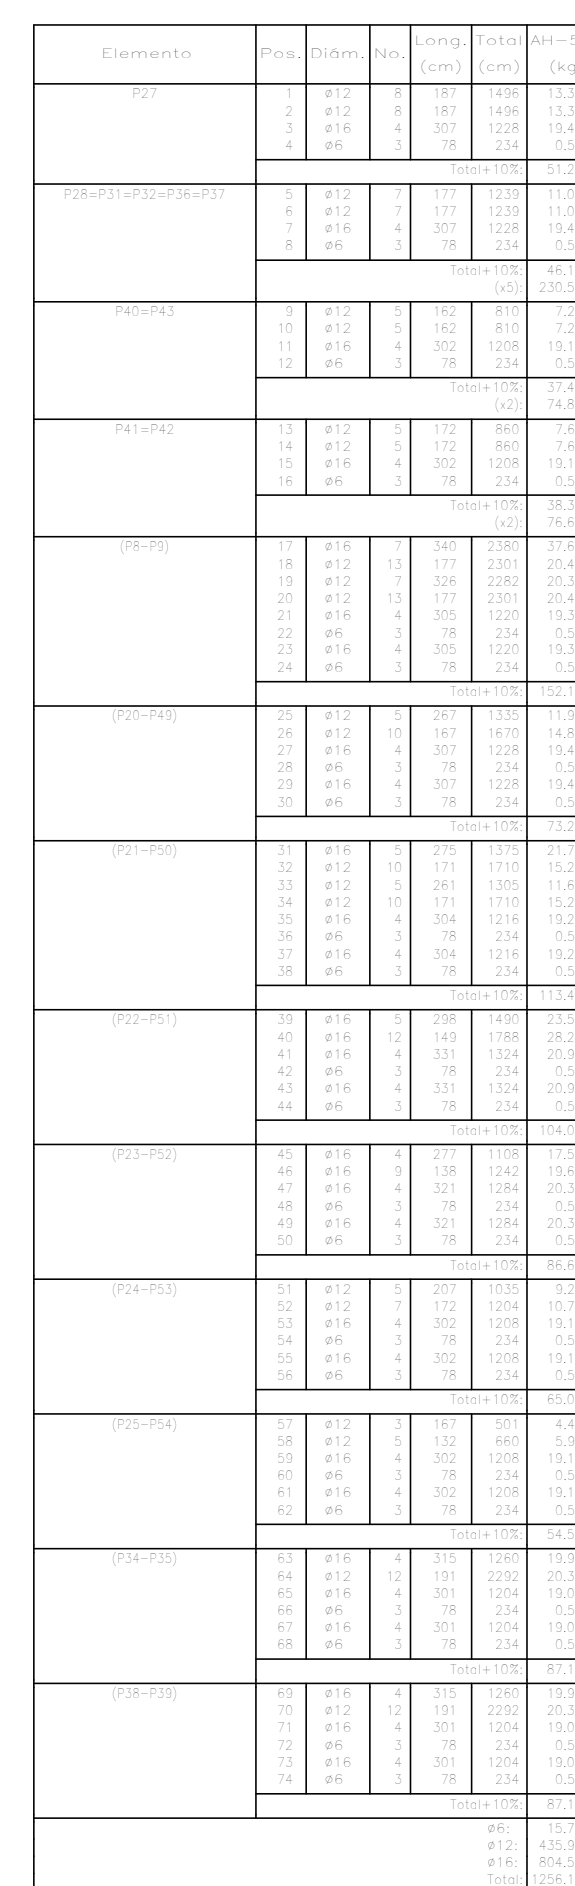


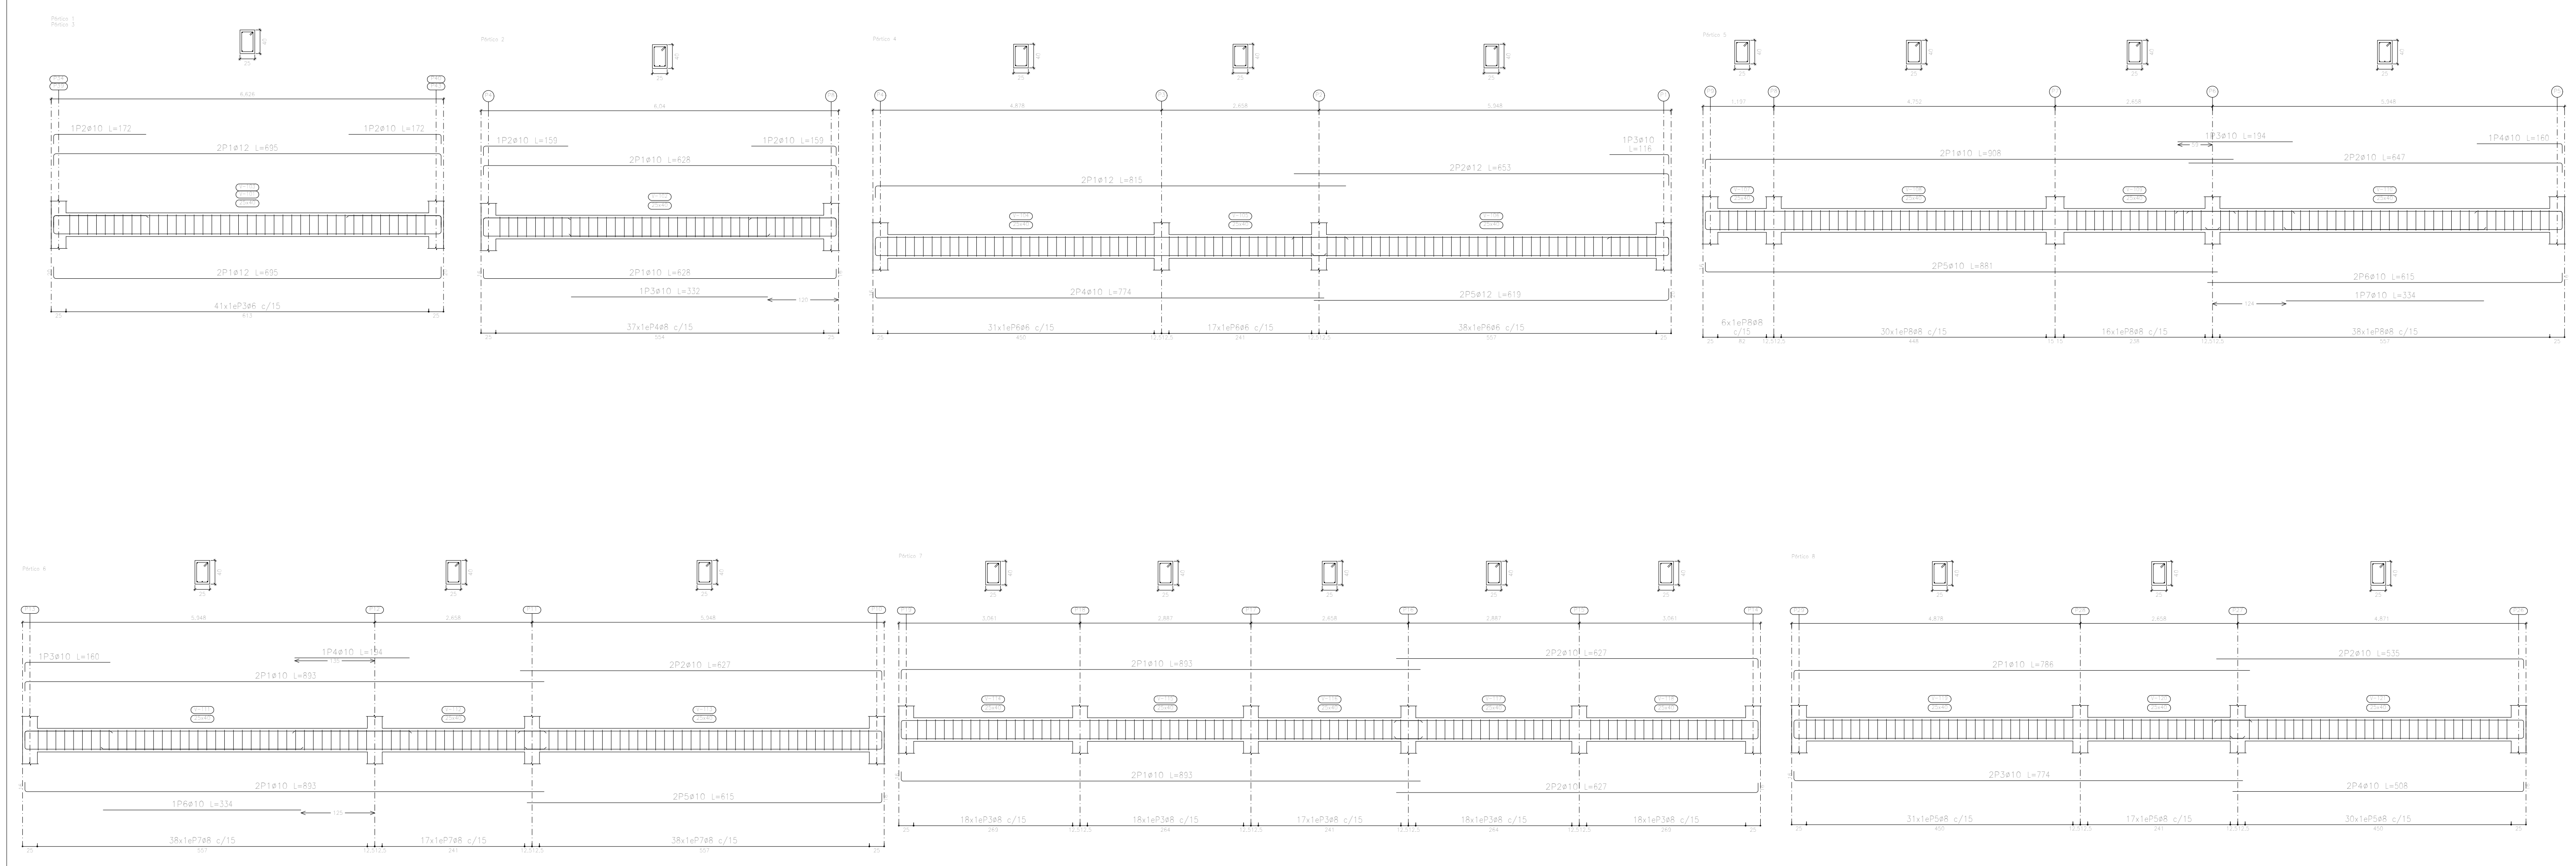
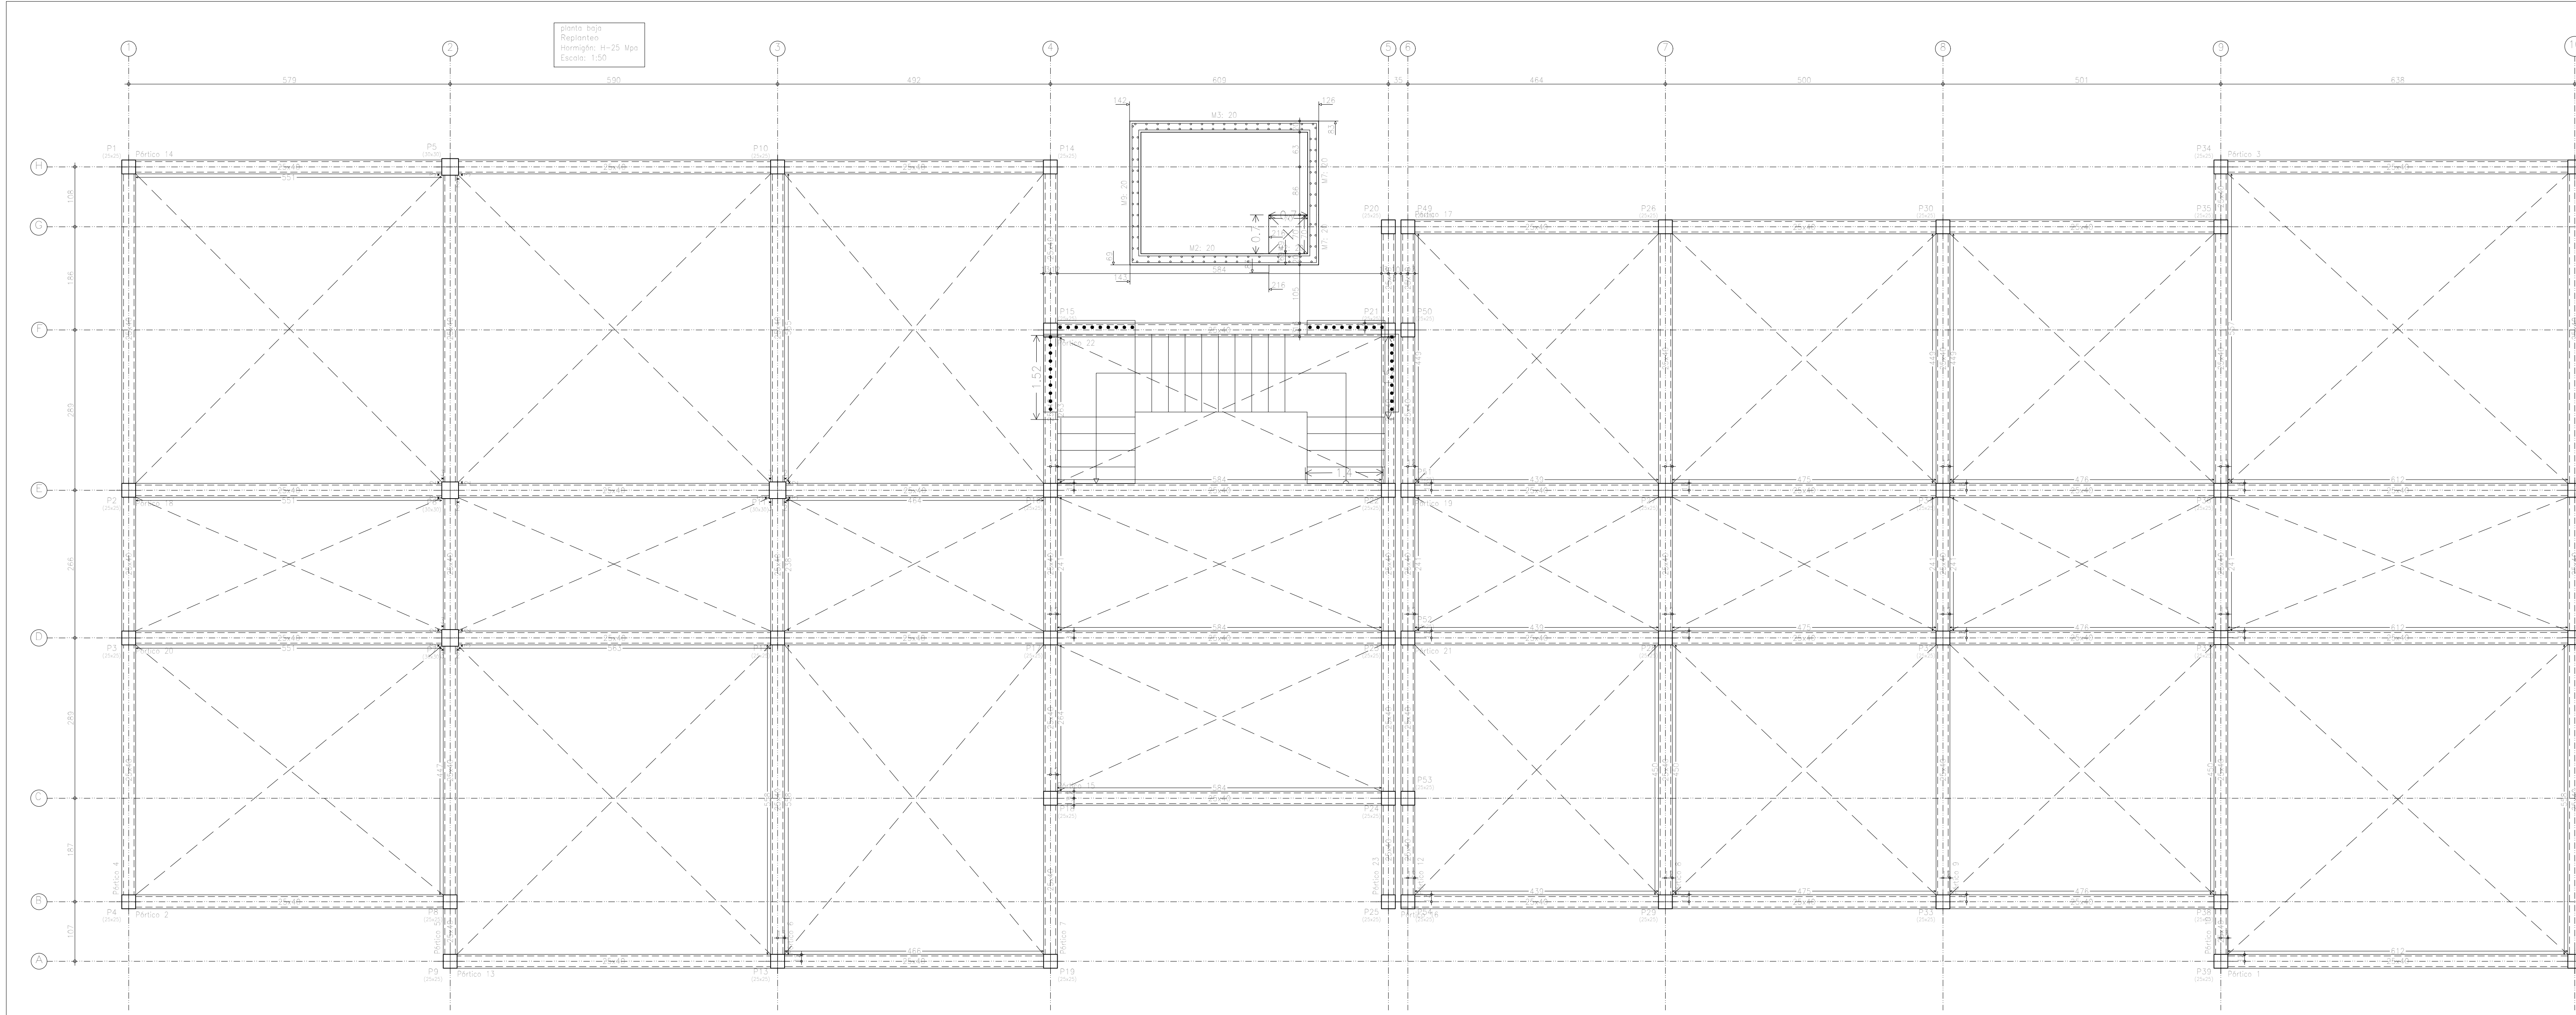


Elemento	Pos.	Dim.	No.	Equivalencia (cm)	Long. (cm)	Peso (kg)
Replanteo 1	1	410	2	100	410	41
	2	410	2	100	410	41
	3	410	2	100	410	41
Replanteo 2	1	410	2	100	410	41
	2	410	2	100	410	41
	3	410	2	100	410	41
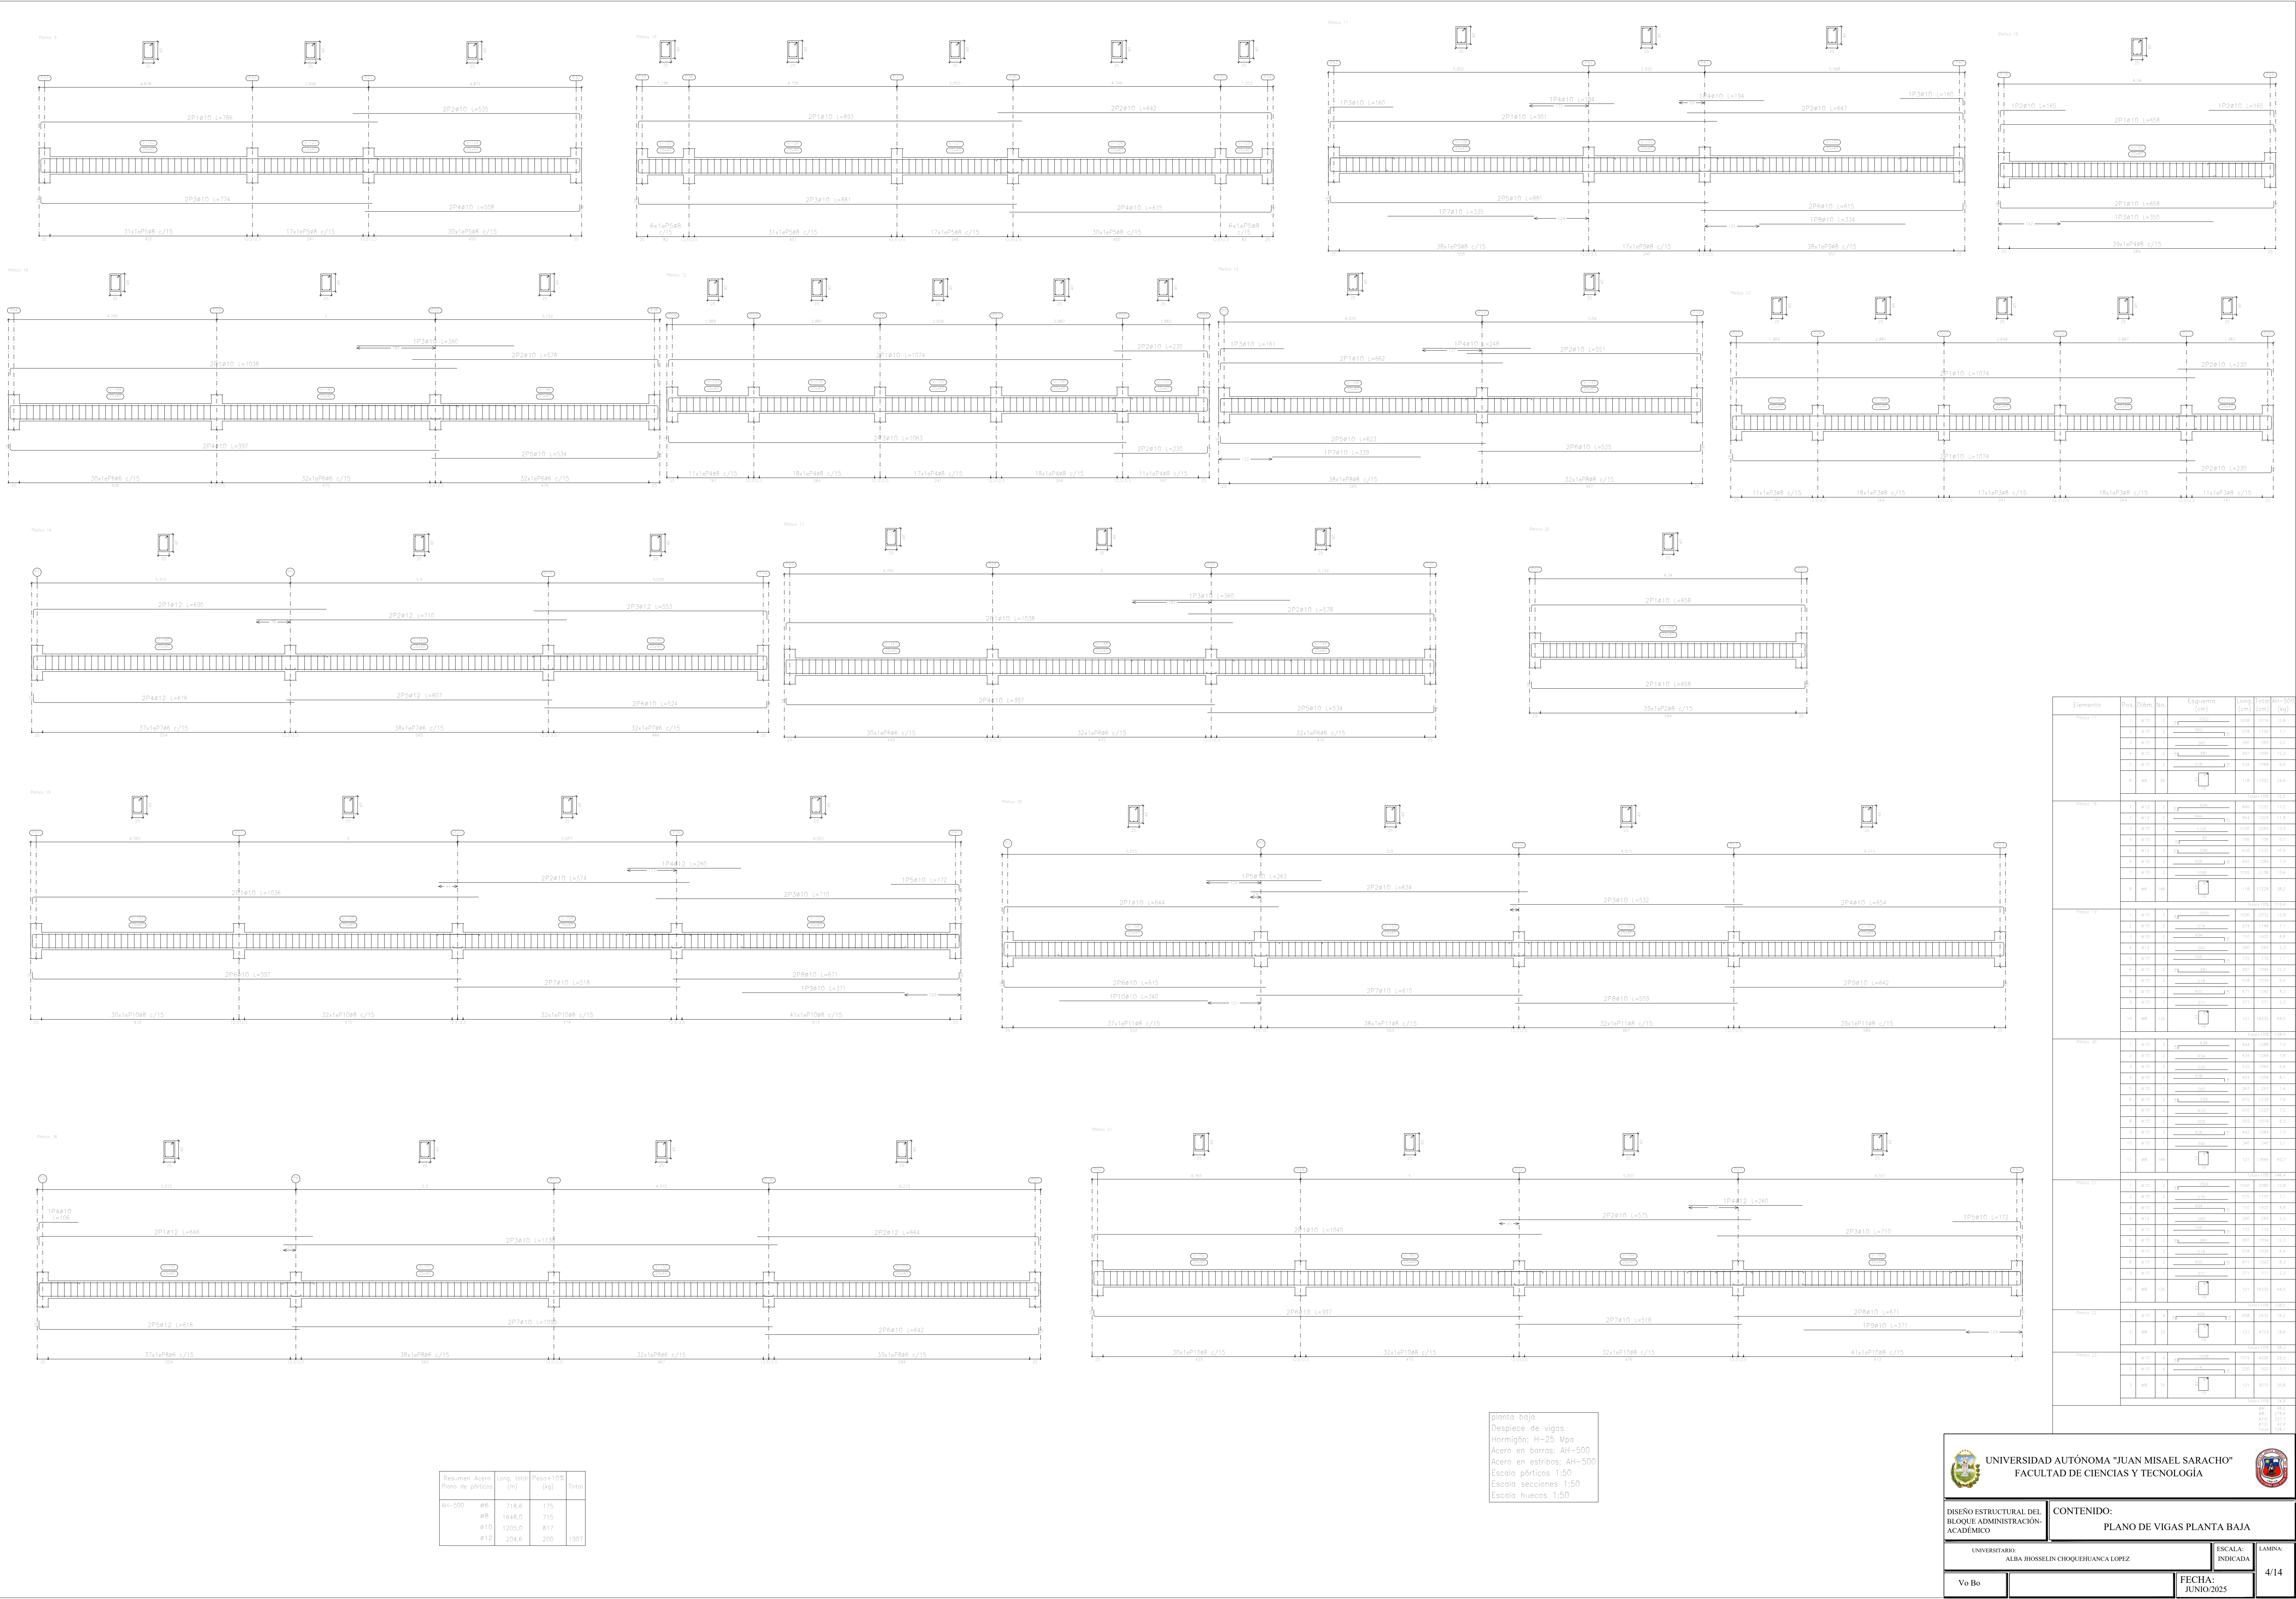


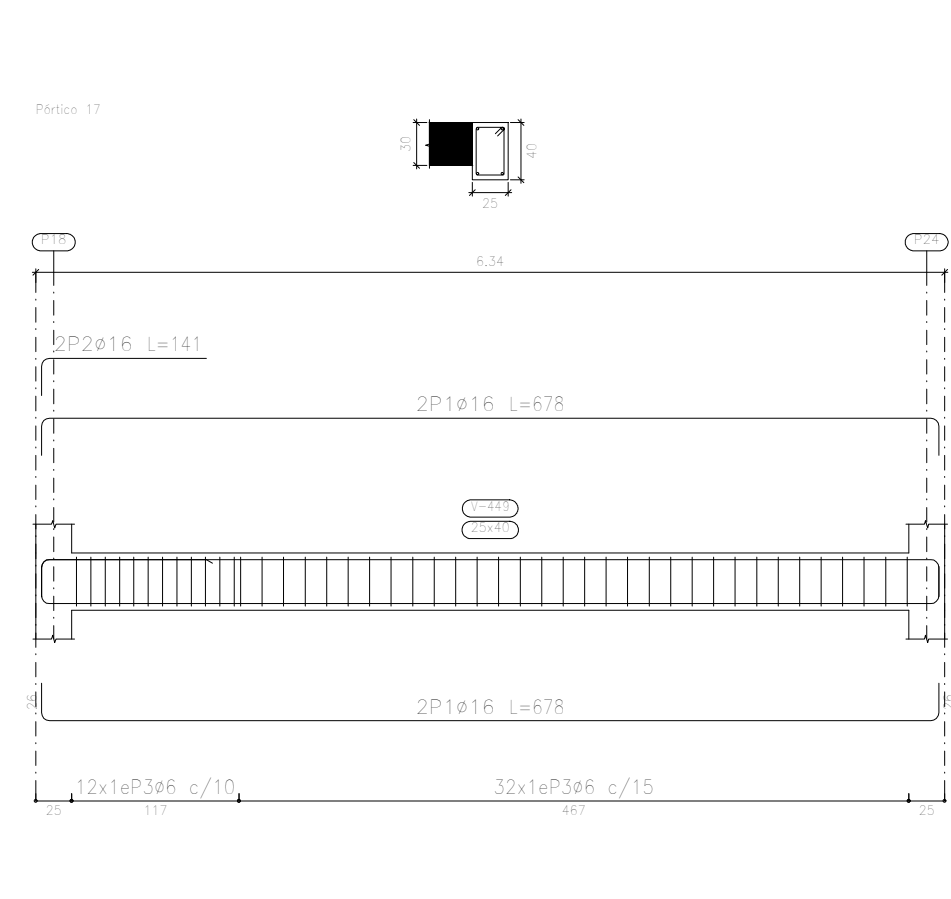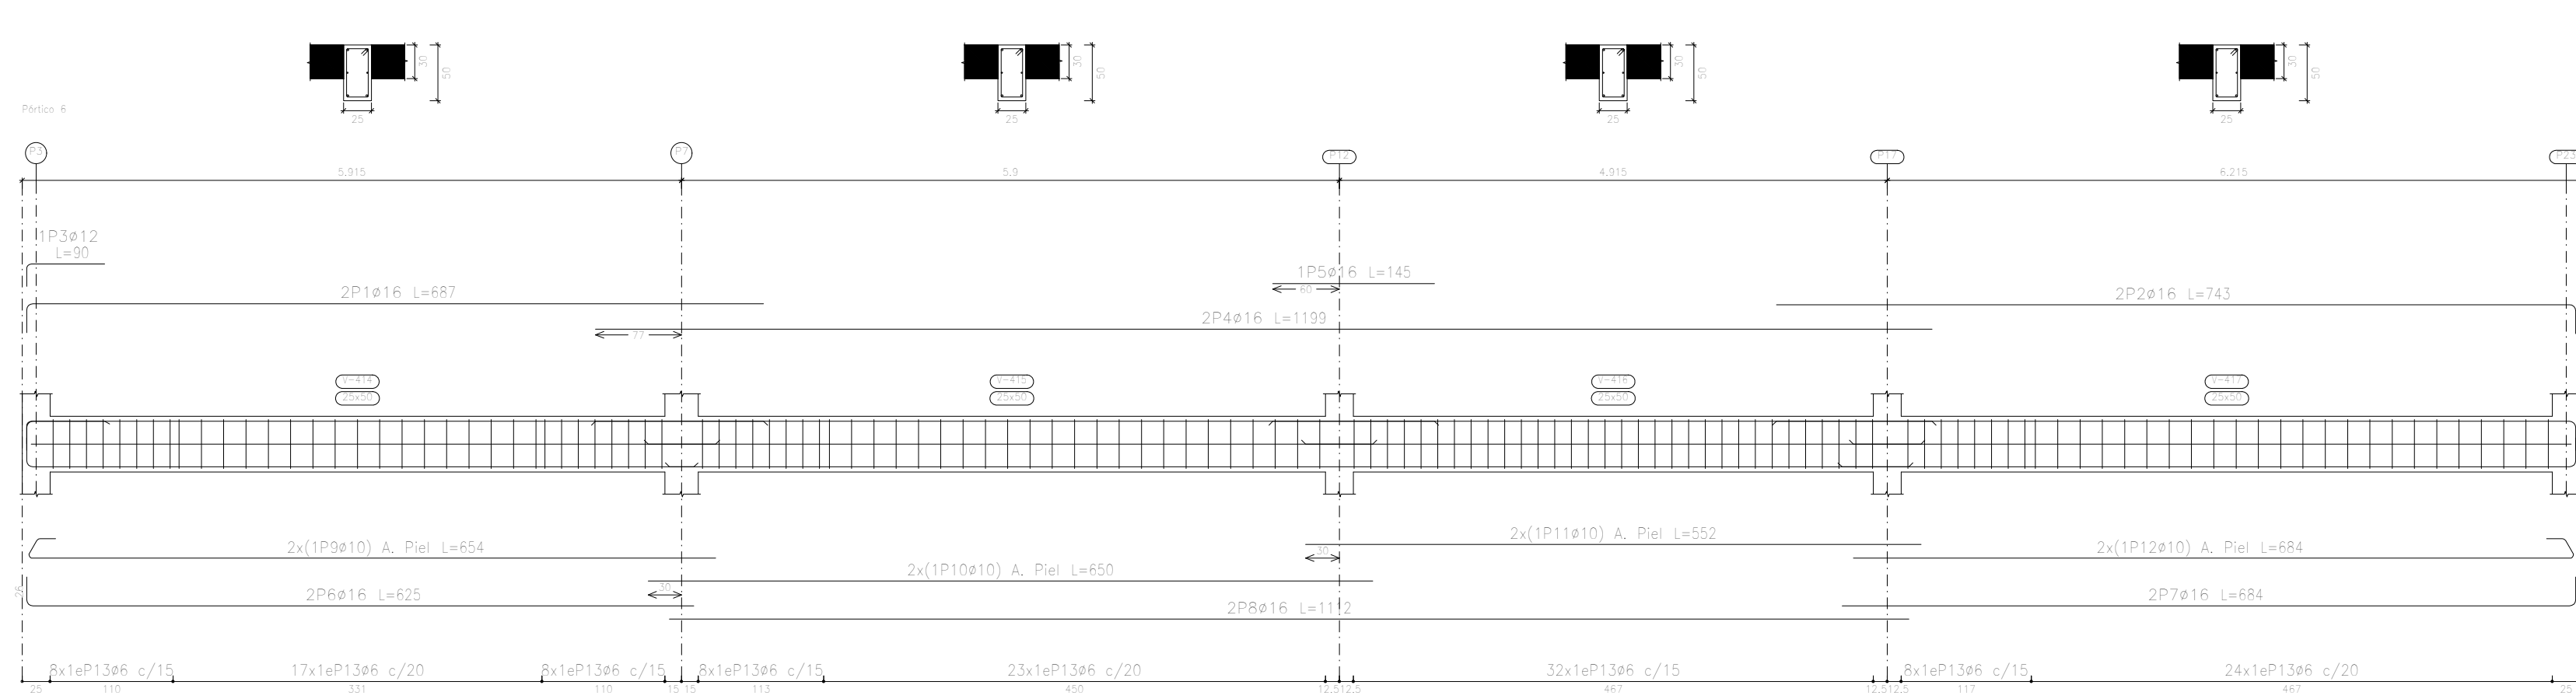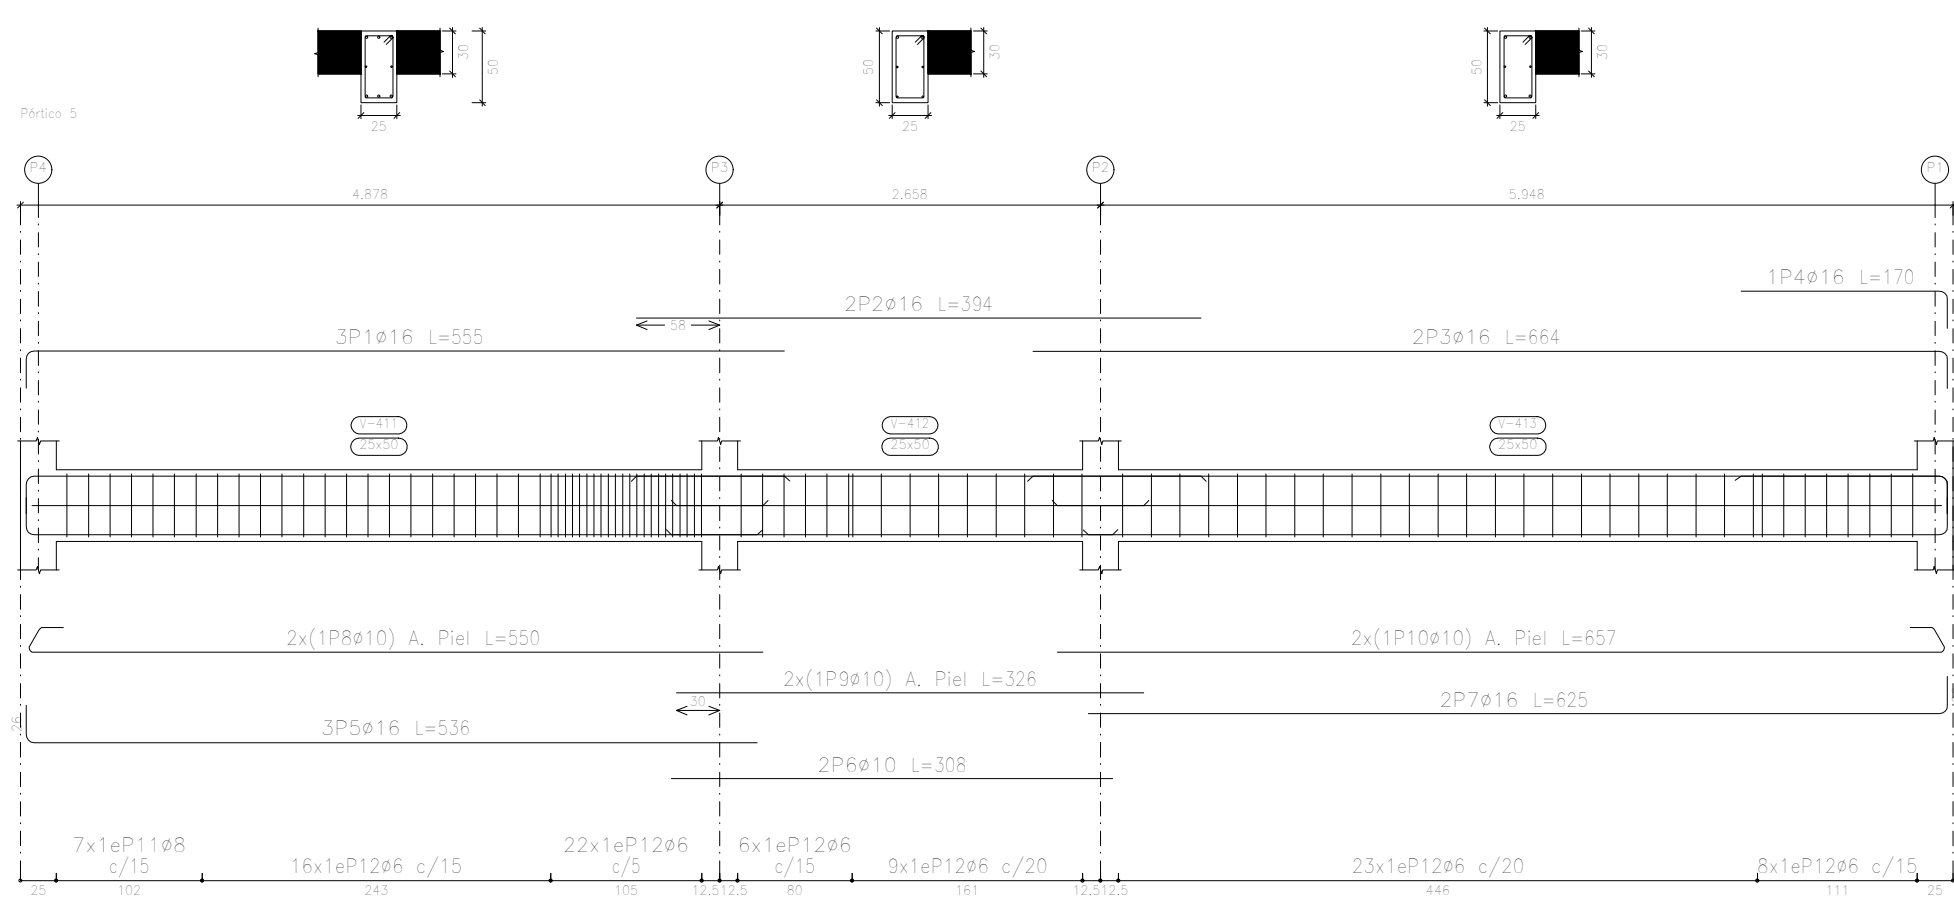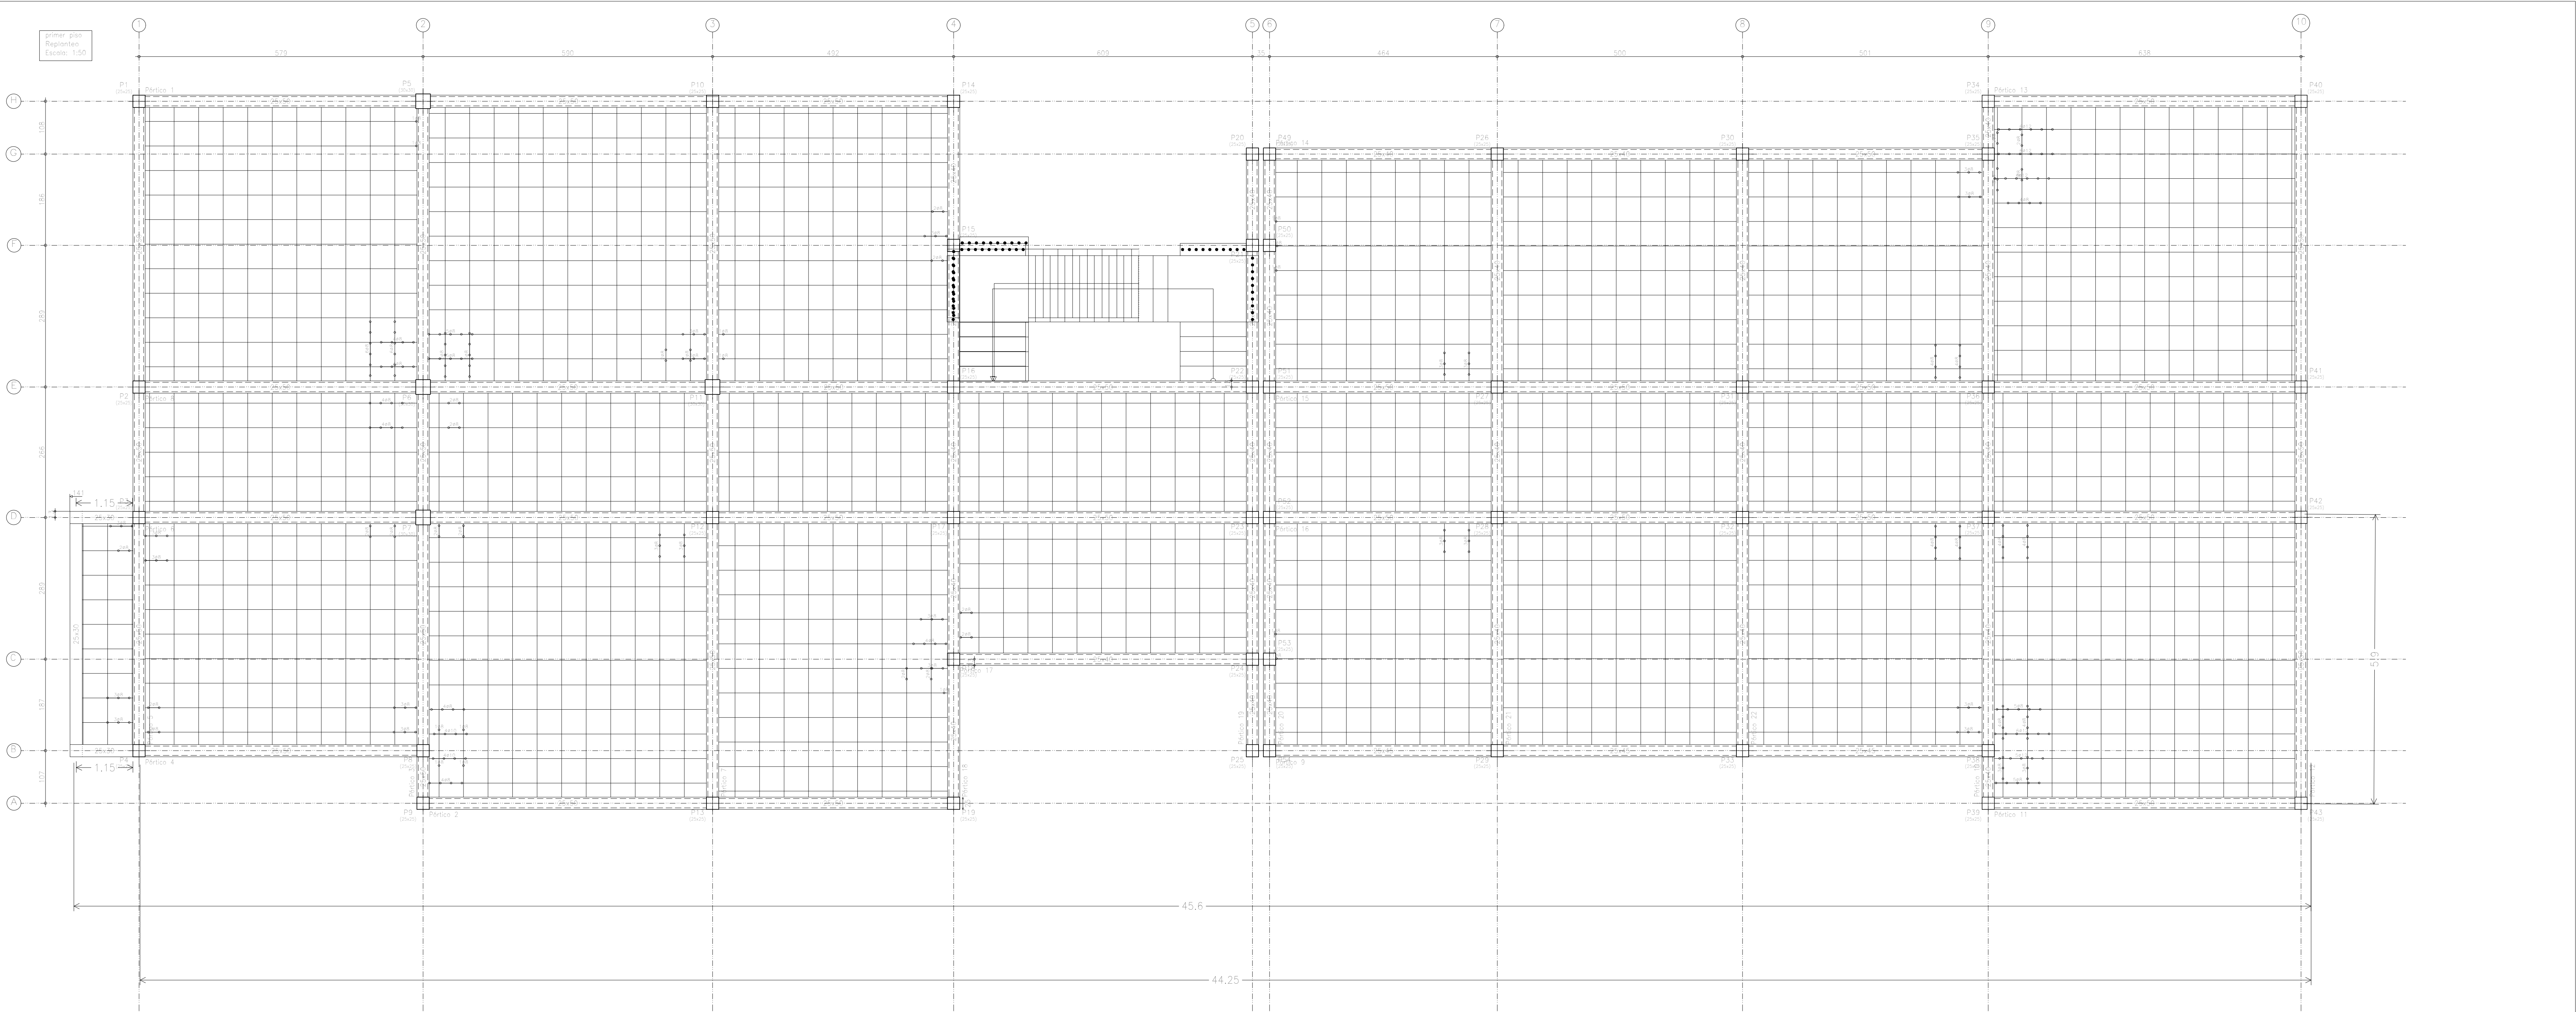

primer piso
Despiece de vigas
Hormigón: H-25 Mpa
Acero en barras: AH-500
Escala pórtilos: 1:50
Escala secciones: 1:50
Escala huecos: 1:50

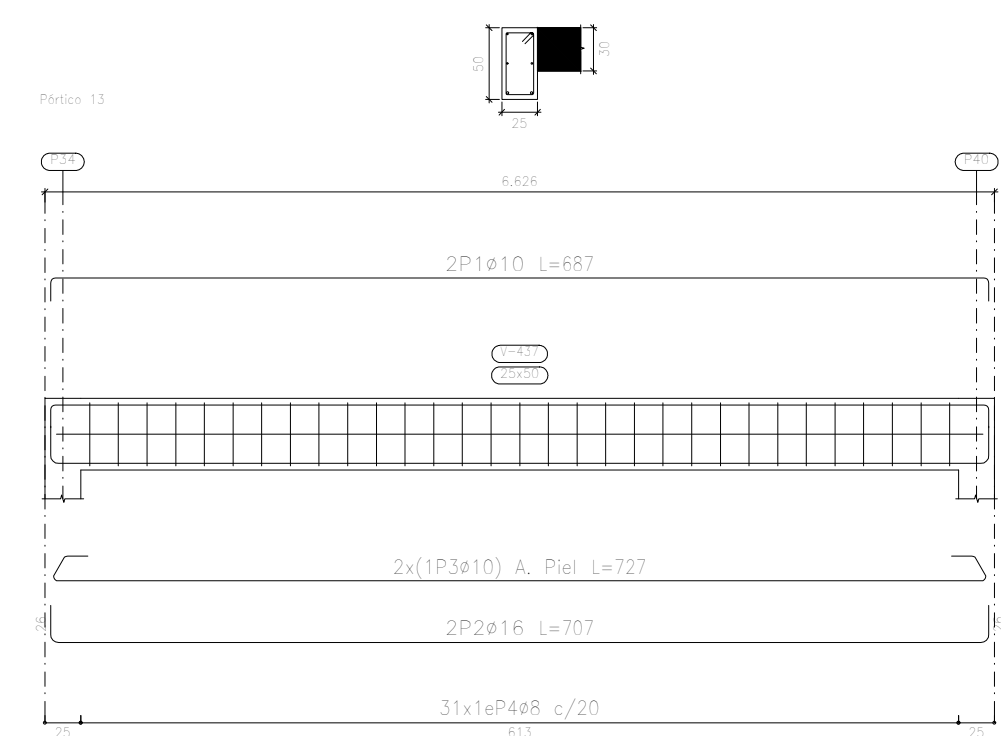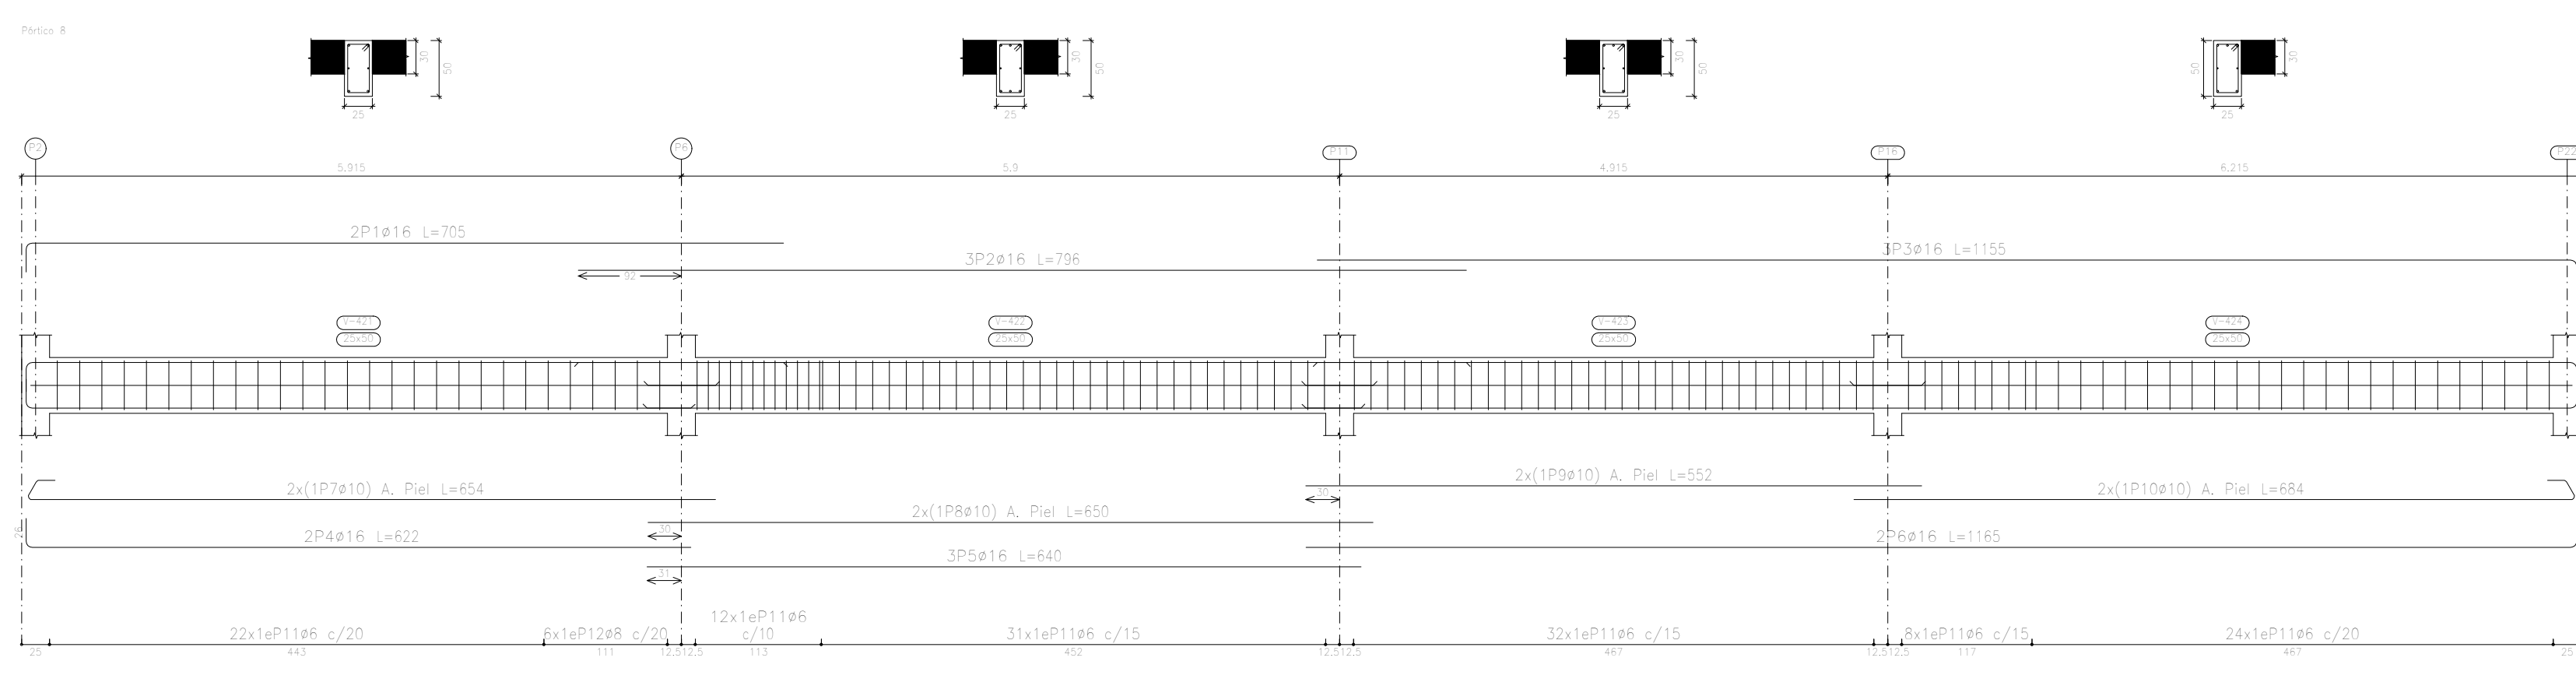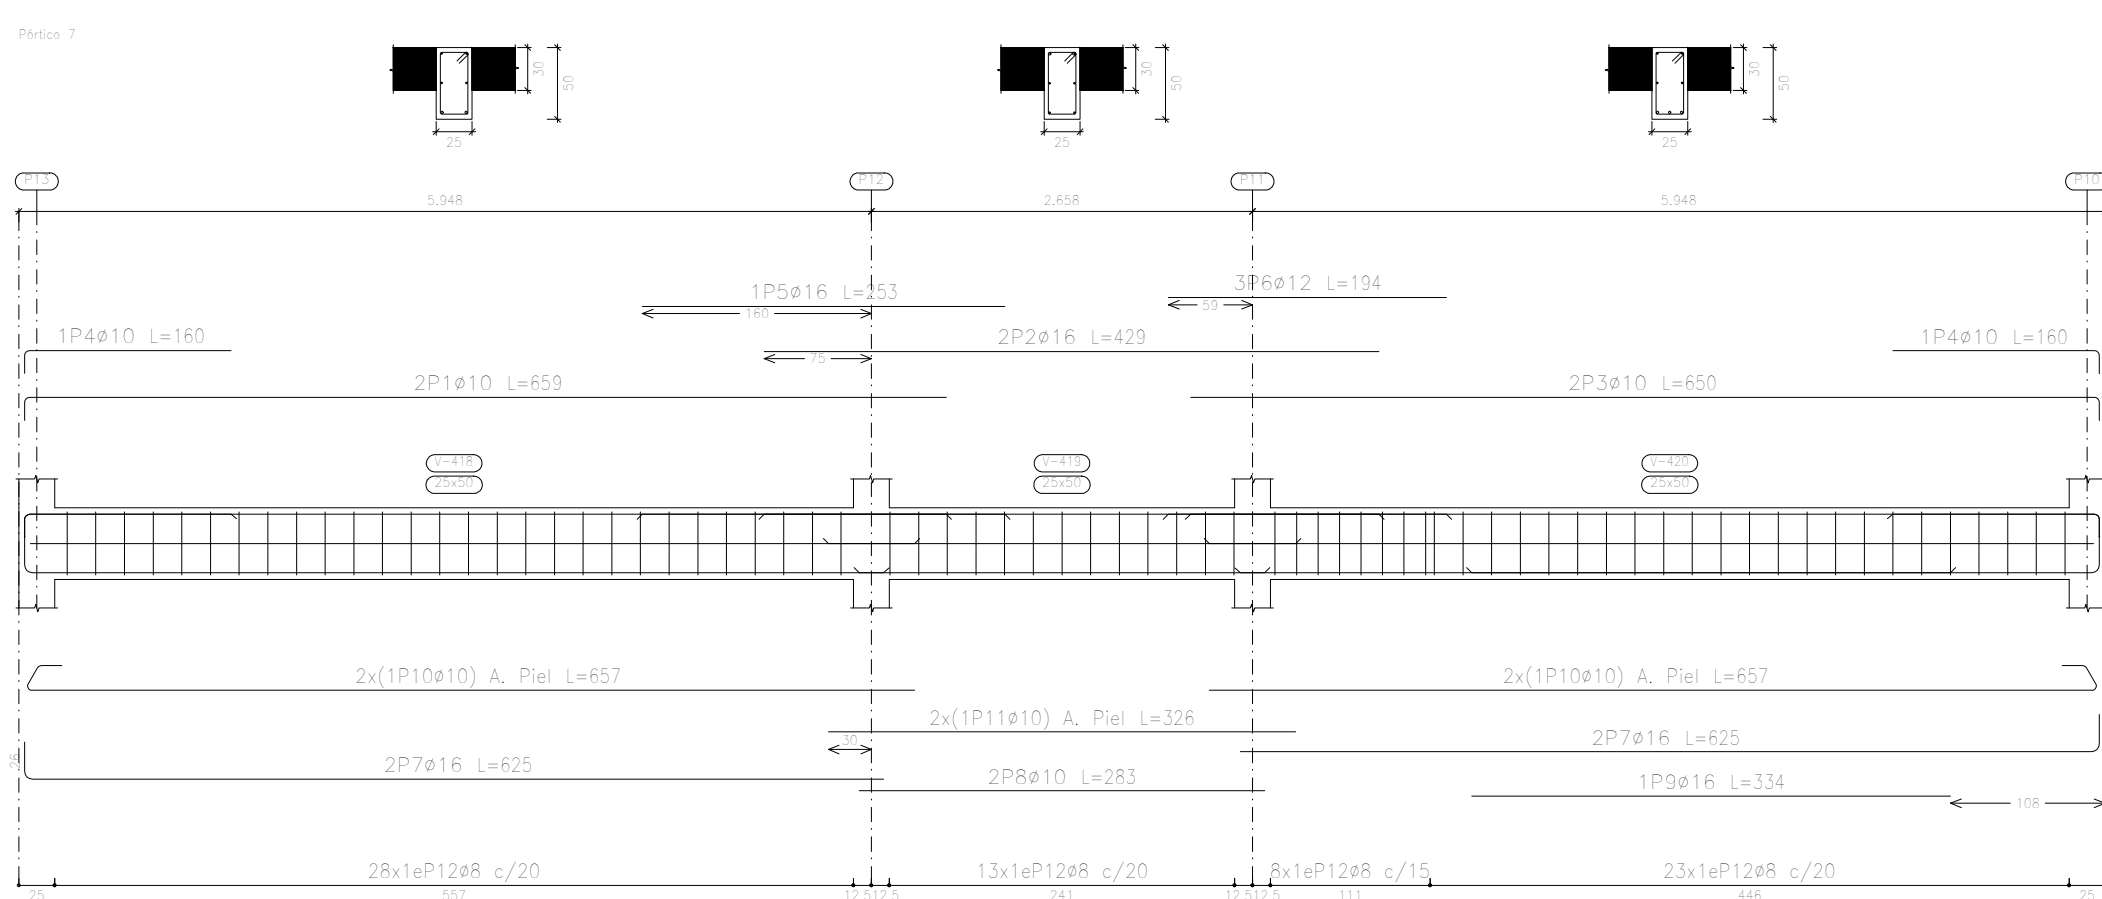

Resumen Acero Plano de pórticos	Long. total (m)	Peso+10% (kg)	Total
AH-500	2118.0	517	
Ø6	327.1	142	
Ø8	574.6	390	
Ø10	300.5	294	
Ø12	1097.0	1905	3248

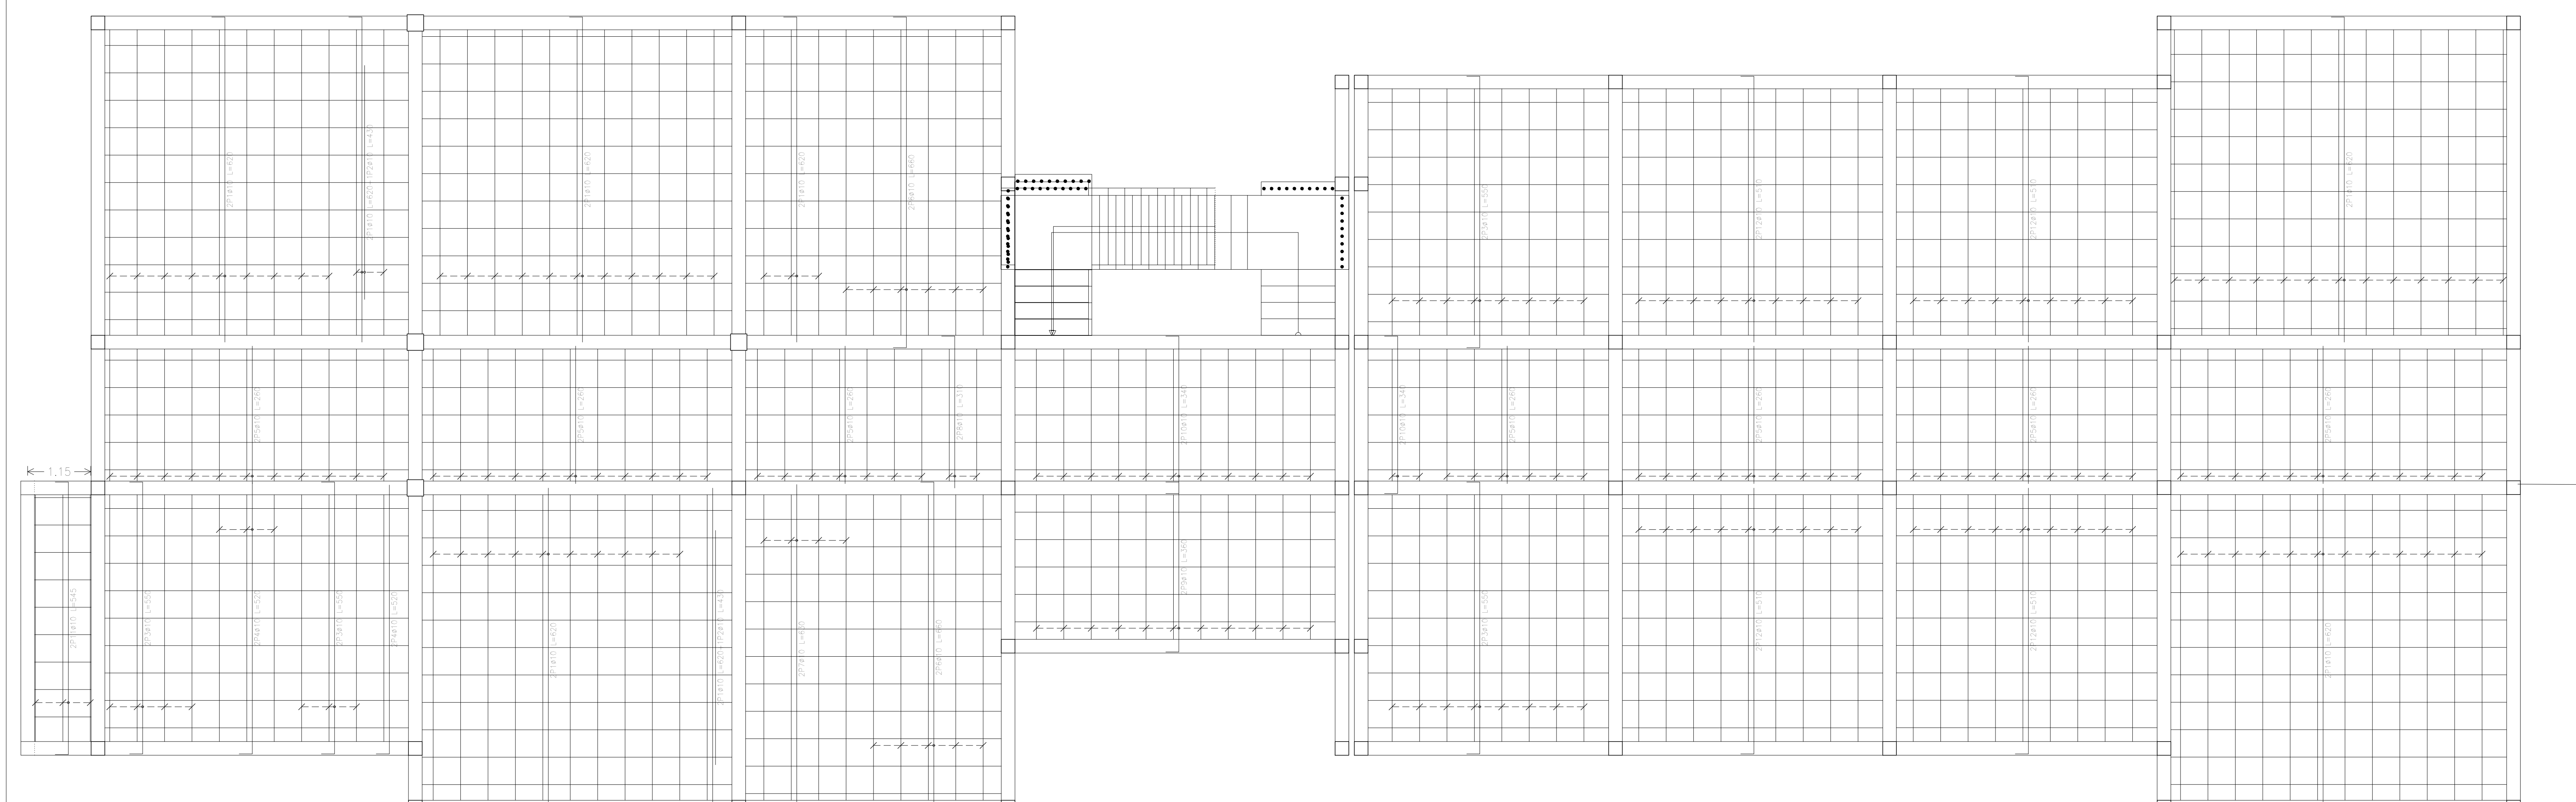
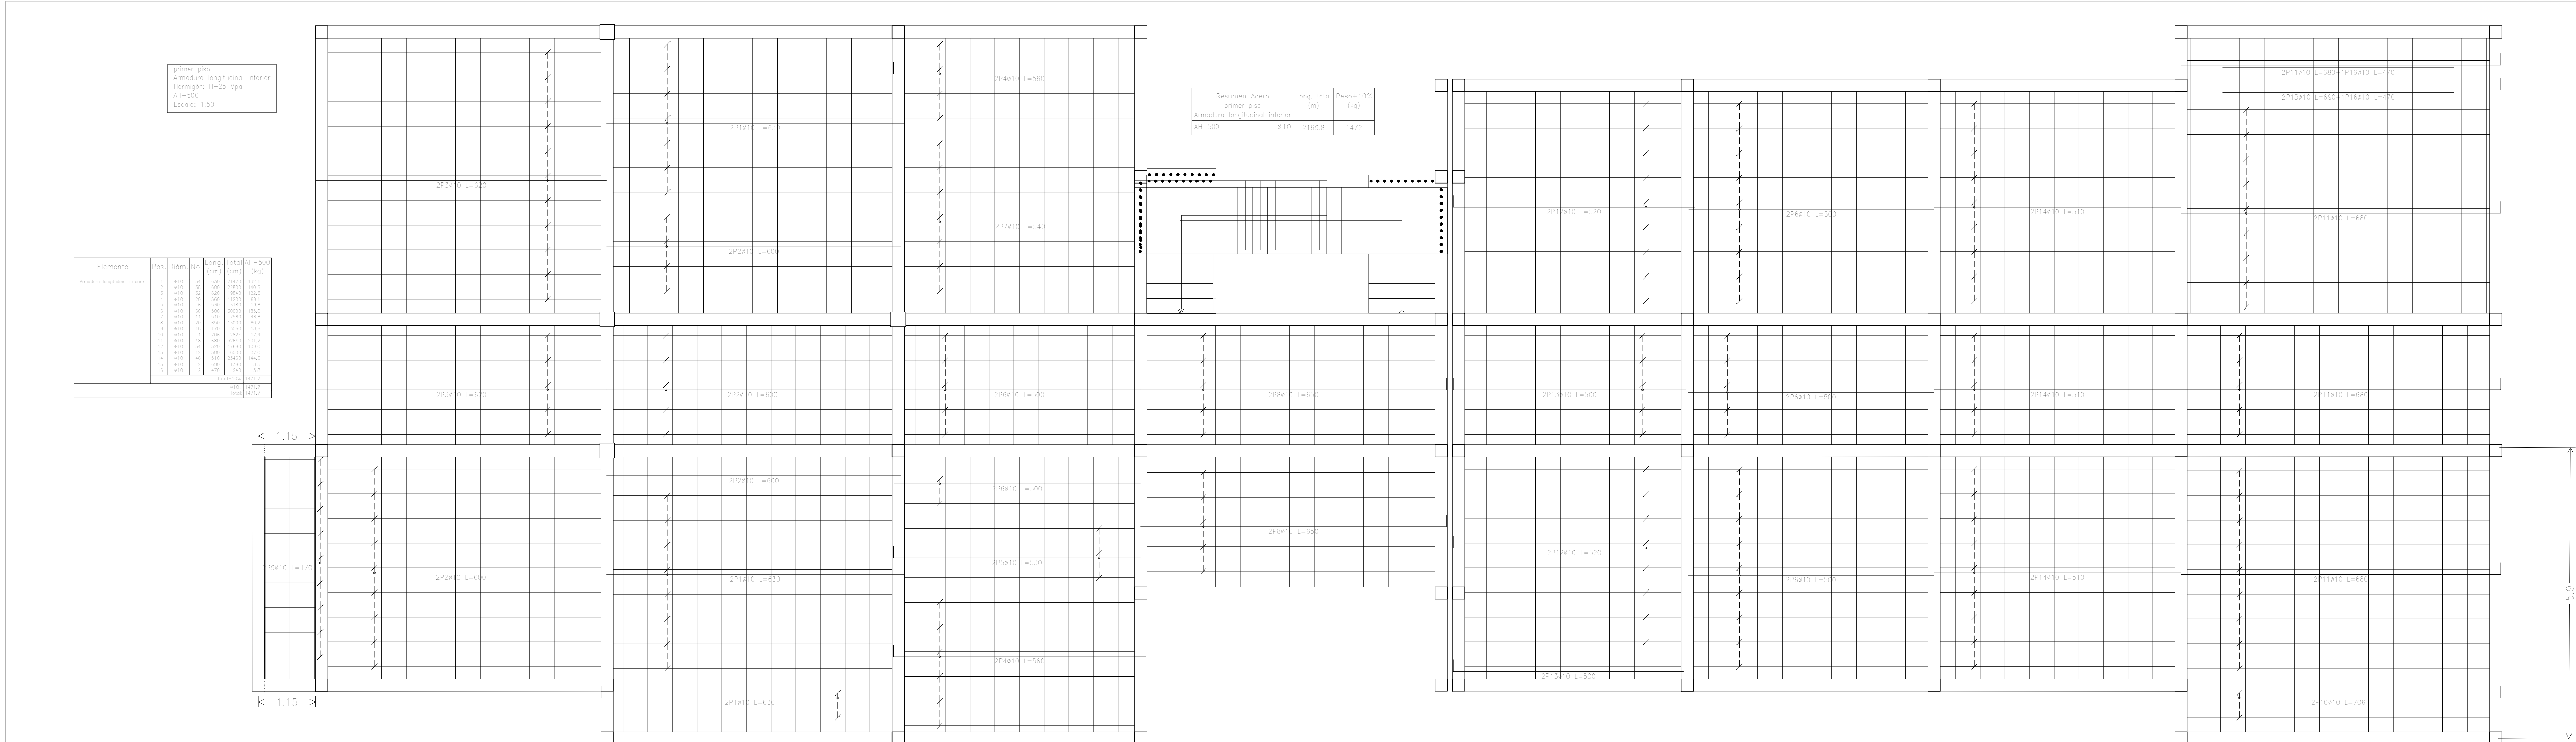


Elemento	Pos.	Dim.	No.	Long. (cm)	Total (kg)
Armadura transversal inferior	1	Ø10	10	1000	8.0
	2	Ø10	4	1000	4.0
	3	Ø10	4	1000	4.0
	4	Ø10	2	1000	2.0
	5	Ø10	2	1000	2.0
	6	Ø10	2	1000	2.0
	7	Ø10	2	1000	2.0
	8	Ø10	2	1000	2.0
	9	Ø10	2	1000	2.0
	10	Ø10	2	1000	2.0
	11	Ø10	2	1000	2.0
	12	Ø10	2	1000	2.0
Total					40.0

Resumen Acero	Long. total (m)	Peso=10% (kg)
primer piso	2177.4	1477
Armadura transversal inferior	Ø10	2177.4

Resumen Acero			
primer piso			
Armadura longitudinal superior			
AR-500	#10	1824.4	1102
	#12	163.2	159
	#16	55.8	97
Total			



Elemento	Pos.	Núm.	No.	Long. (m)	Long. (cm)	Peso (kg)	Total (kg)
Armadura longitudinal superior							
#10	1	1	1	1824.4	1824.4	1102	1102
#12	1	1	1	163.2	163.2	159	159
#16	1	1	1	55.8	55.8	97	97
Total							

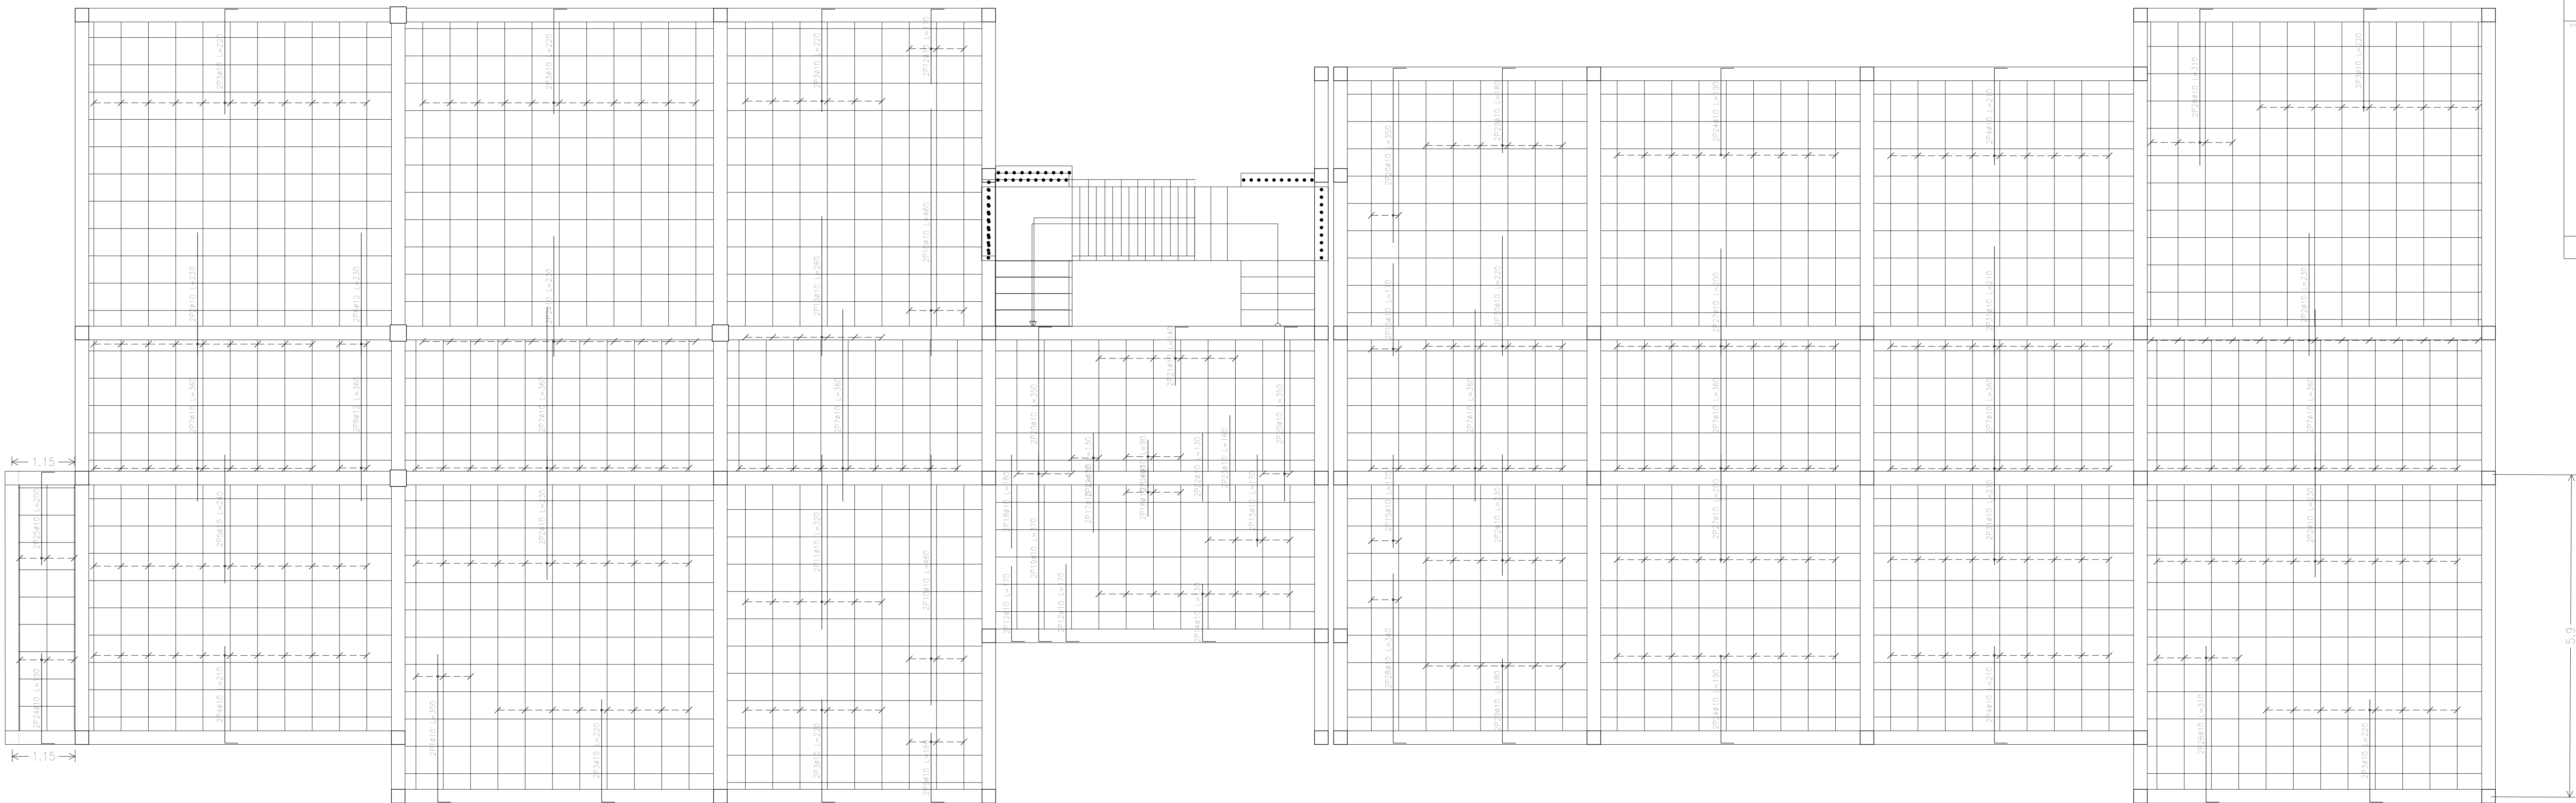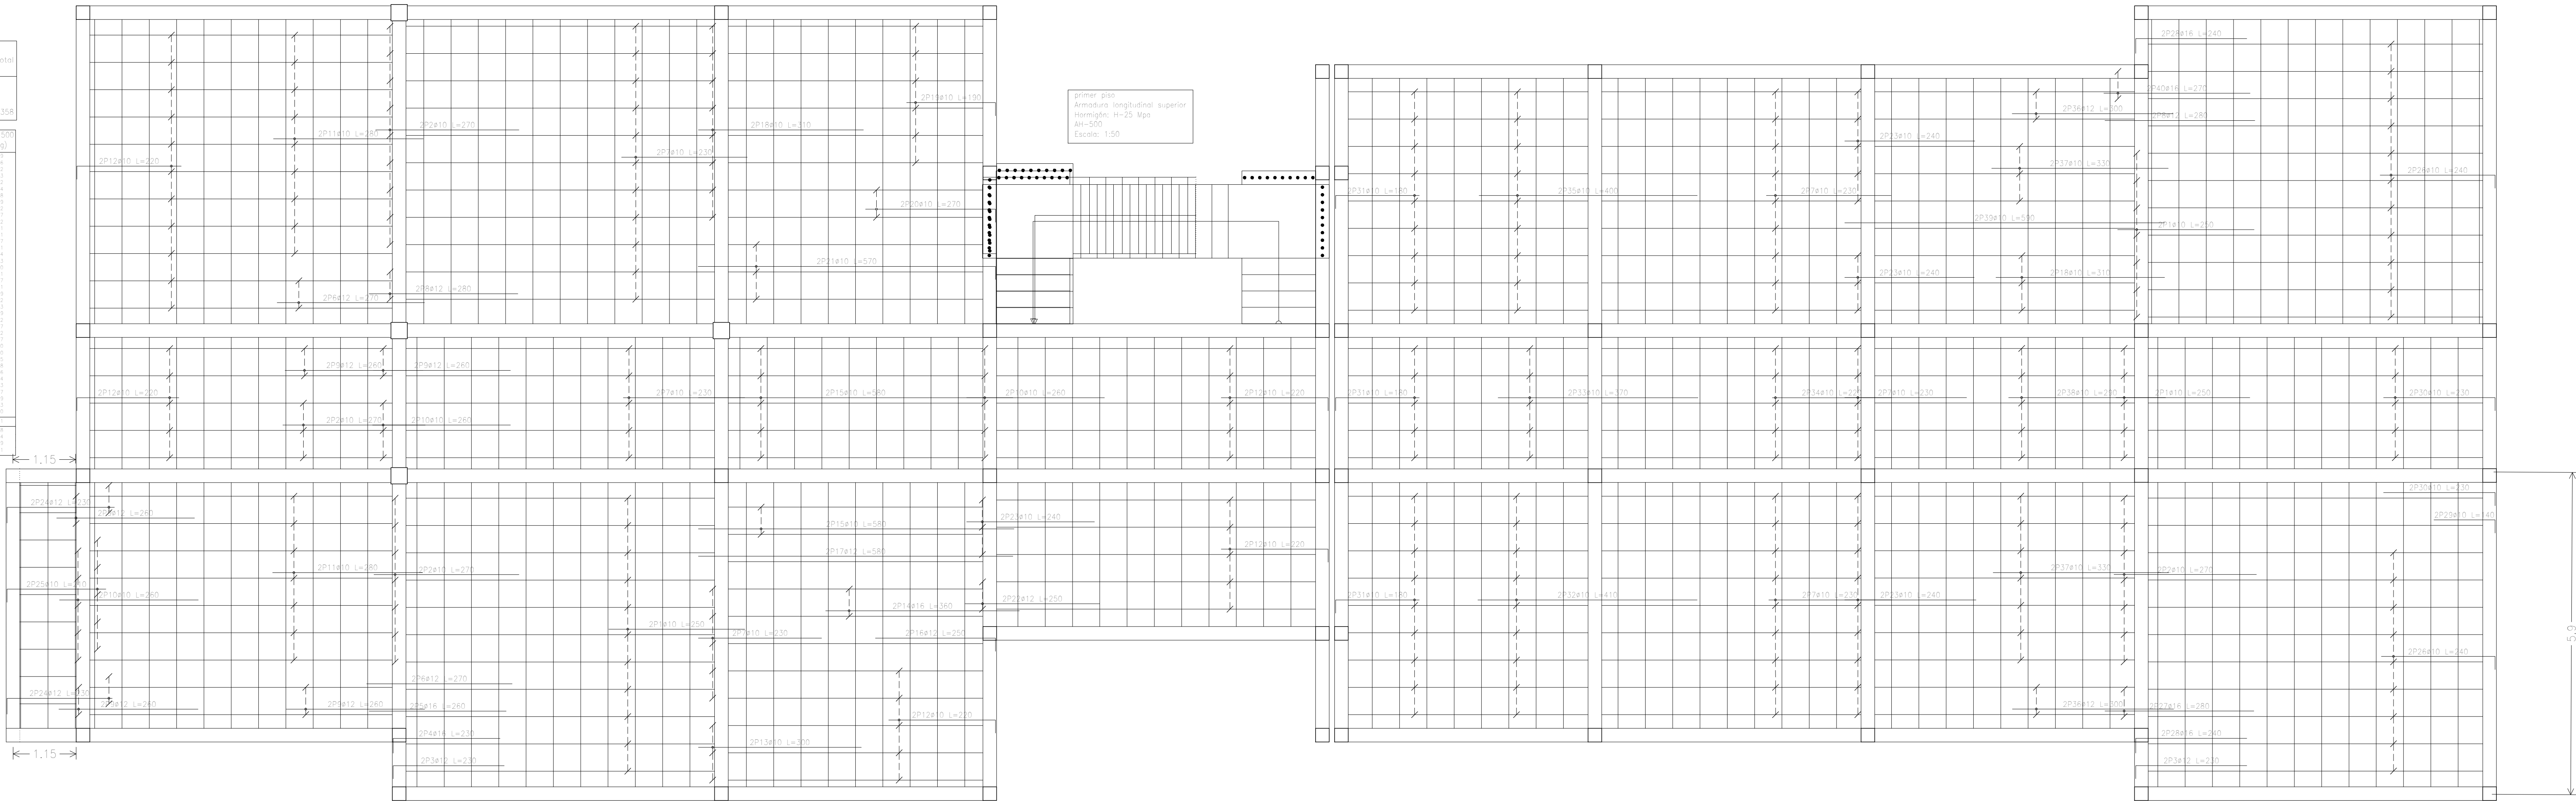

Elemento	Pos.	Núm.	No.	Long. (m)	Long. (cm)	Peso (kg)	Total (kg)
Armadura transversal superior							
#10	1	1	1	1824.4	1824.4	1102	1102
#12	1	1	1	163.2	163.2	159	159
#16	1	1	1	55.8	55.8	97	97
Total							

Resumen Acero			
primer piso			
Armadura transversal superior			
AR-500	#10	1824.4	1284
	#12	23.6	23
	#16	2.5	1307
Total			

primer piso
Armadura transversal superior
Armadura: H-25 Mpa
AR-500
Escala: 1:50

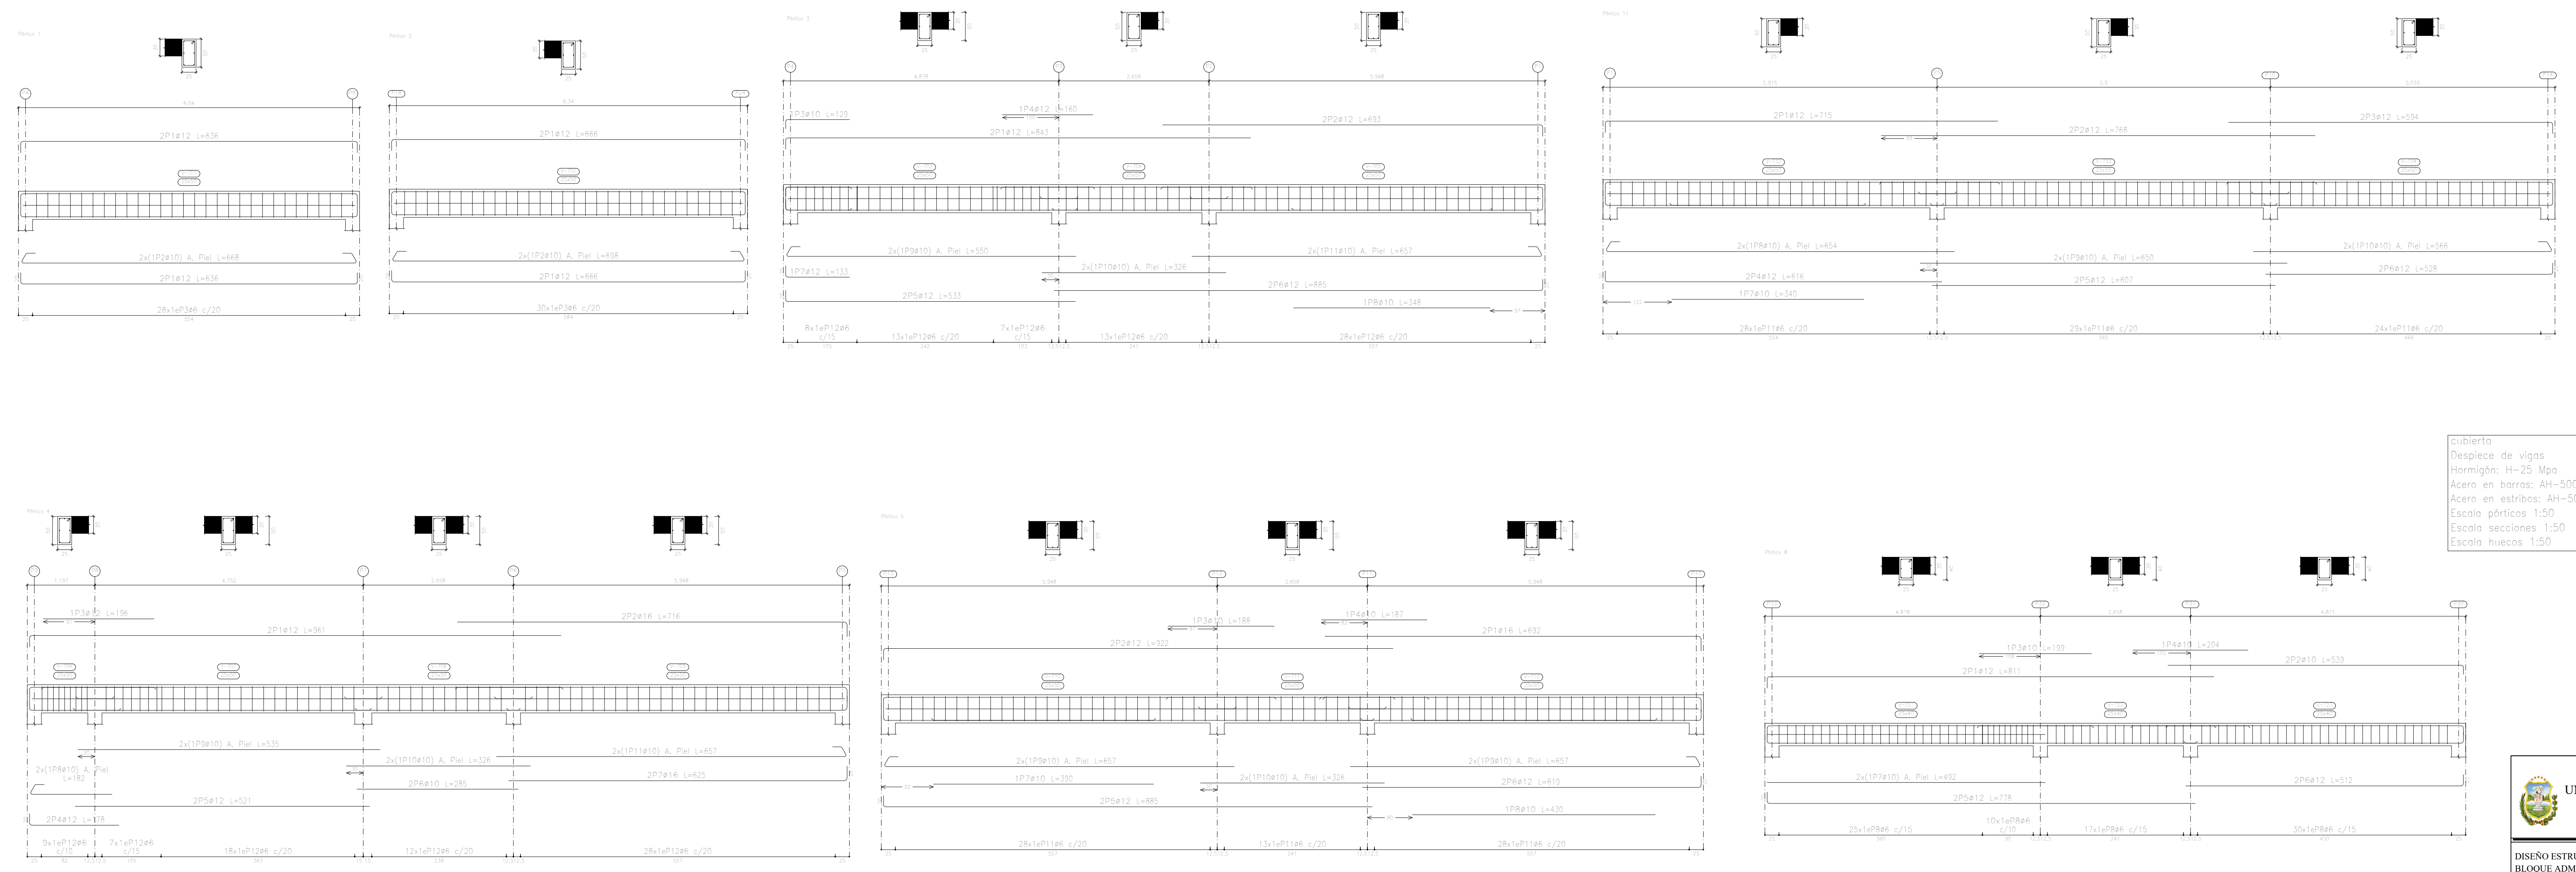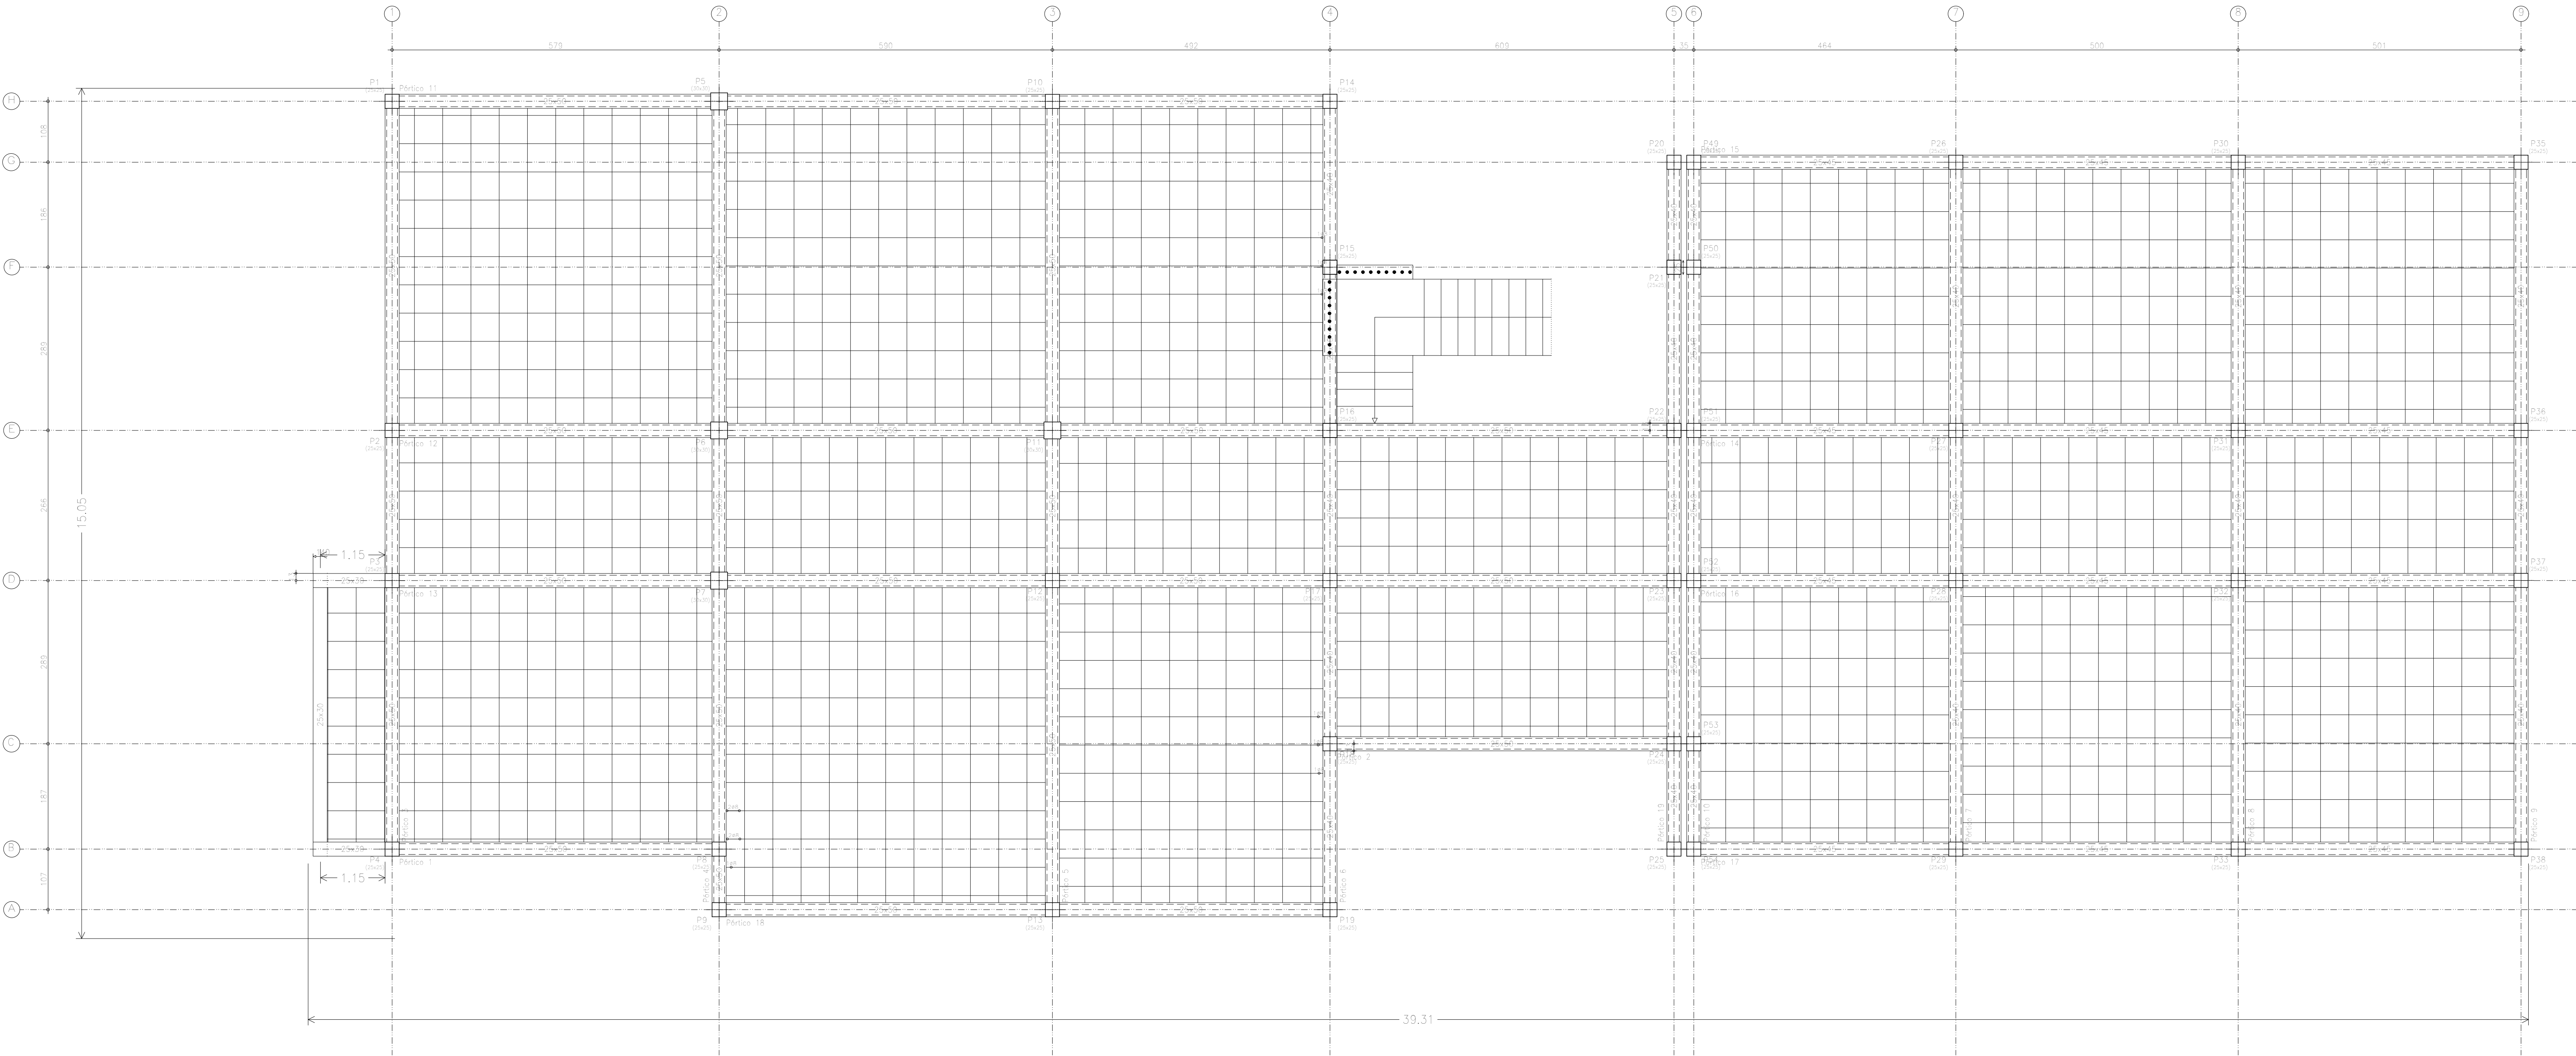

Elemento	Pos.	Dim.	No.	Equivalencia (cm)	Long. (cm)	Peso (kg)
Pila 1	1	410	1	100	100	100
	2	410	1	100	100	100
	3	410	1	100	100	100
Pila 2	1	410	1	100	100	100
	2	410	1	100	100	100
	3	410	1	100	100	100
Pila 3	1	410	1	100	100	100
	2	410	1	100	100	100
	3	410	1	100	100	100
	4	410	1	100	100	100
	5	410	1	100	100	100
	6	410	1	100	100	100
	7	410	1	100	100	100
	8	410	1	100	100	100
	9	410	1	100	100	100
	10	410	1	100	100	100
Pila 4	1	410	1	100	100	100
	2	410	1	100	100	100
	3	410	1	100	100	100
	4	410	1	100	100	100
	5	410	1	100	100	100
	6	410	1	100	100	100
	7	410	1	100	100	100
	8	410	1	100	100	100
	9	410	1	100	100	100
	10	410	1	100	100	100
Pila 5	1	410	1	100	100	100
	2	410	1	100	100	100
	3	410	1	100	100	100
	4	410	1	100	100	100
	5	410	1	100	100	100
	6	410	1	100	100	100
	7	410	1	100	100	100
	8	410	1	100	100	100
	9	410	1	100	100	100
	10	410	1	100	100	100
Pila 6	1	410	1	100	100	100
	2	410	1	100	100	100
	3	410	1	100	100	100
	4	410	1	100	100	100
	5	410	1	100	100	100
	6	410	1	100	100	100
	7	410	1	100	100	100
	8	410	1	100	100	100
	9	410	1	100	100	100
	10	410	1	100	100	100
Pila 7	1	410	1	100	100	100
	2	410	1	100	100	100
	3	410	1	100	100	100
	4	410	1	100	100	100
	5	410	1	100	100	100
	6	410	1	100	100	100
	7	410	1	100	100	100
	8	410	1	100	100	100
	9	410	1	100	100	100
	10	410	1	100	100	100
Pila 8	1	410	1	100	100	100
	2	410	1	100	100	100
	3	410	1	100	100	100
	4	410	1	100	100	100
	5	410	1	100	100	100
	6	410	1	100	100	100
	7	410	1	100	100	100
	8	410	1	100	100	100
	9	410	1	100	100	100
	10	410	1	100	100	100
Pila 9	1	410	1	100	100	100
	2	410	1	100	100	100
	3	410	1	100	100	100
	4	410	1	100	100	100
	5	410	1	100	100	100
	6	410	1	100	100	100
	7	410	1	100	100	100
	8	410	1	100	100	100
	9	410	1	100	100	100
	10	410	1	100	100	100
Pila 10	1	410	1	100	100	100
	2	410	1	100	100	100
	3	410	1	100	100	100
	4	410	1	100	100	100
	5	410	1	100	100	100
	6	410	1	100	100	100
	7	410	1	100	100	100
	8	410	1	100	100	100
	9	410	1	100	100	100
	10	410	1	100	100	100
Pila 11	1	410	1	100	100	100
	2	410	1	100	100	100
	3	410	1	100	100	100
	4	410	1	100	100	100
	5	410	1	100	100	100
	6	410	1	100	100	100
	7	410	1	100	100	100
	8	410	1	100	100	100
	9	410	1	100	100	100
	10	410	1	100	100	100
Pila 12	1	410	1	100	100	100
	2	410	1	100	100	100
	3	410	1	100	100	100
	4	410	1	100	100	100
	5	410	1	100	100	100
	6	410	1	100	100	100
	7	410	1	100	100	100
	8	410	1	100	100	100
	9	410	1	100	100	100
	10	410	1	100	100	100