




FACHADA SUR

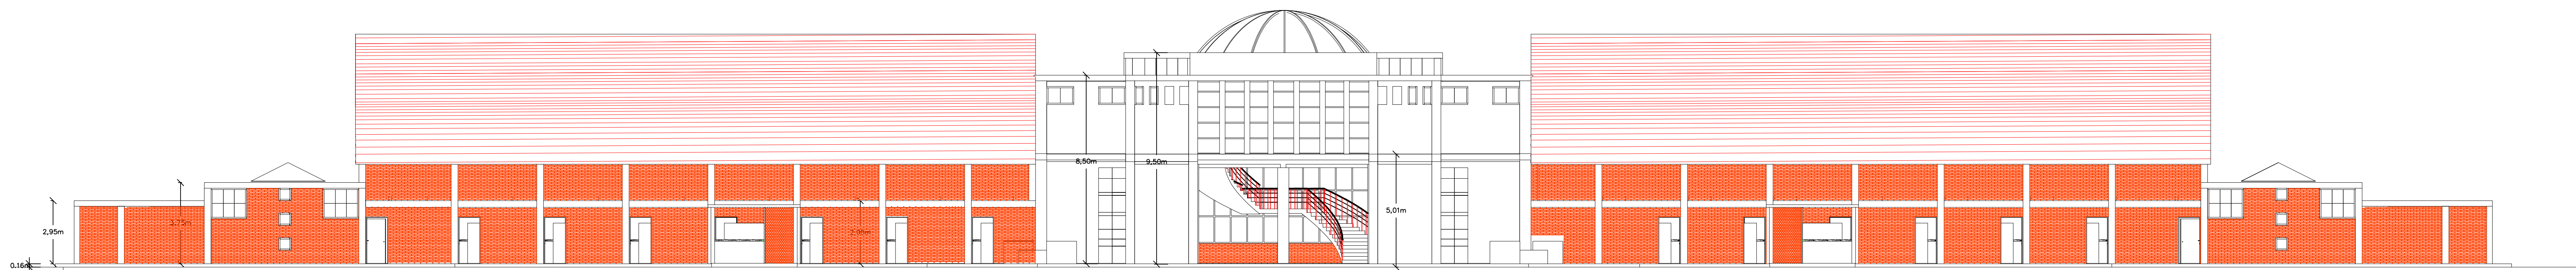


FACHADA NORTE

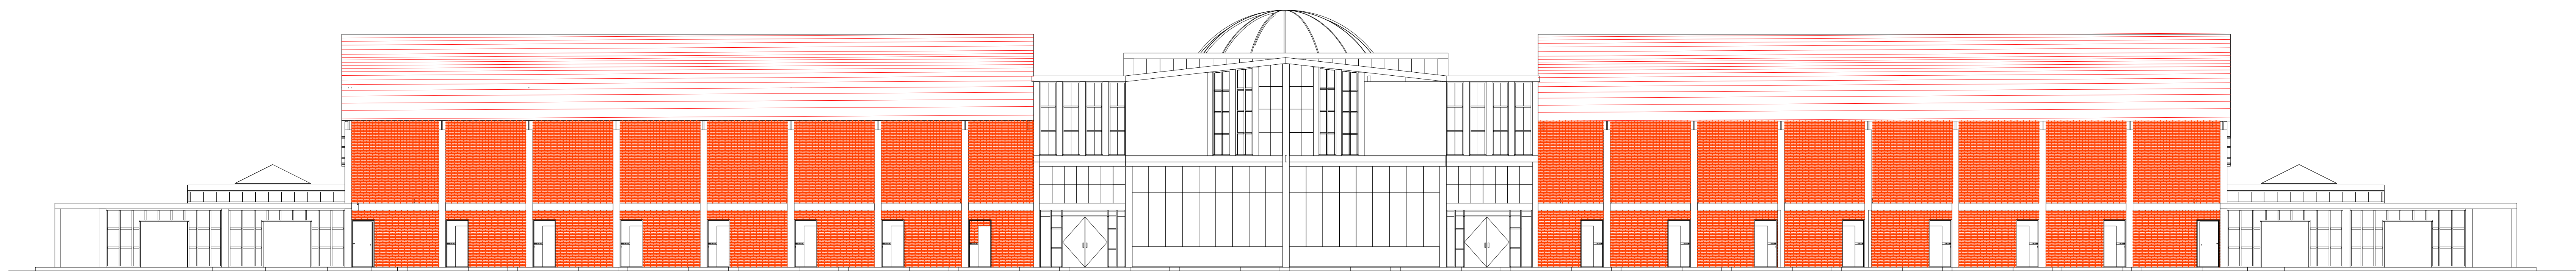


FACHADA OESTE

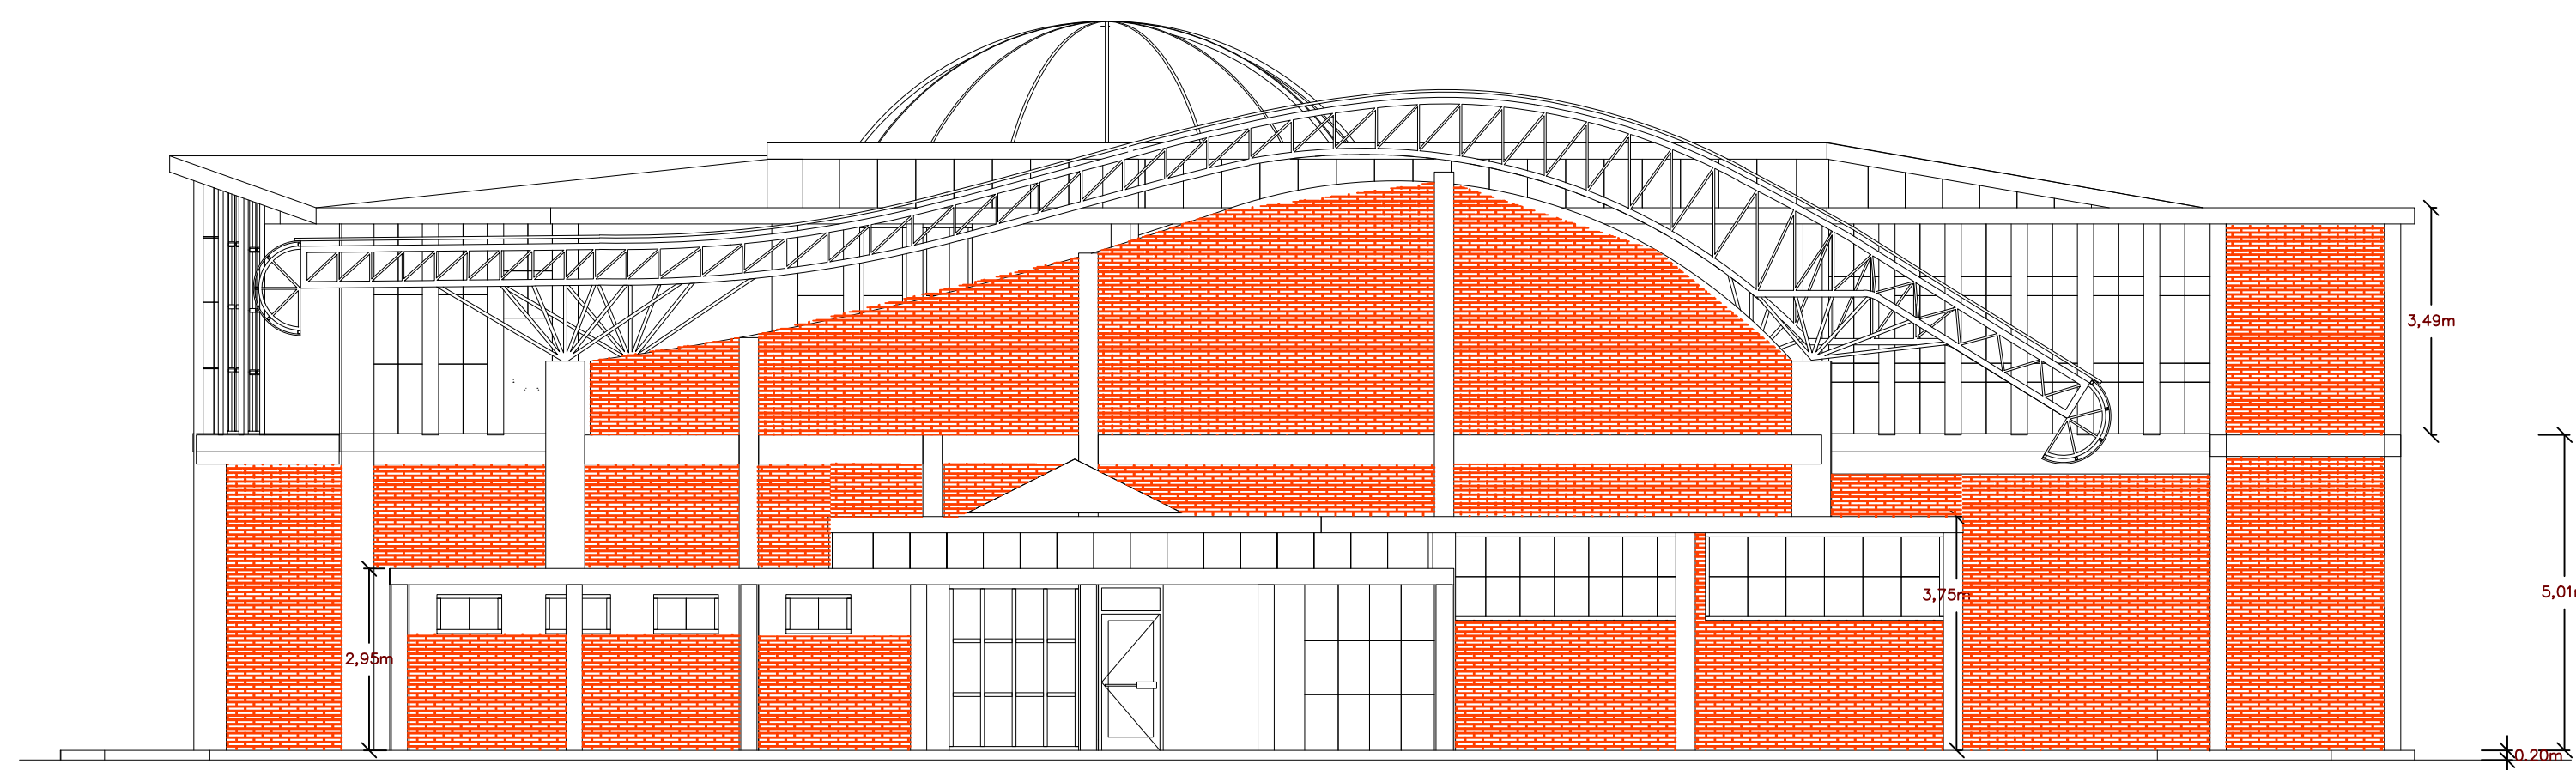


CUBIERTA -VISTA LATERAL
ESC. 1:100

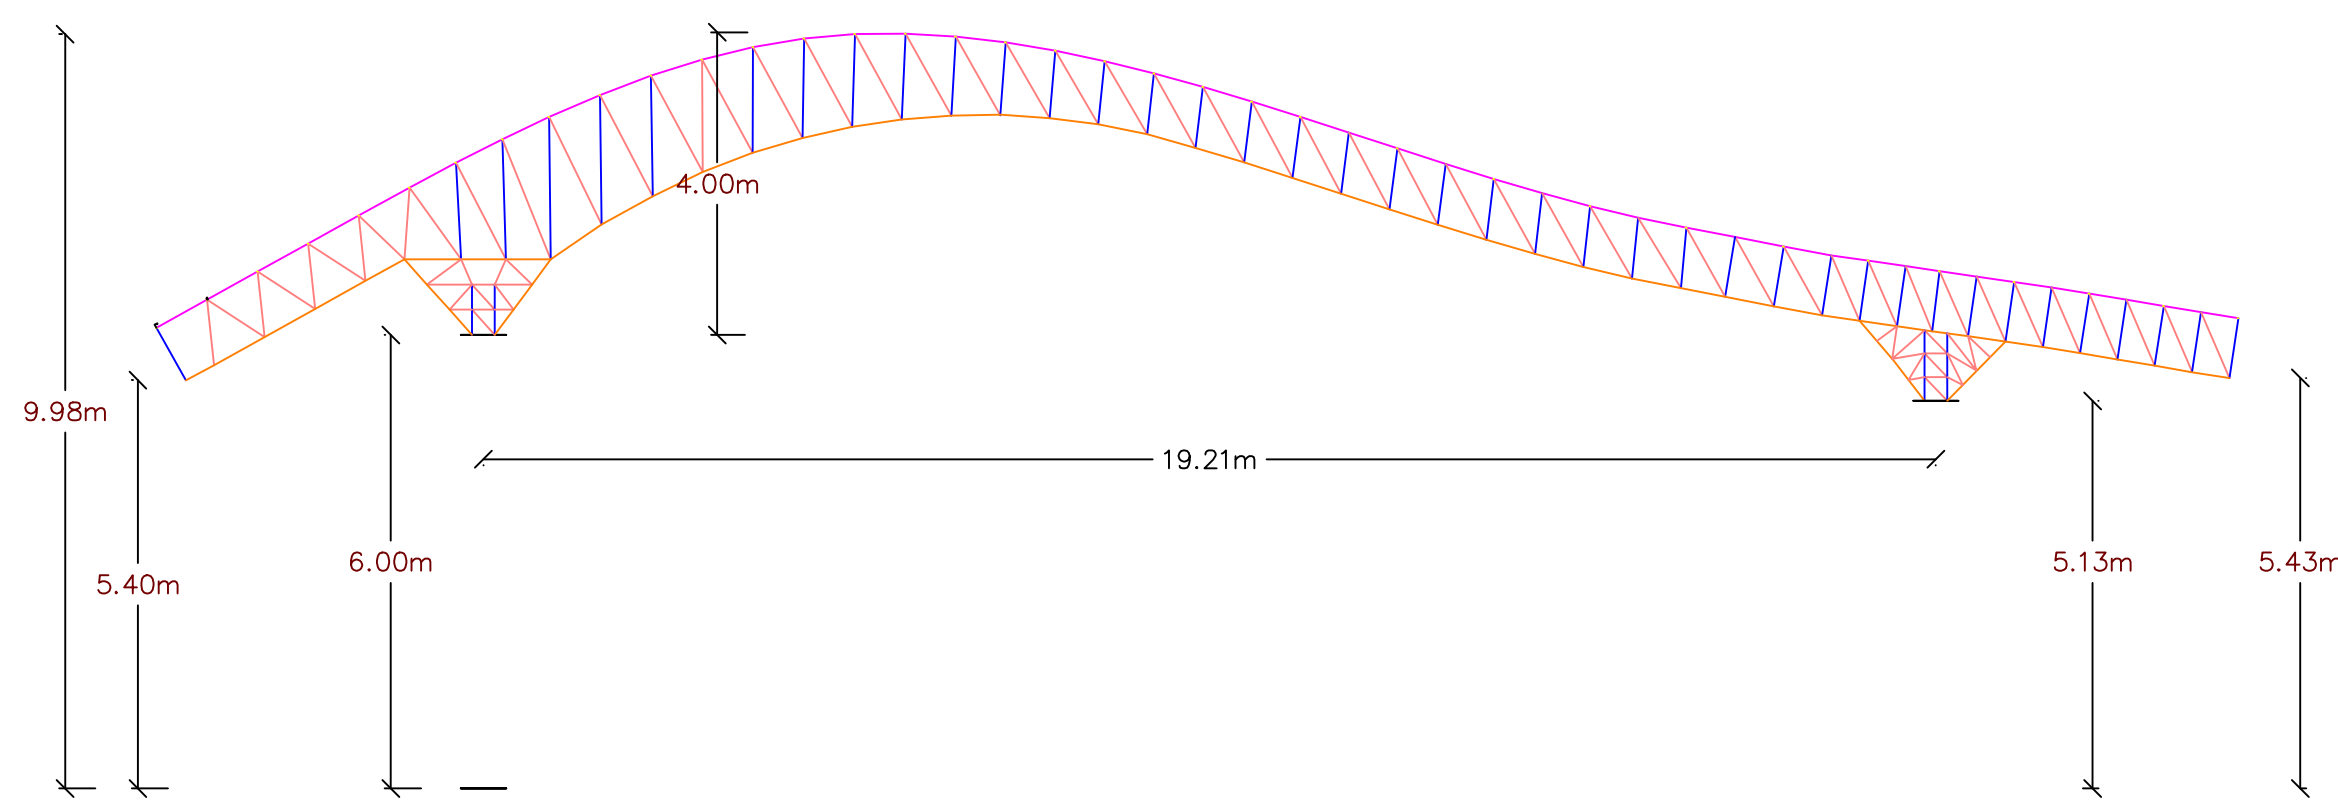


PLANTA E
ESC:1:150

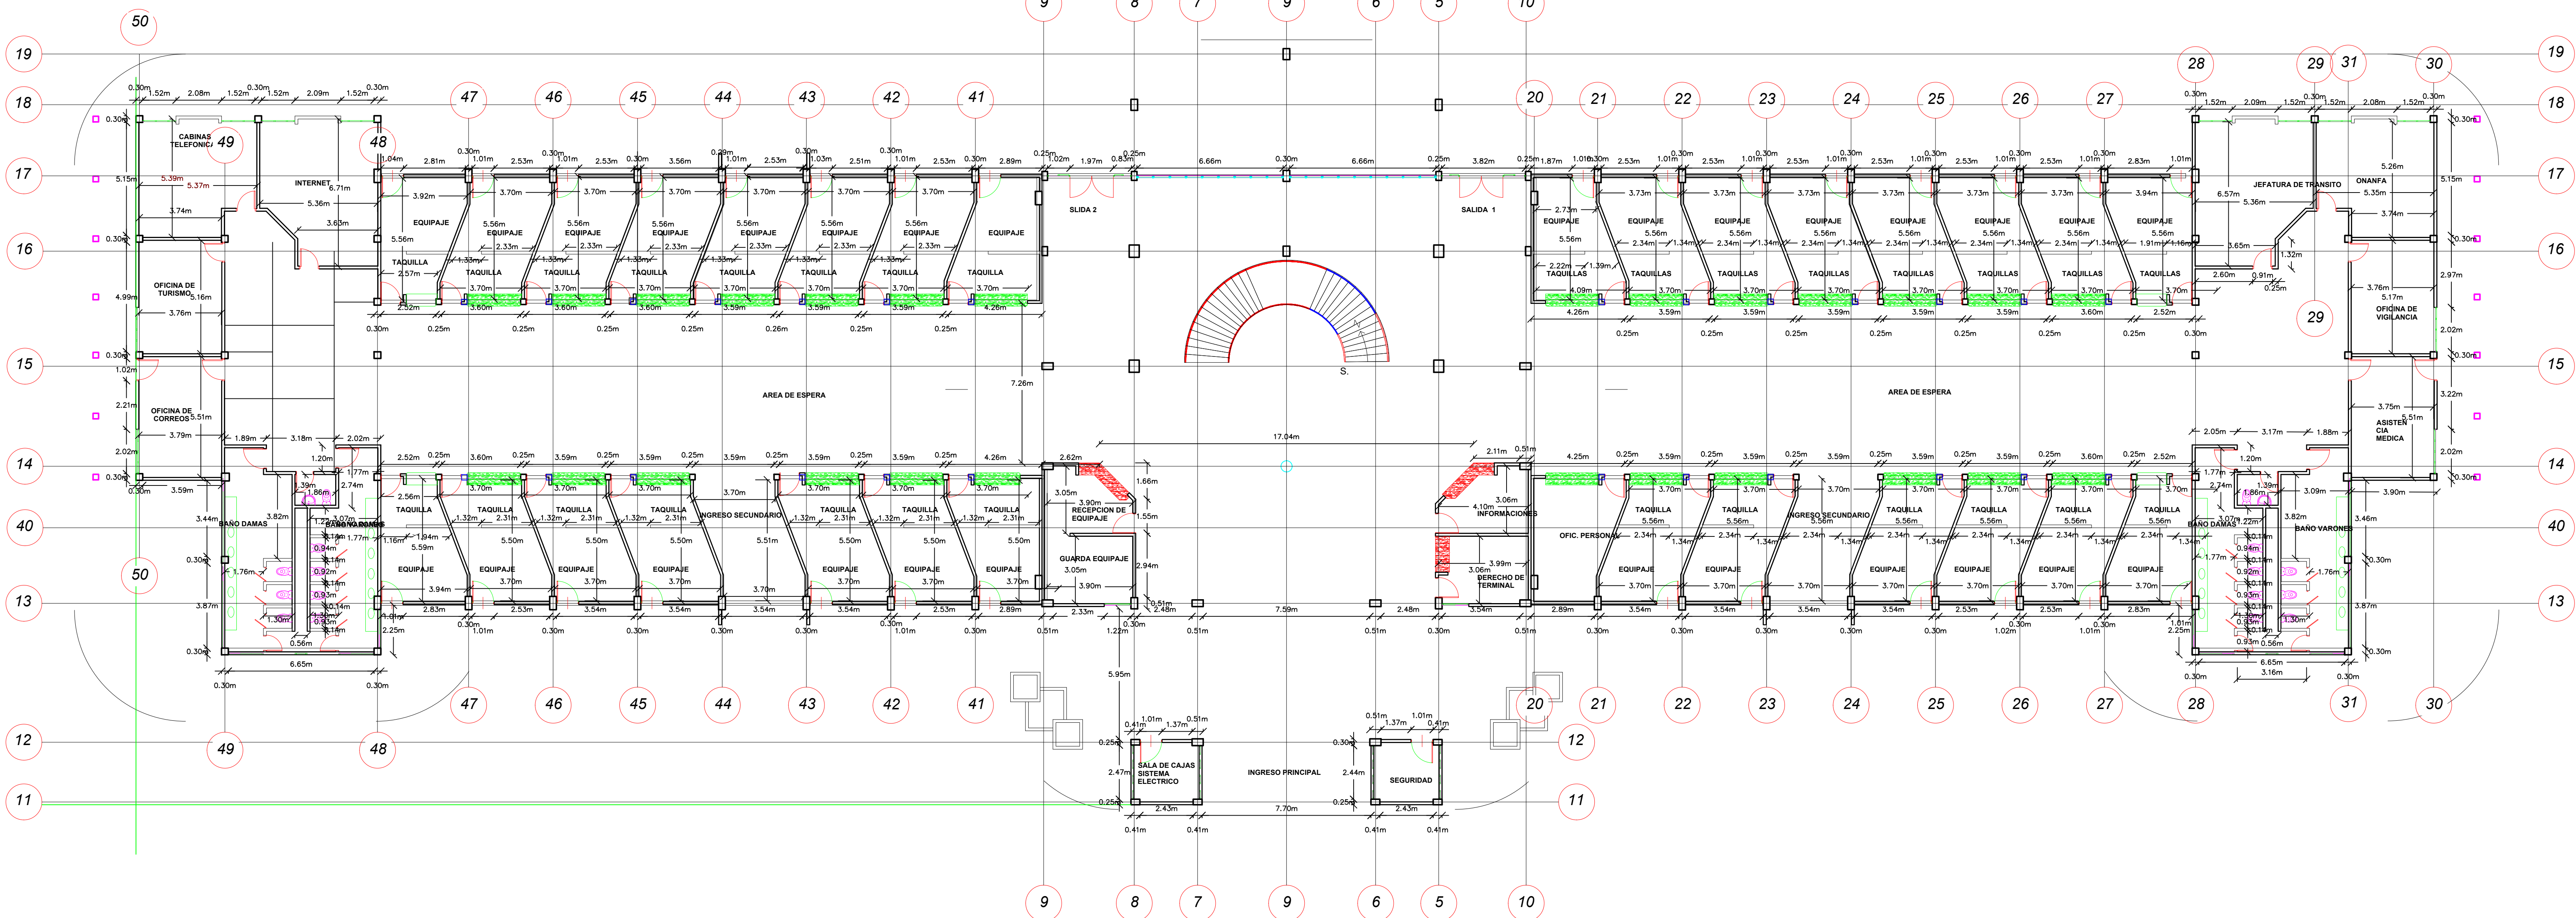


PLANTA ALTA NIVEL 5,01m
ESC:1:150

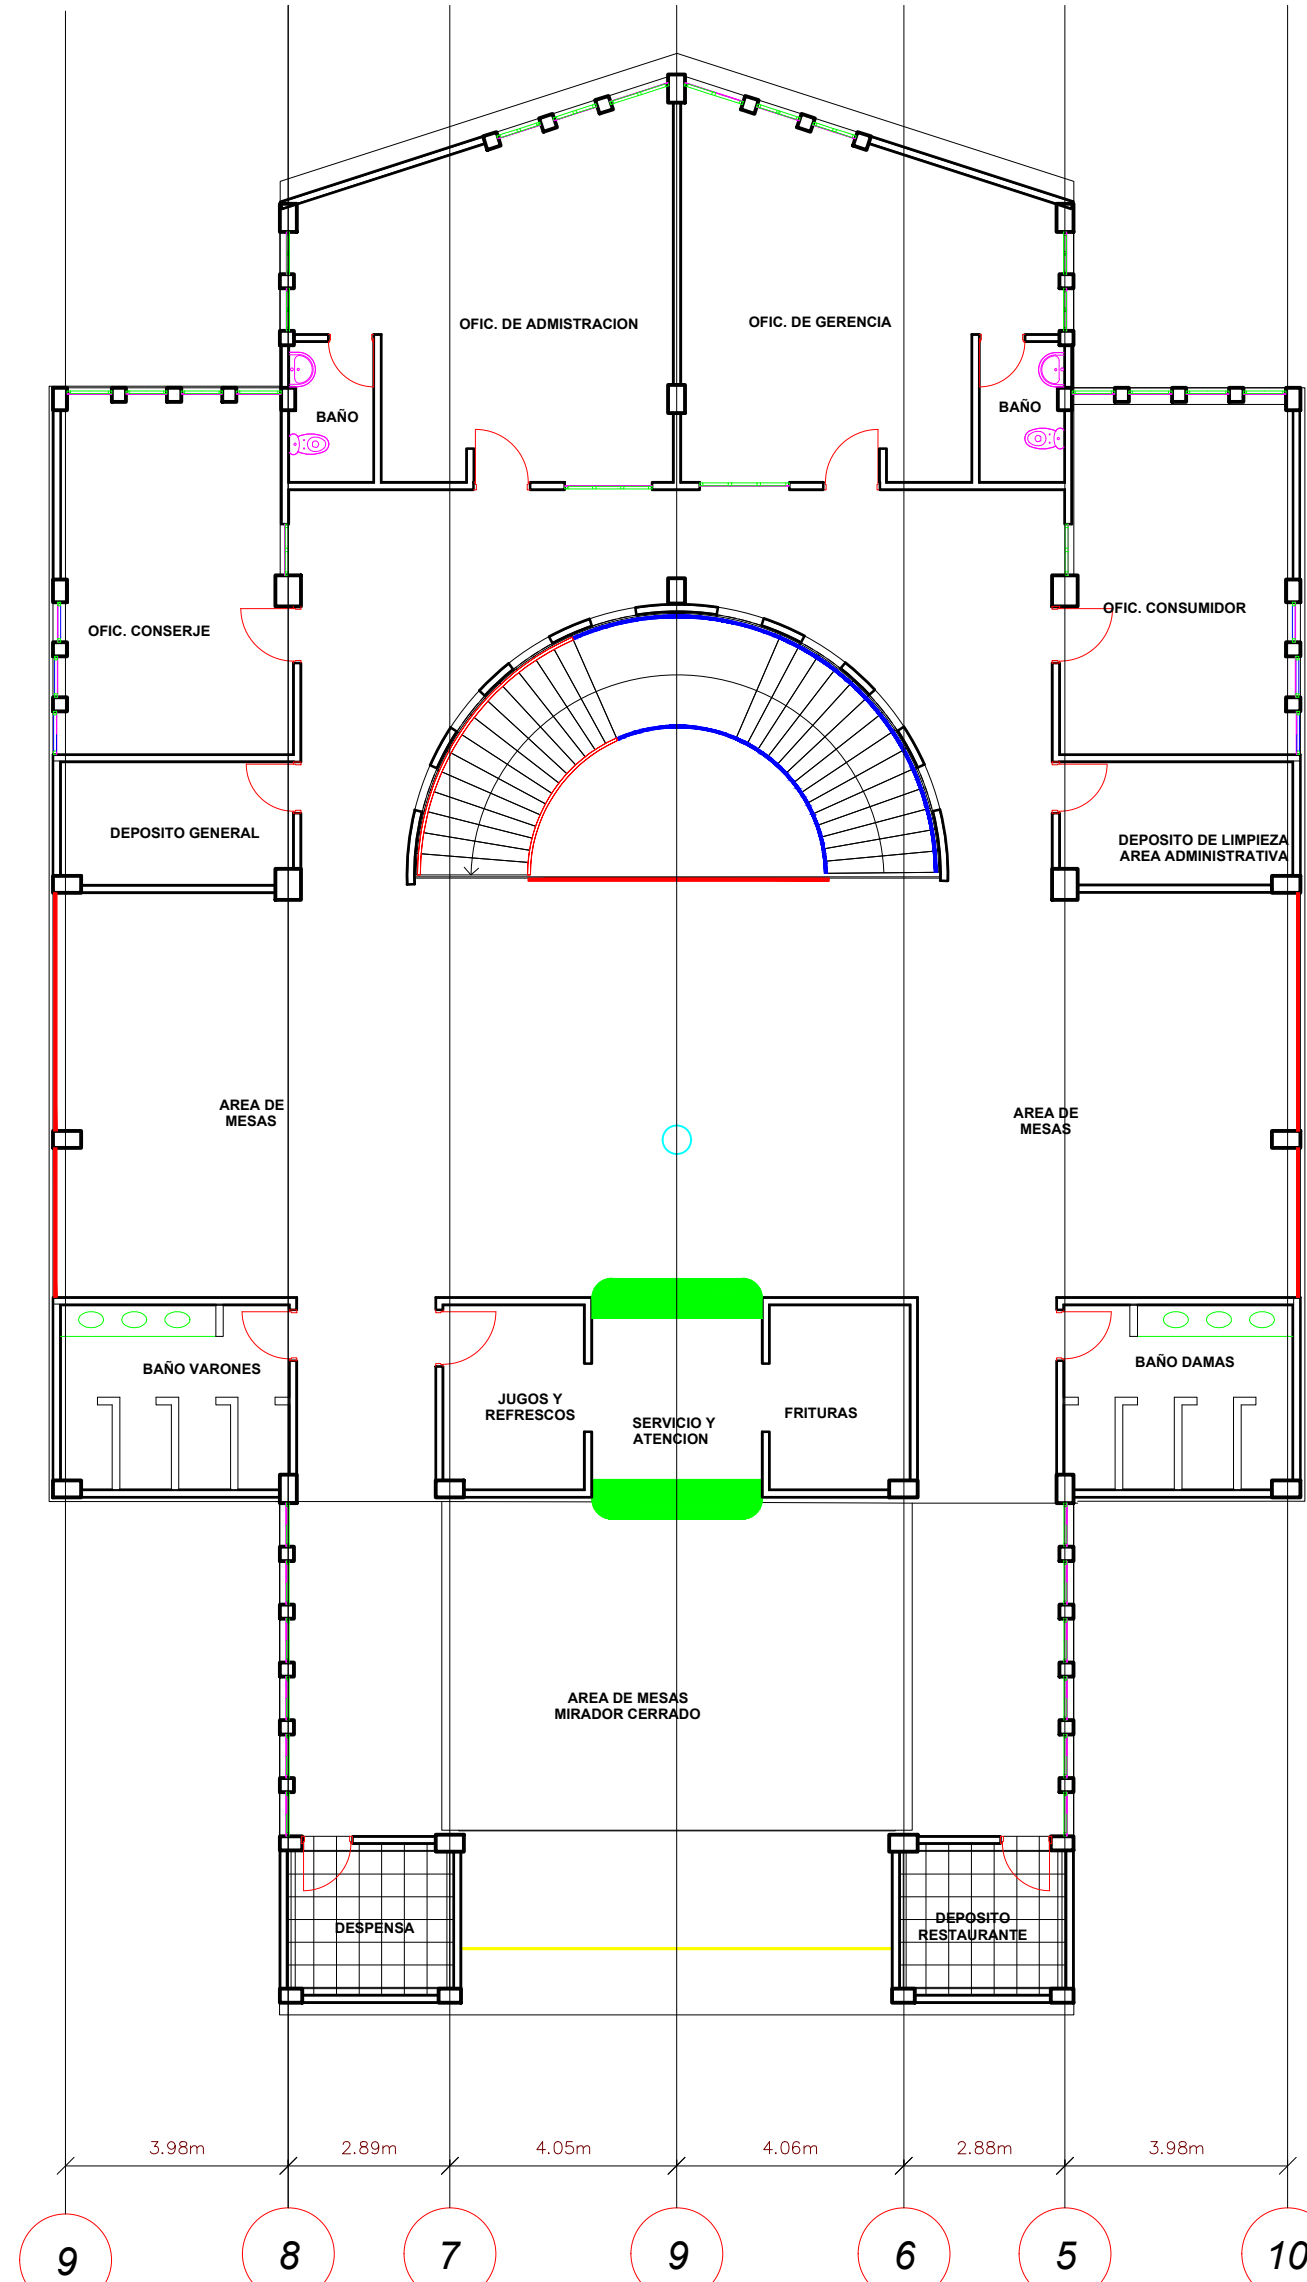


CUBIERTA DE LOSA NIVEL 9,50m
ESC:1:150

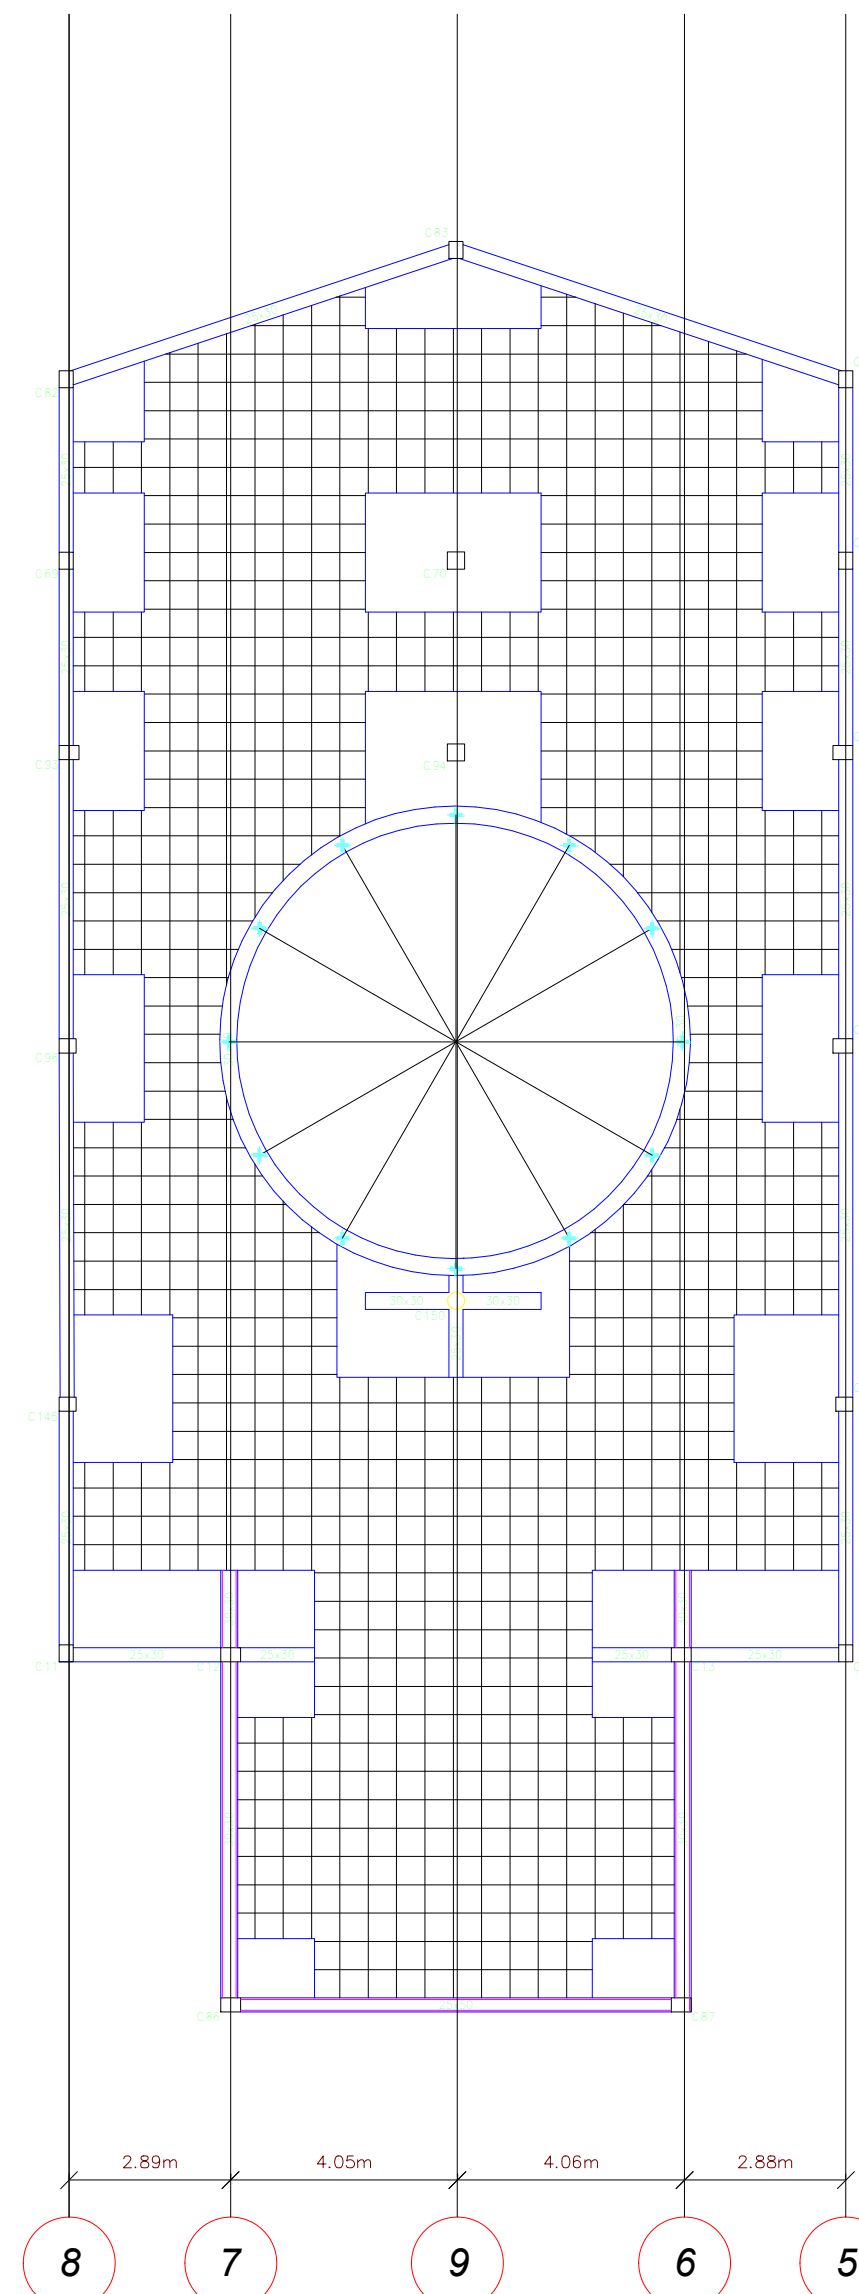

CUBIERTA ACOTADA
ESCALA 1:200

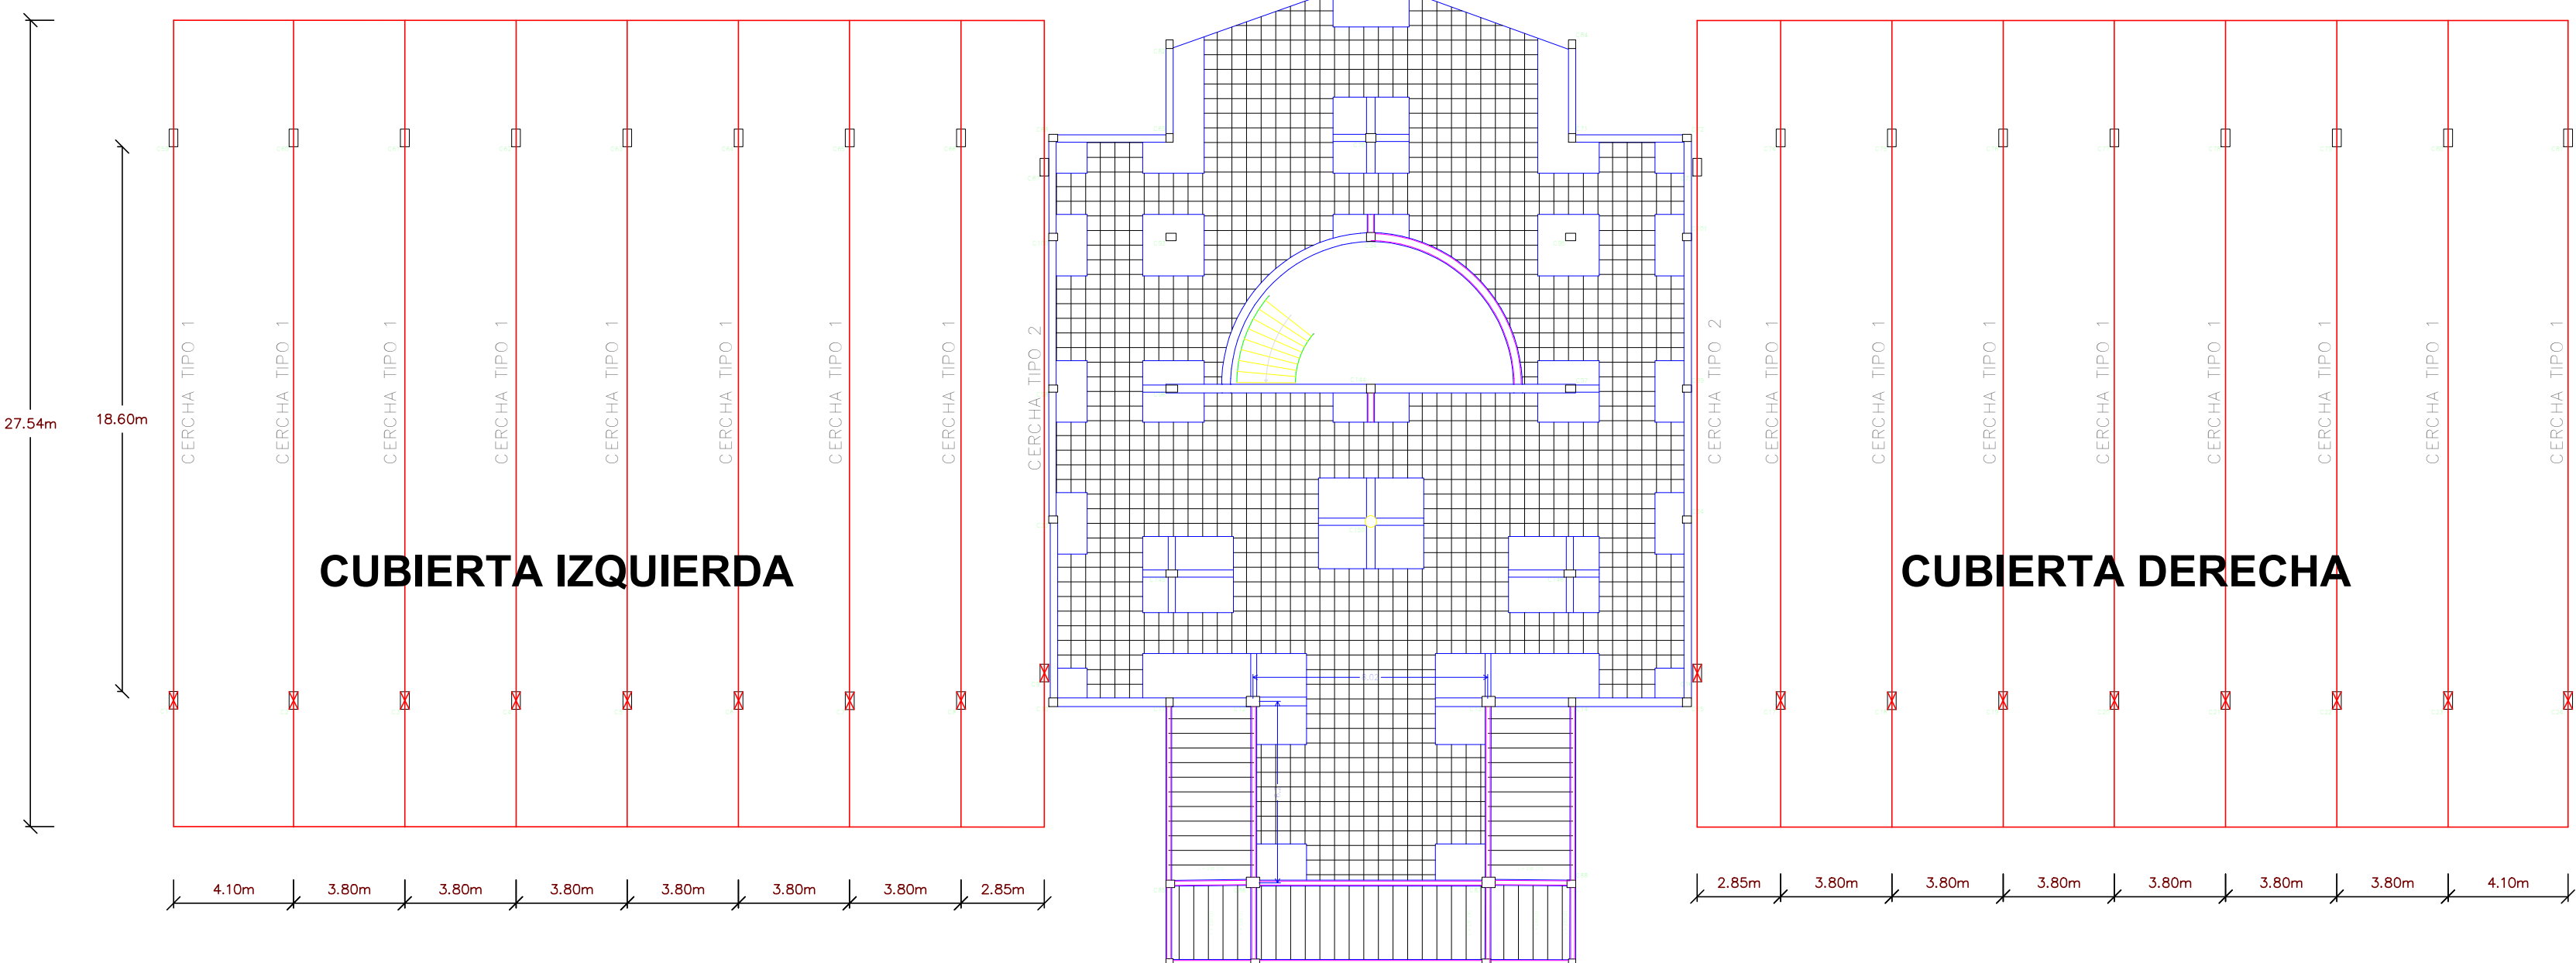


PLANO TOPOGRÁFICO

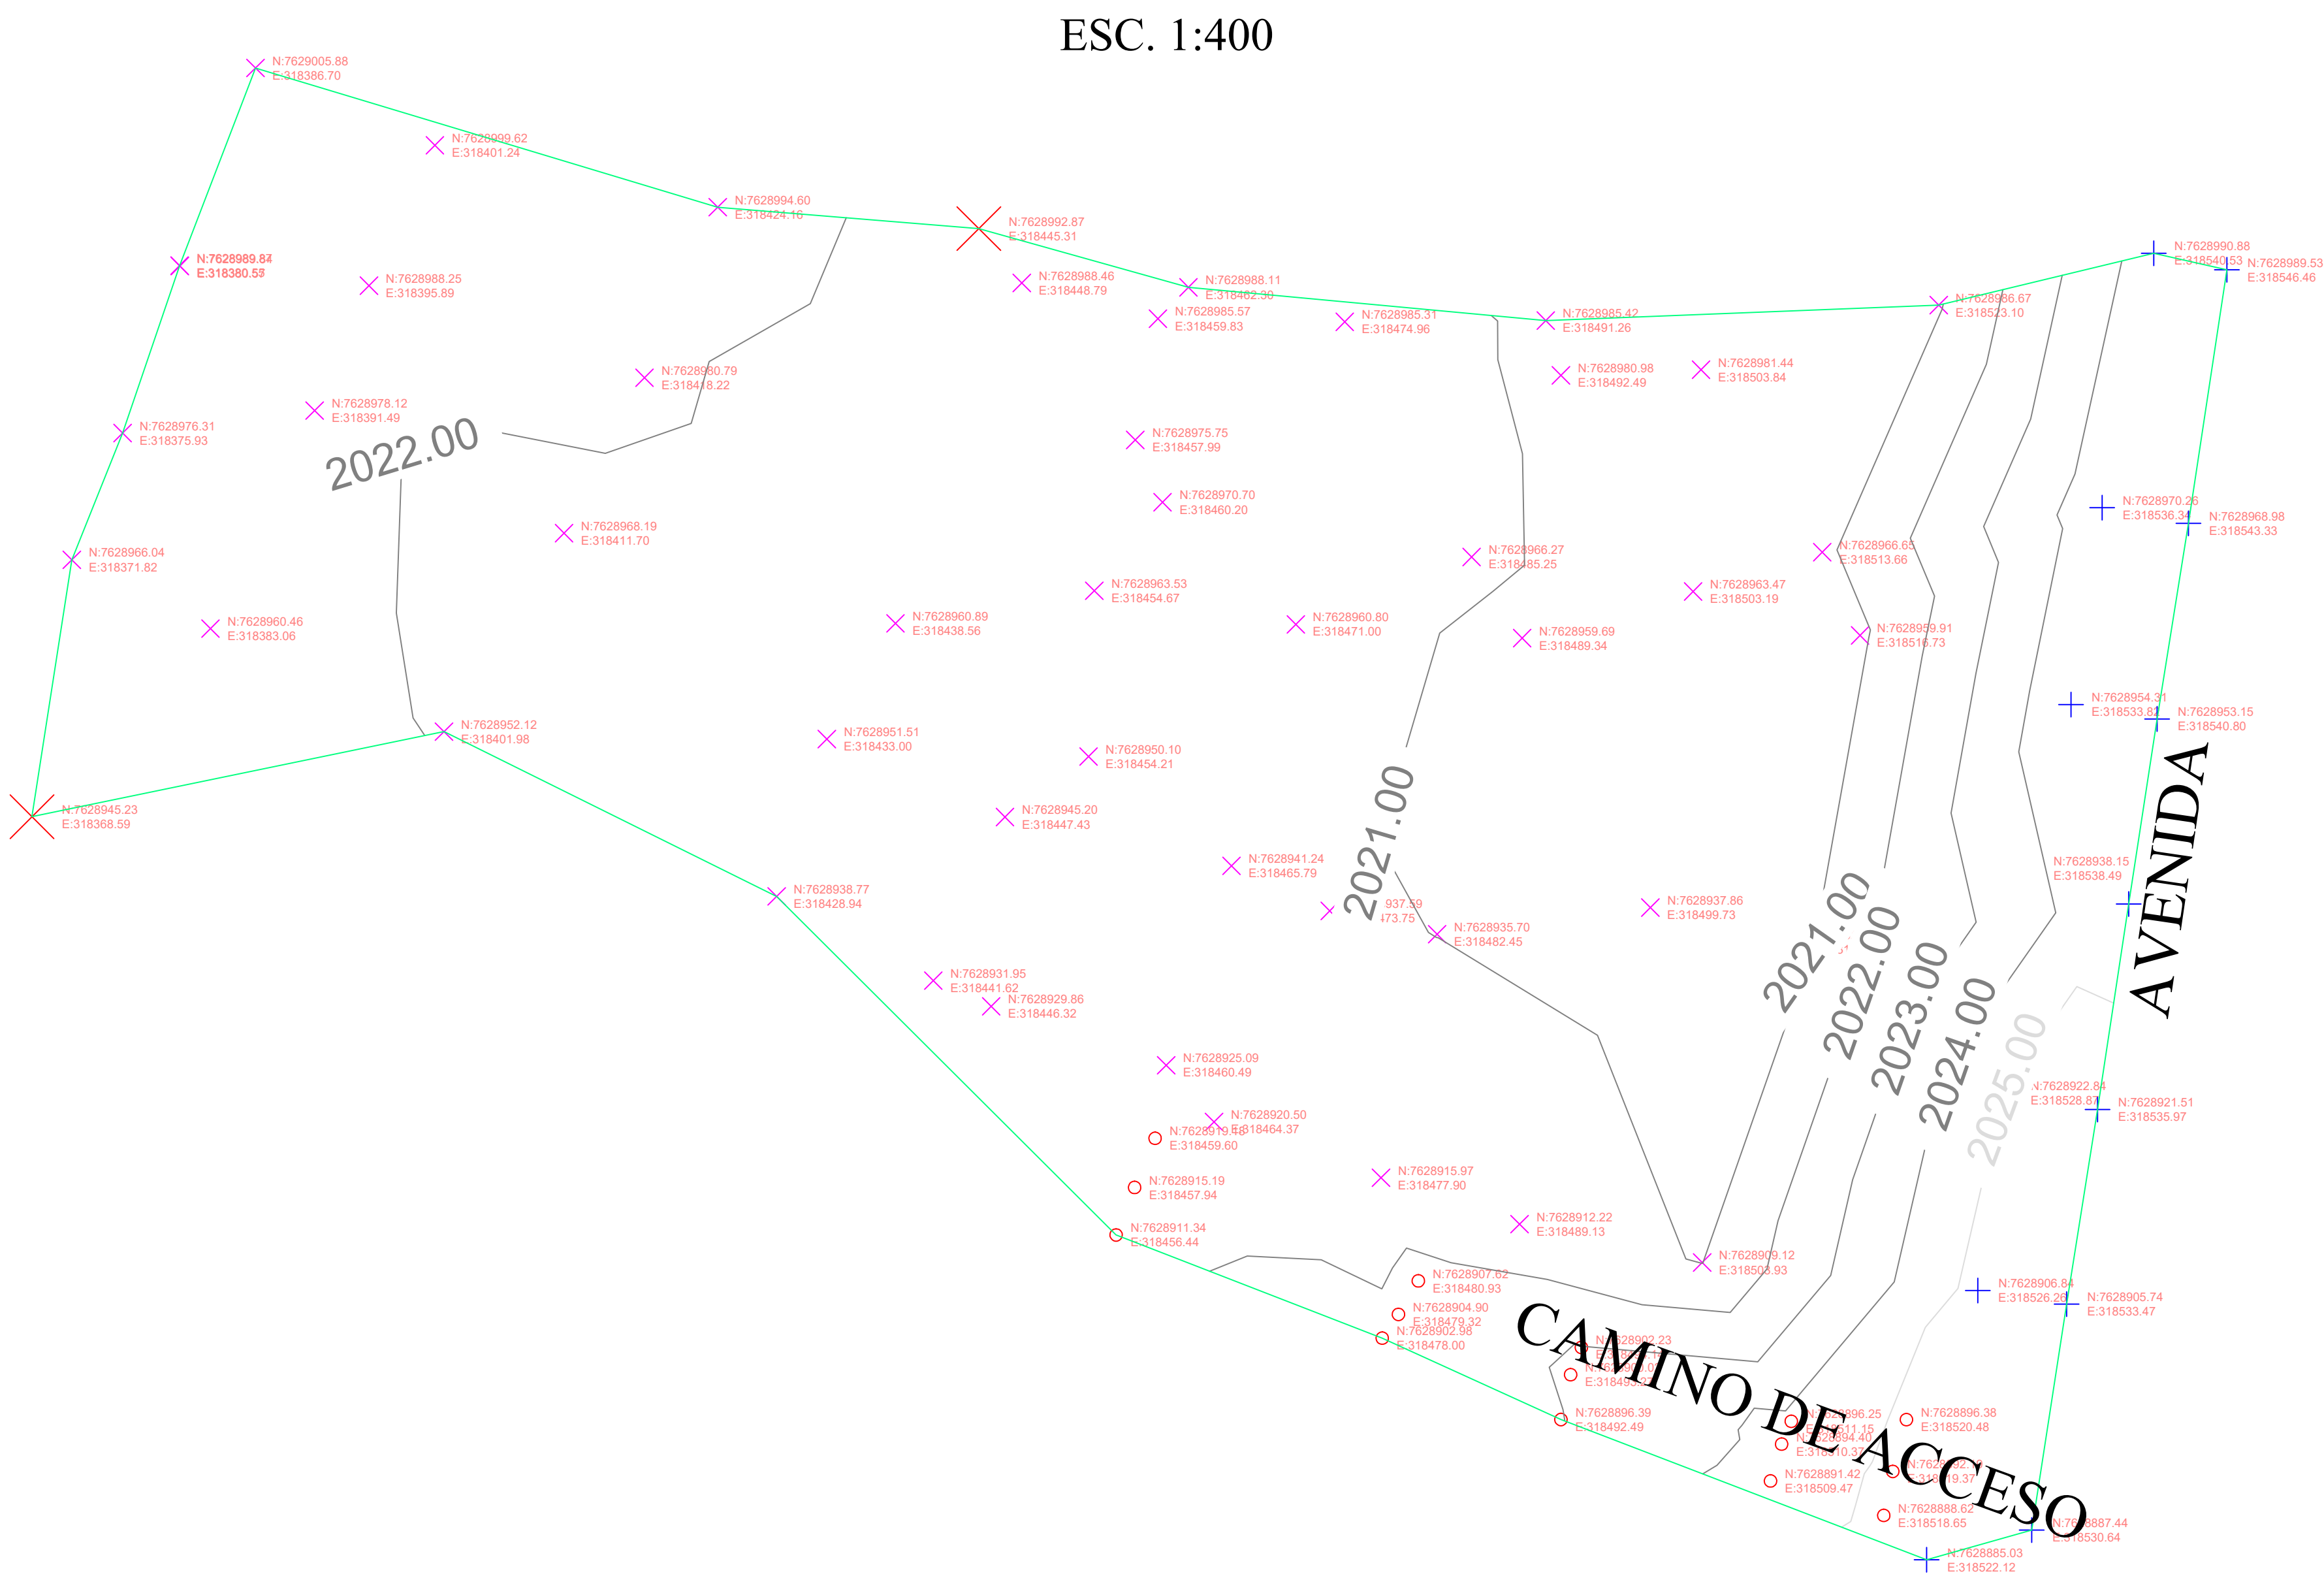


PERFIL DEL TERRENO 1

ESC. 1:200

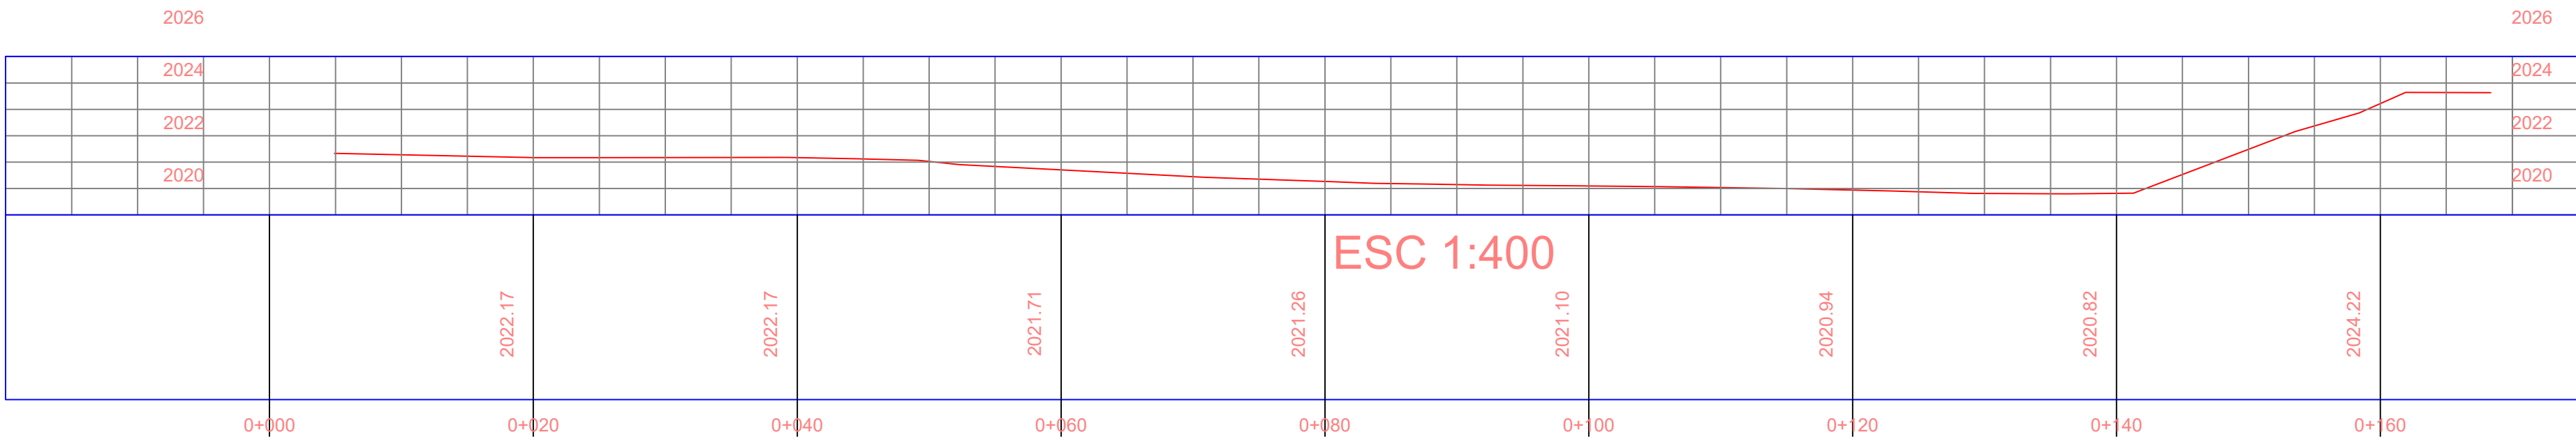


PERFIL DEL TERRENO 2

ESC. 1:200

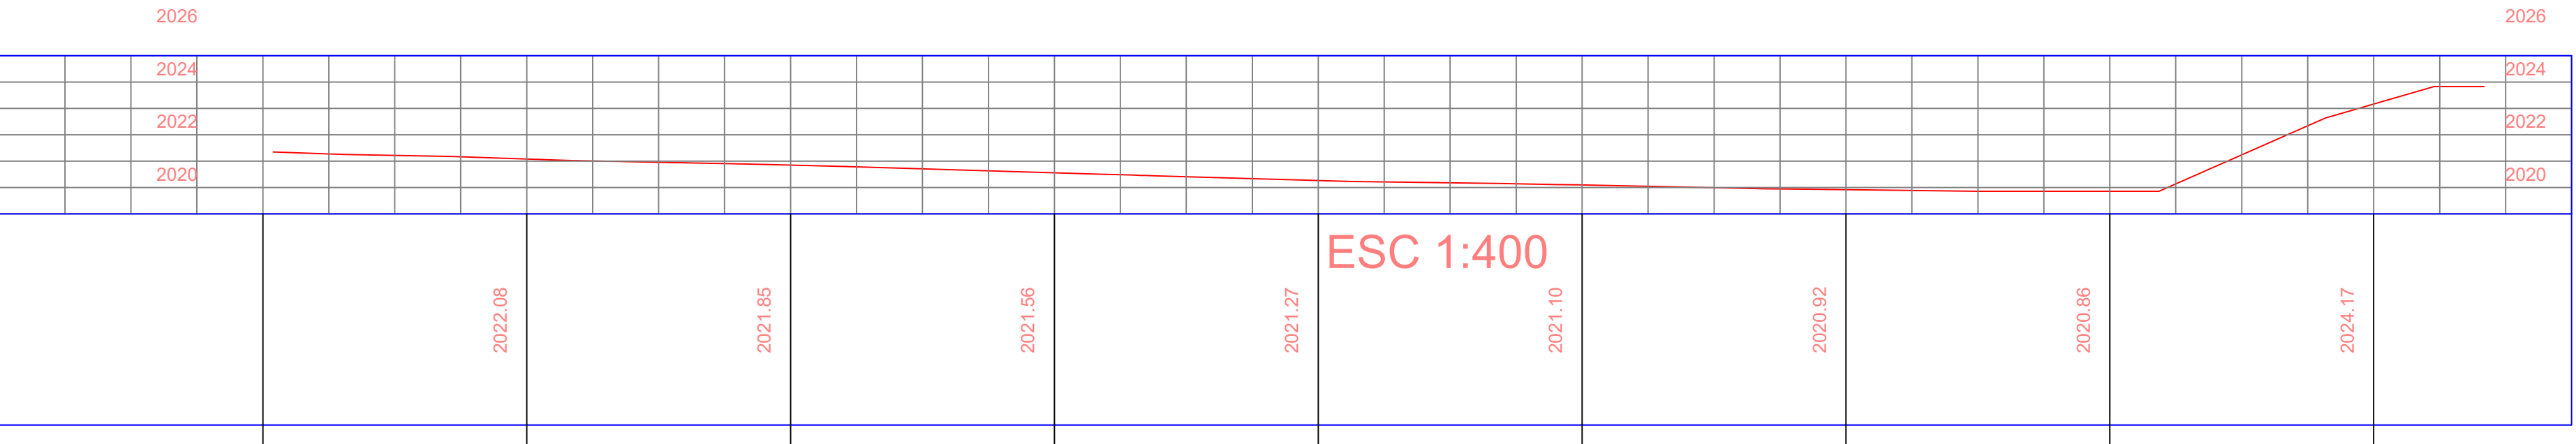


PERFIL DEL TERRENO 3

ESC. 1:200

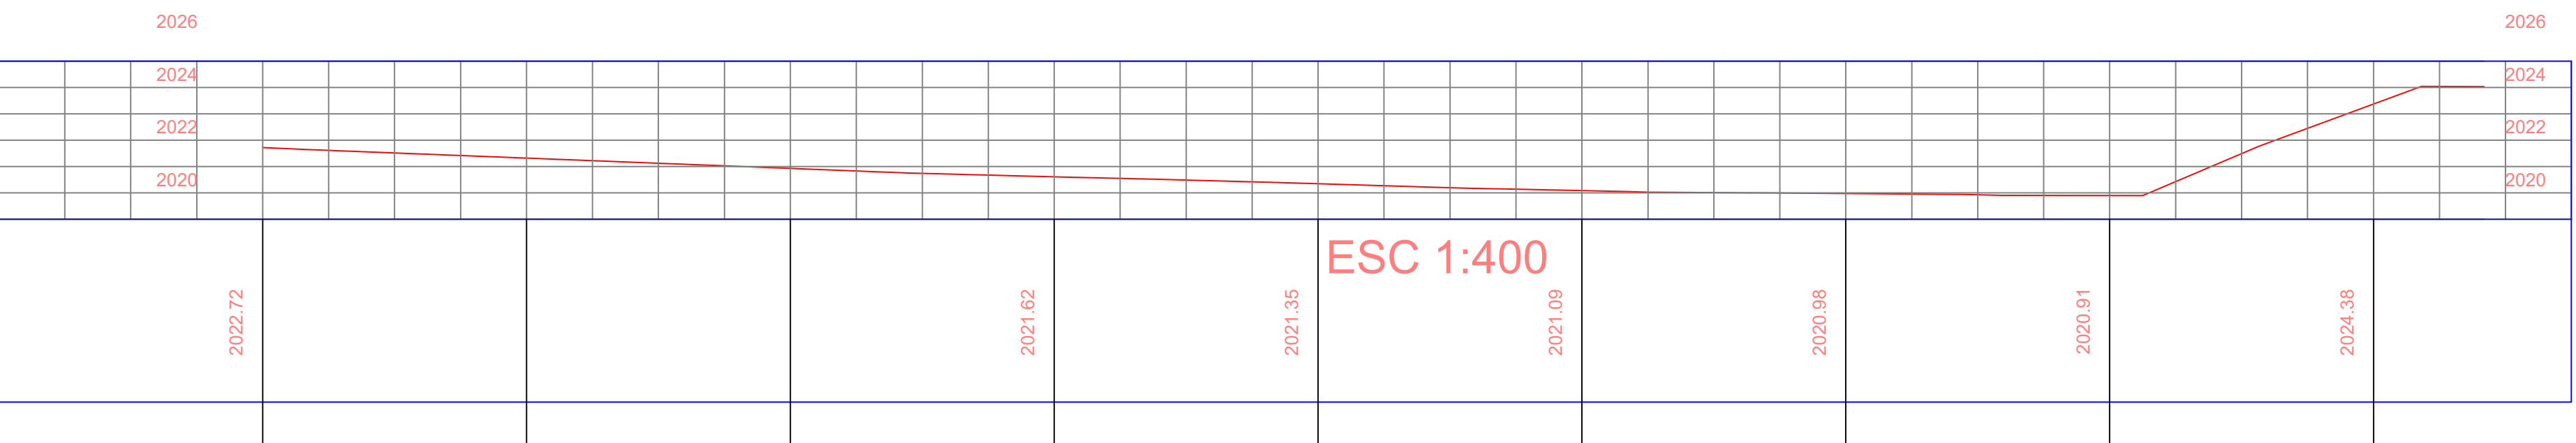


ESC. 1:400

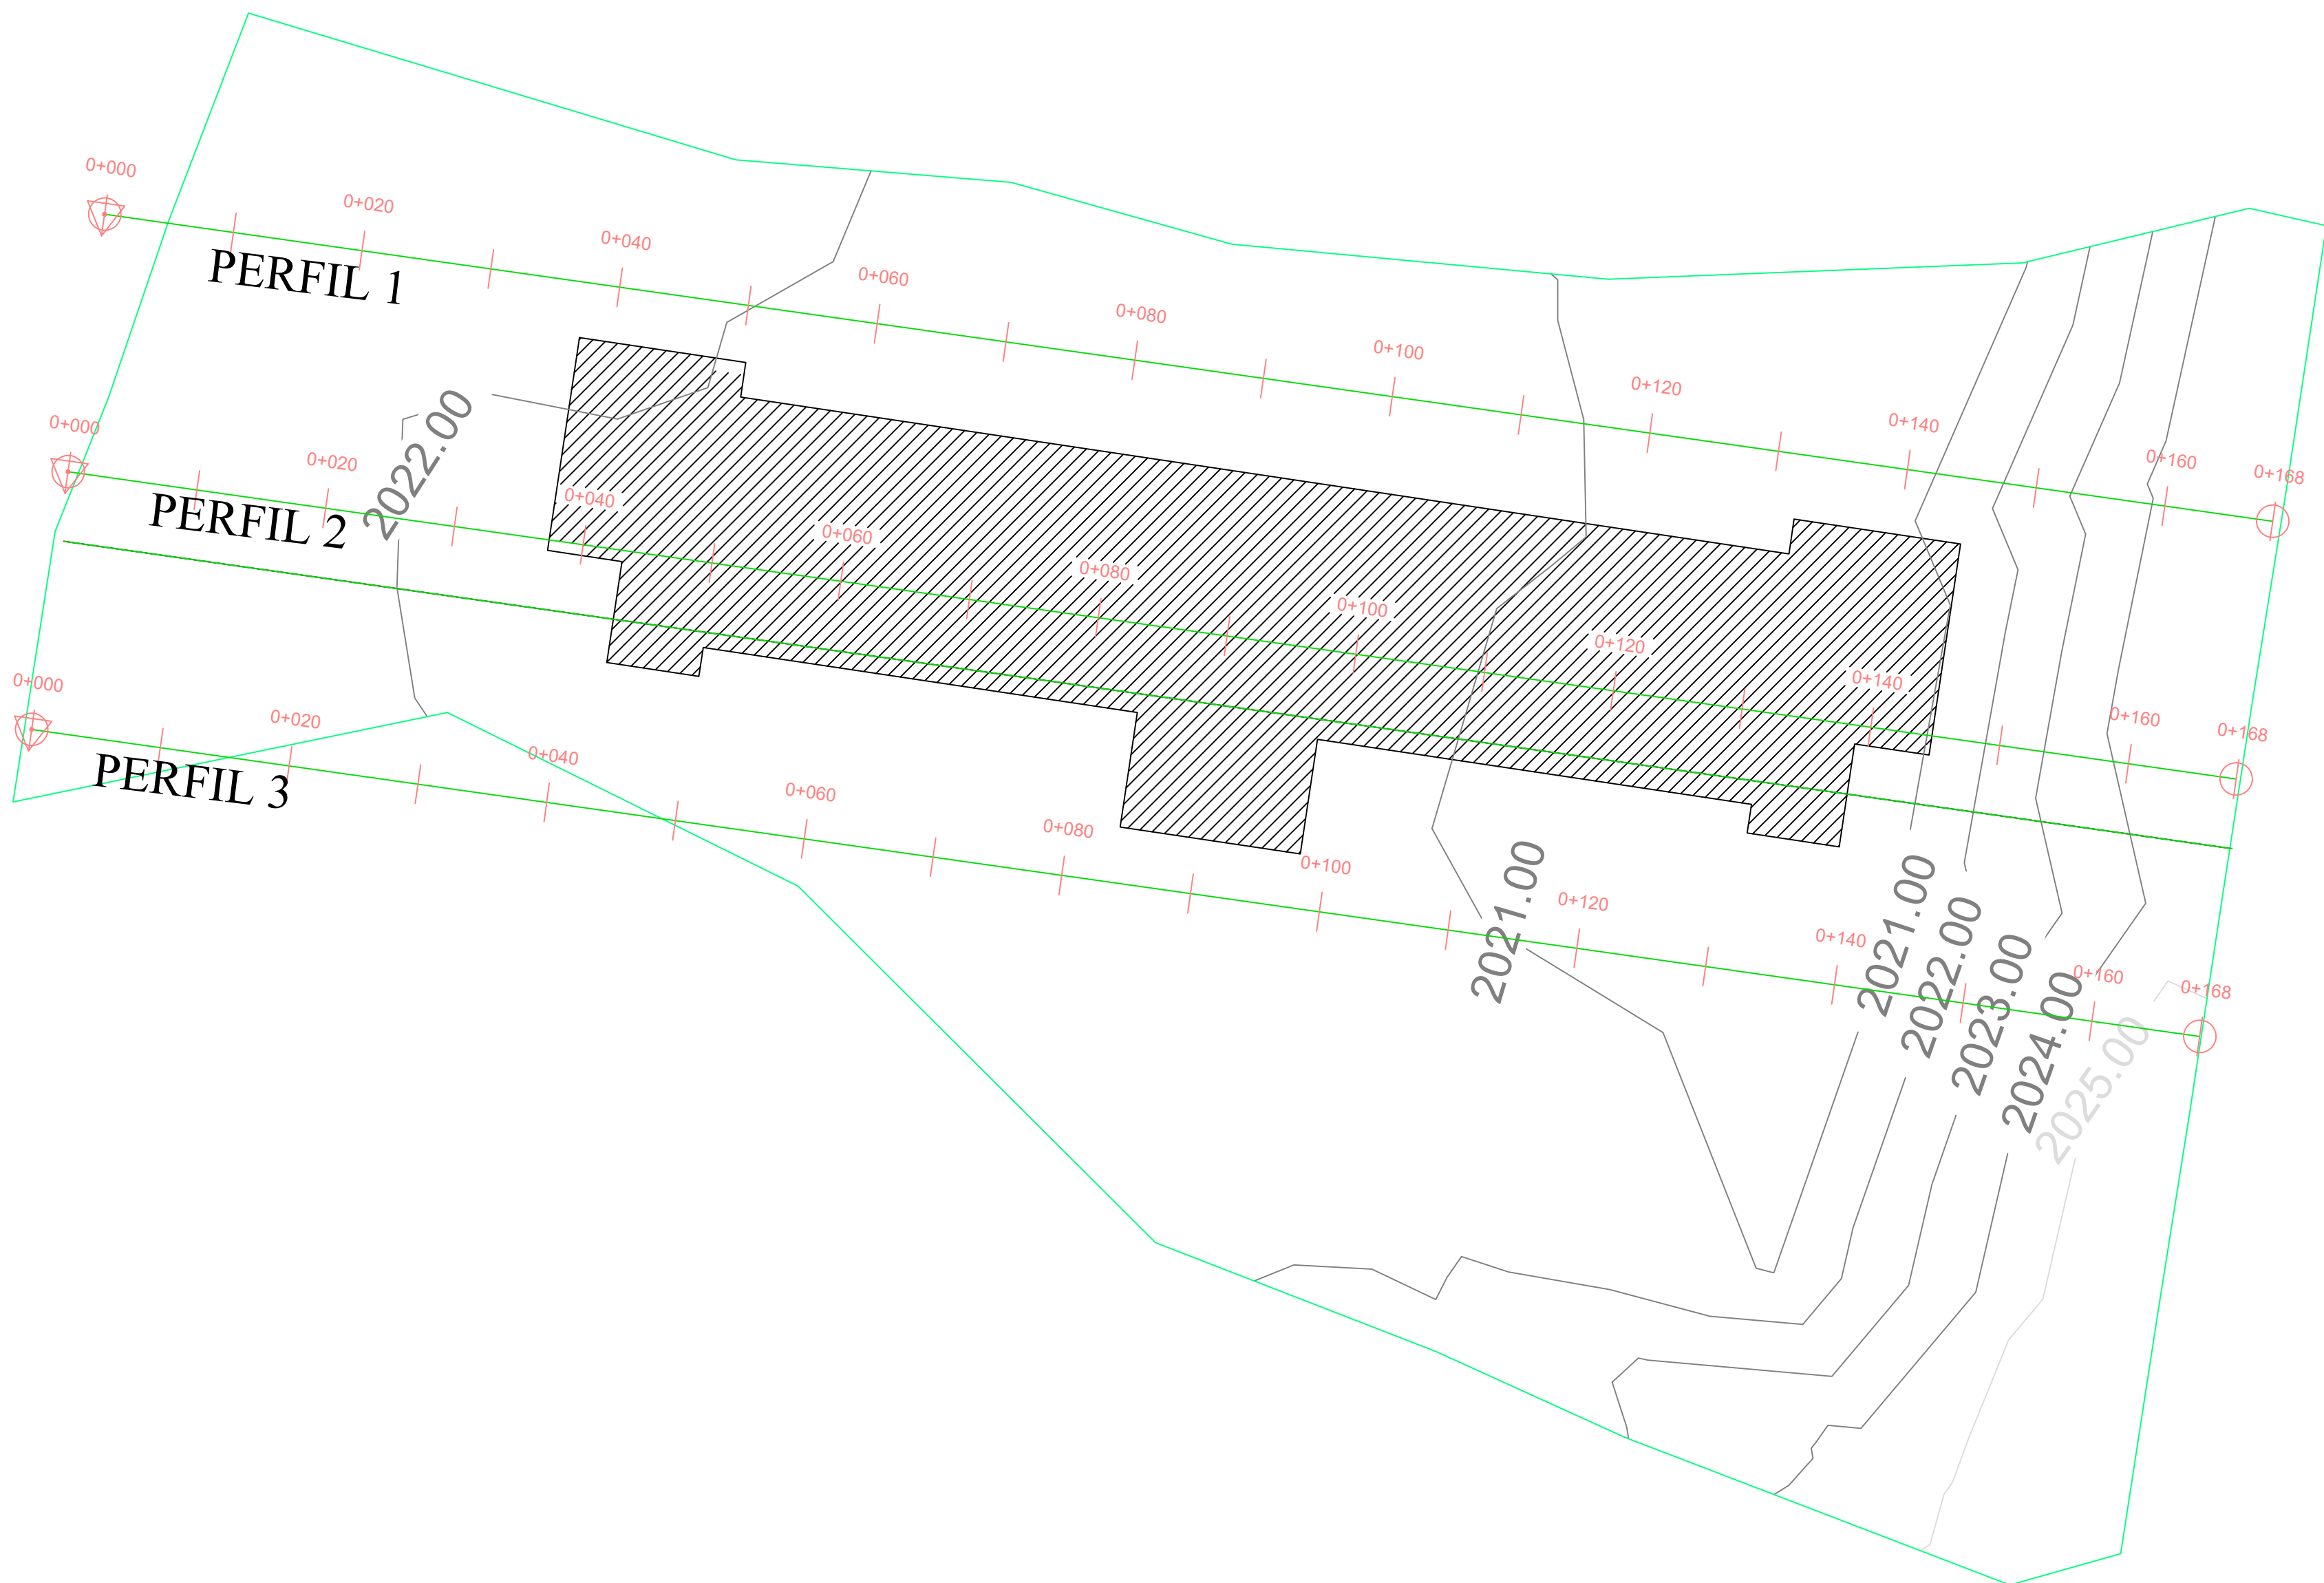

PUNTO	ESTE	NORTE	ELEVACION	DESCRIPCION
1	318315.6	7628857.9	2022.8	BM-1
2	318318.8	7628878.7	2022.4	PUNTO
3	318322.2	7628888.9	2022.2	PUNTO
4	318327.0	7628900.5	2022.3	PUNTO
5	318327.5	7628900.5	2022.3	PUNTO
6	318331.2	7628918.5	2022.5	PUNTO
7	318348.2	7628912.2	2022.4	PUNTO
8	318342.0	7628900.9	2022.2	PUNTO
9	318336.1	7628888.38	2022.1	PUNTO
10	318330.1	7628875.1	2022.3	PUNTO
11	318346.0	7628864.7	2022.0	PUNTO
12	318338.7	7628868.38	2021.9	PUNTO
13	318365.2	7628893.4	2022.1	PUNTO
14	318371.2	7628907.2	2022.1	PUNTO
15	318395.4	7628909.1	2021.4	PUNTO
16	318385.6	7628873.5	2021.5	PUNTO
17	318380.0	7628864.1	2021.5	PUNTO
18	318375.0	7628863.4	2021.6	PUNTO
19	318388.6	7628844.6	2021.5	PUNTO
20	318394.4	7628857.8	2021.4	PUNTO
21	318401.7	7628876.2	2021.2	PUNTO
22	318405.0	7628888.4	2021.2	PUNTO
23	318406.8	7628896.2	2021.2	PUNTO
24	318393.3	7628905.5	2021.9	BM-2
25	318409.3	7628900.7	2021.2	PUNTO
26	318407.2	7628883.3	2021.2	PUNTO
27	318401.2	7628895.7	2021.2	PUNTO
28	318393.3	7628842.5	2021.4	PUNTO
29	318407.5	7628837.7	2021.3	PUNTO
30	318412.8	7628833.9	2021.1	PUNTO
31	318418.0	7628873.4	2021.1	PUNTO
32	318422.0	7628897.9	2021.1	PUNTO
33	318438.1	7628898.0	2021.0	PUNTO
34	318432.2	7628878.9	2021.1	PUNTO
35	318420.7	7628850.2	2021.0	PUNTO
36	318414.4	7628833.1	2021.3	PUNTO
37	318424.9	7628838.6	2021.1	PUNTO
38	318429.4	7628848.5	2021.0	PUNTO
39	318436.1	7628872.3	2020.9	PUNTO
40	318439.5	7628893.6	2021.0	PUNTO
41	318450.8	7628894.1	2020.8	PUNTO
42	318450.2	7628876.1	2020.8	PUNTO
43	318446.7	7628850.5	2020.9	PUNTO
44	318458.1	7628854.8	2021.2	PUNTO
45	318450.0	7628851.7	2021.0	PUNTO
46	318459.5	7628847.7	2020.9	PUNTO
47	318461.7	7628857.5	2020.8	PUNTO
48	318460.7	7628857.9	2020.8	PUNTO
49	318470.1	7628899.3	2020.9	PUNTO
50	318466.6	7628881.0	2021.4	ACCESO
51	318464.9	7628837.8	2021.7	ACCESO
52	318403.4	7628834.0	2021.8	ACCESO
53	318475.0	7628835.0	2021.4	ACCESO
54	318426.3	7628837.5	2022.4	ACCESO
55	318427.0	7628830.2	2022.4	ACCESO
56	318441.1	7628834.9	2021.0	ACCESO
57	318440.3	7628832.7	2021.1	ACCESO
58	318439.5	7628899.0	2021.0	ACCESO
59	318438.2	7628898.0	2024.2	ACCESO
60	318457.4	7628807.0	2024.2	ACCESO
61	318456.5	7628890.0	2024.4	ACCESO
62	318467.5	7628890.0	2025.2	ACCESO
63	318466.4	7628804.8	2025.2	ACCESO
64	318465.6	7628897.3	2025.2	ACCESO
65	318469.1	7628977.7	2025.6	AVENIDA
66	318473.1	7628839.5	2025.3	AVENIDA
67	318475.5	7628835.5	2025.1	AVENIDA
68	318480.8	7628866.0	2024.8	AVENIDA
69	318483.3	7628882.9	2024.6	AVENIDA
70	318487.5	7628900.5	2024.5	AVENIDA
71	318493.5	7628902.2	2024.5	AVENIDA
72	318490.3	7628881.6	2024.6	AVENIDA
73	318487.8	7628868.8	2024.8	AVENIDA
74	318485.2	7628860.8	2024.9	AVENIDA
75	318483.0	7628834.1	2025.1	AVENIDA
76	318483.5	7628838.4	2025.3	AVENIDA
77	318477.6	7628860.1	2025.5	AVENIDA

ZAPATAS


REPLANTEO ESCALA 1:200

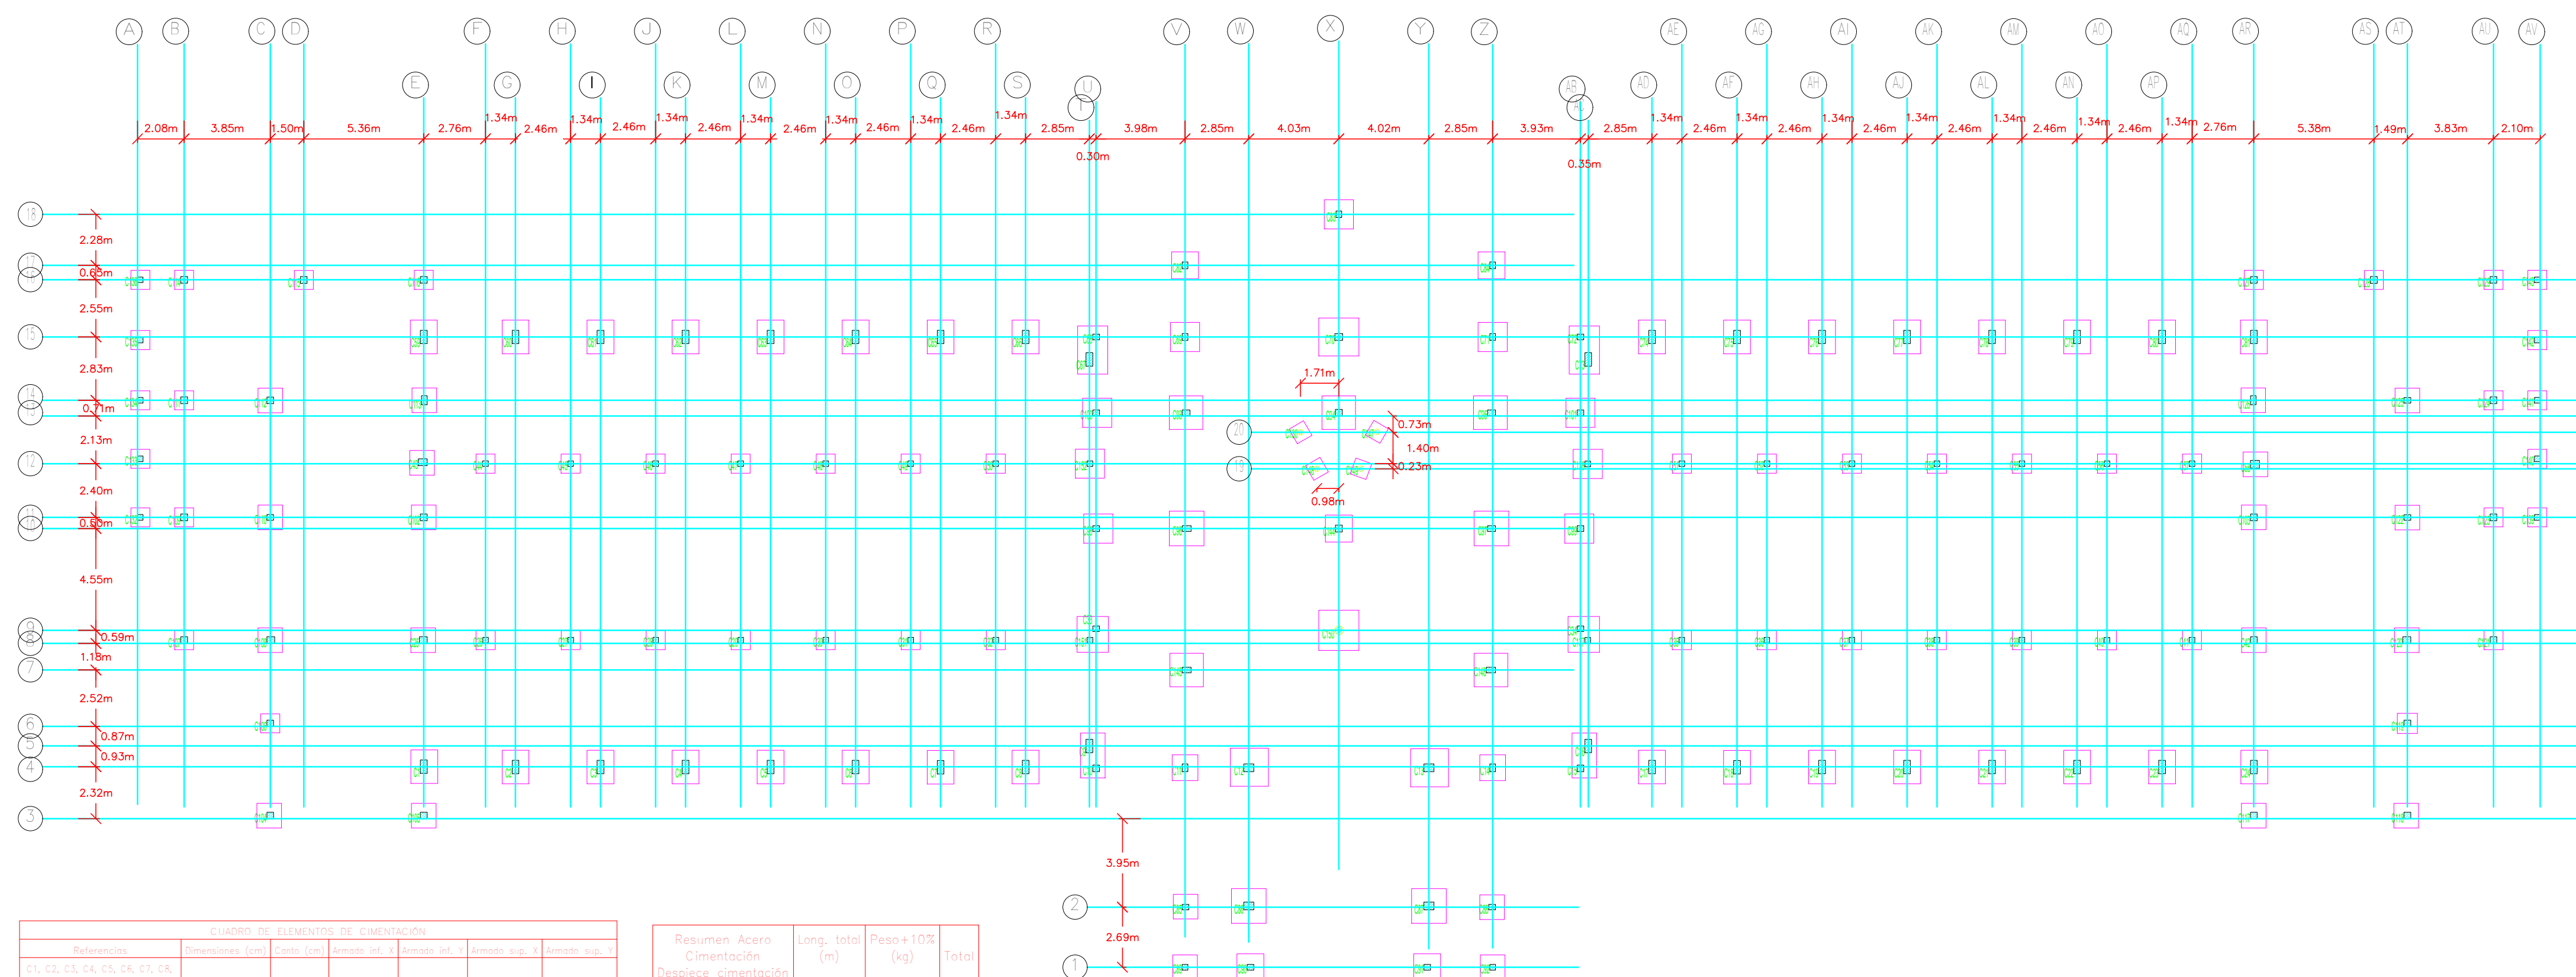







































DESPIECE DE ZAPATAS
ESCALA 1:50

DESPIECE DE ZAPATAS
ESCALA 1:50

COLUMNAS




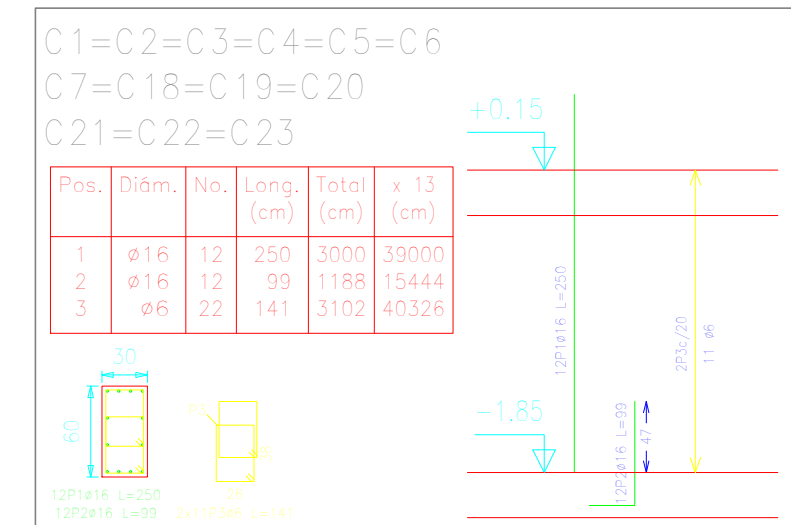


Pilares que terminan en
Planta Baja Nivel+0.15
Hormigón: H=21 , Control Normal
Acero: AH=500 , Control Normal
Escala: 1:50

























































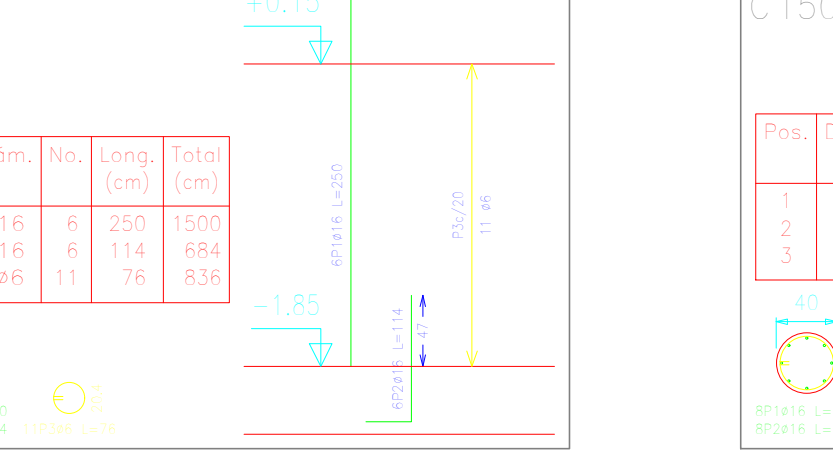
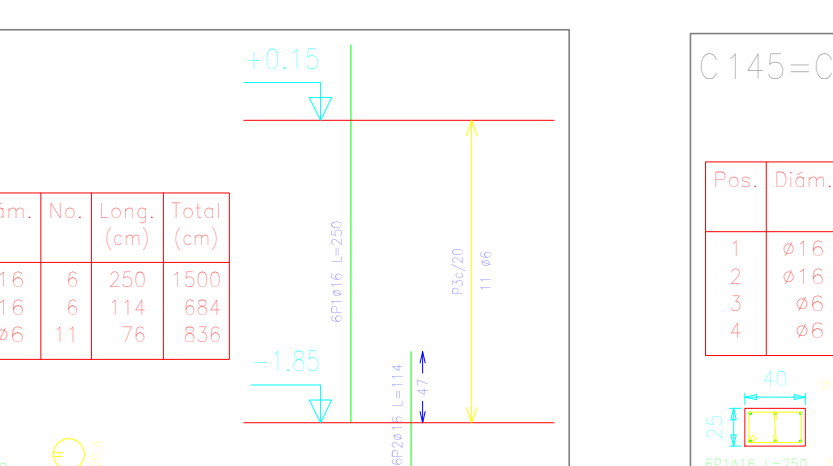
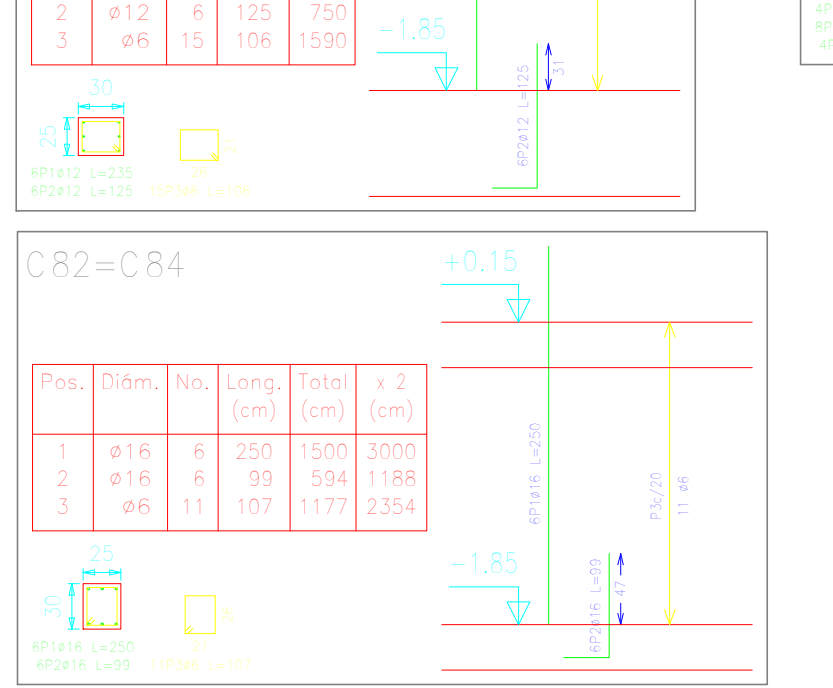
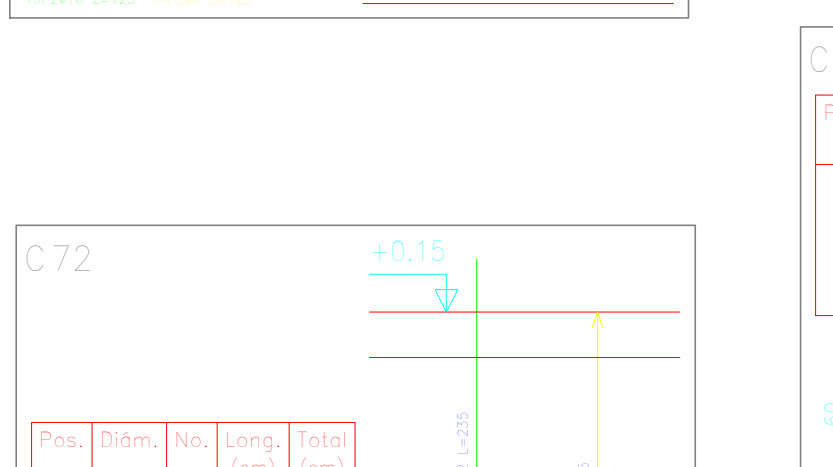
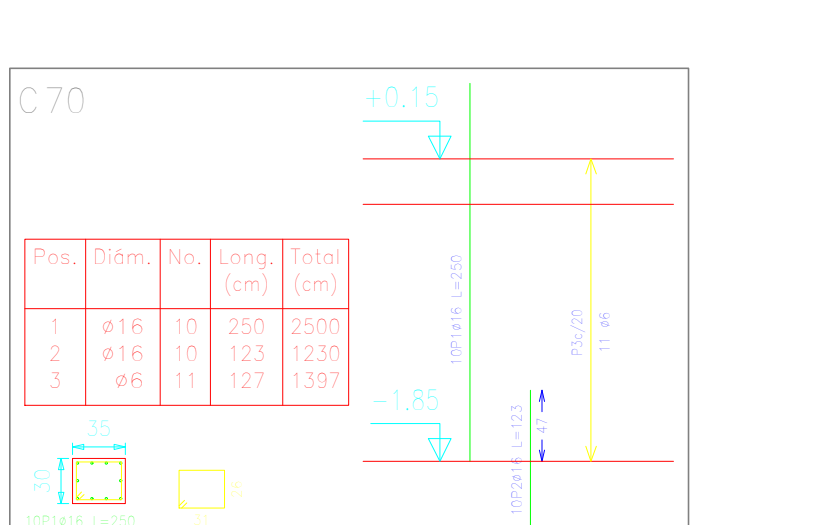
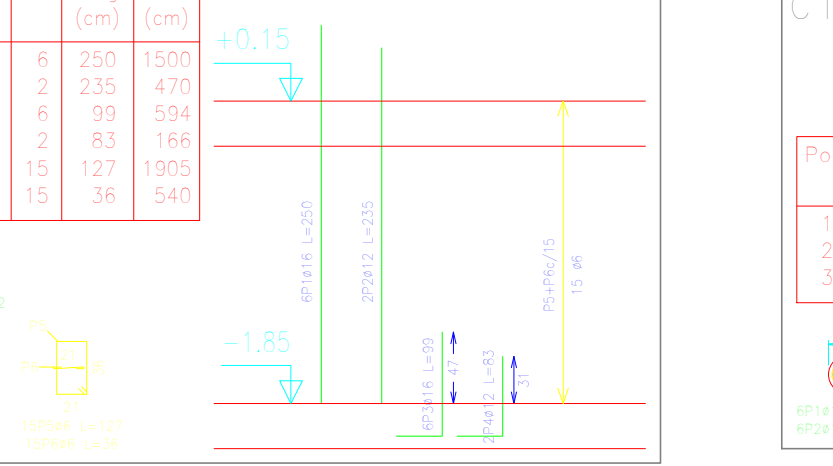
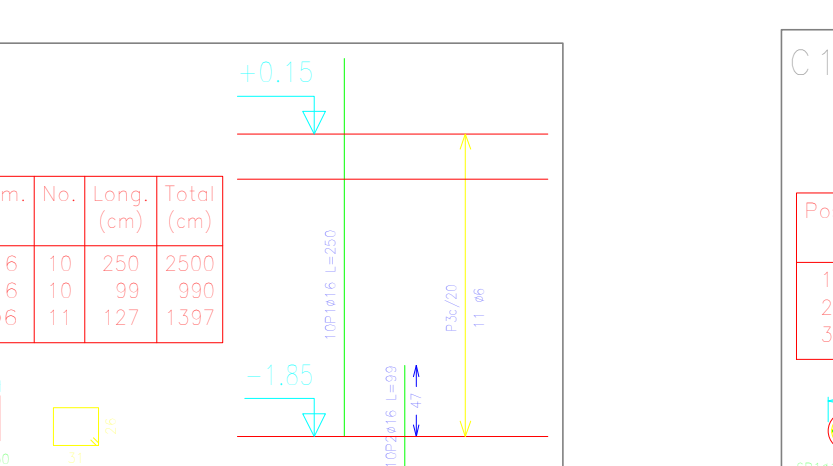
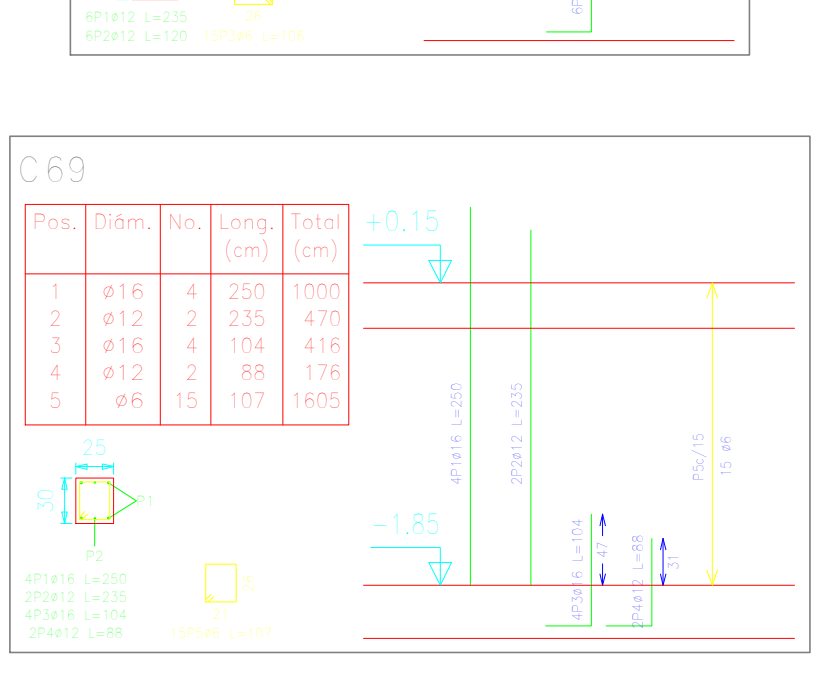
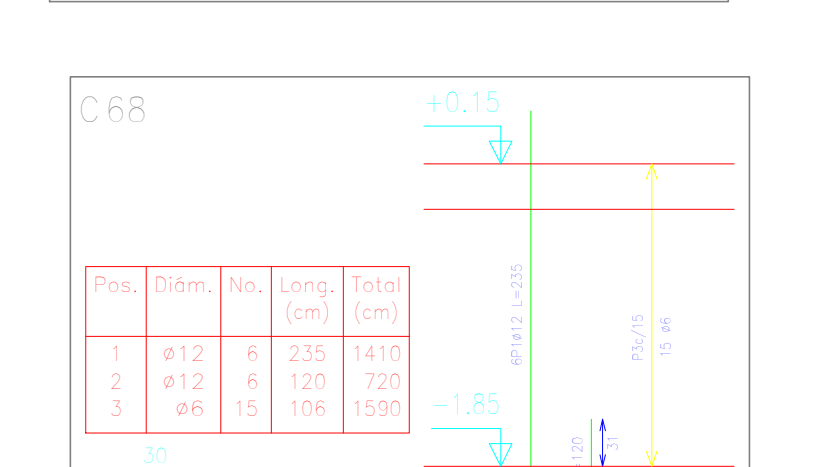
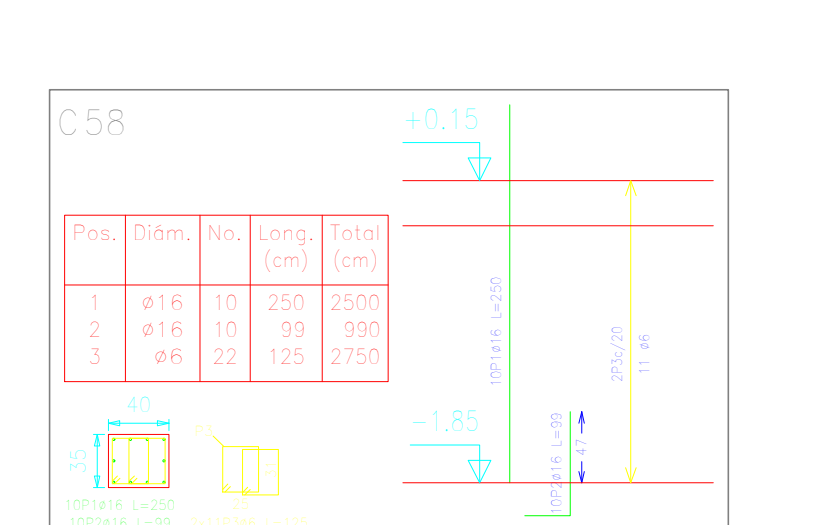
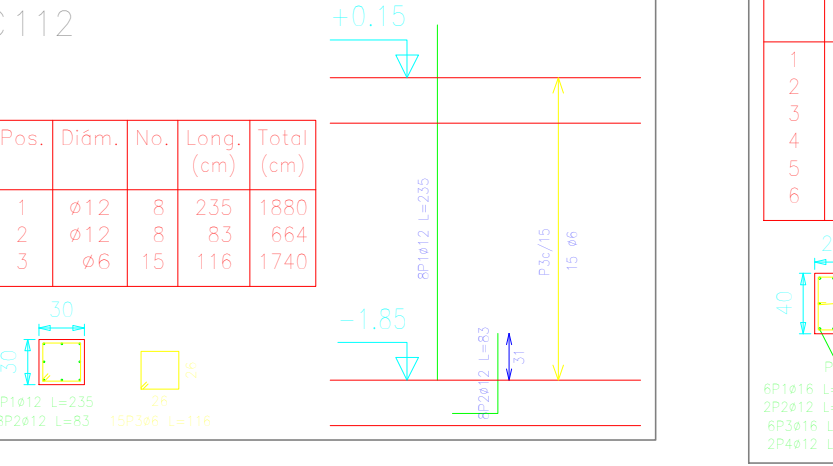
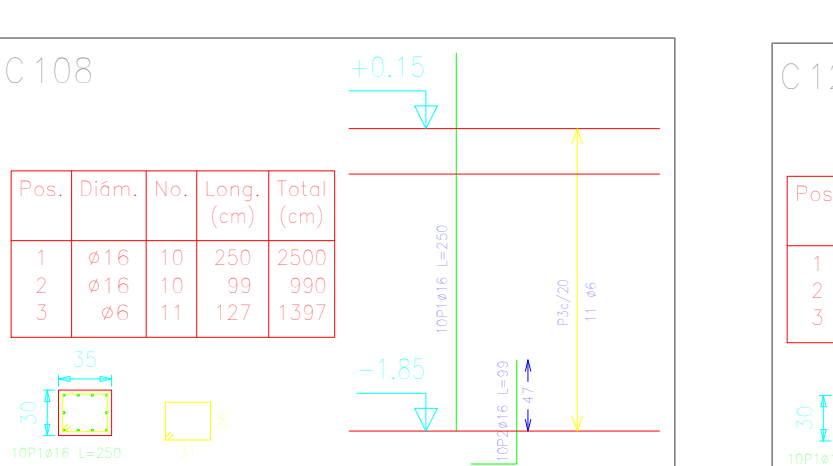
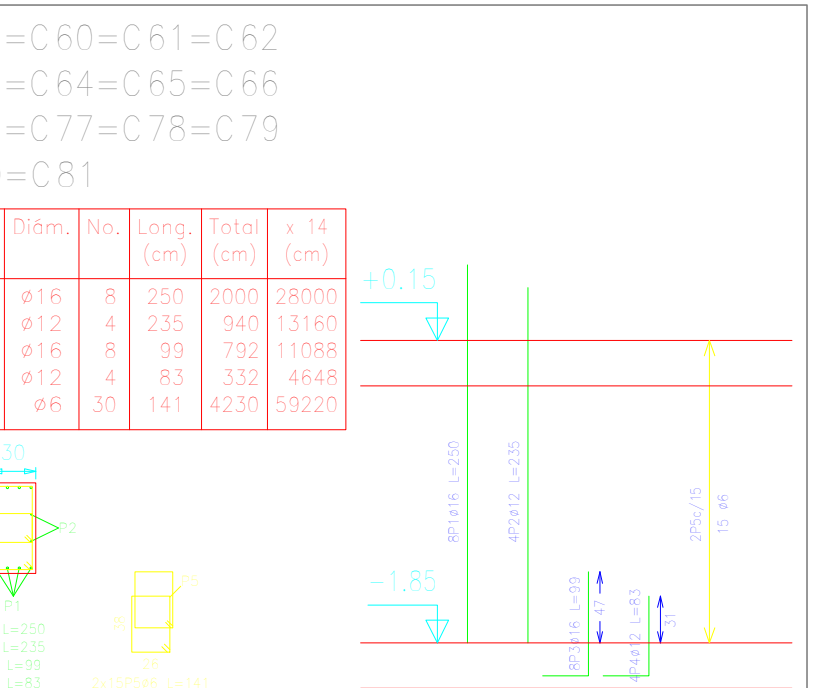
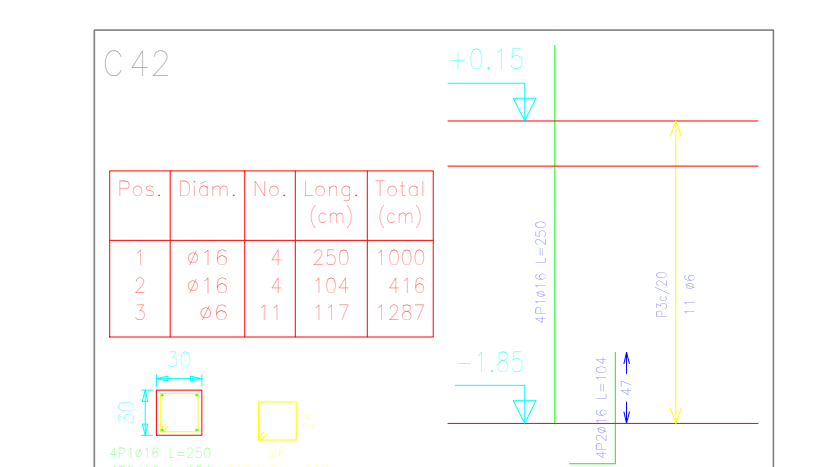
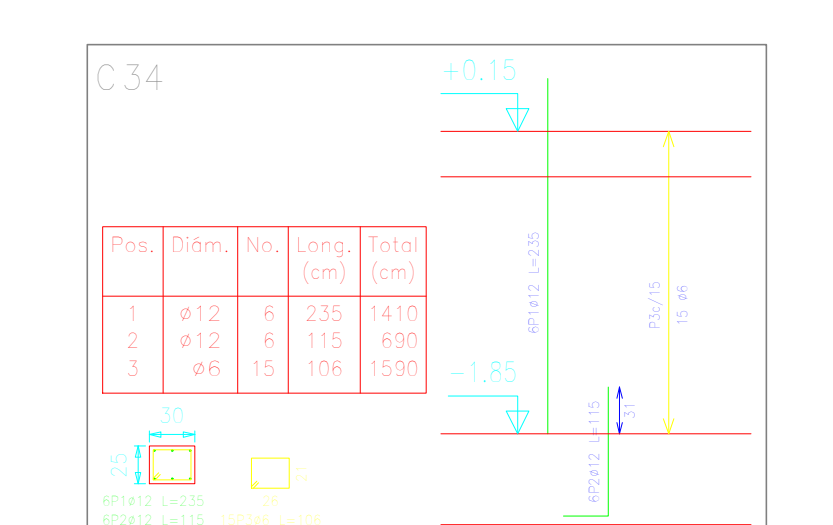
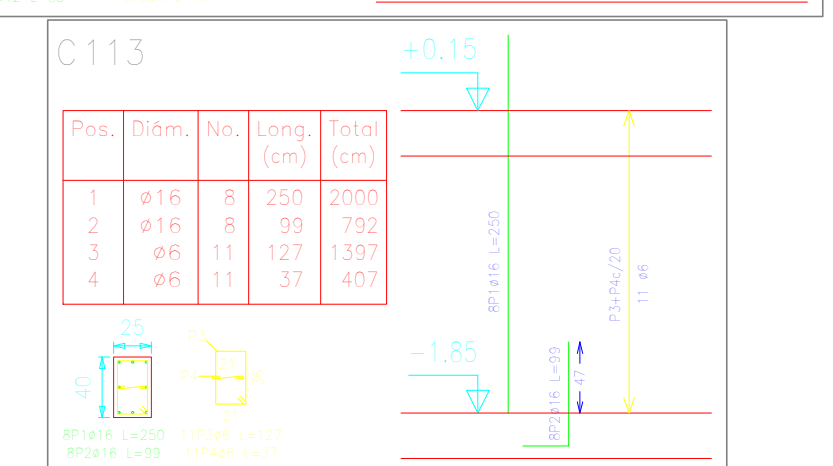
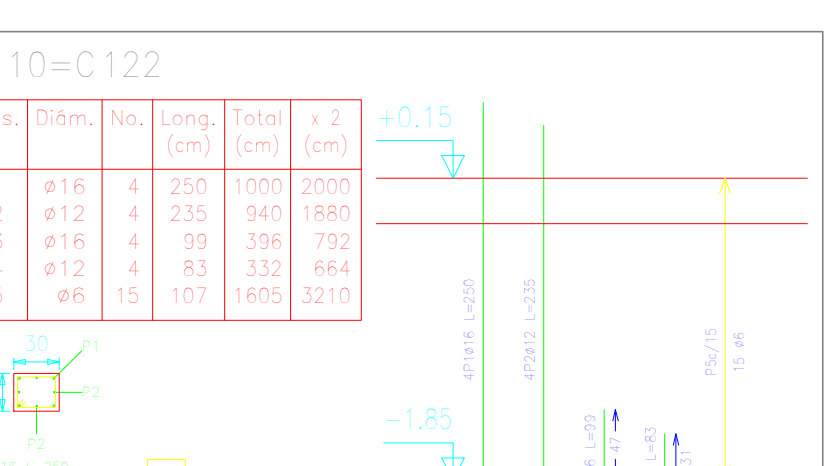
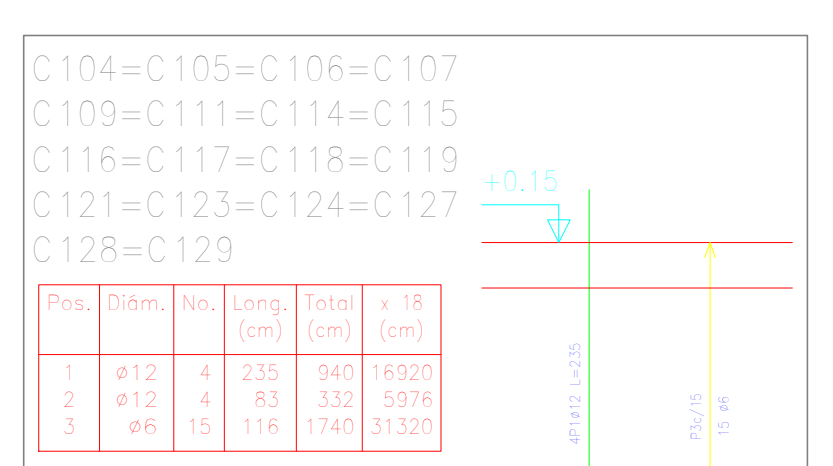
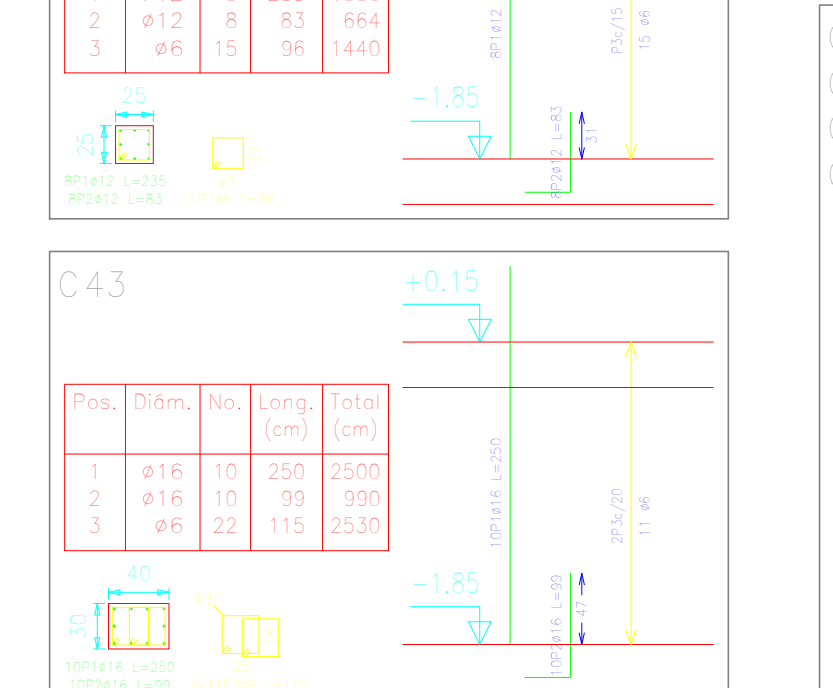
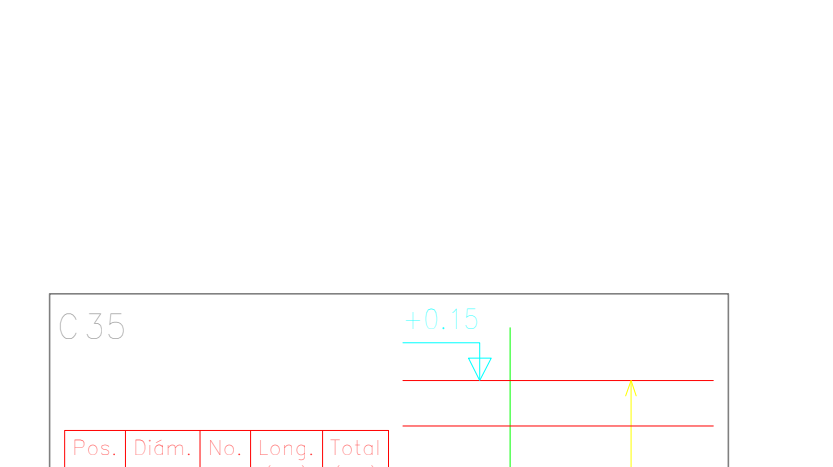
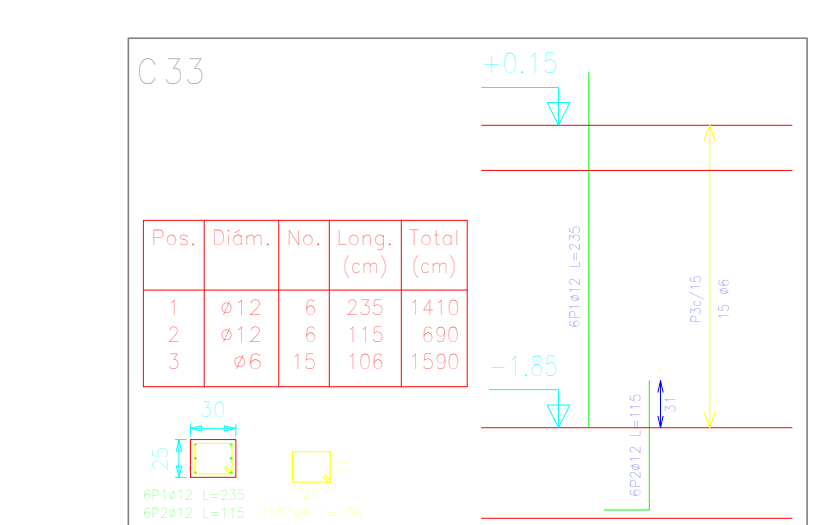
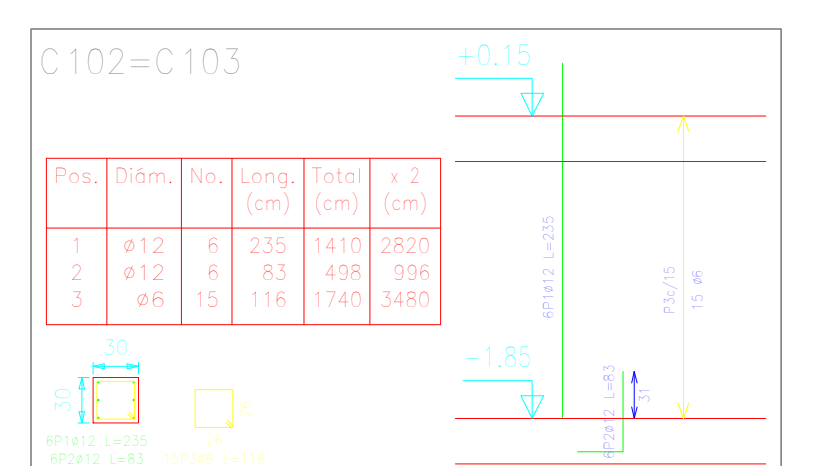
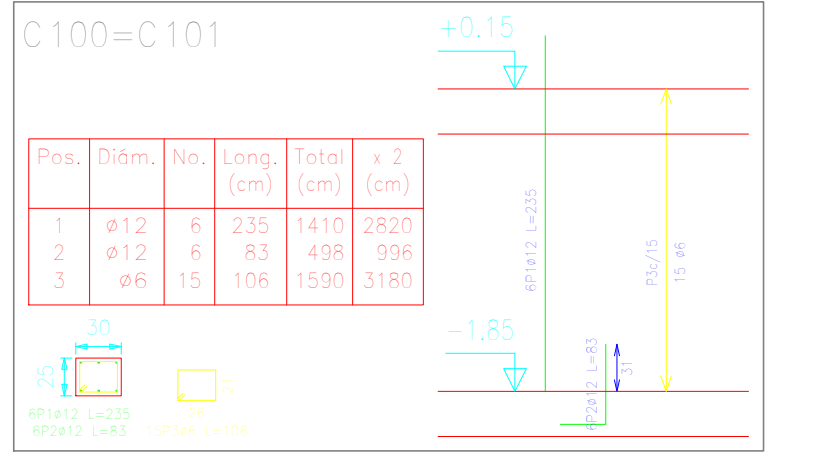
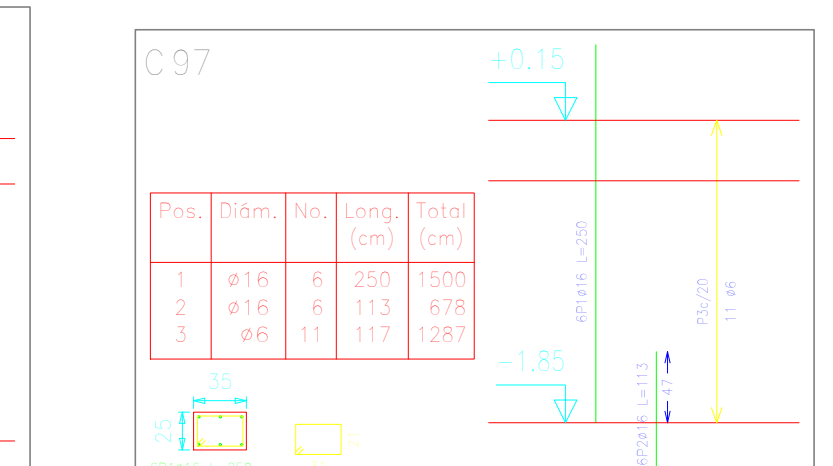
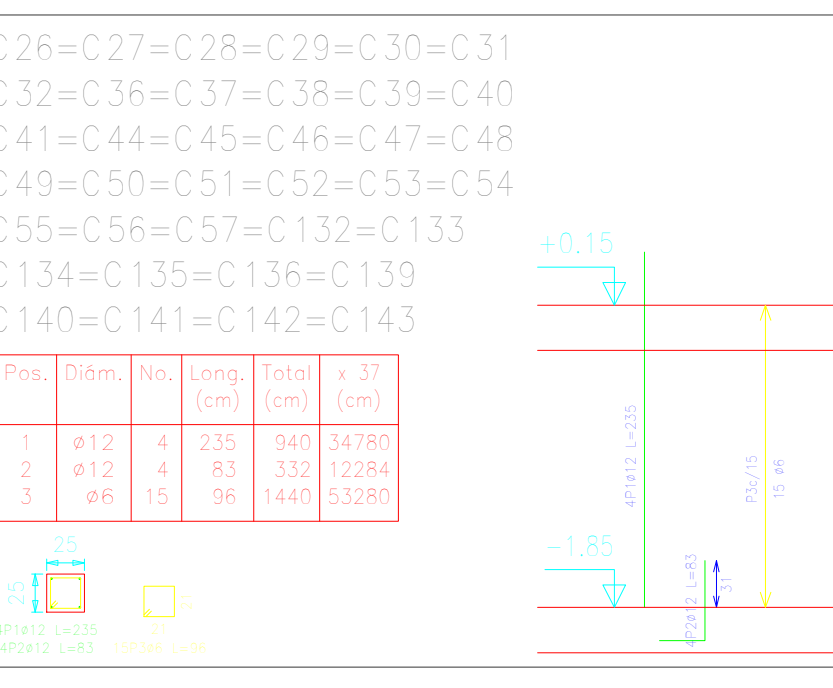
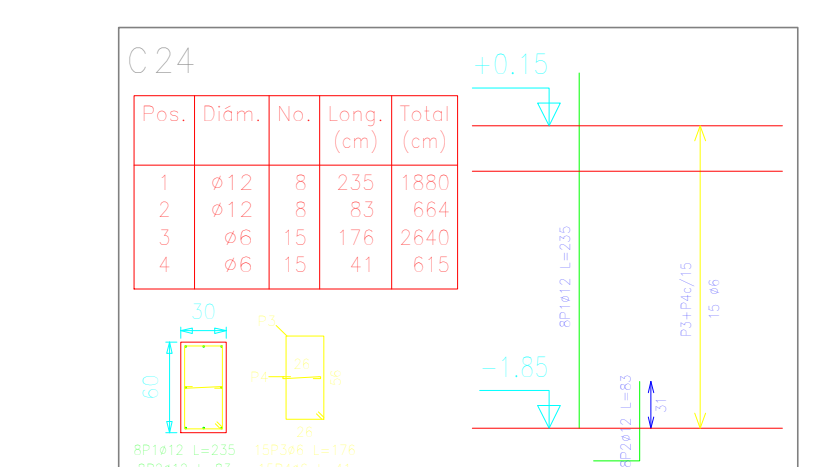
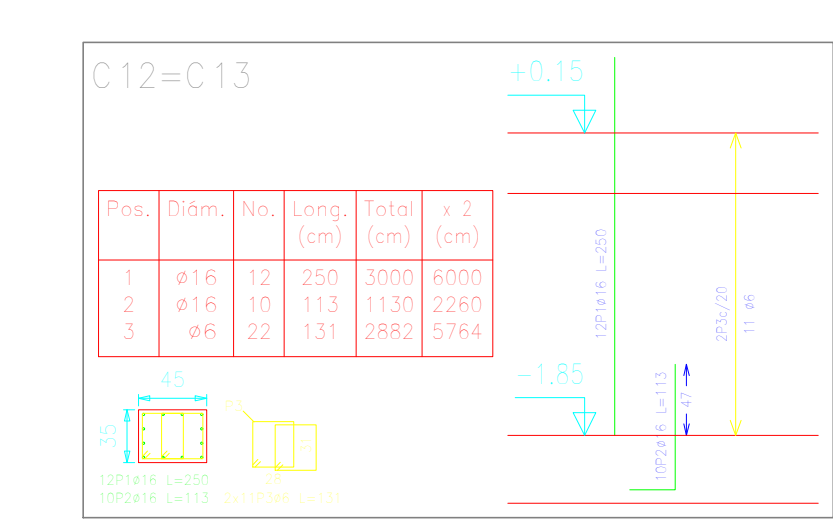
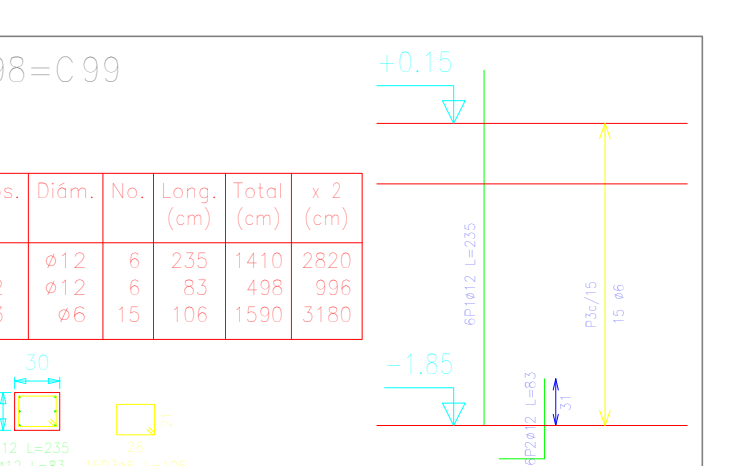
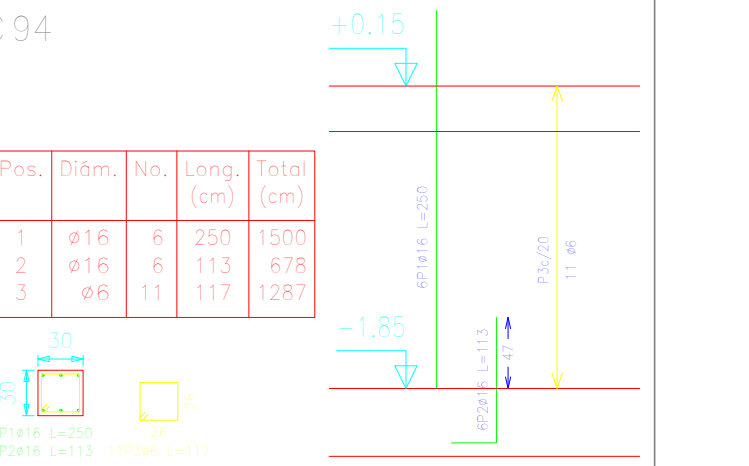
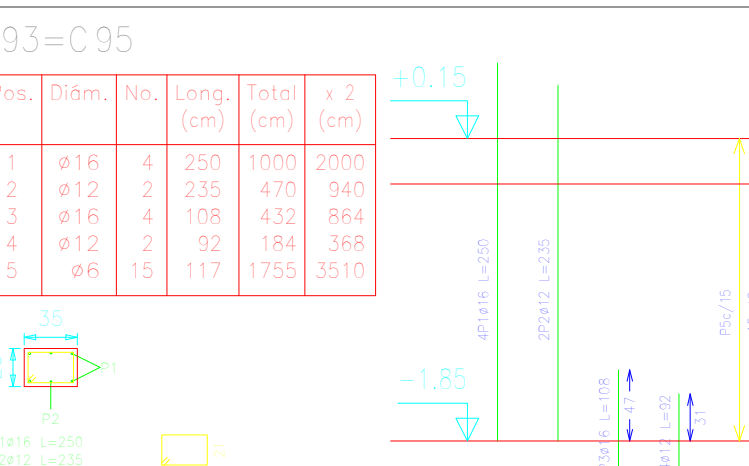
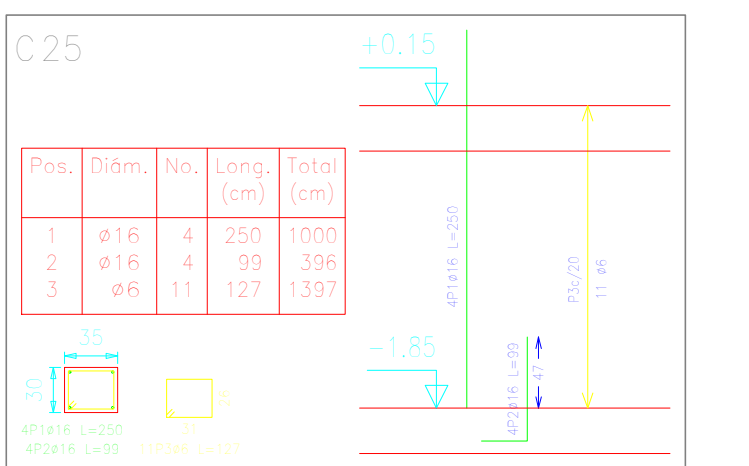
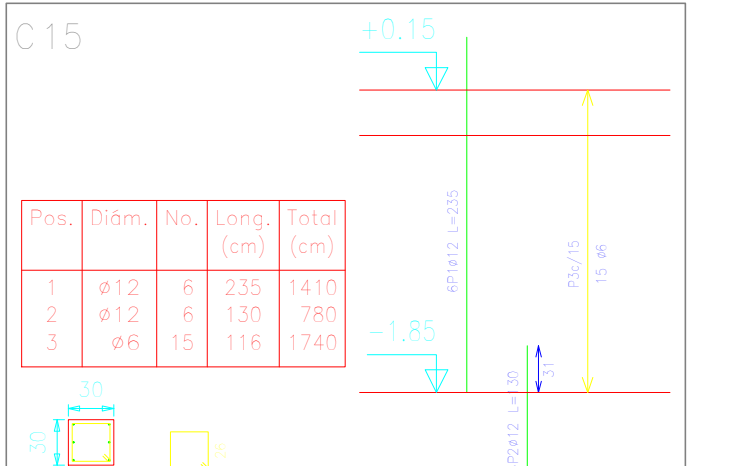
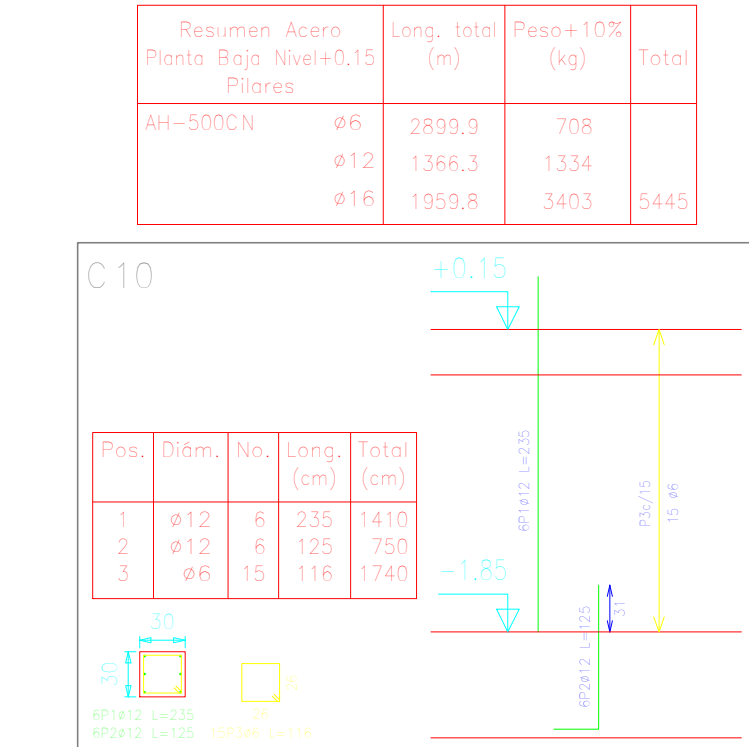
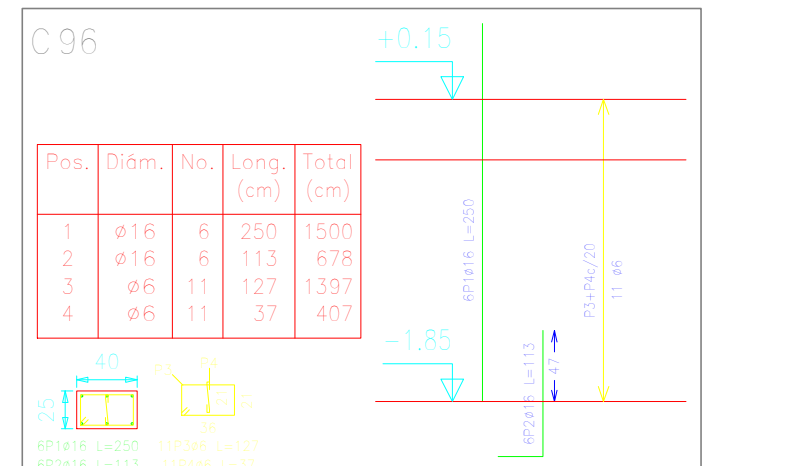
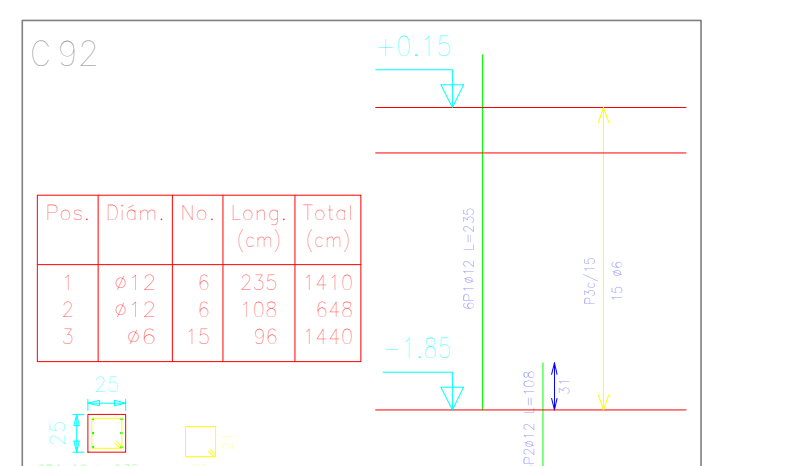
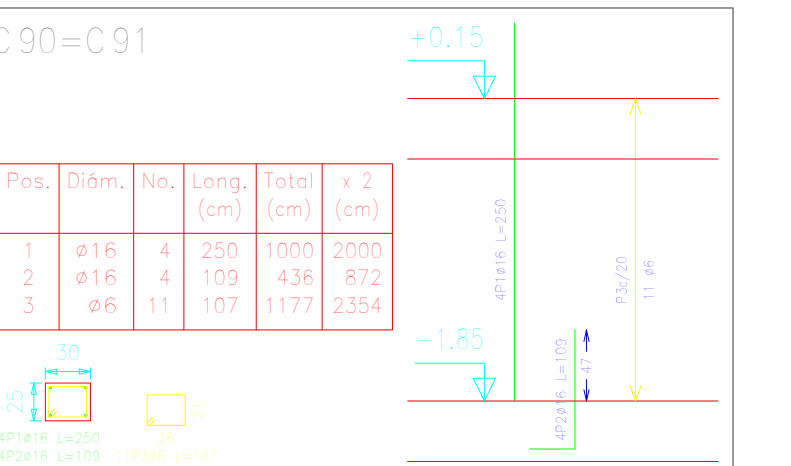
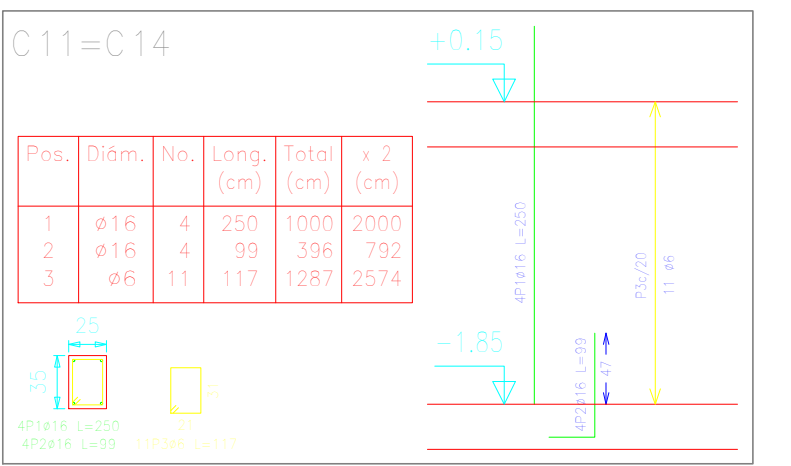
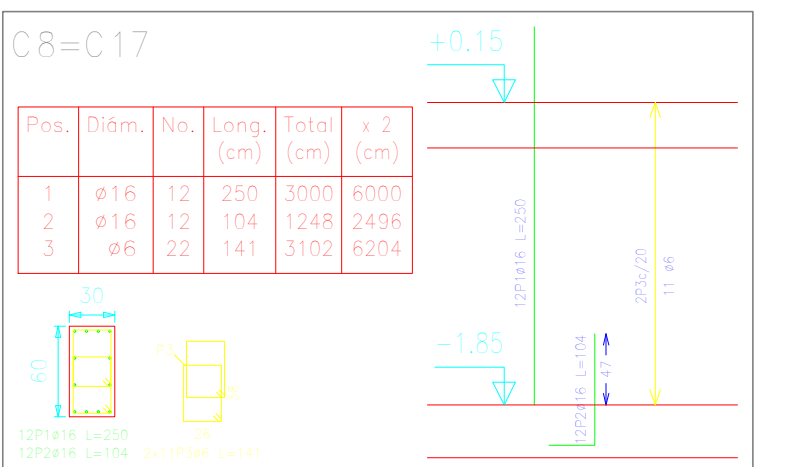


COLUMNAS

Resumen Acero				
Planta Baja Nivel+2.75	Long. total (m)	Peso+10% (kg)	Total	
AR-500CN	46	9674.6	707	
Ø12	12	179	848	
Ø16	1175.7	2041	3826	








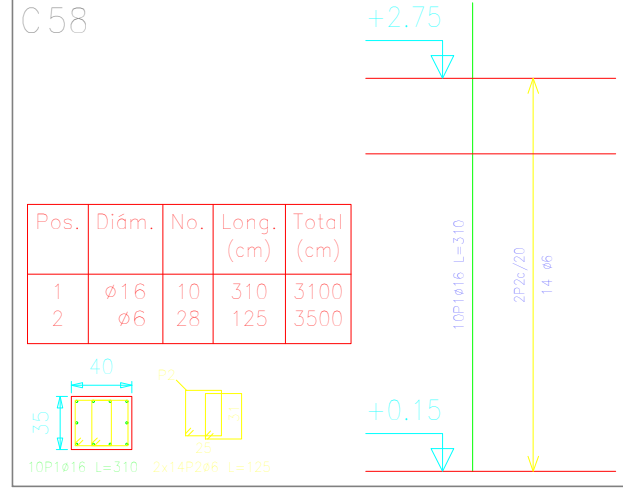
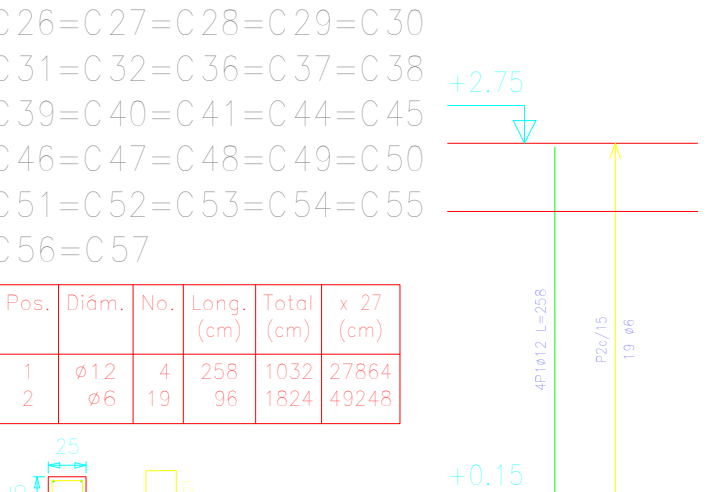
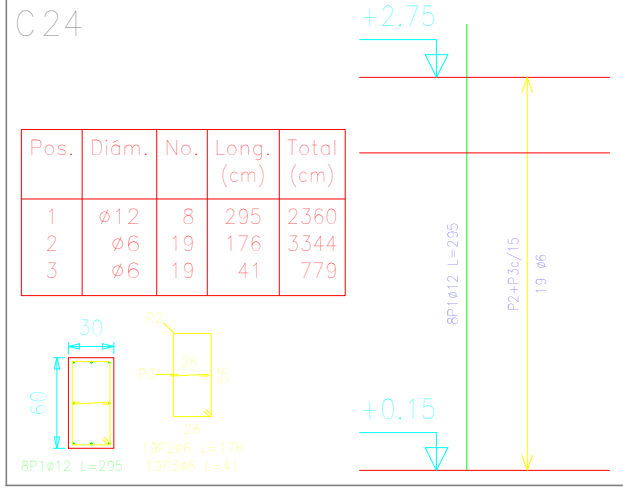
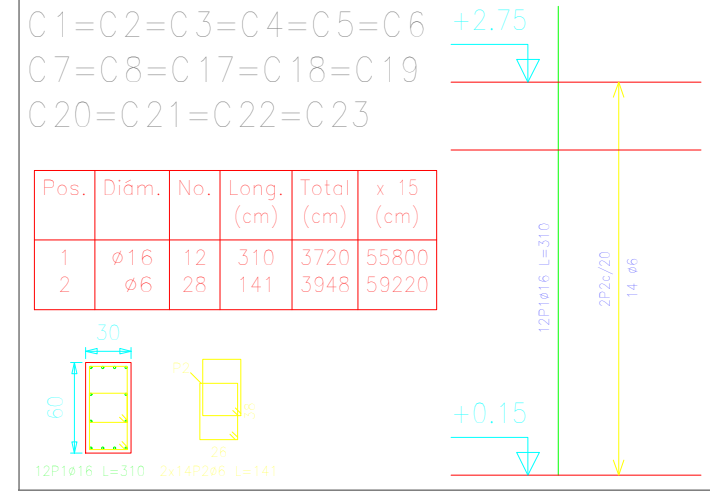


Resumen Acero				
Planta Baja Nivel+4.35	Long. total (m)	Peso+10% (kg)	Total	
AR-500CN	46	1405.0	583	
Ø8	94.5	41		
Ø12	522.0	510		
Ø16	822.8	1437	238	

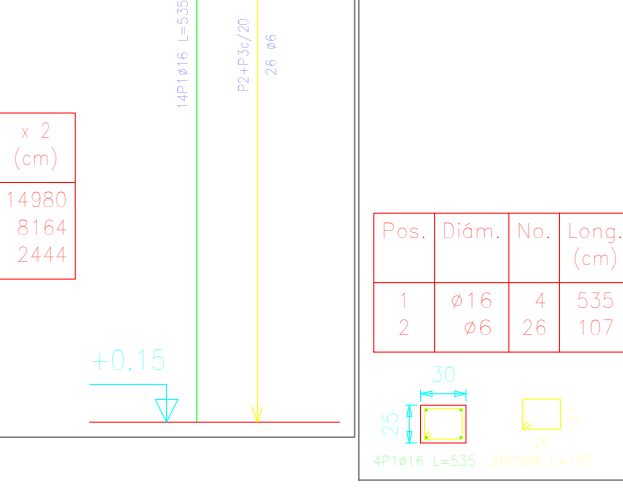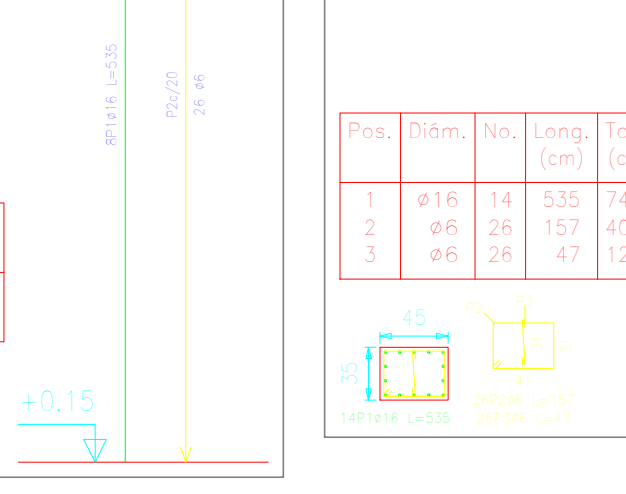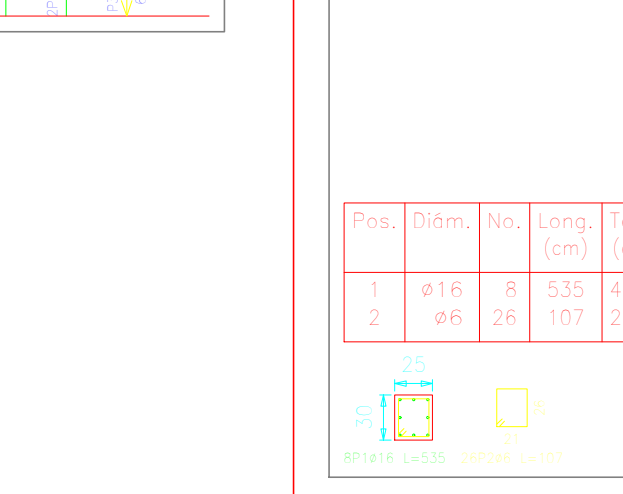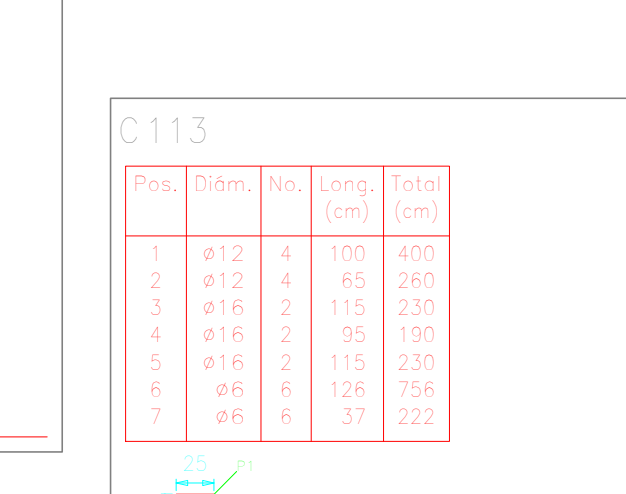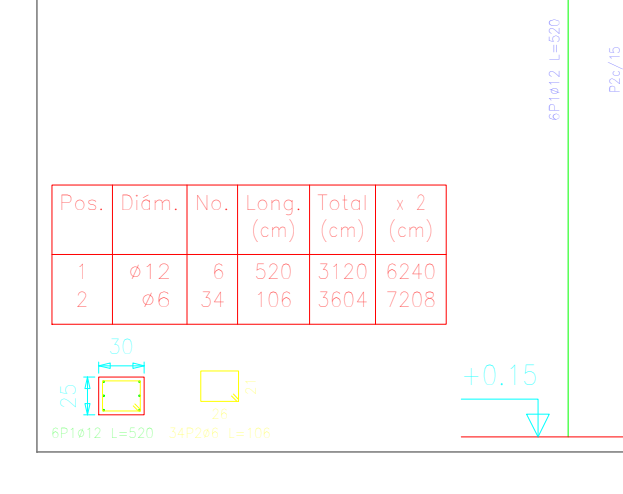 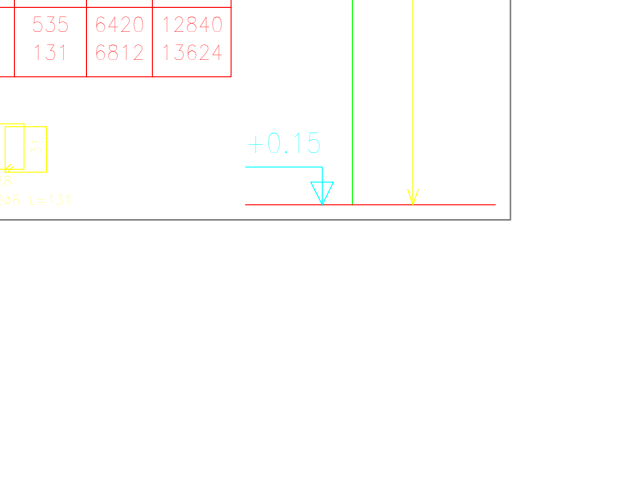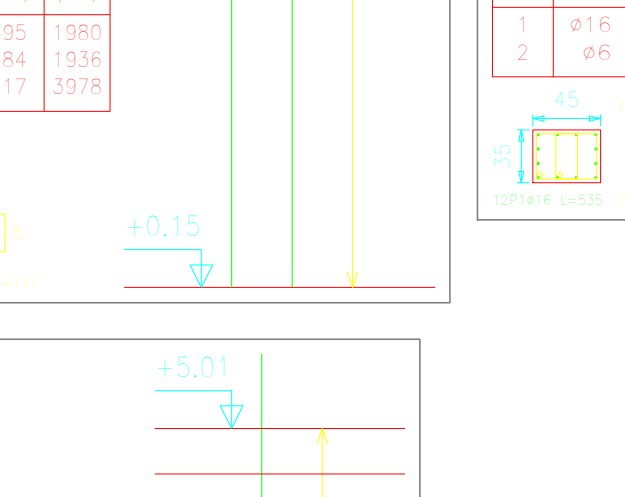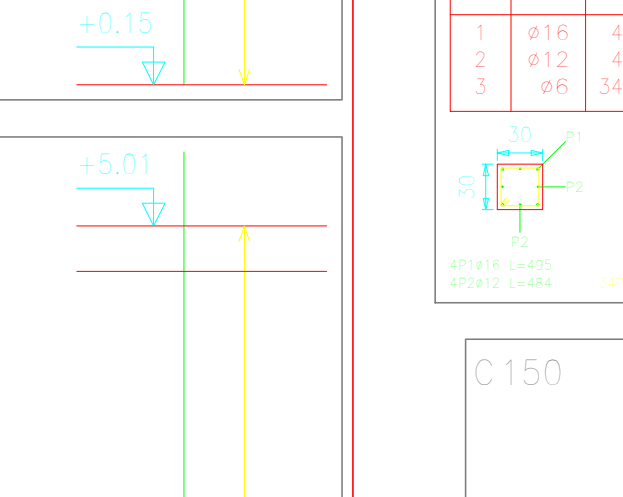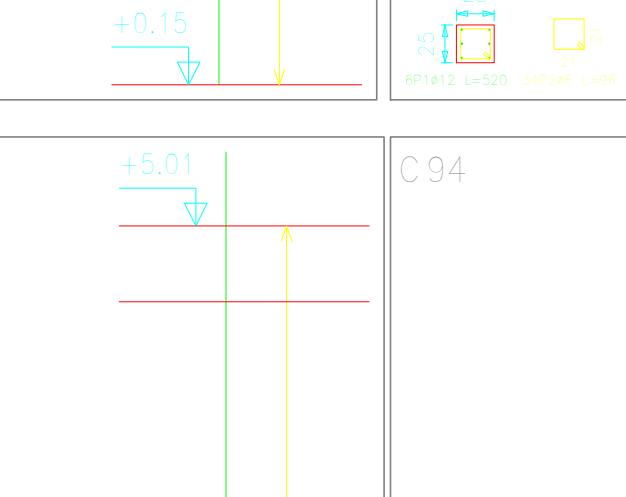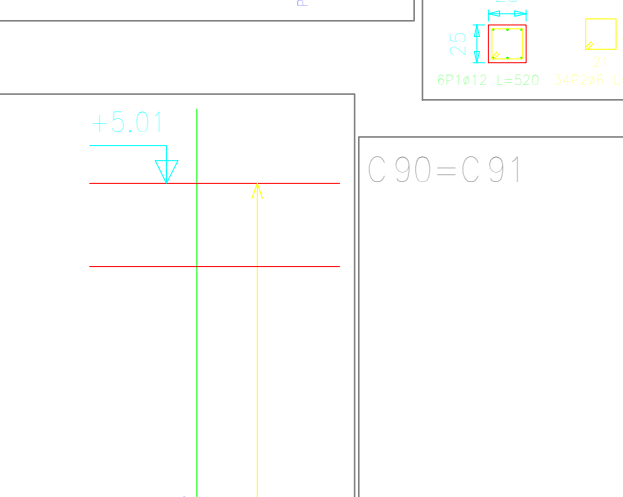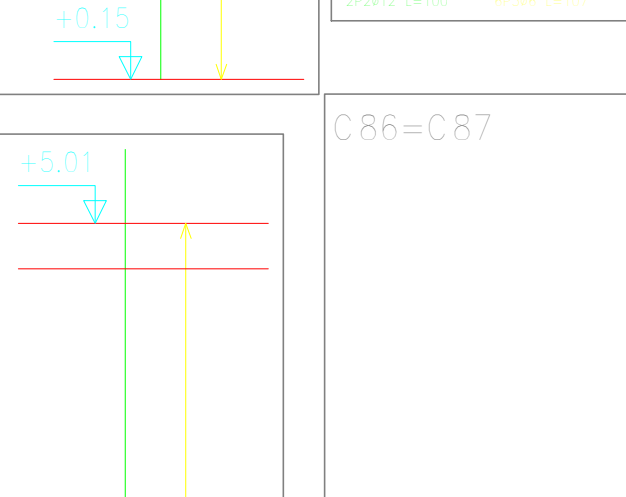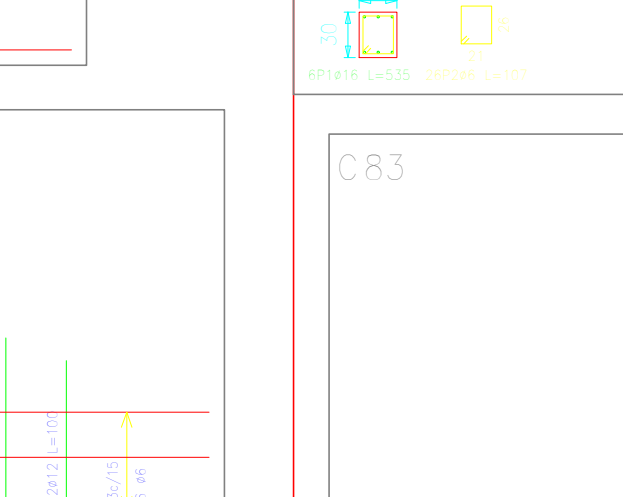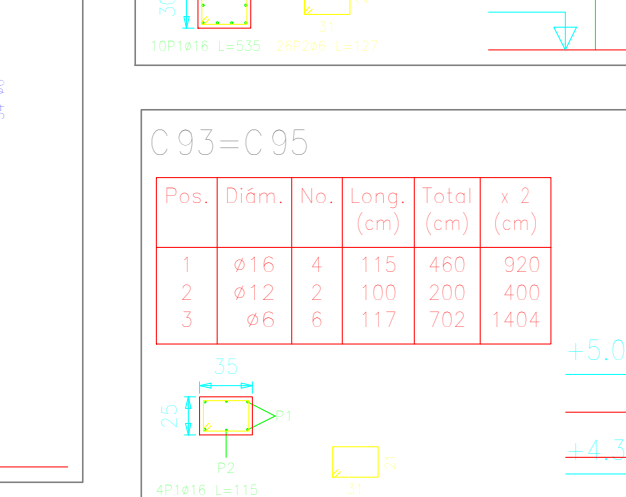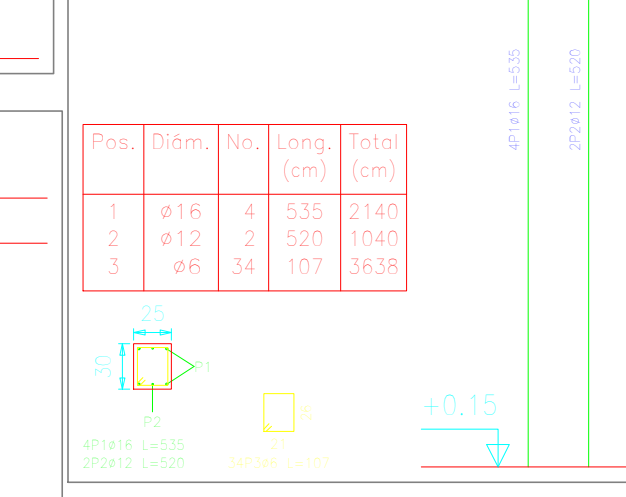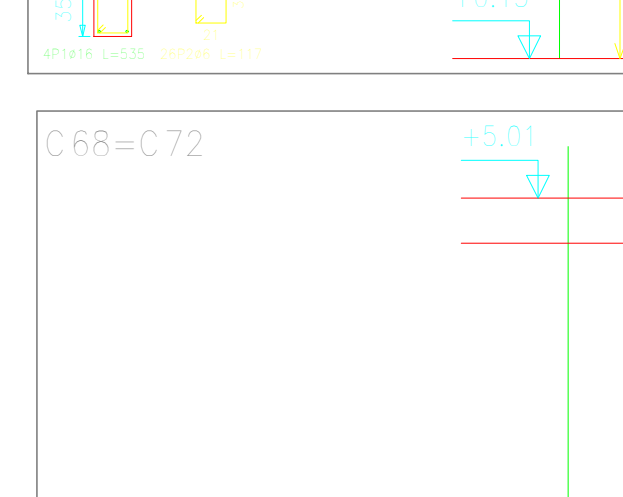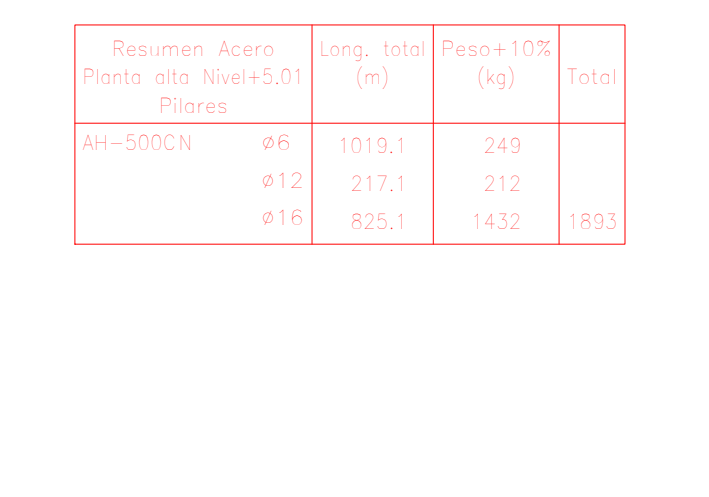 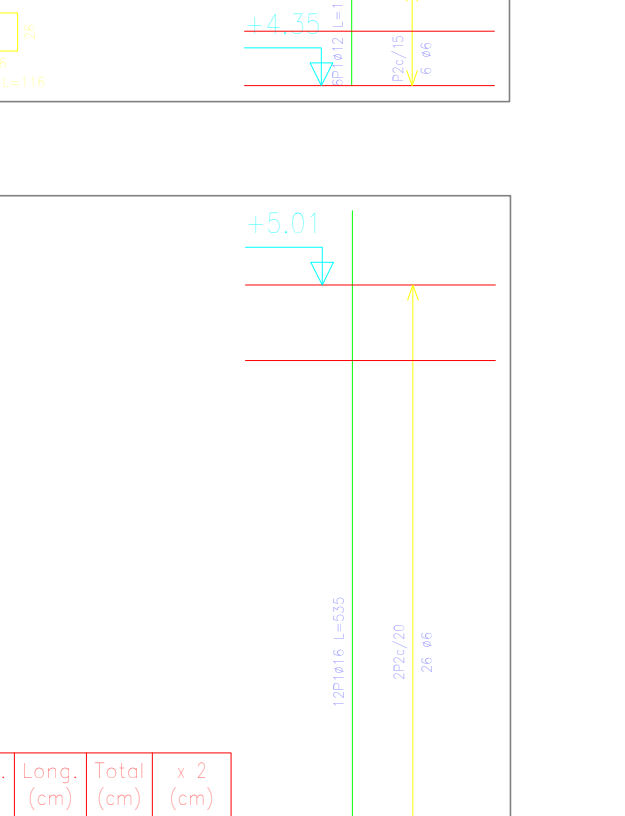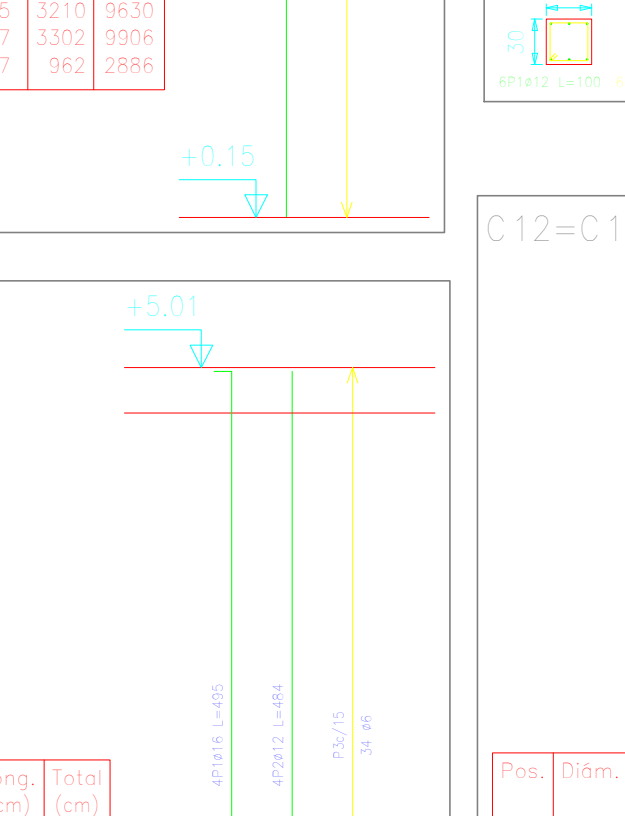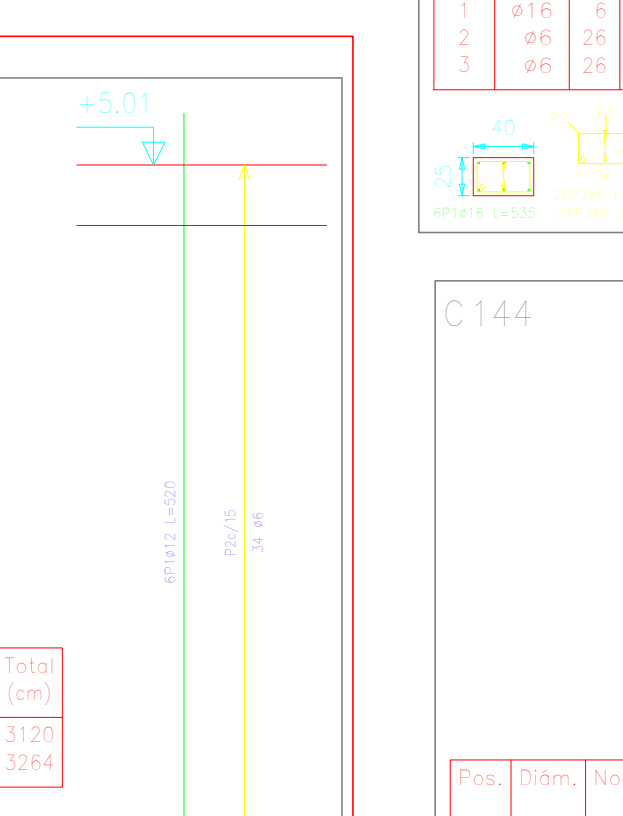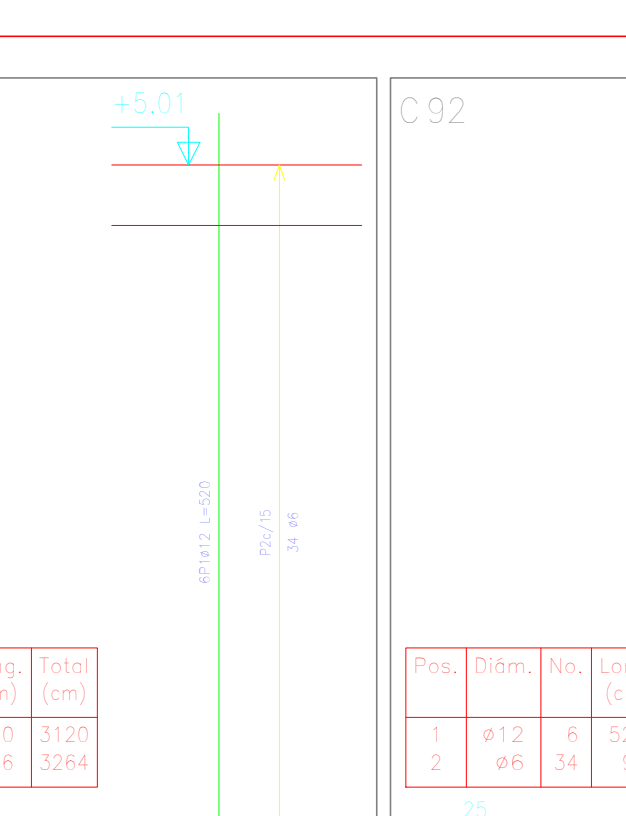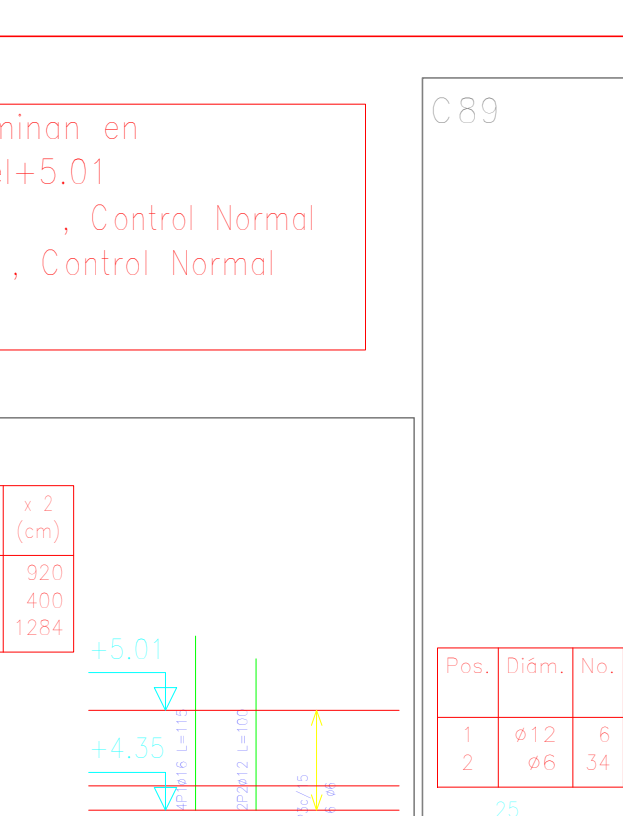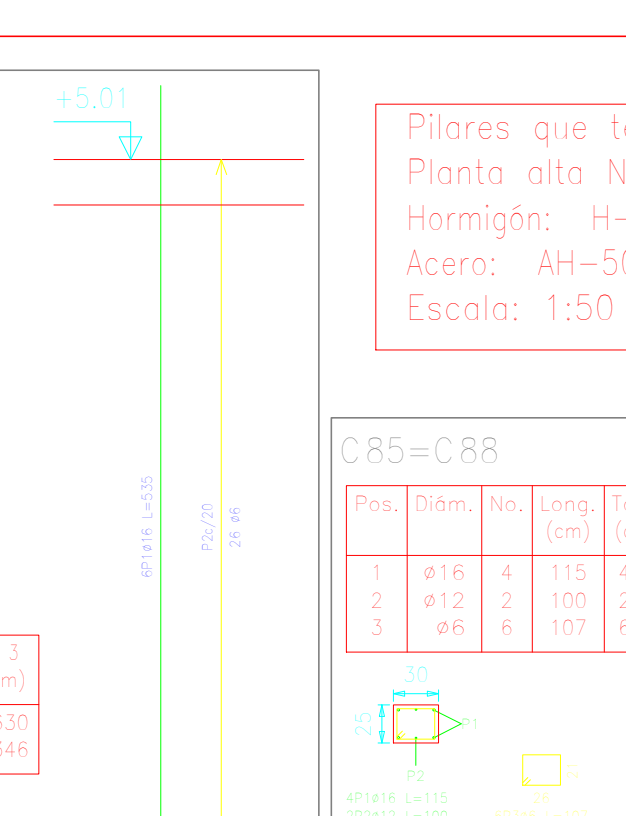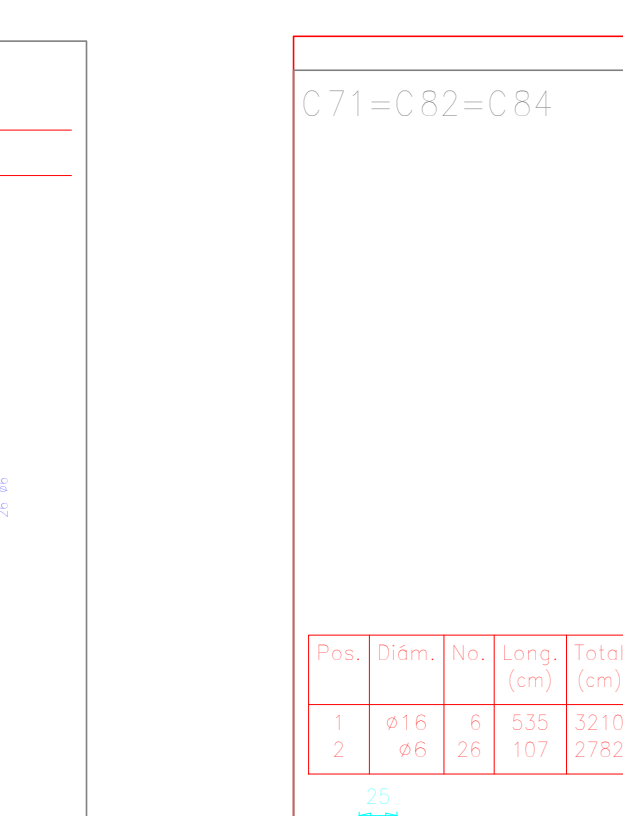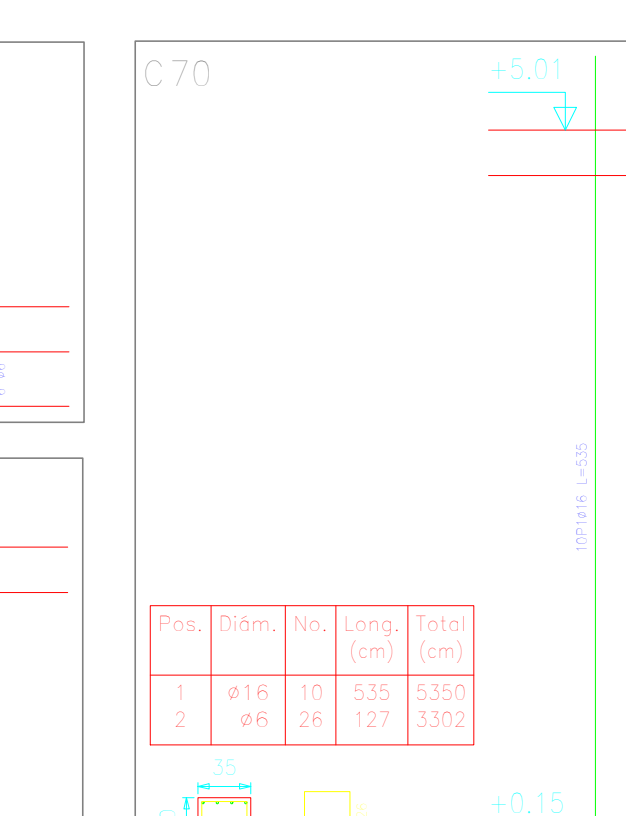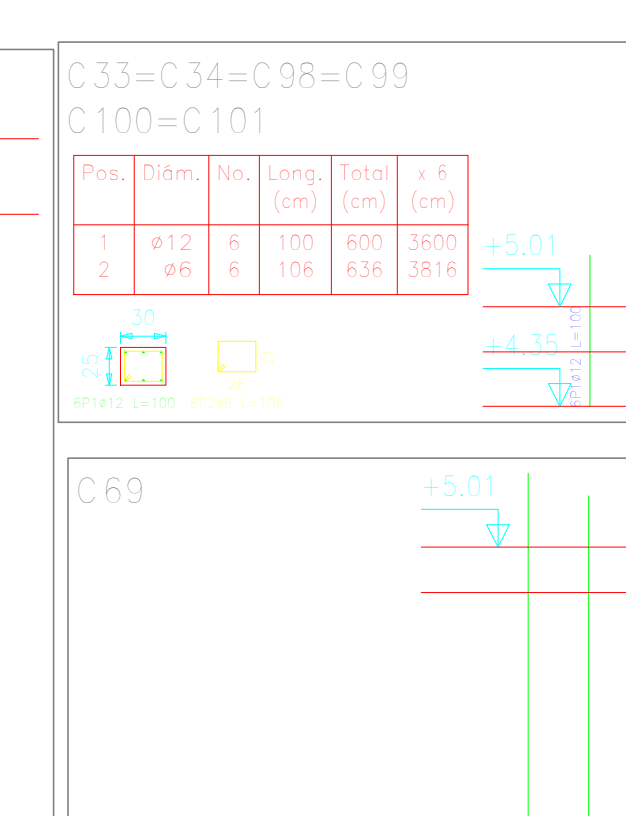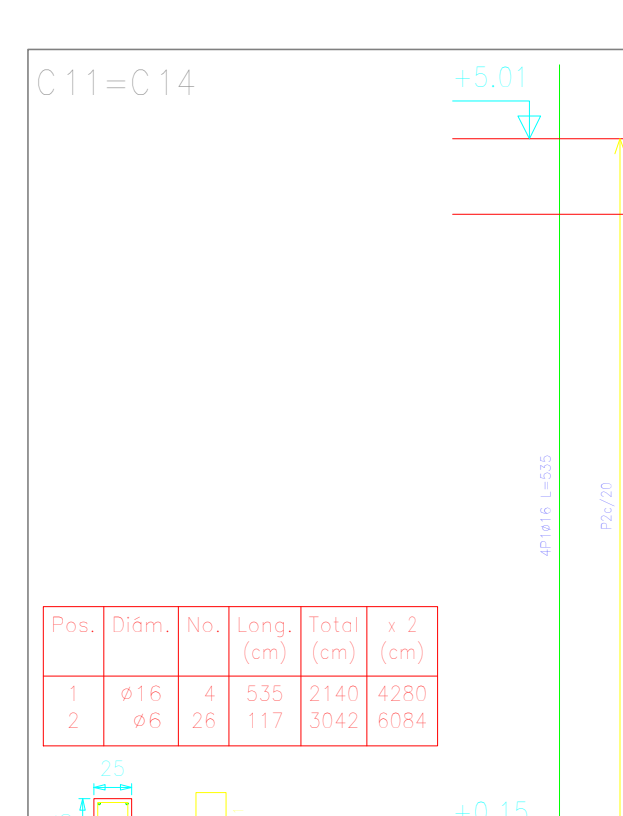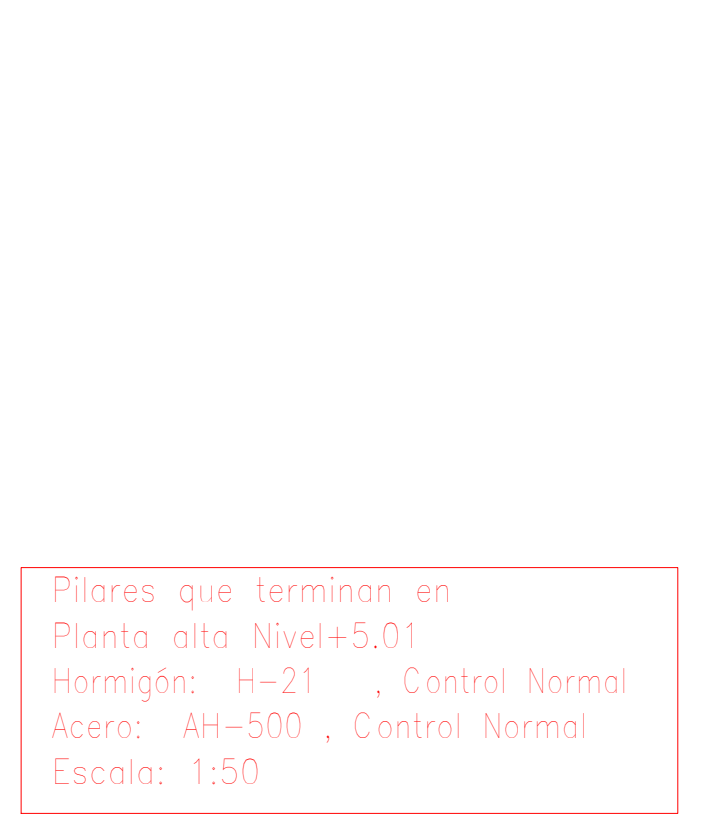 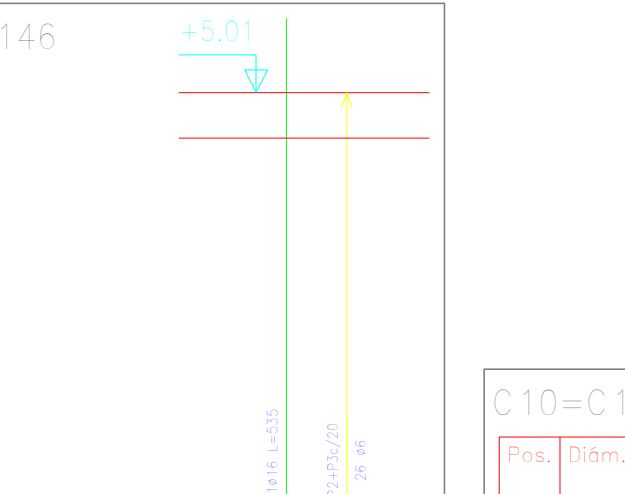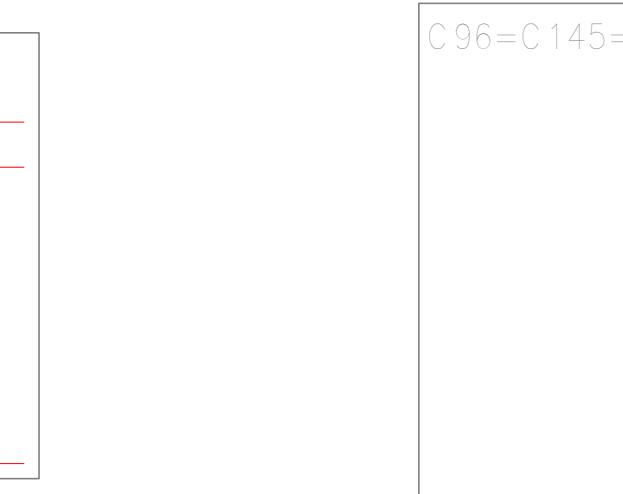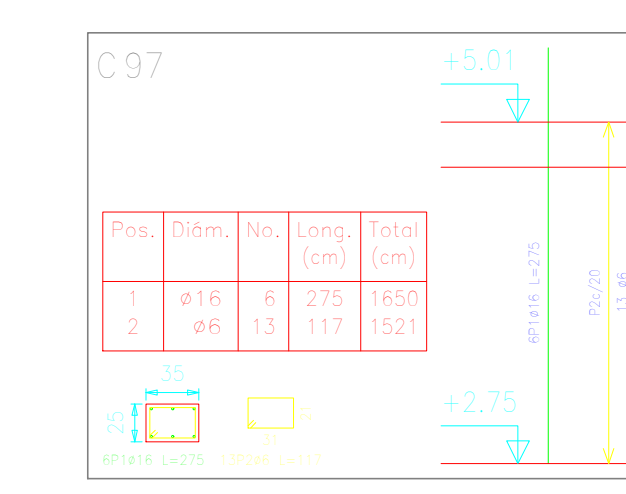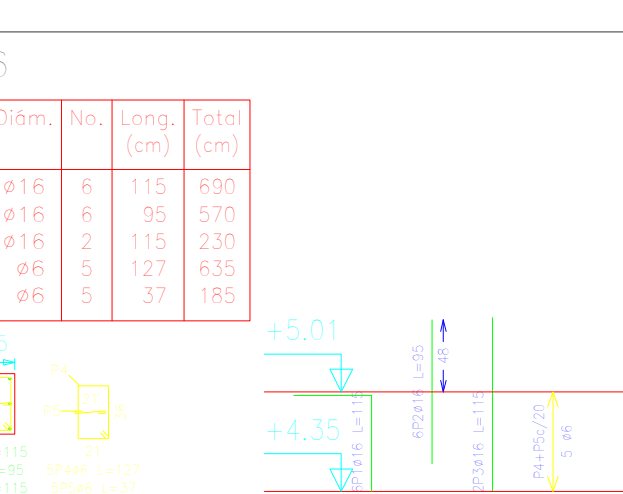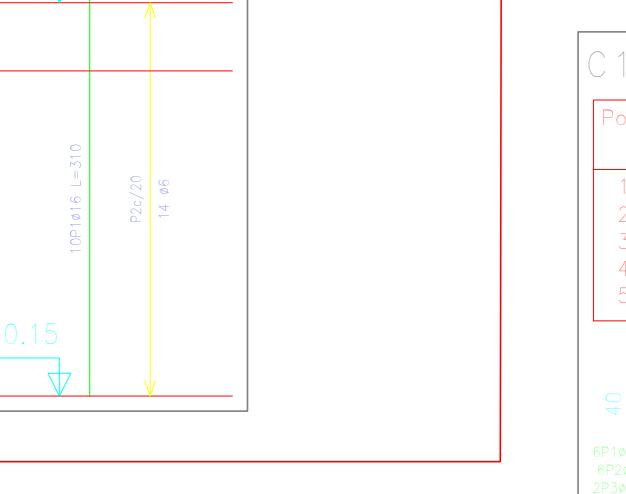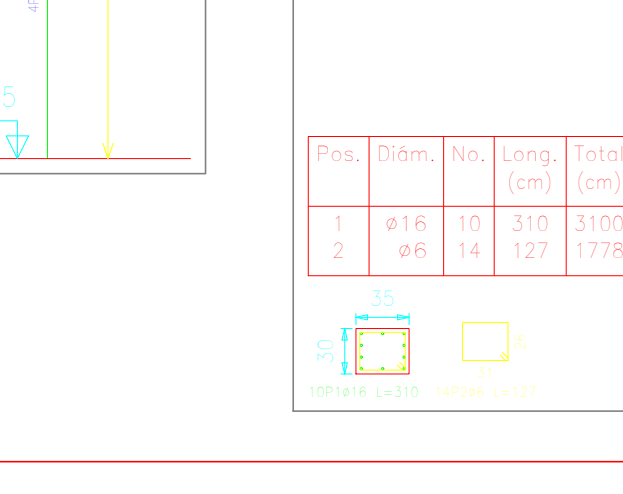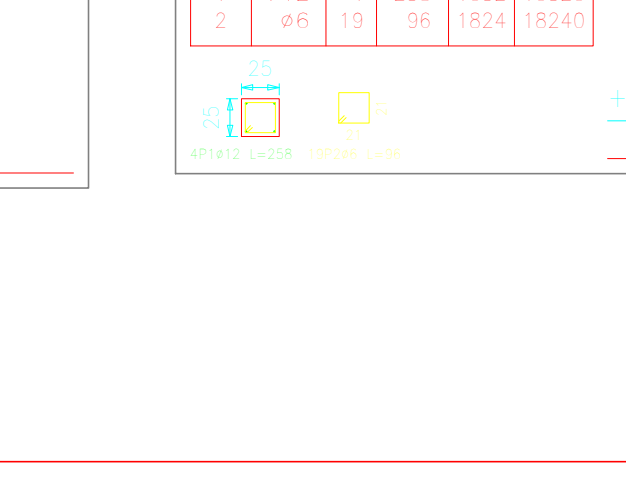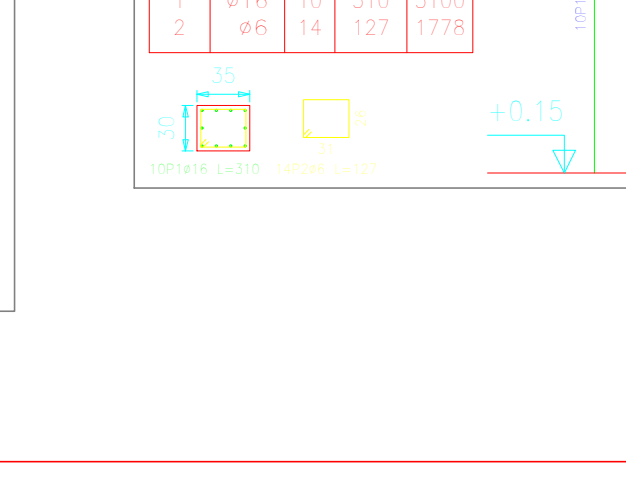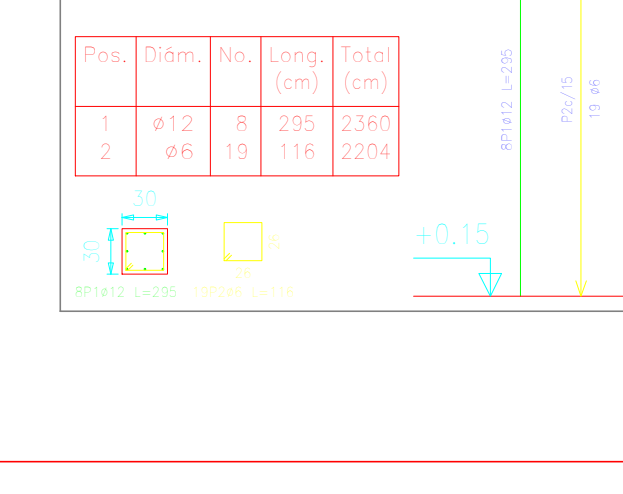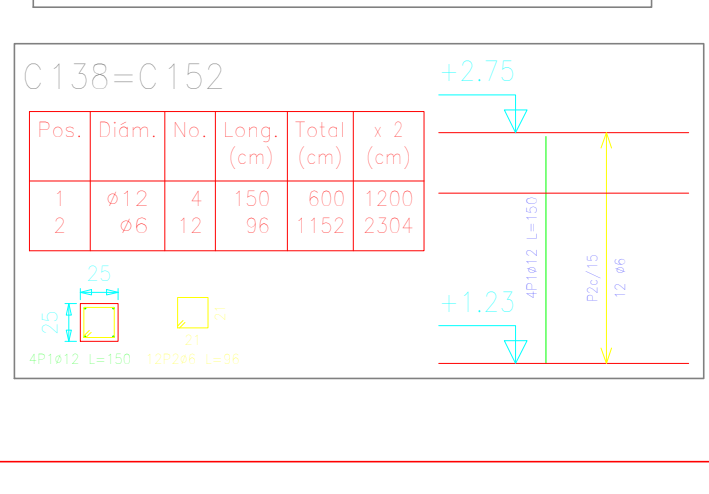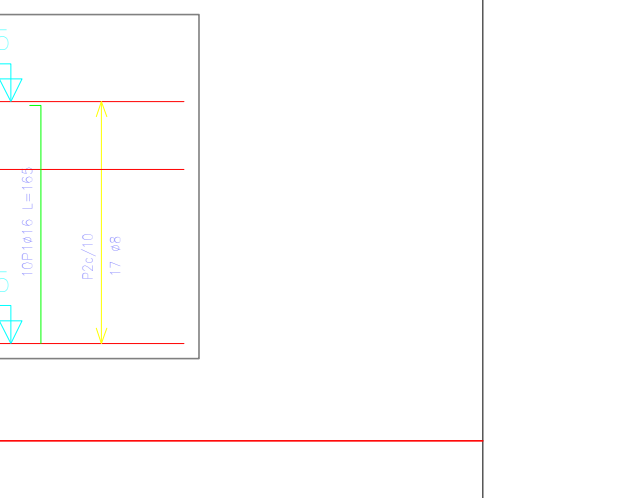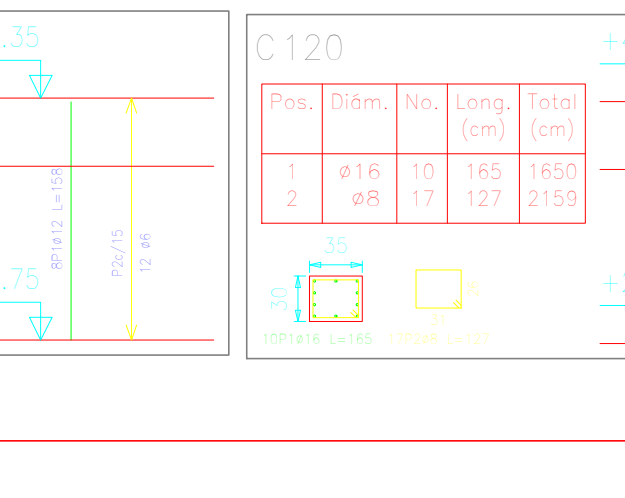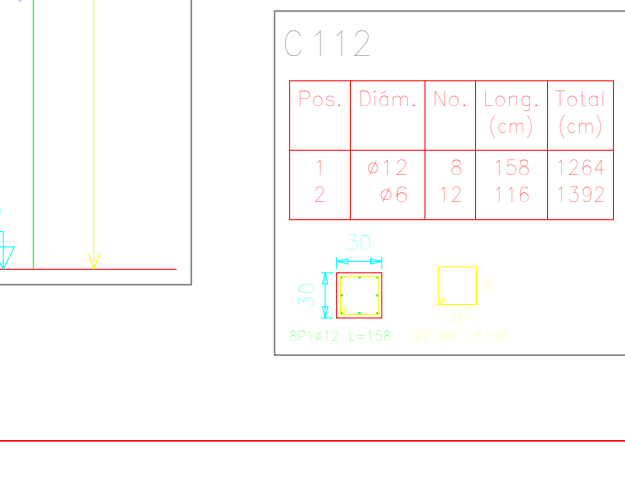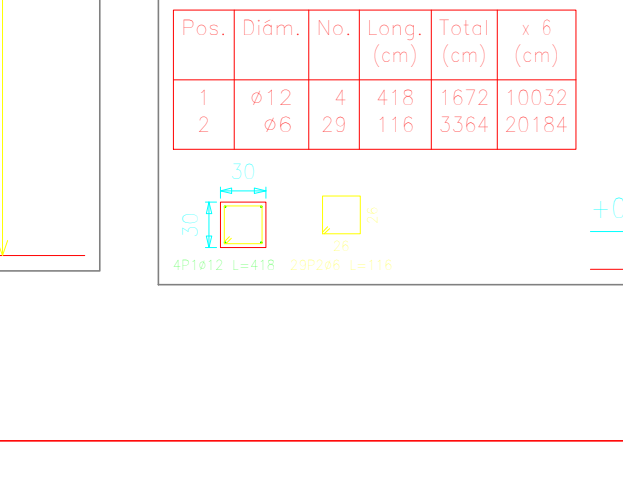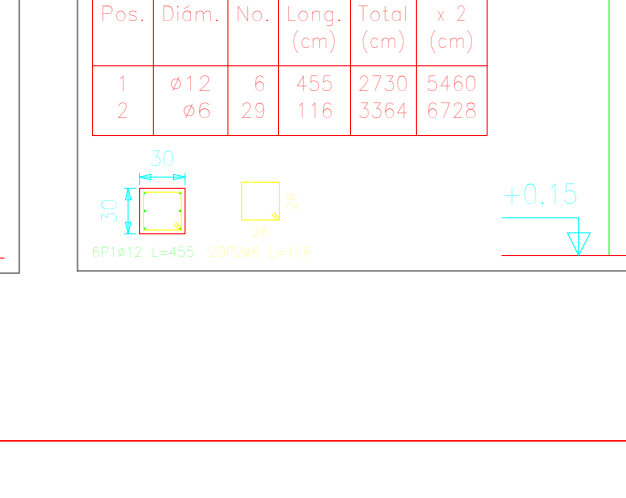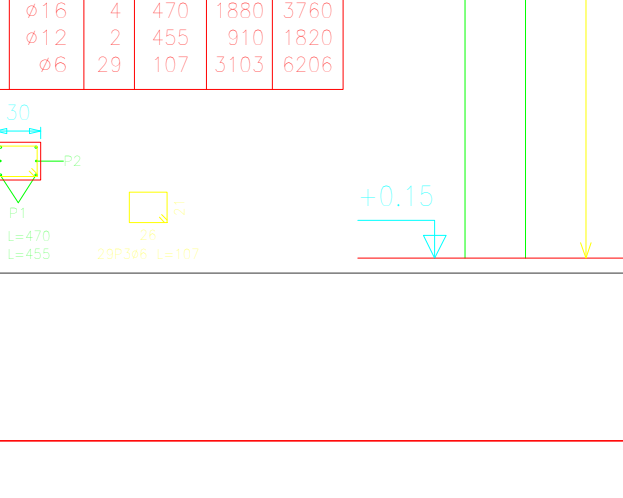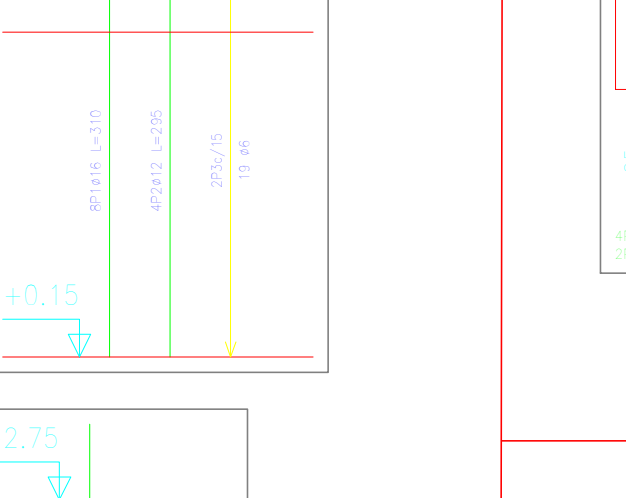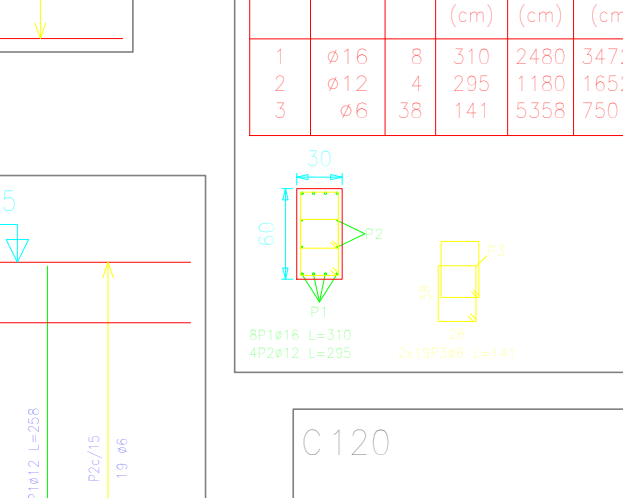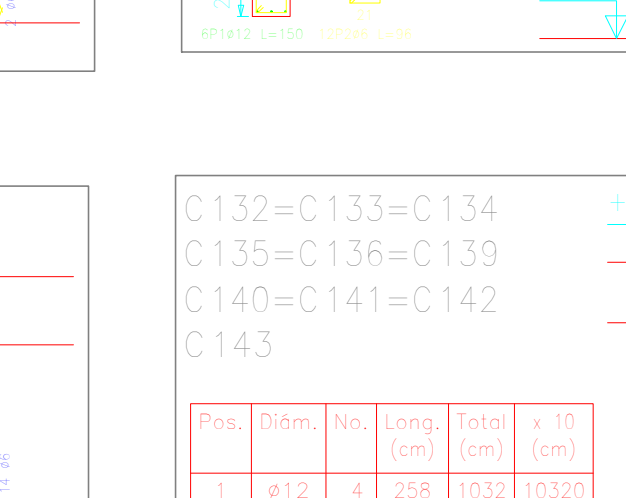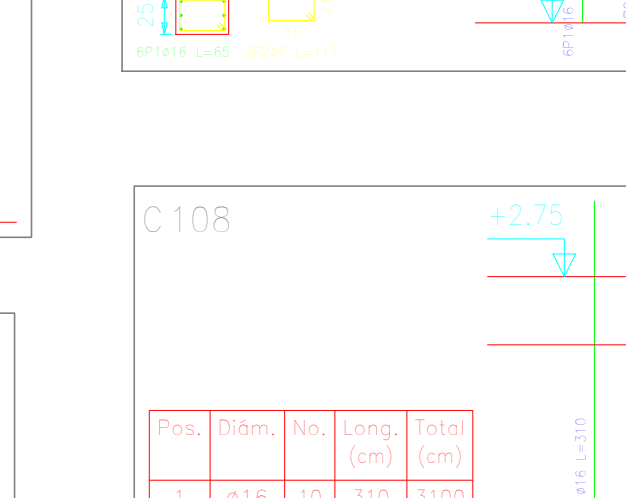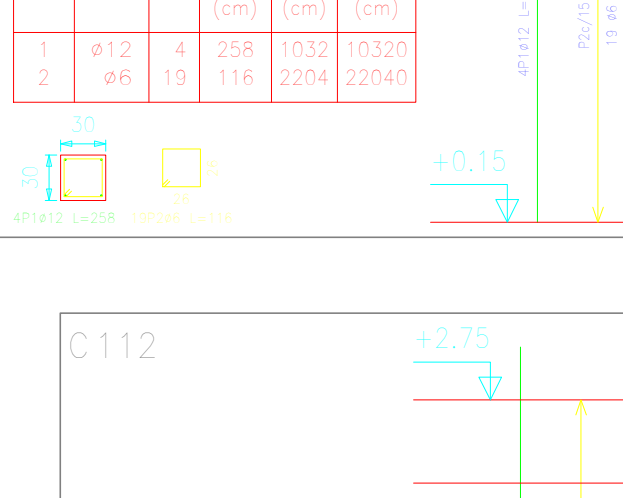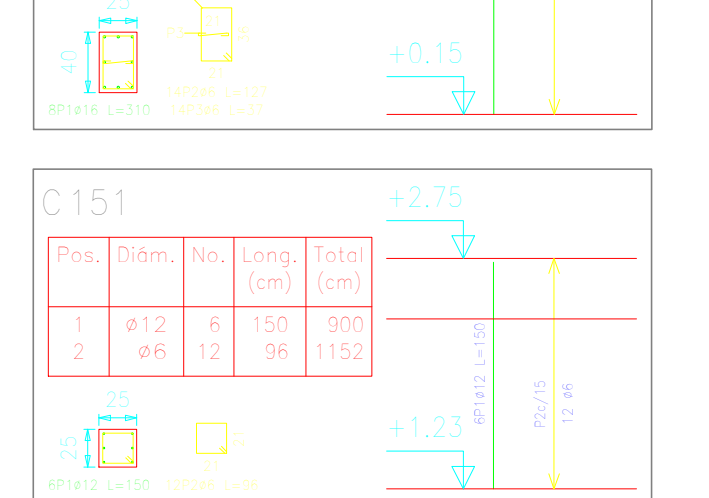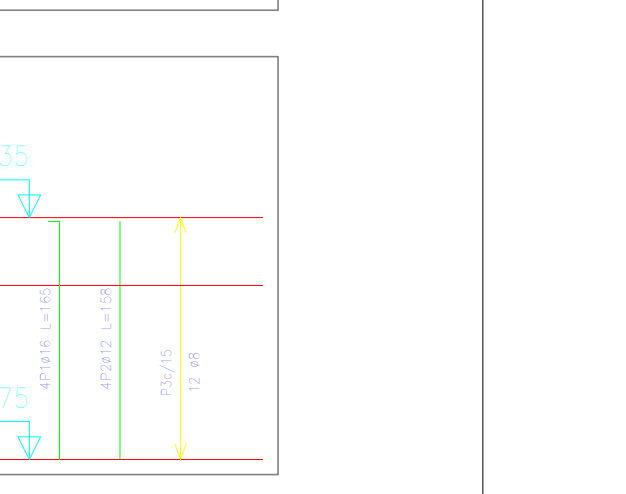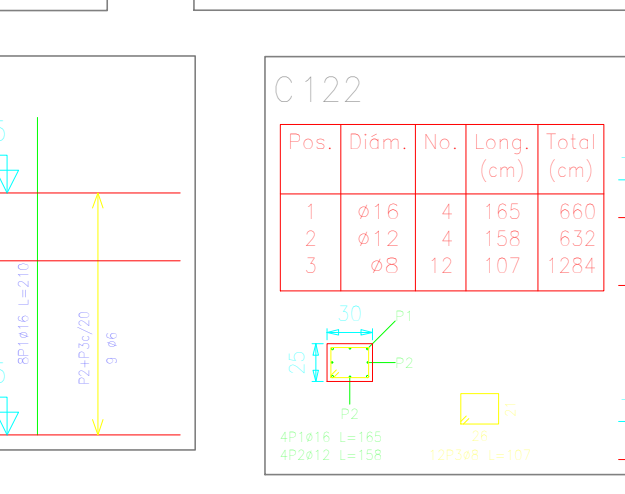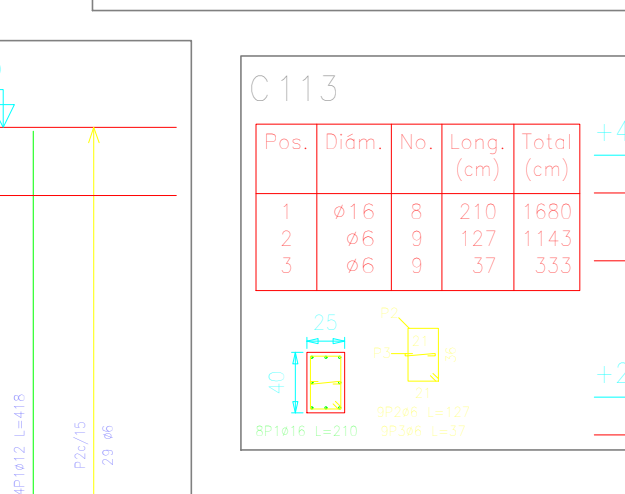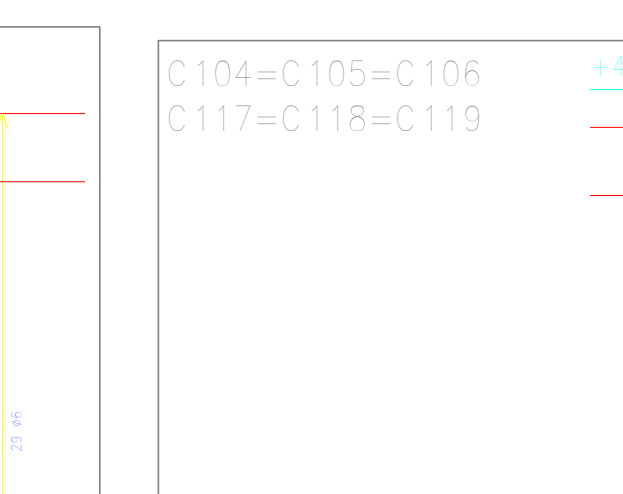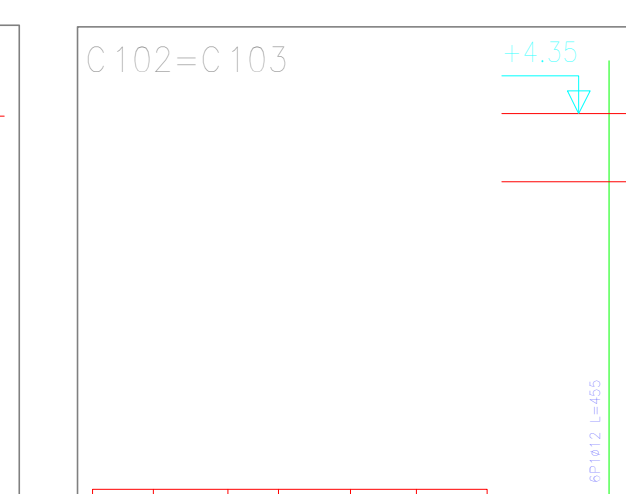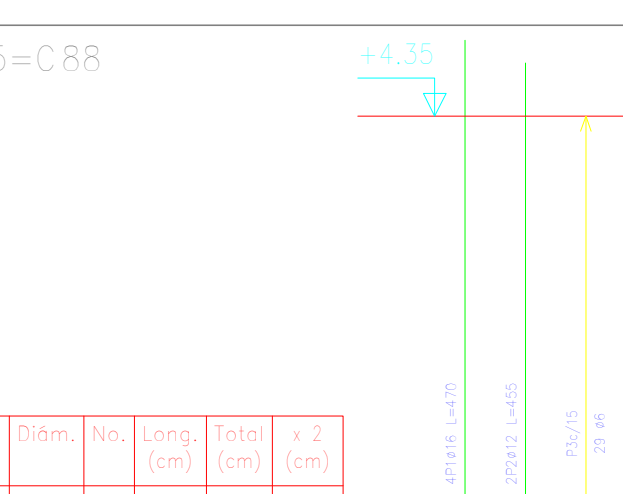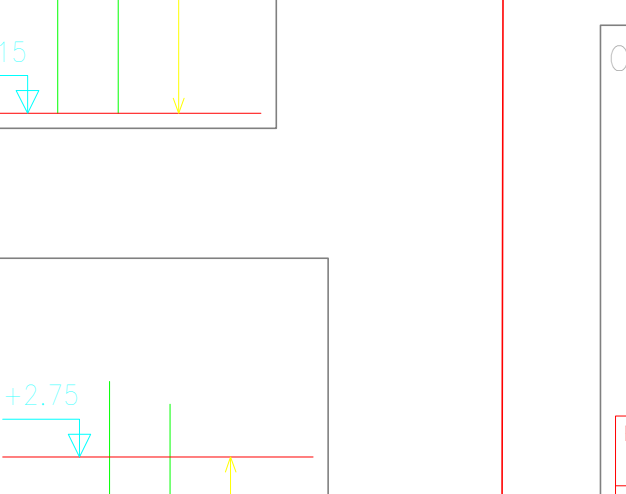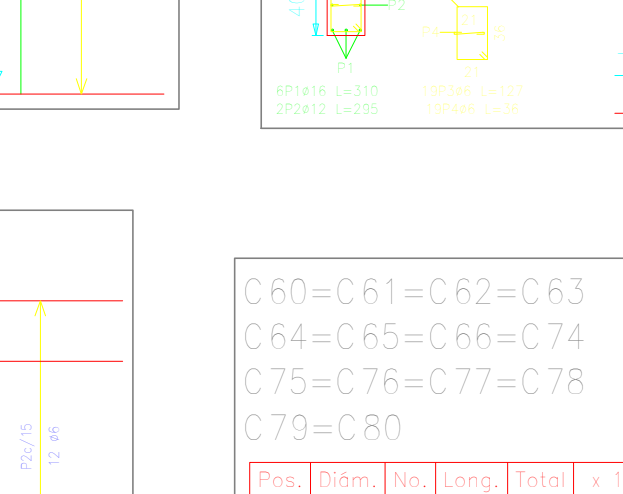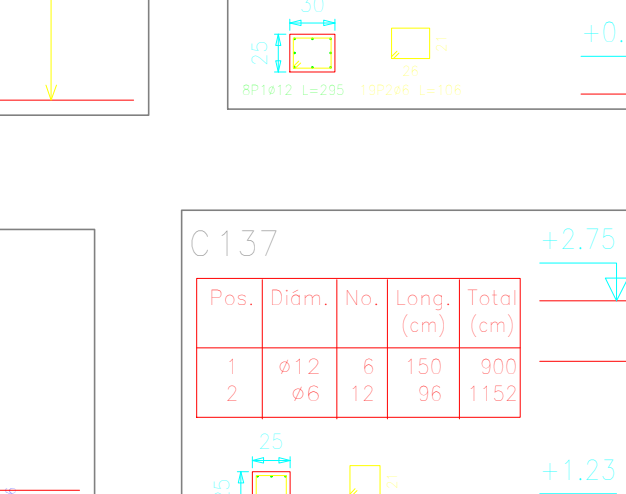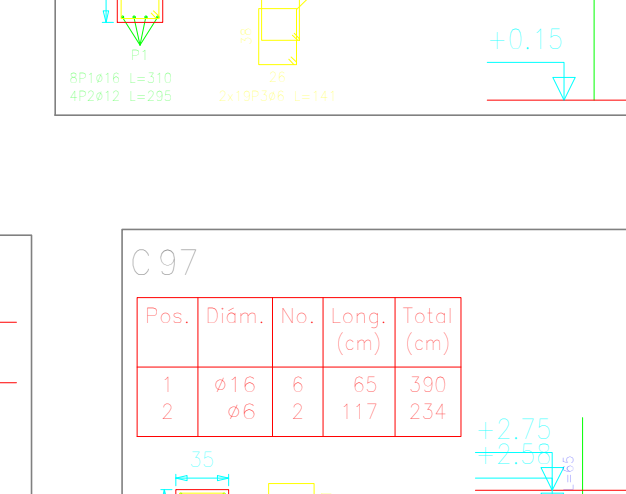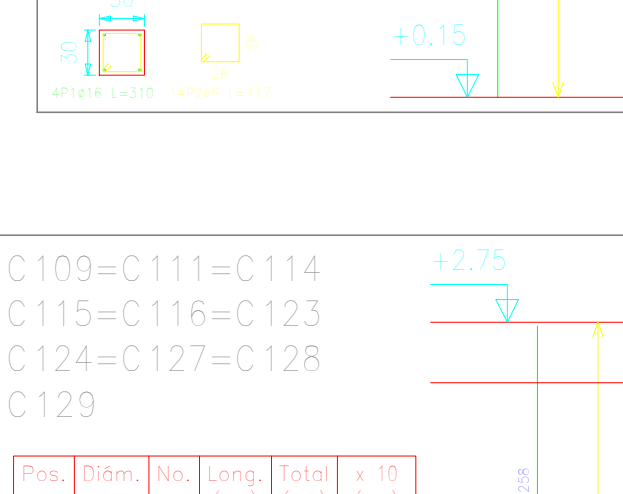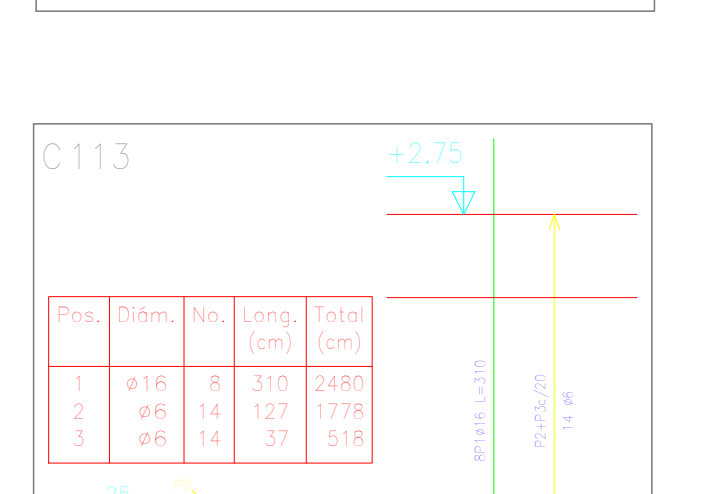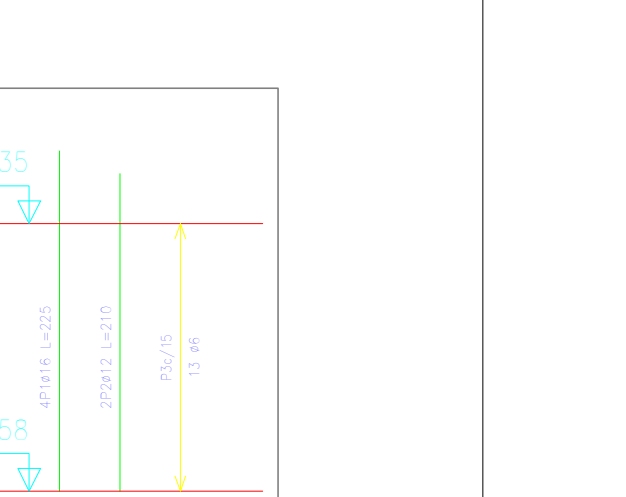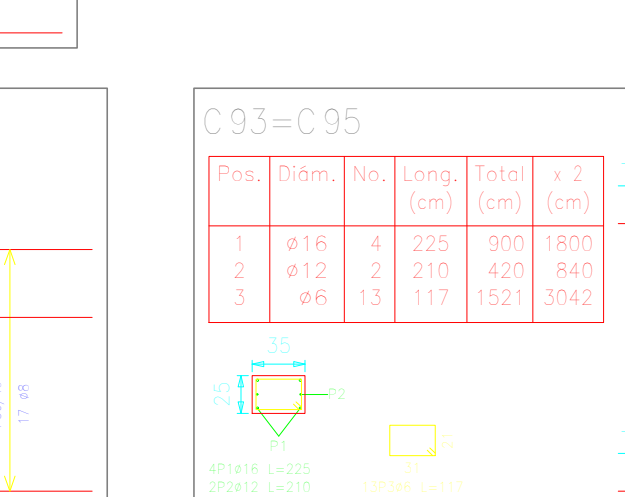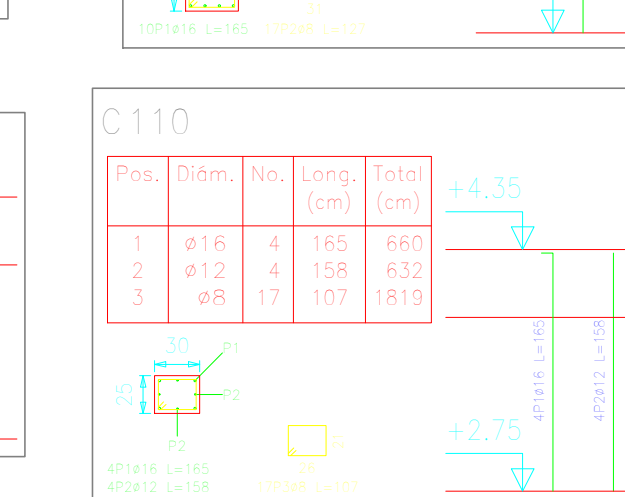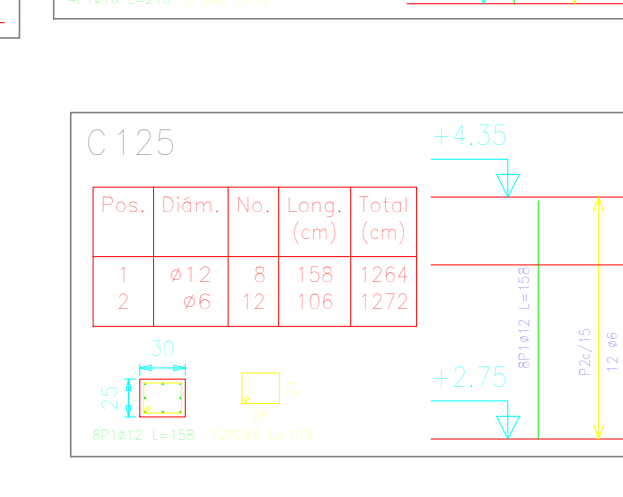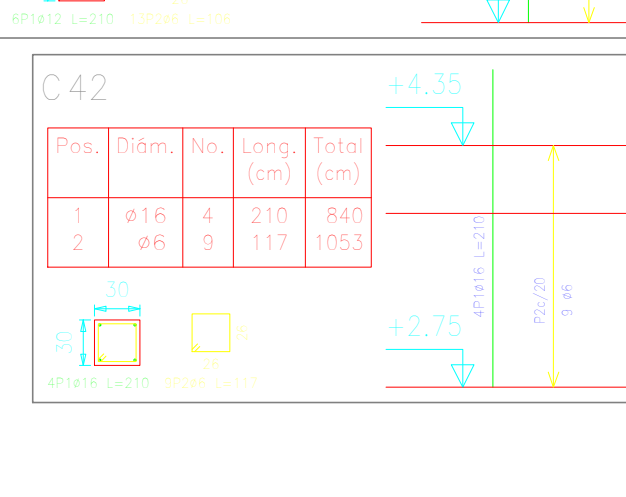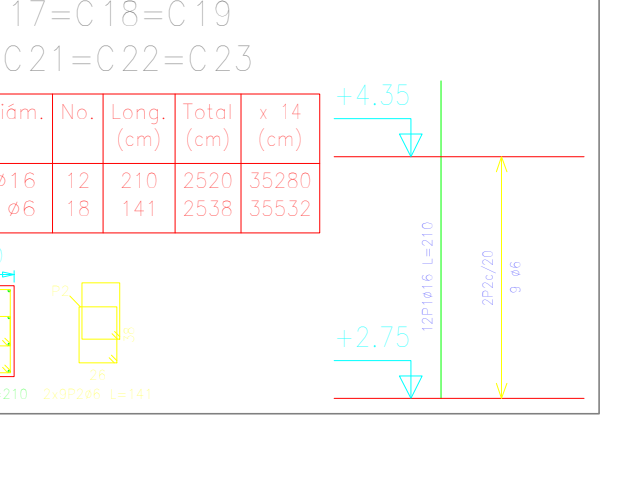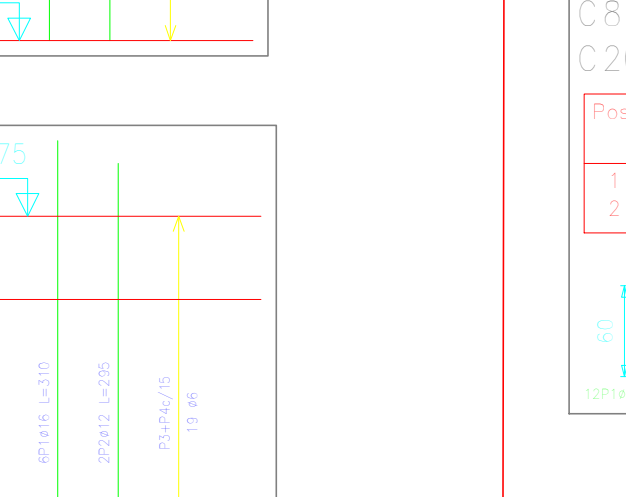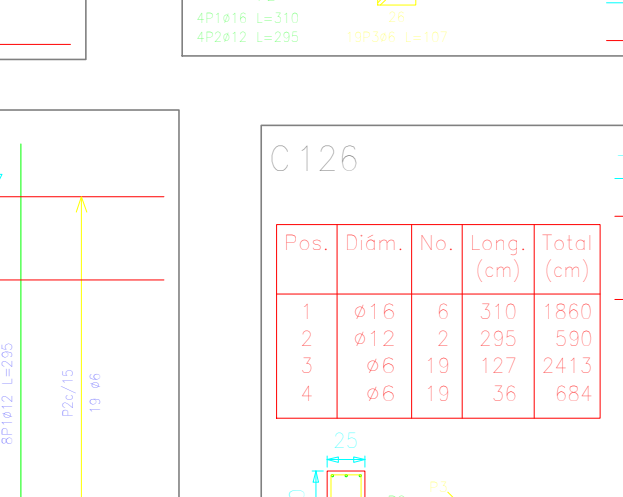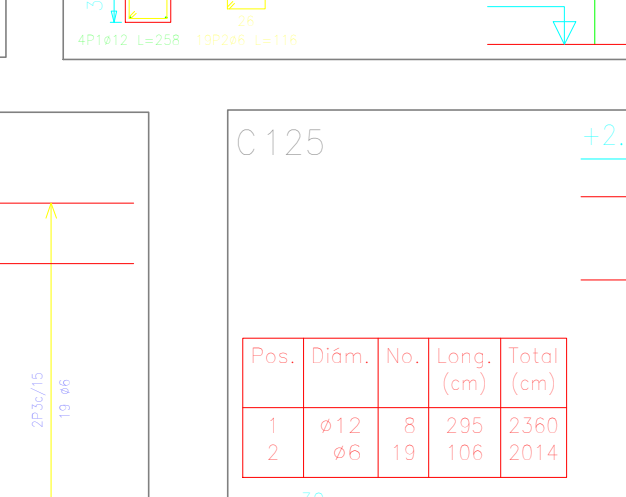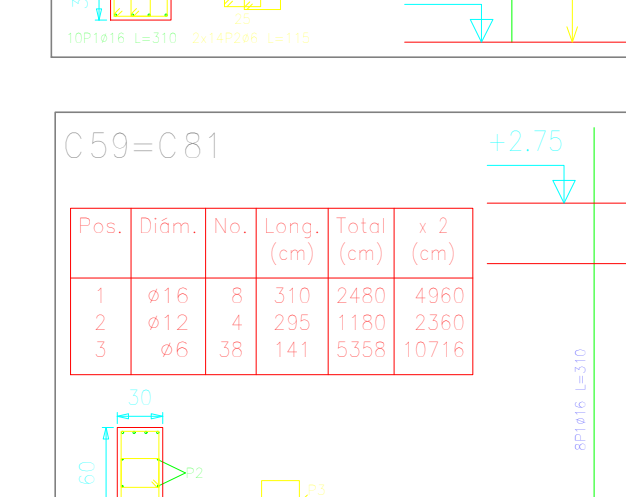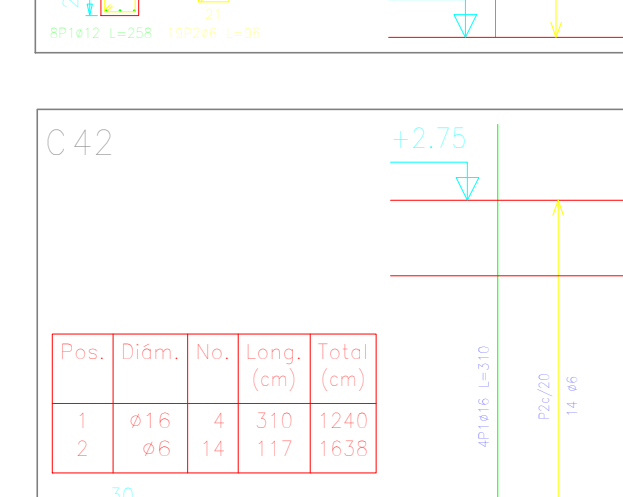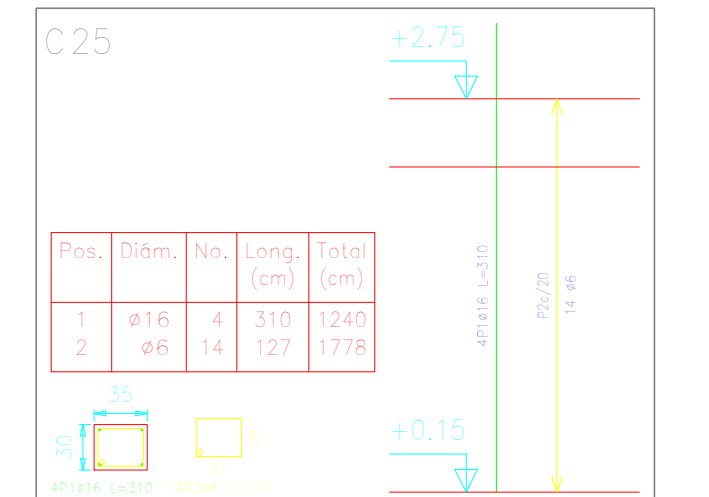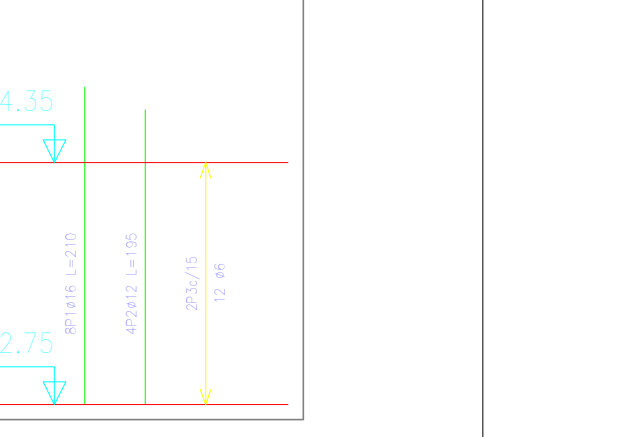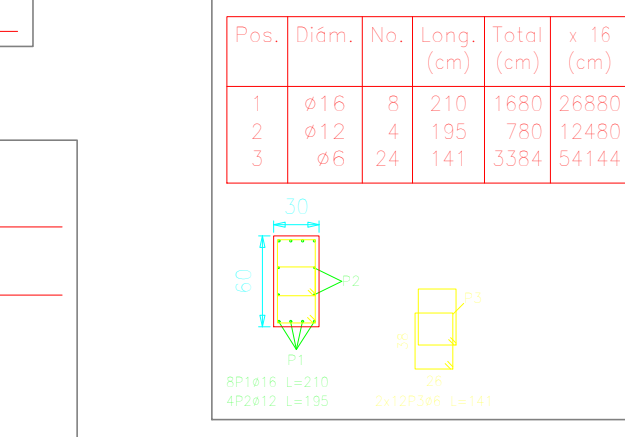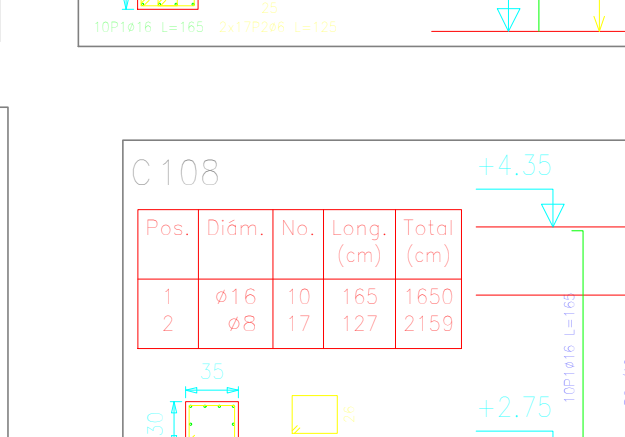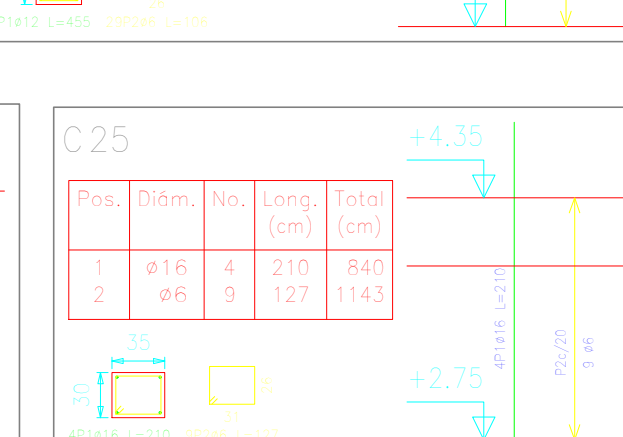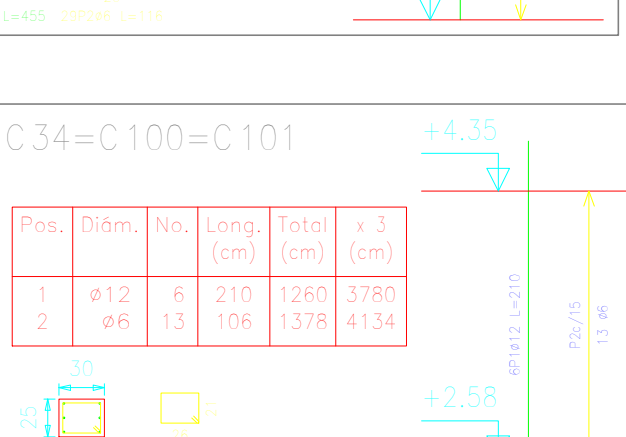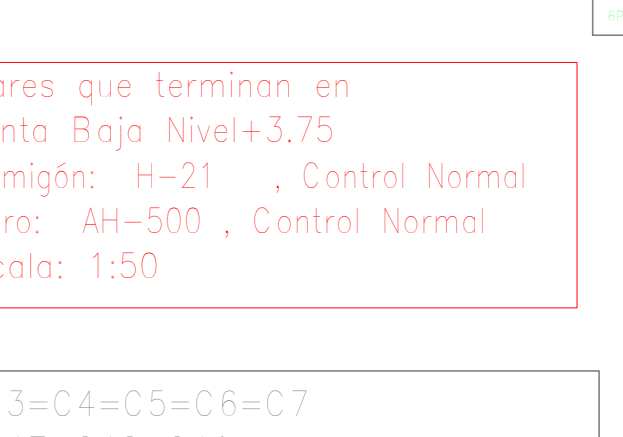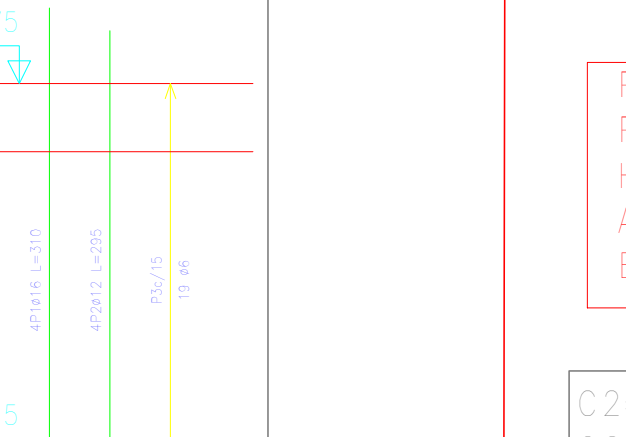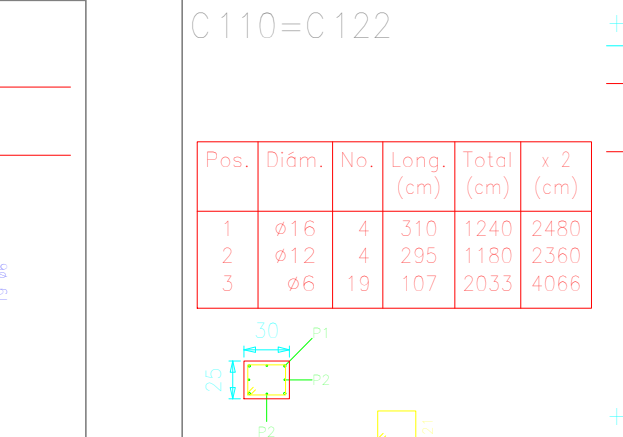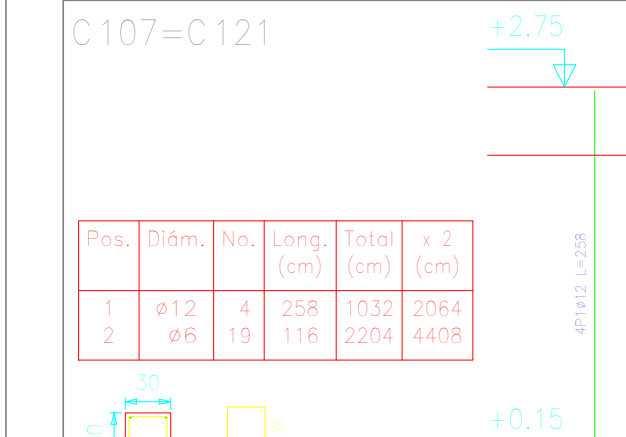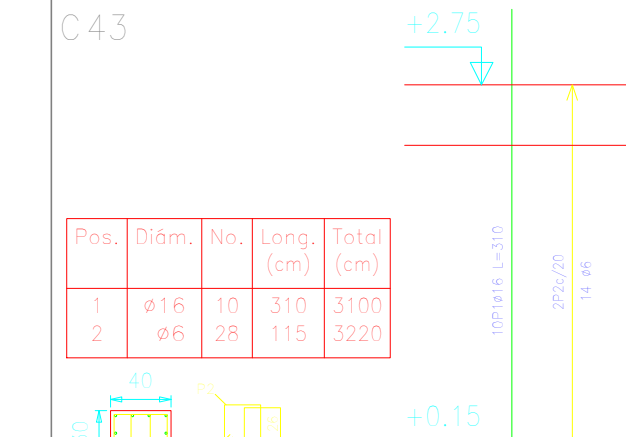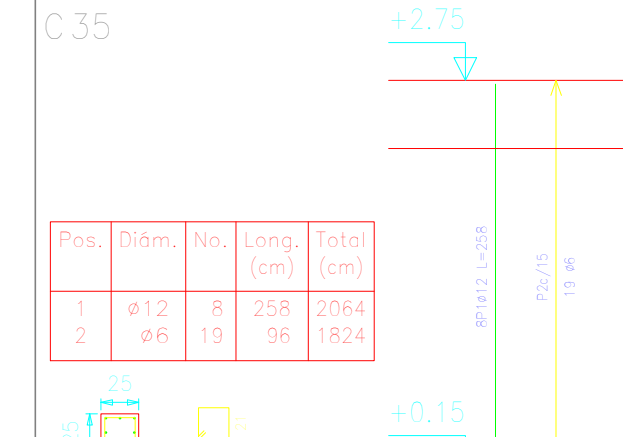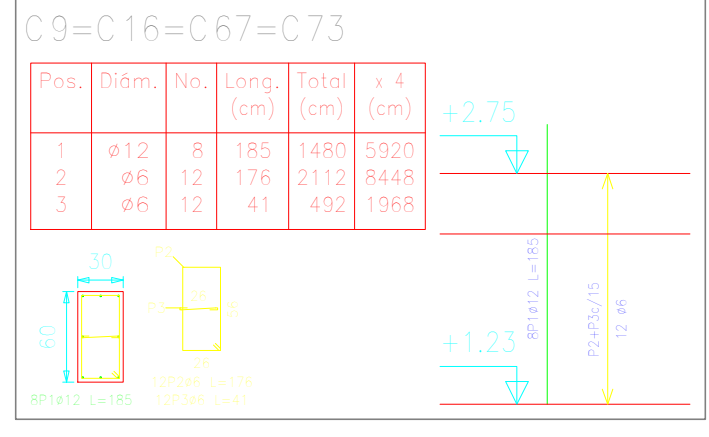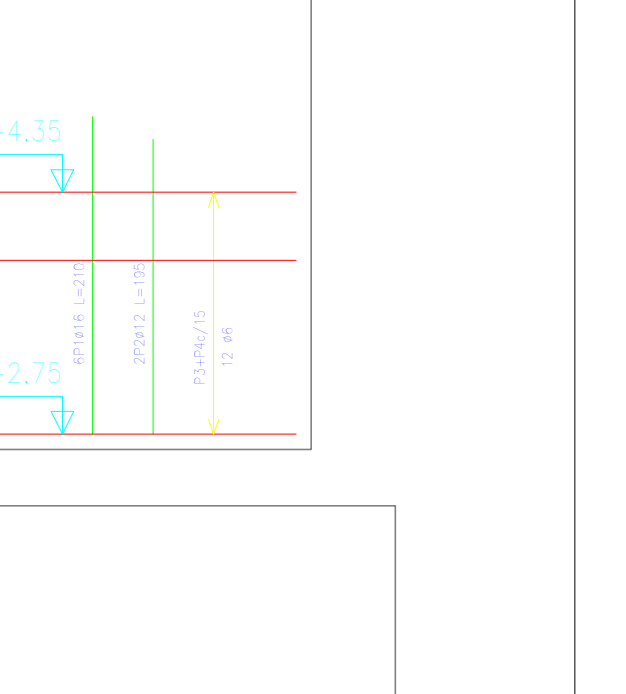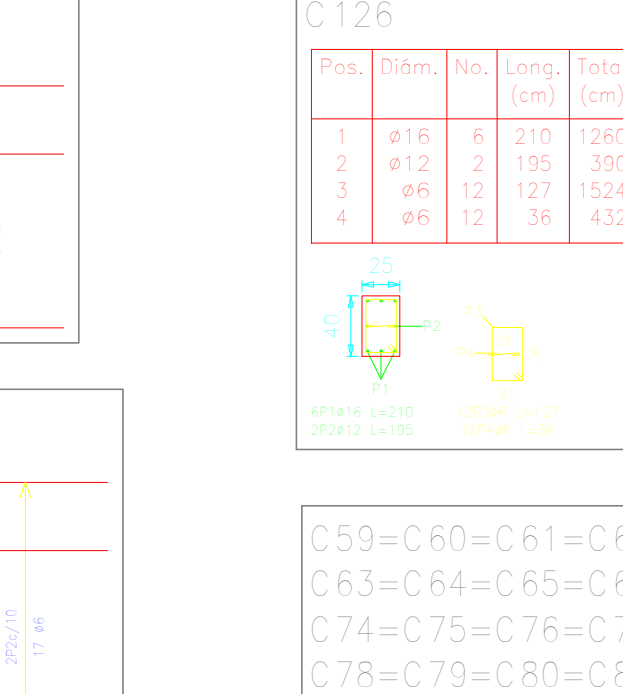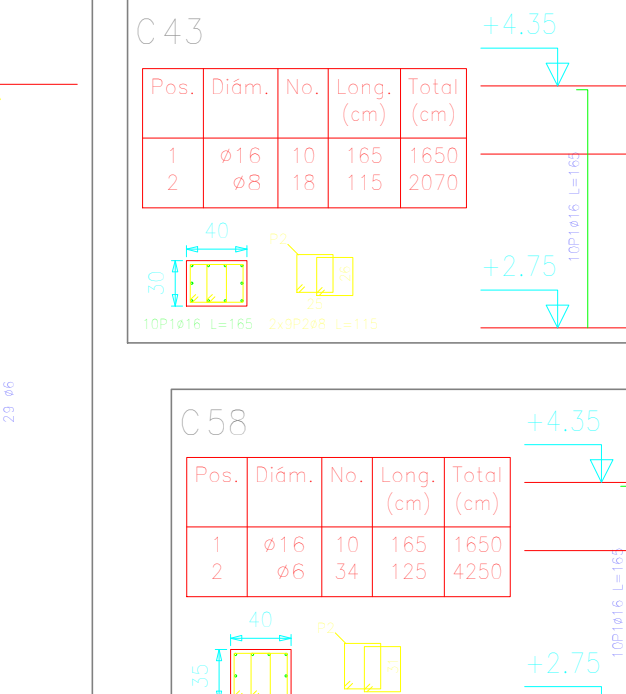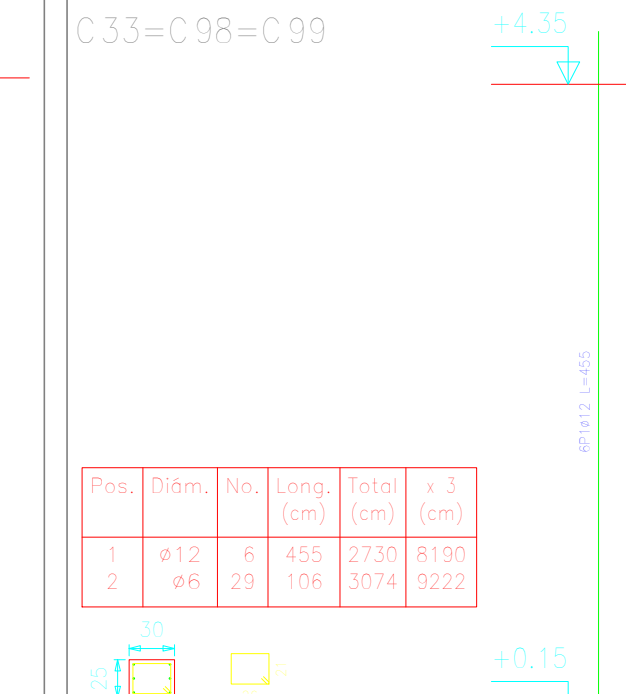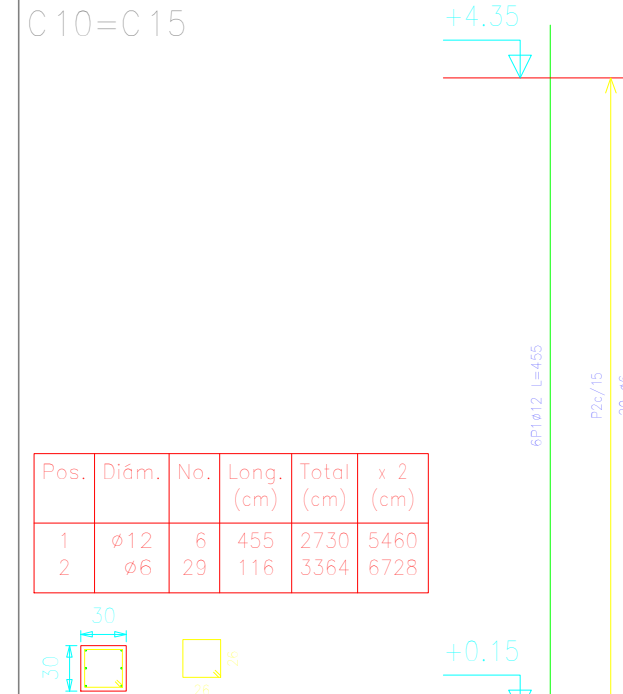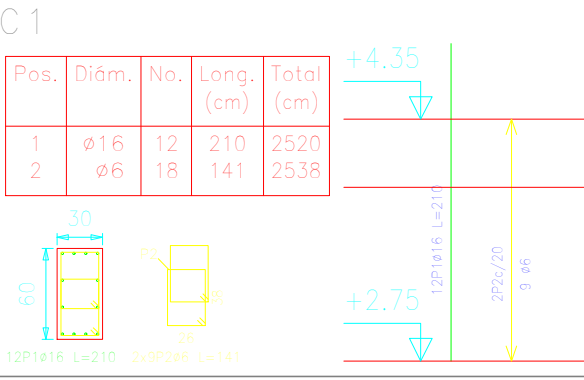


VIGAS DE PLANTA BAJA

ESCALA 1:200

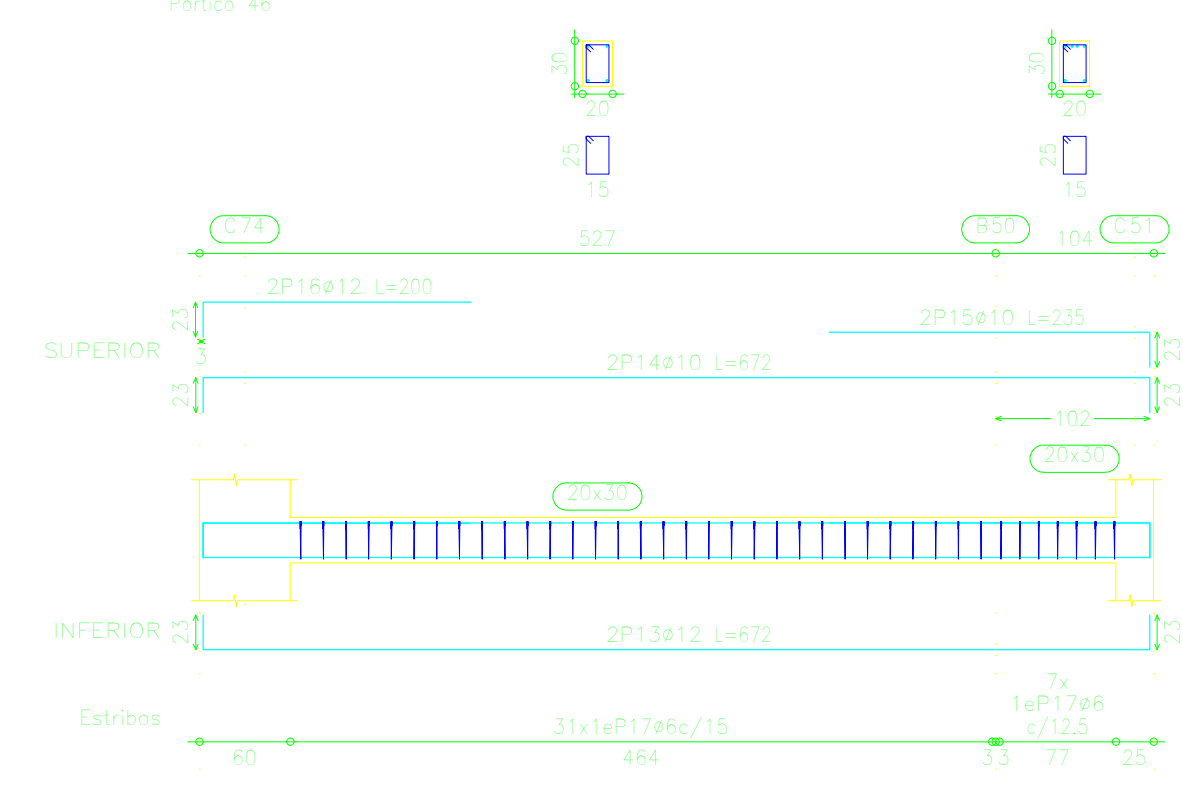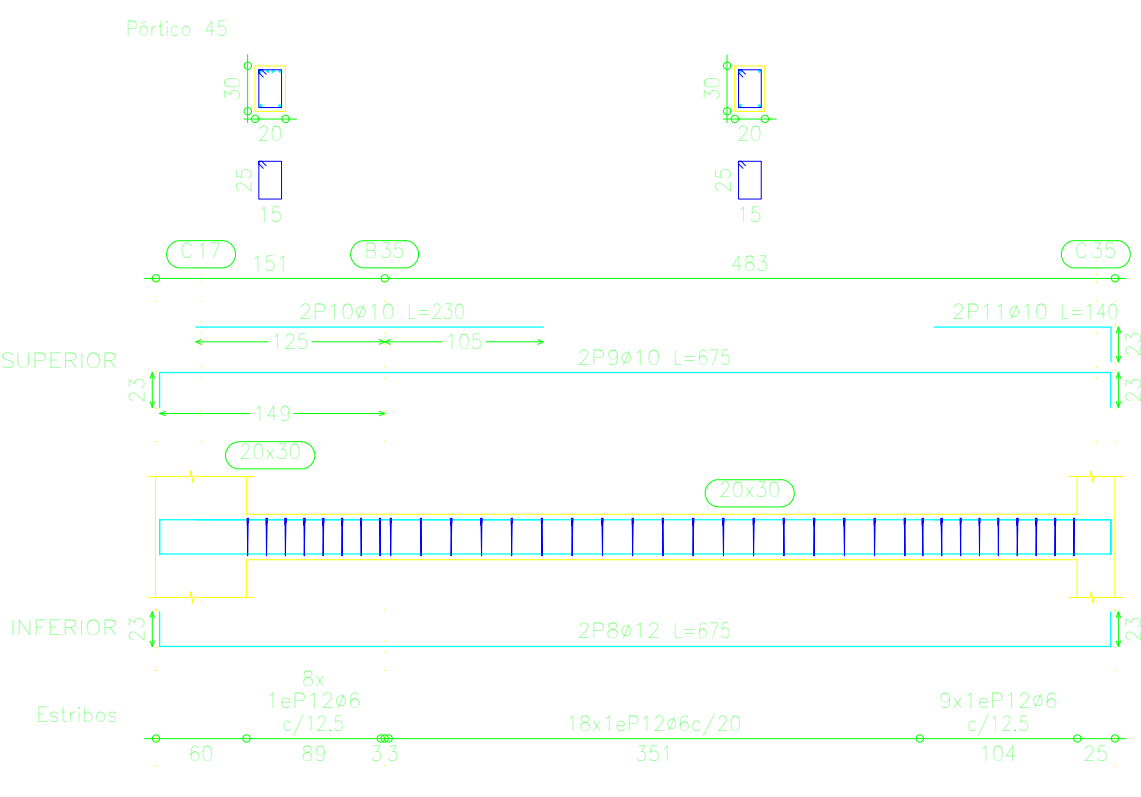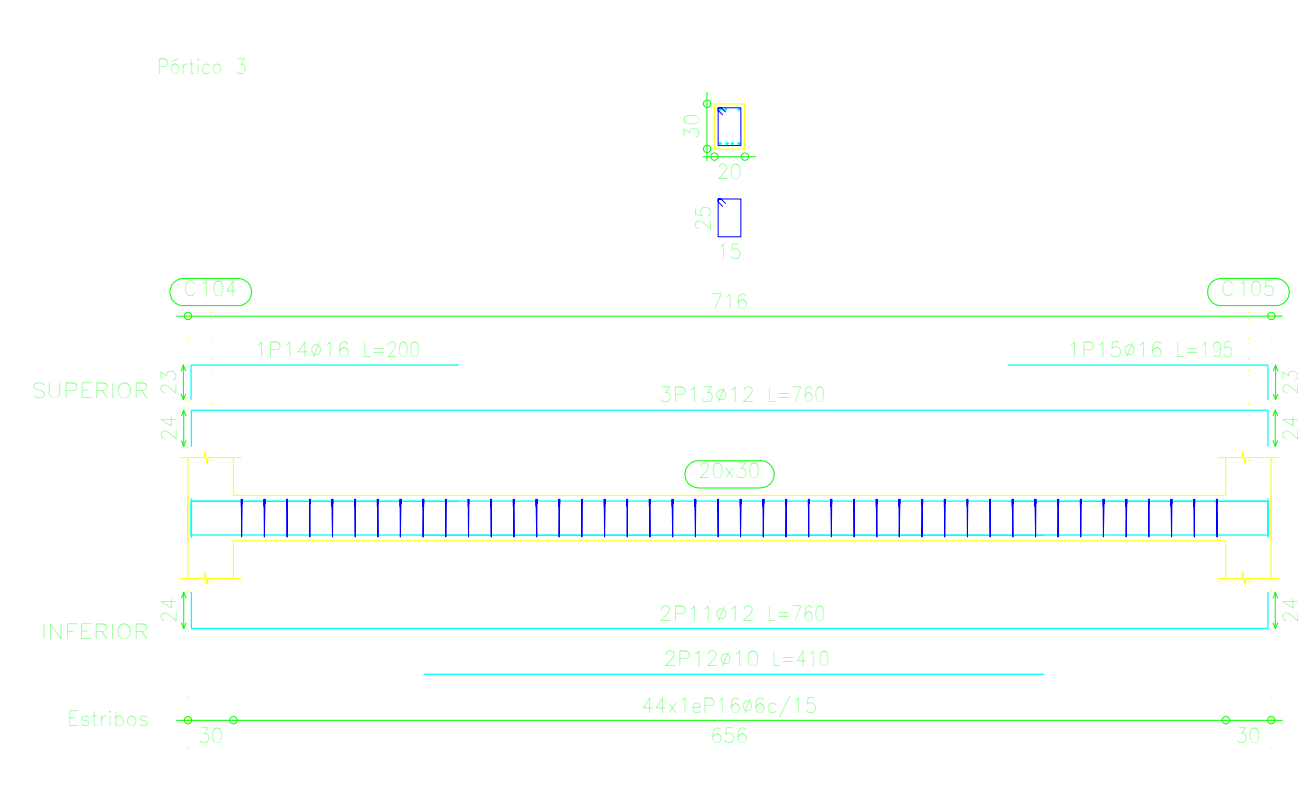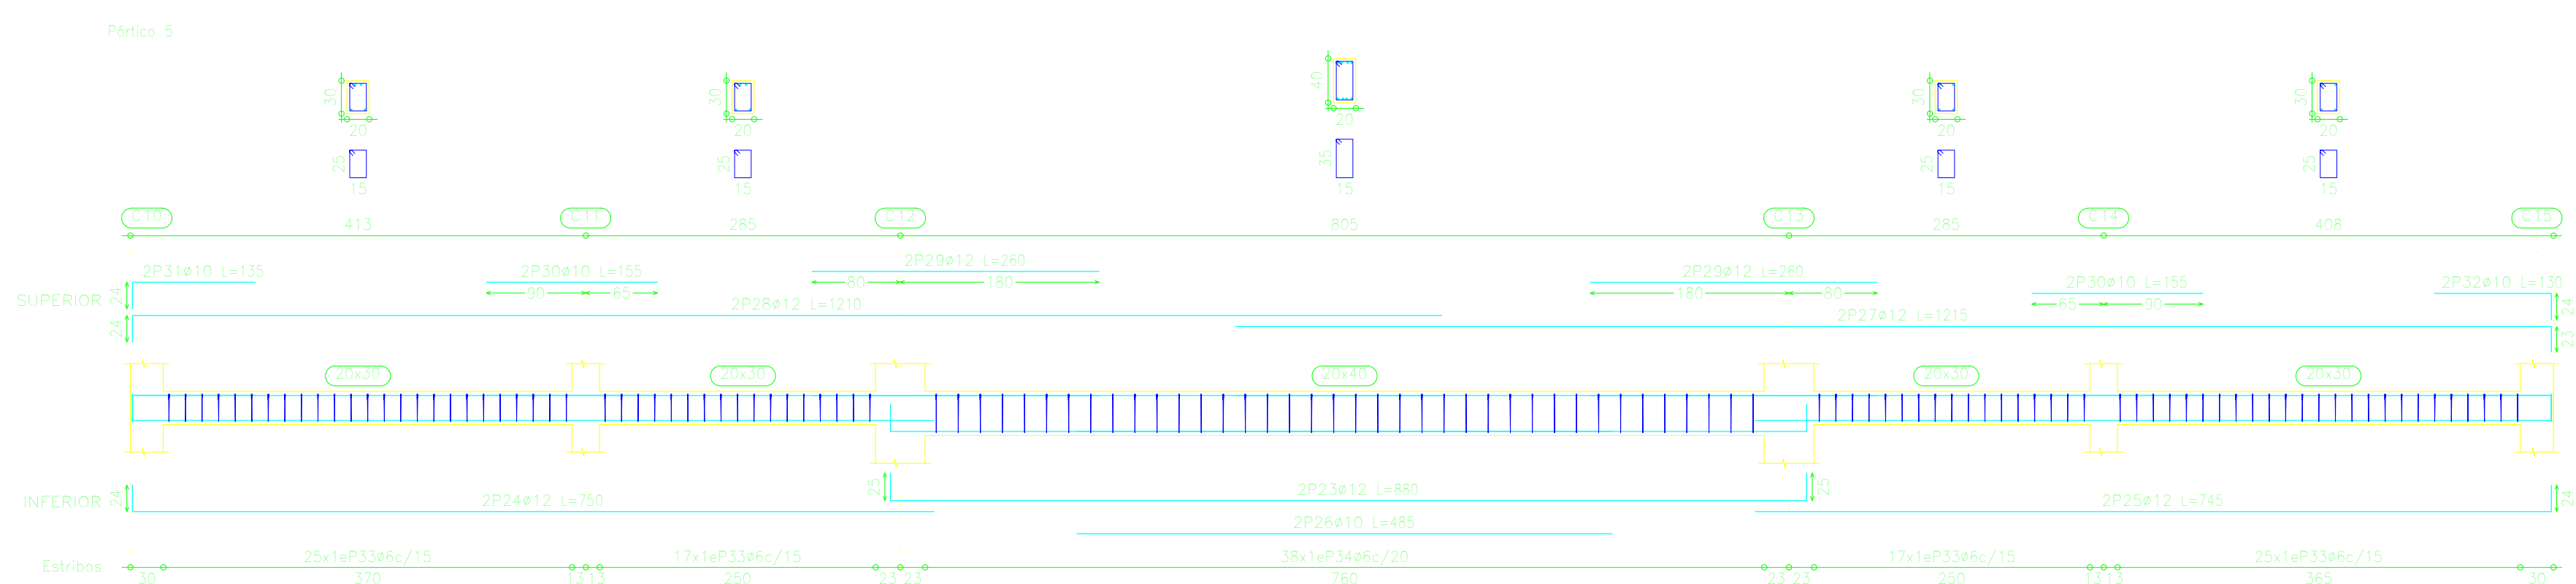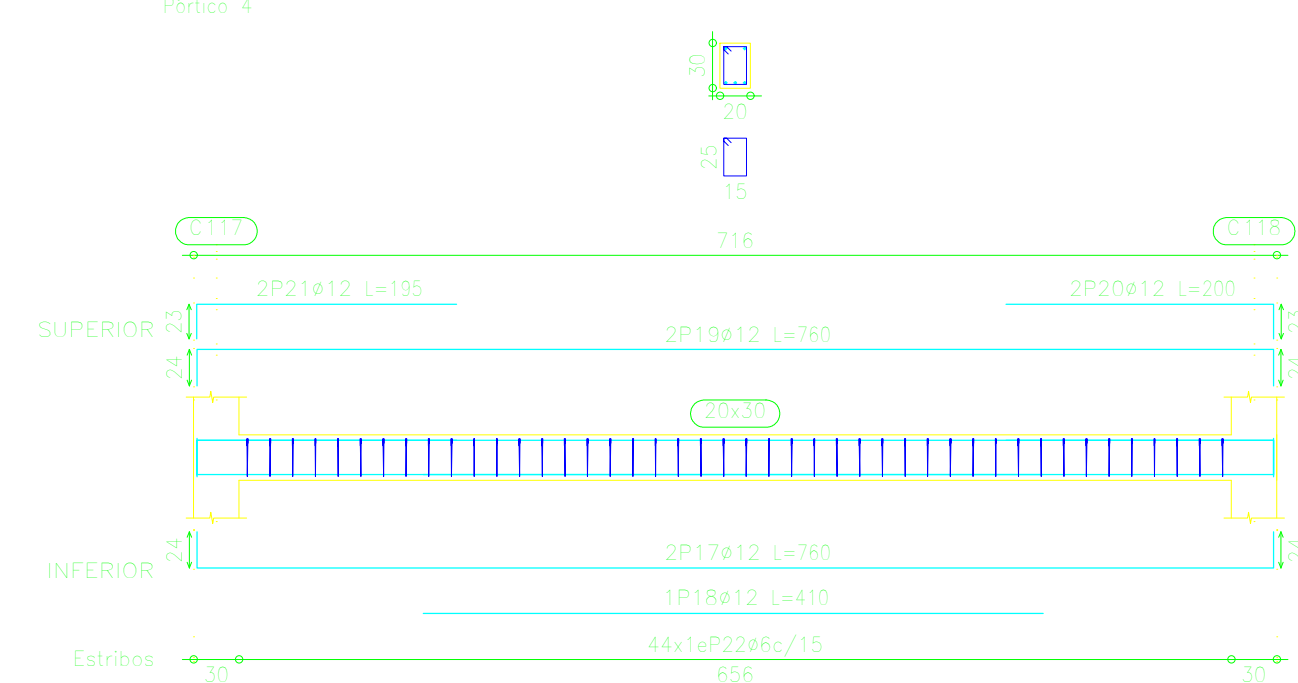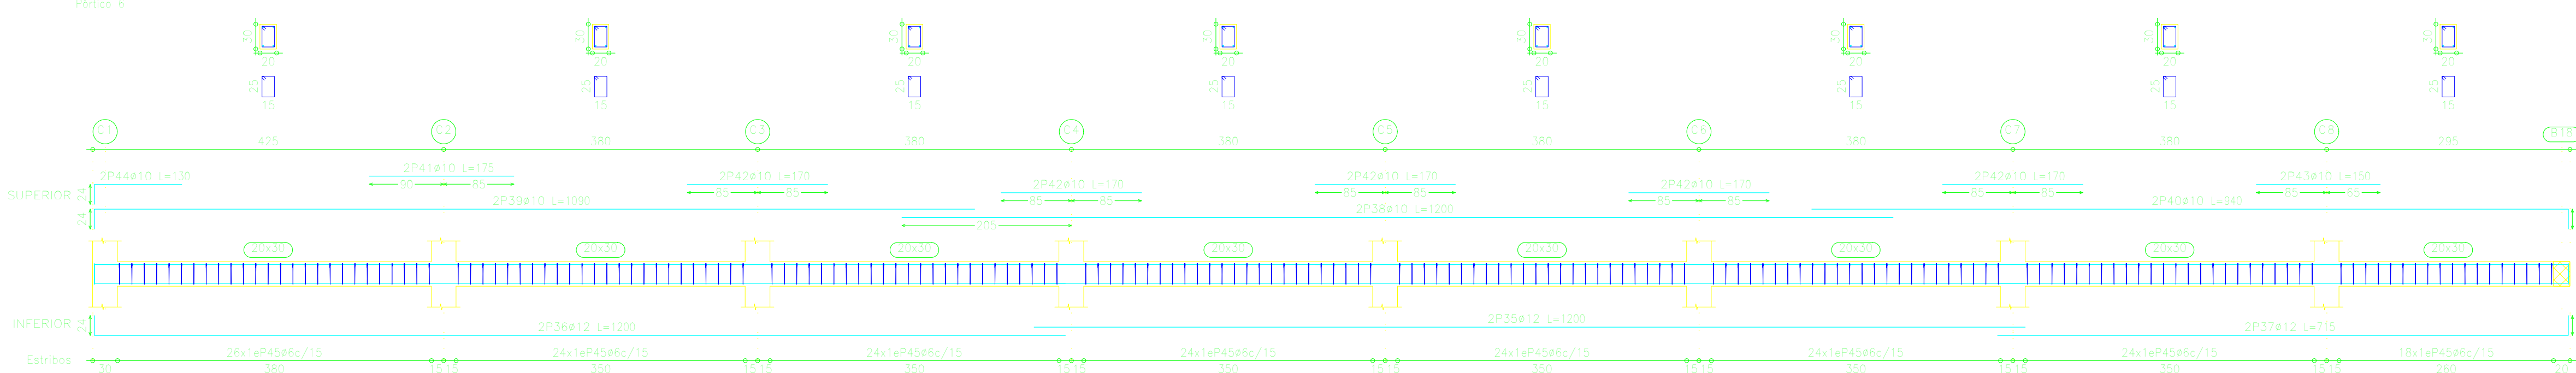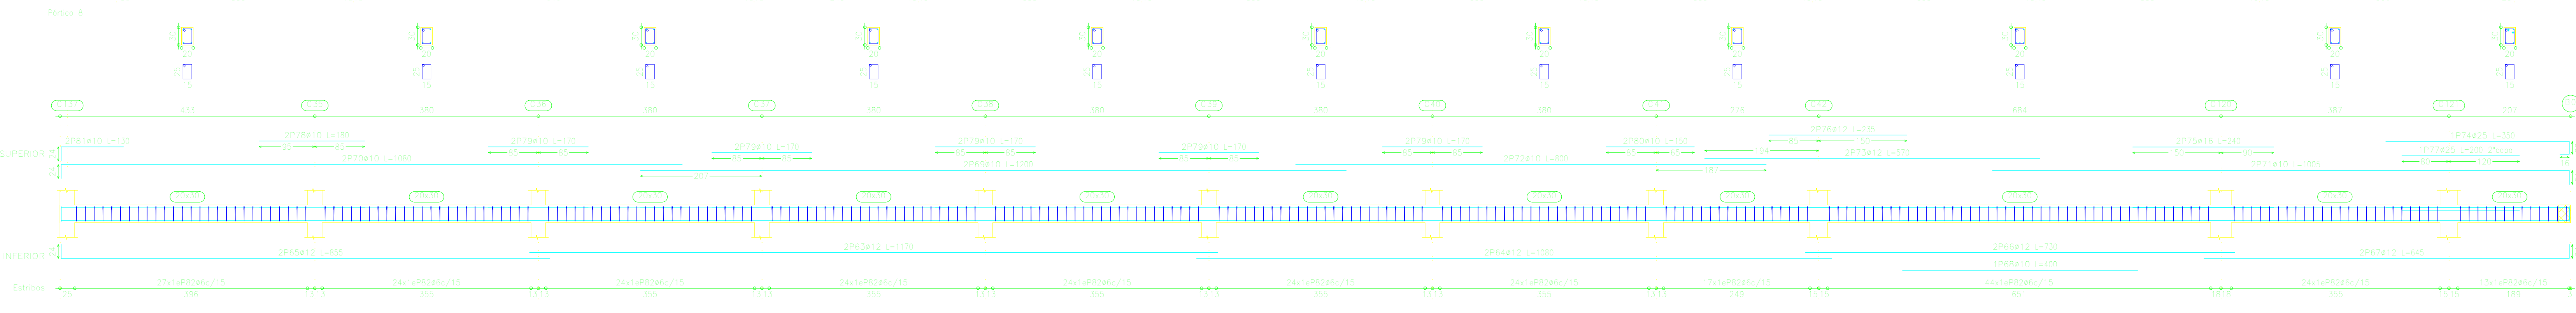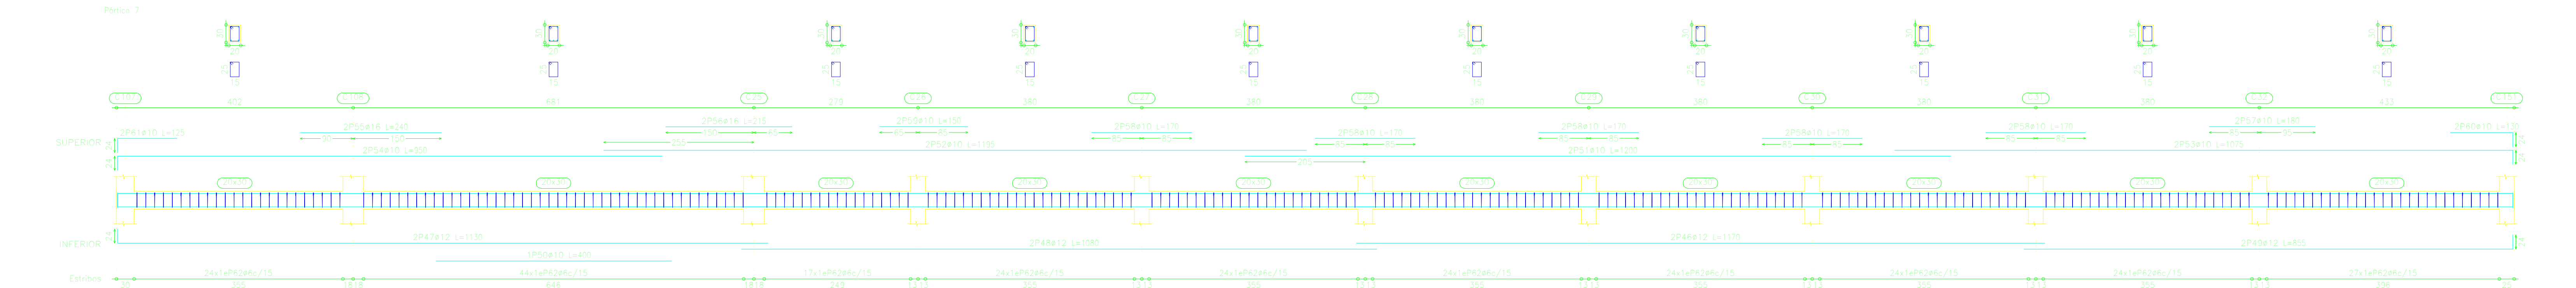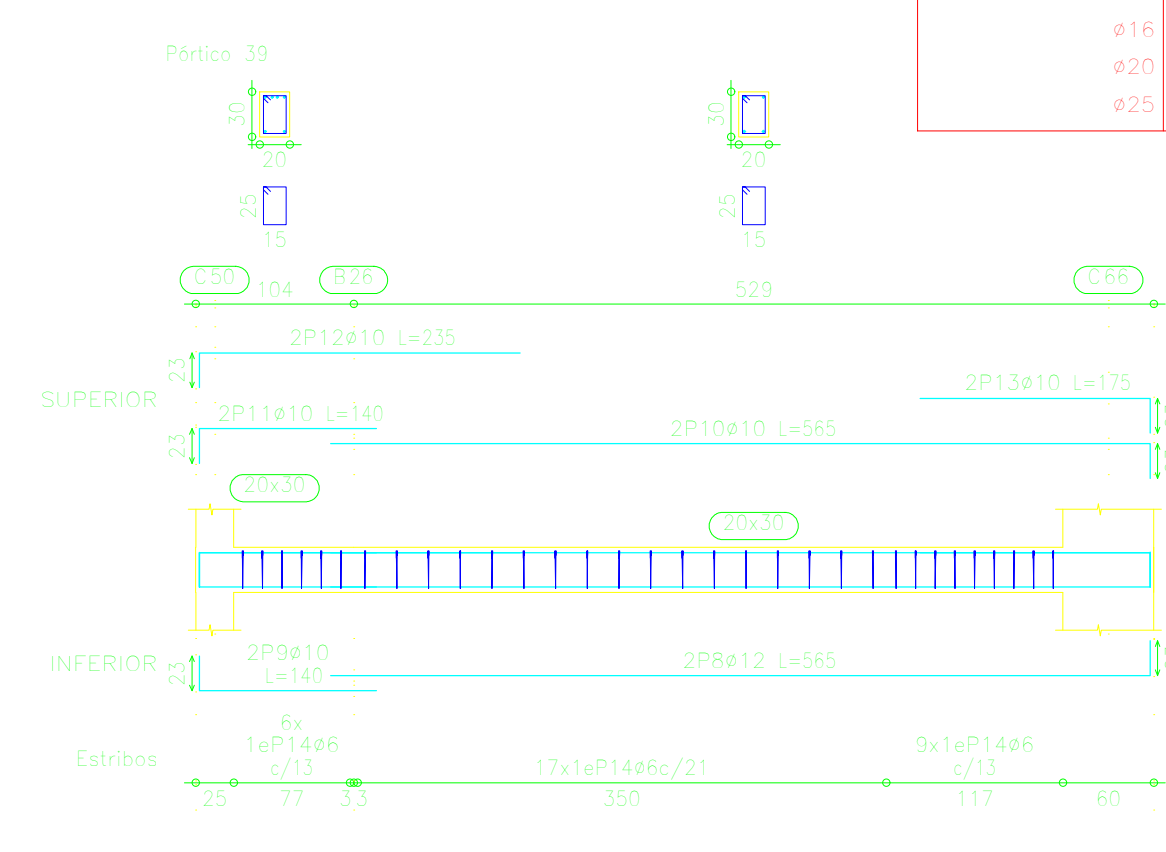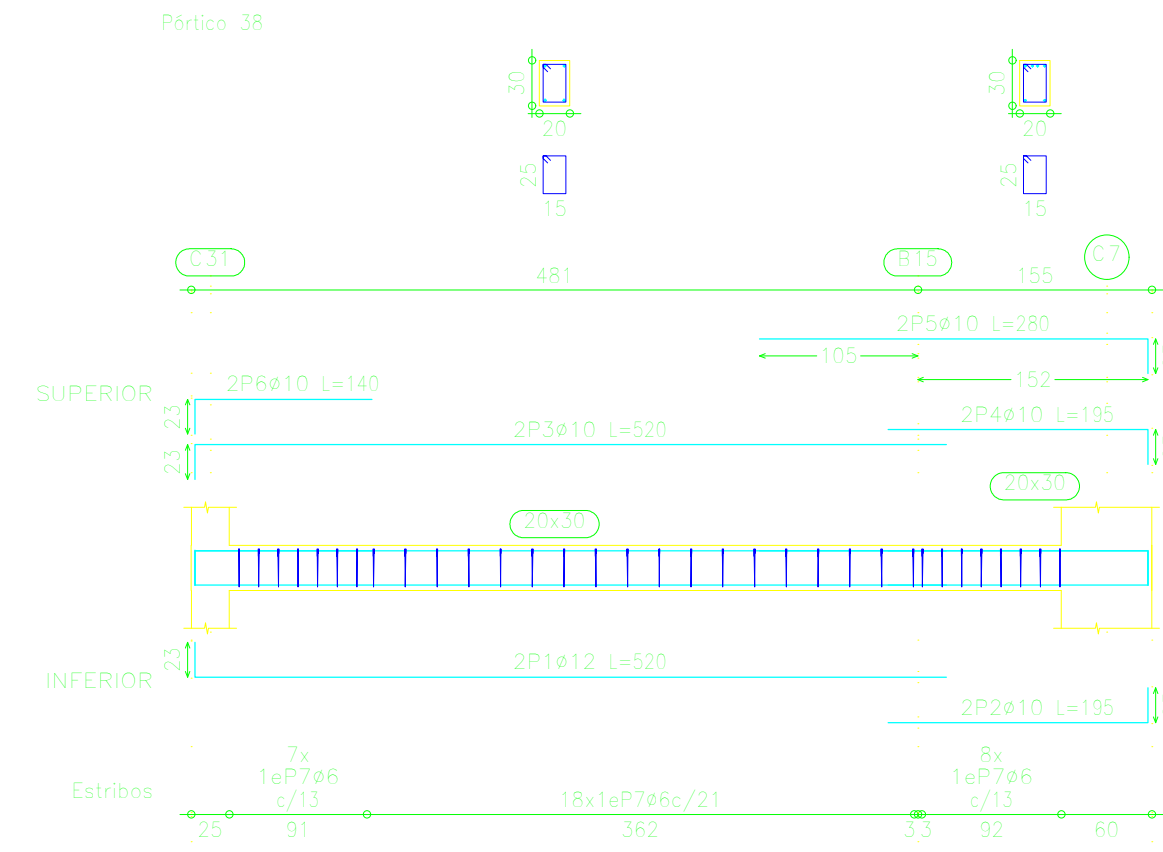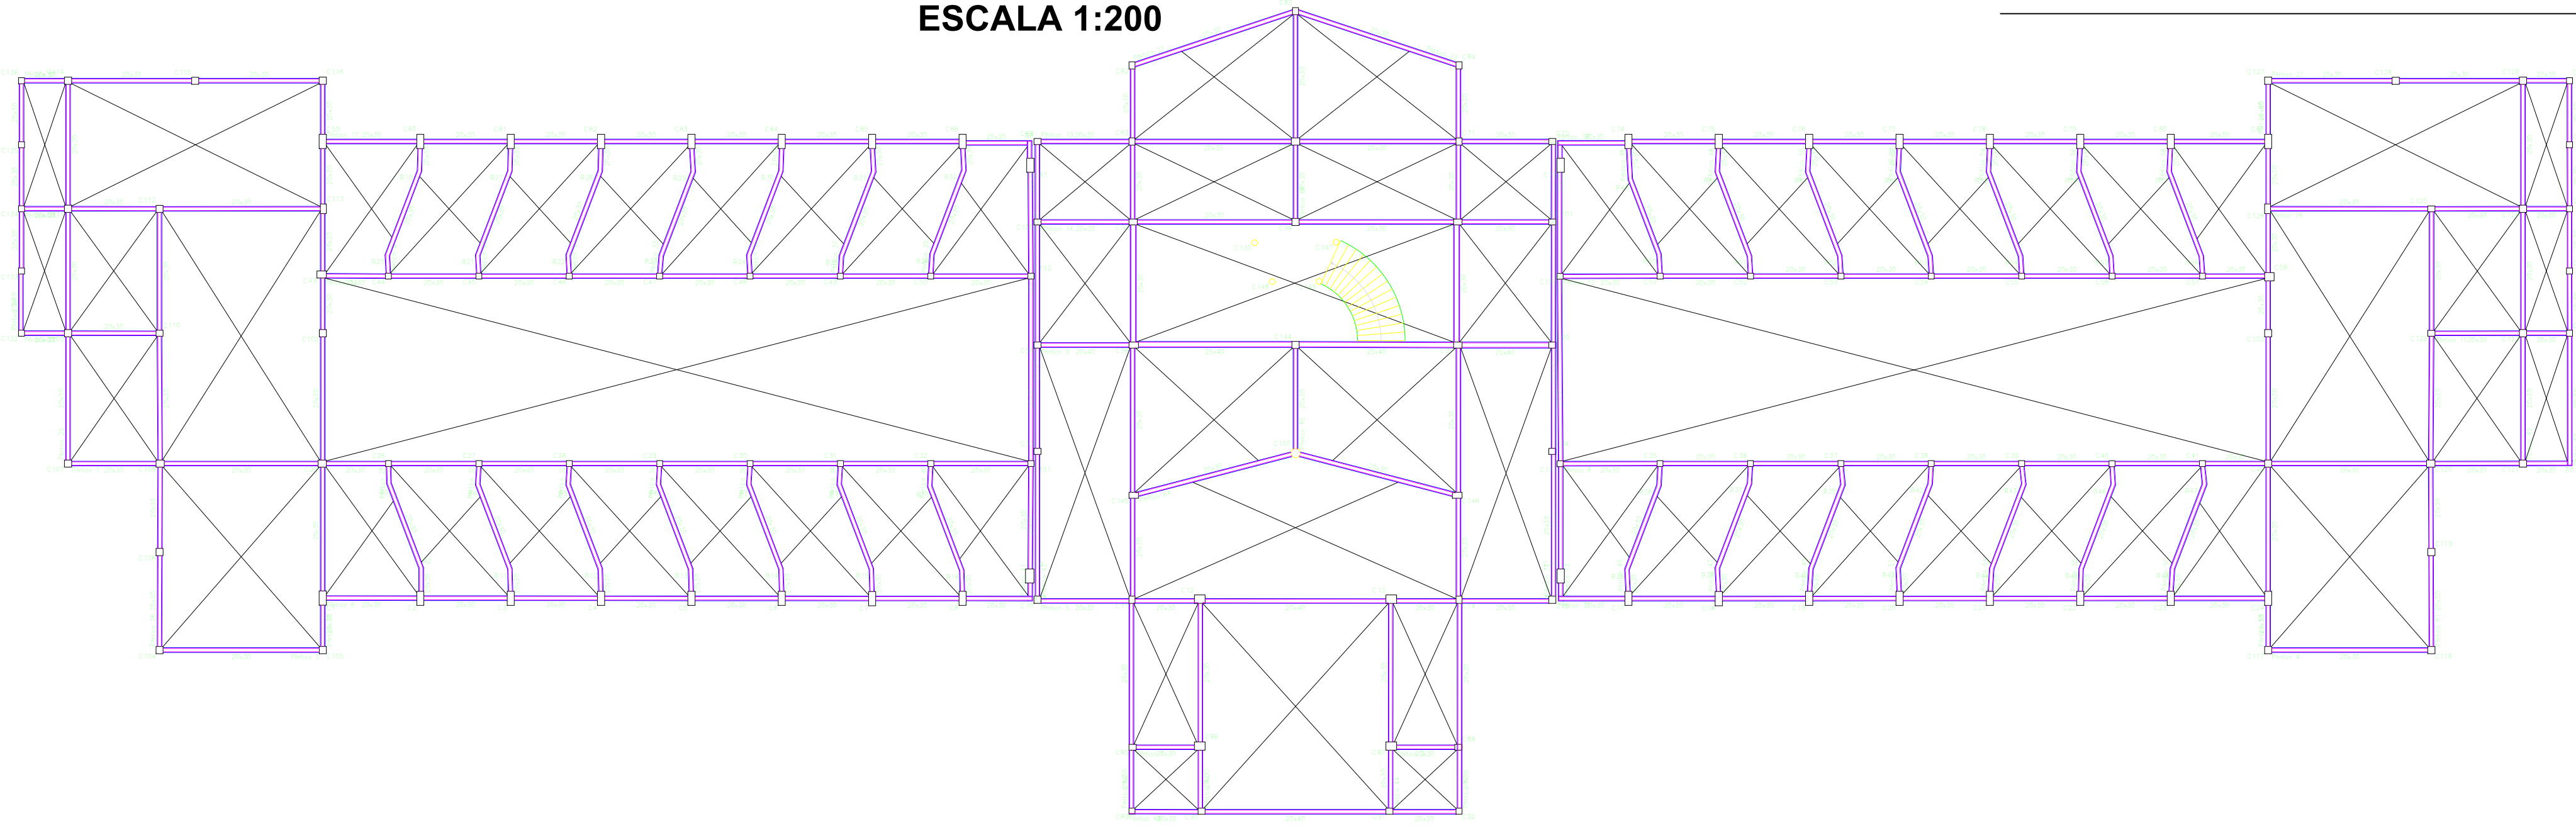

VIGAS DE PLANTA BAJA

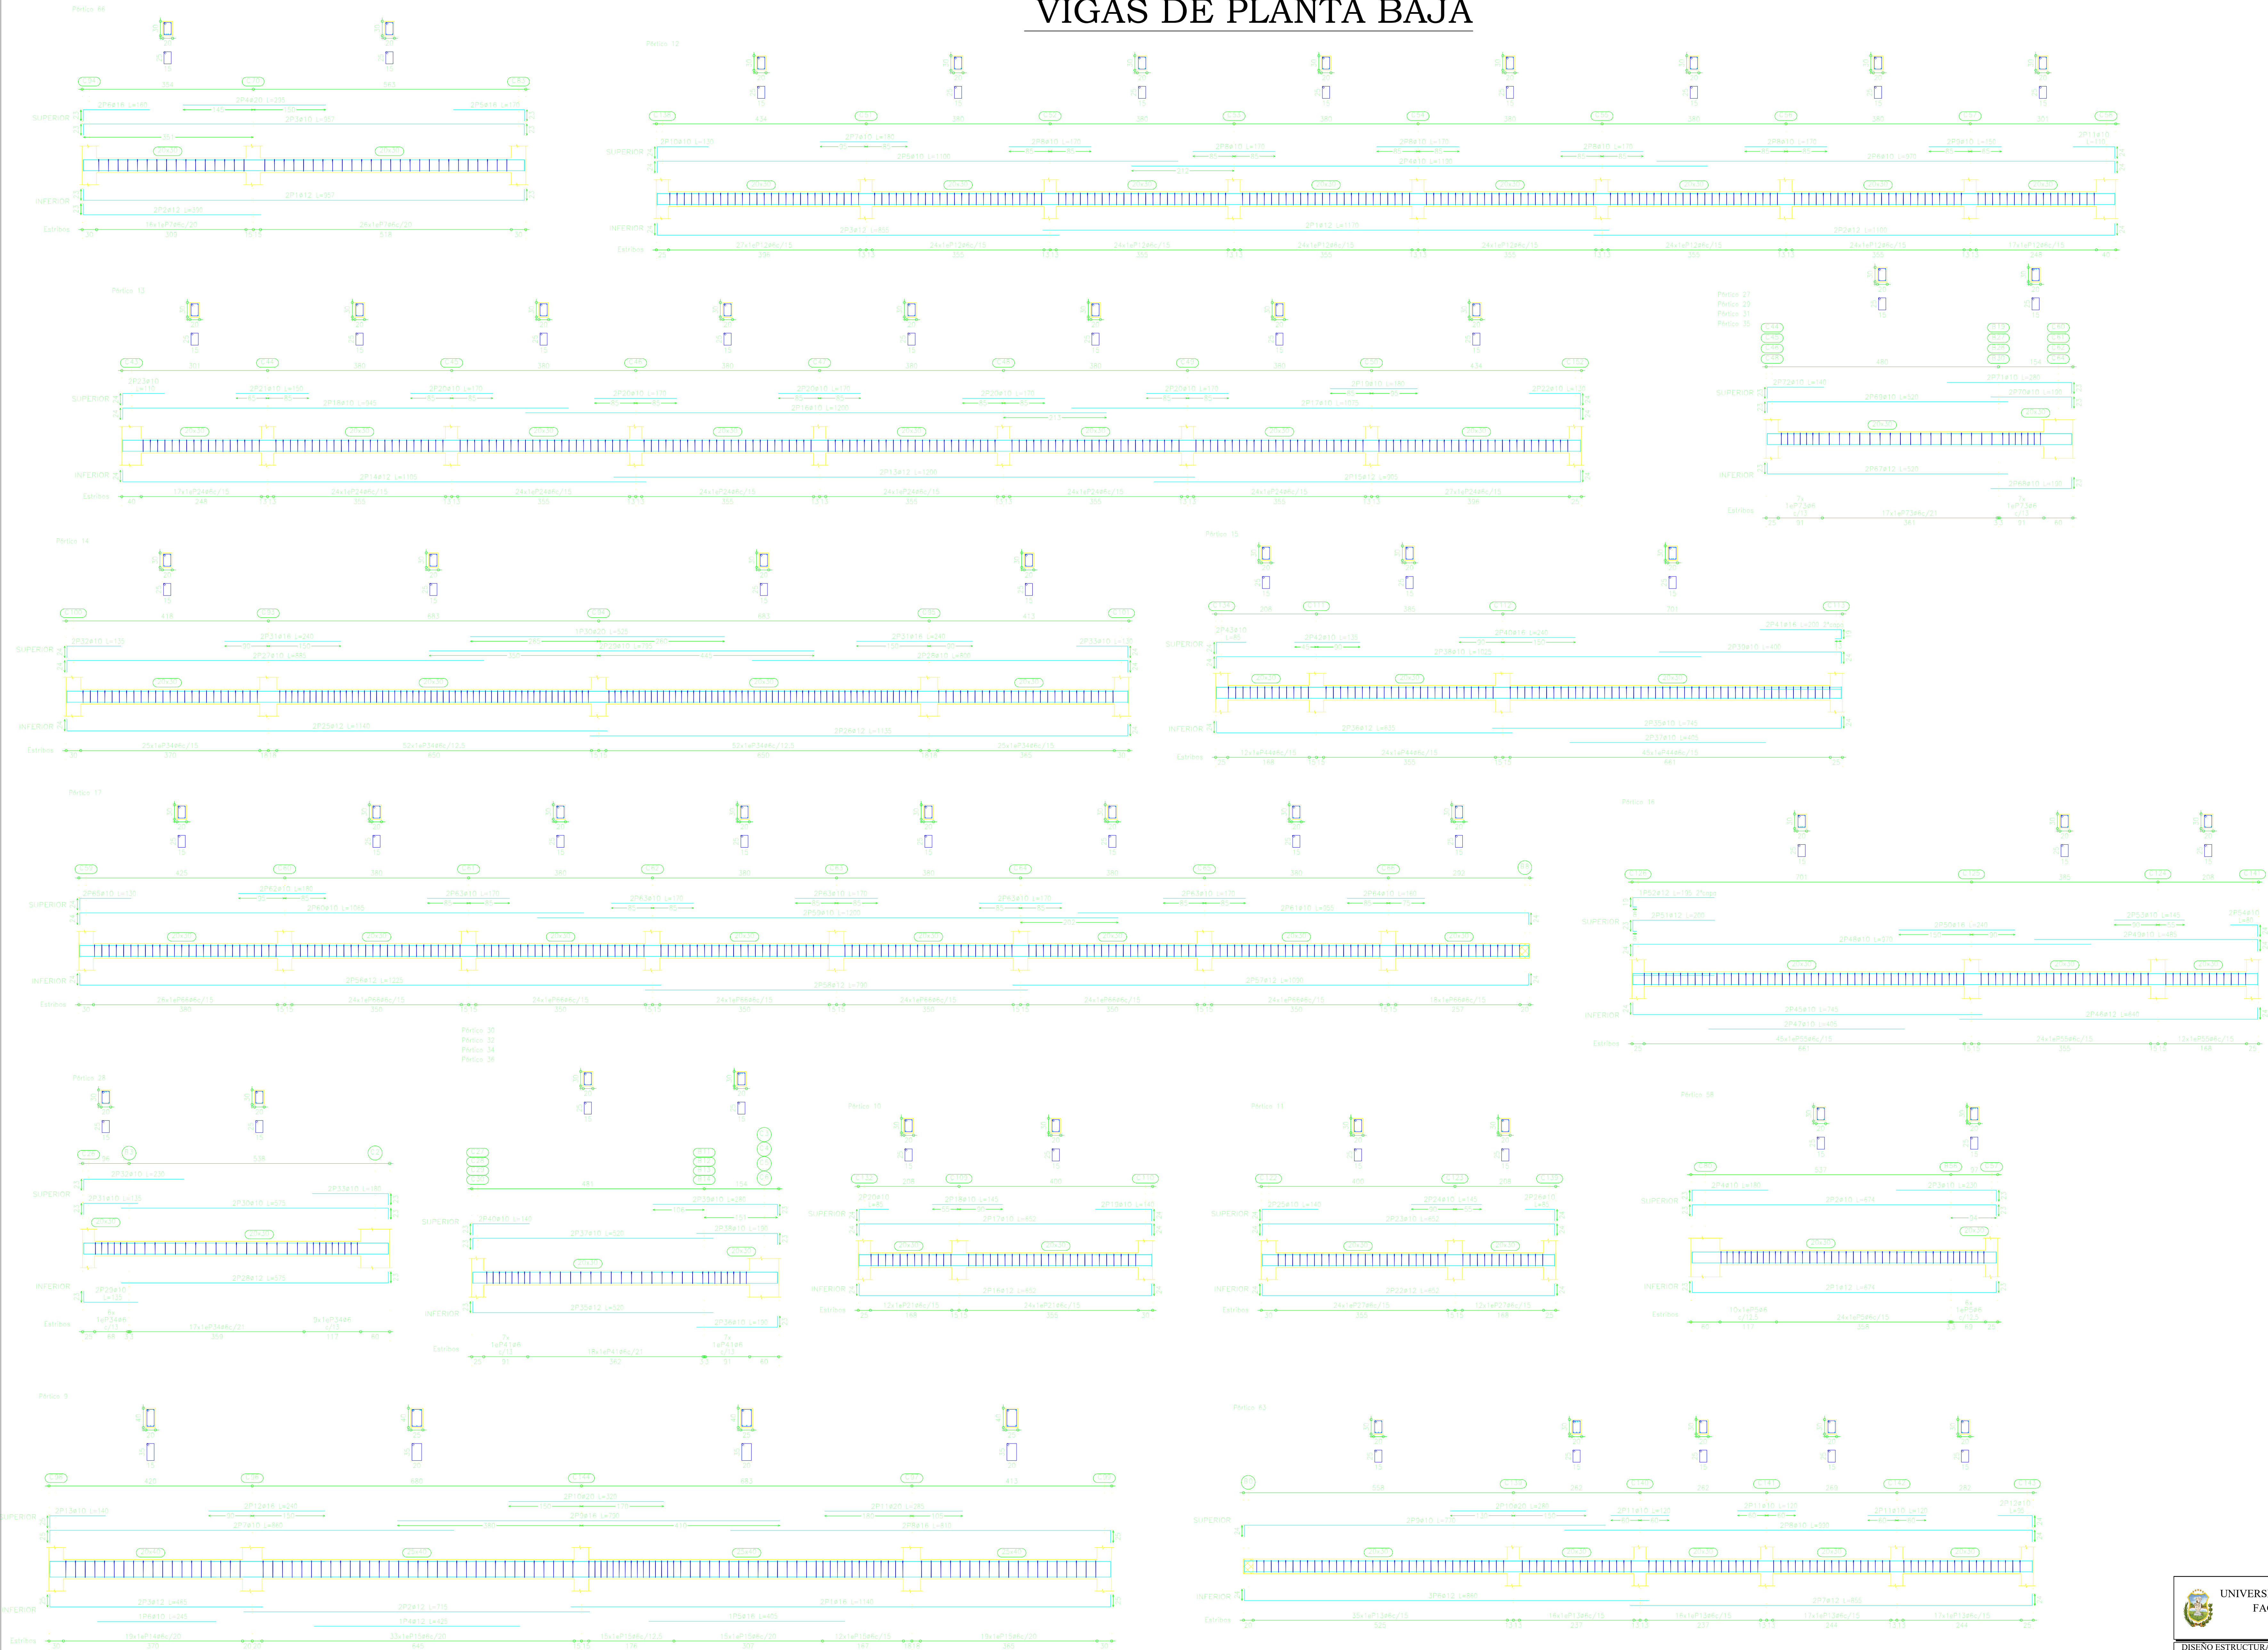

Elemento	Pos.	Dim.	No.	Long.	Vol.	Vol.	Vol.
Pérfico 84	1	1	1	1	1	1	1
	2	2	2	2	2	2	2
	3	3	3	3	3	3	3
	4	4	4	4	4	4	4

Elemento	Pos.	Dim.	No.	Long.	Vol.	Vol.	Vol.
Pérfico 12	1	1	1	1	1	1	1
	2	2	2	2	2	2	2
	3	3	3	3	3	3	3
	4	4	4	4	4	4	4

Elemento	Pos.	Dim.	No.	Long.	Vol.	Vol.	Vol.
Pérfico 13	1	1	1	1	1	1	1
	2	2	2	2	2	2	2
	3	3	3	3	3	3	3
	4	4	4	4	4	4	4

Elemento	Pos.	Dim.	No.	Long.	Vol.	Vol.	Vol.
Pérfico 14	1	1	1	1	1	1	1
	2	2	2	2	2	2	2
	3	3	3	3	3	3	3
	4	4	4	4	4	4	4

Elemento	Pos.	Dim.	No.	Long.	Vol.	Vol.	Vol.
Pérfico 15	1	1	1	1	1	1	1
	2	2	2	2	2	2	2
	3	3	3	3	3	3	3
	4	4	4	4	4	4	4













Elemento	Pos.	Dim.	No.	Long.	Vol.	Vol.	Vol.
Pérfico 16	1	1	1	1	1	1	1
	2	2	2	2	2	2	2
	3	3	3	3	3	3	3
	4	4	4	4	4	4	4

Elemento	Pos.	Dim.	No.	Long.	Vol.	Vol.	Vol.
Pérfico 17	1	1	1	1	1	1	1
	2	2	2	2	2	2	2
	3	3	3	3	3	3	3
	4	4	4	4	4	4	4

Elemento	Pos.	Dim.	No.	Long.	Vol.	Vol.	Vol.
Pérfico 18	1	1	1	1	1	1	1
	2	2	2	2	2	2	2
	3	3	3	3	3	3	3
	4	4	4	4	4	4	4


VIGAS DE PLANTA BAJA

VIGAS DE PLANTA BAJA

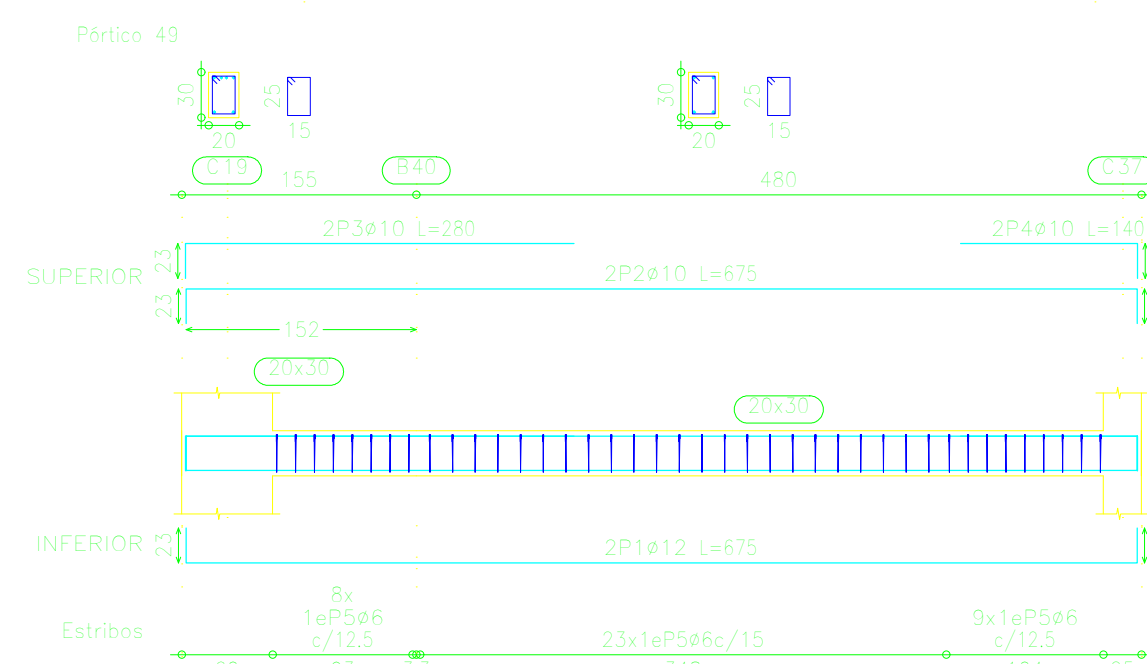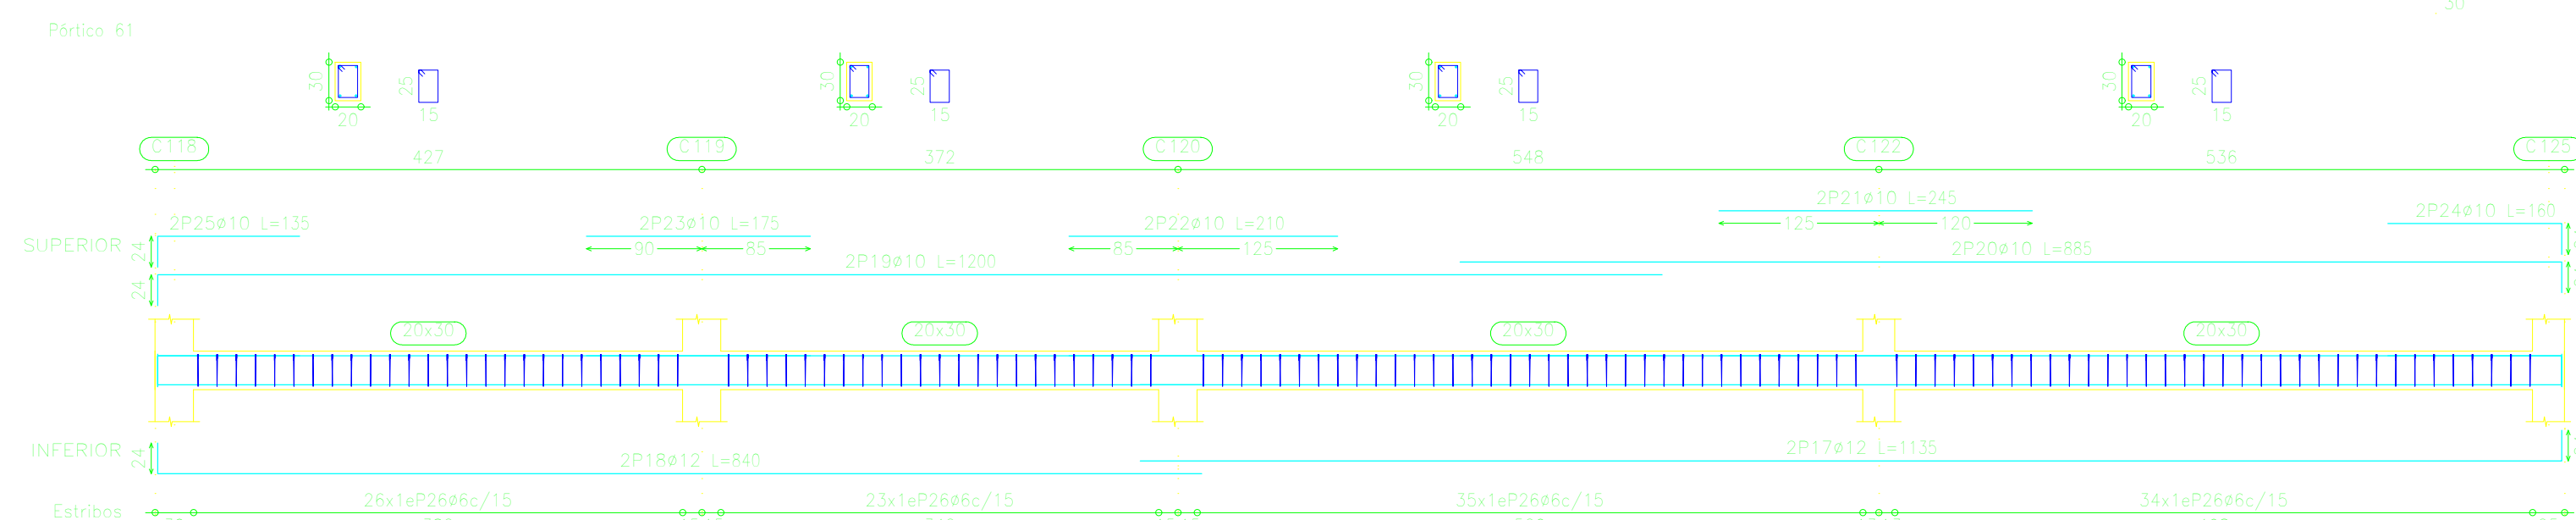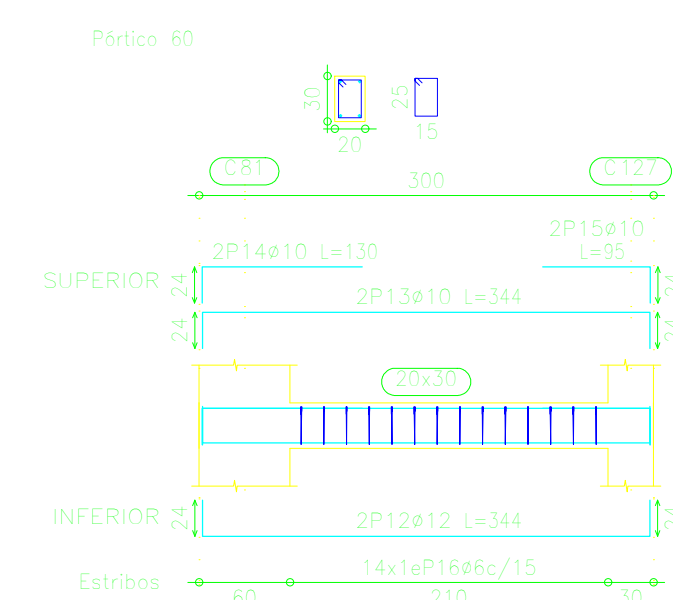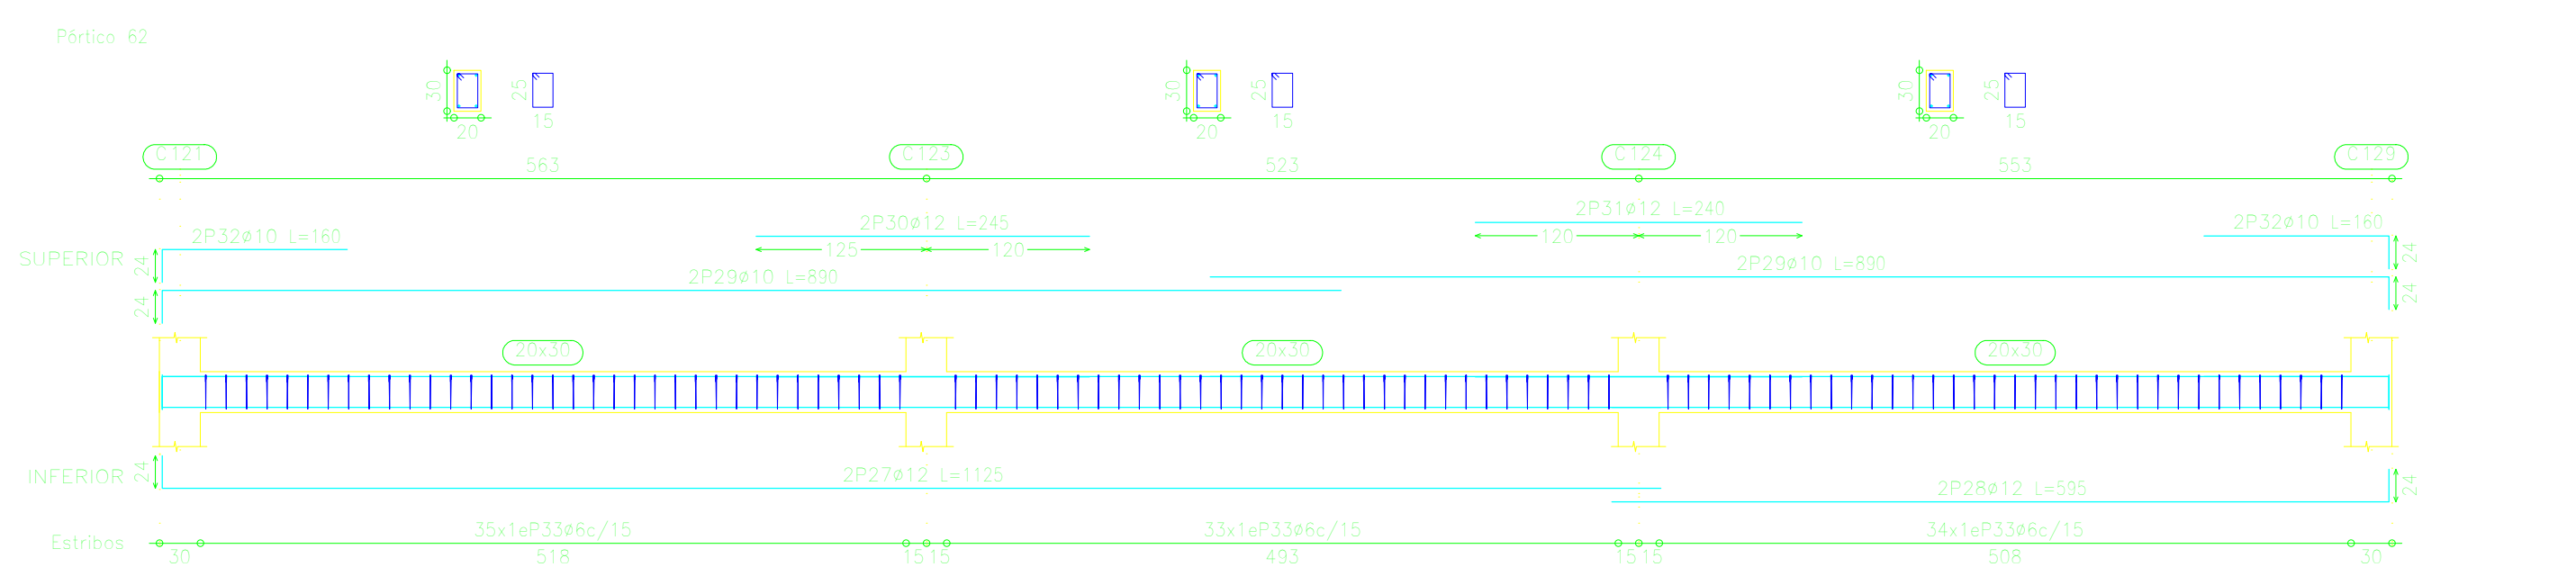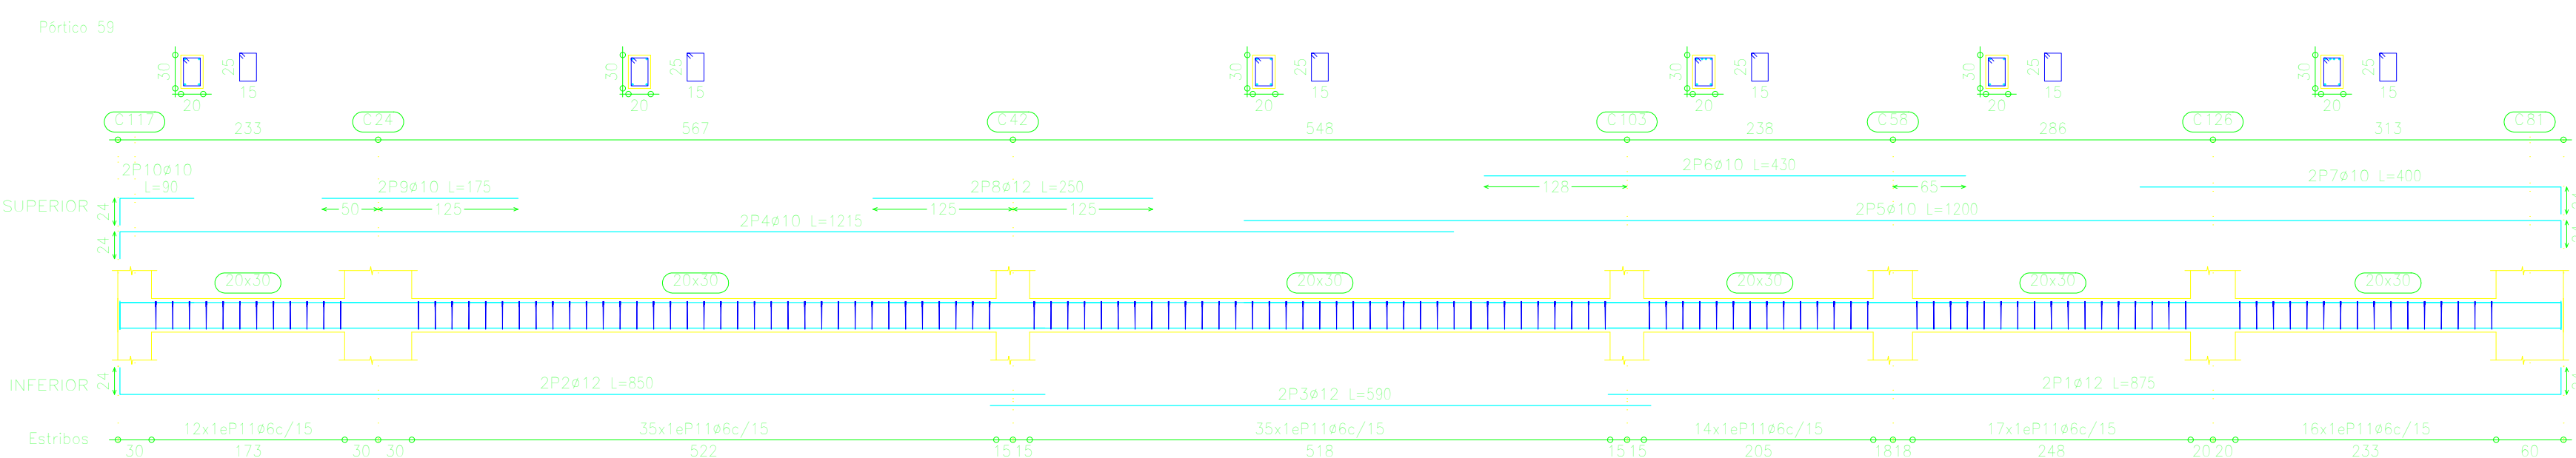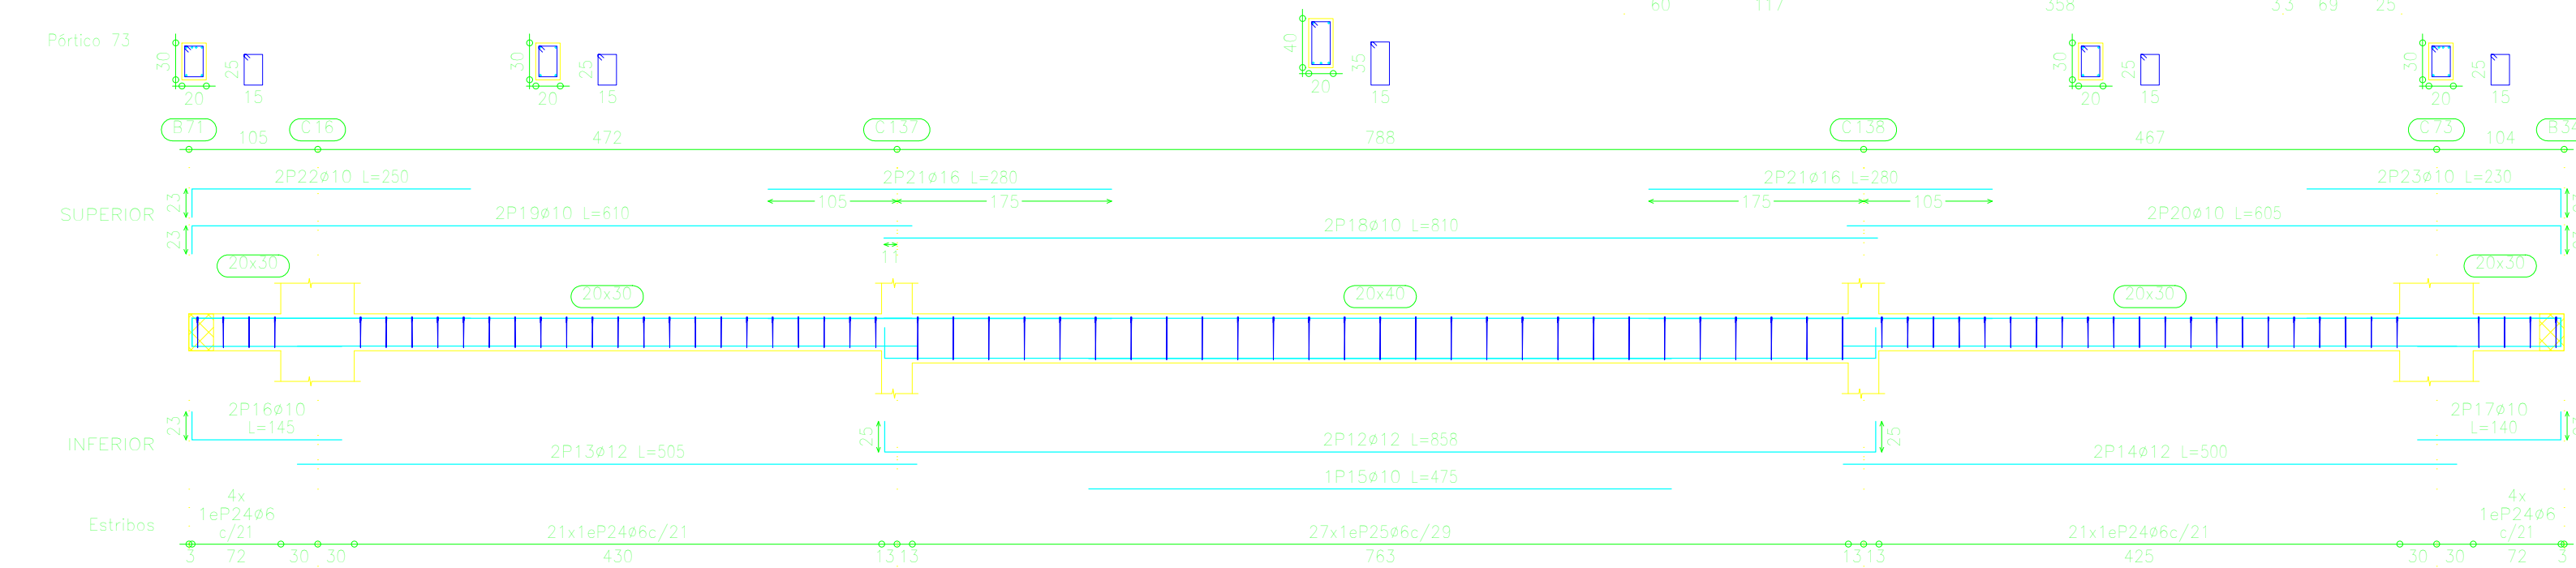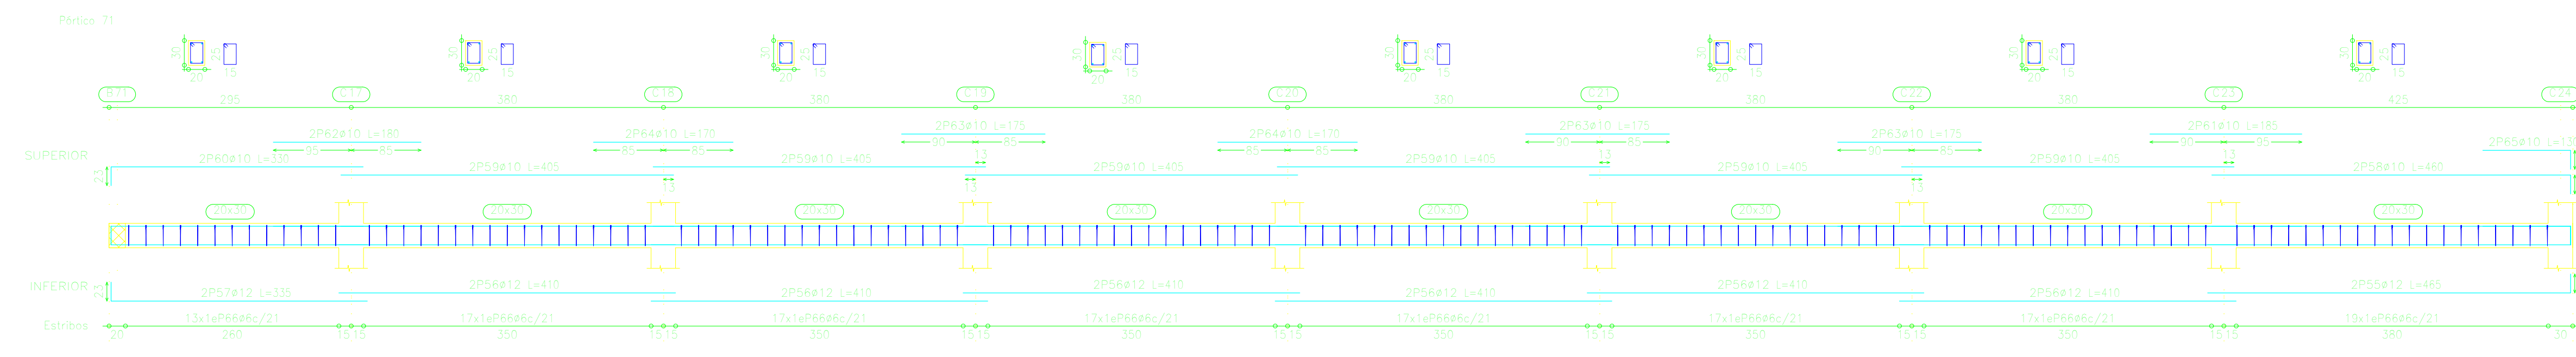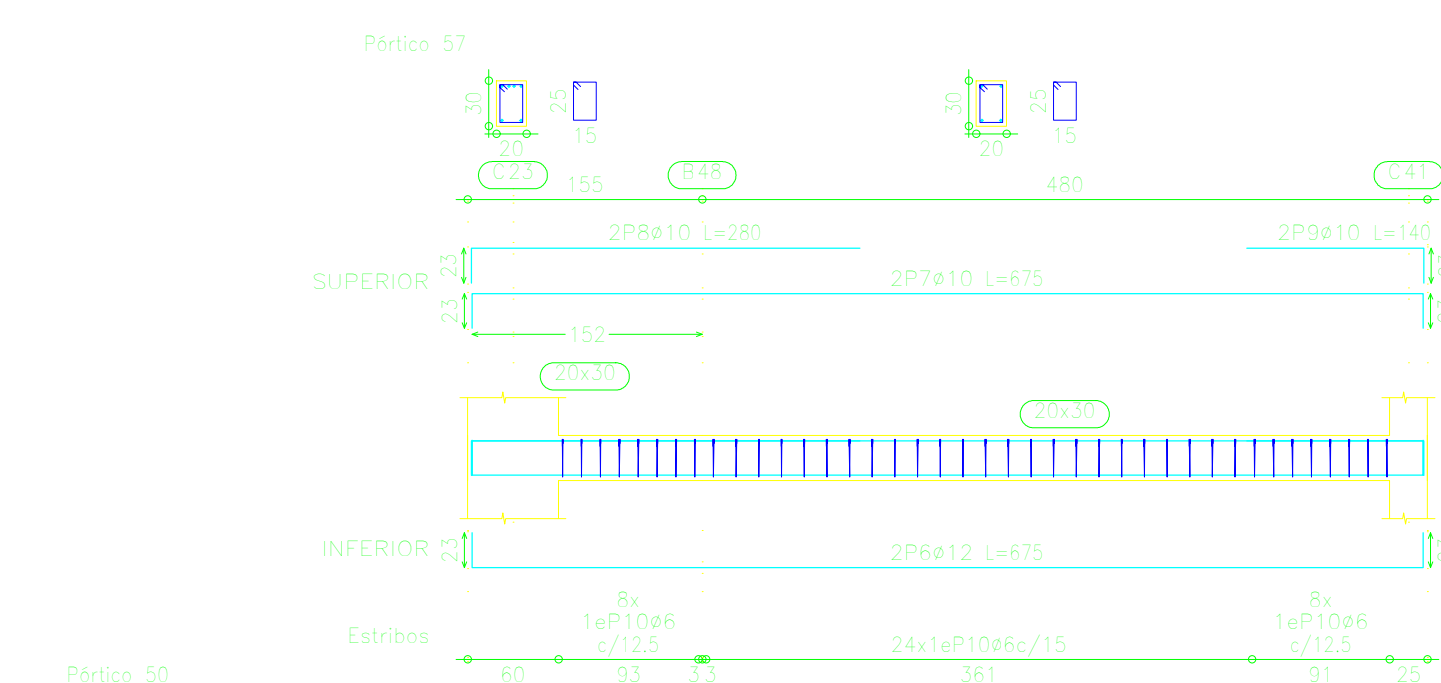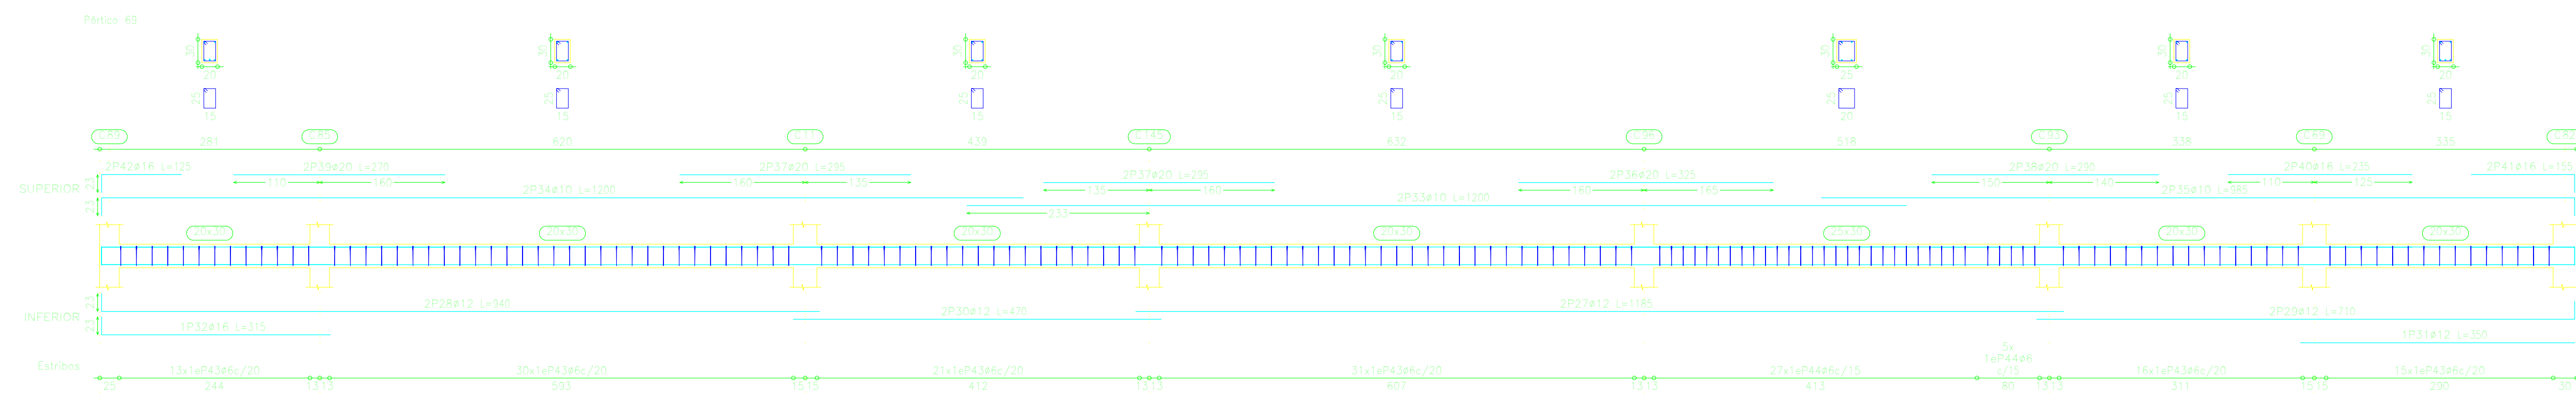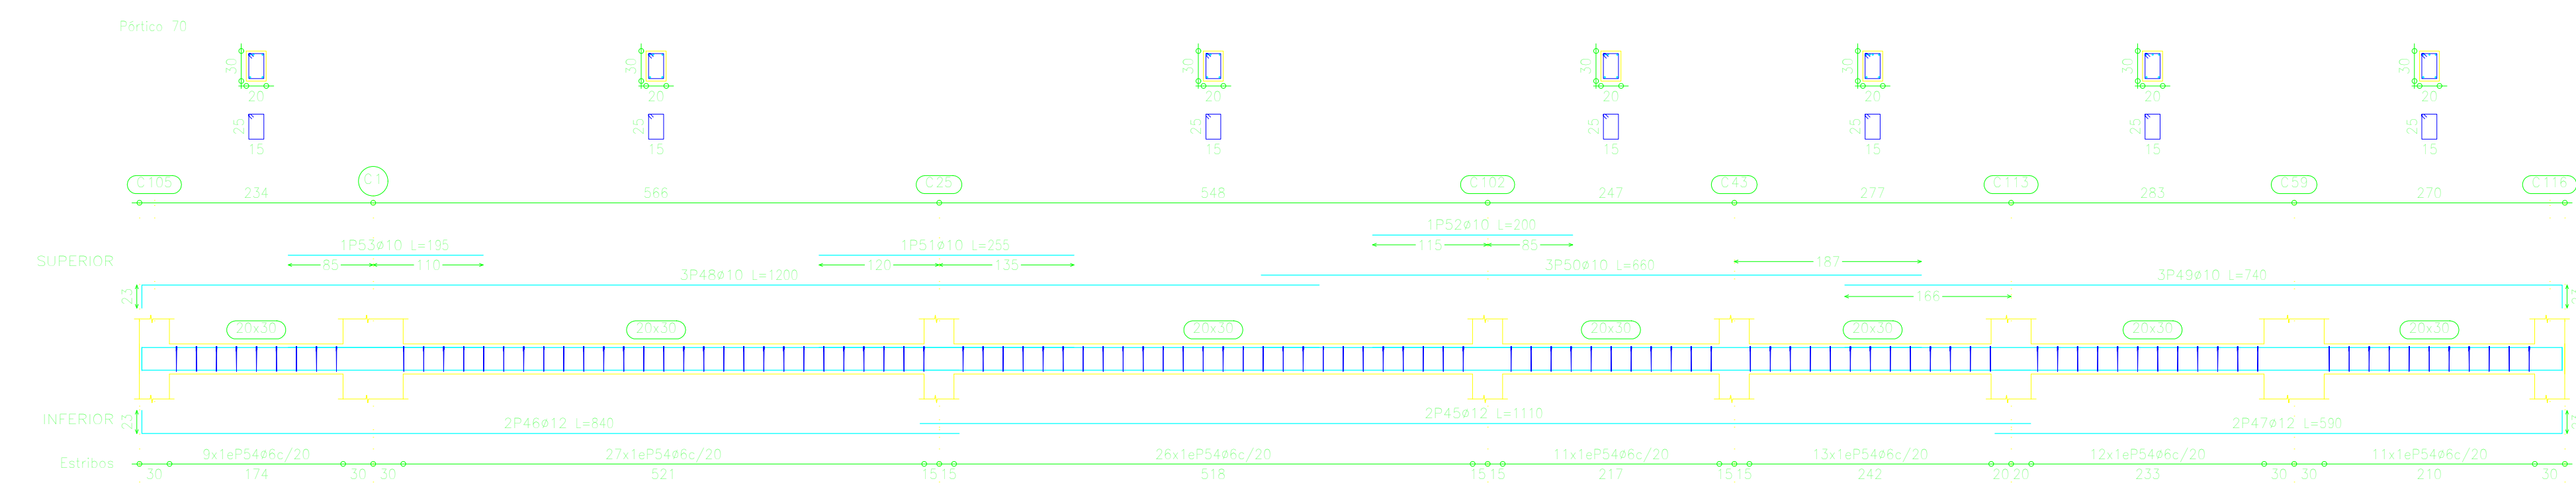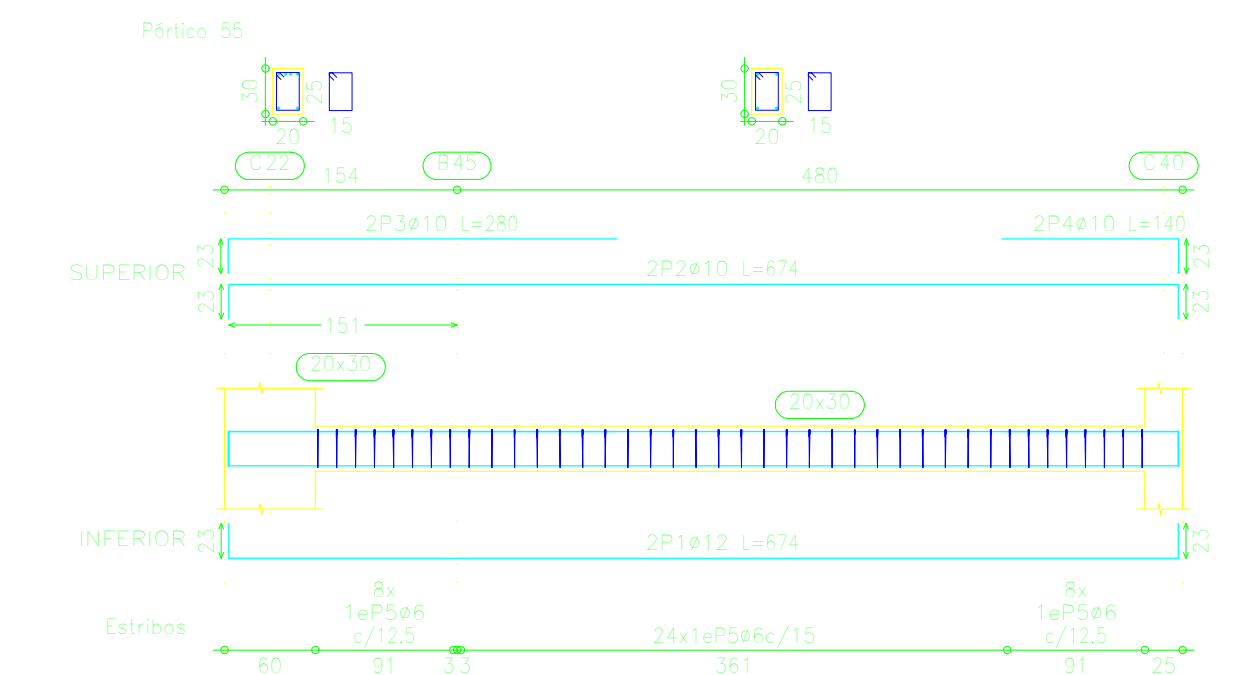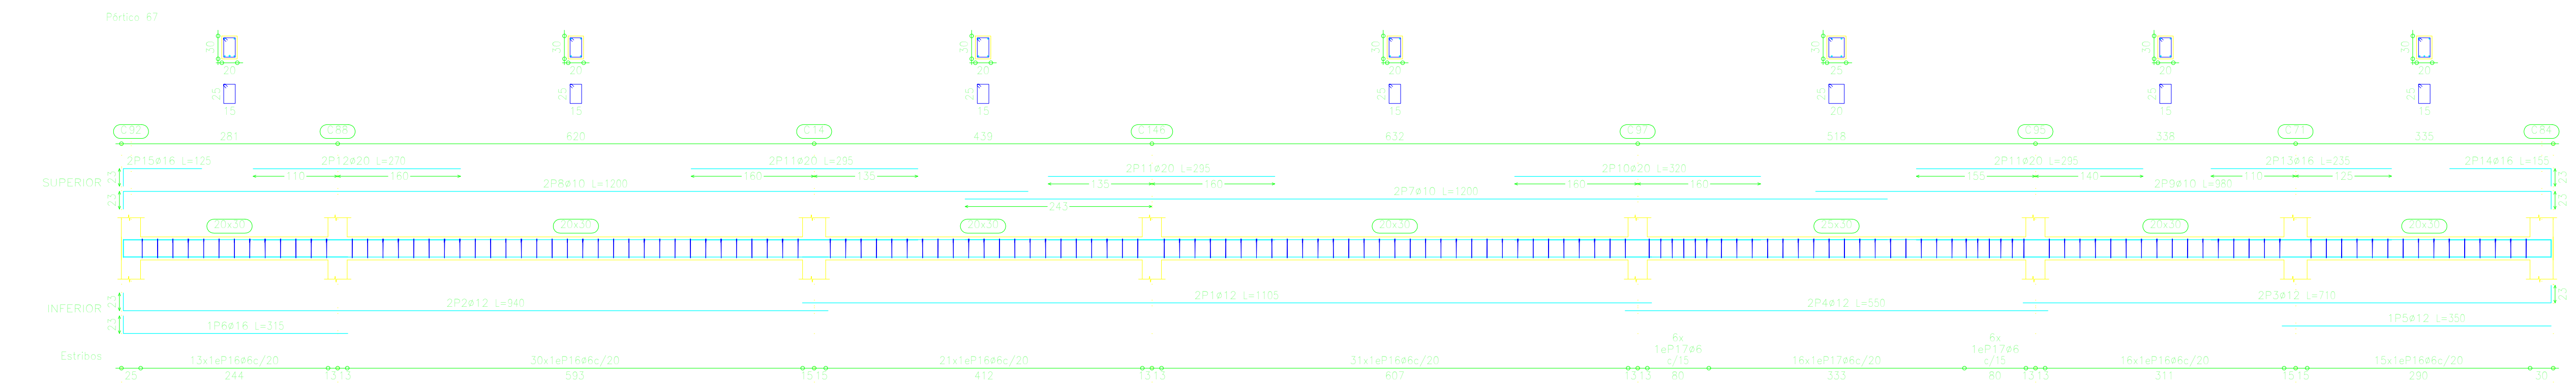


VIGAS DE TECHO NIVEL +2.75m


ESCALA 1:200

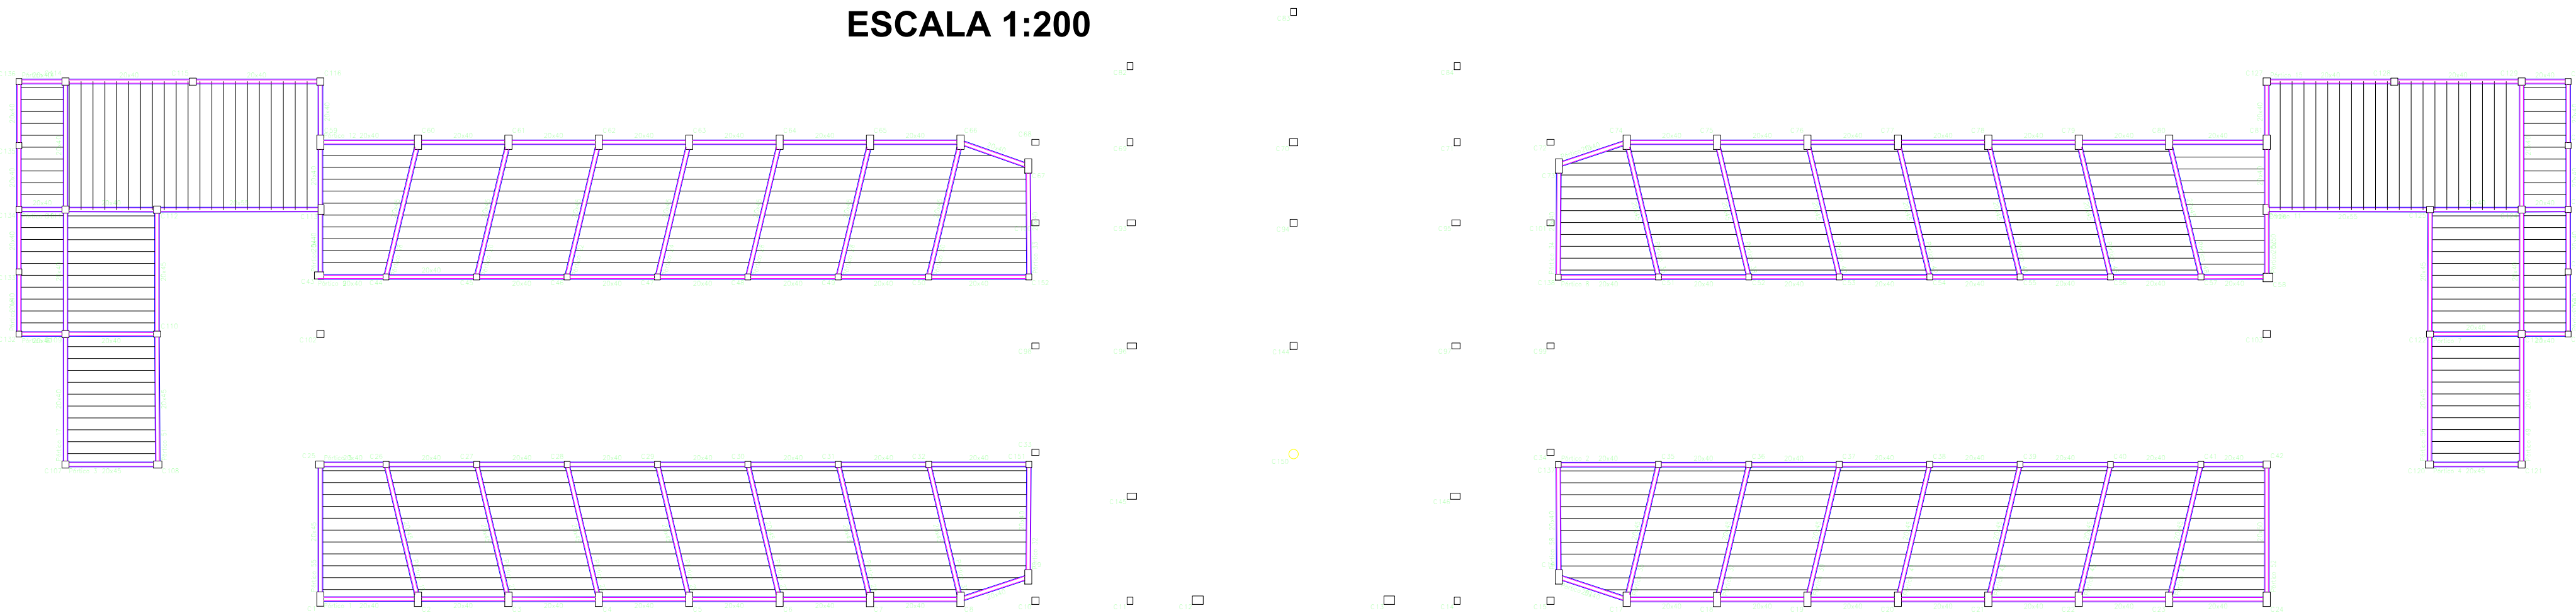

Período 4













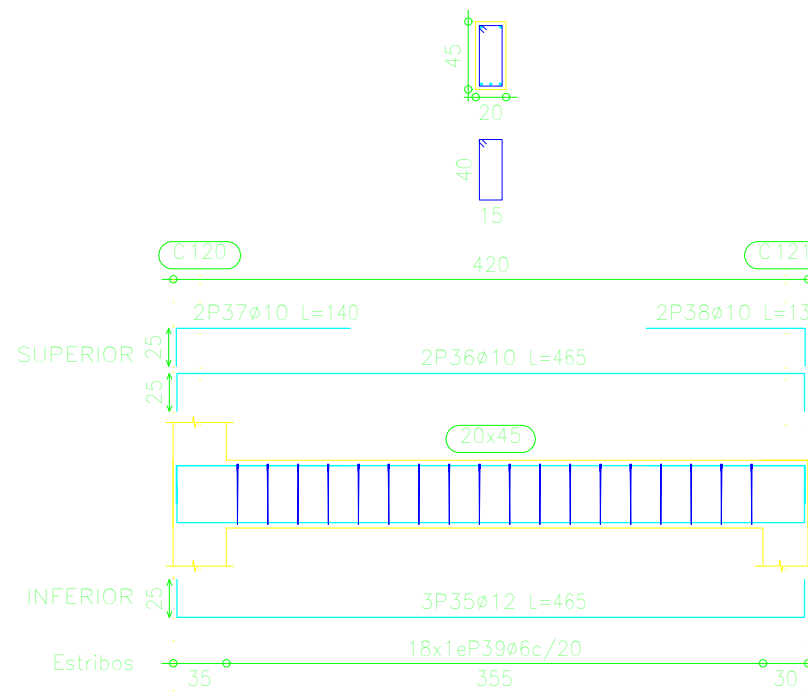


Período 3

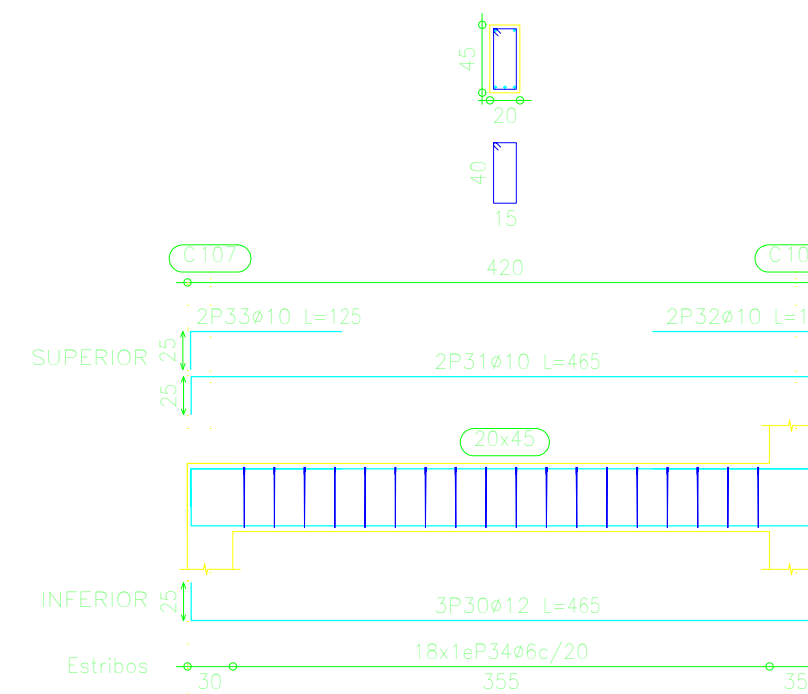

Planta Rojo Nivel+2.95				
Desplce de vigas				
Hormigón: H=21 Control Normal				
Acero: A40-500 Control Normal				
Escala: 1:50				

Elemento	Pos.	Dim.	No.	Long. (cm)	Area (cm²)	Peso (kg)
Período 1	1	425	1	100	100	100
	2	425	1	100	100	100
	3	425	1	100	100	100
	4	425	1	100	100	100
	5	425	1	100	100	100
	6	425	1	100	100	100
	7	425	1	100	100	100
	8	425	1	100	100	100
	9	425	1	100	100	100
	10	425	1	100	100	100
Período 2	11	425	1	100	100	100
	12	425	1	100	100	100
	13	425	1	100	100	100
	14	425	1	100	100	100
	15	425	1	100	100	100
	16	425	1	100	100	100
	17	425	1	100	100	100
	18	425	1	100	100	100
	19	425	1	100	100	100
	20	425	1	100	100	100
Período 3	21	425	1	100	100	100
	22	425	1	100	100	100
	23	425	1	100	100	100
	24	425	1	100	100	100
	25	425	1	100	100	100
	26	425	1	100	100	100
	27	425	1	100	100	100
	28	425	1	100	100	100
	29	425	1	100	100	100
	30	425	1	100	100	100
Período 4	31	425	1	100	100	100
	32	425	1	100	100	100
	33	425	1	100	100	100
	34	425	1	100	100	100
	35	425	1	100	100	100
	36	425	1	100	100	100
	37	425	1	100	100	100
	38	425	1	100	100	100
	39	425	1	100	100	100
	40	425	1	100	100	100
Período 5	41	425	1	100	100	100
	42	425	1	100	100	100
	43	425	1	100	100	100
	44	425	1	100	100	100
	45	425	1	100	100	100
	46	425	1	100	100	100
	47	425	1	100	100	100
	48	425	1	100	100	100
	49	425	1	100	100	100
	50	425	1	100	100	100

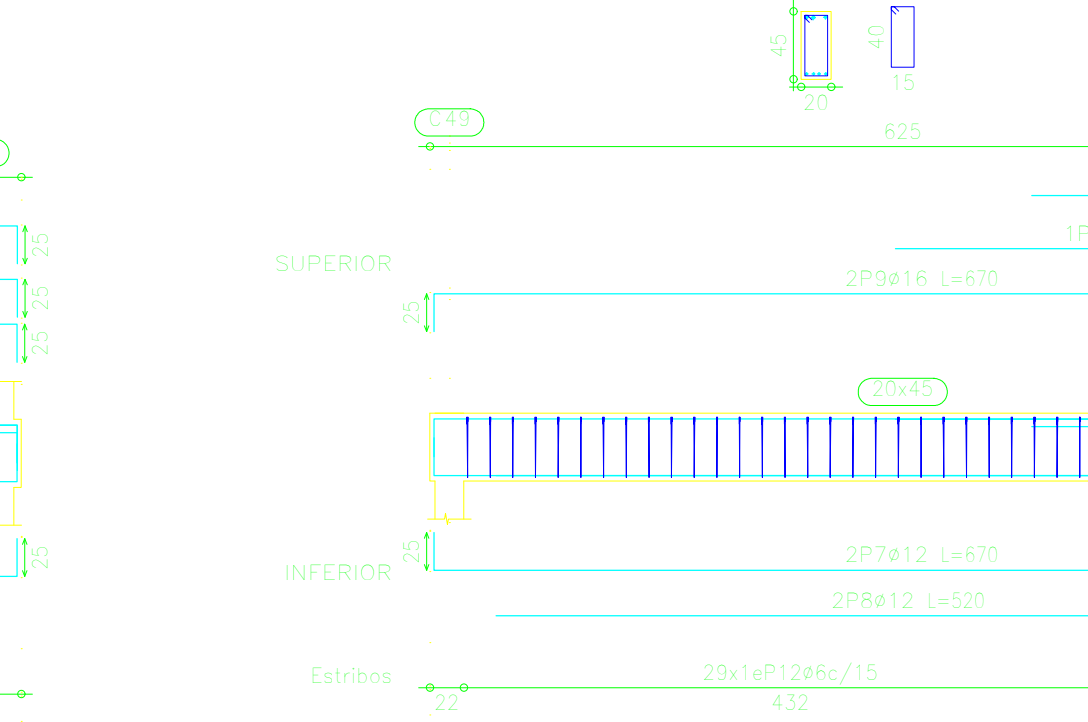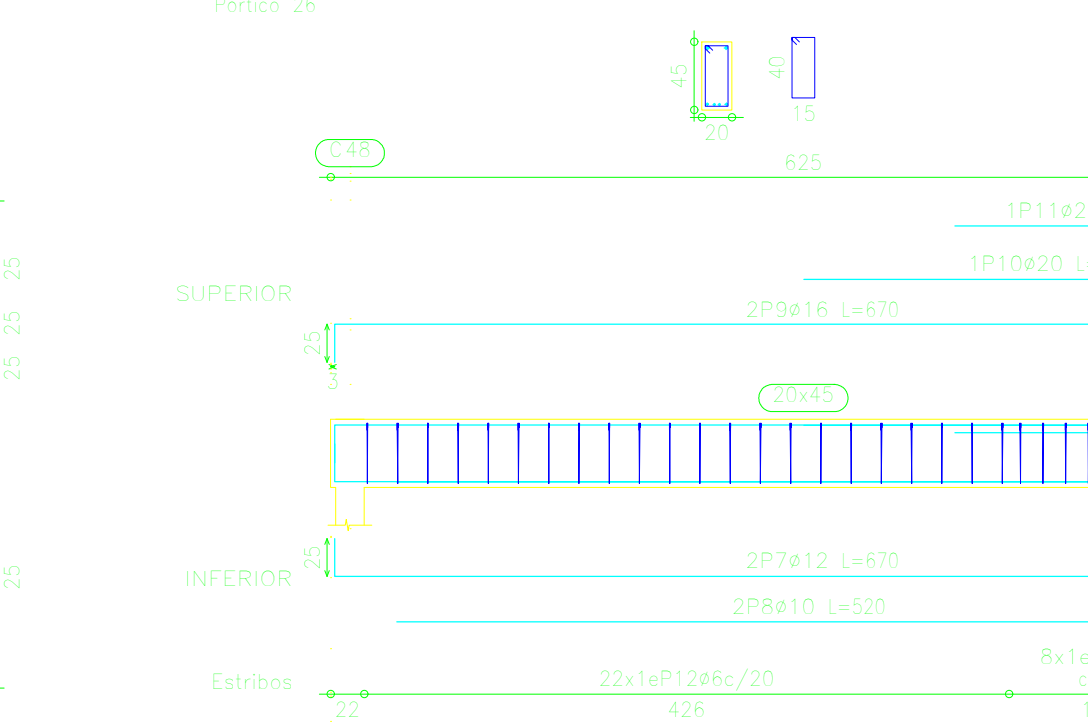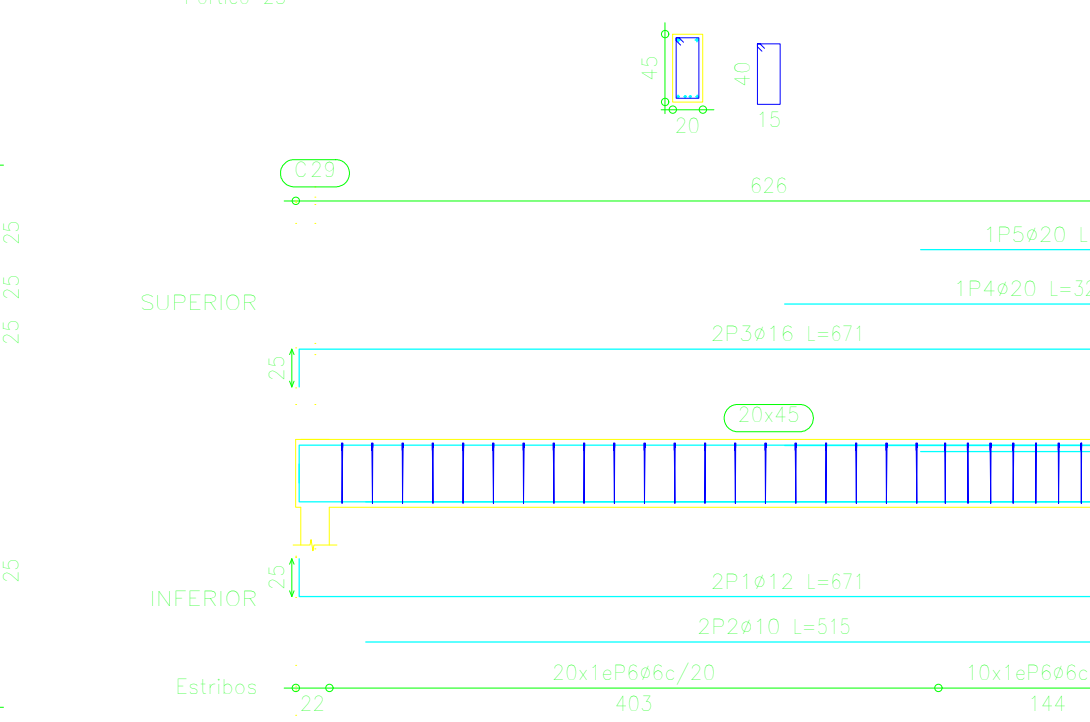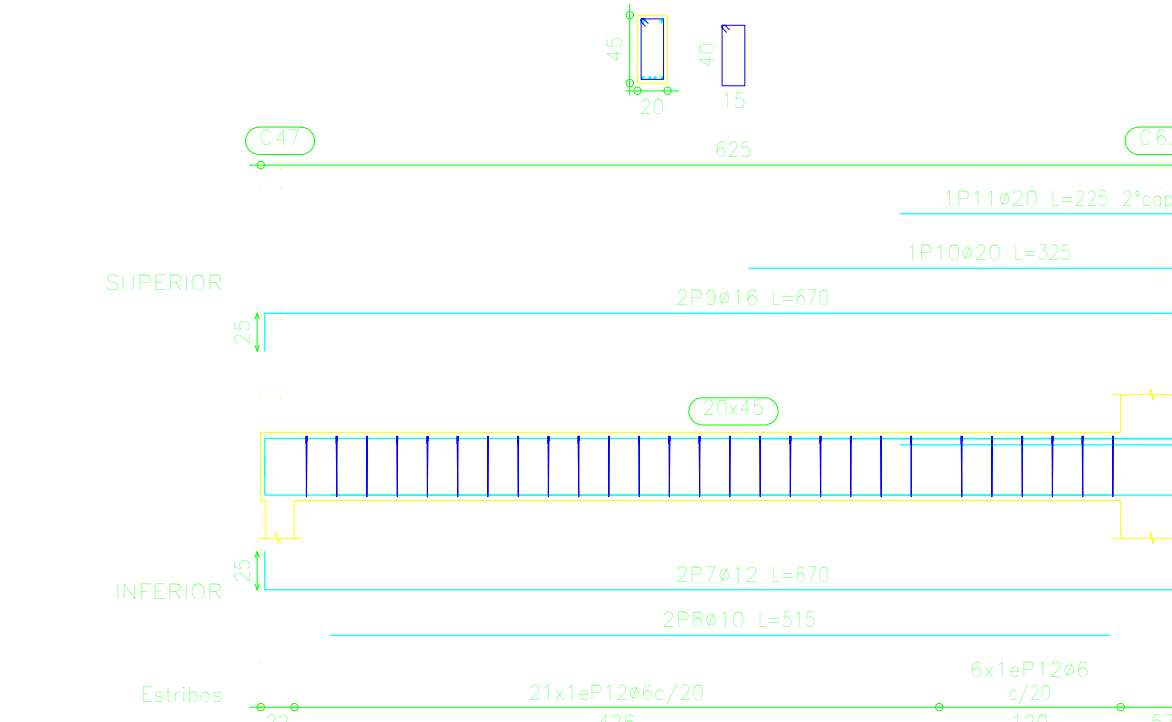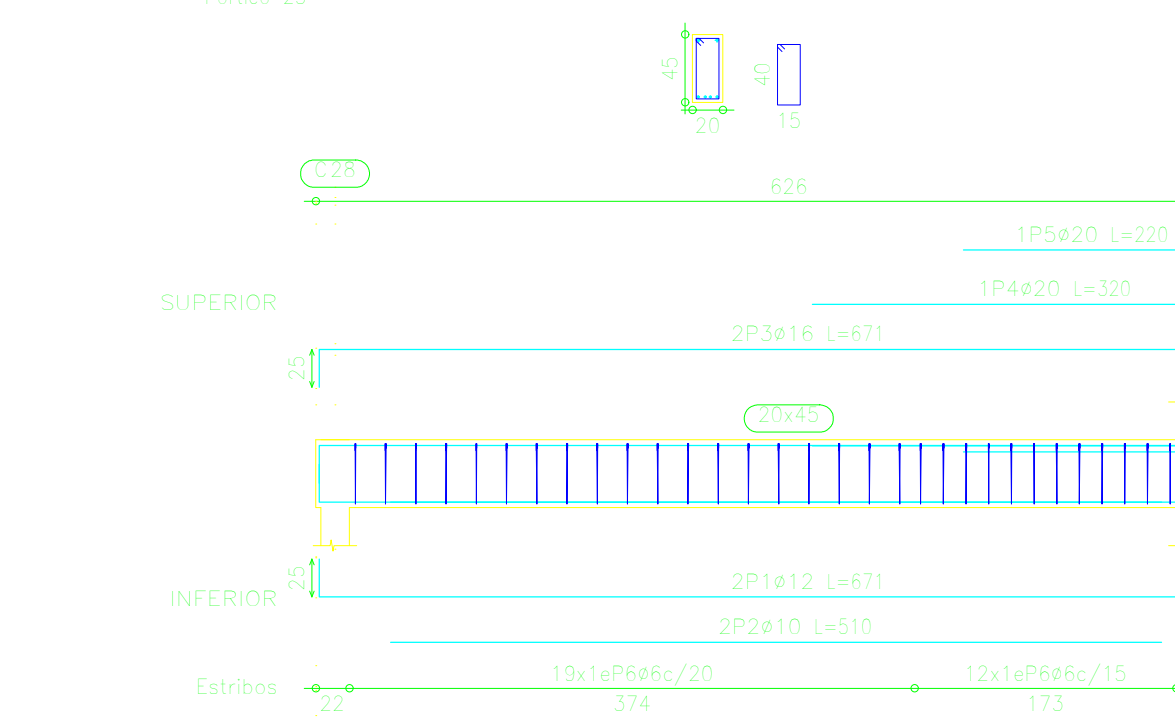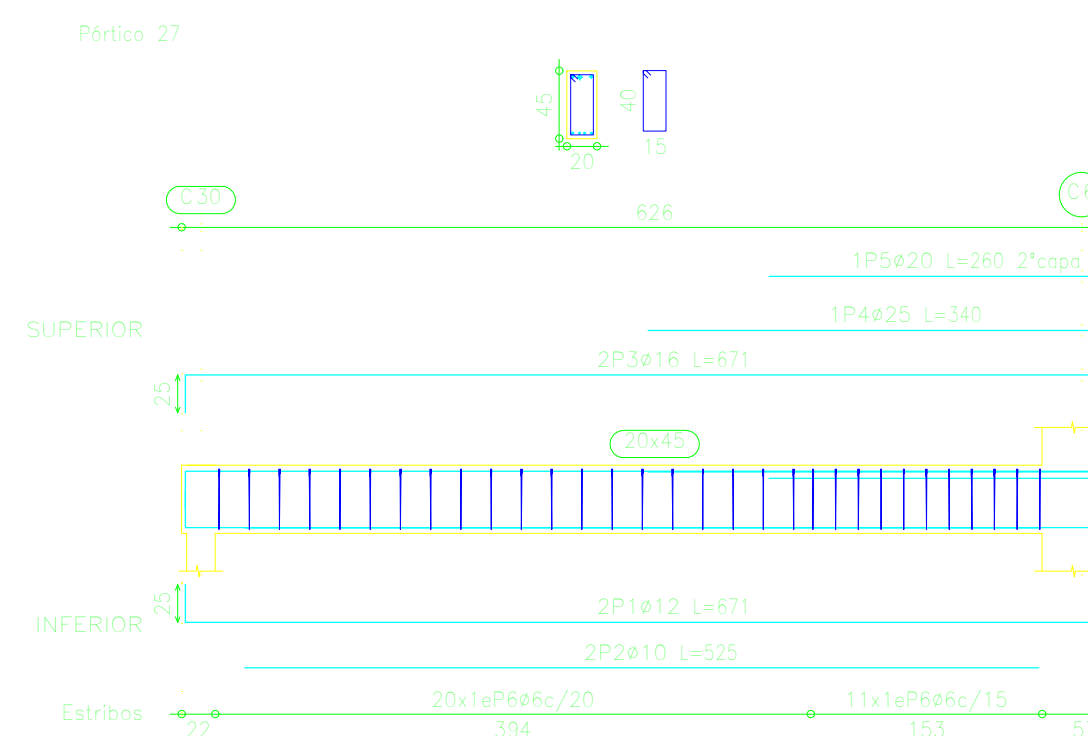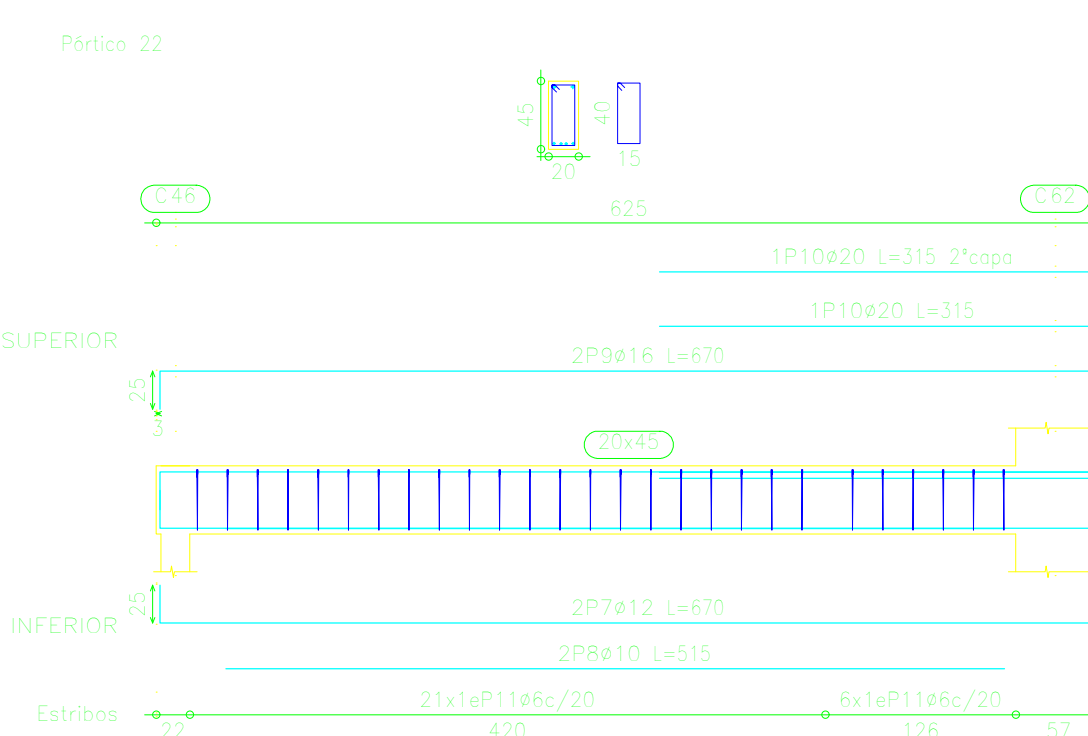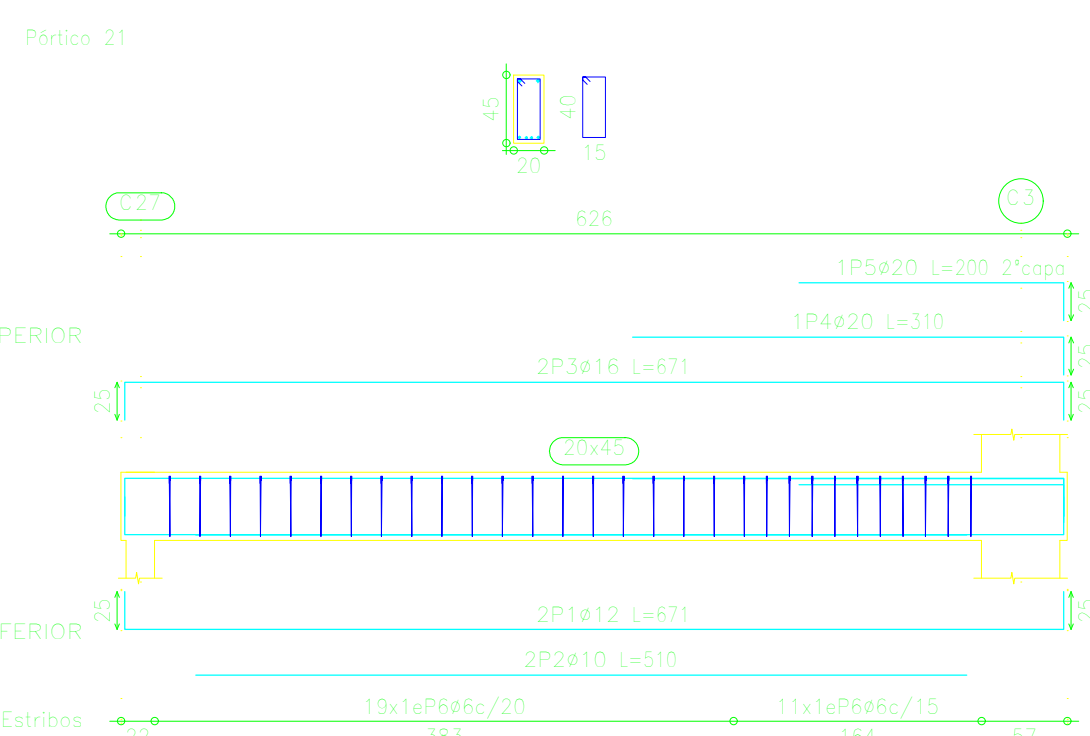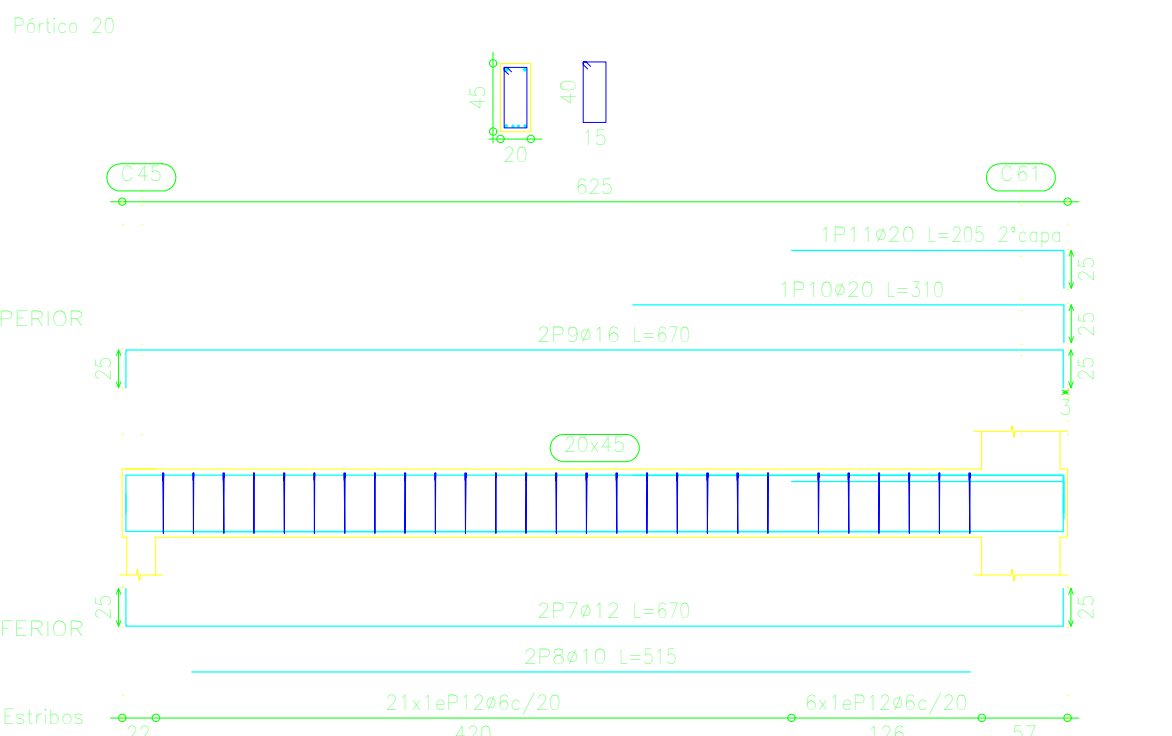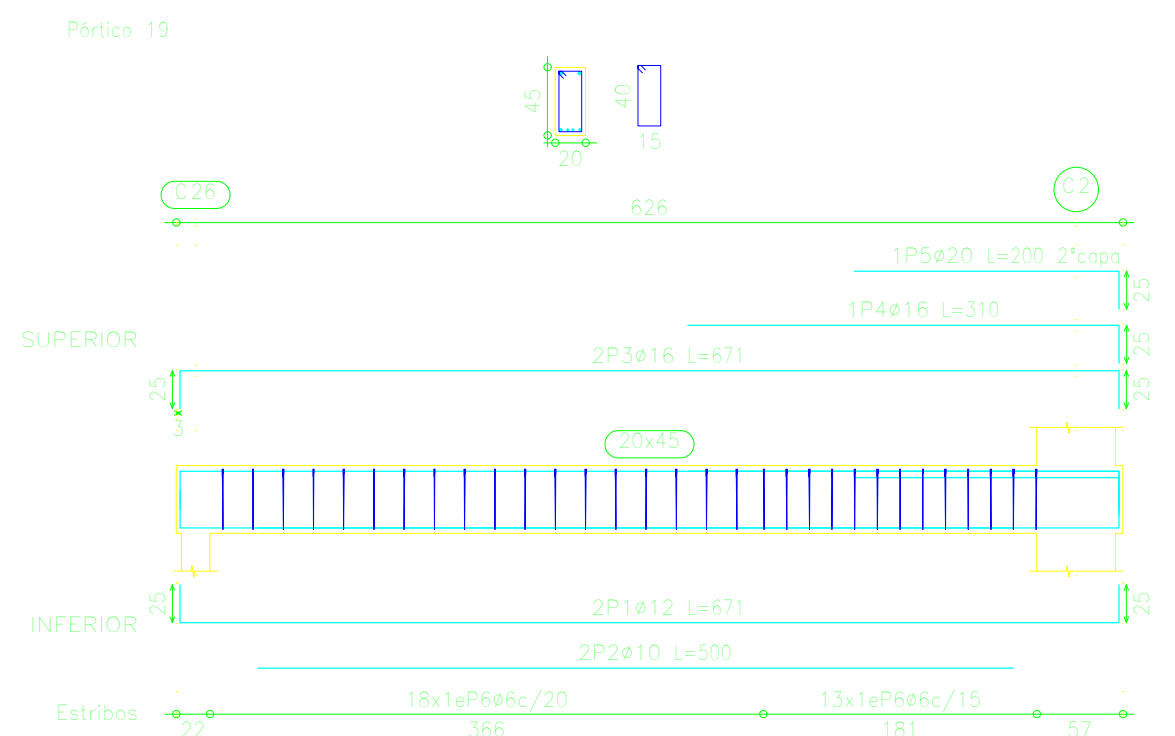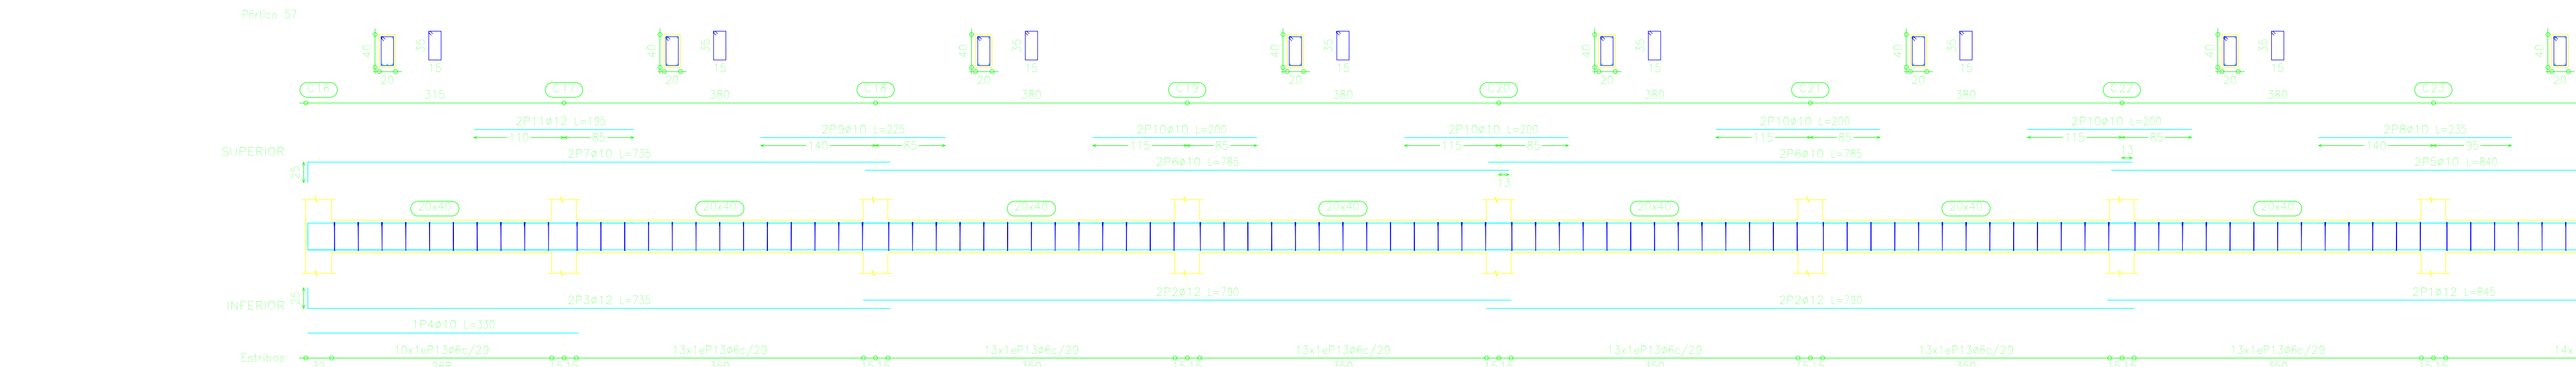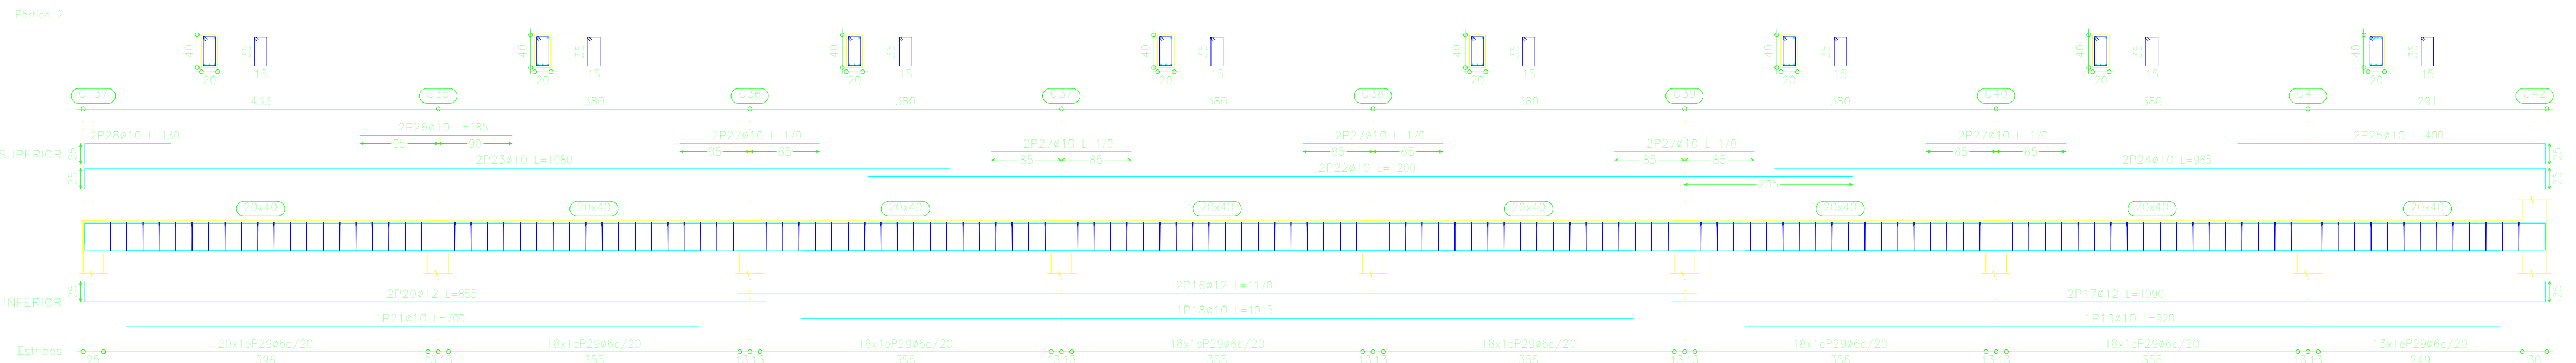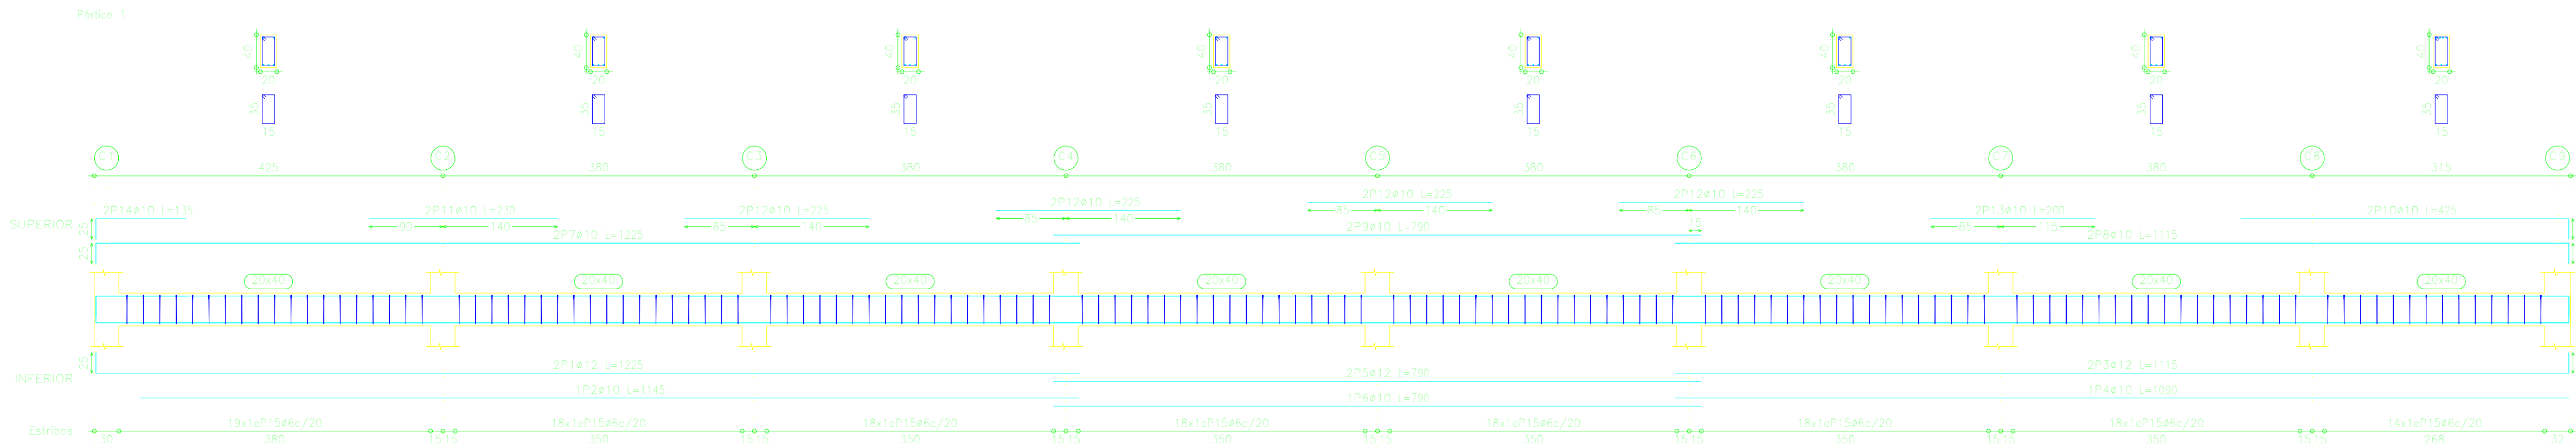

Elemento	Pos.	Dim.	No.	Long. (cm)	Area (cm²)	Peso (kg)
Período 19	1	425	1	100	100	100
	2	425	1	100	100	100
	3	425	1	100	100	100
	4	425	1	100	100	100
	5	425	1	100	100	100
	6	425	1	100	100	100
	7	425	1	100	100	100
	8	425	1	100	100	100
	9	425	1	100	100	100
	10	425	1	100	100	100
Período 20	11	425	1	100	100	100
	12	425	1	100	100	100
	13	425	1	100	100	100
	14	425	1	100	100	100
	15	425	1	100	100	100
	16	425	1	100	100	100
	17	425	1	100	100	100
	18	425	1	100	100	100
	19	425	1	100	100	100
	20	425	1	100	100	100
Período 21	21	425	1	100	100	100
	22	425	1	100	100	100
	23	425	1	100	100	100
	24	425	1	100	100	100
	25	425	1	100	100	100
	26	425	1	100	100	100
	27	425	1	100	100	100
	28	425	1	100	100	100
	29	425	1	100	100	100
	30	425	1	100	100	100
Período 22	31	425	1	100	100	100
	32	425	1	100	100	100
	33	425	1	100	100	100
	17	425	1	100	100	100
	18	425	1	100	100	100
	19	425	1	100	100	100
	20	425	1	100	100	100
Período 21	21	425	1	100	100	100
	22	425	1	100	100	100
	23	425	1	100	100	100
	24	425	1	100	100	100
	25	425	1	100	100	100
	26	425	1	100	100	100
	27	425	1	100	100	100
	28	425	1	100	100	100
	29	425	1	100	100	100
	30	425	1	100	100	100
Período 22	31	425	1	100	100	100
	32	425	1	100	100	100
	33	425	1	100	100	100
	34	425	1	100	100	100
	35	425	1	100	100	100
	36	425	1	100	100	100
	37	425	1	100	100	100
	38	425	1	100	100	100
	39	425	1	100	100	100
	40	425	1	100	100	100

Elemento	Pos.	Dim.	No.	Long. (cm)	Total (cm)	AN-500C (kg)	
Período 19	1	810	2	435	870	8.2	
	2	810	2	595	1050	8.2	
	3	810	2	871	1542	21.2	
	4	810	1	410	810	4.5	
	5	830	1	200	200	4.5	
	6	88	3	101	330	8.4	
Período 20	7	812	2	815	807	11.9	
	8	810	2	515	1030	8.4	
	9	816	2	435	1540	21.1	
	10	820	1	310	820	7.6	
	11	820	1	205	205	5.1	
	12	88	3	101	330	5.8	
	Total					100	85.3
						880	17.3
					815	18.8	
					812	20.2	
					818	51.8	
					825	18.4	
					880	18.8	

VIGAS DE TECHO NIVEL +2.95m

