

U.A.J.M.S.



ARQUITECTURA Y URBANISMO

FACULTAD DE CIENCIAS Y TECNOLOGIA

PROYECTO DE GRADO GRUPO 11 (TES501)



PROYECTO ARQUITECTONICO

"CENTRO DE ENSEÑANZA Y DIFUSIÓN MUSICAL TRADICIONAL EN EL DISTRITO 12 (ECO-CREATIVO) DE LA CIUDAD DE TARIJA"


ESTUDIANTE: FLORES GIRON CINTHIA A.

DOCENTE GUÍA: ARQ. EDGAR CAREAGA


UBICACIÓN:

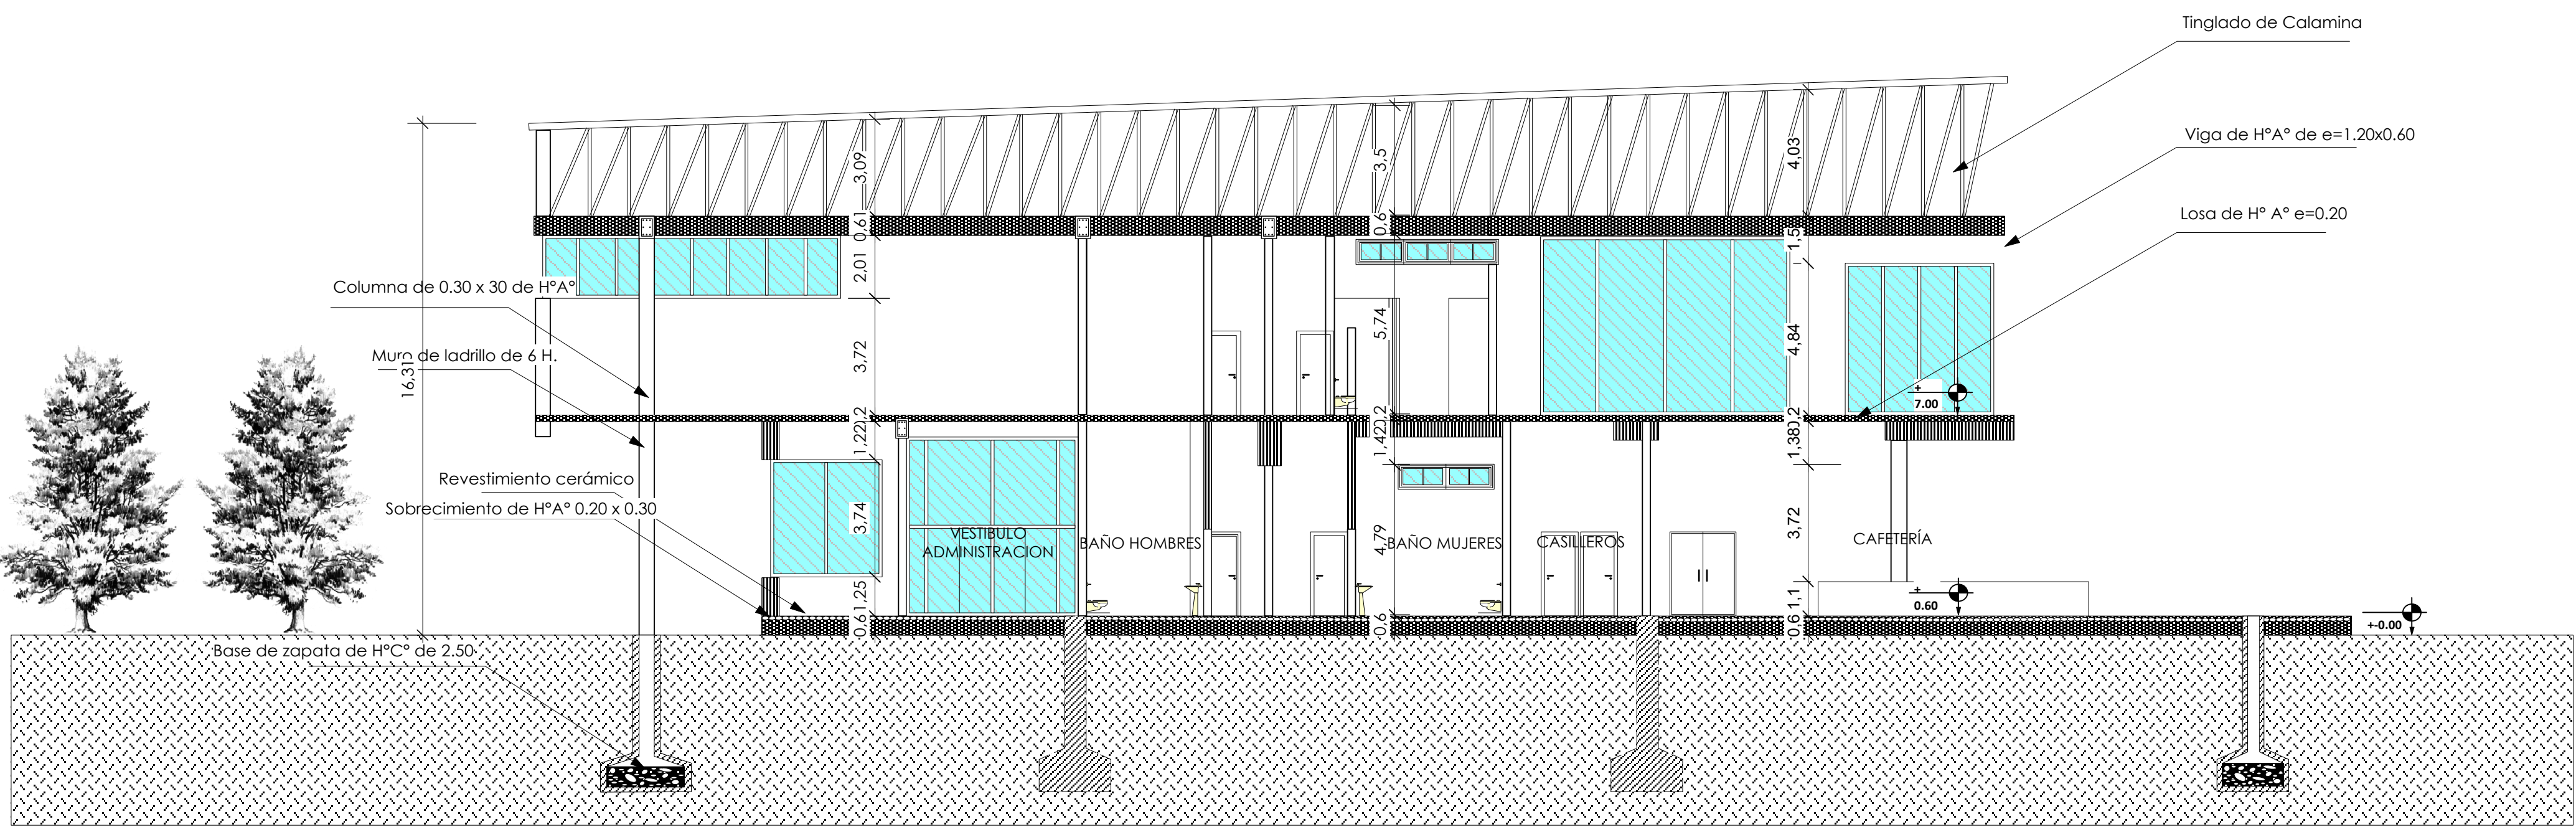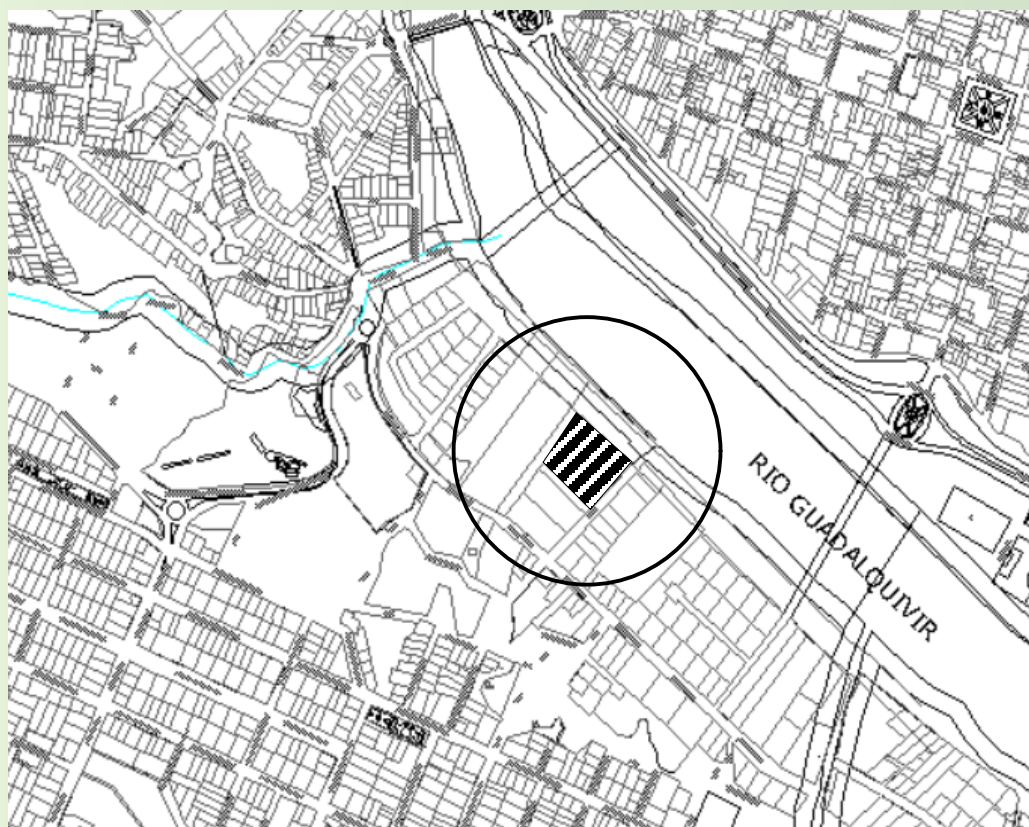


CORTE A-A'

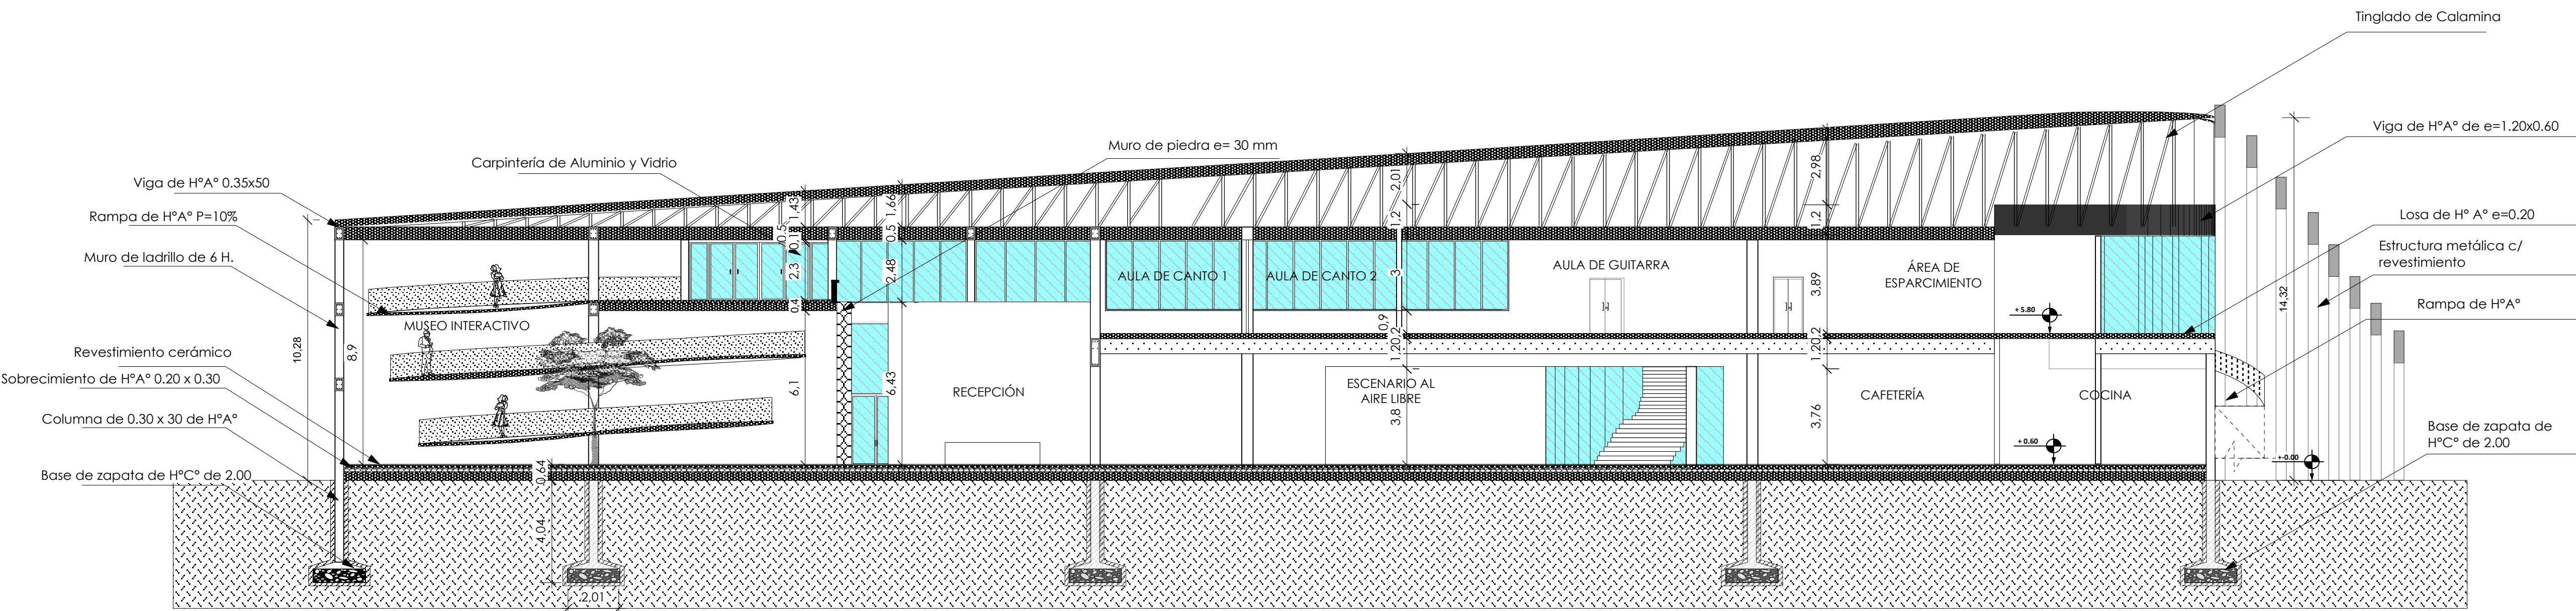

CORTE B-B'

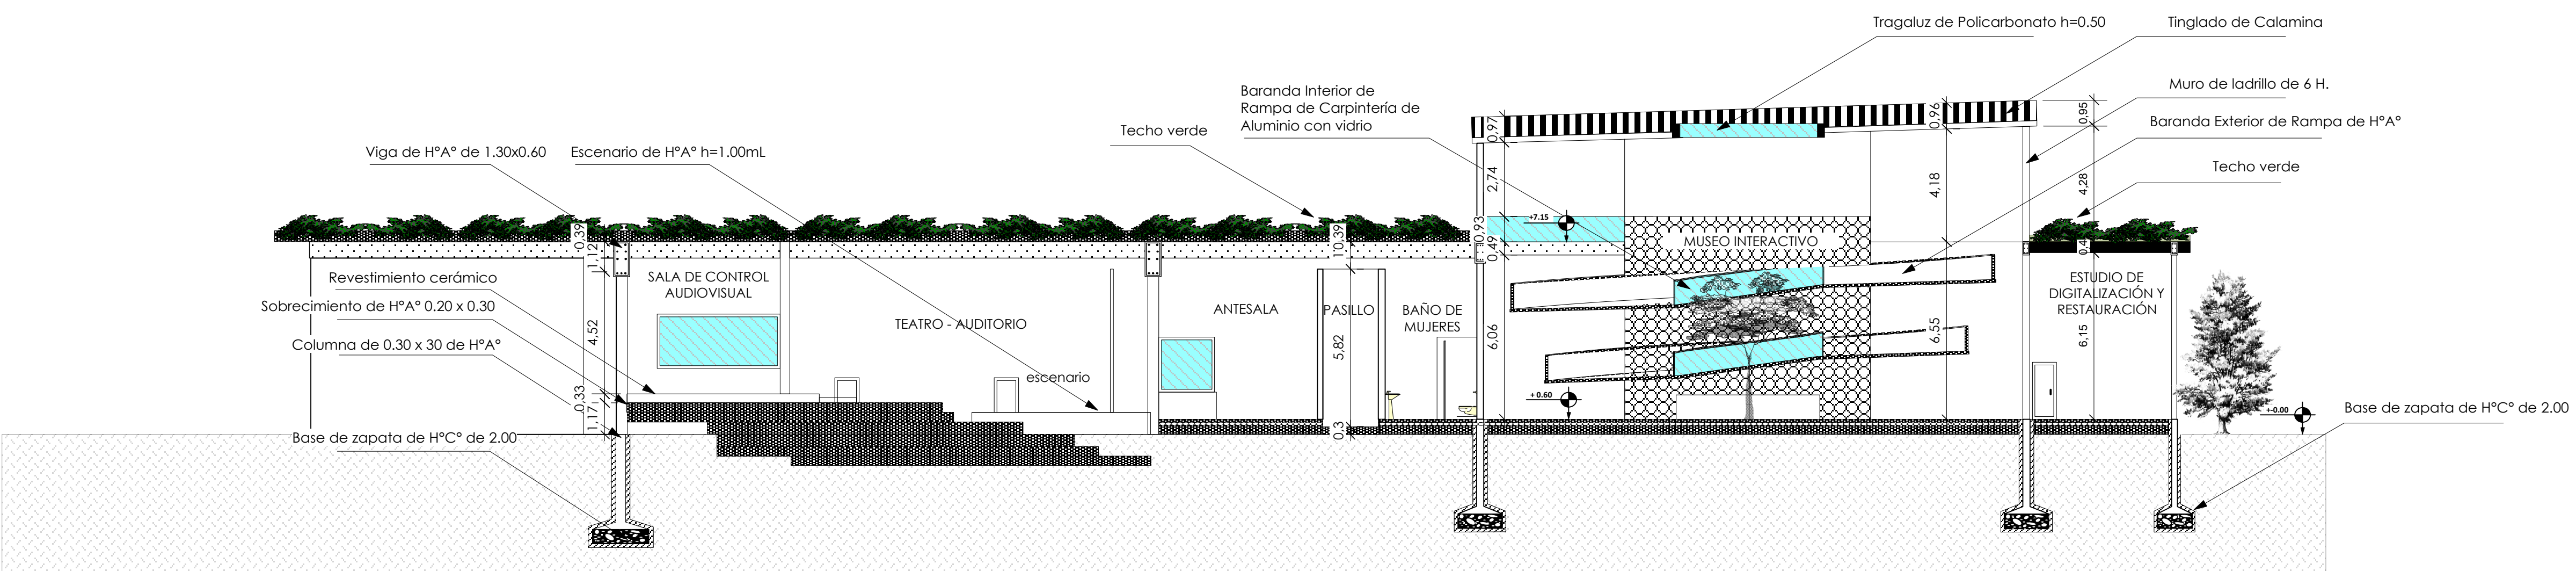

CORTE C-C'

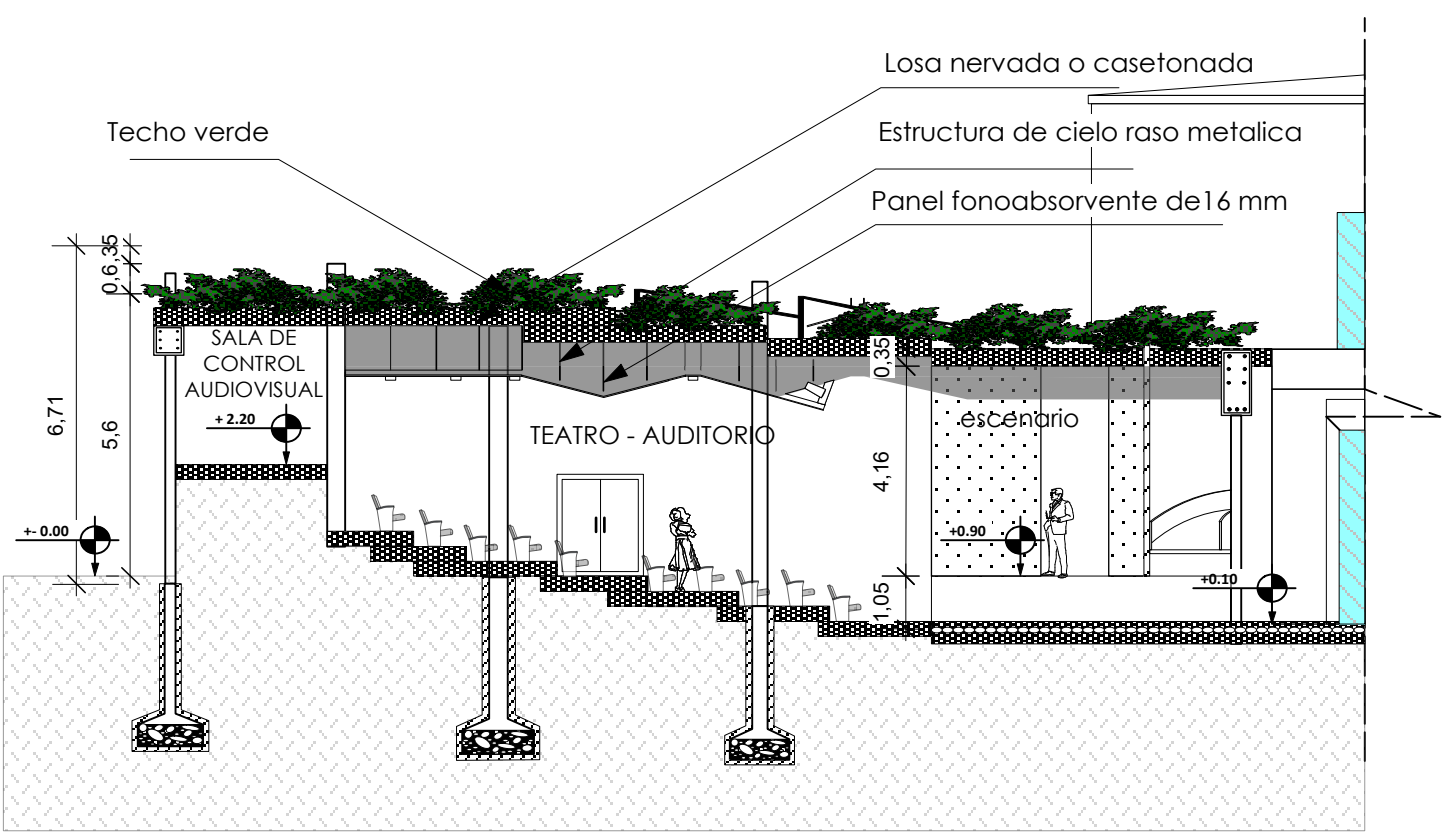

CORTE D-D'

CORTES

Nº DE LAMINA:

10.5

ESCALA:

1:100

GESTIÓN:

2025

CARACTER: PÚBLICO

UBICACIÓN DELSITIO:

TARIJA-BOLIVIA;

PROV CERCADO

DISTRITO 12

UBICACIÓN

GEOGRAFICA:

21°32'17" S

64°44'22" W

SUPERFICIE:

6980 m2

U.A.J.M.S.



ARQUITECTURA Y
URBANISMO

FACULTAD DE CIENCIAS
Y TECNOLOGIA

PROYECTO
DE GRADO GRUPO 11
(TES501)

PROYECTO
ARQUITECTONICO

"CENTRO DE ENSEÑANZA Y
DIFUSIÓN MUSICAL
TRADICIONAL EN EL DISTRITO 12
(ECO-CREATIVO) DE LA
CIUDAD DE TARIJA"

ESTUDIANTE:
FLORES GIRON CINTHIA A.

DOCENTE GUÍA:
ARQ. EDGAR CAREAGA

UBICACIÓN:




FACHADA FRONTAL
1:150



FACHADA LATERAL IZQUIERDO
1:150



FACHADA LATERAL DERECHO
1:150

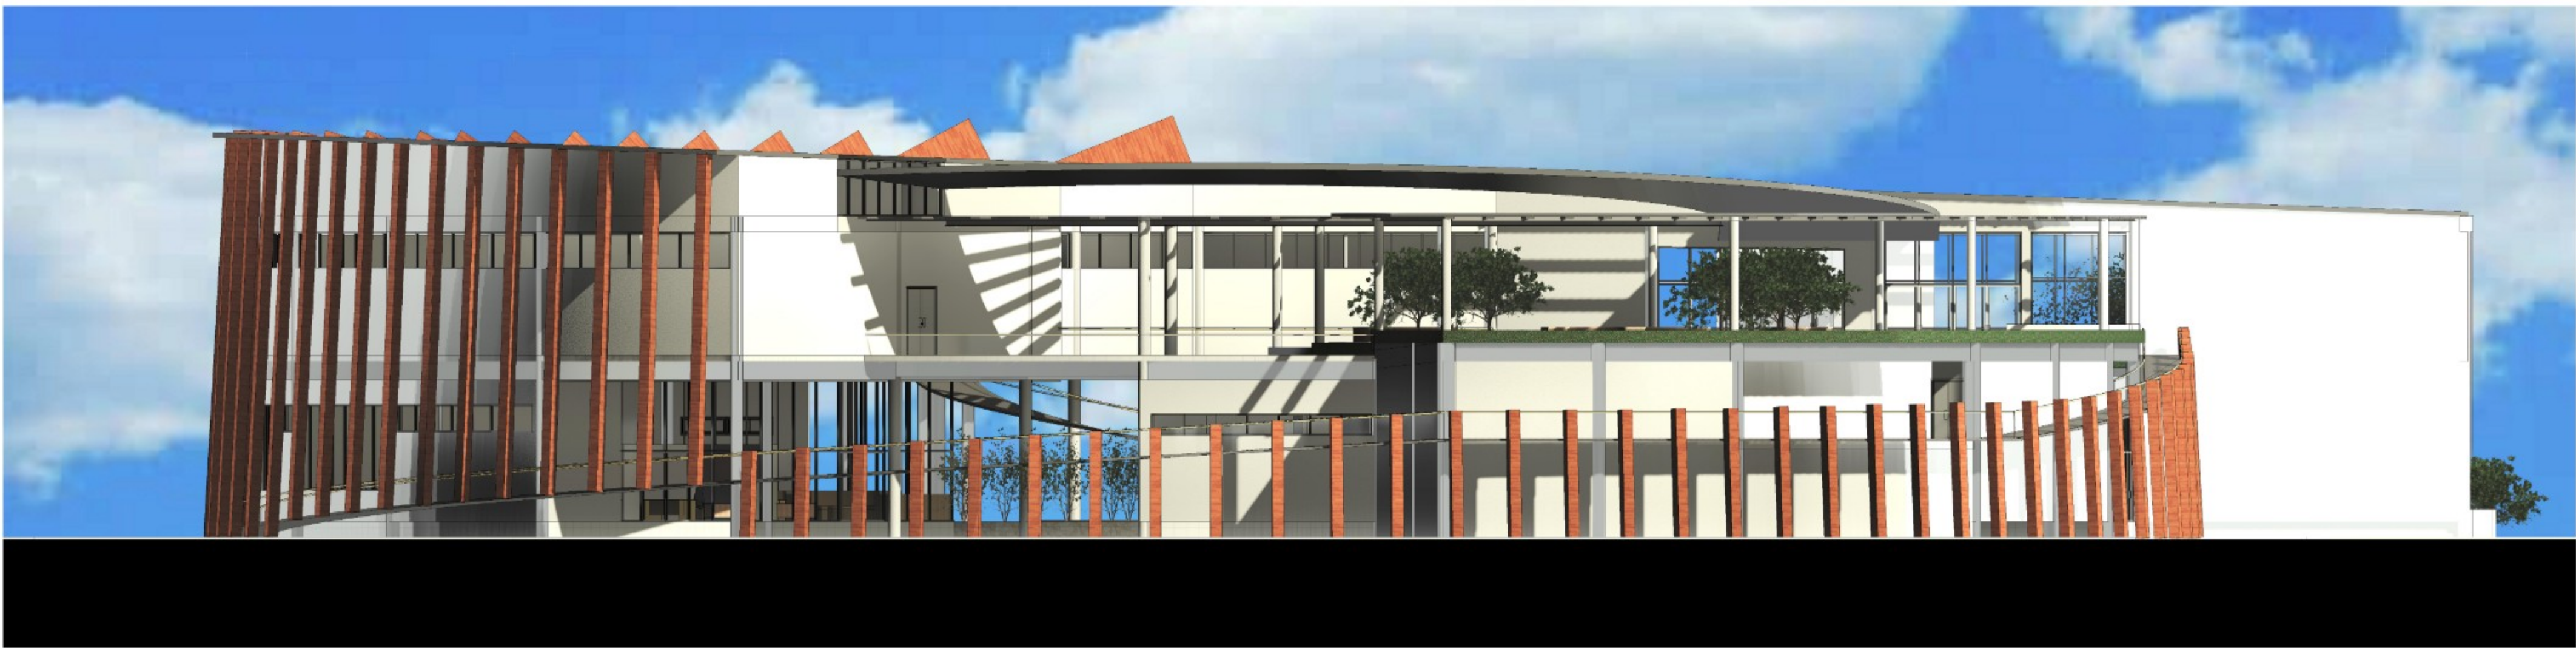

FACHADA POSTERIOR
1:150

FACHADAS

Nº DE LAMINA:

10.6

ESCALA:
1:150






GESTIÓN:
2025


CARACTER:
PÚBLICO

UBICACIÓN DELSITIO:
TARIJA-BOLIVIA;
PROV CERCADO
DISTRITO 12

UBICACIÓN
GEOGRAFICA:
21°32'17" S
64°44'22" W

SUPERFICIE:
6980 m2

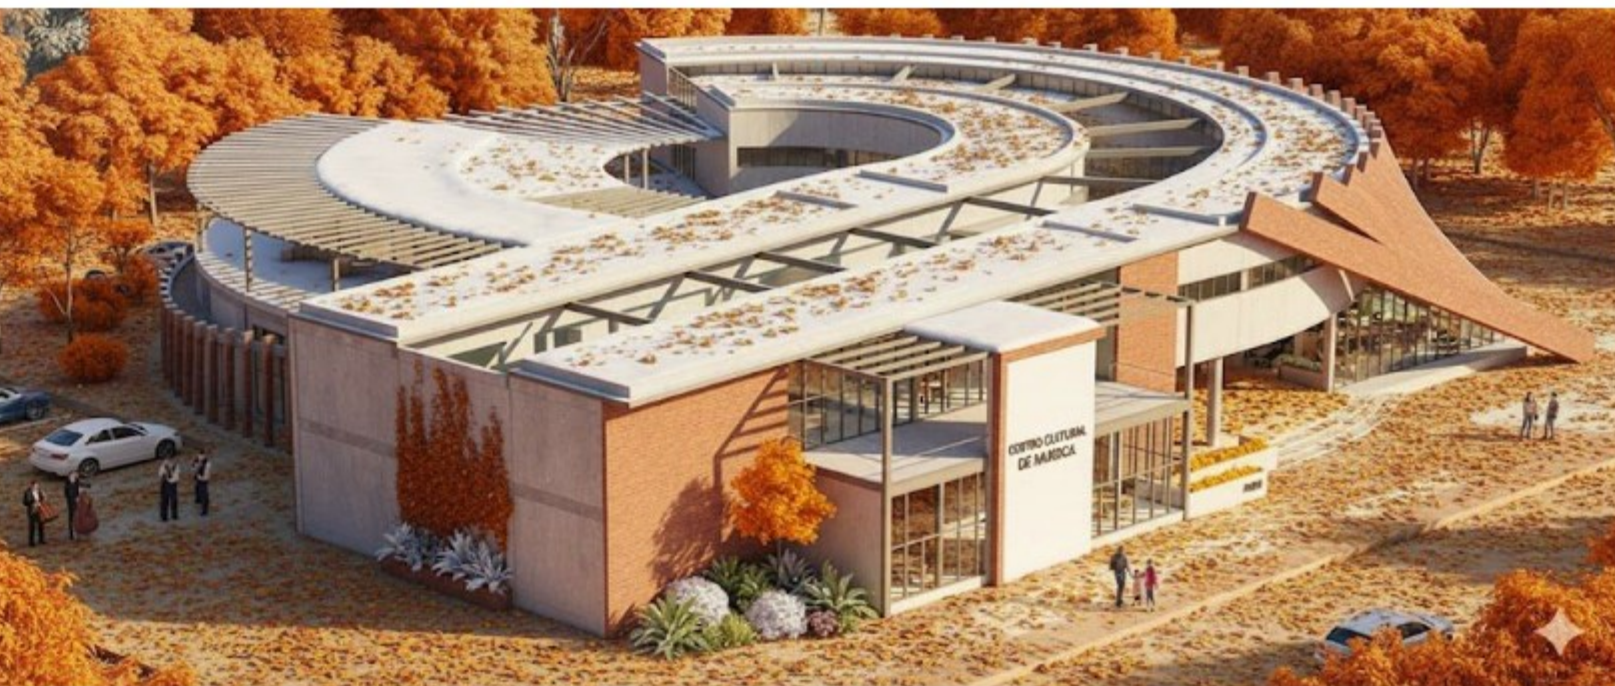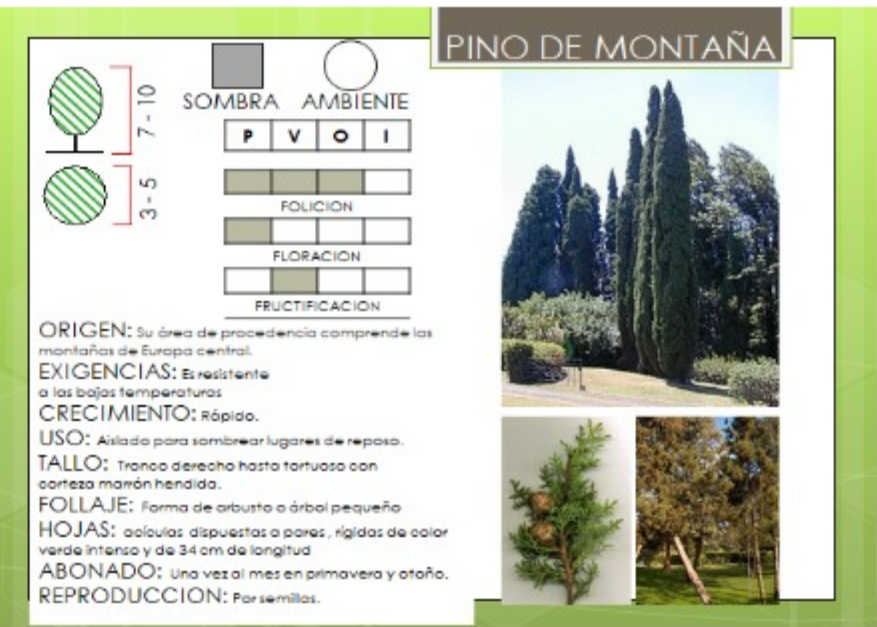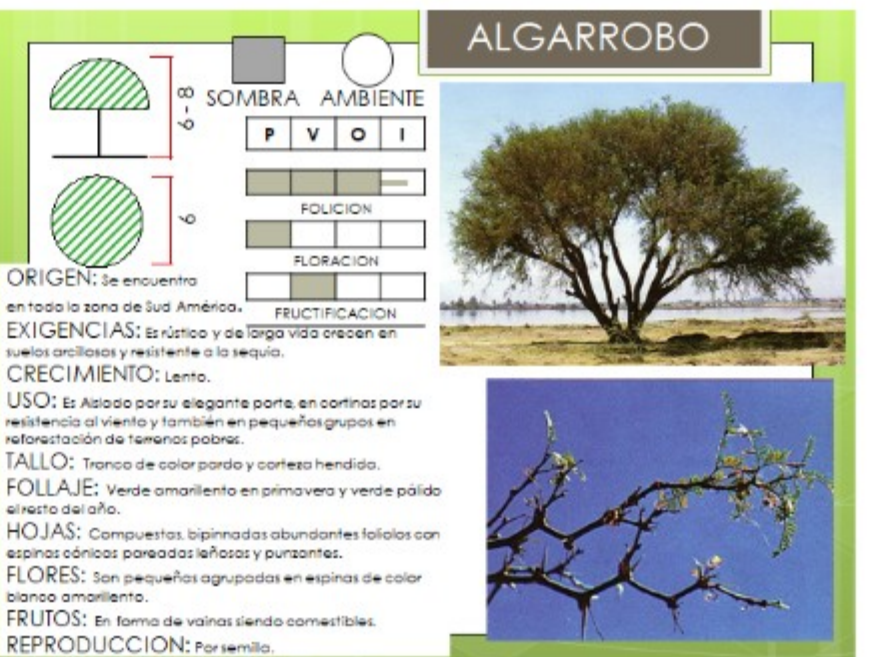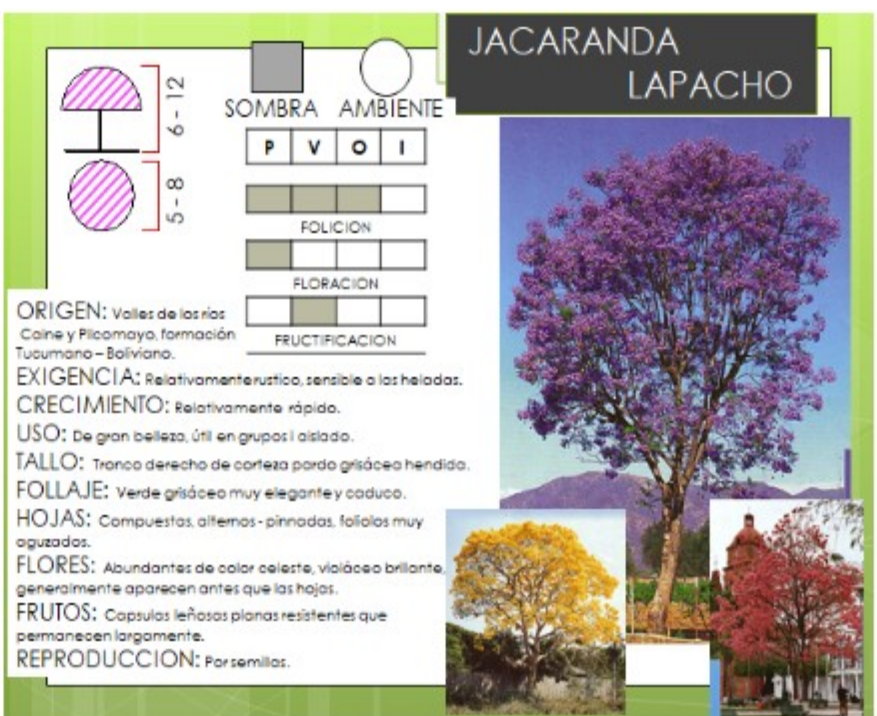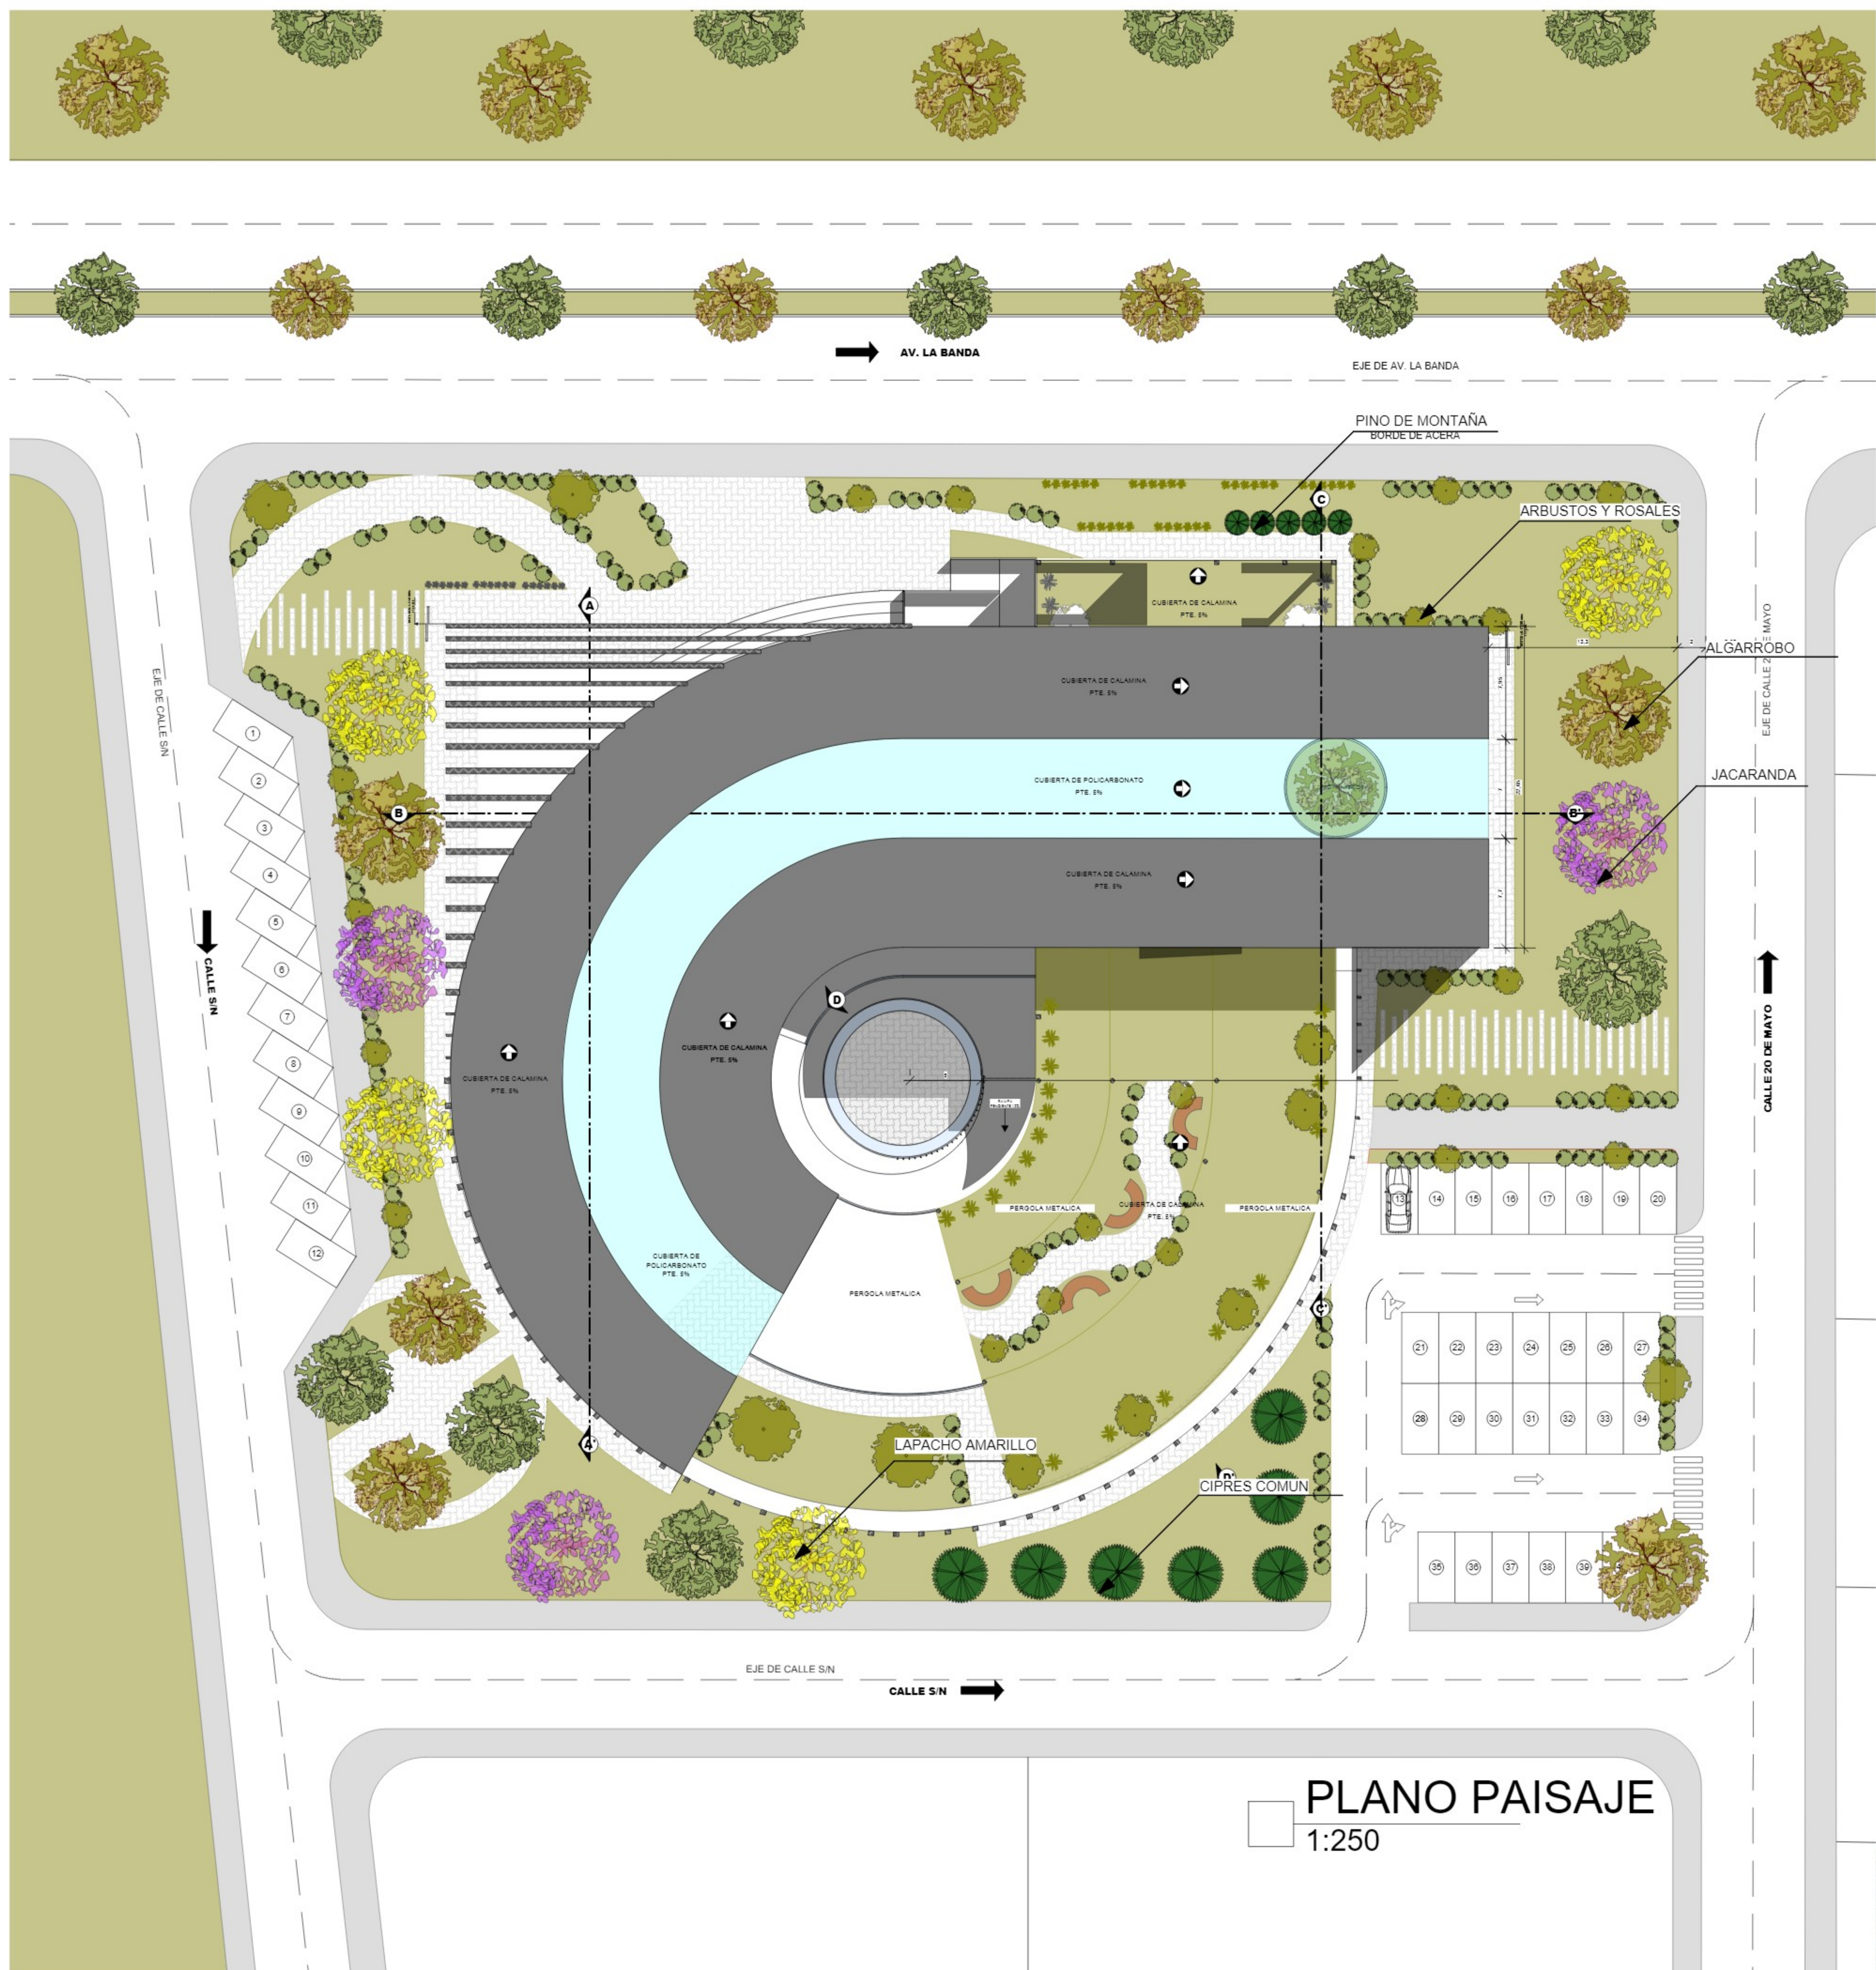

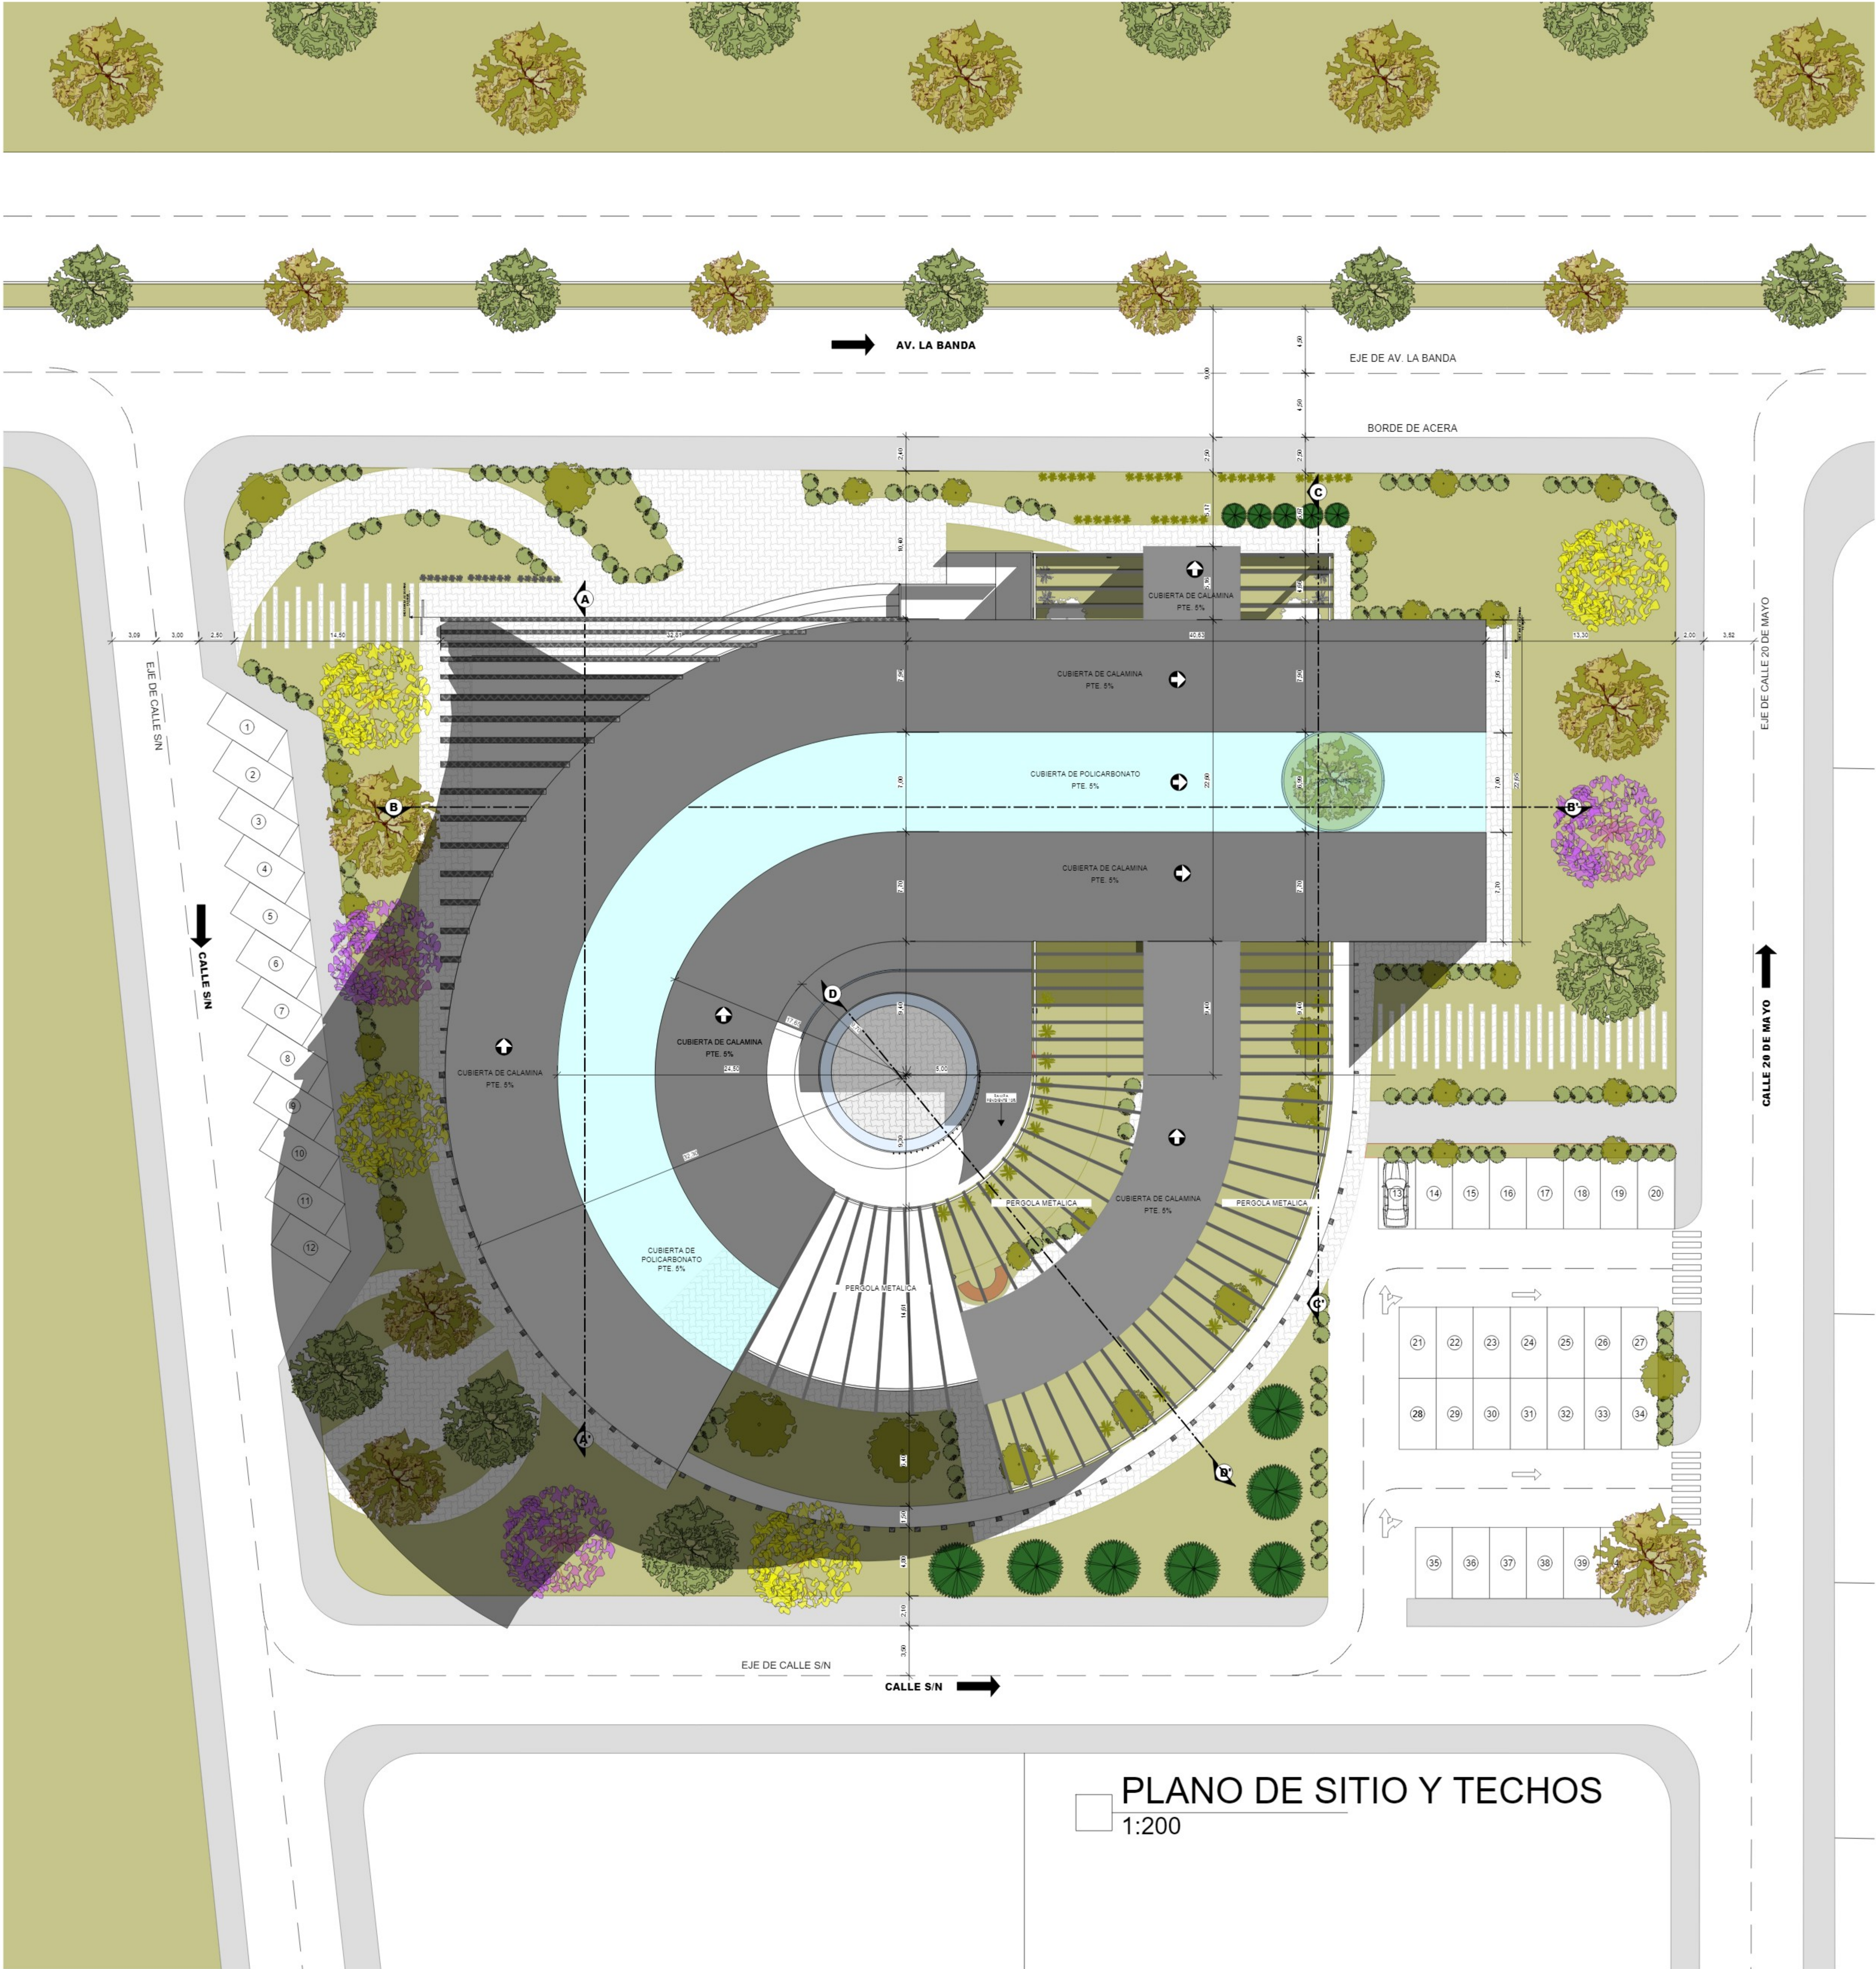

PLANO DE SITIO Y TECHOS
1:200

U.A.J.M.S.



ARQUITECTURA Y
URBANISMO

FACULTAD DE CIENCIAS
Y TECNOLOGIA

PROYECTO
DE GRADO | GRUPO 11
(TES501)

PROYECTO
ARQUITECTONICO

"CENTRO DE ENSEÑANZA Y
DIFUSIÓN MUSICAL
TRADICIONAL EN EL DISTRITO 12
(ECO-CREATIVO) DE LA
CIUDAD DE TARIJA"

ESTUDIANTE:
FLORES GIRON CINTHIA A.

DOCENTE GUÍA:
ARQ. EDGAR CAREAGA

UBICACIÓN:



PERSPECTIVAS
EXTERIORES

Nº DE LAMINA:

11.2

ESCALA:

GESTIÓN:
2025

CARACTER:
PÚBLICO

UBICACIÓN DELSITIO:
TARIJA-BOLIVIA;
PROV CERCADO
DISTRITO 12

UBICACIÓN
GEOGRAFICA:
21°32'17" S
64°44'22" W

SUPERFICIE:
6980 m2

U.A.J.M.S.



ARQUITECTURA Y
URBANISMO

FACULTAD DE CIENCIAS
Y TECNOLOGIA

PROYECTO
DE GRADO | GRUPO 11
(TES501)


PROYECTO
ARQUITECTONICO

"CENTRO DE ENSEÑANZA Y
DIFUSIÒN MUSICAL
TRADICIONAL EN EL DISTRITO 12
(ECO-CREATIVO) DE LA
CIUDAD DE TARIJA"

ESTUDIANTE:
FLORES GIRON CINTHIA A.

DOCENTE GUÍA:
ARQ. EDGAR CAREAGA

UBICACIÓN:

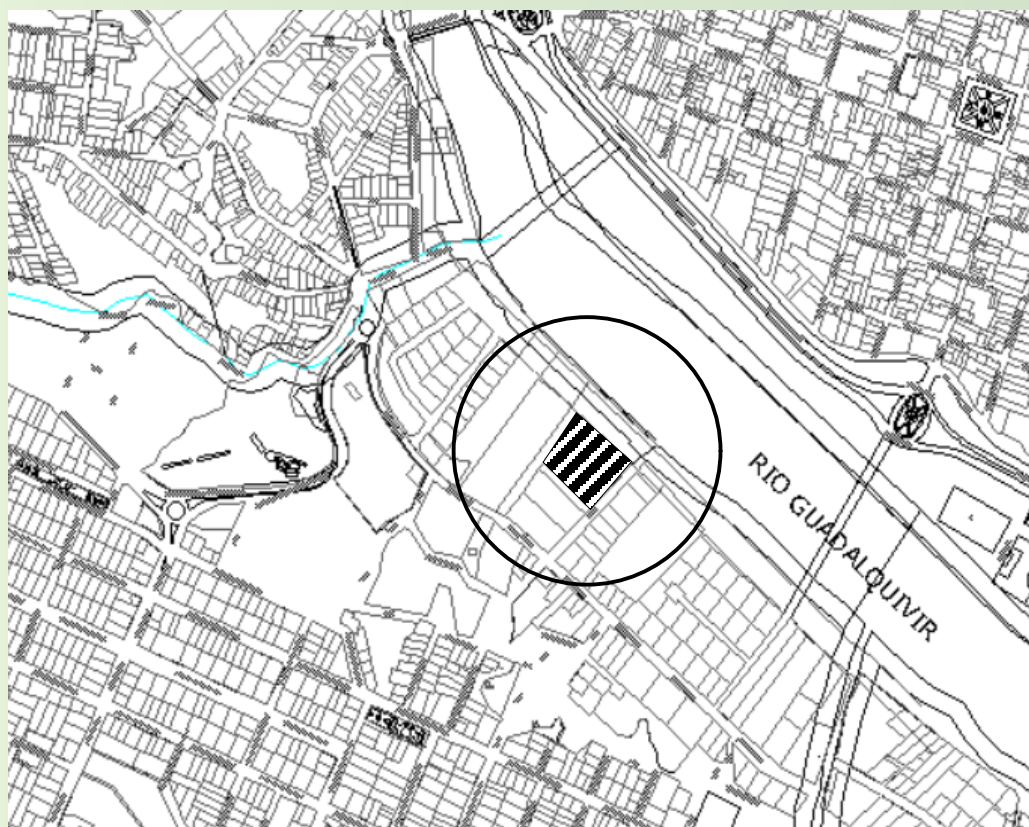


ESCENARIO AL AIRE LIBRE



TERRAZA JARDIN



ESTUDIO DE GRABACION

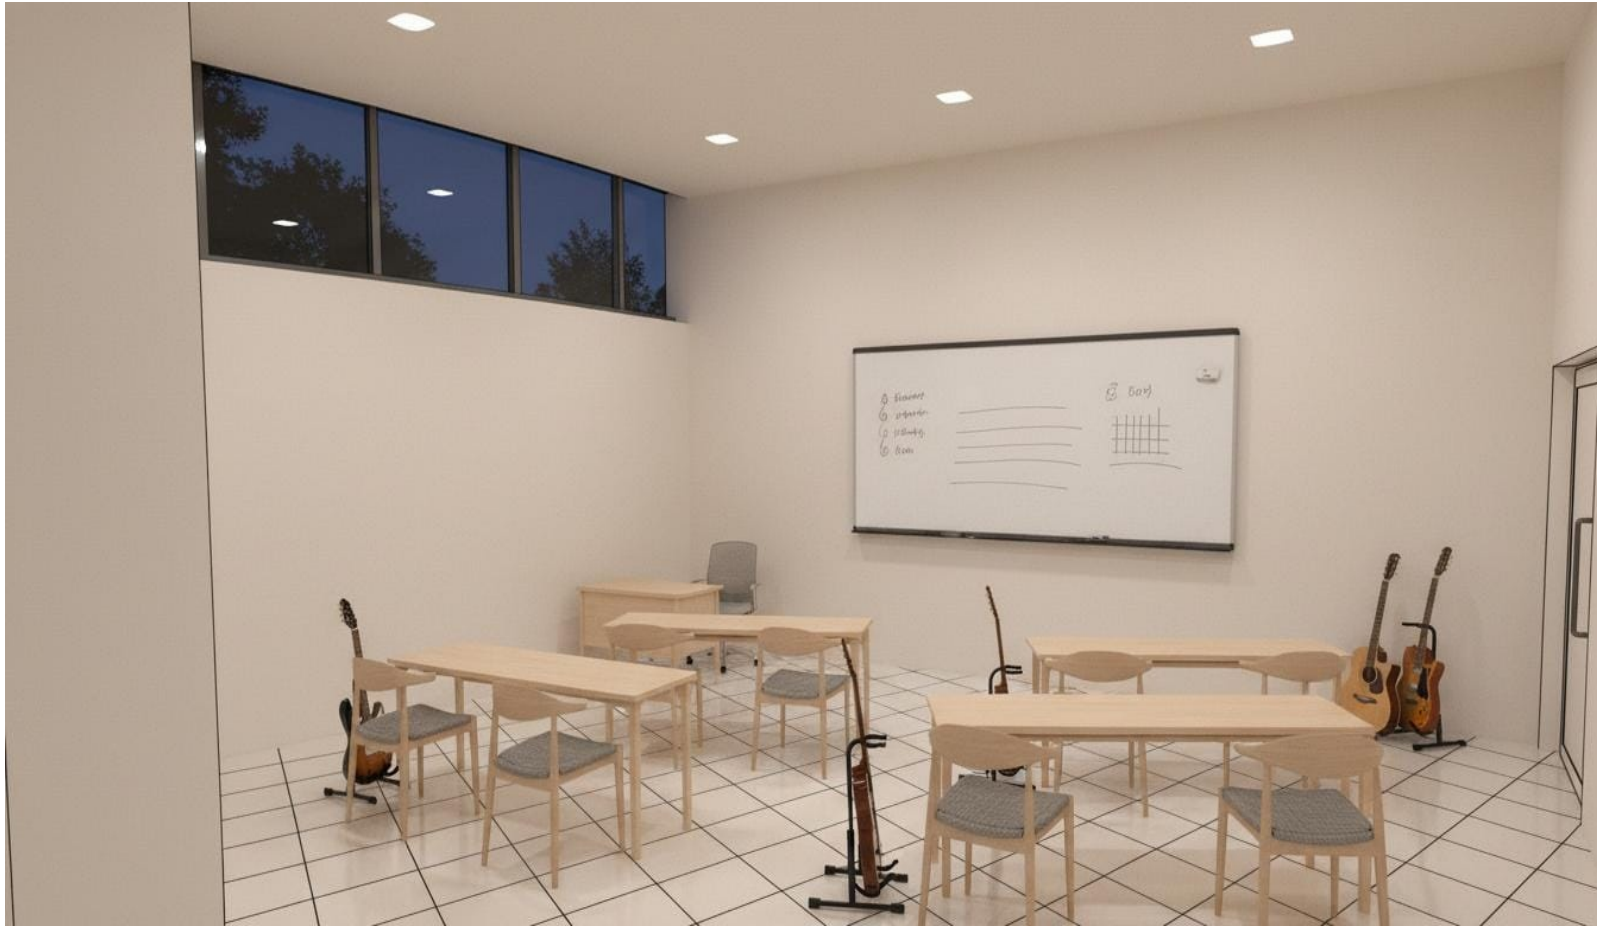

AULA DE GUITARRA



MUSEO INTERACTIVO




FONOTECA



MUSEO PLANTA ALTA



ADMINISTRACION

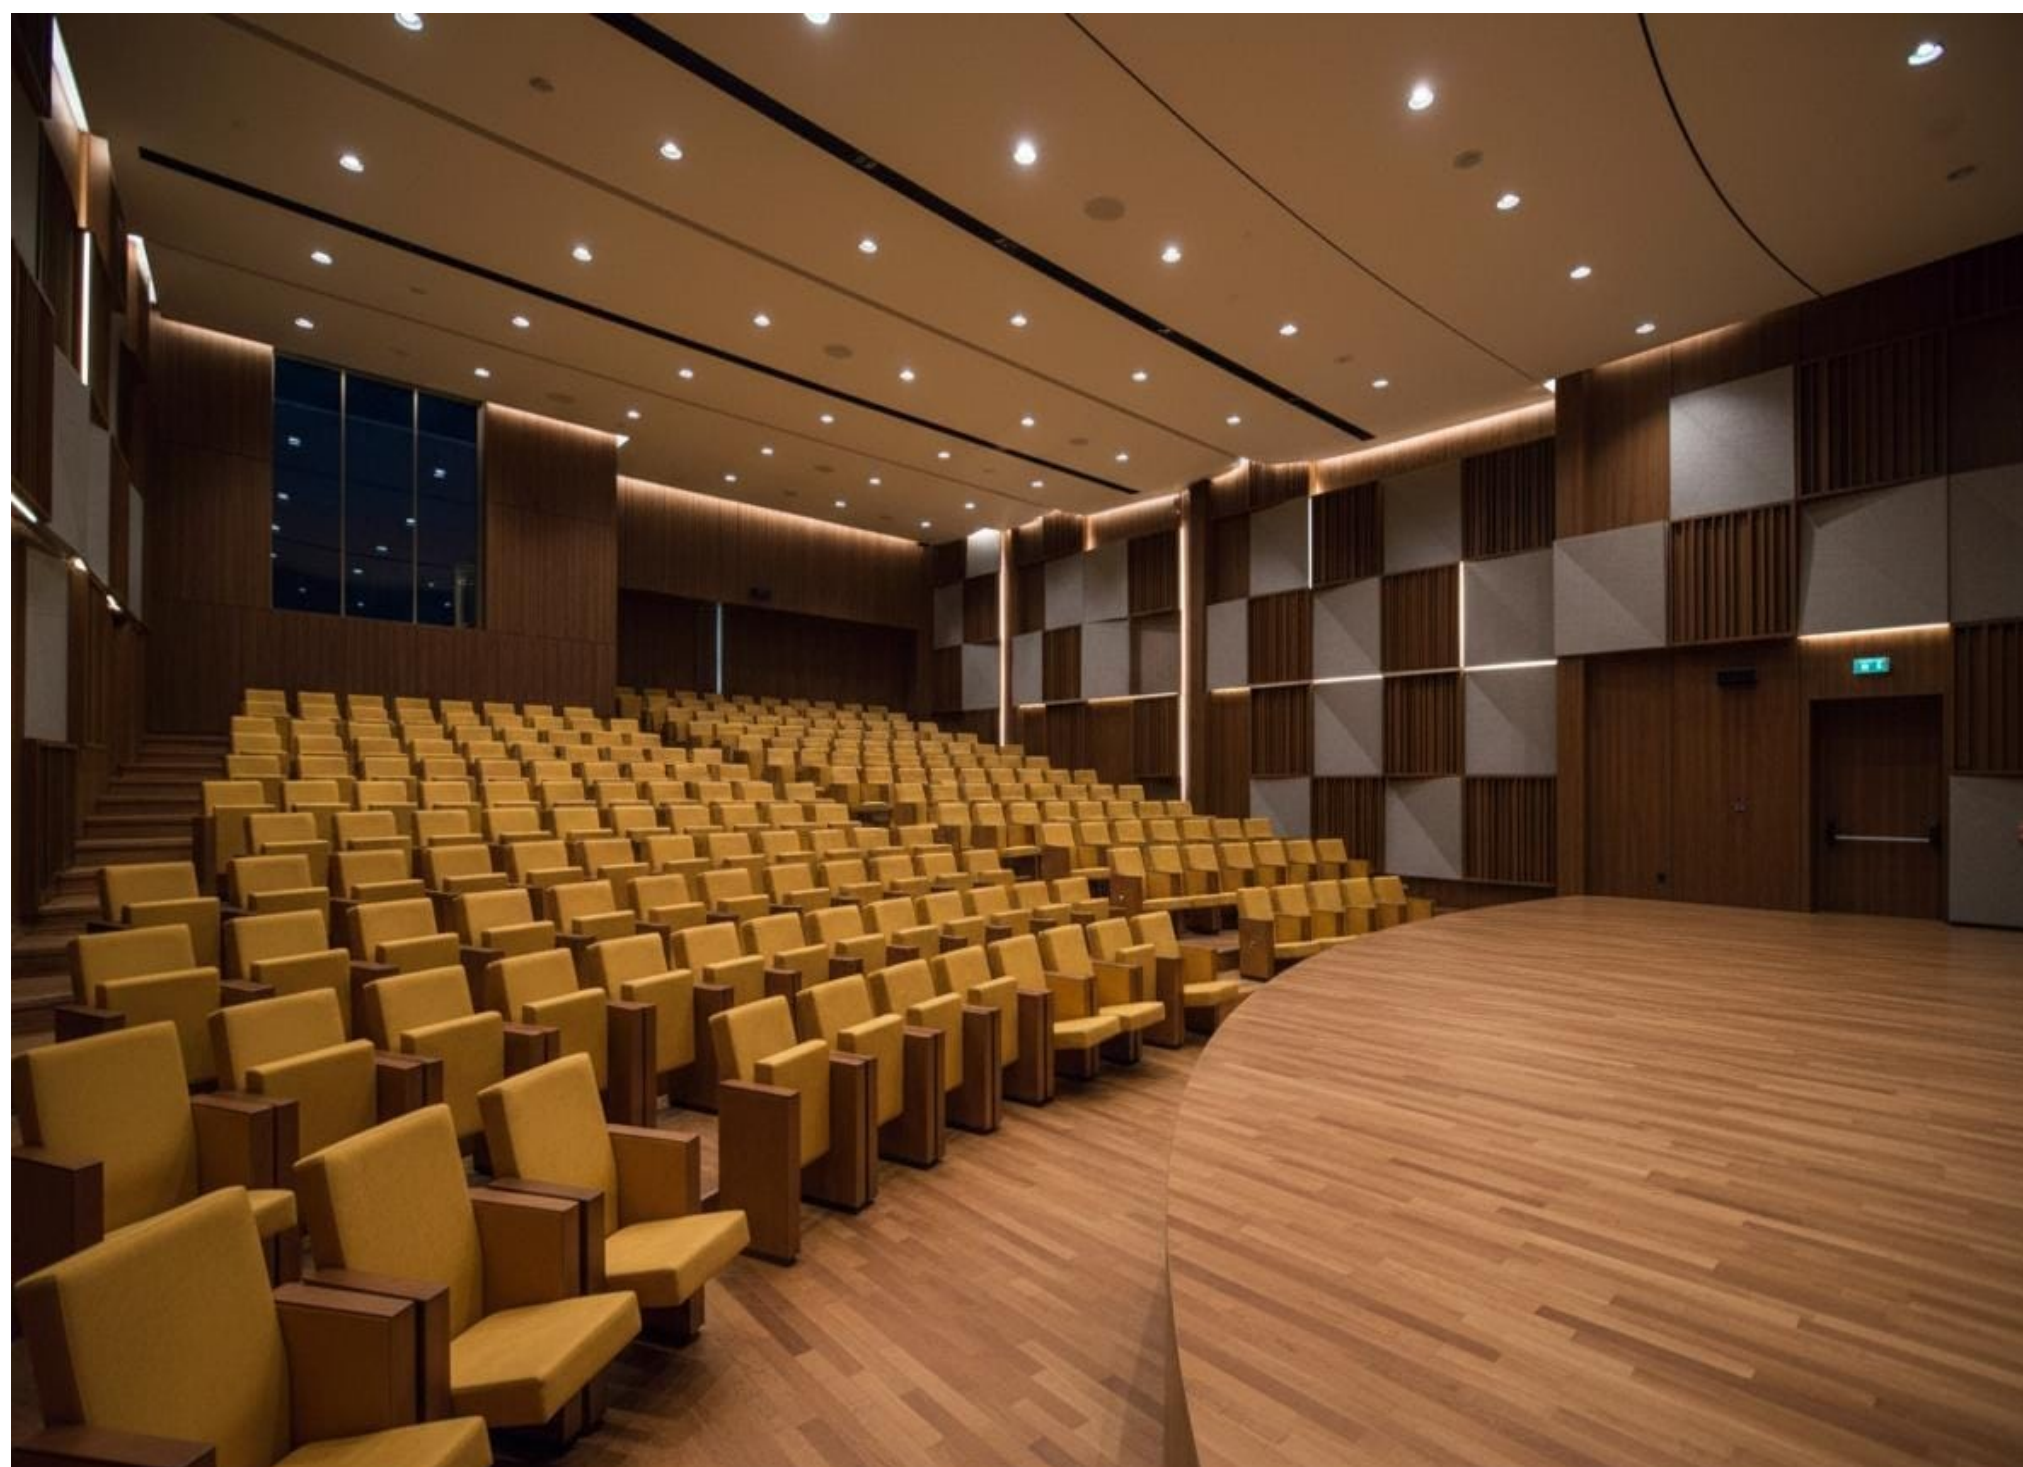

SALA DE CONCIERTOS



CAFETERIA

PERSPECTIVAS
INTERIORES

Nº DE LAMINA:

11.2

ESCALA:

GESTIÓN:
2025

CARACTER:
PÚBLICO

UBICACIÓN DELSITIO:

TARIJA-BOLIVIA;
PROV CERCADO
DISTRITO 12

UBICACIÓN

GEOGRAFICA:

21°32'17" S
64°44'22" W

SUPERFICIE:
6980 m2

U.A.J.M.S.



ARQUITECTURA Y
URBANISMO

FACULTAD DE CIENCIAS
Y TECNOLOGIA

PROYECTO
DE GRADO GRUPO 11
(TES501)


PROYECTO
ARQUITECTONICO

"CENTRO DE ENSEÑANZA Y
DIFUSIÓN MUSICAL TRADICIONAL
EN EL DISTRITO 12 (ECO-CREATIVO)
DE LA CIUDAD DE TARIJA"

ESTUDIANTE:
FLORES GIRON CINTHIA A.

DOCENTE GUÍA:
ARQ. EDGAR CAREAGA

UBICACIÓN:

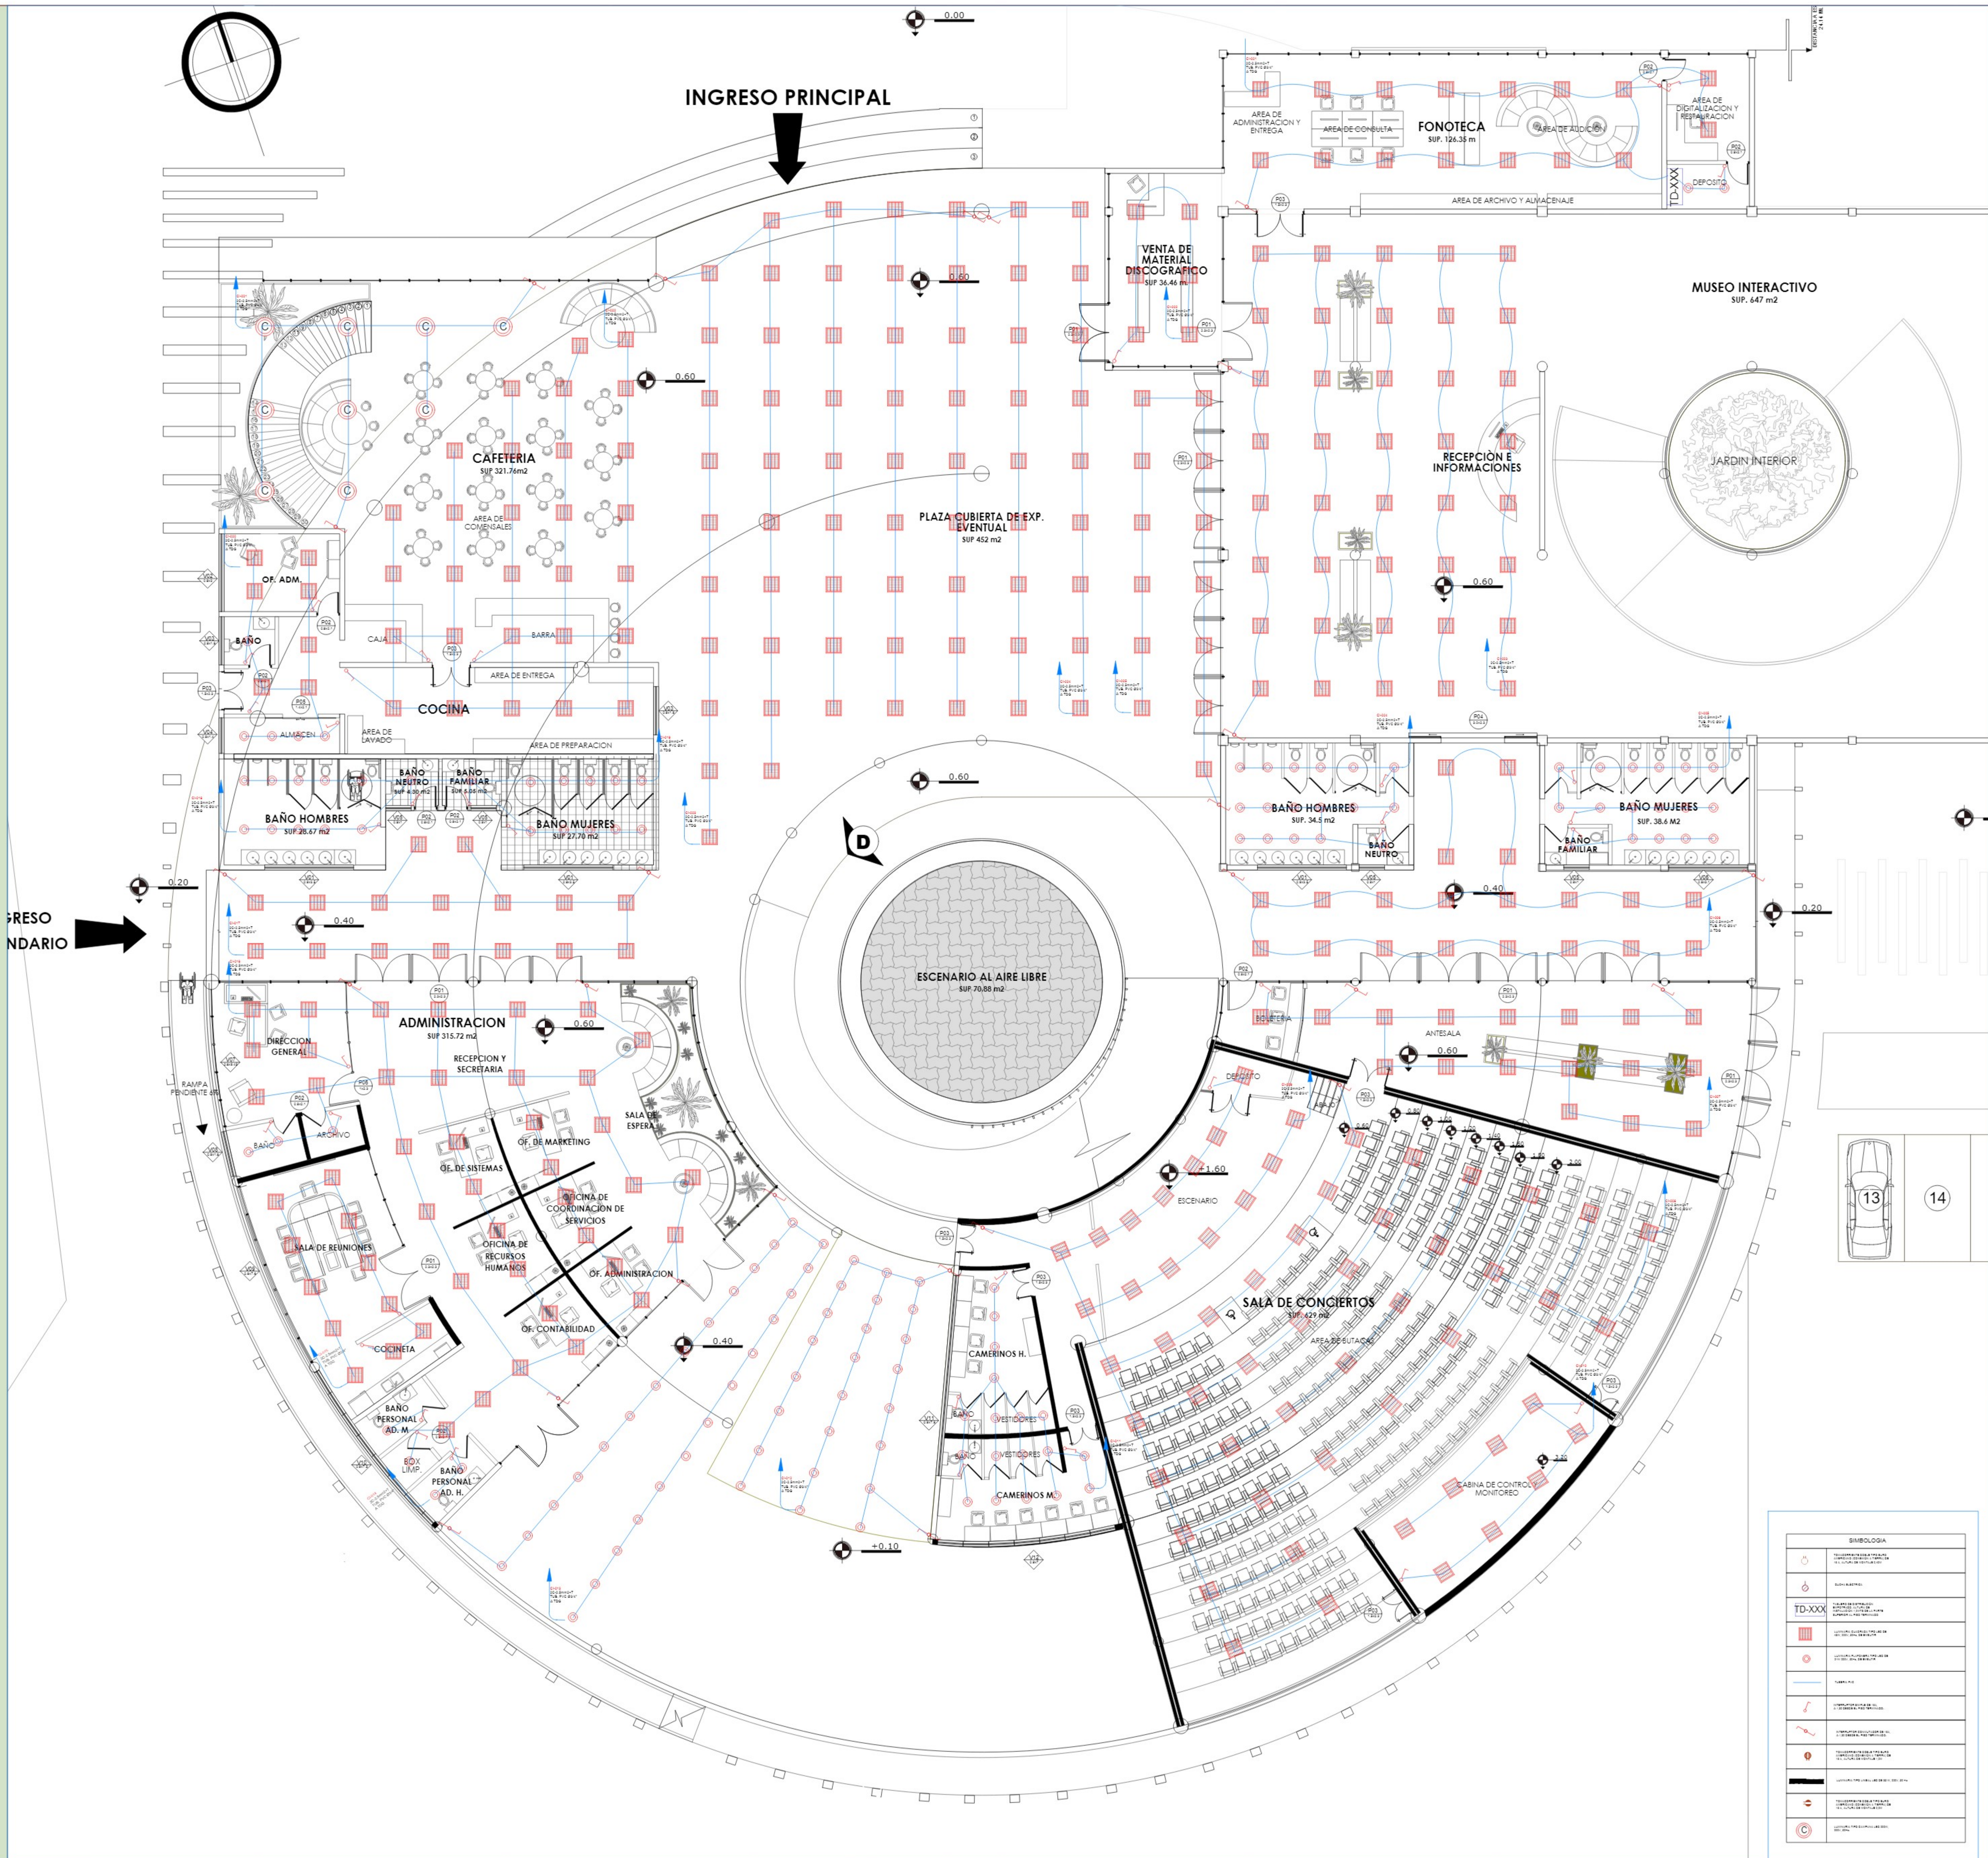

INSTALACIONES
ELECTRICAS
P.B

Nº DE LAMINA:
13.1

ESCALA:
1.100


GESTIÓN:
2025

CARACTER:
PÚBLICO

UBICACIÓN DELSITIO:
TARIJA-BOLIVIA;
PROV CERCADO
DISTRITO 12

UBICACIÓN
GEOGRAFICA:
21°32'17" S
64°44'22" W

SUPERFICIE:
6980 m2

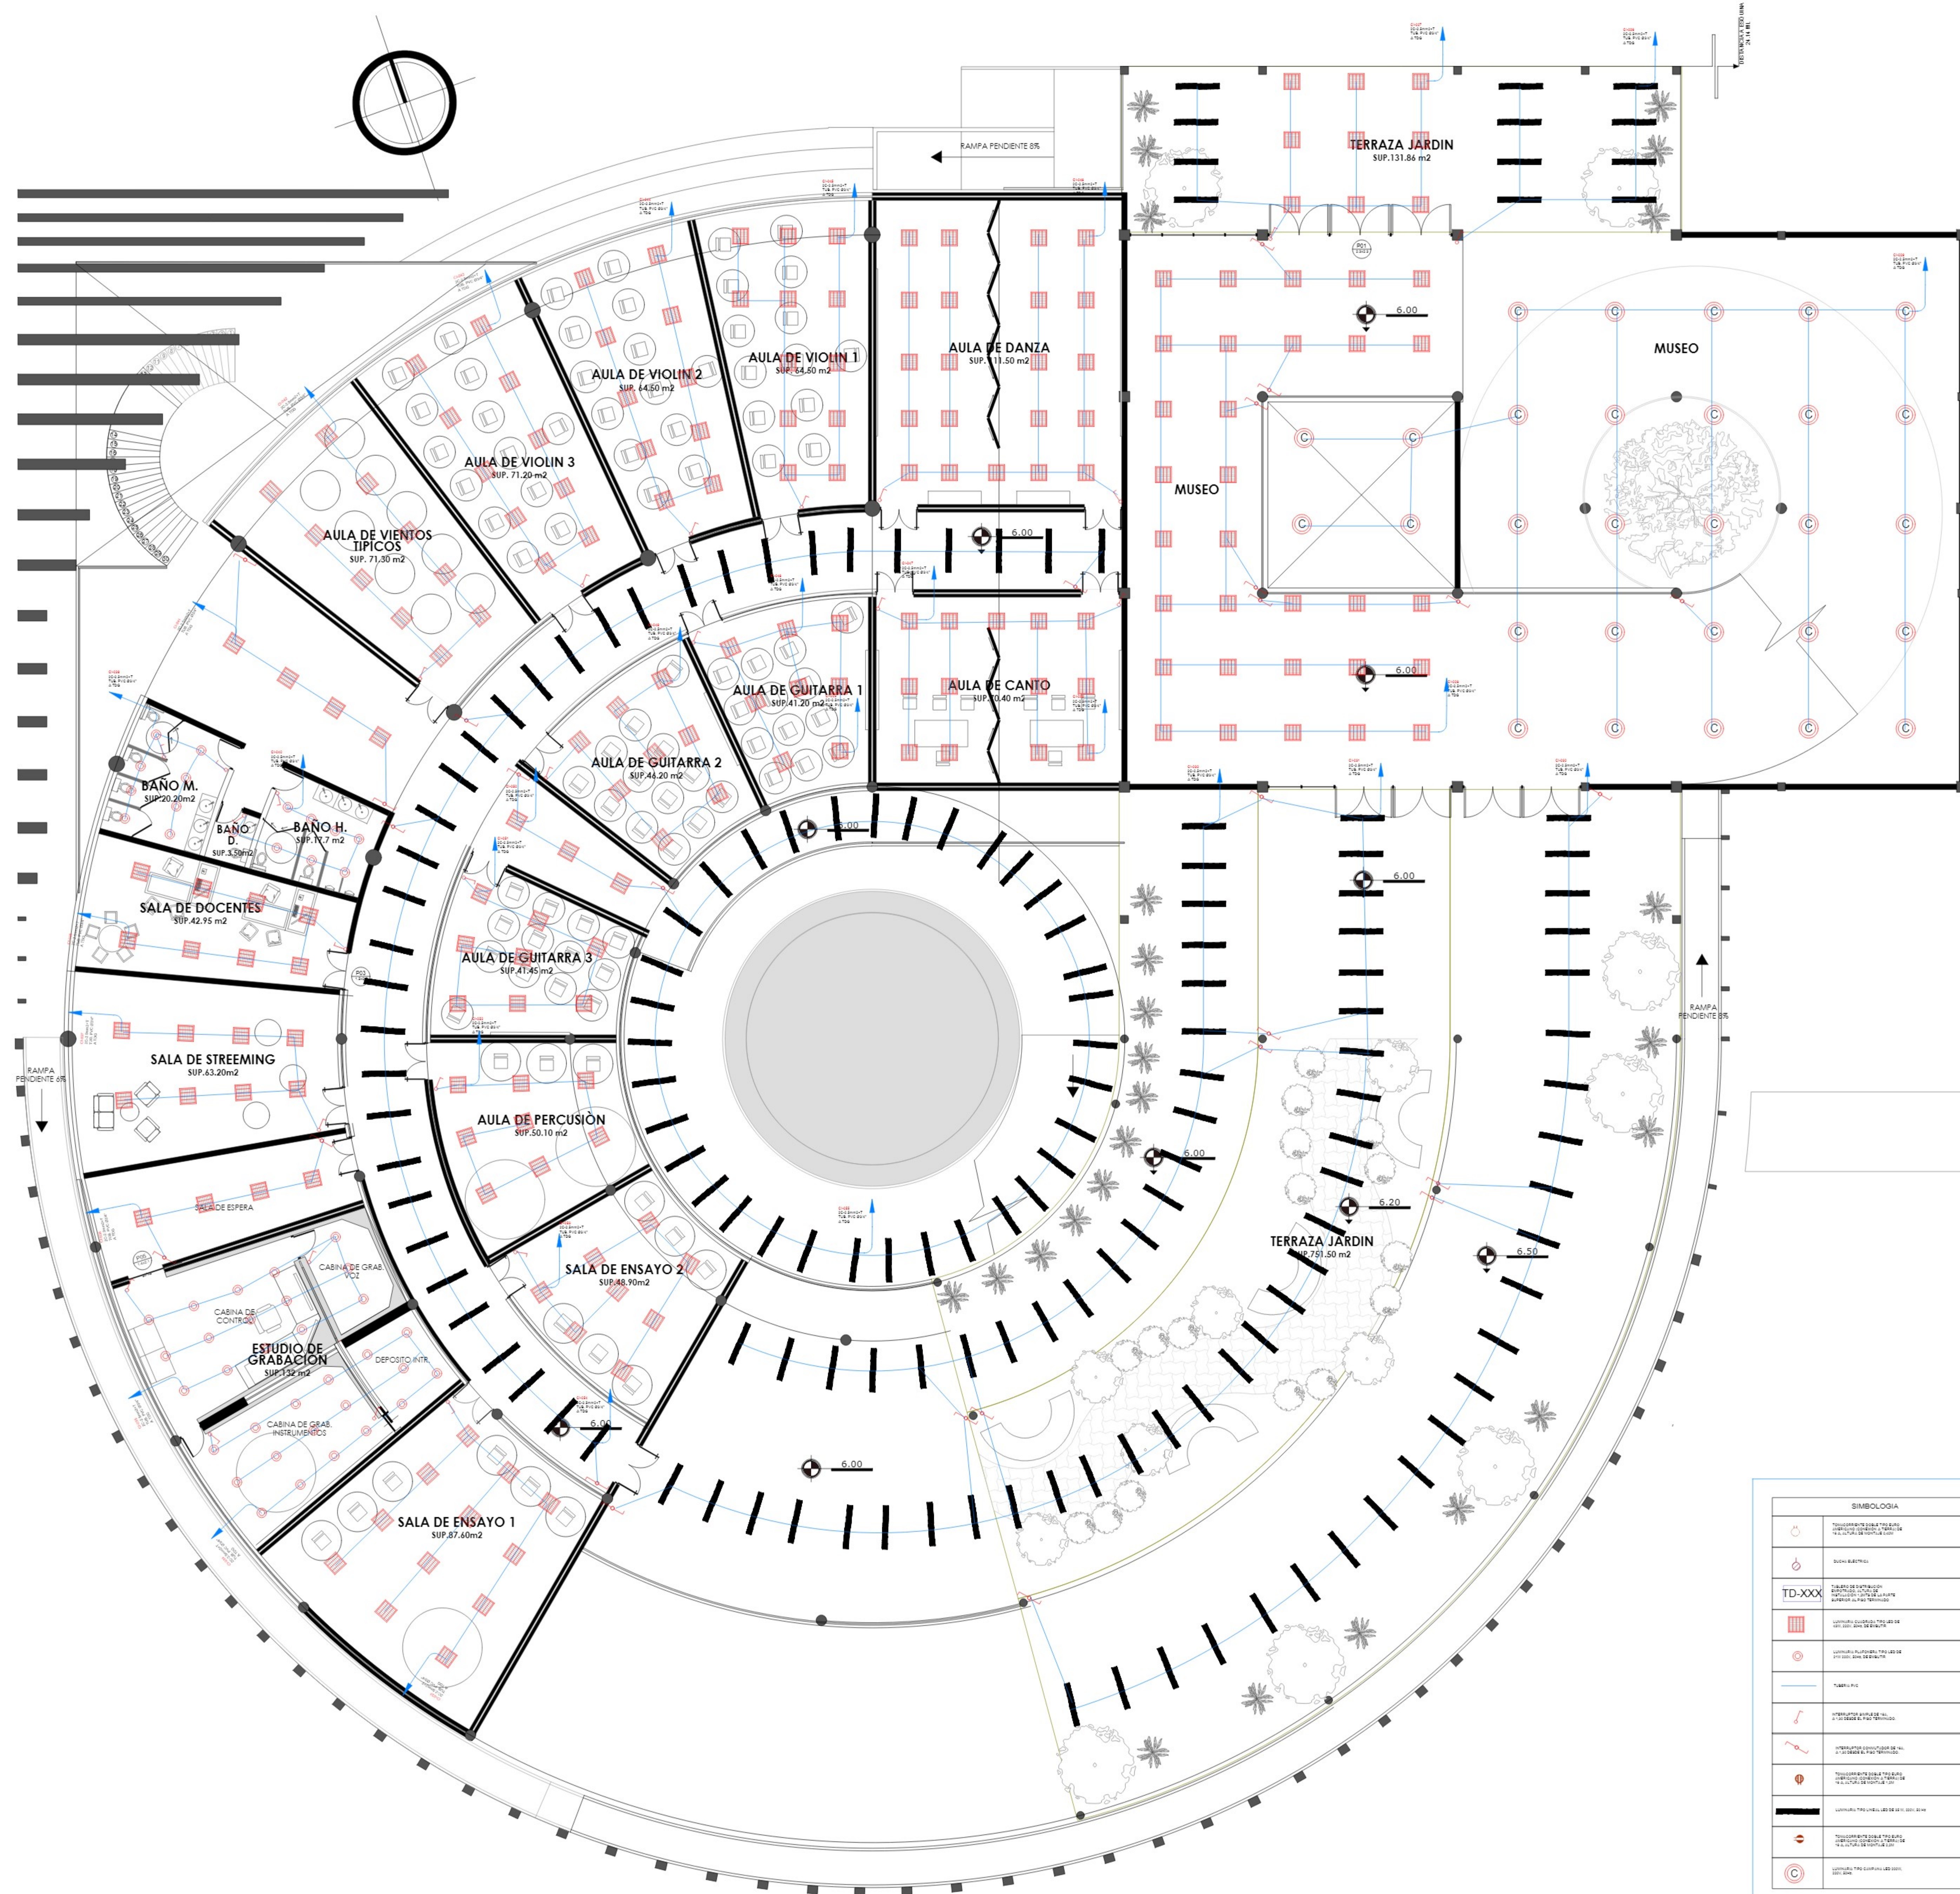



ARQUITECTURA Y URBANISMO

FACULTAD DE CIENCIAS Y TECNOLOGIA

PROYECTO DE GRADO GRUPO 11 (TES501)


PROYECTO ARQUITECTONICO

"CENTRO DE ENSEÑANZA Y DIFUSIÓN MUSICAL TRADICIONAL EN EL DISTRITO 12 (ECO-CREATIVO) DE LA CIUDAD DE TARIJA"


ESTUDIANTE: FLORES GIRON CINTHIA A.

DOCENTE GUÍA: ARQ. EDGAR CAREAGA


UBICACIÓN:

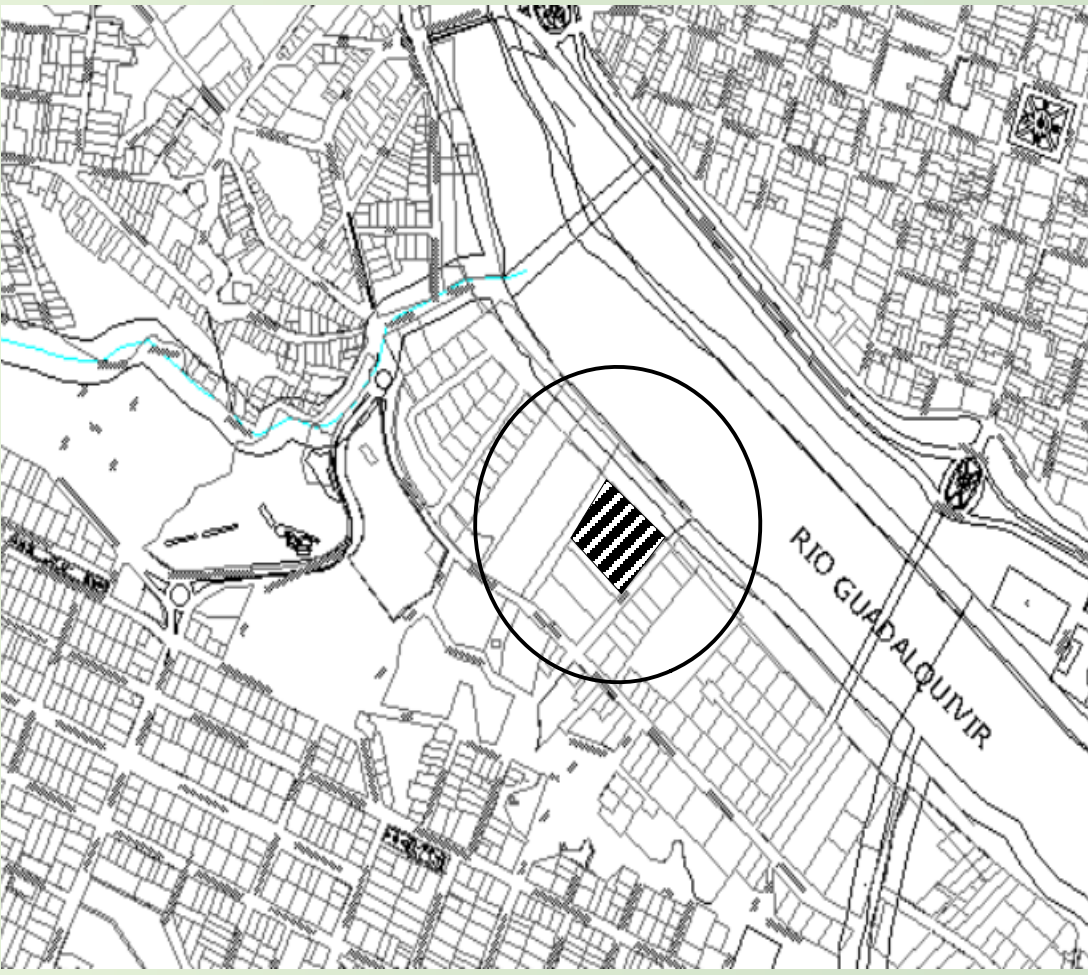


ESQUEMA DEL PROYECTO PLANTA BAJA - ESC 1:125

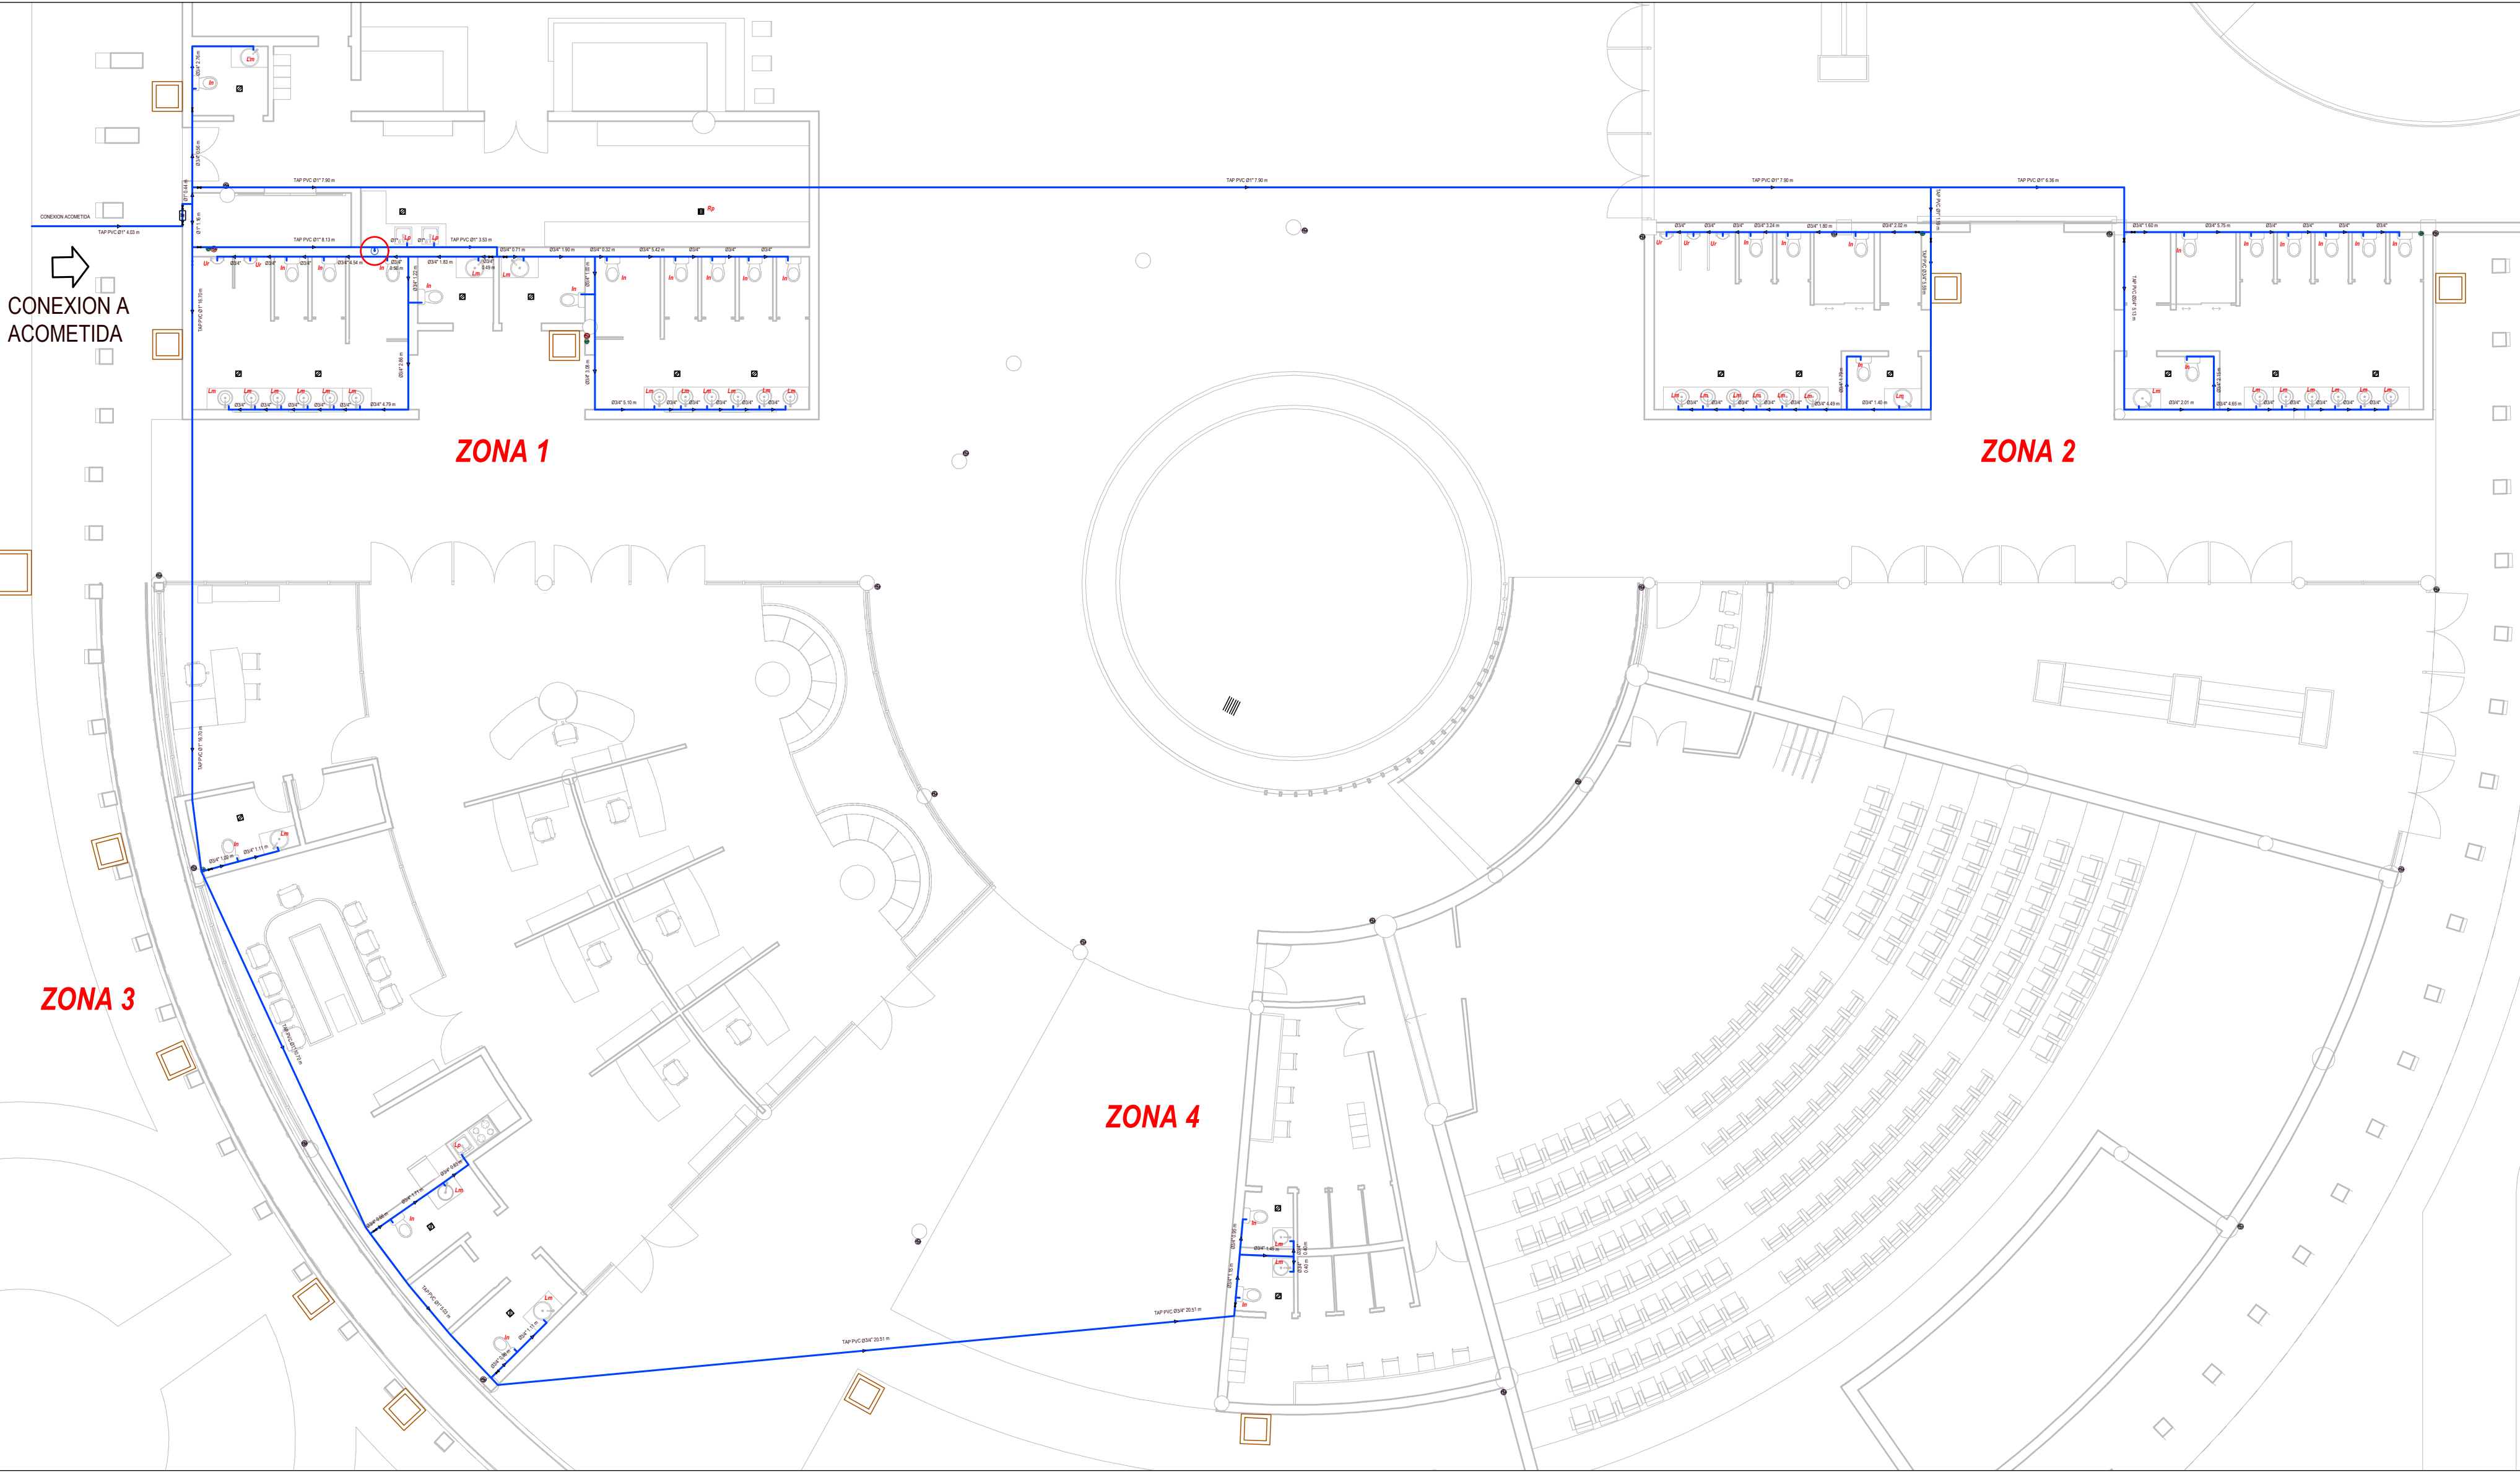

VISTA EN PLANTA NIVEL PLANTA BAJA (ZONA1)- ESC 1:50

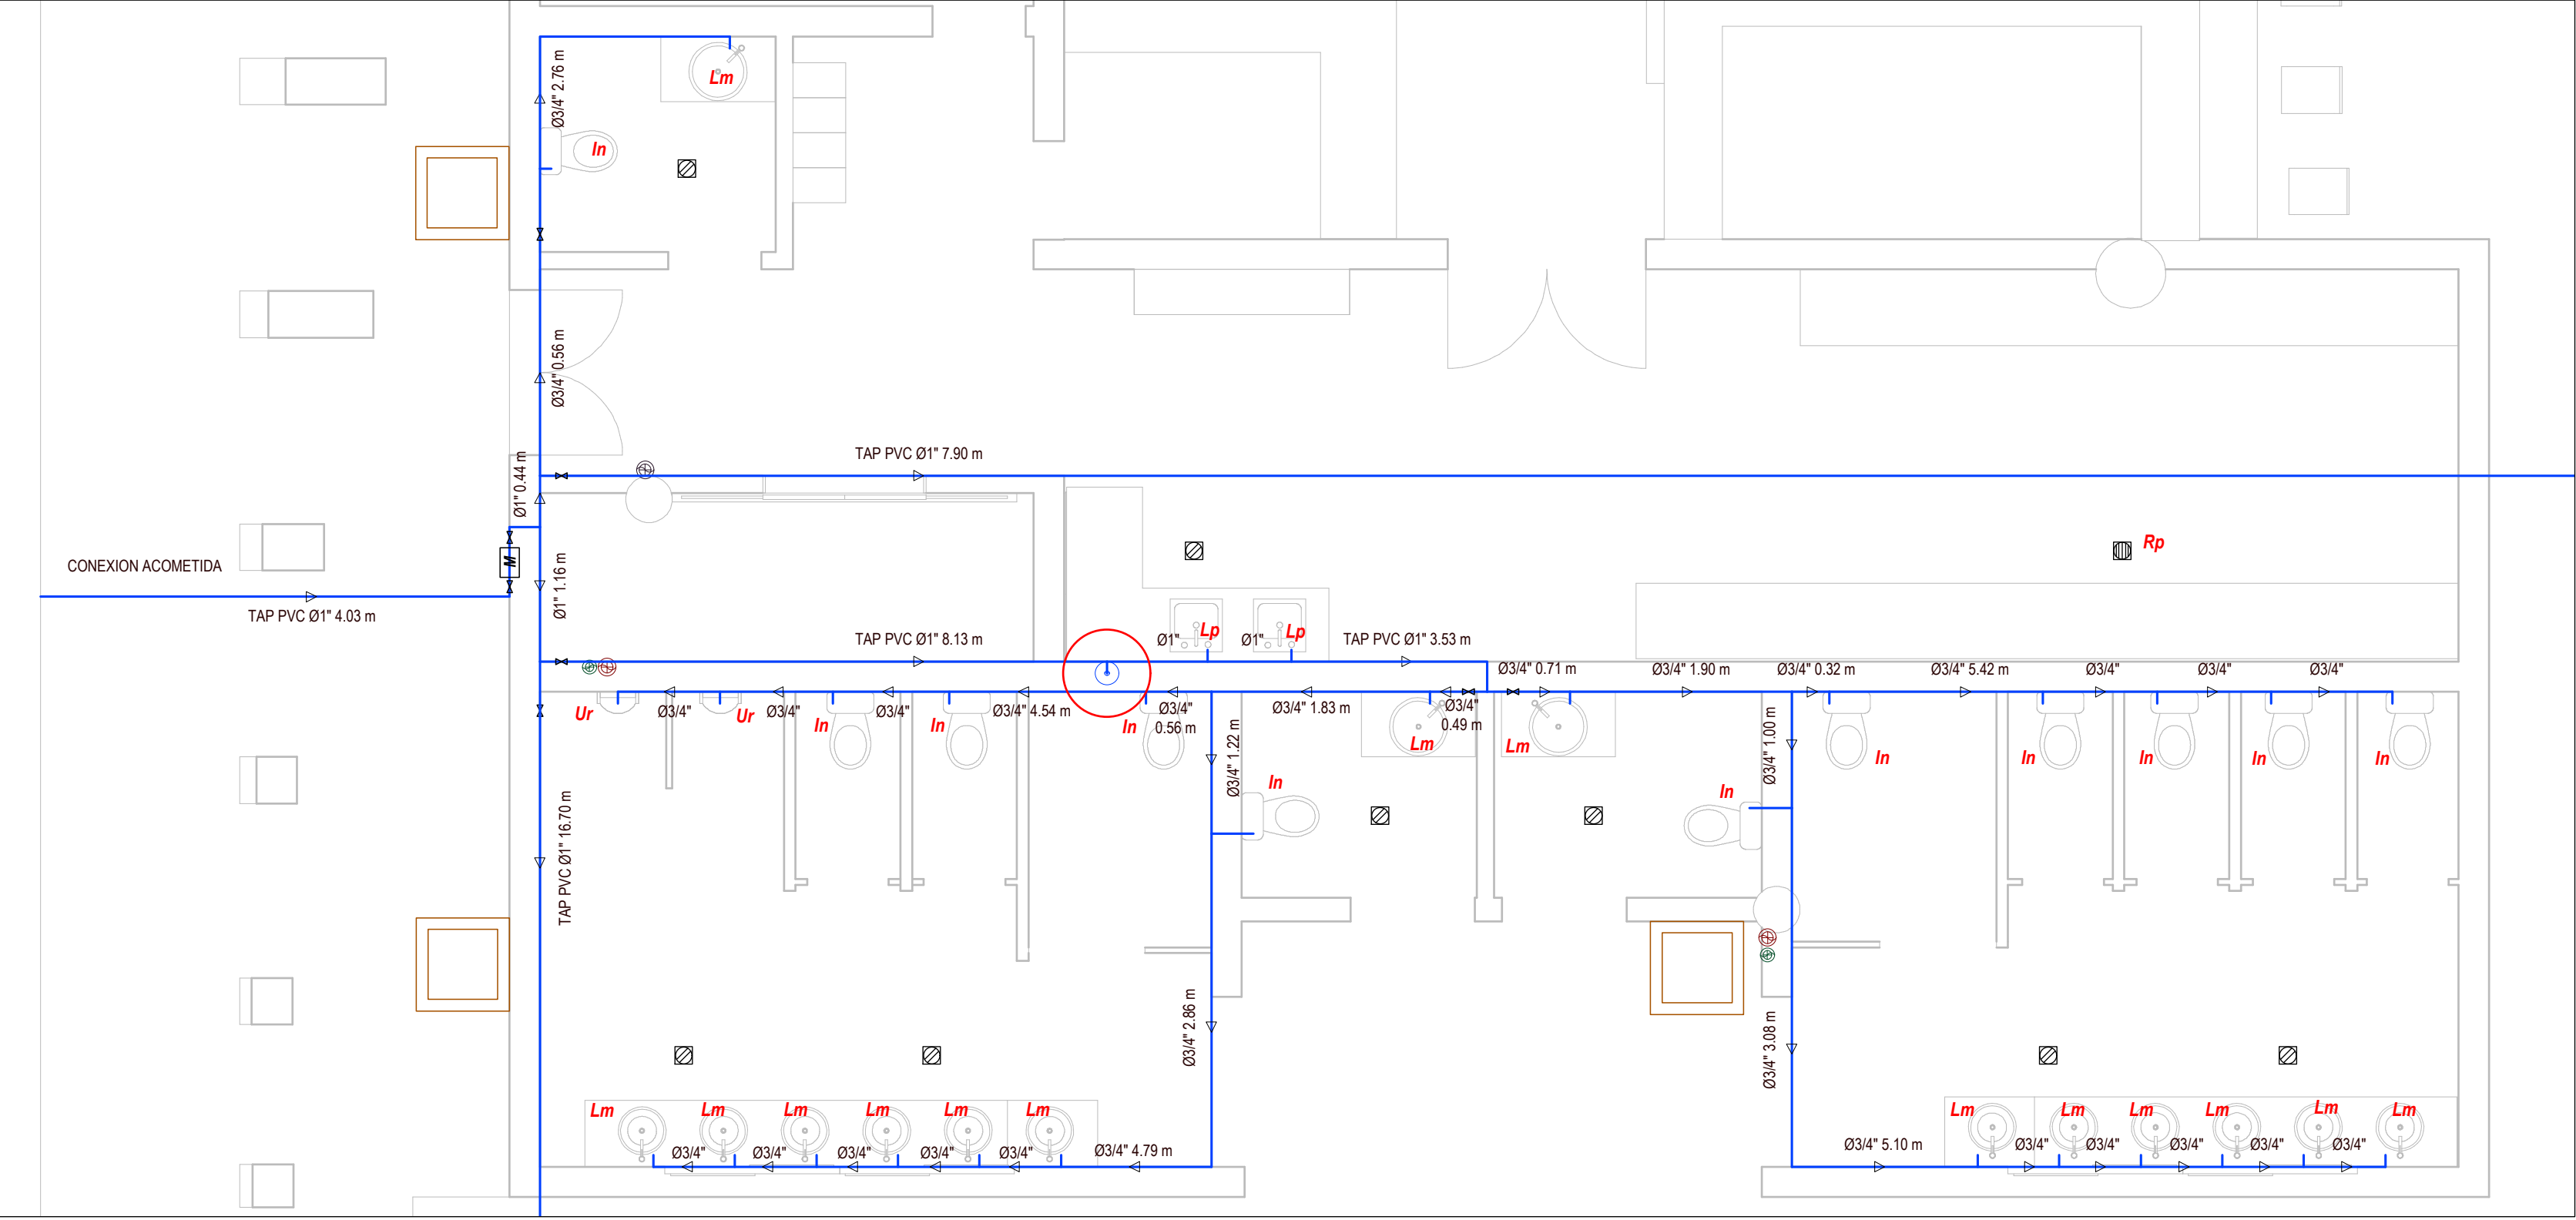


VISTA EN PLANTA NIVEL PLANTA BAJA (ZONA2)- ESC 1:50

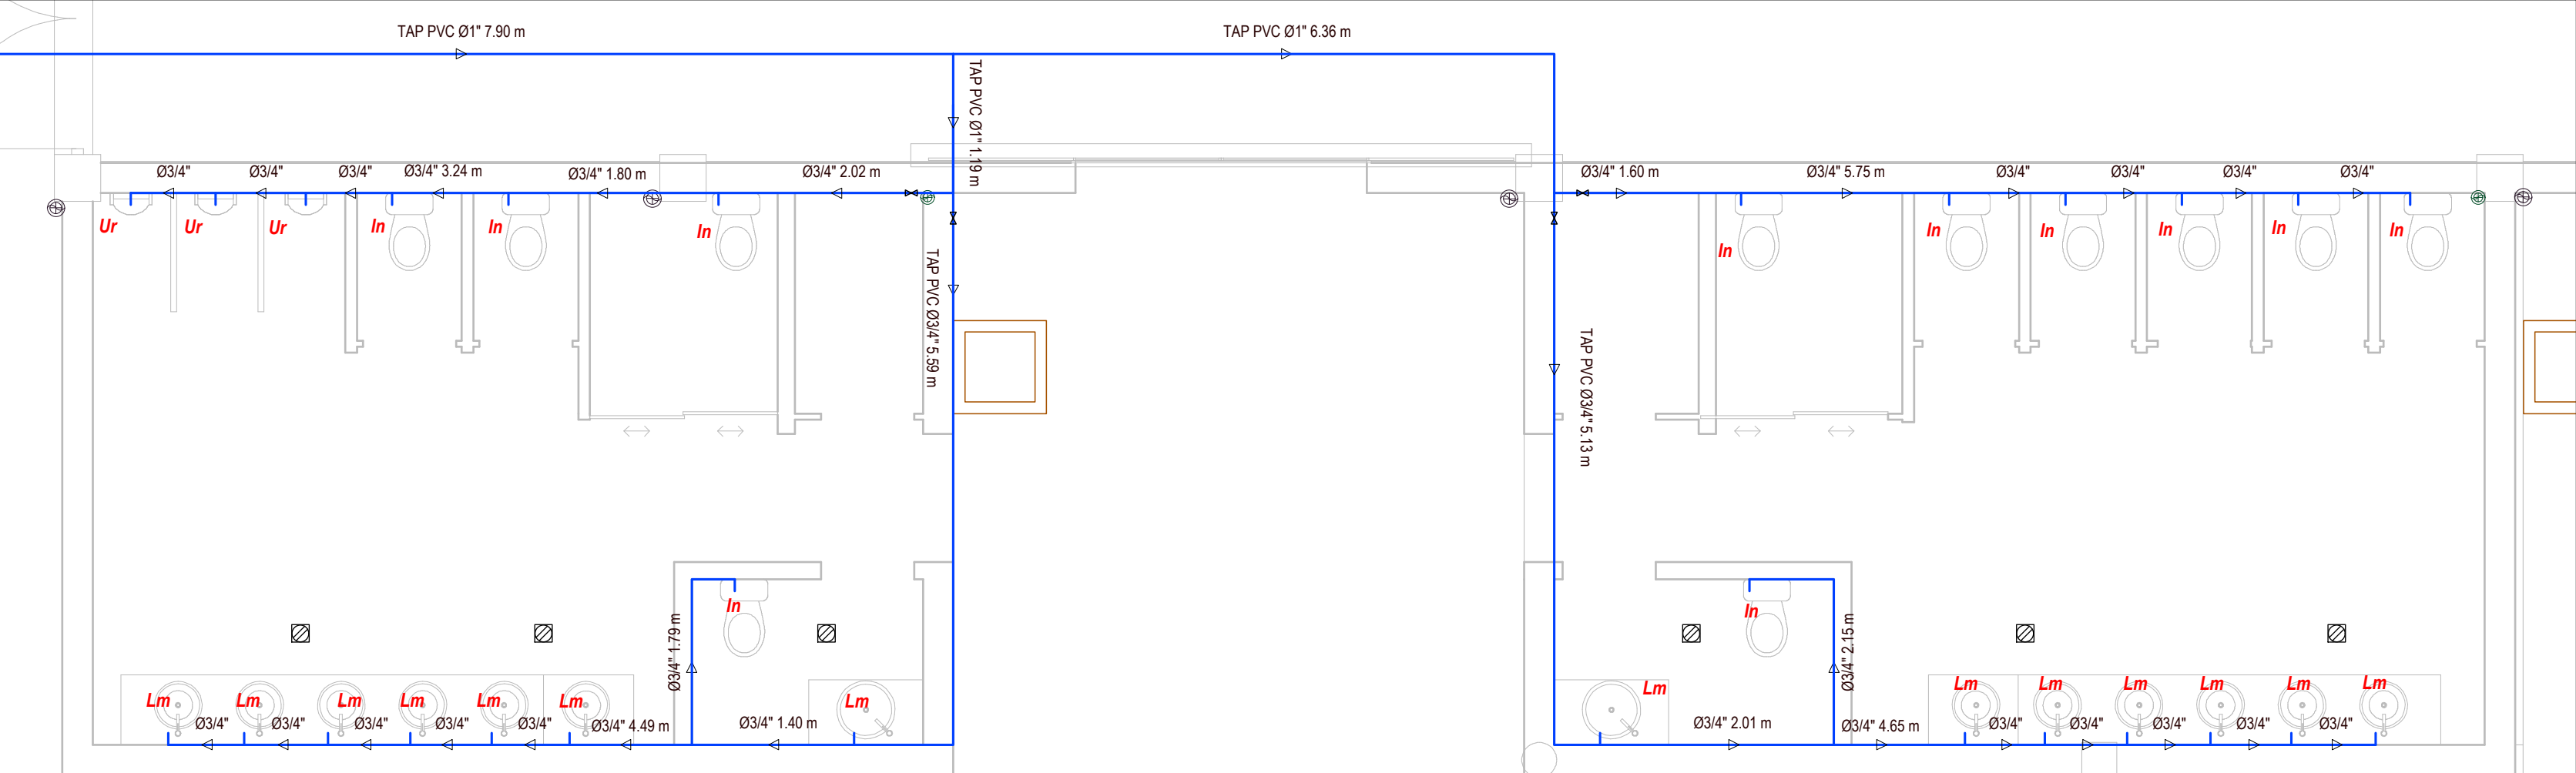

VISTA EN PLANTA NIVEL PLANTA BAJA (ZONA 3) - ESC 1:50



VISTA EN PLANTA NIVEL PLANTA BAJA (ZONA 4) - ESC 1:50

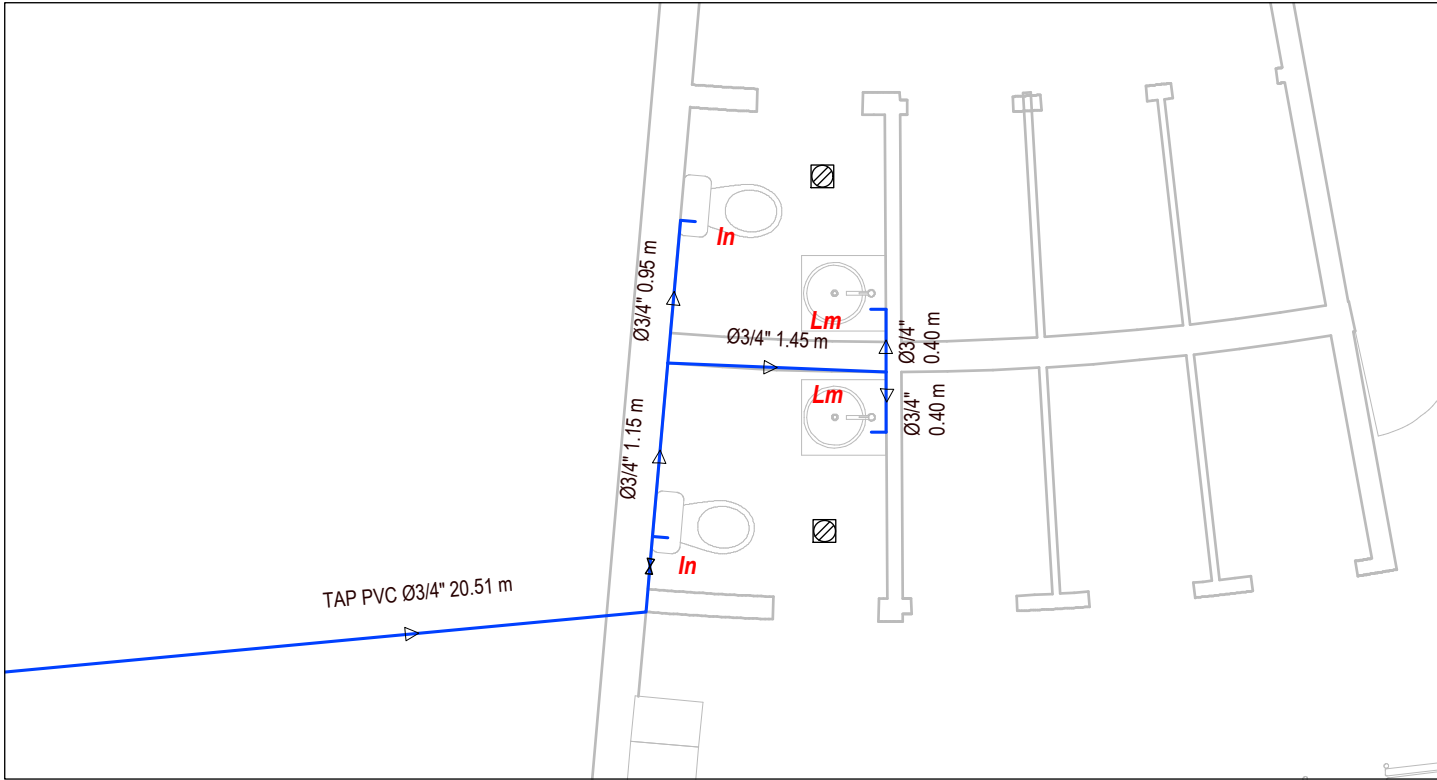

VISTA EN PLANTA NIVEL PLANTA ALTA (ZONA 5) - ESC 1:50



CUADRO DE REFERENCIAS	
Inodoro	In
Lavamanos	Lm
Lavaplatos	Lp
Urinario	Ur
Rejilla de Piso	Rp
Caja Sifonada con Rejilla	
Tubería Agua Potable (TAP) PVC	
Dirección de Flujo	
Cámara de Inspección Sanitaria	
Cámara de Inspección Pluvial	
Llave de Paso	
Medidor	

INSTALACION HIDROSANITARIA (AGUA POTABLE)

Nº DE LAMINA:

14.1

ESCALA: INDICADA

GESTIÓN: 2025

CARACTER: PÚBLICO

UBICACIÓN DELSITIO:

TARIJA-BOLIVIA;

PROV CERCADO

DISTRITO 12



UBICACIÓN

GEOGRAFICA:


21°32'17" S

64°44'22" W

SUPERFICIE: 6980 m2

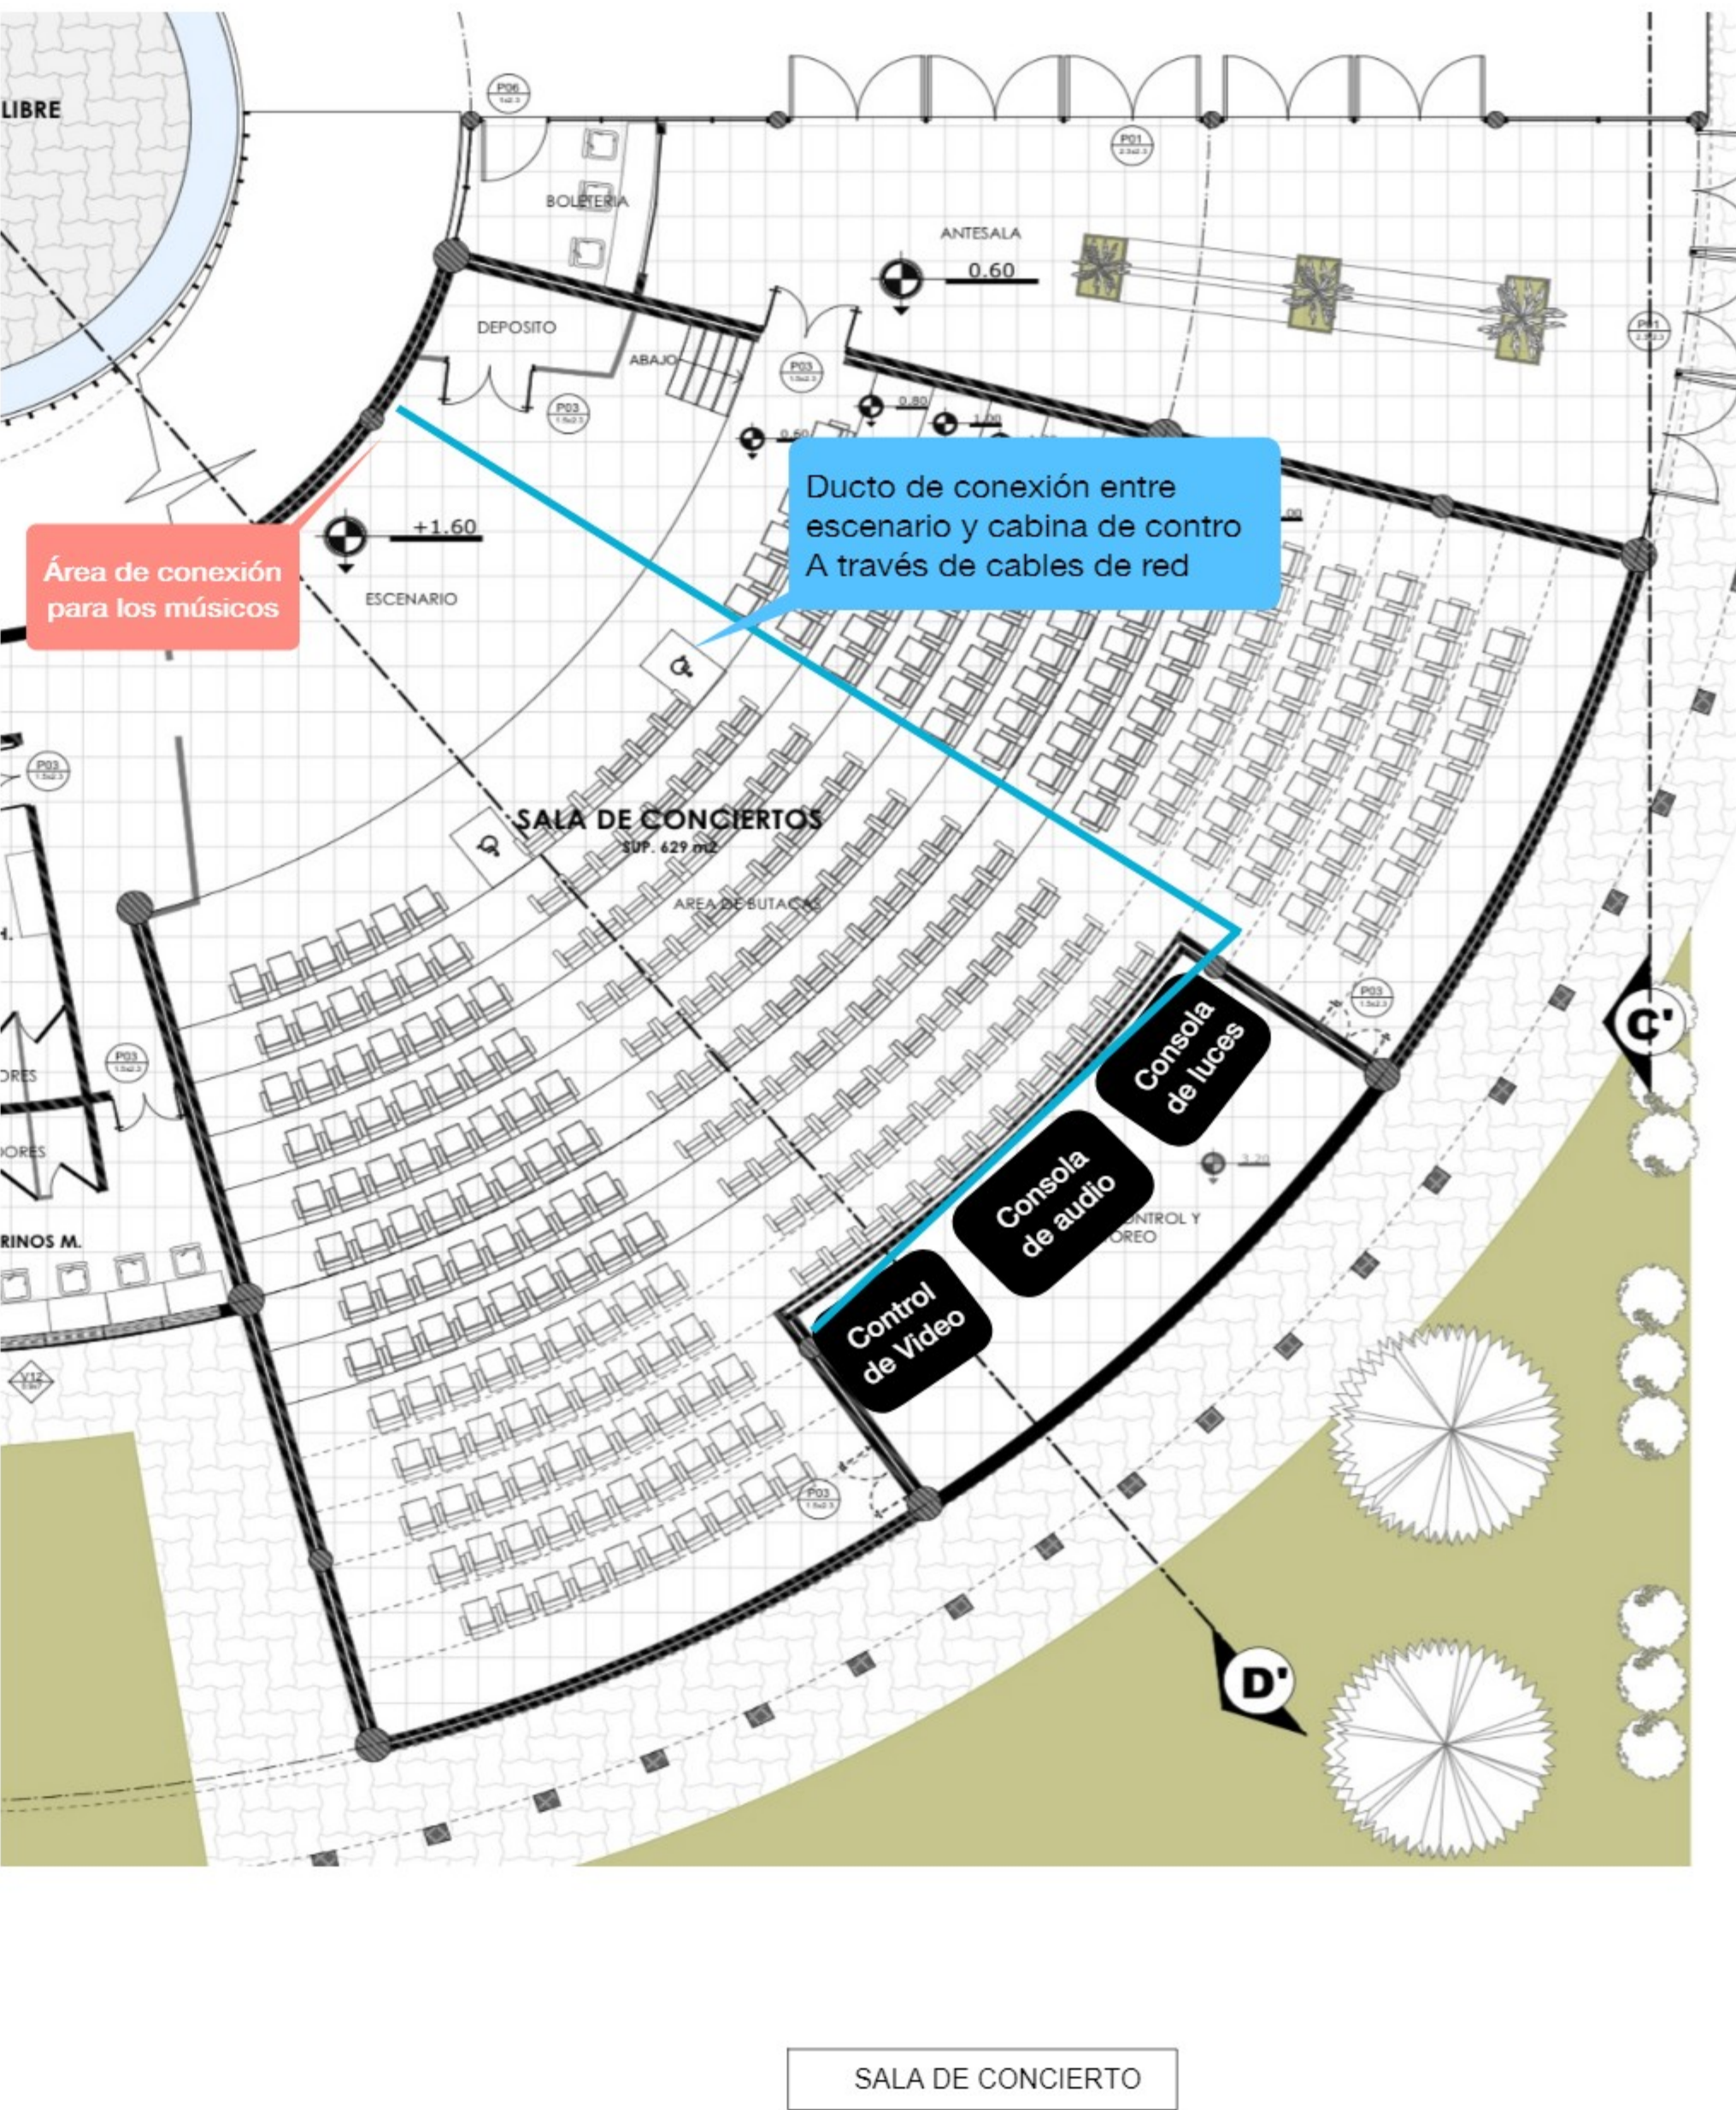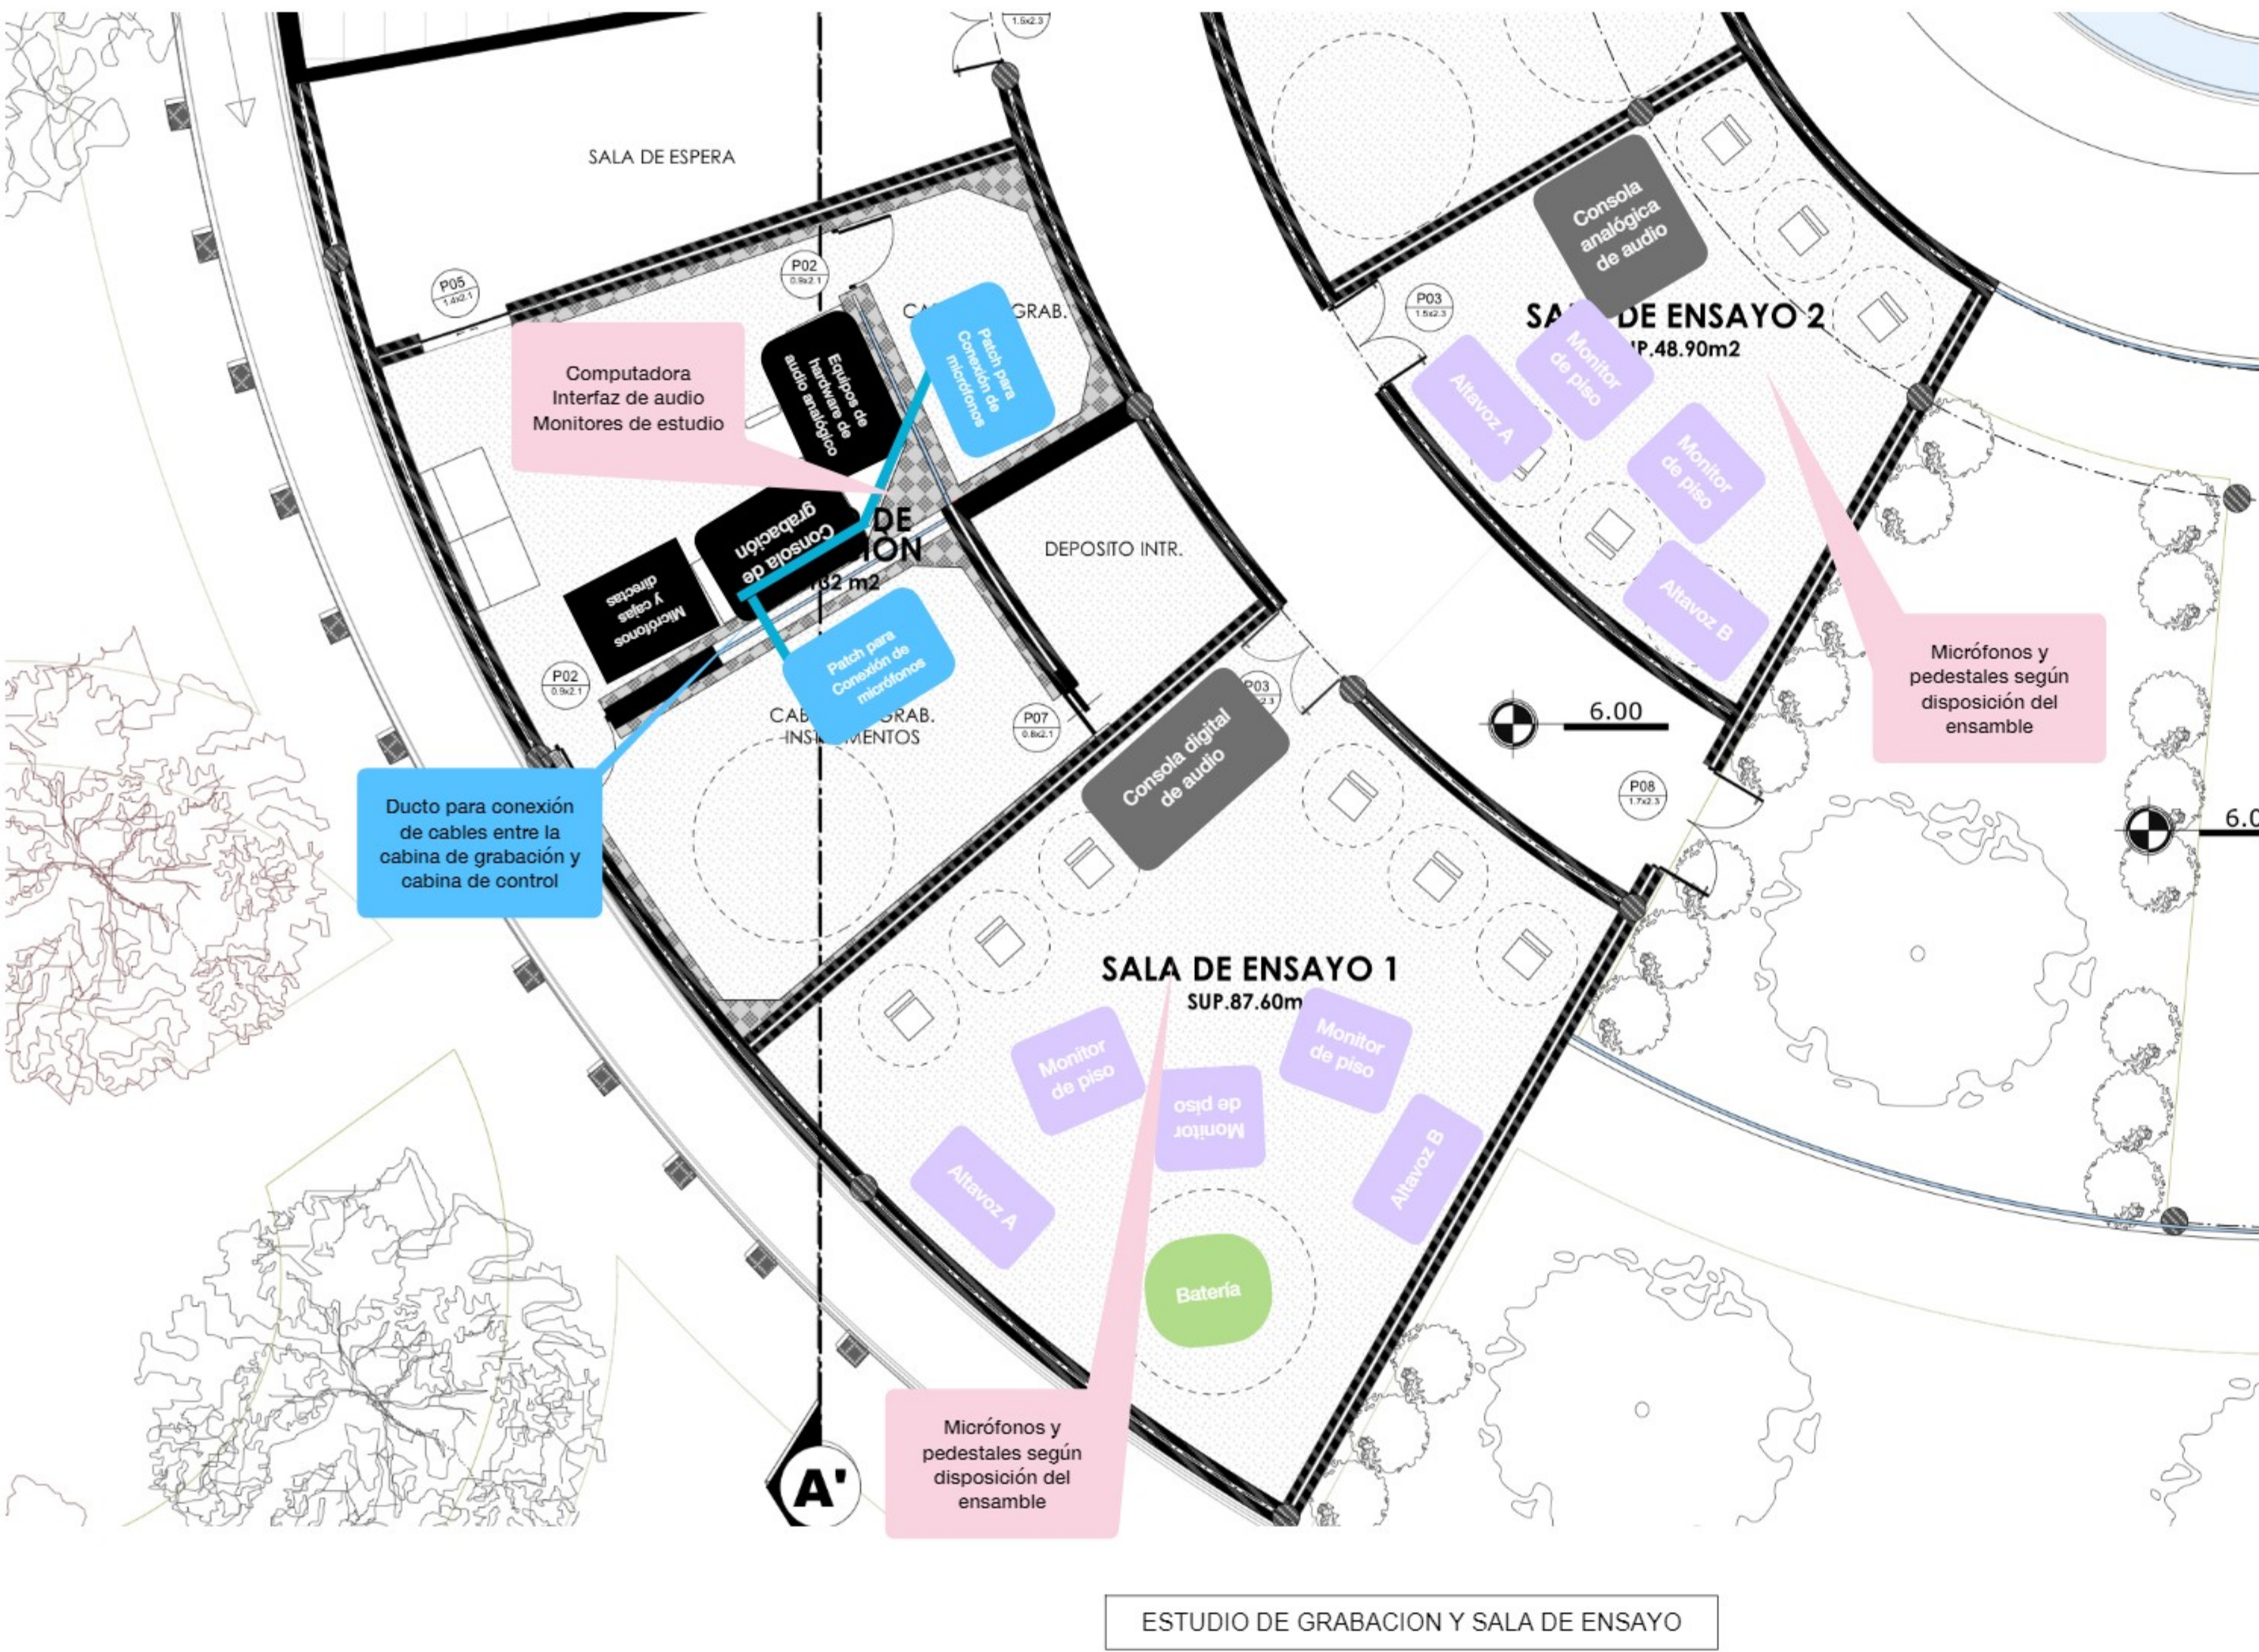

ESTHER MARISOL / KUTIMUY / STAGE PLAN

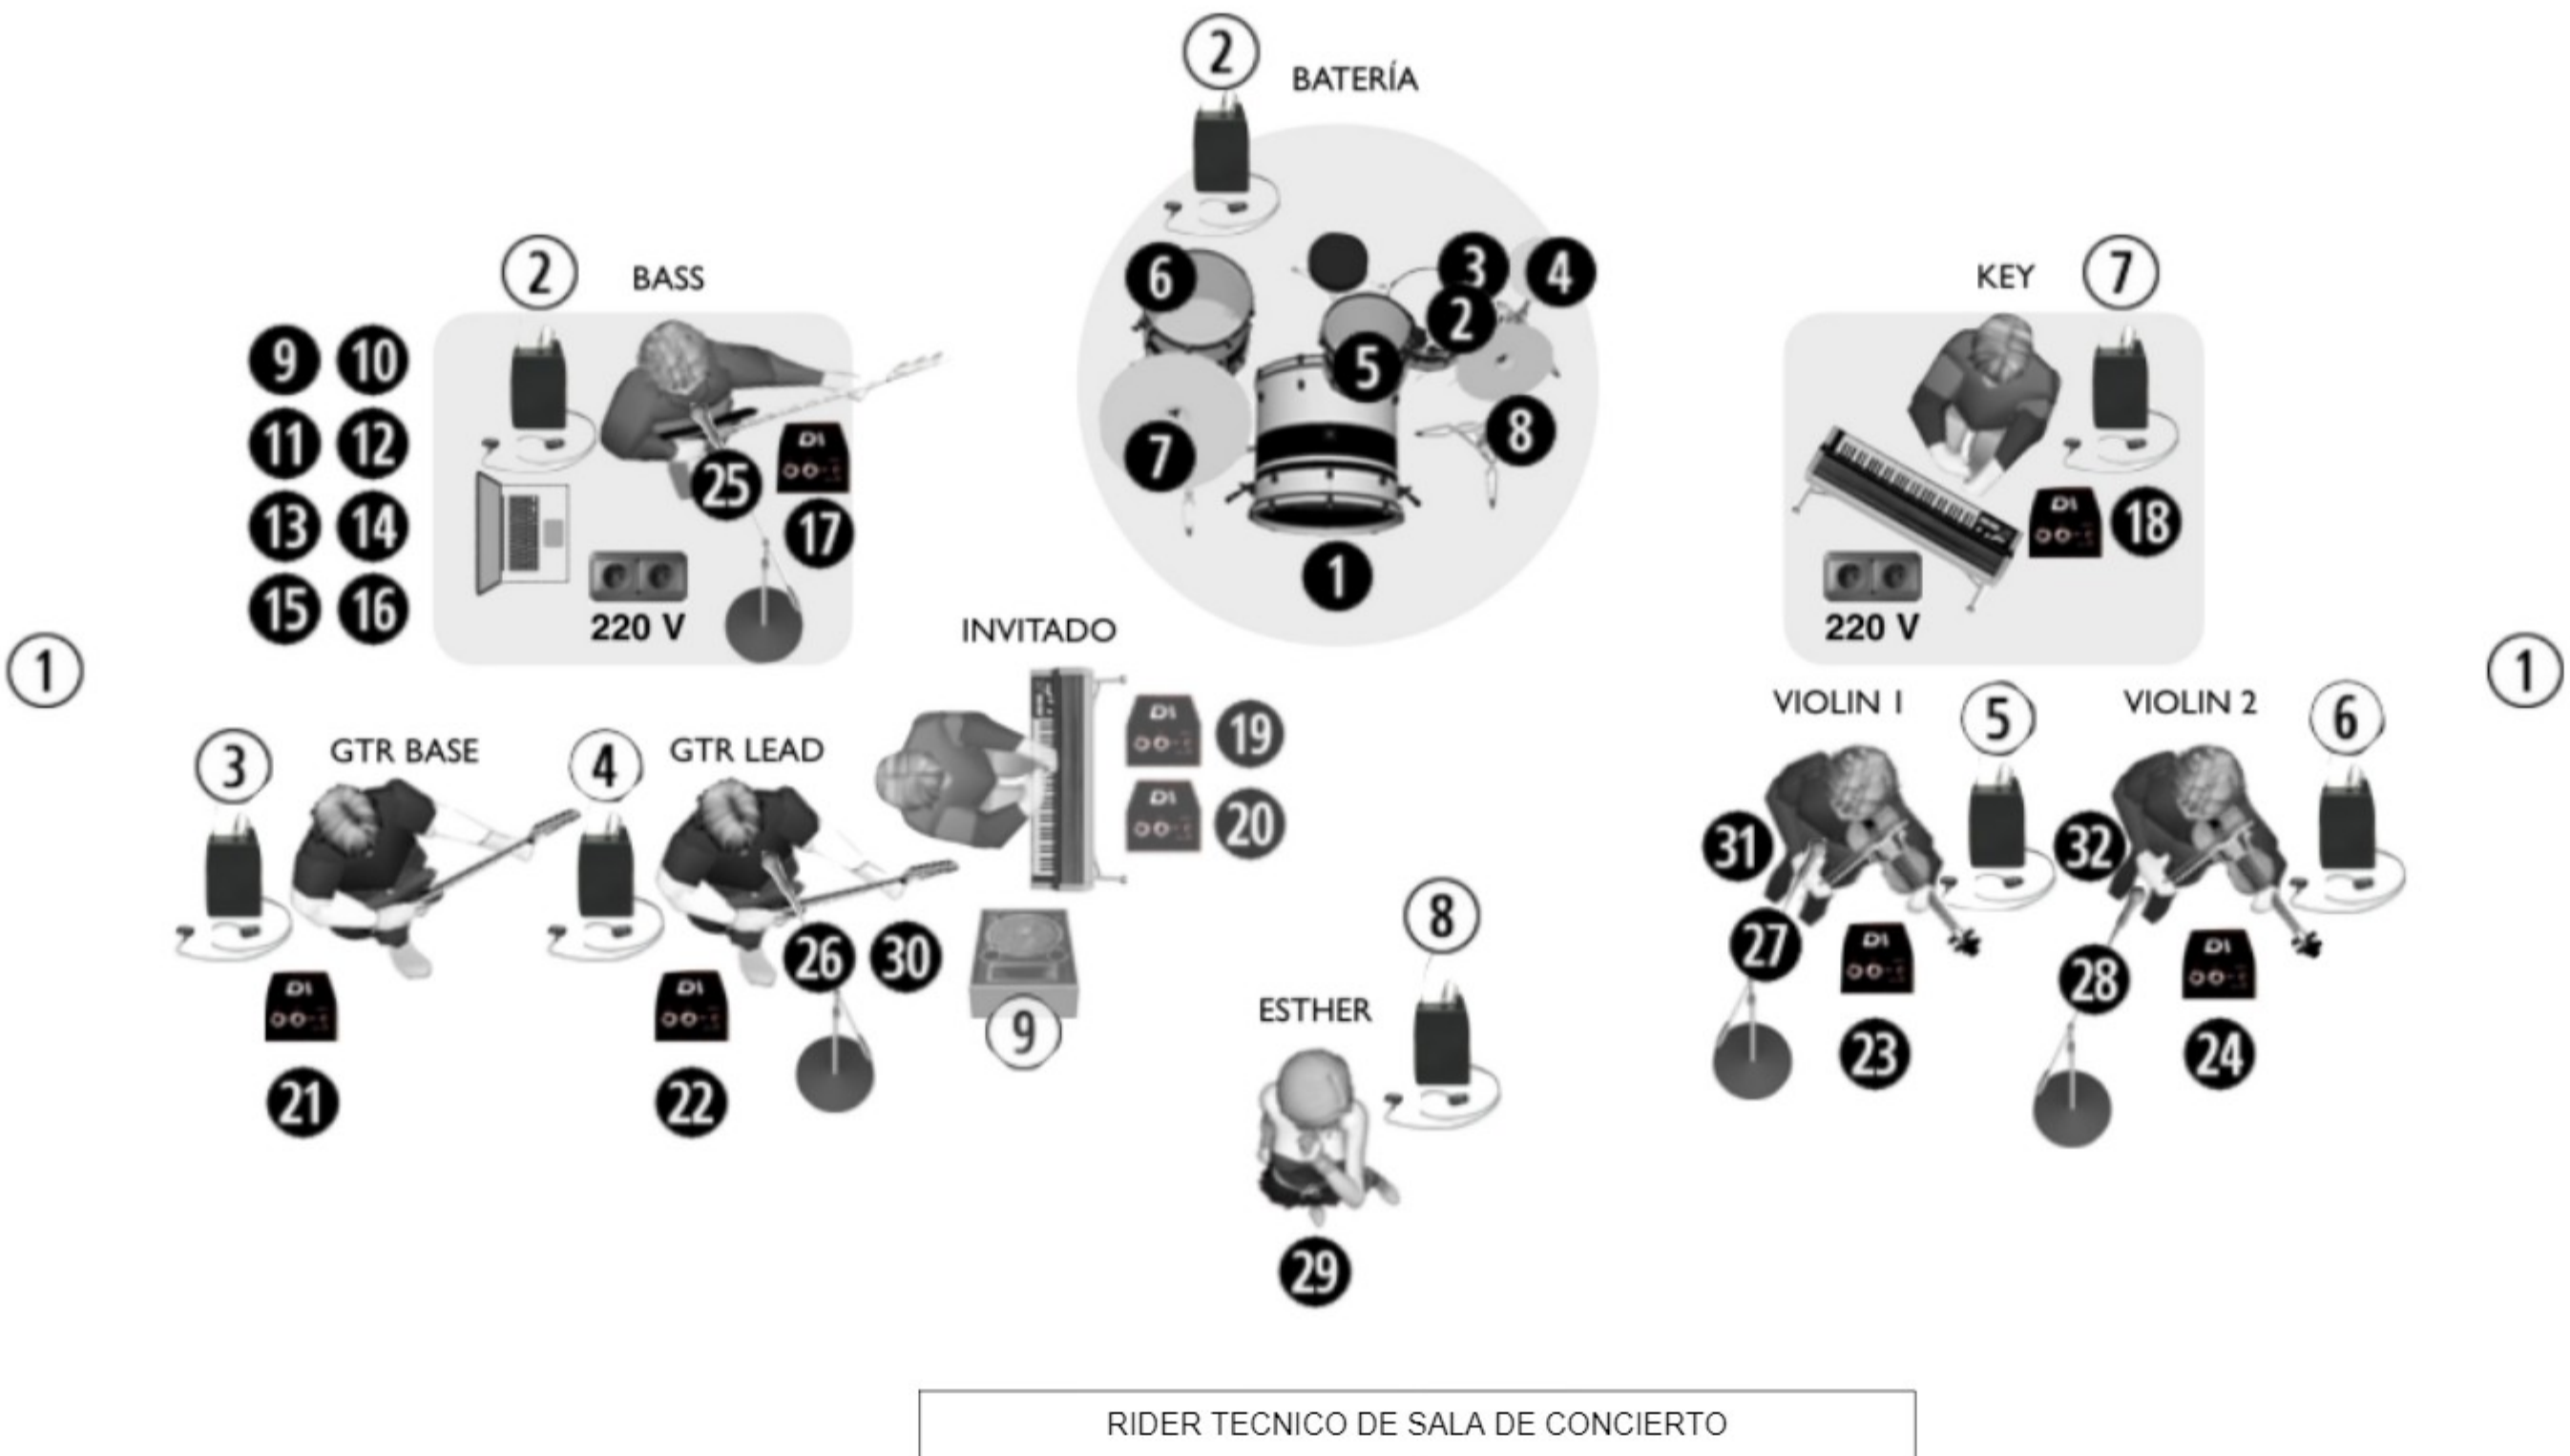

INSTALACION ESPECIAL (ACUSTICA)

Nº DE LAMINA: 15

ESCALA:

GESTIÓN: 2025

CARACTER: PÚBLICO

UBICACIÓN DELSITIO: TARIJA-BOLIVIA; PROV CERCADO DISTRITO 12

UBICACIÓN GEOGRAFICA: 21°32'17" S 64°44'22" W

SUPERFICIE: 6980 m2