
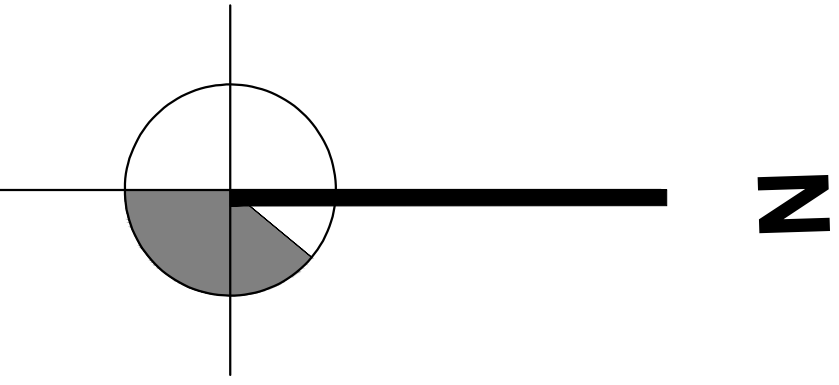


PLANO DE REPLANTEO (CIMENTACIÓN)



ESC. 1:100

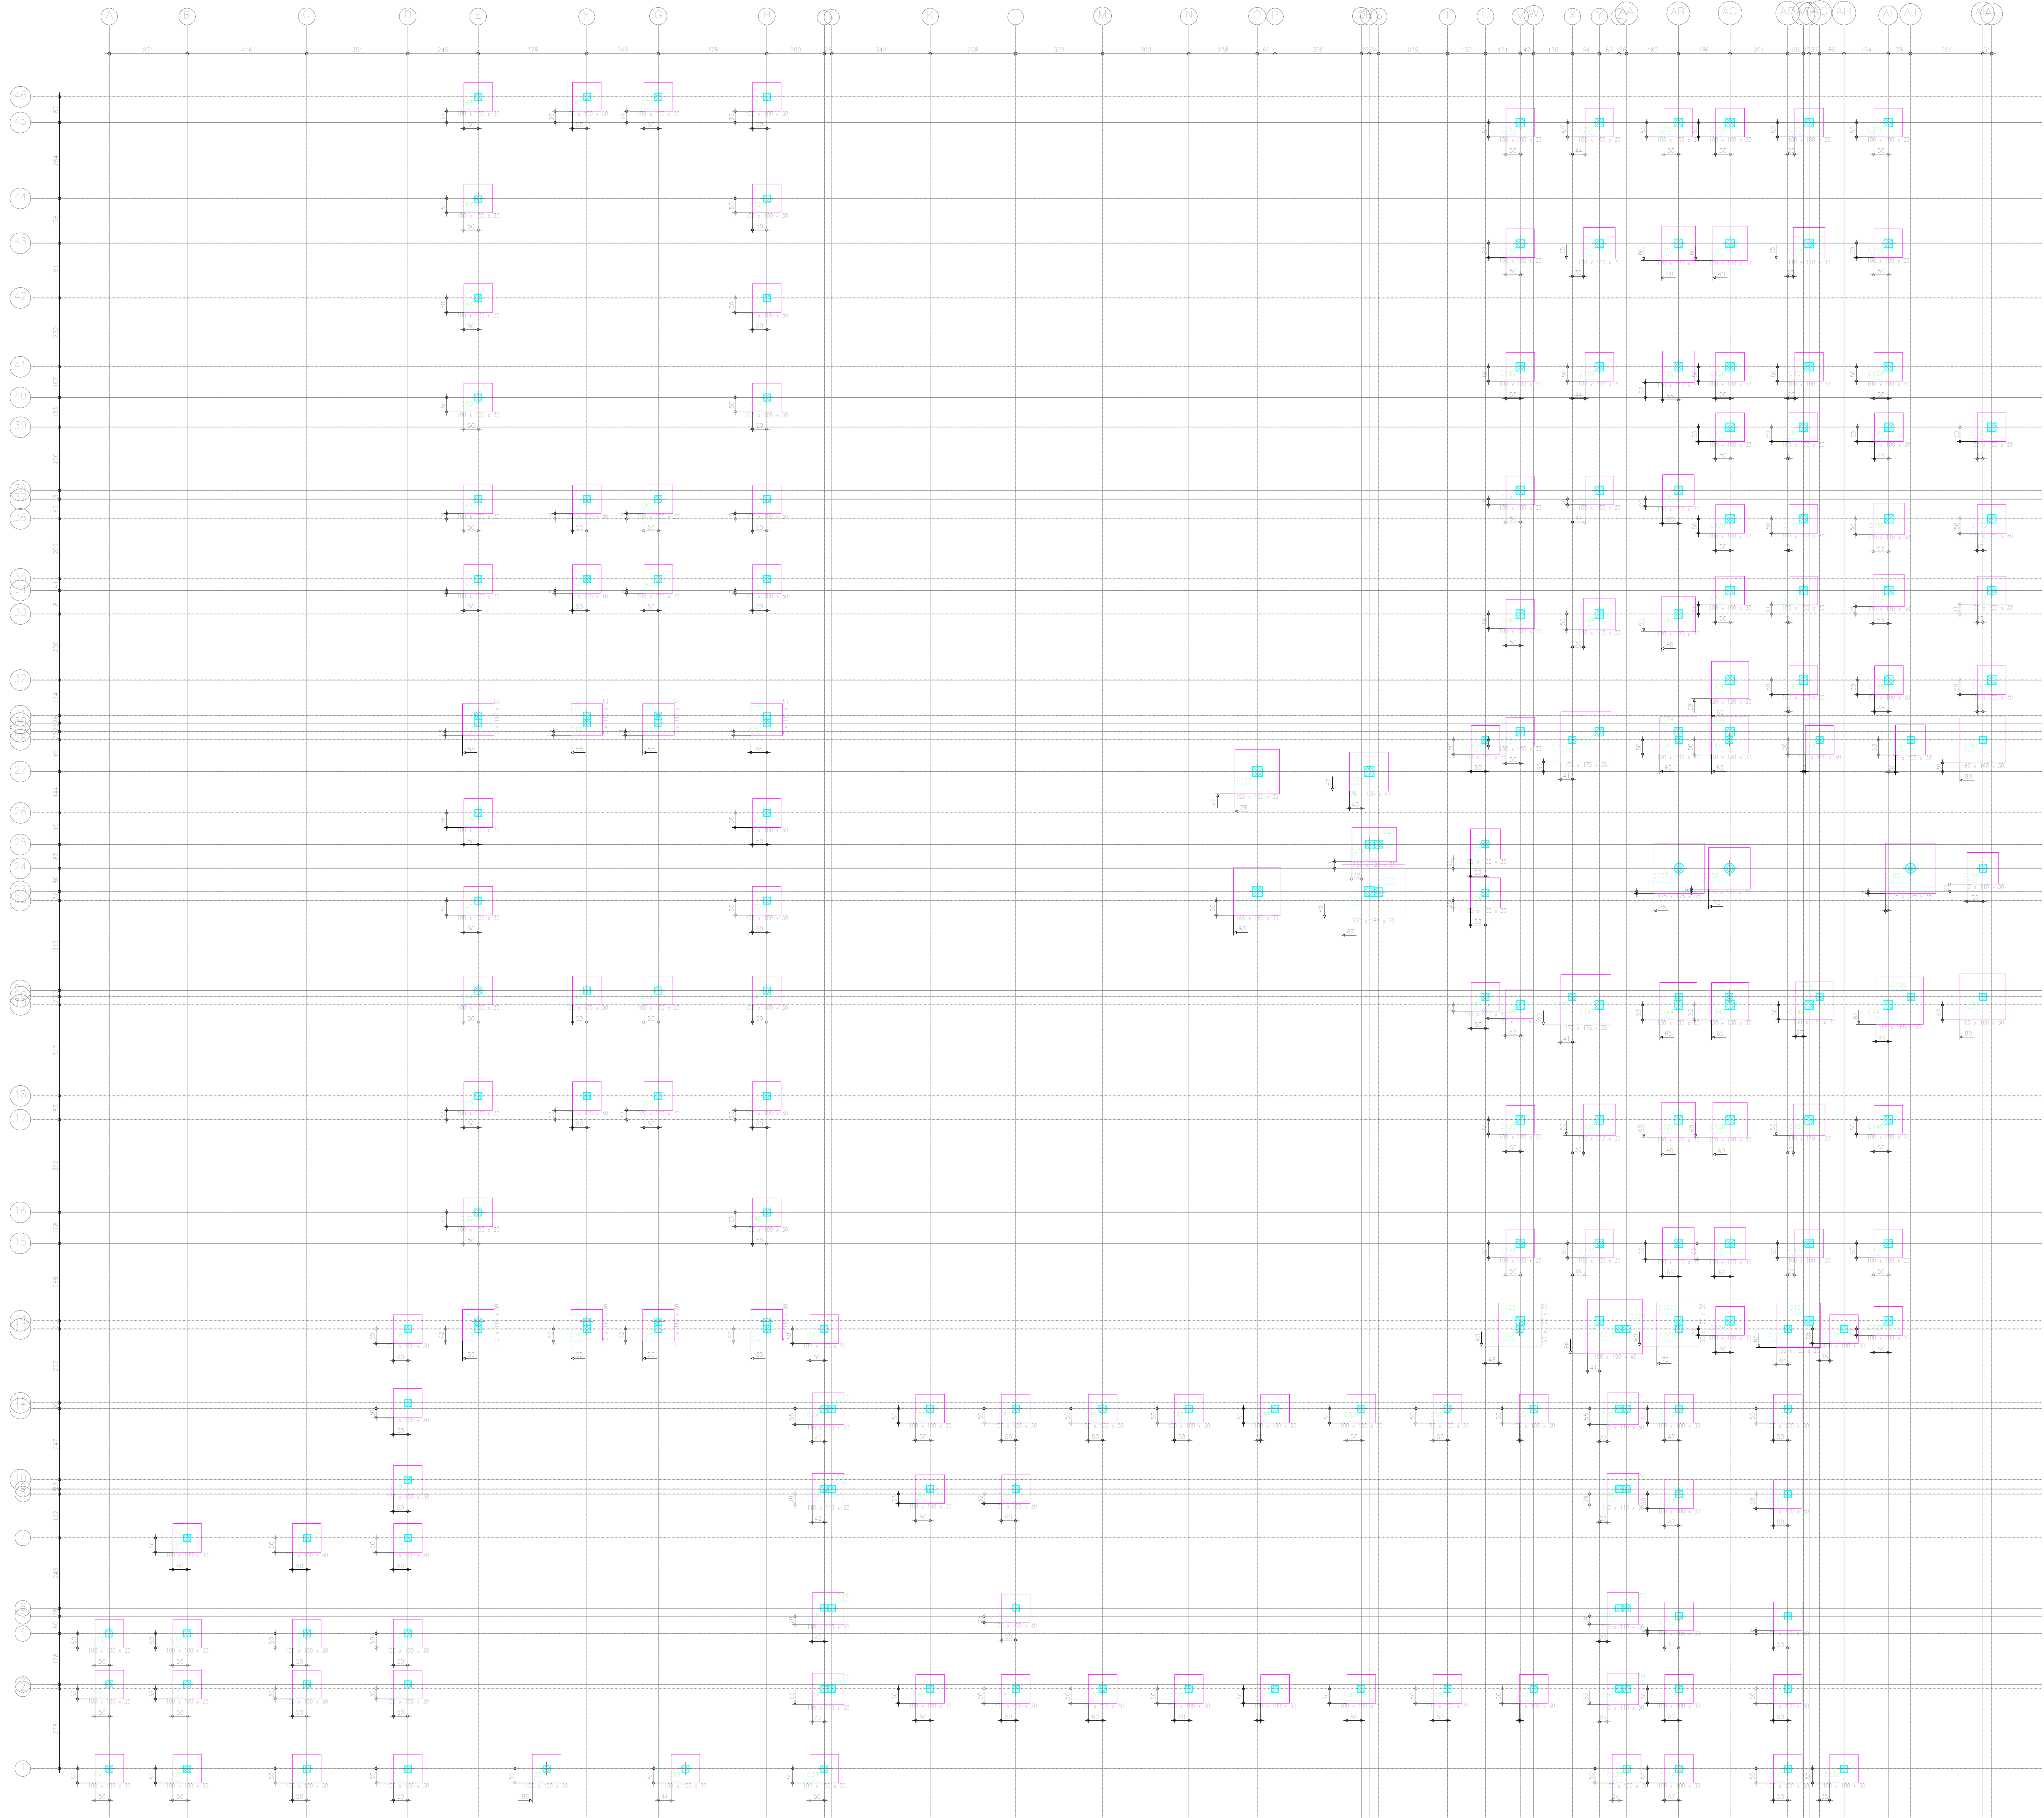

Cimentación
Replanteo
Escala: 1:100

PLANO DE REPLANTEO (PLANTA BAJA)

ESC. 1:100

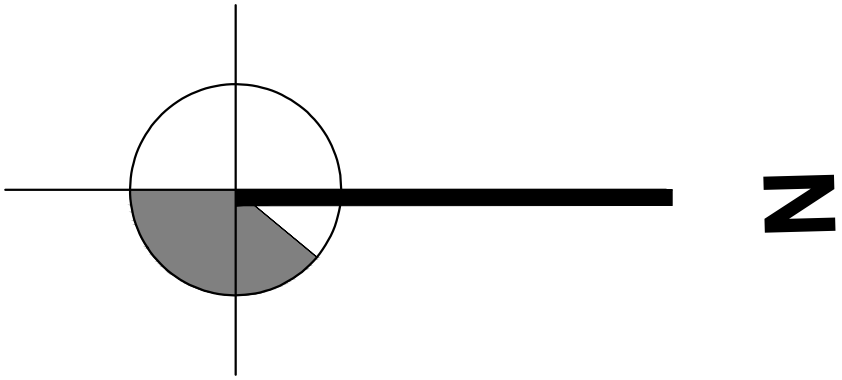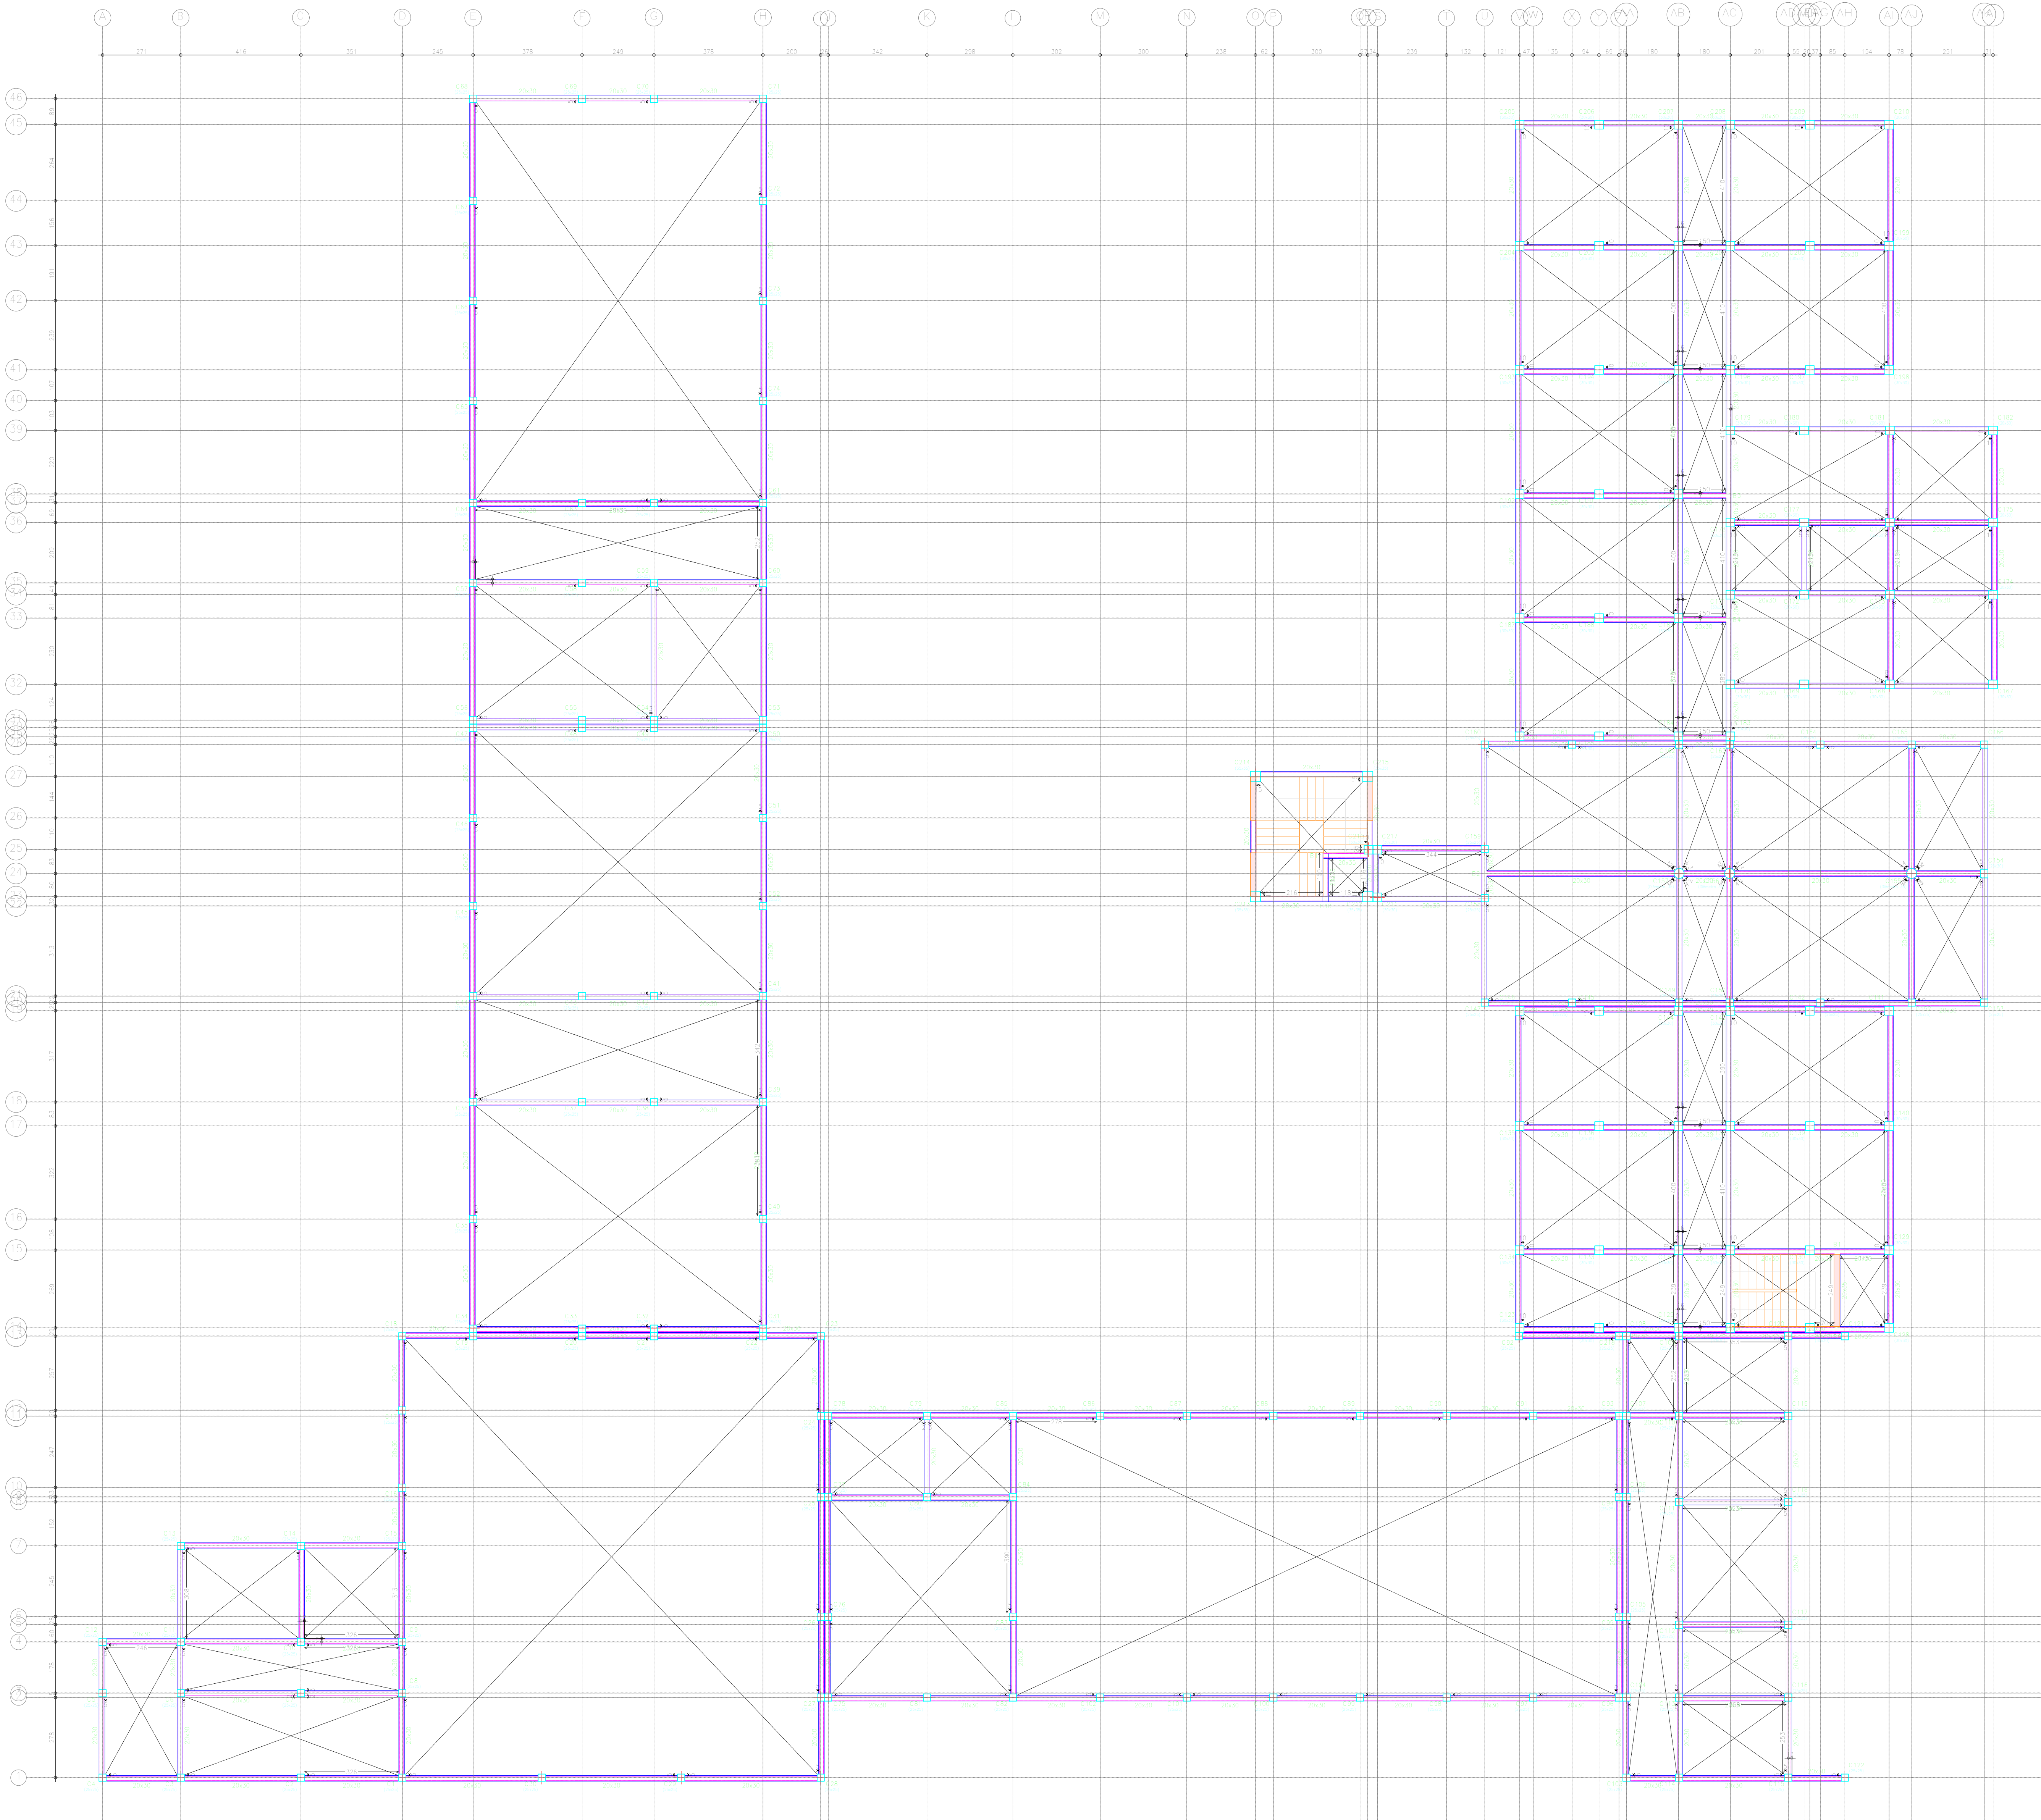

PLANTA 1 - PB
Replanteo
Escala: 1:100

PLANO DE REPLANTEO (HABITACIONES)

ESC. 1:100



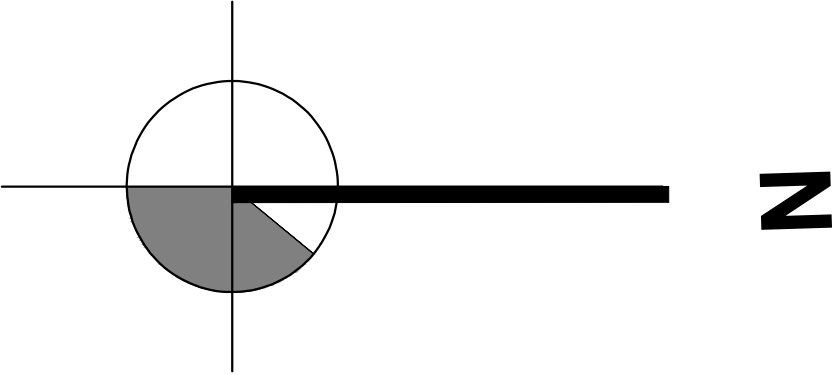


Tabla de concentraciones de fuerzas de diseño (Grupo II)
PROCESADO POR: VIGILANCIA DEL INTERIOR
Código de vivienda: 20 cm
Espesor: tipo compresión: 5 cm
Hoyos: 20 cm
Revestido: Densificado
Banco del muro: 8 cm
Volumen del hormigón: 0,084 m³/m²
Peso propio: 2,28 kN/m² (Simpl), 2,75 kN/m² (Diseño)
Nota: Consulte los detalles referidos a entosales con
detalles de la estructura principal y de las zonas
marginales.

PLANTA 2 - HABITACIONES
Reglamento
M¹ Momento factor de cálculo por metro de ancho (kN x m/m)
V¹ Cortante de cálculo por metro de ancho (kN/m)
Escala: 1:100


PLANO DE REPLANTEO

SALA DE ESTAR
ESC. 1:100

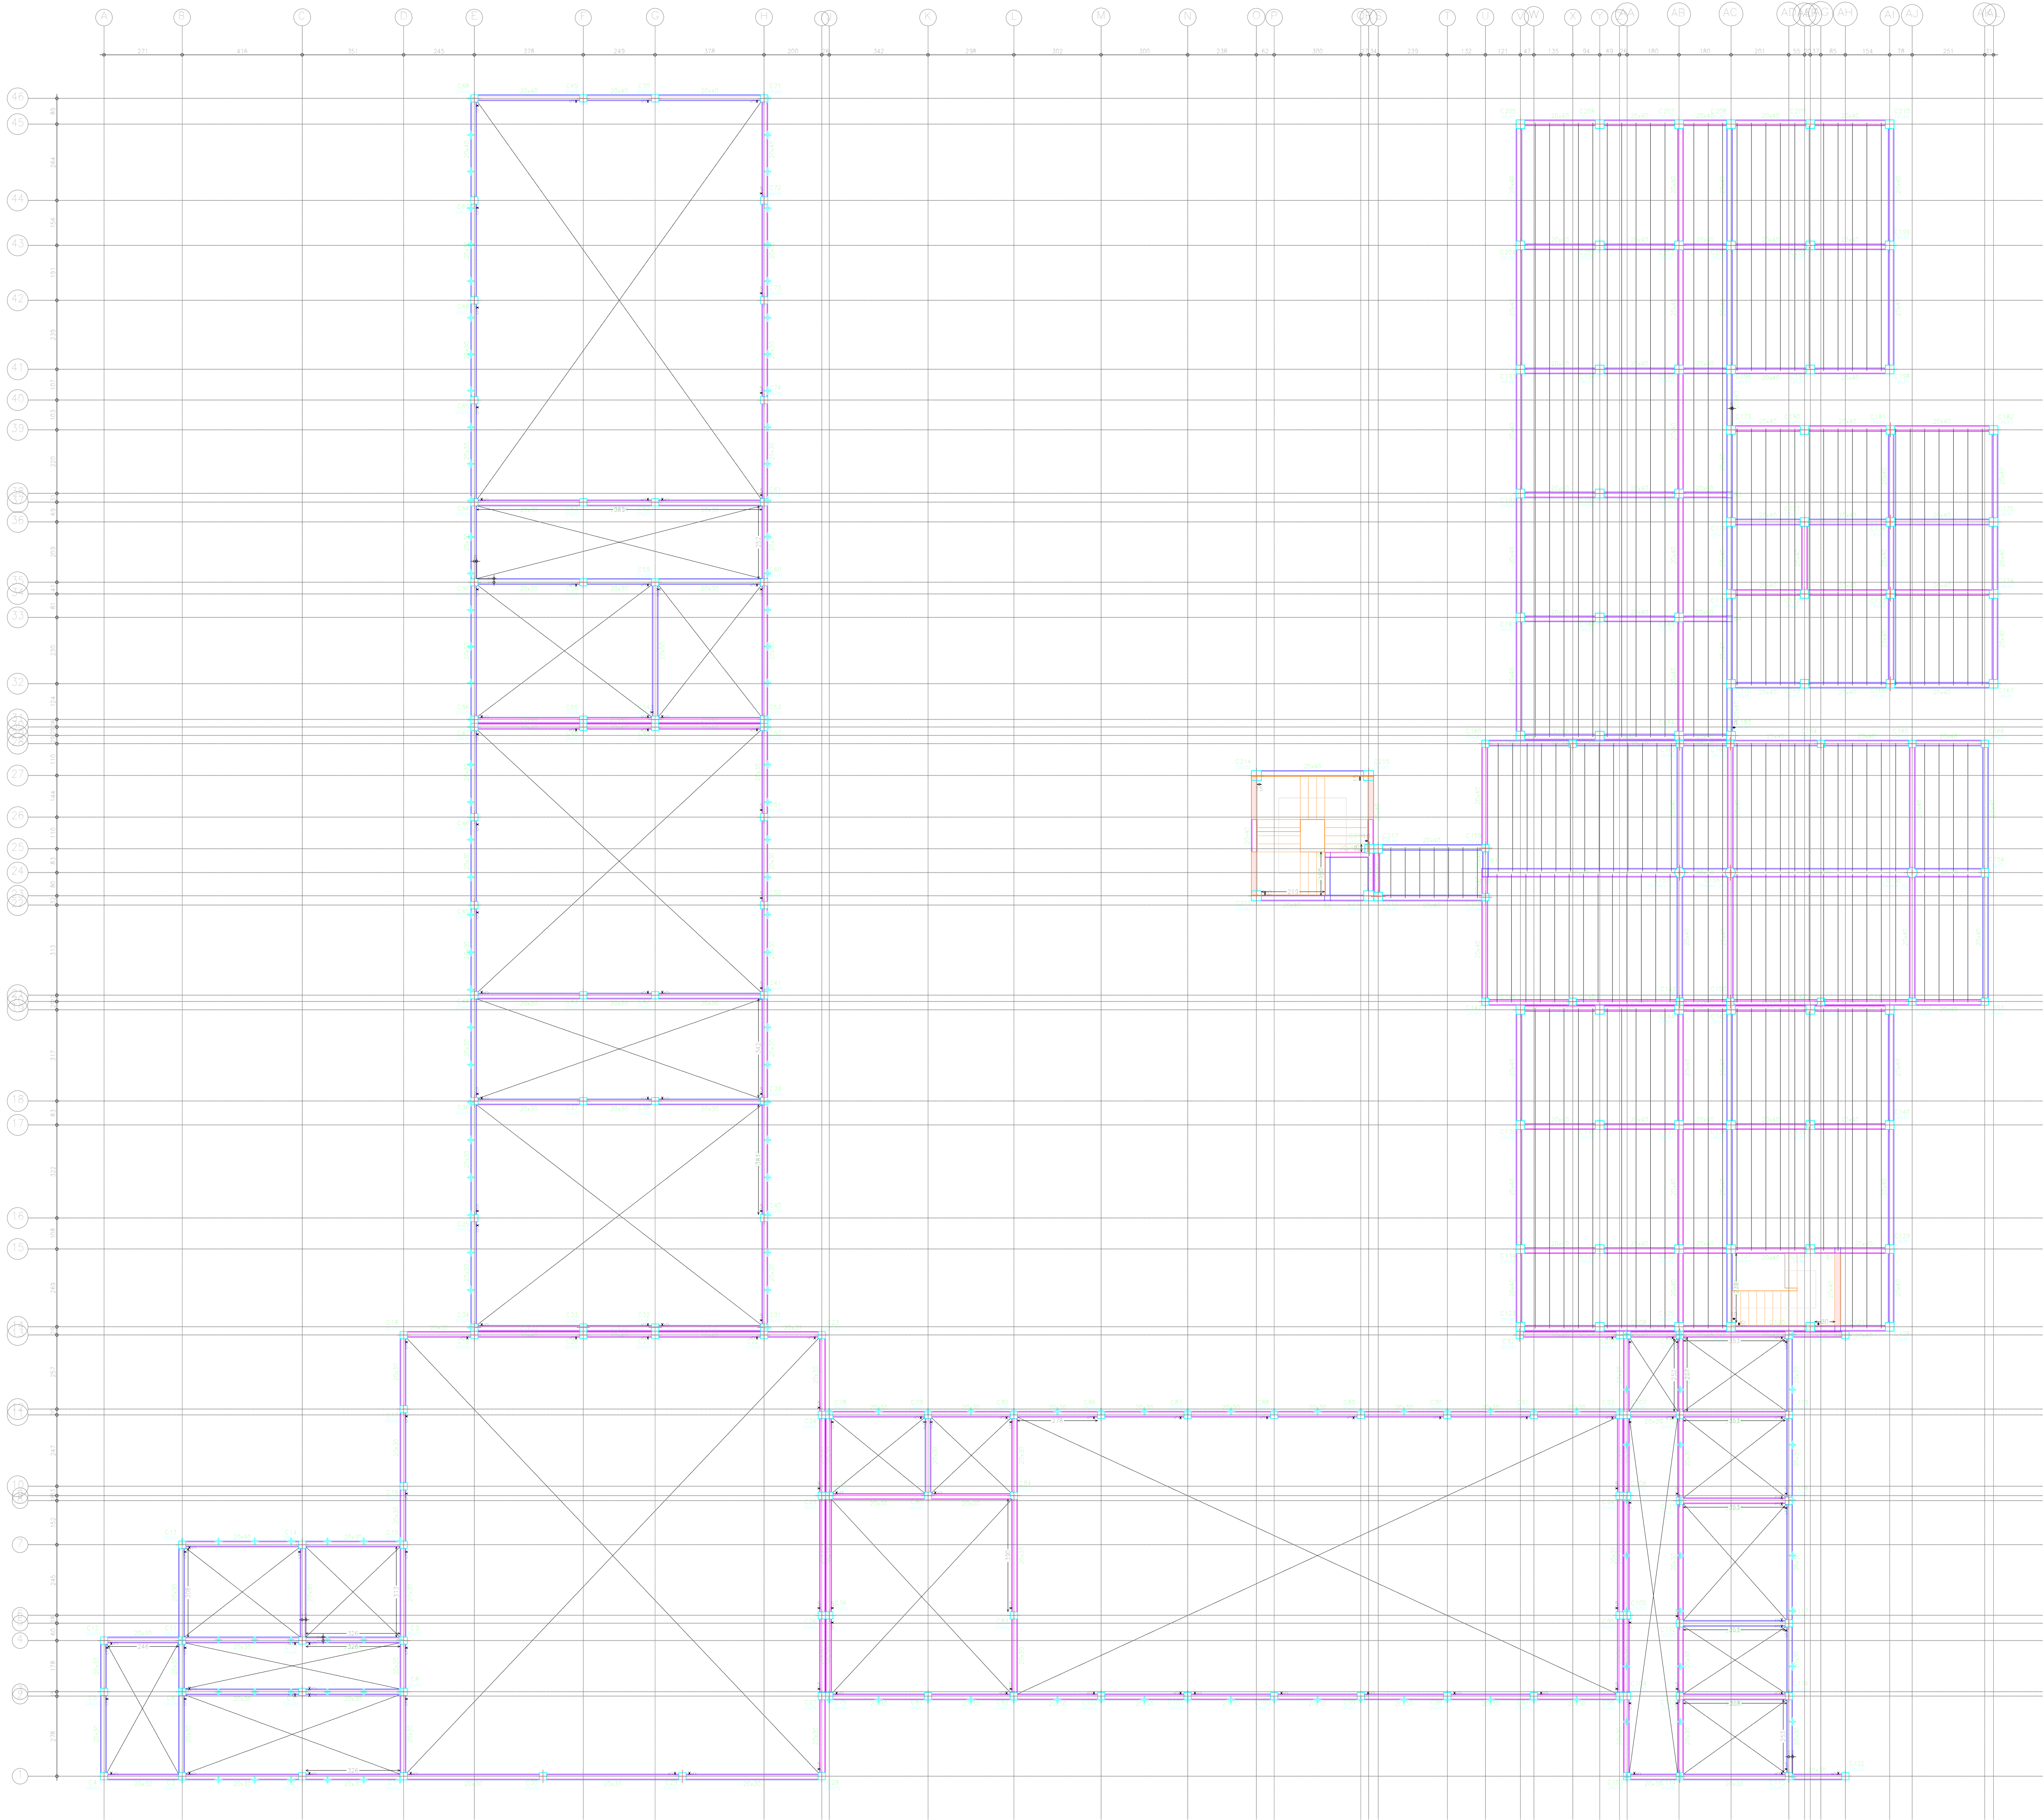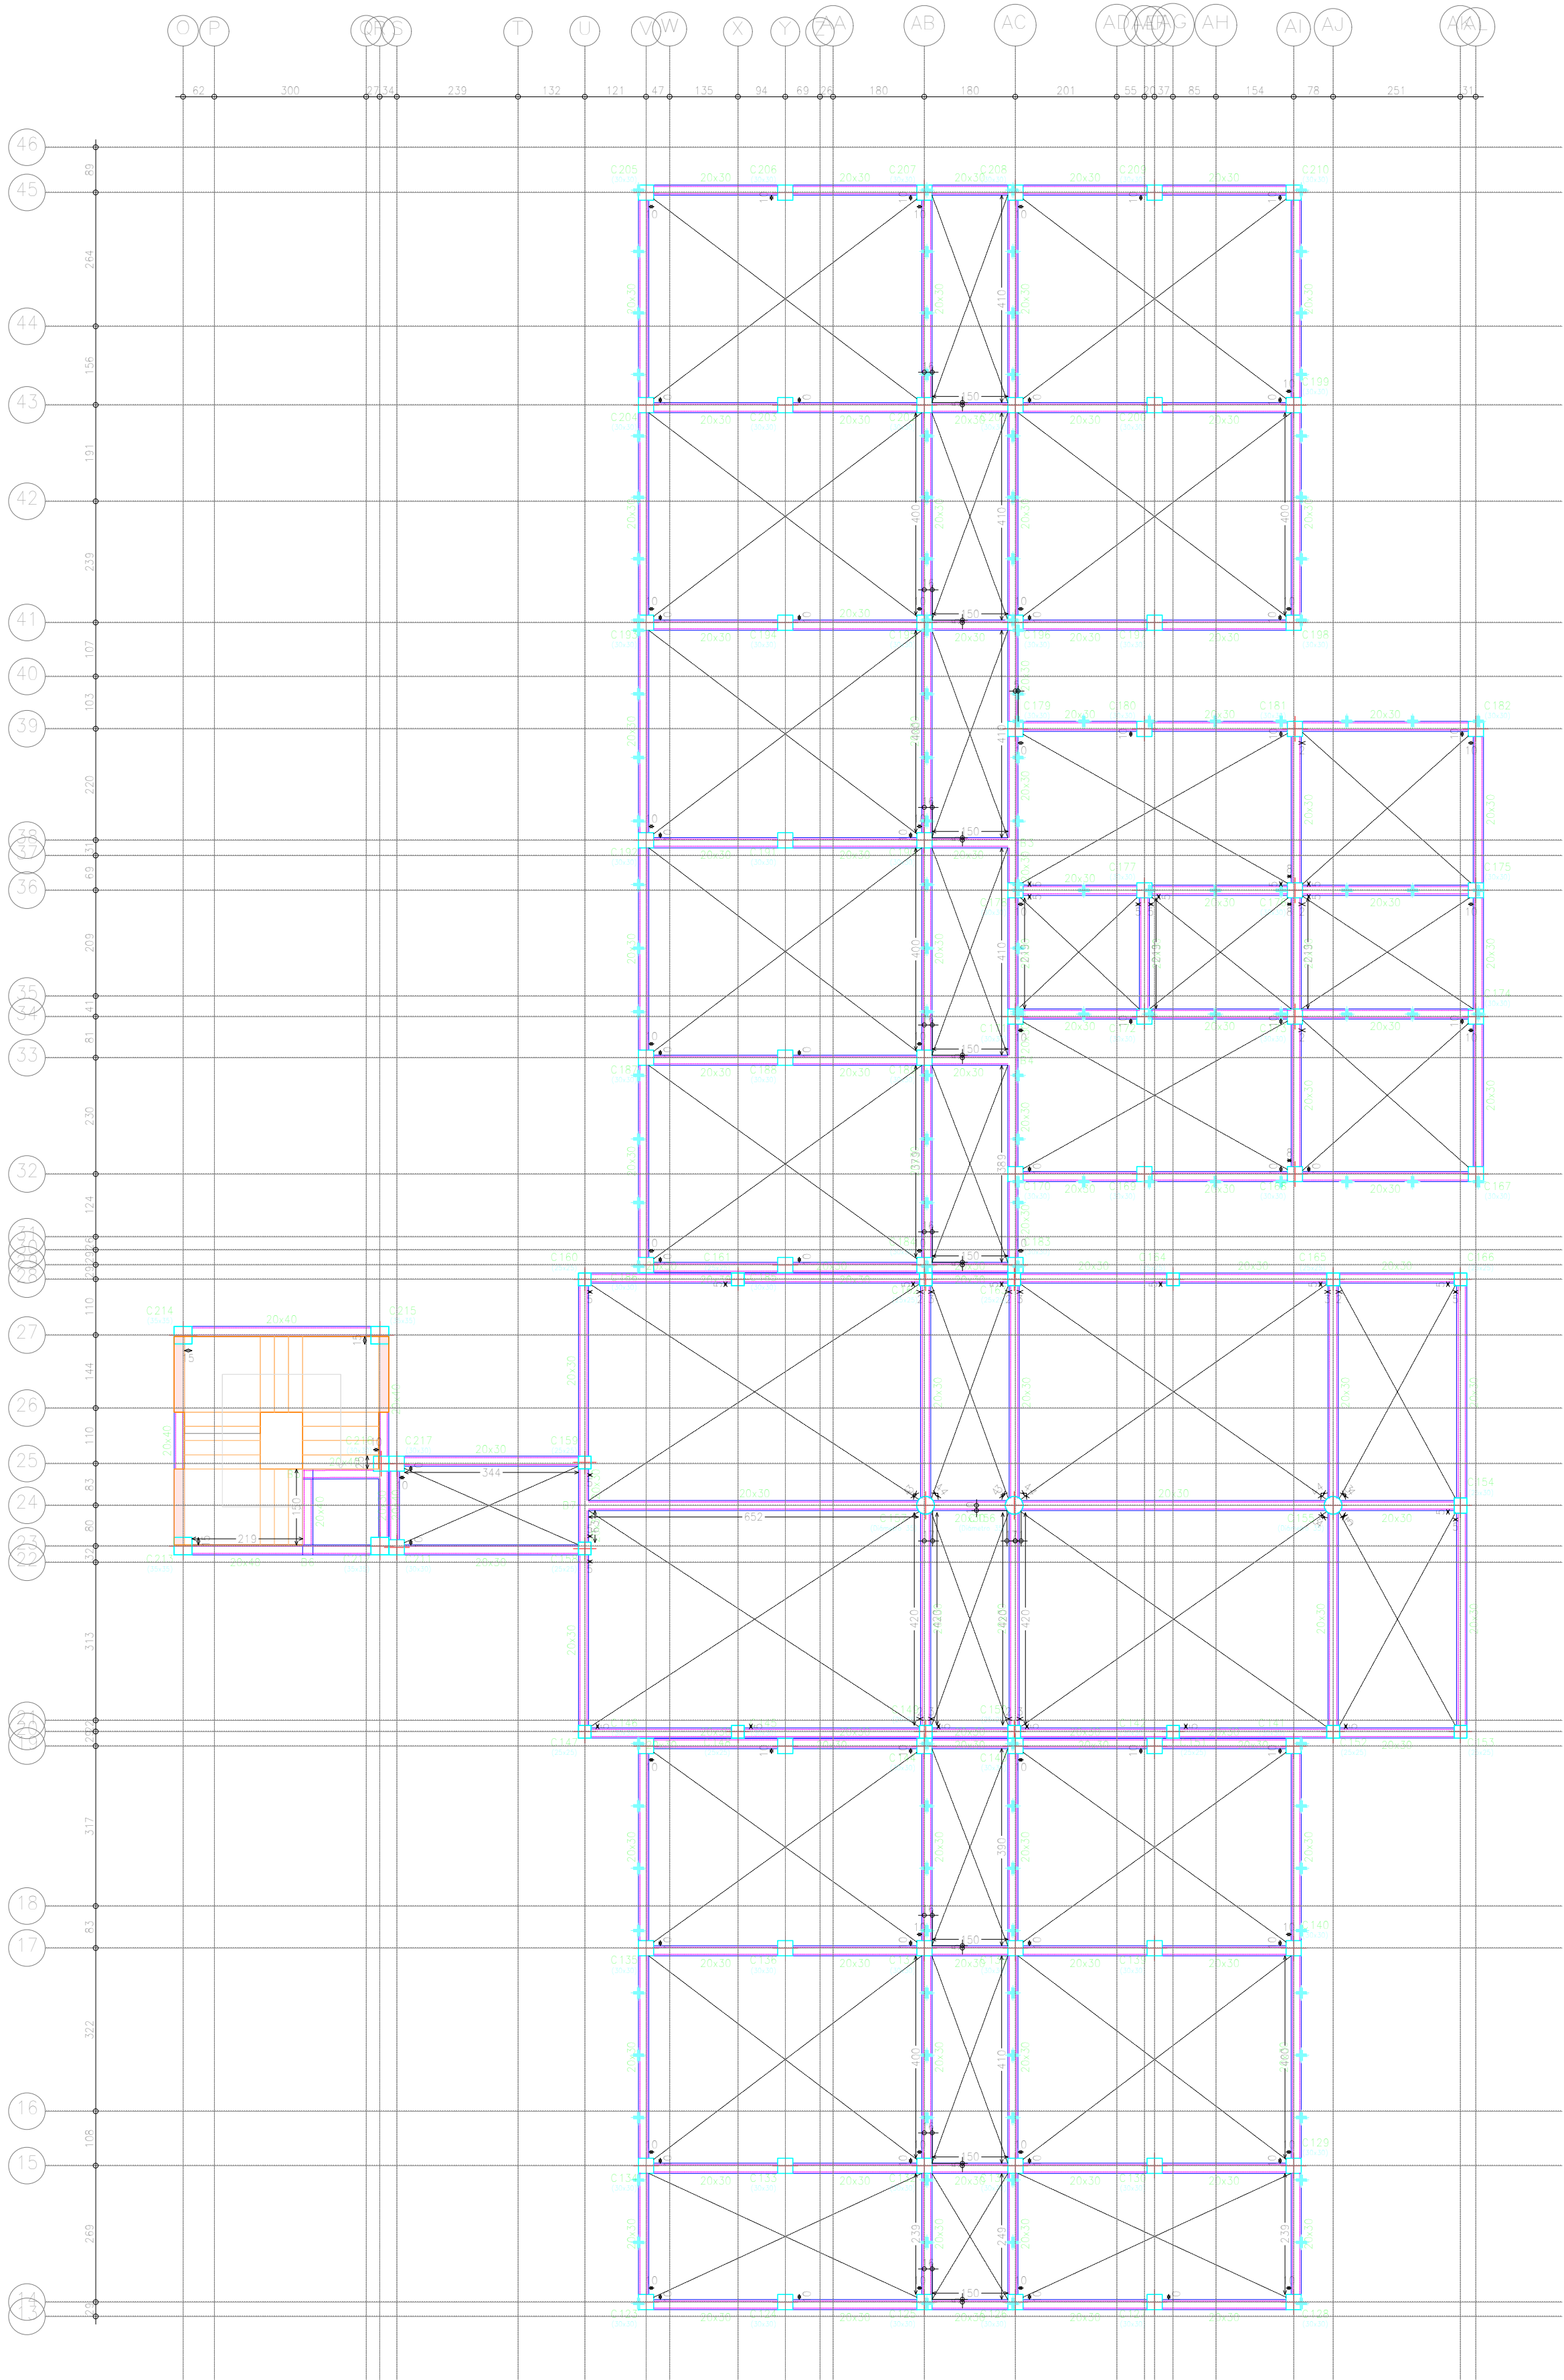


PLANTA 3 - CONT. SALA ESTAR
Replanteo
Escala: 1:100

MIRADOR
ESC. 1:100

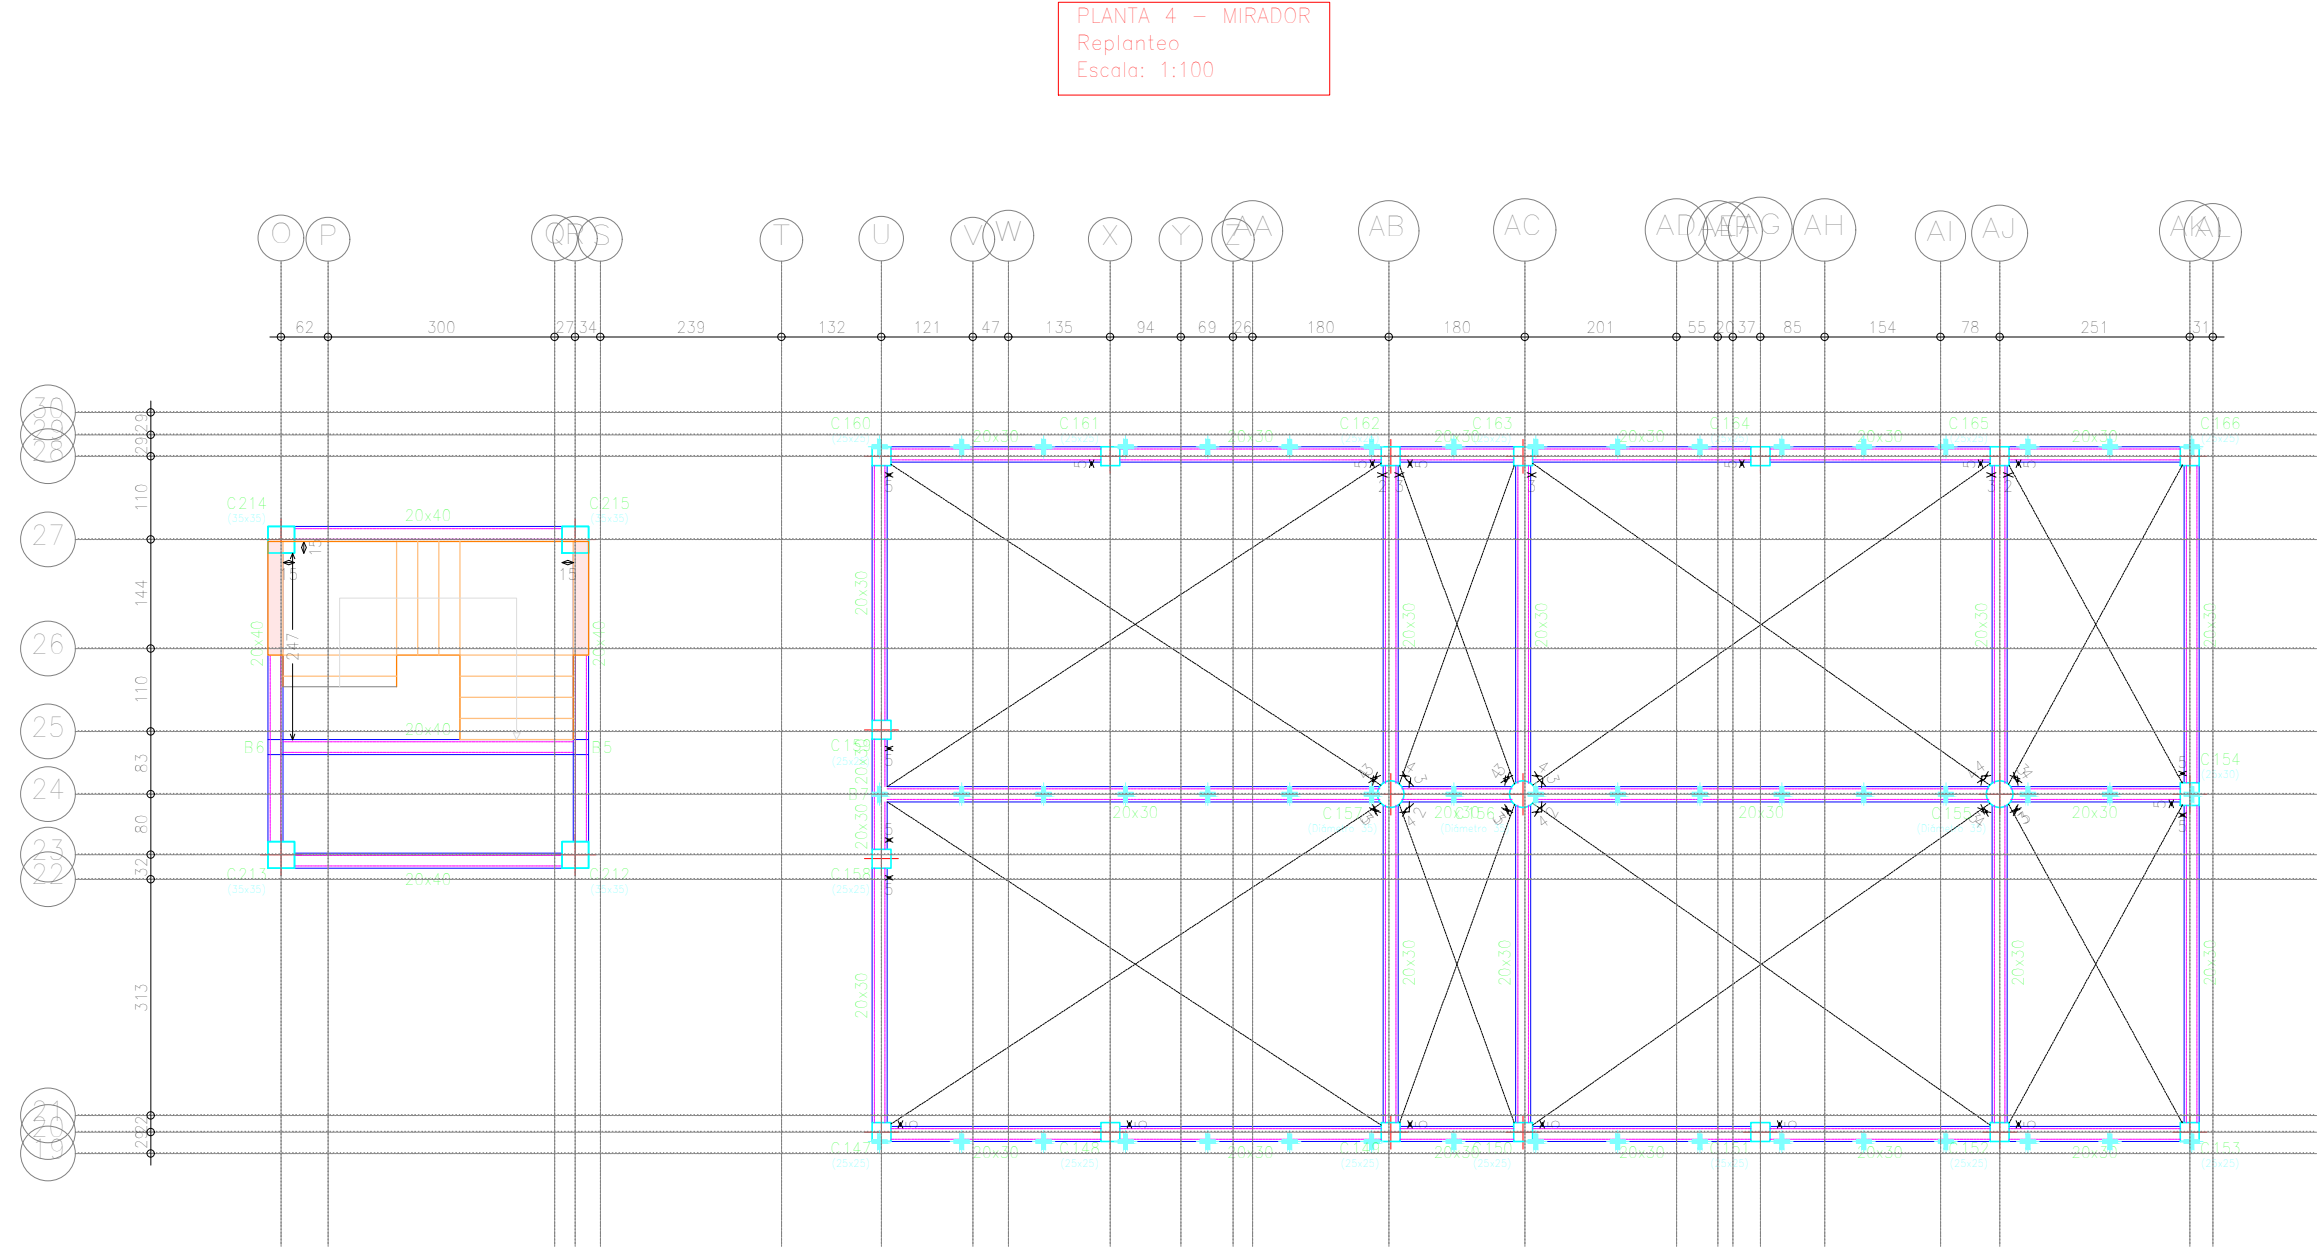

PLANTA 4 - MIRADOR
Replanteo
Escala: 1:100

BASE TANQUE ELEVADO
ESC. 1:100

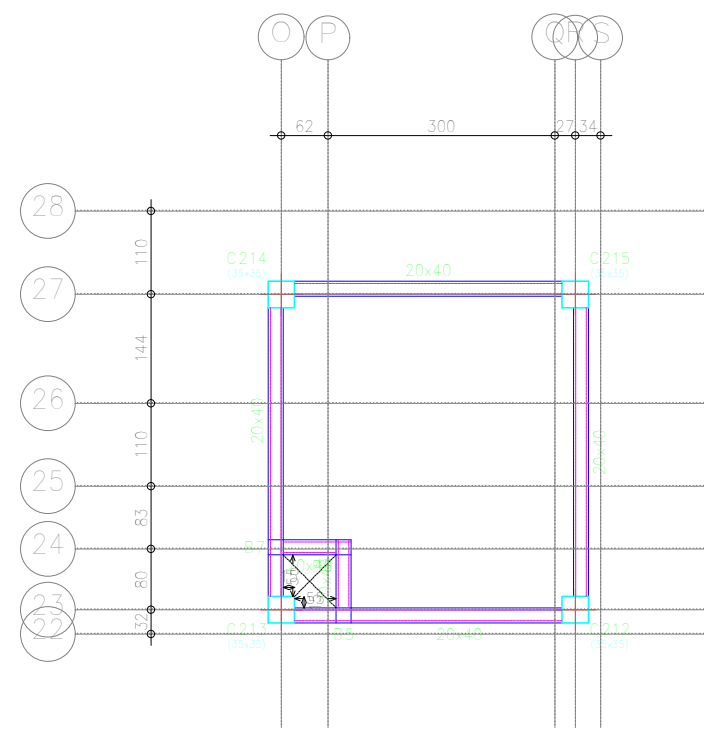

PLANTA 5 - BASE TANQUE ELEVADO
Replanteo
Escala: 1:100