




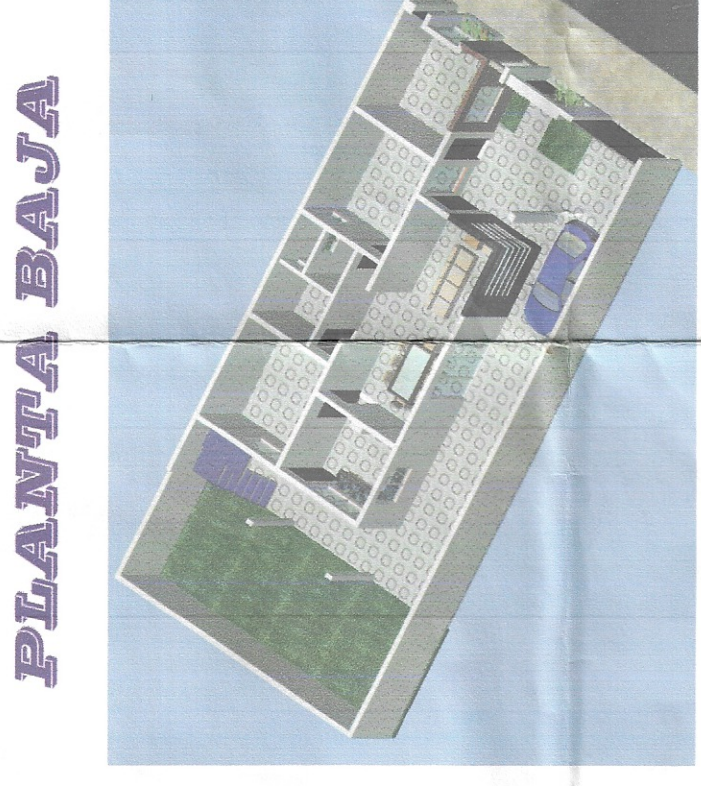



-- FACHADA FRONTAL --
ESCALA 1:100

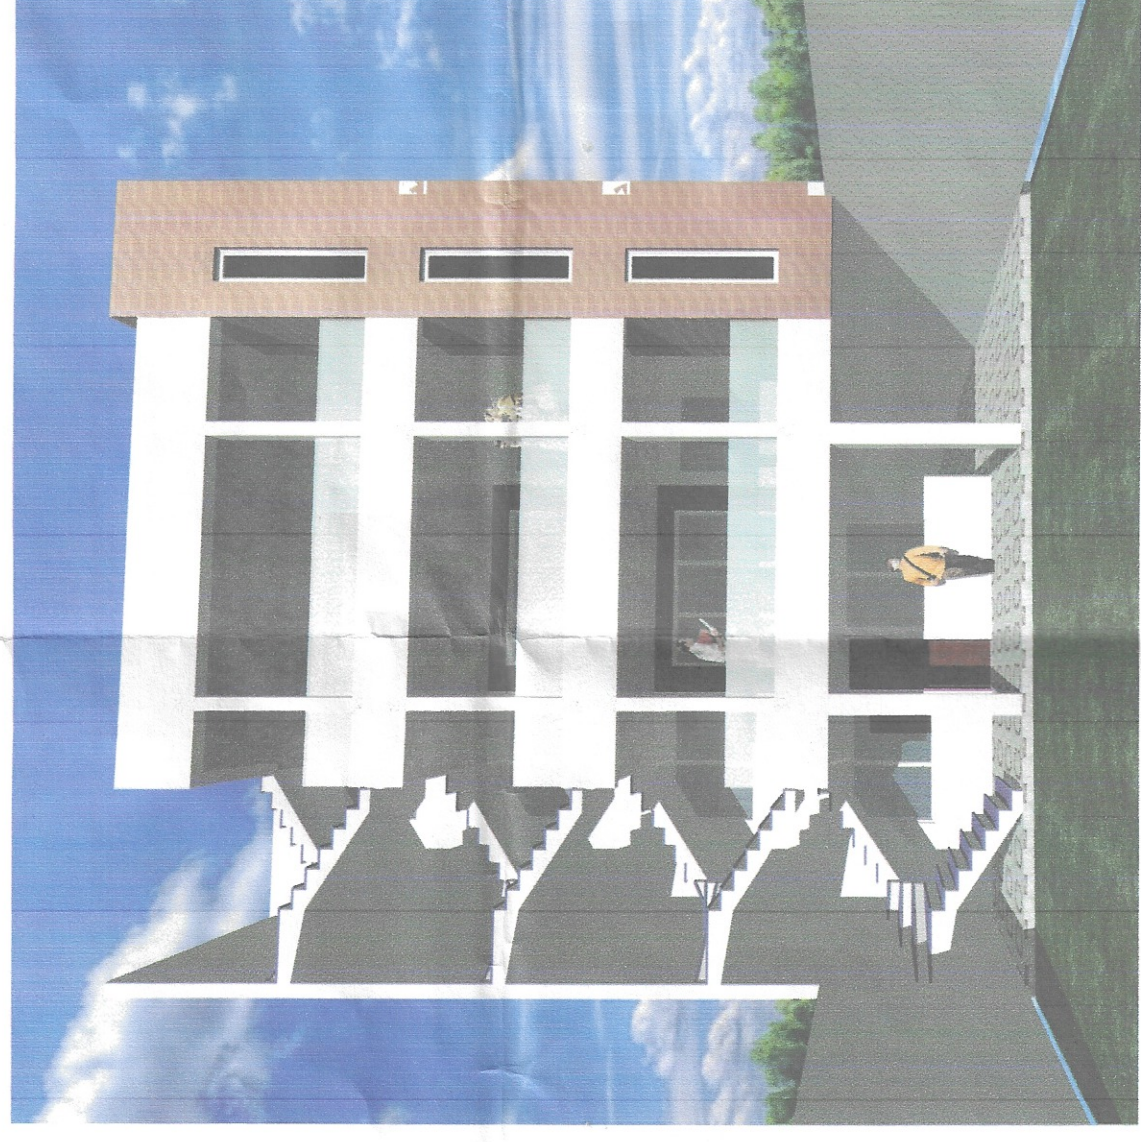



PLANTA BAJA

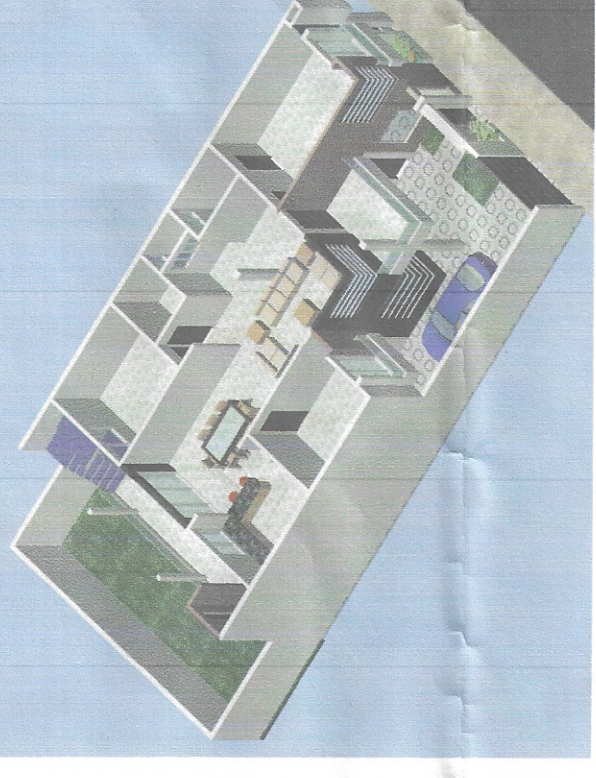

PLANTA TIPO "A"

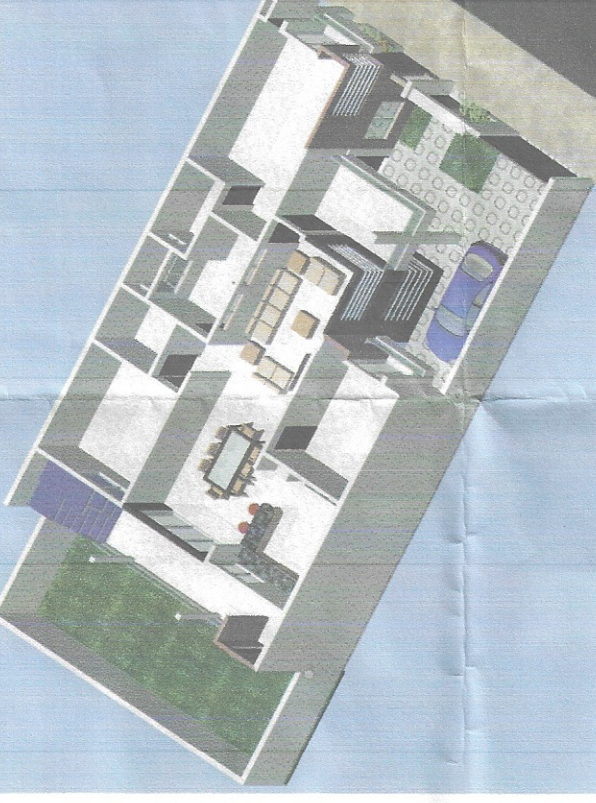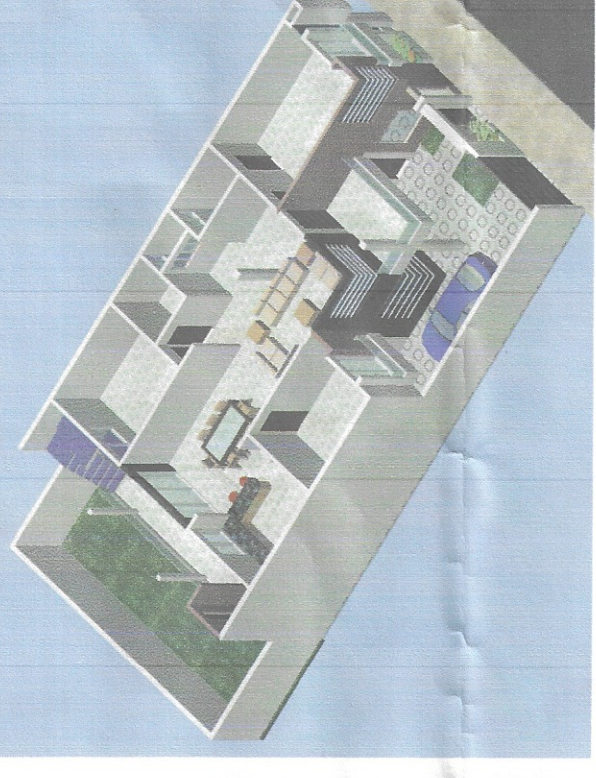


PLANTA TIPO "B"

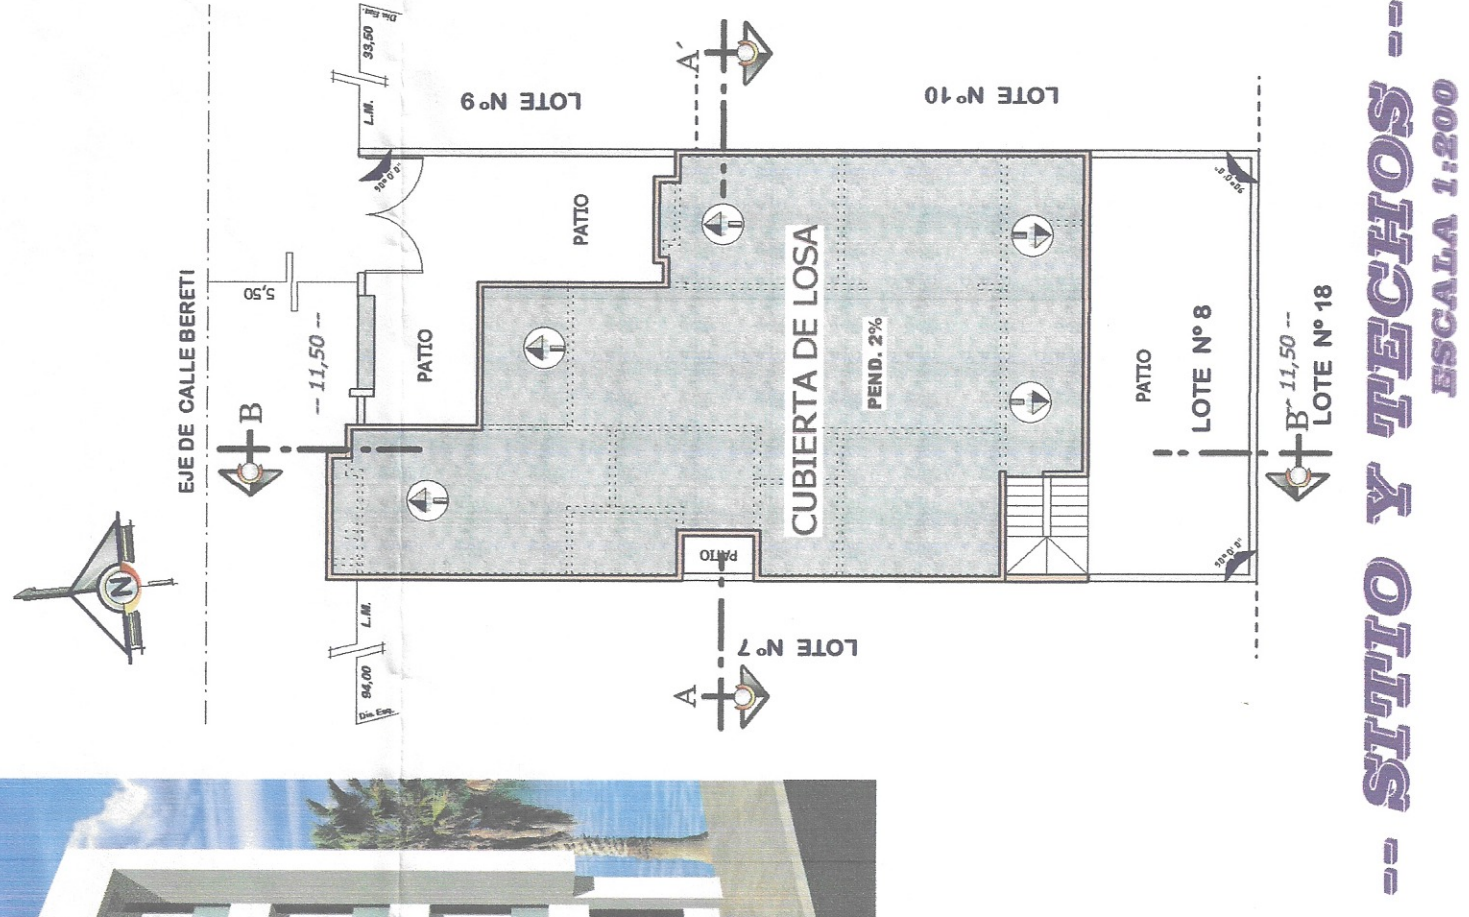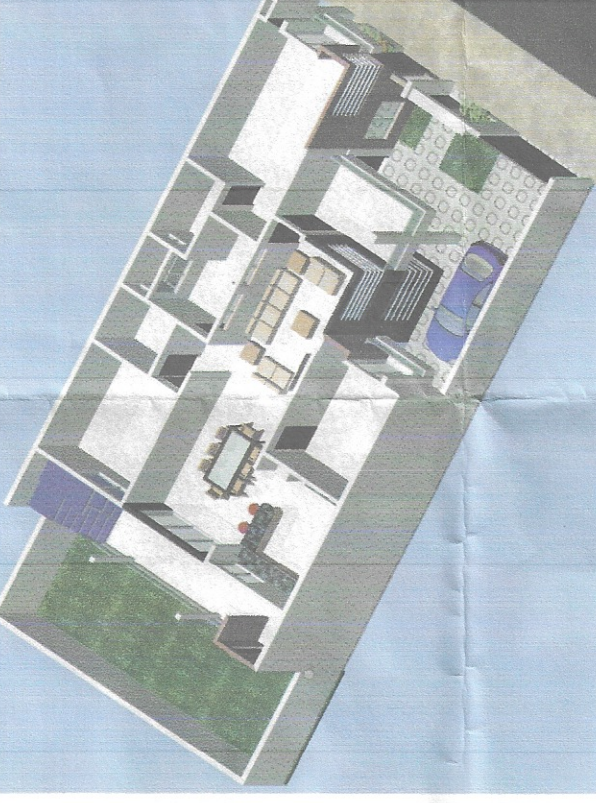

-- SITIO Y TECHOS --
ESCALA 1:200





-- CORTE A-A' --
ESCALA 1:100

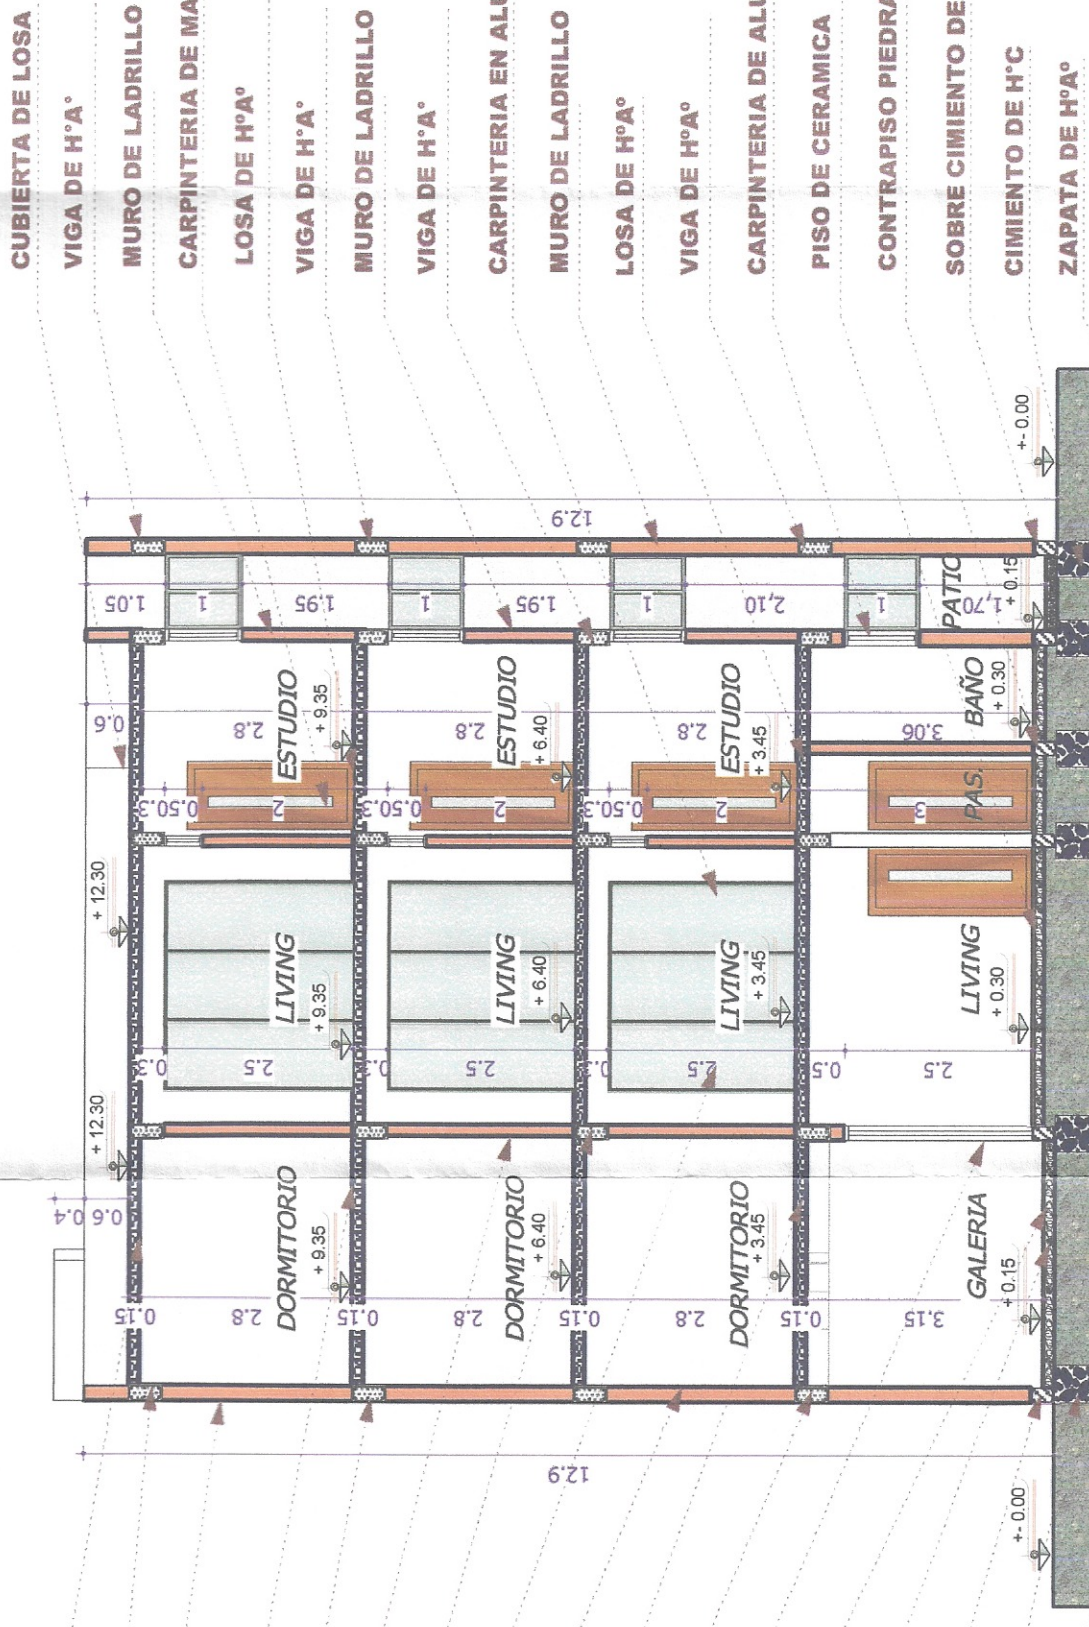


-- CORTE B-B' --
ESCALA 1:100




-- CORTE C-C' --
ESCALA 1:100

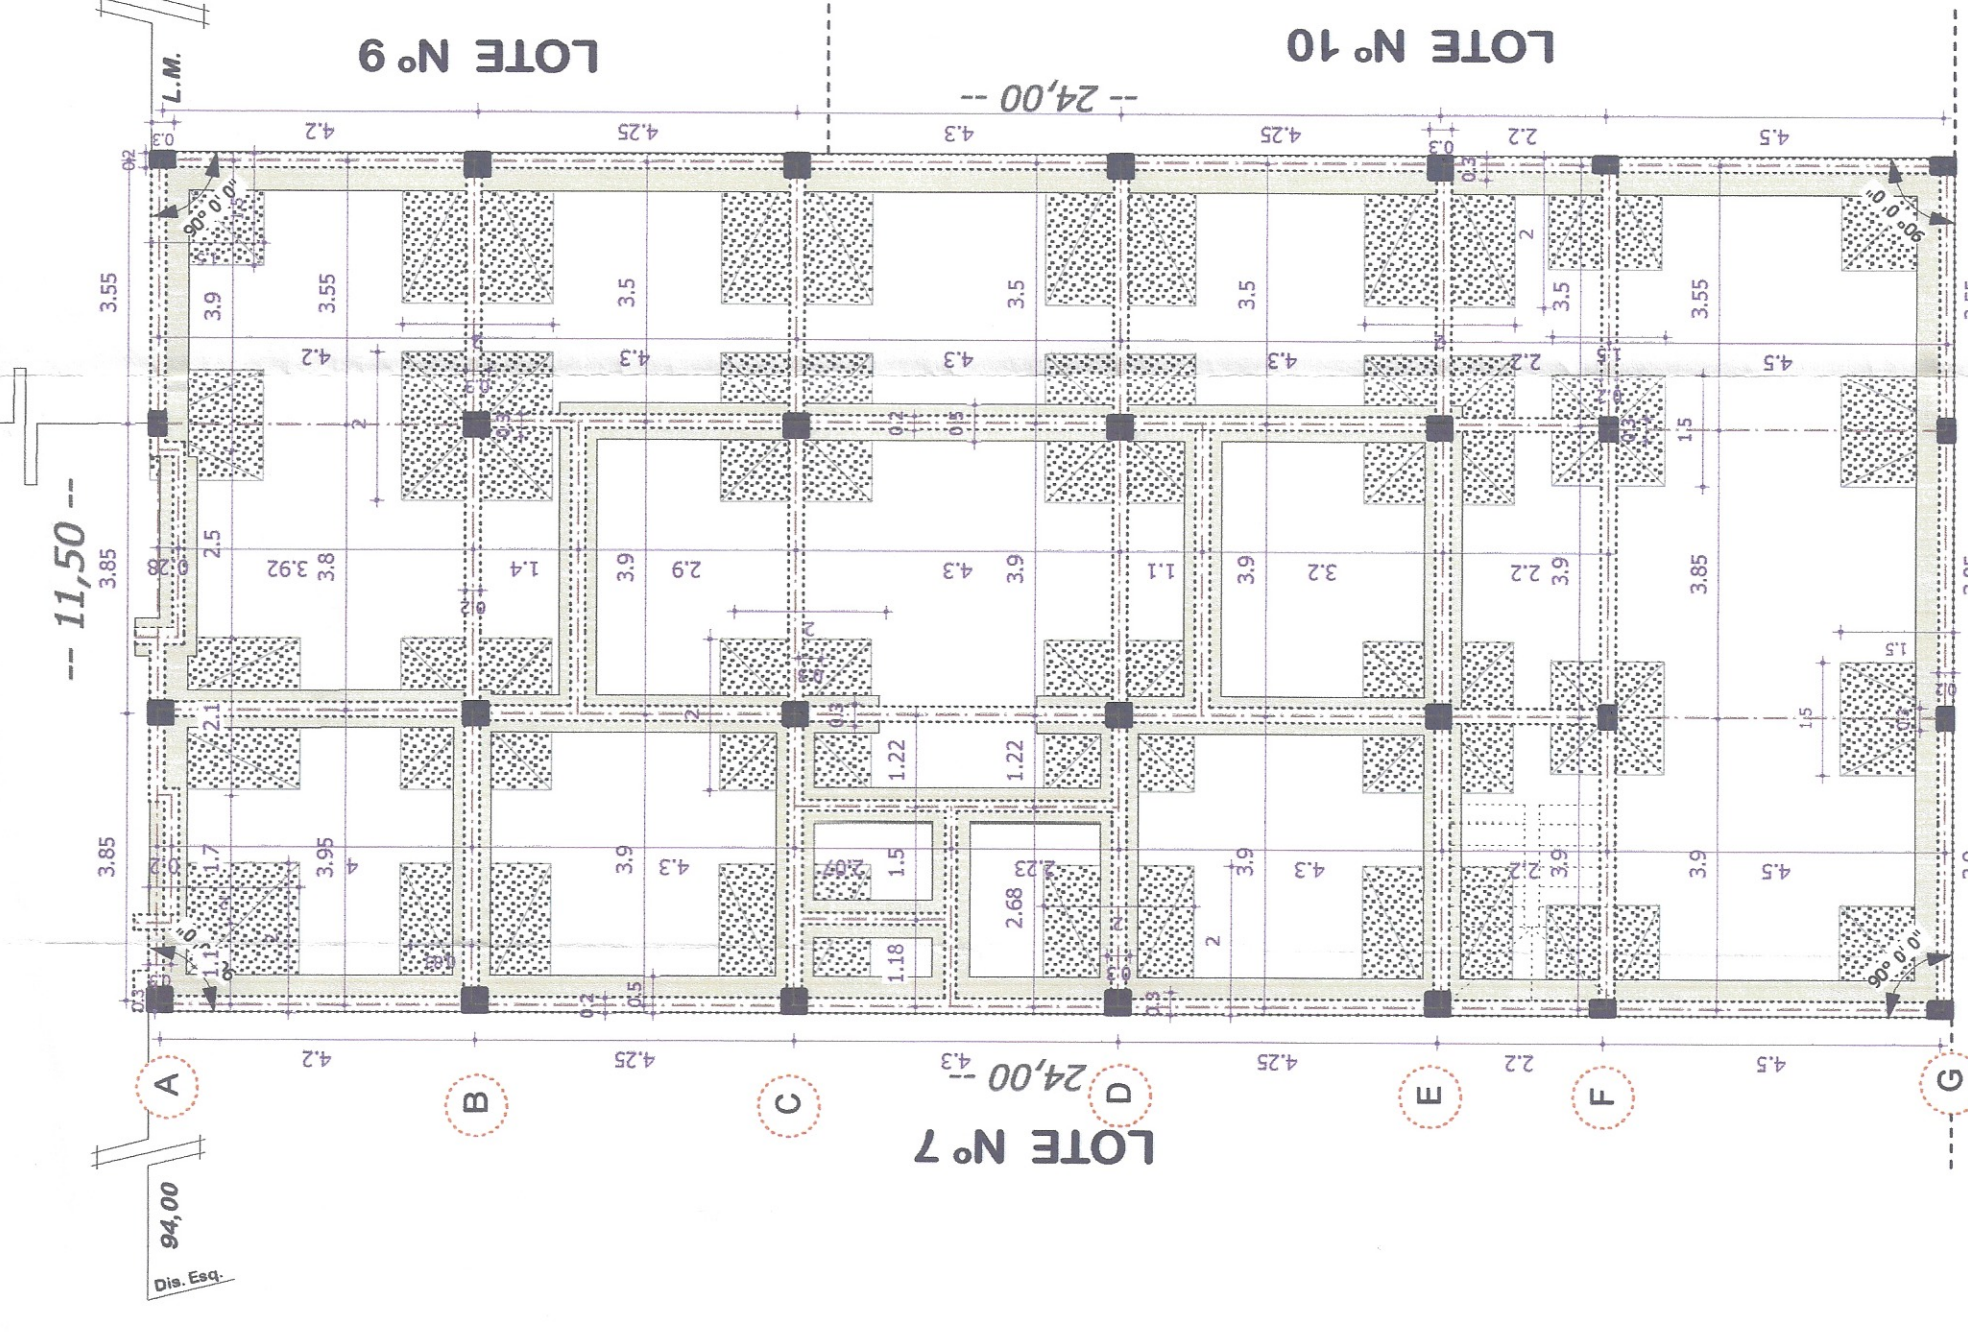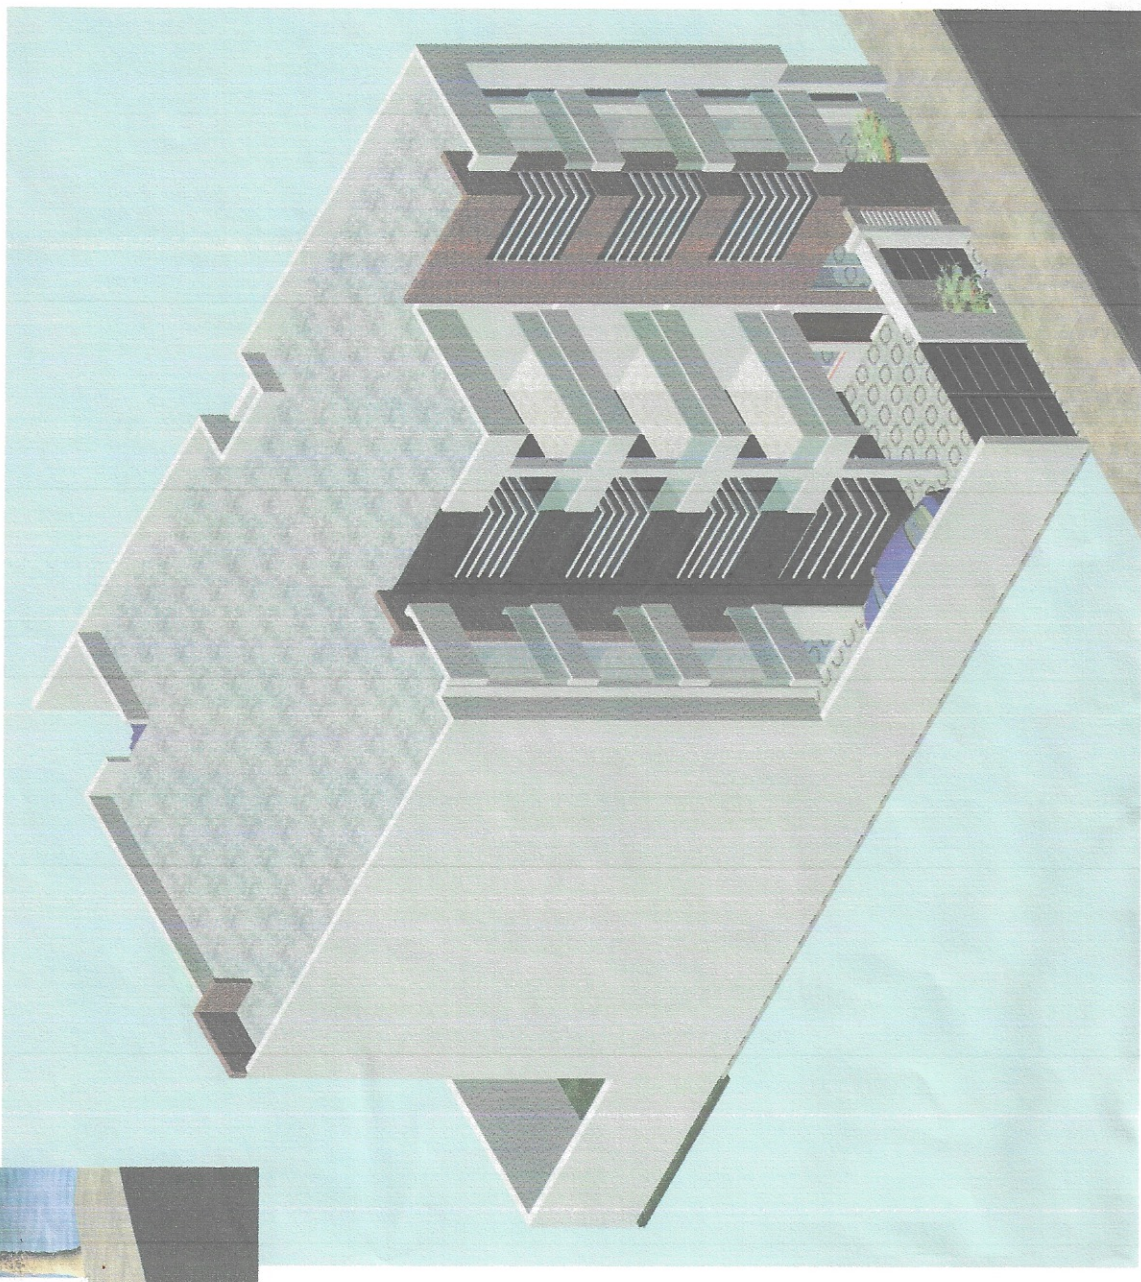


-- PLANO DE CIMENTOS --
ESCALA 1:100

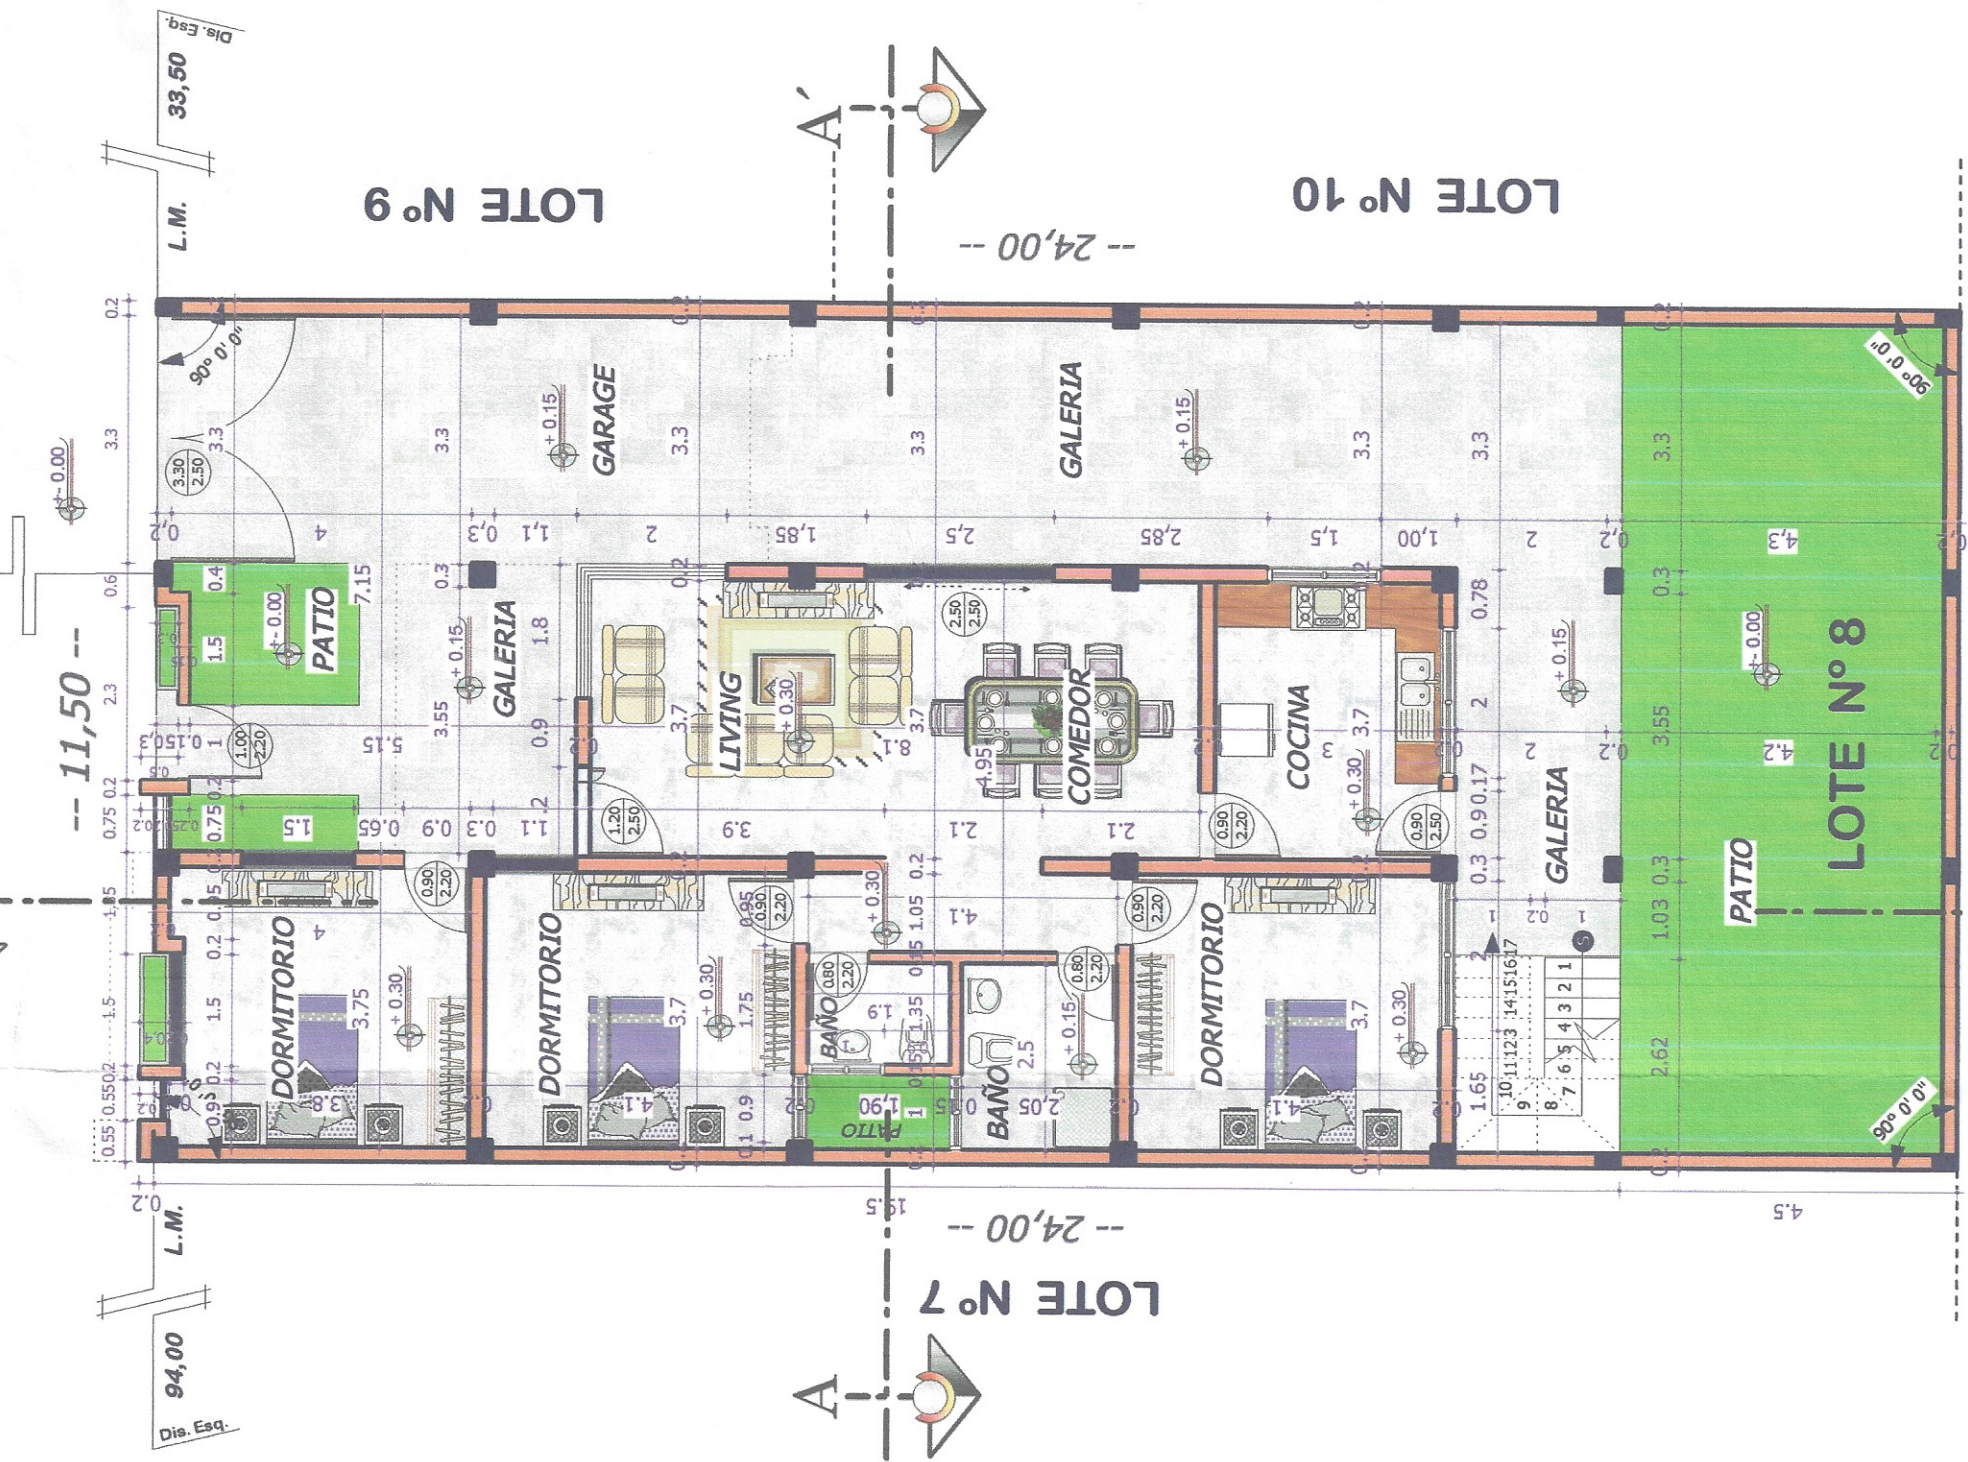

-- PLANTA BAJA --
ESCALA 1:100

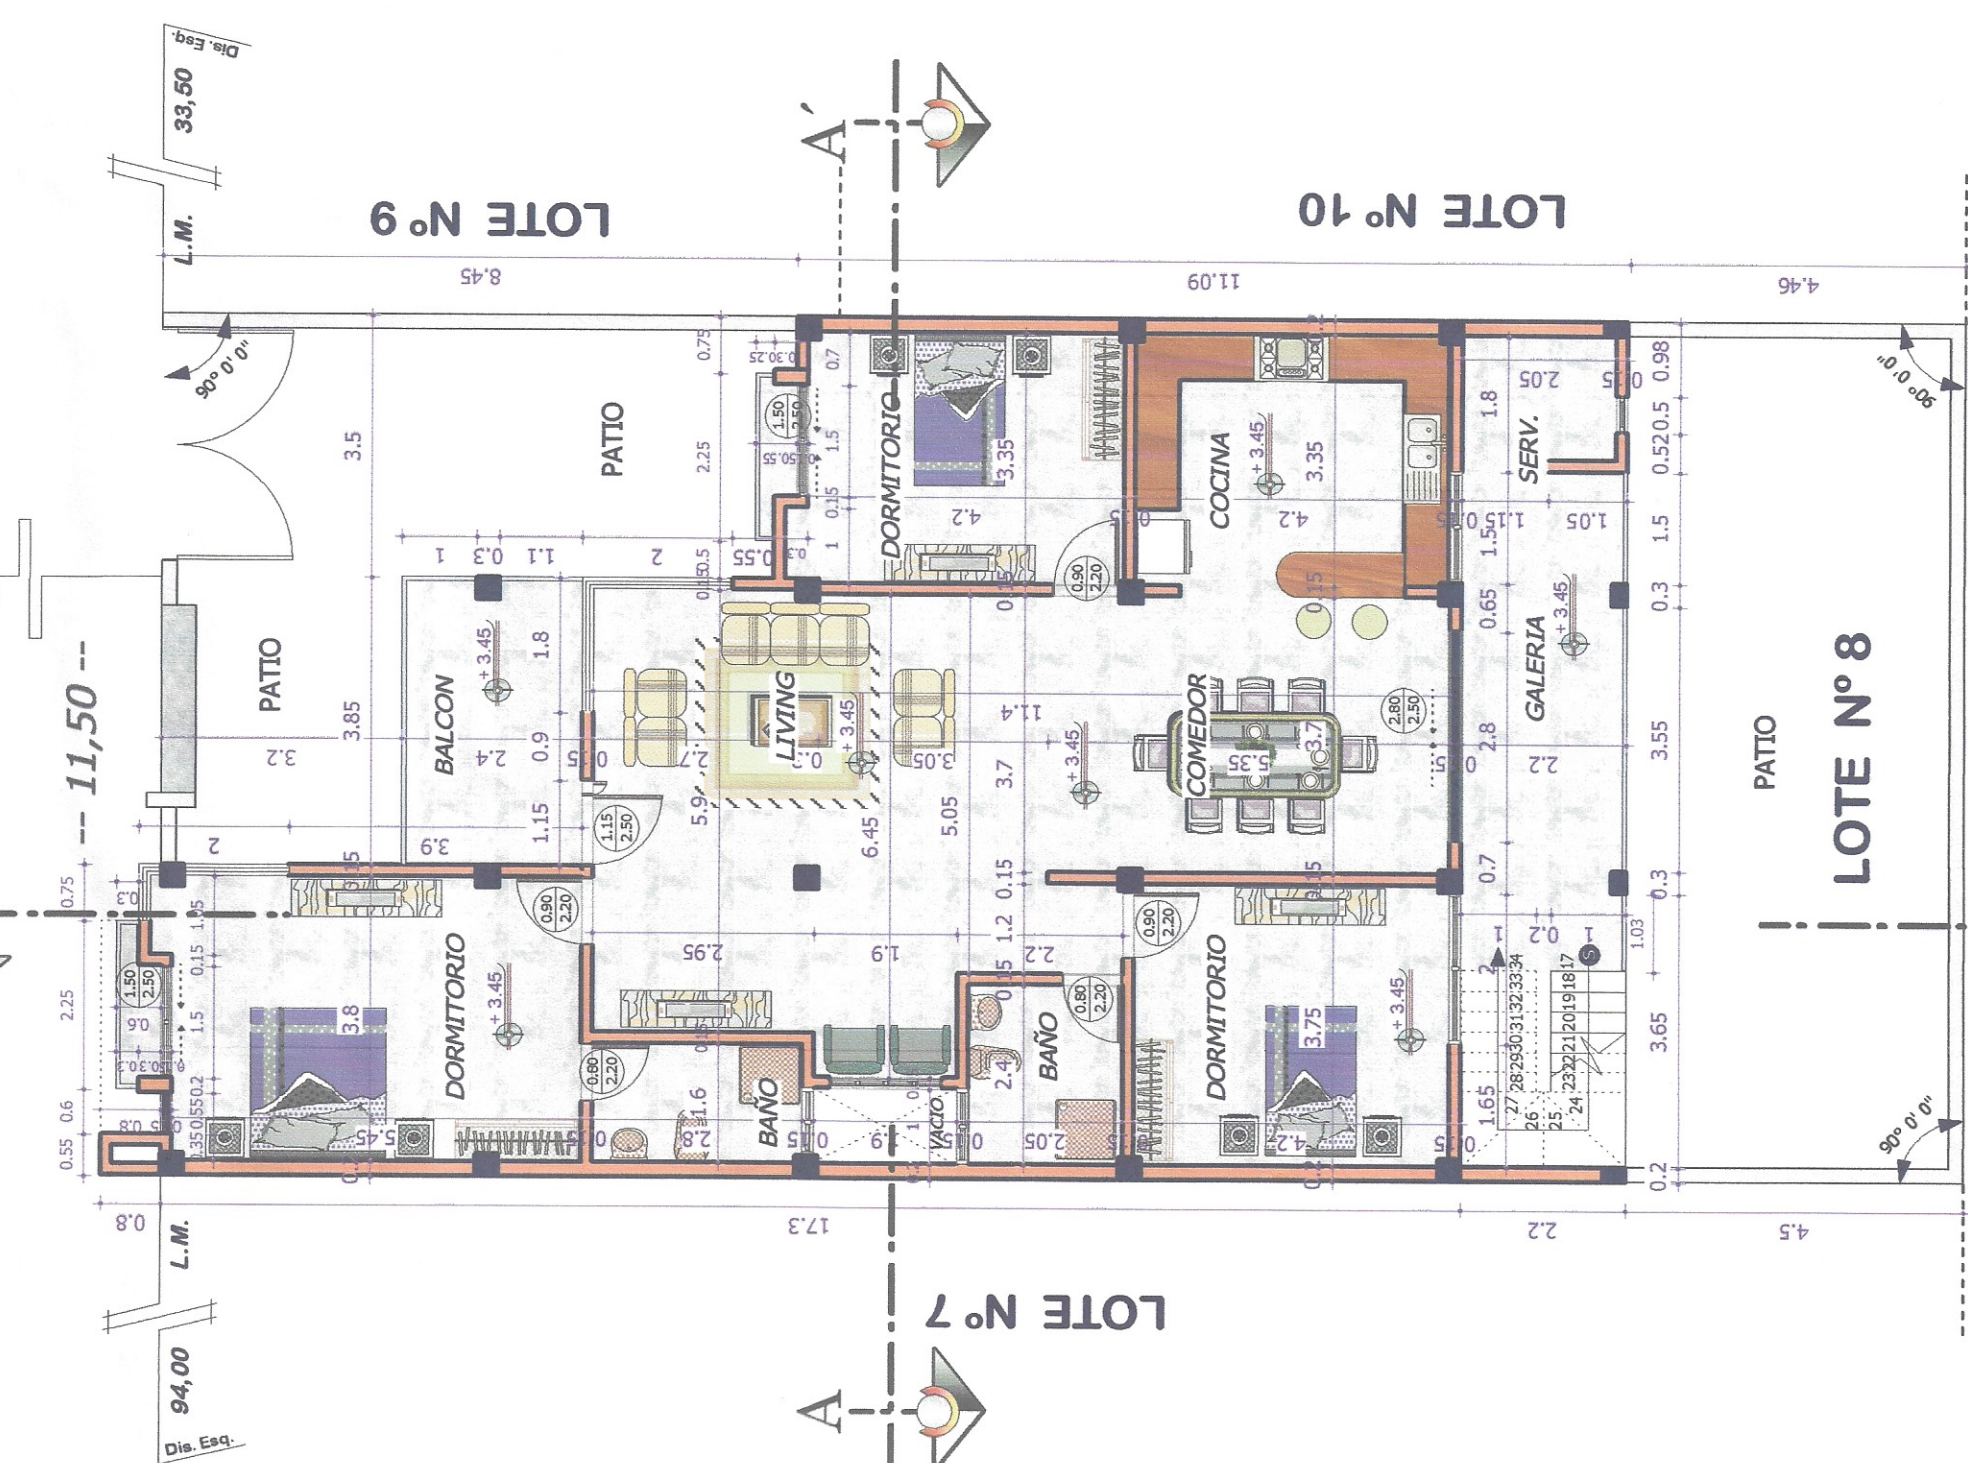

-- PLANTA TIPO "A" --
ESCALA 1:100

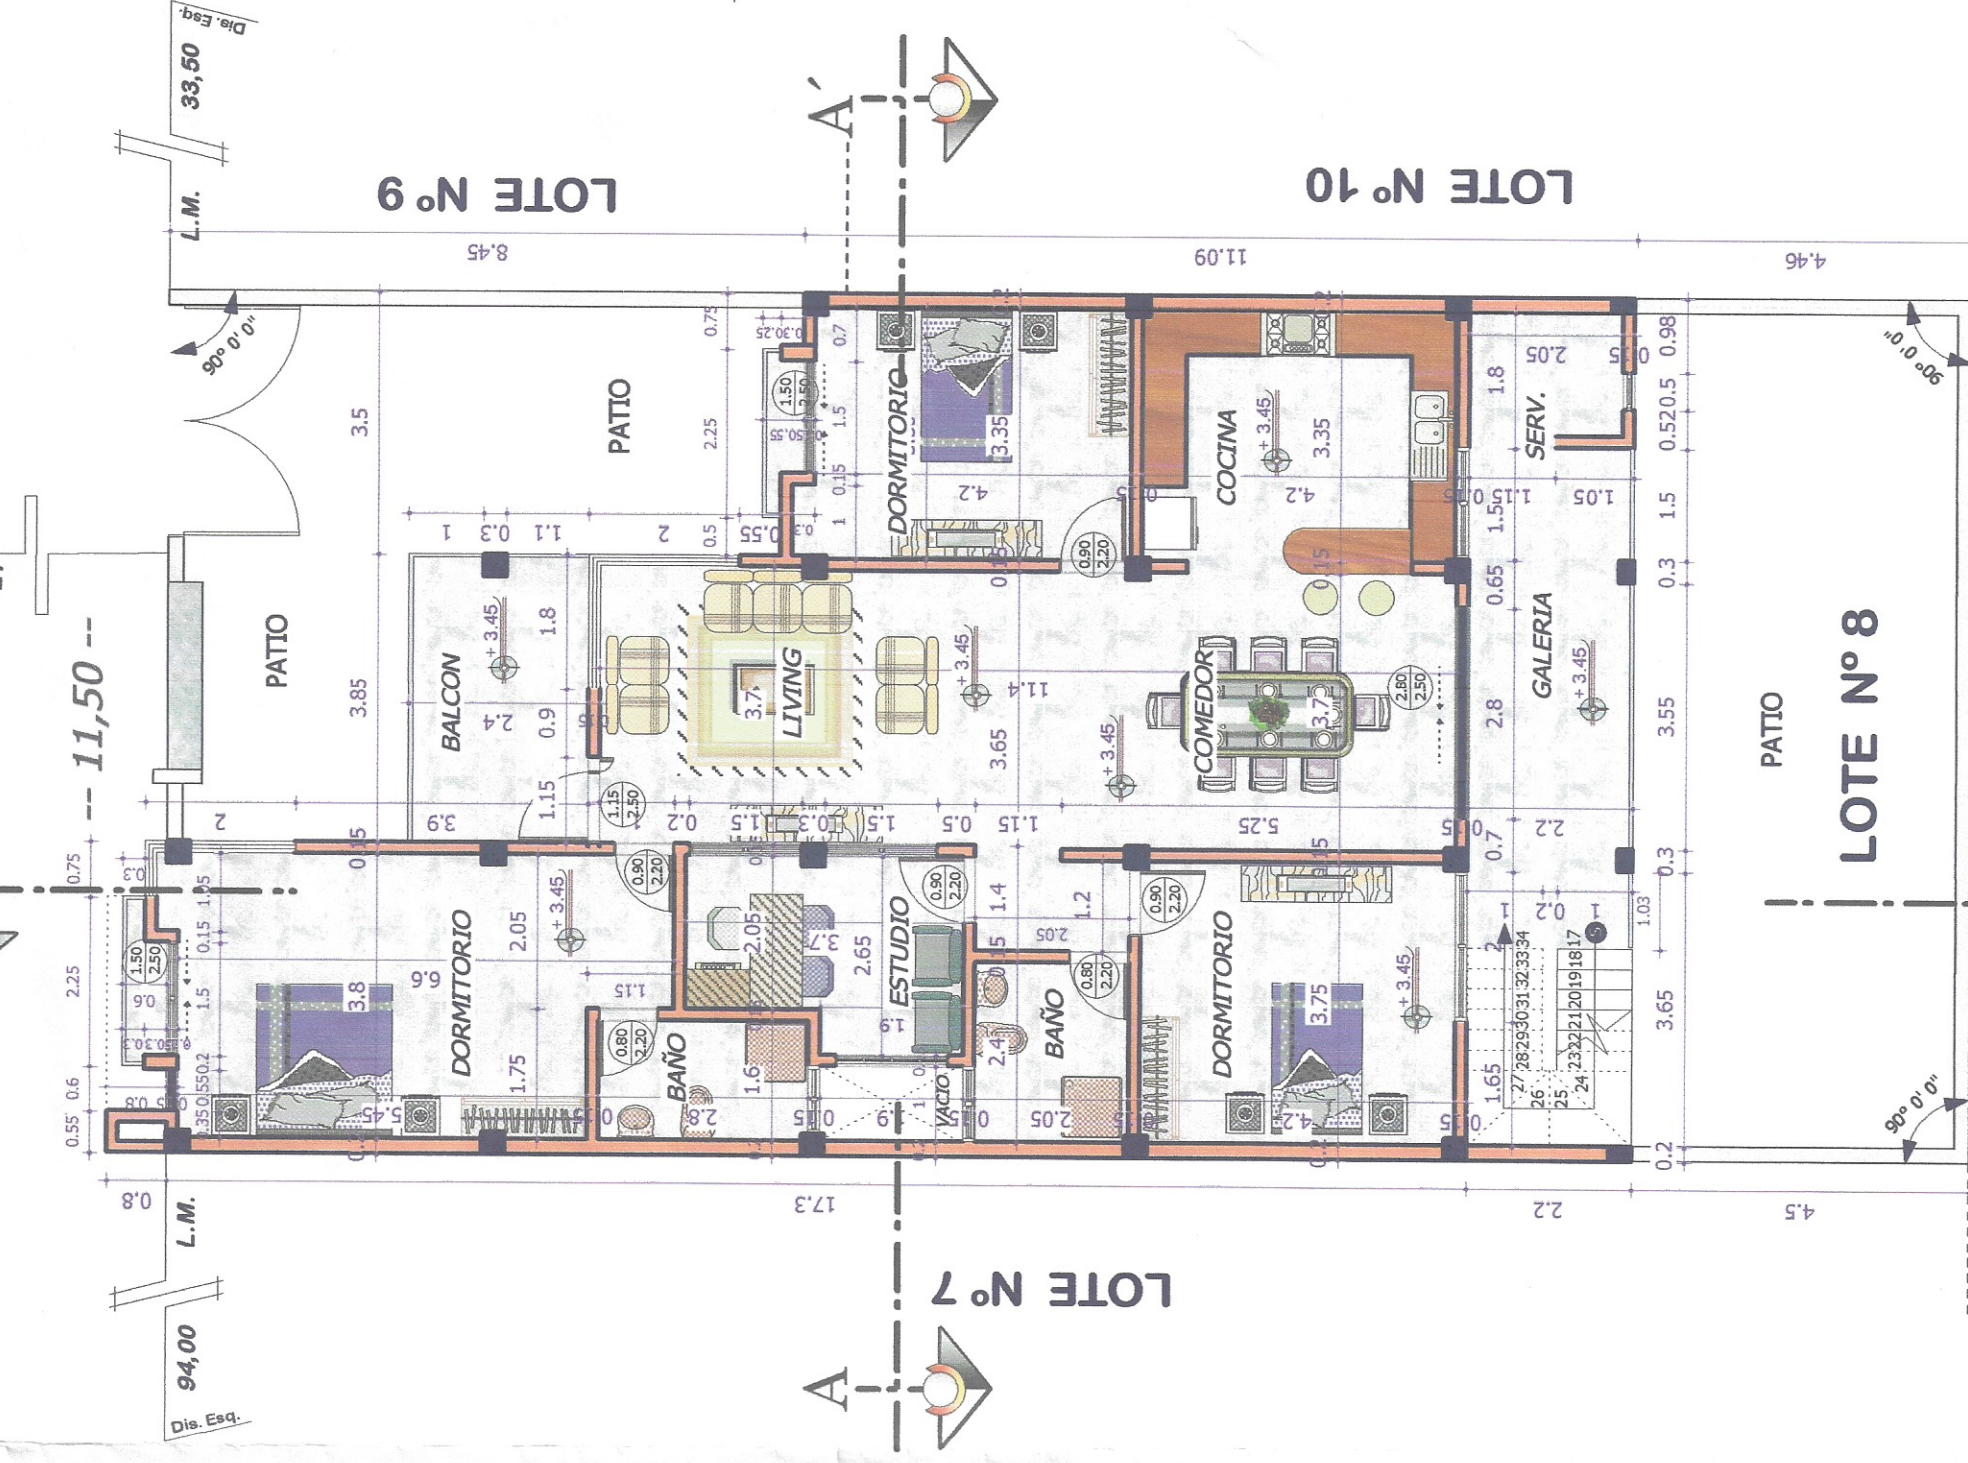

-- PLANTA TIPO "B" --
ESCALA 1:100

PLANO DE CONSTRUCCION

RENE ARCE GALEAN
MARLENE BUSTOS PANIQUE DE ARCE

Netas Marrahales:

Superficies:

Superficie	Superficie de Lote
Lote	276.00 M2
SUP. PLANTA BAJA	176.67 M2
SUP. PRIMER PISO	183.52 M2
SUP. SEGUNDO PISO	183.52 M2
SUP. TERCER PISO	183.52 M2
SUPERFICIE TOTAL CONSTRUIDA	727.23 M2

UNICA

Efectos:

Architecto:

Architecto E.S.A.T.

Coord. Calatrava: 19-77-1900-0

Fecha: ENERO 2021

Escalas: INDICADA

Zonas: LORDES

Redes:

Sello: