




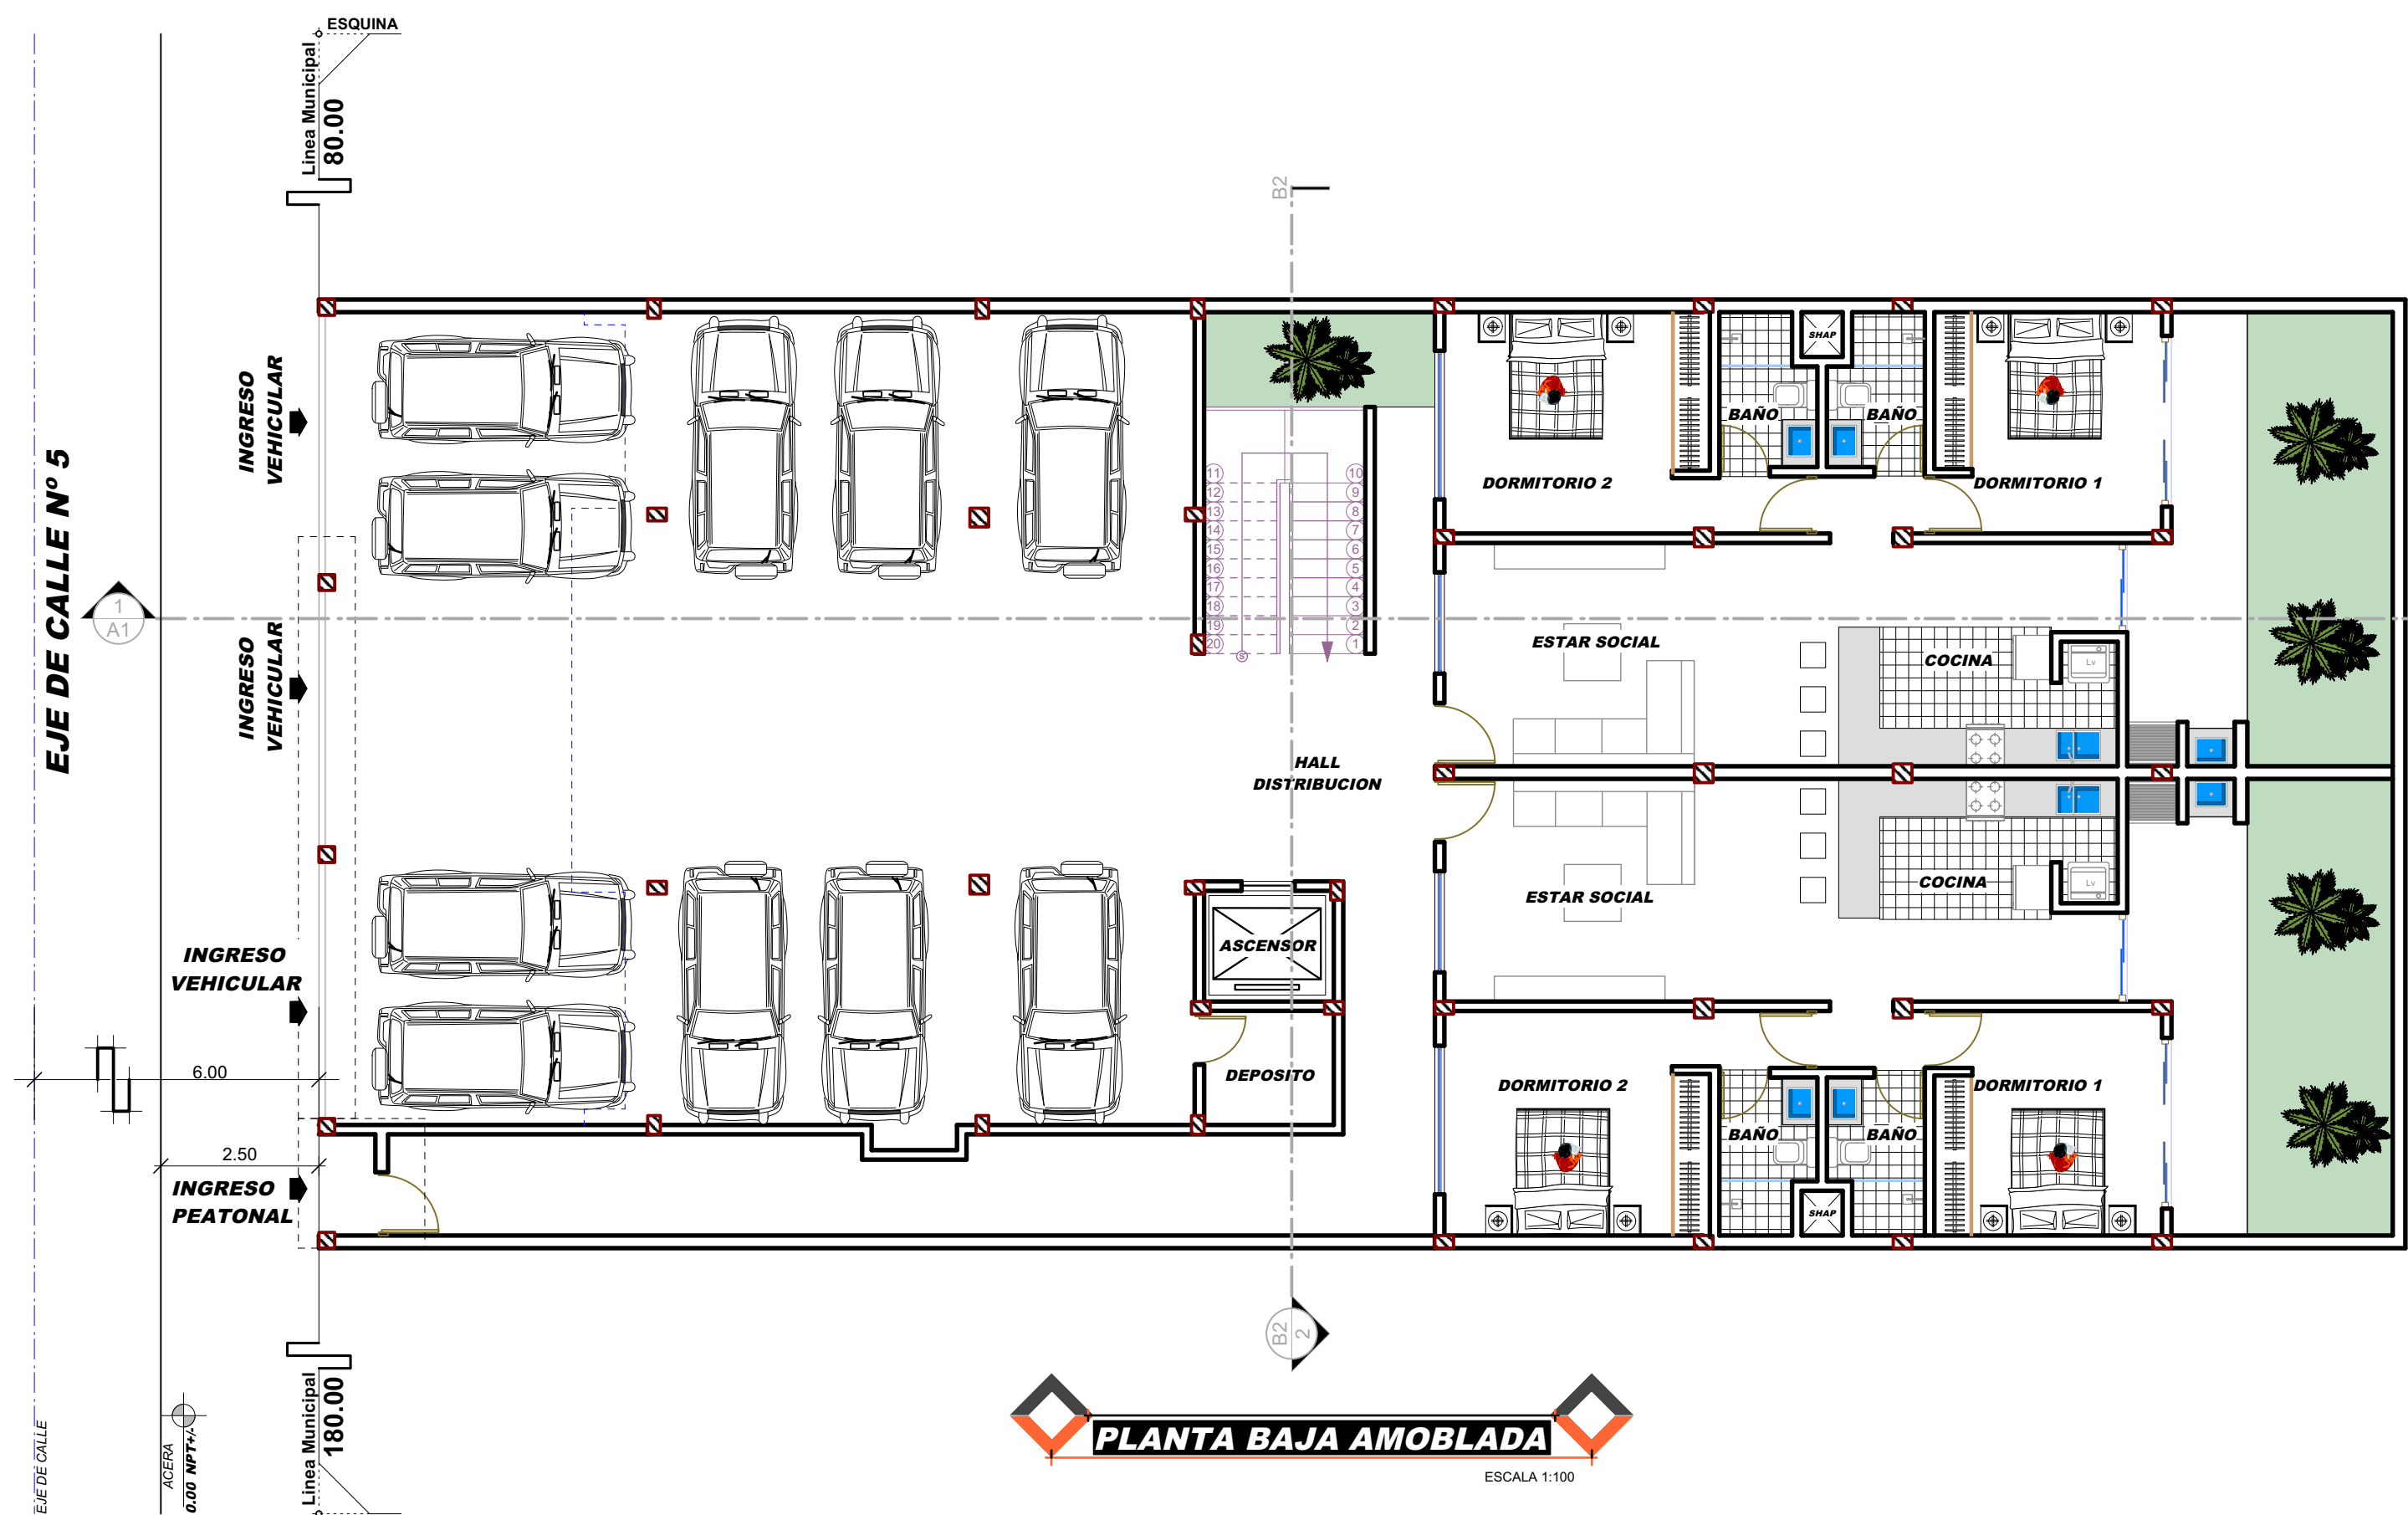


PLANTA BAJA AMOBLADA
ESCALA 1:100

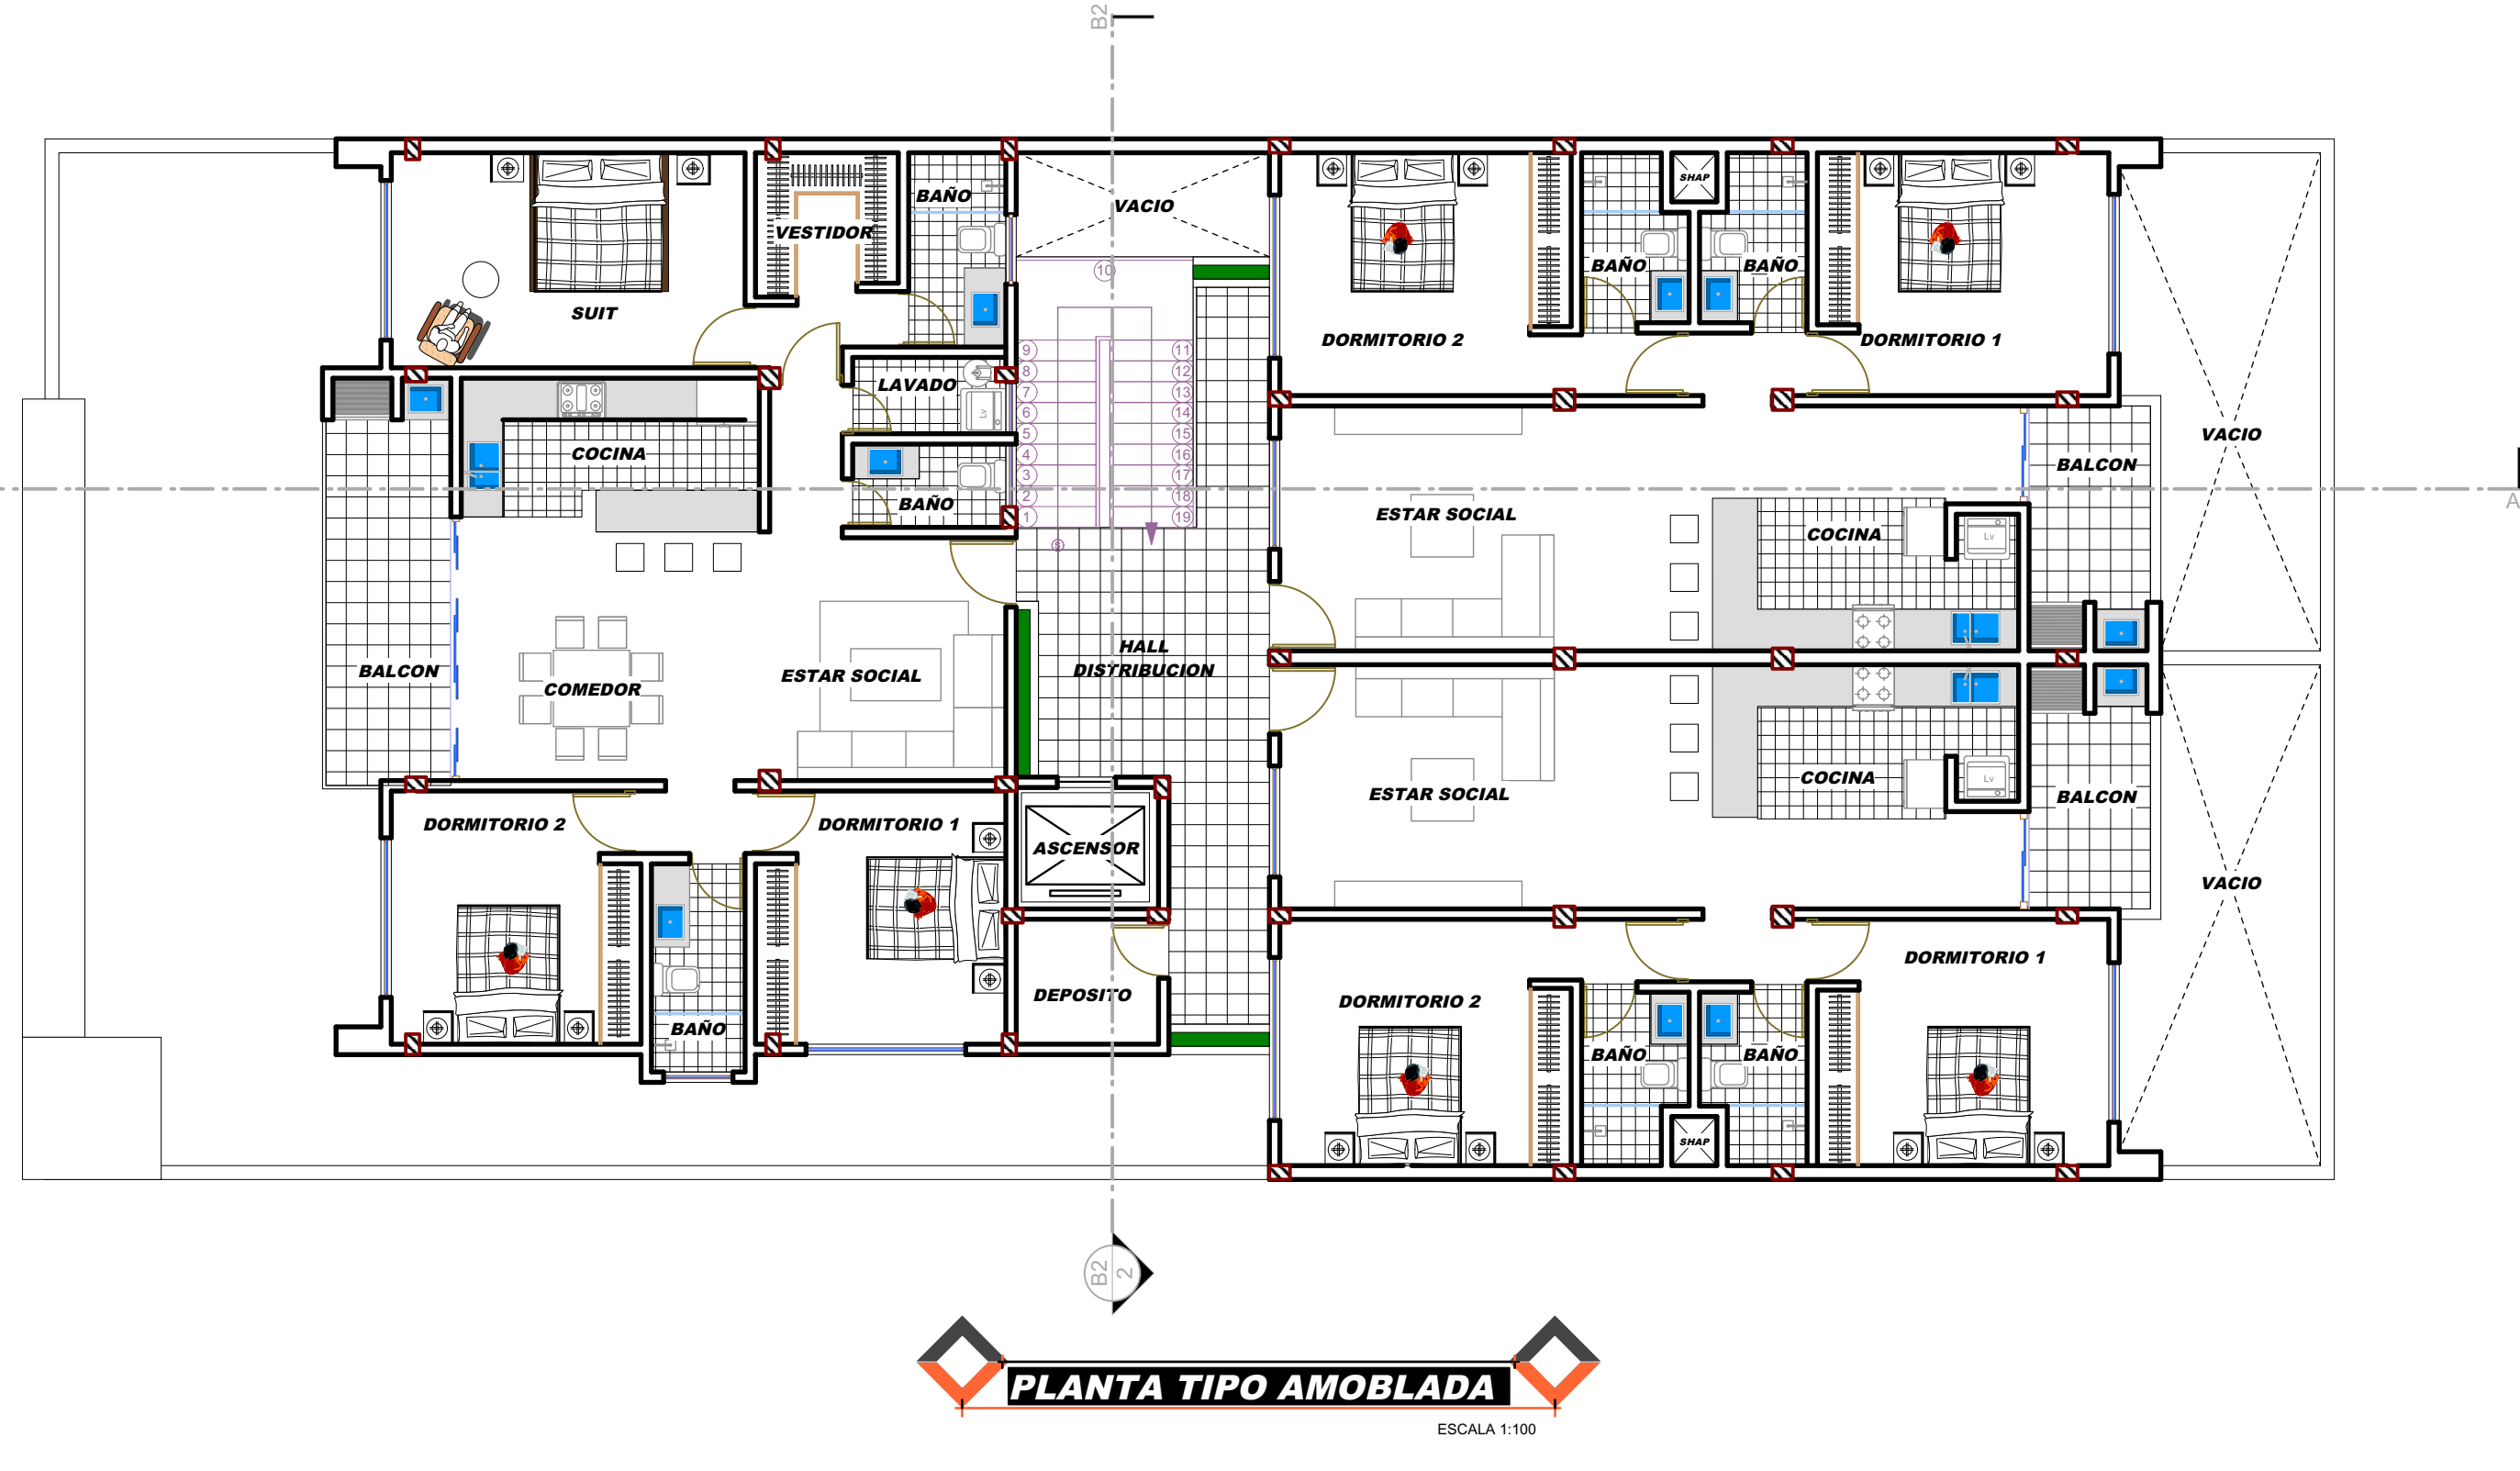


PLANTA TIPO AMOBLADA
ESCALA 1:100

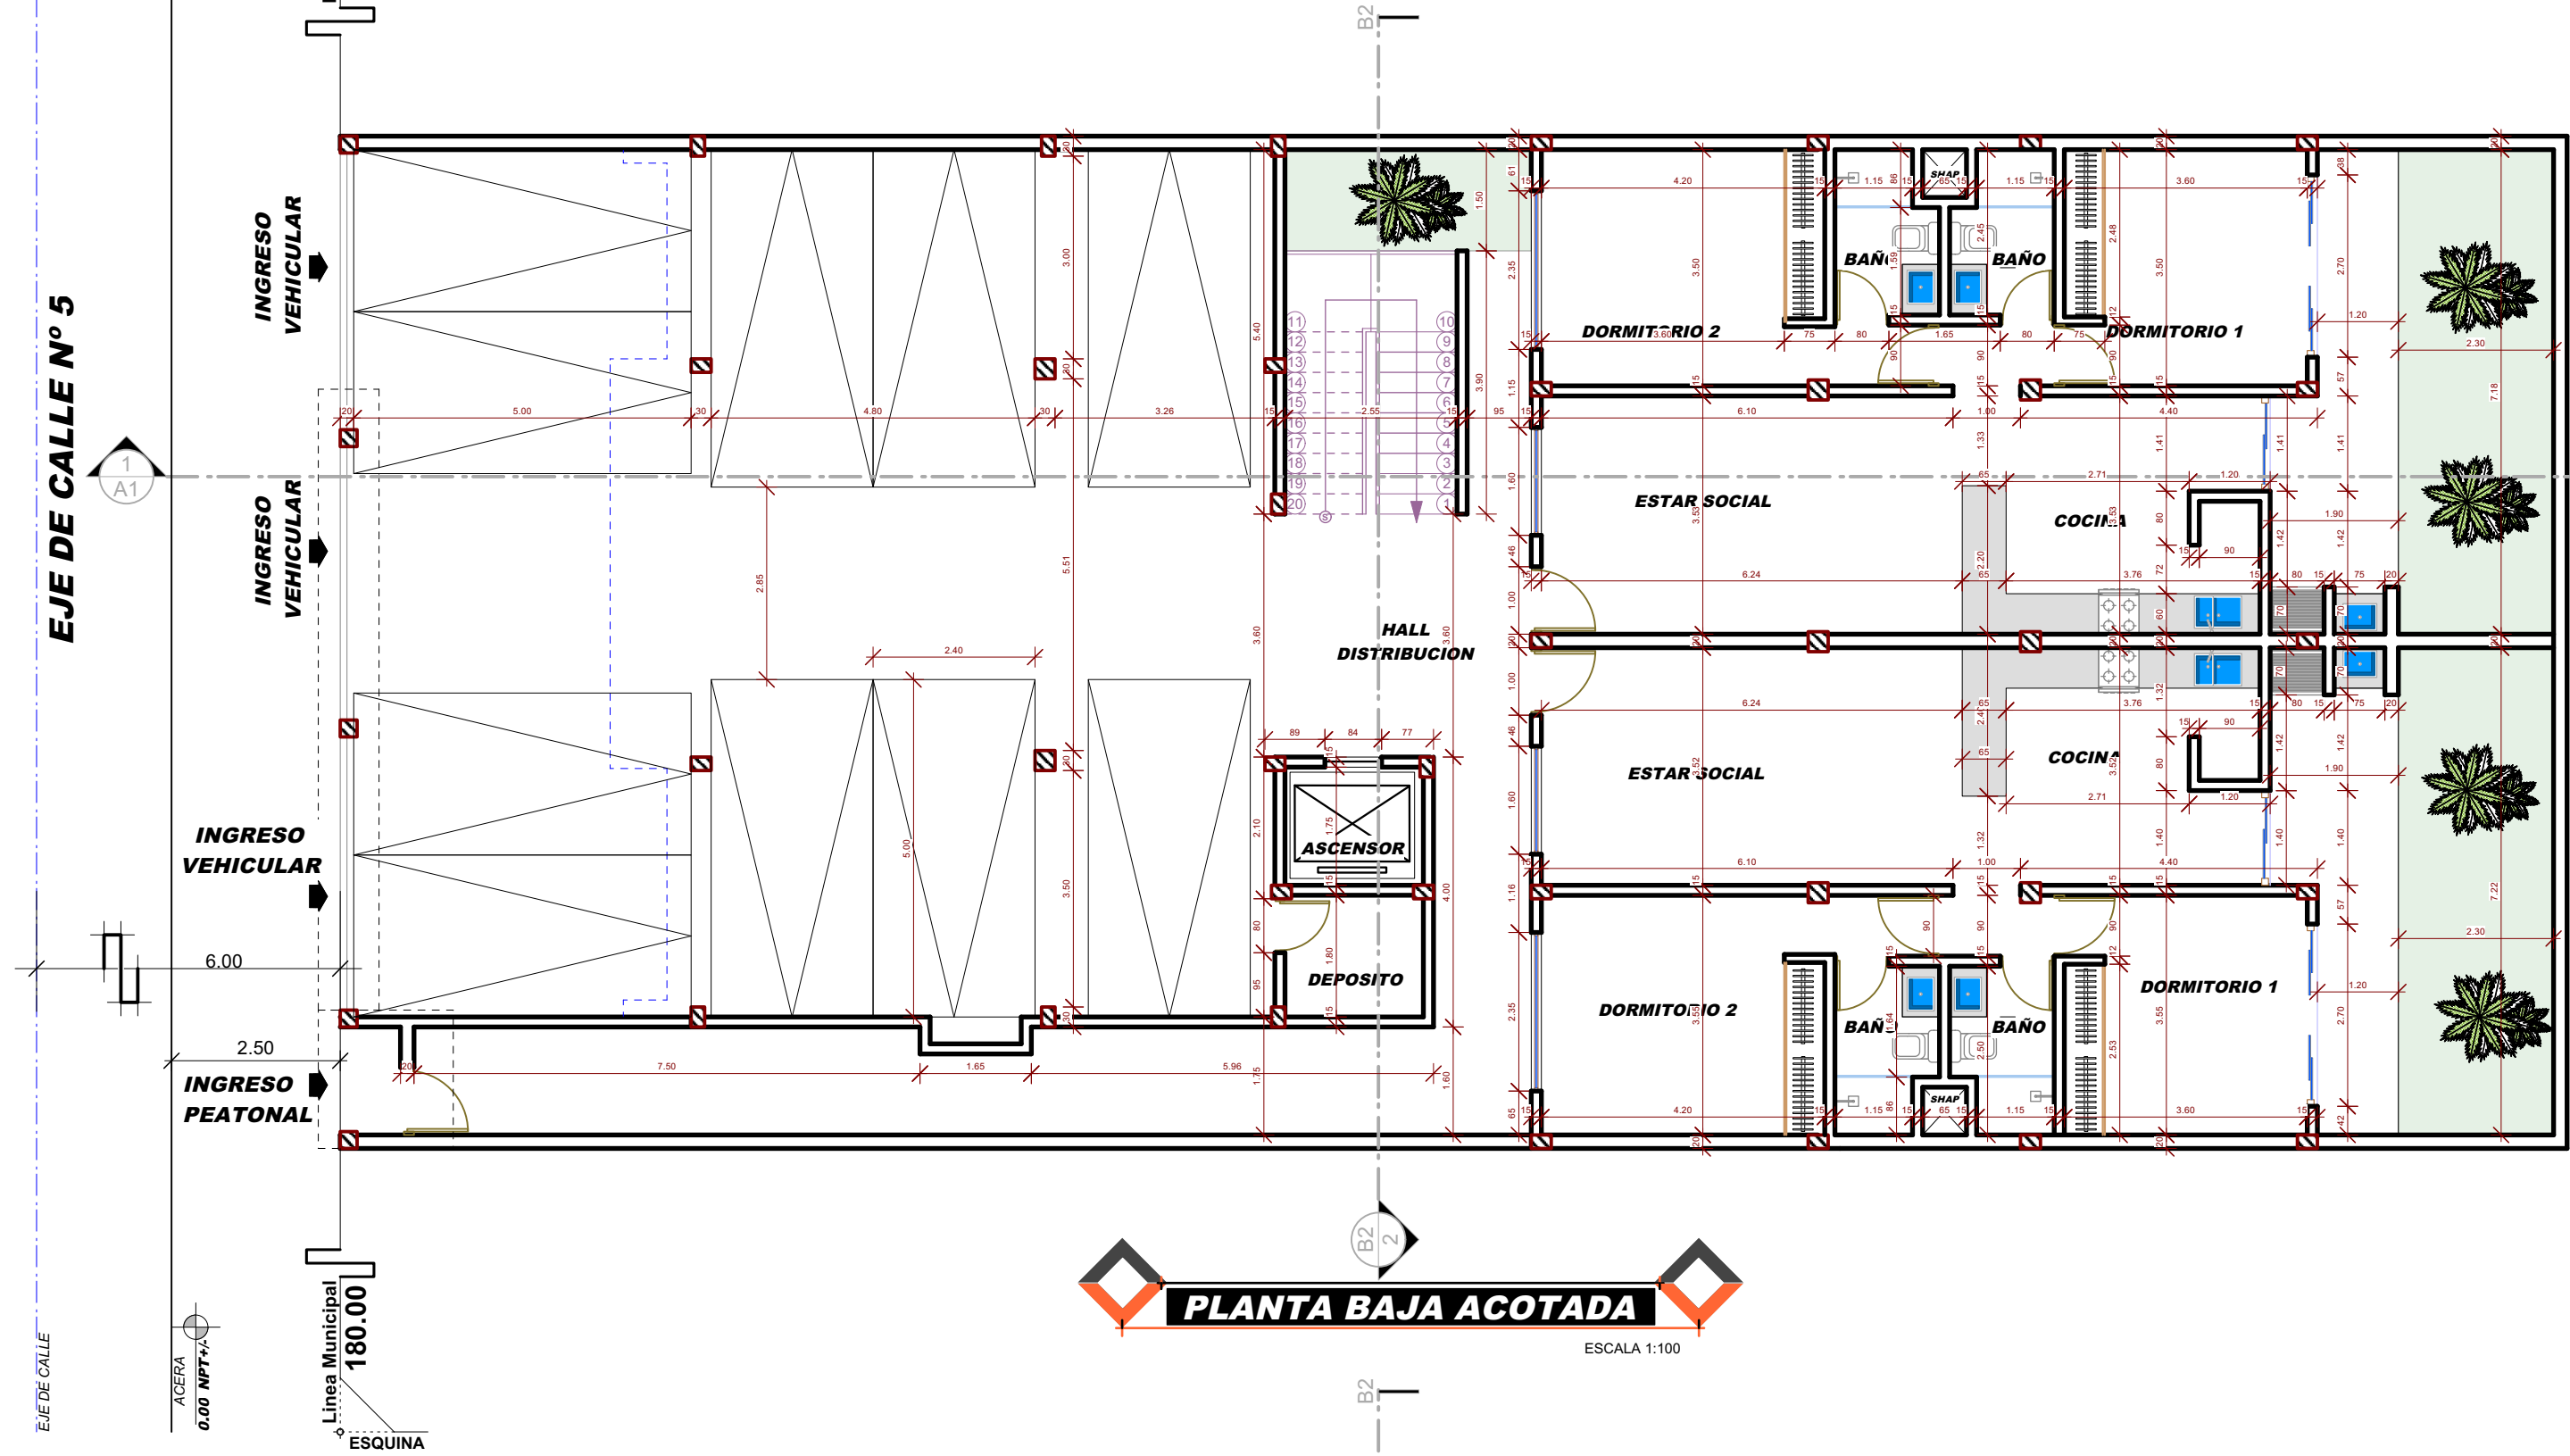


PLANTA BAJA ACOTADA
ESCALA 1:100

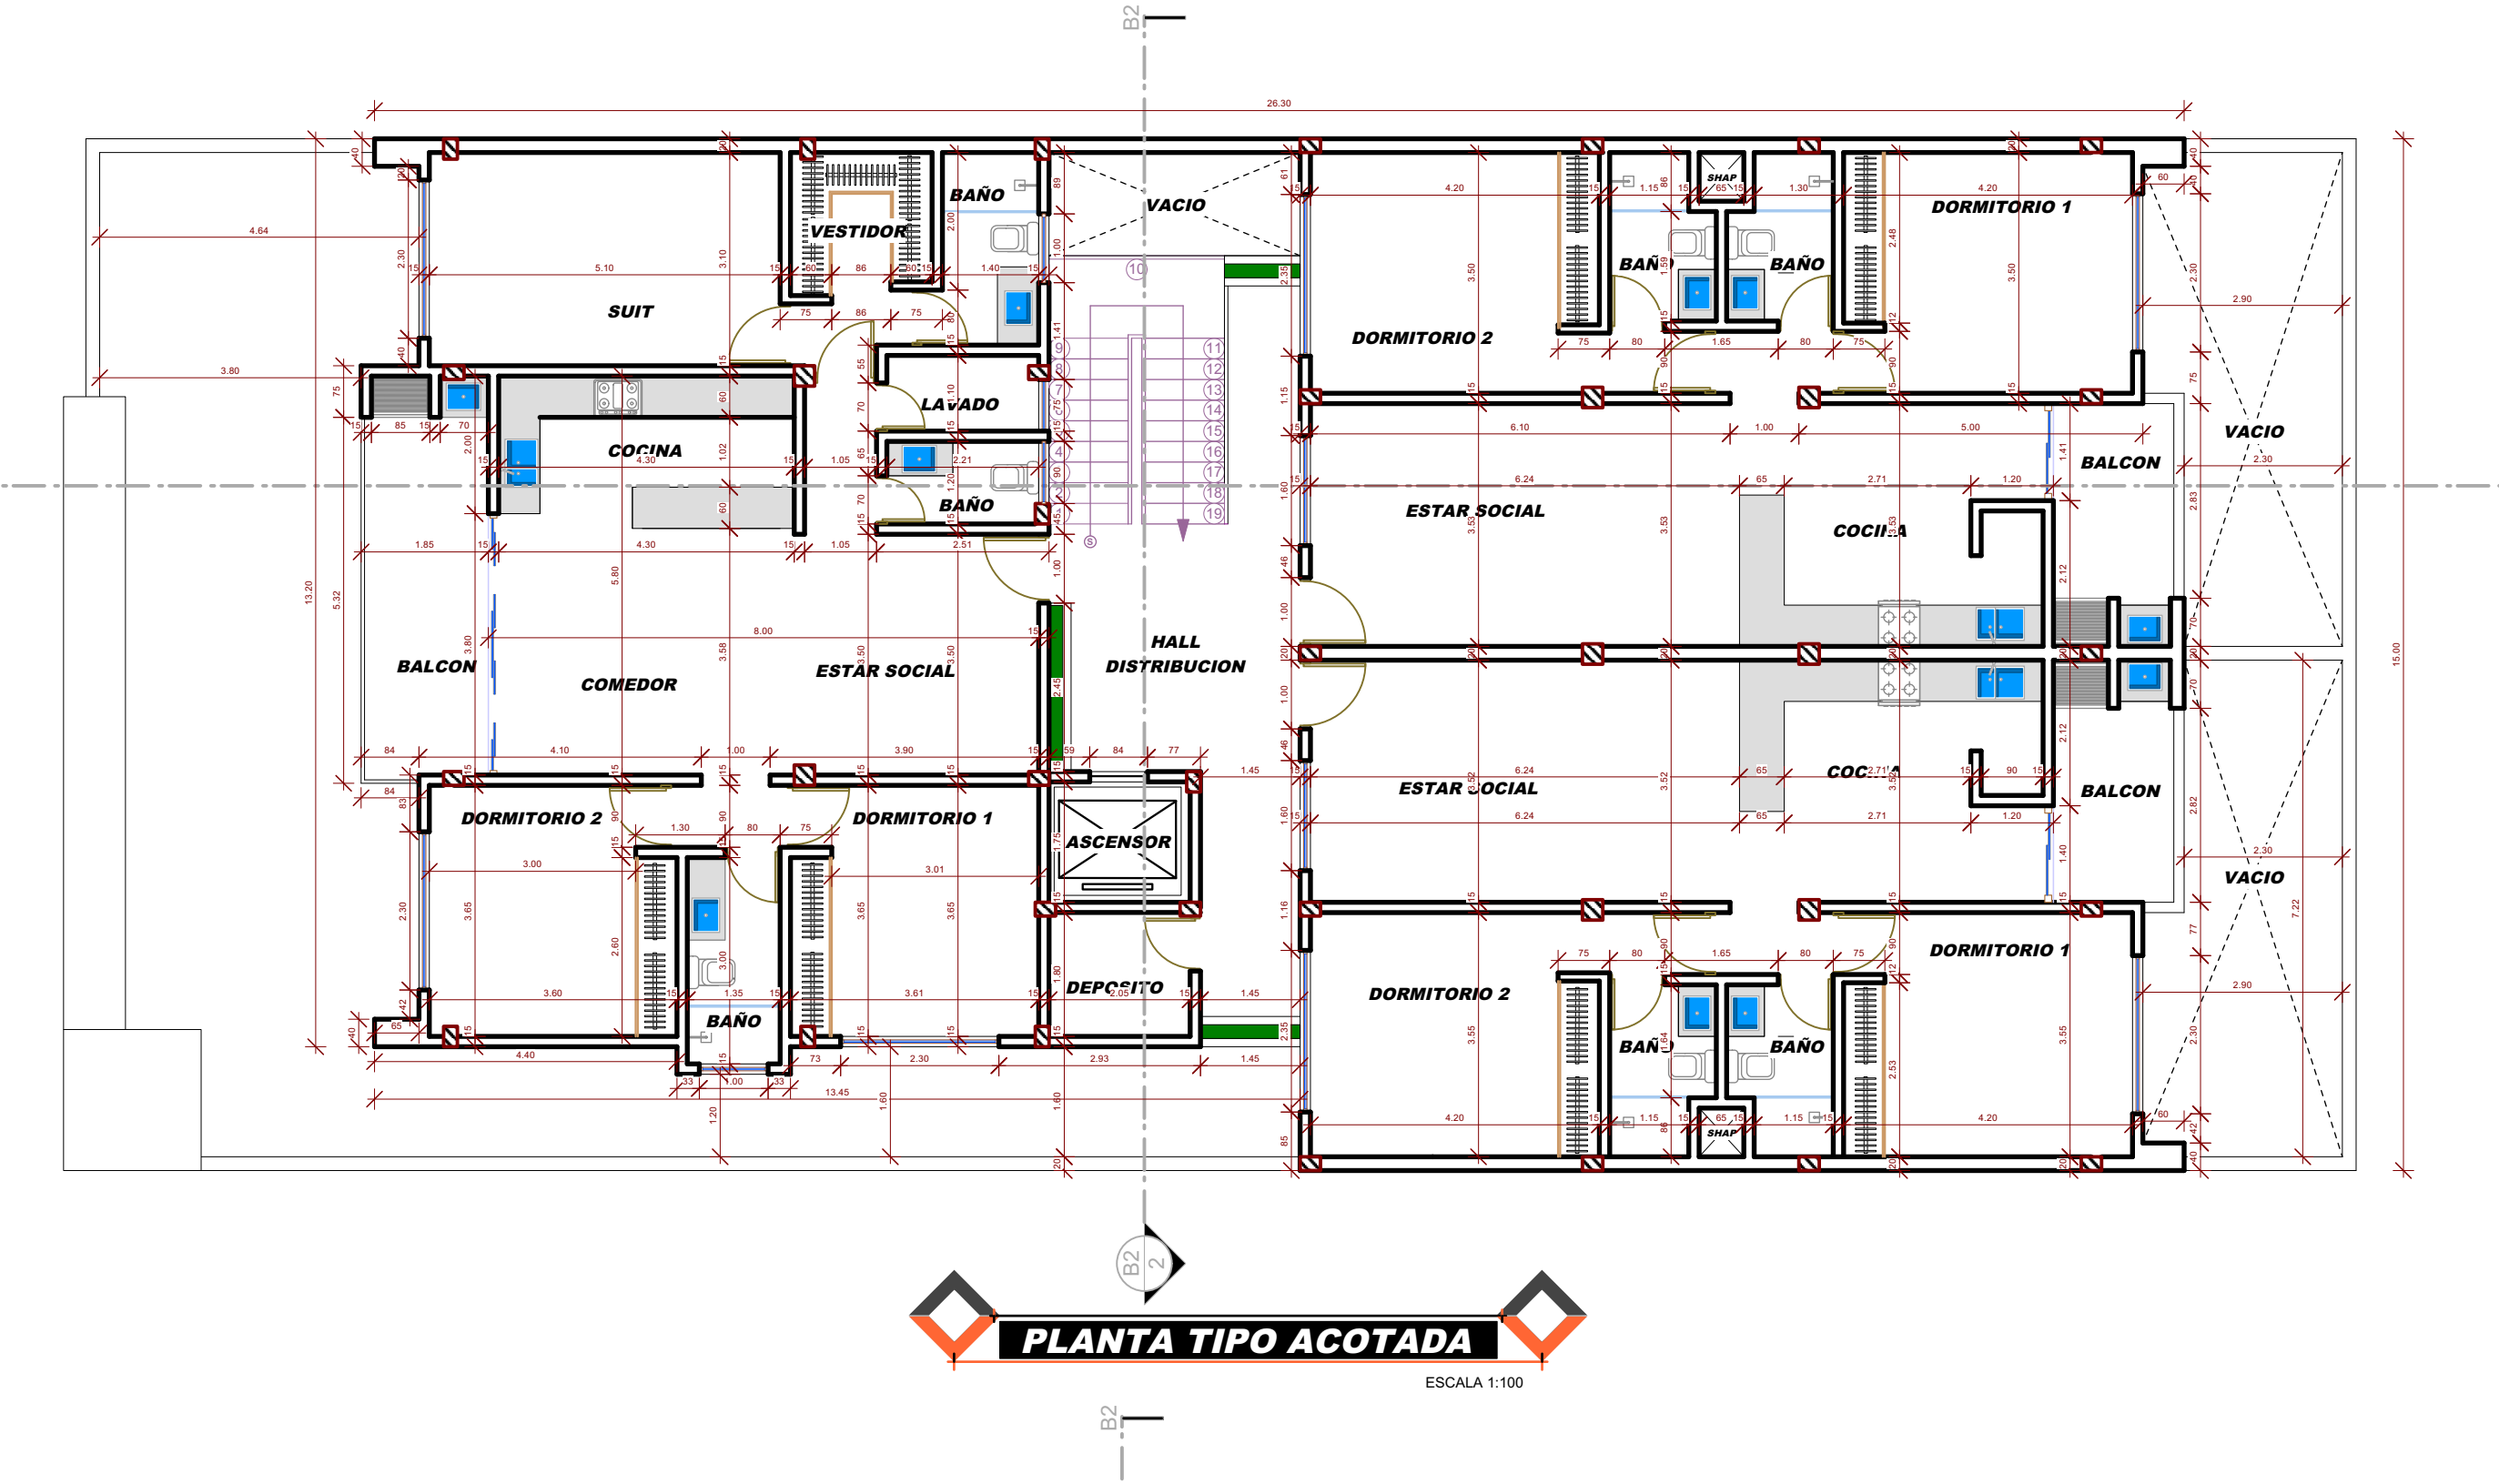

PLANTA TIPO ACOTADA
ESCALA 1:100

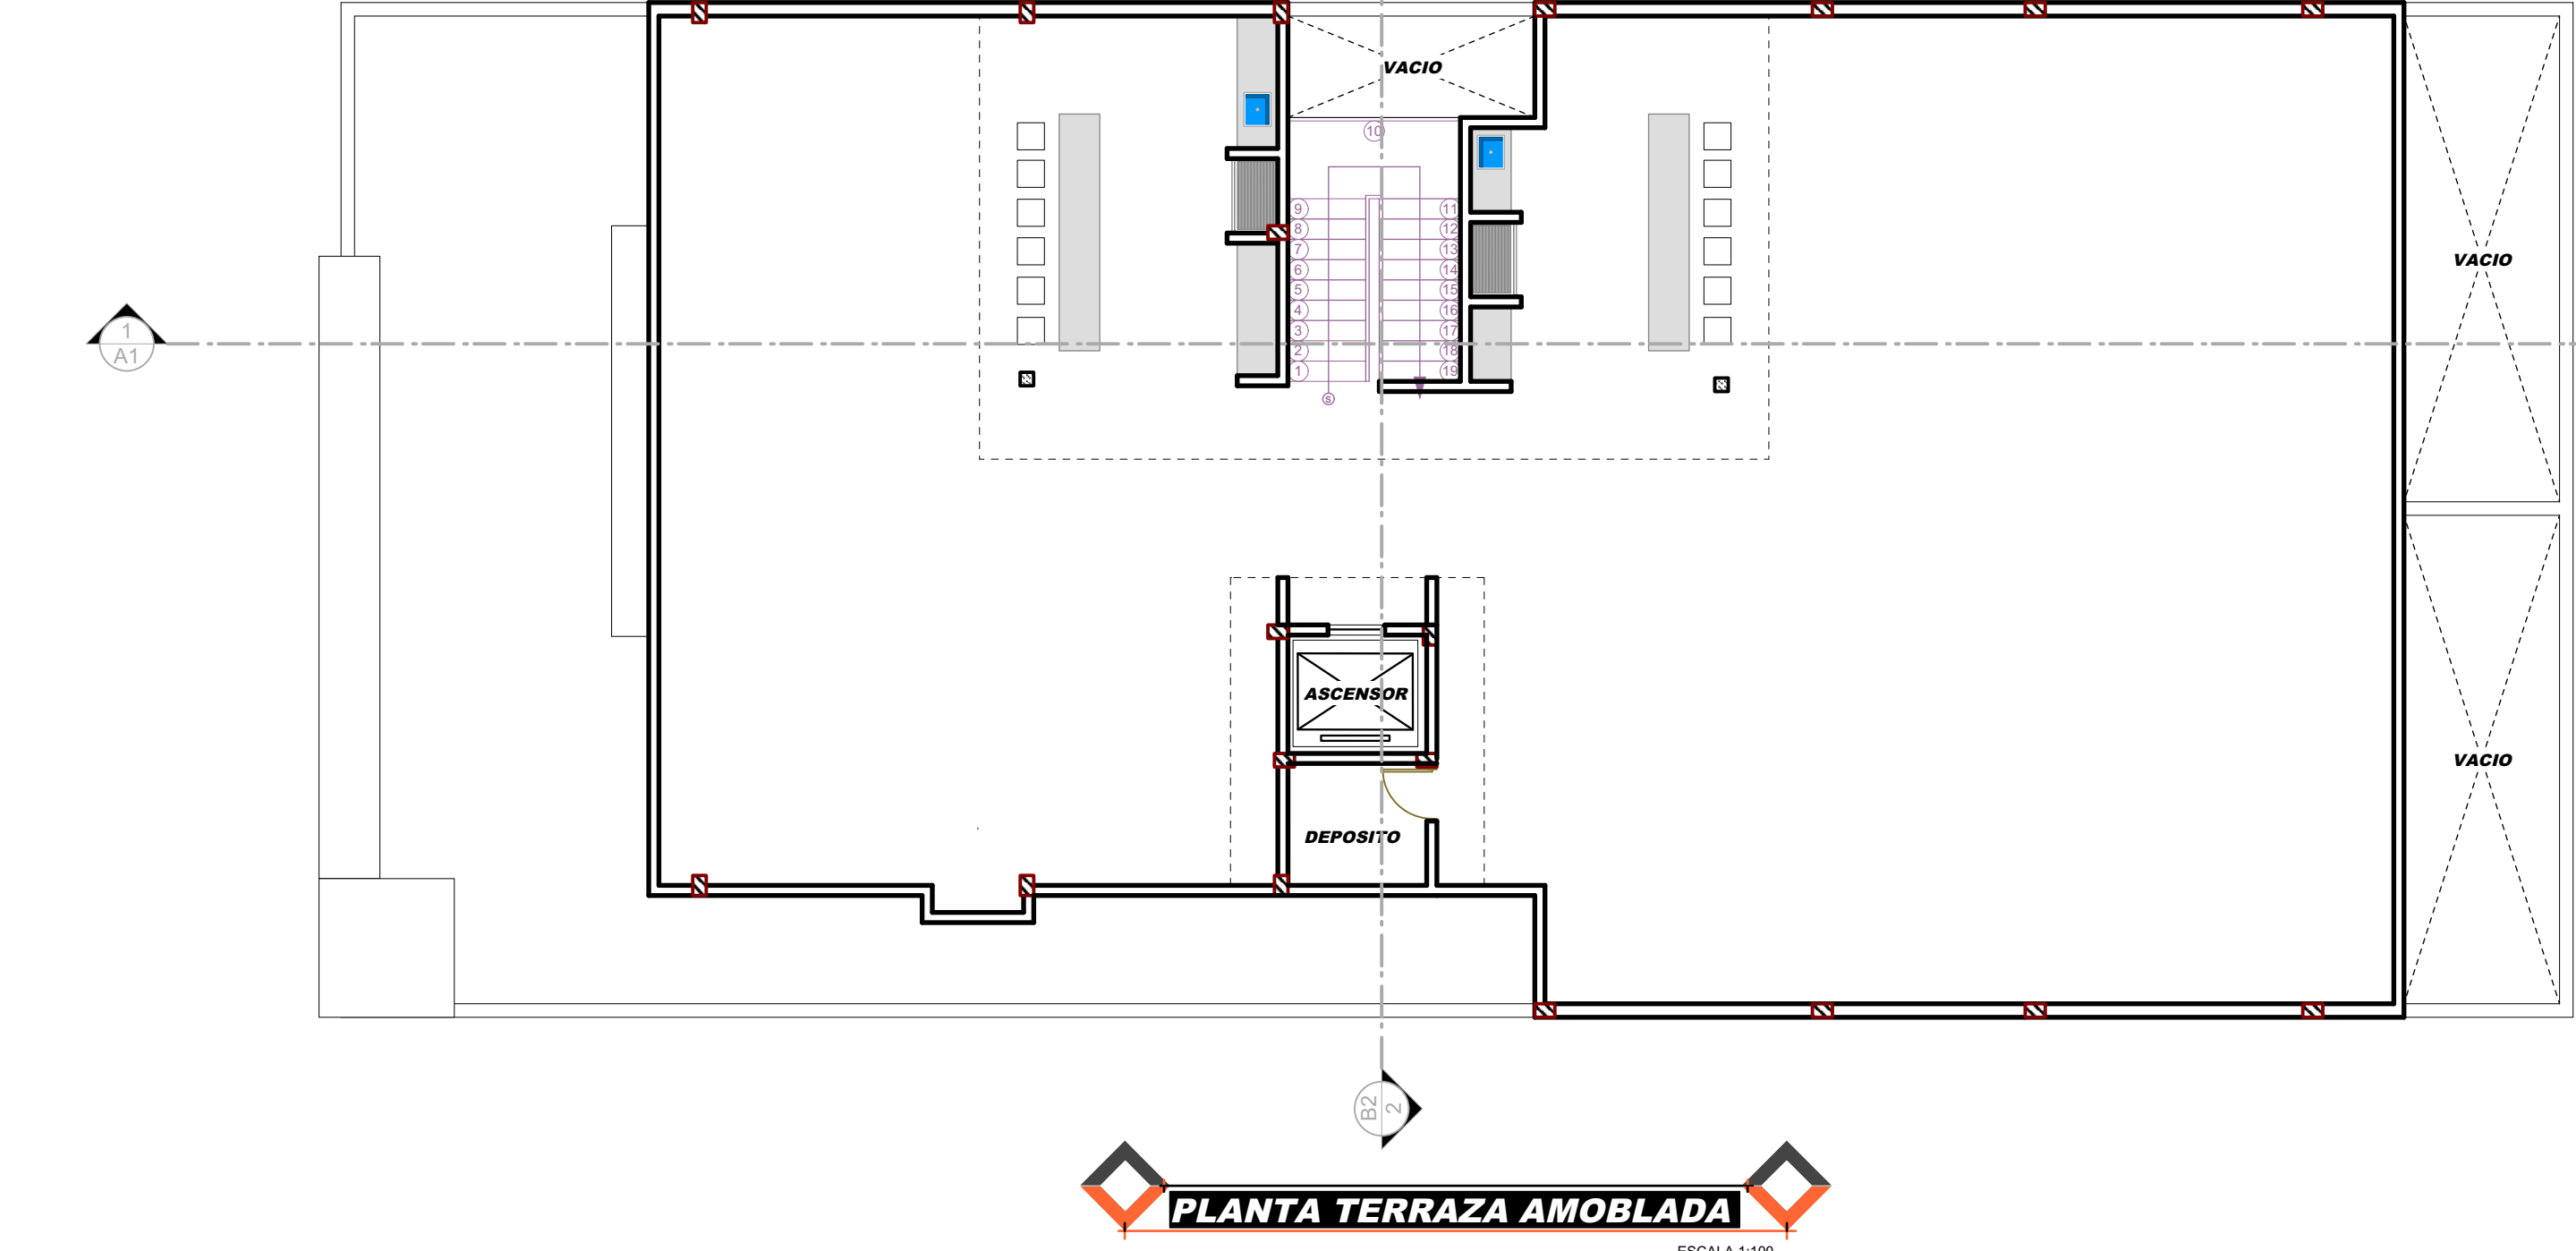

PLANTA TERRAZA AMOBLADA
ESCALA 1:100

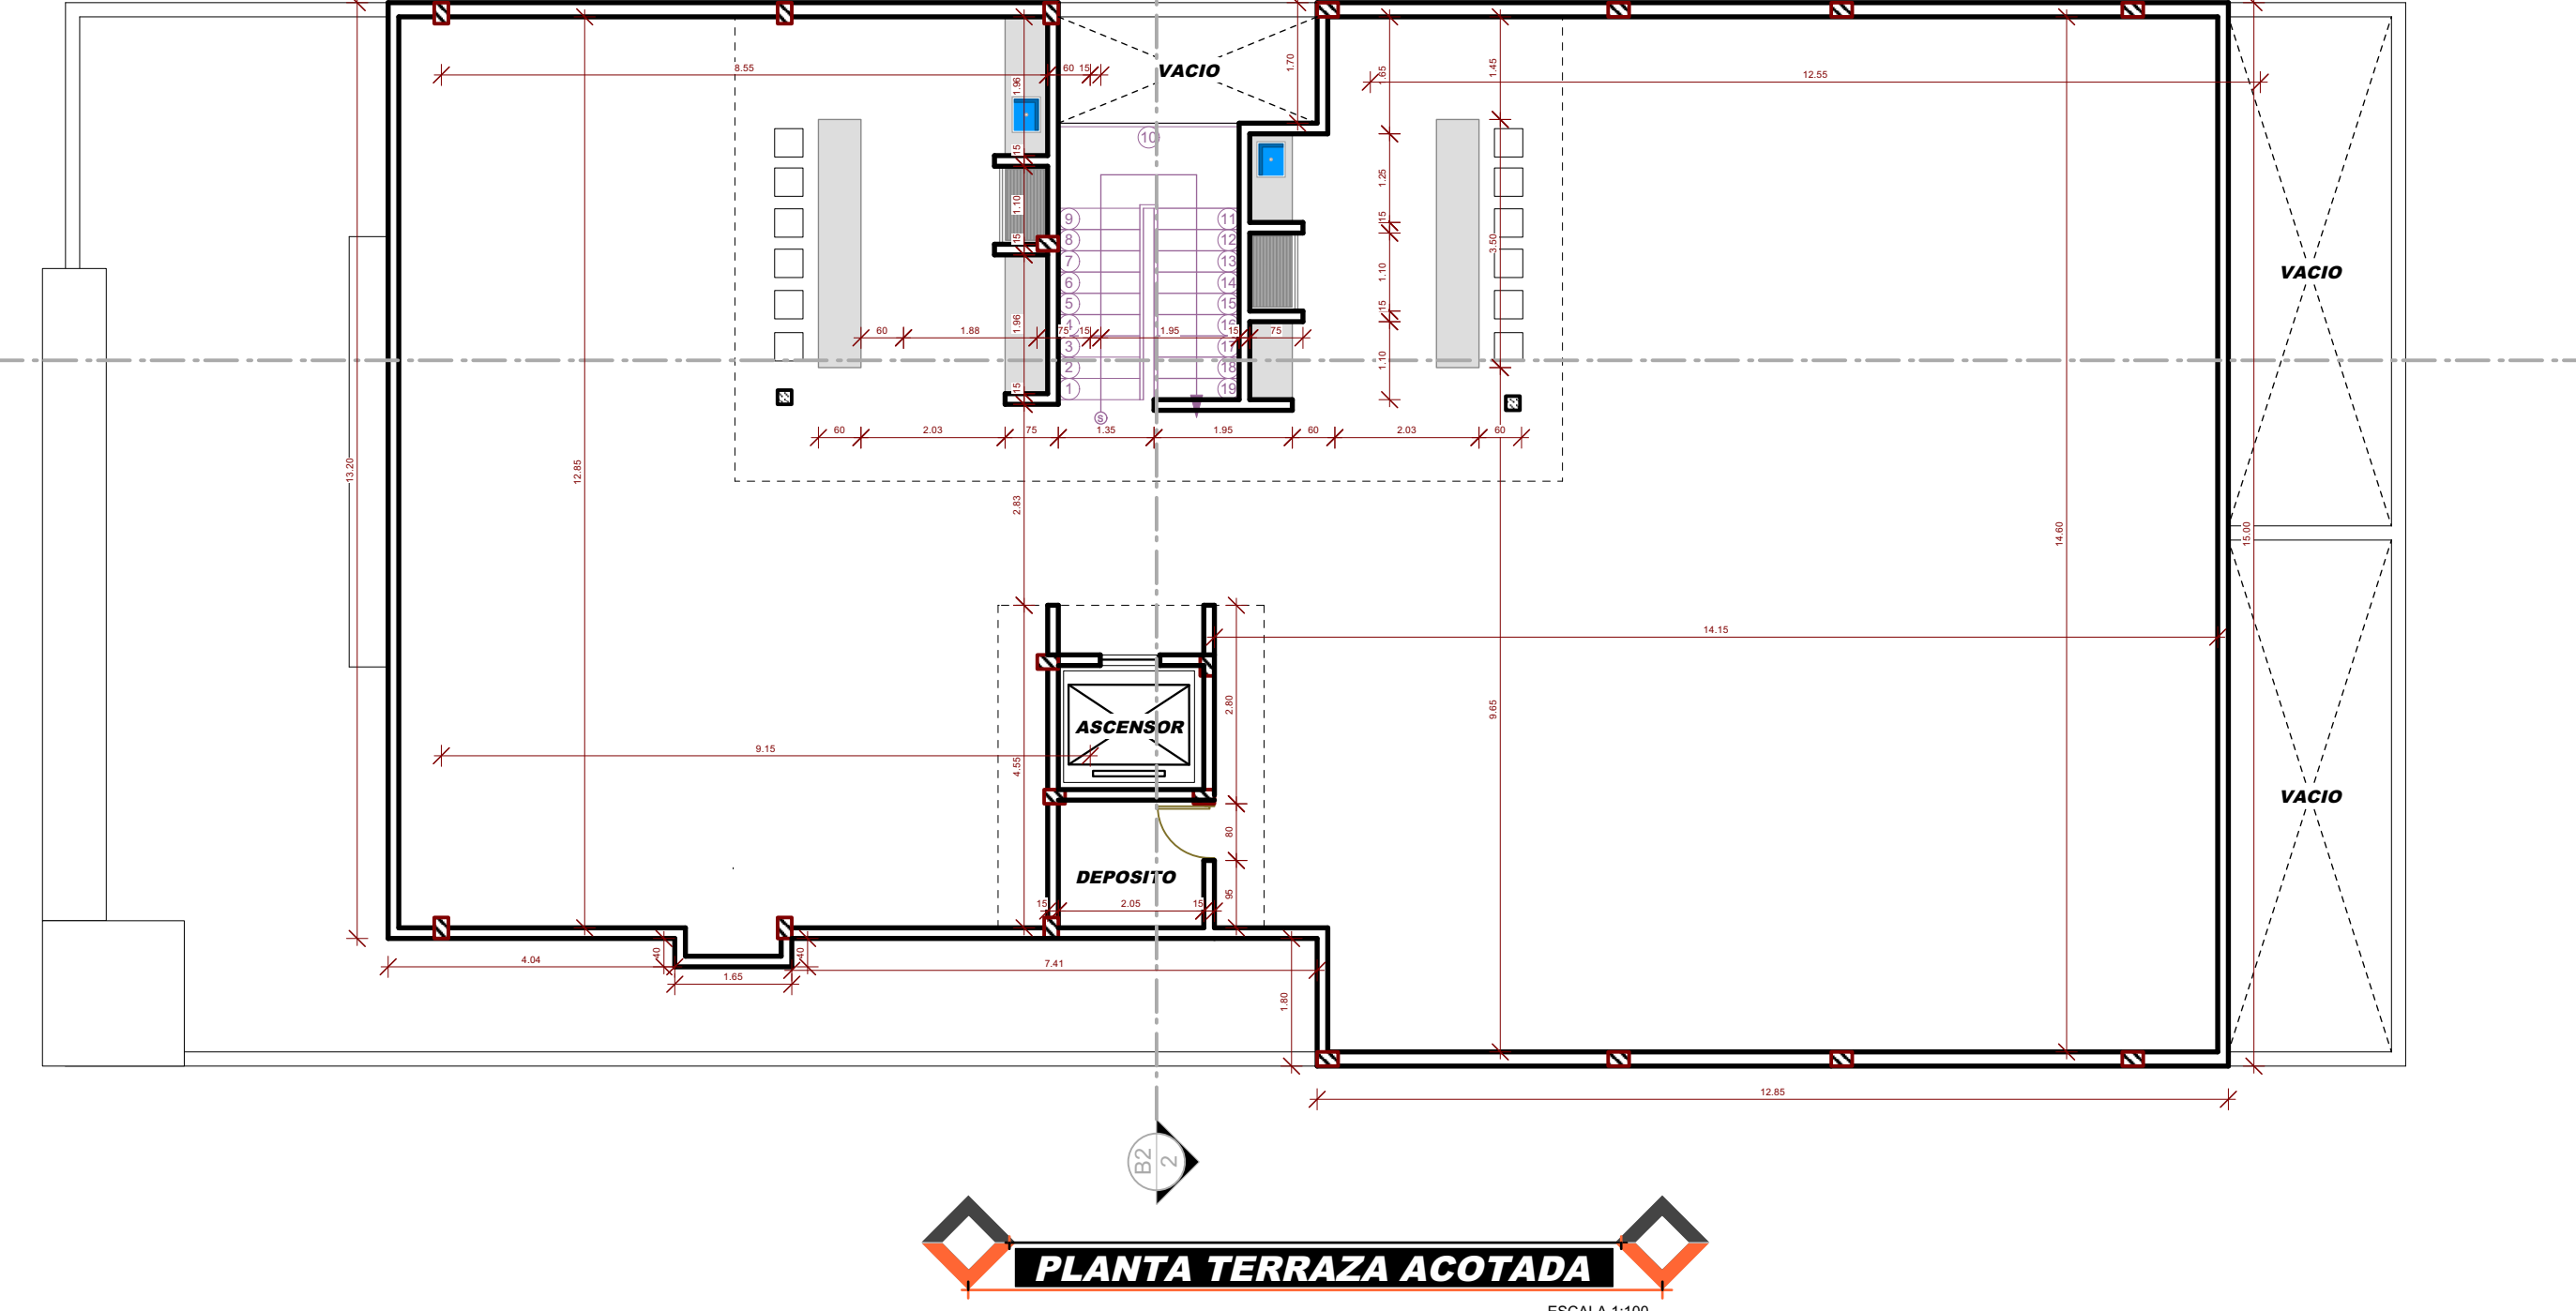

PLANTA TERRAZA ACOTADA
ESCALA 1:100

Caracter:
DISEÑO ARQUITECTONICO DE VIVIENDA MULTIFAMILIAR

Propietario:
MILTON ADHEMIR VARGAS RIOS

Notas Marginales:

Superficie:	SUP. LOTE	SUP. DE VIVIENDA	495.00 m2
Sup. Planta Baja	Habitable	169.87 m2	250.88 m2
Sup. Planta Tipo 1,2,3,4	Habitable	287.94 m2	66.76 m2
Sup. Planta Terraza	Habitable	00.00 m2	366.33 m2
Sup. Total construccion			2204.48 m2

EJECUTO:

APROBACION D.D.U.

SELLO:

LAMINA:
1/2

UBICACION:

COD. CATASTRAL: 0-00-00-0-0-0

FECHA: TJA.- ABRIL-2024

ESCALA: INDICADAS

ZONA: SAN LUIS

REGISTRO: