
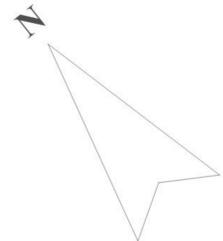


PLANTA BAJA ACOTADA - ESC: 1:100

REFERENCIAS	
	Camaras de Inspeccion 0.60 x 0.60 m
	Tuberia PVC de 4''
	Tuberia PVC de 2''
	Camara de Registro
	Codo PVC de 2 y 4 ''
	Ye PVC de 2 y 4 ''
	Te PVC de 2 y 4 ''

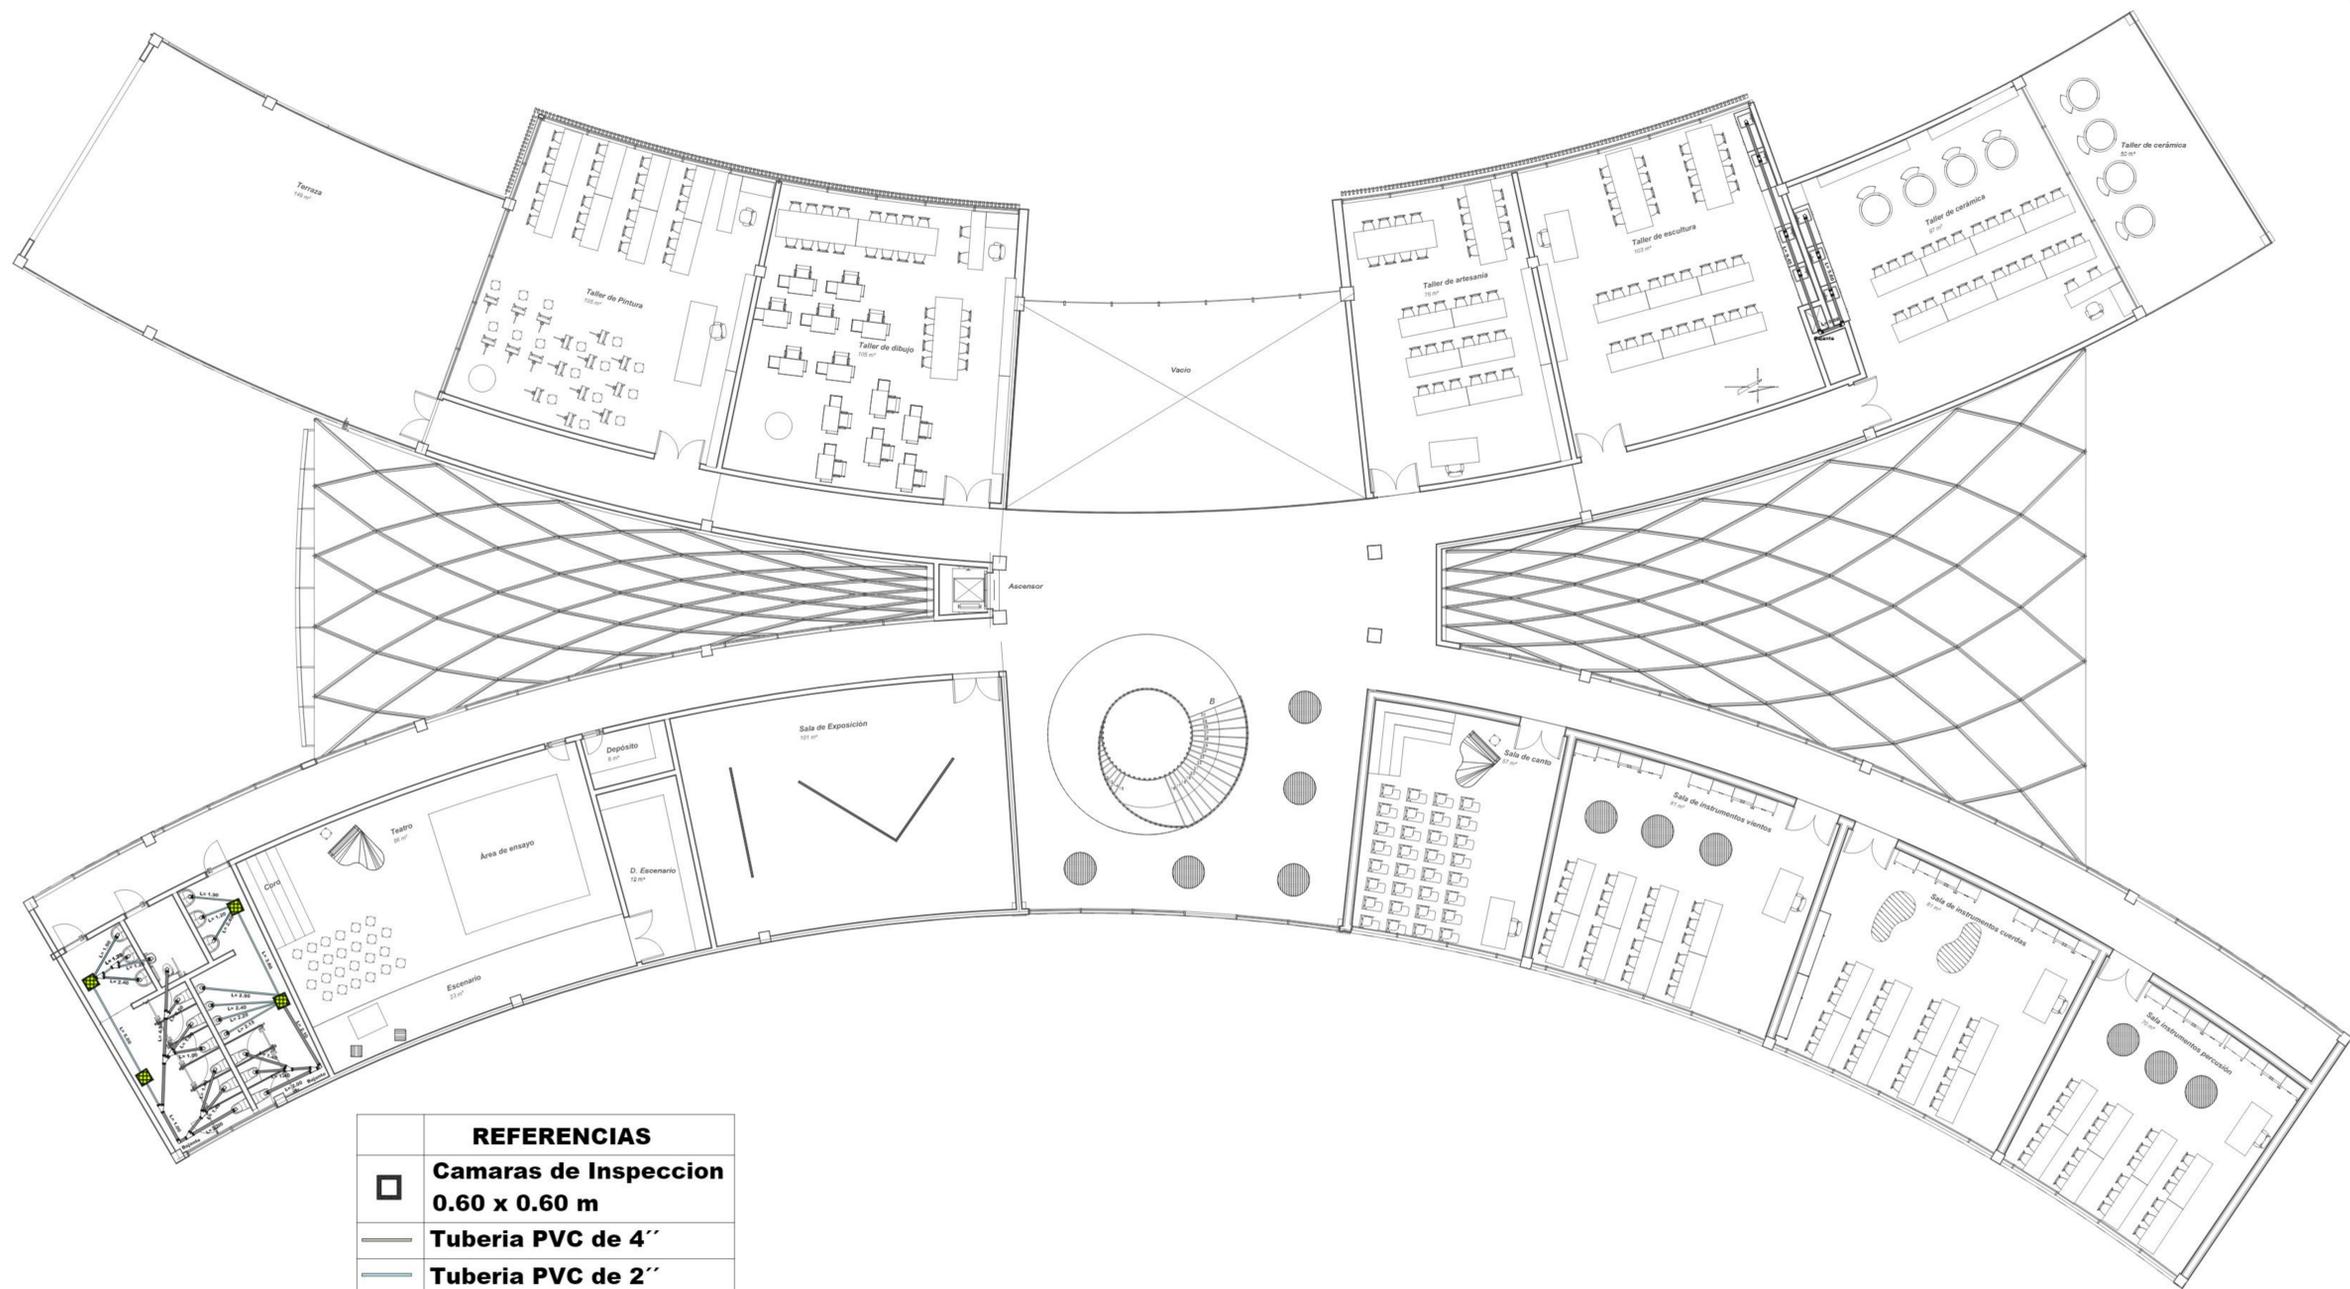

REFERENCIAS	
	Camaras de Inspeccion 0.60 x 0.60 m
	Tuberia PVC de 4''
	Tuberia PVC de 2''
	Camara de Registro
	Codo PVC de 2 y 4 ''
	Ye PVC de 2 y 4 ''
	Te PVC de 2 y 4 ''

PRIMER PISO ACOTADO - ESC: 1:100



UNIVERSIDAD AUTONOMA JUAN MISAEL SARACHO

CARRERA DE ARQUITECTURA Y URBANISMO

PROYECTO DE GRADO

"CENTRO DE INTEGRACION
ARTISTICA PARA LA CIUDAD DE
TARIJA"

ESTUDIANTE: JANETHE CALDERON PATIÑO

LAMINA: INSTALACION SANITARIA

ESCALA: 1:100

DOCENTE GUIA: ARQ. CIRO EDUARDO VARGAS LOPEZ

LAMINA N°


29/44

FECHA: 12/07/2023


GRUPO: N°3




**ISOMETRICO GENERAL
ESC 1 : 150**

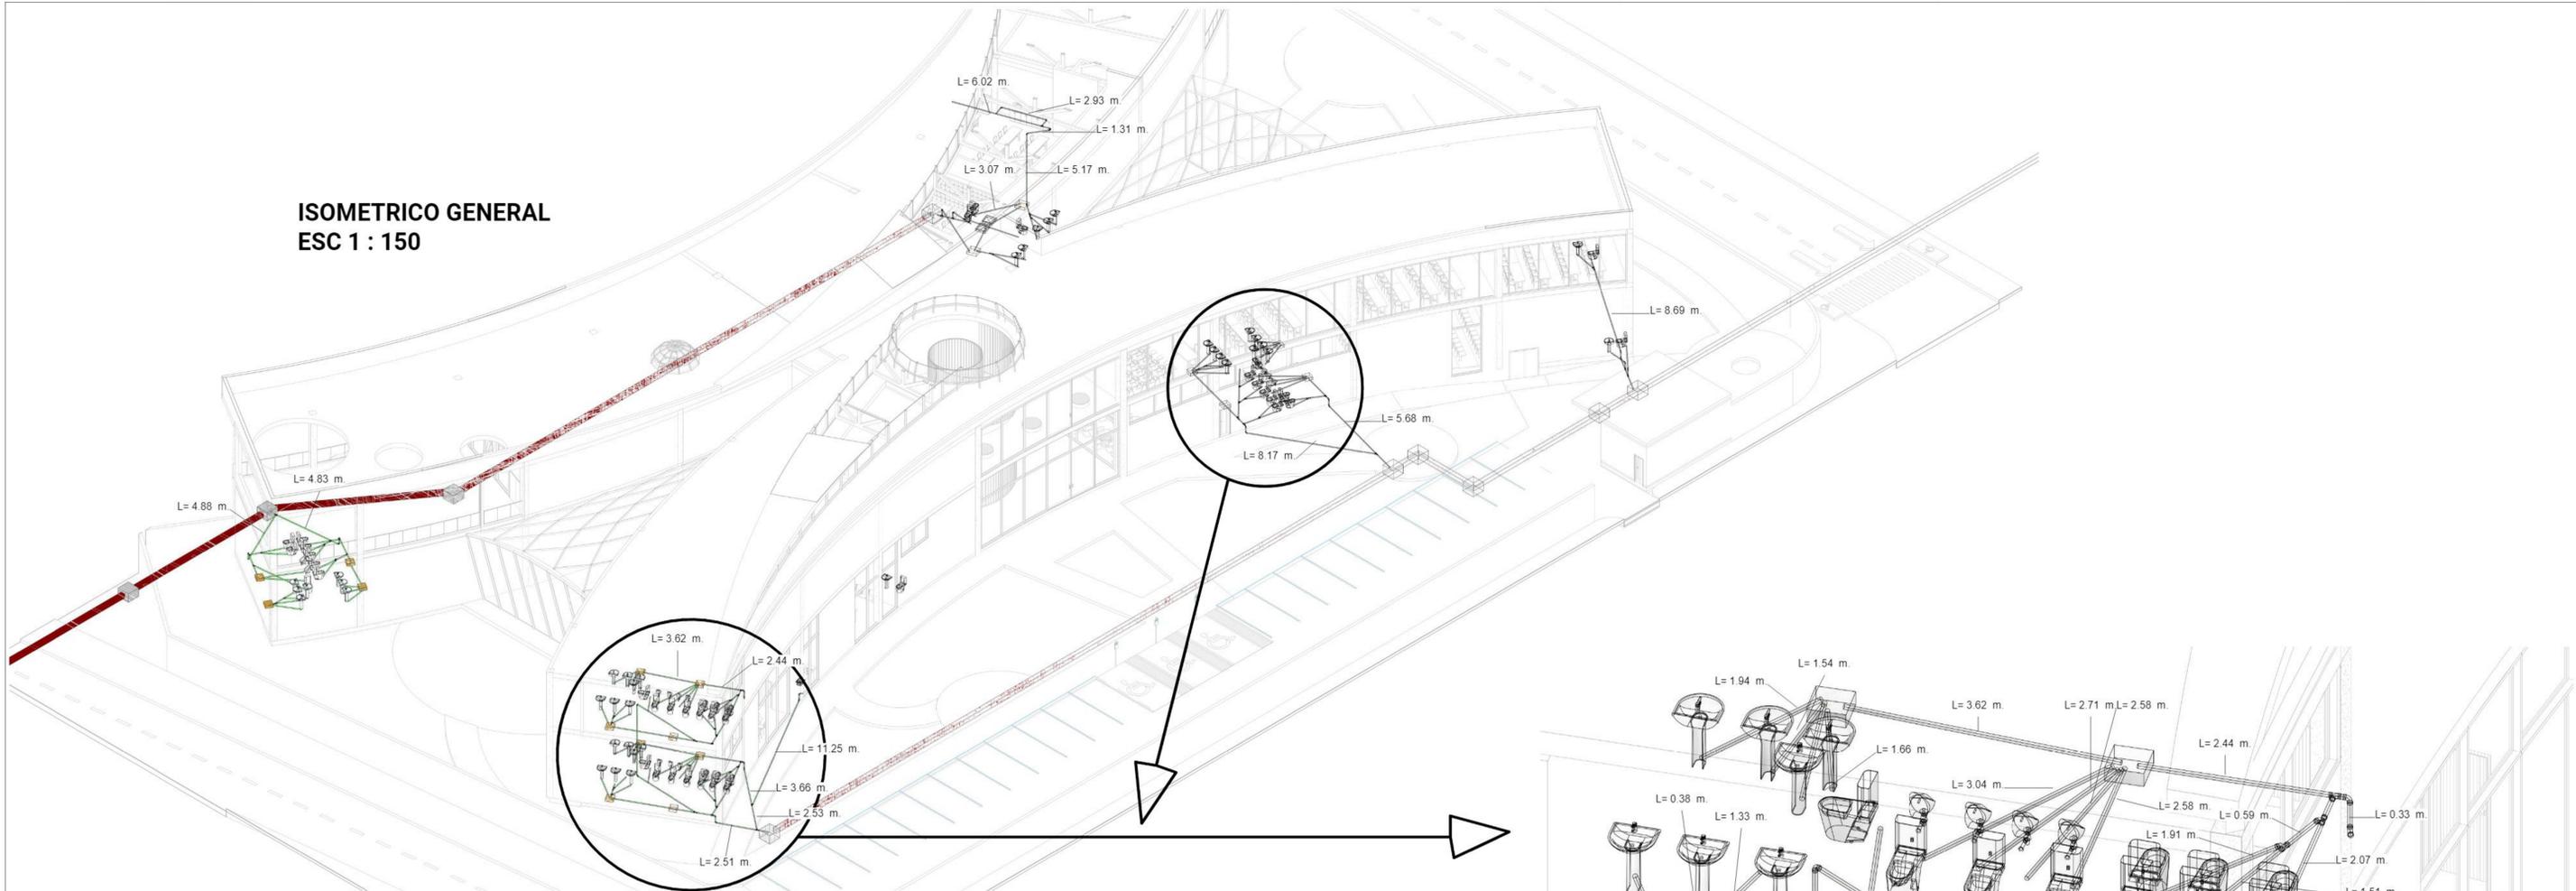


**LUPA 1
ESC 1 : 30**

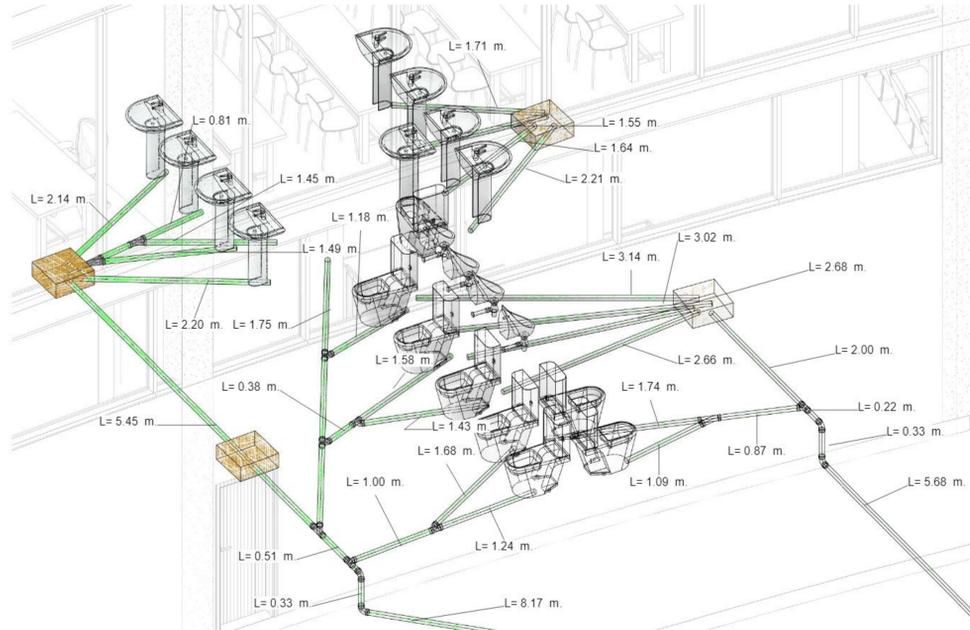

**LUPA 2
ESC 1 : 30**

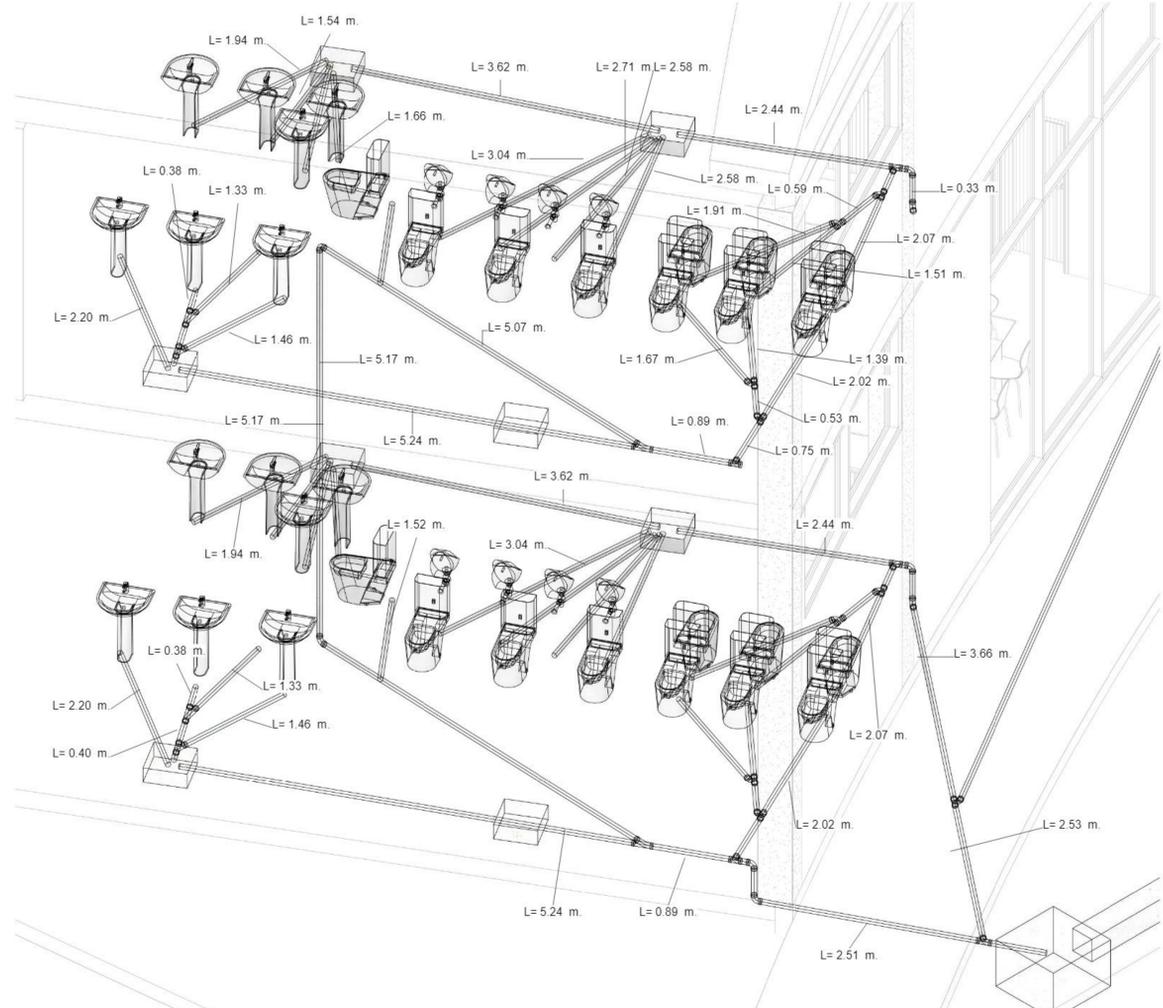

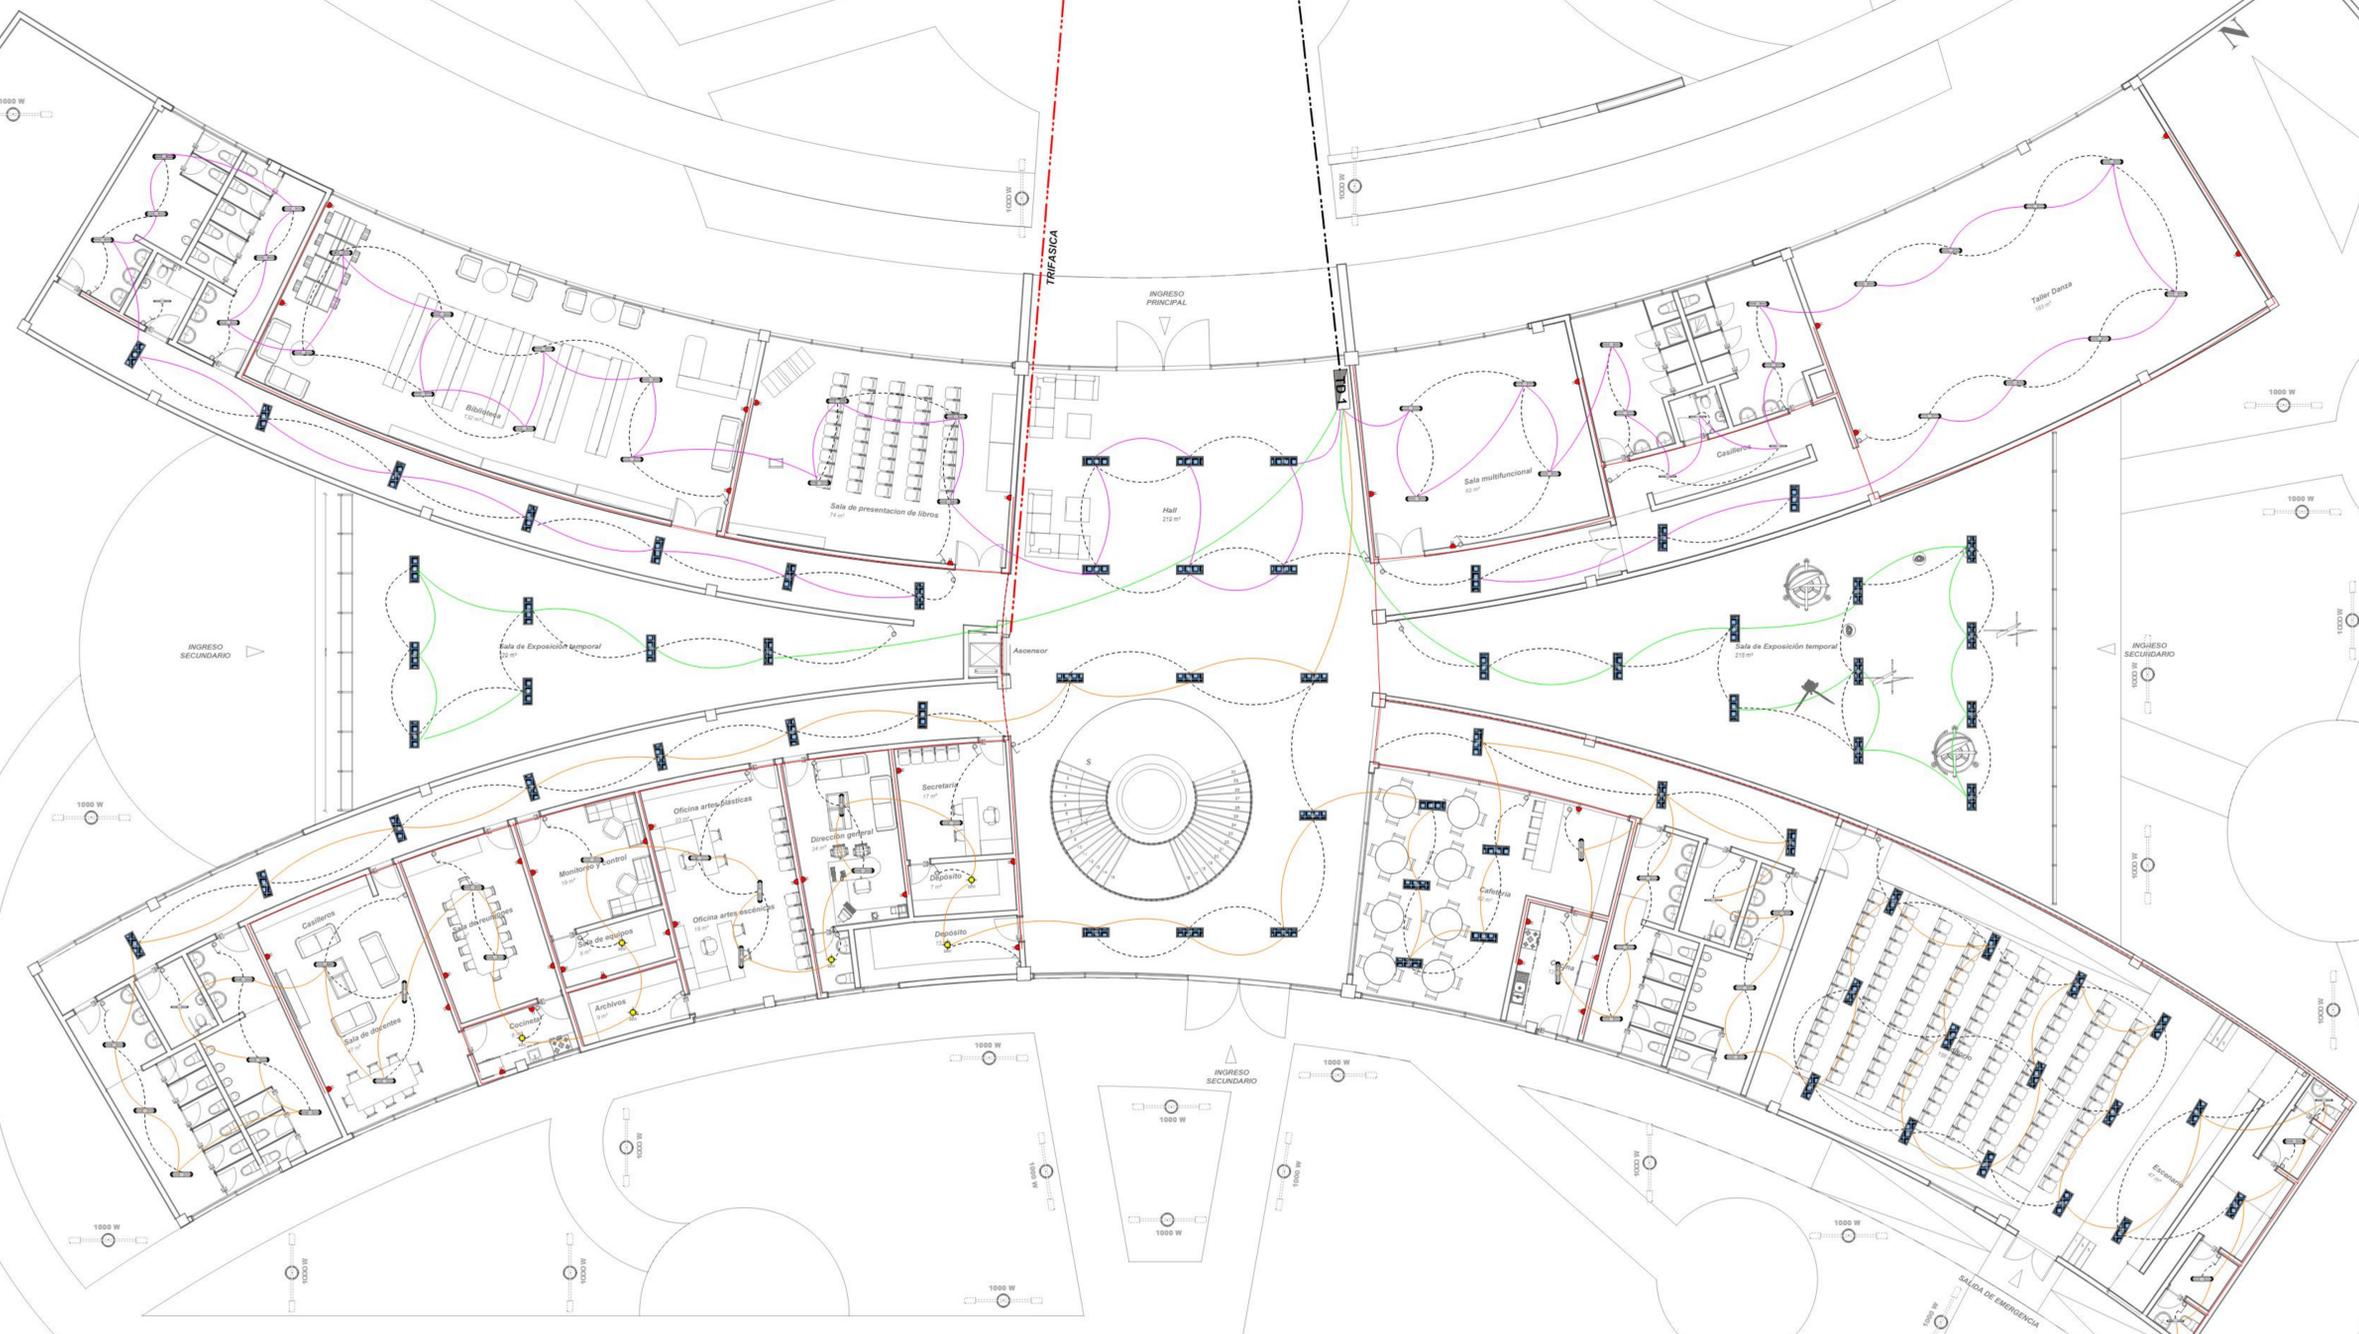

PLANTA BAJA ACOTADA - ESC: 1:100

REFERENCIAS	
	Foco Led doble
	Foco Led
	Interruptor Simple
	Conmutador Simple
	Pantalla de Haluro Metalico
	Tableros
	Foco Fluorescente
	Pantalla Fotovoltaico
	Cable N°14
	Cable N°13
	Matriz de Distribucion



UNIVERSIDAD AUTONOMA JUAN MISAEL SARACHO

CARRERA DE ARQUITECTURA Y URBANISMO

PROYECTO DE GRADO

"CENTRO DE INTEGRACION ARTISTICA PARA LA CIUDAD DE TARIJA"

ESTUDIANTE: JANETHE CALDERON PATIÑO

LAMINA: INSTALACION ELECTRICA

ESCALA: 1:100

DOCENTE GUIA: ARQ. CIRO EDUARDO VARGAS LOPEZ


LAMINA N°

31/44

FECHA: 12/07/2023

GRUPO: N°3



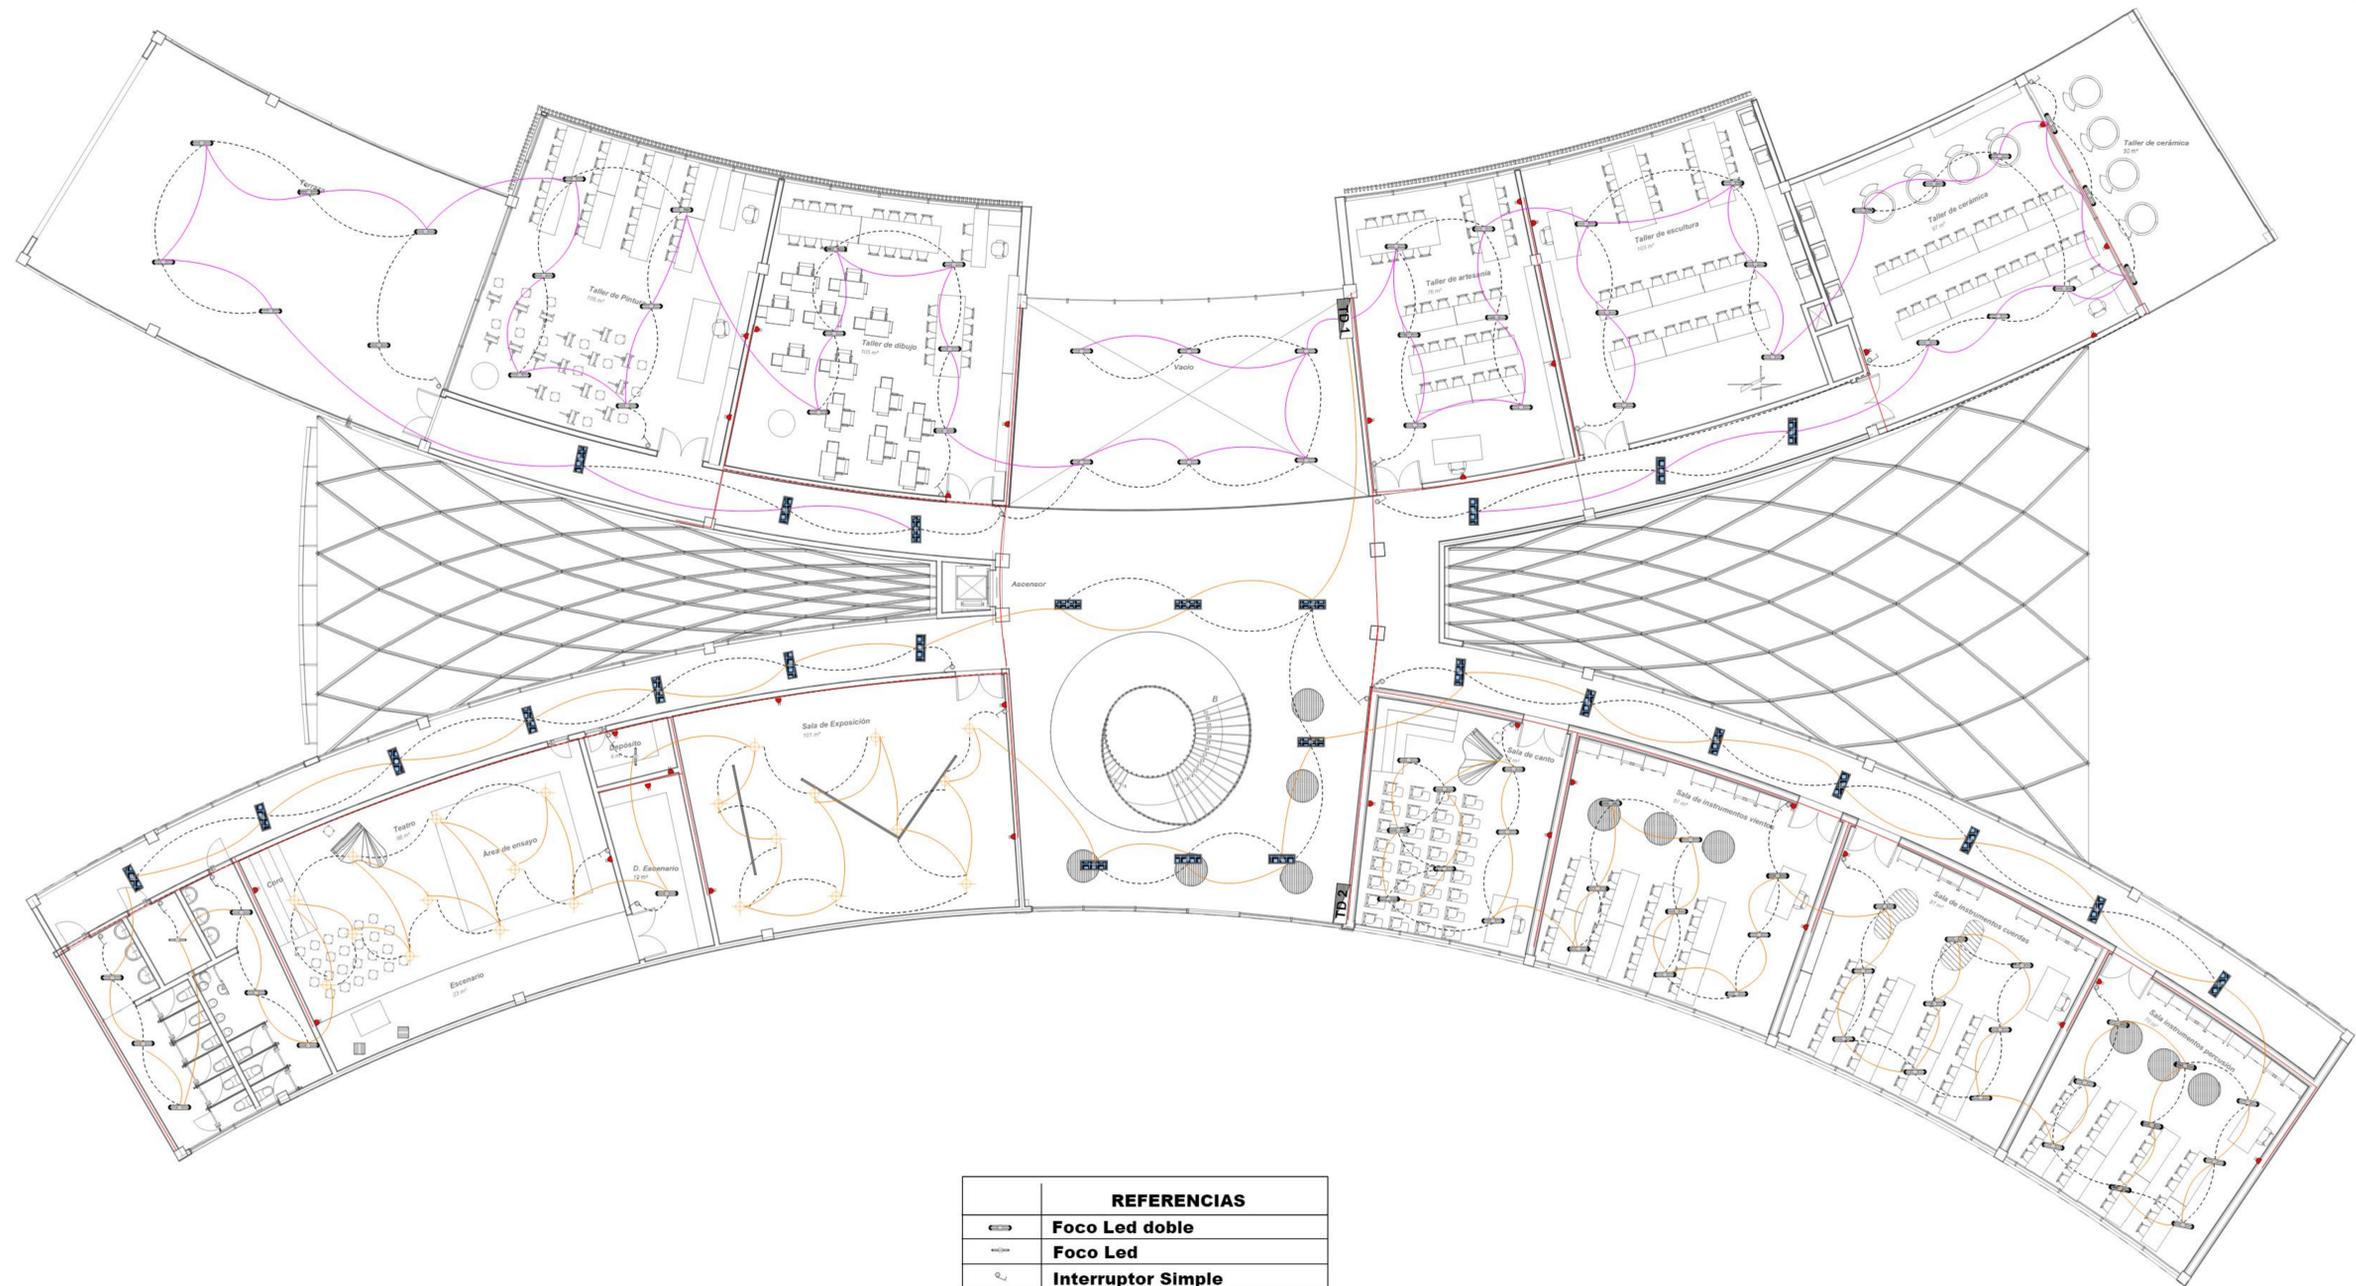

REFERENCIAS	
	Foco Led doble
	Foco Led
	Interruptor Simple
	Conmutador Simple
	Pantalla de Haluro Metalico
	Tableros
	Foco Fluorescente
	Pantalla Fotovoltaico
	Cable N°14
	Cable N°13
	Matriz de Distribucion

PRIMER PISO ACOTADO - ESC: 1:100



UNIVERSIDAD AUTONOMA JUAN MISAEL SARACHO

CARRERA DE ARQUITECTURA Y URBANISMO

PROYECTO DE GRADO

"CENTRO DE INTEGRACION
ARTISTICA PARA LA CIUDAD DE
TARIJA"

ESTUDIANTE: JANETHE CALDERON PATIÑO

LAMINA: INSTALACION ELECTRICA

ESCALA: 1:100

DOCENTE GUIA: ARQ. CIRO EDUARDO VARGAS LOPEZ


LAMINA N°

32/44

FECHA: 12/07/2023

GRUPO: N°3



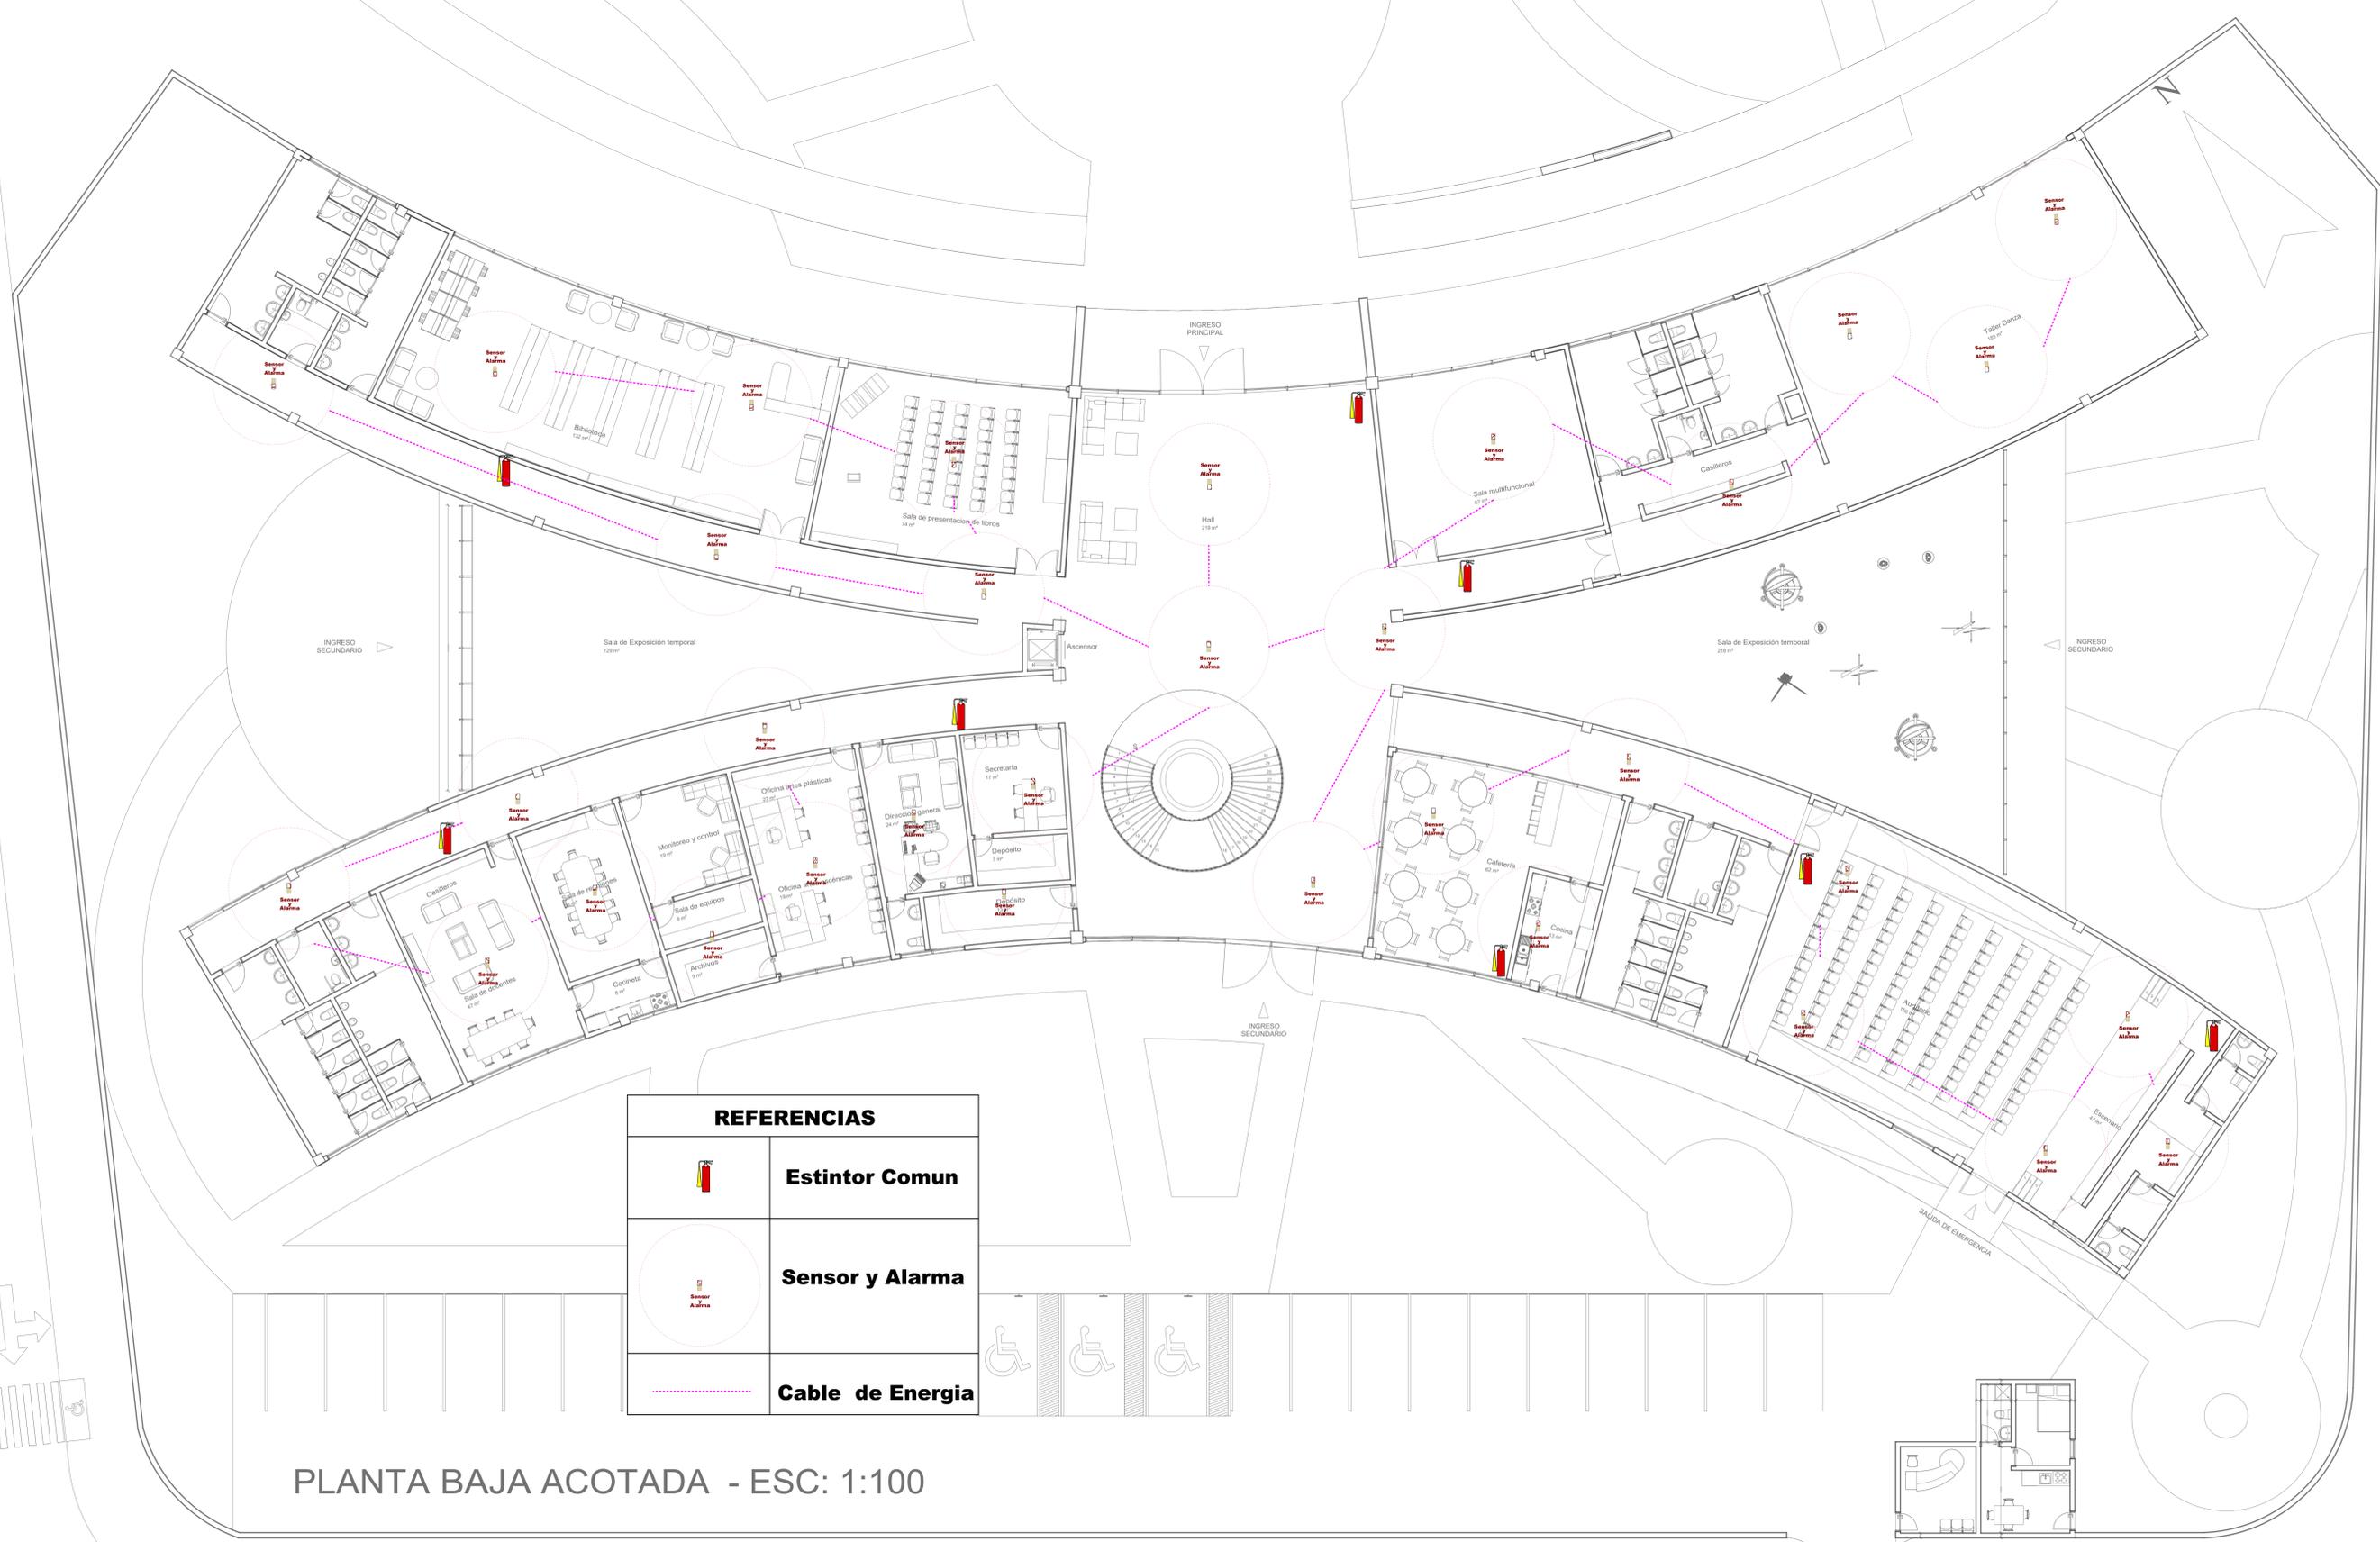

REFERENCIAS	
	Estintor Comun
	Sensor y Alarma
	Cable de Energia

PLANTA BAJA ACOTADA - ESC: 1:100