


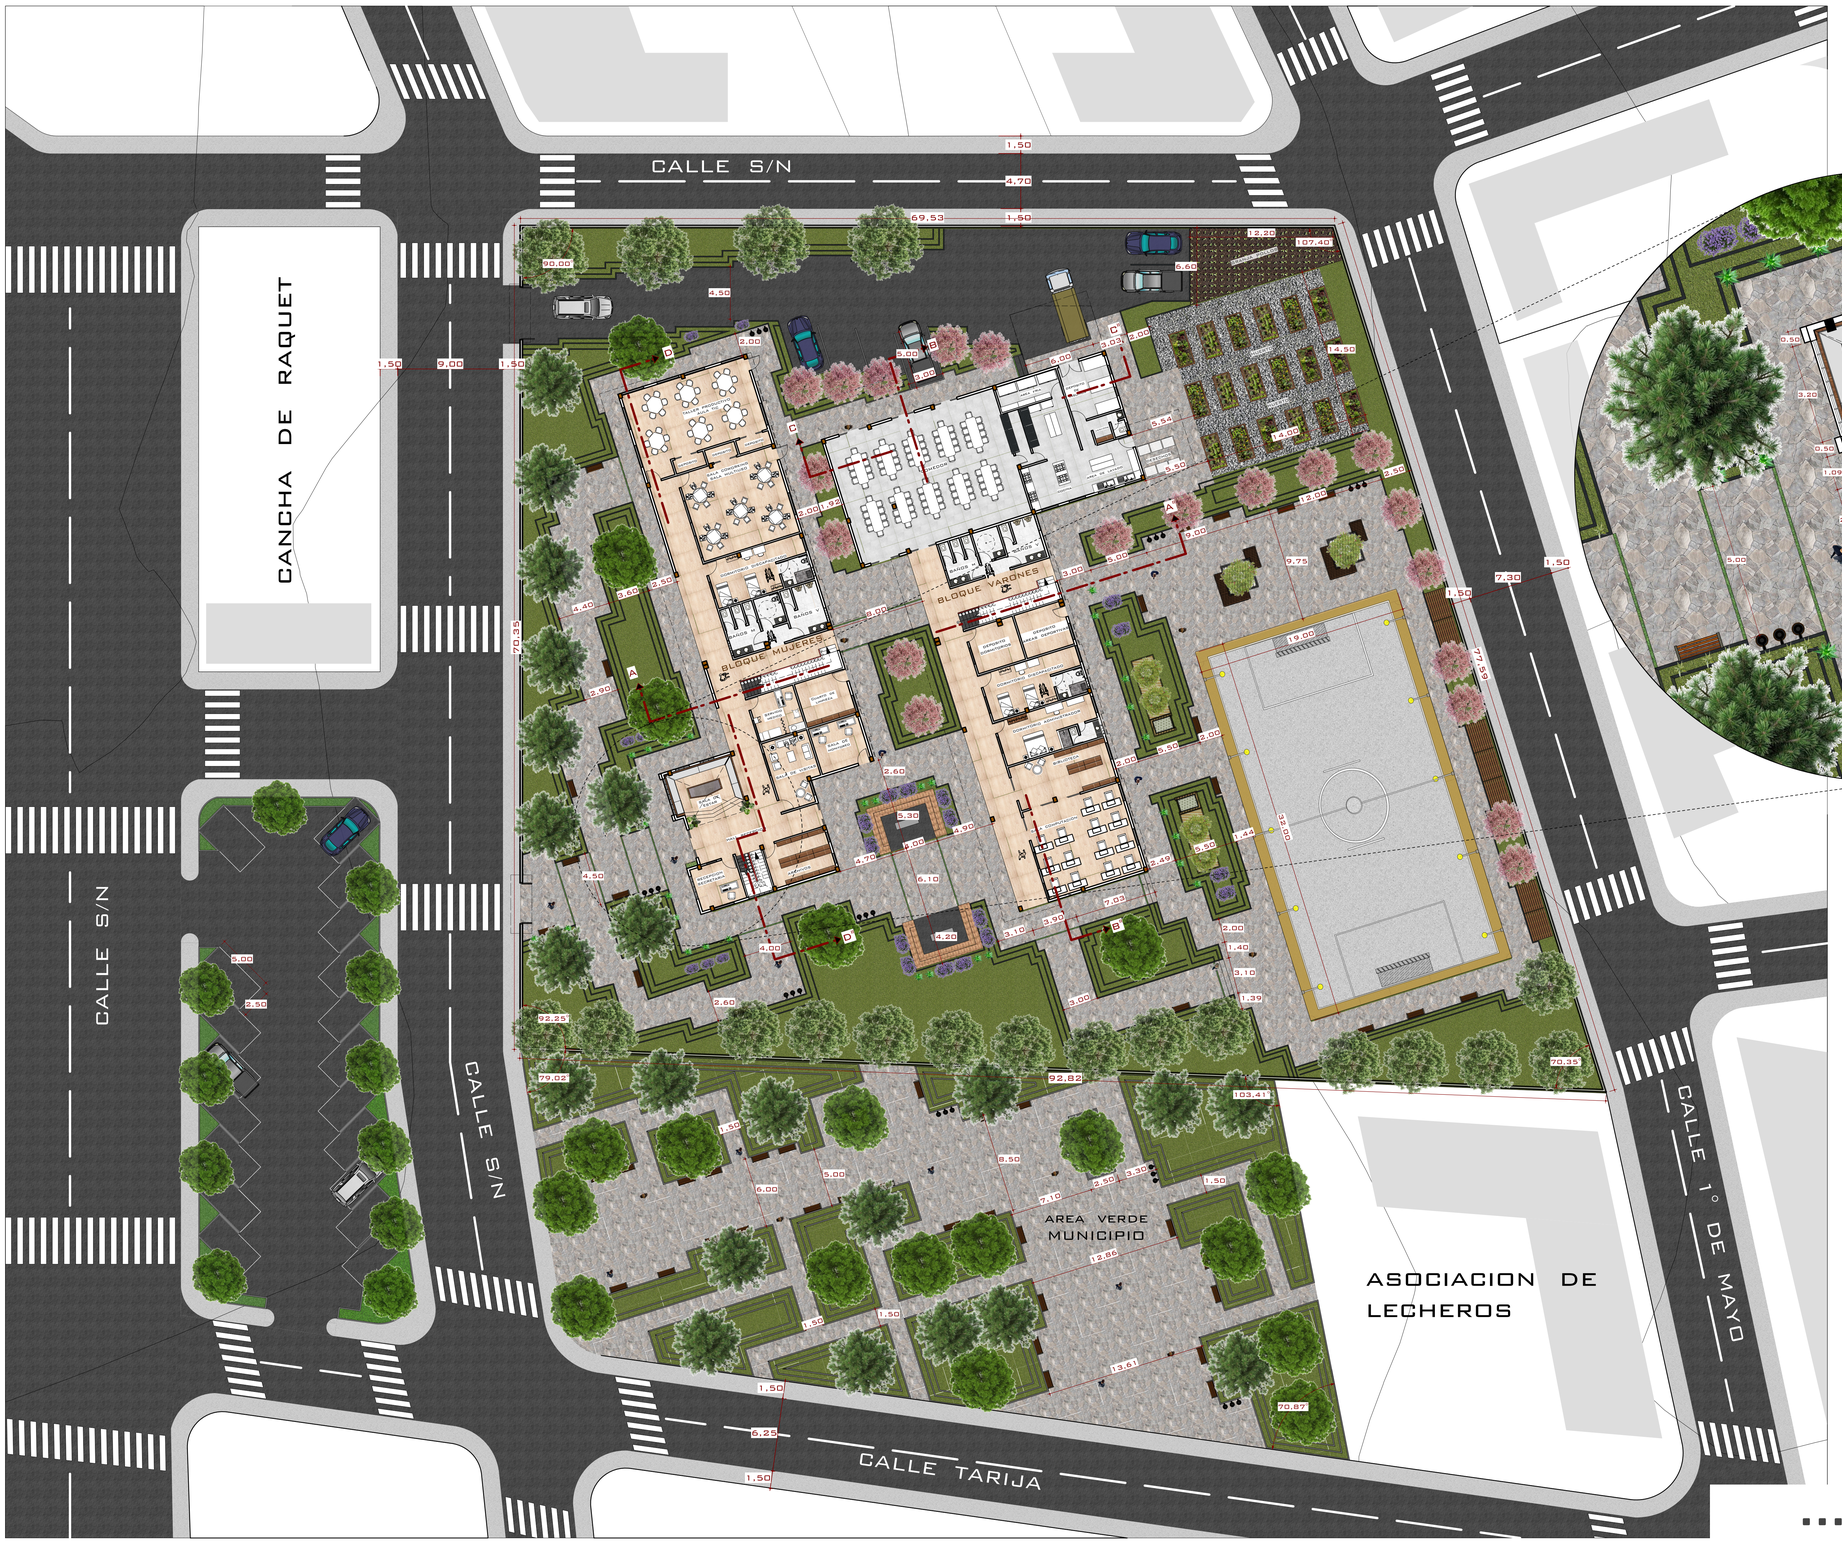

DETALLE
ESC. 1:75

N

UNIVERSIDAD AUTONOMA JUAN MISAEL SARACHO

FACULTAD DE CIENCIAS Y TECNOLOGIA

"ARQUITECTURA Y URBANISMO"

PROYECTO DE GRADO

"CASA DE VIDA PARA LA EDUCACION EN EL MUNICIPIO DE INCAHUASI, NOR CINTI - CHUQUISACA"

DOCENTE GUÍA:
ARQ. SANTOS PUMA LEON


PROYECTISTA:
AUTOR.
CRISTHIAN ALBERTO AMARO IBARRA

LAMINA Nº: 1
PLANIMETRIA


ESC. 1:200
GESTION 2025

...PLANIMETRIA...

ESCALA 1:200

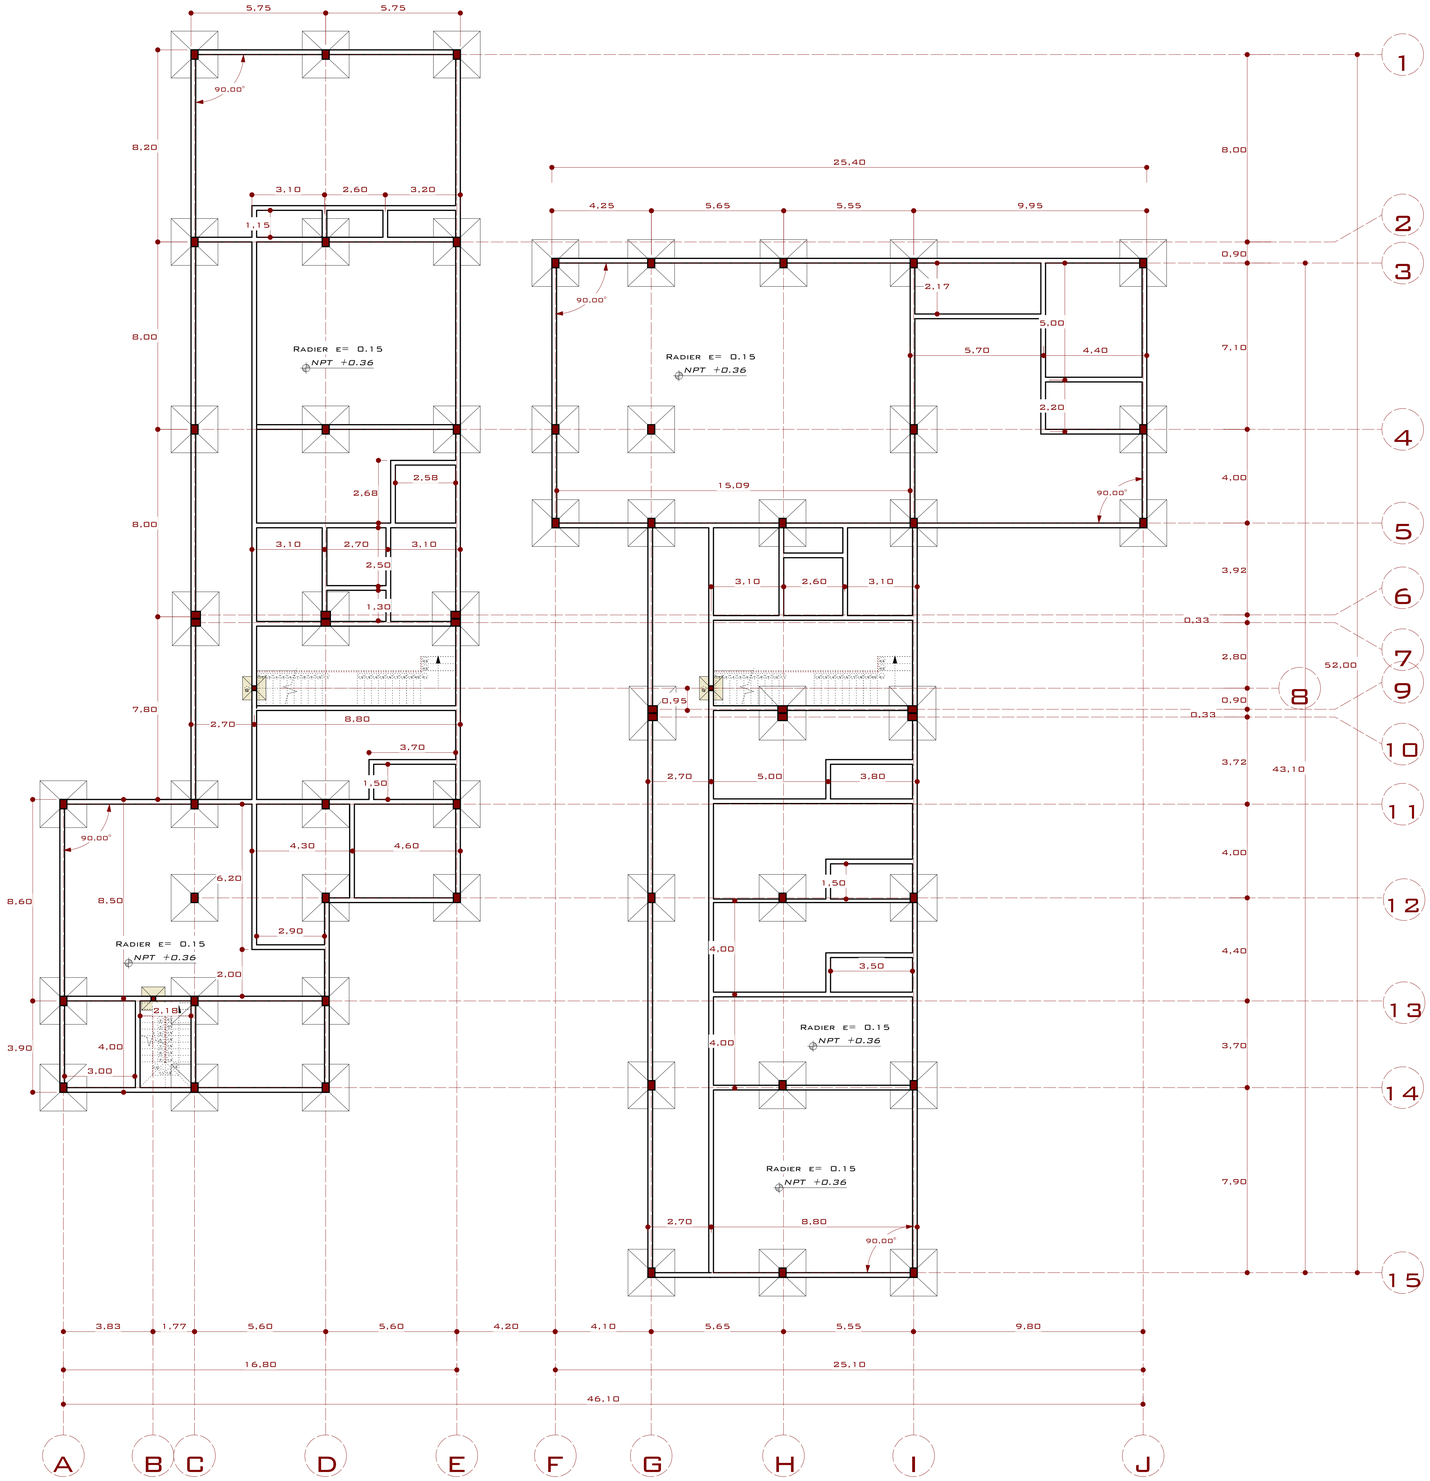

REFERENCIAS

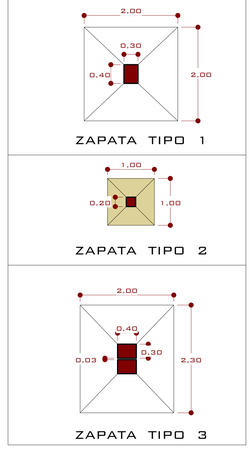

REFERENCIAS

Escala. 1:50

...PLANO DE CIMENTACION...

ESCALA 1:100

UNIVERSIDAD AUTONOMA JUAN MISAEL SARACHO

FACULTAD DE CIENCIAS Y TECNOLOGIA

"ARQUITECTURA Y URBANISMO"

PROYECTO DE GRADO

"CASA DE VIDA PARA LA EDUCACION EN EL MUNICIPIO DE INCAHUASI, NOR CINTI - CHUQUISACA"


DOCENTE GUÍA:
ARQ. SANTOS PUMA LEON

PROYECTISTA:
AUTOR.
CRISTHIAN ALBERTO AMARO IBARRA

LAMINA Nº: 2
CIMIENTOS

ESC.1:100

GESTION 2025

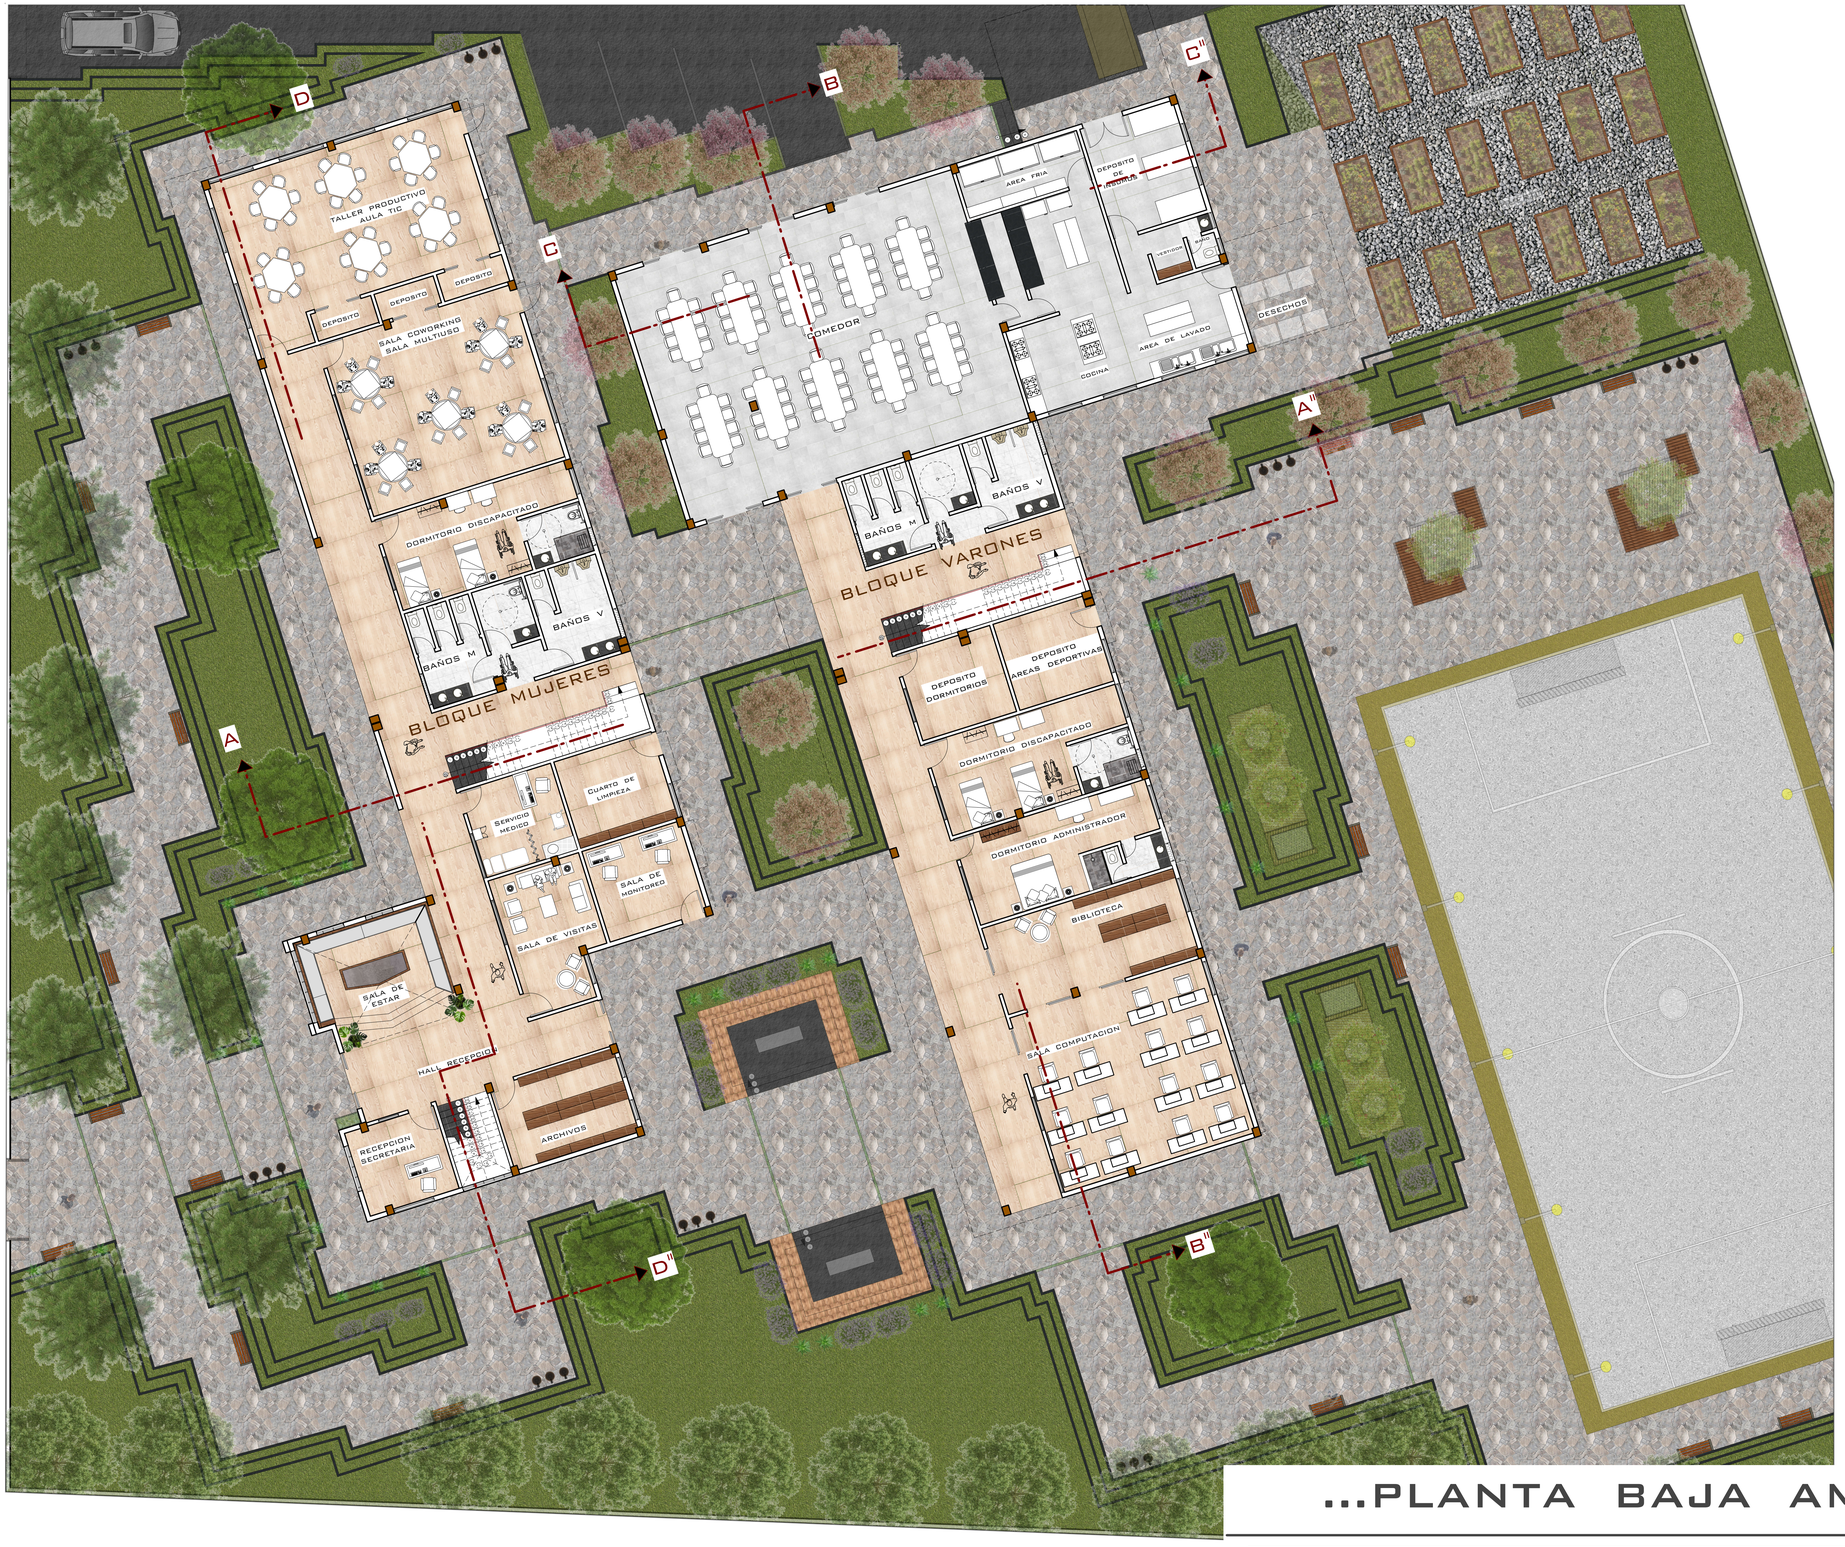

...PLANTA BAJA AMOBLADA...

ESCALA 1:100

N

UNIVERSIDAD AUTONOMA JUAN MISAEL SARACHO

FACULTAD DE CIENCIAS Y TECNOLOGIA

"ARQUITECTURA Y URBANISMO"

PROYECTO DE GRADO

"CASA DE VIDA PARA LA EDUCACION EN EL MUNICIPIO DE INCAHUASI, NOR CINTI - CHUQUISACA"

DOCENTE GUÍA:
ARQ. SANTOS PUMA LEON

PROYECTISTA:
AUTOR.
CRISTHIAN ALBERTO AMARO IBARRA

LAMINA Nº: 3
PLANTA BAJA AMOBLADA

ESC. 1:100
GESTION 2025



N

UNIVERSIDAD AUTONOMA JUAN MISAEL SARACHO

FACULTAD DE CIENCIAS Y TECNOLOGIA

"ARQUITECTURA Y URBANISMO"

PROYECTO DE GRADO

"CASA DE VIDA PARA LA EDUCACION EN EL MUNICIPIO DE INCAHUASI, NOR CINTI - CHUQUISACA"

DOCENTE GUÍA:
ARQ. SANTOS PUMA LEON

PROYECTISTA:
AUTOR.
CRISTHIAN ALBERTO AMARO IBARRA

LAMINA Nº: 5
PRIMER PISO AMOBLADO

ESC. 1:100
GESTION 2025

...PRIMER PISO AMOBLADO...

ESCALA 1:100



N

UNIVERSIDAD AUTONOMA JUAN MISAEL SARACHO

FACULTAD DE CIENCIAS Y TECNOLOGIA

"ARQUITECTURA Y URBANISMO"

PROYECTO DE GRADO

"CASA DE VIDA PARA LA EDUCACION EN EL MUNICIPIO DE INCAHUASI, NOR CINTI - CHUQUISACA"

DOCENTE GUÍA:
ARQ. SANTOS PUMA LEON

PROYECTISTA:
AUTOR.
CRISTHIAN ALBERTO AMARO IBARRA

LAMINA Nº: 7
SEGUNDO PISO AMOBLADO

ESC. 1:100
GESTION 2025

...SEGUNDO PISO AMOBLADO...

ESCALA 1:100



N

UNIVERSIDAD AUTONOMA JUAN MISAEL SARACHO

FACULTAD DE CIENCIAS Y TECNOLOGIA

"ARQUITECTURA Y URBANISMO"

PROYECTO DE GRADO

"CASA DE VIDA PARA LA EDUCACION EN EL MUNICIPIO DE INCAHUASI, NOR CINTI - CHUQUISACA"

DOCENTE GUÍA:
ARQ. SANTOS PUMA LEON

PROYECTISTA:
AUTOR.
CRISTHIAN ALBERTO AMARO IBARRA

LAMINA Nº: 9
TERCER PISO AMOBLADO

ESC. 1:100
GESTION 2025

...TERCER PISO AMOBLADO...

ESCALA 1:100