

CORTE LONGITUDINAL C - C'
ESCALA: 1:150

CORTE LONGITUDINAL E - E'
ESCALA: 1:150

CORTE LONGITUDINAL D - D'
ESCALA: 1:150

PROYECTO DE GRADO

TEMA: MUSEO DE BELLAS ARTES TARIJA


CORTES

UNIVERSITARIO: MERILES BERNAL FRANZ-GEIMAN
DOCENTE: ARO-GIRO YARGAS LOPEZ

ESCALA: 1:150 M

Lamina n° **09**



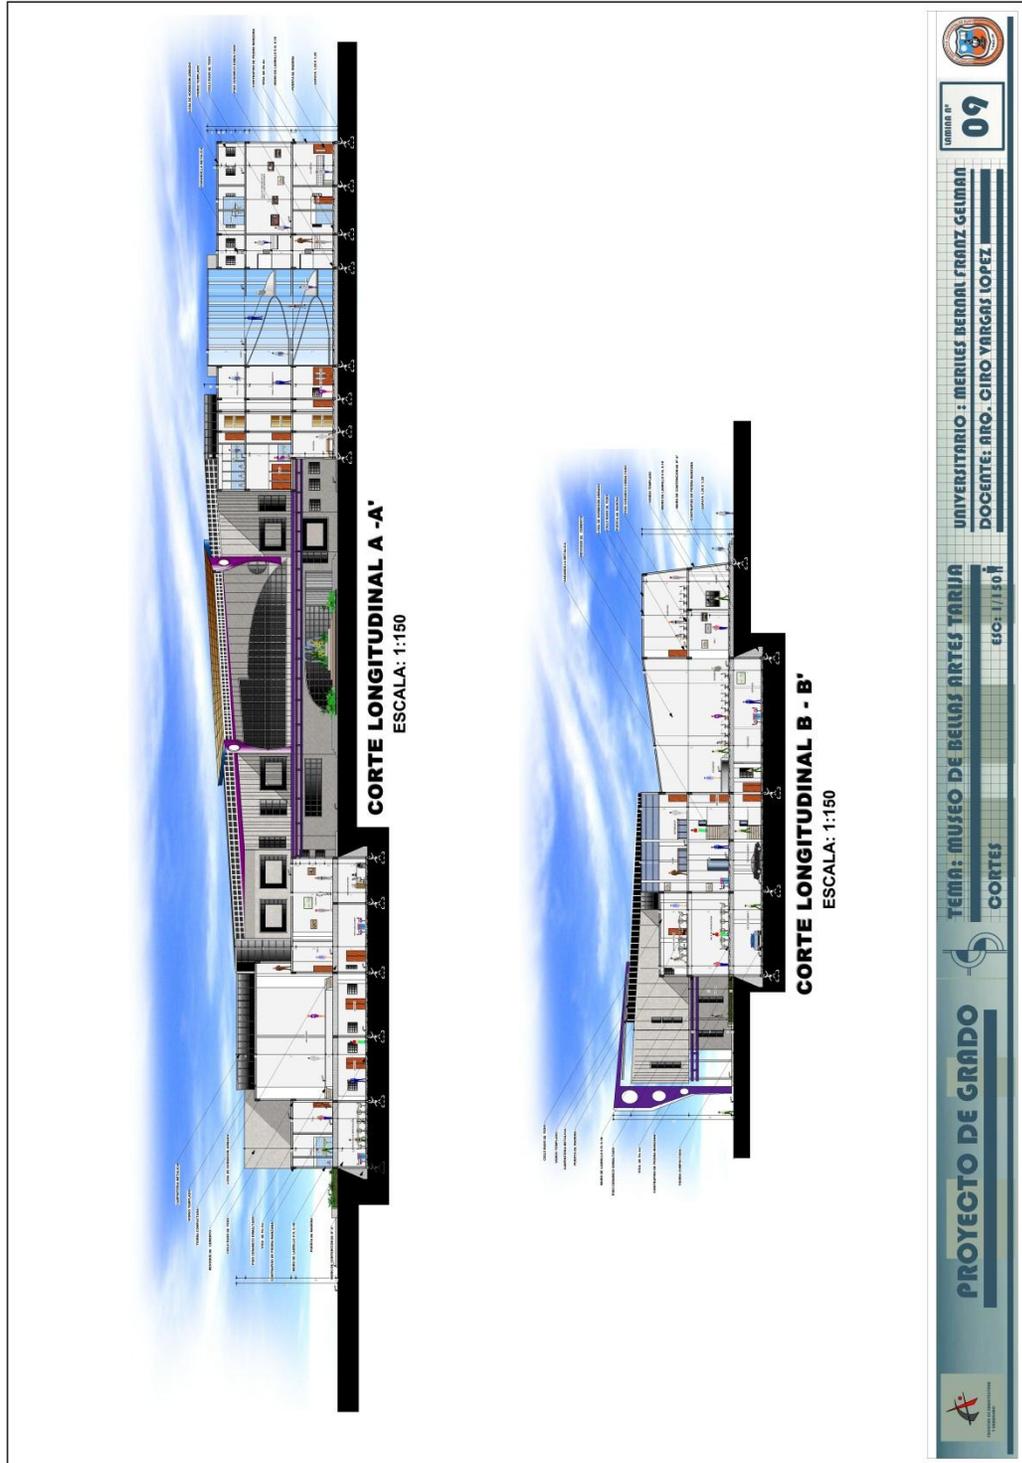

UNIVERSITARIO : MERILES BERNAL FRANZ GELMAN
DOCENTE: ARO. CIRO YARGAS LOPEZ

TEMA: MUSEO DE BELLAS ARTES TARIJA
CORTES
E.C.: 1/150



PROYECTO DE GRADO





ELEVACION LATERAL IZQUIERDO

ESC. 1:150



ELEVACION FRONTAL

ESC. 1:150



UNIVERSIDAD N° 09

UNIVERSITARIO : MERILES BERNAL FRANZ GELMAN
DOCENTE: ARO. CIRO YARGAS LOPEZ

TEMA: MUSEO DE BELLAS ARTES TARIJA
PIANO DE FACHADAS ESC: 1/150




PROYECTO DE GRADO





ELEVACION LATERAL DERECHA

ESC. 1:150

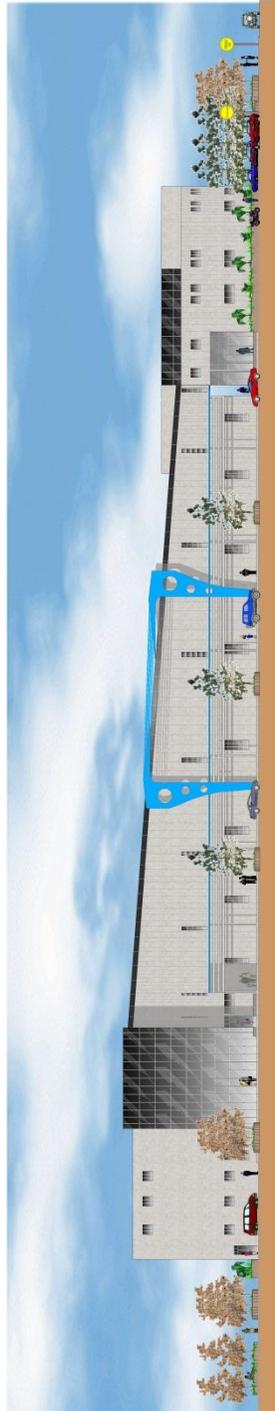

ELEVACION POSTERIOR

ESC. 1:150



PROYECTO DE GRADO


TEMA: MUSEO DE BELLAS ARTES TARIJA
PLANO DE FACHADAS ESC: 1/150


UNIVERSITARIO: MERILES BERNAL FRANZ GELMAN
DOCENTE: ARO. CIRO YARGAS LOPEZ


TERCERA O
09




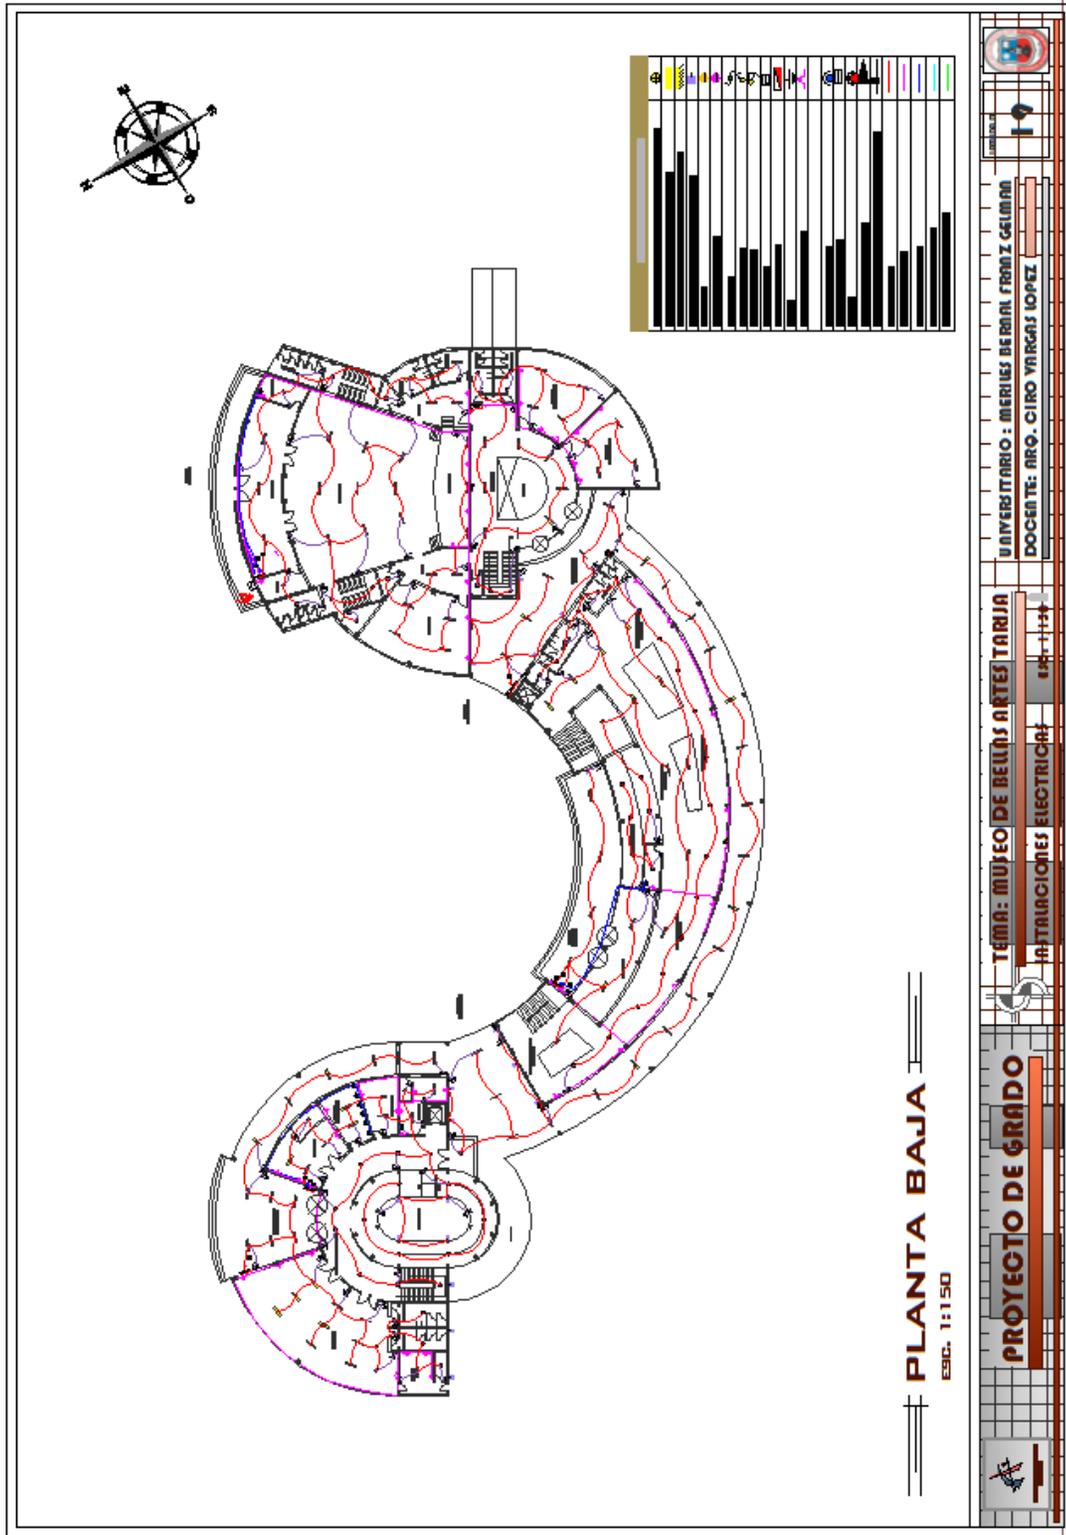

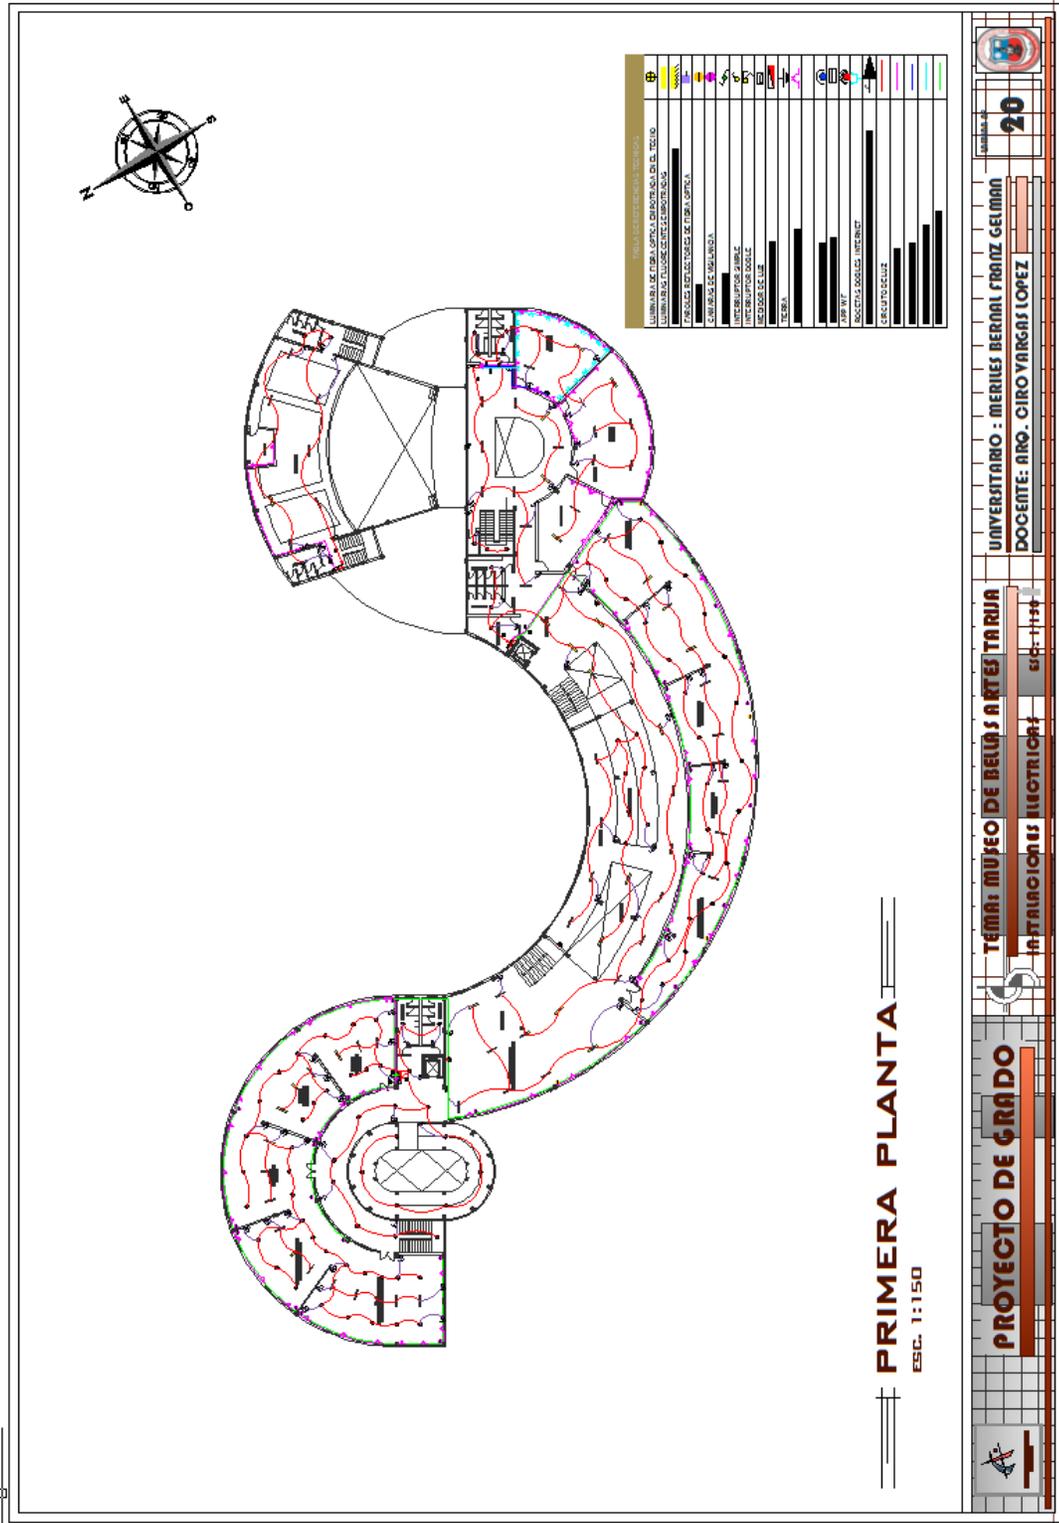

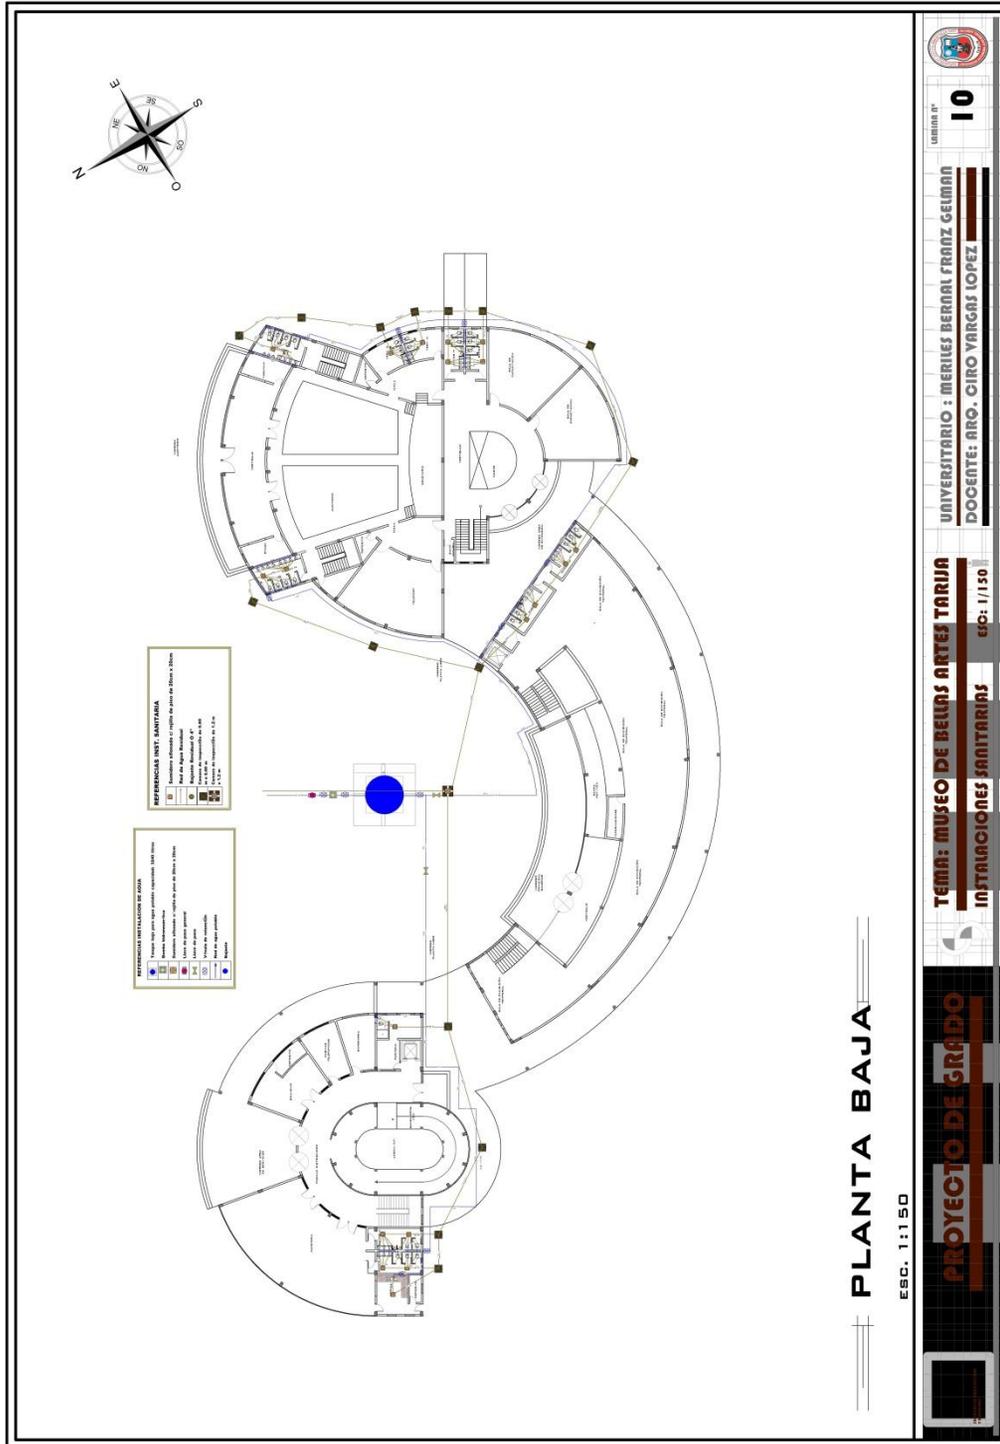

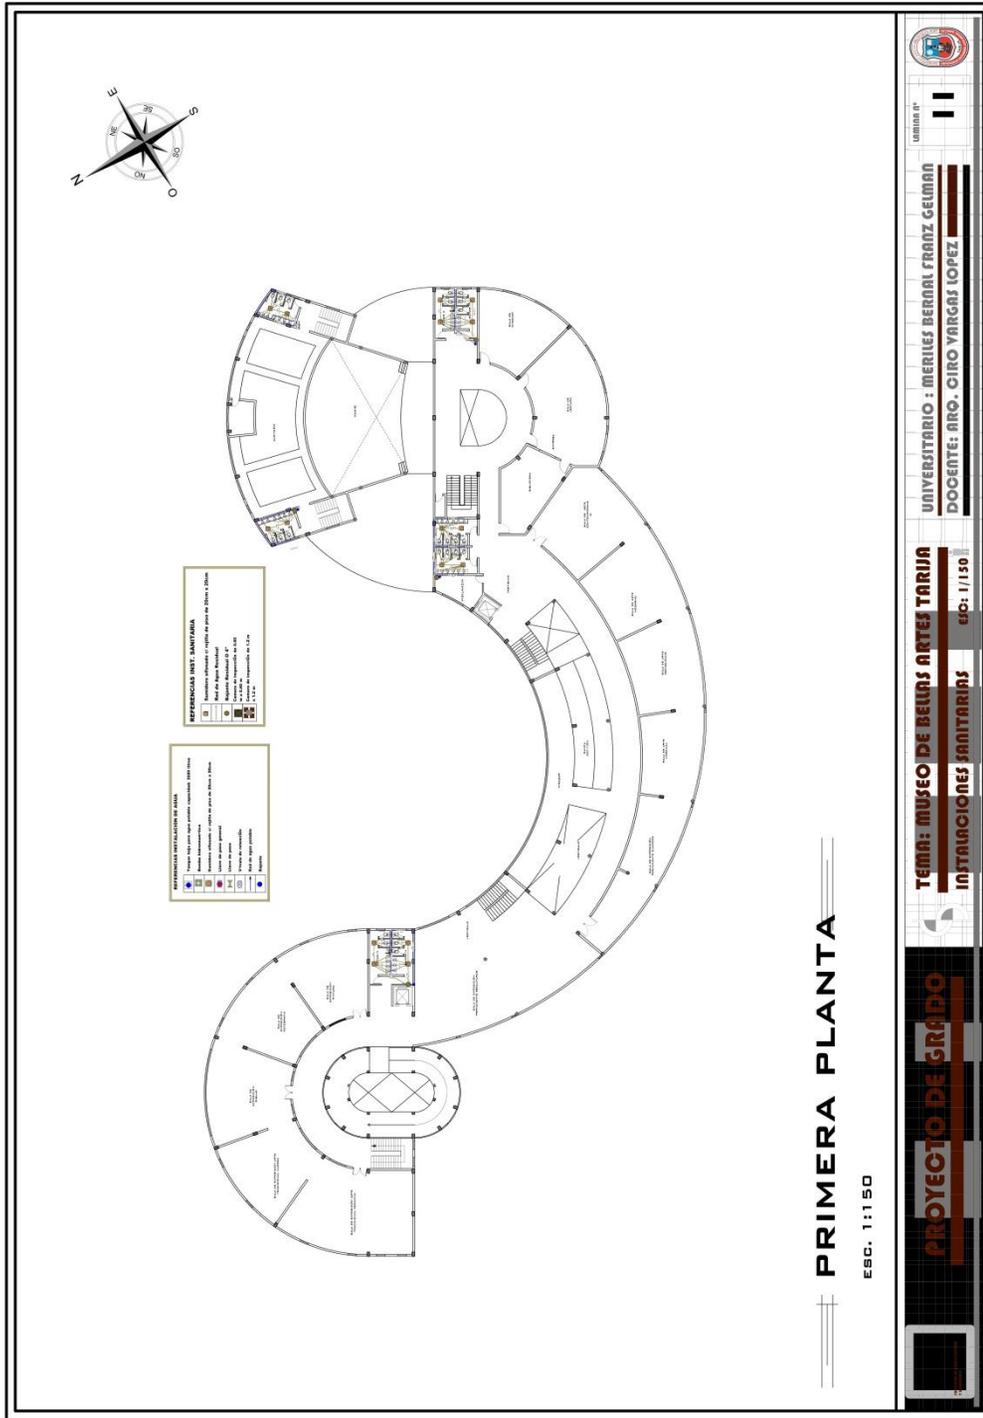

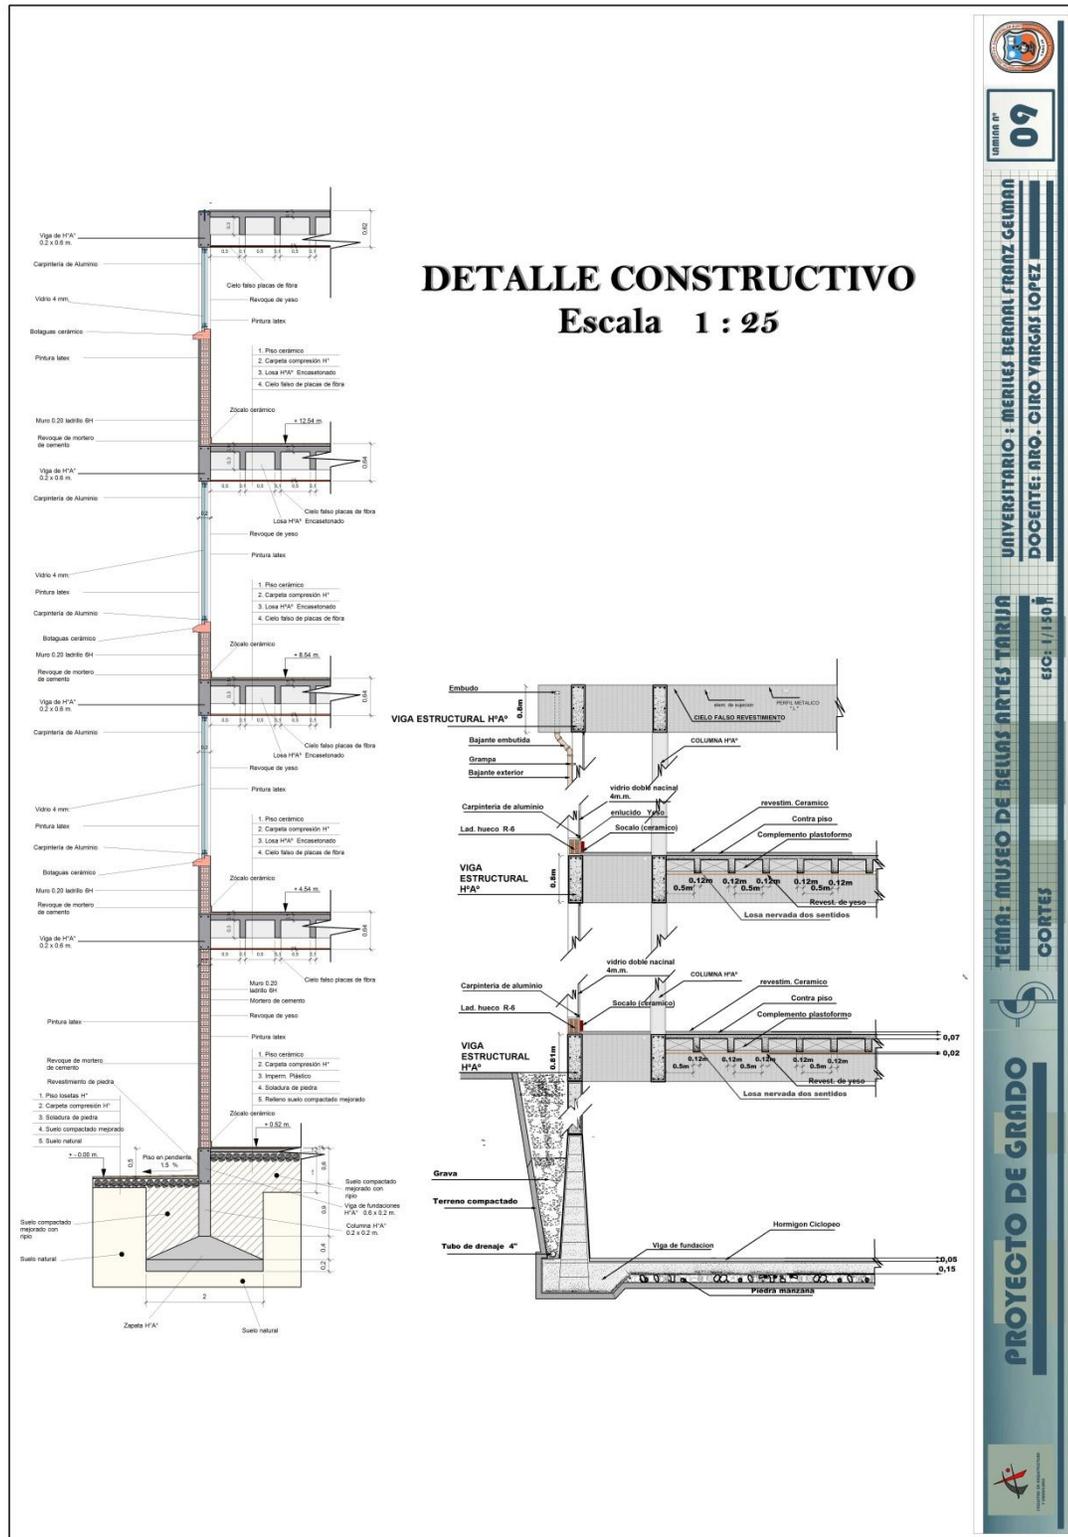Unidad n° **09**


UNIVERSITARIO : MERILES BERNAL FRANZ GELMAN
DOCENTE: ARO. CIRO YARGAS LOPEZ

TEMA: MUSEO DE BELLAS ARTES TARIJA
ECL: 1/1501

PROYECTO DE GRADO



PLANILLA DE CARPINTERIA DE PUERTAS Y VENTANAS

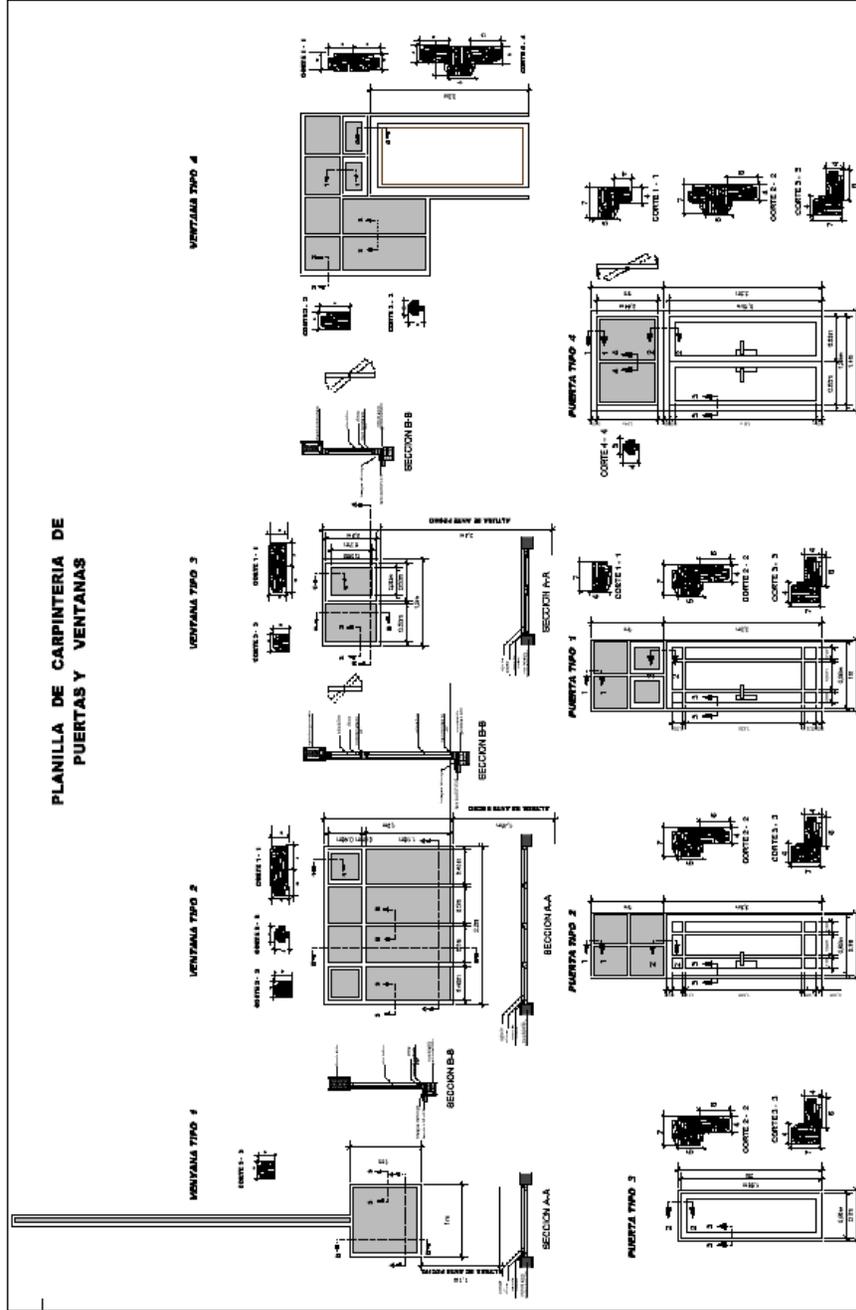

DETALLES CONSTRUCTIVOS

UNIVERSITARIO : MERIELES BERNAL FRANZ GELMAN
 DOCENTE: ARO. CIRO YARGAS LOPEZ

TEMA: MUSEO DE BELAS ARTES TARIJA
 PLANTAS ACOTADAS

PROYECTO DE GRADO

10



DETALLE DE LA RAMPA

DETALLE DE ESCALERA Y REVOQUE DE MURO

PLANO CONSTRUCTIVO DE ESCALERAS

DETALLE DE LA UNION DE PERFIL EN LA BARANDA

DETALLE DE LA BARANDA ESCALA 1:15

DETALLES CONSTRUCTIVOS

PROYECTO DE GRADO

TEMA: MUSEO DE BELLAS ARTES TARIJA

PLANTAS ACOTADAS

UNIVERSITARIO : MERIEU BERNAL FRANZ GELMAN

DOCENTE: ARO. CIRO YARGAS LOPEZ

ESC: 1134


10



PERPECTIVAS EXTERIORES

	PROYECTO DE GRADO	TEMA: MUSEO DE BELLAS ARTES TARIJA	UNIVERSITARIO : MERIEZ BERNAL FRANZ GELMAN	
		PERPECTIVAS INTERIORES	DOCENTE: ARO. CIRO YARGAS LOPEZ	



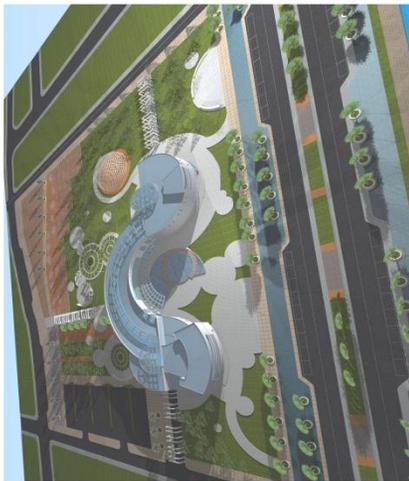

PERSPECTIVAS EXTERIORES



tema n° 27

UNIVERSITARIO : MERILES BERNAL FRANZ GELMAN
 DOCENTE: ARO. CIRO VARGAS LOPEZ

TEMA: MUSEO DE BELLAS ARTES TARIJA
 PLANO DE FACHADAS
 ESC: 1/150 H



PROYECTO DE GRADO





PERSPECTIVAS EXTERIORES



UNIVERSIDAD DE TARIJA
28

UNIVERSITARIO : MERILES BERNAL FRANZ SELMAN

DOCENTE: ARO. CIRO YARGAS LOPEZ

TEMA: MUSEO DE BELLAS ARTES TARIJA

PLANO DE FACHADAS 50:1 / 1:50 N



PROYECTO DE GRADO






GALERIAS DE EXPOSICION



GALERIAS DE EXPOSICION

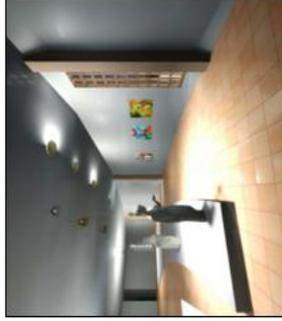

GALERIAS DE EXPOSICION



GALERIAS DE EXPOSICION



GALERIAS DE EXPOSICION

—||— PERSPECTIVAS INTERIORES —||—

	PROYECTO DE GRADO	TEMA: MUSEO DE BELLAS ARTES TARIJA	
		PERSPECTIVAS INTERIORES - 3D - IMPRINTA	
		UNIVERSITARIO : MERILES BERNAL FRANZ GELMAN	
		DOCENTE: ARQ. CIRO YARGAS LOPEZ	
			31






CAFETERIA




CAFETERIA

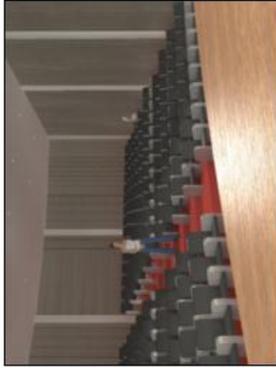

AUDITORIO



AUDITORIO

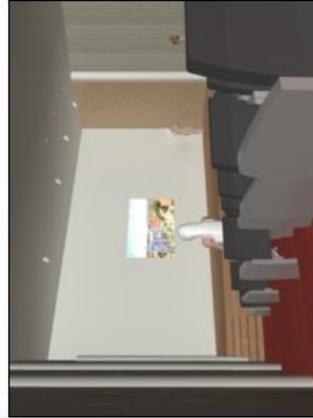

AUDITORIO

== PERSPECTIVAS INTERIORES ==



UNIVERSIDAD DE
30
AÑOS

UNIVERSITARIO : MERILES BERNAL FRANZ GELMAN
DOCENTE: ARO. CIRO YARGAS LOPEZ

TEMA: MUSEO DE BELLAS ARTES TARIJA
PERSPECTIVAS INTERIORES - Ido: in3dchad



PROYECTO DE GRADO

