



SIMBOLOGIA SIN ESCALA	
	MATRIZ
	CALEFON GAS NAT
	TERMOTANQUE
	CALEFON GAS NAT
	GAS NATURAL
	LLAVE DE PISO
	TE
	CODO

ESPECIALES	
	EXTRACT. DE HUMEDAD
	INTERNET W.F.F.Y
	CAMARA-MONITOREO
	VENTILADORES PARA EXTRACTORES DE HUMEDAD

## PRIMERA PLANTA

ESCALA 1:200









**PASEOS DE MASAS MULTICOLOR FLORALES**

RECORRIDOS FLORALES, DOTAN DE AGRADABLES AROMAS EN ESTA ESTACION.

SU COLORIDO ASPECTO BRINDA UNA SENSACION DE VITALIDAD Y ARMONIA AL USUARIO QUE TRANSITA EN SU SECTOR, MEJORANDO SU ESTADO ANIMICO.

TRADICIONALES ROSAS PASCUAS ADORNAN LA FRANJA AMARILLA, ROSAS ROJAS Y JAZMINES ROSADOS ACOMPAÑAN EN LAS FRANJAS PARALELAS.



**PLAZAS DE ACCESO PEATONAL**

AMPLIOS ESPACIOS DE ACCESO Y ESPARCIMIENTO PEATONAL, INVITAN A LOS USUARIOS A ADENTRARSE EN EL COMPLEJO Y DISFRUTAR DE LA EXPERIENCIA SENSORIAL DE SUS RECORRIDOS Y EL ARTE EXPUESTO EN LOS MISMOS.



**CAUSES PURIFICADORES DE AGUA DE LLUVIA**

ADEMAS DE SU FUNCION MEDIOAMBIENTAL, PRODUCEN UN SONIDO RELAJANTE AL CAER SUAVEMENTE POR EL TERRENO, QUE TRANQUILIZA Y DESESTRESA.



**TEATRO AL AIRE LIBRE (ESCENARIO ACRISTALADO)**

ENCUENTROS ARTISTICOS AL AIRE LIBRE, SOBRE UN ESCENARIO SUSPENDIDO SOBRE UN ESPEJO DE AGUA REALIZADO EN CRISTAL LAMINADO, DONDE ADEMAS DE DISFRUTAR DE ESPECTACULOS SE GOZA DE VISUALES Y SONIDOS NATURALES DEL ENTORNO



**INTEGRACION DEL BLOQUE Y SU ENTORNO**

ARMONIOSA INTEGRACION DEL BLOQUE CON LOS ESPACIOS EXTERIORES, GARANTIZANDO AL USUARIO UNA EXPERIENCIA FLUIDA, CONTINUA Y DE CALIDAD



**PASEO MORADO (JACARANDA)**

SU FOLLAJE SEMICADUCO COLOR MORADO ADORNA EL PAISAJE EN ESTA ESTACION, DERRAMANDO SU AGRADABLE AROMA A LOS USUARIOS



**PASEO CARMIN (CEIBO)**

PASEOS COMPUESTOS POR CEIBOS, BRINDAN SENSACIONES DE ALEGRIA Y CELEBRACION, INSITANDO AL USUARIO A DISFRUTAR AL MAXIMO DEL COMPLEJO



**PASEO DORADO (LAPACHOS AMARILLOS)**

BRINDAN SOMBRA, REFRESCANDO EL AMBIENTE EN EL QUE SE ENCUENTRA.


SU COLOR DORADO ESTÁ EN TODO SU ESPLENDOR EN ESTA ESTACION.

SE PERCIBE UNA SENSACION DE PAZ, LA ZONA DISPONE DE UN ECOSISTEMA IDEAL PARA LA FAUNA SILVESTRE



**NACIMIENTO MORFOLOGICO DEL BLOQUE**

ACCESO PEATONAL AL TECHO MIIRADOR, RODEADO CON ROSAS, APORTA SENSACIONES DE CURIOSIDAD, SORPRESA Y SEGURIDAD

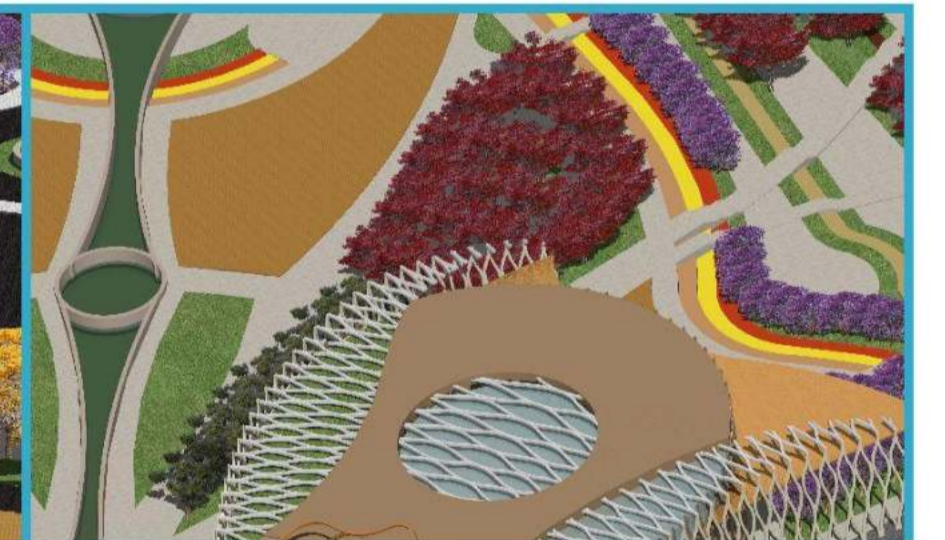

**CUBIERTA MIRADOR**

DESDE ESTE PUNTO SE APRECIAN LOS PAISAJES NATURALES Y URBANOS TANTO DE LA ZONA COMO DE LA CIUDAD

UNA SENSACION DE LIBERTAD INVADE AL USUARIO QUE DISFRUTA DE LAS MAGNIFICAS VISUALES

EN ESTA ESTACION LOS VIVOS COLORES DE LA FLORA PROPUESTA SE ENCUENTRAN EN CLIMAX Y SE APRECIAN AL MAXIMO DESDE ESTE PUNTO.

## RECORRIDO PAISAJISTICO PRIMAVERA





**PASEOS DE MASAS MULTICOLOR FLORALES**

LOS RECORRIDOS FLORALES, AHORA SE ENCUENTRAN PREPARADOS PARA SU PROXIMO FLORECIMIENTO, GENERANDO UNA GRAN EXPECTATIVA.



**PLAZAS DE ACCESO PEATONAL**

AMPLIOS ESPACIOS DE ACCESO Y ESPARCIMIENTO PEATONAL, INVITAN A LOS USUARIOS A ADENTRARSE EN EL COMPLEJO Y DISFRUTAR DE LA EXPERIENCIA SENSORIAL DE SUS RECORRIDOS Y EL ARTE EXPUESTO EN LOS MISMOS.



**CAUSES PURIFICADORES DE AGUA DE LLUVIA**

ADEMAS DE SU FUNCION MEDIOAMBIENTAL, PRODUCEN UN SONIDO RELAJANTE AL CAER SUAVEMENTE POR EL TERRENO, QUE TRANQUILIZA Y DESESTRESA.

EN EL CRUDO INVIERNO AYUDAN A MANTENER VIVOS LOS ECOSISTEMAS QUE LO RODEAN.



**TEATRO AL AIRE LIBRE**

ENCUENTROS ARTISTICOS AL AIRE LIBRE, DONDE ADEMAS DE DISFRUTAR DE ESPECTACULOS SE GOZA DE VISUALES Y SONIDOS NATURALES DEL ENTORNO



**CUBIERTA MIRADOR**

DESDE ESTE PUNTO SE APRECIAN LOS PAISAJES NATURALES Y URBANOS TANTO DE LA ZONA COMO DE LA CIUDAD

UNA SENSACION DE LIBERTAD INVADE AL USUARIO QUE DISFRUTA DE LAS MAGNIFICAS VISUALES



**PASEO MORADO (JACARANDA)**

SU FOLLAJE SEMICADUCO COLOR MORADO ADORNA EL PAISAJE PERO EN ESTA OCASION CON LA MAYOR PARTE DE SUS HOJAS EN EL SUELO, DEJANDO PASAR MAYOR CANTIDAD DE SOL PARA EL CALENTAMIENTO DEL BLOQUE Y LOS USUARIOS



**PASEO CARMIN (CEIBO)**

PASEOS COMPUESTOS POR CEIBOS, BRINDAN SENSACIONES DE ALEGRIA Y CELEBRACION, INSITANDO AL USUARIO A DISFRUTAR AL MAXIMO DEL COMPLEJO



**PASEO DORADO (LAPACHOS AMARILLOS)**

EN ESTA ESTACION, SU FOLLAJE REDUCIDO, ADORNA LOS SENDEROS CON SU CALIDO Y VIVO COLOR

EL SOL TRASPASA FACILMENTE EN ESTOS SECTORES DURANTE ESTA ESTACION, CALENTANDO NATURALMENTE LA ZONA,



**NACIMIENTO MORFOLOGICO DEL BLOQUE**

ACCESO PEATONAL AL TECHO MIRADOR, RODEADO CON ROSAS, APORTA SENSACIONES DE CURIOSIDAD, SORPRESA Y SEGURIDAD




**ZONAS DE APARCAMIENTO**

RECIBEN SUAVES BRISAS LAS CUALES SON FILTRADAS POR LA VEGETACION EXISTENTE

## RECORRIDO PAISAJISTICO INVIERNO



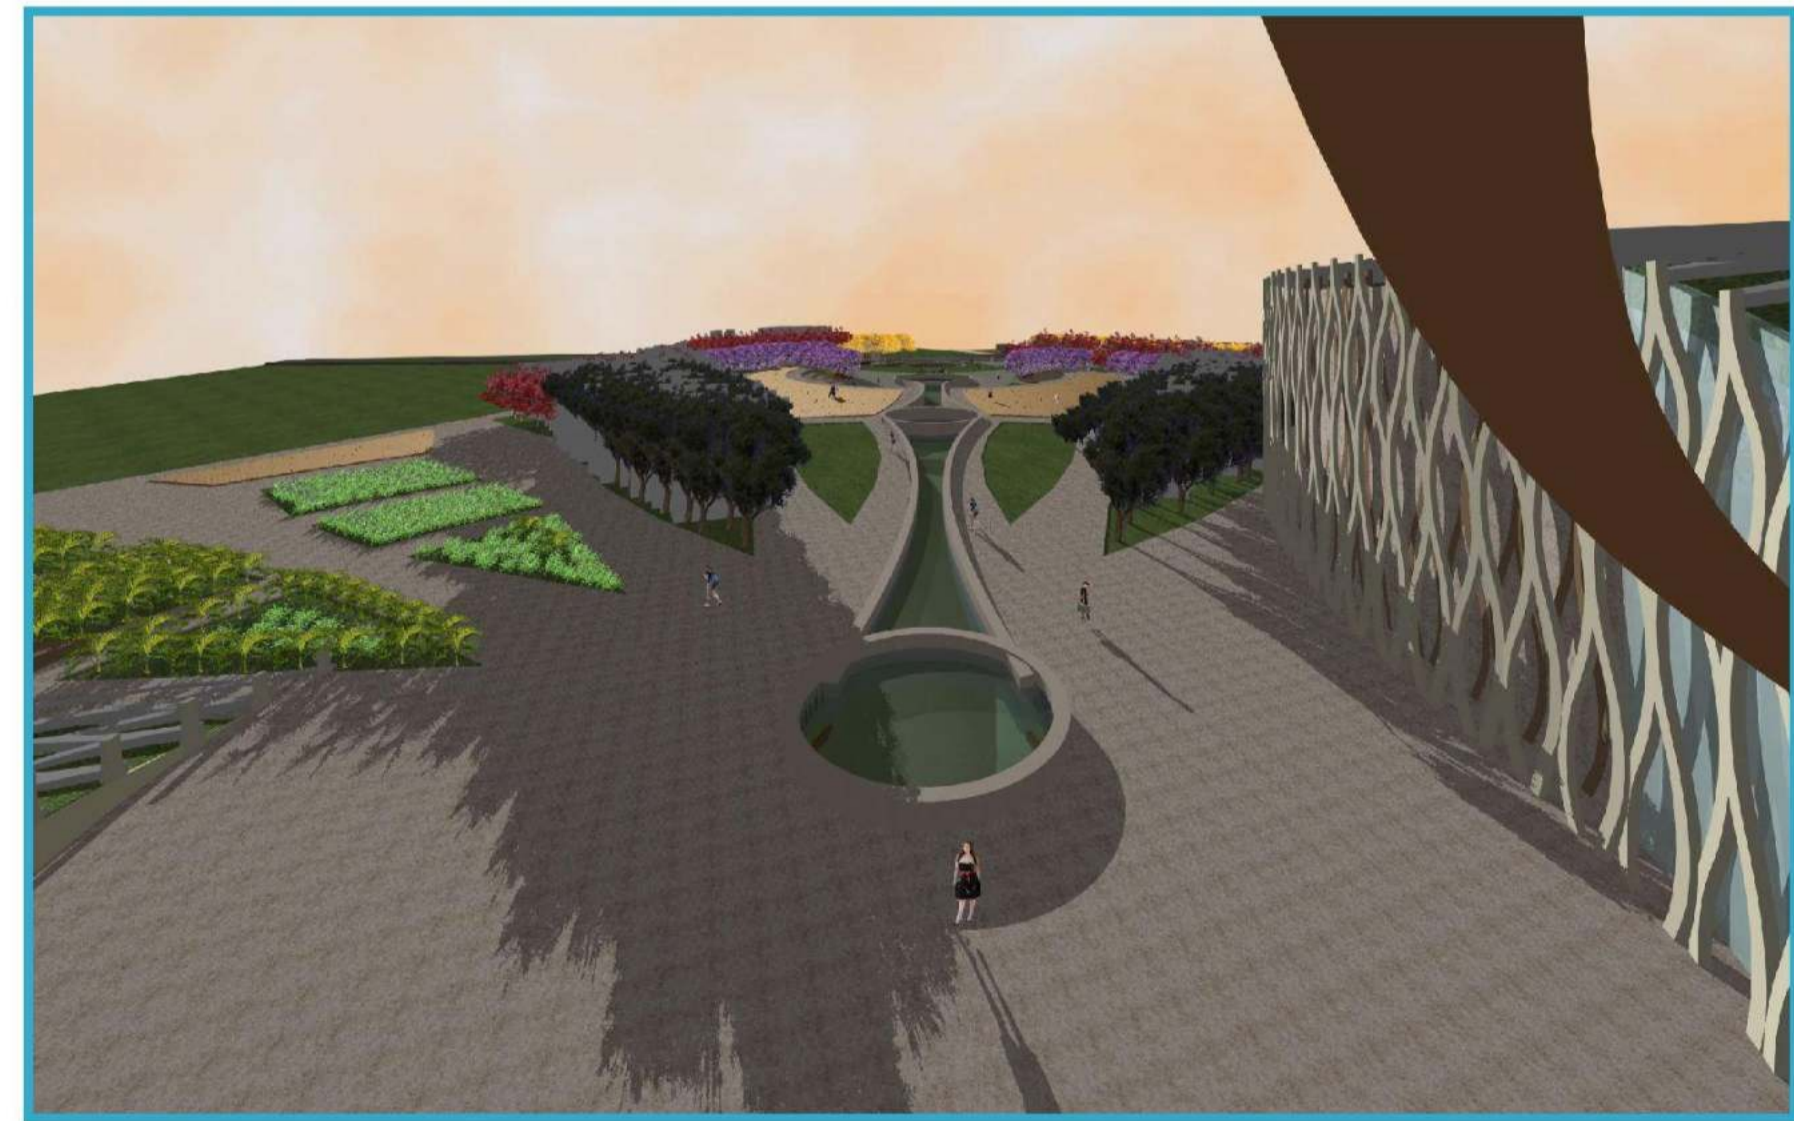

PERSPECTIVAS EXTERIORES PRIMAVERA

UNIVERSIDAD AUTONOMA "JUAN MISAEL SARACHO"  
PROYECTO DE GRADO  
"CENTRO DE ARTES ESCENICAS"



DOCENTE: ARQ. CIRO VARGAS L.  
UNIVERSITARIO: ENZO GUZMAN A.








**PERSPECTIVAS EXTERIORES INVIERNO**

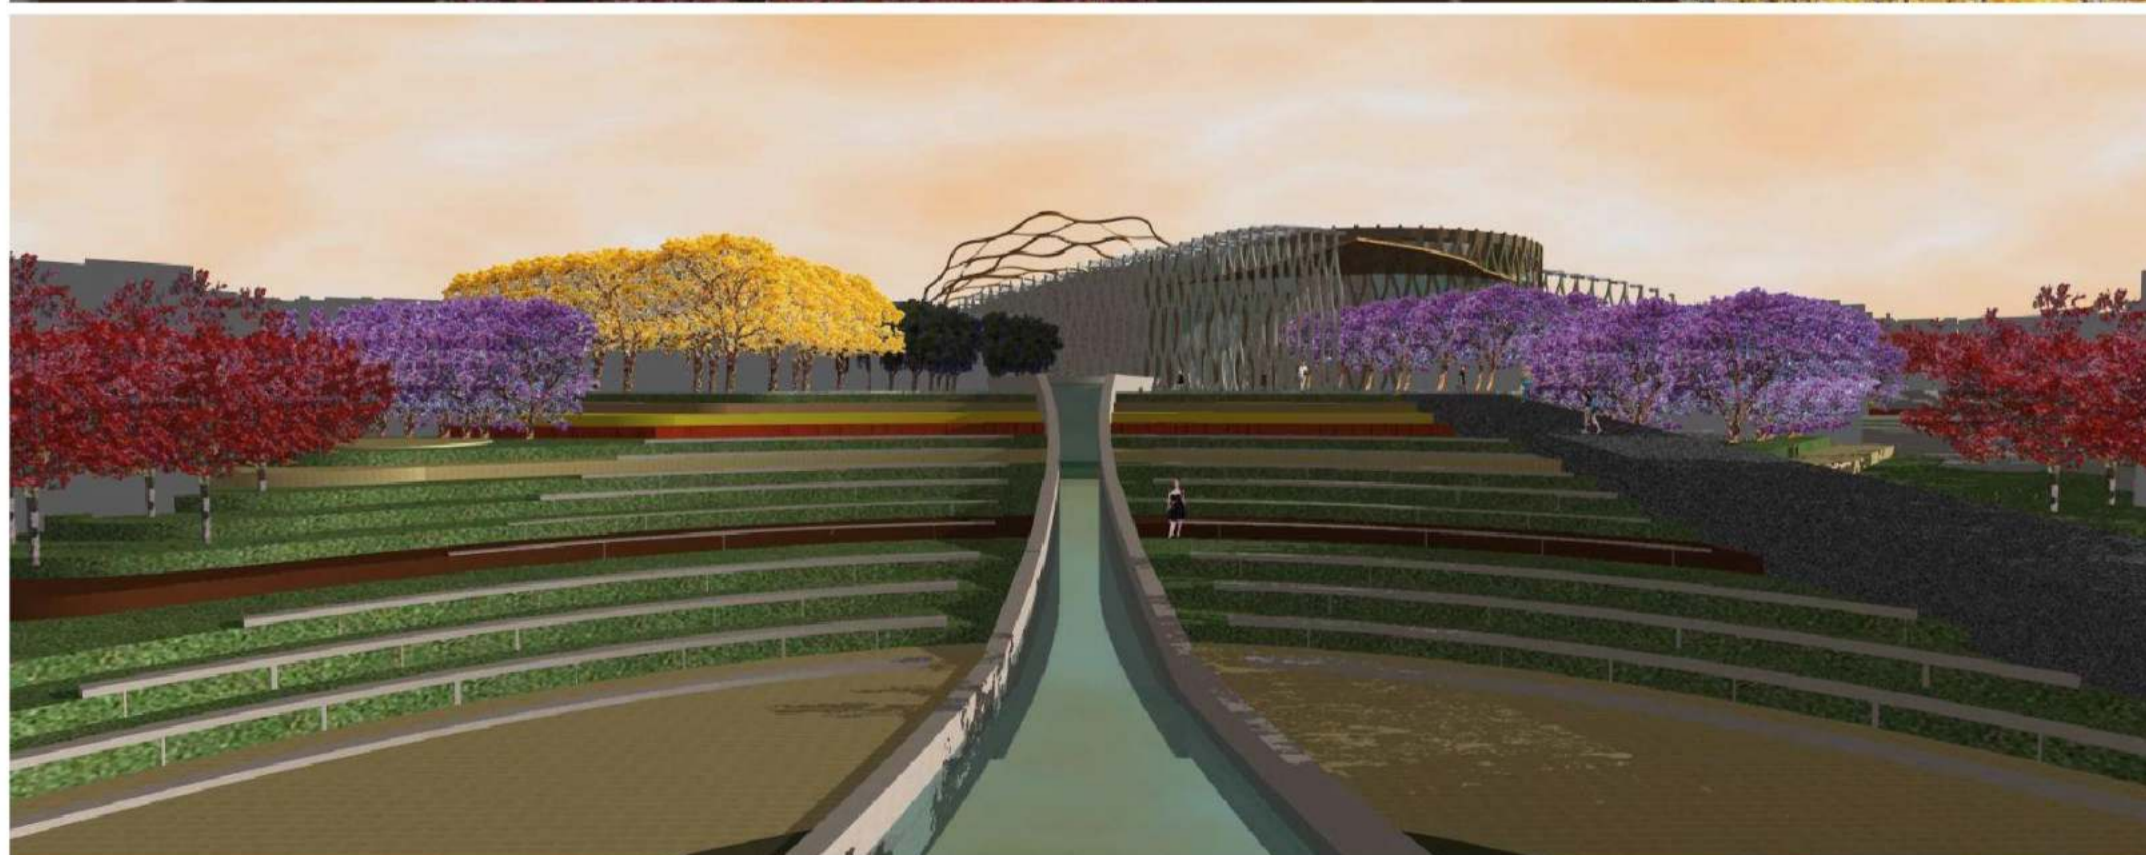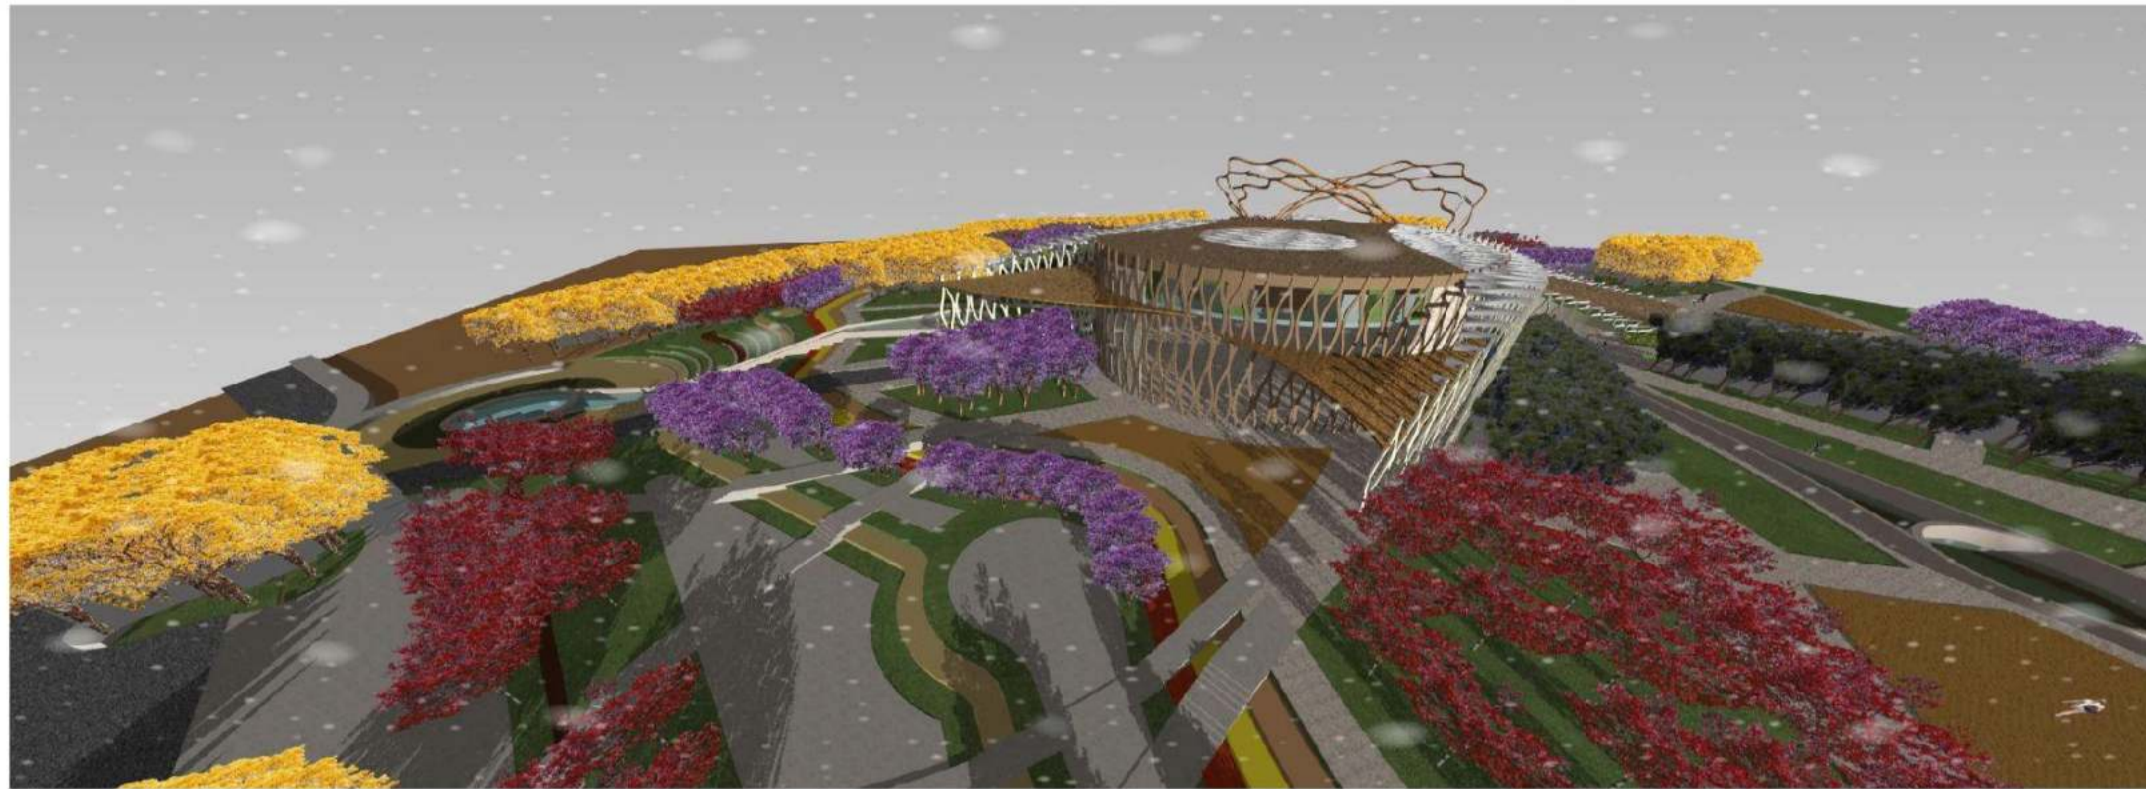

**PERSPECTIVAS**

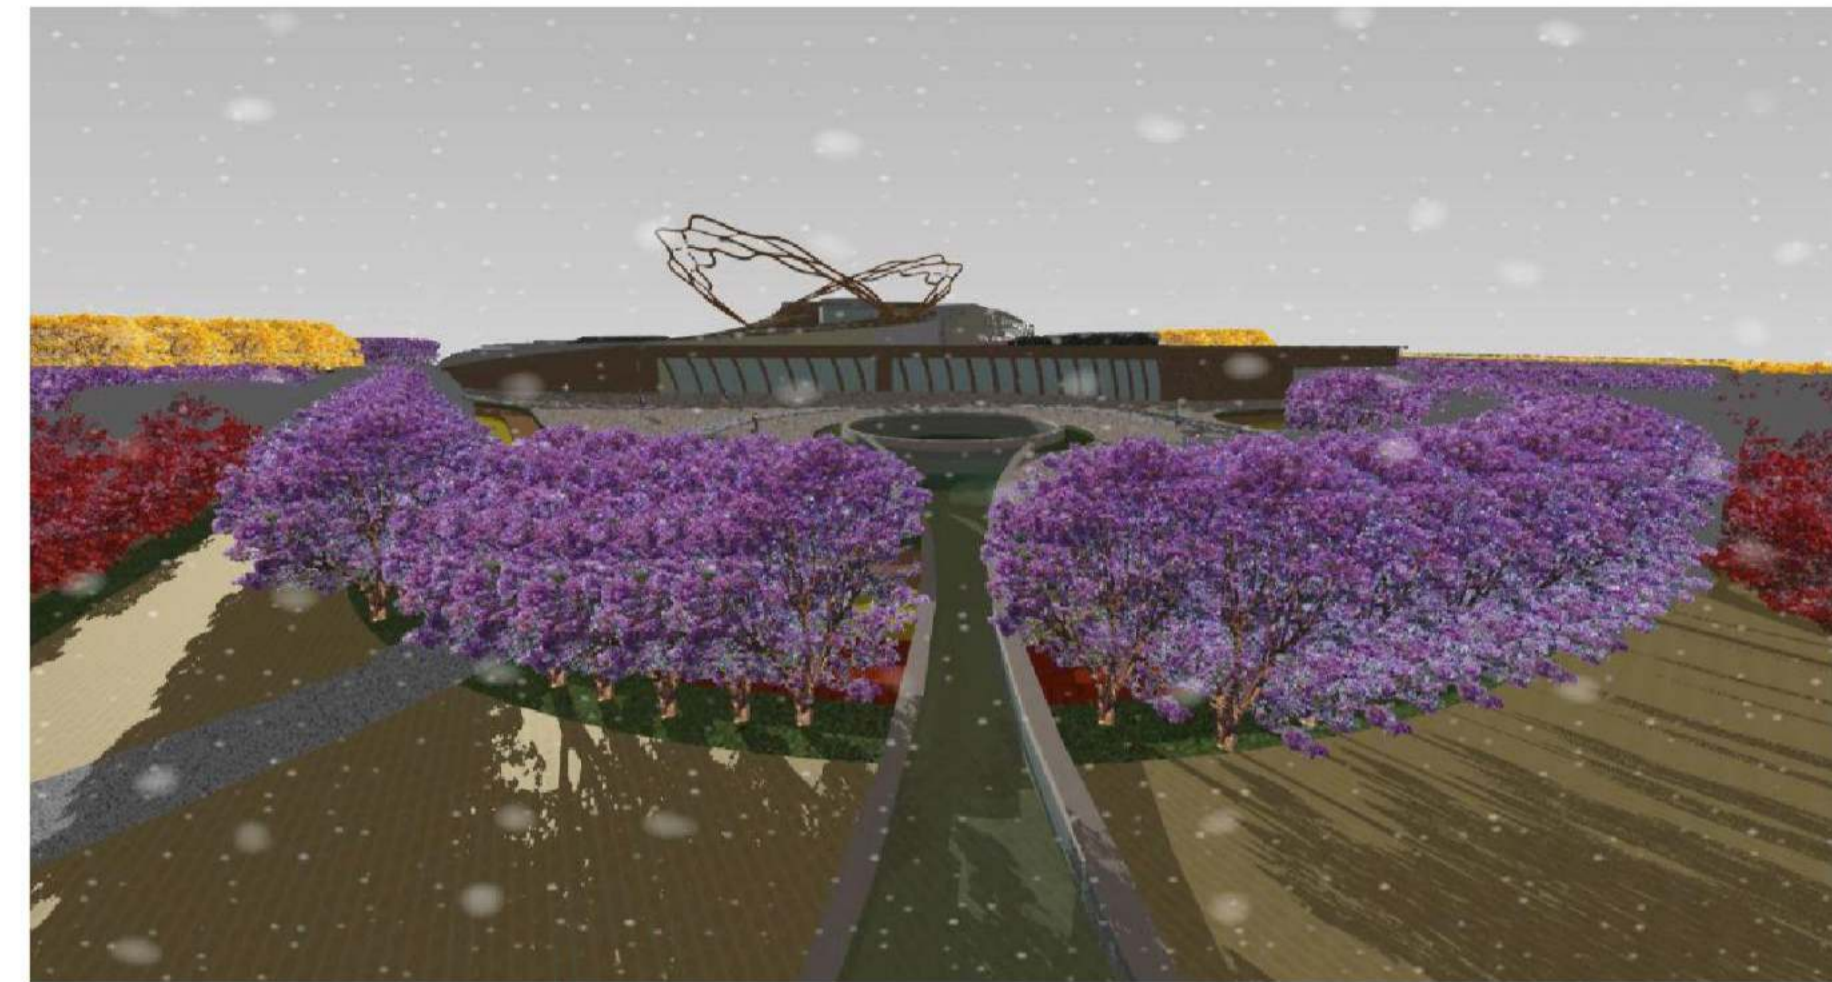

UNIVERSIDAD AUTONOMA "JUAN MISAEL SARACHO"  
PROYECTO DE GRADO  
"CENTRO DE ARTES ESCENICAS"

DOCENTE: ARQ. CIRO VARGAS L.  
UNIVERSITARIO: ENZO GUZMAN A.






PERSPECTIVAS INTERIORES

UNIVERSIDAD AUTONOMA "JUAN MISAEL SARACHO"  
PROYECTO DE GRADO  
"CENTRO DE ARTES ESCENICAS"

DOCENTE: ARQ. CIRO VARGAS L.  
UNIVERSITARIO: ENZO GUZMAN A.



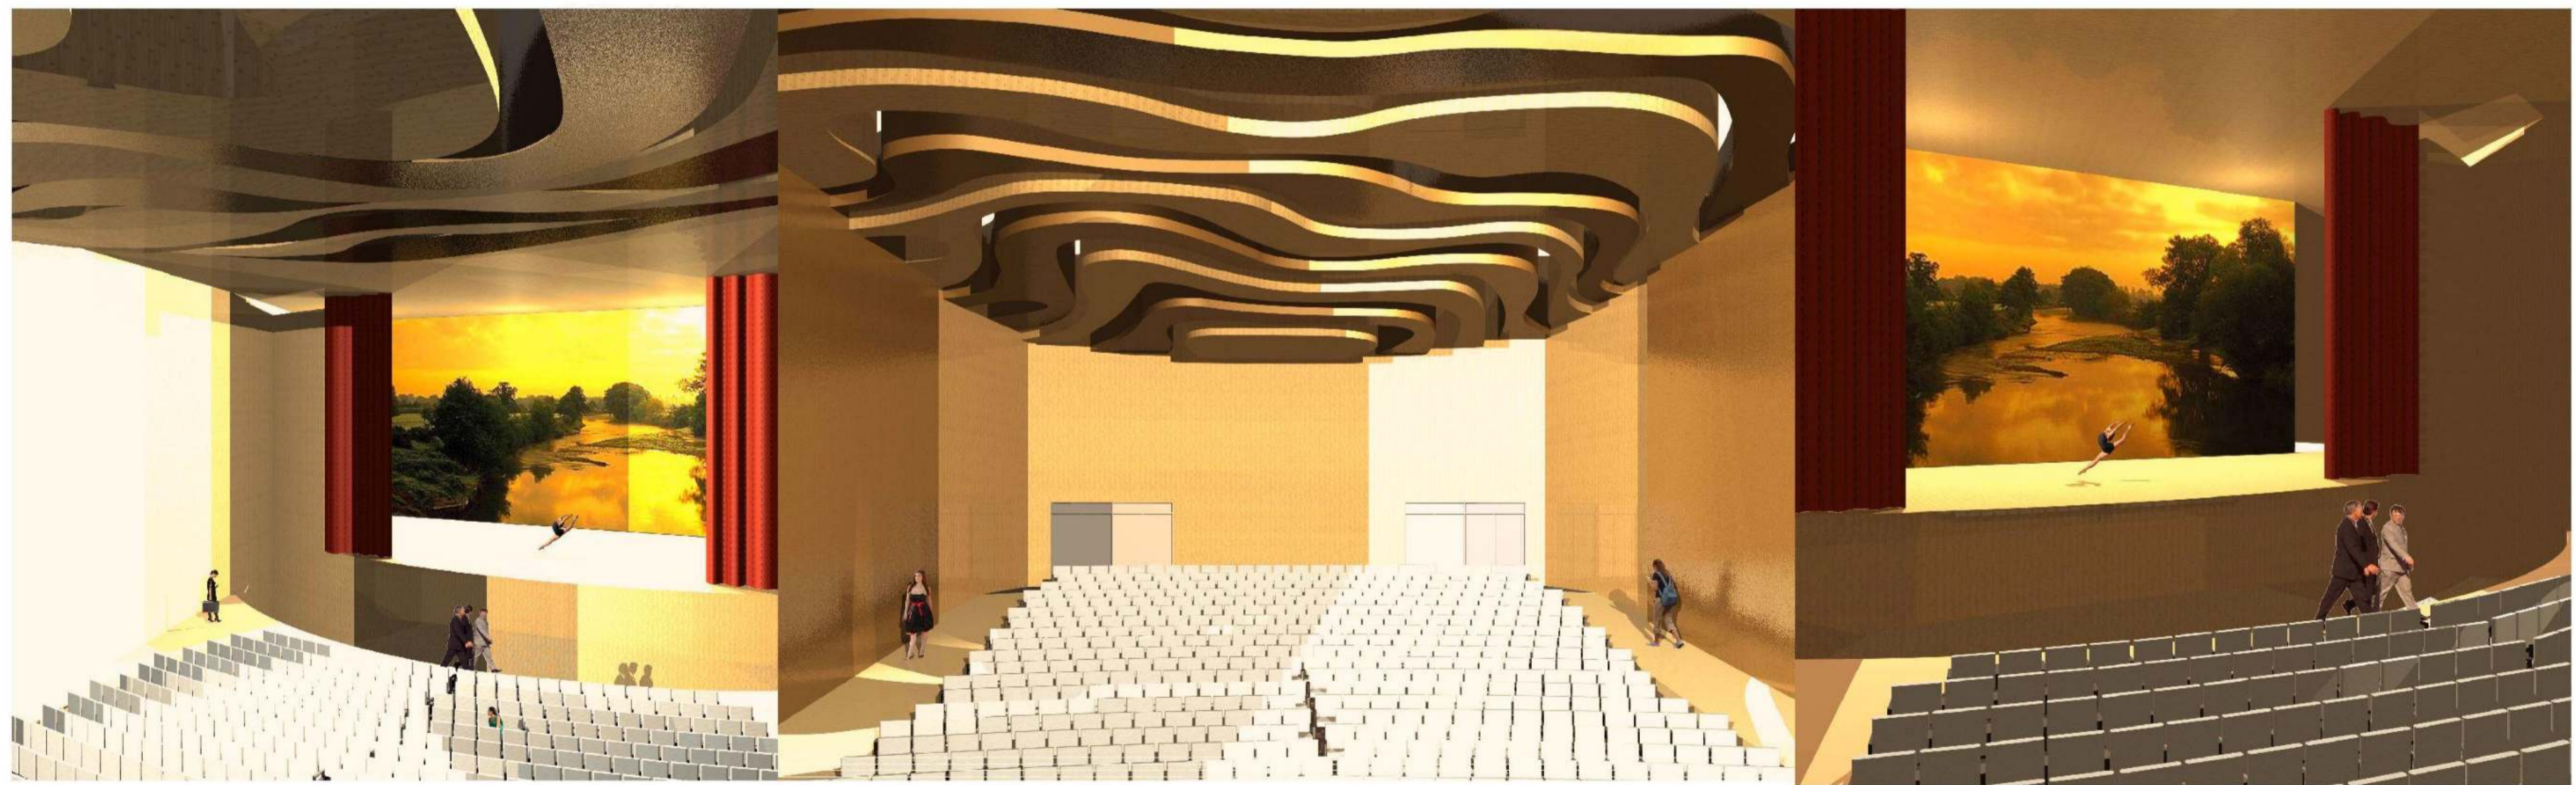

PERSPECTIVAS INTERIORES

UNIVERSIDAD AUTONOMA "JUAN MISAEL SARACHO"  
PROYECTO DE GRADO  
"CENTRO DE ARTES ESCENICAS"

DOCENTE: ARQ. CIRO VARGAS L.  
UNIVERSITARIO: ENZO GUZMAN A.